



СЕВЗАПДОРПРОЕКТ

ПРОЕКТНО-ИЗЫСКАТЕЛЬСКИЙ ИНСТИТУТ

СТРОИТЕЛЬСТВО И РЕКОНСТРУКЦИЯ
АВТОМОБИЛЬНОЙ ДОРОГИ 35 ОП МЗ 35Н-116
БЕЛОГОРСК – ПРИВЕТНОЕ

ПРОЕКТНАЯ ДОКУМЕНТАЦИЯ

Оценка воздействия на окружающую среду

95/20-ОВОС

						3	
Приложение Ф	Выписка Федерального агентства по недропользованию от 21.02.2025					142	
	Информация Министерства курортов и туризма РК от 06.03.2025 №01-27/1072/1					144	
	Информация Министерства экологии и природных ресурсов РК от 04.04.2025 №11193/1					145	
	Информация Министерства экологии и природных ресурсов РК от 19.03.2025 №7781/3					148	
	Информация Государственного комитета по водному хозяйству и мелиорации Республики Крым о водоохранных зонах и прибрежно-защитных полосах от 23.04.2025 № 721/08-18-1					151	
	Информация Федерального агентства по рыболовству №СЭД-728 от 28.01.2026г.					155	
	Прайс ООО «Тургеневский карьер»					157	
	Прайс ФБУЗ «Центр гигиены и эпидемиологии»					158	
	Оценка воздействия на биоресурсы и среду их обитания при осуществлении планируемой деятельности.					160	
	Программа экологического мониторинга на период строительства объекта					230	
	Исходные данные для расчета уровня шума в период эксплуатации на перспективный период (2047 год)					234	
	Результаты расчета уровня шума на перспективный период (2047 год)					237	
	Расчет рассеивания загрязняющих веществ на год ввода (максимально разовые					239	
	Расчет рассеивания загрязняющих веществ на перспективу					406	
Расчет среднегодовых концентраций ЗВ на перспективный период					573		
Информация Министерства культуры от 02.04.2025 №7345/22-11/1					726		
Информация Министерства экологии и природных ресурсов РК от 05.03.2025 №ДС-109-П					728		
Отчет о выполнении таксационного обследования насаждений					730		
Сводная ведомость установки шумозащитных окон					1630		
Информация ФГБУН «Научно-исследовательский институт сельского хозяйства Крыма» №253 от 12.05.25г.					1633		

СОДЕРЖАНИЕ

ВВЕДЕНИЕ.....	4
1 Определение характеристик планируемой хозяйственной деятельности и возможных альтернативных вариантов ее реализации	7
1.1 Технические нормативы.....	7
1.2 Альтернативные варианты реализации планируемой хозяйственной деятельности	9
1.3 Сведения о земельных участках, категории земель, на которых планируется реализация деятельности	10
2 Анализ состояния окружающей среды	13
2.1 Физико-географическая характеристика района работ	13
2.2 Климатические условия.....	14
2.3 Геологическое строение	20
2.4 Гидрогеологические условия	24
2.5 Гидрологические условия	26
2.6 Почвенные условия.....	33
2.7 Социально-экономические условия	34
2.8 Зоны с особым режимом природопользования (экологических ограничений)	34
3 Оценка воздействия на окружающую среду	40
3.1 Оценка воздействия на геологическую среду	40
3.1.1 Оценка воздействия на геологическую среду при строительстве.....	40
3.1.2 Оценка воздействия на геологическую среду при эксплуатации.....	41
3.2 Оценка воздействия на почвенный покров.....	41
3.2.1 Оценка воздействия на почвенный покров при строительстве	41
3.2.2 Оценка воздействия на почвенный покров на стадии эксплуатации.....	42
3.3 Оценка воздействия на земельные ресурсы	43
3.4 Оценка воздействия на животный мир	43
3.5 Оценка воздействия на растительный мир	44
3.6 Оценка воздействия на поверхностные и подземные воды	45
3.6.1 Оценка воздействия на поверхностные и подземные воды при строительстве	46

Взам. инв. №	3.3 Оценка воздействия на земельные ресурсы 43									
	3.4 Оценка воздействия на животный мир 43									
	3.5 Оценка воздействия на растительный мир 44									
	3.6 Оценка воздействия на поверхностные и подземные воды 45									
	3.6.1 Оценка воздействия на поверхностные и подземные воды при строительстве 46									
Подпись и дата						95/20-ОВОС-ТЧ				
	Изм.	Кол.уч.	Лист	№ док.	Подп.		Дата			
Инв.№ подл.	Разработал		Павлова			05.10.26	Текстовая часть	Стадия	Лист	Листов
	Проверил		Маков			05.10.26		П	1	115
								ООО «ПНИИ «Севзапдорпроект»		
	Н. контр.		Шанина			05.10.26				

3.6.2 Оценка воздействия на поверхностные воды при эксплуатации автодороги	46
3.6.3 Водоохранные зоны и прибрежные защитные полосы водных объектов	46
3.7 Оценка воздействия на водные биоресурсы	48
3.8 Оценка шумового воздействия в период реконструкции	48
3.9 Оценка шумового воздействия в период эксплуатации	50
3.10 Расчет уровня шума в период эксплуатации автомобильной дороги на перспективу	51
3.11 Оценка загрязнения атмосферы токсичными компонентами отработавших газов	53
3.11.1 Оценка загрязнения атмосферного воздуха выбросами от строительной техники и автотранспорта	53
3.11.2 Расчет рассеивания загрязняющих веществ в период производства работ.	56
3.11.3 Оценка загрязнения атмосферного воздуха выбросами в период эксплуатации	56
3.11.4 Расчет рассеивания загрязняющих веществ в период эксплуатации	61
3.11.5 Контроль над загрязнением атмосферного воздуха	64
3.12 Оценка воздействия отходов производства и потребления	65
3.12.1 Оценка воздействия отходов производства и потребления в период строительства	65
3.12.2 Оценка воздействия отходов производства и потребления в период эксплуатации	75
3.13 Оценка воздействия объекта при аварийных ситуациях	79
3.13.1 Воздействие вероятных аварийных ситуаций при строительстве	79
3.13.2 Оценка воздействия отходов производства и потребления в период эксплуатации	80
4 Анализ прямых, косвенных и иных (экологических и связанных с ними социальных и экономических) последствий на основе комплексных исследований прогнозируемых воздействий на окружающую среду и их последствий, выполненных с учетом взаимосвязи различных экологических, социальных и экономических факторов, а также оценку достоверности прогнозируемых последствий планируемой хозяйственной и иной деятельности	81
4.1 Прогнозная оценка ожидаемых воздействий на атмосферный воздух	81
4.2 Прогнозная оценка ожидаемых воздействий на недра и подземные воды	82
4.3 Прогнозная оценка ожидаемых воздействий на поверхностные воды	82
4.4 Прогнозная оценка ожидаемых воздействий на земельные ресурсы и почвенный покров ..	83
4.5 Прогнозная оценка ожидаемых воздействий на растительный и животный мир	84
4.6 Прогнозная оценка ожидаемого воздействия при обращении с отходами	84
4.7 Прогнозная оценка ожидаемого воздействия на особо охраняемые природные территории	85

Взам. инв. №	Подп. и дата	Инв.№ подл.	4.2 Прогнозная оценка ожидаемых воздействий на недра и подземные воды 82						
			4.3 Прогнозная оценка ожидаемых воздействий на поверхностные воды..... 82						
			4.4 Прогнозная оценка ожидаемых воздействий на земельные ресурсы и почвенный покров . 83						
			4.5 Прогнозная оценка ожидаемых воздействий на растительный и животный мир 84						
			4.6 Прогнозная оценка ожидаемого воздействия при обращении с отходами 84						
			4.7 Прогнозная оценка ожидаемого воздействия на особо охраняемые природные территории85						
			95/20-ОВОС-ТЧ						
			2						
			Изм.	Кол.уч.	Лист	№ док.	Подп.	Дата	

5	Перечень мероприятий по предотвращению и снижению возможного негативного воздействия намечаемой хозяйственной деятельности на окружающую среду и рациональному использованию природных ресурсов на период строительства и эксплуатации объекта	86
5.1	Мероприятия по охране атмосферного воздуха.....	86
5.2	Мероприятия по защите от шума	87
5.3	Мероприятия по охране и рациональному использованию земельных ресурсов и почвенного покрова	88
5.3.1	Рекультивация нарушенных земель	90
5.4	Мероприятия по рациональному использованию и охране вод и водных биоресурсов водных объектов	91
5.4.1	Мероприятия на период строительства объекта	91
5.4.2	Мероприятия на период эксплуатации	97
5.5	Мероприятия по рациональному использованию общераспространенных полезных ископаемых, используемых при строительстве автодороги	100
5.6	Мероприятия по сбору, использованию, обезвреживанию, транспортировке и размещению опасных отходов.....	100
5.7	Мероприятия по охране недр	101
5.8	Мероприятия по охране растительного и животного мира	102
6	Предложения по программе производственного экологического контроля (мониторинга) за характером изменения всех компонентов экосистемы при строительстве и эксплуатации объекта	105
6.1	Экологический мониторинг на этапе строительства	105
6.1.1	Мониторинг состояния атмосферного воздуха	105
6.1.2	Мониторинг уровней физического воздействия	106
6.1.3	Мониторинг состояния почв	106
6.1.4	Мониторинговые наблюдения на водном объекте	106
6.1.5	Мониторинг образования и безопасного обращения с отходами	107
6.1.6	Программа специальных наблюдений за проектируемым объектом на участках, подверженных опасным природным воздействиям	107
7	Выявление неопределенностей в определении воздействий планируемой хозяйственной деятельности на окружающую среду	108
8	Резюме нетехнического характера	112
9	Список используемой литературы	114

Взам. инв. №	
Подп. и дата	
Инв. № подл.	

Изм.	Кол.уч.	Лист	№ док.	Подп.	Дата

95/20-ОВОС-ТЧ

Лист

3

ВВЕДЕНИЕ

Заказчиком деятельности является:

Государственное казенное учреждение Республики Крым «Служба автомобильных дорог Республики Крым», 295022, Республика Крым, город Симферополь, улица Кечкеметская, дом 184/1а. ОГРН 1159102040680, ИНН 9102164702.

Название объекта:

«Строительство и реконструкция автомобильной дороги 35 ОП МЗ 35Н-116 Белогорск - Приветное».

Планируемое место реализации объекта:

Россия, Республика Крым, городской округ Алушта, Белогорский район.

Основание реализации деятельности:

– Реализация государственной программы «Социально-экономическое развитие Республики Крым и г. Севастополя, утвержденная постановлением Правительства Российской Федерации от 30 января 2019 г. №63;

– Реализация республиканской адресной инвестиционной программы «Социально-экономическое развитие Республики Крым и г.Севастополя», утвержденная распоряжением Советом министров Республики Крым от 05 декабря 2023 г. №2181-р (с изменениями и дополнениями);

– Государственный контракт №95/20 от 30.11.2020;

– Дополнительное соглашение №2 от 20.01.2025 к Государственному контракту №95/20 от 30.11.2020.

Цель и задачи реализации намечаемой хозяйственной деятельности:

Разработка оптимальных, обоснованных, экономически целесообразных и эффективных функционально-технологических, конструктивных и инженерно-технических решений при строительстве объекта капитального строительства, направленных на предотвращение/минимизацию воздействий, возникающих при осуществлении хозяйственной деятельности на окружающую среду и связанных с этим социальных, экономических и иных последствий на всех стадиях реализации проекта.

Для достижения указанной цели при проведении ОВОС необходимо решить следующие задачи:

– Выполнить оценку современного (фонового) состояния компонентов окружающей среды в районе производства работ.

Взам. инв. №

Подп. и дата

Инв. № подл.

Изм.	Кол.уч.	Лист	№ док.	Подп.	Дата

95/20-ОВОС-ТЧ

Лист

4

- Провести комплексную оценку воздействия на окружающую среду на период строительства и эксплуатации проектируемого объекта.
- Рассмотреть факторы негативного воздействия на окружающую среду, определить количественные характеристики воздействий при осуществлении строительства и эксплуатации объекта, в том числе при аварийных ситуациях.
- Разработать мероприятия уменьшающие, смягчающие или предотвращающие негативное воздействие на компоненты окружающей среды.
- Разработать предложения по программе производственного экологического мониторинга и контроля на всех этапах реализации намечаемой деятельности.
- Выполнить оценку стоимости комплекса природоохранных мероприятий, а также определить размер платы за негативное воздействие на компоненты окружающей среды в период строительства и эксплуатации объекта.
- Рассмотреть альтернативные варианты достижения цели намечаемой деятельности, а также «нулевого варианта» (отказ деятельности).
- Оценить значимости остаточных воздействий на окружающую среду и их последствий.
- Разработать рекомендации по проведению послепроектного анализа реализации намечаемой хозяйственной и иной деятельности.

Описание альтернативных вариантов достижения цели намечаемой хозяйственной деятельности, включая предлагаемый и «Нулевой вариант» (отказ от деятельности):

Проектируемый объект – «Строительство и реконструкция автомобильной дороги 35 ОП МЗ 35Н-116 Белогорск - Приветное» проходит по территориям Белогорского района и городского округа Алушта.

Размещение объектов проектирования выполнено с учетом нанесения минимального ущерба окружающей среде и землепользователям.

Прохождение трассы производилось с максимальным приближением к существующей извилистой дороге в горной местности с учетом взаимной увязки элементов плана, продольного и поперечного профилей между собой и окружающим ландшафтом, с учетом условий сложившейся застройки и прилегающих земельных участков, с учетом возможности проектирования геометрических элементов плана и продольного профиля с параметрами в пределах нормативных для принятых расчетных скоростей.

После завершения строительства и запуска в эксплуатацию проектируемой дороги будет выполнять функцию автомобильной дороги межмуниципального значения, обеспечивать местные транспортные связи и выполнять функцию подъезда к южному берегу Крыма, откроет до-

Взам. инв. №	
Подп. и дата	
Инв. № подл.	

Изм.	Кол.уч.	Лист	№ док.	Подп.	Дата

95/20-ОВОС-ТЧ

Лист

5

ступ и создаст большое количество туристических маршрутов к расположенным объектам природного наследия расположенных вдоль дороги, улучшит транспортную доступность полуострова. Основным направлением дороги останется соединение городов Белогорск и Алушта, асфальтобетонная дорога значительно сократит время пребывания в пути.

При отказе от деятельности (нулевой вариант) воздействие на окружающую среду от существующей автомобильной дороги будет нарастать. Автомобильная дорога 35 ОП МЗ 35Н-116 является важным транспортным путем данного района, а увеличивающаяся интенсивность движения по данному участку приведет к образованию заторов и пробок. В результате воздействие на окружающую среду и воздействие на население будет превышать допустимые нормативные значения по химическому воздействию (загазованность атмосферного воздуха) и физическому воздействию (шум). Реализация данного проекта позволит уменьшить воздействие автотранспорта на окружающую среду и население, в том числе с учетом увеличивающейся перспективной интенсивности транспортного потока.

Инв. № подл.	Подп. и дата	Взам. инв. №							Лист
									6
			Изм.	Кол.уч.	Лист	№ док.	Подп.	Дата	95/20-ОВОС-ТЧ

1 ОПРЕДЕЛЕНИЕ ХАРАКТЕРИСТИК ПЛАНИРУЕМОЙ ХОЗЯЙСТВЕННОЙ ДЕЯТЕЛЬНОСТИ И ВОЗМОЖНЫХ АЛЬТЕРНАТИВНЫХ ВАРИАНТОВ ЕЕ РЕАЛИЗАЦИИ

1.1 Технические нормативы

Для объекта «Строительство и реконструкция автомобильной дороги 35 ОП МЗ 35Н-116 Белогорск-Приветное» проектная ось запроектирована исходя из условия расположения существующей автодороги с максимальным приближением к существующей оси и по наиболее оптимальному высотному положению относительно черных отметок рельефа местности.

Автомобильная дорога 35 ОП МЗ 35Н-116 имеет статус автомобильные дороги общего пользования межмуниципального значения (согласно постановление Совета министров Республики Крым от 11 марта 2015 года № 97), расположена на юго-востоке Крыма протяжённостью 34.3 км.

Начало объекта ПК0+00 начинается с границы населенного пункта Красноселовка Белогорского района Криничненское сельское поселение, конец ПК 149+08.95 расположен в н.п. Приветное муниципального округа Алушта по улице Сахарова на пересечении улиц Победы, Горького, Карла Маркса.

Таблица 1.1 - Интенсивность движения на исходный и перспективный периоды и распределение состава движения по типам транспортных средств

Состав движения	На исходный год (2025 г)	На год ввода в эксплуатацию (2030 г)		На последний год перспективного периода (2049 г)		На последний год по сроку на капитальный ремонт (2053 г)	
	Среднегодовая интенсивность, авт./сутки	Среднегодовая интенсивность, авт./сутки	Интенсивность, приведенная к легковому автомобилю, ед./сутки	Среднегодовая интенсивность, авт./сутки	Интенсивность, приведенная к легковому автомобилю, ед./сутки	Среднегодовая интенсивность, авт./сутки	Интенсивность, приведенная к легковому автомобилю, ед./сутки
Легковые автомобили, небольшие грузовики (фургоны) и другие автомобили с прицепом и без него	600	663	663	966	966	1044	1044
Автобусы	5	8	24	35	105	47	141
Двухосные грузовые автомобили	27	38	57	137	206	180	270
Трехосные грузовые автомобили	48	68	122	246	443	322	580
95/20-ОВОС-ТЧ							
Изм. Кол.уч. Лист № док. Подп. Дата						Лист	
						7	

Четырехосные автопоезда (двухосный грузовой авто- мобиль с прицепом)	2	3	7	11	24	14	31
Всего:	682	780	873	1395	1744	1607	2066

При разработке проектной документации на основании нормативов были приняты следующие технические показатели:

- Категория дороги – IV (класс а.д. – Обычная дорога).
- Ширина проезжей части – 2х3.00 м.
- Число полос движения – 2.
- Ширина обочины – 2.00 м (укрепленная часть обочины по типу проезжей части – 1.00м, приобочная полоса – 1.00 м).
- Ширина тротуара 2.25 м приподнятым на бортовой камень.
- Ширина обочины за тротуаром – 0.50 м.
- На трудных участках горной местности – 30-40 км/ч, на остальных участках – 60 км/ч.
- Тип дорожной одежды – капитальный.
- Вид покрытия – асфальтобетон.
- Наименьший радиус кривых в плане – 135 м при скорости – 60 км/ч, 50 м при скорости – 40 км/ч, 31 м при скорости – 30 км/ч.
- Наименьшее расстояние для остановки – 26 м (при скорости 30 км/ч).

Размещение объектов проектирования выполнено с учетом нанесения минимального ущерба окружающей среде и землепользователям. Протяженность всего участка составляет – 14.91 км.

Общее направление трассы южное. Строительство и реконструкция автомобильной дороги 35 ОП МЗ 35Н-116 Белогорск-Приветное на проектируемом участке по методам построения и сложности разработки условно разделено на 3 участка проектирования:

- 1) ПК0+00 – ПК109+00 прохождение в сложных горных условиях;
- 2) ПК109+00 – ПК139+80 прохождение вдоль реки Уснут и обхода зон санитарной охраны существующих скважин;
- 3) ПК139+80 - ПК149+08.95 прохождение в стеснённых условиях населенного пункта.

Взам. инв. №	
Подп. и дата	
Инв. № подл.	

						95/20-ОВОС-ТЧ	Лист
							8
Изм.	Кол.уч.	Лист	№ док.	Подп.	Дата		

1.2 Альтернативные варианты реализации планируемой хозяйственной деятельности

При проектировании участка ПК109+00 до ПК139+80 предложено 3 варианта прохождения трассы с учетом границы ЗСО скважины №5909 и с обеспечением расчетной скорости 40 и 60 км/ч.

1) Вариант №1 предусматривает прохождение трассы по существующей автомобильной дороге с обеспечением расчетной скорости 60 км/ч на ПК109+00 – ПК117+90, ПК 125+50 – ПК139+80 и 40 км/ч ПК117+90-ПК125+50, с прохождением по первому поясу ЗСО скважины №5909.

2) Вариант №2 с обходом первого пояса ЗСО скважины №5909 на ПК 136+80 и обеспечением расчетной скорости 60 км/ч на участке ПК109+00 - ПК139+80.

3) Вариант №3 с обходом первого пояса ЗСО скважины №5909 на ПК 136+80 и обеспечением расчетной скорости 60 км/ч на ПК109+00– ПК117+90 и ПК 125+50 – ПК139+80, 40 км/ч ПК117+90-ПК125+50.

Из предложенных вариантов выбран вариант №2 с учетом обеспечения расчетной скорости 60 км/ч и обхода первого пояса ЗСО скважины №5909 на ПК136+80.

Автомобильная дорога с ПК139+80 по конец трассы ПК 149+08.95 протяженностью 928.95 м проходит через н.п. Приветное. Проектируемая дорога в населенном пункте запроектирована IV категории согласно СП 34.13330.2021 «Автомобильные дороги» (далее СП34.13330.2021) и техническому заданию на проектирование объекта. Окончание проектируемого участка дороги завершается устройством примыканий улиц Победы, Горького, Карла Маркса, продолжение развития дороги и его приоритетное направление согласно «Документация по планировке территории по объекту» остается улица Горького. Прохождение трассы запроектировано с учетом обхода близко расположенных кадастровых границ земельных участков.

Размещение объектов проектирования выполнено с учетом нанесения минимального ущерба окружающей среде и землепользователям. Протяженность всего участка составляет – 14.91 км. Прохождение трассы производилось с максимальным приближением к существующей извилистой дороге в горной местности с учетом взаимной увязки элементов плана, продольного и поперечного профилей между собой и окружающим ландшафтом, с учетом условий сложившейся застройки и прилегающих земельных участков, с учетом возможности проектирования геометрических элементов плана и продольного профиля с параметрами в пределах нормативных для принятых расчетных скоростей.

Инв. № подл.	Подп. и дата	Взам. инв. №	95/20-ОВОС-ТЧ						Лист
									9
Изм.	Кол.уч.	Лист	№ док.	Подп.	Дата				

1.3 Сведения о земельных участках, категории земель, на которых планируется реализация деятельности

На период строительства автомобильной дороги предусматривается временный отвод земель согласно п. 7.7 СП 48.13330.2019 (Актуализированная редакция СНиП 12-01-2004 «Организация строительства»).

Общая площадь земельных участков:

- для размещения автодороги (постоянный отвод) – 59.01 га;
- для строительно-монтажных работ (временный отвод) – 5.81 га.

По форме собственности земельные участки в границах полосы постоянного отвода, планируемого размещения объекта, представлены в таблице 1.2.

Таблица 1.2 - Распределение земельных участков по форме собственности в границах полосы постоянного отвода

Категория земель (данные ЕГРН)	Кол-во ЗУ, ед.	Площадь в ПО, кв.м.
Государственная субъекта РФ	1	3 510
Государственная субъекта РФ/Аренда	1	38 893
Государственная Федеральная/Аренда	1	790
Муниципальная	1	109
Муниципальная/Постоянное (бессрочное) пользование	1	191
Частная	7	1 730
Итого	12	45 223

По форме собственности земельные участки в границах полосы временного отвода, планируемого размещения объекта, представлены в таблице 1.3.

Таблица 1.3 - Распределение земельных участков по форме собственности в границах полосы временного отвода

Категория земель (данные ЕГРН)	Кол-во ЗУ, ед.	Площадь в ПО, кв.м.
Государственная субъекта РФ	1	2 377
Государственная субъекта РФ/Аренда	2	10 133
Государственная субъекта РФ/Постоянное (бессрочное) пользование	1	14
Муниципальная	3	152
Муниципальная/Постоянное (бессрочное)	1	613

Взам. инв. №	
Подп. и дата	
Инв. № подл.	

						95/20-ОВОС-ТЧ	Лист
Изм.	Кол.уч.	Лист	№ док.	Подп.	Дата		10

пользование		
Муниципальная/Аренда	1	10
Частная	16	1 611
Итого	25	14 910

Состав земель, по использованию территории представлен в таблицах, указанных ниже.

Таблица 1.4 - Категории земель земельные участки в границах полосы постоянного отвода

Категория земель (данные ЕГРН)	Кол-во ЗУ, ед.	Площадь в ПО, кв.м.
Земли сельскохозяйственного назначения	3	42 790
Земли населенных пунктов	8	1 643
Земли лесного фонда	1	790
Итого	12	45 223

По виду разрешенного использования для каждой категории земель земельные участки в границах полосы постоянного отвода, планируемого размещения объекта представлены в таблице 1.5.

Таблица 1.5 - Виды разрешенного использования для каждой категории земель земельные участки в границах полосы постоянного отвода

Вид разрешенного использования для установленной категории земель (данные ЕГРН)	Кол-во ЗУ, ед.	Площадь в ПО, кв.м.
Земли населенных пунктов		
Ведение огородничества	1	109
Ведение садоводства	3	1 179
Для индивидуального жилищного строительства	3	164
Площадки для занятий спортом	1	191
Земли сельскохозяйственного назначения		
Ведение садоводства	1	387
Сельскохозяйственное использование	3	42 790
Земли лесного фонда		
Отдых (рекреация)	1	790

По категории земель земельные участки в границах полосы временного отвода планируемого размещения объекта представлены в таблице 1.6.

Взам. инв. №	
Подп. и дата	
Инв. № подл.	

						95/20-ОВОС-ТЧ	Лист
							11
Изм.	Кол.уч.	Лист	№ док.	Подп.	Дата		

Таблица 1.6 - Категории земель земельные участки в границах полосы временного отвода

Категория земель (данные ЕГРН)	Кол-во ЗУ, ед.	Площадь в ПО, кв.м.
Земли сельскохозяйственного назначения	3	12 510
Земли населенных пунктов	22	2 400
Итого	25	14 910

По виду разрешенного использования для каждой категории земель земельные участки в границах полосы временного отвода, планируемого размещения объекта представлены в таблице 1.7.

Таблица 1.7 - Виды разрешенного использования для каждой категории земель земельные участки в границах полосы временного отвода

Вид разрешенного использования для установленной категории земель (данные ЕГРН)	Кол-во ЗУ, ед.	Площадь в ПО, кв.м.
Земли населенных пунктов		
Ведение огородничества	1	91
Ведение садоводства	1	4
Для индивидуального жилищного строительства	15	1 095
Земельные участки (территории) общего пользования	1	14
Площадки для занятий спортом	1	613
Сельскохозяйственное использование	1	513
Улично дорожная сеть	1	4
Хранение автотранспорта	1	66
Земли сельскохозяйственного назначения		
Сельскохозяйственное использование	3	12 510

Взам. инв. №

Подп. и дата

Инв. № подл.

Изм.	Кол.уч.	Лист	№ док.	Подп.	Дата

95/20-ОВОС-ТЧ

Лист

12

2 АНАЛИЗ СОСТОЯНИЯ ОКРУЖАЮЩЕЙ СРЕДЫ

2.1 Физико-географическая характеристика района работ

Крымский полуостров расположен на крайнем юге Европейской части и занимает территорию площадью около 26000 км².

С запада и юга Крым омывается Черным морем, а с востока – Азовским. На севере узким Перекопским перешейком Крымский полуостров соединяется с материком.

Крым отличается большим разнообразием природных условий. Равнинный Крым и Керченский пролив полуострова входит в состав степной зоны Европейской части. Крымские горы образуют самостоятельную горную страну, которой свойственна вертикальная зональность, обуславливающая изменение основных физико-географических факторов. Южный берег Крыма является одним из субтропических районов.

В административном отношении проектируемый объект расположен в южной части полуострова Крым, проходит по территориям Белогорского района и городского округа Алушта. В зону непосредственного тяготения автомобильной дороги входят населенные пункты Белогорск, Головановка, Красноселовка и Приветное.

Автомобильная дорога 35 ОП МЗ 35Н-116 Белогорск – Приветное начинается в городе Белогорск пересечением с автомобильной дорогой регионального значения 35К-00 и следует через несколько горных сёл по долине реки Танасу практически до верховьев, где сворачивает на восток, серпантином поднимаясь на перевал Кок-Асан-Богаз (или Аликот-Богаз) высотой 570 м.

Примерно в двух километрах после Красносёловки асфальтовое покрытие заканчивается и далее, до Приветного, шоссе представляет собой узкую (с шириной проезжей части 3-3.5 метра) каменистую горную дорогу плохого качества, местами довольно опасную, с протяжённостью участка 13 километров.

Участок проектирования начинается от границ населенного пункта Красноселовка км 14+858 и заканчивается в населенном пункте Приветное км 30+224 по улице Сахарова на пересечении улиц Победы, Горького, Карла Маркса. В виду того, что на существующей автомобильной дороге отсутствуют километровые указатели, во всех ведомостях привязка выполнена к пикетажному положению оси существующей дороги. ПК 0+00 оси существующей дороги принят дорожный знак 5.24.1 «Конец населенного пункта «Красносёловка».

Приветное расположено на юго-восточном побережье Крыма, в восточной части территории округа, в долине реки Ускут. Расстояние до Алушты составляет около 50 км по

Взам. инв. №	
Подп. и дата	
Инв. № подл.	

						95/20-ОВОС-ТЧ	Лист
							13
Изм.	Кол.уч.	Лист	№ док.	Подп.	Дата		

шоссе и до Симферополя 76 км через Белогорск. Основой экономики населенного пункта является виноделие.

Также на территории села развита курортная отрасль, на побережье действует свыше 10 различных учреждений для отдыха.

На объекте принята местная система координат СК 1963 года блок X зона 5 и Балтийская система высот 1977 года.

2.2 Климатические условия

Согласно СП 131.13330.2025 район изысканий относится к климатическому подрайону ПШБ и находится в дорожно-климатической зоне IV (СП 34.13330.2021).

Участок изысканий расположен в южной части полуострова Крым. Это определяет климатические условия, характеризующиеся жарким, засушливым летом, теплой продолжительной осенью и умеренно-мягкой, с частыми оттепелями малоснежной зимой.

Особенность климата Крымского полуострова и его отдельных частей определяются главнейшими факторами климатообразования: радиационным режимом, своеобразием циркуляционных процессов в атмосфере, влиянием Черного моря и характером рельефа.

В связи с тем, что Крым расположен в относительно низких широтах, он получает большое количество солнечного тепла. Больше солнечного тепла Крым получает летом (40 % годовой суммы) и весной (30 %), меньше – зимой (10 %) и осенью (20 %).

На климат Крыма, наряду с радиационными факторами и особенностями циркуляции, влияют Черное и Азовское моря, а также Крымские горы. Наличие гор, простирающихся вдоль берега, сказывается на климате и прилегающих к ним районов. Климат Южного берега Крыма определяется не столько высотой Крымских гор, сколько их общей направленностью с запада на восток, параллельно южному побережью. Под влиянием гор возникает существенная разница температуры между районами северного Крыма и Южного берега, расположенными на незначительном расстоянии друг от друга, которая достигает зимой 20 °С.

Характер атмосферной циркуляции над Крымом в различные сезоны года неодинаков. Зимой циркуляция формируется под влиянием областей высокого давления, расположенных над югом и юго-востоком Европейской части России и Украины, вследствие этого в Крыму преобладают воздушные потоки с севера и северо-востока. Эти холодные материковые ветры значительно ослабляют влияние окружающих Крым теплых морей. В это же время, сравнительно часто проходят атлантические и средиземноморские циклоны. Зимой также нередки вторжения арктического воздуха (с севера), вызывающие резкие понижения температуры воздуха в Крымских степях (иногда до минус 30 °С).

Взам. инв. №	
Подп. и дата	
Инв. № подл.	

						95/20-ОВОС-ТЧ	Лист
							14
Изм.	Кол.уч.	Лист	№ док.	Подп.	Дата		

Зимой преобладают ветры с северо-западной составляющей. Средняя температура января составляет минус 1.4 °С (Ангарский перевал). Минимальные температуры воздуха могут достигать минус 30 °С (метеостанция Симферополь, СП 131.13330.2025). Осадков выпадает от 77.4 до 101.7 мм в месяц (Ангарский перевал).

Весной переход средних суточных температур к положительным значениям наблюдается в начале марта. Среднемесячное количество осадков, в данный период, составляет от 56.1 до 70.3 (Ангарский перевал).

Летом преобладают ветры с северо-западной составляющей. Самый теплый месяц лета – июль, его средняя температура составляет плюс 18.4 °С. (Ангарский перевал) Максимум температуры может достигать плюс 40.0 °С (метеостанция «Симферополь», СП 131.13330.2025). Среднее месячное количество осадков составляет от 65.0 до 91.8 мм.

Осенью преобладают ветры с северо-западной составляющей. Переход средней суточной температуры к отрицательным значениям наблюдается в конце второй декады декабря. Снежный покров появляется в начале декабря. Среднее месячное количество осадков составляет от 59.8 до 84.4 мм (Ангарский перевал).

На основании проведенного анализа физико-географических и климатических характеристик метеостанция Ангарский перевал наилучшим образом отражает климатические, рельефные и ландшафтные условия участка дороги Белогорск – Приветное, что делает ее оптимальной для экстраполяции метеорологических данных, то есть наиболее репрезентативной.

Таблица 2.1 - Пункты трассы и соответствующие им метеостанции

Участок трассы	Строительно-климатический подрайон (СП 131.13330.2025)	Соответствующие метеостанции
А. д. Белогорск – Приветное	ШБ	г. Алушта, Ангарский перевал, г. Белогорск

Таблица 2.2 - Средняя месячная и годовая температура воздуха, °С, (по СП 131.13330.2025)

Метеостанция	I	II	III	IV	V	VI	VII	VIII	IX	X	XI	XII	Год
Ангарский перевал	-1.4	-1.0	1.7	7.2	12.1	15.8	18.4	18.3	13.7	8.8	4.5	0.6	8.2

Взам. инв. №

Подп. и дата

Инв. № подл.

Изм.	Кол.уч.	Лист	№ док.	Подп.	Дата

95/20-ОВОС-ТЧ

Лист

15

Таблица 2.3 - Даты перехода средних суточных температур воздуха выше и ниже определенных пределов и число дней с температурой, превышающей эти пределы

Метеостанция	Температура оС		
	0	5	10
М Ангарский перевал	1 марта 19 декабря 294	4 апреля 11 ноября 222	2 мая 7 октября 159

Осадки

Таблица 2.4 - Среднее количество осадков по месяцам и за год, мм

Метеостанция	I	II	III	IV	V	VI	VII	VIII	IX	X	XI	XII	Год
Алушта	51.9	40.6	35.0	29.0	28.9	40.0	30.9	38.7	31.9	36.9	45.9	57.8	468
М Ангарский перевал	94.5	77.4	70.3	56.1	67.6	91.8	65.0	65.7	61.8	59.8	84.4	101.7	896

Расчетный суточный максимум осадков 1 % обеспеченности Крымской селестоковой станции, г. Белогорск за период 1966-2023 гг. – 94 мм.

Наблюденный максимум осадков Крымской селестоковой станции, г. Белогорск за период 1966-2023 гг. – 85.8 мм – 27.06.2010 г.

Расчетный суточный максимум осадков 1 % обеспеченности гидрометеорологической станции, г. Алушта за период 1966-2023 гг. – 144 мм.

Наблюденный максимум осадков гидрометеорологической станции, г. Алушта за период 1966-2023 гг. – 161.8 мм (11.08.1983).

Расчетный суточный максимум осадков 1 % обеспеченности гидрометеорологической станции, Ангарский перевал за период 1966-2023 гг. – 110 мм.

Наблюденный максимум осадков гидрометеорологической станции, Ангарский перевал за период 1966-2023 гг. – 105.6 мм (11.08.1983).

Таблица 2.5 - Число дней с твердыми (т) и смешанными (с). справка по климату

Метеостанция	I	II	III	IV	V	VI	VII	VIII	IX	X	XI	XII	Год
Крымская Сс г. Белогорск (с 1966 по 2024 г)													
т	4.4	3.7	2.0	*	-	-	-	-	-	*	0.8	2.9	13.7
с	2.7	2.2	2.1	0.6	*	-	-	-	-	*	1.2	2.3	11.0

Взам. инв. №

Подп. и дата

Инв. № подл.

Изм.	Кол.уч.	Лист	№ док.	Подп.	Дата

95/20-ОВОС-ТЧ

Лист

16

Метеостан- ция	I	II	III	IV	V	VI	VII	VIII	IX	X	XI	XII	Год
Примечание – Символ (*) означает, что число дней 0.5 и менее													

Таблица 2.6 - Максимальное количество осадков за сутки(мм) по данным наблюдений
М Ангарский Перевал

Метеостан- ция	I	II	III	IV	V	VI	VII	VIII	IX	X	XI	XII	Год
Макси- мальное	44.9	56.0	52.6	67.9	75.7	105.4	79.2	92.3	105.6	65.7	68.4	103.3	105.6
Год	2009	1988	1988	1969	2015	1972	1986	1973	2014	1980	2015	1994	2014

Снежный покров

Таблица 2.7 - Даты появления схода снежного покрова

Метеостанция	Дата появления снежного по- крова			Дата схода снежного покрова			Число дней со снежным покровом
	Средняя	Ранняя	Поздняя	Средняя	Ранняя	Поздняя	
Крымская селестоковая станция, г. Белогорск	04.12	26.10	06.02	12.03	16.01	11.04	35

Устойчивый снежный покров на метеорологических станциях не устанавливается или наблюдается менее чем в 50 % зим.

Наибольшая высота снежного покрова по постоянной рейке за зиму по данным наблюдений Крымской селестоковой станции г. Белогорск за период с 1961 по 2024 г. – 49 см (зима 1986-1987 г.).

Наибольшая декадная высота снежного покрова 5 % обеспеченности по данным наблюдений Крымской селестоковой станции за период с 1976 по 2023 г. – 22 см.

Наибольшая декадная высота снежного покрова по снегосъемкам по данным наблюдений МГ Ангарский перевал за период с 1976 по 2023 г. – 76 см.

Наибольшая декадная высота снежного покрова 5 % обеспеченности по данным наблюдений МГ Ангарский перевал за период с 1976 по 2023 г. – 49.3 см

Взам. инв. №	
Подп. и дата	
Инв. № подл.	

						95/20-ОВОС-ТЧ	Лист
							17
Изм.	Кол.уч.	Лист	№ док.	Подп.	Дата		

Таблица 2.8 - Повторяемость направления ветра и штилей за год, %, М Ангарский перевал

Метеостанция	С	СВ	В	ЮВ	Ю	ЮЗ	З	СЗ	Штиль
январь	12.7	0.7	3.3	18.1	27.1	2.6	6.0	29.4	7.1
июль	9.9	1.0	5.4	15.2	15.6	2.9	14.2	35.8	8.4
год	9.8	0.9	4.5	19.4	24.8	2.8	9.0	28.8	7.5

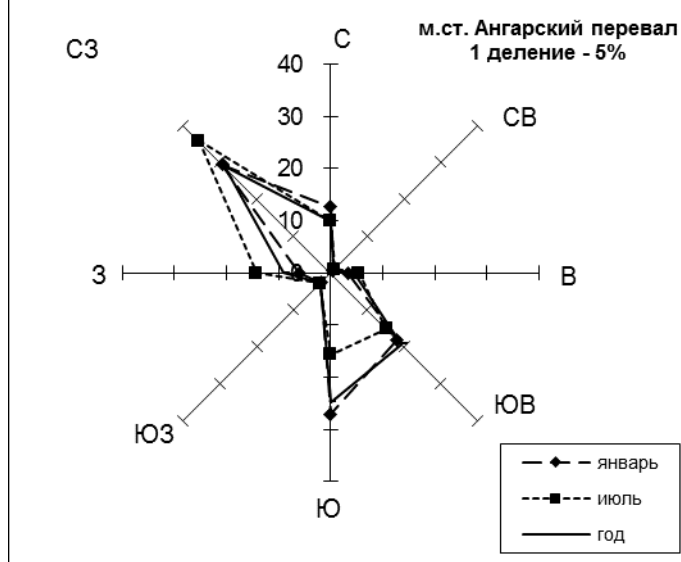


Рисунок 1 – Роза ветров Ангарский Перевал

Таблица 2.9 - Средняя месячная и годовая скорость ветра

Метеостанция	I	II	III	IV	V	VI	VII	VIII	IX	X	XI	XII	Год
М Ангарский перевал	2.7	2.6	2.5	2.4	2.2	2.0	2.0	1.9	2.1	2.3	2.5	2.6	2.3

Таблица 2.10 - Максимальная скорость ветра без учета порывов, м/с

Метеостанция	I	II	III	IV	V	VI	VII	VIII	IX	X	XI	XII	Год
М Ангарский перевал	14	14	12	12	10	14	10	9	14	12	14	16	16

Таблица 2.11 - Максимальная скорость ветра с учетом порывов, м/с

Метеостанция	I	II	III	IV	V	VI	VII	VIII	IX	X	XI	XII	Год
М Ангарский перевал	28	28	26	27	26	21	24	22	24	28	34	30	34

Взам. инв. №	
Подп. и дата	
Инв. № подл.	

Изм.	Кол.уч.	Лист	№ док.	Подп.	Дата
------	---------	------	--------	-------	------

Таблица 2.12 - Среднее и наибольшее число дней с сильным ветром ≥ 15 м/с учетом порывов,

Метеостанция	I	II	III	IV	V	VI	VII	VIII	IX	X	XI	XII	Год
М Ангарский перевал (1976-2023 гг.)													
Среднее	4.9	3.5	3.2	1.9	1.1	0.8	0.9	0.5	1.4	2.0	3.3	4.5	28.0
Наибольшее	14	11	9	7	9	5	8	3	7	6	13	12	61

Нагрузки

Таблица 2.13 - Снеговые, ветровые и гололедные районы, (СП 20.13330.2016)

Снеговой район	II	Sg	1.0
Ветровой район	III VII	Wo, кПа	0.30 0.38 0.85
Гололедный район	IV	Толщина стенки гололеда b, мм	15

Атмосферные явления

Таблица 2.14 - Среднее и наибольшее число дней с грозой, справка по климату

Величина	I	II	III	IV	V	VI	VII	VIII	IX	X	XI	XII	Год
М Ангарский перевал (с 1976 по 2023 г.)													
средняя	0.08	0.08	0.06	0.8	3	6	5	6	2	0.7	0.1	0.1	25
наибольшая	1	2	1	4	9	15	15	20	8	5	1	1	46

Таблица 2.15 - Средняя и наибольшая продолжительность (ч) грозы.

Величина	I	II	III	IV	V	VI	VII	VIII	IX	X	XI	XII	Год
Крымская селестоковая станция, г. Белогорск (с 1976 по 2023 г.)													
средняя	0	0.1	0.05	1.6	7.0	19.8	14.1	13.5	4.9	0.6	0.07	0.03	61.8
наибольшая	0	4.0	0.8	7.0	25.2	44.4	44.5	52.9	14.8	3.6	1.4	1.0	100.0

Взам. инв. №

Подп. и дата

Инв. № подл.

Изм.	Кол.уч.	Лист	№ док.	Подп.	Дата

95/20-ОВОС-ТЧ

Лист

19

Таблица 2.16 - Среднее и наибольшее число дней с туманом по данным наблюдений

Величина	I	II	III	IV	V	VI	VII	VIII	IX	X	XI	XII	Год
М Ангарский перевал (с 1976 по 2023 г.)													
Средняя	23	20	18	14	9	8	5	5	7	15	20	22	165
Наибольшая	31	28	29	23	20	20	14	22	21	23	27	29	223

Таблица 2.17 - Среднее и наибольшее число дней с градом по данным наблюдений Крымской селестоксовой станции, г. Белогорск

Величина	I	II	III	IV	V	VI	VII	VIII	IX	X	XI	XII	Год
Средняя	-	-	0.03	0.1	0.2	0.2	0.06	0.06	0.03	0.03	-	0.03	0.8
Наибольшая	-	-	1	1	2	2	1	1	1	1	-	1	4

Таблица 2.18 - Среднее и наибольшее число дней в году с гололедно-изморозевыми явлениями (гололед) по данным наблюдений

Метеостанция	Величина	X	XI	XII	I	II	III	IV	Год
М Ангарский Перевал	среднее	0.2	1.0	3.5	3.6	2.6	1.8	0.2	13
	наибольшее	2	5	10	13	9	8	3	29

Таблица 2.19 - Среднее и наибольшее число дней с гололедицей по данным наблюдений Крымской селестоксовой станции, г. Белогорск

Величина	I	II	III	IV	V	XI	XII	Год
Средняя	12	8	3	0.06	-	1	7	32
Наибольшая	28	24	9	2	-	17	27	52

2.3 Геологическое строение

В геоморфологическом отношении участок изысканий приурочен к мегапровинции Горного Крыма, главной гряде Крымских гор, к Синклинорию Восточного Крыма и большому антиклинорию. Рельеф территории изысканий сложный.

Взам. инв. №

Подп. и дата

Инв. № подл.

Изм.	Кол.уч.	Лист	№ док.	Подп.	Дата

95/20-ОВОС-ТЧ

Лист

20

Провинция Горного Крыма расположена в южной и юго-восточной части Крымского полуострова между Скифской плитой на севере и Черноморской впадиной на юге. В структурно-тектоническом плане представляет собой обособленное горное сооружение в цепи Альпийско-Гималайского коллизионного орогенического пояса.

Крымские горы молодые, сформированы фазами киммерийского и альпийского орогенеза. Протяженность Крымских гор составляет 160 км, при средней ширине 50 км. Максимальная высота 1545 м (г. Роман-Кош).

В подпровинции Главной гряды выделяются геоморфологические области яйлинских нагорий и южного макросклона.

Для яйлинских нагорий характерен структурно-денудационный тип рельефа в виде моноклинально-глыбового среднегорья с платообразными вершинными поверхностями – яйлами. Плато представляют собой фрагменты наиболее древних поверхностей выравнивания Крымского полуострова, образованные на верхнеюрских массивах известняков. Они формировались, начиная с мела по миоцен, и сохранились по настоящее время в виде гигантских столообразных останцов-гор.

Для области южного макросклона Главной гряды характерен преимущественно эрозионно-денудационный крутосклонный интенсивно-расчлененный рельеф. Он сформирован на границе структурных блоков, испытывающих новейшие тектонические движения противоположного знака.

Южнобережный склон находится в стадии современной динамической трансформации. Определяющими факторами рельефообразования здесь являются активные оползневые процессы. Они зависят от изменения крутизны склона и активности дифференцированных тектонических движений – подъема в осевой части Главной гряды Крымских гор. На разных участках южного склона проявляются следы сейсмической активности региона – сейсмодислокации. Они представлены обвалами, в виде каменных хаосов и развалов скал и глыб, расселинами. Абсолютные отметки поверхности составляют от 20 м до 600 м в Балтийской системе.

Рельеф местности – горный.

В геологическом строении исследуемой территории принимают участие современные (QIV) техногенные образования (tIV) и аллювиальные отложения (aIV), делювиально-коллювиальные нерасчлененные отложения (dcQIII), а также нижнемеловые (K1) отложения.

Накопление этого сложного комплекса осадков происходило в условиях преобладающих процессов очень слабого воздымания территории в новейшее время при довольно мягком климате и сильных сезонных колебаниях речного стока. Степень воздымания такова, что на большей части территории она полностью компенсируется денудационными процессами. Большинство

Взам. инв. №	
Подп. и дата	
Инв. № подл.	

						95/20-ОВОС-ТЧ	Лист
							21
Изм.	Кол.уч.	Лист	№ док.	Подп.	Дата		

Изм.	Кол.уч.	Лист	№ док.	Подп.	Дата

включением дресвы и щебня аргиллита, песчаника и известняка до 25 %, карбонатизированный, незасоленный, быстроразмокающий. Залегаёт локальными выклинивающимися линзами.

ИГЭ-6 – Глина твердая легкая средненабухающая непросадочная с включением дресвы и щебня аргиллита, песчаника и известняка до 25 % карбонатизированная, незасоленная, медленно размокающая. Залегаёт локальными выклинивающимися линзами.

ИГЭ-7 – Дресвяно-щебенистый грунт песчаника, аргиллита и известняка с твердым суглинистым заполнителем 30-49,9 % карбонатизированный, незасоленный, быстроразмокающий. Залегаёт массивными выклинивающимися слоями и линзами.

Меловая система (К)

Нижний отдел (К1)

ИГЭ-9 – Флишевое переслаивание аргиллита серого размягчаемого средней прочности (45 %, слои 0.1-0.25 м), песчаника серого неразмываемого мелкозернистого средней прочности окварцованного (35 %, слои 0.1-0.15 м), плотный, представлен в виде щебня и глыб в твердом суглинистом заполнителе 20 %. Залегаёт массивными выклинивающимися слоями.

ИГЭ-10 – Аргиллит серый слабыветрелый трещиноватый низкой прочности очень плотный слабопористый размягчаемый труднорастворимый с суглинистым твердым заполнителем с прослойками песчаника, качество грунта очень плохое, $RQD < 25$ %. Залегаёт массивными слоями.

ИГЭ-10а – Аргиллит серый пониженной прочности очень плотный слабопористый размягчаемый среднерастворимый массивный с прослойками песчаника, качество грунта среднее $75 > RQD \geq 50$ %. Встречается в отдельных скважинах.

ИГЭ-10б – Аргиллит серый малопрочный очень плотный массивный среднетрещиноватый, слабопористый размягчаемый среднерастворимый качество грунта хорошее $90 \geq RQD \geq 75$ %. Встречается в отдельных скважинах.

ИГЭ-11 – Песчаник карбонатный серый слабыветрелый мелкозернистый малопрочный очень плотный трещиноватый слабопористый размягчаемый со следами ожелезнения, представлен в виде щебня и глыб, качество грунта плохое, $RQD < 25$ %. Встречается в отдельных скважинах.

ИГЭ-11а – Песчаник серый мелкозернистый средней прочности очень плотный слабопористый размягчаемый трещиноватый со следами ожелезнения, качество грунта хорошее, $90 \geq RQD \geq 75$ %. Встречается в отдельных скважинах.

ИГЭ-12 – Известняк глинистый светло-серый до белого окварцованный малопрочный очень плотный слабопористый размягчаемый труднорастворимый в виде щебня и глыб с про-

Взам. инв. №	
Подп. и дата	
Инв. № подл.	

						95/20-ОВОС-ТЧ	Лист
							23
Изм.	Кол.уч.	Лист	№ док.	Подп.	Дата		

слоями суглинка твердого, качество грунта очень плохое, $RQD < 25\%$. Встречается в отдельных скважинах.

ИГЭ-12а – Известняк глинистый светло-серый до белого окварцованный средней прочности очень плотный слабопористый неразмягчаемый труднорастворимый трещиноватый, качество грунта хорошее, $90 \geq RQD \geq 75\%$. Встречается в отдельных скважинах.

ИГЭ-13 – Суглинок серый тяжелый пылеватый твердый средненабухающий непрсодочный с включением дресвы и щебня аргиллита, алевролита, песчаника и известняка до 30 % карбонатизированный, слабозасоленный, быстроразмокающий. Встречается в отдельных скважинах.

ИГЭ-13а – Суглинок серый легкий пылеватый тугопластичный ненабухающий непрсодочный с включением дресвы и щебня аргиллита, алевролита, песчаника и известняка до 30 % карбонатизированный, медленноразмокающий. Встречается в отдельных скважинах.

ИГЭ-14 – Полимиктовый конгломерат очень плотный средней прочности от мелко- до крупногалечного неразмягчаемый слабопористый, труднорастворимый с кремнистым цементом, качество грунта хорошее, $90 \geq RQD \geq 75\%$. Встречается в отдельных скважинах.

ИГЭ-14а – Полимиктовый конгломерат очень плотный малопрочный от мелко- до крупногалечного размягчаемый слабопористый с кремнистым цементом, качество грунта хорошее, $90 \geq RQD \geq 75\%$. Встречается в отдельных скважинах.

ИГЭ-18 – Алевролит известковый серо-бежевый размягчаемый средней прочности очень плотный трещиноватый, слабопористый, среднерастворимый качество грунта очень плохое, $RQD < 25\%$. Встречается в отдельных скважинах.

ИГЭ-18а – Алевролит известковый серо-бежевый малопрочный плотный трещиноватый, среднепористый размягчаемый среднерастворимый качество грунта плохое, $50 > RQD \geq 25\%$. Встречается в отдельных скважинах.

ИГЭ-18б – Алевролит известковый серо-бежевый средней прочности очень плотный трещиноватый, слабопористый неразмягчаемый, качество грунта хорошее, $90 \geq RQD \geq 75\%$. Встречается в отдельных скважинах.

2.4 Гидрогеологические условия

Горный Крым входит в Крымско-кавказскую сложную гидрогеологическую складчатую область, где выделяется Горно-Крымский бассейн напорных пластово-блоковых подземных вод. В гидрогеологическом отношении подземные воды имеют характер движения подземных вод в зонах тектонических нарушений и зонах экзогенной трещиноватости пород.

Взам. инв. №	
Подп. и дата	
Инв. № подл.	

						95/20-ОВОС-ТЧ	Лист
							24
Изм.	Кол.уч.	Лист	№ док.	Подп.	Дата		

Накопление подземных вод происходит путем инфильтрации атмосферных осадков, либо в результате подтока (перетока) уже образовавшихся подземных вод, или проникновения в водопроницаемые пласты горных пород поверхностного стока в руслах рек (инфлюация), а также за счет конденсации ее в пустотах пород.

Горный Крым является основной областью питания рек, здесь берут начало почти все реки Крыма и отличаются полноводностью в зимне-весенний период во время паводков. Большую роль играют тектонические нарушения. Близкая область питания и область разгрузки подземных вод обуславливает режим наиболее крупных источников, которые реагируют на выпадение осадков через несколько часов.

Подземные воды пополняются преимущественно за счет атмосферных осадков. Воды обильных дождей и тающих снегов тут же поглощаются пористыми, высокопористыми глинистыми четвертичными образованиями и дают начало трещинно-пластовым водам. Величина инфильтрационного питания, получаемого за счет атмосферных осадков и поверхностного стока, велика. Горизонты подземных вод не выдержаны по глубине и по простираению. Возможны локальные участки, с развитием грунтовых вод типа «верховодка».

«Верховодка» образуется фрагментарно в виде линз и, как правило, приурочена к участкам с локальных понижений в рельефе, на которых после проливных дождей, а также причин техногенного характера (сельскохозяйственной деятельности) вода, лишённая стока, застаивается на поверхности.

Гидрогеологические работы на участке заключались в замерах появления и установления уровня грунтовых вод в скважинах, а также отборе подземных вод на стандартный анализ. На участке в целом можно выделить один водоносный горизонт, который приурочен к четвертичным отложениям. Водоносный горизонт в большей степени является напорным. Пьезометрический уровень воды находится ниже уровня поверхности земли. Водовмещающими грунтами являются дресвяные, а также высокопористые глинистые грунты. Грунтовые воды на период проведения изысканий вскрыты на глубинах от 0.00 до 21.00 м. По результатам химического анализа единичных проб, грунтовые воды участка изысканий преимущественно кальциевые и натрий-калиевые гидрокарбонатные, щелочные, от очень мягких до очень жёстких, пресные. Коррозионная агрессивность грунтовых вод по отношению к свинцовой оболочке кабеля - от низкой до средней, коррозионная агрессивность грунтовых вод по отношению к алюминиевой оболочке кабеля – от средней до высокой. По степени агрессивного воздействия жидких неорганических сред на бетоны марок W4-W12 грунтовые воды неагрессивны; по степени агрессивного воздействия жидких сульфатных сред на бетоны марок по водонепроницаемости неагрессивны; по степени агрессивного воздействия на металлические

Взам. инв. №	
Подп. и дата	
Инв. № подл.	

Изм.	Кол.уч.	Лист	№ док.	Подп.	Дата

95/20-ОВОС-ТЧ

Лист

25

конструкции при свободном доступе кислорода – среднеагрессивные; по степени агрессивного воздействия жидких хлоридных сред на стальную арматуру железобетонных конструкций – меньше максимальной концентрации для бетонов W4-W20. На период строительства и эксплуатации рекомендуется предусмотреть мероприятия по защите сооружений от воздействия грунтовых вод. При устройстве фундаментов искусственных сооружений в зоне воздействия грунтовых вод рекомендуется произвести их гидроизоляцию водонепроницаемыми материалами или устроить дренажную систему.

2.5 Гидрологические условия

Река Тонас

Река берет свое начало на северо-восточных склонах Караби-яйлы, на западном склоне горы Хрыколь у перевала Каллистон (греч. Καλλιστόν «прекраснейший») слиянием балок Тырхалу-Дере и Лахлын-Дере. Течёт по территории Белогорского района Крыма, впадает в Бююк-Карасу на южной окраине Белогорска. Русло извилистое, порожи́стое, шириной от 2 до 20 м. Летом часто пересыхает, периодически бывают летние дождевые паводки. В верховьях образует несколько каскадов водопадов высотой от 6 до 15 м. Воды реки используются в орошении, бытовых нуждах. У реки 15 притоков.

Река относится к бассейну Азовского моря. Длина – 25 км, площадь водосборного бассейна 184 км². Уклон русла 33.2 м/км, среднемноголетний сток, на гидропосте Белогорск, составляет 0.367 м³/с. Долина V-образная, ниже по течению ящикообразная, шириной от 0.5 до 0.7 км.

Проектируемая дорога находится частично в водоохранной зоне реки, которая составляет 100 м.

Ширина водоохранной зоны (ВЗ) и прибрежной защитной полосы (ПЗП) для реки Тонас установлена согласно Водному кодексу Российской Федерации и составляет: ВЗ – 100 м, ПЗП – 50 м.

Река Кок-Асан-Узень на ПК 34+04

Река Кок-Асан-Узень берет начало на склонах урочища Кок-Асан, в 1.2 км к северо-западу от горы Филиппов Сенокос. Река течет в западном и северо-западном направлении, принимая три притока – безымянных ручья. Общая длина реки – 3.94 км, длина от истока до трассы – 2.62 км. Площадь водосбора в створе трассы составляет 7.22 км².

Под автомобильной дорогой река протекает по двум железобетонным трубам диаметром – 1.2 м.

Река шириной по бровкам от 2.5 до 4.0 м, средняя глубина составляет – 0.11 м. Русло слабоизвилистое, пойма чередующаяся, шириной до 28 м.

Река Кок-Асан-Узень является пересыхающей.

Взам. инв. №	
Подп. и дата	
Инв. № подл.	

Изм.	Кол.уч.	Лист	№ док.	Подп.	Дата

95/20-ОВОС-ТЧ

Лист

26

Ширина водоохранной зоны (ВЗ) и прибрежной защитной полосы (ПЗП) для реки Кок-Асан-Узень принята согласно Водному кодексу Российской Федерации и составляет 50 м.

Родник на ПК 51+50

Оборудованный родник расположен в 30 метрах справа от существующей автодороги в районе ПК 51+50. Данный родник является боковой частью оврага, характеризуется низким дебитом, который не достигает уровня, достаточного для формирования устойчивого водного потока, не имеет характерных форм водного объекта, отсутствует русло, пойма. Вследствие этого, родник пересыхает, не достигая автомобильной дороги и не образует русло и поймы.

Справа от существующей дороги в 15 м в районе ПК 90+85 находится родник, который является истоком ручья без названия, сток которого течет в реку Уснут.

Ширина водоохранной зоны (ВЗ) и прибрежной защитной полосы (ПЗП) для ручья без названия на ПК 51+50 справа принята согласно Водному кодексу Российской Федерации и составляет 50 метров.

Река Уснут на ПК 63+80, 116+21, 123+67, 140+65

Река Уснут берет начало на юго-восточных склонах массива Караби-яйла, у перевала Аликет-богаз, на высоте около 500 метров над уровнем моря. В среднем течении она протекает через село Приветное (бывший Уснут) и впадает в Черное море в трёх километрах юго-восточнее этого села.

Длина реки составляет 12.7 километра, а площадь ее водосборного бассейна – 75.1 км². Свое начало река берет ниже перевала Кок-Асан-Богаз, на юго-восточном склоне Караби-яйлы, которая входит в состав главной гряды Крымских гор.

Река Уснут течет с севера на юг. Ее водный режим отличается периодическим стоком, обусловленным дождями и весенне-осенним таянием снега. В 1905 году сильный ливень вызвал паводок, который уничтожил 50 десятин садов.

Река прорезает плодородную долину, в верховьях которой каскадом срываются небольшие водопады. Из-за пролегающей здесь древней дороги, ведущей от морского побережья в Карасубазар, это место также известно как Карасубазарская балка. На реке находится крупное село Приветное.

На реке в с. Приветное находится гидрометеорологический пост ФГБУ «Крымское УГМС».

Река селеопасна. Сели в долине проходят периодически с разной интенсивностью. В годы наблюдений крупные сели отмечены в 1948, 1955, 1960 годах.

Взам. инв. №	
Подп. и дата	
Инв. № подл.	

Значительные разрушения были вызваны селевым паводком в ночь на 13 июня 1948 года в долине реки Ускут у села Приветного. В устье образовалась коса, а береговая линия сместилась в море на 40 м, вследствие чего причал оказался на суше. Селевым потоком были занесены значительные площади виноградников.

Обследование, проведенное в 1955 году показало, что в бассейне р. Ускут занесены селевыми отложениями мощностью до 3 м виноградные плантации. Этот селевой паводок наблюдался и в бассейне Чабан-Кале.

В 1960 году селевые паводки прошли в бассейнах рек Ускута и Шелена, в результате были разрушены земляные дамбы и повреждены виноградники.

Годовой ход уровней характеризуется наличием двух паводочных режимов с повышенной водностью – осенне-зимнего и весеннего. С ноября под влиянием дождей на реке начинается повышение уровня, на которое в декабре-январе накладываются паводки, связанные с оттепелями или кратковременными ливнями. В марте под влиянием поступления талых вод происходит также повышение уровней воды. В летнее время колебания уровней незначительны. Река переходит на подземное питание. Меженный сток в верхнем течении скрывается в обломочном материале и наносах, слагающих дно русла, наблюдается пересыхание русла.

ПК 63+80. Площадь водосбора реки Ускут на данном участке составляет: 0.90 км², из которых около 0.85 км² покрыто густым, сомкнутым лесом и около 0.05 км² занято крутопадающими, отвесными склонами. Средняя высота водосборной площади реки – 677 метров. Средний уклон склонов водосбора составляет 356 ‰, что соответствует 20,4 градусам. Продольный профиль русла повторяет профиль склона, но с постепенным изменением наклона дна тальвега до 14-15 градусов.

По результатам изысканий водоток шириной по урезам от 0.5 до 1.0 м, средняя глубина составляет 0.06 м. Русло извилистое, пойма двухсторонняя, шириной – 2.04 м. Коэффициент шероховатости определен по натурным измеренным данным, обратным путем и был принят для расчетов кривых $Q=f(H)$: русло – 0.14; левая, правая пойма – 0.14. Местный уклон принят по результатам полевых изысканий для расчетов: русло – 217 ‰; правая, левая пойма – 217 ‰. Полученные величины коэффициентов шероховатости соответствуют значениям, как русла периодических водотоков. Река Ускут является пересыхающей.

ПК 116+21. Длина реки от истока до трассы составляет 4.93 км, площадь в створе трассы – 13.42 км².

По результатам гидроморфологических работ и рекогносцировочного обследования река шириной по урезам от 1.0 до 3.0 м, средняя глубина составляет 0.20 м. Русло извилистое, пойма

Взам. инв. №					
Подп. и дата					
Инв. № подл.					
Изм.	Кол.уч.	Лист	№ док.	Подп.	Дата
95/20-ОВОС-ТЧ					Лист
					28

двухсторонняя, шириной 10.4 м. Коэффициент шероховатости определен с использованием рекомендаций, приведенных в СП 33-101-2003 и был принят для расчетов кривых $Q=f(H)$: русло – 0.065; левая, правая пойма – 0.08 Местный уклон принят по результатам полевых изысканий для расчетов: русло – 32 ‰; правая, левая пойма – 32 ‰. Полученные величины коэффициентов шероховатости соответствуют значениям, как галечно-валунные русла с бурным течением. Река Ускуп является пересыхающей.

ПК 123+67. Длина реки от истока до трассы составляет 5.52 км, площадь выше створа трассы 27 м – 15.1 км².

По результатам гидроморфологических работ и рекогносцировочного обследования река шириной по урезам от 0.4 до 4.0 м, средняя глубина составляет 0.20 м. Русло извилистое, пойма двухсторонняя, шириной – 74.1 м. Коэффициент шероховатости определен по натурным измеренным данным, обратным путем и был принят для расчетов кривых $Q=f(H)$: русло – 0.08; левая, правая пойма – 0.1. Местный уклон принят по результатам полевых изысканий для расчетов: русло – 20 ‰; правая, левая пойма – 20 ‰. Полученные величины коэффициентов шероховатости соответствуют значениям, как галечно-валунные русла с бурным течением. Река Ускуп является пересыхающей.

ПК 140+65. Длина реки от истока до трассы составляет 7.35 км, площадь в створе трассы – 22.3 км².

По результатам гидроморфологических работ и рекогносцировочного обследования река шириной по урезам от 3.0 до 9.0 м, средняя глубина составляет 0.17 м. Русло извилистое, пойма двухсторонняя, шириной 34.6 м. Коэффициент шероховатости определен по натурным измеренным данным, обратным путем и был принят для расчетов кривых $Q=f(H)$: русло – 0.08; левая, правая пойма – 0.1 Местный уклон на участке принят по результатам полевых изысканий для расчетов: русло – 10 ‰; правая, левая пойма – 10 ‰. Полученные величины коэффициентов шероховатости соответствуют значениям, как галечно-валунные русла с бурным течением.

Река Ускуп является пересыхающей.

Ширина водоохранной зоны (ВЗ) и прибрежной защитной полосы (ПЗП) для реки Ускуп установлена на основе портала пространственных данных (НСПД): ВЗ – 100 м, ПЗП – 40 м (Приложение Э).

Ручей без названия ПК 76+81

Ручей б.н. – левый приток реки Ускуп. Истоком ручья служат склоны горы Кокташ (816 мБС), а его течение направлено на юго-запад. Общая длина ручья составляет 0.60 км. Длина от истока до трассы – 0.41 км.

Инв. № подл.	Подп. и дата	Взам. инв. №	Ширина водоохранной зоны (ВЗ) и прибрежной защитной полосы (ПЗП) для реки Уснут установлена на основе портала пространственных данных (НСПД): ВЗ – 100 м, ПЗП – 40 м (Приложение Э).							
			<i>Ручей без названия ПК 76+81</i>							
			Ручей б.н. – левый приток реки Уснут. Истоком ручья служат склоны горы Кокташ (816 мБС), а его течение направлено на юго-запад. Общая длина ручья составляет 0.60 км. Длина от истока до трассы – 0.41 км.							
							95/20-ОВОС-ТЧ			Лист
										29
Изм.	Кол.уч.	Лист	№ док.	Подп.	Дата					

Площадь водосбора ручья на данном участке составляет: 0.43 км², из которых около 0.31 км² покрыто густым, сомкнутым лесом и около 0.12 км² занято крутопадающими, отвесными склонами. Средняя высота водосборной площади водотока 656 метров. Средний уклон склонов водосбора составляет 487 ‰, что соответствует 27,9 градусам. Продольный профиль русла повторяет профиль склона, но с постепенным изменением наклона дна тальвега до 14-15 градусов.

По результатам гидроморфологических работ и рекогносцировочного обследования ручей шириной по урезам от 0.5 до 0.9 м, средняя глубина составляет 0.17 м. Русло извилистое, пойма отсутствует. Коэффициент шероховатости определен по натурным измеренным данным, обратным путем и был принят для расчетов кривых $Q=f(H)$: русло – 0.1. Местный уклон на участке принят по результатам полевых изысканий для расчетов: русло – 120 ‰. Полученные величины коэффициентов шероховатости соответствуют значениям, как галечно-валунные русла с бурным течением.

Сезонные колебания уровня воды на участке связаны с периодами снеготаяния и обильных атмосферных осадков, когда наблюдается его повышение.

Ручей является пересыхающим.

Ширина водоохранной зоны (ВЗ) и прибрежной защитной полосы (ПЗП) для ручья б. н. установлена согласно Водному кодексу Российской Федерации и составляет 50 метров. (Приложения Э).

Ручей без названия ПК 86+50

Истоком ручья служат склоны горы Кокташ (816 мБС), а его течение направлено на юго-запад. Ручей является левобережным притоком первого порядка реки Ускут. Площадь водосбора в створе пересечения с автодорогой составляет 1.05 км², длина общая – 0.80 км. Около 0.56 км² водосбора покрыто густым лесом. Средняя высота водосбора – 597 метров, крутизна склонов 27 градусов. Сезонные колебания уровня воды на участке связаны с периодами снеготаяния и обильных атмосферных осадков, когда наблюдается его повышение.

Ручей является пересыхающим.

Ширина водоохранной зоны (ВЗ) и прибрежной защитной полосы (ПЗП) для ручья б. н. установлена согласно Водному кодексу Российской Федерации и составляет 50 метров. (Приложения Э).

Характеристика овражно-балочной сети объекта

Балка без названия ПК 2+04

Общая длина балки составляет 1.06 км. Площадь водосбора в створе трассы составляет 1.06 км².

Инв. № подл.	Подп. и дата	Взам. инв. №							Лист	
									95/20-ОВОС-ТЧ	
									30	
Изм.	Кол.уч.	Лист	№ док.	Подп.	Дата					

Под существующей автодорогой заложены три железобетонные трубы диаметром 1.5 м. При рекогносцировочном обследовании, очаги эрозии не выявлены. Следы деформации отсутствуют.

Суходол ПК 101+40

Общая длина суходола составляет 0.70 км. Площадь водосбора в створе трассы составляет 0.11 км².

На момент проведения изысканий сток воды в суходоле отсутствовал. Средняя высота водосбора 501 метр. Крутизна склонов водосбора составляет 23 градуса.

Суходол ПК 107+75

Общая длина суходола составляет 0.86 км. Площадь водосбора в створе трассы составляет 0.54 км².

Около 0.19 км² водосбора покрыто густым лесом. Средняя высота водосбора – 394 метров, крутизна склонов 25 градусов.

Суходол ПК 110+92

Общая длина суходола составляет 1.50 км. Площадь водосбора в створе трассы составляет 0.93 км². Средняя высота водосборной площади – 457 метров. Около половины водосбора – 0.46 км² покрыто густым лесом. Крутизна склонов водосбора составляет 22 градуса.

Суходол ПК 116+02 слева

Общая длина суходола – 1.56 км. Площадь водосбора в створе трассы составляет 1.06 км². Средняя высота склонов долины составляет 322 метра. Крутизна склонов долины – 19 градусов.

Балка Ставлухар справа от трассы ПК 124+25

Площадь водосбора балки составляет 4.44 км². Средняя высота склонов долины составляет 136 метра.

Балка без названия ПК 125+25

Длина балки – 0.85 км. Площадь водосбора в створе трассы составляет 0.35 км², из которых 0.22 км² покрыто густым лесом.

Средняя высота склонов долины составляет 238 метра. Крутизна склонов долины – 20 градусов.

На момент проведения изысканий сток воды в балке отсутствовал.

Суходол ПК 129+22

Общая длина суходола составляет 1.20 км. Площадь водосбора в створе трассы составляет 0.58 км². Средняя высота водосбора – 228 метров. Крутизна склонов долины 14 градусов.

Взам. инв. №	
Подп. и дата	
Инв. № подл.	

						95/20-ОВОС-ТЧ	Лист
							31
Изм.	Кол.уч.	Лист	№ док.	Подп.	Дата		

На момент проведения изысканий сток воды в суходоле отсутствовал.

Балка Урсуглу справа ПК 148+63

Площадь водосбора балки составляет 1.95 км², общая длина – 2.53 км.

Средняя высота склонов долины составляет 153 метра.

Балка Туакская ПК 148+79

Наивысшие отметки водосбора балки Туакская достигают значений 1058 м БС. Площадь водосбора в створе пересечения с автодорогой составляет 15.3 км². Крутизна склонов долины – 17 градусов. Около 5.31 км² водосборной площади покрыто густым лесом.

Ширина водоохранной зоны (ВЗ) и прибрежной защитной полосы (ПЗП) для балки Туакская установлена согласно Водному кодексу Российской Федерации и составляет 50 метров. (Приложения Ж, И).

Родники на участке изысканий

Оборудованный родник расположен в 30 метрах справа от существующей автодороги в районе ПК 51+50. Данный родник является боковой частью оврага, характеризуется низким дебитом, который не достигает уровня, достаточного для формирования устойчивого водного потока, не имеет характерных форм водного объекта, отсутствует русло, пойма. Вследствие этого, родник пересыхает, не достигая автомобильной дороги и не образует русло и поймы.

Справа от существующей дороги в 15 м в районе ПК 90+85 находится родник, который является истоком ручья без названия, сток которого течет в реку Усгут.

Ширина водоохранной зоны (ВЗ) и прибрежной защитной полосы (ПЗП) для ручья без названия на ПК 90+85 справа принята согласно Водному кодексу Российской Федерации и составляет 50 метров (Приложения Э).

Таблица 2.20 - Размеры водоохранных зон пересекаемых водных объектов

№ п/п	Наименование водотока	Пикетажное значение пересечения водного объекта	Ширина водоохранной зоны	Ширина прибрежной защитной полосы
1	р. Тонас	Слева от трассы до ПК 23+00	100	50
2	р. Кок-Асан-Узень	34+04	50	50
3	р. Усгут	63+80, 116+21, 123+67, 140+65	100	40
4	Ручей б.н. № 1	76+81	50	50
5	Ручей б.н. № 2	86+50	50	50
6	Ручей б.н. № 3 Исток ручья справа (родник) справа от дороги 15 м	90+85	50	50

Взам. инв. №	
Подп. и дата	
Инв. № подл.	

						95/20-ОВОС-ТЧ	Лист
							32
Изм.	Кол.уч.	Лист	№ док.	Подп.	Дата		

№ п/п	Наименование водотока	Пикетажное значение пересечения водного объекта	Ширина водоохранной зоны	Ширина прибрежной защитной полосы
7	Балка Туакская	148+79	50	50

2.6 Почвенные условия

Почвенный покров представлен бурыми горно-лесными и коричневыми горными щебнистыми почвами. Кроме того, на участке изысканий имеются техногенно-нарушенные территории со скальпированным почвенным покровом, замещённым техногенными грунтами (насыпи автомобильных дорог) и экраноземы (почвы, находящиеся под асфальтобетонным и каменным покрытием). Которые не соответствуют ГОСТ 17.5.3.06-85 и не являются плодородными.

Бурые горно-лесные почвы (Б) характеризуются среднемощным гумусовым горизонтом (30 – 45 см), содержание гумуса до 5.5 %, реакция среды — рН водной 3.8 – 7.8 %, масса почвенных частиц менее 0,01 мм 30.8–79.8%. По этим показателям заготовка плодородного слоя возможна не на всем участке.

Коричневые горные щебнистые почвы (К) характеризуются среднемощным гумусовым горизонтом (25 – 45 см), содержание гумуса не более 4.7 %, реакция среды — рН водной 3.8 – 7.9%, масса почвенных частиц менее 0.01 мм 29.6–71.0%. По этим показателям заготовка плодородного слоя возможна на всем участке.

Гумусовый слой почвы на исследуемом участке для коричневых горных щебнистых почв по показателям ГОСТ 17.5.3.06-85 является плодородным и пригодным для землевания, поэтому при снятии, требуется его сохранение.

Гумусовый слой почвы на исследуемом участке для бурых горно-лесных почв по показателям ГОСТ 17.5.3.06-85 частично является плодородным и пригодным для землевания, поэтому при снятии, требуется его сохранение.

Территории со скальпированным почвенным покровом, замещённым техногенными грунтами (насыпи автомобильных дорог) и экраноземы (почвы, находящиеся под асфальтобетонным и каменным покрытием) имеют в своем составе наличие камней, щебня и гальки не соответствуют ГОСТ 17.5.3.06-85. Не являясь плодородными, их снятие не является целесообразным.

По результатам лабораторных исследований почвы превышения над ПДК и ОДК не выявлено, что соответствует категории «чистая», по расчетному суммарному показателю (Zc) - «допустимая» и может быть использована без ограничений, исключая объекты повышенного риска.

В соответствии с требованиями СанПиН 2.6.1.2526-09 величина удельной эффективной активности ЕРН до 370 Бк/кг, класс грунта I, что позволяет использование во всех видах строительства.

Взам. инв. №	
Подп. и дата	
Инв. № подл.	

						95/20-ОВОС-ТЧ	Лист
							33
Изм.	Кол.уч.	Лист	№ док.	Подп.	Дата		

В соответствии с требованиями действующих нормативных документов СанПиН 1.2.3685-21 и СанПиН 2.1.3684-21 категория загрязнения почвы по результатам микробиологического исследования почвы - «допустимая».

Проба «грунт, образовавшийся при проведении землеройных, не загрязненный опасными веществами» по результатам биотестирования на двух тест-объектах относится к V классу опасности.

2.7 Социально-экономические условия

В административном отношении участок работ расположен на территории городского округа Алушта и в Белогорском районе Республики Крым.

Белогорский район находится в центральной части республики и не имеет выхода к морю, расположен в предгорьях центральной части Крыма. Административным центром района является исторический город Белогорск. Его площадь — 1894 квадратных километров, население — 64484 человек.

В районе насчитывается 80 населённых пунктов.

Ведущая отрасль района — сельское хозяйство. Район специализируется на производстве фруктов, винограда, овощей, табака, эфиромасличных культур, зерна (озимая пшеница, озимый ячмень, овёс, кукуруза), а также — молока, мяса, шерсти.

Городской округ Алушта расположен на южном берегу Крыма, имеет выгодное географическое расположение, является «южными воротами Крыма». Через город проходит государственная автомобильная дорога, соединяющая его с другими регионами Республики Крым и Российской Федерации. Это является особенностью и одним из основных преимуществ городского округа, которое целесообразно использовать для активизации экономического и социального развития, а также для привлечения инвестиций в экономику городского округа.

В городском округе Алушта развиты следующие отрасли производства:

- Агропромышленный сектор. Пищевая промышленность, виноделие, переработка эфиромасличных культур, производство парфюмерных и косметических средств.
- Промышленный сектор. Добыча и переработка нерудных полезных ископаемых, производство стройматериалов.

2.8 Зоны с особым режимом природопользования (экологических ограничений)

Особо охраняемые природные территории

По сведениям Минприроды России Объект не находится в границах ООПТ федерального значения и их охранных зон — приложение Е.

Взам. инв. №	
Подп. и дата	
Инв. № подл.	

						95/20-ОВОС-ТЧ	Лист
							34
Изм.	Кол.уч.	Лист	№ док.	Подп.	Дата		

По информации ГАУ РК «Управления особо охраняемым территориями РК» в границах выполнения работ отсутствуют ООПТ находящиеся в ведении Учреждения — приложение Г. Также информация о перспективных ООПТ местного, федерального значения и их охранных зонах в Учреждении отсутствует.

По информации администрации Белогорского района Республики Крым в границах Объекта существующие, проектируемые и перспективные ООПТ местного значения отсутствуют – приложение Д.

По данным администрации города Алушта Республики Крым, согласно генеральному плану муниципального образования городской округ Алушта, утвержденный решением горсоветом от 29.10.2018 №56/1, в районе размещения Объекта (приложение В) ООПТ местного значения и зоны их охраны отсутствуют;

Объекты культурного наследия

Селище Красносёловка

Адрес (местонахождение): Российская Федерация, Республика Крым, Белогорский район, в 3.5 км к юго-востоку от с. Красносёловка. ОАН «Селище Красносёловка» большей частью (на площади 3662 кв. м) находится в границах территории планируемого размещения объекта.

Границы территории памятника были определены по итогам проведенных археологических работ, опираясь на особенности рельефа местности, область распространения подъемного материала и результаты шурфовки. По итогам работ, границы территории выявленного объекта археологического наследия были проведены в виде пятиугольника, угловые точки которого расположены вблизи от шурфов, не давших археологического материала, исключая их из границ территории памятника.

Памятник был впервые открыт сотрудниками ООО «Терра» в мае 2021 г, в рамках обследования створа объекта «Строительство и реконструкция автомобильной дороги 35 ОП МЗ 35Н-116 Белогорск - Приветное». Памятник представляет собой поселение, находящееся на лесной поляне у туристической стоянки Кок-Асан с северо-восточной стороны грунтовой дороги Белогорск-Приветное. Он расположен в 2 км к востоку-юго-востоку (азимут 114°) от ущелья «Чёртовы ворота» («Шайтан-Капу») и в 3,5 км к юго-востоку (азимут 147°) от с. Красносёловка (бывш. Ени-Сала) Белогорского района. Большая часть поселения располагается на лесной поляне, покрытой разнотравьем, другая часть территории поселения находится в лесном массиве, в юго-западной части по территории поселения проходит грунтовая дорога, идущая из Белогорска в Приветное. Культурно-хронологическая принадлежность требует уточнения, судя по находкам, находится в диапазоне средневековья – нового времени. Установленная площадь

Взам. инв. №	
Подп. и дата	
Инв. № подл.	

						95/20-ОВОС-ТЧ	Лист
							35
Изм.	Кол.уч.	Лист	№ док.	Подп.	Дата		

выявленного объекта археологического наследия составляет 5103,34 кв. м. Общий периметр границы территории выявленного объекта археологического наследия составляет 280,35 м. Общая площадь ВОАН «Селище Красносёловка» которая погадает в границы постоянного отвода объекта составляет – 1864 кв. м (приложение 10).

В непосредственной близости к границам объекта выявлены следующие объекты культурного наследия:

– объект культурного наследия регионального значения **«Памятный знак на месте боев партизанских отрядов с немецко-фашистскими захватчиками»**, 1941 - 1944 годы, 1964 год, расположенного по адресу: Республика Крым, Белогорский район, на территории сельского поселения Криничненское, урочище Нижний Кокасан.

– объект культурного наследия регионального значения **«Памятный знак на месте боевых действий бойцов Ичкинского партизанского отряда»**, 1941-1944 годы, расположенного по адресу: Республика Крым, Белогорский район, сельское поселение Криничненское, с.Красноселовка, в 17 км от дороги Белогорск – Приветное, у дороги на урочище Нижний Коксан.

– объект культурного наследия регионального значения **«Памятный знак в честь Ичкинского партизанского отряда»**, 2016 год, расположенного по адресу: Республика Крым, Белогорский район, Криничненское сельское поселение, Белогорское лесничество.

– объект культурного наследия регионального значения **«Памятный знак «Подковка» на месте боя Ичкинского партизанского отряда в январе 1942 года»**, 1974 год, расположенного по адресу: Республика Крым, Белогорский район, Криничненское сельское поселение, Белогорское лесничество. Однако в процессе выполнения работ было выявлено несоответствие установленных границ в соответствии с приказами Министерства культуры Республики Крым фактическому местоположению объектов культурного наследия.

Полезные ископаемые

Согласно Выписки из специальных карт (схем) в границах земельного участка, на котором планируется строительство объекта капитального строительства, месторождения полезных ископаемых, запасы которых учтены государственным балансом запасов полезных ископаемых, и (или) участки недр, предоставленные в пользование в виде горного отвода, отсутствуют — приложение Ф.

Водно-болотные угодья и ключевые орнитологические территории, зоны затопления и зоны подтопления

Согласно Заключения Общероссийской общественной организации «Союз охраны птиц России» объект: «Строительство и реконструкция автомобильной дороги 35 ОП МЗ 35Н-116 Бе-

Взам. инв. №	
Подп. и дата	
Инв. № подл.	

						95/20-ОВОС-ТЧ	Лист
							36
Изм.	Кол.уч.	Лист	№ док.	Подп.	Дата		

логорск - Приветное» (городской округ Алушта и Белогорский район Республики Крым) частично расположен на ключевой орнитологической территории России (КОТР) международного значения «Гора Катран-Яккан-Тепе (Караби-яйла)». Протяжённость объекта на территории КОТР составляет 11.93 км, занимаемая площадь 106.3 га — приложение У.

При проектировании Объекта, частично находящегося на КОТР международного значения «Гора Катран-Яккан-Тепе (Караби-яйла)», с целью охраны птиц на местах гнездования считаем необходимым рекомендовать минимизировать фактор беспокойства и воздержаться от осуществления производственных работ в гнездовой период с 1 марта по 30 июня.

Поверхностные и подземные источники хозяйственно-питьевого водоснабжения

По информации Министерства экологии и природных ресурсов (приложение 3) в границах объекта расположены водозаборные сооружения.

Таблица 2.21 - Водозаборные сооружения

№ пп	Номер лицензии	Номер скважины	Недропользователь
1	СИМ 51011 ВЭ	5905	ГУП РК «Вода Крыма»
2	СИМ 51011 ВЭ	5911	ГУП РК «Вода Крыма»
3	СИМ 51011 ВЭ	6824	ГУП РК «Вода Крыма»
4	СИМ 50986 ВЭ	5907	ГУП РК «Вода Крыма»
5	СИМ 50987 ВЭ	5912	ГУП РК «Вода Крыма»
6	СИМ 51010 ВЭ	5909	ГУП РК «Вода Крыма»
7	СИМ 51010 ВЭ	5918	ГУП РК «Вода Крыма»
8	СИМ 51010 ВЭ	6823	ГУП РК «Вода Крыма»
9	СИМ 51633 ВЭ	5904	АО «ПАО «Массандра»
10	СИМ 51632 ВЭ	5916	АО «ПАО «Массандра»
11		5901	ГУП РК «Вода Крыма»
12		5902	ГУП РК «Вода Крыма»
13		5903	ГУП РК «Вода Крыма»
14		5906	ГУП РК «Вода Крыма»
15		5910	ГУП РК «Вода Крыма»
16		5914	ГУП РК «Вода Крыма»
17		5915	ГУП РК «Вода Крыма»
18		5917	ГУП РК «Вода Крыма»
19		6852	ГУП РК «Вода Крыма»

Взам. инв. №	
Подп. и дата	
Инв. № подл.	

Изм.	Кол.уч.	Лист	№ док.	Подп.	Дата

95/20-ОВОС-ТЧ

Лист

37

Также по данным администрации Белогорского района Республики Крым отсутствуют (приложение Д) сведения наличии или отсутствии зон санитарной охраны (ЗСО) источников питьевого и хозяйственно-бытового водоснабжения из поверхностных водных объектов и подземных источников, их установленных границах и режим использования утвержденных зон санитарной охраны в границах размещения проектируемого объекта.

По информации Министерства курортов и туризма Республики Крым территория в районе субподрядных работ для Объекта в соответствии с требованиями действующего законодательства лечебно-оздоровительными местностями или курортами не признавались, округа санитарной (горно-санитарной) охраны для таких лечебно-оздоровительных местностей и курортов, а также расположенных в районе Объекта природных лечебных ресурсов в установленном порядке не утверждались — приложение Ц.

Также по данным администрации Белогорского района Республики Крым отсутствуют (приложение Д) сведения о наличии или отсутствии в границах проектируемого объекта на территории на территории Белогорского района Республики Крым, природных лечебных ресурсов, лечебно-оздоровительных местностей и курортов и установленных для них зон горно-санитарной охраны федерального значения;

По данным администрации города Алушты РК в районе расположения Объекта отсутствуют:

- кладбища крематории и их СЗЗ — приложение К;
- скотомогильники, биотермические ямы и другие захоронения трупов животных приложение М.

Согласно информационному письму Государственного комитета ветеринарии Республики Крым зарегистрированные скотомогильники, биотермические ямы, сибиреязвенные захоронения и другие места захоронения трупов животных в пределах исследуемого участка и в радиусе 1000 м от границ, исследуемого участка отсутствуют — приложение И.

По информации администрации Белогорского района Республики Крым скотомогильники, биотермические ямы и другие места захоронения трупов животных в границах прохождения Объекта отсутствуют — приложение Л. СЗЗ скотомогильников, биотермических ям, «морových

	Изм.	Кол.уч.	Лист	№ док.	Подп.	Дата	95/20-ОВОС-ТЧ	Лист 38
Инв.№ подл.								
Подп. и дата								
Взам. инв. №								

полей» не устанавливались. Территория Объекта по факторам эпизоотической опасности неблагополучной не призналась.

Земли лесного фонда и иных категорий, рекреационные зоны, зелёные насаждения

Согласно письма Министерства экологии и природных ресурсов территория расположена в границах Белогорского лесничества (реестровый номер 90:00-6.241) и Судакского лесничества (реестровый номер 90:00-6.435) Республики Крым, сведения о которых внесены в Единый государственный реестр недвижимости (далее – ЕГРН), как зона с особыми условиями использования территории, утвержденной приказом Министерства экологии и природных ресурсов Республики Крым (далее – Минприроды Крыма) об установлении границ № 1692 от 18.08.2017 (приложение Ш).

В соответствии с приказом Минприроды Крыма от 23.03.2017 № 587 «Об отнесении лесов на территории Республики Крым к защитным лесам и установлении их границ» лесные участки Белогорского лесничества, Ущельного участкового лесничества, кварталы 36, 37, 46, 47, 48, 57, 58, 59, 68, 69, 81, 82, 83, и лесной участок Судакского лесничества, Приветненского участкового лесничества, квартал 65, отнесены к категории защитных лесов, противоэрозионные леса, горно-санитарные леса.

Инв. № подл.	Подп. и дата	Взам. инв. №							Лист	
Изм.	Кол.уч.	Лист	№ док.	Подп.	Дата	95/20-ОВОС-ТЧ				39

3 ОЦЕНКА ВОЗДЕЙСТВИЯ НА ОКРУЖАЮЩУЮ СРЕДУ

3.1 Оценка воздействия на геологическую среду

Современные автомобильные дороги как вид воздействия на геологическую среду представляют комплекс сложных инженерных сооружений, обуславливающих многообразие форм воздействия на этот компонент геосистем. Воздействие, может быть, в виде изменений каких-либо факторов геологических процессов или условий их протекания. Они могут быть разделены на прямые, осуществляемые непосредственно на компоненты литосферы, и косвенные, осуществляющиеся через компоненты гидросферы, атмосферы и биосферы. По своей природе воздействия при производстве строительных работ могут быть механическими (статические и динамические нагрузки сооружениями, выемка грунта и др.), физическими (изменение влажностного поля при осушении торфяников и др.), химическими (загрязнение пород выбросами работающей техники и автотранспорта). В результате этих воздействий в геологической среде может возникнуть ряд техногенных геологических и инженерно-геологических процессов, приводящих к ее изменению.

Влияние автодороги на окружающую среду определяется с одной стороны современным строением и состоянием геологической среды, а с другой – категорией дорожных сооружений и их техническими характеристиками, изменяющими масштаб влияния дороги на геологическую среду. Важную роль также играет качество выполнения строительных работ, соблюдение требований проекта и охраны окружающей среды.

3.1.1 Оценка воздействия на геологическую среду при строительстве

Известно, что дорожное строительство приводит к активному развитию инженерно-геологических явлений, наиболее характерных и распространенных в данной природно-климатической зоне. В пределах землеотвода трассы проектируемого участка автодороги возможно проявление следующих процессов: эрозия (плоскостная и линейная).

Усиление процессов эрозии может быть спровоцировано сведением растительного и почвенного покрова, разуплотнением и дезинтеграцией пород при строительных работах, выводом на поверхность пород, менее устойчивых к действию экзогенных процессов (легко- и среднеразмываемых пород, таких как тонко-, мелко- и среднезернистые пески и супеси, мелкие галечники, слабосцементированные пески и различные глинистые породы). Характерной особенностью эрозионных процессов является их стадийность. В частности, в оврагообразовании различают стадии образования промоины, роста оврага, выработки профиля равновесия и

Взам. инв. №	
Подп. и дата	
Инв. № подл.	

Изм.	Кол.уч.	Лист	№ док.	Подп.	Дата

95/20-ОВОС-ТЧ

Лист

40

затухания. Этим, в том числе, объясняется факт регистрации максимальных нарушений геологической среды в первые годы эксплуатации дороги, которые постепенно затухают или стабилизируются в течение первых 10-15 лет.

3.1.2 Оценка воздействия на геологическую среду при эксплуатации

Грунты основания автомобильной дороги при эксплуатации последней испытывают систематические динамические нагрузки. В целом нагрузки от движущегося автотранспорта можно признать незначительными. Под действием динамических нагрузок может происходить уплотнение грунтов, внезапное их разжижение, возникают оползни и оплывины на откосах дорожных выемок.

С функционированием автомобильной дороги связано химическое загрязнение выбросами автотранспорта различных компонентов экосистем в придорожной полосе. Необходимо отметить, что литосфера как часть окружающей среды в данном случае является компонентом, испытывающим наименьшее химическое воздействие. Это связано с тем, что основная концентрация вредных компонентов происходит в почвенном и растительном покрове, которые являются своеобразным геохимическим барьером, препятствующим миграции загрязнителей в более глубокие горизонты. Незначительное загрязнение пород возможно в результате миграции загрязнителей в растворенной форме с грунтовыми водами.

Створ проектируемого участка автодороги совпадает с существующим, поэтому воздействие на геологическую среду при эксплуатации не изменится.

3.2 Оценка воздействия на почвенный покров

3.2.1 Оценка воздействия на почвенный покров при строительстве

С полосы, планируемой для сооружения земляного полотна, и других объектов дорожного комплекса и с участков будущего расположения вспомогательных строительных объектов будет сниматься растительный слой почвы.

Растительный слой будет сохраняться для последующего использования при благоустройстве территории. В результате срезания и складирования материала почвенных горизонтов происходит интенсификация процессов минерализации, содержащихся в них гумусовых и других органических соединений.

Механическое воздействие транспортно-строительных механизмов в полосе, примыкающей к сооружаемому земляному полотну дороги, может выражаться в переуплотнении почвенных горизонтов, не попавших в состав снимаемого растительного слоя,

Взам. инв. №	
Подп. и дата	
Инв. № подл.	

механическом перемешивании при проведении планировки поверхностей в соответствии с заданным профилем дороги, заполнении выемок, в погребении почвенного профиля (или его части) под материала-ми земляного полотна, насыпями и покрытиями вспомогательных строительных объектов. Почвы на участках зоны влияния проектируемого участка дороги, не подвергшиеся турбационным воздействиям техники, могут быть существенно переуплотнены в результате антропогенного вытаптывания.

Воздействие техники в период строительства может сопровождаться химическим загрязнением в результате выхлопов и протечек горюче-смазочных материалов. Выбросы загрязняющих веществ при проведении строительных работ носят временный характер. При производстве земляных работ может происходить загрязнение грунта горюче-смазочными материала-ми на путях транспортировки, загрузки и выгрузки грунта, в местах стоянок землеройно-транспортных и других дорожно-строительных машин. Основная масса выпадающих с техно-генными аэрозолями тяжелых металлов способна концентрироваться в приповерхностном горизонте почв.

3.2.2 Оценка воздействия на почвенный покров на стадии эксплуатации

К факторам и условиям, формирующим эрозию почв в зоне влияния эксплуатируемой дороги, относятся: 1) измененный рельеф; 2) недостаточное развитие или угнетение растительного покрова в зоне влияния дороги; 3) изменение поверхностного стока (нарушение дождевого и талого стока с естественных водосборных бассейнов, его концентрация при устройстве водо-отводных и водопропускных сооружений); 4) отсутствие или плохое укрепление откосов земляного полотна; 5) влияние сопутствующих геологических процессов. Усиленное развитие дорожной эрозии может быть связано с дефектами водоотводных сооружений: с их неправильным укреплением или его отсутствием, что наиболее опасно при больших уклонах склонов, со сбросом воды из водоотводных сооружений в отрицательные формы рельефа без надлежащего укрепления русел. Это создает угрозу увеличения эрозионного смыва материала поверхностных горизонтов почв, повышения уровня почвенно-грунтовых вод, разрастания линейно-эрозионных форм рельефа (оврагов, балок, логов), при котором нарушенными окажутся как почвы и экосистемы в днищах и на склонах этих форм рельефа, так и на прилегающей территории (в прибортовой зоне крупных эрозионных форм рельефа).

На стадии функционирования автомобильной дороги загрязнение почв в зоне влияния дороги будет обусловлено вредными веществами, образующимися при движении автомобилей. Постоянным воздействием на почвенный и растительный покров станут выхлопы автотранспорта. При работе двигателей транспортных средств, кроме газообразных веществ -

Взам. инв. №	Подп. и дата	Инв. № подл.							Лист	
			95/20-ОВОС-ТЧ							
Изм.	Кол.уч.	Лист	№ док.	Подп.	Дата					42

отработанных газов, которые распространяются в атмосфере, образуются «условно твердые» выбросы, состоящие из аэрозольных и пылевидных частиц.

3.3 Оценка воздействия на земельные ресурсы

Общая площадь полосы отвода (полоса постоянного отвода, полоса временного отвода с учетом неразграниченной государственной собственности) объекта «Строительство и реконструкция автомобильной дороги 35 ОП МЗ 35Н-116 Белогорск - Приветное» составляет 65,85 га, в т.ч.:

- для размещения автодороги (постоянный отвод) – 59,01 га;
- для строительно-монтажных работ (временный отвод) – 7,12 га.

Общая площадь полосы отвода (полоса постоянного отвода, полоса временного отвода без учета неразграниченной государственной собственности) объекта «Строительство автомобильной дороги в обход г. Симферополя на участке Донское-Перевальное» составляет 6,01 га, в т.ч.:

- для размещения автодороги (постоянный отвод) – 4,52 га;
- для строительно-монтажных работ (временный отвод) – 1,49 га

Проектом организации строительства предусматривается устройство: склада временного хранения площадью 3.27 га за пределами участка проектирования трассы на расстоянии 17 км, на подъездной дороге к объекту Белогорск-Приветное для размещения строительных материалов и конструкций, а также временного хранения грунта и прочих инертных материалов; объездных дорог и уширений для пропуска транзитного транспорта; бытовых городков для кратковременного пребывания работающих

3.4 Оценка воздействия на животный мир

Предварительное снятие почвенного слоя позволяет сохранить часть почвенной мезо-фауны, представители которой после складирования почвенной массы для временного хранения способны частично мигрировать в окружающие ненарушенные почвы.

В период проведения работ строительству могут возникнуть факторы беспокойства (шум, вибрация, свет от работающей транспортно-строительной техники в коридоре сооружаемого дорожного полотна и на стройплощадках), которые отпугивают животных.

Особо охраняемые территорий федерального, регионального, местного значения в районе производства работ отсутствуют – приложение Б, В, Г, Е.

В районе производства работ пути миграции диких животных отсутствуют. Однако прилегающая территория к объектам является типичной средой обитания диких животных,

Взам. инв. №	
Подп. и дата	
Инв. № подл.	

						95/20-ОВОС-ТЧ	Лист
							43
Изм.	Кол.уч.	Лист	№ док.	Подп.	Дата		

поэтому, существует вероятность их появления в районе производства работ приложение Н.

Согласно Заключения Общероссийской общественной организации «Союз охраны птиц России» объект: «Строительство и реконструкция автомобильной дороги 35 ОП МЗ 35Н-116 Белогорск - Приветное» (городской округ Алушта и Белогорский район Республики Крым) частично расположен на ключевой орнитологической территории России (КОТР) международного значения «Гора Катран-Яккан-Тепе (Караби-яйла)». Протяжённость объекта на территории КОТР составляет 11.93 км, занимаемая площадь 106.3 га — приложение У.

На территории полосы отвода проектируемого участка по результатам полевых обследований растений и животных, занесенных в Красную книгу Российской Федерации и Красную книгу Ленинградской области, отсутствуют.

3.5 Оценка воздействия на растительный мир

В соответствии с п.1 ст.25 Лесного кодекса РФ использование лесов возможно для строительства, реконструкции и эксплуатации линейных объектов.

Статьями 111-119, пунктом 1 ст.21.1 Федерального закона от 04.12.2006 № 200-ФЗ «Лесной кодекс Российской Федерации», п. 1 «Перечня объектов капитального строительства, не связанных с созданием лесной инфраструктуры, для защитных лесов, эксплуатационных лесов, резервных лесов», утвержденного распоряжением Правительства РФ от 30.04.2022 № 1084-р, п.3 «Перечня некапитальных строений, сооружений, не связанных с созданием лесной инфраструктуры, для защитных лесов, эксплуатационных лесов, резервных лесов», утвержденного распоряжением Правительства Российской Федерации от 23 апреля 2022 года N 999-р допускается размещение объектов капитального строительства, не связанных с созданием лесной инфраструктуры, возведение временных вспомогательных сооружений, необходимых для обеспечения строительства, реконструкции, эксплуатации линейных объектов на период производства работ и использование земельных участков для целей строительства, реконструкции и эксплуатации линейных сооружений.

В соответствии со ст. 6 Лесного Кодекса РФ леса могут располагаться как на землях лесного фонда, так и на землях сельскохозяйственного назначения и иных землях, установленных в соответствии с Земельным кодексом Российской Федерации.

В границах размещения объекта имеются земли лесного фонда, расположенные в границах Ущельного участкового лесничества Белогорского лесничества и Приветненского участкового лесничества Судакского лесничества.

На землях лесного фонда в ходе обследования установлено произрастание 42 032 дерева и 7 200 кустов (Приложение 12 Отчет о выполнении таксационного обследования насаждений).

Инв.№ подл.	Подп. и дата	Взам. инв. №	<p>В соответствии со ст. 6 Лесного Кодекса РФ леса могут располагаться как на землях лесного фонда, так и на землях сельскохозяйственного назначения и иных землях, установленных в соответствии с Земельным кодексом Российской Федерации.</p> <p>В границах размещения объекта имеются земли лесного фонда, расположенные в границах Ущельного участкового лесничества Белогорского лесничества и Приветненского участкового лесничества Судакского лесничества.</p> <p>На землях лесного фонда в ходе обследования установлено произрастание 42 032 дерева и 7 200 кустов (Приложение 12 Отчет о выполнении таксационного обследования насаждений).</p>					
Изм.	Кол.уч.	Лист	№ док.	Подп.	Дата	95/20-ОВОС-ТЧ		Лист
								44

Таксация лесных насаждений на землях лесного фонда выполнена с учетом требований, указанных в приказе Минприроды России от 17.10.2022 № 688 «Об утверждении Порядка отвода и таксации лесосек и о внесении изменений в Правила заготовки древесины и особенности заготовки древесины в лесничествах, указанных в статье 23 Лесного кодекса Российской Федерации, утвержденные приказом Минприроды России от 1 декабря 2020 г. № 993».

Таблица 3.1 - Сводная ведомость по таксационным работам на землях лесного фонда

№ п/п	Вид древесной породы	Кол-во, шт.		Диаметр в коре на высоте 1,3 метра от земли, см.	Качественное состояние объектов растительного мира (хорошее, удовлетворительное, неудовлетворительное)	Предлагаемые мероприятия
		Деревьев	Кустарников			
1	Твердолиственные	39 961		8-32 и более	хорошее	снос
2	Мягколиственные	1 250		8-32 и более	хорошее	снос
3	Хвойные	821		8-32 и более	хорошее	снос
Всего:		42 032	7 200			

Требованиями лесного законодательства (пункту 2 статьи 63.1 "Лесной кодекс Российской Федерации") в части земель лесного фонда требуется выполнить лесовосстановление на площади, равной площади лесных земель, находящихся на таком земельном участке, исключаемом из состава земель лесного фонда.

На землях государственной собственности произрастает 9 608 деревьев и 10 597 кустов.

3.6 Оценка воздействия на поверхностные и подземные воды

Как компонент экосистемы подземные воды обладают рядом особенностей. Занимая один из низших энергетических уровней в гравитационном поле Земли, они активно могут принимать в себя загрязняющие вещества. Благодаря проницаемости и высокой емкости водоносных пород загрязнители могут переноситься на большие расстояния и накапливаться в значительных количествах. Так называемая самоочищающая способность подземных вод по отношению к большинству загрязнителей мала. Естественная защищенность подземных вод от поверхностного загрязнения определяется геологическим строением и гидрогеологическими свойствами зоны аэрации, свойствами почв и подстилающей поверхности земли, а также природой самого загрязнителя.

Взам. инв. №	
Подп. и дата	
Инв. № подл.	

						95/20-ОВОС-ТЧ	Лист
							45
Изм.	Кол.уч.	Лист	№ док.	Подп.	Дата		

3.6.1 Оценка воздействия на поверхностные и подземные воды при строительстве

Насыпь земляного полотна прерывает естественный сток поверхностных вод, водоотводящие кюветы делают его линейным, направляя сток вдоль дорожного полотна. Особенно большие изменения стока поверхностных вод полотно вызывает в местах пересечения водотоков и других отрицательных форм рельефа, служащих естественными временными водотоками в весенние паводки и при ливневых осадках. Нарушение насыпью дорожного полотна условий естественного стока способствует развитию многих инженерно-геологических явлений в полосе отвода, описанных ранее, и в первую очередь подтопления, подъема уровня грунтовых вод, заболачивания, линейной эрозии.

С целью предотвращения данного явления в насыпи земляного полотна устроены водопропускные трубы.

3.6.2 Оценка воздействия на поверхностные воды при эксплуатации автодороги

На стадии эксплуатации автодороги, при условии проведения в период строительства природоохранных мероприятий, исключающих развитие эрозионных процессов и подтопления, основным воздействием на водотоки и водоемы является возможное попадание в их воды загрязненных стоков с проезжей части дороги.

Загрязнение водных объектов поверхностными сточными водами с автомобильных дорог составляет незначительный удельный вес от загрязнения водной среды стоками промышленности, сельского хозяйства и коммунально-бытовыми стоками. Тем не менее, в соответствии с современными природоохранными требованиями при проектировании автомобильных дорог учитывается этот вид загрязнения поверхностных вод и, при необходимости, предусматривается очистка сточных вод.

3.6.3 Водоохранные зоны и прибрежные защитные полосы водных объектов

Проектируемый участок автодороги пересекает несколько водных объектов.

Таблица 3.2 - Ширина ВЗ и ПЗП, пересекаемых участком автодороги водных объектов

№ п/п	Наименование водотока	Пикетажное значение	Ширина водоохранной зоны	Пикетажное значение границ ВЗ	Ширина прибрежной защитной полосы	Пикетажное значение границ ПЗП
1	Р. Тонас	Слева от трассы до ПК 23+00	100	16+88, 18+52, 19+04, 21+42	50	-

Взам. инв. №	
Подп. и дата	
Инв. № подл.	

						95/20-ОВОС-ТЧ	Лист
							46
Изм.	Кол.уч.	Лист	№ док.	Подп.	Дата		

2	р. Кок-Асан-Узень	34+04	50	от ПК 25+18, 27+91, 29+24, до ПК 36+75	50	от ПК 25+18, 27+91, 29+24, до ПК 36+75
3	р. Ускут	63+80, 116+21, 123+67, 140+65	100	от ПК 61+45, 119+01, 122+48, 142+99 до ПК 73+23, 106+73, 133+79, 134+67,	40	от ПК 62+93, 117+45; 123+18, 142+06, до ПК 66+43, 107+45, 126+51 127+30, 127+69, 128+48, 131+98, 139+95
4	Ручей б.н.	76+81	50	от ПК 75+80 до ПК 77+57	50	от ПК 75+80 до ПК 77+57
5	Ручей б.н.	86+50	50	от ПК 85+65 до ПК 87+81	50	от ПК 85+65 до ПК 87+81
6	Исток ручья (родник) справа от дороги 15 м	90+85	50	от ПК 90+33 до ПК 91+38	50	от ПК 90+33 до ПК 91+38
7	Балка Туакская	148+79	50	ПК 148+27	50	ПК 148+27

В соответствии со ст.65 Водного кодекса в пределах водоохранной зоны водотоков запрещается:

- использование сточных вод для удобрения почв;
- размещение кладбищ, скотомогильников, мест захоронения отходов производства и потребления, радиоактивных, химических, взрывчатых, токсичных отравляющих и ядовитых веществ;
- осуществление авиационных мер по борьбе с вредителями и болезнями растений;
- движение и стоянка транспортных средств (кроме специальных транспортных средств), за исключением их движения по дорогам и стоянки на дорогах и стоянки в специально оборудованных местах, имеющих твердое покрытие.

В пределах прибрежной защитной полосы дополнительно запрещается:

- распашка земель;
- размещение отвалов размываемых грунтов;
- выпас сельскохозяйственных животных и организация для них летних лагерей, ванн.

Лица, виновные в нарушении использования территории водоохранной зоны водотоков и их прибрежной защитной полосы, несут ответственность в соответствии с действующим законодательством.

Взам. инв. №	
Подп. и дата	
Инв. № подл.	

Изм.	Кол.уч.	Лист	№ док.	Подп.	Дата

95/20-ОВОС-ТЧ

Лист

47

3.7 Оценка воздействия на водные биоресурсы

Согласно «Оценке воздействия планируемой деятельности на водные биоресурсы и среду их обитания...» (Приложение 2) ущерб водным биоресурсам составит 9,08 кг.

Рассчитанный ущерб водным биоресурсам при реализации проекта составляет менее 10 кг в натуральном выражении, осуществления мероприятий по восстановлению нарушаемого состояния водных биоресурсов и определения затрат для их проведения не требуется.

3.8 Оценка шумового воздействия в период реконструкции

В целях минимизации работ по строительству и реконструкции, а также руководствуясь нормами проектирования, за проектную ось была принята существующая ось дороги.

Расчет шумового воздействия в период проведения работ выполнен при условии одновременной работы в форсированном режиме нескольких единиц техники, в соответствии с принятой технологией работ и с учетом состава технологических звеньев. Практическая вероятность принятых условий очень мала, что определяет погрешность расчета в безопасную сторону.

Таблица 3.3 - Геометрические характеристики расчетных сечений для ближайшей застройки

№ расчетного сечения	Адрес	Этажность	Расстояние от автодороги, м
1	с. Приветное, ул. Сахарова, д.20.	1	10
2	с. Приветное, ул. Белогорская, д.1.	1	12

Ситуационный план с расположением ближайшей жилой застройки и расчетных точек представлен в ГЧ.1.

Таблица 3.4 - Шумовые характеристики строительных машин и оборудования приведены в соответствии с протоколами измерения уровня шум

Тип и марка машины	Эквивалентный уровень звукового давления, дБА	Максимальный уровень звукового давления, дБА
Экскаватор	74	78
Бульдозер	65	74
Автогрейдер	71	76
Каток	67	71
Асфальтоукладчик	67	72

Взам. инв. №

Подп. и дата

Инв. № подл.

Изм.	Кол.уч.	Лист	№ док.	Подп.	Дата

95/20-ОВОС-ТЧ

Лист

48

Тип и марка машины	Эквивалентный уровень звукового давления, дБА	Максимальный уровень звукового давления, дБА
КАМАЗ	65	70

Интенсивное шумовое воздействие в течение дня носит временный характер.

Уровень звукового давления на расстоянии r от точечного источника определяется по формуле:

$$L = L_A - 15 * \log r / r_0 - \frac{\beta_a * r}{1000},$$

где: L_A – уровень звука источника, дБА;

r – расстояние от источника шума до расчетной точки;

r_0 – расстояние от источника шума до измерения уровня шумового давления, $r_0 = 7,5$ м;

β_a – затухание звука в атмосфере из-за геометрической дивергенции, дБА (при расстоянии $r \leq 50$ м затухание звука в атмосфере не учитывается);

Суммарный уровень звукового давления $L_{\text{сум}}$ в расчетной точке от всех источников шума определяется по формуле:

$$L_{\text{сум}} = 10 \log(1/T \sum \tau_i * 10^{0.1L_i}),$$

где L_i – уровень звукового давления i -ого источника, дБА;

τ_i – время воздействия уровня, мин. Время воздействия каждого уровня шума принимается на максимальное количество с перерывом для каждого на 1 час и составляет $7 \text{ ч} * 60 \text{ мин} = 420 \text{ мин}$

для катка и бульдозера принимается время работы 2 часа и составляет $2 \text{ ч} * 60 \text{ мин} = 120 \text{ мин}$.

Для проведения расчетов необходимо задать расстояние от источника шума до расчетной точки.

Ширина зоны работ составляет 3.5 м, длина – 200 м. Минимальное расстояние между техникой принимаем 3 м (для маневрирования).

Расчет производился для наихудшей ситуации расположения строительной техники относительно жилой застройки населенного пункта.

Допустимые максимальный и эквивалентный уровни звука на территории, непосредственно прилегающей к зданиям жилых домов, составляют 70 и 55 дБА соответственно.

В период основных дорожных работ – совокупность нескольких источников технологического звена, включающего следующую технику: автосамосвал, каток, бульдозер, автогрейдер,

Взам. инв. №	
Подп. и дата	
Инв. № подл.	

						95/20-ОВОС-ТЧ	Лист
							49
Изм.	Кол.уч.	Лист	№ док.	Подп.	Дата		

- эквивалентные – 55 дБА днем и 45 дБА ночью.

Нормативные значения уровня шума внутри жилых помещений составляют:

- максимальные – 55 дБА днем и 45 дБА ночью,
- эквивалентные – 40 дБА днем и 30 дБА ночью

Таблица 3.6 - Геометрические характеристики расчетных сечений для ближайшей застройки

№ расчетного сечения	Адрес	Этажность	Расстояние от автодороги, м
1	с. Приветное, ул. Сахарова, д.20.	1	10
2	с. Приветное, ул. Белогорская, д.1.	1	12

3.10 Расчет уровня шума в период эксплуатации автомобильной дороги на перспективу

Расчеты уровня шума проводятся на двадцатилетнюю перспективу (2047 год). Источником внешнего шума является автомобильная дорога. Среднесуточная интенсивность движения на автомобильной дороге на перспективный период составляет - 1395 автомобилей в сутки. Доля грузовых автомобилей и автобусов в составе транспортного потока составляет 31%.

Расчеты уровня шума в расчетных точках на существующее положение проводятся с использованием программы АРМ «Акустика» версия 3. Исходные данные и определение уровней звуковой мощности источников шума представлены в приложении 5. Результаты расчетов в расчетных точках представлены в приложении 8, итоговые значения уровня шума в расчетных точках сводятся в таблицу ниже.

Таблица 3.7 - Значения максимального и эквивалентного уровней звука в дневной и ночной периоды времени на перспективу на территории ближайшей жилой застройки и в помещениях без шумозащитных мероприятий

Номер расчетного сечения	Адрес	Значение уровня шума на территории жилой застройки, дБА				Превышение уровня шума на территории жилой застройки, дБА				Превышение уровня шума внутри жилых помещений с учетом снижения окном*, дБА			
		днем		ночью		днем		ночью		днем		ночью	
		эквивалентный	максимальный	эквивалентный	максимальный	эквивалентный	максимальный	эквивалентный	максимальный	эквивалентный	максимальный	эквивалентный	максимальный
1	с. Приветное, ул. Сахарова, д.20.	57.5	69.4	54.8	69.4	2.5	-	9.8	9.4	2.5	-	9.8	9.4
2	с. Приветное, ул. Белогорская, д.1.	55.9	67.9	53.4	67.9	0.9	-	8.4	7.9	0.9	-	8.4	7.9

Взам. инв. №	
Подп. и дата	
Инв. № подл.	

Изм.	Кол.уч.	Лист	№ док.	Подп.	Дата	95/20-ОВОС-ТЧ	Лист
							51

* - снижение уровня шума окном с открытой форточкой: 15 дБА.

В расчетных точках 1, 2 наблюдается превышение предельно допустимого уровня шума на территории жилой застройки и внутри жилых помещений. Наибольшее превышение уровня шума наблюдается в расчетной точке 1 на территории жилой застройки и внутри жилых помещений по эквивалентному уровню шума в ночной период и составляет 9.8 дБА.

При шумозащитном остеклении жилых домов ПДУ допускается принимать выше на 10дБА для территории, прилегающей к жилым домам (согласно СанПиН 1.2.3685-21). Поэтому для населенного пункта: с. Приветное достаточно будет применить установку в жилых домах шумозащитных окон.

Для снижения уровней шума в нормируемых помещениях жилой застройки, находящейся в зоне акустического дискомфорта, проектом предусматривается установка шумозащитного остекления: двойные стеклопакеты – класс звукоизоляции от транспортного потока - В (ГОСТ 23166-2021) эффективностью 25 - 27 дБА с установкой проветривающих шумозащитных устройств (ПШУ). В качестве приточных шумозащитных устройств применяется оконный вентиляционный шумозащитный клапан Air-Vox (или аналог), звукоизоляция от транспортного шума составляет 32 дБА. Для жилых домов с уже установленными пластиковыми стеклопакетами – предусмотрена установка только проветривающих шумозащитных устройств (ПШУ) без переостекления.

Определение размеров зоны акустического дискомфорта.

Для выявления нормируемых объектов, попадающих в зону сверхнормативного шумового воздействия от автодороги необходимо определить зону акустического дискомфорта на перспективный период.

Зона акустического дискомфорта – область территории, на которой показатели шума в окружающей среде превышают предельно-допустимые значения.

Зона акустического дискомфорта определяется в программе АРМ – Акустика в соответствии с полученными изолиниями уровня шума на наихудший период. Согласно проведенных расчетов наихудшим периодом является ночной период. Изолиния эквивалентного уровня шума в ночной период экспортируется из программы АРМ – Акустика на ситуационный план (ГЧ1).

План с расположением жилых домов в зоне акустического дискомфорта, фотоматериалы, ведомость объемов шумозащитного остекления представлены в отдельном томе.

Сводная ведомость по остеклению домов представлена в приложениях 13.

Дома, подлежащие шумозащитному остеклению указаны на ситуационный план (ГЧ1).

Взам. инв. №	
Подп. и дата	
Инв. № подл.	

						95/20-ОВОС-ТЧ	Лист
							52
Изм.	Кол.уч.	Лист	№ док.	Подп.	Дата		

В ходе обследования домов жилые помещения определены по косвенным признакам. При разработке рабочей документации для уточнения объемов шумозащитного остекления необходимо провести подомовой обход с целью определения технического состояния зданий, уточнения помещений по их функциональному назначению.

При шумозащитном остеклении жилых домов допускается принимать ПДУ выше на 10дБА для территории, прилегающей к жилым домам.

Во всех расчетных точках с учетом установки шумозащитного остекления отсутствует превышение предельно допустимого уровня шума на территории жилой застройки и внутри жилых помещений.

3.11 Оценка загрязнения атмосферы токсичными компонентами отработавших газов

Технологические процессы при работе оборудования сопровождаются выделением следующих загрязняющих веществ от двигателей: оксиды азота, сернистый ангидрид, углерод (сажа), оксид углерода, керосин, бензин.

Основная доля токсических примесей поступает в атмосферу с отработавшими газами двигателей, применяемой техники.

Оценка загрязнения атмосферного воздуха заключается в определении максимально разовых и валовых выбросов, расчета концентраций загрязнения воздуха на границе прилегающей жилой зоны и сравнении полученных данных с предельно допустимыми концентрациями (ПДК).

3.11.1 Оценка загрязнения атмосферного воздуха выбросами от строительной техники и автотранспорта

В период производства работ источниками выбросов загрязняющих веществ в атмосферу являются строительная техника, автотранспорт и механизмы, обеспечивающие потребности строительства.

Перечень загрязняющих веществ, которые будут выбрасываться в атмосферу в период проведения работ, значения предельно-допустимых концентраций (ПДК) и класс опасности веществ приведены в таблице ниже.

Таблица 3.8 - Значения предельно-допустимых концентраций (ПДК) и класс опасности веществ

Код загрязняющего вещества	Наименование загрязняющего вещества	Использованный критерий	Значение критерия, мг/м ³	Класс опасности
123	диЖелезо триоксид (Железа оксид) (в пересчете на железо)	ПДК, с/с	0.4	3

Взам. инв. №	
Подп. и дата	
Инв. № подл.	

						95/20-ОВОС-ТЧ	Лист
							53
Изм.	Кол.уч.	Лист	№ док.	Подп.	Дата		

Код загрязняющего вещества	Наименование загрязняющего вещества	Использованный критерий	Значение критерия, мг/м³	Класс опасности
143	Марганец и его соединения (в пересчете на марганца (IV) оксид)	ПДК, м/р ПДК, с/с ПДК, с/г	0.01 0,001 0,00005	2
301	Азота диоксид (Азот (IV) оксид)	ПДК, м/р ПДК, с/с ПДК, с/г	0.2 0,1 0,04	3
304	Азот (II) оксид (Азота оксид)	ПДК, м/р ПДК, с/г	0.4 0,06	3
328	Углерод (Пигмент черный) (сажа)	ПДК, м/р ПДК, с/с ПДК, с/г	0.15 0,05 0,025	3
330	Сера диоксид (Ангидрид сернистый)	ПДК, м/р ПДК, с/с	0.5 0,05	3
337	Углерода оксид (Углерод окись; углерод моноокись; угарный газ)	ПДК, м/р ПДК, с/с ПДК, с/г	5 3 3	4
616	Диметилбензол (Ксилол) (смесь изомеров о-, м-, п-)	ПДК, м/р ПДК, с/г	0.2 0,1	3
703	Бенз/а/пирен (3,4-Бензпирен)	ПДК, с/с ПДК, с/г	0.000001 0,000001	2
1325	Формальдегид (Муравьиный альдегид, оксометан, метиле-ноксид)	ПДК, м/р ПДК, с/с ПДК, с/г	0.05 0,01 0,003	2
2704	Бензин (нефтяной, малосернистый) (в пересчете на углерод)	ПДК, м/р ПДК, с/с	5 1,5	3
2732	Керосин (Керосин прямой перегонки; керосин дезодорированный)	ОБУВ	1.2	3
2752	Уайт-спирит	ОБУВ	1	0
2754	Углеводороды предельные C12-C19	ПДК, м/р	1	4
2902	Взвешенные вещества	ПДК, м/р ПДК, с/с ПДК, с/г	0,5 0,15 0,075	3
2908	Пыль неорганическая: 70-20% SiO2	ПДК, м/р ПДК, с/с	0,3 0,1	0
2909	Пыль неорганическая менее 20% SiO2	ПДК, м/р ПДК, с/с	0,5 0,15	3
6204	Азота диоксид, серы диоксид	ОБУВ	1.6	0

Максимально-разовые и валовые выбросы загрязняющих веществ рассчитываются с помощью программного комплекса Фирмы "Интеграл", реализующим действующие расчетные методики.

Для оценки загрязнения атмосферы выбросами загрязняющих веществ в период производ-

Взам. инв. №

Подп. и дата

Инв. № подл.

Изм.	Кол.уч.	Лист	№ док.	Подп.	Дата

95/20-ОВОС-ТЧ

Лист

54

ства работ использованы данные проекта организации строительства, на основе которых проведена оценка качественного и количественного анализа выбросов от всех источников загрязнения атмосферы при выполнении работ с учетом одновременности производства строительных работ и технологических процессов.

Расчет максимально - разовых выбросов загрязняющих веществ выполнен для наихудшей, с точки зрения воздействия на атмосферный воздух, ситуации. Такой ситуацией является одновременная работа нескольких единиц строительной техники, для которых, по условиям принятой технологии, возможно параллельное ведение работ.

В районе прохождения участка автомобильной дороги расположена жилая застройка, относящаяся к нормируемым объектам.

Таблица 3.9 - Перечень нормируемых объектов и расстояния, относительно проектируемой трассы

№ расчетной точки	Адрес	Этажность	Расстояние от автодороги, м
1	с. Приветное, ул. Сахарова, д.20.	1	10
2	с. Приветное, ул. Белогорская, д.1.	1	12

Максимально разовые выбросы, принятые для расчета рассеивания, являются максимально возможными для принятой технологии работ, т.к. источники выбросов назначены на участке, который имеет минимальное расстояние до нормируемых территорий и выполнены на период работ с максимальной загруженностью строительными машинами, механизмами и процессами, для которых возможно параллельное ведение работ по условиям принятой технологии строительства в соответствии с календарным графиком.

Расчет выбросов загрязняющих веществ выполнен для наихудшей, с точки зрения воздействия на атмосферный воздух, ситуации. Такой ситуацией является одновременная работа нескольких единиц строительной техники, для которых, по условиям принятой технологии, возможно параллельное ведение работ.

Для уменьшения выбросов загрязняющих веществ в атмосферу в период проведения строительных работ предусматриваются следующие мероприятия:

- контроль над работой техники в период вынужденного простоя или технического перерыва в работе. Стоянка техники в эти периоды разрешается только при неработающем двигателе;
- контроль над точным соблюдением технологии строительных работ;

Взам. инв. №

Подп. и дата

Инв. № подл.

Изм.	Кол.уч.	Лист	№ док.	Подп.	Дата

95/20-ОВОС-ТЧ

Лист

55

- рассредоточение во время работы строительных машин и механизмов, не задействованных в едином непрерывном технологическом процессе;
- обеспечение профилактического ремонта дизельных механизмов;
- регулярное увлажнение инертных строительных материалов;
- использование современной дорожно-строительной техники, предназначенной для экологичной и экономической работы, а также с применением двигателей соответствующих стандарту выбросов в атмосферу не ниже "Tier 2";
- дополнительное применение природоохранных технологий для дизелей, таких как: Жидкостные и каталитические нейтрализаторы, сажевые фильтры, применение вододиспергированного топлива либо топливо с пониженным содержанием серы.

3.11.2 Расчет рассеивания загрязняющих веществ в период производства работ.

Расчет рассеивания загрязняющих веществ в атмосфере произведен по УНИФИЦИРОВАННОЙ ПРОГРАММЕ РАСЧЕТА ПРИЗЕМНЫХ КОНЦЕНТРАЦИЙ ВРЕДНЫХ ВЕЩЕСТВ В АТМОСФЕРНОМ ВОЗДУХЕ «ЭКОЛОГ» - ВЕРСИЯ 4.7, реализующей положения «Приказ Министерства природных ресурсов и экологии Российской Федерации от 06.06.2017 №273 "Об утверждении методов расчетов рассеивания выбросов вредных (загрязняющих) веществ в атмосферном воздухе".

Следует отметить, что программа УПРЗА “Эколог” производит расчет для неблагоприятных метеоусловий. Однако подобные метеорологические условия возникают редко и продолжаются недолго. Еще реже сочетаются одновременно неблагоприятные метеоусловия и высокие интенсивности движения транспорта, закладываемые в расчет. Поэтому реальная обстановка, за исключением весьма редких случаев, будет более благоприятна для окружающей среды, по сравнению с расчетной.

3.11.3 Оценка загрязнения атмосферного воздуха выбросами в период эксплуатации

В период эксплуатации автомобильной дороги в атмосферу выделяются загрязняющие вещества при работе двигателей внутреннего сгорания различных групп автомобилей, движущихся непосредственно по автодороге, за исключением грузовых газобаллонных, работающих на сжатом природном газе в виду ограниченного их применения.

При движении автотранспорта по автомобильной дороге расчеты выбросов выполняются для следующих вредных веществ, поступающие в атмосферу с отработавшими газами автомобилей:

Взам. инв. №		эксплуатации						
Подп. и дата		<p>В период эксплуатации автомобильной дороги в атмосферу выделяются загрязняющие вещества при работе двигателей внутреннего сгорания различных групп автомобилей, движущихся непосредственно по автодороге, за исключением грузовых газобаллонных, работающих на сжатом природном газе в виду ограниченного их применения.</p> <p>При движении автотранспорта по автомобильной дороге расчеты выбросов выполняются для следующих вредных веществ, поступающие в атмосферу с отработавшими газами автомобилей:</p>						
Инв. № подл.							95/20-ОВОС-ТЧ	Лист
		Изм.	Кол.уч.	Лист	№ док.	Подп.	Дата	56

окислы азота NO_x (в пересчете на диоксид азота), код 0301 и 0304;
сажа, код 328;
ангидрид сернистый (диоксид серы - SO₂), код 0330;
оксид углерода (CO), код 0337;
бенз(а)пирен, код 0703;
формальдегид, код 1325;
углеводороды (CH):
углеводороды по бензину для инжекторных автомобилей, код 2704;
углеводороды по керосину для дизельных автомобилей, код 2732.

Источниками выделения загрязняющих веществ в атмосферу являются двигатели внутреннего сгорания автомобилей различных групп, движущихся по автомобильной дороге.

Для расчета количественных характеристик выбросов из общего потока выделены следующие группы автомобилей:

легковые автомобили – группа I;
автофургоны и микроавтобусы до 3.5 т – группа II;
грузовые от 3.5 т до 12 т – группа III;
грузовые свыше 12 т - группа IV;
автобусы свыше 3.5 т – группа VI

Таблица 3.10 - Сводная ведомость прогнозируемой среднегодовой суточной интенсивности движения по направлениям движения на расчетных участках

Автодорога	Среднегодовая суточная интенсивность движения, авт./сутки						
	Грузовые автомобили	в том числе по грузоподъемности			Легковые автомобили и	Автобусы	Всего, авт./сут.
		Автофургоны и микроавтобусы до 3,5 т	грузовые от 3,5 до 12 т	грузовые свыше 12 т			
2028 год авт./сутки							
Основная дорога	109	38	68	3	663	8	780
2028 год авт./час (переводной коэффициент 0,076 наихудшие условия максимальная интенсивность дневной период)							
Основная дорога	8	3	5	-	50	1	59
2028 год авт./час (интенсивность в 20-ти минутный период)							
Основная дорога	3	1	2	-	17	-	20

Взам. инв. №

Подп. и дата

Инв.№ подл.

95/20-ОВОС-ТЧ

Лист

57

Изм. Кол.уч. Лист № док. Подп. Дата

Автодорога	Среднегодовая суточная интенсивность движения, авт./сутки						
	Грузовые автомобили	в том числе по грузоподъемности			Легковые автомобили и	Автобусы	Всего, авт./сут.
		Автофургоны и микроавтобусы до 3,5 т	грузовые от 3,5 до 12 т	грузовые свыше 12 т			
2051 год авт./сутки							
Основная дорога	516	180	322	14	1045	47	1608
2051 год авт./час (переводной коэффициент 0,076 наихудшие условия максимальная интенсивность дневной период)							
Основная дорога	39	14	24	1	79	4	122
2051 год авт./час (интенсивность в 20-ти минутный период)							
Основная дорога	13	5	8	-	26	1	41

Дорога разделена на 7 участков: 3 площадки отдыха и 4 участка дороги в зависимости от скорости движения.

Таблица 3.11 - Таблица участков дороги

Номер источника загрязнения	Расположение	Примечание
6001-6049	начало участка – ПК 51+01.58	скорость движения 40 км/ч
6050	смотровая (обзорная) площадка на ПК 14+17	20 машиномест, из них 2 места для грузового автотранспорта (автобусов)
6051	разворотная площадка на ПК 49+20	4 машиноместа для грузового автотранспорта (автобусов)
6052-6121	ПК 51+01.58 – ПК 87+01.00	скорость движения 30 км/ч
6122-6167	ПК 87+01.00 – ПК 109+00	скорость движения 40 км/ч
6168	смотровая (обзорная) площадка на ПК 96+24	14 машиномест, из них 3 места для грузового автотранспорта (автобусов)
6169-6211	ПК 109+00 – конец участка (149+08.95)	скорость движения 60 км/ч

Расчет максимальных разовых выбросов загрязняющих веществ при движении автотранспорта произведен по «Методике определения выбросов автотранспорта для проведения сводных расчетов загрязнения атмосферы городов», ОАО «НИИ Атмосфера», СПб, 2010.

Для расчета выбросов на перспективу, были приняты нормативы выбросов

Взам. инв. №	
Подп. и дата	
Инв. № подл.	

						95/20-ОВОС-ТЧ	Лист
							58
Изм.	Кол.уч.	Лист	№ док.	Подп.	Дата		

соответствующие стандарту Евро-4 согласно «Техническому регламенту «О требованиях к выбросам автомобильной техникой, выпускаемой в обращении на территории Российской Федерации, вредных (загрязняющих) веществ» (утв. Постановлением Правительства РФ от 12 октября 2005 г. № 609)(с изменениями от 27 ноября 2006 г., 26 ноября 2009 г., 8 декабря 2010 г.) ГОСТ Р 41.49-2003; ГОСТ Р 52033-2005, Правила ЕЭК 83-05.

Расчет выбросов от участка автодороги производим по формуле:

$$MLi = L / 1200 * \sum Mk1 * Gk * gv,$$

где

L - длина рассматриваемого участка движения, км;

Mk1 - пробеговый выброс i - ого вредного вещества автомобилей k – ой группы, г/км, определяется по таблице 1;

Gk - фактическая наибольшая интенсивность движения транспорта на рассматриваемом участке, т.е. число автомобилей каждой из k - ой групп, проходящих через фиксированное сечение выбранного участка в единицу времени (20 мин) в обоих направлениях по всем полосам движения, ед / час;

gv - поправочный коэффициент, учитывающий скорость движения транспорта, определяется по табл. 2;

При определении выбросов оксидов азота (MNOx) в пересчете на NO2 для транспортных средств необходимо разделять их на составляющие: оксид азота и диоксид азота.

Мощность выброса диоксида азота и оксида азота из источника с учетом коэффициента трансформации оксидов в атмосфере (αN) определяется по формуле:

$$MNO2 = \alpha N * MNOx$$

$$MNO = 0.65 * (1 - \alpha N) * MNOx,$$

где

$$MNOx \text{ (в пересчете на NO2)} = (MNO2 + 1,53 * MNO).$$

Коэффициенты трансформации принимаются на уровне максимальной установленной трансформации, т.е. 0.8 – для NO2 и 0.13 – для NO от NOx.

Значение валового (годового) выброса загрязняющих веществ из источника загрязнения, Mгод(т/год), определяется по формуле:

$$Mгод = MLi * tk_{год} * 3600 * 10^{-6},$$

где

MLi – выброс загрязняющего вещества от участка автодороги, г/с;

Взам. инв. №	
Подп. и дата	
Инв. № подл.	

Изм.	Кол.уч.	Лист	№ док.	Подп.	Дата

tk,год – суммарная продолжительность работы источника загрязнения в течении года, час.

Соотношение между среднесуточной и максимальной интенсивностью движения транспорта определяется из выражения:

$$G_{\text{час}} = 0.076 * G_{\text{сут.}} \text{ (приложение 4).}$$

Сведения о суммарных максимально-разовых и валовых выбросах на период эксплуатации представлены в таблице ниже:

Таблица 3.12 - Суммарные валовые выбросы в период эксплуатации (дорога и стоянки)

Название в-ва	Код в-ва	Выброс т/год
период года ввода объекта в эксплуатацию		
Азота диоксид	0301	2.740581
Азота оксид	0304	0.445345
Сажа	0328	0.100917
Ангидрид Сернистый (SO ₂)	0330	0.025447
Углерод оксид (CO)	0337	6.329566
Бенз/а/пирен (3,4-бензапирен)	0703	5.1521E-07
Формальдегид	1325	0.004852
Углеводороды, бензин	2704	1.035232
Углеводороды, керосин	2732	0.349561
Всего		11.032
на перспективный период эксплуатации		
Азота диоксид	0301	6.983099
Азота оксид	0304	1.134754
Сажа	0328	0.284339
Ангидрид Сернистый (SO ₂)	0330	0.050409
Углерод оксид (CO)	0337	13.381654
Бенз/а/пирен (3,4-бензапирен)	0703	9.823E-07
Формальдегид	1325	0.009858
Углеводороды, бензин	2704	1.856857
Углеводороды, керосин	2732	1.040694

Взам. инв. №

Подп. и дата

Инв. № подл.

Изм.	Кол.уч.	Лист	№ док.	Подп.	Дата

95/20-ОВОС-ТЧ

Лист

60

Всего

24.742

Оценка целесообразности проведения детальных расчетов

Проведение расчетов загрязнения атмосферы начинается с оценки целесообразности расчетов в соответствии с п.3.1.1. «Методическому пособию по расчету, нормирования и контролю выбросов загрязняющих веществ в атмосферный воздух» С.Пб.2012 г, согласно которому детальные расчеты загрязнения атмосферы могут не проводиться при соблюдении условий:

$$\frac{C_m}{\sum ПДК} \leq \varepsilon$$

где

$\sum C_m$ – суммарное значение выбросов от всех источников, соответствующее наиболее неблагоприятным из установленных условий выброса, г/сек;

ПДК – максимально разовая предельно допустимая концентрация, мг/м³;

ε – коэффициент целесообразности расчета рекомендуется принимать равным 0.1;

Для загрязняющих веществ, у которых $\varepsilon > 0.1$, проводятся детальные расчеты загрязнения атмосферы.

3.11.4 Расчет рассеивания загрязняющих веществ в период эксплуатации.

Расчет рассеивания загрязняющих веществ в атмосфере произведен по УНИФИЦИРОВАННОЙ ПРОГРАММЕ РАСЧЕТА ПРИЗЕМНЫХ КОНЦЕНТРАЦИЙ ВРЕДНЫХ ВЕЩЕСТВ В АТМОСФЕРНОМ ВОЗДУХЕ «ЭКОЛОГ» - ВЕРСИЯ 4.70, реализующей положения методики расчетов рассеивания выбросов загрязняющих веществ в атмосферном воздухе, утвержденной Приказом Министерства природных ресурсов и экологии РФ от 06.06.2017 г. № 273.

Источники выбросов в расчете рассеивания рассматриваются, как автодорога. В расчете рассеивания принята правая система координат. Ось ОУ основной системы координат направлена на север, ОХ – на восток. Расчет рассеивания производится на всем проектируемом участке автодороги. Высота источников выбросов над уровнем земли принята 2.0 м. Расчет произведен на 2-х площадках. Площадки назначены на участках автодороги, где нормируемая территория расположена максимально близко к проектируемому участку, с шагом сетки по осям равным расстоянию не превышающим минимальное до нормируемой территории.

На расчетном участке приняты 4 расчетные точки:

Взам. инв. №	
Подп. и дата	
Инв. № подл.	

Изм.	Кол.уч.	Лист	№ док.	Подп.	Дата

95/20-ОВОС-ТЧ

Лист

61

Таблица 3.13 - Расчетные точки

№п/п	Координаты (м)		Высота (м)	Тип точки	Комментарий
	X	Y			
1	5231761.2	4967601.6	2	на границе жилой зоны	с. Красноселовка
2	5235416.4	4958011.2	2	на границе жилой зоны	с. Приветное, ул. Белогорская, д.15
3	5235370.6	4957880.6	2	на границе жилой зоны	с. Приветное, ул. Сахарова, д.20
4	5235150.2	4957724.2	2	на границе жилой зоны	с. Приветное, ул. Белогорская, д.1

Карты рассеивания в долях ПДК с нанесением источников выбросов и расчетных точек и результаты расчета приведены в Приложении 7 - «Расчет рассеивания на год ввода объекта в эксплуатацию» и в Приложении 8 - «Расчет рассеивания загрязняющих веществ на перспективный период эксплуатации».

Таблица 3.14 - Расчетные приземные концентрации в расчетных точках на год ввода объекта в эксплуатацию (ПДК м.р.)

Код вещества	Наименование вещества	Расчетная приземная концентрация в расчетных точках в долях ПДК			
		1	2	3	4
301	Азота диоксид	0,27	0,29	0,31	0,30
304	Азота оксид	0,07	0,07	0,08	0,07
328	Углерод (Сажа)	менее 0,01	менее 0,01	менее 0,01	менее 0,01
330	Сера диоксид	0,04	0,04	0,04	0,04
337	Углерод оксид	0,24	0,24	0,24	0,24
703	Бенз(а)пирен	-	-	-	-
1325	Формальдегид	менее 0,01	менее 0,01	менее 0,01	менее 0,01
2704	Бензин	менее 0,01	менее 0,01	менее 0,01	менее 0,01
2732	Керосин	менее 0,01	менее 0,01	менее 0,01	менее 0,01
2902	Взвешенные вещества	0,38	0,38	0,38	0,38
6204	Азота диоксид, серы диоксид	0,19	0,20	0,22	0,22

В период эксплуатации (на перспективу) произведены расчеты максимально-разовых и среднегодовых концентраций загрязняющих веществ в атмосферном воздухе. Расчет

Взам. инв. №	
Подп. и дата	
Инв. № подл.	

						95/20-ОВОС-ТЧ	Лист
							62
Изм.	Кол.уч.	Лист	№ док.	Подп.	Дата		

среднесуточных концентраций проведен в соответствии с п.12.12 "Методов расчетов рассеивания выбросов вредных (загрязняющих) веществ в атмосферном воздухе" по формуле:

$$C_{cc} = C_{mp}^{0,6} \times C_{cg}^{0,4}$$

Среднесуточные концентрации, для веществ, имеющих одновременно ПДКсг и ПДКсс, сопоставлены с ПДК, относящимися к тому же времени осреднения. Результаты расчетов рассеивания в расчетных точках представлены в таблицах ниже.

Таблица 3.15 - Расчетные приземные концентрации в расчетных точках на перспективу (ПДК м.р.)

Код вещества	Наименование вещества	Расчетная приземная концентрация в расчетных точках в долях ПДК			
		1	2	3	4
301	Азота диоксид	0,35	0,40	0,46	0,44
304	Азота оксид	0,08	0,08	0,09	0,09
328	Углерод (Сажа)	менее 0,01	менее 0,01	менее 0,01	менее 0,01
330	Сера диоксид	0,04	0,04	0,04	0,04
337	Углерод оксид	0,25	0,24	0,24	0,24
703	Бенз(а)пирен	-	-	-	-
1325	Формальдегид	менее 0,01	менее 0,01	менее 0,01	менее 0,01
2704	Бензин	менее 0,01	менее 0,01	менее 0,01	менее 0,01
2732	Керосин	менее 0,01	менее 0,01	менее 0,01	менее 0,01
2902	Взвешенные вещества	0,38	0,38	0,38	0,38
6204	Азота диоксид, серы диоксид	0,24	0,27	0,31	0,30

Расчет среднегодовых концентраций ЗВ на перспективный период представлен в Приложении 9.

Таблица 3.16 - Расчетные приземные концентрации в расчетных точках на перспективу (ПДК с.г.)

Код вещества	Наименование вещества	Расчетная приземная концентрация в расчетных точках в долях ПДК			
		1	2	3	4
301	Азота диоксид	0,53	0,54	0,55	0,55
304	Азота оксид	0,20	0,20	0,20	0,20
328	Углерод (Сажа)	менее 0,01	менее 0,01	менее 0,01	менее 0,01

Взам. инв. №	
Подп. и дата	
Инв. № подл.	

						95/20-ОВОС-ТЧ	Лист
							63
Изм.	Кол.уч.	Лист	№ док.	Подп.	Дата		

Код вещества	Наименование вещества	Расчетная приземная концентрация в расчетных точках в долях ПДК			
		1	2	3	4
330	Сера диоксид	0,18	0,18	0,18	0,18
337	Углерод оксид	0,23	0,23	0,23	0,23
703	Бенз(а)пирен	0,40	0,40	0,40	0,40
1325	Формальдегид	менее 0,01	менее 0,01	менее 0,01	менее 0,01
2704	Бензин	менее 0,01	менее 0,01	менее 0,01	менее 0,01
2732	Керосин	-	-	-	-
2902	Взвешенные вещества	0,93	0,93	0,93	0,93

Таблица 3.17 - Расчетные приземные концентрации в расчетных точках на перспективу (ПДК с.с.)

Код вещества	Наименование вещества	Расчетная приземная концентрация в расчетных точках в долях ПДК			
		1	2	3	4
301	Азота диоксид	0,43	0,47	0,52	0,51
328	Углерод (Сажа)	менее 0,01	менее 0,01	менее 0,01	менее 0,01
337	Углерод оксид	0,33	0,33	0,33	0,33
703	Бенз(а)пирен	0,59	0,58	0,58	0,58
1325	Формальдегид	менее 0,01	менее 0,01	менее 0,01	менее 0,01
2902	Взвешенные вещества	0,85	0,85	0,85	0,85

Следует отметить, что программа УПРЗА “Эколог” производит расчет для неблагоприятных метеоусловий. Однако подобные метеорологические условия возникают редко и продолжаются недолго. Еще реже сочетаются одновременно неблагоприятные метеоусловия и высокие интенсивности движения транспорта, закладываемые в расчет. Поэтому реальная обстановка, за исключением весьма редких случаев, будет более благоприятна для окружающей среды, по сравнению с расчетной.

3.11.5 Контроль над загрязнением атмосферного воздуха

Контроль над загрязнением атмосферного воздуха производится специализированными организациями, аттестованными и имеющими лицензию на проведение инструментальных

Взам. инв. №

Подп. и дата

Инв. № подл.

Изм.	Кол.уч.	Лист	№ док.	Подп.	Дата

95/20-ОВОС-ТЧ

Лист

64

измерений загрязнения воздуха. При контроле выбросов производится определение концентраций контролируемых веществ и сравнение их с утвержденными нормативами ПДВ.

Контроль производится в расчетных точках жилой зоны по линии застройки.

3.12 Оценка воздействия отходов производства и потребления

3.12.1 Оценка воздействия отходов производства и потребления в период строительства

В процессе строительства образуются отходы производства и потребления.

На строительной площадке предусмотрено устройство биотуалетов, техническое обслуживание, которое осуществляется ассенизационной машиной по мере необходимости. Количество жидких бытовых отходов от выгребных ям и хозяйственно-бытовых стоков приведены, в соответствии с СП 42.13330.2016.

В соответствии с Ведомостью источников получения материалов (Форма5) излишки грунта вывозятся на полигон ТБО МУП «ЭКОГРАД» для использования при рекультивации данного полигона, отходы IV-V класса опасности передаются на утилизацию ООО «Тургеневский карьер».

Полигон ТБО ООО «Тургеневский карьер» расположен по адресу Республика Крым, Белогорский район, на территории Новожиловского сельского поселения, вблизи с. Тургенево. Полигон ТБО внесен в ГРОРО, номер объекта: 91-00001-3-00377-300415. ООО «Тургеневский карьер» осуществляет деятельность на основании лицензии (Приложение Я).

В границах водоохранных зон и прибрежных защитных полос водотоков, пересекаемых трассой автодороги мест для хранения отходов и отвалов грунта располагаться не будет.

Для снижения воздействия отходов на окружающую среду необходимы следующие мероприятия:

- временное складирование строительных материалов и отходов производить только на территории строительной площадки в специально оборудованных местах;
- обязательный вывоз и последующая утилизация строительного мусора.

Таблица 3.18 - Объекты размещения/утилизации отходов

Наименование отхода	Код по ФККО	Класс опасности	Организация, расположение полигона	Лицензия №	ГРОРО
Лом асфальтовых и асфальтобетонных покрытий	8 30 200 01 71 4	IV	Утилизация ООО «Тургеневский карьер», Республика Крым, Белогорский район,	Л020-00113-91/00100202 от 17.12.2018г.	91-00001-3-00377-300415

Взам. инв. №

Подп. и дата

Инв. № подл.

Изм.	Кол.уч.	Лист	№ док.	Подп.	Дата

95/20-ОВОС-ТЧ

Лист

65

			с.Тургенево		
Древесные отходы от сноса и разборки зданий	8 12 101 01 72 4	IV	Утилизация ООО «Тургеневский карьер», Республика Крым, Белогорский район, с.Тургенево	Л020-00113-91/00100202 от 17.12.2018г.	91-00001-3-00377-300415
Лом железобетонных изделий, отходы железобетона в кусковой форме	8 22 301 01 21 5	V	Утилизация ООО «Тургеневский карьер», Республика Крым, Белогорский район, с.Тургенево	Л020-00113-91/00100202 от 17.12.2018г.	91-00001-3-00377-300415
Лом бетонных изделий, отходы бетона в кусковой форме	8 22 201 01 21 5	V	Утилизация ООО «Тургеневский карьер», Республика Крым, Белогорский район, с.Тургенево	Л020-00113-91/00100202 от 17.12.2018г.	91-00001-3-00377-300415
Лом бортовых камней, брусчатки, булыжных камней и прочие отходы изделий из природного камня	8 21 101 01 21 5	V	Утилизация ООО «Тургеневский карьер», Республика Крым, Белогорский район, с.Тургенево	Л020-00113-91/00100202 от 17.12.2018г.	91-00001-3-00377-300415
Грунт, образовавшийся при проведении землеройных работ, не загрязненный опасными веществами	8 11 111 12 49 5	V	Утилизация МУП «ЭКО-ГРАД», Республика Крым, г.Евпатория, ш.Черноморское, 25	Л020-00113-91/00153977 от 22.06.2016г.	-

Остатки и огарки стальных сварочных электродов сдаются на металлолом для дальнейшего использования в размере 0.09 м³. Мусор от офисных и бытовых помещений организаций несортированный (исключая крупногабаритный) относится к твердым коммунальным отходам и передается региональному оператору.

Таблица 3.19 - Лом асфальтовых и асфальтобетонных покрытий

Наименование работ	Количество из сводной ведомости	Плотность, т/м ³	Количество отходов	
			м ³	т
Разборка существующего а.б. покрытия экскаватором с ковшом вместимостью 0,65 м ³ с погрузкой в автосамосвалы и вывозом на полигон ТБО на 72 км.	1660.56 м ³	2.2	1660.56	3653.23
Разборка асфальтобетонного покрытия тротуара в ручную h=0.05м с погрузкой в автосамосвал лом асфальтобетона транспортировка автомобилями-самосвалами на полигон ТБО	0.05 м ³	2.2	0.05	0.11
Итого:			1660.61	3653.34

Взам. инв. №

Подп. и дата

Инв. № подл.

Изм.	Кол.уч.	Лист	№ док.	Подп.	Дата

95/20-ОВОС-ТЧ

Лист

66

Таблица 3.20 - Лом железобетонных изделий, отходы железобетона в кусковой форме

Наименование работ	Количество из сводной ведомости	Плотность, т/м ³	Количество отходов	
			м ³	т
Демонтаж фундаментов дорожных знаков с погрузкой и транспортировкой автомобилем-самосвалом	2.2 м3	2.5	2.20	5.50
Демонтаж ж/б лотка с погрузкой и транспортировкой автомобилем-самосвалом	15.48 м3	2.5	15.48	38.70
Демонтаж ж/б направляющих столбиков с погрузкой и транспортировкой автомобилем-самосвалом	1.664 м3	2.5	1.66	4.16
Демонтаж ж/б барьерного ограждения с погрузкой и транспортировкой автомобилем-самосвалом	163.69 т	2.5	65.48	163.69
Демонтаж ж/б лестничных сходов и пешеходного моста с погрузкой и транспортировкой автомобилем-самосвалом	1.8 м3	2.5	1.80	4.50
Демонтаж ж/б пешеходного моста с погрузкой и транспортировкой автомобилем-самосвалом на площадку ТБО	8.4 м3	2.5	8.40	21.00
Демонтаж тела трубы отв. 3х1.5 м с погрузкой с автовозкой автомобилем-самосвалом на ТБО	45.34 м3	2.5	45.34	113.35
Демонтаж тела трубы отв. 2х1.0 м с погрузкой с автовозкой автомобилем-самосвалом на ТБО	13.68 м3	2.5	13.68	34.21
Демонтаж тела трубы отв. 1.0 м с погрузкой с автовозкой автомобилем-самосвалом на ТБО	18.65 м3	2.5	18.65	46.61
Демонтаж тела трубы отв. 0.8 м с погрузкой с автовозкой автомобилем-самосвалом на ТБО	7.01 м3	2.5	7.01	17.51
Демонтаж тела трубы отв. 0.7 м с погрузкой с автовозкой автомобилем-самосвалом на ТБО	6.57 м3	2.5	6.57	16.44
Демонтаж тела трубы отв. 0.6 м с погрузкой с автовозкой автомобилем-самосвалом на ТБО	2.52 м3	2.5	2.52	6.29
Демонтаж тела трубы отв. 0.5 м с погрузкой с автовозкой автомобилем-самосвалом на ТБО	0.92 м3	2.5	0.92	2.29
Демонтаж тела трубы отв. 0.35 м с погрузкой с автовозкой автомобилем-самосвалом на ТБО	1.2 м3	2.5	1.20	2.99
Демонтаж тела трубы отв. 0.3 м с погрузкой с автовозкой автомобилем-самосвалом на ТБО	0.2 м3	1.9	0.20	0.38
Демонтаж укрепления лотка с погрузкой	0.57 м3	2.4	0.57	1.37

Взам. инв. №

Подп. и дата

Инв. № подл.

Изм.	Кол.уч.	Лист	№ док.	Подп.	Дата

95/20-ОВОС-ТЧ

Лист

67

Наименование работ	Количество из сводной ведомости	Плотность, т/м³	Количество отходов	
			м³	т
с автовозкой автомобилем-самосвалом на ТБО				
Демонтаж водопропускного сооружения с погрузкой с автовозкой автомобилем самосвалом на ТБО	19.92 м³	2.5	19.92	49.8
Демонтаж подпорных стен из сборного железобетона с погрузкой и транспортировкой автомобилем-самосвалом	5.19 м³	2.5	5.19	12.98
Итого:			216.79	541.77

Таблица 3.21 - Лом бетонных изделий, отходы бетона в кусковой форме

Наименование работ	Количество из сводной ведомости	Плотность, т/м³	Количество отходов	
			м³	т
Демонтаж бортового камня с погрузкой и транспортировкой автомобилем-самосвалом на ТБО	22.84 м³	2.5	22.84	57.10
Демонтаж оголовочной части трубы отверстием 3х1.5 м с погрузкой и последующей с автовозкой автомобилем-самосвалом на ТБО	19.97 м³	2.4	19.97	47.93
Демонтаж оголовочной части трубы отверстием 2х1.0 м с погрузкой и последующей с автовозкой автомобилем-самосвалом на ТБО	16.78 м³	2.4	16.78	40.27
Разборка существующего бетонного покрытия гидромолотом с погрузкой экскаватором с ковшом вместимостью 0,65 м³ в автосамосвалы и вывозом на полигон ТБО на 72 км.	133.4	2.2	133.4	306.82
Демонтаж оголовочной части трубы отверстием 1.0 м с погрузкой и последующей с автовозкой автомобилем-самосвалом на ТБО	8.66 м³	2.4	8.66	20.78
Демонтаж оголовочной части трубы отверстием 0.7 м с погрузкой и последующей с автовозкой автомобилем-самосвалом на ТБО	2.78 м³	2.4	2.78	6.67
Демонтаж оголовочной части трубы отверстием 0.6 м с погрузкой и последующей с автовозкой автомобилем-самосвалом на ТБО	3.31 м³	2.4	3.31	7.94
Итого:			207.74	487.51

Взам. инв. №

Подп. и дата

Инв. № подл.

Изм.	Кол.уч.	Лист	№ док.	Подп.	Дата

95/20-ОВОС-ТЧ

Лист

68

Таблица 3.22 - Древесные отходы от сноса и разборки зданий

Наименование работ	Количество из сводной ведомости	Плотность, т/м ³	Количество отходов	
			м ³	т
Демонтаж стоек дорожных знаков с погрузкой и транспортировкой автомобилем-самосвалом, дерево	0.01 м3	0.60	0.01	0.01
Итого:			0.01	0.01

Таблица 3.23 - Лом бортовых камней, брусчатки, булыжных камней и прочие отходы изделий из природного камня

Наименование работ	Количество из сводной ведомости	Плотность, т/м ³	Количество отходов	
			м ³	т
Демонтаж существующих каменных подпорных стен гидромолотом с погрузкой экскаватором с ковшом вместимостью 0,65 м ³ в автосамосвалы и вывозом на полигон ТБО на 72 км.	455.59 м3	1.8	455.59	820.06
Демонтаж оголовочной части трубы отверстием 1.0 м с погрузкой и последующей с автовозкой автомобилем-самосвалом на ТБО, камень	6.92 м3	2.4	6.92	16.61
Демонтаж оголовочной части трубы отверстием 0.6 м с погрузкой и последующей с автовозкой автомобилем-самосвалом на ТБО, камень	1.1 м3	2.4	1.1	2.64
Итого:			463.61	839.31

Таблица 3.24 - Грунт, образовавшийся при проведении землеройных работ, не загрязненный опасными веществами

Наименование работ	Количество из сводной ведомости	Плотность, т/м ³	Количество отходов	
			м ³	т
Разработка грунта в грунтах группы ИГЭ-1а $\gamma=2.6$ т/м ³ , ТБО 155 км	1841.06 м3	2.60	1841.06	4786.76
Разработка грунта в грунтах группы ИГЭ-2 $\gamma=$ т/м ³ , ТБО 155 км	77.93 м3	2.00	77.93	155.86
Разработка грунта в грунтах группы ИГЭ-3 $\gamma=2.62$ т/м ³ , ТБО 155 км	4372.24 м3	2.62	4372.24	11455.27
Разработка грунта в грунтах группы ИГЭ-4 $\gamma=2.12$ т/м ³ , ТБО 155 км	315.71 м3	2.12	315.71	669.31
Разработка грунта в грунтах группы ИГЭ-6 $\gamma=1.97$ т/м ³ , ТБО 155 км	728.67 м3	1.97	728.67	1435.48
Разработка грунта в грунтах группы ИГЭ-7	152.67 м3	2.26	152.67	345.03

Взам. инв. №

Подп. и дата

Инв. № подл.

Изм.	Кол.уч.	Лист	№ док.	Подп.	Дата

95/20-ОВОС-ТЧ

Лист

69

Наименование работ	Количество из сводной ведомости	Плотность, т/м³	Количество отходов	
			м³	т
$\gamma=2.26$ т/м³, ТБО 155 км				
Разработка грунта в грунтах группы ИГЭ-9 $\gamma=2.63$ т/м³, ТБО 155 км	54.84 м³	2.63	54.84	144.23
Разработка грунта в грунтах группы ИГЭ-10 $\gamma=2.51$ т/м³, ТБО 155 км	254.19 м³	2.51	254.19	638.02
Разработка грунта в грунтах группы ИГЭ-11 $\gamma=2.61$ т/м³, ТБО 155 км	327.72 м³	2.61	327.72	855.35
Разработка грунта в грунтах группы ИГЭ-12 $\gamma=2.65$ т/м³, ТБО 155 км	18.01 м³	2.65	18.01	47.73
Разработка грунта в грунтах группы ИГЭ-12а $\gamma=2.65$ т/м³, ТБО 155 км	467.23 м³	2.65	467.23	1238.16
Разработка грунта в том числе ручная доработка котлована 10 %, ТБО 155 км	3393.3 м³	2.65	3393.30	8992.25
Разработка грунта в грунтах группы ИГЭ-1а $\gamma=2.6$ т/м³, ТБО 72 км	139 м³	2.60	139.00	361.40
Разработка грунта в грунтах группы ИГЭ-2 $\gamma=$ т/м³, ТБО 72 км	48 м³	2.00	48.00	96.00
Разработка грунта в грунтах группы ИГЭ-3 $\gamma=2.62$ т/м³, ТБО 72 км	925 м³	2.62	925.00	2423.50
Разработка грунта в грунтах группы ИГЭ-4 $\gamma=2.12$ т/м³, ТБО 72 км	74 м³	2.12	74.00	156.88
Разработка грунта в грунтах группы ИГЭ-6 $\gamma=1.97$ т/м³, ТБО 72 км	90 м³	1.97	90.00	177.30
Разработка грунта в грунтах группы ИГЭ-7 $\gamma=2.26$ т/м³, ТБО 72 км	27 м³	2.26	27.00	61.02
Разработка грунта в грунтах группы ИГЭ-9 $\gamma=2.63$ т/м³, ТБО 72 км	14 м³	2.63	14.00	36.82
Разработка грунта в грунтах группы ИГЭ-10 $\gamma=2.51$ т/м³, ТБО 72 км	94 м³	2.51	94.00	235.94
Разработка грунта в грунтах группы ИГЭ-10а $\gamma=2.53$ т/м³, ТБО 72 км	6 м³	2.53	6.00	15.18
Разработка грунта в грунтах группы ИГЭ-11 $\gamma=2.61$ т/м³, ТБО 72 км	233 м³	2.61	233.00	608.13
Разработка грунта в грунтах группы ИГЭ-12а $\gamma=2.65$ т/м³, ТБО 72 км	90 м³	2.65	90.00	238.50
Разработка грунта ручная доработка котлована 10 %	401.2 м³	2.65	401.20	1063.18
Погрузка излишков разработанного грунта экскаватором емкостью ковша 0,25 м³ на автомобили-самосвалы с автовозкой на полигон ТБО на расстояние до 155 км, (IV группа грунта, $\rho=2,1$ т/м³)	106.3 м³	2.10	106.30	223.23
Погрузка излишков разработанного грунта экскаватором емкостью ковша 0,25 м³ на автомобили-самосвалы с автовозкой на полигон ТБО на расстояние до 155 км, (IV	0.5 м³	2.10	0.50	1.05

Взам. инв. №

Подп. и дата

Инв. № подл.

Изм.	Кол.уч.	Лист	№ док.	Подп.	Дата

95/20-ОВОС-ТЧ

Лист

70

Наименование работ	Количество из сводной ведомости	Плотность, т/м³	Количество отходов	
			м³	т
группа грунта, $\rho=2,1$ т/м³)				
Погрузка излишков разработанного грунта экскаватором емкостью ковша 0,25 м³ на автомобили-самосвалы с автовозкой на полигон ТБО на расстояние до 155 км, (IV группа грунта, $\rho=2,1$ т/м³)	1.6 м3	2.10	1.60	3.36
Погрузка излишков разработанного грунта экскаватором емкостью ковша 0,25 м³ на автомобили-самосвалы с автовозкой на полигон ТБО на расстояние до 155 км, (IV группа грунта, $\rho=2,1$ т/м³)	29.6 м3	2.10	29.60	62.16
Погрузка излишков разработанного грунта экскаватором емкостью ковша 0,25 м³ на автомобили-самосвалы с автовозкой на полигон ТБО на расстояние до 155 км, (IV группа грунта, $\rho=2,1$ т/м³)	1.3 м3	2.10	1.30	2.73
Погрузка излишков разработанного грунта экскаватором емкостью ковша 0,25 м³ на автомобили-самосвалы с автовозкой на полигон ТБО на расстояние до 155 км, (IV группа грунта, $\rho=2,1$ т/м³)	0.4 м3	2.10	0.40	0.84
Погрузка излишков разработанного грунта экскаватором емкостью ковша 0,25 м³ на автомобили-самосвалы с автовозкой на полигон ТБО на расстояние до 155 км, (IV группа грунта, $\rho=2,1$ т/м³)	0.5 м3	2.10	0.50	1.05
Погрузка излишков разработанного грунта экскаватором емкостью ковша 0,25 м³ на автомобили-самосвалы с автовозкой на полигон ТБО на расстояние до 155 км, (IV группа грунта, $\rho=2,1$ т/м³)	0.4 м3	2.10	0.40	0.84
Погрузка излишков разработанного грунта экскаватором емкостью ковша 0,25 м³ на автомобили-самосвалы с автовозкой на полигон ТБО на расстояние до 155 км, (IV группа грунта, $\rho=2,1$ т/м³)	84.4 м3	2.10	84.40	177.24
Погрузка излишков разработанного грунта экскаватором емкостью ковша 0,25 м³ на автомобили-самосвалы с автовозкой на полигон ТБО на расстояние до 155 км, (IV группа грунта, $\rho=2,1$ т/м³)	30.6 м3	2.10	30.60	64.26
Погрузка излишков разработанного грунта экскаватором емкостью ковша 0,25 м³ на автомобили-самосвалы с автовозкой на полигон ТБО на расстояние до 155 км, (IV группа грунта, $\rho=2,1$ т/м³)	31.10 м3	2.10	31.10	65.31
Погрузка излишков разработанного грунта	0.3 м3	2.10	0.30	0.63

Взам. инв. №	
Подп. и дата	
Инв. № подл.	

Изм.	Кол.уч.	Лист	№ док.	Подп.	Дата

95/20-ОВОС-ТЧ

Лист

71

Наименование работ	Количество из сводной ведомости	Плотность, т/м ³	Количество отходов	
			м ³	т
экскаватором емкостью ковша 0,25 м ³ на автомобили-самосвалы с автовозкой на полигон ТБО на расстояние до 155 км, (IV группа грунта, ρ=2,1 т/м ³)				
Погрузка излишков разработанного грунта экскаватором емкостью ковша 0,25 м ³ на автомобили-самосвалы с автовозкой на полигон ТБО на расстояние до 155 км, (IV группа грунта, ρ=2,1 т/м ³)	3.1 м3	2.10	3.10	6.51
Погрузка грунта экскаватором с ковшом вместимостью 0.65 м ³ на автомобили-самосвалы и автовозкой на полигон ТБО, грунт III группы	948.52 м3	1.95	948.52	1849.61
Разработка грунта для устройства дренажных прорезей экскаватором с ковшом вместимостью 0.65 м ³ с погрузкой на автомобили-самосвалы и автовозкой на полигон ТБО, грунт III группы	228.17 м3	1.95	228.17	444.93
Погрузка разработанного непригодного растительного грунта I группы экскаватором с ковшом вместимостью 0.65 м ³ из валов в автомобили-самосвалы и транспортировкой на полигон ТБО	98 м3	1.20	98.00	117.60
Разработка грунта отводящих канав экскаватором с ковшом вместимостью 0.65 м ³ с погрузкой на автомобили-самосвалы и автовозкой на полигон ТБО, грунт III группы	354 м3	1.95	354.00	690.30
Разработка грунта отводящих канав экскаватором с ковшом вместимостью 0.65 м ³ с погрузкой на автомобили-самосвалы и автовозкой на полигон ТБО, грунт IV группы	91 м3	1.95	91.00	177.45
Разработка грунта отводящих канав экскаватором с ковшом вместимостью 0.65 м ³ с погрузкой на автомобили-самосвалы и автовозкой на полигон ТБО, грунт IV группы	102 м3	2.00	102.00	204.00
Разработка грунта экскаватором с ковшом вместимостью 0.65 м ³ (профильный объем) с погрузкой на автомобили-самосвалы и автовозкой на полигон ТБО, грунт III группы	83.2 м3	1.95	83.20	162.24
Погрузка разработанного непригодного растительного грунта I группы экскаватором с ковшом вместимостью 0.65 м ³ из валов в автомобили-самосвалы и транспортировкой на полигон ТБО	2601 м3	1.20	2601.00	3121.20
Погрузка растительного грунта экскаватором с ковшом вместимостью 0.65 м ³ грунт I группы (γ=1.20т/м ³) на автомобили-	136 м3	1.20	136.00	163.20

Взам. инв. №	
Подп. и дата	
Инв. № подл.	

Изм.	Кол.уч.	Лист	№ док.	Подп.	Дата

95/20-ОВОС-ТЧ

Лист

72

Наименование работ	Количество из сводной ведомости	Плотность, т/м³	Количество отходов	
			м³	т
самосвалы и транспортировкой на полигон ТБО				
Срезка грунта под устройство рабочего слоя насыпи экскаватором с ковшом вместимостью 0.65 м³ с погрузкой и автовозкой на полигон ТБО, грунт V группы ($\gamma=2.0$ т/м³)	858.15 м3	2.00	858.15	1716.30
Срезка грунта под устройство рабочего слоя насыпи экскаватором с ковшом вместимостью 0.65 м³ с погрузкой и автовозкой на полигон ТБО, грунт IV группы ($\gamma=2.1$ т/м³)	81.45 м3	2.10	81.45	171.05
Срезка грунта под устройство рабочего слоя насыпи экскаватором с ковшом вместимостью 0.65 м³ с погрузкой и автовозкой на полигон ТБО, грунт V группы ($\gamma=2.0$ т/м³)	222.61 м3	2.00	222.61	445.22
Срезка грунта под устройство рабочего слоя насыпи экскаватором с ковшом вместимостью 0.65 м³ с погрузкой и автовозкой на полигон ТБО, грунт IV группы ($\gamma=1.8$ т/м³)	2405.91 м3	1.80	2405.91	4330.64
Разработка грунта под устройство блока упора экскаватором с ковшом вместимостью 0.65 м³ (профильный объем) с погрузкой на автомобили-самосвалы и автовозкой на полигон ТБО, грунт III группы	1698 м3	2.10	16.98	35.66
Погрузка материала от бурения и промывочного раствора экскаватором с емкостью ковша 0,5 м3 на гусеничном и колесном ходу в автомобили-самосвалы	51.07 м3	1.75	51.07	89.22
Погрузка разработанного непригодного растительного грунта I группы экскаватором с ковшом вместимостью 0.65 м³ из валов в автомобили-самосвалы и транспортировкой на полигон ТБО	694.88 м3	1.20	694.88	833.86
Разработка грунта выемки экскаватором с ковшом вместимостью 0.65 м³ с погрузкой на автомобили-самосвалы и автовозкой на полигон ТБО, грунт V группы	45.28 м3	2.00	45.28	90.56
Разработка грунта выемки экскаватором с ковшом вместимостью 0.65 м³ с погрузкой на автомобили-самосвалы и автовозкой на полигон ТБО, грунт V группы	1432.6 м3	2.00	1432.60	2865.20
Итого:			24885.69	54354.75

Взам. инв. №

Подп. и дата

Инв. № подл.

Изм.	Кол.уч.	Лист	№ док.	Подп.	Дата

95/20-ОВОС-ТЧ

Лист

73

Таблица 3.25 - Мусор от офисных и бытовых помещений организаций несортированный (исключая крупногабаритный)

Наименование процесса	Количество работников	Норматив образования отходов, м³/чел.	Объем отхода, м³	Плотность отхода, т/м³	Масса отхода, т
Жизнедеятельность персонала ИТР	261	1.1	287.1	0.1	28.71
Жизнедеятельность персонала рабочие	1054	0.22	231.88	0.18	41.74
Всего за год:			518.98		70.45
Всего за 27 месяцев:			1167.71		158.51

Таблица 3.26 - Перечень и класс опасности отходов производства и потребления

Наименование отходов	Код по ФККО	Класс опасности	Ед. измерения		Способ обращения	Организация
			м³	т		
Мусор от офисных и бытовых помещений организованный несортированный (исключая крупногабаритный)	7 33 100 01 72 4	IV	1167.71	158.51	захоронение	Региональный оператор по обращению с отходами
Лом асфальтовых и асфальтобетонных покрытий	8 30 200 01 71 4	IV	1660.61	3653.34	утилизация	Утилизация ООО «Тургеневский карьер»
Древесные отходы от сноса и разборки зданий	8 12 101 01 72 4	IV	0.01	0.01	утилизация	Утилизация ООО «Тургеневский карьер»
Итого IV класса опасности:			314.19	118.36		
Лом железобетонных изделий, отходы железобетона в кусковой форме	8 22 201 01 21 5	V	216.79	541.77	утилизация	Утилизация ООО «Тургеневский карьер»
Лом бетонных изделий, отходы бетона в кусковой форме	4 34 110 03 51 5	V	207.74	487.51	утилизация	Утилизация ООО «Тургеневский карьер»
Лом бортовых камней, брусчатки, булыжных камней и прочие отходы изделий из природного камня	8 11 111 12 49 5	V	463.61	839.31	утилизация	Утилизация ООО «Тургеневский карьер»
Грунт, образовавшийся при проведении земляных работ, не загрязненный опасными веществами	8 11 100 01 49 5	V	24885.69	54354.75	утилизация	Утилизация ООО «Тургеневский карьер»

Взам. инв. №

Подп. и дата

Инв. № подл.

95/20-ОВОС-ТЧ

Лист

74

Изм. Кол.уч. Лист № док. Подп. Дата

Наименование отходов	Код по ФККО	Класс опасности	Ед. измерения		Способ обращения	Организация
			м³	т		
Итого V класса опасности:			25773.83	56223.34		
Итого IV-V класса опасности:			28602.16	60035.20		

3.12.2 Оценка воздействия отходов производства и потребления в период эксплуатации

При эксплуатации проектируемого участка автомобильной дороги будут образовываться следующие виды отходов:

- смет с проезжей части;
- отходы очистных сооружений;

Смет с проезжей части транспортного сооружения составляет 5-15 кг/год с 1 м².

Общая площадь проезжей части составляет 136305,04 м².

Смет, собираемый с проезжей части автомобильной дороги в теплый период года, будет периодически вывозиться эксплуатирующей организацией на действующую свалку района, согласно принятой технологической схеме.

Таблица 3.27 - Перечень и класс опасности отходов, образующихся при эксплуатации объекта

Место образования отходов	Наименование отходов по ФККО	Код ФККО	Класс опасности	Ожидаемое количество отходов, т/год
Смет с территории	Твердые коммунальные отходы	7 33 390 01 71 4	IV	1363,05

Отходы от ЛОС.

Состав загрязнителей сточных вод принимается в соответствии с «Рекомендациями по учету требований по охране окружающей среды при проектировании автомобильных дорог и мостовых переходов», М., 1995 г. Количество загрязнений в поверхностном стоке с покрытия дороги для различных категорий дорог сводится в таблицу.

Таблица 3.28 - Концентрация загрязнений с покрытий автодорог

Наименование загрязнения	Количество загрязнений с покрытий автодорог, мг/л		Количество загрязнений с покрытий автодорог, мг/л	
	в дождевых водах	в талых водах	в дождевых водах	в талых водах
	I категории		II категории	
Взвешенные вещества	1300	2700	1040	2160

Взам. инв. №	
Подп. и дата	
Инв. № подл.	

						95/20-ОВОС-ТЧ	Лист
							75
Изм.	Кол.уч.	Лист	№ док.	Подп.	Дата		

Наименование загряз- нения	Количество загрязнений с покрытий автодорог, мг/л		Количество загрязнений с покрытий автодорог, мг/л	
	в дождевых водах	в талых водах	в дождевых водах	в талых водах
	I категории		II категории	
Нефтепродукты	24	26	19.2	20.8
	III категории		IV категории	
Взвешенные вещества	780	1620	520	1080
Нефтепродукты	14.1	15.6	9.6	10.4
	V категории			
Взвешенные вещества	390	810		
Нефтепродукты	7.2	7.8		

Количество осадка W_{oc} , м³, выделяемого в очистных сооружениях, определяется исходя из концентрации взвешенных веществ в поступающем и отстоянном стоке по формуле:

$$W_{oc} = W_{оч} \frac{(C_0 - C_{oc})}{(100 - b) \rho_{oc} \cdot 1000}$$

где

$W_{оч}$ - расчетный расход отводимых на очистку сточных вод;

C_0 и C_{oc} - концентрации загрязнений в поступающем и отстоянном стоке, г/м³; для взвешенных веществ составляют: $C_0 = 1040$ г/м³ в дождевых водах, $C_0 = 2160$ г/м³ в талых водах, $C_{oc} = 10$ г/м³; для нефтепродуктов

b - влажность осадка, для выпавших взвесей принимается 60 %, для нефтепродуктов – 98 %;

ρ_{oc} - объемная масса осадка, г/дм³, для выпавшего осадка при влажности 60 % составляет 1,4 г/дм³; для нефтепродуктов 0,97 г/дм³.

Результаты расчет количества осадка, выделяемого в очистных сооружениях, приведены в таблице ниже.

Таблица 3.29 - Количество осадка, выделяемого в очистных сооружениях

Обозначе- ние на плане	Расчетные		ВВ			Нефтепродукты		
	W_d	W_t	д	т	с	д	т	с
ЛОС №1	382,9	259,0	3,49	4,95	8,43	1,84	1,99	3,83
ЛОС №4	880,3	595,4	8,02	11,38	19,39	4,22	4,58	8,80
ЛОС №5	962,5	651,0	8,77	12,44	21,21	4,61	5,01	9,63

Взам. инв. №

Подп. и дата

Инв. № подл.

Изм.	Кол.уч.	Лист	№ док.	Подп.	Дата

95/20-ОВОС-ТЧ

Лист

76

Обозначение на плане	Расчетные		ВВ			Нефтепродукты		
	W _д	W _т	д	т	с	д	т	с
ЛОС №7.1	517,0	349,7	4,71	6,68	11,39	2,48	2,69	5,17
ЛОС №7.2	506,1	342,3	4,61	6,54	11,15	2,43	2,64	5,06
ЛОС №11.1	101,7	68,8	0,93	1,31	2,24	0,49	0,53	1,02
ЛОС №11.2	108,2	73,2	0,98	1,40	2,38	0,52	0,56	1,08
ЛОС №11.3	540,8	365,8	4,92	6,99	11,91	2,59	2,82	5,41
ЛОС №12	646,7	437,4	5,89	8,36	14,25	3,10	3,37	6,47
ЛОС №13	1116,1	754,9	10,16	14,42	24,59	5,35	5,81	11,16
ЛОС №14	471,5	318,9	4,29	6,09	10,39	2,26	2,45	4,72
ЛОС №15	681,3	460,8	6,21	8,81	15,01	3,27	3,55	6,81
ЛОС №16	1014,4	686,1	9,24	13,11	22,35	4,86	5,28	10,14
ЛОС №17	1604,9	1085,5	14,62	20,74	35,36	7,69	8,36	16,05
Итого	9534,5	6448,9			210,05			95,35

Светодиодные лампы, утратившие потребительские свойства. Проектом предусматривается устройство наружного освещения на участках строящейся автомобильной дороги. Освещение автомобильной дороги планируется выполнить светодиодными светильниками мощностью 70 Вт в количестве 28 штук.

Срок службы не менее 50 000 ч.

$$N = S n_i \cdot t_i / k_i, \text{ шт./год}$$

$$M = S n_i \cdot m_i \cdot t_i \cdot 10^{-6} / k_i, \text{ т/год,}$$

где

n_i – количество установленных ламп, шт,

t_i – фактическое количество часов работы ламп, час/год, $t_i = 2920$ час/год,

k_i – эксплуатационный срок службы ламп, час,

m_i – вес одной лампы, г.

Взам. инв. №

Подп. и дата

Инв. № подл.

Изм.	Кол.уч.	Лист	№ док.	Подп.	Дата

95/20-ОВОС-ТЧ

Лист

77

Таблица 3.30 - Расчет предлагаемого норматива образования отходов светодиодных ламп, утративших потребительские свойства

Установлено ламп		Нормативный срок службы 1 лампы, час (ki)	Период работы, час/год (ti)	Вес одной лампы, г	Нормативное количество, вышедших из строя ламп, шт/год	Предлагаемый норматив, т/год
Тип	Кол-во, шт					
Светильник светодиодный, консольный, мощностью 80 Вт, 12000 лм, 4000К, 150 лм/Вт	26	100000	2920	5200	1	0.00011528
Светильник светодиодный, консольный, мощностью 80 Вт, 12000 лм, 5000К, 150 лм/Вт	7	100000	2920	5200	0	0.00003104
Светильник светодиодный, консольный, мощностью 100 Вт, 15000 лм, 4000К, 150 лм/Вт	1	100000	2920	5200	0	0.00000443
Итого	34				1	0.0002

Таблица 3.31 - Перечень образующихся отходов в период эксплуатации

Место образования отходов	Наименование отходов по ФККО	Код ФККО	Класс опасности	Ожидаемое количество отходов, т/год
ЛОС	Всплывшие нефтепродукты из нефтеловушек и аналогичных сооружений	4 06 350 01 31 3	III	95,35
ЛОС	Осадок очистных сооружений дождевой (ливневой) канализации малоопасный	7 21 100 01 39 4	IV	210,05
Смет с территории	Смет с территории предприятия малоопасный	7 33 390 01 71 4	IV	1363,05
Лампы от наружного освещения автомобильной дороги	Светодиодные лампы, утратившие потребительские свойства	4 82 415 01 52 4	IV	0.0002
Итого III класс				440,68
Итого IV класс				2775,92
Всего				3216,60

Отходы III и VI класса опасности, образующиеся от ЛОС в период эксплуатации предполагается вывозить специализированным предприятием ООО "ЦЕНТР ПО ВЫПОЛНЕНИЮ

Взам. инв. №	
Подп. и дата	
Инв. № подл.	

Изм.	Кол.уч.	Лист	№ док.	Подп.	Дата

95/20-ОВОС-ТЧ

Лист

78

РАБОТ И ОКАЗАНИЮ УСЛУГ ПРИРОДООХРАННОГО НАЗНАЧЕНИЯ", лицензия Л020-00113-35/00155730 ((35)-1028-СТБ/п от 30.01.2018).

Перечень актуальных лицензий представлен на сайте Межрегионального управления Росприроднадзора в разделе Реестр лицензий (<https://license.rpn.gov.ru>).

3.13 Оценка воздействия объекта при аварийных ситуациях

3.13.1 Воздействие вероятных аварийных ситуаций при строительстве

При строительстве заправка техники на площадке строительства предусматривается с помощью передвижного топливозаправщика.

В связи с тем, что значительная часть землеройных машин и связанных с ними других машин (техника на гусеничном ходу) обладают сравнительно малой подвижностью, выполнять их заправку на стационарно расположенных заправочных пунктах нецелесообразно. Заправка малоподвижной транспортной и строительной техники осуществляется с помощью передвижной топливозаправочной машины в отведенной на строительной площадке зоне.

Одной из основных причин возникновения аварий является нарушение правил ведения огневых работ персоналом и нарушение правил безопасности, охраны труда, нарушение параметров ведения технологических процессов. Менее частые причины аварий: некачественная молниезащита, нарушение системы защиты от статического электричества и самовозгорание.

Возможные причины возникновения аварий:

- коррозия, физический износ, механическое повреждение технического устройства;
- наличие открытого огня: зажженная спичка, лампа, брошенный окурок сигареты; проведение ремонтных работ с источником открытого огня;
- выполнение работ стальным инструментом, из выхлопных труб машин, эксплуатация неисправного электрооборудования, всякая другая искра независимо от природы её происхождения;
- разряды статического электричества: нарушение системы защиты от статического электричества; плавающие на поверхности нефтепродуктов предметы могут накопить заряды статического электричества и, приблизившись к стенке емкости, вызвать искровой разряд, который будет источником воспламенения смеси газа с воздухом; грозовые разряды, молния (при неисправности конструкции молниезащиты) могут вызвать пожары и взрывы;
- утечка пожаровзрывоопасного продукта, вследствие разгерметизации автоцистерны, разгерметизации элемента устройства слива-налива/гибкого шланга;

Взам. инв. №	
Подп. и дата	
Инв. № подл.	

						95/20-ОВОС-ТЧ	Лист
							79
Изм.	Кол.уч.	Лист	№ док.	Подп.	Дата		

– ошибки персонала при выполнении операций по сливу/наливу: заправка с работающим двигателем, переливы при выполнении операций.

3.13.2 Оценка воздействия отходов производства и потребления в период эксплуатации

Автомобильная дорога практически не является потенциальным объектом возникновения аварийных ситуаций, на данном объекте нет постоянных источников возможных аварий. При проигрывании любого варианта экологических аварий, способных возникнуть только при транспортировке загрязняющих веществ, в большей вероятности нефтепродуктов, удаление объекта в первую очередь от населенных пунктов способно значительно уменьшить размеры катастрофы. Кроме того, улучшение условий движения позитивно скажется на уменьшении вероятности возникновения чрезвычайных ситуаций.

Инв. № подл.	Подп. и дата	Взам. инв. №							Лист
									80
			Изм.	Кол. уч.	Лист	№ док.	Подп.	Дата	95/20-ОВОС-ТЧ

4 АНАЛИЗ ПРЯМЫХ, КОСВЕННЫХ И ИНЫХ (ЭКОЛОГИЧЕСКИХ И СВЯЗАННЫХ С НИМИ СОЦИАЛЬНЫХ И ЭКОНОМИЧЕСКИХ) ПОСЛЕДСТВИЙ НА ОСНОВЕ КОМПЛЕКСНЫХ ИССЛЕДОВАНИЙ ПРОГНОЗИРУЕМЫХ ВОЗДЕЙСТВИЙ НА ОКРУЖАЮЩУЮ СРЕДУ И ИХ ПОСЛЕДСТВИЙ, ВЫПОЛНЕННЫХ С УЧЕТОМ ВЗАИМОСВЯЗИ РАЗЛИЧНЫХ ЭКОЛОГИЧЕСКИХ, СОЦИАЛЬНЫХ И ЭКОНОМИЧЕСКИХ ФАКТОРОВ, А ТАКЖЕ ОЦЕНКУ ДОСТОВЕРНОСТИ ПРОГНОЗИРУЕМЫХ ПОСЛЕДСТВИЙ ПЛАНИРУЕМОЙ ХОЗЯЙСТВЕННОЙ И ИНОЙ ДЕЯТЕЛЬНОСТИ

4.1 Прогнозная оценка ожидаемых воздействий на атмосферный воздух

Для прогноза воздействия намечаемой хозяйственной деятельности на атмосферный воздух использованы следующие критерии оценки:

- обеспечение гигиенических нормативов качества атмосферного воздуха на территориях с нормируемым качеством среды обитания в соответствии с требованиями СанПиН 2.1.3684-21 [1.46] – непревышение величины 1,0 ПДК (ОБУВ) на границе санитарно-защитной зоны и жилой зоне;
- обеспечение гигиенических нормативов качества атмосферного воздуха на территории рекреационных зон – непревышение величины 0,8 ПДК.

Как показали расчеты загрязнения атмосферы, выполненные для периода строительства, выбросы ЗВ не создадут превышений гигиенических требований к качеству атмосферного воздуха на нормируемых территориях, в том числе с учетом фоновое загрязнения атмосферы.

На этапе производства работ (период строительства) воздействие на качество атмосферного воздуха оценивается как прямое негативное по направлению, локальное (местное) по масштабу, среднесрочное по времени и незначительное по интенсивности воздействия.

Период эксплуатации отсутствует. После расчистки полосы отвода от древесно-кустарниковой растительности и проведения работ по замене слабых грунтов начнутся работы по строительству автомобильной дороги, предусмотренные другим проектом.

Оценка достоверности результатов прогноза

Представленный анализ достоверности прогнозируемых последствий планируемой деятельности на стадии строительства является достоверным, так как базируется на общепринятых расчетных методиках, а также на следующих достоверных данных:

Взам. инв. №		Подп. и дата		Инв. № подл.		<div>95/20-ОВОС-ТЧ</div> <div> <div>Изм.</div> <div>Кол.уч.</div> <div>Лист</div> <div>№ док.</div> <div>Подп.</div> <div>Дата</div> </div>						<div>Лист</div> <div>81</div>
--------------	--	--------------	--	--------------	--	---	--	--	--	--	--	-------------------------------

–материалы инженерных изысканий в т. ч. сведения о фоновых концентрациях ЗВ и метеорологических характеристиках, определяющих условия рассеивания, полученные от официальных органов Росгидромета;

–материалы градостроительного зонирования.

Методические основы оценки воздействия на окружающую среду в части оценки химического загрязнения атмосферного воздуха имеют достаточную нормативно-техническую обеспеченность и полностью применимы для рассматриваемой намечаемой деятельности.

На этапе исследований ОВОС применялся консервативный подход – принятие для использования в расчетных оценках максимальных значений величин выбросов для проектируемых объектов, что исключает возможность занижения уровня прогнозируемого воздействия.

4.2 Прогнозная оценка ожидаемых воздействий на недра и подземные воды

Влияние на геологическую среду в результате реализации проектных решений оценивается локальное по пространственной шкале, долговременное по времени существования, незначительное по интенсивности и, следовательно, несущественное по значимости.

Комплекс водоохраных мероприятий включает средства инженерной защиты, обеспечивающие исключение попадания загрязнений на рельеф, в грунт и водные объекты. Технические решения позволяют исключить возможность загрязнения поверхностных и подземных вод при нормальной работе и свести к минимуму вероятность их загрязнения при аварийных ситуациях.

При выполнении предусмотренных проектом технических решений и природоохранных мероприятий, реализация проектных решений не будет оказывать сверхнормативного негативного воздействия на подземные воды и недра. При реализации проектных решений, отвечающих надлежащей практике ведения строительных работ, развитие и активизация возможных для данной территории опасных экзогенных процессов в период строительства не прогнозируется.

Оценка достоверности результатов прогноза

Представленные выводы об отсутствии необратимых негативных последствий для подземных вод основаны на достоверных исходных данных, представленных в материалах инженерно-геологических и инженерно-экологических изысканий, проектных решениях по организации строительства и эксплуатации проектируемого объекта.

4.3 Прогнозная оценка ожидаемых воздействий на поверхностные воды

В результате реализации проектных решений по строительству объекта воздействие на водную среду оценивается как локальное по пространственной шкале, средневременное по вре-

Инв.№ подл.	Подп. и дата	Взам. инв. №	<p>Представленные выводы об отсутствии необратимых негативных последствий для подземных вод основаны на достоверных исходных данных, представленных в материалах инженерно-геологических и инженерно-экологических изысканий, проектных решениях по организации строительства и эксплуатации проектируемого объекта.</p> <p>4.3 Прогнозная оценка ожидаемых воздействий на поверхностные воды</p> <p>В результате реализации проектных решений по строительству объекта воздействие на водную среду оценивается как локальное по пространственной шкале, средневременное по вре-</p>					
Изм.	Кол.уч.	Лист	№ док.	Подп.	Дата	95/20-ОВОС-ТЧ		Лист
								82

мени существования, незначительное по интенсивности и, следовательно, несущественное по значимости.

Оценка достоверности результатов прогноза

Представленный анализ достоверности прогнозируемых последствий планируемой деятельности на стадиях строительства и эксплуатации является достоверным, так как базируется на общепринятых расчетных методиках, а также на следующих достоверных данных:

- материалах инженерных изысканий;
- проектных решений.

4.4 Прогнозная оценка ожидаемых воздействий на земельные ресурсы и почвенный покров

Воздействие на земельные ресурсы в период строительства намечаемой деятельности ожидается кратковременным, обратимым и не является значимым воздействием планируемой деятельности.

По результатам оценки установлено, по масштабу воздействия характеризуется локальностью, продолжительность воздействия среднесрочная и ограничена периодом строительства, значимость воздействия намечаемой деятельности на почвенный покров в месте размещения объекта оценивается как низкая. С учетом стандартных мер и правил ведения строительных работ и производственных процессов остаточное воздействие оценивается как пренебрежимо малое.

Оценка достоверности результатов прогноза

Представленный анализ прогнозируемых последствий планируемой деятельности на стадиях строительства и эксплуатации является достоверным, так как базируется на следующих достоверных данных:

- исследования ОВОС проведены на основании уточненных проектных планировочных решений;
- на основании официальных сведений уполномоченных органов произведен анализ отсутствия воздействия на существующие и планируемые к образованию ООПТ, объекты ОКН и иные зоны ограничений хозяйственной деятельности;
- произведен анализ документации территориального планирования и градостроительного зонирования. Строительство объекта соответствует градостроительным регламентам, утвержденными Правилами землепользования и застройки;
- оценка воздействия планируемой деятельности на почвенный покров проводилась на основании лабораторных исследований почв в рамках инженерно-экологических изысканий.

Взам. инв. №	
Подп. и дата	
Инв. № подл.	

						95/20-ОВОС-ТЧ	Лист
							83
Изм.	Кол.уч.	Лист	№ док.	Подп.	Дата		

4.5 Прогнозная оценка ожидаемых воздействий на растительный и животный мир

В результате реализации проектных решений в период строительства проектируемого объекта будет прямое воздействие на растительный покров (вырубка).

Реализация проектных решений может оказать незначительное негативное влияние на естественный растительный покров территории, прилегающей к границе работ, за счет аэрогенного загрязнения и изменения гидрологического режима территории. Возможно минимальное негативное воздействие на животный мир вследствие акустического воздействия и попадания животных под автотранспорт, в действующие механизмы и т. п.

Возможно косвенное воздействие на растительный покров территории расположенной поблизости от промышленной площадки, которое согласно принятой шкале ранжирования (п. 3.1 данного тома) оценивается как локальное по пространственной шкале, кратковременное по времени существования, незначительное по интенсивности и, следовательно, несущественное по значимости.

Воздействие на животный мир также оценивается как локальное по пространственной шкале, кратковременное по времени существования, незначительное по интенсивности и, следовательно, несущественное по значимости.

Оценка достоверности результатов прогноза

Оценка воздействия планируемой деятельности на растительный и животный мир проводилась на основании материалов изысканий, полнота и качество которых позволяют сделать вывод об их достаточности для проведения исследований ОВОС.

4.6 Прогнозная оценка ожидаемого воздействия при обращении с отходами

Воздействие на окружающую среду оценивается как косвенное негативное по направлению, локальное (местное) по масштабу, кратковременное по времени, незначительное по интенсивности воздействия. В соответствии с принятыми критериями антропогенного воздействия совокупность указанных параметров позволяет сделать вывод о «несущественном» уровне воздействия на окружающую среду.

Оценка достоверности результатов прогноза

Методические основы оценки воздействия на окружающую среду в части обращения с отходами производства и потребления на период строительства имеют достаточную нормативно-техническую обеспеченность и полностью применимы для рассматриваемой намечаемой деятельности.

Взам. инв. №	
Подп. и дата	
Инв. № подл.	

						95/20-ОВОС-ТЧ	Лист
							84
Изм.	Кол.уч.	Лист	№ док.	Подп.	Дата		

4.7 Прогнозная оценка ожидаемого воздействия на особо охраняемые природные территории

В результате реализации проектных решений в период строительства объекта влияние на ООПТ отсутствует в связи с отсутствием ООПТ федерального, регионального и местного значения в границах проектирования.

Инв. № подл.	Подп. и дата	Взам. инв. №							Лист
Изм.	Кол. уч.	Лист	№ док.	Подп.	Дата	95/20-ОВОС-ТЧ			85

5 ПЕРЕЧЕНЬ МЕРОПРИЯТИЙ ПО ПРЕДОТВРАЩЕНИЮ И СНИЖЕНИЮ ВОЗМОЖНОГО НЕГАТИВНОГО ВОЗДЕЙСТВИЯ НАМЕЧАЕМОЙ ХОЗЯЙСТВЕННОЙ ДЕЯТЕЛЬНОСТИ НА ОКРУЖАЮЩУЮ СРЕДУ И РАЦИОНАЛЬНОМУ ИСПОЛЬЗОВАНИЮ ПРИРОДНЫХ РЕСУРСОВ НА ПЕРИОД СТРОИТЕЛЬСТВА И ЭКСПЛУАТАЦИИ ОБЪЕКТА

5.1 Мероприятия по охране атмосферного воздуха

При производстве СМР необходимо предусмотреть следующие мероприятия по охране атмосферного воздуха в районе строительства объекта:

- применение современных дорожно-строительных машин, отвечающих европейским требованиям на ограничение выбросов;
- применение (по возможности) маломощной дорожно-строительной техники;
- запрет на работу техники в форсированном режиме;
- приведение и поддержание технического состояния строительных машин и механизмов в соответствии с нормативными требованиями по выбросам вредных веществ;
- недопущение к работе машин, не прошедших технический осмотр с контролем выхлопных газов;
- смещение во времени технологических процессов на источниках выбросов загрязняющих веществ, что позволяет снизить количество одновременно работающей строительной техники;
- организация разезда строительных машин и механизмов по трассе с минимальным совпадением по времени;
- обеспечение оптимальных режимов работы, позволяющих снизить расход топлива на 10 – 15 % и соответственно уменьшить выбросы вредных веществ;
- укрытие кузова машин тентами при перевозке пылящих грузов.

Выбросы загрязняющих веществ от строительной техники будут только в период проведения строительных работ, эпизодическими, и их влияние на качество атмосферного воздуха будет не значительным.

Для снижения негативного шумового воздействия на рабочий персонал во время строительных работ необходимо предусмотреть следующие мероприятия:

- использовать только исправную дорожно-строительную технику, по возможности с более низкими шумовыми характеристиками;
- проводить контроль уровня шума на рабочих местах, расположенных вблизи

Взам. инв. №	
Подп. и дата	
Инв. № подл.	

Изм.	Кол.уч.	Лист	№ док.	Подп.	Дата

95/20-ОВОС-ТЧ

Лист

86

технологического оборудования;

- при превышении предельно допустимого уровня звука на рабочих местах следует применять рабочим персоналом индивидуальные средства защиты от шума;
- строительные работы проводить в дневное время суток с минимальным количеством машин и механизмов;
- ограничение непрерывного времени работы техники с высоким уровнем шума (бульдозер, экскаватор и т.п.);
- ограничение скорости движения автомашин по стройплощадке.

Воздействие будет носить временный характер, работы будут проводиться в дневное время - негативное влияние на окружающую среду будет минимальным.

5.2 Мероприятия по защите от шума

В период работ по строительству проектируемого объекта основными мероприятиями по защите от шума на нормируемой территории является использование исправной техники, ведение работ в строго отведенных зонах, соблюдение периодов работы – в дневное время суток, завершение работы шумных механизмов за два часа до конца рабочей смены.

В период проведения строительных работ для обеспечения выполнения требований санитарных норм по уровню шумового воздействия, запрещается:

- стоянка механизмов и машин с работающими двигателями;
- движение по несогласованным маршрутам.

Расчеты уровня шума проводятся на двадцатилетнюю перспективу показали, что наблюдается превышение предельно допустимого уровня шума на территории жилой застройки и внутри жилых помещений. Наибольшее превышение уровня шума наблюдается в расчетной точке 1 на территории жилой застройки и внутри жилых помещений по эквивалентному уровню шума в ночной период и составляет 9.8 дБА.

При шумозащитном остеклении жилых домов ПДУ допускается принимать выше на 10дБА для территории, прилегающей к жилым домам (согласно СанПиН 1.2.3685-21). Поэтому для населенного пункта: с. Приветное достаточно будет применить установку в жилых домах шумозащитных окон.

Для снижения уровней шума в нормируемых помещениях жилой застройки, находящейся в зоне акустического дискомфорта, проектом предусматривается установка шумозащитного остекления: двойные стеклопакеты – класс звукоизоляции от транспортного потока - В (ГОСТ 23166-2021) эффективностью 25 - 27 дБА с установкой проветривающих шумозащитных устройств (ПШУ). В качестве приточных шумозащитных устройств применяется оконный вен-

Взам. инв. №	
Подп. и дата	
Инв. № подл.	

						95/20-ОВОС-ТЧ	Лист
							87
Изм.	Кол.уч.	Лист	№ док.	Подп.	Дата		

тиляционный шумозащитный клапан Air-Vox (или аналог), звукоизоляция от транспортного шума составляет 32 дБА. Для жилых домов с уже установленными пластиковыми стеклопакетами – предусмотрена установка только проветривающих шумозащитных устройств (ПШУ) без переостекления.

5.3 Мероприятия по охране и рациональному использованию земельных ресурсов и почвенного покрова

Несмотря на выполнение ремонтных работ и далее эксплуатации автомобильной дороги значительных ухудшений, как окружающего ландшафта, так и условий землепользования не произойдет.

Автомобильная дорога не разрывает значительных площадей пахотных земель, выпасов и т.д., что не вызывает изменения условий обработки и использования земель, а учитывая незначительную степень негативного вмешательства в окружающую среду рассматриваемый вариант дороги является более безопасным и экологически благоприятным для землепользователей и жителей окружающих населенных пунктов.

В целях охраны и рационального использования земельных ресурсов при производстве строительных работ основным природоохранным мероприятием будет минимизация площадей, затрагиваемых строительством. Движение и размещение строительной техники возможно только в пределах отведенных дорог и площадок.

Важнейшим природоохранным мероприятием являются работы по снятию и сохранению почвенного слоя в целях его дальнейшего использования. В процессе строительства автодороги предусматриваются работы по благоустройству территории.

При реконструкции на всех видах работ применяются технически исправные машины и механизмы с отрегулированной топливной арматурой, исключающей потери ГСМ и попадание горюче-смазочных материалов в грунт.

Для складирования строительного мусора и отходов отводятся специальные места с емкостями, по мере их накопления они вывозятся в установленном порядке для утилизации согласно договорам, заключенным подрядчиками строительных работ.

Расчет крутизны откосов производится с учетом обеспечения устойчивости в зависимости от грунтов земляного полотна и высоты насыпи. Для исключения водной и ветровой эрозии почвы, проектируемые откосы предполагается укреплять посевом трав.

Для предотвращения нарушения гидрологического режима прилегающей территории предусматривается устройство в теле земляного полотна автодороги водопропускных труб разных

Взам. инв. №	
Подп. и дата	
Инв. № подл.	

Изм.	Кол.уч.	Лист	№ док.	Подп.	Дата

95/20-ОВОС-ТЧ

Лист

88

диаметров. Водопропускные трубы на ручьях б.н. и реках Ускут, Кок-Асан строятся в межпаводковый период при отсутствии в них стока.

По данным инженерно-экологических изыскания почвенный покров представлен бурыми горно-лесными и коричневыми горными щебнистыми почвами. Кроме того, на участке изысканий имеются техногенно-нарушенные территории со скальпированным почвенным покровом, замещённым техногенными грунтами (насыпи автомобильных дорог) и экраноземы (почвы, находящиеся под асфальтобетонным и каменным покрытием). Которые не соответствуют ГОСТ 17.5.3.06-85 и не являются плодородными.

Бурые горно-лесные почвы (Б) характеризуются среднесильным гумусовым горизонтом (30 – 45 см), содержание гумуса до 5.5 %, реакция среды — рН водной 3.8 – 7.8 %, масса почвенных частиц менее 0,1 мм 30.8–79.8%. На части почв, относящихся к участкам разрезов №5, №10 и №13 возможна заготовка плодородного слоя, на остальных участках почвы не соответствуют требованиям для заготовки.

Коричневые горные щебнистые почвы (К) характеризуются среднесильным гумусовым горизонтом (25 – 45 см), содержание гумуса не более 4.7 %, реакция среды — рН водной 3.8 – 7.9 %, масса почвенных частиц менее 0.1 мм 29.6–71.0 %. По этим показателям заготовка плодородного слоя возможна на всем участке.

По всем этим показателям заготовка плодородного слоя возможна не на всем участке.

Объем снятия пригодного для землевания растительного грунта составляет 24550 м³, непригодного растительного грунта – 2268 м³.

Объем выемки грунта в количестве 323460 м³ (замена непригодного грунта, нарезка уступов, выемка, водоотводные канавы). Грунт частично используется на объекте. Излишки грунта от земляных работ в объеме 278724 м³ вывозятся на полигон ТБО МУП «Экоград».

Возведение земляного полотна предусматривается местным грунтом от разработки выемки и покупного грунта.

На период выполнения строительно-монтажных работ проектом предусматривается устройство перевалочной базы и строительных площадок (мест хранения материалов).

Устройство перевалочной базы предусмотрено на земельном участке площадью 3.27 га за пределами участка строительства на подъездной дороге к объекту Белогорск-Приветное на расстоянии 17 км.

По границе строительного городка устраивается продольная непроницаемая канава. В конце канавы устраивается дождеприемный колодец, принимающий поверхностные сточные воды, затем накопительная емкость (временный водоприемный резервуар). По мере накопления емкостей вода вывозится на ближайшие существующие очистные сооружения на автомобиль-

Взам. инв. №	
Подп. и дата	
Инв. № подл.	

						95/20-ОВОС-ТЧ	Лист
							89
Изм.	Кол.уч.	Лист	№ док.	Подп.	Дата		

ной дороге. Основание строительного городка устраивается из железобетонных плит.

Фекальные стоки будут собираться в накопительные емкости (биотуалеты) и вывозиться на очистные сооружения по договору подрядчика со специализированными организациями.

Твердые коммунальные отходы (ТКО) должны находиться в специальных пластиковых евроконтейнерах емкостью 1.1 м³ установленных на площадке с твердым покрытием, отгороженной с трех сторон сплошным ограждением, имеющей бортики, обеспеченной удобными подъездными путями. Нельзя допускать переполнение контейнеров, своевременный вывоз из них должен быть обеспечен согласно договору со специализированной организацией по вывозу отходов.

5.3.1 Рекультивация нарушенных земель

Проектом предусмотрено временное занятие земельных участков.

Временное занятие земельных участков предусмотрено для обустройства объездов на период строительства, переноса инженерных коммуникаций и устройства строительной площадки.

После окончания строительства требуется провести мероприятия по рекультивации нарушенных земельных участков, занятых на временное использование.

Внесение минеральных удобрений в водоохранных зонах не предусмотрено.

В рамках проектирования по объекту принято выполнение технического этапа рекультивации земель, который включает в себя:

- планировка площадей: механизированным способом.

Биологические мероприятия включают комплекс агротехнических и фитомелиоративных мероприятий, направленных на восстановление агрофизических, агрохимических, биохимических и других свойств почв.

Биологическая рекультивация производится постоянными землепользователями, которым передают (возвращают) землю после завершения технического этапа рекультивации, за счет, средств, предусмотренных сметой на рекультивацию, включаемую в сводную смету строительства.

По окончании рекультивации земельные участки, отводившиеся в краткосрочную аренду, возвращаются прежним землепользователям в состоянии, пригодном для использования их по назначению.

Передача восстановленных земель оформляется актом в установленном порядке, с участием представителей землепользователей, в чьи владения передаются земельные участки, организации, проводящей капитальное строительство, местных органов власти, осуществляющих контроль за использование земель.

Взам. инв. №	
Подп. и дата	
Инв. № подл.	

						95/20-ОВОС-ТЧ	Лист
							90
Изм.	Кол.уч.	Лист	№ док.	Подп.	Дата		

В составе биологического этапа рекультивации работ предусмотрено выполнение:

- ранневесеннее боронование в два следа
- вспашка почвы тракторной тягой (однократное)
- внесение минеральных удобрений на землях сельскохозяйственного назначения, включая водоохранные зоны водных объектов
- посев многолетних трав
- прикатка посевов гладкими катками в один след (двукратная)
- скашивание трав с последующим комплексом работ по уборке сена.

5.4 Мероприятия по рациональному использованию и охране вод и водных биоресурсов водных объектов

5.4.1 Мероприятия на период строительства объекта

На период выполнения строительно-монтажных работ проектом предусматривается устройство строительных площадок. Под строительные площадки занимаются площади, необходимые для размещения технологического оборудования.

Строительные площадки находятся за границами водоохранных зон водных объектов. Обслуживание биотуалетов и вывоз бытовых отходов предусматривается специализированным автотранспортом соответствующими организациями по договору с Подрядчиками.

Стройплощадка оборудуется щебеночным покрытием по всему периметру, толщина покрытия 0,2 м. Места складирования строительных материалов и конструкций в пределах стройплощадки предусмотрены на подготовленных площадках

Для обеспечения чистоты прилегающих к месту строительства дорог общего пользования, проектом предусматривается устройство мойки для колес с системой оборотного водоснабжения типа «Мойдодыр-К-2» на выезде со строительной площадки. Отстоявшийся ил из установки сливается в шламоборную ёмкость, затем вывозится на полигон ТБО применительно к транспортной схеме.

Для очистки сточных вод на территории строительной площадки предусматривается устройство водоотводной канавы по ее контуру, укрепленной щебнем, с устройством водосборной емкости. По мере заполнения емкости, воды откачиваются и вывозятся специализированным автотранспортом для утилизации.

Водоснабжение строительных площадок из подземных и поверхностных водных источников не предусмотрено.

Основными потребителями воды являются строительные машины, механизмы и уста-

Взам. инв. №	
Подп. и дата	
Инв. № подл.	

						95/20-ОВОС-ТЧ	Лист
							91
Изм.	Кол.уч.	Лист	№ док.	Подп.	Дата		

На весь период строительства сбор и очистка поверхностных вод в водоохраных зонах с территории строительной площадки предусматривается путем устройства уклонов для отвода поверхностных вод, с одной стороны строительной площадки устраивается гидроизолированная водоотводная канава со специальной накопительной емкостью для сбора стоков, которые по мере накопления вывозятся спецмашинами к месту приема по отдельному договору подрядной ор-

- отходы вывозятся по мере сбора специализированным автотранспортом;
- отходы от загрязненных стоков (жидких бытовых отходов) вывозятся по мере накопления (но не более установленных лимитов).

Мойка колес

На период производства работ по объекту предусмотрено использование моек колёс транспорта, выезжающего с территории производства работ.

Предусмотрено использовать мойки колес с обратным водоснабжением типа «Мойдодыр-К-2» производства ЗАО «Экологический промышленно-финансовый концерн «Мойдодыр».

Требуемый объем воды в одной установке — 1,25 м³. Пропускная способность — до 10 машин в час, расход воды на подпитку составляет около 0,25 м³/час.

Среднее число единиц автотранспорта и дорожной техники, проходящее через мойки всех строительных площадок на период строительства, составит 63 единицы в сутки. Тогда среднее число единиц автотранспорта, проходящего через 1 мойку, составит 6-7 единиц, а время работы 1 мойки колес составит 0,7 часа в сутки.

Тогда расход воды на подпитку одной мойки составит 0,18 м³/сут, или 1298,7 м³ за весь период строительства. Суммарный требуемый объем воды для двенадцати установок мойки колес составит 2,16 м³/сут, или 15584,4 м³ за весь период строительных работ.

Строительные работы в районе водных объектов.

Для оценки влияния отводимых с территории производства строительных работ сточных вод определялись объемы воды, с учетом площадей водосбора. При этом, возможный химический состав отводимых стоков принят в соответствии с Методическим пособием «Рекомендации по расчету систем сбора, отведения и очистки поверхностного стока селитебных территорий, площадок предприятий и определению условий выпуска его в водные объекты».

При этом, основными загрязнителями поверхностных вод, в соответствии с нормативными требованиями являются следующие вещества:

- взвешенные вещества;
- нефтепродукты

Загрязнение поверхностных вод нефтепродуктами, в период строительных работ, вызвано в первую очередь работой строительной техники в водоохранных зонах водотоков и дальнейшим смывом загрязняющих веществ ливневыми и талыми водами.

Максимальные концентрации загрязняющих веществ в дождевых сточных водах строительных площадок могут составлять:

- взвешенные вещества - 2000 мг/л;
- нефтепродукты - 18 мг/л.

Взам. инв. №	
Подп. и дата	
Инв. № подл.	

						95/20-ОВОС-ТЧ	Лист
							94
Изм.	Кол.уч.	Лист	№ док.	Подп.	Дата		

При проведении строительных работ в границах водоохранных зон согласно ст. 56, ст. 65 Водного Кодекса РФ предусматривается устройство временных дорог и площадок с твердым покрытием. Для сбора поверхностного стока по краю железобетонных плит устраиваются лотки с дальнейшим сбором стока в накопительные емкости.

Для защиты подземных вод и грунтов от возможного негативного воздействия при проведении строительных работ в границах водоохранных зон, зона производства работ до начала основных земляных работ обваловывается вдоль границ участков. Обвалование устраивают для предотвращения попадания поверхностных сточных вод за границы производства работ и в водные объекты. Вдоль участка производства строительных работ в границах полосы отвода устраиваются сквозные продольные непроницаемые канавы. В конце канавы устраивается дождеприемный колодец, принимающий поверхностные сточные воды, затем накопительная емкость. План по отведению сточных вод в период строительства представлен в 111/22/102080-ПОС1-02.

Объем дождевого стока от расчётного дождя, который отводится в накопительные емкости определяется по формуле:

$$W_{оч} = 10 h_a \psi_{mid} F$$

где

10 – переводной коэффициент;

$W_{оч}$ – объем поверхностных сточных вод;

F – площадь стока, га;

h_a – максимальный слой осадка за дождь, мм, для данного региона $h_a=28$ мм;

ψ_{mid} – коэффициент стока для расчетного дождя (определяется как средневзвешенная величина в зависимости от постоянных значений коэффициента стока ψ_i для разного вида поверхностей по таблице 13 СП 32.13330.2018), $\psi_i=0.95$ для водонепроницаемых поверхностей

Объем накопительной емкости принимается на 10 % больше объема дождевого стока от расчётного дождя.

Наполнение емкостей контролируется еженедельно, а при обильных осадках – ежедневно. Проверка и обслуживание емкостей должна производиться с учетом данных метеослужб, перед появлением осадков емкости должны быть откачаны и проверены на работоспособность (отсутствие течи, засоров, посторонних предметов и других неисправностей). Особое внимание следует уделять в сентябре-ноября, при максимальном среднемесечном количестве осадков. Не допускать наполнение емкостей до 80 % их объема.

По мере накопления емкостей вода вывозится на ближайшие существующие очистные сооружения на автомобильной дороге.

Взам. инв. №	
Подп. и дата	
Инв. № подл.	

Изм.	Кол.уч.	Лист	№ док.	Подп.	Дата

95/20-ОВОС-ТЧ

Лист

95

Откачка емкостей производится по завершению осадков. Во избежание нарушений производительности ЛОС на автомобильной дороге слив поверхностных сточных вод производится при отсутствии осадков.

Для предупреждения и снижения негативного воздействия на водные биоресурсы и среду их обитания при проведении строительных работ предусматриваются следующие природоохранные мероприятия:

- устройство стройплощадки и мест складирования размываемых грунтов и строительных материалов за пределами водоохраной зоны;
- оснащение строительных площадок контейнерами для сбора бытового и строительного мусора;
- назначение отверстий водопропускных труб, исключающих подпор воды перед сооружениями и негативные изменения гидравлического режима ниже их;
- проектирование водопропускных труб с безнапорным режимом пропуска паводковых вод, исключающим застой воды перед сооружениями;
- укрепление откосов насыпей засевом трав, предотвращающее вынос грунта с земполотна на прилегающую территорию атмосферными осадками;
- строительная техника и механизмы хранятся на специальной площадке за пределами водоохранной зоны;
- недопущение мойки машин вне специально оборудованных моечных пунктов.
- стационарные механизмы оборудуются металлическими поддонами;
- фекальные стоки принимать в биотуалет, с последующей их утилизацией;
- временные вспомогательные конструкции разбираются и увозятся на базу.

В целях предупреждения и минимизации возможного неблагоприятного воздействия на поверхностные воды при производстве работ в акватории водных объектов должны осуществляться следующие мероприятия:

- в целях предотвращения загрязнения водной среды запрещен выход на производство работ строительной техники, имеющей подтекание горюче-смазочных материалов;
- заправку техники топливом и маслами необходимо осуществлять за пределами водоохранной зоны водных объектов на стационарных или передвижных заправочных пунктах в специально отведенных местах;
- стоянка, места для мойки и технического обслуживания строительной техники должны располагаться за пределами водоохранной зоны;
- размещение отвалов размываемых грунтов должно производиться за пределами при-

Взам. инв. №	
Подп. и дата	
Инв. № подл.	

Изм.	Кол.уч.	Лист	№ док.	Подп.	Дата

95/20-ОВОС-ТЧ

Лист

96

брежной защитной полосы;

- передвижение строительной техники в пойме необходимо осуществлять по временным проездам с твердым покрытием;
- при выполнении земляных работ не допускаются не предусмотренные проектом засыпки или обводнение водотоков, устройство плотин, запруд, перемычек;
- запрещается сброс в водные объекты всех видов отходов;
- сброс сточных вод запрещен.

Во избежание дополнительного вреда водным биоресурсам следует неукоснительно соблюдать следующие требования:

- Работы должны выполняться в строгом соответствии с Проектом с соблюдением запланированных сроков. В случае изменения технологии или сроков работ необходима корректировка величины вреда водным биоресурсам.
- При проведении работ в пределах водоохранных зон водотоков следует соблюдать специальный режим природопользования, определенный Водным кодексом РФ.
- После окончания строительных работ все нарушенные площади подлежат обязательному восстановлению.

Следует отметить, что строительные работы будут носить временный характер.

В период эксплуатации проектируемого участка автодороги отвод поверхностных сточных вод с проезжей части производится за пределы водоохранных зон водных объектов, а также в очистные сооружения.

Согласно «Оценке воздействия планируемой деятельности на водные биоресурсы и среду их обитания...» (Приложение 2) размер вреда ВБР, сведенный к единовременному, составит 9,08 кг.

В соответствии с п. 31. Методики, если суммарная расчетная величина последствий негативного воздействия, ожидаемого в результате осуществления планируемой деятельности, незначительна (менее 10 килограмм в натуральном выражении), проведение мероприятий по восстановлению нарушаемого состояния водных биоресурсов и определение затрат для их проведения не требуются из-за их экономической нецелесообразности, поскольку затраты для расчета, разработки, организации и проведения мероприятий превышают потери водных биоресурсов в денежном эквиваленте.

5.4.2 Мероприятия на период эксплуатации

При определении местоположения водосборных сооружений учитываются требования СанПиН 2.2.1/2.1.1200-03, а именно в СЗЗ не допускается размещение: жилой застройки, вклю-

Взам. инв. №
Подп. и дата
Инв. № подл.

Изм.	Кол.уч.	Лист	№ док.	Подп.	Дата

95/20-ОВОС-ТЧ

Лист

97

чая отдельные жилые дома, территорий садоводческих товариществ и коттеджной застройки, коллективных или индивидуальных дачных и садово-огородных участков. Согласно п. 5 раздела 7.1.13 СанПиН 2.2.1/2.1.1200-03, размер СЗЗ для локальных очистных сооружений закрытого типа составляет 50 м.

Емкости ЛОС монтируются на основания - железобетонные плиты и крепится к ним стяжными ремнями. Обратная засыпка корпуса производится местным дренирующим грунтом, не содержащего твердых включений с последующей утрамбовкой. Земляные работы производить согласно СП 129.13330.2019 «Наружные сети и сооружения водоснабжения и канализации» и СП 45.13330.2017 «Земляные сооружения, основания и фундаменты».

Конструкция комбинированного песконефтеуловителя (ЛОС) состоит из цилиндрического горизонтального резервуара, подводящего и отводящего коллекторов, колодцев превышения с крышками, стояков для откачки осадка и нефтепродуктов. Корпус разделен перегородками и включает в себя:

- пескоуловитель;
- нефтеуловитель;
- сорбционный фильтр.

Пескоотделитель выполняет функцию отстойника, в котором из сточных вод оседают на дно твердые частицы, плотность которых больше плотности воды.

Во втором отсеке, бензомаслоотделителе, из сточных вод выделяются свободные, а также частично эмульгированные нефтепродукты. В бензомаслоотделителе установлены коалесцентные модули. Масло образует единый слой на поверхности в емкости. Модули самоочищающиеся.

В третьем отсеке – сорбционном фильтре тонкой очистки, в качестве первой ступени очистки сточных вод используется нефтеулавливающий сорбент или активированный уголь.

В качестве второй ступени очистки сточных вод применены фильтры выполняющие функции эффективной системы очистки от взвешенных веществ.

Сорбент и фильтры тонкой очистки позволяют довести очистку сточных вод в Сорбционном фильтре до требований рыбохозяйственных нормативов.

Монтаж емкости очистных сооружений и трубопроводов водоотведения вести специализированной бригадой в соответствии с требованиями СП 32.13330.2018 «Канализация. Наружные сети и сооружения», СП129.13330.2019 «Наружные сети и сооружения водоснабжения и канализации», СП 49.13330.2010 «Безопасность труда в строительстве», СП 40-102-2000 «Проектирование и монтаж трубопроводов систем водоснабжения и канализации из полимерных труб», СП 48.13330.2019 «Организация строительства».

Взам. инв. №	
Подп. и дата	
Инв. № подл.	

						95/20-ОВОС-ТЧ	Лист
							98
Изм.	Кол.уч.	Лист	№ док.	Подп.	Дата		

Для руководства эксплуатацией очистных сооружений должно быть назначено ответственное лицо.

Перечень актов освидетельствования скрытых работ:

- акт на прокладку наружной канализации;
- акт на устройство колодцев на наружных сетях канализации;
- акт приемки в эксплуатацию дождевой канализации;
- акт на устройство очистных сооружений дождевой канализации.

Состав загрязнителей сточных вод принимается в соответствии с «Рекомендациями по учету требований по охране окружающей среды при проектировании автомобильных дорог и мостовых переходов», М., 1995 г.

Принятое проектом количество загрязнений в дождевом и талом стоке приведено в таблице ниже.

Таблица 5.1 - Количество загрязнений в дождевом и талом стоке

№ п/п	Показатель	Единицы измерения	Количество	
			в дождевом стоке	в талом стоке
1	Взвешенные вещества	мг/л	520	1080
2	Нефтепродукты	мг/л	9,6	10,4

Предельные значения основных показателей качества воды до и после очистки на ЛОС приведены в таблице.

Таблица 5.2 - Показатели качества воды до и после очистки на ЛОС

Наименование параметра	На входе, не более	На выходе, не более
Взвешенные вещества, мг/л	2200	1-3
Нефтепродукты, мг/л	50	0,03-0,05

Очищенный сток, отводимый в водный объект, будет соответствовать Приказу Федерального агентства по рыболовству от 26.05.2025 № 296 «Об утверждении нормативов качества воды водных объектов рыбохозяйственного значения, в том числе нормативов предельно допустимых концентраций загрязняющих веществ в водах водных объектов рыбохозяйственного значения».

Объект проектирования не попадает в границы зон санитарной охраны поверхностных и подземных источников водоснабжения.

Взам. инв. №	
Подп. и дата	
Инв. № подл.	

						95/20-ОВОС-ТЧ	Лист
							99
Изм.	Кол.уч.	Лист	№ док.	Подп.	Дата		

5.5 Мероприятия по рациональному использованию общераспространенных полезных ископаемых, используемых при строительстве автодороги

Общераспространенными полезными ископаемыми, используемыми при строительстве автодороги, являются: песок, щебень. Источниками получения данных материалов являются действующие предприятия по добыче полезных ископаемых.

При строительстве автодороги должны соблюдаться мероприятия по рациональному использованию данных полезных ископаемых:

- строгое соблюдение технологии проведения строительных работ;
 - исключение потери материалов при транспортировке;
- по возможности осуществлять доставку материалов непосредственно на стройплощадку, без создания дополнительных перевалочных пунктов.

5.6 Мероприятия по сбору, использованию, обезвреживанию, транспортировке и размещению опасных отходов

В результате строительно-монтажных работ будут образовываться отходы IV и V-го классов опасности. Выполнение требований природоохранных нормативных документов, таких как, Федеральный Закон № 7-ФЗ «Об охране окружающей среды» от 10.01.2002, Федеральный Закон № 89-ФЗ «Об отходах производства и потребления» от 24.06.1998 и других, позволит снизить возможный ущерб в сфере обращения с отходами.

При планируемой системе сбора, транспортировки и утилизации отходов исключается попадание загрязняющих веществ в водные объекты и атмосферный воздух.

Отходы могут формироваться, собираться и перемещаться на площадки временного складирования отходов. Условия сбора и транспортировки отходов на площадку определяются их качественными и количественными характеристиками, а также классом опасности.

При определении способа обращения с отходами учитываются:

- класс опасности отходов;
- горючесть;
- агрегатное состояние отходов (шламообразные, порошкообразные, крупнокусковые, гранулированные, жидкие и вязкие);
- химический состав;
- растворимость;
- влажность (процент содержания воды).

При хранении отходов должны соблюдаться следующие условия:

Взам. инв. №	
Подп. и дата	
Инв. № подл.	

Изм.	Кол.уч.	Лист	№ док.	Подп.	Дата

95/20-ОВОС-ТЧ

Лист

100

- должна быть предусмотрена эффективная защита отходов от воздействия атмосферных осадков (сооружение навесов);
- открытые площадки должны располагаться в подветренной зоне и быть покрыты неразрушаемым непроницаемым материалом;
- площадки должны быть оборудованы противопожарным инвентарем;
- подъездные пути к площадкам хранения отходов должны быть освещены в вечернее и ночное время.

Твердые бытовые отходы (ТБО) должны находиться в специальных контейнерах емкостью 0.75 м³, пластиковых евроконтейнерах емкостью 1.1 м³ установленных на площадке с твердым покрытием, желательна отгороженной с трех сторон сплошным ограждением, имеющей бортики, обеспеченной удобными подъездными путями. Нельзя допускать переполнение контейнеров, своевременный вывоз из них должен быть обеспечен согласно договору со специализированной организацией по вывозу отходов.

Не допускается:

- поступление в контейнеры для ТБО отходов, не разрешенных к приему на полигоны ТБО (отходов 1 и 2-го класса опасности – люминесцентных ламп, аккумуляторов, отходов химического производства);
- сжигание ТБО на промплощадках;
- передача отходов в какие-либо сторонние организации, кроме специализированных по переработке данного вида отходов, имеющих лицензию на данный вид деятельности.

Категорически запрещается:

- размещение, складирование отходов в несанкционированных или необорудованных для этих целей местах;
- перевозка опасных отходов в неисправных либо необорудованных для этих целей транспортных средствах;
- несвоевременный вывоз отходов.

5.7 Мероприятия по охране недр

Для обеспечения потребности в дорожно-строительных материалах в проекте предполагается доставлять с предприятий, расположенных в районе работ.

Все указанные в ведомости источники получения стройматериалов являются действующими, разработка новых месторождений полезных ископаемых и строительство подземных сооружений не предполагается, поэтому прямого воздействия на недра оказываться не будет.

Взам. инв. №	
Подп. и дата	
Инв. № подл.	

						95/20-ОВОС-ТЧ	Лист
							101
Изм.	Кол.уч.	Лист	№ док.	Подп.	Дата		

Проектом предусматривается, что все пользователи недр имеют соответствующие лицензии и соблюдают основные требования по рациональному использованию и охране недр.

5.8 Мероприятия по охране растительного и животного мира

Комплекс природоохранных мероприятий по защите животного и растительного мира в период строительных работ включает выполнение следующих работ и мероприятий:

- Передвижение транспорта только по грунтовым профилированным или асфальтированным дорогам с целью предотвращения нарушения растительного слоя.
- Четкое обозначение границ производственных площадок.
- Строительные работы должны производиться в соответствии с технологическим регламентом и внутри производственных площадок.
- Жесткое соблюдение предельно допустимых концентраций загрязняющих веществ в приземном слое атмосферы.
- Сохранение почвенно-растительного слоя.
- Отказ от устройства притрассовых резервов.
- Восстановление первичного ландшафта для нормальной жизнедеятельности видов животного и растительного мира.
- Не допускать вырубку деревьев и кустарника на территории вне зоны проведения работ.
- Мониторинг влияния объекта на окружающую среду.

Шумовое воздействие от строительной техники при производстве строительных работ носит временный характер и техногенного влияния на растительность и животный мир не окажет.

В районе объекта зон опасных электромагнитных колебаний возникнуть не может по причине отсутствия мощных источников (трансформаторы, электродвигатели и т.д.).

После производства строительных работ в районе проектируемой автомобильной дороги будет произведена своевременная уборка и очистка территории от строительного мусора.

Планировка территории исключает места застоя воды, соответственно исключается искусственное создание условий для размножения вредных насекомых.

Проектом будут предусмотрены специальные места для складирования мусора с последующей утилизацией.

При расчистке полосы отвода вырубка древесно-кустарниковой растительности будет проводиться только в полосе отвода.

Взам. инв. №	
Подп. и дата	
Инв. № подл.	

						95/20-ОВОС-ТЧ	Лист
							102
Изм.	Кол.уч.	Лист	№ док.	Подп.	Дата		

На территории полосы отвода проектируемого участка по результатам полевых обследований растений и животных, занесенных в Красную книгу Российской Федерации и Красную книгу Республики Крым, отсутствуют.

В районе производства работ пути миграции диких животных отсутствуют. Однако прилегающая территория к объектам является типичной средой обитания диких животных, поэтому существует вероятность их появления в районе производства работ.

На территории влияния объекта отсутствуют особо охраняемые природные территории местного, регионального и федерального значения.

Согласно Заключения Общероссийской общественной организации «Союз охраны птиц России» объект: «Строительство и реконструкция автомобильной дороги 35 ОП МЗ 35Н-116 Белогорск - Приветное» (городской округ Алушта и Белогорский район Республики Крым) частично расположен на ключевой орнитологической территории России (КОТР) международного значения «Гора Катран-Яккан-Тепе (Караби-яйла)». Протяжённость объекта на территории КОТР составляет 11.93 км, занимаемая площадь 106.3 га — приложение У.

При проектировании Объекта, частично находящегося на КОТР международного значения «Гора Катран-Яккан-Тепе (Караби-яйла)», с целью охраны птиц на местах гнездования считаем необходимым рекомендовать минимизировать фактор беспокойства и воздержаться от осуществления производственных работ в гнездовой период с 1 марта по 30 июня.

В границах размещения объекта имеются земли лесного фонда, расположенные в границах Ущельного участкового лесничества Белогорского лесничества и Приветненского участкового лесничества Судакского лесничества.

На землях лесного фонда в ходе обследования установлено произрастание 42 032 дерева и 7 200 кустов. Таксация лесных насаждений на землях лесного фонда выполнена с учетом требований, указанных в приказе Минприроды России от 17.10.2022 № 688 «Об утверждении Порядка отвода и таксации лесосек и о внесении изменений в Правила заготовки древесины и особенности заготовки древесины в лесничествах, указанных в статье 23 Лесного кодекса Российской Федерации, утвержденные приказом Минприроды России от 1 декабря 2020 г. № 993».

Требованиями лесного законодательства (пункту 2 статьи 63.1 "Лесной кодекс Российской Федерации") в части земель лесного фонда требуется выполнить лесовосстановление на площади, равной площади лесных земель, находящихся на таком земельном участке, исключаемом из состава земель лесного фонда.

На землях государственной собственности произрастает 9 608 деревьев и 10 597 кустов.

Размер восстановительной стоимости зеленых насаждений определен в соответствии с постановлением Совета Министров Республики Крым от 21.05.2024 №277 «О внесении

Взам. инв. №	
Подп. и дата	
Инв. № подл.	

						95/20-ОВОС-ТЧ	Лист
							103
Изм.	Кол.уч.	Лист	№ док.	Подп.	Дата		

изменений в постановление Совета Министров Республики Крым от 25 августа 2015 года №496».

Восстановительная стоимость зеленых насаждений, расположенных на землях государственной собственности составляет 22 627 672,80 рублей.

В целях сохранения деревьев в зоне производства работ не допускается: забивать в стволы деревьев гвозди, штыри и др. для крепления знаков, ограждений, проводов и т.п.; привязывать к стволам или ветвям проволоку для различных целей; закапывать или забивать столбы, колья, сваи в зоне активного развития деревьев; складывать под кроной дерева материалы, конструкции, ставить строительные машины и грузовые автомобили.

В зоне радиусом 10 м от ствола не допускается: сливать горюче-смазочные материалы; устанавливать работающие машины; складировать на земле химически активные вещества (соли, удобрения, ядохимикаты).

Исходя из вышесказанного, строительство автодороги не окажет отрицательного влияния на растительный и животный мир.

Инв. № подл.	Подп. и дата	Взам. инв. №							Лист
Изм.	Кол.уч.	Лист	№ док.	Подп.	Дата	95/20-ОВОС-ТЧ			104

6 ПРЕДЛОЖЕНИЯ ПО ПРОГРАММЕ ПРОИЗВОДСТВЕННОГО ЭКОЛОГИЧЕСКОГО КОНТРОЛЯ (МОНИТОРИНГА) ЗА ХАРАКТЕРОМ ИЗМЕНЕНИЯ ВСЕХ КОМПОНЕНТОВ ЭКОСИСТЕМЫ ПРИ СТРОИТЕЛЬСТВЕ И ЭКСПЛУАТАЦИИ ОБЪЕКТА

Стационарные экологические наблюдения выполняются с целью выявления тенденций количественного и качественного изменения состояния окружающей природной среды в пространстве и во времени в зоне воздействия объекта.

Цели проведения экологического мониторинга: анализ соответствия состояния автодороги и окружающей среды экологическим требованиям для выработки решений по обеспечению экологического благополучия, снижение степени неопределенности, обусловленной неточностью методов расчетных прогнозных оценок, подтверждение расчетов величины зоны санитарного разрыва, решение спорных вопросов, связанных с влиянием дорожного движения на экологические условия, фиксация всех случаев дорожных происшествий, сопровождающихся негативным воздействием на окружающую среду в окрестности объекта (разливы мазута, нефти, токсических жидкостей) с выработкой предложений по предотвращению негативных последствий.

6.1 Экологический мониторинг на этапе строительства

В соответствии с рекомендациями и требованиями нормативных документов в процессе проведения строительных работ предусмотрен инструментальный контроль качества окружающей среды. Основными целями проведения такого мониторинга являются: контроль уровня воздействия на окружающую среду при строительных работах, снижение степени неопределенности расчетных, прогнозных оценок изменения состояния окружающей среды и при необходимости, корректировка намечаемых проектом природоохранных мероприятий.

Программа экологического мониторинга на период строительства объекта представлена в приложение 3.

6.1.1 Мониторинг состояния атмосферного воздуха

На период проведения строительных работ рекомендуется выполнять предписания раздела МООС по охране атмосферного воздуха.

В соответствии с программой мониторинга необходимо выполнить исследование загрязненности атмосферного воздуха по показателям, дающим наибольший вклад в загрязнение атмосферы: диоксид азота; оксид азота; диоксид серы; оксид углерода.

Исследование загрязненности атмосферного воздуха рекомендуется выполнить в 2 расчетных

Взам. инв. №	
Подп. и дата	
Инв. № подл.	

						95/20-ОВОС-ТЧ	Лист
							105
Изм.	Кол.уч.	Лист	№ док.	Подп.	Дата		

точках :

- с. Приветное, ул. Сахарова, д.20.
- с. Приветное, ул. Белогорская, д.1.

6.1.2 Мониторинг уровней физического воздействия

На период проведения строительных работ рекомендуется выполнять предписания раздела МООС по охране атмосферного воздуха.

В соответствии с программой мониторинга необходимо выполнить исследование физических факторов – непостоянный шум (дневное время). Исследование физических факторов рекомендуется выполнить в 2 расчетных точках:

- с. Приветное, ул. Сахарова, д.20.
- с. Приветное, ул. Белогорская, д.1.

6.1.3 Мониторинг состояния почв

Опробование почв на химические показатели (нефтепродукты) производится после окончания земляных работ в 3 точках (контроль производится на участках рекультивации земель).

В каждой точке отбирается 2 пробы, точечные пробы отбирают послойно с глубины 0 - 5 и 5 - 20 см массой не более 200 г каждая.

6.1.4 Мониторинговые наблюдения на водном объекте

Период строительства

Отбор проб поверхностной воды из водотоков необходимо выполнить 1 раз в период производства работ.

Мониторинг проводится на 9 водотоках:

- р. Кок-Асан-Узень ПК 34+04;
- р. Ускут ПК 63+80;
- ручей б.н. ПК 76+81;
- ручей б.н. ПК 86+52;
- р. Ускут ПК 116+21;
- р. Ускут ПК 123+67;
- р. Ускут ПК 140+65;
- Исток ручья (родник) ПК 90+85;

Взам. инв. №	
Подп. и дата	
Инв. № подл.	

Изм.	Кол.уч.	Лист	№ док.	Подп.	Дата

95/20-ОВОС-ТЧ

Лист

106

– Балка Туакская.

Отбор проб проводится в створе участка проведения работ, 500 м выше по течению и 500 ниже по течению (3 пробы на одном водотоке). Всего необходимо отобрать 27 проб воды на 9 водотоках. Поверхностная вода исследуется на взвешенные вещества и нефтепродукты.

Мониторинговые наблюдения на водном объекте проводятся на основании предложений в Отчете по оценке воздействия на биоресурсы и среду их обитания (Приложение 2). Ведение работ в руслах р. Кок Асан Узень и р. Ускут планируются в меженный период при отсутствии в них стока, работы непосредственно в р. Тонас, притоках р. Ускут – ручьях без названия не планируются. Мониторинг состояния водных биоресурсов на период строительства нецелесообразен. Проводятся визуальные наблюдения за водоохранной зоной р. Тонас с притоком и р. Ускут с притоками в зоне работ на предмет выполнения требований Водного кодекса РФ.

Период эксплуатации

Для определения влияния сброса очищенных сточных вод на состояние ВБР и среды их обитания рекомендуется предусмотреть периодический мониторинг состояния ВБР в контрольных створах.

Точки отбора проб – контрольные створы на расстоянии до 500 м от точки сброса выше и ниже по течению водотока.

6.1.5 Мониторинг образования и безопасного обращения с отходами

На период ведения строительных работ предусматривается проведение экологического контроля за сбором и транспортировкой отходов.

Осуществляется периодический визуальный контроль за состоянием отходов и своевременностью их вывоза.

Вести первичный учет отходов и выполнять процедуры, предусмотренные порядком производственного экологического контроля по обращению с отходами, действующим в строительных организациях.

6.1.6 Программа специальных наблюдений за проектируемым объектом на участках, подверженных опасным природным воздействиям

На проектируемом объекте участки, подверженные опасным природным воздействиям отсутствуют.

Взам. инв. №

Подп. и дата

Инв. № подл.

Изм.	Кол.уч.	Лист	№ док.	Подп.	Дата

95/20-ОВОС-ТЧ

Лист

107

7 ВЫЯВЛЕНИЕ НЕОПРЕДЕЛЕННОСТЕЙ В ОПРЕДЕЛЕНИИ ВОЗДЕЙСТВИЙ ПЛАНИРУЕМОЙ ХОЗЯЙСТВЕННОЙ ДЕЯТЕЛЬНОСТИ НА ОКРУЖАЮЩУЮ СРЕДУ

Неопределенность - это ситуация, при которой полностью или частично отсутствует информация о вероятных будущих событиях.

При проведении оценки воздействия на окружающую среду существуют неопределенности, способные влиять на достоверность полученных результатов прогнозной оценки воздействия.

При выполнении оценки в определении воздействий на окружающую среду (ОВОС) намечаемой хозяйственной и иной деятельности следует учитывать неопределенность данной оценки. Неопределенность оценки воздействий на окружающую среду намечаемой хозяйственной и иной деятельности - величина многофакторная, обусловленная сочетанием ряда вероятностных величин и погрешностей. Последние определяются использованием в системе оценки разноплановых и изменчивых во времени данных.

В данных материалах ОВОС, имеет место быть фактор невозможности корректной оценки всех альтернативных вариантов хозяйственной деятельности как с экономической точки зрения, так и с позиций оценки возрастания экологических рисков и воздействия на окружающую среду поскольку для них отсутствует проработка проектных решений - не выполнялась количественная оценка выбросов ЗВ, объемов сброса сточных вод и объемов образования отходов.

Неопределенности в определении воздействий на атмосферный воздух (в т. ч. акустического воздействия)

Неопределенности при оценке воздействия на атмосферный воздух и при оценке акустического воздействия могут быть связаны с отличием проектных показателей, рассчитанных по действующим методикам, и фактических показателей, полученных при инструментальных замерах.

К неопределенностям, влияющим на точность выполняемого анализа при оценке акустического воздействия отнесены неопределенности, связанные с отсутствием акустических характеристик от всего технологического оборудования.

Величина уровня загрязнения воздуха во многом зависит от метеорологических ситуаций. Неопределенности возникают при определении воздействия на атмосферный воздух из-за неблагоприятных метеорологических условий, которые препятствуют рассеиванию и способствуют накоплению загрязняющих веществ в приземном слое атмосферы.

Факторы, которые влияют на накопление загрязняющих веществ:

Инв. № подл.	Подп. и дата	Взам. инв. №							Лист	
Изм.	Кол. уч.	Лист	№ док.	Подп.	Дата	95/20-ОВОС-ТЧ				108

1). Ветер. Сильный ветер может развеять загрязняющие вещества, снижая уровень загрязнения, в то время как отсутствие ветра может привести к сильному загрязнению. Наибольшее содержание загрязняющих веществ наблюдается при слабом ветре (от 0 до 1 м/с);

2). Температура. Высокие температуры могут способствовать образованию озона, который, с одной стороны, является загрязнителем, но с другой – помогает уменьшить уровень других загрязнителей. Экстремально низкие температуры могут приводить к росту приземного содержания загрязняющих веществ из-за замедления скорости окисления;

3). Влажность. Высокая влажность может способствовать растворению некоторых загрязняющих веществ, очищая воздух;

4). Атмосферное давление. Низкое давление может привести к стагнации воздуха и увеличению уровня приземного загрязнения, в то время как высокое давление способствует рассеиванию выбросов;

5). Осадки. Большое количество осадков способствует сохранению низкого уровня загрязнения атмосферного воздуха. Осадки очищают воздух от примесей;

6). Температурная стратификация. Инверсии, при которых холодный воздух скапливается у поверхности земли, могут приводить к сильному загрязнению. Вертикальный турбулентный обмен способствует рассеиванию газов в вышележащие слои воздуха и уменьшению их приземного содержания.

Не все вышеперечисленные факторы учтены в расчетной программе, реализующей моделирование распределения концентраций ЗВ в атмосфере.

Для уточнения неопределенностей предприятие проводит мониторинг загрязнения атмосферного воздуха на границе СЗЗ и на ближайшей жилой застройке с целью своевременного выявления превышений гигиенических нормативов, разработки и реализации мероприятий по достижению нормативов предельно-допустимых выбросов.

Неопределенности в определении воздействий на земельные ресурсы, в т. ч. почвенный покров

Неопределённость в определении воздействий на земельные ресурсы, включая почвенный покров, возникает из-за множества факторов, связанных с комплексностью природных систем, ограниченностью данных, вариативностью антропогенных воздействий и сложностью прогнозирования долгосрочных изменений.

Факторы, которые влияют на воздействие:

1) Неоднородность почв и их пространственное распределение. Почвы образуют непрерывный покров, который сложно оценить из-за отсутствия резких границ между разными типами почв. Различные типы почв имеют уникальные свойства (текстура, структура, содержание

Взам. инв. №	
Подп. и дата	
Инв. № подл.	

Изм.	Кол.уч.	Лист	№ док.	Подп.	Дата

95/20-ОВОС-ТЧ

Лист

109

органического вещества, pH, глубина горизонтов), которые по-разному реагируют на антропогенные воздействия.

2) Сложность прогнозирования эрозионных процессов. Эрозия (водная и ветровая) зависит от множества факторов: рельефа, климата, типа почвы, растительного покрова, интенсивности осадков, деятельности человека. Например, при строительстве или добыче полезных ископаемых нарушается растительный покров, что усиливает эрозию. Однако точно предсказать масштабы и скорость эрозии сложно из-за вариативности этих факторов и их взаимодействия.

3) Влияние климатических факторов. Климатические условия (температура, осадки, ветер) существенно влияют на состояние почв и их реакцию на антропогенные воздействия. Изменения климата, которые сами по себе непредсказуемы, могут усиливать или ослаблять негативные эффекты, например, ускорять высыхание почв или увеличивать риск затопления.

4) Непредсказуемость биологических процессов. Почвенный покров включает сложную экосистему микроорганизмов, грибов, водорослей и других организмов, которые участвуют в формировании газового режима и плодородия почвы. Изменения в этой экосистеме (например, из-за загрязнения или нарушения структуры почвы) сложно прогнозировать, так как они зависят от множества взаимосвязанных факторов.

5) **Технологические и управленческие риски.** Неопределённость возникает из-за возможных нарушений технологий строительства, эксплуатации объектов, обращения с отходами. Например, аварийные разливы ГСМ или химических реагентов могут привести к неожиданному загрязнению почв.

6) Долгосрочные эффекты и кумулятивное воздействие. Некоторые воздействия на почвы проявляются не сразу, а через годы или десятилетия. Например, накопление токсикантов или постепенное ухудшение структуры почвы может привести к необратимым изменениям, которые сложно предсказать на этапе оценки воздействия.

7) Отсутствие универсальных методов оценки. На данный момент не существует общепринятых подходов к прогнозированию изменений почвенного покрова под антропогенным воздействием. Разработка технических средств прогнозирования риска загрязнения почв, методов его оценки и управления находится в стадии становления.

Неопределенности в определении воздействий на растительный и животный мир

К неопределенности воздействие на животный мир можно отнести недостаточную изученность воздействия техногенного шума на животный мир.

Оценить степень воздействия на растительный и животный мир по количеству поступления загрязняющих веществ в атмосферу также сложно, поскольку все предельно-

Взам. инв. №	
Подп. и дата	
Инв. № подл.	

						95/20-ОВОС-ТЧ	Лист
							110
Изм.	Кол.уч.	Лист	№ док.	Подп.	Дата		

допустимые концентрации загрязняющих веществ разработаны в отношении человека.

Позвоночные животные являются пространственно активными, а их органы чувств хорошо развиты. Поэтому прямого воздействия они будут избегать путем перемещения в зону, где данные факторы отсутствуют.

Неопределенности в определении воздействий при обращении с отходами производства и потребления

При обращении с отходами производства и потребления может возникнуть несоответствие в предложенных нормативах образования отходов, образующихся в период строительства, поскольку подрядная строительная организация будет выбрана по результатам тендера после проведения соответствующих экспертиз и получения разрешения на строительство объекта. Существует вероятность различий между нормативами образования отходов, указанными в проектной документации, и фактическим образованием отходов в процессе строительства. Также существует вероятность несоответствия способов обращения с отходами, указанными в проектной документации, и фактически заключенными договорами на передачу отходов.

Инв. № подл.	Подп. и дата					Взам. инв. №				
Изм.	Кол. уч.	Лист	№ док.	Подп.	Дата	95/20-ОВОС-ТЧ				Лист
										111

8 РЕЗЮМЕ НЕТЕХНИЧЕСКОГО ХАРАКТЕРА

Материалы по оценке воздействия на окружающую среду разработаны на основании требований действующего законодательства в области охраны окружающей среды, с учетом строительных, санитарных, технологических норм и правил, действующих на территории РФ.

Материалы по оценке воздействия на окружающую среду содержат информацию о фоновом состоянии окружающей среды, оценке уровня воздействий и мероприятий по их снижению, программу производственного экологического контроля (мониторинга) за характером изменения всех компонентов экосистемы.

При соблюдении всех требований, указанных в проекте и бережного отношения к окружающей природной среде в период производства работ на объекте не будет оказываться сверхнормативного воздействия на окружающую природную среду.

Разработанные мероприятия по охране окружающей среды, показали, что намечаемая хозяйственная деятельность не окажет существенного негативного влияния на прилегающую территорию.

Реализация проектных решений по проведению работ по строительству рассматриваемого участка автомобильной дороги позволит разгрузить существующую транспортную сеть, что в свою очередь улучшит экологическую обстановку существующих транспортных маршрутов (уменьшение загрязнения атмосферного воздуха отработавшими газами автотранспорта и шумового воздействия).

Для снижения воздействия строительных работ на окружающую среду в период производства работ необходимо:

- осуществлять все виды работ с точным соблюдением технологии проведения строительных работ, не допуская сосредоточения строительных механизмов, не задействованных в едином непрерывном технологическом процессе;
- заправку машин и механизмов производить на специально подготовленной площадке, не допуская попадания горюче-смазочных материалов на грунт и в водотоки;
- рассредоточение во время работы строительных машин и механизмов, не задействованных в едином непрерывном технологическом процессе;
- стоянка техники в эти периоды разрешается только при неработающем двигателе;
- использование при проведении строительных работ только сертифицированных строительных материалов;
- осуществлять временное складирование строительных материалов и отходов на территории строительной площадки в специально оборудованных местах и емкостях;

Взам. инв. №

Подп. и дата

Инв. № подл.

Изм.	Кол.уч.	Лист	№ док.	Подп.	Дата

95/20-ОВОС-ТЧ

Лист

112

- производить регулярный вывоз строительного мусора для дальнейшей утилизации;
- запрет ведения строительных работ, характеризующихся высоким уровнем шума, с 23 до 7 часов утра.
- не допускать засорения водотоков грунтом, строительными материалами и мусором.

Инв. № подл.	Подп. и дата	Взам. инв. №						
Изм.	Кол. уч.	Лист	№ док.	Подп.	Дата	95/20-ОВОС-ТЧ		Лист
								113

13. СП 2.1.7.1386-03. Почва, очистка населенных мест, отходы производства и потребления. Санитарные правила по определению класса опасности токсичных отходов производства и потребления.

14. СП 502.1325800.2021. Инженерно-экологические изыскания.

15. СП 20.13330.2016. СНиП 2.01.07-85* Нагрузки и воздействия.

16. СП 42.13330.2016. СНиП 2.07.01-89* Градостроительство. Планировка и застройка городских и сельских поселений.

17. СП 51.13330.2011. СНиП 23-03-2003 Защита от шума.

18. СП 131.13330.2025. СНиП 23-01-99* Строительная климатология.

19. Приказ Комитета по природным ресурсам Ленинградской области от 11.03.2015 № 21 «О занесении объектов растительного мира в Красную книгу Ленинградской области»

20. Федеральный закон от 10.01.2002 № 7-ФЗ «Об охране окружающей среды».

21. Федеральный закон от 24.06.1998 № 89-ФЗ «Об отходах производства и потребления».

22. Федеральный закон от 04.05.1999 № 96-ФЗ «Об охране атмосферного воздуха»

23. Федеральный закон от 30.03.1999 № 52-ФЗ «О санитарно-эпидемиологическом благополучии населения»

24. Водный кодекс Российской Федерации от 03.06.2006 № 74-ФЗ

25. Лесной кодекс Российской Федерации от 04.12.2006 № 200-ФЗ

26. Земельный кодекс Российской Федерации от 25.12.2001 № 136-ФЗ

27. Постановление Правительства РФ от 31.12.2020 № 2398 «Об утверждении критериев отнесения объектов, оказывающих негативное воздействие на окружающую среду, к объектам I, II, III и IV категорий»

28. Приказ Министерства природных ресурсов и экологии РФ от 31.03.2025 № 158 «Об утверждении критериев отнесения отходов к I-V классам опасности по степени негативного воздействия на окружающую среду»

29. Федеральный классификационный каталог отходов, утвержденный приказом Росприроднадзора от 22.05.2017 № 242.

Взам. инв. №

Подп. и дата

Инв. № подл.

Изм.	Кол.уч.	Лист	№ док.	Подп.	Дата

95/20-ОВОС-ТЧ

Лист

115



ФЕДЕРАЛЬНАЯ СЛУЖБА ПО ГИДРОМЕТЕОРОЛОГИИ И МОНИТОРИНГУ ОКРУЖАЮЩЕЙ СРЕДЫ
(РОСГИДРОМЕТ)

**ФЕДЕРАЛЬНОЕ ГОСУДАРСТВЕННОЕ БЮДЖЕТНОЕ УЧРЕЖДЕНИЕ
«КРЫМСКОЕ УПРАВЛЕНИЕ ПО ГИДРОМЕТЕОРОЛОГИИ И МОНИТОРИНГУ
ОКРУЖАЮЩЕЙ СРЕДЫ»
(ФГБУ «КРЫМСКОЕ УГМС»)**

ул. Б.Хмельницкого, 27, г. Симферополь, Республика Крым, 295034,
т/ф (3652) 548-175, E-mail: info@simf.mecom.ru, сайт: <http://meteo.crimea.ru>
ОГРН 1159102042659 ИНН/КПП 9102165544/910201001

28.02.2025 № 139

На № 392 от 19.02.2025

Директору

ООО «ПТИ «СЕВЗАПДОРПРОЕКТ»

А.А. Макаровскому

**СПРАВКА
О ФОНОВЫХ КОНЦЕНТРАЦИЯХ ЗАГРЯЗНЯЮЩИХ ВЕЩЕСТВ**

Город с.Приветное, г.о. Алушта, Республика Крым, Российская Федерация

(наименование населенного пункта, район, область, край, республика)

с населением менее 10 тыс. жителей

Фон выдается для ООО «ПТИ «Севзапдорпроект»

(организация, запрашивающая фон, ее ведомственная принадлежность)

В целях выполнения инженерно-экологических изысканий

(установление ПДВ или ВСВ, инженерные изыскания и др.)

Для объекта "Строительство и реконструкция автомобильной дороги 35 ОП МЗ 35Н-116
Белогорск - Приветное"

(предприятие, производственная площадка, участок для которого устанавливается фон)

Расположенного Российская Федерация, Республика Крым, г.о. Алушта, с. Приветное.

(адрес, расположение объекта, производственной площадки, участка)

Фон установлен согласно РД 52.04.186-89 и действующим Временным рекомендациям «Фоновые концентрации вредных (загрязняющих) веществ для городов и населенных пунктов, где отсутствуют наблюдения за загрязнением атмосферного воздуха».

Фон определен с учетом вклада предприятия да

(да, нет)

Значения фоновых концентраций загрязняющих веществ

Загрязняющее вещество	Ед. измерения	С _ф
Диоксид азота	мг/м ³	0,043
Диоксид серы	мг/м ³	0,020
Оксид углерода	мг/м ³	1,2
Взвешенные вещества	мг/м ³	0,192
Бенз(а)пирен	нг/м ³	0,75
Оксид азота	мг/м ³	0,027

Фоновые концентрации: диоксида азота, диоксид серы, оксид углерода, взвешенные вещества, бенз(а)пирен, оксида азота.

(перечень загрязняющих веществ)

действительны на период с 2024 по 2028 гг.(включительно).

ООО «ПТИ
«Севзапдорпроект»

Вх. № 473

« 28 »

02

20 25.

Значения фоновых долгопериодных средних концентраций (Сф) вредных веществ

Загрязняющее вещество	Ед. измерения	С _ф
Диоксид азота	мг/м ³	0,021
Диоксид серы	мг/м ³	0,009
Оксид углерода	мг/м ³	0,7
Взвешенные вещества	мг/м ³	0,070
Бенз(а)пирен	нг/м ³	0,4
Оксид азота	мг/м ³	0,012

Справка используется только в целях заказчика для указанного выше предприятия и не подлежит передаче другим организациям.

И.о. начальника ФГБУ «Крымское УГМС»
И.И. Дубинская (3652) 25 45 32



А.Д. Ельчанинов



**АДМІНІСТРАЦІЯ
БІЛОГІРСЬКОГО
РАЙОНУ
РЕСПУБЛІКИ КРИМ**

**АДМИНИСТРАЦИЯ
БЕЛОГОРСКОГО
РАЙОНА
РЕСПУБЛИКИ КРЫМ**

**КЪЫРЫМ
ДЖУМХУРИЕТИНДЕКИ
БЕЛОГОРСК
КЪАСАБА МЕМУРИЕТИ**

297600, Республика Крым, г. Белогорск, ул. Мира 1. Тел./факс 9-12-35, e-mail: delo@belogorskiy.rk.gov.ru

« 11 » 02 2026 г. № 2542/01-18

На исх. № ОС-1082-П от 06.02.2025

Акционерное общество «ВАД»
ИНН 7802059185, ОГРН 1037804006811
195267, г. Санкт-Петербург,
ВН.ТЕР.Г. Муниципальный округ №21,
ПР-КГ Гражданский, д.122 К. 5 Литера А
Почтовый адрес:
195267, Санкт-Петербург,
Гражданский пр. д. 122 к. 5, Литера А
Тел: 8-800-500-89-80, (812) 328 89 80
Факс: (812) 324 63 81
e-mail: office@zaovad.com

Рассмотрев запрос АО «Вад» от 06.02.2026 № ОС-1082-П с целью предоставления информации о наличии/отсутствии существующих, проектируемых и перспективных особо охраняемых природных территориях местного значения и зон охраны ООПТ в рамках выполнения АО «ВАД» проектно-изыскательских работ по объекту: «Строительство и реконструкция автомобильной дороги 35 ОП МЗ 35Н-116 Белогорск – Приветное», администрация Белогорского района Республики Крым сообщает следующее.

В соответствии с действующей градостроительной документацией Криничненского сельского поселения Белогорского района Республики Крым информация о существующих, проектируемых и перспективных особо охраняемых природных территориях местного значения и зон охраны ООПТ, отсутствует.

**Заместитель главы администрации -
начальник отдела архитектуры и
градостроительства**

В.В. Сахненко

Струбагин А.Ю., Потапенко А.В., (36560)25222



Министерство экологии и природных ресурсов
Республики Крым

Государственное автономное учреждение
Республики Крым
«Управление особо охраняемыми
природными территориями
Республики Крым»

ул. Беспалова 47, г. Симферополь,
Республика Крым, 295007, тел. +7 (978) 901 51 31
E-mail: oopt@meco.rk.gov.ru

ОГРН 1159102128525,
ИНН 9102200076 КПП 910201001

10.03.2025 № *105/01.1-12/1*

на № _____ от _____

Акционерное общество
«ВАД»

пр-кт. Гражданский, д. 122. корпус 5
литера А, г. Санкт-Петербург, ЛО,
Россия, 195267

E-mail: vadrk@zaovad.com

E-mail: oprk@zaovad.com

О рассмотрении обращения

Государственное автономное учреждение Республики Крым «Управление особо охраняемыми природными территориями Республики Крым» (далее – Учреждение) рассмотрев Ваше обращение от 03.03.2025 № ДС-197-П, сообщает, что в границах выполнения проектно-изыскательских работ по объекту «Строительство и реконструкция автомобильной дороги 35 ОП МЗ 35Н-116 Белогорск – Приветное» отсутствуют особо охраняемые природные территории находящиеся в ведении Учреждения.

Также сообщаем, что информация о перспективных особо охраняемых природных территориях местного, федерального значения и их охранных зонах в Учреждении отсутствует.

Первый заместитель директора
ГАУ РК «УООПТ РК»

А.Л. Китушкин



**АДМІНІСТРАЦІЯ
БІЛОГІРСЬКОГО
РАЙОНУ
РЕСПУБЛІКИ КРИМ**

**АДМИНИСТРАЦИЯ
БЕЛОГОРСКОГО
РАЙОНА
РЕСПУБЛИКИ КРЫМ**

**КЪЫРЫМ
ДЖУМХУРИЕТИНДЕКИ
БЕЛОГОРСК
КЪАСАБА МЕМУРИЕТИ**

297600, Республика Крым, г. Белогорск, ул. Мира 1. Тел./факс 9-12-35, e-mail: delo@belogorskiy.rk.gov.ru

«27» 03 2025 № 3698/01-18

На исх. № ДС-140-П от 28.02.2025,
№ ДС-149-П от 28.02.2025,
№ ДС-150-П от 28.02.2025,
№ ДС-155-П от 28.02.2025,
№ ДС-195-П от 03.03.2025,
№ ДС-199-П от 03.03.2025

Акционерное общество «ВАД»
195267, г. Санкт-Петербург,
Гражданский пр., д. 122 к. 5,
литера А

Рассмотрев запросы АО «ВАД» от 28.02.2025 № ДС-140-П, от 28.02.2025 № ДС-149-П, от 28.02.2025 № ДС-150-П, от 28.02.2025 № ДС-155-П, от 03.03.2025 № ДС-195-П, от 03.03.2025 № ДС-199-П, по объекту «Строительство и реконструкция автомобильной дороги 35 ОП МЗ 35Н-116 Белогорск-Приветное» (далее – Объект), администрация Белогорского района Республики Крым сообщает следующее:

Информация (наименование, ширина полосы отвода, интенсивность, категория) об автомобильных дорогах общего пользования местного значения, примыкающих в Объекта. – Отсутствует.

Сведения о наличии или отсутствии в границах проектируемого объекта на территории на территории Белогорского района Республики Крым, природных лечебных ресурсов, лечебно-оздоровительных местностей и курортов и установленных для них зон горно-санитарной охраны федерального значения. – Отсутствуют.

Сведения о наличии или отсутствии защитных лесов, особо защитных участков лесов, резервных лесов, городских лесов, расположенных в границах населенных пунктов (не относящихся к землям государственного лесного фонда) существующих и перспективных, существующих и перспективных, в границах Объекта проектирования. – Отсутствуют.

Сведения о наличии или отсутствии лесов Государственного лесного фонда, попадающих в границы Объекта проектирования. - Объект пересекает границы лесного фонда.

Информация о наличии или отсутствии существующих и/или перспективных особо охраняемых природных территориях местного, их охранных зонах в границах Объекта проектирования. – Отсутствует.

124

Сведения наличии или отсутствии зон санитарной охраны (ЗСО) источников питьевого и хозяйственно-бытового водоснабжения из поверхностных водных объектов и подземных источников, их установленных границах и режим использования утвержденных зон санитарной охраны в границах размещения проектируемого объекта. – Отсутствуют.

**Временно исполняющий обязанности
заместителя главы администрации -
Главного архитектора района**

*Олейниченко Н.А.
Тел. 9-28-90*



В.В. Сахненко



**МИНИСТЕРСТВО
ПРИРОДНЫХ РЕСУРСОВ И ЭКОЛОГИИ
РОССИЙСКОЙ ФЕДЕРАЦИИ
(Минприроды России)**

ул. Б. Грузинская, д. 4/6, Москва, 125993
Тел. (499) 254-48-00, факс (499) 254-43-10
сайт: www.mnr.gov.ru
e-mail: minprirody@mnr.gov.ru
телетайп 112242 СФЕН

АО «ВАД»

office@zaovad.com

20.03.2025 № 15-47/11661

на № _____ от _____

О наличии/отсутствии ООПТ
№033521/47 от 18.03.2025

Министерство природных ресурсов и экологии Российской Федерации рассмотрело письмо АО «ВАД» от 05.03.2025 № ДС-211-П о предоставлении информации о наличии особо охраняемых природных территорий (далее – ООПТ) федерального значения относительно испрашиваемого объекта и в рамках установленной компетенции сообщает.

По сведениям, содержащимся в информационных ресурсах, испрашиваемый объект «Строительство и реконструкция автомобильной дороги 35 ОП МЗ 35Н-116 Белогорск - Приветное», расположенный на территории Республики Крым, с географическими координатами, указанными в письме от 05.03.2025 № ДС-211-П, не находится в границах ООПТ федерального значения и их охранных зон.

Вместе с тем обращаем внимание, что согласно абзацу девятому статьи 3 Федерального закона от 10.01.2002 № 7-ФЗ «Об охране окружающей среды» хозяйственная и иная деятельность юридических и физических лиц, оказывающая воздействие на окружающую среду, осуществляется на основе принципа презумпции экологической опасности планируемой хозяйственной и иной деятельности.

В случае затрагивания указанным объектом территорий, имеющих ограничения по использованию и подлежащих особой защите (водные объекты, водоохраные зоны и прибрежные защитные полосы, леса, объекты растительного и животного мира, занесенные в Красную книгу Российской Федерации, красные книги субъектов Российской Федерации), при проектировании и осуществлении работ необходимо руководствоваться положениями Водного кодекса Российской Федерации, Лесного кодекса Российской Федерации, Земельного кодекса Российской Федерации, иных законодательных и нормативно-правовых актов Российской Федерации и субъектов Российской Федерации.

По вопросу получения информации о наличии ООПТ регионального значения, а также объектов растительного и животного мира, занесенных в красные книги субъектов Российской Федерации, необходимо обращаться в органы исполнительной власти соответствующего субъекта Российской Федерации.


В случае направления в Минприроды России иных аналогичных запросов для получения информации о наличии ООПТ федерального значения, просим предоставлять набор данных (географические координаты и карты/схемы участков недр/земельных участков/объектов) в формате, размещенном на сайте Минприроды России в разделе «Методические документы»:

https://www.mnr.gov.ru/docs/metodicheskie_dokumenty/o_poryadke_podachi_zaprosov_o_nalichii_otsutstvii_osobo_okhranyaemykh_prirodnikh_territoriy_dalee_oo/

Предоставление сведений в цифровом формате обеспечит сокращение сроков на обработку информации.

Заместитель директора Департамента -
начальник Отдела экологического
туризма и научной деятельности на
особо охраняемых природных
территориях

А.А. Тихненко

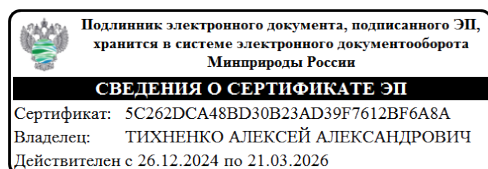



**АДМІНІСТРАЦІЯ МІСТА
АЛУШТИ
РЕСПУБЛІКИ КРИМ**

298516, м. Алушта, пл. Радянська, 1
тел./факс (36560) 2-53-86
adm@alushta.rk.gov.ru

**АДМИНИСТРАЦИЯ ГОРОДА
АЛУШТЫ
РЕСПУБЛИКИ КРЫМ**

298516, г. Алушта, пл. Советская, 1
тел./факс (36560) 2-53-86
adm@alushta.rk.gov.ru

**АЛУШТА ШЕЭР
МЕМУРИЕТИ
КЪЫРЫМ ДЖУМХУРИЕТИНИНЬ**

298516, Алушта ш., Шурасы м., 1
тел./факс (36560) 2-53-86
adm@alushta.rk.gov.ru

от 20.03.2025 № 294/02-19-653
на № ДС-213-П от 05.03.2025

**Начальнику строительного
Управления АО «ВАД» по
Республике Крым
А.В. Демину
vadrk@zaovad.com
oprk@zaovad.com**

Запрос АО «ВАД», касающийся предоставления информации для разработки проектной документации по объекту «Строительство и реконструкция автомобильной дороги 35 ОП МЗ 35Н-116 Белогорск – Приветное», рассмотрен Администрацией г. Алушта.

По результатам рассмотрения сообщаем, что в районе производства работ отсутствуют территории традиционного природопользования коренных малочисленных народов Российской Федерации федерального, регионального и местного значения.

**Первый заместитель Главы
Администрации г. Алушта**

А.В. Боярчук



ДЕРЖАВНИЙ
КОМИТЕТ
ВЕТЕРИНАРІЇ
РЕСПУБЛІКИ КРИМ

ГОСУДАРСТВЕННЫЙ
КОМИТЕТ
ВЕТЕРИНАРИИ
РЕСПУБЛИКИ КРЫМ

КЪЫРЫМ
ДЖУМХУРИЕТИНИНЪ
ВЕТЕРИНАРИЯ
ДЕВЛЕТ
КОМИТЕТИ

ул. Жени Дерюгиной, 5а,
г. Симферополь, Республика Крым, 295022
от 19.03.2025 № 08-12/ 1007

тел./факс (3652) 69-06-51
e-mail: gkvet@gkvet.rk.gov.ru

на № ДС-176-П от 03.03.2025

**Начальнику строительного управления
АО «ВАД» по Республике Крым
Демин А.В.**

О предоставлении информации

На основании имеющихся данных Государственный комитет ветеринарии Республики Крым, сообщает, что для выполнения проектной документации по объекту: «Строительство и реконструкция автомобильной дороги 35 ОП МЗ 35Н-116 Белогорск-Приветное», зарегистрированные скотомогильники, биотермические ямы, сибиреязвенные захоронения и другие места захоронения трупов животных в пределах исследуемого участка и в радиусе 1000 метров от границ, исследуемого участка отсутствуют.

Дополнительно сообщаем, Госкомветеринарии рекомендует подрядчикам, выполняющим проектно-изыскательские работы проводить исследование проб почвы при проведении агрономелиоративных, строительных и других работ, связанных с выемкой и перемещением грунта на выявление (исключение) возбудителей инфекционных заболеваний, что является важнейшим звеном профилактики особо опасного инфекционного заболевания, а также проводить мониторинговые исследования для исключения контаминации сибиреязвенными спорами (по некоторым данным они сохраняют жизнеспособность 100 лет и более) объектов внешней среды.

В случае обнаружения скотомогильников и других мест захоронения трупов животных (биологических отходов) при проведении работ, просим Вас незамедлительно уведомить Государственный комитет ветеринарии Республики Крым.

Заместитель председателя

К. В. Шопинский



АДМІНІСТРАЦІЯ МІСТА
АЛУШТИ
РЕСПУБЛІКИ КРИМ
298516, м. Алушта, пл. Радянська, 1
тел./факс (36560) 2-53-86
adm@alushta.rk.gov.ru

АДМИНИСТРАЦИЯ ГОРОДА
АЛУШТЫ
РЕСПУБЛИКИ КРЫМ
298516, г. Алушта, пл. Советская, 1
тел./факс (36560) 2-53-86
adm@alushta.rk.gov.ru

АЛУШТА ШЕЭР
МЕМУРИЕТИ
КЪЫРЫМ ДЖУМХУРИЕТИНИНЬ
298516, Алушта ш., Шурасы м., 1
тел./факс (36560) 2-53-86
adm@alushta.rk.gov.ru

от 14 .03.2025 № 269/02-19-0649
на ДС-187-П от 03.03.2025
№ _____

Начальнику строительного
управления АО «ВАД» по
Республике Крым
А.В. Демину
vadrk@zaovad.com
oprk@zaovad.com

Администрация города Алушты Республики Крым, рассмотрев Ваше обращение по вопросу предоставления информации по объекту: «Строительство и реконструкция автомобильной дороги 35 ОП МЗ 35Н-116 Белогорск – Приветное», сообщает.

Кладбища, крематории и их СЗЗ в районе расположения Объекта отсутствуют.

Советник главы администрации г. Алушта

А.Е. Голуб



АДМІНІСТРАЦІЯ
БІЛОГІРСЬКОГО
РАЙОНУ
РЕСПУБЛІКИ КРИМ

АДМИНИСТРАЦИЯ
БЕЛОГОРСКОГО
РАЙОНА
РЕСПУБЛИКИ КРЫМ

КЪЫРЫМ
ДЖУМХУРИЕТИНДЕКИ
БЕЛОГОРСК
КЪАСАБА МЕМУРИЕТИ

297600, Республика Крым, г. Белогорск, ул. Мира 1. Тел./факс 9-12-35, e-mail: delo@belogorskiy.rk.gov.ru

« 27 » 03 2025 г. № 3597/01-18
На исх. от 03.03.2025 г. № ДС-177-П

АО «ВАД»

vadrk@zaovad.com
oprk@zaovad.com

Администрация Белогорского района Республики Крым (далее - Администрация) рассмотрев ваше письмо от 03.03.2025 г. № ДС-177-П по вопросу предоставления информации по объекту «Строительство и реконструкция автомобильной дороги 35 ОП МЗ 35Н-116 Белогорск - Приветное» (далее - Объект), сообщает следующее.

Согласно имеющейся в Администрации информации, скотомогильники, биотермические ямы и другие места захоронения трупов животных в границах прохождения Объекта, отсутствуют, санитарно-защитные зоны скотомогильников, биотермических ям, «моровых полей» не устанавливались, территория Объекта по факторам эпизоотической опасности, неблагополучной не признавалась.

Заместитель
главы администрации

Л.Б. Дзелялова



**АДМІНІСТРАЦІЯ МІСТА
АЛУШТИ
РЕСПУБЛІКИ КРИМ**
298516, м. Алушта, пл. Радянська, 1
тел./факс (36560) 2-53-86
adm@alushta.rk.gov.ru

**АДМИНИСТРАЦИЯ ГОРОДА
АЛУШТЫ
РЕСПУБЛИКИ КРЫМ**
298516, г. Алушта, пл. Советская, 1
тел./факс (36560) 2-53-86
adm@alushta.rk.gov.ru

**АЛУШТА ШЕЭР
МЕМУРИЕТИ
КЪЫРЫМ ДЖУМХУРИЕТИНИНЬ**
298516, Алушта ш., Шурасы м., 1
тел./факс (36560) 2-53-86
adm@alushta.rk.gov.ru

от 14.03.2025 № 281/02-19-0654
на ДС-215-П от 05.03.2025
№ _____

**Начальнику строительного
управления АО «ВАД» по
Республике Крым**
А.В. Демину
vadrk@zaovad.com
oprk@zaovad.com

Администрация города Алушты Республики Крым, рассмотрев Ваше обращение по вопросу предоставления информации по объекту: «Строительство и реконструкция автомобильной дороги 35 ОП МЗ 35Н-116 Белогорск – Приветное», сообщает.

Скотомогильники, биотермические ямы и другие захоронения трупов животных в районе расположения Объекта отсутствуют.

Советник главы администрации г. Алушта

А.Е. Голуб



Міністерство
екології та природних
ресурсів
Республіки Крим

Министерство
экологии и природных
ресурсов
Республики Крым

Къырым
Джумхуриетининъ
экология ве табият
ресурслары назирлиги

ул. Кечкеметская, 198
г.Симферополь,
Республика Крым, 295022

тел. 27-24-29,
51-39-81
e-mail: mp@meco.rk.gov.ru

от 13.03.2025 № 7830/1

№ ДС-212-П от 05.03.2025

АО “БАД”

vadrk@zaovad.com

oprk@zaovad.com

Министерство экологии и природных ресурсов Республики Крым (далее - Минприроды Крыма), рассмотрев ваше письмо о предоставлении информации по объекту: «Строительство и реконструкция автомобильной дороги 35ОП МЗ 35Н - 116 Белогорск - Приветное», сообщает.

Миграции по территории среды обитания в процессе своей жизнедеятельности осуществляют те или иные виды животных и птиц. Такие миграции, вызванные природными факторами, характеризуются, как правило, регулярностью (сезонные миграции) и относительным постоянством путей, а миграции, вызванные антропогенными факторами, являются, как правило, нерегулярными, разовыми и могут проходить по трудно прогнозируемым маршрутам.

С учетом изложенного, в пределах испрашиваемого участка вероятны миграции отдельных видов животных и птиц под воздействием различных факторов. Вместе с тем, конкретных данных о путях миграции, миграционной активности животных и птиц в распоряжении Минприроды Крыма не имеется, так как сбор и документирование информации о периодах и путях миграции, миграционной активности животных и птиц Минприроды Крыма не осуществляется.

Заместитель министра - заместитель
Главного государственного
инспектора РК

П. ЧАГОВЕЦ



Подлинник электронного документа, подписанного ЭП, хранится в
системе электронного документооборота Республики Крым.

СВЕДЕНИЯ О СЕРТИФИКАТЕ ЭП

Кому выдан: **Чаговец Павел Александрович**
Кем выдан: 8F1DF6DE3658E8E5A5649324564489D6D5C17442
Действителен: с 23.01.2025 до 18.04.2026

Исп. Куличенко Н.Ф.
тел.: 83652272429



АДМІНІСТРАЦІЯ
БІЛОГІРСЬКОГО
РАЙОНУ
РЕСПУБЛІКИ КРИМ

АДМИНИСТРАЦИЯ
БЕЛОГОРСКОГО
РАЙОНА
РЕСПУБЛИКИ КРЫМ

КЪЫРЫМ
ДЖУМХУРИЕТИНДЕКИ
БЕЛОГОРСК
КЪАСАБА МЕМУРИЕТИ

297600, Республика Крым, г. Белогорск, ул. Мира 1. Тел./факс 9-12-35, e-mail: delo@belogorskiy.rk.gov.ru

« 27 » 03 2025 г. № 369/01-18
На исх. от 03.03.2025 г. № ДС-184-П

АО «ВАД»

vadrk@zaovad.com

oprk@zaovad.com

Администрация Белогорского района Республики Крым (далее - Администрация) рассмотрев ваше письмо от 03.03.2025 г. № ДС-184-П по вопросу предоставления информации по объекту «Строительство и реконструкция автомобильной дороги 35 ОП МЗ 35Н-116 Белогорск - Приветное» (далее - Объект), сообщает, что согласно имеющейся в Администрации информации, мелиорированные земли и мелиоративные системы в границах прохождения Объекта, отсутствуют.

Заместитель
главы администрации

Л.Б. Джелялова

Максимова И.В.
(036559)9-13-30



**Міністерство
екології та природних
ресурсів
Республіки Крим**

**Министерство
экологии и природных
ресурсов
Республики Крым**

**Къырым
Джумхуриетининъ
экология ве табият
ресурслары назирлиги**

ул. Кечкеметская, 198
г.Симферополь,
Республика Крым, 295022

тел. 27-24-29,
51-39-81
e-mail: mp@meco.rk.gov.ru

от 17.03.2025 № 7761/1
№ ДС-191-П от 05.03.2025

**АО «ВАД»
195267, г. Санкт-Петербург,
пр. Гражданский, д. 122, к. 5, литера А**

Министерство экологии и природных ресурсов Республики Крым (далее – Минприроды Крыма), рассмотрев письмо АО «ВАД» № ДС-191-П от 03.03.2025 г. о предоставлении сведений для разработки проектной документации по объекту: «Строительство и реконструкция автомобильной дороги 35 ОП МЗ 35Н-116 Белогорск-Приветное» (далее – Объект), в части компетенции сообщает.

Согласно открытым общедоступным сведениям публичной кадастровой карты nspd.gov.ru в границах проектируемого Объекта водохранилища и их охранные зоны отсутствуют.

Вместе с тем, в соответствии с нормами действующего законодательства и Положением о Государственном комитете по водному хозяйству и мелиорации Республики Крым (далее – Госкомводхоз), утвержденном Постановлением Совета министров Республики Крым от 27.06.2014 № 161, по вопросам предоставления сведений о водных объектах, находящихся в федеральной собственности, собственности субъектов Российской Федерации, собственности муниципальных образований, собственности физических лиц, юридических лиц, об их использовании Минприроды Крыма рекомендует обратиться в адрес Госкомводхоза.

**Заместитель министра экологии и
природных ресурсов РК**

Н. ЛИСОВСКАЯ



Подлинник электронного документа, подписанного ЭП, хранится в
системе электронного документооборота Республики Крым.

СВЕДЕНИЯ О СЕРТИФИКАТЕ ЭП

Кому выдан: Лисовская Наталья Васильевна
Кем выдан: 8F1DF6DE3658E8E5A5649324564489D6D5C17442
Действителен: с 01.03.2024 до 25.05.2025



**Міністерство
екології та природних
ресурсів
Республіки Крим**

**Министерство
экологии и природных
ресурсов
Республики Крым**

**Къырым
Джумхуриетининъ
экология ве табият
ресурслары назирлиги**

ул. Кечкеметская, 198
г.Симферополь,
Республика Крым, 295022

тел. 27-24-29,
51-39-81
e-mail: mp@meco.rk.gov.ru

от 12.03.2025 № 7757/1
№ ДС-186-П от 03.03.2025

АО «ВАД»

**vadrk@zaovad.com
oprk@ zaovad.com**

Министерство экологии и природных ресурсов Республики Крым (далее – Минприроды Крыма), рассмотрев запрос о предоставлении информации о наличии (отсутствии) водно-болотных угодий на территории планируемого объекта «Строительство и реконструкция) автомобильной дороги 35 ОП МЗ 35Н-116 Белогорск-Приветное», сообщает.

В соответствии с Рамсарской конвенцией от 02.02.1971 на территории Республики Крым располагаются 6 водно-болотных угодий, имеющих международное значение, главным образом в качестве местообитаний водоплавающих птиц, а именно «Аквально-скальный комплекс Карадага», «Аквально-скальный комплекс мыса Казантип», «Аквально-прибрежный комплекс мыса Опук», «Центральный Сиваш», «Восточный Сиваш», «Каркинитский и Джарлыгачский заливы».

Границы вышеперечисленных водно-болотных угодий отображены на Схеме территориального планирования Республики Крым, утвержденной постановлением Совета министров Республики Крым от 30.12.15 № 855 (с последующими изменениями).


Минприроды Крыма осуществляет свои полномочия в соответствии с Положением о Минприроды Крыма, утвержденным постановлением Совета министров Республики Крым от 24.06.2014 № 136 (с последующими изменениями).

Регулирование вопросов и предоставление информации в отношении водно-болотных угодий не входит в компетенцию Минприроды Крыма. В настоящее

время, вопрос присвоения правового статуса вышеуказанным водно-болотным угодьям, регулирование вопросов, связанных с установлением их границ, охраной их территорий и режимом использования, остается нерешенным.

**Заместитель министра - заместитель
Главного государственного
инспектора РК**

П. ЧАГОВЕЦ

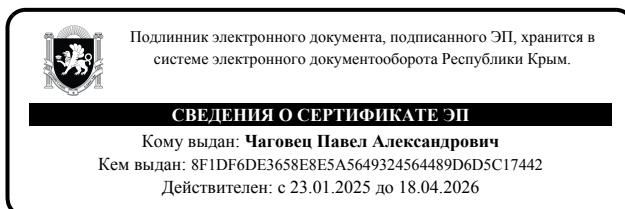

**МИНИСТЕРСТВО
СЕЛЬСКОГО ХОЗЯЙСТВА
РОССИЙСКОЙ ФЕДЕРАЦИИ**

**КРЫМСКИЙ ФИЛИАЛ
ФЕДЕРАЛЬНОГО
ГОСУДАРСТВЕННОГО
БЮДЖЕТНОГО УЧРЕЖДЕНИЯ
«АГРОХИМИЧЕСКАЯ СЛУЖБА
РОССИИ»**

АО «ВАД»

295017, Республика Крым,
г. Симферополь, ул. Киевская, 75/1
тел. (3652) 27-35-67, 25-82-40
e-mail: krym@rosah.ru

09.02.2026 № 119
на № _____ от _____

Крымский филиал ФГБУ «Агрохимическая служба России», рассмотрев запрос от 06.02.2026 №ДС-1087-П, сообщает следующее.

В границах Объекта проектирования агрохимические обследования и другие почвенные исследования в течение последних 5 лет не проводились, в связи с чем информация об отнесении участков к особо ценным сельскохозяйственным угодьям отсутствует.

Директор филиала



В.В. Глуговский

Исп. Арсентьева С.Н.
(3652) 27-35-67

Союз охраны птиц России Russian Bird Conservation Union

Общероссийская общественная организация

Координационный центр: Москва, 111123, шоссе Энтузиастов, д. 60, корп. 1

RUSSIA Moscow 111123, Shosse Enthuziastov, 60, building 1

Тел./факс: +7 (495) 672-22-63 Интернет: www.rbcu.ru. e-mail: mail@rbcu.ru



Дата: 04.03.2025

Код: УА

Номер: КОТР_К_№ 3607-2025

ООО «ПТИ СЕВЗАПДОРПРОЕКТ»
и всем заинтересованным сторонам

Заключение

По результатам научно-исследовательской работы
по заявке 3607 от 19.02.2025 (393 от 19.02.2025)

По результатам изучения, анализа и сопоставления предоставленной географической информации о местоположении объектов планируемой хозяйственной деятельности с геоинформационной базой пространственных данных КОТР международного значения, Общероссийская общественная организация «Союз охраны птиц России» сообщает, что объект: **«Строительство и реконструкция автомобильной дороги 35 ОП МЗ 35Н-116 Белогорск - Приветное»** (городской округ Алушта и Белогорский район Республики Крым) частично расположен на ключевой орнитологической территории России международного значения «Гора Катран-Яккан-Тепе (Караби-яйла)» (рис). Протяжённость объекта на территории КОТР составляет 11.93 км, занимаемая площадь - 106.3 га.

Описание КОТР и ее орнитологическая значимость.


Горный массив в составе главной гряды Крымских гор, самая восточная из больших яйл Крыма. Средняя высота массива Караби-Яйла— около 1000 м над уровнем моря. Гора Катран-Яккан-Тепе (Шуври-Кая) – 1015 м.

В горном Крыму в характере размещения растительного покрова выражена высотная поясность. На северном макросклоне выделяют три пояса растительности: предгорной лесостепи, дубовых лесов, буковых и буково-грабовых лесов. Кроме того, общим для поясов растительности северного и южного макросклонов является пояс горных степей и лугов. На южном склоне Главной гряды выделяют также три пояса: приморских засухоустойчивых можжевельново-дубовых лесов и кустарниковых зарослей; лесов из сосны крымской и пояс лесов из бука и сосны обыкновенной.

На нижнем плато яйл, испещренном карстовыми формами рельефа плато древесные породы встречаются в понижениях в виде небольших перелесков, рощиц и одиночных, преимущественно буковых, грабовых или сосновых деревьев среди лугов и луговых степей. Деревья, как правило, имеют угнетенный вид. Для маломощных разновидностей щебнистых почв характерны петрофитные степи.

На территории отмечаются редкие виды птиц, характерные для горной местности, участки, важные для сохранения гнездовых популяций змееяда (*Circaetus gallicus*), степного орла (*Aquila nipalensis*), могильника (*Aquila heliaca*), черного грифа (*Aegypius monachus*), белоголового сипа (*Gyps fulvus*), сапсана (*Falco peregrinus*).

Основные типы местообитаний: горные широколиственные и хвойные леса, горы, альпийские луга, горные степи.

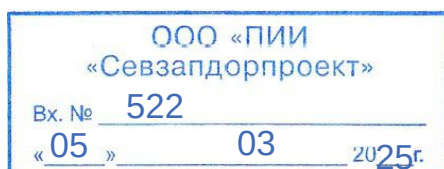

Передан через Диадок 04.03.2025 21:18 GMT+03:00
5993de7f-3335-4a52-b5bb-3ccfaa383029
Страница 1 из 4



Основные виды хозяйственного использования территории: туризм/рекреация, лесное хозяйство, охраняемая территория.

Основные угрозы: вырубка леса, пожары, рекреационная нагрузка, фактор беспокойства.



При проектировании объекта **«Строительство и реконструкция автомобильной дороги 35 ОП МЗ 35Н-116 Белогорск - Приветное»**, частично находящегося на КОТР международного значения «Гора Катран-Яккан-Тепе (Карабийла)», с целью охраны птиц на местах гнездования считаем необходимым рекомендовать минимизировать фактор беспокойства и воздержаться от осуществления производственных работ в гнездовой период с 1 марта по 30 июня.

Специалист по ГИС
Общероссийской общественной организации
«Союз охраны птиц России»

А.А. Яковлев



Рис. Расположение участка проектирования относительно границ КОТР международного значения

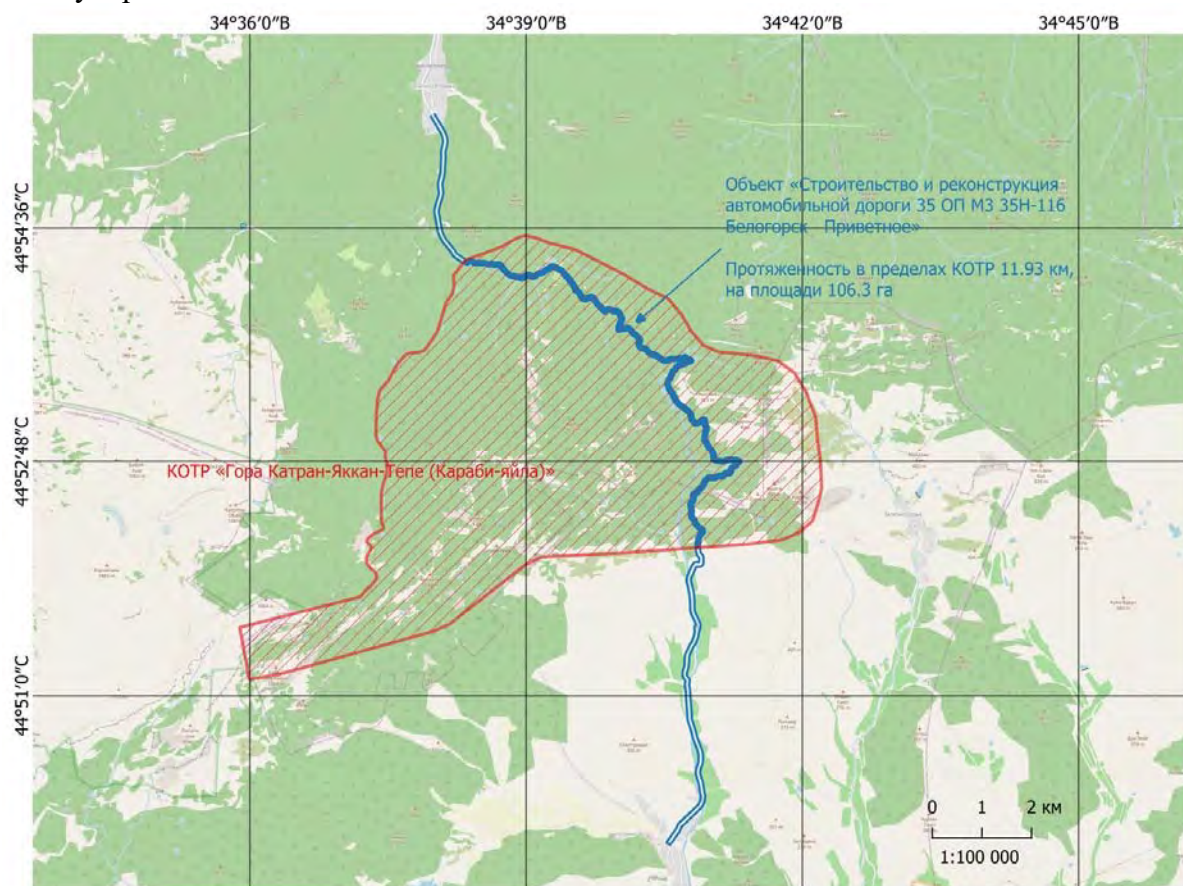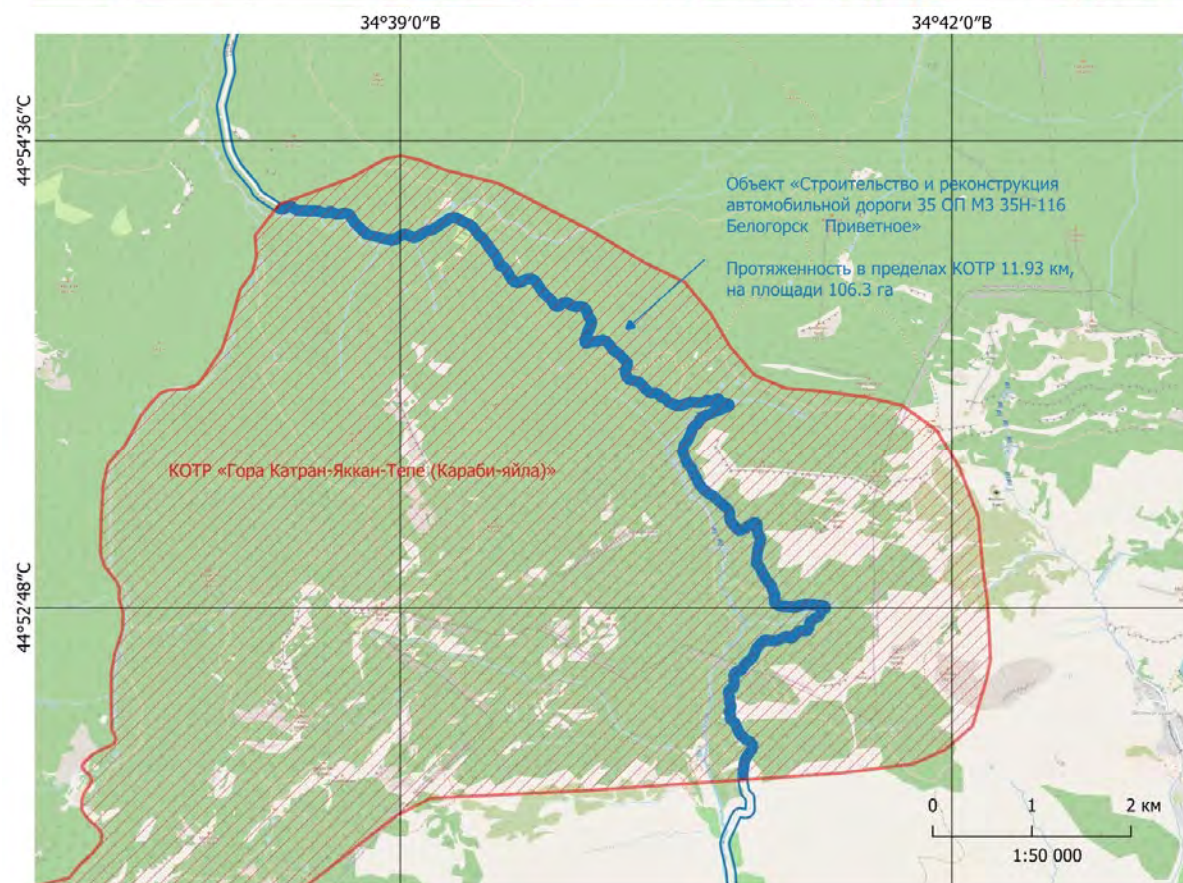



Документ передан через оператора ЭДО АО «ПФ «СКБ Контур»

Организация, сотрудник		Доверенность: рег. номер, период действия и статус	Сертификат: серийный номер, период действия	Дата и время подписания
Подписи отправителя:	 Общероссийская Общественная организация "Союз Охраны Птиц России" Яковлев Александр Алексеевич Доверитель: ОБЩЕРОССИЙСКАЯ ОБЩЕСТВЕННАЯ ОРГАНИЗАЦИЯ "СОЮЗ ОХРАНЫ ПТИЦ РОССИИ"	 82172046-61ec-4c7a-865b-837981ea77e4 с 06.11.2024 00:00 по 05.11.2027 23:59 GMT+03:00 Доверенность прошла проверку	7D51A4001FB23FA24D646212B2912A3F с 05.11.2024 12:48 по 05.11.2025 12:48 GMT+03:00	04.03.2025 21:18 GMT+03:00 Подпись соответствует файлу документа

Ожидается
ответная
подпись

Выписка из специальных карт (схем)

Данные запроса

Организация: ОБЩЕСТВО С ОГРАНИЧЕННОЙ ОТВЕТСТВЕННОСТЬЮ "ПРОЕКТНО-ИЗЫСКАТЕЛЬСКИЙ ИНСТИТУТ "СЕВЗАПДОРПРОЕКТ"

21.02.2025 12:26:55 (UTC+3)

ИНН: 3525189464

14674

СНИЛС: 063-692-338 80

Тел.: +79212551988

gorchakovml@szdp.ru

Наименование планируемого к строительству объекта капитального строительства: «Строительство и реконструкция автомобильной дороги 35 ОП МЗ 35Н-116 Белогорск Приветное»

Кадастровый номер земельного участка, на котором планируется строительство объекта капитального строительства: 90:02:101001:556; 90:02:101101; 90:15:070401

Координаты земельного участка в системе координат ГСК-2011 (широта, долгота)

1. 44.92456667, 34.63345556 13. 44.90331111, 34.64927500

2. 44.91496094, 34.63472098 14. 44.90690833, 34.63640556

3. 44.92427500, 34.63277222 15. 44.90843423, 34.63608636

4. 44.92456667, 34.63345556

1. 44.90843423, 34.63608636

2. 44.90851944, 34.63556944

3. 44.91496094, 34.63472098

4. 44.90843423, 34.63608636

1. 44.90843423, 34.63608636

2. 44.90536389, 34.65471111

3. 44.89323889, 34.68016667

4. 44.88001667, 34.68896667

5. 44.85905556, 34.68160000

6. 44.83692778, 34.68241389

7. 44.83096111, 34.67607222

8. 44.83123333, 34.67535833

9. 44.83718333, 34.68161389

10. 44.87462778, 34.67933889

11. 44.87989444, 34.68783611

12. 44.89305000, 34.67867500

Документ подписан электронной подписью

Подписант: ФЕДЕРАЛЬНОЕ АГЕНТСТВО ПО НЕДРОПОЛЬЗОВАНИЮ

Дата и время: 21.02.2025 12:27:27 (UTC+3)

Результат

В границах земельного участка, на котором планируется строительство объекта капитального строительства, месторождения полезных ископаемых, запасы которых учтены государственным балансом запасов полезных ископаемых, и (или) участки недр, предоставленные в пользование в виде горного отвода **ОТСУТСТВУЮТ**.

Документ подписан электронной подписью

Подписант: ФЕДЕРАЛЬНОЕ АГЕНТСТВО ПО НЕДРОПОЛЬЗОВАНИЮ

Дата и время: 21.02.2025 12:27:27 (UTC+3)

**МИНИСТЕРСТВО КУОРТОВ И ТУРИЗМА
РЕСПУБЛИКИ КРЫМ**Міністерство курортів і
туризму Республіки КримКъырым джумхуриети
туризм ве курорт назирлиги**АО «ВАД»****vadrk@zaovad.com****oprk@zaovad.com**295011, г. Симферополь, ул. Самокиша, 30,
тел.: (3652) 54-46-68, факс: (3652) 24-81-22<http://mtur.rk.gov.ru>e-mail: minkurort@mtur.rk.gov.ruот 06.03.2025 № 01-27/1072/1
на № ДС-151-П от 03.03.2025

В связи с поступившим запросом Министерство курортов и туризма Республики Крым в пределах компетенции сообщает, что территории в районе субподрядных работ для объекта: «Строительство и реконструкция автомобильной дороги 35 ОП МЗ 35Н-116 Белогорск - Приветное» в соответствии с требованиями действующего законодательства лечебно-оздоровительными местностями или курортами не признавались, округа санитарной (горно-санитарной) охраны для таких лечебно-оздоровительных местностей и курортов, а также расположенных в районе указанного объекта природных лечебных ресурсов в установленном порядке не утверждались.

Заместитель министра**А. ТЫНЧЕРОВ**Подлинник электронного документа, подписанного ЭП, хранится в
системе электронного документооборота Республики Крым.**СВЕДЕНИЯ О СЕРТИФИКАТЕ ЭП**Кому выдан: **Тынчеров Аметхан Энверович**
Кем выдан: 8F1DF6DE3658E8E5A5649324564489D6D5C17442
Действителен: с 01.07.2024 до 24.09.2025



**Міністерство
екології та природних
ресурсів
Республіки Крим**

**Министерство
экологии и природных
ресурсов
Республики Крым**

**Къырым
Джумхуриетининъ
экология ве табият
ресурслары назирлиги**

ул. Кечкеметская, 198
г.Симферополь,
Республика Крым, 295022

тел. 27-24-29,
51-39-81
e-mail: mp@meco.rk.gov.ru

от 04.04.2025 № 11193/1

№ ДС-157-П от 27.03.2025

АО «ВАД»

e-mail: vadrk@zaovad.com,

oprk@zaovad.com

Министерство экологии и природных ресурсов Республики Крым (далее - Минприроды Крыма), рассмотрев запрос АО «ВАД» о предоставлении информации, сообщает.


Территория, в отношении которой выполняется разработка проектной документации по объекту: «Строительство и реконструкция автомобильной дороги 35 ОП МЗ 35Н-116 Белогорск - Приветное», расположена в границах Белогорского лесничества (реестровый номер 90:00-6.241) и Судакского лесничества (реестровый номер 90:00-6.435) Республики Крым, сведения о которых внесены в Единый государственный реестр недвижимости (далее – ЕГРН), как зона с особыми условиями использования территории, утвержденной приказом Министерства экологии и природных ресурсов Республики Крым (далее – Минприроды Крыма) об установлении границ № 1692 от 18.08.2017.


В соответствии с приказом Минприроды Крыма от 23.03.2017 № 587 «Об отнесении лесов на территории Республики Крым к защитным лесам и установлении их границ» лесные участки Белогорского лесничества, Ущельного участкового лесничества, кварталы 36, 37, 46, 47, 48, 57, 58, 59, 68, 69, 81, 82, 83, и лесной участок Судакского лесничества, Приветненского участкового лесничества, квартал 65, отнесены к категории защитных лесов, противоэрозионные леса, горно-санитарные леса.

Дополнительно сообщаем, что Минприроды Крыма не располагает сведениями о защитном статусе лесов, не входящих в границы земель лесного фонда.

**Заместитель министра - заместитель
Главного государственного
инспектора РК**

А. БЕРЕЗНЕВ

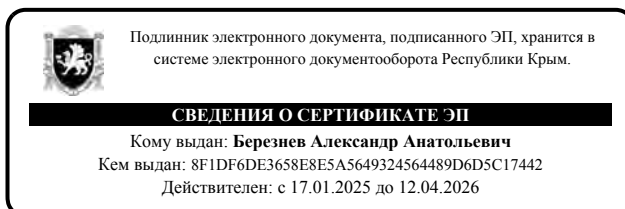

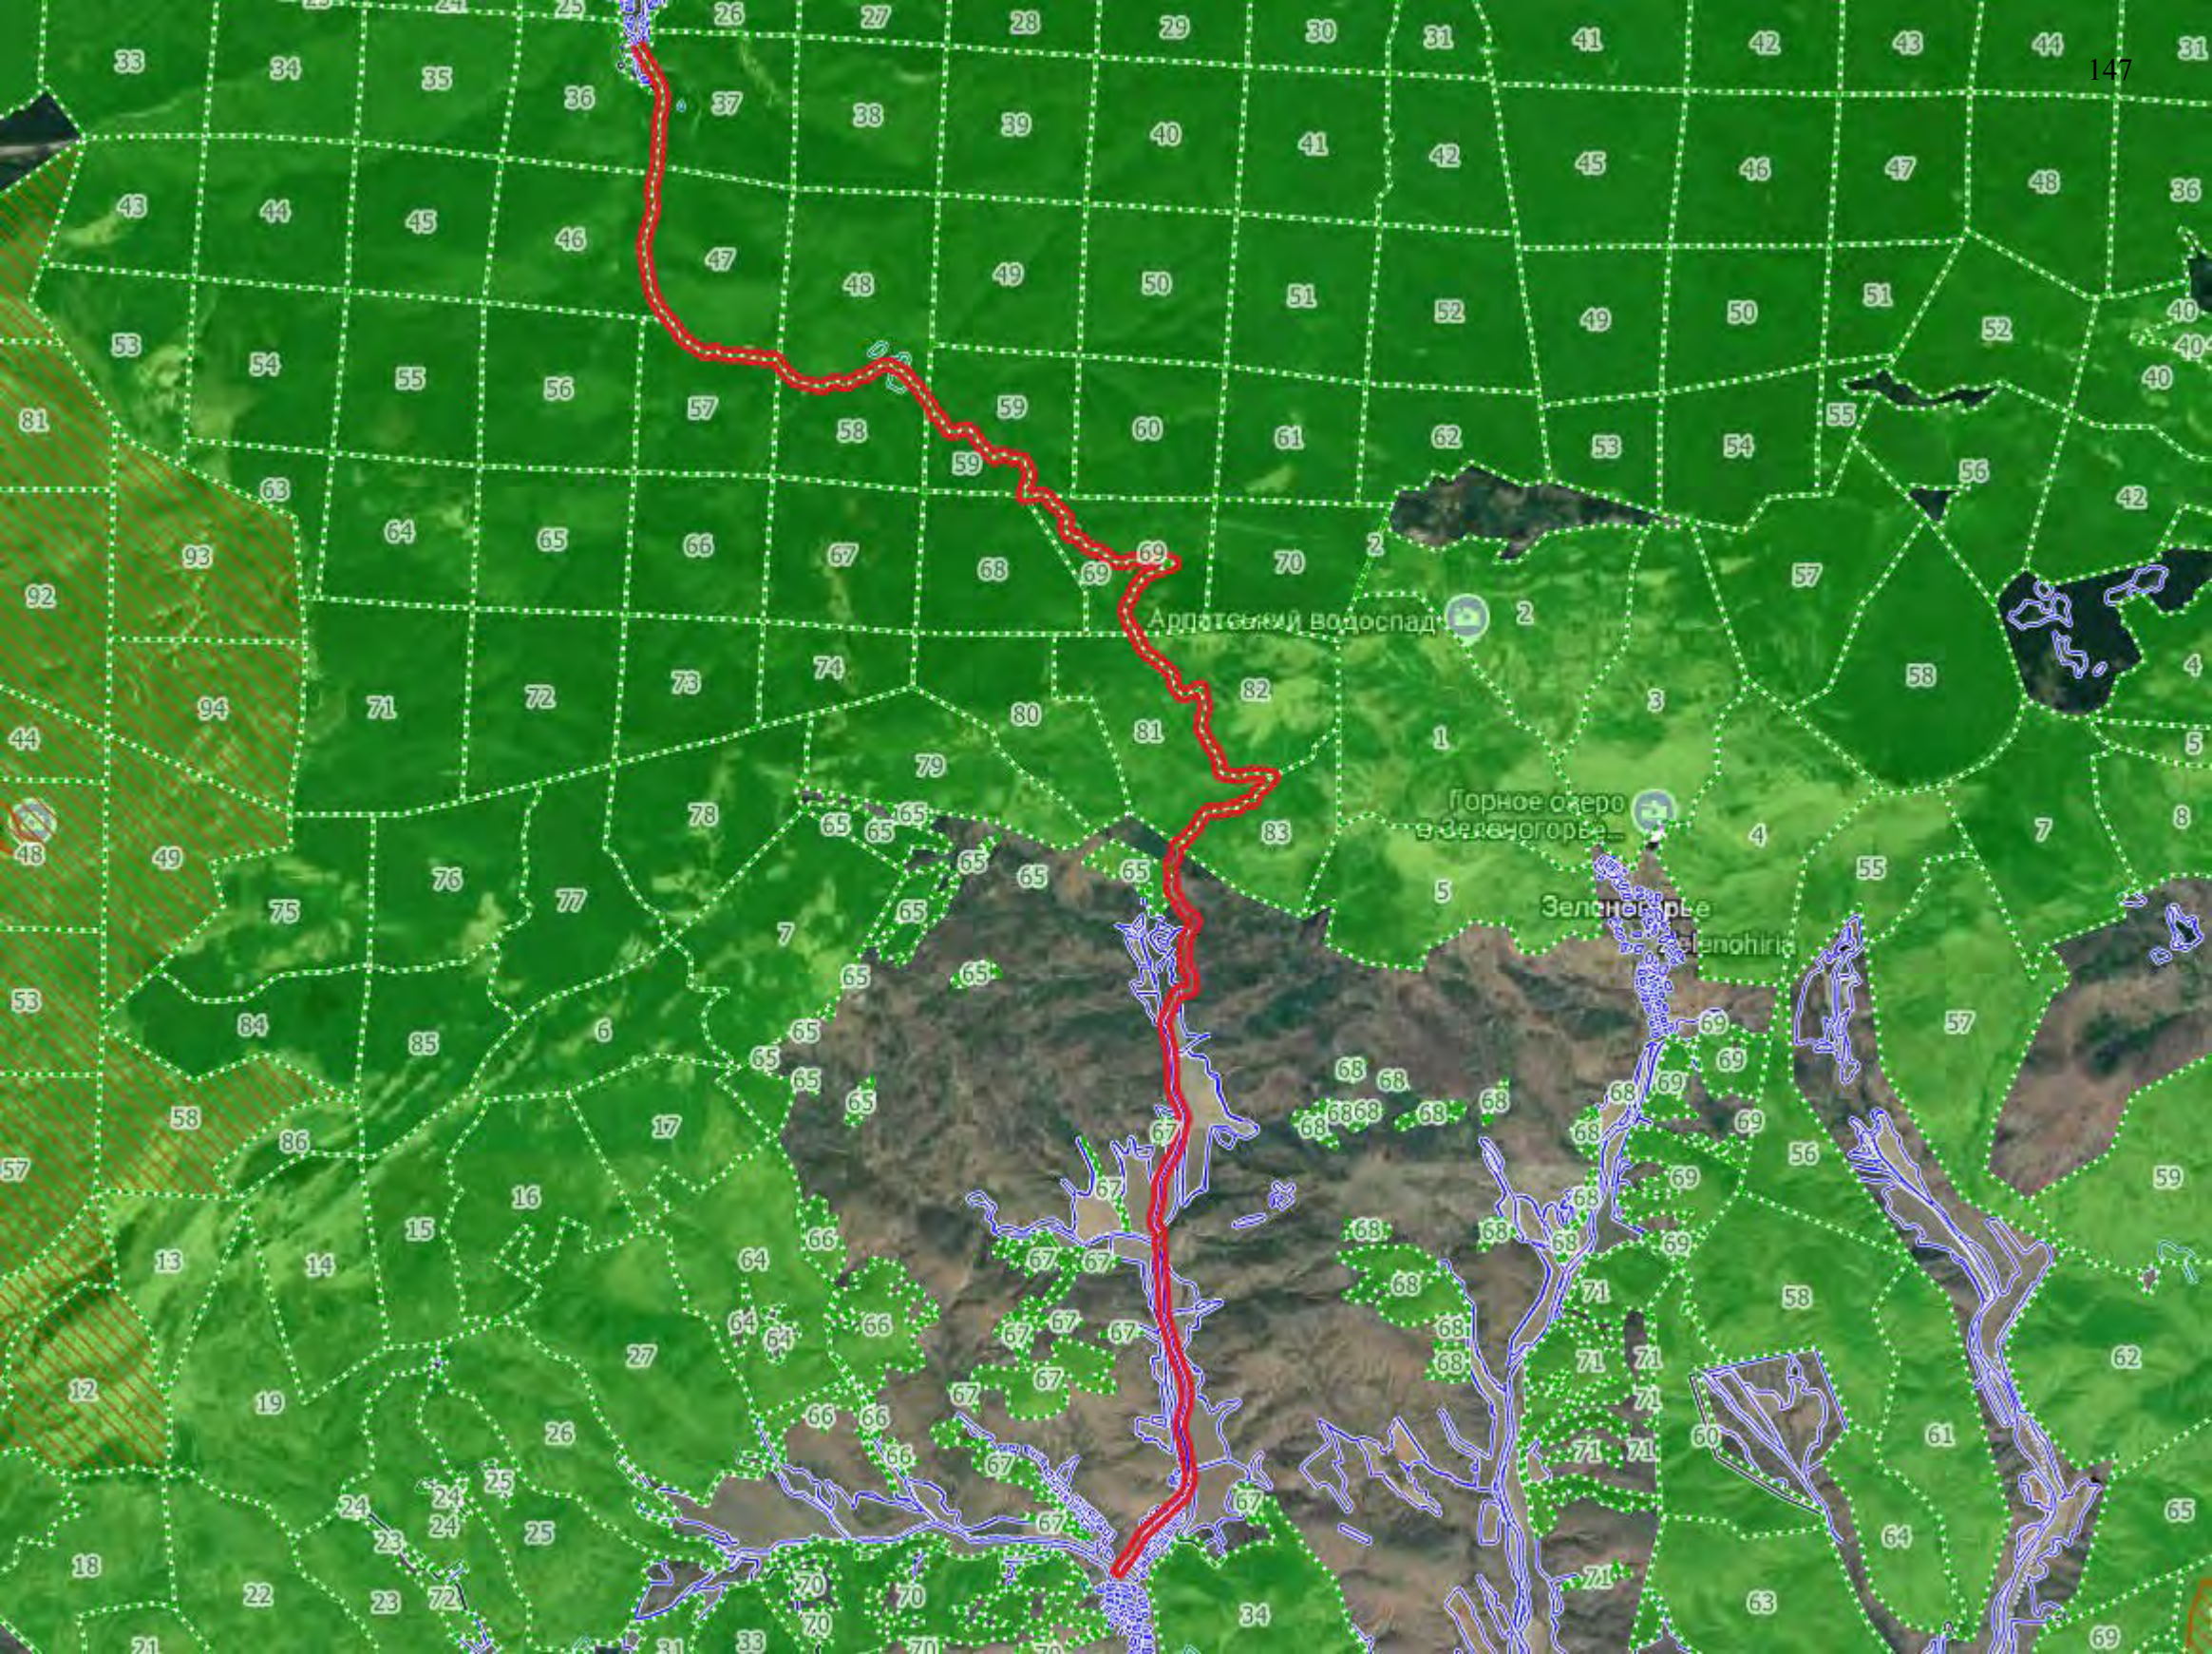



**Міністерство
екології та природних
ресурсів
Республіки Крим**

**Министерство
экологии и природных
ресурсов
Республики Крым**

**Къырым
Джумхуриетининъ
экология ве табият
ресурслары назирлиги**

ул. Кечкеметская, 198
г.Симферополь,
Республика Крым, 295022

тел. 27-24-29,
51-39-81
e-mail: mp@meco.rk.gov.ru

от 19.03.2025 № 7781/3

№ ДС-200-П от 05.03.2025

АО «ВАД»

195267, г. Санкт-Петербург,

пр. Гражданский, д. 122, к. 5, литера А

Министерство экологии и природных ресурсов Республики Крым (далее – Минприроды Крыма), рассмотрев письмо АО «ВАД» № ДС-200-П от 03.03.2025 г. о предоставлении сведений для разработки проектной документации по объекту: «Строительство и реконструкция автомобильной дороги 35 ОП МЗ 35Н-116 Белогорск-Приветное» (далее – Объект), в части компетенции сообщает.

По информации ГБУ РК «Территориальный фонд геологической информации» в границах запрашиваемого объекта (согласно схеме), следующие водозаборные сооружения:

№ пп	Номер лицензии	Номер скважины	Недропользователь
1	СИМ 51011 ВЭ	5905	ГУП РК «Вода Крыма»
2	СИМ 51011 ВЭ	5911	ГУП РК «Вода Крыма»
3	СИМ 51011 ВЭ	6824	ГУП РК "Вода Крыма"
4	СИМ 50986 ВЭ	5907	ГУП РК «Вода Крыма»
5	СИМ 50987 ВЭ	5912	ГУП РК «Вода Крыма»
6	СИМ 51010 ВЭ	5909	ГУП РК «Вода Крыма»
7	СИМ 51010 ВЭ	5918	ГУП РК «Вода Крыма»
8	СИМ 51010 ВЭ	6823	ГУП РК «Вода Крыма»
9	СИМ 51633 ВЭ	5904	АО «ПАО «Массандра»
10	СИМ 51632 ВЭ	5916	АО «ПАО «Массандра»
11		5901	ГУП РК «Вода Крыма»
12		5902	ГУП РК «Вода Крыма»
13		5903	ГУП РК «Вода Крыма»
14		5906	ГУП РК «Вода Крыма»
15		5910	ГУП РК «Вода Крыма»
16		5914	ГУП РК «Вода Крыма»
17		5915	ГУП РК «Вода Крыма»
18		5917	ГУП РК «Вода Крыма»
19		6852	ГУП РК «Вода Крыма»



Министерство экологии и природных ресурсов Республики Крым в соответствии с Положением о Минприроды Крыма, утверждённом постановлением Совета министров Республики Крым от 24.06.2014 № 136 (с изменениями и дополнениями), устанавливает, изменяет или прекращает существование зон санитарной охраны (далее – ЗСО) источников питьевого и хозяйственно-бытового водоснабжения при наличии санитарно-эпидемиологического заключения о соответствии их санитарным правилам.

Согласно открытым общедоступным сведениям публичной кадастровой карты nspd.gov.ru запрашиваемая территория находится **вне границ** установленных ЗСО **поверхностных и подземных** источников питьевого и хозяйственно-бытового водоснабжения.

Вместе с тем, согласно пункту 24 статьи 106 Земельного кодекса Российской Федерации от 25.10.2001 № 136-ФЗ (с изменениями и дополнениями) зоны с особыми условиями использования территорий (далее – ЗОУИТ), в том числе возникающие в силу закона, ограничения использования земельных


участков в таких зонах считаются установленными, измененными со дня внесения сведений о ЗОУИТ, соответствующих изменений в сведения о такой зоне в ЕГРН.

В соответствии с Положением о Государственном комитете по государственной регистрации и кадастру Республики Крым (далее – Госкомрегистр), утвержденном постановлением Совета министров Республики Крым от 27.06.2014 № 164 (с изменениями и дополнениями), предоставление сведений, внесенных в ЕГРН, относится к компетенции Госкомрегистра.

Дополнительно сообщаем, что в соответствии с нормами действующего законодательства и Положением о Государственном комитете по водному хозяйству и мелиорации Республики Крым (далее – Госкомводхоз), утвержденном Постановлением Совета министров Республики Крым от 27.06.2014 № 161, по вопросам установления границ водоохранных зон и прибрежных защитных полос рек, ручьев, каналов, озер и водохранилищ, расположенных на территории Республики Крым, установлении границ зон затопления, подтопления водными объектами на территории населенных пунктов Республики Крым, а также по вопросам предоставления иных сведений о водных объектах, находящихся в федеральной собственности, собственности субъектов Российской Федерации, собственности муниципальных образований, собственности физических лиц, юридических лиц, об их использовании Минприроды Крыма рекомендует обратиться в адрес Госкомводхоза.

**Заместитель министра экологии и
природных ресурсов РК**

Н. ЛИСОВСКАЯ

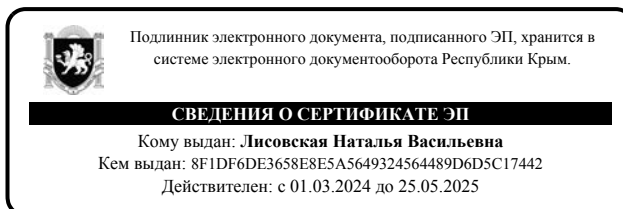



**ДЕРЖАВНИЙ КОМІТЕТ
ПО ВОДНОМУ
ГОСПОДАРСТВУ
ТА МЕЛІОРАЦІЇ
РЕСПУБЛІКИ КРИМ**

**ГОСУДАРСТВЕННЫЙ
КОМИТЕТ ПО ВОДНОМУ
ХОЗЯЙСТВУ
И МЕЛИОРАЦИИ
РЕСПУБЛИКИ КРЫМ**

**КЪЫРЫМ
ДЖУМХУРИЕТИНИНЪ СУВ
ХОДЖАЛЫГЪЫ ВЕ
МЕЛИОРАЦИЯ БОЮНДЖА
ДЕВЛЕТ КОМИТЕТИ**

Адрес: ул. Киевская, д. 77/4, г. Симферополь, Республика Крым, 295034
Телефон: +7(3652) 27-63-58, +7(3652) 73-32-27 E-mail: gkvod@gkvod.rk.gov.ru

«23» апреля 2025 г. № 7218/08-18/1
на № ДС-328-П от «26» марта 2025 г.

**Начальнику строительного управления
АО «ВАД» по Республике Крым
Демину А.В.**

Рассмотрев письмо от 26.03.2025 № ДС-328-П, Государственный комитет по водному хозяйству и мелиорации Республики Крым в пределах своей компетенции, сообщает.

На основании сведений из Государственного водного реестра, в соответствии с представленными картографическим материалами, а также материалами национальной системы пространственных данных Российской Федерации (<https://nspd.gov.ru/map>), границы проектируемого объекта: «Строительство и реконструкция автомобильной дороги 35 ОП МЗ 35Н-116 Белогорск – Приветное», пересекают р. Ускут, и соответственно расположены в пределах прибрежной защитной полосы, водоохранной зоны, зоны затопления и зоны подтопления данного водного объекта, пересекают семь водотоков без названия и соответственно расположены в пределах прибрежной защитной полосы и водоохранной зоны данных водных объектов, а также расположены в пределах водоохранной зоны р. Тонас. Поверхностные источники водоснабжения, находящиеся в ведении Госкомводхоза, их зоны санитарной охраны, а также мелиорируемые земли отсутствуют.

При проектировании и строительстве вышеуказанного объекта, необходимо обеспечить соблюдение норм и требований, установленных ст. 6, 11, 65, 67.1 Водного кодекса Российской Федерации, а также предусмотреть строительство инженерной защиты от негативного воздействия вод.

Заместитель председателя

Е.Тимошик

Калыфа Илья Михайлович
Отдел водных ресурсов, специалист
+3(652) 733-229, i.kalifa@gkvod.rk.gov.ru



**ДЕРЖАВНИЙ КОМІТЕТ
ПО ВОДНОМУ
ГОСПОДАРСТВУ
ТА МЕЛІОРАЦІЇ
РЕСПУБЛІКИ КРИМ**

**ГОСУДАРСТВЕННЫЙ
КОМИТЕТ ПО ВОДНОМУ
ХОЗЯЙСТВУ
И МЕЛИОРАЦИИ
РЕСПУБЛИКИ КРЫМ**

**КЪЫРЫМ
ДЖУМХУРИЕТИНИНЪ СУВ
ХОДЖАЛЫГЪЫ ВЕ
МЕЛИОРАЦИЯ БОЮНДЖА
ДЕВЛЕТ КОМИТЕТИ**

Адрес: ул. Киевская, д. 77/4, г. Симферополь, Республика Крым, 295034
Телефон: +7(3652) 27-63-58, +7(3652) 73-32-27 E-mail: gkvod@gkvod.rk.gov.ru

«25» апреля 2025 г. № 7238/08-18/1
на № ДС-329-П от «26» марта 2025 г.

**Начальнику строительного управления
АО «ВАД» по Республике Крым
Демину А.В.**

Рассмотрев письмо от 26.03.2025 № ДС-329-П, Государственный комитет по водному хозяйству и мелиорации Республики Крым в пределах своей компетенции, сообщает.

Сведения о местоположении границ водоохранных зон и прибрежных защитных полос р. Ускут внесены в государственный водный реестр, а также в Единый государственный реестр недвижимости, данные сведения учтены в материалах национальной системы пространственных данных Российской Федерации, на которых отображаются сведения единой электронной картографической основы (ЕЭКО), содержащие актуальную государственную мультимасштабную карту и ортофотопокрытие (фотографические планы местности с точной привязкой к заданной системе координат). Топографические карты и планы в составе ЕЭКО включают информацию, в том числе, об объектах гидрографии, с данными материалами можно ознакомиться по адресу: <https://nspd.gov.ru/map>.

Сведения о р. Кок-Асан-Узень, в государственном водном реестре не числятся.

Также сообщаем, что по предоставленным графическим материалам определить местоположение водных объектов: ручей без названия км 20+008, ручей без названия км 22+568, ручей без названия км 23+533, ручей без названия км 30+175, не представляется возможным, в связи с отсутствием на графике соответствующих обозначений.

Дополнительно информируем, что действующее законодательство не запрещает проводить дополнительные инженерно-гидрологические изыскания, при условии наличия соответствующих квалификационных лицензий.

Заместитель председателя

Кальфа Илья Михайлович
Отдел водных ресурсов, специалист
+3(652) 733-229, i.kalfa@gkvod.rk.gov.ru

Е.Тимошик



**Міністерство
екології та природних
ресурсів
Республіки Крим**

**Министерство
экологии и природных
ресурсов
Республики Крым**

**Къырым
Джумхуриетининъ
экология ве табият
ресурслары назирлиги**

ул. Кечкеметская, 198
г.Симферополь,
Республика Крым, 295022

тел. 27-24-29,
51-39-81
e-mail: mp@meco.rk.gov.ru

от 17.03.2025 № 7760/1
№ ДС-109-П от 05.03.2025

**АО «ВАД»
195267, г. Санкт-Петербург,
пр. Гражданский, д. 122, к. 5, литера А**

Министерство экологии и природных ресурсов Республики Крым (далее – Минприроды Крыма), рассмотрев письмо АО «ВАД» № ДС-190-П от 03.03.2025 г. о предоставлении сведений для разработки проектной документации по объекту: «Строительство и реконструкция автомобильной дороги 35 ОП МЗ 35Н-116 Белогорск-Приветное» (далее – Объект), в части компетенции сообщает.

Согласно открытым общедоступным сведениям публичной кадастровой карты nspd.gov.ru запрашиваемая территория частично располагается:

- в границах водоохранной зоны и прибрежной защитной полосы р. Ускут с реестровыми номерами зон с особыми условиями использования территории (далее – ЗОУИТ) 90:00-6.339 и 90:00-6.358 соответственно;
- в границах водоохранной зоны и прибрежной защитной полосы ручья без названия (ПК 149+75) с реестровыми номерами ЗОУИТ 90:15-6.122 и 90:15-6.211 соответственно.

Согласно открытым общедоступным сведениям публичной кадастровой карты nspd.gov.ru в отношении водных объектов: реки Кок-Асан-Узень и ручья без названия (ПК 51+50) водоохранная зона и прибрежная защитная полоса не установлены.

Вместе с тем, в соответствии с частью 1 статьи 31 Водного кодекса Российской Федерации от 03.06.2006 № 74 – ФЗ (с изменениями и дополнениями) (далее - ВК РФ) сведения о водных объектах, находящихся в федеральной собственности, собственности субъектов Российской Федерации, собственности муниципальных образований, собственности физических лиц, юридических лиц, и об их использовании, содержатся в государственном водном реестре.

Кроме того, в соответствии с частью 8 статьи 31 ВК РФ в государственный водный реестр, помимо прочего, включаются документированные сведения о водоохранных зонах и прибрежных защитных полосах, зонах затопления,


подтопления и других зонах с особыми условиями их использования.

Согласно пункта 2.1.5 положения о Государственном комитете по водному хозяйству и мелиорации Республики Крым (далее – Госкомводхоз), утверждённого Постановлением Совета министров Республики Крым от 27.06.2014 № 161 (с изменениями и дополнениями), ведение государственного водного реестра осуществляет Госкомводхоз.

Таким образом, по вопросам установления границ водоохранных зон и прибрежных защитных полос рек, ручьев, каналов, озер и водохранилищ, расположенных на территории Республики Крым, а также по вопросам предоставления сведений о водных объектах, находящихся в федеральной собственности, собственности субъектов Российской Федерации, собственности муниципальных образований, собственности физических лиц, юридических лиц, об их использовании, Минприроды Крыма рекомендует обратиться в адрес Госкомводхоза.

**Заместитель министра экологии и
природных ресурсов РК**

Н. ЛИСОВСКАЯ

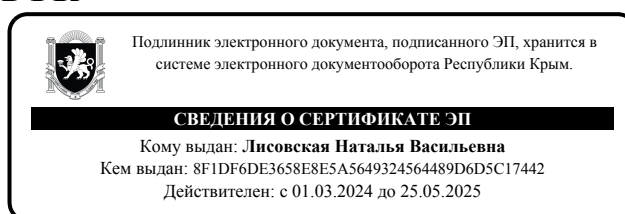



**ФЕДЕРАЛЬНОЕ АГЕНТСТВО
ПО РЫБОЛОВСТВУ**


**АЗОВО-ЧЕРНОМОРСКОЕ
ТЕРРИТОРИАЛЬНОЕ УПРАВЛЕНИЕ**

Береговая ул., 21 в, г. Ростов-на-Дону, 344002
тел: (863) 299-04-21
E-mail: info@rostov.fish.gov.ru

ООО «ПИИ «Севзапдорпроект»

Ударников ул., д. 18,
г. Вологда, 160000
e-mail: office@szdp.ru

28.01.2026	№	СЭД-728
На № 2728	от	31.10.2025

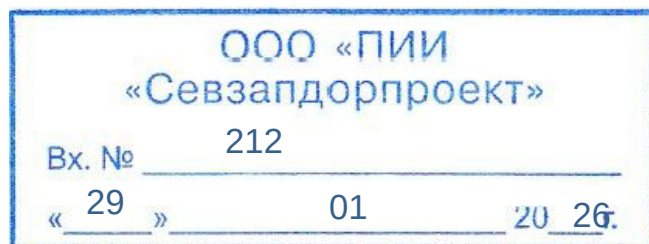

Азово-Черноморское территориальное управление Федерального агентства по рыболовству (далее – Управление) сообщает следующее.

В соответствии с Вашим письмом (вх. № СЭД-6623 от 31.10.2025) 26.01.2026 Управлением было проведено заседание комиссии по вопросу определения категорий водных объектов рыбохозяйственного значения в порядке, установленном Приказом Федерального агентства по рыболовству от 05 августа 2010 года № 682 «Об организации работы Федерального агентства по рыболовству, его территориальных управлений, а также подведомственных Росрыболовству научно-исследовательских организаций и федеральных государственных учреждений – бассейновых управлений по сохранению, воспроизводству водных биоресурсов и организации рыболовства при установлении категорий водных объектов рыбохозяйственного значения и особенностей добычи (вылова) водных биологических ресурсов, обитающих в них», а также Постановлением Правительства Российской Федерации от 28.02.2019 № 206 «Об утверждении Положения об отнесении водного объекта или части водного объекта к водным объектам рыбохозяйственного значения и определении категорий водных объектов рыбохозяйственного значения» (далее – Положение).

Рассмотрев представленные откорректированные с учетом замечаний материалы, Управление определило категории следующих водных объектов рыбохозяйственного значения:


- р. Кок-Асан-Узень и ее притоки – ручьи без названия №№ 1-8 (вторая категория);

- р. Ускут и ее притоки – ручьи без названия №№ 9-10 (вторая категория).

Врио руководителя Управления



Е.М. Шубин

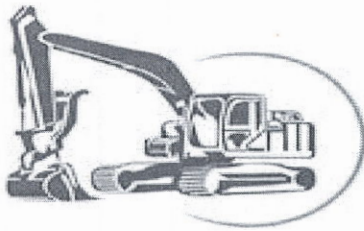

ОБЩЕСТВО С ОГРАНИЧЕННОЙ ОТВЕТСТВЕННОСТЬЮ

«ТУРГЕНЕВСКИЙ КАРЬЕР»

297621, Республика Крым, Белогорский р-н,

с.Тургенево, ул. Ленина д. 2

e-mail: turgenevskiy@list.ru

моб. +7 (978) 210 29 37; +7 (978) 092 90 76

ИНН 9109017200 КПП 910901001 ОГРН 1169102056034

15 августа 2025 г. № 295

на № ДС-1200 от 14.08.2025 г.

**Начальнику строительного управления
АО «ВАД» по Республике Крым
Дёмину А.В.**

В рамках выполнения Вами проектно-изыскательских работ на объекте: «Капитальный ремонт автомобильной дороги Р-280 «Новороссия» Ростов-на-Дону Мариуполь - Мелитополь - Симферополь на участке км 494+157 - км 509+157, Республика Крым», ООО «Тургеневский карьер» подтверждает возможность приема для размещения (захоронение) отходов производства и потребления (в том числе твёрдых строительных отходов и грунта) IV-V класса опасности и утилизации инертных строительных отходов и отходов грунта V класса опасности на Полигоне твердых коммунальных отходов с. Тургенево, находящегося в 1,1 км. северо-западнее с. Тургенево Белогорского района Республики Крым. Деятельность по размещению (захоронению) отходов ООО «Тургеневский карьер» осуществляет на основании Лицензии на сбор, транспортирование, обработку и размещение отходов IV класса опасности № (23)-91-00884-СТОП/П от 16.10.2020 года (Л020-00113-91/00100202).

Прием на размещение конкретных видов отходов производства и потребления по ФККО-2017 на полигоне ТКО с. Тургенево осуществляется при наличии договора на размещение с нашей организацией и предоставления паспортов и протоколов морфологии на отходы 4 класса опасности (протоколов биотестирования и протоколов морфологии на отходы 5 класса опасности) в соответствии с действующим законодательством (ФЗ-89 «Об отходах производства и потребления», СП 320.1325800.2017 «Полигоны для ТКО. Проектирование, эксплуатация и рекультивация», «Инструкция по проектированию, эксплуатации и рекультивации полигонов для ТБО»).

1. Стоимость размещения 1 тонны ТСО с 01.01.2025 г. составляет 406 рублей 80 коп. (с НДС) при наличии паспорта отхода 4 класса опасности или подтверждения отнесения отхода к 5 классу опасности.

2. Стоимость утилизации 1 тонны инертных строительных отходов (ТСО), не загрязненных опасными веществами с 01.01.2025 г. составляет 581 рубль 10 коп. (с НДС) при наличии подтверждения отнесения отхода к 5 классу опасности.

3. Стоимость обработки 1 тонны ТСО 4 класса опасности с последующей утилизацией (рекуперация) вторичных ресурсов с 01.01.2025 г. составляет 823 рубля 10 коп. (с НДС) при наличии паспорта отхода 4 класса опасности.

4. Стоимость размещения 1 тонны ОПП, не отнесенных к ТКО, с 01.01.2025 г. составляет 726 рублей 60 коп. (с НДС) при наличии паспорта отхода 4 класса опасности или подтверждения отнесения отхода к 5 классу опасности.

5. Стоимость размещения 1 тонны грунта, не загрязненного опасными веществами с 01.01.2025 г. составляет 278 рублей 80 коп. (с НДС) при наличии подтверждения отнесения отхода к 5 классу опасности.

6. Стоимость утилизации 1 тонны грунта, не загрязненного опасными веществами с 01.01.2025 г. составляет 399 рублей 80 коп. (с НДС) при наличии подтверждения отнесения отхода к 5 классу опасности.

ДиректорИсп: эколог Устьянцев А.В.
Тел: +7(978) 138-70-75**Д.С.Хачиров**

Вступает в действие с 01.01.2025 года

Утверждено приказами ФБУЗ "Центр гигиены и эпидемиологии в Республике Крым и городе федерального значения Севастополе" от 20.11.2024 № 291 - о/д;

ПРЕЙСКУРАНТ

на платные работы (услуги), оказываемые ФБУЗ "Центр гигиены и эпидемиологии в Республике Крым и городе федерального значения Севастополе" по заявкам и договорам с гражданами, индивидуальными предпринимателями и юридическими лицами

Пункты Прейскуранта	Наименование услуг (работ)	Единица измерения	ЦЕНА (руб.)	НДС (руб.)	Цена с учетом НДС (руб.)
1	2	3	4	5	6
103	Исследования проб воздуха: атмосферного, закрытых помещений, воздуха рабочей зоны				
103.1	ОТБОР проб воздуха (за одну точку)	точка отбор	335.00	67.00	402.00
103.2	Отбор проб воздуха с выездом на расстояние свыше 70 км (за одну точку)	точка отбор	395.00	79.00	474.00
103.3	Определение содержания меди, цинка, свинца, кадмий, никеля, кобальта, железа, марганца атомно-абсорбционным методом (1 показатель)	1 исследование	875.00	175.00	1050.00
103.4	Определение содержания массовой концентрации диоксида, оксида азота фотометрическим методом	1 исследование	865.00	173.00	1038.00
103.5	Определение содержания массовой концентрации аммиака, фотометрическим методом	1 исследование	990.00	198.00	1188.00
103.6	Определение содержания фенола фотометрическим методом	1 исследование	935.00	187.00	1122.00
103.7	Определение содержания массовой концентрации паров ртути в воздухе на газоанализаторе	1 исследование	450.00	90.00	540.00
103.8	Определение содержания свинца, смывов свинца и его неорганических соединений фотометрическим методом	1 исследование	1100.00	220.00	1320.00
103.9	Определение содержания массовой концентрации серы диоксида фотометрическим методом	1 исследование	1025.00	205.00	1230.00
103.10	Определение содержания массовой концентрации углеродсодержащего аэрозоля (сажа)	1 исследование	610.00	122.00	732.00
103.11	Определение массовой концентрации взвешенных частиц (пыль)	1 исследование	355.00	71.00	426.00
103.12	Определение содержания массовой концентрации формальдегида фотометрическим методом	1 исследование	905.00	181.00	1086.00
103.13	Определение содержания массовой концентрации пыли	1 исследование	435.00	87.00	522.00
103.14	Определение содержание гидрофторида (водорода фторида), солей фтористо-водородной кислоты растворимые и нерастворимые фотометрическим методом	1 исследование	1105.00	221.00	1326.00
103.15	Определение содержания массовой концентрации водорода хлорида, сероводорода фотометрическим методом	1 исследование	1090.00	218.00	1308.00
103.16	Определение содержания серной кислоты и сульфатов фотометрическим методом	1 исследование	1110.00	222.00	1332.00
103.17	Определение содержания щелочей едких фотометрическим методом	1 исследование	1185.00	237.00	1422.00
103.18	Определение содержания озона фотометрическим методом	1 исследование	1140.00	228.00	1368.00
103.19	Определение содержания хлора фотометрическим методом	1 исследование	1315.00	263.00	1578.00
103.20	Определение стирола (фотометрическим методом)	1 исследование	880.00	176.00	1056.00
103.21	Определение предельных углеводов ГЖХ (C1-C10)	1 исследование	1100.00	220.00	1320.00

103.22	Определение содержания вредных веществ индикаторными трубками (азота оксид, азота диоксид, аммиак, акролеин, ацетон, бензин, бензола, водорода хлорид, ксилол, озон, метилмеркаптан, сера диоксида, серная кислота, сероводород, углерода оксид, уксусная кислот	1 исследование	670.00	134.00	804.00
103.23	Определение содержания массовой концентрации бенз(а)пирена на ВЭЖХ	1 исследование	1710.00	342.00	2052.00
103.24	Определение содержания масляного аэрозоля спектрофотометрическим методом	1 исследование	600.00	120.00	720.00
103.25	Определение содержания бензола, ксилола, толуола, стирола на ГЖХ	1 исследование	990.00	198.00	1188.00
103.26	Определение содержания дижелеза триоксида, железа оксида фотометрическим методом (1 показатель)	1 исследование	825.00	165.00	990.00
103.27	Определение содержания марганца фотометрическим методом	1 исследование	990.00	198.00	1188.00
103.28	Определение пестицидов в воздухе методом ТСХ	1 исследование	1345.00	269.00	1614.00
103.29	Определение пестицидов в воздухе методом ГЖХ (Карбофос, Трихлорметафос-3, Метилнитрофос, Базудин, Метафос, Фосфамид, Амбуш, Децис, Рипкорд, Фастак, Каратэ, ГХБ, альфа, бета, гамма-ГХЦГ, ДДТ и его метаболиты, Мезоранил, Семерон, Гезаран, Игран)	1 исследование	1515.00	303.00	1818.00
103.30	Определение массовой концентрации аммиака, фенола, формальдегида, серы диоксида, гидрохлорида, хлора, серной кислоты, азота диоксида, сероводорода, озона (ГА ГАНК-4)	1 исследование	740.00	148.00	888.00
103.31	Определение массовой концентрации аммиака, формальдегида, сернистого ангидрида (сера диоксид), азота диоксида, сероводорода, углерода оксида (угарный газ), углеводородов (C1-C10 (по гексану), ацетона, ксилола (ГА ЭКОЛАБ)	1 исследование	740.00	148.00	888.00
103.32	Определение массовой концентрации углерода оксида (угарный газ), углеводородов алифатических предельных (по гексану) (ГА ГАНГ-4)	1 исследование	620.00	124.00	744.00
103.33	Определение массовой концентрации диоксида серы, оксида углерода на газовых анализаторах (ГА)	1 исследование	620.00	124.00	744.00
103.34	Определение органических веществ (ацетон, гексан, гептан, ацетальдид, метилацетат, этилацетат, метанол, изопропанол, акрилонитрил, н-пропано, н-пропилацетат, бутилацетат, изобутано, н-бутанол, бензол, толуол, этилбензол, м-ксилол, о-ксилол, изопропилбенз	1 исследование	1300.00	260.00	1560.00
103.35	Определение органических веществ: за каждый последующий показатель из п.111.45 (за один показатель)	1 исследование	185.00	37.00	222.00
103.36	Определение уксусной кислоты фотометрическим методом	1 исследование	860.00	172.00	1032.00
	Инструментальные измерения физических факторов и излучений неионизирующей природы				
110	Виброакустические факторы:				
110.1	Измерение шума, эквивалентного, частотного уровня звука, 1 точка	1 измерение	915.00	183.00	1098.00
110.2	Измерение вибрации общей, локальной, эквивалентного скорректированного уровня виброскорости, виброускорения, 1 точка	1 измерение	915.00	183.00	1098.00
110.3	Измерение аэроионного состава воздуха, (1 точка)	1 измерение	720.00	144.00	864.00
110.4	Измерение уровней шума с целью проведения шумовой характеристики	1 измерение	6240.00	1248.00	7488.00
110.5	Измерение вибрации локальной, эквивалентного скорректированного уровня виброскорости, виброускорения, 1 точка в ночное время	1 измерение	2740.00	548.00	3288.00
110.6	Измерение шума, эквивалентного, частотного уровня звука, 1 точка в ночное время	1 измерение	2655.00	531.00	3186.00

**ФЕДЕРАЛЬНОЕ АГЕНТСТВО ПО РЫБОЛОВСТВУ
ГОСУДАРСТВЕННЫЙ НАУЧНЫЙ ЦЕНТР РОССИЙСКОЙ ФЕДЕРАЦИИ
ФЕДЕРАЛЬНОЕ ГОСУДАРСТВЕННОЕ БЮДЖЕТНОЕ НАУЧНОЕ УЧРЕЖДЕНИЕ
«ВСЕРОССИЙСКИЙ НАУЧНО-ИССЛЕДОВАТЕЛЬСКИЙ ИНСТИТУТ
РЫБНОГО ХОЗЯЙСТВА И ОКЕАНОГРАФИИ» (ГНЦ РФ ФГБНУ «ВНИРО»)
ЮЖНЫЙ ФИЛИАЛ ГНЦ РФ ФГБНУ «ВНИРО» («ЮЖНЫЙ»)
ОТДЕЛ «ЧЕРНОМОРСКИЙ»**

298300, Республика Крым, г. Керчь, ул. Свердлова, 2,
тел. 8 (36561) 6-69-15, e-mail: info-kf@azniirkh.vniro.ru

УТВЕРЖДАЮ



Начальник
отдела «Черноморский»

С.В. Емец

«03»

06

2026 г.

**«ОЦЕНКА ВОЗДЕЙСТВИЯ НА БИОРЕСУРСЫ И СРЕДУ ИХ ОБИТАНИЯ ПРИ
ОСУЩЕСТВЛЕНИИ ПЛАНИРУЕМОЙ ДЕЯТЕЛЬНОСТИ ПО ОБЪЕКТУ:
«СТРОИТЕЛЬСТВО И РЕКОНСТРУКЦИЯ АВТОМОБИЛЬНОЙ ДОРОГИ 35 ОП
МЗ 35Н-116 БЕЛОГОРСК – ПРИВЕТНОЕ»**

Руководитель работ

Жугайло С.С.

Керчь, 2026

Отчет «Оценка воздействия на биоресурсы и среду их обитания при осуществлении планируемой деятельности по объекту: «Строительство и реконструкция автомобильной дороги 35 ОП МЗ 35Н-116 Белогорск –Приветное» выполнена в рамках выполнения работ по теме «Подготовка материалов по оценке воздействия на водные биоресурсы и среду их обитания, включая расчет прогнозируемого размера вреда водным биологическим ресурсам и среде их обитания по объекту «Строительство и реконструкция автомобильной дороги 35 ОП МЗ 35Н-116 Белогорск –Приветное» по договору № 82_ЮЖСС 14112563_61.20800_2025 от 14.11.2025 между Южным филиалом ГНЦ РФ ФГБНУ «ВНИРО» («Южный») и ООО «ПИИ «Севзапдорпроект».

Ответственный исполнитель:

Зав. сектором гидрохимии и оценки
воздействия хозяйственной деятельности



С.С. Жугайло

Реферат

Отчет 70 с., 3 рис., 26 табл., 12 источников литературы

РЕКОНСТРУКЦИЯ, ТРАНСФОРМАТОРНАЯ ПОДСТАНЦИЯ, БИОРЕСУРСЫ, ВОЗДЕЙСТВИЕ, ВОДООХРАННАЯ ЗОНА, ТОНАС, УЛУ-УЗЕНЬ, ПРИТОКИ

Объектом исследования являются водные биоресурсы р. Тонас с притоком, р.Ускупт с притоками в районе планируемых работ.

Цель работы – оценка воздействия на биоресурсы и среду их обитания при осуществлении планируемой деятельности по объекту: «Строительство и реконструкция автомобильной дороги 35 ОП МЗ 35Н-116 Белогорск –Приветное».

В отчете охарактеризовано современное состояние водных биоресурсов водотоков в зоне работ по строительству и реконструкции автомобильной дороги 35 ОП МЗ 35Н-116 Белогорск –Приветное. Выполнена оценка воздействия планируемых работ на состояние водных биоресурсов и среду их обитания, определены виды и зоны воздействия.

Согласно постановлению Правительства РФ от 30.05.2026 № 799 "О согласовании Федеральным агентством по рыболовству строительства и реконструкции объектов капитального строительства, внедрения новых технологических процессов и осуществления иной деятельности, оказывающей воздействие на водные биологические ресурсы и среду их обитания" в отчете представлены сведения о планируемых мерах по сохранению водных биологических ресурсов и среды их обитания.

Проектировщик: АО «ВАД», ООО «ПИИ «Севзапдорпроект»

Заказчик – Государственное казённое учреждение Республики Крым «Служба автомобильных дорог Республики Крым»

Содержание

	стр.
Введение.....	5
1. Краткая физико-географическая характеристика района работ и гидрогеологические условия.....	7
2. Фоновое состояние водной биоты и среды ее обитания водотоков в районе работ.....	13
2.1. Материал и методы работ.....	13
2.2. Сведения и состоянии биоресурсов	14
2.2.1 Река Тонас	14
2.2.2. Река Кок-Асан Узень	16
2.2.3. Река Ускут с притоками	17
2.3. Краткая характеристика видов рыб, отмеченных в водотоках в зоне планируемой деятельности по Объекту	20
2.4. Рыбохозяйственное значение водотоков.....	22
3. Сведения о проектируемом объекте и технические решения проекта	24
4. Оценка воздействия работ на водные биоресурсы и среду их обитания.....	37
4.1. Воздействие на биоресурсы и среду их обитания при водоотведении очищенных сточных вод в границах водоохранных зон водных объектов	37
4.2. Воздействие на биоресурсы и среду их обитания при проведении работ в водоохранной зоне и руслах водотоков.....	44
4.3. Иные виды воздействия.....	59
5. Определение потерь водных биоресурсов.....	60
6. Сведения о планируемых мерах по сохранению водных биологических ресурсов и среды их обитания.....	63
Заключение.....	69
Список используемых источников.....	70

Введение

В соответствии со статьей 50 Федерального закона от 20.12.2004 г. № 166-ФЗ «О рыболовстве и сохранении водных биологических ресурсов» строительство, реконструкция, капитальный ремонт объектов капитального строительства, внедрение новых технологических процессов и осуществление иной деятельности осуществляется только по согласованию с Росрыболовством (его территориальными управлениями). При проведении такой деятельности должны применяться меры по сохранению водных биоресурсов и среды их обитания. Разработка таких мер и их представление в комплекте документов на согласование установлены постановлением Правительства РФ от 29.05.2026 г. № 785. Одной из мер по сохранению водных биоресурсов является оценка воздействия планируемой деятельности на биоресурсы и среду их обитания.

Основанием для выполнения данной работы послужили:

- Договор № 82_ЮЖСС 14112563_61.20800_2025 от 14.11.2025 с ООО «ПИИ «Севзапдорпроект»;
- предоставленная Заказчиком проектная документация:

95/20-ПЗ-1	Раздел 1. Пояснительная записка. Часть 1. Общая пояснительная записка
95/20-ПЗ-4.1 95/20-ПЗ-4.2	Часть 4. Исходно-разрешительные документы, установленные законодательными и иными нормативными правовыми актами Российской Федерации. Книга 1. Книга 2
95/20-ПЗ-5.1 95/20-ПЗ-5.2 95/20-ПЗ-5.3	Часть 5. Имущественно-правовая инвентаризация территории размещения Объекта. Книга 1. Книга 2. Книга 3
95/20-ПЗ-6.1 95/20-ПЗ-6.2 95/20-ПЗ-6.3 95/20-ПЗ-6.4	Часть 6. Расчет затрат на подготовку территории к строительству. Книги 1 - 4
95/20-ППО-1	Раздел 2. Проект полосы отвода. Часть 1. Пояснительная записка
95/20-ППО-2	Раздел 2. Проект полосы отвода. Часть 2. План трассы автомобильной дороги. Продольный профиль
95/20-ППО-3	Раздел 2. Проект полосы отвода. Часть 3. Сводный план переустраиваемых инженерных коммуникаций и проектируемых сетей инженерно-технического обеспечения.
95/20-ТКР-1.1	Раздел 3. Технологические и конструктивные решения линейного объекта. Искусственные сооружения. Часть 1. Автомобильная дорога Книга 1. Пояснительная записка
95/20-ТКР-1.2	Часть 1. Автомобильная дорога. Книга 2. Земляное полотно
95/20-ТКР-1.3	Часть 1. Автомобильная дорога. Книга 3. Дорожная одежда. Организация водоотвода
95/20-ТКР-1.4	Часть 1. Автомобильная дорога. Книга 4. Пересечения и примыкания
95/20-ТКР-1.5	Часть 1. Автомобильная дорога. Книга 5. Смотровые площадки
95/20-ТКР-1.6	Раздел 3. Технологические и конструктивные решения линейного объекта. Искусственные сооружения. Часть 1. Автомобильная дорога Книга 6. Ливневая канализация
95/20-ТКР-1.7	Часть 1. Автомобильная дорога. Книга 7. Благоустройство и озеленение
95/20-ТКР-1.8-РР	Часть 1. Автомобильная дорога Книга. 8. Расчетные обоснования принятых решений.
95/20-ТКР-2.1	Часть 2. Искусственные сооружения Книга 1. Мостовые сооружения
95/20-ТКР-2.2	Часть 2. Искусственные сооружения Книга 2. Подпорные стены
95/20-ТКР-2.3	Часть 2. Искусственные сооружения Книга 3. Галереи

95/20-ТКР-2.4	Часть 2. Искусственные сооружения Книга 4. Водопропускные трубы
95/20-ТКР-3	Раздел 3. Технологические и конструктивные решения линейного объекта. Искусственные сооружения Часть 3. Наружное освещение
95/20-ТКР-5	Часть 5. Обстановка дороги, организация и безопасность движения на период эксплуатации
95/20-ТКР-6.1	Часть 6. Переустройство электрических сетей. Книга 1. Переустройство электрических сетей 10 кВ ГУП РК «Крымэнерго»
95/20-ТКР-6.2	Часть 6. Переустройство электрических сетей. Книга 2. Переустройство электрических сетей 0,4 кВ ГУП РК «Крымэнерго»
95/20-ТКР-6.3	Часть 6. Переустройство электрических сетей. Книга 3. Переустройство электрических сетей 10 кВ ФХ «Светоч»
95/20-ТКР-6.4	Часть 6. Переустройство электрических сетей. Книга 4. Переустройство электрических сетей 0,4 кВ АО «ПАО «Массандра»
95/20-ТКР-6.5	Часть 6. Переустройство электрических сетей. Книга 5. Переустройство электрических сетей 0,4 кВ Н.В. Татаринов
95/20-ТКР-7	Часть 7. Переустройство сетей связи
95/20-ТКР-8	Часть 9. Переустройство сетей водоснабжения
95/20-ТКР-9	Часть 9. Переустройство сетей мелиорации
95/20-ИЛО-1	Раздел 4. Здания, строения и сооружения, входящие в инфраструктуру линейного объекта Часть 1. Схема размещения проектируемых зданий и сооружений линейного объекта
95/20-ИЛО-2	Часть 2. Локальные очистные сооружения
95/20-ПОС-1	Раздел 5. Проект организации строительства Часть 1. Сводный проект организации строительства. Текстовая часть
95/20-ПОС-2	Часть 2. Сводный проект организации строительства. Графическая часть
95/20-ПОС-3	Часть 3. Мостовые сооружения. Галереи
95/20-ПОС-4	Часть 4. Подпорные стены
95/20-ПОС-5	Часть 5. Обстановка дороги, организация и безопасность движения на период строительства.
95/20-ООС-1	Раздел 6. Мероприятия по охране окружающей среды. Часть 1. Пояснительная записка. Графические приложения
95/20-ООС-2	Часть 2. Текстовые приложения
95/20-ООС-3	Часть 3. Мероприятия по рекультивации нарушенных земельных участков и почвенного покрова
95/20-ООС-4	Часть 4. Шумозащитное остекление

Проведение оценки воздействия на водные биоресурсы водотоков в зоне работ осуществлялось согласно положений Методики определения последствий негативного воздействия при строительстве, реконструкции, капитальном ремонте объектов капитального строительства, внедрении новых технологических процессов и осуществлении иной деятельности на состояние водных биологических ресурсов и среды их обитания и разработки мероприятий по устранению последствий негативного воздействия на состояние водных биологических ресурсов и среды их обитания, направленных на восстановление их нарушенного состояния (рег. № 62667 от 05.03.2021), утвержденной приказом Росрыболовства от 06.05.2020 N 238.

1. Краткая физико-географическая характеристика района работ и гидрогеологические условия

В административном отношении проектируемый объект расположен в южной части полуострова Крым, проходит по территориям Белогорского района и городского округа Алушта. В зону непосредственного тяготения автомобильной дороги входят населенные пункты Белогорск, Головановка, Красноселовка и Приветное. Автомобильная дорога 35 ОП МЗ 35Н-116 Белогорск – Приветное начинается в городе Белогорск пересечением с автомобильной дорогой регионального значения 35К-00 и следует через несколько горных сёл по долине реки Танасу практически до верховьев, где сворачивает на восток, серпантинном поднимаясь на перевал Кок-Асан-Богаз (или Аликот-Богаз) высотой 570 м. Примерно в двух километрах после Красносёловки асфальтовое покрытие заканчивается и далее, до Приветного, шоссе представляет собой узкую (с шириной проезжей части 3-3.5 метра) каменистую горную дорогу плохого качества, местами довольно опасную, с протяжённостью участка 13 километров.

Участок проектирования начинается от границ населенного пункта Красноселовка км 14+858 и заканчивается в населенном пункте Приветное км 30+224 по улице Сахарова на пересечении улиц Победы, Горького, Карла Маркса. В виду того, что на существующей автомобильной дороге отсутствуют километровые указатели, во всех ведомостях привязка выполнена к пикетажному положению оси существующей дороги. ПК 0+00 оси существующей дороги принят дорожный знак 5.24.1 «Конец населенного пункта «Красносёловка».

Ситуационный план района планируемой деятельности представлен на рис. 1.1.

Трасса Объекта пересекает ряд водных объектов, указанных в таблице 1.1.

Таблица 1. Информация о водотоках, пересекаемых трассой проектируемой автодороги

№ п/п	Наименование водотока	Куда впадает	Протяженность, км	Пикетажное значение	Ширина водоохранной зоны, м
	р. Кок-Асан-Узень	р. Тонас	менее 10	34+04	50
	р. Ускут	Черное море, у с. Приветное	11**	63+80, 116+21, 123+67, 140+65	100
	Ручей б.н.	р. Ускут	менее 10	76+81	50
	Ручей б.н.	р. Ускут	менее 10	86+50	50
	Балка Туакская	р. Ускут	менее 10	148+79	50
Примечание:					
*- по другим данным - 25 км (данные Проекта)					
**- по другим данным - 12,7 км (данные Проекта)					

Кроме того, трасса Объекта частично затрагивает водоохранные зоны водоттков (см. Табл 1.1), а также проходит в водоохранной зоне р. Тонас, Ручья б.н. - исток ручья (родник) справа от дороги 15 м н ПК90+85.

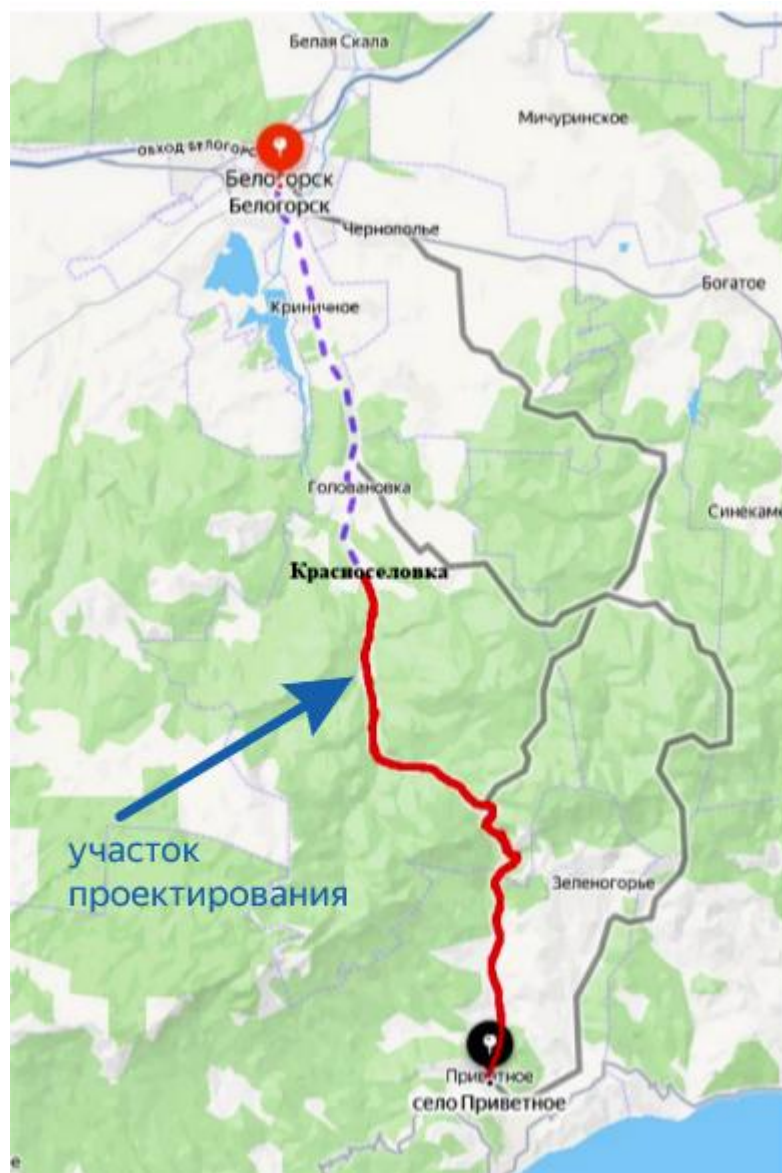


Рисунок 1.1. Ситуационный план района планируемой деятельности

Водные объекты, в в водоохранных зонах которых расположены участки полосы отвода проектируемой автодороги,отражены на рисунке 1.2.

Водотоки Крыма можно подразделить на группы (*Поверхностные водные объекты...*, 2004):

- 1) реки, ручьи и балки ЮБК;
- 2) реки и балки северо-западных склонов Главной гряды Крымских гор;
- 3) Салгир и его притоки, берущие начало на северных склонах Главной гряды Крымских гор;
- 4) реки и балки северо-восточных склонов Главной гряды Крымских гор;
- 5) реки и балки Равнинного Крыма;
- 6) реки и балки Керченского полуострова.



Рисунок 1. Карта-схема автомобильной дороги Белогорск – Приветное с указанием мест пересечения водных объектов

Река Тонас с притоками относится к бассейну р. Салгир - самой протяжённой реки Крыма. Салгир впадает в залив Сиваш Азовского моря. Речная система Салгира включает 14 притоков первого порядка общей длиной 367,5 км. Площадь водосборного бассейна 3750 км², что составляет примерно 14% площади Крыма. Водосбор охватывает северные склоны Главной гряды Крымских гор, зону предгорий и часть Равнинного Крыма. Средняя высота бассейна 440 м, но основная его часть расположена ниже 300 м. Бассейн Салгира резко асимметричен. Все основные притоки правобережные.

Река Танасу- правый приток реки Биюк-Карасу. Длина— 26 км (по другим источникам - 25 км, данные Проекта), площадь водосборного бассейна 184 км², уклон русла 33,2 м/км, среднемноголетний сток, на гидропосте Белогорск составляет 0,367 м³/сек. Долина V-подобная, ниже по течению ящикообразная, шириной 0,5—0,7 км. Начинается на северо-восточных склонах Караби - яйла, на западном склоне горы Хрыколь, у перевала Каллистон, слиянием балок Тырхалу-Дере и Лахлын-Дере. Долина V-образная, ниже по течению ящикообразная, шириной от 0.5 до 0.7 км. Течёт по территории Белогорского района Крыма, впадает в Биюк-Карасу на южной окраине Белогорска. Русло извилистое, порожистое, шириной 2—3 до 10—20 м. Летом часто пересыхает, периодически бывают летние дождевые паводки. У верховьях образует несколько каскадов водопадов высотой 6—15 м. Воды реки используются в орошении, бытовых нуждах. У реки 15 притоков, 4 из них в справочниках имеют собственные названия — левые Бай-Су и Молбай-Узень и правые Бурчек и Копкол, остальные помечены, как безымянные длиной менее 5 километров.

Река Кок-Асан-Узень берет начало на склонах урочища Кок-Асан, в 1.2 км к северо-западу от горы Филиппов Сенокос. Река течет в западном и северо-западном направлении, принимая три притока – безымянных ручья. Общая длина реки – 3.94 км, длина от истока до трассы – 2.62 км. Площадь водосбора в створе трассы составляет 7.22 км². Река шириной по бровкам от 2.5 до 4.0 м, средняя глубина составляет – 0.11 м. Русло слабоизвилистое, пойма чередующаяся, шириной до 28 м. Общее падение уровней воды на рассматриваемом участке составило 21 м. При этом уклон водной поверхности на верхнем участке реки (до дороги) составляет 17 ‰, а ниже автомобильной дороги уклон увеличивается до 24.3 ‰. Русло становится более врезанным, в русле появляются валуны диаметром, превышающим 1 м. Измеренные расходы воды в период изысканий колебались от 0.044 м³/с (10.03.25) до 0.37 м³/с (10.04.25), при этом максимальные скорости течения достигали значений – 1.05 м/с, а средние, по ширине потока до 0.72 м/с. Ширина русла реки в районе взятия гидробиологических проб составляла 1,5-2,0 м, максимальная глубина – 0,4 м.

Река Ускут с притоками относится к рекам и ручьям ЮБК. Это самые короткие крымские водотоки. Длины рек, в основном, не превышают 10 км. Водотоки берут начало на южных склонах Главной гряды Крымских гор, характеризуются значительными уклонами (172-234 м/км) и впадают в Черное море. Средние высоты их водосборов до 900 м. Сами водосборы невелики (1,6 - 161 км²). Истоком некоторых рек являются карстовые источники. Долины рек в верховьях узкие, в виде ущелий, затем они постепенно расширяются, приобретая в низовьях трапецеидальную форму. Поймы узкие и имеются только в нижних течениях. Русла слабоизвилистые, в нижнем течении, в основном,

спрямлённые, углублённые и укреплённые бетонными плитами во избежание наводнений. В этой группе 36 основных водотоков общей длиной 293,6 км.

Река Ускút – горная река ЮБК, протекающая на территории Большой Алушты, длиной 12,7 километров с площадью водосборного бассейна 75,1 км². Её среднесноголетний сток на гидропосте села. Приветное составляет 0,11 м³/сек (в устье 0,09 м³/сек). Уклон реки – 45,5 м/км (*Олиферов, Тимченко, 2005*). Начало реки находится ниже перевала Кок-Асан-Богаз, на юго-восточном склоне Караби-яйлы Главной гряды Крымских гор (в некоторых источниках у перевала *Алакат-Богаз*). Ускút протекает в меридиональном направлении с севера на юг, водный режим характеризуется чередованием периодами полного отсутствия обводнения и периодического стока, вызванного дождями и осенне-весенним снеготаянием. Река образует небольшую плодородную долину, в верхней части низвергаясь небольшими водопадами, имеющую ещё и второе название - Карасубазарская балка из-за проходящей по ней древней дороги с морского побережья в Карасубазар. На реке расположено крупное село Приветное. У реки, согласно справочнику (*Поверхностные водные объекты Крыма, 2004*), 17 безымянных притоков, длиной менее 5 километров каждый. В 1,8 км от устья реки впадает единственный, значительный приток – Арпат. Кроме него известны маловодные (временные) притоки-овраги: левая балка *Котла* с одноимённым источником, *Алакат*, начинающийся из родника Вересь-Чокрак у перевала Алакат-Богаз и *Ставлухар*, текущий от перевала Аллистон. Справа, на северной окраине Приветного, впадает Туакская балка.

Ручей без названия ПК 76+81 – левый приток реки Ускút. Истоком ручья служат склоны горы. Скала (816 мБС), а его течение направлено на юго-запад. Общая длина ручья составляет 0.60 км. Длина от истока до трассы – 0.41 км. Площадь водосбора ручья на данном участке составляет: 0.43 км², из которых около 0.31 км² покрыто густым, сомкнутым лесом и около 0.12 км² занято крутопадающими, отвесными склонами. Средняя высота водосборной площади водотока 656 метров. Средний уклон склонов водосбора составляет 487 ‰, что соответствует 27,9 градусам. Продольный профиль русла повторяет профиль склона, но с постепенным изменением наклона дна тальвега до 14-15 градусов. Сезонные колебания уровня воды на участке связаны с периодами снеготаяния и обильных атмосферных осадков, когда наблюдается его повышение. Ручей является пересыхающим.

Ручей без названия ПК 86+50 является левобережным притоком первого порядка реки Ускút. Истоком ручья служат склоны горы Скала (816 мБС), а его течение направлено на юго-запад. Площадь водосбора в створе пересечения с автодорогой составляет 1.05 км², длина общая – 0.80 км. Около 0.56 км² водосбора покрыто густым лесом. Средняя высота водосбора – 597 метров, крутизна склонов 27 градусов. Сезонные колебания уровня воды на участке связаны с периодами снеготаяния и обильных атмосферных осадков, когда наблюдается его повышение. Ручей является пересыхающим.

Ручей на ПК 90+85, берущий начало из родника в 15 м справа от существующей дороги. Ручей протекает в северо-западном направлении от дороги, впадает в ручей б.н. (приток реки Ускút).

Балка Туакская на ПК 148+79 берет начало на склонах гор Кутукр-Кая, Хриколь. Балка течет в юго-восточном направлении. Балка является правобережным притоком первого порядка реки Ускút. Наивысшие отметки водосбора достигают значений 1058 м БС. Длина реки 5,1 км, площадь водосбора 16,5 км². У реки 9 безымянных притоков,

впадает в 3,9 км от устья в селе Приветное. Водный режим балки характеризуется периодическим стоком, вызванным дождями и снеготаянием, иногда наблюдаются кратковременные ливневые паводки (Олиферов и др., 2005)

Площадь водосбора в створе пересечения с автодорогой составляет 15.3 км², длина от истока до пересечения с проектируемой дорогой – 5.20 км. Крутизна склонов долины – 17 градусов, русла до 8 градусов. Около 5.31 км² водосборной площади покрыто густым лесом. Местоположение трассы проектируемого объекта относительно водоохранных зон водотоков показано на графических материалах Проекта (том 95/20-ПОС-2, 95/20-ООС-1 и др.).

Также трасса объекта пересекает ряд временных водотоков (талвеги, понижения балки, суходолы). В большинстве случаев скопления воды в отрицательных формах рельефа не имеют характерные признаки водного режима поверхностных водных объектов, а имеют водный режим почв. Условия формирования типов водного режима таких понижений относятся к объектам с отсутствием временной или постоянной гидравлической связи с другими водными объектами (Гуревич Е.В., 2019). Согласно ст. 5 Водного кодекса РФ такие объекты не относятся к водным объектам. В период периодического стока на обводняемых участках временного водотока, не успевают полностью сформироваться гидробиоценозы и кормовая база рыб (сообщества фито- и зоопланктона, зообентос). Так, формирование планктонных биоценозов полностью происходит в течение года, бентосных – в течение 3-х лет. Биологические процессы, характерные для постоянных водоемов и водотоков не получают развития.

Исключение составляет водоток балки Туакская - приток р. Ускут, водоохранная зона которой установлена в размере 50 м.

Таким образом, полоса отвода проектируемого объекта «Строительство и реконструкция автомобильной дороги 35 ОП МЗ 35Н-116 Белогорск –Приветное» затрагивает водоохранные зоны р. Тонас с притоком р. Ускут с притоками, пересекает р. Кок-Асан-Узень, р. Ускут, ручьи без названия.

Размеры водоохранных зон водотоков устанавливаются согласно положений статьи 65 Водного кодекса РФ и для рассматриваемых водотоков, в зависимости от их протяженности, составляют:

- р. Тонас - водоохранная зона 100 м;
- р. Кок-Асан-Узень - водоохранная зона 50 м;
- р. Ускут - водоохранная зона 100 м;
- вышеуказанные притоки р. Ускут, включая б. Туакская - водоохранная зона 50 м

для каждого.

2. Фоновое состояние водной биоты и среды ее обитания водных объектов в районе работ

2.1. Материал и методы работ

Сведения о состоянии водных биоресурсов водотоков в районе планируемой деятельности по объекту: «Строительство и реконструкция автомобильной дороги 35 ОП МЗ 35Н-116 Белогорск – Приветное» приведено на основании фондовых данных ГНЦ РФ ФГБНУ «ВНИРО».

Для составления рыбохозяйственной характеристики водотоков в зоне работ использованы фондовые данные ФГБНУ «ВНИРО», полученные в ходе выполнения работ по мониторингу водотоков Республики Крым в рамках в рамках договоров с ООО «ПИИ «Севзапдорпроект» от 23.04.2025 №82_ЮШВА 23042510_61.20800, от от 14.11.2025 № 82_ЮЖСС 14112563_61.20800_2025.

Исследования реки Тонас выполнены в 2021 г., р. Кок-сан Узень, р. Ускут с притоками - в 2025 г. Оценка кормовой базы осуществлялась на основании изучения фитопланктона, зоопланктона и зообентоса. Сбор и обработка гидробиологического и ихтиологического материала проводились по общепринятым методикам (*Методы...*, 2005).

Воду для исследования фитопланктона отбирали ручным батометром с поверхностного горизонта, в нескольких точках, и делали сливную пробу, объемом 1 л. Пробу фиксировали раствором Люголя, снабжали уникальным номером и доставляли в лабораторию, для камеральной обработки. Численность фитопланктона выражали в млн кл./м³, биомассу – в мг/м³.

Сбор зоопланктона проводили с помощью сети Апштейна (ячея сита № 49), через которую фильтровали 50-100 л воды. Воду для фильтрации брали в разных участках водотока. Отобранную пробу фиксировали 4% формалином, присваивали номер, и доставляли в лабораторию для дальнейшей обработки. Численность зоопланктона выражали в экз./м³, биомассу – в мг/м³.

Отбор бентосных проб осуществляли с помощью учетной рамки (площадь 0,04 м²). Отобранную пробу фиксировали 4% формалином, присваивали номер и доставляли в лабораторию для дальнейшей обработки. После предварительного отмывания водой, пробу помещали в кювету, и организмы сортировали по видам и размерам. Крупных особей просчитывали, измеряли и взвешивали на торсионных весах (Techniprot WAGA TORSYJNA-WT). Идентификацию гидробионтов проводили под биноклем МБС-10. Численность зообентоса выражали в экз./м², биомассу – в мг/м².

Для определения видовой принадлежности гидробионтов использовали определители.

Описание ихтиофауны представлено на основании собственных наблюдений, опросов рыбаков и опубликованных материалов.

Далее представлены сведения о состоянии водной биоты и среды ее обитания водотоков в районе планируемой деятельности по объекту «Строительство и реконструкция автомобильной дороги 35 ОП МЗ 35Н-116 Белогорск – Приветное».

2.2. Сведения о состоянии биоресурсов

2.2.1. Река Тонас

В период исследования р. Тонас в раннеосенний период фитопланктон был представлен 30 видами водорослей, относящихся к 5 систематическим отделам: из которых 25 видов представляли Bacillariophyta, 2 – Chlorophyta и по 1 виду Dinoflagellata, Haptophyta, Cyanobacteria (таблица 1.1).

Уровень развития фитопланктона был высоким за счет развития диатомовых водорослей, на долю которых приходилось 95,2 % численности и 95,9 % биомассы суммарного фитопланктона.

Среди них значительный вклад в суммарную численность вносили *Navicula cryptocephala* (24,2 %) и *Rhoicosphenia abbreviata* (19,7 %), в биомассу – *Cocconeis scutellum* (32,8 %). Субдоминантом второго порядка по численности были зеленые (3,4 %), по биомассе – цианобактерии (2,4 %). Среди зеленых лидировал *Ankistrodesmus arcuatus* (2,9 %), среди цианобактерий – *Oscillatoria sp.* (2,4 %).

Таблица 1.1. Состав фитопланктона р. Тонас и его количественные показатели (численность N и биомасса B)

Таксон	N, млн. кл./м ³	N, %	B, мг/м ³	B, %
<i>Bacillariophyta</i>	183,4	95,2	487,7	95,9
<i>Dinoflagellata</i>	0,9	0,5	4,6	0,9
<i>Chlorophyta</i>	6,5	3,4	2,0	0,4
<i>Cyanobacteria</i>	0,9	0,5	12,2	2,4
<i>Haptophyta</i>	0,9	0,4	1,8	0,4
Всего:	192,6	100	508,3	100
Кол-во видов	30			

Уровень развития фитопланктона был высоким за счет развития диатомовых водорослей, на долю которых приходилось 95,2 % численности и 95,9 % биомассы суммарного фитопланктона.

Среди них значительный вклад в суммарную численность вносили *Navicula cryptocephala* (24,2 %) и *Rhoicosphenia abbreviata* (19,7 %), в биомассу – *Cocconeis scutellum* (32,8 %). Субдоминантом второго порядка по численности были зеленые (3,4 %), по биомассе – цианобактерии (2,4 %). Среди зеленых лидировал *Ankistrodesmus arcuatus* (2,9 %), среди цианобактерий – *Oscillatoria sp.* (2,4 %).

Зоопланктон. В составе зооценоза р. Тонас выявлено всего 6 таксонов гидробионтов: ракообразные – 3 вида (ветвистоусый рачок *Chidorus sphaericus*, веслоногий рачок *Cyclops sp.* и ракушковые рачки Ostracoda), личинки насекомых – 2 (*Ephemeroptera* и *Chironomida*), а также малощетинковые черви (*Olygochaeta*). По численности доминировали ракообразные (81,25%), по биомассе – личинки насекомых (58,81%) (таблица 1.2). Весь

зоопланктон был кормовым, его биомасса составила 131,28 мг/м³.

Таблица 1.2. Состав зоопланктона в р. Тонас и его количественные показатели (численность N и биомасса B)

Таксон	N, экз./м ³	N, %	B, мг/м ³	B, %
Ракообразные	520	81,25	27,68	21,08
Черви	40	6,25	26,40	20,11
Насекомые	80	12,50	77,20	58,81
Всего:	640	100,00	131,28	100,00

Зообентос. Зообентос р. Тонас (Тона-Су) беден по видовому разнообразию. В его составе обнаружено 3 таксона: малощетинковые черви (*Olygochaeta*), круглые черви (*Nematoda*) и личинки насекомых (*Chironomidae*). Основу численности и биомассы формировали черви, по численности преобладали хирономиды, составляя 53,16% от общего количества зообентоса, по биомассе доминировали олигохеты – 84,17% (таблица 1.3). Весь бентос был кормовым, его биомасса составила 16,871 г/м².

Таблица 1.3. Численность (N) и биомасса (B) зообентоса р. Тонас

Таксон	N, тыс. экз./м ²	N, %	B, г/м ²	B, %
<i>Olygochaeta</i>	27,40	43,48	14,200	84,17
<i>Nematoda</i>	2,12	3,36	0,001	0,00
<i>Chironomida</i>	33,50	53,16	2,670	15,83
Сумма:	63,02	100,00	16,871	100,00

Ихтиофауна. В р. Тонас ихтиологические исследования не проводились, она также не была обследована в ходе государственного рыбохозяйственного мониторинга. По опросам местного населения, рыбаков-любителей имеются сведения о нахождении в р. Тонас карпа, карася серебряного, гольяна речного и крымского усача, также встречается голавль, который является в ней объектом любительского рыболовства.

Пойменные и русловые нерестилища на участках производства работ отсутствуют.

2.2.2. Река Кок-Асан-Узень

Фитопланктон. В поздневесенний период в фитопланктоне обнаружено 16 видов водорослей, относящихся к 4 систематическим отделам: из которых 12 видов относились к Bacillariophyta, 2 – Cyanobacteria и по 1 виду Chlorophyta и Euglenozoa (таблица 1.4).

Таблица 1.4. Численность (N) и биомасса (B) фитопланктона р. Кок-Асан-Узень

Таксоны	N, млн кл./м ³	N, %	B, мг/м ³	B, %
Bacillariophyta	30,9	90,6	46,3	94,1
Chlorophyta	1,8	5,3	0,7	1,4
Euglenozoa	0,5	1,5	0,8	1,6
Cyanobacteria	0,9	2,6	1,4	2,9
Всего	34,1	100	49,2	100
Кол-во видов	16			

Уровень развития фитопланктона был невысоким. Численность клеток суммарного фитопланктона равнялась 34,1 млн кл./м³, биомасса – 49,2 мг/м³. Основу численности и биомассы фитопланктона формировали в основном диатомовые водоросли, на долю которых приходилось 90,6 % численности и 94,1 % биомассы суммарного фитопланктона. Значительный вклад в суммарную численность и биомассу вносила мелкоклеточная *Gomphonema parvula*. Ее доля в суммарной численности и биомассе соответственно равнялась 46,6 и 64,6 %.

Зоопланктон. В составе весеннего зооценоза реки выявлено 5 таксонов гидробионтов (таблица 1.5). По видовому разнообразию доминировали ракообразные (*Acanthocyclops sp.*, и *Harpacticus sp.*). Личинки насекомых (*Corynoneura sp.*), круглые черви (*Nematoda*) и водяные клещи (Hydrachnellae) были представлены по одному виду. Удельная численность зоопланктона составила 200 экз./м³, при биомассе в 14,4 мг/м³. Основу численности зоопланктона представляли ракообразные, их доля в общем зооценозе составила 66,67 %. По биомассе лидировали личинки насекомых, их количество определено в 88,89 % (таблица 2). Во время наших прошлых обследований реки Кок-Асан-Узень показатели развития зоопланктона весной 2021 г. были значительно выше показателей 2025 г.: общая численность – в 7,7 раза, биомасса – в 13 раз.

Таблица 1.5. Состав зоопланктона в р. Кок-Асан-Узень и его количественные показатели (численность N, биомасса B)

Таксоны	N, экз./м ³	%	B, мг/м ³	%
Ракообразные	80	40,00	1,08	7,50
Насекомые (личинки)	40	20,00	12,8	88,89
Черви	40	20,00	0,12	0,83
Клещи	40	20,00	0,4	2,78
Всего:	200	100,00	14,4	100,00
Количество видов, таксонов	5			

Зообентос. Донное население реки 06.05.2025 г. было представлено пятью видами,

из которых ракообразные включали три вида (*Harpacticus sp.*, *Gammarus sp.* ракушковые рачки), личинки насекомых были представлены веснянками и комарами-звонцами. Общая численность бентосных организмов составила 2716,1 экз./м² при биомассе в 588,2 мг/м². Основу численности донного населения составляли ракообразные – 93,18 %. По биомассе доминировали личинки насекомых – 71,35 % (таблица 1.6).

Таблица 1.6. Состав зообентоса в р. Кок-Асан-Узень и его количественные показатели (численность N, биомасса B) .

Вид, таксон	N, экз./м ³	%	B, мг/м ³	%
Ракообразные	2530,9	93,18	168,5	28,65
Насекомые (личинки)	185,2	6,82	419,7	71,35
Всего:	2716,1	100,00	588,2	100,00
Общее количество видов, таксонов	5			

Количественные показатели зообентоса реки Кок-Асан-Узень в апреле 2021 г. были значительно выше, чем в мае 2025 г.: по численности в 39 раз, по биомассе – в 17,5 раз.

Ихтиофауна. В р. Кок-Асан-Узень специальные ихтиологические исследования не проводились. Во время отбора гидробиологических проб нашими сотрудниками весной 2021 г. и 2025 г. представители ихтиофауны в реке в зоне планируемой деятельности по Объекту не отмечены. В период высокого стояния воды возможен заход в устьевую часть реки следующих представителей ихтиофауны р. Тонас: карася серебряного, гольяна речного и крымского усача.

Пойменные и русловые нерестилища на участках производства работ отсутствуют.

2.2.3. Река Ускуп с притоками

Фитопланктон. В поздневесенний период в фитопланктоне р. Ускуп было обнаружено 25 видов водорослей, относящихся к 4 систематическим отделам, из которых 20 видов представляли Bacillariophyta, 3 – Dinoflagellata, 2 – Chlorophyta и 1 вид Cyanobacteria (таблица 1.7).

Таблица 1.7. – Численность (N) и биомасса (B) фитопланктона р. Ускуп

Группа	N, млн кл./м ³	N, %	B, мг/м ³	B, %
Bacillariophyta	170,8	93,9	316,6	80,4
Dinoflagellata	8,3	4,5	73,1	18,6
Cyanobacteria	1,4	0,8	3,5	0,9
Chlorophyta	1,4	0,8	0,4	0,1
Всего	181,9	100	393,6	100
Кол-во видов	25			

Уровень развития фитопланктона был высоким. Численность клеток суммарного

фитопланктона равнялась 181,9 млн кл./м³, а биомасса – 393,6 мг/м³. Высокие показатели численности и биомассы фитопланктона формировали в основном диатомовые водоросли. На их долю приходилось 93,9 % численности и 80,4 % биомассы суммарного фитопланктона. Среди диатомовых, значительный вклад в суммарную численность и биомассу вносили *Gomphonema parvula* (25,2 %) и *Lindavia comta* (19,6 %).

Уровень биомассы формировали *Gomphonema parvula* (23,2 %), *Meridion curculari* (12,5 %), *Lindavia comta* (9,6 %) и *Fragilaria capucina* (8,0 %). Субдоминантом второго порядка по численности (4,5 %) и биомассе (18,6 %) были динофлагелляты. Доминировал среди них *Prorocentrum obtusum*. Его доля в суммарной численности и биомассе соответственно равнялись 3,8 и 11,6 %.

Зоопланктон. Весенний зооценоз в р. Ускуп в мае 2025 г. был весьма беден: в его составе отмечено всего 3 вида: 2 – ракообразных и 1 вид круглых червей. Ракообразные были представлены ветвистоусым рачком *Chidorus sphaericus* и веслоногим рачком *Arcartocyclops sp.* Удельная численность зоопланктона составила 320 экз./м³, биомасса – в 7,32 мг/м³ (таблица 1.8).

Таблица 1.8. Состав зоопланктона в р. Ускуп и его количественные показатели (численность N, биомасса B)

Вид, таксон	экз./м ²	%	мг/м ²	%
Ракообразные	160	80	6,08	98,06
Черви	40	20	0,12	1,94
Всего:	320	100	7,32	100,00
Количество видов, таксонов	3			

Показатели численности зоопланктона в р. Ускуп при наших предшествующих обследованиях реки в апреле 2021 г. были практически такого же уровня, но по биомассе они превышали показатели 2025 г. почти в 90 раз.

Зообентос. Согласно проведенным 06.05.2025 г. натурным исследованиям, донное население реки было представлено пятью видами, из которых на личинок насекомых приходилось три вида (комары-звонцы, дождевка толстоусая и зеленушка), остальные виды представлены по одному виду ракушковых рачков и круглых червей. Общая численность бентосных организмов равнялась 2716,1 экз./м² при биомассе в 588,2 мг/м². Основу численности донного населения составляли ракообразные – 93,18 %. По биомассе доминировали личинки насекомых – 71,35 % (таблица 1.9).

Численность бентоса в апреле 2021 г. в р. Ускуп была выше в 19 раз, чем в мае 2025 г. Но биомасса гидробионтов в 2025 г. даже превышала показатели 2021 г. в 1,3 раза.

Таблица 1.9. Состав зообентоса р.Ускут и его количественные показатели (численность N, биомасса B)

Вид, таксон	экз./м2	%	мг/м2	%
Ракообразные	617,3	22,73	37,0	0,17
Насекомые (личинки)	864,2	31,82	21297,0	99,81
Черви	1234,6	45,45	3,7	0,02
Сумма:	2716,1	100,00	21337,7	100,00
Всего видов	5			

Ихтиофауна. В реке Ускут специальные ихтиологические исследования не проводились. Во время обследования водотоков, входящих в систему р. Ускут сотрудниками Отдела «Керченский» весной 2021 г. и 2025 г. ихтиофауна не обнаружена

Карпова Е.П. (Карпова, 2017) отмечает для водотоков ЮБК наличие довольно распространенного в Крыму карася серебряного. По нашим фондовым данным в водотоке также может встречаться бычок песочник. В устьевые участки водотоков в период обводненности или поступления воды из акватории Черного моря в результате сгонно-нагонных явлений возможны эпизодические случаи захода на нагул некоторых представителей ихтиофауны Черного моря: атерина черноморская, колюшка трехиглая, рыба-игла.

Пойменные и русловые нерестилища на участках производства работ отсутствуют.

Притоки реки Ускут

При обследовании притоков р. Ускут, ручьев без названия на ПК 76+81, ПК 86+50, ПК 90+85 и балки Туакской, пересекаемых трассой проектируемой автодороги в весенний период 2025 г. вода в них отсутствовала, соответственно, отбор гидробиологических проб не производился.

В меженный период русло водотоков пересыхает, и обводняется лишь в периоды дождевого стока. Ввиду кратковременного наличия стока здесь не успевают полностью сформироваться гидробиоценозы и кормовая база рыб (сообщества фито- и зоопланктона, зообентос). Ихтиофауна отсутствует, планктонные сообщества и бентофауна, кратковременно возникающие в период временного обводнения, не вносят вклад в формирование кормовой базы рыб,

Из-за отсутствия постоянного обводнения, данные водотоки, пересекающие участок планируемой деятельности по строительству и реконструкции автомобильной дороги 35 ОП МЗ 35Н-116, не используются для добычи (вылова), сохранения и воспроизводства водных биологических ресурсов, не попадая ни под один из критериев ПП РФ № 206.

2.3. Краткая характеристика видов рыб, отмеченных в водотоках в зоне планируемой деятельности по Объекту

Карп, *Cyprinus carpio* Linnaeus, 1758. Этот вид рыб отличается высокой экологической пластичностью, неприхотливостью. Сазан распространен повсеместно в протоках, реках, каналах, но предпочитает водоемы со стоячими и медленно текущими водами: его скопления обычно приурочены к биоценозам песчано-илистого грунта с примесью ракуши, а также к илистым грунтам. В СКК сазан является обычным видом.

Образует ряд экологических групп, в том числе полупроходную, которая нагуливается и зимует в предустьевом пространстве рек, а на нерест поднимается в реки, а также типичную туводную, обитающую в пресных водоемах и не совершающую значительных миграций.

Эвритермный, теплолюбивый вид. Питается при температуре не ниже 8–10°C, размножается, как правило, при температуре не ниже 15°C. Хорошо переносит колебания солености и довольно устойчив к гипоксии. На зиму карпы откочевывают на глубину, в ямы, не питаются, впадают в состояние, близкое к спячке, только при сильном недостатке кислорода проявляют беспокойство, а при длительной его нехватке могут погибнуть.

Половозрелым карп становится в возрасте 3–5 лет, иногда уже на втором году жизни. Самцы обычно созревают раньше самок. С наступлением весенних паводков рыбы покидают ямы и выходят на мелководья. Производители скапливаются на глубинах 1,5–2 м среди зарослей растений, местами нереста служат преимущественно самые мелководные недавно залитые водой прибрежные участки глубиной до 40–50 см. Пищей карпу служат моллюски, ракообразные, черви, личинки насекомых, водная растительность. Питается он почти без перерыва.

В крымских пресноводных объектах является популярным видом любительского рыболовства.

Карась серебряный, *Carassius gibelio* (Bloch, 1783). В Крыму серебряный карась акклиматизирован в начале XX века, сейчас распространен повсеместно. Непосредственно в русле реки Западный Булганак является единственным постоянно обитающим представителем ихтиофауны (верхнее и среднее течение), в массовом количестве не встречается.

Карась является чрезвычайно эврибионтной и устойчивой к неблагоприятным воздействиям рыбой. Вид всеяден, питается планктоном, водорослями, детритом, личинками насекомых, червями, крупные особи – мелкой рыбой.

Карась достигает половой зрелости в возрасте 2–4 лет. Размножается с мая по сентябрь в прибрежных мелководных, прогреваемых акваториях, икру откладывает на подводную растительность и корни, нерест порционный, плодовитость его составляет от 30 до 420 тыс. икринок.

Промысловый вид, объект любительского рыболовства.

Голавль, *Squalius cephalus* (Linnaeus, 1758). Максимальные размеры этого вида до 60 см, масса до 4 кг, обычно не более 30-50 см с массой до 2,5 кг. Эврифаг, питается как растительной, так и животной пищей – нитчатыми водорослями, высшими растениями,

водными беспозвоночными, личинками насекомых и взрослыми насекомыми, падающими в воду.

Созревают рыбы на третьем – четвертом году жизни, размножение в крымских реках происходит с мая до начала августа. Клейкая икра откладывается несколькими порциями на камни, гальку или водную растительность, на глубинах до 0,5 м при температуре воды 11-18°C. Плодовитость обычно составляет 20-70 тыс. икринок, у самых крупных может достигать 109 тыс. Средняя продолжительность жизни в Крыму не менее 5 лет, максимально зарегистрированная для этого вида – 22 года. Является объектом любительского рыболовства.

Гольян речной *Phoxinus phoxinus* (Linnaeus, 1758). Это пресноводный реофильный придонный литофильный эврифаг. В р. Салгир его обычные размеры 6-8 см, длина отдельных особей крайне редко превышает 9-10 см, а масса – 50-60 г. Во внутренних водоемах Крыма, включая р. Салгир, является аборигенным видом. Помимо р. Салгир, гольян обитает в реках: Бурульча, Бююк-Карасу. Основная пища – нитчатые и диатомовые водоросли, личинки насекомых, мелкие водные беспозвоночные.

Достигает 5-летнего возраста, созревает на втором-третьем году жизни. Нерестится с апреля по июнь. Плодовитость до 1 тыс. икринок

Хозяйственного значения не имеет.

Усач крымский *Barbus tauricus* (Kessler, 1877). Усач – речная придонная рыба, обитающая преимущественно в среднем и верхнем течении, придерживается участков с быстрым течением и песчано-каменистым дном – перекатов, ям, порожистых мест. Достигает длины 62 см и массы тела 2,9 кг, обычные размеры – длина до 35 см, масса 1,2 кг. Крупные особи держатся обычно поодиночке, молодые особи – небольшими группами. Пищей рыбам служат водные ракообразные, преимущественно гаммариды, насекомые и их личинки, икра и мальки рыб. Созревают усачи в возрасте двух лет, период размножения их длится с мая по июль. Клейкая икра откладывается порциями на твердый грунт в местах с быстрым течением. Плодовитость рыб составляет до 6,5 тыс. икринок. Продолжительность жизни усачей достигает 9 лет. До внесения в Красную книгу Крыма был объектом любительского рыболовства.

Атерина черноморская *Atherina pontica* (Eichwald, 1831) = *Atherina boyeri* Pontica.

Статус во внутренних водоемах Крыма: аутоакклиматизант, случайный вселенец в изолированных внутренних водоемах, кроме того, постоянный массовый компонент эстуарных и устьевых ихтиоценов. В большом количестве заходит из морских вод в устьевые части рек Крыма.

Экологическая категория: морской эвригалинный фитофильный планктофаг.

Промысловое значение: промысел ведется в морской прибрежной зоне, во внутренних водоемах не многочисленна.

Таксономические замечания: таксономический статус черноморской атерины является предметом дискуссий. Ее видовая самостоятельность доказывается в ряде работ на основании генетико-биохимических данных, в то же время большинством авторов черноморские популяции относят к виду *Atherina boyeri* либо подвиду *Atherina boyeri pontica*.

Колюшка трехиглая *Gasterosteus aculeatus* Linnaeus, 1758.

Статус во внутренних водоемах Крыма: аборигенный экологически пластичный вид, широко распространенный в бассейне Черного моря, особенно в приустьевых участках и низовьях рек.

Распространение: согласно полученным данным, обитает в нижнем течении всех рек Южного побережья Крыма.

Экологическая категория: морской эвригалинный зоофаг. Для икрометания самцы строят гнезда, затем охраняют потомство.

Игла-рыба пухлощекая *Syngnathus nigrolineatus* Eichwald, 1831.

Статус во внутренних водоемах Крыма: обычный компонент устьевых и эстуарных ихтиоценов.

Экологическая категория: морской эвригалинный планктофаг, икру самцов вынашивает в выводковой сумке.

Таксономические замечания: во многих работах черноморские и средиземноморские популяции объединяют в единый вид *Syngnathus abaster*, однако в недавних исследованиях с применением молекулярно-генетических методов восстанавливается видовая самостоятельность в ранге вида *Syngnathus nigrolineatus* Eichwald, 1831 черноморских и каспийских популяций.

2.4. Рыбохозяйственная значимость водотоков

Постановлением Правительства РФ от 28 февраля 2019 г. № 206 (далее – ПП РФ № 206) утверждено «Положение об отнесении водного объекта или части водного объекта к водным объектам рыбохозяйственного значения и определении категорий водных объектов рыбохозяйственного значения», которое вступило в силу с 15.03.2019 г. В этом постановлении формулировки определений категорий водных объектов рыбохозяйственного значения совпадают с формулировками Приказа Росрыболовства от 17.09.2009 г. № 818, но помимо них, в ПП РФ № 206 определены условия, при которых водный объект (находящийся в федеральной собственности) или его часть относят к водным объектам рыбохозяйственного значения. Для этого требуется наличие одного из трёх критериев:

а) водный объект или часть водного объекта представляет собой место обитания, размножения, зимовки, нагула, путей миграций водных биологических ресурсов (при наличии одного из показателей);

б) водный объект или часть водного объекта используется для добычи (вылова) водных биологических ресурсов;

в) водный объект или часть водного объекта используется для сохранения и искусственного воспроизводства водных биологических ресурсов.

На сегодняшний день в Республике Крым продолжается процесс установления рыбохозяйственных категорий внутренних водных объектов.

Из рассматриваемых водотоков для реки Тонас, большинства ручьев без названия и б. Туакской категория еще не установлена.

Река Тонас имеет гидрологическую связь с водным объектом высшей категории рыбохозяйственного значения - р. Биюк-Карасу, являясь ее притоком первого порядка, река

имеет ихтиофауну, в составе которой отсутствуют ценные виды рыб и формально этот водоток может быть отнесена ко второй категории рыбохозяйственного значения.

Притоки реки Ускуп - балка Туакская, ручьи без названия на ПК 76+81, ПК 86+50, родник ПК 90+85, из-за отсутствия постоянного обводнения не используются для добычи (вылова), сохранения и воспроизводства водных биологических ресурсов, не попадая ни под один из критериев ПП РФ № 206 и не могут быть отнесены к какой-либо категории рыбохозяйственного значения.

Для рек Кок-Асан-Узень, Ускуп установлена вторая категория рыбохозяйственного значения.

3. Сведения о проектируемом объекте и технические решения проекта

Строительство и реконструкция автомобильной дороги 35 ОП МЗ 35Н-116 Белогорск-Приветное на проектируемом участке по методам построения и сложности разработки условно разделено на 3 участка проектирования:

- 1) ПК0+00 – ПК109+00 прохождение в сложных горных условиях;
- 2) ПК109+00 – ПК139+80 прохождение вдоль реки Ускуп и обхода зон санитарной охраны существующих скважин;
- 3) ПК139+80 - ПК149+08.95 прохождение в стеснённых условиях населенного пункта.

Начало трассы ПК0+00.00 соответствует концу границы населенного пункта Красноселовка. Конец трассы ПК149+08.95 расположен на пересечении ул. Сахарова и ул. Горького в н.п Приветное.

Общее направление трассы южное. Протяженность всего участка составляет – 14.91 км. Прохождение трассы производилось с максимальным приближением к существующей извилистой дороге в горной местности с учетом взаимной увязки элементов плана, продольного и поперечного профилей между собой и окружающим ландшафтом, с учетом условий сложившейся застройки и прилегающих земельных участков.

Территория прохождения трассы – горная местность.

Общая площадь земельных участков:

- для размещения автодороги (постоянный отвод) – 59.01 га;
- для строительно-монтажных работ (временный отвод) – 5.81 га.

Проектом организации строительства предусматривается устройство:

- склада временного хранения для размещения строительных материалов и конструкций, а также временного хранения грунта и прочих инертных материалов площадью 3.27 га за пределами участка строительства на подъездной дороге к объекту Белогорск-Приветное на расстоянии 17 км, в том числе по дорогам с усовершенствованным типом покрытия 11 км и по дорогам с переходным типом покрытия 6 км;
- объездных дорог и уширений для пропуска транзитного транспорта;
- бытовых городков для кратковременного пребывания работающих.

Общая продолжительность строительства (с учетом вахтового метода производства работ) составляет 38 месяцев.

Для временного складирования строительных материалов предусматриваются приобъектные площадки-склады временного хранения (СВХ), расположенной на подъездной дороге к объекту на расстоянии 17 км от места производства работ, ее площадь - 3.27 га. Покрытие на площадке СВХ устраивается из ЦПС 0/31.5 по ГОСТ Р 70458-2022, толщиной 0.30 м.

Бытовые городки располагаются на площадке СВХ.

Работы по отсыпке насыпи земляного полотна производятся через площадку промежуточного складирования СВХ.

Механизаторы и операторы дорожно-строительной техники обеспечиваются бутилированной питьевой водой непосредственно на месте работ.

Обеспечение объекта водой предусматривается из существующих источников водоснабжения (пунктов водозабора) по отдельному договору подрядной организации со

специализированной организацией. Доставку на объект воды производить автомобильным транспортом. С целью обеспечения водой на строительной площадке предусматривается устройство места для мобильных цистерн (прицеп) и хозяйственно-бытовые нужды типа прицепцистерна ОТА цистерна представляет собой герметичную термоизолированную ёмкость.

Водозабор непосредственно из водных объектов в рамках настоящего Проекта не предусматривается.

На период строительства предусмотрено использование сертифицированных мобильных биотуалетных кабин. Обслуживание туалетных кабин осуществляется по договору со специализированной лицензированной организацией.

Мойка строительной техники осуществляется из поста мойки с системой оборотного водоснабжения типа «Мойдодыр-К-2». Отстоявшийся ил из установки сливается в шламособорную ёмкость, затем вывозится на полигон.

Для сбора хозяйственно-бытовых стоков предусматривается оборудование площадки накопительными емкостями. Вывоз загрязнённых стоков в том числе с комплекса мойки колес производится по договору подрядной организацией со специализированными организациями.

На весь период строительства сбор и очистка поверхностных вод в водоохраных зонах с территории строительной площадки предусматривается путем устройства уклонов для отвода поверхностных вод, с одной стороны строительной площадки устраивается гидроизолированная водоотводная канава со специальной накопительной емкостью для сбора стоков, которые по мере накопления вывозятся спецмашинами к месту приема по отдельному договору подрядной организации со специализированной организацией. По окончании строительства водоотводные каналы ликвидируются;

Отвод вод поверхностного стока от подъездных и объездных дорог, попадающих в водоохранные зоны, на период строительства осуществляется за счет продольных уклонов существующих и проектируемых канав (кюветов), устраиваемых при возведении земляного полотна. Сбор воды осуществляется в накопительные емкости. По мере заполнения емкостей, вода вывозится на водоочистные сооружения спецмашинами.

При устройстве подпорных стен для стоянки техники используется гидроизолированная площадка со сбором ливневого стока во временные накопительные емкости, посредством устройства ливневых каналов по периметру площадки, с последующим использованием накопленных ливневых вод для производственных нужд (приготовление бетонной смеси и пр.).

В подготовительный период, перед началом работ по устройству земляного полотна,

предусматривается снятие почвенно-растительного слоя грунта, который размещается в кавальерах на площадках временного складирования для дальнейшего использования при укреплении обочин и откосов, излишки растительного грунта разравниваются в полосе отвода. Непригодный для возведения земляного полотна грунт и излишки грунта вывозятся для утилизации на полигон ТБО МУП «Экоград».

Для выполнения строительных работ создаются несколько специализированных отрядов по выполнению следующих видов работ:

- подготовительных, включающих очистку полосы отвода от леса и кустарника;

- по транспортным работам, обеспечивающим стройку материалами и конструкциями, перемещение механизмов и оборудования;
- земляные работы, включающие срезку почвенно-растительного слоя, разборку дорожного покрытия, разработку котлованов, их засыпку с послойным уплотнением, отсыпку и устройство оснований основных и временных конструкций;
- устройству временных подъездных и объездных дорог, площадок складирования, а также бытовых городков;
- переустройству инженерных коммуникаций;
- арматурные и бетонные работы;
- отделочные работы.

В состав **подготовительного периода** входит комплекс работ:

- изъятие земельных участков, отвод земли на местности;
- очистка землеотвода от взрывоопасных предметов;
- охранно-спасательные археологических работы;
- очистка полосы отвода от леса, кустарника и пней;
- снос существующих зданий и сооружений, попадающих в полосу отвода автомобильной дороги;
- переустройство существующих инженерных коммуникаций;
- срезка и складирование почвенно-растительного грунта;
- создание геодезической разбивочной основы для строительства;
- устройство временных ограждений (при необходимости);
- устройство строительных и технологических площадок, а также приобъектных складов для временного хранения материалов.

Перед началом работ по очистке полосы отвода от леса и кустарника и снятия почвенно- растительного слоя грунта производятся проверка полосы отвода и территорий, попадающих в зону строительства на наличие взрывоопасных предметов, неразорвавшихся снарядов и мин. Для эффективной организации строительных работ проектом предусмотрено:

- строительство и оборудование базовых городков для размещения строителей; - строительство временных объездных дорог;
- строительство временных подъездных дорог для устройства подпорных стен, глубоких выемок, водопропускных труб;
- устройство стоянок для дорожно-строительной техники;
- организация строительных площадок при возведении искусственных сооружений с устройством технологических дорог, временных сооружений и комплексов специальных вспомогательных сооружений.

Основные проектные решения:

- Мероприятия для обеспечения общей устойчивости насыпи
- Проектирование поперечного профиля
- Устройство дорожной одежды
- Мероприятия по водоотведению
- Устройство ливневой канализации
- Искусственные сооружения

- Водопропускные трубы
- Виадук на ПК 63+75
- Виадук на ПК86+48
- Сооружения инженерной защиты
- Противообвальные пропускающие галереи
- Устройство примыканий и пересечений
- Рекультивацию и благоустройство земель..
- Обустройство дороги, организация и безопасность движения
- Дорожные знаки
- Дорожная разметка
- Дорожные ограждения
- Устройство наружного освещения
- Светотехническое оборудование
- Опоры наружного освещения
- Провода и кабели
- Заземление опор освещения
- Переустройство электрических сетей
- Переустройство сетей связи
- Переустройство сетей водоснабжения
- Переустройство сетей мелиорации
- Дорожная и автотранспортная служба
- Устройство смотровых площадок, площадок для разворота автомобилей, стоянок

Демонтаж

Все существующие сооружения и конструкции в границах полосы отвода на участке строительства автомобильной дороги демонтируются, так как они попадают в зону производства работ. К ним относятся:

- дорожные знаки и информационные щитки (18 дорожных знаков, 27 стоек, 27 бетонный фундамент для стоек знаков, 9 информационных щитков);
- железобетонные направляющие столбики (105 шт.);
- железобетонное барьерное ограждение (общая длина демонтируемого сооружения 1908 м);
- бортовые железобетонные камни (общая длина демонтируемого сооружения 571 м);
- подпорные стены (42 шт., общая длина демонтируемого сооружения 603.28 м);
- водопропускные трубы и сооружения (21 шт.);
- водопропускные лотки (общая длина демонтируемого сооружения 191 м);
- шлагбаумы на съездах в лес – 12 шт.
- воздушная линия ГУП РК «Крымэнерго», ФХ «Светоч», АО «ПАО «Массандра», Н.В. Татаринов, ООО «Судак-Нет» и МБУ «Управления благоустройства города и капитального строительства» проектом предусмотрен демонтаж железобетонных опор, проводов и кронштейнов со светильниками.

Потребность строительства в машинах и механизмах, потребное количество основных материалов, конструкций и изделий, ведомость источников получения, способов

транспортировки основных строительных материалов, изделий и конструкций приведены в книгах раздела «Проект организации строительства»: 95/2-ПОС1, 95/20-ПОС3, 95/20-ПОС4.

Рекомендуемые проектной документацией марки и типы машин могут быть заменены эквивалентными по производительности машинами, имеющимися у подрядчика.

Автомобильная дорога

Согласно техническому заданию, принятый проектируемый участок автомобильной дороги имеет IV техническую категорию (класс а.д – Обычная дорога).

В плане проектная трасса имеет 138 углов поворота. Количество левых углов – 70 шт., правых – 68 шт.

Общая длина прямых участков составила 3769.78 м, длина кривых – 11139.19 м.

Количество подпорных стен составило 67 шт.

Количество виадуков 2 шт. На ПК 63+75 и на ПК 86+48.

Количество галерей 5 шт.

При разработке проектной документации на основании нормативов были приняты следующие технические показатели:

- Категория дороги – IV (класс а.д. – Обычная дорога).
- Ширина проезжей части – 2х3.00 м.
- Число полос движения – 2.
- Ширина обочины – 2.00 м (укрепленная часть обочины по типу проезжей части – 1.00м, приобочная полоса – 1.00 м).
- Ширина тротуара 2.25 м приподнятым на бортовой камень.
- Ширина обочины за тротуаром – 0.50 м.
- На трудных участках горной местности – 30-40 км/ч, на остальных участках – 60 км/ч.
- Тип дорожной одежды – капитальный.
- Вид покрытия – асфальтобетон.

Для обеспечения устойчивости насыпи на проектируемом участке автомобильной дороге предусмотрены следующие мероприятия:

- устройство противооползневых сооружений (верховые противооползневые подпорные стены, низовые противооползневые подпорные стены);
- планировочные подпорные стены (верховые планировочные подпорные стены, низовые планировочные подпорные стены, омоноличивание существующих верховых стен);
- устройство галерей;
- устройство виадуков;
- укрепление откосов насыпи и внешних откосов выемки нетканой композитной георешеткой с заполнением щебнем фр. 22.4-31.5 мм не менее М600 на высоту 0.20 м и пропиткой щебня полиуретановым вяжущим на глубину проникновения 0.10 м;
- на участках прохождения трассы в зонах постоянного или периодического подтопления укрепление откосов монолитным бетоном В20 F2200 W8 толщиной 0.12 м.

Искусственные сооружения

Водопропускные трубы

На участке автомобильной дороги предусмотрено устройство водопропускных труб:

На основной дороге:

- круглой металлической гофрированной трубы отверстием 1.00 м - 21 шт.;
- круглой металлической гофрированной трубы отверстием 1.50 м - 7 шт.;
- круглой металлической гофрированной трубы отверстием 2х1.50 м - 2 шт.;
- круглой металлической гофрированной трубы отверстием 2х2.50 м - 3 шт.;
- круглой металлической гофрированной трубы отверстием 2х2.00 м - 1 шт..

На примыканиях:

- круглой металлической гофрированной трубы отверстием 1.00 м - 6 шт.;
- круглой металлической гофрированной трубы отверстием 1.50 м - 2 шт.;
- круглой металлической гофрированной трубы отверстием 2х1.50 м - 1 шт.

Работы по строительству водопропускных труб на ПК 26+73, ПК 103+90, ПК 107+75, ПК

125+25, ПК 129+22, ПК 140+65.48, ПК 148+79 выполняются до начала работ по возведению земляного полотна проектируемой дороги. Движение автотранспорта осуществляется по временному объезду. Водопропускные трубы на ручьях и реке Ускуп строятся в меж паводковый период.

На ПК 140+65.48 и ПК 148+79 (река Ускуп и Туакская балка) под временным объездом устраивается временная труба для пропуска водотоков во время паводков, т.к. объезд необходим на длительное время строительства проектируемой автодороги.

Виадуки

Виадук на ПК63+75 расположен на круговой кривой радиусом 32 м. Ось проезжей части пересекает русло р. Ускуп под углом 114°. Длина виадука составляет 24.7 м (по оси а.д.), а по краям 25.59 м и 26.46 м соответственно по внутренней и внешней стороне закругления. Полная ширина пролетного строения составляет 12.15 м. Опоры монолитные массивные, на естественном основании. Высота опор составляет 1.85 м (опора №1) и 1.74 м (опора №2), шириной вдоль моста – 3.5 м.

Виадук на ПК86+48 расположен на круговой кривой радиусом 31 м. Ось проезжей части пересекает русло ручья б/н под углом 81°. Длина виадука составляет 24.92 м (по оси а.д.), по краям 23.88 м и 30.62 м (с монолитными банкетками) соответственно по внутренней и внешней стороне закругления. Полная ширина пролетного строения составляет 12.0 м. Опоры монолитные массивные, на естественном основании. Высота опор составляет 1.3 м (опора №1) и 1.4 м (опора №2), шириной вдоль моста 4.2 м (опора №1) и 4.6 м (опора №2).

Сооружения инженерной защиты

Сооружения из габионно-сетчатых изделий предусматриваются в виде гравитационной подпорной стены из коробчатых габионно-сетчатых изделий, заполненных бутовым камнем. Высота стеновой части составляет от 1,0 до 2.0 м. Габионы устраиваются на монолитной ж/б плите толщиной 0,3 м. С внутренней стороны габионной стены предусмотрена укладка геотекстиля.

Противообвальная защита представляет собой покрытие склона высокопрочной стальной сетью, усиленной стальными канатами, с креплением к склону буроинъекционными грунтовыми анкерными сваями.

Подпорные сооружения уголкового типа предусматриваются в виде подпорной стены уголкового типа высотой до 4.0 м из монолитного железобетона. Фундаментная

плита (подошва) шириной до 3.0 м и толщиной 0.4 м, лицевая стена толщиной 0,4 м. Парапетная часть стены выступает над проектными отметками дороги не менее чем 0.75 м.

Массивные гравитационные стены предусматриваются в виде массивной гравитационной подпорной стены высотой до 5.5 м из монолитного железобетона. Сооружение дополнительно усилено анкерными сваями длиной 18 м, расположенные под углом 30 градусов к горизонту, с шагом в плане от 2.5 м.

Свайное сооружение предусматривается в виде свайных конструкций из монолитного железобетона. Основание выполнено из одного/двух рядов монолитных железобетонных буронабивных свай диаметром 620 мм, 750 мм, 1000 мм, с шагом в ряду 1.65 м, 2,0 м, 2,5 м соответственно. По верху сваи объединены монолитным железобетонным ростверком, высотой 1.0 м (для буронабивных свай диаметром 620 мм) и 1.2 м (для буронабивных свай диаметром 750 мм и 1000 мм). На ростверке устраивается монолитная железобетонная стена, толщиной от 0.4 м до 1,0 м. По фасаду сооружения сваи объединены монолитной железобетонной облицовочной панелью толщиной 0.2 м.

Свайно-анкерное сооружение предусматривается в виде свайно-анкерных конструкций из монолитного железобетона. Основание выполнено из одного/двух рядов монолитных железобетонных буронабивных свай диаметром 620 мм, 750 мм и 1000 мм, с шагом в ряду 2.0 м и 2,5 м соответственно. По верху сваи объединены монолитным железобетонным ростверком, высотой 1.0 м (для буронабивных свай диаметром 620 мм) и 1.2 м (для буронабивных свай диаметром 750 мм и 1000 мм). На ростверке устраивается монолитная железобетонная стена, толщиной от 0.4 м до 1,0 м. По фасаду сооружения сваи объединены монолитной железобетонной облицовочной панелью толщиной 0.2 м и 0,4 м. Сооружение дополнительно усилено от одного до трех ярусов анкерных свай.

Противообвальные пропускающие галереи Общая протяжённость галерей – 775 м. Количество – 5 шт. Сооружения предусматриваются в виде железобетонной рамной конструкции.

Примыкания и пересечения

На проектируемом участке дороги проектной документацией предусмотрено строительство примыканий в одном уровне.

Смотровые обзорные площадки, площадки для разворота автомобилей, стоянки

Площадки обзорные на автомобильных дорогах общего пользования размещают в местах, обеспечивающих удобный обзор природных или социально-культурных объектов, удовлетворяющих эстетическим и духовным потребностям участников дорожного движения и туристов. Согласно техническому заданию на проектирование при реконструкции автомобильной дороги предусмотрено устройство двух смотровых (обзорных) площадок. Проектом предусмотрено устройство смотровых площадок на ПК ПК 14+17 справа и ПК 96+24 справа.

Разворотная площадка на ПК 49+20 запроектирована с учетом обеспечения минимального коридора движения грузовых автомобилей

Для доступа к существующим местам отдыха, местам природных достопримечательностей проектом предусматриваются устройство примыканий к существующим местам отдыха, и двух парковочных площадок на ПК 55+10 и ПК 91+05 (родник Котла).

Инженерные сети

Проектом предусмотрено

- устройство наружного освещения
- переустройство электрических сетей, сетей связи, водоснабжения, сетей мелиорации

Водоотвод с проектируемой автодороги

Сложное построение водоотвода, на проектируемом участке автомобильной дороги, обусловлено его характерным расположением в горной местности, большим количеством водоохранных зон, расположенных или пересекаемых проектируемой дорогой, особенностями построения виражей и их количеством, проектируемых подпорных стен и галерей.

В качестве защиты элементов дорожного полотна от размывов и уменьшения ширины обочины при устройстве барьерного ограждения на всем протяжении вдоль правой и левой кромки заложено устройство бортового камня.

Для пропуска, очистки, отведения дождевых и талых вод предусмотрен ряд мероприятий.

Устройство водосбросов с проезжей части

Для перехвата стоков талых и дождевых вод вне границ водоохранных зон предусматривается 4 типа водосбросов открытого типа и 2 типа водосбросов закрытого типа:

Тип №1 - промежуточный водосброс при одностороннем уклоне с использованием по откосу насыпи габионов матрацно-тюфячного типа М-2х1х0.23-С80-3.0-ЦП.

Тип №2 - конечный водосброс при встречных уклонах с использованием по откосу насыпи габионов матрацно-тюфячного типа М-2х1х0.23-С80-3.0-ЦП;

Тип №3 - водосброс при одностороннем уклоне с отводом стока в приобочный лоток из ГСИ.

Тип №4 - водосброс при одностороннем уклоне с отводом стока в приобочный бетонный лоток размером 1500х700х1500 (с дренажными прорезями).

Тип №5 - закрытый водосброс из прикромочных лотков DN 300 E600 через трехсекционный пескоуловитель.

Тип №6 - закрытый водосброс из прикромочных лотков DN 300 E600 через односекционный пескоуловитель.

Тип №7 - закрытый водосброс из прикромочных лотков DN 300 E600 через трехсекционный пескоуловитель с проходом между свай фундамента подпорных стен.

При устройстве сбросов №1-№4 лоток сбора воды выполняется из монолитного бетона В25 F2200 W8 на основании из щебня фр. 22.4 - 31.5 мм, стенки лотка выполнены из блока Б-5 серии 3.503.1-66.

Отвод воды по откосу на сбросах №1-№2 выполняется по лотку, выполненному из матрацно-тюфячных ГСИ М-2х1.0х0.23-С80-3.0-ЦП с заполнением каменным материалом крупностью 70-150 мм, на основании из щебня фр. 22.4-31.5 мм по ГОСТ 32703-2014 толщиной 0.10 м, с устройством защитно-разделяющей прослойки из геотекстиля плотностью не менее 250 г/м².

При устройстве сбросов №5-№7 отвод воды с проезжей части выполняется через закрытые лотки DN300 E600 длиной 1000 мм вдоль бортового камня. Сброс воды осуществляется через трехсекционный или односекционный пескоуловитель DN300 E600 по трубе PP-b DN/OD 200 SN16.

Гасители при устройстве водосбросов №1, №2, №5, №6, №7 предусмотрены из матрацно-тюфячных ГСИ М-2х1.0х0.23-С80-3.0-ЦП с заполнением каменным материалом крупностью 70- 150 мм, на основании из щебня фр. 22.4-31.5 мм по ГОСТ 32703-2014 толщиной 0.10 м, с устройством защитно-разделяющей прослойки из геотекстиля плотностью не менее 250 г/м².

Устройство водосбросов с обочины

Для перехвата стоков талых и дождевых вод с верховых склонов и защиты водных потоков от загрязнения при попадании на проезжую часть, устраиваются открытые лотки ЭЖОО E600 длиной 1000 мм вдоль бровки. Сброс воды осуществляется через трехсекционный пескоуловитель DN400 E600 по трубе PP-Б DN/OD 200 SN16 на откос с устройством гасителя из матрацно-тюфячных ГСИ М-2х1.0х0.23-С80-3.0-ЦП с заполнением каменным материалом крупностью 70-150 мм, на основании из щебня фр. 22.4-31.5 мм по ГОСТ 32703-2014 толщиной 0.10 м, с устройством защитно-разделяющей прослойки из геотекстиля плотностью не менее 250 г/м².

Укрепление кюветов и канав

В проектной документации предусмотрено устройство канав с уклоном 3 ‰ по причине стесненности рельефа при прохождении трассы по горной местности.

Укрепление кюветов при трапецидальном сечении: тип укрепления назначен исходя из продольного уклона кюветов и канав:

- при уклоне 3-5 ‰ - монолитный бетон В20 В2200 В8 по ГОСТ 26633-2015 толщиной 0.10 м по слою щебня фр. 22.4 - 31.5 мм не менее М600 по ГОСТ 32703-2014 толщиной 0.10 м;

- при уклоне 5-30 ‰ - щебневание дна кювета (канавы) щебнем фр. 22.4-31.5 мм фр. 22.4- 31.5 мм не менее М600 по ГОСТ 32703-2014 толщиной 0.10 м и откосов двумя нормами высева семян по слою растительного грунта;

- при уклоне 30-50 ‰ - монолитный бетон В20 В2200 В8 по ГОСТ 26633-2015 толщиной 0.10 м по слою щебня фр. 22.4 - 31.5 мм не менее М600 по ГОСТ 32703-2014 толщиной 0.10 м.

- при уклонах более 50 ‰ предусмотрено устройство быстротоков с водогасящими устройствами.

Укрепление кюветов в стесненных условиях: при близком расположении кювета к верховому склону (стесненные условия расположения), устройство сечения с трапецидальным сечением приведет к большому и необоснованному объему срезки верхового склона. Поэтому проектом при стесненных условиях предусматривается два вида укрепления:

- при укреплении существующего откоса (верхового склона) габионами или при устройстве противокаменпадной защиты на крутых склонах, предусматривается усиление откосной части кювета коробчатыми ГСИ-К-2х0.5х0.5-С80-3.0-ЦП расположенными в 2 ряда от бровки земляного полотна и верхового склона и в 3 уровня перпендикулярно дну кювета. Дно лотка (кювета) шириной 0.5 м расположенной между

двух рядов коробчатого ГСИ устраивается из матрацно-тюфячных ГСИ М-3х 1.5х0.23-С80-3.0-ЦП на основание из щебня фр. 22.4-31.5 мм не менее М600 толщиной 0.20 м. Коробчатые ГСИ-К-2.0х0.5х0.5-С60-2.2-Ц и матрацно-тюфячные ГСИ М-3х 1.5х0.23-080-3.0-ЦП заполняются каменным материалом крупностью 70-150 мм.

- В стесненных условиях, при недостаточной ширине земляного полотна, проектом предусмотрено устройство лотков размерами 1500х700х 1500 с дренажными отверстия для приема воды из основания дорожной одежды. Для защиты от попадания грунта через отверстия стенок в местах прилегания грунта лоток обёртывается геотекстилем и устраивается на основание из щебня фр. 22.4-31.5 не менее М600 толщиной 0.10 м.

Для защиты конструкции от разрушения при устройстве лотков каждые 4.5 м устраиваются температурные (деформационные) швы шириной 2 см из доски высотой 7 см с заполнением верхней части шва битумной мастикой на высоту 3 см. Остальные поперечные швы лотков выполняются шириной 1 см и заделываются цементным раствором.

Укрепление отводящих канав

Укрепление отводящих канав производится аналогично укреплению кюветов с трапецидальным сечением при уклонах от 3 до 50 ‰, и быстротоков из монолитного бетона при уклонах более 50 ‰. Ширина дна отводящих канав принята 1.0 м с заложением откосов 1:1.50. На выходе из отводящей канавы устраивается гаситель из матрацно-тюфячных габионных сетчатых изделий (ГСИ) на щебеночной подготовке с защитно-разделительной прослойкой из геотекстиля

Устройство быстротоков

Всего на участке проектирования автомобильной дороги предусмотрено устройство 37 быстротоков из них 7 в отводящих канавках. Всего выделено 3 типа устройства быстротоков.

-Тип 1 устройство быстротоков из монолитного бетона с трапецидальным сечением. Быстроток устраивается в канаве (кювете) или отводящей канаве с нормативными откосами. Заложение внутреннего и внешнего откоса на всех быстротоках 1:1.5. Укрепление лотка быстротока выполняется на высоту 0.60 м от дна, ширина по дну принята 0.60 м, в отводящих канавках 1.0 м. Укрепление быстротока выполняется из монолитного бетона В25 F2200 W8, толщиной 0.20 м, на основание из щебня фр. 22.4-31.5 мм марки не менее М600 толщиной 0.10 м.

-Тип 2 - устройство быстротоков из ГСИ при укреплении существующего откоса габионами или при устройстве противокаменной защиты на крутых склонах. В быстротоке предусматривается усиление откосной части кювета коробчатыми ГСИ-К-2х0.5х0.5-С80-3.0-ЦП расположенными в 2 ряда от бровки земляного полотна и верхового склона и в 3 уровня перпендикулярно дну кювета. Дно лотка (кювета) шириной 0.50 м расположенной между двух рядов коробчатого ГСИ устраивается из матрацно-тюфячных ГСИ М-3х1.5х0.23-С80-3.0- ЦП на основание из щебня фр. 22.4-31.5 мм не менее М600 толщиной 0.20м. Коробчатые ГСИ-К-2.0х0.5х0.5-С80-3.0-Ц и матрацно-тюфячные ГСИ М-3х1.5х0.23-С80-3.0- ЦП заполняются каменным материалом крупностью 70-150 мм.

-Тип 3 - устройство быстротоков из лотков размерами 1500х700х1500.

В стесненных условиях, при недостаточной ширине земляного полотна проектом предусмотрено устройство быстотоков из лотков 1500х700х1500 с дренажными отверстиями для приема воды из основания дорожной одежды.

Устройство дренажей

При проектировании объекта в сложных условиях горной местности и стесненных условиях населенного пункта для борьбы с пучинами и просадками возникающего от капиллярного подъема воды в основание дороги предусматривается устройство кюветов, канав, лотков с дренажными прорезями, лотков из ГСИ и обеспечение отвода образовавшейся воды с нижнего слоя основания дорожной одежды.

В местах невозможности устройства мероприятий, перечисленных выше, либо ведущие за собой к большому и необоснованному объему срезки верхового склона, проектом предусматривается устройство контруклона или дренажа. В основном дополнительные мероприятия производились на участках вогнутых вертикальных кривых (вираж), направленных в сторону верхового склона.

Контруклон устраивается при продольных уклонах менее 50 ‰ перед устройством нижнего слоя основания по направлению в сторону низового склона с уклоном 20 ‰ из щебеночно-песчаной смеси 0/90 по ГОСТ Р 70458-2022. На участках устройства галерей предусматривается пропуск слоя из ЦПС через сван фундамента до выхода на откосную часть низового склона, для обеспечения отвода.

Дренаж устраивается при продольных уклонах более 50 ‰. Конструкция дренажа представляет собой ров, расположенный ниже верха земляного полотна минимальной глубиной 0.20 м с уклоном 30 ‰ направленным в сторону низового склона, проектного откоса, подпорной стены. Шириной по дну ровика 0.25 м с заложением откосов 1:0.5. Дренаж заполняется щебнем фр. 22.4- 31.5 мм М600 и обертывается мембраной

Укрепление и спрямление русел

Укрепление и спрямление русел предусмотрено для обеспечения протекания водных потоков существующих рек и ручьев, при устройстве водопропускных труб, для обеспечения устройства проектного откоса (при пересыпании существующего русла), для обеспечения сохранности существующих низовых склонов от разрушения. При переустройстве русел откос и дно укрепляются из матрацно-тюфячных ГСИ-М-3х2х0.23-С80-3.0-ЦП с заполнением каменным материалом крупностью 70-150 мм, с устройством защитно-разделительная прослойка из геотекстиля плотностью 250 г/м² на подготовку из щебня М600 фр. 22.4-31.5 мм. Крепление ГСИ к основанию производится из стержневой арматуры А-I, 010 мм длиной 1.00 м с шагом 1.00 м. Для сопряжения проектного откоса и откоса русла предусматривается устройство бермы (планировки).

Спрямление и укрепление русла предусмотренной на следующих участках:

- ПК26+70 - ПК28+83 справа производится спрямление русла Реки Кок-Асан-Узень для предотвращения размыва низового склона на ПК 27+20-ПК27+60. Ширина по дну переустройстваемого русла принята 4.60 м. Заложение откосов 1:2.

- ПК33+74 - ПК37+83 справа, слева производится спрямление русла Реки Кок-Асан-Узень пересекающей проектируемую дорогу на ПК 34+04 с увязкой проектных решении по построению труб примыканий и основного хода. Ширина по дну переустройстваемого русла принята 8.00 и 4.60 м. Заложение откосов 1:2.

- ПК 107+65 - ПК 108+47 справа для обеспечения устройства насыпи проектируемой авто-мобильной дороги. Ширина по дну переустраиваемого русла принята 3.00 м. Заложение откосов 1:2. Ускут

- ПК112+51 - ПК113+30 справа для обеспечения устройства насыпи проектируемой авто-мобильной дороги. Ширина по дну переустраиваемого русла принята 3.00 м. Заложение откосов 1:2. Ускут

- ПК115+38 - ПК116+00 справа для устройства водопропускной трубы. Ширина по дну переустраиваемого русла принята 3.00 м. Заложение откосов 1:2. Ускут

- ПК 123+84 - ПК 124+29 справа для устройства водопропускной трубы. Ширина по дну переустраиваемого русла принята 20.40 и 5.00 м Заложение откосов 1:2 Ускут

-ПК 139+82 - ПК 140+34 справа для устройства водопропускной трубы и отвода воды от участков ИЖС. Ширина по дну переустраиваемого русла принята 3.00 м. Заложение откосов 1:2. Ускут

-ПК 148+62 - ПК 148+92 слева, справа для устройства водопропускной трубы Ширина по дну переустраиваемого русла принята 14.00 и 4.00 м. Заложение откосов 1:2 Туакская

Ливневая канализация

На участках строительства автомобильной дороги существующие сети ливневой канализации и существующие станции очистки сточных вод отсутствуют.

На участках автомобильной дороги, поверхностный сток с которых попадает в водоохранную зону водных объектов, настоящим Проектом предусмотрено строительство новых сетей ливневой канализации. На выпуске сточных вод из закрытой системы канализации на участках №1.1, №1.2, №4, №5, №7.1, №7.2, №11.3, №12, №13, №14, №15, №16, №17 предусматривается строительство очистных сооружений поверхностного стока горизонтального исполнения. На участке ЛОС №1.1 и ЛОС №1.2 предусматривается строительство очистных сооружений поверхностного стока вертикального исполнения.

Количество загрязнений в дождевом и талом стоке принято на основании п 4.4.8 (табл. 4 4 1) «Рекомендаций по учету требований по охране окружающей среды при проектировании автомобильных дорог и мостовых переходов». В соответствии с п.7.6.1 СГ1 32.13330.2018 учтено санитарное состояние бассейна водосбора - проезжей части, на которой отсутствуют источники загрязнения по БПК5 и вероятность содержащего их стока с прилегающих территорий, как для дорог IV категории; с учетом этого пункта содержание по БПК5 не рассматривается как лимитирующий показатель по загрязнению поверхностных сточных вод. Также, в соответствии с примечанием №1 к таблице 4.4.1, количество загрязнений поверхностного стока должно приниматься для дорог IV категории с учётом коэффициента - 0 4.

Количество загрязнений в дождевом и талом стоке представлено в таблице 3.1.

Таблица 3.1 - Количество загрязнений в дождевом и талом стоке

№ п/п	Показатель	Единицы измерения	Количество	
			в дождевом стоке	в талом стоке
1	Взвешенные вещества	мг/л	520	1080
2	Нефтепродукты	мг/л	9.6	10.4

На основании принятых концентраций по загрязнению в дождевом и талом стоке проектом приняты к рассмотрению очистные сооружения поверхностного стока, обеспечивающие очистку до нормативных показателей при указанных концентрациях загрязнений на входе

Принятые очистные сооружения являются комплексной станцией заводского изготовления, самотечными проточного типа без использования реагентов хозяйства.

Все площадки и выпуски ЛОС расположены выше отметки 3%-го расчетного уровня воды в водных объектах, что исключает местное подтопление, а также обратный ток воды в сторону ЛОС.

На очистку направляется весь объем поверхностного стока.

Требования по качеству очистки приведен в таблице 3.2.

Среднегодовой объем образующихся поверхностных сточных вод в период выпадения дождей, таяния снега и мойки дорожных покрытий составляет **15820,2** м³/год и соответствует объему стока, отводимого на очистку.

Для применения в проекте был выбран закрытый тип очистных сооружений, отвечающих следующим критериям: обеспечение требуемой степени очистки при заданных входящих концентрациях, самотечный режим очистки сточных вод, не требующий потребления электроэнергии и сейсмоустойчивость. Места отбора проб очищенных стоков предусмотрены в контрольных колодцах после ЛОС.

Таблица 3.2 - Требования по качеству очистки

№ п/п	Обозначение ЛОС	Место установки (пикетаж дан по устройству колодца РК)	Площадь водосбора, га	Расход, л/с		Место сброса	Требования к очистке	Годовой объем стока, отводим. на очистку
				расчетный	номинальный			
1	ЛОС №1.1	ПК 0+24,0 справа	0,130	18,86	20,00	За границами ВЗ р.Тонас	p/x	471.4
2	ЛОС №1.2	ПК 0+24,0 слева	0.099	15,69	20,00		p/x	359.0
3	ЛОС №4	ПК 28+62.3 справа	0,407	72,58	80,00	За границами ВЗ р Кок- Асан- Узень	p/x	1475.8
4	ЛОС №5	ПК 33+67,6 справа	0,445	84,59	90,00	р Кок- Асан- Узень	p/x	1613.6
5	ЛОС №7.1	ПК 64+12,7 справа	0,239	49,66	50,00	р.Ускут	p/x	866.6
6	ЛОС №7.2	ПК 67+73,6 справа	0.234	49.20	50,00	р.Ускут. (устр-во галереи)	p/x	848.5
7	ЛОС №11.3	ПК 109+80.00 справа	0,25	56,50	60,00	р.Ускут	p/x	906.5
8	ЛОС №12	ПК 114+90.00 справа	0,299	44,31	45,00	р.Ускут	p/x	1084.2
9	ЛОС №13	ПК 123+17,4 справа	0,516	75,56	80,00	р.Ускут (виноградники)	p/x	1871.0
10	ЛОС №14	ПК 126+95,6 справа	0,218	39,86	40,00	р.Ускут (виноградники)	p/x	790.5
11	ЛОС №15	ПК 132+11,2 справа	0,315	53,06	55,00	р.Ускут (виноградники)	p/x	1142.2
12	ЛОС №16	ПК 139+84.82 справа	0,469	65,86	70,00	р.Ускут (виноградники)	p/x	1700.6
13	ЛОС №17	ПК 148+68.8 слева	0.742	86.73	90.00	р.Ускут, с. Приветное; Селитебная территория	p/x	2690,5

4. Оценка воздействия работ на водные биоресурсы и среду их обитания

4.1. Воздействие на биоресурсы и среду их обитания при водоотведении очищенных сточных вод в границах водоохранных зон водных объектов

В соответствии с нормативными документами при прохождении автомобильной дороги в водоохранных зонах водоемов запрещается сброс неочищенных сточных вод.

Для обеспечения этих требований проектом предусматривается строительство ливневой канализации на соответствующих участках автомобильной дороги.

Описание сетей ливневой канализации

На участках устройства ливневой канализации (в границах селитебной территории в соответствии с п.12.10 СП 42.13330.2016) сбор поверхностного стока осуществляется через водоприемные (дождеприемные) колодцы в закрытую сеть ливневой канализации с последующим отведением на ЛОС. На остальных участках ливневой канализации сбор поверхностного стока осуществляется через водоотводные лотки закрытого типа с последующим отведением на ЛОС, либо выпуском стока за пределы водоохранной зоны (табл. 4.1). Отвод поверхностных сточных вод с проезжей части выполняется за счет продольных и поперечных уклонов. Дождевые и талые стоки поступают в сеть ливневой канализации через дождеприемные решетки дождеприемных колодцев и водоотводных лотков.

Таблица 4.1

Участки/пикеты ливневой канализации	Характеристика пересекаемой территории	Место отведения ливневых и талых сточных вод
Участок №1 ПК0+22.7-ПК2+90.0	ВЗ и ПЗП р.Тонас	ЛОС №1.1,1.2
Участок №3 ПК 16+60.0-ПК21+80.0	ВЗ и ПЗП р.Тонас	Выпуск в проектируемый кювет за пределами ВЗ
Участок №4 ПК25+0.00-ПК30+90.0	ВЗ и ПЗП р.Кок- Асан-Узснь	ЛОС №4
Участок №5 ПК30+90.0-ПК37+7.50	ВЗ и ПЗП р.Кок- Асан-Узснь	ЛОС №5
Участок №6 ПК49+90.0-ПК52+25.0	Балка б.н	Выпуск в проектируемый кювет за пределами ВЗ
	Балка б.н	Выпуск в проектируемый кювет за пределами ВЗ
Участок №7 ПК61+20.0-ПК78+40.0	ВЗ и ПЗП р.Ускуг	ЛОС №7.1
	ВЗ и ПЗП р.Ускуг, (устр-во галереи)	ЛОС №7.2
	ВЗ и ПЗП р.Ускуг, (устр-во галереи)	Выпуск в проектируемый кювет за пределами ВЗ
	ВЗ и ПЗП р.Ускуг, (устр-во галереи)	Выпуск в проектируемый кювет за пределами ВЗ
Участок №8 ПК83+50.3-ПК88+75.0	ВЗ и ПЗП ручья б.н., (устр-во галереи)	Выпуск в проектируемый кювет за пределами ВЗ
Участок №9 ПК90+55.0-ПК91+65.0	ВЗ и ПЗП родника	Выпуск в проектируемый кювет за пределами ВЗ
Участок №11 ПК106+15.2-ПК 109+80.0	ВЗ и ПЗП р.Ускуг	ЛОС №11.3
Участок №12 ПК110+5.0-ПК114+80.0	ВЗ и ПЗП р.Ускуг	ЛОС №12

Участки/пикеты ливневой канализации	Характеристика пересекаемой территории	Место отведения ливневых и талых сточных вод
Участок №13 ПК115+26.30- ПК123+17.4	ВЗ и ПЗП р.Ускут, (Виноградники)	ЛОС №13
Участок №14 ПК123+60.0-ПК127+0	ВЗ и ПЗП р.Ускут, (Виноградники)	ЛОС №14
Участок №15 ПК127+10-ПК132+11.20	ВЗ и ПЗП р.Ускут, (Виноградники)	ЛОС №15
Участок №16 ПК132+16.9-ПК 139+85.0	ВЗ и ПЗП р.Ускут, (Виноградники)	ЛОС №16
Участок №17 ПК140+6.96-ПК 149+0	ВЗ и ПЗП р.Ускут, с. Приветное Селитебная территория н.п (с. Приветное)	ЛОС №17 Место отведения ливневых и талых сточных вод

Пример участка ливневой канализации в водоохранной зоне водотока с отводом стока за границы его водоохранной зоны приведен на рисунке 4.1

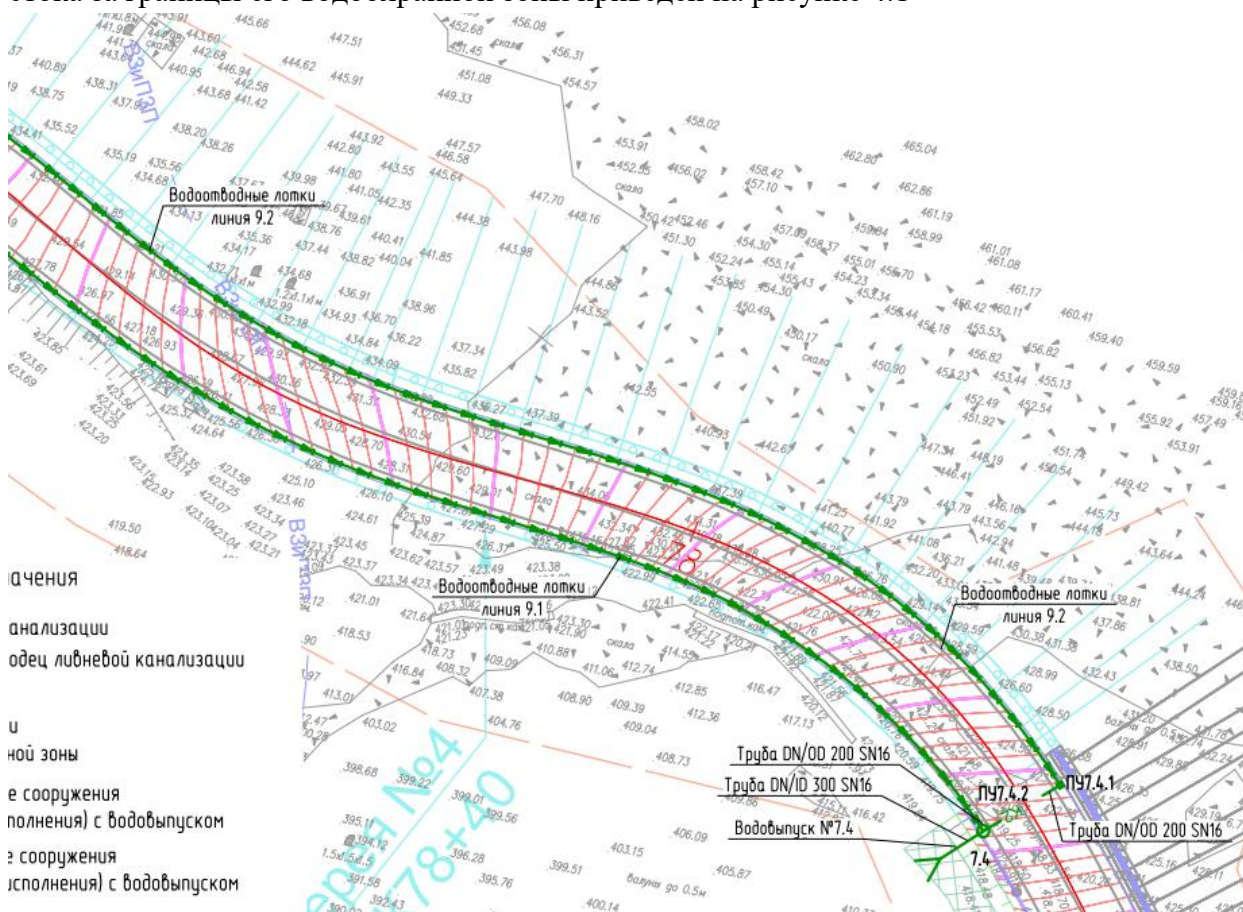


Рисунок 4.1. Отвод стоков в водоохранной зоне р. Ускут. в проектируемый кювет за пределы водоохранной зоны реки, выпуск № 7.4.

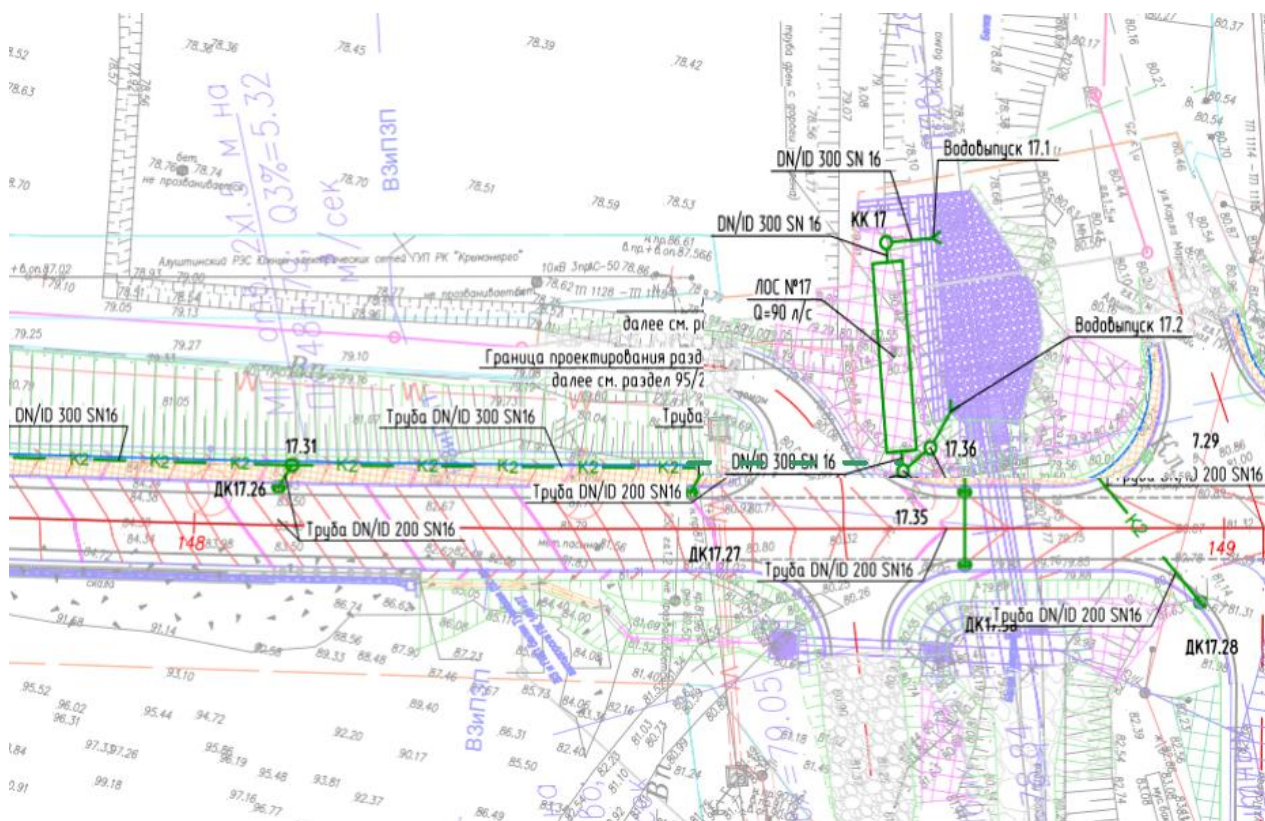


Рисунок 4.2. Отвод стоков в водоохранной зоне б. Туакская на ЛОС, выпуск № 17 с последующим сбросов в водный объект

Описание водовыпуска

Тип водовыпусков - береговой:

Водовыпуск из ЛОС№1.1 и ЛОС№1.2 представляет собой трубку выпущенную на откос водоотводной канавы укрепленной монолитным бетоном.

Водовыпуск из ЛОС№4 ПК28+62.3 справа, ЛОС№5 ПК33+67.6 справа, ЛОС№11.3 ПК109+80 справа, ЛОС№12 ПК114+90 справа, ЛОС№13 ПК123+17.4 справа, ЛОС №15 ПК132+11.2 справа, ЛОС№16 ПК139+84.82 справа представляет собой трубку выпущенную на откос земляного полотна укрепленного габионами матрацно-тюфячного типа ГСИ М-3х2х0.23-С80-3.0-ЦП до подошвы насыпи с устройством гасителя из габионов матрацно-тюфячных ГСИ М-3х2х0.23-С80-3.0-ЦП.

Водовыпуск из ЛОС№7.1 ПК64+12.7 справа и ЛОС№7.2 ПК67+73.6 справа представляет собой трубку, проходящую через тело бетонной подпорной стены с устройством гасителя из габиона матрацно-тюфячного типа ГСИ М-3х2х0.23-С80-3.0-ЦП.

Водовыпуск из ЛОС№14 ПК126+95.6 справа представляет собой трубку выпущенную на откос водоотводной канавы с устройством гасителя из габиона матрацно-тюфячного типа ГСИ М-3х2х0.23-С80-3.0-ЦП.

Водовыпуск из ЛОС №17 ПК148+68.8 слева представляем собой трубку проходящую через тело габионной подпорной стенки на укрепление водопропускной трубы из монолитного бетона с втапливанием крупных камней фр. 150-250 мм.

Координаты водовыпусков, номинальный расход ливневых вод приведены в табл. 4.2:

Таблица 4.2

№ п/п	Обозначение ЛОС	Место установки (пикетаж дан по устройству колодца РК)	Координаты точек сброса	Место сброса	Требования к очистке	Номинальные расходы, л/с
1	ЛОС №1.1	ПК 0+24,0 справа	X=5231681.0273 Y=4967778.2492	За пределами водоохранной зоны р.Тонас	р/х	20,00
2	ЛОС №1.2	ПК 0+24,0 слева	За пределами водоохранной зоны X=5231691.2116 Y=4967784.252	За пределами водоохранной зоны р.Тонас	р/х	20,00
3	ЛОС №4	ПК 28+62,3 справа	X=5232647.4743 Y=4965601.9156	р.Кок-Асан-Узень	р/х	80,00
4	ЛОС №5	ПК 33+67,6 справа	X=5233070.1349 Y=4965494.1199	р.Кок-Асан-Узень	р/х	90,00
5	ЛОС №7.1	ПК 64+12,7 справа	X=5235233.8004 Y=4964245.1269	р.Ускут	р/х	50,00
6	ЛОС №7.2	ПК 67+73,6 справа	X=5234995.6523 Y=4963987.7358	р.Ускут	р/х	50,00
7	ЛОС №11.3	ПК 109+80,00 справа	X=5235278.9421 Y=4961023.4661	р.Ускут	р/х	60,00
8	ЛОС №12	ПК 114+90,00 справа	X=5235376.9889 Y=4960537.3893	р.Ускут	р/х	45,00
9	ЛОС №13	ПК 123+17,4 справа	X=5235229.1233 Y=4959745.5655	р.Ускут	р/х	80,00
10	ЛОС №14	ПК 126+95,6 справа	X=523 5231.7754 Y=495 9402.1319	р.Ускут	р/х	40,00
11	ЛОС №15	ПК 132+11,2 справа	X=523 5331.4599 Y=4958865.074	р.Ускут	р/х	55,00
12	ЛОС №16	ПК 139+ 84,82 справа	X=5235423.0165 Y=4958103.8915	р.Ускут	р/х	70,00
13	ЛОС №17	ПК 148+68,8 слева	X=5234970.3118 Y=495 7407.9492	Туакская балка	р/х	90,00

Объем стока, поступающий на очистные сооружения

Среднегодовой объем образующихся поверхностных сточных вод в период выпадения дождей, таяния снега и мойки дорожных покрытий составляет **15820,2** м³/год и соответствует объему стока, отводимого на очистку.

На очистку направляется весь объем поверхностного стока.

Расход в л/с по каждому участку - см. табл 3.2

Качественный состав стока

В соответствии с требованиями технических условий, в рамках проектной документацией предусмотрено:

- строительство новой раздельной системы дождевой канализации с устройством дожде приёмных колодцев и веток, смотровых колодцев.

Дождевые воды самотеком поступают на очистные сооружения, где проходят три ступени очистки.

Расчетные концентрации загрязняющих веществ в поверхностных сточных водах приняты согласно СП 32.13330.2018 «Канализация. Наружные сети и сооружения» Таблица 15.

Количество загрязняющих веществ на выходе из ЛОС в водные объекты рыбохозяйственного значения принято в соответствии с таблицей 4.4.4 «Рекомендациями по учету требований по охране окружающей среды при проектировании автомобильных дорог и мостовых переходов», М., 1995 г и на основании таблиц 3.1 и 3.3 «Постановления 2. Об утверждении санитарных правил и норм СанПиН 1.2.3685-21 "Гигиенические нормативы и требования к обеспечению безопасности и (или) безвредности для человека факторов среды обитания"».

В соответствии с п.7.6.1 СП 32.13330.2018 учтено санитарное состояние бассейна водосбора - проезжей части, на которой отсутствуют источники загрязнения по БПК₅ и вероятность содержащего их стока с прилегающих территорий, как для городских магистральных дорог; с учетом этого пункта содержание по БПК₅ не рассматривается как лимитирующий показатель по загрязнению поверхностных сточных вод.

Таблица 4.3 - Количество загрязняющих веществ в сточных водах на выходе из ЛОС

Степень очистки	взвешенные вещества, мг/л	нефтепродукты, мг/л
До требований к выпуску в объекты рыбохозяйственного назначения	3,0	0,05

Мероприятиями по содержанию улицы предусматривается сокращение количества выносимых примесей путем организации уборки и утилизации снега и очистки дорожного покрытия от пыли, грязи. Сокращается объем талых вод и снижается расчетная концентрация взвешенных веществ в поверхностных сточных водах при талом стоке до 1000 мг/л.

Локальные очистные сооружения

Для применения в проекте был выбран закрытый тип очистных сооружений, отвечающих следующим критериям: обеспечение требуемой степени очистки при заданных входящих концентрациях, самотечный режим очистки сточных вод, не требующий потребления электроэнергии и сейсмоустойчивость. Места отбора проб очищенных стоков предусмотрены в контрольных колодцах после ЛОС.

Проектом предусмотрено использование ЛОС горизонтального и вертикального исполнения типа Rainpack (рис. 4.2).



Рисунок 4.2. Общий вид ЛОС, планируемых к применению: а - вертикального исполнения; б - горизонтального исполнения (<https://www.standartpark.ru/catalog>)

На выпуске сточных вод из закрытой системы канализации на участках №4, №5, №7, №11, №12, №13, №14, №15, №16, №17 предусматривается строительство очистных сооружений поверхностного стока горизонтального исполнения производительностью от 40 до 90 л/с (см. табл 4.2).

На участке ЛОС №1.1 и ЛОС №1.2, предусматривается строительство очистных сооружений поверхностного стока вертикального исполнения производительностью 20 л/с отводом очищенного стока за граница водоохранной зоны р. Тонас.

Технологии очистки

Сточные воды по системе ливневой канализации поступают на очистное сооружение через входной патрубок в пескоотделитель.

В пескоотделителе происходит выделение из сточных вод механических примесей и нефтепродуктов под действием седиментации. За счет ламинарного движения потока воды и разнице в плотности загрязнений, механические примеси оседают на дно пескоотделителя и удаляются специальной машиной через колодец обслуживания. В пескоотделителе максимально снижено создание вихревых зон.

Далее вода проходит через бензомаслоотделитель с коалесцентным модулем и далее отводится на сорбционный фильтр.

В коалесцентном модуле происходит выделение эмульгированных нефтепродуктов и выпадение мелкодисперсных взвешенных веществ. Принцип работы коалесцентного модуля заключается в укрупнении частиц нефтепродуктов, что ускоряет их отделение из сточной воды. Коалесцентный модуль представляет собой тонкослойные гофрированные пластины из ПВХ, без дополнительных пластификаторов, склеенные между собой, которые имеют свойство притягивать частицы масла и отталкивать воду, что позволяет отделиться нерастворенным нефтепродуктам от воды. Капельки нефтепродуктов соприкасаются с профилем и слипаются. При увеличении размера капель их скорость подъема растет, и нефтепродукты поднимаются на поверхность. Гофрированные пластины из ПВХ самоочищающиеся, при протекании воды создается вибрация, пластины вибрируют и тем самым способствуют всплытию частиц масла и оседанию взвешенных веществ.

Укрупненные нефтепродукты, поднимаясь на поверхность коалесцентного модуля.

Срок службы коалесцентного модуля неограничен, так как ПВХ не корродирует и не меняет своих физических свойств. Коалесцентный модуль не требует замены или регенерации. Таким образом, основная очистка идет на нерасходных материалах.

Сточные воды поступают в сорбционный фильтр через входной патрубок. Вода проходит через сеть распределительных устройств и сорбционную загрузку.

Сорбционная загрузка состоит из сорбентов:

- сорбент Аква-ВЕРАД. Гранулы сорбента имеют микропористую, без опор истую и слоистую чешуйчатую макропористую структуру. Поверхность сорбента покрыта гидрофобной углеродной пленкой. Сорбент обладает высокой динамической емкостью по нефтепродуктам в сравнении с другими сорбентами, а также имеет более длительный срок эксплуатации.

- активированный уголь, который обеспечивает сорбцию остаточных растворенных нефтепродуктов и увеличивает сорбционную емкость сорбента Аква-ВЕРАД,

- мытый гравий предназначен для равномерного распределения стоков по площади фильтрующей поверхности, предварительной грубой очистки стоков, тем самым увеличения эффективности работы активированного угля и АКВА-Верада. Очщенная вода отводится через выходной патрубок.

Допускается замена сорбентов на аналогичные по своим характеристика. Обслуживание очистных сооружений осуществляется через колодцы обслуживания. Удаление осадка и всплывших нефтепродуктов осуществляется через стояки откачки. Для контроля качества очистки сточных вод и своевременной замены сорбционной загрузки после очистных сооружений устраивается ж/б контрольный колодец (КК). Емкости ЛОС монтируются на основания - ж/б фундаментные плиты и крепятся к ним анкерными болтами и стяжными ремнями. Обратная засыпка корпуса производится песком, не содержащего твердых включений крупностью более 20 мм, с последующей утрамбовкой.

Площадки ЛОС запроектированы с учетом возможности беспрепятственного подъезда к сооружениям и их эксплуатации.

Количество осадка, выделяемого в очистных сооружениях, составляет суммарно

- взвешенные вещества - 207,91 м³/год

- нефтепродукты - 94,37 м³/год

Осадок с очистных сооружений ливневой канализации (4 класс) вывозится в ООО «Тургеньевский карьер».

Отработанная загрузка ЛОС (уголь) при очистке ливневых вод в процессе эксплуатации отвозится в ООО «Тургеньевский карьер»

Запроектированная система регулирования поверхностного стока позволяют предотвратить возможность переувлажнения почвогрунтов с верховой стороны и осушения с низовой, максимально сохраняя существующий гидрологический режим поверхностного и грунтового стока.

Концентрации загрязняющих веществ в сточных водах, поступающих на водовыпуск в водотоки согласно данных, приведенных в Проекте, не превышают рыбохозяйственных ПДК, установленных приказом Министерства сельского хозяйства РФ от 13.12.2016 г. № 552 «Об утверждении нормативов качества воды водных объектов рыбохозяйственного значения, в том числе нормативов предельно допустимых концентраций вредных веществ в водах водных объектов рыбохозяйственного значения».

Таким образом, сточные воды с поверхности дорожного полотна, поступающие в ЛОСы, должны проходить очистку до рыбохозяйственных и санитарно-гигиенических ПДК и при соблюдении технологического режима не будут оказывать влияния на водные биоресурсы и состояние среды их обитания.

В ходе эксплуатации объекта воздействие сброса очищенных стоков на биоресурсы определяется проектом НДС.

4.2. Воздействие на биоресурсы и среду их обитания при проведении работ в водоохранной зоне и руслах

В соответствии с рассматриваемым Проектом участки планируемой деятельности частично расположены в водоохранной зоне р. Тонас с притоком, р. Ускут с притоками (см. рис. 1.2).

Антропогенное изменение ландшафтов перераспределяет естественный сток с территории и оказывает, как прямые, так и опосредованные эффекты на гидробионтов. Перераспределение количества естественного стока приводит к ухудшению среды обитания для водных организмов и нарушению обменных процессов в экосистеме.

Гидрологические последствия механических нарушений поверхности почвы возникают при снятии и любых видах повреждения почвенно-растительного слоя, вырубке и корчевании деревьев, разработке траншей для прокладки инженерных сетей, руслоотводов, прохождении вездеходной (колесной и тракторной) техники по участкам поверхности без искусственного или естественного твердого покрытия, планировании поверхности.

Радикальное изменение характера поверхности (увеличение площадей крыш и территорий, покрытых асфальтом) приводит к резкому сокращению инфильтрации, ускорению стекания талых и дождевых вод. В результате величина стока с этих территорий возрастает на 10-15%, причем особенно заметно увеличиваются поверхностная составляющая стока и в 2-3 раза максимальные величины паводочного стока (*Львович, 1996*). Подземная составляющая стока заметно уменьшается. При техногенной деформации ландшафта разность коэффициентов стока в большинстве случаев будет отрицательной величиной, что свидетельствует об увеличении поверхностного стока.

При этом качество поступающей воды с деформированного ландшафта будет значительно отличаться от воды естественного стока по физико-химическим характеристикам (химический состав, кислотность, БПК и т.д.), что может оказать негативное воздействие на естественное воспроизводство и жизнедеятельность водных биологических ресурсов и их кормовой базы. Согласно рекомендациям (*Поромов и др., 2015*) поверхностный сток с деформированного ландшафта следует рассматривать как неблагоприятный фактор воздействия, учитывать его вклад при определении потерь ВБР, а значение объема стока использовать как абсолютную величину (модуль).

Формирование техногенного рельефа ведет к изменениям величины стока с территории и, в конечном итоге, оказывает влияние на естественную среду обитания гидробионтов (*Wang, et al., 1994*), в том числе водные биологические ресурсы.

Таким образом, основные виды воздействия при проведении строительных работ на

поверхность водосбора вышеуказанных объектов будут выражаться в следующем:

- нарушение сложившихся форм естественного рельефа в результате выполнения различного рода земляных и планировочных работ;
- техногенных нарушениях микрорельефа, вызванных прохождением тяжелой строительной техники (рытвины, колеи, борозды и др.);
- нарушение в результате проведения земляных работ сложившегося маломощного почвенного покрова, сформировавшегося на насыпных грунтах;
- изменение физико-механических и биологических свойств почв в результате проведения строительно-монтажных работ, и выражающегося в изменении пористости, усадки и плотности почвенного профиля при прохождении строительной техники;
- полное либо частичное закрытие поверхности.

Анализ проектных решений показал следующее:

1. Гидрологическая сеть района планируемой деятельности представлена р. Тонас с притоком Кок-Асан-Узень, р. Ускут с притоками (см. рис. 1.2).

Все пересекаемые трассой автодороги ручьи - притоки р. Ускут пересыхающие водотоки (обводняются во время дождей и таяния снега), в которых отсутствуют водные биоресурсы и постоянные биологические сообщества, не могут быть отнесены к какой-либо категории рыбохозяйственного значения. Однако, для них установлены водоохранные зоны (см. Раздел ООС1 Проекта), их поверхность может рассматриваться как площадь водосбора р. Ускут.

Согласно п. 19 Методики (*Методика 238*) выполняется определение потерь водных биоресурсов в результате сокращения, перераспределения или утраты естественного стока с деформированной поверхности водосборного бассейна водного объекта (водных объектов) за исключением морей и океанов (если не затрагивается водосборная площадь внутренних водных объектов) в пределах водоохранной зоны

Границы водоохранных зон водотоков относительно трассы проектируемого объекта приведены на графических материалах Проекта

2. Пойменные нерестилища на участке производства работ отсутствуют, расчет размера вреда от утраты пойменных нерестилищ и общей рыбопродуктивности поймы не проводится.

3. Сбор и отведение поверхностных сточных вод в водные объекты при осуществлении строительства предусмотрен в емкости с последующим вывозом.

4. В период эксплуатации объекта все участки дороги в водоохранных зонах водотоков обеспечиваются ливневой канализацией (см. табл. 4.1). Поверхностный сток отводится как в водный объект (с предварительной очисткой на ЛОС), так и в проектируемые кюветы и далее за границы водоохранных зон (ВЗ). Ведомость участков работ в водоохранных зонах водотоков приведена в табл. 4.4. Границы участков в водоохранной зоне определены по графическим материалам Проекта, площади полосы отвода - на основании ВОР раздела ТКР1.

Таблица 4.4

Характеристика пересекаемой территории	Место отведения ливневых и талых сточных вод	Пикетаж полосы отвода в ВЗ	Длина участка полосы отвода в ВЗ, м
ВЗ р.Тонас	ЛОС №1.1,1.2 и далее за пределы ВЗ	ПК01+54 - ПК02+02	48
ВЗ р.Тонас	за пределами ВЗ	ПК09+18 -ПК10+60	142
ВЗ р.Тонас	за пределами ВЗ	ПК14+00 - ПК15+04	104
ВЗ р.Тонас	за пределами ВЗ	ПК16+75 - ПК21+62	487
ВЗ р.Кок- Асан	ЛОС №4, 5	ПК24+66 - ПК37+83	1317
ВЗ р.Ускуг	ЛОС №7.1, 7.2	ПК61+00 - ПК67+87	687
ВЗ р.Ускуг	за пределами ВЗ	ПК67+87 - ПК73+48	561
ВЗ ручья б.н	за пределами ВЗ	ПК75+60 - ПК77+85	225
ВЗ ручья б.н.	за пределами ВЗ	ПК85+47 - ПК88+00	253
ВЗ родника	за пределами ВЗ	ПК90+35 - ПК91+40	105
ВЗ р.Ускуг	ЛОС №11.3,12-16	ПК106+73 - ПК143+07	3634
ВЗ б. Туакская	ЛОС №17	ПК148+08 -ПК149+08,95	101

Согласно п. 19 Методики (Методика 238):

✓ расчет ущерба вследствие деформации поверхности водосбора проводится в границах водоохранной зоны водотоков:

- на период строительства - на всех участках планируемой деятельности;
- на период эксплуатации - на участках планируемой деятельности на ПК24+66 - ПК36+85, ПК09+18 -ПК10+60, ПК14+00 - ПК15+04, ПК16+75 - ПК21+62, ПК67+87 - ПК73+48, ПК75+60 - ПК77+85, ПК85+47 - ПК88+00, ПК90+35 - ПК91+40;

✓ расчет ущерба вследствие деформации поверхности водосбора не проводится в границах водоохранной зоны водотоков:

- на период эксплуатации - планируемой деятельности на ПК24+66 - ПК36+85, ПК61+00 - ПК67+87, ПК106+73 - ПК143+07, ПК148+08 -ПК149+08,95.

5. На период строительства объекта предусмотрено возведение **временных зданий и сооружений**:

А) для временного складирования строительных материалов и бытового городка, складирования грунта предусматривается приобъектный **склады временного хранения (СВХ)**, расположенный на подъездной дороге к объекту на расстоянии 17 км от места производства работ, его площадь -3.27 га (см. ПОС2). Площадка располагается в районе с. Красноселовка, расстояние до ближайшего водотока - р. Тонас - более 100 м, т.е. он расположен вне водоохранных зон водотоков.

Б) **объездных дорог и уширений** для пропуска транзитного транспорта: построчная дорога и уширения, съезд с покрытием из ЦПС шириной 4,5 м, уширения и объездная с покрытием из асфальтобетона шириной 6,5 с учетом обочин. Участки временных дорог в водоохранных зонах водотоков представлены в табл. 4.5.

Срок эксплуатации дорог составит весь срок строительства основного хода и составит 3 года 2 месяца.

Площадь временных водоотводных канав учтена в площади временных покрытий.

Таблица 4.5. Временные дороги в ВЗ

Местоположение в ВЗ		Тип	Протяжённость в ВЗ	Тип покрытия	Площадь дороги, м2		Укрепление обочин, ЩПС, м2
от ПК+	До ПК+				а/б	ЩПС	
р. Тонас с притоком							
ПК20+67,73-ПК21+62,0		построечная	1557	ЩПС		7407	
ПК24+66,0- ПК37+83							
Итого, ЩПС						7407	0
р. Ускут с притоками							
ПК 61+00 - ПК67+87							
ПК67+87-ПК73+48							
ПК 75+60-ПК77+85							
ПК85+47-ПК88+00							
ПК90+35-ПК91+40							
ПК106+73-ПК 109+35,37							
28+73.00		съезд	22,64	ЩПС		61,79	
109+35.37	110+77.58	уширение	143,86	ЩПС		791,34	
111+15.38	115+53.12	уширение	439,78	а/б	1342,09		740,56
116+03.44	122+50.81	уширение	651,1	ЩПС		3581,79	
123+12.40	124+07.33	объездная	93,51	а/б	327,36		187,07
124+07.33	124+88.40	уширение	82,82	а/б	289,9		165,66
124+88.40	125+84.02	объездная	98,2	а/б	343,72		196,42
126+99.98	128+23.00	уширение	123,4	ЩПС		678,85	
128+77.10	129+61.40	объездная	83,31	а/б	291,64		166,65
129+61.40	135+70.79	уширение	610,58	а/б	1845,01		681,81
138+21.80	139+72.43	уширение	152,19	а/б	365,51		152,22
139+72.43	141+33.42	объездная	173,76	а/б	608,28		347,59
141+87.62	141+97.51	уширение	21,24	а/б и ЩПС	44,98	27	
148+33.19	148+95.70	объездная	63,32	а/б и ЩПС	347,83	38,4	

В) При строительстве галерей и виадуков предусмотрено временных зданий и сооружений (ВЗИС) согласно ведомости работ раздела ПОСЗ.

При строительстве галерей:

- площадки для устойчивой работы буровой техники, крана из плит ПНД-14 (2х6) м, временные опоры;
- временные объезды из ЩПС.;
- временные здания (бытовки, туалеты).

При строительстве виадука:

- площадки для устойчивой работы крана при монтаже конструкций виадука;
- временные здания (бытовки, туалеты).

Размещение автосамосвалов и дорожно-строительной техники на автомобильном ходу, используемой в ходе строительства, временное складирование грунта и прочих сыпучих строительных материалов, отдельных видов строительных материалов (элементы инженерного обустройства, железобетонные конструкции), планируется на временных площадках складирования, в границах полосы отвода автомобильной дороги за пределами водоохранных зон. Строительные площадки устраиваются в непосредственной близости от

места работ (табл. 4.6). По окончании строительства технологические площадки ликвидируются.

Таблица 4.6. ВЗИС при строительстве галерей и виадуков

Характеристика пересекаемой территории	Место отведения ливневых и талых сточных вод	Пикетаж участка в ВЗ	Галереи			
			Площадки для устойчивой работы техники (плиты)	Временный объезд (ЩПС)	Врем. опоры (трубош пунт d720 мм, S=0,4 м²	Временн ые здания
Галереи						
ВЗ р.Ускуп	ЛОС №7.1, 7.2	ПК 61+00 - ПК67+87	1704	945	20,8	40,8
ВЗ р.Ускуп	за пределами ВЗ	ПК67+87- ПК73+48	3048	2305		40,8
ВЗ притока р.Ускуп	за пределами ВЗ	ПК 75+60- ПК77+85	1516,8	1493		81,6
ВЗ ручья б.н.	за пределами ВЗ	ПК85+47- ПК88+00				
Виадуки						
ВЗ р.Ускуп	ЛОС №7.1, 7.2	ПК 61+00 - ПК67+87	168			40,8
ВЗ р.Ускуп	за пределами ВЗ	ПК67+87- ПК73+48				
ВЗ притока р.Ускуп	за пределами ВЗ	ПК 75+60- ПК77+85				
ВЗ ручья б.н.	за пределами ВЗ	ПК85+47- ПК88+00	144			40,8
всего			6581	4743	21	245

Г) При строительстве подпорных стен на участке строительства предусматривается устройство временных проездов для работы буровой установки. Проезды выполняются в виде насыпей с уложенными поверх дорожными плитами 2П30.18-30 (1,75х3) м в 2 ряда с подготовкой толщиной 100 мм из ЩПС.

В целях обеспечения возможности проезда транзитного транспорта по одной полосе проезжей части, в основании откоса насыпи временного проезда устраиваются вспомогательные сооружения. В зависимости от необходимой высоты превышения строительной площадки относительно существующего проезда конструкции вспомогательных сооружений разделяются на:

- стенки из фундаментных блоков ФБС размерами 0,4х0,6 м, устраиваемые в 1 или 2 яруса по бетонной подготовке толщиной 100 мм;
- стенки из металлических труб-свай с заполнением пролетов дорожными плитами 2П30.18-30 в 1 или 2 яруса.

Схема устройства вспомогательного ограждения из металлических труб-свай Ø426х10 мм шаг 1,5 м (ВО 426, площадь сечения сваи - 0,14 м²) и металлических труб-свай Ø325х10 мм шаг 1,5 м (ВО 325, площадь сечения сваи - 0,08 м²).

Также применяется торкретирование с использованием установок для мокрого торкретирования, работающих с готовым раствором. Толщина набрызг-бетона составляет 100 мм, бетон В15 по ГОСТ 26633-2015 (табл. 4.7).

Таблица 4.7. Временные сооружения при строительстве ПС

Участок	Наименование	Дорожные плиты для устройство строительной площадки, шт.	Торкретирование откоса, м2	Вспомогательная стенка из фундаментных блоков, шт	Вспомогательная стенка из металлических труб-свай, м ²	
					ВО-426, S=0,14 м, шаг 1.5 м	ВО-325, S=0,08 м, шаг 1.5 м
р. Тонас, выпуск за пределы ВЗ	ПС-6					
	ПС-7					
	ПС-8					
	ПС-9					
	ПС-11	1160,3	653,18			
	ПС11.1	0				
р. Кок-Асан, выпуск в ЛОС и в водоток	ПС-13	0				
	ПС-14	1449	838,71			
	ПС-15	0				
	ПС-16.1	1622,3	1399,94	24		
	ПС-16.2	850,5	865,77	3,84		0,96
	ПС-17	0		0		
всего по участку		5082	3758	28		1
р. Ускут, выпуск в ЛОС и в водоток	ПС-26	0		0		
	ПС-27	372,75		0		
	ПС-28	52,5	63,91	0		
	ПС-29	0		0		
	ПС-30	1464,8	-	6,24	8,4	0,96
	ПС-33	526,26	271	2,4192		
	ПС-34	0		0		
р. Ускут, выпуск за пределы ВЗ	ПС-33	413,49	213	1,9008		
	ПС-34	0		0		
	ПС-35	0		0		
	ПС-36	572,25	597,6	5,28		
	ПС-37	0		0		
	ПС-38	1704,9	1844	31,86		
ручей, выпуск за пределы ВЗ	ПС-38	568,31	615	10,62		
	ПС-38.1	220,5		0		
ручей, выпуск за пределы ВЗ	ПС-44	945	599,19	8,4		
	ПС-45	0		0		
ручей, выпуск за пределы ВЗ	ПС-50	0		0		
р. Ускут, выпуск в ЛОС и в водоток	ПС-63	0		0		
р. Ускут, выпуск в ЛОС и в водоток	ПС-67	1522,5	1252	0		
всего по участку		8363	5456	67	8	1

6. При строительстве объекта в водоохраных зонах водотоков Проектом предусмотрено **возведение постоянных сооружений и конструкций, благоустройство, демонтажные работы:**

А) демонтаж старого полотна автодороги и строительство нового:

- устройство основного полотна, пересечений и примыканий, съездов, остановочной площадки ПК90+81.25-ПК91+19.52

- организация водоотвода, ливневой канализации (см. п. 4.1 главы 4 настоящего Отчета); На участках ливневой канализации планируется укрепление поверхности бетоном, камнем и щебнем, гидропосевом травами.

- благоустройство и озеленение. Озеленение участков планируется гидропосевом трав по слою распределенного растительного грунта в полосе отвода.

На проектируемом участке дороги дорожное полотно в большинстве своем представлено из грунтового покрытия и лишь частично в начале с ПК0+00 до ПК20+68 и конце с ПК 107+95 до 148+09.95 (конец трассы) из асфальтобетонного покрытия.

Согласно ведомости объемов работ по устройству дорожного полотна, в табл. 4.8. приведены площади демонтажа и площади нового строительства полотна дороги по каждому рассматриваемому участку в ВЗ водотоков, в табл. 4.9 – ливневой канализации.

ЛОС 1.1 и 1.2 вертикального исполнения расположены вне ВЗ реки Тонас.

Остальные ЛОСы – подземные, горизонтального исполнения, в комплект каждого сооружения входит 4 технических колодца диам. 620 мм. Перед входом в ЛОС устраивается распределительный колодец РК, для контроля качества очистки сточных вод и своевременной замены сорбционной загрузки после очистных сооружений устраивается ж/б контрольный колодец (КК) диам 1000 мм. Таким образом, площадь колодца каждого ЛОС составит 3 м².

Б) демонтаж и строительство подпорных стен (ПС). Сводная ведомость работ приведена в табл. 4.10. В таблице учтена площадь основания стен по поверхности, ширина основания принята по графическим материалам раздела ТКР 2.2.

В) демонтаж и строительство водопропускных труб. Для предотвращения нарушения гидрологического режима прилегающей территории предусматривается устройство в теле земляного полотна автодороги водопропускных труб разных диаметров. Сводная ведомость работ приведена в табл. 4.11. На участках ливневой канализации планируется укрепление поверхности бетоном, камнем и щебнем, гидропосевом травами.

Работы по строительству водопропускных труб на ПК 26+73, ПК 103+90, ПК 107+75, ПК 125+25, ПК 129+22, ПК 140+65.48, ПК 148+79 выполняются до начала работ по возведению земляного полотна проектируемой дороги. Движение автотранспорта осуществляется по временному объезду.

На ПК 140+65.48 и ПК 148+79 (река Ускут и Туакская балка) под временным объездом устраивается временная труба для пропуска водотоков во время паводков, т.к. объезд необходим на длительное время строительства проектируемой автодороги. Площади работ учтены при определении площадей временных дорог в ВЗ.

Таблица 4.8

Характеристика пересекаемой территории	Место отведения ливневых и талых сточных вод	Пикетаж в ВЗ	Длина участка, м	демонтаж а/д полотна	Основная дорога (ТКР1.2, ТКР1.3, ТКР 1.7)				подтопл. насыпи, укр бетоном (ТКР 1.3)	Примыкания и съезды, планировка, м2 (ТКР 1.4)+ остановочная площадка (ТКР 1.6)		
					а/б	тротуары, а/б	Укр. георешеткой/щебнем	Укр. обочин гидропосевом		а/ б	Укрепление посев трав	Укрепление георешеткой /щебень/ЩПС
ВЗ р.Тонас	ЛОС №1.1,1.2 и далее за пределы ВЗ	ПК01+54,0-ПК02+02,0	48		0		0					
ВЗ р.Тонас	за пределами ВЗ	П09+18-ПК10+60,0	142		0		0					
ВЗ р.Тонас	за пределами ВЗ	ПК14+00,0-ПК15+04,0	104		0		0					
ВЗ р.Тонас	за пределами ВЗ	ПК16+75,0-ПК21+62,0	487	2599,1	4266		2750			45		49
ВЗ р.Кок-Асан-Узснь	ЛОС №4, 5	ПК24+66,0-ПК37+83	1463		13209		12540			35		268
ВЗ р.Ускуг	ЛОС №7.1, 7.2	ПК 61+00 - ПК67+87	687		6156					96		64
ВЗ р.Ускуг	за пределами ВЗ	ПК67+87-ПК73+48	561		5116							
ВЗ ручья б.н	за пределами ВЗ	ПК 75+60-ПК77+85	225		2082							
ВЗ ручья б.н.	за пределами ВЗ	ПК85+47-ПК88+00	253		2323							
ВЗ родника	за пределами ВЗ	ПК90+35-ПК91+40	105		973					97		
ВЗ р.Ускуг	ЛОС №11.3,12-16	ПК106+73-ПК143+07	3634	2959	8110	638	3398	3531	279	1061	1136	74
ВЗ б. Туакская	ЛОС №17	ПК148+8+08-ПК149+08,95	101	951,5	832	168	891			988	346	125

Таблица 4.9

Характеристика пересекаемой территории	Место отведения ливневых и талых сточных вод	Пикетаж в ВЗ	Ливневая канализация, водоотводящие канавы/лотки быстротоков (ТКР 1.3, ТКР 1.6). укреплени, м ²			
			ЛОС	гидро- посевом трав	щебнем/ка мнем	бетоном
ВЗ р.Тонас	ЛОС №1.1,1.2 и далее за пределы ВЗ	ПК01+54,0- ПК02+02,0	ЛОС вне ВЗ			
ВЗ р.Тонас	за пределы ВЗ	ПК09+18- ПК10+60,0				
ВЗ р.Тонас	за пределы ВЗ	ПК14+00,0- ПК15+04,0				
ВЗ р.Тонас	за пределы ВЗ	ПК16+75,0- ПК21+62,0				
ВЗ р.Кок- Асан- Узснь	ЛОС №4, 5	ПК24+66,0- ПК37+83	6	155	281	120
ВЗ р.Ускуг	ЛОС №7.1, 7.2	ПК 61+00 – ПК67+87	6			
ВЗ р.Ускуг	за пределы ВЗ	ПК67+87- ПК73+48				
ВЗ ручья б.н	за пределы ВЗ	ПК 75+60- ПК77+85				
ВЗ ручья б.н.	за пределы ВЗ	ПК85+47- ПК88+00				
ВЗ родника	за пределы ВЗ	ПК90+35- ПК91+40				
ВЗ р.Ускуг	ЛОС №11.3,12-16	ПК106+73- ПК143+07	21	7	115	2879
ВЗ б. Туакская	ЛОС №17	ПК148+8+08- ПК149+08,95	3			54

Таблица 4.10

Участок	Наименование	Пикет начала сооружения	Пикет конца сооружения	Длина в ВЗ, м	Площадь основания ПС в ВЗ, м ²
р. Тонас, выпуск за пределы ВЗ	ПС-6	ПК 14+54,00	ПК 20+90,00	415	166
	ПС-7	ПК 16+03,00	ПК 18+54,00	179	72
	ПС-8	ПК 18+80,00	ПК 19+17,00	36,69	15
	ПС-9	ПК 19+62,00	ПК 19+90,00	27,95	11
	ПС-11	ПК 20+82,00	ПК 22+67,23	80	32
	ПС11.1	ПК 20+88,20	ПК 20+96,30	8,83	4
всего по уч.					299
р. Кок-Асан, выпуск в ЛОС и в водоток	ПС-13	ПК 25+97,00	ПК 26+23,00	26,3	11
	ПС-14	ПК 26+95,00	ПК 29+20,00	228,36	91
	ПС-15	ПК 27+95,00	ПК 28+23,00	24,29	10
	ПС-16.1	ПК 29+35,00	ПК 32+06,00	263,7	105
	ПС-16.2	ПК 32+06,00	ПК 33+35,00	132,42	53
	ПС-17	ПК 31+30,00	ПК 31+60,00	30	12
всего по уч.					282
р. Усгут, выпуск в ЛОС и в водоток	ПС-26	ПК 61+85,00	ПК 62+05,00	21,12	8
	ПС-27	ПК 63+00,00	ПК 63+62,00	55,12	22
	ПС-28	ПК 63+35,00	ПК 63+64,20	33,69	13
	ПС-29	ПК 63+93,05	ПК 66+15,00	221,2	88
	ПС-30	ПК 64+00,00	ПК 66+15,00	213,48	85
	ПС-33	ПК 67+10,00	ПК 68+70,00	77	31
	ПС-34	ПК 67+10,00	ПК 68+46,53	77	31
всего по уч.					279
р. Усгут с притоками, выпуск за пределы ВЗ	ПС-33	ПК 67+10,00	ПК 68+70,00	59,53	24
	ПС-34	ПК 67+10,00	ПК 68+46,53	87	35
	ПС-35	ПК 68+46,53	ПК 69+00,00	54,02	22
	ПС-36	ПК 68+85,00	ПК 69+75,00	88,29	35
	ПС-37	ПК 69+59,00	ПК 69+75,00	15,37	6
	ПС-38	ПК 72+25,00	ПК 76+00,00	123	49
	ПС-38	ПК 72+25,00	ПК 76+00,00	40	16
	ПС-38.1	ПК 76+65,00	ПК 76+90,00	29,12	12
	ПС-44	ПК 86+62,00	ПК 88+26,00	135	54
	ПС-45	ПК 86+65,44	ПК 87+42,00	70,7	28
	ПС-50	ПК 91+23,00	ПК 91+63,00	17	7
всего по уч.					288
р. Усгут с притоком, выпуск в ЛОС	ПС-63	ПК 141+92,00	ПК 142+07,00	14,49	6
	ПС-67	ПК 145+82,00	ПК 142+07,00	14	6
всего по уч.					12

Таблица 4.11

	Тип МГТ*	Новое строительство, Оголовки. Укрепление, м2				ВК**, м²
		Участы МГТ в ВЗ	бетоно м	Габи- нами	Каменной Наброск.	
ВЗ р. Тонас	МГТ отв.2х1.5 м на ПК 2+04	выходной оголовки частично		12	21	
	МГТ отв.1.0 м на ПК 14+98	выходной оголовки частично			24	
	МГТ отв.1.0 м на ПК 20+74	вх и вых оголовки		82		8
Кок-Асан Узень	МГТ отв.1.5 м на ПК 26+73	вых оголовки частично		14	650	
	МГТ отв.1.0 м на ПК 29+27	вх и вых оголовки	15	128		8
	МГТ отв.2х1.5 м на ПК 34+04.19	вх и вых оголовки		122	64	
ВЗ р. Ускуп с притоками	МГТ отв.1.5 м на ПК 63+26	вх и вых оголовки	15		258	8
	МГТ отв.1.0 м на ПК 68+83	вх и вых оголовки	15	24		8
	МГТ отв.1.5 м на ПК 76+81	вх и вых оголовки	15	54		8
	МГТ отв.1.5 м на ПК 107+75	вх и вых оголовки		99		
	МГТ отв.1.5 м на ПК 110+92	вх и вых оголовки	16	57		
	МГТ отв.2х2.5 м на ПК 116+21	вх и вых оголовки	409			
	МГТ отв.2х2.5 м на ПК 123+67	вх и вых оголовки	403			
	МГТ отв.1.0 м на ПК 125+25	вх и вых оголовки	15	30		8
	МГТ отв.1.0 м на ПК 129+22	вх и вых оголовки	15	30		8
	МГТ отв.2х2.5 м на ПК 140+65.48	вх и вых оголовки	546			
	МГТ отв.2х1.5 м на ПК 148+79	вх и вых оголовки	251			
	МГТ отв.2х1.5 м на ПК 34+70	вх и вых оголовки		114		
	МГТ отв.1.0 м на ПК 110+71.29	вх и вых оголовки		80		8
	МГТ отв.1.5 м на ПК 116+02	вх и вых оголовки		90		
	МГТ отв.1.0 м на ПК 123+50	вх и вых оголовки	15	36		8
	МГТ отв.1.0 м на ПК 140+02	вх и вых оголовки		54		
	МГТ отв.1.5 м на ПК 148+63	вх и вых оголовки	109			8

* - цветом выделены участки с отводом стока за пределы ВЗ

**- ВК – водоприемный колодец

Площади устройства тела труб учтены в площади устройства полотна автодороги.

Водопропускные трубы на ручьях б.н. и реках Ускут, Кок-Асан строятся в межпаводковый период при отсутствии в них стока.

Поскольку устройство водопропускных труб в русле планируется при переустройстве русел водотоков в межпаводковый период при отсутствии в них стока, воздействие на ВБР не прогнозируется при сооружении труб в русле р. Ускут, Ко- Асан Узень, б. Туакская.

Г) **строительство мостовых сооружений** (виадуков). Сооружения предусматриваются в виде железобетонной арочной конструкции, расположенной на круговой кривой. Опоры виадуков массивные на естественном основании, представляют собой монолитные фундаментные опоры, заглубленные ниже глубины максимального промерзания и расположены ниже оползневых слоев. Сооружения находится за пределами участков склоновых процессов (обвально-осыпные процессы).

На виадуке (ПК 63+75) - высота фундаментных опор составляет 1,85 м (опора №1) и 1,74 м (опора №2), шириной вдоль моста - 3,5 м. Длина фундаментной плиты каждой опоры – 21,6 м. Площадь опор составит 151 м².

На виадуке (ПК 86+48) - высота фундаментных опор составляет 1,3 м (опора №1) и 1,4 м (опора №2), шириной вдоль моста 4,2 м (опора №1) и 4,6 м (опора №2). Длина фундаментной плиты каждой опоры – 13,45 м. Площадь опор составит 118 м²

Опоры виадуков устраиваются вне русел водотоков в береговой полосе.

Д) **строительство галерей** – противообвальных пропускающих сооружений. Фундаменты галерей и отсыпка ЩПС выполняются вне русел водотоков в ВЗ. Сводная ведомость объемов работ показана в табл. 4.12.

Таблица 4.12

Наименование	Начало ПК	Конец ПК	Общая длина, м	Параметры галереи в ВЗ		
				Протяженность, м	Монолитный ростверк, м ²	Засыпка ЩПС (за стенкой), м ²
Галерея №1	66+15	67+10	95	95	499	809
Галерея №2	69+75	72+25	250	250	588	1830
Галерея №3	76+00	76+65	65	65	153	803
Галерея №4	76+90	78+40	150	90	127	561

Е) Проектом предусмотрено **переустройство и укрепление русел** некоторых водотоков при устройстве водопропускных труб, для обеспечения устройства проектного откоса (при пересыпании существующего русла), для обеспечения сохранности существующих низовых склонов от разрушения.

Спрямление и укрепление русла предусмотрено на следующих участках:

- ПК26+70 - ПК28+83 справа производится спрямление русла Реки Кок-Асан-Узень для предотвращения размыва низового склона на ПК 27+20-ПК27+60. Ширина по дну переустраиваемого русла принята 4.60 м. Заложение откосов 1:2.

- ПК33+74 - ПК37+83 справа, слева производится спрямление русла Реки Кок-Асан-Узень пересекающей проектируемую дорогу на ПК 34+04 с увязкой проектных решении по построению труб примыканий и основного хода. Ширина по дну переустраиваемого русла принята 8.00 и 4.60 м. Заложение откосов 1:2.

- ПК 107+65 - ПК 108+47 справа для обеспечения устройства насыпи проектируемой авто-мобильной дороги. Ширина по дну переустраиваемого русла принята 3.00 м. Заложение откосов 1:2. Ускут

- ПК112+51 - ПК113+30 справа для обеспечения устройства насыпи проектируемой авто-мобильной дороги. Ширина по дну переустраиваемого русла принята 3.00 м. Заложение откосов 1:2. Ускут

- ПК115+38 - ПК116+00 справа для устройства водопропускной трубы. Ширина по дну переустраиваемого русла принята 3.00 м. Заложение откосов 1:2. Ускут

- ПК 123+84 - ПК 124+29 справа для устройства водопропускной трубы. Ширина по дну переустраиваемого русла принята 20.40 и 5.00 м Заложение откосов 1:2 Ускут

-ПК 139+82 - ПК 140+34 справа для устройства водопропускной трубы и отвода воды от участков ИЖС. Ширина по дну переустраиваемого русла принята 3.00 м. Заложение откосов 1:2. Ускут

-ПК 148+62 - ПК 148+92 слева, справа для устройства водопропускной трубы Ширина по дну переустраиваемого русла принята 14.00 и 4.00 м. Заложение откосов 1:2 Туакская

При переустройстве русел откос и дно укрепляются из матрацно-тюфячными ГСИ-М-3х2х0.23-С80-3.0-ЦП с заполнением каменным материалом крупностью 70-150 мм, с устройством защитно-разделительная прослойка из геотекстиля плотностью 250 г/м² на подготовку из щебня М600 фр. 22.4-31.5 мм. Крепление ГСИ к основанию производится из стержневой арматуры А-I, 010 мм длиной 1.00 м с шагом 1.00 м. Для сопряжения проектного откоса и откоса русла предусматривается устройство бермы (планировки).

Поскольку переустройство русел с устройством водопропускных труб планируется в межпаводковый период при отсутствии в них стока, воздействие на ВБР не прогнозируется. Утраты рыбопродуктивности водотоков (р. Ускут., р. Кок-Асан Узень) также не ожидается, поскольку при обводнении водотоков поток воды будет направлен в новое русло, укрепленное габионами.

Сводная ведомость площадей новых русел , устраиваемых в границах ВЗ приведна в табл. 4.13

Таблицы 4.13

Характеристика пересекаемой территории	Участок	Общая площадь работ, м ²	укрепление ГСИ с заполнением камнем кр. 70-150, м ²	укрепление полки растительны м грунтом (гидропосев), м ²	Иные планировочные , м ²
ВЗ р.Кок- Асан- Узень	ПК26+0.00-ПКПК37+7.50	7728	3795	3141	792
ВЗ р.Усуг	ПК106+15.2-ПК 109+80.0	6461,17	4360,75	2100,42	0
ВЗ б. Туакская	ПК140+6.96-ПК 149+0	698,07	483,01	215,06	0

7. Сводная ведомость площадей планируемых работ для р. Тонас с притоком приведена в таблице 4.14, для р. Ускут с притоками – в табл. 4.15.

Таблица 4.14. Сводная ведомость, р. Тонас с притоком

Вид работ		ВЗ р. Тонас с притоком		Принято к расчету, м ²
		отвод за пределы ВЗ	отвод в водоток	
демонтаж а/д полотна		2599	0	
автодорога	Дорожное полотно, тротуары, а/б	4311	13244	1712 с учетом демонтажа
	укрепление откосов, канав, обочин георешеткой, ЩПС	2799	12808	2799
Ливневая канализация, водоотвод	Укрепление лотков бетоном, ЛОС	0	126	0
	гидропосев трав	0	155	155
	укрепление щебнем, георешетка, ЩПС	0	281	0
ПС	устройство ПС	299	282	299
Водопрпускные трубы	колодцы, укрепление бетоном	8	23	8
	укрепление ГСИ и каменная наброска	139	978	139
Устройство новых русел	укрепление ГСИ с заполнением камнем кр. 70-150, м ²		3795	0
	укрепление полки растительным грунтом (гидропосев), м ²		3141	3141
	Иные планировочные, м ²		792	792

Таблица 4.15. Сводная ведомость, р. Ускут с притоками

Вид работ		р. Ускут с притоками		принято к расчету, м ²
		отвод за пределы ВЗ	отвод в водоток	
автодорога	Дорожное полотно, тротуары, а/б	10591	18049	10591
	укрепление откосов, канав, обочин георешеткой, ЩПС	0	4552	0
	укрепление откосов, канав, обочин гидропосевом травами	0	5013	5013
	подтопл. насыпи, укр бетоном	0	279	0
Ливневая канализация, водоотвод	Укрепление лотков бетоном, ЛОС	0	2963	0
	гидропосев трав	0	7	7
	укрепление щебнем, георешетка, ЩПС	0	115	0
ПС	устройство ПС	288	291	288
Водопрпускные трубы	колодцы, укрепление бетоном	46	1842	46
	укрепление ГСИ и каменная наброска	78	848	78
Галереи и виадуки	опоры, ростверки, м ²	986	866	986
	засыпка ЩПС (за стенкой), м ²	3194	809	3194
Устройство новых русел	укрепление полки растительным грунтом (гидропосев), м ²	0	2315	2315
	укрепление русла ГСИ, м ³	4844		0

Таким образом, при осуществлении работ по объекту «Строительство и реконструкция автомобильной дороги 35 ОП МЗ 35Н-116 Белогорск –Приветное», ожидается:

временное воздействие в границах водоохранных зон:

- на поверхность водосбора р. Ускут с притоками вследствие устройства:

- ✓ временных дорог из ЩПС при строительстве автодороги, К=0,5
- ✓ временных дорог из асфальтобетона при строительстве, К=1,0;
- ✓ временных объездов при строительстве галерей, К=0,5;

- ✓ технологических площадок, временных опор и зданий при строительстве галерей и виадуков, $K=1,0$;
- ✓ строительных площадок, вспомогательных стенок и торкретировании откосов при строительстве ПС, $K=1,0$;
- ✓ на участках планировки с последующим гидропосевом трав, в т.ч. на полках (берегах) при переустройстве русел, $K=0,3$;
- на поверхность водосбора р. Тонас с притоком вследствие устройства:
- ✓ временных дорог из ЩПС при строительстве автодороги, $K=0,5$;
- ✓ строительных площадок, вспомогательных стенок и торкретировании откосов при строительстве ПС, $K=1,0$;
- ✓ на участках планировки с последующим гидропосевом трав, в т.ч. на полках (берегах) при переустройстве русел, $K=0,3$;
- ✓ на участках иной планировочной деятельности на полках (берегах) при переустройстве русел, $K=0,3$.

постоянное воздействие в границах водоохранных зон:

- на поверхность водосбора р. Ускут с притоками вследствие:
- ✓ строительства участка автодороги из асфальтобетона, $K=1,0$;
- ✓ устройства ЛОСов, укрепления бетоном канав, лотков, кюветов, , $K=1,0$;
- ✓ строительства подпорных стен и оголовков водопропускных труб, , $K=1,0$;
- ✓ укрепления оголовков водопропускных труб ГСИ, щебнем, каменной наброской, $K=0,5$;
- на поверхность водосбора р. Тонас с притоком:
- ✓ строительства участка автодороги из асфальтобетона, $K=1,0$;
- ✓ укрепления откосов и обочин ГСИ, щебнем, каменной наброской, $K=1,0$;
- ✓ строительства подпорных стен и оголовков водопропускных труб, , $K=1,0$;
- ✓ укрепления оголовков водопропускных труб ГСИ, щебнем, каменной наброской, $K=0,5$.

С учетом предосторожного подхода к оценке воздействия на ВБР принимаем продолжительность воздействия при строительстве всех сооружений - 38 мес., восстановление нарушенных свойств водосборной поверхности водотоков ожидается в течении 5 лет, поскольку информация о биологической рекультивации вышеперечисленных участков планируемой деятельности в Проекте отсутствует, при этом предусмотрен снос деревьев и кустарников, принимаем срок восстановления нарушенных свойств поверхности водосбора равным 5 годам, на участках гидропосева трав – 1 год (Методика 238).

8. При проектировании дорожной одежды перспективный период принят в соответствии с Постановлением правительства Российской Федерации от 30 мая 2017 г. № 658 «О нормативах финансовых затрат и Правилах расчета размера бюджетных ассигнований федерального бюджет на капитальный ремонт, ремонт и содержание автомобильных дорог федерального значения» продолжительностью 24 года с момента ввода дороги в эксплуатацию.

Принимаем срок воздействия на поверхность водосбора равной 24 годам на период эксплуатации объекта.

9. Согласно решения управления контроля, надзора и рыбоохраны Росрыболовства (протокол совещания от 22.06.2023) в целях единообразного применения положений пункта 28 Методики рекомендовать: в случае осуществления деятельности (планирования деятельности) по укреплению русла, поймы, водоохранной зоны водного объекта рыбохозяйственного значения каменной наброской (щебнем) с размером фракции (одного зерна) не более 40 мм в диаметре, потери водных биоресурсов от проведения работ в рамках такой деятельности относить к временному воздействию, с размером фракции (одного зерна) более 40 мм в диаметре, а также при укреплении укладкой сплошных покрытий, бетонированием, габионами – к постоянному воздействию.

Для охраны водных биоресурсов и предотвращения загрязнения среды их обитания, с учетом расположения участков осуществления деятельности в водоохраных зонах р. Тонас с притоком, р. Ускут с необходимо, прежде всего, соблюдение ограничений на проведение работ в водоохранной зоне, предусмотренных ст. 65 № 74-ФЗ «Водный кодекс РФ».

Учитывая требования, изложенные в постановлении Правительства РФ от 29.05.2026 г. № 785 «Об утверждении Положения о мерах по сохранению водных биологических ресурсов и среды их обитания» с целью предупреждения и снижения негативного воздействия на водные биологические ресурсы и среду их обитания при работах в водоохранной зоне водных объектов запланирован комплекс природоохранных мер, представленный в разделе 6 настоящего отчета.

4.3. Иные виды воздействия

Шум и вибрации, производимые работающей техникой, по-разному действуют на животных, в том числе и рыб, в зависимости от их вида, возраста, физиологического состояния (Протасов, 1978). Основными источниками шума и вибраций при производстве строительных работ являются строительные машины и механизмы. Воздействие незначительное и непродолжительное. Звук, в большинстве случаев, при воздействии выше фонового, отпугивает рыб. Наиболее существенное негативное воздействие шума и вибраций может проявляться во время нереста рыб. Поскольку работы в руслах водотоков осуществляются в меженьный период при отсутствии в них стока и соответственно при отсутствии ВБР на участках работ, звуковое воздействие на ихтиофауну отсутствует.

В период проведения строительных работ и эксплуатации объекта забор воды из поверхностных источников не предусмотрен, водоотведение в водные объекты также не планируется.

При эксплуатации объекта в границах водоохраных зон предусмотрено устройство ливневой канализации. На участках устройства ливневой канализации поверхностный сток направляется в ЛОС далее в водный объект либо отводится за пределы водоохранной зоны

При соблюдении всех принятых в Проекте технологических решений воздействие на среду обитания ВБР не прогнозируется.

5. Определение потерь водных биоресурсов

Строительство проектируемого объекта планируется частично в водоохранной зоне реки Биюк-Карасу и ее притоков. Расчет ущерба водным биоресурсам выполнен в соответствии с Методикой определения последствий негативного воздействия при строительстве, реконструкции, капитальном ремонте объектов капитального строительства, внедрении новых технологических процессов и осуществлении иной деятельности на состояние водных биологических ресурсов и среды их обитания и разработки мероприятий по устранению последствий негативного воздействия на состояние водных биологических ресурсов и среды их обитания, направленных на восстановление их нарушенного состояния (рег. № 62667 от 05.03.2021), утвержденной приказом Росрыболовства от 06.05.2020 N 238 (далее - Методика).

Потери водных биоресурсов в результате сокращения, перераспределения или утраты естественного стока с деформированной поверхности водосборного бассейна водного объекта в пределах водоохранной зоны следует рассчитывать по формуле 3 Методики:

$$N = P_{уд} \times (Q_1 + Q_2), \quad (3)$$

где:

N – потери (размер вреда) водных биоресурсов, кг или т;

$P_{уд}$ – удельная рыбопродуктивность объема водной массы, на 1 тыс. м³ – региональный показатель, определяемый по результатам опубликованных гидробиологических наблюдений (исследований), а при их отсутствии принимаемая равной 0,15 кг/тыс. м³;

Q_1 – объем безвозвратного водопотребления на технологические процессы, хозяйственно-бытовые нужды, тыс. м³; в нашем случае $Q_1 = 0$.

Q_2 – потери (сокращение) объема водного стока с деформированной поверхности, тыс. м³;

Потери водного стока на деформированной поверхности (Q_2) рассчитываются по формуле 3а Методики:

$$Q_2 = W_{стока} \times \theta \times K, \quad (3a)$$

где:

$W_{стока}$ – объем стока с нарушаемой поверхностью, тыс. м³;

K – коэффициент глубины воздействия на поверхность;

θ – величина повышающего коэффициента, учитывающего длительность негативного воздействия планируемой деятельности и время восстановления исходных характеристик водосборного бассейна, влияющих на водный сток с поверхности водосборного бассейна и общую рыбопродуктивность водных объектов в его пределах.

Для определения объема стока с нарушаемой поверхностью ($W_{стока}$) используется формула 3б Методики:

$$W_{стока} = (M \times F \times 31,536 \times 10^6) / (10^3 \times 10^3) = M \times F \times 31,536, \quad (3b)$$

где:

M – модуль стока, л/с×км²;

F – площадь нарушаемой поверхности водосборного бассейна, км²;

$31,536 \times 10^6$ – число секунд в году;

$10^3 \times 10^3$, или 10^6 – показатель перевода литров в тыс. м³.

Величина повышающего коэффициента рассчитывается согласно формуле 8 Методики:

$$\Theta = T + \sum KB(t=i) \quad (8)$$

где:

Θ – величина повышающего коэффициента;

T – показатель длительности негативного воздействия, в течение которого невозможно или не происходит восстановление водных биоресурсов и их кормовой базы, в результате нарушения условий обитания и воспроизводства водных биоресурсов, определяется количеством лет и/или в долях года, принятого за единицу (как отношение n суток/365), вычисляется с точностью до второго знака после запятой;

$\sum K_{B(t=i)}$ – коэффициент длительности восстановления теряемых водных биоресурсов, определяемый как $K_{t=i} = 0,5i$, где i равно числу лет с момента прекращения негативного воздействия.

Модуль стока реки Тонас с притоком и р. Ускуп с притоками принимаем по справочнику (Поверхностные водные объекты..., 2004), соответственно 2,0 л/с*км² для р. Тонас и 2,67 л/с*км² для р. Ускуп.

Таким образом, величина повышающего коэффициента согласно п. 28 Методики составит:

$$\Theta_{\text{пост.}} = 38/12 + 24 = 27,17.$$

$$\Theta_{\text{врем1.}} = 38/12 + 0,5 \cdot 5 = 5,67.$$

$$\Theta_{\text{врем1.}} = 38/12 + 0,5 \cdot 1 = 3,67.$$

Расчет потерь водного стока на деформированной поверхности представлены в табл. 5.1 с учетом формул 3, 3а, 3б Методики.

Таким образом, общий размер вреда ВБР, сведенный к единовременному, составит **9,08 кг.**

В соответствии с п. 31. Методики, если суммарная расчетная величина последствий негативного воздействия, ожидаемого в результате осуществления планируемой деятельности, незначительна (менее 10 килограмм в натуральном выражении), проведение мероприятий по восстановлению нарушаемого состояния водных биоресурсов и определение затрат для их проведения не требуются из-за их экономической нецелесообразности, поскольку затраты для расчета, разработки, организации и проведения мероприятий превышают потери водных биоресурсов в денежном эквиваленте.

6. Сведения о планируемых мерах по сохранению водных биологических ресурсов и среды их обитания

Данная «Оценка воздействия на биоресурсы и среду их обитания при осуществлении планируемой деятельности по объекту: «Строительство и реконструкция автомобильной дороги 35 ОП МЗ 35Н-116 Белогорск –Приветное» выполнена в рамках мер по сохранению биоресурсов и среды их обитания, предусмотренных постановлением Правительства РФ от 29.05.2026 г. № 785.

Рассчитанный ущерб водным биоресурсам при реализации проекта составляет менее 10 килограмм в натуральном выражении, осуществления мероприятий по восстановлению нарушаемого состояния водных биоресурсов и определения затрат для их проведения не требуется.

Проектом строительства предусматривается минимизация ущерба, наносимого водным биоресурсам, путем осуществления следующих мероприятий:

На период строительства:

Все строительные работы, предусмотренные проектом, предусмотрено вести в пределах специально выгороженных строительных площадок. Местоположение и размеры строительных площадок, а также способы ведения строительных работ запроектированы таким образом, чтобы предельно минимизировать их возможное влияние на окружающую среду, обеспечить комфортность и безопасность пребывания людей в непосредственной близости от них

В целях охраны флоры и фауны в проект включены следующие мероприятия:

- временные подъездные дороги по возможности прокладывать с использованием существующих местных проездов;
- обязательное соблюдение границ территории, отведенной во временное и постоянное пользование под производство работ на всем протяжении периода подготовительных и строительно-монтажных работ;
- для передвижения тяжёлой дорожно-строительной техники использовать только имеющиеся временные и постоянные дороги.
- не допускать рубки деревьев и уборки кустарника вне пределов полосы, отведенной под строительство дороги и дорожных сооружений;
- не допускать засыпки грунтом корневых шеек и стволов, растущих вблизи стройки, деревьев;
- снятый растительный слой должен быть аккуратно складирован и обеспечено его хранение для дальнейшего использования;
- обслуживание строительной техники производить только на постоянных производ-ственных базах или на специально отведенных площадках с покрытием, предохраняющим от попадания в почву и грунтовые воды горюче-смазочных материалов;
- машины и механизмы должны устанавливаться на металлические поддоны для сбора вытекающего масла, дизтоплива и конденсата
- для защиты ихтиофауны следует применять конструкции и технологии с минимальным по объему и сроками стеснения русла временными сооружениями, которые могут вызвать увели-чение скорости реки и мутности потока Важным фактором защиты является недопущение загряз-нения реки нефтепродуктами, химикатами, отходами горячей воды.

- для предотвращения попадания в русло ручья с территории стройплощадки загрязняющих веществ от строительного оборудования, а также причинения какого-либо другого вреда его экосистеме, морфологии и гидравлике русла работы по расчистке русла и устройству оголовка предусмотрено вести преимущественно вручную, подвозку и укладку щебеночно-песчаной смеси предусмотрено вести вручную, либо средствами малой механизации без применения тяжелой строительной техники.

соблюдение требований в области охраны окружающей среды и среды обитания объектов животного мира согласно ФЗ № 7 «Об охране окружающей среды»

- соблюдение технологии производства в соответствии с проектом и действующими нормативными документами;

- ограждение зоны строительных работ;

- стройплощадки для размещения строительного городка оборудуются твердым водонепроницаемым покрытием из железобетонных плит по основанию из щебеночно-песчаной смеси, предохраняющим от попадания в почву и грунтовые воды загрязненных поверхностных стоков;

- организация вертикальной планировки стройплощадок с сохранением уклона в сторону существующих дренажных канав для предотвращения застаивания воды на их поверхностях;

- на весь период строительства сбор и очистка поверхностных вод в водоохраных зонах с территории строительной площадки предусматривается путем устройства уклонов для отвода поверхностных вод, с одной стороны строительной площадки устраивается гидроизолированная водоотводная канава со специальной накопительной емкостью для сбора стоков, которые по мере накопления вывозятся спецмашинами к месту приема по отдельному договору подрядной организации со специализированной организацией. По окончании строительства водоотводные канавы ликвидируются;

- отвод вод поверхностного стока от подъездных и объездных дорог, попадающих в водоохраные зоны, на период строительства осуществляется за счет продольных уклонов существующих и проектируемых канав (кюветов), устраиваемых при возведении земляного полотна. Сбор воды осуществляется в накопительные емкости. По мере заполнения емкостей, вода вывозится на водоочистные сооружения спецмашинами;

- на период строительства предусмотрена мойка колёс транспорта, выезжающего со строительных площадок, с использованием оборудования «Мойдодыр» ЗАО «Экологический промышленно-финансовый концерн «Мойдодыр» с обратным водоснабжением. Пост мойки колёс автотранспорта с системой обратного водоснабжения типа «Мойдодыр-К-2» устанавливаются в местах выезда автомобильной, землеройной и другой строительной техники на проезжую часть. Отстоявшийся ил из установки сливается в шламособорную ёмкость, затем вывозится на полигон ТБО согласно транспортной схемы;

Для уменьшения негативного влияния на грунтовые и поверхностные воды в период строительства на строительных площадках проектом предусмотрены следующие мероприятия по охране водной среды:

- соблюдение регламента деятельности в водоохранной зоне в соответствии с Водным кодексом РФ;

- соблюдение требований в области охраны окружающей среды и среды обитания объектов животного мира согласно ФЗ № 7 «Об охране окружающей среды» с изменениями на 26.10.2024 г;
- соблюдение технологии производства в соответствии с проектом и действующими нормативными документами;
- ограждение зоны строительных работ;
- стройплощадки для размещения строительного городка оборудуются твердым водонепроницаемым покрытием из железобетонных плит по основанию из щебеночно-песчаной смеси, предохраняющим от попадания в почву и грунтовые воды загрязненных поверхностных стоков;
- организация вертикальной планировки стройплощадок с сохранением уклона в сторону существующих дренажных канав для предотвращения застаивания воды на их поверхностях;
- на весь период строительства сбор и очистка поверхностных вод в водоохраных зонах с территории строительной площадки предусматривается путем устройства уклонов для отвода поверхностных вод, с одной стороны строительной площадки устраивается гидроизолированная водоотводная канава со специальной накопительной емкостью для сбора стоков, которые по мере накопления вывозятся спецмашинами к месту приема по отдельному договору подрядной организации со специализированной организацией. По окончании строительства водоотводные канавы ликвидируются;
- отвод вод поверхностного стока от подъездных и объездных дорог, попадающих в водоохранные зоны, на период строительства осуществляется за счет продольных уклонов существующих и проектируемых канав (кюветов), устраиваемых при возведении земляного полотна. Сбор воды осуществляется в накопительные емкости. По мере заполнения емкостей, вода вывозится на водоочистные сооружения спецмашинами;
- на период строительства предусмотрена мойка колёс транспорта, выезжающего со строительных площадок, с использованием оборудования «Мойдодыр» с обратным водоснабжением. Пост мойки колёс автотранспорта с системой обратного водоснабжения типа «Мойдодыр-К-2» устанавливают в местах выезда автомобильной, землеройной и другой строительной техники на проезжую часть. Отстоявшийся ил из установки сливается в шламособорную ёмкость, затем вывозится на полигон ТБО согласно транспортной схемы;
- хозяйственно-бытовые сточные воды, образующиеся в период проведения строительных работ, будут накапливаться в гидроизолированных накопителях бытовых сточных вод, в биотуалетах и далее вывозится по договору лицензированной организацией;
- из гидроизолированных емкостей поверхностные и хозяйственно-бытовые воды вывозятся на утилизацию;
- вода, используемая на производственные нужды (обеспечение оптимальной влажности грунтов при укатке, при возведении земляного полотна, для увлажнения материалов при устройстве отдельных слоев дорожной одежды, для ухода за бетоном и приготовления цементобетонной смеси на месте производства работ, для заправки установки мойки колес, полив территории и т.д.) используется безвозвратно;
- для борьбы с загрязнением откачиваемых вод из подземных выработок, котлованов, строительных площадок, автомоек и т.п. предусмотрено применение обратных систем водоснабжения и отстойников-осветлителей. После отстаивания вода

откачивается из ОС и специализированным автотранспортом доставляется к установленным местам сброса;

- установка биотуалетов, обслуживание которых выполняется по договору с лицензированной организацией;
- организация регулярной уборки территории;
- недопущение захоронения отходов на территории участков проведения работ;
- использование исправной техники и автотранспорта, прошедшей профилактический осмотр, ремонт и мойку на специализированной базе строительной организации в соответствии с «Положением о техническом обслуживании и ремонте подвижного состава автомобильного транспорта»;
- заправка и обслуживание машин и механизмов производится вне стройплощадок, за пределами водоохраной зоны, на специализированных АЗС или базах подрядной и субподрядных организаций;
- на месте производства работ под технику устанавливаются специальные поддоны для исключения попадания ГСМ на грунт;
- запрет складирования строительного мусора в пределах границ водоохраных зон;
- после окончания строительства, установки мойки колес, все временные сооружения, стройплощадки и технологические площадки демонтируются, территория благоустраивается и рекультивируется;
- размещение мест временных стоянок дорожно-строительной техники вне охранных зон водоемов. Места должны быть околонтурены по периметру грунтом, проводимые мероприятия необходимы для сбора случайно попавших на землю нефтепродуктов и последующим их захоронением после ликвидации площадки.

на период эксплуатации:

На участках устройства ливневой канализации (в границах селитебной территории в соответствии с п.12.10 СП 42.13330.2016) сбор поверхностного стока осуществляется через водоприемные (дождеприемные) колодцы в закрытую сеть ливневой канализации с последующим отведением на ЛОС. На остальных участках ливневой канализации сбор поверхностного стока осуществляется через водоотводные лотки закрытого типа с последующим отведением на ЛОС, либо выпуском стока за пределы водоохранной зоны (табл. 4.1). Отвод поверхностных сточных вод с проезжей части выполняется за счет продольных и поперечных уклонов. Дождевые и талые стоки поступают в сеть ливневой канализации через дождеприемные решетки дождеприемных колодцев и водоотводных лотков.

Концентрации загрязняющих веществ в сточных водах, поступающих на водовыпуск в водотоки согласно данных, приведенных в Проекте, не превышают рыбохозяйственных ПДК, установленных приказом Министерства сельского хозяйства РФ от 13.12.2016 г. № 552 «Об утверждении нормативов качества воды водных объектов рыбохозяйственного значения, в том числе нормативов предельно допустимых концентраций вредных веществ в водах водных объектов рыбохозяйственного значения».

Таким образом, сточные воды с поверхности дорожного полотна, поступающие в ЛОСы, должны проходить очистку до рыбохозяйственных и санитарно-гигиенических ПДК и при соблюдении технологического режима не будут оказывать влияния на водные биоресурсы и состояние среды их обитания.

В ходе эксплуатации объекта воздействие сброса очищенных стоков на биоресурсы определяется проектом НДС.

2. Введение ограничений на проведение работ в нерестовый период нецелесообразно, т.к. работы в руслах р. Кок Асан Узень и р. Уснут планируются в меженьный период при отсутствии в них стока, работы непосредственно в р. Тонас, притоках р. Уснут – ручьях без названия не планируются.

3. Мониторинг состояния водных биоресурсов на период строительства также нецелесообразен. Проводятся визуальные наблюдения за водоохранной зоной р. Тонас с притоком и р. Уснут с притоками в зоне работ на предмет выполнения требований Водного кодекса РФ.

Разделом ООС проекта предусмотрен отбор проб поверхностной воды из водотоков необходимо выполнить 1 раз в период производства работ.

Мониторинг проводится на 9 водотоках: р. Кок-Асан-Узень ПК 34+04, р. Уснут ПК 63+80, ручей б.н. ПК 76+81, ручей б.н. ПК 86+52, р. Уснут ПК 116+21, р. Уснут ПК 123+67, р. Уснут ПК 140+65, Исток ручья (родник) ПК 90+85, Балка Туакская.

Отбор проб на водотоке проводится в створе участка проведения работ, 500 м выше по течению и 500 ниже по течению (итого 3 пробы на одном водотоке). Всего необходимо отобрать 27 проб воды на 9 водотоках. Поверхностная вода исследуется на взвешенные вещества и нефтепродукты.

4. Поскольку проектом предусмотрен отвод очищенных сточных вод на ряде участков автодороги в р. Кок-Асан-Узень, р. Уснут с притоком, для определения влияния их сброса на состояние ВБР и среды их обитания рекомендуется предусмотреть периодический мониторинг состояния ВБР в контрольных створах выше и ниже точек сброса:

Обозначение ЛОС	Место установки ЛОС (пикетаж дан по устройству колодца РК)	Координаты точек сброса	Место сброса	Требования к очистке	Номинальные расходы, л/с
ЛОС №4	ПК 28+62,3 справа	X=5232647.4743 Y=4965601.9156	р.Кок-Асан-Узень	р/х	80,00
ЛОС №5	ПК 33+67,6 справа	X=5233070.1349 Y=4965494.1199	р.Кок-Асан-Узень	р/х	90,00
ЛОС №7.1	ПК 64+12,7 справа	X=5235233.8004 Y=4964245.1269	р.Уснут	р/х	50,00
ЛОС №7.2	ПК 67+73,6 справа	X=5234995.6523 Y=4963987.7358	р.Уснут	р/х	50,00
ЛОС №11.3	ПК 109+80,00 справа	X=5235278.9421 Y=4961023.4661	р.Уснут	р/х	60,00
ЛОС №12	ПК 114+90,00 справа	X=5235376.9889 Y=4960537.3893	р.Уснут	р/х	45,00
ЛОС №13	ПК 123+17,4 справа	X=5235229.1233 Y=4959745.5655	р.Уснут	р/х	80.00

ЛОС №14	ПК 126+95,6 справа	X=523 5231.7754 Y=495 9402.1319	р.Ускуп	р/х	40,00
ЛОС №15	ПК 132+11,2 справа	X=523 5331.4599 Y=4958865.074	р.Ускуп	р/х	55,00
ЛОС №16	ПК 139+ 84,82 справа	X=5235423.0165 Y=4958103.8915	р.Ускуп	р/х	70,00
ЛОС №17	ПК 148+68,8 слева	X=5234970.3118 Y=495 7407.9492	Туакская балка	р/х	90,00

Точки отбора проб – контрольные створы на расстоянии до 500 м от точки сброса выше и ниже по течению водотока.

Контролируемые параметры:

- качественные и количественные показатели фитопланктона, зоопланктона, бентоса)
- взвешенные вещества , нефтепродукты

Периодичность отбора проб – не реже 1 раза в год при наличии стока в водном объекте.

Согласно постановлению правительства РФ от 30 мая 2026 г. № 799 «О согласовании Федеральным агентством по рыболовству строительства и реконструкции объектов капитального строительства, внедрения новых технологических процессов и осуществления иной деятельности, оказывающей воздействие на водные биологические ресурсы и среду их обитания» строительство данного объекта должно быть согласовано с Азово-Черноморским территориальным управлением Росрыболовства.

Заключение

Оценка воздействия на биоресурсы и среду их обитания при осуществлении планируемой деятельности по объекту: «Оценка воздействия на биоресурсы и среду их обитания при осуществлении планируемой деятельности по объекту: «РСтроительство и реконструкция автомобильной дороги 35 ОП МЗ 35Н-116 Белогорск –Приветное» выполнена в рамках мер по сохранению биоресурсов и среды их обитания, предусмотренных постановлением Правительства РФ от 29.05.2026 г. № 785.

Рассчитанный ущерб водным биоресурсам при реализации проекта составляет менее 10 кг в натуральном выражении, осуществления мероприятий по восстановлению нарушаемого состояния водных биоресурсов и определения затрат для их проведения не требуется.

При реализации проекта планируются следующие меры по сохранению водных биоресурсов и среды их обитания при работах в р. Кок Асан Узень, р. Уснут, в водоохранных зонах р. Тонас и ее притока, р. Уснут с притоками:

- предотвращение загрязнения среды обитания ВБР в период строительно-монтажных работ;

- соблюдение требований Водного кодекса Российской Федерации от 03.06.2006 № 74-ФЗ.

- поскольку проектом предусмотрен отвод очищенных сточных вод на ряде участков автодороги в р. Кок-Асан-Узень, р. Уснут с притоком, для определения влияния их сброса на состояние ВБР и среды их обитания необходимо предусмотреть периодический мониторинг состояния ВБР в контрольных створах выше и ниже точек сброса.

Введение ограничений на проведение работ в нерестовый период нецелесообразно, т.к. работы в руслах р. Кок Асан Узень и р. Уснут планируются в меженный период при отсутствии в них стока, работы непосредственно в р. Тонас, притоках р. Уснут – ручьях без названия не планируются.

Мониторинг состояния водных биоресурсов на период строительства также нецелесообразен. Проводятся визуальные наблюдения за водоохранной зоной р. Тонас с притоком и р. Уснут с притоками в зоне работ на предмет выполнения требований Водного кодекса РФ.

Список используемых источников

1. Васильева Е.Д., Лужняк В.А. Рыбы Азовского моря и нижнего течения рек Азовского бассейна. Ростов н/Д: Изд-во ЮНЦ РАН, 2013. – 272 с.
2. Гуревич Е.В. Когда объект перестает быть водным // Геоинфо. Независимый электронный журнал // www.geoinfo.ru (дата обращения: 29.05.2026)
3. Жадин В.И. Методы гидробиологических исследований. – М.: Высшая школа, 1960. – 191 с.
4. Иванютин Н.М., Подовалова С.В. *ОЦЕНКА СОВРЕМЕННОГО ЭКОЛОГИЧЕСКОГО СОСТОЯНИЯ РЕКИ БИЮК-КАРАСУ* // Вода и экология: проблемы и решения. 2019. № 1 (77)
5. Карпова Е. П. Трансформация сообществ рыб водоемов Крымского полуострова под воздействием антропогенных факторов. — Севастополь: Институт морских биологических исследований имени А. О. Ковалевского РАН, 2017. — С. 42. — 196 с.
6. Карпова Е.Н., Болтачев Р.А. Рыбы внутренних водоемов Крымского полуострова // Симферополь, Бизнес-Информ. 2012. – 200 с.
7. Поверхностные водные объекты Крыма (справочник) / А. А. Лисовский и др.. — Симферополь: Рескомводхоз АРК, 2004. — С. 13, 23. — 114 с. — 500 экз. — ISBN 966-7711-26-9.
8. Методика определения последствий негативного воздействия при строительстве, реконструкции, капитальном ремонте объектов капитального строительства, внедрении новых технологических процессов и осуществлении иной деятельности на состояние водных биологических ресурсов и среды их обитания и разработки мероприятий по устранению последствий негативного воздействия на состояние водных биологических ресурсов и среды их обитания, направленных на восстановление их нарушенного состояния (рег. № 62667 от 05.03.2021), утвержденной приказом Росрыболовства от 06.05.2020 N 238.
9. Олиферов А.Н., Тимченко З.В. Реки и озёра Крыма // Симферополь : Доля, 2005. — 214 с.
10. Отчет «Оценка воздействия на биоресурсы и среду их обитания при осуществлении планируемой деятельности по объекту: «Подводящий газопровод к с. Белая Скала, с. Вишенное Белогорского района Республики Крым» 2 этап строительства», 2021. Керчь. АзНИИРХ. - 46 с.
11. Отчет Оценка воздействия на биоресурсы и среду их обитания при осуществлении планируемой деятельности по объекту: «Строительство сетей газоснабжения сел Белая Скала, Вишенное Белогорского района Республики Крым, 2025. Керчь. АзНИИРХ. - 35 с
12. Протасов В.Р. Поведение рыб: монография. — М.: Пищ. пром-сть, 1978. — 295 с.

Приложение 3

Программа экологического мониторинга на период строительства объекта:

«Строительство и реконструкция автомобильной дороги
35 ОП МЗ 35Н-116 Белогорск - Приветное»

1	Наименование и характеристика объекта:	«Строительство и реконструкция автомобильной дороги 35 ОП МЗ 35Н-116 Белогорск - Приветное»
2.1	Цель работы:	Проведение производственного экологического контроля (мониторинга) в период строительства
2.2	Химические исследования почв:	
2.2.1	Перечень показателей	стандартный перечень веществ: тяжёлые металлы, без(а)пирен, нефтепродукты.
2.2.2	Количество проб	- 3 пробы (контроль производится на участках рекультивации земель) (СанПиН 2.1.3684-21).
2.2.3	Периодичность	1 раз после окончания земляных работ
2.3	Поверхностные водные объекты	
2.3.1	Исследования поверхностной воды водотоков в районе производства работ:	
2.3.1.1	Перечень показателей	Взвешенные вещества, нефтепродукты.
2.3.1.2	Количество проб	- 27 проб (р. Кок-Асан-Узень ПК 34+04, р. Ускупт ПК 63+80, ручей б.н. ПК 76+81, ручей б.н. ПК 86+52, р. Ускупт ПК 116+21, р. Ускупт ПК 123+67, р. Ускупт ПК 140+65, Исток ручья (родник) ПК 90+85, Балка Туакская) Отбор проб проводится в створе участка проведения работ, 500 м выше по течению и 500 ниже по течению (3 пробы на одном водотоке).
2.3.1.3	Периодичность	1 раз в период производства работ
2.4	Исследование загрязненности атмосферного воздуха:	
2.4.1	Перечень показателей	Азот диоксид; азота оксид; сера диоксид; углерод оксид. Выбраны показатели дающие наибольший вклад в загрязнение атмосферного воздуха.
2.4.2	Количество проб	2 точка измерения в период строительства: (ближайшая жилая застройка) <i>согласно №96-ФЗ «Об охране атмосферного воздуха»</i>
2.4.3	Периодичность	1 раз в период строительства
2.5	Мониторинг физических факторов:	
2.5.1	Измерение непостоянного шума (дневное время)	2 точка измерения в период строительства: (ближайшая жилая застройка) <i>согласно №96-ФЗ «Об охране атмосферного воздуха»</i>
2.5.2	Периодичность	1 раз в период строительства

Приложение 5

Исходные данные для расчета уровня шума в период эксплуатации на перспективный период
(2047 год)

Исходные данные и определение уровней звуковой мощности источников шума												
Наименование величин и их описание	Ссылка	Расчётные уровни в октавных полосах, со среднегеометрическими частотами, Гц									La, дБ А	Lмакс, дБА
		31, 5	63	125	250	500	1000	2000	4000	8000		
1	2	3	4	5	6	7	8	9	10	11	12	13
ИШ-1 [протяжённость источника - 2857.2 м]												
Режим работы источника:		непостоянный										
Продолжительность работы в дневной период (7.00-23.00):		16 час										
Продолжительность работы в ночной период (23.00-7.00):		8 час										
Тип источника шума:		автодорога										
Название:		Ширина = 6 м			Кол-во полос = 2			Ширина разд. полосы = 0 м				
Пространственный угол излучения, рад.	Ω = 12.57	исходные данные										
Вид дорожного покрытия	исходные данные	щебеночно-мастичный асфальтобетон										
Суточная интенсивность движения автотранспорта Nсут, авт./сутки	исходные данные	1395										
Скорость потока, км/ч	исходные данные	40										
% грузового транспорта в потоке	исходные данные	31										
Расчетная интенсивность движения в дневное время Nd, авт./час	ф-ла (3) [19]	106										
Расчетная интенсивность движения в ночное время Nн, авт./час	ф-ла (4) [19]	54,4										
Расчетный эквивалентный уровень звука на расстоянии 7.5 м для стандартных условий LAтрп7.5, дБА	ф-ла (2) [19]	Днём: 67.8			Ночью: 65.3							
Поправка на долю грузового транспорта в потоке ΔLAгрз, дБА	Табл. 6.2 [19]	-2										
Поправка на отличие фактической скорости потока ΔLаск, дБА	Табл. 6.3 [19]	-2,5										
Поправка на вид дорожного покрытия ΔLАпок, дБА	Табл. 6.5 [19]	-2										
Поправка на ширину	Табл. 6.6 [19]	0										

разделительной полосы ΔL _{Арп} , дБА													
Поправка на пересечение дорог, дБА		исходные данные	0										
* поправка на продольный уклон дорожного полотна учитывается непосредственно при расчёте каждого из точечных эквивалентных источников													
Эквивалентный уровень шума на расстоянии 7.5 м: L _{трп} , дБА		ф-ла (1) [19]	Днём - 61.3			Ночью - 58.8							
Максимальный уровень шума на расстоянии 7.5 м: L _{трп_макс} , дБА		ф-ла (6) [19]	Днём - 76.9			Ночью - 76.9							
Шкала перевода эквивалентного уровня в октавные УЗД, дБ	Δ _{корр_а} вт.	табл. 6.8 [19]	0	8,4	2	-1	-3,8	-3,7	-7,4	-12,3	-20,3		
Октавные уровни звукового давления на расстоянии 7.5 м днём: L, дБ		L _{трп} +Δ _{корр_ав} т.	0	69,7	63,3	60,3	57, 5	57,6	53,9	49	41	61,3	76,9
Октавные уровни звукового давления на расстоянии 7.5 м ночью: L, дБ		L _{трп} +Δ _{корр_ав} т.	0	67,2	60,8	57,8	55	55,1	51,4	46,5	38,5	58,8	76,9
Октавные уровни удельной (на 1 м) звуковой мощности источника днём: L _w , дБ	R _o = 7.5 м l = 2857.25 м	L _w = L + 10lg(R _o) + 8 - 10lg(2arctg(l/2 R _o))	0	81,5	75,1	72,1	69, 3	69,4	65,7	60,8	52,8		
Октавные уровни звуковой мощности максимального звука источника днём: L _{wmax} , дБ	R _o = 7.5 м	L _{wmax} = L _{max} + 20lg(R _o) + 8	0	110, 8	104, 4	101, 4	98, 6	98,7	95	90,1	82,1		
Октавные уровни удельной (на 1 м) звуковой мощности источника ночью: L _w , дБ	R _o = 7.5 м l = 2857.25 м	L _w = L + 10lg(R _o) + 8 - 10lg(2arctg(l/2 R _o))	0	79	72,6	69,6	66, 8	66,9	63,2	58,3	50,3		
Октавные уровни звуковой мощности максимального звука источника ночью: L _{wmax} , дБ	R _o = 7.5 м	L _{wmax} = L _{max} + 20lg(R _o) + 8	0	110, 8	104, 4	101, 4	98, 6	98,7	95	90,1	82,1		
Поправка на время работы источника днём	τ = 16 ч время работы	10Lg(τ/16)	0										

ΔТд, дБ													
Поправка на время работы источника ночью ΔТн, дБ	τ = 8 ч время работы	10Lg(τ/8)	0										
Эквивалентные уровни удельной (на 1м) звуковой мощности источника днём, Lw, дБ		Lw + ΔТд	0	81,5	75,1	72,1	69,3	69,4	65,7	60,8	52,8		
Эквивалентные уровни удельной (на 1м) звуковой мощности источника ночью, Lw, дБ		Lw + ΔТн	0	79	72,6	69,6	66,8	66,9	63,2	58,3	50,3		

Приложение 6

Результаты расчета уровня шума на перспективный период (2047 год)

Итоговые результаты определения уровней звукового давления в точке РТ-1 (координаты точки, м: x = 5235373.05, y = 4957883.76, z = 92.10)													
Источник шума	Характеристика		Уровни звукового давления, дБ, в октавных полосах, со среднегеометрическими частотами, Гц								La, дБА	Lмакс, дБА	
			31,5	63	125	250	500	1000	2000	4000			8000
1	2		3	4	5	6	7	8	9	10	11	12	13
ИШ-1	Уровни звукового давления от источника в расчётной точке днём		0	68,4	59,2	52,7	50,8	53,8	50,7	45,4	36,1	57,5	69,4
	Уровни звукового давления от источника в расчётной точке ночью		0	65,9	56,6	50,2	48,2	51,3	48,2	42,9	33,6	54,8	69,4
	Требуемое снижение днём, ΔLтреб, дБ		0	-6,6	-6,8	-6,3	-3,2	3,8	3,7	0,4	-7,9		
	Требуемое снижение ночью, ΔLтреб, дБ		0	-1,1	-0,4	1,2	4,2	11,3	11,2	7,9	0,6		
Суммарные уровни звукового давления в расчётной точке от всех источников шума днём, Lрт, дБ			0	68,4	59,2	52,7	50,8	53,8	50,7	45,4	36,1	57,5	69,4
Суммарные уровни звукового давления в расчётной точке от всех источников шума ночью, Lрт, дБ			0	65,9	56,6	50,2	48,2	51,3	48,2	42,9	33,6	54,8	69,4
Допускаемые УЗД днём, Lдоп, дБ	территория у жилого дома	Табл. 3[2]	90	75	66	59	54	50	47	45	44	55	70
Допускаемые УЗД ночью, Lдоп, дБ	территория у жилого дома	Табл. 3[2]	83	67	57	49	44	40	37	35	33	45	60
Превышение днём, дБ			-90	-6,6	-6,8	-6,3	-3,2	3,8	3,7	0,4	-7,9	2,5	-0,6
Превышение ночью, дБ			-83	-1,1	-0,4	1,2	4,2	11,3	11,2	7,9	0,6	9,8	9,4

Итоговые результаты определения уровней звукового давления в точке РТ-2 (координаты точки, м: x = 5235140.13, y = 4957717.68, z = 86.73)													
Источник шума	Характеристика		Уровни звукового давления, дБ, в октавных полосах, со среднегеометрическими частотами, Гц								La, дБА	Lмакс, дБА	
			31,5	63	125	250	500	1000	2000	4000			8000
1	2		3	4	5	6	7	8	9	10	11	12	13
ИШ-1	Уровни звукового давления от источника в расчётной точке днём		0	68,4	58,4	51,3	48,8	52,1	49,2	43,9	34,7	55,9	67,9
	Уровни звукового давления от источника в расчётной точке ночью		0	65,8	55,9	48,7	46,2	49,6	46,6	41,4	32,2	53,4	67,9
	Требуемое снижение днём, ΔLтреб, дБ		0	-6,6	-7,6	-7,7	-5,2	2,1	2,2	-1,1	-9,3		
	Требуемое снижение ночью, ΔLтреб, дБ		0	-1,2	-1,1	-0,3	2,2	9,6	9,6	6,4	-0,8		
Суммарные уровни звукового давления в расчётной точке от всех источников шума днём, Lрт, дБ			0	68,4	58,4	51,3	48,8	52,1	49,2	43,9	34,7	55,9	67,9
Суммарные уровни звукового давления в расчётной точке от всех источников шума ночью, Lрт, дБ			0	65,8	55,9	48,7	46,2	49,6	46,6	41,4	32,2	53,4	67,9
Допускаемые УЗД днём, Lдоп, дБ	территория у жилого дома	Табл. 3[2]	90	75	66	59	54	50	47	45	44	55	70
Допускаемые УЗД ночью, Lдоп, дБ	территория у жилого дома	Табл. 3[2]	83	67	57	49	44	40	37	35	33	45	60
Превышение днём, дБ			-90	-6,6	-7,6	-7,7	-5,2	2,1	2,2	-1,1	-9,3	0,9	-2,1
Превышение ночью, дБ			-83	-1,2	-1,1	-0,3	2,2	9,6	9,6	6,4	-0,8	8,4	7,9

УПРЗА «ЭКОЛОГ»
Copyright © 1990-2024 ФИРМА «ИНТЕГРАЛ»

Программа зарегистрирована на: ООО "ПИИ "Севзапдорпроект"
 Регистрационный номер: 01013800

Предприятие: 23, Белогорск-Приветное год ввода

Город: 4, Белогорск-Приветное

Район: 7, Белогорск-Приветное

Адрес предприятия:

Разработчик:

ИНН:

ОКПО:

Отрасль:

Величина нормативной санзоны: 0 м

ВИД: 1, Белогорск-Приветное год ввода

ВР: 1, Новый вариант расчета

Расчетные константы: S=999999,99

Расчет: «Расчет рассеивания по МРР-2017» (лето)

Расчет завершен успешно. Рассчитано 11 веществ/групп суммации. ВНИМАНИЕ! Согласно п.4.6 Приказа Минприроды РФ от 06.06.2017 №273 значение максимальной скорости ветра U^* изменено на 6 м/с! 4.70.5.93

Метеорологические параметры

Расчетная температура наиболее холодного месяца, °C:	-3,9
Расчетная температура наиболее теплого месяца, °C:	28,4
Коэффициент А, зависящий от температурной стратификации атмосферы:	200
U^* – скорость ветра, наблюдаемая на данной местности, повторяемость превышения которой находится в пределах 5%, м/с:	5,7
Плотность атмосферного воздуха, кг/м ³ :	1,29
Скорость звука, м/с:	331

Структура предприятия (площадки, цеха)

0 - Без площадки
1 - Цех
1 - Дорога
1 - Участок 1
2 - Участок 2
3 - Участок 3
4 - Участок 4
8 - Площадки отдыха
1 - ПК 14+17
2 - ПК 49+20
3 - ПК 96+24

Параметры источников выбросов

Учет:

"%" - источник учитывается с исключением из фона;

"+" - источник учитывается без исключения из фона;

"-" - источник не учитывается и его вклад исключается из фона.

При отсутствии отметок источник не учитывается.

Типы источников:

1 - Точечный;

2 - Линейный;

3 - Неорганизованный;

4 - Совокупность точечных источников;

5 - С зависимостью массы выброса от скорости ветра;

6 - Точечный, с зонтом или выбросом горизонтально;

7 - Совокупность точечных (зонт или выброс вбок);

8 - Автомагистраль (неорганизованный линейный);

9 - Точечный, с выбросом вбок;

10 - Свеча;

11- Неорганизованный (полигон);

12 - Передвижной;

13 - Передвижной (неорганизованный).

Учет при расч.	№ ист.	Наименование источника	Вар.	Тип	Высота ист. (м)	Диаметр устья (м)	Объем ГВС (куб.м/с)	Скорость ГВС (м/с)	Плотность ГВС, (кг/куб.м)	Темп. ГВС (°C)	Ширина источ. (м)	Отклонение выброса, град		Коеф. рел.	Координаты			
												Угол	Направл.		X1 (м)	Y1 (м)	X2 (м)	Y2 (м)
№ пл.: 1, № цеха: 1																		
+	6001	Участок 1	1	8	2	0,00			1,29	-	6,00	-	-	1	5231673,00	4967804,00	5231813,00	4967565,00

Код в-ва	Наименование вещества	Выброс, (г/с)	Выброс, (т/г)	F	Лето			Зима		
					См/ПДК	Xm	Um	См/ПДК	Xm	Um
0301	Азота диоксид (Азот (IV) оксид)	0,0037319	0,050381	1	0,67	11,40	0,50	0,67	11,40	0,50
0304	Азот (II) оксид (Азота оксид)	0,0006064	0,008187	1	0,05	11,40	0,50	0,05	11,40	0,50
0328	Углерод (Сажа)	0,0001507	0,002034	1	0,04	11,40	0,50	0,04	11,40	0,50
0330	Сера диоксид (Ангидрид сернистый)	0,0000308	0,000416	1	0,00	11,40	0,50	0,00	11,40	0,50
0337	Углерод оксид	0,0052800	0,071281	1	0,04	11,40	0,50	0,04	11,40	0,50
0703	Бенз/а/пирен (3,4-Бензпирен)	7,7000000E-10	1,042000E-08	1	0,00	11,40	0,50	0,00	11,40	0,50
1325	Формальдегид	0,0000073	0,000098	1	0,01	11,40	0,50	0,01	11,40	0,50
2704	Бензин (нефтяной, малосернистый) (в пересчете на углерод)	0,0008864	0,011966	1	0,01	11,40	0,50	0,01	11,40	0,50
2732	Керосин	0,0005193	0,007011	1	0,02	11,40	0,50	0,02	11,40	0,50

+	6002	Участок 1	1	8	2	0,00			1,29	-	6,00	-	-	1	5231813,00	4967565,00	5231844,00	4967481,00
Код в-ва		Наименование вещества				Выброс, (г/с)	Выброс, (т/г)	F	Лето			Зима						
									См/ПДК	Xm	Um	См/ПДК	Xm	Um				
0301		Азота диоксид (Азот (IV) оксид)				0,0012024	0,015631	1	0,21	11,40	0,50	0,21	11,40	0,50				

0304	Азот (II) оксид (Азота оксид)	0,0001954	0,002540	1	0,02	11,40	0,50	0,02	11,40	0,50
0328	Углерод (Сажа)	0,0000486	0,000631	1	0,01	11,40	0,50	0,01	11,40	0,50
0330	Сера диоксид (Ангидрид сернистый)	0,0000099	0,000129	1	0,00	11,40	0,50	0,00	11,40	0,50
0337	Углерод оксид	0,0017012	0,022116	1	0,01	11,40	0,50	0,01	11,40	0,50
0703	Бенз/а/пирен (3,4-Бензпирен)	2,5000000E-10	3,230000E-09	1	0,00	11,40	0,50	0,00	11,40	0,50
1325	Формальдегид	0,0000023	0,000030	1	0,00	11,40	0,50	0,00	11,40	0,50
2704	Бензин (нефтяной, малосернистый) (в пересчете на углерод)	0,0002856	0,003713	1	0,00	11,40	0,50	0,00	11,40	0,50
2732	Керосин	0,0001673	0,002175	1	0,00	11,40	0,50	0,00	11,40	0,50

+	6003	Участок 1	1	8	2	0,00			1,29	-	6,00	-	-	1	5231843,0 0	4967481,0 0	5231847,0 0	4967411,0 0
---	------	-----------	---	---	---	------	--	--	------	---	------	---	---	---	----------------	----------------	----------------	----------------

Код в-ва	Наименование вещества	Выброс, (г/с)	Выброс, (т/г)	F	Лето			Зима		
					См/ПДК	Xm	Um	См/ПДК	Xm	Um
0301	Азота диоксид (Азот (IV) оксид)	0,0009448	0,012754	1	0,17	11,40	0,50	0,17	11,40	0,50
0304	Азот (II) оксид (Азота оксид)	0,0001535	0,002073	1	0,01	11,40	0,50	0,01	11,40	0,50
0328	Углерод (Сажа)	0,0000381	0,000515	1	0,01	11,40	0,50	0,01	11,40	0,50
0330	Сера диоксид (Ангидрид сернистый)	0,0000078	0,000105	1	0,00	11,40	0,50	0,00	11,40	0,50
0337	Углерод оксид	0,0013367	0,018045	1	0,01	11,40	0,50	0,01	11,40	0,50
0703	Бенз/а/пирен (3,4-Бензпирен)	2,0000000E-10	2,640000E-09	1	0,00	11,40	0,50	0,00	11,40	0,50
1325	Формальдегид	0,0000018	0,000025	1	0,00	11,40	0,50	0,00	11,40	0,50
2704	Бензин (нефтяной, малосернистый) (в пересчете на углерод)	0,0002244	0,003029	1	0,00	11,40	0,50	0,00	11,40	0,50
2732	Керосин	0,0001315	0,001775	1	0,00	11,40	0,50	0,00	11,40	0,50

+	6004	Участок 1	1	8	2	0,00			1,29	-	6,00	-	-	1	5231847,0 0	4967411,0 0	5231819,0 0	4967276,0 0
---	------	-----------	---	---	---	------	--	--	------	---	------	---	---	---	----------------	----------------	----------------	----------------

Код в-ва	Наименование вещества	Выброс, (г/с)	Выброс, (т/г)	F	Лето			Зима		
					См/ПДК	Xm	Um	См/ПДК	Xm	Um
0301	Азота диоксид (Азот (IV) оксид)	0,0018553	0,025046	1	0,33	11,40	0,50	0,33	11,40	0,50
0304	Азот (II) оксид (Азота оксид)	0,0003015	0,004070	1	0,03	11,40	0,50	0,03	11,40	0,50
0328	Углерод (Сажа)	0,0000749	0,001011	1	0,02	11,40	0,50	0,02	11,40	0,50
0330	Сера диоксид (Ангидрид сернистый)	0,0000153	0,000207	1	0,00	11,40	0,50	0,00	11,40	0,50
0337	Углерод оксид	0,0026249	0,035436	1	0,02	11,40	0,50	0,02	11,40	0,50
0703	Бенз/а/пирен (3,4-Бензпирен)	3,8000000E-10	5,180000E-09	1	0,00	11,40	0,50	0,00	11,40	0,50
1325	Формальдегид	0,0000036	0,000049	1	0,00	11,40	0,50	0,00	11,40	0,50

2704	Бензин (нефтяной, малосернистый) (в пересчете на углерод)							0,0004406	0,005949	1	0,00	11,40	0,50	0,00	11,40	0,50					
2732	Керосин							0,0002582	0,003485	1	0,01	11,40	0,50	0,01	11,40	0,50					
+	6005	Участок 1					1	8	2	0,00		1,29	-	6,00	-	-	1	5231819,0 0	4967276,0 0	5231810,0 0	4967015,0 0

Код в-ва							Наименование вещества	Выброс, (г/с)	Выброс, (т/г)	F	Лето			Зима							
											См/ПДК	Xm	Um	См/ПДК	Xm	Um					
0301							Азота диоксид (Азот (IV) оксид)	0,0035103	0,047389	1	0,63	11,40	0,50	0,63	11,40	0,50					
0304							Азот (II) оксид (Азота оксид)	0,0005704	0,007701	1	0,05	11,40	0,50	0,05	11,40	0,50					
0328							Углерод (Сажа)	0,0001417	0,001914	1	0,03	11,40	0,50	0,03	11,40	0,50					
0330							Сера диоксид (Ангидрид сернистый)	0,0000290	0,000392	1	0,00	11,40	0,50	0,00	11,40	0,50					
0337							Углерод оксид	0,0049664	0,067047	1	0,04	11,40	0,50	0,04	11,40	0,50					
0703							Бенз/а/пирен (3,4-Бензпирен)	7,3000000E-10	9,800000E-09	1	0,00	11,40	0,50	0,00	11,40	0,50					
1325							Формальдегид	0,0000068	0,000092	1	0,00	11,40	0,50	0,00	11,40	0,50					
2704							Бензин (нефтяной, малосернистый) (в пересчете на углерод)	0,0008337	0,011255	1	0,01	11,40	0,50	0,01	11,40	0,50					
2732							Керосин	0,0004885	0,006595	1	0,01	11,40	0,50	0,01	11,40	0,50					
+	6006	Участок 1				1	8	2	0,00			1,29	-	6,00	-	-	1	5231810,0 0	4967015,0 0	5231787,0 0	4966894,0 0

Код в-ва							Наименование вещества				Выброс, (г/с)	Выброс, (т/г)	F	Лето			Зима					
														См/ПДК	Xm	Um	См/ПДК	Xm	Um			
0301							Азота диоксид (Азот (IV) оксид)				0,0016613	0,022427	1	0,30	11,40	0,50	0,30	11,40	0,50			
0304							Азот (II) оксид (Азота оксид)				0,0002700	0,003644	1	0,02	11,40	0,50	0,02	11,40	0,50			
0328							Углерод (Сажа)				0,0000671	0,000906	1	0,02	11,40	0,50	0,02	11,40	0,50			
0330							Сера диоксид (Ангидрид сернистый)				0,0000137	0,000185	1	0,00	11,40	0,50	0,00	11,40	0,50			
0337							Углерод оксид				0,0023504	0,031731	1	0,02	11,40	0,50	0,02	11,40	0,50			
0703							Бенз/а/пирен (3,4-Бензпирен)				3,4000000E-10	4,640000E-09	1	0,00	11,40	0,50	0,00	11,40	0,50			
1325							Формальдегид				0,0000032	0,000044	1	0,00	11,40	0,50	0,00	11,40	0,50			
2704							Бензин (нефтяной, малосернистый) (в пересчете на углерод)				0,0003946	0,005327	1	0,00	11,40	0,50	0,00	11,40	0,50			
2732							Керосин				0,0002312	0,003121	1	0,01	11,40	0,50	0,01	11,40	0,50			
+	6007	Участок 1					1	8	2	0,00			1,29	-	6,00	-	-	1	5231787,0 0	4966894,0 0	5231767,0 0	4966816,0 0

Код в-ва	Наименование вещества	Выброс, (г/с)	Выброс, (т/г)	F	Лето			Зима		
					См/ПДК	Xm	Um	См/ПДК	Xm	Um
0301	Азота диоксид (Азот (IV) оксид)	0,0010876	0,014682	1	0,19	11,40	0,50	0,19	11,40	0,50

0304	Азот (II) оксид (Азота оксид)	0,0001767	0,002386	1	0,02	11,40	0,50	0,02	11,40	0,50
0328	Углерод (Сажа)	0,0000439	0,000593	1	0,01	11,40	0,50	0,01	11,40	0,50
0330	Сера диоксид (Ангидрид сернистый)	0,0000090	0,000121	1	0,00	11,40	0,50	0,00	11,40	0,50
0337	Углерод оксид	0,0015387	0,020773	1	0,01	11,40	0,50	0,01	11,40	0,50
0703	Бенз/а/пирен (3,4-Бензпирен)	2,3000000E-10	3,040000E-09	1	0,00	11,40	0,50	0,00	11,40	0,50
1325	Формальдегид	0,0000021	0,000029	1	0,00	11,40	0,50	0,00	11,40	0,50
2704	Бензин (нефтяной, малосернистый) (в пересчете на углерод)	0,0002583	0,003487	1	0,00	11,40	0,50	0,00	11,40	0,50
2732	Керосин	0,0001513	0,002043	1	0,00	11,40	0,50	0,00	11,40	0,50

+	6008	Участок 1	1	8	2	0,00			1,29	-	6,00	-	-	1	5231767,0 0	4966816,0 0	5231784,0 0	4966685,0 0
---	------	-----------	---	---	---	------	--	--	------	---	------	---	---	---	----------------	----------------	----------------	----------------

Код в-ва	Наименование вещества	Выброс, (г/с)	Выброс, (т/г)	F	Лето			Зима		
					См/ПДК	Xm	Um	См/ПДК	Xm	Um
0301	Азота диоксид (Азот (IV) оксид)	0,0017848	0,024095	1	0,32	11,40	0,50	0,32	11,40	0,50
0304	Азот (II) оксид (Азота оксид)	0,0002900	0,003915	1	0,03	11,40	0,50	0,03	11,40	0,50
0328	Углерод (Сажа)	0,0000721	0,000973	1	0,02	11,40	0,50	0,02	11,40	0,50
0330	Сера диоксид (Ангидрид сернистый)	0,0000148	0,000199	1	0,00	11,40	0,50	0,00	11,40	0,50
0337	Углерод оксид	0,0025252	0,034090	1	0,02	11,40	0,50	0,02	11,40	0,50
0703	Бенз/а/пирен (3,4-Бензпирен)	3,7000000E-10	4,990000E-09	1	0,00	11,40	0,50	0,00	11,40	0,50
1325	Формальдегид	0,0000035	0,000047	1	0,00	11,40	0,50	0,00	11,40	0,50
2704	Бензин (нефтяной, малосернистый) (в пересчете на углерод)	0,0004239	0,005723	1	0,00	11,40	0,50	0,00	11,40	0,50
2732	Керосин	0,0002484	0,003353	1	0,01	11,40	0,50	0,01	11,40	0,50

+	6009	Участок 1	1	8	2	0,00			1,29	-	6,00	-	-	1	5231784,0 0	4966685,0 0	5231708,0 0	4966432,0 0
---	------	-----------	---	---	---	------	--	--	------	---	------	---	---	---	----------------	----------------	----------------	----------------

Код в-ва	Наименование вещества	Выброс, (г/с)	Выброс, (т/г)	F	Лето			Зима		
					См/ПДК	Xm	Um	См/ПДК	Xm	Um
0301	Азота диоксид (Азот (IV) оксид)	0,0035614	0,048079	1	0,64	11,40	0,50	0,64	11,40	0,50
0304	Азот (II) оксид (Азота оксид)	0,0005787	0,007813	1	0,05	11,40	0,50	0,05	11,40	0,50
0328	Углерод (Сажа)	0,0001438	0,001941	1	0,03	11,40	0,50	0,03	11,40	0,50
0330	Сера диоксид (Ангидрид сернистый)	0,0000294	0,000397	1	0,00	11,40	0,50	0,00	11,40	0,50
0337	Углерод оксид	0,0050388	0,068024	1	0,04	11,40	0,50	0,04	11,40	0,50
0703	Бенз/а/пирен (3,4-Бензпирен)	7,4000000E-10	9,950000E-09	1	0,00	11,40	0,50	0,00	11,40	0,50
1325	Формальдегид	0,0000069	0,000094	1	0,00	11,40	0,50	0,00	11,40	0,50

2704	Бензин (нефтяной, малосернистый) (в пересчете на углерод)							0,0008459	0,011419	1	0,01	11,40	0,50	0,01	11,40	0,50					
2732	Керосин							0,0004956	0,006691	1	0,01	11,40	0,50	0,01	11,40	0,50					
+	6010	Участок 1					1	8	2	0,00		1,29	-	6,00	-	-	1	5231708,0 0	4966432,0 0	5231730,0 0	4966356,0 0

Код в-ва	Наименование вещества	Выброс, (г/с)	Выброс, (т/г)	F	Лето			Зима		
					См/ПДК	Xm	Um	См/ПДК	Xm	Um
0301	Азота диоксид (Азот (IV) оксид)	0,0010580	0,014283	1	0,19	11,40	0,50	0,19	11,40	0,50
0304	Азот (II) оксид (Азота оксид)	0,0001719	0,002321	1	0,02	11,40	0,50	0,02	11,40	0,50
0328	Углерод (Сажа)	0,0000427	0,000577	1	0,01	11,40	0,50	0,01	11,40	0,50
0330	Сера диоксид (Ангидрид сернистый)	0,0000087	0,000118	1	0,00	11,40	0,50	0,00	11,40	0,50
0337	Углерод оксид	0,0014968	0,020207	1	0,01	11,40	0,50	0,01	11,40	0,50
0703	Бенз/а/пирен (3,4-Бензпирен)	2,2000000E-10	2,950000E-09	1	0,00	11,40	0,50	0,00	11,40	0,50
1325	Формальдегид	0,0000021	0,000028	1	0,00	11,40	0,50	0,00	11,40	0,50
2704	Бензин (нефтяной, малосернистый) (в пересчете на углерод)	0,0002513	0,003392	1	0,00	11,40	0,50	0,00	11,40	0,50
2732	Керосин	0,0001472	0,001988	1	0,00	11,40	0,50	0,00	11,40	0,50

+	6011	Участок 1	1	8	2	0,00			1,29	-	6,00	-	-	1	5231730,0 0	4966356,0 0	5231760,0 0	4966154,0 0
Код в-ва	Наименование вещества	Выброс, (г/с)	Выброс, (т/г)	F	Лето			Зима										
					См/ПДК	Xm	Um	См/ПДК	Xm	Um								
0301	Азота диоксид (Азот (IV) оксид)	0,0027633	0,037304	1	0,49	11,40	0,50	0,49	11,40	0,50								
0304	Азот (II) оксид (Азота оксид)	0,0004490	0,006062	1	0,04	11,40	0,50	0,04	11,40	0,50								
0328	Углерод (Сажа)	0,0001116	0,001506	1	0,03	11,40	0,50	0,03	11,40	0,50								
0330	Сера диоксид (Ангидрид сернистый)	0,0000228	0,000308	1	0,00	11,40	0,50	0,00	11,40	0,50								
0337	Углерод оксид	0,0039095	0,052779	1	0,03	11,40	0,50	0,03	11,40	0,50								
0703	Бенз/а/пирен (3,4-Бензпирен)	5,7000000E-10	7,720000E-09	1	0,00	11,40	0,50	0,00	11,40	0,50								
1325	Формальдегид	0,0000054	0,000073	1	0,00	11,40	0,50	0,00	11,40	0,50								
2704	Бензин (нефтяной, малосернистый) (в пересчете на углерод)	0,0006563	0,008860	1	0,00	11,40	0,50	0,00	11,40	0,50								
2732	Керосин	0,0003845	0,005191	1	0,01	11,40	0,50	0,01	11,40	0,50								

+	6012	Участок 1	1	8	2	0,00			1,29	-	6,00	-	-	1	5231760,0 0	4966154,0 0	5231797,0 0	4966059,0 0
Код в-ва	Наименование вещества	Выброс, (г/с)	Выброс, (т/г)	F	Лето			Зима										
					См/ПДК	Xm	Um	См/ПДК	Xm	Um								
0301	Азота диоксид (Азот (IV) оксид)	0,0013611	0,018375	1	0,24	11,40	0,50	0,24	11,40	0,50								

0304	Азот (II) оксид (Азота оксид)	0,0002212	0,002986	1	0,02	11,40	0,50	0,02	11,40	0,50
0328	Углерод (Сажа)	0,0000550	0,000742	1	0,01	11,40	0,50	0,01	11,40	0,50
0330	Сера диоксид (Ангидрид сернистый)	0,0000113	0,000152	1	0,00	11,40	0,50	0,00	11,40	0,50
0337	Углерод оксид	0,0019258	0,025998	1	0,01	11,40	0,50	0,01	11,40	0,50
0703	Бенз/а/пирен (3,4-Бензпирен)	2,8000000E-10	3,800000E-09	1	0,00	11,40	0,50	0,00	11,40	0,50
1325	Формальдегид	0,0000027	0,000036	1	0,00	11,40	0,50	0,00	11,40	0,50
2704	Бензин (нефтяной, малосернистый) (в пересчете на углерод)	0,0003233	0,004364	1	0,00	11,40	0,50	0,00	11,40	0,50
2732	Керосин	0,0001894	0,002557	1	0,01	11,40	0,50	0,01	11,40	0,50

+	6013	Участок 1	1	8	2	0,00			1,29	-	6,00	-	-	1	5231797,0 0	4966059,0 0	5231859,0 0	4965964,0 0
---	------	-----------	---	---	---	------	--	--	------	---	------	---	---	---	----------------	----------------	----------------	----------------

Код в-ва	Наименование вещества	Выброс, (г/с)	Выброс, (т/г)	F	Лето			Зима		
					См/ПДК	Xm	Um	См/ПДК	Xm	Um
0301	Азота диоксид (Азот (IV) оксид)	0,0015332	0,020699	1	0,27	11,40	0,50	0,27	11,40	0,50
0304	Азот (II) оксид (Азота оксид)	0,0002491	0,003364	1	0,02	11,40	0,50	0,02	11,40	0,50
0328	Углерод (Сажа)	0,0000619	0,000836	1	0,01	11,40	0,50	0,01	11,40	0,50
0330	Сера диоксид (Ангидрид сернистый)	0,0000127	0,000171	1	0,00	11,40	0,50	0,00	11,40	0,50
0337	Углерод оксид	0,0021693	0,029285	1	0,02	11,40	0,50	0,02	11,40	0,50
0703	Бенз/а/пирен (3,4-Бензпирен)	3,2000000E-10	4,280000E-09	1	0,00	11,40	0,50	0,00	11,40	0,50
1325	Формальдегид	0,0000030	0,000040	1	0,00	11,40	0,50	0,00	11,40	0,50
2704	Бензин (нефтяной, малосернистый) (в пересчете на углерод)	0,0003642	0,004916	1	0,00	11,40	0,50	0,00	11,40	0,50
2732	Керосин	0,0002134	0,002880	1	0,01	11,40	0,50	0,01	11,40	0,50

+	6014	Участок 1	1	8	2	0,00			1,29	-	6,00	-	-	1	5231859,0 0	4965964,0 0	5231941,0 0	4965875,0 0
---	------	-----------	---	---	---	------	--	--	------	---	------	---	---	---	----------------	----------------	----------------	----------------

Код в-ва	Наименование вещества	Выброс, (г/с)	Выброс, (т/г)	F	Лето			Зима		
					См/ПДК	Xm	Um	См/ПДК	Xm	Um
0301	Азота диоксид (Азот (IV) оксид)	0,0016347	0,022069	1	0,29	11,40	0,50	0,29	11,40	0,50
0304	Азот (II) оксид (Азота оксид)	0,0002656	0,003586	1	0,02	11,40	0,50	0,02	11,40	0,50
0328	Углерод (Сажа)	0,0000660	0,000891	1	0,02	11,40	0,50	0,02	11,40	0,50
0330	Сера диоксид (Ангидрид сернистый)	0,0000135	0,000182	1	0,00	11,40	0,50	0,00	11,40	0,50
0337	Углерод оксид	0,0023129	0,031224	1	0,02	11,40	0,50	0,02	11,40	0,50
0703	Бенз/а/пирен (3,4-Бензпирен)	3,4000000E-10	4,570000E-09	1	0,00	11,40	0,50	0,00	11,40	0,50
1325	Формальдегид	0,0000032	0,000043	1	0,00	11,40	0,50	0,00	11,40	0,50

2704		Бензин (нефтяной, малосернистый) (в пересчете на углерод)						0,0003883	0,005241	1	0,00	11,40	0,50	0,00	11,40	0,50				
2732		Керосин						0,0002275	0,003071	1	0,01	11,40	0,50	0,01	11,40	0,50				
+	6016	Участок 1				1	8	2	0,00		1,29	-	6,00	-	-	1	5231972,0 0	4965818,0 0	5232119,0 0	4965729,0 0

Код в-ва	Наименование вещества	Выброс, (г/с)	Выброс, (т/г)	F	Лето			Зима		
					См/ПДК	Xm	Um	См/ПДК	Xm	Um
0301	Азота диоксид (Азот (IV) оксид)	0,0023199	0,031319	1	0,41	11,40	0,50	0,41	11,40	0,50
0304	Азот (II) оксид (Азота оксид)	0,0003770	0,005089	1	0,03	11,40	0,50	0,03	11,40	0,50
0328	Углерод (Сажа)	0,0000937	0,001265	1	0,02	11,40	0,50	0,02	11,40	0,50
0330	Сера диоксид (Ангидрид сернистый)	0,0000192	0,000259	1	0,00	11,40	0,50	0,00	11,40	0,50
0337	Углерод оксид	0,0032823	0,044311	1	0,02	11,40	0,50	0,02	11,40	0,50
0703	Бенз/а/пирен (3,4-Бензпирен)	4,8000000E-10	6,4800000E-09	1	0,00	11,40	0,50	0,00	11,40	0,50
1325	Формальдегид	0,0000045	0,000061	1	0,00	11,40	0,50	0,00	11,40	0,50
2704	Бензин (нефтяной, малосернистый) (в пересчете на углерод)	0,0005510	0,007438	1	0,00	11,40	0,50	0,00	11,40	0,50
2732	Керосин	0,0003228	0,004358	1	0,01	11,40	0,50	0,01	11,40	0,50

+	6017	Участок 1	1	8	2	0,00			1,29	-	6,00	-	-	1	5232119,0 0	4965729,0 0	5232202,0 0	4965732,0 0
Код в-ва	Наименование вещества	Выброс, (г/с)	Выброс, (т/г)	F	Лето			Зима										
					См/ПДК	Xm	Um	См/ПДК	Xm	Um								
0301	Азота диоксид (Азот (IV) оксид)	0,0011217	0,015143	1	0,20	11,40	0,50	0,20	11,40	0,50								
0304	Азот (II) оксид (Азота оксид)	0,0001823	0,002461	1	0,02	11,40	0,50	0,02	11,40	0,50								
0328	Углерод (Сажа)	0,0000453	0,000611	1	0,01	11,40	0,50	0,01	11,40	0,50								
0330	Сера диоксид (Ангидрид сернистый)	0,0000093	0,000125	1	0,00	11,40	0,50	0,00	11,40	0,50								
0337	Углерод оксид	0,0015870	0,021424	1	0,01	11,40	0,50	0,01	11,40	0,50								
0703	Бенз/а/пирен (3,4-Бензпирен)	2,3000000E-10	3,130000E-09	1	0,00	11,40	0,50	0,00	11,40	0,50								
1325	Формальдегид	0,0000022	0,000030	1	0,00	11,40	0,50	0,00	11,40	0,50								
2704	Бензин (нефтяной, малосернистый) (в пересчете на углерод)	0,0002664	0,003596	1	0,00	11,40	0,50	0,00	11,40	0,50								
2732	Керосин	0,0001561	0,002107	1	0,00	11,40	0,50	0,00	11,40	0,50								

+	6018	Участок 1	1	8	2	0,00			1,29	-	6,00	-	-	1	5232202,0 0	4965732,0 0	5232262,0 0	4965702,0 0
Код в-ва	Наименование вещества	Выброс, (г/с)	Выброс, (т/г)	F	Лето			Зима										
					См/ПДК	Xm	Um	См/ПДК	Xm	Um								
0301	Азота диоксид (Азот (IV) оксид)	0,0008936	0,012063	1	0,16	11,40	0,50	0,16	11,40	0,50								

0304	Азот (II) оксид (Азота оксид)	0,0001452	0,001960	1	0,01	11,40	0,50	0,01	11,40	0,50
0328	Углерод (Сажа)	0,0000361	0,000487	1	0,01	11,40	0,50	0,01	11,40	0,50
0330	Сера диоксид (Ангидрид сернистый)	0,0000074	0,000100	1	0,00	11,40	0,50	0,00	11,40	0,50
0337	Углерод оксид	0,0012643	0,017068	1	0,01	11,40	0,50	0,01	11,40	0,50
0703	Бенз/а/пирен (3,4-Бензпирен)	1,8000000E-10	2,500000E-09	1	0,00	11,40	0,50	0,00	11,40	0,50
1325	Формальдегид	0,0000017	0,000024	1	0,00	11,40	0,50	0,00	11,40	0,50
2704	Бензин (нефтяной, малосернистый) (в пересчете на углерод)	0,0002122	0,002865	1	0,00	11,40	0,50	0,00	11,40	0,50
2732	Керосин	0,0001244	0,001679	1	0,00	11,40	0,50	0,00	11,40	0,50

+	6019	Участок 1	1	8	2	0,00			1,29	-	6,00	-	-	1	5232262,0 0	4965702,0 0	5232392,0 0	4965697,0 0
---	------	-----------	---	---	---	------	--	--	------	---	------	---	---	---	----------------	----------------	----------------	----------------

Код в-ва	Наименование вещества	Выброс, (г/с)	Выброс, (т/г)	F	Лето			Зима		
					См/ПДК	Xm	Um	См/ПДК	Xm	Um
0301	Азота диоксид (Азот (IV) оксид)	0,0017515	0,023646	1	0,31	11,40	0,50	0,31	11,40	0,50
0304	Азот (II) оксид (Азота оксид)	0,0002846	0,003842	1	0,03	11,40	0,50	0,03	11,40	0,50
0328	Углерод (Сажа)	0,0000707	0,000955	1	0,02	11,40	0,50	0,02	11,40	0,50
0330	Сера диоксид (Ангидрид сернистый)	0,0000145	0,000195	1	0,00	11,40	0,50	0,00	11,40	0,50
0337	Углерод оксид	0,0024781	0,033455	1	0,02	11,40	0,50	0,02	11,40	0,50
0703	Бенз/а/пирен (3,4-Бензпирен)	3,6000000E-10	4,890000E-09	1	0,00	11,40	0,50	0,00	11,40	0,50
1325	Формальдегид	0,0000034	0,000046	1	0,00	11,40	0,50	0,00	11,40	0,50
2704	Бензин (нефтяной, малосернистый) (в пересчете на углерод)	0,0004160	0,005616	1	0,00	11,40	0,50	0,00	11,40	0,50
2732	Керосин	0,0002437	0,003291	1	0,01	11,40	0,50	0,01	11,40	0,50

+	6020	Участок 1	1	8	2	0,00			1,29	-	6,00	-	-	1	5232392,0 0	4965697,0 0	5232487,0 0	4965673,0 0
---	------	-----------	---	---	---	------	--	--	------	---	------	---	---	---	----------------	----------------	----------------	----------------

Код в-ва	Наименование вещества	Выброс, (г/с)	Выброс, (т/г)	F	Лето			Зима		
					См/ПДК	Xm	Um	См/ПДК	Xm	Um
0301	Азота диоксид (Азот (IV) оксид)	0,0013261	0,017902	1	0,24	11,40	0,50	0,24	11,40	0,50
0304	Азот (II) оксид (Азота оксид)	0,0002155	0,002909	1	0,02	11,40	0,50	0,02	11,40	0,50
0328	Углерод (Сажа)	0,0000535	0,000723	1	0,01	11,40	0,50	0,01	11,40	0,50
0330	Сера диоксид (Ангидрид сернистый)	0,0000110	0,000148	1	0,00	11,40	0,50	0,00	11,40	0,50
0337	Углерод оксид	0,0018762	0,025328	1	0,01	11,40	0,50	0,01	11,40	0,50
0703	Бенз/а/пирен (3,4-Бензпирен)	2,7000000E-10	3,700000E-09	1	0,00	11,40	0,50	0,00	11,40	0,50
1325	Формальдегид	0,0000026	0,000035	1	0,00	11,40	0,50	0,00	11,40	0,50

2704		Бензин (нефтяной, малосернистый) (в пересчете на углерод)						0,0003150	0,004252	1	0,00	11,40	0,50	0,00	11,40	0,50					
2732		Керосин						0,0001845	0,002491	1	0,01	11,40	0,50	0,01	11,40	0,50					
+	6021	Участок 1					1	8	2	0,00		1,29	-	6,00	-	-	1	5232487,0 0	4965673,0 0	5232595,0 0	4965681,0 0

Код в-ва	Наименование вещества	Выброс, (г/с)	Выброс, (т/г)	F	Лето			Зима		
					См/ПДК	Xm	Um	См/ПДК	Xm	Um
0301	Азота диоксид (Азот (IV) оксид)	0,0014584	0,019689	1	0,26	11,40	0,50	0,26	11,40	0,50
0304	Азот (II) оксид (Азота оксид)	0,0002370	0,003199	1	0,02	11,40	0,50	0,02	11,40	0,50
0328	Углерод (Сажа)	0,0000589	0,000795	1	0,01	11,40	0,50	0,01	11,40	0,50
0330	Сера диоксид (Ангидрид сернистый)	0,0000121	0,000163	1	0,00	11,40	0,50	0,00	11,40	0,50
0337	Углерод оксид	0,0020634	0,027856	1	0,01	11,40	0,50	0,01	11,40	0,50
0703	Бенз/а/пирен (3,4-Бензпирен)	3,0000000E-10	4,070000E-09	1	0,00	11,40	0,50	0,00	11,40	0,50
1325	Формальдегид	0,0000028	0,000038	1	0,00	11,40	0,50	0,00	11,40	0,50
2704	Бензин (нефтяной, малосернистый) (в пересчете на углерод)	0,0003464	0,004676	1	0,00	11,40	0,50	0,00	11,40	0,50
2732	Керосин	0,0002030	0,002740	1	0,01	11,40	0,50	0,01	11,40	0,50

+	6022	Участок 1	1	8	2	0,00			1,29	-	6,00	-	-	1	5232595,0 0	4965681,0 0	5232624,0 0	4965667,0 0
Код в-ва	Наименование вещества	Выброс, (г/с)	Выброс, (т/г)	F	Лето			Зима										
					См/ПДК	Xm	Um	См/ПДК	Xm	Um								
0301	Азота диоксид (Азот (IV) оксид)	0,0004351	0,005875	1	0,08	11,40	0,50	0,08	11,40	0,50								
0304	Азот (II) оксид (Азота оксид)	0,0000707	0,000955	1	0,01	11,40	0,50	0,01	11,40	0,50								
0328	Углерод (Сажа)	0,0000176	0,000237	1	0,00	11,40	0,50	0,00	11,40	0,50								
0330	Сера диоксид (Ангидрид сернистый)	0,0000036	0,000049	1	0,00	11,40	0,50	0,00	11,40	0,50								
0337	Углерод оксид	0,0006157	0,008311	1	0,00	11,40	0,50	0,00	11,40	0,50								
0703	Бенз/а/пирен (3,4-Бензпирен)	9,0000000E-11	1,220000E-09	1	0,00	11,40	0,50	0,00	11,40	0,50								
1325	Формальдегид	0,0000008	0,000011	1	0,00	11,40	0,50	0,00	11,40	0,50								
2704	Бензин (нефтяной, малосернистый) (в пересчете на углерод)	0,0001034	0,001395	1	0,00	11,40	0,50	0,00	11,40	0,50								
2732	Керосин	0,0000606	0,000818	1	0,00	11,40	0,50	0,00	11,40	0,50								

+	6023	Участок 1	1	8	2	0,00			1,29	-	6,00	-	-	1	5232624,0 0	4965667,0 0	5232657,0 0	4965607,0 0
Код в-ва		Наименование вещества				Выброс, (г/с)	Выброс, (т/г)	F	Лето			Зима						
									См/ПДК	Xm	Um	См/ПДК	Xm	Um				
0301		Азота диоксид (Азот (IV) оксид)				0,0009201	0,012422	1	0,16	11,40	0,50	0,16	11,40	0,50				

0304	Азот (II) оксид (Азота оксид)	0,0001495	0,002019	1	0,01	11,40	0,50	0,01	11,40	0,50
0328	Углерод (Сажа)	0,0000372	0,000502	1	0,01	11,40	0,50	0,01	11,40	0,50
0330	Сера диоксид (Ангидрид сернистый)	0,0000076	0,000103	1	0,00	11,40	0,50	0,00	11,40	0,50
0337	Углерод оксид	0,0013018	0,017575	1	0,01	11,40	0,50	0,01	11,40	0,50
0703	Бенз/а/пирен (3,4-Бензпирен)	1,9000000E-10	2,570000E-09	1	0,00	11,40	0,50	0,00	11,40	0,50
1325	Формальдегид	0,0000018	0,000024	1	0,00	11,40	0,50	0,00	11,40	0,50
2704	Бензин (нефтяной, малосернистый) (в пересчете на углерод)	0,0002185	0,002950	1	0,00	11,40	0,50	0,00	11,40	0,50
2732	Керосин	0,0001280	0,001729	1	0,00	11,40	0,50	0,00	11,40	0,50

+	6024	Участок 1	1	8	2	0,00			1,29	-	6,00	-	-	1	5232657,0 0	4965607,0 0	5232750,0 0	4965520,0 0
---	------	-----------	---	---	---	------	--	--	------	---	------	---	---	---	----------------	----------------	----------------	----------------

Код в-ва	Наименование вещества	Выброс, (г/с)	Выброс, (т/г)	F	Лето			Зима		
					См/ПДК	Xm	Um	См/ПДК	Xm	Um
0301	Азота диоксид (Азот (IV) оксид)	0,0017120	0,023111	1	0,31	11,40	0,50	0,31	11,40	0,50
0304	Азот (II) оксид (Азота оксид)	0,0002782	0,003756	1	0,02	11,40	0,50	0,02	11,40	0,50
0328	Углерод (Сажа)	0,0000691	0,000933	1	0,02	11,40	0,50	0,02	11,40	0,50
0330	Сера диоксид (Ангидрид сернистый)	0,0000142	0,000191	1	0,00	11,40	0,50	0,00	11,40	0,50
0337	Углерод оксид	0,0024221	0,032699	1	0,02	11,40	0,50	0,02	11,40	0,50
0703	Бенз/а/пирен (3,4-Бензпирен)	3,5000000E-10	4,780000E-09	1	0,00	11,40	0,50	0,00	11,40	0,50
1325	Формальдегид	0,0000033	0,000045	1	0,00	11,40	0,50	0,00	11,40	0,50
2704	Бензин (нефтяной, малосернистый) (в пересчете на углерод)	0,0004066	0,005489	1	0,00	11,40	0,50	0,00	11,40	0,50
2732	Керосин	0,0002382	0,003216	1	0,01	11,40	0,50	0,01	11,40	0,50

+	6025	Участок 1	1	8	2	0,00			1,29	-	6,00	-	-	1	5232750,0 0	4965520,0 0	5232836,0 0	4965492,0 0
---	------	-----------	---	---	---	------	--	--	------	---	------	---	---	---	----------------	----------------	----------------	----------------

Код в-ва	Наименование вещества	Выброс, (г/с)	Выброс, (т/г)	F	Лето			Зима		
					См/ПДК	Xm	Um	См/ПДК	Xm	Um
0301	Азота диоксид (Азот (IV) оксид)	0,0012199	0,016469	1	0,22	11,40	0,50	0,22	11,40	0,50
0304	Азот (II) оксид (Азота оксид)	0,0001982	0,002676	1	0,02	11,40	0,50	0,02	11,40	0,50
0328	Углерод (Сажа)	0,0000493	0,000665	1	0,01	11,40	0,50	0,01	11,40	0,50
0330	Сера диоксид (Ангидрид сернистый)	0,0000101	0,000136	1	0,00	11,40	0,50	0,00	11,40	0,50
0337	Углерод оксид	0,0017259	0,023300	1	0,01	11,40	0,50	0,01	11,40	0,50
0703	Бенз/а/пирен (3,4-Бензпирен)	2,5000000E-10	3,410000E-09	1	0,00	11,40	0,50	0,00	11,40	0,50
1325	Формальдегид	0,0000024	0,000032	1	0,00	11,40	0,50	0,00	11,40	0,50

2704	Бензин (нефтяной, малосернистый) (в пересчете на углерод)							0,0002897	0,003911	1	0,00	11,40	0,50	0,00	11,40	0,50					
2732	Керосин							0,0001698	0,002292	1	0,01	11,40	0,50	0,01	11,40	0,50					
+	6026	Участок 1					1	8	2	0,00		1,29	-	6,00	-	-	1	5232836,0 0	4965492,0 0	5232939,0 0	4965486,0 0

Код в-ва							Наименование вещества				Выброс, (г/с)	Выброс, (т/г)	F	Лето			Зима					
														См/ПДК	Xm	Um	См/ПДК	Xm	Um			
0301							Азота диоксид (Азот (IV) оксид)				0,0013892	0,018755	1	0,25	11,40	0,50	0,25	11,40	0,50			
0304							Азот (II) оксид (Азота оксид)				0,0002258	0,003048	1	0,02	11,40	0,50	0,02	11,40	0,50			
0328							Углерод (Сажа)				0,0000561	0,000757	1	0,01	11,40	0,50	0,01	11,40	0,50			
0330							Сера диоксид (Ангидрид сернистый)				0,0000115	0,000155	1	0,00	11,40	0,50	0,00	11,40	0,50			
0337							Углерод оксид				0,0019656	0,026535	1	0,01	11,40	0,50	0,01	11,40	0,50			
0703							Бенз/а/пирен (3,4-Бензпирен)				2,9000000E-10	3,880000E-09	1	0,00	11,40	0,50	0,00	11,40	0,50			
1325							Формальдегид				0,0000027	0,000037	1	0,00	11,40	0,50	0,00	11,40	0,50			
2704							Бензин (нефтяной, малосернистый) (в пересчете на углерод)				0,0003300	0,004454	1	0,00	11,40	0,50	0,00	11,40	0,50			
2732							Керосин				0,0001933	0,002610	1	0,01	11,40	0,50	0,01	11,40	0,50			
+	6027	Участок 1					1	8	2	0,00			1,29	-	6,00	-	-	1	5232939,0 0	4965486,0 0	5233000,0 0	4965527,0 0

Код в-ва							Наименование вещества				Выброс, (г/с)	Выброс, (т/г)	F	Лето			Зима					
														См/ПДК	Xm	Um	См/ПДК	Xm	Um			
0301							Азота диоксид (Азот (IV) оксид)				0,0009850	0,013298	1	0,18	11,40	0,50	0,18	11,40	0,50			
0304							Азот (II) оксид (Азота оксид)				0,0001601	0,002161	1	0,01	11,40	0,50	0,01	11,40	0,50			
0328							Углерод (Сажа)				0,0000398	0,000537	1	0,01	11,40	0,50	0,01	11,40	0,50			
0330							Сера диоксид (Ангидрид сернистый)				0,0000081	0,000110	1	0,00	11,40	0,50	0,00	11,40	0,50			
0337							Углерод оксид				0,0013937	0,018815	1	0,01	11,40	0,50	0,01	11,40	0,50			
0703							Бенз/а/пирен (3,4-Бензпирен)				2,0000000E-10	2,750000E-09	1	0,00	11,40	0,50	0,00	11,40	0,50			
1325							Формальдегид				0,0000019	0,000026	1	0,00	11,40	0,50	0,00	11,40	0,50			
2704							Бензин (нефтяной, малосернистый) (в пересчете на углерод)				0,0002340	0,003158	1	0,00	11,40	0,50	0,00	11,40	0,50			
2732							Керосин				0,0001371	0,001851	1	0,00	11,40	0,50	0,00	11,40	0,50			
+	6028	Участок 1					1	8	2	0,00			1,29	-	6,00	-	-	1	5233000,0 0	4965527,0 0	5233085,0 0	4965504,0 0

Код в-ва	Наименование вещества	Выброс, (г/с)	Выброс, (т/г)	F	Лето			Зима		
					См/ПДК	Xm	Um	См/ПДК	Xm	Um
0301	Азота диоксид (Азот (IV) оксид)	0,0011902	0,016068	1	0,21	11,40	0,50	0,21	11,40	0,50

0304	Азот (II) оксид (Азота оксид)	0,0001934	0,002611	1	0,02	11,40	0,50	0,02	11,40	0,50
0328	Углерод (Сажа)	0,0000481	0,000649	1	0,01	11,40	0,50	0,01	11,40	0,50
0330	Сера диоксид (Ангидрид сернистый)	0,0000098	0,000133	1	0,00	11,40	0,50	0,00	11,40	0,50
0337	Углерод оксид	0,0016840	0,022734	1	0,01	11,40	0,50	0,01	11,40	0,50
0703	Бенз/а/пирен (3,4-Бензпирен)	2,5000000E-10	3,320000E-09	1	0,00	11,40	0,50	0,00	11,40	0,50
1325	Формальдегид	0,0000023	0,000031	1	0,00	11,40	0,50	0,00	11,40	0,50
2704	Бензин (нефтяной, малосернистый) (в пересчете на углерод)	0,0002827	0,003816	1	0,00	11,40	0,50	0,00	11,40	0,50
2732	Керосин	0,0001656	0,002236	1	0,00	11,40	0,50	0,00	11,40	0,50

+	6029	Участок 1	1	8	2	0,00			1,29	-	6,00	-	-	1	5233085,0 0	4965504,0 0	5233175,0 0	4965546,0 0
---	------	-----------	---	---	---	------	--	--	------	---	------	---	---	---	----------------	----------------	----------------	----------------

Код в-ва	Наименование вещества	Выброс, (г/с)	Выброс, (т/г)	F	Лето			Зима		
					См/ПДК	Xm	Um	См/ПДК	Xm	Um
0301	Азота диоксид (Азот (IV) оксид)	0,0013362	0,018039	1	0,24	11,40	0,50	0,24	11,40	0,50
0304	Азот (II) оксид (Азота оксид)	0,0002171	0,002931	1	0,02	11,40	0,50	0,02	11,40	0,50
0328	Углерод (Сажа)	0,0000540	0,000728	1	0,01	11,40	0,50	0,01	11,40	0,50
0330	Сера диоксид (Ангидрид сернистый)	0,0000110	0,000149	1	0,00	11,40	0,50	0,00	11,40	0,50
0337	Углерод оксид	0,0018905	0,025522	1	0,01	11,40	0,50	0,01	11,40	0,50
0703	Бенз/а/пирен (3,4-Бензпирен)	2,8000000E-10	3,730000E-09	1	0,00	11,40	0,50	0,00	11,40	0,50
1325	Формальдегид	0,0000026	0,000035	1	0,00	11,40	0,50	0,00	11,40	0,50
2704	Бензин (нефтяной, малосернистый) (в пересчете на углерод)	0,0003174	0,004284	1	0,00	11,40	0,50	0,00	11,40	0,50
2732	Керосин	0,0001859	0,002510	1	0,01	11,40	0,50	0,01	11,40	0,50

+	6030	Участок 1	1	8	2	0,00			1,29	-	6,00	-	-	1	5233175,0 0	4965546,0 0	5233213,0 0	4965551,0 0
---	------	-----------	---	---	---	------	--	--	------	---	------	---	---	---	----------------	----------------	----------------	----------------

Код в-ва	Наименование вещества	Выброс, (г/с)	Выброс, (т/г)	F	Лето			Зима		
					См/ПДК	Xm	Um	См/ПДК	Xm	Um
0301	Азота диоксид (Азот (IV) оксид)	0,0005166	0,006974	1	0,09	11,40	0,50	0,09	11,40	0,50
0304	Азот (II) оксид (Азота оксид)	0,0000839	0,001133	1	0,01	11,40	0,50	0,01	11,40	0,50
0328	Углерод (Сажа)	0,0000209	0,000282	1	0,00	11,40	0,50	0,00	11,40	0,50
0330	Сера диоксид (Ангидрид сернистый)	0,0000043	0,000058	1	0,00	11,40	0,50	0,00	11,40	0,50
0337	Углерод оксид	0,0007309	0,009867	1	0,01	11,40	0,50	0,01	11,40	0,50
0703	Бенз/а/пирен (3,4-Бензпирен)	1,1000000E-10	1,440000E-09	1	0,00	11,40	0,50	0,00	11,40	0,50
1325	Формальдегид	0,0000010	0,000014	1	0,00	11,40	0,50	0,00	11,40	0,50

2704		Бензин (нефтяной, малосернистый) (в пересчете на углерод)						0,0001227	0,001656	1	0,00	11,40	0,50	0,00	11,40	0,50				
2732		Керосин						0,0000719	0,000971	1	0,00	11,40	0,50	0,00	11,40	0,50				
+	6031	Участок 1				1	8	2	0,00		1,29	-	6,00	-	-	1	5233213,0 0	4965551,0 0	5233282,0 0	4965603,0 0

Код в-ва	Наименование вещества	Выброс, (г/с)	Выброс, (т/г)	F	Лето			Зима		
					См/ПДК	Xm	Um	См/ПДК	Xm	Um
0301	Азота диоксид (Азот (IV) оксид)	0,0011665	0,015748	1	0,21	11,40	0,50	0,21	11,40	0,50
0304	Азот (II) оксид (Азота оксид)	0,0001896	0,002559	1	0,02	11,40	0,50	0,02	11,40	0,50
0328	Углерод (Сажа)	0,0000471	0,000636	1	0,01	11,40	0,50	0,01	11,40	0,50
0330	Сера диоксид (Ангидрид сернистый)	0,0000096	0,000130	1	0,00	11,40	0,50	0,00	11,40	0,50
0337	Углерод оксид	0,0016504	0,022281	1	0,01	11,40	0,50	0,01	11,40	0,50
0703	Бенз/а/пирен (3,4-Бензпирен)	2,4000000E-10	3,260000E-09	1	0,00	11,40	0,50	0,00	11,40	0,50
1325	Формальдегид	0,0000023	0,000031	1	0,00	11,40	0,50	0,00	11,40	0,50
2704	Бензин (нефтяной, малосернистый) (в пересчете на углерод)	0,0002771	0,003740	1	0,00	11,40	0,50	0,00	11,40	0,50
2732	Керосин	0,0001623	0,002192	1	0,00	11,40	0,50	0,00	11,40	0,50

+	6032	Участок 1	1	8	2	0,00			1,29	-	6,00	-	-	1	5233282,0 0	4965603,0 0	5233367,0 0	4965640,0 0
Код в-ва	Наименование вещества	Выброс, (г/с)	Выброс, (т/г)	F	Лето			Зима										
					См/ПДК	Xm	Um	См/ПДК	Xm	Um								
0301	Азота диоксид (Азот (IV) оксид)	0,0012550	0,016943	1	0,22	11,40	0,50	0,22	11,40	0,50								
0304	Азот (II) оксид (Азота оксид)	0,0002039	0,002753	1	0,02	11,40	0,50	0,02	11,40	0,50								
0328	Углерод (Сажа)	0,0000507	0,000684	1	0,01	11,40	0,50	0,01	11,40	0,50								
0330	Сера диоксид (Ангидрид сернистый)	0,0000104	0,000140	1	0,00	11,40	0,50	0,00	11,40	0,50								
0337	Углерод оксид	0,0017757	0,023972	1	0,01	11,40	0,50	0,01	11,40	0,50								
0703	Бенз/а/пирен (3,4-Бензпирен)	2,6000000E-10	3,510000E-09	1	0,00	11,40	0,50	0,00	11,40	0,50								
1325	Формальдегид	0,0000024	0,000033	1	0,00	11,40	0,50	0,00	11,40	0,50								
2704	Бензин (нефтяной, малосернистый) (в пересчете на углерод)	0,0002981	0,004024	1	0,00	11,40	0,50	0,00	11,40	0,50								
2732	Керосин	0,0001747	0,002358	1	0,01	11,40	0,50	0,01	11,40	0,50								

+	6033	Участок 1	1	8	2	0,00			1,29	-	6,00	-	-	1	5233367,0 0	4965640,0 0	5233507,0 0	4965575,0 0
Код в-ва		Наименование вещества				Выброс, (г/с)	Выброс, (т/г)	F	Лето			Зима						
									См/ПДК	Xm	Um	См/ПДК	Xm	Um				
0301		Азота диоксид (Азот (IV) оксид)				0,0020723	0,027976	1	0,37	11,40	0,50	0,37	11,40	0,50				

0304	Азот (II) оксид (Азота оксид)	0,0003368	0,004546	1	0,03	11,40	0,50	0,03	11,40	0,50
0328	Углерод (Сажа)	0,0000837	0,001130	1	0,02	11,40	0,50	0,02	11,40	0,50
0330	Сера диоксид (Ангидрид сернистый)	0,0000171	0,000231	1	0,00	11,40	0,50	0,00	11,40	0,50
0337	Углерод оксид	0,0029320	0,039582	1	0,02	11,40	0,50	0,02	11,40	0,50
0703	Бенз/а/пирен (3,4-Бензпирен)	4,3000000E-10	5,790000E-09	1	0,00	11,40	0,50	0,00	11,40	0,50
1325	Формальдегид	0,0000040	0,000055	1	0,00	11,40	0,50	0,00	11,40	0,50
2704	Бензин (нефтяной, малосернистый) (в пересчете на углерод)	0,0004922	0,006645	1	0,00	11,40	0,50	0,00	11,40	0,50
2732	Керосин	0,0002884	0,003893	1	0,01	11,40	0,50	0,01	11,40	0,50

+	6034	Участок 1	1	8	2	0,00			1,29	-	6,00	-	-	1	5233507,0 0	4965575,0 0	5233536,0 0	4965521,0 0
---	------	-----------	---	---	---	------	--	--	------	---	------	---	---	---	----------------	----------------	----------------	----------------

Код в-ва	Наименование вещества	Выброс, (г/с)	Выброс, (т/г)	F	Лето			Зима		
					См/ПДК	Xm	Um	См/ПДК	Xm	Um
0301	Азота диоксид (Азот (IV) оксид)	0,0008354	0,011278	1	0,15	11,40	0,50	0,15	11,40	0,50
0304	Азот (II) оксид (Азота оксид)	0,0001358	0,001833	1	0,01	11,40	0,50	0,01	11,40	0,50
0328	Углерод (Сажа)	0,0000337	0,000455	1	0,01	11,40	0,50	0,01	11,40	0,50
0330	Сера диоксид (Ангидрид сернистый)	0,0000069	0,000093	1	0,00	11,40	0,50	0,00	11,40	0,50
0337	Углерод оксид	0,0011820	0,015957	1	0,01	11,40	0,50	0,01	11,40	0,50
0703	Бенз/а/пирен (3,4-Бензпирен)	1,7000000E-10	2,330000E-09	1	0,00	11,40	0,50	0,00	11,40	0,50
1325	Формальдегид	0,0000016	0,000022	1	0,00	11,40	0,50	0,00	11,40	0,50
2704	Бензин (нефтяной, малосернистый) (в пересчете на углерод)	0,0001984	0,002679	1	0,00	11,40	0,50	0,00	11,40	0,50
2732	Керосин	0,0001163	0,001570	1	0,00	11,40	0,50	0,00	11,40	0,50

+	6035	Участок 1	1	8	2	0,00			1,29	-	6,00	-	-	1	5233536,0 0	4965521,0 0	5233579,0 0	4965478,0 0
---	------	-----------	---	---	---	------	--	--	------	---	------	---	---	---	----------------	----------------	----------------	----------------

Код в-ва	Наименование вещества	Выброс, (г/с)	Выброс, (т/г)	F	Лето			Зима		
					См/ПДК	Xm	Um	См/ПДК	Xm	Um
0301	Азота диоксид (Азот (IV) оксид)	0,0008146	0,010997	1	0,15	11,40	0,50	0,15	11,40	0,50
0304	Азот (II) оксид (Азота оксид)	0,0001324	0,001787	1	0,01	11,40	0,50	0,01	11,40	0,50
0328	Углерод (Сажа)	0,0000329	0,000444	1	0,01	11,40	0,50	0,01	11,40	0,50
0330	Сера диоксид (Ангидрид сернистый)	0,0000067	0,000091	1	0,00	11,40	0,50	0,00	11,40	0,50
0337	Углерод оксид	0,0011525	0,015559	1	0,01	11,40	0,50	0,01	11,40	0,50
0703	Бенз/а/пирен (3,4-Бензпирен)	1,7000000E-10	2,280000E-09	1	0,00	11,40	0,50	0,00	11,40	0,50
1325	Формальдегид	0,0000016	0,000021	1	0,00	11,40	0,50	0,00	11,40	0,50

2704	Бензин (нефтяной, малосернистый) (в пересчете на углерод)							0,0001935	0,002612	1	0,00	11,40	0,50	0,00	11,40	0,50		
2732	Керосин							0,0001134	0,001530	1	0,00	11,40	0,50	0,00	11,40	0,50		
+	6036	Участок 1	1	8	2	0,00			1,29	-	6,00	-	-	1	5233579,0 0	4965478,0 0	5233673,0 0	4965341,0 0

Код в-ва	Наименование вещества	Выброс, (г/с)	Выброс, (т/г)	F	Лето			Зима		
					См/ПДК	Xm	Um	См/ПДК	Xm	Um
0301	Азота диоксид (Азот (IV) оксид)	0,0022415	0,030261	1	0,40	11,40	0,50	0,40	11,40	0,50
0304	Азот (II) оксид (Азота оксид)	0,0003643	0,004917	1	0,03	11,40	0,50	0,03	11,40	0,50
0328	Углерод (Сажа)	0,0000905	0,001222	1	0,02	11,40	0,50	0,02	11,40	0,50
0330	Сера диоксид (Ангидрид сернистый)	0,0000185	0,000250	1	0,00	11,40	0,50	0,00	11,40	0,50
0337	Углерод оксид	0,0031714	0,042814	1	0,02	11,40	0,50	0,02	11,40	0,50
0703	Бенз/а/пирен (3,4-Бензпирен)	4,6000000E-10	6,2600000E-09	1	0,00	11,40	0,50	0,00	11,40	0,50
1325	Формальдегид	0,0000044	0,000059	1	0,00	11,40	0,50	0,00	11,40	0,50
2704	Бензин (нефтяной, малосернистый) (в пересчете на углерод)	0,0005324	0,007187	1	0,00	11,40	0,50	0,00	11,40	0,50
2732	Керосин	0,0003119	0,004211	1	0,01	11,40	0,50	0,01	11,40	0,50

+	6037	Участок 1	1	8	2	0,00			1,29	-	6,00	-	-	1	5233673,0 0	4965341,0 0	5233694,0 0	4965286,0 0
Код в-ва	Наименование вещества	Выброс, (г/с)	Выброс, (т/г)	F	Лето			Зима										
					См/ПДК	Xm	Um	См/ПДК	Xm	Um								
0301	Азота диоксид (Азот (IV) оксид)	0,0007992	0,010789	1	0,14	11,40	0,50	0,14	11,40	0,50								
0304	Азот (II) оксид (Азота оксид)	0,0001299	0,001753	1	0,01	11,40	0,50	0,01	11,40	0,50								
0328	Углерод (Сажа)	0,0000323	0,000436	1	0,01	11,40	0,50	0,01	11,40	0,50								
0330	Сера диоксид (Ангидрид сернистый)	0,0000066	0,000089	1	0,00	11,40	0,50	0,00	11,40	0,50								
0337	Углерод оксид	0,0011307	0,015265	1	0,01	11,40	0,50	0,01	11,40	0,50								
0703	Бенз/а/пирен (3,4-Бензпирен)	1,7000000E-10	2,230000E-09	1	0,00	11,40	0,50	0,00	11,40	0,50								
1325	Формальдегид	0,0000016	0,000021	1	0,00	11,40	0,50	0,00	11,40	0,50								
2704	Бензин (нефтяной, малосернистый) (в пересчете на углерод)	0,0001898	0,002563	1	0,00	11,40	0,50	0,00	11,40	0,50								
2732	Керосин	0,0001112	0,001501	1	0,00	11,40	0,50	0,00	11,40	0,50								

+	6038	Участок 1	1	8	2	0,00			1,29	-	6,00	-	-	1	5233694,0 0	4965286,0 0	5233745,0 0	4965244,0 0
Код в-ва		Наименование вещества				Выброс, (г/с)	Выброс, (т/г)	F	Лето			Зима						
									См/ПДК	Xm	Um	См/ПДК	Xm	Um				
0301		Азота диоксид (Азот (IV) оксид)				0,0008805	0,011887	1	0,16	11,40	0,50	0,16	11,40	0,50				

0304	Азот (II) оксид (Азота оксид)	0,0001431	0,001932	1	0,01	11,40	0,50	0,01	11,40	0,50
0328	Углерод (Сажа)	0,0000356	0,000480	1	0,01	11,40	0,50	0,01	11,40	0,50
0330	Сера диоксид (Ангидрид сернистый)	0,0000073	0,000098	1	0,00	11,40	0,50	0,00	11,40	0,50
0337	Углерод оксид	0,0012458	0,016818	1	0,01	11,40	0,50	0,01	11,40	0,50
0703	Бенз/а/пирен (3,4-Бензпирен)	1,8000000E-10	2,460000E-09	1	0,00	11,40	0,50	0,00	11,40	0,50
1325	Формальдегид	0,0000017	0,000023	1	0,00	11,40	0,50	0,00	11,40	0,50
2704	Бензин (нефтяной, малосернистый) (в пересчете на углерод)	0,0002091	0,002823	1	0,00	11,40	0,50	0,00	11,40	0,50
2732	Керосин	0,0001225	0,001654	1	0,00	11,40	0,50	0,00	11,40	0,50

+	6039	Участок 1	1	8	2	0,00			1,29	-	6,00	-	-	1	5233745,0 0	4965244,0 0	5233783,0 0	4965179,0 0
---	------	-----------	---	---	---	------	--	--	------	---	------	---	---	---	----------------	----------------	----------------	----------------

Код в-ва	Наименование вещества	Выброс, (г/с)	Выброс, (т/г)	F	Лето			Зима		
					См/ПДК	Xm	Um	См/ПДК	Xm	Um
0301	Азота диоксид (Азот (IV) оксид)	0,0010138	0,013686	1	0,18	11,40	0,50	0,18	11,40	0,50
0304	Азот (II) оксид (Азота оксид)	0,0001647	0,002224	1	0,01	11,40	0,50	0,01	11,40	0,50
0328	Углерод (Сажа)	0,0000409	0,000553	1	0,01	11,40	0,50	0,01	11,40	0,50
0330	Сера диоксид (Ангидрид сернистый)	0,0000084	0,000113	1	0,00	11,40	0,50	0,00	11,40	0,50
0337	Углерод оксид	0,0014343	0,019363	1	0,01	11,40	0,50	0,01	11,40	0,50
0703	Бенз/а/пирен (3,4-Бензпирен)	2,1000000E-10	2,830000E-09	1	0,00	11,40	0,50	0,00	11,40	0,50
1325	Формальдегид	0,0000020	0,000027	1	0,00	11,40	0,50	0,00	11,40	0,50
2704	Бензин (нефтяной, малосернистый) (в пересчете на углерод)	0,0002408	0,003250	1	0,00	11,40	0,50	0,00	11,40	0,50
2732	Керосин	0,0001411	0,001905	1	0,00	11,40	0,50	0,00	11,40	0,50

+	6040	Участок 1	1	8	2	0,00			1,29	-	6,00	-	-	1	5233783,0 0	4965179,0 0	5233823,0 0	4965165,0 0
---	------	-----------	---	---	---	------	--	--	------	---	------	---	---	---	----------------	----------------	----------------	----------------

Код в-ва	Наименование вещества	Выброс, (г/с)	Выброс, (т/г)	F	Лето			Зима		
					См/ПДК	Xm	Um	См/ПДК	Xm	Um
0301	Азота диоксид (Азот (IV) оксид)	0,0005762	0,007779	1	0,10	11,40	0,50	0,10	11,40	0,50
0304	Азот (II) оксид (Азота оксид)	0,0000936	0,001264	1	0,01	11,40	0,50	0,01	11,40	0,50
0328	Углерод (Сажа)	0,0000233	0,000314	1	0,01	11,40	0,50	0,01	11,40	0,50
0330	Сера диоксид (Ангидрид сернистый)	0,0000048	0,000064	1	0,00	11,40	0,50	0,00	11,40	0,50
0337	Углерод оксид	0,0008153	0,011006	1	0,01	11,40	0,50	0,01	11,40	0,50
0703	Бенз/а/пирен (3,4-Бензпирен)	1,2000000E-10	1,610000E-09	1	0,00	11,40	0,50	0,00	11,40	0,50
1325	Формальдегид	0,0000011	0,000015	1	0,00	11,40	0,50	0,00	11,40	0,50

2704	Бензин (нефтяной, малосернистый) (в пересчете на углерод)							0,0001369	0,001848	1	0,00	11,40	0,50	0,00	11,40	0,50					
2732	Керосин							0,0000802	0,001083	1	0,00	11,40	0,50	0,00	11,40	0,50					
+	6041	Участок 1					1	8	2	0,00		1,29	-	6,00	-	-	1	5233823,0 0	4965165,0 0	5233904,0 0	4965198,0 0

Код в-ва	Наименование вещества	Выброс, (г/с)	Выброс, (т/г)	F	Лето			Зима		
					См/ПДК	Xm	Um	См/ПДК	Xm	Um
0301	Азота диоксид (Азот (IV) оксид)	0,0011815	0,015950	1	0,21	11,40	0,50	0,21	11,40	0,50
0304	Азот (II) оксид (Азота оксид)	0,0001920	0,002592	1	0,02	11,40	0,50	0,02	11,40	0,50
0328	Углерод (Сажа)	0,0000477	0,000644	1	0,01	11,40	0,50	0,01	11,40	0,50
0330	Сера диоксид (Ангидрид сернистый)	0,0000098	0,000132	1	0,00	11,40	0,50	0,00	11,40	0,50
0337	Углерод оксид	0,0016716	0,022567	1	0,01	11,40	0,50	0,01	11,40	0,50
0703	Бенз/а/пирен (3,4-Бензпирен)	2,4000000E-10	3,3000000E-09	1	0,00	11,40	0,50	0,00	11,40	0,50
1325	Формальдегид	0,0000023	0,000031	1	0,00	11,40	0,50	0,00	11,40	0,50
2704	Бензин (нефтяной, малосернистый) (в пересчете на углерод)	0,0002806	0,003788	1	0,00	11,40	0,50	0,00	11,40	0,50
2732	Керосин	0,0001644	0,002220	1	0,00	11,40	0,50	0,00	11,40	0,50

+	6042	Участок 1	1	8	2	0,00			1,29	-	6,00	-	-	1	5233904,0 0	4965198,0 0	5233943,0 0	4965178,0 0
Код в-ва	Наименование вещества	Выброс, (г/с)	Выброс, (т/г)	F	Лето			Зима										
					См/ПДК	Xm	Um	См/ПДК	Xm	Um								
0301	Азота диоксид (Азот (IV) оксид)	0,0005984	0,008078	1	0,11	11,40	0,50	0,11	11,40	0,50								
0304	Азот (II) оксид (Азота оксид)	0,0000972	0,001313	1	0,01	11,40	0,50	0,01	11,40	0,50								
0328	Углерод (Сажа)	0,0000242	0,000326	1	0,01	11,40	0,50	0,01	11,40	0,50								
0330	Сера диоксид (Ангидрид сернистый)	0,0000049	0,000067	1	0,00	11,40	0,50	0,00	11,40	0,50								
0337	Углерод оксид	0,0008466	0,011430	1	0,01	11,40	0,50	0,01	11,40	0,50								
0703	Бенз/а/пирен (3,4-Бензпирен)	1,2000000E-10	1,670000E-09	1	0,00	11,40	0,50	0,00	11,40	0,50								
1325	Формальдегид	0,0000012	0,000016	1	0,00	11,40	0,50	0,00	11,40	0,50								
2704	Бензин (нефтяной, малосернистый) (в пересчете на углерод)	0,0001421	0,001919	1	0,00	11,40	0,50	0,00	11,40	0,50								
2732	Керосин	0,0000833	0,001124	1	0,00	11,40	0,50	0,00	11,40	0,50								

+	6043	Участок 1	1	8	2	0,00			1,29	-	6,00	-	-	1	5233943,0 0	4965178,0 0	5234009,0 0	4965084,0 0
Код в-ва	Наименование вещества	Выброс, (г/с)	Выброс, (т/г)	F	Лето			Зима										
					См/ПДК	Xm	Um	См/ПДК	Xm	Um								
0301	Азота диоксид (Азот (IV) оксид)	0,0015463	0,020875	1	0,28	11,40	0,50	0,28	11,40	0,50								

0304	Азот (II) оксид (Азота оксид)	0,0002513	0,003392	1	0,02	11,40	0,50	0,02	11,40	0,50
0328	Углерод (Сажа)	0,0000624	0,000843	1	0,01	11,40	0,50	0,01	11,40	0,50
0330	Сера диоксид (Ангидрид сернистый)	0,0000128	0,000173	1	0,00	11,40	0,50	0,00	11,40	0,50
0337	Углерод оксид	0,0021877	0,029534	1	0,02	11,40	0,50	0,02	11,40	0,50
0703	Бенз/а/пирен (3,4-Бензпирен)	3,2000000E-10	4,320000E-09	1	0,00	11,40	0,50	0,00	11,40	0,50
1325	Формальдегид	0,0000030	0,000041	1	0,00	11,40	0,50	0,00	11,40	0,50
2704	Бензин (нефтяной, малосернистый) (в пересчете на углерод)	0,0003673	0,004958	1	0,00	11,40	0,50	0,00	11,40	0,50
2732	Керосин	0,0002152	0,002905	1	0,01	11,40	0,50	0,01	11,40	0,50

+	6044	Участок 1	1	8	2	0,00			1,29	-	6,00	-	-	1	5234009,0 0	4965084,0 0	5234090,0 0	4965012,0 0
---	------	-----------	---	---	---	------	--	--	------	---	------	---	---	---	----------------	----------------	----------------	----------------

Код в-ва	Наименование вещества	Выброс, (г/с)	Выброс, (т/г)	F	Лето			Зима		
					См/ПДК	Xm	Um	См/ПДК	Xm	Um
0301	Азота диоксид (Азот (IV) оксид)	0,0014566	0,019664	1	0,26	11,40	0,50	0,26	11,40	0,50
0304	Азот (II) оксид (Азота оксид)	0,0002367	0,003195	1	0,02	11,40	0,50	0,02	11,40	0,50
0328	Углерод (Сажа)	0,0000588	0,000794	1	0,01	11,40	0,50	0,01	11,40	0,50
0330	Сера диоксид (Ангидрид сернистый)	0,0000120	0,000163	1	0,00	11,40	0,50	0,00	11,40	0,50
0337	Углерод оксид	0,0020608	0,027821	1	0,01	11,40	0,50	0,01	11,40	0,50
0703	Бенз/а/пирен (3,4-Бензпирен)	3,0000000E-10	4,070000E-09	1	0,00	11,40	0,50	0,00	11,40	0,50
1325	Формальдегид	0,0000028	0,000038	1	0,00	11,40	0,50	0,00	11,40	0,50
2704	Бензин (нефтяной, малосернистый) (в пересчете на углерод)	0,0003459	0,004670	1	0,00	11,40	0,50	0,00	11,40	0,50
2732	Керосин	0,0002027	0,002737	1	0,01	11,40	0,50	0,01	11,40	0,50

+	6045	Участок 1	1	8	2	0,00			1,29	-	6,00	-	-	1	5234090,0 0	4965012,0 0	5234131,0 0	4965011,0 0
---	------	-----------	---	---	---	------	--	--	------	---	------	---	---	---	----------------	----------------	----------------	----------------

Код в-ва	Наименование вещества	Выброс, (г/с)	Выброс, (т/г)	F	Лето			Зима		
					См/ПДК	Xm	Um	См/ПДК	Xm	Um
0301	Азота диоксид (Азот (IV) оксид)	0,0005511	0,007440	1	0,10	11,40	0,50	0,10	11,40	0,50
0304	Азот (II) оксид (Азота оксид)	0,0000896	0,001209	1	0,01	11,40	0,50	0,01	11,40	0,50
0328	Углерод (Сажа)	0,0000223	0,000300	1	0,01	11,40	0,50	0,01	11,40	0,50
0330	Сера диоксид (Ангидрид сернистый)	0,0000046	0,000062	1	0,00	11,40	0,50	0,00	11,40	0,50
0337	Углерод оксид	0,0007798	0,010527	1	0,01	11,40	0,50	0,01	11,40	0,50
0703	Бенз/а/пирен (3,4-Бензпирен)	1,1000000E-10	1,540000E-09	1	0,00	11,40	0,50	0,00	11,40	0,50
1325	Формальдегид	0,0000011	0,000014	1	0,00	11,40	0,50	0,00	11,40	0,50

2704		Бензин (нефтяной, малосернистый) (в пересчете на углерод)						0,0001309	0,001767	1	0,00	11,40	0,50	0,00	11,40	0,50					
2732		Керосин						0,0000767	0,001035	1	0,00	11,40	0,50	0,00	11,40	0,50					
+	6046	Участок 1					1	8	2	0,00		1,29	-	6,00	-	-	1	5234131,0 0	4965011,0 0	5234173,0 0	4965021,0 0

Код в-ва							Наименование вещества	Выброс, (г/с)	Выброс, (т/г)	F	Лето			Зима							
											См/ПДК	Xm	Um	См/ПДК	Xm	Um					
0301							Азота диоксид (Азот (IV) оксид)	0,0005841	0,007886	1	0,10	11,40	0,50	0,10	11,40	0,50					
0304							Азот (II) оксид (Азота оксид)	0,0000949	0,001281	1	0,01	11,40	0,50	0,01	11,40	0,50					
0328							Углерод (Сажа)	0,0000236	0,000318	1	0,01	11,40	0,50	0,01	11,40	0,50					
0330							Сера диоксид (Ангидрид сернистый)	0,0000048	0,000065	1	0,00	11,40	0,50	0,00	11,40	0,50					
0337							Углерод оксид	0,0008264	0,011157	1	0,01	11,40	0,50	0,01	11,40	0,50					
0703							Бенз/а/пирен (3,4-Бензпирен)	1,2000000E-10	1,630000E-09	1	0,00	11,40	0,50	0,00	11,40	0,50					
1325							Формальдегид	0,0000011	0,000015	1	0,00	11,40	0,50	0,00	11,40	0,50					
2704							Бензин (нефтяной, малосернистый) (в пересчете на углерод)	0,0001387	0,001873	1	0,00	11,40	0,50	0,00	11,40	0,50					
2732							Керосин	0,0000813	0,001097	1	0,00	11,40	0,50	0,00	11,40	0,50					
+	6047	Участок 1				1	8	2	0,00			1,29	-	6,00	-	-	1	5234173,00	4965021,00	5234326,00	4964921,00

Код в-ва							Наименование вещества	Выброс, (г/с)	Выброс, (т/г)	F	Лето			Зима							
											См/ПДК	Xm	Um	См/ПДК	Xm	Um					
0301							Азота диоксид (Азот (IV) оксид)	0,0024609	0,033222	1	0,44	11,40	0,50	0,44	11,40	0,50					
0304							Азот (II) оксид (Азота оксид)	0,0003999	0,005399	1	0,04	11,40	0,50	0,04	11,40	0,50					
0328							Углерод (Сажа)	0,0000994	0,001342	1	0,02	11,40	0,50	0,02	11,40	0,50					
0330							Сера диоксид (Ангидрид сернистый)	0,0000203	0,000275	1	0,00	11,40	0,50	0,00	11,40	0,50					
0337							Углерод оксид	0,0034818	0,047004	1	0,02	11,40	0,50	0,02	11,40	0,50					
0703							Бенз/а/пирен (3,4-Бензпирен)	5,1000000E-10	6,870000E-09	1	0,00	11,40	0,50	0,00	11,40	0,50					
1325							Формальдегид	0,0000048	0,000065	1	0,00	11,40	0,50	0,00	11,40	0,50					
2704							Бензин (нефтяной, малосернистый) (в пересчете на углерод)	0,0005845	0,007891	1	0,00	11,40	0,50	0,00	11,40	0,50					
2732							Керосин	0,0003425	0,004623	1	0,01	11,40	0,50	0,01	11,40	0,50					
+	6048	Участок 1				1	8	2	0,00			1,29	-	6,00	-	-	1	5234326,0 0	4964921,0 0	5234349,0 0	4964876,0 0

Код в-ва	Наименование вещества	Выброс, (г/с)	Выброс, (т/г)	F	Лето			Зима		
					См/ПДК	Xm	Um	См/ПДК	Xm	Um
0301	Азота диоксид (Азот (IV) оксид)	0,0006809	0,009192	1	0,12	11,40	0,50	0,12	11,40	0,50

0304	Азот (II) оксид (Азота оксид)	0,0001106	0,001494	1	0,01	11,40	0,50	0,01	11,40	0,50
0328	Углерод (Сажа)	0,0000275	0,000371	1	0,01	11,40	0,50	0,01	11,40	0,50
0330	Сера диоксид (Ангидрид сернистый)	0,0000056	0,000076	1	0,00	11,40	0,50	0,00	11,40	0,50
0337	Углерод оксид	0,0009633	0,013005	1	0,01	11,40	0,50	0,01	11,40	0,50
0703	Бенз/а/пирен (3,4-Бензпирен)	1,4000000E-10	1,900000E-09	1	0,00	11,40	0,50	0,00	11,40	0,50
1325	Формальдегид	0,0000013	0,000018	1	0,00	11,40	0,50	0,00	11,40	0,50
2704	Бензин (нефтяной, малосернистый) (в пересчете на углерод)	0,0001617	0,002183	1	0,00	11,40	0,50	0,00	11,40	0,50
2732	Керосин	0,0000948	0,001279	1	0,00	11,40	0,50	0,00	11,40	0,50

+	6049	Участок 1	1	8	2	0,00			1,29	-	6,00	-	-	1	5234346,0 0	4964875,0 0	5234320,0 0	4964805,0 0
---	------	-----------	---	---	---	------	--	--	------	---	------	---	---	---	----------------	----------------	----------------	----------------

Код в-ва	Наименование вещества	Выброс, (г/с)	Выброс, (т/г)	F	Лето			Зима		
					См/ПДК	Xm	Um	См/ПДК	Xm	Um
0301	Азота диоксид (Азот (IV) оксид)	0,0010014	0,013518	1	0,18	11,40	0,50	0,18	11,40	0,50
0304	Азот (II) оксид (Азота оксид)	0,0001627	0,002197	1	0,01	11,40	0,50	0,01	11,40	0,50
0328	Углерод (Сажа)	0,0000404	0,000546	1	0,01	11,40	0,50	0,01	11,40	0,50
0330	Сера диоксид (Ангидрид сернистый)	0,0000083	0,000112	1	0,00	11,40	0,50	0,00	11,40	0,50
0337	Углерод оксид	0,0014168	0,019126	1	0,01	11,40	0,50	0,01	11,40	0,50
0703	Бенз/а/пирен (3,4-Бензпирен)	2,1000000E-10	2,800000E-09	1	0,00	11,40	0,50	0,00	11,40	0,50
1325	Формальдегид	0,0000020	0,000026	1	0,00	11,40	0,50	0,00	11,40	0,50
2704	Бензин (нефтяной, малосернистый) (в пересчете на углерод)	0,0002378	0,003211	1	0,00	11,40	0,50	0,00	11,40	0,50
2732	Керосин	0,0001394	0,001881	1	0,00	11,40	0,50	0,00	11,40	0,50

№ пл.: 1, № цеха: 2																		
+	6052	Участок 2	1	8	2	0,00			1,29	-	6,00	-	-	1	5234320,0 0	4964805,0 0	5234314,0 0	4964778,0 0

Код в-ва	Наименование вещества	Выброс, (г/с)	Выброс, (т/г)	F	Лето			Зима		
					См/ПДК	Xm	Um	См/ПДК	Xm	Um
0301	Азота диоксид (Азот (IV) оксид)	0,0003690	0,004982	1	0,07	11,40	0,50	0,07	11,40	0,50
0304	Азот (II) оксид (Азота оксид)	0,0000600	0,000810	1	0,01	11,40	0,50	0,01	11,40	0,50
0328	Углерод (Сажа)	0,0000199	0,000268	1	0,00	11,40	0,50	0,00	11,40	0,50
0330	Сера диоксид (Ангидрид сернистый)	0,0000041	0,000055	1	0,00	11,40	0,50	0,00	11,40	0,50
0337	Углерод оксид	0,0006961	0,009398	1	0,00	11,40	0,50	0,00	11,40	0,50
0703	Бенз/а/пирен (3,4-Бензпирен)	1,0000000E-10	1,370000E-09	1	0,00	11,40	0,50	0,00	11,40	0,50

1325	Формальдегид						0,0000010	0,000013	1	0,00	11,40	0,50	0,00	11,40	0,50						
2704	Бензин (нефтяной, малосернистый) (в пересчете на углерод)						0,0001169	0,001578	1	0,00	11,40	0,50	0,00	11,40	0,50						
2732	Керосин						0,0000685	0,000924	1	0,00	11,40	0,50	0,00	11,40	0,50						
+	6053	Участок 2					1	8	2	0,00		1,29	-	6,00	-	-	1	5234314,0 0	4964778,0 0	5234319,0 0	4964759,0 0

Код в-ва							Наименование вещества	Выброс, (г/с)	Выброс, (т/г)	F	Лето			Зима						
											См/ПДК	Xm	Um	См/ПДК	Xm	Um				
0301							Азота диоксид (Азот (IV) оксид)	0,0002680	0,003617	1	0,05	11,40	0,50	0,05	11,40	0,50				
0304							Азот (II) оксид (Азота оксид)	0,0000435	0,000588	1	0,00	11,40	0,50	0,00	11,40	0,50				
0328							Углерод (Сажа)	0,0000144	0,000195	1	0,00	11,40	0,50	0,00	11,40	0,50				
0330							Сера диоксид (Ангидрид сернистый)	0,0000030	0,000040	1	0,00	11,40	0,50	0,00	11,40	0,50				
0337							Углерод оксид	0,0005055	0,006824	1	0,00	11,40	0,50	0,00	11,40	0,50				
0703							Бенз/а/пирен (3,4-Бензпирен)	7,0000000E-11	1,000000E-09	1	0,00	11,40	0,50	0,00	11,40	0,50				
1325							Формальдегид	0,0000007	0,000009	1	0,00	11,40	0,50	0,00	11,40	0,50				
2704							Бензин (нефтяной, малосернистый) (в пересчете на углерод)	0,0000849	0,001146	1	0,00	11,40	0,50	0,00	11,40	0,50				
2732							Керосин	0,0000497	0,000671	1	0,00	11,40	0,50	0,00	11,40	0,50				
+	6054	Участок 2			1	8	2	0,00			1,29	-	6,00	-	-	1	5234319,0	4964759,0	5234336,0	4964742,0

Код в-ва							Наименование вещества	Выброс, (г/с)	Выброс, (т/г)	F	Лето			Зима							
											См/ПДК	Xm	Um	См/ПДК	Xm	Um					
0301							Азота диоксид (Азот (IV) оксид)	0,0003250	0,004387	1	0,06	11,40	0,50	0,06	11,40	0,50					
0304							Азот (II) оксид (Азота оксид)	0,0000528	0,000713	1	0,00	11,40	0,50	0,00	11,40	0,50					
0328							Углерод (Сажа)	0,0000175	0,000236	1	0,00	11,40	0,50	0,00	11,40	0,50					
0330							Сера диоксид (Ангидрид сернистый)	0,0000036	0,000048	1	0,00	11,40	0,50	0,00	11,40	0,50					
0337							Углерод оксид	0,0006131	0,008277	1	0,00	11,40	0,50	0,00	11,40	0,50					
0703							Бенз/а/пирен (3,4-Бензпирен)	9,0000000E-11	1,210000E-09	1	0,00	11,40	0,50	0,00	11,40	0,50					
1325							Формальдегид	0,0000008	0,000011	1	0,00	11,40	0,50	0,00	11,40	0,50					
2704							Бензин (нефтяной, малосернистый) (в пересчете на углерод)	0,0001029	0,001389	1	0,00	11,40	0,50	0,00	11,40	0,50					
2732							Керосин	0,0000603	0,000814	1	0,00	11,40	0,50	0,00	11,40	0,50					
+	6055	Участок 2					1	8	2	0,00		1,29	-	6,00	-	-	1	5234336,0 0	4964742,0 0	5234366,0 0	4964741,0 0

Код в-ва	Наименование вещества	Выброс, (г/с)	Выброс, (т/г)	F	Лето			Зима		
					См/ПДК	Xm	Um	См/ПДК	Xm	Um

0301	Азота диоксид (Азот (IV) оксид)	0,0004071	0,005495	1	0,07	11,40	0,50	0,07	11,40	0,50
0304	Азот (II) оксид (Азота оксид)	0,0000661	0,000893	1	0,01	11,40	0,50	0,01	11,40	0,50
0328	Углерод (Сажа)	0,0000219	0,000296	1	0,01	11,40	0,50	0,01	11,40	0,50
0330	Сера диоксид (Ангидрид сернистый)	0,0000045	0,000061	1	0,00	11,40	0,50	0,00	11,40	0,50
0337	Углерод оксид	0,0007679	0,010367	1	0,01	11,40	0,50	0,01	11,40	0,50
0703	Бенз/а/пирен (3,4-Бензпирен)	1,1000000E-10	1,520000E-09	1	0,00	11,40	0,50	0,00	11,40	0,50
1325	Формальдегид	0,0000011	0,000014	1	0,00	11,40	0,50	0,00	11,40	0,50
2704	Бензин (нефтяной, малосернистый) (в пересчете на углерод)	0,0001289	0,001740	1	0,00	11,40	0,50	0,00	11,40	0,50
2732	Керосин	0,0000755	0,001020	1	0,00	11,40	0,50	0,00	11,40	0,50

+	6056	Участок 2	1	8	2	0,00			1,29	-	6,00	-	-	1	5234366,0 0	4964741,0 0	5234414,0 0	4964754,0 0
---	------	-----------	---	---	---	------	--	--	------	---	------	---	---	---	----------------	----------------	----------------	----------------

Код в-ва	Наименование вещества	Выброс, (г/с)	Выброс, (т/г)	F	Лето			Зима		
					См/ПДК	Xm	Um	См/ПДК	Xm	Um
0301	Азота диоксид (Азот (IV) оксид)	0,0006664	0,008996	1	0,12	11,40	0,50	0,12	11,40	0,50
0304	Азот (II) оксид (Азота оксид)	0,0001083	0,001462	1	0,01	11,40	0,50	0,01	11,40	0,50
0328	Углерод (Сажа)	0,0000359	0,000484	1	0,01	11,40	0,50	0,01	11,40	0,50
0330	Сера диоксид (Ангидрид сернистый)	0,0000073	0,000099	1	0,00	11,40	0,50	0,00	11,40	0,50
0337	Углерод оксид	0,0012571	0,016970	1	0,01	11,40	0,50	0,01	11,40	0,50
0703	Бенз/а/пирен (3,4-Бензпирен)	1,8000000E-10	2,480000E-09	1	0,00	11,40	0,50	0,00	11,40	0,50
1325	Формальдегид	0,0000017	0,000023	1	0,00	11,40	0,50	0,00	11,40	0,50
2704	Бензин (нефтяной, малосернистый) (в пересчете на углерод)	0,0002110	0,002849	1	0,00	11,40	0,50	0,00	11,40	0,50
2732	Керосин	0,0001236	0,001669	1	0,00	11,40	0,50	0,00	11,40	0,50

+	6057	Участок 2	1	8	2	0,00			1,29	-	6,00	-	-	1	5234414,0 0	4964754,0 0	5234441,0 0	4964747,0 0
---	------	-----------	---	---	---	------	--	--	------	---	------	---	---	---	----------------	----------------	----------------	----------------

Код в-ва	Наименование вещества	Выброс, (г/с)	Выброс, (т/г)	F	Лето			Зима		
					См/ПДК	Xm	Um	См/ПДК	Xm	Um
0301	Азота диоксид (Азот (IV) оксид)	0,0003706	0,005003	1	0,07	11,40	0,50	0,07	11,40	0,50
0304	Азот (II) оксид (Азота оксид)	0,0000602	0,000813	1	0,01	11,40	0,50	0,01	11,40	0,50
0328	Углерод (Сажа)	0,0000200	0,000269	1	0,00	11,40	0,50	0,00	11,40	0,50
0330	Сера диоксид (Ангидрид сернистый)	0,0000041	0,000055	1	0,00	11,40	0,50	0,00	11,40	0,50
0337	Углерод оксид	0,0006991	0,009437	1	0,00	11,40	0,50	0,00	11,40	0,50
0703	Бенз/а/пирен (3,4-Бензпирен)	1,0000000E-10	1,380000E-09	1	0,00	11,40	0,50	0,00	11,40	0,50

1325	Формальдегид						0,0000010	0,000013	1	0,00	11,40	0,50	0,00	11,40	0,50						
2704	Бензин (нефтяной, малосернистый) (в пересчете на углерод)						0,0001174	0,001584	1	0,00	11,40	0,50	0,00	11,40	0,50						
2732	Керосин						0,0000688	0,000928	1	0,00	11,40	0,50	0,00	11,40	0,50						
+	6058	Участок 2					1	8	2	0,00		1,29	-	6,00	-	-	1	5234441,0 0	4964747,0 0	5234465,0 0	4964726,0 0

Код в-ва							Наименование вещества	Выброс, (г/с)	Выброс, (т/г)	F	Лето			Зима							
											См/ПДК	Xm	Um	См/ПДК	Xm	Um					
0301							Азота диоксид (Азот (IV) оксид)	0,0004383	0,005917	1	0,08	11,40	0,50	0,08	11,40	0,50					
0304							Азот (II) оксид (Азота оксид)	0,0000712	0,000961	1	0,01	11,40	0,50	0,01	11,40	0,50					
0328							Углерод (Сажа)	0,0000236	0,000319	1	0,01	11,40	0,50	0,01	11,40	0,50					
0330							Сера диоксид (Ангидрид сернистый)	0,0000048	0,000065	1	0,00	11,40	0,50	0,00	11,40	0,50					
0337							Углерод оксид	0,0008268	0,011162	1	0,01	11,40	0,50	0,01	11,40	0,50					
0703							Бенз/а/пирен (3,4-Бензпирен)	1,2000000E-10	1,630000E-09	1	0,00	11,40	0,50	0,00	11,40	0,50					
1325							Формальдегид	0,0000011	0,000015	1	0,00	11,40	0,50	0,00	11,40	0,50					
2704							Бензин (нефтяной, малосернистый) (в пересчете на углерод)	0,0001388	0,001874	1	0,00	11,40	0,50	0,00	11,40	0,50					
2732							Керосин	0,0000813	0,001098	1	0,00	11,40	0,50	0,00	11,40	0,50					
+	6059	Участок 2				1	8	2	0,00			1,29	-	6,00	-	-	1	5234465,0 0	4964726,0 0	5234498,0 0	4964673,0 0

Код в-ва							Наименование вещества	Выброс, (г/с)	Выброс, (т/г)	F	Лето			Зима							
											См/ПДК	Xm	Um	См/ПДК	Xm	Um					
0301							Азота диоксид (Азот (IV) оксид)	0,0008369	0,011299	1	0,15	11,40	0,50	0,15	11,40	0,50					
0304							Азот (II) оксид (Азота оксид)	0,0001360	0,001836	1	0,01	11,40	0,50	0,01	11,40	0,50					
0328							Углерод (Сажа)	0,0000451	0,000608	1	0,01	11,40	0,50	0,01	11,40	0,50					
0330							Сера диоксид (Ангидрид сернистый)	0,0000092	0,000125	1	0,00	11,40	0,50	0,00	11,40	0,50					
0337							Углерод оксид	0,0015789	0,021315	1	0,01	11,40	0,50	0,01	11,40	0,50					
0703							Бенз/а/пирен (3,4-Бензпирен)	2,3000000E-10	3,120000E-09	1	0,00	11,40	0,50	0,00	11,40	0,50					
1325							Формальдегид	0,0000022	0,000029	1	0,00	11,40	0,50	0,00	11,40	0,50					
2704							Бензин (нефтяной, малосернистый) (в пересчете на углерод)	0,0002650	0,003578	1	0,00	11,40	0,50	0,00	11,40	0,50					
2732							Керосин	0,0001553	0,002097	1	0,00	11,40	0,50	0,00	11,40	0,50					
+	6060	Участок 2				1	8	2	0,00			1,29	-	6,00	-	-	1	5234498,00	4964673,00	5234589,00	4964597,00

Код в-ва	Наименование вещества	Выброс, (г/с)	Выброс, (т/г)	F	Лето			Зима		
					См/ПДК	Xm	Um	См/ПДК	Xm	Um

0301	Азота диоксид (Азот (IV) оксид)	0,0015967	0,021556	1	0,29	11,40	0,50	0,29	11,40	0,50
0304	Азот (II) оксид (Азота оксид)	0,0002595	0,003503	1	0,02	11,40	0,50	0,02	11,40	0,50
0328	Углерод (Сажа)	0,0000860	0,001161	1	0,02	11,40	0,50	0,02	11,40	0,50
0330	Сера диоксид (Ангидрид сернистый)	0,0000176	0,000238	1	0,00	11,40	0,50	0,00	11,40	0,50
0337	Углерод оксид	0,0030122	0,040664	1	0,02	11,40	0,50	0,02	11,40	0,50
0703	Бенз/а/пирен (3,4-Бензпирен)	4,4000000E-10	5,950000E-09	1	0,00	11,40	0,50	0,00	11,40	0,50
1325	Формальдегид	0,0000041	0,000056	1	0,00	11,40	0,50	0,00	11,40	0,50
2704	Бензин (нефтяной, малосернистый) (в пересчете на углерод)	0,0005056	0,006826	1	0,00	11,40	0,50	0,00	11,40	0,50
2732	Керосин	0,0002963	0,004000	1	0,01	11,40	0,50	0,01	11,40	0,50

+	6061	Участок 2	1	8	2	0,00			1,29	-	6,00	-	-	1	5234589,0 0	4964597,0 0	5234595,0 0	4964570,0 0
---	------	-----------	---	---	---	------	--	--	------	---	------	---	---	---	----------------	----------------	----------------	----------------

Код в-ва	Наименование вещества	Выброс, (г/с)	Выброс, (т/г)	F	Лето			Зима		
					См/ПДК	Xm	Um	См/ПДК	Xm	Um
0301	Азота диоксид (Азот (IV) оксид)	0,0003823	0,005162	1	0,07	11,40	0,50	0,07	11,40	0,50
0304	Азот (II) оксид (Азота оксид)	0,0000621	0,000839	1	0,01	11,40	0,50	0,01	11,40	0,50
0328	Углерод (Сажа)	0,0000206	0,000278	1	0,00	11,40	0,50	0,00	11,40	0,50
0330	Сера диоксид (Ангидрид сернистый)	0,0000042	0,000057	1	0,00	11,40	0,50	0,00	11,40	0,50
0337	Углерод оксид	0,0007213	0,009737	1	0,01	11,40	0,50	0,01	11,40	0,50
0703	Бенз/а/пирен (3,4-Бензпирен)	1,1000000E-10	1,420000E-09	1	0,00	11,40	0,50	0,00	11,40	0,50
1325	Формальдегид	0,0000010	0,000013	1	0,00	11,40	0,50	0,00	11,40	0,50
2704	Бензин (нефтяной, малосернистый) (в пересчете на углерод)	0,0001211	0,001635	1	0,00	11,40	0,50	0,00	11,40	0,50
2732	Керосин	0,0000709	0,000958	1	0,00	11,40	0,50	0,00	11,40	0,50

+	6062	Участок 2	1	8	2	0,00			1,29	-	6,00	-	-	1	5234595,0 0	4964570,0 0	5234591,0 0	4964502,0 0
---	------	-----------	---	---	---	------	--	--	------	---	------	---	---	---	----------------	----------------	----------------	----------------

Код в-ва	Наименование вещества	Выброс, (г/с)	Выброс, (т/г)	F	Лето			Зима		
					См/ПДК	Xm	Um	См/ПДК	Xm	Um
0301	Азота диоксид (Азот (IV) оксид)	0,0009154	0,012358	1	0,16	11,40	0,50	0,16	11,40	0,50
0304	Азот (II) оксид (Азота оксид)	0,0001488	0,002008	1	0,01	11,40	0,50	0,01	11,40	0,50
0328	Углерод (Сажа)	0,0000493	0,000665	1	0,01	11,40	0,50	0,01	11,40	0,50
0330	Сера диоксид (Ангидрид сернистый)	0,0000101	0,000136	1	0,00	11,40	0,50	0,00	11,40	0,50
0337	Углерод оксид	0,0017269	0,023313	1	0,01	11,40	0,50	0,01	11,40	0,50
0703	Бенз/а/пирен (3,4-Бензпирен)	2,5000000E-10	3,410000E-09	1	0,00	11,40	0,50	0,00	11,40	0,50

1325	Формальдегид						0,0000024	0,000032	1	0,00	11,40	0,50	0,00	11,40	0,50							
2704	Бензин (нефтяной, малосернистый) (в пересчете на углерод)						0,0002899	0,003914	1	0,00	11,40	0,50	0,00	11,40	0,50							
2732	Керосин						0,0001699	0,002293	1	0,01	11,40	0,50	0,01	11,40	0,50							
+	6063	Участок 2					1	8	2	0,00			1,29	-	6,00	-	-	1	5234591,0 0	4964502,0 0	5234607,0 0	4964478,0 0

Код в-ва							Наименование вещества	Выброс, (г/с)	Выброс, (т/г)	F	Лето			Зима							
											См/ПДК	Xm	Um	См/ПДК	Xm	Um					
0301							Азота диоксид (Азот (IV) оксид)	0,0003838	0,005181	1	0,07	11,40	0,50	0,07	11,40	0,50					
0304							Азот (II) оксид (Азота оксид)	0,0000624	0,000842	1	0,01	11,40	0,50	0,01	11,40	0,50					
0328							Углерод (Сажа)	0,0000207	0,000279	1	0,00	11,40	0,50	0,00	11,40	0,50					
0330							Сера диоксид (Ангидрид сернистый)	0,0000042	0,000057	1	0,00	11,40	0,50	0,00	11,40	0,50					
0337							Углерод оксид	0,0007240	0,009774	1	0,01	11,40	0,50	0,01	11,40	0,50					
0703							Бенз/а/пирен (3,4-Бензпирен)	1,1000000E-10	1,430000E-09	1	0,00	11,40	0,50	0,00	11,40	0,50					
1325							Формальдегид	0,0000010	0,000013	1	0,00	11,40	0,50	0,00	11,40	0,50					
2704							Бензин (нефтяной, малосернистый) (в пересчете на углерод)	0,0001215	0,001641	1	0,00	11,40	0,50	0,00	11,40	0,50					
2732							Керосин	0,0000712	0,000961	1	0,00	11,40	0,50	0,00	11,40	0,50					
+	6064	Участок 2				1	8	2	0,00			1,29	-	6,00	-	-	1	5234607,00	4964478,00	5234644,00	4964463,00

Код в-ва							Наименование вещества	Выброс, (г/с)	Выброс, (т/г)	F	Лето			Зима							
											См/ПДК	Xm	Um	См/ПДК	Xm	Um					
0301							Азота диоксид (Азот (IV) оксид)	0,0005370	0,007249	1	0,10	11,40	0,50	0,10	11,40	0,50					
0304							Азот (II) оксид (Азота оксид)	0,0000873	0,001178	1	0,01	11,40	0,50	0,01	11,40	0,50					
0328							Углерод (Сажа)	0,0000289	0,000390	1	0,01	11,40	0,50	0,01	11,40	0,50					
0330							Сера диоксид (Ангидрид сернистый)	0,0000059	0,000080	1	0,00	11,40	0,50	0,00	11,40	0,50					
0337							Углерод оксид	0,0010130	0,013675	1	0,01	11,40	0,50	0,01	11,40	0,50					
0703							Бенз/а/пирен (3,4-Бензпирен)	1,5000000E-10	2,000000E-09	1	0,00	11,40	0,50	0,00	11,40	0,50					
1325							Формальдегид	0,0000014	0,000019	1	0,00	11,40	0,50	0,00	11,40	0,50					
2704							Бензин (нефтяной, малосернистый) (в пересчете на углерод)	0,0001700	0,002296	1	0,00	11,40	0,50	0,00	11,40	0,50					
2732							Керосин	0,0000996	0,001345	1	0,00	11,40	0,50	0,00	11,40	0,50					
+	6065	Участок 2					1	8	2	0,00		1,29	-	6,00	-	-	1	5234644,0 0	4964463,0 0	5234684,0 0	4964454,0 0

Код в-ва	Наименование вещества	Выброс, (г/с)	Выброс, (т/г)	F	Лето			Зима		
					См/ПДК	Xm	Um	См/ПДК	Xm	Um

0301	Азота диоксид (Азот (IV) оксид)	0,0005556	0,007501	1	0,10	11,40	0,50	0,10	11,40	0,50
0304	Азот (II) оксид (Азота оксид)	0,0000903	0,001219	1	0,01	11,40	0,50	0,01	11,40	0,50
0328	Углерод (Сажа)	0,0000299	0,000404	1	0,01	11,40	0,50	0,01	11,40	0,50
0330	Сера диоксид (Ангидрид сернистый)	0,0000061	0,000083	1	0,00	11,40	0,50	0,00	11,40	0,50
0337	Углерод оксид	0,0010482	0,014150	1	0,01	11,40	0,50	0,01	11,40	0,50
0703	Бенз/а/пирен (3,4-Бензпирен)	1,5000000E-10	2,070000E-09	1	0,00	11,40	0,50	0,00	11,40	0,50
1325	Формальдегид	0,0000014	0,000019	1	0,00	11,40	0,50	0,00	11,40	0,50
2704	Бензин (нефтяной, малосернистый) (в пересчете на углерод)	0,0001760	0,002375	1	0,00	11,40	0,50	0,00	11,40	0,50
2732	Керосин	0,0001031	0,001392	1	0,00	11,40	0,50	0,00	11,40	0,50

+	6066	Участок 2	1	8	2	0,00			1,29	-	6,00	-	-	1	5234684,0 0	4964454,0 0	5234709,0 0	4964435,0 0
---	------	-----------	---	---	---	------	--	--	------	---	------	---	---	---	----------------	----------------	----------------	----------------

Код в-ва	Наименование вещества	Выброс, (г/с)	Выброс, (т/г)	F	Лето			Зима		
					См/ПДК	Xm	Um	См/ПДК	Xm	Um
0301	Азота диоксид (Азот (IV) оксид)	0,0004258	0,005748	1	0,08	11,40	0,50	0,08	11,40	0,50
0304	Азот (II) оксид (Азота оксид)	0,0000692	0,000934	1	0,01	11,40	0,50	0,01	11,40	0,50
0328	Углерод (Сажа)	0,0000229	0,000309	1	0,01	11,40	0,50	0,01	11,40	0,50
0330	Сера диоксид (Ангидрид сернистый)	0,0000047	0,000063	1	0,00	11,40	0,50	0,00	11,40	0,50
0337	Углерод оксид	0,0008032	0,010843	1	0,01	11,40	0,50	0,01	11,40	0,50
0703	Бенз/а/пирен (3,4-Бензпирен)	1,2000000E-10	1,590000E-09	1	0,00	11,40	0,50	0,00	11,40	0,50
1325	Формальдегид	0,0000011	0,000015	1	0,00	11,40	0,50	0,00	11,40	0,50
2704	Бензин (нефтяной, малосернистый) (в пересчете на углерод)	0,0001348	0,001820	1	0,00	11,40	0,50	0,00	11,40	0,50
2732	Керосин	0,0000790	0,001067	1	0,00	11,40	0,50	0,00	11,40	0,50

+	6067	Участок 2	1	8	2	0,00			1,29	-	6,00	-	-	1	5234709,0 0	4964435,0 0	5234741,0 0	4964391,0 0
---	------	-----------	---	---	---	------	--	--	------	---	------	---	---	---	----------------	----------------	----------------	----------------

Код в-ва	Наименование вещества	Выброс, (г/с)	Выброс, (т/г)	F	Лето			Зима		
					См/ПДК	Xm	Um	См/ПДК	Xm	Um
0301	Азота диоксид (Азот (IV) оксид)	0,0007277	0,009824	1	0,13	11,40	0,50	0,13	11,40	0,50
0304	Азот (II) оксид (Азота оксид)	0,0001182	0,001596	1	0,01	11,40	0,50	0,01	11,40	0,50
0328	Углерод (Сажа)	0,0000392	0,000529	1	0,01	11,40	0,50	0,01	11,40	0,50
0330	Сера диоксид (Ангидрид сернистый)	0,0000080	0,000108	1	0,00	11,40	0,50	0,00	11,40	0,50
0337	Углерод оксид	0,0013727	0,018532	1	0,01	11,40	0,50	0,01	11,40	0,50
0703	Бенз/а/пирен (3,4-Бензпирен)	2,0000000E-10	2,710000E-09	1	0,00	11,40	0,50	0,00	11,40	0,50

1325	Формальдегид	0,0000019	0,000026	1	0,00	11,40	0,50	0,00	11,40	0,50
2704	Бензин (нефтяной, малосернистый) (в пересчете на углерод)	0,0002304	0,003111	1	0,00	11,40	0,50	0,00	11,40	0,50
2732	Керосин	0,0001350	0,001823	1	0,00	11,40	0,50	0,00	11,40	0,50

+	6068	Участок 2	1	8	2	0,00			1,29	-	6,00	-	-	1	5234741,0 0	4964391,0 0	5234771,0 0	4964379,0 0
---	------	-----------	---	---	---	------	--	--	------	---	------	---	---	---	----------------	----------------	----------------	----------------

Код в-ва	Наименование вещества	Выброс, (г/с)	Выброс, (т/г)	F	Лето			Зима		
					См/ПДК	Xm	Um	См/ПДК	Xm	Um
0301	Азота диоксид (Азот (IV) оксид)	0,0004373	0,005904	1	0,08	11,40	0,50	0,08	11,40	0,50
0304	Азот (II) оксид (Азота оксид)	0,0000711	0,000959	1	0,01	11,40	0,50	0,01	11,40	0,50
0328	Углерод (Сажа)	0,0000235	0,000318	1	0,01	11,40	0,50	0,01	11,40	0,50
0330	Сера диоксид (Ангидрид сернистый)	0,0000048	0,000065	1	0,00	11,40	0,50	0,00	11,40	0,50
0337	Углерод оксид	0,0008250	0,011138	1	0,01	11,40	0,50	0,01	11,40	0,50
0703	Бенз/а/пирен (3,4-Бензпирен)	1,2000000E-10	1,630000E-09	1	0,00	11,40	0,50	0,00	11,40	0,50
1325	Формальдегид	0,0000011	0,000015	1	0,00	11,40	0,50	0,00	11,40	0,50
2704	Бензин (нефтяной, малосернистый) (в пересчете на углерод)	0,0001385	0,001870	1	0,00	11,40	0,50	0,00	11,40	0,50
2732	Керосин	0,0000812	0,001096	1	0,00	11,40	0,50	0,00	11,40	0,50

+	6069	Участок 2	1	8	2	0,00			1,29	-	6,00	-	-	1	5234771,0 0	4964379,0 0	5234809,0 0	4964374,0 0
---	------	-----------	---	---	---	------	--	--	------	---	------	---	---	---	----------------	----------------	----------------	----------------

Код в-ва	Наименование вещества	Выброс, (г/с)	Выброс, (т/г)	F	Лето			Зима		
					См/ПДК	Xm	Um	См/ПДК	Xm	Um
0301	Азота диоксид (Азот (IV) оксид)	0,0005227	0,007057	1	0,09	11,40	0,50	0,09	11,40	0,50
0304	Азот (II) оксид (Азота оксид)	0,0000849	0,001147	1	0,01	11,40	0,50	0,01	11,40	0,50
0328	Углерод (Сажа)	0,0000281	0,000380	1	0,01	11,40	0,50	0,01	11,40	0,50
0330	Сера диоксид (Ангидрид сернистый)	0,0000058	0,000078	1	0,00	11,40	0,50	0,00	11,40	0,50
0337	Углерод оксид	0,0009861	0,013313	1	0,01	11,40	0,50	0,01	11,40	0,50
0703	Бенз/а/пирен (3,4-Бензпирен)	1,4000000E-10	1,950000E-09	1	0,00	11,40	0,50	0,00	11,40	0,50
1325	Формальдегид	0,0000014	0,000018	1	0,00	11,40	0,50	0,00	11,40	0,50
2704	Бензин (нефтяной, малосернистый) (в пересчете на углерод)	0,0001655	0,002235	1	0,00	11,40	0,50	0,00	11,40	0,50
2732	Керосин	0,0000970	0,001309	1	0,00	11,40	0,50	0,00	11,40	0,50

+	6070	Участок 2	1	8	2	0,00			1,29	-	6,00	-	-	1	5234809,0 0	4964374,0 0	5234848,0 0	4964353,0 0
---	------	-----------	---	---	---	------	--	--	------	---	------	---	---	---	----------------	----------------	----------------	----------------

Код в-ва	Наименование вещества	Выброс, (г/с)	Выброс, (т/г)	F	Лето			Зима		
					См/ПДК	Xm	Um	См/ПДК	Xm	Um

0301	Азота диоксид (Азот (IV) оксид)	0,0005861	0,007913	1	0,10	11,40	0,50	0,10	11,40	0,50
0304	Азот (II) оксид (Азота оксид)	0,0000952	0,001286	1	0,01	11,40	0,50	0,01	11,40	0,50
0328	Углерод (Сажа)	0,0000316	0,000426	1	0,01	11,40	0,50	0,01	11,40	0,50
0330	Сера диоксид (Ангидрид сернистый)	0,0000065	0,000087	1	0,00	11,40	0,50	0,00	11,40	0,50
0337	Углерод оксид	0,0011057	0,014927	1	0,01	11,40	0,50	0,01	11,40	0,50
0703	Бенз/а/пирен (3,4-Бензпирен)	1,6000000E-10	2,180000E-09	1	0,00	11,40	0,50	0,00	11,40	0,50
1325	Формальдегид	0,0000015	0,000021	1	0,00	11,40	0,50	0,00	11,40	0,50
2704	Бензин (нефтяной, малосернистый) (в пересчете на углерод)	0,0001856	0,002506	1	0,00	11,40	0,50	0,00	11,40	0,50
2732	Керосин	0,0001088	0,001468	1	0,00	11,40	0,50	0,00	11,40	0,50

+	6071	Участок 2	1	8	2	0,00			1,29	-	6,00	-	-	1	5234848,00	4964353,00	5234937,00	4964286,00
---	------	-----------	---	---	---	------	--	--	------	---	------	---	---	---	------------	------------	------------	------------

Код в-ва	Наименование вещества	Выброс, (г/с)	Выброс, (т/г)	F	Лето			Зима		
					См/ПДК	Xm	Um	См/ПДК	Xm	Um
0301	Азота диоксид (Азот (IV) оксид)	0,0015052	0,020321	1	0,27	11,40	0,50	0,27	11,40	0,50
0304	Азот (II) оксид (Азота оксид)	0,0002446	0,003302	1	0,02	11,40	0,50	0,02	11,40	0,50
0328	Углерод (Сажа)	0,0000810	0,001094	1	0,02	11,40	0,50	0,02	11,40	0,50
0330	Сера диоксид (Ангидрид сернистый)	0,0000166	0,000224	1	0,00	11,40	0,50	0,00	11,40	0,50
0337	Углерод оксид	0,0028395	0,038334	1	0,02	11,40	0,50	0,02	11,40	0,50
0703	Бенз/а/пирен (3,4-Бензпирен)	4,2000000E-10	5,610000E-09	1	0,00	11,40	0,50	0,00	11,40	0,50
1325	Формальдегид	0,0000039	0,000053	1	0,00	11,40	0,50	0,00	11,40	0,50
2704	Бензин (нефтяной, малосернистый) (в пересчете на углерод)	0,0004767	0,006435	1	0,00	11,40	0,50	0,00	11,40	0,50
2732	Керосин	0,0002793	0,003771	1	0,01	11,40	0,50	0,01	11,40	0,50

+	6072	Участок 2	1	8	2	0,00			1,29	-	6,00	-	-	1	5234937,00	4964286,00	5234958,00	4964281,00
---	------	-----------	---	---	---	------	--	--	------	---	------	---	---	---	------------	------------	------------	------------

Код в-ва	Наименование вещества	Выброс, (г/с)	Выброс, (т/г)	F	Лето			Зима		
					См/ПДК	Xm	Um	См/ПДК	Xm	Um
0301	Азота диоксид (Азот (IV) оксид)	0,0002866	0,003869	1	0,05	11,40	0,50	0,05	11,40	0,50
0304	Азот (II) оксид (Азота оксид)	0,0000466	0,000629	1	0,00	11,40	0,50	0,00	11,40	0,50
0328	Углерод (Сажа)	0,0000154	0,000208	1	0,00	11,40	0,50	0,00	11,40	0,50
0330	Сера диоксид (Ангидрид сернистый)	0,0000032	0,000043	1	0,00	11,40	0,50	0,00	11,40	0,50
0337	Углерод оксид	0,0005406	0,007299	1	0,00	11,40	0,50	0,00	11,40	0,50
0703	Бенз/а/пирен (3,4-Бензпирен)	8,0000000E-11	1,070000E-09	1	0,00	11,40	0,50	0,00	11,40	0,50

1325	Формальдегид						0,0000007	0,000010	1	0,00	11,40	0,50	0,00	11,40	0,50						
2704	Бензин (нефтяной, малосернистый) (в пересчете на углерод)						0,0000908	0,001225	1	0,00	11,40	0,50	0,00	11,40	0,50						
2732	Керосин						0,0000532	0,000718	1	0,00	11,40	0,50	0,00	11,40	0,50						
+	6073	Участок 2					1	8	2	0,00		1,29	-	6,00	-	-	1	5234958,00	4964281,00	5234978,00	4964285,00

Код в-ва							Наименование вещества	Выброс, (г/с)	Выброс, (т/г)	F	Лето			Зима							
											См/ПДК	Xm	Um	См/ПДК	Xm	Um					
0301							Азота диоксид (Азот (IV) оксид)	0,0002802	0,003783	1	0,05	11,40	0,50	0,05	11,40	0,50					
0304							Азот (II) оксид (Азота оксид)	0,0000455	0,000615	1	0,00	11,40	0,50	0,00	11,40	0,50					
0328							Углерод (Сажа)	0,0000151	0,000204	1	0,00	11,40	0,50	0,00	11,40	0,50					
0330							Сера диоксид (Ангидрид сернистый)	0,0000031	0,000042	1	0,00	11,40	0,50	0,00	11,40	0,50					
0337							Углерод оксид	0,0005286	0,007136	1	0,00	11,40	0,50	0,00	11,40	0,50					
0703							Бенз/а/пирен (3,4-Бензпирен)	8,0000000E-11	1,040000E-09	1	0,00	11,40	0,50	0,00	11,40	0,50					
1325							Формальдегид	0,0000007	0,000010	1	0,00	11,40	0,50	0,00	11,40	0,50					
2704							Бензин (нефтяной, малосернистый) (в пересчете на углерод)	0,0000887	0,001198	1	0,00	11,40	0,50	0,00	11,40	0,50					
2732							Керосин	0,0000520	0,000702	1	0,00	11,40	0,50	0,00	11,40	0,50					
+	6074	Участок 2				1	8	2	0,00			1,29	-	6,00	-	-	1	5234978,00	4964285,00	5235053,00	4964310,00

Код в-ва		Наименование вещества	Выброс, (г/с)	Выброс, (т/г)	F	Лето			Зима									
						См/ПДК	Xm	Um	См/ПДК	Xm	Um							
0301		Азота диоксид (Азот (IV) оксид)	0,0010605	0,014317	1	0,19	11,40	0,50	0,19	11,40	0,50							
0304		Азот (II) оксид (Азота оксид)	0,0001723	0,002326	1	0,02	11,40	0,50	0,02	11,40	0,50							
0328		Углерод (Сажа)	0,0000571	0,000771	1	0,01	11,40	0,50	0,01	11,40	0,50							
0330		Сера диоксид (Ангидрид сернистый)	0,0000117	0,000158	1	0,00	11,40	0,50	0,00	11,40	0,50							
0337		Углерод оксид	0,0020006	0,027008	1	0,01	11,40	0,50	0,01	11,40	0,50							
0703		Бенз/а/пирен (3,4-Бензпирен)	2,9000000E-10	3,950000E-09	1	0,00	11,40	0,50	0,00	11,40	0,50							
1325		Формальдегид	0,0000028	0,000037	1	0,00	11,40	0,50	0,00	11,40	0,50							
2704		Бензин (нефтяной, малосернистый) (в пересчете на углерод)	0,0003358	0,004534	1	0,00	11,40	0,50	0,00	11,40	0,50							
2732		Керосин	0,0001968	0,002656	1	0,01	11,40	0,50	0,01	11,40	0,50							
+	6075	Участок 2	1	8	2	0,00			1,29	-	6,00	-	-	1	5235053,00	4964310,00	5235113,00	4964304,00

Код в-ва	Наименование вещества	Выброс, (г/с)	Выброс, (т/г)	F	Лето			Зима		
					См/ПДК	Xm	Um	См/ПДК	Xm	Um

0301	Азота диоксид (Азот (IV) оксид)	0,0008179	0,011042	1	0,15	11,40	0,50	0,15	11,40	0,50
0304	Азот (II) оксид (Азота оксид)	0,0001329	0,001794	1	0,01	11,40	0,50	0,01	11,40	0,50
0328	Углерод (Сажа)	0,0000440	0,000595	1	0,01	11,40	0,50	0,01	11,40	0,50
0330	Сера диоксид (Ангидрид сернистый)	0,0000090	0,000122	1	0,00	11,40	0,50	0,00	11,40	0,50
0337	Углерод оксид	0,0015430	0,020830	1	0,01	11,40	0,50	0,01	11,40	0,50
0703	Бенз/а/пирен (3,4-Бензпирен)	2,3000000E-10	3,050000E-09	1	0,00	11,40	0,50	0,00	11,40	0,50
1325	Формальдегид	0,0000021	0,000029	1	0,00	11,40	0,50	0,00	11,40	0,50
2704	Бензин (нефтяной, малосернистый) (в пересчете на углерод)	0,0002590	0,003497	1	0,00	11,40	0,50	0,00	11,40	0,50
2732	Керосин	0,0001518	0,002049	1	0,00	11,40	0,50	0,00	11,40	0,50

+	6076	Участок 2	1	8	2	0,00			1,29	-	6,00	-	-	1	5235113,0 0	4964304,0 0	5235175,0 0	4964317,0 0
---	------	-----------	---	---	---	------	--	--	------	---	------	---	---	---	----------------	----------------	----------------	----------------

Код в-ва	Наименование вещества	Выброс, (г/с)	Выброс, (т/г)	F	Лето			Зима		
					См/ПДК	Xm	Um	См/ПДК	Xm	Um
0301	Азота диоксид (Азот (IV) оксид)	0,0008553	0,011547	1	0,15	11,40	0,50	0,15	11,40	0,50
0304	Азот (II) оксид (Азота оксид)	0,0001390	0,001876	1	0,01	11,40	0,50	0,01	11,40	0,50
0328	Углерод (Сажа)	0,0000461	0,000622	1	0,01	11,40	0,50	0,01	11,40	0,50
0330	Сера диоксид (Ангидрид сернистый)	0,0000094	0,000127	1	0,00	11,40	0,50	0,00	11,40	0,50
0337	Углерод оксид	0,0016135	0,021783	1	0,01	11,40	0,50	0,01	11,40	0,50
0703	Бенз/а/пирен (3,4-Бензпирен)	2,4000000E-10	3,190000E-09	1	0,00	11,40	0,50	0,00	11,40	0,50
1325	Формальдегид	0,0000022	0,000030	1	0,00	11,40	0,50	0,00	11,40	0,50
2704	Бензин (нефтяной, малосернистый) (в пересчете на углерод)	0,0002709	0,003657	1	0,00	11,40	0,50	0,00	11,40	0,50
2732	Керосин	0,0001587	0,002143	1	0,00	11,40	0,50	0,00	11,40	0,50

+	6077	Участок 2	1	8	2	0,00			1,29	-	6,00	-	-	1	5235175,0 0	4964317,0 0	5235247,0 0	4964304,0 0
---	------	-----------	---	---	---	------	--	--	------	---	------	---	---	---	----------------	----------------	----------------	----------------

Код в-ва	Наименование вещества	Выброс, (г/с)	Выброс, (т/г)	F	Лето			Зима		
					См/ПДК	Xm	Um	См/ПДК	Xm	Um
0301	Азота диоксид (Азот (IV) оксид)	0,0009824	0,013263	1	0,18	11,40	0,50	0,18	11,40	0,50
0304	Азот (II) оксид (Азота оксид)	0,0001596	0,002155	1	0,01	11,40	0,50	0,01	11,40	0,50
0328	Углерод (Сажа)	0,0000529	0,000714	1	0,01	11,40	0,50	0,01	11,40	0,50
0330	Сера диоксид (Ангидрид сернистый)	0,0000108	0,000146	1	0,00	11,40	0,50	0,00	11,40	0,50
0337	Углерод оксид	0,0018533	0,025019	1	0,01	11,40	0,50	0,01	11,40	0,50
0703	Бенз/а/пирен (3,4-Бензпирен)	2,7000000E-10	3,660000E-09	1	0,00	11,40	0,50	0,00	11,40	0,50

1325	Формальдегид						0,0000026	0,000034	1	0,00	11,40	0,50	0,00	11,40	0,50						
2704	Бензин (нефтяной, малосернистый) (в пересчете на углерод)						0,0003111	0,004200	1	0,00	11,40	0,50	0,00	11,40	0,50						
2732	Керосин						0,0001823	0,002461	1	0,01	11,40	0,50	0,01	11,40	0,50						
+	6078	Участок 2					1	8	2	0,00		1,29	-	6,00	-	-	1	5235247,0 0	4964304,0 0	5235266,0 0	4964288,0 0

Код в-ва							Наименование вещества	Выброс, (г/с)	Выброс, (т/г)	F	Лето			Зима							
											См/ПДК	Xm	Um	См/ПДК	Xm	Um					
0301							Азота диоксид (Азот (IV) оксид)	0,0003319	0,004481	1	0,06	11,40	0,50	0,06	11,40	0,50					
0304							Азот (II) оксид (Азота оксид)	0,0000539	0,000728	1	0,00	11,40	0,50	0,00	11,40	0,50					
0328							Углерод (Сажа)	0,0000179	0,000241	1	0,00	11,40	0,50	0,00	11,40	0,50					
0330							Сера диоксид (Ангидрид сернистый)	0,0000037	0,000049	1	0,00	11,40	0,50	0,00	11,40	0,50					
0337							Углерод оксид	0,0006261	0,008453	1	0,00	11,40	0,50	0,00	11,40	0,50					
0703							Бенз/а/пирен (3,4-Бензпирен)	9,0000000E-11	1,240000E-09	1	0,00	11,40	0,50	0,00	11,40	0,50					
1325							Формальдегид	0,0000009	0,000012	1	0,00	11,40	0,50	0,00	11,40	0,50					
2704							Бензин (нефтяной, малосернистый) (в пересчете на углерод)	0,0001051	0,001419	1	0,00	11,40	0,50	0,00	11,40	0,50					
2732							Керосин	0,0000616	0,000831	1	0,00	11,40	0,50	0,00	11,40	0,50					
+	6079	Участок 2				1	8	2	0,00			1,29	-	6,00	-	-	1	5235266,00	4964288,00	5235271,00	4964265,00

Код в-ва							Наименование вещества	Выброс, (г/с)	Выброс, (т/г)	F	Лето			Зима							
											См/ПДК	Xm	Um	См/ПДК	Xm	Um					
0301							Азота диоксид (Азот (IV) оксид)	0,0003192	0,004309	1	0,06	11,40	0,50	0,06	11,40	0,50					
0304							Азот (II) оксид (Азота оксид)	0,0000519	0,000700	1	0,00	11,40	0,50	0,00	11,40	0,50					
0328							Углерод (Сажа)	0,0000172	0,000232	1	0,00	11,40	0,50	0,00	11,40	0,50					
0330							Сера диоксид (Ангидрид сернистый)	0,0000035	0,000047	1	0,00	11,40	0,50	0,00	11,40	0,50					
0337							Углерод оксид	0,0006021	0,008129	1	0,00	11,40	0,50	0,00	11,40	0,50					
0703							Бенз/а/пирен (3,4-Бензпирен)	9,0000000E-11	1,190000E-09	1	0,00	11,40	0,50	0,00	11,40	0,50					
1325							Формальдегид	0,0000008	0,000011	1	0,00	11,40	0,50	0,00	11,40	0,50					
2704							Бензин (нефтяной, малосернистый) (в пересчете на углерод)	0,0001011	0,001365	1	0,00	11,40	0,50	0,00	11,40	0,50					
2732							Керосин	0,0000592	0,000800	1	0,00	11,40	0,50	0,00	11,40	0,50					
+	6080	Участок 2					1	8	2	0,00		1,29	-	6,00	-	-	1	5235271,0 0	4964265,0 0	5235258,0 0	4964244,0 0

Код в-ва	Наименование вещества	Выброс, (г/с)	Выброс, (т/г)	F	Лето			Зима		
					См/ПДК	Xm	Um	См/ПДК	Xm	Um

0301	Азота диоксид (Азот (IV) оксид)	0,0003279	0,004427	1	0,06	11,40	0,50	0,06	11,40	0,50
0304	Азот (II) оксид (Азота оксид)	0,0000533	0,000719	1	0,00	11,40	0,50	0,00	11,40	0,50
0328	Углерод (Сажа)	0,0000177	0,000238	1	0,00	11,40	0,50	0,00	11,40	0,50
0330	Сера диоксид (Ангидрид сернистый)	0,0000036	0,000049	1	0,00	11,40	0,50	0,00	11,40	0,50
0337	Углерод оксид	0,0006186	0,008351	1	0,00	11,40	0,50	0,00	11,40	0,50
0703	Бенз/а/пирен (3,4-Бензпирен)	9,0000000E-11	1,220000E-09	1	0,00	11,40	0,50	0,00	11,40	0,50
1325	Формальдегид	0,0000009	0,000011	1	0,00	11,40	0,50	0,00	11,40	0,50
2704	Бензин (нефтяной, малосернистый) (в пересчете на углерод)	0,0001038	0,001402	1	0,00	11,40	0,50	0,00	11,40	0,50
2732	Керосин	0,0000608	0,000821	1	0,00	11,40	0,50	0,00	11,40	0,50

+	6081	Участок 2	1	8	2	0,00			1,29	-	6,00	-	-	1	5235258,0 0	4964244,0 0	5235136,0 0	4964193,0 0
---	------	-----------	---	---	---	------	--	--	------	---	------	---	---	---	----------------	----------------	----------------	----------------

Код в-ва	Наименование вещества	Выброс, (г/с)	Выброс, (т/г)	F	Лето			Зима		
					См/ПДК	Xm	Um	См/ПДК	Xm	Um
0301	Азота диоксид (Азот (IV) оксид)	0,0017830	0,024071	1	0,32	11,40	0,50	0,32	11,40	0,50
0304	Азот (II) оксид (Азота оксид)	0,0002897	0,003912	1	0,03	11,40	0,50	0,03	11,40	0,50
0328	Углерод (Сажа)	0,0000960	0,001296	1	0,02	11,40	0,50	0,02	11,40	0,50
0330	Сера диоксид (Ангидрид сернистый)	0,0000197	0,000265	1	0,00	11,40	0,50	0,00	11,40	0,50
0337	Углерод оксид	0,0033636	0,045409	1	0,02	11,40	0,50	0,02	11,40	0,50
0703	Бенз/а/пирен (3,4-Бензпирен)	4,9000000E-10	6,640000E-09	1	0,00	11,40	0,50	0,00	11,40	0,50
1325	Формальдегид	0,0000046	0,000063	1	0,00	11,40	0,50	0,00	11,40	0,50
2704	Бензин (нефтяной, малосернистый) (в пересчете на углерод)	0,0005646	0,007623	1	0,00	11,40	0,50	0,00	11,40	0,50
2732	Керосин	0,0003308	0,004466	1	0,01	11,40	0,50	0,01	11,40	0,50

+	6082	Участок 2	1	8	2	0,00			1,29	-	6,00	-	-	1	5235136,0 0	4964193,0 0	5235094,0 0	4964144,0 0
---	------	-----------	---	---	---	------	--	--	------	---	------	---	---	---	----------------	----------------	----------------	----------------

Код в-ва	Наименование вещества	Выброс, (г/с)	Выброс, (т/г)	F	Лето			Зима		
					См/ПДК	Xm	Um	См/ПДК	Xm	Um
0301	Азота диоксид (Азот (IV) оксид)	0,0008690	0,011731	1	0,16	11,40	0,50	0,16	11,40	0,50
0304	Азот (II) оксид (Азота оксид)	0,0001412	0,001906	1	0,01	11,40	0,50	0,01	11,40	0,50
0328	Углерод (Сажа)	0,0000468	0,000632	1	0,01	11,40	0,50	0,01	11,40	0,50
0330	Сера диоксид (Ангидрид сернистый)	0,0000096	0,000129	1	0,00	11,40	0,50	0,00	11,40	0,50
0337	Углерод оксид	0,0016393	0,022130	1	0,01	11,40	0,50	0,01	11,40	0,50
0703	Бенз/а/пирен (3,4-Бензпирен)	2,4000000E-10	3,240000E-09	1	0,00	11,40	0,50	0,00	11,40	0,50

1325	Формальдегид	0,0000023	0,000030	1	0,00	11,40	0,50	0,00	11,40	0,50
2704	Бензин (нефтяной, малосернистый) (в пересчете на углерод)	0,0002752	0,003715	1	0,00	11,40	0,50	0,00	11,40	0,50
2732	Керосин	0,0001612	0,002177	1	0,00	11,40	0,50	0,00	11,40	0,50

+	6083	Участок 2	1	8	2	0,00			1,29	-	6,00	-	-	1	5235094,0 0	4964144,0 0	5235044,0 0	4964060,0 0
---	------	-----------	---	---	---	------	--	--	------	---	------	---	---	---	----------------	----------------	----------------	----------------

Код в-ва	Наименование вещества	Выброс, (г/с)	Выброс, (т/г)	F	Лето			Зима		
					См/ПДК	Xm	Um	См/ПДК	Xm	Um
0301	Азота диоксид (Азот (IV) оксид)	0,0013182	0,017796	1	0,24	11,40	0,50	0,24	11,40	0,50
0304	Азот (II) оксид (Азота оксид)	0,0002142	0,002892	1	0,02	11,40	0,50	0,02	11,40	0,50
0328	Углерод (Сажа)	0,0000710	0,000958	1	0,02	11,40	0,50	0,02	11,40	0,50
0330	Сера диоксид (Ангидрид сернистый)	0,0000145	0,000196	1	0,00	11,40	0,50	0,00	11,40	0,50
0337	Углерод оксид	0,0024868	0,033572	1	0,02	11,40	0,50	0,02	11,40	0,50
0703	Бенз/а/пирен (3,4-Бензпирен)	3,6000000E-10	4,910000E-09	1	0,00	11,40	0,50	0,00	11,40	0,50
1325	Формальдегид	0,0000034	0,000046	1	0,00	11,40	0,50	0,00	11,40	0,50
2704	Бензин (нефтяной, малосернистый) (в пересчете на углерод)	0,0004175	0,005636	1	0,00	11,40	0,50	0,00	11,40	0,50
2732	Керосин	0,0002446	0,003302	1	0,01	11,40	0,50	0,01	11,40	0,50

+	6084	Участок 2	1	8	2	0,00			1,29	-	6,00	-	-	1	5235044,0 0	4964060,0 0	5234992,0 0	4963954,0 0
---	------	-----------	---	---	---	------	--	--	------	---	------	---	---	---	----------------	----------------	----------------	----------------

Код в-ва	Наименование вещества	Выброс, (г/с)	Выброс, (т/г)	F	Лето			Зима		
					См/ПДК	Xm	Um	См/ПДК	Xm	Um
0301	Азота диоксид (Азот (IV) оксид)	0,0015962	0,021549	1	0,29	11,40	0,50	0,29	11,40	0,50
0304	Азот (II) оксид (Азота оксид)	0,0002594	0,003502	1	0,02	11,40	0,50	0,02	11,40	0,50
0328	Углерод (Сажа)	0,0000859	0,001160	1	0,02	11,40	0,50	0,02	11,40	0,50
0330	Сера диоксид (Ангидрид сернистый)	0,0000176	0,000238	1	0,00	11,40	0,50	0,00	11,40	0,50
0337	Углерод оксид	0,0030111	0,040650	1	0,02	11,40	0,50	0,02	11,40	0,50
0703	Бенз/а/пирен (3,4-Бензпирен)	4,4000000E-10	5,940000E-09	1	0,00	11,40	0,50	0,00	11,40	0,50
1325	Формальдегид	0,0000041	0,000056	1	0,00	11,40	0,50	0,00	11,40	0,50
2704	Бензин (нефтяной, малосернистый) (в пересчете на углерод)	0,0005055	0,006824	1	0,00	11,40	0,50	0,00	11,40	0,50
2732	Керосин	0,0002962	0,003998	1	0,01	11,40	0,50	0,01	11,40	0,50

+	6085	Участок 2	1	8	2	0,00			1,29	-	6,00	-	-	1	5234992,0 0	4963954,0 0	5234993,0 0	4963926,0 0
---	------	-----------	---	---	---	------	--	--	------	---	------	---	---	---	----------------	----------------	----------------	----------------

Код в-ва	Наименование вещества	Выброс, (г/с)	Выброс, (т/г)	F	Лето			Зима		
					См/ПДК	Xm	Um	См/ПДК	Xm	Um

0301	Азота диоксид (Азот (IV) оксид)	0,0003727	0,005031	1	0,07	11,40	0,50	0,07	11,40	0,50								
0304	Азот (II) оксид (Азота оксид)	0,0000606	0,000818	1	0,01	11,40	0,50	0,01	11,40	0,50								
0328	Углерод (Сажа)	0,0000201	0,000271	1	0,00	11,40	0,50	0,00	11,40	0,50								
0330	Сера диоксид (Ангидрид сернистый)	0,0000041	0,000055	1	0,00	11,40	0,50	0,00	11,40	0,50								
0337	Углерод оксид	0,0007030	0,009490	1	0,01	11,40	0,50	0,01	11,40	0,50								
0703	Бенз/а/пирен (3,4-Бензпирен)	1,0000000E-10	1,390000E-09	1	0,00	11,40	0,50	0,00	11,40	0,50								
1325	Формальдегид	0,0000010	0,000013	1	0,00	11,40	0,50	0,00	11,40	0,50								
2704	Бензин (нефтяной, малосернистый) (в пересчете на углерод)	0,0001180	0,001593	1	0,00	11,40	0,50	0,00	11,40	0,50								
2732	Керосин	0,0000691	0,000933	1	0,00	11,40	0,50	0,00	11,40	0,50								
+	6086	Участок 2	1	8	2	0,00			1,29	-	6,00	-	-	1	5234993,00	4963926,00	5235021,00	4963866,00

Код в-ва							Наименование вещества	Выброс, (г/с)	Выброс, (т/г)	F	Лето			Зима							
											См/ПДК	Хм	Um	См/ПДК	Хм	Um					
0301							Азота диоксид (Азот (IV) оксид)	0,0008970	0,012109	1	0,16	11,40	0,50	0,16	11,40	0,50					
0304							Азот (II) оксид (Азота оксид)	0,0001458	0,001968	1	0,01	11,40	0,50	0,01	11,40	0,50					
0328							Углерод (Сажа)	0,0000483	0,000652	1	0,01	11,40	0,50	0,01	11,40	0,50					
0330							Сера диоксид (Ангидрид сернистый)	0,0000099	0,000133	1	0,00	11,40	0,50	0,00	11,40	0,50					
0337							Углерод оксид	0,0016921	0,022843	1	0,01	11,40	0,50	0,01	11,40	0,50					
0703							Бенз/а/пирен (3,4-Бензпирен)	2,5000000E-10	3,340000E-09	1	0,00	11,40	0,50	0,00	11,40	0,50					
1325							Формальдегид	0,0000023	0,000031	1	0,00	11,40	0,50	0,00	11,40	0,50					
2704							Бензин (нефтяной, малосернистый) (в пересчете на углерод)	0,0002840	0,003835	1	0,00	11,40	0,50	0,00	11,40	0,50					
2732							Керосин	0,0001664	0,002247	1	0,00	11,40	0,50	0,00	11,40	0,50					
+	6087	Участок 2				1	8	2	0,00			1,29	-	6,00	-	-	1	5235021,00	4963866,00	5235066,00	4963814,00

Код в-ва	Наименование вещества	Выброс, (г/с)	Выброс, (т/г)	F	Лето			Зима		
					См/ПДК	Xm	Um	См/ПДК	Xm	Um
0301	Азота диоксид (Азот (IV) оксид)	0,0009205	0,012427	1	0,16	11,40	0,50	0,16	11,40	0,50
0304	Азот (II) оксид (Азота оксид)	0,0001496	0,002019	1	0,01	11,40	0,50	0,01	11,40	0,50
0328	Углерод (Сажа)	0,0000496	0,000669	1	0,01	11,40	0,50	0,01	11,40	0,50
0330	Сера диоксид (Ангидрид сернистый)	0,0000101	0,000137	1	0,00	11,40	0,50	0,00	11,40	0,50
0337	Углерод оксид	0,0017365	0,023443	1	0,01	11,40	0,50	0,01	11,40	0,50
0703	Бенз/а/пирен (3,4-Бензпирен)	2,5000000E-10	3,430000E-09	1	0,00	11,40	0,50	0,00	11,40	0,50

1325	Формальдегид						0,0000024	0,000032	1	0,00	11,40	0,50	0,00	11,40	0,50						
2704	Бензин (нефтяной, малосернистый) (в пересчете на углерод)						0,0002915	0,003935	1	0,00	11,40	0,50	0,00	11,40	0,50						
2732	Керосин						0,0001708	0,002306	1	0,01	11,40	0,50	0,01	11,40	0,50						
+	6088	Участок 2					1	8	2	0,00		1,29	-	6,00	-	-	1	5235066,0 0	4963814,0 0	5235113,0 0	4963703,0 0

Код в-ва							Наименование вещества	Выброс, (г/с)	Выброс, (т/г)	F	Лето			Зима							
											См/ПДК	Xm	Um	См/ПДК	Xm	Um					
0301							Азота диоксид (Азот (IV) оксид)	0,0016182	0,021846	1	0,29	11,40	0,50	0,29	11,40	0,50					
0304							Азот (II) оксид (Азота оксид)	0,0002630	0,003550	1	0,02	11,40	0,50	0,02	11,40	0,50					
0328							Углерод (Сажа)	0,0000871	0,001176	1	0,02	11,40	0,50	0,02	11,40	0,50					
0330							Сера диоксид (Ангидрид сернистый)	0,0000178	0,000241	1	0,00	11,40	0,50	0,00	11,40	0,50					
0337							Углерод оксид	0,0030527	0,041211	1	0,02	11,40	0,50	0,02	11,40	0,50					
0703							Бенз/а/пирен (3,4-Бензпирен)	4,5000000E-10	6,030000E-09	1	0,00	11,40	0,50	0,00	11,40	0,50					
1325							Формальдегид	0,0000042	0,000057	1	0,00	11,40	0,50	0,00	11,40	0,50					
2704							Бензин (нефтяной, малосернистый) (в пересчете на углерод)	0,0005125	0,006918	1	0,00	11,40	0,50	0,00	11,40	0,50					
2732							Керосин	0,0003003	0,004054	1	0,01	11,40	0,50	0,01	11,40	0,50					
+	6089	Участок 2				1	8	2	0,00			1,29	-	6,00	-	-	1	5235113,00	4963703,00	5235272,00	4963569,00

Код в-ва							Наименование вещества	Выброс, (г/с)	Выброс, (т/г)	F	Лето			Зима							
											См/ПДК	Xm	Um	См/ПДК	Xm	Um					
0301							Азота диоксид (Азот (IV) оксид)	0,0028094	0,037927	1	0,50	11,40	0,50	0,50	11,40	0,50					
0304							Азот (II) оксид (Азота оксид)	0,0004565	0,006163	1	0,04	11,40	0,50	0,04	11,40	0,50					
0328							Углерод (Сажа)	0,0001513	0,002042	1	0,04	11,40	0,50	0,04	11,40	0,50					
0330							Сера диоксид (Ангидрид сернистый)	0,0000310	0,000418	1	0,00	11,40	0,50	0,00	11,40	0,50					
0337							Углерод оксид	0,0052998	0,071547	1	0,04	11,40	0,50	0,04	11,40	0,50					
0703							Бенз/а/пирен (3,4-Бензпирен)	7,7000000E-10	1,046000E-08	1	0,00	11,40	0,50	0,00	11,40	0,50					
1325							Формальдегид	0,0000073	0,000099	1	0,01	11,40	0,50	0,01	11,40	0,50					
2704							Бензин (нефтяной, малосернистый) (в пересчете на углерод)	0,0008897	0,012011	1	0,01	11,40	0,50	0,01	11,40	0,50					
2732							Керосин	0,0005213	0,007037	1	0,02	11,40	0,50	0,02	11,40	0,50					
+	6090	Участок 2					1	8	2	0,00		1,29	-	6,00	-	-	1	5235272,0 0	4963569,0 0	5235315,0 0	4963533,0 0

Код в-ва	Наименование вещества	Выброс, (г/с)	Выброс, (т/г)	F	Лето			Зима		
					См/ПДК	Xm	Um	См/ПДК	Xm	Um

0301	Азота диоксид (Азот (IV) оксид)	0,0007536	0,010173	1	0,13	11,40	0,50	0,13	11,40	0,50
0304	Азот (II) оксид (Азота оксид)	0,0001225	0,001653	1	0,01	11,40	0,50	0,01	11,40	0,50
0328	Углерод (Сажа)	0,0000406	0,000548	1	0,01	11,40	0,50	0,01	11,40	0,50
0330	Сера диоксид (Ангидрид сернистый)	0,0000083	0,000112	1	0,00	11,40	0,50	0,00	11,40	0,50
0337	Углерод оксид	0,0014215	0,019191	1	0,01	11,40	0,50	0,01	11,40	0,50
0703	Бенз/а/пирен (3,4-Бензпирен)	2,1000000E-10	2,810000E-09	1	0,00	11,40	0,50	0,00	11,40	0,50
1325	Формальдегид	0,0000020	0,000026	1	0,00	11,40	0,50	0,00	11,40	0,50
2704	Бензин (нефтяной, малосернистый) (в пересчете на углерод)	0,0002386	0,003222	1	0,00	11,40	0,50	0,00	11,40	0,50
2732	Керосин	0,0001398	0,001888	1	0,00	11,40	0,50	0,00	11,40	0,50

+	6091	Участок 2	1	8	2	0,00			1,29	-	6,00	-	-	1	5235315,0 0	4963533,0 0	5235326,0 0	4963502,0 0
---	------	-----------	---	---	---	------	--	--	------	---	------	---	---	---	----------------	----------------	----------------	----------------

Код в-ва	Наименование вещества	Выброс, (г/с)	Выброс, (т/г)	F	Лето			Зима		
					См/ПДК	Xm	Um	См/ПДК	Xm	Um
0301	Азота диоксид (Азот (IV) оксид)	0,0004445	0,006000	1	0,08	11,40	0,50	0,08	11,40	0,50
0304	Азот (II) оксид (Азота оксид)	0,0000722	0,000975	1	0,01	11,40	0,50	0,01	11,40	0,50
0328	Углерод (Сажа)	0,0000239	0,000323	1	0,01	11,40	0,50	0,01	11,40	0,50
0330	Сера диоксид (Ангидрид сернистый)	0,0000049	0,000066	1	0,00	11,40	0,50	0,00	11,40	0,50
0337	Углерод оксид	0,0008384	0,011319	1	0,01	11,40	0,50	0,01	11,40	0,50
0703	Бенз/а/пирен (3,4-Бензпирен)	1,2000000E-10	1,660000E-09	1	0,00	11,40	0,50	0,00	11,40	0,50
1325	Формальдегид	0,0000012	0,000016	1	0,00	11,40	0,50	0,00	11,40	0,50
2704	Бензин (нефтяной, малосернистый) (в пересчете на углерод)	0,0001407	0,001900	1	0,00	11,40	0,50	0,00	11,40	0,50
2732	Керосин	0,0000825	0,001113	1	0,00	11,40	0,50	0,00	11,40	0,50

+	6092	Участок 2	1	8	2	0,00			1,29	-	6,00	-	-	1	5235326,0 0	4963502,0 0	5235329,0 0	4963454,0 0
---	------	-----------	---	---	---	------	--	--	------	---	------	---	---	---	----------------	----------------	----------------	----------------

Код в-ва	Наименование вещества	Выброс, (г/с)	Выброс, (т/г)	F	Лето			Зима		
					См/ПДК	Xm	Um	См/ПДК	Xm	Um
0301	Азота диоксид (Азот (IV) оксид)	0,0006450	0,008707	1	0,12	11,40	0,50	0,12	11,40	0,50
0304	Азот (II) оксид (Азота оксид)	0,0001048	0,001415	1	0,01	11,40	0,50	0,01	11,40	0,50
0328	Углерод (Сажа)	0,0000347	0,000469	1	0,01	11,40	0,50	0,01	11,40	0,50
0330	Сера диоксид (Ангидрид сернистый)	0,0000071	0,000096	1	0,00	11,40	0,50	0,00	11,40	0,50
0337	Углерод оксид	0,0012167	0,016426	1	0,01	11,40	0,50	0,01	11,40	0,50
0703	Бенз/а/пирен (3,4-Бензпирен)	1,8000000E-10	2,400000E-09	1	0,00	11,40	0,50	0,00	11,40	0,50

1325	Формальдегид	0,0000017	0,000023	1	0,00	11,40	0,50	0,00	11,40	0,50
2704	Бензин (нефтяной, малосернистый) (в пересчете на углерод)	0,0002042	0,002757	1	0,00	11,40	0,50	0,00	11,40	0,50
2732	Керосин	0,0001197	0,001616	1	0,00	11,40	0,50	0,00	11,40	0,50

+	6093	Участок 2	1	8	2	0,00			1,29	-	6,00	-	-	1	5235329,0	4963454,0	5235346,0	4963424,0
---	------	-----------	---	---	---	------	--	--	------	---	------	---	---	---	-----------	-----------	-----------	-----------

Код в-ва	Наименование вещества	Выброс, (г/с)	Выброс, (т/г)	F	Лето			Зима		
					См/ПДК	Xm	Um	См/ПДК	Xm	Um
0301	Азота диоксид (Азот (IV) оксид)	0,0004749	0,006412	1	0,08	11,40	0,50	0,08	11,40	0,50
0304	Азот (II) оксид (Азота оксид)	0,0000772	0,001042	1	0,01	11,40	0,50	0,01	11,40	0,50
0328	Углерод (Сажа)	0,0000256	0,000345	1	0,01	11,40	0,50	0,01	11,40	0,50
0330	Сера диоксид (Ангидрид сернистый)	0,0000052	0,000071	1	0,00	11,40	0,50	0,00	11,40	0,50
0337	Углерод оксид	0,0008960	0,012095	1	0,01	11,40	0,50	0,01	11,40	0,50
0703	Бенз/а/пирен (3,4-Бензпирен)	1,3000000E-10	1,770000E-09	1	0,00	11,40	0,50	0,00	11,40	0,50
1325	Формальдегид	0,0000012	0,000017	1	0,00	11,40	0,50	0,00	11,40	0,50
2704	Бензин (нефтяной, малосернистый) (в пересчете на углерод)	0,0001504	0,002030	1	0,00	11,40	0,50	0,00	11,40	0,50
2732	Керосин	0,0000881	0,001190	1	0,00	11,40	0,50	0,00	11,40	0,50

+	6094	Участок 2	1	8	2	0,00			1,29	-	6,00	-	-	1	5235346,0	4963424,0	5235374,0	4963398,0
---	------	-----------	---	---	---	------	--	--	------	---	------	---	---	---	-----------	-----------	-----------	-----------

Код в-ва	Наименование вещества	Выброс, (г/с)	Выброс, (т/г)	F	Лето			Зима		
					См/ПДК	Xm	Um	См/ПДК	Xm	Um
0301	Азота диоксид (Азот (IV) оксид)	0,0005100	0,006884	1	0,09	11,40	0,50	0,09	11,40	0,50
0304	Азот (II) оксид (Азота оксид)	0,0000829	0,001119	1	0,01	11,40	0,50	0,01	11,40	0,50
0328	Углерод (Сажа)	0,0000275	0,000371	1	0,01	11,40	0,50	0,01	11,40	0,50
0330	Сера диоксид (Ангидрид сернистый)	0,0000056	0,000076	1	0,00	11,40	0,50	0,00	11,40	0,50
0337	Углерод оксид	0,0009620	0,012987	1	0,01	11,40	0,50	0,01	11,40	0,50
0703	Бенз/а/пирен (3,4-Бензпирен)	1,4000000E-10	1,900000E-09	1	0,00	11,40	0,50	0,00	11,40	0,50
1325	Формальдегид	0,0000013	0,000018	1	0,00	11,40	0,50	0,00	11,40	0,50
2704	Бензин (нефтяной, малосернистый) (в пересчете на углерод)	0,0001615	0,002180	1	0,00	11,40	0,50	0,00	11,40	0,50
2732	Керосин	0,0000946	0,001277	1	0,00	11,40	0,50	0,00	11,40	0,50

+	6095	Участок 2	1	8	2	0,00			1,29	-	6,00	-	-	1	5235374,0	4963398,0	5235399,0	4963391,0
---	------	-----------	---	---	---	------	--	--	------	---	------	---	---	---	-----------	-----------	-----------	-----------

Код в-ва	Наименование вещества	Выброс, (г/с)	Выброс, (т/г)	F	Лето			Зима		
					См/ПДК	Xm	Um	См/ПДК	Xm	Um

0301	Азота диоксид (Азот (IV) оксид)	0,0003446	0,004652	1	0,06	11,40	0,50	0,06	11,40	0,50
0304	Азот (II) оксид (Азота оксид)	0,0000560	0,000756	1	0,01	11,40	0,50	0,01	11,40	0,50
0328	Углерод (Сажа)	0,0000186	0,000250	1	0,00	11,40	0,50	0,00	11,40	0,50
0330	Сера диоксид (Ангидрид сернистый)	0,0000038	0,000051	1	0,00	11,40	0,50	0,00	11,40	0,50
0337	Углерод оксид	0,0006501	0,008776	1	0,00	11,40	0,50	0,00	11,40	0,50
0703	Бенз/а/пирен (3,4-Бензпирен)	1,0000000E-10	1,280000E-09	1	0,00	11,40	0,50	0,00	11,40	0,50
1325	Формальдегид	0,0000009	0,000012	1	0,00	11,40	0,50	0,00	11,40	0,50
2704	Бензин (нефтяной, малосернистый) (в пересчете на углерод)	0,0001091	0,001473	1	0,00	11,40	0,50	0,00	11,40	0,50
2732	Керосин	0,0000639	0,000863	1	0,00	11,40	0,50	0,00	11,40	0,50

+	6096	Участок 2	1	8	2	0,00			1,29	-	6,00	-	-	1	5235399,0 0	4963391,0 0	5235428,0 0	4963396,0 0
---	------	-----------	---	---	---	------	--	--	------	---	------	---	---	---	----------------	----------------	----------------	----------------

Код в-ва	Наименование вещества	Выброс, (г/с)	Выброс, (т/г)	F	Лето			Зима		
					См/ПДК	Xm	Um	См/ПДК	Xm	Um
0301	Азота диоксид (Азот (IV) оксид)	0,0004075	0,005501	1	0,07	11,40	0,50	0,07	11,40	0,50
0304	Азот (II) оксид (Азота оксид)	0,0000662	0,000894	1	0,01	11,40	0,50	0,01	11,40	0,50
0328	Углерод (Сажа)	0,0000219	0,000296	1	0,01	11,40	0,50	0,01	11,40	0,50
0330	Сера диоксид (Ангидрид сернистый)	0,0000045	0,000061	1	0,00	11,40	0,50	0,00	11,40	0,50
0337	Углерод оксид	0,0007687	0,010377	1	0,01	11,40	0,50	0,01	11,40	0,50
0703	Бенз/а/пирен (3,4-Бензпирен)	1,1000000E-10	1,520000E-09	1	0,00	11,40	0,50	0,00	11,40	0,50
1325	Формальдегид	0,0000011	0,000014	1	0,00	11,40	0,50	0,00	11,40	0,50
2704	Бензин (нефтяной, малосернистый) (в пересчете на углерод)	0,0001290	0,001742	1	0,00	11,40	0,50	0,00	11,40	0,50
2732	Керосин	0,0000756	0,001021	1	0,00	11,40	0,50	0,00	11,40	0,50

+	6097	Участок 2	1	8	2	0,00			1,29	-	6,00	-	-	1	5235428,0 0	4963396,0 0	5235481,0 0	4963440,0 0
---	------	-----------	---	---	---	------	--	--	------	---	------	---	---	---	----------------	----------------	----------------	----------------

Код в-ва	Наименование вещества	Выброс, (г/с)	Выброс, (т/г)	F	Лето			Зима		
					См/ПДК	Xm	Um	См/ПДК	Xm	Um
0301	Азота диоксид (Азот (IV) оксид)	0,0009230	0,012460	1	0,16	11,40	0,50	0,16	11,40	0,50
0304	Азот (II) оксид (Азота оксид)	0,0001500	0,002025	1	0,01	11,40	0,50	0,01	11,40	0,50
0328	Углерод (Сажа)	0,0000497	0,000671	1	0,01	11,40	0,50	0,01	11,40	0,50
0330	Сера диоксид (Ангидрид сернистый)	0,0000102	0,000137	1	0,00	11,40	0,50	0,00	11,40	0,50
0337	Углерод оксид	0,0017411	0,023505	1	0,01	11,40	0,50	0,01	11,40	0,50
0703	Бенз/а/пирен (3,4-Бензпирен)	2,5000000E-10	3,440000E-09	1	0,00	11,40	0,50	0,00	11,40	0,50

1325	Формальдегид						0,0000024	0,000032	1	0,00	11,40	0,50	0,00	11,40	0,50						
2704	Бензин (нефтяной, малосернистый) (в пересчете на углерод)						0,0002923	0,003946	1	0,00	11,40	0,50	0,00	11,40	0,50						
2732	Керосин						0,0001713	0,002312	1	0,01	11,40	0,50	0,01	11,40	0,50						
+	6098	Участок 2					1	8	2	0,00		1,29	-	6,00	-	-	1	5235481,0 0	4963440,0 0	5235501,0 0	4963443,0 0

Код в-ва							Наименование вещества	Выброс, (г/с)	Выброс, (т/г)	F	Лето			Зима							
											См/ПДК	Xm	Um	См/ПДК	Xm	Um					
0301							Азота диоксид (Азот (IV) оксид)	0,0002632	0,003553	1	0,05	11,40	0,50	0,05	11,40	0,50					
0304							Азот (II) оксид (Азота оксид)	0,0000428	0,000577	1	0,00	11,40	0,50	0,00	11,40	0,50					
0328							Углерод (Сажа)	0,0000142	0,000191	1	0,00	11,40	0,50	0,00	11,40	0,50					
0330							Сера диоксид (Ангидрид сернистый)	0,0000029	0,000039	1	0,00	11,40	0,50	0,00	11,40	0,50					
0337							Углерод оксид	0,0004964	0,006702	1	0,00	11,40	0,50	0,00	11,40	0,50					
0703							Бенз/а/пирен (3,4-Бензпирен)	7,0000000E-11	9,800000E-10	1	0,00	11,40	0,50	0,00	11,40	0,50					
1325							Формальдегид	0,0000007	0,000009	1	0,00	11,40	0,50	0,00	11,40	0,50					
2704							Бензин (нефтяной, малосернистый) (в пересчете на углерод)	0,0000833	0,001125	1	0,00	11,40	0,50	0,00	11,40	0,50					
2732							Керосин	0,0000488	0,000659	1	0,00	11,40	0,50	0,00	11,40	0,50					
+	6099	Участок 2					1	8	2	0,00		1,29	-	6,00	-	-	1	5235501,0 0	4963443,0 0	5235521,0 0	4963432,0 0

Код в-ва							Наименование вещества	Выброс, (г/с)	Выброс, (т/г)	F	Лето			Зима							
											См/ПДК	Xm	Um	См/ПДК	Xm	Um					
0301							Азота диоксид (Азот (IV) оксид)	0,0003107	0,004194	1	0,06	11,40	0,50	0,06	11,40	0,50					
0304							Азот (II) оксид (Азота оксид)	0,0000505	0,000682	1	0,00	11,40	0,50	0,00	11,40	0,50					
0328							Углерод (Сажа)	0,0000167	0,000226	1	0,00	11,40	0,50	0,00	11,40	0,50					
0330							Сера диоксид (Ангидрид сернистый)	0,0000034	0,000046	1	0,00	11,40	0,50	0,00	11,40	0,50					
0337							Углерод оксид	0,0005861	0,007912	1	0,00	11,40	0,50	0,00	11,40	0,50					
0703							Бенз/а/пирен (3,4-Бензпирен)	9,0000000E-11	1,160000E-09	1	0,00	11,40	0,50	0,00	11,40	0,50					
1325							Формальдегид	0,0000008	0,000011	1	0,00	11,40	0,50	0,00	11,40	0,50					
2704							Бензин (нефтяной, малосернистый) (в пересчете на углерод)	0,0000984	0,001328	1	0,00	11,40	0,50	0,00	11,40	0,50					
2732							Керосин	0,0000576	0,000778	1	0,00	11,40	0,50	0,00	11,40	0,50					
+	6100	Участок 2					1	8	2	0,00		1,29	-	6,00	-	-	1	5235521,0 0	4963432,0 0	5235527,0 0	4963415,0 0

Код в-ва	Наименование вещества	Выброс, (г/с)	Выброс, (т/г)	F	Лето			Зима		
					См/ПДК	Xm	Um	См/ПДК	Xm	Um

0301	Азота диоксид (Азот (IV) оксид)	0,0002337	0,003155	1	0,04	11,40	0,50	0,04	11,40	0,50
0304	Азот (II) оксид (Азота оксид)	0,0000380	0,000513	1	0,00	11,40	0,50	0,00	11,40	0,50
0328	Углерод (Сажа)	0,0000126	0,000170	1	0,00	11,40	0,50	0,00	11,40	0,50
0330	Сера диоксид (Ангидрид сернистый)	0,0000026	0,000035	1	0,00	11,40	0,50	0,00	11,40	0,50
0337	Углерод оксид	0,0004409	0,005952	1	0,00	11,40	0,50	0,00	11,40	0,50
0703	Бенз/а/пирен (3,4-Бензпирен)	6,0000000E-11	8,700000E-10	1	0,00	11,40	0,50	0,00	11,40	0,50
1325	Формальдегид	0,0000006	0,000008	1	0,00	11,40	0,50	0,00	11,40	0,50
2704	Бензин (нефтяной, малосернистый) (в пересчете на углерод)	0,0000740	0,000999	1	0,00	11,40	0,50	0,00	11,40	0,50
2732	Керосин	0,0000434	0,000585	1	0,00	11,40	0,50	0,00	11,40	0,50

+	6101	Участок 2	1	8	2	0,00			1,29	-	6,00	-	-	1	5235527,0 0	4963415,0 0	5235529,0 0	4963368,0 0
---	------	-----------	---	---	---	------	--	--	------	---	------	---	---	---	----------------	----------------	----------------	----------------

Код в-ва	Наименование вещества	Выброс, (г/с)	Выброс, (т/г)	F	Лето			Зима		
					См/ПДК	Xm	Um	См/ПДК	Xm	Um
0301	Азота диоксид (Азот (IV) оксид)	0,0006382	0,008616	1	0,11	11,40	0,50	0,11	11,40	0,50
0304	Азот (II) оксид (Азота оксид)	0,0001037	0,001400	1	0,01	11,40	0,50	0,01	11,40	0,50
0328	Углерод (Сажа)	0,0000344	0,000464	1	0,01	11,40	0,50	0,01	11,40	0,50
0330	Сера диоксид (Ангидрид сернистый)	0,0000070	0,000095	1	0,00	11,40	0,50	0,00	11,40	0,50
0337	Углерод оксид	0,0012040	0,016254	1	0,01	11,40	0,50	0,01	11,40	0,50
0703	Бенз/а/пирен (3,4-Бензпирен)	1,8000000E-10	2,380000E-09	1	0,00	11,40	0,50	0,00	11,40	0,50
1325	Формальдегид	0,0000017	0,000022	1	0,00	11,40	0,50	0,00	11,40	0,50
2704	Бензин (нефтяной, малосернистый) (в пересчете на углерод)	0,0002021	0,002729	1	0,00	11,40	0,50	0,00	11,40	0,50
2732	Керосин	0,0001184	0,001599	1	0,00	11,40	0,50	0,00	11,40	0,50

+	6102	Участок 2	1	8	2	0,00			1,29	-	6,00	-	-	1	5235529,0 0	4963368,0 0	5235548,0 0	4963309,0 0
---	------	-----------	---	---	---	------	--	--	------	---	------	---	---	---	----------------	----------------	----------------	----------------

Код в-ва	Наименование вещества	Выброс, (г/с)	Выброс, (т/г)	F	Лето			Зима		
					См/ПДК	Xm	Um	См/ПДК	Xm	Um
0301	Азота диоксид (Азот (IV) оксид)	0,0008305	0,011211	1	0,15	11,40	0,50	0,15	11,40	0,50
0304	Азот (II) оксид (Азота оксид)	0,0001349	0,001822	1	0,01	11,40	0,50	0,01	11,40	0,50
0328	Углерод (Сажа)	0,0000447	0,000604	1	0,01	11,40	0,50	0,01	11,40	0,50
0330	Сера диоксид (Ангидрид сернистый)	0,0000092	0,000124	1	0,00	11,40	0,50	0,00	11,40	0,50
0337	Углерод оксид	0,0015666	0,021149	1	0,01	11,40	0,50	0,01	11,40	0,50
0703	Бенз/а/пирен (3,4-Бензпирен)	2,3000000E-10	3,090000E-09	1	0,00	11,40	0,50	0,00	11,40	0,50

1325	Формальдегид						0,0000022	0,000029	1	0,00	11,40	0,50	0,00	11,40	0,50						
2704	Бензин (нефтяной, малосернистый) (в пересчете на углерод)						0,0002630	0,003550	1	0,00	11,40	0,50	0,00	11,40	0,50						
2732	Керосин						0,0001541	0,002080	1	0,00	11,40	0,50	0,00	11,40	0,50						
+	6103	Участок 2					1	8	2	0,00		1,29	-	6,00	-	-	1	5235548,0 0	4963309,0 0	5235545,0 0	4963285,0 0

Код в-ва							Наименование вещества	Выброс, (г/с)	Выброс, (т/г)	F	Лето			Зима							
											См/ПДК	Xm	Um	См/ПДК	Xm	Um					
0301							Азота диоксид (Азот (IV) оксид)	0,0003272	0,004417	1	0,06	11,40	0,50	0,06	11,40	0,50					
0304							Азот (II) оксид (Азота оксид)	0,0000532	0,000718	1	0,00	11,40	0,50	0,00	11,40	0,50					
0328							Углерод (Сажа)	0,0000176	0,000238	1	0,00	11,40	0,50	0,00	11,40	0,50					
0330							Сера диоксид (Ангидрид сернистый)	0,0000036	0,000049	1	0,00	11,40	0,50	0,00	11,40	0,50					
0337							Углерод оксид	0,0006173	0,008333	1	0,00	11,40	0,50	0,00	11,40	0,50					
0703							Бенз/а/пирен (3,4-Бензпирен)	9,0000000E-11	1,220000E-09	1	0,00	11,40	0,50	0,00	11,40	0,50					
1325							Формальдегид	0,0000009	0,000011	1	0,00	11,40	0,50	0,00	11,40	0,50					
2704							Бензин (нефтяной, малосернистый) (в пересчете на углерод)	0,0001036	0,001399	1	0,00	11,40	0,50	0,00	11,40	0,50					
2732							Керосин	0,0000607	0,000820	1	0,00	11,40	0,50	0,00	11,40	0,50					
+	6104	Участок 2				1	8	2	0,00			1,29	-	6,00	-	-	1	5235545,0	4963285,0	5235520,0	4963229,0

Код в-ва							Наименование вещества	Выброс, (г/с)	Выброс, (т/г)	F	Лето			Зима							
											См/ПДК	Xm	Um	См/ПДК	Xm	Um					
0301							Азота диоксид (Азот (IV) оксид)	0,0008297	0,011201	1	0,15	11,40	0,50	0,15	11,40	0,50					
0304							Азот (II) оксид (Азота оксид)	0,0001348	0,001820	1	0,01	11,40	0,50	0,01	11,40	0,50					
0328							Углерод (Сажа)	0,0000447	0,000603	1	0,01	11,40	0,50	0,01	11,40	0,50					
0330							Сера диоксид (Ангидрид сернистый)	0,0000091	0,000123	1	0,00	11,40	0,50	0,00	11,40	0,50					
0337							Углерод оксид	0,0015652	0,021130	1	0,01	11,40	0,50	0,01	11,40	0,50					
0703							Бенз/а/пирен (3,4-Бензпирен)	2,3000000E-10	3,090000E-09	1	0,00	11,40	0,50	0,00	11,40	0,50					
1325							Формальдегид	0,0000022	0,000029	1	0,00	11,40	0,50	0,00	11,40	0,50					
2704							Бензин (нефтяной, малосернистый) (в пересчете на углерод)	0,0002627	0,003547	1	0,00	11,40	0,50	0,00	11,40	0,50					
2732							Керосин	0,0001540	0,002078	1	0,00	11,40	0,50	0,00	11,40	0,50					
+	6105	Участок 2				1	8	2	0,00			1,29	-	6,00	-	-	1	5235520,0	4963229,0	5235517,0	4963156,0

Код в-ва	Наименование вещества	Выброс, (г/с)	Выброс, (т/г)	F	Лето			Зима		
					См/ПДК	Xm	Um	См/ПДК	Xm	Um

0301	Азота диоксид (Азот (IV) оксид)	0,0009912	0,013381	1	0,18	11,40	0,50	0,18	11,40	0,50
0304	Азот (II) оксид (Азота оксид)	0,0001611	0,002174	1	0,01	11,40	0,50	0,01	11,40	0,50
0328	Углерод (Сажа)	0,0000534	0,000720	1	0,01	11,40	0,50	0,01	11,40	0,50
0330	Сера диоксид (Ангидрид сернистый)	0,0000109	0,000147	1	0,00	11,40	0,50	0,00	11,40	0,50
0337	Углерод оксид	0,0018698	0,025242	1	0,01	11,40	0,50	0,01	11,40	0,50
0703	Бенз/а/пирен (3,4-Бензпирен)	2,7000000E-10	3,690000E-09	1	0,00	11,40	0,50	0,00	11,40	0,50
1325	Формальдегид	0,0000026	0,000035	1	0,00	11,40	0,50	0,00	11,40	0,50
2704	Бензин (нефтяной, малосернистый) (в пересчете на углерод)	0,0003139	0,004237	1	0,00	11,40	0,50	0,00	11,40	0,50
2732	Керосин	0,0001839	0,002483	1	0,01	11,40	0,50	0,01	11,40	0,50

+	6106	Участок 2	1	8	2	0,00			1,29	-	6,00	-	-	1	5235517,0 0	4963156,0 0	5235536,0 0	4963114,0 0
---	------	-----------	---	---	---	------	--	--	------	---	------	---	---	---	----------------	----------------	----------------	----------------

Код в-ва	Наименование вещества	Выброс, (г/с)	Выброс, (т/г)	F	Лето			Зима		
					См/ПДК	Xm	Um	См/ПДК	Xm	Um
0301	Азота диоксид (Азот (IV) оксид)	0,0006202	0,008372	1	0,11	11,40	0,50	0,11	11,40	0,50
0304	Азот (II) оксид (Азота оксид)	0,0001008	0,001360	1	0,01	11,40	0,50	0,01	11,40	0,50
0328	Углерод (Сажа)	0,0000334	0,000451	1	0,01	11,40	0,50	0,01	11,40	0,50
0330	Сера диоксид (Ангидрид сернистый)	0,0000068	0,000092	1	0,00	11,40	0,50	0,00	11,40	0,50
0337	Углерод оксид	0,0011699	0,015794	1	0,01	11,40	0,50	0,01	11,40	0,50
0703	Бенз/а/пирен (3,4-Бензпирен)	1,7000000E-10	2,310000E-09	1	0,00	11,40	0,50	0,00	11,40	0,50
1325	Формальдегид	0,0000016	0,000022	1	0,00	11,40	0,50	0,00	11,40	0,50
2704	Бензин (нефтяной, малосернистый) (в пересчете на углерод)	0,0001964	0,002651	1	0,00	11,40	0,50	0,00	11,40	0,50
2732	Керосин	0,0001151	0,001553	1	0,00	11,40	0,50	0,00	11,40	0,50

+	6107	Участок 2	1	8	2	0,00			1,29	-	6,00	-	-	1	5235536,0 0	4963114,0 0	5235581,0 0	4963027,0 0
---	------	-----------	---	---	---	------	--	--	------	---	------	---	---	---	----------------	----------------	----------------	----------------

Код в-ва	Наименование вещества	Выброс, (г/с)	Выброс, (т/г)	F	Лето			Зима		
					См/ПДК	Xm	Um	См/ПДК	Xm	Um
0301	Азота диоксид (Азот (IV) оксид)	0,0013202	0,017823	1	0,24	11,40	0,50	0,24	11,40	0,50
0304	Азот (II) оксид (Азота оксид)	0,0002145	0,002896	1	0,02	11,40	0,50	0,02	11,40	0,50
0328	Углерод (Сажа)	0,0000711	0,000960	1	0,02	11,40	0,50	0,02	11,40	0,50
0330	Сера диоксид (Ангидрид сернистый)	0,0000146	0,000196	1	0,00	11,40	0,50	0,00	11,40	0,50
0337	Углерод оксид	0,0024906	0,033622	1	0,02	11,40	0,50	0,02	11,40	0,50
0703	Бенз/а/пирен (3,4-Бензпирен)	3,6000000E-10	4,920000E-09	1	0,00	11,40	0,50	0,00	11,40	0,50

1325	Формальдегид						0,0000034	0,000046	1	0,00	11,40	0,50	0,00	11,40	0,50						
2704	Бензин (нефтяной, малосернистый) (в пересчете на углерод)						0,0004181	0,005644	1	0,00	11,40	0,50	0,00	11,40	0,50						
2732	Керосин						0,0002450	0,003307	1	0,01	11,40	0,50	0,01	11,40	0,50						
+	6108	Участок 2					1	8	2	0,00		1,29	-	6,00	-	-	1	5235581,0 0	4963027,0 0	5235620,0 0	4962987,0 0

Код в-ва							Наименование вещества	Выброс, (г/с)	Выброс, (т/г)	F	Лето			Зима						
											См/ПДК	Xm	Um	См/ПДК	Xm	Um				
0301							Азота диоксид (Азот (IV) оксид)	0,0007461	0,010072	1	0,13	11,40	0,50	0,13	11,40	0,50				
0304							Азот (II) оксид (Азота оксид)	0,0001212	0,001637	1	0,01	11,40	0,50	0,01	11,40	0,50				
0328							Углерод (Сажа)	0,0000402	0,000542	1	0,01	11,40	0,50	0,01	11,40	0,50				
0330							Сера диоксид (Ангидрид сернистый)	0,0000082	0,000111	1	0,00	11,40	0,50	0,00	11,40	0,50				
0337							Углерод оксид	0,0014074	0,019000	1	0,01	11,40	0,50	0,01	11,40	0,50				
0703							Бенз/а/пирен (3,4-Бензпирен)	2,1000000E-10	2,780000E-09	1	0,00	11,40	0,50	0,00	11,40	0,50				
1325							Формальдегид	0,0000019	0,000026	1	0,00	11,40	0,50	0,00	11,40	0,50				
2704							Бензин (нефтяной, малосернистый) (в пересчете на углерод)	0,0002363	0,003190	1	0,00	11,40	0,50	0,00	11,40	0,50				
2732							Керосин	0,0001384	0,001869	1	0,00	11,40	0,50	0,00	11,40	0,50				
+	6109	Участок 2				1	8	2	0,00		1,29	-	6,00	-	-	1	5235620,0	4962987,0	5235631,0	4962966,0

Код в-ва							Наименование вещества	Выброс, (г/с)	Выброс, (т/г)	F	Лето			Зима							
											См/ПДК	Xm	Um	См/ПДК	Xm	Um					
0301							Азота диоксид (Азот (IV) оксид)	0,0003146	0,004248	1	0,06	11,40	0,50	0,06	11,40	0,50					
0304							Азот (II) оксид (Азота оксид)	0,0000511	0,000690	1	0,00	11,40	0,50	0,00	11,40	0,50					
0328							Углерод (Сажа)	0,0000169	0,000229	1	0,00	11,40	0,50	0,00	11,40	0,50					
0330							Сера диоксид (Ангидрид сернистый)	0,0000035	0,000047	1	0,00	11,40	0,50	0,00	11,40	0,50					
0337							Углерод оксид	0,0005936	0,008013	1	0,00	11,40	0,50	0,00	11,40	0,50					
0703							Бенз/а/пирен (3,4-Бензпирен)	9,0000000E-11	1,170000E-09	1	0,00	11,40	0,50	0,00	11,40	0,50					
1325							Формальдегид	0,0000008	0,000011	1	0,00	11,40	0,50	0,00	11,40	0,50					
2704							Бензин (нефтяной, малосернистый) (в пересчете на углерод)	0,0000996	0,001345	1	0,00	11,40	0,50	0,00	11,40	0,50					
2732							Керосин	0,0000584	0,000788	1	0,00	11,40	0,50	0,00	11,40	0,50					
+	6110	Участок 2					1	8	2	0,00		1,29	-	6,00	-	-	1	5235631,00	4962966,00	5235654,00	4962867,00

Код в-ва	Наименование вещества	Выброс, (г/с)	Выброс, (т/г)	F	Лето			Зима		
					См/ПДК	Xm	Um	См/ПДК	Xm	Um

0301	Азота диоксид (Азот (IV) оксид)	0,0013700	0,018495	1	0,24	11,40	0,50	0,24	11,40	0,50
0304	Азот (II) оксид (Азота оксид)	0,0002226	0,003005	1	0,02	11,40	0,50	0,02	11,40	0,50
0328	Углерод (Сажа)	0,0000738	0,000996	1	0,02	11,40	0,50	0,02	11,40	0,50
0330	Сера диоксид (Ангидрид сернистый)	0,0000151	0,000204	1	0,00	11,40	0,50	0,00	11,40	0,50
0337	Углерод оксид	0,0025844	0,034890	1	0,02	11,40	0,50	0,02	11,40	0,50
0703	Бенз/а/пирен (3,4-Бензпирен)	3,8000000E-10	5,100000E-09	1	0,00	11,40	0,50	0,00	11,40	0,50
1325	Формальдегид	0,0000036	0,000048	1	0,00	11,40	0,50	0,00	11,40	0,50
2704	Бензин (нефтяной, малосернистый) (в пересчете на углерод)	0,0004338	0,005857	1	0,00	11,40	0,50	0,00	11,40	0,50
2732	Керосин	0,0002542	0,003432	1	0,01	11,40	0,50	0,01	11,40	0,50

+	6111	Участок 2	1	8	2	0,00			1,29	-	6,00	-	-	1	5235654,0 0	4962867,0 0	5235670,0 0	4962849,0 0
---	------	-----------	---	---	---	------	--	--	------	---	------	---	---	---	----------------	----------------	----------------	----------------

Код в-ва	Наименование вещества	Выброс, (г/с)	Выброс, (т/г)	F	Лето			Зима		
					См/ПДК	Xm	Um	См/ПДК	Xm	Um
0301	Азота диоксид (Азот (IV) оксид)	0,0003303	0,004459	1	0,06	11,40	0,50	0,06	11,40	0,50
0304	Азот (II) оксид (Азота оксид)	0,0000537	0,000725	1	0,00	11,40	0,50	0,00	11,40	0,50
0328	Углерод (Сажа)	0,0000178	0,000240	1	0,00	11,40	0,50	0,00	11,40	0,50
0330	Сера диоксид (Ангидрид сернистый)	0,0000036	0,000049	1	0,00	11,40	0,50	0,00	11,40	0,50
0337	Углерод оксид	0,0006231	0,008412	1	0,00	11,40	0,50	0,00	11,40	0,50
0703	Бенз/а/пирен (3,4-Бензпирен)	9,0000000E-11	1,230000E-09	1	0,00	11,40	0,50	0,00	11,40	0,50
1325	Формальдегид	0,0000009	0,000012	1	0,00	11,40	0,50	0,00	11,40	0,50
2704	Бензин (нефтяной, малосернистый) (в пересчете на углерод)	0,0001046	0,001412	1	0,00	11,40	0,50	0,00	11,40	0,50
2732	Керосин	0,0000613	0,000827	1	0,00	11,40	0,50	0,00	11,40	0,50

+	6112	Участок 2	1	8	2	0,00			1,29	-	6,00	-	-	1	5235670,0 0	4962849,0 0	5235694,0 0	4962840,0 0
---	------	-----------	---	---	---	------	--	--	------	---	------	---	---	---	----------------	----------------	----------------	----------------

Код в-ва	Наименование вещества	Выброс, (г/с)	Выброс, (т/г)	F	Лето			Зима		
					См/ПДК	Xm	Um	См/ПДК	Xm	Um
0301	Азота диоксид (Азот (IV) оксид)	0,0003394	0,004581	1	0,06	11,40	0,50	0,06	11,40	0,50
0304	Азот (II) оксид (Азота оксид)	0,0000551	0,000744	1	0,00	11,40	0,50	0,00	11,40	0,50
0328	Углерод (Сажа)	0,0000183	0,000247	1	0,00	11,40	0,50	0,00	11,40	0,50
0330	Сера диоксид (Ангидрид сернистый)	0,0000037	0,000050	1	0,00	11,40	0,50	0,00	11,40	0,50
0337	Углерод оксид	0,0006402	0,008642	1	0,00	11,40	0,50	0,00	11,40	0,50
0703	Бенз/а/пирен (3,4-Бензпирен)	9,0000000E-11	1,260000E-09	1	0,00	11,40	0,50	0,00	11,40	0,50

1325	Формальдегид						0,0000009	0,000012	1	0,00	11,40	0,50	0,00	11,40	0,50						
2704	Бензин (нефтяной, малосернистый) (в пересчете на углерод)						0,0001075	0,001451	1	0,00	11,40	0,50	0,00	11,40	0,50						
2732	Керосин						0,0000630	0,000850	1	0,00	11,40	0,50	0,00	11,40	0,50						
+	6113	Участок 2					1	8	2	0,00		1,29	-	6,00	-	-	1	5235694,0 0	4962840,0 0	5235773,0 0	4962835,0 0

Код в-ва							Наименование вещества	Выброс, (г/с)	Выброс, (т/г)	F	Лето			Зима							
											См/ПДК	Xm	Um	См/ПДК	Xm	Um					
0301							Азота диоксид (Азот (IV) оксид)	0,0010765	0,014532	1	0,19	11,40	0,50	0,19	11,40	0,50					
0304							Азот (II) оксид (Азота оксид)	0,0001749	0,002361	1	0,02	11,40	0,50	0,02	11,40	0,50					
0328							Углерод (Сажа)	0,0000580	0,000782	1	0,01	11,40	0,50	0,01	11,40	0,50					
0330							Сера диоксид (Ангидрид сернистый)	0,0000119	0,000160	1	0,00	11,40	0,50	0,00	11,40	0,50					
0337							Углерод оксид	0,0020307	0,027414	1	0,01	11,40	0,50	0,01	11,40	0,50					
0703							Бенз/а/пирен (3,4-Бензпирен)	3,0000000E-10	4,010000E-09	1	0,00	11,40	0,50	0,00	11,40	0,50					
1325							Формальдегид	0,0000028	0,000038	1	0,00	11,40	0,50	0,00	11,40	0,50					
2704							Бензин (нефтяной, малосернистый) (в пересчете на углерод)	0,0003409	0,004602	1	0,00	11,40	0,50	0,00	11,40	0,50					
2732							Керосин	0,0001997	0,002696	1	0,01	11,40	0,50	0,01	11,40	0,50					
+	6114	Участок 2				1	8	2	0,00			1,29	-	6,00	-	-	1	5235773,00	4962835,00	5235857,00	4962853,00

Код в-ва							Наименование вещества	Выброс, (г/с)	Выброс, (т/г)	F	Лето			Зима							
											См/ПДК	Xm	Um	См/ПДК	Xm	Um					
0301							Азота диоксид (Азот (IV) оксид)	0,0011466	0,015480	1	0,20	11,40	0,50	0,20	11,40	0,50					
0304							Азот (II) оксид (Азота оксид)	0,0001863	0,002515	1	0,02	11,40	0,50	0,02	11,40	0,50					
0328							Углерод (Сажа)	0,0000617	0,000833	1	0,01	11,40	0,50	0,01	11,40	0,50					
0330							Сера диоксид (Ангидрид сернистый)	0,0000126	0,000171	1	0,00	11,40	0,50	0,00	11,40	0,50					
0337							Углерод оксид	0,0021631	0,029201	1	0,02	11,40	0,50	0,02	11,40	0,50					
0703							Бенз/а/пирен (3,4-Бензпирен)	3,2000000E-10	4,270000E-09	1	0,00	11,40	0,50	0,00	11,40	0,50					
1325							Формальдегид	0,0000030	0,000040	1	0,00	11,40	0,50	0,00	11,40	0,50					
2704							Бензин (нефтяной, малосернистый) (в пересчете на углерод)	0,0003631	0,004902	1	0,00	11,40	0,50	0,00	11,40	0,50					
2732							Керосин	0,0002128	0,002872	1	0,01	11,40	0,50	0,01	11,40	0,50					
+	6115	Участок 2				1	8	2	0,00			1,29	-	6,00	-	-	1	5235857,00	4962853,00	5235914,00	4962841,00

Код в-ва	Наименование вещества	Выброс, (г/с)	Выброс, (т/г)	F	Лето			Зима		
					См/ПДК	Xm	Um	См/ПДК	Xm	Um

0301	Азота диоксид (Азот (IV) оксид)	0,0007938	0,010716	1	0,14	11,40	0,50	0,14	11,40	0,50								
0304	Азот (II) оксид (Азота оксид)	0,0001290	0,001741	1	0,01	11,40	0,50	0,01	11,40	0,50								
0328	Углерод (Сажа)	0,0000427	0,000577	1	0,01	11,40	0,50	0,01	11,40	0,50								
0330	Сера диоксид (Ангидрид сернистый)	0,0000087	0,000118	1	0,00	11,40	0,50	0,00	11,40	0,50								
0337	Углерод оксид	0,0014974	0,020215	1	0,01	11,40	0,50	0,01	11,40	0,50								
0703	Бенз/а/пирен (3,4-Бензпирен)	2,2000000E-10	2,960000E-09	1	0,00	11,40	0,50	0,00	11,40	0,50								
1325	Формальдегид	0,0000021	0,000028	1	0,00	11,40	0,50	0,00	11,40	0,50								
2704	Бензин (нефтяной, малосернистый) (в пересчете на углерод)	0,0002514	0,003393	1	0,00	11,40	0,50	0,00	11,40	0,50								
2732	Керосин	0,0001473	0,001988	1	0,00	11,40	0,50	0,00	11,40	0,50								
+	6116	Участок 2	1	8	2	0,00			1,29	-	6,00	-	-	1	5235914,0 0	4962841,0 0	5235957,0 0	4962837,0 0

Код в-ва							Наименование вещества				Выброс, (г/с)	Выброс, (т/г)	F	Лето			Зима					
														См/ПДК	Xm	Um	См/ПДК	Xm	Um			
0301							Азота диоксид (Азот (IV) оксид)				0,0005817	0,007853	1	0,10	11,40	0,50	0,10	11,40	0,50			
0304							Азот (II) оксид (Азота оксид)				0,0000945	0,001276	1	0,01	11,40	0,50	0,01	11,40	0,50			
0328							Углерод (Сажа)				0,0000313	0,000423	1	0,01	11,40	0,50	0,01	11,40	0,50			
0330							Сера диоксид (Ангидрид сернистый)				0,0000064	0,000087	1	0,00	11,40	0,50	0,00	11,40	0,50			
0337							Углерод оксид				0,0010974	0,014815	1	0,01	11,40	0,50	0,01	11,40	0,50			
0703							Бенз/а/пирен (3,4-Бензпирен)				1,6000000E-10	2,170000E-09	1	0,00	11,40	0,50	0,00	11,40	0,50			
1325							Формальдегид				0,0000015	0,000020	1	0,00	11,40	0,50	0,00	11,40	0,50			
2704							Бензин (нефтяной, малосернистый) (в пересчете на углерод)				0,0001842	0,002487	1	0,00	11,40	0,50	0,00	11,40	0,50			
2732							Керосин				0,0001079	0,001457	1	0,00	11,40	0,50	0,00	11,40	0,50			
+	6117	Участок 2					1	8	2	0,00			1,29	-	6,00	-	-	1	5235957,0 0	4962837,0 0	5235972,0 0	4962830,0 0

Код в-ва	Наименование вещества	Выброс, (г/с)	Выброс, (т/г)	F	Лето			Зима		
					См/ПДК	Xm	Um	См/ПДК	Xm	Um
0301	Азота диоксид (Азот (IV) оксид)	0,0002235	0,003018	1	0,04	11,40	0,50	0,04	11,40	0,50
0304	Азот (II) оксид (Азота оксид)	0,0000363	0,000490	1	0,00	11,40	0,50	0,00	11,40	0,50
0328	Углерод (Сажа)	0,0000120	0,000162	1	0,00	11,40	0,50	0,00	11,40	0,50
0330	Сера диоксид (Ангидрид сернистый)	0,0000025	0,000033	1	0,00	11,40	0,50	0,00	11,40	0,50
0337	Углерод оксид	0,0004217	0,005693	1	0,00	11,40	0,50	0,00	11,40	0,50
0703	Бенз/а/пирен (3,4-Бензпирен)	6,0000000E-11	8,300000E-10	1	0,00	11,40	0,50	0,00	11,40	0,50

1325	Формальдегид						0,0000006	0,000008	1	0,00	11,40	0,50	0,00	11,40	0,50						
2704	Бензин (нефтяной, малосернистый) (в пересчете на углерод)						0,0000708	0,000956	1	0,00	11,40	0,50	0,00	11,40	0,50						
2732	Керосин						0,0000415	0,000560	1	0,00	11,40	0,50	0,00	11,40	0,50						
+	6118	Участок 2					1	8	2	0,00		1,29	-	6,00	-	-	1	5235972,0 0	4962830,0 0	5235981,0 0	4962815,0 0

Код в-ва							Наименование вещества	Выброс, (г/с)	Выброс, (т/г)	F	Лето			Зима							
											См/ПДК	Xm	Um	См/ПДК	Xm	Um					
0301							Азота диоксид (Азот (IV) оксид)	0,0002274	0,003070	1	0,04	11,40	0,50	0,04	11,40	0,50					
0304							Азот (II) оксид (Азота оксид)	0,0000369	0,000499	1	0,00	11,40	0,50	0,00	11,40	0,50					
0328							Углерод (Сажа)	0,0000122	0,000165	1	0,00	11,40	0,50	0,00	11,40	0,50					
0330							Сера диоксид (Ангидрид сернистый)	0,0000025	0,000034	1	0,00	11,40	0,50	0,00	11,40	0,50					
0337							Углерод оксид	0,0004289	0,005791	1	0,00	11,40	0,50	0,00	11,40	0,50					
0703							Бенз/а/пирен (3,4-Бензпирен)	6,0000000E-11	8,500000E-10	1	0,00	11,40	0,50	0,00	11,40	0,50					
1325							Формальдегид	0,0000006	0,000008	1	0,00	11,40	0,50	0,00	11,40	0,50					
2704							Бензин (нефтяной, малосернистый) (в пересчете на углерод)	0,0000720	0,000972	1	0,00	11,40	0,50	0,00	11,40	0,50					
2732							Керосин	0,0000422	0,000570	1	0,00	11,40	0,50	0,00	11,40	0,50					
+	6119	Участок 2				1	8	2	0,00			1,29	-	6,00	-	-	1	5235981,0	4962815,0	5235982,0	4962799,0

Код в-ва							Наименование вещества	Выброс, (г/с)	Выброс, (т/г)	F	Лето			Зима							
											См/ПДК	Xm	Um	См/ПДК	Xm	Um					
0301							Азота диоксид (Азот (IV) оксид)	0,0002190	0,002956	1	0,04	11,40	0,50	0,04	11,40	0,50					
0304							Азот (II) оксид (Азота оксид)	0,0000356	0,000480	1	0,00	11,40	0,50	0,00	11,40	0,50					
0328							Углерод (Сажа)	0,0000118	0,000159	1	0,00	11,40	0,50	0,00	11,40	0,50					
0330							Сера диоксид (Ангидрид сернистый)	0,0000024	0,000033	1	0,00	11,40	0,50	0,00	11,40	0,50					
0337							Углерод оксид	0,0004131	0,005576	1	0,00	11,40	0,50	0,00	11,40	0,50					
0703							Бенз/а/пирен (3,4-Бензпирен)	6,0000000E-11	8,200000E-10	1	0,00	11,40	0,50	0,00	11,40	0,50					
1325							Формальдегид	0,0000006	0,000008	1	0,00	11,40	0,50	0,00	11,40	0,50					
2704							Бензин (нефтяной, малосернистый) (в пересчете на углерод)	0,0000693	0,000936	1	0,00	11,40	0,50	0,00	11,40	0,50					
2732							Керосин	0,0000406	0,000549	1	0,00	11,40	0,50	0,00	11,40	0,50					
+	6120	Участок 2					1	8	2	0,00		1,29	-	6,00	-	-	1	5235982,0 0	4962799,0 0	5235974,0 0	4962782,0 0

Код в-ва	Наименование вещества	Выброс, (г/с)	Выброс, (т/г)	F	Лето			Зима		
					См/ПДК	Xm	Um	См/ПДК	Xm	Um

0301	Азота диоксид (Азот (IV) оксид)	0,0002585	0,003490	1	0,05	11,40	0,50	0,05	11,40	0,50
0304	Азот (II) оксид (Азота оксид)	0,0000420	0,000567	1	0,00	11,40	0,50	0,00	11,40	0,50
0328	Углерод (Сажа)	0,0000139	0,000188	1	0,00	11,40	0,50	0,00	11,40	0,50
0330	Сера диоксид (Ангидрид сернистый)	0,0000028	0,000038	1	0,00	11,40	0,50	0,00	11,40	0,50
0337	Углерод оксид	0,0004876	0,006583	1	0,00	11,40	0,50	0,00	11,40	0,50
0703	Бенз/а/пирен (3,4-Бензпирен)	7,0000000E-11	9,600000E-10	1	0,00	11,40	0,50	0,00	11,40	0,50
1325	Формальдегид	0,0000007	0,000009	1	0,00	11,40	0,50	0,00	11,40	0,50
2704	Бензин (нефтяной, малосернистый) (в пересчете на углерод)	0,0000819	0,001105	1	0,00	11,40	0,50	0,00	11,40	0,50
2732	Керосин	0,0000480	0,000648	1	0,00	11,40	0,50	0,00	11,40	0,50

+	6121	Участок 2	1	8	2	0,00			1,29	-	6,00	-	-	1	5235974,0 0	4962782,0 0	5235962,0 0	4962769,0 0
---	------	-----------	---	---	---	------	--	--	------	---	------	---	---	---	----------------	----------------	----------------	----------------

Код в-ва	Наименование вещества	Выброс, (г/с)	Выброс, (т/г)	F	Лето			Зима		
					См/ПДК	Xm	Um	См/ПДК	Xm	Um
0301	Азота диоксид (Азот (IV) оксид)	0,0002299	0,003104	1	0,04	11,40	0,50	0,04	11,40	0,50
0304	Азот (II) оксид (Азота оксид)	0,0000374	0,000504	1	0,00	11,40	0,50	0,00	11,40	0,50
0328	Углерод (Сажа)	0,0000124	0,000167	1	0,00	11,40	0,50	0,00	11,40	0,50
0330	Сера диоксид (Ангидрид сернистый)	0,0000025	0,000034	1	0,00	11,40	0,50	0,00	11,40	0,50
0337	Углерод оксид	0,0004338	0,005856	1	0,00	11,40	0,50	0,00	11,40	0,50
0703	Бенз/а/пирен (3,4-Бензпирен)	6,0000000E-11	8,600000E-10	1	0,00	11,40	0,50	0,00	11,40	0,50
1325	Формальдегид	0,0000006	0,000008	1	0,00	11,40	0,50	0,00	11,40	0,50
2704	Бензин (нефтяной, малосернистый) (в пересчете на углерод)	0,0000728	0,000983	1	0,00	11,40	0,50	0,00	11,40	0,50
2732	Керосин	0,0000427	0,000576	1	0,00	11,40	0,50	0,00	11,40	0,50

№ пл.: 1, № цеха: 3																		
+	6122	Участок 3	1	8	2	0,00			1,29	-	6,00	-	-	1	5235961,0 0	4962769,0 0	5235905,0 0	4962727,0 0

Код в-ва	Наименование вещества	Выброс, (г/с)	Выброс, (т/г)	F	Лето			Зима		
					См/ПДК	Xm	Um	См/ПДК	Xm	Um
0301	Азота диоксид (Азот (IV) оксид)	0,0009342	0,012612	1	0,17	11,40	0,50	0,17	11,40	0,50
0304	Азот (II) оксид (Азота оксид)	0,0001518	0,002049	1	0,01	11,40	0,50	0,01	11,40	0,50
0328	Углерод (Сажа)	0,0000377	0,000509	1	0,01	11,40	0,50	0,01	11,40	0,50
0330	Сера диоксид (Ангидрид сернистый)	0,0000077	0,000104	1	0,00	11,40	0,50	0,00	11,40	0,50
0337	Углерод оксид	0,0013218	0,017844	1	0,01	11,40	0,50	0,01	11,40	0,50

0703	Бенз/а/пирен (3,4-Бензпирен)						1,9000000E-10	2,610000E-09	1	0,00	11,40	0,50	0,00	11,40	0,50						
1325	Формальдегид						0,0000018	0,000025	1	0,00	11,40	0,50	0,00	11,40	0,50						
2704	Бензин (нефтяной, малосернистый) (в пересчете на углерод)						0,0002219	0,002995	1	0,00	11,40	0,50	0,00	11,40	0,50						
2732	Керосин						0,0001300	0,001755	1	0,00	11,40	0,50	0,00	11,40	0,50						
+	6123	Участок 3					1	8	2	0,00		1,29	-	6,00	-	-	1	5235905,00	4962727,00	5235890,00	4962707,00

Код в-ва							Наименование вещества	Выброс, (г/с)	Выброс, (т/г)	F	Лето			Зима							
											См/ПДК	Хм	Um	См/ПДК	Хм	Um					
0301							Азота диоксид (Азот (IV) оксид)	0,0003401	0,004591	1	0,06	11,40	0,50	0,06	11,40	0,50					
0304							Азот (II) оксид (Азота оксид)	0,0000553	0,000746	1	0,00	11,40	0,50	0,00	11,40	0,50					
0328							Углерод (Сажа)	0,0000137	0,000185	1	0,00	11,40	0,50	0,00	11,40	0,50					
0330							Сера диоксид (Ангидрид сернистый)	0,0000028	0,000038	1	0,00	11,40	0,50	0,00	11,40	0,50					
0337							Углерод оксид	0,0004812	0,006496	1	0,00	11,40	0,50	0,00	11,40	0,50					
0703							Бенз/а/пирен (3,4-Бензпирен)	7,0000000E-11	9,500000E-10	1	0,00	11,40	0,50	0,00	11,40	0,50					
1325							Формальдегид	0,0000007	0,000009	1	0,00	11,40	0,50	0,00	11,40	0,50					
2704							Бензин (нефтяной, малосернистый) (в пересчете на углерод)	0,0000808	0,001090	1	0,00	11,40	0,50	0,00	11,40	0,50					
2732							Керосин	0,0000473	0,000639	1	0,00	11,40	0,50	0,00	11,40	0,50					
+	6124	Участок 3				1	8	2	0,00			1,29	-	6,00	-	-	1	5235890,00	4962707,00	5235868,00	4962669,00

Код в-ва							Наименование вещества	Выброс, (г/с)	Выброс, (т/г)	F	Лето			Зима						
											См/ПДК	Xm	Um	См/ПДК	Xm	Um				
0301							Азота диоксид (Азот (IV) оксид)	0,0005954	0,008038	1	0,11	11,40	0,50	0,11	11,40	0,50				
0304							Азот (II) оксид (Азота оксид)	0,0000968	0,001306	1	0,01	11,40	0,50	0,01	11,40	0,50				
0328							Углерод (Сажа)	0,0000240	0,000325	1	0,01	11,40	0,50	0,01	11,40	0,50				
0330							Сера диоксид (Ангидрид сернистый)	0,0000049	0,000066	1	0,00	11,40	0,50	0,00	11,40	0,50				
0337							Углерод оксид	0,0008424	0,011373	1	0,01	11,40	0,50	0,01	11,40	0,50				
0703							Бенз/а/пирен (3,4-Бензпирен)	1,2000000E-10	1,660000E-09	1	0,00	11,40	0,50	0,00	11,40	0,50				
1325							Формальдегид	0,0000012	0,000016	1	0,00	11,40	0,50	0,00	11,40	0,50				
2704							Бензин (нефтяной, малосернистый) (в пересчете на углерод)	0,0001414	0,001909	1	0,00	11,40	0,50	0,00	11,40	0,50				
2732							Керосин	0,0000829	0,001119	1	0,00	11,40	0,50	0,00	11,40	0,50				
+	6125	Участок 3				1	8	2	0,00		1,29	-	6,00	-	-	1	5235868,00	4962669,00	5235803,00	4962634,00

Код в-ва	Наименование вещества	Выброс, (г/с)	Выброс, (т/г)	F	Лето			Зима		
					См/ПДК	Xm	Um	См/ПДК	Xm	Um
0301	Азота диоксид (Азот (IV) оксид)	0,0010007	0,013509	1	0,18	11,40	0,50	0,18	11,40	0,50
0304	Азот (II) оксид (Азота оксид)	0,0001626	0,002195	1	0,01	11,40	0,50	0,01	11,40	0,50
0328	Углерод (Сажа)	0,0000404	0,000546	1	0,01	11,40	0,50	0,01	11,40	0,50
0330	Сера диоксид (Ангидрид сернистый)	0,0000083	0,000112	1	0,00	11,40	0,50	0,00	11,40	0,50
0337	Углерод оксид	0,0014158	0,019113	1	0,01	11,40	0,50	0,01	11,40	0,50
0703	Бенз/а/пирен (3,4-Бензпирен)	2,1000000E-10	2,7900000E-09	1	0,00	11,40	0,50	0,00	11,40	0,50
1325	Формальдегид	0,0000019	0,000026	1	0,00	11,40	0,50	0,00	11,40	0,50
2704	Бензин (нефтяной, малосернистый) (в пересчете на углерод)	0,0002377	0,003209	1	0,00	11,40	0,50	0,00	11,40	0,50
2732	Керосин	0,0001393	0,001880	1	0,00	11,40	0,50	0,00	11,40	0,50

+	6126	Участок 3	1	8	2	0,00			1,29	-	6,00	-	-	1	5235803,0 0	4962634,0 0	5235757,0 0	4962615,0 0
---	------	-----------	---	---	---	------	--	--	------	---	------	---	---	---	----------------	----------------	----------------	----------------

Код в-ва	Наименование вещества	Выброс, (г/с)	Выброс, (т/г)	F	Лето			Зима		
					См/ПДК	Xm	Um	См/ПДК	Xm	Um
0301	Азота диоксид (Азот (IV) оксид)	0,0006638	0,008962	1	0,12	11,40	0,50	0,12	11,40	0,50
0304	Азот (II) оксид (Азота оксид)	0,0001079	0,001456	1	0,01	11,40	0,50	0,01	11,40	0,50
0328	Углерод (Сажа)	0,0000268	0,000362	1	0,01	11,40	0,50	0,01	11,40	0,50
0330	Сера диоксид (Ангидрид сернистый)	0,0000055	0,000074	1	0,00	11,40	0,50	0,00	11,40	0,50
0337	Углерод оксид	0,0009392	0,012679	1	0,01	11,40	0,50	0,01	11,40	0,50
0703	Бенз/а/пирен (3,4-Бензпирен)	1,4000000E-10	1,8500000E-09	1	0,00	11,40	0,50	0,00	11,40	0,50
1325	Формальдегид	0,0000013	0,000017	1	0,00	11,40	0,50	0,00	11,40	0,50
2704	Бензин (нефтяной, малосернистый) (в пересчете на углерод)	0,0001577	0,002128	1	0,00	11,40	0,50	0,00	11,40	0,50
2732	Керосин	0,0000924	0,001247	1	0,00	11,40	0,50	0,00	11,40	0,50

+	6127	Участок 3	1	8	2	0,00			1,29	-	6,00	-	-	1	5235757,0 0	4962615,0 0	5235703,0 0	4962611,0 0
---	------	-----------	---	---	---	------	--	--	------	---	------	---	---	---	----------------	----------------	----------------	----------------

Код в-ва	Наименование вещества	Выброс, (г/с)	Выброс, (т/г)	F	Лето			Зима		
					См/ПДК	Xm	Um	См/ПДК	Xm	Um
0301	Азота диоксид (Азот (IV) оксид)	0,0007391	0,009977	1	0,13	11,40	0,50	0,13	11,40	0,50
0304	Азот (II) оксид (Азота оксид)	0,0001201	0,001621	1	0,01	11,40	0,50	0,01	11,40	0,50
0328	Углерод (Сажа)	0,0000298	0,000403	1	0,01	11,40	0,50	0,01	11,40	0,50
0330	Сера диоксид (Ангидрид сернистый)	0,0000061	0,000082	1	0,00	11,40	0,50	0,00	11,40	0,50
0337	Углерод оксид	0,0010456	0,014116	1	0,01	11,40	0,50	0,01	11,40	0,50

0703	Бенз/а/пирен (3,4-Бензпирен)						1,5000000E-10	2,060000E-09	1	0,00	11,40	0,50	0,00	11,40	0,50						
1325	Формальдегид						0,0000014	0,000019	1	0,00	11,40	0,50	0,00	11,40	0,50						
2704	Бензин (нефтяной, малосернистый) (в пересчете на углерод)						0,0001755	0,002370	1	0,00	11,40	0,50	0,00	11,40	0,50						
2732	Керосин						0,0001028	0,001388	1	0,00	11,40	0,50	0,00	11,40	0,50						
+	6128	Участок 3					1	8	2	0,00		1,29	-	6,00	-	-	1	5235703,0 0	4962611,0 0	5235646,0 0	4962586,0 0

Код в-ва							Наименование вещества	Выброс, (г/с)	Выброс, (т/г)	F	Лето			Зима							
											См/ПДК	Хм	Um	См/ПДК	Хм	Um					
0301							Азота диоксид (Азот (IV) оксид)	0,0008349	0,011271	1	0,15	11,40	0,50	0,15	11,40	0,50					
0304							Азот (II) оксид (Азота оксид)	0,0001357	0,001832	1	0,01	11,40	0,50	0,01	11,40	0,50					
0328							Углерод (Сажа)	0,0000337	0,000455	1	0,01	11,40	0,50	0,01	11,40	0,50					
0330							Сера диоксид (Ангидрид сернистый)	0,0000069	0,000093	1	0,00	11,40	0,50	0,00	11,40	0,50					
0337							Углерод оксид	0,0011812	0,015947	1	0,01	11,40	0,50	0,01	11,40	0,50					
0703							Бенз/а/пирен (3,4-Бензпирен)	1,7000000E-10	2,330000E-09	1	0,00	11,40	0,50	0,00	11,40	0,50					
1325							Формальдегид	0,0000016	0,000022	1	0,00	11,40	0,50	0,00	11,40	0,50					
2704							Бензин (нефтяной, малосернистый) (в пересчете на углерод)	0,0001983	0,002677	1	0,00	11,40	0,50	0,00	11,40	0,50					
2732							Керосин	0,0001162	0,001569	1	0,00	11,40	0,50	0,00	11,40	0,50					
+	6129	Участок 3				1	8	2	0,00			1,29	-	6,00	-	-	1	5235646,0 0	4962586,0 0	5235611,0 0	4962588,0 0

Код в-ва							Наименование вещества	Выброс, (г/с)	Выброс, (т/г)	F	Лето			Зима							
											См/ПДК	Xm	Um	См/ПДК	Xm	Um					
0301							Азота диоксид (Азот (IV) оксид)	0,0004750	0,006413	1	0,08	11,40	0,50	0,08	11,40	0,50					
0304							Азот (II) оксид (Азота оксид)	0,0000772	0,001042	1	0,01	11,40	0,50	0,01	11,40	0,50					
0328							Углерод (Сажа)	0,0000192	0,000259	1	0,00	11,40	0,50	0,00	11,40	0,50					
0330							Сера диоксид (Ангидрид сернистый)	0,0000039	0,000053	1	0,00	11,40	0,50	0,00	11,40	0,50					
0337							Углерод оксид	0,0006721	0,009073	1	0,00	11,40	0,50	0,00	11,40	0,50					
0703							Бенз/а/пирен (3,4-Бензпирен)	1,0000000E-10	1,330000E-09	1	0,00	11,40	0,50	0,00	11,40	0,50					
1325							Формальдегид	0,0000009	0,000012	1	0,00	11,40	0,50	0,00	11,40	0,50					
2704							Бензин (нефтяной, малосернистый) (в пересчете на углерод)	0,0001128	0,001523	1	0,00	11,40	0,50	0,00	11,40	0,50					
2732							Керосин	0,0000661	0,000892	1	0,00	11,40	0,50	0,00	11,40	0,50					
+	6130	Участок 3				1	8	2	0,00			1,29	-	6,00	-	-	1	5235611,0 0	4962588,0 0	5235574,0 0	4962594,0 0

Код в-ва	Наименование вещества	Выброс, (г/с)	Выброс, (т/г)	F	Лето			Зима		
					См/ПДК	Xm	Um	См/ПДК	Xm	Um
0301	Азота диоксид (Азот (IV) оксид)	0,0005028	0,006788	1	0,09	11,40	0,50	0,09	11,40	0,50
0304	Азот (II) оксид (Азота оксид)	0,0000817	0,001103	1	0,01	11,40	0,50	0,01	11,40	0,50
0328	Углерод (Сажа)	0,0000203	0,000274	1	0,00	11,40	0,50	0,00	11,40	0,50
0330	Сера диоксид (Ангидрид сернистый)	0,0000042	0,000056	1	0,00	11,40	0,50	0,00	11,40	0,50
0337	Углерод оксид	0,0007114	0,009604	1	0,01	11,40	0,50	0,01	11,40	0,50
0703	Бенз/а/пирен (3,4-Бензпирен)	1,0000000E-10	1,400000E-09	1	0,00	11,40	0,50	0,00	11,40	0,50
1325	Формальдегид	0,0000010	0,000013	1	0,00	11,40	0,50	0,00	11,40	0,50
2704	Бензин (нефтяной, малосернистый) (в пересчете на углерод)	0,0001194	0,001612	1	0,00	11,40	0,50	0,00	11,40	0,50
2732	Керосин	0,0000700	0,000945	1	0,00	11,40	0,50	0,00	11,40	0,50

+	6131	Участок 3	1	8	2	0,00			1,29	-	6,00	-	-	1	5235574,0 0	4962594,0 0	5235546,0 0	4962581,0 0
---	------	-----------	---	---	---	------	--	--	------	---	------	---	---	---	----------------	----------------	----------------	----------------

Код в-ва	Наименование вещества	Выброс, (г/с)	Выброс, (т/г)	F	Лето			Зима		
					См/ПДК	Xm	Um	См/ПДК	Xm	Um
0301	Азота диоксид (Азот (IV) оксид)	0,0004173	0,005633	1	0,07	11,40	0,50	0,07	11,40	0,50
0304	Азот (II) оксид (Азота оксид)	0,0000678	0,000915	1	0,01	11,40	0,50	0,01	11,40	0,50
0328	Углерод (Сажа)	0,0000168	0,000227	1	0,00	11,40	0,50	0,00	11,40	0,50
0330	Сера диоксид (Ангидрид сернистый)	0,0000034	0,000047	1	0,00	11,40	0,50	0,00	11,40	0,50
0337	Углерод оксид	0,0005903	0,007970	1	0,00	11,40	0,50	0,00	11,40	0,50
0703	Бенз/а/пирен (3,4-Бензпирен)	9,0000000E-11	1,170000E-09	1	0,00	11,40	0,50	0,00	11,40	0,50
1325	Формальдегид	0,0000008	0,000011	1	0,00	11,40	0,50	0,00	11,40	0,50
2704	Бензин (нефтяной, малосернистый) (в пересчете на углерод)	0,0000991	0,001338	1	0,00	11,40	0,50	0,00	11,40	0,50
2732	Керосин	0,0000581	0,000784	1	0,00	11,40	0,50	0,00	11,40	0,50

+	6132	Участок 3	1	8	2	0,00			1,29	-	6,00	-	-	1	5235546,0 0	4962581,0 0	5235506,0 0	4962535,0 0
---	------	-----------	---	---	---	------	--	--	------	---	------	---	---	---	----------------	----------------	----------------	----------------

Код в-ва	Наименование вещества	Выброс, (г/с)	Выброс, (т/г)	F	Лето			Зима		
					См/ПДК	Xm	Um	См/ПДК	Xm	Um
0301	Азота диоксид (Азот (IV) оксид)	0,0008189	0,011055	1	0,15	11,40	0,50	0,15	11,40	0,50
0304	Азот (II) оксид (Азота оксид)	0,0001331	0,001797	1	0,01	11,40	0,50	0,01	11,40	0,50
0328	Углерод (Сажа)	0,0000331	0,000446	1	0,01	11,40	0,50	0,01	11,40	0,50
0330	Сера диоксид (Ангидрид сернистый)	0,0000068	0,000091	1	0,00	11,40	0,50	0,00	11,40	0,50
0337	Углерод оксид	0,0011586	0,015642	1	0,01	11,40	0,50	0,01	11,40	0,50

0703	Бенз/а/пирен (3,4-Бензпирен)						1,7000000E-10	2,290000E-09	1	0,00	11,40	0,50	0,00	11,40	0,50						
1325	Формальдегид						0,0000016	0,000022	1	0,00	11,40	0,50	0,00	11,40	0,50						
2704	Бензин (нефтяной, малосернистый) (в пересчете на углерод)						0,0001945	0,002626	1	0,00	11,40	0,50	0,00	11,40	0,50						
2732	Керосин						0,0001140	0,001539	1	0,00	11,40	0,50	0,00	11,40	0,50						
+	6133	Участок 3					1	8	2	0,00		1,29	-	6,00	-	-	1	5235506,0 0	4962535,0 0	5235484,0 0	4962484,0 0

Код в-ва							Наименование вещества	Выброс, (г/с)	Выброс, (т/г)	F	Лето			Зима							
											См/ПДК	Хм	Um	См/ПДК	Хм	Um					
0301							Азота диоксид (Азот (IV) оксид)	0,0007483	0,010103	1	0,13	11,40	0,50	0,13	11,40	0,50					
0304							Азот (II) оксид (Азота оксид)	0,0001216	0,001642	1	0,01	11,40	0,50	0,01	11,40	0,50					
0328							Углерод (Сажа)	0,0000302	0,000408	1	0,01	11,40	0,50	0,01	11,40	0,50					
0330							Сера диоксид (Ангидрид сернистый)	0,0000062	0,000084	1	0,00	11,40	0,50	0,00	11,40	0,50					
0337							Углерод оксид	0,0010588	0,014294	1	0,01	11,40	0,50	0,01	11,40	0,50					
0703							Бенз/а/пирен (3,4-Бензпирен)	1,5000000E-10	2,090000E-09	1	0,00	11,40	0,50	0,00	11,40	0,50					
1325							Формальдегид	0,0000015	0,000020	1	0,00	11,40	0,50	0,00	11,40	0,50					
2704							Бензин (нефтяной, малосернистый) (в пересчете на углерод)	0,0001777	0,002399	1	0,00	11,40	0,50	0,00	11,40	0,50					
2732							Керосин	0,0001041	0,001406	1	0,00	11,40	0,50	0,00	11,40	0,50					
+	6134	Участок 3				1	8	2	0,00			1,29	-	6,00	-	-	1	5235484,0 0	4962484,0 0	5235468,0 0	4962463,0 0

Код в-ва							Наименование вещества	Выброс, (г/с)	Выброс, (т/г)	F	Лето			Зима							
											См/ПДК	Xm	Um	См/ПДК	Xm	Um					
0301							Азота диоксид (Азот (IV) оксид)	0,0003549	0,004791	1	0,06	11,40	0,50	0,06	11,40	0,50					
0304							Азот (II) оксид (Азота оксид)	0,0000577	0,000779	1	0,01	11,40	0,50	0,01	11,40	0,50					
0328							Углерод (Сажа)	0,0000143	0,000193	1	0,00	11,40	0,50	0,00	11,40	0,50					
0330							Сера диоксид (Ангидрид сернистый)	0,0000029	0,000040	1	0,00	11,40	0,50	0,00	11,40	0,50					
0337							Углерод оксид	0,0005021	0,006778	1	0,00	11,40	0,50	0,00	11,40	0,50					
0703							Бенз/а/пирен (3,4-Бензпирен)	7,0000000E-11	9,900000E-10	1	0,00	11,40	0,50	0,00	11,40	0,50					
1325							Формальдегид	0,0000007	0,000009	1	0,00	11,40	0,50	0,00	11,40	0,50					
2704							Бензин (нефтяной, малосернистый) (в пересчете на углерод)	0,0000843	0,001138	1	0,00	11,40	0,50	0,00	11,40	0,50					
2732							Керосин	0,0000494	0,000667	1	0,00	11,40	0,50	0,00	11,40	0,50					
+	6135	Участок 3				1	8	2	0,00			1,29	-	6,00	-	-	1	5235468,0 0	4962463,0 0	5235431,0 0	4962430,0 0

Код в-ва	Наименование вещества	Выброс, (г/с)	Выброс, (т/г)	F	Лето			Зима		
					См/ПДК	Xm	Um	См/ПДК	Xm	Um
0301	Азота диоксид (Азот (IV) оксид)	0,0006664	0,008996	1	0,12	11,40	0,50	0,12	11,40	0,50
0304	Азот (II) оксид (Азота оксид)	0,0001083	0,001462	1	0,01	11,40	0,50	0,01	11,40	0,50
0328	Углерод (Сажа)	0,0000269	0,000363	1	0,01	11,40	0,50	0,01	11,40	0,50
0330	Сера диоксид (Ангидрид сернистый)	0,0000055	0,000074	1	0,00	11,40	0,50	0,00	11,40	0,50
0337	Углерод оксид	0,0009428	0,012728	1	0,01	11,40	0,50	0,01	11,40	0,50
0703	Бенз/а/пирен (3,4-Бензпирен)	1,4000000E-10	1,860000E-09	1	0,00	11,40	0,50	0,00	11,40	0,50
1325	Формальдегид	0,0000013	0,000018	1	0,00	11,40	0,50	0,00	11,40	0,50
2704	Бензин (нефтяной, малосернистый) (в пересчете на углерод)	0,0001583	0,002137	1	0,00	11,40	0,50	0,00	11,40	0,50
2732	Керосин	0,0000927	0,001252	1	0,00	11,40	0,50	0,00	11,40	0,50

+	6136	Участок 3	1	8	2	0,00			1,29	-	6,00	-	-	1	5235431,0 0	4962430,0 0	5235395,0 0	4962377,0 0
---	------	-----------	---	---	---	------	--	--	------	---	------	---	---	---	----------------	----------------	----------------	----------------

Код в-ва	Наименование вещества	Выброс, (г/с)	Выброс, (т/г)	F	Лето			Зима		
					См/ПДК	Xm	Um	См/ПДК	Xm	Um
0301	Азота диоксид (Азот (IV) оксид)	0,0008611	0,011625	1	0,15	11,40	0,50	0,15	11,40	0,50
0304	Азот (II) оксид (Азота оксид)	0,0001399	0,001889	1	0,01	11,40	0,50	0,01	11,40	0,50
0328	Углерод (Сажа)	0,0000348	0,000469	1	0,01	11,40	0,50	0,01	11,40	0,50
0330	Сера диоксид (Ангидрид сернистый)	0,0000071	0,000096	1	0,00	11,40	0,50	0,00	11,40	0,50
0337	Углерод оксид	0,0012183	0,016447	1	0,01	11,40	0,50	0,01	11,40	0,50
0703	Бенз/а/пирен (3,4-Бензпирен)	1,8000000E-10	2,410000E-09	1	0,00	11,40	0,50	0,00	11,40	0,50
1325	Формальдегид	0,0000017	0,000023	1	0,00	11,40	0,50	0,00	11,40	0,50
2704	Бензин (нефтяной, малосернистый) (в пересчете на углерод)	0,0002045	0,002761	1	0,00	11,40	0,50	0,00	11,40	0,50
2732	Керосин	0,0001198	0,001618	1	0,00	11,40	0,50	0,00	11,40	0,50

+	6137	Участок 3	1	8	2	0,00			1,29	-	6,00	-	-	1	5235395,0 0	4962377,0 0	5235365,0 0	4962353,0 0
---	------	-----------	---	---	---	------	--	--	------	---	------	---	---	---	----------------	----------------	----------------	----------------

Код в-ва	Наименование вещества	Выброс, (г/с)	Выброс, (т/г)	F	Лето			Зима		
					См/ПДК	Xm	Um	См/ПДК	Xm	Um
0301	Азота диоксид (Азот (IV) оксид)	0,0005206	0,007028	1	0,09	11,40	0,50	0,09	11,40	0,50
0304	Азот (II) оксид (Азота оксид)	0,0000846	0,001142	1	0,01	11,40	0,50	0,01	11,40	0,50
0328	Углерод (Сажа)	0,0000210	0,000284	1	0,01	11,40	0,50	0,01	11,40	0,50
0330	Сера диоксид (Ангидрид сернистый)	0,0000043	0,000058	1	0,00	11,40	0,50	0,00	11,40	0,50
0337	Углерод оксид	0,0007365	0,009943	1	0,01	11,40	0,50	0,01	11,40	0,50

0703	Бенз/а/пирен (3,4-Бензпирен)						1,1000000E-10	1,450000E-09	1	0,00	11,40	0,50	0,00	11,40	0,50						
1325	Формальдегид						0,0000010	0,000014	1	0,00	11,40	0,50	0,00	11,40	0,50						
2704	Бензин (нефтяной, малосернистый) (в пересчете на углерод)						0,0001236	0,001669	1	0,00	11,40	0,50	0,00	11,40	0,50						
2732	Керосин						0,0000724	0,000978	1	0,00	11,40	0,50	0,00	11,40	0,50						
+	6138	Участок 3					1	8	2	0,00		1,29	-	6,00	-	-	1	5235365,00	4962353,00	5235354,00	4962338,00

Код в-ва							Наименование вещества	Выброс, (г/с)	Выброс, (т/г)	F	Лето			Зима							
											См/ПДК	Хм	Um	См/ПДК	Хм	Um					
0301							Азота диоксид (Азот (IV) оксид)	0,0002555	0,003449	1	0,05	11,40	0,50	0,05	11,40	0,50					
0304							Азот (II) оксид (Азота оксид)	0,0000415	0,000560	1	0,00	11,40	0,50	0,00	11,40	0,50					
0328							Углерод (Сажа)	0,0000103	0,000139	1	0,00	11,40	0,50	0,00	11,40	0,50					
0330							Сера диоксид (Ангидрид сернистый)	0,0000021	0,000029	1	0,00	11,40	0,50	0,00	11,40	0,50					
0337							Углерод оксид	0,0003614	0,004879	1	0,00	11,40	0,50	0,00	11,40	0,50					
0703							Бенз/а/пирен (3,4-Бензпирен)	5,0000000E-11	7,100000E-10	1	0,00	11,40	0,50	0,00	11,40	0,50					
1325							Формальдегид	0,0000005	0,000007	1	0,00	11,40	0,50	0,00	11,40	0,50					
2704							Бензин (нефтяной, малосернистый) (в пересчете на углерод)	0,0000607	0,000819	1	0,00	11,40	0,50	0,00	11,40	0,50					
2732							Керосин	0,0000356	0,000480	1	0,00	11,40	0,50	0,00	11,40	0,50					
+	6139	Участок 3				1	8	2	0,00			1,29	-	6,00	-	-	1	5235354,00	4962338,00	5235346,00	4962310,00

Код в-ва							Наименование вещества	Выброс, (г/с)	Выброс, (т/г)	F	Лето			Зима						
											См/ПДК	Хм	Um	См/ПДК	Хм	Um				
0301							Азота диоксид (Азот (IV) оксид)	0,0003926	0,005300	1	0,07	11,40	0,50	0,07	11,40	0,50				
0304							Азот (II) оксид (Азота оксид)	0,0000638	0,000861	1	0,01	11,40	0,50	0,01	11,40	0,50				
0328							Углерод (Сажа)	0,0000159	0,000214	1	0,00	11,40	0,50	0,00	11,40	0,50				
0330							Сера диоксид (Ангидрид сернистый)	0,0000032	0,000044	1	0,00	11,40	0,50	0,00	11,40	0,50				
0337							Углерод оксид	0,0005554	0,007498	1	0,00	11,40	0,50	0,00	11,40	0,50				
0703							Бенз/а/пирен (3,4-Бензпирен)	8,0000000E-11	1,100000E-09	1	0,00	11,40	0,50	0,00	11,40	0,50				
1325							Формальдегид	0,0000008	0,000010	1	0,00	11,40	0,50	0,00	11,40	0,50				
2704							Бензин (нефтяной, малосернистый) (в пересчете на углерод)	0,0000932	0,001259	1	0,00	11,40	0,50	0,00	11,40	0,50				
2732							Керосин	0,0000546	0,000738	1	0,00	11,40	0,50	0,00	11,40	0,50				
+	6140	Участок 3				1	8	2	0,00		1,29	-	6,00	-	-	1	5235346,00	4962310,00	5235345,00	4962287,00

Код в-ва	Наименование вещества	Выброс, (г/с)	Выброс, (т/г)	F	Лето			Зима		
					См/ПДК	Xm	Um	См/ПДК	Xm	Um
0301	Азота диоксид (Азот (IV) оксид)	0,0003105	0,004192	1	0,06	11,40	0,50	0,06	11,40	0,50
0304	Азот (II) оксид (Азота оксид)	0,0000505	0,000681	1	0,00	11,40	0,50	0,00	11,40	0,50
0328	Углерод (Сажа)	0,0000125	0,000169	1	0,00	11,40	0,50	0,00	11,40	0,50
0330	Сера диоксид (Ангидрид сернистый)	0,0000026	0,000035	1	0,00	11,40	0,50	0,00	11,40	0,50
0337	Углерод оксид	0,0004394	0,005932	1	0,00	11,40	0,50	0,00	11,40	0,50
0703	Бенз/а/пирен (3,4-Бензпирен)	6,0000000E-11	8,7000000E-10	1	0,00	11,40	0,50	0,00	11,40	0,50
1325	Формальдегид	0,0000006	0,000008	1	0,00	11,40	0,50	0,00	11,40	0,50
2704	Бензин (нефтяной, малосернистый) (в пересчете на углерод)	0,0000738	0,000996	1	0,00	11,40	0,50	0,00	11,40	0,50
2732	Керосин	0,0000432	0,000583	1	0,00	11,40	0,50	0,00	11,40	0,50

+	6141	Участок 3	1	8	2	0,00			1,29	-	6,00	-	-	1	5235345,0 0	4962287,0 0	5235341,0 0	4962262,0 0
---	------	-----------	---	---	---	------	--	--	------	---	------	---	---	---	----------------	----------------	----------------	----------------

Код в-ва	Наименование вещества	Выброс, (г/с)	Выброс, (т/г)	F	Лето			Зима		
					См/ПДК	Xm	Um	См/ПДК	Xm	Um
0301	Азота диоксид (Азот (IV) оксид)	0,0003403	0,004594	1	0,06	11,40	0,50	0,06	11,40	0,50
0304	Азот (II) оксид (Азота оксид)	0,0000553	0,000747	1	0,00	11,40	0,50	0,00	11,40	0,50
0328	Углерод (Сажа)	0,0000137	0,000186	1	0,00	11,40	0,50	0,00	11,40	0,50
0330	Сера диоксид (Ангидрид сернистый)	0,0000028	0,000038	1	0,00	11,40	0,50	0,00	11,40	0,50
0337	Углерод оксид	0,0004815	0,006500	1	0,00	11,40	0,50	0,00	11,40	0,50
0703	Бенз/а/пирен (3,4-Бензпирен)	7,0000000E-11	9,5000000E-10	1	0,00	11,40	0,50	0,00	11,40	0,50
1325	Формальдегид	0,0000007	0,000009	1	0,00	11,40	0,50	0,00	11,40	0,50
2704	Бензин (нефтяной, малосернистый) (в пересчете на углерод)	0,0000808	0,001091	1	0,00	11,40	0,50	0,00	11,40	0,50
2732	Керосин	0,0000474	0,000639	1	0,00	11,40	0,50	0,00	11,40	0,50

+	6142	Участок 3	1	8	2	0,00			1,29	-	6,00	-	-	1	5235341,0 0	4962262,0 0	5235313,0 0	4962210,0 0
---	------	-----------	---	---	---	------	--	--	------	---	------	---	---	---	----------------	----------------	----------------	----------------

Код в-ва	Наименование вещества	Выброс, (г/с)	Выброс, (т/г)	F	Лето			Зима		
					См/ПДК	Xm	Um	См/ПДК	Xm	Um
0301	Азота диоксид (Азот (IV) оксид)	0,0007944	0,010724	1	0,14	11,40	0,50	0,14	11,40	0,50
0304	Азот (II) оксид (Азота оксид)	0,0001291	0,001743	1	0,01	11,40	0,50	0,01	11,40	0,50
0328	Углерод (Сажа)	0,0000321	0,000433	1	0,01	11,40	0,50	0,01	11,40	0,50
0330	Сера диоксид (Ангидрид сернистый)	0,0000066	0,000089	1	0,00	11,40	0,50	0,00	11,40	0,50
0337	Углерод оксид	0,0011239	0,015173	1	0,01	11,40	0,50	0,01	11,40	0,50

0703	Бенз/а/пирен (3,4-Бензпирен)						1,6000000E-10	2,220000E-09	1	0,00	11,40	0,50	0,00	11,40	0,50						
1325	Формальдегид						0,0000015	0,000021	1	0,00	11,40	0,50	0,00	11,40	0,50						
2704	Бензин (нефтяной, малосернистый) (в пересчете на углерод)						0,0001887	0,002547	1	0,00	11,40	0,50	0,00	11,40	0,50						
2732	Керосин						0,0001105	0,001492	1	0,00	11,40	0,50	0,00	11,40	0,50						
+	6143	Участок 3					1	8	2	0,00		1,29	-	6,00	-	-	1	5235313,0 0	4962210,0 0	5235312,0 0	4962173,0 0

Код в-ва							Наименование вещества				Выброс, (г/с)	Выброс, (т/г)	F	Лето			Зима					
														См/ПДК	Xm	Um	См/ПДК	Xm	Um			
0301							Азота диоксид (Азот (IV) оксид)				0,0004962	0,006699	1	0,09	11,40	0,50	0,09	11,40	0,50			
0304							Азот (II) оксид (Азота оксид)				0,0000806	0,001089	1	0,01	11,40	0,50	0,01	11,40	0,50			
0328							Углерод (Сажа)				0,0000200	0,000271	1	0,00	11,40	0,50	0,00	11,40	0,50			
0330							Сера диоксид (Ангидрид сернистый)				0,0000041	0,000055	1	0,00	11,40	0,50	0,00	11,40	0,50			
0337							Углерод оксид				0,0007021	0,009478	1	0,01	11,40	0,50	0,01	11,40	0,50			
0703							Бенз/а/пирен (3,4-Бензпирен)				1,0000000E-10	1,390000E-09	1	0,00	11,40	0,50	0,00	11,40	0,50			
1325							Формальдегид				0,0000010	0,000013	1	0,00	11,40	0,50	0,00	11,40	0,50			
2704							Бензин (нефтяной, малосернистый) (в пересчете на углерод)				0,0001179	0,001591	1	0,00	11,40	0,50	0,00	11,40	0,50			
2732							Керосин				0,0000691	0,000932	1	0,00	11,40	0,50	0,00	11,40	0,50			
+	6144	Участок 3					1	8	2	0,00			1,29	-	6,00	-	-	1	5235312,0 0	4962173,0 0	5235323,0 0	4962110,0 0

Код в-ва							Наименование вещества	Выброс, (г/с)	Выброс, (т/г)	F	Лето			Зима							
											См/ПДК	Xm	Um	См/ПДК	Xm	Um					
0301							Азота диоксид (Азот (IV) оксид)	0,0008517	0,011498	1	0,15	11,40	0,50	0,15	11,40	0,50					
0304							Азот (II) оксид (Азота оксид)	0,0001384	0,001868	1	0,01	11,40	0,50	0,01	11,40	0,50					
0328							Углерод (Сажа)	0,0000344	0,000464	1	0,01	11,40	0,50	0,01	11,40	0,50					
0330							Сера диоксид (Ангидрид сернистый)	0,0000070	0,000095	1	0,00	11,40	0,50	0,00	11,40	0,50					
0337							Углерод оксид	0,0012050	0,016267	1	0,01	11,40	0,50	0,01	11,40	0,50					
0703							Бенз/а/пирен (3,4-Бензпирен)	1,8000000E-10	2,380000E-09	1	0,00	11,40	0,50	0,00	11,40	0,50					
1325							Формальдегид	0,0000017	0,000022	1	0,00	11,40	0,50	0,00	11,40	0,50					
2704							Бензин (нефтяной, малосернистый) (в пересчете на углерод)	0,0002023	0,002731	1	0,00	11,40	0,50	0,00	11,40	0,50					
2732							Керосин	0,0001185	0,001600	1	0,00	11,40	0,50	0,00	11,40	0,50					
+	6145	Участок 3				1	8	2	0,00			1,29	-	6,00	-	-	1	5235323,0 0	4962110,0 0	5235315,0 0	4962060,0 0

Код в-ва	Наименование вещества	Выброс, (г/с)	Выброс, (т/г)	F	Лето			Зима		
					См/ПДК	Xm	Um	См/ПДК	Xm	Um
0301	Азота диоксид (Азот (IV) оксид)	0,0006884	0,009294	1	0,12	11,40	0,50	0,12	11,40	0,50
0304	Азот (II) оксид (Азота оксид)	0,0001119	0,001510	1	0,01	11,40	0,50	0,01	11,40	0,50
0328	Углерод (Сажа)	0,0000278	0,000375	1	0,01	11,40	0,50	0,01	11,40	0,50
0330	Сера диоксид (Ангидрид сернистый)	0,0000057	0,000077	1	0,00	11,40	0,50	0,00	11,40	0,50
0337	Углерод оксид	0,0009740	0,013149	1	0,01	11,40	0,50	0,01	11,40	0,50
0703	Бенз/а/пирен (3,4-Бензпирен)	1,4000000E-10	1,920000E-09	1	0,00	11,40	0,50	0,00	11,40	0,50
1325	Формальдегид	0,0000013	0,000018	1	0,00	11,40	0,50	0,00	11,40	0,50
2704	Бензин (нефтяной, малосернистый) (в пересчете на углерод)	0,0001635	0,002207	1	0,00	11,40	0,50	0,00	11,40	0,50
2732	Керосин	0,0000958	0,001293	1	0,00	11,40	0,50	0,00	11,40	0,50

+	6146	Участок 3	1	8	2	0,00			1,29	-	6,00	-	-	1	5235315,0 0	4962060,0 0	5235322,0 0	4962037,0 0
---	------	-----------	---	---	---	------	--	--	------	---	------	---	---	---	----------------	----------------	----------------	----------------

Код в-ва	Наименование вещества	Выброс, (г/с)	Выброс, (т/г)	F	Лето			Зима		
					См/ПДК	Xm	Um	См/ПДК	Xm	Um
0301	Азота диоксид (Азот (IV) оксид)	0,0003141	0,004240	1	0,06	11,40	0,50	0,06	11,40	0,50
0304	Азот (II) оксид (Азота оксид)	0,0000510	0,000689	1	0,00	11,40	0,50	0,00	11,40	0,50
0328	Углерод (Сажа)	0,0000127	0,000171	1	0,00	11,40	0,50	0,00	11,40	0,50
0330	Сера диоксид (Ангидрид сернистый)	0,0000026	0,000035	1	0,00	11,40	0,50	0,00	11,40	0,50
0337	Углерод оксид	0,0004444	0,005999	1	0,00	11,40	0,50	0,00	11,40	0,50
0703	Бенз/а/пирен (3,4-Бензпирен)	6,0000000E-11	8,800000E-10	1	0,00	11,40	0,50	0,00	11,40	0,50
1325	Формальдегид	0,0000006	0,000008	1	0,00	11,40	0,50	0,00	11,40	0,50
2704	Бензин (нефтяной, малосернистый) (в пересчете на углерод)	0,0000746	0,001007	1	0,00	11,40	0,50	0,00	11,40	0,50
2732	Керосин	0,0000437	0,000590	1	0,00	11,40	0,50	0,00	11,40	0,50

+	6147	Участок 3	1	8	2	0,00			1,29	-	6,00	-	-	1	5235322,0 0	4962037,0 0	5235354,0 0	4961999,0 0
---	------	-----------	---	---	---	------	--	--	------	---	------	---	---	---	----------------	----------------	----------------	----------------

Код в-ва	Наименование вещества	Выброс, (г/с)	Выброс, (т/г)	F	Лето			Зима		
					См/ПДК	Xm	Um	См/ПДК	Xm	Um
0301	Азота диоксид (Азот (IV) оксид)	0,0006785	0,009160	1	0,12	11,40	0,50	0,12	11,40	0,50
0304	Азот (II) оксид (Азота оксид)	0,0001103	0,001489	1	0,01	11,40	0,50	0,01	11,40	0,50
0328	Углерод (Сажа)	0,0000274	0,000370	1	0,01	11,40	0,50	0,01	11,40	0,50
0330	Сера диоксид (Ангидрид сернистый)	0,0000056	0,000076	1	0,00	11,40	0,50	0,00	11,40	0,50
0337	Углерод оксид	0,0009600	0,012960	1	0,01	11,40	0,50	0,01	11,40	0,50

0703	Бенз/а/пирен (3,4-Бензпирен)						1,4000000E-10	1,900000E-09	1	0,00	11,40	0,50	0,00	11,40	0,50						
1325	Формальдегид						0,0000013	0,000018	1	0,00	11,40	0,50	0,00	11,40	0,50						
2704	Бензин (нефтяной, малосернистый) (в пересчете на углерод)						0,0001612	0,002176	1	0,00	11,40	0,50	0,00	11,40	0,50						
2732	Керосин						0,0000944	0,001275	1	0,00	11,40	0,50	0,00	11,40	0,50						
+	6148	Участок 3					1	8	2	0,00		1,29	-	6,00	-	-	1	5235354,00	4961999,00	5235386,00	4961923,00

Код в-ва							Наименование вещества	Выброс, (г/с)	Выброс, (т/г)	F	Лето			Зима						
											См/ПДК	Хм	Um	См/ПДК	Хм	Um				
0301							Азота диоксид (Азот (IV) оксид)	0,0011045	0,014911	1	0,20	11,40	0,50	0,20	11,40	0,50				
0304							Азот (II) оксид (Азота оксид)	0,0001795	0,002423	1	0,02	11,40	0,50	0,02	11,40	0,50				
0328							Углерод (Сажа)	0,0000446	0,000602	1	0,01	11,40	0,50	0,01	11,40	0,50				
0330							Сера диоксид (Ангидрид сернистый)	0,0000091	0,000123	1	0,00	11,40	0,50	0,00	11,40	0,50				
0337							Углерод оксид	0,0015627	0,021096	1	0,01	11,40	0,50	0,01	11,40	0,50				
0703							Бенз/а/пирен (3,4-Бензпирен)	2,3000000E-10	3,080000E-09	1	0,00	11,40	0,50	0,00	11,40	0,50				
1325							Формальдегид	0,0000022	0,000029	1	0,00	11,40	0,50	0,00	11,40	0,50				
2704							Бензин (нефтяной, малосернистый) (в пересчете на углерод)	0,0002623	0,003541	1	0,00	11,40	0,50	0,00	11,40	0,50				
2732							Керосин	0,0001537	0,002075	1	0,00	11,40	0,50	0,00	11,40	0,50				
+	6149	Участок 3				1	8	2	0,00		1,29	-	6,00	-	-	1	5235386,00	4961923,00	5235403,00	4961905,00

Код в-ва							Наименование вещества	Выброс, (г/с)	Выброс, (т/г)	F	Лето			Зима						
											См/ПДК	Хм	Um	См/ПДК	Хм	Um				
0301							Азота диоксид (Азот (IV) оксид)	0,0003412	0,004606	1	0,06	11,40	0,50	0,06	11,40	0,50				
0304							Азот (II) оксид (Азота оксид)	0,0000554	0,000749	1	0,00	11,40	0,50	0,00	11,40	0,50				
0328							Углерод (Сажа)	0,0000138	0,000186	1	0,00	11,40	0,50	0,00	11,40	0,50				
0330							Сера диоксид (Ангидрид сернистый)	0,0000028	0,000038	1	0,00	11,40	0,50	0,00	11,40	0,50				
0337							Углерод оксид	0,0004827	0,006517	1	0,00	11,40	0,50	0,00	11,40	0,50				
0703							Бенз/а/пирен (3,4-Бензпирен)	7,0000000E-11	9,500000E-10	1	0,00	11,40	0,50	0,00	11,40	0,50				
1325							Формальдегид	0,0000007	0,000009	1	0,00	11,40	0,50	0,00	11,40	0,50				
2704							Бензин (нефтяной, малосернистый) (в пересчете на углерод)	0,0000810	0,001094	1	0,00	11,40	0,50	0,00	11,40	0,50				
2732							Керосин	0,0000475	0,000641	1	0,00	11,40	0,50	0,00	11,40	0,50				
+	6150	Участок 3				1	8	2	0,00		1,29	-	6,00	-	-	1	5235403,00	4961905,00	5235458,00	4961870,00

Код в-ва	Наименование вещества	Выброс, (г/с)	Выброс, (т/г)	F	Лето			Зима		
					См/ПДК	Xm	Um	См/ПДК	Xm	Um
0301	Азота диоксид (Азот (IV) оксид)	0,0008724	0,011777	1	0,16	11,40	0,50	0,16	11,40	0,50
0304	Азот (II) оксид (Азота оксид)	0,0001418	0,001914	1	0,01	11,40	0,50	0,01	11,40	0,50
0328	Углерод (Сажа)	0,0000352	0,000476	1	0,01	11,40	0,50	0,01	11,40	0,50
0330	Сера диоксид (Ангидрид сернистый)	0,0000072	0,000097	1	0,00	11,40	0,50	0,00	11,40	0,50
0337	Углерод оксид	0,0012342	0,016662	1	0,01	11,40	0,50	0,01	11,40	0,50
0703	Бенз/а/пирен (3,4-Бензпирен)	1,8000000E-10	2,440000E-09	1	0,00	11,40	0,50	0,00	11,40	0,50
1325	Формальдегид	0,0000017	0,000023	1	0,00	11,40	0,50	0,00	11,40	0,50
2704	Бензин (нефтяной, малосернистый) (в пересчете на углерод)	0,0002072	0,002797	1	0,00	11,40	0,50	0,00	11,40	0,50
2732	Керосин	0,0001214	0,001639	1	0,00	11,40	0,50	0,00	11,40	0,50

+	6151	Участок 3	1	8	2	0,00			1,29	-	6,00	-	-	1	5235458,0 0	4961870,0 0	5235472,0 0	4961845,0 0
---	------	-----------	---	---	---	------	--	--	------	---	------	---	---	---	----------------	----------------	----------------	----------------

Код в-ва	Наименование вещества	Выброс, (г/с)	Выброс, (т/г)	F	Лето			Зима		
					См/ПДК	Xm	Um	См/ПДК	Xm	Um
0301	Азота диоксид (Азот (IV) оксид)	0,0003907	0,005274	1	0,07	11,40	0,50	0,07	11,40	0,50
0304	Азот (II) оксид (Азота оксид)	0,0000635	0,000857	1	0,01	11,40	0,50	0,01	11,40	0,50
0328	Углерод (Сажа)	0,0000158	0,000213	1	0,00	11,40	0,50	0,00	11,40	0,50
0330	Сера диоксид (Ангидрид сернистый)	0,0000032	0,000044	1	0,00	11,40	0,50	0,00	11,40	0,50
0337	Углерод оксид	0,0005527	0,007462	1	0,00	11,40	0,50	0,00	11,40	0,50
0703	Бенз/а/пирен (3,4-Бензпирен)	8,0000000E-11	1,090000E-09	1	0,00	11,40	0,50	0,00	11,40	0,50
1325	Формальдегид	0,0000008	0,000010	1	0,00	11,40	0,50	0,00	11,40	0,50
2704	Бензин (нефтяной, малосернистый) (в пересчете на углерод)	0,0000928	0,001253	1	0,00	11,40	0,50	0,00	11,40	0,50
2732	Керосин	0,0000544	0,000734	1	0,00	11,40	0,50	0,00	11,40	0,50

+	6152	Участок 3	1	8	2	0,00			1,29	-	6,00	-	-	1	5235472,0 0	4961845,0 0	5235468,0 0	4961822,0 0
---	------	-----------	---	---	---	------	--	--	------	---	------	---	---	---	----------------	----------------	----------------	----------------

Код в-ва	Наименование вещества	Выброс, (г/с)	Выброс, (т/г)	F	Лето			Зима		
					См/ПДК	Xm	Um	См/ПДК	Xm	Um
0301	Азота диоксид (Азот (IV) оксид)	0,0003068	0,004142	1	0,05	11,40	0,50	0,05	11,40	0,50
0304	Азот (II) оксид (Азота оксид)	0,0000499	0,000673	1	0,00	11,40	0,50	0,00	11,40	0,50
0328	Углерод (Сажа)	0,0000124	0,000167	1	0,00	11,40	0,50	0,00	11,40	0,50
0330	Сера диоксид (Ангидрид сернистый)	0,0000025	0,000034	1	0,00	11,40	0,50	0,00	11,40	0,50
0337	Углерод оксид	0,0004341	0,005860	1	0,00	11,40	0,50	0,00	11,40	0,50

0703	Бенз/а/пирен (3,4-Бензпирен)						6,0000000E-11	8,600000E-10	1	0,00	11,40	0,50	0,00	11,40	0,50						
1325	Формальдегид						0,0000006	0,000008	1	0,00	11,40	0,50	0,00	11,40	0,50						
2704	Бензин (нефтяной, малосернистый) (в пересчете на углерод)						0,0000729	0,000984	1	0,00	11,40	0,50	0,00	11,40	0,50						
2732	Керосин						0,0000427	0,000576	1	0,00	11,40	0,50	0,00	11,40	0,50						
+	6153	Участок 3					1	8	2	0,00		1,29	-	6,00	-	-	1	5235468,0 0	4961822,0 0	5235457,0 0	4961797,0 0

Код в-ва							Наименование вещества	Выброс, (г/с)	Выброс, (т/г)	F	Лето			Зима							
											См/ПДК	Хм	Um	См/ПДК	Хм	Um					
0301							Азота диоксид (Азот (IV) оксид)	0,0003696	0,004990	1	0,07	11,40	0,50	0,07	11,40	0,50					
0304							Азот (II) оксид (Азота оксид)	0,0000601	0,000811	1	0,01	11,40	0,50	0,01	11,40	0,50					
0328							Углерод (Сажа)	0,0000149	0,000202	1	0,00	11,40	0,50	0,00	11,40	0,50					
0330							Сера диоксид (Ангидрид сернистый)	0,0000031	0,000041	1	0,00	11,40	0,50	0,00	11,40	0,50					
0337							Углерод оксид	0,0005230	0,007060	1	0,00	11,40	0,50	0,00	11,40	0,50					
0703							Бенз/а/пирен (3,4-Бензпирен)	8,0000000E-11	1,030000E-09	1	0,00	11,40	0,50	0,00	11,40	0,50					
1325							Формальдегид	0,0000007	0,000010	1	0,00	11,40	0,50	0,00	11,40	0,50					
2704							Бензин (нефтяной, малосернистый) (в пересчете на углерод)	0,0000878	0,001185	1	0,00	11,40	0,50	0,00	11,40	0,50					
2732							Керосин	0,0000514	0,000694	1	0,00	11,40	0,50	0,00	11,40	0,50					
+	6154	Участок 3				1	8	2	0,00			1,29	-	6,00	-	-	1	5235457,0 0	4961797,0 0	5235423,0 0	4961761,0 0

Код в-ва							Наименование вещества	Выброс, (г/с)	Выброс, (т/г)	F	Лето			Зима						
											См/ПДК	Xm	Um	См/ПДК	Xm	Um				
0301							Азота диоксид (Азот (IV) оксид)	0,0006624	0,008943	1	0,12	11,40	0,50	0,12	11,40	0,50				
0304							Азот (II) оксид (Азота оксид)	0,0001076	0,001453	1	0,01	11,40	0,50	0,01	11,40	0,50				
0328							Углерод (Сажа)	0,0000267	0,000361	1	0,01	11,40	0,50	0,01	11,40	0,50				
0330							Сера диоксид (Ангидрид сернистый)	0,0000055	0,000074	1	0,00	11,40	0,50	0,00	11,40	0,50				
0337							Углерод оксид	0,0009372	0,012653	1	0,01	11,40	0,50	0,01	11,40	0,50				
0703							Бенз/а/пирен (3,4-Бензпирен)	1,4000000E-10	1,850000E-09	1	0,00	11,40	0,50	0,00	11,40	0,50				
1325							Формальдегид	0,0000013	0,000017	1	0,00	11,40	0,50	0,00	11,40	0,50				
2704							Бензин (нефтяной, малосернистый) (в пересчете на углерод)	0,0001573	0,002124	1	0,00	11,40	0,50	0,00	11,40	0,50				
2732							Керосин	0,0000922	0,001245	1	0,00	11,40	0,50	0,00	11,40	0,50				
+	6155	Участок 3				1	8	2	0,00		1,29	-	6,00	-	-	1	5235423,0 0	4961761,0 0	5235410,0 0	4961721,0 0

Код в-ва	Наименование вещества	Выброс, (г/с)	Выброс, (т/г)	F	Лето			Зима		
					См/ПДК	Xm	Um	См/ПДК	Xm	Um
0301	Азота диоксид (Азот (IV) оксид)	0,0005795	0,007823	1	0,10	11,40	0,50	0,10	11,40	0,50
0304	Азот (II) оксид (Азота оксид)	0,0000942	0,001271	1	0,01	11,40	0,50	0,01	11,40	0,50
0328	Углерод (Сажа)	0,0000234	0,000316	1	0,01	11,40	0,50	0,01	11,40	0,50
0330	Сера диоксид (Ангидрид сернистый)	0,0000048	0,000065	1	0,00	11,40	0,50	0,00	11,40	0,50
0337	Углерод оксид	0,0008198	0,011068	1	0,01	11,40	0,50	0,01	11,40	0,50
0703	Бенз/а/пирен (3,4-Бензпирен)	1,2000000E-10	1,620000E-09	1	0,00	11,40	0,50	0,00	11,40	0,50
1325	Формальдегид	0,0000011	0,000015	1	0,00	11,40	0,50	0,00	11,40	0,50
2704	Бензин (нефтяной, малосернистый) (в пересчете на углерод)	0,0001376	0,001858	1	0,00	11,40	0,50	0,00	11,40	0,50
2732	Керосин	0,0000806	0,001089	1	0,00	11,40	0,50	0,00	11,40	0,50

+	6156	Участок 3	1	8	2	0,00			1,29	-	6,00	-	-	1	5235410,0 0	4961721,0 0	5235397,0 0	4961635,0 0
---	------	-----------	---	---	---	------	--	--	------	---	------	---	---	---	----------------	----------------	----------------	----------------

Код в-ва	Наименование вещества	Выброс, (г/с)	Выброс, (т/г)	F	Лето			Зима		
					См/ПДК	Xm	Um	См/ПДК	Xm	Um
0301	Азота диоксид (Азот (IV) оксид)	0,0011621	0,015689	1	0,21	11,40	0,50	0,21	11,40	0,50
0304	Азот (II) оксид (Азота оксид)	0,0001888	0,002549	1	0,02	11,40	0,50	0,02	11,40	0,50
0328	Углерод (Сажа)	0,0000469	0,000634	1	0,01	11,40	0,50	0,01	11,40	0,50
0330	Сера диоксид (Ангидрид сернистый)	0,0000096	0,000130	1	0,00	11,40	0,50	0,00	11,40	0,50
0337	Углерод оксид	0,0016442	0,022197	1	0,01	11,40	0,50	0,01	11,40	0,50
0703	Бенз/а/пирен (3,4-Бензпирен)	2,4000000E-10	3,250000E-09	1	0,00	11,40	0,50	0,00	11,40	0,50
1325	Формальдегид	0,0000023	0,000031	1	0,00	11,40	0,50	0,00	11,40	0,50
2704	Бензин (нефтяной, малосернистый) (в пересчете на углерод)	0,0002760	0,003726	1	0,00	11,40	0,50	0,00	11,40	0,50
2732	Керосин	0,0001617	0,002183	1	0,00	11,40	0,50	0,00	11,40	0,50

+	6157	Участок 3	1	8	2	0,00			1,29	-	6,00	-	-	1	5235397,0 0	4961635,0 0	5235406,0 0	4961526,0 0
---	------	-----------	---	---	---	------	--	--	------	---	------	---	---	---	----------------	----------------	----------------	----------------

Код в-ва	Наименование вещества	Выброс, (г/с)	Выброс, (т/г)	F	Лето			Зима		
					См/ПДК	Xm	Um	См/ПДК	Xm	Um
0301	Азота диоксид (Азот (IV) оксид)	0,0014773	0,019944	1	0,26	11,40	0,50	0,26	11,40	0,50
0304	Азот (II) оксид (Азота оксид)	0,0002401	0,003241	1	0,02	11,40	0,50	0,02	11,40	0,50
0328	Углерод (Сажа)	0,0000597	0,000805	1	0,01	11,40	0,50	0,01	11,40	0,50
0330	Сера диоксид (Ангидрид сернистый)	0,0000122	0,000165	1	0,00	11,40	0,50	0,00	11,40	0,50
0337	Углерод оксид	0,0020901	0,028217	1	0,01	11,40	0,50	0,01	11,40	0,50

0703	Бенз/а/пирен (3,4-Бензпирен)						3,1000000E-10	4,130000E-09	1	0,00	11,40	0,50	0,00	11,40	0,50						
1325	Формальдегид						0,0000029	0,000039	1	0,00	11,40	0,50	0,00	11,40	0,50						
2704	Бензин (нефтяной, малосернистый) (в пересчете на углерод)						0,0003509	0,004737	1	0,00	11,40	0,50	0,00	11,40	0,50						
2732	Керосин						0,0002056	0,002775	1	0,01	11,40	0,50	0,01	11,40	0,50						
+	6158	Участок 3					1	8	2	0,00		1,29	-	6,00	-	-	1	5235406,0 0	4961526,0 0	5235422,0 0	4961493,0 0

Код в-ва							Наименование вещества	Выброс, (г/с)	Выброс, (т/г)	F	Лето			Зима							
											См/ПДК	Хм	Um	См/ПДК	Хм	Um					
0301							Азота диоксид (Азот (IV) оксид)	0,0004899	0,006614	1	0,09	11,40	0,50	0,09	11,40	0,50					
0304							Азот (II) оксид (Азота оксид)	0,0000796	0,001075	1	0,01	11,40	0,50	0,01	11,40	0,50					
0328							Углерод (Сажа)	0,0000198	0,000267	1	0,00	11,40	0,50	0,00	11,40	0,50					
0330							Сера диоксид (Ангидрид сернистый)	0,0000040	0,000055	1	0,00	11,40	0,50	0,00	11,40	0,50					
0337							Углерод оксид	0,0006931	0,009357	1	0,00	11,40	0,50	0,00	11,40	0,50					
0703							Бенз/а/пирен (3,4-Бензпирен)	1,0000000E-10	1,370000E-09	1	0,00	11,40	0,50	0,00	11,40	0,50					
1325							Формальдегид	0,0000010	0,000013	1	0,00	11,40	0,50	0,00	11,40	0,50					
2704							Бензин (нефтяной, малосернистый) (в пересчете на углерод)	0,0001164	0,001571	1	0,00	11,40	0,50	0,00	11,40	0,50					
2732							Керосин	0,0000682	0,000920	1	0,00	11,40	0,50	0,00	11,40	0,50					
+	6159	Участок 3				1	8	2	0,00			1,29	-	6,00	-	-	1	5235422,0 0	4961493,0 0	5235446,0 0	4961456,0 0

Код в-ва							Наименование вещества	Выброс, (г/с)	Выброс, (т/г)	F	Лето			Зима							
											См/ПДК	Xm	Um	См/ПДК	Xm	Um					
0301							Азота диоксид (Азот (IV) оксид)	0,0005957	0,008041	1	0,11	11,40	0,50	0,11	11,40	0,50					
0304							Азот (II) оксид (Азота оксид)	0,0000968	0,001307	1	0,01	11,40	0,50	0,01	11,40	0,50					
0328							Углерод (Сажа)	0,0000241	0,000325	1	0,01	11,40	0,50	0,01	11,40	0,50					
0330							Сера диоксид (Ангидрид сернистый)	0,0000049	0,000066	1	0,00	11,40	0,50	0,00	11,40	0,50					
0337							Углерод оксид	0,0008428	0,011377	1	0,01	11,40	0,50	0,01	11,40	0,50					
0703							Бенз/а/пирен (3,4-Бензпирен)	1,2000000E-10	1,660000E-09	1	0,00	11,40	0,50	0,00	11,40	0,50					
1325							Формальдегид	0,0000012	0,000016	1	0,00	11,40	0,50	0,00	11,40	0,50					
2704							Бензин (нефтяной, малосернистый) (в пересчете на углерод)	0,0001415	0,001910	1	0,00	11,40	0,50	0,00	11,40	0,50					
2732							Керосин	0,0000829	0,001119	1	0,00	11,40	0,50	0,00	11,40	0,50					
+	6160	Участок 3				1	8	2	0,00			1,29	-	6,00	-	-	1	5235446,0 0	4961456,0 0	5235449,0 0	4961430,0 0

Код в-ва	Наименование вещества	Выброс, (г/с)	Выброс, (т/г)	F	Лето			Зима		
					См/ПДК	Xm	Um	См/ПДК	Xm	Um
0301	Азота диоксид (Азот (IV) оксид)	0,0003608	0,004871	1	0,06	11,40	0,50	0,06	11,40	0,50
0304	Азот (II) оксид (Азота оксид)	0,0000586	0,000792	1	0,01	11,40	0,50	0,01	11,40	0,50
0328	Углерод (Сажа)	0,0000146	0,000197	1	0,00	11,40	0,50	0,00	11,40	0,50
0330	Сера диоксид (Ангидрид сернистый)	0,0000030	0,000040	1	0,00	11,40	0,50	0,00	11,40	0,50
0337	Углерод оксид	0,0005105	0,006892	1	0,00	11,40	0,50	0,00	11,40	0,50
0703	Бенз/а/пирен (3,4-Бензпирен)	7,0000000E-11	1,010000E-09	1	0,00	11,40	0,50	0,00	11,40	0,50
1325	Формальдегид	0,0000007	0,000009	1	0,00	11,40	0,50	0,00	11,40	0,50
2704	Бензин (нефтяной, малосернистый) (в пересчете на углерод)	0,0000857	0,001157	1	0,00	11,40	0,50	0,00	11,40	0,50
2732	Керосин	0,0000502	0,000678	1	0,00	11,40	0,50	0,00	11,40	0,50

+	6161	Участок 3	1	8	2	0,00			1,29	-	6,00	-	-	1	5235449,0 0	4961430,0 0	5235441,0 0	4961404,0 0
---	------	-----------	---	---	---	------	--	--	------	---	------	---	---	---	----------------	----------------	----------------	----------------

Код в-ва	Наименование вещества	Выброс, (г/с)	Выброс, (т/г)	F	Лето			Зима		
					См/ПДК	Xm	Um	См/ПДК	Xm	Um
0301	Азота диоксид (Азот (IV) оксид)	0,0003673	0,004959	1	0,07	11,40	0,50	0,07	11,40	0,50
0304	Азот (II) оксид (Азота оксид)	0,0000597	0,000806	1	0,01	11,40	0,50	0,01	11,40	0,50
0328	Углерод (Сажа)	0,0000148	0,000200	1	0,00	11,40	0,50	0,00	11,40	0,50
0330	Сера диоксид (Ангидрид сернистый)	0,0000030	0,000041	1	0,00	11,40	0,50	0,00	11,40	0,50
0337	Углерод оксид	0,0005197	0,007016	1	0,00	11,40	0,50	0,00	11,40	0,50
0703	Бенз/а/пирен (3,4-Бензпирен)	8,0000000E-11	1,030000E-09	1	0,00	11,40	0,50	0,00	11,40	0,50
1325	Формальдегид	0,0000007	0,000010	1	0,00	11,40	0,50	0,00	11,40	0,50
2704	Бензин (нефтяной, малосернистый) (в пересчете на углерод)	0,0000872	0,001178	1	0,00	11,40	0,50	0,00	11,40	0,50
2732	Керосин	0,0000511	0,000690	1	0,00	11,40	0,50	0,00	11,40	0,50

+	6162	Участок 3	1	8	2	0,00			1,29	-	6,00	-	-	1	5235441,0 0	4961404,0 0	5235423,0 0	4961384,0 0
---	------	-----------	---	---	---	------	--	--	------	---	------	---	---	---	----------------	----------------	----------------	----------------

Код в-ва	Наименование вещества	Выброс, (г/с)	Выброс, (т/г)	F	Лето			Зима		
					См/ПДК	Xm	Um	См/ПДК	Xm	Um
0301	Азота диоксид (Азот (IV) оксид)	0,0003566	0,004815	1	0,06	11,40	0,50	0,06	11,40	0,50
0304	Азот (II) оксид (Азота оксид)	0,0000580	0,000782	1	0,01	11,40	0,50	0,01	11,40	0,50
0328	Углерод (Сажа)	0,0000144	0,000194	1	0,00	11,40	0,50	0,00	11,40	0,50
0330	Сера диоксид (Ангидрид сернистый)	0,0000029	0,000040	1	0,00	11,40	0,50	0,00	11,40	0,50
0337	Углерод оксид	0,0005046	0,006812	1	0,00	11,40	0,50	0,00	11,40	0,50

0703	Бенз/а/пирен (3,4-Бензпирен)						7,0000000E-11	1,000000E-09	1	0,00	11,40	0,50	0,00	11,40	0,50						
1325	Формальдегид						0,0000007	0,000009	1	0,00	11,40	0,50	0,00	11,40	0,50						
2704	Бензин (нефтяной, малосернистый) (в пересчете на углерод)						0,0000847	0,001144	1	0,00	11,40	0,50	0,00	11,40	0,50						
2732	Керосин						0,0000496	0,000670	1	0,00	11,40	0,50	0,00	11,40	0,50						
+	6163	Участок 3					1	8	2	0,00		1,29	-	6,00	-	-	1	5235423,0 0	4961384,0 0	5235361,0 0	4961361,0 0

Код в-ва							Наименование вещества	Выброс, (г/с)	Выброс, (т/г)	F	Лето			Зима							
											См/ПДК	Хм	Um	См/ПДК	Хм	Um					
0301							Азота диоксид (Азот (IV) оксид)	0,0008943	0,012073	1	0,16	11,40	0,50	0,16	11,40	0,50					
0304							Азот (II) оксид (Азота оксид)	0,0001453	0,001962	1	0,01	11,40	0,50	0,01	11,40	0,50					
0328							Углерод (Сажа)	0,0000361	0,000488	1	0,01	11,40	0,50	0,01	11,40	0,50					
0330							Сера диоксид (Ангидрид сернистый)	0,0000074	0,000100	1	0,00	11,40	0,50	0,00	11,40	0,50					
0337							Углерод оксид	0,0012653	0,017081	1	0,01	11,40	0,50	0,01	11,40	0,50					
0703							Бенз/а/пирен (3,4-Бензпирен)	1,9000000E-10	2,500000E-09	1	0,00	11,40	0,50	0,00	11,40	0,50					
1325							Формальдегид	0,0000017	0,000024	1	0,00	11,40	0,50	0,00	11,40	0,50					
2704							Бензин (нефтяной, малосернистый) (в пересчете на углерод)	0,0002124	0,002867	1	0,00	11,40	0,50	0,00	11,40	0,50					
2732							Керосин	0,0001245	0,001680	1	0,00	11,40	0,50	0,00	11,40	0,50					
+	6164	Участок 3				1	8	2	0,00			1,29	-	6,00	-	-	1	5235361,0 0	4961361,0 0	5235342,0 0	4961343,0 0

Код в-ва							Наименование вещества	Выброс, (г/с)	Выброс, (т/г)	F	Лето			Зима							
											См/ПДК	Xm	Um	См/ПДК	Xm	Um					
0301							Азота диоксид (Азот (IV) оксид)	0,0003601	0,004862	1	0,06	11,40	0,50	0,06	11,40	0,50					
0304							Азот (II) оксид (Азота оксид)	0,0000585	0,000790	1	0,01	11,40	0,50	0,01	11,40	0,50					
0328							Углерод (Сажа)	0,0000145	0,000196	1	0,00	11,40	0,50	0,00	11,40	0,50					
0330							Сера диоксид (Ангидрид сернистый)	0,0000030	0,000040	1	0,00	11,40	0,50	0,00	11,40	0,50					
0337							Углерод оксид	0,0005095	0,006879	1	0,00	11,40	0,50	0,00	11,40	0,50					
0703							Бенз/а/пирен (3,4-Бензпирен)	7,0000000E-11	1,010000E-09	1	0,00	11,40	0,50	0,00	11,40	0,50					
1325							Формальдегид	0,0000007	0,000009	1	0,00	11,40	0,50	0,00	11,40	0,50					
2704							Бензин (нефтяной, малосернистый) (в пересчете на углерод)	0,0000855	0,001155	1	0,00	11,40	0,50	0,00	11,40	0,50					
2732							Керосин	0,0000501	0,000677	1	0,00	11,40	0,50	0,00	11,40	0,50					
+	6165	Участок 3				1	8	2	0,00			1,29	-	6,00	-	-	1	5235342,0 0	4961343,0 0	5235300,0 0	4961248,0 0

Код в-ва	Наименование вещества	Выброс, (г/с)	Выброс, (т/г)	F	Лето			Зима		
					См/ПДК	Xm	Um	См/ПДК	Xm	Um
0301	Азота диоксид (Азот (IV) оксид)	0,0013940	0,018819	1	0,25	11,40	0,50	0,25	11,40	0,50
0304	Азот (II) оксид (Азота оксид)	0,0002265	0,003058	1	0,02	11,40	0,50	0,02	11,40	0,50
0328	Углерод (Сажа)	0,0000563	0,000760	1	0,01	11,40	0,50	0,01	11,40	0,50
0330	Сера диоксид (Ангидрид сернистый)	0,0000115	0,000156	1	0,00	11,40	0,50	0,00	11,40	0,50
0337	Углерод оксид	0,0019723	0,026626	1	0,01	11,40	0,50	0,01	11,40	0,50
0703	Бенз/а/пирен (3,4-Бензпирен)	2,9000000E-10	3,890000E-09	1	0,00	11,40	0,50	0,00	11,40	0,50
1325	Формальдегид	0,0000027	0,000037	1	0,00	11,40	0,50	0,00	11,40	0,50
2704	Бензин (нефтяной, малосернистый) (в пересчете на углерод)	0,0003311	0,004470	1	0,00	11,40	0,50	0,00	11,40	0,50
2732	Керосин	0,0001940	0,002619	1	0,01	11,40	0,50	0,01	11,40	0,50

+	6166	Участок 3	1	8	2	0,00			1,29	-	6,00	-	-	1	5235300,0 0	4961248,0 0	5235279,0 0	4961174,0 0
---	------	-----------	---	---	---	------	--	--	------	---	------	---	---	---	----------------	----------------	----------------	----------------

Код в-ва	Наименование вещества	Выброс, (г/с)	Выброс, (т/г)	F	Лето			Зима		
					См/ПДК	Xm	Um	См/ПДК	Xm	Um
0301	Азота диоксид (Азот (IV) оксид)	0,0010299	0,013904	1	0,18	11,40	0,50	0,18	11,40	0,50
0304	Азот (II) оксид (Азота оксид)	0,0001674	0,002259	1	0,01	11,40	0,50	0,01	11,40	0,50
0328	Углерод (Сажа)	0,0000416	0,000561	1	0,01	11,40	0,50	0,01	11,40	0,50
0330	Сера диоксид (Ангидрид сернистый)	0,0000085	0,000115	1	0,00	11,40	0,50	0,00	11,40	0,50
0337	Углерод оксид	0,0014572	0,019672	1	0,01	11,40	0,50	0,01	11,40	0,50
0703	Бенз/а/пирен (3,4-Бензпирен)	2,1000000E-10	2,880000E-09	1	0,00	11,40	0,50	0,00	11,40	0,50
1325	Формальдегид	0,0000020	0,000027	1	0,00	11,40	0,50	0,00	11,40	0,50
2704	Бензин (нефтяной, малосернистый) (в пересчете на углерод)	0,0002446	0,003302	1	0,00	11,40	0,50	0,00	11,40	0,50
2732	Керосин	0,0001433	0,001935	1	0,00	11,40	0,50	0,00	11,40	0,50

+	6167	Участок 3	1	8	2	0,00			1,29	-	6,00	-	-	1	5235279,0 0	4961174,0 0	5235276,0 0	4961119,0 0
---	------	-----------	---	---	---	------	--	--	------	---	------	---	---	---	----------------	----------------	----------------	----------------

Код в-ва	Наименование вещества	Выброс, (г/с)	Выброс, (т/г)	F	Лето			Зима		
					См/ПДК	Xm	Um	См/ПДК	Xm	Um
0301	Азота диоксид (Азот (IV) оксид)	0,0007413	0,010007	1	0,13	11,40	0,50	0,13	11,40	0,50
0304	Азот (II) оксид (Азота оксид)	0,0001205	0,001626	1	0,01	11,40	0,50	0,01	11,40	0,50
0328	Углерод (Сажа)	0,0000299	0,000404	1	0,01	11,40	0,50	0,01	11,40	0,50
0330	Сера диоксид (Ангидрид сернистый)	0,0000061	0,000083	1	0,00	11,40	0,50	0,00	11,40	0,50
0337	Углерод оксид	0,0010488	0,014159	1	0,01	11,40	0,50	0,01	11,40	0,50

0703	Бенз/а/пирен (3,4-Бензпирен)	1,5000000E-10	2,070000E-09	1	0,00	11,40	0,50	0,00	11,40	0,50
1325	Формальдегид	0,0000014	0,000019	1	0,00	11,40	0,50	0,00	11,40	0,50
2704	Бензин (нефтяной, малосернистый) (в пересчете на углерод)	0,0001761	0,002377	1	0,00	11,40	0,50	0,00	11,40	0,50
2732	Керосин	0,0001032	0,001393	1	0,00	11,40	0,50	0,00	11,40	0,50

№ пл.: 1, № цеха: 4

+	6169	Участок 4	1	8	2	0,00			1,29	-	6,00	-	-	1	5235276,0 0	4961118,0 0	5235281,0 0	4961058,0 0
---	------	-----------	---	---	---	------	--	--	------	---	------	---	---	---	----------------	----------------	----------------	----------------

Код в-ва	Наименование вещества	Выброс, (г/с)	Выброс, (т/г)	F	Лето			Зима		
					См/ПДК	Xm	Um	См/ПДК	Xm	Um
0301	Азота диоксид (Азот (IV) оксид)	0,0008187	0,011053	1	0,15	11,40	0,50	0,15	11,40	0,50
0304	Азот (II) оксид (Азота оксид)	0,0001330	0,001796	1	0,01	11,40	0,50	0,01	11,40	0,50
0328	Углерод (Сажа)	0,0000132	0,000179	1	0,00	11,40	0,50	0,00	11,40	0,50
0330	Сера диоксид (Ангидрид сернистый)	0,0000027	0,000037	1	0,00	11,40	0,50	0,00	11,40	0,50
0337	Углерод оксид	0,0004634	0,006255	1	0,00	11,40	0,50	0,00	11,40	0,50
0703	Бенз/а/пирен (3,4-Бензпирен)	7,0000000E-11	9,100000E-10	1	0,00	11,40	0,50	0,00	11,40	0,50
1325	Формальдегид	0,0000006	0,000009	1	0,00	11,40	0,50	0,00	11,40	0,50
2704	Бензин (нефтяной, малосернистый) (в пересчете на углерод)	0,0000778	0,001050	1	0,00	11,40	0,50	0,00	11,40	0,50
2732	Керосин	0,0000456	0,000615	1	0,00	11,40	0,50	0,00	11,40	0,50

+	6170	Участок 4	1	8	2	0,00			1,29	-	6,00	-	-	1	5235281,0 0	4961058,0 0	5235304,0 0	4960944,0 0
---	------	-----------	---	---	---	------	--	--	------	---	------	---	---	---	----------------	----------------	----------------	----------------

Код в-ва	Наименование вещества	Выброс, (г/с)	Выброс, (т/г)	F	Лето			Зима		
					См/ПДК	Xm	Um	См/ПДК	Xm	Um
0301	Азота диоксид (Азот (IV) оксид)	0,0015603	0,021064	1	0,28	11,40	0,50	0,28	11,40	0,50
0304	Азот (II) оксид (Азота оксид)	0,0002535	0,003423	1	0,02	11,40	0,50	0,02	11,40	0,50
0328	Углерод (Сажа)	0,0000252	0,000340	1	0,01	11,40	0,50	0,01	11,40	0,50
0330	Сера диоксид (Ангидрид сернистый)	0,0000052	0,000070	1	0,00	11,40	0,50	0,00	11,40	0,50
0337	Углерод оксид	0,0008830	0,011921	1	0,01	11,40	0,50	0,01	11,40	0,50
0703	Бенз/а/пирен (3,4-Бензпирен)	1,3000000E-10	1,740000E-09	1	0,00	11,40	0,50	0,00	11,40	0,50
1325	Формальдегид	0,0000012	0,000016	1	0,00	11,40	0,50	0,00	11,40	0,50
2704	Бензин (нефтяной, малосернистый) (в пересчете на углерод)	0,0001482	0,002001	1	0,00	11,40	0,50	0,00	11,40	0,50
2732	Керосин	0,0000869	0,001173	1	0,00	11,40	0,50	0,00	11,40	0,50

+	6171	Участок 4	1	8	2	0,00			1,29	-	6,00	-	-	1	5235303,0 0	4960944,0 0	5235311,0 0	4960722,0 0
---	------	-----------	---	---	---	------	--	--	------	---	------	---	---	---	----------------	----------------	----------------	----------------

Код в-ва	Наименование вещества	Выброс, (г/с)	Выброс, (т/г)	F	Лето			Зима		
					См/ПДК	Xm	Um	См/ПДК	Xm	Um
0301	Азота диоксид (Азот (IV) оксид)	0,0029969	0,040458	1	0,54	11,40	0,50	0,54	11,40	0,50
0304	Азот (II) оксид (Азота оксид)	0,0004870	0,006574	1	0,04	11,40	0,50	0,04	11,40	0,50
0328	Углерод (Сажа)	0,0000484	0,000653	1	0,01	11,40	0,50	0,01	11,40	0,50
0330	Сера диоксид (Ангидрид сернистый)	0,0000099	0,000134	1	0,00	11,40	0,50	0,00	11,40	0,50
0337	Углерод оксид	0,0016960	0,022896	1	0,01	11,40	0,50	0,01	11,40	0,50
0703	Бенз/а/пирен (3,4-Бензпирен)	2,5000000E-10	3,350000E-09	1	0,00	11,40	0,50	0,00	11,40	0,50
1325	Формальдегид	0,0000023	0,000032	1	0,00	11,40	0,50	0,00	11,40	0,50
2704	Бензин (нефтяной, малосернистый) (в пересчете на углерод)	0,0002847	0,003844	1	0,00	11,40	0,50	0,00	11,40	0,50
2732	Керосин	0,0001668	0,002252	1	0,00	11,40	0,50	0,00	11,40	0,50

+	6172	Участок 4	1	8	2	0,00			1,29	-	6,00	-	-	1	5235311,0 0	4960722,0 0	5235319,0 0	4960686,0 0
---	------	-----------	---	---	---	------	--	--	------	---	------	---	---	---	----------------	----------------	----------------	----------------

Код в-ва	Наименование вещества	Выброс, (г/с)	Выброс, (т/г)	F	Лето			Зима		
					См/ПДК	Xm	Um	См/ПДК	Xm	Um
0301	Азота диоксид (Азот (IV) оксид)	0,0004920	0,006642	1	0,09	11,40	0,50	0,09	11,40	0,50
0304	Азот (II) оксид (Азота оксид)	0,0000800	0,001079	1	0,01	11,40	0,50	0,01	11,40	0,50
0328	Углерод (Сажа)	0,0000079	0,000107	1	0,00	11,40	0,50	0,00	11,40	0,50
0330	Сера диоксид (Ангидрид сернистый)	0,0000016	0,000022	1	0,00	11,40	0,50	0,00	11,40	0,50
0337	Углерод оксид	0,0002784	0,003759	1	0,00	11,40	0,50	0,00	11,40	0,50
0703	Бенз/а/пирен (3,4-Бензпирен)	4,0000000E-11	5,500000E-10	1	0,00	11,40	0,50	0,00	11,40	0,50
1325	Формальдегид	0,0000004	0,000005	1	0,00	11,40	0,50	0,00	11,40	0,50
2704	Бензин (нефтяной, малосернистый) (в пересчете на углерод)	0,0000467	0,000631	1	0,00	11,40	0,50	0,00	11,40	0,50
2732	Керосин	0,0000274	0,000370	1	0,00	11,40	0,50	0,00	11,40	0,50

+	6173	Участок 4	1	8	2	0,00			1,29	-	6,00	-	-	1	5235319,0 0	4960685,0 0	5235386,0 0	4960538,0 0
---	------	-----------	---	---	---	------	--	--	------	---	------	---	---	---	----------------	----------------	----------------	----------------

Код в-ва	Наименование вещества	Выброс, (г/с)	Выброс, (т/г)	F	Лето			Зима		
					См/ПДК	Xm	Um	См/ПДК	Xm	Um
0301	Азота диоксид (Азот (IV) оксид)	0,0021801	0,029431	1	0,39	11,40	0,50	0,39	11,40	0,50
0304	Азот (II) оксид (Азота оксид)	0,0003543	0,004783	1	0,03	11,40	0,50	0,03	11,40	0,50
0328	Углерод (Сажа)	0,0000352	0,000475	1	0,01	11,40	0,50	0,01	11,40	0,50
0330	Сера диоксид (Ангидрид сернистый)	0,0000072	0,000097	1	0,00	11,40	0,50	0,00	11,40	0,50
0337	Углерод оксид	0,0012338	0,016656	1	0,01	11,40	0,50	0,01	11,40	0,50

0703	Бенз/а/пирен (3,4-Бензпирен)						1,8000000E-10	2,4400000E-09	1	0,00	11,40	0,50	0,00	11,40	0,50						
1325	Формальдегид						0,0000017	0,000023	1	0,00	11,40	0,50	0,00	11,40	0,50						
2704	Бензин (нефтяной, малосернистый) (в пересчете на углерод)						0,0002071	0,002796	1	0,00	11,40	0,50	0,00	11,40	0,50						
2732	Керосин						0,0001214	0,001638	1	0,00	11,40	0,50	0,00	11,40	0,50						
+	6174	Участок 4					1	8	2	0,00		1,29	-	6,00	-	-	1	5235386,0 0	4960538,0 0	5235395,0 0	4960502,0 0

Код в-ва							Наименование вещества	Выброс, (г/с)	Выброс, (т/г)	F	Лето			Зима						
											См/ПДК	Хм	Um	См/ПДК	Хм	Um				
0301							Азота диоксид (Азот (IV) оксид)	0,0004980	0,006723	1	0,09	11,40	0,50	0,09	11,40	0,50				
0304							Азот (II) оксид (Азота оксид)	0,0000809	0,001093	1	0,01	11,40	0,50	0,01	11,40	0,50				
0328							Углерод (Сажа)	0,0000080	0,000109	1	0,00	11,40	0,50	0,00	11,40	0,50				
0330							Сера диоксид (Ангидрид сернистый)	0,0000016	0,000022	1	0,00	11,40	0,50	0,00	11,40	0,50				
0337							Углерод оксид	0,0002818	0,003805	1	0,00	11,40	0,50	0,00	11,40	0,50				
0703							Бенз/а/пирен (3,4-Бензпирен)	4,0000000E-11	5,600000E-10	1	0,00	11,40	0,50	0,00	11,40	0,50				
1325							Формальдегид	0,0000004	0,000005	1	0,00	11,40	0,50	0,00	11,40	0,50				
2704							Бензин (нефтяной, малосернистый) (в пересчете на углерод)	0,0000473	0,000639	1	0,00	11,40	0,50	0,00	11,40	0,50				
2732							Керосин	0,0000277	0,000374	1	0,00	11,40	0,50	0,00	11,40	0,50				
+	6175	Участок 4			1	8	2	0,00			1,29	-	6,00	-	-	1	5235395,0 0	4960502,0 0	5235391,0 0	4960460,0 0

Код в-ва							Наименование вещества	Выброс, (г/с)	Выброс, (т/г)	F	Лето			Зима							
											См/ПДК	Хм	Um	См/ПДК	Хм	Um					
0301							Азота диоксид (Азот (IV) оксид)	0,0005599	0,007559	1	0,10	11,40	0,50	0,10	11,40	0,50					
0304							Азот (II) оксид (Азота оксид)	0,0000910	0,001228	1	0,01	11,40	0,50	0,01	11,40	0,50					
0328							Углерод (Сажа)	0,0000090	0,000122	1	0,00	11,40	0,50	0,00	11,40	0,50					
0330							Сера диоксид (Ангидрид сернистый)	0,0000019	0,000025	1	0,00	11,40	0,50	0,00	11,40	0,50					
0337							Углерод оксид	0,0003169	0,004278	1	0,00	11,40	0,50	0,00	11,40	0,50					
0703							Бенз/а/пирен (3,4-Бензпирен)	5,0000000E-11	6,300000E-10	1	0,00	11,40	0,50	0,00	11,40	0,50					
1325							Формальдегид	0,0000004	0,000006	1	0,00	11,40	0,50	0,00	11,40	0,50					
2704							Бензин (нефтяной, малосернистый) (в пересчете на углерод)	0,0000532	0,000718	1	0,00	11,40	0,50	0,00	11,40	0,50					
2732							Керосин	0,0000312	0,000421	1	0,00	11,40	0,50	0,00	11,40	0,50					
+	6176	Участок 4				1	8	2	0,00			1,29	-	6,00	-	-	1	5235392,0 0	4960460,0 0	5235350,0 0	4960308,0 0

Код в-ва	Наименование вещества	Выброс, (г/с)	Выброс, (т/г)	F	Лето			Зима		
					См/ПДК	Xm	Um	См/ПДК	Xm	Um
0301	Азота диоксид (Азот (IV) оксид)	0,0021217	0,028643	1	0,38	11,40	0,50	0,38	11,40	0,50
0304	Азот (II) оксид (Азота оксид)	0,0003448	0,004655	1	0,03	11,40	0,50	0,03	11,40	0,50
0328	Углерод (Сажа)	0,0000343	0,000463	1	0,01	11,40	0,50	0,01	11,40	0,50
0330	Сера диоксид (Ангидрид сернистый)	0,0000070	0,000095	1	0,00	11,40	0,50	0,00	11,40	0,50
0337	Углерод оксид	0,0012008	0,016210	1	0,01	11,40	0,50	0,01	11,40	0,50
0703	Бенз/а/пирен (3,4-Бензпирен)	1,8000000E-10	2,370000E-09	1	0,00	11,40	0,50	0,00	11,40	0,50
1325	Формальдегид	0,0000017	0,000022	1	0,00	11,40	0,50	0,00	11,40	0,50
2704	Бензин (нефтяной, малосернистый) (в пересчете на углерод)	0,0002016	0,002721	1	0,00	11,40	0,50	0,00	11,40	0,50
2732	Керосин	0,0001181	0,001594	1	0,00	11,40	0,50	0,00	11,40	0,50

+	6177	Участок 4	1	8	2	0,00			1,29	-	6,00	-	-	1	5235350,0 0	4960309,0 0	5235325,0 0	4960249,0 0
---	------	-----------	---	---	---	------	--	--	------	---	------	---	---	---	----------------	----------------	----------------	----------------

Код в-ва	Наименование вещества	Выброс, (г/с)	Выброс, (т/г)	F	Лето			Зима		
					См/ПДК	Xm	Um	См/ПДК	Xm	Um
0301	Азота диоксид (Азот (IV) оксид)	0,0008707	0,011754	1	0,16	11,40	0,50	0,16	11,40	0,50
0304	Азот (II) оксид (Азота оксид)	0,0001415	0,001910	1	0,01	11,40	0,50	0,01	11,40	0,50
0328	Углерод (Сажа)	0,0000141	0,000190	1	0,00	11,40	0,50	0,00	11,40	0,50
0330	Сера диоксид (Ангидрид сернистый)	0,0000029	0,000039	1	0,00	11,40	0,50	0,00	11,40	0,50
0337	Углерод оксид	0,0004928	0,006652	1	0,00	11,40	0,50	0,00	11,40	0,50
0703	Бенз/а/пирен (3,4-Бензпирен)	7,0000000E-11	9,700000E-10	1	0,00	11,40	0,50	0,00	11,40	0,50
1325	Формальдегид	0,0000007	0,000009	1	0,00	11,40	0,50	0,00	11,40	0,50
2704	Бензин (нефтяной, малосернистый) (в пересчете на углерод)	0,0000827	0,001117	1	0,00	11,40	0,50	0,00	11,40	0,50
2732	Керосин	0,0000485	0,000654	1	0,00	11,40	0,50	0,00	11,40	0,50

+	6178	Участок 4	1	8	2	0,00			1,29	-	6,00	-	-	1	5235325,0 0	4960250,0 0	5235291,0 0	4960199,0 0
---	------	-----------	---	---	---	------	--	--	------	---	------	---	---	---	----------------	----------------	----------------	----------------

Код в-ва	Наименование вещества	Выброс, (г/с)	Выброс, (т/г)	F	Лето			Зима		
					См/ПДК	Xm	Um	См/ПДК	Xm	Um
0301	Азота диоксид (Азот (IV) оксид)	0,0008154	0,011008	1	0,15	11,40	0,50	0,15	11,40	0,50
0304	Азот (II) оксид (Азота оксид)	0,0001325	0,001789	1	0,01	11,40	0,50	0,01	11,40	0,50
0328	Углерод (Сажа)	0,0000132	0,000178	1	0,00	11,40	0,50	0,00	11,40	0,50
0330	Сера диоксид (Ангидрид сернистый)	0,0000027	0,000036	1	0,00	11,40	0,50	0,00	11,40	0,50
0337	Углерод оксид	0,0004615	0,006230	1	0,00	11,40	0,50	0,00	11,40	0,50

0703	Бенз/а/пирен (3,4-Бензпирен)						7,0000000E-11	9,100000E-10	1	0,00	11,40	0,50	0,00	11,40	0,50						
1325	Формальдегид						0,0000006	0,000009	1	0,00	11,40	0,50	0,00	11,40	0,50						
2704	Бензин (нефтяной, малосернистый) (в пересчете на углерод)						0,0000775	0,001046	1	0,00	11,40	0,50	0,00	11,40	0,50						
2732	Керосин						0,0000454	0,000613	1	0,00	11,40	0,50	0,00	11,40	0,50						
+	6179	Участок 4					1	8	2	0,00		1,29	-	6,00	-	-	1	5235290,0	4960200,0	5235268,0	4960157,0

Код в-ва							Наименование вещества	Выброс, (г/с)	Выброс, (т/г)	F	Лето			Зима					
											См/ПДК	Хм	Um	См/ПДК	Хм	Um			
0301							Азота диоксид (Азот (IV) оксид)	0,0006467	0,008731	1	0,12	11,40	0,50	0,12	11,40	0,50			
0304							Азот (II) оксид (Азота оксид)	0,0001051	0,001419	1	0,01	11,40	0,50	0,01	11,40	0,50			
0328							Углерод (Сажа)	0,0000104	0,000141	1	0,00	11,40	0,50	0,00	11,40	0,50			
0330							Сера диоксид (Ангидрид сернистый)	0,0000021	0,000029	1	0,00	11,40	0,50	0,00	11,40	0,50			
0337							Углерод оксид	0,0003660	0,004941	1	0,00	11,40	0,50	0,00	11,40	0,50			
0703							Бенз/а/пирен (3,4-Бензпирен)	5,0000000E-11	7,200000E-10	1	0,00	11,40	0,50	0,00	11,40	0,50			
1325							Формальдегид	0,0000005	0,000007	1	0,00	11,40	0,50	0,00	11,40	0,50			
2704							Бензин (нефтяной, малосернистый) (в пересчете на углерод)	0,0000614	0,000829	1	0,00	11,40	0,50	0,00	11,40	0,50			
2732							Керосин	0,0000360	0,000486	1	0,00	11,40	0,50	0,00	11,40	0,50			
+	6180	Участок 4			1	8	2	0,00		1,29	-	6,00	-	-	1	5235268,0 0	4960157,0 0	5235235,0 0	4960075,0 0

Код в-ва							Наименование вещества	Выброс, (г/с)	Выброс, (т/г)	F	Лето			Зима							
											См/ПДК	Xm	Um	См/ПДК	Xm	Um					
0301							Азота диоксид (Азот (IV) оксид)	0,0011907	0,016075	1	0,21	11,40	0,50	0,21	11,40	0,50					
0304							Азот (II) оксид (Азота оксид)	0,0001935	0,002612	1	0,02	11,40	0,50	0,02	11,40	0,50					
0328							Углерод (Сажа)	0,0000192	0,000260	1	0,00	11,40	0,50	0,00	11,40	0,50					
0330							Сера диоксид (Ангидрид сернистый)	0,0000039	0,000053	1	0,00	11,40	0,50	0,00	11,40	0,50					
0337							Углерод оксид	0,0006739	0,009097	1	0,00	11,40	0,50	0,00	11,40	0,50					
0703							Бенз/а/пирен (3,4-Бензпирен)	1,0000000E-10	1,330000E-09	1	0,00	11,40	0,50	0,00	11,40	0,50					
1325							Формальдегид	0,0000009	0,000013	1	0,00	11,40	0,50	0,00	11,40	0,50					
2704							Бензин (нефтяной, малосернистый) (в пересчете на углерод)	0,0001131	0,001527	1	0,00	11,40	0,50	0,00	11,40	0,50					
2732							Керосин	0,0000663	0,000895	1	0,00	11,40	0,50	0,00	11,40	0,50					
+	6181	Участок 4				1	8	2	0,00			1,29	-	6,00	-	-	1	5235234,0	4960076,0	5235228,0	4960033,0
																		0	0	0	0

Код в-ва		Наименование вещества					Выброс, (г/с)	Выброс, (т/г)	F	Лето			Зима									
										См/ПДК	Xm	Um	См/ПДК	Xm	Um							
0301		Азота диоксид (Азот (IV) оксид)					0,0005907	0,007974	1	0,11	11,40	0,50	0,11	11,40	0,50							
0304		Азот (II) оксид (Азота оксид)					0,0000960	0,001296	1	0,01	11,40	0,50	0,01	11,40	0,50							
0328		Углерод (Сажа)					0,0000095	0,000129	1	0,00	11,40	0,50	0,00	11,40	0,50							
0330		Сера диоксид (Ангидрид сернистый)					0,0000020	0,000026	1	0,00	11,40	0,50	0,00	11,40	0,50							
0337		Углерод оксид					0,0003343	0,004513	1	0,00	11,40	0,50	0,00	11,40	0,50							
0703		Бенз/а/пирен (3,4-Бензпирен)					5,0000000E-11	6,600000E-10	1	0,00	11,40	0,50	0,00	11,40	0,50							
1325		Формальдегид					0,0000005	0,000006	1	0,00	11,40	0,50	0,00	11,40	0,50							
2704		Бензин (нефтяной, малосернистый) (в пересчете на углерод)					0,0000561	0,000758	1	0,00	11,40	0,50	0,00	11,40	0,50							
2732		Керосин					0,0000329	0,000444	1	0,00	11,40	0,50	0,00	11,40	0,50							
+	6182	Участок 4					1	8	2	0,00			1,29	-	6,00	-	-	1	5235229,0 0	4960033,0 0	5235222,0 0	4959932,0 0

Код в-ва		Наименование вещества					Выброс, (г/с)	Выброс, (т/г)	F	Лето			Зима									
										См/ПДК	Xm	Um	См/ПДК	Xm	Um							
0301		Азота диоксид (Азот (IV) оксид)					0,0013530	0,018265	1	0,24	11,40	0,50	0,24	11,40	0,50							
0304		Азот (II) оксид (Азота оксид)					0,0002199	0,002968	1	0,02	11,40	0,50	0,02	11,40	0,50							
0328		Углерод (Сажа)					0,0000219	0,000295	1	0,01	11,40	0,50	0,01	11,40	0,50							
0330		Сера диоксид (Ангидрид сернистый)					0,0000045	0,000060	1	0,00	11,40	0,50	0,00	11,40	0,50							
0337		Углерод оксид					0,0007657	0,010337	1	0,01	11,40	0,50	0,01	11,40	0,50							
0703		Бенз/а/пирен (3,4-Бензпирен)					1,1000000E-10	1,510000E-09	1	0,00	11,40	0,50	0,00	11,40	0,50							
1325		Формальдегид					0,0000011	0,000014	1	0,00	11,40	0,50	0,00	11,40	0,50							
2704		Бензин (нефтяной, малосернистый) (в пересчете на углерод)					0,0001285	0,001735	1	0,00	11,40	0,50	0,00	11,40	0,50							
2732		Керосин					0,0000753	0,001017	1	0,00	11,40	0,50	0,00	11,40	0,50							
+	6183	Участок 4					1	8	2	0,00			1,29	-	6,00	-	-	1	5235221,0 0	4959932,0 0	5235202,0 0	4959849,0 0

Код в-ва	Наименование вещества	Выброс, (г/с)	Выброс, (т/г)	F	Лето			Зима		
					См/ПДК	Xm	Um	См/ПДК	Xm	Um
0301	Азота диоксид (Азот (IV) оксид)	0,0011589	0,015645	1	0,21	11,40	0,50	0,21	11,40	0,50
0304	Азот (II) оксид (Азота оксид)	0,0001883	0,002542	1	0,02	11,40	0,50	0,02	11,40	0,50
0328	Углерод (Сажа)	0,0000187	0,000253	1	0,00	11,40	0,50	0,00	11,40	0,50
0330	Сера диоксид (Ангидрид сернистый)	0,0000038	0,000052	1	0,00	11,40	0,50	0,00	11,40	0,50
0337	Углерод оксид	0,0006559	0,008854	1	0,00	11,40	0,50	0,00	11,40	0,50

0703	Бенз/а/пирен (3,4-Бензпирен)						1,0000000E-10	1,2900000E-09	1	0,00	11,40	0,50	0,00	11,40	0,50						
1325	Формальдегид						0,0000009	0,000012	1	0,00	11,40	0,50	0,00	11,40	0,50						
2704	Бензин (нефтяной, малосернистый) (в пересчете на углерод)						0,0001101	0,001486	1	0,00	11,40	0,50	0,00	11,40	0,50						
2732	Керосин						0,0000645	0,000871	1	0,00	11,40	0,50	0,00	11,40	0,50						
+	6184	Участок 4					1	8	2	0,00		1,29	-	6,00	-	-	1	5235202,0 0	4959849,0 0	5235200,0 0	4959809,0 0

Код в-ва							Наименование вещества	Выброс, (г/с)	Выброс, (т/г)	F	Лето			Зима							
											См/ПДК	Хм	Um	См/ПДК	Хм	Um					
0301							Азота диоксид (Азот (IV) оксид)	0,0005297	0,007151	1	0,09	11,40	0,50	0,09	11,40	0,50					
0304							Азот (II) оксид (Азота оксид)	0,0000861	0,001162	1	0,01	11,40	0,50	0,01	11,40	0,50					
0328							Углерод (Сажа)	0,0000086	0,000116	1	0,00	11,40	0,50	0,00	11,40	0,50					
0330							Сера диоксид (Ангидрид сернистый)	0,0000018	0,000024	1	0,00	11,40	0,50	0,00	11,40	0,50					
0337							Углерод оксид	0,0002998	0,004047	1	0,00	11,40	0,50	0,00	11,40	0,50					
0703							Бенз/а/пирен (3,4-Бензпирен)	4,0000000E-11	5,900000E-10	1	0,00	11,40	0,50	0,00	11,40	0,50					
1325							Формальдегид	0,0000004	0,000006	1	0,00	11,40	0,50	0,00	11,40	0,50					
2704							Бензин (нефтяной, малосернистый) (в пересчете на углерод)	0,0000503	0,000679	1	0,00	11,40	0,50	0,00	11,40	0,50					
2732							Керосин	0,0000295	0,000398	1	0,00	11,40	0,50	0,00	11,40	0,50					
+	6185	Участок 4				1	8	2	0,00			1,29	-	6,00	-	-	1	5235202,0 0	4959809,0 0	5235208,0 0	4959778,0 0

Код в-ва							Наименование вещества	Выброс, (г/с)	Выброс, (т/г)	F	Лето			Зима							
											См/ПДК	Xm	Um	См/ПДК	Xm	Um					
0301							Азота диоксид (Азот (IV) оксид)	0,0004283	0,005782	1	0,08	11,40	0,50	0,08	11,40	0,50					
0304							Азот (II) оксид (Азота оксид)	0,0000696	0,000940	1	0,01	11,40	0,50	0,01	11,40	0,50					
0328							Углерод (Сажа)	0,0000069	0,000093	1	0,00	11,40	0,50	0,00	11,40	0,50					
0330							Сера диоксид (Ангидрид сернистый)	0,0000014	0,000019	1	0,00	11,40	0,50	0,00	11,40	0,50					
0337							Углерод оксид	0,0002424	0,003272	1	0,00	11,40	0,50	0,00	11,40	0,50					
0703							Бенз/а/пирен (3,4-Бензпирен)	4,0000000E-11	4,800000E-10	1	0,00	11,40	0,50	0,00	11,40	0,50					
1325							Формальдегид	0,0000003	0,000005	1	0,00	11,40	0,50	0,00	11,40	0,50					
2704							Бензин (нефтяной, малосернистый) (в пересчете на углерод)	0,0000407	0,000549	1	0,00	11,40	0,50	0,00	11,40	0,50					
2732							Керосин	0,0000238	0,000322	1	0,00	11,40	0,50	0,00	11,40	0,50					
+	6186	Участок 4				1	8	2	0,00			1,29	-	6,00	-	-	1	5235207,0 0	4959778,0 0	5235223,0 0	4959727,0 0

Код в-ва	Наименование вещества	Выброс, (г/с)	Выброс, (т/г)	F	Лето			Зима		
					См/ПДК	Xm	Um	См/ПДК	Xm	Um
0301	Азота диоксид (Азот (IV) оксид)	0,0007163	0,009669	1	0,13	11,40	0,50	0,13	11,40	0,50
0304	Азот (II) оксид (Азота оксид)	0,0001164	0,001571	1	0,01	11,40	0,50	0,01	11,40	0,50
0328	Углерод (Сажа)	0,0000116	0,000156	1	0,00	11,40	0,50	0,00	11,40	0,50
0330	Сера диоксид (Ангидрид сернистый)	0,0000024	0,000032	1	0,00	11,40	0,50	0,00	11,40	0,50
0337	Углерод оксид	0,0004054	0,005472	1	0,00	11,40	0,50	0,00	11,40	0,50
0703	Бенз/а/пирен (3,4-Бензпирен)	6,0000000E-11	8,0000000E-10	1	0,00	11,40	0,50	0,00	11,40	0,50
1325	Формальдегид	0,0000006	0,000008	1	0,00	11,40	0,50	0,00	11,40	0,50
2704	Бензин (нефтяной, малосернистый) (в пересчете на углерод)	0,0000680	0,000919	1	0,00	11,40	0,50	0,00	11,40	0,50
2732	Керосин	0,0000399	0,000538	1	0,00	11,40	0,50	0,00	11,40	0,50

+	6187	Участок 4	1	8	2	0,00			1,29	-	6,00	-	-	1	5235223,0 0	4959727,0 0	5235227,0 0	4959682,0 0
---	------	-----------	---	---	---	------	--	--	------	---	------	---	---	---	----------------	----------------	----------------	----------------

Код в-ва	Наименование вещества	Выброс, (г/с)	Выброс, (т/г)	F	Лето			Зима		
					См/ПДК	Xm	Um	См/ПДК	Xm	Um
0301	Азота диоксид (Азот (IV) оксид)	0,0006136	0,008284	1	0,11	11,40	0,50	0,11	11,40	0,50
0304	Азот (II) оксид (Азота оксид)	0,0000997	0,001346	1	0,01	11,40	0,50	0,01	11,40	0,50
0328	Углерод (Сажа)	0,0000099	0,000134	1	0,00	11,40	0,50	0,00	11,40	0,50
0330	Сера диоксид (Ангидрид сернистый)	0,0000020	0,000027	1	0,00	11,40	0,50	0,00	11,40	0,50
0337	Углерод оксид	0,0003473	0,004688	1	0,00	11,40	0,50	0,00	11,40	0,50
0703	Бенз/а/пирен (3,4-Бензпирен)	5,0000000E-11	6,9000000E-10	1	0,00	11,40	0,50	0,00	11,40	0,50
1325	Формальдегид	0,0000005	0,000006	1	0,00	11,40	0,50	0,00	11,40	0,50
2704	Бензин (нефтяной, малосернистый) (в пересчете на углерод)	0,0000583	0,000787	1	0,00	11,40	0,50	0,00	11,40	0,50
2732	Керосин	0,0000342	0,000461	1	0,00	11,40	0,50	0,00	11,40	0,50

+	6188	Участок 4	1	8	2	0,00			1,29	-	6,00	-	-	1	5235226,0 0	4959682,0 0	5235226,0 0	4959631,0 0
---	------	-----------	---	---	---	------	--	--	------	---	------	---	---	---	----------------	----------------	----------------	----------------

Код в-ва	Наименование вещества	Выброс, (г/с)	Выброс, (т/г)	F	Лето			Зима		
					См/ПДК	Xm	Um	См/ПДК	Xm	Um
0301	Азота диоксид (Азот (IV) оксид)	0,0006818	0,009204	1	0,12	11,40	0,50	0,12	11,40	0,50
0304	Азот (II) оксид (Азота оксид)	0,0001108	0,001496	1	0,01	11,40	0,50	0,01	11,40	0,50
0328	Углерод (Сажа)	0,0000110	0,000149	1	0,00	11,40	0,50	0,00	11,40	0,50
0330	Сера диоксид (Ангидрид сернистый)	0,0000023	0,000030	1	0,00	11,40	0,50	0,00	11,40	0,50
0337	Углерод оксид	0,0003858	0,005209	1	0,00	11,40	0,50	0,00	11,40	0,50

0703		Бенз/а/пирен (3,4-Бензпирен)					6,0000000E-11	7,600000E-10	1	0,00	11,40	0,50	0,00	11,40	0,50							
1325		Формальдегид					0,0000005	0,000007	1	0,00	11,40	0,50	0,00	11,40	0,50							
2704		Бензин (нефтяной, малосернистый) (в пересчете на углерод)					0,0000648	0,000874	1	0,00	11,40	0,50	0,00	11,40	0,50							
2732		Керосин					0,0000380	0,000512	1	0,00	11,40	0,50	0,00	11,40	0,50							
+	6189	Участок 4					1	8	2	0,00			1,29	-	6,00	-	-	1	5235227,00	4959631,00	5235236,00	4959566,00
Код в-ва		Наименование вещества					Выброс, (г/с)	Выброс, (т/г)	F	Лето						Зима						
										Cм/ПДК		Xm	Um	Cм/ПДК		Xm	Um					
0301		Азота диоксид (Азот (IV) оксид)					0,0008898	0,012013	1	0,16	11,40	0,50	0,16	11,40	0,50							
0304		Азот (II) оксид (Азота оксид)					0,0001446	0,001952	1	0,01	11,40	0,50	0,01	11,40	0,50							
0328		Углерод (Сажа)					0,0000144	0,000194	1	0,00	11,40	0,50	0,00	11,40	0,50							
0330		Сера диоксид (Ангидрид сернистый)					0,0000029	0,000040	1	0,00	11,40	0,50	0,00	11,40	0,50							
0337		Углерод оксид					0,0005036	0,006798	1	0,00	11,40	0,50	0,00	11,40	0,50							
0703		Бенз/а/пирен (3,4-Бензпирен)					7,0000000E-11	9,900000E-10	1	0,00	11,40	0,50	0,00	11,40	0,50							
1325		Формальдегид					0,0000007	0,000009	1	0,00	11,40	0,50	0,00	11,40	0,50							
2704		Бензин (нефтяной, малосернистый) (в пересчете на углерод)					0,0000845	0,001141	1	0,00	11,40	0,50	0,00	11,40	0,50							
2732		Керосин					0,0000495	0,000669	1	0,00	11,40	0,50	0,00	11,40	0,50							
+	6190	Участок 4					1	8	2	0,00			1,29	-	6,00	-	-	1	5235236,00	4959566,00	5235235,00	4959482,00
Код в-ва		Наименование вещества					Выброс, (г/с)	Выброс, (т/г)	F	Лето						Зима						
										Cм/ПДК		Xm	Um	Cм/ПДК		Xm	Um					
0301		Азота диоксид (Азот (IV) оксид)					0,0011224	0,015153	1	0,20	11,40	0,50	0,20	11,40	0,50							
0304		Азот (II) оксид (Азота оксид)					0,0001824	0,002462	1	0,02	11,40	0,50	0,02	11,40	0,50							
0328		Углерод (Сажа)					0,0000181	0,000245	1	0,00	11,40	0,50	0,00	11,40	0,50							
0330		Сера диоксид (Ангидрид сернистый)					0,0000037	0,000050	1	0,00	11,40	0,50	0,00	11,40	0,50							
0337		Углерод оксид					0,0006352	0,008575	1	0,00	11,40	0,50	0,00	11,40	0,50							
0703		Бенз/а/пирен (3,4-Бензпирен)					9,0000000E-11	1,250000E-09	1	0,00	11,40	0,50	0,00	11,40	0,50							
1325		Формальдегид					0,0000009	0,000012	1	0,00	11,40	0,50	0,00	11,40	0,50							
2704		Бензин (нефтяной, малосернистый) (в пересчете на углерод)					0,0001066	0,001440	1	0,00	11,40	0,50	0,00	11,40	0,50							
2732		Керосин					0,0000625	0,000843	1	0,00	11,40	0,50	0,00	11,40	0,50							
+	6191	Участок 4					1	8	2	0,00			1,29	-	6,00	-	-	1	5235235,00	4959482,00	5235253,00	4959268,00

Код в-ва		Наименование вещества					Выброс, (г/с)	Выброс, (т/г)	F	Лето			Зима									
										См/ПДК	Xm	Um	См/ПДК	Xm	Um							
0301		Азота диоксид (Азот (IV) оксид)					0,0028940	0,039070	1	0,52	11,40	0,50	0,52	11,40	0,50							
0304		Азот (II) оксид (Азота оксид)					0,0004703	0,006349	1	0,04	11,40	0,50	0,04	11,40	0,50							
0328		Углерод (Сажа)					0,0000467	0,000631	1	0,01	11,40	0,50	0,01	11,40	0,50							
0330		Сера диоксид (Ангидрид сернистый)					0,0000096	0,000129	1	0,00	11,40	0,50	0,00	11,40	0,50							
0337		Углерод оксид					0,0016378	0,022111	1	0,01	11,40	0,50	0,01	11,40	0,50							
0703		Бенз/а/пирен (3,4-Бензпирен)					2,4000000E-10	3,230000E-09	1	0,00	11,40	0,50	0,00	11,40	0,50							
1325		Формальдегид					0,0000023	0,000030	1	0,00	11,40	0,50	0,00	11,40	0,50							
2704		Бензин (нефтяной, малосернистый) (в пересчете на углерод)					0,0002749	0,003712	1	0,00	11,40	0,50	0,00	11,40	0,50							
2732		Керосин					0,0001611	0,002175	1	0,00	11,40	0,50	0,00	11,40	0,50							
+	6192	Участок 4					1	8	2	0,00			1,29	-	6,00	-	-	1	5235252,0 0	4959269,0 0	5235253,0 0	4959193,0 0

Код в-ва		Наименование вещества					Выброс, (г/с)	Выброс, (т/г)	F	Лето			Зима							
										См/ПДК	Xm	Um	См/ПДК	Xm	Um					
0301		Азота диоксид (Азот (IV) оксид)					0,0010187	0,013752	1	0,18	11,40	0,50	0,18	11,40	0,50					
0304		Азот (II) оксид (Азота оксид)					0,0001655	0,002235	1	0,01	11,40	0,50	0,01	11,40	0,50					
0328		Углерод (Сажа)					0,0000165	0,000222	1	0,00	11,40	0,50	0,00	11,40	0,50					
0330		Сера диоксид (Ангидрид сернистый)					0,0000034	0,000045	1	0,00	11,40	0,50	0,00	11,40	0,50					
0337		Углерод оксид					0,0005765	0,007783	1	0,00	11,40	0,50	0,00	11,40	0,50					
0703		Бенз/а/пирен (3,4-Бензпирен)					8,0000000E-11	1,140000E-09	1	0,00	11,40	0,50	0,00	11,40	0,50					
1325		Формальдегид					0,0000008	0,000011	1	0,00	11,40	0,50	0,00	11,40	0,50					
2704		Бензин (нефтяной, малосернистый) (в пересчете на углерод)					0,0000968	0,001307	1	0,00	11,40	0,50	0,00	11,40	0,50					
2732		Керосин					0,0000567	0,000766	1	0,00	11,40	0,50	0,00	11,40	0,50					
+	6193	Участок 4				1	8	2	0,00		1,29	-	6,00	-	-	1	5235253,0 0	4959193,0 0	5235259,0 0	4959150,0 0

Код в-ва	Наименование вещества	Выброс, (г/с)	Выброс, (т/г)	F	Лето			Зима		
					См/ПДК	Xm	Um	См/ПДК	Xm	Um
0301	Азота диоксид (Азот (IV) оксид)	0,0005905	0,007972	1	0,11	11,40	0,50	0,11	11,40	0,50
0304	Азот (II) оксид (Азота оксид)	0,0000960	0,001295	1	0,01	11,40	0,50	0,01	11,40	0,50
0328	Углерод (Сажа)	0,0000095	0,000129	1	0,00	11,40	0,50	0,00	11,40	0,50
0330	Сера диоксид (Ангидрид сернистый)	0,0000020	0,000026	1	0,00	11,40	0,50	0,00	11,40	0,50
0337	Углерод оксид	0,0003342	0,004511	1	0,00	11,40	0,50	0,00	11,40	0,50

0703		Бенз/а/пирен (3,4-Бензпирен)					5,0000000E-11	6,6000000E-10	1	0,00	11,40	0,50	0,00	11,40	0,50							
1325		Формальдегид					0,0000005	0,000006	1	0,00	11,40	0,50	0,00	11,40	0,50							
2704		Бензин (нефтяной, малосернистый) (в пересчете на углерод)					0,0000561	0,000757	1	0,00	11,40	0,50	0,00	11,40	0,50							
2732		Керосин					0,0000329	0,000444	1	0,00	11,40	0,50	0,00	11,40	0,50							
+	6194	Участок 4					1	8	2	0,00			1,29	-	6,00	-	-	1	5235260,00	4959150,00	5235322,00	4958943,00
Код в-ва	Наименование вещества						Выброс, (г/с)	Выброс, (т/г)	F	Лето						Зима						
										Cм/ПДК	Xм	Um	Cм/ПДК	Xм	Um							
0301		Азота диоксид (Азот (IV) оксид)					0,0029113	0,039302	1	0,52	11,40	0,50	0,52	11,40	0,50							
0304		Азот (II) оксид (Азота оксид)					0,0004731	0,006387	1	0,04	11,40	0,50	0,04	11,40	0,50							
0328		Углерод (Сажа)					0,0000470	0,000635	1	0,01	11,40	0,50	0,01	11,40	0,50							
0330		Сера диоксид (Ангидрид сернистый)					0,0000096	0,000130	1	0,00	11,40	0,50	0,00	11,40	0,50							
0337		Углерод оксид					0,0016476	0,022242	1	0,01	11,40	0,50	0,01	11,40	0,50							
0703		Бенз/а/пирен (3,4-Бензпирен)					2,4000000E-10	3,2500000E-09	1	0,00	11,40	0,50	0,00	11,40	0,50							
1325		Формальдегид					0,0000023	0,000031	1	0,00	11,40	0,50	0,00	11,40	0,50							
2704		Бензин (нефтяной, малосернистый) (в пересчете на углерод)					0,0002766	0,003734	1	0,00	11,40	0,50	0,00	11,40	0,50							
2732		Керосин					0,0001621	0,002188	1	0,00	11,40	0,50	0,00	11,40	0,50							
+	6195	Участок 4					1	8	2	0,00			1,29	-	6,00	-	-	1	5235321,00	4958943,00	5235336,00	4958879,00
Код в-ва	Наименование вещества						Выброс, (г/с)	Выброс, (т/г)	F	Лето						Зима						
										Cм/ПДК	Xм	Um	Cм/ПДК	Xм	Um							
0301		Азота диоксид (Азот (IV) оксид)					0,0008853	0,011951	1	0,16	11,40	0,50	0,16	11,40	0,50							
0304		Азот (II) оксид (Азота оксид)					0,0001439	0,001942	1	0,01	11,40	0,50	0,01	11,40	0,50							
0328		Углерод (Сажа)					0,0000143	0,000193	1	0,00	11,40	0,50	0,00	11,40	0,50							
0330		Сера диоксид (Ангидрид сернистый)					0,0000029	0,000040	1	0,00	11,40	0,50	0,00	11,40	0,50							
0337		Углерод оксид					0,0005010	0,006764	1	0,00	11,40	0,50	0,00	11,40	0,50							
0703		Бенз/а/пирен (3,4-Бензпирен)					7,0000000E-11	9,9000000E-10	1	0,00	11,40	0,50	0,00	11,40	0,50							
1325		Формальдегид					0,0000007	0,000009	1	0,00	11,40	0,50	0,00	11,40	0,50							
2704		Бензин (нефтяной, малосернистый) (в пересчете на углерод)					0,0000841	0,001135	1	0,00	11,40	0,50	0,00	11,40	0,50							
2732		Керосин					0,0000493	0,000665	1	0,00	11,40	0,50	0,00	11,40	0,50							
+	6196	Участок 4					1	8	2	0,00			1,29	-	6,00	-	-	1	5235337,00	4958879,00	5235394,00	4958727,00

Код в-ва		Наименование вещества					Выброс, (г/с)	Выброс, (т/г)	F	Лето			Зима									
										См/ПДК	Xm	Um	См/ПДК	Xm	Um							
0301		Азота диоксид (Азот (IV) оксид)					0,0021912	0,029581	1	0,39	11,40	0,50	0,39	11,40	0,50							
0304		Азот (II) оксид (Азота оксид)					0,0003561	0,004807	1	0,03	11,40	0,50	0,03	11,40	0,50							
0328		Углерод (Сажа)					0,0000354	0,000478	1	0,01	11,40	0,50	0,01	11,40	0,50							
0330		Сера диоксид (Ангидрид сернистый)					0,0000072	0,000098	1	0,00	11,40	0,50	0,00	11,40	0,50							
0337		Углерод оксид					0,0012400	0,016741	1	0,01	11,40	0,50	0,01	11,40	0,50							
0703		Бенз/а/пирен (3,4-Бензпирен)					1,8000000E-10	2,450000E-09	1	0,00	11,40	0,50	0,00	11,40	0,50							
1325		Формальдегид					0,0000017	0,000023	1	0,00	11,40	0,50	0,00	11,40	0,50							
2704		Бензин (нефтяной, малосернистый) (в пересчете на углерод)					0,0002082	0,002810	1	0,00	11,40	0,50	0,00	11,40	0,50							
2732		Керосин					0,0001220	0,001647	1	0,00	11,40	0,50	0,00	11,40	0,50							
+	6197	Участок 4					1	8	2	0,00			1,29	-	6,00	-	-	1	5235394,0 0	4958727,0 0	5235410,0 0	4958656,0 0

Код в-ва		Наименование вещества					Выброс, (г/с)	Выброс, (т/г)	F	Лето					Зима							
										См/ПДК	Xm	Um	См/ПДК	Xm	Um							
0301		Азота диоксид (Азот (IV) оксид)					0,0009879	0,013337	1	0,18	11,40	0,50	0,18	11,40	0,50							
0304		Азот (II) оксид (Азота оксид)					0,0001605	0,002167	1	0,01	11,40	0,50	0,01	11,40	0,50							
0328		Углерод (Сажа)					0,0000160	0,000215	1	0,00	11,40	0,50	0,00	11,40	0,50							
0330		Сера диоксид (Ангидрид сернистый)					0,0000033	0,000044	1	0,00	11,40	0,50	0,00	11,40	0,50							
0337		Углерод оксид					0,0005591	0,007548	1	0,00	11,40	0,50	0,00	11,40	0,50							
0703		Бенз/а/пирен (3,4-Бензпирен)					8,0000000E-11	1,100000E-09	1	0,00	11,40	0,50	0,00	11,40	0,50							
1325		Формальдегид					0,0000008	0,000010	1	0,00	11,40	0,50	0,00	11,40	0,50							
2704		Бензин (нефтяной, малосернистый) (в пересчете на углерод)					0,0000939	0,001267	1	0,00	11,40	0,50	0,00	11,40	0,50							
2732		Керосин					0,0000550	0,000742	1	0,00	11,40	0,50	0,00	11,40	0,50							
+	6198	Участок 4					1	8	2	0,00			1,29	-	6,00	-	-	1	5235410,0 0	4958656,0 0	5235414,0 0	4958405,0 0

Код в-ва	Наименование вещества	Выброс, (г/с)	Выброс, (т/г)	F	Лето			Зима		
					См/ПДК	Xm	Um	См/ПДК	Xm	Um
0301	Азота диоксид (Азот (IV) оксид)	0,0033742	0,045552	1	0,60	11,40	0,50	0,60	11,40	0,50
0304	Азот (II) оксид (Азота оксид)	0,0005483	0,007402	1	0,05	11,40	0,50	0,05	11,40	0,50
0328	Углерод (Сажа)	0,0000545	0,000736	1	0,01	11,40	0,50	0,01	11,40	0,50
0330	Сера диоксид (Ангидрид сернистый)	0,0000112	0,000151	1	0,00	11,40	0,50	0,00	11,40	0,50
0337	Углерод оксид	0,0019096	0,025780	1	0,01	11,40	0,50	0,01	11,40	0,50

0703	Бенз/а/пирен (3,4-Бензпирен)						2,8000000E-10	3,7700000E-09	1	0,00	11,40	0,50	0,00	11,40	0,50						
1325	Формальдегид						0,0000026	0,000035	1	0,00	11,40	0,50	0,00	11,40	0,50						
2704	Бензин (нефтяной, малосернистый) (в пересчете на углерод)						0,0003206	0,004328	1	0,00	11,40	0,50	0,00	11,40	0,50						
2732	Керосин						0,0001878	0,002536	1	0,01	11,40	0,50	0,01	11,40	0,50						
+	6199	Участок 4					1	8	2	0,00		1,29	-	6,00	-	-	1	5235414,0 0	4958405,0 0	5235409,0 0	4958279,0 0

Код в-ва							Наименование вещества	Выброс, (г/с)	Выброс, (т/г)	F	Лето			Зима						
											См/ПДК	Хм	Um	См/ПДК	Хм	Um				
0301							Азота диоксид (Азот (IV) оксид)	0,0017017	0,022973	1	0,30	11,40	0,50	0,30	11,40	0,50				
0304							Азот (II) оксид (Азота оксид)	0,0002765	0,003733	1	0,02	11,40	0,50	0,02	11,40	0,50				
0328							Углерод (Сажа)	0,0000275	0,000371	1	0,01	11,40	0,50	0,01	11,40	0,50				
0330							Сера диоксид (Ангидрид сернистый)	0,0000056	0,000076	1	0,00	11,40	0,50	0,00	11,40	0,50				
0337							Углерод оксид	0,0009631	0,013001	1	0,01	11,40	0,50	0,01	11,40	0,50				
0703							Бенз/а/пирен (3,4-Бензпирен)	1,4000000E-10	1,900000E-09	1	0,00	11,40	0,50	0,00	11,40	0,50				
1325							Формальдегид	0,0000013	0,000018	1	0,00	11,40	0,50	0,00	11,40	0,50				
2704							Бензин (нефтяной, малосернистый) (в пересчете на углерод)	0,0001617	0,002183	1	0,00	11,40	0,50	0,00	11,40	0,50				
2732							Керосин	0,0000947	0,001279	1	0,00	11,40	0,50	0,00	11,40	0,50				
+	6200	Участок 4			1	8	2	0,00			1,29	-	6,00	-	-	1	5235409,0 0	4958280,0 0	5235413,0 0	4958226,0 0

Код в-ва							Наименование вещества				Выброс, (г/с)	Выброс, (т/г)	F	Лето			Зима					
														См/ПДК	Xm	Um	См/ПДК	Xm	Um			
0301							Азота диоксид (Азот (IV) оксид)				0,0007176	0,009687	1	0,13	11,40	0,50	0,13	11,40	0,50			
0304							Азот (II) оксид (Азота оксид)				0,0001166	0,001574	1	0,01	11,40	0,50	0,01	11,40	0,50			
0328							Углерод (Сажа)				0,0000116	0,000156	1	0,00	11,40	0,50	0,00	11,40	0,50			
0330							Сера диоксид (Ангидрид сернистый)				0,0000024	0,000032	1	0,00	11,40	0,50	0,00	11,40	0,50			
0337							Углерод оксид				0,0004061	0,005482	1	0,00	11,40	0,50	0,00	11,40	0,50			
0703							Бенз/а/пирен (3,4-Бензпирен)				6,0000000E-11	8,000000E-10	1	0,00	11,40	0,50	0,00	11,40	0,50			
1325							Формальдегид				0,0000006	0,000008	1	0,00	11,40	0,50	0,00	11,40	0,50			
2704							Бензин (нефтяной, малосернистый) (в пересчете на углерод)				0,0000682	0,000920	1	0,00	11,40	0,50	0,00	11,40	0,50			
2732							Керосин				0,0000399	0,000539	1	0,00	11,40	0,50	0,00	11,40	0,50			
+	6201	Участок 4					1	8	2	0,00			1,29	-	6,00	-	-	1	5235414,0 0	4958226,0 0	5235437,0 0	4958071,0 0

Код в-ва	Наименование вещества	Выброс, (г/с)	Выброс, (т/г)	F	Лето			Зима		
					См/ПДК	Xm	Um	См/ПДК	Xm	Um
0301	Азота диоксид (Азот (IV) оксид)	0,0021242	0,028677	1	0,38	11,40	0,50	0,38	11,40	0,50
0304	Азот (II) оксид (Азота оксид)	0,0003452	0,004660	1	0,03	11,40	0,50	0,03	11,40	0,50
0328	Углерод (Сажа)	0,0000343	0,000463	1	0,01	11,40	0,50	0,01	11,40	0,50
0330	Сера диоксид (Ангидрид сернистый)	0,0000070	0,000095	1	0,00	11,40	0,50	0,00	11,40	0,50
0337	Углерод оксид	0,0012022	0,016229	1	0,01	11,40	0,50	0,01	11,40	0,50
0703	Бенз/а/пирен (3,4-Бензпирен)	1,8000000E-10	2,370000E-09	1	0,00	11,40	0,50	0,00	11,40	0,50
1325	Формальдегид	0,0000017	0,000022	1	0,00	11,40	0,50	0,00	11,40	0,50
2704	Бензин (нефтяной, малосернистый) (в пересчете на углерод)	0,0002018	0,002724	1	0,00	11,40	0,50	0,00	11,40	0,50
2732	Керосин	0,0001182	0,001596	1	0,00	11,40	0,50	0,00	11,40	0,50

+	6202	Участок 4	1	8	2	0,00			1,29	-	6,00	-	-	1	5235436,0 0	4958071,0 0	5235436,0 0	4958026,0 0
---	------	-----------	---	---	---	------	--	--	------	---	------	---	---	---	----------------	----------------	----------------	----------------

Код в-ва	Наименование вещества	Выброс, (г/с)	Выброс, (т/г)	F	Лето			Зима		
					См/ПДК	Xm	Um	См/ПДК	Xm	Um
0301	Азота диоксид (Азот (IV) оксид)	0,0006117	0,008258	1	0,11	11,40	0,50	0,11	11,40	0,50
0304	Азот (II) оксид (Азота оксид)	0,0000994	0,001342	1	0,01	11,40	0,50	0,01	11,40	0,50
0328	Углерод (Сажа)	0,0000099	0,000133	1	0,00	11,40	0,50	0,00	11,40	0,50
0330	Сера диоксид (Ангидрид сернистый)	0,0000020	0,000027	1	0,00	11,40	0,50	0,00	11,40	0,50
0337	Углерод оксид	0,0003462	0,004674	1	0,00	11,40	0,50	0,00	11,40	0,50
0703	Бенз/а/пирен (3,4-Бензпирен)	5,0000000E-11	6,800000E-10	1	0,00	11,40	0,50	0,00	11,40	0,50
1325	Формальдегид	0,0000005	0,000006	1	0,00	11,40	0,50	0,00	11,40	0,50
2704	Бензин (нефтяной, малосернистый) (в пересчете на углерод)	0,0000581	0,000785	1	0,00	11,40	0,50	0,00	11,40	0,50
2732	Керосин	0,0000341	0,000460	1	0,00	11,40	0,50	0,00	11,40	0,50

+	6203	Участок 4	1	8	2	0,00			1,29	-	6,00	-	-	1	5235436,0 0	4958026,0 0	5235420,0 0	4957969,0 0
---	------	-----------	---	---	---	------	--	--	------	---	------	---	---	---	----------------	----------------	----------------	----------------

Код в-ва	Наименование вещества	Выброс, (г/с)	Выброс, (т/г)	F	Лето			Зима		
					См/ПДК	Xm	Um	См/ПДК	Xm	Um
0301	Азота диоксид (Азот (IV) оксид)	0,0007947	0,010728	1	0,14	11,40	0,50	0,14	11,40	0,50
0304	Азот (II) оксид (Азота оксид)	0,0001291	0,001743	1	0,01	11,40	0,50	0,01	11,40	0,50
0328	Углерод (Сажа)	0,0000128	0,000173	1	0,00	11,40	0,50	0,00	11,40	0,50
0330	Сера диоксид (Ангидрид сернистый)	0,0000026	0,000035	1	0,00	11,40	0,50	0,00	11,40	0,50
0337	Углерод оксид	0,0004497	0,006072	1	0,00	11,40	0,50	0,00	11,40	0,50

0703	Бенз/а/пирен (3,4-Бензпирен)						7,0000000E-11	8,900000E-10	1	0,00	11,40	0,50	0,00	11,40	0,50						
1325	Формальдегид						0,0000006	0,000008	1	0,00	11,40	0,50	0,00	11,40	0,50						
2704	Бензин (нефтяной, малосернистый) (в пересчете на углерод)						0,0000755	0,001019	1	0,00	11,40	0,50	0,00	11,40	0,50						
2732	Керосин						0,0000442	0,000597	1	0,00	11,40	0,50	0,00	11,40	0,50						
+	6204	Участок 4					1	8	2	0,00		1,29	-	6,00	-	-	1	5235419,00	4957969,00	5235394,00	4957925,00

Код в-ва							Наименование вещества	Выброс, (г/с)	Выброс, (т/г)	F	Лето			Зима						
											См/ПДК	Xm	Um	См/ПДК	Xm	Um				
0301							Азота диоксид (Азот (IV) оксид)	0,0006782	0,009156	1	0,12	11,40	0,50	0,12	11,40	0,50				
0304							Азот (II) оксид (Азота оксид)	0,0001102	0,001488	1	0,01	11,40	0,50	0,01	11,40	0,50				
0328							Углерод (Сажа)	0,0000110	0,000148	1	0,00	11,40	0,50	0,00	11,40	0,50				
0330							Сера диоксид (Ангидрид сернистый)	0,0000022	0,000030	1	0,00	11,40	0,50	0,00	11,40	0,50				
0337							Углерод оксид	0,0003838	0,005182	1	0,00	11,40	0,50	0,00	11,40	0,50				
0703							Бенз/а/пирен (3,4-Бензпирен)	6,0000000E-11	7,600000E-10	1	0,00	11,40	0,50	0,00	11,40	0,50				
1325							Формальдегид	0,0000005	0,000007	1	0,00	11,40	0,50	0,00	11,40	0,50				
2704							Бензин (нефтяной, малосернистый) (в пересчете на углерод)	0,0000644	0,000870	1	0,00	11,40	0,50	0,00	11,40	0,50				
2732							Керосин	0,0000378	0,000510	1	0,00	11,40	0,50	0,00	11,40	0,50				
+	6205	Участок 4			1	8	2	0,00			1,29	-	6,00	-	-	1	5235393,00	4957925,00	5235356,00	4957886,00

Код в-ва							Наименование вещества	Выброс, (г/с)	Выброс, (т/г)	F	Лето			Зима					
											См/ПДК	Xm	Um	См/ПДК	Xm	Um			
0301							Азота диоксид (Азот (IV) оксид)	0,0007303	0,009860	1	0,13	11,40	0,50	0,13	11,40	0,50			
0304							Азот (II) оксид (Азота оксид)	0,0001187	0,001602	1	0,01	11,40	0,50	0,01	11,40	0,50			
0328							Углерод (Сажа)	0,0000118	0,000159	1	0,00	11,40	0,50	0,00	11,40	0,50			
0330							Сера диоксид (Ангидрид сернистый)	0,0000024	0,000033	1	0,00	11,40	0,50	0,00	11,40	0,50			
0337							Углерод оксид	0,0004133	0,005580	1	0,00	11,40	0,50	0,00	11,40	0,50			
0703							Бенз/а/пирен (3,4-Бензпирен)	6,0000000E-11	8,200000E-10	1	0,00	11,40	0,50	0,00	11,40	0,50			
1325							Формальдегид	0,0000006	0,000008	1	0,00	11,40	0,50	0,00	11,40	0,50			
2704							Бензин (нефтяной, малосернистый) (в пересчете на углерод)	0,0000694	0,000937	1	0,00	11,40	0,50	0,00	11,40	0,50			
2732							Керосин	0,0000407	0,000549	1	0,00	11,40	0,50	0,00	11,40	0,50			
+	6206	Участок 4			1	8	2	0,00		1,29	-	6,00	-	-	1	5235356,00	4957886,00	5235218,00	4957765,00

Код в-ва	Наименование вещества	Выброс, (г/с)	Выброс, (т/г)	F	Лето			Зима		
					См/ПДК	Xm	Um	См/ПДК	Xm	Um
0301	Азота диоксид (Азот (IV) оксид)	0,0024731	0,033387	1	0,44	11,40	0,50	0,44	11,40	0,50
0304	Азот (II) оксид (Азота оксид)	0,0004019	0,005425	1	0,04	11,40	0,50	0,04	11,40	0,50
0328	Углерод (Сажа)	0,0000399	0,000539	1	0,01	11,40	0,50	0,01	11,40	0,50
0330	Сера диоксид (Ангидрид сернистый)	0,0000082	0,000110	1	0,00	11,40	0,50	0,00	11,40	0,50
0337	Углерод оксид	0,0013996	0,018895	1	0,01	11,40	0,50	0,01	11,40	0,50
0703	Бенз/а/пирен (3,4-Бензпирен)	2,0000000E-10	2,760000E-09	1	0,00	11,40	0,50	0,00	11,40	0,50
1325	Формальдегид	0,0000019	0,000026	1	0,00	11,40	0,50	0,00	11,40	0,50
2704	Бензин (нефтяной, малосернистый) (в пересчете на углерод)	0,0002350	0,003172	1	0,00	11,40	0,50	0,00	11,40	0,50
2732	Керосин	0,0001377	0,001859	1	0,00	11,40	0,50	0,00	11,40	0,50

+	6207	Участок 4	1	8	2	0,00			1,29	-	6,00	-	-	1	5235218,0 0	4957765,0 0	5235121,0 0	4957684,0 0
---	------	-----------	---	---	---	------	--	--	------	---	------	---	---	---	----------------	----------------	----------------	----------------

Код в-ва	Наименование вещества	Выброс, (г/с)	Выброс, (т/г)	F	Лето			Зима		
					См/ПДК	Xm	Um	См/ПДК	Xm	Um
0301	Азота диоксид (Азот (IV) оксид)	0,0017011	0,022965	1	0,30	11,40	0,50	0,30	11,40	0,50
0304	Азот (II) оксид (Азота оксид)	0,0002764	0,003732	1	0,02	11,40	0,50	0,02	11,40	0,50
0328	Углерод (Сажа)	0,0000275	0,000371	1	0,01	11,40	0,50	0,01	11,40	0,50
0330	Сера диоксид (Ангидрид сернистый)	0,0000056	0,000076	1	0,00	11,40	0,50	0,00	11,40	0,50
0337	Углерод оксид	0,0009627	0,012997	1	0,01	11,40	0,50	0,01	11,40	0,50
0703	Бенз/а/пирен (3,4-Бензпирен)	1,4000000E-10	1,900000E-09	1	0,00	11,40	0,50	0,00	11,40	0,50
1325	Формальдегид	0,0000013	0,000018	1	0,00	11,40	0,50	0,00	11,40	0,50
2704	Бензин (нефтяной, малосернистый) (в пересчете на углерод)	0,0001616	0,002182	1	0,00	11,40	0,50	0,00	11,40	0,50
2732	Керосин	0,0000947	0,001278	1	0,00	11,40	0,50	0,00	11,40	0,50

+	6208	Участок 4	1	8	2	0,00			1,29	-	6,00	-	-	1	5235121,0 0	4957684,0 0	5235093,0 0	4957648,0 0
---	------	-----------	---	---	---	------	--	--	------	---	------	---	---	---	----------------	----------------	----------------	----------------

Код в-ва	Наименование вещества	Выброс, (г/с)	Выброс, (т/г)	F	Лето			Зима		
					См/ПДК	Xm	Um	См/ПДК	Xm	Um
0301	Азота диоксид (Азот (IV) оксид)	0,0006144	0,008294	1	0,11	11,40	0,50	0,11	11,40	0,50
0304	Азот (II) оксид (Азота оксид)	0,0000998	0,001348	1	0,01	11,40	0,50	0,01	11,40	0,50
0328	Углерод (Сажа)	0,0000099	0,000134	1	0,00	11,40	0,50	0,00	11,40	0,50
0330	Сера диоксид (Ангидрид сернистый)	0,0000020	0,000027	1	0,00	11,40	0,50	0,00	11,40	0,50
0337	Углерод оксид	0,0003477	0,004694	1	0,00	11,40	0,50	0,00	11,40	0,50

0703	Бенз/а/пирен (3,4-Бензпирен)						5,0000000E-11	6,900000E-10	1	0,00	11,40	0,50	0,00	11,40	0,50						
1325	Формальдегид						0,0000005	0,000006	1	0,00	11,40	0,50	0,00	11,40	0,50						
2704	Бензин (нефтяной, малосернистый) (в пересчете на углерод)						0,0000584	0,000788	1	0,00	11,40	0,50	0,00	11,40	0,50						
2732	Керосин						0,0000342	0,000462	1	0,00	11,40	0,50	0,00	11,40	0,50						
+	6209	Участок 4					1	8	2	0,00		1,29	-	6,00	-	-	1	5235094,00	4957647,00	5235067,00	4957587,00

Код в-ва							Наименование вещества	Выброс, (г/с)	Выброс, (т/г)	F	Лето			Зима							
											См/ПДК	Хм	Um	См/ПДК	Хм	Um					
0301							Азота диоксид (Азот (IV) оксид)	0,0008846	0,011942	1	0,16	11,40	0,50	0,16	11,40	0,50					
0304							Азот (II) оксид (Азота оксид)	0,0001437	0,001941	1	0,01	11,40	0,50	0,01	11,40	0,50					
0328							Углерод (Сажа)	0,0000143	0,000193	1	0,00	11,40	0,50	0,00	11,40	0,50					
0330							Сера диоксид (Ангидрид сернистый)	0,0000029	0,000039	1	0,00	11,40	0,50	0,00	11,40	0,50					
0337							Углерод оксид	0,0005006	0,006758	1	0,00	11,40	0,50	0,00	11,40	0,50					
0703							Бенз/а/пирен (3,4-Бензпирен)	7,0000000E-11	9,900000E-10	1	0,00	11,40	0,50	0,00	11,40	0,50					
1325							Формальдегид	0,0000007	0,000009	1	0,00	11,40	0,50	0,00	11,40	0,50					
2704							Бензин (нефтяной, малосернистый) (в пересчете на углерод)	0,0000840	0,001135	1	0,00	11,40	0,50	0,00	11,40	0,50					
2732							Керосин	0,0000492	0,000665	1	0,00	11,40	0,50	0,00	11,40	0,50					
+	6210	Участок 4				1	8	2	0,00			1,29	-	6,00	-	-	1	5235067,00	4957588,00	5235041,00	4957548,00

Код в-ва							Наименование вещества	Выброс, (г/с)	Выброс, (т/г)	F	Лето			Зима							
											См/ПДК	Хм	Um	См/ПДК	Хм	Um					
0301							Азота диоксид (Азот (IV) оксид)	0,0006413	0,008657	1	0,11	11,40	0,50	0,11	11,40	0,50					
0304							Азот (II) оксид (Азота оксид)	0,0001042	0,001407	1	0,01	11,40	0,50	0,01	11,40	0,50					
0328							Углерод (Сажа)	0,0000104	0,000140	1	0,00	11,40	0,50	0,00	11,40	0,50					
0330							Сера диоксид (Ангидрид сернистый)	0,0000021	0,000029	1	0,00	11,40	0,50	0,00	11,40	0,50					
0337							Углерод оксид	0,0003629	0,004899	1	0,00	11,40	0,50	0,00	11,40	0,50					
0703							Бенз/а/пирен (3,4-Бензпирен)	5,0000000E-11	7,200000E-10	1	0,00	11,40	0,50	0,00	11,40	0,50					
1325							Формальдегид	0,0000005	0,000007	1	0,00	11,40	0,50	0,00	11,40	0,50					
2704							Бензин (нефтяной, малосернистый) (в пересчете на углерод)	0,0000609	0,000822	1	0,00	11,40	0,50	0,00	11,40	0,50					
2732							Керосин	0,0000357	0,000482	1	0,00	11,40	0,50	0,00	11,40	0,50					
+	6211	Участок 4				1	8	2	0,00			1,29	-	6,00	-	-	1	5235041,00	4957548,00	5234926,00	4957394,00

Код в-ва	Наименование вещества	Выброс, (г/с)	Выброс, (т/г)	F	Лето			Зима		
					См/ПДК	Xm	Um	См/ПДК	Xm	Um
0301	Азота диоксид (Азот (IV) оксид)	0,0025920	0,034992	1	0,46	11,40	0,50	0,46	11,40	0,50
0304	Азот (II) оксид (Азота оксид)	0,0004212	0,005686	1	0,04	11,40	0,50	0,04	11,40	0,50
0328	Углерод (Сажа)	0,0000419	0,000565	1	0,01	11,40	0,50	0,01	11,40	0,50
0330	Сера диоксид (Ангидрид сернистый)	0,0000086	0,000116	1	0,00	11,40	0,50	0,00	11,40	0,50
0337	Углерод оксид	0,0014669	0,019803	1	0,01	11,40	0,50	0,01	11,40	0,50
0703	Бенз/а/пирен (3,4-Бензпирен)	2,1000000E-10	2,9000000E-09	1	0,00	11,40	0,50	0,00	11,40	0,50
1325	Формальдегид	0,0000020	0,000027	1	0,00	11,40	0,50	0,00	11,40	0,50
2704	Бензин (нефтяной, малосернистый) (в пересчете на углерод)	0,0002462	0,003324	1	0,00	11,40	0,50	0,00	11,40	0,50
2732	Керосин	0,0001443	0,001948	1	0,00	11,40	0,50	0,00	11,40	0,50

№ пл.: 8, № цеха: 1

+	6050	смотровая площадка на ПК 14+17	1	3	2	0,00			1,29	-	21,25	-	-	1	5231704,4 0	4966494,8 0	5231695,3 0	4966424,4 0
---	------	--------------------------------	---	---	---	------	--	--	------	---	-------	---	---	---	----------------	----------------	----------------	----------------

Код в-ва	Наименование вещества	Выброс, (г/с)	Выброс, (т/г)	F	Лето			Зима		
					См/ПДК	Xm	Um	См/ПДК	Xm	Um
0301	Азота диоксид (Азот (IV) оксид)	0,0004564	0,011232	1	0,08	11,40	0,50	0,08	11,40	0,50
0304	Азот (II) оксид (Азота оксид)	0,0000742	0,001825	1	0,01	11,40	0,50	0,01	11,40	0,50
0330	Сера диоксид (Ангидрид сернистый)	0,0000642	0,001880	1	0,00	11,40	0,50	0,00	11,40	0,50
0337	Углерод оксид	0,0542910	1,180755	1	0,39	11,40	0,50	0,39	11,40	0,50
2704	Бензин (нефтяной, малосернистый) (в пересчете на углерод)	0,0107986	0,184647	1	0,08	11,40	0,50	0,08	11,40	0,50

№ пл.: 8, № цеха: 2

+	6051	разворотная площадка на ПК 49+20	1	3	2	0,00			1,29	-	27,01	-	-	1	5234244,8 0	4965000,0 0	5234320,8 0	4964943,2 0
---	------	----------------------------------	---	---	---	------	--	--	------	---	-------	---	---	---	----------------	----------------	----------------	----------------

Код в-ва	Наименование вещества	Выброс, (г/с)	Выброс, (т/г)	F	Лето			Зима		
					См/ПДК	Xm	Um	См/ПДК	Xm	Um
0301	Азота диоксид (Азот (IV) оксид)	0,0004564	0,007417	1	0,08	11,40	0,50	0,08	11,40	0,50
0304	Азот (II) оксид (Азота оксид)	0,0000742	0,001205	1	0,01	11,40	0,50	0,01	11,40	0,50
0330	Сера диоксид (Ангидрид сернистый)	0,0000642	0,001212	1	0,00	11,40	0,50	0,00	11,40	0,50
0337	Углерод оксид	0,0542910	0,799738	1	0,39	11,40	0,50	0,39	11,40	0,50
2704	Бензин (нефтяной, малосернистый) (в пересчете на углерод)	0,0107986	0,138768	1	0,08	11,40	0,50	0,08	11,40	0,50

№ пл.: 8, № цеха: 3

+	6168	смотровая площадка на ПК 96+24	1	3	2	0,00			1,29	-	19,40	-	-	1	5235327,7 0	4962267,1 0	5235300,6 0	4962211,0 0
---	------	--------------------------------	---	---	---	------	--	--	------	---	-------	---	---	---	----------------	----------------	----------------	----------------

Код в-ва	Наименование вещества	Выброс, (г/с)	Выброс, (т/г)	F	Лето			Зима		
					См/ПДК	Xm	Um	См/ПДК	Xm	Um
0301	Азота диоксид (Азот (IV) оксид)	0,0004444	0,000927	1	0,08	11,40	0,50	0,08	11,40	0,50
0304	Азот (II) оксид (Азота оксид)	0,0000722	0,000151	1	0,01	11,40	0,50	0,01	11,40	0,50
0330	Сера диоксид (Ангидрид сернистый)	0,0000621	0,000149	1	0,00	11,40	0,50	0,00	11,40	0,50
0337	Углерод оксид	0,0535500	0,101879	1	0,38	11,40	0,50	0,38	11,40	0,50
2704	Бензин (нефтяной, малосернистый) (в пересчете на углерод)	0,0107056	0,018608	1	0,08	11,40	0,50	0,08	11,40	0,50

Выбросы источников по веществам

Типы источников:

- 1 - Точечный;
- 2 - Линейный;
- 3 - Неорганизованный;
- 4 - Совокупность точечных источников;
- 5 - С зависимостью массы выброса от скорости ветра;
- 6 - Точечный, с зонтом или выбросом горизонтально;
- 7 - Совокупность точечных (зонт или выброс вбок);
- 8 - Автомагистраль (неорганизованный линейный);
- 9 - Точечный, с выбросом в бок;
- 10 - Свеча;
- 11- Неорганизованный (полигон);
- 12 - Передвижной;
- 13 - Передвижной (неорганизованный).

Вещество: 0301 Азота диоксид (Азот (IV) оксид)

№ пл.	№ цех.	№ ист.	Тип	Выброс (г/с)	F	Лето			Зима		
						См/ПДК	Хм	Um	См/ПДК	Хм	Um
1	1	6001	8	0,0037319	1	0,67	11,40	0,50	0,67	11,40	0,50
1	1	6002	8	0,0012024	1	0,21	11,40	0,50	0,21	11,40	0,50
1	1	6003	8	0,0009448	1	0,17	11,40	0,50	0,17	11,40	0,50
1	1	6004	8	0,0018553	1	0,33	11,40	0,50	0,33	11,40	0,50
1	1	6005	8	0,0035103	1	0,63	11,40	0,50	0,63	11,40	0,50
1	1	6006	8	0,0016613	1	0,30	11,40	0,50	0,30	11,40	0,50
1	1	6007	8	0,0010876	1	0,19	11,40	0,50	0,19	11,40	0,50
1	1	6008	8	0,0017848	1	0,32	11,40	0,50	0,32	11,40	0,50
1	1	6009	8	0,0035614	1	0,64	11,40	0,50	0,64	11,40	0,50
1	1	6010	8	0,0010580	1	0,19	11,40	0,50	0,19	11,40	0,50
1	1	6011	8	0,0027633	1	0,49	11,40	0,50	0,49	11,40	0,50
1	1	6012	8	0,0013611	1	0,24	11,40	0,50	0,24	11,40	0,50
1	1	6013	8	0,0015332	1	0,27	11,40	0,50	0,27	11,40	0,50
1	1	6014	8	0,0016347	1	0,29	11,40	0,50	0,29	11,40	0,50
1	1	6016	8	0,0023199	1	0,41	11,40	0,50	0,41	11,40	0,50
1	1	6017	8	0,0011217	1	0,20	11,40	0,50	0,20	11,40	0,50
1	1	6018	8	0,0008936	1	0,16	11,40	0,50	0,16	11,40	0,50
1	1	6019	8	0,0017515	1	0,31	11,40	0,50	0,31	11,40	0,50
1	1	6020	8	0,0013261	1	0,24	11,40	0,50	0,24	11,40	0,50
1	1	6021	8	0,0014584	1	0,26	11,40	0,50	0,26	11,40	0,50
1	1	6022	8	0,0004351	1	0,08	11,40	0,50	0,08	11,40	0,50
1	1	6023	8	0,0009201	1	0,16	11,40	0,50	0,16	11,40	0,50
1	1	6024	8	0,0017120	1	0,31	11,40	0,50	0,31	11,40	0,50
1	1	6025	8	0,0012199	1	0,22	11,40	0,50	0,22	11,40	0,50
1	1	6026	8	0,0013892	1	0,25	11,40	0,50	0,25	11,40	0,50
1	1	6027	8	0,0009850	1	0,18	11,40	0,50	0,18	11,40	0,50
1	1	6028	8	0,0011902	1	0,21	11,40	0,50	0,21	11,40	0,50
1	1	6029	8	0,0013362	1	0,24	11,40	0,50	0,24	11,40	0,50
1	1	6030	8	0,0005166	1	0,09	11,40	0,50	0,09	11,40	0,50
1	1	6031	8	0,0011665	1	0,21	11,40	0,50	0,21	11,40	0,50
1	1	6032	8	0,0012550	1	0,22	11,40	0,50	0,22	11,40	0,50
1	1	6033	8	0,0020723	1	0,37	11,40	0,50	0,37	11,40	0,50

1	1	6034	8	0,0008354	1	0,15	11,40	0,50	0,15	11,40	0,50
1	1	6035	8	0,0008146	1	0,15	11,40	0,50	0,15	11,40	0,50
1	1	6036	8	0,0022415	1	0,40	11,40	0,50	0,40	11,40	0,50
1	1	6037	8	0,0007992	1	0,14	11,40	0,50	0,14	11,40	0,50
1	1	6038	8	0,0008805	1	0,16	11,40	0,50	0,16	11,40	0,50
1	1	6039	8	0,0010138	1	0,18	11,40	0,50	0,18	11,40	0,50
1	1	6040	8	0,0005762	1	0,10	11,40	0,50	0,10	11,40	0,50
1	1	6041	8	0,0011815	1	0,21	11,40	0,50	0,21	11,40	0,50
1	1	6042	8	0,0005984	1	0,11	11,40	0,50	0,11	11,40	0,50
1	1	6043	8	0,0015463	1	0,28	11,40	0,50	0,28	11,40	0,50
1	1	6044	8	0,0014566	1	0,26	11,40	0,50	0,26	11,40	0,50
1	1	6045	8	0,0005511	1	0,10	11,40	0,50	0,10	11,40	0,50
1	1	6046	8	0,0005841	1	0,10	11,40	0,50	0,10	11,40	0,50
1	1	6047	8	0,0024609	1	0,44	11,40	0,50	0,44	11,40	0,50
1	1	6048	8	0,0006809	1	0,12	11,40	0,50	0,12	11,40	0,50
1	1	6049	8	0,0010014	1	0,18	11,40	0,50	0,18	11,40	0,50
1	2	6052	8	0,0003690	1	0,07	11,40	0,50	0,07	11,40	0,50
1	2	6053	8	0,0002680	1	0,05	11,40	0,50	0,05	11,40	0,50
1	2	6054	8	0,0003250	1	0,06	11,40	0,50	0,06	11,40	0,50
1	2	6055	8	0,0004071	1	0,07	11,40	0,50	0,07	11,40	0,50
1	2	6056	8	0,0006664	1	0,12	11,40	0,50	0,12	11,40	0,50
1	2	6057	8	0,0003706	1	0,07	11,40	0,50	0,07	11,40	0,50
1	2	6058	8	0,0004383	1	0,08	11,40	0,50	0,08	11,40	0,50
1	2	6059	8	0,0008369	1	0,15	11,40	0,50	0,15	11,40	0,50
1	2	6060	8	0,0015967	1	0,29	11,40	0,50	0,29	11,40	0,50
1	2	6061	8	0,0003823	1	0,07	11,40	0,50	0,07	11,40	0,50
1	2	6062	8	0,0009154	1	0,16	11,40	0,50	0,16	11,40	0,50
1	2	6063	8	0,0003838	1	0,07	11,40	0,50	0,07	11,40	0,50
1	2	6064	8	0,0005370	1	0,10	11,40	0,50	0,10	11,40	0,50
1	2	6065	8	0,0005556	1	0,10	11,40	0,50	0,10	11,40	0,50
1	2	6066	8	0,0004258	1	0,08	11,40	0,50	0,08	11,40	0,50
1	2	6067	8	0,0007277	1	0,13	11,40	0,50	0,13	11,40	0,50
1	2	6068	8	0,0004373	1	0,08	11,40	0,50	0,08	11,40	0,50
1	2	6069	8	0,0005227	1	0,09	11,40	0,50	0,09	11,40	0,50
1	2	6070	8	0,0005861	1	0,10	11,40	0,50	0,10	11,40	0,50
1	2	6071	8	0,0015052	1	0,27	11,40	0,50	0,27	11,40	0,50
1	2	6072	8	0,0002866	1	0,05	11,40	0,50	0,05	11,40	0,50
1	2	6073	8	0,0002802	1	0,05	11,40	0,50	0,05	11,40	0,50
1	2	6074	8	0,0010605	1	0,19	11,40	0,50	0,19	11,40	0,50
1	2	6075	8	0,0008179	1	0,15	11,40	0,50	0,15	11,40	0,50
1	2	6076	8	0,0008553	1	0,15	11,40	0,50	0,15	11,40	0,50
1	2	6077	8	0,0009824	1	0,18	11,40	0,50	0,18	11,40	0,50
1	2	6078	8	0,0003319	1	0,06	11,40	0,50	0,06	11,40	0,50
1	2	6079	8	0,0003192	1	0,06	11,40	0,50	0,06	11,40	0,50
1	2	6080	8	0,0003279	1	0,06	11,40	0,50	0,06	11,40	0,50
1	2	6081	8	0,0017830	1	0,32	11,40	0,50	0,32	11,40	0,50
1	2	6082	8	0,0008690	1	0,16	11,40	0,50	0,16	11,40	0,50
1	2	6083	8	0,0013182	1	0,24	11,40	0,50	0,24	11,40	0,50
1	2	6084	8	0,0015962	1	0,29	11,40	0,50	0,29	11,40	0,50
1	2	6085	8	0,0003727	1	0,07	11,40	0,50	0,07	11,40	0,50

1	2	6086	8	0,0008970	1	0,16	11,40	0,50	0,16	11,40	0,50
1	2	6087	8	0,0009205	1	0,16	11,40	0,50	0,16	11,40	0,50
1	2	6088	8	0,0016182	1	0,29	11,40	0,50	0,29	11,40	0,50
1	2	6089	8	0,0028094	1	0,50	11,40	0,50	0,50	11,40	0,50
1	2	6090	8	0,0007536	1	0,13	11,40	0,50	0,13	11,40	0,50
1	2	6091	8	0,0004445	1	0,08	11,40	0,50	0,08	11,40	0,50
1	2	6092	8	0,0006450	1	0,12	11,40	0,50	0,12	11,40	0,50
1	2	6093	8	0,0004749	1	0,08	11,40	0,50	0,08	11,40	0,50
1	2	6094	8	0,0005100	1	0,09	11,40	0,50	0,09	11,40	0,50
1	2	6095	8	0,0003446	1	0,06	11,40	0,50	0,06	11,40	0,50
1	2	6096	8	0,0004075	1	0,07	11,40	0,50	0,07	11,40	0,50
1	2	6097	8	0,0009230	1	0,16	11,40	0,50	0,16	11,40	0,50
1	2	6098	8	0,0002632	1	0,05	11,40	0,50	0,05	11,40	0,50
1	2	6099	8	0,0003107	1	0,06	11,40	0,50	0,06	11,40	0,50
1	2	6100	8	0,0002337	1	0,04	11,40	0,50	0,04	11,40	0,50
1	2	6101	8	0,0006382	1	0,11	11,40	0,50	0,11	11,40	0,50
1	2	6102	8	0,0008305	1	0,15	11,40	0,50	0,15	11,40	0,50
1	2	6103	8	0,0003272	1	0,06	11,40	0,50	0,06	11,40	0,50
1	2	6104	8	0,0008297	1	0,15	11,40	0,50	0,15	11,40	0,50
1	2	6105	8	0,0009912	1	0,18	11,40	0,50	0,18	11,40	0,50
1	2	6106	8	0,0006202	1	0,11	11,40	0,50	0,11	11,40	0,50
1	2	6107	8	0,0013202	1	0,24	11,40	0,50	0,24	11,40	0,50
1	2	6108	8	0,0007461	1	0,13	11,40	0,50	0,13	11,40	0,50
1	2	6109	8	0,0003146	1	0,06	11,40	0,50	0,06	11,40	0,50
1	2	6110	8	0,0013700	1	0,24	11,40	0,50	0,24	11,40	0,50
1	2	6111	8	0,0003303	1	0,06	11,40	0,50	0,06	11,40	0,50
1	2	6112	8	0,0003394	1	0,06	11,40	0,50	0,06	11,40	0,50
1	2	6113	8	0,0010765	1	0,19	11,40	0,50	0,19	11,40	0,50
1	2	6114	8	0,0011466	1	0,20	11,40	0,50	0,20	11,40	0,50
1	2	6115	8	0,0007938	1	0,14	11,40	0,50	0,14	11,40	0,50
1	2	6116	8	0,0005817	1	0,10	11,40	0,50	0,10	11,40	0,50
1	2	6117	8	0,0002235	1	0,04	11,40	0,50	0,04	11,40	0,50
1	2	6118	8	0,0002274	1	0,04	11,40	0,50	0,04	11,40	0,50
1	2	6119	8	0,0002190	1	0,04	11,40	0,50	0,04	11,40	0,50
1	2	6120	8	0,0002585	1	0,05	11,40	0,50	0,05	11,40	0,50
1	2	6121	8	0,0002299	1	0,04	11,40	0,50	0,04	11,40	0,50
1	3	6122	8	0,0009342	1	0,17	11,40	0,50	0,17	11,40	0,50
1	3	6123	8	0,0003401	1	0,06	11,40	0,50	0,06	11,40	0,50
1	3	6124	8	0,0005954	1	0,11	11,40	0,50	0,11	11,40	0,50
1	3	6125	8	0,0010007	1	0,18	11,40	0,50	0,18	11,40	0,50
1	3	6126	8	0,0006638	1	0,12	11,40	0,50	0,12	11,40	0,50
1	3	6127	8	0,0007391	1	0,13	11,40	0,50	0,13	11,40	0,50
1	3	6128	8	0,0008349	1	0,15	11,40	0,50	0,15	11,40	0,50
1	3	6129	8	0,0004750	1	0,08	11,40	0,50	0,08	11,40	0,50
1	3	6130	8	0,0005028	1	0,09	11,40	0,50	0,09	11,40	0,50
1	3	6131	8	0,0004173	1	0,07	11,40	0,50	0,07	11,40	0,50
1	3	6132	8	0,0008189	1	0,15	11,40	0,50	0,15	11,40	0,50
1	3	6133	8	0,0007483	1	0,13	11,40	0,50	0,13	11,40	0,50
1	3	6134	8	0,0003549	1	0,06	11,40	0,50	0,06	11,40	0,50
1	3	6135	8	0,0006664	1	0,12	11,40	0,50	0,12	11,40	0,50

1	3	6136	8	0,0008611	1	0,15	11,40	0,50	0,15	11,40	0,50
1	3	6137	8	0,0005206	1	0,09	11,40	0,50	0,09	11,40	0,50
1	3	6138	8	0,0002555	1	0,05	11,40	0,50	0,05	11,40	0,50
1	3	6139	8	0,0003926	1	0,07	11,40	0,50	0,07	11,40	0,50
1	3	6140	8	0,0003105	1	0,06	11,40	0,50	0,06	11,40	0,50
1	3	6141	8	0,0003403	1	0,06	11,40	0,50	0,06	11,40	0,50
1	3	6142	8	0,0007944	1	0,14	11,40	0,50	0,14	11,40	0,50
1	3	6143	8	0,0004962	1	0,09	11,40	0,50	0,09	11,40	0,50
1	3	6144	8	0,0008517	1	0,15	11,40	0,50	0,15	11,40	0,50
1	3	6145	8	0,0006884	1	0,12	11,40	0,50	0,12	11,40	0,50
1	3	6146	8	0,0003141	1	0,06	11,40	0,50	0,06	11,40	0,50
1	3	6147	8	0,0006785	1	0,12	11,40	0,50	0,12	11,40	0,50
1	3	6148	8	0,0011045	1	0,20	11,40	0,50	0,20	11,40	0,50
1	3	6149	8	0,0003412	1	0,06	11,40	0,50	0,06	11,40	0,50
1	3	6150	8	0,0008724	1	0,16	11,40	0,50	0,16	11,40	0,50
1	3	6151	8	0,0003907	1	0,07	11,40	0,50	0,07	11,40	0,50
1	3	6152	8	0,0003068	1	0,05	11,40	0,50	0,05	11,40	0,50
1	3	6153	8	0,0003696	1	0,07	11,40	0,50	0,07	11,40	0,50
1	3	6154	8	0,0006624	1	0,12	11,40	0,50	0,12	11,40	0,50
1	3	6155	8	0,0005795	1	0,10	11,40	0,50	0,10	11,40	0,50
1	3	6156	8	0,0011621	1	0,21	11,40	0,50	0,21	11,40	0,50
1	3	6157	8	0,0014773	1	0,26	11,40	0,50	0,26	11,40	0,50
1	3	6158	8	0,0004899	1	0,09	11,40	0,50	0,09	11,40	0,50
1	3	6159	8	0,0005957	1	0,11	11,40	0,50	0,11	11,40	0,50
1	3	6160	8	0,0003608	1	0,06	11,40	0,50	0,06	11,40	0,50
1	3	6161	8	0,0003673	1	0,07	11,40	0,50	0,07	11,40	0,50
1	3	6162	8	0,0003566	1	0,06	11,40	0,50	0,06	11,40	0,50
1	3	6163	8	0,0008943	1	0,16	11,40	0,50	0,16	11,40	0,50
1	3	6164	8	0,0003601	1	0,06	11,40	0,50	0,06	11,40	0,50
1	3	6165	8	0,0013940	1	0,25	11,40	0,50	0,25	11,40	0,50
1	3	6166	8	0,0010299	1	0,18	11,40	0,50	0,18	11,40	0,50
1	3	6167	8	0,0007413	1	0,13	11,40	0,50	0,13	11,40	0,50
1	4	6169	8	0,0008187	1	0,15	11,40	0,50	0,15	11,40	0,50
1	4	6170	8	0,0015603	1	0,28	11,40	0,50	0,28	11,40	0,50
1	4	6171	8	0,0029969	1	0,54	11,40	0,50	0,54	11,40	0,50
1	4	6172	8	0,0004920	1	0,09	11,40	0,50	0,09	11,40	0,50
1	4	6173	8	0,0021801	1	0,39	11,40	0,50	0,39	11,40	0,50
1	4	6174	8	0,0004980	1	0,09	11,40	0,50	0,09	11,40	0,50
1	4	6175	8	0,0005599	1	0,10	11,40	0,50	0,10	11,40	0,50
1	4	6176	8	0,0021217	1	0,38	11,40	0,50	0,38	11,40	0,50
1	4	6177	8	0,0008707	1	0,16	11,40	0,50	0,16	11,40	0,50
1	4	6178	8	0,0008154	1	0,15	11,40	0,50	0,15	11,40	0,50
1	4	6179	8	0,0006467	1	0,12	11,40	0,50	0,12	11,40	0,50
1	4	6180	8	0,0011907	1	0,21	11,40	0,50	0,21	11,40	0,50
1	4	6181	8	0,0005907	1	0,11	11,40	0,50	0,11	11,40	0,50
1	4	6182	8	0,0013530	1	0,24	11,40	0,50	0,24	11,40	0,50
1	4	6183	8	0,0011589	1	0,21	11,40	0,50	0,21	11,40	0,50
1	4	6184	8	0,0005297	1	0,09	11,40	0,50	0,09	11,40	0,50
1	4	6185	8	0,0004283	1	0,08	11,40	0,50	0,08	11,40	0,50
1	4	6186	8	0,0007163	1	0,13	11,40	0,50	0,13	11,40	0,50

1	4	6187	8	0,0006136	1	0,11	11,40	0,50	0,11	11,40	0,50
1	4	6188	8	0,0006818	1	0,12	11,40	0,50	0,12	11,40	0,50
1	4	6189	8	0,0008898	1	0,16	11,40	0,50	0,16	11,40	0,50
1	4	6190	8	0,0011224	1	0,20	11,40	0,50	0,20	11,40	0,50
1	4	6191	8	0,0028940	1	0,52	11,40	0,50	0,52	11,40	0,50
1	4	6192	8	0,0010187	1	0,18	11,40	0,50	0,18	11,40	0,50
1	4	6193	8	0,0005905	1	0,11	11,40	0,50	0,11	11,40	0,50
1	4	6194	8	0,0029113	1	0,52	11,40	0,50	0,52	11,40	0,50
1	4	6195	8	0,0008853	1	0,16	11,40	0,50	0,16	11,40	0,50
1	4	6196	8	0,0021912	1	0,39	11,40	0,50	0,39	11,40	0,50
1	4	6197	8	0,0009879	1	0,18	11,40	0,50	0,18	11,40	0,50
1	4	6198	8	0,0033742	1	0,60	11,40	0,50	0,60	11,40	0,50
1	4	6199	8	0,0017017	1	0,30	11,40	0,50	0,30	11,40	0,50
1	4	6200	8	0,0007176	1	0,13	11,40	0,50	0,13	11,40	0,50
1	4	6201	8	0,0021242	1	0,38	11,40	0,50	0,38	11,40	0,50
1	4	6202	8	0,0006117	1	0,11	11,40	0,50	0,11	11,40	0,50
1	4	6203	8	0,0007947	1	0,14	11,40	0,50	0,14	11,40	0,50
1	4	6204	8	0,0006782	1	0,12	11,40	0,50	0,12	11,40	0,50
1	4	6205	8	0,0007303	1	0,13	11,40	0,50	0,13	11,40	0,50
1	4	6206	8	0,0024731	1	0,44	11,40	0,50	0,44	11,40	0,50
1	4	6207	8	0,0017011	1	0,30	11,40	0,50	0,30	11,40	0,50
1	4	6208	8	0,0006144	1	0,11	11,40	0,50	0,11	11,40	0,50
1	4	6209	8	0,0008846	1	0,16	11,40	0,50	0,16	11,40	0,50
1	4	6210	8	0,0006413	1	0,11	11,40	0,50	0,11	11,40	0,50
1	4	6211	8	0,0025920	1	0,46	11,40	0,50	0,46	11,40	0,50
8	1	6050	3	0,0004564	1	0,08	11,40	0,50	0,08	11,40	0,50
8	2	6051	3	0,0004564	1	0,08	11,40	0,50	0,08	11,40	0,50
8	3	6168	3	0,0004444	1	0,08	11,40	0,50	0,08	11,40	0,50
Итого:				0,2011730		35,93			35,93		

Вещество: 0304
Азот (II) оксид (Азота оксид)

№ пл.	№ цех.	№ ист.	Тип	Выброс (г/с)	F	Лето			Зима		
						См/ПДК	Хм	Um	См/ПДК	Хм	Um
1	1	6001	8	0,0006064	1	0,05	11,40	0,50	0,05	11,40	0,50
1	1	6002	8	0,0001954	1	0,02	11,40	0,50	0,02	11,40	0,50
1	1	6003	8	0,0001535	1	0,01	11,40	0,50	0,01	11,40	0,50
1	1	6004	8	0,0003015	1	0,03	11,40	0,50	0,03	11,40	0,50
1	1	6005	8	0,0005704	1	0,05	11,40	0,50	0,05	11,40	0,50
1	1	6006	8	0,0002700	1	0,02	11,40	0,50	0,02	11,40	0,50
1	1	6007	8	0,0001767	1	0,02	11,40	0,50	0,02	11,40	0,50
1	1	6008	8	0,0002900	1	0,03	11,40	0,50	0,03	11,40	0,50
1	1	6009	8	0,0005787	1	0,05	11,40	0,50	0,05	11,40	0,50
1	1	6010	8	0,0001719	1	0,02	11,40	0,50	0,02	11,40	0,50
1	1	6011	8	0,0004490	1	0,04	11,40	0,50	0,04	11,40	0,50
1	1	6012	8	0,0002212	1	0,02	11,40	0,50	0,02	11,40	0,50
1	1	6013	8	0,0002491	1	0,02	11,40	0,50	0,02	11,40	0,50
1	1	6014	8	0,0002656	1	0,02	11,40	0,50	0,02	11,40	0,50

1	1	6016	8	0,0003770	1	0,03	11,40	0,50	0,03	11,40	0,50
1	1	6017	8	0,0001823	1	0,02	11,40	0,50	0,02	11,40	0,50
1	1	6018	8	0,0001452	1	0,01	11,40	0,50	0,01	11,40	0,50
1	1	6019	8	0,0002846	1	0,03	11,40	0,50	0,03	11,40	0,50
1	1	6020	8	0,0002155	1	0,02	11,40	0,50	0,02	11,40	0,50
1	1	6021	8	0,0002370	1	0,02	11,40	0,50	0,02	11,40	0,50
1	1	6022	8	0,0000707	1	0,01	11,40	0,50	0,01	11,40	0,50
1	1	6023	8	0,0001495	1	0,01	11,40	0,50	0,01	11,40	0,50
1	1	6024	8	0,0002782	1	0,02	11,40	0,50	0,02	11,40	0,50
1	1	6025	8	0,0001982	1	0,02	11,40	0,50	0,02	11,40	0,50
1	1	6026	8	0,0002258	1	0,02	11,40	0,50	0,02	11,40	0,50
1	1	6027	8	0,0001601	1	0,01	11,40	0,50	0,01	11,40	0,50
1	1	6028	8	0,0001934	1	0,02	11,40	0,50	0,02	11,40	0,50
1	1	6029	8	0,0002171	1	0,02	11,40	0,50	0,02	11,40	0,50
1	1	6030	8	0,0000839	1	0,01	11,40	0,50	0,01	11,40	0,50
1	1	6031	8	0,0001896	1	0,02	11,40	0,50	0,02	11,40	0,50
1	1	6032	8	0,0002039	1	0,02	11,40	0,50	0,02	11,40	0,50
1	1	6033	8	0,0003368	1	0,03	11,40	0,50	0,03	11,40	0,50
1	1	6034	8	0,0001358	1	0,01	11,40	0,50	0,01	11,40	0,50
1	1	6035	8	0,0001324	1	0,01	11,40	0,50	0,01	11,40	0,50
1	1	6036	8	0,0003643	1	0,03	11,40	0,50	0,03	11,40	0,50
1	1	6037	8	0,0001299	1	0,01	11,40	0,50	0,01	11,40	0,50
1	1	6038	8	0,0001431	1	0,01	11,40	0,50	0,01	11,40	0,50
1	1	6039	8	0,0001647	1	0,01	11,40	0,50	0,01	11,40	0,50
1	1	6040	8	0,0000936	1	0,01	11,40	0,50	0,01	11,40	0,50
1	1	6041	8	0,0001920	1	0,02	11,40	0,50	0,02	11,40	0,50
1	1	6042	8	0,0000972	1	0,01	11,40	0,50	0,01	11,40	0,50
1	1	6043	8	0,0002513	1	0,02	11,40	0,50	0,02	11,40	0,50
1	1	6044	8	0,0002367	1	0,02	11,40	0,50	0,02	11,40	0,50
1	1	6045	8	0,0000896	1	0,01	11,40	0,50	0,01	11,40	0,50
1	1	6046	8	0,0000949	1	0,01	11,40	0,50	0,01	11,40	0,50
1	1	6047	8	0,0003999	1	0,04	11,40	0,50	0,04	11,40	0,50
1	1	6048	8	0,0001106	1	0,01	11,40	0,50	0,01	11,40	0,50
1	1	6049	8	0,0001627	1	0,01	11,40	0,50	0,01	11,40	0,50
1	2	6052	8	0,0000600	1	0,01	11,40	0,50	0,01	11,40	0,50
1	2	6053	8	0,0000435	1	0,00	11,40	0,50	0,00	11,40	0,50
1	2	6054	8	0,0000528	1	0,00	11,40	0,50	0,00	11,40	0,50
1	2	6055	8	0,0000661	1	0,01	11,40	0,50	0,01	11,40	0,50
1	2	6056	8	0,0001083	1	0,01	11,40	0,50	0,01	11,40	0,50
1	2	6057	8	0,0000602	1	0,01	11,40	0,50	0,01	11,40	0,50
1	2	6058	8	0,0000712	1	0,01	11,40	0,50	0,01	11,40	0,50
1	2	6059	8	0,0001360	1	0,01	11,40	0,50	0,01	11,40	0,50
1	2	6060	8	0,0002595	1	0,02	11,40	0,50	0,02	11,40	0,50
1	2	6061	8	0,0000621	1	0,01	11,40	0,50	0,01	11,40	0,50
1	2	6062	8	0,0001488	1	0,01	11,40	0,50	0,01	11,40	0,50
1	2	6063	8	0,0000624	1	0,01	11,40	0,50	0,01	11,40	0,50
1	2	6064	8	0,0000873	1	0,01	11,40	0,50	0,01	11,40	0,50
1	2	6065	8	0,0000903	1	0,01	11,40	0,50	0,01	11,40	0,50
1	2	6066	8	0,0000692	1	0,01	11,40	0,50	0,01	11,40	0,50
1	2	6067	8	0,0001182	1	0,01	11,40	0,50	0,01	11,40	0,50

1	2	6068	8	0,0000711	1	0,01	11,40	0,50	0,01	11,40	0,50
1	2	6069	8	0,0000849	1	0,01	11,40	0,50	0,01	11,40	0,50
1	2	6070	8	0,0000952	1	0,01	11,40	0,50	0,01	11,40	0,50
1	2	6071	8	0,0002446	1	0,02	11,40	0,50	0,02	11,40	0,50
1	2	6072	8	0,0000466	1	0,00	11,40	0,50	0,00	11,40	0,50
1	2	6073	8	0,0000455	1	0,00	11,40	0,50	0,00	11,40	0,50
1	2	6074	8	0,0001723	1	0,02	11,40	0,50	0,02	11,40	0,50
1	2	6075	8	0,0001329	1	0,01	11,40	0,50	0,01	11,40	0,50
1	2	6076	8	0,0001390	1	0,01	11,40	0,50	0,01	11,40	0,50
1	2	6077	8	0,0001596	1	0,01	11,40	0,50	0,01	11,40	0,50
1	2	6078	8	0,0000539	1	0,00	11,40	0,50	0,00	11,40	0,50
1	2	6079	8	0,0000519	1	0,00	11,40	0,50	0,00	11,40	0,50
1	2	6080	8	0,0000533	1	0,00	11,40	0,50	0,00	11,40	0,50
1	2	6081	8	0,0002897	1	0,03	11,40	0,50	0,03	11,40	0,50
1	2	6082	8	0,0001412	1	0,01	11,40	0,50	0,01	11,40	0,50
1	2	6083	8	0,0002142	1	0,02	11,40	0,50	0,02	11,40	0,50
1	2	6084	8	0,0002594	1	0,02	11,40	0,50	0,02	11,40	0,50
1	2	6085	8	0,0000606	1	0,01	11,40	0,50	0,01	11,40	0,50
1	2	6086	8	0,0001458	1	0,01	11,40	0,50	0,01	11,40	0,50
1	2	6087	8	0,0001496	1	0,01	11,40	0,50	0,01	11,40	0,50
1	2	6088	8	0,0002630	1	0,02	11,40	0,50	0,02	11,40	0,50
1	2	6089	8	0,0004565	1	0,04	11,40	0,50	0,04	11,40	0,50
1	2	6090	8	0,0001225	1	0,01	11,40	0,50	0,01	11,40	0,50
1	2	6091	8	0,0000722	1	0,01	11,40	0,50	0,01	11,40	0,50
1	2	6092	8	0,0001048	1	0,01	11,40	0,50	0,01	11,40	0,50
1	2	6093	8	0,0000772	1	0,01	11,40	0,50	0,01	11,40	0,50
1	2	6094	8	0,0000829	1	0,01	11,40	0,50	0,01	11,40	0,50
1	2	6095	8	0,0000560	1	0,01	11,40	0,50	0,01	11,40	0,50
1	2	6096	8	0,0000662	1	0,01	11,40	0,50	0,01	11,40	0,50
1	2	6097	8	0,0001500	1	0,01	11,40	0,50	0,01	11,40	0,50
1	2	6098	8	0,0000428	1	0,00	11,40	0,50	0,00	11,40	0,50
1	2	6099	8	0,0000505	1	0,00	11,40	0,50	0,00	11,40	0,50
1	2	6100	8	0,0000380	1	0,00	11,40	0,50	0,00	11,40	0,50
1	2	6101	8	0,0001037	1	0,01	11,40	0,50	0,01	11,40	0,50
1	2	6102	8	0,0001349	1	0,01	11,40	0,50	0,01	11,40	0,50
1	2	6103	8	0,0000532	1	0,00	11,40	0,50	0,00	11,40	0,50
1	2	6104	8	0,0001348	1	0,01	11,40	0,50	0,01	11,40	0,50
1	2	6105	8	0,0001611	1	0,01	11,40	0,50	0,01	11,40	0,50
1	2	6106	8	0,0001008	1	0,01	11,40	0,50	0,01	11,40	0,50
1	2	6107	8	0,0002145	1	0,02	11,40	0,50	0,02	11,40	0,50
1	2	6108	8	0,0001212	1	0,01	11,40	0,50	0,01	11,40	0,50
1	2	6109	8	0,0000511	1	0,00	11,40	0,50	0,00	11,40	0,50
1	2	6110	8	0,0002226	1	0,02	11,40	0,50	0,02	11,40	0,50
1	2	6111	8	0,0000537	1	0,00	11,40	0,50	0,00	11,40	0,50
1	2	6112	8	0,0000551	1	0,00	11,40	0,50	0,00	11,40	0,50
1	2	6113	8	0,0001749	1	0,02	11,40	0,50	0,02	11,40	0,50
1	2	6114	8	0,0001863	1	0,02	11,40	0,50	0,02	11,40	0,50
1	2	6115	8	0,0001290	1	0,01	11,40	0,50	0,01	11,40	0,50
1	2	6116	8	0,0000945	1	0,01	11,40	0,50	0,01	11,40	0,50
1	2	6117	8	0,0000363	1	0,00	11,40	0,50	0,00	11,40	0,50

1	2	6118	8	0,0000369	1	0,00	11,40	0,50	0,00	11,40	0,50
1	2	6119	8	0,0000356	1	0,00	11,40	0,50	0,00	11,40	0,50
1	2	6120	8	0,0000420	1	0,00	11,40	0,50	0,00	11,40	0,50
1	2	6121	8	0,0000374	1	0,00	11,40	0,50	0,00	11,40	0,50
1	3	6122	8	0,0001518	1	0,01	11,40	0,50	0,01	11,40	0,50
1	3	6123	8	0,0000553	1	0,00	11,40	0,50	0,00	11,40	0,50
1	3	6124	8	0,0000968	1	0,01	11,40	0,50	0,01	11,40	0,50
1	3	6125	8	0,0001626	1	0,01	11,40	0,50	0,01	11,40	0,50
1	3	6126	8	0,0001079	1	0,01	11,40	0,50	0,01	11,40	0,50
1	3	6127	8	0,0001201	1	0,01	11,40	0,50	0,01	11,40	0,50
1	3	6128	8	0,0001357	1	0,01	11,40	0,50	0,01	11,40	0,50
1	3	6129	8	0,0000772	1	0,01	11,40	0,50	0,01	11,40	0,50
1	3	6130	8	0,0000817	1	0,01	11,40	0,50	0,01	11,40	0,50
1	3	6131	8	0,0000678	1	0,01	11,40	0,50	0,01	11,40	0,50
1	3	6132	8	0,0001331	1	0,01	11,40	0,50	0,01	11,40	0,50
1	3	6133	8	0,0001216	1	0,01	11,40	0,50	0,01	11,40	0,50
1	3	6134	8	0,0000577	1	0,01	11,40	0,50	0,01	11,40	0,50
1	3	6135	8	0,0001083	1	0,01	11,40	0,50	0,01	11,40	0,50
1	3	6136	8	0,0001399	1	0,01	11,40	0,50	0,01	11,40	0,50
1	3	6137	8	0,0000846	1	0,01	11,40	0,50	0,01	11,40	0,50
1	3	6138	8	0,0000415	1	0,00	11,40	0,50	0,00	11,40	0,50
1	3	6139	8	0,0000638	1	0,01	11,40	0,50	0,01	11,40	0,50
1	3	6140	8	0,0000505	1	0,00	11,40	0,50	0,00	11,40	0,50
1	3	6141	8	0,0000553	1	0,00	11,40	0,50	0,00	11,40	0,50
1	3	6142	8	0,0001291	1	0,01	11,40	0,50	0,01	11,40	0,50
1	3	6143	8	0,0000806	1	0,01	11,40	0,50	0,01	11,40	0,50
1	3	6144	8	0,0001384	1	0,01	11,40	0,50	0,01	11,40	0,50
1	3	6145	8	0,0001119	1	0,01	11,40	0,50	0,01	11,40	0,50
1	3	6146	8	0,0000510	1	0,00	11,40	0,50	0,00	11,40	0,50
1	3	6147	8	0,0001103	1	0,01	11,40	0,50	0,01	11,40	0,50
1	3	6148	8	0,0001795	1	0,02	11,40	0,50	0,02	11,40	0,50
1	3	6149	8	0,0000554	1	0,00	11,40	0,50	0,00	11,40	0,50
1	3	6150	8	0,0001418	1	0,01	11,40	0,50	0,01	11,40	0,50
1	3	6151	8	0,0000635	1	0,01	11,40	0,50	0,01	11,40	0,50
1	3	6152	8	0,0000499	1	0,00	11,40	0,50	0,00	11,40	0,50
1	3	6153	8	0,0000601	1	0,01	11,40	0,50	0,01	11,40	0,50
1	3	6154	8	0,0001076	1	0,01	11,40	0,50	0,01	11,40	0,50
1	3	6155	8	0,0000942	1	0,01	11,40	0,50	0,01	11,40	0,50
1	3	6156	8	0,0001888	1	0,02	11,40	0,50	0,02	11,40	0,50
1	3	6157	8	0,0002401	1	0,02	11,40	0,50	0,02	11,40	0,50
1	3	6158	8	0,0000796	1	0,01	11,40	0,50	0,01	11,40	0,50
1	3	6159	8	0,0000968	1	0,01	11,40	0,50	0,01	11,40	0,50
1	3	6160	8	0,0000586	1	0,01	11,40	0,50	0,01	11,40	0,50
1	3	6161	8	0,0000597	1	0,01	11,40	0,50	0,01	11,40	0,50
1	3	6162	8	0,0000580	1	0,01	11,40	0,50	0,01	11,40	0,50
1	3	6163	8	0,0001453	1	0,01	11,40	0,50	0,01	11,40	0,50
1	3	6164	8	0,0000585	1	0,01	11,40	0,50	0,01	11,40	0,50
1	3	6165	8	0,0002265	1	0,02	11,40	0,50	0,02	11,40	0,50
1	3	6166	8	0,0001674	1	0,01	11,40	0,50	0,01	11,40	0,50
1	3	6167	8	0,0001205	1	0,01	11,40	0,50	0,01	11,40	0,50

1	4	6169	8	0,0001330	1	0,01	11,40	0,50	0,01	11,40	0,50
1	4	6170	8	0,0002535	1	0,02	11,40	0,50	0,02	11,40	0,50
1	4	6171	8	0,0004870	1	0,04	11,40	0,50	0,04	11,40	0,50
1	4	6172	8	0,0000800	1	0,01	11,40	0,50	0,01	11,40	0,50
1	4	6173	8	0,0003543	1	0,03	11,40	0,50	0,03	11,40	0,50
1	4	6174	8	0,0000809	1	0,01	11,40	0,50	0,01	11,40	0,50
1	4	6175	8	0,0000910	1	0,01	11,40	0,50	0,01	11,40	0,50
1	4	6176	8	0,0003448	1	0,03	11,40	0,50	0,03	11,40	0,50
1	4	6177	8	0,0001415	1	0,01	11,40	0,50	0,01	11,40	0,50
1	4	6178	8	0,0001325	1	0,01	11,40	0,50	0,01	11,40	0,50
1	4	6179	8	0,0001051	1	0,01	11,40	0,50	0,01	11,40	0,50
1	4	6180	8	0,0001935	1	0,02	11,40	0,50	0,02	11,40	0,50
1	4	6181	8	0,0000960	1	0,01	11,40	0,50	0,01	11,40	0,50
1	4	6182	8	0,0002199	1	0,02	11,40	0,50	0,02	11,40	0,50
1	4	6183	8	0,0001883	1	0,02	11,40	0,50	0,02	11,40	0,50
1	4	6184	8	0,0000861	1	0,01	11,40	0,50	0,01	11,40	0,50
1	4	6185	8	0,0000696	1	0,01	11,40	0,50	0,01	11,40	0,50
1	4	6186	8	0,0001164	1	0,01	11,40	0,50	0,01	11,40	0,50
1	4	6187	8	0,0000997	1	0,01	11,40	0,50	0,01	11,40	0,50
1	4	6188	8	0,0001108	1	0,01	11,40	0,50	0,01	11,40	0,50
1	4	6189	8	0,0001446	1	0,01	11,40	0,50	0,01	11,40	0,50
1	4	6190	8	0,0001824	1	0,02	11,40	0,50	0,02	11,40	0,50
1	4	6191	8	0,0004703	1	0,04	11,40	0,50	0,04	11,40	0,50
1	4	6192	8	0,0001655	1	0,01	11,40	0,50	0,01	11,40	0,50
1	4	6193	8	0,0000960	1	0,01	11,40	0,50	0,01	11,40	0,50
1	4	6194	8	0,0004731	1	0,04	11,40	0,50	0,04	11,40	0,50
1	4	6195	8	0,0001439	1	0,01	11,40	0,50	0,01	11,40	0,50
1	4	6196	8	0,0003561	1	0,03	11,40	0,50	0,03	11,40	0,50
1	4	6197	8	0,0001605	1	0,01	11,40	0,50	0,01	11,40	0,50
1	4	6198	8	0,0005483	1	0,05	11,40	0,50	0,05	11,40	0,50
1	4	6199	8	0,0002765	1	0,02	11,40	0,50	0,02	11,40	0,50
1	4	6200	8	0,0001166	1	0,01	11,40	0,50	0,01	11,40	0,50
1	4	6201	8	0,0003452	1	0,03	11,40	0,50	0,03	11,40	0,50
1	4	6202	8	0,0000994	1	0,01	11,40	0,50	0,01	11,40	0,50
1	4	6203	8	0,0001291	1	0,01	11,40	0,50	0,01	11,40	0,50
1	4	6204	8	0,0001102	1	0,01	11,40	0,50	0,01	11,40	0,50
1	4	6205	8	0,0001187	1	0,01	11,40	0,50	0,01	11,40	0,50
1	4	6206	8	0,0004019	1	0,04	11,40	0,50	0,04	11,40	0,50
1	4	6207	8	0,0002764	1	0,02	11,40	0,50	0,02	11,40	0,50
1	4	6208	8	0,0000998	1	0,01	11,40	0,50	0,01	11,40	0,50
1	4	6209	8	0,0001437	1	0,01	11,40	0,50	0,01	11,40	0,50
1	4	6210	8	0,0001042	1	0,01	11,40	0,50	0,01	11,40	0,50
1	4	6211	8	0,0004212	1	0,04	11,40	0,50	0,04	11,40	0,50
8	1	6050	3	0,0000742	1	0,01	11,40	0,50	0,01	11,40	0,50
8	2	6051	3	0,0000742	1	0,01	11,40	0,50	0,01	11,40	0,50
8	3	6168	3	0,0000722	1	0,01	11,40	0,50	0,01	11,40	0,50
Итого:				0,0326907		2,92			2,92		

Вещество: 0328
Углерод (Сажа)

№ пл.	№ цех.	№ ист.	Тип	Выброс (г/с)	F	Лето			Зима		
						См/ПДК	Xm	Um	См/ПДК	Xm	Um
1	1	6001	8	0,0001507	1	0,04	11,40	0,50	0,04	11,40	0,50
1	1	6002	8	0,0000486	1	0,01	11,40	0,50	0,01	11,40	0,50
1	1	6003	8	0,0000381	1	0,01	11,40	0,50	0,01	11,40	0,50
1	1	6004	8	0,0000749	1	0,02	11,40	0,50	0,02	11,40	0,50
1	1	6005	8	0,0001417	1	0,03	11,40	0,50	0,03	11,40	0,50
1	1	6006	8	0,0000671	1	0,02	11,40	0,50	0,02	11,40	0,50
1	1	6007	8	0,0000439	1	0,01	11,40	0,50	0,01	11,40	0,50
1	1	6008	8	0,0000721	1	0,02	11,40	0,50	0,02	11,40	0,50
1	1	6009	8	0,0001438	1	0,03	11,40	0,50	0,03	11,40	0,50
1	1	6010	8	0,0000427	1	0,01	11,40	0,50	0,01	11,40	0,50
1	1	6011	8	0,0001116	1	0,03	11,40	0,50	0,03	11,40	0,50
1	1	6012	8	0,0000550	1	0,01	11,40	0,50	0,01	11,40	0,50
1	1	6013	8	0,0000619	1	0,01	11,40	0,50	0,01	11,40	0,50
1	1	6014	8	0,0000660	1	0,02	11,40	0,50	0,02	11,40	0,50
1	1	6016	8	0,0000937	1	0,02	11,40	0,50	0,02	11,40	0,50
1	1	6017	8	0,0000453	1	0,01	11,40	0,50	0,01	11,40	0,50
1	1	6018	8	0,0000361	1	0,01	11,40	0,50	0,01	11,40	0,50
1	1	6019	8	0,0000707	1	0,02	11,40	0,50	0,02	11,40	0,50
1	1	6020	8	0,0000535	1	0,01	11,40	0,50	0,01	11,40	0,50
1	1	6021	8	0,0000589	1	0,01	11,40	0,50	0,01	11,40	0,50
1	1	6022	8	0,0000176	1	0,00	11,40	0,50	0,00	11,40	0,50
1	1	6023	8	0,0000372	1	0,01	11,40	0,50	0,01	11,40	0,50
1	1	6024	8	0,0000691	1	0,02	11,40	0,50	0,02	11,40	0,50
1	1	6025	8	0,0000493	1	0,01	11,40	0,50	0,01	11,40	0,50
1	1	6026	8	0,0000561	1	0,01	11,40	0,50	0,01	11,40	0,50
1	1	6027	8	0,0000398	1	0,01	11,40	0,50	0,01	11,40	0,50
1	1	6028	8	0,0000481	1	0,01	11,40	0,50	0,01	11,40	0,50
1	1	6029	8	0,0000540	1	0,01	11,40	0,50	0,01	11,40	0,50
1	1	6030	8	0,0000209	1	0,00	11,40	0,50	0,00	11,40	0,50
1	1	6031	8	0,0000471	1	0,01	11,40	0,50	0,01	11,40	0,50
1	1	6032	8	0,0000507	1	0,01	11,40	0,50	0,01	11,40	0,50
1	1	6033	8	0,0000837	1	0,02	11,40	0,50	0,02	11,40	0,50
1	1	6034	8	0,0000337	1	0,01	11,40	0,50	0,01	11,40	0,50
1	1	6035	8	0,0000329	1	0,01	11,40	0,50	0,01	11,40	0,50
1	1	6036	8	0,0000905	1	0,02	11,40	0,50	0,02	11,40	0,50
1	1	6037	8	0,0000323	1	0,01	11,40	0,50	0,01	11,40	0,50
1	1	6038	8	0,0000356	1	0,01	11,40	0,50	0,01	11,40	0,50
1	1	6039	8	0,0000409	1	0,01	11,40	0,50	0,01	11,40	0,50
1	1	6040	8	0,0000233	1	0,01	11,40	0,50	0,01	11,40	0,50
1	1	6041	8	0,0000477	1	0,01	11,40	0,50	0,01	11,40	0,50
1	1	6042	8	0,0000242	1	0,01	11,40	0,50	0,01	11,40	0,50
1	1	6043	8	0,0000624	1	0,01	11,40	0,50	0,01	11,40	0,50
1	1	6044	8	0,0000588	1	0,01	11,40	0,50	0,01	11,40	0,50

1	1	6045	8	0,0000223	1	0,01	11,40	0,50	0,01	11,40	0,50
1	1	6046	8	0,0000236	1	0,01	11,40	0,50	0,01	11,40	0,50
1	1	6047	8	0,0000994	1	0,02	11,40	0,50	0,02	11,40	0,50
1	1	6048	8	0,0000275	1	0,01	11,40	0,50	0,01	11,40	0,50
1	1	6049	8	0,0000404	1	0,01	11,40	0,50	0,01	11,40	0,50
1	2	6052	8	0,0000199	1	0,00	11,40	0,50	0,00	11,40	0,50
1	2	6053	8	0,0000144	1	0,00	11,40	0,50	0,00	11,40	0,50
1	2	6054	8	0,0000175	1	0,00	11,40	0,50	0,00	11,40	0,50
1	2	6055	8	0,0000219	1	0,01	11,40	0,50	0,01	11,40	0,50
1	2	6056	8	0,0000359	1	0,01	11,40	0,50	0,01	11,40	0,50
1	2	6057	8	0,0000200	1	0,00	11,40	0,50	0,00	11,40	0,50
1	2	6058	8	0,0000236	1	0,01	11,40	0,50	0,01	11,40	0,50
1	2	6059	8	0,0000451	1	0,01	11,40	0,50	0,01	11,40	0,50
1	2	6060	8	0,0000860	1	0,02	11,40	0,50	0,02	11,40	0,50
1	2	6061	8	0,0000206	1	0,00	11,40	0,50	0,00	11,40	0,50
1	2	6062	8	0,0000493	1	0,01	11,40	0,50	0,01	11,40	0,50
1	2	6063	8	0,0000207	1	0,00	11,40	0,50	0,00	11,40	0,50
1	2	6064	8	0,0000289	1	0,01	11,40	0,50	0,01	11,40	0,50
1	2	6065	8	0,0000299	1	0,01	11,40	0,50	0,01	11,40	0,50
1	2	6066	8	0,0000229	1	0,01	11,40	0,50	0,01	11,40	0,50
1	2	6067	8	0,0000392	1	0,01	11,40	0,50	0,01	11,40	0,50
1	2	6068	8	0,0000235	1	0,01	11,40	0,50	0,01	11,40	0,50
1	2	6069	8	0,0000281	1	0,01	11,40	0,50	0,01	11,40	0,50
1	2	6070	8	0,0000316	1	0,01	11,40	0,50	0,01	11,40	0,50
1	2	6071	8	0,0000810	1	0,02	11,40	0,50	0,02	11,40	0,50
1	2	6072	8	0,0000154	1	0,00	11,40	0,50	0,00	11,40	0,50
1	2	6073	8	0,0000151	1	0,00	11,40	0,50	0,00	11,40	0,50
1	2	6074	8	0,0000571	1	0,01	11,40	0,50	0,01	11,40	0,50
1	2	6075	8	0,0000440	1	0,01	11,40	0,50	0,01	11,40	0,50
1	2	6076	8	0,0000461	1	0,01	11,40	0,50	0,01	11,40	0,50
1	2	6077	8	0,0000529	1	0,01	11,40	0,50	0,01	11,40	0,50
1	2	6078	8	0,0000179	1	0,00	11,40	0,50	0,00	11,40	0,50
1	2	6079	8	0,0000172	1	0,00	11,40	0,50	0,00	11,40	0,50
1	2	6080	8	0,0000177	1	0,00	11,40	0,50	0,00	11,40	0,50
1	2	6081	8	0,0000960	1	0,02	11,40	0,50	0,02	11,40	0,50
1	2	6082	8	0,0000468	1	0,01	11,40	0,50	0,01	11,40	0,50
1	2	6083	8	0,0000710	1	0,02	11,40	0,50	0,02	11,40	0,50
1	2	6084	8	0,0000859	1	0,02	11,40	0,50	0,02	11,40	0,50
1	2	6085	8	0,0000201	1	0,00	11,40	0,50	0,00	11,40	0,50
1	2	6086	8	0,0000483	1	0,01	11,40	0,50	0,01	11,40	0,50
1	2	6087	8	0,0000496	1	0,01	11,40	0,50	0,01	11,40	0,50
1	2	6088	8	0,0000871	1	0,02	11,40	0,50	0,02	11,40	0,50
1	2	6089	8	0,0001513	1	0,04	11,40	0,50	0,04	11,40	0,50
1	2	6090	8	0,0000406	1	0,01	11,40	0,50	0,01	11,40	0,50
1	2	6091	8	0,0000239	1	0,01	11,40	0,50	0,01	11,40	0,50
1	2	6092	8	0,0000347	1	0,01	11,40	0,50	0,01	11,40	0,50
1	2	6093	8	0,0000256	1	0,01	11,40	0,50	0,01	11,40	0,50
1	2	6094	8	0,0000275	1	0,01	11,40	0,50	0,01	11,40	0,50
1	2	6095	8	0,0000186	1	0,00	11,40	0,50	0,00	11,40	0,50
1	2	6096	8	0,0000219	1	0,01	11,40	0,50	0,01	11,40	0,50

1	2	6097	8	0,0000497	1	0,01	11,40	0,50	0,01	11,40	0,50
1	2	6098	8	0,0000142	1	0,00	11,40	0,50	0,00	11,40	0,50
1	2	6099	8	0,0000167	1	0,00	11,40	0,50	0,00	11,40	0,50
1	2	6100	8	0,0000126	1	0,00	11,40	0,50	0,00	11,40	0,50
1	2	6101	8	0,0000344	1	0,01	11,40	0,50	0,01	11,40	0,50
1	2	6102	8	0,0000447	1	0,01	11,40	0,50	0,01	11,40	0,50
1	2	6103	8	0,0000176	1	0,00	11,40	0,50	0,00	11,40	0,50
1	2	6104	8	0,0000447	1	0,01	11,40	0,50	0,01	11,40	0,50
1	2	6105	8	0,0000534	1	0,01	11,40	0,50	0,01	11,40	0,50
1	2	6106	8	0,0000334	1	0,01	11,40	0,50	0,01	11,40	0,50
1	2	6107	8	0,0000711	1	0,02	11,40	0,50	0,02	11,40	0,50
1	2	6108	8	0,0000402	1	0,01	11,40	0,50	0,01	11,40	0,50
1	2	6109	8	0,0000169	1	0,00	11,40	0,50	0,00	11,40	0,50
1	2	6110	8	0,0000738	1	0,02	11,40	0,50	0,02	11,40	0,50
1	2	6111	8	0,0000178	1	0,00	11,40	0,50	0,00	11,40	0,50
1	2	6112	8	0,0000183	1	0,00	11,40	0,50	0,00	11,40	0,50
1	2	6113	8	0,0000580	1	0,01	11,40	0,50	0,01	11,40	0,50
1	2	6114	8	0,0000617	1	0,01	11,40	0,50	0,01	11,40	0,50
1	2	6115	8	0,0000427	1	0,01	11,40	0,50	0,01	11,40	0,50
1	2	6116	8	0,0000313	1	0,01	11,40	0,50	0,01	11,40	0,50
1	2	6117	8	0,0000120	1	0,00	11,40	0,50	0,00	11,40	0,50
1	2	6118	8	0,0000122	1	0,00	11,40	0,50	0,00	11,40	0,50
1	2	6119	8	0,0000118	1	0,00	11,40	0,50	0,00	11,40	0,50
1	2	6120	8	0,0000139	1	0,00	11,40	0,50	0,00	11,40	0,50
1	2	6121	8	0,0000124	1	0,00	11,40	0,50	0,00	11,40	0,50
1	3	6122	8	0,0000377	1	0,01	11,40	0,50	0,01	11,40	0,50
1	3	6123	8	0,0000137	1	0,00	11,40	0,50	0,00	11,40	0,50
1	3	6124	8	0,0000240	1	0,01	11,40	0,50	0,01	11,40	0,50
1	3	6125	8	0,0000404	1	0,01	11,40	0,50	0,01	11,40	0,50
1	3	6126	8	0,0000268	1	0,01	11,40	0,50	0,01	11,40	0,50
1	3	6127	8	0,0000298	1	0,01	11,40	0,50	0,01	11,40	0,50
1	3	6128	8	0,0000337	1	0,01	11,40	0,50	0,01	11,40	0,50
1	3	6129	8	0,0000192	1	0,00	11,40	0,50	0,00	11,40	0,50
1	3	6130	8	0,0000203	1	0,00	11,40	0,50	0,00	11,40	0,50
1	3	6131	8	0,0000168	1	0,00	11,40	0,50	0,00	11,40	0,50
1	3	6132	8	0,0000331	1	0,01	11,40	0,50	0,01	11,40	0,50
1	3	6133	8	0,0000302	1	0,01	11,40	0,50	0,01	11,40	0,50
1	3	6134	8	0,0000143	1	0,00	11,40	0,50	0,00	11,40	0,50
1	3	6135	8	0,0000269	1	0,01	11,40	0,50	0,01	11,40	0,50
1	3	6136	8	0,0000348	1	0,01	11,40	0,50	0,01	11,40	0,50
1	3	6137	8	0,0000210	1	0,01	11,40	0,50	0,01	11,40	0,50
1	3	6138	8	0,0000103	1	0,00	11,40	0,50	0,00	11,40	0,50
1	3	6139	8	0,0000159	1	0,00	11,40	0,50	0,00	11,40	0,50
1	3	6140	8	0,0000125	1	0,00	11,40	0,50	0,00	11,40	0,50
1	3	6141	8	0,0000137	1	0,00	11,40	0,50	0,00	11,40	0,50
1	3	6142	8	0,0000321	1	0,01	11,40	0,50	0,01	11,40	0,50
1	3	6143	8	0,0000200	1	0,00	11,40	0,50	0,00	11,40	0,50
1	3	6144	8	0,0000344	1	0,01	11,40	0,50	0,01	11,40	0,50
1	3	6145	8	0,0000278	1	0,01	11,40	0,50	0,01	11,40	0,50
1	3	6146	8	0,0000127	1	0,00	11,40	0,50	0,00	11,40	0,50

1	3	6147	8	0,0000274	1	0,01	11,40	0,50	0,01	11,40	0,50
1	3	6148	8	0,0000446	1	0,01	11,40	0,50	0,01	11,40	0,50
1	3	6149	8	0,0000138	1	0,00	11,40	0,50	0,00	11,40	0,50
1	3	6150	8	0,0000352	1	0,01	11,40	0,50	0,01	11,40	0,50
1	3	6151	8	0,0000158	1	0,00	11,40	0,50	0,00	11,40	0,50
1	3	6152	8	0,0000124	1	0,00	11,40	0,50	0,00	11,40	0,50
1	3	6153	8	0,0000149	1	0,00	11,40	0,50	0,00	11,40	0,50
1	3	6154	8	0,0000267	1	0,01	11,40	0,50	0,01	11,40	0,50
1	3	6155	8	0,0000234	1	0,01	11,40	0,50	0,01	11,40	0,50
1	3	6156	8	0,0000469	1	0,01	11,40	0,50	0,01	11,40	0,50
1	3	6157	8	0,0000597	1	0,01	11,40	0,50	0,01	11,40	0,50
1	3	6158	8	0,0000198	1	0,00	11,40	0,50	0,00	11,40	0,50
1	3	6159	8	0,0000241	1	0,01	11,40	0,50	0,01	11,40	0,50
1	3	6160	8	0,0000146	1	0,00	11,40	0,50	0,00	11,40	0,50
1	3	6161	8	0,0000148	1	0,00	11,40	0,50	0,00	11,40	0,50
1	3	6162	8	0,0000144	1	0,00	11,40	0,50	0,00	11,40	0,50
1	3	6163	8	0,0000361	1	0,01	11,40	0,50	0,01	11,40	0,50
1	3	6164	8	0,0000145	1	0,00	11,40	0,50	0,00	11,40	0,50
1	3	6165	8	0,0000563	1	0,01	11,40	0,50	0,01	11,40	0,50
1	3	6166	8	0,0000416	1	0,01	11,40	0,50	0,01	11,40	0,50
1	3	6167	8	0,0000299	1	0,01	11,40	0,50	0,01	11,40	0,50
1	4	6169	8	0,0000132	1	0,00	11,40	0,50	0,00	11,40	0,50
1	4	6170	8	0,0000252	1	0,01	11,40	0,50	0,01	11,40	0,50
1	4	6171	8	0,0000484	1	0,01	11,40	0,50	0,01	11,40	0,50
1	4	6172	8	0,0000079	1	0,00	11,40	0,50	0,00	11,40	0,50
1	4	6173	8	0,0000352	1	0,01	11,40	0,50	0,01	11,40	0,50
1	4	6174	8	0,0000080	1	0,00	11,40	0,50	0,00	11,40	0,50
1	4	6175	8	0,0000090	1	0,00	11,40	0,50	0,00	11,40	0,50
1	4	6176	8	0,0000343	1	0,01	11,40	0,50	0,01	11,40	0,50
1	4	6177	8	0,0000141	1	0,00	11,40	0,50	0,00	11,40	0,50
1	4	6178	8	0,0000132	1	0,00	11,40	0,50	0,00	11,40	0,50
1	4	6179	8	0,0000104	1	0,00	11,40	0,50	0,00	11,40	0,50
1	4	6180	8	0,0000192	1	0,00	11,40	0,50	0,00	11,40	0,50
1	4	6181	8	0,0000095	1	0,00	11,40	0,50	0,00	11,40	0,50
1	4	6182	8	0,0000219	1	0,01	11,40	0,50	0,01	11,40	0,50
1	4	6183	8	0,0000187	1	0,00	11,40	0,50	0,00	11,40	0,50
1	4	6184	8	0,0000086	1	0,00	11,40	0,50	0,00	11,40	0,50
1	4	6185	8	0,0000069	1	0,00	11,40	0,50	0,00	11,40	0,50
1	4	6186	8	0,0000116	1	0,00	11,40	0,50	0,00	11,40	0,50
1	4	6187	8	0,0000099	1	0,00	11,40	0,50	0,00	11,40	0,50
1	4	6188	8	0,0000110	1	0,00	11,40	0,50	0,00	11,40	0,50
1	4	6189	8	0,0000144	1	0,00	11,40	0,50	0,00	11,40	0,50
1	4	6190	8	0,0000181	1	0,00	11,40	0,50	0,00	11,40	0,50
1	4	6191	8	0,0000467	1	0,01	11,40	0,50	0,01	11,40	0,50
1	4	6192	8	0,0000165	1	0,00	11,40	0,50	0,00	11,40	0,50
1	4	6193	8	0,0000095	1	0,00	11,40	0,50	0,00	11,40	0,50
1	4	6194	8	0,0000470	1	0,01	11,40	0,50	0,01	11,40	0,50
1	4	6195	8	0,0000143	1	0,00	11,40	0,50	0,00	11,40	0,50
1	4	6196	8	0,0000354	1	0,01	11,40	0,50	0,01	11,40	0,50
1	4	6197	8	0,0000160	1	0,00	11,40	0,50	0,00	11,40	0,50

1	4	6198	8	0,0000545	1	0,01	11,40	0,50	0,01	11,40	0,50
1	4	6199	8	0,0000275	1	0,01	11,40	0,50	0,01	11,40	0,50
1	4	6200	8	0,0000116	1	0,00	11,40	0,50	0,00	11,40	0,50
1	4	6201	8	0,0000343	1	0,01	11,40	0,50	0,01	11,40	0,50
1	4	6202	8	0,0000099	1	0,00	11,40	0,50	0,00	11,40	0,50
1	4	6203	8	0,0000128	1	0,00	11,40	0,50	0,00	11,40	0,50
1	4	6204	8	0,0000110	1	0,00	11,40	0,50	0,00	11,40	0,50
1	4	6205	8	0,0000118	1	0,00	11,40	0,50	0,00	11,40	0,50
1	4	6206	8	0,0000399	1	0,01	11,40	0,50	0,01	11,40	0,50
1	4	6207	8	0,0000275	1	0,01	11,40	0,50	0,01	11,40	0,50
1	4	6208	8	0,0000099	1	0,00	11,40	0,50	0,00	11,40	0,50
1	4	6209	8	0,0000143	1	0,00	11,40	0,50	0,00	11,40	0,50
1	4	6210	8	0,0000104	1	0,00	11,40	0,50	0,00	11,40	0,50
1	4	6211	8	0,0000419	1	0,01	11,40	0,50	0,01	11,40	0,50
Итого:				0,0074136		1,77			1,77		

Вещество: 0330
Сера диоксид (Ангидрид сернистый)

№ пл.	№ цех.	№ ист.	Тип	Выброс (г/с)	F	Лето			Зима		
						См/ПДК	Хм	Um	См/ПДК	Хм	Um
1	1	6001	8	0,0000308	1	0,00	11,40	0,50	0,00	11,40	0,50
1	1	6002	8	0,0000099	1	0,00	11,40	0,50	0,00	11,40	0,50
1	1	6003	8	0,0000078	1	0,00	11,40	0,50	0,00	11,40	0,50
1	1	6004	8	0,0000153	1	0,00	11,40	0,50	0,00	11,40	0,50
1	1	6005	8	0,0000290	1	0,00	11,40	0,50	0,00	11,40	0,50
1	1	6006	8	0,0000137	1	0,00	11,40	0,50	0,00	11,40	0,50
1	1	6007	8	0,0000090	1	0,00	11,40	0,50	0,00	11,40	0,50
1	1	6008	8	0,0000148	1	0,00	11,40	0,50	0,00	11,40	0,50
1	1	6009	8	0,0000294	1	0,00	11,40	0,50	0,00	11,40	0,50
1	1	6010	8	0,0000087	1	0,00	11,40	0,50	0,00	11,40	0,50
1	1	6011	8	0,0000228	1	0,00	11,40	0,50	0,00	11,40	0,50
1	1	6012	8	0,0000113	1	0,00	11,40	0,50	0,00	11,40	0,50
1	1	6013	8	0,0000127	1	0,00	11,40	0,50	0,00	11,40	0,50
1	1	6014	8	0,0000135	1	0,00	11,40	0,50	0,00	11,40	0,50
1	1	6016	8	0,0000192	1	0,00	11,40	0,50	0,00	11,40	0,50
1	1	6017	8	0,0000093	1	0,00	11,40	0,50	0,00	11,40	0,50
1	1	6018	8	0,0000074	1	0,00	11,40	0,50	0,00	11,40	0,50
1	1	6019	8	0,0000145	1	0,00	11,40	0,50	0,00	11,40	0,50
1	1	6020	8	0,0000110	1	0,00	11,40	0,50	0,00	11,40	0,50
1	1	6021	8	0,0000121	1	0,00	11,40	0,50	0,00	11,40	0,50
1	1	6022	8	0,0000036	1	0,00	11,40	0,50	0,00	11,40	0,50
1	1	6023	8	0,0000076	1	0,00	11,40	0,50	0,00	11,40	0,50
1	1	6024	8	0,0000142	1	0,00	11,40	0,50	0,00	11,40	0,50
1	1	6025	8	0,0000101	1	0,00	11,40	0,50	0,00	11,40	0,50
1	1	6026	8	0,0000115	1	0,00	11,40	0,50	0,00	11,40	0,50
1	1	6027	8	0,0000081	1	0,00	11,40	0,50	0,00	11,40	0,50
1	1	6028	8	0,0000098	1	0,00	11,40	0,50	0,00	11,40	0,50
1	1	6029	8	0,0000110	1	0,00	11,40	0,50	0,00	11,40	0,50

1	1	6030	8	0,0000043	1	0,00	11,40	0,50	0,00	11,40	0,50
1	1	6031	8	0,0000096	1	0,00	11,40	0,50	0,00	11,40	0,50
1	1	6032	8	0,0000104	1	0,00	11,40	0,50	0,00	11,40	0,50
1	1	6033	8	0,0000171	1	0,00	11,40	0,50	0,00	11,40	0,50
1	1	6034	8	0,0000069	1	0,00	11,40	0,50	0,00	11,40	0,50
1	1	6035	8	0,0000067	1	0,00	11,40	0,50	0,00	11,40	0,50
1	1	6036	8	0,0000185	1	0,00	11,40	0,50	0,00	11,40	0,50
1	1	6037	8	0,0000066	1	0,00	11,40	0,50	0,00	11,40	0,50
1	1	6038	8	0,0000073	1	0,00	11,40	0,50	0,00	11,40	0,50
1	1	6039	8	0,0000084	1	0,00	11,40	0,50	0,00	11,40	0,50
1	1	6040	8	0,0000048	1	0,00	11,40	0,50	0,00	11,40	0,50
1	1	6041	8	0,0000098	1	0,00	11,40	0,50	0,00	11,40	0,50
1	1	6042	8	0,0000049	1	0,00	11,40	0,50	0,00	11,40	0,50
1	1	6043	8	0,0000128	1	0,00	11,40	0,50	0,00	11,40	0,50
1	1	6044	8	0,0000120	1	0,00	11,40	0,50	0,00	11,40	0,50
1	1	6045	8	0,0000046	1	0,00	11,40	0,50	0,00	11,40	0,50
1	1	6046	8	0,0000048	1	0,00	11,40	0,50	0,00	11,40	0,50
1	1	6047	8	0,0000203	1	0,00	11,40	0,50	0,00	11,40	0,50
1	1	6048	8	0,0000056	1	0,00	11,40	0,50	0,00	11,40	0,50
1	1	6049	8	0,0000083	1	0,00	11,40	0,50	0,00	11,40	0,50
1	2	6052	8	0,0000041	1	0,00	11,40	0,50	0,00	11,40	0,50
1	2	6053	8	0,0000030	1	0,00	11,40	0,50	0,00	11,40	0,50
1	2	6054	8	0,0000036	1	0,00	11,40	0,50	0,00	11,40	0,50
1	2	6055	8	0,0000045	1	0,00	11,40	0,50	0,00	11,40	0,50
1	2	6056	8	0,0000073	1	0,00	11,40	0,50	0,00	11,40	0,50
1	2	6057	8	0,0000041	1	0,00	11,40	0,50	0,00	11,40	0,50
1	2	6058	8	0,0000048	1	0,00	11,40	0,50	0,00	11,40	0,50
1	2	6059	8	0,0000092	1	0,00	11,40	0,50	0,00	11,40	0,50
1	2	6060	8	0,0000176	1	0,00	11,40	0,50	0,00	11,40	0,50
1	2	6061	8	0,0000042	1	0,00	11,40	0,50	0,00	11,40	0,50
1	2	6062	8	0,0000101	1	0,00	11,40	0,50	0,00	11,40	0,50
1	2	6063	8	0,0000042	1	0,00	11,40	0,50	0,00	11,40	0,50
1	2	6064	8	0,0000059	1	0,00	11,40	0,50	0,00	11,40	0,50
1	2	6065	8	0,0000061	1	0,00	11,40	0,50	0,00	11,40	0,50
1	2	6066	8	0,0000047	1	0,00	11,40	0,50	0,00	11,40	0,50
1	2	6067	8	0,0000080	1	0,00	11,40	0,50	0,00	11,40	0,50
1	2	6068	8	0,0000048	1	0,00	11,40	0,50	0,00	11,40	0,50
1	2	6069	8	0,0000058	1	0,00	11,40	0,50	0,00	11,40	0,50
1	2	6070	8	0,0000065	1	0,00	11,40	0,50	0,00	11,40	0,50
1	2	6071	8	0,0000166	1	0,00	11,40	0,50	0,00	11,40	0,50
1	2	6072	8	0,0000032	1	0,00	11,40	0,50	0,00	11,40	0,50
1	2	6073	8	0,0000031	1	0,00	11,40	0,50	0,00	11,40	0,50
1	2	6074	8	0,0000117	1	0,00	11,40	0,50	0,00	11,40	0,50
1	2	6075	8	0,0000090	1	0,00	11,40	0,50	0,00	11,40	0,50
1	2	6076	8	0,0000094	1	0,00	11,40	0,50	0,00	11,40	0,50
1	2	6077	8	0,0000108	1	0,00	11,40	0,50	0,00	11,40	0,50
1	2	6078	8	0,0000037	1	0,00	11,40	0,50	0,00	11,40	0,50
1	2	6079	8	0,0000035	1	0,00	11,40	0,50	0,00	11,40	0,50
1	2	6080	8	0,0000036	1	0,00	11,40	0,50	0,00	11,40	0,50
1	2	6081	8	0,0000197	1	0,00	11,40	0,50	0,00	11,40	0,50

1	2	6082	8	0,0000096	1	0,00	11,40	0,50	0,00	11,40	0,50
1	2	6083	8	0,0000145	1	0,00	11,40	0,50	0,00	11,40	0,50
1	2	6084	8	0,0000176	1	0,00	11,40	0,50	0,00	11,40	0,50
1	2	6085	8	0,0000041	1	0,00	11,40	0,50	0,00	11,40	0,50
1	2	6086	8	0,0000099	1	0,00	11,40	0,50	0,00	11,40	0,50
1	2	6087	8	0,0000101	1	0,00	11,40	0,50	0,00	11,40	0,50
1	2	6088	8	0,0000178	1	0,00	11,40	0,50	0,00	11,40	0,50
1	2	6089	8	0,0000310	1	0,00	11,40	0,50	0,00	11,40	0,50
1	2	6090	8	0,0000083	1	0,00	11,40	0,50	0,00	11,40	0,50
1	2	6091	8	0,0000049	1	0,00	11,40	0,50	0,00	11,40	0,50
1	2	6092	8	0,0000071	1	0,00	11,40	0,50	0,00	11,40	0,50
1	2	6093	8	0,0000052	1	0,00	11,40	0,50	0,00	11,40	0,50
1	2	6094	8	0,0000056	1	0,00	11,40	0,50	0,00	11,40	0,50
1	2	6095	8	0,0000038	1	0,00	11,40	0,50	0,00	11,40	0,50
1	2	6096	8	0,0000045	1	0,00	11,40	0,50	0,00	11,40	0,50
1	2	6097	8	0,0000102	1	0,00	11,40	0,50	0,00	11,40	0,50
1	2	6098	8	0,0000029	1	0,00	11,40	0,50	0,00	11,40	0,50
1	2	6099	8	0,0000034	1	0,00	11,40	0,50	0,00	11,40	0,50
1	2	6100	8	0,0000026	1	0,00	11,40	0,50	0,00	11,40	0,50
1	2	6101	8	0,0000070	1	0,00	11,40	0,50	0,00	11,40	0,50
1	2	6102	8	0,0000092	1	0,00	11,40	0,50	0,00	11,40	0,50
1	2	6103	8	0,0000036	1	0,00	11,40	0,50	0,00	11,40	0,50
1	2	6104	8	0,0000091	1	0,00	11,40	0,50	0,00	11,40	0,50
1	2	6105	8	0,0000109	1	0,00	11,40	0,50	0,00	11,40	0,50
1	2	6106	8	0,0000068	1	0,00	11,40	0,50	0,00	11,40	0,50
1	2	6107	8	0,0000146	1	0,00	11,40	0,50	0,00	11,40	0,50
1	2	6108	8	0,0000082	1	0,00	11,40	0,50	0,00	11,40	0,50
1	2	6109	8	0,0000035	1	0,00	11,40	0,50	0,00	11,40	0,50
1	2	6110	8	0,0000151	1	0,00	11,40	0,50	0,00	11,40	0,50
1	2	6111	8	0,0000036	1	0,00	11,40	0,50	0,00	11,40	0,50
1	2	6112	8	0,0000037	1	0,00	11,40	0,50	0,00	11,40	0,50
1	2	6113	8	0,0000119	1	0,00	11,40	0,50	0,00	11,40	0,50
1	2	6114	8	0,0000126	1	0,00	11,40	0,50	0,00	11,40	0,50
1	2	6115	8	0,0000087	1	0,00	11,40	0,50	0,00	11,40	0,50
1	2	6116	8	0,0000064	1	0,00	11,40	0,50	0,00	11,40	0,50
1	2	6117	8	0,0000025	1	0,00	11,40	0,50	0,00	11,40	0,50
1	2	6118	8	0,0000025	1	0,00	11,40	0,50	0,00	11,40	0,50
1	2	6119	8	0,0000024	1	0,00	11,40	0,50	0,00	11,40	0,50
1	2	6120	8	0,0000028	1	0,00	11,40	0,50	0,00	11,40	0,50
1	2	6121	8	0,0000025	1	0,00	11,40	0,50	0,00	11,40	0,50
1	3	6122	8	0,0000077	1	0,00	11,40	0,50	0,00	11,40	0,50
1	3	6123	8	0,0000028	1	0,00	11,40	0,50	0,00	11,40	0,50
1	3	6124	8	0,0000049	1	0,00	11,40	0,50	0,00	11,40	0,50
1	3	6125	8	0,0000083	1	0,00	11,40	0,50	0,00	11,40	0,50
1	3	6126	8	0,0000055	1	0,00	11,40	0,50	0,00	11,40	0,50
1	3	6127	8	0,0000061	1	0,00	11,40	0,50	0,00	11,40	0,50
1	3	6128	8	0,0000069	1	0,00	11,40	0,50	0,00	11,40	0,50
1	3	6129	8	0,0000039	1	0,00	11,40	0,50	0,00	11,40	0,50
1	3	6130	8	0,0000042	1	0,00	11,40	0,50	0,00	11,40	0,50
1	3	6131	8	0,0000034	1	0,00	11,40	0,50	0,00	11,40	0,50

1	3	6132	8	0,0000068	1	0,00	11,40	0,50	0,00	11,40	0,50
1	3	6133	8	0,0000062	1	0,00	11,40	0,50	0,00	11,40	0,50
1	3	6134	8	0,0000029	1	0,00	11,40	0,50	0,00	11,40	0,50
1	3	6135	8	0,0000055	1	0,00	11,40	0,50	0,00	11,40	0,50
1	3	6136	8	0,0000071	1	0,00	11,40	0,50	0,00	11,40	0,50
1	3	6137	8	0,0000043	1	0,00	11,40	0,50	0,00	11,40	0,50
1	3	6138	8	0,0000021	1	0,00	11,40	0,50	0,00	11,40	0,50
1	3	6139	8	0,0000032	1	0,00	11,40	0,50	0,00	11,40	0,50
1	3	6140	8	0,0000026	1	0,00	11,40	0,50	0,00	11,40	0,50
1	3	6141	8	0,0000028	1	0,00	11,40	0,50	0,00	11,40	0,50
1	3	6142	8	0,0000066	1	0,00	11,40	0,50	0,00	11,40	0,50
1	3	6143	8	0,0000041	1	0,00	11,40	0,50	0,00	11,40	0,50
1	3	6144	8	0,0000070	1	0,00	11,40	0,50	0,00	11,40	0,50
1	3	6145	8	0,0000057	1	0,00	11,40	0,50	0,00	11,40	0,50
1	3	6146	8	0,0000026	1	0,00	11,40	0,50	0,00	11,40	0,50
1	3	6147	8	0,0000056	1	0,00	11,40	0,50	0,00	11,40	0,50
1	3	6148	8	0,0000091	1	0,00	11,40	0,50	0,00	11,40	0,50
1	3	6149	8	0,0000028	1	0,00	11,40	0,50	0,00	11,40	0,50
1	3	6150	8	0,0000072	1	0,00	11,40	0,50	0,00	11,40	0,50
1	3	6151	8	0,0000032	1	0,00	11,40	0,50	0,00	11,40	0,50
1	3	6152	8	0,0000025	1	0,00	11,40	0,50	0,00	11,40	0,50
1	3	6153	8	0,0000031	1	0,00	11,40	0,50	0,00	11,40	0,50
1	3	6154	8	0,0000055	1	0,00	11,40	0,50	0,00	11,40	0,50
1	3	6155	8	0,0000048	1	0,00	11,40	0,50	0,00	11,40	0,50
1	3	6156	8	0,0000096	1	0,00	11,40	0,50	0,00	11,40	0,50
1	3	6157	8	0,0000122	1	0,00	11,40	0,50	0,00	11,40	0,50
1	3	6158	8	0,0000040	1	0,00	11,40	0,50	0,00	11,40	0,50
1	3	6159	8	0,0000049	1	0,00	11,40	0,50	0,00	11,40	0,50
1	3	6160	8	0,0000030	1	0,00	11,40	0,50	0,00	11,40	0,50
1	3	6161	8	0,0000030	1	0,00	11,40	0,50	0,00	11,40	0,50
1	3	6162	8	0,0000029	1	0,00	11,40	0,50	0,00	11,40	0,50
1	3	6163	8	0,0000074	1	0,00	11,40	0,50	0,00	11,40	0,50
1	3	6164	8	0,0000030	1	0,00	11,40	0,50	0,00	11,40	0,50
1	3	6165	8	0,0000115	1	0,00	11,40	0,50	0,00	11,40	0,50
1	3	6166	8	0,0000085	1	0,00	11,40	0,50	0,00	11,40	0,50
1	3	6167	8	0,0000061	1	0,00	11,40	0,50	0,00	11,40	0,50
1	4	6169	8	0,0000027	1	0,00	11,40	0,50	0,00	11,40	0,50
1	4	6170	8	0,0000052	1	0,00	11,40	0,50	0,00	11,40	0,50
1	4	6171	8	0,0000099	1	0,00	11,40	0,50	0,00	11,40	0,50
1	4	6172	8	0,0000016	1	0,00	11,40	0,50	0,00	11,40	0,50
1	4	6173	8	0,0000072	1	0,00	11,40	0,50	0,00	11,40	0,50
1	4	6174	8	0,0000016	1	0,00	11,40	0,50	0,00	11,40	0,50
1	4	6175	8	0,0000019	1	0,00	11,40	0,50	0,00	11,40	0,50
1	4	6176	8	0,0000070	1	0,00	11,40	0,50	0,00	11,40	0,50
1	4	6177	8	0,0000029	1	0,00	11,40	0,50	0,00	11,40	0,50
1	4	6178	8	0,0000027	1	0,00	11,40	0,50	0,00	11,40	0,50
1	4	6179	8	0,0000021	1	0,00	11,40	0,50	0,00	11,40	0,50
1	4	6180	8	0,0000039	1	0,00	11,40	0,50	0,00	11,40	0,50
1	4	6181	8	0,0000020	1	0,00	11,40	0,50	0,00	11,40	0,50
1	4	6182	8	0,0000045	1	0,00	11,40	0,50	0,00	11,40	0,50

1	4	6183	8	0,0000038	1	0,00	11,40	0,50	0,00	11,40	0,50
1	4	6184	8	0,0000018	1	0,00	11,40	0,50	0,00	11,40	0,50
1	4	6185	8	0,0000014	1	0,00	11,40	0,50	0,00	11,40	0,50
1	4	6186	8	0,0000024	1	0,00	11,40	0,50	0,00	11,40	0,50
1	4	6187	8	0,0000020	1	0,00	11,40	0,50	0,00	11,40	0,50
1	4	6188	8	0,0000023	1	0,00	11,40	0,50	0,00	11,40	0,50
1	4	6189	8	0,0000029	1	0,00	11,40	0,50	0,00	11,40	0,50
1	4	6190	8	0,0000037	1	0,00	11,40	0,50	0,00	11,40	0,50
1	4	6191	8	0,0000096	1	0,00	11,40	0,50	0,00	11,40	0,50
1	4	6192	8	0,0000034	1	0,00	11,40	0,50	0,00	11,40	0,50
1	4	6193	8	0,0000020	1	0,00	11,40	0,50	0,00	11,40	0,50
1	4	6194	8	0,0000096	1	0,00	11,40	0,50	0,00	11,40	0,50
1	4	6195	8	0,0000029	1	0,00	11,40	0,50	0,00	11,40	0,50
1	4	6196	8	0,0000072	1	0,00	11,40	0,50	0,00	11,40	0,50
1	4	6197	8	0,0000033	1	0,00	11,40	0,50	0,00	11,40	0,50
1	4	6198	8	0,0000112	1	0,00	11,40	0,50	0,00	11,40	0,50
1	4	6199	8	0,0000056	1	0,00	11,40	0,50	0,00	11,40	0,50
1	4	6200	8	0,0000024	1	0,00	11,40	0,50	0,00	11,40	0,50
1	4	6201	8	0,0000070	1	0,00	11,40	0,50	0,00	11,40	0,50
1	4	6202	8	0,0000020	1	0,00	11,40	0,50	0,00	11,40	0,50
1	4	6203	8	0,0000026	1	0,00	11,40	0,50	0,00	11,40	0,50
1	4	6204	8	0,0000022	1	0,00	11,40	0,50	0,00	11,40	0,50
1	4	6205	8	0,0000024	1	0,00	11,40	0,50	0,00	11,40	0,50
1	4	6206	8	0,0000082	1	0,00	11,40	0,50	0,00	11,40	0,50
1	4	6207	8	0,0000056	1	0,00	11,40	0,50	0,00	11,40	0,50
1	4	6208	8	0,0000020	1	0,00	11,40	0,50	0,00	11,40	0,50
1	4	6209	8	0,0000029	1	0,00	11,40	0,50	0,00	11,40	0,50
1	4	6210	8	0,0000021	1	0,00	11,40	0,50	0,00	11,40	0,50
1	4	6211	8	0,0000086	1	0,00	11,40	0,50	0,00	11,40	0,50
8	1	6050	3	0,0000642	1	0,00	11,40	0,50	0,00	11,40	0,50
8	2	6051	3	0,0000642	1	0,00	11,40	0,50	0,00	11,40	0,50
8	3	6168	3	0,0000621	1	0,00	11,40	0,50	0,00	11,40	0,50
Итого:				0,0017071		0,12			0,12		

Вещество: 0337
Углерод оксид

№ пл.	№ цех.	№ ист.	Тип	Выброс (г/с)	F	Лето			Зима		
						См/ПДК	Хм	Um	См/ПДК	Хм	Um
1	1	6001	8	0,0052800	1	0,04	11,40	0,50	0,04	11,40	0,50
1	1	6002	8	0,0017012	1	0,01	11,40	0,50	0,01	11,40	0,50
1	1	6003	8	0,0013367	1	0,01	11,40	0,50	0,01	11,40	0,50
1	1	6004	8	0,0026249	1	0,02	11,40	0,50	0,02	11,40	0,50
1	1	6005	8	0,0049664	1	0,04	11,40	0,50	0,04	11,40	0,50
1	1	6006	8	0,0023504	1	0,02	11,40	0,50	0,02	11,40	0,50
1	1	6007	8	0,0015387	1	0,01	11,40	0,50	0,01	11,40	0,50
1	1	6008	8	0,0025252	1	0,02	11,40	0,50	0,02	11,40	0,50
1	1	6009	8	0,0050388	1	0,04	11,40	0,50	0,04	11,40	0,50
1	1	6010	8	0,0014968	1	0,01	11,40	0,50	0,01	11,40	0,50

1	1	6011	8	0,0039095	1	0,03	11,40	0,50	0,03	11,40	0,50
1	1	6012	8	0,0019258	1	0,01	11,40	0,50	0,01	11,40	0,50
1	1	6013	8	0,0021693	1	0,02	11,40	0,50	0,02	11,40	0,50
1	1	6014	8	0,0023129	1	0,02	11,40	0,50	0,02	11,40	0,50
1	1	6016	8	0,0032823	1	0,02	11,40	0,50	0,02	11,40	0,50
1	1	6017	8	0,0015870	1	0,01	11,40	0,50	0,01	11,40	0,50
1	1	6018	8	0,0012643	1	0,01	11,40	0,50	0,01	11,40	0,50
1	1	6019	8	0,0024781	1	0,02	11,40	0,50	0,02	11,40	0,50
1	1	6020	8	0,0018762	1	0,01	11,40	0,50	0,01	11,40	0,50
1	1	6021	8	0,0020634	1	0,01	11,40	0,50	0,01	11,40	0,50
1	1	6022	8	0,0006157	1	0,00	11,40	0,50	0,00	11,40	0,50
1	1	6023	8	0,0013018	1	0,01	11,40	0,50	0,01	11,40	0,50
1	1	6024	8	0,0024221	1	0,02	11,40	0,50	0,02	11,40	0,50
1	1	6025	8	0,0017259	1	0,01	11,40	0,50	0,01	11,40	0,50
1	1	6026	8	0,0019656	1	0,01	11,40	0,50	0,01	11,40	0,50
1	1	6027	8	0,0013937	1	0,01	11,40	0,50	0,01	11,40	0,50
1	1	6028	8	0,0016840	1	0,01	11,40	0,50	0,01	11,40	0,50
1	1	6029	8	0,0018905	1	0,01	11,40	0,50	0,01	11,40	0,50
1	1	6030	8	0,0007309	1	0,01	11,40	0,50	0,01	11,40	0,50
1	1	6031	8	0,0016504	1	0,01	11,40	0,50	0,01	11,40	0,50
1	1	6032	8	0,0017757	1	0,01	11,40	0,50	0,01	11,40	0,50
1	1	6033	8	0,0029320	1	0,02	11,40	0,50	0,02	11,40	0,50
1	1	6034	8	0,0011820	1	0,01	11,40	0,50	0,01	11,40	0,50
1	1	6035	8	0,0011525	1	0,01	11,40	0,50	0,01	11,40	0,50
1	1	6036	8	0,0031714	1	0,02	11,40	0,50	0,02	11,40	0,50
1	1	6037	8	0,0011307	1	0,01	11,40	0,50	0,01	11,40	0,50
1	1	6038	8	0,0012458	1	0,01	11,40	0,50	0,01	11,40	0,50
1	1	6039	8	0,0014343	1	0,01	11,40	0,50	0,01	11,40	0,50
1	1	6040	8	0,0008153	1	0,01	11,40	0,50	0,01	11,40	0,50
1	1	6041	8	0,0016716	1	0,01	11,40	0,50	0,01	11,40	0,50
1	1	6042	8	0,0008466	1	0,01	11,40	0,50	0,01	11,40	0,50
1	1	6043	8	0,0021877	1	0,02	11,40	0,50	0,02	11,40	0,50
1	1	6044	8	0,0020608	1	0,01	11,40	0,50	0,01	11,40	0,50
1	1	6045	8	0,0007798	1	0,01	11,40	0,50	0,01	11,40	0,50
1	1	6046	8	0,0008264	1	0,01	11,40	0,50	0,01	11,40	0,50
1	1	6047	8	0,0034818	1	0,02	11,40	0,50	0,02	11,40	0,50
1	1	6048	8	0,0009633	1	0,01	11,40	0,50	0,01	11,40	0,50
1	1	6049	8	0,0014168	1	0,01	11,40	0,50	0,01	11,40	0,50
1	2	6052	8	0,0006961	1	0,00	11,40	0,50	0,00	11,40	0,50
1	2	6053	8	0,0005055	1	0,00	11,40	0,50	0,00	11,40	0,50
1	2	6054	8	0,0006131	1	0,00	11,40	0,50	0,00	11,40	0,50
1	2	6055	8	0,0007679	1	0,01	11,40	0,50	0,01	11,40	0,50
1	2	6056	8	0,0012571	1	0,01	11,40	0,50	0,01	11,40	0,50
1	2	6057	8	0,0006991	1	0,00	11,40	0,50	0,00	11,40	0,50
1	2	6058	8	0,0008268	1	0,01	11,40	0,50	0,01	11,40	0,50
1	2	6059	8	0,0015789	1	0,01	11,40	0,50	0,01	11,40	0,50
1	2	6060	8	0,0030122	1	0,02	11,40	0,50	0,02	11,40	0,50
1	2	6061	8	0,0007213	1	0,01	11,40	0,50	0,01	11,40	0,50
1	2	6062	8	0,0017269	1	0,01	11,40	0,50	0,01	11,40	0,50
1	2	6063	8	0,0007240	1	0,01	11,40	0,50	0,01	11,40	0,50

1	2	6064	8	0,0010130	1	0,01	11,40	0,50	0,01	11,40	0,50
1	2	6065	8	0,0010482	1	0,01	11,40	0,50	0,01	11,40	0,50
1	2	6066	8	0,0008032	1	0,01	11,40	0,50	0,01	11,40	0,50
1	2	6067	8	0,0013727	1	0,01	11,40	0,50	0,01	11,40	0,50
1	2	6068	8	0,0008250	1	0,01	11,40	0,50	0,01	11,40	0,50
1	2	6069	8	0,0009861	1	0,01	11,40	0,50	0,01	11,40	0,50
1	2	6070	8	0,0011057	1	0,01	11,40	0,50	0,01	11,40	0,50
1	2	6071	8	0,0028395	1	0,02	11,40	0,50	0,02	11,40	0,50
1	2	6072	8	0,0005406	1	0,00	11,40	0,50	0,00	11,40	0,50
1	2	6073	8	0,0005286	1	0,00	11,40	0,50	0,00	11,40	0,50
1	2	6074	8	0,0020006	1	0,01	11,40	0,50	0,01	11,40	0,50
1	2	6075	8	0,0015430	1	0,01	11,40	0,50	0,01	11,40	0,50
1	2	6076	8	0,0016135	1	0,01	11,40	0,50	0,01	11,40	0,50
1	2	6077	8	0,0018533	1	0,01	11,40	0,50	0,01	11,40	0,50
1	2	6078	8	0,0006261	1	0,00	11,40	0,50	0,00	11,40	0,50
1	2	6079	8	0,0006021	1	0,00	11,40	0,50	0,00	11,40	0,50
1	2	6080	8	0,0006186	1	0,00	11,40	0,50	0,00	11,40	0,50
1	2	6081	8	0,0033636	1	0,02	11,40	0,50	0,02	11,40	0,50
1	2	6082	8	0,0016393	1	0,01	11,40	0,50	0,01	11,40	0,50
1	2	6083	8	0,0024868	1	0,02	11,40	0,50	0,02	11,40	0,50
1	2	6084	8	0,0030111	1	0,02	11,40	0,50	0,02	11,40	0,50
1	2	6085	8	0,0007030	1	0,01	11,40	0,50	0,01	11,40	0,50
1	2	6086	8	0,0016921	1	0,01	11,40	0,50	0,01	11,40	0,50
1	2	6087	8	0,0017365	1	0,01	11,40	0,50	0,01	11,40	0,50
1	2	6088	8	0,0030527	1	0,02	11,40	0,50	0,02	11,40	0,50
1	2	6089	8	0,0052998	1	0,04	11,40	0,50	0,04	11,40	0,50
1	2	6090	8	0,0014215	1	0,01	11,40	0,50	0,01	11,40	0,50
1	2	6091	8	0,0008384	1	0,01	11,40	0,50	0,01	11,40	0,50
1	2	6092	8	0,0012167	1	0,01	11,40	0,50	0,01	11,40	0,50
1	2	6093	8	0,0008960	1	0,01	11,40	0,50	0,01	11,40	0,50
1	2	6094	8	0,0009620	1	0,01	11,40	0,50	0,01	11,40	0,50
1	2	6095	8	0,0006501	1	0,00	11,40	0,50	0,00	11,40	0,50
1	2	6096	8	0,0007687	1	0,01	11,40	0,50	0,01	11,40	0,50
1	2	6097	8	0,0017411	1	0,01	11,40	0,50	0,01	11,40	0,50
1	2	6098	8	0,0004964	1	0,00	11,40	0,50	0,00	11,40	0,50
1	2	6099	8	0,0005861	1	0,00	11,40	0,50	0,00	11,40	0,50
1	2	6100	8	0,0004409	1	0,00	11,40	0,50	0,00	11,40	0,50
1	2	6101	8	0,0012040	1	0,01	11,40	0,50	0,01	11,40	0,50
1	2	6102	8	0,0015666	1	0,01	11,40	0,50	0,01	11,40	0,50
1	2	6103	8	0,0006173	1	0,00	11,40	0,50	0,00	11,40	0,50
1	2	6104	8	0,0015652	1	0,01	11,40	0,50	0,01	11,40	0,50
1	2	6105	8	0,0018698	1	0,01	11,40	0,50	0,01	11,40	0,50
1	2	6106	8	0,0011699	1	0,01	11,40	0,50	0,01	11,40	0,50
1	2	6107	8	0,0024906	1	0,02	11,40	0,50	0,02	11,40	0,50
1	2	6108	8	0,0014074	1	0,01	11,40	0,50	0,01	11,40	0,50
1	2	6109	8	0,0005936	1	0,00	11,40	0,50	0,00	11,40	0,50
1	2	6110	8	0,0025844	1	0,02	11,40	0,50	0,02	11,40	0,50
1	2	6111	8	0,0006231	1	0,00	11,40	0,50	0,00	11,40	0,50
1	2	6112	8	0,0006402	1	0,00	11,40	0,50	0,00	11,40	0,50
1	2	6113	8	0,0020307	1	0,01	11,40	0,50	0,01	11,40	0,50

1	2	6114	8	0,0021631	1	0,02	11,40	0,50	0,02	11,40	0,50
1	2	6115	8	0,0014974	1	0,01	11,40	0,50	0,01	11,40	0,50
1	2	6116	8	0,0010974	1	0,01	11,40	0,50	0,01	11,40	0,50
1	2	6117	8	0,0004217	1	0,00	11,40	0,50	0,00	11,40	0,50
1	2	6118	8	0,0004289	1	0,00	11,40	0,50	0,00	11,40	0,50
1	2	6119	8	0,0004131	1	0,00	11,40	0,50	0,00	11,40	0,50
1	2	6120	8	0,0004876	1	0,00	11,40	0,50	0,00	11,40	0,50
1	2	6121	8	0,0004338	1	0,00	11,40	0,50	0,00	11,40	0,50
1	3	6122	8	0,0013218	1	0,01	11,40	0,50	0,01	11,40	0,50
1	3	6123	8	0,0004812	1	0,00	11,40	0,50	0,00	11,40	0,50
1	3	6124	8	0,0008424	1	0,01	11,40	0,50	0,01	11,40	0,50
1	3	6125	8	0,0014158	1	0,01	11,40	0,50	0,01	11,40	0,50
1	3	6126	8	0,0009392	1	0,01	11,40	0,50	0,01	11,40	0,50
1	3	6127	8	0,0010456	1	0,01	11,40	0,50	0,01	11,40	0,50
1	3	6128	8	0,0011812	1	0,01	11,40	0,50	0,01	11,40	0,50
1	3	6129	8	0,0006721	1	0,00	11,40	0,50	0,00	11,40	0,50
1	3	6130	8	0,0007114	1	0,01	11,40	0,50	0,01	11,40	0,50
1	3	6131	8	0,0005903	1	0,00	11,40	0,50	0,00	11,40	0,50
1	3	6132	8	0,0011586	1	0,01	11,40	0,50	0,01	11,40	0,50
1	3	6133	8	0,0010588	1	0,01	11,40	0,50	0,01	11,40	0,50
1	3	6134	8	0,0005021	1	0,00	11,40	0,50	0,00	11,40	0,50
1	3	6135	8	0,0009428	1	0,01	11,40	0,50	0,01	11,40	0,50
1	3	6136	8	0,0012183	1	0,01	11,40	0,50	0,01	11,40	0,50
1	3	6137	8	0,0007365	1	0,01	11,40	0,50	0,01	11,40	0,50
1	3	6138	8	0,0003614	1	0,00	11,40	0,50	0,00	11,40	0,50
1	3	6139	8	0,0005554	1	0,00	11,40	0,50	0,00	11,40	0,50
1	3	6140	8	0,0004394	1	0,00	11,40	0,50	0,00	11,40	0,50
1	3	6141	8	0,0004815	1	0,00	11,40	0,50	0,00	11,40	0,50
1	3	6142	8	0,0011239	1	0,01	11,40	0,50	0,01	11,40	0,50
1	3	6143	8	0,0007021	1	0,01	11,40	0,50	0,01	11,40	0,50
1	3	6144	8	0,0012050	1	0,01	11,40	0,50	0,01	11,40	0,50
1	3	6145	8	0,0009740	1	0,01	11,40	0,50	0,01	11,40	0,50
1	3	6146	8	0,0004444	1	0,00	11,40	0,50	0,00	11,40	0,50
1	3	6147	8	0,0009600	1	0,01	11,40	0,50	0,01	11,40	0,50
1	3	6148	8	0,0015627	1	0,01	11,40	0,50	0,01	11,40	0,50
1	3	6149	8	0,0004827	1	0,00	11,40	0,50	0,00	11,40	0,50
1	3	6150	8	0,0012342	1	0,01	11,40	0,50	0,01	11,40	0,50
1	3	6151	8	0,0005527	1	0,00	11,40	0,50	0,00	11,40	0,50
1	3	6152	8	0,0004341	1	0,00	11,40	0,50	0,00	11,40	0,50
1	3	6153	8	0,0005230	1	0,00	11,40	0,50	0,00	11,40	0,50
1	3	6154	8	0,0009372	1	0,01	11,40	0,50	0,01	11,40	0,50
1	3	6155	8	0,0008198	1	0,01	11,40	0,50	0,01	11,40	0,50
1	3	6156	8	0,0016442	1	0,01	11,40	0,50	0,01	11,40	0,50
1	3	6157	8	0,0020901	1	0,01	11,40	0,50	0,01	11,40	0,50
1	3	6158	8	0,0006931	1	0,00	11,40	0,50	0,00	11,40	0,50
1	3	6159	8	0,0008428	1	0,01	11,40	0,50	0,01	11,40	0,50
1	3	6160	8	0,0005105	1	0,00	11,40	0,50	0,00	11,40	0,50
1	3	6161	8	0,0005197	1	0,00	11,40	0,50	0,00	11,40	0,50
1	3	6162	8	0,0005046	1	0,00	11,40	0,50	0,00	11,40	0,50
1	3	6163	8	0,0012653	1	0,01	11,40	0,50	0,01	11,40	0,50

1	3	6164	8	0,0005095	1	0,00	11,40	0,50	0,00	11,40	0,50
1	3	6165	8	0,0019723	1	0,01	11,40	0,50	0,01	11,40	0,50
1	3	6166	8	0,0014572	1	0,01	11,40	0,50	0,01	11,40	0,50
1	3	6167	8	0,0010488	1	0,01	11,40	0,50	0,01	11,40	0,50
1	4	6169	8	0,0004634	1	0,00	11,40	0,50	0,00	11,40	0,50
1	4	6170	8	0,0008830	1	0,01	11,40	0,50	0,01	11,40	0,50
1	4	6171	8	0,0016960	1	0,01	11,40	0,50	0,01	11,40	0,50
1	4	6172	8	0,0002784	1	0,00	11,40	0,50	0,00	11,40	0,50
1	4	6173	8	0,0012338	1	0,01	11,40	0,50	0,01	11,40	0,50
1	4	6174	8	0,0002818	1	0,00	11,40	0,50	0,00	11,40	0,50
1	4	6175	8	0,0003169	1	0,00	11,40	0,50	0,00	11,40	0,50
1	4	6176	8	0,0012008	1	0,01	11,40	0,50	0,01	11,40	0,50
1	4	6177	8	0,0004928	1	0,00	11,40	0,50	0,00	11,40	0,50
1	4	6178	8	0,0004615	1	0,00	11,40	0,50	0,00	11,40	0,50
1	4	6179	8	0,0003660	1	0,00	11,40	0,50	0,00	11,40	0,50
1	4	6180	8	0,0006739	1	0,00	11,40	0,50	0,00	11,40	0,50
1	4	6181	8	0,0003343	1	0,00	11,40	0,50	0,00	11,40	0,50
1	4	6182	8	0,0007657	1	0,01	11,40	0,50	0,01	11,40	0,50
1	4	6183	8	0,0006559	1	0,00	11,40	0,50	0,00	11,40	0,50
1	4	6184	8	0,0002998	1	0,00	11,40	0,50	0,00	11,40	0,50
1	4	6185	8	0,0002424	1	0,00	11,40	0,50	0,00	11,40	0,50
1	4	6186	8	0,0004054	1	0,00	11,40	0,50	0,00	11,40	0,50
1	4	6187	8	0,0003473	1	0,00	11,40	0,50	0,00	11,40	0,50
1	4	6188	8	0,0003858	1	0,00	11,40	0,50	0,00	11,40	0,50
1	4	6189	8	0,0005036	1	0,00	11,40	0,50	0,00	11,40	0,50
1	4	6190	8	0,0006352	1	0,00	11,40	0,50	0,00	11,40	0,50
1	4	6191	8	0,0016378	1	0,01	11,40	0,50	0,01	11,40	0,50
1	4	6192	8	0,0005765	1	0,00	11,40	0,50	0,00	11,40	0,50
1	4	6193	8	0,0003342	1	0,00	11,40	0,50	0,00	11,40	0,50
1	4	6194	8	0,0016476	1	0,01	11,40	0,50	0,01	11,40	0,50
1	4	6195	8	0,0005010	1	0,00	11,40	0,50	0,00	11,40	0,50
1	4	6196	8	0,0012400	1	0,01	11,40	0,50	0,01	11,40	0,50
1	4	6197	8	0,0005591	1	0,00	11,40	0,50	0,00	11,40	0,50
1	4	6198	8	0,0019096	1	0,01	11,40	0,50	0,01	11,40	0,50
1	4	6199	8	0,0009631	1	0,01	11,40	0,50	0,01	11,40	0,50
1	4	6200	8	0,0004061	1	0,00	11,40	0,50	0,00	11,40	0,50
1	4	6201	8	0,0012022	1	0,01	11,40	0,50	0,01	11,40	0,50
1	4	6202	8	0,0003462	1	0,00	11,40	0,50	0,00	11,40	0,50
1	4	6203	8	0,0004497	1	0,00	11,40	0,50	0,00	11,40	0,50
1	4	6204	8	0,0003838	1	0,00	11,40	0,50	0,00	11,40	0,50
1	4	6205	8	0,0004133	1	0,00	11,40	0,50	0,00	11,40	0,50
1	4	6206	8	0,0013996	1	0,01	11,40	0,50	0,01	11,40	0,50
1	4	6207	8	0,0009627	1	0,01	11,40	0,50	0,01	11,40	0,50
1	4	6208	8	0,0003477	1	0,00	11,40	0,50	0,00	11,40	0,50
1	4	6209	8	0,0005006	1	0,00	11,40	0,50	0,00	11,40	0,50
1	4	6210	8	0,0003629	1	0,00	11,40	0,50	0,00	11,40	0,50
1	4	6211	8	0,0014669	1	0,01	11,40	0,50	0,01	11,40	0,50
8	1	6050	3	0,0542910	1	0,39	11,40	0,50	0,39	11,40	0,50
8	2	6051	3	0,0542910	1	0,39	11,40	0,50	0,39	11,40	0,50
8	3	6168	3	0,0535500	1	0,38	11,40	0,50	0,38	11,40	0,50

Итого:	0,4218763		3,01		3,01	
--------	-----------	--	------	--	------	--

Вещество: 0703
Бенз/а/пирен (3,4-Бензпирен)

№ пл.	№ цех.	№ ист.	Тип	Выброс (г/с)	F	Лето			Зима		
						См/ПДК	Хм	Um	См/ПДК	Хм	Um
1	1	6001	8	7,7000000E-10	1	0,00	11,40	0,50	0,00	11,40	0,50
1	1	6002	8	2,5000000E-10	1	0,00	11,40	0,50	0,00	11,40	0,50
1	1	6003	8	2,0000000E-10	1	0,00	11,40	0,50	0,00	11,40	0,50
1	1	6004	8	3,8000000E-10	1	0,00	11,40	0,50	0,00	11,40	0,50
1	1	6005	8	7,3000000E-10	1	0,00	11,40	0,50	0,00	11,40	0,50
1	1	6006	8	3,4000000E-10	1	0,00	11,40	0,50	0,00	11,40	0,50
1	1	6007	8	2,3000000E-10	1	0,00	11,40	0,50	0,00	11,40	0,50
1	1	6008	8	3,7000000E-10	1	0,00	11,40	0,50	0,00	11,40	0,50
1	1	6009	8	7,4000000E-10	1	0,00	11,40	0,50	0,00	11,40	0,50
1	1	6010	8	2,2000000E-10	1	0,00	11,40	0,50	0,00	11,40	0,50
1	1	6011	8	5,7000000E-10	1	0,00	11,40	0,50	0,00	11,40	0,50
1	1	6012	8	2,8000000E-10	1	0,00	11,40	0,50	0,00	11,40	0,50
1	1	6013	8	3,2000000E-10	1	0,00	11,40	0,50	0,00	11,40	0,50
1	1	6014	8	3,4000000E-10	1	0,00	11,40	0,50	0,00	11,40	0,50
1	1	6016	8	4,8000000E-10	1	0,00	11,40	0,50	0,00	11,40	0,50
1	1	6017	8	2,3000000E-10	1	0,00	11,40	0,50	0,00	11,40	0,50
1	1	6018	8	1,8000000E-10	1	0,00	11,40	0,50	0,00	11,40	0,50
1	1	6019	8	3,6000000E-10	1	0,00	11,40	0,50	0,00	11,40	0,50
1	1	6020	8	2,7000000E-10	1	0,00	11,40	0,50	0,00	11,40	0,50
1	1	6021	8	3,0000000E-10	1	0,00	11,40	0,50	0,00	11,40	0,50
1	1	6022	8	9,0000000E-11	1	0,00	11,40	0,50	0,00	11,40	0,50
1	1	6023	8	1,9000000E-10	1	0,00	11,40	0,50	0,00	11,40	0,50
1	1	6024	8	3,5000000E-10	1	0,00	11,40	0,50	0,00	11,40	0,50
1	1	6025	8	2,5000000E-10	1	0,00	11,40	0,50	0,00	11,40	0,50
1	1	6026	8	2,9000000E-10	1	0,00	11,40	0,50	0,00	11,40	0,50
1	1	6027	8	2,0000000E-10	1	0,00	11,40	0,50	0,00	11,40	0,50
1	1	6028	8	2,5000000E-10	1	0,00	11,40	0,50	0,00	11,40	0,50
1	1	6029	8	2,8000000E-10	1	0,00	11,40	0,50	0,00	11,40	0,50
1	1	6030	8	1,1000000E-10	1	0,00	11,40	0,50	0,00	11,40	0,50
1	1	6031	8	2,4000000E-10	1	0,00	11,40	0,50	0,00	11,40	0,50
1	1	6032	8	2,6000000E-10	1	0,00	11,40	0,50	0,00	11,40	0,50
1	1	6033	8	4,3000000E-10	1	0,00	11,40	0,50	0,00	11,40	0,50
1	1	6034	8	1,7000000E-10	1	0,00	11,40	0,50	0,00	11,40	0,50
1	1	6035	8	1,7000000E-10	1	0,00	11,40	0,50	0,00	11,40	0,50
1	1	6036	8	4,6000000E-10	1	0,00	11,40	0,50	0,00	11,40	0,50
1	1	6037	8	1,7000000E-10	1	0,00	11,40	0,50	0,00	11,40	0,50
1	1	6038	8	1,8000000E-10	1	0,00	11,40	0,50	0,00	11,40	0,50
1	1	6039	8	2,1000000E-10	1	0,00	11,40	0,50	0,00	11,40	0,50
1	1	6040	8	1,2000000E-10	1	0,00	11,40	0,50	0,00	11,40	0,50
1	1	6041	8	2,4000000E-10	1	0,00	11,40	0,50	0,00	11,40	0,50
1	1	6042	8	1,2000000E-10	1	0,00	11,40	0,50	0,00	11,40	0,50
1	1	6043	8	3,2000000E-10	1	0,00	11,40	0,50	0,00	11,40	0,50

1	1	6044	8	3,0000000E-10	1	0,00	11,40	0,50	0,00	11,40	0,50
1	1	6045	8	1,1000000E-10	1	0,00	11,40	0,50	0,00	11,40	0,50
1	1	6046	8	1,2000000E-10	1	0,00	11,40	0,50	0,00	11,40	0,50
1	1	6047	8	5,1000000E-10	1	0,00	11,40	0,50	0,00	11,40	0,50
1	1	6048	8	1,4000000E-10	1	0,00	11,40	0,50	0,00	11,40	0,50
1	1	6049	8	2,1000000E-10	1	0,00	11,40	0,50	0,00	11,40	0,50
1	2	6052	8	1,0000000E-10	1	0,00	11,40	0,50	0,00	11,40	0,50
1	2	6053	8	7,0000000E-11	1	0,00	11,40	0,50	0,00	11,40	0,50
1	2	6054	8	9,0000000E-11	1	0,00	11,40	0,50	0,00	11,40	0,50
1	2	6055	8	1,1000000E-10	1	0,00	11,40	0,50	0,00	11,40	0,50
1	2	6056	8	1,8000000E-10	1	0,00	11,40	0,50	0,00	11,40	0,50
1	2	6057	8	1,0000000E-10	1	0,00	11,40	0,50	0,00	11,40	0,50
1	2	6058	8	1,2000000E-10	1	0,00	11,40	0,50	0,00	11,40	0,50
1	2	6059	8	2,3000000E-10	1	0,00	11,40	0,50	0,00	11,40	0,50
1	2	6060	8	4,4000000E-10	1	0,00	11,40	0,50	0,00	11,40	0,50
1	2	6061	8	1,1000000E-10	1	0,00	11,40	0,50	0,00	11,40	0,50
1	2	6062	8	2,5000000E-10	1	0,00	11,40	0,50	0,00	11,40	0,50
1	2	6063	8	1,1000000E-10	1	0,00	11,40	0,50	0,00	11,40	0,50
1	2	6064	8	1,5000000E-10	1	0,00	11,40	0,50	0,00	11,40	0,50
1	2	6065	8	1,5000000E-10	1	0,00	11,40	0,50	0,00	11,40	0,50
1	2	6066	8	1,2000000E-10	1	0,00	11,40	0,50	0,00	11,40	0,50
1	2	6067	8	2,0000000E-10	1	0,00	11,40	0,50	0,00	11,40	0,50
1	2	6068	8	1,2000000E-10	1	0,00	11,40	0,50	0,00	11,40	0,50
1	2	6069	8	1,4000000E-10	1	0,00	11,40	0,50	0,00	11,40	0,50
1	2	6070	8	1,6000000E-10	1	0,00	11,40	0,50	0,00	11,40	0,50
1	2	6071	8	4,2000000E-10	1	0,00	11,40	0,50	0,00	11,40	0,50
1	2	6072	8	8,0000000E-11	1	0,00	11,40	0,50	0,00	11,40	0,50
1	2	6073	8	8,0000000E-11	1	0,00	11,40	0,50	0,00	11,40	0,50
1	2	6074	8	2,9000000E-10	1	0,00	11,40	0,50	0,00	11,40	0,50
1	2	6075	8	2,3000000E-10	1	0,00	11,40	0,50	0,00	11,40	0,50
1	2	6076	8	2,4000000E-10	1	0,00	11,40	0,50	0,00	11,40	0,50
1	2	6077	8	2,7000000E-10	1	0,00	11,40	0,50	0,00	11,40	0,50
1	2	6078	8	9,0000000E-11	1	0,00	11,40	0,50	0,00	11,40	0,50
1	2	6079	8	9,0000000E-11	1	0,00	11,40	0,50	0,00	11,40	0,50
1	2	6080	8	9,0000000E-11	1	0,00	11,40	0,50	0,00	11,40	0,50
1	2	6081	8	4,9000000E-10	1	0,00	11,40	0,50	0,00	11,40	0,50
1	2	6082	8	2,4000000E-10	1	0,00	11,40	0,50	0,00	11,40	0,50
1	2	6083	8	3,6000000E-10	1	0,00	11,40	0,50	0,00	11,40	0,50
1	2	6084	8	4,4000000E-10	1	0,00	11,40	0,50	0,00	11,40	0,50
1	2	6085	8	1,0000000E-10	1	0,00	11,40	0,50	0,00	11,40	0,50
1	2	6086	8	2,5000000E-10	1	0,00	11,40	0,50	0,00	11,40	0,50
1	2	6087	8	2,5000000E-10	1	0,00	11,40	0,50	0,00	11,40	0,50
1	2	6088	8	4,5000000E-10	1	0,00	11,40	0,50	0,00	11,40	0,50
1	2	6089	8	7,7000000E-10	1	0,00	11,40	0,50	0,00	11,40	0,50
1	2	6090	8	2,1000000E-10	1	0,00	11,40	0,50	0,00	11,40	0,50
1	2	6091	8	1,2000000E-10	1	0,00	11,40	0,50	0,00	11,40	0,50
1	2	6092	8	1,8000000E-10	1	0,00	11,40	0,50	0,00	11,40	0,50
1	2	6093	8	1,3000000E-10	1	0,00	11,40	0,50	0,00	11,40	0,50
1	2	6094	8	1,4000000E-10	1	0,00	11,40	0,50	0,00	11,40	0,50
1	2	6095	8	1,0000000E-10	1	0,00	11,40	0,50	0,00	11,40	0,50

1	2	6096	8	1,1000000E-10	1	0,00	11,40	0,50	0,00	11,40	0,50
1	2	6097	8	2,5000000E-10	1	0,00	11,40	0,50	0,00	11,40	0,50
1	2	6098	8	7,0000000E-11	1	0,00	11,40	0,50	0,00	11,40	0,50
1	2	6099	8	9,0000000E-11	1	0,00	11,40	0,50	0,00	11,40	0,50
1	2	6100	8	6,0000000E-11	1	0,00	11,40	0,50	0,00	11,40	0,50
1	2	6101	8	1,8000000E-10	1	0,00	11,40	0,50	0,00	11,40	0,50
1	2	6102	8	2,3000000E-10	1	0,00	11,40	0,50	0,00	11,40	0,50
1	2	6103	8	9,0000000E-11	1	0,00	11,40	0,50	0,00	11,40	0,50
1	2	6104	8	2,3000000E-10	1	0,00	11,40	0,50	0,00	11,40	0,50
1	2	6105	8	2,7000000E-10	1	0,00	11,40	0,50	0,00	11,40	0,50
1	2	6106	8	1,7000000E-10	1	0,00	11,40	0,50	0,00	11,40	0,50
1	2	6107	8	3,6000000E-10	1	0,00	11,40	0,50	0,00	11,40	0,50
1	2	6108	8	2,1000000E-10	1	0,00	11,40	0,50	0,00	11,40	0,50
1	2	6109	8	9,0000000E-11	1	0,00	11,40	0,50	0,00	11,40	0,50
1	2	6110	8	3,8000000E-10	1	0,00	11,40	0,50	0,00	11,40	0,50
1	2	6111	8	9,0000000E-11	1	0,00	11,40	0,50	0,00	11,40	0,50
1	2	6112	8	9,0000000E-11	1	0,00	11,40	0,50	0,00	11,40	0,50
1	2	6113	8	3,0000000E-10	1	0,00	11,40	0,50	0,00	11,40	0,50
1	2	6114	8	3,2000000E-10	1	0,00	11,40	0,50	0,00	11,40	0,50
1	2	6115	8	2,2000000E-10	1	0,00	11,40	0,50	0,00	11,40	0,50
1	2	6116	8	1,6000000E-10	1	0,00	11,40	0,50	0,00	11,40	0,50
1	2	6117	8	6,0000000E-11	1	0,00	11,40	0,50	0,00	11,40	0,50
1	2	6118	8	6,0000000E-11	1	0,00	11,40	0,50	0,00	11,40	0,50
1	2	6119	8	6,0000000E-11	1	0,00	11,40	0,50	0,00	11,40	0,50
1	2	6120	8	7,0000000E-11	1	0,00	11,40	0,50	0,00	11,40	0,50
1	2	6121	8	6,0000000E-11	1	0,00	11,40	0,50	0,00	11,40	0,50
1	3	6122	8	1,9000000E-10	1	0,00	11,40	0,50	0,00	11,40	0,50
1	3	6123	8	7,0000000E-11	1	0,00	11,40	0,50	0,00	11,40	0,50
1	3	6124	8	1,2000000E-10	1	0,00	11,40	0,50	0,00	11,40	0,50
1	3	6125	8	2,1000000E-10	1	0,00	11,40	0,50	0,00	11,40	0,50
1	3	6126	8	1,4000000E-10	1	0,00	11,40	0,50	0,00	11,40	0,50
1	3	6127	8	1,5000000E-10	1	0,00	11,40	0,50	0,00	11,40	0,50
1	3	6128	8	1,7000000E-10	1	0,00	11,40	0,50	0,00	11,40	0,50
1	3	6129	8	1,0000000E-10	1	0,00	11,40	0,50	0,00	11,40	0,50
1	3	6130	8	1,0000000E-10	1	0,00	11,40	0,50	0,00	11,40	0,50
1	3	6131	8	9,0000000E-11	1	0,00	11,40	0,50	0,00	11,40	0,50
1	3	6132	8	1,7000000E-10	1	0,00	11,40	0,50	0,00	11,40	0,50
1	3	6133	8	1,5000000E-10	1	0,00	11,40	0,50	0,00	11,40	0,50
1	3	6134	8	7,0000000E-11	1	0,00	11,40	0,50	0,00	11,40	0,50
1	3	6135	8	1,4000000E-10	1	0,00	11,40	0,50	0,00	11,40	0,50
1	3	6136	8	1,8000000E-10	1	0,00	11,40	0,50	0,00	11,40	0,50
1	3	6137	8	1,1000000E-10	1	0,00	11,40	0,50	0,00	11,40	0,50
1	3	6138	8	5,0000000E-11	1	0,00	11,40	0,50	0,00	11,40	0,50
1	3	6139	8	8,0000000E-11	1	0,00	11,40	0,50	0,00	11,40	0,50
1	3	6140	8	6,0000000E-11	1	0,00	11,40	0,50	0,00	11,40	0,50
1	3	6141	8	7,0000000E-11	1	0,00	11,40	0,50	0,00	11,40	0,50
1	3	6142	8	1,6000000E-10	1	0,00	11,40	0,50	0,00	11,40	0,50
1	3	6143	8	1,0000000E-10	1	0,00	11,40	0,50	0,00	11,40	0,50
1	3	6144	8	1,8000000E-10	1	0,00	11,40	0,50	0,00	11,40	0,50
1	3	6145	8	1,4000000E-10	1	0,00	11,40	0,50	0,00	11,40	0,50

1	3	6146	8	6,0000000E-11	1	0,00	11,40	0,50	0,00	11,40	0,50
1	3	6147	8	1,4000000E-10	1	0,00	11,40	0,50	0,00	11,40	0,50
1	3	6148	8	2,3000000E-10	1	0,00	11,40	0,50	0,00	11,40	0,50
1	3	6149	8	7,0000000E-11	1	0,00	11,40	0,50	0,00	11,40	0,50
1	3	6150	8	1,8000000E-10	1	0,00	11,40	0,50	0,00	11,40	0,50
1	3	6151	8	8,0000000E-11	1	0,00	11,40	0,50	0,00	11,40	0,50
1	3	6152	8	6,0000000E-11	1	0,00	11,40	0,50	0,00	11,40	0,50
1	3	6153	8	8,0000000E-11	1	0,00	11,40	0,50	0,00	11,40	0,50
1	3	6154	8	1,4000000E-10	1	0,00	11,40	0,50	0,00	11,40	0,50
1	3	6155	8	1,2000000E-10	1	0,00	11,40	0,50	0,00	11,40	0,50
1	3	6156	8	2,4000000E-10	1	0,00	11,40	0,50	0,00	11,40	0,50
1	3	6157	8	3,1000000E-10	1	0,00	11,40	0,50	0,00	11,40	0,50
1	3	6158	8	1,0000000E-10	1	0,00	11,40	0,50	0,00	11,40	0,50
1	3	6159	8	1,2000000E-10	1	0,00	11,40	0,50	0,00	11,40	0,50
1	3	6160	8	7,0000000E-11	1	0,00	11,40	0,50	0,00	11,40	0,50
1	3	6161	8	8,0000000E-11	1	0,00	11,40	0,50	0,00	11,40	0,50
1	3	6162	8	7,0000000E-11	1	0,00	11,40	0,50	0,00	11,40	0,50
1	3	6163	8	1,9000000E-10	1	0,00	11,40	0,50	0,00	11,40	0,50
1	3	6164	8	7,0000000E-11	1	0,00	11,40	0,50	0,00	11,40	0,50
1	3	6165	8	2,9000000E-10	1	0,00	11,40	0,50	0,00	11,40	0,50
1	3	6166	8	2,1000000E-10	1	0,00	11,40	0,50	0,00	11,40	0,50
1	3	6167	8	1,5000000E-10	1	0,00	11,40	0,50	0,00	11,40	0,50
1	4	6169	8	7,0000000E-11	1	0,00	11,40	0,50	0,00	11,40	0,50
1	4	6170	8	1,3000000E-10	1	0,00	11,40	0,50	0,00	11,40	0,50
1	4	6171	8	2,5000000E-10	1	0,00	11,40	0,50	0,00	11,40	0,50
1	4	6172	8	4,0000000E-11	1	0,00	11,40	0,50	0,00	11,40	0,50
1	4	6173	8	1,8000000E-10	1	0,00	11,40	0,50	0,00	11,40	0,50
1	4	6174	8	4,0000000E-11	1	0,00	11,40	0,50	0,00	11,40	0,50
1	4	6175	8	5,0000000E-11	1	0,00	11,40	0,50	0,00	11,40	0,50
1	4	6176	8	1,8000000E-10	1	0,00	11,40	0,50	0,00	11,40	0,50
1	4	6177	8	7,0000000E-11	1	0,00	11,40	0,50	0,00	11,40	0,50
1	4	6178	8	7,0000000E-11	1	0,00	11,40	0,50	0,00	11,40	0,50
1	4	6179	8	5,0000000E-11	1	0,00	11,40	0,50	0,00	11,40	0,50
1	4	6180	8	1,0000000E-10	1	0,00	11,40	0,50	0,00	11,40	0,50
1	4	6181	8	5,0000000E-11	1	0,00	11,40	0,50	0,00	11,40	0,50
1	4	6182	8	1,1000000E-10	1	0,00	11,40	0,50	0,00	11,40	0,50
1	4	6183	8	1,0000000E-10	1	0,00	11,40	0,50	0,00	11,40	0,50
1	4	6184	8	4,0000000E-11	1	0,00	11,40	0,50	0,00	11,40	0,50
1	4	6185	8	4,0000000E-11	1	0,00	11,40	0,50	0,00	11,40	0,50
1	4	6186	8	6,0000000E-11	1	0,00	11,40	0,50	0,00	11,40	0,50
1	4	6187	8	5,0000000E-11	1	0,00	11,40	0,50	0,00	11,40	0,50
1	4	6188	8	6,0000000E-11	1	0,00	11,40	0,50	0,00	11,40	0,50
1	4	6189	8	7,0000000E-11	1	0,00	11,40	0,50	0,00	11,40	0,50
1	4	6190	8	9,0000000E-11	1	0,00	11,40	0,50	0,00	11,40	0,50
1	4	6191	8	2,4000000E-10	1	0,00	11,40	0,50	0,00	11,40	0,50
1	4	6192	8	8,0000000E-11	1	0,00	11,40	0,50	0,00	11,40	0,50
1	4	6193	8	5,0000000E-11	1	0,00	11,40	0,50	0,00	11,40	0,50
1	4	6194	8	2,4000000E-10	1	0,00	11,40	0,50	0,00	11,40	0,50
1	4	6195	8	7,0000000E-11	1	0,00	11,40	0,50	0,00	11,40	0,50
1	4	6196	8	1,8000000E-10	1	0,00	11,40	0,50	0,00	11,40	0,50

1	4	6197	8	8,0000000E-11	1	0,00	11,40	0,50	0,00	11,40	0,50
1	4	6198	8	2,8000000E-10	1	0,00	11,40	0,50	0,00	11,40	0,50
1	4	6199	8	1,4000000E-10	1	0,00	11,40	0,50	0,00	11,40	0,50
1	4	6200	8	6,0000000E-11	1	0,00	11,40	0,50	0,00	11,40	0,50
1	4	6201	8	1,8000000E-10	1	0,00	11,40	0,50	0,00	11,40	0,50
1	4	6202	8	5,0000000E-11	1	0,00	11,40	0,50	0,00	11,40	0,50
1	4	6203	8	7,0000000E-11	1	0,00	11,40	0,50	0,00	11,40	0,50
1	4	6204	8	6,0000000E-11	1	0,00	11,40	0,50	0,00	11,40	0,50
1	4	6205	8	6,0000000E-11	1	0,00	11,40	0,50	0,00	11,40	0,50
1	4	6206	8	2,0000000E-10	1	0,00	11,40	0,50	0,00	11,40	0,50
1	4	6207	8	1,4000000E-10	1	0,00	11,40	0,50	0,00	11,40	0,50
1	4	6208	8	5,0000000E-11	1	0,00	11,40	0,50	0,00	11,40	0,50
1	4	6209	8	7,0000000E-11	1	0,00	11,40	0,50	0,00	11,40	0,50
1	4	6210	8	5,0000000E-11	1	0,00	11,40	0,50	0,00	11,40	0,50
1	4	6211	8	2,1000000E-10	1	0,00	11,40	0,50	0,00	11,40	0,50
Итого:				0,0000000		0,00			0,00		

Вещество: 1325
Формальдегид

№ пл.	№ цех.	№ ист.	Тип	Выброс (г/с)	F	Лето			Зима		
						См/ПДК	Xm	Um	См/ПДК	Xm	Um
1	1	6001	8	0,0000073	1	0,01	11,40	0,50	0,01	11,40	0,50
1	1	6002	8	0,0000023	1	0,00	11,40	0,50	0,00	11,40	0,50
1	1	6003	8	0,0000018	1	0,00	11,40	0,50	0,00	11,40	0,50
1	1	6004	8	0,0000036	1	0,00	11,40	0,50	0,00	11,40	0,50
1	1	6005	8	0,0000068	1	0,00	11,40	0,50	0,00	11,40	0,50
1	1	6006	8	0,0000032	1	0,00	11,40	0,50	0,00	11,40	0,50
1	1	6007	8	0,0000021	1	0,00	11,40	0,50	0,00	11,40	0,50
1	1	6008	8	0,0000035	1	0,00	11,40	0,50	0,00	11,40	0,50
1	1	6009	8	0,0000069	1	0,00	11,40	0,50	0,00	11,40	0,50
1	1	6010	8	0,0000021	1	0,00	11,40	0,50	0,00	11,40	0,50
1	1	6011	8	0,0000054	1	0,00	11,40	0,50	0,00	11,40	0,50
1	1	6012	8	0,0000027	1	0,00	11,40	0,50	0,00	11,40	0,50
1	1	6013	8	0,0000030	1	0,00	11,40	0,50	0,00	11,40	0,50
1	1	6014	8	0,0000032	1	0,00	11,40	0,50	0,00	11,40	0,50
1	1	6016	8	0,0000045	1	0,00	11,40	0,50	0,00	11,40	0,50
1	1	6017	8	0,0000022	1	0,00	11,40	0,50	0,00	11,40	0,50
1	1	6018	8	0,0000017	1	0,00	11,40	0,50	0,00	11,40	0,50
1	1	6019	8	0,0000034	1	0,00	11,40	0,50	0,00	11,40	0,50
1	1	6020	8	0,0000026	1	0,00	11,40	0,50	0,00	11,40	0,50
1	1	6021	8	0,0000028	1	0,00	11,40	0,50	0,00	11,40	0,50
1	1	6022	8	0,0000008	1	0,00	11,40	0,50	0,00	11,40	0,50
1	1	6023	8	0,0000018	1	0,00	11,40	0,50	0,00	11,40	0,50
1	1	6024	8	0,0000033	1	0,00	11,40	0,50	0,00	11,40	0,50
1	1	6025	8	0,0000024	1	0,00	11,40	0,50	0,00	11,40	0,50
1	1	6026	8	0,0000027	1	0,00	11,40	0,50	0,00	11,40	0,50
1	1	6027	8	0,0000019	1	0,00	11,40	0,50	0,00	11,40	0,50
1	1	6028	8	0,0000023	1	0,00	11,40	0,50	0,00	11,40	0,50

1	1	6029	8	0,0000026	1	0,00	11,40	0,50	0,00	11,40	0,50
1	1	6030	8	0,0000010	1	0,00	11,40	0,50	0,00	11,40	0,50
1	1	6031	8	0,0000023	1	0,00	11,40	0,50	0,00	11,40	0,50
1	1	6032	8	0,0000024	1	0,00	11,40	0,50	0,00	11,40	0,50
1	1	6033	8	0,0000040	1	0,00	11,40	0,50	0,00	11,40	0,50
1	1	6034	8	0,0000016	1	0,00	11,40	0,50	0,00	11,40	0,50
1	1	6035	8	0,0000016	1	0,00	11,40	0,50	0,00	11,40	0,50
1	1	6036	8	0,0000044	1	0,00	11,40	0,50	0,00	11,40	0,50
1	1	6037	8	0,0000016	1	0,00	11,40	0,50	0,00	11,40	0,50
1	1	6038	8	0,0000017	1	0,00	11,40	0,50	0,00	11,40	0,50
1	1	6039	8	0,0000020	1	0,00	11,40	0,50	0,00	11,40	0,50
1	1	6040	8	0,0000011	1	0,00	11,40	0,50	0,00	11,40	0,50
1	1	6041	8	0,0000023	1	0,00	11,40	0,50	0,00	11,40	0,50
1	1	6042	8	0,0000012	1	0,00	11,40	0,50	0,00	11,40	0,50
1	1	6043	8	0,0000030	1	0,00	11,40	0,50	0,00	11,40	0,50
1	1	6044	8	0,0000028	1	0,00	11,40	0,50	0,00	11,40	0,50
1	1	6045	8	0,0000011	1	0,00	11,40	0,50	0,00	11,40	0,50
1	1	6046	8	0,0000011	1	0,00	11,40	0,50	0,00	11,40	0,50
1	1	6047	8	0,0000048	1	0,00	11,40	0,50	0,00	11,40	0,50
1	1	6048	8	0,0000013	1	0,00	11,40	0,50	0,00	11,40	0,50
1	1	6049	8	0,0000020	1	0,00	11,40	0,50	0,00	11,40	0,50
1	2	6052	8	0,0000010	1	0,00	11,40	0,50	0,00	11,40	0,50
1	2	6053	8	0,0000007	1	0,00	11,40	0,50	0,00	11,40	0,50
1	2	6054	8	0,0000008	1	0,00	11,40	0,50	0,00	11,40	0,50
1	2	6055	8	0,0000011	1	0,00	11,40	0,50	0,00	11,40	0,50
1	2	6056	8	0,0000017	1	0,00	11,40	0,50	0,00	11,40	0,50
1	2	6057	8	0,0000010	1	0,00	11,40	0,50	0,00	11,40	0,50
1	2	6058	8	0,0000011	1	0,00	11,40	0,50	0,00	11,40	0,50
1	2	6059	8	0,0000022	1	0,00	11,40	0,50	0,00	11,40	0,50
1	2	6060	8	0,0000041	1	0,00	11,40	0,50	0,00	11,40	0,50
1	2	6061	8	0,0000010	1	0,00	11,40	0,50	0,00	11,40	0,50
1	2	6062	8	0,0000024	1	0,00	11,40	0,50	0,00	11,40	0,50
1	2	6063	8	0,0000010	1	0,00	11,40	0,50	0,00	11,40	0,50
1	2	6064	8	0,0000014	1	0,00	11,40	0,50	0,00	11,40	0,50
1	2	6065	8	0,0000014	1	0,00	11,40	0,50	0,00	11,40	0,50
1	2	6066	8	0,0000011	1	0,00	11,40	0,50	0,00	11,40	0,50
1	2	6067	8	0,0000019	1	0,00	11,40	0,50	0,00	11,40	0,50
1	2	6068	8	0,0000011	1	0,00	11,40	0,50	0,00	11,40	0,50
1	2	6069	8	0,0000014	1	0,00	11,40	0,50	0,00	11,40	0,50
1	2	6070	8	0,0000015	1	0,00	11,40	0,50	0,00	11,40	0,50
1	2	6071	8	0,0000039	1	0,00	11,40	0,50	0,00	11,40	0,50
1	2	6072	8	0,0000007	1	0,00	11,40	0,50	0,00	11,40	0,50
1	2	6073	8	0,0000007	1	0,00	11,40	0,50	0,00	11,40	0,50
1	2	6074	8	0,0000028	1	0,00	11,40	0,50	0,00	11,40	0,50
1	2	6075	8	0,0000021	1	0,00	11,40	0,50	0,00	11,40	0,50
1	2	6076	8	0,0000022	1	0,00	11,40	0,50	0,00	11,40	0,50
1	2	6077	8	0,0000026	1	0,00	11,40	0,50	0,00	11,40	0,50
1	2	6078	8	0,0000009	1	0,00	11,40	0,50	0,00	11,40	0,50
1	2	6079	8	0,0000008	1	0,00	11,40	0,50	0,00	11,40	0,50
1	2	6080	8	0,0000009	1	0,00	11,40	0,50	0,00	11,40	0,50

1	2	6081	8	0,0000046	1	0,00	11,40	0,50	0,00	11,40	0,50
1	2	6082	8	0,0000023	1	0,00	11,40	0,50	0,00	11,40	0,50
1	2	6083	8	0,0000034	1	0,00	11,40	0,50	0,00	11,40	0,50
1	2	6084	8	0,0000041	1	0,00	11,40	0,50	0,00	11,40	0,50
1	2	6085	8	0,0000010	1	0,00	11,40	0,50	0,00	11,40	0,50
1	2	6086	8	0,0000023	1	0,00	11,40	0,50	0,00	11,40	0,50
1	2	6087	8	0,0000024	1	0,00	11,40	0,50	0,00	11,40	0,50
1	2	6088	8	0,0000042	1	0,00	11,40	0,50	0,00	11,40	0,50
1	2	6089	8	0,0000073	1	0,01	11,40	0,50	0,01	11,40	0,50
1	2	6090	8	0,0000020	1	0,00	11,40	0,50	0,00	11,40	0,50
1	2	6091	8	0,0000012	1	0,00	11,40	0,50	0,00	11,40	0,50
1	2	6092	8	0,0000017	1	0,00	11,40	0,50	0,00	11,40	0,50
1	2	6093	8	0,0000012	1	0,00	11,40	0,50	0,00	11,40	0,50
1	2	6094	8	0,0000013	1	0,00	11,40	0,50	0,00	11,40	0,50
1	2	6095	8	0,0000009	1	0,00	11,40	0,50	0,00	11,40	0,50
1	2	6096	8	0,0000011	1	0,00	11,40	0,50	0,00	11,40	0,50
1	2	6097	8	0,0000024	1	0,00	11,40	0,50	0,00	11,40	0,50
1	2	6098	8	0,0000007	1	0,00	11,40	0,50	0,00	11,40	0,50
1	2	6099	8	0,0000008	1	0,00	11,40	0,50	0,00	11,40	0,50
1	2	6100	8	0,0000006	1	0,00	11,40	0,50	0,00	11,40	0,50
1	2	6101	8	0,0000017	1	0,00	11,40	0,50	0,00	11,40	0,50
1	2	6102	8	0,0000022	1	0,00	11,40	0,50	0,00	11,40	0,50
1	2	6103	8	0,0000009	1	0,00	11,40	0,50	0,00	11,40	0,50
1	2	6104	8	0,0000022	1	0,00	11,40	0,50	0,00	11,40	0,50
1	2	6105	8	0,0000026	1	0,00	11,40	0,50	0,00	11,40	0,50
1	2	6106	8	0,0000016	1	0,00	11,40	0,50	0,00	11,40	0,50
1	2	6107	8	0,0000034	1	0,00	11,40	0,50	0,00	11,40	0,50
1	2	6108	8	0,0000019	1	0,00	11,40	0,50	0,00	11,40	0,50
1	2	6109	8	0,0000008	1	0,00	11,40	0,50	0,00	11,40	0,50
1	2	6110	8	0,0000036	1	0,00	11,40	0,50	0,00	11,40	0,50
1	2	6111	8	0,0000009	1	0,00	11,40	0,50	0,00	11,40	0,50
1	2	6112	8	0,0000009	1	0,00	11,40	0,50	0,00	11,40	0,50
1	2	6113	8	0,0000028	1	0,00	11,40	0,50	0,00	11,40	0,50
1	2	6114	8	0,0000030	1	0,00	11,40	0,50	0,00	11,40	0,50
1	2	6115	8	0,0000021	1	0,00	11,40	0,50	0,00	11,40	0,50
1	2	6116	8	0,0000015	1	0,00	11,40	0,50	0,00	11,40	0,50
1	2	6117	8	0,0000006	1	0,00	11,40	0,50	0,00	11,40	0,50
1	2	6118	8	0,0000006	1	0,00	11,40	0,50	0,00	11,40	0,50
1	2	6119	8	0,0000006	1	0,00	11,40	0,50	0,00	11,40	0,50
1	2	6120	8	0,0000007	1	0,00	11,40	0,50	0,00	11,40	0,50
1	2	6121	8	0,0000006	1	0,00	11,40	0,50	0,00	11,40	0,50
1	3	6122	8	0,0000018	1	0,00	11,40	0,50	0,00	11,40	0,50
1	3	6123	8	0,0000007	1	0,00	11,40	0,50	0,00	11,40	0,50
1	3	6124	8	0,0000012	1	0,00	11,40	0,50	0,00	11,40	0,50
1	3	6125	8	0,0000019	1	0,00	11,40	0,50	0,00	11,40	0,50
1	3	6126	8	0,0000013	1	0,00	11,40	0,50	0,00	11,40	0,50
1	3	6127	8	0,0000014	1	0,00	11,40	0,50	0,00	11,40	0,50
1	3	6128	8	0,0000016	1	0,00	11,40	0,50	0,00	11,40	0,50
1	3	6129	8	0,0000009	1	0,00	11,40	0,50	0,00	11,40	0,50
1	3	6130	8	0,0000010	1	0,00	11,40	0,50	0,00	11,40	0,50

1	3	6131	8	0,0000008	1	0,00	11,40	0,50	0,00	11,40	0,50
1	3	6132	8	0,0000016	1	0,00	11,40	0,50	0,00	11,40	0,50
1	3	6133	8	0,0000015	1	0,00	11,40	0,50	0,00	11,40	0,50
1	3	6134	8	0,0000007	1	0,00	11,40	0,50	0,00	11,40	0,50
1	3	6135	8	0,0000013	1	0,00	11,40	0,50	0,00	11,40	0,50
1	3	6136	8	0,0000017	1	0,00	11,40	0,50	0,00	11,40	0,50
1	3	6137	8	0,0000010	1	0,00	11,40	0,50	0,00	11,40	0,50
1	3	6138	8	0,0000005	1	0,00	11,40	0,50	0,00	11,40	0,50
1	3	6139	8	0,0000008	1	0,00	11,40	0,50	0,00	11,40	0,50
1	3	6140	8	0,0000006	1	0,00	11,40	0,50	0,00	11,40	0,50
1	3	6141	8	0,0000007	1	0,00	11,40	0,50	0,00	11,40	0,50
1	3	6142	8	0,0000015	1	0,00	11,40	0,50	0,00	11,40	0,50
1	3	6143	8	0,0000010	1	0,00	11,40	0,50	0,00	11,40	0,50
1	3	6144	8	0,0000017	1	0,00	11,40	0,50	0,00	11,40	0,50
1	3	6145	8	0,0000013	1	0,00	11,40	0,50	0,00	11,40	0,50
1	3	6146	8	0,0000006	1	0,00	11,40	0,50	0,00	11,40	0,50
1	3	6147	8	0,0000013	1	0,00	11,40	0,50	0,00	11,40	0,50
1	3	6148	8	0,0000022	1	0,00	11,40	0,50	0,00	11,40	0,50
1	3	6149	8	0,0000007	1	0,00	11,40	0,50	0,00	11,40	0,50
1	3	6150	8	0,0000017	1	0,00	11,40	0,50	0,00	11,40	0,50
1	3	6151	8	0,0000008	1	0,00	11,40	0,50	0,00	11,40	0,50
1	3	6152	8	0,0000006	1	0,00	11,40	0,50	0,00	11,40	0,50
1	3	6153	8	0,0000007	1	0,00	11,40	0,50	0,00	11,40	0,50
1	3	6154	8	0,0000013	1	0,00	11,40	0,50	0,00	11,40	0,50
1	3	6155	8	0,0000011	1	0,00	11,40	0,50	0,00	11,40	0,50
1	3	6156	8	0,0000023	1	0,00	11,40	0,50	0,00	11,40	0,50
1	3	6157	8	0,0000029	1	0,00	11,40	0,50	0,00	11,40	0,50
1	3	6158	8	0,0000010	1	0,00	11,40	0,50	0,00	11,40	0,50
1	3	6159	8	0,0000012	1	0,00	11,40	0,50	0,00	11,40	0,50
1	3	6160	8	0,0000007	1	0,00	11,40	0,50	0,00	11,40	0,50
1	3	6161	8	0,0000007	1	0,00	11,40	0,50	0,00	11,40	0,50
1	3	6162	8	0,0000007	1	0,00	11,40	0,50	0,00	11,40	0,50
1	3	6163	8	0,0000017	1	0,00	11,40	0,50	0,00	11,40	0,50
1	3	6164	8	0,0000007	1	0,00	11,40	0,50	0,00	11,40	0,50
1	3	6165	8	0,0000027	1	0,00	11,40	0,50	0,00	11,40	0,50
1	3	6166	8	0,0000020	1	0,00	11,40	0,50	0,00	11,40	0,50
1	3	6167	8	0,0000014	1	0,00	11,40	0,50	0,00	11,40	0,50
1	4	6169	8	0,0000006	1	0,00	11,40	0,50	0,00	11,40	0,50
1	4	6170	8	0,0000012	1	0,00	11,40	0,50	0,00	11,40	0,50
1	4	6171	8	0,0000023	1	0,00	11,40	0,50	0,00	11,40	0,50
1	4	6172	8	0,0000004	1	0,00	11,40	0,50	0,00	11,40	0,50
1	4	6173	8	0,0000017	1	0,00	11,40	0,50	0,00	11,40	0,50
1	4	6174	8	0,0000004	1	0,00	11,40	0,50	0,00	11,40	0,50
1	4	6175	8	0,0000004	1	0,00	11,40	0,50	0,00	11,40	0,50
1	4	6176	8	0,0000017	1	0,00	11,40	0,50	0,00	11,40	0,50
1	4	6177	8	0,0000007	1	0,00	11,40	0,50	0,00	11,40	0,50
1	4	6178	8	0,0000006	1	0,00	11,40	0,50	0,00	11,40	0,50
1	4	6179	8	0,0000005	1	0,00	11,40	0,50	0,00	11,40	0,50
1	4	6180	8	0,0000009	1	0,00	11,40	0,50	0,00	11,40	0,50
1	4	6181	8	0,0000005	1	0,00	11,40	0,50	0,00	11,40	0,50

1	4	6182	8	0,0000011	1	0,00	11,40	0,50	0,00	11,40	0,50
1	4	6183	8	0,0000009	1	0,00	11,40	0,50	0,00	11,40	0,50
1	4	6184	8	0,0000004	1	0,00	11,40	0,50	0,00	11,40	0,50
1	4	6185	8	0,0000003	1	0,00	11,40	0,50	0,00	11,40	0,50
1	4	6186	8	0,0000006	1	0,00	11,40	0,50	0,00	11,40	0,50
1	4	6187	8	0,0000005	1	0,00	11,40	0,50	0,00	11,40	0,50
1	4	6188	8	0,0000005	1	0,00	11,40	0,50	0,00	11,40	0,50
1	4	6189	8	0,0000007	1	0,00	11,40	0,50	0,00	11,40	0,50
1	4	6190	8	0,0000009	1	0,00	11,40	0,50	0,00	11,40	0,50
1	4	6191	8	0,0000023	1	0,00	11,40	0,50	0,00	11,40	0,50
1	4	6192	8	0,0000008	1	0,00	11,40	0,50	0,00	11,40	0,50
1	4	6193	8	0,0000005	1	0,00	11,40	0,50	0,00	11,40	0,50
1	4	6194	8	0,0000023	1	0,00	11,40	0,50	0,00	11,40	0,50
1	4	6195	8	0,0000007	1	0,00	11,40	0,50	0,00	11,40	0,50
1	4	6196	8	0,0000017	1	0,00	11,40	0,50	0,00	11,40	0,50
1	4	6197	8	0,0000008	1	0,00	11,40	0,50	0,00	11,40	0,50
1	4	6198	8	0,0000026	1	0,00	11,40	0,50	0,00	11,40	0,50
1	4	6199	8	0,0000013	1	0,00	11,40	0,50	0,00	11,40	0,50
1	4	6200	8	0,0000006	1	0,00	11,40	0,50	0,00	11,40	0,50
1	4	6201	8	0,0000017	1	0,00	11,40	0,50	0,00	11,40	0,50
1	4	6202	8	0,0000005	1	0,00	11,40	0,50	0,00	11,40	0,50
1	4	6203	8	0,0000006	1	0,00	11,40	0,50	0,00	11,40	0,50
1	4	6204	8	0,0000005	1	0,00	11,40	0,50	0,00	11,40	0,50
1	4	6205	8	0,0000006	1	0,00	11,40	0,50	0,00	11,40	0,50
1	4	6206	8	0,0000019	1	0,00	11,40	0,50	0,00	11,40	0,50
1	4	6207	8	0,0000013	1	0,00	11,40	0,50	0,00	11,40	0,50
1	4	6208	8	0,0000005	1	0,00	11,40	0,50	0,00	11,40	0,50
1	4	6209	8	0,0000007	1	0,00	11,40	0,50	0,00	11,40	0,50
1	4	6210	8	0,0000005	1	0,00	11,40	0,50	0,00	11,40	0,50
1	4	6211	8	0,0000020	1	0,00	11,40	0,50	0,00	11,40	0,50
Итого:				0,0003581		0,26				0,26	

Вещество: 2704**Бензин (нефтяной, малосернистый) (в пересчете на углерод)**

№ пл.	№ цех.	№ ист.	Тип	Выброс (г/с)	F	Лето			Зима		
						См/ПДК	Хм	Um	См/ПДК	Хм	Um
1	1	6001	8	0,0008864	1	0,01	11,40	0,50	0,01	11,40	0,50
1	1	6002	8	0,0002856	1	0,00	11,40	0,50	0,00	11,40	0,50
1	1	6003	8	0,0002244	1	0,00	11,40	0,50	0,00	11,40	0,50
1	1	6004	8	0,0004406	1	0,00	11,40	0,50	0,00	11,40	0,50
1	1	6005	8	0,0008337	1	0,01	11,40	0,50	0,01	11,40	0,50
1	1	6006	8	0,0003946	1	0,00	11,40	0,50	0,00	11,40	0,50
1	1	6007	8	0,0002583	1	0,00	11,40	0,50	0,00	11,40	0,50
1	1	6008	8	0,0004239	1	0,00	11,40	0,50	0,00	11,40	0,50
1	1	6009	8	0,0008459	1	0,01	11,40	0,50	0,01	11,40	0,50
1	1	6010	8	0,0002513	1	0,00	11,40	0,50	0,00	11,40	0,50
1	1	6011	8	0,0006563	1	0,00	11,40	0,50	0,00	11,40	0,50
1	1	6012	8	0,0003233	1	0,00	11,40	0,50	0,00	11,40	0,50

1	1	6013	8	0,0003642	1	0,00	11,40	0,50	0,00	11,40	0,50
1	1	6014	8	0,0003883	1	0,00	11,40	0,50	0,00	11,40	0,50
1	1	6016	8	0,0005510	1	0,00	11,40	0,50	0,00	11,40	0,50
1	1	6017	8	0,0002664	1	0,00	11,40	0,50	0,00	11,40	0,50
1	1	6018	8	0,0002122	1	0,00	11,40	0,50	0,00	11,40	0,50
1	1	6019	8	0,0004160	1	0,00	11,40	0,50	0,00	11,40	0,50
1	1	6020	8	0,0003150	1	0,00	11,40	0,50	0,00	11,40	0,50
1	1	6021	8	0,0003464	1	0,00	11,40	0,50	0,00	11,40	0,50
1	1	6022	8	0,0001034	1	0,00	11,40	0,50	0,00	11,40	0,50
1	1	6023	8	0,0002185	1	0,00	11,40	0,50	0,00	11,40	0,50
1	1	6024	8	0,0004066	1	0,00	11,40	0,50	0,00	11,40	0,50
1	1	6025	8	0,0002897	1	0,00	11,40	0,50	0,00	11,40	0,50
1	1	6026	8	0,0003300	1	0,00	11,40	0,50	0,00	11,40	0,50
1	1	6027	8	0,0002340	1	0,00	11,40	0,50	0,00	11,40	0,50
1	1	6028	8	0,0002827	1	0,00	11,40	0,50	0,00	11,40	0,50
1	1	6029	8	0,0003174	1	0,00	11,40	0,50	0,00	11,40	0,50
1	1	6030	8	0,0001227	1	0,00	11,40	0,50	0,00	11,40	0,50
1	1	6031	8	0,0002771	1	0,00	11,40	0,50	0,00	11,40	0,50
1	1	6032	8	0,0002981	1	0,00	11,40	0,50	0,00	11,40	0,50
1	1	6033	8	0,0004922	1	0,00	11,40	0,50	0,00	11,40	0,50
1	1	6034	8	0,0001984	1	0,00	11,40	0,50	0,00	11,40	0,50
1	1	6035	8	0,0001935	1	0,00	11,40	0,50	0,00	11,40	0,50
1	1	6036	8	0,0005324	1	0,00	11,40	0,50	0,00	11,40	0,50
1	1	6037	8	0,0001898	1	0,00	11,40	0,50	0,00	11,40	0,50
1	1	6038	8	0,0002091	1	0,00	11,40	0,50	0,00	11,40	0,50
1	1	6039	8	0,0002408	1	0,00	11,40	0,50	0,00	11,40	0,50
1	1	6040	8	0,0001369	1	0,00	11,40	0,50	0,00	11,40	0,50
1	1	6041	8	0,0002806	1	0,00	11,40	0,50	0,00	11,40	0,50
1	1	6042	8	0,0001421	1	0,00	11,40	0,50	0,00	11,40	0,50
1	1	6043	8	0,0003673	1	0,00	11,40	0,50	0,00	11,40	0,50
1	1	6044	8	0,0003459	1	0,00	11,40	0,50	0,00	11,40	0,50
1	1	6045	8	0,0001309	1	0,00	11,40	0,50	0,00	11,40	0,50
1	1	6046	8	0,0001387	1	0,00	11,40	0,50	0,00	11,40	0,50
1	1	6047	8	0,0005845	1	0,00	11,40	0,50	0,00	11,40	0,50
1	1	6048	8	0,0001617	1	0,00	11,40	0,50	0,00	11,40	0,50
1	1	6049	8	0,0002378	1	0,00	11,40	0,50	0,00	11,40	0,50
1	2	6052	8	0,0001169	1	0,00	11,40	0,50	0,00	11,40	0,50
1	2	6053	8	0,0000849	1	0,00	11,40	0,50	0,00	11,40	0,50
1	2	6054	8	0,0001029	1	0,00	11,40	0,50	0,00	11,40	0,50
1	2	6055	8	0,0001289	1	0,00	11,40	0,50	0,00	11,40	0,50
1	2	6056	8	0,0002110	1	0,00	11,40	0,50	0,00	11,40	0,50
1	2	6057	8	0,0001174	1	0,00	11,40	0,50	0,00	11,40	0,50
1	2	6058	8	0,0001388	1	0,00	11,40	0,50	0,00	11,40	0,50
1	2	6059	8	0,0002650	1	0,00	11,40	0,50	0,00	11,40	0,50
1	2	6060	8	0,0005056	1	0,00	11,40	0,50	0,00	11,40	0,50
1	2	6061	8	0,0001211	1	0,00	11,40	0,50	0,00	11,40	0,50
1	2	6062	8	0,0002899	1	0,00	11,40	0,50	0,00	11,40	0,50
1	2	6063	8	0,0001215	1	0,00	11,40	0,50	0,00	11,40	0,50
1	2	6064	8	0,0001700	1	0,00	11,40	0,50	0,00	11,40	0,50
1	2	6065	8	0,0001760	1	0,00	11,40	0,50	0,00	11,40	0,50

1	2	6066	8	0,0001348	1	0,00	11,40	0,50	0,00	11,40	0,50
1	2	6067	8	0,0002304	1	0,00	11,40	0,50	0,00	11,40	0,50
1	2	6068	8	0,0001385	1	0,00	11,40	0,50	0,00	11,40	0,50
1	2	6069	8	0,0001655	1	0,00	11,40	0,50	0,00	11,40	0,50
1	2	6070	8	0,0001856	1	0,00	11,40	0,50	0,00	11,40	0,50
1	2	6071	8	0,0004767	1	0,00	11,40	0,50	0,00	11,40	0,50
1	2	6072	8	0,0000908	1	0,00	11,40	0,50	0,00	11,40	0,50
1	2	6073	8	0,0000887	1	0,00	11,40	0,50	0,00	11,40	0,50
1	2	6074	8	0,0003358	1	0,00	11,40	0,50	0,00	11,40	0,50
1	2	6075	8	0,0002590	1	0,00	11,40	0,50	0,00	11,40	0,50
1	2	6076	8	0,0002709	1	0,00	11,40	0,50	0,00	11,40	0,50
1	2	6077	8	0,0003111	1	0,00	11,40	0,50	0,00	11,40	0,50
1	2	6078	8	0,0001051	1	0,00	11,40	0,50	0,00	11,40	0,50
1	2	6079	8	0,0001011	1	0,00	11,40	0,50	0,00	11,40	0,50
1	2	6080	8	0,0001038	1	0,00	11,40	0,50	0,00	11,40	0,50
1	2	6081	8	0,0005646	1	0,00	11,40	0,50	0,00	11,40	0,50
1	2	6082	8	0,0002752	1	0,00	11,40	0,50	0,00	11,40	0,50
1	2	6083	8	0,0004175	1	0,00	11,40	0,50	0,00	11,40	0,50
1	2	6084	8	0,0005055	1	0,00	11,40	0,50	0,00	11,40	0,50
1	2	6085	8	0,0001180	1	0,00	11,40	0,50	0,00	11,40	0,50
1	2	6086	8	0,0002840	1	0,00	11,40	0,50	0,00	11,40	0,50
1	2	6087	8	0,0002915	1	0,00	11,40	0,50	0,00	11,40	0,50
1	2	6088	8	0,0005125	1	0,00	11,40	0,50	0,00	11,40	0,50
1	2	6089	8	0,0008897	1	0,01	11,40	0,50	0,01	11,40	0,50
1	2	6090	8	0,0002386	1	0,00	11,40	0,50	0,00	11,40	0,50
1	2	6091	8	0,0001407	1	0,00	11,40	0,50	0,00	11,40	0,50
1	2	6092	8	0,0002042	1	0,00	11,40	0,50	0,00	11,40	0,50
1	2	6093	8	0,0001504	1	0,00	11,40	0,50	0,00	11,40	0,50
1	2	6094	8	0,0001615	1	0,00	11,40	0,50	0,00	11,40	0,50
1	2	6095	8	0,0001091	1	0,00	11,40	0,50	0,00	11,40	0,50
1	2	6096	8	0,0001290	1	0,00	11,40	0,50	0,00	11,40	0,50
1	2	6097	8	0,0002923	1	0,00	11,40	0,50	0,00	11,40	0,50
1	2	6098	8	0,0000833	1	0,00	11,40	0,50	0,00	11,40	0,50
1	2	6099	8	0,0000984	1	0,00	11,40	0,50	0,00	11,40	0,50
1	2	6100	8	0,0000740	1	0,00	11,40	0,50	0,00	11,40	0,50
1	2	6101	8	0,0002021	1	0,00	11,40	0,50	0,00	11,40	0,50
1	2	6102	8	0,0002630	1	0,00	11,40	0,50	0,00	11,40	0,50
1	2	6103	8	0,0001036	1	0,00	11,40	0,50	0,00	11,40	0,50
1	2	6104	8	0,0002627	1	0,00	11,40	0,50	0,00	11,40	0,50
1	2	6105	8	0,0003139	1	0,00	11,40	0,50	0,00	11,40	0,50
1	2	6106	8	0,0001964	1	0,00	11,40	0,50	0,00	11,40	0,50
1	2	6107	8	0,0004181	1	0,00	11,40	0,50	0,00	11,40	0,50
1	2	6108	8	0,0002363	1	0,00	11,40	0,50	0,00	11,40	0,50
1	2	6109	8	0,0000996	1	0,00	11,40	0,50	0,00	11,40	0,50
1	2	6110	8	0,0004338	1	0,00	11,40	0,50	0,00	11,40	0,50
1	2	6111	8	0,0001046	1	0,00	11,40	0,50	0,00	11,40	0,50
1	2	6112	8	0,0001075	1	0,00	11,40	0,50	0,00	11,40	0,50
1	2	6113	8	0,0003409	1	0,00	11,40	0,50	0,00	11,40	0,50
1	2	6114	8	0,0003631	1	0,00	11,40	0,50	0,00	11,40	0,50
1	2	6115	8	0,0002514	1	0,00	11,40	0,50	0,00	11,40	0,50

1	2	6116	8	0,0001842	1	0,00	11,40	0,50	0,00	11,40	0,50
1	2	6117	8	0,0000708	1	0,00	11,40	0,50	0,00	11,40	0,50
1	2	6118	8	0,0000720	1	0,00	11,40	0,50	0,00	11,40	0,50
1	2	6119	8	0,0000693	1	0,00	11,40	0,50	0,00	11,40	0,50
1	2	6120	8	0,0000819	1	0,00	11,40	0,50	0,00	11,40	0,50
1	2	6121	8	0,0000728	1	0,00	11,40	0,50	0,00	11,40	0,50
1	3	6122	8	0,0002219	1	0,00	11,40	0,50	0,00	11,40	0,50
1	3	6123	8	0,0000808	1	0,00	11,40	0,50	0,00	11,40	0,50
1	3	6124	8	0,0001414	1	0,00	11,40	0,50	0,00	11,40	0,50
1	3	6125	8	0,0002377	1	0,00	11,40	0,50	0,00	11,40	0,50
1	3	6126	8	0,0001577	1	0,00	11,40	0,50	0,00	11,40	0,50
1	3	6127	8	0,0001755	1	0,00	11,40	0,50	0,00	11,40	0,50
1	3	6128	8	0,0001983	1	0,00	11,40	0,50	0,00	11,40	0,50
1	3	6129	8	0,0001128	1	0,00	11,40	0,50	0,00	11,40	0,50
1	3	6130	8	0,0001194	1	0,00	11,40	0,50	0,00	11,40	0,50
1	3	6131	8	0,0000991	1	0,00	11,40	0,50	0,00	11,40	0,50
1	3	6132	8	0,0001945	1	0,00	11,40	0,50	0,00	11,40	0,50
1	3	6133	8	0,0001777	1	0,00	11,40	0,50	0,00	11,40	0,50
1	3	6134	8	0,0000843	1	0,00	11,40	0,50	0,00	11,40	0,50
1	3	6135	8	0,0001583	1	0,00	11,40	0,50	0,00	11,40	0,50
1	3	6136	8	0,0002045	1	0,00	11,40	0,50	0,00	11,40	0,50
1	3	6137	8	0,0001236	1	0,00	11,40	0,50	0,00	11,40	0,50
1	3	6138	8	0,0000607	1	0,00	11,40	0,50	0,00	11,40	0,50
1	3	6139	8	0,0000932	1	0,00	11,40	0,50	0,00	11,40	0,50
1	3	6140	8	0,0000738	1	0,00	11,40	0,50	0,00	11,40	0,50
1	3	6141	8	0,0000808	1	0,00	11,40	0,50	0,00	11,40	0,50
1	3	6142	8	0,0001887	1	0,00	11,40	0,50	0,00	11,40	0,50
1	3	6143	8	0,0001179	1	0,00	11,40	0,50	0,00	11,40	0,50
1	3	6144	8	0,0002023	1	0,00	11,40	0,50	0,00	11,40	0,50
1	3	6145	8	0,0001635	1	0,00	11,40	0,50	0,00	11,40	0,50
1	3	6146	8	0,0000746	1	0,00	11,40	0,50	0,00	11,40	0,50
1	3	6147	8	0,0001612	1	0,00	11,40	0,50	0,00	11,40	0,50
1	3	6148	8	0,0002623	1	0,00	11,40	0,50	0,00	11,40	0,50
1	3	6149	8	0,0000810	1	0,00	11,40	0,50	0,00	11,40	0,50
1	3	6150	8	0,0002072	1	0,00	11,40	0,50	0,00	11,40	0,50
1	3	6151	8	0,0000928	1	0,00	11,40	0,50	0,00	11,40	0,50
1	3	6152	8	0,0000729	1	0,00	11,40	0,50	0,00	11,40	0,50
1	3	6153	8	0,0000878	1	0,00	11,40	0,50	0,00	11,40	0,50
1	3	6154	8	0,0001573	1	0,00	11,40	0,50	0,00	11,40	0,50
1	3	6155	8	0,0001376	1	0,00	11,40	0,50	0,00	11,40	0,50
1	3	6156	8	0,0002760	1	0,00	11,40	0,50	0,00	11,40	0,50
1	3	6157	8	0,0003509	1	0,00	11,40	0,50	0,00	11,40	0,50
1	3	6158	8	0,0001164	1	0,00	11,40	0,50	0,00	11,40	0,50
1	3	6159	8	0,0001415	1	0,00	11,40	0,50	0,00	11,40	0,50
1	3	6160	8	0,0000857	1	0,00	11,40	0,50	0,00	11,40	0,50
1	3	6161	8	0,0000872	1	0,00	11,40	0,50	0,00	11,40	0,50
1	3	6162	8	0,0000847	1	0,00	11,40	0,50	0,00	11,40	0,50
1	3	6163	8	0,0002124	1	0,00	11,40	0,50	0,00	11,40	0,50
1	3	6164	8	0,0000855	1	0,00	11,40	0,50	0,00	11,40	0,50
1	3	6165	8	0,0003311	1	0,00	11,40	0,50	0,00	11,40	0,50

1	3	6166	8	0,0002446	1	0,00	11,40	0,50	0,00	11,40	0,50
1	3	6167	8	0,0001761	1	0,00	11,40	0,50	0,00	11,40	0,50
1	4	6169	8	0,0000778	1	0,00	11,40	0,50	0,00	11,40	0,50
1	4	6170	8	0,0001482	1	0,00	11,40	0,50	0,00	11,40	0,50
1	4	6171	8	0,0002847	1	0,00	11,40	0,50	0,00	11,40	0,50
1	4	6172	8	0,0000467	1	0,00	11,40	0,50	0,00	11,40	0,50
1	4	6173	8	0,0002071	1	0,00	11,40	0,50	0,00	11,40	0,50
1	4	6174	8	0,0000473	1	0,00	11,40	0,50	0,00	11,40	0,50
1	4	6175	8	0,0000532	1	0,00	11,40	0,50	0,00	11,40	0,50
1	4	6176	8	0,0002016	1	0,00	11,40	0,50	0,00	11,40	0,50
1	4	6177	8	0,0000827	1	0,00	11,40	0,50	0,00	11,40	0,50
1	4	6178	8	0,0000775	1	0,00	11,40	0,50	0,00	11,40	0,50
1	4	6179	8	0,0000614	1	0,00	11,40	0,50	0,00	11,40	0,50
1	4	6180	8	0,0001131	1	0,00	11,40	0,50	0,00	11,40	0,50
1	4	6181	8	0,0000561	1	0,00	11,40	0,50	0,00	11,40	0,50
1	4	6182	8	0,0001285	1	0,00	11,40	0,50	0,00	11,40	0,50
1	4	6183	8	0,0001101	1	0,00	11,40	0,50	0,00	11,40	0,50
1	4	6184	8	0,0000503	1	0,00	11,40	0,50	0,00	11,40	0,50
1	4	6185	8	0,0000407	1	0,00	11,40	0,50	0,00	11,40	0,50
1	4	6186	8	0,0000680	1	0,00	11,40	0,50	0,00	11,40	0,50
1	4	6187	8	0,0000583	1	0,00	11,40	0,50	0,00	11,40	0,50
1	4	6188	8	0,0000648	1	0,00	11,40	0,50	0,00	11,40	0,50
1	4	6189	8	0,0000845	1	0,00	11,40	0,50	0,00	11,40	0,50
1	4	6190	8	0,0001066	1	0,00	11,40	0,50	0,00	11,40	0,50
1	4	6191	8	0,0002749	1	0,00	11,40	0,50	0,00	11,40	0,50
1	4	6192	8	0,0000968	1	0,00	11,40	0,50	0,00	11,40	0,50
1	4	6193	8	0,0000561	1	0,00	11,40	0,50	0,00	11,40	0,50
1	4	6194	8	0,0002766	1	0,00	11,40	0,50	0,00	11,40	0,50
1	4	6195	8	0,0000841	1	0,00	11,40	0,50	0,00	11,40	0,50
1	4	6196	8	0,0002082	1	0,00	11,40	0,50	0,00	11,40	0,50
1	4	6197	8	0,0000939	1	0,00	11,40	0,50	0,00	11,40	0,50
1	4	6198	8	0,0003206	1	0,00	11,40	0,50	0,00	11,40	0,50
1	4	6199	8	0,0001617	1	0,00	11,40	0,50	0,00	11,40	0,50
1	4	6200	8	0,0000682	1	0,00	11,40	0,50	0,00	11,40	0,50
1	4	6201	8	0,0002018	1	0,00	11,40	0,50	0,00	11,40	0,50
1	4	6202	8	0,0000581	1	0,00	11,40	0,50	0,00	11,40	0,50
1	4	6203	8	0,0000755	1	0,00	11,40	0,50	0,00	11,40	0,50
1	4	6204	8	0,0000644	1	0,00	11,40	0,50	0,00	11,40	0,50
1	4	6205	8	0,0000694	1	0,00	11,40	0,50	0,00	11,40	0,50
1	4	6206	8	0,0002350	1	0,00	11,40	0,50	0,00	11,40	0,50
1	4	6207	8	0,0001616	1	0,00	11,40	0,50	0,00	11,40	0,50
1	4	6208	8	0,0000584	1	0,00	11,40	0,50	0,00	11,40	0,50
1	4	6209	8	0,0000840	1	0,00	11,40	0,50	0,00	11,40	0,50
1	4	6210	8	0,0000609	1	0,00	11,40	0,50	0,00	11,40	0,50
1	4	6211	8	0,0002462	1	0,00	11,40	0,50	0,00	11,40	0,50
8	1	6050	3	0,0107986	1	0,08	11,40	0,50	0,08	11,40	0,50
8	2	6051	3	0,0107986	1	0,08	11,40	0,50	0,08	11,40	0,50
8	3	6168	3	0,0107056	1	0,08	11,40	0,50	0,08	11,40	0,50
Итого:				0,0759058		0,54			0,54		

Вещество: 2732
Керосин

№ пл.	№ цех.	№ ист.	Тип	Выброс (г/с)	F	Лето			Зима		
						См/ПДК	Xm	Um	См/ПДК	Xm	Um
1	1	6001	8	0,0005193	1	0,02	11,40	0,50	0,02	11,40	0,50
1	1	6002	8	0,0001673	1	0,00	11,40	0,50	0,00	11,40	0,50
1	1	6003	8	0,0001315	1	0,00	11,40	0,50	0,00	11,40	0,50
1	1	6004	8	0,0002582	1	0,01	11,40	0,50	0,01	11,40	0,50
1	1	6005	8	0,0004885	1	0,01	11,40	0,50	0,01	11,40	0,50
1	1	6006	8	0,0002312	1	0,01	11,40	0,50	0,01	11,40	0,50
1	1	6007	8	0,0001513	1	0,00	11,40	0,50	0,00	11,40	0,50
1	1	6008	8	0,0002484	1	0,01	11,40	0,50	0,01	11,40	0,50
1	1	6009	8	0,0004956	1	0,01	11,40	0,50	0,01	11,40	0,50
1	1	6010	8	0,0001472	1	0,00	11,40	0,50	0,00	11,40	0,50
1	1	6011	8	0,0003845	1	0,01	11,40	0,50	0,01	11,40	0,50
1	1	6012	8	0,0001894	1	0,01	11,40	0,50	0,01	11,40	0,50
1	1	6013	8	0,0002134	1	0,01	11,40	0,50	0,01	11,40	0,50
1	1	6014	8	0,0002275	1	0,01	11,40	0,50	0,01	11,40	0,50
1	1	6016	8	0,0003228	1	0,01	11,40	0,50	0,01	11,40	0,50
1	1	6017	8	0,0001561	1	0,00	11,40	0,50	0,00	11,40	0,50
1	1	6018	8	0,0001244	1	0,00	11,40	0,50	0,00	11,40	0,50
1	1	6019	8	0,0002437	1	0,01	11,40	0,50	0,01	11,40	0,50
1	1	6020	8	0,0001845	1	0,01	11,40	0,50	0,01	11,40	0,50
1	1	6021	8	0,0002030	1	0,01	11,40	0,50	0,01	11,40	0,50
1	1	6022	8	0,0000606	1	0,00	11,40	0,50	0,00	11,40	0,50
1	1	6023	8	0,0001280	1	0,00	11,40	0,50	0,00	11,40	0,50
1	1	6024	8	0,0002382	1	0,01	11,40	0,50	0,01	11,40	0,50
1	1	6025	8	0,0001698	1	0,01	11,40	0,50	0,01	11,40	0,50
1	1	6026	8	0,0001933	1	0,01	11,40	0,50	0,01	11,40	0,50
1	1	6027	8	0,0001371	1	0,00	11,40	0,50	0,00	11,40	0,50
1	1	6028	8	0,0001656	1	0,00	11,40	0,50	0,00	11,40	0,50
1	1	6029	8	0,0001859	1	0,01	11,40	0,50	0,01	11,40	0,50
1	1	6030	8	0,0000719	1	0,00	11,40	0,50	0,00	11,40	0,50
1	1	6031	8	0,0001623	1	0,00	11,40	0,50	0,00	11,40	0,50
1	1	6032	8	0,0001747	1	0,01	11,40	0,50	0,01	11,40	0,50
1	1	6033	8	0,0002884	1	0,01	11,40	0,50	0,01	11,40	0,50
1	1	6034	8	0,0001163	1	0,00	11,40	0,50	0,00	11,40	0,50
1	1	6035	8	0,0001134	1	0,00	11,40	0,50	0,00	11,40	0,50
1	1	6036	8	0,0003119	1	0,01	11,40	0,50	0,01	11,40	0,50
1	1	6037	8	0,0001112	1	0,00	11,40	0,50	0,00	11,40	0,50
1	1	6038	8	0,0001225	1	0,00	11,40	0,50	0,00	11,40	0,50
1	1	6039	8	0,0001411	1	0,00	11,40	0,50	0,00	11,40	0,50
1	1	6040	8	0,0000802	1	0,00	11,40	0,50	0,00	11,40	0,50
1	1	6041	8	0,0001644	1	0,00	11,40	0,50	0,00	11,40	0,50
1	1	6042	8	0,0000833	1	0,00	11,40	0,50	0,00	11,40	0,50
1	1	6043	8	0,0002152	1	0,01	11,40	0,50	0,01	11,40	0,50
1	1	6044	8	0,0002027	1	0,01	11,40	0,50	0,01	11,40	0,50

1	1	6045	8	0,0000767	1	0,00	11,40	0,50	0,00	11,40	0,50
1	1	6046	8	0,0000813	1	0,00	11,40	0,50	0,00	11,40	0,50
1	1	6047	8	0,0003425	1	0,01	11,40	0,50	0,01	11,40	0,50
1	1	6048	8	0,0000948	1	0,00	11,40	0,50	0,00	11,40	0,50
1	1	6049	8	0,0001394	1	0,00	11,40	0,50	0,00	11,40	0,50
1	2	6052	8	0,0000685	1	0,00	11,40	0,50	0,00	11,40	0,50
1	2	6053	8	0,0000497	1	0,00	11,40	0,50	0,00	11,40	0,50
1	2	6054	8	0,0000603	1	0,00	11,40	0,50	0,00	11,40	0,50
1	2	6055	8	0,0000755	1	0,00	11,40	0,50	0,00	11,40	0,50
1	2	6056	8	0,0001236	1	0,00	11,40	0,50	0,00	11,40	0,50
1	2	6057	8	0,0000688	1	0,00	11,40	0,50	0,00	11,40	0,50
1	2	6058	8	0,0000813	1	0,00	11,40	0,50	0,00	11,40	0,50
1	2	6059	8	0,0001553	1	0,00	11,40	0,50	0,00	11,40	0,50
1	2	6060	8	0,0002963	1	0,01	11,40	0,50	0,01	11,40	0,50
1	2	6061	8	0,0000709	1	0,00	11,40	0,50	0,00	11,40	0,50
1	2	6062	8	0,0001699	1	0,01	11,40	0,50	0,01	11,40	0,50
1	2	6063	8	0,0000712	1	0,00	11,40	0,50	0,00	11,40	0,50
1	2	6064	8	0,0000996	1	0,00	11,40	0,50	0,00	11,40	0,50
1	2	6065	8	0,0001031	1	0,00	11,40	0,50	0,00	11,40	0,50
1	2	6066	8	0,0000790	1	0,00	11,40	0,50	0,00	11,40	0,50
1	2	6067	8	0,0001350	1	0,00	11,40	0,50	0,00	11,40	0,50
1	2	6068	8	0,0000812	1	0,00	11,40	0,50	0,00	11,40	0,50
1	2	6069	8	0,0000970	1	0,00	11,40	0,50	0,00	11,40	0,50
1	2	6070	8	0,0001088	1	0,00	11,40	0,50	0,00	11,40	0,50
1	2	6071	8	0,0002793	1	0,01	11,40	0,50	0,01	11,40	0,50
1	2	6072	8	0,0000532	1	0,00	11,40	0,50	0,00	11,40	0,50
1	2	6073	8	0,0000520	1	0,00	11,40	0,50	0,00	11,40	0,50
1	2	6074	8	0,0001968	1	0,01	11,40	0,50	0,01	11,40	0,50
1	2	6075	8	0,0001518	1	0,00	11,40	0,50	0,00	11,40	0,50
1	2	6076	8	0,0001587	1	0,00	11,40	0,50	0,00	11,40	0,50
1	2	6077	8	0,0001823	1	0,01	11,40	0,50	0,01	11,40	0,50
1	2	6078	8	0,0000616	1	0,00	11,40	0,50	0,00	11,40	0,50
1	2	6079	8	0,0000592	1	0,00	11,40	0,50	0,00	11,40	0,50
1	2	6080	8	0,0000608	1	0,00	11,40	0,50	0,00	11,40	0,50
1	2	6081	8	0,0003308	1	0,01	11,40	0,50	0,01	11,40	0,50
1	2	6082	8	0,0001612	1	0,00	11,40	0,50	0,00	11,40	0,50
1	2	6083	8	0,0002446	1	0,01	11,40	0,50	0,01	11,40	0,50
1	2	6084	8	0,0002962	1	0,01	11,40	0,50	0,01	11,40	0,50
1	2	6085	8	0,0000691	1	0,00	11,40	0,50	0,00	11,40	0,50
1	2	6086	8	0,0001664	1	0,00	11,40	0,50	0,00	11,40	0,50
1	2	6087	8	0,0001708	1	0,01	11,40	0,50	0,01	11,40	0,50
1	2	6088	8	0,0003003	1	0,01	11,40	0,50	0,01	11,40	0,50
1	2	6089	8	0,0005213	1	0,02	11,40	0,50	0,02	11,40	0,50
1	2	6090	8	0,0001398	1	0,00	11,40	0,50	0,00	11,40	0,50
1	2	6091	8	0,0000825	1	0,00	11,40	0,50	0,00	11,40	0,50
1	2	6092	8	0,0001197	1	0,00	11,40	0,50	0,00	11,40	0,50
1	2	6093	8	0,0000881	1	0,00	11,40	0,50	0,00	11,40	0,50
1	2	6094	8	0,0000946	1	0,00	11,40	0,50	0,00	11,40	0,50
1	2	6095	8	0,0000639	1	0,00	11,40	0,50	0,00	11,40	0,50
1	2	6096	8	0,0000756	1	0,00	11,40	0,50	0,00	11,40	0,50

1	2	6097	8	0,0001713	1	0,01	11,40	0,50	0,01	11,40	0,50
1	2	6098	8	0,0000488	1	0,00	11,40	0,50	0,00	11,40	0,50
1	2	6099	8	0,0000576	1	0,00	11,40	0,50	0,00	11,40	0,50
1	2	6100	8	0,0000434	1	0,00	11,40	0,50	0,00	11,40	0,50
1	2	6101	8	0,0001184	1	0,00	11,40	0,50	0,00	11,40	0,50
1	2	6102	8	0,0001541	1	0,00	11,40	0,50	0,00	11,40	0,50
1	2	6103	8	0,0000607	1	0,00	11,40	0,50	0,00	11,40	0,50
1	2	6104	8	0,0001540	1	0,00	11,40	0,50	0,00	11,40	0,50
1	2	6105	8	0,0001839	1	0,01	11,40	0,50	0,01	11,40	0,50
1	2	6106	8	0,0001151	1	0,00	11,40	0,50	0,00	11,40	0,50
1	2	6107	8	0,0002450	1	0,01	11,40	0,50	0,01	11,40	0,50
1	2	6108	8	0,0001384	1	0,00	11,40	0,50	0,00	11,40	0,50
1	2	6109	8	0,0000584	1	0,00	11,40	0,50	0,00	11,40	0,50
1	2	6110	8	0,0002542	1	0,01	11,40	0,50	0,01	11,40	0,50
1	2	6111	8	0,0000613	1	0,00	11,40	0,50	0,00	11,40	0,50
1	2	6112	8	0,0000630	1	0,00	11,40	0,50	0,00	11,40	0,50
1	2	6113	8	0,0001997	1	0,01	11,40	0,50	0,01	11,40	0,50
1	2	6114	8	0,0002128	1	0,01	11,40	0,50	0,01	11,40	0,50
1	2	6115	8	0,0001473	1	0,00	11,40	0,50	0,00	11,40	0,50
1	2	6116	8	0,0001079	1	0,00	11,40	0,50	0,00	11,40	0,50
1	2	6117	8	0,0000415	1	0,00	11,40	0,50	0,00	11,40	0,50
1	2	6118	8	0,0000422	1	0,00	11,40	0,50	0,00	11,40	0,50
1	2	6119	8	0,0000406	1	0,00	11,40	0,50	0,00	11,40	0,50
1	2	6120	8	0,0000480	1	0,00	11,40	0,50	0,00	11,40	0,50
1	2	6121	8	0,0000427	1	0,00	11,40	0,50	0,00	11,40	0,50
1	3	6122	8	0,0001300	1	0,00	11,40	0,50	0,00	11,40	0,50
1	3	6123	8	0,0000473	1	0,00	11,40	0,50	0,00	11,40	0,50
1	3	6124	8	0,0000829	1	0,00	11,40	0,50	0,00	11,40	0,50
1	3	6125	8	0,0001393	1	0,00	11,40	0,50	0,00	11,40	0,50
1	3	6126	8	0,0000924	1	0,00	11,40	0,50	0,00	11,40	0,50
1	3	6127	8	0,0001028	1	0,00	11,40	0,50	0,00	11,40	0,50
1	3	6128	8	0,0001162	1	0,00	11,40	0,50	0,00	11,40	0,50
1	3	6129	8	0,0000661	1	0,00	11,40	0,50	0,00	11,40	0,50
1	3	6130	8	0,0000700	1	0,00	11,40	0,50	0,00	11,40	0,50
1	3	6131	8	0,0000581	1	0,00	11,40	0,50	0,00	11,40	0,50
1	3	6132	8	0,0001140	1	0,00	11,40	0,50	0,00	11,40	0,50
1	3	6133	8	0,0001041	1	0,00	11,40	0,50	0,00	11,40	0,50
1	3	6134	8	0,0000494	1	0,00	11,40	0,50	0,00	11,40	0,50
1	3	6135	8	0,0000927	1	0,00	11,40	0,50	0,00	11,40	0,50
1	3	6136	8	0,0001198	1	0,00	11,40	0,50	0,00	11,40	0,50
1	3	6137	8	0,0000724	1	0,00	11,40	0,50	0,00	11,40	0,50
1	3	6138	8	0,0000356	1	0,00	11,40	0,50	0,00	11,40	0,50
1	3	6139	8	0,0000546	1	0,00	11,40	0,50	0,00	11,40	0,50
1	3	6140	8	0,0000432	1	0,00	11,40	0,50	0,00	11,40	0,50
1	3	6141	8	0,0000474	1	0,00	11,40	0,50	0,00	11,40	0,50
1	3	6142	8	0,0001105	1	0,00	11,40	0,50	0,00	11,40	0,50
1	3	6143	8	0,0000691	1	0,00	11,40	0,50	0,00	11,40	0,50
1	3	6144	8	0,0001185	1	0,00	11,40	0,50	0,00	11,40	0,50
1	3	6145	8	0,0000958	1	0,00	11,40	0,50	0,00	11,40	0,50
1	3	6146	8	0,0000437	1	0,00	11,40	0,50	0,00	11,40	0,50

1	3	6147	8	0,0000944	1	0,00	11,40	0,50	0,00	11,40	0,50
1	3	6148	8	0,0001537	1	0,00	11,40	0,50	0,00	11,40	0,50
1	3	6149	8	0,0000475	1	0,00	11,40	0,50	0,00	11,40	0,50
1	3	6150	8	0,0001214	1	0,00	11,40	0,50	0,00	11,40	0,50
1	3	6151	8	0,0000544	1	0,00	11,40	0,50	0,00	11,40	0,50
1	3	6152	8	0,0000427	1	0,00	11,40	0,50	0,00	11,40	0,50
1	3	6153	8	0,0000514	1	0,00	11,40	0,50	0,00	11,40	0,50
1	3	6154	8	0,0000922	1	0,00	11,40	0,50	0,00	11,40	0,50
1	3	6155	8	0,0000806	1	0,00	11,40	0,50	0,00	11,40	0,50
1	3	6156	8	0,0001617	1	0,00	11,40	0,50	0,00	11,40	0,50
1	3	6157	8	0,0002056	1	0,01	11,40	0,50	0,01	11,40	0,50
1	3	6158	8	0,0000682	1	0,00	11,40	0,50	0,00	11,40	0,50
1	3	6159	8	0,0000829	1	0,00	11,40	0,50	0,00	11,40	0,50
1	3	6160	8	0,0000502	1	0,00	11,40	0,50	0,00	11,40	0,50
1	3	6161	8	0,0000511	1	0,00	11,40	0,50	0,00	11,40	0,50
1	3	6162	8	0,0000496	1	0,00	11,40	0,50	0,00	11,40	0,50
1	3	6163	8	0,0001245	1	0,00	11,40	0,50	0,00	11,40	0,50
1	3	6164	8	0,0000501	1	0,00	11,40	0,50	0,00	11,40	0,50
1	3	6165	8	0,0001940	1	0,01	11,40	0,50	0,01	11,40	0,50
1	3	6166	8	0,0001433	1	0,00	11,40	0,50	0,00	11,40	0,50
1	3	6167	8	0,0001032	1	0,00	11,40	0,50	0,00	11,40	0,50
1	4	6169	8	0,0000456	1	0,00	11,40	0,50	0,00	11,40	0,50
1	4	6170	8	0,0000869	1	0,00	11,40	0,50	0,00	11,40	0,50
1	4	6171	8	0,0001668	1	0,00	11,40	0,50	0,00	11,40	0,50
1	4	6172	8	0,0000274	1	0,00	11,40	0,50	0,00	11,40	0,50
1	4	6173	8	0,0001214	1	0,00	11,40	0,50	0,00	11,40	0,50
1	4	6174	8	0,0000277	1	0,00	11,40	0,50	0,00	11,40	0,50
1	4	6175	8	0,0000312	1	0,00	11,40	0,50	0,00	11,40	0,50
1	4	6176	8	0,0001181	1	0,00	11,40	0,50	0,00	11,40	0,50
1	4	6177	8	0,0000485	1	0,00	11,40	0,50	0,00	11,40	0,50
1	4	6178	8	0,0000454	1	0,00	11,40	0,50	0,00	11,40	0,50
1	4	6179	8	0,0000360	1	0,00	11,40	0,50	0,00	11,40	0,50
1	4	6180	8	0,0000663	1	0,00	11,40	0,50	0,00	11,40	0,50
1	4	6181	8	0,0000329	1	0,00	11,40	0,50	0,00	11,40	0,50
1	4	6182	8	0,0000753	1	0,00	11,40	0,50	0,00	11,40	0,50
1	4	6183	8	0,0000645	1	0,00	11,40	0,50	0,00	11,40	0,50
1	4	6184	8	0,0000295	1	0,00	11,40	0,50	0,00	11,40	0,50
1	4	6185	8	0,0000238	1	0,00	11,40	0,50	0,00	11,40	0,50
1	4	6186	8	0,0000399	1	0,00	11,40	0,50	0,00	11,40	0,50
1	4	6187	8	0,0000342	1	0,00	11,40	0,50	0,00	11,40	0,50
1	4	6188	8	0,0000380	1	0,00	11,40	0,50	0,00	11,40	0,50
1	4	6189	8	0,0000495	1	0,00	11,40	0,50	0,00	11,40	0,50
1	4	6190	8	0,0000625	1	0,00	11,40	0,50	0,00	11,40	0,50
1	4	6191	8	0,0001611	1	0,00	11,40	0,50	0,00	11,40	0,50
1	4	6192	8	0,0000567	1	0,00	11,40	0,50	0,00	11,40	0,50
1	4	6193	8	0,0000329	1	0,00	11,40	0,50	0,00	11,40	0,50
1	4	6194	8	0,0001621	1	0,00	11,40	0,50	0,00	11,40	0,50
1	4	6195	8	0,0000493	1	0,00	11,40	0,50	0,00	11,40	0,50
1	4	6196	8	0,0001220	1	0,00	11,40	0,50	0,00	11,40	0,50
1	4	6197	8	0,0000550	1	0,00	11,40	0,50	0,00	11,40	0,50

1	4	6198	8	0,0001878	1	0,01	11,40	0,50	0,01	11,40	0,50
1	4	6199	8	0,0000947	1	0,00	11,40	0,50	0,00	11,40	0,50
1	4	6200	8	0,0000399	1	0,00	11,40	0,50	0,00	11,40	0,50
1	4	6201	8	0,0001182	1	0,00	11,40	0,50	0,00	11,40	0,50
1	4	6202	8	0,0000341	1	0,00	11,40	0,50	0,00	11,40	0,50
1	4	6203	8	0,0000442	1	0,00	11,40	0,50	0,00	11,40	0,50
1	4	6204	8	0,0000378	1	0,00	11,40	0,50	0,00	11,40	0,50
1	4	6205	8	0,0000407	1	0,00	11,40	0,50	0,00	11,40	0,50
1	4	6206	8	0,0001377	1	0,00	11,40	0,50	0,00	11,40	0,50
1	4	6207	8	0,0000947	1	0,00	11,40	0,50	0,00	11,40	0,50
1	4	6208	8	0,0000342	1	0,00	11,40	0,50	0,00	11,40	0,50
1	4	6209	8	0,0000492	1	0,00	11,40	0,50	0,00	11,40	0,50
1	4	6210	8	0,0000357	1	0,00	11,40	0,50	0,00	11,40	0,50
1	4	6211	8	0,0001443	1	0,00	11,40	0,50	0,00	11,40	0,50
Итого:				0,0255487		0,76			0,76		

Выбросы источников по группам суммации

Типы источников:

- 1 - Точечный;
- 2 - Линейный;
- 3 - Неорганизованный;
- 4 - Совокупность точечных источников;
- 5 - С зависимостью массы выброса от скорости ветра;
- 6 - Точечный, с зонтом или выбросом горизонтально;
- 7 - Совокупность точечных (зонт или выброс вбок);
- 8 - Автомагистраль (неорганизованный линейный);
- 9 - Точечный, с выбросом в бок;
- 10 - Свеча;
- 11- Неорганизованный (полигон);
- 12 - Передвижной;
- 13 - Передвижной (неорганизованный).

Группа суммации: 6204 Азота диоксид, серы диоксид

№ пл.	№ цех .	№ ист.	Тип	Код в-ва	Выброс (г/с)	F	Лето			Зима		
							См/ПДК	Хм	Um	См/ПДК	Хм	Um
1	1	6001	8	0301	0,0037319	1	0,67	11,40	0,50	0,67	11,40	0,50
1	1	6002	8	0301	0,0012024	1	0,21	11,40	0,50	0,21	11,40	0,50
1	1	6003	8	0301	0,0009448	1	0,17	11,40	0,50	0,17	11,40	0,50
1	1	6004	8	0301	0,0018553	1	0,33	11,40	0,50	0,33	11,40	0,50
1	1	6005	8	0301	0,0035103	1	0,63	11,40	0,50	0,63	11,40	0,50
1	1	6006	8	0301	0,0016613	1	0,30	11,40	0,50	0,30	11,40	0,50
1	1	6007	8	0301	0,0010876	1	0,19	11,40	0,50	0,19	11,40	0,50
1	1	6008	8	0301	0,0017848	1	0,32	11,40	0,50	0,32	11,40	0,50
1	1	6009	8	0301	0,0035614	1	0,64	11,40	0,50	0,64	11,40	0,50
1	1	6010	8	0301	0,0010580	1	0,19	11,40	0,50	0,19	11,40	0,50
1	1	6011	8	0301	0,0027633	1	0,49	11,40	0,50	0,49	11,40	0,50
1	1	6012	8	0301	0,0013611	1	0,24	11,40	0,50	0,24	11,40	0,50
1	1	6013	8	0301	0,0015332	1	0,27	11,40	0,50	0,27	11,40	0,50
1	1	6014	8	0301	0,0016347	1	0,29	11,40	0,50	0,29	11,40	0,50
1	1	6016	8	0301	0,0023199	1	0,41	11,40	0,50	0,41	11,40	0,50
1	1	6017	8	0301	0,0011217	1	0,20	11,40	0,50	0,20	11,40	0,50
1	1	6018	8	0301	0,0008936	1	0,16	11,40	0,50	0,16	11,40	0,50
1	1	6019	8	0301	0,0017515	1	0,31	11,40	0,50	0,31	11,40	0,50
1	1	6020	8	0301	0,0013261	1	0,24	11,40	0,50	0,24	11,40	0,50
1	1	6021	8	0301	0,0014584	1	0,26	11,40	0,50	0,26	11,40	0,50
1	1	6022	8	0301	0,0004351	1	0,08	11,40	0,50	0,08	11,40	0,50
1	1	6023	8	0301	0,0009201	1	0,16	11,40	0,50	0,16	11,40	0,50
1	1	6024	8	0301	0,0017120	1	0,31	11,40	0,50	0,31	11,40	0,50
1	1	6025	8	0301	0,0012199	1	0,22	11,40	0,50	0,22	11,40	0,50
1	1	6026	8	0301	0,0013892	1	0,25	11,40	0,50	0,25	11,40	0,50
1	1	6027	8	0301	0,0009850	1	0,18	11,40	0,50	0,18	11,40	0,50
1	1	6028	8	0301	0,0011902	1	0,21	11,40	0,50	0,21	11,40	0,50
1	1	6029	8	0301	0,0013362	1	0,24	11,40	0,50	0,24	11,40	0,50
1	1	6030	8	0301	0,0005166	1	0,09	11,40	0,50	0,09	11,40	0,50
1	1	6031	8	0301	0,0011665	1	0,21	11,40	0,50	0,21	11,40	0,50
1	1	6032	8	0301	0,0012550	1	0,22	11,40	0,50	0,22	11,40	0,50
1	1	6033	8	0301	0,0020723	1	0,37	11,40	0,50	0,37	11,40	0,50

1	1	6034	8	0301	0,0008354	1	0,15	11,40	0,50	0,15	11,40	0,50
1	1	6035	8	0301	0,0008146	1	0,15	11,40	0,50	0,15	11,40	0,50
1	1	6036	8	0301	0,0022415	1	0,40	11,40	0,50	0,40	11,40	0,50
1	1	6037	8	0301	0,0007992	1	0,14	11,40	0,50	0,14	11,40	0,50
1	1	6038	8	0301	0,0008805	1	0,16	11,40	0,50	0,16	11,40	0,50
1	1	6039	8	0301	0,0010138	1	0,18	11,40	0,50	0,18	11,40	0,50
1	1	6040	8	0301	0,0005762	1	0,10	11,40	0,50	0,10	11,40	0,50
1	1	6041	8	0301	0,0011815	1	0,21	11,40	0,50	0,21	11,40	0,50
1	1	6042	8	0301	0,0005984	1	0,11	11,40	0,50	0,11	11,40	0,50
1	1	6043	8	0301	0,0015463	1	0,28	11,40	0,50	0,28	11,40	0,50
1	1	6044	8	0301	0,0014566	1	0,26	11,40	0,50	0,26	11,40	0,50
1	1	6045	8	0301	0,0005511	1	0,10	11,40	0,50	0,10	11,40	0,50
1	1	6046	8	0301	0,0005841	1	0,10	11,40	0,50	0,10	11,40	0,50
1	1	6047	8	0301	0,0024609	1	0,44	11,40	0,50	0,44	11,40	0,50
1	1	6048	8	0301	0,0006809	1	0,12	11,40	0,50	0,12	11,40	0,50
1	1	6049	8	0301	0,0010014	1	0,18	11,40	0,50	0,18	11,40	0,50
1	2	6052	8	0301	0,0003690	1	0,07	11,40	0,50	0,07	11,40	0,50
1	2	6053	8	0301	0,0002680	1	0,05	11,40	0,50	0,05	11,40	0,50
1	2	6054	8	0301	0,0003250	1	0,06	11,40	0,50	0,06	11,40	0,50
1	2	6055	8	0301	0,0004071	1	0,07	11,40	0,50	0,07	11,40	0,50
1	2	6056	8	0301	0,0006664	1	0,12	11,40	0,50	0,12	11,40	0,50
1	2	6057	8	0301	0,0003706	1	0,07	11,40	0,50	0,07	11,40	0,50
1	2	6058	8	0301	0,0004383	1	0,08	11,40	0,50	0,08	11,40	0,50
1	2	6059	8	0301	0,0008369	1	0,15	11,40	0,50	0,15	11,40	0,50
1	2	6060	8	0301	0,0015967	1	0,29	11,40	0,50	0,29	11,40	0,50
1	2	6061	8	0301	0,0003823	1	0,07	11,40	0,50	0,07	11,40	0,50
1	2	6062	8	0301	0,0009154	1	0,16	11,40	0,50	0,16	11,40	0,50
1	2	6063	8	0301	0,0003838	1	0,07	11,40	0,50	0,07	11,40	0,50
1	2	6064	8	0301	0,0005370	1	0,10	11,40	0,50	0,10	11,40	0,50
1	2	6065	8	0301	0,0005556	1	0,10	11,40	0,50	0,10	11,40	0,50
1	2	6066	8	0301	0,0004258	1	0,08	11,40	0,50	0,08	11,40	0,50
1	2	6067	8	0301	0,0007277	1	0,13	11,40	0,50	0,13	11,40	0,50
1	2	6068	8	0301	0,0004373	1	0,08	11,40	0,50	0,08	11,40	0,50
1	2	6069	8	0301	0,0005227	1	0,09	11,40	0,50	0,09	11,40	0,50
1	2	6070	8	0301	0,0005861	1	0,10	11,40	0,50	0,10	11,40	0,50
1	2	6071	8	0301	0,0015052	1	0,27	11,40	0,50	0,27	11,40	0,50
1	2	6072	8	0301	0,0002866	1	0,05	11,40	0,50	0,05	11,40	0,50
1	2	6073	8	0301	0,0002802	1	0,05	11,40	0,50	0,05	11,40	0,50
1	2	6074	8	0301	0,0010605	1	0,19	11,40	0,50	0,19	11,40	0,50
1	2	6075	8	0301	0,0008179	1	0,15	11,40	0,50	0,15	11,40	0,50
1	2	6076	8	0301	0,0008553	1	0,15	11,40	0,50	0,15	11,40	0,50
1	2	6077	8	0301	0,0009824	1	0,18	11,40	0,50	0,18	11,40	0,50
1	2	6078	8	0301	0,0003319	1	0,06	11,40	0,50	0,06	11,40	0,50
1	2	6079	8	0301	0,0003192	1	0,06	11,40	0,50	0,06	11,40	0,50
1	2	6080	8	0301	0,0003279	1	0,06	11,40	0,50	0,06	11,40	0,50
1	2	6081	8	0301	0,0017830	1	0,32	11,40	0,50	0,32	11,40	0,50
1	2	6082	8	0301	0,0008690	1	0,16	11,40	0,50	0,16	11,40	0,50
1	2	6083	8	0301	0,0013182	1	0,24	11,40	0,50	0,24	11,40	0,50
1	2	6084	8	0301	0,0015962	1	0,29	11,40	0,50	0,29	11,40	0,50
1	2	6085	8	0301	0,0003727	1	0,07	11,40	0,50	0,07	11,40	0,50

1	2	6086	8	0301	0,0008970	1	0,16	11,40	0,50	0,16	11,40	0,50
1	2	6087	8	0301	0,0009205	1	0,16	11,40	0,50	0,16	11,40	0,50
1	2	6088	8	0301	0,0016182	1	0,29	11,40	0,50	0,29	11,40	0,50
1	2	6089	8	0301	0,0028094	1	0,50	11,40	0,50	0,50	11,40	0,50
1	2	6090	8	0301	0,0007536	1	0,13	11,40	0,50	0,13	11,40	0,50
1	2	6091	8	0301	0,0004445	1	0,08	11,40	0,50	0,08	11,40	0,50
1	2	6092	8	0301	0,0006450	1	0,12	11,40	0,50	0,12	11,40	0,50
1	2	6093	8	0301	0,0004749	1	0,08	11,40	0,50	0,08	11,40	0,50
1	2	6094	8	0301	0,0005100	1	0,09	11,40	0,50	0,09	11,40	0,50
1	2	6095	8	0301	0,0003446	1	0,06	11,40	0,50	0,06	11,40	0,50
1	2	6096	8	0301	0,0004075	1	0,07	11,40	0,50	0,07	11,40	0,50
1	2	6097	8	0301	0,0009230	1	0,16	11,40	0,50	0,16	11,40	0,50
1	2	6098	8	0301	0,0002632	1	0,05	11,40	0,50	0,05	11,40	0,50
1	2	6099	8	0301	0,0003107	1	0,06	11,40	0,50	0,06	11,40	0,50
1	2	6100	8	0301	0,0002337	1	0,04	11,40	0,50	0,04	11,40	0,50
1	2	6101	8	0301	0,0006382	1	0,11	11,40	0,50	0,11	11,40	0,50
1	2	6102	8	0301	0,0008305	1	0,15	11,40	0,50	0,15	11,40	0,50
1	2	6103	8	0301	0,0003272	1	0,06	11,40	0,50	0,06	11,40	0,50
1	2	6104	8	0301	0,0008297	1	0,15	11,40	0,50	0,15	11,40	0,50
1	2	6105	8	0301	0,0009912	1	0,18	11,40	0,50	0,18	11,40	0,50
1	2	6106	8	0301	0,0006202	1	0,11	11,40	0,50	0,11	11,40	0,50
1	2	6107	8	0301	0,0013202	1	0,24	11,40	0,50	0,24	11,40	0,50
1	2	6108	8	0301	0,0007461	1	0,13	11,40	0,50	0,13	11,40	0,50
1	2	6109	8	0301	0,0003146	1	0,06	11,40	0,50	0,06	11,40	0,50
1	2	6110	8	0301	0,0013700	1	0,24	11,40	0,50	0,24	11,40	0,50
1	2	6111	8	0301	0,0003303	1	0,06	11,40	0,50	0,06	11,40	0,50
1	2	6112	8	0301	0,0003394	1	0,06	11,40	0,50	0,06	11,40	0,50
1	2	6113	8	0301	0,0010765	1	0,19	11,40	0,50	0,19	11,40	0,50
1	2	6114	8	0301	0,0011466	1	0,20	11,40	0,50	0,20	11,40	0,50
1	2	6115	8	0301	0,0007938	1	0,14	11,40	0,50	0,14	11,40	0,50
1	2	6116	8	0301	0,0005817	1	0,10	11,40	0,50	0,10	11,40	0,50
1	2	6117	8	0301	0,0002235	1	0,04	11,40	0,50	0,04	11,40	0,50
1	2	6118	8	0301	0,0002274	1	0,04	11,40	0,50	0,04	11,40	0,50
1	2	6119	8	0301	0,0002190	1	0,04	11,40	0,50	0,04	11,40	0,50
1	2	6120	8	0301	0,0002585	1	0,05	11,40	0,50	0,05	11,40	0,50
1	2	6121	8	0301	0,0002299	1	0,04	11,40	0,50	0,04	11,40	0,50
1	3	6122	8	0301	0,0009342	1	0,17	11,40	0,50	0,17	11,40	0,50
1	3	6123	8	0301	0,0003401	1	0,06	11,40	0,50	0,06	11,40	0,50
1	3	6124	8	0301	0,0005954	1	0,11	11,40	0,50	0,11	11,40	0,50
1	3	6125	8	0301	0,0010007	1	0,18	11,40	0,50	0,18	11,40	0,50
1	3	6126	8	0301	0,0006638	1	0,12	11,40	0,50	0,12	11,40	0,50
1	3	6127	8	0301	0,0007391	1	0,13	11,40	0,50	0,13	11,40	0,50
1	3	6128	8	0301	0,0008349	1	0,15	11,40	0,50	0,15	11,40	0,50
1	3	6129	8	0301	0,0004750	1	0,08	11,40	0,50	0,08	11,40	0,50
1	3	6130	8	0301	0,0005028	1	0,09	11,40	0,50	0,09	11,40	0,50
1	3	6131	8	0301	0,0004173	1	0,07	11,40	0,50	0,07	11,40	0,50
1	3	6132	8	0301	0,0008189	1	0,15	11,40	0,50	0,15	11,40	0,50
1	3	6133	8	0301	0,0007483	1	0,13	11,40	0,50	0,13	11,40	0,50
1	3	6134	8	0301	0,0003549	1	0,06	11,40	0,50	0,06	11,40	0,50
1	3	6135	8	0301	0,0006664	1	0,12	11,40	0,50	0,12	11,40	0,50

1	3	6136	8	0301	0,0008611	1	0,15	11,40	0,50	0,15	11,40	0,50
1	3	6137	8	0301	0,0005206	1	0,09	11,40	0,50	0,09	11,40	0,50
1	3	6138	8	0301	0,0002555	1	0,05	11,40	0,50	0,05	11,40	0,50
1	3	6139	8	0301	0,0003926	1	0,07	11,40	0,50	0,07	11,40	0,50
1	3	6140	8	0301	0,0003105	1	0,06	11,40	0,50	0,06	11,40	0,50
1	3	6141	8	0301	0,0003403	1	0,06	11,40	0,50	0,06	11,40	0,50
1	3	6142	8	0301	0,0007944	1	0,14	11,40	0,50	0,14	11,40	0,50
1	3	6143	8	0301	0,0004962	1	0,09	11,40	0,50	0,09	11,40	0,50
1	3	6144	8	0301	0,0008517	1	0,15	11,40	0,50	0,15	11,40	0,50
1	3	6145	8	0301	0,0006884	1	0,12	11,40	0,50	0,12	11,40	0,50
1	3	6146	8	0301	0,0003141	1	0,06	11,40	0,50	0,06	11,40	0,50
1	3	6147	8	0301	0,0006785	1	0,12	11,40	0,50	0,12	11,40	0,50
1	3	6148	8	0301	0,0011045	1	0,20	11,40	0,50	0,20	11,40	0,50
1	3	6149	8	0301	0,0003412	1	0,06	11,40	0,50	0,06	11,40	0,50
1	3	6150	8	0301	0,0008724	1	0,16	11,40	0,50	0,16	11,40	0,50
1	3	6151	8	0301	0,0003907	1	0,07	11,40	0,50	0,07	11,40	0,50
1	3	6152	8	0301	0,0003068	1	0,05	11,40	0,50	0,05	11,40	0,50
1	3	6153	8	0301	0,0003696	1	0,07	11,40	0,50	0,07	11,40	0,50
1	3	6154	8	0301	0,0006624	1	0,12	11,40	0,50	0,12	11,40	0,50
1	3	6155	8	0301	0,0005795	1	0,10	11,40	0,50	0,10	11,40	0,50
1	3	6156	8	0301	0,0011621	1	0,21	11,40	0,50	0,21	11,40	0,50
1	3	6157	8	0301	0,0014773	1	0,26	11,40	0,50	0,26	11,40	0,50
1	3	6158	8	0301	0,0004899	1	0,09	11,40	0,50	0,09	11,40	0,50
1	3	6159	8	0301	0,0005957	1	0,11	11,40	0,50	0,11	11,40	0,50
1	3	6160	8	0301	0,0003608	1	0,06	11,40	0,50	0,06	11,40	0,50
1	3	6161	8	0301	0,0003673	1	0,07	11,40	0,50	0,07	11,40	0,50
1	3	6162	8	0301	0,0003566	1	0,06	11,40	0,50	0,06	11,40	0,50
1	3	6163	8	0301	0,0008943	1	0,16	11,40	0,50	0,16	11,40	0,50
1	3	6164	8	0301	0,0003601	1	0,06	11,40	0,50	0,06	11,40	0,50
1	3	6165	8	0301	0,0013940	1	0,25	11,40	0,50	0,25	11,40	0,50
1	3	6166	8	0301	0,0010299	1	0,18	11,40	0,50	0,18	11,40	0,50
1	3	6167	8	0301	0,0007413	1	0,13	11,40	0,50	0,13	11,40	0,50
1	4	6169	8	0301	0,0008187	1	0,15	11,40	0,50	0,15	11,40	0,50
1	4	6170	8	0301	0,0015603	1	0,28	11,40	0,50	0,28	11,40	0,50
1	4	6171	8	0301	0,0029969	1	0,54	11,40	0,50	0,54	11,40	0,50
1	4	6172	8	0301	0,0004920	1	0,09	11,40	0,50	0,09	11,40	0,50
1	4	6173	8	0301	0,0021801	1	0,39	11,40	0,50	0,39	11,40	0,50
1	4	6174	8	0301	0,0004980	1	0,09	11,40	0,50	0,09	11,40	0,50
1	4	6175	8	0301	0,0005599	1	0,10	11,40	0,50	0,10	11,40	0,50
1	4	6176	8	0301	0,0021217	1	0,38	11,40	0,50	0,38	11,40	0,50
1	4	6177	8	0301	0,0008707	1	0,16	11,40	0,50	0,16	11,40	0,50
1	4	6178	8	0301	0,0008154	1	0,15	11,40	0,50	0,15	11,40	0,50
1	4	6179	8	0301	0,0006467	1	0,12	11,40	0,50	0,12	11,40	0,50
1	4	6180	8	0301	0,0011907	1	0,21	11,40	0,50	0,21	11,40	0,50
1	4	6181	8	0301	0,0005907	1	0,11	11,40	0,50	0,11	11,40	0,50
1	4	6182	8	0301	0,0013530	1	0,24	11,40	0,50	0,24	11,40	0,50
1	4	6183	8	0301	0,0011589	1	0,21	11,40	0,50	0,21	11,40	0,50
1	4	6184	8	0301	0,0005297	1	0,09	11,40	0,50	0,09	11,40	0,50
1	4	6185	8	0301	0,0004283	1	0,08	11,40	0,50	0,08	11,40	0,50
1	4	6186	8	0301	0,0007163	1	0,13	11,40	0,50	0,13	11,40	0,50

1	4	6187	8	0301	0,0006136	1	0,11	11,40	0,50	0,11	11,40	0,50
1	4	6188	8	0301	0,0006818	1	0,12	11,40	0,50	0,12	11,40	0,50
1	4	6189	8	0301	0,0008898	1	0,16	11,40	0,50	0,16	11,40	0,50
1	4	6190	8	0301	0,0011224	1	0,20	11,40	0,50	0,20	11,40	0,50
1	4	6191	8	0301	0,0028940	1	0,52	11,40	0,50	0,52	11,40	0,50
1	4	6192	8	0301	0,0010187	1	0,18	11,40	0,50	0,18	11,40	0,50
1	4	6193	8	0301	0,0005905	1	0,11	11,40	0,50	0,11	11,40	0,50
1	4	6194	8	0301	0,0029113	1	0,52	11,40	0,50	0,52	11,40	0,50
1	4	6195	8	0301	0,0008853	1	0,16	11,40	0,50	0,16	11,40	0,50
1	4	6196	8	0301	0,0021912	1	0,39	11,40	0,50	0,39	11,40	0,50
1	4	6197	8	0301	0,0009879	1	0,18	11,40	0,50	0,18	11,40	0,50
1	4	6198	8	0301	0,0033742	1	0,60	11,40	0,50	0,60	11,40	0,50
1	4	6199	8	0301	0,0017017	1	0,30	11,40	0,50	0,30	11,40	0,50
1	4	6200	8	0301	0,0007176	1	0,13	11,40	0,50	0,13	11,40	0,50
1	4	6201	8	0301	0,0021242	1	0,38	11,40	0,50	0,38	11,40	0,50
1	4	6202	8	0301	0,0006117	1	0,11	11,40	0,50	0,11	11,40	0,50
1	4	6203	8	0301	0,0007947	1	0,14	11,40	0,50	0,14	11,40	0,50
1	4	6204	8	0301	0,0006782	1	0,12	11,40	0,50	0,12	11,40	0,50
1	4	6205	8	0301	0,0007303	1	0,13	11,40	0,50	0,13	11,40	0,50
1	4	6206	8	0301	0,0024731	1	0,44	11,40	0,50	0,44	11,40	0,50
1	4	6207	8	0301	0,0017011	1	0,30	11,40	0,50	0,30	11,40	0,50
1	4	6208	8	0301	0,0006144	1	0,11	11,40	0,50	0,11	11,40	0,50
1	4	6209	8	0301	0,0008846	1	0,16	11,40	0,50	0,16	11,40	0,50
1	4	6210	8	0301	0,0006413	1	0,11	11,40	0,50	0,11	11,40	0,50
1	4	6211	8	0301	0,0025920	1	0,46	11,40	0,50	0,46	11,40	0,50
8	1	6050	3	0301	0,0004564	1	0,08	11,40	0,50	0,08	11,40	0,50
8	2	6051	3	0301	0,0004564	1	0,08	11,40	0,50	0,08	11,40	0,50
8	3	6168	3	0301	0,0004444	1	0,08	11,40	0,50	0,08	11,40	0,50
1	1	6001	8	0330	0,0000308	1	0,00	11,40	0,50	0,00	11,40	0,50
1	1	6002	8	0330	0,0000099	1	0,00	11,40	0,50	0,00	11,40	0,50
1	1	6003	8	0330	0,0000078	1	0,00	11,40	0,50	0,00	11,40	0,50
1	1	6004	8	0330	0,0000153	1	0,00	11,40	0,50	0,00	11,40	0,50
1	1	6005	8	0330	0,0000290	1	0,00	11,40	0,50	0,00	11,40	0,50
1	1	6006	8	0330	0,0000137	1	0,00	11,40	0,50	0,00	11,40	0,50
1	1	6007	8	0330	0,0000090	1	0,00	11,40	0,50	0,00	11,40	0,50
1	1	6008	8	0330	0,0000148	1	0,00	11,40	0,50	0,00	11,40	0,50
1	1	6009	8	0330	0,0000294	1	0,00	11,40	0,50	0,00	11,40	0,50
1	1	6010	8	0330	0,0000087	1	0,00	11,40	0,50	0,00	11,40	0,50
1	1	6011	8	0330	0,0000228	1	0,00	11,40	0,50	0,00	11,40	0,50
1	1	6012	8	0330	0,0000113	1	0,00	11,40	0,50	0,00	11,40	0,50
1	1	6013	8	0330	0,0000127	1	0,00	11,40	0,50	0,00	11,40	0,50
1	1	6014	8	0330	0,0000135	1	0,00	11,40	0,50	0,00	11,40	0,50
1	1	6016	8	0330	0,0000192	1	0,00	11,40	0,50	0,00	11,40	0,50
1	1	6017	8	0330	0,0000093	1	0,00	11,40	0,50	0,00	11,40	0,50
1	1	6018	8	0330	0,0000074	1	0,00	11,40	0,50	0,00	11,40	0,50
1	1	6019	8	0330	0,0000145	1	0,00	11,40	0,50	0,00	11,40	0,50
1	1	6020	8	0330	0,0000110	1	0,00	11,40	0,50	0,00	11,40	0,50
1	1	6021	8	0330	0,0000121	1	0,00	11,40	0,50	0,00	11,40	0,50
1	1	6022	8	0330	0,0000036	1	0,00	11,40	0,50	0,00	11,40	0,50
1	1	6023	8	0330	0,0000076	1	0,00	11,40	0,50	0,00	11,40	0,50

1	1	6024	8	0330	0,0000142	1	0,00	11,40	0,50	0,00	11,40	0,50
1	1	6025	8	0330	0,0000101	1	0,00	11,40	0,50	0,00	11,40	0,50
1	1	6026	8	0330	0,0000115	1	0,00	11,40	0,50	0,00	11,40	0,50
1	1	6027	8	0330	0,0000081	1	0,00	11,40	0,50	0,00	11,40	0,50
1	1	6028	8	0330	0,0000098	1	0,00	11,40	0,50	0,00	11,40	0,50
1	1	6029	8	0330	0,0000110	1	0,00	11,40	0,50	0,00	11,40	0,50
1	1	6030	8	0330	0,0000043	1	0,00	11,40	0,50	0,00	11,40	0,50
1	1	6031	8	0330	0,0000096	1	0,00	11,40	0,50	0,00	11,40	0,50
1	1	6032	8	0330	0,0000104	1	0,00	11,40	0,50	0,00	11,40	0,50
1	1	6033	8	0330	0,0000171	1	0,00	11,40	0,50	0,00	11,40	0,50
1	1	6034	8	0330	0,0000069	1	0,00	11,40	0,50	0,00	11,40	0,50
1	1	6035	8	0330	0,0000067	1	0,00	11,40	0,50	0,00	11,40	0,50
1	1	6036	8	0330	0,0000185	1	0,00	11,40	0,50	0,00	11,40	0,50
1	1	6037	8	0330	0,0000066	1	0,00	11,40	0,50	0,00	11,40	0,50
1	1	6038	8	0330	0,0000073	1	0,00	11,40	0,50	0,00	11,40	0,50
1	1	6039	8	0330	0,0000084	1	0,00	11,40	0,50	0,00	11,40	0,50
1	1	6040	8	0330	0,0000048	1	0,00	11,40	0,50	0,00	11,40	0,50
1	1	6041	8	0330	0,0000098	1	0,00	11,40	0,50	0,00	11,40	0,50
1	1	6042	8	0330	0,0000049	1	0,00	11,40	0,50	0,00	11,40	0,50
1	1	6043	8	0330	0,0000128	1	0,00	11,40	0,50	0,00	11,40	0,50
1	1	6044	8	0330	0,0000120	1	0,00	11,40	0,50	0,00	11,40	0,50
1	1	6045	8	0330	0,0000046	1	0,00	11,40	0,50	0,00	11,40	0,50
1	1	6046	8	0330	0,0000048	1	0,00	11,40	0,50	0,00	11,40	0,50
1	1	6047	8	0330	0,0000203	1	0,00	11,40	0,50	0,00	11,40	0,50
1	1	6048	8	0330	0,0000056	1	0,00	11,40	0,50	0,00	11,40	0,50
1	1	6049	8	0330	0,0000083	1	0,00	11,40	0,50	0,00	11,40	0,50
1	2	6052	8	0330	0,0000041	1	0,00	11,40	0,50	0,00	11,40	0,50
1	2	6053	8	0330	0,0000030	1	0,00	11,40	0,50	0,00	11,40	0,50
1	2	6054	8	0330	0,0000036	1	0,00	11,40	0,50	0,00	11,40	0,50
1	2	6055	8	0330	0,0000045	1	0,00	11,40	0,50	0,00	11,40	0,50
1	2	6056	8	0330	0,0000073	1	0,00	11,40	0,50	0,00	11,40	0,50
1	2	6057	8	0330	0,0000041	1	0,00	11,40	0,50	0,00	11,40	0,50
1	2	6058	8	0330	0,0000048	1	0,00	11,40	0,50	0,00	11,40	0,50
1	2	6059	8	0330	0,0000092	1	0,00	11,40	0,50	0,00	11,40	0,50
1	2	6060	8	0330	0,0000176	1	0,00	11,40	0,50	0,00	11,40	0,50
1	2	6061	8	0330	0,0000042	1	0,00	11,40	0,50	0,00	11,40	0,50
1	2	6062	8	0330	0,0000101	1	0,00	11,40	0,50	0,00	11,40	0,50
1	2	6063	8	0330	0,0000042	1	0,00	11,40	0,50	0,00	11,40	0,50
1	2	6064	8	0330	0,0000059	1	0,00	11,40	0,50	0,00	11,40	0,50
1	2	6065	8	0330	0,0000061	1	0,00	11,40	0,50	0,00	11,40	0,50
1	2	6066	8	0330	0,0000047	1	0,00	11,40	0,50	0,00	11,40	0,50
1	2	6067	8	0330	0,0000080	1	0,00	11,40	0,50	0,00	11,40	0,50
1	2	6068	8	0330	0,0000048	1	0,00	11,40	0,50	0,00	11,40	0,50
1	2	6069	8	0330	0,0000058	1	0,00	11,40	0,50	0,00	11,40	0,50
1	2	6070	8	0330	0,0000065	1	0,00	11,40	0,50	0,00	11,40	0,50
1	2	6071	8	0330	0,0000166	1	0,00	11,40	0,50	0,00	11,40	0,50
1	2	6072	8	0330	0,0000032	1	0,00	11,40	0,50	0,00	11,40	0,50
1	2	6073	8	0330	0,0000031	1	0,00	11,40	0,50	0,00	11,40	0,50
1	2	6074	8	0330	0,0000117	1	0,00	11,40	0,50	0,00	11,40	0,50
1	2	6075	8	0330	0,0000090	1	0,00	11,40	0,50	0,00	11,40	0,50

1	2	6076	8	0330	0,0000094	1	0,00	11,40	0,50	0,00	11,40	0,50
1	2	6077	8	0330	0,0000108	1	0,00	11,40	0,50	0,00	11,40	0,50
1	2	6078	8	0330	0,0000037	1	0,00	11,40	0,50	0,00	11,40	0,50
1	2	6079	8	0330	0,0000035	1	0,00	11,40	0,50	0,00	11,40	0,50
1	2	6080	8	0330	0,0000036	1	0,00	11,40	0,50	0,00	11,40	0,50
1	2	6081	8	0330	0,0000197	1	0,00	11,40	0,50	0,00	11,40	0,50
1	2	6082	8	0330	0,0000096	1	0,00	11,40	0,50	0,00	11,40	0,50
1	2	6083	8	0330	0,0000145	1	0,00	11,40	0,50	0,00	11,40	0,50
1	2	6084	8	0330	0,0000176	1	0,00	11,40	0,50	0,00	11,40	0,50
1	2	6085	8	0330	0,0000041	1	0,00	11,40	0,50	0,00	11,40	0,50
1	2	6086	8	0330	0,0000099	1	0,00	11,40	0,50	0,00	11,40	0,50
1	2	6087	8	0330	0,0000101	1	0,00	11,40	0,50	0,00	11,40	0,50
1	2	6088	8	0330	0,0000178	1	0,00	11,40	0,50	0,00	11,40	0,50
1	2	6089	8	0330	0,0000310	1	0,00	11,40	0,50	0,00	11,40	0,50
1	2	6090	8	0330	0,0000083	1	0,00	11,40	0,50	0,00	11,40	0,50
1	2	6091	8	0330	0,0000049	1	0,00	11,40	0,50	0,00	11,40	0,50
1	2	6092	8	0330	0,0000071	1	0,00	11,40	0,50	0,00	11,40	0,50
1	2	6093	8	0330	0,0000052	1	0,00	11,40	0,50	0,00	11,40	0,50
1	2	6094	8	0330	0,0000056	1	0,00	11,40	0,50	0,00	11,40	0,50
1	2	6095	8	0330	0,0000038	1	0,00	11,40	0,50	0,00	11,40	0,50
1	2	6096	8	0330	0,0000045	1	0,00	11,40	0,50	0,00	11,40	0,50
1	2	6097	8	0330	0,0000102	1	0,00	11,40	0,50	0,00	11,40	0,50
1	2	6098	8	0330	0,0000029	1	0,00	11,40	0,50	0,00	11,40	0,50
1	2	6099	8	0330	0,0000034	1	0,00	11,40	0,50	0,00	11,40	0,50
1	2	6100	8	0330	0,0000026	1	0,00	11,40	0,50	0,00	11,40	0,50
1	2	6101	8	0330	0,0000070	1	0,00	11,40	0,50	0,00	11,40	0,50
1	2	6102	8	0330	0,0000092	1	0,00	11,40	0,50	0,00	11,40	0,50
1	2	6103	8	0330	0,0000036	1	0,00	11,40	0,50	0,00	11,40	0,50
1	2	6104	8	0330	0,0000091	1	0,00	11,40	0,50	0,00	11,40	0,50
1	2	6105	8	0330	0,0000109	1	0,00	11,40	0,50	0,00	11,40	0,50
1	2	6106	8	0330	0,0000068	1	0,00	11,40	0,50	0,00	11,40	0,50
1	2	6107	8	0330	0,0000146	1	0,00	11,40	0,50	0,00	11,40	0,50
1	2	6108	8	0330	0,0000082	1	0,00	11,40	0,50	0,00	11,40	0,50
1	2	6109	8	0330	0,0000035	1	0,00	11,40	0,50	0,00	11,40	0,50
1	2	6110	8	0330	0,0000151	1	0,00	11,40	0,50	0,00	11,40	0,50
1	2	6111	8	0330	0,0000036	1	0,00	11,40	0,50	0,00	11,40	0,50
1	2	6112	8	0330	0,0000037	1	0,00	11,40	0,50	0,00	11,40	0,50
1	2	6113	8	0330	0,0000119	1	0,00	11,40	0,50	0,00	11,40	0,50
1	2	6114	8	0330	0,0000126	1	0,00	11,40	0,50	0,00	11,40	0,50
1	2	6115	8	0330	0,0000087	1	0,00	11,40	0,50	0,00	11,40	0,50
1	2	6116	8	0330	0,0000064	1	0,00	11,40	0,50	0,00	11,40	0,50
1	2	6117	8	0330	0,0000025	1	0,00	11,40	0,50	0,00	11,40	0,50
1	2	6118	8	0330	0,0000025	1	0,00	11,40	0,50	0,00	11,40	0,50
1	2	6119	8	0330	0,0000024	1	0,00	11,40	0,50	0,00	11,40	0,50
1	2	6120	8	0330	0,0000028	1	0,00	11,40	0,50	0,00	11,40	0,50
1	2	6121	8	0330	0,0000025	1	0,00	11,40	0,50	0,00	11,40	0,50
1	3	6122	8	0330	0,0000077	1	0,00	11,40	0,50	0,00	11,40	0,50
1	3	6123	8	0330	0,0000028	1	0,00	11,40	0,50	0,00	11,40	0,50
1	3	6124	8	0330	0,0000049	1	0,00	11,40	0,50	0,00	11,40	0,50
1	3	6125	8	0330	0,0000083	1	0,00	11,40	0,50	0,00	11,40	0,50

1	3	6126	8	0330	0,0000055	1	0,00	11,40	0,50	0,00	11,40	0,50
1	3	6127	8	0330	0,0000061	1	0,00	11,40	0,50	0,00	11,40	0,50
1	3	6128	8	0330	0,0000069	1	0,00	11,40	0,50	0,00	11,40	0,50
1	3	6129	8	0330	0,0000039	1	0,00	11,40	0,50	0,00	11,40	0,50
1	3	6130	8	0330	0,0000042	1	0,00	11,40	0,50	0,00	11,40	0,50
1	3	6131	8	0330	0,0000034	1	0,00	11,40	0,50	0,00	11,40	0,50
1	3	6132	8	0330	0,0000068	1	0,00	11,40	0,50	0,00	11,40	0,50
1	3	6133	8	0330	0,0000062	1	0,00	11,40	0,50	0,00	11,40	0,50
1	3	6134	8	0330	0,0000029	1	0,00	11,40	0,50	0,00	11,40	0,50
1	3	6135	8	0330	0,0000055	1	0,00	11,40	0,50	0,00	11,40	0,50
1	3	6136	8	0330	0,0000071	1	0,00	11,40	0,50	0,00	11,40	0,50
1	3	6137	8	0330	0,0000043	1	0,00	11,40	0,50	0,00	11,40	0,50
1	3	6138	8	0330	0,0000021	1	0,00	11,40	0,50	0,00	11,40	0,50
1	3	6139	8	0330	0,0000032	1	0,00	11,40	0,50	0,00	11,40	0,50
1	3	6140	8	0330	0,0000026	1	0,00	11,40	0,50	0,00	11,40	0,50
1	3	6141	8	0330	0,0000028	1	0,00	11,40	0,50	0,00	11,40	0,50
1	3	6142	8	0330	0,0000066	1	0,00	11,40	0,50	0,00	11,40	0,50
1	3	6143	8	0330	0,0000041	1	0,00	11,40	0,50	0,00	11,40	0,50
1	3	6144	8	0330	0,0000070	1	0,00	11,40	0,50	0,00	11,40	0,50
1	3	6145	8	0330	0,0000057	1	0,00	11,40	0,50	0,00	11,40	0,50
1	3	6146	8	0330	0,0000026	1	0,00	11,40	0,50	0,00	11,40	0,50
1	3	6147	8	0330	0,0000056	1	0,00	11,40	0,50	0,00	11,40	0,50
1	3	6148	8	0330	0,0000091	1	0,00	11,40	0,50	0,00	11,40	0,50
1	3	6149	8	0330	0,0000028	1	0,00	11,40	0,50	0,00	11,40	0,50
1	3	6150	8	0330	0,0000072	1	0,00	11,40	0,50	0,00	11,40	0,50
1	3	6151	8	0330	0,0000032	1	0,00	11,40	0,50	0,00	11,40	0,50
1	3	6152	8	0330	0,0000025	1	0,00	11,40	0,50	0,00	11,40	0,50
1	3	6153	8	0330	0,0000031	1	0,00	11,40	0,50	0,00	11,40	0,50
1	3	6154	8	0330	0,0000055	1	0,00	11,40	0,50	0,00	11,40	0,50
1	3	6155	8	0330	0,0000048	1	0,00	11,40	0,50	0,00	11,40	0,50
1	3	6156	8	0330	0,0000096	1	0,00	11,40	0,50	0,00	11,40	0,50
1	3	6157	8	0330	0,0000122	1	0,00	11,40	0,50	0,00	11,40	0,50
1	3	6158	8	0330	0,0000040	1	0,00	11,40	0,50	0,00	11,40	0,50
1	3	6159	8	0330	0,0000049	1	0,00	11,40	0,50	0,00	11,40	0,50
1	3	6160	8	0330	0,0000030	1	0,00	11,40	0,50	0,00	11,40	0,50
1	3	6161	8	0330	0,0000030	1	0,00	11,40	0,50	0,00	11,40	0,50
1	3	6162	8	0330	0,0000029	1	0,00	11,40	0,50	0,00	11,40	0,50
1	3	6163	8	0330	0,0000074	1	0,00	11,40	0,50	0,00	11,40	0,50
1	3	6164	8	0330	0,0000030	1	0,00	11,40	0,50	0,00	11,40	0,50
1	3	6165	8	0330	0,0000115	1	0,00	11,40	0,50	0,00	11,40	0,50
1	3	6166	8	0330	0,0000085	1	0,00	11,40	0,50	0,00	11,40	0,50
1	3	6167	8	0330	0,0000061	1	0,00	11,40	0,50	0,00	11,40	0,50
1	4	6169	8	0330	0,0000027	1	0,00	11,40	0,50	0,00	11,40	0,50
1	4	6170	8	0330	0,0000052	1	0,00	11,40	0,50	0,00	11,40	0,50
1	4	6171	8	0330	0,0000099	1	0,00	11,40	0,50	0,00	11,40	0,50
1	4	6172	8	0330	0,0000016	1	0,00	11,40	0,50	0,00	11,40	0,50
1	4	6173	8	0330	0,0000072	1	0,00	11,40	0,50	0,00	11,40	0,50
1	4	6174	8	0330	0,0000016	1	0,00	11,40	0,50	0,00	11,40	0,50
1	4	6175	8	0330	0,0000019	1	0,00	11,40	0,50	0,00	11,40	0,50
1	4	6176	8	0330	0,0000070	1	0,00	11,40	0,50	0,00	11,40	0,50

1	4	6177	8	0330	0,0000029	1	0,00	11,40	0,50	0,00	11,40	0,50
1	4	6178	8	0330	0,0000027	1	0,00	11,40	0,50	0,00	11,40	0,50
1	4	6179	8	0330	0,0000021	1	0,00	11,40	0,50	0,00	11,40	0,50
1	4	6180	8	0330	0,0000039	1	0,00	11,40	0,50	0,00	11,40	0,50
1	4	6181	8	0330	0,0000020	1	0,00	11,40	0,50	0,00	11,40	0,50
1	4	6182	8	0330	0,0000045	1	0,00	11,40	0,50	0,00	11,40	0,50
1	4	6183	8	0330	0,0000038	1	0,00	11,40	0,50	0,00	11,40	0,50
1	4	6184	8	0330	0,0000018	1	0,00	11,40	0,50	0,00	11,40	0,50
1	4	6185	8	0330	0,0000014	1	0,00	11,40	0,50	0,00	11,40	0,50
1	4	6186	8	0330	0,0000024	1	0,00	11,40	0,50	0,00	11,40	0,50
1	4	6187	8	0330	0,0000020	1	0,00	11,40	0,50	0,00	11,40	0,50
1	4	6188	8	0330	0,0000023	1	0,00	11,40	0,50	0,00	11,40	0,50
1	4	6189	8	0330	0,0000029	1	0,00	11,40	0,50	0,00	11,40	0,50
1	4	6190	8	0330	0,0000037	1	0,00	11,40	0,50	0,00	11,40	0,50
1	4	6191	8	0330	0,0000096	1	0,00	11,40	0,50	0,00	11,40	0,50
1	4	6192	8	0330	0,0000034	1	0,00	11,40	0,50	0,00	11,40	0,50
1	4	6193	8	0330	0,0000020	1	0,00	11,40	0,50	0,00	11,40	0,50
1	4	6194	8	0330	0,0000096	1	0,00	11,40	0,50	0,00	11,40	0,50
1	4	6195	8	0330	0,0000029	1	0,00	11,40	0,50	0,00	11,40	0,50
1	4	6196	8	0330	0,0000072	1	0,00	11,40	0,50	0,00	11,40	0,50
1	4	6197	8	0330	0,0000033	1	0,00	11,40	0,50	0,00	11,40	0,50
1	4	6198	8	0330	0,0000112	1	0,00	11,40	0,50	0,00	11,40	0,50
1	4	6199	8	0330	0,0000056	1	0,00	11,40	0,50	0,00	11,40	0,50
1	4	6200	8	0330	0,0000024	1	0,00	11,40	0,50	0,00	11,40	0,50
1	4	6201	8	0330	0,0000070	1	0,00	11,40	0,50	0,00	11,40	0,50
1	4	6202	8	0330	0,0000020	1	0,00	11,40	0,50	0,00	11,40	0,50
1	4	6203	8	0330	0,0000026	1	0,00	11,40	0,50	0,00	11,40	0,50
1	4	6204	8	0330	0,0000022	1	0,00	11,40	0,50	0,00	11,40	0,50
1	4	6205	8	0330	0,0000024	1	0,00	11,40	0,50	0,00	11,40	0,50
1	4	6206	8	0330	0,0000082	1	0,00	11,40	0,50	0,00	11,40	0,50
1	4	6207	8	0330	0,0000056	1	0,00	11,40	0,50	0,00	11,40	0,50
1	4	6208	8	0330	0,0000020	1	0,00	11,40	0,50	0,00	11,40	0,50
1	4	6209	8	0330	0,0000029	1	0,00	11,40	0,50	0,00	11,40	0,50
1	4	6210	8	0330	0,0000021	1	0,00	11,40	0,50	0,00	11,40	0,50
1	4	6211	8	0330	0,0000086	1	0,00	11,40	0,50	0,00	11,40	0,50
8	1	6050	3	0330	0,0000642	1	0,00	11,40	0,50	0,00	11,40	0,50
8	2	6051	3	0330	0,0000642	1	0,00	11,40	0,50	0,00	11,40	0,50
8	3	6168	3	0330	0,0000621	1	0,00	11,40	0,50	0,00	11,40	0,50
Итого:					0,2028801		22,53			22,53		

Суммарное значение Ст/ПДК для группы рассчитано с учетом коэффициента неполной суммы 1,60

Расчет проводился по веществам (группам суммации)

Код	Наименование вещества	Предельно допустимая концентрация						Фоновая концентр.	
		Расчет максимальных концентраций		Расчет среднегодовых концентраций		Расчет среднесуточных концентраций			
		Тип	Значение	Тип	Значение	Тип	Значение	Учет	Интерп.
0301	Азота диоксид (Азот (IV) оксид)	ПДК м/р	0,2	ПДК с/г	0,04	ПДК с/с	0,1	Да	Нет
0304	Азот (II) оксид (Азота оксид)	ПДК м/р	0,4	ПДК с/г	0,06	-	-	Да	Нет
0328	Углерод (Сажа)	ПДК м/р	0,15	ПДК с/г	0,025	ПДК с/с	0,05	Нет	Нет
0330	Сера диоксид (Ангидрид сернистый)	ПДК м/р	0,5	ПДК с/с	0,05	-	-	Да	Нет
0337	Углерод оксид	ПДК м/р	5	ПДК с/г	3	ПДК с/с	3	Да	Нет
0703	Бенз/а/пирен (3,4-Бензпирен)	-	-	ПДК с/г	1Е-6	ПДК с/с	1	Да	Нет
1325	Формальдегид	ПДК м/р	0,05	ПДК с/г	0,003	ПДК с/с	0,01	Нет	Нет
2704	Бензин (нефтяной, малосернистый) (в пересчете на углерод)	ПДК м/р	5	ПДК с/с	1,5	-	-	Нет	Нет
2732	Керосин	ОБУВ	1,2	-	-	-	-	Нет	Нет
2902	Взвешенные вещества	ПДК м/р	0,5	ПДК с/г	0,075	ПДК с/с	0,15	Да	Нет
6204	Группа неполной суммации с коэффициентом "1,6": Азота диоксид, серы диоксид	Группа суммации	-	Группа суммации	-	Группа суммации	-	Да	Нет

Посты измерения фоновых концентраций

№ поста	Наименование	Координаты (м)	
		X	Y
1		5132237,70	4944209,30

Код в-ва	Наименование вещества	Максимальная концентрация *					Средняя концентрация *
		Штиль	Север	Восток	Юг	Запад	
0301	Азота диоксид (Азот (IV) оксид)	0,043	0,043	0,043	0,043	0,043	0,021
0304	Азот (II) оксид (Азота оксид)	0,027	0,027	0,027	0,027	0,027	0,012
0330	Сера диоксид (Ангидрид сернистый)	0,020	0,020	0,020	0,020	0,020	0,009
0337	Углерод оксид	1,200	1,200	1,200	1,200	1,200	0,700
0703	Бенз/а/пирен (3,4-Бензпирен)	7,500E-07	7,500E-07	7,500E-07	7,500E-07	7,500E-07	4,000E-07
2902	Взвешенные вещества	0,192	0,192	0,192	0,192	0,192	0,070

* Фоновые концентрации измеряются в мг/м3 для веществ и долях приведенной ПДК для групп суммации

Перебор метеопараметров при расчете

Уточненный перебор

Перебор скоростей ветра осуществляется автоматически

Направление ветра

Начало сектора	Конец сектора	Шаг перебора ветра
0	360	1

Расчетные области

Расчетные площадки

Код	Тип	Полное описание площадки					Зона влияния (м)	Шаг (м)		Высота (м)
		Координаты середины 1-й стороны (м)		Координаты середины 2-й стороны (м)		Ширина (м)		По ширине	По длине	
		Х	У	Х	У					
1	Полное описание	5231482,50	4967532,75	5232130,70	4967532,75	783,90	0,00	10,00	10,00	2,00
2	Полное описание	5234716,90	4957740,15	5235915,10	4957740,15	838,50	0,00	10,00	10,00	2,00

Расчетные точки

Код	Координаты (м)		Высота (м)	Тип точки	Комментарий
	X	Y			
1	5231761,20	4967601,60	2,00	точка пользователя	с. Красноселовка
2	5235416,40	4958011,20	2,00	точка пользователя	с. Приветное, ул. Белогорская,
3	5235370,60	4957880,60	2,00	точка пользователя	с. Приветное, ул. Сахарова, д.20
4	5235150,20	4957724,20	2,00	точка пользователя	с. Приветное, ул. Белогорская, д.1

Результаты расчета по веществам (расчетные точки)

Типы точек:

- 0 - расчетная точка пользователя
- 1 - точка на границе охранной зоны
- 2 - точка на границе производственной зоны
- 3 - точка на границе СЗЗ
- 4 - на границе жилой зоны
- 5 - на границе застройки
- 6 - контрольные точки
- 7 - точки фона

Вещество: 0301 Азота диоксид (Азот (IV) оксид)

№	Коорд Х(м)	Коорд У(м)	Высота (м)	Концентр (д. ПДК)	Концентр. (мг/куб.м)	Напр ветр а	Скор ветр а	Фон		Фон до исключения		Тип точки
								доли ПДК	мг/куб.м	доли ПДК	мг/куб.м	
1	5231761 ,20	4967601 ,60	2,00	0,27	0,054	359	0,60	0,21	0,043	0,21	0,043	0
2	5235416 ,40	4958011 ,20	2,00	0,29	0,057	14	0,60	0,21	0,043	0,21	0,043	0
3	5235370 ,60	4957880 ,60	2,00	0,31	0,062	15	0,60	0,21	0,043	0,21	0,043	0
4	5235150 ,20	4957724 ,20	2,00	0,30	0,061	210	0,70	0,21	0,043	0,21	0,043	0

Вещество: 0304 Азот (II) оксид (Азота оксид)

№	Коорд Х(м)	Коорд У(м)	Высота (м)	Концентр (д. ПДК)	Концентр. (мг/куб.м)	Напр ветр а	Скор ветр а	Фон		Фон до исключения		Тип точки
								доли ПДК	мг/куб.м	доли ПДК	мг/куб.м	
1	5231761 ,20	4967601 ,60	2,00	0,07	0,029	359	0,60	0,07	0,027	0,07	0,027	0
2	5235416 ,40	4958011 ,20	2,00	0,07	0,029	14	0,60	0,07	0,027	0,07	0,027	0
3	5235370 ,60	4957880 ,60	2,00	0,08	0,030	15	0,60	0,07	0,027	0,07	0,027	0
4	5235150 ,20	4957724 ,20	2,00	0,07	0,030	210	0,70	0,07	0,027	0,07	0,027	0

Вещество: 0328 Углерод (Сажа)

№	Коорд Х(м)	Коорд У(м)	Высота (м)	Концентр (д. ПДК)	Концентр. (мг/куб.м)	Напр ветр а	Скор ветр а	Фон		Фон до исключения		Тип точки
								доли ПДК	мг/куб.м	доли ПДК	мг/куб.м	
1	5231761 ,20	4967601 ,60	2,00	2,87E-03	4,299E-04	359	0,60	-	-	-	-	0
2	5235416 ,40	4958011 ,20	2,00	1,58E-03	2,369E-04	13	0,60	-	-	-	-	0
3	5235370 ,60	4957880 ,60	2,00	2,12E-03	3,175E-04	15	0,60	-	-	-	-	0
4	5235150 ,20	4957724 ,20	2,00	1,93E-03	2,890E-04	210	0,70	-	-	-	-	0

Вещество: 0330 Сера диоксид (Ангидрид сернистый)

№	Коорд Х(м)	Коорд У(м)	Высота (м)	Концентр (д. ПДК)	Концентр. (мг/куб.м)	Напр ветр а	Скор ветр а	Фон		Фон до исключения		Тип точки
								доли ПДК	мг/куб.м	доли ПДК	мг/куб.м	

1	5231761,20	4967601,60	2,00	0,04	0,020	359	0,60	0,04	0,020	0,04	0,020	0
2	5235416,40	4958011,20	2,00	0,04	0,020	12	0,60	0,04	0,020	0,04	0,020	0
3	5235370,60	4957880,60	2,00	0,04	0,020	14	0,60	0,04	0,020	0,04	0,020	0
4	5235150,20	4957724,20	2,00	0,04	0,020	210	0,70	0,04	0,020	0,04	0,020	0

Вещество: 0337
Углерод оксид

№	Коорд X(м)	Коорд Y(м)	Высота (м)	Концентр (д. ПДК)	Концентр. (мг/куб.м)	Напр ветр	Скор ветр	Фон		Фон до исключения		Тип точки
								доли ПДК	мг/куб.м	доли ПДК	мг/куб.м	
1	5231761,20	4967601,60	2,00	0,24	1,215	126	0,60	0,24	1,200	0,24	1,200	0
2	5235416,40	4958011,20	2,00	0,24	1,209	12	0,60	0,24	1,200	0,24	1,200	0
3	5235370,60	4957880,60	2,00	0,24	1,211	14	0,60	0,24	1,200	0,24	1,200	0
4	5235150,20	4957724,20	2,00	0,24	1,210	210	0,70	0,24	1,200	0,24	1,200	0

Вещество: 0703
Бенз/а/пирен (3,4-Бензпирен)

№	Коорд X(м)	Коорд Y(м)	Высота (м)	Концентр (д. ПДК)	Концентр. (мг/куб.м)	Напр ветр	Скор ветр	Фон		Фон до исключения		Тип точки
								доли ПДК	мг/куб.м	доли ПДК	мг/куб.м	
1	5231761,20	4967601,60	2,00	-	7,522E-07	359	0,60	-	7,500E-07	-	7,500E-07	0
2	5235416,40	4958011,20	2,00	-	7,512E-07	13	0,60	-	7,500E-07	-	7,500E-07	0
3	5235370,60	4957880,60	2,00	-	7,517E-07	15	0,60	-	7,500E-07	-	7,500E-07	0
4	5235150,20	4957724,20	2,00	-	7,515E-07	210	0,70	-	7,500E-07	-	7,500E-07	0

Вещество: 1325
Формальдегид

№	Коорд X(м)	Коорд Y(м)	Высота (м)	Концентр (д. ПДК)	Концентр. (мг/куб.м)	Напр ветр	Скор ветр	Фон		Фон до исключения		Тип точки
								доли ПДК	мг/куб.м	доли ПДК	мг/куб.м	
1	5231761,20	4967601,60	2,00	4,16E-04	2,082E-05	359	0,60	-	-	-	-	0
2	5235416,40	4958011,20	2,00	2,35E-04	1,176E-05	13	0,60	-	-	-	-	0
3	5235370,60	4957880,60	2,00	3,12E-04	1,559E-05	14	0,60	-	-	-	-	0
4	5235150,20	4957724,20	2,00	2,80E-04	1,398E-05	210	0,70	-	-	-	-	0

Вещество: 2704
Бензин (нефтяной, малосернистый) (в пересчете на углерод)

№	Коорд X(м)	Коорд Y(м)	Высота (м)	Концентр (д. ПДК)	Концентр. (мг/куб.м)	Напр ветр	Скор ветр	Фон		Фон до исключения		Тип точки
								доли ПДК	мг/куб.м	доли ПДК	мг/куб.м	
1	5231761,20	4967601,60	2,00	5,04E-04	0,003	127	0,60	-	-	-	-	0
2	5235416,40	4958011,20	2,00	2,90E-04	0,001	11	0,60	-	-	-	-	0

3	5235370 ,60	4957880 ,60	2,00	3,83E-04	0,002	14	0,60	-	-	-	-	0
4	5235150 ,20	4957724 ,20	2,00	3,40E-04	0,002	210	0,70	-	-	-	-	0

Вещество: 2732
Керосин

№	Коорд Х(м)	Коорд У(м)	Высота (м)	Концентр (д. ПДК)	Концентр. (мг/куб.м)	Напр ветр а	Скор ветр а	Фон		Фон до исключения		Тип точки
								доли ПДК	мг/куб.м	доли ПДК	мг/куб.м	
1	5231761 ,20	4967601 ,60	2,00	1,23E-03	0,001	359	0,60	-	-	-	-	0
2	5235416 ,40	4958011 ,20	2,00	6,80E-04	8,162E-04	13	0,60	-	-	-	-	0
3	5235370 ,60	4957880 ,60	2,00	9,12E-04	0,001	15	0,60	-	-	-	-	0
4	5235150 ,20	4957724 ,20	2,00	8,30E-04	9,957E-04	210	0,70	-	-	-	-	0

Вещество: 2902
Взвешенные вещества


№	Коорд Х(м)	Коорд У(м)	Высота (м)	Концентр (д. ПДК)	Концентр. (мг/куб.м)	Напр ветр а	Скор ветр а	Фон		Фон до исключения		Тип точки
								доли ПДК	мг/куб.м	доли ПДК	мг/куб.м	
1	5231761 ,20	4967601 ,60	2,00	0,38	0,192	-	-	0,38	0,192	0,38	0,192	0
2	5235416 ,40	4958011 ,20	2,00	0,38	0,192	-	-	0,38	0,192	0,38	0,192	0
3	5235370 ,60	4957880 ,60	2,00	0,38	0,192	-	-	0,38	0,192	0,38	0,192	0
4	5235150 ,20	4957724 ,20	2,00	0,38	0,192	-	-	0,38	0,192	0,38	0,192	0

Вещество: 6204
Азота диоксид, серы диоксид

№	Коорд Х(м)	Коорд У(м)	Высота (м)	Концентр (д. ПДК)	Концентр. (мг/куб.м)	Напр ветр а	Скор ветр а	Фон		Фон до исключения		Тип точки
								доли ПДК	мг/куб.м	доли ПДК	мг/куб.м	
1	5231761 ,20	4967601 ,60	2,00	0,19	-	359	0,60	0,16	-	0,16	-	0
2	5235416 ,40	4958011 ,20	2,00	0,20	-	14	0,60	0,16	-	0,16	-	0
3	5235370 ,60	4957880 ,60	2,00	0,22	-	15	0,60	0,16	-	0,16	-	0
4	5235150 ,20	4957724 ,20	2,00	0,22	-	210	0,70	0,16	-	0,16	-	0

Условные обозначения РТ №004 (H = 2м)

Расчетные точки

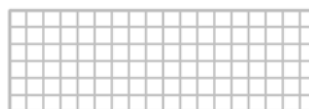Расчетные
площадки

Отчет


Вариант расчета: Белогорск-Приветное год ввода (23) - Расчет рассеивания по МРР-2017 [19.03.2026 16:23 - 19.03.2026 18:14] , ЛЕТО

Тип расчета: Расчеты по веществам


Код расчета: 0301 (Азота диоксид (Азот (IV) оксид))

Параметр: Концентрация вредного вещества (в долях ПДК)

Высота 2м

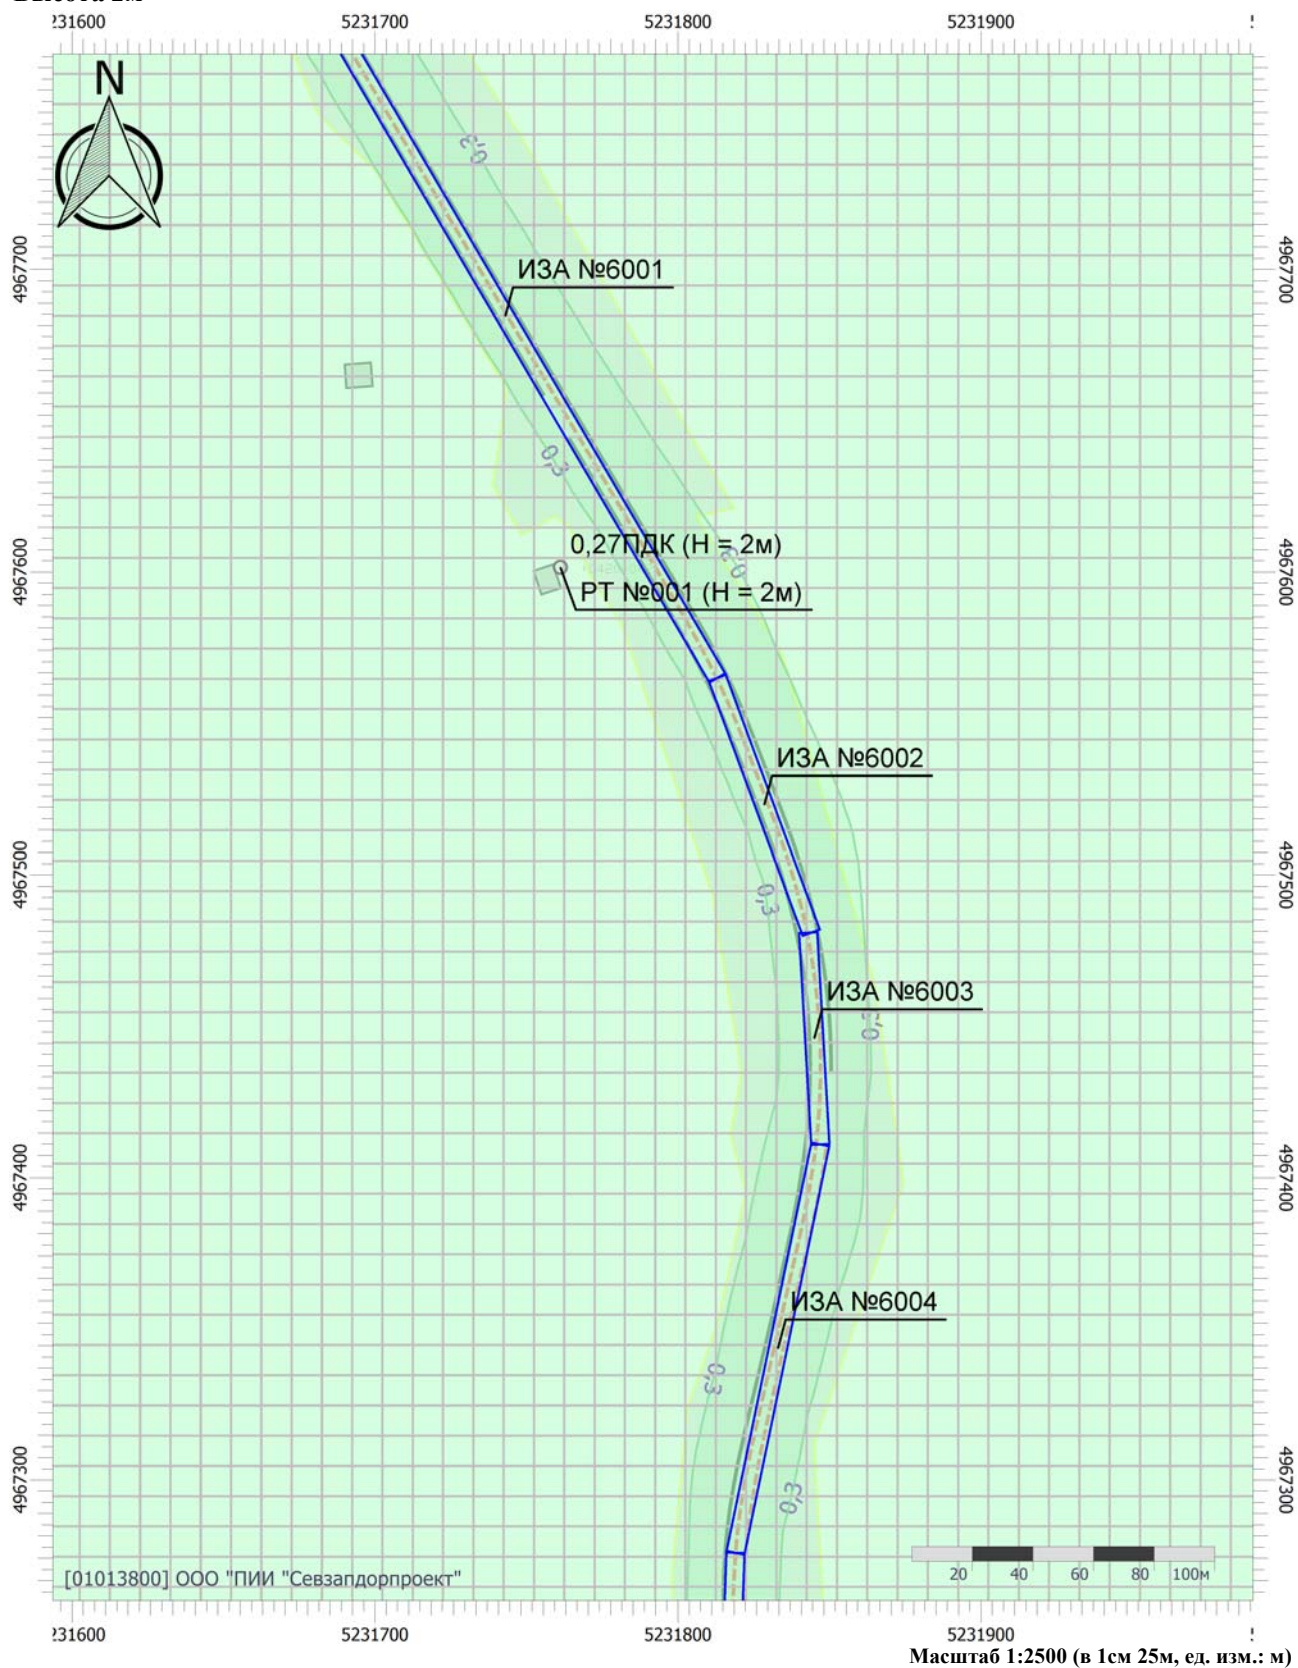

Цветовая схема (ПДК)

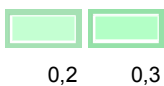

Отчет


Вариант расчета: Белогорск-Приветное год ввода (23) - Расчет рассеивания по МРР-2017 [19.03.2026 16:23 - 19.03.2026 18:14] , ЛЕТО

Тип расчета: Расчеты по веществам

Код расчета: 0304 (Азот (II) оксид (Азота оксид))

Параметр: Концентрация вредного вещества (в долях ПДК)

Высота 2м

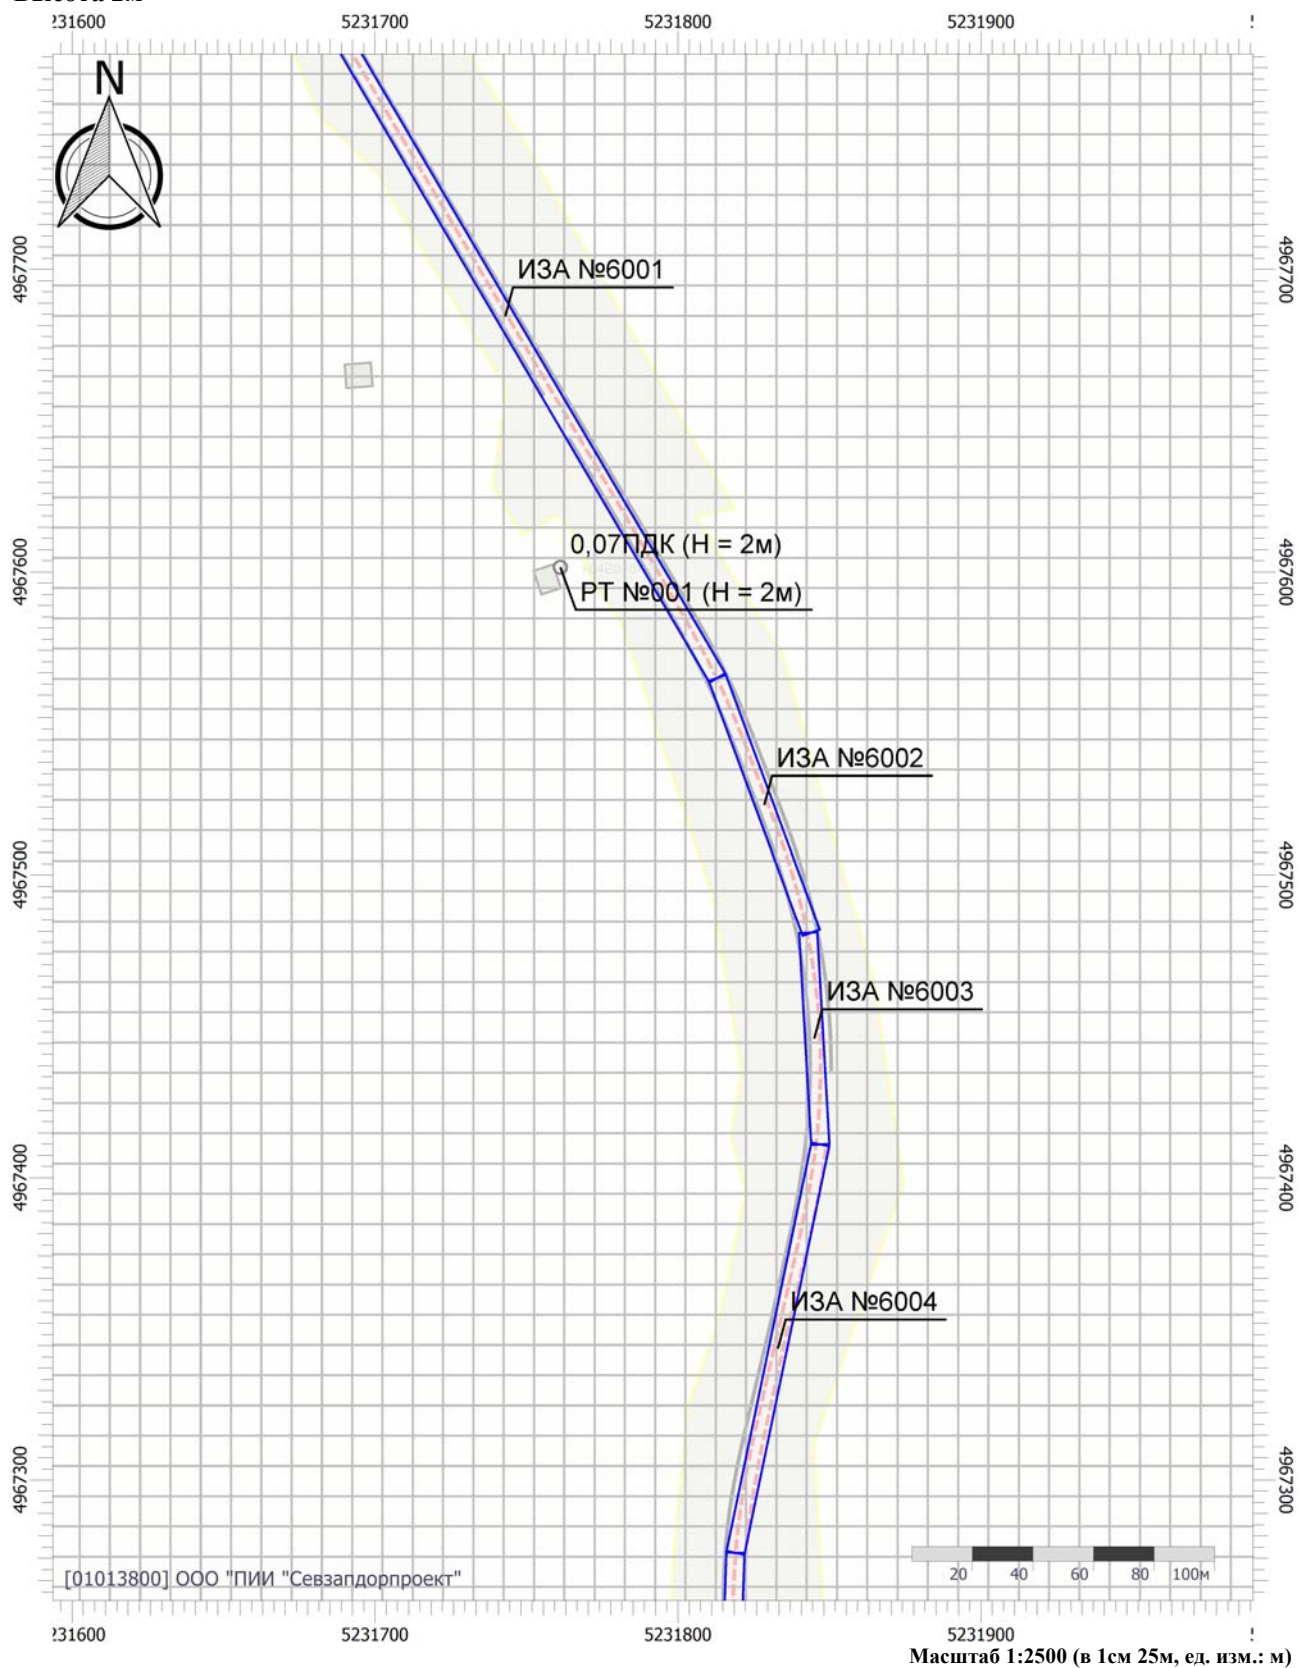

Цветовая схема (ПДК)



0,05

Отчет


Вариант расчета: Белогорск-Приветное год ввода (23) - Расчет рассеивания по МРР-2017 [19.03.2026 16:23 - 19.03.2026 18:14] , ЛЕТО

Тип расчета: Расчеты по веществам

Код расчета: 0328 (Углерод (Сажа))

Параметр: Концентрация вредного вещества (в долях ПДК)

Высота 2м

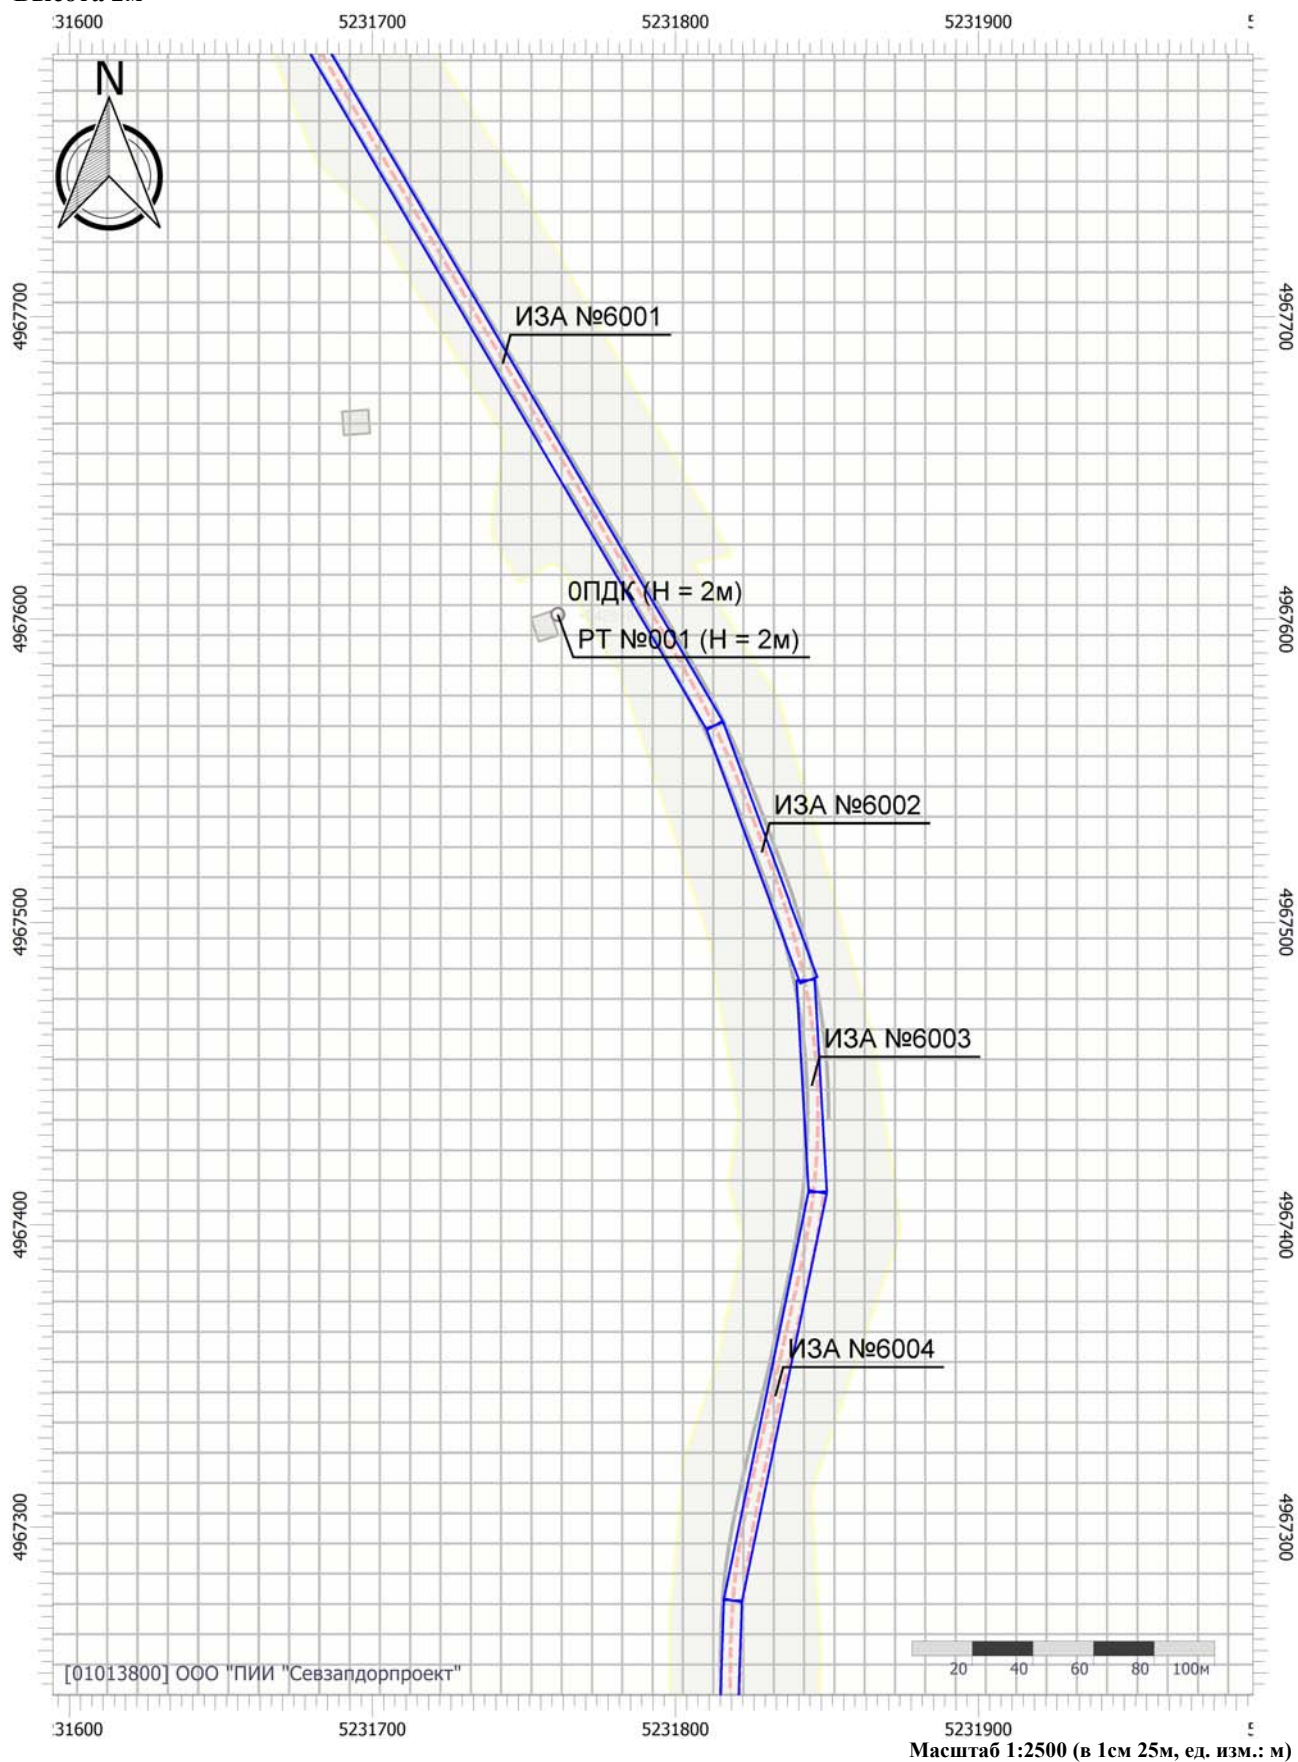

Цветовая схема (ПДК)

Масштаб 1:2500 (в 1см 25м, ед. изм.: м)

Отчет


Вариант расчета: Белогорск-Приветное год ввода (23) - Расчет рассеивания по МРР-2017 [19.03.2026 16:23 - 19.03.2026 18:14] , ЛЕТО

Тип расчета: Расчеты по веществам

Код расчета: 0330 (Сера диоксид (Ангидрид сернистый))

Параметр: Концентрация вредного вещества (в долях ПДК)

Высота 2м

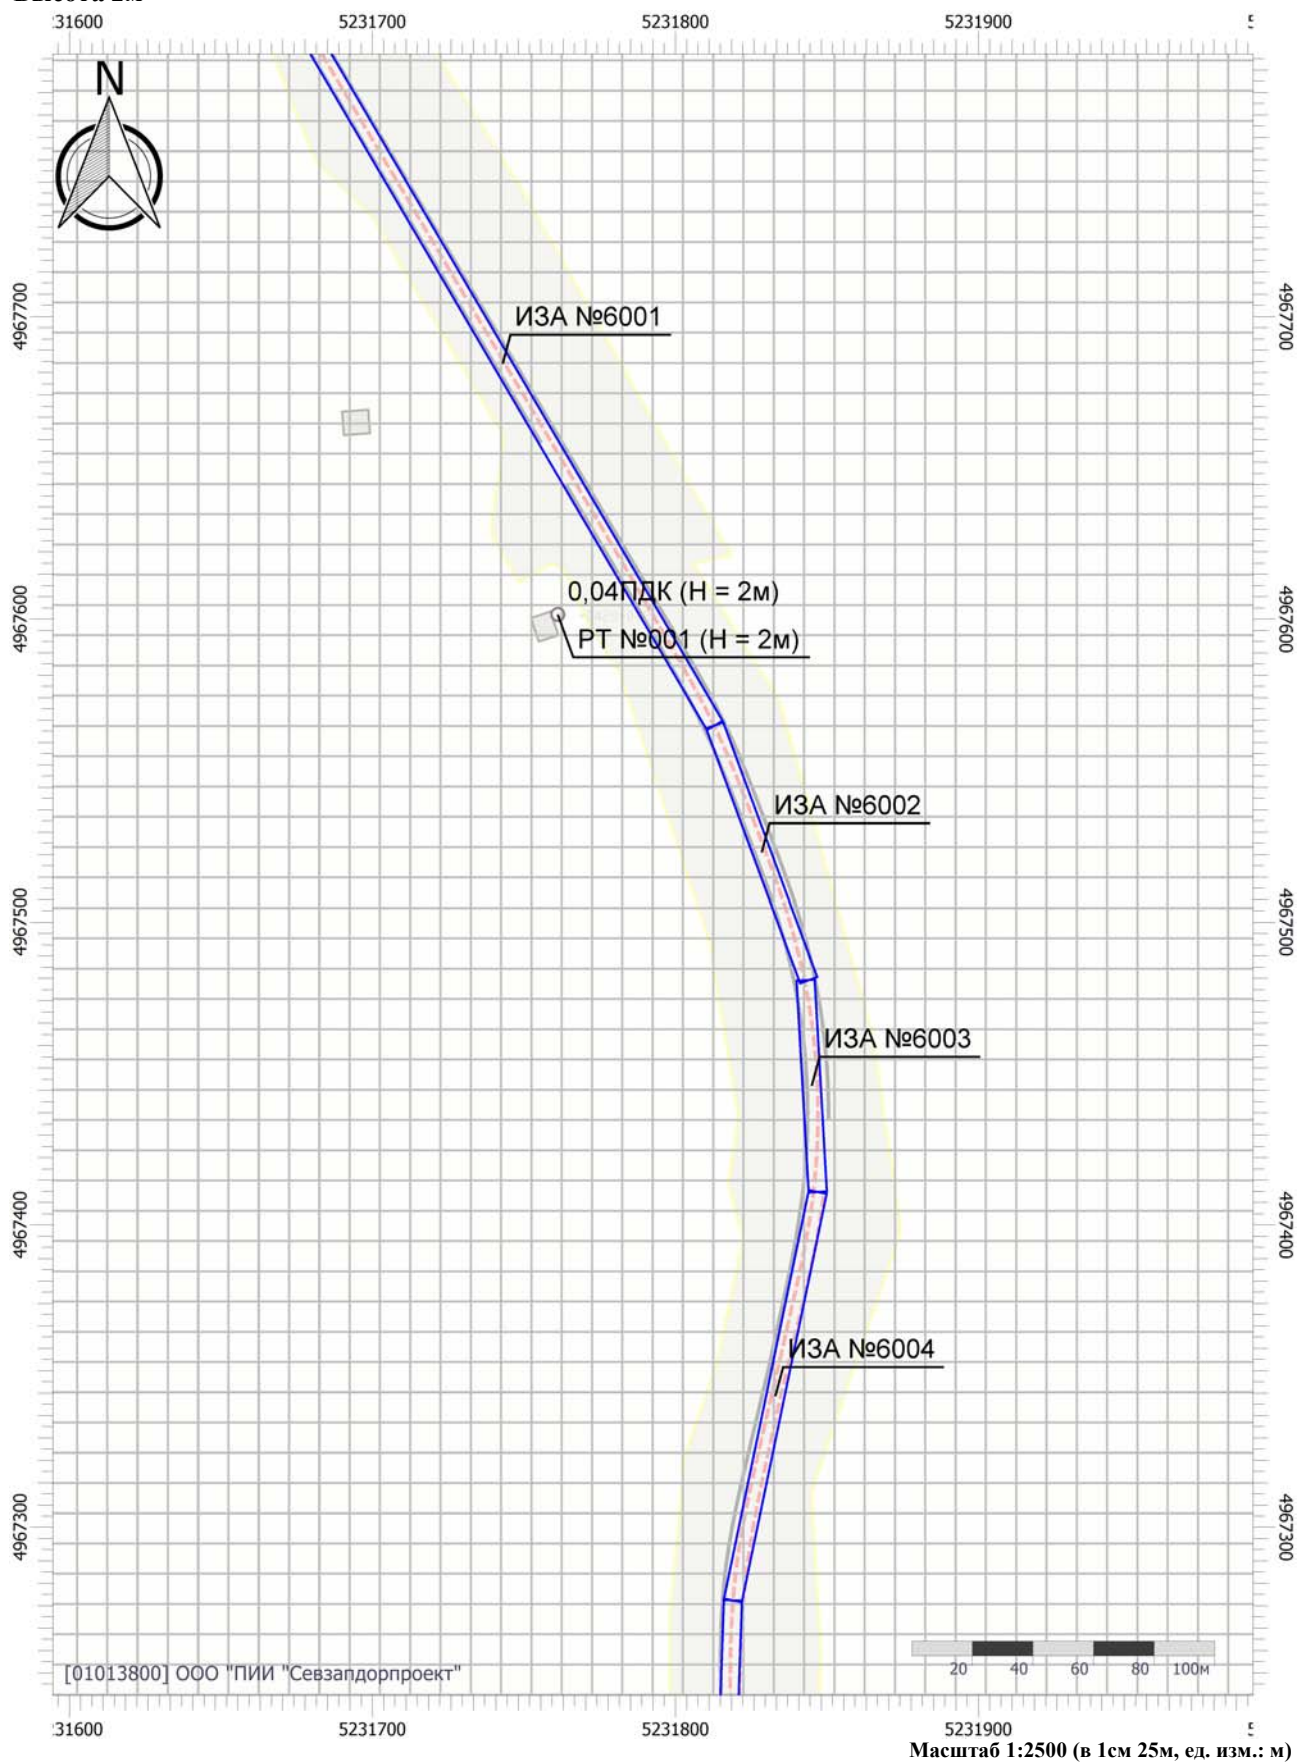

Цветовая схема (ПДК)

Отчет


Вариант расчета: Белогорск-Приветное год ввода (23) - Расчет рассеивания по МРР-2017 [19.03.2026 16:23 - 19.03.2026 18:14] , ЛЕТО

Тип расчета: Расчеты по веществам

Код расчета: 0337 (Углерод оксид)

Параметр: Концентрация вредного вещества (в долях ПДК)

Высота 2м

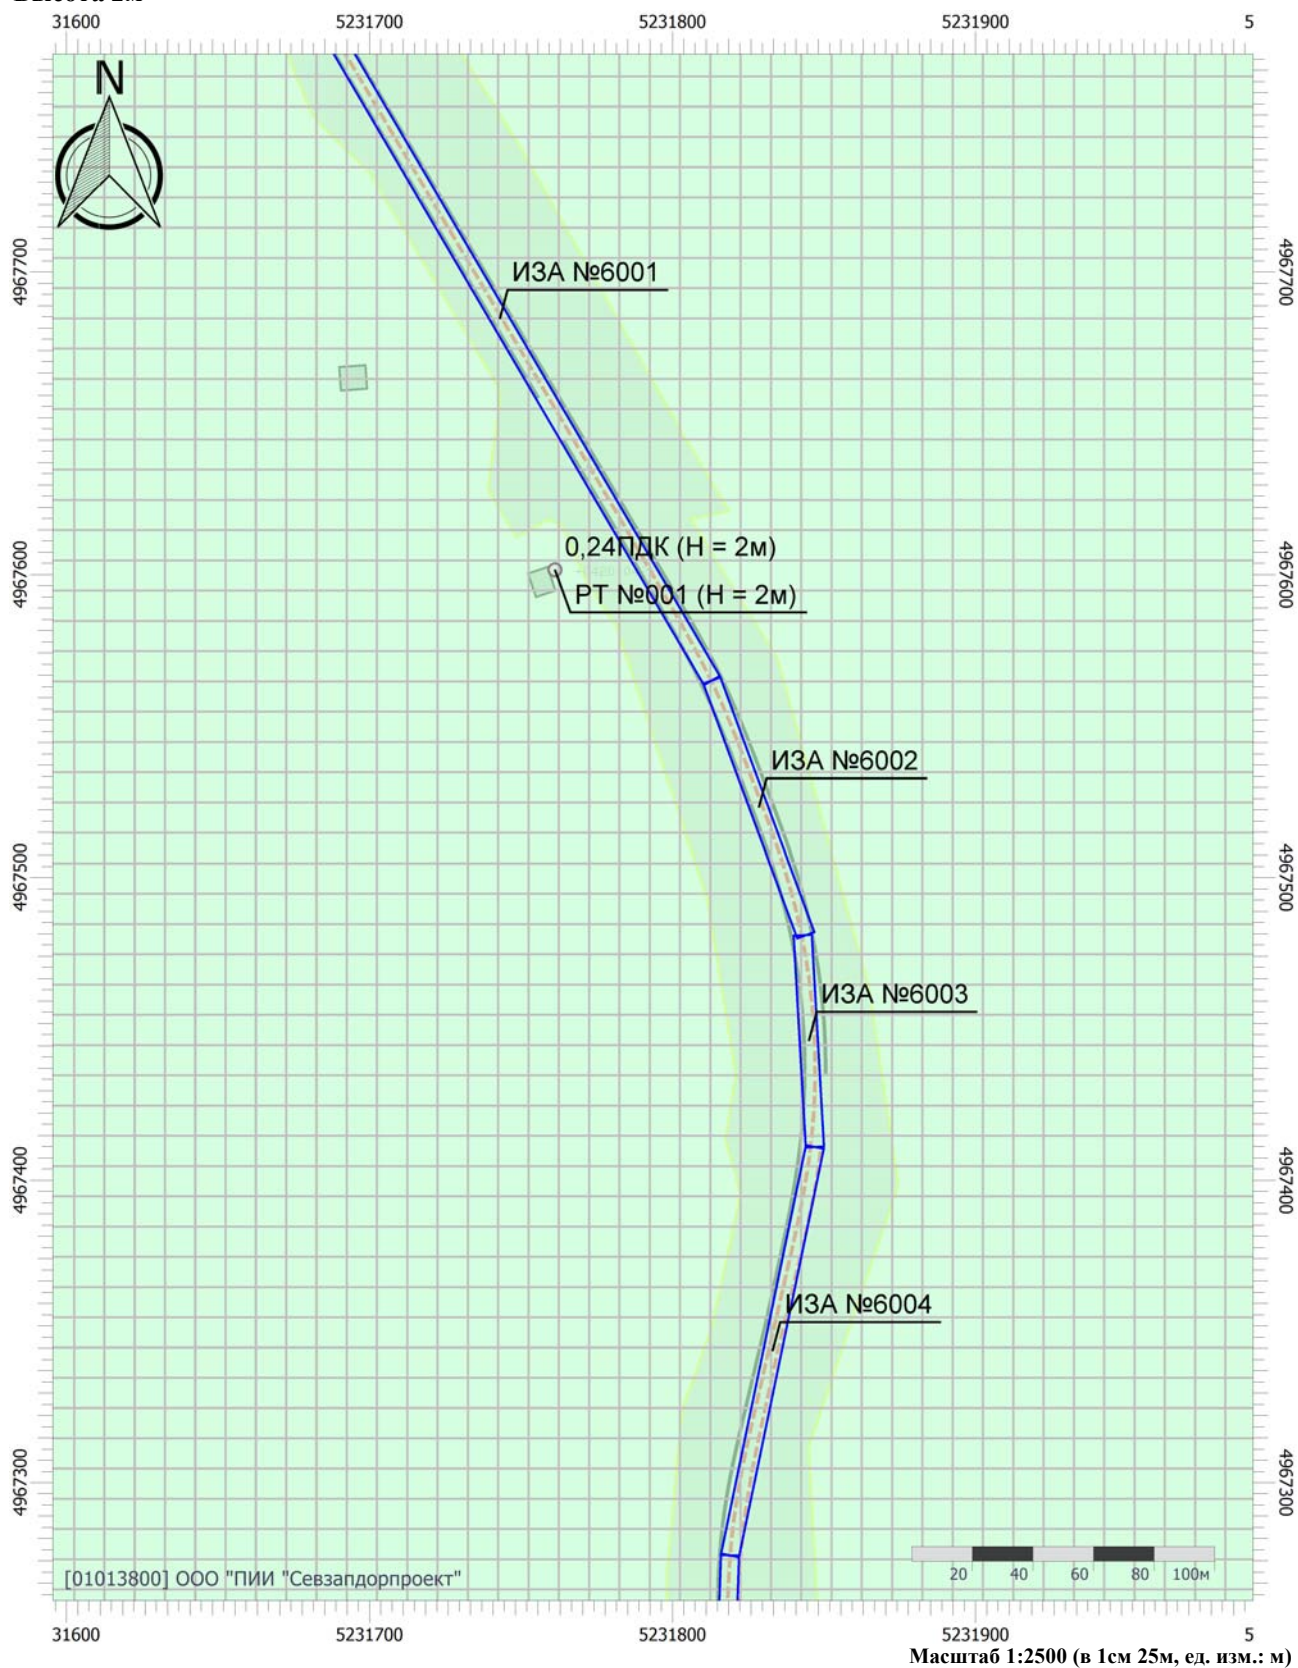

Цветовая схема (ПДК)



0,2

Отчет


Вариант расчета: Белогорск-Приветное год ввода (23) - Расчет рассеивания по МРР-2017 [19.03.2026 16:23 - 19.03.2026 18:14] , ЛЕТО

Тип расчета: Расчеты по веществам

Код расчета: 0703 (Бенз/а/пирен (3,4-Бензпирен))

Параметр: Концентрация вредного вещества (в долях ПДК)

Высота 2м

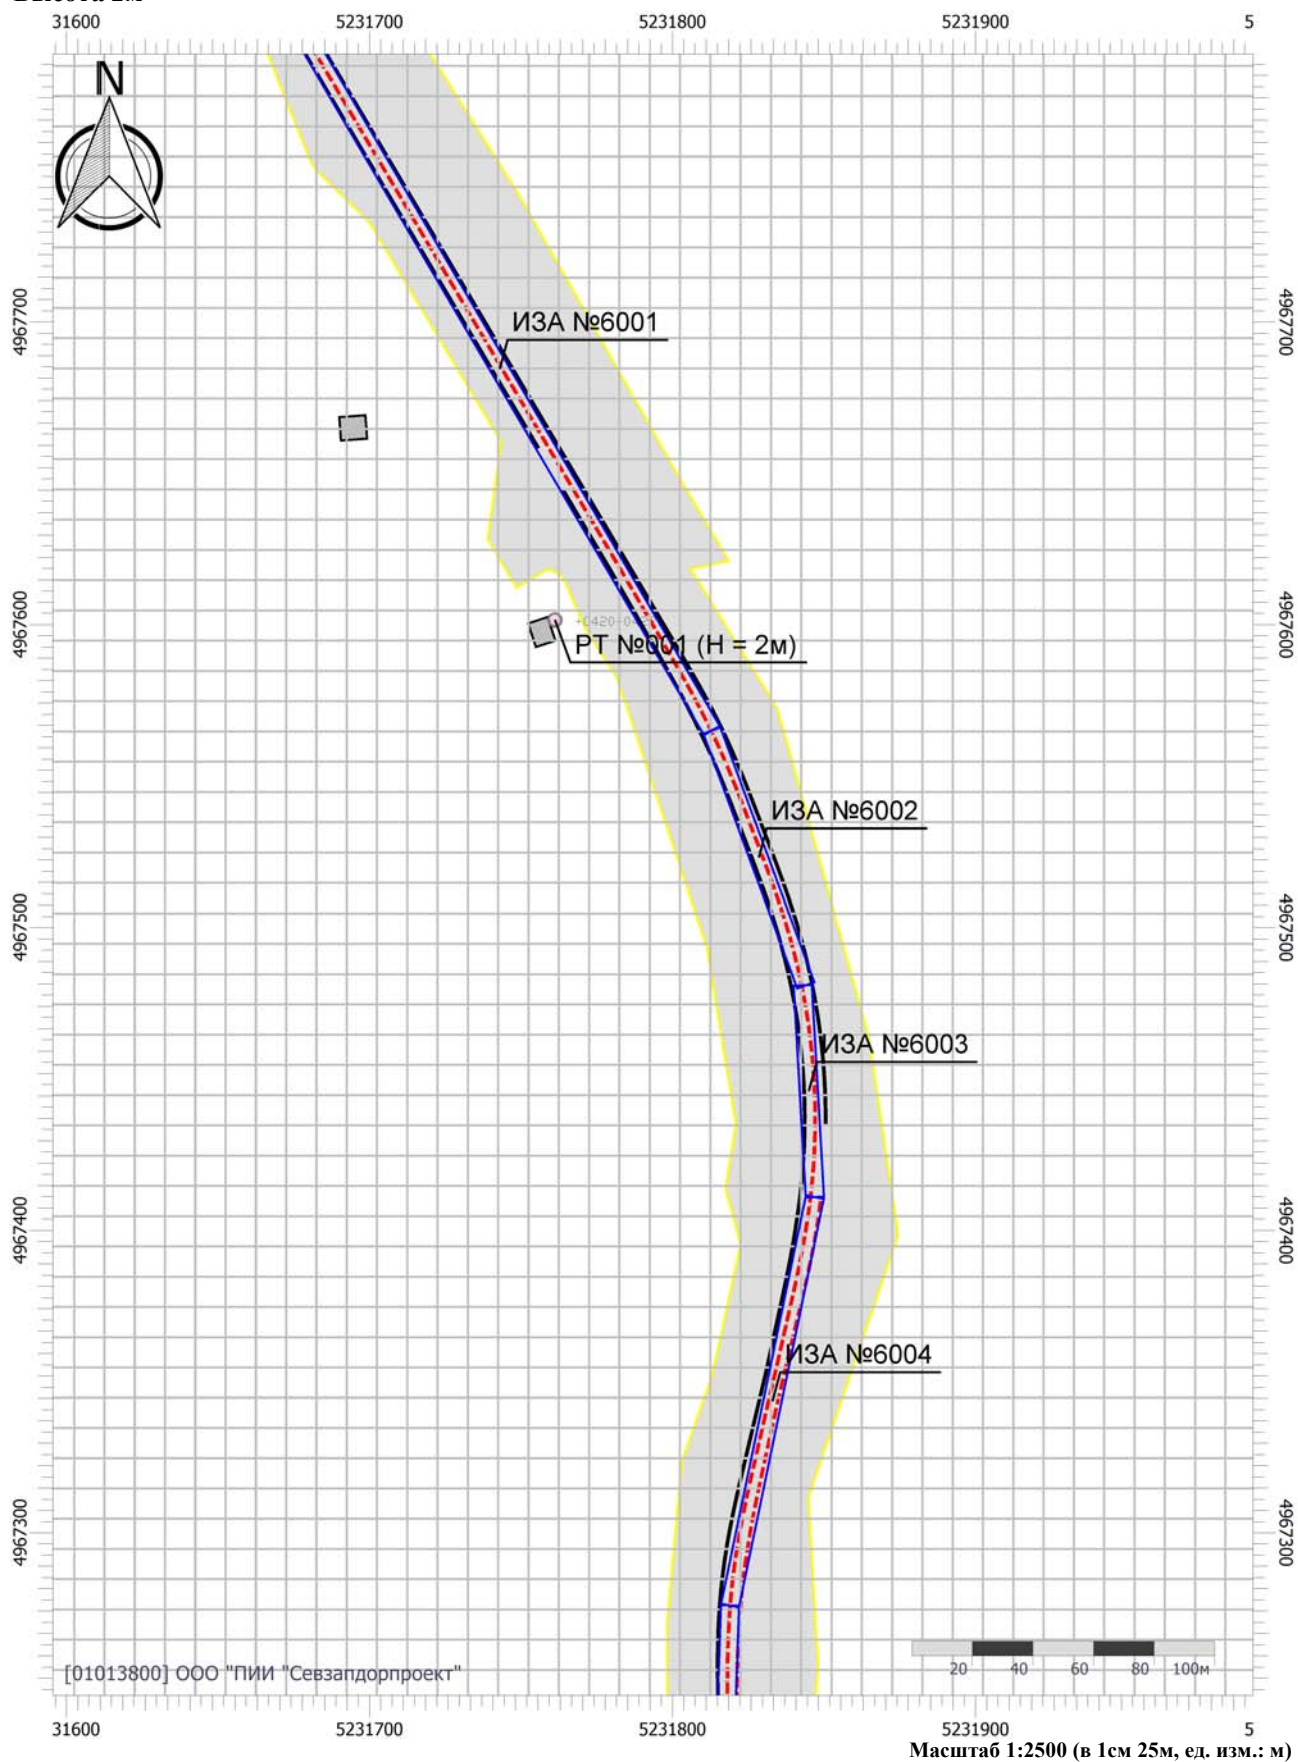

Цветовая схема (ПДК)

Отчет


Вариант расчета: Белогорск-Приветное год ввода (23) - Расчет рассеивания по МРР-2017 [19.03.2026 16:23 - 19.03.2026 18:14] , ЛЕТО

Тип расчета: Расчеты по веществам

Код расчета: 1325 (Формальдегид)

Параметр: Концентрация вредного вещества (в долях ПДК)

Высота 2м

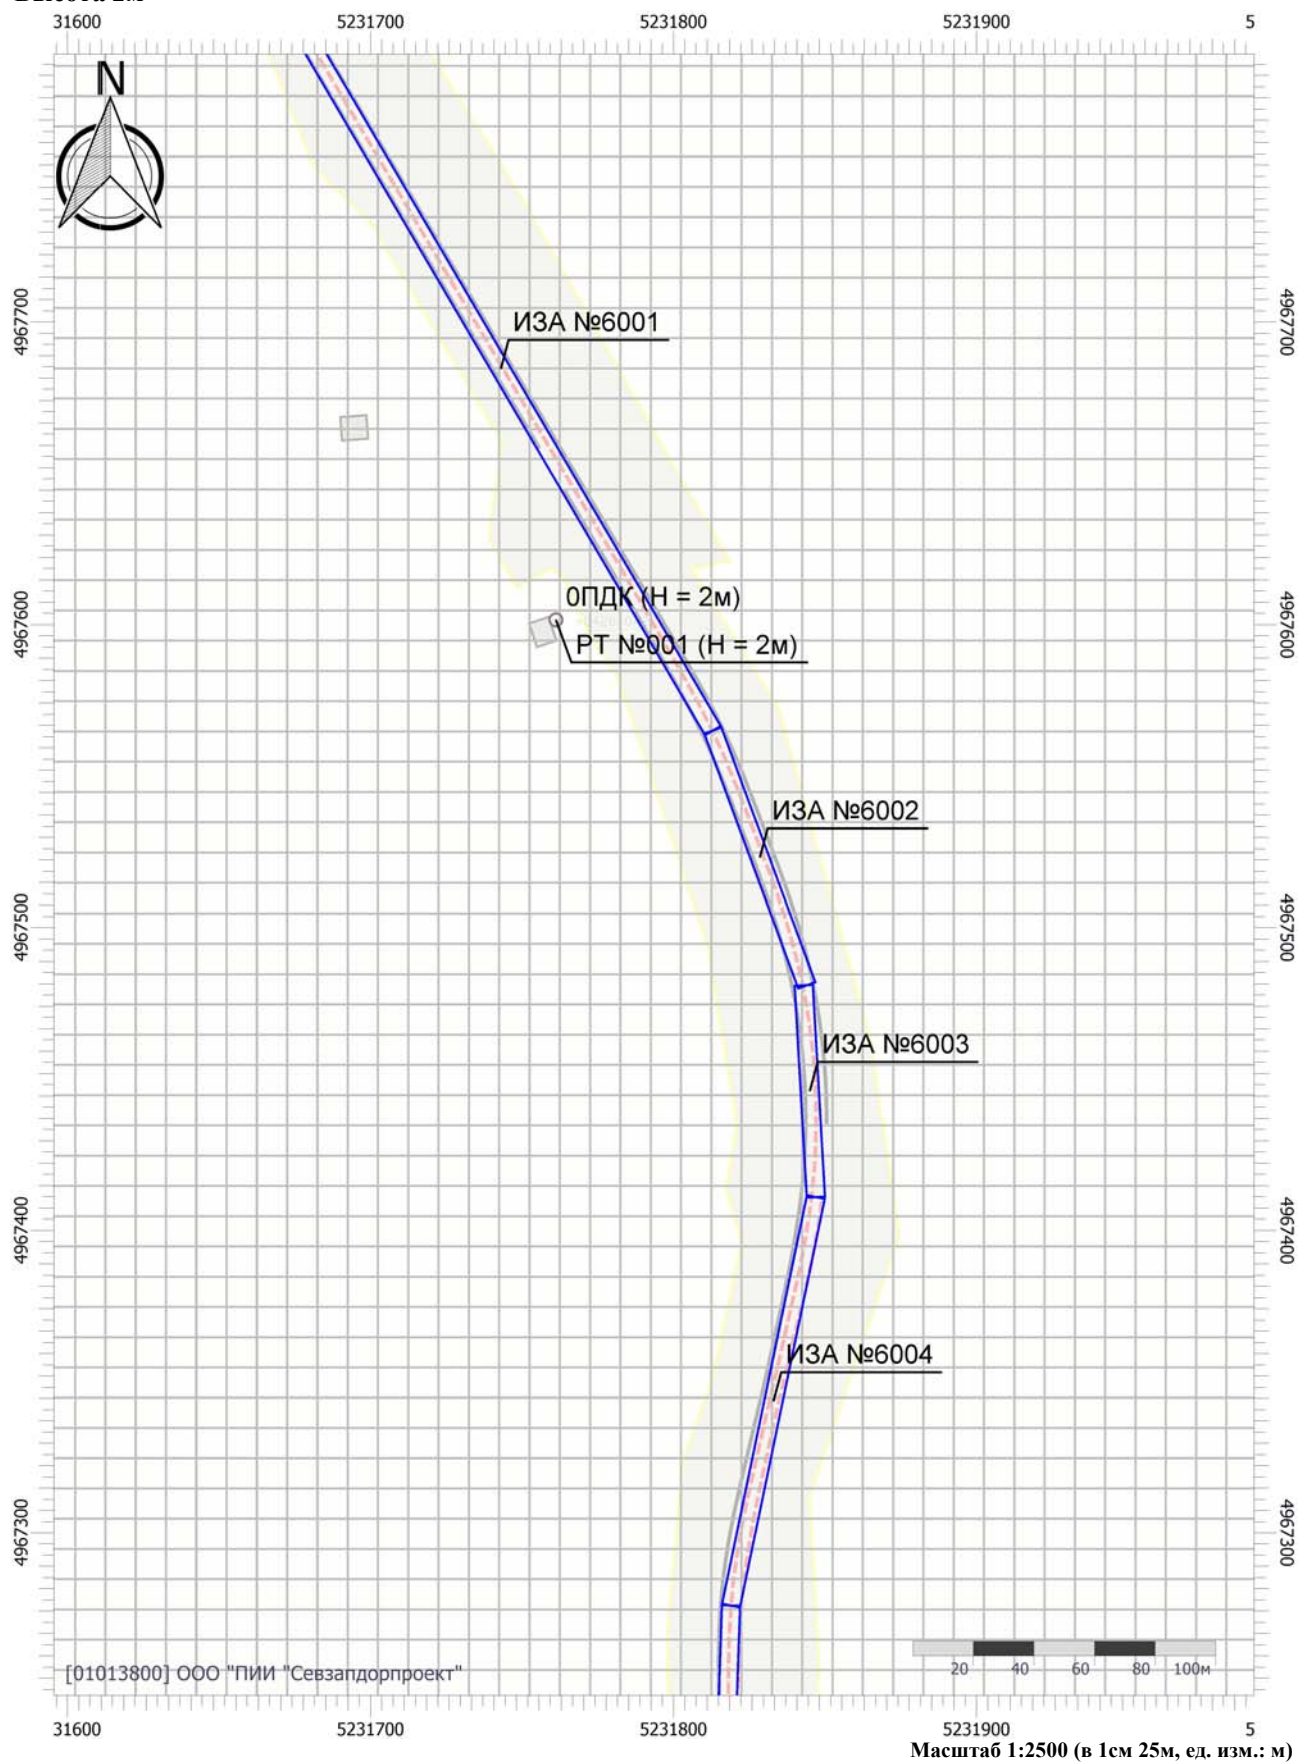

Цветовая схема (ПДК)

Отчет


Вариант расчета: Белогорск-Приветное год ввода (23) - Расчет рассеивания по МРР-2017 [19.03.2026 16:23 - 19.03.2026 18:14] , ЛЕТО

Тип расчета: Расчеты по веществам

Код расчета: 2704 (Бензин (нефтяной, малосернистый) (в пересчете на углерод))

Параметр: Концентрация вредного вещества (в долях ПДК)

Высота 2м

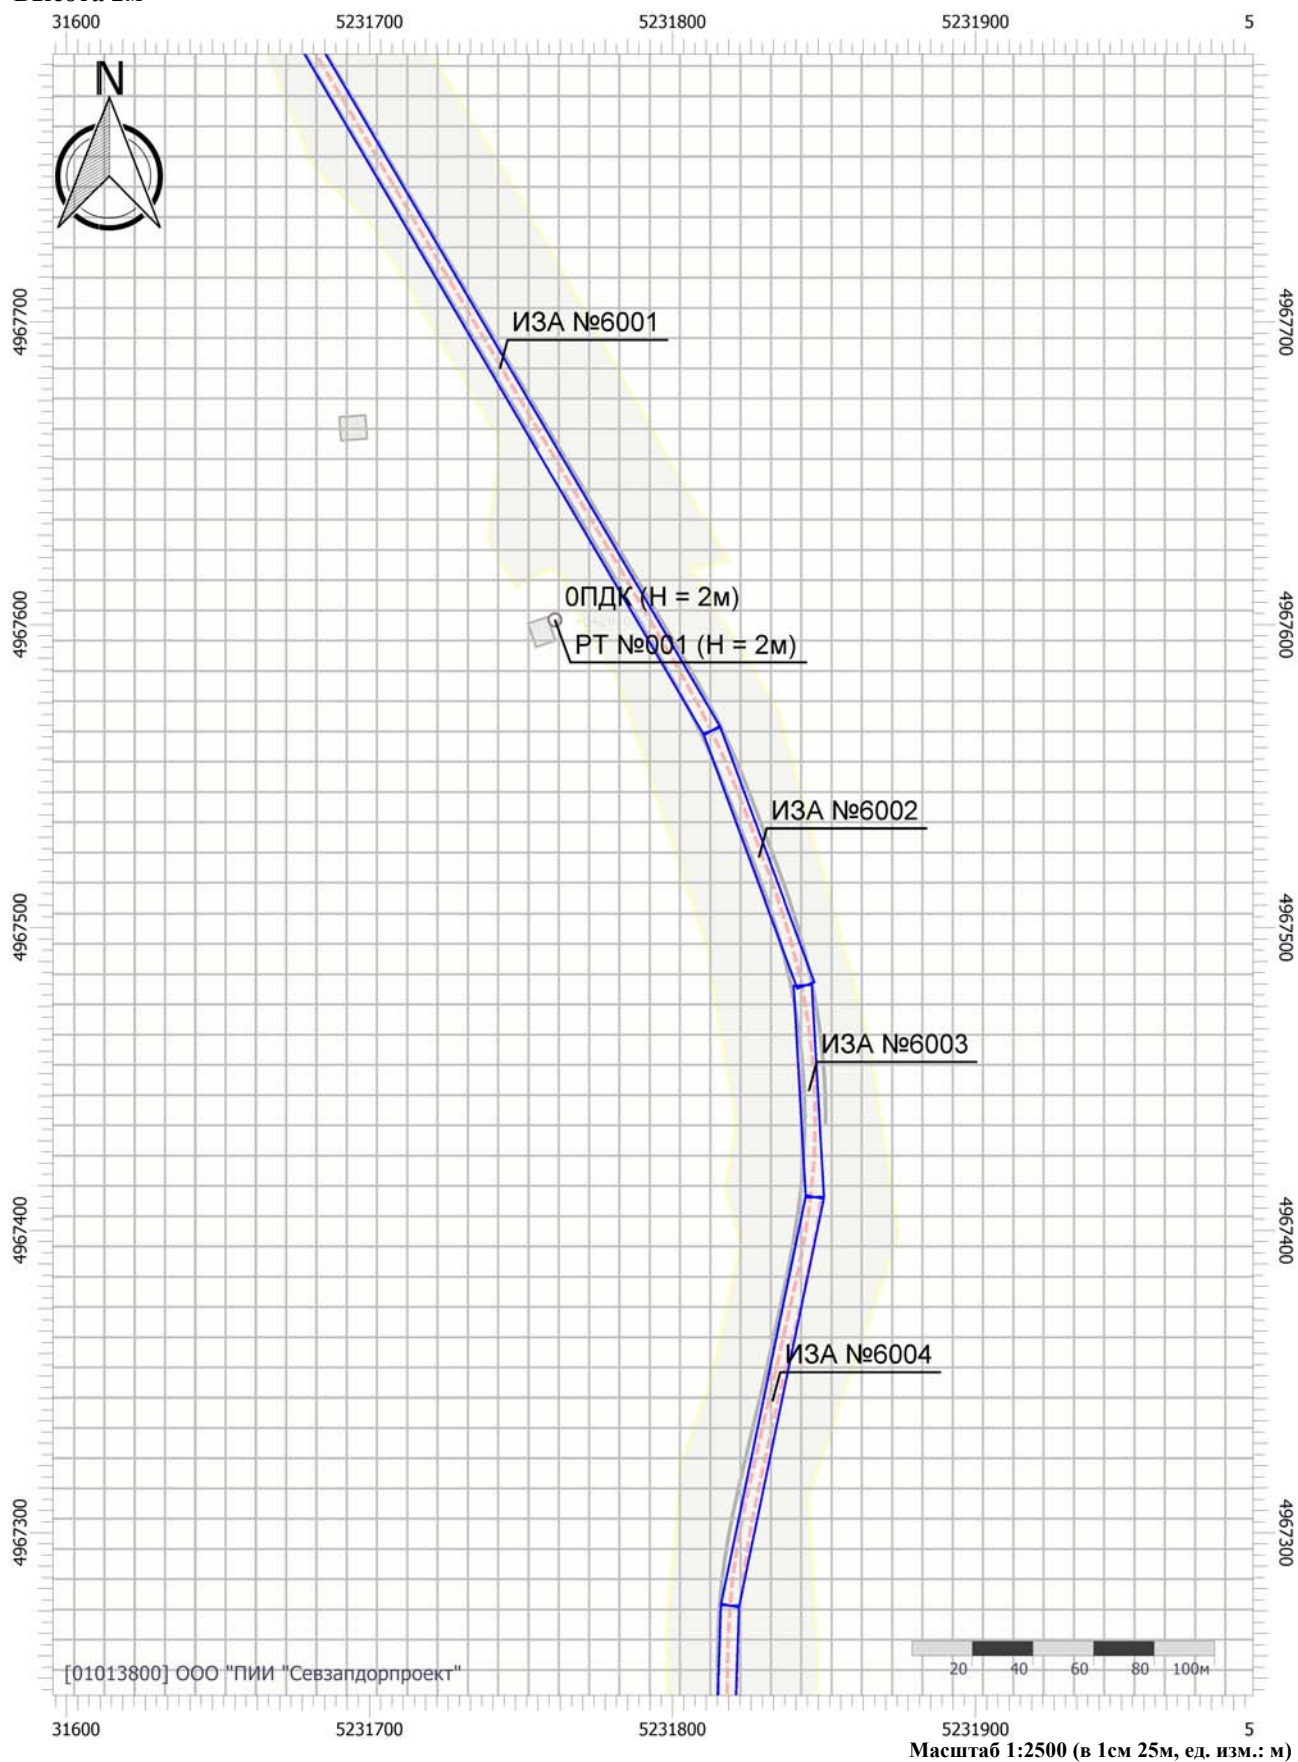

Цветовая схема (ПДК)

Отчет


Вариант расчета: Белогорск-Приветное год ввода (23) - Расчет рассеивания по МРР-2017 [19.03.2026 16:23 - 19.03.2026 18:14] , ЛЕТО

Тип расчета: Расчеты по веществам

Код расчета: 2732 (Керосин)

Параметр: Концентрация вредного вещества (в долях ПДК)

Высота 2м

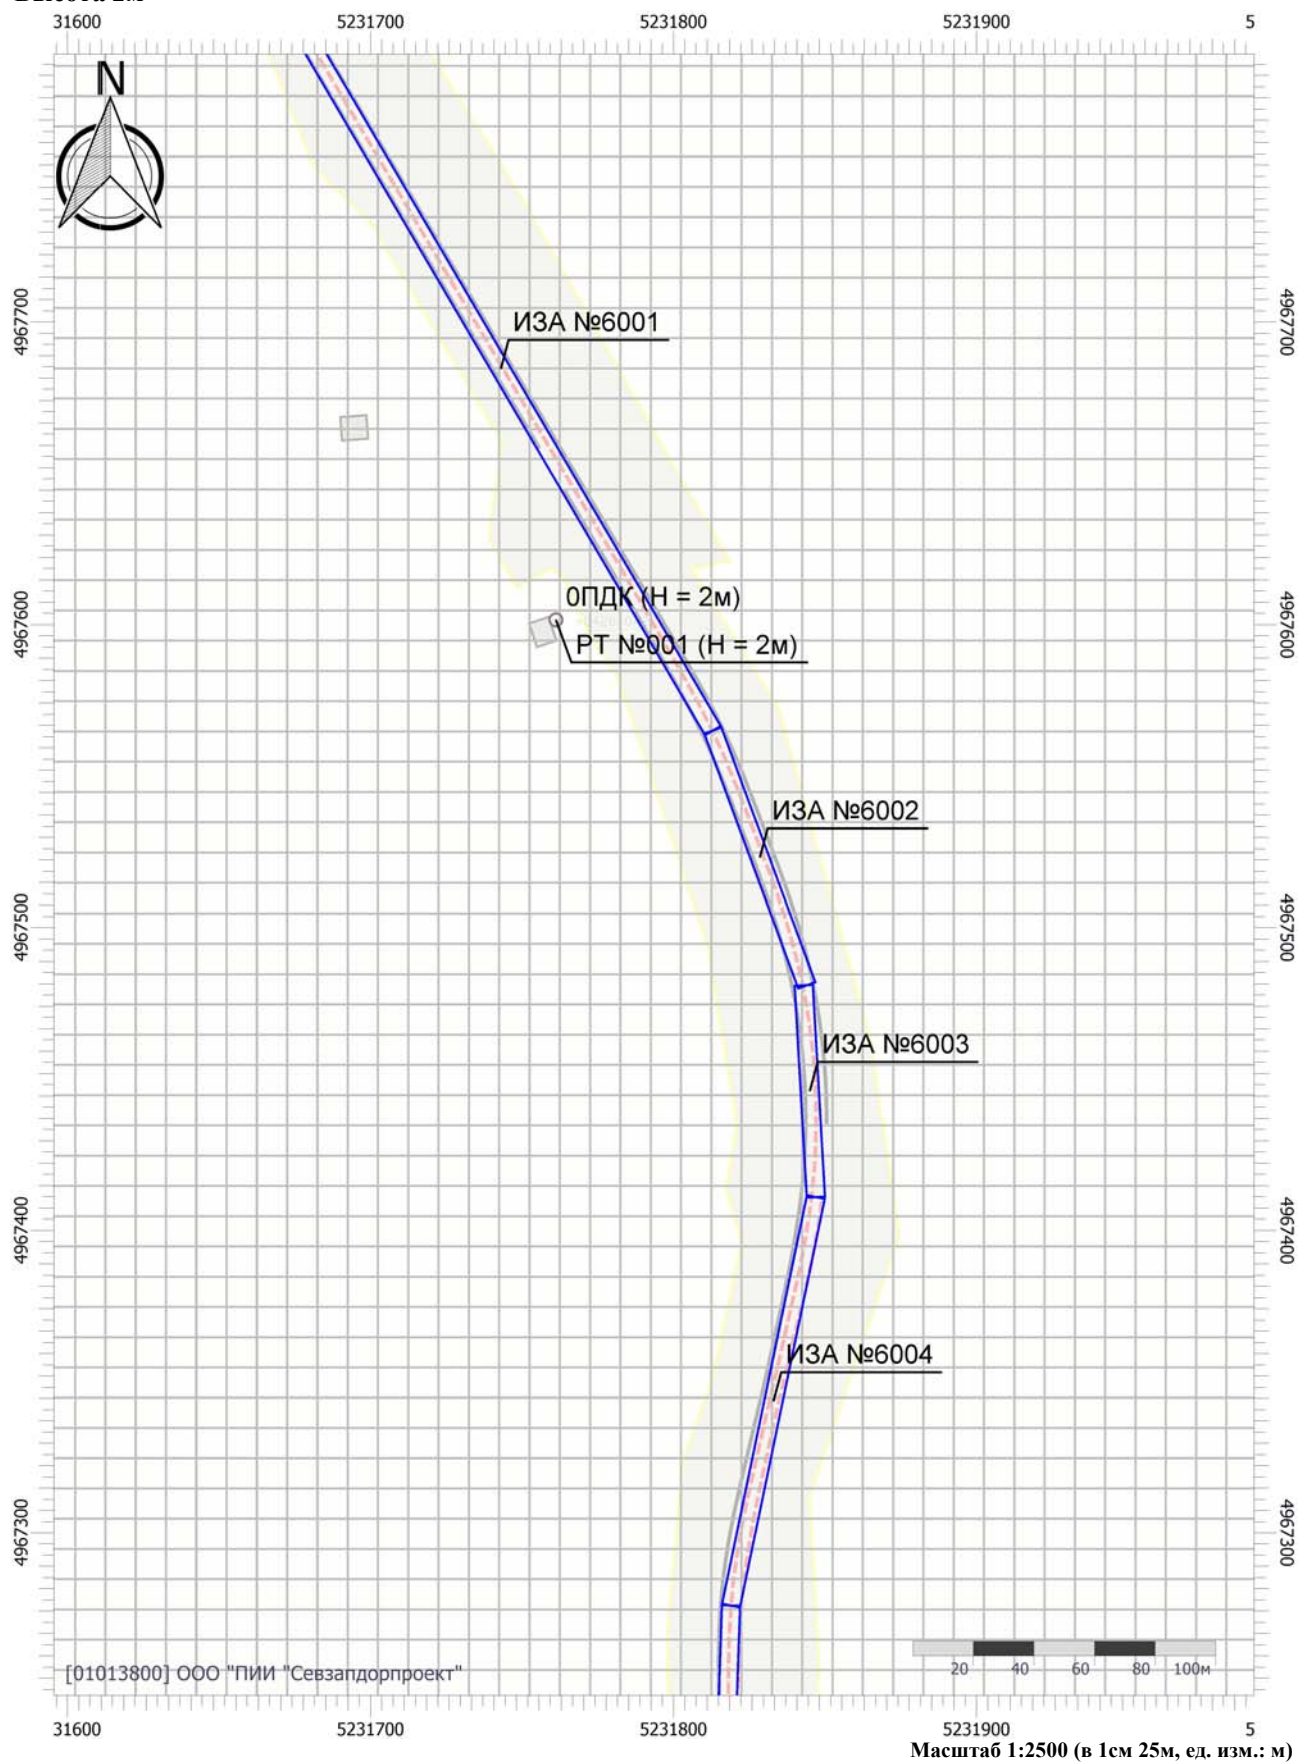

Цветовая схема (ПДК)

Отчет


Вариант расчета: Белогорск-Приветное год ввода (23) - Расчет рассеивания по МРР-2017 [19.03.2026 16:23 - 19.03.2026 18:14] , ЛЕТО

Тип расчета: Расчеты по веществам

Код расчета: 2902 (Взвешенные вещества)

Параметр: Концентрация вредного вещества (в долях ПДК)

Высота 2м

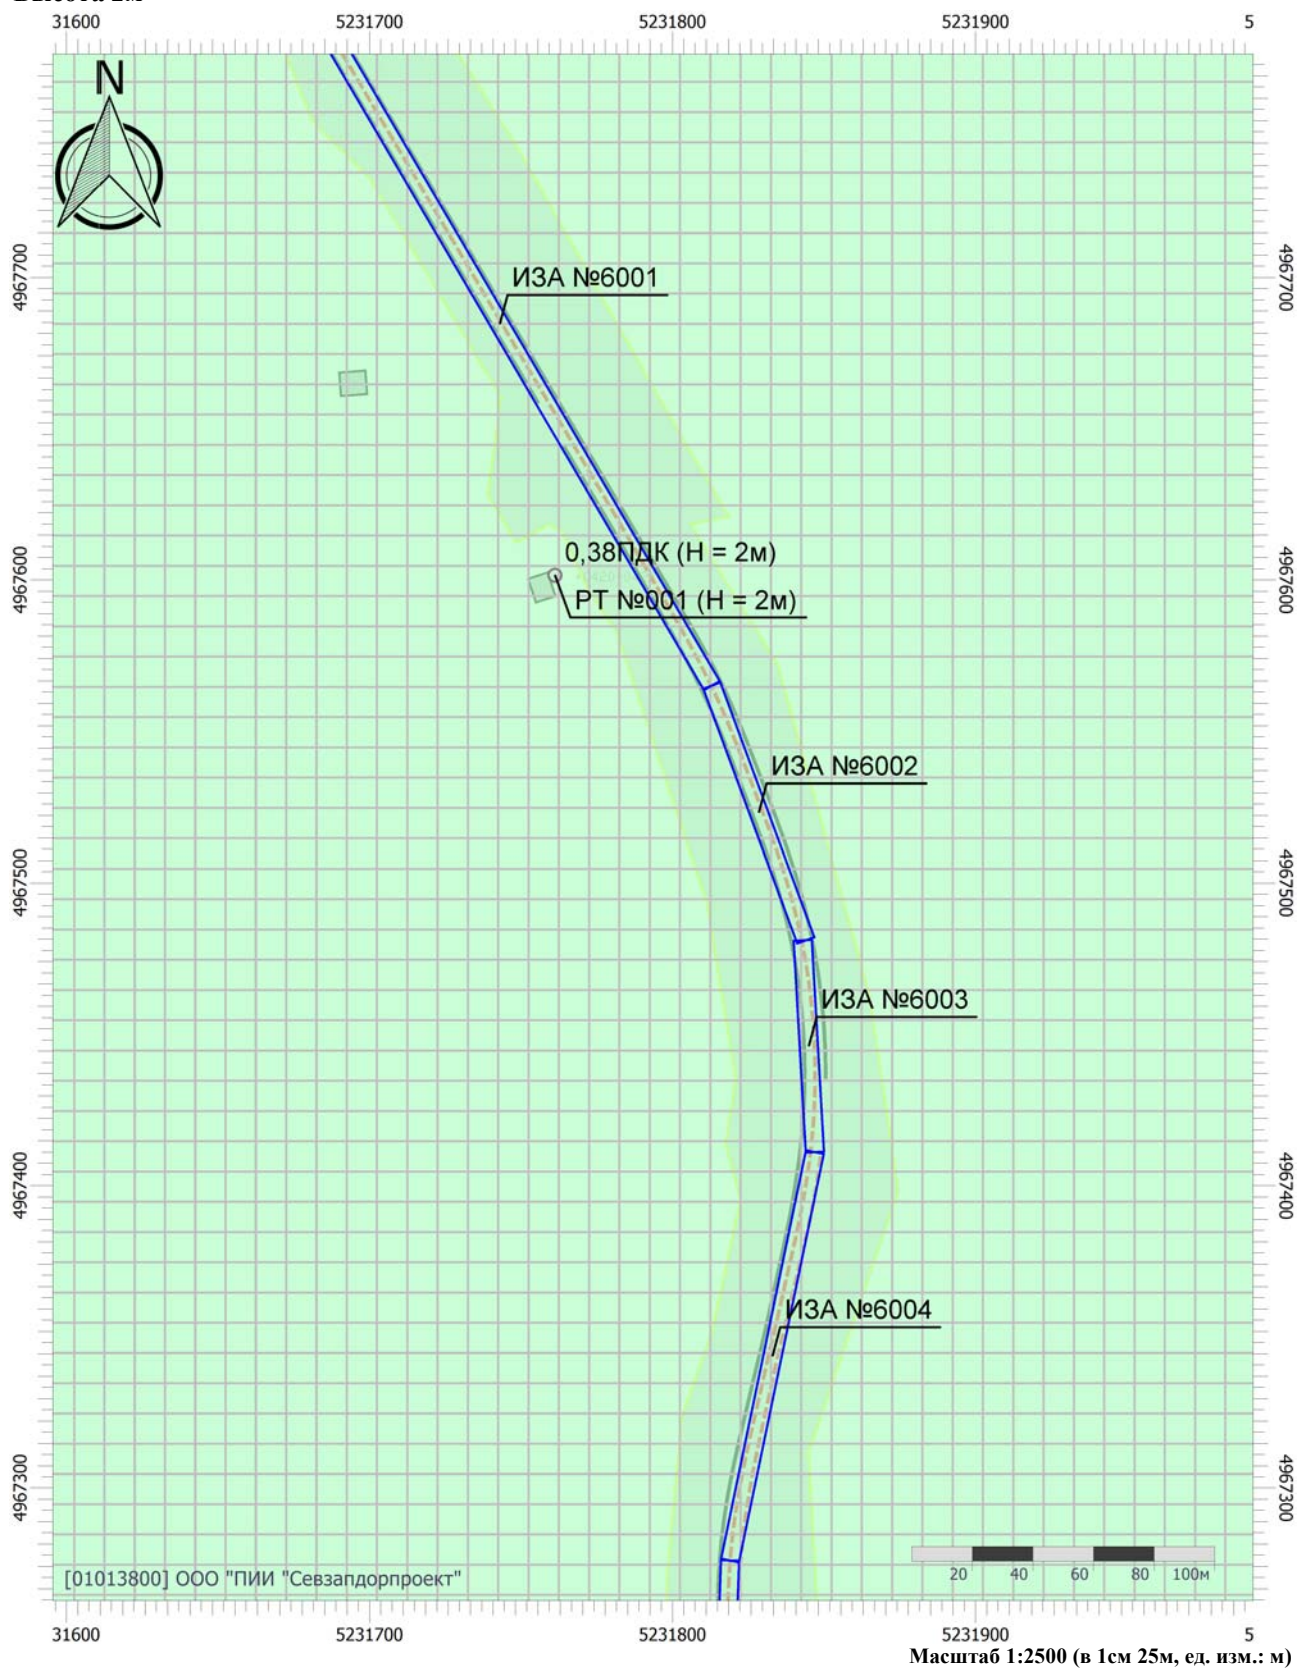

Цветовая схема (ПДК)



0,3

Отчет


Вариант расчета: Белогорск-Приветное год ввода (23) - Расчет рассеивания по МРР-2017 [19.03.2026 16:23 - 19.03.2026 18:14] , ЛЕТО

Тип расчета: Расчеты по веществам


Код расчета: 6204 (Азота диоксид, серы диоксид)

Параметр: Концентрация вредного вещества (в долях ПДК)

Высота 2м

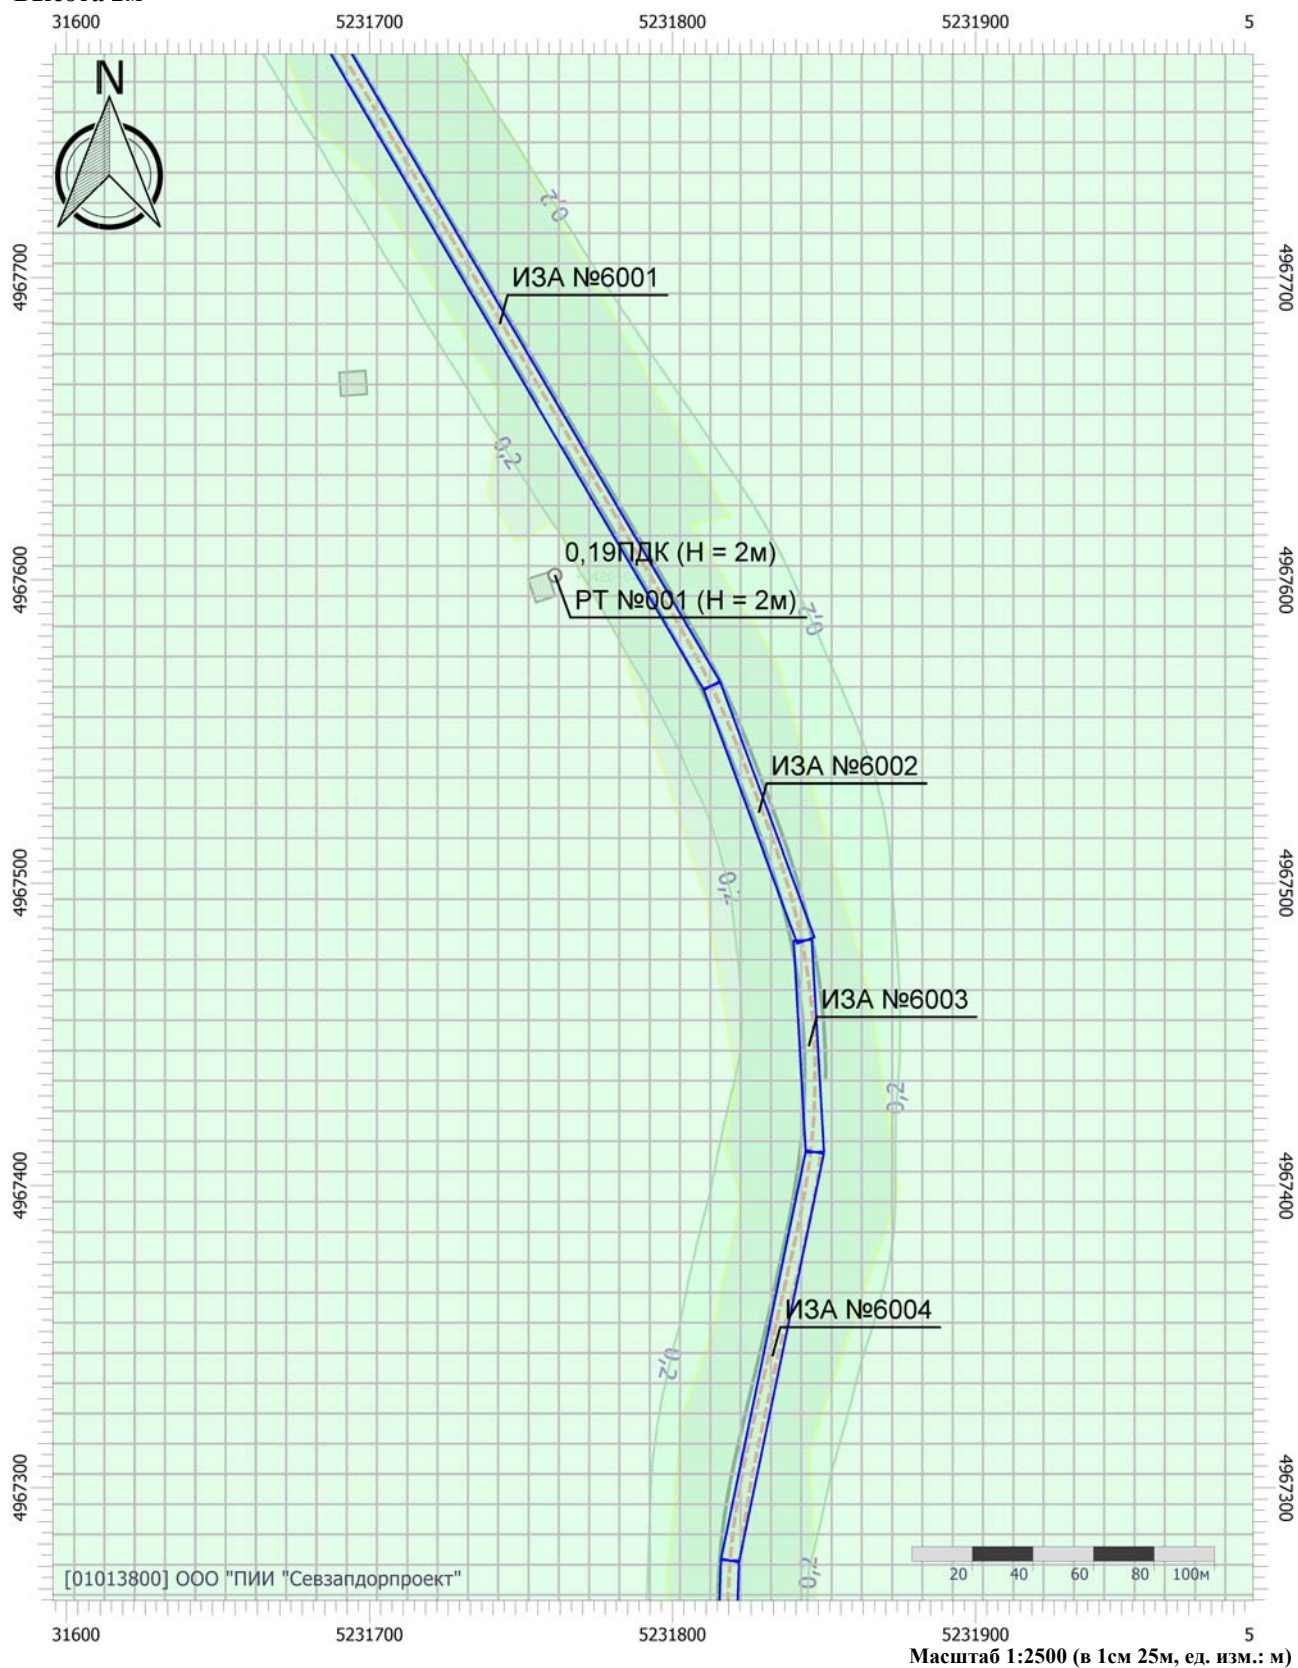

Цветовая схема (ПДК)

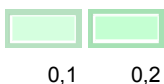

Отчет


Вариант расчета: Белогорск-Приветное год ввода (23) - Расчет рассеивания по МРР-2017 [19.03.2026 16:23 - 19.03.2026 18:14] , ЛЕТО

Тип расчета: Расчеты по веществам

Код расчета: Все вещества (Объединённый результат)

Параметр: Концентрация вредного вещества (в долях ПДК)

Высота 2м

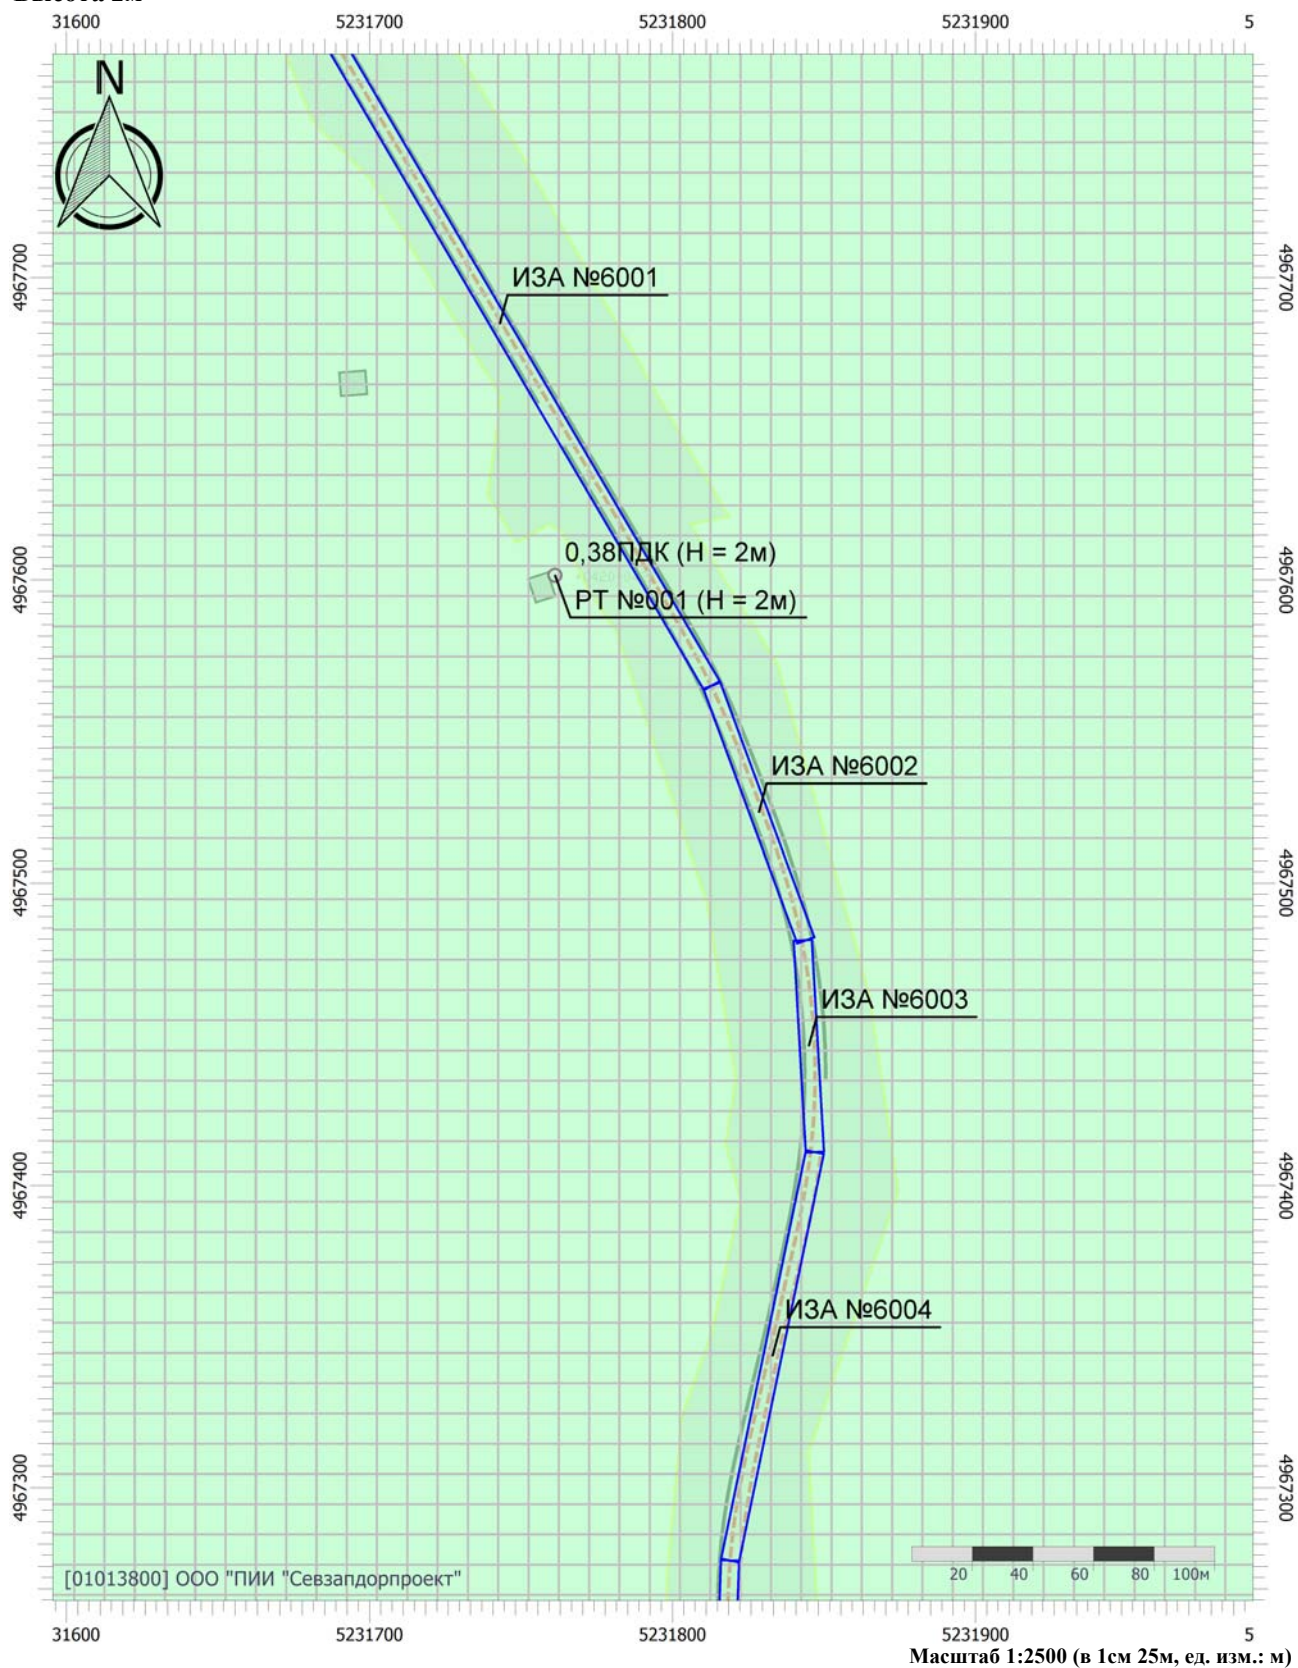


Цветовая схема (ПДК)




0,3

Отчет

Вариант расчета: Белогорск-Приветное год ввода (23) - Расчет рассеивания по МРР-2017 [19.03.2026 16:23 - 19.03.2026 18:14] , ЛЕТО
Тип расчета: Расчеты по веществам
Код расчета: 0301 (Азота диоксид (Азот (IV) оксид))
Параметр: Концентрация вредного вещества (в долях ПДК)
Высота 2м

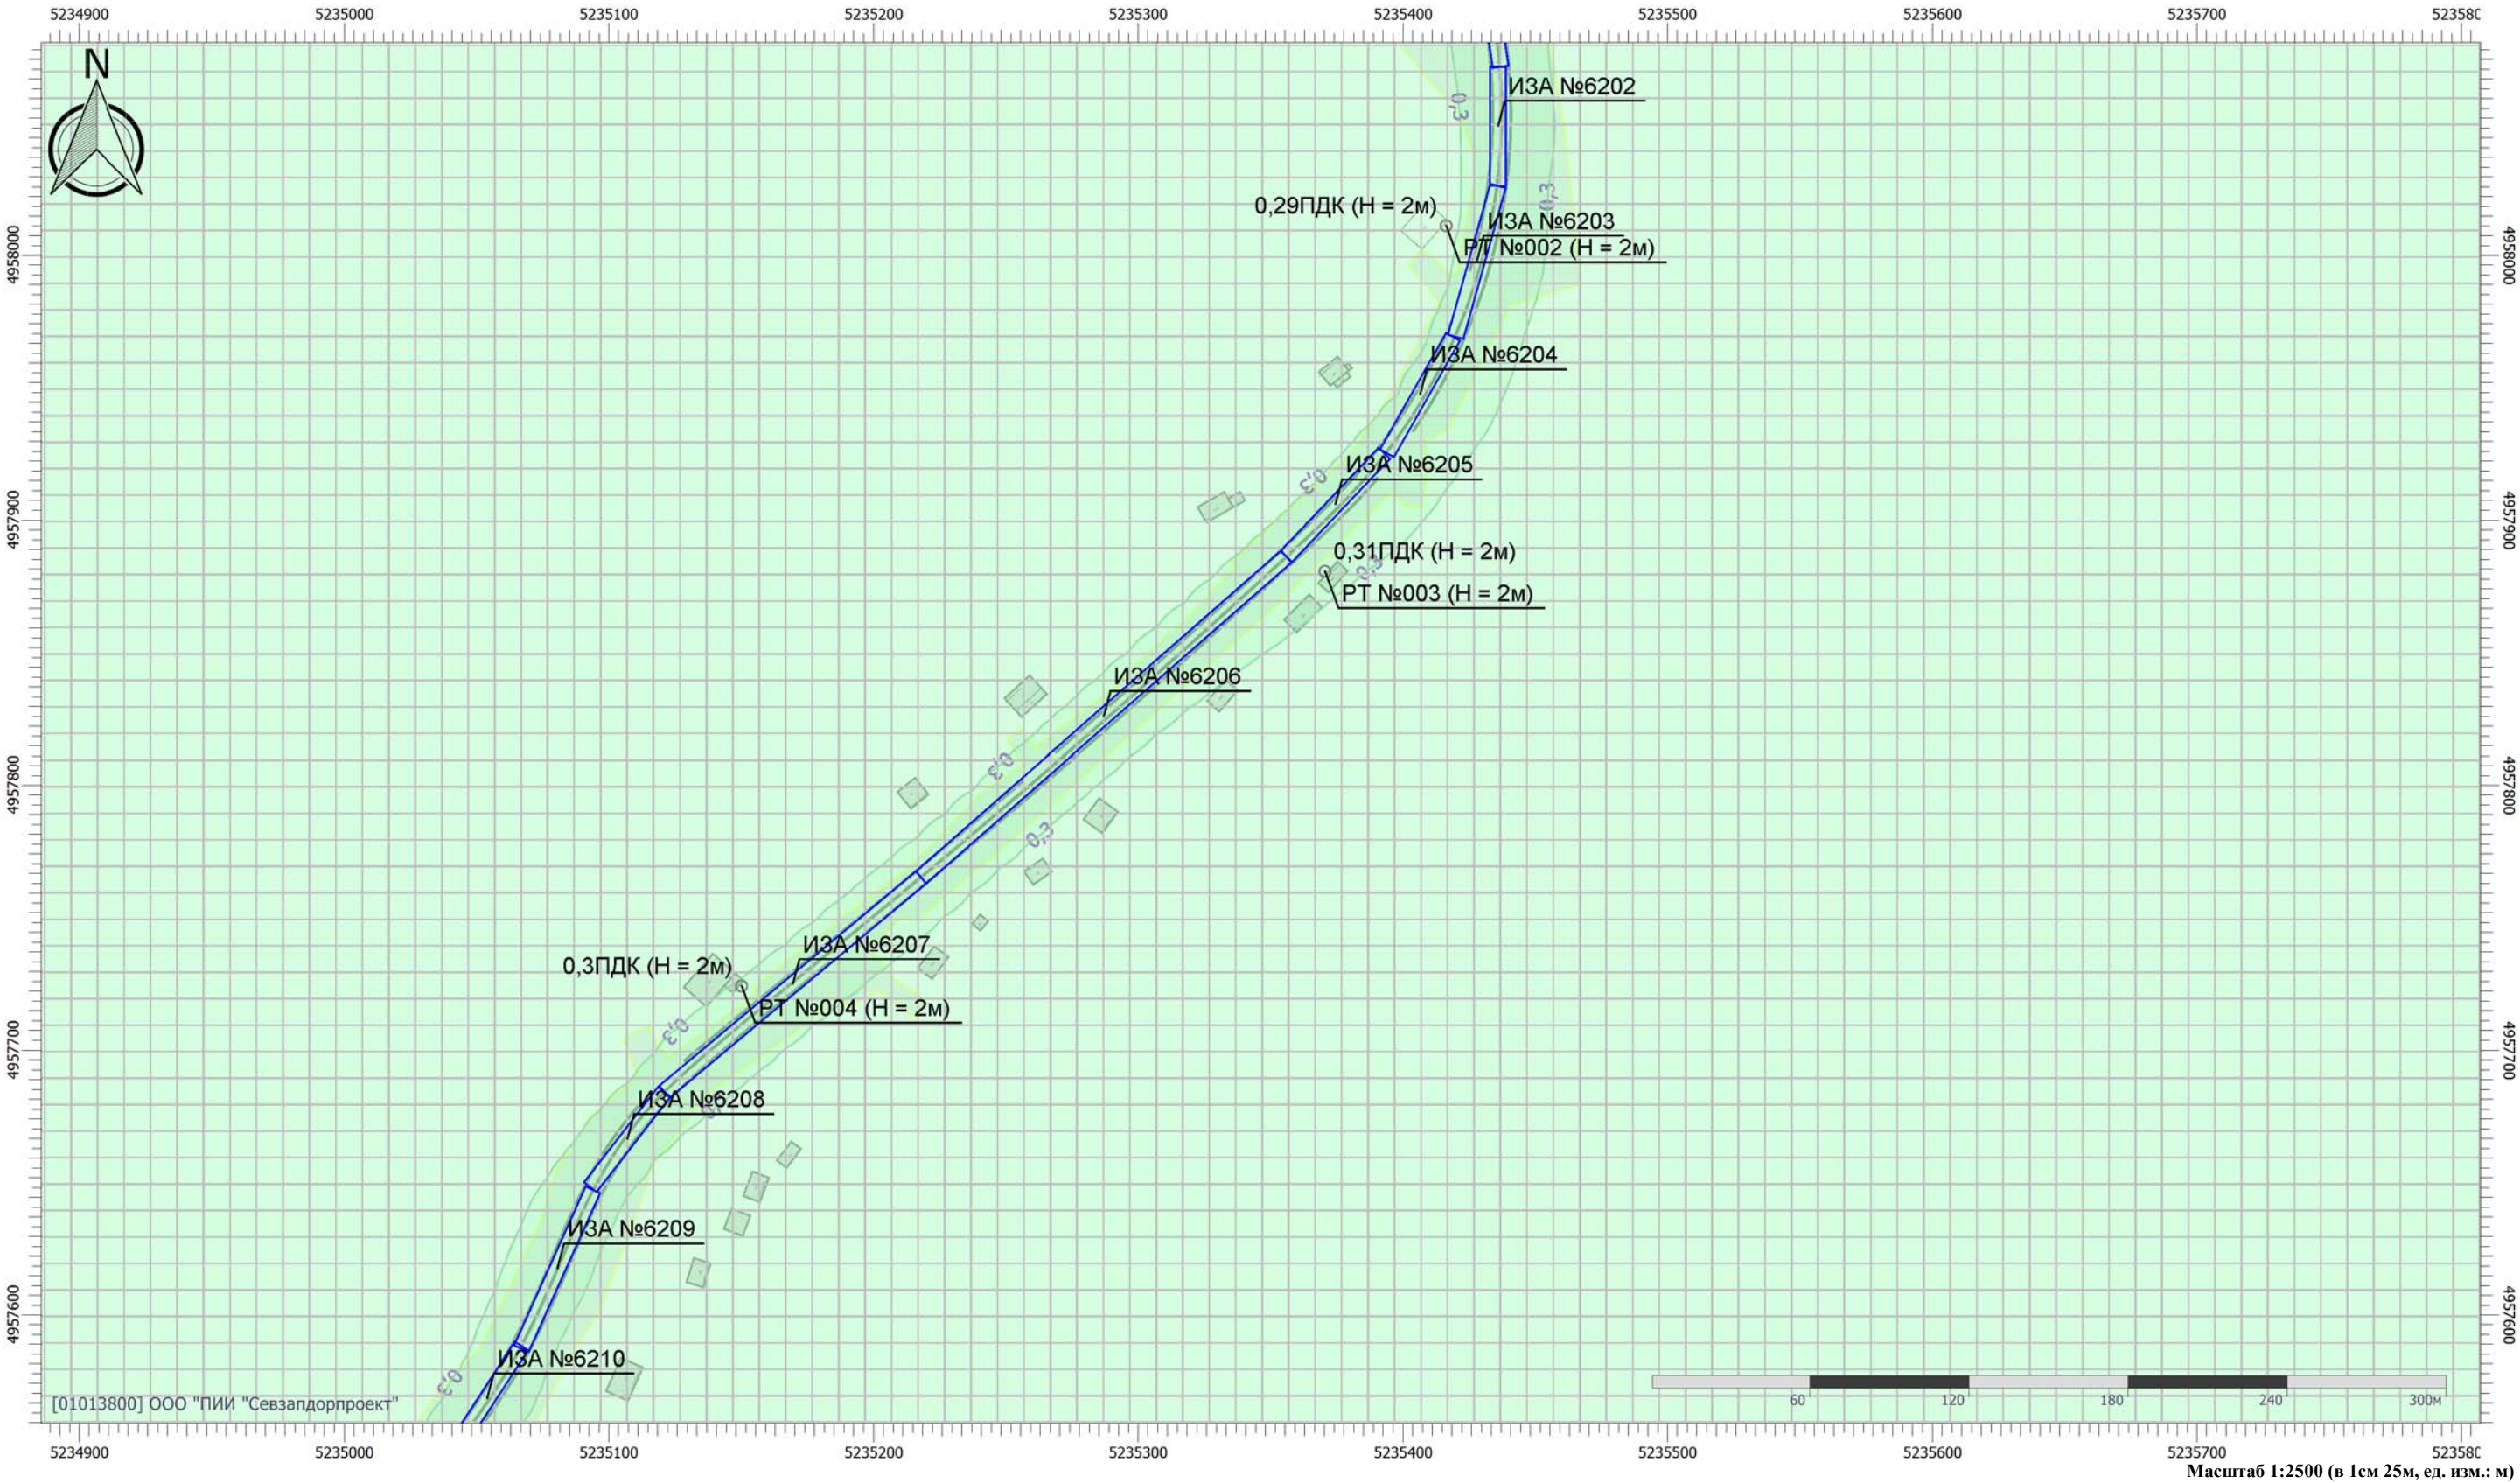


Цветовая схема (ПДК)

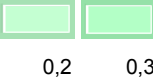

Отчет

Вариант расчета: Белогорск-Приветное год ввода (23) - Расчет рассеивания по МРР-2017 [19.03.2026 16:23 - 19.03.2026 18:14] , ЛЕТО
Тип расчета: Расчеты по веществам
Код расчета: 0304 (Азот (II) оксид (Азота оксид))
Параметр: Концентрация вредного вещества (в долях ПДК)
Высота 2м

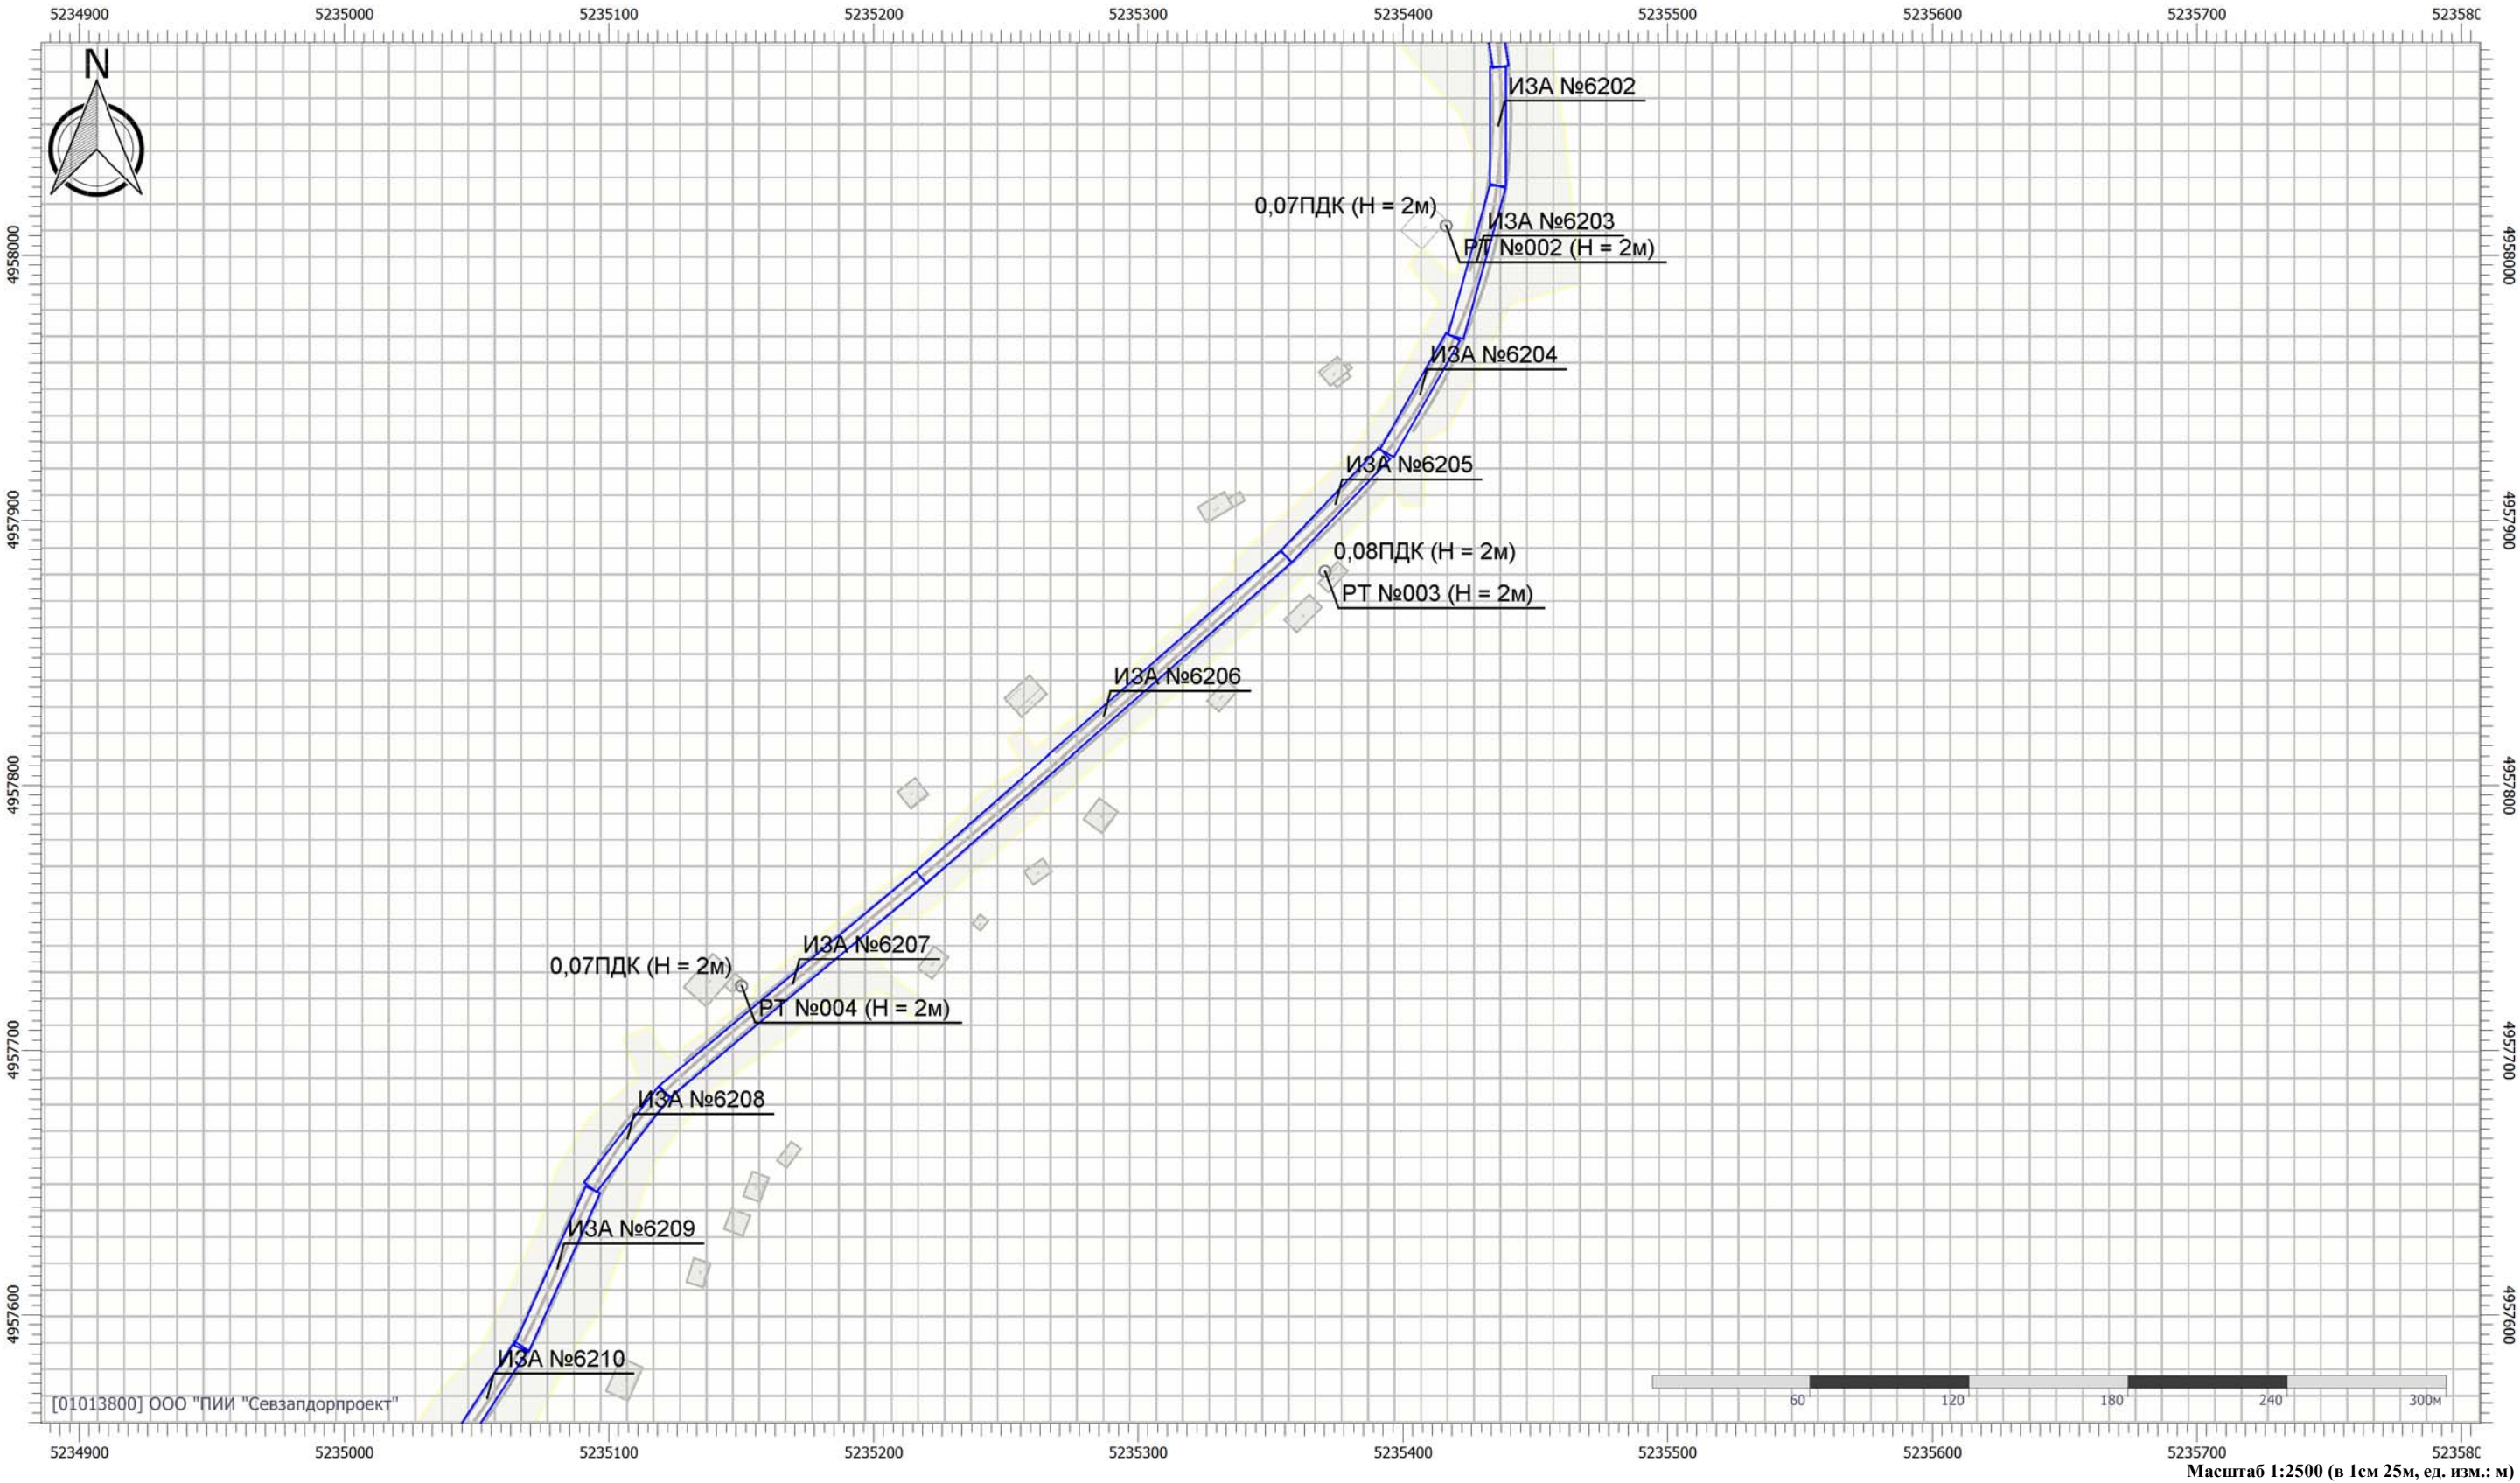


Цветовая схема (ПДК)



0,05

Отчет

Вариант расчета: Белогорск-Приветное год ввода (23) - Расчет рассеивания по МРР-2017 [19.03.2026 16:23 - 19.03.2026 18:14] , ЛЕТО
Тип расчета: Расчеты по веществам
Код расчета: 0328 (Углерод (Сажа))
Параметр: Концентрация вредного вещества (в долях ПДК)
Высота 2м

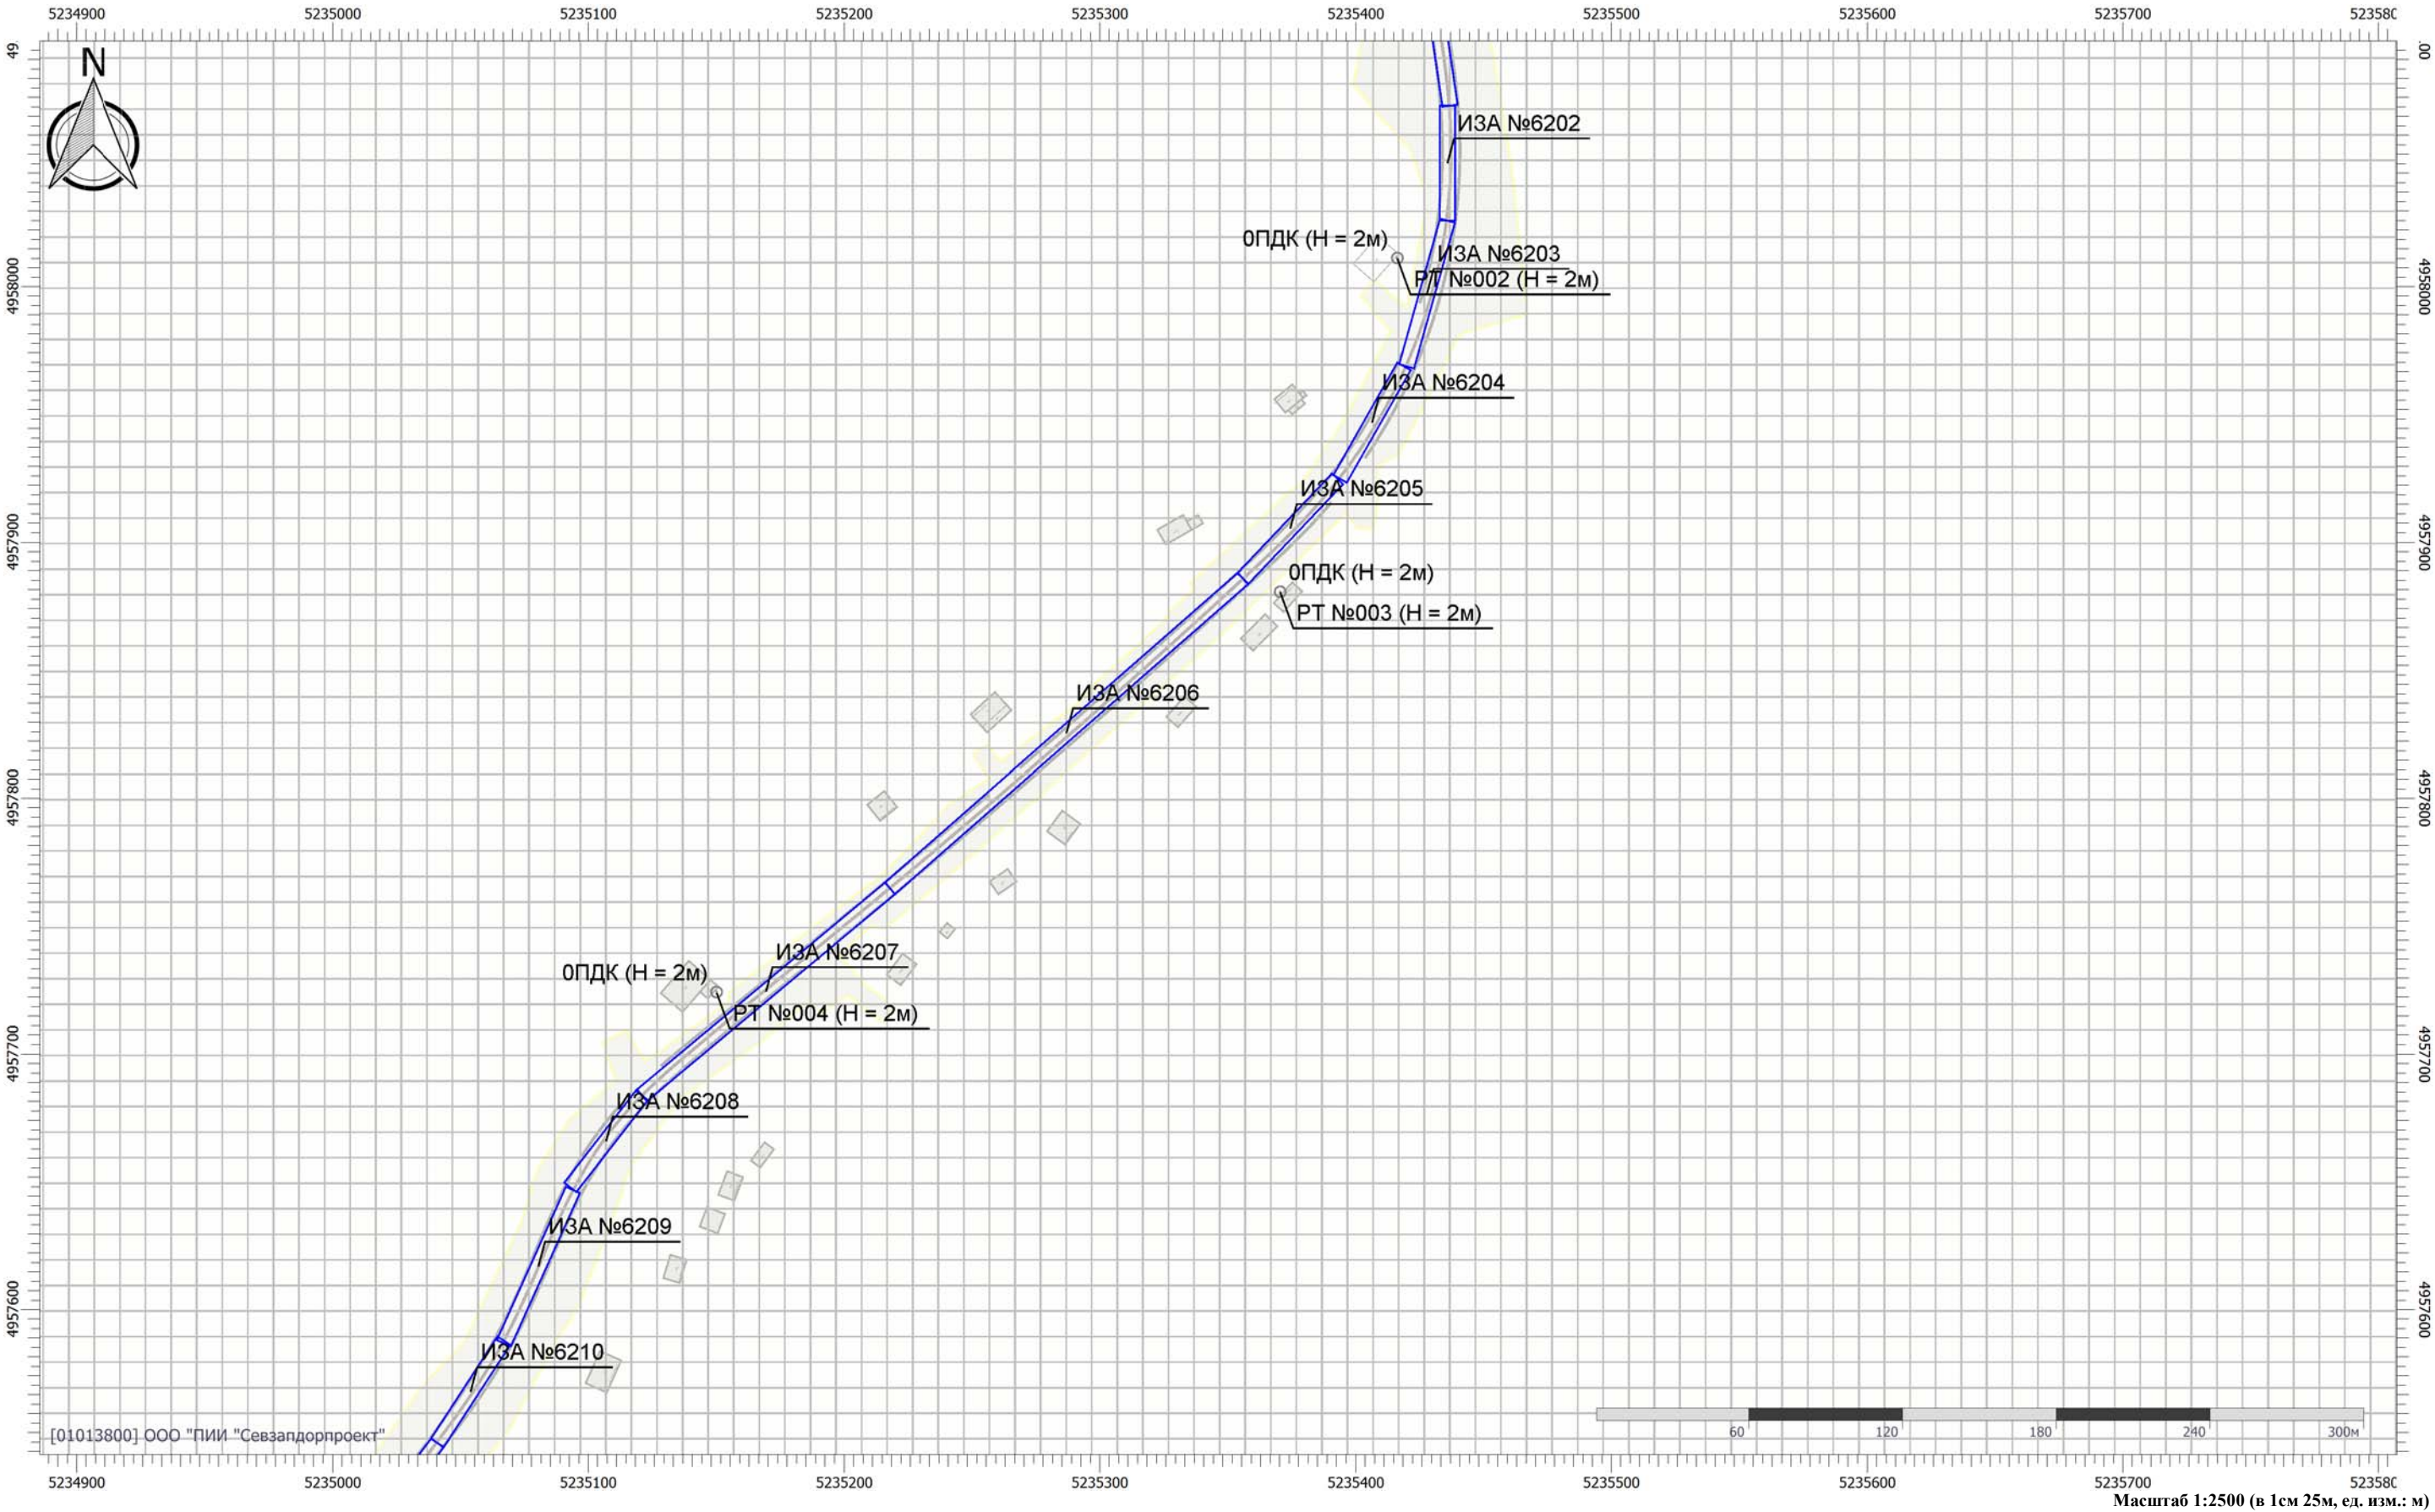


Цветовая схема (ПДК)

Масштаб 1:2500 (в 1см 25м, ед. изм.: м)

Отчет

Вариант расчета: Белогорск-Приветное год ввода (23) - Расчет рассеивания по МРР-2017 [19.03.2026 16:23 - 19.03.2026 18:14] , ЛЕТО
Тип расчета: Расчеты по веществам
Код расчета: 0330 (Сера диоксид (Ангидрид сернистый))
Параметр: Концентрация вредного вещества (в долях ПДК)
Высота 2м

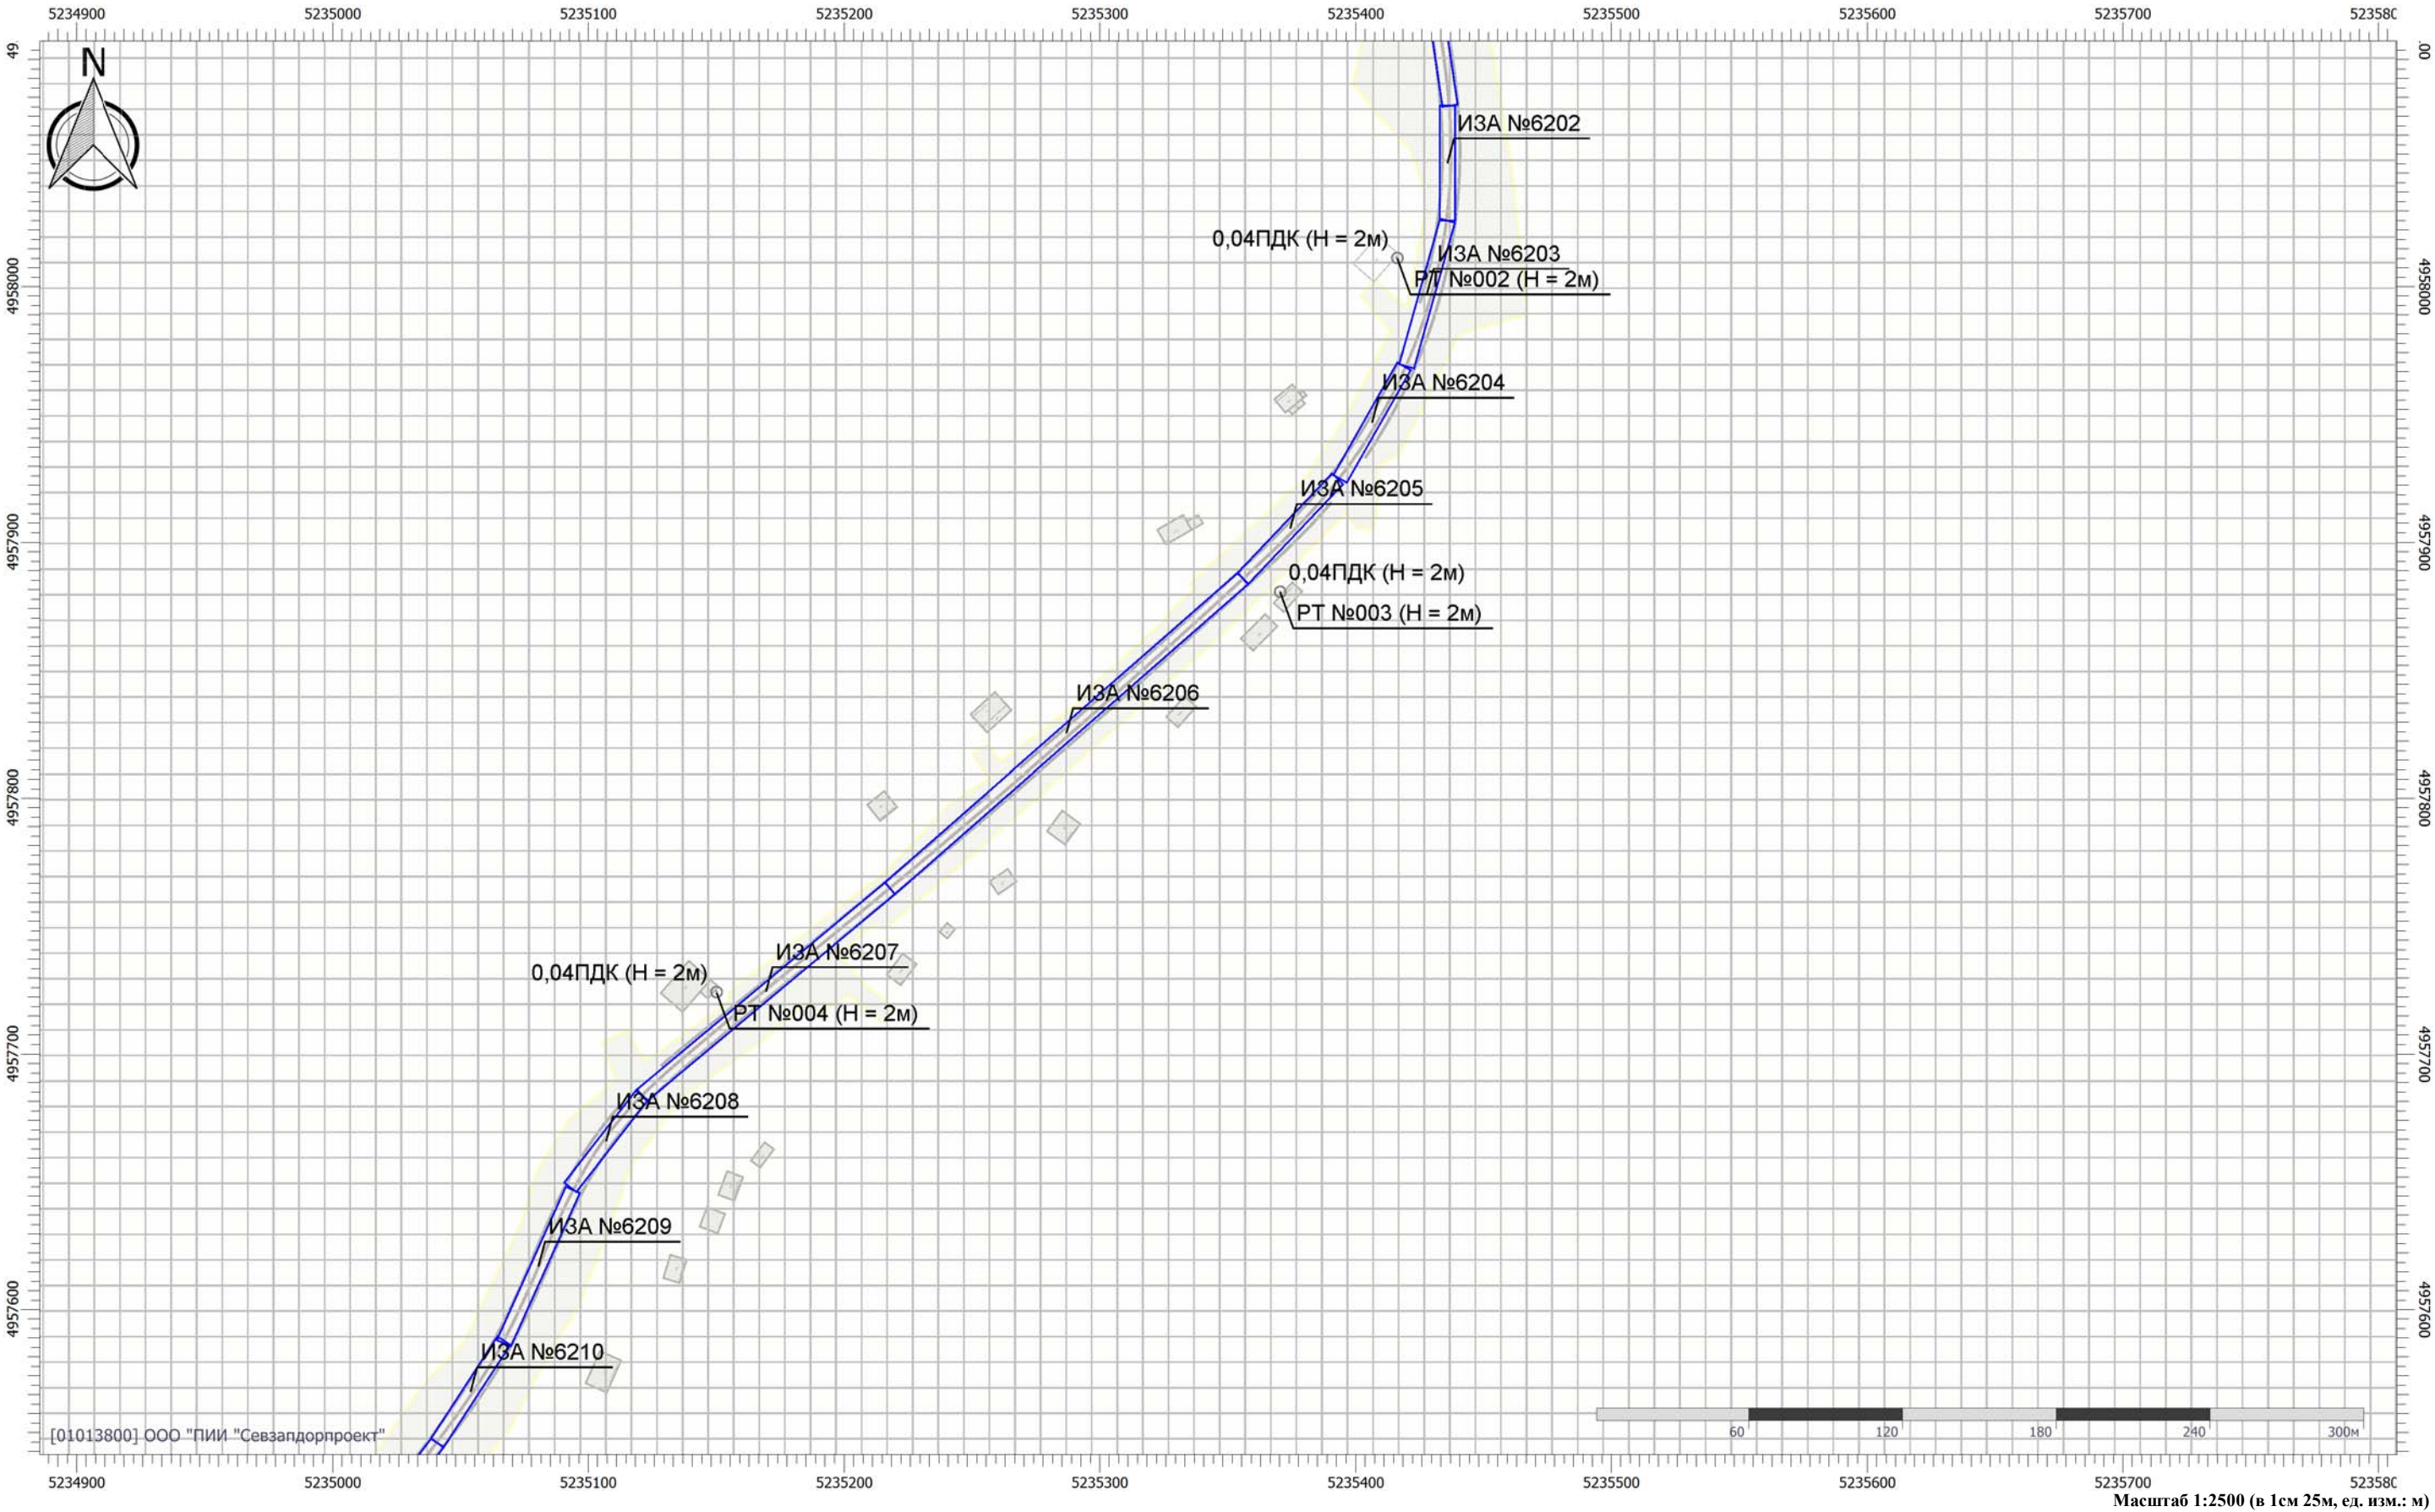


Цветовая схема (ПДК)

Масштаб 1:2500 (в 1см 25м, ед. изм.: м)

Отчет

Вариант расчета: Белогорск-Приветное год ввода (23) - Расчет рассеивания по МРР-2017 [19.03.2026 16:23 - 19.03.2026 18:14] , ЛЕТО
Тип расчета: Расчеты по веществам
Код расчета: 0337 (Углерод оксид)
Параметр: Концентрация вредного вещества (в долях ПДК)
Высота 2м

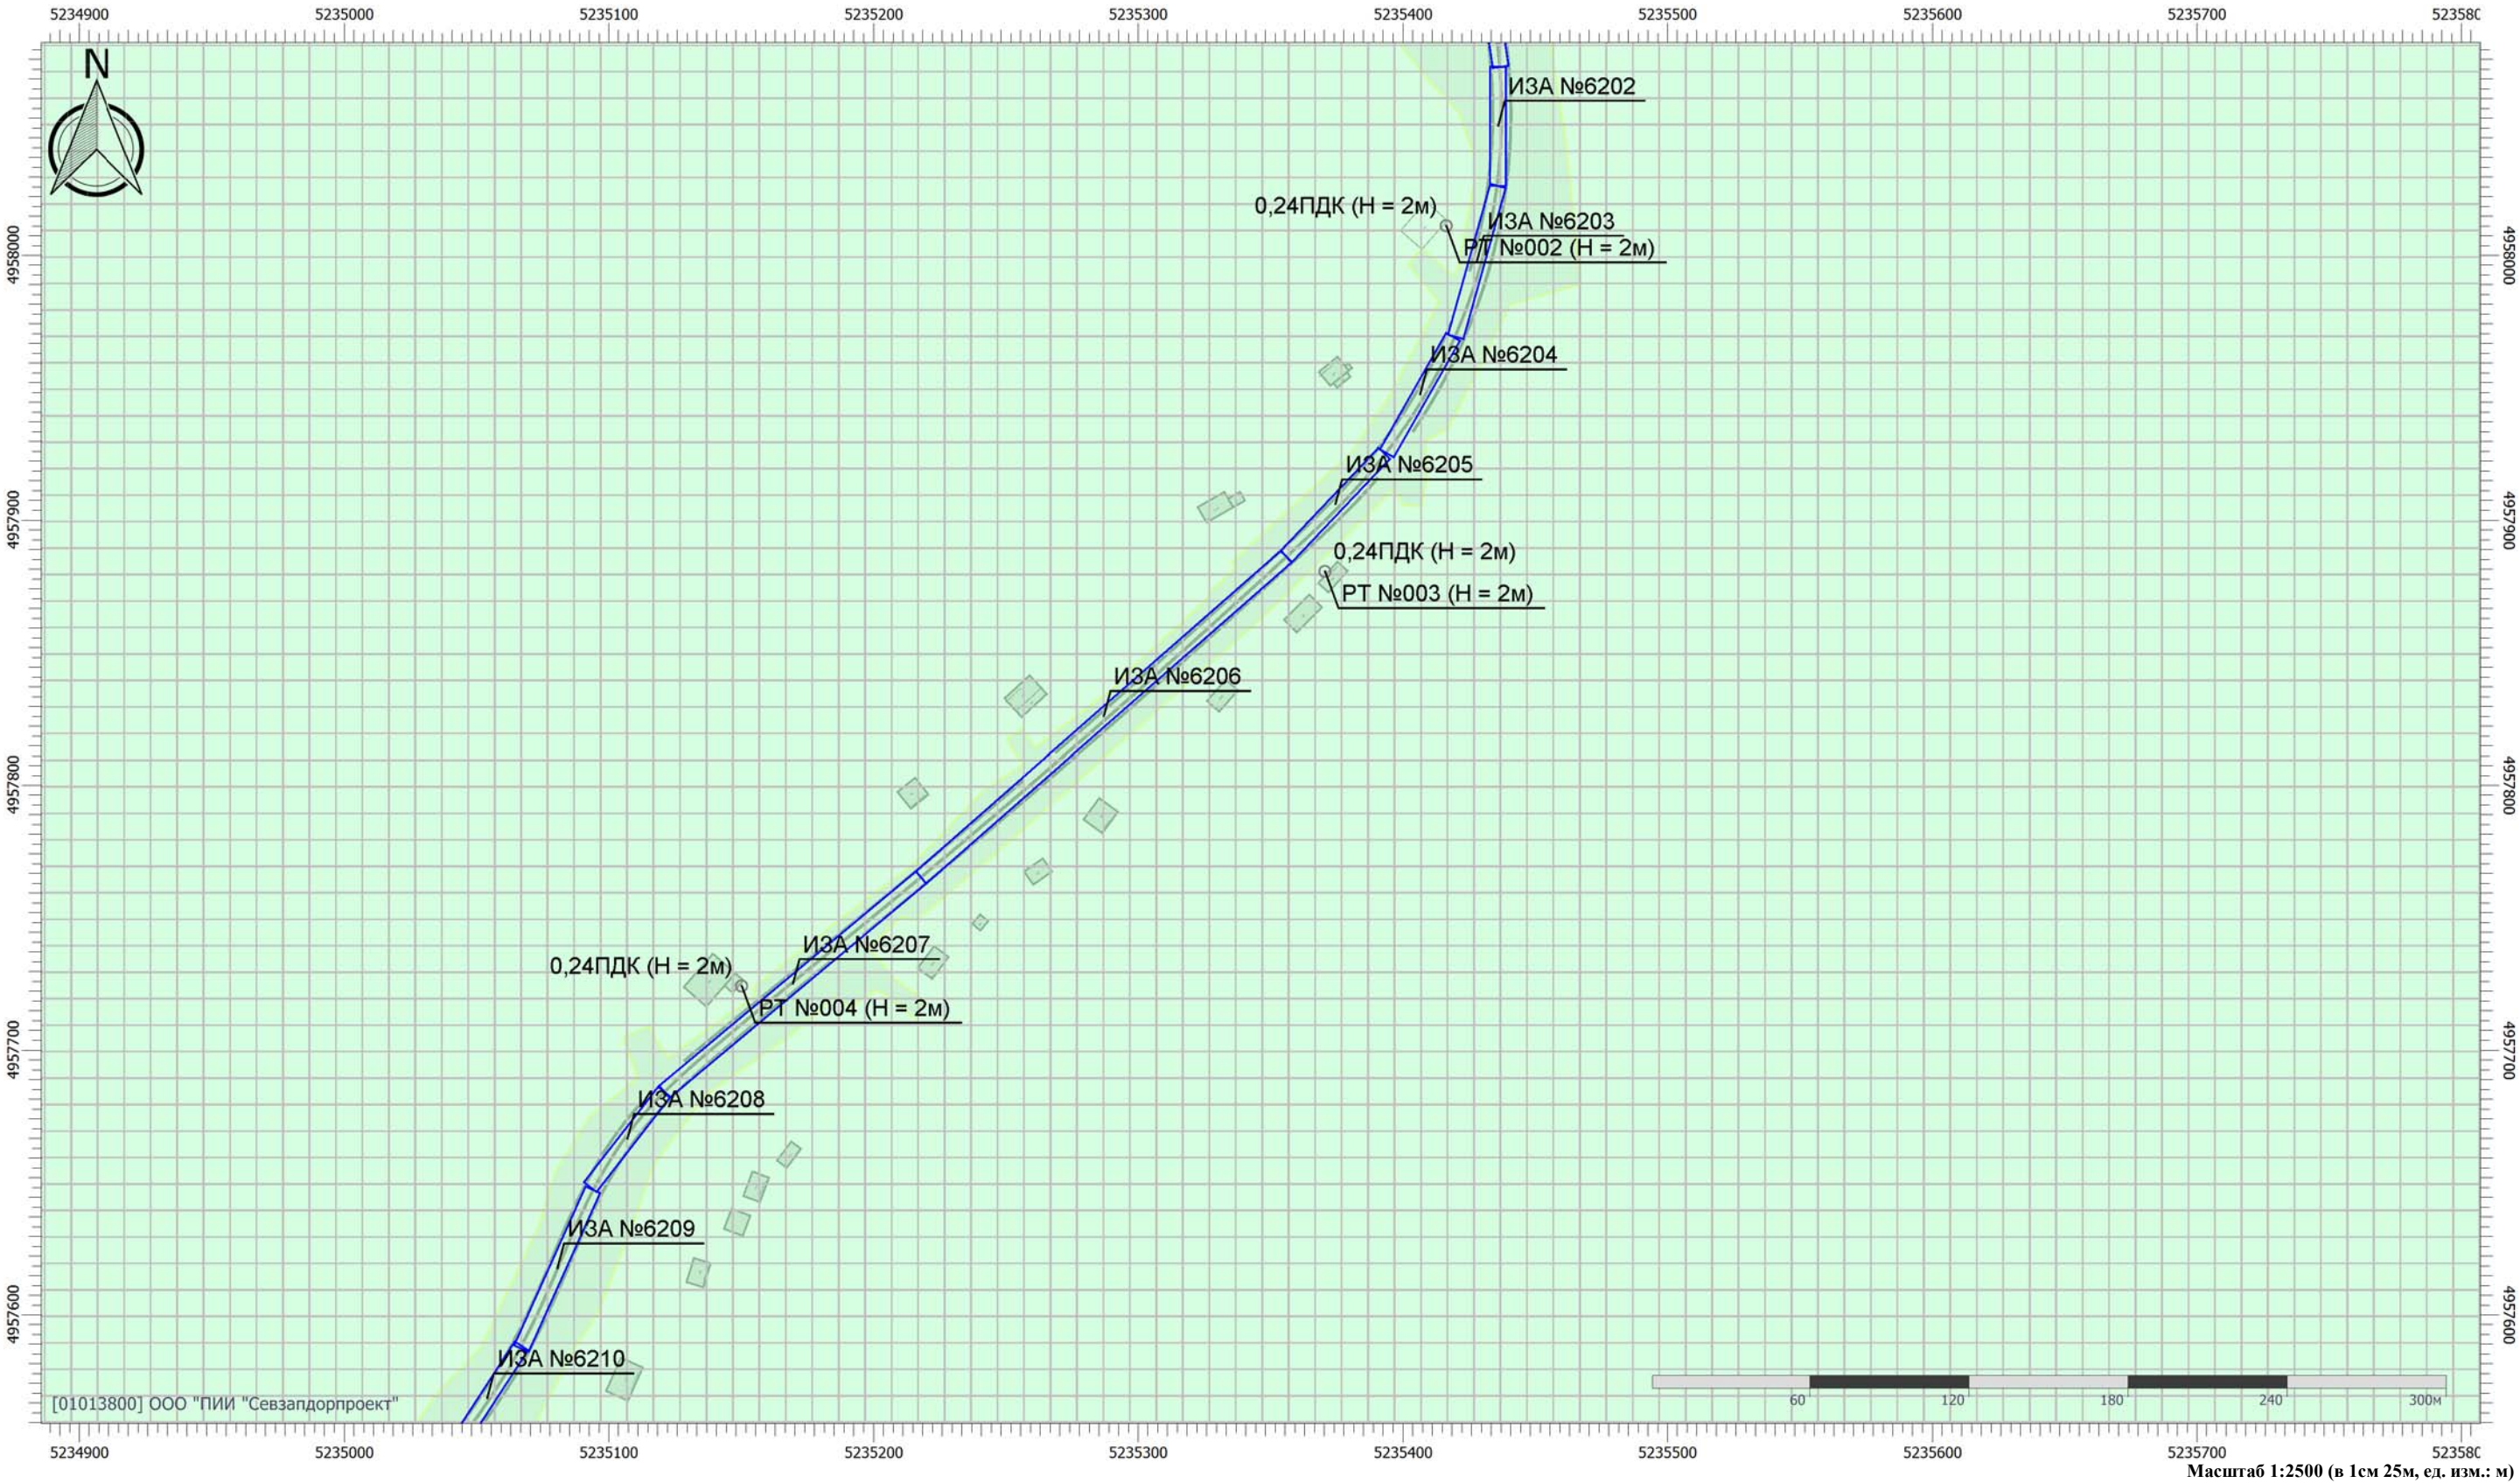


Цветовая схема (ПДК)



0,2

Отчет


Вариант расчета: Белогорск-Приветное год ввода (23) - Расчет рассеивания по МРР-2017 [19.03.2026 16:23 - 19.03.2026 18:14] , ЛЕТО
Тип расчета: Расчеты по веществам
Код расчета: 0703 (Бенз/а/пирен (3,4-Бензпирен))
Параметр: Концентрация вредного вещества (в долях ПДК)
Высота 2м

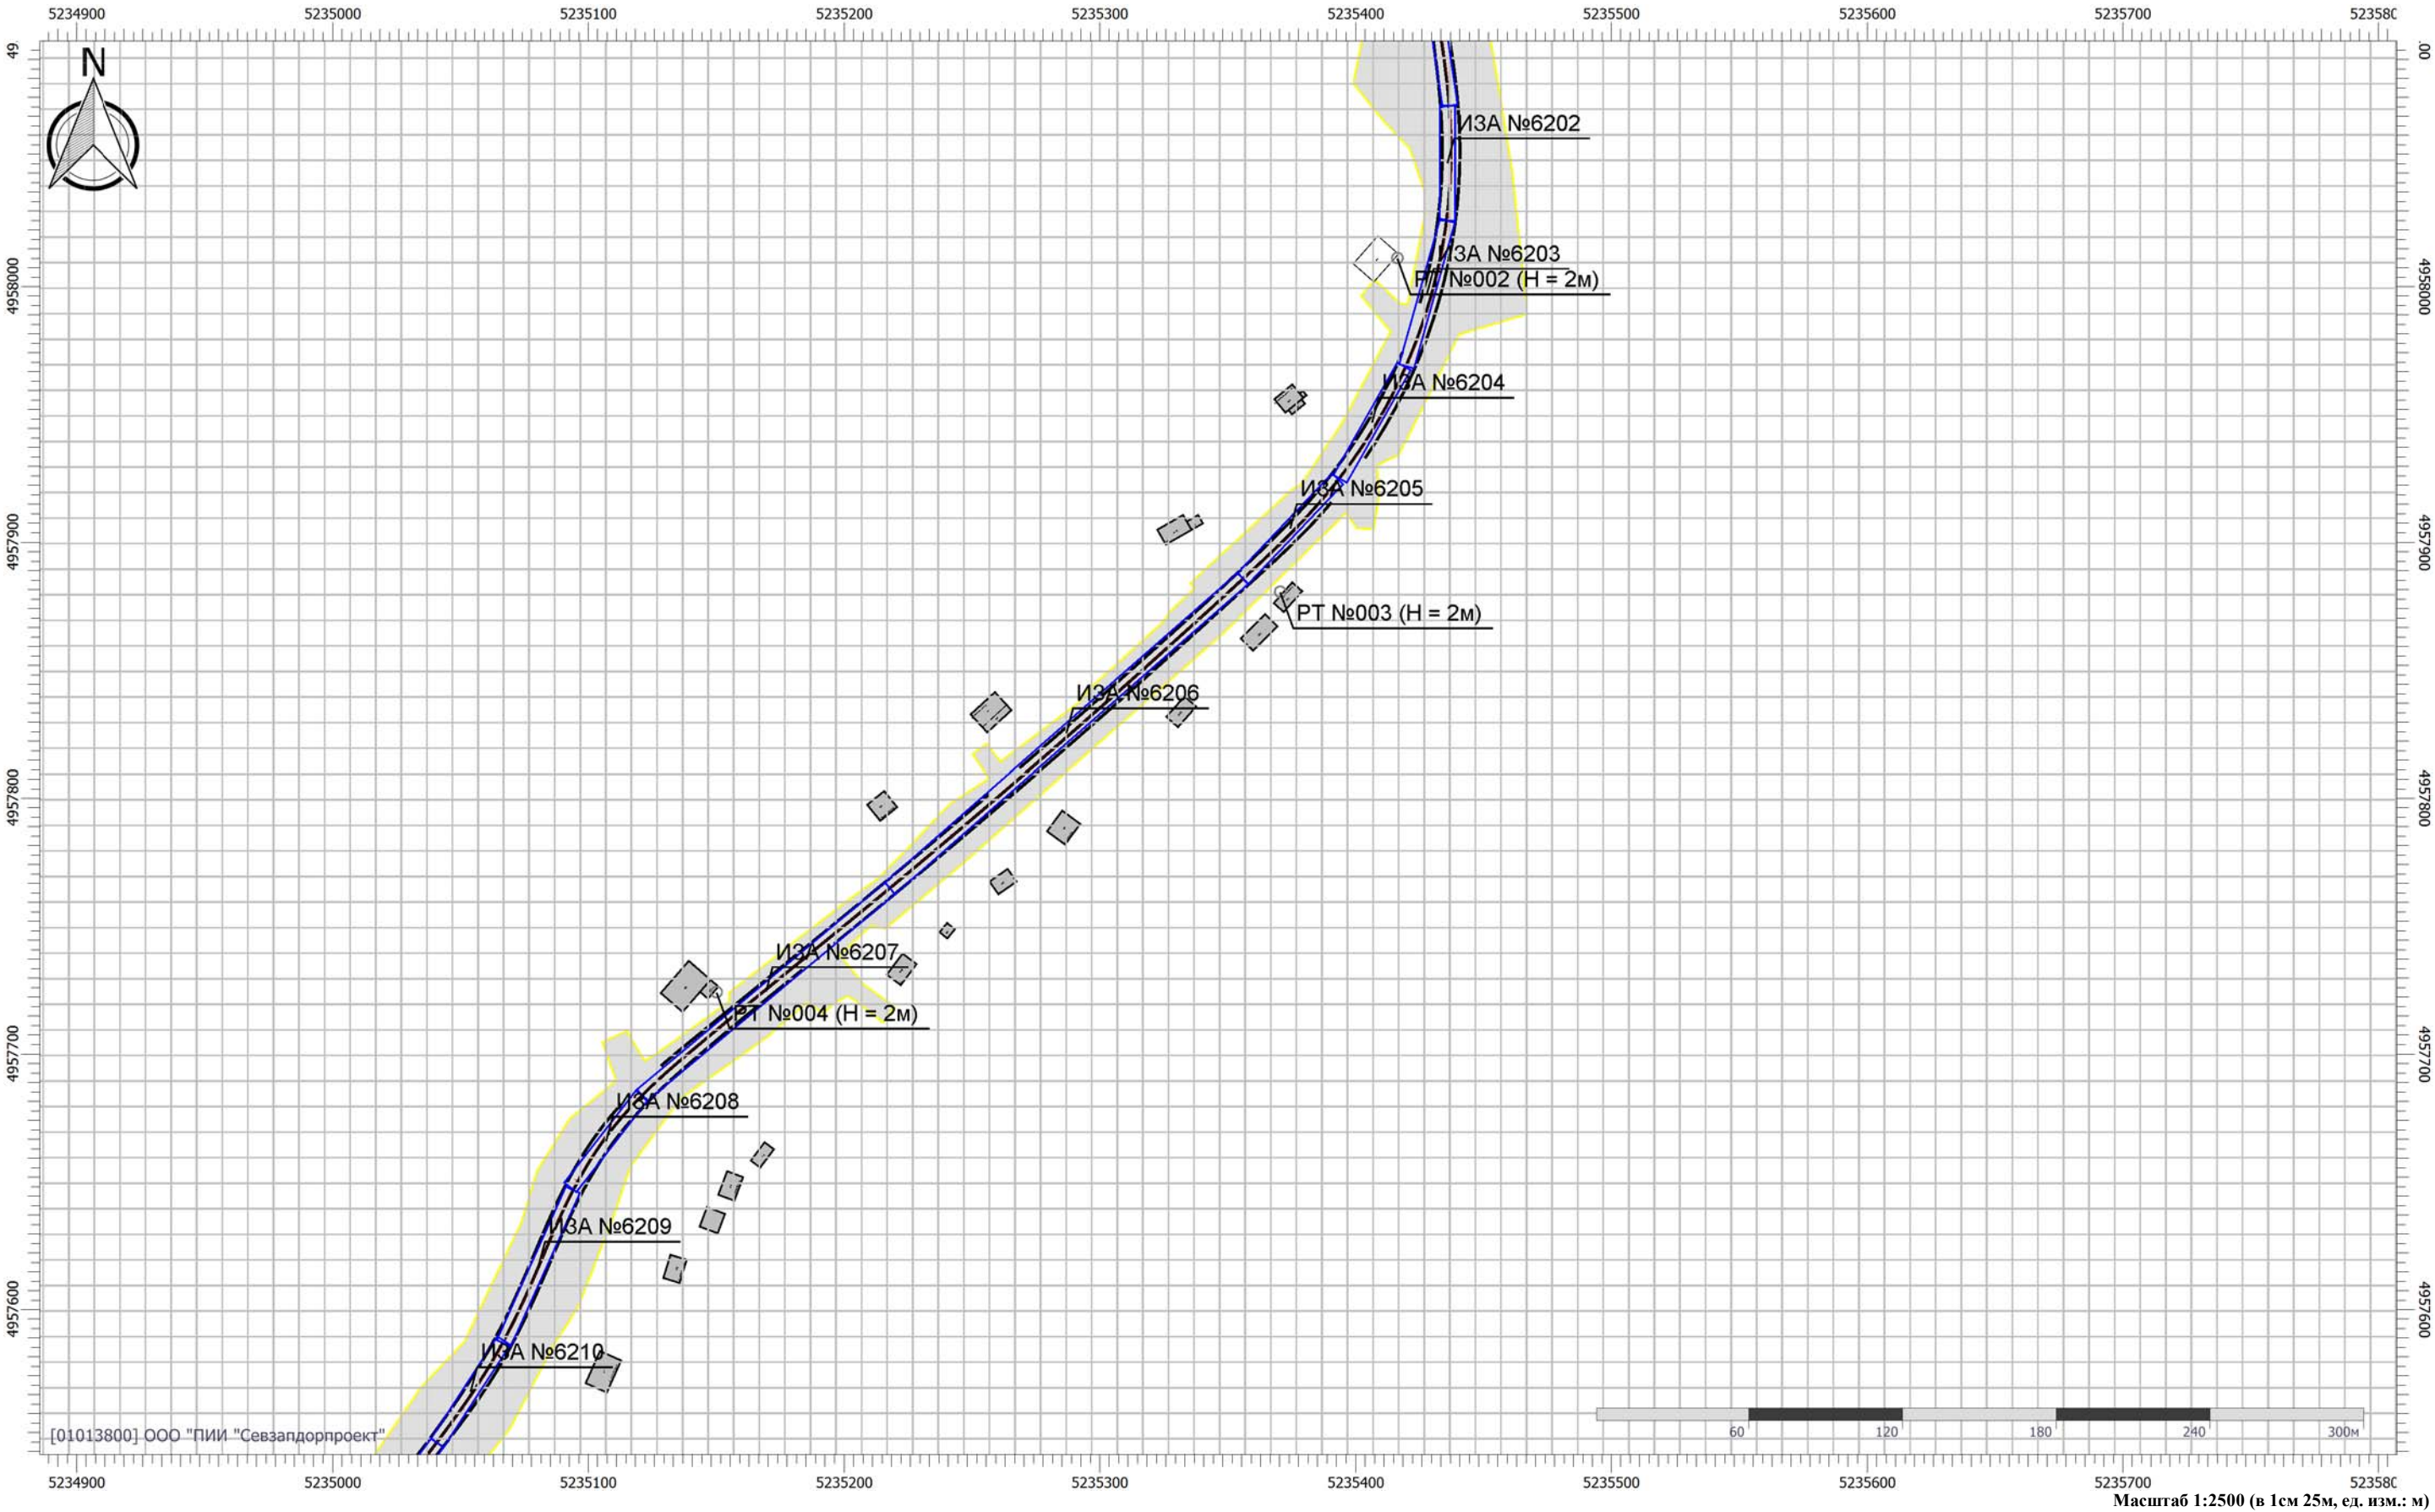

Цветовая схема (ПДК)

Отчет

Вариант расчета: Белогорск-Приветное год ввода (23) - Расчет рассеивания по МРР-2017 [19.03.2026 16:23 - 19.03.2026 18:14] , ЛЕТО
Тип расчета: Расчеты по веществам
Код расчета: 1325 (Формальдегид)
Параметр: Концентрация вредного вещества (в долях ПДК)
Высота 2м

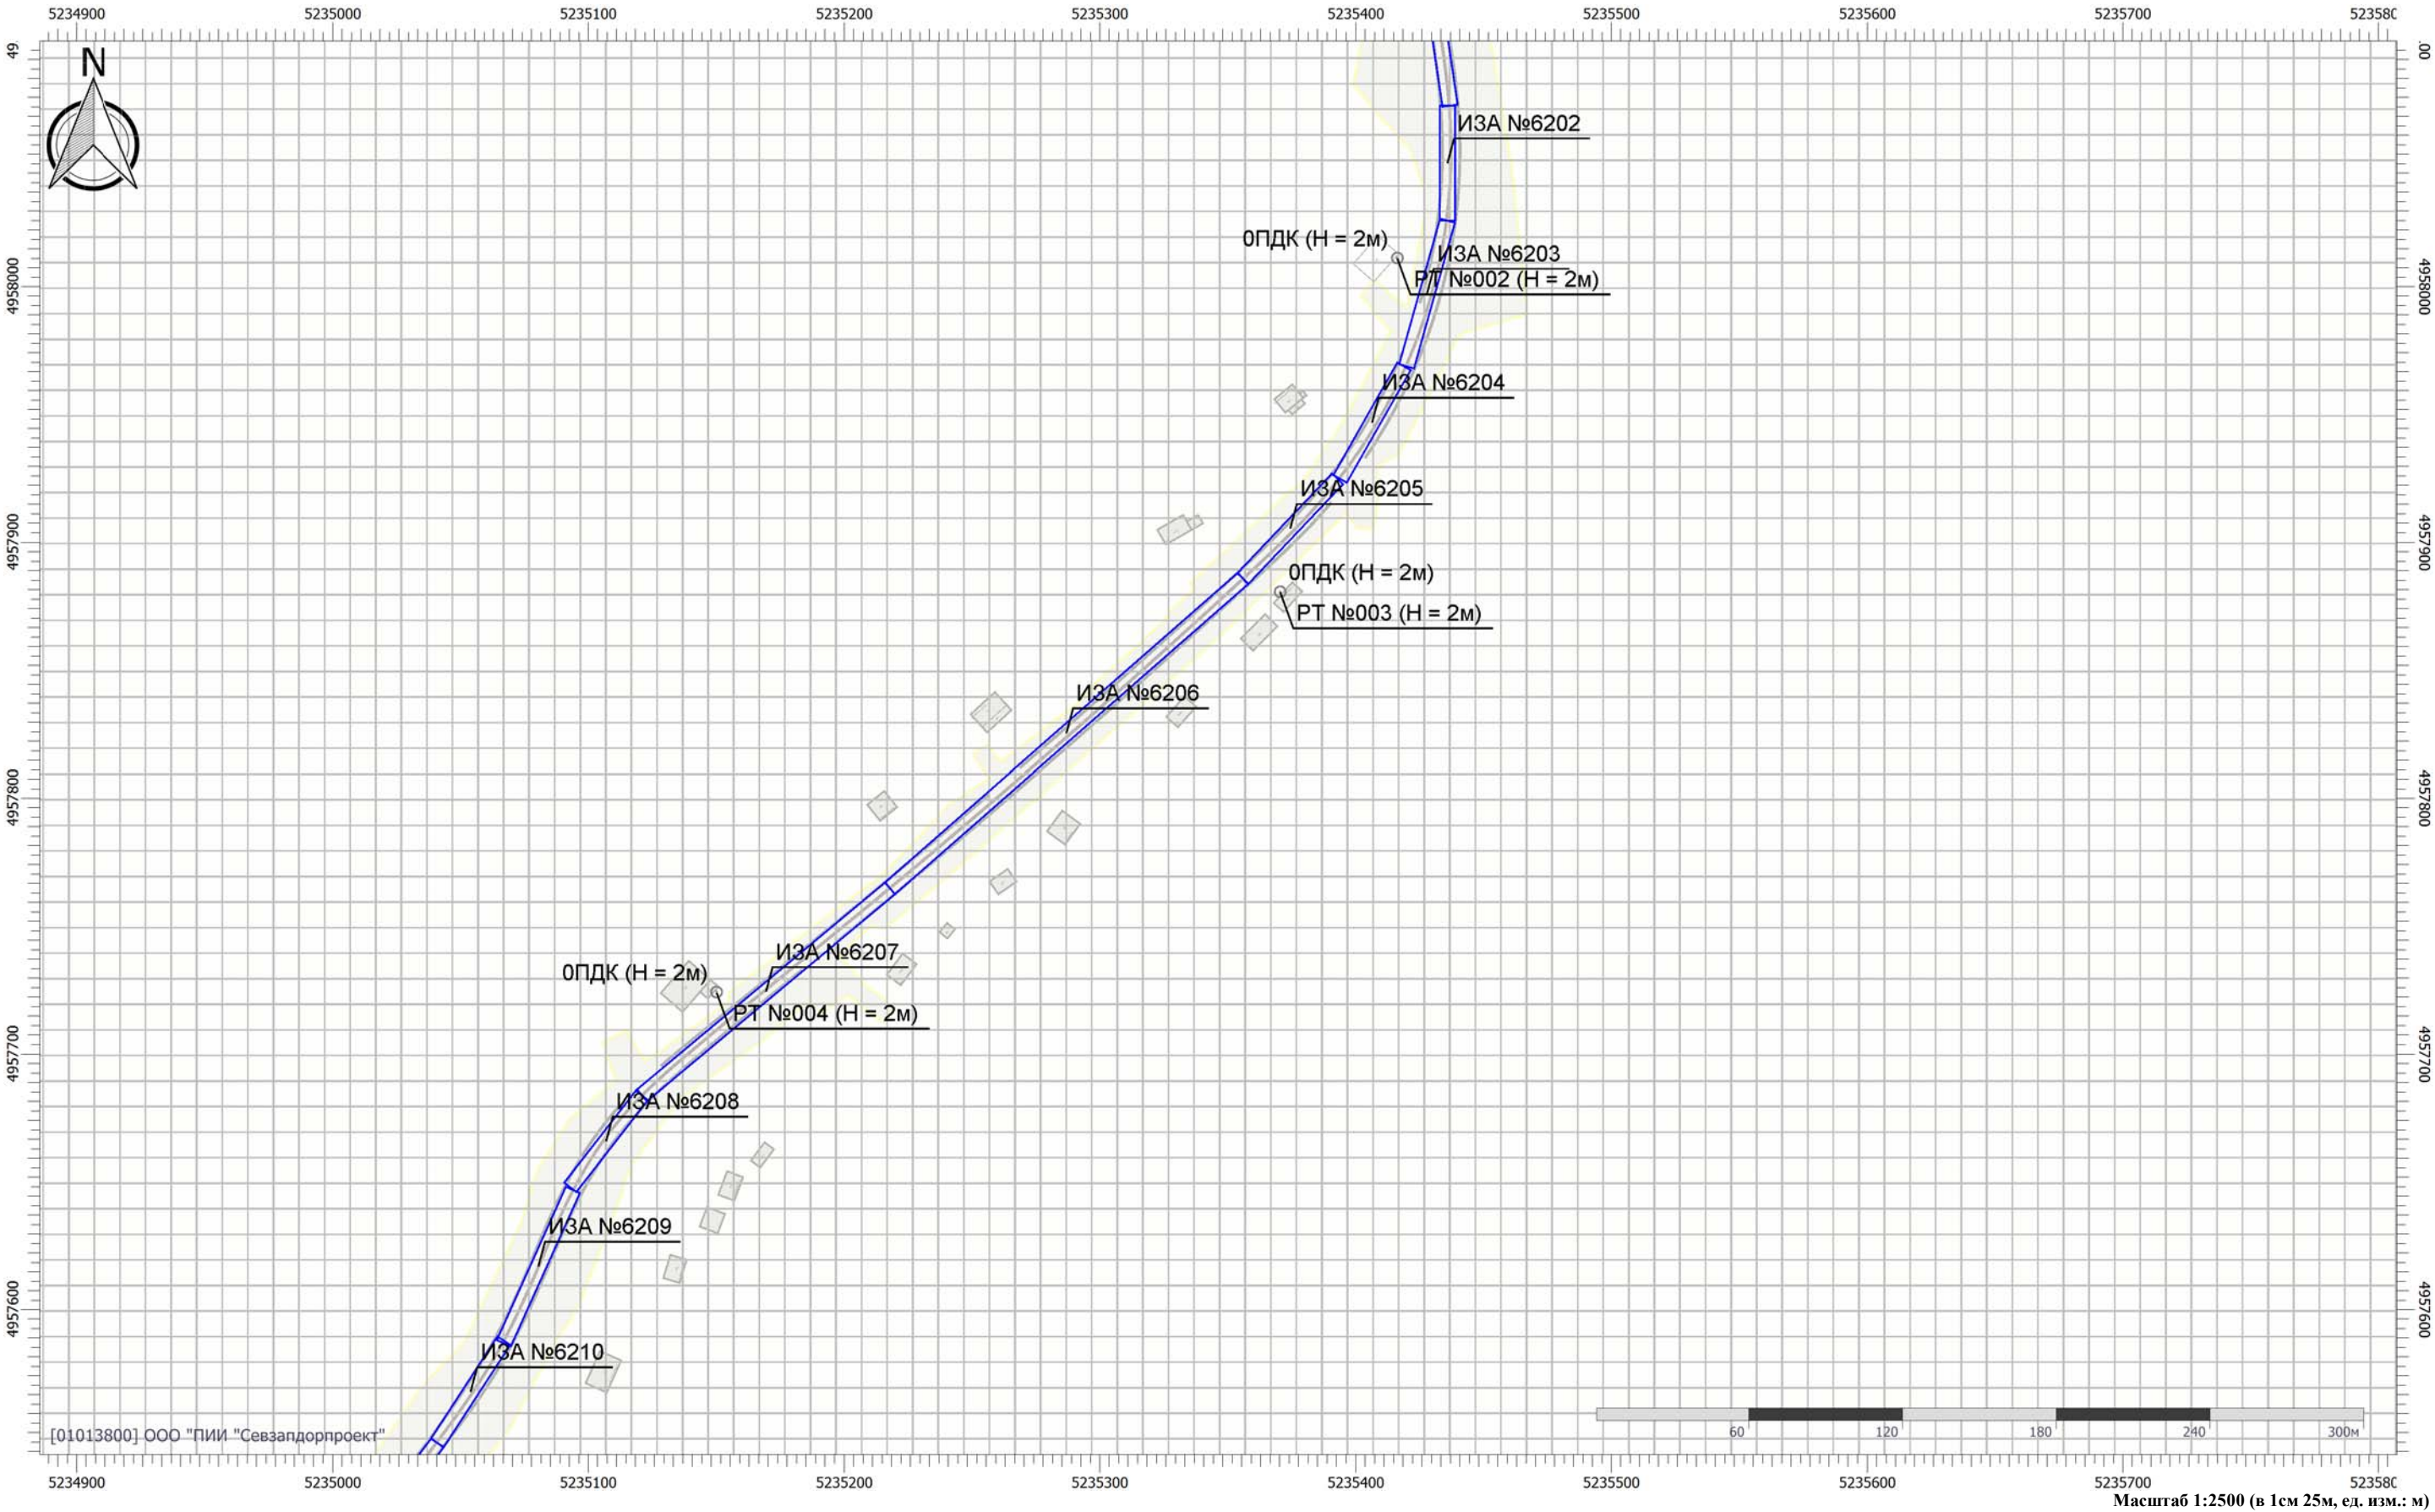


Цветовая схема (ПДК)

Масштаб 1:2500 (в 1см 25м, ед. изм.: м)

Отчет


Вариант расчета: Белогорск-Приветное год ввода (23) - Расчет рассеивания по МРР-2017 [19.03.2026 16:23 - 19.03.2026 18:14] , ЛЕТО
Тип расчета: Расчеты по веществам
Код расчета: 2704 (Бензин (нефтяной, малосернистый) (в пересчете на углерод))
Параметр: Концентрация вредного вещества (в долях ПДК)
Высота 2м

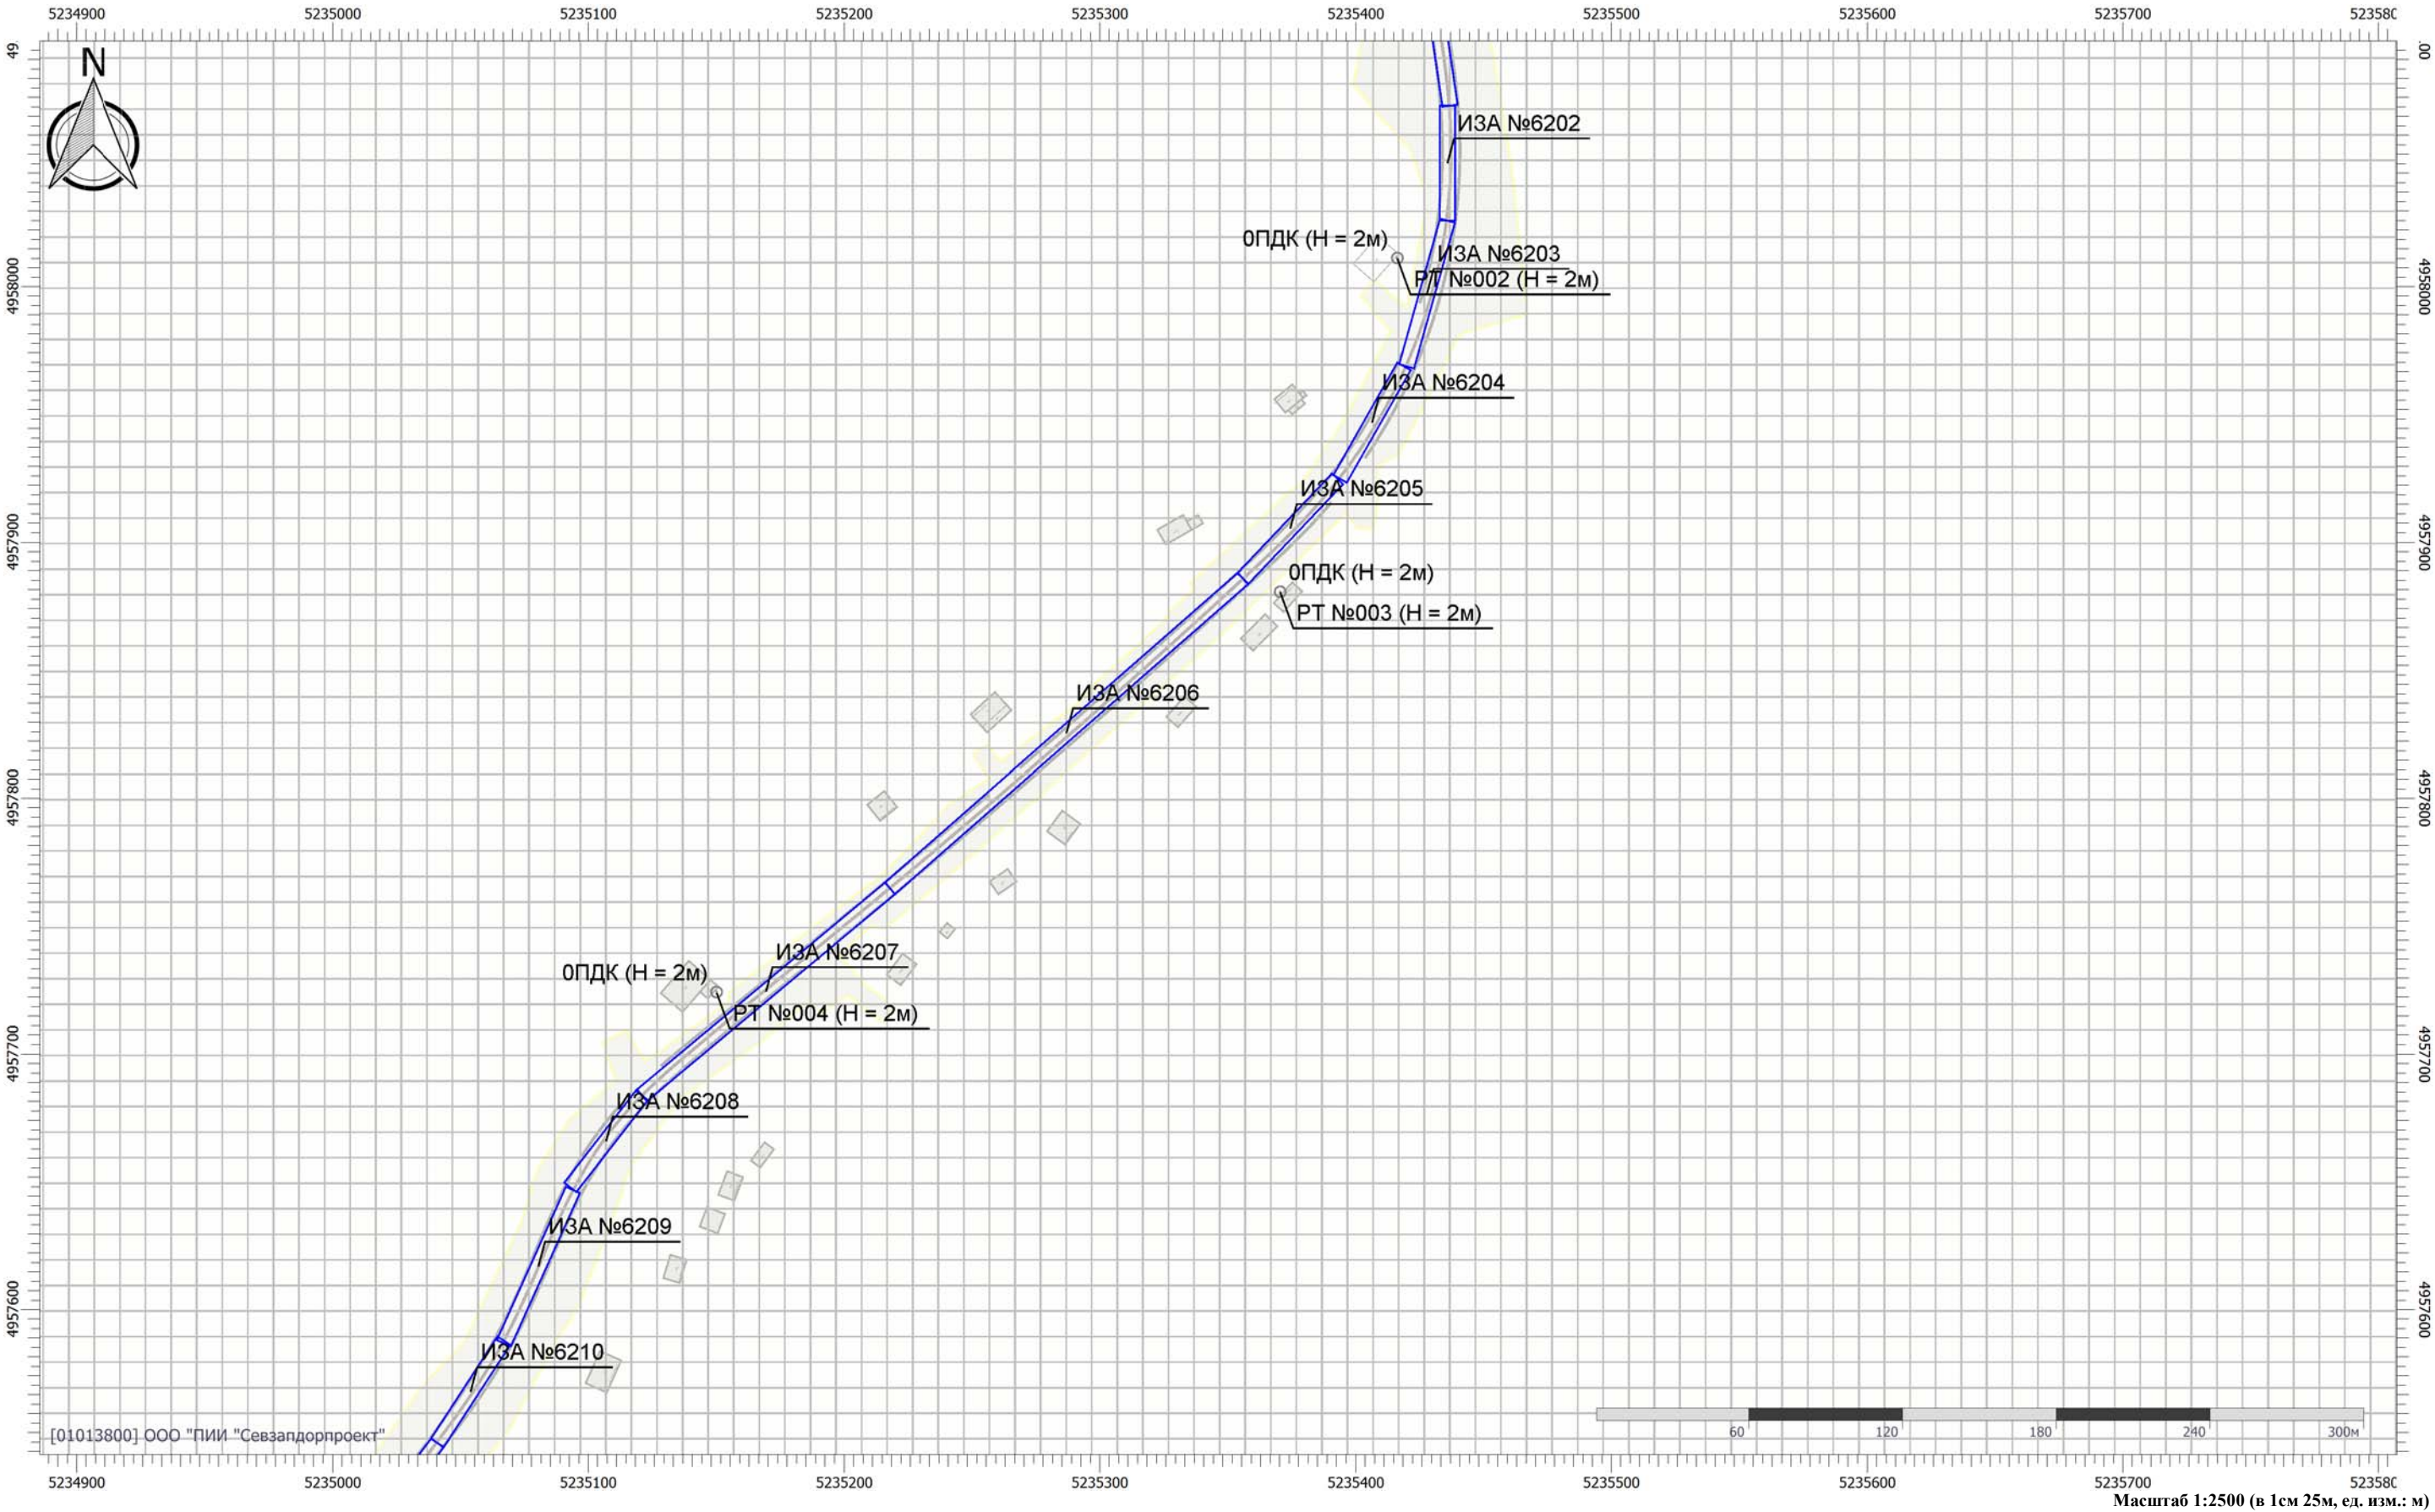

Цветовая схема (ПДК)

Отчет

Вариант расчета: Белогорск-Приветное год ввода (23) - Расчет рассеивания по МРР-2017 [19.03.2026 16:23 - 19.03.2026 18:14] , ЛЕТО
Тип расчета: Расчеты по веществам
Код расчета: 2732 (Керосин)
Параметр: Концентрация вредного вещества (в долях ПДК)
Высота 2м

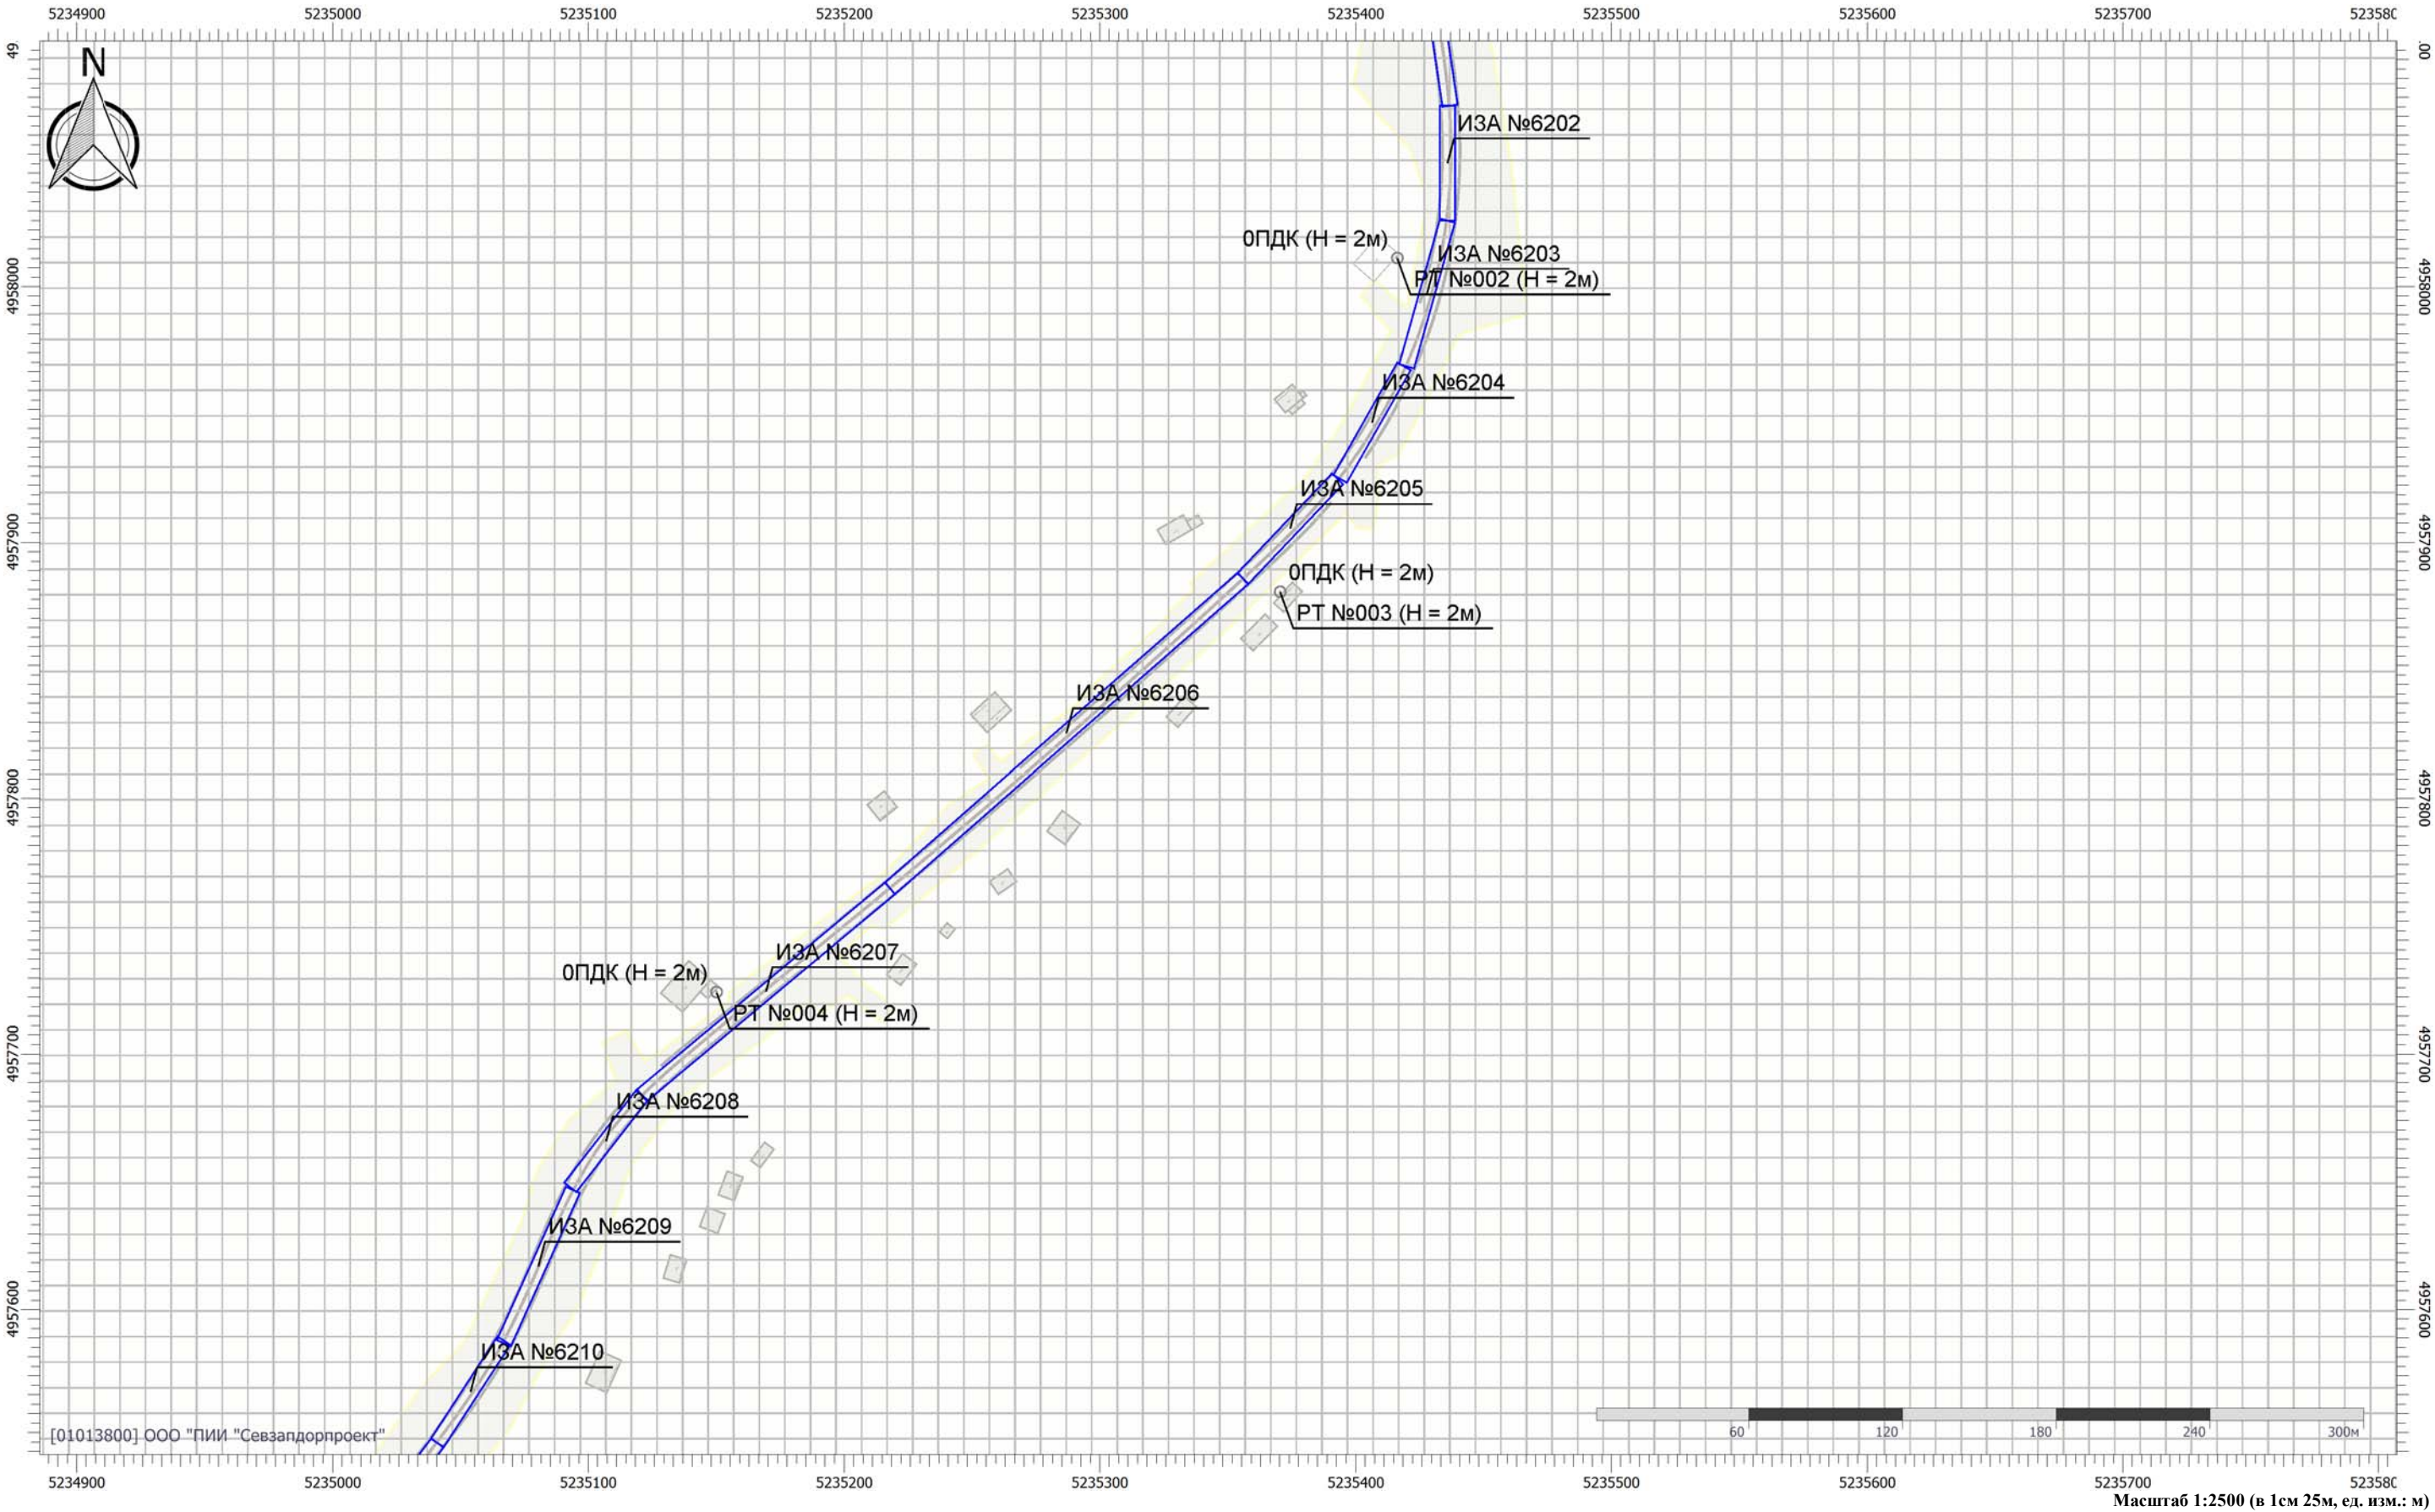


Цветовая схема (ПДК)

Масштаб 1:2500 (в 1см 25м, ед. изм.: м)

Отчет

Вариант расчета: Белогорск-Приветное год ввода (23) - Расчет рассеивания по МРР-2017 [19.03.2026 16:23 - 19.03.2026 18:14] , ЛЕТО
Тип расчета: Расчеты по веществам
Код расчета: 2902 (Взвешенные вещества)
Параметр: Концентрация вредного вещества (в долях ПДК)
Высота 2м

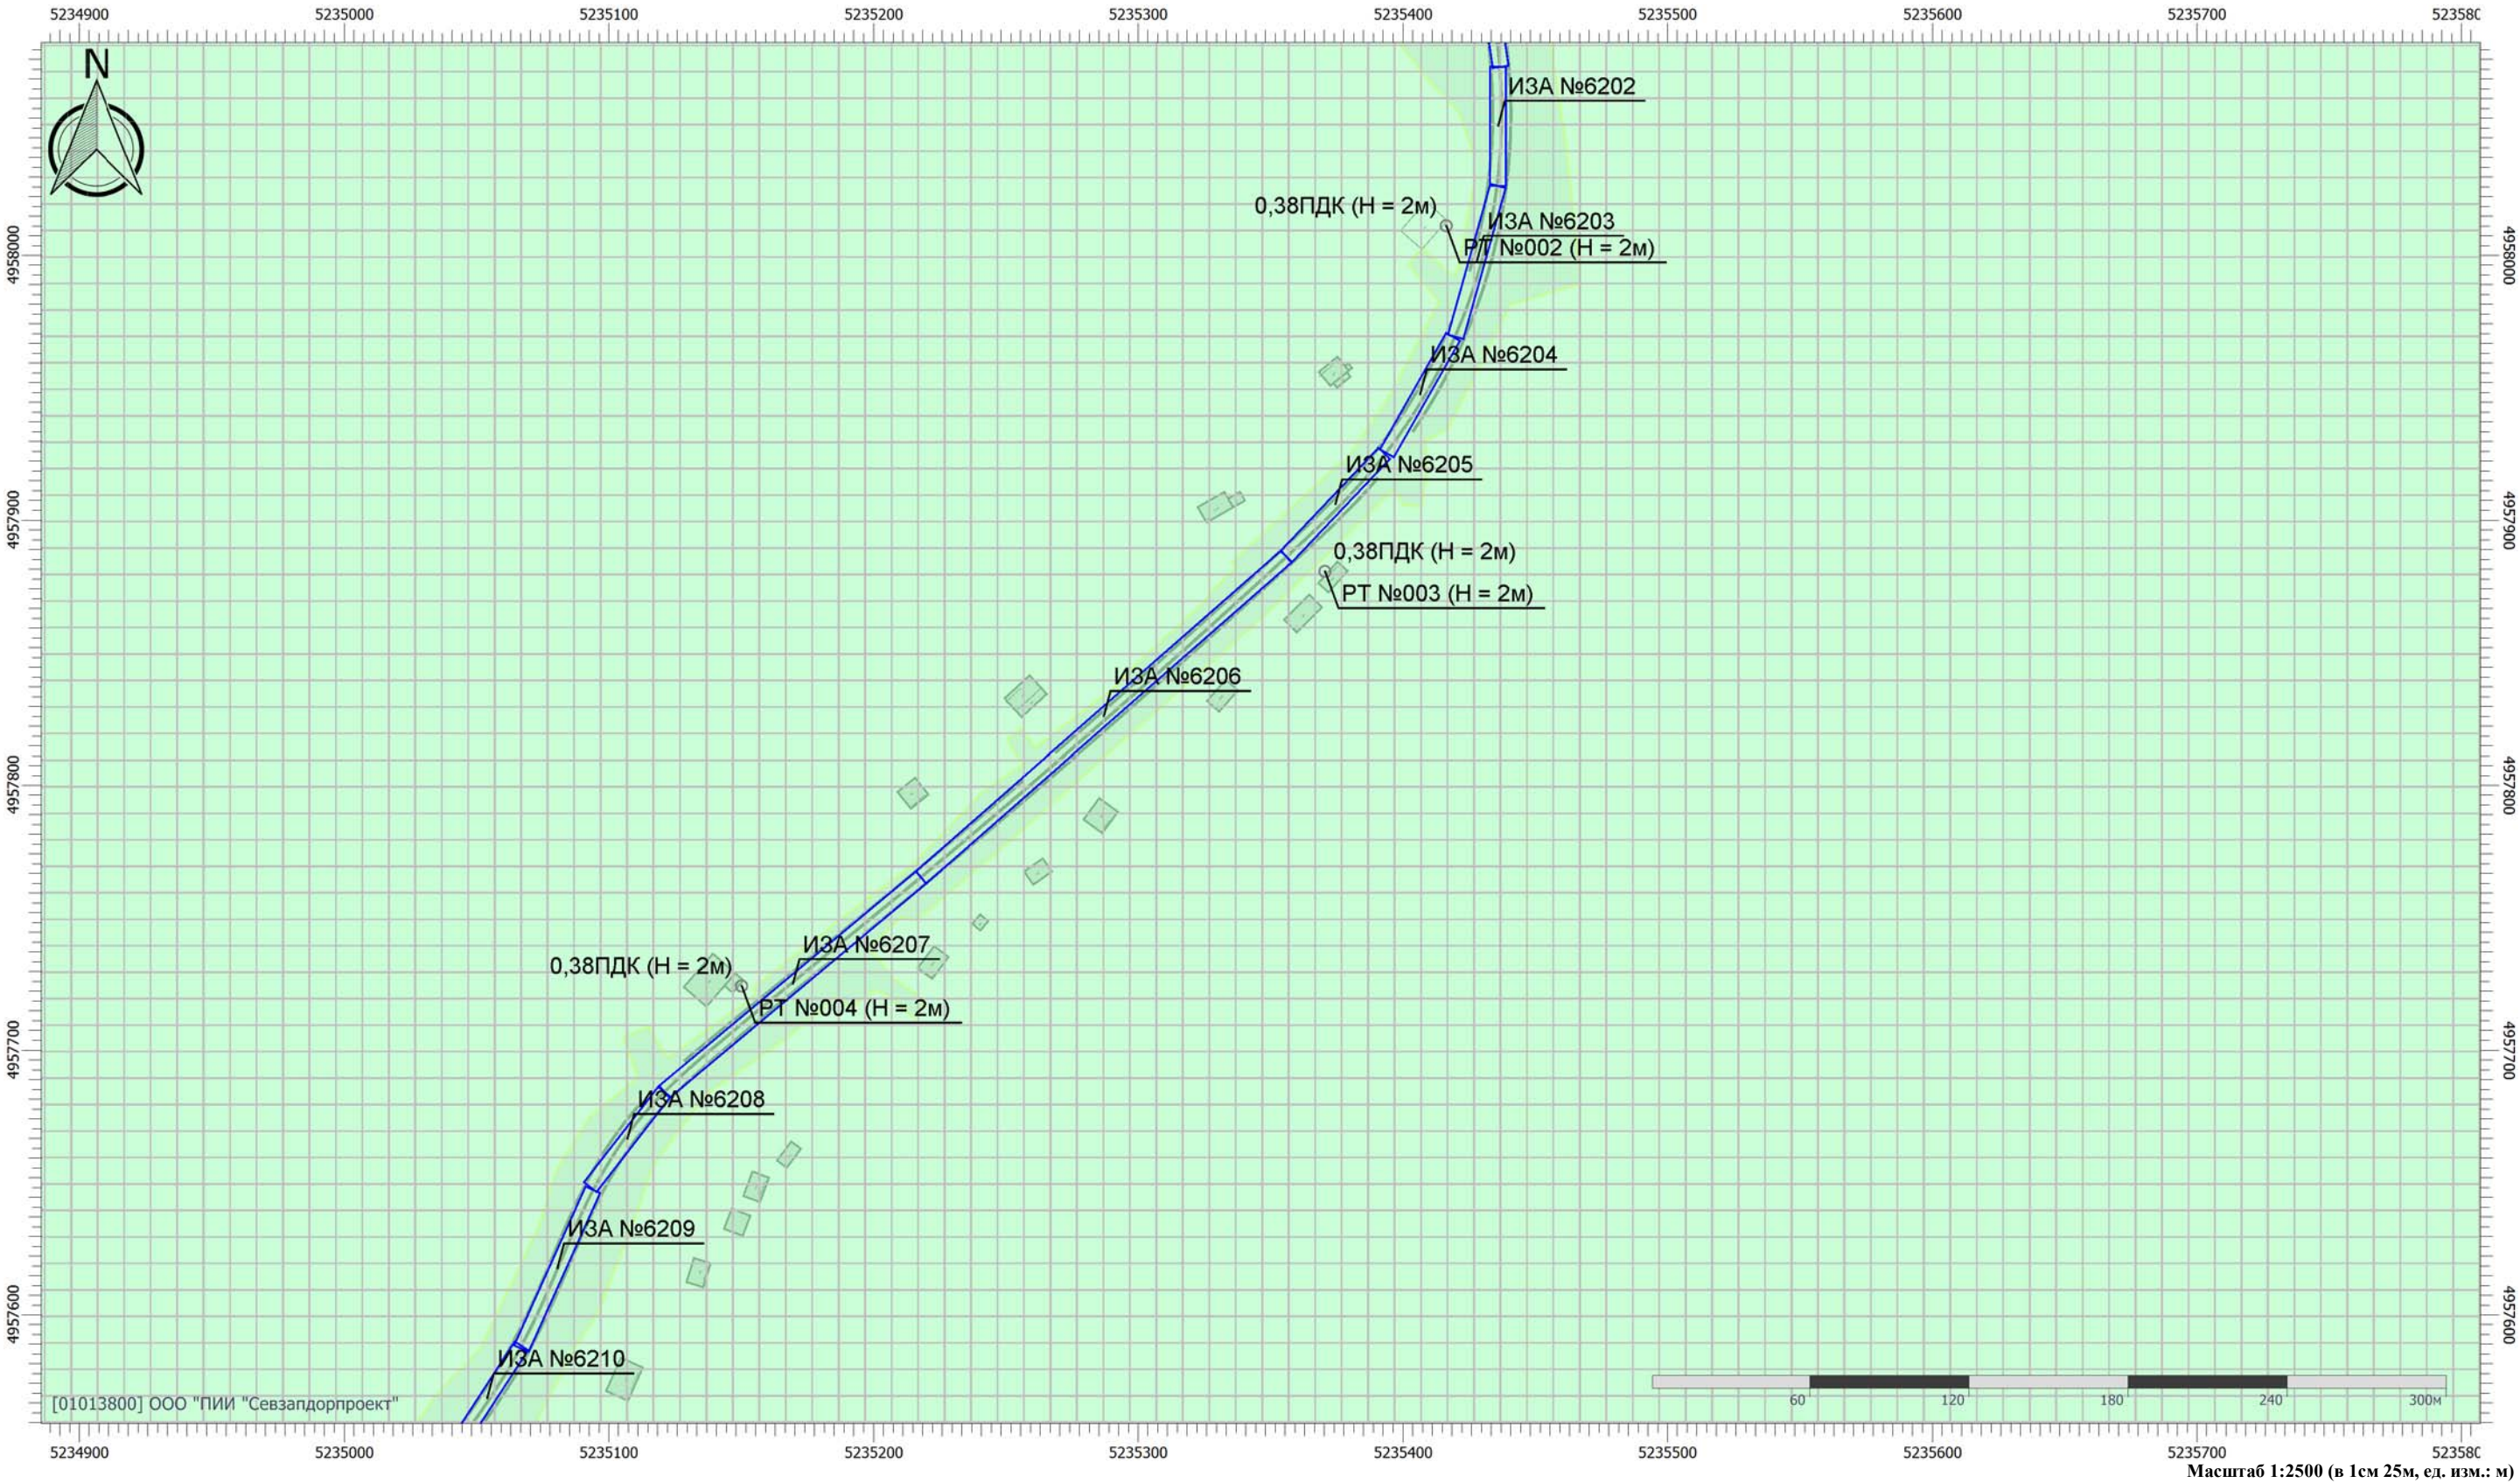


Цветовая схема (ПДК)




0,3

Отчет

Вариант расчета: Белогорск-Приветное год ввода (23) - Расчет рассеивания по МРР-2017 [19.03.2026 16:23 - 19.03.2026 18:14] , ЛЕТО
Тип расчета: Расчеты по веществам
Код расчета: 6204 (Азота диоксид, серы диоксид)
Параметр: Концентрация вредного вещества (в долях ПДК)
Высота 2м

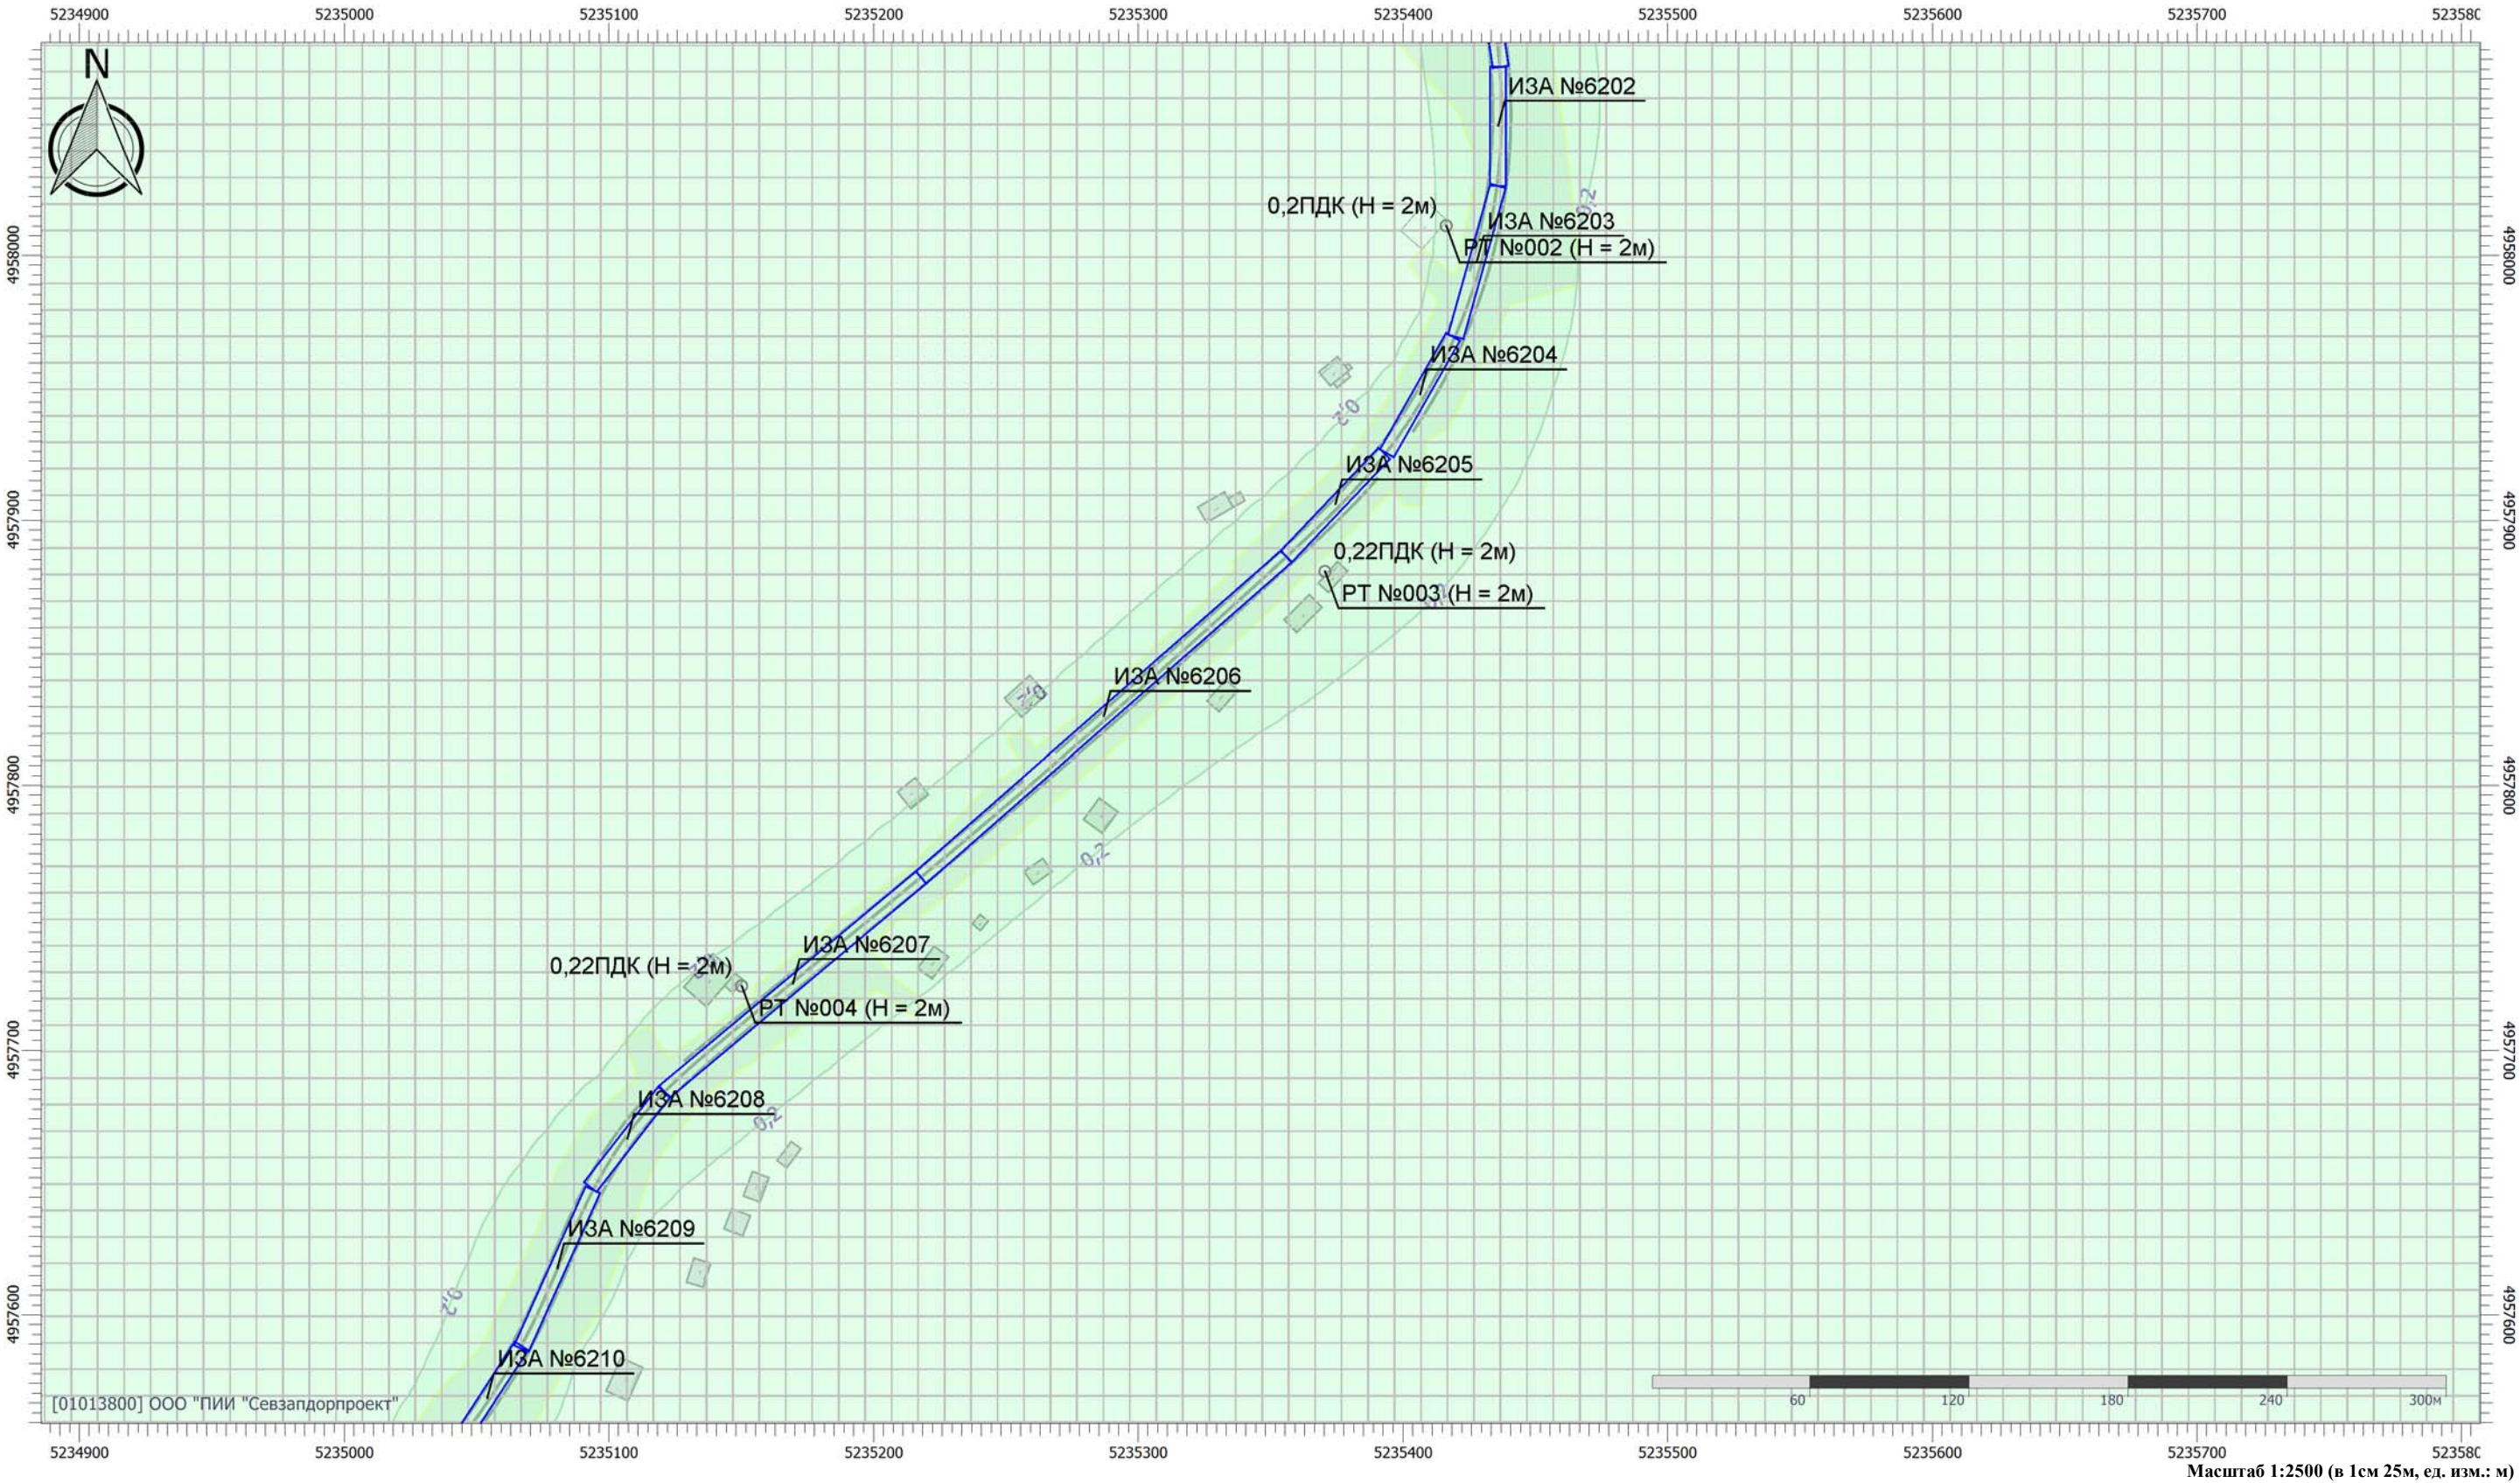


Цветовая схема (ПДК)

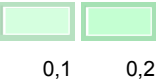

Отчет

Вариант расчета: Белогорск-Приветное год ввода (23) - Расчет рассеивания по МРР-2017 [19.03.2026 16:23 - 19.03.2026 18:14] , ЛЕТО
Тип расчета: Расчеты по веществам
Код расчета: Все вещества (Объединённый результат)
Параметр: Концентрация вредного вещества (в долях ПДК)
Высота 2м

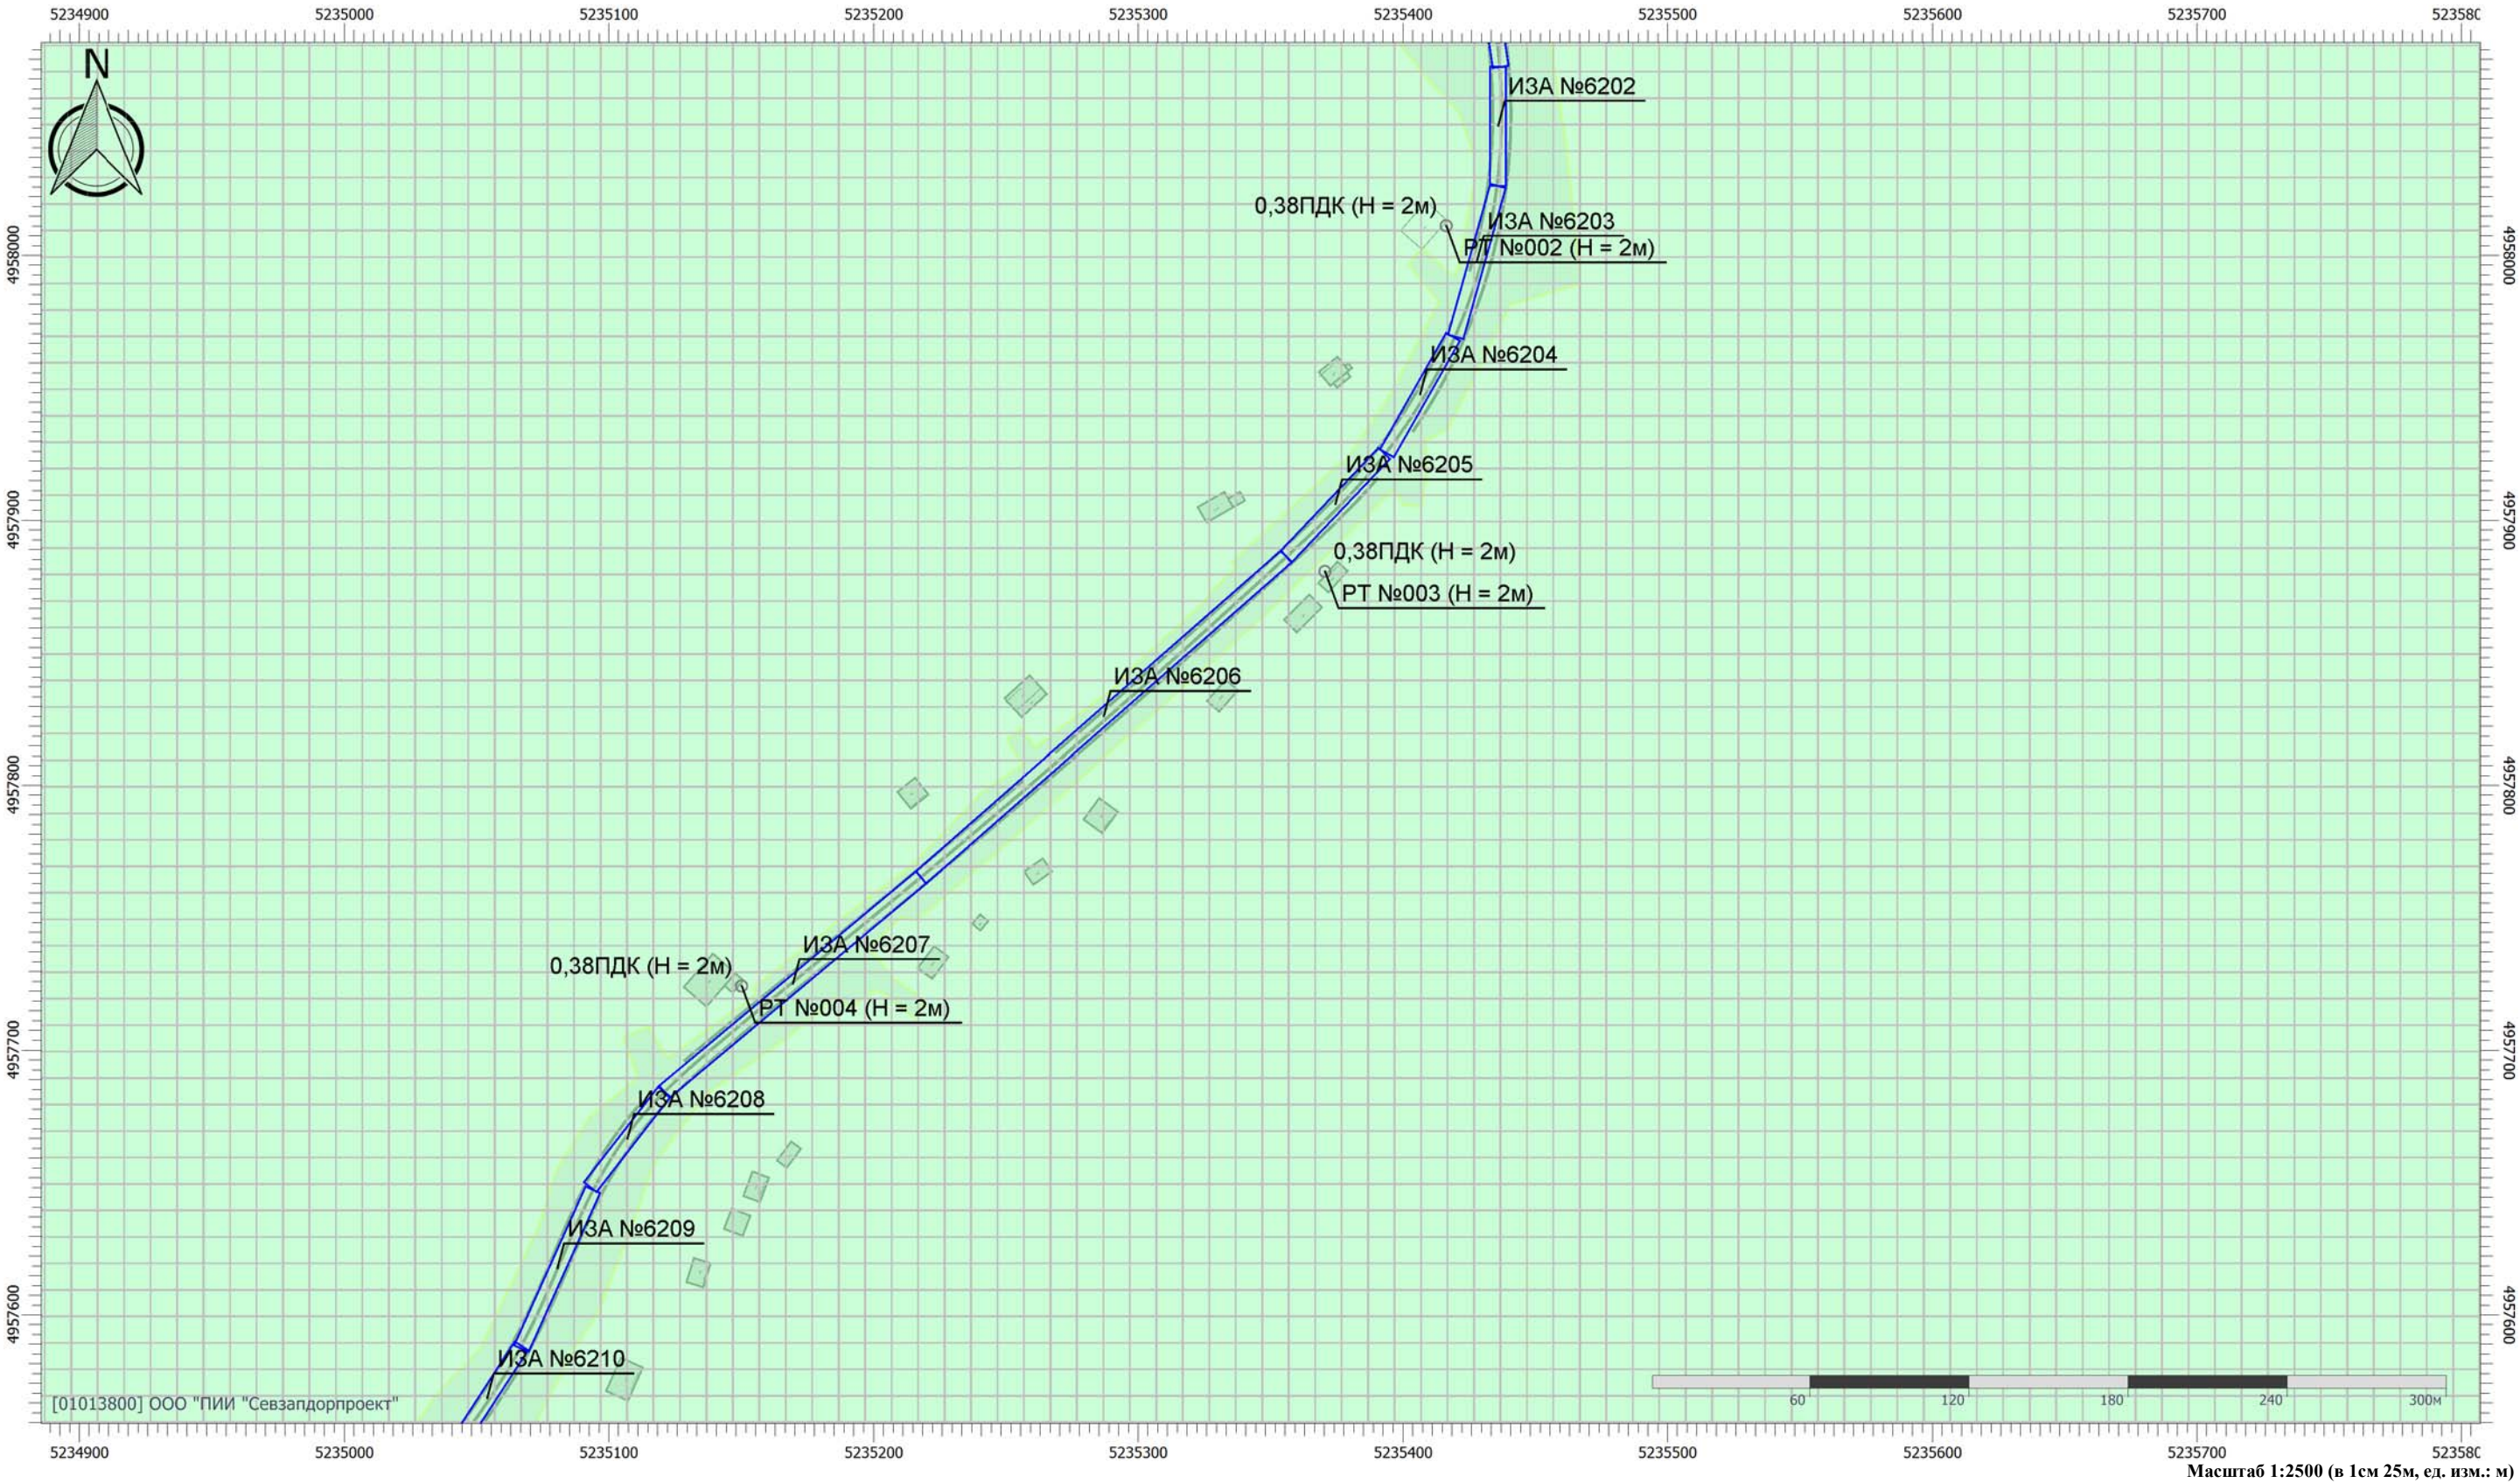

Цветовая схема (ПДК)



0,3

УПРЗА «ЭКОЛОГ»
Copyright © 1990-2024 ФИРМА «ИНТЕГРАЛ»

Программа зарегистрирована на: ООО "ПИИ "Севзапдорпроект"
 Регистрационный номер: 01013800

Предприятие: 34, Белогорск-Приветное перспектива

Город: 4, Белогорск-Приветное

Район: 7, Белогорск-Приветное

Адрес предприятия:

Разработчик:

ИНН:

ОКПО:

Отрасль:

Величина нормативной санзоны: 0 м

ВИД: 1, Белогорск-Приветное перспектива

ВР: 1, Новый вариант расчета

Расчетные константы: S=999999,99

Расчет: «Расчет рассеивания по МРР-2017» (лето)

Расчет завершен успешно. Рассчитано 11 веществ/групп суммации. ВНИМАНИЕ! Согласно п.4.6 Приказа Минприроды РФ от 06.06.2017 №273 значение максимальной скорости ветра U* изменено на 6 м/с! 4.70.5.93

Метеорологические параметры

Расчетная температура наиболее холодного месяца, °С:	-3,9
Расчетная температура наиболее теплого месяца, °С:	28,4
Коэффициент А, зависящий от температурной стратификации атмосферы:	200
U* – скорость ветра, наблюдаемая на данной местности, повторяемость превышения которой находится в пределах 5%, м/с:	5,7
Плотность атмосферного воздуха, кг/м3:	1,29
Скорость звука, м/с:	331

Структура предприятия (площадки, цеха)

1 - Дорога
1 - Участок 1
2 - Участок 2
3 - Участок 3
4 - Участок 4
8 - Площадки отдыха
1 - ПК 14+17
2 - Пк 49+20
3 - ПК 96+24

Параметры источников выбросов

Учет:

"%" - источник учитывается с исключением из фона;

"+" - источник учитывается без исключения из фона;

"-" - источник не учитывается и его вклад исключается из фона.

При отсутствии отметок источник не учитывается.

Типы источников:

1 - Точечный;

2 - Линейный;

3 - Неорганизованный;

4 - Совокупность точечных источников;

5 - С зависимостью массы выброса от скорости ветра;

6 - Точечный, с зонтом или выбросом горизонтально;

7 - Совокупность точечных (зонт или выброс вбок);

8 - Автомагистраль (неорганизованный линейный);

9 - Точечный, с выбросом вбок;

10 - Свеча;

11- Неорганизованный (полигон);

12 - Передвижной;

13 - Передвижной (неорганизованный).

Учет при расч.	№ ист.	Наименование источника	Вар.	Тип	Высота ист. (м)	Диаметр устья (м)	Объем ГВС (куб.м/с)	Скорость ГВС (м/с)	Плотность ГВС, (кг/куб.м)	Темп. ГВС (°C)	Ширина источ. (м)	Отклонение выброса, град		Коеф. рел.	Координаты			
												Угол	Направл.		X1 (м)	Y1 (м)	X2 (м)	Y2 (м)
№ пл.: 1, № цеха: 1																		
+	6001	Участок 1	1	8	2	0,00			1,29	-	6,00	-	-	1	5231673,00	4967804,00	5231813,00	4967565,00

Код в-ва	Наименование вещества	Выброс, (г/с)	Выброс, (т/г)	F	Лето			Зима		
					См/ПДК	Xm	Um	См/ПДК	Xm	Um
0301	Азота диоксид (Азот (IV) оксид)	0,0095505	0,128931	1	1,71	11,40	0,50	1,71	11,40	0,50
0304	Азот (II) оксид (Азота оксид)	0,0015520	0,020951	1	0,14	11,40	0,50	0,14	11,40	0,50
0328	Углерод (Сажа)	0,0004264	0,005756	1	0,10	11,40	0,50	0,10	11,40	0,50
0330	Сера диоксид (Ангидрид сернистый)	0,0000617	0,000833	1	0,00	11,40	0,50	0,00	11,40	0,50
0337	Углерод оксид	0,0116334	0,157051	1	0,08	11,40	0,50	0,08	11,40	0,50
0703	Бенз/а/пирен (3,4-Бензпирен)	1,4700000E-09	1,991000E-08	1	0,00	11,40	0,50	0,00	11,40	0,50
1325	Формальдегид	0,0000148	0,000200	1	0,01	11,40	0,50	0,01	11,40	0,50
2704	Бензин (нефтяной, малосернистый) (в пересчете на углерод)	0,0014438	0,019491	1	0,01	11,40	0,50	0,01	11,40	0,50
2732	Керосин	0,0015580	0,021034	1	0,05	11,40	0,50	0,05	11,40	0,50

+	6002	Участок 1	1	8	2	0,00			1,29	-	6,00	-	-	1	5231813,0 0	4967565,0 0	5231844,0 0	4967481,0 0
Код в-ва	Наименование вещества	Выброс, (г/с)	Выброс, (т/г)	F	Лето			Зима										
					См/ПДК	Xm	Um	См/ПДК	Xm	Um								
0301	Азота диоксид (Азот (IV) оксид)	0,0030873	0,041678	1	0,55	11,40	0,50	0,55	11,40	0,50								

0304	Азот (II) оксид (Азота оксид)	0,0005017	0,006773	1	0,04	11,40	0,50	0,04	11,40	0,50
0328	Углерод (Сажа)	0,0001378	0,001861	1	0,03	11,40	0,50	0,03	11,40	0,50
0330	Сера диоксид (Ангидрид сернистый)	0,0000199	0,000269	1	0,00	11,40	0,50	0,00	11,40	0,50
0337	Углерод оксид	0,0037606	0,050768	1	0,03	11,40	0,50	0,03	11,40	0,50
0703	Бенз/а/пирен (3,4-Бензпирен)	4,8000000E-10	6,440000E-09	1	0,00	11,40	0,50	0,00	11,40	0,50
1325	Формальдегид	0,0000048	0,000065	1	0,00	11,40	0,50	0,00	11,40	0,50
2704	Бензин (нефтяной, малосернистый) (в пересчете на углерод)	0,0004667	0,006301	1	0,00	11,40	0,50	0,00	11,40	0,50
2732	Керосин	0,0005037	0,006799	1	0,01	11,40	0,50	0,01	11,40	0,50

+	6003	Участок 1	1	8	2	0,00			1,29	-	6,00	-	-	1	5231843,0 0	4967481,0 0	5231847,0 0	4967411,0 0
---	------	-----------	---	---	---	------	--	--	------	---	------	---	---	---	----------------	----------------	----------------	----------------

Код в-ва	Наименование вещества	Выброс, (г/с)	Выброс, (т/г)	F	Лето			Зима		
					См/ПДК	Xm	Um	См/ПДК	Xm	Um
0301	Азота диоксид (Азот (IV) оксид)	0,0024177	0,032639	1	0,43	11,40	0,50	0,43	11,40	0,50
0304	Азот (II) оксид (Азота оксид)	0,0003929	0,005304	1	0,04	11,40	0,50	0,04	11,40	0,50
0328	Углерод (Сажа)	0,0001079	0,001457	1	0,03	11,40	0,50	0,03	11,40	0,50
0330	Сера диоксид (Ангидрид сернистый)	0,0000156	0,000211	1	0,00	11,40	0,50	0,00	11,40	0,50
0337	Углерод оксид	0,0029450	0,039758	1	0,02	11,40	0,50	0,02	11,40	0,50
0703	Бенз/а/пирен (3,4-Бензпирен)	3,7000000E-10	5,040000E-09	1	0,00	11,40	0,50	0,00	11,40	0,50
1325	Формальдегид	0,0000037	0,000051	1	0,00	11,40	0,50	0,00	11,40	0,50
2704	Бензин (нефтяной, малосернистый) (в пересчете на углерод)	0,0003655	0,004934	1	0,00	11,40	0,50	0,00	11,40	0,50
2732	Керосин	0,0003944	0,005325	1	0,01	11,40	0,50	0,01	11,40	0,50

+	6004	Участок 1	1	8	2	0,00			1,29	-	6,00	-	-	1	5231847,0 0	4967411,0 0	5231819,0 0	4967276,0 0
---	------	-----------	---	---	---	------	--	--	------	---	------	---	---	---	----------------	----------------	----------------	----------------

Код в-ва	Наименование вещества	Выброс, (г/с)	Выброс, (т/г)	F	Лето			Зима		
					См/ПДК	Xm	Um	См/ПДК	Xm	Um
0301	Азота диоксид (Азот (IV) оксид)	0,0047478	0,064096	1	0,85	11,40	0,50	0,85	11,40	0,50
0304	Азот (II) оксид (Азота оксид)	0,0007715	0,010416	1	0,07	11,40	0,50	0,07	11,40	0,50
0328	Углерод (Сажа)	0,0002120	0,002862	1	0,05	11,40	0,50	0,05	11,40	0,50
0330	Сера диоксид (Ангидрид сернистый)	0,0000307	0,000414	1	0,00	11,40	0,50	0,00	11,40	0,50
0337	Углерод оксид	0,0057833	0,078075	1	0,04	11,40	0,50	0,04	11,40	0,50
0703	Бенз/а/пирен (3,4-Бензпирен)	7,3000000E-10	9,900000E-09	1	0,00	11,40	0,50	0,00	11,40	0,50
1325	Формальдегид	0,0000074	0,000099	1	0,01	11,40	0,50	0,01	11,40	0,50

2704	Бензин (нефтяной, малосернистый) (в пересчете на углерод)							0,0007178	0,009690	1	0,01	11,40	0,50	0,01	11,40	0,50
2732	Керосин							0,0007746	0,010456	1	0,02	11,40	0,50	0,02	11,40	0,50

+	6005	Участок 1	1	8	2	0,00			1,29	-	6,00	-	-	1	5231819,0 0	4967276,0 0	5231810,0 0	4967015,0 0
---	------	-----------	---	---	---	------	--	--	------	---	------	---	---	---	----------------	----------------	----------------	----------------

Код в-ва	Наименование вещества	Выброс, (г/с)	Выброс, (т/г)	F	Лето			Зима		
					См/ПДК	Xm	Um	См/ПДК	Xm	Um
0301	Азота диоксид (Азот (IV) оксид)	0,0089832	0,121274	1	1,60	11,40	0,50	1,60	11,40	0,50
0304	Азот (II) оксид (Азота оксид)	0,0014598	0,019707	1	0,13	11,40	0,50	0,13	11,40	0,50
0328	Углерод (Сажа)	0,0004011	0,005414	1	0,10	11,40	0,50	0,10	11,40	0,50
0330	Сера диоксид (Ангидрид сернистый)	0,0000580	0,000783	1	0,00	11,40	0,50	0,00	11,40	0,50
0337	Углерод оксид	0,0109425	0,147723	1	0,08	11,40	0,50	0,08	11,40	0,50
0703	Бенз/а/пирен (3,4-Бензпирен)	1,3900000E-09	1,873000E-08	1	0,00	11,40	0,50	0,00	11,40	0,50
1325	Формальдегид	0,0000139	0,000188	1	0,01	11,40	0,50	0,01	11,40	0,50
2704	Бензин (нефтяной, малосернистый) (в пересчете на углерод)	0,0013580	0,018334	1	0,01	11,40	0,50	0,01	11,40	0,50
2732	Керосин	0,0014655	0,019784	1	0,04	11,40	0,50	0,04	11,40	0,50

+	6006	Участок 1	1	8	2	0,00			1,29	-	6,00	-	-	1	5231810,0 0	4967015,0 0	5231787,0 0	4966894,0 0
Код в-ва	Наименование вещества	Выброс, (г/с)	Выброс, (т/г)	F	Лето			Зима										
					См/ПДК	Xm	Um	См/ПДК	Xm	Um								
0301	Азота диоксид (Азот (IV) оксид)	0,0042515	0,057395	1	0,76	11,40	0,50	0,76	11,40	0,50								
0304	Азот (II) оксид (Азота оксид)	0,0006909	0,009327	1	0,06	11,40	0,50	0,06	11,40	0,50								
0328	Углерод (Сажа)	0,0001898	0,002562	1	0,05	11,40	0,50	0,05	11,40	0,50								
0330	Сера диоксид (Ангидрид сернистый)	0,0000275	0,000371	1	0,00	11,40	0,50	0,00	11,40	0,50								
0337	Углерод оксид	0,0051787	0,069912	1	0,04	11,40	0,50	0,04	11,40	0,50								
0703	Бенз/а/пирен (3,4-Бензпирен)	6,6000000E-10	8,860000E-09	1	0,00	11,40	0,50	0,00	11,40	0,50								
1325	Формальдегид	0,0000066	0,000089	1	0,00	11,40	0,50	0,00	11,40	0,50								
2704	Бензин (нефтяной, малосернистый) (в пересчете на углерод)	0,0006427	0,008677	1	0,00	11,40	0,50	0,00	11,40	0,50								
2732	Керосин	0,0006936	0,009363	1	0,02	11,40	0,50	0,02	11,40	0,50								

+	6007	Участок 1	1	8	2	0,00			1,29	-	6,00	-	-	1	5231787,0 0	4966894,0 0	5231767,0 0	4966816,0 0
Код в-ва	Наименование вещества	Выброс, (г/с)	Выброс, (т/г)	F	Лето			Зима										
					См/ПДК	Xm	Um	См/ПДК	Xm	Um								
0301	Азота диоксид (Азот (IV) оксид)	0,0027832	0,037574	1	0,50	11,40	0,50	0,50	11,40	0,50								

0304	Азот (II) оксид (Азота оксид)	0,0004523	0,006106	1	0,04	11,40	0,50	0,04	11,40	0,50
0328	Углерод (Сажа)	0,0001243	0,001677	1	0,03	11,40	0,50	0,03	11,40	0,50
0330	Сера диоксид (Ангидрид сернистый)	0,0000180	0,000243	1	0,00	11,40	0,50	0,00	11,40	0,50
0337	Углерод оксид	0,0033902	0,045768	1	0,02	11,40	0,50	0,02	11,40	0,50
0703	Бенз/а/пирен (3,4-Бензпирен)	4,3000000E-10	5,800000E-09	1	0,00	11,40	0,50	0,00	11,40	0,50
1325	Формальдегид	0,0000043	0,000058	1	0,00	11,40	0,50	0,00	11,40	0,50
2704	Бензин (нефтяной, малосернистый) (в пересчете на углерод)	0,0004208	0,005680	1	0,00	11,40	0,50	0,00	11,40	0,50
2732	Керосин	0,0004541	0,006130	1	0,01	11,40	0,50	0,01	11,40	0,50

+	6008	Участок 1	1	8	2	0,00			1,29	-	6,00	-	-	1	5231767,0 0	4966816,0 0	5231784,0 0	4966685,0 0
---	------	-----------	---	---	---	------	--	--	------	---	------	---	---	---	----------------	----------------	----------------	----------------

Код в-ва	Наименование вещества	Выброс, (г/с)	Выброс, (т/г)	F	Лето			Зима		
					См/ПДК	Xm	Um	См/ПДК	Xm	Um
0301	Азота диоксид (Азот (IV) оксид)	0,0045676	0,061662	1	0,82	11,40	0,50	0,82	11,40	0,50
0304	Азот (II) оксид (Азота оксид)	0,0007422	0,010020	1	0,07	11,40	0,50	0,07	11,40	0,50
0328	Углерод (Сажа)	0,0002039	0,002753	1	0,05	11,40	0,50	0,05	11,40	0,50
0330	Сера диоксид (Ангидрид сернистый)	0,0000295	0,000398	1	0,00	11,40	0,50	0,00	11,40	0,50
0337	Углерод оксид	0,0055637	0,075110	1	0,04	11,40	0,50	0,04	11,40	0,50
0703	Бенз/а/пирен (3,4-Бензпирен)	7,1000000E-10	9,520000E-09	1	0,00	11,40	0,50	0,00	11,40	0,50
1325	Формальдегид	0,0000071	0,000096	1	0,01	11,40	0,50	0,01	11,40	0,50
2704	Бензин (нефтяной, малосернистый) (в пересчете на углерод)	0,0006905	0,009322	1	0,00	11,40	0,50	0,00	11,40	0,50
2732	Керосин	0,0007451	0,010059	1	0,02	11,40	0,50	0,02	11,40	0,50

+	6009	Участок 1	1	8	2	0,00			1,29	-	6,00	-	-	1	5231784,0 0	4966685,0 0	5231708,0 0	4966432,0 0
---	------	-----------	---	---	---	------	--	--	------	---	------	---	---	---	----------------	----------------	----------------	----------------

Код в-ва	Наименование вещества	Выброс, (г/с)	Выброс, (т/г)	F	Лето			Зима		
					См/ПДК	Xm	Um	См/ПДК	Xm	Um
0301	Азота диоксид (Азот (IV) оксид)	0,0091141	0,123041	1	1,63	11,40	0,50	1,63	11,40	0,50
0304	Азот (II) оксид (Азота оксид)	0,0014810	0,019994	1	0,13	11,40	0,50	0,13	11,40	0,50
0328	Углерод (Сажа)	0,0004069	0,005493	1	0,10	11,40	0,50	0,10	11,40	0,50
0330	Сера диоксид (Ангидрид сернистый)	0,0000589	0,000795	1	0,00	11,40	0,50	0,00	11,40	0,50
0337	Углерод оксид	0,0111019	0,149876	1	0,08	11,40	0,50	0,08	11,40	0,50
0703	Бенз/а/пирен (3,4-Бензпирен)	1,4100000E-09	1,900000E-08	1	0,00	11,40	0,50	0,00	11,40	0,50
1325	Формальдегид	0,0000141	0,000191	1	0,01	11,40	0,50	0,01	11,40	0,50

2704	Бензин (нефтяной, малосернистый) (в пересчете на углерод)							0,0013778	0,018601	1	0,01	11,40	0,50	0,01	11,40	0,50					
2732	Керосин							0,0014869	0,020073	1	0,04	11,40	0,50	0,04	11,40	0,50					
+	6010	Участок 1					1	8	2	0,00		1,29	-	6,00	-	-	1	5231708,0 0	4966432,0 0	5231730,0 0	4966356,0 0

Код в-ва	Наименование вещества	Выброс, (г/с)	Выброс, (т/г)	F	Лето			Зима		
					См/ПДК	Xm	Um	См/ПДК	Xm	Um
0301	Азота диоксид (Азот (IV) оксид)	0,0027075	0,036551	1	0,48	11,40	0,50	0,48	11,40	0,50
0304	Азот (II) оксид (Азота оксид)	0,0004400	0,005940	1	0,04	11,40	0,50	0,04	11,40	0,50
0328	Углерод (Сажа)	0,0001209	0,001632	1	0,03	11,40	0,50	0,03	11,40	0,50
0330	Сера диоксид (Ангидрид сернистый)	0,0000175	0,000236	1	0,00	11,40	0,50	0,00	11,40	0,50
0337	Углерод оксид	0,0032980	0,044523	1	0,02	11,40	0,50	0,02	11,40	0,50
0703	Бенз/а/пирен (3,4-Бензпирен)	4,2000000E-10	5,640000E-09	1	0,00	11,40	0,50	0,00	11,40	0,50
1325	Формальдегид	0,0000042	0,000057	1	0,00	11,40	0,50	0,00	11,40	0,50
2704	Бензин (нефтяной, малосернистый) (в пересчете на углерод)	0,0004093	0,005526	1	0,00	11,40	0,50	0,00	11,40	0,50
2732	Керосин	0,0004417	0,005963	1	0,01	11,40	0,50	0,01	11,40	0,50

+	6011	Участок 1	1	8	2	0,00			1,29	-	6,00	-	-	1	5231730,0 0	4966356,0 0	5231760,0 0	4966154,0 0
Код в-ва	Наименование вещества	Выброс, (г/с)	Выброс, (т/г)	F	Лето			Зима										
					См/ПДК	Xm	Um	См/ПДК	Xm	Um								
0301	Азота диоксид (Азот (IV) оксид)	0,0070715	0,095466	1	1,26	11,40	0,50	1,26	11,40	0,50								
0304	Азот (II) оксид (Азота оксид)	0,0011491	0,015513	1	0,10	11,40	0,50	0,10	11,40	0,50								
0328	Углерод (Сажа)	0,0003157	0,004262	1	0,08	11,40	0,50	0,08	11,40	0,50								
0330	Сера диоксид (Ангидрид сернистый)	0,0000457	0,000617	1	0,00	11,40	0,50	0,00	11,40	0,50								
0337	Углерод оксид	0,0086138	0,116287	1	0,06	11,40	0,50	0,06	11,40	0,50								
0703	Бенз/а/пирен (3,4-Бензпирен)	1,0900000E-09	1,474000E-08	1	0,00	11,40	0,50	0,00	11,40	0,50								
1325	Формальдегид	0,0000110	0,000148	1	0,01	11,40	0,50	0,01	11,40	0,50								
2704	Бензин (нефтяной, малосернистый) (в пересчете на углерод)	0,0010690	0,014432	1	0,01	11,40	0,50	0,01	11,40	0,50								
2732	Керосин	0,0011536	0,015574	1	0,03	11,40	0,50	0,03	11,40	0,50								

+	6012	Участок 1	1	8	2	0,00			1,29	-	6,00	-	-	1	5231760,0 0	4966154,0 0	5231797,0 0	4966059,0 0
Код в-ва		Наименование вещества				Выброс, (г/с)	Выброс, (т/г)	F	Лето			Зима						
									См/ПДК	Xm	Um	См/ПДК	Xm	Um				
0301		Азота диоксид (Азот (IV) оксид)				0,0034833	0,047025	1	0,62	11,40	0,50	0,62	11,40	0,50				

0304	Азот (II) оксид (Азота оксид)	0,0005660	0,007642	1	0,05	11,40	0,50	0,05	11,40	0,50
0328	Углерод (Сажа)	0,0001555	0,002099	1	0,04	11,40	0,50	0,04	11,40	0,50
0330	Сера диоксид (Ангидрид сернистый)	0,0000225	0,000304	1	0,00	11,40	0,50	0,00	11,40	0,50
0337	Углерод оксид	0,0042430	0,057281	1	0,03	11,40	0,50	0,03	11,40	0,50
0703	Бенз/а/пирен (3,4-Бензпирен)	5,4000000E-10	7,260000E-09	1	0,00	11,40	0,50	0,00	11,40	0,50
1325	Формальдегид	0,0000054	0,000073	1	0,00	11,40	0,50	0,00	11,40	0,50
2704	Бензин (нефтяной, малосернистый) (в пересчете на углерод)	0,0005266	0,007109	1	0,00	11,40	0,50	0,00	11,40	0,50
2732	Керосин	0,0005683	0,007672	1	0,02	11,40	0,50	0,02	11,40	0,50

+	6013	Участок 1	1	8	2	0,00			1,29	-	6,00	-	-	1	5231797,0 0	4966059,0 0	5231859,0 0	4965964,0 0
---	------	-----------	---	---	---	------	--	--	------	---	------	---	---	---	----------------	----------------	----------------	----------------

Код в-ва	Наименование вещества	Выброс, (г/с)	Выброс, (т/г)	F	Лето			Зима		
					См/ПДК	Xm	Um	См/ПДК	Xm	Um
0301	Азота диоксид (Азот (IV) оксид)	0,0039237	0,052970	1	0,70	11,40	0,50	0,70	11,40	0,50
0304	Азот (II) оксид (Азота оксид)	0,0006376	0,008608	1	0,06	11,40	0,50	0,06	11,40	0,50
0328	Углерод (Сажа)	0,0001752	0,002365	1	0,04	11,40	0,50	0,04	11,40	0,50
0330	Сера диоксид (Ангидрид сернистый)	0,0000253	0,000342	1	0,00	11,40	0,50	0,00	11,40	0,50
0337	Углерод оксид	0,0047795	0,064523	1	0,03	11,40	0,50	0,03	11,40	0,50
0703	Бенз/а/пирен (3,4-Бензпирен)	6,1000000E-10	8,180000E-09	1	0,00	11,40	0,50	0,00	11,40	0,50
1325	Формальдегид	0,0000061	0,000082	1	0,00	11,40	0,50	0,00	11,40	0,50
2704	Бензин (нефтяной, малосернистый) (в пересчете на углерод)	0,0005932	0,008008	1	0,00	11,40	0,50	0,00	11,40	0,50
2732	Керосин	0,0006401	0,008641	1	0,02	11,40	0,50	0,02	11,40	0,50

+	6014	Участок 1	1	8	2	0,00			1,29	-	6,00	-	-	1	5231859,0 0	4965964,0 0	5231941,0 0	4965875,0 0
---	------	-----------	---	---	---	------	--	--	------	---	------	---	---	---	----------------	----------------	----------------	----------------

Код в-ва	Наименование вещества	Выброс, (г/с)	Выброс, (т/г)	F	Лето			Зима		
					См/ПДК	Xm	Um	См/ПДК	Xm	Um
0301	Азота диоксид (Азот (IV) оксид)	0,0041835	0,056477	1	0,75	11,40	0,50	0,75	11,40	0,50
0304	Азот (II) оксид (Азота оксид)	0,0006798	0,009177	1	0,06	11,40	0,50	0,06	11,40	0,50
0328	Углерод (Сажа)	0,0001868	0,002521	1	0,04	11,40	0,50	0,04	11,40	0,50
0330	Сера диоксид (Ангидрид сернистый)	0,0000270	0,000365	1	0,00	11,40	0,50	0,00	11,40	0,50
0337	Углерод оксид	0,0050959	0,068794	1	0,04	11,40	0,50	0,04	11,40	0,50
0703	Бенз/а/пирен (3,4-Бензпирен)	6,5000000E-10	8,720000E-09	1	0,00	11,40	0,50	0,00	11,40	0,50
1325	Формальдегид	0,0000065	0,000088	1	0,00	11,40	0,50	0,00	11,40	0,50

2704		Бензин (нефтяной, малосернистый) (в пересчете на углерод)					0,0006324	0,008538	1	0,00	11,40	0,50	0,00	11,40	0,50				
2732		Керосин					0,0006825	0,009213	1	0,02	11,40	0,50	0,02	11,40	0,50				
+	6015	Участок 1			1	8	2	0,00		1,29	-	6,00	-	-	1	5231941,0 0	4965875,0 0	5231972,0 0	4965818,0 0

Код в-ва	Наименование вещества	Выброс, (г/с)	Выброс, (т/г)	F	Лето			Зима		
					См/ПДК	Xm	Um	См/ПДК	Xm	Um
0301	Азота диоксид (Азот (IV) оксид)	0,0022323	0,030136	1	0,40	11,40	0,50	0,40	11,40	0,50
0304	Азот (II) оксид (Азота оксид)	0,0003627	0,004897	1	0,03	11,40	0,50	0,03	11,40	0,50
0328	Углерод (Сажа)	0,0000997	0,001345	1	0,02	11,40	0,50	0,02	11,40	0,50
0330	Сера диоксид (Ангидрид сернистый)	0,0000144	0,000195	1	0,00	11,40	0,50	0,00	11,40	0,50
0337	Углерод оксид	0,0027192	0,036709	1	0,02	11,40	0,50	0,02	11,40	0,50
0703	Бенз/а/пирен (3,4-Бензпирен)	3,4000000E-10	4,650000E-09	1	0,00	11,40	0,50	0,00	11,40	0,50
1325	Формальдегид	0,0000035	0,000047	1	0,00	11,40	0,50	0,00	11,40	0,50
2704	Бензин (нефтяной, малосернистый) (в пересчете на углерод)	0,0003375	0,004556	1	0,00	11,40	0,50	0,00	11,40	0,50
2732	Керосин	0,0003642	0,004916	1	0,01	11,40	0,50	0,01	11,40	0,50

+	6016	Участок 1	1	8	2	0,00			1,29	-	6,00	-	-	1	5231972,0 0	4965818,0 0	5232119,0 0	4965729,0 0
Код в-ва	Наименование вещества	Выброс, (г/с)	Выброс, (т/г)	F	Лето			Зима										
					См/ПДК	Xm	Um	См/ПДК	Xm	Um								
0301	Азота диоксид (Азот (IV) оксид)	0,0059369	0,080149	1	1,06	11,40	0,50	1,06	11,40	0,50								
0304	Азот (II) оксид (Азота оксид)	0,0009648	0,013024	1	0,09	11,40	0,50	0,09	11,40	0,50								
0328	Углерод (Сажа)	0,0002651	0,003578	1	0,06	11,40	0,50	0,06	11,40	0,50								
0330	Сера диоксид (Ангидрид сернистый)	0,0000384	0,000518	1	0,00	11,40	0,50	0,00	11,40	0,50								
0337	Углерод оксид	0,0072318	0,097629	1	0,05	11,40	0,50	0,05	11,40	0,50								
0703	Бенз/а/пирен (3,4-Бензпирен)	9,2000000E-10	1,238000E-08	1	0,00	11,40	0,50	0,00	11,40	0,50								
1325	Формальдегид	0,0000092	0,000124	1	0,01	11,40	0,50	0,01	11,40	0,50								
2704	Бензин (нефтяной, малосернистый) (в пересчете на углерод)	0,0008975	0,012116	1	0,01	11,40	0,50	0,01	11,40	0,50								
2732	Керосин	0,0009685	0,013075	1	0,03	11,40	0,50	0,03	11,40	0,50								

+	6017	Участок 1	1	8	2	0,00			1,29	-	6,00	-	-	1	5232119,0 0	4965729,0 0	5232202,0 0	4965732,0 0
Код в-ва		Наименование вещества				Выброс, (г/с)	Выброс, (т/г)	F	Лето			Зима						
									См/ПДК	Xm	Um	См/ПДК	Xm	Um				
0301		Азота диоксид (Азот (IV) оксид)				0,0028705	0,038752	1	0,51	11,40	0,50	0,51	11,40	0,50				

0304	Азот (II) оксид (Азота оксид)	0,0004665	0,006297	1	0,04	11,40	0,50	0,04	11,40	0,50
0328	Углерод (Сажа)	0,0001282	0,001730	1	0,03	11,40	0,50	0,03	11,40	0,50
0330	Сера диоксид (Ангидрид сернистый)	0,0000185	0,000250	1	0,00	11,40	0,50	0,00	11,40	0,50
0337	Углерод оксид	0,0034965	0,047203	1	0,02	11,40	0,50	0,02	11,40	0,50
0703	Бенз/а/пирен (3,4-Бензпирен)	4,4000000E-10	5,980000E-09	1	0,00	11,40	0,50	0,00	11,40	0,50
1325	Формальдегид	0,0000044	0,000060	1	0,00	11,40	0,50	0,00	11,40	0,50
2704	Бензин (нефтяной, малосернистый) (в пересчете на углерод)	0,0004339	0,005858	1	0,00	11,40	0,50	0,00	11,40	0,50
2732	Керосин	0,0004683	0,006322	1	0,01	11,40	0,50	0,01	11,40	0,50

+	6018	Участок 1	1	8	2	0,00			1,29	-	6,00	-	-	1	5232202,0 0	4965732,0 0	5232262,0 0	4965702,0 0
---	------	-----------	---	---	---	------	--	--	------	---	------	---	---	---	----------------	----------------	----------------	----------------

Код в-ва	Наименование вещества	Выброс, (г/с)	Выброс, (т/г)	F	Лето			Зима		
					См/ПДК	Xm	Um	См/ПДК	Xm	Um
0301	Азота диоксид (Азот (IV) оксид)	0,0022868	0,030872	1	0,41	11,40	0,50	0,41	11,40	0,50
0304	Азот (II) оксид (Азота оксид)	0,0003716	0,005017	1	0,03	11,40	0,50	0,03	11,40	0,50
0328	Углерод (Сажа)	0,0001021	0,001378	1	0,02	11,40	0,50	0,02	11,40	0,50
0330	Сера диоксид (Ангидрид сернистый)	0,0000148	0,000199	1	0,00	11,40	0,50	0,00	11,40	0,50
0337	Углерод оксид	0,0027855	0,037605	1	0,02	11,40	0,50	0,02	11,40	0,50
0703	Бенз/а/пирен (3,4-Бензпирен)	3,5000000E-10	4,770000E-09	1	0,00	11,40	0,50	0,00	11,40	0,50
1325	Формальдегид	0,0000035	0,000048	1	0,00	11,40	0,50	0,00	11,40	0,50
2704	Бензин (нефтяной, малосернистый) (в пересчете на углерод)	0,0003457	0,004667	1	0,00	11,40	0,50	0,00	11,40	0,50
2732	Керосин	0,0003731	0,005036	1	0,01	11,40	0,50	0,01	11,40	0,50

+	6019	Участок 1	1	8	2	0,00			1,29	-	6,00	-	-	1	5232262,0 0	4965702,0 0	5232392,0 0	4965697,0 0
---	------	-----------	---	---	---	------	--	--	------	---	------	---	---	---	----------------	----------------	----------------	----------------

Код в-ва	Наименование вещества	Выброс, (г/с)	Выброс, (т/г)	F	Лето			Зима		
					См/ПДК	Xm	Um	См/ПДК	Xm	Um
0301	Азота диоксид (Азот (IV) оксид)	0,0044824	0,060512	1	0,80	11,40	0,50	0,80	11,40	0,50
0304	Азот (II) оксид (Азота оксид)	0,0007284	0,009833	1	0,07	11,40	0,50	0,07	11,40	0,50
0328	Углерод (Сажа)	0,0002001	0,002702	1	0,05	11,40	0,50	0,05	11,40	0,50
0330	Сера диоксид (Ангидрид сернистый)	0,0000290	0,000391	1	0,00	11,40	0,50	0,00	11,40	0,50
0337	Углерод оксид	0,0054600	0,073710	1	0,04	11,40	0,50	0,04	11,40	0,50
0703	Бенз/а/пирен (3,4-Бензпирен)	6,9000000E-10	9,350000E-09	1	0,00	11,40	0,50	0,00	11,40	0,50
1325	Формальдегид	0,0000069	0,000094	1	0,00	11,40	0,50	0,00	11,40	0,50

2704		Бензин (нефтяной, малосернистый) (в пересчете на углерод)					0,0006776	0,009148	1	0,00	11,40	0,50	0,00	11,40	0,50						
2732		Керосин					0,0007313	0,009872	1	0,02	11,40	0,50	0,02	11,40	0,50						
+	6020	Участок 1					1	8	2	0,00		1,29	-	6,00	-	-	1	5232392,0 0	4965697,0 0	5232487,0 0	4965673,0 0

Код в-ва							Наименование вещества	Выброс, (г/с)	Выброс, (т/г)	F	Лето			Зима							
											См/ПДК	Xm	Um	См/ПДК	Xm	Um					
0301							Азота диоксид (Азот (IV) оксид)	0,0033936	0,045813	1	0,61	11,40	0,50	0,61	11,40	0,50					
0304							Азот (II) оксид (Азота оксид)	0,0005515	0,007445	1	0,05	11,40	0,50	0,05	11,40	0,50					
0328							Углерод (Сажа)	0,0001515	0,002045	1	0,04	11,40	0,50	0,04	11,40	0,50					
0330							Сера диоксид (Ангидрид сернистый)	0,0000219	0,000296	1	0,00	11,40	0,50	0,00	11,40	0,50					
0337							Углерод оксид	0,0041337	0,055805	1	0,03	11,40	0,50	0,03	11,40	0,50					
0703							Бенз/а/пирен (3,4-Бензпирен)	5,2000000E-10	7,080000E-09	1	0,00	11,40	0,50	0,00	11,40	0,50					
1325							Формальдегид	0,0000053	0,000071	1	0,00	11,40	0,50	0,00	11,40	0,50					
2704							Бензин (нефтяной, малосернистый) (в пересчете на углерод)	0,0005130	0,006926	1	0,00	11,40	0,50	0,00	11,40	0,50					
2732							Керосин	0,0005536	0,007474	1	0,02	11,40	0,50	0,02	11,40	0,50					
+	6021	Участок 1				1	8	2	0,00			1,29	-	6,00	-	-	1	5232487,00	4965673,00	5232595,00	4965681,00

Код в-ва							Наименование вещества	Выброс, (г/с)	Выброс, (т/г)	F	Лето			Зима							
											См/ПДК	Xm	Um	См/ПДК	Xm	Um					
0301							Азота диоксид (Азот (IV) оксид)	0,0037323	0,050386	1	0,67	11,40	0,50	0,67	11,40	0,50					
0304							Азот (II) оксид (Азота оксид)	0,0006065	0,008188	1	0,05	11,40	0,50	0,05	11,40	0,50					
0328							Углерод (Сажа)	0,0001666	0,002250	1	0,04	11,40	0,50	0,04	11,40	0,50					
0330							Сера диоксид (Ангидрид сернистый)	0,0000241	0,000326	1	0,00	11,40	0,50	0,00	11,40	0,50					
0337							Углерод оксид	0,0045463	0,061375	1	0,03	11,40	0,50	0,03	11,40	0,50					
0703							Бенз/а/пирен (3,4-Бензпирен)	5,8000000E-10	7,780000E-09	1	0,00	11,40	0,50	0,00	11,40	0,50					
1325							Формальдегид	0,0000058	0,000078	1	0,00	11,40	0,50	0,00	11,40	0,50					
2704							Бензин (нефтяной, малосернистый) (в пересчете на углерод)	0,0005642	0,007617	1	0,00	11,40	0,50	0,00	11,40	0,50					
2732							Керосин	0,0006089	0,008220	1	0,02	11,40	0,50	0,02	11,40	0,50					
+	6022	Участок 1				1	8	2	0,00			1,29	-	6,00	-	-	1	5232595,0 0	4965681,0 0	5232624,0 0	4965667,0 0

Код в-ва	Наименование вещества	Выброс, (г/с)	Выброс, (т/г)	F	Лето			Зима		
					См/ПДК	Xm	Um	См/ПДК	Xm	Um
0301	Азота диоксид (Азот (IV) оксид)	0,0011136	0,015034	1	0,20	11,40	0,50	0,20	11,40	0,50

0304	Азот (II) оксид (Азота оксид)	0,0001810	0,002443	1	0,02	11,40	0,50	0,02	11,40	0,50
0328	Углерод (Сажа)	0,0000497	0,000671	1	0,01	11,40	0,50	0,01	11,40	0,50
0330	Сера диоксид (Ангидрид сернистый)	0,0000072	0,000097	1	0,00	11,40	0,50	0,00	11,40	0,50
0337	Углерод оксид	0,0013565	0,018312	1	0,01	11,40	0,50	0,01	11,40	0,50
0703	Бенз/а/пирен (3,4-Бензпирен)	1,7000000E-10	2,320000E-09	1	0,00	11,40	0,50	0,00	11,40	0,50
1325	Формальдегид	0,0000017	0,000023	1	0,00	11,40	0,50	0,00	11,40	0,50
2704	Бензин (нефтяной, малосернистый) (в пересчете на углерод)	0,0001683	0,002273	1	0,00	11,40	0,50	0,00	11,40	0,50
2732	Керосин	0,0001817	0,002453	1	0,01	11,40	0,50	0,01	11,40	0,50

+	6023	Участок 1	1	8	2	0,00			1,29	-	6,00	-	-	1	5232624,0 0	4965667,0 0	5232657,0 0	4965607,0 0
---	------	-----------	---	---	---	------	--	--	------	---	------	---	---	---	----------------	----------------	----------------	----------------

Код в-ва	Наименование вещества	Выброс, (г/с)	Выброс, (т/г)	F	Лето			Зима		
					См/ПДК	Xm	Um	См/ПДК	Xm	Um
0301	Азота диоксид (Азот (IV) оксид)	0,0023547	0,031789	1	0,42	11,40	0,50	0,42	11,40	0,50
0304	Азот (II) оксид (Азота оксид)	0,0003826	0,005166	1	0,03	11,40	0,50	0,03	11,40	0,50
0328	Углерод (Сажа)	0,0001051	0,001419	1	0,03	11,40	0,50	0,03	11,40	0,50
0330	Сера диоксид (Ангидрид сернистый)	0,0000152	0,000205	1	0,00	11,40	0,50	0,00	11,40	0,50
0337	Углерод оксид	0,0028683	0,038722	1	0,02	11,40	0,50	0,02	11,40	0,50
0703	Бенз/а/пирен (3,4-Бензпирен)	3,6000000E-10	4,910000E-09	1	0,00	11,40	0,50	0,00	11,40	0,50
1325	Формальдегид	0,0000036	0,000049	1	0,00	11,40	0,50	0,00	11,40	0,50
2704	Бензин (нефтяной, малосернистый) (в пересчете на углерод)	0,0003560	0,004806	1	0,00	11,40	0,50	0,00	11,40	0,50
2732	Керосин	0,0003841	0,005186	1	0,01	11,40	0,50	0,01	11,40	0,50

+	6024	Участок 1	1	8	2	0,00			1,29	-	6,00	-	-	1	5232657,0 0	4965607,0 0	5232750,0 0	4965520,0 0
---	------	-----------	---	---	---	------	--	--	------	---	------	---	---	---	----------------	----------------	----------------	----------------

Код в-ва	Наименование вещества	Выброс, (г/с)	Выброс, (т/г)	F	Лето			Зима		
					См/ПДК	Xm	Um	См/ПДК	Xm	Um
0301	Азота диоксид (Азот (IV) оксид)	0,0043811	0,059145	1	0,78	11,40	0,50	0,78	11,40	0,50
0304	Азот (II) оксид (Азота оксид)	0,0007119	0,009611	1	0,06	11,40	0,50	0,06	11,40	0,50
0328	Углерод (Сажа)	0,0001956	0,002641	1	0,05	11,40	0,50	0,05	11,40	0,50
0330	Сера диоксид (Ангидрид сернистый)	0,0000283	0,000382	1	0,00	11,40	0,50	0,00	11,40	0,50
0337	Углерод оксид	0,0053366	0,072045	1	0,04	11,40	0,50	0,04	11,40	0,50
0703	Бенз/а/пирен (3,4-Бензпирен)	6,8000000E-10	9,130000E-09	1	0,00	11,40	0,50	0,00	11,40	0,50
1325	Формальдегид	0,0000068	0,000092	1	0,00	11,40	0,50	0,00	11,40	0,50

2704		Бензин (нефтяной, малосернистый) (в пересчете на углерод)					0,0006623	0,008941	1	0,00	11,40	0,50	0,00	11,40	0,50						
2732		Керосин					0,0007147	0,009649	1	0,02	11,40	0,50	0,02	11,40	0,50						
+	6025	Участок 1					1	8	2	0,00		1,29	-	6,00	-	-	1	5232750,0 0	4965520,0 0	5232836,0 0	4965492,0 0

Код в-ва	Наименование вещества	Выброс, (г/с)	Выброс, (т/г)	F	Лето			Зима		
					См/ПДК	Xm	Um	См/ПДК	Xm	Um
0301	Азота диоксид (Азот (IV) оксид)	0,0031219	0,042145	1	0,56	11,40	0,50	0,56	11,40	0,50
0304	Азот (II) оксид (Азота оксид)	0,0005073	0,006849	1	0,05	11,40	0,50	0,05	11,40	0,50
0328	Углерод (Сажа)	0,0001394	0,001882	1	0,03	11,40	0,50	0,03	11,40	0,50
0330	Сера диоксид (Ангидрид сернистый)	0,0000202	0,000272	1	0,00	11,40	0,50	0,00	11,40	0,50
0337	Углерод оксид	0,0038027	0,051337	1	0,03	11,40	0,50	0,03	11,40	0,50
0703	Бенз/а/пирен (3,4-Бензпирен)	4,8000000E-10	6,510000E-09	1	0,00	11,40	0,50	0,00	11,40	0,50
1325	Формальдегид	0,0000048	0,000065	1	0,00	11,40	0,50	0,00	11,40	0,50
2704	Бензин (нефтяной, малосернистый) (в пересчете на углерод)	0,0004719	0,006371	1	0,00	11,40	0,50	0,00	11,40	0,50
2732	Керосин	0,0005093	0,006875	1	0,02	11,40	0,50	0,02	11,40	0,50

+	6026	Участок 1	1	8	2	0,00			1,29	-	6,00	-	-	1	5232836,0 0	4965492,0 0	5232939,0 0	4965486,0 0
Код в-ва	Наименование вещества	Выброс, (г/с)	Выброс, (т/г)	F	Лето			Зима										
					См/ПДК	Xm	Um	См/ПДК	Xm	Um								
0301	Азота диоксид (Азот (IV) оксид)	0,0035553	0,047996	1	0,63	11,40	0,50	0,63	11,40	0,50								
0304	Азот (II) оксид (Азота оксид)	0,0005777	0,007799	1	0,05	11,40	0,50	0,05	11,40	0,50								
0328	Углерод (Сажа)	0,0001587	0,002143	1	0,04	11,40	0,50	0,04	11,40	0,50								
0330	Сера диоксид (Ангидрид сернистый)	0,0000230	0,000310	1	0,00	11,40	0,50	0,00	11,40	0,50								
0337	Углерод оксид	0,0043307	0,058464	1	0,03	11,40	0,50	0,03	11,40	0,50								
0703	Бенз/а/пирен (3,4-Бензпирен)	5,5000000E-10	7,410000E-09	1	0,00	11,40	0,50	0,00	11,40	0,50								
1325	Формальдегид	0,0000055	0,000074	1	0,00	11,40	0,50	0,00	11,40	0,50								
2704	Бензин (нефтяной, малосернистый) (в пересчете на углерод)	0,0005375	0,007256	1	0,00	11,40	0,50	0,00	11,40	0,50								
2732	Керосин	0,0005800	0,007830	1	0,02	11,40	0,50	0,02	11,40	0,50								

+	6027	Участок 1	1	8	2	0,00			1,29	-	6,00	-	-	1	5232939,0 0	4965486,0 0	5233000,0 0	4965527,0 0
Код в-ва		Наименование вещества				Выброс, (г/с)	Выброс, (т/г)	F	Лето			Зима						
									См/ПДК	Xm	Um	См/ПДК	Xm	Um				
0301		Азота диоксид (Азот (IV) оксид)				0,0025209	0,034032	1	0,45	11,40	0,50	0,45	11,40	0,50				

0304	Азот (II) оксид (Азота оксид)	0,0004096	0,005530	1	0,04	11,40	0,50	0,04	11,40	0,50
0328	Углерод (Сажа)	0,0001125	0,001519	1	0,03	11,40	0,50	0,03	11,40	0,50
0330	Сера диоксид (Ангидрид сернистый)	0,0000163	0,000220	1	0,00	11,40	0,50	0,00	11,40	0,50
0337	Углерод оксид	0,0030707	0,041454	1	0,02	11,40	0,50	0,02	11,40	0,50
0703	Бенз/а/пирен (3,4-Бензпирен)	3,9000000E-10	5,260000E-09	1	0,00	11,40	0,50	0,00	11,40	0,50
1325	Формальдегид	0,0000039	0,000053	1	0,00	11,40	0,50	0,00	11,40	0,50
2704	Бензин (нефтяной, малосернистый) (в пересчете на углерод)	0,0003811	0,005145	1	0,00	11,40	0,50	0,00	11,40	0,50
2732	Керосин	0,0004112	0,005552	1	0,01	11,40	0,50	0,01	11,40	0,50

+	6028	Участок 1	1	8	2	0,00			1,29	-	6,00	-	-	1	5233000,0 0	4965527,0 0	5233085,0 0	4965504,0 0
---	------	-----------	---	---	---	------	--	--	------	---	------	---	---	---	----------------	----------------	----------------	----------------

Код в-ва	Наименование вещества	Выброс, (г/с)	Выброс, (т/г)	F	Лето			Зима		
					См/ПДК	Xm	Um	См/ПДК	Xm	Um
0301	Азота диоксид (Азот (IV) оксид)	0,0030460	0,041121	1	0,54	11,40	0,50	0,54	11,40	0,50
0304	Азот (II) оксид (Азота оксид)	0,0004950	0,006682	1	0,04	11,40	0,50	0,04	11,40	0,50
0328	Углерод (Сажа)	0,0001360	0,001836	1	0,03	11,40	0,50	0,03	11,40	0,50
0330	Сера диоксид (Ангидрид сернистый)	0,0000197	0,000266	1	0,00	11,40	0,50	0,00	11,40	0,50
0337	Углерод оксид	0,0037103	0,050089	1	0,03	11,40	0,50	0,03	11,40	0,50
0703	Бенз/а/пирен (3,4-Бензпирен)	4,7000000E-10	6,350000E-09	1	0,00	11,40	0,50	0,00	11,40	0,50
1325	Формальдегид	0,0000047	0,000064	1	0,00	11,40	0,50	0,00	11,40	0,50
2704	Бензин (нефтяной, малосернистый) (в пересчете на углерод)	0,0004605	0,006216	1	0,00	11,40	0,50	0,00	11,40	0,50
2732	Керосин	0,0004969	0,006708	1	0,01	11,40	0,50	0,01	11,40	0,50

+	6029	Участок 1	1	8	2	0,00			1,29	-	6,00	-	-	1	5233085,0 0	4965504,0 0	5233175,0 0	4965546,0 0
---	------	-----------	---	---	---	------	--	--	------	---	------	---	---	---	----------------	----------------	----------------	----------------

Код в-ва	Наименование вещества	Выброс, (г/с)	Выброс, (т/г)	F	Лето			Зима		
					См/ПДК	Xm	Um	См/ПДК	Xm	Um
0301	Азота диоксид (Азот (IV) оксид)	0,0034195	0,046163	1	0,61	11,40	0,50	0,61	11,40	0,50
0304	Азот (II) оксид (Азота оксид)	0,0005557	0,007501	1	0,05	11,40	0,50	0,05	11,40	0,50
0328	Углерод (Сажа)	0,0001527	0,002061	1	0,04	11,40	0,50	0,04	11,40	0,50
0330	Сера диоксид (Ангидрид сернистый)	0,0000221	0,000298	1	0,00	11,40	0,50	0,00	11,40	0,50
0337	Углерод оксид	0,0041653	0,056231	1	0,03	11,40	0,50	0,03	11,40	0,50
0703	Бенз/а/пирен (3,4-Бензпирен)	5,3000000E-10	7,130000E-09	1	0,00	11,40	0,50	0,00	11,40	0,50
1325	Формальдегид	0,0000053	0,000072	1	0,00	11,40	0,50	0,00	11,40	0,50

2704	Бензин (нефтяной, малосернистый) (в пересчете на углерод)							0,0005169	0,006979	1	0,00	11,40	0,50	0,00	11,40	0,50					
2732	Керосин							0,0005578	0,007531	1	0,02	11,40	0,50	0,02	11,40	0,50					
+	6030	Участок 1					1	8	2	0,00		1,29	-	6,00	-	-	1	5233175,0 0	4965546,0 0	5233213,0 0	4965551,0 0

Код в-ва	Наименование вещества	Выброс, (г/с)	Выброс, (т/г)	F	Лето			Зима		
					См/ПДК	Xm	Um	См/ПДК	Xm	Um
0301	Азота диоксид (Азот (IV) оксид)	0,0013220	0,017847	1	0,24	11,40	0,50	0,24	11,40	0,50
0304	Азот (II) оксид (Азота оксид)	0,0002148	0,002900	1	0,02	11,40	0,50	0,02	11,40	0,50
0328	Углерод (Сажа)	0,0000590	0,000797	1	0,01	11,40	0,50	0,01	11,40	0,50
0330	Сера диоксид (Ангидрид сернистый)	0,0000085	0,000115	1	0,00	11,40	0,50	0,00	11,40	0,50
0337	Углерод оксид	0,0016103	0,021739	1	0,01	11,40	0,50	0,01	11,40	0,50
0703	Бенз/а/пирен (3,4-Бензпирен)	2,0000000E-10	2,760000E-09	1	0,00	11,40	0,50	0,00	11,40	0,50
1325	Формальдегид	0,0000020	0,000028	1	0,00	11,40	0,50	0,00	11,40	0,50
2704	Бензин (нефтяной, малосернистый) (в пересчете на углерод)	0,0001999	0,002698	1	0,00	11,40	0,50	0,00	11,40	0,50
2732	Керосин	0,0002157	0,002912	1	0,01	11,40	0,50	0,01	11,40	0,50

+	6031	Участок 1	1	8	2	0,00			1,29	-	6,00	-	-	1	5233213,0 0	4965551,0 0	5233282,0 0	4965603,0 0
Код в-ва	Наименование вещества	Выброс, (г/с)	Выброс, (т/г)	F	Лето			Зима										
					См/ПДК	Xm	Um	См/ПДК	Xm	Um								
0301	Азота диоксид (Азот (IV) оксид)	0,0029853	0,040301	1	0,53	11,40	0,50	0,53	11,40	0,50								
0304	Азот (II) оксид (Азота оксид)	0,0004851	0,006549	1	0,04	11,40	0,50	0,04	11,40	0,50								
0328	Углерод (Сажа)	0,0001333	0,001799	1	0,03	11,40	0,50	0,03	11,40	0,50								
0330	Сера диоксид (Ангидрид сернистый)	0,0000193	0,000260	1	0,00	11,40	0,50	0,00	11,40	0,50								
0337	Углерод оксид	0,0036364	0,049091	1	0,03	11,40	0,50	0,03	11,40	0,50								
0703	Бенз/а/пирен (3,4-Бензпирен)	4,6000000E-10	6,220000E-09	1	0,00	11,40	0,50	0,00	11,40	0,50								
1325	Формальдегид	0,0000046	0,000062	1	0,00	11,40	0,50	0,00	11,40	0,50								
2704	Бензин (нефтяной, малосернистый) (в пересчете на углерод)	0,0004513	0,006093	1	0,00	11,40	0,50	0,00	11,40	0,50								
2732	Керосин	0,0004870	0,006575	1	0,01	11,40	0,50	0,01	11,40	0,50								

+	6032	Участок 1	1	8	2	0,00			1,29	-	6,00	-	-	1	5233282,0 0	4965603,0 0	5233367,0 0	4965640,0 0
Код в-ва		Наименование вещества				Выброс, (г/с)	Выброс, (т/г)	F	Лето			Зима						
									См/ПДК	Xm	Um	См/ПДК	Xm	Um				
0301		Азота диоксид (Азот (IV) оксид)				0,0032118	0,043359	1	0,57	11,40	0,50	0,57	11,40	0,50				

0304	Азот (II) оксид (Азота оксид)	0,0005219	0,007046	1	0,05	11,40	0,50	0,05	11,40	0,50
0328	Углерод (Сажа)	0,0001434	0,001936	1	0,03	11,40	0,50	0,03	11,40	0,50
0330	Сера диоксид (Ангидрид сернистый)	0,0000207	0,000280	1	0,00	11,40	0,50	0,00	11,40	0,50
0337	Углерод оксид	0,0039123	0,052816	1	0,03	11,40	0,50	0,03	11,40	0,50
0703	Бенз/а/пирен (3,4-Бензпирен)	5,0000000E-10	6,700000E-09	1	0,00	11,40	0,50	0,00	11,40	0,50
1325	Формальдегид	0,0000050	0,000067	1	0,00	11,40	0,50	0,00	11,40	0,50
2704	Бензин (нефтяной, малосернистый) (в пересчете на углерод)	0,0004855	0,006555	1	0,00	11,40	0,50	0,00	11,40	0,50
2732	Керосин	0,0005240	0,007074	1	0,02	11,40	0,50	0,02	11,40	0,50

+	6033	Участок 1	1	8	2	0,00			1,29	-	6,00	-	-	1	5233367,0 0	4965640,0 0	5233507,0 0	4965575,0 0
---	------	-----------	---	---	---	------	--	--	------	---	------	---	---	---	----------------	----------------	----------------	----------------

Код в-ва	Наименование вещества	Выброс, (г/с)	Выброс, (т/г)	F	Лето			Зима		
					См/ПДК	Xm	Um	См/ПДК	Xm	Um
0301	Азота диоксид (Азот (IV) оксид)	0,0053033	0,071595	1	0,95	11,40	0,50	0,95	11,40	0,50
0304	Азот (II) оксид (Азота оксид)	0,0008618	0,011634	1	0,08	11,40	0,50	0,08	11,40	0,50
0328	Углерод (Сажа)	0,0002368	0,003196	1	0,06	11,40	0,50	0,06	11,40	0,50
0330	Сера диоксид (Ангидрид сернистый)	0,0000343	0,000463	1	0,00	11,40	0,50	0,00	11,40	0,50
0337	Углерод оксид	0,0064600	0,087210	1	0,05	11,40	0,50	0,05	11,40	0,50
0703	Бенз/а/пирен (3,4-Бензпирен)	8,2000000E-10	1,106000E-08	1	0,00	11,40	0,50	0,00	11,40	0,50
1325	Формальдегид	0,0000082	0,000111	1	0,01	11,40	0,50	0,01	11,40	0,50
2704	Бензин (нефтяной, малосернистый) (в пересчете на углерод)	0,0008017	0,010823	1	0,01	11,40	0,50	0,01	11,40	0,50
2732	Керосин	0,0008652	0,011680	1	0,03	11,40	0,50	0,03	11,40	0,50

+	6034	Участок 1	1	8	2	0,00			1,29	-	6,00	-	-	1	5233507,0 0	4965575,0 0	5233536,0 0	4965521,0 0
---	------	-----------	---	---	---	------	--	--	------	---	------	---	---	---	----------------	----------------	----------------	----------------

Код в-ва	Наименование вещества	Выброс, (г/с)	Выброс, (т/г)	F	Лето			Зима		
					См/ПДК	Xm	Um	См/ПДК	Xm	Um
0301	Азота диоксид (Азот (IV) оксид)	0,0021380	0,028863	1	0,38	11,40	0,50	0,38	11,40	0,50
0304	Азот (II) оксид (Азота оксид)	0,0003474	0,004690	1	0,03	11,40	0,50	0,03	11,40	0,50
0328	Углерод (Сажа)	0,0000955	0,001289	1	0,02	11,40	0,50	0,02	11,40	0,50
0330	Сера диоксид (Ангидрид сернистый)	0,0000138	0,000186	1	0,00	11,40	0,50	0,00	11,40	0,50
0337	Углерод оксид	0,0026043	0,035157	1	0,02	11,40	0,50	0,02	11,40	0,50
0703	Бенз/а/пирен (3,4-Бензпирен)	3,3000000E-10	4,460000E-09	1	0,00	11,40	0,50	0,00	11,40	0,50
1325	Формальдегид	0,0000033	0,000045	1	0,00	11,40	0,50	0,00	11,40	0,50

2704		Бензин (нефтяной, малосернистый) (в пересчете на углерод)					0,0003232	0,004363	1	0,00	11,40	0,50	0,00	11,40	0,50						
2732		Керосин					0,0003488	0,004709	1	0,01	11,40	0,50	0,01	11,40	0,50						
+	6035	Участок 1					1	8	2	0,00		1,29	-	6,00	-	-	1	5233536,0 0	4965521,0 0	5233579,0 0	4965478,0 0

Код в-ва							Наименование вещества	Выброс, (г/с)	Выброс, (т/г)	F	Лето			Зима							
											См/ПДК	Xm	Um	См/ПДК	Xm	Um					
0301							Азота диоксид (Азот (IV) оксид)	0,0020847	0,028143	1	0,37	11,40	0,50	0,37	11,40	0,50					
0304							Азот (II) оксид (Азота оксид)	0,0003388	0,004573	1	0,03	11,40	0,50	0,03	11,40	0,50					
0328							Углерод (Сажа)	0,0000931	0,001256	1	0,02	11,40	0,50	0,02	11,40	0,50					
0330							Сера диоксид (Ангидрид сернистый)	0,0000135	0,000182	1	0,00	11,40	0,50	0,00	11,40	0,50					
0337							Углерод оксид	0,0025393	0,034281	1	0,02	11,40	0,50	0,02	11,40	0,50					
0703							Бенз/а/пирен (3,4-Бензпирен)	3,2000000E-10	4,350000E-09	1	0,00	11,40	0,50	0,00	11,40	0,50					
1325							Формальдегид	0,0000032	0,000044	1	0,00	11,40	0,50	0,00	11,40	0,50					
2704							Бензин (нефтяной, малосернистый) (в пересчете на углерод)	0,0003151	0,004254	1	0,00	11,40	0,50	0,00	11,40	0,50					
2732							Керосин	0,0003401	0,004591	1	0,01	11,40	0,50	0,01	11,40	0,50					
+	6036	Участок 1				1	8	2	0,00			1,29	-	6,00	-	-	1	5233579,00	4965478,00	5233673,00	4965341,00

Код в-ва							Наименование вещества	Выброс, (г/с)	Выброс, (т/г)	F	Лето			Зима							
											См/ПДК	Xm	Um	См/ПДК	Xm	Um					
0301							Азота диоксид (Азот (IV) оксид)	0,0057364	0,077441	1	1,02	11,40	0,50	1,02	11,40	0,50					
0304							Азот (II) оксид (Азота оксид)	0,0009322	0,012584	1	0,08	11,40	0,50	0,08	11,40	0,50					
0328							Углерод (Сажа)	0,0002561	0,003457	1	0,06	11,40	0,50	0,06	11,40	0,50					
0330							Сера диоксид (Ангидрид сернистый)	0,0000371	0,000500	1	0,00	11,40	0,50	0,00	11,40	0,50					
0337							Углерод оксид	0,0069875	0,094331	1	0,05	11,40	0,50	0,05	11,40	0,50					
0703							Бенз/а/пирен (3,4-Бензпирен)	8,9000000E-10	1,196000E-08	1	0,00	11,40	0,50	0,00	11,40	0,50					
1325							Формальдегид	0,0000089	0,000120	1	0,01	11,40	0,50	0,01	11,40	0,50					
2704							Бензин (нефтяной, малосернистый) (в пересчете на углерод)	0,0008672	0,011707	1	0,01	11,40	0,50	0,01	11,40	0,50					
2732							Керосин	0,0009358	0,012634	1	0,03	11,40	0,50	0,03	11,40	0,50					
+	6037	Участок 1				1	8	2	0,00			1,29	-	6,00	-	-	1	5233673,0 0	4965341,0 0	5233694,0 0	4965286,0 0

Код в-ва	Наименование вещества	Выброс, (г/с)	Выброс, (т/г)	F	Лето			Зима		
					См/ПДК	Xm	Um	См/ПДК	Xm	Um
0301	Азота диоксид (Азот (IV) оксид)	0,0020453	0,027611	1	0,37	11,40	0,50	0,37	11,40	0,50

0304	Азот (II) оксид (Азота оксид)	0,0003324	0,004487	1	0,03	11,40	0,50	0,03	11,40	0,50
0328	Углерод (Сажа)	0,0000913	0,001233	1	0,02	11,40	0,50	0,02	11,40	0,50
0330	Сера диоксид (Ангидрид сернистый)	0,0000132	0,000178	1	0,00	11,40	0,50	0,00	11,40	0,50
0337	Углерод оксид	0,0024914	0,033633	1	0,02	11,40	0,50	0,02	11,40	0,50
0703	Бенз/а/пирен (3,4-Бензпирен)	3,2000000E-10	4,260000E-09	1	0,00	11,40	0,50	0,00	11,40	0,50
1325	Формальдегид	0,0000032	0,000043	1	0,00	11,40	0,50	0,00	11,40	0,50
2704	Бензин (нефтяной, малосернистый) (в пересчете на углерод)	0,0003092	0,004174	1	0,00	11,40	0,50	0,00	11,40	0,50
2732	Керосин	0,0003337	0,004504	1	0,01	11,40	0,50	0,01	11,40	0,50

+	6038	Участок 1	1	8	2	0,00			1,29	-	6,00	-	-	1	5233694,0 0	4965286,0 0	5233745,0 0	4965244,0 0
---	------	-----------	---	---	---	------	--	--	------	---	------	---	---	---	----------------	----------------	----------------	----------------

Код в-ва	Наименование вещества	Выброс, (г/с)	Выброс, (т/г)	F	Лето			Зима		
					См/ПДК	Xm	Um	См/ПДК	Xm	Um
0301	Азота диоксид (Азот (IV) оксид)	0,0022533	0,030420	1	0,40	11,40	0,50	0,40	11,40	0,50
0304	Азот (II) оксид (Азота оксид)	0,0003662	0,004943	1	0,03	11,40	0,50	0,03	11,40	0,50
0328	Углерод (Сажа)	0,0001006	0,001358	1	0,02	11,40	0,50	0,02	11,40	0,50
0330	Сера диоксид (Ангидрид сернистый)	0,0000146	0,000197	1	0,00	11,40	0,50	0,00	11,40	0,50
0337	Углерод оксид	0,0027447	0,037054	1	0,02	11,40	0,50	0,02	11,40	0,50
0703	Бенз/а/пирен (3,4-Бензпирен)	3,5000000E-10	4,700000E-09	1	0,00	11,40	0,50	0,00	11,40	0,50
1325	Формальдегид	0,0000035	0,000047	1	0,00	11,40	0,50	0,00	11,40	0,50
2704	Бензин (нефтяной, малосернистый) (в пересчете на углерод)	0,0003406	0,004599	1	0,00	11,40	0,50	0,00	11,40	0,50
2732	Керосин	0,0003676	0,004963	1	0,01	11,40	0,50	0,01	11,40	0,50

+	6039	Участок 1	1	8	2	0,00			1,29	-	6,00	-	-	1	5233745,0 0	4965244,0 0	5233783,0 0	4965179,0 0
---	------	-----------	---	---	---	------	--	--	------	---	------	---	---	---	----------------	----------------	----------------	----------------

Код в-ва	Наименование вещества	Выброс, (г/с)	Выброс, (т/г)	F	Лето			Зима		
					См/ПДК	Xm	Um	См/ПДК	Xm	Um
0301	Азота диоксид (Азот (IV) оксид)	0,0025943	0,035024	1	0,46	11,40	0,50	0,46	11,40	0,50
0304	Азот (II) оксид (Азота оксид)	0,0004216	0,005691	1	0,04	11,40	0,50	0,04	11,40	0,50
0328	Углерод (Сажа)	0,0001158	0,001564	1	0,03	11,40	0,50	0,03	11,40	0,50
0330	Сера диоксид (Ангидрид сернистый)	0,0000168	0,000226	1	0,00	11,40	0,50	0,00	11,40	0,50
0337	Углерод оксид	0,0031602	0,042662	1	0,02	11,40	0,50	0,02	11,40	0,50
0703	Бенз/а/пирен (3,4-Бензпирен)	4,0000000E-10	5,410000E-09	1	0,00	11,40	0,50	0,00	11,40	0,50
1325	Формальдегид	0,0000040	0,000054	1	0,00	11,40	0,50	0,00	11,40	0,50

2704		Бензин (нефтяной, малосернистый) (в пересчете на углерод)						0,0003922	0,005295	1	0,00	11,40	0,50	0,00	11,40	0,50					
2732		Керосин						0,0004232	0,005714	1	0,01	11,40	0,50	0,01	11,40	0,50					
+	6040	Участок 1					1	8	2	0,00		1,29	-	6,00	-	-	1	5233783,0 0	4965179,0 0	5233823,0 0	4965165,0 0

Код в-ва	Наименование вещества	Выброс, (г/с)	Выброс, (т/г)	F	Лето			Зима		
					См/ПДК	Xm	Um	См/ПДК	Xm	Um
0301	Азота диоксид (Азот (IV) оксид)	0,0014747	0,019908	1	0,26	11,40	0,50	0,26	11,40	0,50
0304	Азот (II) оксид (Азота оксид)	0,0002396	0,003235	1	0,02	11,40	0,50	0,02	11,40	0,50
0328	Углерод (Сажа)	0,0000658	0,000889	1	0,02	11,40	0,50	0,02	11,40	0,50
0330	Сера диоксид (Ангидрид сернистый)	0,0000095	0,000129	1	0,00	11,40	0,50	0,00	11,40	0,50
0337	Углерод оксид	0,0017963	0,024250	1	0,01	11,40	0,50	0,01	11,40	0,50
0703	Бенз/а/пирен (3,4-Бензпирен)	2,3000000E-10	3,070000E-09	1	0,00	11,40	0,50	0,00	11,40	0,50
1325	Формальдегид	0,0000023	0,000031	1	0,00	11,40	0,50	0,00	11,40	0,50
2704	Бензин (нефтяной, малосернистый) (в пересчете на углерод)	0,0002229	0,003010	1	0,00	11,40	0,50	0,00	11,40	0,50
2732		Керосин	0,0002406	0,003248	1	0,01	11,40	0,50	0,01	11,40

+	6041	Участок 1	1	8	2	0,00			1,29	-	6,00	-	-	1	5233823,0 0	4965165,0 0	5233904,0 0	4965198,0 0
Код в-ва	Наименование вещества	Выброс, (г/с)	Выброс, (т/г)	F	Лето			Зима										
					См/ПДК	Xm	Um	См/ПДК	Xm	Um								
0301	Азота диоксид (Азот (IV) оксид)	0,0030236	0,040819	1	0,54	11,40	0,50	0,54	11,40	0,50								
0304	Азот (II) оксид (Азота оксид)	0,0004913	0,006633	1	0,04	11,40	0,50	0,04	11,40	0,50								
0328	Углерод (Сажа)	0,0001350	0,001822	1	0,03	11,40	0,50	0,03	11,40	0,50								
0330	Сера диоксид (Ангидрид сернистый)	0,0000195	0,000264	1	0,00	11,40	0,50	0,00	11,40	0,50								
0337	Углерод оксид	0,0036831	0,049721	1	0,03	11,40	0,50	0,03	11,40	0,50								
0703	Бенз/а/пирен (3,4-Бензпирен)	4,7000000E-10	6,300000E-09	1	0,00	11,40	0,50	0,00	11,40	0,50								
1325	Формальдегид	0,0000047	0,000063	1	0,00	11,40	0,50	0,00	11,40	0,50								
2704	Бензин (нефтяной, малосернистый) (в пересчете на углерод)	0,0004571	0,006171	1	0,00	11,40	0,50	0,00	11,40	0,50								
2732	Керосин	0,0004933	0,006659	1	0,01	11,40	0,50	0,01	11,40	0,50								

+	6042	Участок 1	1	8	2	0,00			1,29	-	6,00	-	-	1	5233904,0 0	4965198,0 0	5233943,0 0	4965178,0 0
Код в-ва	Наименование вещества	Выброс, (г/с)	Выброс, (т/г)	F	Лето			Зима										
					См/ПДК	Xm	Um	См/ПДК	Xm	Um								
0301	Азота диоксид (Азот (IV) оксид)	0,0015314	0,020674	1	0,27	11,40	0,50	0,27	11,40	0,50								

0304	Азот (II) оксид (Азота оксид)	0,0002489	0,003359	1	0,02	11,40	0,50	0,02	11,40	0,50
0328	Углерод (Сажа)	0,0000684	0,000923	1	0,02	11,40	0,50	0,02	11,40	0,50
0330	Сера диоксид (Ангидрид сернистый)	0,0000099	0,000134	1	0,00	11,40	0,50	0,00	11,40	0,50
0337	Углерод оксид	0,0018654	0,025183	1	0,01	11,40	0,50	0,01	11,40	0,50
0703	Бенз/а/пирен (3,4-Бензпирен)	2,4000000E-10	3,190000E-09	1	0,00	11,40	0,50	0,00	11,40	0,50
1325	Формальдегид	0,0000024	0,000032	1	0,00	11,40	0,50	0,00	11,40	0,50
2704	Бензин (нефтяной, малосернистый) (в пересчете на углерод)	0,0002315	0,003125	1	0,00	11,40	0,50	0,00	11,40	0,50
2732	Керосин	0,0002498	0,003373	1	0,01	11,40	0,50	0,01	11,40	0,50

+	6043	Участок 1	1	8	2	0,00			1,29	-	6,00	-	-	1	5233943,0 0	4965178,0 0	5234009,0 0	4965084,0 0
---	------	-----------	---	---	---	------	--	--	------	---	------	---	---	---	----------------	----------------	----------------	----------------

Код в-ва	Наименование вещества	Выброс, (г/с)	Выброс, (т/г)	F	Лето			Зима		
					См/ПДК	Xm	Um	См/ПДК	Xm	Um
0301	Азота диоксид (Азот (IV) оксид)	0,0039571	0,053421	1	0,71	11,40	0,50	0,71	11,40	0,50
0304	Азот (II) оксид (Азота оксид)	0,0006430	0,008681	1	0,06	11,40	0,50	0,06	11,40	0,50
0328	Углерод (Сажа)	0,0001767	0,002385	1	0,04	11,40	0,50	0,04	11,40	0,50
0330	Сера диоксид (Ангидрид сернистый)	0,0000256	0,000345	1	0,00	11,40	0,50	0,00	11,40	0,50
0337	Углерод оксид	0,0048202	0,065072	1	0,03	11,40	0,50	0,03	11,40	0,50
0703	Бенз/а/пирен (3,4-Бензпирен)	6,1000000E-10	8,250000E-09	1	0,00	11,40	0,50	0,00	11,40	0,50
1325	Формальдегид	0,0000061	0,000083	1	0,00	11,40	0,50	0,00	11,40	0,50
2704	Бензин (нефтяной, малосернистый) (в пересчете на углерод)	0,0005982	0,008076	1	0,00	11,40	0,50	0,00	11,40	0,50
2732	Керосин	0,0006456	0,008715	1	0,02	11,40	0,50	0,02	11,40	0,50

+	6044	Участок 1	1	8	2	0,00			1,29	-	6,00	-	-	1	5234009,0 0	4965084,0 0	5234090,0 0	4965012,0 0
---	------	-----------	---	---	---	------	--	--	------	---	------	---	---	---	----------------	----------------	----------------	----------------

Код в-ва	Наименование вещества	Выброс, (г/с)	Выброс, (т/г)	F	Лето			Зима		
					См/ПДК	Xm	Um	См/ПДК	Xm	Um
0301	Азота диоксид (Азот (IV) оксид)	0,0037276	0,050323	1	0,67	11,40	0,50	0,67	11,40	0,50
0304	Азот (II) оксид (Азота оксид)	0,0006057	0,008177	1	0,05	11,40	0,50	0,05	11,40	0,50
0328	Углерод (Сажа)	0,0001664	0,002247	1	0,04	11,40	0,50	0,04	11,40	0,50
0330	Сера диоксид (Ангидрид сернистый)	0,0000241	0,000325	1	0,00	11,40	0,50	0,00	11,40	0,50
0337	Углерод оксид	0,0045406	0,061298	1	0,03	11,40	0,50	0,03	11,40	0,50
0703	Бенз/а/пирен (3,4-Бензпирен)	5,8000000E-10	7,770000E-09	1	0,00	11,40	0,50	0,00	11,40	0,50
1325	Формальдегид	0,0000058	0,000078	1	0,00	11,40	0,50	0,00	11,40	0,50

2704		Бензин (нефтяной, малосернистый) (в пересчете на углерод)						0,0005635	0,007607	1	0,00	11,40	0,50	0,00	11,40	0,50				
2732		Керосин						0,0006081	0,008210	1	0,02	11,40	0,50	0,02	11,40	0,50				
+	6045	Участок 1				1	8	2	0,00		1,29	-	6,00	-	-	1	5234090,0 0	4965012,0 0	5234131,0 0	4965011,0 0

Код в-ва	Наименование вещества	Выброс, (г/с)	Выброс, (т/г)	F	Лето			Зима		
					См/ПДК	Xm	Um	См/ПДК	Xm	Um
0301	Азота диоксид (Азот (IV) оксид)	0,0014104	0,019041	1	0,25	11,40	0,50	0,25	11,40	0,50
0304	Азот (II) оксид (Азота оксид)	0,0002292	0,003094	1	0,02	11,40	0,50	0,02	11,40	0,50
0328	Углерод (Сажа)	0,0000630	0,000850	1	0,02	11,40	0,50	0,02	11,40	0,50
0330	Сера диоксид (Ангидрид сернистый)	0,0000091	0,000123	1	0,00	11,40	0,50	0,00	11,40	0,50
0337	Углерод оксид	0,0017181	0,023194	1	0,01	11,40	0,50	0,01	11,40	0,50
0703	Бенз/а/пирен (3,4-Бензпирен)	2,2000000E-10	2,940000E-09	1	0,00	11,40	0,50	0,00	11,40	0,50
1325	Формальдегид	0,0000022	0,000030	1	0,00	11,40	0,50	0,00	11,40	0,50
2704	Бензин (нефтяной, малосернистый) (в пересчете на углерод)	0,0002132	0,002879	1	0,00	11,40	0,50	0,00	11,40	0,50
2732	Керосин	0,0002301	0,003106	1	0,01	11,40	0,50	0,01	11,40	0,50

+	6046	Участок 1	1	8	2	0,00			1,29	-	6,00	-	-	1	5234131,0 0	4965011,0 0	5234173,0 0	4965021,0 0
Код в-ва	Наименование вещества	Выброс, (г/с)	Выброс, (т/г)	F	Лето			Зима										
					См/ПДК	Xm	Um	См/ПДК	Xm	Um								
0301	Азота диоксид (Азот (IV) оксид)	0,0014948	0,020180	1	0,27	11,40	0,50	0,27	11,40	0,50								
0304	Азот (II) оксид (Азота оксид)	0,0002429	0,003279	1	0,02	11,40	0,50	0,02	11,40	0,50								
0328	Углерод (Сажа)	0,0000667	0,000901	1	0,02	11,40	0,50	0,02	11,40	0,50								
0330	Сера диоксид (Ангидрид сернистый)	0,0000097	0,000130	1	0,00	11,40	0,50	0,00	11,40	0,50								
0337	Углерод оксид	0,0018209	0,024582	1	0,01	11,40	0,50	0,01	11,40	0,50								
0703	Бенз/а/пирен (3,4-Бензпирен)	2,3000000E-10	3,120000E-09	1	0,00	11,40	0,50	0,00	11,40	0,50								
1325	Формальдегид	0,0000023	0,000031	1	0,00	11,40	0,50	0,00	11,40	0,50								
2704	Бензин (нефтяной, малосернистый) (в пересчете на углерод)	0,0002260	0,003051	1	0,00	11,40	0,50	0,00	11,40	0,50								
2732	Керосин	0,0002439	0,003292	1	0,01	11,40	0,50	0,01	11,40	0,50								

+	6047	Участок 1	1	8	2	0,00			1,29	-	6,00	-	-	1	5234173,0 0	4965021,0 0	5234326,0 0	4964921,0 0
Код в-ва	Наименование вещества	Выброс, (г/с)	Выброс, (т/г)	F	Лето			Зима										
					См/ПДК	Xm	Um	См/ПДК	Xm	Um								
0301	Азота диоксид (Азот (IV) оксид)	0,0062978	0,085020	1	1,12	11,40	0,50	1,12	11,40	0,50								

0304	Азот (II) оксид (Азота оксид)	0,0010234	0,013816	1	0,09	11,40	0,50	0,09	11,40	0,50
0328	Углерод (Сажа)	0,0002812	0,003796	1	0,07	11,40	0,50	0,07	11,40	0,50
0330	Сера диоксид (Ангидрид сернистый)	0,0000407	0,000549	1	0,00	11,40	0,50	0,00	11,40	0,50
0337	Углерод оксид	0,0076713	0,103563	1	0,05	11,40	0,50	0,05	11,40	0,50
0703	Бенз/а/пирен (3,4-Бензпирен)	9,7000000E-10	1,313000E-08	1	0,00	11,40	0,50	0,00	11,40	0,50
1325	Формальдегид	0,0000098	0,000132	1	0,01	11,40	0,50	0,01	11,40	0,50
2704	Бензин (нефтяной, малосернистый) (в пересчете на углерод)	0,0009521	0,012853	1	0,01	11,40	0,50	0,01	11,40	0,50
2732	Керосин	0,0010274	0,013870	1	0,03	11,40	0,50	0,03	11,40	0,50

+	6048	Участок 1	1	8	2	0,00			1,29	-	6,00	-	-	1	5234326,0 0	4964921,0 0	5234349,0 0	4964876,0 0
---	------	-----------	---	---	---	------	--	--	------	---	------	---	---	---	----------------	----------------	----------------	----------------

Код в-ва	Наименование вещества	Выброс, (г/с)	Выброс, (т/г)	F	Лето			Зима		
					См/ПДК	Xm	Um	См/ПДК	Xm	Um
0301	Азота диоксид (Азот (IV) оксид)	0,0017424	0,023523	1	0,31	11,40	0,50	0,31	11,40	0,50
0304	Азот (II) оксид (Азота оксид)	0,0002831	0,003822	1	0,03	11,40	0,50	0,03	11,40	0,50
0328	Углерод (Сажа)	0,0000778	0,001050	1	0,02	11,40	0,50	0,02	11,40	0,50
0330	Сера диоксид (Ангидрид сернистый)	0,0000113	0,000152	1	0,00	11,40	0,50	0,00	11,40	0,50
0337	Углерод оксид	0,0021225	0,028653	1	0,02	11,40	0,50	0,02	11,40	0,50
0703	Бенз/а/пирен (3,4-Бензпирен)	2,7000000E-10	3,630000E-09	1	0,00	11,40	0,50	0,00	11,40	0,50
1325	Формальдегид	0,0000027	0,000036	1	0,00	11,40	0,50	0,00	11,40	0,50
2704	Бензин (нефтяной, малосернистый) (в пересчете на углерод)	0,0002634	0,003556	1	0,00	11,40	0,50	0,00	11,40	0,50
2732	Керосин	0,0002843	0,003838	1	0,01	11,40	0,50	0,01	11,40	0,50

+	6049	Участок 1	1	8	2	0,00			1,29	-	6,00	-	-	1	5234346,0 0	4964875,0 0	5234320,0 0	4964805,0 0
---	------	-----------	---	---	---	------	--	--	------	---	------	---	---	---	----------------	----------------	----------------	----------------

Код в-ва	Наименование вещества	Выброс, (г/с)	Выброс, (т/г)	F	Лето			Зима		
					См/ПДК	Xm	Um	См/ПДК	Xm	Um
0301	Азота диоксид (Азот (IV) оксид)	0,0025626	0,034595	1	0,46	11,40	0,50	0,46	11,40	0,50
0304	Азот (II) оксид (Азота оксид)	0,0004164	0,005622	1	0,04	11,40	0,50	0,04	11,40	0,50
0328	Углерод (Сажа)	0,0001144	0,001545	1	0,03	11,40	0,50	0,03	11,40	0,50
0330	Сера диоксид (Ангидрид сернистый)	0,0000166	0,000223	1	0,00	11,40	0,50	0,00	11,40	0,50
0337	Углерод оксид	0,0031215	0,042141	1	0,02	11,40	0,50	0,02	11,40	0,50
0703	Бенз/а/пирен (3,4-Бензпирен)	4,0000000E-10	5,340000E-09	1	0,00	11,40	0,50	0,00	11,40	0,50
1325	Формальдегид	0,0000040	0,000054	1	0,00	11,40	0,50	0,00	11,40	0,50

2704	Бензин (нефтяной, малосернистый) (в пересчете на углерод)	0,0003874	0,005230	1	0,00	11,40	0,50	0,00	11,40	0,50
2732	Керосин	0,0004181	0,005644	1	0,01	11,40	0,50	0,01	11,40	0,50

№ пл.: 1, № цеха: 2

+	6052	Участок 2	1	8	2	0,00			1,29	-	6,00	-	-	1	5234320,0 0	4964805,0 0	5234314,0 0	4964778,0 0
---	------	-----------	---	---	---	------	--	--	------	---	------	---	---	---	----------------	----------------	----------------	----------------

Код в-ва	Наименование вещества	Выброс, (г/с)	Выброс, (т/г)	F	Лето			Зима		
					См/ПДК	Xm	Um	См/ПДК	Xm	Um
0301	Азота диоксид (Азот (IV) оксид)	0,0009443	0,012749	1	0,17	11,40	0,50	0,17	11,40	0,50
0304	Азот (II) оксид (Азота оксид)	0,0001535	0,002072	1	0,01	11,40	0,50	0,01	11,40	0,50
0328	Углерод (Сажа)	0,0000562	0,000759	1	0,01	11,40	0,50	0,01	11,40	0,50
0330	Сера диоксид (Ангидрид сернистый)	0,0000081	0,000110	1	0,00	11,40	0,50	0,00	11,40	0,50
0337	Углерод оксид	0,0015337	0,020705	1	0,01	11,40	0,50	0,01	11,40	0,50
0703	Бенз/а/пирен (3,4-Бензпирен)	1,9000000E-10	2,630000E-09	1	0,00	11,40	0,50	0,00	11,40	0,50
1325	Формальдегид	0,0000020	0,000026	1	0,00	11,40	0,50	0,00	11,40	0,50
2704	Бензин (нефтяной, малосернистый) (в пересчете на углерод)	0,0001903	0,002570	1	0,00	11,40	0,50	0,00	11,40	0,50
2732	Керосин	0,0002054	0,002773	1	0,01	11,40	0,50	0,01	11,40	0,50

+	6054	Участок 2	1	8	2	0,00			1,29	-	6,00	-	-	1	5234319,0 0	4964759,0 0	5234336,0 0	4964742,0 0
---	------	-----------	---	---	---	------	--	--	------	---	------	---	---	---	----------------	----------------	----------------	----------------

Код в-ва	Наименование вещества	Выброс, (г/с)	Выброс, (т/г)	F	Лето			Зима		
					См/ПДК	Xm	Um	См/ПДК	Xm	Um
0301	Азота диоксид (Азот (IV) оксид)	0,0008317	0,011228	1	0,15	11,40	0,50	0,15	11,40	0,50
0304	Азот (II) оксид (Азота оксид)	0,0001351	0,001825	1	0,01	11,40	0,50	0,01	11,40	0,50
0328	Углерод (Сажа)	0,0000495	0,000668	1	0,01	11,40	0,50	0,01	11,40	0,50
0330	Сера диоксид (Ангидрид сернистый)	0,0000072	0,000097	1	0,00	11,40	0,50	0,00	11,40	0,50
0337	Углерод оксид	0,0013508	0,018235	1	0,01	11,40	0,50	0,01	11,40	0,50
0703	Бенз/а/пирен (3,4-Бензпирен)	1,7000000E-10	2,310000E-09	1	0,00	11,40	0,50	0,00	11,40	0,50
1325	Формальдегид	0,0000017	0,000023	1	0,00	11,40	0,50	0,00	11,40	0,50
2704	Бензин (нефтяной, малосернистый) (в пересчете на углерод)	0,0001676	0,002263	1	0,00	11,40	0,50	0,00	11,40	0,50
2732	Керосин	0,0001809	0,002442	1	0,01	11,40	0,50	0,01	11,40	0,50

+	6055	Участок 2	1	8	2	0,00			1,29	-	6,00	-	-	1	5234336,0 0	4964742,0 0	5234366,0 0	4964741,0 0
---	------	-----------	---	---	---	------	--	--	------	---	------	---	---	---	----------------	----------------	----------------	----------------

Код в-ва	Наименование вещества	Выброс, (г/с)	Выброс, (т/г)	F	Лето			Зима		
					См/ПДК	Xm	Um	См/ПДК	Xm	Um

0301	Азота диоксид (Азот (IV) оксид)	0,0010417	0,014064	1	0,19	11,40	0,50	0,19	11,40	0,50
0304	Азот (II) оксид (Азота оксид)	0,0001693	0,002285	1	0,02	11,40	0,50	0,02	11,40	0,50
0328	Углерод (Сажа)	0,0000620	0,000837	1	0,01	11,40	0,50	0,01	11,40	0,50
0330	Сера диоксид (Ангидрид сернистый)	0,0000090	0,000121	1	0,00	11,40	0,50	0,00	11,40	0,50
0337	Углерод оксид	0,0016919	0,022841	1	0,01	11,40	0,50	0,01	11,40	0,50
0703	Бенз/а/пирен (3,4-Бензпирен)	2,1000000E-10	2,900000E-09	1	0,00	11,40	0,50	0,00	11,40	0,50
1325	Формальдегид	0,0000022	0,000029	1	0,00	11,40	0,50	0,00	11,40	0,50
2704	Бензин (нефтяной, малосернистый) (в пересчете на углерод)	0,0002100	0,002835	1	0,00	11,40	0,50	0,00	11,40	0,50
2732	Керосин	0,0002266	0,003059	1	0,01	11,40	0,50	0,01	11,40	0,50

+	6056	Участок 2	1	8	2	0,00			1,29	-	6,00	-	-	1	5234366,0 0	4964741,0 0	5234414,0 0	4964754,0 0
---	------	-----------	---	---	---	------	--	--	------	---	------	---	---	---	----------------	----------------	----------------	----------------

Код в-ва	Наименование вещества	Выброс, (г/с)	Выброс, (т/г)	F	Лето			Зима		
					См/ПДК	Xm	Um	См/ПДК	Xm	Um
0301	Азота диоксид (Азот (IV) оксид)	0,0017053	0,023022	1	0,30	11,40	0,50	0,30	11,40	0,50
0304	Азот (II) оксид (Азота оксид)	0,0002771	0,003741	1	0,02	11,40	0,50	0,02	11,40	0,50
0328	Углерод (Сажа)	0,0001015	0,001370	1	0,02	11,40	0,50	0,02	11,40	0,50
0330	Сера диоксид (Ангидрид сернистый)	0,0000147	0,000198	1	0,00	11,40	0,50	0,00	11,40	0,50
0337	Углерод оксид	0,0027696	0,037390	1	0,02	11,40	0,50	0,02	11,40	0,50
0703	Бенз/а/пирен (3,4-Бензпирен)	3,5000000E-10	4,740000E-09	1	0,00	11,40	0,50	0,00	11,40	0,50
1325	Формальдегид	0,0000035	0,000048	1	0,00	11,40	0,50	0,00	11,40	0,50
2704	Бензин (нефтяной, малосернистый) (в пересчете на углерод)	0,0003437	0,004640	1	0,00	11,40	0,50	0,00	11,40	0,50
2732	Керосин	0,0003709	0,005008	1	0,01	11,40	0,50	0,01	11,40	0,50

+	6057	Участок 2	1	8	2	0,00			1,29	-	6,00	-	-	1	5234414,0 0	4964754,0 0	5234441,0 0	4964747,0 0
---	------	-----------	---	---	---	------	--	--	------	---	------	---	---	---	----------------	----------------	----------------	----------------

Код в-ва	Наименование вещества	Выброс, (г/с)	Выброс, (т/г)	F	Лето			Зима		
					См/ПДК	Xm	Um	См/ПДК	Xm	Um
0301	Азота диоксид (Азот (IV) оксид)	0,0009483	0,012803	1	0,17	11,40	0,50	0,17	11,40	0,50
0304	Азот (II) оксид (Азота оксид)	0,0001541	0,002080	1	0,01	11,40	0,50	0,01	11,40	0,50
0328	Углерод (Сажа)	0,0000565	0,000762	1	0,01	11,40	0,50	0,01	11,40	0,50
0330	Сера диоксид (Ангидрид сернистый)	0,0000082	0,000110	1	0,00	11,40	0,50	0,00	11,40	0,50
0337	Углерод оксид	0,0015402	0,020793	1	0,01	11,40	0,50	0,01	11,40	0,50
0703	Бенз/а/пирен (3,4-Бензпирен)	2,0000000E-10	2,640000E-09	1	0,00	11,40	0,50	0,00	11,40	0,50

1325	Формальдегид						0,0000020	0,000026	1	0,00	11,40	0,50	0,00	11,40	0,50						
2704	Бензин (нефтяной, малосернистый) (в пересчете на углерод)						0,0001912	0,002581	1	0,00	11,40	0,50	0,00	11,40	0,50						
2732	Керосин						0,0002063	0,002785	1	0,01	11,40	0,50	0,01	11,40	0,50						
+	6058	Участок 2					1	8	2	0,00		1,29	-	6,00	-	-	1	5234441,0 0	4964747,0 0	5234465,0 0	4964726,0 0

Код в-ва	Наименование вещества	Выброс, (г/с)	Выброс, (т/г)	F	Лето			Зима		
					См/ПДК	Xm	Um	См/ПДК	Xm	Um
0301	Азота диоксид (Азот (IV) оксид)	0,0011216	0,015142	1	0,20	11,40	0,50	0,20	11,40	0,50
0304	Азот (II) оксид (Азота оксид)	0,0001823	0,002461	1	0,02	11,40	0,50	0,02	11,40	0,50
0328	Углерод (Сажа)	0,0000668	0,000901	1	0,02	11,40	0,50	0,02	11,40	0,50
0330	Сера диоксид (Ангидрид сернистый)	0,0000097	0,000130	1	0,00	11,40	0,50	0,00	11,40	0,50
0337	Углерод оксид	0,0018217	0,024593	1	0,01	11,40	0,50	0,01	11,40	0,50
0703	Бенз/а/пирен (3,4-Бензпирен)	2,3000000E-10	3,120000E-09	1	0,00	11,40	0,50	0,00	11,40	0,50
1325	Формальдегид	0,0000023	0,000031	1	0,00	11,40	0,50	0,00	11,40	0,50
2704	Бензин (нефтяной, малосернистый) (в пересчете на углерод)	0,0002261	0,003052	1	0,00	11,40	0,50	0,00	11,40	0,50
2732	Керосин	0,0002440	0,003294	1	0,01	11,40	0,50	0,01	11,40	0,50

+	6059	Участок 2	1	8	2	0,00			1,29	-	6,00	-	-	1	5234465,0 0	4964726,0 0	5234498,0 0	4964673,0 0
Код в-ва	Наименование вещества	Выброс, (г/с)	Выброс, (т/г)	F	Лето			Зима										
					См/ПДК	Xm	Um	См/ПДК	Xm	Um								
0301	Азота диоксид (Азот (IV) оксид)	0,0021419	0,028915	1	0,38	11,40	0,50	0,38	11,40	0,50								
0304	Азот (II) оксид (Азота оксид)	0,0003481	0,004699	1	0,03	11,40	0,50	0,03	11,40	0,50								
0328	Углерод (Сажа)	0,0001275	0,001721	1	0,03	11,40	0,50	0,03	11,40	0,50								
0330	Сера диоксид (Ангидрид сернистый)	0,0000184	0,000249	1	0,00	11,40	0,50	0,00	11,40	0,50								
0337	Углерод оксид	0,0034787	0,046962	1	0,02	11,40	0,50	0,02	11,40	0,50								
0703	Бенз/а/пирен (3,4-Бензпирен)	4,4000000E-10	5,950000E-09	1	0,00	11,40	0,50	0,00	11,40	0,50								
1325	Формальдегид	0,0000044	0,000060	1	0,00	11,40	0,50	0,00	11,40	0,50								
2704	Бензин (нефтяной, малосернистый) (в пересчете на углерод)	0,0004317	0,005828	1	0,00	11,40	0,50	0,00	11,40	0,50								
2732	Керосин	0,0004659	0,006290	1	0,01	11,40	0,50	0,01	11,40	0,50								

+	6060	Участок 2	1	8	2	0,00			1,29	-	6,00	-	-	1	5234498,0 0	4964673,0 0	5234589,0 0	4964597,0 0
Код в-ва	Наименование вещества	Выброс, (г/с)	Выброс, (т/г)	F	Лето			Зима										
					См/ПДК	Xm	Um	См/ПДК	Xm	Um								

0301	Азота диоксид (Азот (IV) оксид)	0,0040863	0,055165	1	0,73	11,40	0,50	0,73	11,40	0,50
0304	Азот (II) оксид (Азота оксид)	0,0006640	0,008964	1	0,06	11,40	0,50	0,06	11,40	0,50
0328	Углерод (Сажа)	0,0002432	0,003284	1	0,06	11,40	0,50	0,06	11,40	0,50
0330	Сера диоксид (Ангидрид сернистый)	0,0000352	0,000475	1	0,00	11,40	0,50	0,00	11,40	0,50
0337	Углерод оксид	0,0066366	0,089594	1	0,05	11,40	0,50	0,05	11,40	0,50
0703	Бенз/а/пирен (3,4-Бензпирен)	8,4000000E-10	1,136000E-08	1	0,00	11,40	0,50	0,00	11,40	0,50
1325	Формальдегид	0,0000084	0,000114	1	0,01	11,40	0,50	0,01	11,40	0,50
2704	Бензин (нефтяной, малосернистый) (в пересчете на углерод)	0,0008237	0,011119	1	0,01	11,40	0,50	0,01	11,40	0,50
2732	Керосин	0,0008888	0,011999	1	0,03	11,40	0,50	0,03	11,40	0,50

+	6061	Участок 2	1	8	2	0,00			1,29	-	6,00	-	-	1	5234589,0 0	4964597,0 0	5234595,0 0	4964570,0 0
---	------	-----------	---	---	---	------	--	--	------	---	------	---	---	---	----------------	----------------	----------------	----------------

Код в-ва	Наименование вещества	Выброс, (г/с)	Выброс, (т/г)	F	Лето			Зима		
					См/ПДК	Xm	Um	См/ПДК	Xm	Um
0301	Азота диоксид (Азот (IV) оксид)	0,0009785	0,013209	1	0,17	11,40	0,50	0,17	11,40	0,50
0304	Азот (II) оксид (Азота оксид)	0,0001590	0,002147	1	0,01	11,40	0,50	0,01	11,40	0,50
0328	Углерод (Сажа)	0,0000582	0,000786	1	0,01	11,40	0,50	0,01	11,40	0,50
0330	Сера диоксид (Ангидрид сернистый)	0,0000084	0,000114	1	0,00	11,40	0,50	0,00	11,40	0,50
0337	Углерод оксид	0,0015892	0,021454	1	0,01	11,40	0,50	0,01	11,40	0,50
0703	Бенз/а/пирен (3,4-Бензпирен)	2,0000000E-10	2,720000E-09	1	0,00	11,40	0,50	0,00	11,40	0,50
1325	Формальдегид	0,0000020	0,000027	1	0,00	11,40	0,50	0,00	11,40	0,50
2704	Бензин (нефтяной, малосернистый) (в пересчете на углерод)	0,0001972	0,002663	1	0,00	11,40	0,50	0,00	11,40	0,50
2732	Керосин	0,0002128	0,002873	1	0,01	11,40	0,50	0,01	11,40	0,50

+	6062	Участок 2	1	8	2	0,00			1,29	-	6,00	-	-	1	5234595,0 0	4964570,0 0	5234591,0 0	4964502,0 0
---	------	-----------	---	---	---	------	--	--	------	---	------	---	---	---	----------------	----------------	----------------	----------------

Код в-ва	Наименование вещества	Выброс, (г/с)	Выброс, (т/г)	F	Лето			Зима		
					См/ПДК	Xm	Um	См/ПДК	Xm	Um
0301	Азота диоксид (Азот (IV) оксид)	0,0023427	0,031626	1	0,42	11,40	0,50	0,42	11,40	0,50
0304	Азот (II) оксид (Азота оксид)	0,0003807	0,005139	1	0,03	11,40	0,50	0,03	11,40	0,50
0328	Углерод (Сажа)	0,0001395	0,001883	1	0,03	11,40	0,50	0,03	11,40	0,50
0330	Сера диоксид (Ангидрид сернистый)	0,0000202	0,000272	1	0,00	11,40	0,50	0,00	11,40	0,50
0337	Углерод оксид	0,0038048	0,051365	1	0,03	11,40	0,50	0,03	11,40	0,50
0703	Бенз/а/пирен (3,4-Бензпирен)	4,8000000E-10	6,510000E-09	1	0,00	11,40	0,50	0,00	11,40	0,50

1325	Формальдегид						0,0000048	0,000065	1	0,00	11,40	0,50	0,00	11,40	0,50						
2704	Бензин (нефтяной, малосернистый) (в пересчете на углерод)						0,0004722	0,006375	1	0,00	11,40	0,50	0,00	11,40	0,50						
2732	Керосин						0,0005096	0,006879	1	0,02	11,40	0,50	0,02	11,40	0,50						
+	6063	Участок 2					1	8	2	0,00		1,29	-	6,00	-	-	1	5234591,0 0	4964502,0 0	5234607,0 0	4964478,0 0

Код в-ва							Наименование вещества	Выброс, (г/с)	Выброс, (т/г)	F	Лето			Зима							
											См/ПДК	Xm	Um	См/ПДК	Xm	Um					
0301							Азота диоксид (Азот (IV) оксид)	0,0009821	0,013259	1	0,18	11,40	0,50	0,18	11,40	0,50					
0304							Азот (II) оксид (Азота оксид)	0,0001596	0,002155	1	0,01	11,40	0,50	0,01	11,40	0,50					
0328							Углерод (Сажа)	0,0000585	0,000789	1	0,01	11,40	0,50	0,01	11,40	0,50					
0330							Сера диоксид (Ангидрид сернистый)	0,0000085	0,000114	1	0,00	11,40	0,50	0,00	11,40	0,50					
0337							Углерод оксид	0,0015951	0,021534	1	0,01	11,40	0,50	0,01	11,40	0,50					
0703							Бенз/а/пирен (3,4-Бензпирен)	2,0000000E-10	2,730000E-09	1	0,00	11,40	0,50	0,00	11,40	0,50					
1325							Формальдегид	0,0000020	0,000027	1	0,00	11,40	0,50	0,00	11,40	0,50					
2704							Бензин (нефтяной, малосернистый) (в пересчете на углерод)	0,0001980	0,002673	1	0,00	11,40	0,50	0,00	11,40	0,50					
2732							Керосин	0,0002136	0,002884	1	0,01	11,40	0,50	0,01	11,40	0,50					
+	6064	Участок 2				1	8	2	0,00			1,29	-	6,00	-	-	1	5234607,00	4964478,00	5234644,00	4964463,00

Код в-ва							Наименование вещества	Выброс, (г/с)	Выброс, (т/г)	F	Лето			Зима						
											См/ПДК	Xm	Um	См/ПДК	Xm	Um				
0301							Азота диоксид (Азот (IV) оксид)	0,0013742	0,018551	1	0,25	11,40	0,50	0,25	11,40	0,50				
0304							Азот (II) оксид (Азота оксид)	0,0002233	0,003015	1	0,02	11,40	0,50	0,02	11,40	0,50				
0328							Углерод (Сажа)	0,0000818	0,001104	1	0,02	11,40	0,50	0,02	11,40	0,50				
0330							Сера диоксид (Ангидрид сернистый)	0,0000118	0,000160	1	0,00	11,40	0,50	0,00	11,40	0,50				
0337							Углерод оксид	0,0022318	0,030130	1	0,02	11,40	0,50	0,02	11,40	0,50				
0703							Бенз/а/пирен (3,4-Бензпирен)	2,8000000E-10	3,820000E-09	1	0,00	11,40	0,50	0,00	11,40	0,50				
1325							Формальдегид	0,0000028	0,000038	1	0,00	11,40	0,50	0,00	11,40	0,50				
2704							Бензин (нефтяной, малосернистый) (в пересчете на углерод)	0,0002770	0,003739	1	0,00	11,40	0,50	0,00	11,40	0,50				
2732							Керосин	0,0002989	0,004035	1	0,01	11,40	0,50	0,01	11,40	0,50				
+	6065	Участок 2				1	8	2	0,00		1,29	-	6,00	-	-	1	5234644,00	4964463,00	5234684,00	4964454,00

Код в-ва	Наименование вещества	Выброс, (г/с)	Выброс, (т/г)	F	Лето			Зима		
					См/ПДК	Xm	Um	См/ПДК	Xm	Um

0301	Азота диоксид (Азот (IV) оксид)	0,0014219	0,019196	1	0,25	11,40	0,50	0,25	11,40	0,50
0304	Азот (II) оксид (Азота оксид)	0,0002311	0,003119	1	0,02	11,40	0,50	0,02	11,40	0,50
0328	Углерод (Сажа)	0,0000846	0,001143	1	0,02	11,40	0,50	0,02	11,40	0,50
0330	Сера диоксид (Ангидрид сернистый)	0,0000122	0,000165	1	0,00	11,40	0,50	0,00	11,40	0,50
0337	Углерод оксид	0,0023094	0,031177	1	0,02	11,40	0,50	0,02	11,40	0,50
0703	Бенз/а/пирен (3,4-Бензпирен)	2,9000000E-10	3,950000E-09	1	0,00	11,40	0,50	0,00	11,40	0,50
1325	Формальдегид	0,0000029	0,000040	1	0,00	11,40	0,50	0,00	11,40	0,50
2704	Бензин (нефтяной, малосернистый) (в пересчете на углерод)	0,0002866	0,003869	1	0,00	11,40	0,50	0,00	11,40	0,50
2732	Керосин	0,0003093	0,004175	1	0,01	11,40	0,50	0,01	11,40	0,50

+	6066	Участок 2	1	8	2	0,00			1,29	-	6,00	-	-	1	5234684,0 0	4964454,0 0	5234709,0 0	4964435,0 0
---	------	-----------	---	---	---	------	--	--	------	---	------	---	---	---	----------------	----------------	----------------	----------------

Код в-ва	Наименование вещества	Выброс, (г/с)	Выброс, (т/г)	F	Лето			Зима		
					См/ПДК	Xm	Um	См/ПДК	Xm	Um
0301	Азота диоксид (Азот (IV) оксид)	0,0010896	0,014710	1	0,19	11,40	0,50	0,19	11,40	0,50
0304	Азот (II) оксид (Азота оксид)	0,0001771	0,002390	1	0,02	11,40	0,50	0,02	11,40	0,50
0328	Углерод (Сажа)	0,0000649	0,000876	1	0,02	11,40	0,50	0,02	11,40	0,50
0330	Сера диоксид (Ангидрид сернистый)	0,0000094	0,000127	1	0,00	11,40	0,50	0,00	11,40	0,50
0337	Углерод оксид	0,0017697	0,023890	1	0,01	11,40	0,50	0,01	11,40	0,50
0703	Бенз/а/пирен (3,4-Бензпирен)	2,2000000E-10	3,030000E-09	1	0,00	11,40	0,50	0,00	11,40	0,50
1325	Формальдегид	0,0000023	0,000030	1	0,00	11,40	0,50	0,00	11,40	0,50
2704	Бензин (нефтяной, малосернистый) (в пересчете на углерод)	0,0002196	0,002965	1	0,00	11,40	0,50	0,00	11,40	0,50
2732	Керосин	0,0002370	0,003200	1	0,01	11,40	0,50	0,01	11,40	0,50

+	6067	Участок 2	1	8	2	0,00			1,29	-	6,00	-	-	1	5234709,0 0	4964435,0 0	5234741,0 0	4964391,0 0
---	------	-----------	---	---	---	------	--	--	------	---	------	---	---	---	----------------	----------------	----------------	----------------

Код в-ва	Наименование вещества	Выброс, (г/с)	Выброс, (т/г)	F	Лето			Зима		
					См/ПДК	Xm	Um	См/ПДК	Xm	Um
0301	Азота диоксид (Азот (IV) оксид)	0,0018622	0,025140	1	0,33	11,40	0,50	0,33	11,40	0,50
0304	Азот (II) оксид (Азота оксид)	0,0003026	0,004085	1	0,03	11,40	0,50	0,03	11,40	0,50
0328	Углерод (Сажа)	0,0001109	0,001497	1	0,03	11,40	0,50	0,03	11,40	0,50
0330	Сера диоксид (Ангидрид сернистый)	0,0000160	0,000217	1	0,00	11,40	0,50	0,00	11,40	0,50
0337	Углерод оксид	0,0030245	0,040831	1	0,02	11,40	0,50	0,02	11,40	0,50
0703	Бенз/а/пирен (3,4-Бензпирен)	3,8000000E-10	5,180000E-09	1	0,00	11,40	0,50	0,00	11,40	0,50

1325	Формальдегид	0,0000038	0,000052	1	0,00	11,40	0,50	0,00	11,40	0,50
2704	Бензин (нефтяной, малосернистый) (в пересчете на углерод)	0,0003754	0,005067	1	0,00	11,40	0,50	0,00	11,40	0,50
2732	Керосин	0,0004051	0,005468	1	0,01	11,40	0,50	0,01	11,40	0,50

+	6068	Участок 2	1	8	2	0,00			1,29	-	6,00	-	-	1	5234741,0 0	4964391,0 0	5234771,0 0	4964379,0 0
---	------	-----------	---	---	---	------	--	--	------	---	------	---	---	---	----------------	----------------	----------------	----------------

Код в-ва	Наименование вещества	Выброс, (г/с)	Выброс, (т/г)	F	Лето			Зима		
					См/ПДК	Xm	Um	См/ПДК	Xm	Um
0301	Азота диоксид (Азот (IV) оксид)	0,0011192	0,015109	1	0,20	11,40	0,50	0,20	11,40	0,50
0304	Азот (II) оксид (Азота оксид)	0,0001819	0,002455	1	0,02	11,40	0,50	0,02	11,40	0,50
0328	Углерод (Сажа)	0,0000666	0,000899	1	0,02	11,40	0,50	0,02	11,40	0,50
0330	Сера диоксид (Ангидрид сернистый)	0,0000096	0,000130	1	0,00	11,40	0,50	0,00	11,40	0,50
0337	Углерод оксид	0,0018178	0,024540	1	0,01	11,40	0,50	0,01	11,40	0,50
0703	Бенз/а/пирен (3,4-Бензпирен)	2,3000000E-10	3,110000E-09	1	0,00	11,40	0,50	0,00	11,40	0,50
1325	Формальдегид	0,0000023	0,000031	1	0,00	11,40	0,50	0,00	11,40	0,50
2704	Бензин (нефтяной, малосернистый) (в пересчете на углерод)	0,0002256	0,003046	1	0,00	11,40	0,50	0,00	11,40	0,50
2732	Керосин	0,0002435	0,003287	1	0,01	11,40	0,50	0,01	11,40	0,50

+	6069	Участок 2	1	8	2	0,00			1,29	-	6,00	-	-	1	5234771,0 0	4964379,0 0	5234809,0 0	4964374,0 0
---	------	-----------	---	---	---	------	--	--	------	---	------	---	---	---	----------------	----------------	----------------	----------------

Код в-ва	Наименование вещества	Выброс, (г/с)	Выброс, (т/г)	F	Лето			Зима		
					См/ПДК	Xm	Um	См/ПДК	Xm	Um
0301	Азота диоксид (Азот (IV) оксид)	0,0013378	0,018060	1	0,24	11,40	0,50	0,24	11,40	0,50
0304	Азот (II) оксид (Азота оксид)	0,0002174	0,002935	1	0,02	11,40	0,50	0,02	11,40	0,50
0328	Углерод (Сажа)	0,0000796	0,001075	1	0,02	11,40	0,50	0,02	11,40	0,50
0330	Сера диоксид (Ангидрид сернистый)	0,0000115	0,000156	1	0,00	11,40	0,50	0,00	11,40	0,50
0337	Углерод оксид	0,0021727	0,029331	1	0,02	11,40	0,50	0,02	11,40	0,50
0703	Бенз/а/пирен (3,4-Бензпирен)	2,8000000E-10	3,720000E-09	1	0,00	11,40	0,50	0,00	11,40	0,50
1325	Формальдегид	0,0000028	0,000037	1	0,00	11,40	0,50	0,00	11,40	0,50
2704	Бензин (нефтяной, малосернистый) (в пересчете на углерод)	0,0002696	0,003640	1	0,00	11,40	0,50	0,00	11,40	0,50
2732	Керосин	0,0002910	0,003928	1	0,01	11,40	0,50	0,01	11,40	0,50

+	6070	Участок 2	1	8	2	0,00			1,29	-	6,00	-	-	1	5234809,0 0	4964374,0 0	5234848,0 0	4964353,0 0
---	------	-----------	---	---	---	------	--	--	------	---	------	---	---	---	----------------	----------------	----------------	----------------

Код в-ва	Наименование вещества	Выброс, (г/с)	Выброс, (т/г)	F	Лето			Зима		
					См/ПДК	Xm	Um	См/ПДК	Xm	Um

0301	Азота диоксид (Азот (IV) оксид)	0,0015000	0,020250	1	0,27	11,40	0,50	0,27	11,40	0,50
0304	Азот (II) оксид (Азота оксид)	0,0002438	0,003291	1	0,02	11,40	0,50	0,02	11,40	0,50
0328	Углерод (Сажа)	0,0000893	0,001205	1	0,02	11,40	0,50	0,02	11,40	0,50
0330	Сера диоксид (Ангидрид сернистый)	0,0000129	0,000174	1	0,00	11,40	0,50	0,00	11,40	0,50
0337	Углерод оксид	0,0024362	0,032889	1	0,02	11,40	0,50	0,02	11,40	0,50
0703	Бенз/а/пирен (3,4-Бензпирен)	3,1000000E-10	4,170000E-09	1	0,00	11,40	0,50	0,00	11,40	0,50
1325	Формальдегид	0,0000031	0,000042	1	0,00	11,40	0,50	0,00	11,40	0,50
2704	Бензин (нефтяной, малосернистый) (в пересчете на углерод)	0,0003024	0,004082	1	0,00	11,40	0,50	0,00	11,40	0,50
2732	Керосин	0,0003263	0,004405	1	0,01	11,40	0,50	0,01	11,40	0,50

+	6071	Участок 2	1	8	2	0,00			1,29	-	6,00	-	-	1	5234848,00	4964353,00	5234937,00	4964286,00
---	------	-----------	---	---	---	------	--	--	------	---	------	---	---	---	------------	------------	------------	------------

Код в-ва	Наименование вещества	Выброс, (г/с)	Выброс, (т/г)	F	Лето			Зима		
					См/ПДК	Xm	Um	См/ПДК	Xm	Um
0301	Азота диоксид (Азот (IV) оксид)	0,0038521	0,052003	1	0,69	11,40	0,50	0,69	11,40	0,50
0304	Азот (II) оксид (Азота оксид)	0,0006260	0,008451	1	0,06	11,40	0,50	0,06	11,40	0,50
0328	Углерод (Сажа)	0,0002293	0,003096	1	0,05	11,40	0,50	0,05	11,40	0,50
0330	Сера диоксид (Ангидрид сернистый)	0,0000332	0,000448	1	0,00	11,40	0,50	0,00	11,40	0,50
0337	Углерод оксид	0,0062563	0,084460	1	0,04	11,40	0,50	0,04	11,40	0,50
0703	Бенз/а/пирен (3,4-Бензпирен)	7,9000000E-10	1,071000E-08	1	0,00	11,40	0,50	0,00	11,40	0,50
1325	Формальдегид	0,0000080	0,000107	1	0,01	11,40	0,50	0,01	11,40	0,50
2704	Бензин (нефтяной, малосернистый) (в пересчете на углерод)	0,0007765	0,010482	1	0,01	11,40	0,50	0,01	11,40	0,50
2732	Керосин	0,0008379	0,011312	1	0,02	11,40	0,50	0,02	11,40	0,50

+	6072	Участок 2	1	8	2	0,00			1,29	-	6,00	-	-	1	5234937,00	4964286,00	5234958,00	4964281,00
---	------	-----------	---	---	---	------	--	--	------	---	------	---	---	---	------------	------------	------------	------------

Код в-ва	Наименование вещества	Выброс, (г/с)	Выброс, (т/г)	F	Лето			Зима		
					См/ПДК	Xm	Um	См/ПДК	Xm	Um
0301	Азота диоксид (Азот (IV) оксид)	0,0007334	0,009901	1	0,13	11,40	0,50	0,13	11,40	0,50
0304	Азот (II) оксид (Азота оксид)	0,0001192	0,001609	1	0,01	11,40	0,50	0,01	11,40	0,50
0328	Углерод (Сажа)	0,0000437	0,000589	1	0,01	11,40	0,50	0,01	11,40	0,50
0330	Сера диоксид (Ангидрид сернистый)	0,0000063	0,000085	1	0,00	11,40	0,50	0,00	11,40	0,50
0337	Углерод оксид	0,0011912	0,016081	1	0,01	11,40	0,50	0,01	11,40	0,50
0703	Бенз/а/пирен (3,4-Бензпирен)	1,5000000E-10	2,040000E-09	1	0,00	11,40	0,50	0,00	11,40	0,50

1325	Формальдегид						0,0000015	0,000020	1	0,00	11,40	0,50	0,00	11,40	0,50						
2704	Бензин (нефтяной, малосернистый) (в пересчете на углерод)						0,0001478	0,001996	1	0,00	11,40	0,50	0,00	11,40	0,50						
2732	Керосин						0,0001595	0,002154	1	0,00	11,40	0,50	0,00	11,40	0,50						
+	6073	Участок 2					1	8	2	0,00		1,29	-	6,00	-	-	1	5234958,0 0	4964281,0 0	5234978,0 0	4964285,0 0

Код в-ва										Наименование вещества	Выброс, (г/с)	Выброс, (т/г)	F	Лето			Зима				
														См/ПДК	Xm	Um	См/ПДК	Xm	Um		
0301										Азота диоксид (Азот (IV) оксид)	0,0007171	0,009681	1	0,13	11,40	0,50	0,13	11,40	0,50		
0304										Азот (II) оксид (Азота оксид)	0,0001165	0,001573	1	0,01	11,40	0,50	0,01	11,40	0,50		
0328										Углерод (Сажа)	0,0000427	0,000576	1	0,01	11,40	0,50	0,01	11,40	0,50		
0330										Сера диоксид (Ангидрид сернистый)	0,0000062	0,000083	1	0,00	11,40	0,50	0,00	11,40	0,50		
0337										Углерод оксид	0,0011646	0,015723	1	0,01	11,40	0,50	0,01	11,40	0,50		
0703										Бенз/а/пирен (3,4-Бензпирен)	1,5000000E-10	1,990000E-09	1	0,00	11,40	0,50	0,00	11,40	0,50		
1325										Формальдегид	0,0000015	0,000020	1	0,00	11,40	0,50	0,00	11,40	0,50		
2704										Бензин (нефтяной, малосернистый) (в пересчете на углерод)	0,0001445	0,001951	1	0,00	11,40	0,50	0,00	11,40	0,50		
2732										Керосин	0,0001560	0,002106	1	0,00	11,40	0,50	0,00	11,40	0,50		
+	6074	Участок 2				1	8	2	0,00			1,29	-	6,00	-	-	1	5234978,00	4964285,00	5235053,00	4964310,00

Код в-ва		Наименование вещества	Выброс, (г/с)	Выброс, (т/г)	F	Лето			Зима									
						См/ПДК	Xm	Um	См/ПДК	Xm	Um							
0301		Азота диоксид (Азот (IV) оксид)	0,0027140	0,036638	1	0,48	11,40	0,50	0,48	11,40	0,50							
0304		Азот (II) оксид (Азота оксид)	0,0004410	0,005954	1	0,04	11,40	0,50	0,04	11,40	0,50							
0328		Углерод (Сажа)	0,0001616	0,002181	1	0,04	11,40	0,50	0,04	11,40	0,50							
0330		Сера диоксид (Ангидрид сернистый)	0,0000234	0,000316	1	0,00	11,40	0,50	0,00	11,40	0,50							
0337		Углерод оксид	0,0044078	0,059506	1	0,03	11,40	0,50	0,03	11,40	0,50							
0703		Бенз/а/пирен (3,4-Бензпирен)	5,6000000E-10	7,540000E-09	1	0,00	11,40	0,50	0,00	11,40	0,50							
1325		Формальдегид	0,0000056	0,000076	1	0,00	11,40	0,50	0,00	11,40	0,50							
2704		Бензин (нефтяной, малосернистый) (в пересчете на углерод)	0,0005470	0,007385	1	0,00	11,40	0,50	0,00	11,40	0,50							
2732		Керосин	0,0005903	0,007969	1	0,02	11,40	0,50	0,02	11,40	0,50							
+	6075	Участок 2	1	8	2	0,00			1,29	-	6,00	-	-	1	5235053,00	4964310,00	5235113,00	4964304,00

Код в-ва	Наименование вещества	Выброс, (г/с)	Выброс, (т/г)	F	Лето			Зима		
					См/ПДК	Xm	Um	См/ПДК	Xm	Um

0301	Азота диоксид (Азот (IV) оксид)	0,0020932	0,028258	1	0,37	11,40	0,50	0,37	11,40	0,50
0304	Азот (II) оксид (Азота оксид)	0,0003401	0,004592	1	0,03	11,40	0,50	0,03	11,40	0,50
0328	Углерод (Сажа)	0,0001246	0,001682	1	0,03	11,40	0,50	0,03	11,40	0,50
0330	Сера диоксид (Ангидрид сернистый)	0,0000180	0,000243	1	0,00	11,40	0,50	0,00	11,40	0,50
0337	Углерод оксид	0,0033996	0,045894	1	0,02	11,40	0,50	0,02	11,40	0,50
0703	Бенз/а/пирен (3,4-Бензпирен)	4,3000000E-10	5,820000E-09	1	0,00	11,40	0,50	0,00	11,40	0,50
1325	Формальдегид	0,0000043	0,000058	1	0,00	11,40	0,50	0,00	11,40	0,50
2704	Бензин (нефтяной, малосернистый) (в пересчете на углерод)	0,0004219	0,005696	1	0,00	11,40	0,50	0,00	11,40	0,50
2732	Керосин	0,0004553	0,006147	1	0,01	11,40	0,50	0,01	11,40	0,50

+	6076	Участок 2	1	8	2	0,00			1,29	-	6,00	-	-	1	5235113,0 0	4964304,0 0	5235175,0 0	4964317,0 0
---	------	-----------	---	---	---	------	--	--	------	---	------	---	---	---	----------------	----------------	----------------	----------------

Код в-ва	Наименование вещества	Выброс, (г/с)	Выброс, (т/г)	F	Лето			Зима		
					См/ПДК	Xm	Um	См/ПДК	Xm	Um
0301	Азота диоксид (Азот (IV) оксид)	0,0021889	0,029550	1	0,39	11,40	0,50	0,39	11,40	0,50
0304	Азот (II) оксид (Азота оксид)	0,0003557	0,004802	1	0,03	11,40	0,50	0,03	11,40	0,50
0328	Углерод (Сажа)	0,0001303	0,001759	1	0,03	11,40	0,50	0,03	11,40	0,50
0330	Сера диоксид (Ангидрид сернистый)	0,0000189	0,000255	1	0,00	11,40	0,50	0,00	11,40	0,50
0337	Углерод оксид	0,0035550	0,047993	1	0,03	11,40	0,50	0,03	11,40	0,50
0703	Бенз/а/пирен (3,4-Бензпирен)	4,5000000E-10	6,080000E-09	1	0,00	11,40	0,50	0,00	11,40	0,50
1325	Формальдегид	0,0000045	0,000061	1	0,00	11,40	0,50	0,00	11,40	0,50
2704	Бензин (нефтяной, малосернистый) (в пересчете на углерод)	0,0004412	0,005956	1	0,00	11,40	0,50	0,00	11,40	0,50
2732	Керосин	0,0004761	0,006428	1	0,01	11,40	0,50	0,01	11,40	0,50

+	6077	Участок 2	1	8	2	0,00			1,29	-	6,00	-	-	1	5235175,0 0	4964317,0 0	5235247,0 0	4964304,0 0
---	------	-----------	---	---	---	------	--	--	------	---	------	---	---	---	----------------	----------------	----------------	----------------

Код в-ва	Наименование вещества	Выброс, (г/с)	Выброс, (т/г)	F	Лето			Зима		
					См/ПДК	Xm	Um	См/ПДК	Xm	Um
0301	Азота диоксид (Азот (IV) оксид)	0,0025141	0,033940	1	0,45	11,40	0,50	0,45	11,40	0,50
0304	Азот (II) оксид (Азота оксид)	0,0004085	0,005515	1	0,04	11,40	0,50	0,04	11,40	0,50
0328	Углерод (Сажа)	0,0001497	0,002020	1	0,04	11,40	0,50	0,04	11,40	0,50
0330	Сера диоксид (Ангидрид сернистый)	0,0000217	0,000292	1	0,00	11,40	0,50	0,00	11,40	0,50
0337	Углерод оксид	0,0040832	0,055124	1	0,03	11,40	0,50	0,03	11,40	0,50
0703	Бенз/а/пирен (3,4-Бензпирен)	5,2000000E-10	6,990000E-09	1	0,00	11,40	0,50	0,00	11,40	0,50

1325	Формальдегид						0,0000052	0,000070	1	0,00	11,40	0,50	0,00	11,40	0,50						
2704	Бензин (нефтяной, малосернистый) (в пересчете на углерод)						0,0005068	0,006841	1	0,00	11,40	0,50	0,00	11,40	0,50						
2732	Керосин						0,0005469	0,007383	1	0,02	11,40	0,50	0,02	11,40	0,50						
+	6078	Участок 2					1	8	2	0,00		1,29	-	6,00	-	-	1	5235247,0 0	4964304,0 0	5235266,0 0	4964288,0 0

Код в-ва							Наименование вещества	Выброс, (г/с)	Выброс, (т/г)	F	Лето			Зима							
											См/ПДК	Xm	Um	См/ПДК	Xm	Um					
0301							Азота диоксид (Азот (IV) оксид)	0,0008494	0,011467	1	0,15	11,40	0,50	0,15	11,40	0,50					
0304							Азот (II) оксид (Азота оксид)	0,0001380	0,001863	1	0,01	11,40	0,50	0,01	11,40	0,50					
0328							Углерод (Сажа)	0,0000506	0,000683	1	0,01	11,40	0,50	0,01	11,40	0,50					
0330							Сера диоксид (Ангидрид сернистый)	0,0000073	0,000099	1	0,00	11,40	0,50	0,00	11,40	0,50					
0337							Углерод оксид	0,0013795	0,018623	1	0,01	11,40	0,50	0,01	11,40	0,50					
0703							Бенз/а/пирен (3,4-Бензпирен)	1,7000000E-10	2,360000E-09	1	0,00	11,40	0,50	0,00	11,40	0,50					
1325							Формальдегид	0,0000018	0,000024	1	0,00	11,40	0,50	0,00	11,40	0,50					
2704							Бензин (нефтяной, малосернистый) (в пересчете на углерод)	0,0001712	0,002311	1	0,00	11,40	0,50	0,00	11,40	0,50					
2732							Керосин	0,0001848	0,002494	1	0,01	11,40	0,50	0,01	11,40	0,50					
+	6079	Участок 2				1	8	2	0,00			1,29	-	6,00	-	-	1	5235266,00	4964288,00	5235271,00	4964265,00

Код в-ва							Наименование вещества	Выброс, (г/с)	Выброс, (т/г)	F	Лето			Зима							
											См/ПДК	Xm	Um	См/ПДК	Xm	Um					
0301							Азота диоксид (Азот (IV) оксид)	0,0008169	0,011028	1	0,15	11,40	0,50	0,15	11,40	0,50					
0304							Азот (II) оксид (Азота оксид)	0,0001327	0,001792	1	0,01	11,40	0,50	0,01	11,40	0,50					
0328							Углерод (Сажа)	0,0000486	0,000656	1	0,01	11,40	0,50	0,01	11,40	0,50					
0330							Сера диоксид (Ангидрид сернистый)	0,0000070	0,000095	1	0,00	11,40	0,50	0,00	11,40	0,50					
0337							Углерод оксид	0,0013267	0,017910	1	0,01	11,40	0,50	0,01	11,40	0,50					
0703							Бенз/а/пирен (3,4-Бензпирен)	1,7000000E-10	2,270000E-09	1	0,00	11,40	0,50	0,00	11,40	0,50					
1325							Формальдегид	0,0000017	0,000023	1	0,00	11,40	0,50	0,00	11,40	0,50					
2704							Бензин (нефтяной, малосернистый) (в пересчете на углерод)	0,0001647	0,002223	1	0,00	11,40	0,50	0,00	11,40	0,50					
2732							Керосин	0,0001777	0,002399	1	0,01	11,40	0,50	0,01	11,40	0,50					
+	6080	Участок 2				1	8	2	0,00			1,29	-	6,00	-	-	1	5235271,00	4964265,00	5235258,00	4964244,00

Код в-ва	Наименование вещества	Выброс, (г/с)	Выброс, (т/г)	F	Лето			Зима		
					См/ПДК	Xm	Um	См/ПДК	Xm	Um

0301	Азота диоксид (Азот (IV) оксид)	0,0008391	0,011328	1	0,15	11,40	0,50	0,15	11,40	0,50
0304	Азот (II) оксид (Азота оксид)	0,0001364	0,001841	1	0,01	11,40	0,50	0,01	11,40	0,50
0328	Углерод (Сажа)	0,0000500	0,000674	1	0,01	11,40	0,50	0,01	11,40	0,50
0330	Сера диоксид (Ангидрид сернистый)	0,0000072	0,000098	1	0,00	11,40	0,50	0,00	11,40	0,50
0337	Углерод оксид	0,0013629	0,018399	1	0,01	11,40	0,50	0,01	11,40	0,50
0703	Бенз/а/пирен (3,4-Бензпирен)	1,7000000E-10	2,330000E-09	1	0,00	11,40	0,50	0,00	11,40	0,50
1325	Формальдегид	0,0000017	0,000023	1	0,00	11,40	0,50	0,00	11,40	0,50
2704	Бензин (нефтяной, малосернистый) (в пересчете на углерод)	0,0001691	0,002283	1	0,00	11,40	0,50	0,00	11,40	0,50
2732	Керосин	0,0001825	0,002464	1	0,01	11,40	0,50	0,01	11,40	0,50

+	6081	Участок 2	1	8	2	0,00			1,29	-	6,00	-	-	1	5235258,0 0	4964244,0 0	5235136,0 0	4964193,0 0
---	------	-----------	---	---	---	------	--	--	------	---	------	---	---	---	----------------	----------------	----------------	----------------

Код в-ва	Наименование вещества	Выброс, (г/с)	Выброс, (т/г)	F	Лето			Зима		
					См/ПДК	Xm	Um	См/ПДК	Xm	Um
0301	Азота диоксид (Азот (IV) оксид)	0,0045630	0,061601	1	0,81	11,40	0,50	0,81	11,40	0,50
0304	Азот (II) оксид (Азота оксид)	0,0007415	0,010010	1	0,07	11,40	0,50	0,07	11,40	0,50
0328	Углерод (Сажа)	0,0002716	0,003667	1	0,06	11,40	0,50	0,06	11,40	0,50
0330	Сера диоксид (Ангидрид сернистый)	0,0000393	0,000531	1	0,00	11,40	0,50	0,00	11,40	0,50
0337	Углерод оксид	0,0074110	0,100048	1	0,05	11,40	0,50	0,05	11,40	0,50
0703	Бенз/а/пирен (3,4-Бензпирен)	9,4000000E-10	1,268000E-08	1	0,00	11,40	0,50	0,00	11,40	0,50
1325	Формальдегид	0,0000094	0,000127	1	0,01	11,40	0,50	0,01	11,40	0,50
2704	Бензин (нефтяной, малосернистый) (в пересчете на углерод)	0,0009198	0,012417	1	0,01	11,40	0,50	0,01	11,40	0,50
2732	Керосин	0,0009925	0,013399	1	0,03	11,40	0,50	0,03	11,40	0,50

+	6082	Участок 2	1	8	2	0,00			1,29	-	6,00	-	-	1	5235136,0 0	4964193,0 0	5235094,0 0	4964144,0 0
---	------	-----------	---	---	---	------	--	--	------	---	------	---	---	---	----------------	----------------	----------------	----------------

Код в-ва	Наименование вещества	Выброс, (г/с)	Выброс, (т/г)	F	Лето			Зима		
					См/ПДК	Xm	Um	См/ПДК	Xm	Um
0301	Азота диоксид (Азот (IV) оксид)	0,0022238	0,030022	1	0,40	11,40	0,50	0,40	11,40	0,50
0304	Азот (II) оксид (Азота оксид)	0,0003614	0,004879	1	0,03	11,40	0,50	0,03	11,40	0,50
0328	Углерод (Сажа)	0,0001324	0,001787	1	0,03	11,40	0,50	0,03	11,40	0,50
0330	Сера диоксид (Ангидрид сернистый)	0,0000192	0,000259	1	0,00	11,40	0,50	0,00	11,40	0,50
0337	Углерод оксид	0,0036118	0,048759	1	0,03	11,40	0,50	0,03	11,40	0,50
0703	Бенз/а/пирен (3,4-Бензпирен)	4,6000000E-10	6,180000E-09	1	0,00	11,40	0,50	0,00	11,40	0,50

1325	Формальдегид						0,0000046	0,000062	1	0,00	11,40	0,50	0,00	11,40	0,50							
2704	Бензин (нефтяной, малосернистый) (в пересчете на углерод)						0,0004482	0,006051	1	0,00	11,40	0,50	0,00	11,40	0,50							
2732	Керосин						0,0004837	0,006530	1	0,01	11,40	0,50	0,01	11,40	0,50							
+	6083	Участок 2					1	8	2	0,00			1,29	-	6,00	-	-	1	5235094,0 0	4964144,0 0	5235044,0 0	4964060,0 0

Код в-ва							Наименование вещества	Выброс, (г/с)	Выброс, (т/г)	F	Лето			Зима							
											См/ПДК	Xm	Um	См/ПДК	Xm	Um					
0301							Азота диоксид (Азот (IV) оксид)	0,0033736	0,045543	1	0,60	11,40	0,50	0,60	11,40	0,50					
0304							Азот (II) оксид (Азота оксид)	0,0005482	0,007401	1	0,05	11,40	0,50	0,05	11,40	0,50					
0328							Углерод (Сажа)	0,0002008	0,002711	1	0,05	11,40	0,50	0,05	11,40	0,50					
0330							Сера диоксид (Ангидрид сернистый)	0,0000291	0,000392	1	0,00	11,40	0,50	0,00	11,40	0,50					
0337							Углерод оксид	0,0054791	0,073968	1	0,04	11,40	0,50	0,04	11,40	0,50					
0703							Бенз/а/пирен (3,4-Бензпирен)	6,9000000E-10	9,380000E-09	1	0,00	11,40	0,50	0,00	11,40	0,50					
1325							Формальдегид	0,0000070	0,000094	1	0,01	11,40	0,50	0,01	11,40	0,50					
2704							Бензин (нефтяной, малосернистый) (в пересчете на углерод)	0,0006800	0,009180	1	0,00	11,40	0,50	0,00	11,40	0,50					
2732							Керосин	0,0007338	0,009906	1	0,02	11,40	0,50	0,02	11,40	0,50					
+	6084	Участок 2				1	8	2	0,00			1,29	-	6,00	-	-	1	5235044,0 0	4964060,0 0	5234992,0 0	4963954,0 0

Код в-ва							Наименование вещества	Выброс, (г/с)	Выброс, (т/г)	F	Лето			Зима							
											См/ПДК	Xm	Um	См/ПДК	Xm	Um					
0301							Азота диоксид (Азот (IV) оксид)	0,0040849	0,055146	1	0,73	11,40	0,50	0,73	11,40	0,50					
0304							Азот (II) оксид (Азота оксид)	0,0006638	0,008961	1	0,06	11,40	0,50	0,06	11,40	0,50					
0328							Углерод (Сажа)	0,0002432	0,003283	1	0,06	11,40	0,50	0,06	11,40	0,50					
0330							Сера диоксид (Ангидрид сернистый)	0,0000352	0,000475	1	0,00	11,40	0,50	0,00	11,40	0,50					
0337							Углерод оксид	0,0066344	0,089564	1	0,05	11,40	0,50	0,05	11,40	0,50					
0703							Бенз/а/пирен (3,4-Бензпирен)	8,4000000E-10	1,136000E-08	1	0,00	11,40	0,50	0,00	11,40	0,50					
1325							Формальдегид	0,0000084	0,000114	1	0,01	11,40	0,50	0,01	11,40	0,50					
2704							Бензин (нефтяной, малосернистый) (в пересчете на углерод)	0,0008234	0,011116	1	0,01	11,40	0,50	0,01	11,40	0,50					
2732							Керосин	0,0008885	0,011995	1	0,03	11,40	0,50	0,03	11,40	0,50					
+	6085	Участок 2				1	8	2	0,00			1,29	-	6,00	-	-	1	5234992,0 0	4963954,0 0	5234993,0 0	4963926,0 0

Код в-ва	Наименование вещества	Выброс, (г/с)	Выброс, (т/г)	F	Лето			Зима		
					См/ПДК	Xm	Um	См/ПДК	Xm	Um

0301	Азота диоксид (Азот (IV) оксид)	0,0009537	0,012875	1	0,17	11,40	0,50	0,17	11,40	0,50
0304	Азот (II) оксид (Азота оксид)	0,0001550	0,002092	1	0,01	11,40	0,50	0,01	11,40	0,50
0328	Углерод (Сажа)	0,0000568	0,000766	1	0,01	11,40	0,50	0,01	11,40	0,50
0330	Сера диоксид (Ангидрид сернистый)	0,0000082	0,000111	1	0,00	11,40	0,50	0,00	11,40	0,50
0337	Углерод оксид	0,0015489	0,020910	1	0,01	11,40	0,50	0,01	11,40	0,50
0703	Бенз/а/пирен (3,4-Бензпирен)	2,0000000E-10	2,650000E-09	1	0,00	11,40	0,50	0,00	11,40	0,50
1325	Формальдегид	0,0000020	0,000027	1	0,00	11,40	0,50	0,00	11,40	0,50
2704	Бензин (нефтяной, малосернистый) (в пересчете на углерод)	0,0001922	0,002595	1	0,00	11,40	0,50	0,00	11,40	0,50
2732	Керосин	0,0002074	0,002800	1	0,01	11,40	0,50	0,01	11,40	0,50

+	6086	Участок 2	1	8	2	0,00			1,29	-	6,00	-	-	1	5234993,0 0	4963926,0 0	5235021,0 0	4963866,0 0
---	------	-----------	---	---	---	------	--	--	------	---	------	---	---	---	----------------	----------------	----------------	----------------

Код в-ва	Наименование вещества	Выброс, (г/с)	Выброс, (т/г)	F	Лето			Зима		
					См/ПДК	Xm	Um	См/ПДК	Xm	Um
0301	Азота диоксид (Азот (IV) оксид)	0,0022955	0,030989	1	0,41	11,40	0,50	0,41	11,40	0,50
0304	Азот (II) оксид (Азота оксид)	0,0003730	0,005036	1	0,03	11,40	0,50	0,03	11,40	0,50
0328	Углерод (Сажа)	0,0001366	0,001845	1	0,03	11,40	0,50	0,03	11,40	0,50
0330	Сера диоксид (Ангидрид сернистый)	0,0000198	0,000267	1	0,00	11,40	0,50	0,00	11,40	0,50
0337	Углерод оксид	0,0037281	0,050330	1	0,03	11,40	0,50	0,03	11,40	0,50
0703	Бенз/а/пирен (3,4-Бензпирен)	4,7000000E-10	6,380000E-09	1	0,00	11,40	0,50	0,00	11,40	0,50
1325	Формальдегид	0,0000047	0,000064	1	0,00	11,40	0,50	0,00	11,40	0,50
2704	Бензин (нефтяной, малосернистый) (в пересчете на углерод)	0,0004627	0,006246	1	0,00	11,40	0,50	0,00	11,40	0,50
2732	Керосин	0,0004993	0,006741	1	0,01	11,40	0,50	0,01	11,40	0,50

+	6087	Участок 2	1	8	2	0,00			1,29	-	6,00	-	-	1	5235021,0 0	4963866,0 0	5235066,0 0	4963814,0 0
---	------	-----------	---	---	---	------	--	--	------	---	------	---	---	---	----------------	----------------	----------------	----------------

Код в-ва	Наименование вещества	Выброс, (г/с)	Выброс, (т/г)	F	Лето			Зима		
					См/ПДК	Xm	Um	См/ПДК	Xm	Um
0301	Азота диоксид (Азот (IV) оксид)	0,0023558	0,031803	1	0,42	11,40	0,50	0,42	11,40	0,50
0304	Азот (II) оксид (Азота оксид)	0,0003828	0,005168	1	0,03	11,40	0,50	0,03	11,40	0,50
0328	Углерод (Сажа)	0,0001402	0,001893	1	0,03	11,40	0,50	0,03	11,40	0,50
0330	Сера диоксид (Ангидрид сернистый)	0,0000203	0,000274	1	0,00	11,40	0,50	0,00	11,40	0,50
0337	Углерод оксид	0,0038261	0,051652	1	0,03	11,40	0,50	0,03	11,40	0,50
0703	Бенз/а/пирен (3,4-Бензпирен)	4,9000000E-10	6,550000E-09	1	0,00	11,40	0,50	0,00	11,40	0,50

1325	Формальдегид	0,0000049	0,000066	1	0,00	11,40	0,50	0,00	11,40	0,50
2704	Бензин (нефтяной, малосернистый) (в пересчете на углерод)	0,0004748	0,006410	1	0,00	11,40	0,50	0,00	11,40	0,50
2732	Керосин	0,0005124	0,006918	1	0,02	11,40	0,50	0,02	11,40	0,50

+	6088	Участок 2	1	8	2	0,00			1,29	-	6,00	-	-	1	5235066,0 0	4963814,0 0	5235113,0 0	4963703,0 0
---	------	-----------	---	---	---	------	--	--	------	---	------	---	---	---	----------------	----------------	----------------	----------------

Код в-ва	Наименование вещества	Выброс, (г/с)	Выброс, (т/г)	F	Лето			Зима		
					См/ПДК	Xm	Um	См/ПДК	Xm	Um
0301	Азота диоксид (Азот (IV) оксид)	0,0041413	0,055907	1	0,74	11,40	0,50	0,74	11,40	0,50
0304	Азот (II) оксид (Азота оксид)	0,0006730	0,009085	1	0,06	11,40	0,50	0,06	11,40	0,50
0328	Углерод (Сажа)	0,0002465	0,003328	1	0,06	11,40	0,50	0,06	11,40	0,50
0330	Сера диоксид (Ангидрид сернистый)	0,0000357	0,000482	1	0,00	11,40	0,50	0,00	11,40	0,50
0337	Углерод оксид	0,0067259	0,090800	1	0,05	11,40	0,50	0,05	11,40	0,50
0703	Бенз/а/пирен (3,4-Бензпирен)	8,5000000E-10	1,151000E-08	1	0,00	11,40	0,50	0,00	11,40	0,50
1325	Формальдегид	0,0000086	0,000116	1	0,01	11,40	0,50	0,01	11,40	0,50
2704	Бензин (нефтяной, малосернистый) (в пересчете на углерод)	0,0008347	0,011269	1	0,01	11,40	0,50	0,01	11,40	0,50
2732	Керосин	0,0009008	0,012161	1	0,03	11,40	0,50	0,03	11,40	0,50

+	6089	Участок 2	1	8	2	0,00			1,29	-	6,00	-	-	1	5235113,0 0	4963703,0 0	5235272,0 0	4963569,0 0
---	------	-----------	---	---	---	------	--	--	------	---	------	---	---	---	----------------	----------------	----------------	----------------

Код в-ва	Наименование вещества	Выброс, (г/с)	Выброс, (т/г)	F	Лето			Зима		
					См/ПДК	Xm	Um	См/ПДК	Xm	Um
0301	Азота диоксид (Азот (IV) оксид)	0,0071896	0,097060	1	1,28	11,40	0,50	1,28	11,40	0,50
0304	Азот (II) оксид (Азота оксид)	0,0011683	0,015772	1	0,10	11,40	0,50	0,10	11,40	0,50
0328	Углерод (Сажа)	0,0004280	0,005778	1	0,10	11,40	0,50	0,10	11,40	0,50
0330	Сера диоксид (Ангидрид сернистый)	0,0000619	0,000836	1	0,00	11,40	0,50	0,00	11,40	0,50
0337	Углерод оксид	0,0116769	0,157638	1	0,08	11,40	0,50	0,08	11,40	0,50
0703	Бенз/а/пирен (3,4-Бензпирен)	1,4800000E-09	1,999000E-08	1	0,00	11,40	0,50	0,00	11,40	0,50
1325	Формальдегид	0,0000149	0,000201	1	0,01	11,40	0,50	0,01	11,40	0,50
2704	Бензин (нефтяной, малосернистый) (в пересчете на углерод)	0,0014492	0,019564	1	0,01	11,40	0,50	0,01	11,40	0,50
2732	Керосин	0,0015639	0,021112	1	0,05	11,40	0,50	0,05	11,40	0,50

+	6090	Участок 2	1	8	2	0,00			1,29	-	6,00	-	-	1	5235272,0 0	4963569,0 0	5235315,0 0	4963533,0 0
---	------	-----------	---	---	---	------	--	--	------	---	------	---	---	---	----------------	----------------	----------------	----------------

Код в-ва	Наименование вещества	Выброс, (г/с)	Выброс, (т/г)	F	Лето			Зима		
					См/ПДК	Xm	Um	См/ПДК	Xm	Um

0301	Азота диоксид (Азот (IV) оксид)	0,0019284	0,026034	1	0,34	11,40	0,50	0,34	11,40	0,50
0304	Азот (II) оксид (Азота оксид)	0,0003134	0,004230	1	0,03	11,40	0,50	0,03	11,40	0,50
0328	Углерод (Сажа)	0,0001148	0,001550	1	0,03	11,40	0,50	0,03	11,40	0,50
0330	Сера диоксид (Ангидрид сернистый)	0,0000166	0,000224	1	0,00	11,40	0,50	0,00	11,40	0,50
0337	Углерод оксид	0,0031320	0,042282	1	0,02	11,40	0,50	0,02	11,40	0,50
0703	Бенз/а/пирен (3,4-Бензпирен)	4,0000000E-10	5,360000E-09	1	0,00	11,40	0,50	0,00	11,40	0,50
1325	Формальдегид	0,0000040	0,000054	1	0,00	11,40	0,50	0,00	11,40	0,50
2704	Бензин (нефтяной, малосернистый) (в пересчете на углерод)	0,0003887	0,005248	1	0,00	11,40	0,50	0,00	11,40	0,50
2732	Керосин	0,0004195	0,005663	1	0,01	11,40	0,50	0,01	11,40	0,50

+	6091	Участок 2	1	8	2	0,00			1,29	-	6,00	-	-	1	5235315,0 0	4963533,0 0	5235326,0 0	4963502,0 0
---	------	-----------	---	---	---	------	--	--	------	---	------	---	---	---	----------------	----------------	----------------	----------------

Код в-ва	Наименование вещества	Выброс, (г/с)	Выброс, (т/г)	F	Лето			Зима		
					См/ПДК	Xm	Um	См/ПДК	Xm	Um
0301	Азота диоксид (Азот (IV) оксид)	0,0011374	0,015355	1	0,20	11,40	0,50	0,20	11,40	0,50
0304	Азот (II) оксид (Азота оксид)	0,0001848	0,002495	1	0,02	11,40	0,50	0,02	11,40	0,50
0328	Углерод (Сажа)	0,0000677	0,000914	1	0,02	11,40	0,50	0,02	11,40	0,50
0330	Сера диоксид (Ангидрид сернистый)	0,0000098	0,000132	1	0,00	11,40	0,50	0,00	11,40	0,50
0337	Углерод оксид	0,0018473	0,024939	1	0,01	11,40	0,50	0,01	11,40	0,50
0703	Бенз/а/пирен (3,4-Бензпирен)	2,3000000E-10	3,160000E-09	1	0,00	11,40	0,50	0,00	11,40	0,50
1325	Формальдегид	0,0000024	0,000032	1	0,00	11,40	0,50	0,00	11,40	0,50
2704	Бензин (нефтяной, малосернистый) (в пересчете на углерод)	0,0002293	0,003095	1	0,00	11,40	0,50	0,00	11,40	0,50
2732	Керосин	0,0002474	0,003340	1	0,01	11,40	0,50	0,01	11,40	0,50

+	6092	Участок 2	1	8	2	0,00			1,29	-	6,00	-	-	1	5235326,0 0	4963502,0 0	5235329,0 0	4963454,0 0
---	------	-----------	---	---	---	------	--	--	------	---	------	---	---	---	----------------	----------------	----------------	----------------

Код в-ва	Наименование вещества	Выброс, (г/с)	Выброс, (т/г)	F	Лето			Зима		
					См/ПДК	Xm	Um	См/ПДК	Xm	Um
0301	Азота диоксид (Азот (IV) оксид)	0,0016506	0,022283	1	0,29	11,40	0,50	0,29	11,40	0,50
0304	Азот (II) оксид (Азота оксид)	0,0002682	0,003621	1	0,02	11,40	0,50	0,02	11,40	0,50
0328	Углерод (Сажа)	0,0000983	0,001326	1	0,02	11,40	0,50	0,02	11,40	0,50
0330	Сера диоксид (Ангидрид сернистый)	0,0000142	0,000192	1	0,00	11,40	0,50	0,00	11,40	0,50
0337	Углерод оксид	0,0026808	0,036190	1	0,02	11,40	0,50	0,02	11,40	0,50
0703	Бенз/а/пирен (3,4-Бензпирен)	3,4000000E-10	4,590000E-09	1	0,00	11,40	0,50	0,00	11,40	0,50

1325	Формальдегид						0,0000034	0,000046	1	0,00	11,40	0,50	0,00	11,40	0,50						
2704	Бензин (нефтяной, малосернистый) (в пересчете на углерод)						0,0003327	0,004491	1	0,00	11,40	0,50	0,00	11,40	0,50						
2732	Керосин						0,0003590	0,004847	1	0,01	11,40	0,50	0,01	11,40	0,50						
+	6093	Участок 2					1	8	2	0,00		1,29	-	6,00	-	-	1	5235329,0 0	4963454,0 0	5235346,0 0	4963424,0 0

Код в-ва							Наименование вещества	Выброс, (г/с)	Выброс, (т/г)	F	Лето			Зима							
											См/ПДК	Xm	Um	См/ПДК	Xm	Um					
0301							Азота диоксид (Азот (IV) оксид)	0,0012155	0,016409	1	0,22	11,40	0,50	0,22	11,40	0,50					
0304							Азот (II) оксид (Азота оксид)	0,0001975	0,002666	1	0,02	11,40	0,50	0,02	11,40	0,50					
0328							Углерод (Сажа)	0,0000724	0,000977	1	0,02	11,40	0,50	0,02	11,40	0,50					
0330							Сера диоксид (Ангидрид сернистый)	0,0000105	0,000141	1	0,00	11,40	0,50	0,00	11,40	0,50					
0337							Углерод оксид	0,0019741	0,026650	1	0,01	11,40	0,50	0,01	11,40	0,50					
0703							Бенз/а/пирен (3,4-Бензпирен)	2,5000000E-10	3,380000E-09	1	0,00	11,40	0,50	0,00	11,40	0,50					
1325							Формальдегид	0,0000025	0,000034	1	0,00	11,40	0,50	0,00	11,40	0,50					
2704							Бензин (нефтяной, малосернистый) (в пересчете на углерод)	0,0002450	0,003307	1	0,00	11,40	0,50	0,00	11,40	0,50					
2732							Керосин	0,0002644	0,003569	1	0,01	11,40	0,50	0,01	11,40	0,50					
+	6094	Участок 2				1	8	2	0,00			1,29	-	6,00	-	-	1	5235346,0	4963424,0	5235374,0	4963398,0

Код в-ва							Наименование вещества	Выброс, (г/с)	Выброс, (т/г)	F	Лето			Зима							
											См/ПДК	Xm	Um	См/ПДК	Xm	Um					
0301							Азота диоксид (Азот (IV) оксид)	0,0013050	0,017618	1	0,23	11,40	0,50	0,23	11,40	0,50					
0304							Азот (II) оксид (Азота оксид)	0,0002121	0,002863	1	0,02	11,40	0,50	0,02	11,40	0,50					
0328							Углерод (Сажа)	0,0000777	0,001049	1	0,02	11,40	0,50	0,02	11,40	0,50					
0330							Сера диоксид (Ангидрид сернистый)	0,0000112	0,000152	1	0,00	11,40	0,50	0,00	11,40	0,50					
0337							Углерод оксид	0,0021195	0,028614	1	0,02	11,40	0,50	0,02	11,40	0,50					
0703							Бенз/а/пирен (3,4-Бензпирен)	2,7000000E-10	3,630000E-09	1	0,00	11,40	0,50	0,00	11,40	0,50					
1325							Формальдегид	0,0000027	0,000036	1	0,00	11,40	0,50	0,00	11,40	0,50					
2704							Бензин (нефтяной, малосернистый) (в пересчете на углерод)	0,0002631	0,003551	1	0,00	11,40	0,50	0,00	11,40	0,50					
2732							Керосин	0,0002839	0,003832	1	0,01	11,40	0,50	0,01	11,40	0,50					
+	6095	Участок 2					1	8	2	0,00		1,29	-	6,00	-	-	1	5235374,0 0	4963398,0 0	5235399,0 0	4963391,0 0

Код в-ва	Наименование вещества	Выброс, (г/с)	Выброс, (т/г)	F	Лето			Зима		
					См/ПДК	Xm	Um	См/ПДК	Xm	Um

0301	Азота диоксид (Азот (IV) оксид)	0,0008819	0,011906	1	0,16	11,40	0,50	0,16	11,40	0,50
0304	Азот (II) оксид (Азота оксид)	0,0001433	0,001935	1	0,01	11,40	0,50	0,01	11,40	0,50
0328	Углерод (Сажа)	0,0000525	0,000709	1	0,01	11,40	0,50	0,01	11,40	0,50
0330	Сера диоксид (Ангидрид сернистый)	0,0000076	0,000103	1	0,00	11,40	0,50	0,00	11,40	0,50
0337	Углерод оксид	0,0014323	0,019336	1	0,01	11,40	0,50	0,01	11,40	0,50
0703	Бенз/а/пирен (3,4-Бензпирен)	1,8000000E-10	2,450000E-09	1	0,00	11,40	0,50	0,00	11,40	0,50
1325	Формальдегид	0,0000018	0,000025	1	0,00	11,40	0,50	0,00	11,40	0,50
2704	Бензин (нефтяной, малосернистый) (в пересчете на углерод)	0,0001778	0,002400	1	0,00	11,40	0,50	0,00	11,40	0,50
2732	Керосин	0,0001918	0,002590	1	0,01	11,40	0,50	0,01	11,40	0,50

+	6096	Участок 2	1	8	2	0,00			1,29	-	6,00	-	-	1	5235399,0 0	4963391,0 0	5235428,0 0	4963396,0 0
---	------	-----------	---	---	---	------	--	--	------	---	------	---	---	---	----------------	----------------	----------------	----------------

Код в-ва	Наименование вещества	Выброс, (г/с)	Выброс, (т/г)	F	Лето			Зима		
					См/ПДК	Xm	Um	См/ПДК	Xm	Um
0301	Азота диоксид (Азот (IV) оксид)	0,0010427	0,014077	1	0,19	11,40	0,50	0,19	11,40	0,50
0304	Азот (II) оксид (Азота оксид)	0,0001694	0,002288	1	0,02	11,40	0,50	0,02	11,40	0,50
0328	Углерод (Сажа)	0,0000621	0,000838	1	0,01	11,40	0,50	0,01	11,40	0,50
0330	Сера диоксид (Ангидрид сернистый)	0,0000090	0,000121	1	0,00	11,40	0,50	0,00	11,40	0,50
0337	Углерод оксид	0,0016936	0,022863	1	0,01	11,40	0,50	0,01	11,40	0,50
0703	Бенз/а/пирен (3,4-Бензпирен)	2,1000000E-10	2,900000E-09	1	0,00	11,40	0,50	0,00	11,40	0,50
1325	Формальдегид	0,0000022	0,000029	1	0,00	11,40	0,50	0,00	11,40	0,50
2704	Бензин (нефтяной, малосернистый) (в пересчете на углерод)	0,0002102	0,002837	1	0,00	11,40	0,50	0,00	11,40	0,50
2732	Керосин	0,0002268	0,003062	1	0,01	11,40	0,50	0,01	11,40	0,50

+	6097	Участок 2	1	8	2	0,00			1,29	-	6,00	-	-	1	5235428,0 0	4963396,0 0	5235481,0 0	4963440,0 0
---	------	-----------	---	---	---	------	--	--	------	---	------	---	---	---	----------------	----------------	----------------	----------------

Код в-ва	Наименование вещества	Выброс, (г/с)	Выброс, (т/г)	F	Лето			Зима		
					См/ПДК	Xm	Um	См/ПДК	Xm	Um
0301	Азота диоксид (Азот (IV) оксид)	0,0023619	0,031886	1	0,42	11,40	0,50	0,42	11,40	0,50
0304	Азот (II) оксид (Азота оксид)	0,0003838	0,005182	1	0,03	11,40	0,50	0,03	11,40	0,50
0328	Углерод (Сажа)	0,0001406	0,001898	1	0,03	11,40	0,50	0,03	11,40	0,50
0330	Сера диоксид (Ангидрид сернистый)	0,0000203	0,000275	1	0,00	11,40	0,50	0,00	11,40	0,50
0337	Углерод оксид	0,0038361	0,051788	1	0,03	11,40	0,50	0,03	11,40	0,50
0703	Бенз/а/пирен (3,4-Бензпирен)	4,9000000E-10	6,570000E-09	1	0,00	11,40	0,50	0,00	11,40	0,50

1325	Формальдегид						0,0000049	0,000066	1	0,00	11,40	0,50	0,00	11,40	0,50						
2704	Бензин (нефтяной, малосернистый) (в пересчете на углерод)						0,0004761	0,006427	1	0,00	11,40	0,50	0,00	11,40	0,50						
2732	Керосин						0,0005138	0,006936	1	0,02	11,40	0,50	0,02	11,40	0,50						
+	6098	Участок 2					1	8	2	0,00		1,29	-	6,00	-	-	1	5235481,0 0	4963440,0 0	5235501,0 0	4963443,0 0

Код в-ва							Наименование вещества	Выброс, (г/с)	Выброс, (т/г)	F	Лето			Зима							
											См/ПДК	Xm	Um	См/ПДК	Xm	Um					
0301							Азота диоксид (Азот (IV) оксид)	0,0006735	0,009092	1	0,12	11,40	0,50	0,12	11,40	0,50					
0304							Азот (II) оксид (Азота оксид)	0,0001094	0,001477	1	0,01	11,40	0,50	0,01	11,40	0,50					
0328							Углерод (Сажа)	0,0000401	0,000541	1	0,01	11,40	0,50	0,01	11,40	0,50					
0330							Сера диоксид (Ангидрид сернистый)	0,0000058	0,000078	1	0,00	11,40	0,50	0,00	11,40	0,50					
0337							Углерод оксид	0,0010938	0,014766	1	0,01	11,40	0,50	0,01	11,40	0,50					
0703							Бенз/а/пирен (3,4-Бензпирен)	1,4000000E-10	1,870000E-09	1	0,00	11,40	0,50	0,00	11,40	0,50					
1325							Формальдегид	0,0000014	0,000019	1	0,00	11,40	0,50	0,00	11,40	0,50					
2704							Бензин (нефтяной, малосернистый) (в пересчете на углерод)	0,0001357	0,001833	1	0,00	11,40	0,50	0,00	11,40	0,50					
2732							Керосин	0,0001465	0,001978	1	0,00	11,40	0,50	0,00	11,40	0,50					
+	6099	Участок 2				1	8	2	0,00			1,29	-	6,00	-	-	1	5235501,0	4963443,0	5235521,0	4963432,0
																		0	0	0	0

Код в-ва							Наименование вещества	Выброс, (г/с)	Выброс, (т/г)	F	Лето			Зима							
											См/ПДК	Xm	Um	См/ПДК	Xm	Um					
0301							Азота диоксид (Азот (IV) оксид)	0,0007951	0,010734	1	0,14	11,40	0,50	0,14	11,40	0,50					
0304							Азот (II) оксид (Азота оксид)	0,0001292	0,001744	1	0,01	11,40	0,50	0,01	11,40	0,50					
0328							Углерод (Сажа)	0,0000473	0,000639	1	0,01	11,40	0,50	0,01	11,40	0,50					
0330							Сера диоксид (Ангидрид сернистый)	0,0000068	0,000092	1	0,00	11,40	0,50	0,00	11,40	0,50					
0337							Углерод оксид	0,0012913	0,017433	1	0,01	11,40	0,50	0,01	11,40	0,50					
0703							Бенз/а/пирен (3,4-Бензпирен)	1,6000000E-10	2,210000E-09	1	0,00	11,40	0,50	0,00	11,40	0,50					
1325							Формальдегид	0,0000016	0,000022	1	0,00	11,40	0,50	0,00	11,40	0,50					
2704							Бензин (нефтяной, малосернистый) (в пересчете на углерод)	0,0001603	0,002164	1	0,00	11,40	0,50	0,00	11,40	0,50					
2732							Керосин	0,0001729	0,002335	1	0,01	11,40	0,50	0,01	11,40	0,50					
+	6100	Участок 2				1	8	2	0,00			1,29	-	6,00	-	-	1	5235521,00	4963432,00	5235527,00	4963415,00

Код в-ва	Наименование вещества	Выброс, (г/с)	Выброс, (т/г)	F	Лето			Зима		
					См/ПДК	Xm	Um	См/ПДК	Xm	Um

0301	Азота диоксид (Азот (IV) оксид)	0,0005981	0,008074	1	0,11	11,40	0,50	0,11	11,40	0,50
0304	Азот (II) оксид (Азота оксид)	0,0000972	0,001312	1	0,01	11,40	0,50	0,01	11,40	0,50
0328	Углерод (Сажа)	0,0000356	0,000481	1	0,01	11,40	0,50	0,01	11,40	0,50
0330	Сера диоксид (Ангидрид сернистый)	0,0000052	0,000070	1	0,00	11,40	0,50	0,00	11,40	0,50
0337	Углерод оксид	0,0009714	0,013114	1	0,01	11,40	0,50	0,01	11,40	0,50
0703	Бенз/а/пирен (3,4-Бензпирен)	1,2000000E-10	1,660000E-09	1	0,00	11,40	0,50	0,00	11,40	0,50
1325	Формальдегид	0,0000012	0,000017	1	0,00	11,40	0,50	0,00	11,40	0,50
2704	Бензин (нефтяной, малосернистый) (в пересчете на углерод)	0,0001206	0,001627	1	0,00	11,40	0,50	0,00	11,40	0,50
2732	Керосин	0,0001301	0,001756	1	0,00	11,40	0,50	0,00	11,40	0,50

+	6101	Участок 2	1	8	2	0,00			1,29	-	6,00	-	-	1	5235527,0 0	4963415,0 0	5235529,0 0	4963368,0 0
---	------	-----------	---	---	---	------	--	--	------	---	------	---	---	---	----------------	----------------	----------------	----------------

Код в-ва	Наименование вещества	Выброс, (г/с)	Выброс, (т/г)	F	Лето			Зима		
					См/ПДК	Xm	Um	См/ПДК	Xm	Um
0301	Азота диоксид (Азот (IV) оксид)	0,0016334	0,022050	1	0,29	11,40	0,50	0,29	11,40	0,50
0304	Азот (II) оксид (Азота оксид)	0,0002654	0,003583	1	0,02	11,40	0,50	0,02	11,40	0,50
0328	Углерод (Сажа)	0,0000972	0,001313	1	0,02	11,40	0,50	0,02	11,40	0,50
0330	Сера диоксид (Ангидрид сернистый)	0,0000141	0,000190	1	0,00	11,40	0,50	0,00	11,40	0,50
0337	Углерод оксид	0,0026528	0,035812	1	0,02	11,40	0,50	0,02	11,40	0,50
0703	Бенз/а/пирен (3,4-Бензпирен)	3,4000000E-10	4,540000E-09	1	0,00	11,40	0,50	0,00	11,40	0,50
1325	Формальдегид	0,0000034	0,000046	1	0,00	11,40	0,50	0,00	11,40	0,50
2704	Бензин (нефтяной, малосернистый) (в пересчете на углерод)	0,0003292	0,004445	1	0,00	11,40	0,50	0,00	11,40	0,50
2732	Керосин	0,0003553	0,004796	1	0,01	11,40	0,50	0,01	11,40	0,50

+	6102	Участок 2	1	8	2	0,00			1,29	-	6,00	-	-	1	5235529,0 0	4963368,0 0	5235548,0 0	4963309,0 0
---	------	-----------	---	---	---	------	--	--	------	---	------	---	---	---	----------------	----------------	----------------	----------------

Код в-ва	Наименование вещества	Выброс, (г/с)	Выброс, (т/г)	F	Лето			Зима		
					См/ПДК	Xm	Um	См/ПДК	Xm	Um
0301	Азота диоксид (Азот (IV) оксид)	0,0021252	0,028691	1	0,38	11,40	0,50	0,38	11,40	0,50
0304	Азот (II) оксид (Азота оксид)	0,0003454	0,004662	1	0,03	11,40	0,50	0,03	11,40	0,50
0328	Углерод (Сажа)	0,0001265	0,001708	1	0,03	11,40	0,50	0,03	11,40	0,50
0330	Сера диоксид (Ангидрид сернистый)	0,0000183	0,000247	1	0,00	11,40	0,50	0,00	11,40	0,50
0337	Углерод оксид	0,0034517	0,046598	1	0,02	11,40	0,50	0,02	11,40	0,50
0703	Бенз/а/пирен (3,4-Бензпирен)	4,4000000E-10	5,910000E-09	1	0,00	11,40	0,50	0,00	11,40	0,50

1325	Формальдегид						0,0000044	0,000059	1	0,00	11,40	0,50	0,00	11,40	0,50							
2704	Бензин (нефтяной, малосернистый) (в пересчете на углерод)						0,0004284	0,005783	1	0,00	11,40	0,50	0,00	11,40	0,50							
2732	Керосин						0,0004623	0,006241	1	0,01	11,40	0,50	0,01	11,40	0,50							
+	6103	Участок 2					1	8	2	0,00			1,29	-	6,00	-	-	1	5235548,0 0	4963309,0 0	5235545,0 0	4963285,0 0

Код в-ва							Наименование вещества	Выброс, (г/с)	Выброс, (т/г)	F	Лето			Зима							
											См/ПДК	Xm	Um	См/ПДК	Xm	Um					
0301							Азота диоксид (Азот (IV) оксид)	0,0008374	0,011305	1	0,15	11,40	0,50	0,15	11,40	0,50					
0304							Азот (II) оксид (Азота оксид)	0,0001361	0,001837	1	0,01	11,40	0,50	0,01	11,40	0,50					
0328							Углерод (Сажа)	0,0000498	0,000673	1	0,01	11,40	0,50	0,01	11,40	0,50					
0330							Сера диоксид (Ангидрид сернистый)	0,0000072	0,000097	1	0,00	11,40	0,50	0,00	11,40	0,50					
0337							Углерод оксид	0,0013600	0,018360	1	0,01	11,40	0,50	0,01	11,40	0,50					
0703							Бенз/а/пирен (3,4-Бензпирен)	1,7000000E-10	2,330000E-09	1	0,00	11,40	0,50	0,00	11,40	0,50					
1325							Формальдегид	0,0000017	0,000023	1	0,00	11,40	0,50	0,00	11,40	0,50					
2704							Бензин (нефтяной, малосернистый) (в пересчете на углерод)	0,0001688	0,002279	1	0,00	11,40	0,50	0,00	11,40	0,50					
2732							Керосин	0,0001821	0,002459	1	0,01	11,40	0,50	0,01	11,40	0,50					
+	6104	Участок 2				1	8	2	0,00			1,29	-	6,00	-	-	1	5235545,0	4963285,0	5235520,0	4963229,0

Код в-ва							Наименование вещества	Выброс, (г/с)	Выброс, (т/г)	F	Лето			Зима							
											См/ПДК	Xm	Um	См/ПДК	Xm	Um					
0301							Азота диоксид (Азот (IV) оксид)	0,0021233	0,028665	1	0,38	11,40	0,50	0,38	11,40	0,50					
0304							Азот (II) оксид (Азота оксид)	0,0003450	0,004658	1	0,03	11,40	0,50	0,03	11,40	0,50					
0328							Углерод (Сажа)	0,0001264	0,001706	1	0,03	11,40	0,50	0,03	11,40	0,50					
0330							Сера диоксид (Ангидрид сернистый)	0,0000183	0,000247	1	0,00	11,40	0,50	0,00	11,40	0,50					
0337							Углерод оксид	0,0034486	0,046556	1	0,02	11,40	0,50	0,02	11,40	0,50					
0703							Бенз/а/пирен (3,4-Бензпирен)	4,4000000E-10	5,900000E-09	1	0,00	11,40	0,50	0,00	11,40	0,50					
1325							Формальдегид	0,0000044	0,000059	1	0,00	11,40	0,50	0,00	11,40	0,50					
2704							Бензин (нефтяной, малосернистый) (в пересчете на углерод)	0,0004280	0,005778	1	0,00	11,40	0,50	0,00	11,40	0,50					
2732							Керосин	0,0004619	0,006235	1	0,01	11,40	0,50	0,01	11,40	0,50					
+	6105	Участок 2					1	8	2	0,00		1,29	-	6,00	-	-	1	5235520,0 0	4963229,0 0	5235517,0 0	4963156,0 0

Код в-ва	Наименование вещества	Выброс, (г/с)	Выброс, (т/г)	F	Лето			Зима		
					См/ПДК	Xm	Um	См/ПДК	Xm	Um

0301	Азота диоксид (Азот (IV) оксид)	0,0025365	0,034243	1	0,45	11,40	0,50	0,45	11,40	0,50
0304	Азот (II) оксид (Азота оксид)	0,0004122	0,005564	1	0,04	11,40	0,50	0,04	11,40	0,50
0328	Углерод (Сажа)	0,0001510	0,002038	1	0,04	11,40	0,50	0,04	11,40	0,50
0330	Сера диоксид (Ангидрид сернистый)	0,0000218	0,000295	1	0,00	11,40	0,50	0,00	11,40	0,50
0337	Углерод оксид	0,0041196	0,055615	1	0,03	11,40	0,50	0,03	11,40	0,50
0703	Бенз/а/пирен (3,4-Бензпирен)	5,2000000E-10	7,050000E-09	1	0,00	11,40	0,50	0,00	11,40	0,50
1325	Формальдегид	0,0000052	0,000071	1	0,00	11,40	0,50	0,00	11,40	0,50
2704	Бензин (нефтяной, малосернистый) (в пересчете на углерод)	0,0005113	0,006902	1	0,00	11,40	0,50	0,00	11,40	0,50
2732	Керосин	0,0005517	0,007448	1	0,02	11,40	0,50	0,02	11,40	0,50

+	6106	Участок 2	1	8	2	0,00			1,29	-	6,00	-	-	1	5235517,0 0	4963156,0 0	5235536,0 0	4963114,0 0
---	------	-----------	---	---	---	------	--	--	------	---	------	---	---	---	----------------	----------------	----------------	----------------

Код в-ва	Наименование вещества	Выброс, (г/с)	Выброс, (т/г)	F	Лето			Зима		
					См/ПДК	Xm	Um	См/ПДК	Xm	Um
0301	Азота диоксид (Азот (IV) оксид)	0,0015871	0,021426	1	0,28	11,40	0,50	0,28	11,40	0,50
0304	Азот (II) оксид (Азота оксид)	0,0002579	0,003482	1	0,02	11,40	0,50	0,02	11,40	0,50
0328	Углерод (Сажа)	0,0000945	0,001275	1	0,02	11,40	0,50	0,02	11,40	0,50
0330	Сера диоксид (Ангидрид сернистый)	0,0000137	0,000185	1	0,00	11,40	0,50	0,00	11,40	0,50
0337	Углерод оксид	0,0025776	0,034798	1	0,02	11,40	0,50	0,02	11,40	0,50
0703	Бенз/а/пирен (3,4-Бензпирен)	3,3000000E-10	4,410000E-09	1	0,00	11,40	0,50	0,00	11,40	0,50
1325	Формальдегид	0,0000033	0,000044	1	0,00	11,40	0,50	0,00	11,40	0,50
2704	Бензин (нефтяной, малосернистый) (в пересчете на углерод)	0,0003199	0,004319	1	0,00	11,40	0,50	0,00	11,40	0,50
2732	Керосин	0,0003452	0,004660	1	0,01	11,40	0,50	0,01	11,40	0,50

+	6107	Участок 2	1	8	2	0,00			1,29	-	6,00	-	-	1	5235536,0 0	4963114,0 0	5235581,0 0	4963027,0 0
---	------	-----------	---	---	---	------	--	--	------	---	------	---	---	---	----------------	----------------	----------------	----------------

Код в-ва	Наименование вещества	Выброс, (г/с)	Выброс, (т/г)	F	Лето			Зима		
					См/ПДК	Xm	Um	См/ПДК	Xm	Um
0301	Азота диоксид (Азот (IV) оксид)	0,0033787	0,045612	1	0,60	11,40	0,50	0,60	11,40	0,50
0304	Азот (II) оксид (Азота оксид)	0,0005490	0,007412	1	0,05	11,40	0,50	0,05	11,40	0,50
0328	Углерод (Сажа)	0,0002011	0,002715	1	0,05	11,40	0,50	0,05	11,40	0,50
0330	Сера диоксид (Ангидрид сернистый)	0,0000291	0,000393	1	0,00	11,40	0,50	0,00	11,40	0,50
0337	Углерод оксид	0,0054874	0,074080	1	0,04	11,40	0,50	0,04	11,40	0,50
0703	Бенз/а/пирен (3,4-Бензпирен)	7,0000000E-10	9,390000E-09	1	0,00	11,40	0,50	0,00	11,40	0,50

1325	Формальдегид						0,0000070	0,000094	1	0,01	11,40	0,50	0,01	11,40	0,50							
2704	Бензин (нефтяной, малосернистый) (в пересчете на углерод)						0,0006810	0,009194	1	0,00	11,40	0,50	0,00	11,40	0,50							
2732	Керосин						0,0007349	0,009921	1	0,02	11,40	0,50	0,02	11,40	0,50							
+	6108	Участок 2					1	8	2	0,00			1,29	-	6,00	-	-	1	5235581,0 0	4963027,0 0	5235620,0 0	4962987,0 0

Код в-ва							Наименование вещества	Выброс, (г/с)	Выброс, (т/г)	F	Лето			Зима							
											См/ПДК	Xm	Um	См/ПДК	Xm	Um					
0301							Азота диоксид (Азот (IV) оксид)	0,0019093	0,025775	1	0,34	11,40	0,50	0,34	11,40	0,50					
0304							Азот (II) оксид (Азота оксид)	0,0003103	0,004189	1	0,03	11,40	0,50	0,03	11,40	0,50					
0328							Углерод (Сажа)	0,0001137	0,001534	1	0,03	11,40	0,50	0,03	11,40	0,50					
0330							Сера диоксид (Ангидрид сернистый)	0,0000164	0,000222	1	0,00	11,40	0,50	0,00	11,40	0,50					
0337							Углерод оксид	0,0031009	0,041863	1	0,02	11,40	0,50	0,02	11,40	0,50					
0703							Бенз/а/пирен (3,4-Бензпирен)	3,9000000E-10	5,310000E-09	1	0,00	11,40	0,50	0,00	11,40	0,50					
1325							Формальдегид	0,0000039	0,000053	1	0,00	11,40	0,50	0,00	11,40	0,50					
2704							Бензин (нефтяной, малосернистый) (в пересчете на углерод)	0,0003848	0,005195	1	0,00	11,40	0,50	0,00	11,40	0,50					
2732							Керосин	0,0004153	0,005607	1	0,01	11,40	0,50	0,01	11,40	0,50					
+	6109	Участок 2				1	8	2	0,00			1,29	-	6,00	-	-	1	5235620,0 0	4962987,0 0	5235631,0 0	4962966,0 0

Код в-ва		Наименование вещества	Выброс, (г/с)	Выброс, (т/г)	F	Лето			Зима									
						См/ПДК	Xm	Um	См/ПДК	Xm	Um							
0301		Азота диоксид (Азот (IV) оксид)	0,0008052	0,010870	1	0,14	11,40	0,50	0,14	11,40	0,50							
0304		Азот (II) оксид (Азота оксид)	0,0001308	0,001766	1	0,01	11,40	0,50	0,01	11,40	0,50							
0328		Углерод (Сажа)	0,0000479	0,000647	1	0,01	11,40	0,50	0,01	11,40	0,50							
0330		Сера диоксид (Ангидрид сернистый)	0,0000069	0,000094	1	0,00	11,40	0,50	0,00	11,40	0,50							
0337		Углерод оксид	0,0013078	0,017655	1	0,01	11,40	0,50	0,01	11,40	0,50							
0703		Бенз/а/пирен (3,4-Бензпирен)	1,7000000E-10	2,240000E-09	1	0,00	11,40	0,50	0,00	11,40	0,50							
1325		Формальдегид	0,0000017	0,000022	1	0,00	11,40	0,50	0,00	11,40	0,50							
2704		Бензин (нефтяной, малосернистый) (в пересчете на углерод)	0,0001623	0,002191	1	0,00	11,40	0,50	0,00	11,40	0,50							
2732		Керосин	0,0001751	0,002364	1	0,01	11,40	0,50	0,01	11,40	0,50							
+	6110	Участок 2	1	8	2	0,00			1,29	-	6,00	-	-	1	5235631,0 0	4962966,0 0	5235654,0 0	4962867,0 0

Код в-ва	Наименование вещества	Выброс, (г/с)	Выброс, (т/г)	F	Лето			Зима		
					См/ПДК	Xm	Um	См/ПДК	Xm	Um

0301	Азота диоксид (Азот (IV) оксид)	0,0035060	0,047331	1	0,63	11,40	0,50	0,63	11,40	0,50
0304	Азот (II) оксид (Азота оксид)	0,0005697	0,007691	1	0,05	11,40	0,50	0,05	11,40	0,50
0328	Углерод (Сажа)	0,0002087	0,002817	1	0,05	11,40	0,50	0,05	11,40	0,50
0330	Сера диоксид (Ангидрид сернистый)	0,0000302	0,000408	1	0,00	11,40	0,50	0,00	11,40	0,50
0337	Углерод оксид	0,0056942	0,076872	1	0,04	11,40	0,50	0,04	11,40	0,50
0703	Бенз/а/пирен (3,4-Бензпирен)	7,2000000E-10	9,750000E-09	1	0,00	11,40	0,50	0,00	11,40	0,50
1325	Формальдегид	0,0000072	0,000098	1	0,01	11,40	0,50	0,01	11,40	0,50
2704	Бензин (нефтяной, малосернистый) (в пересчете на углерод)	0,0007067	0,009540	1	0,01	11,40	0,50	0,01	11,40	0,50
2732	Керосин	0,0007626	0,010295	1	0,02	11,40	0,50	0,02	11,40	0,50

+	6111	Участок 2	1	8	2	0,00			1,29	-	6,00	-	-	1	5235654,0 0	4962867,0 0	5235670,0 0	4962849,0 0
---	------	-----------	---	---	---	------	--	--	------	---	------	---	---	---	----------------	----------------	----------------	----------------

Код в-ва	Наименование вещества	Выброс, (г/с)	Выброс, (т/г)	F	Лето			Зима		
					См/ПДК	Xm	Um	См/ПДК	Xm	Um
0301	Азота диоксид (Азот (IV) оксид)	0,0008453	0,011411	1	0,15	11,40	0,50	0,15	11,40	0,50
0304	Азот (II) оксид (Азота оксид)	0,0001374	0,001854	1	0,01	11,40	0,50	0,01	11,40	0,50
0328	Углерод (Сажа)	0,0000503	0,000679	1	0,01	11,40	0,50	0,01	11,40	0,50
0330	Сера диоксид (Ангидрид сернистый)	0,0000073	0,000098	1	0,00	11,40	0,50	0,00	11,40	0,50
0337	Углерод оксид	0,0013728	0,018533	1	0,01	11,40	0,50	0,01	11,40	0,50
0703	Бенз/а/пирен (3,4-Бензпирен)	1,7000000E-10	2,350000E-09	1	0,00	11,40	0,50	0,00	11,40	0,50
1325	Формальдегид	0,0000017	0,000024	1	0,00	11,40	0,50	0,00	11,40	0,50
2704	Бензин (нефтяной, малосернистый) (в пересчете на углерод)	0,0001704	0,002300	1	0,00	11,40	0,50	0,00	11,40	0,50
2732	Керосин	0,0001839	0,002482	1	0,01	11,40	0,50	0,01	11,40	0,50

+	6112	Участок 2	1	8	2	0,00			1,29	-	6,00	-	-	1	5235670,0 0	4962849,0 0	5235694,0 0	4962840,0 0
---	------	-----------	---	---	---	------	--	--	------	---	------	---	---	---	----------------	----------------	----------------	----------------

Код в-ва	Наименование вещества	Выброс, (г/с)	Выброс, (т/г)	F	Лето			Зима		
					См/ПДК	Xm	Um	См/ПДК	Xm	Um
0301	Азота диоксид (Азот (IV) оксид)	0,0008684	0,011724	1	0,16	11,40	0,50	0,16	11,40	0,50
0304	Азот (II) оксид (Азота оксид)	0,0001411	0,001905	1	0,01	11,40	0,50	0,01	11,40	0,50
0328	Углерод (Сажа)	0,0000517	0,000698	1	0,01	11,40	0,50	0,01	11,40	0,50
0330	Сера диоксид (Ангидрид сернистый)	0,0000075	0,000101	1	0,00	11,40	0,50	0,00	11,40	0,50
0337	Углерод оксид	0,0014105	0,019041	1	0,01	11,40	0,50	0,01	11,40	0,50
0703	Бенз/а/пирен (3,4-Бензпирен)	1,8000000E-10	2,410000E-09	1	0,00	11,40	0,50	0,00	11,40	0,50

1325	Формальдегид						0,0000018	0,000024	1	0,00	11,40	0,50	0,00	11,40	0,50						
2704	Бензин (нефтяной, малосернистый) (в пересчете на углерод)						0,0001750	0,002363	1	0,00	11,40	0,50	0,00	11,40	0,50						
2732	Керосин						0,0001889	0,002550	1	0,01	11,40	0,50	0,01	11,40	0,50						
+	6113	Участок 2					1	8	2	0,00		1,29	-	6,00	-	-	1	5235694,0 0	4962840,0 0	5235773,0 0	4962835,0 0

Код в-ва							Наименование вещества	Выброс, (г/с)	Выброс, (т/г)	F	Лето			Зима							
											См/ПДК	Xm	Um	См/ПДК	Xm	Um					
0301							Азота диоксид (Азот (IV) оксид)	0,0027548	0,037190	1	0,49	11,40	0,50	0,49	11,40	0,50					
0304							Азот (II) оксид (Азота оксид)	0,0004477	0,006043	1	0,04	11,40	0,50	0,04	11,40	0,50					
0328							Углерод (Сажа)	0,0001640	0,002214	1	0,04	11,40	0,50	0,04	11,40	0,50					
0330							Сера диоксид (Ангидрид сернистый)	0,0000237	0,000320	1	0,00	11,40	0,50	0,00	11,40	0,50					
0337							Углерод оксид	0,0044742	0,060401	1	0,03	11,40	0,50	0,03	11,40	0,50					
0703							Бенз/а/пирен (3,4-Бензпирен)	5,7000000E-10	7,660000E-09	1	0,00	11,40	0,50	0,00	11,40	0,50					
1325							Формальдегид	0,0000057	0,000077	1	0,00	11,40	0,50	0,00	11,40	0,50					
2704							Бензин (нефтяной, малосернистый) (в пересчете на углерод)	0,0005553	0,007496	1	0,00	11,40	0,50	0,00	11,40	0,50					
2732							Керосин	0,0005992	0,008089	1	0,02	11,40	0,50	0,02	11,40	0,50					
+	6114	Участок 2				1	8	2	0,00			1,29	-	6,00	-	-	1	5235773,00	4962835,00	5235857,00	4962853,00

Код в-ва		Наименование вещества	Выброс, (г/с)	Выброс, (т/г)	F	Лето			Зима									
						См/ПДК	Xm	Um	См/ПДК	Xm	Um							
0301		Азота диоксид (Азот (IV) оксид)	0,0029344	0,039614	1	0,52	11,40	0,50	0,52	11,40	0,50							
0304		Азот (II) оксид (Азота оксид)	0,0004768	0,006437	1	0,04	11,40	0,50	0,04	11,40	0,50							
0328		Углерод (Сажа)	0,0001747	0,002358	1	0,04	11,40	0,50	0,04	11,40	0,50							
0330		Сера диоксид (Ангидрид сернистый)	0,0000253	0,000341	1	0,00	11,40	0,50	0,00	11,40	0,50							
0337		Углерод оксид	0,0047658	0,064339	1	0,03	11,40	0,50	0,03	11,40	0,50							
0703		Бенз/а/пирен (3,4-Бензпирен)	6,0000000E-10	8,160000E-09	1	0,00	11,40	0,50	0,00	11,40	0,50							
1325		Формальдегид	0,0000061	0,000082	1	0,00	11,40	0,50	0,00	11,40	0,50							
2704		Бензин (нефтяной, малосернистый) (в пересчете на углерод)	0,0005915	0,007985	1	0,00	11,40	0,50	0,00	11,40	0,50							
2732		Керосин	0,0006383	0,008617	1	0,02	11,40	0,50	0,02	11,40	0,50							
+	6115	Участок 2	1	8	2	0,00			1,29	-	6,00	-	-	1	5235857,0 0	4962853,0 0	5235914,0 0	4962841,0 0

Код в-ва	Наименование вещества	Выброс, (г/с)	Выброс, (т/г)	F	Лето			Зима		
					См/ПДК	Xm	Um	См/ПДК	Xm	Um

0301	Азота диоксид (Азот (IV) оксид)	0,0020313	0,027423	1	0,36	11,40	0,50	0,36	11,40	0,50
0304	Азот (II) оксид (Азота оксид)	0,0003301	0,004456	1	0,03	11,40	0,50	0,03	11,40	0,50
0328	Углерод (Сажа)	0,0001209	0,001632	1	0,03	11,40	0,50	0,03	11,40	0,50
0330	Сера диоксид (Ангидрид сернистый)	0,0000175	0,000236	1	0,00	11,40	0,50	0,00	11,40	0,50
0337	Углерод оксид	0,0032991	0,044538	1	0,02	11,40	0,50	0,02	11,40	0,50
0703	Бенз/а/пирен (3,4-Бензпирен)	4,2000000E-10	5,650000E-09	1	0,00	11,40	0,50	0,00	11,40	0,50
1325	Формальдегид	0,0000042	0,000057	1	0,00	11,40	0,50	0,00	11,40	0,50
2704	Бензин (нефтяной, малосернистый) (в пересчете на углерод)	0,0004094	0,005528	1	0,00	11,40	0,50	0,00	11,40	0,50
2732	Керосин	0,0004418	0,005965	1	0,01	11,40	0,50	0,01	11,40	0,50

+	6116	Участок 2	1	8	2	0,00			1,29	-	6,00	-	-	1	5235914,0 0	4962841,0 0	5235957,0 0	4962837,0 0
---	------	-----------	---	---	---	------	--	--	------	---	------	---	---	---	----------------	----------------	----------------	----------------

Код в-ва	Наименование вещества	Выброс, (г/с)	Выброс, (т/г)	F	Лето			Зима		
					См/ПДК	Xm	Um	См/ПДК	Xm	Um
0301	Азота диоксид (Азот (IV) оксид)	0,0014887	0,020098	1	0,27	11,40	0,50	0,27	11,40	0,50
0304	Азот (II) оксид (Азота оксид)	0,0002419	0,003266	1	0,02	11,40	0,50	0,02	11,40	0,50
0328	Углерод (Сажа)	0,0000886	0,001196	1	0,02	11,40	0,50	0,02	11,40	0,50
0330	Сера диоксид (Ангидрид сернистый)	0,0000128	0,000173	1	0,00	11,40	0,50	0,00	11,40	0,50
0337	Углерод оксид	0,0024179	0,032641	1	0,02	11,40	0,50	0,02	11,40	0,50
0703	Бенз/а/пирен (3,4-Бензпирен)	3,1000000E-10	4,140000E-09	1	0,00	11,40	0,50	0,00	11,40	0,50
1325	Формальдегид	0,0000031	0,000042	1	0,00	11,40	0,50	0,00	11,40	0,50
2704	Бензин (нефтяной, малосернистый) (в пересчете на углерод)	0,0003001	0,004051	1	0,00	11,40	0,50	0,00	11,40	0,50
2732	Керосин	0,0003238	0,004372	1	0,01	11,40	0,50	0,01	11,40	0,50

+	6117	Участок 2	1	8	2	0,00			1,29	-	6,00	-	-	1	5235957,0 0	4962837,0 0	5235972,0 0	4962830,0 0
---	------	-----------	---	---	---	------	--	--	------	---	------	---	---	---	----------------	----------------	----------------	----------------

Код в-ва	Наименование вещества	Выброс, (г/с)	Выброс, (т/г)	F	Лето			Зима		
					См/ПДК	Xm	Um	См/ПДК	Xm	Um
0301	Азота диоксид (Азот (IV) оксид)	0,0005721	0,007723	1	0,10	11,40	0,50	0,10	11,40	0,50
0304	Азот (II) оксид (Азота оксид)	0,0000930	0,001255	1	0,01	11,40	0,50	0,01	11,40	0,50
0328	Углерод (Сажа)	0,0000341	0,000460	1	0,01	11,40	0,50	0,01	11,40	0,50
0330	Сера диоксид (Ангидрид сернистый)	0,0000049	0,000067	1	0,00	11,40	0,50	0,00	11,40	0,50
0337	Углерод оксид	0,0009292	0,012544	1	0,01	11,40	0,50	0,01	11,40	0,50
0703	Бенз/а/пирен (3,4-Бензпирен)	1,2000000E-10	1,590000E-09	1	0,00	11,40	0,50	0,00	11,40	0,50

1325	Формальдегид						0,0000012	0,000016	1	0,00	11,40	0,50	0,00	11,40	0,50						
2704	Бензин (нефтяной, малосернистый) (в пересчете на углерод)						0,0001153	0,001557	1	0,00	11,40	0,50	0,00	11,40	0,50						
2732	Керосин						0,0001244	0,001680	1	0,00	11,40	0,50	0,00	11,40	0,50						
+	6118	Участок 2					1	8	2	0,00		1,29	-	6,00	-	-	1	5235972,0 0	4962830,0 0	5235981,0 0	4962815,0 0

Код в-ва							Наименование вещества	Выброс, (г/с)	Выброс, (т/г)	F	Лето			Зима							
											См/ПДК	Xm	Um	См/ПДК	Xm	Um					
0301							Азота диоксид (Азот (IV) оксид)	0,0005819	0,007855	1	0,10	11,40	0,50	0,10	11,40	0,50					
0304							Азот (II) оксид (Азота оксид)	0,0000946	0,001277	1	0,01	11,40	0,50	0,01	11,40	0,50					
0328							Углерод (Сажа)	0,0000346	0,000468	1	0,01	11,40	0,50	0,01	11,40	0,50					
0330							Сера диоксид (Ангидрид сернистый)	0,0000050	0,000068	1	0,00	11,40	0,50	0,00	11,40	0,50					
0337							Углерод оксид	0,0009451	0,012758	1	0,01	11,40	0,50	0,01	11,40	0,50					
0703							Бенз/а/пирен (3,4-Бензпирен)	1,2000000E-10	1,620000E-09	1	0,00	11,40	0,50	0,00	11,40	0,50					
1325							Формальдегид	0,0000012	0,000016	1	0,00	11,40	0,50	0,00	11,40	0,50					
2704							Бензин (нефтяной, малосернистый) (в пересчете на углерод)	0,0001173	0,001583	1	0,00	11,40	0,50	0,00	11,40	0,50					
2732							Керосин	0,0001266	0,001709	1	0,00	11,40	0,50	0,00	11,40	0,50					
+	6119	Участок 2				1	8	2	0,00			1,29	-	6,00	-	-	1	5235981,0	4962815,0	5235982,0	4962799,0

Код в-ва							Наименование вещества	Выброс, (г/с)	Выброс, (т/г)	F	Лето			Зима							
											См/ПДК	Xm	Um	См/ПДК	Xm	Um					
0301							Азота диоксид (Азот (IV) оксид)	0,0005604	0,007565	1	0,10	11,40	0,50	0,10	11,40	0,50					
0304							Азот (II) оксид (Азота оксид)	0,0000911	0,001229	1	0,01	11,40	0,50	0,01	11,40	0,50					
0328							Углерод (Сажа)	0,0000334	0,000450	1	0,01	11,40	0,50	0,01	11,40	0,50					
0330							Сера диоксид (Ангидрид сернистый)	0,0000048	0,000065	1	0,00	11,40	0,50	0,00	11,40	0,50					
0337							Углерод оксид	0,0009101	0,012287	1	0,01	11,40	0,50	0,01	11,40	0,50					
0703							Бенз/а/пирен (3,4-Бензпирен)	1,2000000E-10	1,560000E-09	1	0,00	11,40	0,50	0,00	11,40	0,50					
1325							Формальдегид	0,0000012	0,000016	1	0,00	11,40	0,50	0,00	11,40	0,50					
2704							Бензин (нефтяной, малосернистый) (в пересчете на углерод)	0,0001130	0,001525	1	0,00	11,40	0,50	0,00	11,40	0,50					
2732							Керосин	0,0001219	0,001646	1	0,00	11,40	0,50	0,00	11,40	0,50					
+	6120	Участок 2					1	8	2	0,00		1,29	-	6,00	-	-	1	5235982,00	4962799,00	5235974,00	4962782,00

Код в-ва	Наименование вещества	Выброс, (г/с)	Выброс, (т/г)	F	Лето			Зима		
					См/ПДК	Xm	Um	См/ПДК	Xm	Um

0301	Азота диоксид (Азот (IV) оксид)	0,0006615	0,008931	1	0,12	11,40	0,50	0,12	11,40	0,50
0304	Азот (II) оксид (Азота оксид)	0,0001075	0,001451	1	0,01	11,40	0,50	0,01	11,40	0,50
0328	Углерод (Сажа)	0,0000394	0,000532	1	0,01	11,40	0,50	0,01	11,40	0,50
0330	Сера диоксид (Ангидрид сернистый)	0,0000057	0,000077	1	0,00	11,40	0,50	0,00	11,40	0,50
0337	Углерод оксид	0,0010744	0,014505	1	0,01	11,40	0,50	0,01	11,40	0,50
0703	Бенз/а/пирен (3,4-Бензпирен)	1,4000000E-10	1,840000E-09	1	0,00	11,40	0,50	0,00	11,40	0,50
1325	Формальдегид	0,0000014	0,000018	1	0,00	11,40	0,50	0,00	11,40	0,50
2704	Бензин (нефтяной, малосернистый) (в пересчете на углерод)	0,0001333	0,001800	1	0,00	11,40	0,50	0,00	11,40	0,50
2732	Керосин	0,0001439	0,001943	1	0,00	11,40	0,50	0,00	11,40	0,50

+	6121	Участок 2	1	8	2	0,00			1,29	-	6,00	-	-	1	5235974,0 0	4962782,0 0	5235962,0 0	4962769,0 0
---	------	-----------	---	---	---	------	--	--	------	---	------	---	---	---	----------------	----------------	----------------	----------------

Код в-ва	Наименование вещества	Выброс, (г/с)	Выброс, (т/г)	F	Лето			Зима		
					См/ПДК	Xm	Um	См/ПДК	Xm	Um
0301	Азота диоксид (Азот (IV) оксид)	0,0005884	0,007944	1	0,11	11,40	0,50	0,11	11,40	0,50
0304	Азот (II) оксид (Азота оксид)	0,0000956	0,001291	1	0,01	11,40	0,50	0,01	11,40	0,50
0328	Углерод (Сажа)	0,0000350	0,000473	1	0,01	11,40	0,50	0,01	11,40	0,50
0330	Сера диоксид (Ангидрид сернистый)	0,0000051	0,000068	1	0,00	11,40	0,50	0,00	11,40	0,50
0337	Углерод оксид	0,0009557	0,012902	1	0,01	11,40	0,50	0,01	11,40	0,50
0703	Бенз/а/пирен (3,4-Бензпирен)	1,2000000E-10	1,640000E-09	1	0,00	11,40	0,50	0,00	11,40	0,50
1325	Формальдегид	0,0000012	0,000016	1	0,00	11,40	0,50	0,00	11,40	0,50
2704	Бензин (нефтяной, малосернистый) (в пересчете на углерод)	0,0001186	0,001601	1	0,00	11,40	0,50	0,00	11,40	0,50
2732	Керосин	0,0001280	0,001728	1	0,00	11,40	0,50	0,00	11,40	0,50

№ пл.: 1, № цеха: 3																		
+	6122	Участок 3	1	8	2	0,00			1,29	-	6,00	-	-	1	5235961,0 0	4962769,0 0	5235905,0 0	4962727,0 0

Код в-ва	Наименование вещества	Выброс, (г/с)	Выброс, (т/г)	F	Лето			Зима		
					См/ПДК	Xm	Um	См/ПДК	Xm	Um
0301	Азота диоксид (Азот (IV) оксид)	0,0023908	0,032276	1	0,43	11,40	0,50	0,43	11,40	0,50
0304	Азот (II) оксид (Азота оксид)	0,0003885	0,005245	1	0,03	11,40	0,50	0,03	11,40	0,50
0328	Углерод (Сажа)	0,0001067	0,001441	1	0,03	11,40	0,50	0,03	11,40	0,50
0330	Сера диоксид (Ангидрид сернистый)	0,0000154	0,000209	1	0,00	11,40	0,50	0,00	11,40	0,50
0337	Углерод оксид	0,0029123	0,039316	1	0,02	11,40	0,50	0,02	11,40	0,50

0703	Бенз/а/пирен (3,4-Бензпирен)						3,7000000E-10	4,980000E-09	1	0,00	11,40	0,50	0,00	11,40	0,50						
1325	Формальдегид						0,0000037	0,000050	1	0,00	11,40	0,50	0,00	11,40	0,50						
2704	Бензин (нефтяной, малосернистый) (в пересчете на углерод)						0,0003614	0,004879	1	0,00	11,40	0,50	0,00	11,40	0,50						
2732	Керосин						0,0003900	0,005266	1	0,01	11,40	0,50	0,01	11,40	0,50						
+	6123	Участок 3					1	8	2	0,00		1,29	-	6,00	-	-	1	5235905,00	4962727,00	5235890,00	4962707,00

Код в-ва							Наименование вещества	Выброс, (г/с)	Выброс, (т/г)	F	Лето			Зима						
											См/ПДК	Хм	Um	См/ПДК	Хм	Um				
0301							Азота диоксид (Азот (IV) оксид)	0,0008703	0,011750	1	0,16	11,40	0,50	0,16	11,40	0,50				
0304							Азот (II) оксид (Азота оксид)	0,0001414	0,001909	1	0,01	11,40	0,50	0,01	11,40	0,50				
0328							Углерод (Сажа)	0,0000389	0,000525	1	0,01	11,40	0,50	0,01	11,40	0,50				
0330							Сера диоксид (Ангидрид сернистый)	0,0000056	0,000076	1	0,00	11,40	0,50	0,00	11,40	0,50				
0337							Углерод оксид	0,0010602	0,014312	1	0,01	11,40	0,50	0,01	11,40	0,50				
0703							Бенз/а/пирен (3,4-Бензпирен)	1,3000000E-10	1,810000E-09	1	0,00	11,40	0,50	0,00	11,40	0,50				
1325							Формальдегид	0,0000013	0,000018	1	0,00	11,40	0,50	0,00	11,40	0,50				
2704							Бензин (нефтяной, малосернистый) (в пересчете на углерод)	0,0001316	0,001776	1	0,00	11,40	0,50	0,00	11,40	0,50				
2732							Керосин	0,0001420	0,001917	1	0,00	11,40	0,50	0,00	11,40	0,50				
+	6124	Участок 3				1	8	2	0,00		1,29	-	6,00	-	-	1	5235890,00	4962707,00	5235868,00	4962669,00

Код в-ва							Наименование вещества	Выброс, (г/с)	Выброс, (т/г)	F	Лето			Зима							
											См/ПДК	Xm	Um	См/ПДК	Xm	Um					
0301							Азота диоксид (Азот (IV) оксид)	0,0015238	0,020571	1	0,27	11,40	0,50	0,27	11,40	0,50					
0304							Азот (II) оксид (Азота оксид)	0,0002476	0,003343	1	0,02	11,40	0,50	0,02	11,40	0,50					
0328							Углерод (Сажа)	0,0000680	0,000918	1	0,02	11,40	0,50	0,02	11,40	0,50					
0330							Сера диоксид (Ангидрид сернистый)	0,0000098	0,000133	1	0,00	11,40	0,50	0,00	11,40	0,50					
0337							Углерод оксид	0,0018561	0,025058	1	0,01	11,40	0,50	0,01	11,40	0,50					
0703							Бенз/а/пирен (3,4-Бензпирен)	2,4000000E-10	3,180000E-09	1	0,00	11,40	0,50	0,00	11,40	0,50					
1325							Формальдегид	0,0000024	0,000032	1	0,00	11,40	0,50	0,00	11,40	0,50					
2704							Бензин (нефтяной, малосернистый) (в пересчете на углерод)	0,0002304	0,003110	1	0,00	11,40	0,50	0,00	11,40	0,50					
2732							Керосин	0,0002486	0,003356	1	0,01	11,40	0,50	0,01	11,40	0,50					
+	6125	Участок 3					1	8	2	0,00		1,29	-	6,00	-	-	1	5235868,00	4962669,00	5235803,00	4962634,00

Код в-ва	Наименование вещества	Выброс, (г/с)	Выброс, (т/г)	F	Лето			Зима		
					См/ПДК	Xm	Um	См/ПДК	Xm	Um
0301	Азота диоксид (Азот (IV) оксид)	0,0025609	0,034572	1	0,46	11,40	0,50	0,46	11,40	0,50
0304	Азот (II) оксид (Азота оксид)	0,0004161	0,005618	1	0,04	11,40	0,50	0,04	11,40	0,50
0328	Углерод (Сажа)	0,0001143	0,001543	1	0,03	11,40	0,50	0,03	11,40	0,50
0330	Сера диоксид (Ангидрид сернистый)	0,0000165	0,000223	1	0,00	11,40	0,50	0,00	11,40	0,50
0337	Углерод оксид	0,0031194	0,042112	1	0,02	11,40	0,50	0,02	11,40	0,50
0703	Бенз/а/пирен (3,4-Бензпирен)	4,0000000E-10	5,340000E-09	1	0,00	11,40	0,50	0,00	11,40	0,50
1325	Формальдегид	0,0000040	0,000054	1	0,00	11,40	0,50	0,00	11,40	0,50
2704	Бензин (нефтяной, малосернистый) (в пересчете на углерод)	0,0003871	0,005226	1	0,00	11,40	0,50	0,00	11,40	0,50
2732	Керосин	0,0004178	0,005640	1	0,01	11,40	0,50	0,01	11,40	0,50

+	6126	Участок 3	1	8	2	0,00			1,29	-	6,00	-	-	1	5235803,0 0	4962634,0 0	5235757,0 0	4962615,0 0
---	------	-----------	---	---	---	------	--	--	------	---	------	---	---	---	----------------	----------------	----------------	----------------

Код в-ва	Наименование вещества	Выброс, (г/с)	Выброс, (т/г)	F	Лето			Зима		
					См/ПДК	Xm	Um	См/ПДК	Xm	Um
0301	Азота диоксид (Азот (IV) оксид)	0,0016988	0,022934	1	0,30	11,40	0,50	0,30	11,40	0,50
0304	Азот (II) оксид (Азота оксид)	0,0002761	0,003727	1	0,02	11,40	0,50	0,02	11,40	0,50
0328	Углерод (Сажа)	0,0000758	0,001024	1	0,02	11,40	0,50	0,02	11,40	0,50
0330	Сера диоксид (Ангидрид сернистый)	0,0000110	0,000148	1	0,00	11,40	0,50	0,00	11,40	0,50
0337	Углерод оксид	0,0020693	0,027936	1	0,01	11,40	0,50	0,01	11,40	0,50
0703	Бенз/а/пирен (3,4-Бензпирен)	2,6000000E-10	3,540000E-09	1	0,00	11,40	0,50	0,00	11,40	0,50
1325	Формальдегид	0,0000026	0,000036	1	0,00	11,40	0,50	0,00	11,40	0,50
2704	Бензин (нефтяной, малосернистый) (в пересчете на углерод)	0,0002568	0,003467	1	0,00	11,40	0,50	0,00	11,40	0,50
2732	Керосин	0,0002771	0,003741	1	0,01	11,40	0,50	0,01	11,40	0,50

+	6127	Участок 3	1	8	2	0,00			1,29	-	6,00	-	-	1	5235757,0 0	4962615,0 0	5235703,0 0	4962611,0 0
---	------	-----------	---	---	---	------	--	--	------	---	------	---	---	---	----------------	----------------	----------------	----------------

Код в-ва	Наименование вещества	Выброс, (г/с)	Выброс, (т/г)	F	Лето			Зима		
					См/ПДК	Xm	Um	См/ПДК	Xm	Um
0301	Азота диоксид (Азот (IV) оксид)	0,0018913	0,025533	1	0,34	11,40	0,50	0,34	11,40	0,50
0304	Азот (II) оксид (Азота оксид)	0,0003073	0,004149	1	0,03	11,40	0,50	0,03	11,40	0,50
0328	Углерод (Сажа)	0,0000844	0,001140	1	0,02	11,40	0,50	0,02	11,40	0,50
0330	Сера диоксид (Ангидрид сернистый)	0,0000122	0,000165	1	0,00	11,40	0,50	0,00	11,40	0,50
0337	Углерод оксид	0,0023038	0,031102	1	0,02	11,40	0,50	0,02	11,40	0,50

0703	Бенз/а/пирен (3,4-Бензпирен)						2,9000000E-10	3,940000E-09	1	0,00	11,40	0,50	0,00	11,40	0,50						
1325	Формальдегид						0,0000029	0,000040	1	0,00	11,40	0,50	0,00	11,40	0,50						
2704	Бензин (нефтяной, малосернистый) (в пересчете на углерод)						0,0002859	0,003860	1	0,00	11,40	0,50	0,00	11,40	0,50						
2732	Керосин						0,0003085	0,004165	1	0,01	11,40	0,50	0,01	11,40	0,50						
+	6128	Участок 3					1	8	2	0,00		1,29	-	6,00	-	-	1	5235703,0 0	4962611,0 0	5235646,0 0	4962586,0 0

Код в-ва							Наименование вещества	Выброс, (г/с)	Выброс, (т/г)	F	Лето			Зима							
											См/ПДК	Хм	Um	См/ПДК	Хм	Um					
0301							Азота диоксид (Азот (IV) оксид)	0,0021366	0,028844	1	0,38	11,40	0,50	0,38	11,40	0,50					
0304							Азот (II) оксид (Азота оксид)	0,0003472	0,004687	1	0,03	11,40	0,50	0,03	11,40	0,50					
0328							Углерод (Сажа)	0,0000954	0,001288	1	0,02	11,40	0,50	0,02	11,40	0,50					
0330							Сера диоксид (Ангидрид сернистый)	0,0000138	0,000186	1	0,00	11,40	0,50	0,00	11,40	0,50					
0337							Углерод оксид	0,0026026	0,035135	1	0,02	11,40	0,50	0,02	11,40	0,50					
0703							Бенз/а/пирен (3,4-Бензпирен)	3,3000000E-10	4,450000E-09	1	0,00	11,40	0,50	0,00	11,40	0,50					
1325							Формальдегид	0,0000033	0,000045	1	0,00	11,40	0,50	0,00	11,40	0,50					
2704							Бензин (нефтяной, малосернистый) (в пересчете на углерод)	0,0003230	0,004361	1	0,00	11,40	0,50	0,00	11,40	0,50					
2732							Керосин	0,0003486	0,004706	1	0,01	11,40	0,50	0,01	11,40	0,50					
+	6129	Участок 3				1	8	2	0,00			1,29	-	6,00	-	-	1	5235646,0 0	4962586,0 0	5235611,0 0	4962588,0 0

Код в-ва							Наименование вещества	Выброс, (г/с)	Выброс, (т/г)	F	Лето			Зима						
											См/ПДК	Xm	Um	См/ПДК	Xm	Um				
0301							Азота диоксид (Азот (IV) оксид)	0,0012157	0,016411	1	0,22	11,40	0,50	0,22	11,40	0,50				
0304							Азот (II) оксид (Азота оксид)	0,0001975	0,002667	1	0,02	11,40	0,50	0,02	11,40	0,50				
0328							Углерод (Сажа)	0,0000543	0,000733	1	0,01	11,40	0,50	0,01	11,40	0,50				
0330							Сера диоксид (Ангидрид сернистый)	0,0000079	0,000106	1	0,00	11,40	0,50	0,00	11,40	0,50				
0337							Углерод оксид	0,0014808	0,019991	1	0,01	11,40	0,50	0,01	11,40	0,50				
0703							Бенз/а/пирен (3,4-Бензпирен)	1,9000000E-10	2,530000E-09	1	0,00	11,40	0,50	0,00	11,40	0,50				
1325							Формальдегид	0,0000019	0,000025	1	0,00	11,40	0,50	0,00	11,40	0,50				
2704							Бензин (нефтяной, малосернистый) (в пересчете на углерод)	0,0001838	0,002481	1	0,00	11,40	0,50	0,00	11,40	0,50				
2732							Керосин	0,0001983	0,002677	1	0,01	11,40	0,50	0,01	11,40	0,50				
+	6130	Участок 3				1	8	2	0,00		1,29	-	6,00	-	-	1	5235611,0 0	4962588,0 0	5235574,0 0	4962594,0 0

Код в-ва	Наименование вещества	Выброс, (г/с)	Выброс, (т/г)	F	Лето			Зима		
					См/ПДК	Xm	Um	См/ПДК	Xm	Um
0301	Азота диоксид (Азот (IV) оксид)	0,0012868	0,017371	1	0,23	11,40	0,50	0,23	11,40	0,50
0304	Азот (II) оксид (Азота оксид)	0,0002091	0,002823	1	0,02	11,40	0,50	0,02	11,40	0,50
0328	Углерод (Сажа)	0,0000574	0,000776	1	0,01	11,40	0,50	0,01	11,40	0,50
0330	Сера диоксид (Ангидрид сернистый)	0,0000083	0,000112	1	0,00	11,40	0,50	0,00	11,40	0,50
0337	Углерод оксид	0,0015674	0,021160	1	0,01	11,40	0,50	0,01	11,40	0,50
0703	Бенз/а/пирен (3,4-Бензпирен)	2,0000000E-10	2,680000E-09	1	0,00	11,40	0,50	0,00	11,40	0,50
1325	Формальдегид	0,0000020	0,000027	1	0,00	11,40	0,50	0,00	11,40	0,50
2704	Бензин (нефтяной, малосернистый) (в пересчете на углерод)	0,0001945	0,002626	1	0,00	11,40	0,50	0,00	11,40	0,50
2732	Керосин	0,0002099	0,002834	1	0,01	11,40	0,50	0,01	11,40	0,50

+	6131	Участок 3	1	8	2	0,00			1,29	-	6,00	-	-	1	5235574,0 0	4962594,0 0	5235546,0 0	4962581,0 0
---	------	-----------	---	---	---	------	--	--	------	---	------	---	---	---	----------------	----------------	----------------	----------------

Код в-ва	Наименование вещества	Выброс, (г/с)	Выброс, (т/г)	F	Лето			Зима		
					См/ПДК	Xm	Um	См/ПДК	Xm	Um
0301	Азота диоксид (Азот (IV) оксид)	0,0010678	0,014415	1	0,19	11,40	0,50	0,19	11,40	0,50
0304	Азот (II) оксид (Азота оксид)	0,0001735	0,002343	1	0,02	11,40	0,50	0,02	11,40	0,50
0328	Углерод (Сажа)	0,0000477	0,000644	1	0,01	11,40	0,50	0,01	11,40	0,50
0330	Сера диоксид (Ангидрид сернистый)	0,0000069	0,000093	1	0,00	11,40	0,50	0,00	11,40	0,50
0337	Углерод оксид	0,0013007	0,017559	1	0,01	11,40	0,50	0,01	11,40	0,50
0703	Бенз/а/пирен (3,4-Бензпирен)	1,6000000E-10	2,230000E-09	1	0,00	11,40	0,50	0,00	11,40	0,50
1325	Формальдегид	0,0000017	0,000022	1	0,00	11,40	0,50	0,00	11,40	0,50
2704	Бензин (нефтяной, малосернистый) (в пересчете на углерод)	0,0001614	0,002179	1	0,00	11,40	0,50	0,00	11,40	0,50
2732	Керосин	0,0001742	0,002352	1	0,01	11,40	0,50	0,01	11,40	0,50

+	6132	Участок 3	1	8	2	0,00			1,29	-	6,00	-	-	1	5235546,0 0	4962581,0 0	5235506,0 0	4962535,0 0
---	------	-----------	---	---	---	------	--	--	------	---	------	---	---	---	----------------	----------------	----------------	----------------

Код в-ва	Наименование вещества	Выброс, (г/с)	Выброс, (т/г)	F	Лето			Зима		
					См/ПДК	Xm	Um	См/ПДК	Xm	Um
0301	Азота диоксид (Азот (IV) оксид)	0,0020957	0,028292	1	0,37	11,40	0,50	0,37	11,40	0,50
0304	Азот (II) оксид (Азота оксид)	0,0003406	0,004598	1	0,03	11,40	0,50	0,03	11,40	0,50
0328	Углерод (Сажа)	0,0000936	0,001263	1	0,02	11,40	0,50	0,02	11,40	0,50
0330	Сера диоксид (Ангидрид сернистый)	0,0000135	0,000183	1	0,00	11,40	0,50	0,00	11,40	0,50
0337	Углерод оксид	0,0025528	0,034463	1	0,02	11,40	0,50	0,02	11,40	0,50

0703	Бенз/а/пирен (3,4-Бензпирен)						3,2000000E-10	4,370000E-09	1	0,00	11,40	0,50	0,00	11,40	0,50						
1325	Формальдегид						0,0000032	0,000044	1	0,00	11,40	0,50	0,00	11,40	0,50						
2704	Бензин (нефтяной, малосернистый) (в пересчете на углерод)						0,0003168	0,004277	1	0,00	11,40	0,50	0,00	11,40	0,50						
2732	Керосин						0,0003419	0,004616	1	0,01	11,40	0,50	0,01	11,40	0,50						
+	6133	Участок 3					1	8	2	0,00		1,29	-	6,00	-	-	1	5235506,0 0	4962535,0 0	5235484,0 0	4962484,0 0

Код в-ва							Наименование вещества	Выброс, (г/с)	Выброс, (т/г)	F	Лето			Зима							
											См/ПДК	Хм	Um	См/ПДК	Хм	Um					
0301							Азота диоксид (Азот (IV) оксид)	0,0019151	0,025854	1	0,34	11,40	0,50	0,34	11,40	0,50					
0304							Азот (II) оксид (Азота оксид)	0,0003112	0,004201	1	0,03	11,40	0,50	0,03	11,40	0,50					
0328							Углерод (Сажа)	0,0000855	0,001154	1	0,02	11,40	0,50	0,02	11,40	0,50					
0330							Сера диоксид (Ангидрид сернистый)	0,0000124	0,000167	1	0,00	11,40	0,50	0,00	11,40	0,50					
0337							Углерод оксид	0,0023328	0,031493	1	0,02	11,40	0,50	0,02	11,40	0,50					
0703							Бенз/а/пирен (3,4-Бензпирен)	3,0000000E-10	3,990000E-09	1	0,00	11,40	0,50	0,00	11,40	0,50					
1325							Формальдегид	0,0000030	0,000040	1	0,00	11,40	0,50	0,00	11,40	0,50					
2704							Бензин (нефтяной, малосернистый) (в пересчете на углерод)	0,0002895	0,003908	1	0,00	11,40	0,50	0,00	11,40	0,50					
2732							Керосин	0,0003124	0,004218	1	0,01	11,40	0,50	0,01	11,40	0,50					
+	6134	Участок 3				1	8	2	0,00			1,29	-	6,00	-	-	1	5235484,0 0	4962484,0 0	5235468,0 0	4962463,0 0

Код в-ва							Наименование вещества	Выброс, (г/с)	Выброс, (т/г)	F	Лето			Зима							
											См/ПДК	Xm	Um	См/ПДК	Xm	Um					
0301							Азота диоксид (Азот (IV) оксид)	0,0009082	0,012261	1	0,16	11,40	0,50	0,16	11,40	0,50					
0304							Азот (II) оксид (Азота оксид)	0,0001476	0,001992	1	0,01	11,40	0,50	0,01	11,40	0,50					
0328							Углерод (Сажа)	0,0000405	0,000547	1	0,01	11,40	0,50	0,01	11,40	0,50					
0330							Сера диоксид (Ангидрид сернистый)	0,0000059	0,000079	1	0,00	11,40	0,50	0,00	11,40	0,50					
0337							Углерод оксид	0,0011063	0,014935	1	0,01	11,40	0,50	0,01	11,40	0,50					
0703							Бенз/а/пирен (3,4-Бензпирен)	1,4000000E-10	1,890000E-09	1	0,00	11,40	0,50	0,00	11,40	0,50					
1325							Формальдегид	0,0000014	0,000019	1	0,00	11,40	0,50	0,00	11,40	0,50					
2704							Бензин (нефтяной, малосернистый) (в пересчете на углерод)	0,0001373	0,001854	1	0,00	11,40	0,50	0,00	11,40	0,50					
2732							Керосин	0,0001482	0,002000	1	0,00	11,40	0,50	0,00	11,40	0,50					
+	6135	Участок 3					1	8	2	0,00		1,29	-	6,00	-	-	1	5235468,0 0	4962463,0 0	5235431,0 0	4962430,0 0

Код в-ва	Наименование вещества	Выброс, (г/с)	Выброс, (т/г)	F	Лето			Зима		
					См/ПДК	Xm	Um	См/ПДК	Xm	Um
0301	Азота диоксид (Азот (IV) оксид)	0,0017053	0,023022	1	0,30	11,40	0,50	0,30	11,40	0,50
0304	Азот (II) оксид (Азота оксид)	0,0002771	0,003741	1	0,02	11,40	0,50	0,02	11,40	0,50
0328	Углерод (Сажа)	0,0000761	0,001028	1	0,02	11,40	0,50	0,02	11,40	0,50
0330	Сера диоксид (Ангидрид сернистый)	0,0000110	0,000149	1	0,00	11,40	0,50	0,00	11,40	0,50
0337	Углерод оксид	0,0020772	0,028043	1	0,01	11,40	0,50	0,01	11,40	0,50
0703	Бенз/а/пирен (3,4-Бензпирен)	2,6000000E-10	3,560000E-09	1	0,00	11,40	0,50	0,00	11,40	0,50
1325	Формальдегид	0,0000026	0,000036	1	0,00	11,40	0,50	0,00	11,40	0,50
2704	Бензин (нефтяной, малосернистый) (в пересчете на углерод)	0,0002578	0,003480	1	0,00	11,40	0,50	0,00	11,40	0,50
2732	Керосин	0,0002782	0,003756	1	0,01	11,40	0,50	0,01	11,40	0,50

+	6136	Участок 3	1	8	2	0,00			1,29	-	6,00	-	-	1	5235431,0 0	4962430,0 0	5235395,0 0	4962377,0 0
---	------	-----------	---	---	---	------	--	--	------	---	------	---	---	---	----------------	----------------	----------------	----------------

Код в-ва	Наименование вещества	Выброс, (г/с)	Выброс, (т/г)	F	Лето			Зима		
					См/ПДК	Xm	Um	См/ПДК	Xm	Um
0301	Азота диоксид (Азот (IV) оксид)	0,0022036	0,029749	1	0,39	11,40	0,50	0,39	11,40	0,50
0304	Азот (II) оксид (Азота оксид)	0,0003581	0,004834	1	0,03	11,40	0,50	0,03	11,40	0,50
0328	Углерод (Сажа)	0,0000984	0,001328	1	0,02	11,40	0,50	0,02	11,40	0,50
0330	Сера диоксид (Ангидрид сернистый)	0,0000142	0,000192	1	0,00	11,40	0,50	0,00	11,40	0,50
0337	Углерод оксид	0,0026842	0,036237	1	0,02	11,40	0,50	0,02	11,40	0,50
0703	Бенз/а/пирен (3,4-Бензпирен)	3,4000000E-10	4,590000E-09	1	0,00	11,40	0,50	0,00	11,40	0,50
1325	Формальдегид	0,0000034	0,000046	1	0,00	11,40	0,50	0,00	11,40	0,50
2704	Бензин (нефтяной, малосернистый) (в пересчете на углерод)	0,0003331	0,004497	1	0,00	11,40	0,50	0,00	11,40	0,50
2732	Керосин	0,0003595	0,004853	1	0,01	11,40	0,50	0,01	11,40	0,50

+	6137	Участок 3	1	8	2	0,00			1,29	-	6,00	-	-	1	5235395,0 0	4962377,0 0	5235365,0 0	4962353,0 0
---	------	-----------	---	---	---	------	--	--	------	---	------	---	---	---	----------------	----------------	----------------	----------------

Код в-ва	Наименование вещества	Выброс, (г/с)	Выброс, (т/г)	F	Лето			Зима		
					См/ПДК	Xm	Um	См/ПДК	Xm	Um
0301	Азота диоксид (Азот (IV) оксид)	0,0013322	0,017985	1	0,24	11,40	0,50	0,24	11,40	0,50
0304	Азот (II) оксид (Азота оксид)	0,0002165	0,002923	1	0,02	11,40	0,50	0,02	11,40	0,50
0328	Углерод (Сажа)	0,0000595	0,000803	1	0,01	11,40	0,50	0,01	11,40	0,50
0330	Сера диоксид (Ангидрид сернистый)	0,0000086	0,000116	1	0,00	11,40	0,50	0,00	11,40	0,50
0337	Углерод оксид	0,0016228	0,021907	1	0,01	11,40	0,50	0,01	11,40	0,50

0703	Бенз/а/пирен (3,4-Бензпирен)						2,1000000E-10	2,780000E-09	1	0,00	11,40	0,50	0,00	11,40	0,50						
1325	Формальдегид						0,0000021	0,000028	1	0,00	11,40	0,50	0,00	11,40	0,50						
2704	Бензин (нефтяной, малосернистый) (в пересчете на углерод)						0,0002014	0,002719	1	0,00	11,40	0,50	0,00	11,40	0,50						
2732	Керосин						0,0002173	0,002934	1	0,01	11,40	0,50	0,01	11,40	0,50						
+	6138	Участок 3					1	8	2	0,00		1,29	-	6,00	-	-	1	5235365,0 0	4962353,0 0	5235354,0 0	4962338,0 0

Код в-ва							Наименование вещества	Выброс, (г/с)	Выброс, (т/г)	F	Лето			Зима							
											См/ПДК	Хм	Um	См/ПДК	Хм	Um					
0301							Азота диоксид (Азот (IV) оксид)	0,0006538	0,008826	1	0,12	11,40	0,50	0,12	11,40	0,50					
0304							Азот (II) оксид (Азота оксид)	0,0001062	0,001434	1	0,01	11,40	0,50	0,01	11,40	0,50					
0328							Углерод (Сажа)	0,0000292	0,000394	1	0,01	11,40	0,50	0,01	11,40	0,50					
0330							Сера диоксид (Ангидрид сернистый)	0,0000042	0,000057	1	0,00	11,40	0,50	0,00	11,40	0,50					
0337							Углерод оксид	0,0007964	0,010751	1	0,01	11,40	0,50	0,01	11,40	0,50					
0703							Бенз/а/пирен (3,4-Бензпирен)	1,0000000E-10	1,360000E-09	1	0,00	11,40	0,50	0,00	11,40	0,50					
1325							Формальдегид	0,0000010	0,000014	1	0,00	11,40	0,50	0,00	11,40	0,50					
2704							Бензин (нефтяной, малосернистый) (в пересчете на углерод)	0,0000988	0,001334	1	0,00	11,40	0,50	0,00	11,40	0,50					
2732							Керосин	0,0001067	0,001440	1	0,00	11,40	0,50	0,00	11,40	0,50					
+	6139	Участок 3				1	8	2	0,00			1,29	-	6,00	-	-	1	5235354,0 0	4962338,0 0	5235346,0 0	4962310,0 0

Код в-ва							Наименование вещества	Выброс, (г/с)	Выброс, (т/г)	F	Лето			Зима							
											См/ПДК	Xm	Um	См/ПДК	Xm	Um					
0301							Азота диоксид (Азот (IV) оксид)	0,0010046	0,013562	1	0,18	11,40	0,50	0,18	11,40	0,50					
0304							Азот (II) оксид (Азота оксид)	0,0001632	0,002204	1	0,01	11,40	0,50	0,01	11,40	0,50					
0328							Углерод (Сажа)	0,0000449	0,000605	1	0,01	11,40	0,50	0,01	11,40	0,50					
0330							Сера диоксид (Ангидрид сернистый)	0,0000065	0,000088	1	0,00	11,40	0,50	0,00	11,40	0,50					
0337							Углерод оксид	0,0012237	0,016520	1	0,01	11,40	0,50	0,01	11,40	0,50					
0703							Бенз/а/пирен (3,4-Бензпирен)	1,6000000E-10	2,090000E-09	1	0,00	11,40	0,50	0,00	11,40	0,50					
1325							Формальдегид	0,0000016	0,000021	1	0,00	11,40	0,50	0,00	11,40	0,50					
2704							Бензин (нефтяной, малосернистый) (в пересчете на углерод)	0,0001519	0,002050	1	0,00	11,40	0,50	0,00	11,40	0,50					
2732							Керосин	0,0001639	0,002213	1	0,00	11,40	0,50	0,00	11,40	0,50					
+	6140	Участок 3				1	8	2	0,00			1,29	-	6,00	-	-	1	5235346,0 0	4962310,0 0	5235345,0 0	4962287,0 0

Код в-ва	Наименование вещества	Выброс, (г/с)	Выброс, (т/г)	F	Лето			Зима		
					См/ПДК	Xm	Um	См/ПДК	Xm	Um
0301	Азота диоксид (Азот (IV) оксид)	0,0007947	0,010729	1	0,14	11,40	0,50	0,14	11,40	0,50
0304	Азот (II) оксид (Азота оксид)	0,0001291	0,001743	1	0,01	11,40	0,50	0,01	11,40	0,50
0328	Углерод (Сажа)	0,0000355	0,000479	1	0,01	11,40	0,50	0,01	11,40	0,50
0330	Сера диоксид (Ангидрид сернистый)	0,0000051	0,000069	1	0,00	11,40	0,50	0,00	11,40	0,50
0337	Углерод оксид	0,0009681	0,013069	1	0,01	11,40	0,50	0,01	11,40	0,50
0703	Бенз/а/пирен (3,4-Бензпирен)	1,2000000E-10	1,660000E-09	1	0,00	11,40	0,50	0,00	11,40	0,50
1325	Формальдегид	0,0000012	0,000017	1	0,00	11,40	0,50	0,00	11,40	0,50
2704	Бензин (нефтяной, малосернистый) (в пересчете на углерод)	0,0001201	0,001622	1	0,00	11,40	0,50	0,00	11,40	0,50
2732	Керосин	0,0001297	0,001750	1	0,00	11,40	0,50	0,00	11,40	0,50

+	6141	Участок 3	1	8	2	0,00			1,29	-	6,00	-	-	1	5235345,0 0	4962287,0 0	5235341,0 0	4962262,0 0
---	------	-----------	---	---	---	------	--	--	------	---	------	---	---	---	----------------	----------------	----------------	----------------

Код в-ва	Наименование вещества	Выброс, (г/с)	Выброс, (т/г)	F	Лето			Зима		
					См/ПДК	Xm	Um	См/ПДК	Xm	Um
0301	Азота диоксид (Азот (IV) оксид)	0,0008709	0,011757	1	0,16	11,40	0,50	0,16	11,40	0,50
0304	Азот (II) оксид (Азота оксид)	0,0001415	0,001911	1	0,01	11,40	0,50	0,01	11,40	0,50
0328	Углерод (Сажа)	0,0000389	0,000525	1	0,01	11,40	0,50	0,01	11,40	0,50
0330	Сера диоксид (Ангидрид сернистый)	0,0000056	0,000076	1	0,00	11,40	0,50	0,00	11,40	0,50
0337	Углерод оксид	0,0010608	0,014321	1	0,01	11,40	0,50	0,01	11,40	0,50
0703	Бенз/а/пирен (3,4-Бензпирен)	1,3000000E-10	1,820000E-09	1	0,00	11,40	0,50	0,00	11,40	0,50
1325	Формальдегид	0,0000013	0,000018	1	0,00	11,40	0,50	0,00	11,40	0,50
2704	Бензин (нефтяной, малосернистый) (в пересчете на углерод)	0,0001317	0,001777	1	0,00	11,40	0,50	0,00	11,40	0,50
2732	Керосин	0,0001421	0,001918	1	0,00	11,40	0,50	0,00	11,40	0,50

+	6142	Участок 3	1	8	2	0,00			1,29	-	6,00	-	-	1	5235341,0 0	4962262,0 0	5235313,0 0	4962210,0 0
---	------	-----------	---	---	---	------	--	--	------	---	------	---	---	---	----------------	----------------	----------------	----------------

Код в-ва	Наименование вещества	Выброс, (г/с)	Выброс, (т/г)	F	Лето			Зима		
					См/ПДК	Xm	Um	См/ПДК	Xm	Um
0301	Азота диоксид (Азот (IV) оксид)	0,0020329	0,027444	1	0,36	11,40	0,50	0,36	11,40	0,50
0304	Азот (II) оксид (Азота оксид)	0,0003303	0,004460	1	0,03	11,40	0,50	0,03	11,40	0,50
0328	Углерод (Сажа)	0,0000908	0,001225	1	0,02	11,40	0,50	0,02	11,40	0,50
0330	Сера диоксид (Ангидрид сернистый)	0,0000131	0,000177	1	0,00	11,40	0,50	0,00	11,40	0,50
0337	Углерод оксид	0,0024763	0,033430	1	0,02	11,40	0,50	0,02	11,40	0,50

0703	Бенз/а/пирен (3,4-Бензпирен)						3,1000000E-10	4,240000E-09	1	0,00	11,40	0,50	0,00	11,40	0,50						
1325	Формальдегид						0,0000032	0,000043	1	0,00	11,40	0,50	0,00	11,40	0,50						
2704	Бензин (нефтяной, малосернистый) (в пересчете на углерод)						0,0003073	0,004149	1	0,00	11,40	0,50	0,00	11,40	0,50						
2732	Керосин						0,0003316	0,004477	1	0,01	11,40	0,50	0,01	11,40	0,50						
+	6143	Участок 3					1	8	2	0,00		1,29	-	6,00	-	-	1	5235313,0 0	4962210,0 0	5235312,0 0	4962173,0 0

Код в-ва							Наименование вещества	Выброс, (г/с)	Выброс, (т/г)	F	Лето			Зима						
											См/ПДК	Хм	Um	См/ПДК	Хм	Um				
0301							Азота диоксид (Азот (IV) оксид)	0,0012699	0,017144	1	0,23	11,40	0,50	0,23	11,40	0,50				
0304							Азот (II) оксид (Азота оксид)	0,0002064	0,002786	1	0,02	11,40	0,50	0,02	11,40	0,50				
0328							Углерод (Сажа)	0,0000567	0,000765	1	0,01	11,40	0,50	0,01	11,40	0,50				
0330							Сера диоксид (Ангидрид сернистый)	0,0000082	0,000111	1	0,00	11,40	0,50	0,00	11,40	0,50				
0337							Углерод оксид	0,0015469	0,020883	1	0,01	11,40	0,50	0,01	11,40	0,50				
0703							Бенз/а/пирен (3,4-Бензпирен)	2,0000000E-10	2,650000E-09	1	0,00	11,40	0,50	0,00	11,40	0,50				
1325							Формальдегид	0,0000020	0,000027	1	0,00	11,40	0,50	0,00	11,40	0,50				
2704							Бензин (нефтяной, малосернистый) (в пересчете на углерод)	0,0001920	0,002592	1	0,00	11,40	0,50	0,00	11,40	0,50				
2732							Керосин	0,0002072	0,002797	1	0,01	11,40	0,50	0,01	11,40	0,50				
+	6144	Участок 3			1	8	2	0,00			1,29	-	6,00	-	-	1	5235312,0 0	4962173,0 0	5235323,0 0	4962110,0 0

Код в-ва							Наименование вещества	Выброс, (г/с)	Выброс, (т/г)	F	Лето			Зима							
											См/ПДК	Xm	Um	См/ПДК	Xm	Um					
0301							Азота диоксид (Азот (IV) оксид)	0,0021795	0,029424	1	0,39	11,40	0,50	0,39	11,40	0,50					
0304							Азот (II) оксид (Азота оксид)	0,0003542	0,004781	1	0,03	11,40	0,50	0,03	11,40	0,50					
0328							Углерод (Сажа)	0,0000973	0,001314	1	0,02	11,40	0,50	0,02	11,40	0,50					
0330							Сера диоксид (Ангидрид сернистый)	0,0000141	0,000190	1	0,00	11,40	0,50	0,00	11,40	0,50					
0337							Углерод оксид	0,0026549	0,035841	1	0,02	11,40	0,50	0,02	11,40	0,50					
0703							Бенз/а/пирен (3,4-Бензпирен)	3,4000000E-10	4,540000E-09	1	0,00	11,40	0,50	0,00	11,40	0,50					
1325							Формальдегид	0,0000034	0,000046	1	0,00	11,40	0,50	0,00	11,40	0,50					
2704							Бензин (нефтяной, малосернистый) (в пересчете на углерод)	0,0003295	0,004448	1	0,00	11,40	0,50	0,00	11,40	0,50					
2732							Керосин	0,0003556	0,004800	1	0,01	11,40	0,50	0,01	11,40	0,50					
+	6145	Участок 3				1	8	2	0,00			1,29	-	6,00	-	-	1	5235323,0 0	4962110,0 0	5235315,0 0	4962060,0 0

Код в-ва	Наименование вещества	Выброс, (г/с)	Выброс, (т/г)	F	Лето			Зима		
					См/ПДК	Xm	Um	См/ПДК	Xm	Um
0301	Азота диоксид (Азот (IV) оксид)	0,0017618	0,023784	1	0,31	11,40	0,50	0,31	11,40	0,50
0304	Азот (II) оксид (Азота оксид)	0,0002863	0,003865	1	0,03	11,40	0,50	0,03	11,40	0,50
0328	Углерод (Сажа)	0,0000787	0,001062	1	0,02	11,40	0,50	0,02	11,40	0,50
0330	Сера диоксид (Ангидрид сернистый)	0,0000114	0,000154	1	0,00	11,40	0,50	0,00	11,40	0,50
0337	Углерод оксид	0,0021460	0,028971	1	0,02	11,40	0,50	0,02	11,40	0,50
0703	Бенз/а/пирен (3,4-Бензпирен)	2,7000000E-10	3,670000E-09	1	0,00	11,40	0,50	0,00	11,40	0,50
1325	Формальдегид	0,0000027	0,000037	1	0,00	11,40	0,50	0,00	11,40	0,50
2704	Бензин (нефтяной, малосернистый) (в пересчете на углерод)	0,0002663	0,003596	1	0,00	11,40	0,50	0,00	11,40	0,50
2732	Керосин	0,0002874	0,003880	1	0,01	11,40	0,50	0,01	11,40	0,50

+	6146	Участок 3	1	8	2	0,00			1,29	-	6,00	-	-	1	5235315,0 0	4962060,0 0	5235322,0 0	4962037,0 0
---	------	-----------	---	---	---	------	--	--	------	---	------	---	---	---	----------------	----------------	----------------	----------------

Код в-ва	Наименование вещества	Выброс, (г/с)	Выброс, (т/г)	F	Лето			Зима		
					См/ПДК	Xm	Um	См/ПДК	Xm	Um
0301	Азота диоксид (Азот (IV) оксид)	0,0008038	0,010851	1	0,14	11,40	0,50	0,14	11,40	0,50
0304	Азот (II) оксид (Азота оксид)	0,0001306	0,001763	1	0,01	11,40	0,50	0,01	11,40	0,50
0328	Углерод (Сажа)	0,0000359	0,000484	1	0,01	11,40	0,50	0,01	11,40	0,50
0330	Сера диоксид (Ангидрид сернистый)	0,0000052	0,000070	1	0,00	11,40	0,50	0,00	11,40	0,50
0337	Углерод оксид	0,0009791	0,013218	1	0,01	11,40	0,50	0,01	11,40	0,50
0703	Бенз/а/пирен (3,4-Бензпирен)	1,2000000E-10	1,680000E-09	1	0,00	11,40	0,50	0,00	11,40	0,50
1325	Формальдегид	0,0000012	0,000017	1	0,00	11,40	0,50	0,00	11,40	0,50
2704	Бензин (нефтяной, малосернистый) (в пересчете на углерод)	0,0001215	0,001640	1	0,00	11,40	0,50	0,00	11,40	0,50
2732	Керосин	0,0001311	0,001770	1	0,00	11,40	0,50	0,00	11,40	0,50

+	6147	Участок 3	1	8	2	0,00			1,29	-	6,00	-	-	1	5235322,0 0	4962037,0 0	5235354,0 0	4961999,0 0
---	------	-----------	---	---	---	------	--	--	------	---	------	---	---	---	----------------	----------------	----------------	----------------

Код в-ва	Наименование вещества	Выброс, (г/с)	Выброс, (т/г)	F	Лето			Зима		
					См/ПДК	Xm	Um	См/ПДК	Xm	Um
0301	Азота диоксид (Азот (IV) оксид)	0,0017364	0,023442	1	0,31	11,40	0,50	0,31	11,40	0,50
0304	Азот (II) оксид (Азота оксид)	0,0002822	0,003809	1	0,03	11,40	0,50	0,03	11,40	0,50
0328	Углерод (Сажа)	0,0000775	0,001047	1	0,02	11,40	0,50	0,02	11,40	0,50
0330	Сера диоксид (Ангидрид сернистый)	0,0000112	0,000151	1	0,00	11,40	0,50	0,00	11,40	0,50
0337	Углерод оксид	0,0021152	0,028555	1	0,02	11,40	0,50	0,02	11,40	0,50

0703	Бенз/а/пирен (3,4-Бензпирен)						2,7000000E-10	3,620000E-09	1	0,00	11,40	0,50	0,00	11,40	0,50						
1325	Формальдегид						0,0000027	0,000036	1	0,00	11,40	0,50	0,00	11,40	0,50						
2704	Бензин (нефтяной, малосернистый) (в пересчете на углерод)						0,0002625	0,003544	1	0,00	11,40	0,50	0,00	11,40	0,50						
2732	Керосин						0,0002833	0,003824	1	0,01	11,40	0,50	0,01	11,40	0,50						
+	6148	Участок 3					1	8	2	0,00		1,29	-	6,00	-	-	1	5235354,00	4961999,00	5235386,00	4961923,00

Код в-ва							Наименование вещества				Выброс, (г/с)	Выброс, (т/г)	F	Лето			Зима					
														См/ПДК	Xm	Um	См/ПДК	Xm	Um			
0301							Азота диоксид (Азот (IV) оксид)				0,0028266	0,038159	1	0,50	11,40	0,50	0,50	11,40	0,50			
0304							Азот (II) оксид (Азота оксид)				0,0004593	0,006201	1	0,04	11,40	0,50	0,04	11,40	0,50			
0328							Углерод (Сажа)				0,0001262	0,001704	1	0,03	11,40	0,50	0,03	11,40	0,50			
0330							Сера диоксид (Ангидрид сернистый)				0,0000183	0,000247	1	0,00	11,40	0,50	0,00	11,40	0,50			
0337							Углерод оксид				0,0034430	0,046481	1	0,02	11,40	0,50	0,02	11,40	0,50			
0703							Бенз/а/пирен (3,4-Бензпирен)				4,4000000E-10	5,890000E-09	1	0,00	11,40	0,50	0,00	11,40	0,50			
1325							Формальдегид				0,0000044	0,000059	1	0,00	11,40	0,50	0,00	11,40	0,50			
2704							Бензин (нефтяной, малосернистый) (в пересчете на углерод)				0,0004273	0,005769	1	0,00	11,40	0,50	0,00	11,40	0,50			
2732							Керосин				0,0004611	0,006225	1	0,01	11,40	0,50	0,01	11,40	0,50			
+	6149	Участок 3					1	8	2	0,00			1,29	-	6,00	-	-	1	5235386,00	4961923,00	5235403,00	4961905,00

Код в-ва							Наименование вещества	Выброс, (г/с)	Выброс, (т/г)	F	Лето			Зима							
											См/ПДК	Xm	Um	См/ПДК	Xm	Um					
0301							Азота диоксид (Азот (IV) оксид)	0,0008732	0,011788	1	0,16	11,40	0,50	0,16	11,40	0,50					
0304							Азот (II) оксид (Азота оксид)	0,0001419	0,001916	1	0,01	11,40	0,50	0,01	11,40	0,50					
0328							Углерод (Сажа)	0,0000390	0,000526	1	0,01	11,40	0,50	0,01	11,40	0,50					
0330							Сера диоксид (Ангидрид сернистый)	0,0000056	0,000076	1	0,00	11,40	0,50	0,00	11,40	0,50					
0337							Углерод оксид	0,0010636	0,014359	1	0,01	11,40	0,50	0,01	11,40	0,50					
0703							Бенз/а/пирен (3,4-Бензпирен)	1,3000000E-10	1,820000E-09	1	0,00	11,40	0,50	0,00	11,40	0,50					
1325							Формальдегид	0,0000014	0,000018	1	0,00	11,40	0,50	0,00	11,40	0,50					
2704							Бензин (нефтяной, малосернистый) (в пересчете на углерод)	0,0001320	0,001782	1	0,00	11,40	0,50	0,00	11,40	0,50					
2732							Керосин	0,0001424	0,001923	1	0,00	11,40	0,50	0,00	11,40	0,50					
+	6150	Участок 3				1	8	2	0,00			1,29	-	6,00	-	-	1	5235403,00	4961905,00	5235458,00	4961870,00

Код в-ва	Наименование вещества	Выброс, (г/с)	Выброс, (т/г)	F	Лето			Зима		
					См/ПДК	Xm	Um	См/ПДК	Xm	Um
0301	Азота диоксид (Азот (IV) оксид)	0,0022325	0,030138	1	0,40	11,40	0,50	0,40	11,40	0,50
0304	Азот (II) оксид (Азота оксид)	0,0003628	0,004897	1	0,03	11,40	0,50	0,03	11,40	0,50
0328	Углерод (Сажа)	0,0000997	0,001346	1	0,02	11,40	0,50	0,02	11,40	0,50
0330	Сера диоксид (Ангидрид сернистый)	0,0000144	0,000195	1	0,00	11,40	0,50	0,00	11,40	0,50
0337	Углерод оксид	0,0027194	0,036712	1	0,02	11,40	0,50	0,02	11,40	0,50
0703	Бенз/а/пирен (3,4-Бензпирен)	3,4000000E-10	4,650000E-09	1	0,00	11,40	0,50	0,00	11,40	0,50
1325	Формальдегид	0,0000035	0,000047	1	0,00	11,40	0,50	0,00	11,40	0,50
2704	Бензин (нефтяной, малосернистый) (в пересчете на углерод)	0,0003375	0,004556	1	0,00	11,40	0,50	0,00	11,40	0,50
2732	Керосин	0,0003642	0,004917	1	0,01	11,40	0,50	0,01	11,40	0,50

+	6151	Участок 3	1	8	2	0,00			1,29	-	6,00	-	-	1	5235458,0 0	4961870,0 0	5235472,0 0	4961845,0 0
---	------	-----------	---	---	---	------	--	--	------	---	------	---	---	---	----------------	----------------	----------------	----------------

Код в-ва	Наименование вещества	Выброс, (г/с)	Выброс, (т/г)	F	Лето			Зима		
					См/ПДК	Xm	Um	См/ПДК	Xm	Um
0301	Азота диоксид (Азот (IV) оксид)	0,0009997	0,013497	1	0,18	11,40	0,50	0,18	11,40	0,50
0304	Азот (II) оксид (Азота оксид)	0,0001625	0,002193	1	0,01	11,40	0,50	0,01	11,40	0,50
0328	Углерод (Сажа)	0,0000446	0,000603	1	0,01	11,40	0,50	0,01	11,40	0,50
0330	Сера диоксид (Ангидрид сернистый)	0,0000065	0,000087	1	0,00	11,40	0,50	0,00	11,40	0,50
0337	Углерод оксид	0,0012178	0,016440	1	0,01	11,40	0,50	0,01	11,40	0,50
0703	Бенз/а/пирен (3,4-Бензпирен)	1,5000000E-10	2,080000E-09	1	0,00	11,40	0,50	0,00	11,40	0,50
1325	Формальдегид	0,0000015	0,000021	1	0,00	11,40	0,50	0,00	11,40	0,50
2704	Бензин (нефтяной, малосернистый) (в пересчете на углерод)	0,0001511	0,002040	1	0,00	11,40	0,50	0,00	11,40	0,50
2732	Керосин	0,0001631	0,002202	1	0,00	11,40	0,50	0,00	11,40	0,50

+	6152	Участок 3	1	8	2	0,00			1,29	-	6,00	-	-	1	5235472,0 0	4961845,0 0	5235468,0 0	4961822,0 0
---	------	-----------	---	---	---	------	--	--	------	---	------	---	---	---	----------------	----------------	----------------	----------------

Код в-ва	Наименование вещества	Выброс, (г/с)	Выброс, (т/г)	F	Лето			Зима		
					См/ПДК	Xm	Um	См/ПДК	Xm	Um
0301	Азота диоксид (Азот (IV) оксид)	0,0007851	0,010599	1	0,14	11,40	0,50	0,14	11,40	0,50
0304	Азот (II) оксид (Азота оксид)	0,0001276	0,001722	1	0,01	11,40	0,50	0,01	11,40	0,50
0328	Углерод (Сажа)	0,0000351	0,000473	1	0,01	11,40	0,50	0,01	11,40	0,50
0330	Сера диоксид (Ангидрид сернистый)	0,0000051	0,000068	1	0,00	11,40	0,50	0,00	11,40	0,50
0337	Углерод оксид	0,0009564	0,012911	1	0,01	11,40	0,50	0,01	11,40	0,50

0703	Бенз/а/пирен (3,4-Бензпирен)						1,2000000E-10	1,640000E-09	1	0,00	11,40	0,50	0,00	11,40	0,50						
1325	Формальдегид						0,0000012	0,000016	1	0,00	11,40	0,50	0,00	11,40	0,50						
2704	Бензин (нефтяной, малосернистый) (в пересчете на углерод)						0,0001187	0,001602	1	0,00	11,40	0,50	0,00	11,40	0,50						
2732	Керосин						0,0001281	0,001729	1	0,00	11,40	0,50	0,00	11,40	0,50						
+	6153	Участок 3					1	8	2	0,00		1,29	-	6,00	-	-	1	5235468,0 0	4961822,0 0	5235457,0 0	4961797,0 0

Код в-ва							Наименование вещества	Выброс, (г/с)	Выброс, (т/г)	F	Лето			Зима						
											См/ПДК	Xm	Um	См/ПДК	Xm	Um				
0301							Азота диоксид (Азот (IV) оксид)	0,0009460	0,012770	1	0,17	11,40	0,50	0,17	11,40	0,50				
0304							Азот (II) оксид (Азота оксид)	0,0001537	0,002075	1	0,01	11,40	0,50	0,01	11,40	0,50				
0328							Углерод (Сажа)	0,0000422	0,000570	1	0,01	11,40	0,50	0,01	11,40	0,50				
0330							Сера диоксид (Ангидрид сернистый)	0,0000061	0,000083	1	0,00	11,40	0,50	0,00	11,40	0,50				
0337							Углерод оксид	0,0011523	0,015556	1	0,01	11,40	0,50	0,01	11,40	0,50				
0703							Бенз/а/пирен (3,4-Бензпирен)	1,5000000E-10	1,970000E-09	1	0,00	11,40	0,50	0,00	11,40	0,50				
1325							Формальдегид	0,0000015	0,000020	1	0,00	11,40	0,50	0,00	11,40	0,50				
2704							Бензин (нефтяной, малосернистый) (в пересчете на углерод)	0,0001430	0,001931	1	0,00	11,40	0,50	0,00	11,40	0,50				
2732							Керосин	0,0001543	0,002083	1	0,00	11,40	0,50	0,00	11,40	0,50				
+	6154	Участок 3			1	8	2	0,00			1,29	-	6,00	-	-	1	5235457,0 0	4961797,0 0	5235423,0 0	4961761,0 0

Код в-ва							Наименование вещества	Выброс, (г/с)	Выброс, (т/г)	F	Лето			Зима							
											См/ПДК	Xm	Um	См/ПДК	Xm	Um					
0301							Азота диоксид (Азот (IV) оксид)	0,0016952	0,022886	1	0,30	11,40	0,50	0,30	11,40	0,50					
0304							Азот (II) оксид (Азота оксид)	0,0002755	0,003719	1	0,02	11,40	0,50	0,02	11,40	0,50					
0328							Углерод (Сажа)	0,0000757	0,001022	1	0,02	11,40	0,50	0,02	11,40	0,50					
0330							Сера диоксид (Ангидрид сернистый)	0,0000110	0,000148	1	0,00	11,40	0,50	0,00	11,40	0,50					
0337							Углерод оксид	0,0020650	0,027877	1	0,01	11,40	0,50	0,01	11,40	0,50					
0703							Бенз/а/пирен (3,4-Бензпирен)	2,6000000E-10	3,530000E-09	1	0,00	11,40	0,50	0,00	11,40	0,50					
1325							Формальдегид	0,0000026	0,000035	1	0,00	11,40	0,50	0,00	11,40	0,50					
2704							Бензин (нефтяной, малосернистый) (в пересчете на углерод)	0,0002563	0,003460	1	0,00	11,40	0,50	0,00	11,40	0,50					
2732							Керосин	0,0002766	0,003734	1	0,01	11,40	0,50	0,01	11,40	0,50					
+	6155	Участок 3				1	8	2	0,00			1,29	-	6,00	-	-	1	5235423,0 0	4961761,0 0	5235410,0 0	4961721,0 0

Код в-ва	Наименование вещества	Выброс, (г/с)	Выброс, (т/г)	F	Лето			Зима		
					См/ПДК	Xm	Um	См/ПДК	Xm	Um
0301	Азота диоксид (Азот (IV) оксид)	0,0014829	0,020019	1	0,26	11,40	0,50	0,26	11,40	0,50
0304	Азот (II) оксид (Азота оксид)	0,0002410	0,003253	1	0,02	11,40	0,50	0,02	11,40	0,50
0328	Углерод (Сажа)	0,0000662	0,000894	1	0,02	11,40	0,50	0,02	11,40	0,50
0330	Сера диоксид (Ангидрид сернистый)	0,0000096	0,000129	1	0,00	11,40	0,50	0,00	11,40	0,50
0337	Углерод оксид	0,0018063	0,024386	1	0,01	11,40	0,50	0,01	11,40	0,50
0703	Бенз/а/пирен (3,4-Бензпирен)	2,3000000E-10	3,090000E-09	1	0,00	11,40	0,50	0,00	11,40	0,50
1325	Формальдегид	0,0000023	0,000031	1	0,00	11,40	0,50	0,00	11,40	0,50
2704	Бензин (нефтяной, малосернистый) (в пересчете на углерод)	0,0002242	0,003026	1	0,00	11,40	0,50	0,00	11,40	0,50
2732	Керосин	0,0002419	0,003266	1	0,01	11,40	0,50	0,01	11,40	0,50

+	6156	Участок 3	1	8	2	0,00			1,29	-	6,00	-	-	1	5235410,0 0	4961721,0 0	5235397,0 0	4961635,0 0
---	------	-----------	---	---	---	------	--	--	------	---	------	---	---	---	----------------	----------------	----------------	----------------

Код в-ва	Наименование вещества	Выброс, (г/с)	Выброс, (т/г)	F	Лето			Зима		
					См/ПДК	Xm	Um	См/ПДК	Xm	Um
0301	Азота диоксид (Азот (IV) оксид)	0,0029741	0,040150	1	0,53	11,40	0,50	0,53	11,40	0,50
0304	Азот (II) оксид (Азота оксид)	0,0004833	0,006524	1	0,04	11,40	0,50	0,04	11,40	0,50
0328	Углерод (Сажа)	0,0001328	0,001793	1	0,03	11,40	0,50	0,03	11,40	0,50
0330	Сера диоксид (Ангидрид сернистый)	0,0000192	0,000259	1	0,00	11,40	0,50	0,00	11,40	0,50
0337	Углерод оксид	0,0036227	0,048907	1	0,03	11,40	0,50	0,03	11,40	0,50
0703	Бенз/а/пирен (3,4-Бензпирен)	4,6000000E-10	6,200000E-09	1	0,00	11,40	0,50	0,00	11,40	0,50
1325	Формальдегид	0,0000046	0,000062	1	0,00	11,40	0,50	0,00	11,40	0,50
2704	Бензин (нефтяной, малосернистый) (в пересчете на углерод)	0,0004496	0,006070	1	0,00	11,40	0,50	0,00	11,40	0,50
2732	Керосин	0,0004852	0,006550	1	0,01	11,40	0,50	0,01	11,40	0,50

+	6157	Участок 3	1	8	2	0,00			1,29	-	6,00	-	-	1	5235397,0 0	4961635,0 0	5235406,0 0	4961526,0 0
---	------	-----------	---	---	---	------	--	--	------	---	------	---	---	---	----------------	----------------	----------------	----------------

Код в-ва	Наименование вещества	Выброс, (г/с)	Выброс, (т/г)	F	Лето			Зима		
					См/ПДК	Xm	Um	См/ПДК	Xm	Um
0301	Азота диоксид (Азот (IV) оксид)	0,0037806	0,051038	1	0,68	11,40	0,50	0,68	11,40	0,50
0304	Азот (II) оксид (Азота оксид)	0,0006143	0,008294	1	0,05	11,40	0,50	0,05	11,40	0,50
0328	Углерод (Сажа)	0,0001688	0,002279	1	0,04	11,40	0,50	0,04	11,40	0,50
0330	Сера диоксид (Ангидрид сернистый)	0,0000244	0,000330	1	0,00	11,40	0,50	0,00	11,40	0,50
0337	Углерод оксид	0,0046051	0,062169	1	0,03	11,40	0,50	0,03	11,40	0,50

0703	Бенз/а/пирен (3,4-Бензпирен)						5,8000000E-10	7,880000E-09	1	0,00	11,40	0,50	0,00	11,40	0,50						
1325	Формальдегид						0,0000059	0,000079	1	0,00	11,40	0,50	0,00	11,40	0,50						
2704	Бензин (нефтяной, малосернистый) (в пересчете на углерод)						0,0005715	0,007716	1	0,00	11,40	0,50	0,00	11,40	0,50						
2732	Керосин						0,0006168	0,008326	1	0,02	11,40	0,50	0,02	11,40	0,50						
+	6158	Участок 3					1	8	2	0,00		1,29	-	6,00	-	-	1	5235406,0 0	4961526,0 0	5235422,0 0	4961493,0 0

Код в-ва							Наименование вещества		Выброс, (г/с)	Выброс, (т/г)	F	Лето			Зима						
												См/ПДК	Xm	Um	См/ПДК	Xm	Um				
0301							Азота диоксид (Азот (IV) оксид)		0,0012537	0,016925	1	0,22	11,40	0,50	0,22	11,40	0,50				
0304							Азот (II) оксид (Азота оксид)		0,0002037	0,002750	1	0,02	11,40	0,50	0,02	11,40	0,50				
0328							Углерод (Сажа)		0,0000560	0,000756	1	0,01	11,40	0,50	0,01	11,40	0,50				
0330							Сера диоксид (Ангидрид сернистый)		0,0000081	0,000109	1	0,00	11,40	0,50	0,00	11,40	0,50				
0337							Углерод оксид		0,0015272	0,020617	1	0,01	11,40	0,50	0,01	11,40	0,50				
0703							Бенз/а/пирен (3,4-Бензпирен)		1,9000000E-10	2,610000E-09	1	0,00	11,40	0,50	0,00	11,40	0,50				
1325							Формальдегид		0,0000019	0,000026	1	0,00	11,40	0,50	0,00	11,40	0,50				
2704							Бензин (нефтяной, малосернистый) (в пересчете на углерод)		0,0001895	0,002559	1	0,00	11,40	0,50	0,00	11,40	0,50				
2732							Керосин		0,0002045	0,002761	1	0,01	11,40	0,50	0,01	11,40	0,50				
+	6159	Участок 3					1	8	2	0,00		1,29	-	6,00	-	-	1	5235422,0 0	4961493,0 0	5235446,0 0	4961456,0 0

Код в-ва							Наименование вещества				Выброс, (г/с)	Выброс, (т/г)	F	Лето			Зима					
														См/ПДК	Xm	Um	См/ПДК	Xm	Um			
0301							Азота диоксид (Азот (IV) оксид)				0,0015244	0,020579	1	0,27	11,40	0,50	0,27	11,40	0,50			
0304							Азот (II) оксид (Азота оксид)				0,0002477	0,003344	1	0,02	11,40	0,50	0,02	11,40	0,50			
0328							Углерод (Сажа)				0,0000681	0,000919	1	0,02	11,40	0,50	0,02	11,40	0,50			
0330							Сера диоксид (Ангидрид сернистый)				0,0000098	0,000133	1	0,00	11,40	0,50	0,00	11,40	0,50			
0337							Углерод оксид				0,0018568	0,025067	1	0,01	11,40	0,50	0,01	11,40	0,50			
0703							Бенз/а/пирен (3,4-Бензпирен)				2,4000000E-10	3,180000E-09	1	0,00	11,40	0,50	0,00	11,40	0,50			
1325							Формальдегид				0,0000024	0,000032	1	0,00	11,40	0,50	0,00	11,40	0,50			
2704							Бензин (нефтяной, малосернистый) (в пересчете на углерод)				0,0002304	0,003111	1	0,00	11,40	0,50	0,00	11,40	0,50			
2732							Керосин				0,0002487	0,003357	1	0,01	11,40	0,50	0,01	11,40	0,50			
+	6160	Участок 3					1	8	2	0,00			1,29	-	6,00	-	-	1	5235446,0 0	4961456,0 0	5235449,0 0	4961430,0 0

Код в-ва	Наименование вещества	Выброс, (г/с)	Выброс, (т/г)	F	Лето			Зима		
					См/ПДК	Xm	Um	См/ПДК	Xm	Um
0301	Азота диоксид (Азот (IV) оксид)	0,0009234	0,012466	1	0,16	11,40	0,50	0,16	11,40	0,50
0304	Азот (II) оксид (Азота оксид)	0,0001500	0,002026	1	0,01	11,40	0,50	0,01	11,40	0,50
0328	Углерод (Сажа)	0,0000412	0,000557	1	0,01	11,40	0,50	0,01	11,40	0,50
0330	Сера диоксид (Ангидрид сернистый)	0,0000060	0,000081	1	0,00	11,40	0,50	0,00	11,40	0,50
0337	Углерод оксид	0,0011248	0,015184	1	0,01	11,40	0,50	0,01	11,40	0,50
0703	Бенз/а/пирен (3,4-Бензпирен)	1,4000000E-10	1,930000E-09	1	0,00	11,40	0,50	0,00	11,40	0,50
1325	Формальдегид	0,0000014	0,000019	1	0,00	11,40	0,50	0,00	11,40	0,50
2704	Бензин (нефтяной, малосернистый) (в пересчете на углерод)	0,0001396	0,001884	1	0,00	11,40	0,50	0,00	11,40	0,50
2732	Керосин	0,0001506	0,002034	1	0,00	11,40	0,50	0,00	11,40	0,50

+	6161	Участок 3	1	8	2	0,00			1,29	-	6,00	-	-	1	5235449,0 0	4961430,0 0	5235441,0 0	4961404,0 0
---	------	-----------	---	---	---	------	--	--	------	---	------	---	---	---	----------------	----------------	----------------	----------------

Код в-ва	Наименование вещества	Выброс, (г/с)	Выброс, (т/г)	F	Лето			Зима		
					См/ПДК	Xm	Um	См/ПДК	Xm	Um
0301	Азота диоксид (Азот (IV) оксид)	0,0009400	0,012690	1	0,17	11,40	0,50	0,17	11,40	0,50
0304	Азот (II) оксид (Азота оксид)	0,0001527	0,002062	1	0,01	11,40	0,50	0,01	11,40	0,50
0328	Углерод (Сажа)	0,0000420	0,000567	1	0,01	11,40	0,50	0,01	11,40	0,50
0330	Сера диоксид (Ангидрид сернистый)	0,0000061	0,000082	1	0,00	11,40	0,50	0,00	11,40	0,50
0337	Углерод оксид	0,0011450	0,015458	1	0,01	11,40	0,50	0,01	11,40	0,50
0703	Бенз/а/пирен (3,4-Бензпирен)	1,5000000E-10	1,960000E-09	1	0,00	11,40	0,50	0,00	11,40	0,50
1325	Формальдегид	0,0000015	0,000020	1	0,00	11,40	0,50	0,00	11,40	0,50
2704	Бензин (нефтяной, малосернистый) (в пересчете на углерод)	0,0001421	0,001918	1	0,00	11,40	0,50	0,00	11,40	0,50
2732	Керосин	0,0001533	0,002070	1	0,00	11,40	0,50	0,00	11,40	0,50

+	6162	Участок 3	1	8	2	0,00			1,29	-	6,00	-	-	1	5235441,0 0	4961404,0 0	5235423,0 0	4961384,0 0
---	------	-----------	---	---	---	------	--	--	------	---	------	---	---	---	----------------	----------------	----------------	----------------

Код в-ва	Наименование вещества	Выброс, (г/с)	Выброс, (т/г)	F	Лето			Зима		
					См/ПДК	Xm	Um	См/ПДК	Xm	Um
0301	Азота диоксид (Азот (IV) оксид)	0,0009127	0,012321	1	0,16	11,40	0,50	0,16	11,40	0,50
0304	Азот (II) оксид (Азота оксид)	0,0001483	0,002002	1	0,01	11,40	0,50	0,01	11,40	0,50
0328	Углерод (Сажа)	0,0000407	0,000550	1	0,01	11,40	0,50	0,01	11,40	0,50
0330	Сера диоксид (Ангидрид сернистый)	0,0000059	0,000080	1	0,00	11,40	0,50	0,00	11,40	0,50
0337	Углерод оксид	0,0011117	0,015008	1	0,01	11,40	0,50	0,01	11,40	0,50

0703	Бенз/а/пирен (3,4-Бензпирен)						1,4000000E-10	1,900000E-09	1	0,00	11,40	0,50	0,00	11,40	0,50						
1325	Формальдегид						0,0000014	0,000019	1	0,00	11,40	0,50	0,00	11,40	0,50						
2704	Бензин (нефтяной, малосернистый) (в пересчете на углерод)						0,0001380	0,001863	1	0,00	11,40	0,50	0,00	11,40	0,50						
2732	Керосин						0,0001489	0,002010	1	0,00	11,40	0,50	0,00	11,40	0,50						
+	6163	Участок 3					1	8	2	0,00		1,29	-	6,00	-	-	1	5235423,0 0	4961384,0 0	5235361,0 0	4961361,0 0

Код в-ва							Наименование вещества	Выброс, (г/с)	Выброс, (т/г)	F	Лето			Зима							
											См/ПДК	Хм	Um	См/ПДК	Хм	Um					
0301							Азота диоксид (Азот (IV) оксид)	0,0022886	0,030896	1	0,41	11,40	0,50	0,41	11,40	0,50					
0304							Азот (II) оксид (Азота оксид)	0,0003719	0,005021	1	0,03	11,40	0,50	0,03	11,40	0,50					
0328							Углерод (Сажа)	0,0001022	0,001379	1	0,02	11,40	0,50	0,02	11,40	0,50					
0330							Сера диоксид (Ангидрид сернистый)	0,0000148	0,000200	1	0,00	11,40	0,50	0,00	11,40	0,50					
0337							Углерод оксид	0,0027878	0,037635	1	0,02	11,40	0,50	0,02	11,40	0,50					
0703							Бенз/а/пирен (3,4-Бензпирен)	3,5000000E-10	4,770000E-09	1	0,00	11,40	0,50	0,00	11,40	0,50					
1325							Формальдегид	0,0000035	0,000048	1	0,00	11,40	0,50	0,00	11,40	0,50					
2704							Бензин (нефтяной, малосернистый) (в пересчете на углерод)	0,0003460	0,004671	1	0,00	11,40	0,50	0,00	11,40	0,50					
2732							Керосин	0,0003734	0,005040	1	0,01	11,40	0,50	0,01	11,40	0,50					
+	6164	Участок 3				1	8	2	0,00			1,29	-	6,00	-	-	1	5235361,0 0	4961361,0 0	5235342,0 0	4961343,0 0

Код в-ва							Наименование вещества	Выброс, (г/с)	Выброс, (т/г)	F	Лето			Зима							
											См/ПДК	Xm	Um	См/ПДК	Xm	Um					
0301							Азота диоксид (Азот (IV) оксид)	0,0009216	0,012442	1	0,16	11,40	0,50	0,16	11,40	0,50					
0304							Азот (II) оксид (Азота оксид)	0,0001498	0,002022	1	0,01	11,40	0,50	0,01	11,40	0,50					
0328							Углерод (Сажа)	0,0000411	0,000555	1	0,01	11,40	0,50	0,01	11,40	0,50					
0330							Сера диоксид (Ангидрид сернистый)	0,0000060	0,000080	1	0,00	11,40	0,50	0,00	11,40	0,50					
0337							Углерод оксид	0,0011226	0,015155	1	0,01	11,40	0,50	0,01	11,40	0,50					
0703							Бенз/а/пирен (3,4-Бензпирен)	1,4000000E-10	1,920000E-09	1	0,00	11,40	0,50	0,00	11,40	0,50					
1325							Формальдегид	0,0000014	0,000019	1	0,00	11,40	0,50	0,00	11,40	0,50					
2704							Бензин (нефтяной, малосернистый) (в пересчете на углерод)	0,0001393	0,001881	1	0,00	11,40	0,50	0,00	11,40	0,50					
2732							Керосин	0,0001504	0,002030	1	0,00	11,40	0,50	0,00	11,40	0,50					
+	6165	Участок 3				1	8	2	0,00			1,29	-	6,00	-	-	1	5235342,0 0	4961343,0 0	5235300,0 0	4961248,0 0

Код в-ва	Наименование вещества	Выброс, (г/с)	Выброс, (т/г)	F	Лето			Зима		
					См/ПДК	Xm	Um	См/ПДК	Xm	Um
0301	Азота диоксид (Азот (IV) оксид)	0,0035674	0,048160	1	0,64	11,40	0,50	0,64	11,40	0,50
0304	Азот (II) оксид (Азота оксид)	0,0005797	0,007826	1	0,05	11,40	0,50	0,05	11,40	0,50
0328	Углерод (Сажа)	0,0001593	0,002150	1	0,04	11,40	0,50	0,04	11,40	0,50
0330	Сера диоксид (Ангидрид сернистый)	0,0000230	0,000311	1	0,00	11,40	0,50	0,00	11,40	0,50
0337	Углерод оксид	0,0043455	0,058664	1	0,03	11,40	0,50	0,03	11,40	0,50
0703	Бенз/а/пирен (3,4-Бензпирен)	5,5000000E-10	7,4400000E-09	1	0,00	11,40	0,50	0,00	11,40	0,50
1325	Формальдегид	0,0000055	0,000075	1	0,00	11,40	0,50	0,00	11,40	0,50
2704	Бензин (нефтяной, малосернистый) (в пересчете на углерод)	0,0005393	0,007281	1	0,00	11,40	0,50	0,00	11,40	0,50
2732	Керосин	0,0005820	0,007857	1	0,02	11,40	0,50	0,02	11,40	0,50

+	6166	Участок 3	1	8	2	0,00			1,29	-	6,00	-	-	1	5235300,0 0	4961248,0 0	5235279,0 0	4961174,0 0
---	------	-----------	---	---	---	------	--	--	------	---	------	---	---	---	----------------	----------------	----------------	----------------

Код в-ва	Наименование вещества	Выброс, (г/с)	Выброс, (т/г)	F	Лето			Зима		
					См/ПДК	Xm	Um	См/ПДК	Xm	Um
0301	Азота диоксид (Азот (IV) оксид)	0,0026357	0,035582	1	0,47	11,40	0,50	0,47	11,40	0,50
0304	Азот (II) оксид (Азота оксид)	0,0004283	0,005782	1	0,04	11,40	0,50	0,04	11,40	0,50
0328	Углерод (Сажа)	0,0001177	0,001589	1	0,03	11,40	0,50	0,03	11,40	0,50
0330	Сера диоксид (Ангидрид сернистый)	0,0000170	0,000230	1	0,00	11,40	0,50	0,00	11,40	0,50
0337	Углерод оксид	0,0032105	0,043342	1	0,02	11,40	0,50	0,02	11,40	0,50
0703	Бенз/а/пирен (3,4-Бензпирен)	4,1000000E-10	5,5000000E-09	1	0,00	11,40	0,50	0,00	11,40	0,50
1325	Формальдегид	0,0000041	0,000055	1	0,00	11,40	0,50	0,00	11,40	0,50
2704	Бензин (нефтяной, малосернистый) (в пересчете на углерод)	0,0003984	0,005379	1	0,00	11,40	0,50	0,00	11,40	0,50
2732	Керосин	0,0004300	0,005805	1	0,01	11,40	0,50	0,01	11,40	0,50

+	6167	Участок 3	1	8	2	0,00			1,29	-	6,00	-	-	1	5235279,0 0	4961174,0 0	5235276,0 0	4961119,0 0
---	------	-----------	---	---	---	------	--	--	------	---	------	---	---	---	----------------	----------------	----------------	----------------

Код в-ва	Наименование вещества	Выброс, (г/с)	Выброс, (т/г)	F	Лето			Зима		
					См/ПДК	Xm	Um	См/ПДК	Xm	Um
0301	Азота диоксид (Азот (IV) оксид)	0,0018970	0,025610	1	0,34	11,40	0,50	0,34	11,40	0,50
0304	Азот (II) оксид (Азота оксид)	0,0003083	0,004162	1	0,03	11,40	0,50	0,03	11,40	0,50
0328	Углерод (Сажа)	0,0000847	0,001143	1	0,02	11,40	0,50	0,02	11,40	0,50
0330	Сера диоксид (Ангидрид сернистый)	0,0000123	0,000165	1	0,00	11,40	0,50	0,00	11,40	0,50
0337	Углерод оксид	0,0023108	0,031195	1	0,02	11,40	0,50	0,02	11,40	0,50

0703	Бенз/а/пирен (3,4-Бензпирен)	2,9000000E-10	3,960000E-09	1	0,00	11,40	0,50	0,00	11,40	0,50
1325	Формальдегид	0,0000029	0,000040	1	0,00	11,40	0,50	0,00	11,40	0,50
2704	Бензин (нефтяной, малосернистый) (в пересчете на углерод)	0,0002868	0,003872	1	0,00	11,40	0,50	0,00	11,40	0,50
2732	Керосин	0,0003095	0,004178	1	0,01	11,40	0,50	0,01	11,40	0,50

№ пл.: 1, № цеха: 4

+	6169	Участок 4	1	8	2	0,00			1,29	-	6,00	-	-	1	5235276,0 0	4961118,0 0	5235281,0 0	4961058,0 0
---	------	-----------	---	---	---	------	--	--	------	---	------	---	---	---	----------------	----------------	----------------	----------------

Код в-ва	Наименование вещества	Выброс, (г/с)	Выброс, (т/г)	F	Лето			Зима		
					См/ПДК	Xm	Um	См/ПДК	Xm	Um
0301	Азота диоксид (Азот (IV) оксид)	0,0020953	0,028286	1	0,37	11,40	0,50	0,37	11,40	0,50
0304	Азот (II) оксид (Азота оксид)	0,0003405	0,004597	1	0,03	11,40	0,50	0,03	11,40	0,50
0328	Углерод (Сажа)	0,0000374	0,000505	1	0,01	11,40	0,50	0,01	11,40	0,50
0330	Сера диоксид (Ангидрид сернистый)	0,0000054	0,000073	1	0,00	11,40	0,50	0,00	11,40	0,50
0337	Углерод оксид	0,0010209	0,013782	1	0,01	11,40	0,50	0,01	11,40	0,50
0703	Бенз/а/пирен (3,4-Бензпирен)	1,3000000E-10	1,750000E-09	1	0,00	11,40	0,50	0,00	11,40	0,50
1325	Формальдегид	0,0000013	0,000018	1	0,00	11,40	0,50	0,00	11,40	0,50
2704	Бензин (нефтяной, малосернистый) (в пересчете на углерод)	0,0001267	0,001710	1	0,00	11,40	0,50	0,00	11,40	0,50
2732	Керосин	0,0001367	0,001846	1	0,00	11,40	0,50	0,00	11,40	0,50

+	6170	Участок 4	1	8	2	0,00			1,29	-	6,00	-	-	1	5235281,0 0	4961058,0 0	5235304,0 0	4960944,0 0
---	------	-----------	---	---	---	------	--	--	------	---	------	---	---	---	----------------	----------------	----------------	----------------

Код в-ва	Наименование вещества	Выброс, (г/с)	Выброс, (т/г)	F	Лето			Зима		
					См/ПДК	Xm	Um	См/ПДК	Xm	Um
0301	Азота диоксид (Азот (IV) оксид)	0,0039930	0,053906	1	0,71	11,40	0,50	0,71	11,40	0,50
0304	Азот (II) оксид (Азота оксид)	0,0006489	0,008760	1	0,06	11,40	0,50	0,06	11,40	0,50
0328	Углерод (Сажа)	0,0000713	0,000963	1	0,02	11,40	0,50	0,02	11,40	0,50
0330	Сера диоксид (Ангидрид сернистый)	0,0000103	0,000139	1	0,00	11,40	0,50	0,00	11,40	0,50
0337	Углерод оксид	0,0019456	0,026265	1	0,01	11,40	0,50	0,01	11,40	0,50
0703	Бенз/а/пирен (3,4-Бензпирен)	2,5000000E-10	3,330000E-09	1	0,00	11,40	0,50	0,00	11,40	0,50
1325	Формальдегид	0,0000025	0,000033	1	0,00	11,40	0,50	0,00	11,40	0,50
2704	Бензин (нефтяной, малосернистый) (в пересчете на углерод)	0,0002415	0,003260	1	0,00	11,40	0,50	0,00	11,40	0,50
2732	Керосин	0,0002606	0,003518	1	0,01	11,40	0,50	0,01	11,40	0,50

+	6171	Участок 4	1	8	2	0,00			1,29	-	6,00	-	-	1	5235303,0 0	4960944,0 0	5235311,0 0	4960722,0 0
---	------	-----------	---	---	---	------	--	--	------	---	------	---	---	---	----------------	----------------	----------------	----------------

Код в-ва	Наименование вещества	Выброс, (г/с)	Выброс, (т/г)	F	Лето			Зима		
					См/ПДК	Xm	Um	См/ПДК	Xm	Um
0301	Азота диоксид (Азот (IV) оксид)	0,0076694	0,103537	1	1,37	11,40	0,50	1,37	11,40	0,50
0304	Азот (II) оксид (Азота оксид)	0,0012463	0,016825	1	0,11	11,40	0,50	0,11	11,40	0,50
0328	Углерод (Сажа)	0,0001370	0,001849	1	0,03	11,40	0,50	0,03	11,40	0,50
0330	Сера диоксид (Ангидрид сернистый)	0,0000198	0,000268	1	0,00	11,40	0,50	0,00	11,40	0,50
0337	Углерод оксид	0,0037368	0,050447	1	0,03	11,40	0,50	0,03	11,40	0,50
0703	Бенз/а/пирен (3,4-Бензпирен)	4,7000000E-10	6,400000E-09	1	0,00	11,40	0,50	0,00	11,40	0,50
1325	Формальдегид	0,0000048	0,000064	1	0,00	11,40	0,50	0,00	11,40	0,50
2704	Бензин (нефтяной, малосернистый) (в пересчете на углерод)	0,0004638	0,006261	1	0,00	11,40	0,50	0,00	11,40	0,50
2732	Керосин	0,0005005	0,006756	1	0,01	11,40	0,50	0,01	11,40	0,50

+	6172	Участок 4	1	8	2	0,00			1,29	-	6,00	-	-	1	5235311,0 0	4960722,0 0	5235319,0 0	4960686,0 0
---	------	-----------	---	---	---	------	--	--	------	---	------	---	---	---	----------------	----------------	----------------	----------------

Код в-ва	Наименование вещества	Выброс, (г/с)	Выброс, (т/г)	F	Лето			Зима		
					См/ПДК	Xm	Um	См/ПДК	Xm	Um
0301	Азота диоксид (Азот (IV) оксид)	0,0012591	0,016998	1	0,22	11,40	0,50	0,22	11,40	0,50
0304	Азот (II) оксид (Азота оксид)	0,0002046	0,002762	1	0,02	11,40	0,50	0,02	11,40	0,50
0328	Углерод (Сажа)	0,0000225	0,000304	1	0,01	11,40	0,50	0,01	11,40	0,50
0330	Сера диоксид (Ангидрид сернистый)	0,0000033	0,000044	1	0,00	11,40	0,50	0,00	11,40	0,50
0337	Углерод оксид	0,0006135	0,008282	1	0,00	11,40	0,50	0,00	11,40	0,50
0703	Бенз/а/пирен (3,4-Бензпирен)	8,0000000E-11	1,050000E-09	1	0,00	11,40	0,50	0,00	11,40	0,50
1325	Формальдегид	0,0000008	0,000011	1	0,00	11,40	0,50	0,00	11,40	0,50
2704	Бензин (нефтяной, малосернистый) (в пересчете на углерод)	0,0000761	0,001028	1	0,00	11,40	0,50	0,00	11,40	0,50
2732	Керосин	0,0000822	0,001109	1	0,00	11,40	0,50	0,00	11,40	0,50

+	6173	Участок 4	1	8	2	0,00			1,29	-	6,00	-	-	1	5235319,0 0	4960685,0 0	5235386,0 0	4960538,0 0
---	------	-----------	---	---	---	------	--	--	------	---	------	---	---	---	----------------	----------------	----------------	----------------

Код в-ва	Наименование вещества	Выброс, (г/с)	Выброс, (т/г)	F	Лето			Зима		
					См/ПДК	Xm	Um	См/ПДК	Xm	Um
0301	Азота диоксид (Азот (IV) оксид)	0,0055791	0,075317	1	1,00	11,40	0,50	1,00	11,40	0,50
0304	Азот (II) оксид (Азота оксид)	0,0009066	0,012239	1	0,08	11,40	0,50	0,08	11,40	0,50
0328	Углерод (Сажа)	0,0000996	0,001345	1	0,02	11,40	0,50	0,02	11,40	0,50
0330	Сера диоксид (Ангидрид сернистый)	0,0000144	0,000195	1	0,00	11,40	0,50	0,00	11,40	0,50
0337	Углерод оксид	0,0027183	0,036698	1	0,02	11,40	0,50	0,02	11,40	0,50

0703	Бенз/а/пирен (3,4-Бензпирен)						3,4000000E-10	4,650000E-09	1	0,00	11,40	0,50	0,00	11,40	0,50						
1325	Формальдегид						0,0000035	0,000047	1	0,00	11,40	0,50	0,00	11,40	0,50						
2704	Бензин (нефтяной, малосернистый) (в пересчете на углерод)						0,0003374	0,004554	1	0,00	11,40	0,50	0,00	11,40	0,50						
2732	Керосин						0,0003641	0,004915	1	0,01	11,40	0,50	0,01	11,40	0,50						
+	6174	Участок 4					1	8	2	0,00		1,29	-	6,00	-	-	1	5235386,00	4960538,00	5235395,00	4960502,00

Код в-ва							Наименование вещества	Выброс, (г/с)	Выброс, (т/г)	F	Лето			Зима							
											См/ПДК	Хм	Um	См/ПДК	Хм	Um					
0301							Азота диоксид (Азот (IV) оксид)	0,0012745	0,017206	1	0,23	11,40	0,50	0,23	11,40	0,50					
0304							Азот (II) оксид (Азота оксид)	0,0002071	0,002796	1	0,02	11,40	0,50	0,02	11,40	0,50					
0328							Углерод (Сажа)	0,0000228	0,000307	1	0,01	11,40	0,50	0,01	11,40	0,50					
0330							Сера диоксид (Ангидрид сернистый)	0,0000033	0,000044	1	0,00	11,40	0,50	0,00	11,40	0,50					
0337							Углерод оксид	0,0006210	0,008383	1	0,00	11,40	0,50	0,00	11,40	0,50					
0703							Бенз/а/пирен (3,4-Бензпирен)	8,0000000E-11	1,060000E-09	1	0,00	11,40	0,50	0,00	11,40	0,50					
1325							Формальдегид	0,0000008	0,000011	1	0,00	11,40	0,50	0,00	11,40	0,50					
2704							Бензин (нефтяной, малосернистый) (в пересчете на углерод)	0,0000771	0,001040	1	0,00	11,40	0,50	0,00	11,40	0,50					
2732							Керосин	0,0000832	0,001123	1	0,00	11,40	0,50	0,00	11,40	0,50					
+	6175	Участок 4				1	8	2	0,00			1,29	-	6,00	-	-	1	5235395,00	4960502,00	5235391,00	4960460,00

Код в-ва							Наименование вещества	Выброс, (г/с)	Выброс, (т/г)	F	Лето			Зима						
											См/ПДК	Xm	Um	См/ПДК	Xm	Um				
0301							Азота диоксид (Азот (IV) оксид)	0,0014329	0,019343	1	0,26	11,40	0,50	0,26	11,40	0,50				
0304							Азот (II) оксид (Азота оксид)	0,0002328	0,003143	1	0,02	11,40	0,50	0,02	11,40	0,50				
0328							Углерод (Сажа)	0,0000256	0,000345	1	0,01	11,40	0,50	0,01	11,40	0,50				
0330							Сера диоксид (Ангидрид сернистый)	0,0000037	0,000050	1	0,00	11,40	0,50	0,00	11,40	0,50				
0337							Углерод оксид	0,0006981	0,009425	1	0,00	11,40	0,50	0,00	11,40	0,50				
0703							Бенз/а/пирен (3,4-Бензпирен)	9,0000000E-11	1,190000E-09	1	0,00	11,40	0,50	0,00	11,40	0,50				
1325							Формальдегид	0,0000009	0,000012	1	0,00	11,40	0,50	0,00	11,40	0,50				
2704							Бензин (нефтяной, малосернистый) (в пересчете на углерод)	0,0000866	0,001170	1	0,00	11,40	0,50	0,00	11,40	0,50				
2732							Керосин	0,0000935	0,001262	1	0,00	11,40	0,50	0,00	11,40	0,50				
+	6176	Участок 4				1	8	2	0,00		1,29	-	6,00	-	-	1	5235392,00	4960460,00	5235350,00	4960308,00

Код в-ва	Наименование вещества	Выброс, (г/с)	Выброс, (т/г)	F	Лето			Зима		
					См/ПДК	Xm	Um	См/ПДК	Xm	Um
0301	Азота диоксид (Азот (IV) оксид)	0,0054298	0,073302	1	0,97	11,40	0,50	0,97	11,40	0,50
0304	Азот (II) оксид (Азота оксид)	0,0008823	0,011912	1	0,08	11,40	0,50	0,08	11,40	0,50
0328	Углерод (Сажа)	0,0000970	0,001309	1	0,02	11,40	0,50	0,02	11,40	0,50
0330	Сера диоксид (Ангидрид сернистый)	0,0000140	0,000189	1	0,00	11,40	0,50	0,00	11,40	0,50
0337	Углерод оксид	0,0026456	0,035716	1	0,02	11,40	0,50	0,02	11,40	0,50
0703	Бенз/а/пирен (3,4-Бензпирен)	3,4000000E-10	4,530000E-09	1	0,00	11,40	0,50	0,00	11,40	0,50
1325	Формальдегид	0,0000034	0,000045	1	0,00	11,40	0,50	0,00	11,40	0,50
2704	Бензин (нефтяной, малосернистый) (в пересчете на углерод)	0,0003283	0,004433	1	0,00	11,40	0,50	0,00	11,40	0,50
2732	Керосин	0,0003543	0,004783	1	0,01	11,40	0,50	0,01	11,40	0,50

+	6177	Участок 4	1	8	2	0,00			1,29	-	6,00	-	-	1	5235350,0 0	4960309,0 0	5235325,0 0	4960249,0 0
---	------	-----------	---	---	---	------	--	--	------	---	------	---	---	---	----------------	----------------	----------------	----------------

Код в-ва	Наименование вещества	Выброс, (г/с)	Выброс, (т/г)	F	Лето			Зима		
					См/ПДК	Xm	Um	См/ПДК	Xm	Um
0301	Азота диоксид (Азот (IV) оксид)	0,0022282	0,030081	1	0,40	11,40	0,50	0,40	11,40	0,50
0304	Азот (II) оксид (Азота оксид)	0,0003621	0,004888	1	0,03	11,40	0,50	0,03	11,40	0,50
0328	Углерод (Сажа)	0,0000398	0,000537	1	0,01	11,40	0,50	0,01	11,40	0,50
0330	Сера диоксид (Ангидрид сернистый)	0,0000058	0,000078	1	0,00	11,40	0,50	0,00	11,40	0,50
0337	Углерод оксид	0,0010857	0,014657	1	0,01	11,40	0,50	0,01	11,40	0,50
0703	Бенз/а/пирен (3,4-Бензпирен)	1,4000000E-10	1,860000E-09	1	0,00	11,40	0,50	0,00	11,40	0,50
1325	Формальдегид	0,0000014	0,000019	1	0,00	11,40	0,50	0,00	11,40	0,50
2704	Бензин (нефтяной, малосернистый) (в пересчете на углерод)	0,0001347	0,001819	1	0,00	11,40	0,50	0,00	11,40	0,50
2732	Керосин	0,0001454	0,001963	1	0,00	11,40	0,50	0,00	11,40	0,50

+	6178	Участок 4	1	8	2	0,00			1,29	-	6,00	-	-	1	5235325,0 0	4960250,0 0	5235291,0 0	4960199,0 0
---	------	-----------	---	---	---	------	--	--	------	---	------	---	---	---	----------------	----------------	----------------	----------------

Код в-ва	Наименование вещества	Выброс, (г/с)	Выброс, (т/г)	F	Лето			Зима		
					См/ПДК	Xm	Um	См/ПДК	Xm	Um
0301	Азота диоксид (Азот (IV) оксид)	0,0020867	0,028170	1	0,37	11,40	0,50	0,37	11,40	0,50
0304	Азот (II) оксид (Азота оксид)	0,0003391	0,004578	1	0,03	11,40	0,50	0,03	11,40	0,50
0328	Углерод (Сажа)	0,0000373	0,000503	1	0,01	11,40	0,50	0,01	11,40	0,50
0330	Сера диоксид (Ангидрид сернистый)	0,0000054	0,000073	1	0,00	11,40	0,50	0,00	11,40	0,50
0337	Углерод оксид	0,0010167	0,013726	1	0,01	11,40	0,50	0,01	11,40	0,50

0703	Бенз/а/пирен (3,4-Бензпирен)						1,3000000E-10	1,740000E-09	1	0,00	11,40	0,50	0,00	11,40	0,50						
1325	Формальдегид						0,0000013	0,000017	1	0,00	11,40	0,50	0,00	11,40	0,50						
2704	Бензин (нефтяной, малосернистый) (в пересчете на углерод)						0,0001262	0,001703	1	0,00	11,40	0,50	0,00	11,40	0,50						
2732	Керосин						0,0001362	0,001838	1	0,00	11,40	0,50	0,00	11,40	0,50						
+	6179	Участок 4					1	8	2	0,00		1,29	-	6,00	-	-	1	5235290,0	4960200,0	5235268,0	4960157,0

Код в-ва							Наименование вещества	Выброс, (г/с)	Выброс, (т/г)	F	Лето			Зима							
											См/ПДК	Xm	Um	См/ПДК	Xm	Um					
0301							Азота диоксид (Азот (IV) оксид)	0,0016550	0,022343	1	0,30	11,40	0,50	0,30	11,40	0,50					
0304							Азот (II) оксид (Азота оксид)	0,0002689	0,003631	1	0,02	11,40	0,50	0,02	11,40	0,50					
0328							Углерод (Сажа)	0,0000296	0,000399	1	0,01	11,40	0,50	0,01	11,40	0,50					
0330							Сера диоксид (Ангидрид сернистый)	0,0000043	0,000058	1	0,00	11,40	0,50	0,00	11,40	0,50					
0337							Углерод оксид	0,0008064	0,010886	1	0,01	11,40	0,50	0,01	11,40	0,50					
0703							Бенз/а/пирен (3,4-Бензпирен)	1,0000000E-10	1,380000E-09	1	0,00	11,40	0,50	0,00	11,40	0,50					
1325							Формальдегид	0,0000010	0,000014	1	0,00	11,40	0,50	0,00	11,40	0,50					
2704							Бензин (нефтяной, малосернистый) (в пересчете на углерод)	0,0001001	0,001351	1	0,00	11,40	0,50	0,00	11,40	0,50					
2732							Керосин	0,0001080	0,001458	1	0,00	11,40	0,50	0,00	11,40	0,50					
+	6180	Участок 4				1	8	2	0,00			1,29	-	6,00	-	-	1	5235268,0	4960157,0	5235235,0	4960075,0

Код в-ва							Наименование вещества	Выброс, (г/с)	Выброс, (т/г)	F	Лето			Зима							
											См/ПДК	Xm	Um	См/ПДК	Xm	Um					
0301							Азота диоксид (Азот (IV) оксид)	0,0030472	0,041138	1	0,54	11,40	0,50	0,54	11,40	0,50					
0304							Азот (II) оксид (Азота оксид)	0,0004952	0,006685	1	0,04	11,40	0,50	0,04	11,40	0,50					
0328							Углерод (Сажа)	0,0000544	0,000735	1	0,01	11,40	0,50	0,01	11,40	0,50					
0330							Сера диоксид (Ангидрид сернистый)	0,0000079	0,000106	1	0,00	11,40	0,50	0,00	11,40	0,50					
0337							Углерод оксид	0,0014847	0,020044	1	0,01	11,40	0,50	0,01	11,40	0,50					
0703							Бенз/а/пирен (3,4-Бензпирен)	1,9000000E-10	2,540000E-09	1	0,00	11,40	0,50	0,00	11,40	0,50					
1325							Формальдегид	0,0000019	0,000026	1	0,00	11,40	0,50	0,00	11,40	0,50					
2704							Бензин (нефтяной, малосернистый) (в пересчете на углерод)	0,0001843	0,002488	1	0,00	11,40	0,50	0,00	11,40	0,50					
2732							Керосин	0,0001988	0,002684	1	0,01	11,40	0,50	0,01	11,40	0,50					
+	6181	Участок 4				1	8	2	0,00			1,29	-	6,00	-	-	1	5235234,0	4960076,0	5235228,0	4960033,0
																		0	0	0	0

Код в-ва	Наименование вещества	Выброс, (г/с)	Выброс, (т/г)	F	Лето			Зима		
					См/ПДК	Xm	Um	См/ПДК	Xm	Um
0301	Азота диоксид (Азот (IV) оксид)	0,0015116	0,020407	1	0,27	11,40	0,50	0,27	11,40	0,50
0304	Азот (II) оксид (Азота оксид)	0,0002456	0,003316	1	0,02	11,40	0,50	0,02	11,40	0,50
0328	Углерод (Сажа)	0,0000270	0,000364	1	0,01	11,40	0,50	0,01	11,40	0,50
0330	Сера диоксид (Ангидрид сернистый)	0,0000039	0,000053	1	0,00	11,40	0,50	0,00	11,40	0,50
0337	Углерод оксид	0,0007365	0,009943	1	0,01	11,40	0,50	0,01	11,40	0,50
0703	Бенз/а/пирен (3,4-Бензпирен)	9,0000000E-11	1,260000E-09	1	0,00	11,40	0,50	0,00	11,40	0,50
1325	Формальдегид	0,0000009	0,000013	1	0,00	11,40	0,50	0,00	11,40	0,50
2704	Бензин (нефтяной, малосернистый) (в пересчете на углерод)	0,0000914	0,001234	1	0,00	11,40	0,50	0,00	11,40	0,50
2732	Керосин	0,0000986	0,001332	1	0,00	11,40	0,50	0,00	11,40	0,50

+	6182	Участок 4	1	8	2	0,00			1,29	-	6,00	-	-	1	5235229,0 0	4960033,0 0	5235222,0 0	4959932,0 0
---	------	-----------	---	---	---	------	--	--	------	---	------	---	---	---	----------------	----------------	----------------	----------------

Код в-ва	Наименование вещества	Выброс, (г/с)	Выброс, (т/г)	F	Лето			Зима		
					См/ПДК	Xm	Um	См/ПДК	Xm	Um
0301	Азота диоксид (Азот (IV) оксид)	0,0034624	0,046742	1	0,62	11,40	0,50	0,62	11,40	0,50
0304	Азот (II) оксид (Азота оксид)	0,0005626	0,007596	1	0,05	11,40	0,50	0,05	11,40	0,50
0328	Углерод (Сажа)	0,0000618	0,000835	1	0,01	11,40	0,50	0,01	11,40	0,50
0330	Сера диоксид (Ангидрид сернистый)	0,0000089	0,000121	1	0,00	11,40	0,50	0,00	11,40	0,50
0337	Углерод оксид	0,0016870	0,022775	1	0,01	11,40	0,50	0,01	11,40	0,50
0703	Бенз/а/пирен (3,4-Бензпирен)	2,1000000E-10	2,890000E-09	1	0,00	11,40	0,50	0,00	11,40	0,50
1325	Формальдегид	0,0000021	0,000029	1	0,00	11,40	0,50	0,00	11,40	0,50
2704	Бензин (нефтяной, малосернистый) (в пересчете на углерод)	0,0002094	0,002826	1	0,00	11,40	0,50	0,00	11,40	0,50
2732	Керосин	0,0002259	0,003050	1	0,01	11,40	0,50	0,01	11,40	0,50

+	6183	Участок 4	1	8	2	0,00			1,29	-	6,00	-	-	1	5235221,0 0	4959932,0 0	5235202,0 0	4959849,0 0
---	------	-----------	---	---	---	------	--	--	------	---	------	---	---	---	----------------	----------------	----------------	----------------

Код в-ва	Наименование вещества	Выброс, (г/с)	Выброс, (т/г)	F	Лето			Зима		
					См/ПДК	Xm	Um	См/ПДК	Xm	Um
0301	Азота диоксид (Азот (IV) оксид)	0,0029658	0,040039	1	0,53	11,40	0,50	0,53	11,40	0,50
0304	Азот (II) оксид (Азота оксид)	0,0004819	0,006506	1	0,04	11,40	0,50	0,04	11,40	0,50
0328	Углерод (Сажа)	0,0000530	0,000715	1	0,01	11,40	0,50	0,01	11,40	0,50
0330	Сера диоксид (Ангидрид сернистый)	0,0000077	0,000103	1	0,00	11,40	0,50	0,00	11,40	0,50
0337	Углерод оксид	0,0014451	0,019508	1	0,01	11,40	0,50	0,01	11,40	0,50

0703		Бенз/а/пирен (3,4-Бензпирен)					1,8000000E-10	2,4700000E-09	1	0,00	11,40	0,50	0,00	11,40	0,50							
1325		Формальдегид					0,0000018	0,000025	1	0,00	11,40	0,50	0,00	11,40	0,50							
2704		Бензин (нефтяной, малосернистый) (в пересчете на углерод)					0,0001793	0,002421	1	0,00	11,40	0,50	0,00	11,40	0,50							
2732		Керосин					0,0001935	0,002613	1	0,01	11,40	0,50	0,01	11,40	0,50							
+	6184	Участок 4					1	8	2	0,00			1,29	-	6,00	-	-	1	5235202,00	4959849,00	5235200,00	4959809,00
Код в-ва		Наименование вещества					Выброс, (г/с)	Выброс, (т/г)	F	Лето			Зима									
										Cм/ПДК	Xм	Um	Cм/ПДК	Xм	Um							
0301		Азота диоксид (Азот (IV) оксид)					0,0013556	0,018300	1	0,24	11,40	0,50	0,24	11,40	0,50							
0304		Азот (II) оксид (Азота оксид)					0,0002203	0,002974	1	0,02	11,40	0,50	0,02	11,40	0,50							
0328		Углерод (Сажа)					0,0000242	0,000327	1	0,01	11,40	0,50	0,01	11,40	0,50							
0330		Сера диоксид (Ангидрид сернистый)					0,0000035	0,000047	1	0,00	11,40	0,50	0,00	11,40	0,50							
0337		Углерод оксид					0,0006605	0,008917	1	0,00	11,40	0,50	0,00	11,40	0,50							
0703		Бенз/а/пирен (3,4-Бензпирен)					8,0000000E-11	1,1300000E-09	1	0,00	11,40	0,50	0,00	11,40	0,50							
1325		Формальдегид					0,0000008	0,000011	1	0,00	11,40	0,50	0,00	11,40	0,50							
2704		Бензин (нефтяной, малосернистый) (в пересчете на углерод)					0,0000820	0,001107	1	0,00	11,40	0,50	0,00	11,40	0,50							
2732		Керосин					0,0000885	0,001194	1	0,00	11,40	0,50	0,00	11,40	0,50							
+	6185	Участок 4					1	8	2	0,00			1,29	-	6,00	-	-	1	5235202,00	4959809,00	5235208,00	4959778,00
Код в-ва		Наименование вещества					Выброс, (г/с)	Выброс, (т/г)	F	Лето			Зима									
										Cм/ПДК	Xм	Um	Cм/ПДК	Xм	Um							
0301		Азота диоксид (Азот (IV) оксид)					0,0010962	0,014798	1	0,20	11,40	0,50	0,20	11,40	0,50							
0304		Азот (II) оксид (Азота оксид)					0,0001781	0,002405	1	0,02	11,40	0,50	0,02	11,40	0,50							
0328		Углерод (Сажа)					0,0000196	0,000264	1	0,00	11,40	0,50	0,00	11,40	0,50							
0330		Сера диоксид (Ангидрид сернистый)					0,0000028	0,000038	1	0,00	11,40	0,50	0,00	11,40	0,50							
0337		Углерод оксид					0,0005341	0,007210	1	0,00	11,40	0,50	0,00	11,40	0,50							
0703		Бенз/а/пирен (3,4-Бензпирен)					7,0000000E-11	9,1000000E-10	1	0,00	11,40	0,50	0,00	11,40	0,50							
1325		Формальдегид					0,0000007	0,000009	1	0,00	11,40	0,50	0,00	11,40	0,50							
2704		Бензин (нефтяной, малосернистый) (в пересчете на углерод)					0,0000663	0,000895	1	0,00	11,40	0,50	0,00	11,40	0,50							
2732		Керосин					0,0000715	0,000966	1	0,00	11,40	0,50	0,00	11,40	0,50							
+	6186	Участок 4					1	8	2	0,00			1,29	-	6,00	-	-	1	5235207,00	4959778,00	5235223,00	4959727,00

Код в-ва	Наименование вещества	Выброс, (г/с)	Выброс, (т/г)	F	Лето			Зима		
					См/ПДК	Xm	Um	См/ПДК	Xm	Um
0301	Азота диоксид (Азот (IV) оксид)	0,0018330	0,024745	1	0,33	11,40	0,50	0,33	11,40	0,50
0304	Азот (II) оксид (Азота оксид)	0,0002979	0,004021	1	0,03	11,40	0,50	0,03	11,40	0,50
0328	Углерод (Сажа)	0,0000327	0,000442	1	0,01	11,40	0,50	0,01	11,40	0,50
0330	Сера диоксид (Ангидрид сернистый)	0,0000047	0,000064	1	0,00	11,40	0,50	0,00	11,40	0,50
0337	Углерод оксид	0,0008931	0,012057	1	0,01	11,40	0,50	0,01	11,40	0,50
0703	Бенз/а/пирен (3,4-Бензпирен)	1,1000000E-10	1,530000E-09	1	0,00	11,40	0,50	0,00	11,40	0,50
1325	Формальдегид	0,0000011	0,000015	1	0,00	11,40	0,50	0,00	11,40	0,50
2704	Бензин (нефтяной, малосернистый) (в пересчете на углерод)	0,0001108	0,001496	1	0,00	11,40	0,50	0,00	11,40	0,50
2732	Керосин	0,0001196	0,001615	1	0,00	11,40	0,50	0,00	11,40	0,50

+	6187	Участок 4	1	8	2	0,00			1,29	-	6,00	-	-	1	5235223,0 0	4959727,0 0	5235227,0 0	4959682,0 0
---	------	-----------	---	---	---	------	--	--	------	---	------	---	---	---	----------------	----------------	----------------	----------------

Код в-ва	Наименование вещества	Выброс, (г/с)	Выброс, (т/г)	F	Лето			Зима		
					См/ПДК	Xm	Um	См/ПДК	Xm	Um
0301	Азота диоксид (Азот (IV) оксид)	0,0015703	0,021199	1	0,28	11,40	0,50	0,28	11,40	0,50
0304	Азот (II) оксид (Азота оксид)	0,0002552	0,003445	1	0,02	11,40	0,50	0,02	11,40	0,50
0328	Углерод (Сажа)	0,0000280	0,000379	1	0,01	11,40	0,50	0,01	11,40	0,50
0330	Сера диоксид (Ангидрид сернистый)	0,0000041	0,000055	1	0,00	11,40	0,50	0,00	11,40	0,50
0337	Углерод оксид	0,0007651	0,010329	1	0,01	11,40	0,50	0,01	11,40	0,50
0703	Бенз/а/пирен (3,4-Бензпирен)	1,0000000E-10	1,310000E-09	1	0,00	11,40	0,50	0,00	11,40	0,50
1325	Формальдегид	0,0000010	0,000013	1	0,00	11,40	0,50	0,00	11,40	0,50
2704	Бензин (нефтяной, малосернистый) (в пересчете на углерод)	0,0000950	0,001282	1	0,00	11,40	0,50	0,00	11,40	0,50
2732	Керосин	0,0001025	0,001383	1	0,00	11,40	0,50	0,00	11,40	0,50

+	6188	Участок 4	1	8	2	0,00			1,29	-	6,00	-	-	1	5235226,0 0	4959682,0 0	5235226,0 0	4959631,0 0
---	------	-----------	---	---	---	------	--	--	------	---	------	---	---	---	----------------	----------------	----------------	----------------

Код в-ва	Наименование вещества	Выброс, (г/с)	Выброс, (т/г)	F	Лето			Зима		
					См/ПДК	Xm	Um	См/ПДК	Xm	Um
0301	Азота диоксид (Азот (IV) оксид)	0,0017447	0,023553	1	0,31	11,40	0,50	0,31	11,40	0,50
0304	Азот (II) оксид (Азота оксид)	0,0002835	0,003827	1	0,03	11,40	0,50	0,03	11,40	0,50
0328	Углерод (Сажа)	0,0000312	0,000421	1	0,01	11,40	0,50	0,01	11,40	0,50
0330	Сера диоксид (Ангидрид сернистый)	0,0000045	0,000061	1	0,00	11,40	0,50	0,00	11,40	0,50
0337	Углерод оксид	0,0008501	0,011476	1	0,01	11,40	0,50	0,01	11,40	0,50

0703	Бенз/а/пирен (3,4-Бензпирен)						1,1000000E-10	1,460000E-09	1	0,00	11,40	0,50	0,00	11,40	0,50						
1325	Формальдегид						0,0000011	0,000015	1	0,00	11,40	0,50	0,00	11,40	0,50						
2704	Бензин (нефтяной, малосернистый) (в пересчете на углерод)						0,0001055	0,001424	1	0,00	11,40	0,50	0,00	11,40	0,50						
2732	Керосин						0,0001139	0,001537	1	0,00	11,40	0,50	0,00	11,40	0,50						
+	6189	Участок 4					1	8	2	0,00		1,29	-	6,00	-	-	1	5235227,0 0	4959631,0 0	5235236,0 0	4959566,0 0

Код в-ва							Наименование вещества	Выброс, (г/с)	Выброс, (т/г)	F	Лето			Зима						
											См/ПДК	Хм	Um	См/ПДК	Хм	Um				
0301							Азота диоксид (Азот (IV) оксид)	0,0022772	0,030742	1	0,41	11,40	0,50	0,41	11,40	0,50				
0304							Азот (II) оксид (Азота оксид)	0,0003700	0,004996	1	0,03	11,40	0,50	0,03	11,40	0,50				
0328							Углерод (Сажа)	0,0000407	0,000549	1	0,01	11,40	0,50	0,01	11,40	0,50				
0330							Сера диоксид (Ангидрид сернистый)	0,0000059	0,000079	1	0,00	11,40	0,50	0,00	11,40	0,50				
0337							Углерод оксид	0,0011095	0,014979	1	0,01	11,40	0,50	0,01	11,40	0,50				
0703							Бенз/а/пирен (3,4-Бензпирен)	1,4000000E-10	1,900000E-09	1	0,00	11,40	0,50	0,00	11,40	0,50				
1325							Формальдегид	0,0000014	0,000019	1	0,00	11,40	0,50	0,00	11,40	0,50				
2704							Бензин (нефтяной, малосернистый) (в пересчете на углерод)	0,0001377	0,001859	1	0,00	11,40	0,50	0,00	11,40	0,50				
2732							Керосин	0,0001486	0,002006	1	0,00	11,40	0,50	0,00	11,40	0,50				
+	6190	Участок 4			1	8	2	0,00			1,29	-	6,00	-	-	1	5235236,0 0	4959566,0 0	5235235,0 0	4959482,0 0

Код в-ва							Наименование вещества	Выброс, (г/с)	Выброс, (т/г)	F	Лето			Зима							
											См/ПДК	Xm	Um	См/ПДК	Xm	Um					
0301							Азота диоксид (Азот (IV) оксид)	0,0028724	0,038777	1	0,51	11,40	0,50	0,51	11,40	0,50					
0304							Азот (II) оксид (Азота оксид)	0,0004668	0,006301	1	0,04	11,40	0,50	0,04	11,40	0,50					
0328							Углерод (Сажа)	0,0000513	0,000692	1	0,01	11,40	0,50	0,01	11,40	0,50					
0330							Сера диоксид (Ангидрид сернистый)	0,0000074	0,000100	1	0,00	11,40	0,50	0,00	11,40	0,50					
0337							Углерод оксид	0,0013995	0,018894	1	0,01	11,40	0,50	0,01	11,40	0,50					
0703							Бенз/а/пирен (3,4-Бензпирен)	1,8000000E-10	2,400000E-09	1	0,00	11,40	0,50	0,00	11,40	0,50					
1325							Формальдегид	0,0000018	0,000024	1	0,00	11,40	0,50	0,00	11,40	0,50					
2704							Бензин (нефтяной, малосернистый) (в пересчете на углерод)	0,0001737	0,002345	1	0,00	11,40	0,50	0,00	11,40	0,50					
2732							Керосин	0,0001874	0,002530	1	0,01	11,40	0,50	0,01	11,40	0,50					
+	6191	Участок 4				1	8	2	0,00			1,29	-	6,00	-	-	1	5235235,00	4959482,00	5235253,00	4959268,00

Код в-ва	Наименование вещества	Выброс, (г/с)	Выброс, (т/г)	F	Лето			Зима		
					См/ПДК	Xm	Um	См/ПДК	Xm	Um
0301	Азота диоксид (Азот (IV) оксид)	0,0074062	0,099984	1	1,32	11,40	0,50	1,32	11,40	0,50
0304	Азот (II) оксид (Азота оксид)	0,0012035	0,016247	1	0,11	11,40	0,50	0,11	11,40	0,50
0328	Углерод (Сажа)	0,0001323	0,001786	1	0,03	11,40	0,50	0,03	11,40	0,50
0330	Сера диоксид (Ангидрид сернистый)	0,0000191	0,000258	1	0,00	11,40	0,50	0,00	11,40	0,50
0337	Углерод оксид	0,0036086	0,048716	1	0,03	11,40	0,50	0,03	11,40	0,50
0703	Бенз/а/пирен (3,4-Бензпирен)	4,6000000E-10	6,180000E-09	1	0,00	11,40	0,50	0,00	11,40	0,50
1325	Формальдегид	0,0000046	0,000062	1	0,00	11,40	0,50	0,00	11,40	0,50
2704	Бензин (нефтяной, малосернистый) (в пересчете на углерод)	0,0004479	0,006046	1	0,00	11,40	0,50	0,00	11,40	0,50
2732	Керосин	0,0004833	0,006524	1	0,01	11,40	0,50	0,01	11,40	0,50

+	6192	Участок 4	1	8	2	0,00			1,29	-	6,00	-	-	1	5235252,0 0	4959269,0 0	5235253,0 0	4959193,0 0
---	------	-----------	---	---	---	------	--	--	------	---	------	---	---	---	----------------	----------------	----------------	----------------

Код в-ва	Наименование вещества	Выброс, (г/с)	Выброс, (т/г)	F	Лето			Зима		
					См/ПДК	Xm	Um	См/ПДК	Xm	Um
0301	Азота диоксид (Азот (IV) оксид)	0,0026070	0,035194	1	0,47	11,40	0,50	0,47	11,40	0,50
0304	Азот (II) оксид (Азота оксид)	0,0004236	0,005719	1	0,04	11,40	0,50	0,04	11,40	0,50
0328	Углерод (Сажа)	0,0000466	0,000629	1	0,01	11,40	0,50	0,01	11,40	0,50
0330	Сера диоксид (Ангидрид сернистый)	0,0000067	0,000091	1	0,00	11,40	0,50	0,00	11,40	0,50
0337	Углерод оксид	0,0012702	0,017148	1	0,01	11,40	0,50	0,01	11,40	0,50
0703	Бенз/а/пирен (3,4-Бензпирен)	1,6000000E-10	2,170000E-09	1	0,00	11,40	0,50	0,00	11,40	0,50
1325	Формальдегид	0,0000016	0,000022	1	0,00	11,40	0,50	0,00	11,40	0,50
2704	Бензин (нефтяной, малосернистый) (в пересчете на углерод)	0,0001576	0,002128	1	0,00	11,40	0,50	0,00	11,40	0,50
2732	Керосин	0,0001701	0,002297	1	0,01	11,40	0,50	0,01	11,40	0,50

+	6193	Участок 4	1	8	2	0,00			1,29	-	6,00	-	-	1	5235253,0 0	4959193,0 0	5235259,0 0	4959150,0 0
---	------	-----------	---	---	---	------	--	--	------	---	------	---	---	---	----------------	----------------	----------------	----------------

Код в-ва	Наименование вещества	Выброс, (г/с)	Выброс, (т/г)	F	Лето			Зима		
					См/ПДК	Xm	Um	См/ПДК	Xm	Um
0301	Азота диоксид (Азот (IV) оксид)	0,0015112	0,020401	1	0,27	11,40	0,50	0,27	11,40	0,50
0304	Азот (II) оксид (Азота оксид)	0,0002456	0,003315	1	0,02	11,40	0,50	0,02	11,40	0,50
0328	Углерод (Сажа)	0,0000270	0,000364	1	0,01	11,40	0,50	0,01	11,40	0,50
0330	Сера диоксид (Ангидрид сернистый)	0,0000039	0,000053	1	0,00	11,40	0,50	0,00	11,40	0,50
0337	Углерод оксид	0,0007363	0,009940	1	0,01	11,40	0,50	0,01	11,40	0,50

0703	Бенз/а/пирен (3,4-Бензпирен)						9,0000000E-11	1,260000E-09	1	0,00	11,40	0,50	0,00	11,40	0,50						
1325	Формальдегид						0,0000009	0,000013	1	0,00	11,40	0,50	0,00	11,40	0,50						
2704	Бензин (нефтяной, малосернистый) (в пересчете на углерод)						0,0000914	0,001234	1	0,00	11,40	0,50	0,00	11,40	0,50						
2732	Керосин						0,0000986	0,001331	1	0,00	11,40	0,50	0,00	11,40	0,50						
+	6194	Участок 4					1	8	2	0,00		1,29	-	6,00	-	-	1	5235260,0	4959150,0	5235322,0	4958943,0

Код в-ва							Наименование вещества	Выброс, (г/с)	Выброс, (т/г)	F	Лето			Зима							
											См/ПДК	Xm	Um	См/ПДК	Xm	Um					
0301							Азота диоксид (Азот (IV) оксид)	0,0074503	0,100579	1	1,33	11,40	0,50	1,33	11,40	0,50					
0304							Азот (II) оксид (Азота оксид)	0,0012107	0,016344	1	0,11	11,40	0,50	0,11	11,40	0,50					
0328							Углерод (Сажа)	0,0001330	0,001796	1	0,03	11,40	0,50	0,03	11,40	0,50					
0330							Сера диоксид (Ангидрид сернистый)	0,0000193	0,000260	1	0,00	11,40	0,50	0,00	11,40	0,50					
0337							Углерод оксид	0,0036301	0,049006	1	0,03	11,40	0,50	0,03	11,40	0,50					
0703							Бенз/а/пирен (3,4-Бензпирен)	4,6000000E-10	6,210000E-09	1	0,00	11,40	0,50	0,00	11,40	0,50					
1325							Формальдегид	0,0000046	0,000062	1	0,00	11,40	0,50	0,00	11,40	0,50					
2704							Бензин (нефтяной, малосернистый) (в пересчете на углерод)	0,0004505	0,006082	1	0,00	11,40	0,50	0,00	11,40	0,50					
2732							Керосин	0,0004862	0,006563	1	0,01	11,40	0,50	0,01	11,40	0,50					
+	6195	Участок 4				1	8	2	0,00			1,29	-	6,00	-	-	1	5235321,0	4958943,0	5235336,0	4958879,0
																		0	0	0	0

Код в-ва							Наименование вещества	Выброс, (г/с)	Выброс, (т/г)	F	Лето			Зима							
											См/ПДК	Xm	Um	См/ПДК	Xm	Um					
0301							Азота диоксид (Азот (IV) оксид)	0,0022655	0,030585	1	0,40	11,40	0,50	0,40	11,40	0,50					
0304							Азот (II) оксид (Азота оксид)	0,0003682	0,004970	1	0,03	11,40	0,50	0,03	11,40	0,50					
0328							Углерод (Сажа)	0,0000405	0,000546	1	0,01	11,40	0,50	0,01	11,40	0,50					
0330							Сера диоксид (Ангидрид сернистый)	0,0000059	0,000079	1	0,00	11,40	0,50	0,00	11,40	0,50					
0337							Углерод оксид	0,0011039	0,014902	1	0,01	11,40	0,50	0,01	11,40	0,50					
0703							Бенз/а/пирен (3,4-Бензпирен)	1,4000000E-10	1,890000E-09	1	0,00	11,40	0,50	0,00	11,40	0,50					
1325							Формальдегид	0,0000014	0,000019	1	0,00	11,40	0,50	0,00	11,40	0,50					
2704							Бензин (нефтяной, малосернистый) (в пересчете на углерод)	0,0001370	0,001849	1	0,00	11,40	0,50	0,00	11,40	0,50					
2732							Керосин	0,0001478	0,001996	1	0,00	11,40	0,50	0,00	11,40	0,50					
+	6196	Участок 4				1	8	2	0,00			1,29	-	6,00	-	-	1	5235337,0	4958879,0	5235394,0	4958727,0
																		0	0	0	0

Код в-ва	Наименование вещества	Выброс, (г/с)	Выброс, (т/г)	F	Лето			Зима		
					См/ПДК	Xm	Um	См/ПДК	Xm	Um
0301	Азота диоксид (Азот (IV) оксид)	0,0056074	0,075701	1	1,00	11,40	0,50	1,00	11,40	0,50
0304	Азот (II) оксид (Азота оксид)	0,0009112	0,012301	1	0,08	11,40	0,50	0,08	11,40	0,50
0328	Углерод (Сажа)	0,0001001	0,001352	1	0,02	11,40	0,50	0,02	11,40	0,50
0330	Сера диоксид (Ангидрид сернистый)	0,0000145	0,000196	1	0,00	11,40	0,50	0,00	11,40	0,50
0337	Углерод оксид	0,0027322	0,036884	1	0,02	11,40	0,50	0,02	11,40	0,50
0703	Бенз/а/пирен (3,4-Бензпирен)	3,5000000E-10	4,680000E-09	1	0,00	11,40	0,50	0,00	11,40	0,50
1325	Формальдегид	0,0000035	0,000047	1	0,00	11,40	0,50	0,00	11,40	0,50
2704	Бензин (нефтяной, малосернистый) (в пересчете на углерод)	0,0003391	0,004578	1	0,00	11,40	0,50	0,00	11,40	0,50
2732	Керосин	0,0003659	0,004940	1	0,01	11,40	0,50	0,01	11,40	0,50

+	6197	Участок 4	1	8	2	0,00			1,29	-	6,00	-	-	1	5235394,0 0	4958727,0 0	5235410,0 0	4958656,0 0
---	------	-----------	---	---	---	------	--	--	------	---	------	---	---	---	----------------	----------------	----------------	----------------

Код в-ва	Наименование вещества	Выброс, (г/с)	Выброс, (т/г)	F	Лето			Зима		
					См/ПДК	Xm	Um	См/ПДК	Xm	Um
0301	Азота диоксид (Азот (IV) оксид)	0,0025282	0,034130	1	0,45	11,40	0,50	0,45	11,40	0,50
0304	Азот (II) оксид (Азота оксид)	0,0004108	0,005546	1	0,04	11,40	0,50	0,04	11,40	0,50
0328	Углерод (Сажа)	0,0000451	0,000610	1	0,01	11,40	0,50	0,01	11,40	0,50
0330	Сера диоксид (Ангидрид сернистый)	0,0000065	0,000088	1	0,00	11,40	0,50	0,00	11,40	0,50
0337	Углерод оксид	0,0012318	0,016630	1	0,01	11,40	0,50	0,01	11,40	0,50
0703	Бенз/а/пирен (3,4-Бензпирен)	1,6000000E-10	2,110000E-09	1	0,00	11,40	0,50	0,00	11,40	0,50
1325	Формальдегид	0,0000016	0,000021	1	0,00	11,40	0,50	0,00	11,40	0,50
2704	Бензин (нефтяной, малосернистый) (в пересчете на углерод)	0,0001529	0,002064	1	0,00	11,40	0,50	0,00	11,40	0,50
2732	Керосин	0,0001650	0,002227	1	0,00	11,40	0,50	0,00	11,40	0,50

+	6198	Участок 4	1	8	2	0,00			1,29	-	6,00	-	-	1	5235410,0 0	4958656,0 0	5235414,0 0	4958405,0 0
---	------	-----------	---	---	---	------	--	--	------	---	------	---	---	---	----------------	----------------	----------------	----------------

Код в-ва	Наименование вещества	Выброс, (г/с)	Выброс, (т/г)	F	Лето			Зима		
					См/ПДК	Xm	Um	См/ПДК	Xm	Um
0301	Азота диоксид (Азот (IV) оксид)	0,0086351	0,116574	1	1,54	11,40	0,50	1,54	11,40	0,50
0304	Азот (II) оксид (Азота оксид)	0,0014032	0,018943	1	0,13	11,40	0,50	0,13	11,40	0,50
0328	Углерод (Сажа)	0,0001542	0,002082	1	0,04	11,40	0,50	0,04	11,40	0,50
0330	Сера диоксид (Ангидрид сернистый)	0,0000223	0,000301	1	0,00	11,40	0,50	0,00	11,40	0,50
0337	Углерод оксид	0,0042074	0,056800	1	0,03	11,40	0,50	0,03	11,40	0,50

0703	Бенз/а/пирен (3,4-Бензпирен)						5,3000000E-10	7,200000E-09	1	0,00	11,40	0,50	0,00	11,40	0,50						
1325	Формальдегид						0,0000054	0,000072	1	0,00	11,40	0,50	0,00	11,40	0,50						
2704	Бензин (нефтяной, малосернистый) (в пересчете на углерод)						0,0005222	0,007049	1	0,00	11,40	0,50	0,00	11,40	0,50						
2732	Керосин						0,0005635	0,007607	1	0,02	11,40	0,50	0,02	11,40	0,50						
+	6199	Участок 4					1	8	2	0,00		1,29	-	6,00	-	-	1	5235414,00	4958405,00	5235409,00	4958279,00

Код в-ва							Наименование вещества	Выброс, (г/с)	Выброс, (т/г)	F	Лето			Зима							
											См/ПДК	Xm	Um	См/ПДК	Xm	Um					
0301							Азота диоксид (Азот (IV) оксид)	0,0043549	0,058792	1	0,78	11,40	0,50	0,78	11,40	0,50					
0304							Азот (II) оксид (Азота оксид)	0,0007077	0,009554	1	0,06	11,40	0,50	0,06	11,40	0,50					
0328							Углерод (Сажа)	0,0000778	0,001050	1	0,02	11,40	0,50	0,02	11,40	0,50					
0330							Сера диоксид (Ангидрид сернистый)	0,0000113	0,000152	1	0,00	11,40	0,50	0,00	11,40	0,50					
0337							Углерод оксид	0,0021219	0,028646	1	0,02	11,40	0,50	0,02	11,40	0,50					
0703							Бенз/а/пирен (3,4-Бензпирен)	2,7000000E-10	3,630000E-09	1	0,00	11,40	0,50	0,00	11,40	0,50					
1325							Формальдегид	0,0000027	0,000036	1	0,00	11,40	0,50	0,00	11,40	0,50					
2704							Бензин (нефтяной, малосернистый) (в пересчете на углерод)	0,0002633	0,003555	1	0,00	11,40	0,50	0,00	11,40	0,50					
2732							Керосин	0,0002842	0,003836	1	0,01	11,40	0,50	0,01	11,40	0,50					
+	6200	Участок 4					1	8	2	0,00		1,29	-	6,00	-	-	1	5235409,00	4958280,00	5235413,00	4958226,00

Код в-ва							Наименование вещества	Выброс, (г/с)	Выброс, (т/г)	F	Лето			Зима							
											См/ПДК	Xm	Um	См/ПДК	Xm	Um					
0301							Азота диоксид (Азот (IV) оксид)	0,0018363	0,024791	1	0,33	11,40	0,50	0,33	11,40	0,50					
0304							Азот (II) оксид (Азота оксид)	0,0002984	0,004028	1	0,03	11,40	0,50	0,03	11,40	0,50					
0328							Углерод (Сажа)	0,0000328	0,000443	1	0,01	11,40	0,50	0,01	11,40	0,50					
0330							Сера диоксид (Ангидрид сернистый)	0,0000047	0,000064	1	0,00	11,40	0,50	0,00	11,40	0,50					
0337							Углерод оксид	0,0008947	0,012079	1	0,01	11,40	0,50	0,01	11,40	0,50					
0703							Бенз/а/пирен (3,4-Бензпирен)	1,1000000E-10	1,530000E-09	1	0,00	11,40	0,50	0,00	11,40	0,50					
1325							Формальдегид	0,0000011	0,000015	1	0,00	11,40	0,50	0,00	11,40	0,50					
2704							Бензин (нефтяной, малосернистый) (в пересчете на углерод)	0,0001110	0,001499	1	0,00	11,40	0,50	0,00	11,40	0,50					
2732							Керосин	0,0001198	0,001618	1	0,00	11,40	0,50	0,00	11,40	0,50					
+	6201	Участок 4					1	8	2	0,00		1,29	-	6,00	-	-	1	5235414,00	4958226,00	5235437,00	4958071,00

Код в-ва	Наименование вещества	Выброс, (г/с)	Выброс, (т/г)	F	Лето			Зима		
					См/ПДК	Xm	Um	См/ПДК	Xm	Um
0301	Азота диоксид (Азот (IV) оксид)	0,0054362	0,073388	1	0,97	11,40	0,50	0,97	11,40	0,50
0304	Азот (II) оксид (Азота оксид)	0,0008834	0,011926	1	0,08	11,40	0,50	0,08	11,40	0,50
0328	Углерод (Сажа)	0,0000971	0,001311	1	0,02	11,40	0,50	0,02	11,40	0,50
0330	Сера диоксид (Ангидрид сернистый)	0,0000140	0,000190	1	0,00	11,40	0,50	0,00	11,40	0,50
0337	Углерод оксид	0,0026487	0,035758	1	0,02	11,40	0,50	0,02	11,40	0,50
0703	Бенз/а/пирен (3,4-Бензпирен)	3,4000000E-10	4,530000E-09	1	0,00	11,40	0,50	0,00	11,40	0,50
1325	Формальдегид	0,0000034	0,000045	1	0,00	11,40	0,50	0,00	11,40	0,50
2704	Бензин (нефтяной, малосернистый) (в пересчете на углерод)	0,0003287	0,004438	1	0,00	11,40	0,50	0,00	11,40	0,50
2732	Керосин	0,0003547	0,004789	1	0,01	11,40	0,50	0,01	11,40	0,50

+	6202	Участок 4	1	8	2	0,00			1,29	-	6,00	-	-	1	5235436,0 0	4958071,0 0	5235436,0 0	4958026,0 0
---	------	-----------	---	---	---	------	--	--	------	---	------	---	---	---	----------------	----------------	----------------	----------------

Код в-ва	Наименование вещества	Выброс, (г/с)	Выброс, (т/г)	F	Лето			Зима		
					См/ПДК	Xm	Um	См/ПДК	Xm	Um
0301	Азота диоксид (Азот (IV) оксид)	0,0015655	0,021134	1	0,28	11,40	0,50	0,28	11,40	0,50
0304	Азот (II) оксид (Азота оксид)	0,0002544	0,003434	1	0,02	11,40	0,50	0,02	11,40	0,50
0328	Углерод (Сажа)	0,0000280	0,000377	1	0,01	11,40	0,50	0,01	11,40	0,50
0330	Сера диоксид (Ангидрид сернистый)	0,0000040	0,000055	1	0,00	11,40	0,50	0,00	11,40	0,50
0337	Углерод оксид	0,0007628	0,010297	1	0,01	11,40	0,50	0,01	11,40	0,50
0703	Бенз/а/пирен (3,4-Бензпирен)	1,0000000E-10	1,310000E-09	1	0,00	11,40	0,50	0,00	11,40	0,50
1325	Формальдегид	0,0000010	0,000013	1	0,00	11,40	0,50	0,00	11,40	0,50
2704	Бензин (нефтяной, малосернистый) (в пересчете на углерод)	0,0000947	0,001278	1	0,00	11,40	0,50	0,00	11,40	0,50
2732	Керосин	0,0001022	0,001379	1	0,00	11,40	0,50	0,00	11,40	0,50

+	6203	Участок 4	1	8	2	0,00			1,29	-	6,00	-	-	1	5235436,0 0	4958026,0 0	5235420,0 0	4957969,0 0
---	------	-----------	---	---	---	------	--	--	------	---	------	---	---	---	----------------	----------------	----------------	----------------

Код в-ва	Наименование вещества	Выброс, (г/с)	Выброс, (т/г)	F	Лето			Зима		
					См/ПДК	Xm	Um	См/ПДК	Xm	Um
0301	Азота диоксид (Азот (IV) оксид)	0,0020337	0,027455	1	0,36	11,40	0,50	0,36	11,40	0,50
0304	Азот (II) оксид (Азота оксид)	0,0003305	0,004462	1	0,03	11,40	0,50	0,03	11,40	0,50
0328	Углерод (Сажа)	0,0000363	0,000490	1	0,01	11,40	0,50	0,01	11,40	0,50
0330	Сера диоксид (Ангидрид сернистый)	0,0000053	0,000071	1	0,00	11,40	0,50	0,00	11,40	0,50
0337	Углерод оксид	0,0009909	0,013377	1	0,01	11,40	0,50	0,01	11,40	0,50

0703	Бенз/а/пирен (3,4-Бензпирен)						1,3000000E-10	1,700000E-09	1	0,00	11,40	0,50	0,00	11,40	0,50						
1325	Формальдегид						0,0000013	0,000017	1	0,00	11,40	0,50	0,00	11,40	0,50						
2704	Бензин (нефтяной, малосернистый) (в пересчете на углерод)						0,0001230	0,001660	1	0,00	11,40	0,50	0,00	11,40	0,50						
2732	Керосин						0,0001327	0,001792	1	0,00	11,40	0,50	0,00	11,40	0,50						
+	6204	Участок 4					1	8	2	0,00		1,29	-	6,00	-	-	1	5235419,00	4957969,00	5235394,00	4957925,00

Код в-ва							Наименование вещества	Выброс, (г/с)	Выброс, (т/г)	F	Лето			Зима							
											См/ПДК	Хм	Um	См/ПДК	Хм	Um					
0301							Азота диоксид (Азот (IV) оксид)	0,0017356	0,023431	1	0,31	11,40	0,50	0,31	11,40	0,50					
0304							Азот (II) оксид (Азота оксид)	0,0002820	0,003808	1	0,03	11,40	0,50	0,03	11,40	0,50					
0328							Углерод (Сажа)	0,0000310	0,000418	1	0,01	11,40	0,50	0,01	11,40	0,50					
0330							Сера диоксид (Ангидрид сернистый)	0,0000045	0,000061	1	0,00	11,40	0,50	0,00	11,40	0,50					
0337							Углерод оксид	0,0008457	0,011416	1	0,01	11,40	0,50	0,01	11,40	0,50					
0703							Бенз/а/пирен (3,4-Бензпирен)	1,1000000E-10	1,450000E-09	1	0,00	11,40	0,50	0,00	11,40	0,50					
1325							Формальдегид	0,0000011	0,000015	1	0,00	11,40	0,50	0,00	11,40	0,50					
2704							Бензин (нефтяной, малосернистый) (в пересчете на углерод)	0,0001050	0,001417	1	0,00	11,40	0,50	0,00	11,40	0,50					
2732							Керосин	0,0001133	0,001529	1	0,00	11,40	0,50	0,00	11,40	0,50					
+	6205	Участок 4				1	8	2	0,00			1,29	-	6,00	-	-	1	5235393,00	4957925,00	5235356,00	4957886,00

Код в-ва							Наименование вещества				Выброс, (г/с)	Выброс, (т/г)	F	Лето			Зима					
														См/ПДК	Xm	Um	См/ПДК	Xm	Um			
0301							Азота диоксид (Азот (IV) оксид)				0,0018690	0,025232	1	0,33	11,40	0,50	0,33	11,40	0,50			
0304							Азот (II) оксид (Азота оксид)				0,0003037	0,004100	1	0,03	11,40	0,50	0,03	11,40	0,50			
0328							Углерод (Сажа)				0,0000334	0,000451	1	0,01	11,40	0,50	0,01	11,40	0,50			
0330							Сера диоксид (Ангидрид сернистый)				0,0000048	0,000065	1	0,00	11,40	0,50	0,00	11,40	0,50			
0337							Углерод оксид				0,0009107	0,012294	1	0,01	11,40	0,50	0,01	11,40	0,50			
0703							Бенз/а/пирен (3,4-Бензпирен)				1,2000000E-10	1,560000E-09	1	0,00	11,40	0,50	0,00	11,40	0,50			
1325							Формальдегид				0,0000012	0,000016	1	0,00	11,40	0,50	0,00	11,40	0,50			
2704							Бензин (нефтяной, малосернистый) (в пересчете на углерод)				0,0001130	0,001526	1	0,00	11,40	0,50	0,00	11,40	0,50			
2732							Керосин				0,0001220	0,001647	1	0,00	11,40	0,50	0,00	11,40	0,50			
+	6206	Участок 4					1	8	2	0,00			1,29	-	6,00	-	-	1	5235356,00	4957886,00	5235218,00	4957765,00

Код в-ва	Наименование вещества	Выброс, (г/с)	Выброс, (т/г)	F	Лето			Зима		
					См/ПДК	Xm	Um	См/ПДК	Xm	Um
0301	Азота диоксид (Азот (IV) оксид)	0,0063290	0,085442	1	1,13	11,40	0,50	1,13	11,40	0,50
0304	Азот (II) оксид (Азота оксид)	0,0010285	0,013884	1	0,09	11,40	0,50	0,09	11,40	0,50
0328	Углерод (Сажа)	0,0001130	0,001526	1	0,03	11,40	0,50	0,03	11,40	0,50
0330	Сера диоксид (Ангидрид сернистый)	0,0000164	0,000221	1	0,00	11,40	0,50	0,00	11,40	0,50
0337	Углерод оксид	0,0030837	0,041631	1	0,02	11,40	0,50	0,02	11,40	0,50
0703	Бенз/а/пирен (3,4-Бензпирен)	3,9000000E-10	5,280000E-09	1	0,00	11,40	0,50	0,00	11,40	0,50
1325	Формальдегид	0,0000039	0,000053	1	0,00	11,40	0,50	0,00	11,40	0,50
2704	Бензин (нефтяной, малосернистый) (в пересчете на углерод)	0,0003827	0,005167	1	0,00	11,40	0,50	0,00	11,40	0,50
2732	Керосин	0,0004130	0,005576	1	0,01	11,40	0,50	0,01	11,40	0,50

+	6207	Участок 4	1	8	2	0,00			1,29	-	6,00	-	-	1	5235218,0 0	4957765,0 0	5235121,0 0	4957684,0 0
---	------	-----------	---	---	---	------	--	--	------	---	------	---	---	---	----------------	----------------	----------------	----------------

Код в-ва	Наименование вещества	Выброс, (г/с)	Выброс, (т/г)	F	Лето			Зима		
					См/ПДК	Xm	Um	См/ПДК	Xm	Um
0301	Азота диоксид (Азот (IV) оксид)	0,0043533	0,058770	1	0,78	11,40	0,50	0,78	11,40	0,50
0304	Азот (II) оксид (Азота оксид)	0,0007074	0,009550	1	0,06	11,40	0,50	0,06	11,40	0,50
0328	Углерод (Сажа)	0,0000777	0,001050	1	0,02	11,40	0,50	0,02	11,40	0,50
0330	Сера диоксид (Ангидрид сернистый)	0,0000112	0,000152	1	0,00	11,40	0,50	0,00	11,40	0,50
0337	Углерод оксид	0,0021211	0,028635	1	0,02	11,40	0,50	0,02	11,40	0,50
0703	Бенз/а/пирен (3,4-Бензпирен)	2,7000000E-10	3,630000E-09	1	0,00	11,40	0,50	0,00	11,40	0,50
1325	Формальдегид	0,0000027	0,000036	1	0,00	11,40	0,50	0,00	11,40	0,50
2704	Бензин (нефтяной, малосернистый) (в пересчете на углерод)	0,0002632	0,003554	1	0,00	11,40	0,50	0,00	11,40	0,50
2732	Керосин	0,0002841	0,003835	1	0,01	11,40	0,50	0,01	11,40	0,50

+	6208	Участок 4	1	8	2	0,00			1,29	-	6,00	-	-	1	5235121,0 0	4957684,0 0	5235093,0 0	4957648,0 0
---	------	-----------	---	---	---	------	--	--	------	---	------	---	---	---	----------------	----------------	----------------	----------------

Код в-ва	Наименование вещества	Выброс, (г/с)	Выброс, (т/г)	F	Лето			Зима		
					См/ПДК	Xm	Um	См/ПДК	Xm	Um
0301	Азота диоксид (Азот (IV) оксид)	0,0015723	0,021226	1	0,28	11,40	0,50	0,28	11,40	0,50
0304	Азот (II) оксид (Азота оксид)	0,0002555	0,003449	1	0,02	11,40	0,50	0,02	11,40	0,50
0328	Углерод (Сажа)	0,0000281	0,000379	1	0,01	11,40	0,50	0,01	11,40	0,50
0330	Сера диоксид (Ангидрид сернистый)	0,0000041	0,000055	1	0,00	11,40	0,50	0,00	11,40	0,50
0337	Углерод оксид	0,0007661	0,010342	1	0,01	11,40	0,50	0,01	11,40	0,50

0703	Бенз/а/пирен (3,4-Бензпирен)						1,0000000E-10	1,310000E-09	1	0,00	11,40	0,50	0,00	11,40	0,50					
1325	Формальдегид						0,0000010	0,000013	1	0,00	11,40	0,50	0,00	11,40	0,50					
2704	Бензин (нефтяной, малосернистый) (в пересчете на углерод)						0,0000951	0,001284	1	0,00	11,40	0,50	0,00	11,40	0,50					
2732	Керосин						0,0001026	0,001385	1	0,00	11,40	0,50	0,00	11,40	0,50					
+	6209	Участок 4				1	8	2	0,00		1,29	-	6,00	-	-	1	5235094,0 0	4957647,0 0	5235067,0 0	4957587,0 0

Код в-ва							Наименование вещества	Выброс, (г/с)	Выброс, (т/г)	F	Лето			Зима					
											См/ПДК	Хм	Um	См/ПДК	Хм	Um			
0301							Азота диоксид (Азот (IV) оксид)	0,0022637	0,030561	1	0,40	11,40	0,50	0,40	11,40	0,50			
0304							Азот (II) оксид (Азота оксид)	0,0003679	0,004966	1	0,03	11,40	0,50	0,03	11,40	0,50			
0328							Углерод (Сажа)	0,0000404	0,000546	1	0,01	11,40	0,50	0,01	11,40	0,50			
0330							Сера диоксид (Ангидрид сернистый)	0,0000058	0,000079	1	0,00	11,40	0,50	0,00	11,40	0,50			
0337							Углерод оксид	0,0011030	0,014890	1	0,01	11,40	0,50	0,01	11,40	0,50			
0703							Бенз/а/пирен (3,4-Бензпирен)	1,4000000E-10	1,890000E-09	1	0,00	11,40	0,50	0,00	11,40	0,50			
1325							Формальдегид	0,0000014	0,000019	1	0,00	11,40	0,50	0,00	11,40	0,50			
2704							Бензин (нефтяной, малосернистый) (в пересчете на углерод)	0,0001369	0,001848	1	0,00	11,40	0,50	0,00	11,40	0,50			
2732							Керосин	0,0001477	0,001994	1	0,00	11,40	0,50	0,00	11,40	0,50			
+	6210	Участок 4			1	8	2	0,00		1,29	-	6,00	-	-	1	5235067,0 0	4957588,0 0	5235041,0 0	4957548,0 0

Код в-ва							Наименование вещества	Выброс, (г/с)	Выброс, (т/г)	F	Лето			Зима							
											См/ПДК	Xm	Um	См/ПДК	Xm	Um					
0301							Азота диоксид (Азот (IV) оксид)	0,0016411	0,022155	1	0,29	11,40	0,50	0,29	11,40	0,50					
0304							Азот (II) оксид (Азота оксид)	0,0002667	0,003600	1	0,02	11,40	0,50	0,02	11,40	0,50					
0328							Углерод (Сажа)	0,0000293	0,000396	1	0,01	11,40	0,50	0,01	11,40	0,50					
0330							Сера диоксид (Ангидрид сернистый)	0,0000042	0,000057	1	0,00	11,40	0,50	0,00	11,40	0,50					
0337							Углерод оксид	0,0007996	0,010795	1	0,01	11,40	0,50	0,01	11,40	0,50					
0703							Бенз/а/пирен (3,4-Бензпирен)	1,0000000E-10	1,370000E-09	1	0,00	11,40	0,50	0,00	11,40	0,50					
1325							Формальдегид	0,0000010	0,000014	1	0,00	11,40	0,50	0,00	11,40	0,50					
2704							Бензин (нефтяной, малосернистый) (в пересчете на углерод)	0,0000992	0,001340	1	0,00	11,40	0,50	0,00	11,40	0,50					
2732							Керосин	0,0001071	0,001446	1	0,00	11,40	0,50	0,00	11,40	0,50					
+	6211	Участок 4				1	8	2	0,00			1,29	-	6,00	-	-	1	5235041,0 0	4957548,0 0	5234926,0 0	4957394,0 0

Код в-ва	Наименование вещества	Выброс, (г/с)	Выброс, (т/г)	F	Лето			Зима		
					См/ПДК	Xm	Um	См/ПДК	Xm	Um
0301	Азота диоксид (Азот (IV) оксид)	0,0066333	0,089550	1	1,18	11,40	0,50	1,18	11,40	0,50
0304	Азот (II) оксид (Азота оксид)	0,0010779	0,014552	1	0,10	11,40	0,50	0,10	11,40	0,50
0328	Углерод (Сажа)	0,0001185	0,001599	1	0,03	11,40	0,50	0,03	11,40	0,50
0330	Сера диоксид (Ангидрид сернистый)	0,0000171	0,000231	1	0,00	11,40	0,50	0,00	11,40	0,50
0337	Углерод оксид	0,0032320	0,043632	1	0,02	11,40	0,50	0,02	11,40	0,50
0703	Бенз/а/пирен (3,4-Бензпирен)	4,1000000E-10	5,530000E-09	1	0,00	11,40	0,50	0,00	11,40	0,50
1325	Формальдегид	0,0000041	0,000056	1	0,00	11,40	0,50	0,00	11,40	0,50
2704	Бензин (нефтяной, малосернистый) (в пересчете на углерод)	0,0004011	0,005415	1	0,00	11,40	0,50	0,00	11,40	0,50
2732	Керосин	0,0004329	0,005844	1	0,01	11,40	0,50	0,01	11,40	0,50

№ пл.: 8, № цеха: 1

+	6050	смотровая площадка на ПК 14+17	1	3	2	0,00			1,29	-	21,25	-	-	1	5231704,4 0	4966494,8 0	5231695,3 0	4966424,4 0
---	------	--------------------------------	---	---	---	------	--	--	------	---	-------	---	---	---	----------------	----------------	----------------	----------------

Код в-ва	Наименование вещества	Выброс, (г/с)	Выброс, (т/г)	F	Лето			Зима		
					См/ПДК	Xm	Um	См/ПДК	Xm	Um
0301	Азота диоксид (Азот (IV) оксид)	0,0004564	0,020366	1	0,08	11,40	0,50	0,08	11,40	0,50
0304	Азот (II) оксид (Азота оксид)	0,0000742	0,003310	1	0,01	11,40	0,50	0,01	11,40	0,50
0330	Сера диоксид (Ангидрид сернистый)	0,0000882	0,003349	1	0,01	11,40	0,50	0,01	11,40	0,50
0337	Углерод оксид	0,0542910	2,123042	1	0,39	11,40	0,50	0,39	11,40	0,50
2704	Бензин (нефтяной, малосернистый) (в пересчете на углерод)	0,0107986	0,331856	1	0,08	11,40	0,50	0,08	11,40	0,50

№ пл.: 8, № цеха: 2

+	6051	разворотная площадка на ПК 49+20	1	3	2	0,00			1,29	-	27,01	-	-	1	5234244,8 0	4965000,0 0	5234320,8 0	4964943,2 0
---	------	----------------------------------	---	---	---	------	--	--	------	---	-------	---	---	---	----------------	----------------	----------------	----------------

Код в-ва	Наименование вещества	Выброс, (г/с)	Выброс, (т/г)	F	Лето			Зима		
					См/ПДК	Xm	Um	См/ПДК	Xm	Um
0301	Азота диоксид (Азот (IV) оксид)	0,0009022	0,011339	1	0,16	11,40	0,50	0,16	11,40	0,50
0304	Азот (II) оксид (Азота оксид)	0,0001466	0,001843	1	0,01	11,40	0,50	0,01	11,40	0,50
0330	Сера диоксид (Ангидрид сернистый)	0,0001274	0,001849	1	0,01	11,40	0,50	0,01	11,40	0,50
0337	Углерод оксид	0,1079895	1,219697	1	0,77	11,40	0,50	0,77	11,40	0,50
2704	Бензин (нефтяной, малосернистый) (в пересчете на углерод)	0,0211767	0,213221	1	0,15	11,40	0,50	0,15	11,40	0,50

№ пл.: 8, № цеха: 3

+	6168	смотровая площадка на ПК 96+24	1	3	2	0,00			1,29	-	19,40	-	-	1	5235327,7 0	4962267,1 0	5235300,6 0	4962211,0 0
---	------	--------------------------------	---	---	---	------	--	--	------	---	-------	---	---	---	----------------	----------------	----------------	----------------

Код в-ва	Наименование вещества	Выброс, (г/с)	Выброс, (т/г)	F	Лето			Зима		
					См/ПДК	Xm	Um	См/ПДК	Xm	Um
0301	Азота диоксид (Азот (IV) оксид)	0,0028678	0,027087	1	0,51	11,40	0,50	0,51	11,40	0,50
0304	Азот (II) оксид (Азота оксид)	0,0004660	0,004402	1	0,04	11,40	0,50	0,04	11,40	0,50
0328	Углерод (Сажа)	0,0002537	0,000371	1	0,06	11,40	0,50	0,06	11,40	0,50
0330	Сера диоксид (Ангидрид сернистый)	0,0002360	0,004120	1	0,02	11,40	0,50	0,02	11,40	0,50
0337	Углерод оксид	0,0542910	2,291182	1	0,39	11,40	0,50	0,39	11,40	0,50
2704	Бензин (нефтяной, малосернистый) (в пересчете на углерод)	0,0107986	0,350232	1	0,08	11,40	0,50	0,08	11,40	0,50
2732	Керосин	0,0017694	0,003051	1	0,05	11,40	0,50	0,05	11,40	0,50

Выбросы источников по веществам

Типы источников:

- 1 - Точечный;
- 2 - Линейный;
- 3 - Неорганизованный;
- 4 - Совокупность точечных источников;
- 5 - С зависимостью массы выброса от скорости ветра;
- 6 - Точечный, с зонтом или выбросом горизонтально;
- 7 - Совокупность точечных (зонт или выброс вбок);
- 8 - Автомагистраль (неорганизованный линейный);
- 9 - Точечный, с выбросом в бок;
- 10 - Свеча;
- 11- Неорганизованный (полигон);
- 12 - Передвижной;
- 13 - Передвижной (неорганизованный).

Вещество: 0301 Азота диоксид (Азот (IV) оксид)

№ пл.	№ цех.	№ ист.	Тип	Выброс (г/с)	F	Лето			Зима		
						См/ПДК	Xm	Um	См/ПДК	Xm	Um
1	1	6001	8	0,0095505	1	1,71	11,40	0,50	1,71	11,40	0,50
1	1	6002	8	0,0030873	1	0,55	11,40	0,50	0,55	11,40	0,50
1	1	6003	8	0,0024177	1	0,43	11,40	0,50	0,43	11,40	0,50
1	1	6004	8	0,0047478	1	0,85	11,40	0,50	0,85	11,40	0,50
1	1	6005	8	0,0089832	1	1,60	11,40	0,50	1,60	11,40	0,50
1	1	6006	8	0,0042515	1	0,76	11,40	0,50	0,76	11,40	0,50
1	1	6007	8	0,0027832	1	0,50	11,40	0,50	0,50	11,40	0,50
1	1	6008	8	0,0045676	1	0,82	11,40	0,50	0,82	11,40	0,50
1	1	6009	8	0,0091141	1	1,63	11,40	0,50	1,63	11,40	0,50
1	1	6010	8	0,0027075	1	0,48	11,40	0,50	0,48	11,40	0,50
1	1	6011	8	0,0070715	1	1,26	11,40	0,50	1,26	11,40	0,50
1	1	6012	8	0,0034833	1	0,62	11,40	0,50	0,62	11,40	0,50
1	1	6013	8	0,0039237	1	0,70	11,40	0,50	0,70	11,40	0,50
1	1	6014	8	0,0041835	1	0,75	11,40	0,50	0,75	11,40	0,50
1	1	6015	8	0,0022323	1	0,40	11,40	0,50	0,40	11,40	0,50
1	1	6016	8	0,0059369	1	1,06	11,40	0,50	1,06	11,40	0,50
1	1	6017	8	0,0028705	1	0,51	11,40	0,50	0,51	11,40	0,50
1	1	6018	8	0,0022868	1	0,41	11,40	0,50	0,41	11,40	0,50
1	1	6019	8	0,0044824	1	0,80	11,40	0,50	0,80	11,40	0,50
1	1	6020	8	0,0033936	1	0,61	11,40	0,50	0,61	11,40	0,50
1	1	6021	8	0,0037323	1	0,67	11,40	0,50	0,67	11,40	0,50
1	1	6022	8	0,0011136	1	0,20	11,40	0,50	0,20	11,40	0,50
1	1	6023	8	0,0023547	1	0,42	11,40	0,50	0,42	11,40	0,50
1	1	6024	8	0,0043811	1	0,78	11,40	0,50	0,78	11,40	0,50
1	1	6025	8	0,0031219	1	0,56	11,40	0,50	0,56	11,40	0,50
1	1	6026	8	0,0035553	1	0,63	11,40	0,50	0,63	11,40	0,50
1	1	6027	8	0,0025209	1	0,45	11,40	0,50	0,45	11,40	0,50
1	1	6028	8	0,0030460	1	0,54	11,40	0,50	0,54	11,40	0,50
1	1	6029	8	0,0034195	1	0,61	11,40	0,50	0,61	11,40	0,50
1	1	6030	8	0,0013220	1	0,24	11,40	0,50	0,24	11,40	0,50
1	1	6031	8	0,0029853	1	0,53	11,40	0,50	0,53	11,40	0,50
1	1	6032	8	0,0032118	1	0,57	11,40	0,50	0,57	11,40	0,50

1	1	6033	8	0,0053033	1	0,95	11,40	0,50	0,95	11,40	0,50
1	1	6034	8	0,0021380	1	0,38	11,40	0,50	0,38	11,40	0,50
1	1	6035	8	0,0020847	1	0,37	11,40	0,50	0,37	11,40	0,50
1	1	6036	8	0,0057364	1	1,02	11,40	0,50	1,02	11,40	0,50
1	1	6037	8	0,0020453	1	0,37	11,40	0,50	0,37	11,40	0,50
1	1	6038	8	0,0022533	1	0,40	11,40	0,50	0,40	11,40	0,50
1	1	6039	8	0,0025943	1	0,46	11,40	0,50	0,46	11,40	0,50
1	1	6040	8	0,0014747	1	0,26	11,40	0,50	0,26	11,40	0,50
1	1	6041	8	0,0030236	1	0,54	11,40	0,50	0,54	11,40	0,50
1	1	6042	8	0,0015314	1	0,27	11,40	0,50	0,27	11,40	0,50
1	1	6043	8	0,0039571	1	0,71	11,40	0,50	0,71	11,40	0,50
1	1	6044	8	0,0037276	1	0,67	11,40	0,50	0,67	11,40	0,50
1	1	6045	8	0,0014104	1	0,25	11,40	0,50	0,25	11,40	0,50
1	1	6046	8	0,0014948	1	0,27	11,40	0,50	0,27	11,40	0,50
1	1	6047	8	0,0062978	1	1,12	11,40	0,50	1,12	11,40	0,50
1	1	6048	8	0,0017424	1	0,31	11,40	0,50	0,31	11,40	0,50
1	1	6049	8	0,0025626	1	0,46	11,40	0,50	0,46	11,40	0,50
1	2	6052	8	0,0009443	1	0,17	11,40	0,50	0,17	11,40	0,50
1	2	6054	8	0,0008317	1	0,15	11,40	0,50	0,15	11,40	0,50
1	2	6055	8	0,0010417	1	0,19	11,40	0,50	0,19	11,40	0,50
1	2	6056	8	0,0017053	1	0,30	11,40	0,50	0,30	11,40	0,50
1	2	6057	8	0,0009483	1	0,17	11,40	0,50	0,17	11,40	0,50
1	2	6058	8	0,0011216	1	0,20	11,40	0,50	0,20	11,40	0,50
1	2	6059	8	0,0021419	1	0,38	11,40	0,50	0,38	11,40	0,50
1	2	6060	8	0,0040863	1	0,73	11,40	0,50	0,73	11,40	0,50
1	2	6061	8	0,0009785	1	0,17	11,40	0,50	0,17	11,40	0,50
1	2	6062	8	0,0023427	1	0,42	11,40	0,50	0,42	11,40	0,50
1	2	6063	8	0,0009821	1	0,18	11,40	0,50	0,18	11,40	0,50
1	2	6064	8	0,0013742	1	0,25	11,40	0,50	0,25	11,40	0,50
1	2	6065	8	0,0014219	1	0,25	11,40	0,50	0,25	11,40	0,50
1	2	6066	8	0,0010896	1	0,19	11,40	0,50	0,19	11,40	0,50
1	2	6067	8	0,0018622	1	0,33	11,40	0,50	0,33	11,40	0,50
1	2	6068	8	0,0011192	1	0,20	11,40	0,50	0,20	11,40	0,50
1	2	6069	8	0,0013378	1	0,24	11,40	0,50	0,24	11,40	0,50
1	2	6070	8	0,0015000	1	0,27	11,40	0,50	0,27	11,40	0,50
1	2	6071	8	0,0038521	1	0,69	11,40	0,50	0,69	11,40	0,50
1	2	6072	8	0,0007334	1	0,13	11,40	0,50	0,13	11,40	0,50
1	2	6073	8	0,0007171	1	0,13	11,40	0,50	0,13	11,40	0,50
1	2	6074	8	0,0027140	1	0,48	11,40	0,50	0,48	11,40	0,50
1	2	6075	8	0,0020932	1	0,37	11,40	0,50	0,37	11,40	0,50
1	2	6076	8	0,0021889	1	0,39	11,40	0,50	0,39	11,40	0,50
1	2	6077	8	0,0025141	1	0,45	11,40	0,50	0,45	11,40	0,50
1	2	6078	8	0,0008494	1	0,15	11,40	0,50	0,15	11,40	0,50
1	2	6079	8	0,0008169	1	0,15	11,40	0,50	0,15	11,40	0,50
1	2	6080	8	0,0008391	1	0,15	11,40	0,50	0,15	11,40	0,50
1	2	6081	8	0,0045630	1	0,81	11,40	0,50	0,81	11,40	0,50
1	2	6082	8	0,0022238	1	0,40	11,40	0,50	0,40	11,40	0,50
1	2	6083	8	0,0033736	1	0,60	11,40	0,50	0,60	11,40	0,50
1	2	6084	8	0,0040849	1	0,73	11,40	0,50	0,73	11,40	0,50
1	2	6085	8	0,0009537	1	0,17	11,40	0,50	0,17	11,40	0,50

1	2	6086	8	0,0022955	1	0,41	11,40	0,50	0,41	11,40	0,50
1	2	6087	8	0,0023558	1	0,42	11,40	0,50	0,42	11,40	0,50
1	2	6088	8	0,0041413	1	0,74	11,40	0,50	0,74	11,40	0,50
1	2	6089	8	0,0071896	1	1,28	11,40	0,50	1,28	11,40	0,50
1	2	6090	8	0,0019284	1	0,34	11,40	0,50	0,34	11,40	0,50
1	2	6091	8	0,0011374	1	0,20	11,40	0,50	0,20	11,40	0,50
1	2	6092	8	0,0016506	1	0,29	11,40	0,50	0,29	11,40	0,50
1	2	6093	8	0,0012155	1	0,22	11,40	0,50	0,22	11,40	0,50
1	2	6094	8	0,0013050	1	0,23	11,40	0,50	0,23	11,40	0,50
1	2	6095	8	0,0008819	1	0,16	11,40	0,50	0,16	11,40	0,50
1	2	6096	8	0,0010427	1	0,19	11,40	0,50	0,19	11,40	0,50
1	2	6097	8	0,0023619	1	0,42	11,40	0,50	0,42	11,40	0,50
1	2	6098	8	0,0006735	1	0,12	11,40	0,50	0,12	11,40	0,50
1	2	6099	8	0,0007951	1	0,14	11,40	0,50	0,14	11,40	0,50
1	2	6100	8	0,0005981	1	0,11	11,40	0,50	0,11	11,40	0,50
1	2	6101	8	0,0016334	1	0,29	11,40	0,50	0,29	11,40	0,50
1	2	6102	8	0,0021252	1	0,38	11,40	0,50	0,38	11,40	0,50
1	2	6103	8	0,0008374	1	0,15	11,40	0,50	0,15	11,40	0,50
1	2	6104	8	0,0021233	1	0,38	11,40	0,50	0,38	11,40	0,50
1	2	6105	8	0,0025365	1	0,45	11,40	0,50	0,45	11,40	0,50
1	2	6106	8	0,0015871	1	0,28	11,40	0,50	0,28	11,40	0,50
1	2	6107	8	0,0033787	1	0,60	11,40	0,50	0,60	11,40	0,50
1	2	6108	8	0,0019093	1	0,34	11,40	0,50	0,34	11,40	0,50
1	2	6109	8	0,0008052	1	0,14	11,40	0,50	0,14	11,40	0,50
1	2	6110	8	0,0035060	1	0,63	11,40	0,50	0,63	11,40	0,50
1	2	6111	8	0,0008453	1	0,15	11,40	0,50	0,15	11,40	0,50
1	2	6112	8	0,0008684	1	0,16	11,40	0,50	0,16	11,40	0,50
1	2	6113	8	0,0027548	1	0,49	11,40	0,50	0,49	11,40	0,50
1	2	6114	8	0,0029344	1	0,52	11,40	0,50	0,52	11,40	0,50
1	2	6115	8	0,0020313	1	0,36	11,40	0,50	0,36	11,40	0,50
1	2	6116	8	0,0014887	1	0,27	11,40	0,50	0,27	11,40	0,50
1	2	6117	8	0,0005721	1	0,10	11,40	0,50	0,10	11,40	0,50
1	2	6118	8	0,0005819	1	0,10	11,40	0,50	0,10	11,40	0,50
1	2	6119	8	0,0005604	1	0,10	11,40	0,50	0,10	11,40	0,50
1	2	6120	8	0,0006615	1	0,12	11,40	0,50	0,12	11,40	0,50
1	2	6121	8	0,0005884	1	0,11	11,40	0,50	0,11	11,40	0,50
1	3	6122	8	0,0023908	1	0,43	11,40	0,50	0,43	11,40	0,50
1	3	6123	8	0,0008703	1	0,16	11,40	0,50	0,16	11,40	0,50
1	3	6124	8	0,0015238	1	0,27	11,40	0,50	0,27	11,40	0,50
1	3	6125	8	0,0025609	1	0,46	11,40	0,50	0,46	11,40	0,50
1	3	6126	8	0,0016988	1	0,30	11,40	0,50	0,30	11,40	0,50
1	3	6127	8	0,0018913	1	0,34	11,40	0,50	0,34	11,40	0,50
1	3	6128	8	0,0021366	1	0,38	11,40	0,50	0,38	11,40	0,50
1	3	6129	8	0,0012157	1	0,22	11,40	0,50	0,22	11,40	0,50
1	3	6130	8	0,0012868	1	0,23	11,40	0,50	0,23	11,40	0,50
1	3	6131	8	0,0010678	1	0,19	11,40	0,50	0,19	11,40	0,50
1	3	6132	8	0,0020957	1	0,37	11,40	0,50	0,37	11,40	0,50
1	3	6133	8	0,0019151	1	0,34	11,40	0,50	0,34	11,40	0,50
1	3	6134	8	0,0009082	1	0,16	11,40	0,50	0,16	11,40	0,50
1	3	6135	8	0,0017053	1	0,30	11,40	0,50	0,30	11,40	0,50

1	3	6136	8	0,0022036	1	0,39	11,40	0,50	0,39	11,40	0,50
1	3	6137	8	0,0013322	1	0,24	11,40	0,50	0,24	11,40	0,50
1	3	6138	8	0,0006538	1	0,12	11,40	0,50	0,12	11,40	0,50
1	3	6139	8	0,0010046	1	0,18	11,40	0,50	0,18	11,40	0,50
1	3	6140	8	0,0007947	1	0,14	11,40	0,50	0,14	11,40	0,50
1	3	6141	8	0,0008709	1	0,16	11,40	0,50	0,16	11,40	0,50
1	3	6142	8	0,0020329	1	0,36	11,40	0,50	0,36	11,40	0,50
1	3	6143	8	0,0012699	1	0,23	11,40	0,50	0,23	11,40	0,50
1	3	6144	8	0,0021795	1	0,39	11,40	0,50	0,39	11,40	0,50
1	3	6145	8	0,0017618	1	0,31	11,40	0,50	0,31	11,40	0,50
1	3	6146	8	0,0008038	1	0,14	11,40	0,50	0,14	11,40	0,50
1	3	6147	8	0,0017364	1	0,31	11,40	0,50	0,31	11,40	0,50
1	3	6148	8	0,0028266	1	0,50	11,40	0,50	0,50	11,40	0,50
1	3	6149	8	0,0008732	1	0,16	11,40	0,50	0,16	11,40	0,50
1	3	6150	8	0,0022325	1	0,40	11,40	0,50	0,40	11,40	0,50
1	3	6151	8	0,0009997	1	0,18	11,40	0,50	0,18	11,40	0,50
1	3	6152	8	0,0007851	1	0,14	11,40	0,50	0,14	11,40	0,50
1	3	6153	8	0,0009460	1	0,17	11,40	0,50	0,17	11,40	0,50
1	3	6154	8	0,0016952	1	0,30	11,40	0,50	0,30	11,40	0,50
1	3	6155	8	0,0014829	1	0,26	11,40	0,50	0,26	11,40	0,50
1	3	6156	8	0,0029741	1	0,53	11,40	0,50	0,53	11,40	0,50
1	3	6157	8	0,0037806	1	0,68	11,40	0,50	0,68	11,40	0,50
1	3	6158	8	0,0012537	1	0,22	11,40	0,50	0,22	11,40	0,50
1	3	6159	8	0,0015244	1	0,27	11,40	0,50	0,27	11,40	0,50
1	3	6160	8	0,0009234	1	0,16	11,40	0,50	0,16	11,40	0,50
1	3	6161	8	0,0009400	1	0,17	11,40	0,50	0,17	11,40	0,50
1	3	6162	8	0,0009127	1	0,16	11,40	0,50	0,16	11,40	0,50
1	3	6163	8	0,0022886	1	0,41	11,40	0,50	0,41	11,40	0,50
1	3	6164	8	0,0009216	1	0,16	11,40	0,50	0,16	11,40	0,50
1	3	6165	8	0,0035674	1	0,64	11,40	0,50	0,64	11,40	0,50
1	3	6166	8	0,0026357	1	0,47	11,40	0,50	0,47	11,40	0,50
1	3	6167	8	0,0018970	1	0,34	11,40	0,50	0,34	11,40	0,50
1	4	6169	8	0,0020953	1	0,37	11,40	0,50	0,37	11,40	0,50
1	4	6170	8	0,0039930	1	0,71	11,40	0,50	0,71	11,40	0,50
1	4	6171	8	0,0076694	1	1,37	11,40	0,50	1,37	11,40	0,50
1	4	6172	8	0,0012591	1	0,22	11,40	0,50	0,22	11,40	0,50
1	4	6173	8	0,0055791	1	1,00	11,40	0,50	1,00	11,40	0,50
1	4	6174	8	0,0012745	1	0,23	11,40	0,50	0,23	11,40	0,50
1	4	6175	8	0,0014329	1	0,26	11,40	0,50	0,26	11,40	0,50
1	4	6176	8	0,0054298	1	0,97	11,40	0,50	0,97	11,40	0,50
1	4	6177	8	0,0022282	1	0,40	11,40	0,50	0,40	11,40	0,50
1	4	6178	8	0,0020867	1	0,37	11,40	0,50	0,37	11,40	0,50
1	4	6179	8	0,0016550	1	0,30	11,40	0,50	0,30	11,40	0,50
1	4	6180	8	0,0030472	1	0,54	11,40	0,50	0,54	11,40	0,50
1	4	6181	8	0,0015116	1	0,27	11,40	0,50	0,27	11,40	0,50
1	4	6182	8	0,0034624	1	0,62	11,40	0,50	0,62	11,40	0,50
1	4	6183	8	0,0029658	1	0,53	11,40	0,50	0,53	11,40	0,50
1	4	6184	8	0,0013556	1	0,24	11,40	0,50	0,24	11,40	0,50
1	4	6185	8	0,0010962	1	0,20	11,40	0,50	0,20	11,40	0,50
1	4	6186	8	0,0018330	1	0,33	11,40	0,50	0,33	11,40	0,50

1	4	6187	8	0,0015703	1	0,28	11,40	0,50	0,28	11,40	0,50
1	4	6188	8	0,0017447	1	0,31	11,40	0,50	0,31	11,40	0,50
1	4	6189	8	0,0022772	1	0,41	11,40	0,50	0,41	11,40	0,50
1	4	6190	8	0,0028724	1	0,51	11,40	0,50	0,51	11,40	0,50
1	4	6191	8	0,0074062	1	1,32	11,40	0,50	1,32	11,40	0,50
1	4	6192	8	0,0026070	1	0,47	11,40	0,50	0,47	11,40	0,50
1	4	6193	8	0,0015112	1	0,27	11,40	0,50	0,27	11,40	0,50
1	4	6194	8	0,0074503	1	1,33	11,40	0,50	1,33	11,40	0,50
1	4	6195	8	0,0022655	1	0,40	11,40	0,50	0,40	11,40	0,50
1	4	6196	8	0,0056074	1	1,00	11,40	0,50	1,00	11,40	0,50
1	4	6197	8	0,0025282	1	0,45	11,40	0,50	0,45	11,40	0,50
1	4	6198	8	0,0086351	1	1,54	11,40	0,50	1,54	11,40	0,50
1	4	6199	8	0,0043549	1	0,78	11,40	0,50	0,78	11,40	0,50
1	4	6200	8	0,0018363	1	0,33	11,40	0,50	0,33	11,40	0,50
1	4	6201	8	0,0054362	1	0,97	11,40	0,50	0,97	11,40	0,50
1	4	6202	8	0,0015655	1	0,28	11,40	0,50	0,28	11,40	0,50
1	4	6203	8	0,0020337	1	0,36	11,40	0,50	0,36	11,40	0,50
1	4	6204	8	0,0017356	1	0,31	11,40	0,50	0,31	11,40	0,50
1	4	6205	8	0,0018690	1	0,33	11,40	0,50	0,33	11,40	0,50
1	4	6206	8	0,0063290	1	1,13	11,40	0,50	1,13	11,40	0,50
1	4	6207	8	0,0043533	1	0,78	11,40	0,50	0,78	11,40	0,50
1	4	6208	8	0,0015723	1	0,28	11,40	0,50	0,28	11,40	0,50
1	4	6209	8	0,0022637	1	0,40	11,40	0,50	0,40	11,40	0,50
1	4	6210	8	0,0016411	1	0,29	11,40	0,50	0,29	11,40	0,50
1	4	6211	8	0,0066333	1	1,18	11,40	0,50	1,18	11,40	0,50
8	1	6050	3	0,0004564	1	0,08	11,40	0,50	0,08	11,40	0,50
8	2	6051	3	0,0009022	1	0,16	11,40	0,50	0,16	11,40	0,50
8	3	6168	3	0,0028678	1	0,51	11,40	0,50	0,51	11,40	0,50
Итого:				0,5171373		92,35			92,35		

Вещество: 0304
Азот (II) оксид (Азота оксид)

№ пл.	№ цех.	№ ист.	Тип	Выброс (г/с)	F	Лето			Зима		
						См/ПДК	Хм	Um	См/ПДК	Хм	Um
1	1	6001	8	0,0015520	1	0,14	11,40	0,50	0,14	11,40	0,50
1	1	6002	8	0,0005017	1	0,04	11,40	0,50	0,04	11,40	0,50
1	1	6003	8	0,0003929	1	0,04	11,40	0,50	0,04	11,40	0,50
1	1	6004	8	0,0007715	1	0,07	11,40	0,50	0,07	11,40	0,50
1	1	6005	8	0,0014598	1	0,13	11,40	0,50	0,13	11,40	0,50
1	1	6006	8	0,0006909	1	0,06	11,40	0,50	0,06	11,40	0,50
1	1	6007	8	0,0004523	1	0,04	11,40	0,50	0,04	11,40	0,50
1	1	6008	8	0,0007422	1	0,07	11,40	0,50	0,07	11,40	0,50
1	1	6009	8	0,0014810	1	0,13	11,40	0,50	0,13	11,40	0,50
1	1	6010	8	0,0004400	1	0,04	11,40	0,50	0,04	11,40	0,50
1	1	6011	8	0,0011491	1	0,10	11,40	0,50	0,10	11,40	0,50
1	1	6012	8	0,0005660	1	0,05	11,40	0,50	0,05	11,40	0,50
1	1	6013	8	0,0006376	1	0,06	11,40	0,50	0,06	11,40	0,50
1	1	6014	8	0,0006798	1	0,06	11,40	0,50	0,06	11,40	0,50

1	1	6015	8	0,0003627	1	0,03	11,40	0,50	0,03	11,40	0,50
1	1	6016	8	0,0009648	1	0,09	11,40	0,50	0,09	11,40	0,50
1	1	6017	8	0,0004665	1	0,04	11,40	0,50	0,04	11,40	0,50
1	1	6018	8	0,0003716	1	0,03	11,40	0,50	0,03	11,40	0,50
1	1	6019	8	0,0007284	1	0,07	11,40	0,50	0,07	11,40	0,50
1	1	6020	8	0,0005515	1	0,05	11,40	0,50	0,05	11,40	0,50
1	1	6021	8	0,0006065	1	0,05	11,40	0,50	0,05	11,40	0,50
1	1	6022	8	0,0001810	1	0,02	11,40	0,50	0,02	11,40	0,50
1	1	6023	8	0,0003826	1	0,03	11,40	0,50	0,03	11,40	0,50
1	1	6024	8	0,0007119	1	0,06	11,40	0,50	0,06	11,40	0,50
1	1	6025	8	0,0005073	1	0,05	11,40	0,50	0,05	11,40	0,50
1	1	6026	8	0,0005777	1	0,05	11,40	0,50	0,05	11,40	0,50
1	1	6027	8	0,0004096	1	0,04	11,40	0,50	0,04	11,40	0,50
1	1	6028	8	0,0004950	1	0,04	11,40	0,50	0,04	11,40	0,50
1	1	6029	8	0,0005557	1	0,05	11,40	0,50	0,05	11,40	0,50
1	1	6030	8	0,0002148	1	0,02	11,40	0,50	0,02	11,40	0,50
1	1	6031	8	0,0004851	1	0,04	11,40	0,50	0,04	11,40	0,50
1	1	6032	8	0,0005219	1	0,05	11,40	0,50	0,05	11,40	0,50
1	1	6033	8	0,0008618	1	0,08	11,40	0,50	0,08	11,40	0,50
1	1	6034	8	0,0003474	1	0,03	11,40	0,50	0,03	11,40	0,50
1	1	6035	8	0,0003388	1	0,03	11,40	0,50	0,03	11,40	0,50
1	1	6036	8	0,0009322	1	0,08	11,40	0,50	0,08	11,40	0,50
1	1	6037	8	0,0003324	1	0,03	11,40	0,50	0,03	11,40	0,50
1	1	6038	8	0,0003662	1	0,03	11,40	0,50	0,03	11,40	0,50
1	1	6039	8	0,0004216	1	0,04	11,40	0,50	0,04	11,40	0,50
1	1	6040	8	0,0002396	1	0,02	11,40	0,50	0,02	11,40	0,50
1	1	6041	8	0,0004913	1	0,04	11,40	0,50	0,04	11,40	0,50
1	1	6042	8	0,0002489	1	0,02	11,40	0,50	0,02	11,40	0,50
1	1	6043	8	0,0006430	1	0,06	11,40	0,50	0,06	11,40	0,50
1	1	6044	8	0,0006057	1	0,05	11,40	0,50	0,05	11,40	0,50
1	1	6045	8	0,0002292	1	0,02	11,40	0,50	0,02	11,40	0,50
1	1	6046	8	0,0002429	1	0,02	11,40	0,50	0,02	11,40	0,50
1	1	6047	8	0,0010234	1	0,09	11,40	0,50	0,09	11,40	0,50
1	1	6048	8	0,0002831	1	0,03	11,40	0,50	0,03	11,40	0,50
1	1	6049	8	0,0004164	1	0,04	11,40	0,50	0,04	11,40	0,50
1	2	6052	8	0,0001535	1	0,01	11,40	0,50	0,01	11,40	0,50
1	2	6054	8	0,0001351	1	0,01	11,40	0,50	0,01	11,40	0,50
1	2	6055	8	0,0001693	1	0,02	11,40	0,50	0,02	11,40	0,50
1	2	6056	8	0,0002771	1	0,02	11,40	0,50	0,02	11,40	0,50
1	2	6057	8	0,0001541	1	0,01	11,40	0,50	0,01	11,40	0,50
1	2	6058	8	0,0001823	1	0,02	11,40	0,50	0,02	11,40	0,50
1	2	6059	8	0,0003481	1	0,03	11,40	0,50	0,03	11,40	0,50
1	2	6060	8	0,0006640	1	0,06	11,40	0,50	0,06	11,40	0,50
1	2	6061	8	0,0001590	1	0,01	11,40	0,50	0,01	11,40	0,50
1	2	6062	8	0,0003807	1	0,03	11,40	0,50	0,03	11,40	0,50
1	2	6063	8	0,0001596	1	0,01	11,40	0,50	0,01	11,40	0,50
1	2	6064	8	0,0002233	1	0,02	11,40	0,50	0,02	11,40	0,50
1	2	6065	8	0,0002311	1	0,02	11,40	0,50	0,02	11,40	0,50
1	2	6066	8	0,0001771	1	0,02	11,40	0,50	0,02	11,40	0,50
1	2	6067	8	0,0003026	1	0,03	11,40	0,50	0,03	11,40	0,50

1	2	6068	8	0,0001819	1	0,02	11,40	0,50	0,02	11,40	0,50
1	2	6069	8	0,0002174	1	0,02	11,40	0,50	0,02	11,40	0,50
1	2	6070	8	0,0002438	1	0,02	11,40	0,50	0,02	11,40	0,50
1	2	6071	8	0,0006260	1	0,06	11,40	0,50	0,06	11,40	0,50
1	2	6072	8	0,0001192	1	0,01	11,40	0,50	0,01	11,40	0,50
1	2	6073	8	0,0001165	1	0,01	11,40	0,50	0,01	11,40	0,50
1	2	6074	8	0,0004410	1	0,04	11,40	0,50	0,04	11,40	0,50
1	2	6075	8	0,0003401	1	0,03	11,40	0,50	0,03	11,40	0,50
1	2	6076	8	0,0003557	1	0,03	11,40	0,50	0,03	11,40	0,50
1	2	6077	8	0,0004085	1	0,04	11,40	0,50	0,04	11,40	0,50
1	2	6078	8	0,0001380	1	0,01	11,40	0,50	0,01	11,40	0,50
1	2	6079	8	0,0001327	1	0,01	11,40	0,50	0,01	11,40	0,50
1	2	6080	8	0,0001364	1	0,01	11,40	0,50	0,01	11,40	0,50
1	2	6081	8	0,0007415	1	0,07	11,40	0,50	0,07	11,40	0,50
1	2	6082	8	0,0003614	1	0,03	11,40	0,50	0,03	11,40	0,50
1	2	6083	8	0,0005482	1	0,05	11,40	0,50	0,05	11,40	0,50
1	2	6084	8	0,0006638	1	0,06	11,40	0,50	0,06	11,40	0,50
1	2	6085	8	0,0001550	1	0,01	11,40	0,50	0,01	11,40	0,50
1	2	6086	8	0,0003730	1	0,03	11,40	0,50	0,03	11,40	0,50
1	2	6087	8	0,0003828	1	0,03	11,40	0,50	0,03	11,40	0,50
1	2	6088	8	0,0006730	1	0,06	11,40	0,50	0,06	11,40	0,50
1	2	6089	8	0,0011683	1	0,10	11,40	0,50	0,10	11,40	0,50
1	2	6090	8	0,0003134	1	0,03	11,40	0,50	0,03	11,40	0,50
1	2	6091	8	0,0001848	1	0,02	11,40	0,50	0,02	11,40	0,50
1	2	6092	8	0,0002682	1	0,02	11,40	0,50	0,02	11,40	0,50
1	2	6093	8	0,0001975	1	0,02	11,40	0,50	0,02	11,40	0,50
1	2	6094	8	0,0002121	1	0,02	11,40	0,50	0,02	11,40	0,50
1	2	6095	8	0,0001433	1	0,01	11,40	0,50	0,01	11,40	0,50
1	2	6096	8	0,0001694	1	0,02	11,40	0,50	0,02	11,40	0,50
1	2	6097	8	0,0003838	1	0,03	11,40	0,50	0,03	11,40	0,50
1	2	6098	8	0,0001094	1	0,01	11,40	0,50	0,01	11,40	0,50
1	2	6099	8	0,0001292	1	0,01	11,40	0,50	0,01	11,40	0,50
1	2	6100	8	0,0000972	1	0,01	11,40	0,50	0,01	11,40	0,50
1	2	6101	8	0,0002654	1	0,02	11,40	0,50	0,02	11,40	0,50
1	2	6102	8	0,0003454	1	0,03	11,40	0,50	0,03	11,40	0,50
1	2	6103	8	0,0001361	1	0,01	11,40	0,50	0,01	11,40	0,50
1	2	6104	8	0,0003450	1	0,03	11,40	0,50	0,03	11,40	0,50
1	2	6105	8	0,0004122	1	0,04	11,40	0,50	0,04	11,40	0,50
1	2	6106	8	0,0002579	1	0,02	11,40	0,50	0,02	11,40	0,50
1	2	6107	8	0,0005490	1	0,05	11,40	0,50	0,05	11,40	0,50
1	2	6108	8	0,0003103	1	0,03	11,40	0,50	0,03	11,40	0,50
1	2	6109	8	0,0001308	1	0,01	11,40	0,50	0,01	11,40	0,50
1	2	6110	8	0,0005697	1	0,05	11,40	0,50	0,05	11,40	0,50
1	2	6111	8	0,0001374	1	0,01	11,40	0,50	0,01	11,40	0,50
1	2	6112	8	0,0001411	1	0,01	11,40	0,50	0,01	11,40	0,50
1	2	6113	8	0,0004477	1	0,04	11,40	0,50	0,04	11,40	0,50
1	2	6114	8	0,0004768	1	0,04	11,40	0,50	0,04	11,40	0,50
1	2	6115	8	0,0003301	1	0,03	11,40	0,50	0,03	11,40	0,50
1	2	6116	8	0,0002419	1	0,02	11,40	0,50	0,02	11,40	0,50
1	2	6117	8	0,0000930	1	0,01	11,40	0,50	0,01	11,40	0,50

1	2	6118	8	0,0000946	1	0,01	11,40	0,50	0,01	11,40	0,50
1	2	6119	8	0,0000911	1	0,01	11,40	0,50	0,01	11,40	0,50
1	2	6120	8	0,0001075	1	0,01	11,40	0,50	0,01	11,40	0,50
1	2	6121	8	0,0000956	1	0,01	11,40	0,50	0,01	11,40	0,50
1	3	6122	8	0,0003885	1	0,03	11,40	0,50	0,03	11,40	0,50
1	3	6123	8	0,0001414	1	0,01	11,40	0,50	0,01	11,40	0,50
1	3	6124	8	0,0002476	1	0,02	11,40	0,50	0,02	11,40	0,50
1	3	6125	8	0,0004161	1	0,04	11,40	0,50	0,04	11,40	0,50
1	3	6126	8	0,0002761	1	0,02	11,40	0,50	0,02	11,40	0,50
1	3	6127	8	0,0003073	1	0,03	11,40	0,50	0,03	11,40	0,50
1	3	6128	8	0,0003472	1	0,03	11,40	0,50	0,03	11,40	0,50
1	3	6129	8	0,0001975	1	0,02	11,40	0,50	0,02	11,40	0,50
1	3	6130	8	0,0002091	1	0,02	11,40	0,50	0,02	11,40	0,50
1	3	6131	8	0,0001735	1	0,02	11,40	0,50	0,02	11,40	0,50
1	3	6132	8	0,0003406	1	0,03	11,40	0,50	0,03	11,40	0,50
1	3	6133	8	0,0003112	1	0,03	11,40	0,50	0,03	11,40	0,50
1	3	6134	8	0,0001476	1	0,01	11,40	0,50	0,01	11,40	0,50
1	3	6135	8	0,0002771	1	0,02	11,40	0,50	0,02	11,40	0,50
1	3	6136	8	0,0003581	1	0,03	11,40	0,50	0,03	11,40	0,50
1	3	6137	8	0,0002165	1	0,02	11,40	0,50	0,02	11,40	0,50
1	3	6138	8	0,0001062	1	0,01	11,40	0,50	0,01	11,40	0,50
1	3	6139	8	0,0001632	1	0,01	11,40	0,50	0,01	11,40	0,50
1	3	6140	8	0,0001291	1	0,01	11,40	0,50	0,01	11,40	0,50
1	3	6141	8	0,0001415	1	0,01	11,40	0,50	0,01	11,40	0,50
1	3	6142	8	0,0003303	1	0,03	11,40	0,50	0,03	11,40	0,50
1	3	6143	8	0,0002064	1	0,02	11,40	0,50	0,02	11,40	0,50
1	3	6144	8	0,0003542	1	0,03	11,40	0,50	0,03	11,40	0,50
1	3	6145	8	0,0002863	1	0,03	11,40	0,50	0,03	11,40	0,50
1	3	6146	8	0,0001306	1	0,01	11,40	0,50	0,01	11,40	0,50
1	3	6147	8	0,0002822	1	0,03	11,40	0,50	0,03	11,40	0,50
1	3	6148	8	0,0004593	1	0,04	11,40	0,50	0,04	11,40	0,50
1	3	6149	8	0,0001419	1	0,01	11,40	0,50	0,01	11,40	0,50
1	3	6150	8	0,0003628	1	0,03	11,40	0,50	0,03	11,40	0,50
1	3	6151	8	0,0001625	1	0,01	11,40	0,50	0,01	11,40	0,50
1	3	6152	8	0,0001276	1	0,01	11,40	0,50	0,01	11,40	0,50
1	3	6153	8	0,0001537	1	0,01	11,40	0,50	0,01	11,40	0,50
1	3	6154	8	0,0002755	1	0,02	11,40	0,50	0,02	11,40	0,50
1	3	6155	8	0,0002410	1	0,02	11,40	0,50	0,02	11,40	0,50
1	3	6156	8	0,0004833	1	0,04	11,40	0,50	0,04	11,40	0,50
1	3	6157	8	0,0006143	1	0,05	11,40	0,50	0,05	11,40	0,50
1	3	6158	8	0,0002037	1	0,02	11,40	0,50	0,02	11,40	0,50
1	3	6159	8	0,0002477	1	0,02	11,40	0,50	0,02	11,40	0,50
1	3	6160	8	0,0001500	1	0,01	11,40	0,50	0,01	11,40	0,50
1	3	6161	8	0,0001527	1	0,01	11,40	0,50	0,01	11,40	0,50
1	3	6162	8	0,0001483	1	0,01	11,40	0,50	0,01	11,40	0,50
1	3	6163	8	0,0003719	1	0,03	11,40	0,50	0,03	11,40	0,50
1	3	6164	8	0,0001498	1	0,01	11,40	0,50	0,01	11,40	0,50
1	3	6165	8	0,0005797	1	0,05	11,40	0,50	0,05	11,40	0,50
1	3	6166	8	0,0004283	1	0,04	11,40	0,50	0,04	11,40	0,50
1	3	6167	8	0,0003083	1	0,03	11,40	0,50	0,03	11,40	0,50

1	4	6169	8	0,0003405	1	0,03	11,40	0,50	0,03	11,40	0,50
1	4	6170	8	0,0006489	1	0,06	11,40	0,50	0,06	11,40	0,50
1	4	6171	8	0,0012463	1	0,11	11,40	0,50	0,11	11,40	0,50
1	4	6172	8	0,0002046	1	0,02	11,40	0,50	0,02	11,40	0,50
1	4	6173	8	0,0009066	1	0,08	11,40	0,50	0,08	11,40	0,50
1	4	6174	8	0,0002071	1	0,02	11,40	0,50	0,02	11,40	0,50
1	4	6175	8	0,0002328	1	0,02	11,40	0,50	0,02	11,40	0,50
1	4	6176	8	0,0008823	1	0,08	11,40	0,50	0,08	11,40	0,50
1	4	6177	8	0,0003621	1	0,03	11,40	0,50	0,03	11,40	0,50
1	4	6178	8	0,0003391	1	0,03	11,40	0,50	0,03	11,40	0,50
1	4	6179	8	0,0002689	1	0,02	11,40	0,50	0,02	11,40	0,50
1	4	6180	8	0,0004952	1	0,04	11,40	0,50	0,04	11,40	0,50
1	4	6181	8	0,0002456	1	0,02	11,40	0,50	0,02	11,40	0,50
1	4	6182	8	0,0005626	1	0,05	11,40	0,50	0,05	11,40	0,50
1	4	6183	8	0,0004819	1	0,04	11,40	0,50	0,04	11,40	0,50
1	4	6184	8	0,0002203	1	0,02	11,40	0,50	0,02	11,40	0,50
1	4	6185	8	0,0001781	1	0,02	11,40	0,50	0,02	11,40	0,50
1	4	6186	8	0,0002979	1	0,03	11,40	0,50	0,03	11,40	0,50
1	4	6187	8	0,0002552	1	0,02	11,40	0,50	0,02	11,40	0,50
1	4	6188	8	0,0002835	1	0,03	11,40	0,50	0,03	11,40	0,50
1	4	6189	8	0,0003700	1	0,03	11,40	0,50	0,03	11,40	0,50
1	4	6190	8	0,0004668	1	0,04	11,40	0,50	0,04	11,40	0,50
1	4	6191	8	0,0012035	1	0,11	11,40	0,50	0,11	11,40	0,50
1	4	6192	8	0,0004236	1	0,04	11,40	0,50	0,04	11,40	0,50
1	4	6193	8	0,0002456	1	0,02	11,40	0,50	0,02	11,40	0,50
1	4	6194	8	0,0012107	1	0,11	11,40	0,50	0,11	11,40	0,50
1	4	6195	8	0,0003682	1	0,03	11,40	0,50	0,03	11,40	0,50
1	4	6196	8	0,0009112	1	0,08	11,40	0,50	0,08	11,40	0,50
1	4	6197	8	0,0004108	1	0,04	11,40	0,50	0,04	11,40	0,50
1	4	6198	8	0,0014032	1	0,13	11,40	0,50	0,13	11,40	0,50
1	4	6199	8	0,0007077	1	0,06	11,40	0,50	0,06	11,40	0,50
1	4	6200	8	0,0002984	1	0,03	11,40	0,50	0,03	11,40	0,50
1	4	6201	8	0,0008834	1	0,08	11,40	0,50	0,08	11,40	0,50
1	4	6202	8	0,0002544	1	0,02	11,40	0,50	0,02	11,40	0,50
1	4	6203	8	0,0003305	1	0,03	11,40	0,50	0,03	11,40	0,50
1	4	6204	8	0,0002820	1	0,03	11,40	0,50	0,03	11,40	0,50
1	4	6205	8	0,0003037	1	0,03	11,40	0,50	0,03	11,40	0,50
1	4	6206	8	0,0010285	1	0,09	11,40	0,50	0,09	11,40	0,50
1	4	6207	8	0,0007074	1	0,06	11,40	0,50	0,06	11,40	0,50
1	4	6208	8	0,0002555	1	0,02	11,40	0,50	0,02	11,40	0,50
1	4	6209	8	0,0003679	1	0,03	11,40	0,50	0,03	11,40	0,50
1	4	6210	8	0,0002667	1	0,02	11,40	0,50	0,02	11,40	0,50
1	4	6211	8	0,0010779	1	0,10	11,40	0,50	0,10	11,40	0,50
8	1	6050	3	0,0000742	1	0,01	11,40	0,50	0,01	11,40	0,50
8	2	6051	3	0,0001466	1	0,01	11,40	0,50	0,01	11,40	0,50
8	3	6168	3	0,0004660	1	0,04	11,40	0,50	0,04	11,40	0,50
Итого:				0,0840349		7,50			7,50		

Вещество: 0328
Углерод (Сажа)

№ пл.	№ цех.	№ ист.	Тип	Выброс (г/с)	F	Лето			Зима		
						См/ПДК	Xm	Um	См/ПДК	Xm	Um
1	1	6001	8	0,0004264	1	0,10	11,40	0,50	0,10	11,40	0,50
1	1	6002	8	0,0001378	1	0,03	11,40	0,50	0,03	11,40	0,50
1	1	6003	8	0,0001079	1	0,03	11,40	0,50	0,03	11,40	0,50
1	1	6004	8	0,0002120	1	0,05	11,40	0,50	0,05	11,40	0,50
1	1	6005	8	0,0004011	1	0,10	11,40	0,50	0,10	11,40	0,50
1	1	6006	8	0,0001898	1	0,05	11,40	0,50	0,05	11,40	0,50
1	1	6007	8	0,0001243	1	0,03	11,40	0,50	0,03	11,40	0,50
1	1	6008	8	0,0002039	1	0,05	11,40	0,50	0,05	11,40	0,50
1	1	6009	8	0,0004069	1	0,10	11,40	0,50	0,10	11,40	0,50
1	1	6010	8	0,0001209	1	0,03	11,40	0,50	0,03	11,40	0,50
1	1	6011	8	0,0003157	1	0,08	11,40	0,50	0,08	11,40	0,50
1	1	6012	8	0,0001555	1	0,04	11,40	0,50	0,04	11,40	0,50
1	1	6013	8	0,0001752	1	0,04	11,40	0,50	0,04	11,40	0,50
1	1	6014	8	0,0001868	1	0,04	11,40	0,50	0,04	11,40	0,50
1	1	6015	8	0,0000997	1	0,02	11,40	0,50	0,02	11,40	0,50
1	1	6016	8	0,0002651	1	0,06	11,40	0,50	0,06	11,40	0,50
1	1	6017	8	0,0001282	1	0,03	11,40	0,50	0,03	11,40	0,50
1	1	6018	8	0,0001021	1	0,02	11,40	0,50	0,02	11,40	0,50
1	1	6019	8	0,0002001	1	0,05	11,40	0,50	0,05	11,40	0,50
1	1	6020	8	0,0001515	1	0,04	11,40	0,50	0,04	11,40	0,50
1	1	6021	8	0,0001666	1	0,04	11,40	0,50	0,04	11,40	0,50
1	1	6022	8	0,0000497	1	0,01	11,40	0,50	0,01	11,40	0,50
1	1	6023	8	0,0001051	1	0,03	11,40	0,50	0,03	11,40	0,50
1	1	6024	8	0,0001956	1	0,05	11,40	0,50	0,05	11,40	0,50
1	1	6025	8	0,0001394	1	0,03	11,40	0,50	0,03	11,40	0,50
1	1	6026	8	0,0001587	1	0,04	11,40	0,50	0,04	11,40	0,50
1	1	6027	8	0,0001125	1	0,03	11,40	0,50	0,03	11,40	0,50
1	1	6028	8	0,0001360	1	0,03	11,40	0,50	0,03	11,40	0,50
1	1	6029	8	0,0001527	1	0,04	11,40	0,50	0,04	11,40	0,50
1	1	6030	8	0,0000590	1	0,01	11,40	0,50	0,01	11,40	0,50
1	1	6031	8	0,0001333	1	0,03	11,40	0,50	0,03	11,40	0,50
1	1	6032	8	0,0001434	1	0,03	11,40	0,50	0,03	11,40	0,50
1	1	6033	8	0,0002368	1	0,06	11,40	0,50	0,06	11,40	0,50
1	1	6034	8	0,0000955	1	0,02	11,40	0,50	0,02	11,40	0,50
1	1	6035	8	0,0000931	1	0,02	11,40	0,50	0,02	11,40	0,50
1	1	6036	8	0,0002561	1	0,06	11,40	0,50	0,06	11,40	0,50
1	1	6037	8	0,0000913	1	0,02	11,40	0,50	0,02	11,40	0,50
1	1	6038	8	0,0001006	1	0,02	11,40	0,50	0,02	11,40	0,50
1	1	6039	8	0,0001158	1	0,03	11,40	0,50	0,03	11,40	0,50
1	1	6040	8	0,0000658	1	0,02	11,40	0,50	0,02	11,40	0,50
1	1	6041	8	0,0001350	1	0,03	11,40	0,50	0,03	11,40	0,50
1	1	6042	8	0,0000684	1	0,02	11,40	0,50	0,02	11,40	0,50
1	1	6043	8	0,0001767	1	0,04	11,40	0,50	0,04	11,40	0,50

1	1	6044	8	0,0001664	1	0,04	11,40	0,50	0,04	11,40	0,50
1	1	6045	8	0,0000630	1	0,02	11,40	0,50	0,02	11,40	0,50
1	1	6046	8	0,0000667	1	0,02	11,40	0,50	0,02	11,40	0,50
1	1	6047	8	0,0002812	1	0,07	11,40	0,50	0,07	11,40	0,50
1	1	6048	8	0,0000778	1	0,02	11,40	0,50	0,02	11,40	0,50
1	1	6049	8	0,0001144	1	0,03	11,40	0,50	0,03	11,40	0,50
1	2	6052	8	0,0000562	1	0,01	11,40	0,50	0,01	11,40	0,50
1	2	6054	8	0,0000495	1	0,01	11,40	0,50	0,01	11,40	0,50
1	2	6055	8	0,0000620	1	0,01	11,40	0,50	0,01	11,40	0,50
1	2	6056	8	0,0001015	1	0,02	11,40	0,50	0,02	11,40	0,50
1	2	6057	8	0,0000565	1	0,01	11,40	0,50	0,01	11,40	0,50
1	2	6058	8	0,0000668	1	0,02	11,40	0,50	0,02	11,40	0,50
1	2	6059	8	0,0001275	1	0,03	11,40	0,50	0,03	11,40	0,50
1	2	6060	8	0,0002432	1	0,06	11,40	0,50	0,06	11,40	0,50
1	2	6061	8	0,0000582	1	0,01	11,40	0,50	0,01	11,40	0,50
1	2	6062	8	0,0001395	1	0,03	11,40	0,50	0,03	11,40	0,50
1	2	6063	8	0,0000585	1	0,01	11,40	0,50	0,01	11,40	0,50
1	2	6064	8	0,0000818	1	0,02	11,40	0,50	0,02	11,40	0,50
1	2	6065	8	0,0000846	1	0,02	11,40	0,50	0,02	11,40	0,50
1	2	6066	8	0,0000649	1	0,02	11,40	0,50	0,02	11,40	0,50
1	2	6067	8	0,0001109	1	0,03	11,40	0,50	0,03	11,40	0,50
1	2	6068	8	0,0000666	1	0,02	11,40	0,50	0,02	11,40	0,50
1	2	6069	8	0,0000796	1	0,02	11,40	0,50	0,02	11,40	0,50
1	2	6070	8	0,0000893	1	0,02	11,40	0,50	0,02	11,40	0,50
1	2	6071	8	0,0002293	1	0,05	11,40	0,50	0,05	11,40	0,50
1	2	6072	8	0,0000437	1	0,01	11,40	0,50	0,01	11,40	0,50
1	2	6073	8	0,0000427	1	0,01	11,40	0,50	0,01	11,40	0,50
1	2	6074	8	0,0001616	1	0,04	11,40	0,50	0,04	11,40	0,50
1	2	6075	8	0,0001246	1	0,03	11,40	0,50	0,03	11,40	0,50
1	2	6076	8	0,0001303	1	0,03	11,40	0,50	0,03	11,40	0,50
1	2	6077	8	0,0001497	1	0,04	11,40	0,50	0,04	11,40	0,50
1	2	6078	8	0,0000506	1	0,01	11,40	0,50	0,01	11,40	0,50
1	2	6079	8	0,0000486	1	0,01	11,40	0,50	0,01	11,40	0,50
1	2	6080	8	0,0000500	1	0,01	11,40	0,50	0,01	11,40	0,50
1	2	6081	8	0,0002716	1	0,06	11,40	0,50	0,06	11,40	0,50
1	2	6082	8	0,0001324	1	0,03	11,40	0,50	0,03	11,40	0,50
1	2	6083	8	0,0002008	1	0,05	11,40	0,50	0,05	11,40	0,50
1	2	6084	8	0,0002432	1	0,06	11,40	0,50	0,06	11,40	0,50
1	2	6085	8	0,0000568	1	0,01	11,40	0,50	0,01	11,40	0,50
1	2	6086	8	0,0001366	1	0,03	11,40	0,50	0,03	11,40	0,50
1	2	6087	8	0,0001402	1	0,03	11,40	0,50	0,03	11,40	0,50
1	2	6088	8	0,0002465	1	0,06	11,40	0,50	0,06	11,40	0,50
1	2	6089	8	0,0004280	1	0,10	11,40	0,50	0,10	11,40	0,50
1	2	6090	8	0,0001148	1	0,03	11,40	0,50	0,03	11,40	0,50
1	2	6091	8	0,0000677	1	0,02	11,40	0,50	0,02	11,40	0,50
1	2	6092	8	0,0000983	1	0,02	11,40	0,50	0,02	11,40	0,50
1	2	6093	8	0,0000724	1	0,02	11,40	0,50	0,02	11,40	0,50
1	2	6094	8	0,0000777	1	0,02	11,40	0,50	0,02	11,40	0,50
1	2	6095	8	0,0000525	1	0,01	11,40	0,50	0,01	11,40	0,50
1	2	6096	8	0,0000621	1	0,01	11,40	0,50	0,01	11,40	0,50

1	2	6097	8	0,0001406	1	0,03	11,40	0,50	0,03	11,40	0,50
1	2	6098	8	0,0000401	1	0,01	11,40	0,50	0,01	11,40	0,50
1	2	6099	8	0,0000473	1	0,01	11,40	0,50	0,01	11,40	0,50
1	2	6100	8	0,0000356	1	0,01	11,40	0,50	0,01	11,40	0,50
1	2	6101	8	0,0000972	1	0,02	11,40	0,50	0,02	11,40	0,50
1	2	6102	8	0,0001265	1	0,03	11,40	0,50	0,03	11,40	0,50
1	2	6103	8	0,0000498	1	0,01	11,40	0,50	0,01	11,40	0,50
1	2	6104	8	0,0001264	1	0,03	11,40	0,50	0,03	11,40	0,50
1	2	6105	8	0,0001510	1	0,04	11,40	0,50	0,04	11,40	0,50
1	2	6106	8	0,0000945	1	0,02	11,40	0,50	0,02	11,40	0,50
1	2	6107	8	0,0002011	1	0,05	11,40	0,50	0,05	11,40	0,50
1	2	6108	8	0,0001137	1	0,03	11,40	0,50	0,03	11,40	0,50
1	2	6109	8	0,0000479	1	0,01	11,40	0,50	0,01	11,40	0,50
1	2	6110	8	0,0002087	1	0,05	11,40	0,50	0,05	11,40	0,50
1	2	6111	8	0,0000503	1	0,01	11,40	0,50	0,01	11,40	0,50
1	2	6112	8	0,0000517	1	0,01	11,40	0,50	0,01	11,40	0,50
1	2	6113	8	0,0001640	1	0,04	11,40	0,50	0,04	11,40	0,50
1	2	6114	8	0,0001747	1	0,04	11,40	0,50	0,04	11,40	0,50
1	2	6115	8	0,0001209	1	0,03	11,40	0,50	0,03	11,40	0,50
1	2	6116	8	0,0000886	1	0,02	11,40	0,50	0,02	11,40	0,50
1	2	6117	8	0,0000341	1	0,01	11,40	0,50	0,01	11,40	0,50
1	2	6118	8	0,0000346	1	0,01	11,40	0,50	0,01	11,40	0,50
1	2	6119	8	0,0000334	1	0,01	11,40	0,50	0,01	11,40	0,50
1	2	6120	8	0,0000394	1	0,01	11,40	0,50	0,01	11,40	0,50
1	2	6121	8	0,0000350	1	0,01	11,40	0,50	0,01	11,40	0,50
1	3	6122	8	0,0001067	1	0,03	11,40	0,50	0,03	11,40	0,50
1	3	6123	8	0,0000389	1	0,01	11,40	0,50	0,01	11,40	0,50
1	3	6124	8	0,0000680	1	0,02	11,40	0,50	0,02	11,40	0,50
1	3	6125	8	0,0001143	1	0,03	11,40	0,50	0,03	11,40	0,50
1	3	6126	8	0,0000758	1	0,02	11,40	0,50	0,02	11,40	0,50
1	3	6127	8	0,0000844	1	0,02	11,40	0,50	0,02	11,40	0,50
1	3	6128	8	0,0000954	1	0,02	11,40	0,50	0,02	11,40	0,50
1	3	6129	8	0,0000543	1	0,01	11,40	0,50	0,01	11,40	0,50
1	3	6130	8	0,0000574	1	0,01	11,40	0,50	0,01	11,40	0,50
1	3	6131	8	0,0000477	1	0,01	11,40	0,50	0,01	11,40	0,50
1	3	6132	8	0,0000936	1	0,02	11,40	0,50	0,02	11,40	0,50
1	3	6133	8	0,0000855	1	0,02	11,40	0,50	0,02	11,40	0,50
1	3	6134	8	0,0000405	1	0,01	11,40	0,50	0,01	11,40	0,50
1	3	6135	8	0,0000761	1	0,02	11,40	0,50	0,02	11,40	0,50
1	3	6136	8	0,0000984	1	0,02	11,40	0,50	0,02	11,40	0,50
1	3	6137	8	0,0000595	1	0,01	11,40	0,50	0,01	11,40	0,50
1	3	6138	8	0,0000292	1	0,01	11,40	0,50	0,01	11,40	0,50
1	3	6139	8	0,0000449	1	0,01	11,40	0,50	0,01	11,40	0,50
1	3	6140	8	0,0000355	1	0,01	11,40	0,50	0,01	11,40	0,50
1	3	6141	8	0,0000389	1	0,01	11,40	0,50	0,01	11,40	0,50
1	3	6142	8	0,0000908	1	0,02	11,40	0,50	0,02	11,40	0,50
1	3	6143	8	0,0000567	1	0,01	11,40	0,50	0,01	11,40	0,50
1	3	6144	8	0,0000973	1	0,02	11,40	0,50	0,02	11,40	0,50
1	3	6145	8	0,0000787	1	0,02	11,40	0,50	0,02	11,40	0,50
1	3	6146	8	0,0000359	1	0,01	11,40	0,50	0,01	11,40	0,50

1	3	6147	8	0,0000775	1	0,02	11,40	0,50	0,02	11,40	0,50
1	3	6148	8	0,0001262	1	0,03	11,40	0,50	0,03	11,40	0,50
1	3	6149	8	0,0000390	1	0,01	11,40	0,50	0,01	11,40	0,50
1	3	6150	8	0,0000997	1	0,02	11,40	0,50	0,02	11,40	0,50
1	3	6151	8	0,0000446	1	0,01	11,40	0,50	0,01	11,40	0,50
1	3	6152	8	0,0000351	1	0,01	11,40	0,50	0,01	11,40	0,50
1	3	6153	8	0,0000422	1	0,01	11,40	0,50	0,01	11,40	0,50
1	3	6154	8	0,0000757	1	0,02	11,40	0,50	0,02	11,40	0,50
1	3	6155	8	0,0000662	1	0,02	11,40	0,50	0,02	11,40	0,50
1	3	6156	8	0,0001328	1	0,03	11,40	0,50	0,03	11,40	0,50
1	3	6157	8	0,0001688	1	0,04	11,40	0,50	0,04	11,40	0,50
1	3	6158	8	0,0000560	1	0,01	11,40	0,50	0,01	11,40	0,50
1	3	6159	8	0,0000681	1	0,02	11,40	0,50	0,02	11,40	0,50
1	3	6160	8	0,0000412	1	0,01	11,40	0,50	0,01	11,40	0,50
1	3	6161	8	0,0000420	1	0,01	11,40	0,50	0,01	11,40	0,50
1	3	6162	8	0,0000407	1	0,01	11,40	0,50	0,01	11,40	0,50
1	3	6163	8	0,0001022	1	0,02	11,40	0,50	0,02	11,40	0,50
1	3	6164	8	0,0000411	1	0,01	11,40	0,50	0,01	11,40	0,50
1	3	6165	8	0,0001593	1	0,04	11,40	0,50	0,04	11,40	0,50
1	3	6166	8	0,0001177	1	0,03	11,40	0,50	0,03	11,40	0,50
1	3	6167	8	0,0000847	1	0,02	11,40	0,50	0,02	11,40	0,50
1	4	6169	8	0,0000374	1	0,01	11,40	0,50	0,01	11,40	0,50
1	4	6170	8	0,0000713	1	0,02	11,40	0,50	0,02	11,40	0,50
1	4	6171	8	0,0001370	1	0,03	11,40	0,50	0,03	11,40	0,50
1	4	6172	8	0,0000225	1	0,01	11,40	0,50	0,01	11,40	0,50
1	4	6173	8	0,0000996	1	0,02	11,40	0,50	0,02	11,40	0,50
1	4	6174	8	0,0000228	1	0,01	11,40	0,50	0,01	11,40	0,50
1	4	6175	8	0,0000256	1	0,01	11,40	0,50	0,01	11,40	0,50
1	4	6176	8	0,0000970	1	0,02	11,40	0,50	0,02	11,40	0,50
1	4	6177	8	0,0000398	1	0,01	11,40	0,50	0,01	11,40	0,50
1	4	6178	8	0,0000373	1	0,01	11,40	0,50	0,01	11,40	0,50
1	4	6179	8	0,0000296	1	0,01	11,40	0,50	0,01	11,40	0,50
1	4	6180	8	0,0000544	1	0,01	11,40	0,50	0,01	11,40	0,50
1	4	6181	8	0,0000270	1	0,01	11,40	0,50	0,01	11,40	0,50
1	4	6182	8	0,0000618	1	0,01	11,40	0,50	0,01	11,40	0,50
1	4	6183	8	0,0000530	1	0,01	11,40	0,50	0,01	11,40	0,50
1	4	6184	8	0,0000242	1	0,01	11,40	0,50	0,01	11,40	0,50
1	4	6185	8	0,0000196	1	0,00	11,40	0,50	0,00	11,40	0,50
1	4	6186	8	0,0000327	1	0,01	11,40	0,50	0,01	11,40	0,50
1	4	6187	8	0,0000280	1	0,01	11,40	0,50	0,01	11,40	0,50
1	4	6188	8	0,0000312	1	0,01	11,40	0,50	0,01	11,40	0,50
1	4	6189	8	0,0000407	1	0,01	11,40	0,50	0,01	11,40	0,50
1	4	6190	8	0,0000513	1	0,01	11,40	0,50	0,01	11,40	0,50
1	4	6191	8	0,0001323	1	0,03	11,40	0,50	0,03	11,40	0,50
1	4	6192	8	0,0000466	1	0,01	11,40	0,50	0,01	11,40	0,50
1	4	6193	8	0,0000270	1	0,01	11,40	0,50	0,01	11,40	0,50
1	4	6194	8	0,0001330	1	0,03	11,40	0,50	0,03	11,40	0,50
1	4	6195	8	0,0000405	1	0,01	11,40	0,50	0,01	11,40	0,50
1	4	6196	8	0,0001001	1	0,02	11,40	0,50	0,02	11,40	0,50
1	4	6197	8	0,0000451	1	0,01	11,40	0,50	0,01	11,40	0,50

1	4	6198	8	0,0001542	1	0,04	11,40	0,50	0,04	11,40	0,50
1	4	6199	8	0,0000778	1	0,02	11,40	0,50	0,02	11,40	0,50
1	4	6200	8	0,0000328	1	0,01	11,40	0,50	0,01	11,40	0,50
1	4	6201	8	0,0000971	1	0,02	11,40	0,50	0,02	11,40	0,50
1	4	6202	8	0,0000280	1	0,01	11,40	0,50	0,01	11,40	0,50
1	4	6203	8	0,0000363	1	0,01	11,40	0,50	0,01	11,40	0,50
1	4	6204	8	0,0000310	1	0,01	11,40	0,50	0,01	11,40	0,50
1	4	6205	8	0,0000334	1	0,01	11,40	0,50	0,01	11,40	0,50
1	4	6206	8	0,0001130	1	0,03	11,40	0,50	0,03	11,40	0,50
1	4	6207	8	0,0000777	1	0,02	11,40	0,50	0,02	11,40	0,50
1	4	6208	8	0,0000281	1	0,01	11,40	0,50	0,01	11,40	0,50
1	4	6209	8	0,0000404	1	0,01	11,40	0,50	0,01	11,40	0,50
1	4	6210	8	0,0000293	1	0,01	11,40	0,50	0,01	11,40	0,50
1	4	6211	8	0,0001185	1	0,03	11,40	0,50	0,03	11,40	0,50
8	3	6168	3	0,0002537	1	0,06	11,40	0,50	0,06	11,40	0,50
Итого:				0,0212893		5,07			5,07		

Вещество: 0330
Сера диоксид (Ангидрид сернистый)

№ пл.	№ цех.	№ ист.	Тип	Выброс (г/с)	F	Лето			Зима		
						См/ПДК	Xm	Um	См/ПДК	Xm	Um
1	1	6001	8	0,0000617	1	0,00	11,40	0,50	0,00	11,40	0,50
1	1	6002	8	0,0000199	1	0,00	11,40	0,50	0,00	11,40	0,50
1	1	6003	8	0,0000156	1	0,00	11,40	0,50	0,00	11,40	0,50
1	1	6004	8	0,0000307	1	0,00	11,40	0,50	0,00	11,40	0,50
1	1	6005	8	0,0000580	1	0,00	11,40	0,50	0,00	11,40	0,50
1	1	6006	8	0,0000275	1	0,00	11,40	0,50	0,00	11,40	0,50
1	1	6007	8	0,0000180	1	0,00	11,40	0,50	0,00	11,40	0,50
1	1	6008	8	0,0000295	1	0,00	11,40	0,50	0,00	11,40	0,50
1	1	6009	8	0,0000589	1	0,00	11,40	0,50	0,00	11,40	0,50
1	1	6010	8	0,0000175	1	0,00	11,40	0,50	0,00	11,40	0,50
1	1	6011	8	0,0000457	1	0,00	11,40	0,50	0,00	11,40	0,50
1	1	6012	8	0,0000225	1	0,00	11,40	0,50	0,00	11,40	0,50
1	1	6013	8	0,0000253	1	0,00	11,40	0,50	0,00	11,40	0,50
1	1	6014	8	0,0000270	1	0,00	11,40	0,50	0,00	11,40	0,50
1	1	6015	8	0,0000144	1	0,00	11,40	0,50	0,00	11,40	0,50
1	1	6016	8	0,0000384	1	0,00	11,40	0,50	0,00	11,40	0,50
1	1	6017	8	0,0000185	1	0,00	11,40	0,50	0,00	11,40	0,50
1	1	6018	8	0,0000148	1	0,00	11,40	0,50	0,00	11,40	0,50
1	1	6019	8	0,0000290	1	0,00	11,40	0,50	0,00	11,40	0,50
1	1	6020	8	0,0000219	1	0,00	11,40	0,50	0,00	11,40	0,50
1	1	6021	8	0,0000241	1	0,00	11,40	0,50	0,00	11,40	0,50
1	1	6022	8	0,0000072	1	0,00	11,40	0,50	0,00	11,40	0,50
1	1	6023	8	0,0000152	1	0,00	11,40	0,50	0,00	11,40	0,50
1	1	6024	8	0,0000283	1	0,00	11,40	0,50	0,00	11,40	0,50
1	1	6025	8	0,0000202	1	0,00	11,40	0,50	0,00	11,40	0,50
1	1	6026	8	0,0000230	1	0,00	11,40	0,50	0,00	11,40	0,50
1	1	6027	8	0,0000163	1	0,00	11,40	0,50	0,00	11,40	0,50

1	1	6028	8	0,0000197	1	0,00	11,40	0,50	0,00	11,40	0,50
1	1	6029	8	0,0000221	1	0,00	11,40	0,50	0,00	11,40	0,50
1	1	6030	8	0,0000085	1	0,00	11,40	0,50	0,00	11,40	0,50
1	1	6031	8	0,0000193	1	0,00	11,40	0,50	0,00	11,40	0,50
1	1	6032	8	0,0000207	1	0,00	11,40	0,50	0,00	11,40	0,50
1	1	6033	8	0,0000343	1	0,00	11,40	0,50	0,00	11,40	0,50
1	1	6034	8	0,0000138	1	0,00	11,40	0,50	0,00	11,40	0,50
1	1	6035	8	0,0000135	1	0,00	11,40	0,50	0,00	11,40	0,50
1	1	6036	8	0,0000371	1	0,00	11,40	0,50	0,00	11,40	0,50
1	1	6037	8	0,0000132	1	0,00	11,40	0,50	0,00	11,40	0,50
1	1	6038	8	0,0000146	1	0,00	11,40	0,50	0,00	11,40	0,50
1	1	6039	8	0,0000168	1	0,00	11,40	0,50	0,00	11,40	0,50
1	1	6040	8	0,0000095	1	0,00	11,40	0,50	0,00	11,40	0,50
1	1	6041	8	0,0000195	1	0,00	11,40	0,50	0,00	11,40	0,50
1	1	6042	8	0,0000099	1	0,00	11,40	0,50	0,00	11,40	0,50
1	1	6043	8	0,0000256	1	0,00	11,40	0,50	0,00	11,40	0,50
1	1	6044	8	0,0000241	1	0,00	11,40	0,50	0,00	11,40	0,50
1	1	6045	8	0,0000091	1	0,00	11,40	0,50	0,00	11,40	0,50
1	1	6046	8	0,0000097	1	0,00	11,40	0,50	0,00	11,40	0,50
1	1	6047	8	0,0000407	1	0,00	11,40	0,50	0,00	11,40	0,50
1	1	6048	8	0,0000113	1	0,00	11,40	0,50	0,00	11,40	0,50
1	1	6049	8	0,0000166	1	0,00	11,40	0,50	0,00	11,40	0,50
1	2	6052	8	0,0000081	1	0,00	11,40	0,50	0,00	11,40	0,50
1	2	6054	8	0,0000072	1	0,00	11,40	0,50	0,00	11,40	0,50
1	2	6055	8	0,0000090	1	0,00	11,40	0,50	0,00	11,40	0,50
1	2	6056	8	0,0000147	1	0,00	11,40	0,50	0,00	11,40	0,50
1	2	6057	8	0,0000082	1	0,00	11,40	0,50	0,00	11,40	0,50
1	2	6058	8	0,0000097	1	0,00	11,40	0,50	0,00	11,40	0,50
1	2	6059	8	0,0000184	1	0,00	11,40	0,50	0,00	11,40	0,50
1	2	6060	8	0,0000352	1	0,00	11,40	0,50	0,00	11,40	0,50
1	2	6061	8	0,0000084	1	0,00	11,40	0,50	0,00	11,40	0,50
1	2	6062	8	0,0000202	1	0,00	11,40	0,50	0,00	11,40	0,50
1	2	6063	8	0,0000085	1	0,00	11,40	0,50	0,00	11,40	0,50
1	2	6064	8	0,0000118	1	0,00	11,40	0,50	0,00	11,40	0,50
1	2	6065	8	0,0000122	1	0,00	11,40	0,50	0,00	11,40	0,50
1	2	6066	8	0,0000094	1	0,00	11,40	0,50	0,00	11,40	0,50
1	2	6067	8	0,0000160	1	0,00	11,40	0,50	0,00	11,40	0,50
1	2	6068	8	0,0000096	1	0,00	11,40	0,50	0,00	11,40	0,50
1	2	6069	8	0,0000115	1	0,00	11,40	0,50	0,00	11,40	0,50
1	2	6070	8	0,0000129	1	0,00	11,40	0,50	0,00	11,40	0,50
1	2	6071	8	0,0000332	1	0,00	11,40	0,50	0,00	11,40	0,50
1	2	6072	8	0,0000063	1	0,00	11,40	0,50	0,00	11,40	0,50
1	2	6073	8	0,0000062	1	0,00	11,40	0,50	0,00	11,40	0,50
1	2	6074	8	0,0000234	1	0,00	11,40	0,50	0,00	11,40	0,50
1	2	6075	8	0,0000180	1	0,00	11,40	0,50	0,00	11,40	0,50
1	2	6076	8	0,0000189	1	0,00	11,40	0,50	0,00	11,40	0,50
1	2	6077	8	0,0000217	1	0,00	11,40	0,50	0,00	11,40	0,50
1	2	6078	8	0,0000073	1	0,00	11,40	0,50	0,00	11,40	0,50
1	2	6079	8	0,0000070	1	0,00	11,40	0,50	0,00	11,40	0,50
1	2	6080	8	0,0000072	1	0,00	11,40	0,50	0,00	11,40	0,50

1	2	6081	8	0,0000393	1	0,00	11,40	0,50	0,00	11,40	0,50
1	2	6082	8	0,0000192	1	0,00	11,40	0,50	0,00	11,40	0,50
1	2	6083	8	0,0000291	1	0,00	11,40	0,50	0,00	11,40	0,50
1	2	6084	8	0,0000352	1	0,00	11,40	0,50	0,00	11,40	0,50
1	2	6085	8	0,0000082	1	0,00	11,40	0,50	0,00	11,40	0,50
1	2	6086	8	0,0000198	1	0,00	11,40	0,50	0,00	11,40	0,50
1	2	6087	8	0,0000203	1	0,00	11,40	0,50	0,00	11,40	0,50
1	2	6088	8	0,0000357	1	0,00	11,40	0,50	0,00	11,40	0,50
1	2	6089	8	0,0000619	1	0,00	11,40	0,50	0,00	11,40	0,50
1	2	6090	8	0,0000166	1	0,00	11,40	0,50	0,00	11,40	0,50
1	2	6091	8	0,0000098	1	0,00	11,40	0,50	0,00	11,40	0,50
1	2	6092	8	0,0000142	1	0,00	11,40	0,50	0,00	11,40	0,50
1	2	6093	8	0,0000105	1	0,00	11,40	0,50	0,00	11,40	0,50
1	2	6094	8	0,0000112	1	0,00	11,40	0,50	0,00	11,40	0,50
1	2	6095	8	0,0000076	1	0,00	11,40	0,50	0,00	11,40	0,50
1	2	6096	8	0,0000090	1	0,00	11,40	0,50	0,00	11,40	0,50
1	2	6097	8	0,0000203	1	0,00	11,40	0,50	0,00	11,40	0,50
1	2	6098	8	0,0000058	1	0,00	11,40	0,50	0,00	11,40	0,50
1	2	6099	8	0,0000068	1	0,00	11,40	0,50	0,00	11,40	0,50
1	2	6100	8	0,0000052	1	0,00	11,40	0,50	0,00	11,40	0,50
1	2	6101	8	0,0000141	1	0,00	11,40	0,50	0,00	11,40	0,50
1	2	6102	8	0,0000183	1	0,00	11,40	0,50	0,00	11,40	0,50
1	2	6103	8	0,0000072	1	0,00	11,40	0,50	0,00	11,40	0,50
1	2	6104	8	0,0000183	1	0,00	11,40	0,50	0,00	11,40	0,50
1	2	6105	8	0,0000218	1	0,00	11,40	0,50	0,00	11,40	0,50
1	2	6106	8	0,0000137	1	0,00	11,40	0,50	0,00	11,40	0,50
1	2	6107	8	0,0000291	1	0,00	11,40	0,50	0,00	11,40	0,50
1	2	6108	8	0,0000164	1	0,00	11,40	0,50	0,00	11,40	0,50
1	2	6109	8	0,0000069	1	0,00	11,40	0,50	0,00	11,40	0,50
1	2	6110	8	0,0000302	1	0,00	11,40	0,50	0,00	11,40	0,50
1	2	6111	8	0,0000073	1	0,00	11,40	0,50	0,00	11,40	0,50
1	2	6112	8	0,0000075	1	0,00	11,40	0,50	0,00	11,40	0,50
1	2	6113	8	0,0000237	1	0,00	11,40	0,50	0,00	11,40	0,50
1	2	6114	8	0,0000253	1	0,00	11,40	0,50	0,00	11,40	0,50
1	2	6115	8	0,0000175	1	0,00	11,40	0,50	0,00	11,40	0,50
1	2	6116	8	0,0000128	1	0,00	11,40	0,50	0,00	11,40	0,50
1	2	6117	8	0,0000049	1	0,00	11,40	0,50	0,00	11,40	0,50
1	2	6118	8	0,0000050	1	0,00	11,40	0,50	0,00	11,40	0,50
1	2	6119	8	0,0000048	1	0,00	11,40	0,50	0,00	11,40	0,50
1	2	6120	8	0,0000057	1	0,00	11,40	0,50	0,00	11,40	0,50
1	2	6121	8	0,0000051	1	0,00	11,40	0,50	0,00	11,40	0,50
1	3	6122	8	0,0000154	1	0,00	11,40	0,50	0,00	11,40	0,50
1	3	6123	8	0,0000056	1	0,00	11,40	0,50	0,00	11,40	0,50
1	3	6124	8	0,0000098	1	0,00	11,40	0,50	0,00	11,40	0,50
1	3	6125	8	0,0000165	1	0,00	11,40	0,50	0,00	11,40	0,50
1	3	6126	8	0,0000110	1	0,00	11,40	0,50	0,00	11,40	0,50
1	3	6127	8	0,0000122	1	0,00	11,40	0,50	0,00	11,40	0,50
1	3	6128	8	0,0000138	1	0,00	11,40	0,50	0,00	11,40	0,50
1	3	6129	8	0,0000079	1	0,00	11,40	0,50	0,00	11,40	0,50
1	3	6130	8	0,0000083	1	0,00	11,40	0,50	0,00	11,40	0,50

1	3	6131	8	0,0000069	1	0,00	11,40	0,50	0,00	11,40	0,50
1	3	6132	8	0,0000135	1	0,00	11,40	0,50	0,00	11,40	0,50
1	3	6133	8	0,0000124	1	0,00	11,40	0,50	0,00	11,40	0,50
1	3	6134	8	0,0000059	1	0,00	11,40	0,50	0,00	11,40	0,50
1	3	6135	8	0,0000110	1	0,00	11,40	0,50	0,00	11,40	0,50
1	3	6136	8	0,0000142	1	0,00	11,40	0,50	0,00	11,40	0,50
1	3	6137	8	0,0000086	1	0,00	11,40	0,50	0,00	11,40	0,50
1	3	6138	8	0,0000042	1	0,00	11,40	0,50	0,00	11,40	0,50
1	3	6139	8	0,0000065	1	0,00	11,40	0,50	0,00	11,40	0,50
1	3	6140	8	0,0000051	1	0,00	11,40	0,50	0,00	11,40	0,50
1	3	6141	8	0,0000056	1	0,00	11,40	0,50	0,00	11,40	0,50
1	3	6142	8	0,0000131	1	0,00	11,40	0,50	0,00	11,40	0,50
1	3	6143	8	0,0000082	1	0,00	11,40	0,50	0,00	11,40	0,50
1	3	6144	8	0,0000141	1	0,00	11,40	0,50	0,00	11,40	0,50
1	3	6145	8	0,0000114	1	0,00	11,40	0,50	0,00	11,40	0,50
1	3	6146	8	0,0000052	1	0,00	11,40	0,50	0,00	11,40	0,50
1	3	6147	8	0,0000112	1	0,00	11,40	0,50	0,00	11,40	0,50
1	3	6148	8	0,0000183	1	0,00	11,40	0,50	0,00	11,40	0,50
1	3	6149	8	0,0000056	1	0,00	11,40	0,50	0,00	11,40	0,50
1	3	6150	8	0,0000144	1	0,00	11,40	0,50	0,00	11,40	0,50
1	3	6151	8	0,0000065	1	0,00	11,40	0,50	0,00	11,40	0,50
1	3	6152	8	0,0000051	1	0,00	11,40	0,50	0,00	11,40	0,50
1	3	6153	8	0,0000061	1	0,00	11,40	0,50	0,00	11,40	0,50
1	3	6154	8	0,0000110	1	0,00	11,40	0,50	0,00	11,40	0,50
1	3	6155	8	0,0000096	1	0,00	11,40	0,50	0,00	11,40	0,50
1	3	6156	8	0,0000192	1	0,00	11,40	0,50	0,00	11,40	0,50
1	3	6157	8	0,0000244	1	0,00	11,40	0,50	0,00	11,40	0,50
1	3	6158	8	0,0000081	1	0,00	11,40	0,50	0,00	11,40	0,50
1	3	6159	8	0,0000098	1	0,00	11,40	0,50	0,00	11,40	0,50
1	3	6160	8	0,0000060	1	0,00	11,40	0,50	0,00	11,40	0,50
1	3	6161	8	0,0000061	1	0,00	11,40	0,50	0,00	11,40	0,50
1	3	6162	8	0,0000059	1	0,00	11,40	0,50	0,00	11,40	0,50
1	3	6163	8	0,0000148	1	0,00	11,40	0,50	0,00	11,40	0,50
1	3	6164	8	0,0000060	1	0,00	11,40	0,50	0,00	11,40	0,50
1	3	6165	8	0,0000230	1	0,00	11,40	0,50	0,00	11,40	0,50
1	3	6166	8	0,0000170	1	0,00	11,40	0,50	0,00	11,40	0,50
1	3	6167	8	0,0000123	1	0,00	11,40	0,50	0,00	11,40	0,50
1	4	6169	8	0,0000054	1	0,00	11,40	0,50	0,00	11,40	0,50
1	4	6170	8	0,0000103	1	0,00	11,40	0,50	0,00	11,40	0,50
1	4	6171	8	0,0000198	1	0,00	11,40	0,50	0,00	11,40	0,50
1	4	6172	8	0,0000033	1	0,00	11,40	0,50	0,00	11,40	0,50
1	4	6173	8	0,0000144	1	0,00	11,40	0,50	0,00	11,40	0,50
1	4	6174	8	0,0000033	1	0,00	11,40	0,50	0,00	11,40	0,50
1	4	6175	8	0,0000037	1	0,00	11,40	0,50	0,00	11,40	0,50
1	4	6176	8	0,0000140	1	0,00	11,40	0,50	0,00	11,40	0,50
1	4	6177	8	0,0000058	1	0,00	11,40	0,50	0,00	11,40	0,50
1	4	6178	8	0,0000054	1	0,00	11,40	0,50	0,00	11,40	0,50
1	4	6179	8	0,0000043	1	0,00	11,40	0,50	0,00	11,40	0,50
1	4	6180	8	0,0000079	1	0,00	11,40	0,50	0,00	11,40	0,50
1	4	6181	8	0,0000039	1	0,00	11,40	0,50	0,00	11,40	0,50

1	4	6182	8	0,0000089	1	0,00	11,40	0,50	0,00	11,40	0,50
1	4	6183	8	0,0000077	1	0,00	11,40	0,50	0,00	11,40	0,50
1	4	6184	8	0,0000035	1	0,00	11,40	0,50	0,00	11,40	0,50
1	4	6185	8	0,0000028	1	0,00	11,40	0,50	0,00	11,40	0,50
1	4	6186	8	0,0000047	1	0,00	11,40	0,50	0,00	11,40	0,50
1	4	6187	8	0,0000041	1	0,00	11,40	0,50	0,00	11,40	0,50
1	4	6188	8	0,0000045	1	0,00	11,40	0,50	0,00	11,40	0,50
1	4	6189	8	0,0000059	1	0,00	11,40	0,50	0,00	11,40	0,50
1	4	6190	8	0,0000074	1	0,00	11,40	0,50	0,00	11,40	0,50
1	4	6191	8	0,0000191	1	0,00	11,40	0,50	0,00	11,40	0,50
1	4	6192	8	0,0000067	1	0,00	11,40	0,50	0,00	11,40	0,50
1	4	6193	8	0,0000039	1	0,00	11,40	0,50	0,00	11,40	0,50
1	4	6194	8	0,0000193	1	0,00	11,40	0,50	0,00	11,40	0,50
1	4	6195	8	0,0000059	1	0,00	11,40	0,50	0,00	11,40	0,50
1	4	6196	8	0,0000145	1	0,00	11,40	0,50	0,00	11,40	0,50
1	4	6197	8	0,0000065	1	0,00	11,40	0,50	0,00	11,40	0,50
1	4	6198	8	0,0000223	1	0,00	11,40	0,50	0,00	11,40	0,50
1	4	6199	8	0,0000113	1	0,00	11,40	0,50	0,00	11,40	0,50
1	4	6200	8	0,0000047	1	0,00	11,40	0,50	0,00	11,40	0,50
1	4	6201	8	0,0000140	1	0,00	11,40	0,50	0,00	11,40	0,50
1	4	6202	8	0,0000040	1	0,00	11,40	0,50	0,00	11,40	0,50
1	4	6203	8	0,0000053	1	0,00	11,40	0,50	0,00	11,40	0,50
1	4	6204	8	0,0000045	1	0,00	11,40	0,50	0,00	11,40	0,50
1	4	6205	8	0,0000048	1	0,00	11,40	0,50	0,00	11,40	0,50
1	4	6206	8	0,0000164	1	0,00	11,40	0,50	0,00	11,40	0,50
1	4	6207	8	0,0000112	1	0,00	11,40	0,50	0,00	11,40	0,50
1	4	6208	8	0,0000041	1	0,00	11,40	0,50	0,00	11,40	0,50
1	4	6209	8	0,0000058	1	0,00	11,40	0,50	0,00	11,40	0,50
1	4	6210	8	0,0000042	1	0,00	11,40	0,50	0,00	11,40	0,50
1	4	6211	8	0,0000171	1	0,00	11,40	0,50	0,00	11,40	0,50
8	1	6050	3	0,0000882	1	0,01	11,40	0,50	0,01	11,40	0,50
8	2	6051	3	0,0001274	1	0,01	11,40	0,50	0,01	11,40	0,50
8	3	6168	3	0,0002360	1	0,02	11,40	0,50	0,02	11,40	0,50
Итого:				0,0034952		0,25			0,25		

Вещество: 0337
Углерод оксид

№ пл.	№ цех.	№ ист.	Тип	Выброс (г/с)	F	Лето			Зима		
						См/ПДК	Хм	Um	См/ПДК	Хм	Um
1	1	6001	8	0,0116334	1	0,08	11,40	0,50	0,08	11,40	0,50
1	1	6002	8	0,0037606	1	0,03	11,40	0,50	0,03	11,40	0,50
1	1	6003	8	0,0029450	1	0,02	11,40	0,50	0,02	11,40	0,50
1	1	6004	8	0,0057833	1	0,04	11,40	0,50	0,04	11,40	0,50
1	1	6005	8	0,0109425	1	0,08	11,40	0,50	0,08	11,40	0,50
1	1	6006	8	0,0051787	1	0,04	11,40	0,50	0,04	11,40	0,50
1	1	6007	8	0,0033902	1	0,02	11,40	0,50	0,02	11,40	0,50
1	1	6008	8	0,0055637	1	0,04	11,40	0,50	0,04	11,40	0,50
1	1	6009	8	0,0111019	1	0,08	11,40	0,50	0,08	11,40	0,50

1	1	6010	8	0,0032980	1	0,02	11,40	0,50	0,02	11,40	0,50
1	1	6011	8	0,0086138	1	0,06	11,40	0,50	0,06	11,40	0,50
1	1	6012	8	0,0042430	1	0,03	11,40	0,50	0,03	11,40	0,50
1	1	6013	8	0,0047795	1	0,03	11,40	0,50	0,03	11,40	0,50
1	1	6014	8	0,0050959	1	0,04	11,40	0,50	0,04	11,40	0,50
1	1	6015	8	0,0027192	1	0,02	11,40	0,50	0,02	11,40	0,50
1	1	6016	8	0,0072318	1	0,05	11,40	0,50	0,05	11,40	0,50
1	1	6017	8	0,0034965	1	0,02	11,40	0,50	0,02	11,40	0,50
1	1	6018	8	0,0027855	1	0,02	11,40	0,50	0,02	11,40	0,50
1	1	6019	8	0,0054600	1	0,04	11,40	0,50	0,04	11,40	0,50
1	1	6020	8	0,0041337	1	0,03	11,40	0,50	0,03	11,40	0,50
1	1	6021	8	0,0045463	1	0,03	11,40	0,50	0,03	11,40	0,50
1	1	6022	8	0,0013565	1	0,01	11,40	0,50	0,01	11,40	0,50
1	1	6023	8	0,0028683	1	0,02	11,40	0,50	0,02	11,40	0,50
1	1	6024	8	0,0053366	1	0,04	11,40	0,50	0,04	11,40	0,50
1	1	6025	8	0,0038027	1	0,03	11,40	0,50	0,03	11,40	0,50
1	1	6026	8	0,0043307	1	0,03	11,40	0,50	0,03	11,40	0,50
1	1	6027	8	0,0030707	1	0,02	11,40	0,50	0,02	11,40	0,50
1	1	6028	8	0,0037103	1	0,03	11,40	0,50	0,03	11,40	0,50
1	1	6029	8	0,0041653	1	0,03	11,40	0,50	0,03	11,40	0,50
1	1	6030	8	0,0016103	1	0,01	11,40	0,50	0,01	11,40	0,50
1	1	6031	8	0,0036364	1	0,03	11,40	0,50	0,03	11,40	0,50
1	1	6032	8	0,0039123	1	0,03	11,40	0,50	0,03	11,40	0,50
1	1	6033	8	0,0064600	1	0,05	11,40	0,50	0,05	11,40	0,50
1	1	6034	8	0,0026043	1	0,02	11,40	0,50	0,02	11,40	0,50
1	1	6035	8	0,0025393	1	0,02	11,40	0,50	0,02	11,40	0,50
1	1	6036	8	0,0069875	1	0,05	11,40	0,50	0,05	11,40	0,50
1	1	6037	8	0,0024914	1	0,02	11,40	0,50	0,02	11,40	0,50
1	1	6038	8	0,0027447	1	0,02	11,40	0,50	0,02	11,40	0,50
1	1	6039	8	0,0031602	1	0,02	11,40	0,50	0,02	11,40	0,50
1	1	6040	8	0,0017963	1	0,01	11,40	0,50	0,01	11,40	0,50
1	1	6041	8	0,0036831	1	0,03	11,40	0,50	0,03	11,40	0,50
1	1	6042	8	0,0018654	1	0,01	11,40	0,50	0,01	11,40	0,50
1	1	6043	8	0,0048202	1	0,03	11,40	0,50	0,03	11,40	0,50
1	1	6044	8	0,0045406	1	0,03	11,40	0,50	0,03	11,40	0,50
1	1	6045	8	0,0017181	1	0,01	11,40	0,50	0,01	11,40	0,50
1	1	6046	8	0,0018209	1	0,01	11,40	0,50	0,01	11,40	0,50
1	1	6047	8	0,0076713	1	0,05	11,40	0,50	0,05	11,40	0,50
1	1	6048	8	0,0021225	1	0,02	11,40	0,50	0,02	11,40	0,50
1	1	6049	8	0,0031215	1	0,02	11,40	0,50	0,02	11,40	0,50
1	2	6052	8	0,0015337	1	0,01	11,40	0,50	0,01	11,40	0,50
1	2	6054	8	0,0013508	1	0,01	11,40	0,50	0,01	11,40	0,50
1	2	6055	8	0,0016919	1	0,01	11,40	0,50	0,01	11,40	0,50
1	2	6056	8	0,0027696	1	0,02	11,40	0,50	0,02	11,40	0,50
1	2	6057	8	0,0015402	1	0,01	11,40	0,50	0,01	11,40	0,50
1	2	6058	8	0,0018217	1	0,01	11,40	0,50	0,01	11,40	0,50
1	2	6059	8	0,0034787	1	0,02	11,40	0,50	0,02	11,40	0,50
1	2	6060	8	0,0066366	1	0,05	11,40	0,50	0,05	11,40	0,50
1	2	6061	8	0,0015892	1	0,01	11,40	0,50	0,01	11,40	0,50
1	2	6062	8	0,0038048	1	0,03	11,40	0,50	0,03	11,40	0,50

1	2	6063	8	0,0015951	1	0,01	11,40	0,50	0,01	11,40	0,50
1	2	6064	8	0,0022318	1	0,02	11,40	0,50	0,02	11,40	0,50
1	2	6065	8	0,0023094	1	0,02	11,40	0,50	0,02	11,40	0,50
1	2	6066	8	0,0017697	1	0,01	11,40	0,50	0,01	11,40	0,50
1	2	6067	8	0,0030245	1	0,02	11,40	0,50	0,02	11,40	0,50
1	2	6068	8	0,0018178	1	0,01	11,40	0,50	0,01	11,40	0,50
1	2	6069	8	0,0021727	1	0,02	11,40	0,50	0,02	11,40	0,50
1	2	6070	8	0,0024362	1	0,02	11,40	0,50	0,02	11,40	0,50
1	2	6071	8	0,0062563	1	0,04	11,40	0,50	0,04	11,40	0,50
1	2	6072	8	0,0011912	1	0,01	11,40	0,50	0,01	11,40	0,50
1	2	6073	8	0,0011646	1	0,01	11,40	0,50	0,01	11,40	0,50
1	2	6074	8	0,0044078	1	0,03	11,40	0,50	0,03	11,40	0,50
1	2	6075	8	0,0033996	1	0,02	11,40	0,50	0,02	11,40	0,50
1	2	6076	8	0,0035550	1	0,03	11,40	0,50	0,03	11,40	0,50
1	2	6077	8	0,0040832	1	0,03	11,40	0,50	0,03	11,40	0,50
1	2	6078	8	0,0013795	1	0,01	11,40	0,50	0,01	11,40	0,50
1	2	6079	8	0,0013267	1	0,01	11,40	0,50	0,01	11,40	0,50
1	2	6080	8	0,0013629	1	0,01	11,40	0,50	0,01	11,40	0,50
1	2	6081	8	0,0074110	1	0,05	11,40	0,50	0,05	11,40	0,50
1	2	6082	8	0,0036118	1	0,03	11,40	0,50	0,03	11,40	0,50
1	2	6083	8	0,0054791	1	0,04	11,40	0,50	0,04	11,40	0,50
1	2	6084	8	0,0066344	1	0,05	11,40	0,50	0,05	11,40	0,50
1	2	6085	8	0,0015489	1	0,01	11,40	0,50	0,01	11,40	0,50
1	2	6086	8	0,0037281	1	0,03	11,40	0,50	0,03	11,40	0,50
1	2	6087	8	0,0038261	1	0,03	11,40	0,50	0,03	11,40	0,50
1	2	6088	8	0,0067259	1	0,05	11,40	0,50	0,05	11,40	0,50
1	2	6089	8	0,0116769	1	0,08	11,40	0,50	0,08	11,40	0,50
1	2	6090	8	0,0031320	1	0,02	11,40	0,50	0,02	11,40	0,50
1	2	6091	8	0,0018473	1	0,01	11,40	0,50	0,01	11,40	0,50
1	2	6092	8	0,0026808	1	0,02	11,40	0,50	0,02	11,40	0,50
1	2	6093	8	0,0019741	1	0,01	11,40	0,50	0,01	11,40	0,50
1	2	6094	8	0,0021195	1	0,02	11,40	0,50	0,02	11,40	0,50
1	2	6095	8	0,0014323	1	0,01	11,40	0,50	0,01	11,40	0,50
1	2	6096	8	0,0016936	1	0,01	11,40	0,50	0,01	11,40	0,50
1	2	6097	8	0,0038361	1	0,03	11,40	0,50	0,03	11,40	0,50
1	2	6098	8	0,0010938	1	0,01	11,40	0,50	0,01	11,40	0,50
1	2	6099	8	0,0012913	1	0,01	11,40	0,50	0,01	11,40	0,50
1	2	6100	8	0,0009714	1	0,01	11,40	0,50	0,01	11,40	0,50
1	2	6101	8	0,0026528	1	0,02	11,40	0,50	0,02	11,40	0,50
1	2	6102	8	0,0034517	1	0,02	11,40	0,50	0,02	11,40	0,50
1	2	6103	8	0,0013600	1	0,01	11,40	0,50	0,01	11,40	0,50
1	2	6104	8	0,0034486	1	0,02	11,40	0,50	0,02	11,40	0,50
1	2	6105	8	0,0041196	1	0,03	11,40	0,50	0,03	11,40	0,50
1	2	6106	8	0,0025776	1	0,02	11,40	0,50	0,02	11,40	0,50
1	2	6107	8	0,0054874	1	0,04	11,40	0,50	0,04	11,40	0,50
1	2	6108	8	0,0031009	1	0,02	11,40	0,50	0,02	11,40	0,50
1	2	6109	8	0,0013078	1	0,01	11,40	0,50	0,01	11,40	0,50
1	2	6110	8	0,0056942	1	0,04	11,40	0,50	0,04	11,40	0,50
1	2	6111	8	0,0013728	1	0,01	11,40	0,50	0,01	11,40	0,50
1	2	6112	8	0,0014105	1	0,01	11,40	0,50	0,01	11,40	0,50

1	2	6113	8	0,0044742	1	0,03	11,40	0,50	0,03	11,40	0,50
1	2	6114	8	0,0047658	1	0,03	11,40	0,50	0,03	11,40	0,50
1	2	6115	8	0,0032991	1	0,02	11,40	0,50	0,02	11,40	0,50
1	2	6116	8	0,0024179	1	0,02	11,40	0,50	0,02	11,40	0,50
1	2	6117	8	0,0009292	1	0,01	11,40	0,50	0,01	11,40	0,50
1	2	6118	8	0,0009451	1	0,01	11,40	0,50	0,01	11,40	0,50
1	2	6119	8	0,0009101	1	0,01	11,40	0,50	0,01	11,40	0,50
1	2	6120	8	0,0010744	1	0,01	11,40	0,50	0,01	11,40	0,50
1	2	6121	8	0,0009557	1	0,01	11,40	0,50	0,01	11,40	0,50
1	3	6122	8	0,0029123	1	0,02	11,40	0,50	0,02	11,40	0,50
1	3	6123	8	0,0010602	1	0,01	11,40	0,50	0,01	11,40	0,50
1	3	6124	8	0,0018561	1	0,01	11,40	0,50	0,01	11,40	0,50
1	3	6125	8	0,0031194	1	0,02	11,40	0,50	0,02	11,40	0,50
1	3	6126	8	0,0020693	1	0,01	11,40	0,50	0,01	11,40	0,50
1	3	6127	8	0,0023038	1	0,02	11,40	0,50	0,02	11,40	0,50
1	3	6128	8	0,0026026	1	0,02	11,40	0,50	0,02	11,40	0,50
1	3	6129	8	0,0014808	1	0,01	11,40	0,50	0,01	11,40	0,50
1	3	6130	8	0,0015674	1	0,01	11,40	0,50	0,01	11,40	0,50
1	3	6131	8	0,0013007	1	0,01	11,40	0,50	0,01	11,40	0,50
1	3	6132	8	0,0025528	1	0,02	11,40	0,50	0,02	11,40	0,50
1	3	6133	8	0,0023328	1	0,02	11,40	0,50	0,02	11,40	0,50
1	3	6134	8	0,0011063	1	0,01	11,40	0,50	0,01	11,40	0,50
1	3	6135	8	0,0020772	1	0,01	11,40	0,50	0,01	11,40	0,50
1	3	6136	8	0,0026842	1	0,02	11,40	0,50	0,02	11,40	0,50
1	3	6137	8	0,0016228	1	0,01	11,40	0,50	0,01	11,40	0,50
1	3	6138	8	0,0007964	1	0,01	11,40	0,50	0,01	11,40	0,50
1	3	6139	8	0,0012237	1	0,01	11,40	0,50	0,01	11,40	0,50
1	3	6140	8	0,0009681	1	0,01	11,40	0,50	0,01	11,40	0,50
1	3	6141	8	0,0010608	1	0,01	11,40	0,50	0,01	11,40	0,50
1	3	6142	8	0,0024763	1	0,02	11,40	0,50	0,02	11,40	0,50
1	3	6143	8	0,0015469	1	0,01	11,40	0,50	0,01	11,40	0,50
1	3	6144	8	0,0026549	1	0,02	11,40	0,50	0,02	11,40	0,50
1	3	6145	8	0,0021460	1	0,02	11,40	0,50	0,02	11,40	0,50
1	3	6146	8	0,0009791	1	0,01	11,40	0,50	0,01	11,40	0,50
1	3	6147	8	0,0021152	1	0,02	11,40	0,50	0,02	11,40	0,50
1	3	6148	8	0,0034430	1	0,02	11,40	0,50	0,02	11,40	0,50
1	3	6149	8	0,0010636	1	0,01	11,40	0,50	0,01	11,40	0,50
1	3	6150	8	0,0027194	1	0,02	11,40	0,50	0,02	11,40	0,50
1	3	6151	8	0,0012178	1	0,01	11,40	0,50	0,01	11,40	0,50
1	3	6152	8	0,0009564	1	0,01	11,40	0,50	0,01	11,40	0,50
1	3	6153	8	0,0011523	1	0,01	11,40	0,50	0,01	11,40	0,50
1	3	6154	8	0,0020650	1	0,01	11,40	0,50	0,01	11,40	0,50
1	3	6155	8	0,0018063	1	0,01	11,40	0,50	0,01	11,40	0,50
1	3	6156	8	0,0036227	1	0,03	11,40	0,50	0,03	11,40	0,50
1	3	6157	8	0,0046051	1	0,03	11,40	0,50	0,03	11,40	0,50
1	3	6158	8	0,0015272	1	0,01	11,40	0,50	0,01	11,40	0,50
1	3	6159	8	0,0018568	1	0,01	11,40	0,50	0,01	11,40	0,50
1	3	6160	8	0,0011248	1	0,01	11,40	0,50	0,01	11,40	0,50
1	3	6161	8	0,0011450	1	0,01	11,40	0,50	0,01	11,40	0,50
1	3	6162	8	0,0011117	1	0,01	11,40	0,50	0,01	11,40	0,50

1	3	6163	8	0,0027878	1	0,02	11,40	0,50	0,02	11,40	0,50
1	3	6164	8	0,0011226	1	0,01	11,40	0,50	0,01	11,40	0,50
1	3	6165	8	0,0043455	1	0,03	11,40	0,50	0,03	11,40	0,50
1	3	6166	8	0,0032105	1	0,02	11,40	0,50	0,02	11,40	0,50
1	3	6167	8	0,0023108	1	0,02	11,40	0,50	0,02	11,40	0,50
1	4	6169	8	0,0010209	1	0,01	11,40	0,50	0,01	11,40	0,50
1	4	6170	8	0,0019456	1	0,01	11,40	0,50	0,01	11,40	0,50
1	4	6171	8	0,0037368	1	0,03	11,40	0,50	0,03	11,40	0,50
1	4	6172	8	0,0006135	1	0,00	11,40	0,50	0,00	11,40	0,50
1	4	6173	8	0,0027183	1	0,02	11,40	0,50	0,02	11,40	0,50
1	4	6174	8	0,0006210	1	0,00	11,40	0,50	0,00	11,40	0,50
1	4	6175	8	0,0006981	1	0,00	11,40	0,50	0,00	11,40	0,50
1	4	6176	8	0,0026456	1	0,02	11,40	0,50	0,02	11,40	0,50
1	4	6177	8	0,0010857	1	0,01	11,40	0,50	0,01	11,40	0,50
1	4	6178	8	0,0010167	1	0,01	11,40	0,50	0,01	11,40	0,50
1	4	6179	8	0,0008064	1	0,01	11,40	0,50	0,01	11,40	0,50
1	4	6180	8	0,0014847	1	0,01	11,40	0,50	0,01	11,40	0,50
1	4	6181	8	0,0007365	1	0,01	11,40	0,50	0,01	11,40	0,50
1	4	6182	8	0,0016870	1	0,01	11,40	0,50	0,01	11,40	0,50
1	4	6183	8	0,0014451	1	0,01	11,40	0,50	0,01	11,40	0,50
1	4	6184	8	0,0006605	1	0,00	11,40	0,50	0,00	11,40	0,50
1	4	6185	8	0,0005341	1	0,00	11,40	0,50	0,00	11,40	0,50
1	4	6186	8	0,0008931	1	0,01	11,40	0,50	0,01	11,40	0,50
1	4	6187	8	0,0007651	1	0,01	11,40	0,50	0,01	11,40	0,50
1	4	6188	8	0,0008501	1	0,01	11,40	0,50	0,01	11,40	0,50
1	4	6189	8	0,0011095	1	0,01	11,40	0,50	0,01	11,40	0,50
1	4	6190	8	0,0013995	1	0,01	11,40	0,50	0,01	11,40	0,50
1	4	6191	8	0,0036086	1	0,03	11,40	0,50	0,03	11,40	0,50
1	4	6192	8	0,0012702	1	0,01	11,40	0,50	0,01	11,40	0,50
1	4	6193	8	0,0007363	1	0,01	11,40	0,50	0,01	11,40	0,50
1	4	6194	8	0,0036301	1	0,03	11,40	0,50	0,03	11,40	0,50
1	4	6195	8	0,0011039	1	0,01	11,40	0,50	0,01	11,40	0,50
1	4	6196	8	0,0027322	1	0,02	11,40	0,50	0,02	11,40	0,50
1	4	6197	8	0,0012318	1	0,01	11,40	0,50	0,01	11,40	0,50
1	4	6198	8	0,0042074	1	0,03	11,40	0,50	0,03	11,40	0,50
1	4	6199	8	0,0021219	1	0,02	11,40	0,50	0,02	11,40	0,50
1	4	6200	8	0,0008947	1	0,01	11,40	0,50	0,01	11,40	0,50
1	4	6201	8	0,0026487	1	0,02	11,40	0,50	0,02	11,40	0,50
1	4	6202	8	0,0007628	1	0,01	11,40	0,50	0,01	11,40	0,50
1	4	6203	8	0,0009909	1	0,01	11,40	0,50	0,01	11,40	0,50
1	4	6204	8	0,0008457	1	0,01	11,40	0,50	0,01	11,40	0,50
1	4	6205	8	0,0009107	1	0,01	11,40	0,50	0,01	11,40	0,50
1	4	6206	8	0,0030837	1	0,02	11,40	0,50	0,02	11,40	0,50
1	4	6207	8	0,0021211	1	0,02	11,40	0,50	0,02	11,40	0,50
1	4	6208	8	0,0007661	1	0,01	11,40	0,50	0,01	11,40	0,50
1	4	6209	8	0,0011030	1	0,01	11,40	0,50	0,01	11,40	0,50
1	4	6210	8	0,0007996	1	0,01	11,40	0,50	0,01	11,40	0,50
1	4	6211	8	0,0032320	1	0,02	11,40	0,50	0,02	11,40	0,50
8	1	6050	3	0,0542910	1	0,39	11,40	0,50	0,39	11,40	0,50
8	2	6051	3	0,1079895	1	0,77	11,40	0,50	0,77	11,40	0,50

8	3	6168	3	0,0542910	1	0,39	11,40	0,50	0,39	11,40	0,50
Итого:				0,7904780		5,65			5,65		

Вещество: 0703
Бенз/а/пирен (3,4-Бензпирен)

№ пл.	№ цех.	№ ист.	Тип	Выброс (г/с)	F	Лето			Зима		
						См/ПДК	Хм	Um	См/ПДК	Хм	Um
1	1	6001	8	1,4700000E-09	1	0,00	11,40	0,50	0,00	11,40	0,50
1	1	6002	8	4,8000000E-10	1	0,00	11,40	0,50	0,00	11,40	0,50
1	1	6003	8	3,7000000E-10	1	0,00	11,40	0,50	0,00	11,40	0,50
1	1	6004	8	7,3000000E-10	1	0,00	11,40	0,50	0,00	11,40	0,50
1	1	6005	8	1,3900000E-09	1	0,00	11,40	0,50	0,00	11,40	0,50
1	1	6006	8	6,6000000E-10	1	0,00	11,40	0,50	0,00	11,40	0,50
1	1	6007	8	4,3000000E-10	1	0,00	11,40	0,50	0,00	11,40	0,50
1	1	6008	8	7,1000000E-10	1	0,00	11,40	0,50	0,00	11,40	0,50
1	1	6009	8	1,4100000E-09	1	0,00	11,40	0,50	0,00	11,40	0,50
1	1	6010	8	4,2000000E-10	1	0,00	11,40	0,50	0,00	11,40	0,50
1	1	6011	8	1,0900000E-09	1	0,00	11,40	0,50	0,00	11,40	0,50
1	1	6012	8	5,4000000E-10	1	0,00	11,40	0,50	0,00	11,40	0,50
1	1	6013	8	6,1000000E-10	1	0,00	11,40	0,50	0,00	11,40	0,50
1	1	6014	8	6,5000000E-10	1	0,00	11,40	0,50	0,00	11,40	0,50
1	1	6015	8	3,4000000E-10	1	0,00	11,40	0,50	0,00	11,40	0,50
1	1	6016	8	9,2000000E-10	1	0,00	11,40	0,50	0,00	11,40	0,50
1	1	6017	8	4,4000000E-10	1	0,00	11,40	0,50	0,00	11,40	0,50
1	1	6018	8	3,5000000E-10	1	0,00	11,40	0,50	0,00	11,40	0,50
1	1	6019	8	6,9000000E-10	1	0,00	11,40	0,50	0,00	11,40	0,50
1	1	6020	8	5,2000000E-10	1	0,00	11,40	0,50	0,00	11,40	0,50
1	1	6021	8	5,8000000E-10	1	0,00	11,40	0,50	0,00	11,40	0,50
1	1	6022	8	1,7000000E-10	1	0,00	11,40	0,50	0,00	11,40	0,50
1	1	6023	8	3,6000000E-10	1	0,00	11,40	0,50	0,00	11,40	0,50
1	1	6024	8	6,8000000E-10	1	0,00	11,40	0,50	0,00	11,40	0,50
1	1	6025	8	4,8000000E-10	1	0,00	11,40	0,50	0,00	11,40	0,50
1	1	6026	8	5,5000000E-10	1	0,00	11,40	0,50	0,00	11,40	0,50
1	1	6027	8	3,9000000E-10	1	0,00	11,40	0,50	0,00	11,40	0,50
1	1	6028	8	4,7000000E-10	1	0,00	11,40	0,50	0,00	11,40	0,50
1	1	6029	8	5,3000000E-10	1	0,00	11,40	0,50	0,00	11,40	0,50
1	1	6030	8	2,0000000E-10	1	0,00	11,40	0,50	0,00	11,40	0,50
1	1	6031	8	4,6000000E-10	1	0,00	11,40	0,50	0,00	11,40	0,50
1	1	6032	8	5,0000000E-10	1	0,00	11,40	0,50	0,00	11,40	0,50
1	1	6033	8	8,2000000E-10	1	0,00	11,40	0,50	0,00	11,40	0,50
1	1	6034	8	3,3000000E-10	1	0,00	11,40	0,50	0,00	11,40	0,50
1	1	6035	8	3,2000000E-10	1	0,00	11,40	0,50	0,00	11,40	0,50
1	1	6036	8	8,9000000E-10	1	0,00	11,40	0,50	0,00	11,40	0,50
1	1	6037	8	3,2000000E-10	1	0,00	11,40	0,50	0,00	11,40	0,50
1	1	6038	8	3,5000000E-10	1	0,00	11,40	0,50	0,00	11,40	0,50
1	1	6039	8	4,0000000E-10	1	0,00	11,40	0,50	0,00	11,40	0,50
1	1	6040	8	2,3000000E-10	1	0,00	11,40	0,50	0,00	11,40	0,50
1	1	6041	8	4,7000000E-10	1	0,00	11,40	0,50	0,00	11,40	0,50

1	1	6042	8	2,4000000E-10	1	0,00	11,40	0,50	0,00	11,40	0,50
1	1	6043	8	6,1000000E-10	1	0,00	11,40	0,50	0,00	11,40	0,50
1	1	6044	8	5,8000000E-10	1	0,00	11,40	0,50	0,00	11,40	0,50
1	1	6045	8	2,2000000E-10	1	0,00	11,40	0,50	0,00	11,40	0,50
1	1	6046	8	2,3000000E-10	1	0,00	11,40	0,50	0,00	11,40	0,50
1	1	6047	8	9,7000000E-10	1	0,00	11,40	0,50	0,00	11,40	0,50
1	1	6048	8	2,7000000E-10	1	0,00	11,40	0,50	0,00	11,40	0,50
1	1	6049	8	4,0000000E-10	1	0,00	11,40	0,50	0,00	11,40	0,50
1	2	6052	8	1,9000000E-10	1	0,00	11,40	0,50	0,00	11,40	0,50
1	2	6054	8	1,7000000E-10	1	0,00	11,40	0,50	0,00	11,40	0,50
1	2	6055	8	2,1000000E-10	1	0,00	11,40	0,50	0,00	11,40	0,50
1	2	6056	8	3,5000000E-10	1	0,00	11,40	0,50	0,00	11,40	0,50
1	2	6057	8	2,0000000E-10	1	0,00	11,40	0,50	0,00	11,40	0,50
1	2	6058	8	2,3000000E-10	1	0,00	11,40	0,50	0,00	11,40	0,50
1	2	6059	8	4,4000000E-10	1	0,00	11,40	0,50	0,00	11,40	0,50
1	2	6060	8	8,4000000E-10	1	0,00	11,40	0,50	0,00	11,40	0,50
1	2	6061	8	2,0000000E-10	1	0,00	11,40	0,50	0,00	11,40	0,50
1	2	6062	8	4,8000000E-10	1	0,00	11,40	0,50	0,00	11,40	0,50
1	2	6063	8	2,0000000E-10	1	0,00	11,40	0,50	0,00	11,40	0,50
1	2	6064	8	2,8000000E-10	1	0,00	11,40	0,50	0,00	11,40	0,50
1	2	6065	8	2,9000000E-10	1	0,00	11,40	0,50	0,00	11,40	0,50
1	2	6066	8	2,2000000E-10	1	0,00	11,40	0,50	0,00	11,40	0,50
1	2	6067	8	3,8000000E-10	1	0,00	11,40	0,50	0,00	11,40	0,50
1	2	6068	8	2,3000000E-10	1	0,00	11,40	0,50	0,00	11,40	0,50
1	2	6069	8	2,8000000E-10	1	0,00	11,40	0,50	0,00	11,40	0,50
1	2	6070	8	3,1000000E-10	1	0,00	11,40	0,50	0,00	11,40	0,50
1	2	6071	8	7,9000000E-10	1	0,00	11,40	0,50	0,00	11,40	0,50
1	2	6072	8	1,5000000E-10	1	0,00	11,40	0,50	0,00	11,40	0,50
1	2	6073	8	1,5000000E-10	1	0,00	11,40	0,50	0,00	11,40	0,50
1	2	6074	8	5,6000000E-10	1	0,00	11,40	0,50	0,00	11,40	0,50
1	2	6075	8	4,3000000E-10	1	0,00	11,40	0,50	0,00	11,40	0,50
1	2	6076	8	4,5000000E-10	1	0,00	11,40	0,50	0,00	11,40	0,50
1	2	6077	8	5,2000000E-10	1	0,00	11,40	0,50	0,00	11,40	0,50
1	2	6078	8	1,7000000E-10	1	0,00	11,40	0,50	0,00	11,40	0,50
1	2	6079	8	1,7000000E-10	1	0,00	11,40	0,50	0,00	11,40	0,50
1	2	6080	8	1,7000000E-10	1	0,00	11,40	0,50	0,00	11,40	0,50
1	2	6081	8	9,4000000E-10	1	0,00	11,40	0,50	0,00	11,40	0,50
1	2	6082	8	4,6000000E-10	1	0,00	11,40	0,50	0,00	11,40	0,50
1	2	6083	8	6,9000000E-10	1	0,00	11,40	0,50	0,00	11,40	0,50
1	2	6084	8	8,4000000E-10	1	0,00	11,40	0,50	0,00	11,40	0,50
1	2	6085	8	2,0000000E-10	1	0,00	11,40	0,50	0,00	11,40	0,50
1	2	6086	8	4,7000000E-10	1	0,00	11,40	0,50	0,00	11,40	0,50
1	2	6087	8	4,9000000E-10	1	0,00	11,40	0,50	0,00	11,40	0,50
1	2	6088	8	8,5000000E-10	1	0,00	11,40	0,50	0,00	11,40	0,50
1	2	6089	8	1,4800000E-09	1	0,00	11,40	0,50	0,00	11,40	0,50
1	2	6090	8	4,0000000E-10	1	0,00	11,40	0,50	0,00	11,40	0,50
1	2	6091	8	2,3000000E-10	1	0,00	11,40	0,50	0,00	11,40	0,50
1	2	6092	8	3,4000000E-10	1	0,00	11,40	0,50	0,00	11,40	0,50
1	2	6093	8	2,5000000E-10	1	0,00	11,40	0,50	0,00	11,40	0,50
1	2	6094	8	2,7000000E-10	1	0,00	11,40	0,50	0,00	11,40	0,50

1	2	6095	8	1,8000000E-10	1	0,00	11,40	0,50	0,00	11,40	0,50
1	2	6096	8	2,1000000E-10	1	0,00	11,40	0,50	0,00	11,40	0,50
1	2	6097	8	4,9000000E-10	1	0,00	11,40	0,50	0,00	11,40	0,50
1	2	6098	8	1,4000000E-10	1	0,00	11,40	0,50	0,00	11,40	0,50
1	2	6099	8	1,6000000E-10	1	0,00	11,40	0,50	0,00	11,40	0,50
1	2	6100	8	1,2000000E-10	1	0,00	11,40	0,50	0,00	11,40	0,50
1	2	6101	8	3,4000000E-10	1	0,00	11,40	0,50	0,00	11,40	0,50
1	2	6102	8	4,4000000E-10	1	0,00	11,40	0,50	0,00	11,40	0,50
1	2	6103	8	1,7000000E-10	1	0,00	11,40	0,50	0,00	11,40	0,50
1	2	6104	8	4,4000000E-10	1	0,00	11,40	0,50	0,00	11,40	0,50
1	2	6105	8	5,2000000E-10	1	0,00	11,40	0,50	0,00	11,40	0,50
1	2	6106	8	3,3000000E-10	1	0,00	11,40	0,50	0,00	11,40	0,50
1	2	6107	8	7,0000000E-10	1	0,00	11,40	0,50	0,00	11,40	0,50
1	2	6108	8	3,9000000E-10	1	0,00	11,40	0,50	0,00	11,40	0,50
1	2	6109	8	1,7000000E-10	1	0,00	11,40	0,50	0,00	11,40	0,50
1	2	6110	8	7,2000000E-10	1	0,00	11,40	0,50	0,00	11,40	0,50
1	2	6111	8	1,7000000E-10	1	0,00	11,40	0,50	0,00	11,40	0,50
1	2	6112	8	1,8000000E-10	1	0,00	11,40	0,50	0,00	11,40	0,50
1	2	6113	8	5,7000000E-10	1	0,00	11,40	0,50	0,00	11,40	0,50
1	2	6114	8	6,0000000E-10	1	0,00	11,40	0,50	0,00	11,40	0,50
1	2	6115	8	4,2000000E-10	1	0,00	11,40	0,50	0,00	11,40	0,50
1	2	6116	8	3,1000000E-10	1	0,00	11,40	0,50	0,00	11,40	0,50
1	2	6117	8	1,2000000E-10	1	0,00	11,40	0,50	0,00	11,40	0,50
1	2	6118	8	1,2000000E-10	1	0,00	11,40	0,50	0,00	11,40	0,50
1	2	6119	8	1,2000000E-10	1	0,00	11,40	0,50	0,00	11,40	0,50
1	2	6120	8	1,4000000E-10	1	0,00	11,40	0,50	0,00	11,40	0,50
1	2	6121	8	1,2000000E-10	1	0,00	11,40	0,50	0,00	11,40	0,50
1	3	6122	8	3,7000000E-10	1	0,00	11,40	0,50	0,00	11,40	0,50
1	3	6123	8	1,3000000E-10	1	0,00	11,40	0,50	0,00	11,40	0,50
1	3	6124	8	2,4000000E-10	1	0,00	11,40	0,50	0,00	11,40	0,50
1	3	6125	8	4,0000000E-10	1	0,00	11,40	0,50	0,00	11,40	0,50
1	3	6126	8	2,6000000E-10	1	0,00	11,40	0,50	0,00	11,40	0,50
1	3	6127	8	2,9000000E-10	1	0,00	11,40	0,50	0,00	11,40	0,50
1	3	6128	8	3,3000000E-10	1	0,00	11,40	0,50	0,00	11,40	0,50
1	3	6129	8	1,9000000E-10	1	0,00	11,40	0,50	0,00	11,40	0,50
1	3	6130	8	2,0000000E-10	1	0,00	11,40	0,50	0,00	11,40	0,50
1	3	6131	8	1,6000000E-10	1	0,00	11,40	0,50	0,00	11,40	0,50
1	3	6132	8	3,2000000E-10	1	0,00	11,40	0,50	0,00	11,40	0,50
1	3	6133	8	3,0000000E-10	1	0,00	11,40	0,50	0,00	11,40	0,50
1	3	6134	8	1,4000000E-10	1	0,00	11,40	0,50	0,00	11,40	0,50
1	3	6135	8	2,6000000E-10	1	0,00	11,40	0,50	0,00	11,40	0,50
1	3	6136	8	3,4000000E-10	1	0,00	11,40	0,50	0,00	11,40	0,50
1	3	6137	8	2,1000000E-10	1	0,00	11,40	0,50	0,00	11,40	0,50
1	3	6138	8	1,0000000E-10	1	0,00	11,40	0,50	0,00	11,40	0,50
1	3	6139	8	1,6000000E-10	1	0,00	11,40	0,50	0,00	11,40	0,50
1	3	6140	8	1,2000000E-10	1	0,00	11,40	0,50	0,00	11,40	0,50
1	3	6141	8	1,3000000E-10	1	0,00	11,40	0,50	0,00	11,40	0,50
1	3	6142	8	3,1000000E-10	1	0,00	11,40	0,50	0,00	11,40	0,50
1	3	6143	8	2,0000000E-10	1	0,00	11,40	0,50	0,00	11,40	0,50
1	3	6144	8	3,4000000E-10	1	0,00	11,40	0,50	0,00	11,40	0,50

1	3	6145	8	2,7000000E-10	1	0,00	11,40	0,50	0,00	11,40	0,50
1	3	6146	8	1,2000000E-10	1	0,00	11,40	0,50	0,00	11,40	0,50
1	3	6147	8	2,7000000E-10	1	0,00	11,40	0,50	0,00	11,40	0,50
1	3	6148	8	4,4000000E-10	1	0,00	11,40	0,50	0,00	11,40	0,50
1	3	6149	8	1,3000000E-10	1	0,00	11,40	0,50	0,00	11,40	0,50
1	3	6150	8	3,4000000E-10	1	0,00	11,40	0,50	0,00	11,40	0,50
1	3	6151	8	1,5000000E-10	1	0,00	11,40	0,50	0,00	11,40	0,50
1	3	6152	8	1,2000000E-10	1	0,00	11,40	0,50	0,00	11,40	0,50
1	3	6153	8	1,5000000E-10	1	0,00	11,40	0,50	0,00	11,40	0,50
1	3	6154	8	2,6000000E-10	1	0,00	11,40	0,50	0,00	11,40	0,50
1	3	6155	8	2,3000000E-10	1	0,00	11,40	0,50	0,00	11,40	0,50
1	3	6156	8	4,6000000E-10	1	0,00	11,40	0,50	0,00	11,40	0,50
1	3	6157	8	5,8000000E-10	1	0,00	11,40	0,50	0,00	11,40	0,50
1	3	6158	8	1,9000000E-10	1	0,00	11,40	0,50	0,00	11,40	0,50
1	3	6159	8	2,4000000E-10	1	0,00	11,40	0,50	0,00	11,40	0,50
1	3	6160	8	1,4000000E-10	1	0,00	11,40	0,50	0,00	11,40	0,50
1	3	6161	8	1,5000000E-10	1	0,00	11,40	0,50	0,00	11,40	0,50
1	3	6162	8	1,4000000E-10	1	0,00	11,40	0,50	0,00	11,40	0,50
1	3	6163	8	3,5000000E-10	1	0,00	11,40	0,50	0,00	11,40	0,50
1	3	6164	8	1,4000000E-10	1	0,00	11,40	0,50	0,00	11,40	0,50
1	3	6165	8	5,5000000E-10	1	0,00	11,40	0,50	0,00	11,40	0,50
1	3	6166	8	4,1000000E-10	1	0,00	11,40	0,50	0,00	11,40	0,50
1	3	6167	8	2,9000000E-10	1	0,00	11,40	0,50	0,00	11,40	0,50
1	4	6169	8	1,3000000E-10	1	0,00	11,40	0,50	0,00	11,40	0,50
1	4	6170	8	2,5000000E-10	1	0,00	11,40	0,50	0,00	11,40	0,50
1	4	6171	8	4,7000000E-10	1	0,00	11,40	0,50	0,00	11,40	0,50
1	4	6172	8	8,0000000E-11	1	0,00	11,40	0,50	0,00	11,40	0,50
1	4	6173	8	3,4000000E-10	1	0,00	11,40	0,50	0,00	11,40	0,50
1	4	6174	8	8,0000000E-11	1	0,00	11,40	0,50	0,00	11,40	0,50
1	4	6175	8	9,0000000E-11	1	0,00	11,40	0,50	0,00	11,40	0,50
1	4	6176	8	3,4000000E-10	1	0,00	11,40	0,50	0,00	11,40	0,50
1	4	6177	8	1,4000000E-10	1	0,00	11,40	0,50	0,00	11,40	0,50
1	4	6178	8	1,3000000E-10	1	0,00	11,40	0,50	0,00	11,40	0,50
1	4	6179	8	1,0000000E-10	1	0,00	11,40	0,50	0,00	11,40	0,50
1	4	6180	8	1,9000000E-10	1	0,00	11,40	0,50	0,00	11,40	0,50
1	4	6181	8	9,0000000E-11	1	0,00	11,40	0,50	0,00	11,40	0,50
1	4	6182	8	2,1000000E-10	1	0,00	11,40	0,50	0,00	11,40	0,50
1	4	6183	8	1,8000000E-10	1	0,00	11,40	0,50	0,00	11,40	0,50
1	4	6184	8	8,0000000E-11	1	0,00	11,40	0,50	0,00	11,40	0,50
1	4	6185	8	7,0000000E-11	1	0,00	11,40	0,50	0,00	11,40	0,50
1	4	6186	8	1,1000000E-10	1	0,00	11,40	0,50	0,00	11,40	0,50
1	4	6187	8	1,0000000E-10	1	0,00	11,40	0,50	0,00	11,40	0,50
1	4	6188	8	1,1000000E-10	1	0,00	11,40	0,50	0,00	11,40	0,50
1	4	6189	8	1,4000000E-10	1	0,00	11,40	0,50	0,00	11,40	0,50
1	4	6190	8	1,8000000E-10	1	0,00	11,40	0,50	0,00	11,40	0,50
1	4	6191	8	4,6000000E-10	1	0,00	11,40	0,50	0,00	11,40	0,50
1	4	6192	8	1,6000000E-10	1	0,00	11,40	0,50	0,00	11,40	0,50
1	4	6193	8	9,0000000E-11	1	0,00	11,40	0,50	0,00	11,40	0,50
1	4	6194	8	4,6000000E-10	1	0,00	11,40	0,50	0,00	11,40	0,50
1	4	6195	8	1,4000000E-10	1	0,00	11,40	0,50	0,00	11,40	0,50

1	4	6196	8	3,5000000E-10	1	0,00	11,40	0,50	0,00	11,40	0,50
1	4	6197	8	1,6000000E-10	1	0,00	11,40	0,50	0,00	11,40	0,50
1	4	6198	8	5,3000000E-10	1	0,00	11,40	0,50	0,00	11,40	0,50
1	4	6199	8	2,7000000E-10	1	0,00	11,40	0,50	0,00	11,40	0,50
1	4	6200	8	1,1000000E-10	1	0,00	11,40	0,50	0,00	11,40	0,50
1	4	6201	8	3,4000000E-10	1	0,00	11,40	0,50	0,00	11,40	0,50
1	4	6202	8	1,0000000E-10	1	0,00	11,40	0,50	0,00	11,40	0,50
1	4	6203	8	1,3000000E-10	1	0,00	11,40	0,50	0,00	11,40	0,50
1	4	6204	8	1,1000000E-10	1	0,00	11,40	0,50	0,00	11,40	0,50
1	4	6205	8	1,2000000E-10	1	0,00	11,40	0,50	0,00	11,40	0,50
1	4	6206	8	3,9000000E-10	1	0,00	11,40	0,50	0,00	11,40	0,50
1	4	6207	8	2,7000000E-10	1	0,00	11,40	0,50	0,00	11,40	0,50
1	4	6208	8	1,0000000E-10	1	0,00	11,40	0,50	0,00	11,40	0,50
1	4	6209	8	1,4000000E-10	1	0,00	11,40	0,50	0,00	11,40	0,50
1	4	6210	8	1,0000000E-10	1	0,00	11,40	0,50	0,00	11,40	0,50
1	4	6211	8	4,1000000E-10	1	0,00	11,40	0,50	0,00	11,40	0,50
Итого:				0,0000001		0,00			0,00		

Вещество: 1325
Формальдегид

№ пл.	№ цех.	№ ист.	Тип	Выброс (г/с)	F	Лето			Зима		
						См/ПДК	Хм	Um	См/ПДК	Хм	Um
1	1	6001	8	0,0000148	1	0,01	11,40	0,50	0,01	11,40	0,50
1	1	6002	8	0,0000048	1	0,00	11,40	0,50	0,00	11,40	0,50
1	1	6003	8	0,0000037	1	0,00	11,40	0,50	0,00	11,40	0,50
1	1	6004	8	0,0000074	1	0,01	11,40	0,50	0,01	11,40	0,50
1	1	6005	8	0,0000139	1	0,01	11,40	0,50	0,01	11,40	0,50
1	1	6006	8	0,0000066	1	0,00	11,40	0,50	0,00	11,40	0,50
1	1	6007	8	0,0000043	1	0,00	11,40	0,50	0,00	11,40	0,50
1	1	6008	8	0,0000071	1	0,01	11,40	0,50	0,01	11,40	0,50
1	1	6009	8	0,0000141	1	0,01	11,40	0,50	0,01	11,40	0,50
1	1	6010	8	0,0000042	1	0,00	11,40	0,50	0,00	11,40	0,50
1	1	6011	8	0,0000110	1	0,01	11,40	0,50	0,01	11,40	0,50
1	1	6012	8	0,0000054	1	0,00	11,40	0,50	0,00	11,40	0,50
1	1	6013	8	0,0000061	1	0,00	11,40	0,50	0,00	11,40	0,50
1	1	6014	8	0,0000065	1	0,00	11,40	0,50	0,00	11,40	0,50
1	1	6015	8	0,0000035	1	0,00	11,40	0,50	0,00	11,40	0,50
1	1	6016	8	0,0000092	1	0,01	11,40	0,50	0,01	11,40	0,50
1	1	6017	8	0,0000044	1	0,00	11,40	0,50	0,00	11,40	0,50
1	1	6018	8	0,0000035	1	0,00	11,40	0,50	0,00	11,40	0,50
1	1	6019	8	0,0000069	1	0,00	11,40	0,50	0,00	11,40	0,50
1	1	6020	8	0,0000053	1	0,00	11,40	0,50	0,00	11,40	0,50
1	1	6021	8	0,0000058	1	0,00	11,40	0,50	0,00	11,40	0,50
1	1	6022	8	0,0000017	1	0,00	11,40	0,50	0,00	11,40	0,50
1	1	6023	8	0,0000036	1	0,00	11,40	0,50	0,00	11,40	0,50
1	1	6024	8	0,0000068	1	0,00	11,40	0,50	0,00	11,40	0,50
1	1	6025	8	0,0000048	1	0,00	11,40	0,50	0,00	11,40	0,50
1	1	6026	8	0,0000055	1	0,00	11,40	0,50	0,00	11,40	0,50

1	1	6027	8	0,0000039	1	0,00	11,40	0,50	0,00	11,40	0,50
1	1	6028	8	0,0000047	1	0,00	11,40	0,50	0,00	11,40	0,50
1	1	6029	8	0,0000053	1	0,00	11,40	0,50	0,00	11,40	0,50
1	1	6030	8	0,0000020	1	0,00	11,40	0,50	0,00	11,40	0,50
1	1	6031	8	0,0000046	1	0,00	11,40	0,50	0,00	11,40	0,50
1	1	6032	8	0,0000050	1	0,00	11,40	0,50	0,00	11,40	0,50
1	1	6033	8	0,0000082	1	0,01	11,40	0,50	0,01	11,40	0,50
1	1	6034	8	0,0000033	1	0,00	11,40	0,50	0,00	11,40	0,50
1	1	6035	8	0,0000032	1	0,00	11,40	0,50	0,00	11,40	0,50
1	1	6036	8	0,0000089	1	0,01	11,40	0,50	0,01	11,40	0,50
1	1	6037	8	0,0000032	1	0,00	11,40	0,50	0,00	11,40	0,50
1	1	6038	8	0,0000035	1	0,00	11,40	0,50	0,00	11,40	0,50
1	1	6039	8	0,0000040	1	0,00	11,40	0,50	0,00	11,40	0,50
1	1	6040	8	0,0000023	1	0,00	11,40	0,50	0,00	11,40	0,50
1	1	6041	8	0,0000047	1	0,00	11,40	0,50	0,00	11,40	0,50
1	1	6042	8	0,0000024	1	0,00	11,40	0,50	0,00	11,40	0,50
1	1	6043	8	0,0000061	1	0,00	11,40	0,50	0,00	11,40	0,50
1	1	6044	8	0,0000058	1	0,00	11,40	0,50	0,00	11,40	0,50
1	1	6045	8	0,0000022	1	0,00	11,40	0,50	0,00	11,40	0,50
1	1	6046	8	0,0000023	1	0,00	11,40	0,50	0,00	11,40	0,50
1	1	6047	8	0,0000098	1	0,01	11,40	0,50	0,01	11,40	0,50
1	1	6048	8	0,0000027	1	0,00	11,40	0,50	0,00	11,40	0,50
1	1	6049	8	0,0000040	1	0,00	11,40	0,50	0,00	11,40	0,50
1	2	6052	8	0,0000020	1	0,00	11,40	0,50	0,00	11,40	0,50
1	2	6054	8	0,0000017	1	0,00	11,40	0,50	0,00	11,40	0,50
1	2	6055	8	0,0000022	1	0,00	11,40	0,50	0,00	11,40	0,50
1	2	6056	8	0,0000035	1	0,00	11,40	0,50	0,00	11,40	0,50
1	2	6057	8	0,0000020	1	0,00	11,40	0,50	0,00	11,40	0,50
1	2	6058	8	0,0000023	1	0,00	11,40	0,50	0,00	11,40	0,50
1	2	6059	8	0,0000044	1	0,00	11,40	0,50	0,00	11,40	0,50
1	2	6060	8	0,0000084	1	0,01	11,40	0,50	0,01	11,40	0,50
1	2	6061	8	0,0000020	1	0,00	11,40	0,50	0,00	11,40	0,50
1	2	6062	8	0,0000048	1	0,00	11,40	0,50	0,00	11,40	0,50
1	2	6063	8	0,0000020	1	0,00	11,40	0,50	0,00	11,40	0,50
1	2	6064	8	0,0000028	1	0,00	11,40	0,50	0,00	11,40	0,50
1	2	6065	8	0,0000029	1	0,00	11,40	0,50	0,00	11,40	0,50
1	2	6066	8	0,0000023	1	0,00	11,40	0,50	0,00	11,40	0,50
1	2	6067	8	0,0000038	1	0,00	11,40	0,50	0,00	11,40	0,50
1	2	6068	8	0,0000023	1	0,00	11,40	0,50	0,00	11,40	0,50
1	2	6069	8	0,0000028	1	0,00	11,40	0,50	0,00	11,40	0,50
1	2	6070	8	0,0000031	1	0,00	11,40	0,50	0,00	11,40	0,50
1	2	6071	8	0,0000080	1	0,01	11,40	0,50	0,01	11,40	0,50
1	2	6072	8	0,0000015	1	0,00	11,40	0,50	0,00	11,40	0,50
1	2	6073	8	0,0000015	1	0,00	11,40	0,50	0,00	11,40	0,50
1	2	6074	8	0,0000056	1	0,00	11,40	0,50	0,00	11,40	0,50
1	2	6075	8	0,0000043	1	0,00	11,40	0,50	0,00	11,40	0,50
1	2	6076	8	0,0000045	1	0,00	11,40	0,50	0,00	11,40	0,50
1	2	6077	8	0,0000052	1	0,00	11,40	0,50	0,00	11,40	0,50
1	2	6078	8	0,0000018	1	0,00	11,40	0,50	0,00	11,40	0,50
1	2	6079	8	0,0000017	1	0,00	11,40	0,50	0,00	11,40	0,50

1	2	6080	8	0,0000017	1	0,00	11,40	0,50	0,00	11,40	0,50
1	2	6081	8	0,0000094	1	0,01	11,40	0,50	0,01	11,40	0,50
1	2	6082	8	0,0000046	1	0,00	11,40	0,50	0,00	11,40	0,50
1	2	6083	8	0,0000070	1	0,01	11,40	0,50	0,01	11,40	0,50
1	2	6084	8	0,0000084	1	0,01	11,40	0,50	0,01	11,40	0,50
1	2	6085	8	0,0000020	1	0,00	11,40	0,50	0,00	11,40	0,50
1	2	6086	8	0,0000047	1	0,00	11,40	0,50	0,00	11,40	0,50
1	2	6087	8	0,0000049	1	0,00	11,40	0,50	0,00	11,40	0,50
1	2	6088	8	0,0000086	1	0,01	11,40	0,50	0,01	11,40	0,50
1	2	6089	8	0,0000149	1	0,01	11,40	0,50	0,01	11,40	0,50
1	2	6090	8	0,0000040	1	0,00	11,40	0,50	0,00	11,40	0,50
1	2	6091	8	0,0000024	1	0,00	11,40	0,50	0,00	11,40	0,50
1	2	6092	8	0,0000034	1	0,00	11,40	0,50	0,00	11,40	0,50
1	2	6093	8	0,0000025	1	0,00	11,40	0,50	0,00	11,40	0,50
1	2	6094	8	0,0000027	1	0,00	11,40	0,50	0,00	11,40	0,50
1	2	6095	8	0,0000018	1	0,00	11,40	0,50	0,00	11,40	0,50
1	2	6096	8	0,0000022	1	0,00	11,40	0,50	0,00	11,40	0,50
1	2	6097	8	0,0000049	1	0,00	11,40	0,50	0,00	11,40	0,50
1	2	6098	8	0,0000014	1	0,00	11,40	0,50	0,00	11,40	0,50
1	2	6099	8	0,0000016	1	0,00	11,40	0,50	0,00	11,40	0,50
1	2	6100	8	0,0000012	1	0,00	11,40	0,50	0,00	11,40	0,50
1	2	6101	8	0,0000034	1	0,00	11,40	0,50	0,00	11,40	0,50
1	2	6102	8	0,0000044	1	0,00	11,40	0,50	0,00	11,40	0,50
1	2	6103	8	0,0000017	1	0,00	11,40	0,50	0,00	11,40	0,50
1	2	6104	8	0,0000044	1	0,00	11,40	0,50	0,00	11,40	0,50
1	2	6105	8	0,0000052	1	0,00	11,40	0,50	0,00	11,40	0,50
1	2	6106	8	0,0000033	1	0,00	11,40	0,50	0,00	11,40	0,50
1	2	6107	8	0,0000070	1	0,01	11,40	0,50	0,01	11,40	0,50
1	2	6108	8	0,0000039	1	0,00	11,40	0,50	0,00	11,40	0,50
1	2	6109	8	0,0000017	1	0,00	11,40	0,50	0,00	11,40	0,50
1	2	6110	8	0,0000072	1	0,01	11,40	0,50	0,01	11,40	0,50
1	2	6111	8	0,0000017	1	0,00	11,40	0,50	0,00	11,40	0,50
1	2	6112	8	0,0000018	1	0,00	11,40	0,50	0,00	11,40	0,50
1	2	6113	8	0,0000057	1	0,00	11,40	0,50	0,00	11,40	0,50
1	2	6114	8	0,0000061	1	0,00	11,40	0,50	0,00	11,40	0,50
1	2	6115	8	0,0000042	1	0,00	11,40	0,50	0,00	11,40	0,50
1	2	6116	8	0,0000031	1	0,00	11,40	0,50	0,00	11,40	0,50
1	2	6117	8	0,0000012	1	0,00	11,40	0,50	0,00	11,40	0,50
1	2	6118	8	0,0000012	1	0,00	11,40	0,50	0,00	11,40	0,50
1	2	6119	8	0,0000012	1	0,00	11,40	0,50	0,00	11,40	0,50
1	2	6120	8	0,0000014	1	0,00	11,40	0,50	0,00	11,40	0,50
1	2	6121	8	0,0000012	1	0,00	11,40	0,50	0,00	11,40	0,50
1	3	6122	8	0,0000037	1	0,00	11,40	0,50	0,00	11,40	0,50
1	3	6123	8	0,0000013	1	0,00	11,40	0,50	0,00	11,40	0,50
1	3	6124	8	0,0000024	1	0,00	11,40	0,50	0,00	11,40	0,50
1	3	6125	8	0,0000040	1	0,00	11,40	0,50	0,00	11,40	0,50
1	3	6126	8	0,0000026	1	0,00	11,40	0,50	0,00	11,40	0,50
1	3	6127	8	0,0000029	1	0,00	11,40	0,50	0,00	11,40	0,50
1	3	6128	8	0,0000033	1	0,00	11,40	0,50	0,00	11,40	0,50
1	3	6129	8	0,0000019	1	0,00	11,40	0,50	0,00	11,40	0,50

1	3	6130	8	0,0000020	1	0,00	11,40	0,50	0,00	11,40	0,50
1	3	6131	8	0,0000017	1	0,00	11,40	0,50	0,00	11,40	0,50
1	3	6132	8	0,0000032	1	0,00	11,40	0,50	0,00	11,40	0,50
1	3	6133	8	0,0000030	1	0,00	11,40	0,50	0,00	11,40	0,50
1	3	6134	8	0,0000014	1	0,00	11,40	0,50	0,00	11,40	0,50
1	3	6135	8	0,0000026	1	0,00	11,40	0,50	0,00	11,40	0,50
1	3	6136	8	0,0000034	1	0,00	11,40	0,50	0,00	11,40	0,50
1	3	6137	8	0,0000021	1	0,00	11,40	0,50	0,00	11,40	0,50
1	3	6138	8	0,0000010	1	0,00	11,40	0,50	0,00	11,40	0,50
1	3	6139	8	0,0000016	1	0,00	11,40	0,50	0,00	11,40	0,50
1	3	6140	8	0,0000012	1	0,00	11,40	0,50	0,00	11,40	0,50
1	3	6141	8	0,0000013	1	0,00	11,40	0,50	0,00	11,40	0,50
1	3	6142	8	0,0000032	1	0,00	11,40	0,50	0,00	11,40	0,50
1	3	6143	8	0,0000020	1	0,00	11,40	0,50	0,00	11,40	0,50
1	3	6144	8	0,0000034	1	0,00	11,40	0,50	0,00	11,40	0,50
1	3	6145	8	0,0000027	1	0,00	11,40	0,50	0,00	11,40	0,50
1	3	6146	8	0,0000012	1	0,00	11,40	0,50	0,00	11,40	0,50
1	3	6147	8	0,0000027	1	0,00	11,40	0,50	0,00	11,40	0,50
1	3	6148	8	0,0000044	1	0,00	11,40	0,50	0,00	11,40	0,50
1	3	6149	8	0,0000014	1	0,00	11,40	0,50	0,00	11,40	0,50
1	3	6150	8	0,0000035	1	0,00	11,40	0,50	0,00	11,40	0,50
1	3	6151	8	0,0000015	1	0,00	11,40	0,50	0,00	11,40	0,50
1	3	6152	8	0,0000012	1	0,00	11,40	0,50	0,00	11,40	0,50
1	3	6153	8	0,0000015	1	0,00	11,40	0,50	0,00	11,40	0,50
1	3	6154	8	0,0000026	1	0,00	11,40	0,50	0,00	11,40	0,50
1	3	6155	8	0,0000023	1	0,00	11,40	0,50	0,00	11,40	0,50
1	3	6156	8	0,0000046	1	0,00	11,40	0,50	0,00	11,40	0,50
1	3	6157	8	0,0000059	1	0,00	11,40	0,50	0,00	11,40	0,50
1	3	6158	8	0,0000019	1	0,00	11,40	0,50	0,00	11,40	0,50
1	3	6159	8	0,0000024	1	0,00	11,40	0,50	0,00	11,40	0,50
1	3	6160	8	0,0000014	1	0,00	11,40	0,50	0,00	11,40	0,50
1	3	6161	8	0,0000015	1	0,00	11,40	0,50	0,00	11,40	0,50
1	3	6162	8	0,0000014	1	0,00	11,40	0,50	0,00	11,40	0,50
1	3	6163	8	0,0000035	1	0,00	11,40	0,50	0,00	11,40	0,50
1	3	6164	8	0,0000014	1	0,00	11,40	0,50	0,00	11,40	0,50
1	3	6165	8	0,0000055	1	0,00	11,40	0,50	0,00	11,40	0,50
1	3	6166	8	0,0000041	1	0,00	11,40	0,50	0,00	11,40	0,50
1	3	6167	8	0,0000029	1	0,00	11,40	0,50	0,00	11,40	0,50
1	4	6169	8	0,0000013	1	0,00	11,40	0,50	0,00	11,40	0,50
1	4	6170	8	0,0000025	1	0,00	11,40	0,50	0,00	11,40	0,50
1	4	6171	8	0,0000048	1	0,00	11,40	0,50	0,00	11,40	0,50
1	4	6172	8	0,0000008	1	0,00	11,40	0,50	0,00	11,40	0,50
1	4	6173	8	0,0000035	1	0,00	11,40	0,50	0,00	11,40	0,50
1	4	6174	8	0,0000008	1	0,00	11,40	0,50	0,00	11,40	0,50
1	4	6175	8	0,0000009	1	0,00	11,40	0,50	0,00	11,40	0,50
1	4	6176	8	0,0000034	1	0,00	11,40	0,50	0,00	11,40	0,50
1	4	6177	8	0,0000014	1	0,00	11,40	0,50	0,00	11,40	0,50
1	4	6178	8	0,0000013	1	0,00	11,40	0,50	0,00	11,40	0,50
1	4	6179	8	0,0000010	1	0,00	11,40	0,50	0,00	11,40	0,50
1	4	6180	8	0,0000019	1	0,00	11,40	0,50	0,00	11,40	0,50

1	4	6181	8	0,0000009	1	0,00	11,40	0,50	0,00	11,40	0,50
1	4	6182	8	0,0000021	1	0,00	11,40	0,50	0,00	11,40	0,50
1	4	6183	8	0,0000018	1	0,00	11,40	0,50	0,00	11,40	0,50
1	4	6184	8	0,0000008	1	0,00	11,40	0,50	0,00	11,40	0,50
1	4	6185	8	0,0000007	1	0,00	11,40	0,50	0,00	11,40	0,50
1	4	6186	8	0,0000011	1	0,00	11,40	0,50	0,00	11,40	0,50
1	4	6187	8	0,0000010	1	0,00	11,40	0,50	0,00	11,40	0,50
1	4	6188	8	0,0000011	1	0,00	11,40	0,50	0,00	11,40	0,50
1	4	6189	8	0,0000014	1	0,00	11,40	0,50	0,00	11,40	0,50
1	4	6190	8	0,0000018	1	0,00	11,40	0,50	0,00	11,40	0,50
1	4	6191	8	0,0000046	1	0,00	11,40	0,50	0,00	11,40	0,50
1	4	6192	8	0,0000016	1	0,00	11,40	0,50	0,00	11,40	0,50
1	4	6193	8	0,0000009	1	0,00	11,40	0,50	0,00	11,40	0,50
1	4	6194	8	0,0000046	1	0,00	11,40	0,50	0,00	11,40	0,50
1	4	6195	8	0,0000014	1	0,00	11,40	0,50	0,00	11,40	0,50
1	4	6196	8	0,0000035	1	0,00	11,40	0,50	0,00	11,40	0,50
1	4	6197	8	0,0000016	1	0,00	11,40	0,50	0,00	11,40	0,50
1	4	6198	8	0,0000054	1	0,00	11,40	0,50	0,00	11,40	0,50
1	4	6199	8	0,0000027	1	0,00	11,40	0,50	0,00	11,40	0,50
1	4	6200	8	0,0000011	1	0,00	11,40	0,50	0,00	11,40	0,50
1	4	6201	8	0,0000034	1	0,00	11,40	0,50	0,00	11,40	0,50
1	4	6202	8	0,0000010	1	0,00	11,40	0,50	0,00	11,40	0,50
1	4	6203	8	0,0000013	1	0,00	11,40	0,50	0,00	11,40	0,50
1	4	6204	8	0,0000011	1	0,00	11,40	0,50	0,00	11,40	0,50
1	4	6205	8	0,0000012	1	0,00	11,40	0,50	0,00	11,40	0,50
1	4	6206	8	0,0000039	1	0,00	11,40	0,50	0,00	11,40	0,50
1	4	6207	8	0,0000027	1	0,00	11,40	0,50	0,00	11,40	0,50
1	4	6208	8	0,0000010	1	0,00	11,40	0,50	0,00	11,40	0,50
1	4	6209	8	0,0000014	1	0,00	11,40	0,50	0,00	11,40	0,50
1	4	6210	8	0,0000010	1	0,00	11,40	0,50	0,00	11,40	0,50
1	4	6211	8	0,0000041	1	0,00	11,40	0,50	0,00	11,40	0,50
Итого:				0,0007302		0,52				0,52	

Вещество: 2704**Бензин (нефтяной, малосернистый) (в пересчете на углерод)**

№ пл.	№ цех.	№ ист.	Тип	Выброс (г/с)	F	Лето			Зима		
						См/ПДК	Xm	Um	См/ПДК	Xm	Um
1	1	6001	8	0,0014438	1	0,01	11,40	0,50	0,01	11,40	0,50
1	1	6002	8	0,0004667	1	0,00	11,40	0,50	0,00	11,40	0,50
1	1	6003	8	0,0003655	1	0,00	11,40	0,50	0,00	11,40	0,50
1	1	6004	8	0,0007178	1	0,01	11,40	0,50	0,01	11,40	0,50
1	1	6005	8	0,0013580	1	0,01	11,40	0,50	0,01	11,40	0,50
1	1	6006	8	0,0006427	1	0,00	11,40	0,50	0,00	11,40	0,50
1	1	6007	8	0,0004208	1	0,00	11,40	0,50	0,00	11,40	0,50
1	1	6008	8	0,0006905	1	0,00	11,40	0,50	0,00	11,40	0,50
1	1	6009	8	0,0013778	1	0,01	11,40	0,50	0,01	11,40	0,50
1	1	6010	8	0,0004093	1	0,00	11,40	0,50	0,00	11,40	0,50
1	1	6011	8	0,0010690	1	0,01	11,40	0,50	0,01	11,40	0,50

1	1	6012	8	0,0005266	1	0,00	11,40	0,50	0,00	11,40	0,50
1	1	6013	8	0,0005932	1	0,00	11,40	0,50	0,00	11,40	0,50
1	1	6014	8	0,0006324	1	0,00	11,40	0,50	0,00	11,40	0,50
1	1	6015	8	0,0003375	1	0,00	11,40	0,50	0,00	11,40	0,50
1	1	6016	8	0,0008975	1	0,01	11,40	0,50	0,01	11,40	0,50
1	1	6017	8	0,0004339	1	0,00	11,40	0,50	0,00	11,40	0,50
1	1	6018	8	0,0003457	1	0,00	11,40	0,50	0,00	11,40	0,50
1	1	6019	8	0,0006776	1	0,00	11,40	0,50	0,00	11,40	0,50
1	1	6020	8	0,0005130	1	0,00	11,40	0,50	0,00	11,40	0,50
1	1	6021	8	0,0005642	1	0,00	11,40	0,50	0,00	11,40	0,50
1	1	6022	8	0,0001683	1	0,00	11,40	0,50	0,00	11,40	0,50
1	1	6023	8	0,0003560	1	0,00	11,40	0,50	0,00	11,40	0,50
1	1	6024	8	0,0006623	1	0,00	11,40	0,50	0,00	11,40	0,50
1	1	6025	8	0,0004719	1	0,00	11,40	0,50	0,00	11,40	0,50
1	1	6026	8	0,0005375	1	0,00	11,40	0,50	0,00	11,40	0,50
1	1	6027	8	0,0003811	1	0,00	11,40	0,50	0,00	11,40	0,50
1	1	6028	8	0,0004605	1	0,00	11,40	0,50	0,00	11,40	0,50
1	1	6029	8	0,0005169	1	0,00	11,40	0,50	0,00	11,40	0,50
1	1	6030	8	0,0001999	1	0,00	11,40	0,50	0,00	11,40	0,50
1	1	6031	8	0,0004513	1	0,00	11,40	0,50	0,00	11,40	0,50
1	1	6032	8	0,0004855	1	0,00	11,40	0,50	0,00	11,40	0,50
1	1	6033	8	0,0008017	1	0,01	11,40	0,50	0,01	11,40	0,50
1	1	6034	8	0,0003232	1	0,00	11,40	0,50	0,00	11,40	0,50
1	1	6035	8	0,0003151	1	0,00	11,40	0,50	0,00	11,40	0,50
1	1	6036	8	0,0008672	1	0,01	11,40	0,50	0,01	11,40	0,50
1	1	6037	8	0,0003092	1	0,00	11,40	0,50	0,00	11,40	0,50
1	1	6038	8	0,0003406	1	0,00	11,40	0,50	0,00	11,40	0,50
1	1	6039	8	0,0003922	1	0,00	11,40	0,50	0,00	11,40	0,50
1	1	6040	8	0,0002229	1	0,00	11,40	0,50	0,00	11,40	0,50
1	1	6041	8	0,0004571	1	0,00	11,40	0,50	0,00	11,40	0,50
1	1	6042	8	0,0002315	1	0,00	11,40	0,50	0,00	11,40	0,50
1	1	6043	8	0,0005982	1	0,00	11,40	0,50	0,00	11,40	0,50
1	1	6044	8	0,0005635	1	0,00	11,40	0,50	0,00	11,40	0,50
1	1	6045	8	0,0002132	1	0,00	11,40	0,50	0,00	11,40	0,50
1	1	6046	8	0,0002260	1	0,00	11,40	0,50	0,00	11,40	0,50
1	1	6047	8	0,0009521	1	0,01	11,40	0,50	0,01	11,40	0,50
1	1	6048	8	0,0002634	1	0,00	11,40	0,50	0,00	11,40	0,50
1	1	6049	8	0,0003874	1	0,00	11,40	0,50	0,00	11,40	0,50
1	2	6052	8	0,0001903	1	0,00	11,40	0,50	0,00	11,40	0,50
1	2	6054	8	0,0001676	1	0,00	11,40	0,50	0,00	11,40	0,50
1	2	6055	8	0,0002100	1	0,00	11,40	0,50	0,00	11,40	0,50
1	2	6056	8	0,0003437	1	0,00	11,40	0,50	0,00	11,40	0,50
1	2	6057	8	0,0001912	1	0,00	11,40	0,50	0,00	11,40	0,50
1	2	6058	8	0,0002261	1	0,00	11,40	0,50	0,00	11,40	0,50
1	2	6059	8	0,0004317	1	0,00	11,40	0,50	0,00	11,40	0,50
1	2	6060	8	0,0008237	1	0,01	11,40	0,50	0,01	11,40	0,50
1	2	6061	8	0,0001972	1	0,00	11,40	0,50	0,00	11,40	0,50
1	2	6062	8	0,0004722	1	0,00	11,40	0,50	0,00	11,40	0,50
1	2	6063	8	0,0001980	1	0,00	11,40	0,50	0,00	11,40	0,50
1	2	6064	8	0,0002770	1	0,00	11,40	0,50	0,00	11,40	0,50

1	2	6065	8	0,0002866	1	0,00	11,40	0,50	0,00	11,40	0,50
1	2	6066	8	0,0002196	1	0,00	11,40	0,50	0,00	11,40	0,50
1	2	6067	8	0,0003754	1	0,00	11,40	0,50	0,00	11,40	0,50
1	2	6068	8	0,0002256	1	0,00	11,40	0,50	0,00	11,40	0,50
1	2	6069	8	0,0002696	1	0,00	11,40	0,50	0,00	11,40	0,50
1	2	6070	8	0,0003024	1	0,00	11,40	0,50	0,00	11,40	0,50
1	2	6071	8	0,0007765	1	0,01	11,40	0,50	0,01	11,40	0,50
1	2	6072	8	0,0001478	1	0,00	11,40	0,50	0,00	11,40	0,50
1	2	6073	8	0,0001445	1	0,00	11,40	0,50	0,00	11,40	0,50
1	2	6074	8	0,0005470	1	0,00	11,40	0,50	0,00	11,40	0,50
1	2	6075	8	0,0004219	1	0,00	11,40	0,50	0,00	11,40	0,50
1	2	6076	8	0,0004412	1	0,00	11,40	0,50	0,00	11,40	0,50
1	2	6077	8	0,0005068	1	0,00	11,40	0,50	0,00	11,40	0,50
1	2	6078	8	0,0001712	1	0,00	11,40	0,50	0,00	11,40	0,50
1	2	6079	8	0,0001647	1	0,00	11,40	0,50	0,00	11,40	0,50
1	2	6080	8	0,0001691	1	0,00	11,40	0,50	0,00	11,40	0,50
1	2	6081	8	0,0009198	1	0,01	11,40	0,50	0,01	11,40	0,50
1	2	6082	8	0,0004482	1	0,00	11,40	0,50	0,00	11,40	0,50
1	2	6083	8	0,0006800	1	0,00	11,40	0,50	0,00	11,40	0,50
1	2	6084	8	0,0008234	1	0,01	11,40	0,50	0,01	11,40	0,50
1	2	6085	8	0,0001922	1	0,00	11,40	0,50	0,00	11,40	0,50
1	2	6086	8	0,0004627	1	0,00	11,40	0,50	0,00	11,40	0,50
1	2	6087	8	0,0004748	1	0,00	11,40	0,50	0,00	11,40	0,50
1	2	6088	8	0,0008347	1	0,01	11,40	0,50	0,01	11,40	0,50
1	2	6089	8	0,0014492	1	0,01	11,40	0,50	0,01	11,40	0,50
1	2	6090	8	0,0003887	1	0,00	11,40	0,50	0,00	11,40	0,50
1	2	6091	8	0,0002293	1	0,00	11,40	0,50	0,00	11,40	0,50
1	2	6092	8	0,0003327	1	0,00	11,40	0,50	0,00	11,40	0,50
1	2	6093	8	0,0002450	1	0,00	11,40	0,50	0,00	11,40	0,50
1	2	6094	8	0,0002631	1	0,00	11,40	0,50	0,00	11,40	0,50
1	2	6095	8	0,0001778	1	0,00	11,40	0,50	0,00	11,40	0,50
1	2	6096	8	0,0002102	1	0,00	11,40	0,50	0,00	11,40	0,50
1	2	6097	8	0,0004761	1	0,00	11,40	0,50	0,00	11,40	0,50
1	2	6098	8	0,0001357	1	0,00	11,40	0,50	0,00	11,40	0,50
1	2	6099	8	0,0001603	1	0,00	11,40	0,50	0,00	11,40	0,50
1	2	6100	8	0,0001206	1	0,00	11,40	0,50	0,00	11,40	0,50
1	2	6101	8	0,0003292	1	0,00	11,40	0,50	0,00	11,40	0,50
1	2	6102	8	0,0004284	1	0,00	11,40	0,50	0,00	11,40	0,50
1	2	6103	8	0,0001688	1	0,00	11,40	0,50	0,00	11,40	0,50
1	2	6104	8	0,0004280	1	0,00	11,40	0,50	0,00	11,40	0,50
1	2	6105	8	0,0005113	1	0,00	11,40	0,50	0,00	11,40	0,50
1	2	6106	8	0,0003199	1	0,00	11,40	0,50	0,00	11,40	0,50
1	2	6107	8	0,0006810	1	0,00	11,40	0,50	0,00	11,40	0,50
1	2	6108	8	0,0003848	1	0,00	11,40	0,50	0,00	11,40	0,50
1	2	6109	8	0,0001623	1	0,00	11,40	0,50	0,00	11,40	0,50
1	2	6110	8	0,0007067	1	0,01	11,40	0,50	0,01	11,40	0,50
1	2	6111	8	0,0001704	1	0,00	11,40	0,50	0,00	11,40	0,50
1	2	6112	8	0,0001750	1	0,00	11,40	0,50	0,00	11,40	0,50
1	2	6113	8	0,0005553	1	0,00	11,40	0,50	0,00	11,40	0,50
1	2	6114	8	0,0005915	1	0,00	11,40	0,50	0,00	11,40	0,50

1	2	6115	8	0,0004094	1	0,00	11,40	0,50	0,00	11,40	0,50
1	2	6116	8	0,0003001	1	0,00	11,40	0,50	0,00	11,40	0,50
1	2	6117	8	0,0001153	1	0,00	11,40	0,50	0,00	11,40	0,50
1	2	6118	8	0,0001173	1	0,00	11,40	0,50	0,00	11,40	0,50
1	2	6119	8	0,0001130	1	0,00	11,40	0,50	0,00	11,40	0,50
1	2	6120	8	0,0001333	1	0,00	11,40	0,50	0,00	11,40	0,50
1	2	6121	8	0,0001186	1	0,00	11,40	0,50	0,00	11,40	0,50
1	3	6122	8	0,0003614	1	0,00	11,40	0,50	0,00	11,40	0,50
1	3	6123	8	0,0001316	1	0,00	11,40	0,50	0,00	11,40	0,50
1	3	6124	8	0,0002304	1	0,00	11,40	0,50	0,00	11,40	0,50
1	3	6125	8	0,0003871	1	0,00	11,40	0,50	0,00	11,40	0,50
1	3	6126	8	0,0002568	1	0,00	11,40	0,50	0,00	11,40	0,50
1	3	6127	8	0,0002859	1	0,00	11,40	0,50	0,00	11,40	0,50
1	3	6128	8	0,0003230	1	0,00	11,40	0,50	0,00	11,40	0,50
1	3	6129	8	0,0001838	1	0,00	11,40	0,50	0,00	11,40	0,50
1	3	6130	8	0,0001945	1	0,00	11,40	0,50	0,00	11,40	0,50
1	3	6131	8	0,0001614	1	0,00	11,40	0,50	0,00	11,40	0,50
1	3	6132	8	0,0003168	1	0,00	11,40	0,50	0,00	11,40	0,50
1	3	6133	8	0,0002895	1	0,00	11,40	0,50	0,00	11,40	0,50
1	3	6134	8	0,0001373	1	0,00	11,40	0,50	0,00	11,40	0,50
1	3	6135	8	0,0002578	1	0,00	11,40	0,50	0,00	11,40	0,50
1	3	6136	8	0,0003331	1	0,00	11,40	0,50	0,00	11,40	0,50
1	3	6137	8	0,0002014	1	0,00	11,40	0,50	0,00	11,40	0,50
1	3	6138	8	0,0000988	1	0,00	11,40	0,50	0,00	11,40	0,50
1	3	6139	8	0,0001519	1	0,00	11,40	0,50	0,00	11,40	0,50
1	3	6140	8	0,0001201	1	0,00	11,40	0,50	0,00	11,40	0,50
1	3	6141	8	0,0001317	1	0,00	11,40	0,50	0,00	11,40	0,50
1	3	6142	8	0,0003073	1	0,00	11,40	0,50	0,00	11,40	0,50
1	3	6143	8	0,0001920	1	0,00	11,40	0,50	0,00	11,40	0,50
1	3	6144	8	0,0003295	1	0,00	11,40	0,50	0,00	11,40	0,50
1	3	6145	8	0,0002663	1	0,00	11,40	0,50	0,00	11,40	0,50
1	3	6146	8	0,0001215	1	0,00	11,40	0,50	0,00	11,40	0,50
1	3	6147	8	0,0002625	1	0,00	11,40	0,50	0,00	11,40	0,50
1	3	6148	8	0,0004273	1	0,00	11,40	0,50	0,00	11,40	0,50
1	3	6149	8	0,0001320	1	0,00	11,40	0,50	0,00	11,40	0,50
1	3	6150	8	0,0003375	1	0,00	11,40	0,50	0,00	11,40	0,50
1	3	6151	8	0,0001511	1	0,00	11,40	0,50	0,00	11,40	0,50
1	3	6152	8	0,0001187	1	0,00	11,40	0,50	0,00	11,40	0,50
1	3	6153	8	0,0001430	1	0,00	11,40	0,50	0,00	11,40	0,50
1	3	6154	8	0,0002563	1	0,00	11,40	0,50	0,00	11,40	0,50
1	3	6155	8	0,0002242	1	0,00	11,40	0,50	0,00	11,40	0,50
1	3	6156	8	0,0004496	1	0,00	11,40	0,50	0,00	11,40	0,50
1	3	6157	8	0,0005715	1	0,00	11,40	0,50	0,00	11,40	0,50
1	3	6158	8	0,0001895	1	0,00	11,40	0,50	0,00	11,40	0,50
1	3	6159	8	0,0002304	1	0,00	11,40	0,50	0,00	11,40	0,50
1	3	6160	8	0,0001396	1	0,00	11,40	0,50	0,00	11,40	0,50
1	3	6161	8	0,0001421	1	0,00	11,40	0,50	0,00	11,40	0,50
1	3	6162	8	0,0001380	1	0,00	11,40	0,50	0,00	11,40	0,50
1	3	6163	8	0,0003460	1	0,00	11,40	0,50	0,00	11,40	0,50
1	3	6164	8	0,0001393	1	0,00	11,40	0,50	0,00	11,40	0,50

1	3	6165	8	0,0005393	1	0,00	11,40	0,50	0,00	11,40	0,50
1	3	6166	8	0,0003984	1	0,00	11,40	0,50	0,00	11,40	0,50
1	3	6167	8	0,0002868	1	0,00	11,40	0,50	0,00	11,40	0,50
1	4	6169	8	0,0001267	1	0,00	11,40	0,50	0,00	11,40	0,50
1	4	6170	8	0,0002415	1	0,00	11,40	0,50	0,00	11,40	0,50
1	4	6171	8	0,0004638	1	0,00	11,40	0,50	0,00	11,40	0,50
1	4	6172	8	0,0000761	1	0,00	11,40	0,50	0,00	11,40	0,50
1	4	6173	8	0,0003374	1	0,00	11,40	0,50	0,00	11,40	0,50
1	4	6174	8	0,0000771	1	0,00	11,40	0,50	0,00	11,40	0,50
1	4	6175	8	0,0000866	1	0,00	11,40	0,50	0,00	11,40	0,50
1	4	6176	8	0,0003283	1	0,00	11,40	0,50	0,00	11,40	0,50
1	4	6177	8	0,0001347	1	0,00	11,40	0,50	0,00	11,40	0,50
1	4	6178	8	0,0001262	1	0,00	11,40	0,50	0,00	11,40	0,50
1	4	6179	8	0,0001001	1	0,00	11,40	0,50	0,00	11,40	0,50
1	4	6180	8	0,0001843	1	0,00	11,40	0,50	0,00	11,40	0,50
1	4	6181	8	0,0000914	1	0,00	11,40	0,50	0,00	11,40	0,50
1	4	6182	8	0,0002094	1	0,00	11,40	0,50	0,00	11,40	0,50
1	4	6183	8	0,0001793	1	0,00	11,40	0,50	0,00	11,40	0,50
1	4	6184	8	0,0000820	1	0,00	11,40	0,50	0,00	11,40	0,50
1	4	6185	8	0,0000663	1	0,00	11,40	0,50	0,00	11,40	0,50
1	4	6186	8	0,0001108	1	0,00	11,40	0,50	0,00	11,40	0,50
1	4	6187	8	0,0000950	1	0,00	11,40	0,50	0,00	11,40	0,50
1	4	6188	8	0,0001055	1	0,00	11,40	0,50	0,00	11,40	0,50
1	4	6189	8	0,0001377	1	0,00	11,40	0,50	0,00	11,40	0,50
1	4	6190	8	0,0001737	1	0,00	11,40	0,50	0,00	11,40	0,50
1	4	6191	8	0,0004479	1	0,00	11,40	0,50	0,00	11,40	0,50
1	4	6192	8	0,0001576	1	0,00	11,40	0,50	0,00	11,40	0,50
1	4	6193	8	0,0000914	1	0,00	11,40	0,50	0,00	11,40	0,50
1	4	6194	8	0,0004505	1	0,00	11,40	0,50	0,00	11,40	0,50
1	4	6195	8	0,0001370	1	0,00	11,40	0,50	0,00	11,40	0,50
1	4	6196	8	0,0003391	1	0,00	11,40	0,50	0,00	11,40	0,50
1	4	6197	8	0,0001529	1	0,00	11,40	0,50	0,00	11,40	0,50
1	4	6198	8	0,0005222	1	0,00	11,40	0,50	0,00	11,40	0,50
1	4	6199	8	0,0002633	1	0,00	11,40	0,50	0,00	11,40	0,50
1	4	6200	8	0,0001110	1	0,00	11,40	0,50	0,00	11,40	0,50
1	4	6201	8	0,0003287	1	0,00	11,40	0,50	0,00	11,40	0,50
1	4	6202	8	0,0000947	1	0,00	11,40	0,50	0,00	11,40	0,50
1	4	6203	8	0,0001230	1	0,00	11,40	0,50	0,00	11,40	0,50
1	4	6204	8	0,0001050	1	0,00	11,40	0,50	0,00	11,40	0,50
1	4	6205	8	0,0001130	1	0,00	11,40	0,50	0,00	11,40	0,50
1	4	6206	8	0,0003827	1	0,00	11,40	0,50	0,00	11,40	0,50
1	4	6207	8	0,0002632	1	0,00	11,40	0,50	0,00	11,40	0,50
1	4	6208	8	0,0000951	1	0,00	11,40	0,50	0,00	11,40	0,50
1	4	6209	8	0,0001369	1	0,00	11,40	0,50	0,00	11,40	0,50
1	4	6210	8	0,0000992	1	0,00	11,40	0,50	0,00	11,40	0,50
1	4	6211	8	0,0004011	1	0,00	11,40	0,50	0,00	11,40	0,50
8	1	6050	3	0,0107986	1	0,08	11,40	0,50	0,08	11,40	0,50
8	2	6051	3	0,0211767	1	0,15	11,40	0,50	0,15	11,40	0,50
8	3	6168	3	0,0107986	1	0,08	11,40	0,50	0,08	11,40	0,50
Итого:				0,1139992		0,81			0,81		

Вещество: 2732
Керосин

№ пл.	№ цех.	№ ист.	Тип	Выброс (г/с)	F	Лето			Зима		
						См/ПДК	Xm	Um	См/ПДК	Xm	Um
1	1	6001	8	0,0015580	1	0,05	11,40	0,50	0,05	11,40	0,50
1	1	6002	8	0,0005037	1	0,01	11,40	0,50	0,01	11,40	0,50
1	1	6003	8	0,0003944	1	0,01	11,40	0,50	0,01	11,40	0,50
1	1	6004	8	0,0007746	1	0,02	11,40	0,50	0,02	11,40	0,50
1	1	6005	8	0,0014655	1	0,04	11,40	0,50	0,04	11,40	0,50
1	1	6006	8	0,0006936	1	0,02	11,40	0,50	0,02	11,40	0,50
1	1	6007	8	0,0004541	1	0,01	11,40	0,50	0,01	11,40	0,50
1	1	6008	8	0,0007451	1	0,02	11,40	0,50	0,02	11,40	0,50
1	1	6009	8	0,0014869	1	0,04	11,40	0,50	0,04	11,40	0,50
1	1	6010	8	0,0004417	1	0,01	11,40	0,50	0,01	11,40	0,50
1	1	6011	8	0,0011536	1	0,03	11,40	0,50	0,03	11,40	0,50
1	1	6012	8	0,0005683	1	0,02	11,40	0,50	0,02	11,40	0,50
1	1	6013	8	0,0006401	1	0,02	11,40	0,50	0,02	11,40	0,50
1	1	6014	8	0,0006825	1	0,02	11,40	0,50	0,02	11,40	0,50
1	1	6015	8	0,0003642	1	0,01	11,40	0,50	0,01	11,40	0,50
1	1	6016	8	0,0009685	1	0,03	11,40	0,50	0,03	11,40	0,50
1	1	6017	8	0,0004683	1	0,01	11,40	0,50	0,01	11,40	0,50
1	1	6018	8	0,0003731	1	0,01	11,40	0,50	0,01	11,40	0,50
1	1	6019	8	0,0007313	1	0,02	11,40	0,50	0,02	11,40	0,50
1	1	6020	8	0,0005536	1	0,02	11,40	0,50	0,02	11,40	0,50
1	1	6021	8	0,0006089	1	0,02	11,40	0,50	0,02	11,40	0,50
1	1	6022	8	0,0001817	1	0,01	11,40	0,50	0,01	11,40	0,50
1	1	6023	8	0,0003841	1	0,01	11,40	0,50	0,01	11,40	0,50
1	1	6024	8	0,0007147	1	0,02	11,40	0,50	0,02	11,40	0,50
1	1	6025	8	0,0005093	1	0,02	11,40	0,50	0,02	11,40	0,50
1	1	6026	8	0,0005800	1	0,02	11,40	0,50	0,02	11,40	0,50
1	1	6027	8	0,0004112	1	0,01	11,40	0,50	0,01	11,40	0,50
1	1	6028	8	0,0004969	1	0,01	11,40	0,50	0,01	11,40	0,50
1	1	6029	8	0,0005578	1	0,02	11,40	0,50	0,02	11,40	0,50
1	1	6030	8	0,0002157	1	0,01	11,40	0,50	0,01	11,40	0,50
1	1	6031	8	0,0004870	1	0,01	11,40	0,50	0,01	11,40	0,50
1	1	6032	8	0,0005240	1	0,02	11,40	0,50	0,02	11,40	0,50
1	1	6033	8	0,0008652	1	0,03	11,40	0,50	0,03	11,40	0,50
1	1	6034	8	0,0003488	1	0,01	11,40	0,50	0,01	11,40	0,50
1	1	6035	8	0,0003401	1	0,01	11,40	0,50	0,01	11,40	0,50
1	1	6036	8	0,0009358	1	0,03	11,40	0,50	0,03	11,40	0,50
1	1	6037	8	0,0003337	1	0,01	11,40	0,50	0,01	11,40	0,50
1	1	6038	8	0,0003676	1	0,01	11,40	0,50	0,01	11,40	0,50
1	1	6039	8	0,0004232	1	0,01	11,40	0,50	0,01	11,40	0,50
1	1	6040	8	0,0002406	1	0,01	11,40	0,50	0,01	11,40	0,50
1	1	6041	8	0,0004933	1	0,01	11,40	0,50	0,01	11,40	0,50
1	1	6042	8	0,0002498	1	0,01	11,40	0,50	0,01	11,40	0,50
1	1	6043	8	0,0006456	1	0,02	11,40	0,50	0,02	11,40	0,50

1	1	6044	8	0,0006081	1	0,02	11,40	0,50	0,02	11,40	0,50
1	1	6045	8	0,0002301	1	0,01	11,40	0,50	0,01	11,40	0,50
1	1	6046	8	0,0002439	1	0,01	11,40	0,50	0,01	11,40	0,50
1	1	6047	8	0,0010274	1	0,03	11,40	0,50	0,03	11,40	0,50
1	1	6048	8	0,0002843	1	0,01	11,40	0,50	0,01	11,40	0,50
1	1	6049	8	0,0004181	1	0,01	11,40	0,50	0,01	11,40	0,50
1	2	6052	8	0,0002054	1	0,01	11,40	0,50	0,01	11,40	0,50
1	2	6054	8	0,0001809	1	0,01	11,40	0,50	0,01	11,40	0,50
1	2	6055	8	0,0002266	1	0,01	11,40	0,50	0,01	11,40	0,50
1	2	6056	8	0,0003709	1	0,01	11,40	0,50	0,01	11,40	0,50
1	2	6057	8	0,0002063	1	0,01	11,40	0,50	0,01	11,40	0,50
1	2	6058	8	0,0002440	1	0,01	11,40	0,50	0,01	11,40	0,50
1	2	6059	8	0,0004659	1	0,01	11,40	0,50	0,01	11,40	0,50
1	2	6060	8	0,0008888	1	0,03	11,40	0,50	0,03	11,40	0,50
1	2	6061	8	0,0002128	1	0,01	11,40	0,50	0,01	11,40	0,50
1	2	6062	8	0,0005096	1	0,02	11,40	0,50	0,02	11,40	0,50
1	2	6063	8	0,0002136	1	0,01	11,40	0,50	0,01	11,40	0,50
1	2	6064	8	0,0002989	1	0,01	11,40	0,50	0,01	11,40	0,50
1	2	6065	8	0,0003093	1	0,01	11,40	0,50	0,01	11,40	0,50
1	2	6066	8	0,0002370	1	0,01	11,40	0,50	0,01	11,40	0,50
1	2	6067	8	0,0004051	1	0,01	11,40	0,50	0,01	11,40	0,50
1	2	6068	8	0,0002435	1	0,01	11,40	0,50	0,01	11,40	0,50
1	2	6069	8	0,0002910	1	0,01	11,40	0,50	0,01	11,40	0,50
1	2	6070	8	0,0003263	1	0,01	11,40	0,50	0,01	11,40	0,50
1	2	6071	8	0,0008379	1	0,02	11,40	0,50	0,02	11,40	0,50
1	2	6072	8	0,0001595	1	0,00	11,40	0,50	0,00	11,40	0,50
1	2	6073	8	0,0001560	1	0,00	11,40	0,50	0,00	11,40	0,50
1	2	6074	8	0,0005903	1	0,02	11,40	0,50	0,02	11,40	0,50
1	2	6075	8	0,0004553	1	0,01	11,40	0,50	0,01	11,40	0,50
1	2	6076	8	0,0004761	1	0,01	11,40	0,50	0,01	11,40	0,50
1	2	6077	8	0,0005469	1	0,02	11,40	0,50	0,02	11,40	0,50
1	2	6078	8	0,0001848	1	0,01	11,40	0,50	0,01	11,40	0,50
1	2	6079	8	0,0001777	1	0,01	11,40	0,50	0,01	11,40	0,50
1	2	6080	8	0,0001825	1	0,01	11,40	0,50	0,01	11,40	0,50
1	2	6081	8	0,0009925	1	0,03	11,40	0,50	0,03	11,40	0,50
1	2	6082	8	0,0004837	1	0,01	11,40	0,50	0,01	11,40	0,50
1	2	6083	8	0,0007338	1	0,02	11,40	0,50	0,02	11,40	0,50
1	2	6084	8	0,0008885	1	0,03	11,40	0,50	0,03	11,40	0,50
1	2	6085	8	0,0002074	1	0,01	11,40	0,50	0,01	11,40	0,50
1	2	6086	8	0,0004993	1	0,01	11,40	0,50	0,01	11,40	0,50
1	2	6087	8	0,0005124	1	0,02	11,40	0,50	0,02	11,40	0,50
1	2	6088	8	0,0009008	1	0,03	11,40	0,50	0,03	11,40	0,50
1	2	6089	8	0,0015639	1	0,05	11,40	0,50	0,05	11,40	0,50
1	2	6090	8	0,0004195	1	0,01	11,40	0,50	0,01	11,40	0,50
1	2	6091	8	0,0002474	1	0,01	11,40	0,50	0,01	11,40	0,50
1	2	6092	8	0,0003590	1	0,01	11,40	0,50	0,01	11,40	0,50
1	2	6093	8	0,0002644	1	0,01	11,40	0,50	0,01	11,40	0,50
1	2	6094	8	0,0002839	1	0,01	11,40	0,50	0,01	11,40	0,50
1	2	6095	8	0,0001918	1	0,01	11,40	0,50	0,01	11,40	0,50
1	2	6096	8	0,0002268	1	0,01	11,40	0,50	0,01	11,40	0,50

1	2	6097	8	0,0005138	1	0,02	11,40	0,50	0,02	11,40	0,50
1	2	6098	8	0,0001465	1	0,00	11,40	0,50	0,00	11,40	0,50
1	2	6099	8	0,0001729	1	0,01	11,40	0,50	0,01	11,40	0,50
1	2	6100	8	0,0001301	1	0,00	11,40	0,50	0,00	11,40	0,50
1	2	6101	8	0,0003553	1	0,01	11,40	0,50	0,01	11,40	0,50
1	2	6102	8	0,0004623	1	0,01	11,40	0,50	0,01	11,40	0,50
1	2	6103	8	0,0001821	1	0,01	11,40	0,50	0,01	11,40	0,50
1	2	6104	8	0,0004619	1	0,01	11,40	0,50	0,01	11,40	0,50
1	2	6105	8	0,0005517	1	0,02	11,40	0,50	0,02	11,40	0,50
1	2	6106	8	0,0003452	1	0,01	11,40	0,50	0,01	11,40	0,50
1	2	6107	8	0,0007349	1	0,02	11,40	0,50	0,02	11,40	0,50
1	2	6108	8	0,0004153	1	0,01	11,40	0,50	0,01	11,40	0,50
1	2	6109	8	0,0001751	1	0,01	11,40	0,50	0,01	11,40	0,50
1	2	6110	8	0,0007626	1	0,02	11,40	0,50	0,02	11,40	0,50
1	2	6111	8	0,0001839	1	0,01	11,40	0,50	0,01	11,40	0,50
1	2	6112	8	0,0001889	1	0,01	11,40	0,50	0,01	11,40	0,50
1	2	6113	8	0,0005992	1	0,02	11,40	0,50	0,02	11,40	0,50
1	2	6114	8	0,0006383	1	0,02	11,40	0,50	0,02	11,40	0,50
1	2	6115	8	0,0004418	1	0,01	11,40	0,50	0,01	11,40	0,50
1	2	6116	8	0,0003238	1	0,01	11,40	0,50	0,01	11,40	0,50
1	2	6117	8	0,0001244	1	0,00	11,40	0,50	0,00	11,40	0,50
1	2	6118	8	0,0001266	1	0,00	11,40	0,50	0,00	11,40	0,50
1	2	6119	8	0,0001219	1	0,00	11,40	0,50	0,00	11,40	0,50
1	2	6120	8	0,0001439	1	0,00	11,40	0,50	0,00	11,40	0,50
1	2	6121	8	0,0001280	1	0,00	11,40	0,50	0,00	11,40	0,50
1	3	6122	8	0,0003900	1	0,01	11,40	0,50	0,01	11,40	0,50
1	3	6123	8	0,0001420	1	0,00	11,40	0,50	0,00	11,40	0,50
1	3	6124	8	0,0002486	1	0,01	11,40	0,50	0,01	11,40	0,50
1	3	6125	8	0,0004178	1	0,01	11,40	0,50	0,01	11,40	0,50
1	3	6126	8	0,0002771	1	0,01	11,40	0,50	0,01	11,40	0,50
1	3	6127	8	0,0003085	1	0,01	11,40	0,50	0,01	11,40	0,50
1	3	6128	8	0,0003486	1	0,01	11,40	0,50	0,01	11,40	0,50
1	3	6129	8	0,0001983	1	0,01	11,40	0,50	0,01	11,40	0,50
1	3	6130	8	0,0002099	1	0,01	11,40	0,50	0,01	11,40	0,50
1	3	6131	8	0,0001742	1	0,01	11,40	0,50	0,01	11,40	0,50
1	3	6132	8	0,0003419	1	0,01	11,40	0,50	0,01	11,40	0,50
1	3	6133	8	0,0003124	1	0,01	11,40	0,50	0,01	11,40	0,50
1	3	6134	8	0,0001482	1	0,00	11,40	0,50	0,00	11,40	0,50
1	3	6135	8	0,0002782	1	0,01	11,40	0,50	0,01	11,40	0,50
1	3	6136	8	0,0003595	1	0,01	11,40	0,50	0,01	11,40	0,50
1	3	6137	8	0,0002173	1	0,01	11,40	0,50	0,01	11,40	0,50
1	3	6138	8	0,0001067	1	0,00	11,40	0,50	0,00	11,40	0,50
1	3	6139	8	0,0001639	1	0,00	11,40	0,50	0,00	11,40	0,50
1	3	6140	8	0,0001297	1	0,00	11,40	0,50	0,00	11,40	0,50
1	3	6141	8	0,0001421	1	0,00	11,40	0,50	0,00	11,40	0,50
1	3	6142	8	0,0003316	1	0,01	11,40	0,50	0,01	11,40	0,50
1	3	6143	8	0,0002072	1	0,01	11,40	0,50	0,01	11,40	0,50
1	3	6144	8	0,0003556	1	0,01	11,40	0,50	0,01	11,40	0,50
1	3	6145	8	0,0002874	1	0,01	11,40	0,50	0,01	11,40	0,50
1	3	6146	8	0,0001311	1	0,00	11,40	0,50	0,00	11,40	0,50

1	3	6147	8	0,0002833	1	0,01	11,40	0,50	0,01	11,40	0,50
1	3	6148	8	0,0004611	1	0,01	11,40	0,50	0,01	11,40	0,50
1	3	6149	8	0,0001424	1	0,00	11,40	0,50	0,00	11,40	0,50
1	3	6150	8	0,0003642	1	0,01	11,40	0,50	0,01	11,40	0,50
1	3	6151	8	0,0001631	1	0,00	11,40	0,50	0,00	11,40	0,50
1	3	6152	8	0,0001281	1	0,00	11,40	0,50	0,00	11,40	0,50
1	3	6153	8	0,0001543	1	0,00	11,40	0,50	0,00	11,40	0,50
1	3	6154	8	0,0002766	1	0,01	11,40	0,50	0,01	11,40	0,50
1	3	6155	8	0,0002419	1	0,01	11,40	0,50	0,01	11,40	0,50
1	3	6156	8	0,0004852	1	0,01	11,40	0,50	0,01	11,40	0,50
1	3	6157	8	0,0006168	1	0,02	11,40	0,50	0,02	11,40	0,50
1	3	6158	8	0,0002045	1	0,01	11,40	0,50	0,01	11,40	0,50
1	3	6159	8	0,0002487	1	0,01	11,40	0,50	0,01	11,40	0,50
1	3	6160	8	0,0001506	1	0,00	11,40	0,50	0,00	11,40	0,50
1	3	6161	8	0,0001533	1	0,00	11,40	0,50	0,00	11,40	0,50
1	3	6162	8	0,0001489	1	0,00	11,40	0,50	0,00	11,40	0,50
1	3	6163	8	0,0003734	1	0,01	11,40	0,50	0,01	11,40	0,50
1	3	6164	8	0,0001504	1	0,00	11,40	0,50	0,00	11,40	0,50
1	3	6165	8	0,0005820	1	0,02	11,40	0,50	0,02	11,40	0,50
1	3	6166	8	0,0004300	1	0,01	11,40	0,50	0,01	11,40	0,50
1	3	6167	8	0,0003095	1	0,01	11,40	0,50	0,01	11,40	0,50
1	4	6169	8	0,0001367	1	0,00	11,40	0,50	0,00	11,40	0,50
1	4	6170	8	0,0002606	1	0,01	11,40	0,50	0,01	11,40	0,50
1	4	6171	8	0,0005005	1	0,01	11,40	0,50	0,01	11,40	0,50
1	4	6172	8	0,0000822	1	0,00	11,40	0,50	0,00	11,40	0,50
1	4	6173	8	0,0003641	1	0,01	11,40	0,50	0,01	11,40	0,50
1	4	6174	8	0,0000832	1	0,00	11,40	0,50	0,00	11,40	0,50
1	4	6175	8	0,0000935	1	0,00	11,40	0,50	0,00	11,40	0,50
1	4	6176	8	0,0003543	1	0,01	11,40	0,50	0,01	11,40	0,50
1	4	6177	8	0,0001454	1	0,00	11,40	0,50	0,00	11,40	0,50
1	4	6178	8	0,0001362	1	0,00	11,40	0,50	0,00	11,40	0,50
1	4	6179	8	0,0001080	1	0,00	11,40	0,50	0,00	11,40	0,50
1	4	6180	8	0,0001988	1	0,01	11,40	0,50	0,01	11,40	0,50
1	4	6181	8	0,0000986	1	0,00	11,40	0,50	0,00	11,40	0,50
1	4	6182	8	0,0002259	1	0,01	11,40	0,50	0,01	11,40	0,50
1	4	6183	8	0,0001935	1	0,01	11,40	0,50	0,01	11,40	0,50
1	4	6184	8	0,0000885	1	0,00	11,40	0,50	0,00	11,40	0,50
1	4	6185	8	0,0000715	1	0,00	11,40	0,50	0,00	11,40	0,50
1	4	6186	8	0,0001196	1	0,00	11,40	0,50	0,00	11,40	0,50
1	4	6187	8	0,0001025	1	0,00	11,40	0,50	0,00	11,40	0,50
1	4	6188	8	0,0001139	1	0,00	11,40	0,50	0,00	11,40	0,50
1	4	6189	8	0,0001486	1	0,00	11,40	0,50	0,00	11,40	0,50
1	4	6190	8	0,0001874	1	0,01	11,40	0,50	0,01	11,40	0,50
1	4	6191	8	0,0004833	1	0,01	11,40	0,50	0,01	11,40	0,50
1	4	6192	8	0,0001701	1	0,01	11,40	0,50	0,01	11,40	0,50
1	4	6193	8	0,0000986	1	0,00	11,40	0,50	0,00	11,40	0,50
1	4	6194	8	0,0004862	1	0,01	11,40	0,50	0,01	11,40	0,50
1	4	6195	8	0,0001478	1	0,00	11,40	0,50	0,00	11,40	0,50
1	4	6196	8	0,0003659	1	0,01	11,40	0,50	0,01	11,40	0,50
1	4	6197	8	0,0001650	1	0,00	11,40	0,50	0,00	11,40	0,50

1	4	6198	8	0,0005635	1	0,02	11,40	0,50	0,02	11,40	0,50
1	4	6199	8	0,0002842	1	0,01	11,40	0,50	0,01	11,40	0,50
1	4	6200	8	0,0001198	1	0,00	11,40	0,50	0,00	11,40	0,50
1	4	6201	8	0,0003547	1	0,01	11,40	0,50	0,01	11,40	0,50
1	4	6202	8	0,0001022	1	0,00	11,40	0,50	0,00	11,40	0,50
1	4	6203	8	0,0001327	1	0,00	11,40	0,50	0,00	11,40	0,50
1	4	6204	8	0,0001133	1	0,00	11,40	0,50	0,00	11,40	0,50
1	4	6205	8	0,0001220	1	0,00	11,40	0,50	0,00	11,40	0,50
1	4	6206	8	0,0004130	1	0,01	11,40	0,50	0,01	11,40	0,50
1	4	6207	8	0,0002841	1	0,01	11,40	0,50	0,01	11,40	0,50
1	4	6208	8	0,0001026	1	0,00	11,40	0,50	0,00	11,40	0,50
1	4	6209	8	0,0001477	1	0,00	11,40	0,50	0,00	11,40	0,50
1	4	6210	8	0,0001071	1	0,00	11,40	0,50	0,00	11,40	0,50
1	4	6211	8	0,0004329	1	0,01	11,40	0,50	0,01	11,40	0,50
8	3	6168	3	0,0017694	1	0,05	11,40	0,50	0,05	11,40	0,50
Итого:				0,0786321		2,34			2,34		

Выбросы источников по группам суммации

Типы источников:

- 1 - Точечный;
- 2 - Линейный;
- 3 - Неорганизованный;
- 4 - Совокупность точечных источников;
- 5 - С зависимостью массы выброса от скорости ветра;
- 6 - Точечный, с зонтом или выбросом горизонтально;
- 7 - Совокупность точечных (зонт или выброс вбок);
- 8 - Автомагистраль (неорганизованный линейный);
- 9 - Точечный, с выбросом в бок;
- 10 - Свеча;
- 11- Неорганизованный (полигон);
- 12 - Передвижной;
- 13 - Передвижной (неорганизованный).

Группа суммации: 6204 Азота диоксид, серы диоксид

№ пл.	№ цех	№ ист.	Тип	Код в-ва	Выброс (г/с)	F	Лето			Зима		
							См/ПДК	Хм	Um	См/ПДК	Хм	Um
1	1	6001	8	0301	0,0095505	1	1,71	11,40	0,50	1,71	11,40	0,50
1	1	6002	8	0301	0,0030873	1	0,55	11,40	0,50	0,55	11,40	0,50
1	1	6003	8	0301	0,0024177	1	0,43	11,40	0,50	0,43	11,40	0,50
1	1	6004	8	0301	0,0047478	1	0,85	11,40	0,50	0,85	11,40	0,50
1	1	6005	8	0301	0,0089832	1	1,60	11,40	0,50	1,60	11,40	0,50
1	1	6006	8	0301	0,0042515	1	0,76	11,40	0,50	0,76	11,40	0,50
1	1	6007	8	0301	0,0027832	1	0,50	11,40	0,50	0,50	11,40	0,50
1	1	6008	8	0301	0,0045676	1	0,82	11,40	0,50	0,82	11,40	0,50
1	1	6009	8	0301	0,0091141	1	1,63	11,40	0,50	1,63	11,40	0,50
1	1	6010	8	0301	0,0027075	1	0,48	11,40	0,50	0,48	11,40	0,50
1	1	6011	8	0301	0,0070715	1	1,26	11,40	0,50	1,26	11,40	0,50
1	1	6012	8	0301	0,0034833	1	0,62	11,40	0,50	0,62	11,40	0,50
1	1	6013	8	0301	0,0039237	1	0,70	11,40	0,50	0,70	11,40	0,50
1	1	6014	8	0301	0,0041835	1	0,75	11,40	0,50	0,75	11,40	0,50
1	1	6015	8	0301	0,0022323	1	0,40	11,40	0,50	0,40	11,40	0,50
1	1	6016	8	0301	0,0059369	1	1,06	11,40	0,50	1,06	11,40	0,50
1	1	6017	8	0301	0,0028705	1	0,51	11,40	0,50	0,51	11,40	0,50
1	1	6018	8	0301	0,0022868	1	0,41	11,40	0,50	0,41	11,40	0,50
1	1	6019	8	0301	0,0044824	1	0,80	11,40	0,50	0,80	11,40	0,50
1	1	6020	8	0301	0,0033936	1	0,61	11,40	0,50	0,61	11,40	0,50
1	1	6021	8	0301	0,0037323	1	0,67	11,40	0,50	0,67	11,40	0,50
1	1	6022	8	0301	0,0011136	1	0,20	11,40	0,50	0,20	11,40	0,50
1	1	6023	8	0301	0,0023547	1	0,42	11,40	0,50	0,42	11,40	0,50
1	1	6024	8	0301	0,0043811	1	0,78	11,40	0,50	0,78	11,40	0,50
1	1	6025	8	0301	0,0031219	1	0,56	11,40	0,50	0,56	11,40	0,50
1	1	6026	8	0301	0,0035553	1	0,63	11,40	0,50	0,63	11,40	0,50
1	1	6027	8	0301	0,0025209	1	0,45	11,40	0,50	0,45	11,40	0,50
1	1	6028	8	0301	0,0030460	1	0,54	11,40	0,50	0,54	11,40	0,50
1	1	6029	8	0301	0,0034195	1	0,61	11,40	0,50	0,61	11,40	0,50
1	1	6030	8	0301	0,0013220	1	0,24	11,40	0,50	0,24	11,40	0,50
1	1	6031	8	0301	0,0029853	1	0,53	11,40	0,50	0,53	11,40	0,50
1	1	6032	8	0301	0,0032118	1	0,57	11,40	0,50	0,57	11,40	0,50

1	1	6033	8	0301	0,0053033	1	0,95	11,40	0,50	0,95	11,40	0,50
1	1	6034	8	0301	0,0021380	1	0,38	11,40	0,50	0,38	11,40	0,50
1	1	6035	8	0301	0,0020847	1	0,37	11,40	0,50	0,37	11,40	0,50
1	1	6036	8	0301	0,0057364	1	1,02	11,40	0,50	1,02	11,40	0,50
1	1	6037	8	0301	0,0020453	1	0,37	11,40	0,50	0,37	11,40	0,50
1	1	6038	8	0301	0,0022533	1	0,40	11,40	0,50	0,40	11,40	0,50
1	1	6039	8	0301	0,0025943	1	0,46	11,40	0,50	0,46	11,40	0,50
1	1	6040	8	0301	0,0014747	1	0,26	11,40	0,50	0,26	11,40	0,50
1	1	6041	8	0301	0,0030236	1	0,54	11,40	0,50	0,54	11,40	0,50
1	1	6042	8	0301	0,0015314	1	0,27	11,40	0,50	0,27	11,40	0,50
1	1	6043	8	0301	0,0039571	1	0,71	11,40	0,50	0,71	11,40	0,50
1	1	6044	8	0301	0,0037276	1	0,67	11,40	0,50	0,67	11,40	0,50
1	1	6045	8	0301	0,0014104	1	0,25	11,40	0,50	0,25	11,40	0,50
1	1	6046	8	0301	0,0014948	1	0,27	11,40	0,50	0,27	11,40	0,50
1	1	6047	8	0301	0,0062978	1	1,12	11,40	0,50	1,12	11,40	0,50
1	1	6048	8	0301	0,0017424	1	0,31	11,40	0,50	0,31	11,40	0,50
1	1	6049	8	0301	0,0025626	1	0,46	11,40	0,50	0,46	11,40	0,50
1	2	6052	8	0301	0,0009443	1	0,17	11,40	0,50	0,17	11,40	0,50
1	2	6054	8	0301	0,0008317	1	0,15	11,40	0,50	0,15	11,40	0,50
1	2	6055	8	0301	0,0010417	1	0,19	11,40	0,50	0,19	11,40	0,50
1	2	6056	8	0301	0,0017053	1	0,30	11,40	0,50	0,30	11,40	0,50
1	2	6057	8	0301	0,0009483	1	0,17	11,40	0,50	0,17	11,40	0,50
1	2	6058	8	0301	0,0011216	1	0,20	11,40	0,50	0,20	11,40	0,50
1	2	6059	8	0301	0,0021419	1	0,38	11,40	0,50	0,38	11,40	0,50
1	2	6060	8	0301	0,0040863	1	0,73	11,40	0,50	0,73	11,40	0,50
1	2	6061	8	0301	0,0009785	1	0,17	11,40	0,50	0,17	11,40	0,50
1	2	6062	8	0301	0,0023427	1	0,42	11,40	0,50	0,42	11,40	0,50
1	2	6063	8	0301	0,0009821	1	0,18	11,40	0,50	0,18	11,40	0,50
1	2	6064	8	0301	0,0013742	1	0,25	11,40	0,50	0,25	11,40	0,50
1	2	6065	8	0301	0,0014219	1	0,25	11,40	0,50	0,25	11,40	0,50
1	2	6066	8	0301	0,0010896	1	0,19	11,40	0,50	0,19	11,40	0,50
1	2	6067	8	0301	0,0018622	1	0,33	11,40	0,50	0,33	11,40	0,50
1	2	6068	8	0301	0,0011192	1	0,20	11,40	0,50	0,20	11,40	0,50
1	2	6069	8	0301	0,0013378	1	0,24	11,40	0,50	0,24	11,40	0,50
1	2	6070	8	0301	0,0015000	1	0,27	11,40	0,50	0,27	11,40	0,50
1	2	6071	8	0301	0,0038521	1	0,69	11,40	0,50	0,69	11,40	0,50
1	2	6072	8	0301	0,0007334	1	0,13	11,40	0,50	0,13	11,40	0,50
1	2	6073	8	0301	0,0007171	1	0,13	11,40	0,50	0,13	11,40	0,50
1	2	6074	8	0301	0,0027140	1	0,48	11,40	0,50	0,48	11,40	0,50
1	2	6075	8	0301	0,0020932	1	0,37	11,40	0,50	0,37	11,40	0,50
1	2	6076	8	0301	0,0021889	1	0,39	11,40	0,50	0,39	11,40	0,50
1	2	6077	8	0301	0,0025141	1	0,45	11,40	0,50	0,45	11,40	0,50
1	2	6078	8	0301	0,0008494	1	0,15	11,40	0,50	0,15	11,40	0,50
1	2	6079	8	0301	0,0008169	1	0,15	11,40	0,50	0,15	11,40	0,50
1	2	6080	8	0301	0,0008391	1	0,15	11,40	0,50	0,15	11,40	0,50
1	2	6081	8	0301	0,0045630	1	0,81	11,40	0,50	0,81	11,40	0,50
1	2	6082	8	0301	0,0022238	1	0,40	11,40	0,50	0,40	11,40	0,50
1	2	6083	8	0301	0,0033736	1	0,60	11,40	0,50	0,60	11,40	0,50
1	2	6084	8	0301	0,0040849	1	0,73	11,40	0,50	0,73	11,40	0,50
1	2	6085	8	0301	0,0009537	1	0,17	11,40	0,50	0,17	11,40	0,50

1	2	6086	8	0301	0,0022955	1	0,41	11,40	0,50	0,41	11,40	0,50
1	2	6087	8	0301	0,0023558	1	0,42	11,40	0,50	0,42	11,40	0,50
1	2	6088	8	0301	0,0041413	1	0,74	11,40	0,50	0,74	11,40	0,50
1	2	6089	8	0301	0,0071896	1	1,28	11,40	0,50	1,28	11,40	0,50
1	2	6090	8	0301	0,0019284	1	0,34	11,40	0,50	0,34	11,40	0,50
1	2	6091	8	0301	0,0011374	1	0,20	11,40	0,50	0,20	11,40	0,50
1	2	6092	8	0301	0,0016506	1	0,29	11,40	0,50	0,29	11,40	0,50
1	2	6093	8	0301	0,0012155	1	0,22	11,40	0,50	0,22	11,40	0,50
1	2	6094	8	0301	0,0013050	1	0,23	11,40	0,50	0,23	11,40	0,50
1	2	6095	8	0301	0,0008819	1	0,16	11,40	0,50	0,16	11,40	0,50
1	2	6096	8	0301	0,0010427	1	0,19	11,40	0,50	0,19	11,40	0,50
1	2	6097	8	0301	0,0023619	1	0,42	11,40	0,50	0,42	11,40	0,50
1	2	6098	8	0301	0,0006735	1	0,12	11,40	0,50	0,12	11,40	0,50
1	2	6099	8	0301	0,0007951	1	0,14	11,40	0,50	0,14	11,40	0,50
1	2	6100	8	0301	0,0005981	1	0,11	11,40	0,50	0,11	11,40	0,50
1	2	6101	8	0301	0,0016334	1	0,29	11,40	0,50	0,29	11,40	0,50
1	2	6102	8	0301	0,0021252	1	0,38	11,40	0,50	0,38	11,40	0,50
1	2	6103	8	0301	0,0008374	1	0,15	11,40	0,50	0,15	11,40	0,50
1	2	6104	8	0301	0,0021233	1	0,38	11,40	0,50	0,38	11,40	0,50
1	2	6105	8	0301	0,0025365	1	0,45	11,40	0,50	0,45	11,40	0,50
1	2	6106	8	0301	0,0015871	1	0,28	11,40	0,50	0,28	11,40	0,50
1	2	6107	8	0301	0,0033787	1	0,60	11,40	0,50	0,60	11,40	0,50
1	2	6108	8	0301	0,0019093	1	0,34	11,40	0,50	0,34	11,40	0,50
1	2	6109	8	0301	0,0008052	1	0,14	11,40	0,50	0,14	11,40	0,50
1	2	6110	8	0301	0,0035060	1	0,63	11,40	0,50	0,63	11,40	0,50
1	2	6111	8	0301	0,0008453	1	0,15	11,40	0,50	0,15	11,40	0,50
1	2	6112	8	0301	0,0008684	1	0,16	11,40	0,50	0,16	11,40	0,50
1	2	6113	8	0301	0,0027548	1	0,49	11,40	0,50	0,49	11,40	0,50
1	2	6114	8	0301	0,0029344	1	0,52	11,40	0,50	0,52	11,40	0,50
1	2	6115	8	0301	0,0020313	1	0,36	11,40	0,50	0,36	11,40	0,50
1	2	6116	8	0301	0,0014887	1	0,27	11,40	0,50	0,27	11,40	0,50
1	2	6117	8	0301	0,0005721	1	0,10	11,40	0,50	0,10	11,40	0,50
1	2	6118	8	0301	0,0005819	1	0,10	11,40	0,50	0,10	11,40	0,50
1	2	6119	8	0301	0,0005604	1	0,10	11,40	0,50	0,10	11,40	0,50
1	2	6120	8	0301	0,0006615	1	0,12	11,40	0,50	0,12	11,40	0,50
1	2	6121	8	0301	0,0005884	1	0,11	11,40	0,50	0,11	11,40	0,50
1	3	6122	8	0301	0,0023908	1	0,43	11,40	0,50	0,43	11,40	0,50
1	3	6123	8	0301	0,0008703	1	0,16	11,40	0,50	0,16	11,40	0,50
1	3	6124	8	0301	0,0015238	1	0,27	11,40	0,50	0,27	11,40	0,50
1	3	6125	8	0301	0,0025609	1	0,46	11,40	0,50	0,46	11,40	0,50
1	3	6126	8	0301	0,0016988	1	0,30	11,40	0,50	0,30	11,40	0,50
1	3	6127	8	0301	0,0018913	1	0,34	11,40	0,50	0,34	11,40	0,50
1	3	6128	8	0301	0,0021366	1	0,38	11,40	0,50	0,38	11,40	0,50
1	3	6129	8	0301	0,0012157	1	0,22	11,40	0,50	0,22	11,40	0,50
1	3	6130	8	0301	0,0012868	1	0,23	11,40	0,50	0,23	11,40	0,50
1	3	6131	8	0301	0,0010678	1	0,19	11,40	0,50	0,19	11,40	0,50
1	3	6132	8	0301	0,0020957	1	0,37	11,40	0,50	0,37	11,40	0,50
1	3	6133	8	0301	0,0019151	1	0,34	11,40	0,50	0,34	11,40	0,50
1	3	6134	8	0301	0,0009082	1	0,16	11,40	0,50	0,16	11,40	0,50
1	3	6135	8	0301	0,0017053	1	0,30	11,40	0,50	0,30	11,40	0,50

1	3	6136	8	0301	0,0022036	1	0,39	11,40	0,50	0,39	11,40	0,50
1	3	6137	8	0301	0,0013322	1	0,24	11,40	0,50	0,24	11,40	0,50
1	3	6138	8	0301	0,0006538	1	0,12	11,40	0,50	0,12	11,40	0,50
1	3	6139	8	0301	0,0010046	1	0,18	11,40	0,50	0,18	11,40	0,50
1	3	6140	8	0301	0,0007947	1	0,14	11,40	0,50	0,14	11,40	0,50
1	3	6141	8	0301	0,0008709	1	0,16	11,40	0,50	0,16	11,40	0,50
1	3	6142	8	0301	0,0020329	1	0,36	11,40	0,50	0,36	11,40	0,50
1	3	6143	8	0301	0,0012699	1	0,23	11,40	0,50	0,23	11,40	0,50
1	3	6144	8	0301	0,0021795	1	0,39	11,40	0,50	0,39	11,40	0,50
1	3	6145	8	0301	0,0017618	1	0,31	11,40	0,50	0,31	11,40	0,50
1	3	6146	8	0301	0,0008038	1	0,14	11,40	0,50	0,14	11,40	0,50
1	3	6147	8	0301	0,0017364	1	0,31	11,40	0,50	0,31	11,40	0,50
1	3	6148	8	0301	0,0028266	1	0,50	11,40	0,50	0,50	11,40	0,50
1	3	6149	8	0301	0,0008732	1	0,16	11,40	0,50	0,16	11,40	0,50
1	3	6150	8	0301	0,0022325	1	0,40	11,40	0,50	0,40	11,40	0,50
1	3	6151	8	0301	0,0009997	1	0,18	11,40	0,50	0,18	11,40	0,50
1	3	6152	8	0301	0,0007851	1	0,14	11,40	0,50	0,14	11,40	0,50
1	3	6153	8	0301	0,0009460	1	0,17	11,40	0,50	0,17	11,40	0,50
1	3	6154	8	0301	0,0016952	1	0,30	11,40	0,50	0,30	11,40	0,50
1	3	6155	8	0301	0,0014829	1	0,26	11,40	0,50	0,26	11,40	0,50
1	3	6156	8	0301	0,0029741	1	0,53	11,40	0,50	0,53	11,40	0,50
1	3	6157	8	0301	0,0037806	1	0,68	11,40	0,50	0,68	11,40	0,50
1	3	6158	8	0301	0,0012537	1	0,22	11,40	0,50	0,22	11,40	0,50
1	3	6159	8	0301	0,0015244	1	0,27	11,40	0,50	0,27	11,40	0,50
1	3	6160	8	0301	0,0009234	1	0,16	11,40	0,50	0,16	11,40	0,50
1	3	6161	8	0301	0,0009400	1	0,17	11,40	0,50	0,17	11,40	0,50
1	3	6162	8	0301	0,0009127	1	0,16	11,40	0,50	0,16	11,40	0,50
1	3	6163	8	0301	0,0022886	1	0,41	11,40	0,50	0,41	11,40	0,50
1	3	6164	8	0301	0,0009216	1	0,16	11,40	0,50	0,16	11,40	0,50
1	3	6165	8	0301	0,0035674	1	0,64	11,40	0,50	0,64	11,40	0,50
1	3	6166	8	0301	0,0026357	1	0,47	11,40	0,50	0,47	11,40	0,50
1	3	6167	8	0301	0,0018970	1	0,34	11,40	0,50	0,34	11,40	0,50
1	4	6169	8	0301	0,0020953	1	0,37	11,40	0,50	0,37	11,40	0,50
1	4	6170	8	0301	0,0039930	1	0,71	11,40	0,50	0,71	11,40	0,50
1	4	6171	8	0301	0,0076694	1	1,37	11,40	0,50	1,37	11,40	0,50
1	4	6172	8	0301	0,0012591	1	0,22	11,40	0,50	0,22	11,40	0,50
1	4	6173	8	0301	0,0055791	1	1,00	11,40	0,50	1,00	11,40	0,50
1	4	6174	8	0301	0,0012745	1	0,23	11,40	0,50	0,23	11,40	0,50
1	4	6175	8	0301	0,0014329	1	0,26	11,40	0,50	0,26	11,40	0,50
1	4	6176	8	0301	0,0054298	1	0,97	11,40	0,50	0,97	11,40	0,50
1	4	6177	8	0301	0,0022282	1	0,40	11,40	0,50	0,40	11,40	0,50
1	4	6178	8	0301	0,0020867	1	0,37	11,40	0,50	0,37	11,40	0,50
1	4	6179	8	0301	0,0016550	1	0,30	11,40	0,50	0,30	11,40	0,50
1	4	6180	8	0301	0,0030472	1	0,54	11,40	0,50	0,54	11,40	0,50
1	4	6181	8	0301	0,0015116	1	0,27	11,40	0,50	0,27	11,40	0,50
1	4	6182	8	0301	0,0034624	1	0,62	11,40	0,50	0,62	11,40	0,50
1	4	6183	8	0301	0,0029658	1	0,53	11,40	0,50	0,53	11,40	0,50
1	4	6184	8	0301	0,0013556	1	0,24	11,40	0,50	0,24	11,40	0,50
1	4	6185	8	0301	0,0010962	1	0,20	11,40	0,50	0,20	11,40	0,50
1	4	6186	8	0301	0,0018330	1	0,33	11,40	0,50	0,33	11,40	0,50

1	4	6187	8	0301	0,0015703	1	0,28	11,40	0,50	0,28	11,40	0,50
1	4	6188	8	0301	0,0017447	1	0,31	11,40	0,50	0,31	11,40	0,50
1	4	6189	8	0301	0,0022772	1	0,41	11,40	0,50	0,41	11,40	0,50
1	4	6190	8	0301	0,0028724	1	0,51	11,40	0,50	0,51	11,40	0,50
1	4	6191	8	0301	0,0074062	1	1,32	11,40	0,50	1,32	11,40	0,50
1	4	6192	8	0301	0,0026070	1	0,47	11,40	0,50	0,47	11,40	0,50
1	4	6193	8	0301	0,0015112	1	0,27	11,40	0,50	0,27	11,40	0,50
1	4	6194	8	0301	0,0074503	1	1,33	11,40	0,50	1,33	11,40	0,50
1	4	6195	8	0301	0,0022655	1	0,40	11,40	0,50	0,40	11,40	0,50
1	4	6196	8	0301	0,0056074	1	1,00	11,40	0,50	1,00	11,40	0,50
1	4	6197	8	0301	0,0025282	1	0,45	11,40	0,50	0,45	11,40	0,50
1	4	6198	8	0301	0,0086351	1	1,54	11,40	0,50	1,54	11,40	0,50
1	4	6199	8	0301	0,0043549	1	0,78	11,40	0,50	0,78	11,40	0,50
1	4	6200	8	0301	0,0018363	1	0,33	11,40	0,50	0,33	11,40	0,50
1	4	6201	8	0301	0,0054362	1	0,97	11,40	0,50	0,97	11,40	0,50
1	4	6202	8	0301	0,0015655	1	0,28	11,40	0,50	0,28	11,40	0,50
1	4	6203	8	0301	0,0020337	1	0,36	11,40	0,50	0,36	11,40	0,50
1	4	6204	8	0301	0,0017356	1	0,31	11,40	0,50	0,31	11,40	0,50
1	4	6205	8	0301	0,0018690	1	0,33	11,40	0,50	0,33	11,40	0,50
1	4	6206	8	0301	0,0063290	1	1,13	11,40	0,50	1,13	11,40	0,50
1	4	6207	8	0301	0,0043533	1	0,78	11,40	0,50	0,78	11,40	0,50
1	4	6208	8	0301	0,0015723	1	0,28	11,40	0,50	0,28	11,40	0,50
1	4	6209	8	0301	0,0022637	1	0,40	11,40	0,50	0,40	11,40	0,50
1	4	6210	8	0301	0,0016411	1	0,29	11,40	0,50	0,29	11,40	0,50
1	4	6211	8	0301	0,0066333	1	1,18	11,40	0,50	1,18	11,40	0,50
8	1	6050	3	0301	0,0004564	1	0,08	11,40	0,50	0,08	11,40	0,50
8	2	6051	3	0301	0,0009022	1	0,16	11,40	0,50	0,16	11,40	0,50
8	3	6168	3	0301	0,0028678	1	0,51	11,40	0,50	0,51	11,40	0,50
1	1	6001	8	0330	0,0000617	1	0,00	11,40	0,50	0,00	11,40	0,50
1	1	6002	8	0330	0,0000199	1	0,00	11,40	0,50	0,00	11,40	0,50
1	1	6003	8	0330	0,0000156	1	0,00	11,40	0,50	0,00	11,40	0,50
1	1	6004	8	0330	0,0000307	1	0,00	11,40	0,50	0,00	11,40	0,50
1	1	6005	8	0330	0,0000580	1	0,00	11,40	0,50	0,00	11,40	0,50
1	1	6006	8	0330	0,0000275	1	0,00	11,40	0,50	0,00	11,40	0,50
1	1	6007	8	0330	0,0000180	1	0,00	11,40	0,50	0,00	11,40	0,50
1	1	6008	8	0330	0,0000295	1	0,00	11,40	0,50	0,00	11,40	0,50
1	1	6009	8	0330	0,0000589	1	0,00	11,40	0,50	0,00	11,40	0,50
1	1	6010	8	0330	0,0000175	1	0,00	11,40	0,50	0,00	11,40	0,50
1	1	6011	8	0330	0,0000457	1	0,00	11,40	0,50	0,00	11,40	0,50
1	1	6012	8	0330	0,0000225	1	0,00	11,40	0,50	0,00	11,40	0,50
1	1	6013	8	0330	0,0000253	1	0,00	11,40	0,50	0,00	11,40	0,50
1	1	6014	8	0330	0,0000270	1	0,00	11,40	0,50	0,00	11,40	0,50
1	1	6015	8	0330	0,0000144	1	0,00	11,40	0,50	0,00	11,40	0,50
1	1	6016	8	0330	0,0000384	1	0,00	11,40	0,50	0,00	11,40	0,50
1	1	6017	8	0330	0,0000185	1	0,00	11,40	0,50	0,00	11,40	0,50
1	1	6018	8	0330	0,0000148	1	0,00	11,40	0,50	0,00	11,40	0,50
1	1	6019	8	0330	0,0000290	1	0,00	11,40	0,50	0,00	11,40	0,50
1	1	6020	8	0330	0,0000219	1	0,00	11,40	0,50	0,00	11,40	0,50
1	1	6021	8	0330	0,0000241	1	0,00	11,40	0,50	0,00	11,40	0,50
1	1	6022	8	0330	0,0000072	1	0,00	11,40	0,50	0,00	11,40	0,50

1	1	6023	8	0330	0,0000152	1	0,00	11,40	0,50	0,00	11,40	0,50
1	1	6024	8	0330	0,0000283	1	0,00	11,40	0,50	0,00	11,40	0,50
1	1	6025	8	0330	0,0000202	1	0,00	11,40	0,50	0,00	11,40	0,50
1	1	6026	8	0330	0,0000230	1	0,00	11,40	0,50	0,00	11,40	0,50
1	1	6027	8	0330	0,0000163	1	0,00	11,40	0,50	0,00	11,40	0,50
1	1	6028	8	0330	0,0000197	1	0,00	11,40	0,50	0,00	11,40	0,50
1	1	6029	8	0330	0,0000221	1	0,00	11,40	0,50	0,00	11,40	0,50
1	1	6030	8	0330	0,0000085	1	0,00	11,40	0,50	0,00	11,40	0,50
1	1	6031	8	0330	0,0000193	1	0,00	11,40	0,50	0,00	11,40	0,50
1	1	6032	8	0330	0,0000207	1	0,00	11,40	0,50	0,00	11,40	0,50
1	1	6033	8	0330	0,0000343	1	0,00	11,40	0,50	0,00	11,40	0,50
1	1	6034	8	0330	0,0000138	1	0,00	11,40	0,50	0,00	11,40	0,50
1	1	6035	8	0330	0,0000135	1	0,00	11,40	0,50	0,00	11,40	0,50
1	1	6036	8	0330	0,0000371	1	0,00	11,40	0,50	0,00	11,40	0,50
1	1	6037	8	0330	0,0000132	1	0,00	11,40	0,50	0,00	11,40	0,50
1	1	6038	8	0330	0,0000146	1	0,00	11,40	0,50	0,00	11,40	0,50
1	1	6039	8	0330	0,0000168	1	0,00	11,40	0,50	0,00	11,40	0,50
1	1	6040	8	0330	0,0000095	1	0,00	11,40	0,50	0,00	11,40	0,50
1	1	6041	8	0330	0,0000195	1	0,00	11,40	0,50	0,00	11,40	0,50
1	1	6042	8	0330	0,0000099	1	0,00	11,40	0,50	0,00	11,40	0,50
1	1	6043	8	0330	0,0000256	1	0,00	11,40	0,50	0,00	11,40	0,50
1	1	6044	8	0330	0,0000241	1	0,00	11,40	0,50	0,00	11,40	0,50
1	1	6045	8	0330	0,0000091	1	0,00	11,40	0,50	0,00	11,40	0,50
1	1	6046	8	0330	0,0000097	1	0,00	11,40	0,50	0,00	11,40	0,50
1	1	6047	8	0330	0,0000407	1	0,00	11,40	0,50	0,00	11,40	0,50
1	1	6048	8	0330	0,0000113	1	0,00	11,40	0,50	0,00	11,40	0,50
1	1	6049	8	0330	0,0000166	1	0,00	11,40	0,50	0,00	11,40	0,50
1	2	6052	8	0330	0,0000081	1	0,00	11,40	0,50	0,00	11,40	0,50
1	2	6054	8	0330	0,0000072	1	0,00	11,40	0,50	0,00	11,40	0,50
1	2	6055	8	0330	0,0000090	1	0,00	11,40	0,50	0,00	11,40	0,50
1	2	6056	8	0330	0,0000147	1	0,00	11,40	0,50	0,00	11,40	0,50
1	2	6057	8	0330	0,0000082	1	0,00	11,40	0,50	0,00	11,40	0,50
1	2	6058	8	0330	0,0000097	1	0,00	11,40	0,50	0,00	11,40	0,50
1	2	6059	8	0330	0,0000184	1	0,00	11,40	0,50	0,00	11,40	0,50
1	2	6060	8	0330	0,0000352	1	0,00	11,40	0,50	0,00	11,40	0,50
1	2	6061	8	0330	0,0000084	1	0,00	11,40	0,50	0,00	11,40	0,50
1	2	6062	8	0330	0,0000202	1	0,00	11,40	0,50	0,00	11,40	0,50
1	2	6063	8	0330	0,0000085	1	0,00	11,40	0,50	0,00	11,40	0,50
1	2	6064	8	0330	0,0000118	1	0,00	11,40	0,50	0,00	11,40	0,50
1	2	6065	8	0330	0,0000122	1	0,00	11,40	0,50	0,00	11,40	0,50
1	2	6066	8	0330	0,0000094	1	0,00	11,40	0,50	0,00	11,40	0,50
1	2	6067	8	0330	0,0000160	1	0,00	11,40	0,50	0,00	11,40	0,50
1	2	6068	8	0330	0,0000096	1	0,00	11,40	0,50	0,00	11,40	0,50
1	2	6069	8	0330	0,0000115	1	0,00	11,40	0,50	0,00	11,40	0,50
1	2	6070	8	0330	0,0000129	1	0,00	11,40	0,50	0,00	11,40	0,50
1	2	6071	8	0330	0,0000332	1	0,00	11,40	0,50	0,00	11,40	0,50
1	2	6072	8	0330	0,0000063	1	0,00	11,40	0,50	0,00	11,40	0,50
1	2	6073	8	0330	0,0000062	1	0,00	11,40	0,50	0,00	11,40	0,50
1	2	6074	8	0330	0,0000234	1	0,00	11,40	0,50	0,00	11,40	0,50
1	2	6075	8	0330	0,0000180	1	0,00	11,40	0,50	0,00	11,40	0,50

1	2	6076	8	0330	0,0000189	1	0,00	11,40	0,50	0,00	11,40	0,50
1	2	6077	8	0330	0,0000217	1	0,00	11,40	0,50	0,00	11,40	0,50
1	2	6078	8	0330	0,0000073	1	0,00	11,40	0,50	0,00	11,40	0,50
1	2	6079	8	0330	0,0000070	1	0,00	11,40	0,50	0,00	11,40	0,50
1	2	6080	8	0330	0,0000072	1	0,00	11,40	0,50	0,00	11,40	0,50
1	2	6081	8	0330	0,0000393	1	0,00	11,40	0,50	0,00	11,40	0,50
1	2	6082	8	0330	0,0000192	1	0,00	11,40	0,50	0,00	11,40	0,50
1	2	6083	8	0330	0,0000291	1	0,00	11,40	0,50	0,00	11,40	0,50
1	2	6084	8	0330	0,0000352	1	0,00	11,40	0,50	0,00	11,40	0,50
1	2	6085	8	0330	0,0000082	1	0,00	11,40	0,50	0,00	11,40	0,50
1	2	6086	8	0330	0,0000198	1	0,00	11,40	0,50	0,00	11,40	0,50
1	2	6087	8	0330	0,0000203	1	0,00	11,40	0,50	0,00	11,40	0,50
1	2	6088	8	0330	0,0000357	1	0,00	11,40	0,50	0,00	11,40	0,50
1	2	6089	8	0330	0,0000619	1	0,00	11,40	0,50	0,00	11,40	0,50
1	2	6090	8	0330	0,0000166	1	0,00	11,40	0,50	0,00	11,40	0,50
1	2	6091	8	0330	0,0000098	1	0,00	11,40	0,50	0,00	11,40	0,50
1	2	6092	8	0330	0,0000142	1	0,00	11,40	0,50	0,00	11,40	0,50
1	2	6093	8	0330	0,0000105	1	0,00	11,40	0,50	0,00	11,40	0,50
1	2	6094	8	0330	0,0000112	1	0,00	11,40	0,50	0,00	11,40	0,50
1	2	6095	8	0330	0,0000076	1	0,00	11,40	0,50	0,00	11,40	0,50
1	2	6096	8	0330	0,0000090	1	0,00	11,40	0,50	0,00	11,40	0,50
1	2	6097	8	0330	0,0000203	1	0,00	11,40	0,50	0,00	11,40	0,50
1	2	6098	8	0330	0,0000058	1	0,00	11,40	0,50	0,00	11,40	0,50
1	2	6099	8	0330	0,0000068	1	0,00	11,40	0,50	0,00	11,40	0,50
1	2	6100	8	0330	0,0000052	1	0,00	11,40	0,50	0,00	11,40	0,50
1	2	6101	8	0330	0,0000141	1	0,00	11,40	0,50	0,00	11,40	0,50
1	2	6102	8	0330	0,0000183	1	0,00	11,40	0,50	0,00	11,40	0,50
1	2	6103	8	0330	0,0000072	1	0,00	11,40	0,50	0,00	11,40	0,50
1	2	6104	8	0330	0,0000183	1	0,00	11,40	0,50	0,00	11,40	0,50
1	2	6105	8	0330	0,0000218	1	0,00	11,40	0,50	0,00	11,40	0,50
1	2	6106	8	0330	0,0000137	1	0,00	11,40	0,50	0,00	11,40	0,50
1	2	6107	8	0330	0,0000291	1	0,00	11,40	0,50	0,00	11,40	0,50
1	2	6108	8	0330	0,0000164	1	0,00	11,40	0,50	0,00	11,40	0,50
1	2	6109	8	0330	0,0000069	1	0,00	11,40	0,50	0,00	11,40	0,50
1	2	6110	8	0330	0,0000302	1	0,00	11,40	0,50	0,00	11,40	0,50
1	2	6111	8	0330	0,0000073	1	0,00	11,40	0,50	0,00	11,40	0,50
1	2	6112	8	0330	0,0000075	1	0,00	11,40	0,50	0,00	11,40	0,50
1	2	6113	8	0330	0,0000237	1	0,00	11,40	0,50	0,00	11,40	0,50
1	2	6114	8	0330	0,0000253	1	0,00	11,40	0,50	0,00	11,40	0,50
1	2	6115	8	0330	0,0000175	1	0,00	11,40	0,50	0,00	11,40	0,50
1	2	6116	8	0330	0,0000128	1	0,00	11,40	0,50	0,00	11,40	0,50
1	2	6117	8	0330	0,0000049	1	0,00	11,40	0,50	0,00	11,40	0,50
1	2	6118	8	0330	0,0000050	1	0,00	11,40	0,50	0,00	11,40	0,50
1	2	6119	8	0330	0,0000048	1	0,00	11,40	0,50	0,00	11,40	0,50
1	2	6120	8	0330	0,0000057	1	0,00	11,40	0,50	0,00	11,40	0,50
1	2	6121	8	0330	0,0000051	1	0,00	11,40	0,50	0,00	11,40	0,50
1	3	6122	8	0330	0,0000154	1	0,00	11,40	0,50	0,00	11,40	0,50
1	3	6123	8	0330	0,0000056	1	0,00	11,40	0,50	0,00	11,40	0,50
1	3	6124	8	0330	0,0000098	1	0,00	11,40	0,50	0,00	11,40	0,50
1	3	6125	8	0330	0,0000165	1	0,00	11,40	0,50	0,00	11,40	0,50

1	3	6126	8	0330	0,0000110	1	0,00	11,40	0,50	0,00	11,40	0,50
1	3	6127	8	0330	0,0000122	1	0,00	11,40	0,50	0,00	11,40	0,50
1	3	6128	8	0330	0,0000138	1	0,00	11,40	0,50	0,00	11,40	0,50
1	3	6129	8	0330	0,0000079	1	0,00	11,40	0,50	0,00	11,40	0,50
1	3	6130	8	0330	0,0000083	1	0,00	11,40	0,50	0,00	11,40	0,50
1	3	6131	8	0330	0,0000069	1	0,00	11,40	0,50	0,00	11,40	0,50
1	3	6132	8	0330	0,0000135	1	0,00	11,40	0,50	0,00	11,40	0,50
1	3	6133	8	0330	0,0000124	1	0,00	11,40	0,50	0,00	11,40	0,50
1	3	6134	8	0330	0,0000059	1	0,00	11,40	0,50	0,00	11,40	0,50
1	3	6135	8	0330	0,0000110	1	0,00	11,40	0,50	0,00	11,40	0,50
1	3	6136	8	0330	0,0000142	1	0,00	11,40	0,50	0,00	11,40	0,50
1	3	6137	8	0330	0,0000086	1	0,00	11,40	0,50	0,00	11,40	0,50
1	3	6138	8	0330	0,0000042	1	0,00	11,40	0,50	0,00	11,40	0,50
1	3	6139	8	0330	0,0000065	1	0,00	11,40	0,50	0,00	11,40	0,50
1	3	6140	8	0330	0,0000051	1	0,00	11,40	0,50	0,00	11,40	0,50
1	3	6141	8	0330	0,0000056	1	0,00	11,40	0,50	0,00	11,40	0,50
1	3	6142	8	0330	0,0000131	1	0,00	11,40	0,50	0,00	11,40	0,50
1	3	6143	8	0330	0,0000082	1	0,00	11,40	0,50	0,00	11,40	0,50
1	3	6144	8	0330	0,0000141	1	0,00	11,40	0,50	0,00	11,40	0,50
1	3	6145	8	0330	0,0000114	1	0,00	11,40	0,50	0,00	11,40	0,50
1	3	6146	8	0330	0,0000052	1	0,00	11,40	0,50	0,00	11,40	0,50
1	3	6147	8	0330	0,0000112	1	0,00	11,40	0,50	0,00	11,40	0,50
1	3	6148	8	0330	0,0000183	1	0,00	11,40	0,50	0,00	11,40	0,50
1	3	6149	8	0330	0,0000056	1	0,00	11,40	0,50	0,00	11,40	0,50
1	3	6150	8	0330	0,0000144	1	0,00	11,40	0,50	0,00	11,40	0,50
1	3	6151	8	0330	0,0000065	1	0,00	11,40	0,50	0,00	11,40	0,50
1	3	6152	8	0330	0,0000051	1	0,00	11,40	0,50	0,00	11,40	0,50
1	3	6153	8	0330	0,0000061	1	0,00	11,40	0,50	0,00	11,40	0,50
1	3	6154	8	0330	0,0000110	1	0,00	11,40	0,50	0,00	11,40	0,50
1	3	6155	8	0330	0,0000096	1	0,00	11,40	0,50	0,00	11,40	0,50
1	3	6156	8	0330	0,0000192	1	0,00	11,40	0,50	0,00	11,40	0,50
1	3	6157	8	0330	0,0000244	1	0,00	11,40	0,50	0,00	11,40	0,50
1	3	6158	8	0330	0,0000081	1	0,00	11,40	0,50	0,00	11,40	0,50
1	3	6159	8	0330	0,0000098	1	0,00	11,40	0,50	0,00	11,40	0,50
1	3	6160	8	0330	0,0000060	1	0,00	11,40	0,50	0,00	11,40	0,50
1	3	6161	8	0330	0,0000061	1	0,00	11,40	0,50	0,00	11,40	0,50
1	3	6162	8	0330	0,0000059	1	0,00	11,40	0,50	0,00	11,40	0,50
1	3	6163	8	0330	0,0000148	1	0,00	11,40	0,50	0,00	11,40	0,50
1	3	6164	8	0330	0,0000060	1	0,00	11,40	0,50	0,00	11,40	0,50
1	3	6165	8	0330	0,0000230	1	0,00	11,40	0,50	0,00	11,40	0,50
1	3	6166	8	0330	0,0000170	1	0,00	11,40	0,50	0,00	11,40	0,50
1	3	6167	8	0330	0,0000123	1	0,00	11,40	0,50	0,00	11,40	0,50
1	4	6169	8	0330	0,0000054	1	0,00	11,40	0,50	0,00	11,40	0,50
1	4	6170	8	0330	0,0000103	1	0,00	11,40	0,50	0,00	11,40	0,50
1	4	6171	8	0330	0,0000198	1	0,00	11,40	0,50	0,00	11,40	0,50
1	4	6172	8	0330	0,0000033	1	0,00	11,40	0,50	0,00	11,40	0,50
1	4	6173	8	0330	0,0000144	1	0,00	11,40	0,50	0,00	11,40	0,50
1	4	6174	8	0330	0,0000033	1	0,00	11,40	0,50	0,00	11,40	0,50
1	4	6175	8	0330	0,0000037	1	0,00	11,40	0,50	0,00	11,40	0,50
1	4	6176	8	0330	0,0000140	1	0,00	11,40	0,50	0,00	11,40	0,50

1	4	6177	8	0330	0,0000058	1	0,00	11,40	0,50	0,00	11,40	0,50
1	4	6178	8	0330	0,0000054	1	0,00	11,40	0,50	0,00	11,40	0,50
1	4	6179	8	0330	0,0000043	1	0,00	11,40	0,50	0,00	11,40	0,50
1	4	6180	8	0330	0,0000079	1	0,00	11,40	0,50	0,00	11,40	0,50
1	4	6181	8	0330	0,0000039	1	0,00	11,40	0,50	0,00	11,40	0,50
1	4	6182	8	0330	0,0000089	1	0,00	11,40	0,50	0,00	11,40	0,50
1	4	6183	8	0330	0,0000077	1	0,00	11,40	0,50	0,00	11,40	0,50
1	4	6184	8	0330	0,0000035	1	0,00	11,40	0,50	0,00	11,40	0,50
1	4	6185	8	0330	0,0000028	1	0,00	11,40	0,50	0,00	11,40	0,50
1	4	6186	8	0330	0,0000047	1	0,00	11,40	0,50	0,00	11,40	0,50
1	4	6187	8	0330	0,0000041	1	0,00	11,40	0,50	0,00	11,40	0,50
1	4	6188	8	0330	0,0000045	1	0,00	11,40	0,50	0,00	11,40	0,50
1	4	6189	8	0330	0,0000059	1	0,00	11,40	0,50	0,00	11,40	0,50
1	4	6190	8	0330	0,0000074	1	0,00	11,40	0,50	0,00	11,40	0,50
1	4	6191	8	0330	0,0000191	1	0,00	11,40	0,50	0,00	11,40	0,50
1	4	6192	8	0330	0,0000067	1	0,00	11,40	0,50	0,00	11,40	0,50
1	4	6193	8	0330	0,0000039	1	0,00	11,40	0,50	0,00	11,40	0,50
1	4	6194	8	0330	0,0000193	1	0,00	11,40	0,50	0,00	11,40	0,50
1	4	6195	8	0330	0,0000059	1	0,00	11,40	0,50	0,00	11,40	0,50
1	4	6196	8	0330	0,0000145	1	0,00	11,40	0,50	0,00	11,40	0,50
1	4	6197	8	0330	0,0000065	1	0,00	11,40	0,50	0,00	11,40	0,50
1	4	6198	8	0330	0,0000223	1	0,00	11,40	0,50	0,00	11,40	0,50
1	4	6199	8	0330	0,0000113	1	0,00	11,40	0,50	0,00	11,40	0,50
1	4	6200	8	0330	0,0000047	1	0,00	11,40	0,50	0,00	11,40	0,50
1	4	6201	8	0330	0,0000140	1	0,00	11,40	0,50	0,00	11,40	0,50
1	4	6202	8	0330	0,0000040	1	0,00	11,40	0,50	0,00	11,40	0,50
1	4	6203	8	0330	0,0000053	1	0,00	11,40	0,50	0,00	11,40	0,50
1	4	6204	8	0330	0,0000045	1	0,00	11,40	0,50	0,00	11,40	0,50
1	4	6205	8	0330	0,0000048	1	0,00	11,40	0,50	0,00	11,40	0,50
1	4	6206	8	0330	0,0000164	1	0,00	11,40	0,50	0,00	11,40	0,50
1	4	6207	8	0330	0,0000112	1	0,00	11,40	0,50	0,00	11,40	0,50
1	4	6208	8	0330	0,0000041	1	0,00	11,40	0,50	0,00	11,40	0,50
1	4	6209	8	0330	0,0000058	1	0,00	11,40	0,50	0,00	11,40	0,50
1	4	6210	8	0330	0,0000042	1	0,00	11,40	0,50	0,00	11,40	0,50
1	4	6211	8	0330	0,0000171	1	0,00	11,40	0,50	0,00	11,40	0,50
8	1	6050	3	0330	0,0000882	1	0,01	11,40	0,50	0,01	11,40	0,50
8	2	6051	3	0330	0,0001274	1	0,01	11,40	0,50	0,01	11,40	0,50
8	3	6168	3	0330	0,0002360	1	0,02	11,40	0,50	0,02	11,40	0,50
Итого:					0,5206325		57,88			57,88		

Суммарное значение Ст/ПДК для группы рассчитано с учетом коэффициента неполной суммации 1,60

Расчет проводился по веществам (группам суммации)

Код	Наименование вещества	Предельно допустимая концентрация						Фоновая концентр.	
		Расчет максимальных концентраций		Расчет среднегодовых концентраций		Расчет среднесуточных концентраций			
		Тип	Значение	Тип	Значение	Тип	Значение	Учет	Интерп.
0301	Азота диоксид (Азот (IV) оксид)	ПДК м/р	0,2	ПДК с/г	0,04	ПДК с/с	0,1	Да	Нет
0304	Азот (II) оксид (Азота оксид)	ПДК м/р	0,4	ПДК с/г	0,06	-	-	Да	Нет
0328	Углерод (Сажа)	ПДК м/р	0,15	ПДК с/г	0,025	ПДК с/с	0,05	Нет	Нет
0330	Сера диоксид (Ангидрид сернистый)	ПДК м/р	0,5	ПДК с/с	0,05	-	-	Да	Нет
0337	Углерод оксид	ПДК м/р	5	ПДК с/г	3	ПДК с/с	3	Да	Нет
0703	Бенз/а/пирен (3,4-Бензпирен)	-	-	ПДК с/г	1Е-6	ПДК с/с	1	Да	Нет
1325	Формальдегид	ПДК м/р	0,05	ПДК с/г	0,003	ПДК с/с	0,01	Нет	Нет
2704	Бензин (нефтяной, малосернистый) (в пересчете на углерод)	ПДК м/р	5	ПДК с/с	1,5	-	-	Нет	Нет
2732	Керосин	ОБУВ	1,2	-	-	-	-	Нет	Нет
2902	Взвешенные вещества	ПДК м/р	0,5	ПДК с/г	0,075	ПДК с/с	0,15	Да	Нет
6204	Группа неполной суммации с коэффициентом "1,6": Азота диоксид, серы диоксид	Группа суммации	-	Группа суммации	-	Группа суммации	-	Да	Нет

Посты измерения фоновых концентраций

№ поста	Наименование	Координаты (м)	
		X	Y
1		5132237,70	4944209,30

Код в-ва	Наименование вещества	Максимальная концентрация *					Средняя концентрация *
		Штиль	Север	Восток	Юг	Запад	
0301	Азота диоксид (Азот (IV) оксид)	0,043	0,043	0,043	0,043	0,043	0,021
0304	Азот (II) оксид (Азота оксид)	0,027	0,027	0,027	0,027	0,027	0,012
0330	Сера диоксид (Ангидрид сернистый)	0,020	0,020	0,020	0,020	0,020	0,009
0337	Углерод оксид	1,200	1,200	1,200	1,200	1,200	0,700
0703	Бенз/а/пирен (3,4-Бензпирен)	7,500E-07	7,500E-07	7,500E-07	7,500E-07	7,500E-07	4,000E-07
2902	Взвешенные вещества	0,192	0,192	0,192	0,192	0,192	0,070

* Фоновые концентрации измеряются в мг/м3 для веществ и долях приведенной ПДК для групп суммации

Перебор метеопараметров при расчете

Уточненный перебор

Перебор скоростей ветра осуществляется автоматически

Направление ветра

Начало сектора	Конец сектора	Шаг перебора ветра
0	360	1

Расчетные области

Расчетные площадки

Код	Тип	Полное описание площадки					Зона влияния (м)	Шаг (м)		Высота (м)
		Координаты середины 1-й стороны (м)		Координаты середины 2-й стороны (м)		Ширина (м)		По ширине	По длине	
		Х	У	Х	У					
1	Полное описание	5231482,50	4967532,75	5232130,70	4967532,75	783,90	0,00	10,00	10,00	2,00
2	Полное описание	5234716,90	4957740,15	5235915,10	4957740,15	838,50	0,00	10,00	10,00	2,00

Расчетные точки

Код	Координаты (м)		Высота (м)	Тип точки	Комментарий
	Х	У			
1	5231761,20	4967601,60	2,00	точка пользователя	с. Красноселовка
2	5235416,40	4958011,20	2,00	точка пользователя	с. Приветное, ул. Белогорская,
3	5235370,60	4957880,60	2,00	точка пользователя	с. Приветное, ул. Сахарова, д.20
4	5235150,20	4957724,20	2,00	точка пользователя	с. Приветное, ул. Белогорская, д.1

Результаты расчета по веществам (расчетные точки)

Типы точек:

- 0 - расчетная точка пользователя
- 1 - точка на границе охранной зоны
- 2 - точка на границе производственной зоны
- 3 - точка на границе СЗЗ
- 4 - на границе жилой зоны
- 5 - на границе застройки
- 6 - контрольные точки
- 7 - точки фона

Вещество: 0301 Азота диоксид (Азот (IV) оксид)

№	Коорд Х(м)	Коорд У(м)	Высота (м)	Концентр (д. ПДК)	Концентр. (мг/куб.м)	Напр ветр	Скор ветр	Фон		Фон до исключения		Тип точки
								доли ПДК	мг/куб.м	доли ПДК	мг/куб.м	
1	5231761,20	4967601,60	2,00	0,35	0,070	359	0,60	0,21	0,043	0,21	0,043	0
2	5235416,40	4958011,20	2,00	0,40	0,079	14	0,60	0,21	0,043	0,21	0,043	0
3	5235370,60	4957880,60	2,00	0,46	0,092	15	0,60	0,21	0,043	0,21	0,043	0
4	5235150,20	4957724,20	2,00	0,44	0,089	210	0,70	0,21	0,043	0,21	0,043	0

Вещество: 0304 Азот (II) оксид (Азота оксид)

№	Коорд Х(м)	Коорд У(м)	Высота (м)	Концентр (д. ПДК)	Концентр. (мг/куб.м)	Напр ветр	Скор ветр	Фон		Фон до исключения		Тип точки
								доли ПДК	мг/куб.м	доли ПДК	мг/куб.м	
1	5231761,20	4967601,60	2,00	0,08	0,031	359	0,60	0,07	0,027	0,07	0,027	0
2	5235416,40	4958011,20	2,00	0,08	0,033	14	0,60	0,07	0,027	0,07	0,027	0
3	5235370,60	4957880,60	2,00	0,09	0,035	15	0,60	0,07	0,027	0,07	0,027	0
4	5235150,20	4957724,20	2,00	0,09	0,034	210	0,70	0,07	0,027	0,07	0,027	0

Вещество: 0328 Углерод (Сажа)

№	Коорд Х(м)	Коорд У(м)	Высота (м)	Концентр (д. ПДК)	Концентр. (мг/куб.м)	Напр ветр	Скор ветр	Фон		Фон до исключения		Тип точки
								доли ПДК	мг/куб.м	доли ПДК	мг/куб.м	
1	5231761,20	4967601,60	2,00	8,11E-03	0,001	359	0,60	-	-	-	-	0
2	5235416,40	4958011,20	2,00	4,48E-03	6,714E-04	13	0,60	-	-	-	-	0
3	5235370,60	4957880,60	2,00	5,99E-03	8,990E-04	15	0,60	-	-	-	-	0
4	5235150,20	4957724,20	2,00	5,45E-03	8,174E-04	210	0,70	-	-	-	-	0

Вещество: 0330 Сера диоксид (Ангидрид сернистый)

№	Коорд Х(м)	Коорд У(м)	Высота (м)	Концентр (д. ПДК)	Концентр. (мг/куб.м)	Напр ветр	Скор ветр	Фон		Фон до исключения		Тип точки
								доли ПДК	мг/куб.м	доли ПДК	мг/куб.м	

1	5231761,20	4967601,60	2,00	0,04	0,020	359	0,60	0,04	0,020	0,04	0,020	0
2	5235416,40	4958011,20	2,00	0,04	0,020	12	0,60	0,04	0,020	0,04	0,020	0
3	5235370,60	4957880,60	2,00	0,04	0,020	14	0,60	0,04	0,020	0,04	0,020	0
4	5235150,20	4957724,20	2,00	0,04	0,020	210	0,70	0,04	0,020	0,04	0,020	0

Вещество: 0337
Углерод оксид

№	Коорд X(м)	Коорд Y(м)	Высота (м)	Концентр (д. ПДК)	Концентр. (мг/куб.м)	Напр ветр	Скор ветр	Фон		Фон до исключения		Тип точки
								доли ПДК	мг/куб.м	доли ПДК	мг/куб.м	
1	5231761,20	4967601,60	2,00	0,25	1,233	359	0,60	0,24	1,200	0,24	1,200	0
2	5235416,40	4958011,20	2,00	0,24	1,219	12	0,60	0,24	1,200	0,24	1,200	0
3	5235370,60	4957880,60	2,00	0,24	1,225	14	0,60	0,24	1,200	0,24	1,200	0
4	5235150,20	4957724,20	2,00	0,24	1,222	210	0,70	0,24	1,200	0,24	1,200	0

Вещество: 0703
Бенз/а/пирен (3,4-Бензпирен)

№	Коорд X(м)	Коорд Y(м)	Высота (м)	Концентр (д. ПДК)	Концентр. (мг/куб.м)	Напр ветр	Скор ветр	Фон		Фон до исключения		Тип точки
								доли ПДК	мг/куб.м	доли ПДК	мг/куб.м	
1	5231761,20	4967601,60	2,00	-	7,542E-07	359	0,60	-	7,500E-07	-	7,500E-07	0
2	5235416,40	4958011,20	2,00	-	7,524E-07	13	0,60	-	7,500E-07	-	7,500E-07	0
3	5235370,60	4957880,60	2,00	-	7,532E-07	15	0,60	-	7,500E-07	-	7,500E-07	0
4	5235150,20	4957724,20	2,00	-	7,529E-07	210	0,70	-	7,500E-07	-	7,500E-07	0

Вещество: 1325
Формальдегид

№	Коорд X(м)	Коорд Y(м)	Высота (м)	Концентр (д. ПДК)	Концентр. (мг/куб.м)	Напр ветр	Скор ветр	Фон		Фон до исключения		Тип точки
								доли ПДК	мг/куб.м	доли ПДК	мг/куб.м	
1	5231761,20	4967601,60	2,00	8,44E-04	4,222E-05	359	0,60	-	-	-	-	0
2	5235416,40	4958011,20	2,00	4,71E-04	2,357E-05	13	0,60	-	-	-	-	0
3	5235370,60	4957880,60	2,00	6,39E-04	3,193E-05	15	0,60	-	-	-	-	0
4	5235150,20	4957724,20	2,00	5,70E-04	2,852E-05	210	0,70	-	-	-	-	0

Вещество: 2704
Бензин (нефтяной, малосернистый) (в пересчете на углерод)

№	Коорд X(м)	Коорд Y(м)	Высота (м)	Концентр (д. ПДК)	Концентр. (мг/куб.м)	Напр ветр	Скор ветр	Фон		Фон до исключения		Тип точки
								доли ПДК	мг/куб.м	доли ПДК	мг/куб.м	
1	5231761,20	4967601,60	2,00	8,26E-04	0,004	127	0,60	-	-	-	-	0
2	5235416,40	4958011,20	2,00	4,67E-04	0,002	12	0,60	-	-	-	-	0

3	5235370 ,60	4957880 ,60	2,00	6,20E-04	0,003	14	0,60	-	-	-	-	0
4	5235150 ,20	4957724 ,20	2,00	5,54E-04	0,003	210	0,70	-	-	-	-	0

Вещество: 2732
Керосин

№	Коорд Х(м)	Коорд У(м)	Высота (м)	Концентр (д. ПДК)	Концентр. (мг/куб.м)	Напр ветр а	Скор ветр а	Фон		Фон до исключения		Тип точки
								доли ПДК	мг/куб.м	доли ПДК	мг/куб.м	
1	5231761 ,20	4967601 ,60	2,00	3,70E-03	0,004	359	0,60	-	-	-	-	0
2	5235416 ,40	4958011 ,20	2,00	2,05E-03	0,002	13	0,60	-	-	-	-	0
3	5235370 ,60	4957880 ,60	2,00	2,74E-03	0,003	14	0,60	-	-	-	-	0
4	5235150 ,20	4957724 ,20	2,00	2,49E-03	0,003	210	0,70	-	-	-	-	0

Вещество: 2902
Взвешенные вещества

№	Коорд Х(м)	Коорд У(м)	Высота (м)	Концентр (д. ПДК)	Концентр. (мг/куб.м)	Напр ветр а	Скор ветр а	Фон		Фон до исключения		Тип точки
								доли ПДК	мг/куб.м	доли ПДК	мг/куб.м	
1	5231761 ,20	4967601 ,60	2,00	0,38	0,192	-	-	0,38	0,192	0,38	0,192	0
2	5235416 ,40	4958011 ,20	2,00	0,38	0,192	-	-	0,38	0,192	0,38	0,192	0
3	5235370 ,60	4957880 ,60	2,00	0,38	0,192	-	-	0,38	0,192	0,38	0,192	0
4	5235150 ,20	4957724 ,20	2,00	0,38	0,192	-	-	0,38	0,192	0,38	0,192	0

Вещество: 6204
Азота диоксид, серы диоксид

№	Коорд Х(м)	Коорд У(м)	Высота (м)	Концентр (д. ПДК)	Концентр. (мг/куб.м)	Напр ветр а	Скор ветр а	Фон		Фон до исключения		Тип точки
								доли ПДК	мг/куб.м	доли ПДК	мг/куб.м	
1	5231761 ,20	4967601 ,60	2,00	0,24	-	359	0,60	0,16	-	0,16	-	0
2	5235416 ,40	4958011 ,20	2,00	0,27	-	14	0,60	0,16	-	0,16	-	0
3	5235370 ,60	4957880 ,60	2,00	0,31	-	15	0,60	0,16	-	0,16	-	0
4	5235150 ,20	4957724 ,20	2,00	0,30	-	210	0,70	0,16	-	0,16	-	0

Условные обозначения

PT №004 (H = 2м)

Расчетные точки



Расчетные площадки

Отчет


Вариант расчета: Белогорск-Приветное перспектива (34) - Расчет рассеивания по МРР-2017 [23.03.2026 08:09 - 23.03.2026 10:00] , ЛЕТО

Тип расчета: Расчеты по веществам

Код расчета: 0301 (Азота диоксид (Азот (IV) оксид))

Параметр: Концентрация вредного вещества (в долях ПДК)

Высота 2м

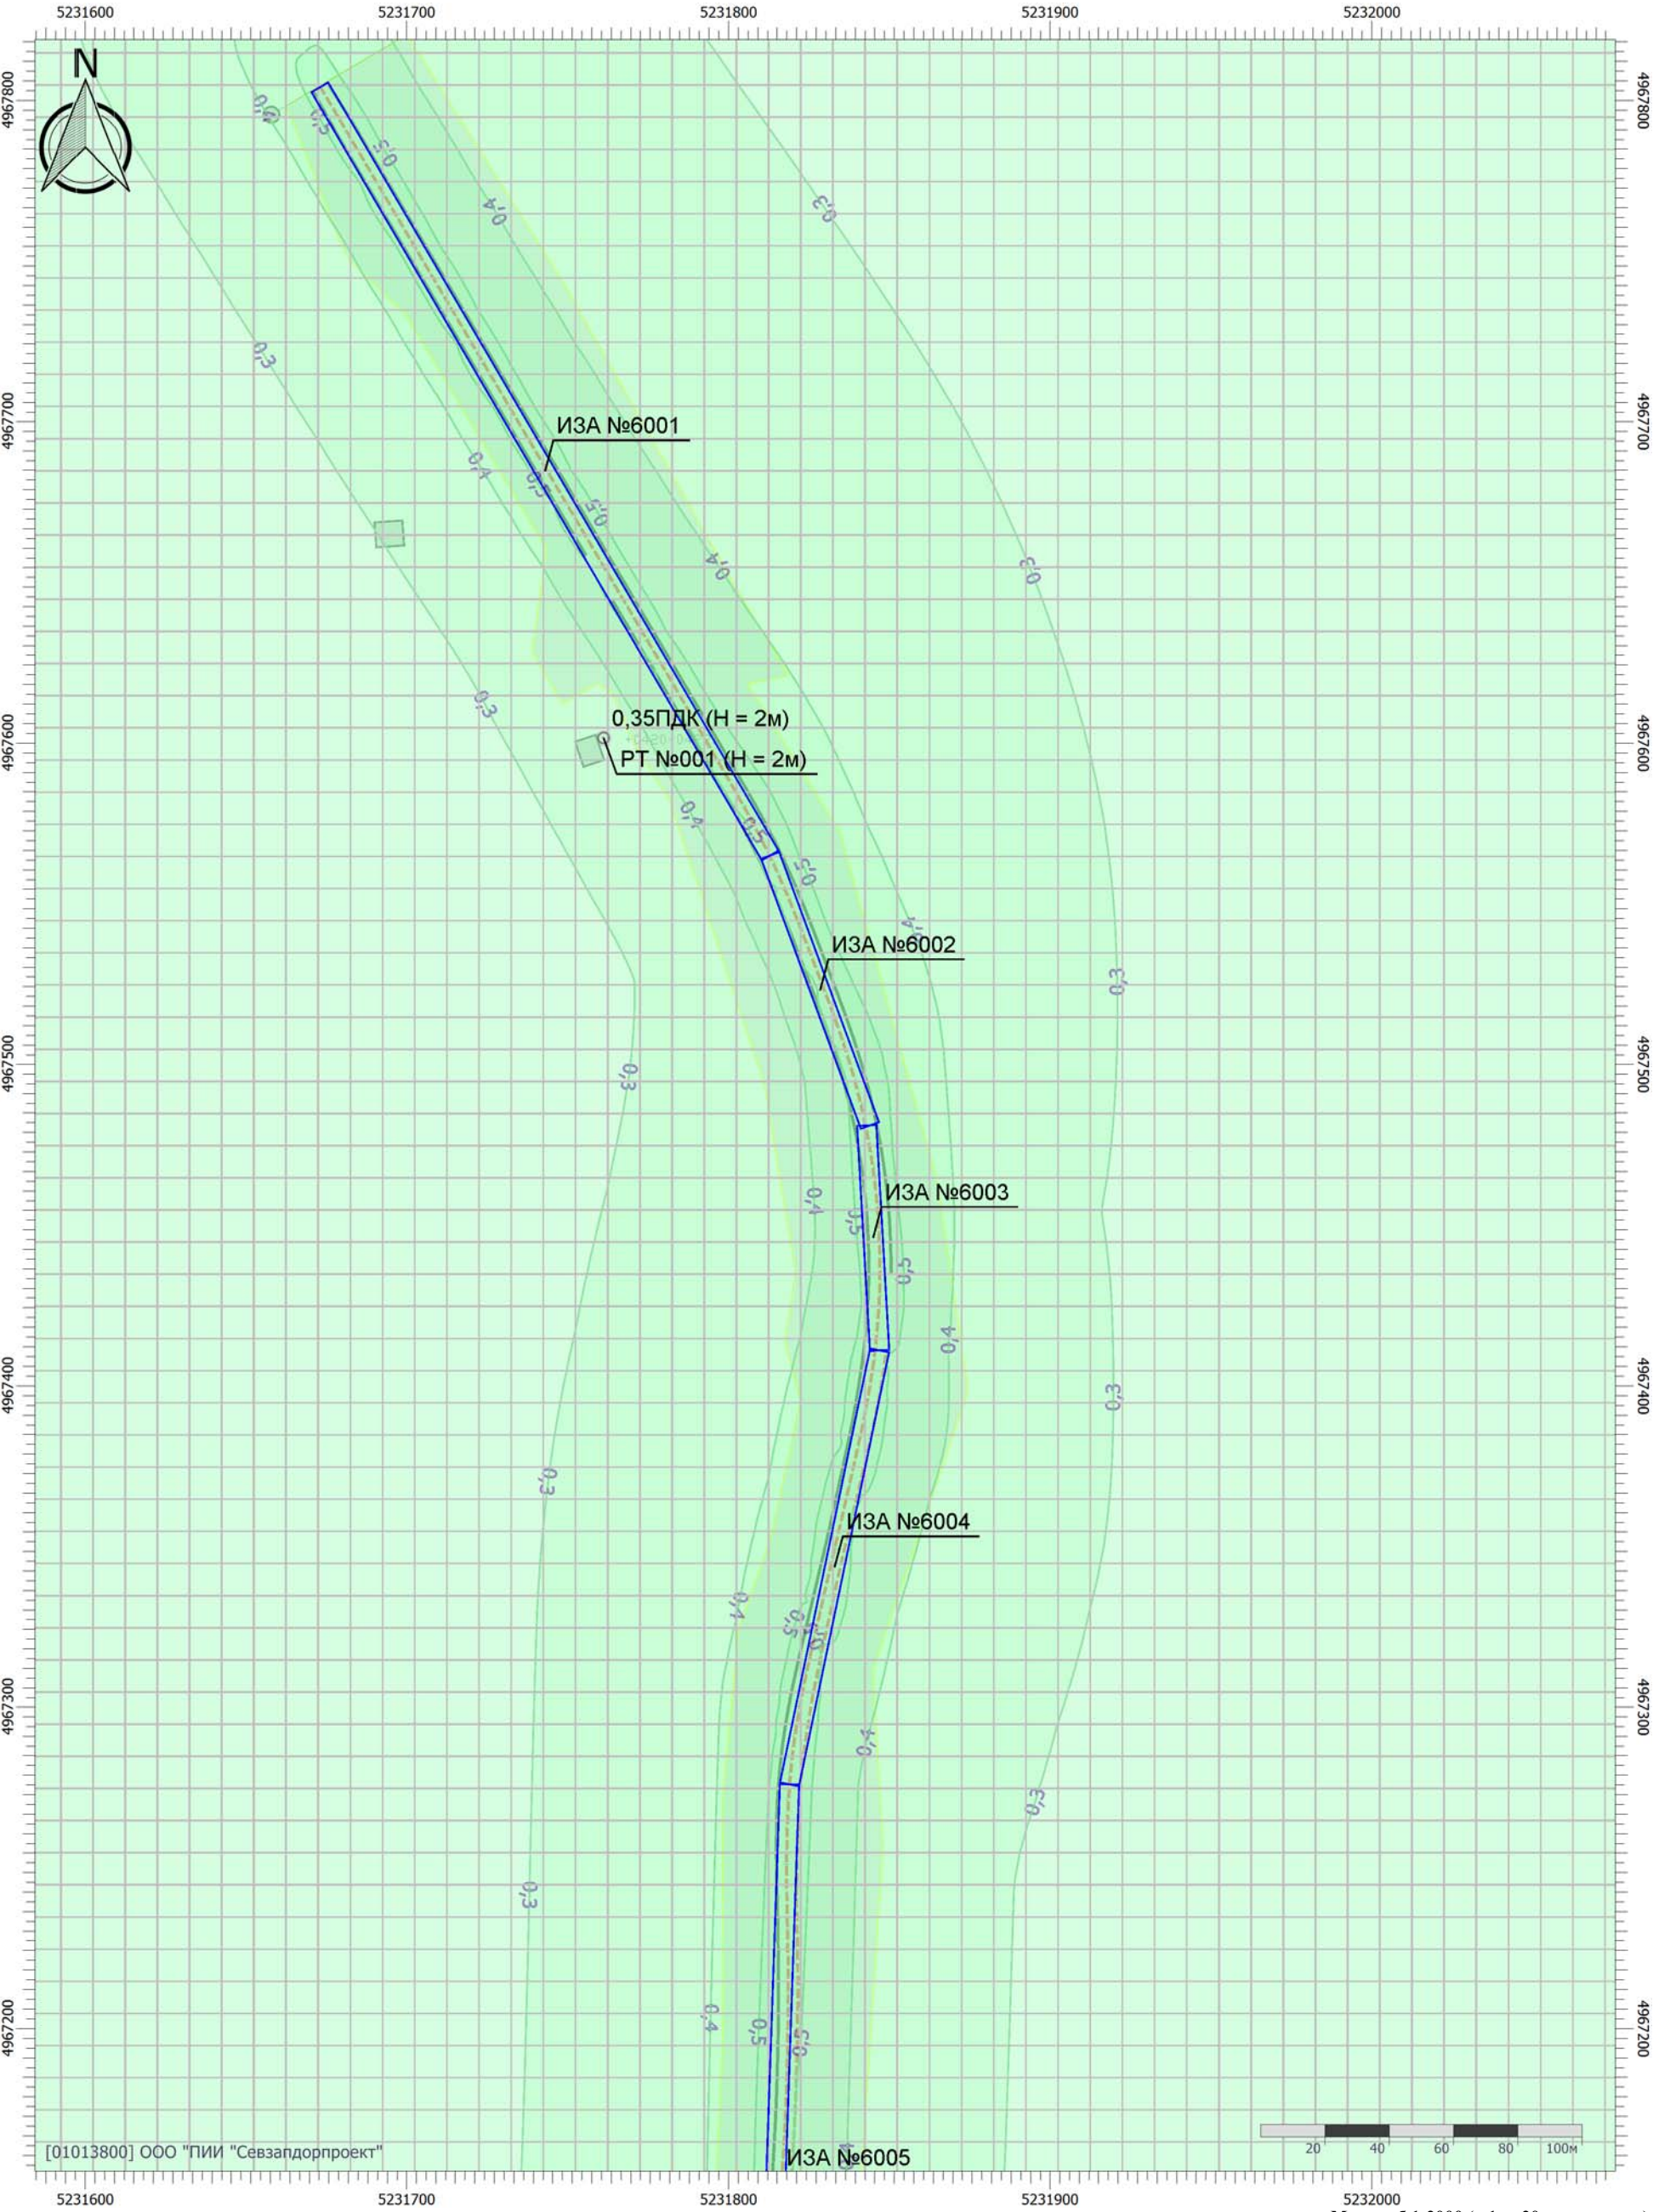

Цветовая схема (ПДК)



Отчет


Вариант расчета: Белогорск-Приветное перспектива (34) - Расчет рассеивания по МРР-2017 [23.03.2026 08:09 - 23.03.2026 10:00] , ЛЕТО

Тип расчета: Расчеты по веществам

Код расчета: 0304 (Азот (II) оксид (Азота оксид))

Параметр: Концентрация вредного вещества (в долях ПДК)

Высота 2м

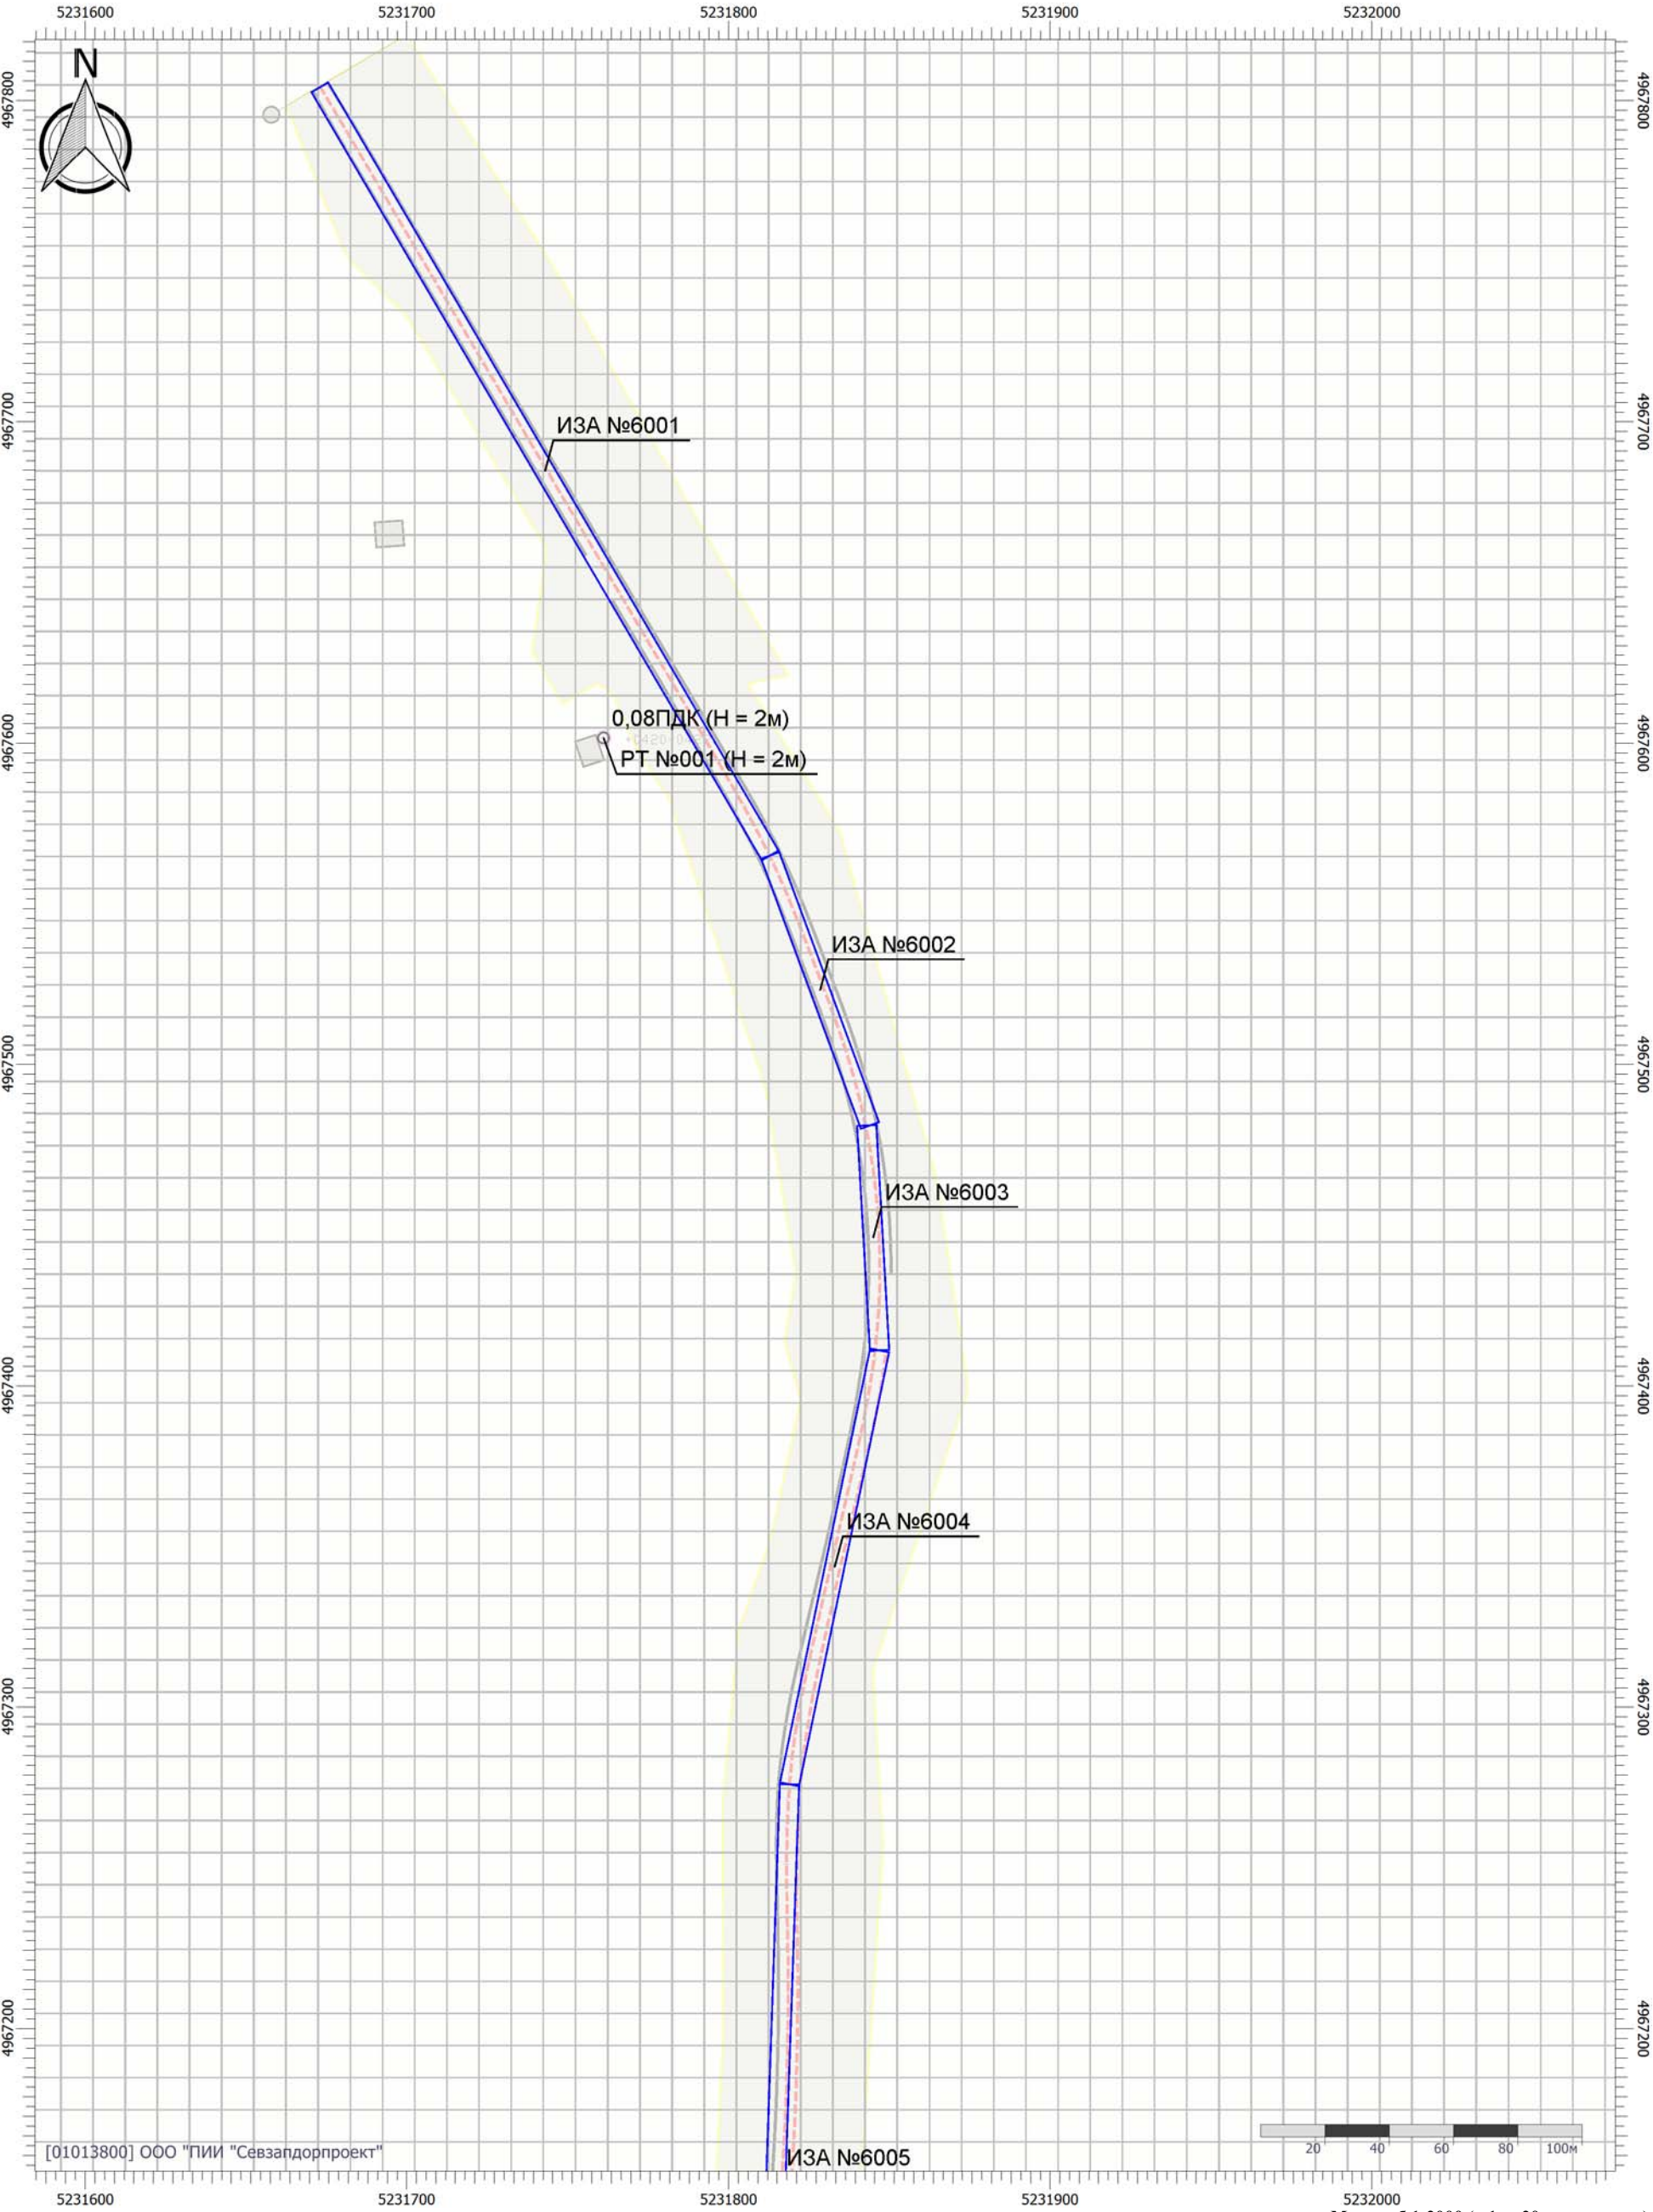

Цветовая схема (ПДК)



0,05

Масштаб 1:2000 (в 1см 20м, ед. изм.: м)

Отчет


Вариант расчета: Белогорск-Приветное перспектива (34) - Расчет рассеивания по МРР-2017 [23.03.2026 08:09 - 23.03.2026 10:00] , ЛЕТО

Тип расчета: Расчеты по веществам

Код расчета: 0328 (Углерод (Сажа))

Параметр: Концентрация вредного вещества (в долях ПДК)

Высота 2м

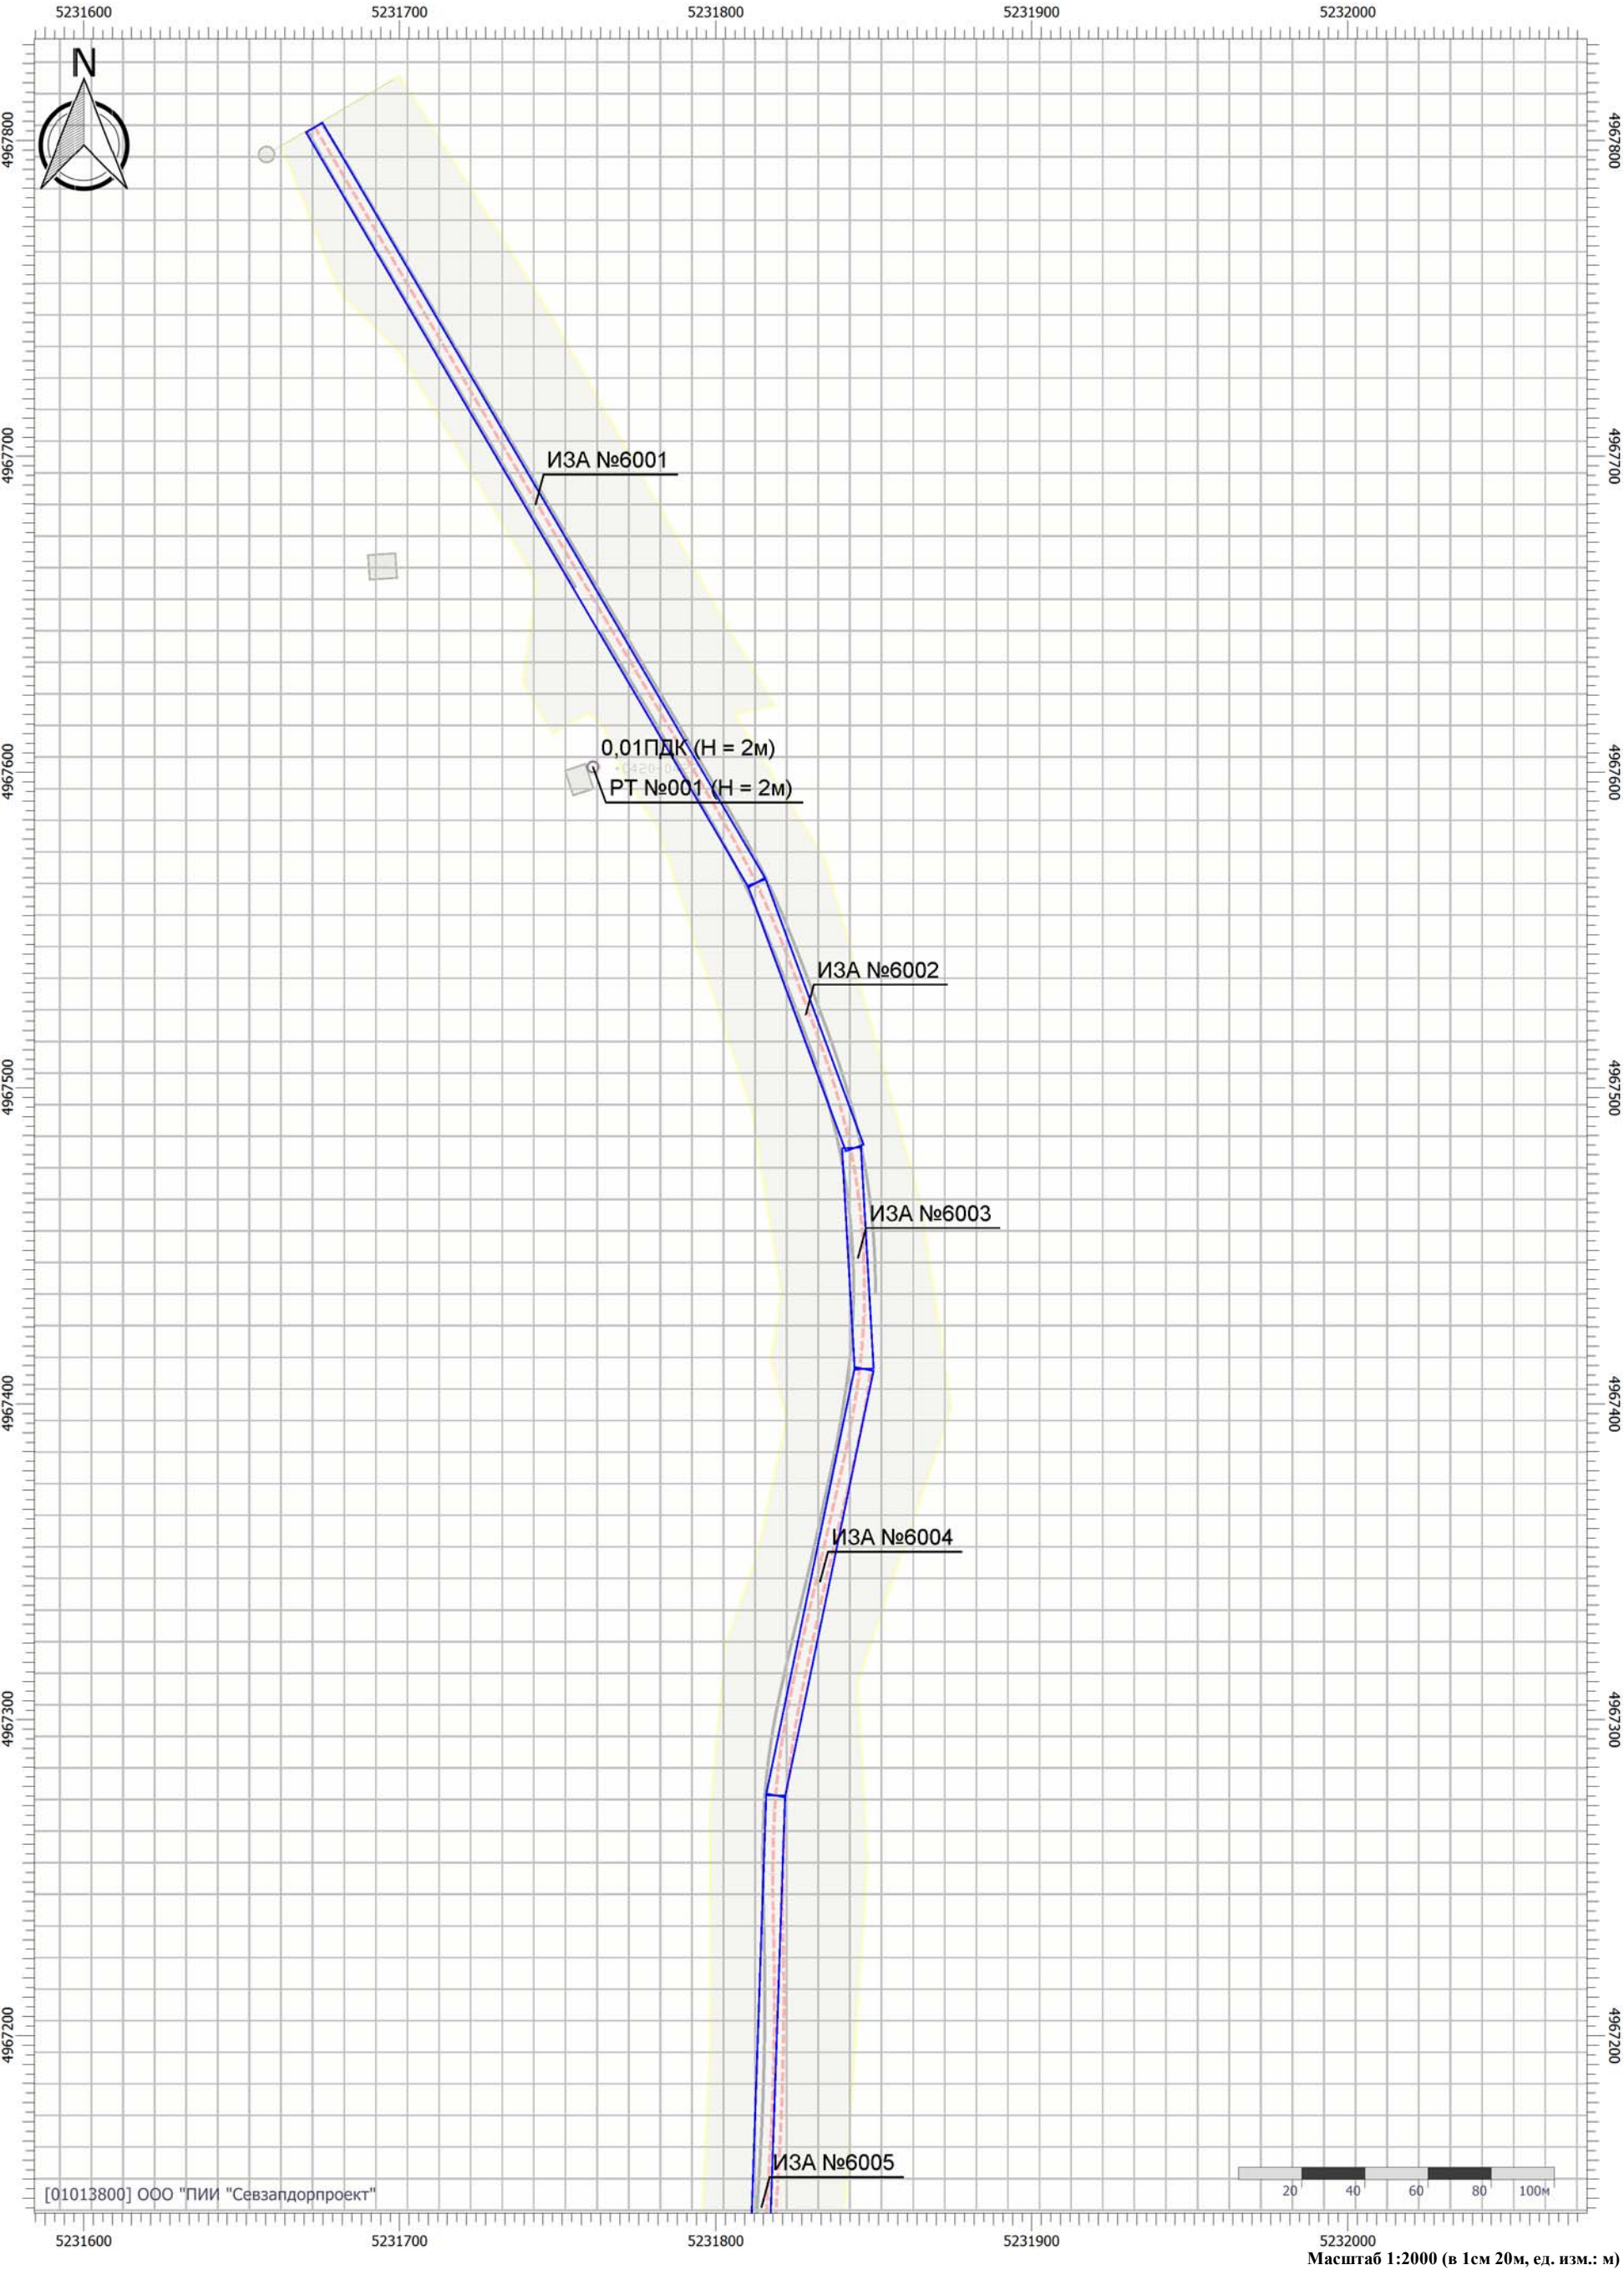

Цветовая схема (ПДК)

Масштаб 1:2000 (в 1см 20м, ед. изм.: м)

Отчет


Вариант расчета: Белогорск-Приветное перспектива (34) - Расчет рассеивания по МРР-2017 [23.03.2026 08:09 - 23.03.2026 10:00] , ЛЕТО

Тип расчета: Расчеты по веществам

Код расчета: 0330 (Сера диоксид (Ангидрид сернистый))

Параметр: Концентрация вредного вещества (в долях ПДК)

Высота 2м

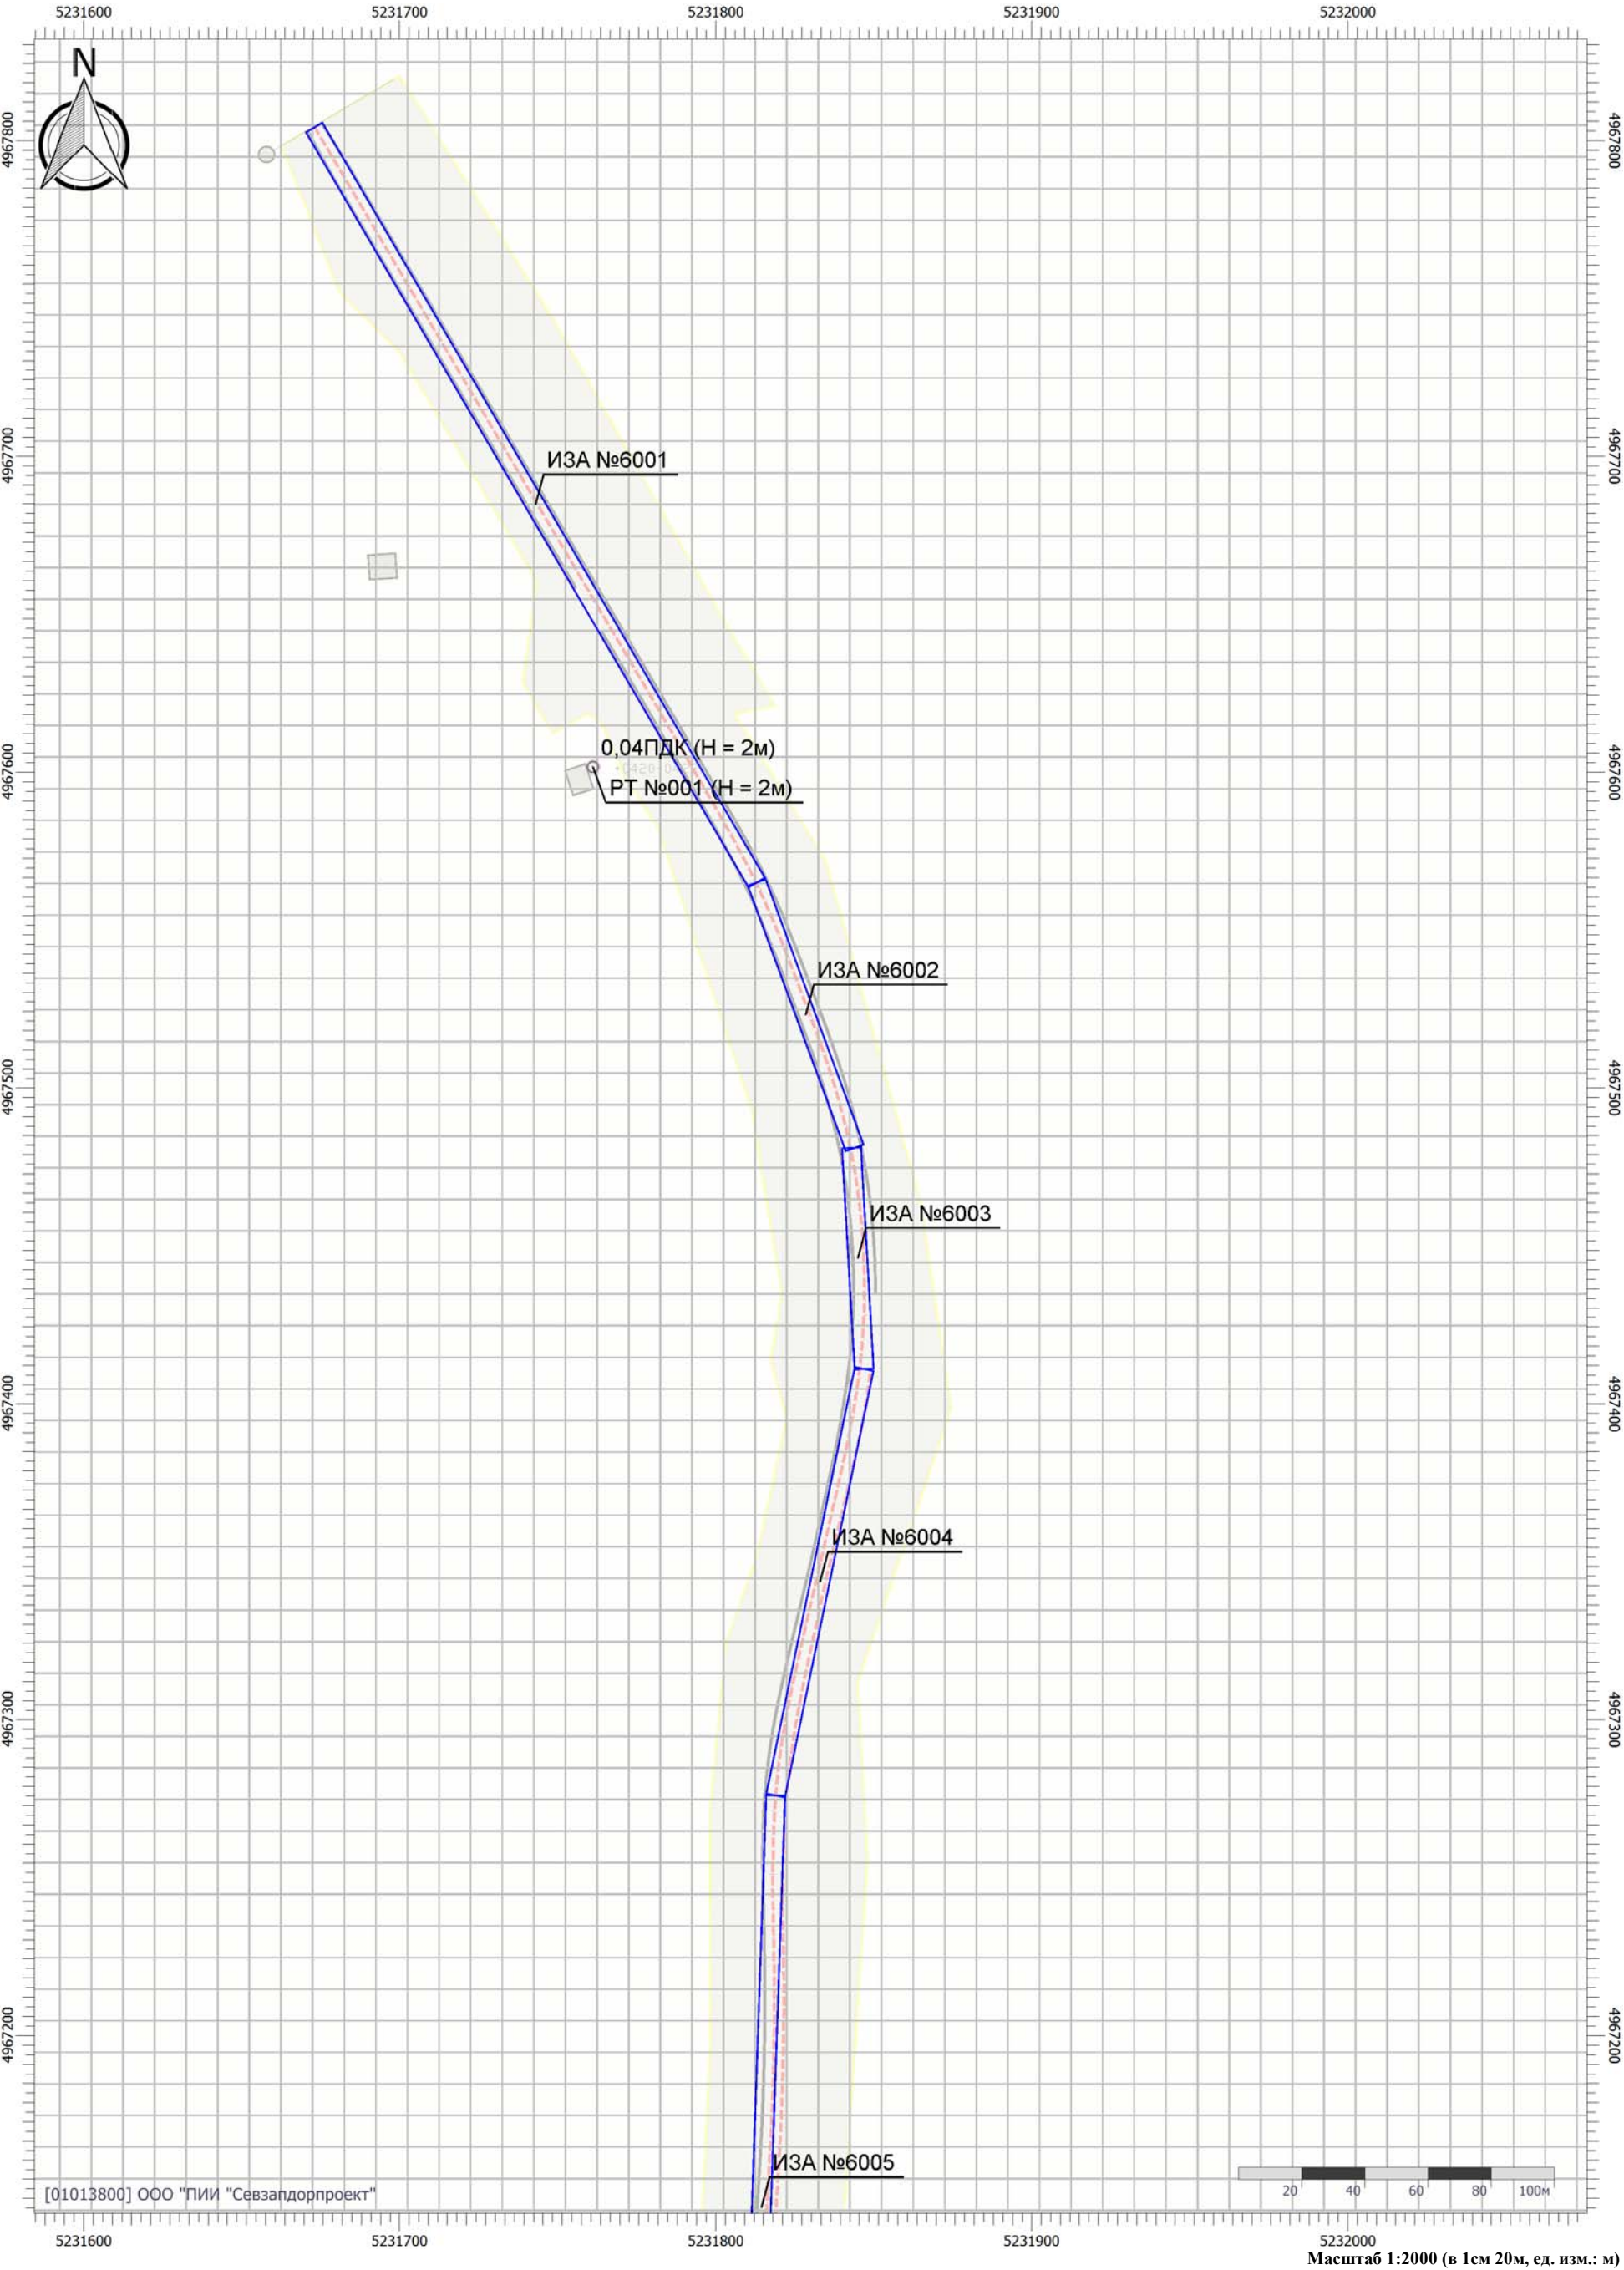

Цветовая схема (ПДК)

Отчет


Вариант расчета: Белогорск-Приветное перспектива (34) - Расчет рассеивания по МРР-2017 [23.03.2026 08:09 - 23.03.2026 10:00] , ЛЕТО

Тип расчета: Расчеты по веществам

Код расчета: 0337 (Углерод оксид)

Параметр: Концентрация вредного вещества (в долях ПДК)

Высота 2м

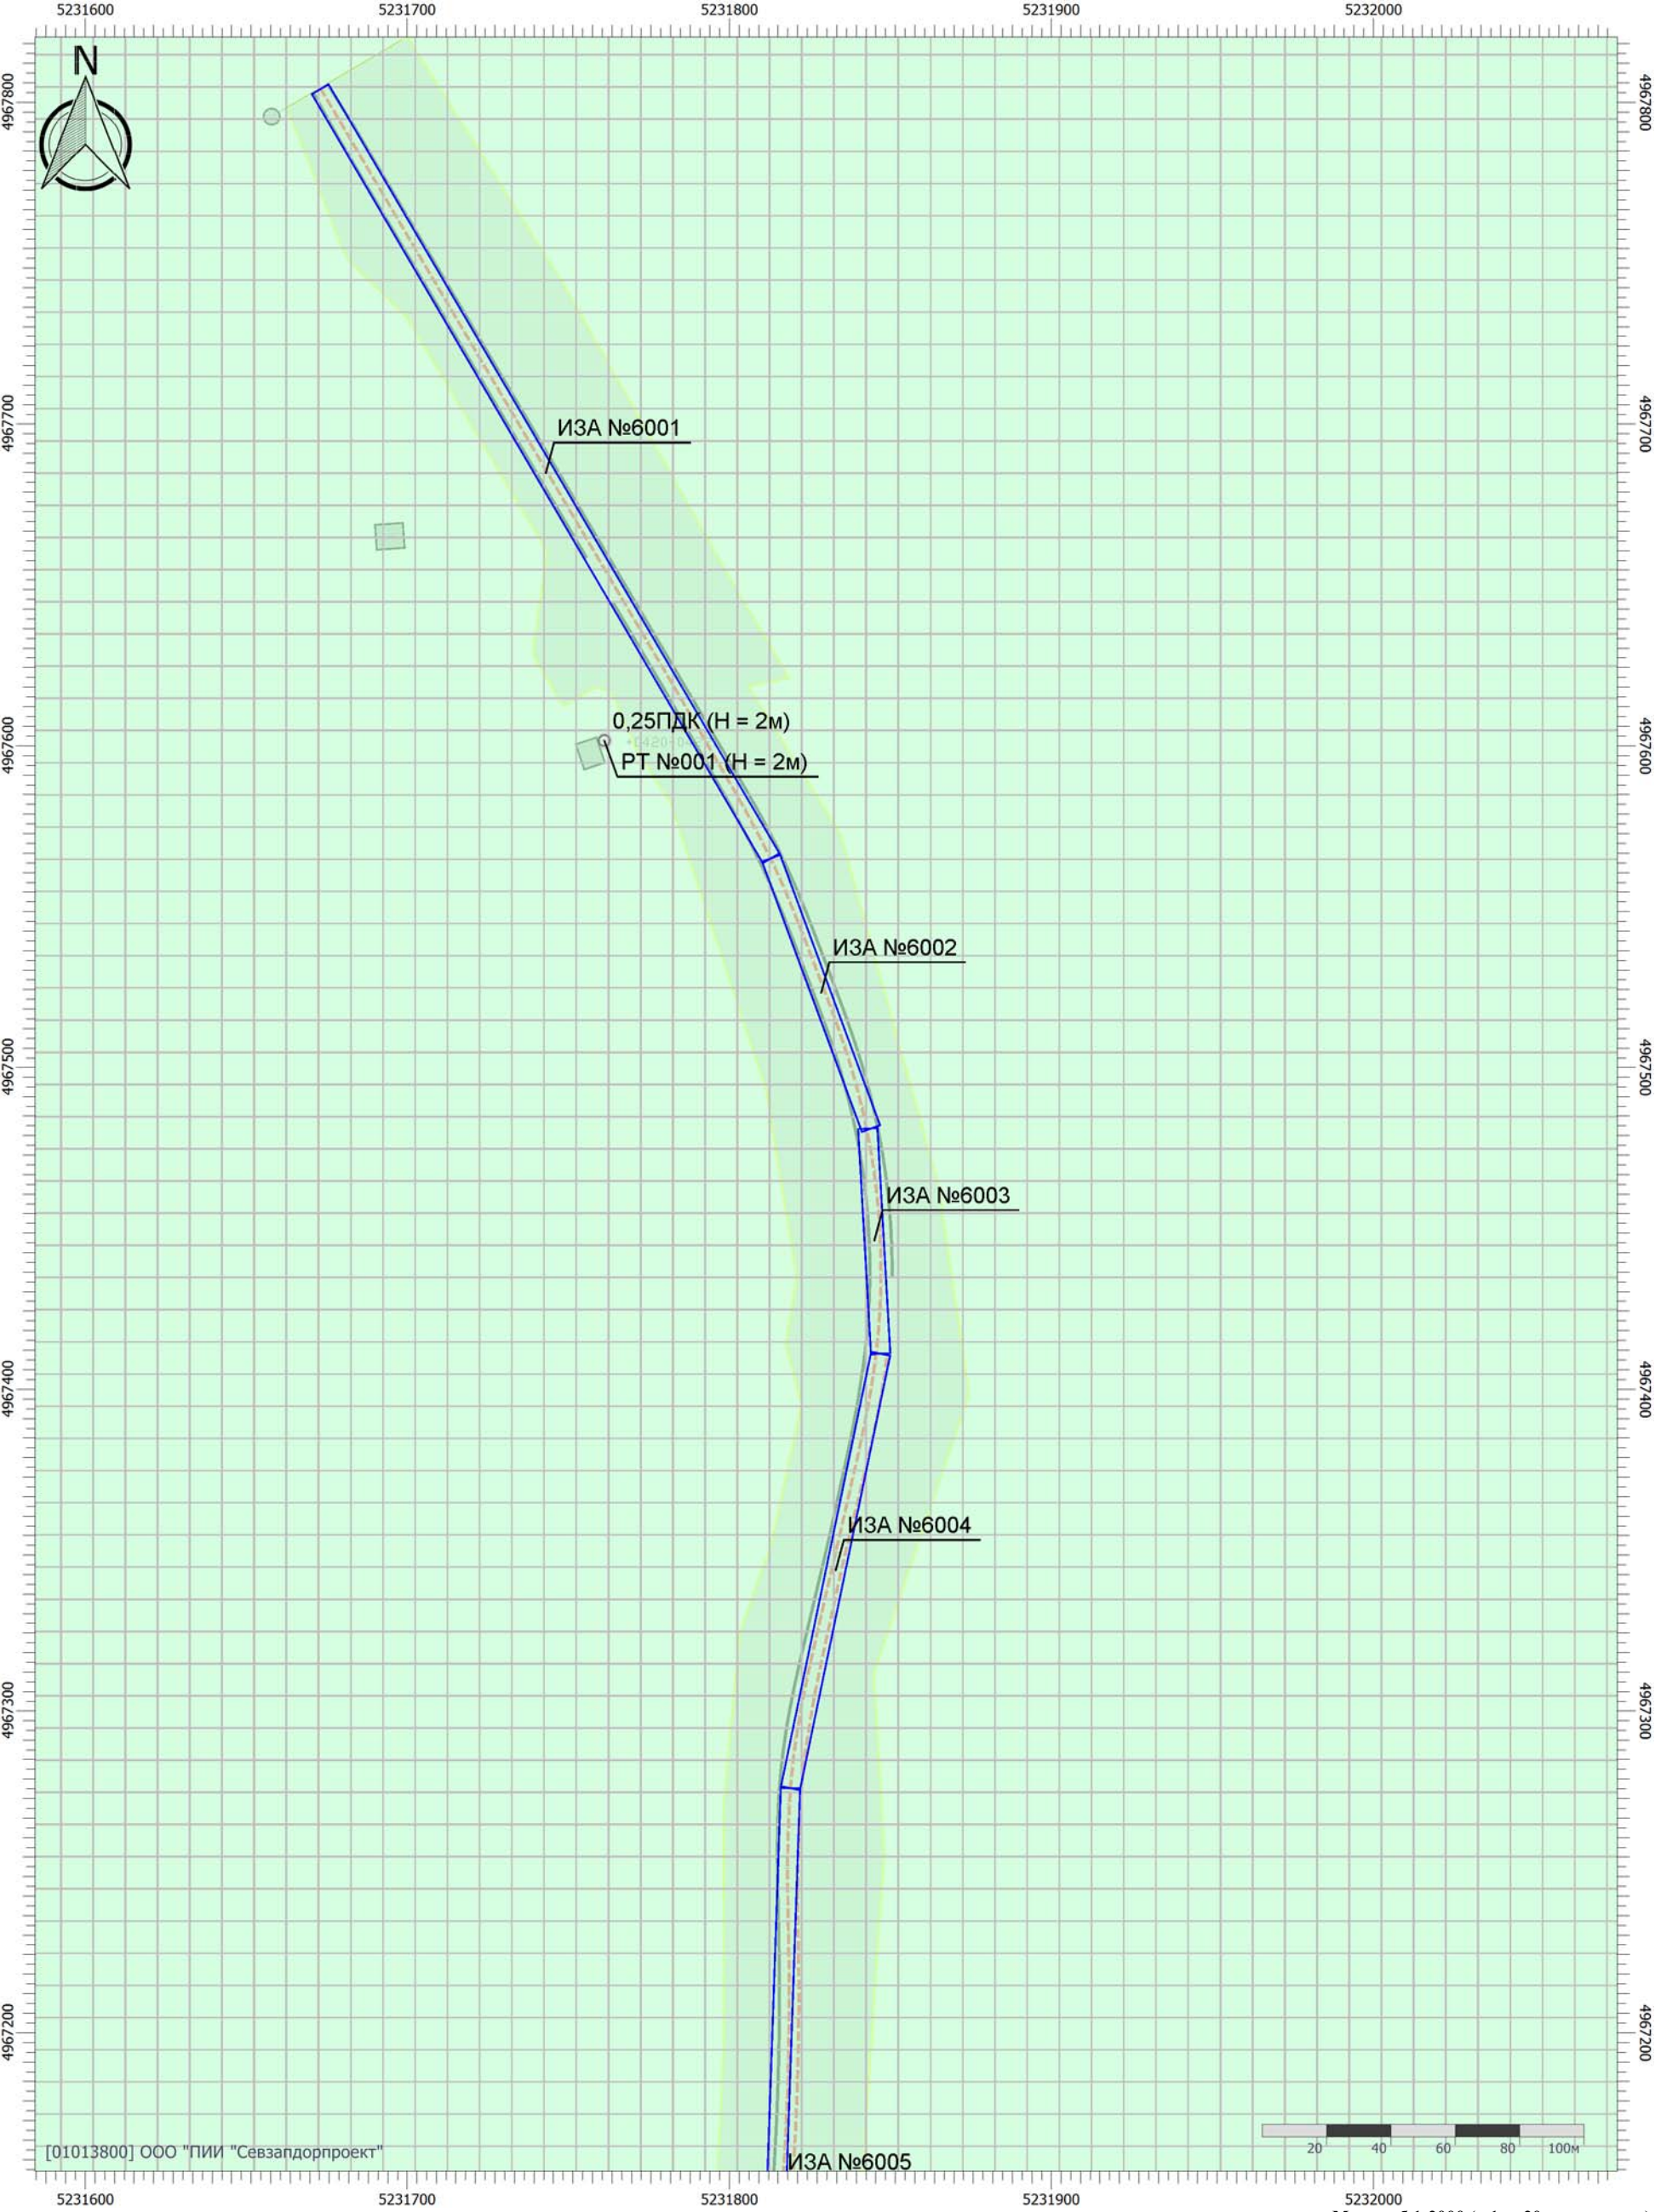

Цветовая схема (ПДК)



Отчет


Вариант расчета: Белогорск-Приветное перспектива (34) - Расчет рассеивания по МРР-2017 [23.03.2026 08:09 - 23.03.2026 10:00] , ЛЕТО

Тип расчета: Расчеты по веществам

Код расчета: 0703 (Бенз/а/пирен (3,4-Бензпирен))

Параметр: Концентрация вредного вещества (в долях ПДК)

Высота 2м

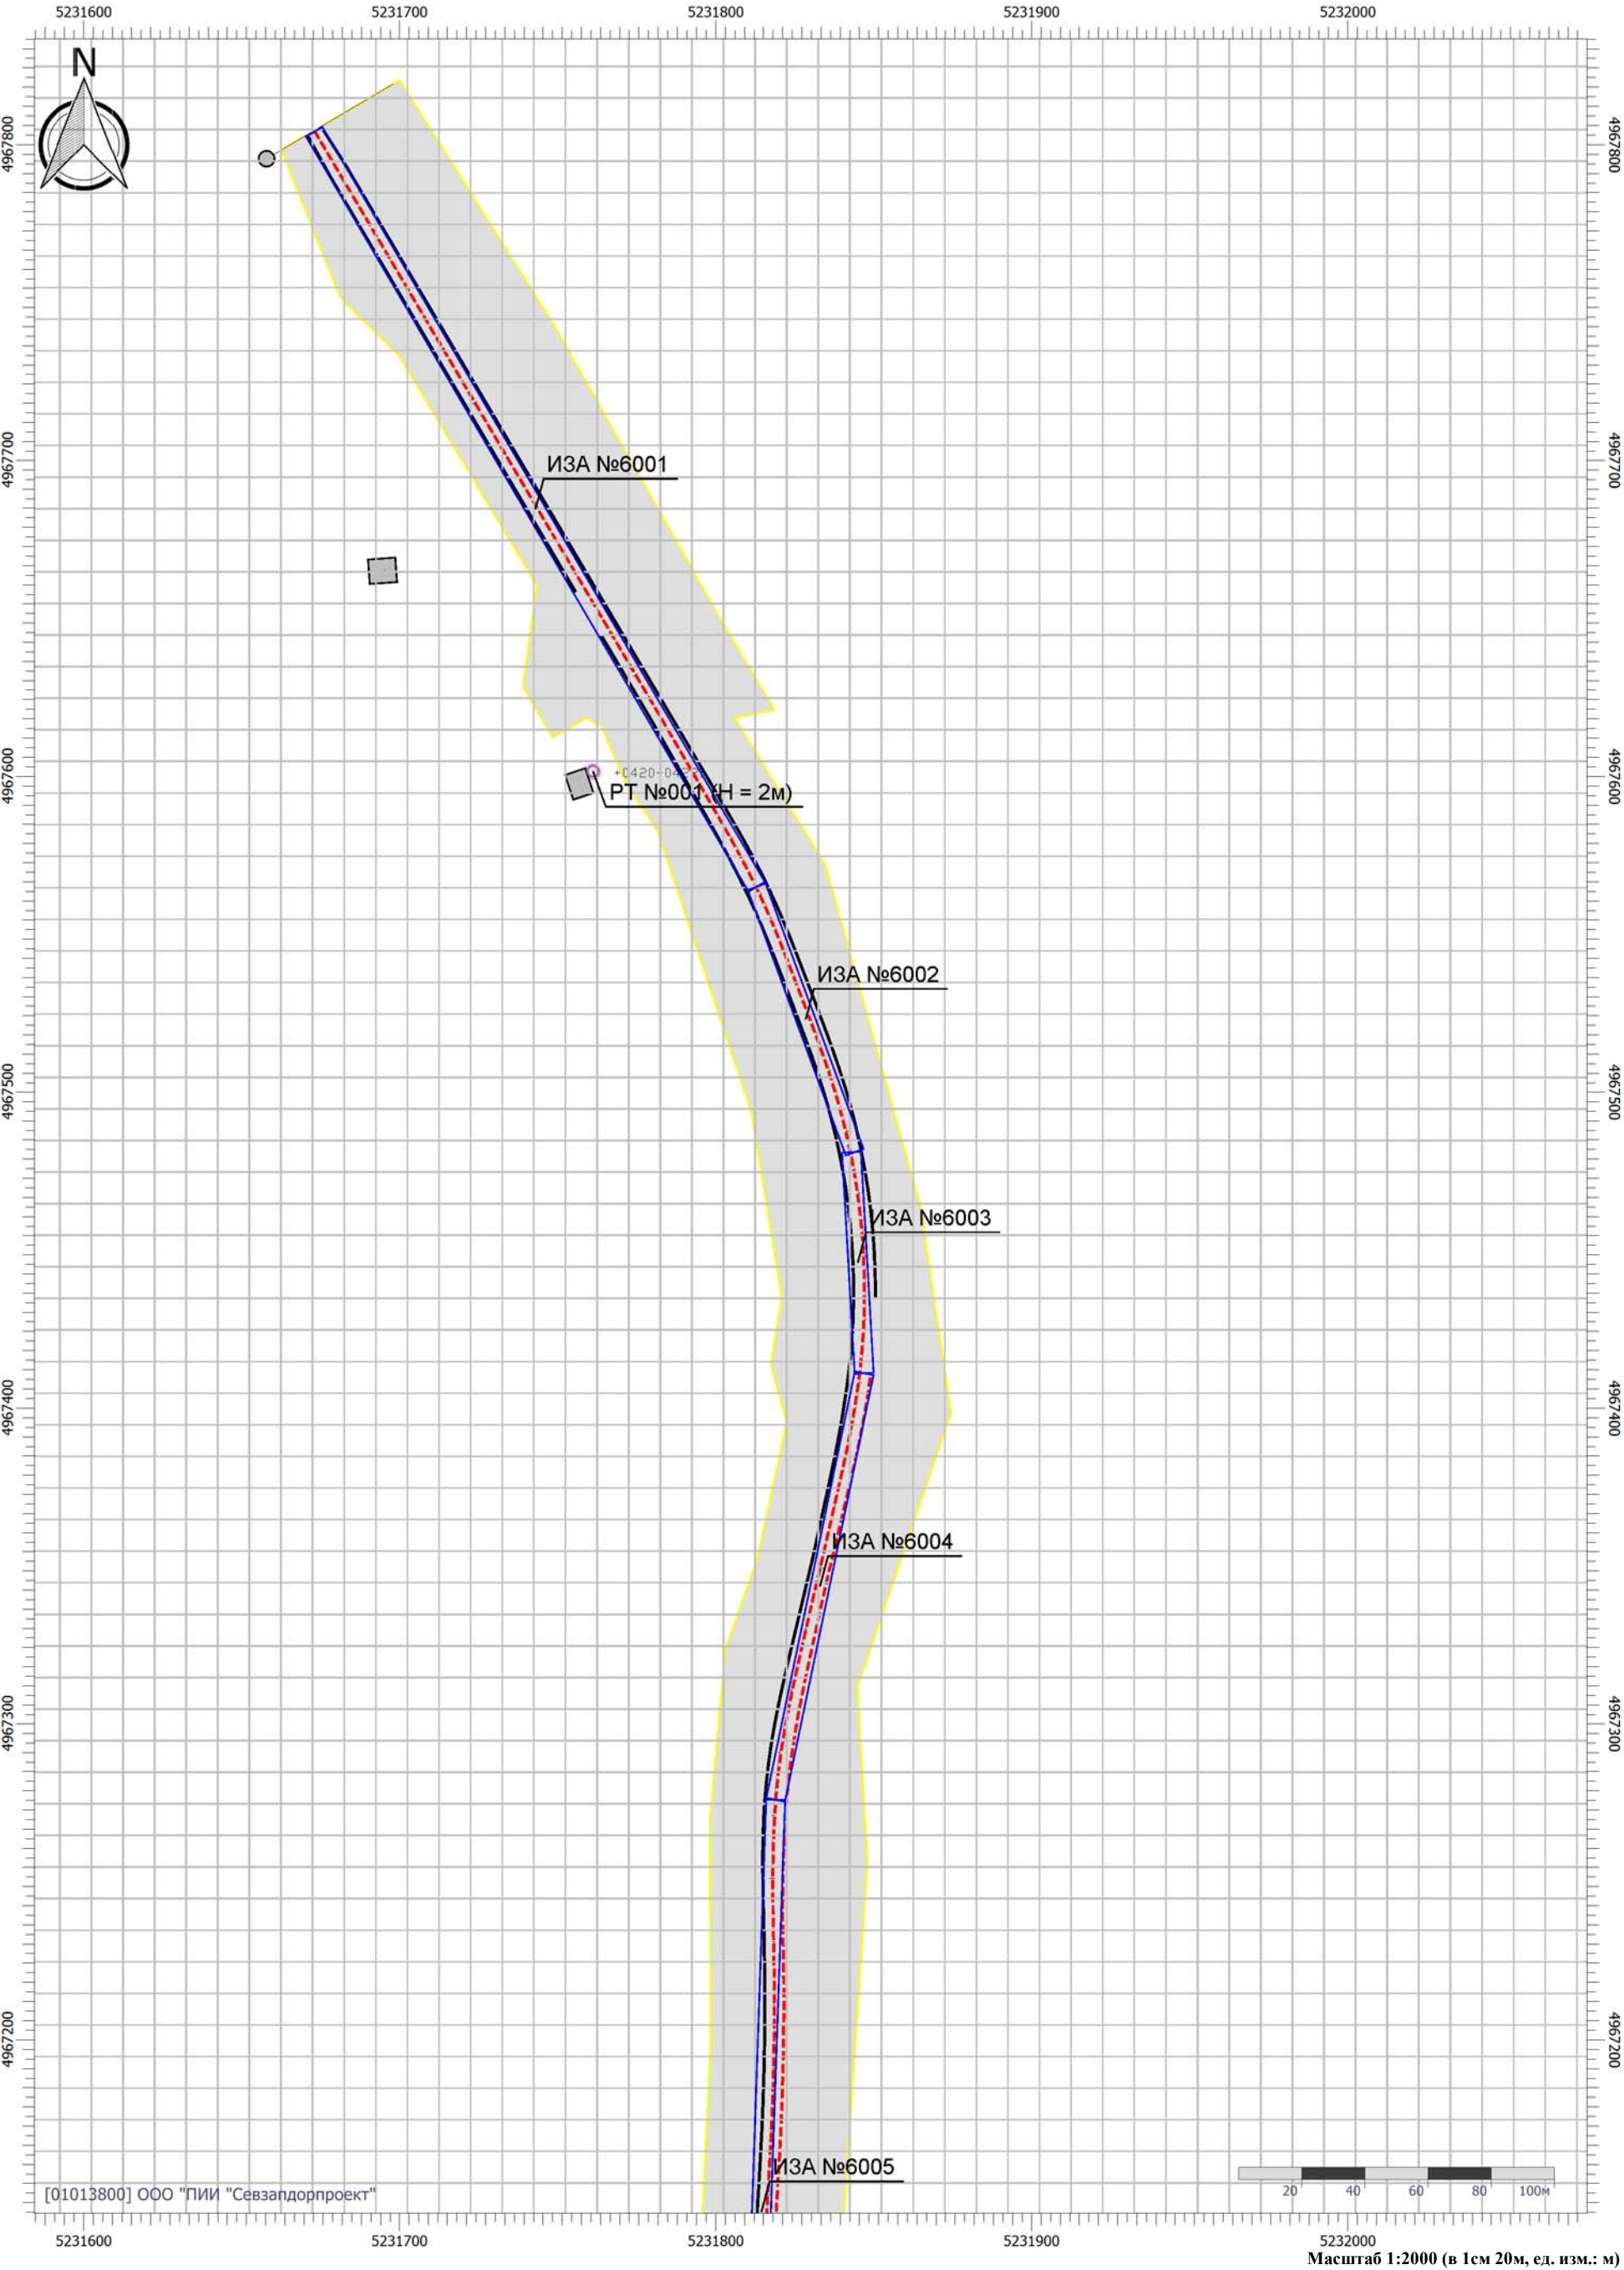

Цветовая схема (ПДК)

Масштаб 1:2000 (в 1см 20м, ед. изм.: м)

Отчет


Вариант расчета: Белогорск-Приветное перспектива (34) - Расчет рассеивания по МРР-2017 [23.03.2026 08:09 - 23.03.2026 10:00] , ЛЕТО

Тип расчета: Расчеты по веществам

Код расчета: 1325 (Формальдегид)

Параметр: Концентрация вредного вещества (в долях ПДК)

Высота 2м

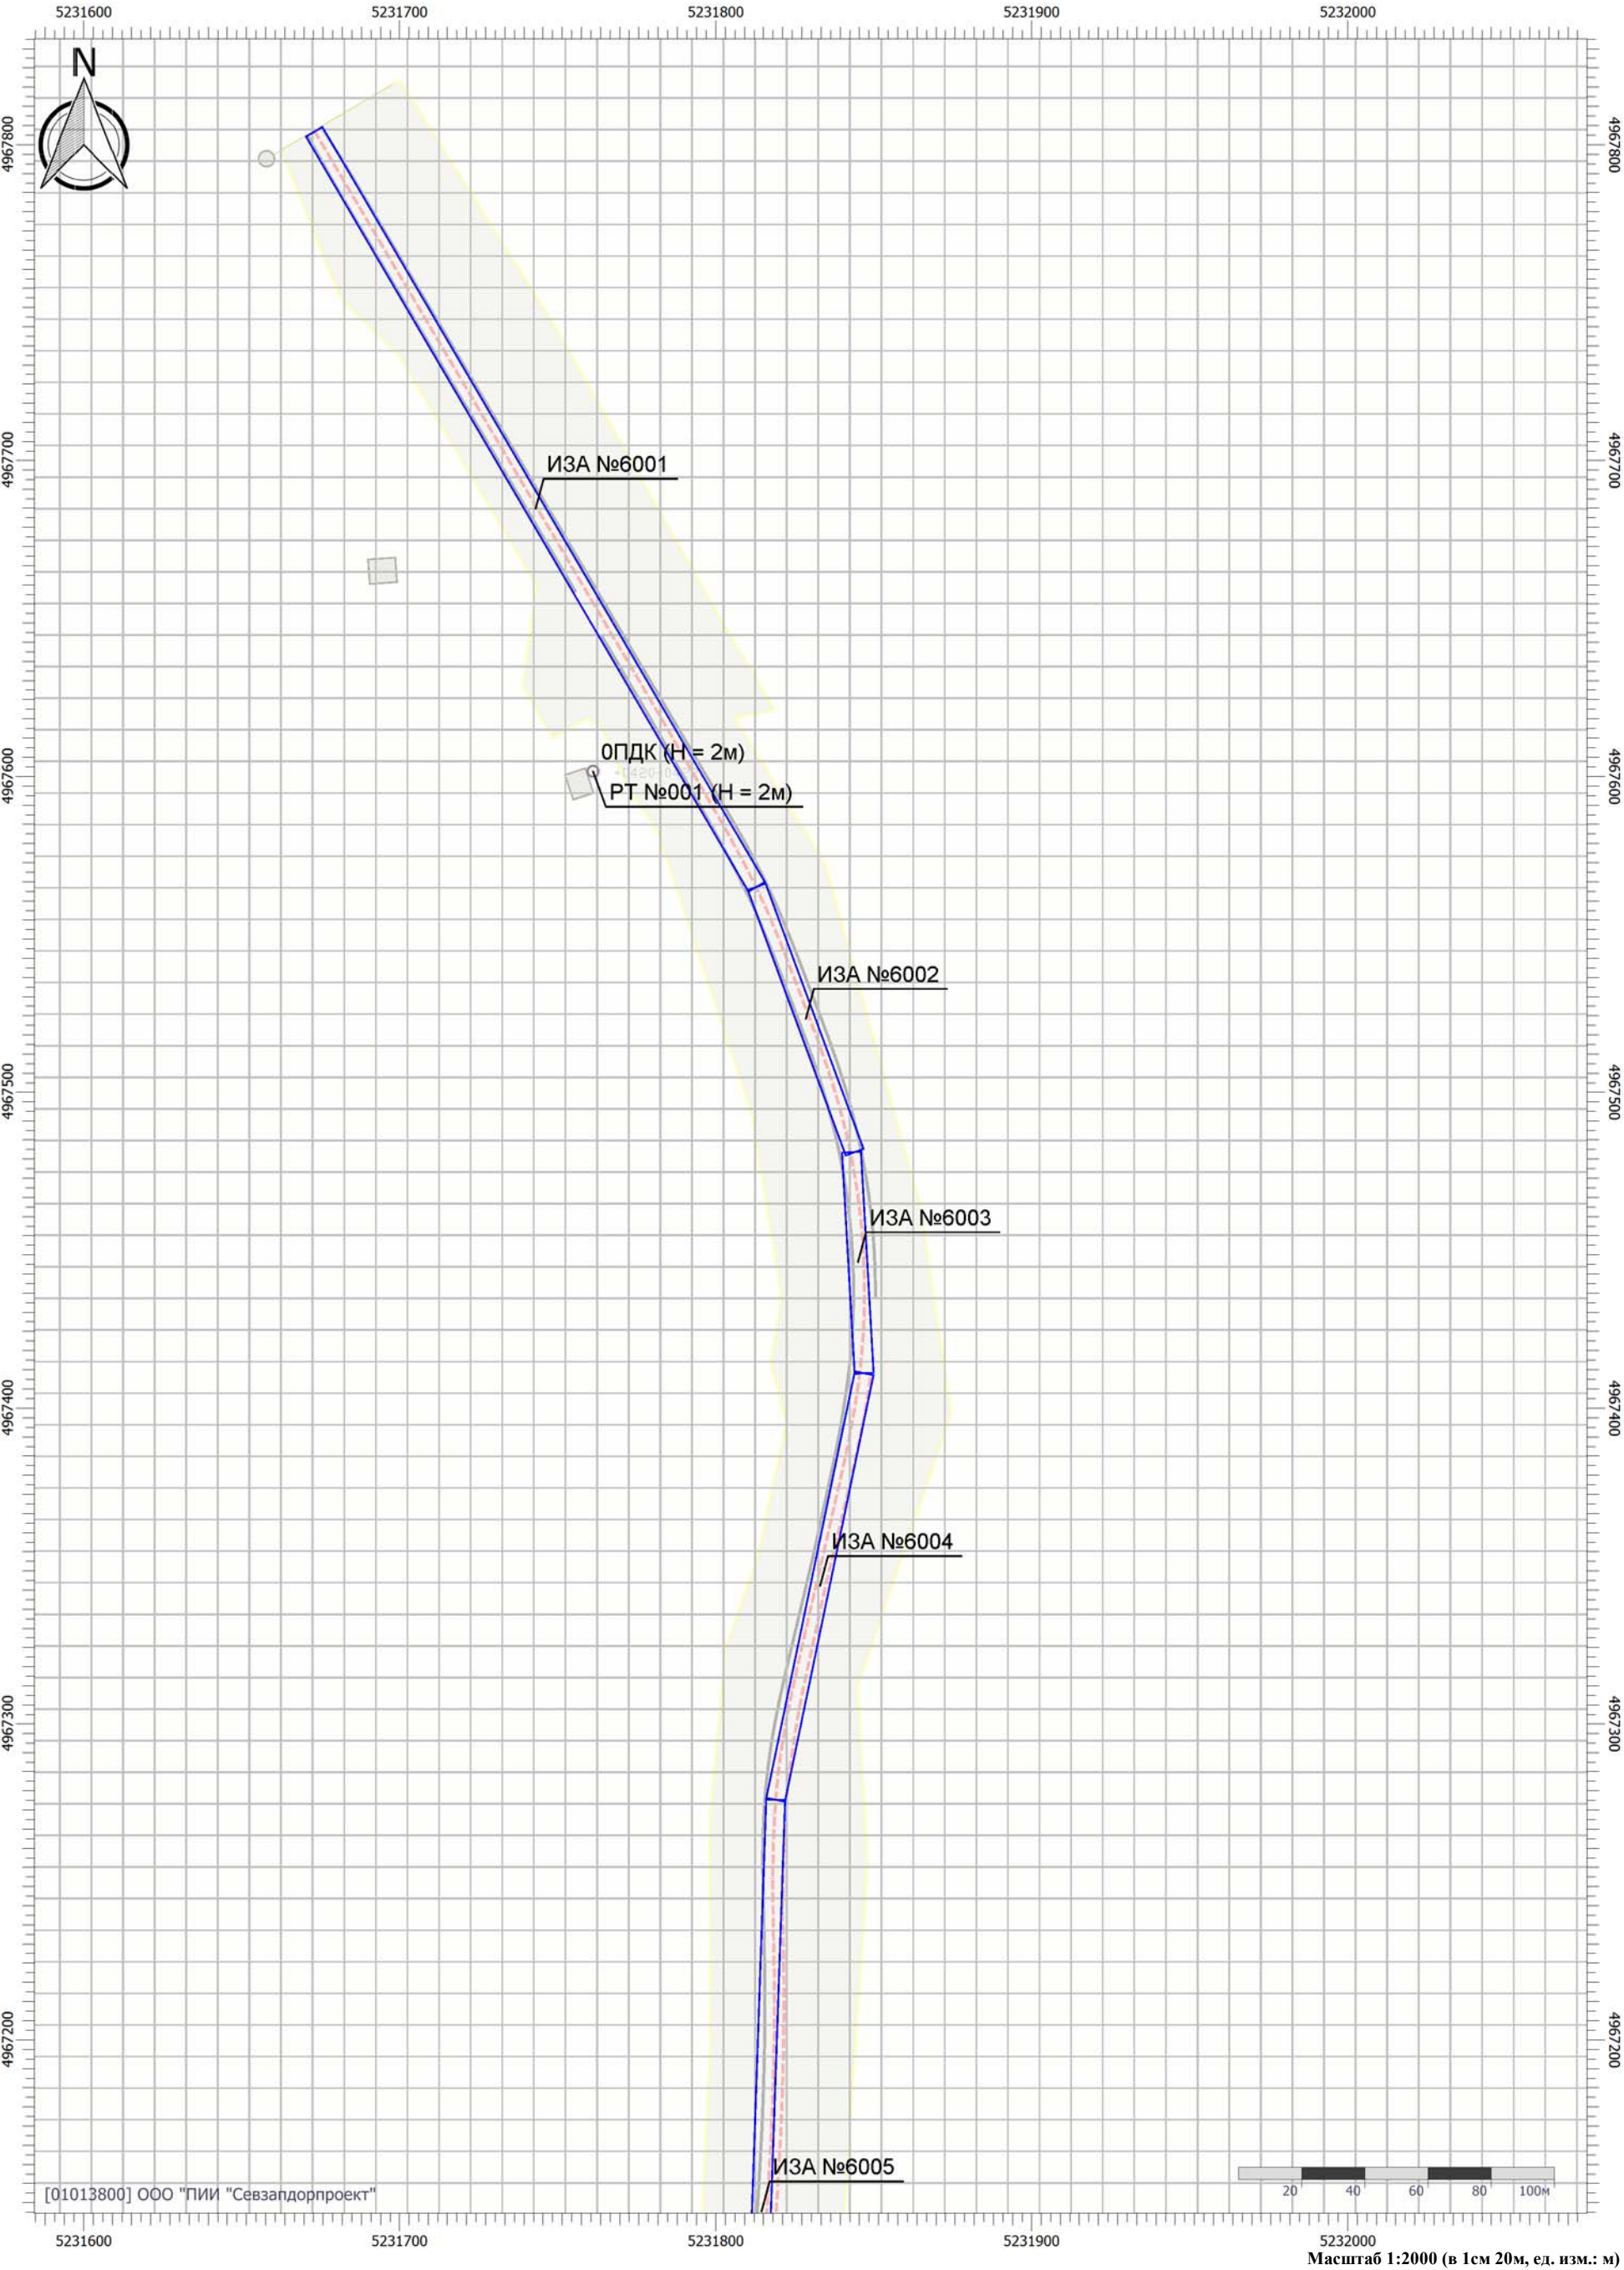

Цветовая схема (ПДК)

Отчет


Вариант расчета: Белогорск-Приветное перспектива (34) - Расчет рассеивания по МРР-2017 [23.03.2026 08:09 - 23.03.2026 10:00] , ЛЕТО

Тип расчета: Расчеты по веществам

Код расчета: 2704 (Бензин (нефтяной, малосернистый) (в пересчете на углерод))

Параметр: Концентрация вредного вещества (в долях ПДК)

Высота 2м

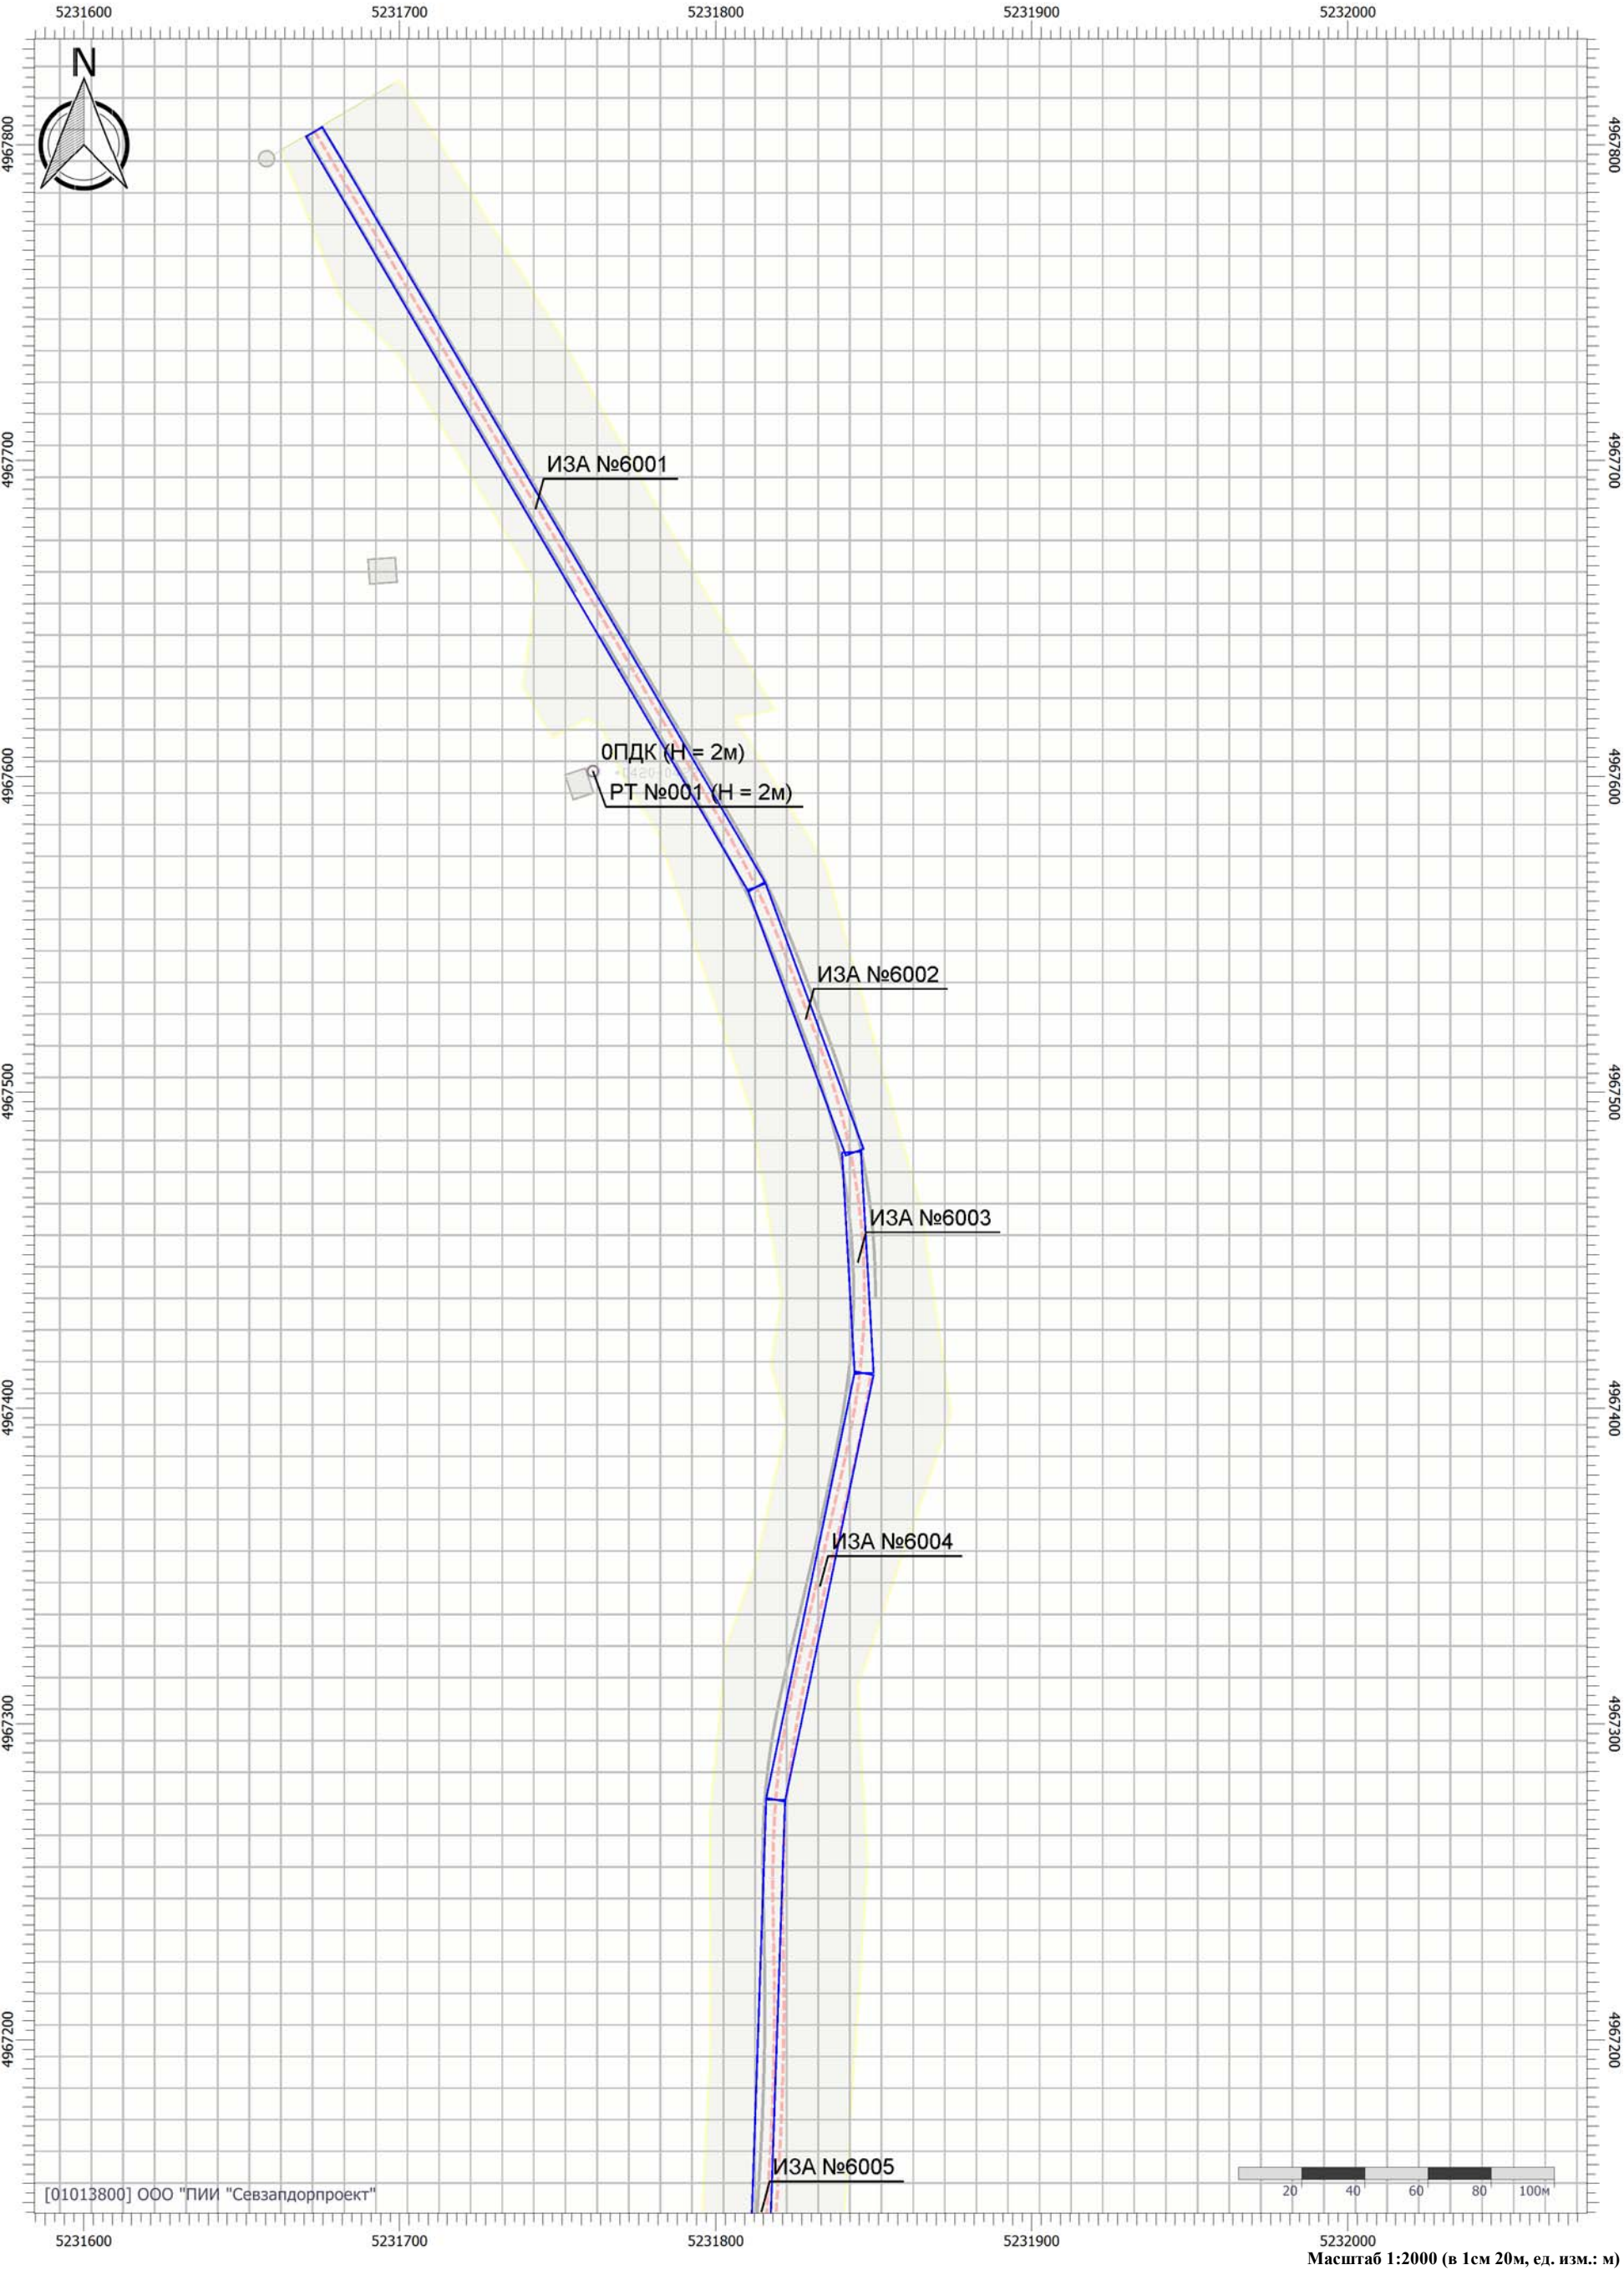

Цветовая схема (ПДК)

Масштаб 1:2000 (в 1см 20м, ед. изм.: м)

Отчет


Вариант расчета: Белогорск-Приветное перспектива (34) - Расчет рассеивания по МРР-2017 [23.03.2026 08:09 - 23.03.2026 10:00] , ЛЕТО

Тип расчета: Расчеты по веществам

Код расчета: 2732 (Керосин)

Параметр: Концентрация вредного вещества (в долях ПДК)

Высота 2м

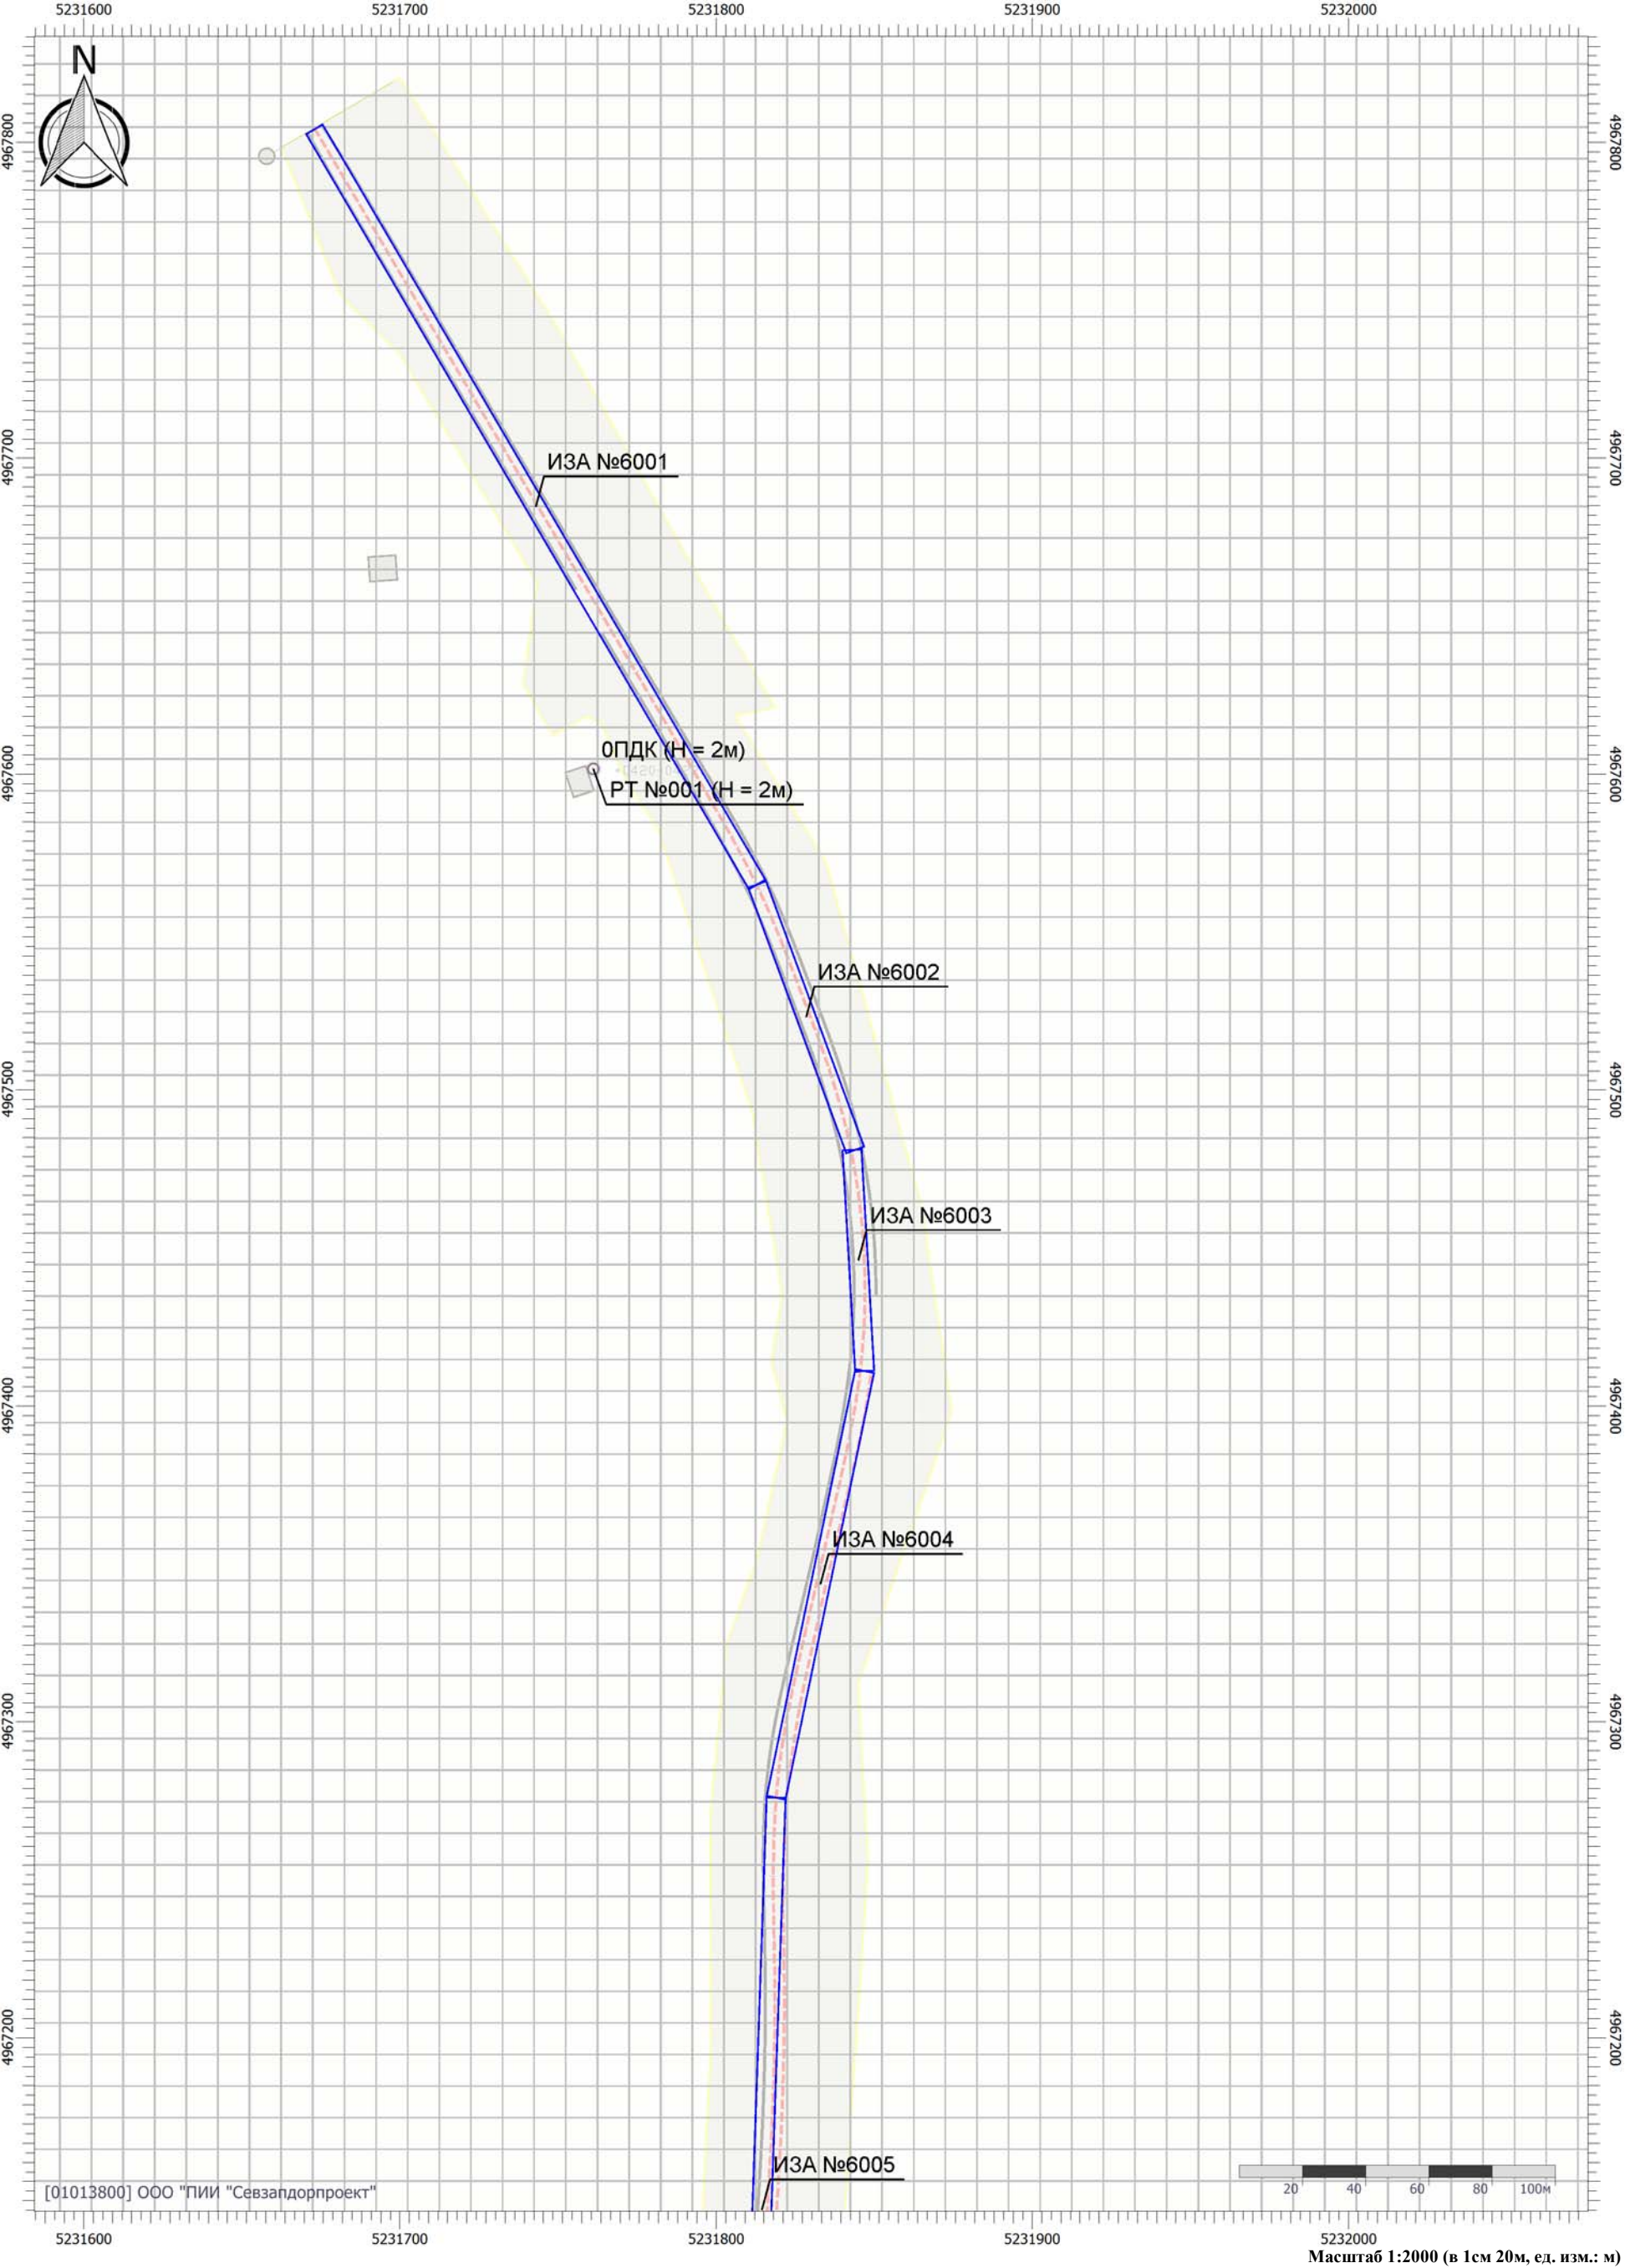

Цветовая схема (ПДК)

Масштаб 1:2000 (в 1см 20м, ед. изм.: м)

Отчет


Вариант расчета: Белогорск-Приветное перспектива (34) - Расчет рассеивания по МРР-2017 [23.03.2026 08:09 - 23.03.2026 10:00] , ЛЕТО

Тип расчета: Расчеты по веществам

Код расчета: 2902 (Взвешенные вещества)

Параметр: Концентрация вредного вещества (в долях ПДК)

Высота 2м

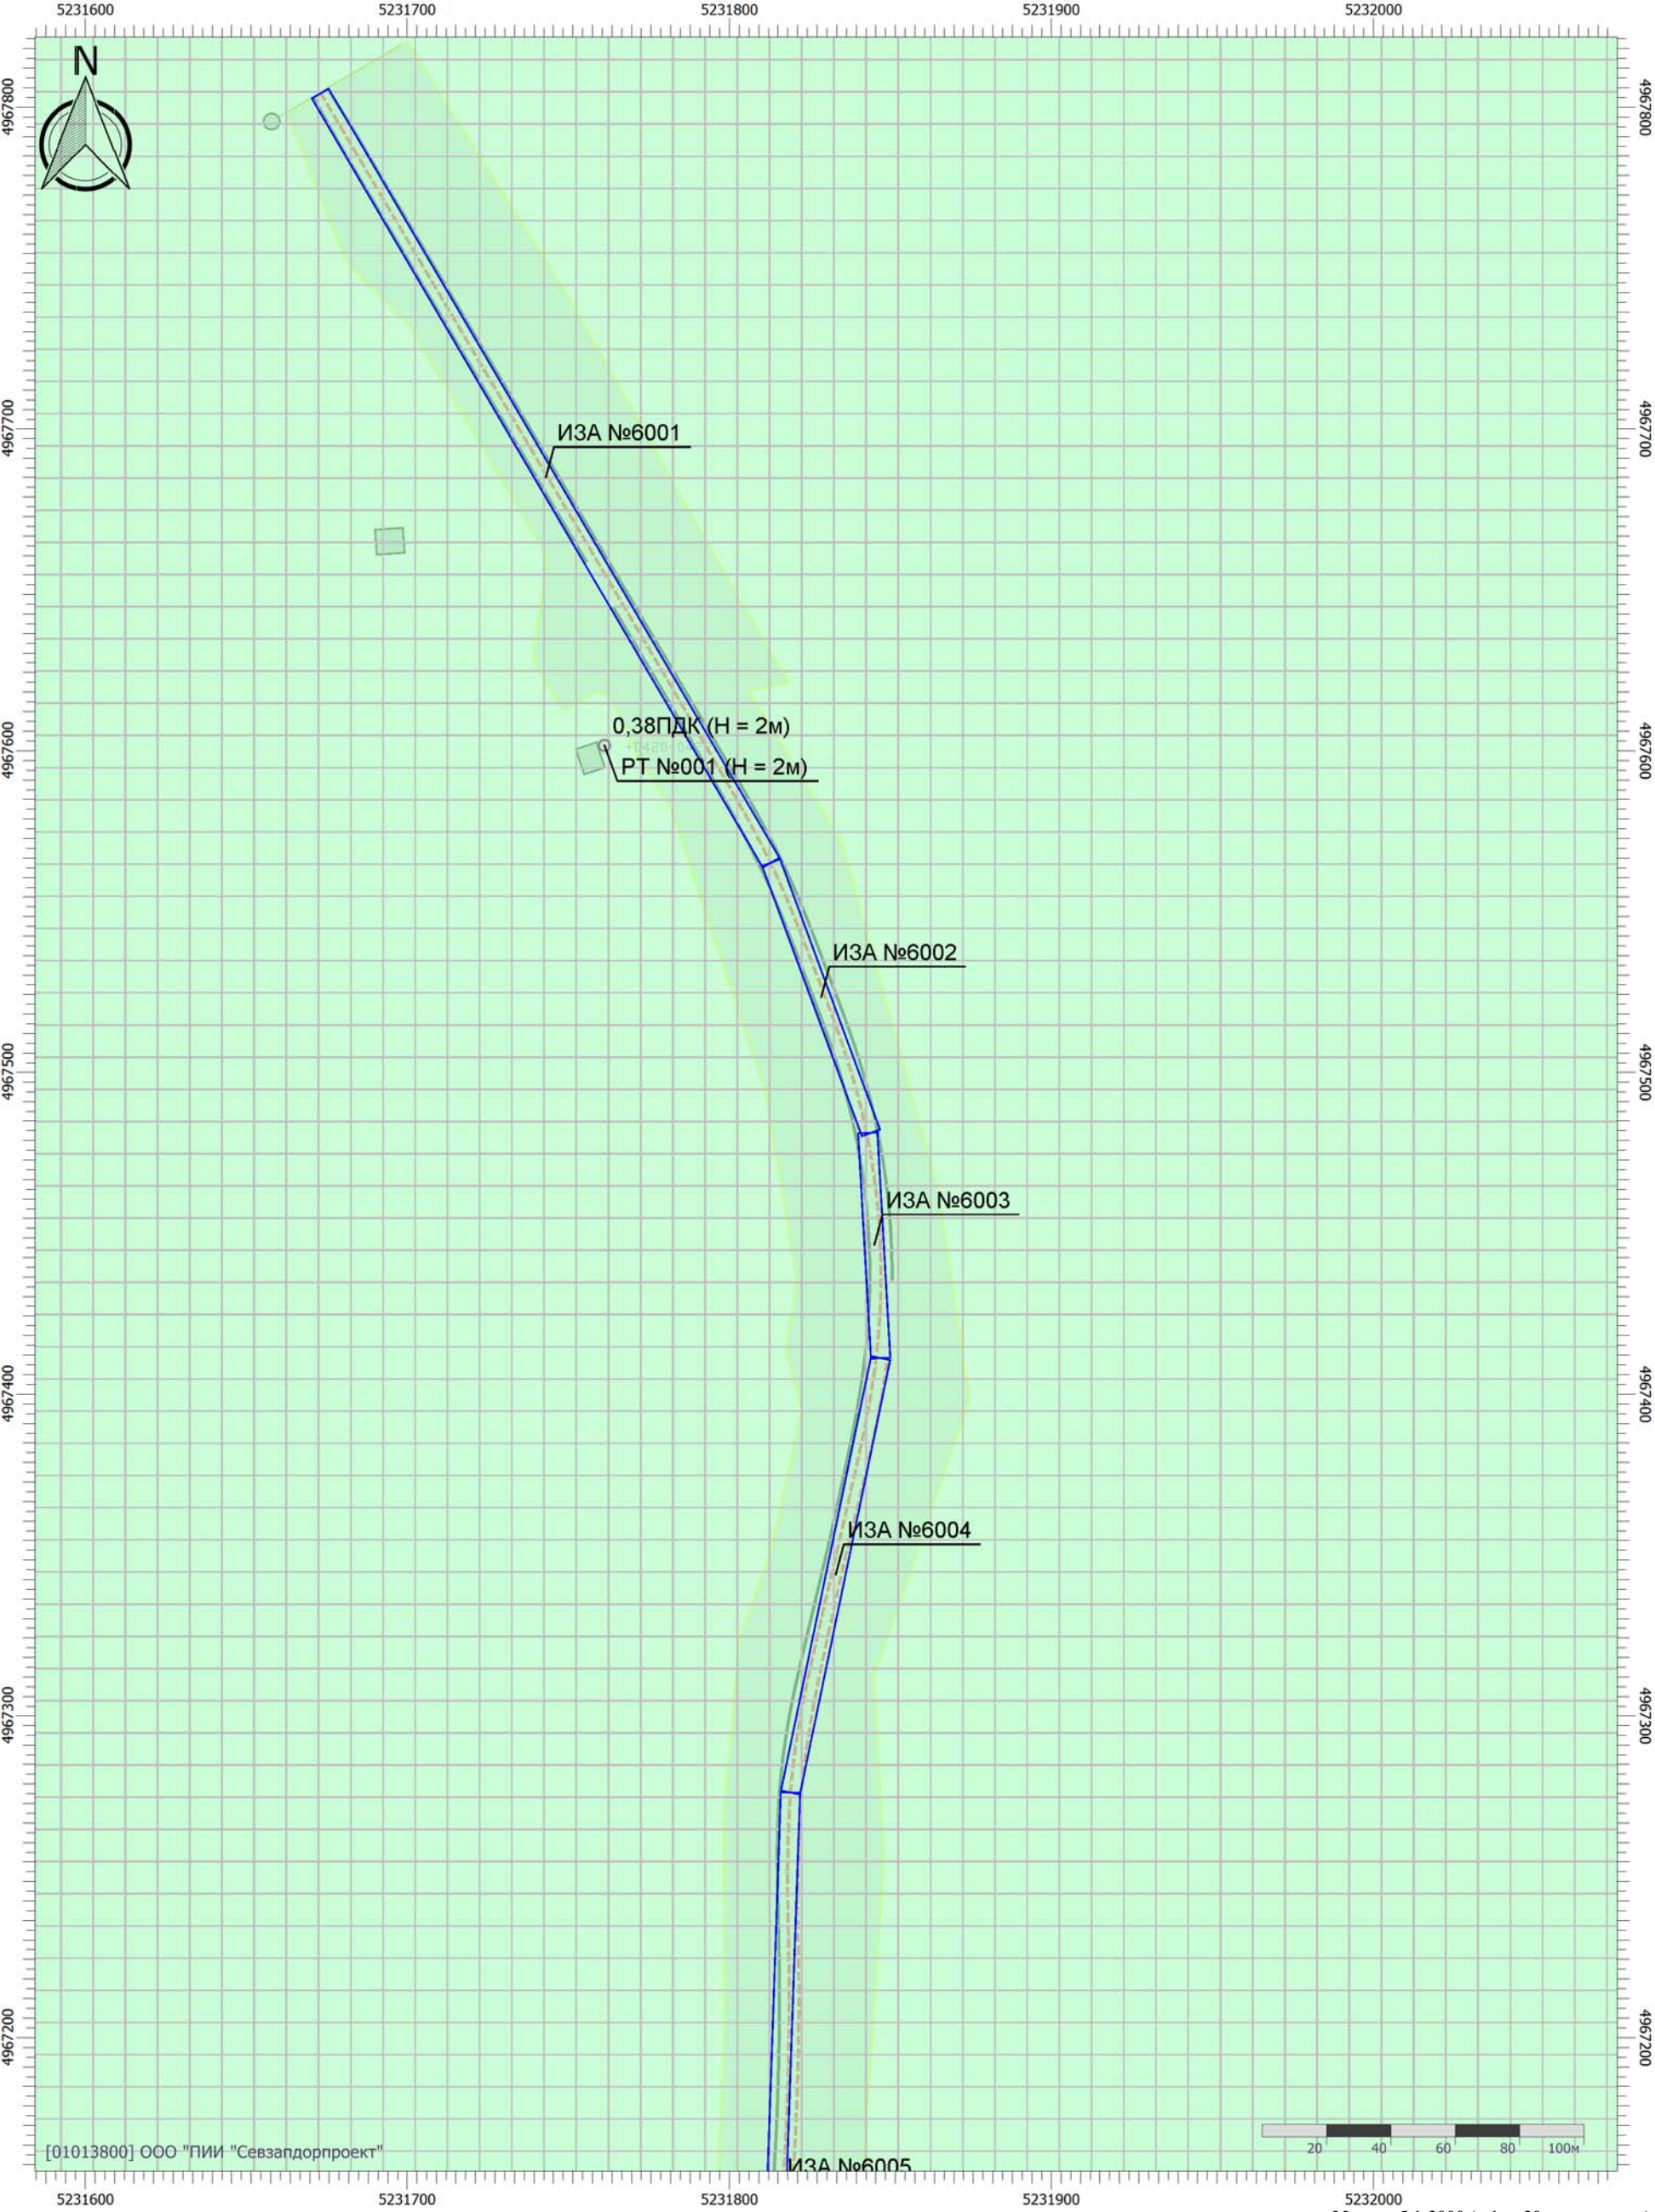

Цветовая схема (ПДК)



Отчет


Вариант расчета: Белогорск-Приветное перспектива (34) - Расчет рассеивания по МРР-2017 [23.03.2026 08:09 - 23.03.2026 10:00] , ЛЕТО

Тип расчета: Расчеты по веществам

Код расчета: 6204 (Азота диоксид, серы диоксид)

Параметр: Концентрация вредного вещества (в долях ПДК)

Высота 2м

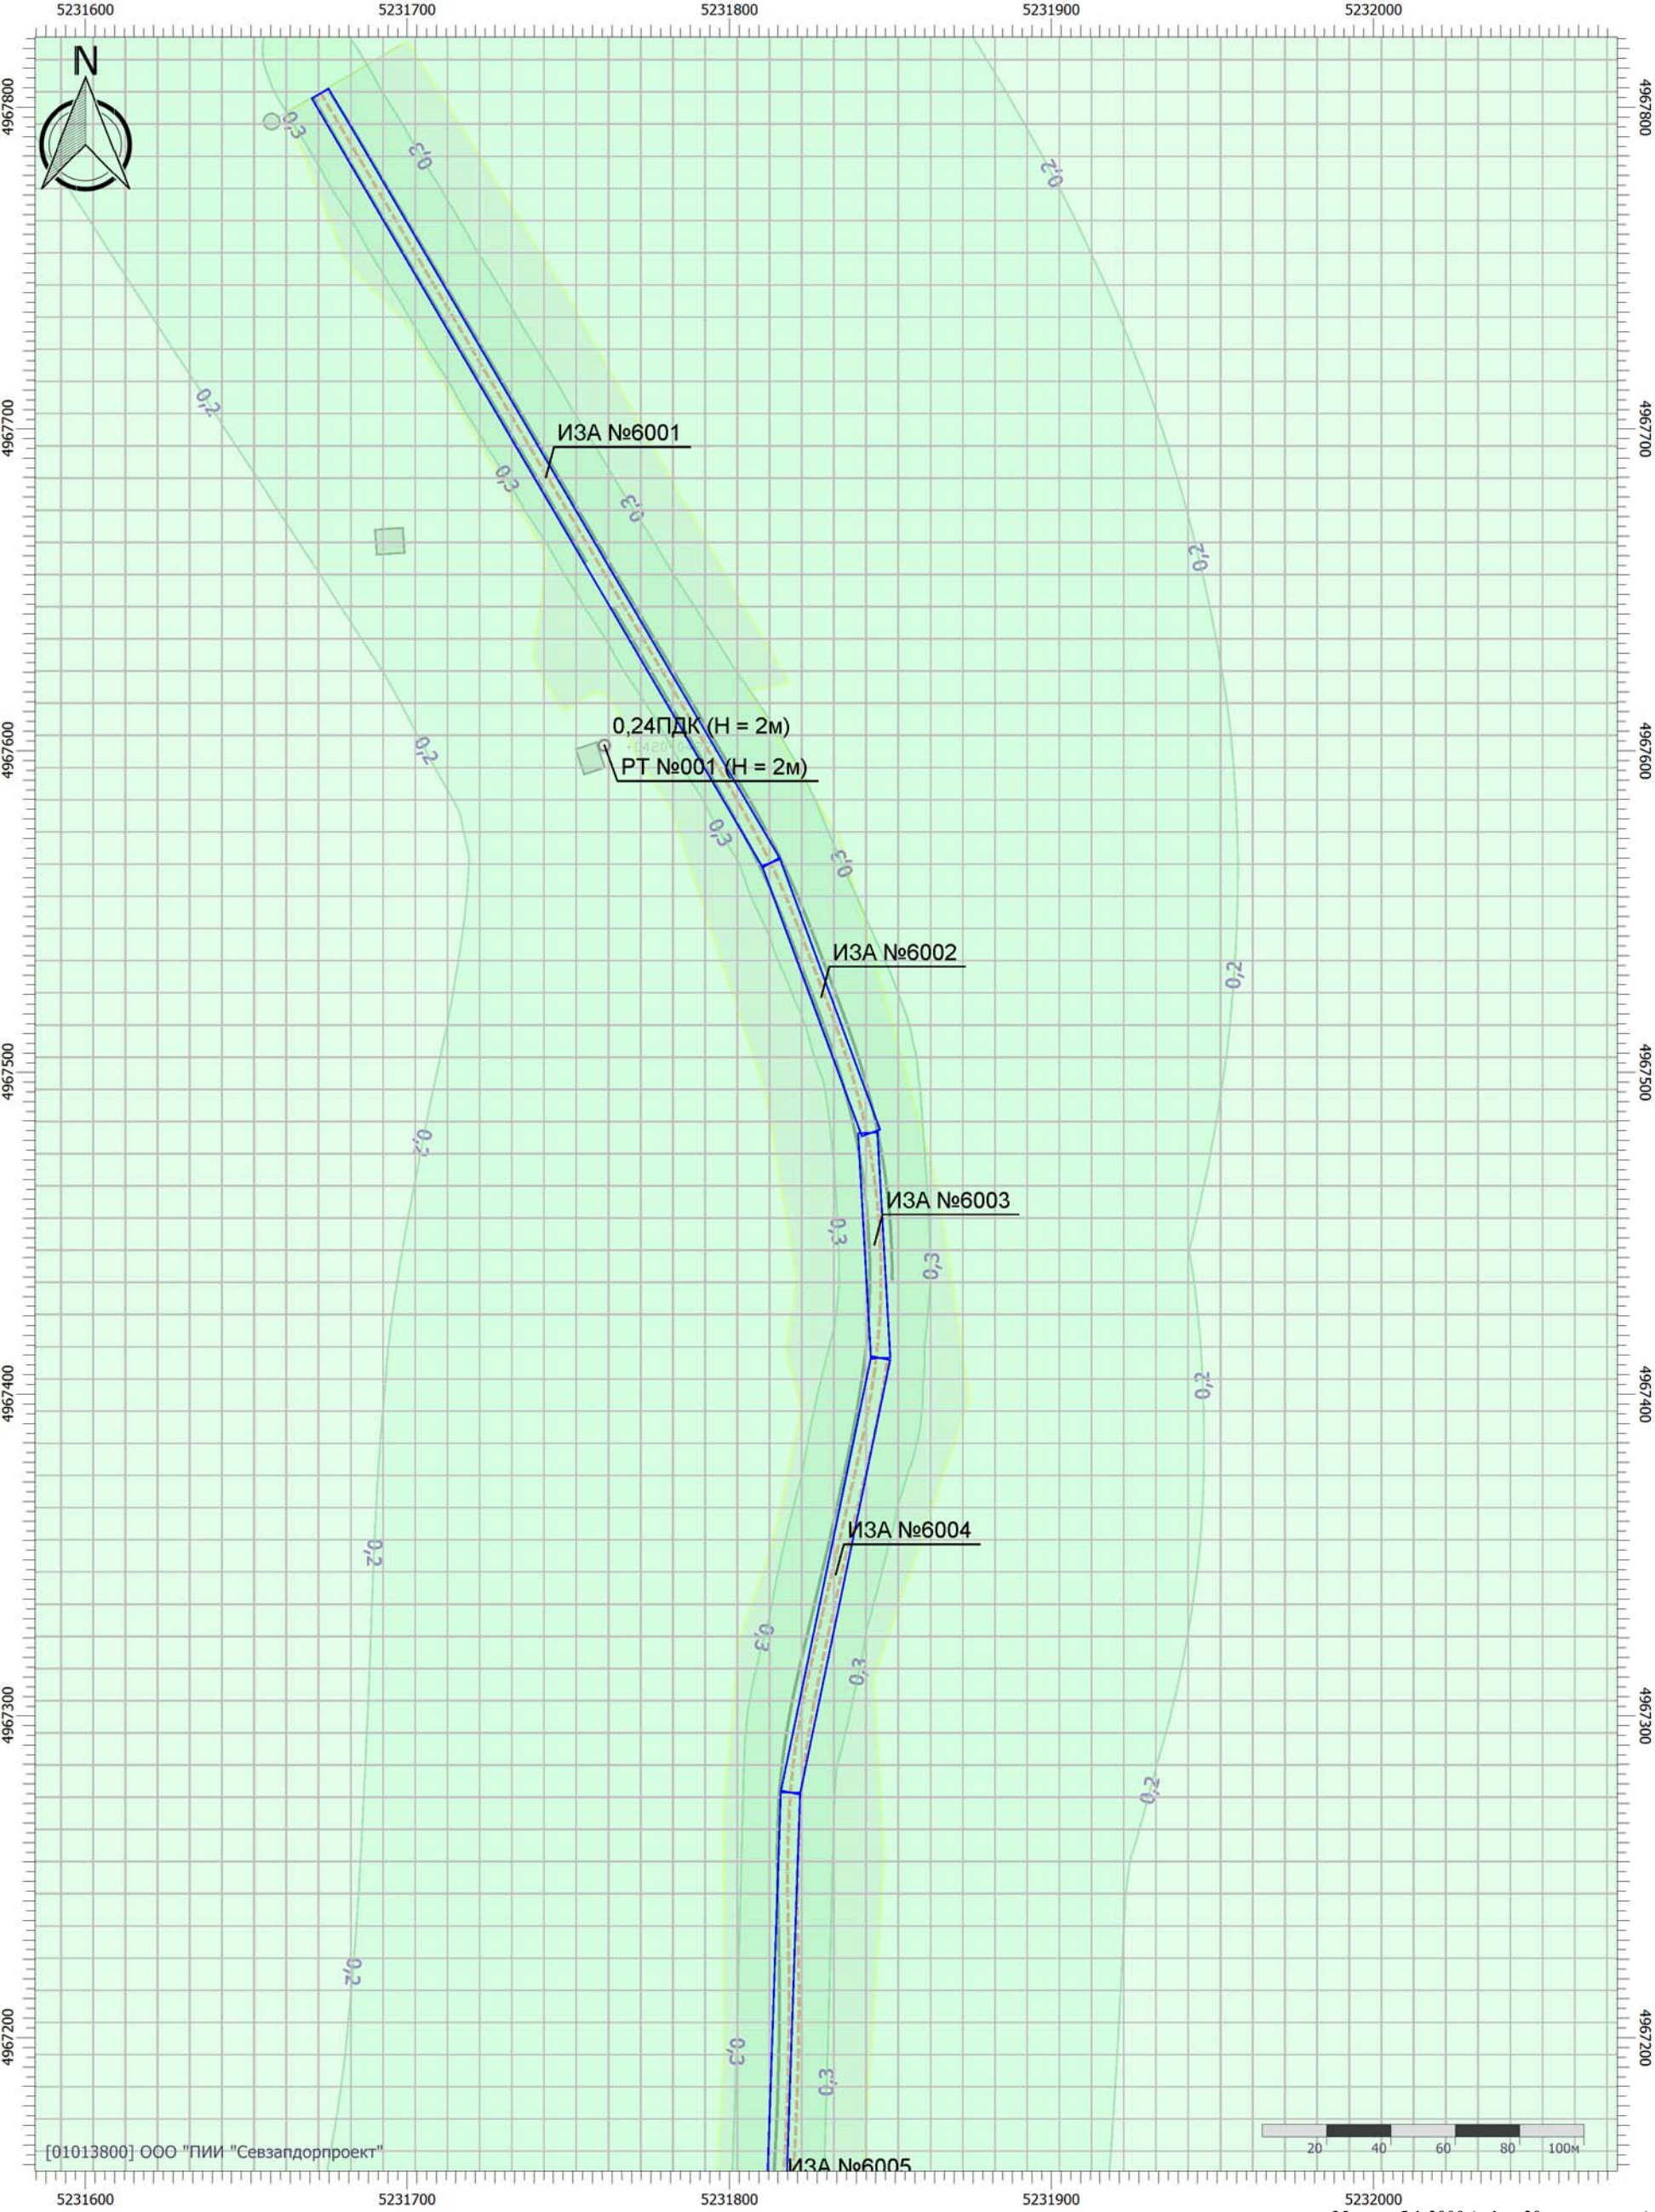

Цветовая схема (ПДК)



Отчет


Вариант расчета: Белогорск-Приветное перспектива (34) - Расчет рассеивания по МРР-2017 [23.03.2026 08:09 - 23.03.2026 10:00] , ЛЕТО

Тип расчета: Расчеты по веществам

Код расчета: Все вещества (Объединённый результат)

Параметр: Концентрация вредного вещества (в долях ПДК)

Высота 2м

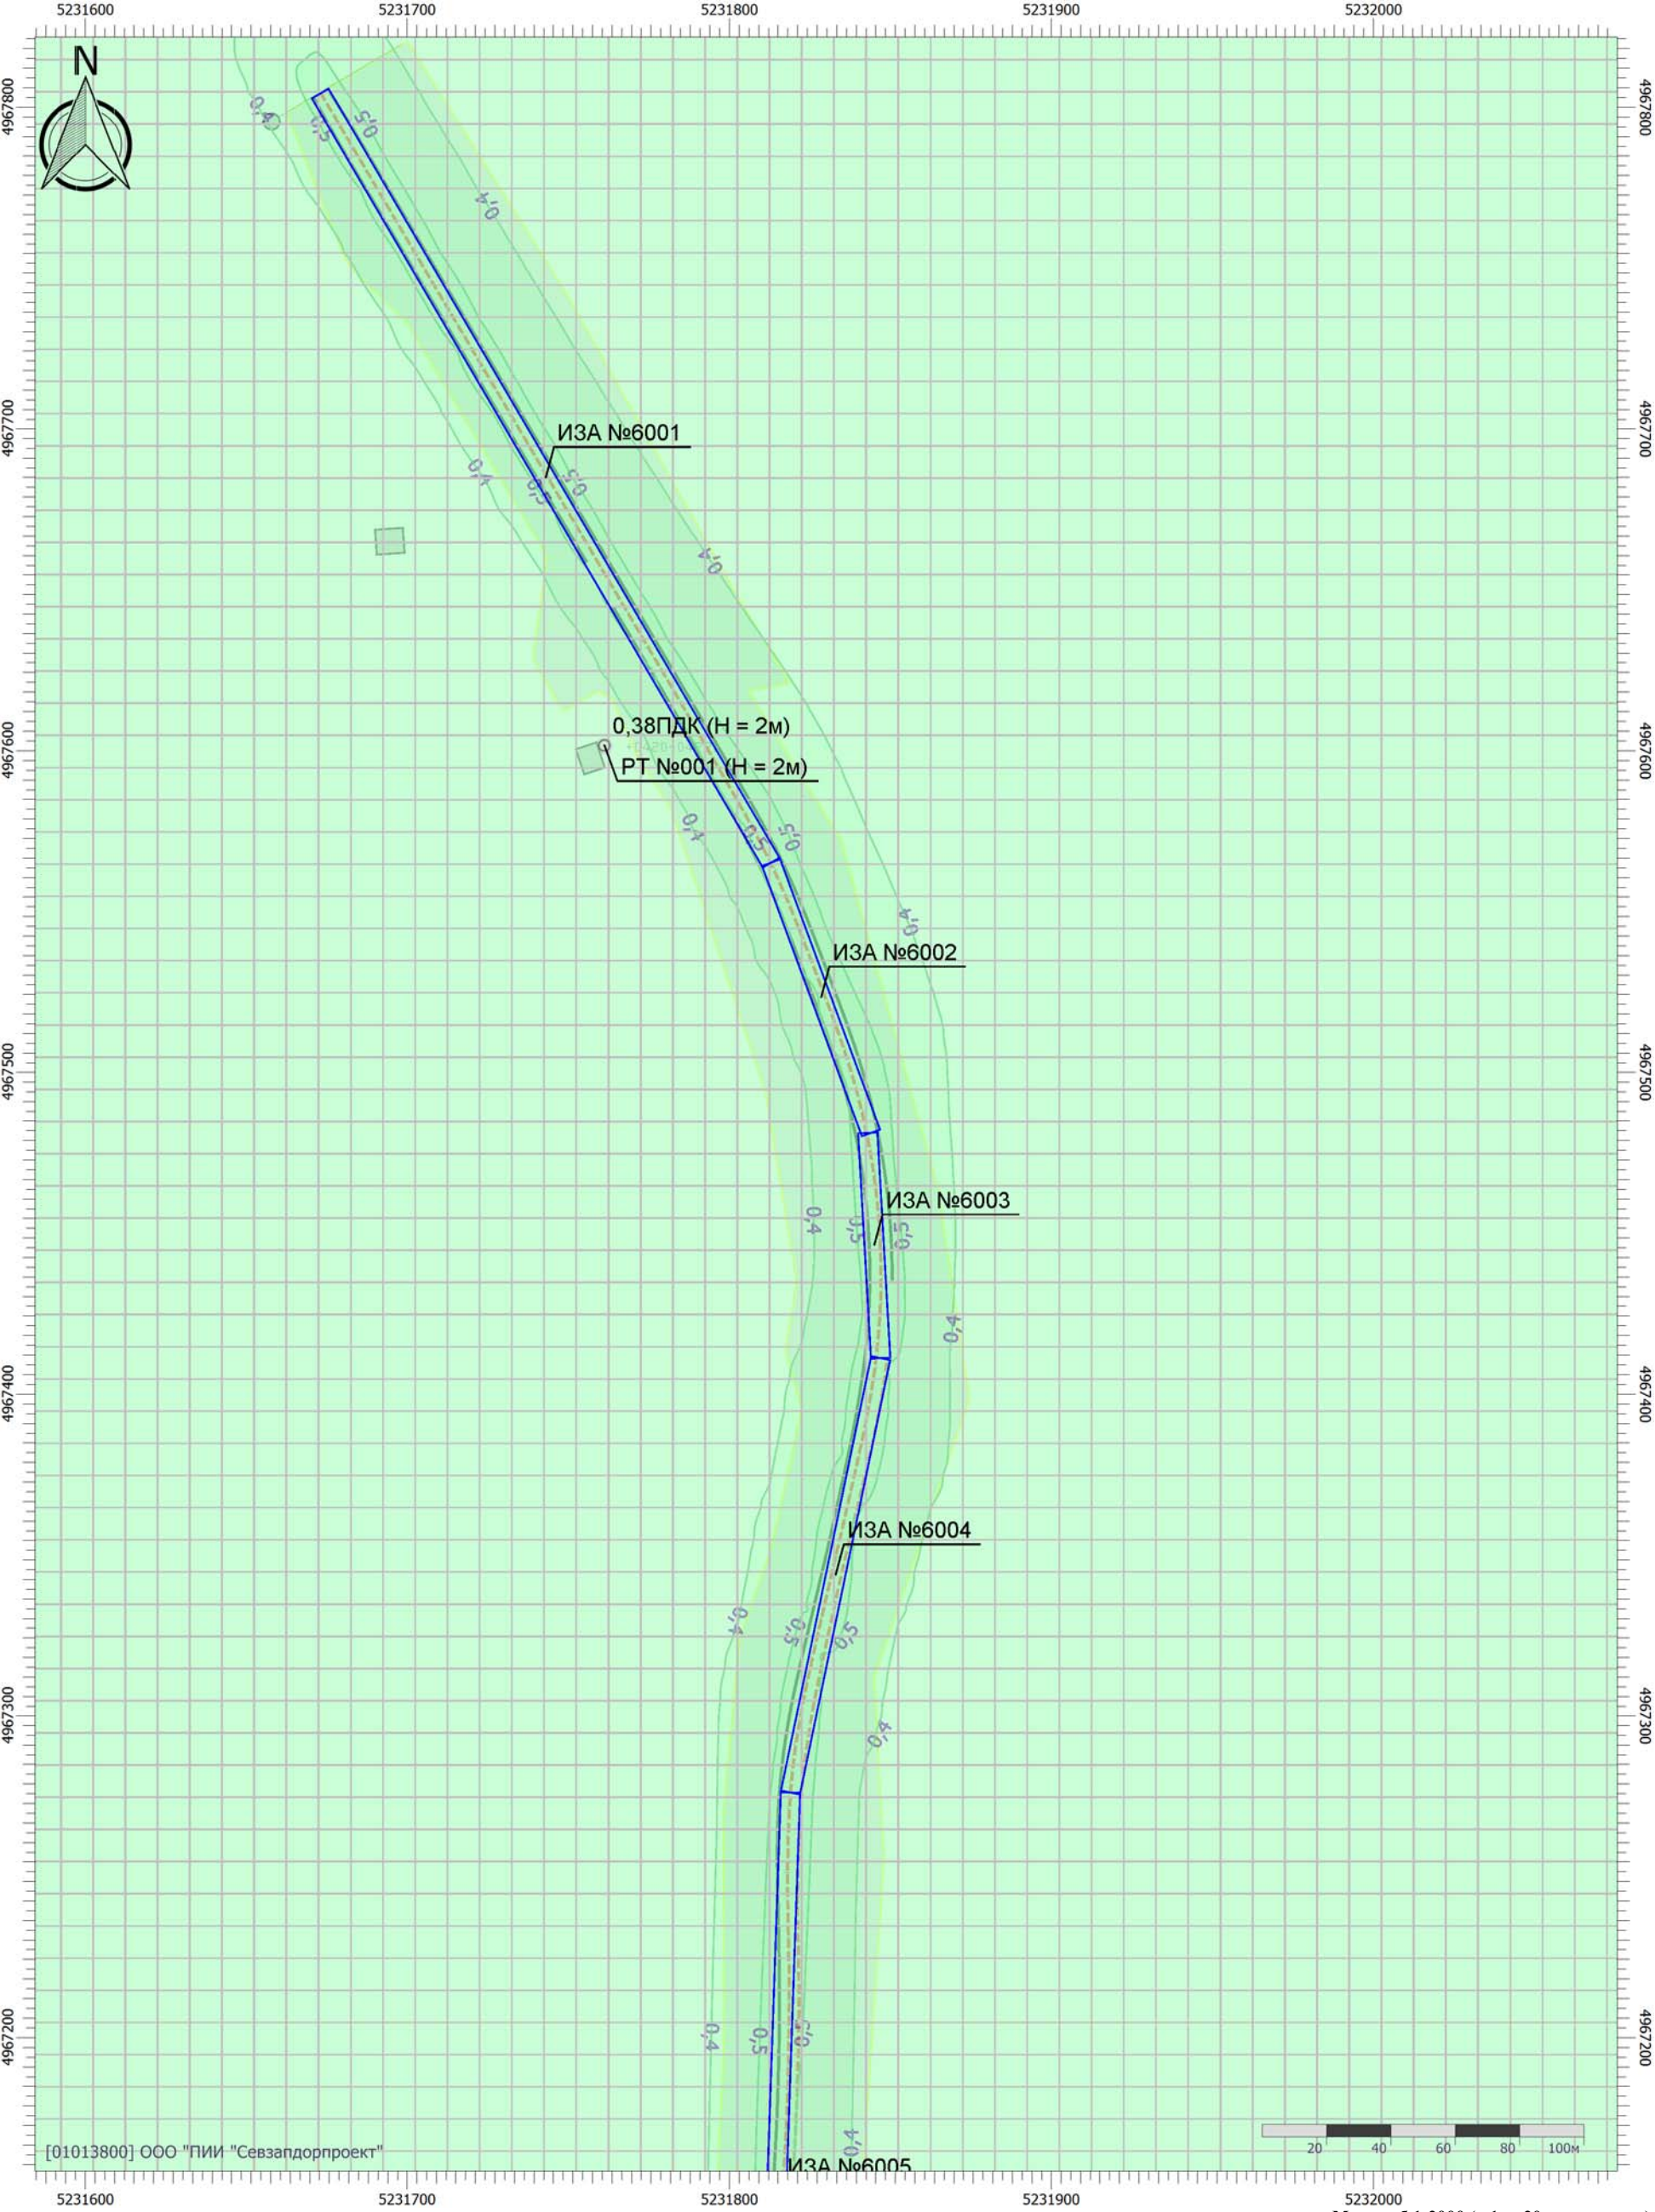


Цветовая схема (ПДК)




Отчет

Вариант расчета: Белогорск-Приветное перспектива (34) - Расчет рассеивания по МРР-2017 [23.03.2026 08:09 - 23.03.2026 10:00] , ЛЕТО
Тип расчета: Расчеты по веществам
Код расчета: 0301 (Азота диоксид (Азот (IV) оксид))
Параметр: Концентрация вредного вещества (в долях ПДК)
Высота 2м

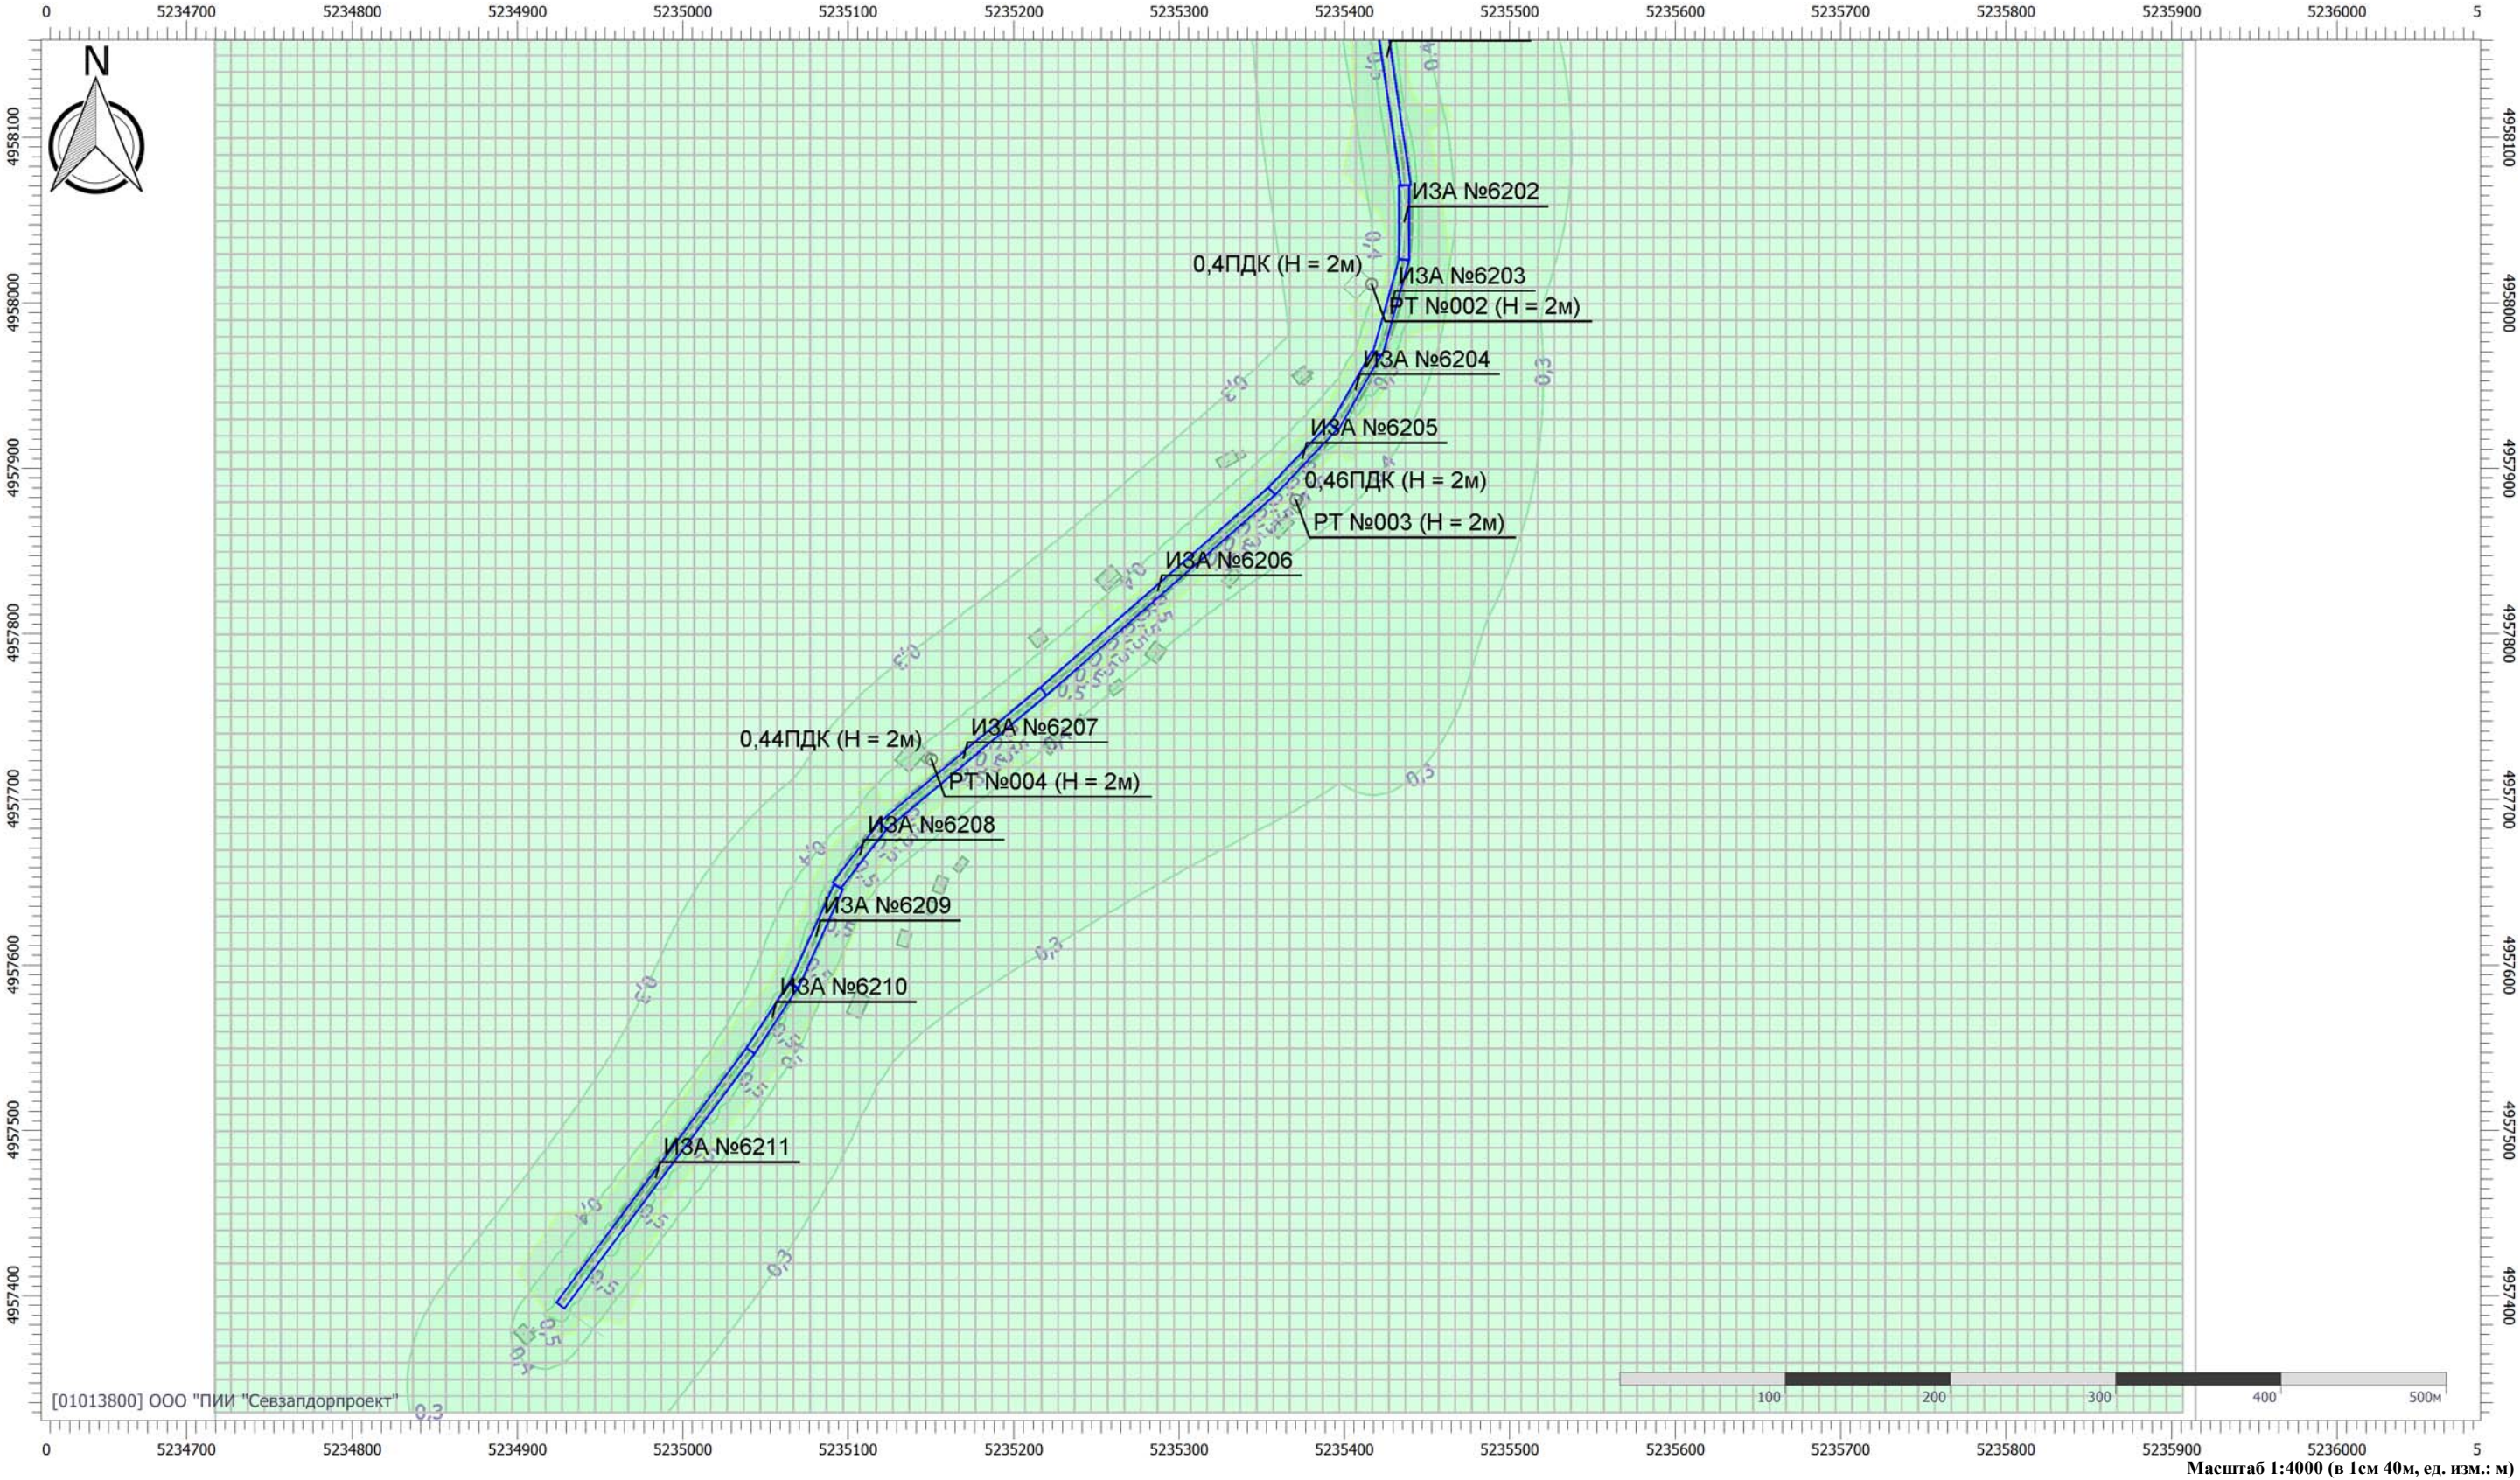


Цветовая схема (ПДК)

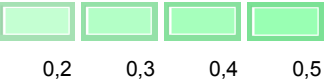

Отчет

Вариант расчета: Белогорск-Приветное перспектива (34) - Расчет рассеивания по МРР-2017 [23.03.2026 08:09 - 23.03.2026 10:00] , ЛЕТО
Тип расчета: Расчеты по веществам
Код расчета: 0304 (Азот (II) оксид (Азота оксид))
Параметр: Концентрация вредного вещества (в долях ПДК)
Высота 2м

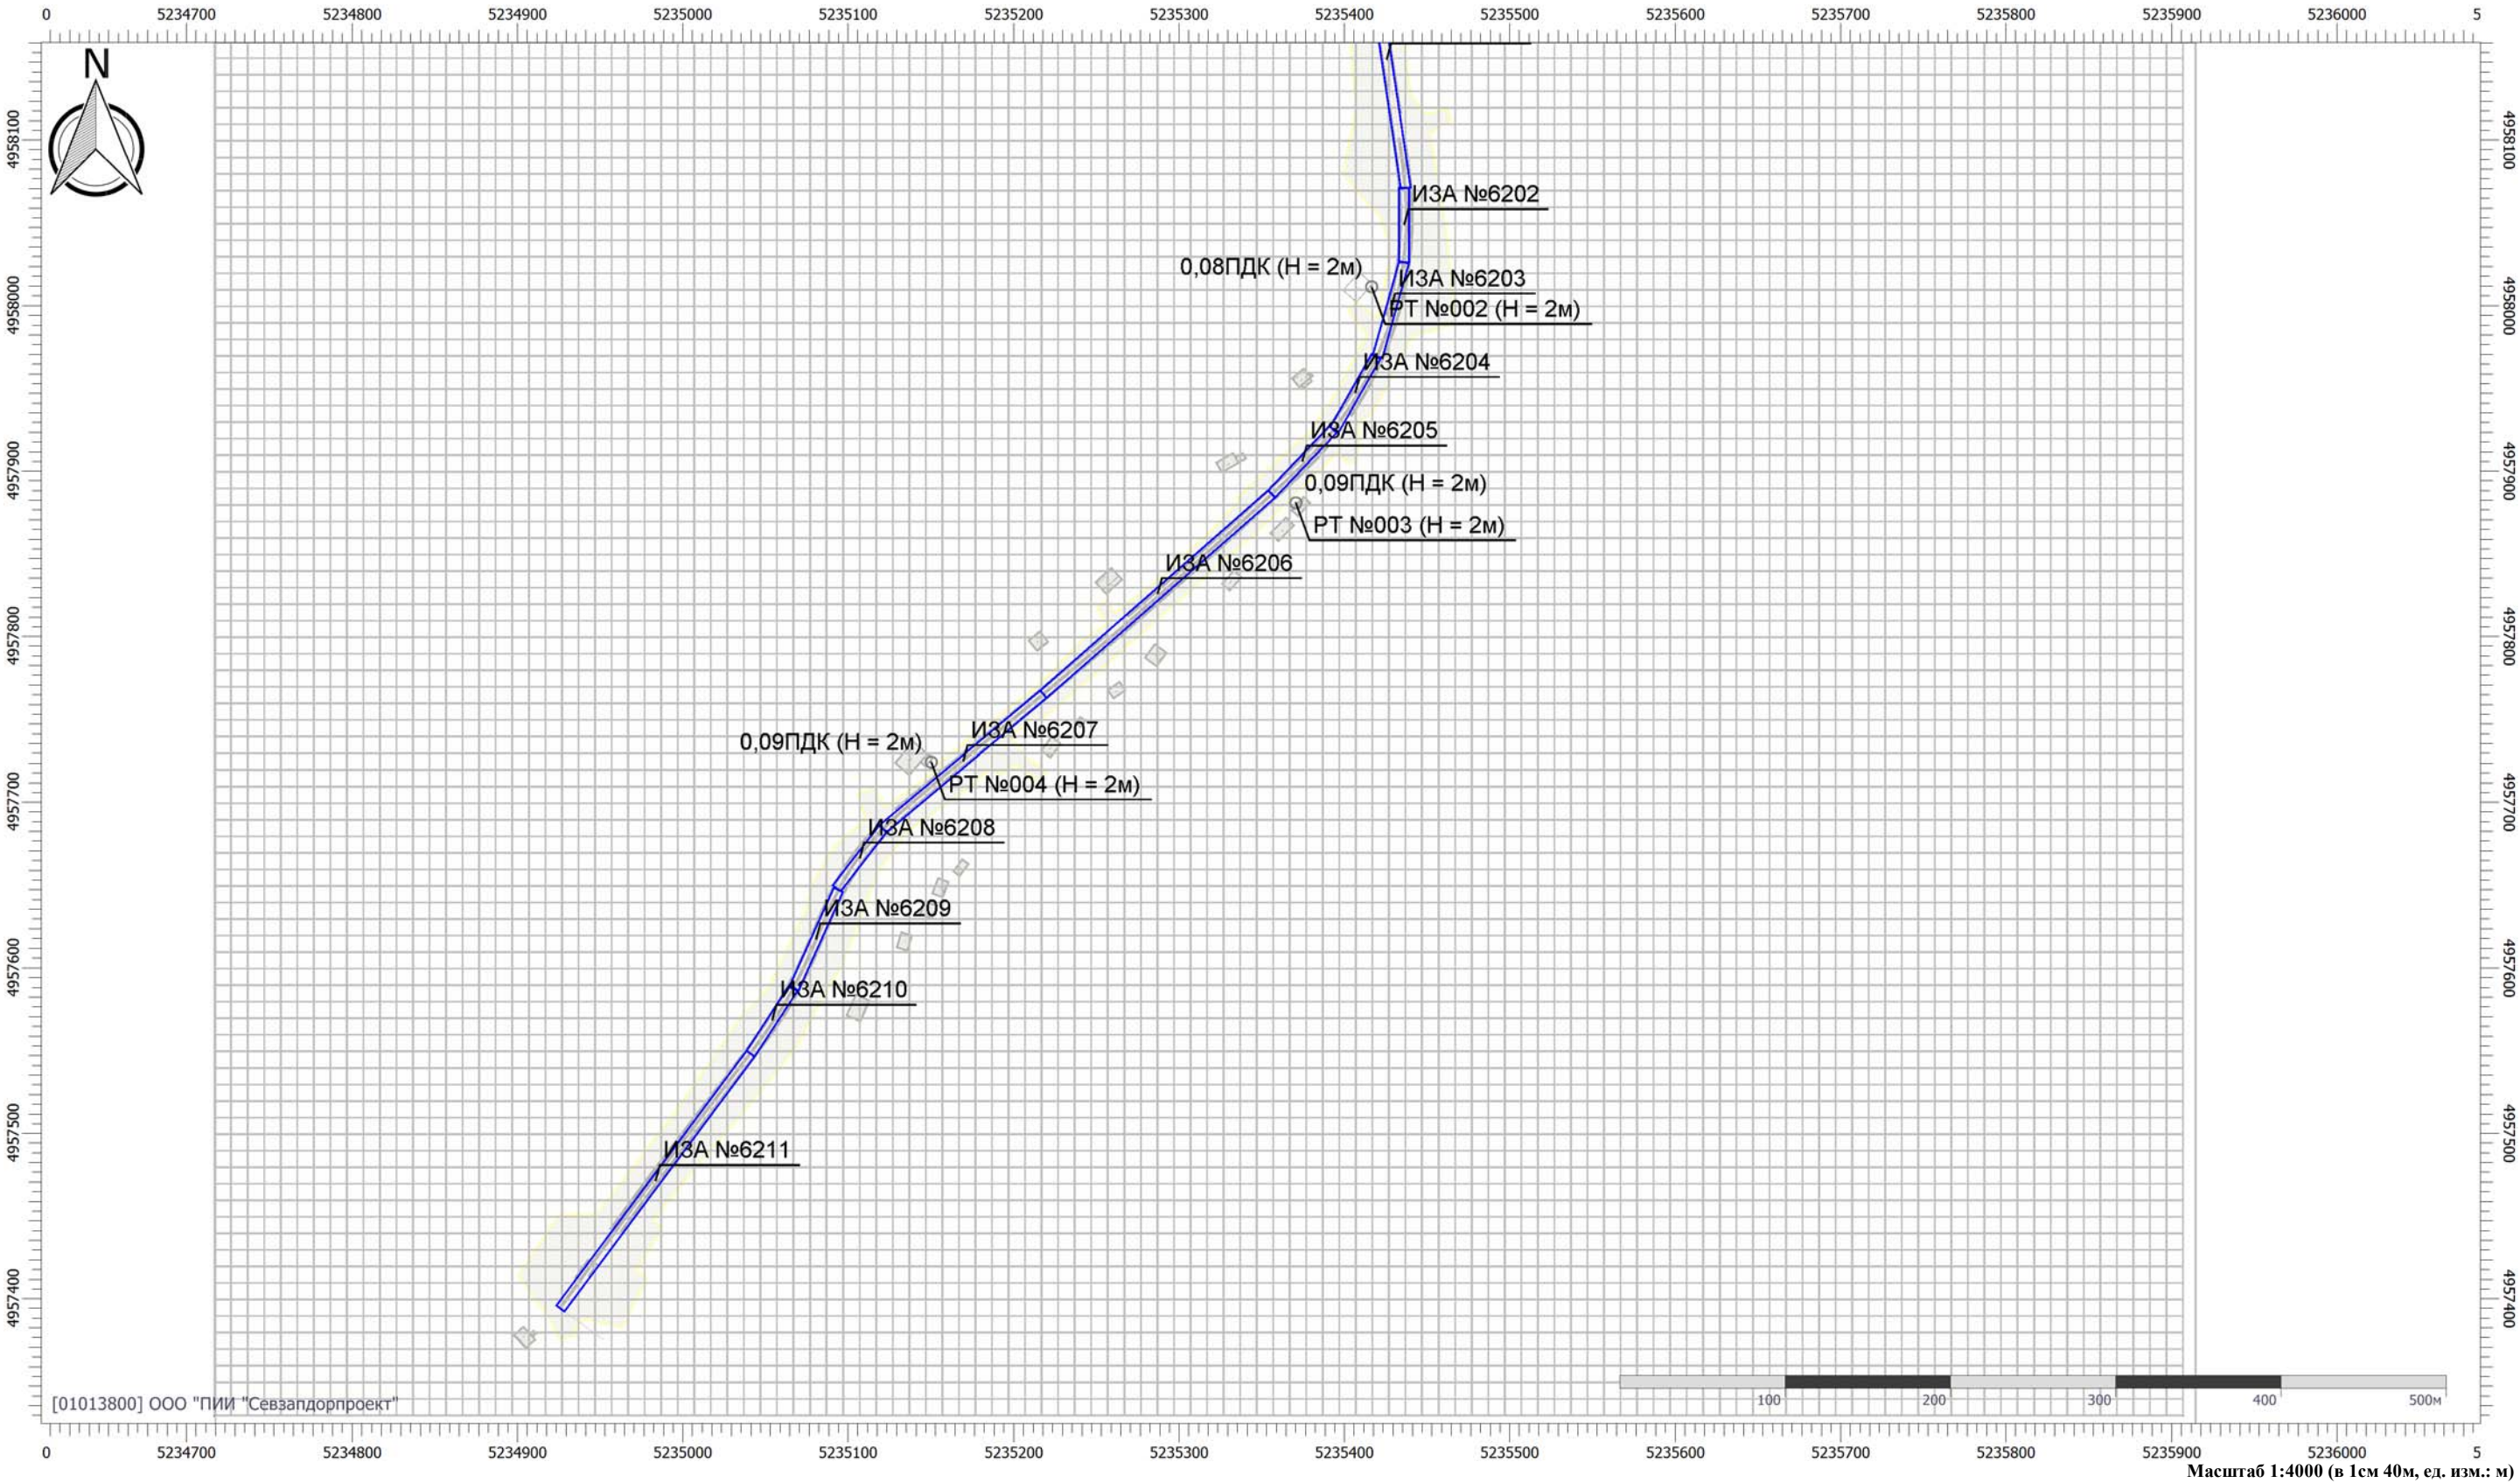


Цветовая схема (ПДК)



0,05

Отчет


Вариант расчета: Белогорск-Приветное перспектива (34) - Расчет рассеивания по МРР-2017 [23.03.2026 08:09 - 23.03.2026 10:00] , ЛЕТО
Тип расчета: Расчеты по веществам
Код расчета: 0328 (Углерод (Сажа))
Параметр: Концентрация вредного вещества (в долях ПДК)
Высота 2м

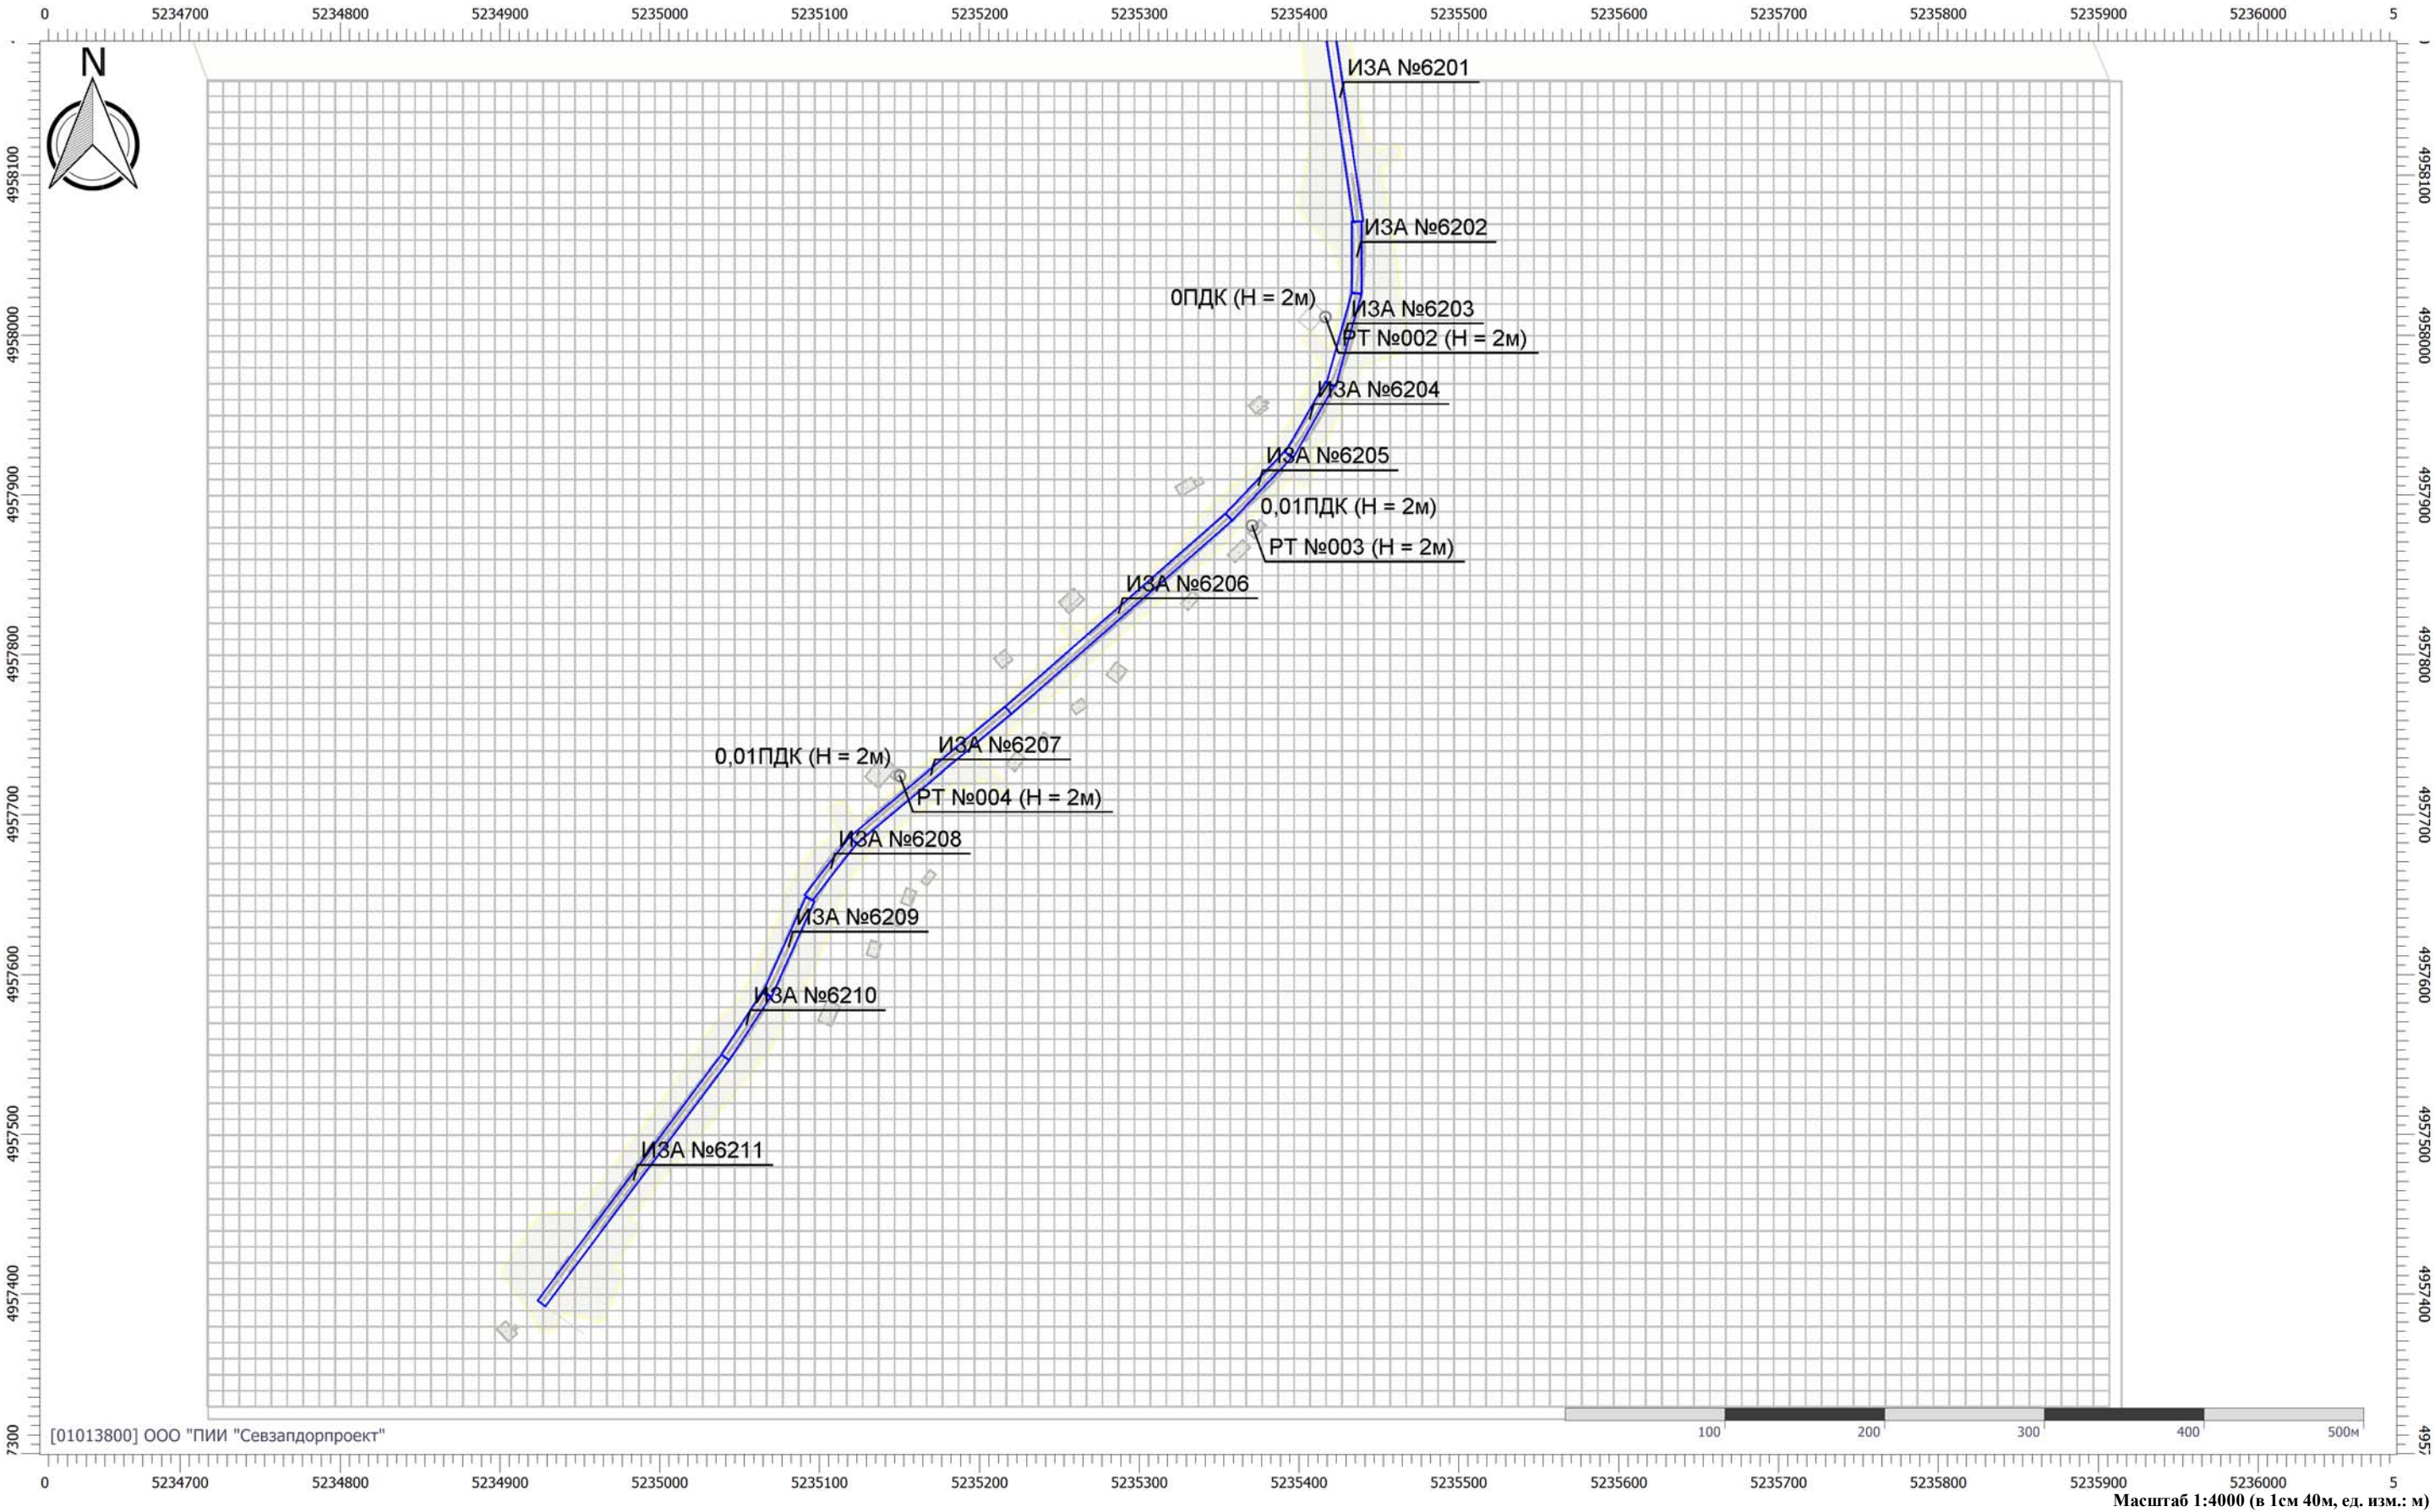

Цветовая схема (ПДК)

Отчет


Вариант расчета: Белогорск-Приветное перспектива (34) - Расчет рассеивания по МРР-2017 [23.03.2026 08:09 - 23.03.2026 10:00] , ЛЕТО
Тип расчета: Расчеты по веществам
Код расчета: 0330 (Сера диоксид (Ангидрид сернистый))
Параметр: Концентрация вредного вещества (в долях ПДК)
Высота 2м

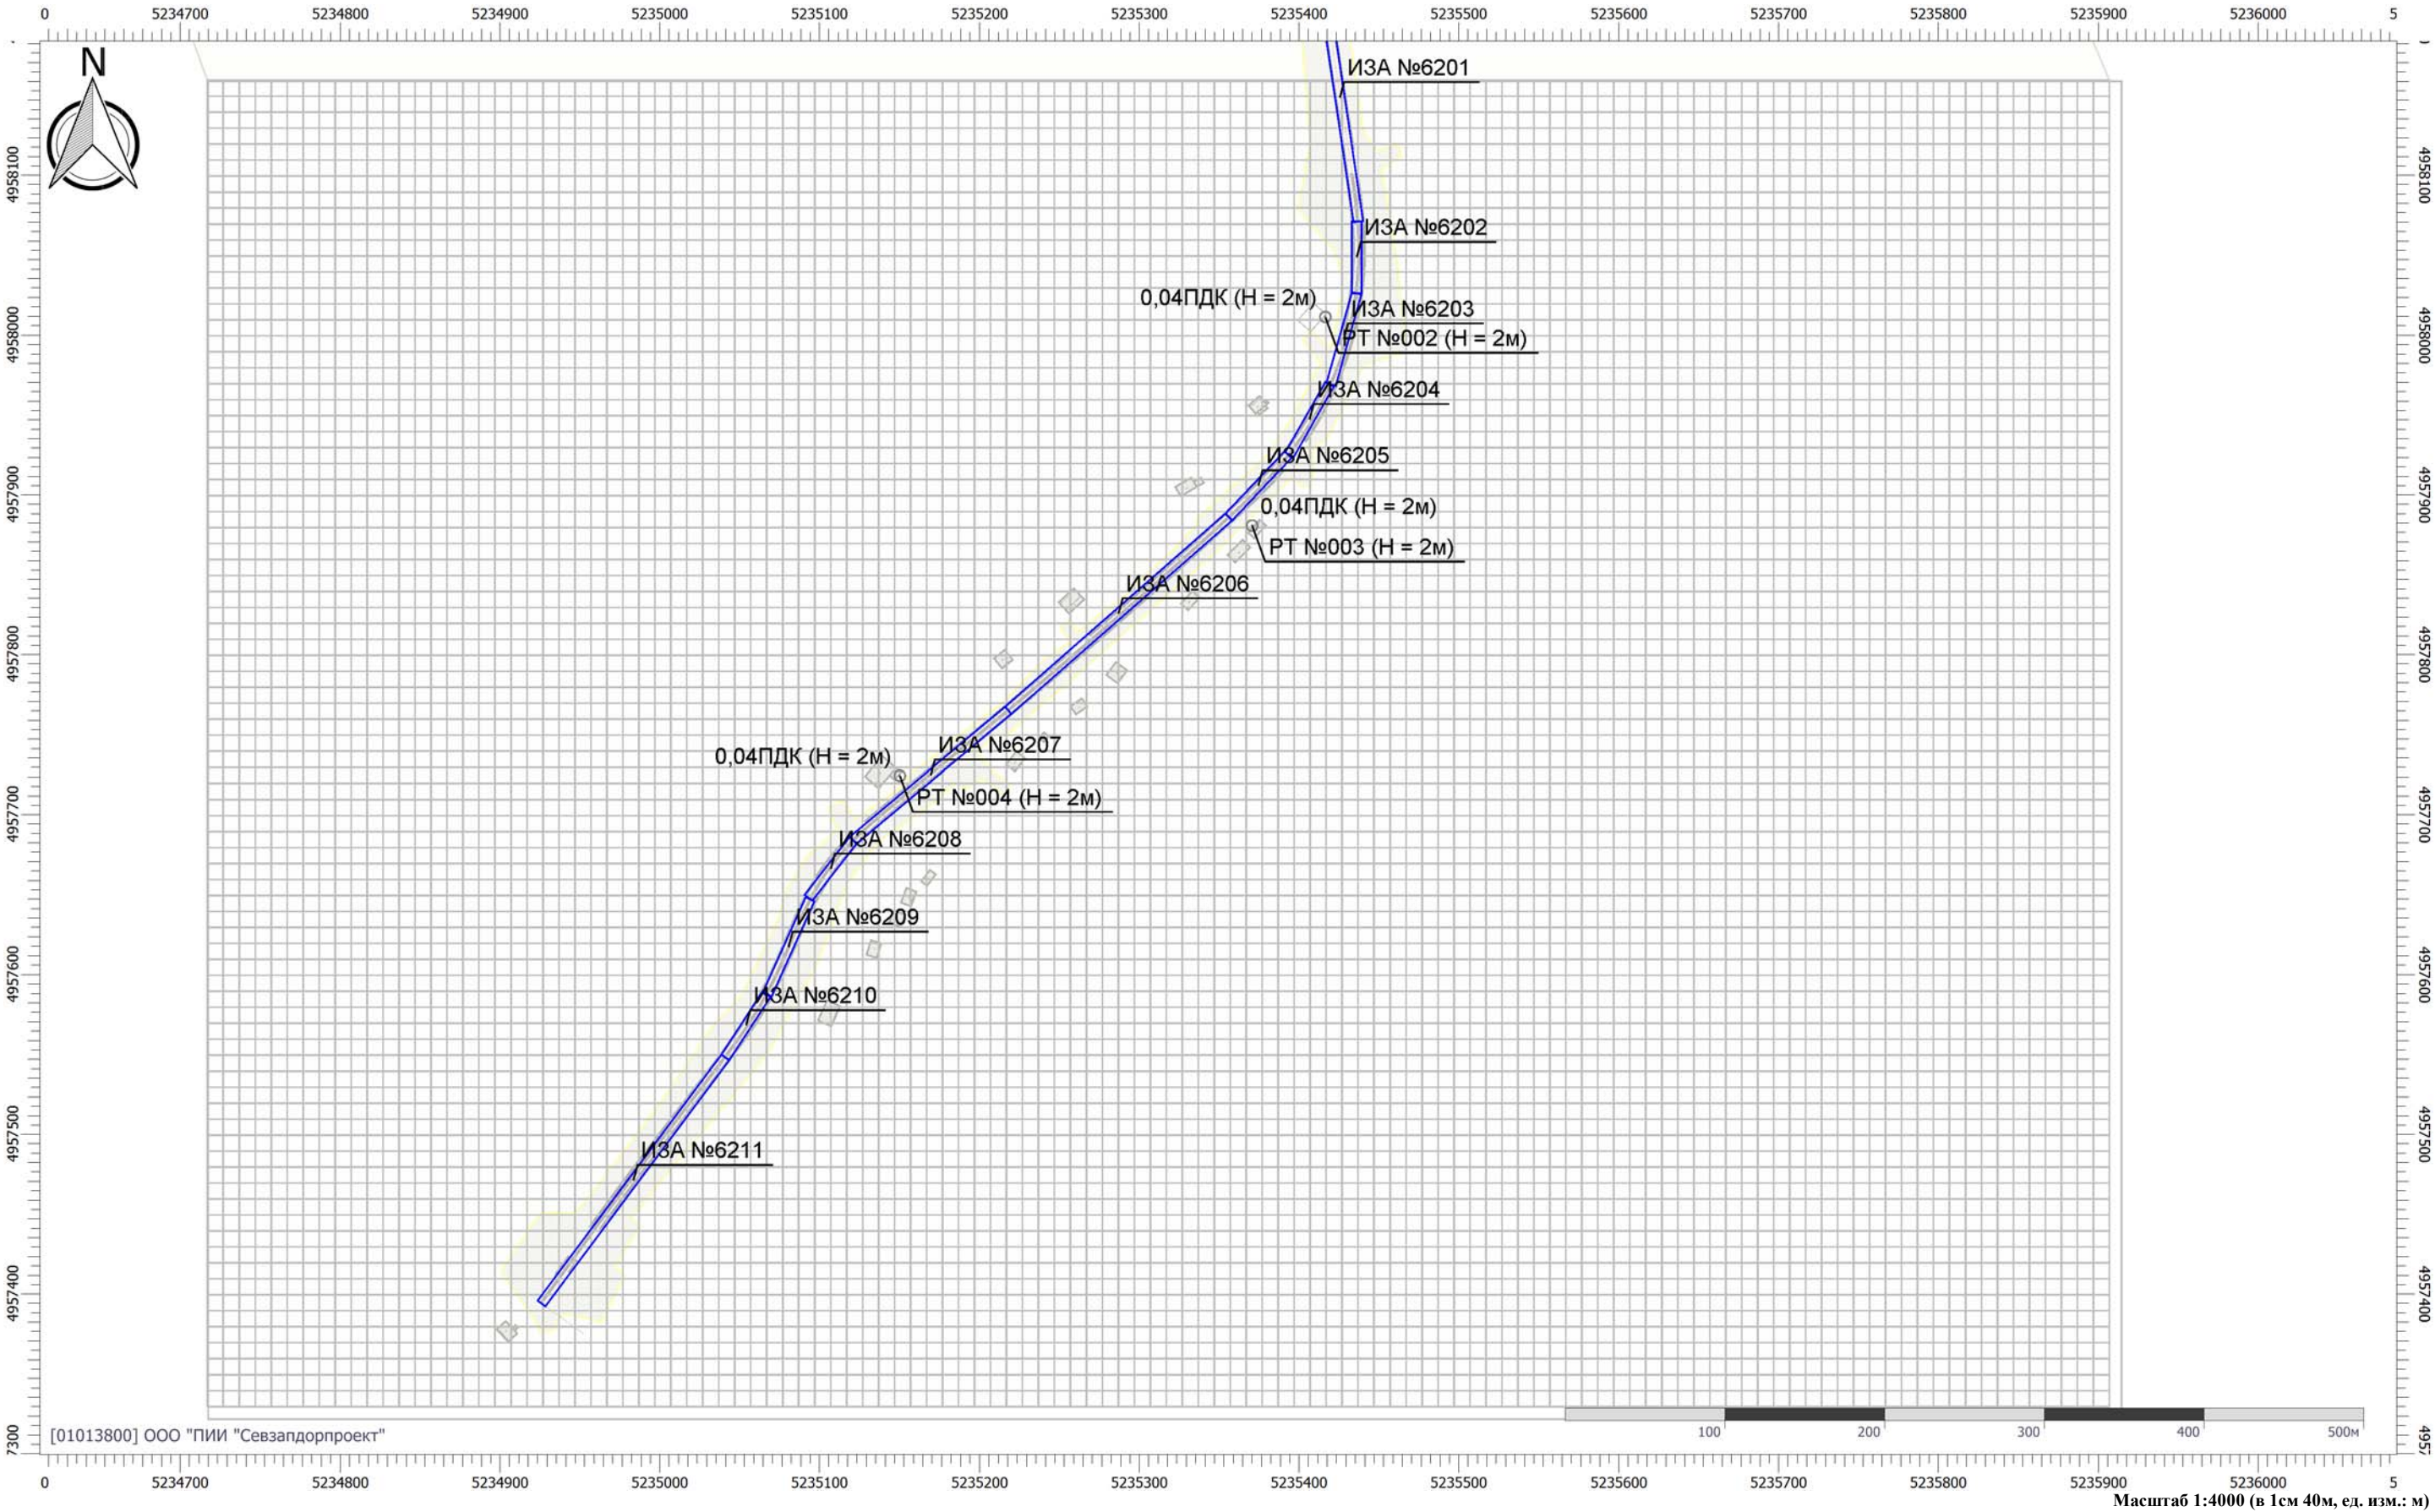

Цветовая схема (ПДК)

Отчет

Вариант расчета: Белогорск-Приветное перспектива (34) - Расчет рассеивания по МРР-2017 [23.03.2026 08:09 - 23.03.2026 10:00] , ЛЕТО
Тип расчета: Расчеты по веществам
Код расчета: 0337 (Углерод оксид)
Параметр: Концентрация вредного вещества (в долях ПДК)
Высота 2м

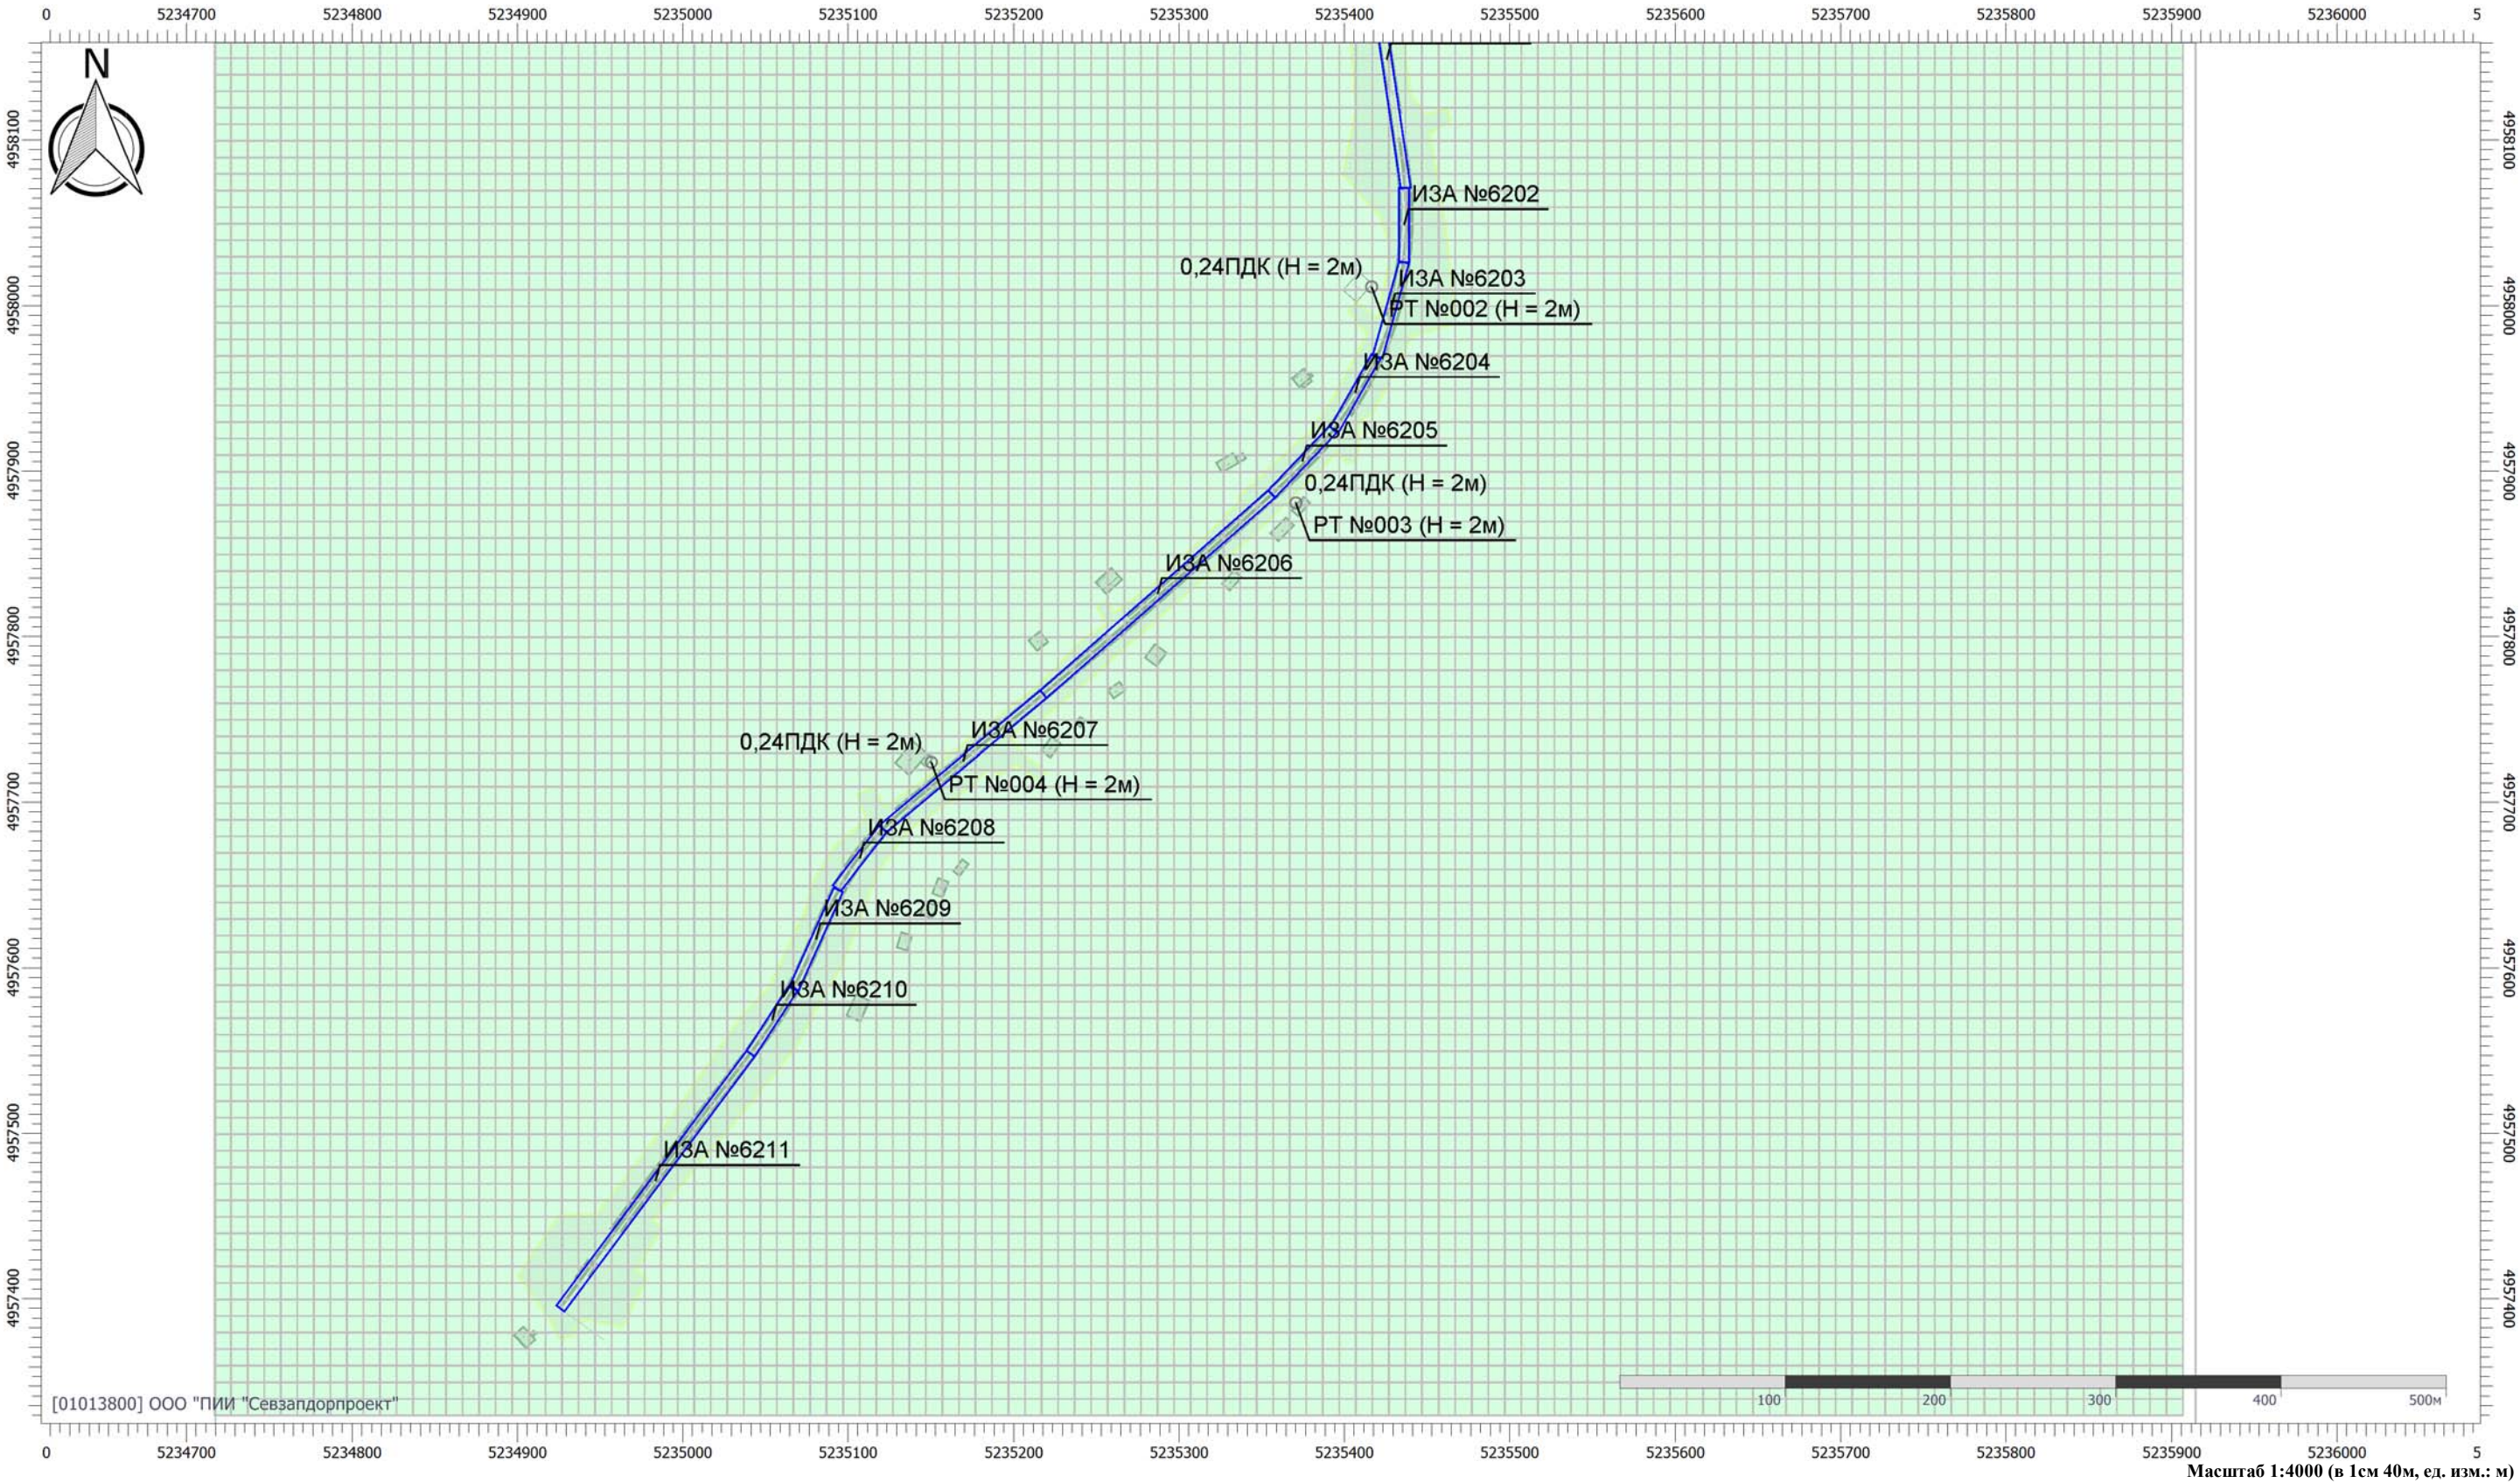


Цветовая схема (ПДК)



0,2

Отчет


Вариант расчета: Белогорск-Приветное перспектива (34) - Расчет рассеивания по МРР-2017 [23.03.2026 08:09 - 23.03.2026 10:00] , ЛЕТО
Тип расчета: Расчеты по веществам
Код расчета: 0703 (Бенз/а/пирен (3,4-Бензпирен))
Параметр: Концентрация вредного вещества (в долях ПДК)
Высота 2м

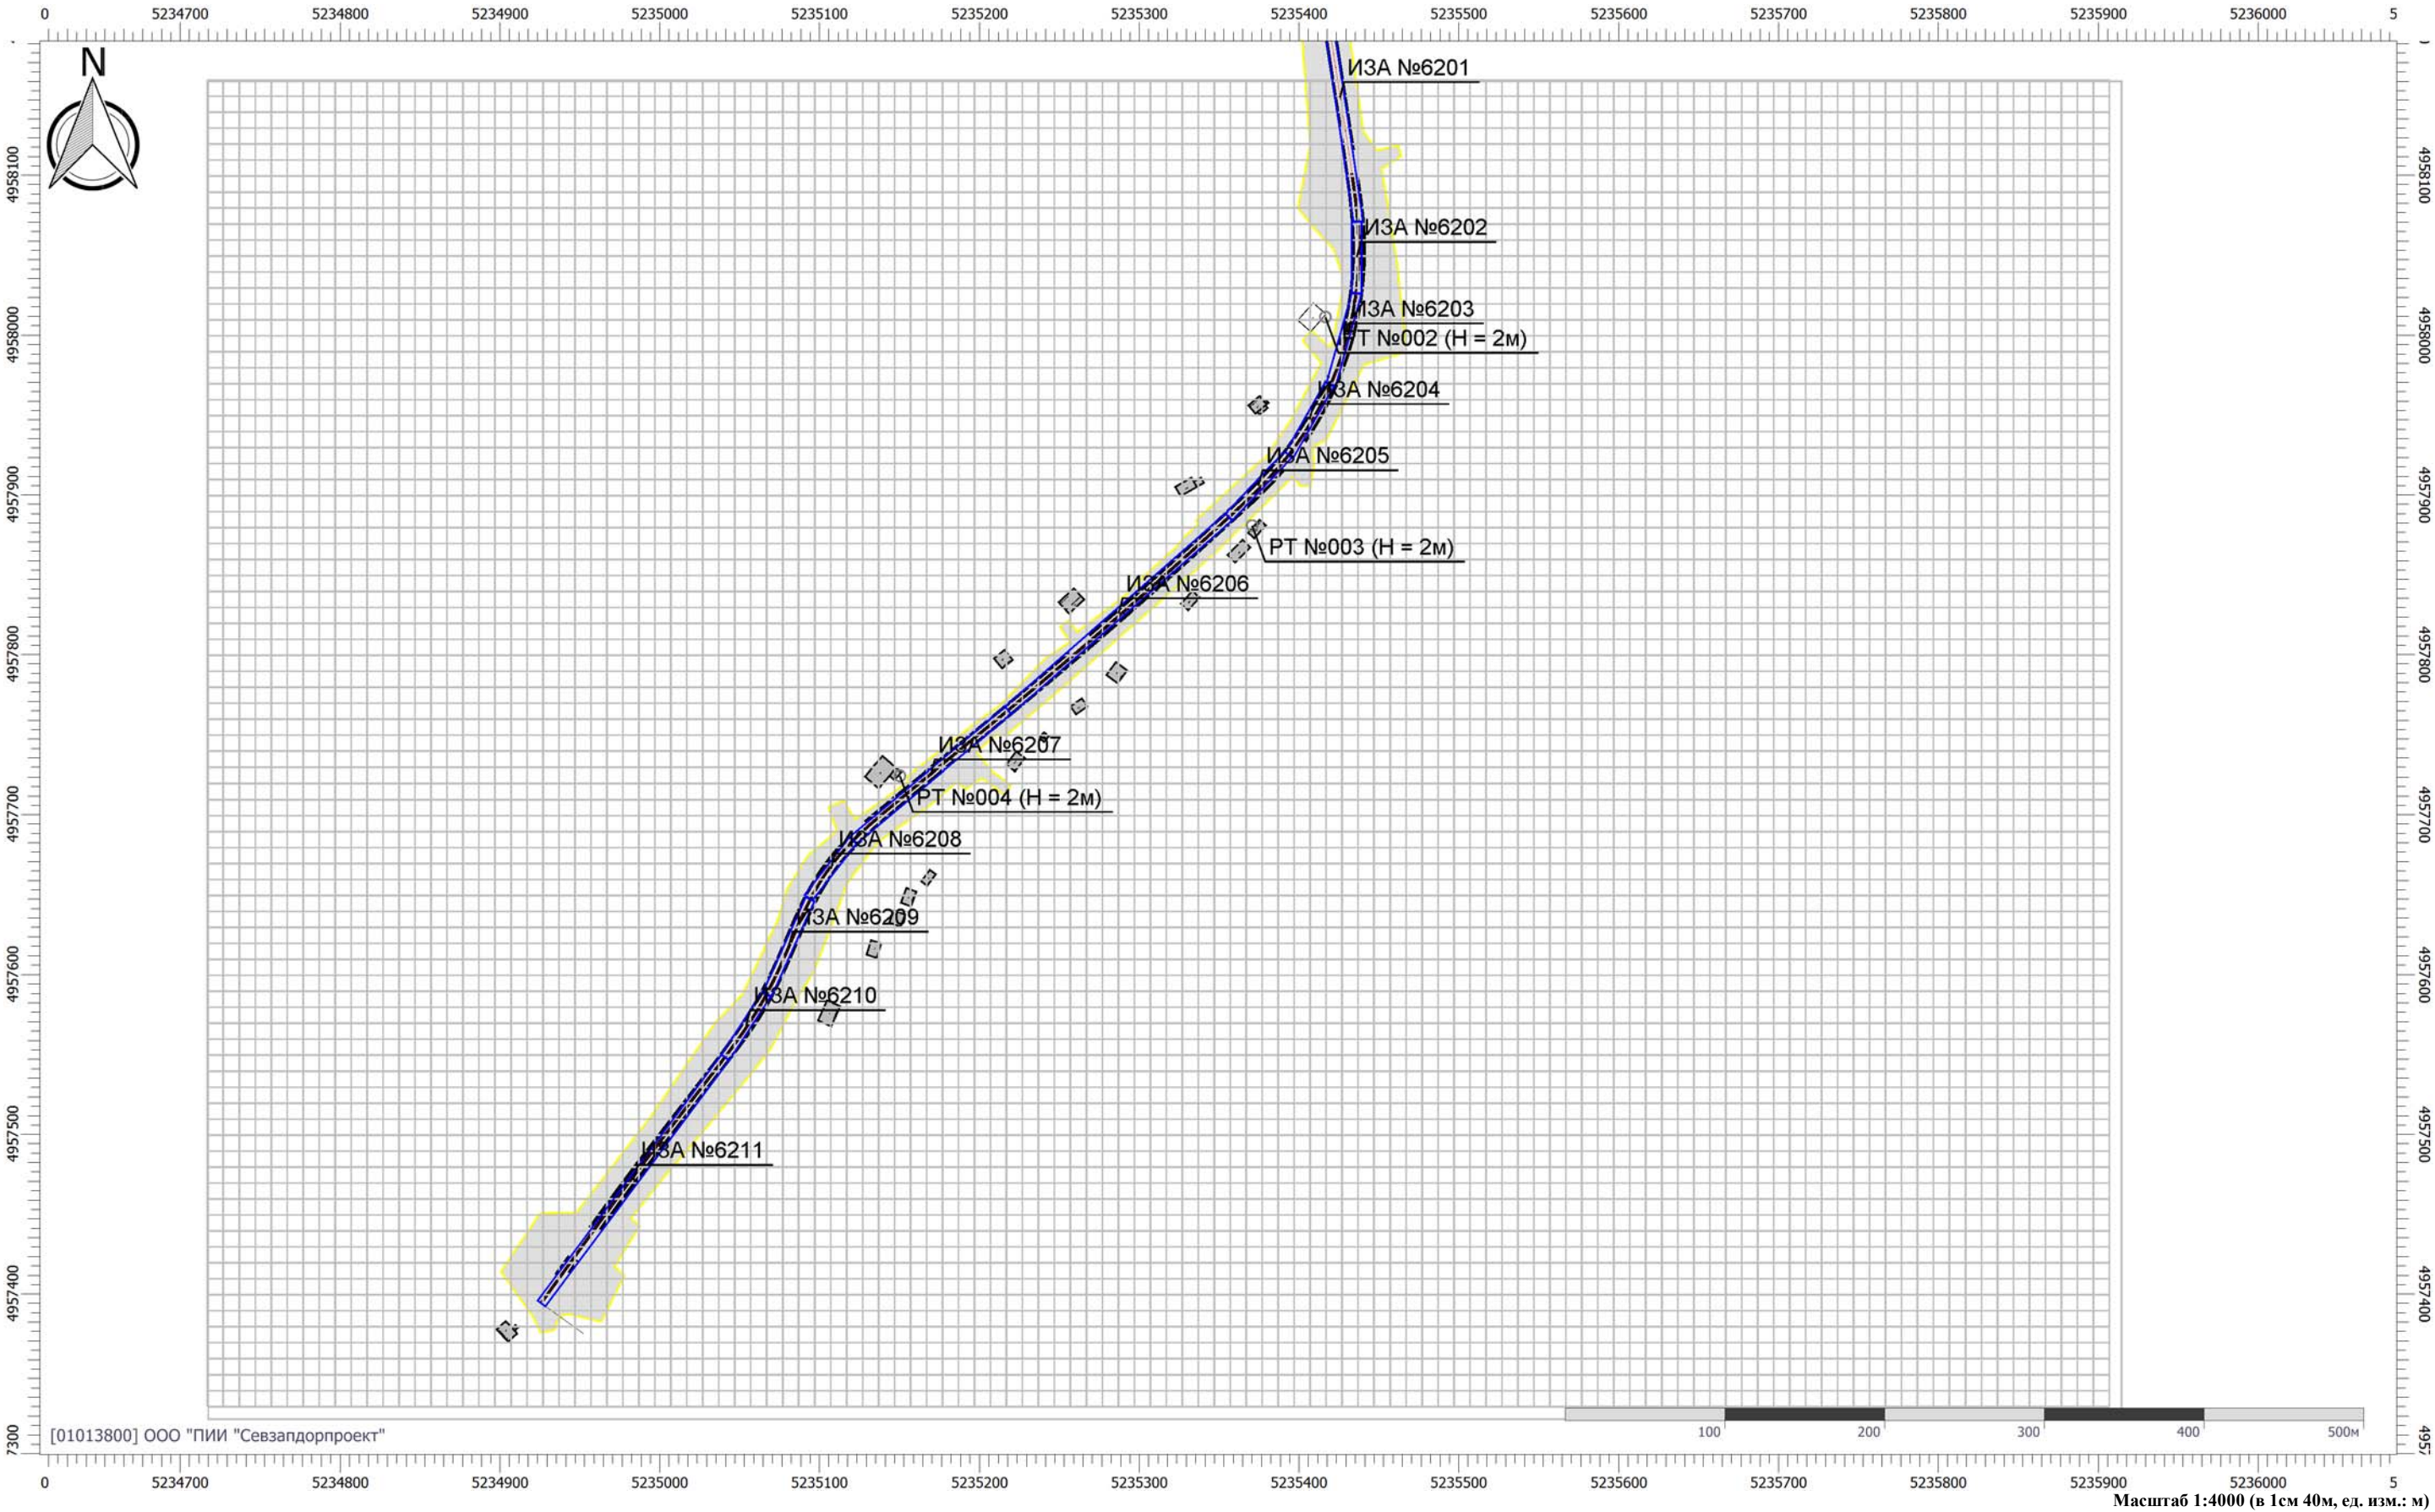

Цветовая схема (ПДК)

Отчет


Вариант расчета: Белогорск-Приветное перспектива (34) - Расчет рассеивания по МРР-2017 [23.03.2026 08:09 - 23.03.2026 10:00] , ЛЕТО
Тип расчета: Расчеты по веществам
Код расчета: 1325 (Формальдегид)
Параметр: Концентрация вредного вещества (в долях ПДК)
Высота 2м

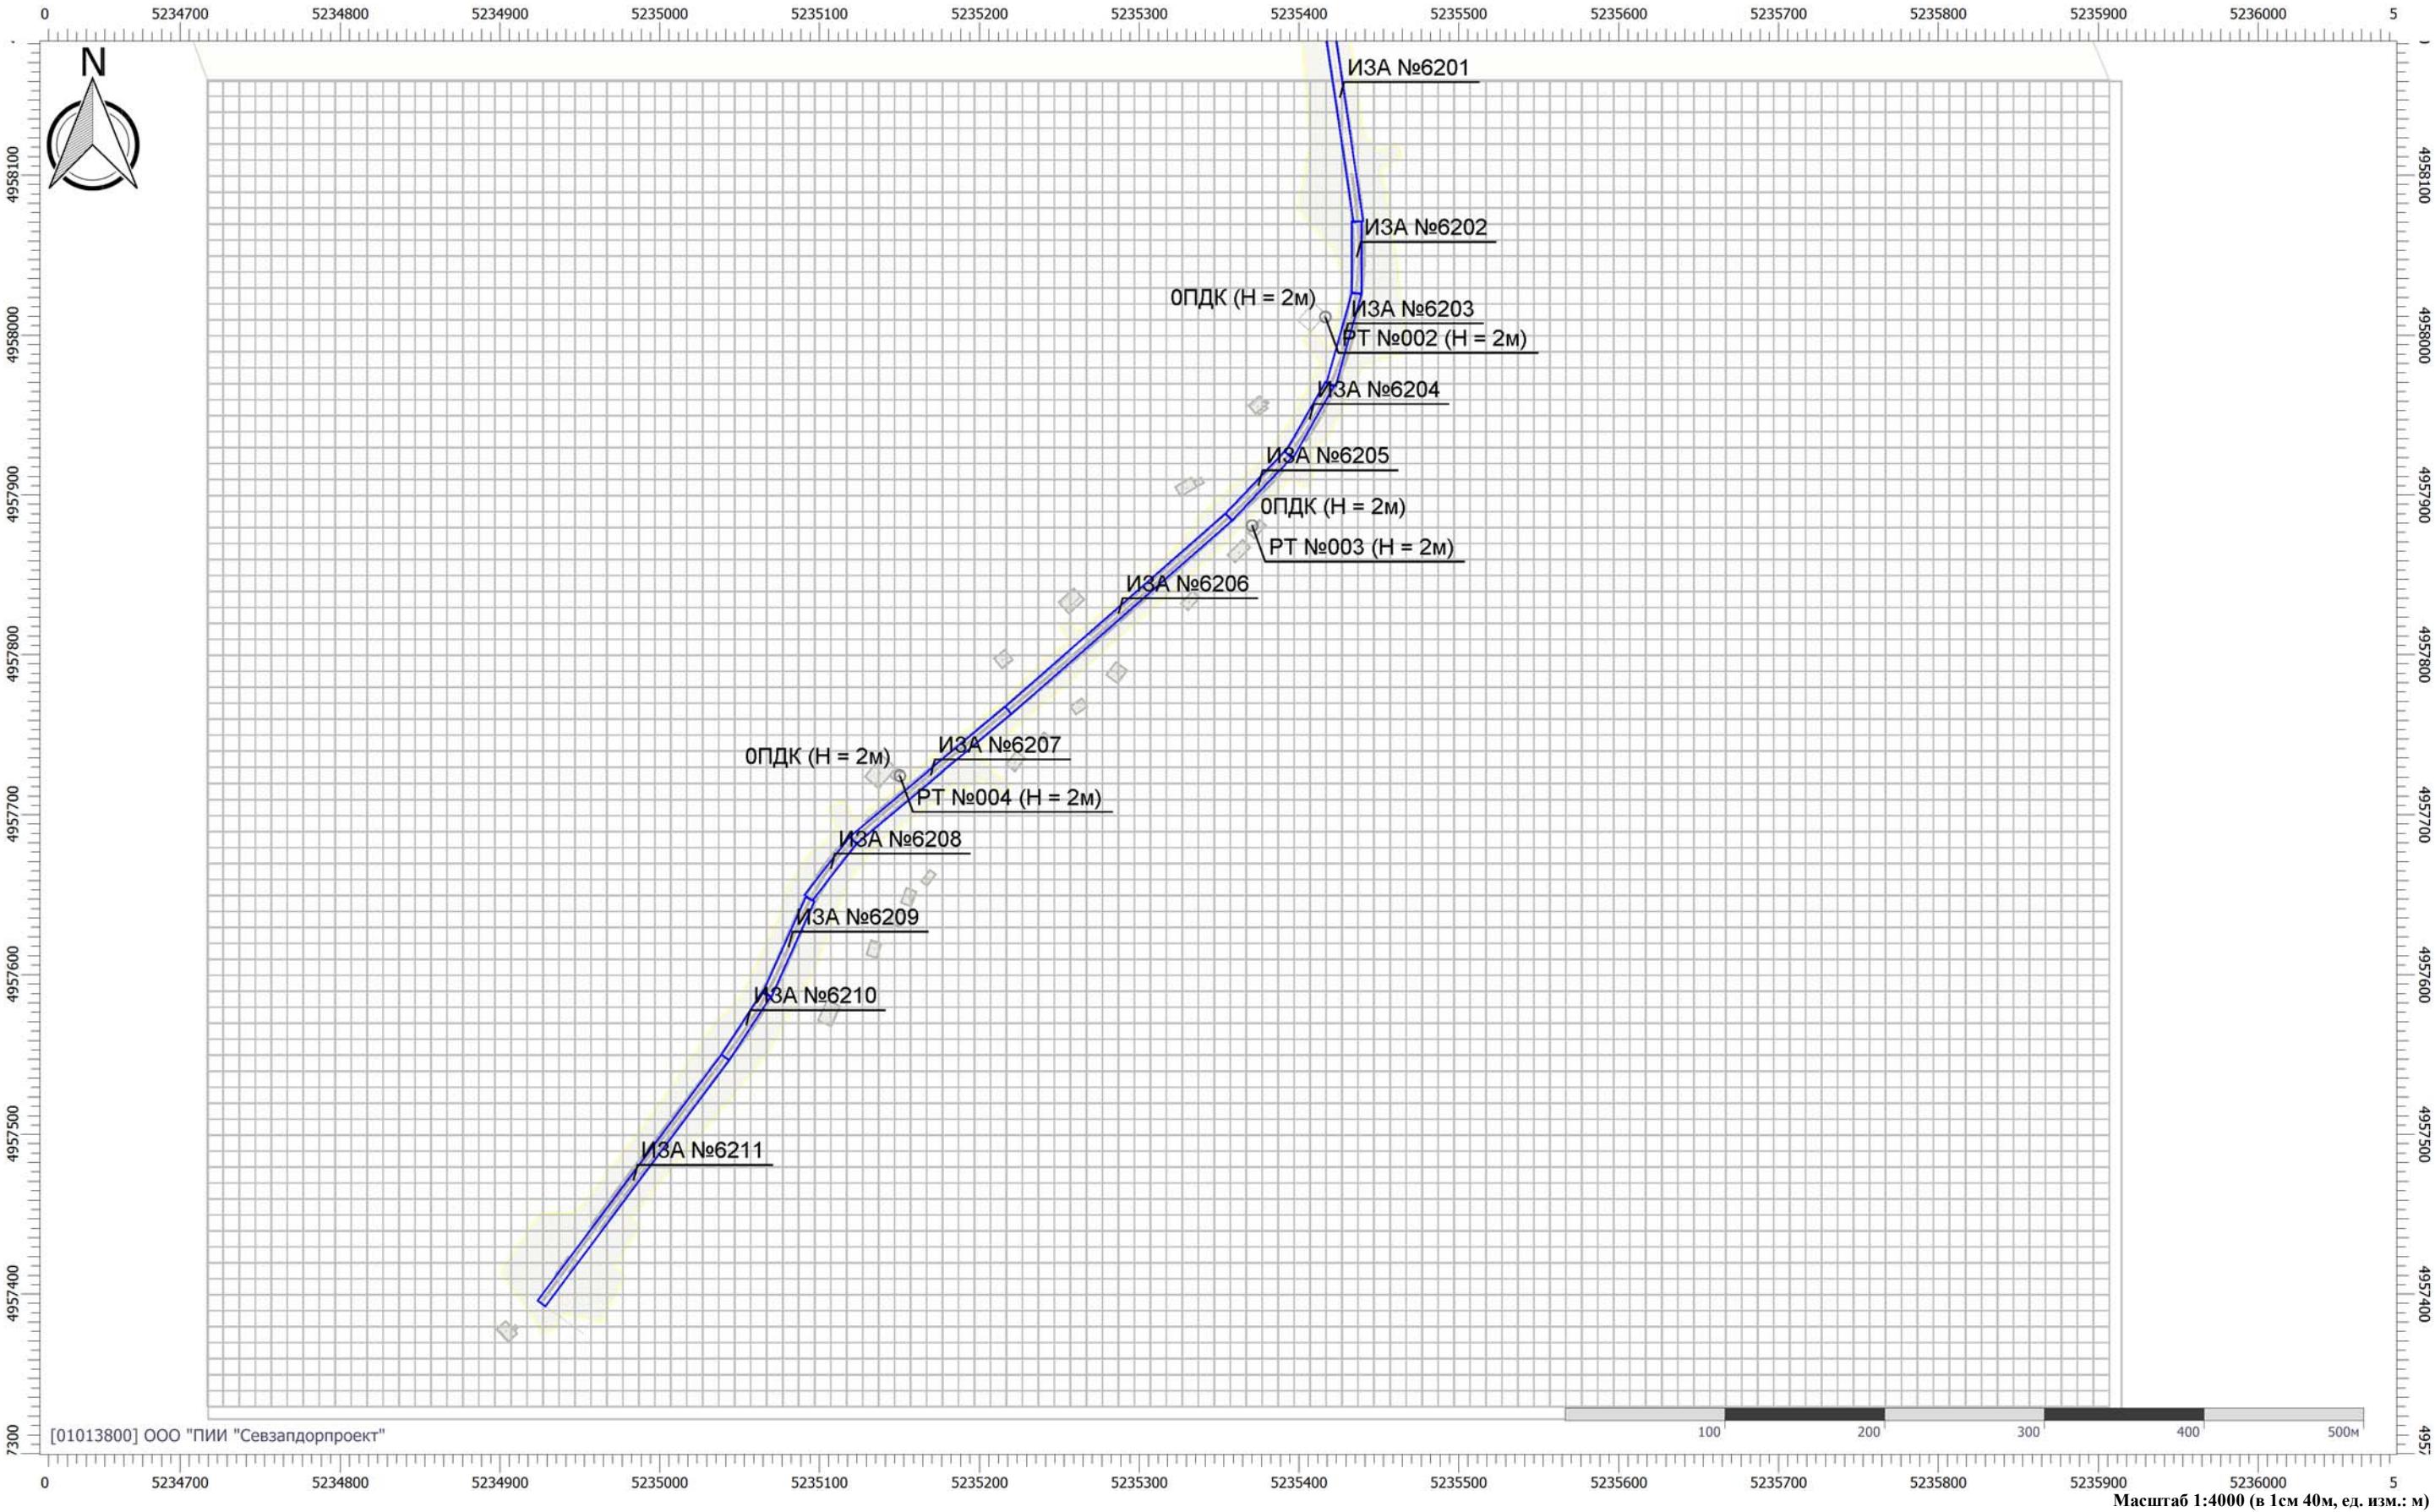

Цветовая схема (ПДК)

Отчет


Вариант расчета: Белогорск-Приветное перспектива (34) - Расчет рассеивания по МРР-2017 [23.03.2026 08:09 - 23.03.2026 10:00] , ЛЕТО
Тип расчета: Расчеты по веществам
Код расчета: 2704 (Бензин (нефтяной, малосернистый) (в пересчете на углерод))
Параметр: Концентрация вредного вещества (в долях ПДК)
Высота 2м

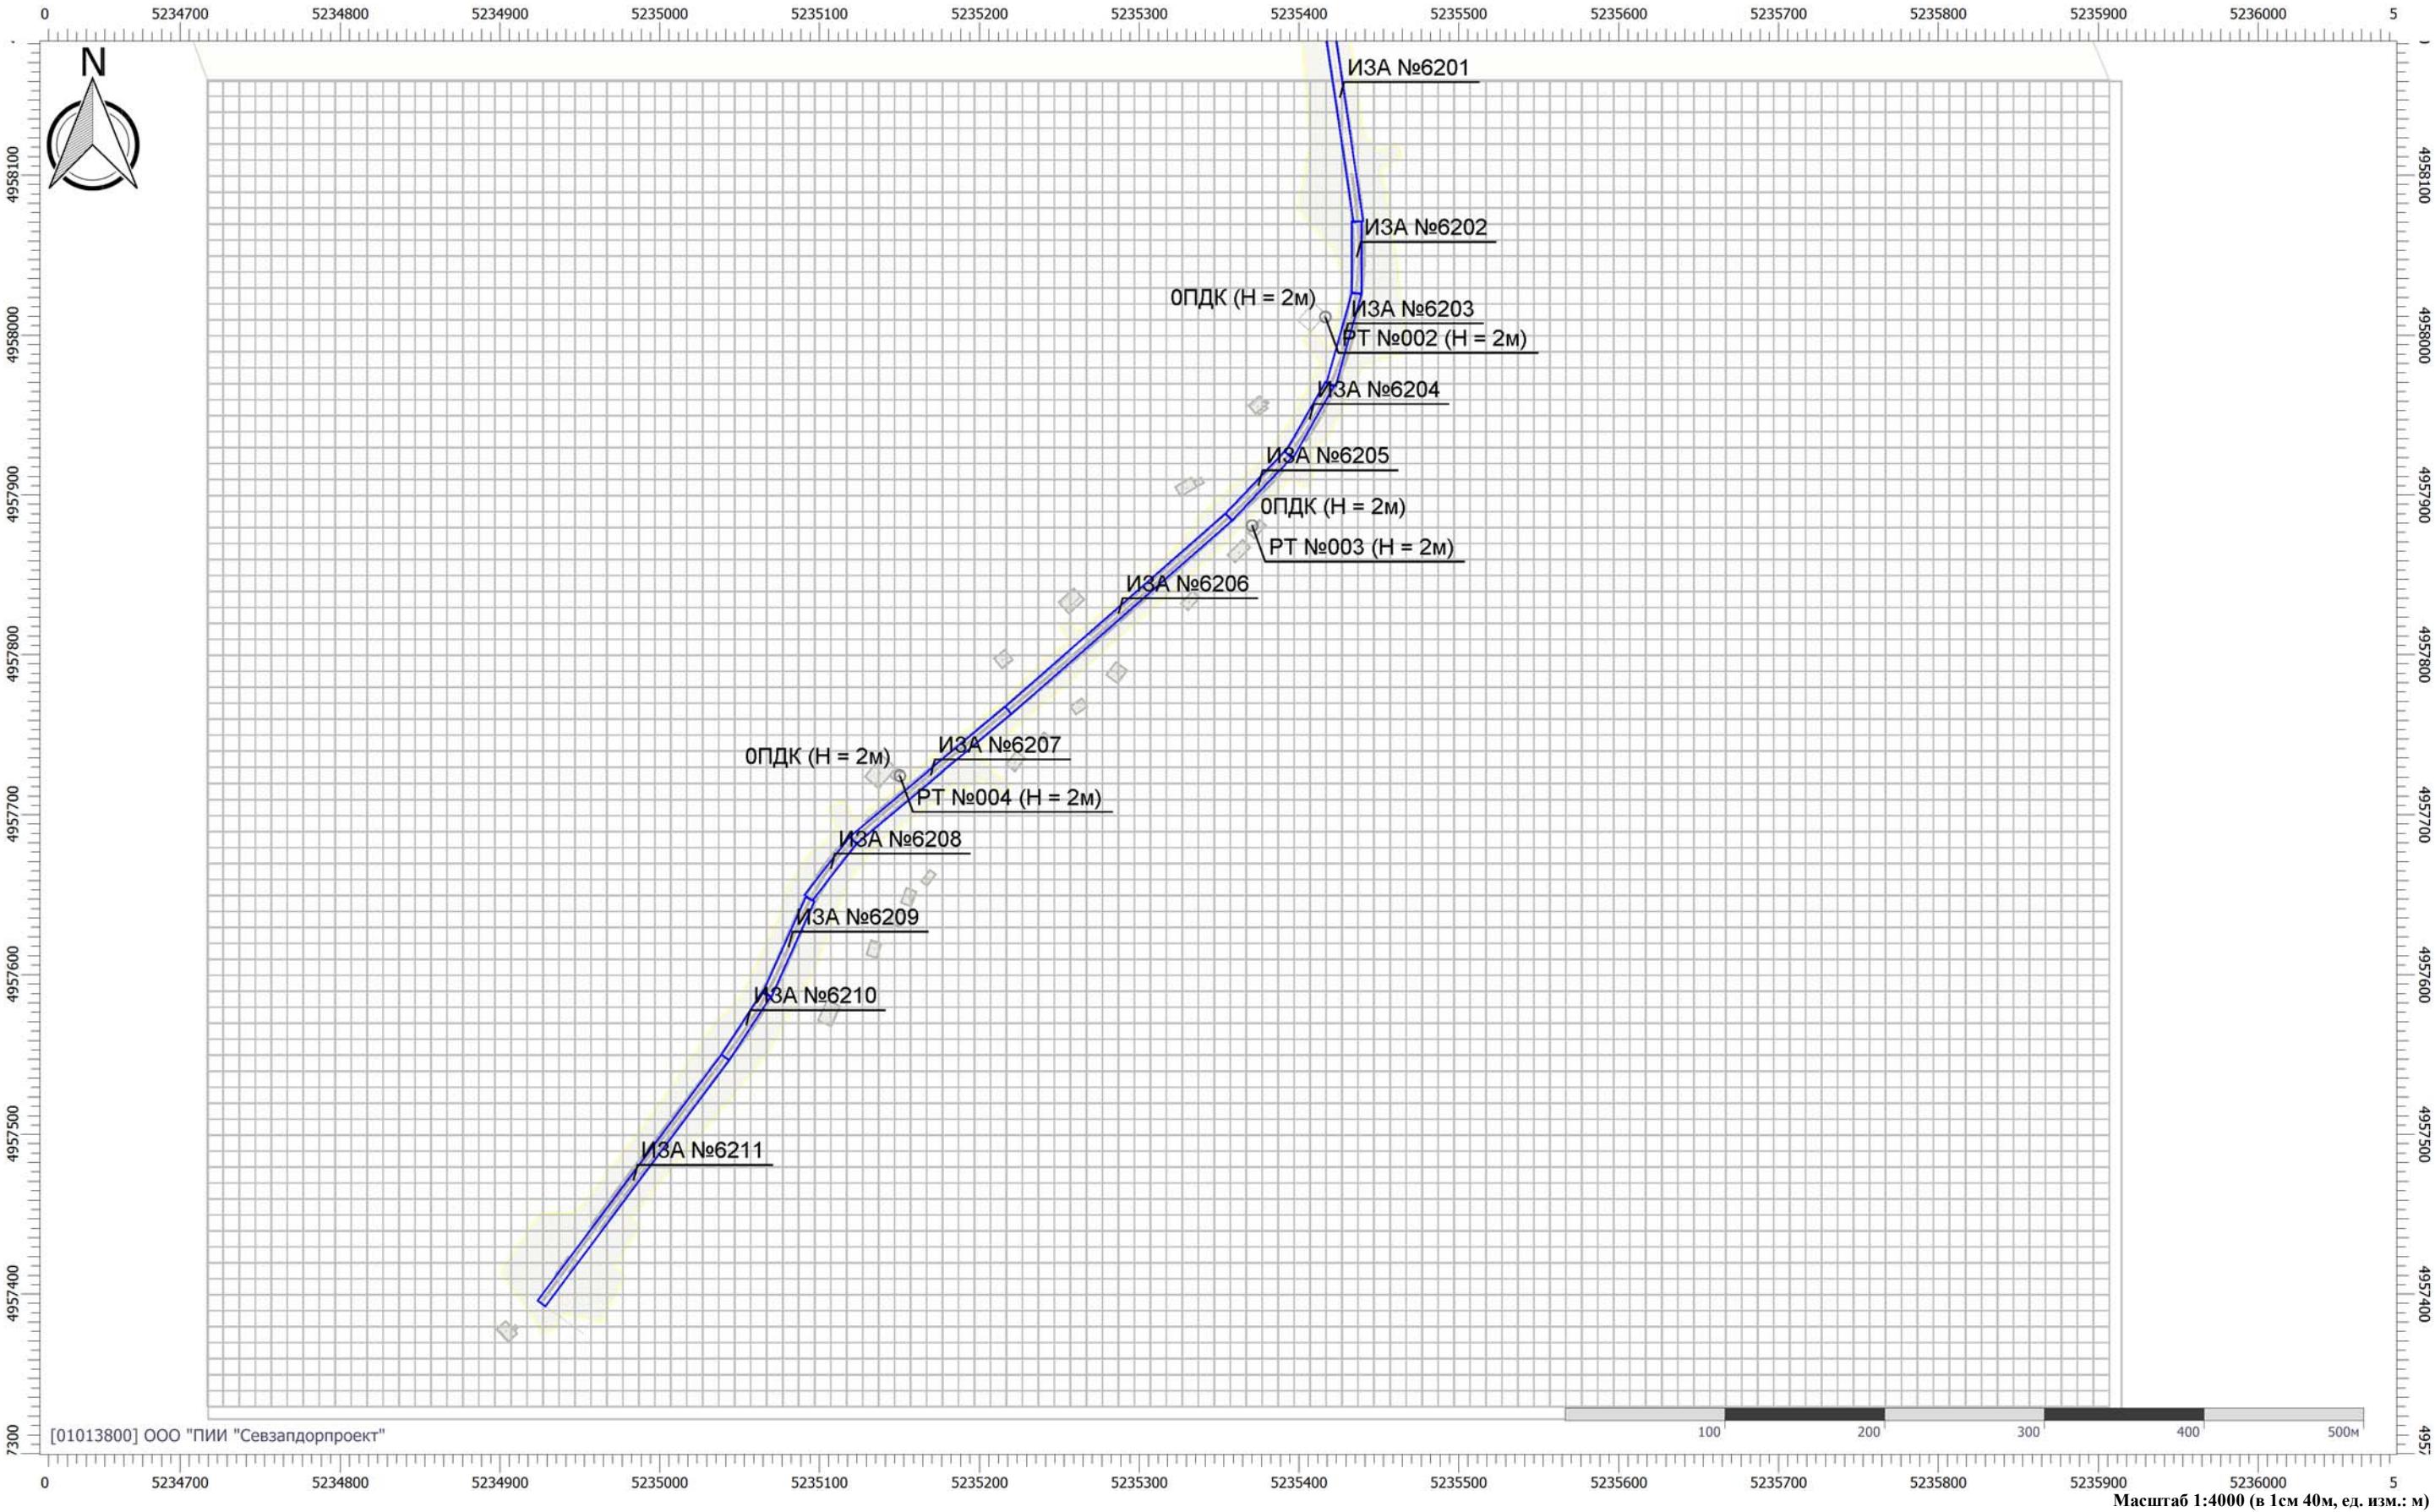

Цветовая схема (ПДК)

Отчет


Вариант расчета: Белогорск-Приветное перспектива (34) - Расчет рассеивания по МРР-2017 [23.03.2026 08:09 - 23.03.2026 10:00] , ЛЕТО
Тип расчета: Расчеты по веществам
Код расчета: 2732 (Керосин)
Параметр: Концентрация вредного вещества (в долях ПДК)
Высота 2м

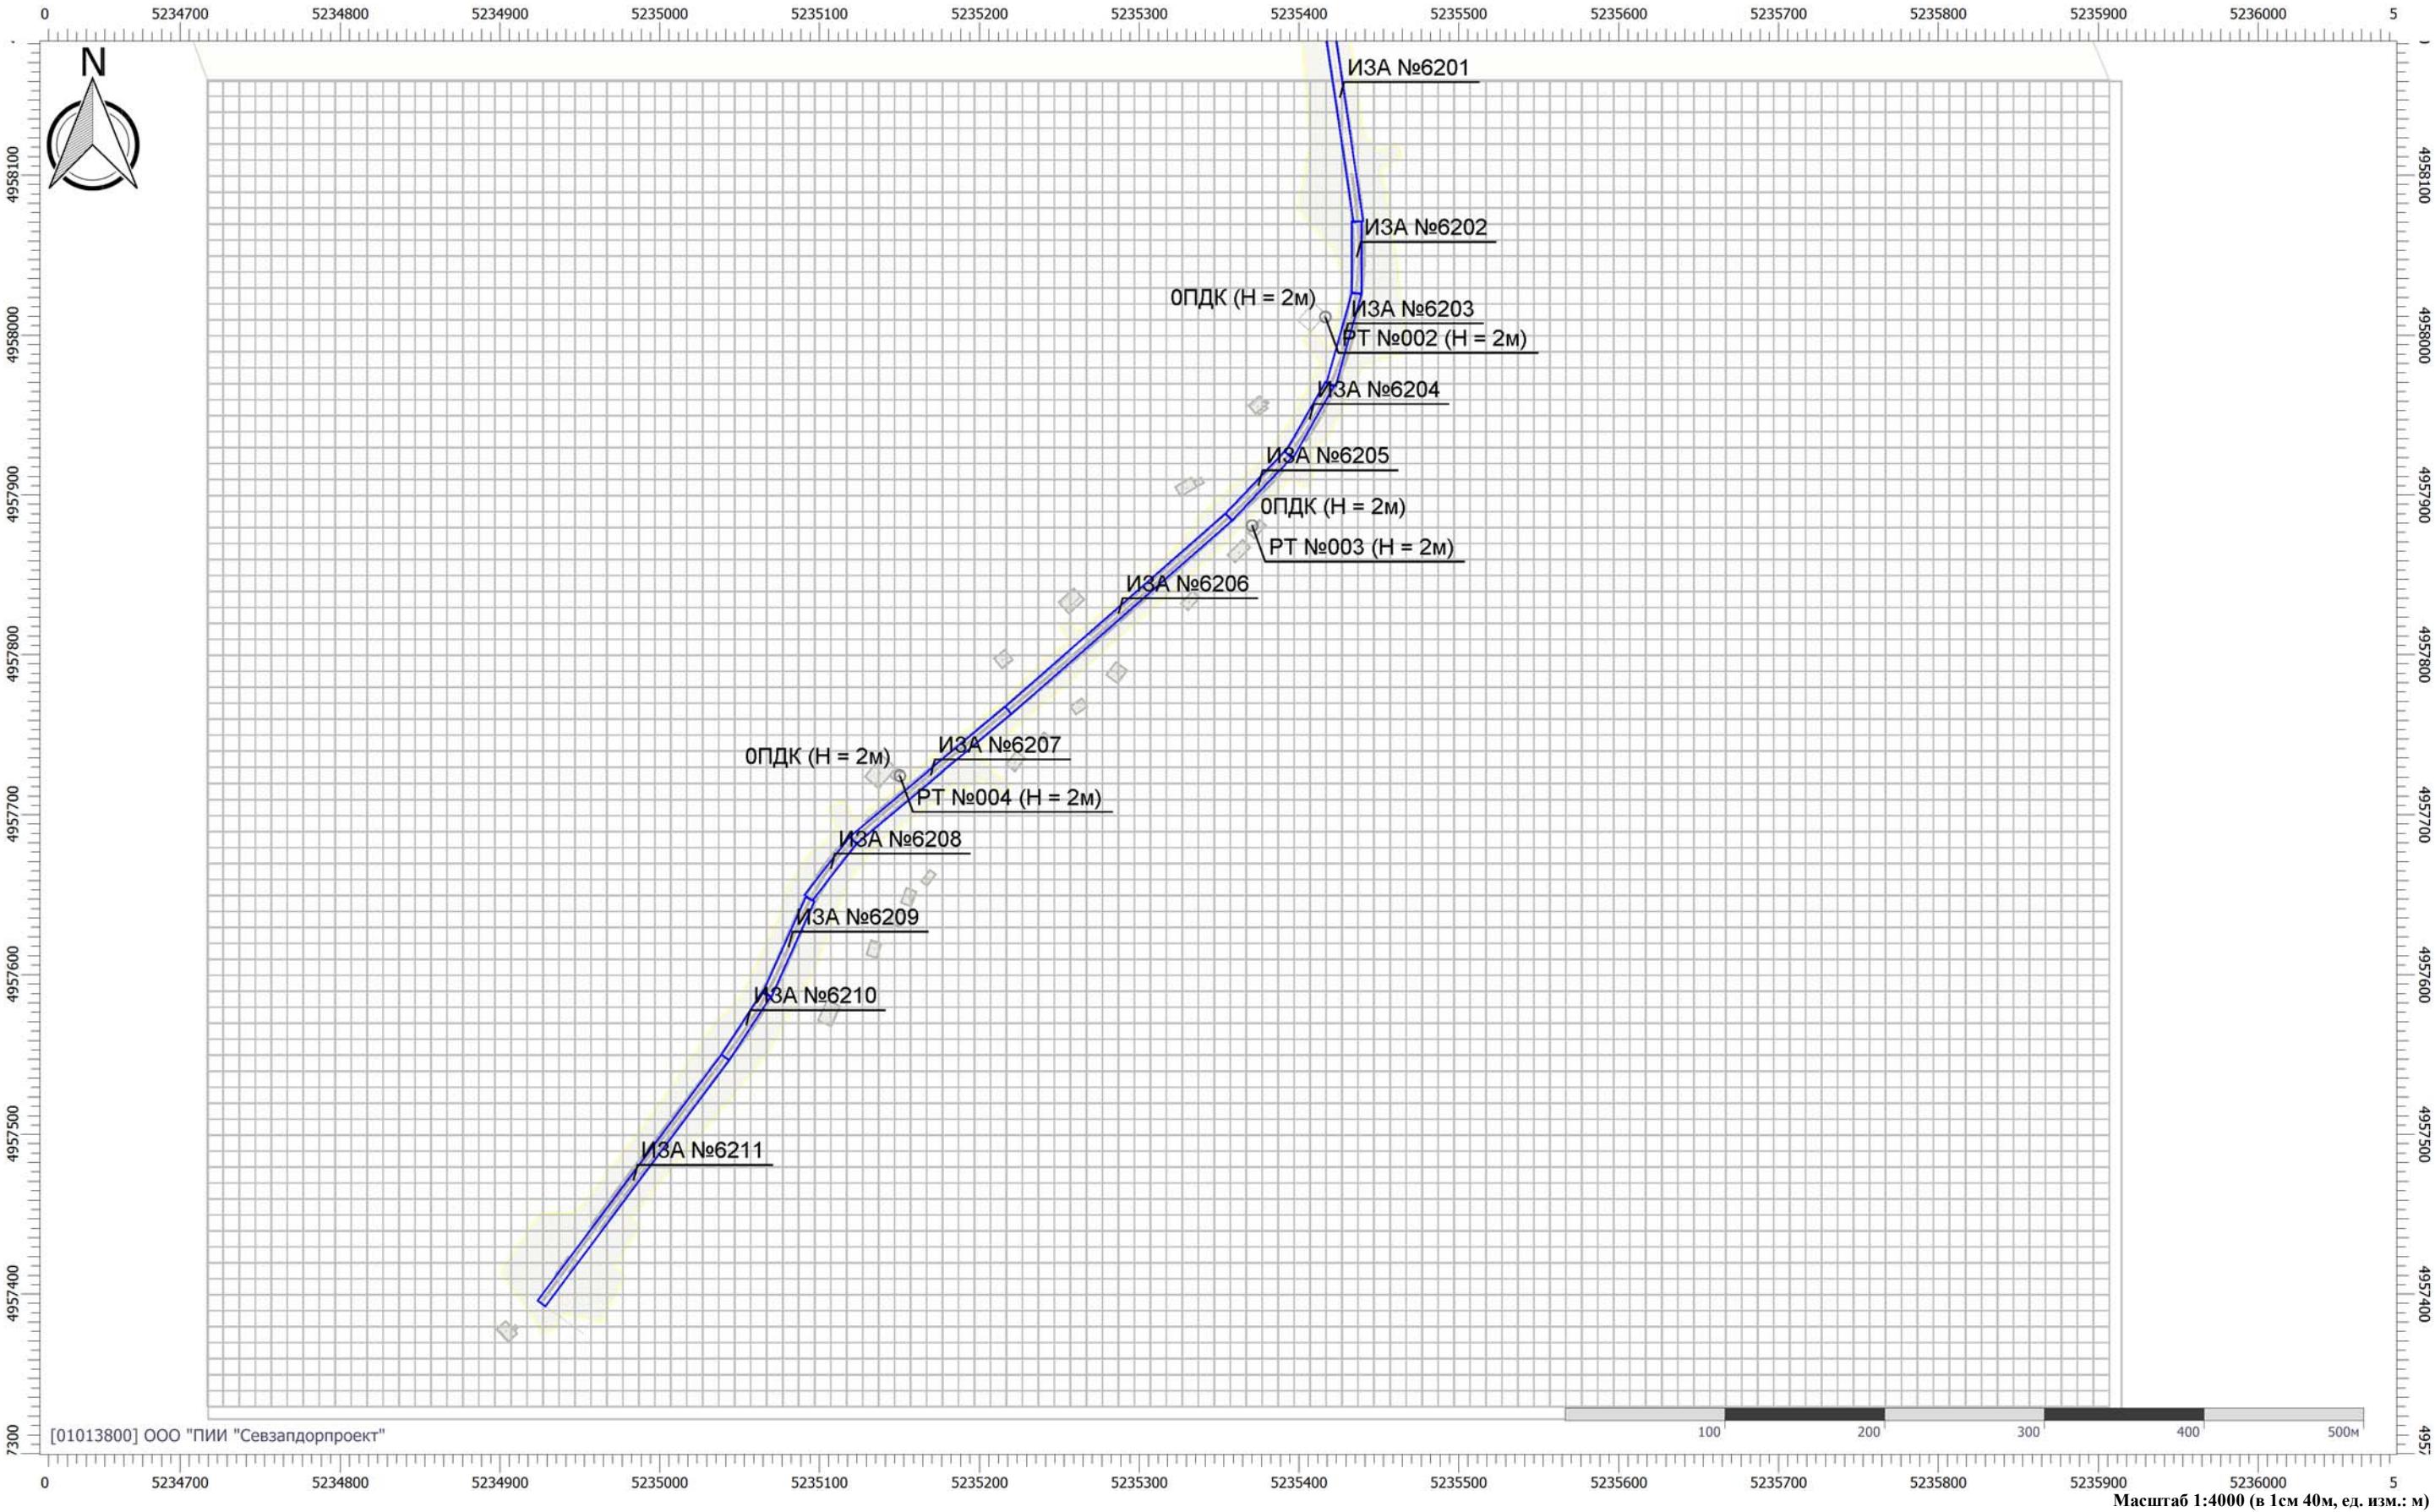

Цветовая схема (ПДК)

Отчет

Вариант расчета: Белогорск-Приветное перспектива (34) - Расчет рассеивания по МРР-2017 [23.03.2026 08:09 - 23.03.2026 10:00] , ЛЕТО
Тип расчета: Расчеты по веществам
Код расчета: 2902 (Взвешенные вещества)
Параметр: Концентрация вредного вещества (в долях ПДК)
Высота 2м

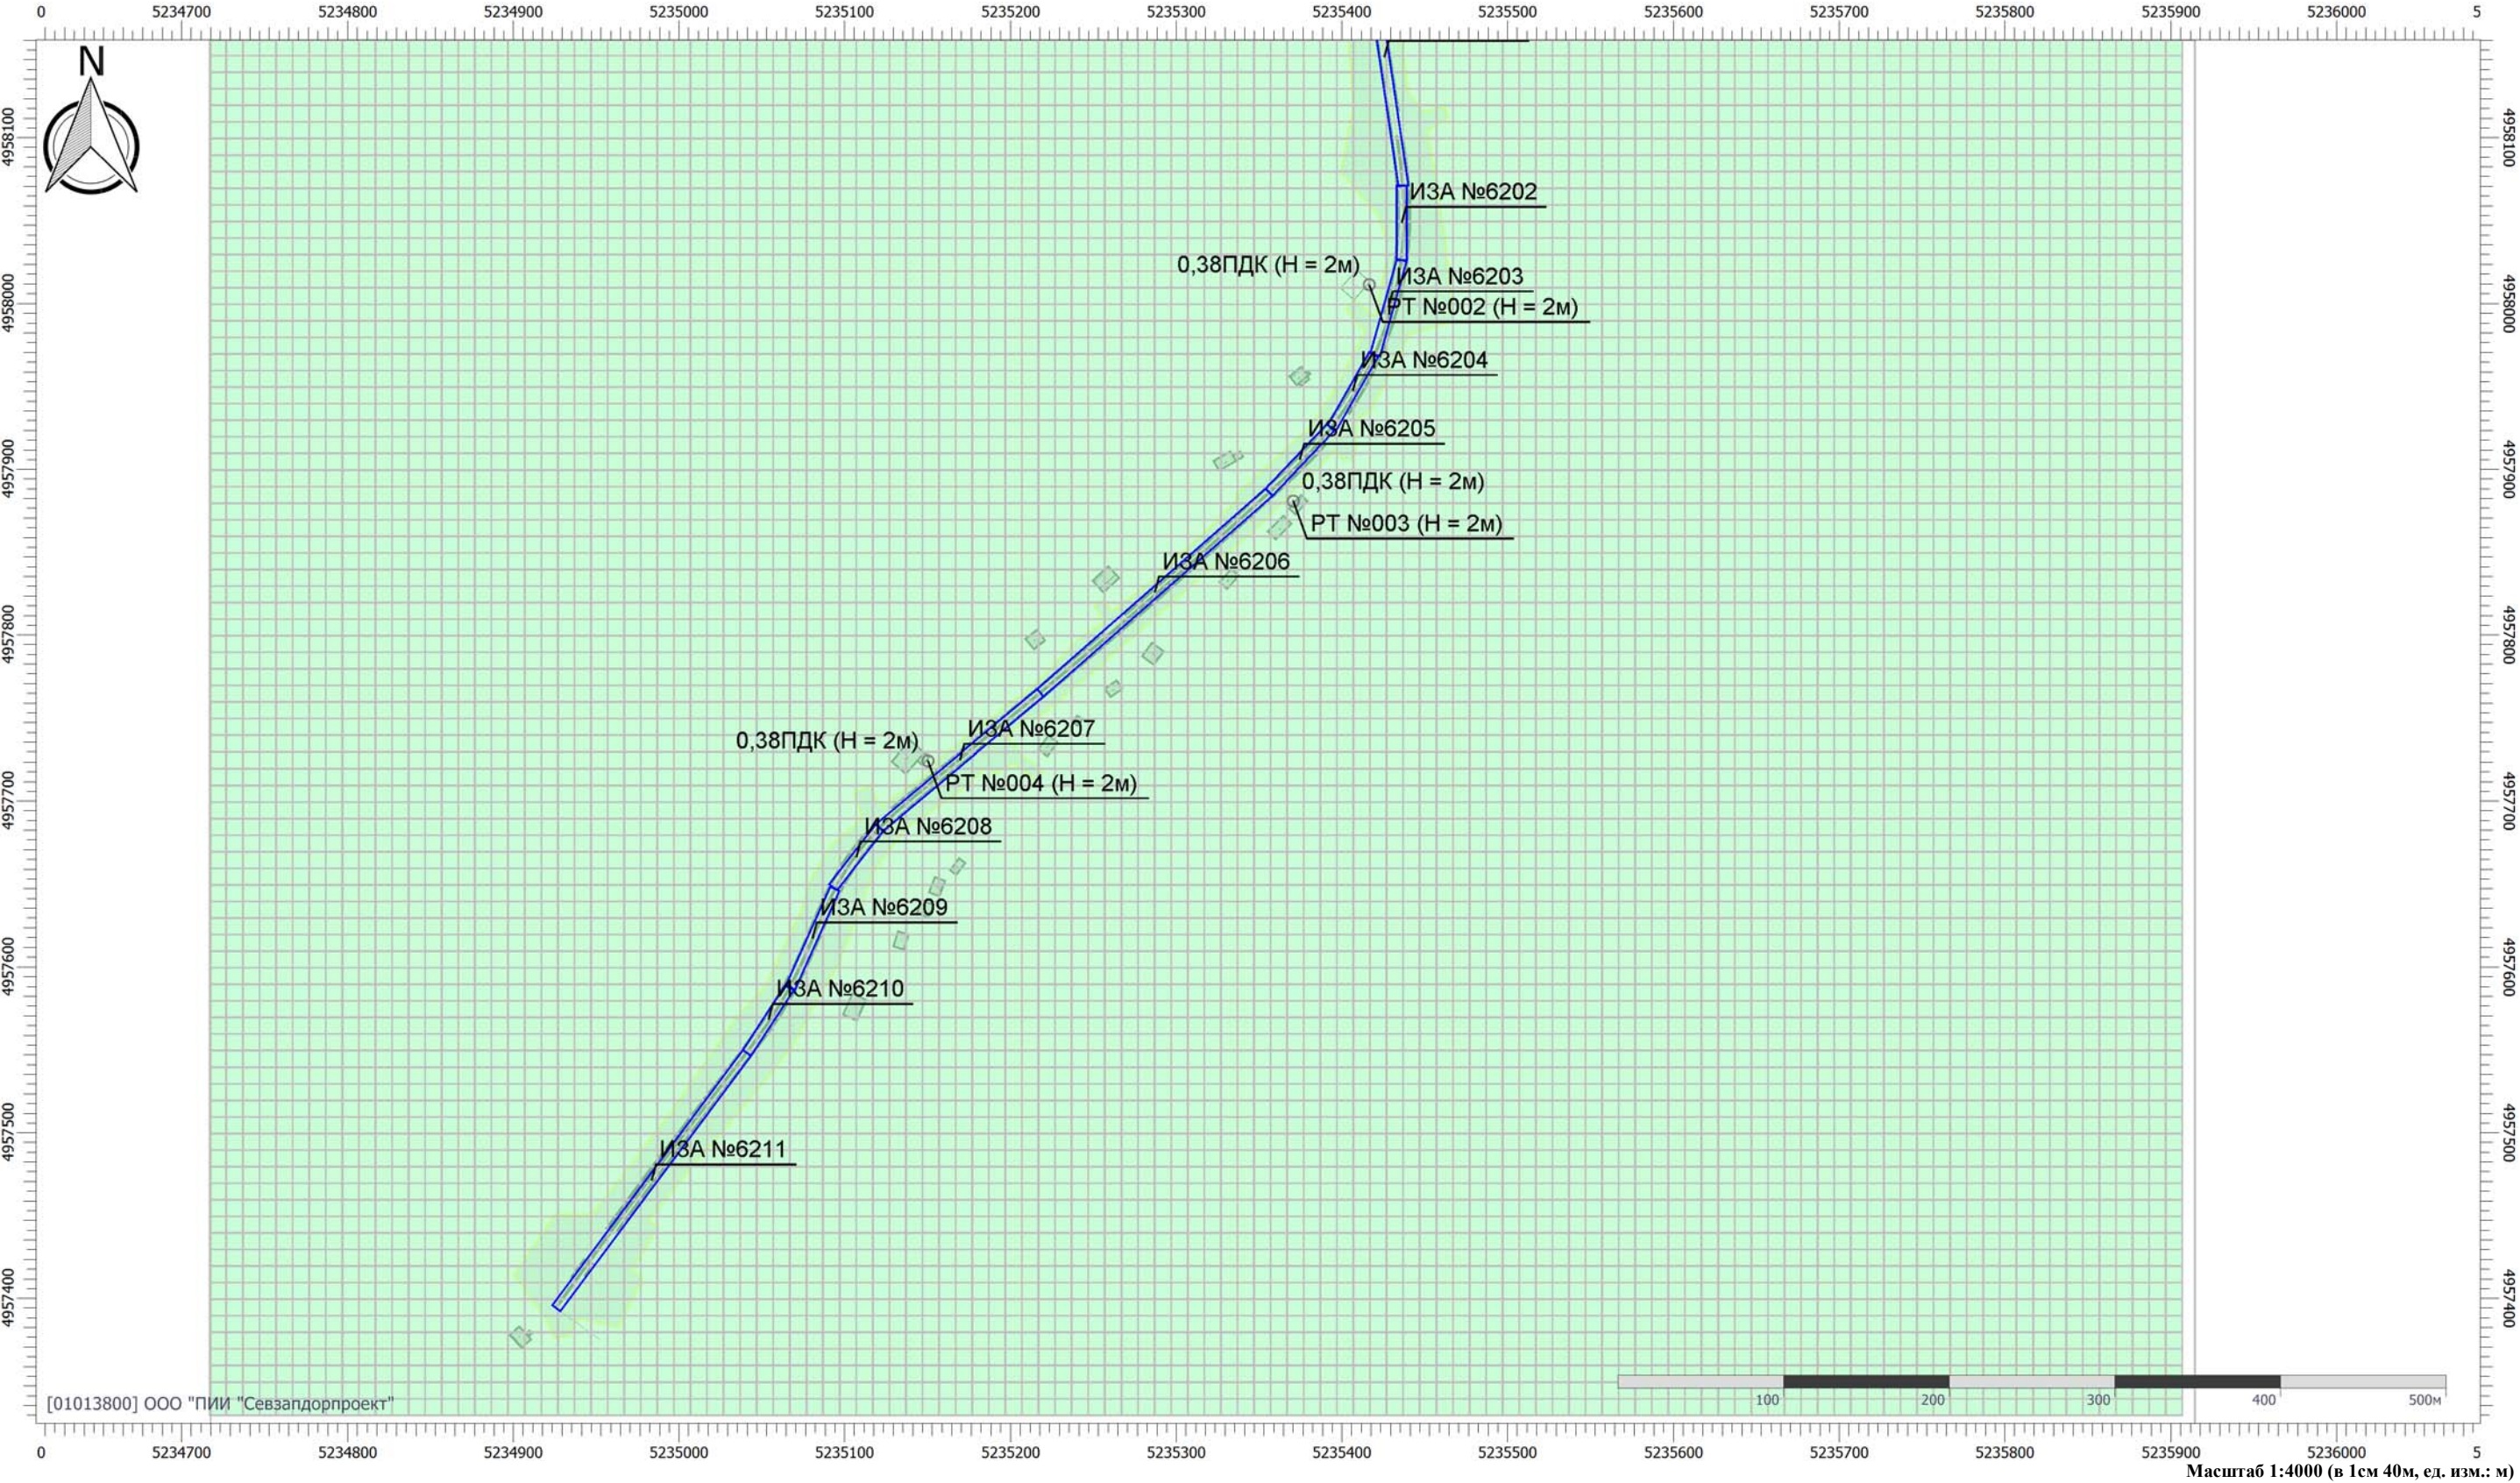


Цветовая схема (ПДК)




0,3

Отчет

Вариант расчета: Белогорск-Приветное перспектива (34) - Расчет рассеивания по МРР-2017 [23.03.2026 08:09 - 23.03.2026 10:00] , ЛЕТО
Тип расчета: Расчеты по веществам
Код расчета: 6204 (Азота диоксид, серы диоксид)
Параметр: Концентрация вредного вещества (в долях ПДК)
Высота 2м

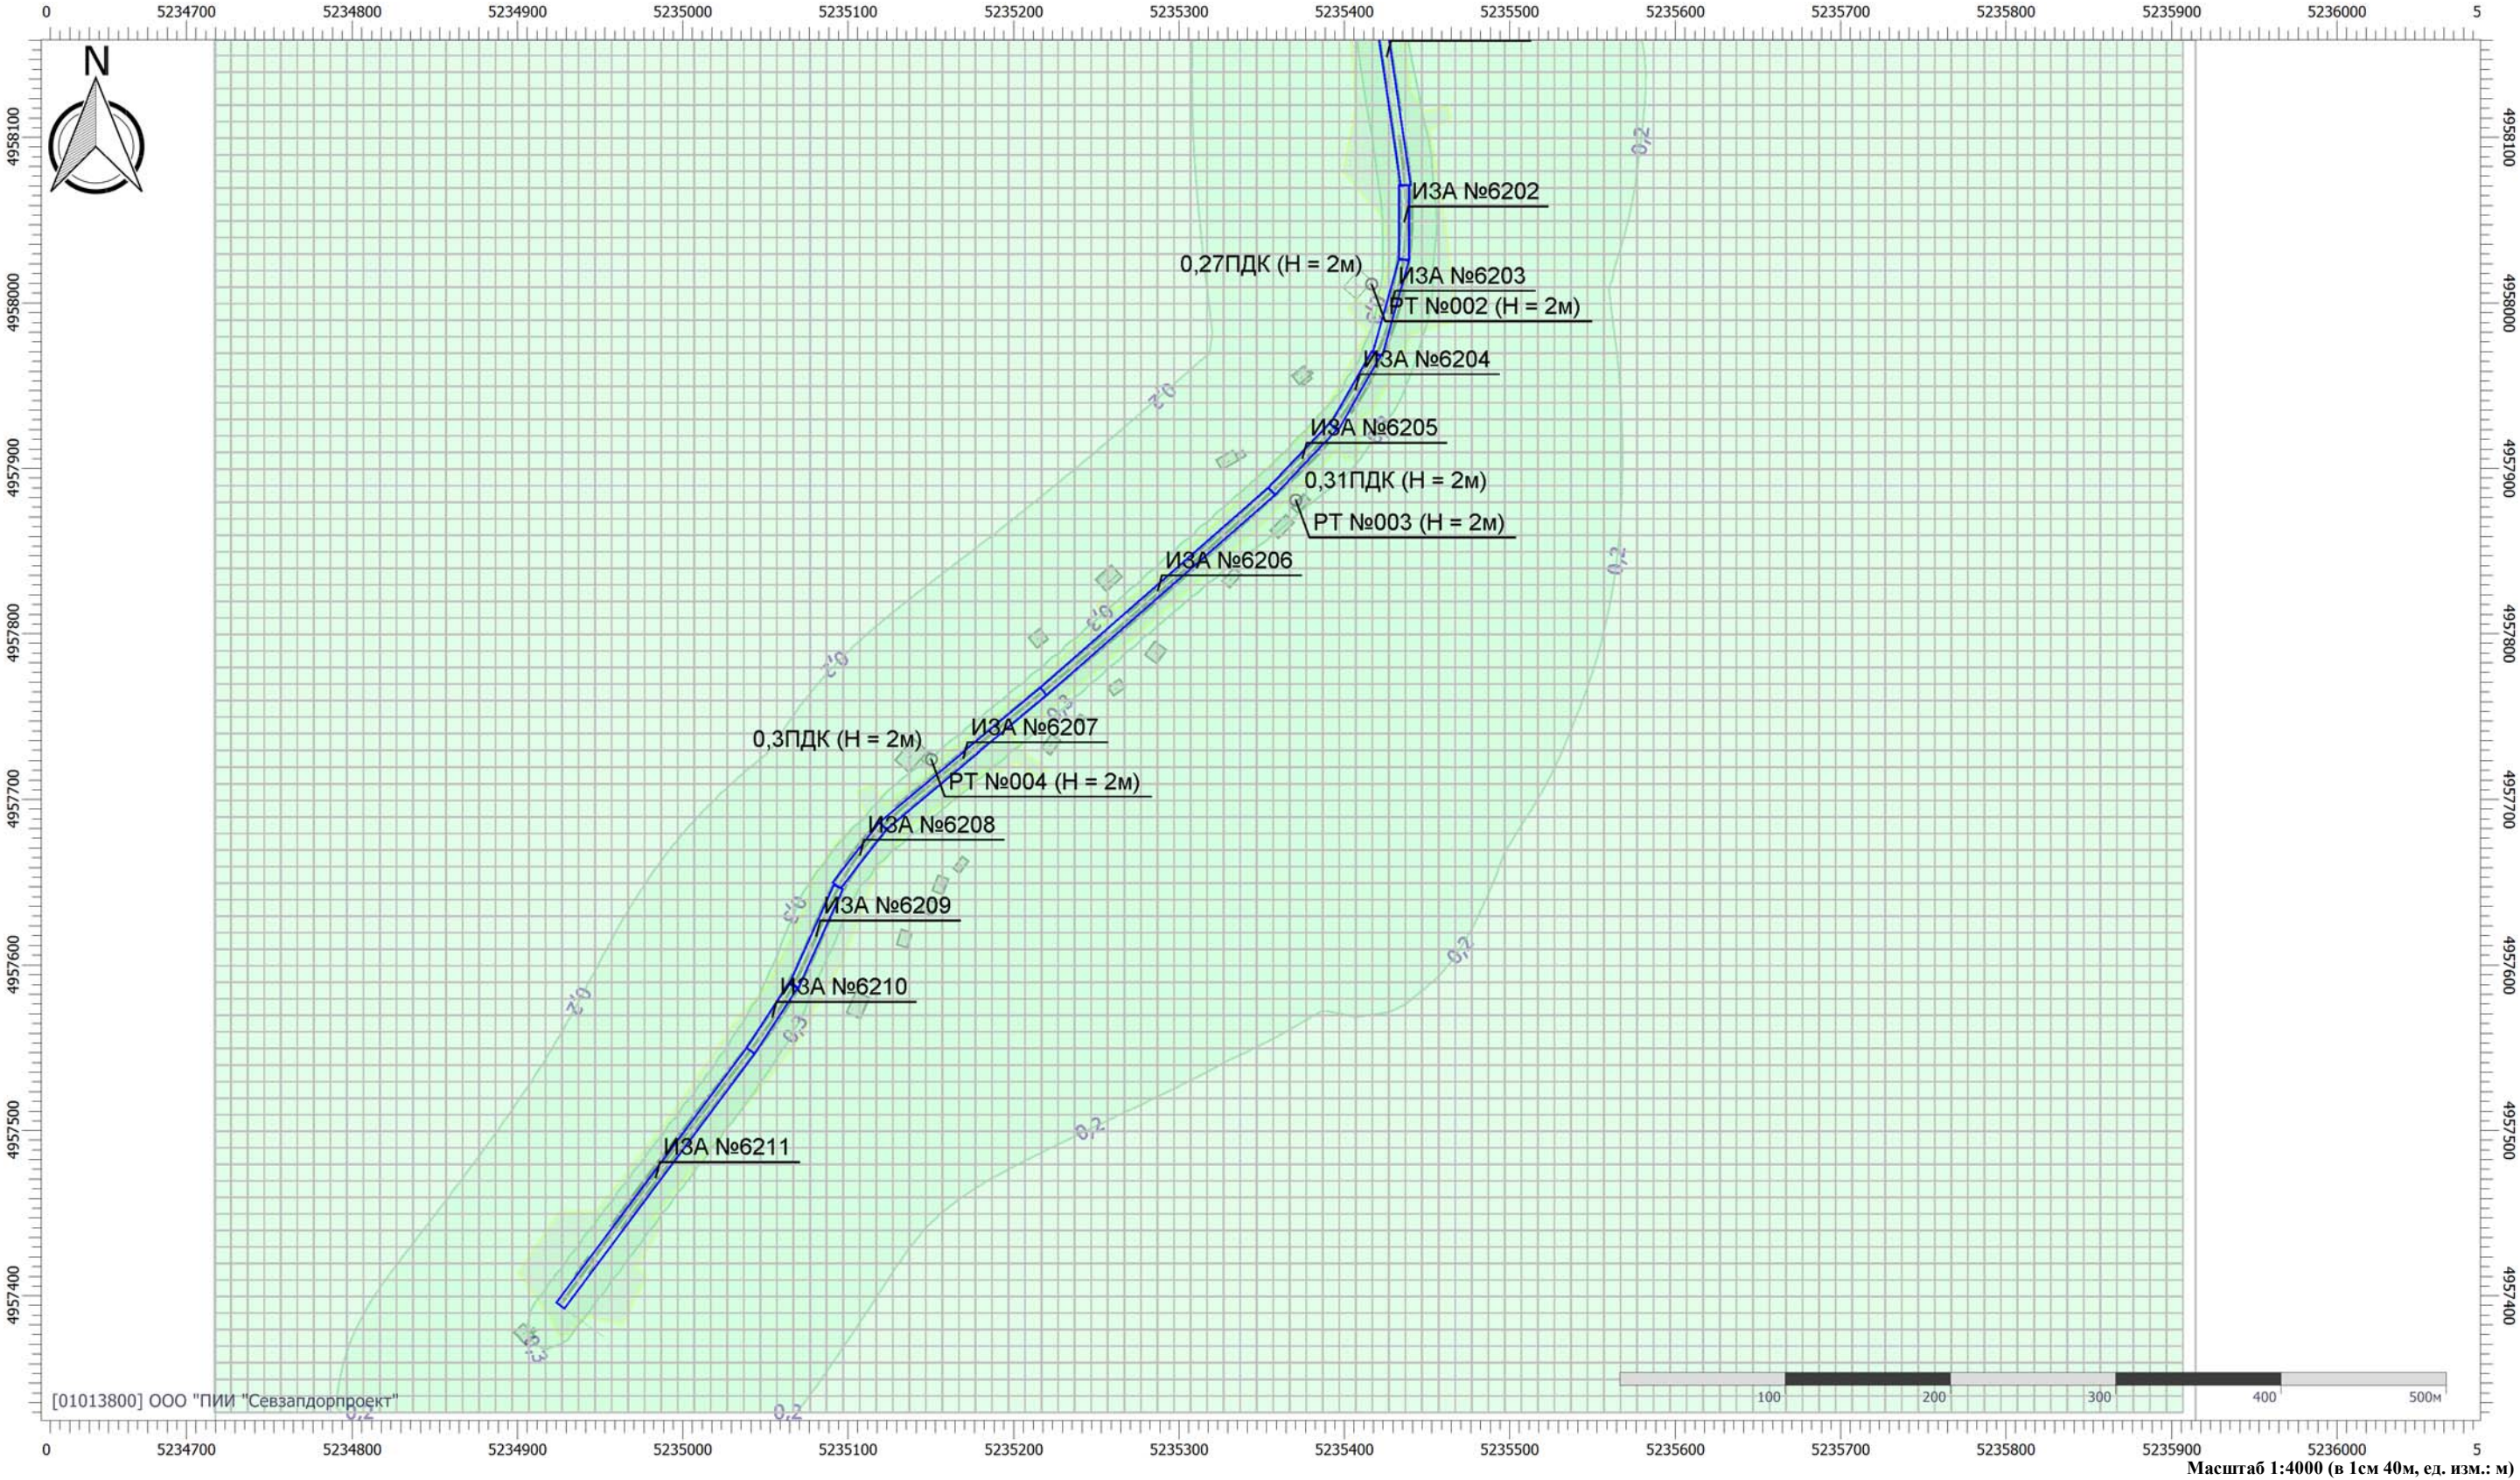


Цветовая схема (ПДК)

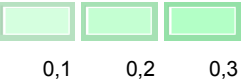


Отчет

Вариант расчета: Белогорск-Приветное перспектива (34) - Расчет рассеивания по МРР-2017 [23.03.2026 08:09 - 23.03.2026 10:00] , ЛЕТО
Тип расчета: Расчеты по веществам
Код расчета: Все вещества (Объединённый результат)
Параметр: Концентрация вредного вещества (в долях ПДК)
Высота 2м

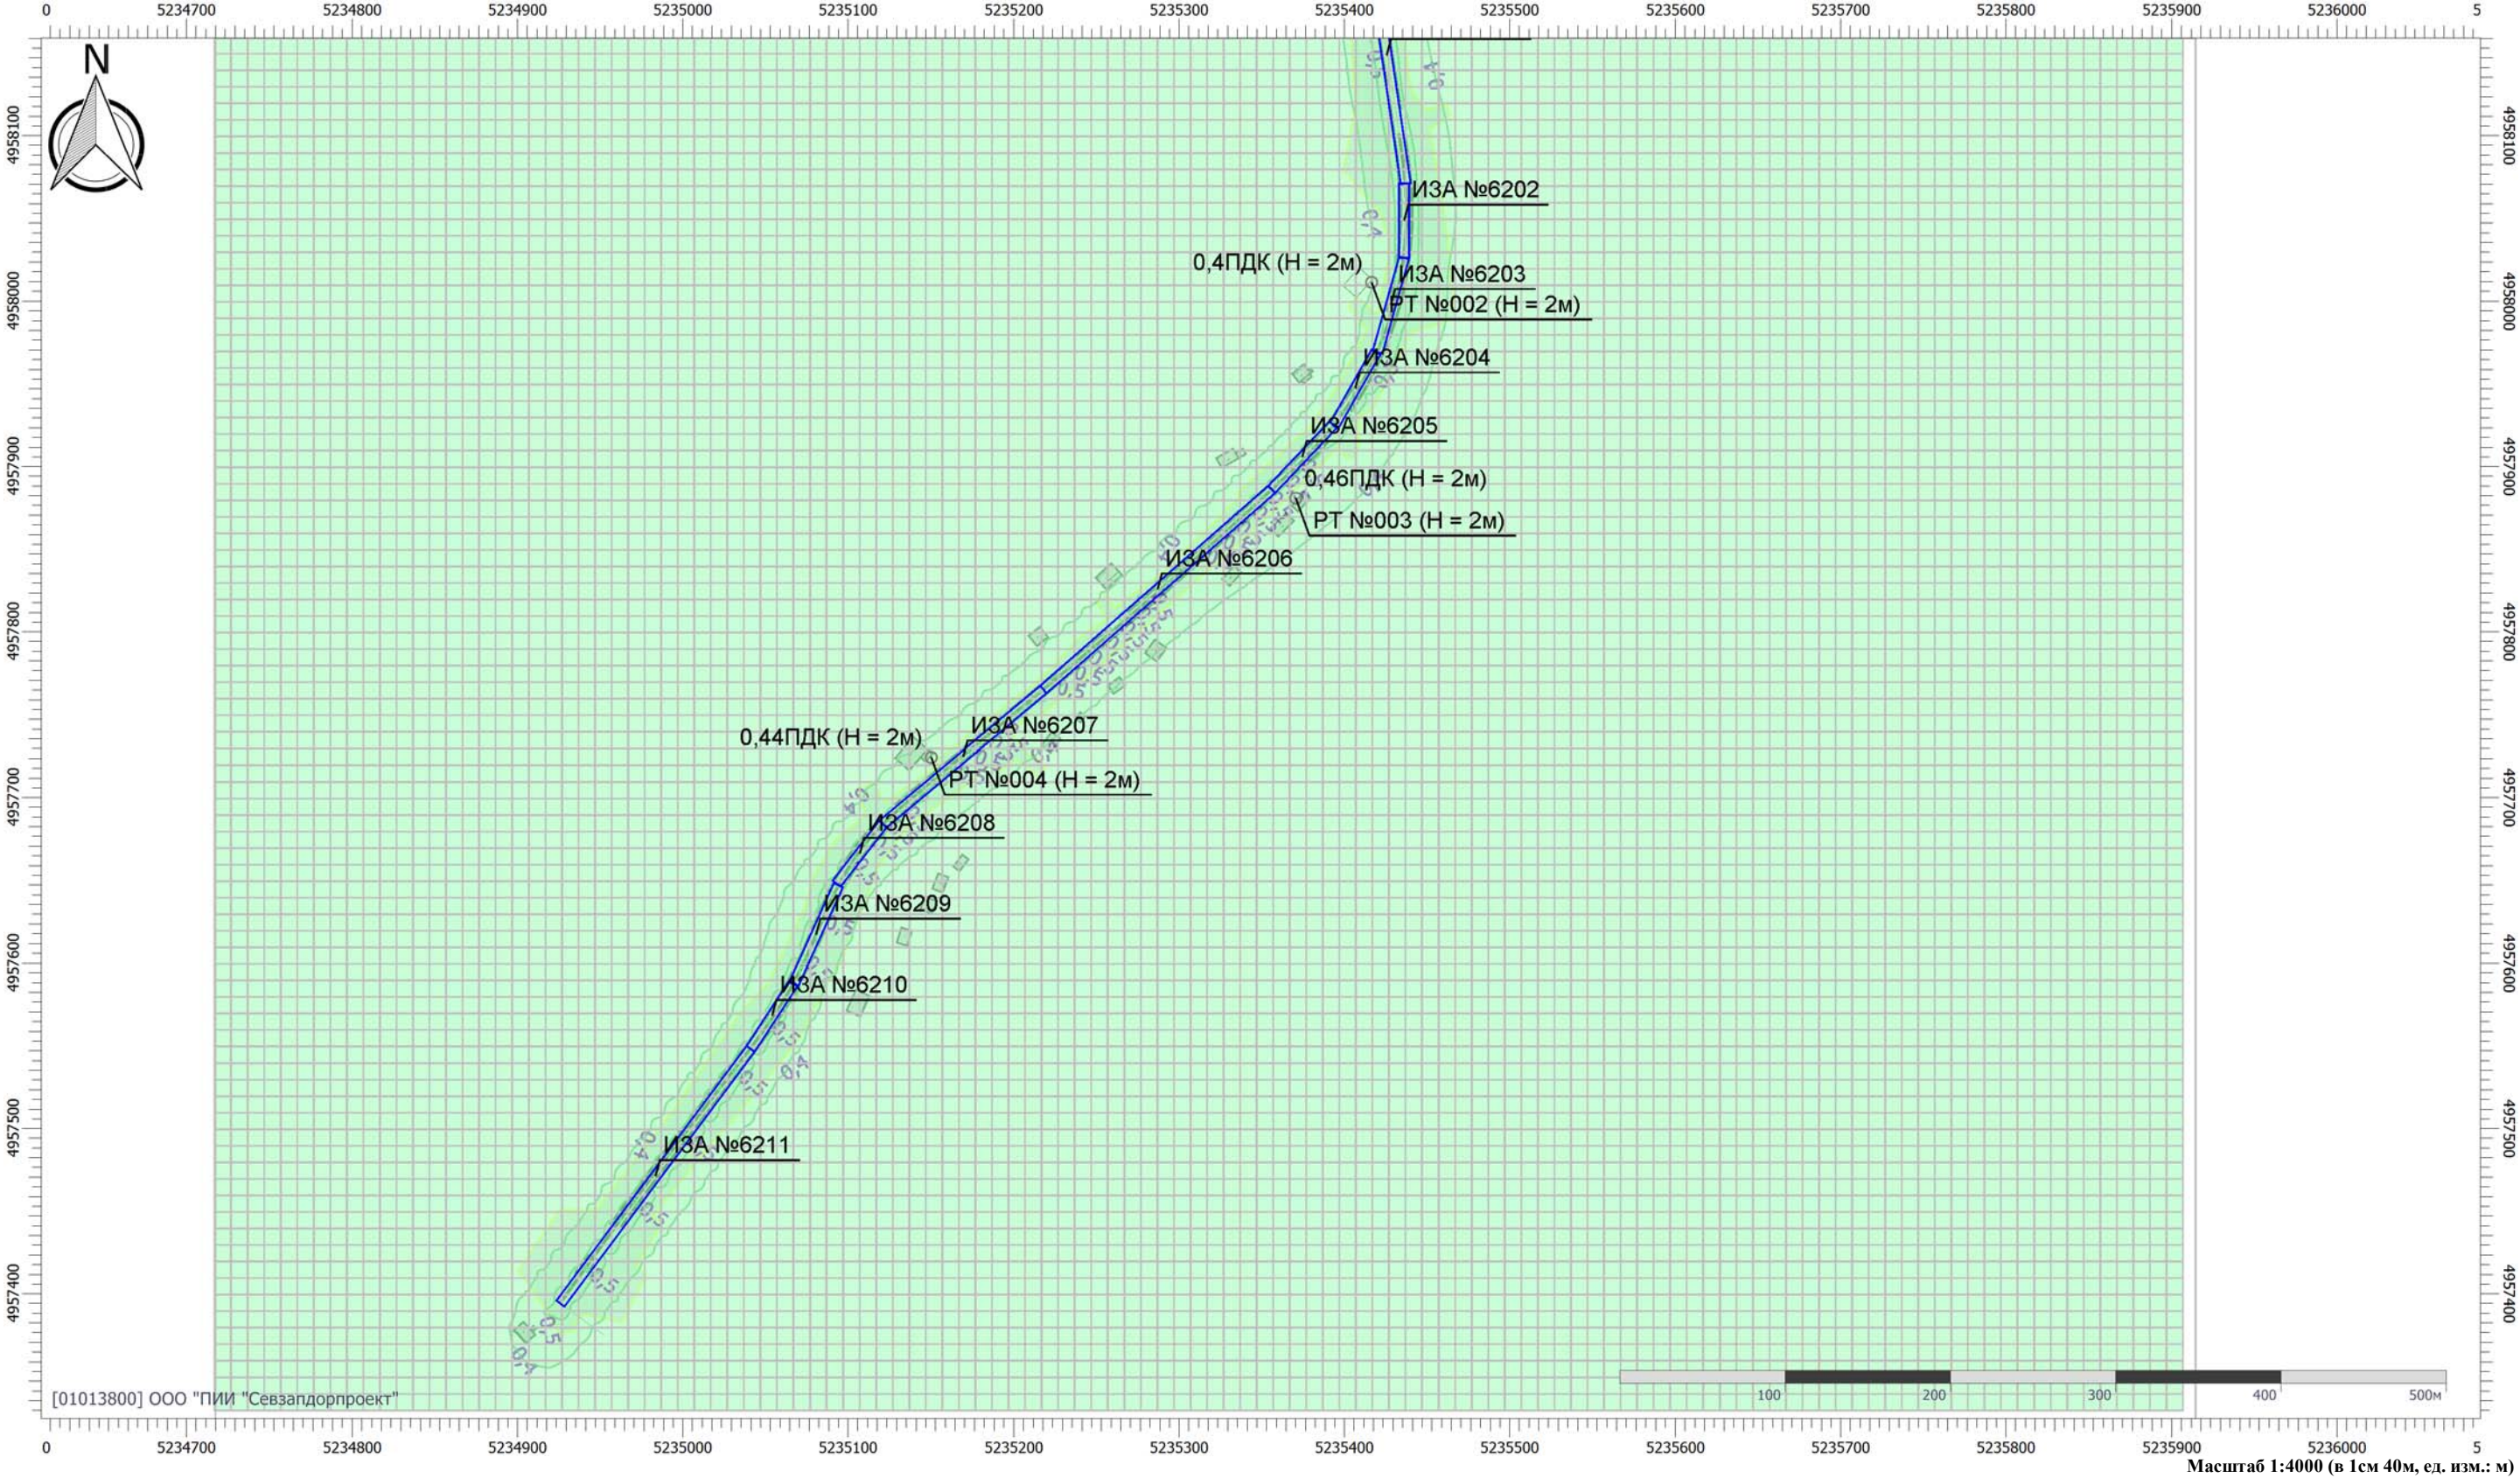

Цветовая схема (ПДК)

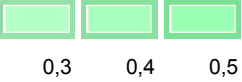

УПРЗА «ЭКОЛОГ»
Copyright © 1990-2024 ФИРМА «ИНТЕГРАЛ»

Программа зарегистрирована на: ООО "ПИИ "Севзапдорпроект"
Регистрационный номер: 01013800

Предприятие: 34, Белогорск-Приветное перспектива

Город: 4, Белогорск-Приветное

Район: 7, Белогорск-Приветное

Адрес предприятия:

Разработчик:

ИНН:

ОКПО:

Отрасль:

Величина нормативной санзоны: 0 м

ВИД: 1, Белогорск-Приветное перспектива

ВР: 1, Новый вариант расчета

Расчетные константы: S=999999,99

Расчет: «Расчет средних концентраций по МРР-2017»

Расчет завершен успешно. Рассчитано 10 веществ. ВНИМАНИЕ! Согласно п.4.6 Приказа Минприроды РФ от 06.06.2017 №273 значение максимальной скорости ветра U^* изменено на 6 м/с! ВНИМАНИЕ! Расчет групп суммации невозможен! 4.70.5.93

Метеорологические параметры

Использован файл климатических характеристик:

№3487/25, 25.09.2025. ООО "ПИИ "Севзапдорпроект" - Данные по Крым: с. Приветное, 01-01-3800 - 03.10.25

Структура предприятия (площадки, цеха)

1 - Дорога
1 - Участок 1
2 - Участок 2
3 - Участок 3
4 - Участок 4
8 - Площадки отдыха
1 - ПК 14+17
2 - Пк 49+20
3 - ПК 96+24

Параметры источников выбросов

Учет:

"%" - источник учитывается с исключением из фона;

"+" - источник учитывается без исключения из фона;

"-" - источник не учитывается и его вклад исключается из фона.

При отсутствии отметок источник не учитывается.

Типы источников:

1 - Точечный;

2 - Линейный;

3 - Неорганизованный;

4 - Совокупность точечных источников;

5 - С зависимостью массы выброса от скорости ветра;

6 - Точечный, с зонтом или выбросом горизонтально;

7 - Совокупность точечных (зонт или выброс вбок);

8 - Автомагистраль (неорганизованный линейный);

9 - Точечный, с выбросом вбок;

10 - Свеча;

11- Неорганизованный (полигон);

12 - Передвижной;

13 - Передвижной (неорганизованный).

Учет при расч.	№ ист.	Наименование источника	Вар.	Тип	Высота ист. (м)	Диаметр устья (м)	Объем ГВС (куб.м/с)	Скорость ГВС (м/с)	Плотность ГВС, (кг/куб.м)	Темп. ГВС (°С)	Ширина источ. (м)	Отклонение выброса, град		Кэф. рел.	Координаты			
												Угол	Направл.		X1 (м)	Y1 (м)	X2 (м)	Y2 (м)
№ пл.: 1, № цеха: 1																		
+	6001	Участок 1	1	8	2	0,00			1,29	-	6,00	-	-	1	5231673,00	4967804,00	5231813,00	4967565,00

Код в-ва	Наименование вещества	Выброс, (г/с)	Выброс, (т/г)	F	Лето			Зима		
					См/ПДК	Xm	Um	См/ПДК	Xm	Um
0301	Азота диоксид (Азот (IV) оксид)	0,0095505	0,128931	1	1,71	11,40	0,50	1,71	11,40	0,50
0304	Азот (II) оксид (Азота оксид)	0,0015520	0,020951	1	0,14	11,40	0,50	0,14	11,40	0,50
0328	Углерод (Сажа)	0,0004264	0,005756	1	0,10	11,40	0,50	0,10	11,40	0,50
0330	Сера диоксид (Ангидрид сернистый)	0,0000617	0,000833	1	0,00	11,40	0,50	0,00	11,40	0,50
0337	Углерод оксид	0,0116334	0,157051	1	0,08	11,40	0,50	0,08	11,40	0,50
0703	Бенз/а/пирен (3,4-Бензпирен)	1,4700000E-09	1,991000E-08	1	0,00	11,40	0,50	0,00	11,40	0,50
1325	Формальдегид	0,0000148	0,000200	1	0,01	11,40	0,50	0,01	11,40	0,50
2704	Бензин (нефтяной, малосернистый) (в пересчете на углерод)	0,0014438	0,019491	1	0,01	11,40	0,50	0,01	11,40	0,50
2732	Керосин	0,0015580	0,021034	1	0,05	11,40	0,50	0,05	11,40	0,50

+	6002	Участок 1	1	8	2	0,00			1,29	-	6,00	-	-	1	5231813,0 0	4967565,0 0	5231844,0 0	4967481,0 0
Код в-ва	Наименование вещества	Выброс, (г/с)	Выброс, (т/г)	F	Лето			Зима										
					См/ПДК	Xm	Um	См/ПДК	Xm	Um								
0301	Азота диоксид (Азот (IV) оксид)	0,0030873	0,041678	1	0,55	11,40	0,50	0,55	11,40	0,50								

0304	Азот (II) оксид (Азота оксид)	0,0005017	0,006773	1	0,04	11,40	0,50	0,04	11,40	0,50
0328	Углерод (Сажа)	0,0001378	0,001861	1	0,03	11,40	0,50	0,03	11,40	0,50
0330	Сера диоксид (Ангидрид сернистый)	0,0000199	0,000269	1	0,00	11,40	0,50	0,00	11,40	0,50
0337	Углерод оксид	0,0037606	0,050768	1	0,03	11,40	0,50	0,03	11,40	0,50
0703	Бенз/а/пирен (3,4-Бензпирен)	4,8000000E-10	6,440000E-09	1	0,00	11,40	0,50	0,00	11,40	0,50
1325	Формальдегид	0,0000048	0,000065	1	0,00	11,40	0,50	0,00	11,40	0,50
2704	Бензин (нефтяной, малосернистый) (в пересчете на углерод)	0,0004667	0,006301	1	0,00	11,40	0,50	0,00	11,40	0,50
2732	Керосин	0,0005037	0,006799	1	0,01	11,40	0,50	0,01	11,40	0,50

+	6003	Участок 1	1	8	2	0,00			1,29	-	6,00	-	-	1	5231843,0 0	4967481,0 0	5231847,0 0	4967411,0 0
---	------	-----------	---	---	---	------	--	--	------	---	------	---	---	---	----------------	----------------	----------------	----------------

Код в-ва	Наименование вещества	Выброс, (г/с)	Выброс, (т/г)	F	Лето			Зима		
					См/ПДК	Xm	Um	См/ПДК	Xm	Um
0301	Азота диоксид (Азот (IV) оксид)	0,0024177	0,032639	1	0,43	11,40	0,50	0,43	11,40	0,50
0304	Азот (II) оксид (Азота оксид)	0,0003929	0,005304	1	0,04	11,40	0,50	0,04	11,40	0,50
0328	Углерод (Сажа)	0,0001079	0,001457	1	0,03	11,40	0,50	0,03	11,40	0,50
0330	Сера диоксид (Ангидрид сернистый)	0,0000156	0,000211	1	0,00	11,40	0,50	0,00	11,40	0,50
0337	Углерод оксид	0,0029450	0,039758	1	0,02	11,40	0,50	0,02	11,40	0,50
0703	Бенз/а/пирен (3,4-Бензпирен)	3,7000000E-10	5,040000E-09	1	0,00	11,40	0,50	0,00	11,40	0,50
1325	Формальдегид	0,0000037	0,000051	1	0,00	11,40	0,50	0,00	11,40	0,50
2704	Бензин (нефтяной, малосернистый) (в пересчете на углерод)	0,0003655	0,004934	1	0,00	11,40	0,50	0,00	11,40	0,50
2732	Керосин	0,0003944	0,005325	1	0,01	11,40	0,50	0,01	11,40	0,50

+	6004	Участок 1	1	8	2	0,00			1,29	-	6,00	-	-	1	5231847,0 0	4967411,0 0	5231819,0 0	4967276,0 0
---	------	-----------	---	---	---	------	--	--	------	---	------	---	---	---	----------------	----------------	----------------	----------------

Код в-ва	Наименование вещества	Выброс, (г/с)	Выброс, (т/г)	F	Лето			Зима		
					См/ПДК	Xm	Um	См/ПДК	Xm	Um
0301	Азота диоксид (Азот (IV) оксид)	0,0047478	0,064096	1	0,85	11,40	0,50	0,85	11,40	0,50
0304	Азот (II) оксид (Азота оксид)	0,0007715	0,010416	1	0,07	11,40	0,50	0,07	11,40	0,50
0328	Углерод (Сажа)	0,0002120	0,002862	1	0,05	11,40	0,50	0,05	11,40	0,50
0330	Сера диоксид (Ангидрид сернистый)	0,0000307	0,000414	1	0,00	11,40	0,50	0,00	11,40	0,50
0337	Углерод оксид	0,0057833	0,078075	1	0,04	11,40	0,50	0,04	11,40	0,50
0703	Бенз/а/пирен (3,4-Бензпирен)	7,3000000E-10	9,900000E-09	1	0,00	11,40	0,50	0,00	11,40	0,50
1325	Формальдегид	0,0000074	0,000099	1	0,01	11,40	0,50	0,01	11,40	0,50

2704	Бензин (нефтяной, малосернистый) (в пересчете на углерод)							0,0007178	0,009690	1	0,01	11,40	0,50	0,01	11,40	0,50
2732	Керосин							0,0007746	0,010456	1	0,02	11,40	0,50	0,02	11,40	0,50

+	6005	Участок 1	1	8	2	0,00			1,29	-	6,00	-	-	1	5231819,0 0	4967276,0 0	5231810,0 0	4967015,0 0
---	------	-----------	---	---	---	------	--	--	------	---	------	---	---	---	----------------	----------------	----------------	----------------

Код в-ва	Наименование вещества	Выброс, (г/с)	Выброс, (т/г)	F	Лето			Зима		
					См/ПДК	Xm	Um	См/ПДК	Xm	Um
0301	Азота диоксид (Азот (IV) оксид)	0,0089832	0,121274	1	1,60	11,40	0,50	1,60	11,40	0,50
0304	Азот (II) оксид (Азота оксид)	0,0014598	0,019707	1	0,13	11,40	0,50	0,13	11,40	0,50
0328	Углерод (Сажа)	0,0004011	0,005414	1	0,10	11,40	0,50	0,10	11,40	0,50
0330	Сера диоксид (Ангидрид сернистый)	0,0000580	0,000783	1	0,00	11,40	0,50	0,00	11,40	0,50
0337	Углерод оксид	0,0109425	0,147723	1	0,08	11,40	0,50	0,08	11,40	0,50
0703	Бенз/а/пирен (3,4-Бензпирен)	1,3900000E-09	1,873000E-08	1	0,00	11,40	0,50	0,00	11,40	0,50
1325	Формальдегид	0,0000139	0,000188	1	0,01	11,40	0,50	0,01	11,40	0,50
2704	Бензин (нефтяной, малосернистый) (в пересчете на углерод)	0,0013580	0,018334	1	0,01	11,40	0,50	0,01	11,40	0,50
2732	Керосин	0,0014655	0,019784	1	0,04	11,40	0,50	0,04	11,40	0,50

+	6006	Участок 1	1	8	2	0,00			1,29	-	6,00	-	-	1	5231810,0 0	4967015,0 0	5231787,0 0	4966894,0 0
Код в-ва	Наименование вещества	Выброс, (г/с)	Выброс, (т/г)	F	Лето			Зима										
					См/ПДК	Xm	Um	См/ПДК	Xm	Um								
0301	Азота диоксид (Азот (IV) оксид)	0,0042515	0,057395	1	0,76	11,40	0,50	0,76	11,40	0,50								
0304	Азот (II) оксид (Азота оксид)	0,0006909	0,009327	1	0,06	11,40	0,50	0,06	11,40	0,50								
0328	Углерод (Сажа)	0,0001898	0,002562	1	0,05	11,40	0,50	0,05	11,40	0,50								
0330	Сера диоксид (Ангидрид сернистый)	0,0000275	0,000371	1	0,00	11,40	0,50	0,00	11,40	0,50								
0337	Углерод оксид	0,0051787	0,069912	1	0,04	11,40	0,50	0,04	11,40	0,50								
0703	Бенз/а/пирен (3,4-Бензпирен)	6,6000000E-10	8,860000E-09	1	0,00	11,40	0,50	0,00	11,40	0,50								
1325	Формальдегид	0,0000066	0,000089	1	0,00	11,40	0,50	0,00	11,40	0,50								
2704	Бензин (нефтяной, малосернистый) (в пересчете на углерод)	0,0006427	0,008677	1	0,00	11,40	0,50	0,00	11,40	0,50								
2732	Керосин	0,0006936	0,009363	1	0,02	11,40	0,50	0,02	11,40	0,50								

+	6007	Участок 1	1	8	2	0,00			1,29	-	6,00	-	-	1	5231787,0 0	4966894,0 0	5231767,0 0	4966816,0 0
Код в-ва	Наименование вещества	Выброс, (г/с)	Выброс, (т/г)	F	Лето			Зима										
					См/ПДК	Xm	Um	См/ПДК	Xm	Um								
0301	Азота диоксид (Азот (IV) оксид)	0,0027832	0,037574	1	0,50	11,40	0,50	0,50	11,40	0,50								

0304	Азот (II) оксид (Азота оксид)	0,0004523	0,006106	1	0,04	11,40	0,50	0,04	11,40	0,50
0328	Углерод (Сажа)	0,0001243	0,001677	1	0,03	11,40	0,50	0,03	11,40	0,50
0330	Сера диоксид (Ангидрид сернистый)	0,0000180	0,000243	1	0,00	11,40	0,50	0,00	11,40	0,50
0337	Углерод оксид	0,0033902	0,045768	1	0,02	11,40	0,50	0,02	11,40	0,50
0703	Бенз/а/пирен (3,4-Бензпирен)	4,3000000E-10	5,800000E-09	1	0,00	11,40	0,50	0,00	11,40	0,50
1325	Формальдегид	0,0000043	0,000058	1	0,00	11,40	0,50	0,00	11,40	0,50
2704	Бензин (нефтяной, малосернистый) (в пересчете на углерод)	0,0004208	0,005680	1	0,00	11,40	0,50	0,00	11,40	0,50
2732	Керосин	0,0004541	0,006130	1	0,01	11,40	0,50	0,01	11,40	0,50

+	6008	Участок 1	1	8	2	0,00			1,29	-	6,00	-	-	1	5231767,0 0	4966816,0 0	5231784,0 0	4966685,0 0
---	------	-----------	---	---	---	------	--	--	------	---	------	---	---	---	----------------	----------------	----------------	----------------

Код в-ва	Наименование вещества	Выброс, (г/с)	Выброс, (т/г)	F	Лето			Зима		
					См/ПДК	Xm	Um	См/ПДК	Xm	Um
0301	Азота диоксид (Азот (IV) оксид)	0,0045676	0,061662	1	0,82	11,40	0,50	0,82	11,40	0,50
0304	Азот (II) оксид (Азота оксид)	0,0007422	0,010020	1	0,07	11,40	0,50	0,07	11,40	0,50
0328	Углерод (Сажа)	0,0002039	0,002753	1	0,05	11,40	0,50	0,05	11,40	0,50
0330	Сера диоксид (Ангидрид сернистый)	0,0000295	0,000398	1	0,00	11,40	0,50	0,00	11,40	0,50
0337	Углерод оксид	0,0055637	0,075110	1	0,04	11,40	0,50	0,04	11,40	0,50
0703	Бенз/а/пирен (3,4-Бензпирен)	7,1000000E-10	9,520000E-09	1	0,00	11,40	0,50	0,00	11,40	0,50
1325	Формальдегид	0,0000071	0,000096	1	0,01	11,40	0,50	0,01	11,40	0,50
2704	Бензин (нефтяной, малосернистый) (в пересчете на углерод)	0,0006905	0,009322	1	0,00	11,40	0,50	0,00	11,40	0,50
2732	Керосин	0,0007451	0,010059	1	0,02	11,40	0,50	0,02	11,40	0,50

+	6009	Участок 1	1	8	2	0,00			1,29	-	6,00	-	-	1	5231784,0 0	4966685,0 0	5231708,0 0	4966432,0 0
---	------	-----------	---	---	---	------	--	--	------	---	------	---	---	---	----------------	----------------	----------------	----------------

Код в-ва	Наименование вещества	Выброс, (г/с)	Выброс, (т/г)	F	Лето			Зима		
					См/ПДК	Xm	Um	См/ПДК	Xm	Um
0301	Азота диоксид (Азот (IV) оксид)	0,0091141	0,123041	1	1,63	11,40	0,50	1,63	11,40	0,50
0304	Азот (II) оксид (Азота оксид)	0,0014810	0,019994	1	0,13	11,40	0,50	0,13	11,40	0,50
0328	Углерод (Сажа)	0,0004069	0,005493	1	0,10	11,40	0,50	0,10	11,40	0,50
0330	Сера диоксид (Ангидрид сернистый)	0,0000589	0,000795	1	0,00	11,40	0,50	0,00	11,40	0,50
0337	Углерод оксид	0,0111019	0,149876	1	0,08	11,40	0,50	0,08	11,40	0,50
0703	Бенз/а/пирен (3,4-Бензпирен)	1,4100000E-09	1,900000E-08	1	0,00	11,40	0,50	0,00	11,40	0,50
1325	Формальдегид	0,0000141	0,000191	1	0,01	11,40	0,50	0,01	11,40	0,50

2704	Бензин (нефтяной, малосернистый) (в пересчете на углерод)							0,0013778	0,018601	1	0,01	11,40	0,50	0,01	11,40	0,50					
2732	Керосин							0,0014869	0,020073	1	0,04	11,40	0,50	0,04	11,40	0,50					
+	6010	Участок 1					1	8	2	0,00		1,29	-	6,00	-	-	1	5231708,0 0	4966432,0 0	5231730,0 0	4966356,0 0

Код в-ва	Наименование вещества	Выброс, (г/с)	Выброс, (т/г)	F	Лето			Зима		
					См/ПДК	Xm	Um	См/ПДК	Xm	Um
0301	Азота диоксид (Азот (IV) оксид)	0,0027075	0,036551	1	0,48	11,40	0,50	0,48	11,40	0,50
0304	Азот (II) оксид (Азота оксид)	0,0004400	0,005940	1	0,04	11,40	0,50	0,04	11,40	0,50
0328	Углерод (Сажа)	0,0001209	0,001632	1	0,03	11,40	0,50	0,03	11,40	0,50
0330	Сера диоксид (Ангидрид сернистый)	0,0000175	0,000236	1	0,00	11,40	0,50	0,00	11,40	0,50
0337	Углерод оксид	0,0032980	0,044523	1	0,02	11,40	0,50	0,02	11,40	0,50
0703	Бенз/а/пирен (3,4-Бензпирен)	4,2000000E-10	5,640000E-09	1	0,00	11,40	0,50	0,00	11,40	0,50
1325	Формальдегид	0,0000042	0,000057	1	0,00	11,40	0,50	0,00	11,40	0,50
2704	Бензин (нефтяной, малосернистый) (в пересчете на углерод)	0,0004093	0,005526	1	0,00	11,40	0,50	0,00	11,40	0,50
2732	Керосин	0,0004417	0,005963	1	0,01	11,40	0,50	0,01	11,40	0,50

+	6011	Участок 1	1	8	2	0,00			1,29	-	6,00	-	-	1	5231730,0 0	4966356,0 0	5231760,0 0	4966154,0 0
Код в-ва	Наименование вещества	Выброс, (г/с)	Выброс, (т/г)	F	Лето			Зима										
					См/ПДК	Xm	Um	См/ПДК	Xm	Um								
0301	Азота диоксид (Азот (IV) оксид)	0,0070715	0,095466	1	1,26	11,40	0,50	1,26	11,40	0,50								
0304	Азот (II) оксид (Азота оксид)	0,0011491	0,015513	1	0,10	11,40	0,50	0,10	11,40	0,50								
0328	Углерод (Сажа)	0,0003157	0,004262	1	0,08	11,40	0,50	0,08	11,40	0,50								
0330	Сера диоксид (Ангидрид сернистый)	0,0000457	0,000617	1	0,00	11,40	0,50	0,00	11,40	0,50								
0337	Углерод оксид	0,0086138	0,116287	1	0,06	11,40	0,50	0,06	11,40	0,50								
0703	Бенз/а/пирен (3,4-Бензпирен)	1,0900000E-09	1,474000E-08	1	0,00	11,40	0,50	0,00	11,40	0,50								
1325	Формальдегид	0,0000110	0,000148	1	0,01	11,40	0,50	0,01	11,40	0,50								
2704	Бензин (нефтяной, малосернистый) (в пересчете на углерод)	0,0010690	0,014432	1	0,01	11,40	0,50	0,01	11,40	0,50								
2732	Керосин	0,0011536	0,015574	1	0,03	11,40	0,50	0,03	11,40	0,50								

+	6012	Участок 1	1	8	2	0,00			1,29	-	6,00	-	-	1	5231760,0 0	4966154,0 0	5231797,0 0	4966059,0 0
Код в-ва		Наименование вещества				Выброс, (г/с)	Выброс, (т/г)	F	Лето			Зима						
									См/ПДК	Xm	Um	См/ПДК	Xm	Um				
0301		Азота диоксид (Азот (IV) оксид)				0,0034833	0,047025	1	0,62	11,40	0,50	0,62	11,40	0,50				

0304	Азот (II) оксид (Азота оксид)	0,0005660	0,007642	1	0,05	11,40	0,50	0,05	11,40	0,50
0328	Углерод (Сажа)	0,0001555	0,002099	1	0,04	11,40	0,50	0,04	11,40	0,50
0330	Сера диоксид (Ангидрид сернистый)	0,0000225	0,000304	1	0,00	11,40	0,50	0,00	11,40	0,50
0337	Углерод оксид	0,0042430	0,057281	1	0,03	11,40	0,50	0,03	11,40	0,50
0703	Бенз/а/пирен (3,4-Бензпирен)	5,4000000E-10	7,260000E-09	1	0,00	11,40	0,50	0,00	11,40	0,50
1325	Формальдегид	0,0000054	0,000073	1	0,00	11,40	0,50	0,00	11,40	0,50
2704	Бензин (нефтяной, малосернистый) (в пересчете на углерод)	0,0005266	0,007109	1	0,00	11,40	0,50	0,00	11,40	0,50
2732	Керосин	0,0005683	0,007672	1	0,02	11,40	0,50	0,02	11,40	0,50

+	6013	Участок 1	1	8	2	0,00			1,29	-	6,00	-	-	1	5231797,0 0	4966059,0 0	5231859,0 0	4965964,0 0
---	------	-----------	---	---	---	------	--	--	------	---	------	---	---	---	----------------	----------------	----------------	----------------

Код в-ва	Наименование вещества	Выброс, (г/с)	Выброс, (т/г)	F	Лето			Зима		
					См/ПДК	Xm	Um	См/ПДК	Xm	Um
0301	Азота диоксид (Азот (IV) оксид)	0,0039237	0,052970	1	0,70	11,40	0,50	0,70	11,40	0,50
0304	Азот (II) оксид (Азота оксид)	0,0006376	0,008608	1	0,06	11,40	0,50	0,06	11,40	0,50
0328	Углерод (Сажа)	0,0001752	0,002365	1	0,04	11,40	0,50	0,04	11,40	0,50
0330	Сера диоксид (Ангидрид сернистый)	0,0000253	0,000342	1	0,00	11,40	0,50	0,00	11,40	0,50
0337	Углерод оксид	0,0047795	0,064523	1	0,03	11,40	0,50	0,03	11,40	0,50
0703	Бенз/а/пирен (3,4-Бензпирен)	6,1000000E-10	8,180000E-09	1	0,00	11,40	0,50	0,00	11,40	0,50
1325	Формальдегид	0,0000061	0,000082	1	0,00	11,40	0,50	0,00	11,40	0,50
2704	Бензин (нефтяной, малосернистый) (в пересчете на углерод)	0,0005932	0,008008	1	0,00	11,40	0,50	0,00	11,40	0,50
2732	Керосин	0,0006401	0,008641	1	0,02	11,40	0,50	0,02	11,40	0,50

+	6014	Участок 1	1	8	2	0,00			1,29	-	6,00	-	-	1	5231859,0 0	4965964,0 0	5231941,0 0	4965875,0 0
---	------	-----------	---	---	---	------	--	--	------	---	------	---	---	---	----------------	----------------	----------------	----------------

Код в-ва	Наименование вещества	Выброс, (г/с)	Выброс, (т/г)	F	Лето			Зима		
					См/ПДК	Xm	Um	См/ПДК	Xm	Um
0301	Азота диоксид (Азот (IV) оксид)	0,0041835	0,056477	1	0,75	11,40	0,50	0,75	11,40	0,50
0304	Азот (II) оксид (Азота оксид)	0,0006798	0,009177	1	0,06	11,40	0,50	0,06	11,40	0,50
0328	Углерод (Сажа)	0,0001868	0,002521	1	0,04	11,40	0,50	0,04	11,40	0,50
0330	Сера диоксид (Ангидрид сернистый)	0,0000270	0,000365	1	0,00	11,40	0,50	0,00	11,40	0,50
0337	Углерод оксид	0,0050959	0,068794	1	0,04	11,40	0,50	0,04	11,40	0,50
0703	Бенз/а/пирен (3,4-Бензпирен)	6,5000000E-10	8,720000E-09	1	0,00	11,40	0,50	0,00	11,40	0,50
1325	Формальдегид	0,0000065	0,000088	1	0,00	11,40	0,50	0,00	11,40	0,50

2704	Бензин (нефтяной, малосернистый) (в пересчете на углерод)							0,0006324	0,008538	1	0,00	11,40	0,50	0,00	11,40	0,50					
2732	Керосин							0,0006825	0,009213	1	0,02	11,40	0,50	0,02	11,40	0,50					
+	6015	Участок 1					1	8	2	0,00		1,29	-	6,00	-	-	1	5231941,0 0	4965875,0 0	5231972,0 0	4965818,0 0

Код в-ва	Наименование вещества	Выброс, (г/с)	Выброс, (т/г)	F	Лето			Зима		
					См/ПДК	Xm	Um	См/ПДК	Xm	Um
0301	Азота диоксид (Азот (IV) оксид)	0,0022323	0,030136	1	0,40	11,40	0,50	0,40	11,40	0,50
0304	Азот (II) оксид (Азота оксид)	0,0003627	0,004897	1	0,03	11,40	0,50	0,03	11,40	0,50
0328	Углерод (Сажа)	0,0000997	0,001345	1	0,02	11,40	0,50	0,02	11,40	0,50
0330	Сера диоксид (Ангидрид сернистый)	0,0000144	0,000195	1	0,00	11,40	0,50	0,00	11,40	0,50
0337	Углерод оксид	0,0027192	0,036709	1	0,02	11,40	0,50	0,02	11,40	0,50
0703	Бенз/а/пирен (3,4-Бензпирен)	3,4000000E-10	4,650000E-09	1	0,00	11,40	0,50	0,00	11,40	0,50
1325	Формальдегид	0,0000035	0,000047	1	0,00	11,40	0,50	0,00	11,40	0,50
2704	Бензин (нефтяной, малосернистый) (в пересчете на углерод)	0,0003375	0,004556	1	0,00	11,40	0,50	0,00	11,40	0,50
2732	Керосин	0,0003642	0,004916	1	0,01	11,40	0,50	0,01	11,40	0,50

+	6016	Участок 1	1	8	2	0,00			1,29	-	6,00	-	-	1	5231972,0 0	4965818,0 0	5232119,0 0	4965729,0 0
Код в-ва	Наименование вещества	Выброс, (г/с)	Выброс, (т/г)	F	Лето			Зима										
					См/ПДК	Xm	Um	См/ПДК	Xm	Um								
0301	Азота диоксид (Азот (IV) оксид)	0,0059369	0,080149	1	1,06	11,40	0,50	1,06	11,40	0,50								
0304	Азот (II) оксид (Азота оксид)	0,0009648	0,013024	1	0,09	11,40	0,50	0,09	11,40	0,50								
0328	Углерод (Сажа)	0,0002651	0,003578	1	0,06	11,40	0,50	0,06	11,40	0,50								
0330	Сера диоксид (Ангидрид сернистый)	0,0000384	0,000518	1	0,00	11,40	0,50	0,00	11,40	0,50								
0337	Углерод оксид	0,0072318	0,097629	1	0,05	11,40	0,50	0,05	11,40	0,50								
0703	Бенз/а/пирен (3,4-Бензпирен)	9,2000000E-10	1,238000E-08	1	0,00	11,40	0,50	0,00	11,40	0,50								
1325	Формальдегид	0,0000092	0,000124	1	0,01	11,40	0,50	0,01	11,40	0,50								
2704	Бензин (нефтяной, малосернистый) (в пересчете на углерод)	0,0008975	0,012116	1	0,01	11,40	0,50	0,01	11,40	0,50								
2732	Керосин	0,0009685	0,013075	1	0,03	11,40	0,50	0,03	11,40	0,50								

+	6017	Участок 1	1	8	2	0,00			1,29	-	6,00	-	-	1	5232119,0 0	4965729,0 0	5232202,0 0	4965732,0 0
Код в-ва	Наименование вещества	Выброс, (г/с)	Выброс, (т/г)	F	Лето			Зима										
					См/ПДК	Xm	Um	См/ПДК	Xm	Um								
0301	Азота диоксид (Азот (IV) оксид)	0,0028705	0,038752	1	0,51	11,40	0,50	0,51	11,40	0,50								

0304	Азот (II) оксид (Азота оксид)	0,0004665	0,006297	1	0,04	11,40	0,50	0,04	11,40	0,50
0328	Углерод (Сажа)	0,0001282	0,001730	1	0,03	11,40	0,50	0,03	11,40	0,50
0330	Сера диоксид (Ангидрид сернистый)	0,0000185	0,000250	1	0,00	11,40	0,50	0,00	11,40	0,50
0337	Углерод оксид	0,0034965	0,047203	1	0,02	11,40	0,50	0,02	11,40	0,50
0703	Бенз/а/пирен (3,4-Бензпирен)	4,4000000E-10	5,980000E-09	1	0,00	11,40	0,50	0,00	11,40	0,50
1325	Формальдегид	0,0000044	0,000060	1	0,00	11,40	0,50	0,00	11,40	0,50
2704	Бензин (нефтяной, малосернистый) (в пересчете на углерод)	0,0004339	0,005858	1	0,00	11,40	0,50	0,00	11,40	0,50
2732	Керосин	0,0004683	0,006322	1	0,01	11,40	0,50	0,01	11,40	0,50

+	6018	Участок 1	1	8	2	0,00			1,29	-	6,00	-	-	1	5232202,0 0	4965732,0 0	5232262,0 0	4965702,0 0
---	------	-----------	---	---	---	------	--	--	------	---	------	---	---	---	----------------	----------------	----------------	----------------

Код в-ва	Наименование вещества	Выброс, (г/с)	Выброс, (т/г)	F	Лето			Зима		
					См/ПДК	Xm	Um	См/ПДК	Xm	Um
0301	Азота диоксид (Азот (IV) оксид)	0,0022868	0,030872	1	0,41	11,40	0,50	0,41	11,40	0,50
0304	Азот (II) оксид (Азота оксид)	0,0003716	0,005017	1	0,03	11,40	0,50	0,03	11,40	0,50
0328	Углерод (Сажа)	0,0001021	0,001378	1	0,02	11,40	0,50	0,02	11,40	0,50
0330	Сера диоксид (Ангидрид сернистый)	0,0000148	0,000199	1	0,00	11,40	0,50	0,00	11,40	0,50
0337	Углерод оксид	0,0027855	0,037605	1	0,02	11,40	0,50	0,02	11,40	0,50
0703	Бенз/а/пирен (3,4-Бензпирен)	3,5000000E-10	4,770000E-09	1	0,00	11,40	0,50	0,00	11,40	0,50
1325	Формальдегид	0,0000035	0,000048	1	0,00	11,40	0,50	0,00	11,40	0,50
2704	Бензин (нефтяной, малосернистый) (в пересчете на углерод)	0,0003457	0,004667	1	0,00	11,40	0,50	0,00	11,40	0,50
2732	Керосин	0,0003731	0,005036	1	0,01	11,40	0,50	0,01	11,40	0,50

+	6019	Участок 1	1	8	2	0,00			1,29	-	6,00	-	-	1	5232262,0 0	4965702,0 0	5232392,0 0	4965697,0 0
---	------	-----------	---	---	---	------	--	--	------	---	------	---	---	---	----------------	----------------	----------------	----------------

Код в-ва	Наименование вещества	Выброс, (г/с)	Выброс, (т/г)	F	Лето			Зима		
					См/ПДК	Xm	Um	См/ПДК	Xm	Um
0301	Азота диоксид (Азот (IV) оксид)	0,0044824	0,060512	1	0,80	11,40	0,50	0,80	11,40	0,50
0304	Азот (II) оксид (Азота оксид)	0,0007284	0,009833	1	0,07	11,40	0,50	0,07	11,40	0,50
0328	Углерод (Сажа)	0,0002001	0,002702	1	0,05	11,40	0,50	0,05	11,40	0,50
0330	Сера диоксид (Ангидрид сернистый)	0,0000290	0,000391	1	0,00	11,40	0,50	0,00	11,40	0,50
0337	Углерод оксид	0,0054600	0,073710	1	0,04	11,40	0,50	0,04	11,40	0,50
0703	Бенз/а/пирен (3,4-Бензпирен)	6,9000000E-10	9,350000E-09	1	0,00	11,40	0,50	0,00	11,40	0,50
1325	Формальдегид	0,0000069	0,000094	1	0,00	11,40	0,50	0,00	11,40	0,50

2704		Бензин (нефтяной, малосернистый) (в пересчете на углерод)						0,0006776	0,009148	1	0,00	11,40	0,50	0,00	11,40	0,50				
2732		Керосин						0,0007313	0,009872	1	0,02	11,40	0,50	0,02	11,40	0,50				
+	6020	Участок 1				1	8	2	0,00		1,29	-	6,00	-	-	1	5232392,0 0	4965697,0 0	5232487,0 0	4965673,0 0

Код в-ва	Наименование вещества	Выброс, (г/с)	Выброс, (т/г)	F	Лето			Зима		
					См/ПДК	Xm	Um	См/ПДК	Xm	Um
0301	Азота диоксид (Азот (IV) оксид)	0,0033936	0,045813	1	0,61	11,40	0,50	0,61	11,40	0,50
0304	Азот (II) оксид (Азота оксид)	0,0005515	0,007445	1	0,05	11,40	0,50	0,05	11,40	0,50
0328	Углерод (Сажа)	0,0001515	0,002045	1	0,04	11,40	0,50	0,04	11,40	0,50
0330	Сера диоксид (Ангидрид сернистый)	0,0000219	0,000296	1	0,00	11,40	0,50	0,00	11,40	0,50
0337	Углерод оксид	0,0041337	0,055805	1	0,03	11,40	0,50	0,03	11,40	0,50
0703	Бенз/а/пирен (3,4-Бензпирен)	5,2000000E-10	7,080000E-09	1	0,00	11,40	0,50	0,00	11,40	0,50
1325	Формальдегид	0,0000053	0,000071	1	0,00	11,40	0,50	0,00	11,40	0,50
2704	Бензин (нефтяной, малосернистый) (в пересчете на углерод)	0,0005130	0,006926	1	0,00	11,40	0,50	0,00	11,40	0,50
2732	Керосин	0,0005536	0,007474	1	0,02	11,40	0,50	0,02	11,40	0,50

+	6021	Участок 1	1	8	2	0,00			1,29	-	6,00	-	-	1	5232487,0 0	4965673,0 0	5232595,0 0	4965681,0 0
Код в-ва	Наименование вещества	Выброс, (г/с)	Выброс, (т/г)	F	Лето			Зима										
					См/ПДК	Xm	Um	См/ПДК	Xm	Um								
0301	Азота диоксид (Азот (IV) оксид)	0,0037323	0,050386	1	0,67	11,40	0,50	0,67	11,40	0,50								
0304	Азот (II) оксид (Азота оксид)	0,0006065	0,008188	1	0,05	11,40	0,50	0,05	11,40	0,50								
0328	Углерод (Сажа)	0,0001666	0,002250	1	0,04	11,40	0,50	0,04	11,40	0,50								
0330	Сера диоксид (Ангидрид сернистый)	0,0000241	0,000326	1	0,00	11,40	0,50	0,00	11,40	0,50								
0337	Углерод оксид	0,0045463	0,061375	1	0,03	11,40	0,50	0,03	11,40	0,50								
0703	Бенз/а/пирен (3,4-Бензпирен)	5,8000000E-10	7,780000E-09	1	0,00	11,40	0,50	0,00	11,40	0,50								
1325	Формальдегид	0,0000058	0,000078	1	0,00	11,40	0,50	0,00	11,40	0,50								
2704	Бензин (нефтяной, малосернистый) (в пересчете на углерод)	0,0005642	0,007617	1	0,00	11,40	0,50	0,00	11,40	0,50								
2732	Керосин	0,0006089	0,008220	1	0,02	11,40	0,50	0,02	11,40	0,50								

+	6022	Участок 1	1	8	2	0,00			1,29	-	6,00	-	-	1	5232595,0 0	4965681,0 0	5232624,0 0	4965667,0 0
Код в-ва	Наименование вещества	Выброс, (г/с)	Выброс, (т/г)	F	Лето			Зима										
					См/ПДК	Xm	Um	См/ПДК	Xm	Um								
0301	Азота диоксид (Азот (IV) оксид)	0,0011136	0,015034	1	0,20	11,40	0,50	0,20	11,40	0,50								

0304	Азот (II) оксид (Азота оксид)	0,0001810	0,002443	1	0,02	11,40	0,50	0,02	11,40	0,50
0328	Углерод (Сажа)	0,0000497	0,000671	1	0,01	11,40	0,50	0,01	11,40	0,50
0330	Сера диоксид (Ангидрид сернистый)	0,0000072	0,000097	1	0,00	11,40	0,50	0,00	11,40	0,50
0337	Углерод оксид	0,0013565	0,018312	1	0,01	11,40	0,50	0,01	11,40	0,50
0703	Бенз/а/пирен (3,4-Бензпирен)	1,7000000E-10	2,320000E-09	1	0,00	11,40	0,50	0,00	11,40	0,50
1325	Формальдегид	0,0000017	0,000023	1	0,00	11,40	0,50	0,00	11,40	0,50
2704	Бензин (нефтяной, малосернистый) (в пересчете на углерод)	0,0001683	0,002273	1	0,00	11,40	0,50	0,00	11,40	0,50
2732	Керосин	0,0001817	0,002453	1	0,01	11,40	0,50	0,01	11,40	0,50

+	6023	Участок 1	1	8	2	0,00			1,29	-	6,00	-	-	1	5232624,0 0	4965667,0 0	5232657,0 0	4965607,0 0
---	------	-----------	---	---	---	------	--	--	------	---	------	---	---	---	----------------	----------------	----------------	----------------

Код в-ва	Наименование вещества	Выброс, (г/с)	Выброс, (т/г)	F	Лето			Зима		
					См/ПДК	Xm	Um	См/ПДК	Xm	Um
0301	Азота диоксид (Азот (IV) оксид)	0,0023547	0,031789	1	0,42	11,40	0,50	0,42	11,40	0,50
0304	Азот (II) оксид (Азота оксид)	0,0003826	0,005166	1	0,03	11,40	0,50	0,03	11,40	0,50
0328	Углерод (Сажа)	0,0001051	0,001419	1	0,03	11,40	0,50	0,03	11,40	0,50
0330	Сера диоксид (Ангидрид сернистый)	0,0000152	0,000205	1	0,00	11,40	0,50	0,00	11,40	0,50
0337	Углерод оксид	0,0028683	0,038722	1	0,02	11,40	0,50	0,02	11,40	0,50
0703	Бенз/а/пирен (3,4-Бензпирен)	3,6000000E-10	4,910000E-09	1	0,00	11,40	0,50	0,00	11,40	0,50
1325	Формальдегид	0,0000036	0,000049	1	0,00	11,40	0,50	0,00	11,40	0,50
2704	Бензин (нефтяной, малосернистый) (в пересчете на углерод)	0,0003560	0,004806	1	0,00	11,40	0,50	0,00	11,40	0,50
2732	Керосин	0,0003841	0,005186	1	0,01	11,40	0,50	0,01	11,40	0,50

+	6024	Участок 1	1	8	2	0,00			1,29	-	6,00	-	-	1	5232657,0 0	4965607,0 0	5232750,0 0	4965520,0 0
---	------	-----------	---	---	---	------	--	--	------	---	------	---	---	---	----------------	----------------	----------------	----------------

Код в-ва	Наименование вещества	Выброс, (г/с)	Выброс, (т/г)	F	Лето			Зима		
					См/ПДК	Xm	Um	См/ПДК	Xm	Um
0301	Азота диоксид (Азот (IV) оксид)	0,0043811	0,059145	1	0,78	11,40	0,50	0,78	11,40	0,50
0304	Азот (II) оксид (Азота оксид)	0,0007119	0,009611	1	0,06	11,40	0,50	0,06	11,40	0,50
0328	Углерод (Сажа)	0,0001956	0,002641	1	0,05	11,40	0,50	0,05	11,40	0,50
0330	Сера диоксид (Ангидрид сернистый)	0,0000283	0,000382	1	0,00	11,40	0,50	0,00	11,40	0,50
0337	Углерод оксид	0,0053366	0,072045	1	0,04	11,40	0,50	0,04	11,40	0,50
0703	Бенз/а/пирен (3,4-Бензпирен)	6,8000000E-10	9,130000E-09	1	0,00	11,40	0,50	0,00	11,40	0,50
1325	Формальдегид	0,0000068	0,000092	1	0,00	11,40	0,50	0,00	11,40	0,50

2704	Бензин (нефтяной, малосернистый) (в пересчете на углерод)							0,0006623	0,008941	1	0,00	11,40	0,50	0,00	11,40	0,50					
2732	Керосин							0,0007147	0,009649	1	0,02	11,40	0,50	0,02	11,40	0,50					
+	6025	Участок 1					1	8	2	0,00		1,29	-	6,00	-	-	1	5232750,0 0	4965520,0 0	5232836,0 0	4965492,0 0

Код в-ва	Наименование вещества	Выброс, (г/с)	Выброс, (т/г)	F	Лето			Зима		
					См/ПДК	Xm	Um	См/ПДК	Xm	Um
0301	Азота диоксид (Азот (IV) оксид)	0,0031219	0,042145	1	0,56	11,40	0,50	0,56	11,40	0,50
0304	Азот (II) оксид (Азота оксид)	0,0005073	0,006849	1	0,05	11,40	0,50	0,05	11,40	0,50
0328	Углерод (Сажа)	0,0001394	0,001882	1	0,03	11,40	0,50	0,03	11,40	0,50
0330	Сера диоксид (Ангидрид сернистый)	0,0000202	0,000272	1	0,00	11,40	0,50	0,00	11,40	0,50
0337	Углерод оксид	0,0038027	0,051337	1	0,03	11,40	0,50	0,03	11,40	0,50
0703	Бенз/а/пирен (3,4-Бензпирен)	4,8000000E-10	6,510000E-09	1	0,00	11,40	0,50	0,00	11,40	0,50
1325	Формальдегид	0,0000048	0,000065	1	0,00	11,40	0,50	0,00	11,40	0,50
2704	Бензин (нефтяной, малосернистый) (в пересчете на углерод)	0,0004719	0,006371	1	0,00	11,40	0,50	0,00	11,40	0,50
2732	Керосин	0,0005093	0,006875	1	0,02	11,40	0,50	0,02	11,40	0,50

+	6026	Участок 1	1	8	2	0,00			1,29	-	6,00	-	-	1	5232836,0 0	4965492,0 0	5232939,0 0	4965486,0 0
Код в-ва	Наименование вещества	Выброс, (г/с)	Выброс, (т/г)	F	Лето			Зима										
					См/ПДК	Xm	Um	См/ПДК	Xm	Um								
0301	Азота диоксид (Азот (IV) оксид)	0,0035553	0,047996	1	0,63	11,40	0,50	0,63	11,40	0,50								
0304	Азот (II) оксид (Азота оксид)	0,0005777	0,007799	1	0,05	11,40	0,50	0,05	11,40	0,50								
0328	Углерод (Сажа)	0,0001587	0,002143	1	0,04	11,40	0,50	0,04	11,40	0,50								
0330	Сера диоксид (Ангидрид сернистый)	0,0000230	0,000310	1	0,00	11,40	0,50	0,00	11,40	0,50								
0337	Углерод оксид	0,0043307	0,058464	1	0,03	11,40	0,50	0,03	11,40	0,50								
0703	Бенз/а/пирен (3,4-Бензпирен)	5,5000000E-10	7,410000E-09	1	0,00	11,40	0,50	0,00	11,40	0,50								
1325	Формальдегид	0,0000055	0,000074	1	0,00	11,40	0,50	0,00	11,40	0,50								
2704	Бензин (нефтяной, малосернистый) (в пересчете на углерод)	0,0005375	0,007256	1	0,00	11,40	0,50	0,00	11,40	0,50								
2732	Керосин	0,0005800	0,007830	1	0,02	11,40	0,50	0,02	11,40	0,50								

+	6027	Участок 1	1	8	2	0,00			1,29	-	6,00	-	-	1	5232939,0 0	4965486,0 0	5233000,0 0	4965527,0 0
Код в-ва	Наименование вещества	Выброс, (г/с)	Выброс, (т/г)	F	Лето			Зима										
					См/ПДК	Xm	Um	См/ПДК	Xm	Um								
0301	Азота диоксид (Азот (IV) оксид)	0,0025209	0,034032	1	0,45	11,40	0,50	0,45	11,40	0,50								

0304	Азот (II) оксид (Азота оксид)	0,0004096	0,005530	1	0,04	11,40	0,50	0,04	11,40	0,50
0328	Углерод (Сажа)	0,0001125	0,001519	1	0,03	11,40	0,50	0,03	11,40	0,50
0330	Сера диоксид (Ангидрид сернистый)	0,0000163	0,000220	1	0,00	11,40	0,50	0,00	11,40	0,50
0337	Углерод оксид	0,0030707	0,041454	1	0,02	11,40	0,50	0,02	11,40	0,50
0703	Бенз/а/пирен (3,4-Бензпирен)	3,9000000E-10	5,260000E-09	1	0,00	11,40	0,50	0,00	11,40	0,50
1325	Формальдегид	0,0000039	0,000053	1	0,00	11,40	0,50	0,00	11,40	0,50
2704	Бензин (нефтяной, малосернистый) (в пересчете на углерод)	0,0003811	0,005145	1	0,00	11,40	0,50	0,00	11,40	0,50
2732	Керосин	0,0004112	0,005552	1	0,01	11,40	0,50	0,01	11,40	0,50

+	6028	Участок 1	1	8	2	0,00			1,29	-	6,00	-	-	1	5233000,0 0	4965527,0 0	5233085,0 0	4965504,0 0
---	------	-----------	---	---	---	------	--	--	------	---	------	---	---	---	----------------	----------------	----------------	----------------

Код в-ва	Наименование вещества	Выброс, (г/с)	Выброс, (т/г)	F	Лето			Зима		
					См/ПДК	Xm	Um	См/ПДК	Xm	Um
0301	Азота диоксид (Азот (IV) оксид)	0,0030460	0,041121	1	0,54	11,40	0,50	0,54	11,40	0,50
0304	Азот (II) оксид (Азота оксид)	0,0004950	0,006682	1	0,04	11,40	0,50	0,04	11,40	0,50
0328	Углерод (Сажа)	0,0001360	0,001836	1	0,03	11,40	0,50	0,03	11,40	0,50
0330	Сера диоксид (Ангидрид сернистый)	0,0000197	0,000266	1	0,00	11,40	0,50	0,00	11,40	0,50
0337	Углерод оксид	0,0037103	0,050089	1	0,03	11,40	0,50	0,03	11,40	0,50
0703	Бенз/а/пирен (3,4-Бензпирен)	4,7000000E-10	6,350000E-09	1	0,00	11,40	0,50	0,00	11,40	0,50
1325	Формальдегид	0,0000047	0,000064	1	0,00	11,40	0,50	0,00	11,40	0,50
2704	Бензин (нефтяной, малосернистый) (в пересчете на углерод)	0,0004605	0,006216	1	0,00	11,40	0,50	0,00	11,40	0,50
2732	Керосин	0,0004969	0,006708	1	0,01	11,40	0,50	0,01	11,40	0,50

+	6029	Участок 1	1	8	2	0,00			1,29	-	6,00	-	-	1	5233085,0 0	4965504,0 0	5233175,0 0	4965546,0 0
---	------	-----------	---	---	---	------	--	--	------	---	------	---	---	---	----------------	----------------	----------------	----------------

Код в-ва	Наименование вещества	Выброс, (г/с)	Выброс, (т/г)	F	Лето			Зима		
					См/ПДК	Xm	Um	См/ПДК	Xm	Um
0301	Азота диоксид (Азот (IV) оксид)	0,0034195	0,046163	1	0,61	11,40	0,50	0,61	11,40	0,50
0304	Азот (II) оксид (Азота оксид)	0,0005557	0,007501	1	0,05	11,40	0,50	0,05	11,40	0,50
0328	Углерод (Сажа)	0,0001527	0,002061	1	0,04	11,40	0,50	0,04	11,40	0,50
0330	Сера диоксид (Ангидрид сернистый)	0,0000221	0,000298	1	0,00	11,40	0,50	0,00	11,40	0,50
0337	Углерод оксид	0,0041653	0,056231	1	0,03	11,40	0,50	0,03	11,40	0,50
0703	Бенз/а/пирен (3,4-Бензпирен)	5,3000000E-10	7,130000E-09	1	0,00	11,40	0,50	0,00	11,40	0,50
1325	Формальдегид	0,0000053	0,000072	1	0,00	11,40	0,50	0,00	11,40	0,50

2704	Бензин (нефтяной, малосернистый) (в пересчете на углерод)							0,0005169	0,006979	1	0,00	11,40	0,50	0,00	11,40	0,50					
2732	Керосин							0,0005578	0,007531	1	0,02	11,40	0,50	0,02	11,40	0,50					
+	6030	Участок 1					1	8	2	0,00		1,29	-	6,00	-	-	1	5233175,0 0	4965546,0 0	5233213,0 0	4965551,0 0

Код в-ва	Наименование вещества	Выброс, (г/с)	Выброс, (т/г)	F	Лето			Зима		
					См/ПДК	Xm	Um	См/ПДК	Xm	Um
0301	Азота диоксид (Азот (IV) оксид)	0,0013220	0,017847	1	0,24	11,40	0,50	0,24	11,40	0,50
0304	Азот (II) оксид (Азота оксид)	0,0002148	0,002900	1	0,02	11,40	0,50	0,02	11,40	0,50
0328	Углерод (Сажа)	0,0000590	0,000797	1	0,01	11,40	0,50	0,01	11,40	0,50
0330	Сера диоксид (Ангидрид сернистый)	0,0000085	0,000115	1	0,00	11,40	0,50	0,00	11,40	0,50
0337	Углерод оксид	0,0016103	0,021739	1	0,01	11,40	0,50	0,01	11,40	0,50
0703	Бенз/а/пирен (3,4-Бензпирен)	2,0000000E-10	2,760000E-09	1	0,00	11,40	0,50	0,00	11,40	0,50
1325	Формальдегид	0,0000020	0,000028	1	0,00	11,40	0,50	0,00	11,40	0,50
2704	Бензин (нефтяной, малосернистый) (в пересчете на углерод)	0,0001999	0,002698	1	0,00	11,40	0,50	0,00	11,40	0,50
2732	Керосин	0,0002157	0,002912	1	0,01	11,40	0,50	0,01	11,40	0,50

+	6031	Участок 1	1	8	2	0,00			1,29	-	6,00	-	-	1	5233213,0 0	4965551,0 0	5233282,0 0	4965603,0 0
Код в-ва		Наименование вещества	Выброс, (г/с)	Выброс, (т/г)	F	Лето			Зима									
						См/ПДК	Xm	Um	См/ПДК	Xm	Um							
0301		Азота диоксид (Азот (IV) оксид)	0,0029853	0,040301	1	0,53	11,40	0,50	0,53	11,40	0,50							
0304		Азот (II) оксид (Азота оксид)	0,0004851	0,006549	1	0,04	11,40	0,50	0,04	11,40	0,50							
0328		Углерод (Сажа)	0,0001333	0,001799	1	0,03	11,40	0,50	0,03	11,40	0,50							
0330		Сера диоксид (Ангидрид сернистый)	0,0000193	0,000260	1	0,00	11,40	0,50	0,00	11,40	0,50							
0337		Углерод оксид	0,0036364	0,049091	1	0,03	11,40	0,50	0,03	11,40	0,50							
0703		Бенз/а/пирен (3,4-Бензпирен)	4,6000000E-10	6,220000E-09	1	0,00	11,40	0,50	0,00	11,40	0,50							
1325		Формальдегид	0,0000046	0,000062	1	0,00	11,40	0,50	0,00	11,40	0,50							
2704	Бензин (нефтяной, малосернистый) (в пересчете на углерод)		0,0004513	0,006093	1	0,00	11,40	0,50	0,00	11,40	0,50							
2732		Керосин	0,0004870	0,006575	1	0,01	11,40	0,50	0,01	11,40	0,50							

+	6032	Участок 1	1	8	2	0,00			1,29	-	6,00	-	-	1	5233282,0 0	4965603,0 0	5233367,0 0	4965640,0 0
Код в-ва		Наименование вещества				Выброс, (г/с)	Выброс, (т/г)	F	Лето			Зима						
									См/ПДК	Xm	Um	См/ПДК	Xm	Um				
0301		Азота диоксид (Азот (IV) оксид)				0,0032118	0,043359	1	0,57	11,40	0,50	0,57	11,40	0,50				

0304	Азот (II) оксид (Азота оксид)	0,0005219	0,007046	1	0,05	11,40	0,50	0,05	11,40	0,50
0328	Углерод (Сажа)	0,0001434	0,001936	1	0,03	11,40	0,50	0,03	11,40	0,50
0330	Сера диоксид (Ангидрид сернистый)	0,0000207	0,000280	1	0,00	11,40	0,50	0,00	11,40	0,50
0337	Углерод оксид	0,0039123	0,052816	1	0,03	11,40	0,50	0,03	11,40	0,50
0703	Бенз/а/пирен (3,4-Бензпирен)	5,0000000E-10	6,700000E-09	1	0,00	11,40	0,50	0,00	11,40	0,50
1325	Формальдегид	0,0000050	0,000067	1	0,00	11,40	0,50	0,00	11,40	0,50
2704	Бензин (нефтяной, малосернистый) (в пересчете на углерод)	0,0004855	0,006555	1	0,00	11,40	0,50	0,00	11,40	0,50
2732	Керосин	0,0005240	0,007074	1	0,02	11,40	0,50	0,02	11,40	0,50

+	6033	Участок 1	1	8	2	0,00			1,29	-	6,00	-	-	1	5233367,0 0	4965640,0 0	5233507,0 0	4965575,0 0
---	------	-----------	---	---	---	------	--	--	------	---	------	---	---	---	----------------	----------------	----------------	----------------

Код в-ва	Наименование вещества	Выброс, (г/с)	Выброс, (т/г)	F	Лето			Зима		
					См/ПДК	Xm	Um	См/ПДК	Xm	Um
0301	Азота диоксид (Азот (IV) оксид)	0,0053033	0,071595	1	0,95	11,40	0,50	0,95	11,40	0,50
0304	Азот (II) оксид (Азота оксид)	0,0008618	0,011634	1	0,08	11,40	0,50	0,08	11,40	0,50
0328	Углерод (Сажа)	0,0002368	0,003196	1	0,06	11,40	0,50	0,06	11,40	0,50
0330	Сера диоксид (Ангидрид сернистый)	0,0000343	0,000463	1	0,00	11,40	0,50	0,00	11,40	0,50
0337	Углерод оксид	0,0064600	0,087210	1	0,05	11,40	0,50	0,05	11,40	0,50
0703	Бенз/а/пирен (3,4-Бензпирен)	8,2000000E-10	1,106000E-08	1	0,00	11,40	0,50	0,00	11,40	0,50
1325	Формальдегид	0,0000082	0,000111	1	0,01	11,40	0,50	0,01	11,40	0,50
2704	Бензин (нефтяной, малосернистый) (в пересчете на углерод)	0,0008017	0,010823	1	0,01	11,40	0,50	0,01	11,40	0,50
2732	Керосин	0,0008652	0,011680	1	0,03	11,40	0,50	0,03	11,40	0,50

+	6034	Участок 1	1	8	2	0,00			1,29	-	6,00	-	-	1	5233507,0 0	4965575,0 0	5233536,0 0	4965521,0 0
---	------	-----------	---	---	---	------	--	--	------	---	------	---	---	---	----------------	----------------	----------------	----------------

Код в-ва	Наименование вещества	Выброс, (г/с)	Выброс, (т/г)	F	Лето			Зима		
					См/ПДК	Xm	Um	См/ПДК	Xm	Um
0301	Азота диоксид (Азот (IV) оксид)	0,0021380	0,028863	1	0,38	11,40	0,50	0,38	11,40	0,50
0304	Азот (II) оксид (Азота оксид)	0,0003474	0,004690	1	0,03	11,40	0,50	0,03	11,40	0,50
0328	Углерод (Сажа)	0,0000955	0,001289	1	0,02	11,40	0,50	0,02	11,40	0,50
0330	Сера диоксид (Ангидрид сернистый)	0,0000138	0,000186	1	0,00	11,40	0,50	0,00	11,40	0,50
0337	Углерод оксид	0,0026043	0,035157	1	0,02	11,40	0,50	0,02	11,40	0,50
0703	Бенз/а/пирен (3,4-Бензпирен)	3,3000000E-10	4,460000E-09	1	0,00	11,40	0,50	0,00	11,40	0,50
1325	Формальдегид	0,0000033	0,000045	1	0,00	11,40	0,50	0,00	11,40	0,50

2704	Бензин (нефтяной, малосернистый) (в пересчете на углерод)							0,0003232	0,004363	1	0,00	11,40	0,50	0,00	11,40	0,50					
2732	Керосин							0,0003488	0,004709	1	0,01	11,40	0,50	0,01	11,40	0,50					
+	6035	Участок 1					1	8	2	0,00		1,29	-	6,00	-	-	1	5233536,0 0	4965521,0 0	5233579,0 0	4965478,0 0

Код в-ва	Наименование вещества	Выброс, (г/с)	Выброс, (т/г)	F	Лето			Зима		
					См/ПДК	Xm	Um	См/ПДК	Xm	Um
0301	Азота диоксид (Азот (IV) оксид)	0,0020847	0,028143	1	0,37	11,40	0,50	0,37	11,40	0,50
0304	Азот (II) оксид (Азота оксид)	0,0003388	0,004573	1	0,03	11,40	0,50	0,03	11,40	0,50
0328	Углерод (Сажа)	0,0000931	0,001256	1	0,02	11,40	0,50	0,02	11,40	0,50
0330	Сера диоксид (Ангидрид сернистый)	0,0000135	0,000182	1	0,00	11,40	0,50	0,00	11,40	0,50
0337	Углерод оксид	0,0025393	0,034281	1	0,02	11,40	0,50	0,02	11,40	0,50
0703	Бенз/а/пирен (3,4-Бензпирен)	3,2000000E-10	4,350000E-09	1	0,00	11,40	0,50	0,00	11,40	0,50
1325	Формальдегид	0,0000032	0,000044	1	0,00	11,40	0,50	0,00	11,40	0,50
2704	Бензин (нефтяной, малосернистый) (в пересчете на углерод)	0,0003151	0,004254	1	0,00	11,40	0,50	0,00	11,40	0,50
2732	Керосин	0,0003401	0,004591	1	0,01	11,40	0,50	0,01	11,40	0,50

+	6036	Участок 1	1	8	2	0,00			1,29	-	6,00	-	-	1	5233579,0 0	4965478,0 0	5233673,0 0	4965341,0 0
Код в-ва	Наименование вещества	Выброс, (г/с)	Выброс, (т/г)	F	Лето			Зима										
					См/ПДК	Xm	Um	См/ПДК	Xm	Um								
0301	Азота диоксид (Азот (IV) оксид)	0,0057364	0,077441	1	1,02	11,40	0,50	1,02	11,40	0,50								
0304	Азот (II) оксид (Азота оксид)	0,0009322	0,012584	1	0,08	11,40	0,50	0,08	11,40	0,50								
0328	Углерод (Сажа)	0,0002561	0,003457	1	0,06	11,40	0,50	0,06	11,40	0,50								
0330	Сера диоксид (Ангидрид сернистый)	0,0000371	0,000500	1	0,00	11,40	0,50	0,00	11,40	0,50								
0337	Углерод оксид	0,0069875	0,094331	1	0,05	11,40	0,50	0,05	11,40	0,50								
0703	Бенз/а/пирен (3,4-Бензпирен)	8,9000000E-10	1,196000E-08	1	0,00	11,40	0,50	0,00	11,40	0,50								
1325	Формальдегид	0,0000089	0,000120	1	0,01	11,40	0,50	0,01	11,40	0,50								
2704	Бензин (нефтяной, малосернистый) (в пересчете на углерод)	0,0008672	0,011707	1	0,01	11,40	0,50	0,01	11,40	0,50								
2732	Керосин	0,0009358	0,012634	1	0,03	11,40	0,50	0,03	11,40	0,50								

+	6037	Участок 1	1	8	2	0,00			1,29	-	6,00	-	-	1	5233673,0 0	4965341,0 0	5233694,0 0	4965286,0 0
Код в-ва	Наименование вещества	Выброс, (г/с)	Выброс, (т/г)	F	Лето			Зима										
					См/ПДК	Xm	Um	См/ПДК	Xm	Um								
0301	Азота диоксид (Азот (IV) оксид)	0,0020453	0,027611	1	0,37	11,40	0,50	0,37	11,40	0,50								

0304	Азот (II) оксид (Азота оксид)	0,0003324	0,004487	1	0,03	11,40	0,50	0,03	11,40	0,50
0328	Углерод (Сажа)	0,0000913	0,001233	1	0,02	11,40	0,50	0,02	11,40	0,50
0330	Сера диоксид (Ангидрид сернистый)	0,0000132	0,000178	1	0,00	11,40	0,50	0,00	11,40	0,50
0337	Углерод оксид	0,0024914	0,033633	1	0,02	11,40	0,50	0,02	11,40	0,50
0703	Бенз/а/пирен (3,4-Бензпирен)	3,2000000E-10	4,260000E-09	1	0,00	11,40	0,50	0,00	11,40	0,50
1325	Формальдегид	0,0000032	0,000043	1	0,00	11,40	0,50	0,00	11,40	0,50
2704	Бензин (нефтяной, малосернистый) (в пересчете на углерод)	0,0003092	0,004174	1	0,00	11,40	0,50	0,00	11,40	0,50
2732	Керосин	0,0003337	0,004504	1	0,01	11,40	0,50	0,01	11,40	0,50

+	6038	Участок 1	1	8	2	0,00			1,29	-	6,00	-	-	1	5233694,0 0	4965286,0 0	5233745,0 0	4965244,0 0
---	------	-----------	---	---	---	------	--	--	------	---	------	---	---	---	----------------	----------------	----------------	----------------

Код в-ва	Наименование вещества	Выброс, (г/с)	Выброс, (т/г)	F	Лето			Зима		
					См/ПДК	Xm	Um	См/ПДК	Xm	Um
0301	Азота диоксид (Азот (IV) оксид)	0,0022533	0,030420	1	0,40	11,40	0,50	0,40	11,40	0,50
0304	Азот (II) оксид (Азота оксид)	0,0003662	0,004943	1	0,03	11,40	0,50	0,03	11,40	0,50
0328	Углерод (Сажа)	0,0001006	0,001358	1	0,02	11,40	0,50	0,02	11,40	0,50
0330	Сера диоксид (Ангидрид сернистый)	0,0000146	0,000197	1	0,00	11,40	0,50	0,00	11,40	0,50
0337	Углерод оксид	0,0027447	0,037054	1	0,02	11,40	0,50	0,02	11,40	0,50
0703	Бенз/а/пирен (3,4-Бензпирен)	3,5000000E-10	4,700000E-09	1	0,00	11,40	0,50	0,00	11,40	0,50
1325	Формальдегид	0,0000035	0,000047	1	0,00	11,40	0,50	0,00	11,40	0,50
2704	Бензин (нефтяной, малосернистый) (в пересчете на углерод)	0,0003406	0,004599	1	0,00	11,40	0,50	0,00	11,40	0,50
2732	Керосин	0,0003676	0,004963	1	0,01	11,40	0,50	0,01	11,40	0,50

+	6039	Участок 1	1	8	2	0,00			1,29	-	6,00	-	-	1	5233745,0 0	4965244,0 0	5233783,0 0	4965179,0 0
---	------	-----------	---	---	---	------	--	--	------	---	------	---	---	---	----------------	----------------	----------------	----------------

Код в-ва	Наименование вещества	Выброс, (г/с)	Выброс, (т/г)	F	Лето			Зима		
					См/ПДК	Xm	Um	См/ПДК	Xm	Um
0301	Азота диоксид (Азот (IV) оксид)	0,0025943	0,035024	1	0,46	11,40	0,50	0,46	11,40	0,50
0304	Азот (II) оксид (Азота оксид)	0,0004216	0,005691	1	0,04	11,40	0,50	0,04	11,40	0,50
0328	Углерод (Сажа)	0,0001158	0,001564	1	0,03	11,40	0,50	0,03	11,40	0,50
0330	Сера диоксид (Ангидрид сернистый)	0,0000168	0,000226	1	0,00	11,40	0,50	0,00	11,40	0,50
0337	Углерод оксид	0,0031602	0,042662	1	0,02	11,40	0,50	0,02	11,40	0,50
0703	Бенз/а/пирен (3,4-Бензпирен)	4,0000000E-10	5,410000E-09	1	0,00	11,40	0,50	0,00	11,40	0,50
1325	Формальдегид	0,0000040	0,000054	1	0,00	11,40	0,50	0,00	11,40	0,50

2704	Бензин (нефтяной, малосернистый) (в пересчете на углерод)							0,0003922	0,005295	1	0,00	11,40	0,50	0,00	11,40	0,50					
2732	Керосин							0,0004232	0,005714	1	0,01	11,40	0,50	0,01	11,40	0,50					
+	6040	Участок 1					1	8	2	0,00		1,29	-	6,00	-	-	1	5233783,0 0	4965179,0 0	5233823,0 0	4965165,0 0

Код в-ва	Наименование вещества	Выброс, (г/с)	Выброс, (т/г)	F	Лето			Зима		
					См/ПДК	Xm	Um	См/ПДК	Xm	Um
0301	Азота диоксид (Азот (IV) оксид)	0,0014747	0,019908	1	0,26	11,40	0,50	0,26	11,40	0,50
0304	Азот (II) оксид (Азота оксид)	0,0002396	0,003235	1	0,02	11,40	0,50	0,02	11,40	0,50
0328	Углерод (Сажа)	0,0000658	0,000889	1	0,02	11,40	0,50	0,02	11,40	0,50
0330	Сера диоксид (Ангидрид сернистый)	0,0000095	0,000129	1	0,00	11,40	0,50	0,00	11,40	0,50
0337	Углерод оксид	0,0017963	0,024250	1	0,01	11,40	0,50	0,01	11,40	0,50
0703	Бенз/а/пирен (3,4-Бензпирен)	2,3000000E-10	3,070000E-09	1	0,00	11,40	0,50	0,00	11,40	0,50
1325	Формальдегид	0,0000023	0,000031	1	0,00	11,40	0,50	0,00	11,40	0,50
2704	Бензин (нефтяной, малосернистый) (в пересчете на углерод)	0,0002229	0,003010	1	0,00	11,40	0,50	0,00	11,40	0,50
2732		Керосин	0,0002406	0,003248	1	0,01	11,40	0,50	0,01	11,40

+	6041	Участок 1	1	8	2	0,00			1,29	-	6,00	-	-	1	5233823,0 0	4965165,0 0	5233904,0 0	4965198,0 0
Код в-ва	Наименование вещества	Выброс, (г/с)	Выброс, (т/г)	F	Лето			Зима										
					См/ПДК	Xm	Um	См/ПДК	Xm	Um								
0301	Азота диоксид (Азот (IV) оксид)	0,0030236	0,040819	1	0,54	11,40	0,50	0,54	11,40	0,50								
0304	Азот (II) оксид (Азота оксид)	0,0004913	0,006633	1	0,04	11,40	0,50	0,04	11,40	0,50								
0328	Углерод (Сажа)	0,0001350	0,001822	1	0,03	11,40	0,50	0,03	11,40	0,50								
0330	Сера диоксид (Ангидрид сернистый)	0,0000195	0,000264	1	0,00	11,40	0,50	0,00	11,40	0,50								
0337	Углерод оксид	0,0036831	0,049721	1	0,03	11,40	0,50	0,03	11,40	0,50								
0703	Бенз/а/пирен (3,4-Бензпирен)	4,7000000E-10	6,300000E-09	1	0,00	11,40	0,50	0,00	11,40	0,50								
1325	Формальдегид	0,0000047	0,000063	1	0,00	11,40	0,50	0,00	11,40	0,50								
2704	Бензин (нефтяной, малосернистый) (в пересчете на углерод)	0,0004571	0,006171	1	0,00	11,40	0,50	0,00	11,40	0,50								
2732	Керосин	0,0004933	0,006659	1	0,01	11,40	0,50	0,01	11,40	0,50								

+	6042	Участок 1	1	8	2	0,00			1,29	-	6,00	-	-	1	5233904,0 0	4965198,0 0	5233943,0 0	4965178,0 0
Код в-ва	Наименование вещества	Выброс, (г/с)	Выброс, (т/г)	F	Лето			Зима										
					См/ПДК	Xm	Um	См/ПДК	Xm	Um								
0301	Азота диоксид (Азот (IV) оксид)	0,0015314	0,020674	1	0,27	11,40	0,50	0,27	11,40	0,50								

0304	Азот (II) оксид (Азота оксид)	0,0002489	0,003359	1	0,02	11,40	0,50	0,02	11,40	0,50
0328	Углерод (Сажа)	0,0000684	0,000923	1	0,02	11,40	0,50	0,02	11,40	0,50
0330	Сера диоксид (Ангидрид сернистый)	0,0000099	0,000134	1	0,00	11,40	0,50	0,00	11,40	0,50
0337	Углерод оксид	0,0018654	0,025183	1	0,01	11,40	0,50	0,01	11,40	0,50
0703	Бенз/а/пирен (3,4-Бензпирен)	2,4000000E-10	3,190000E-09	1	0,00	11,40	0,50	0,00	11,40	0,50
1325	Формальдегид	0,0000024	0,000032	1	0,00	11,40	0,50	0,00	11,40	0,50
2704	Бензин (нефтяной, малосернистый) (в пересчете на углерод)	0,0002315	0,003125	1	0,00	11,40	0,50	0,00	11,40	0,50
2732	Керосин	0,0002498	0,003373	1	0,01	11,40	0,50	0,01	11,40	0,50

+	6043	Участок 1	1	8	2	0,00			1,29	-	6,00	-	-	1	5233943,0 0	4965178,0 0	5234009,0 0	4965084,0 0
---	------	-----------	---	---	---	------	--	--	------	---	------	---	---	---	----------------	----------------	----------------	----------------

Код в-ва	Наименование вещества	Выброс, (г/с)	Выброс, (т/г)	F	Лето			Зима		
					См/ПДК	Xm	Um	См/ПДК	Xm	Um
0301	Азота диоксид (Азот (IV) оксид)	0,0039571	0,053421	1	0,71	11,40	0,50	0,71	11,40	0,50
0304	Азот (II) оксид (Азота оксид)	0,0006430	0,008681	1	0,06	11,40	0,50	0,06	11,40	0,50
0328	Углерод (Сажа)	0,0001767	0,002385	1	0,04	11,40	0,50	0,04	11,40	0,50
0330	Сера диоксид (Ангидрид сернистый)	0,0000256	0,000345	1	0,00	11,40	0,50	0,00	11,40	0,50
0337	Углерод оксид	0,0048202	0,065072	1	0,03	11,40	0,50	0,03	11,40	0,50
0703	Бенз/а/пирен (3,4-Бензпирен)	6,1000000E-10	8,250000E-09	1	0,00	11,40	0,50	0,00	11,40	0,50
1325	Формальдегид	0,0000061	0,000083	1	0,00	11,40	0,50	0,00	11,40	0,50
2704	Бензин (нефтяной, малосернистый) (в пересчете на углерод)	0,0005982	0,008076	1	0,00	11,40	0,50	0,00	11,40	0,50
2732	Керосин	0,0006456	0,008715	1	0,02	11,40	0,50	0,02	11,40	0,50

+	6044	Участок 1	1	8	2	0,00			1,29	-	6,00	-	-	1	5234009,0 0	4965084,0 0	5234090,0 0	4965012,0 0
---	------	-----------	---	---	---	------	--	--	------	---	------	---	---	---	----------------	----------------	----------------	----------------

Код в-ва	Наименование вещества	Выброс, (г/с)	Выброс, (т/г)	F	Лето			Зима		
					См/ПДК	Xm	Um	См/ПДК	Xm	Um
0301	Азота диоксид (Азот (IV) оксид)	0,0037276	0,050323	1	0,67	11,40	0,50	0,67	11,40	0,50
0304	Азот (II) оксид (Азота оксид)	0,0006057	0,008177	1	0,05	11,40	0,50	0,05	11,40	0,50
0328	Углерод (Сажа)	0,0001664	0,002247	1	0,04	11,40	0,50	0,04	11,40	0,50
0330	Сера диоксид (Ангидрид сернистый)	0,0000241	0,000325	1	0,00	11,40	0,50	0,00	11,40	0,50
0337	Углерод оксид	0,0045406	0,061298	1	0,03	11,40	0,50	0,03	11,40	0,50
0703	Бенз/а/пирен (3,4-Бензпирен)	5,8000000E-10	7,770000E-09	1	0,00	11,40	0,50	0,00	11,40	0,50
1325	Формальдегид	0,0000058	0,000078	1	0,00	11,40	0,50	0,00	11,40	0,50

2704	Бензин (нефтяной, малосернистый) (в пересчете на углерод)							0,0005635	0,007607	1	0,00	11,40	0,50	0,00	11,40	0,50					
2732	Керосин							0,0006081	0,008210	1	0,02	11,40	0,50	0,02	11,40	0,50					
+	6045	Участок 1					1	8	2	0,00		1,29	-	6,00	-	-	1	5234090,0 0	4965012,0 0	5234131,0 0	4965011,0 0

Код в-ва	Наименование вещества	Выброс, (г/с)	Выброс, (т/г)	F	Лето			Зима		
					См/ПДК	Xm	Um	См/ПДК	Xm	Um
0301	Азота диоксид (Азот (IV) оксид)	0,0014104	0,019041	1	0,25	11,40	0,50	0,25	11,40	0,50
0304	Азот (II) оксид (Азота оксид)	0,0002292	0,003094	1	0,02	11,40	0,50	0,02	11,40	0,50
0328	Углерод (Сажа)	0,0000630	0,000850	1	0,02	11,40	0,50	0,02	11,40	0,50
0330	Сера диоксид (Ангидрид сернистый)	0,0000091	0,000123	1	0,00	11,40	0,50	0,00	11,40	0,50
0337	Углерод оксид	0,0017181	0,023194	1	0,01	11,40	0,50	0,01	11,40	0,50
0703	Бенз/а/пирен (3,4-Бензпирен)	2,2000000E-10	2,940000E-09	1	0,00	11,40	0,50	0,00	11,40	0,50
1325	Формальдегид	0,0000022	0,000030	1	0,00	11,40	0,50	0,00	11,40	0,50
2704	Бензин (нефтяной, малосернистый) (в пересчете на углерод)	0,0002132	0,002879	1	0,00	11,40	0,50	0,00	11,40	0,50
2732	Керосин	0,0002301	0,003106	1	0,01	11,40	0,50	0,01	11,40	0,50

+	6046	Участок 1	1	8	2	0,00			1,29	-	6,00	-	-	1	5234131,0 0	4965011,0 0	5234173,0 0	4965021,0 0
Код в-ва	Наименование вещества	Выброс, (г/с)	Выброс, (т/г)	F	Лето			Зима										
					См/ПДК	Xm	Um	См/ПДК	Xm	Um								
0301	Азота диоксид (Азот (IV) оксид)	0,0014948	0,020180	1	0,27	11,40	0,50	0,27	11,40	0,50								
0304	Азот (II) оксид (Азота оксид)	0,0002429	0,003279	1	0,02	11,40	0,50	0,02	11,40	0,50								
0328	Углерод (Сажа)	0,0000667	0,000901	1	0,02	11,40	0,50	0,02	11,40	0,50								
0330	Сера диоксид (Ангидрид сернистый)	0,0000097	0,000130	1	0,00	11,40	0,50	0,00	11,40	0,50								
0337	Углерод оксид	0,0018209	0,024582	1	0,01	11,40	0,50	0,01	11,40	0,50								
0703	Бенз/а/пирен (3,4-Бензпирен)	2,3000000E-10	3,120000E-09	1	0,00	11,40	0,50	0,00	11,40	0,50								
1325	Формальдегид	0,0000023	0,000031	1	0,00	11,40	0,50	0,00	11,40	0,50								
2704	Бензин (нефтяной, малосернистый) (в пересчете на углерод)	0,0002260	0,003051	1	0,00	11,40	0,50	0,00	11,40	0,50								
2732	Керосин	0,0002439	0,003292	1	0,01	11,40	0,50	0,01	11,40	0,50								

+	6047	Участок 1	1	8	2	0,00			1,29	-	6,00	-	-	1	5234173,0 0	4965021,0 0	5234326,0 0	4964921,0 0
Код в-ва	Наименование вещества	Выброс, (г/с)	Выброс, (т/г)	F	Лето			Зима										
					См/ПДК	Xm	Um	См/ПДК	Xm	Um								
0301	Азота диоксид (Азот (IV) оксид)	0,0062978	0,085020	1	1,12	11,40	0,50	1,12	11,40	0,50								

0304	Азот (II) оксид (Азота оксид)	0,0010234	0,013816	1	0,09	11,40	0,50	0,09	11,40	0,50
0328	Углерод (Сажа)	0,0002812	0,003796	1	0,07	11,40	0,50	0,07	11,40	0,50
0330	Сера диоксид (Ангидрид сернистый)	0,0000407	0,000549	1	0,00	11,40	0,50	0,00	11,40	0,50
0337	Углерод оксид	0,0076713	0,103563	1	0,05	11,40	0,50	0,05	11,40	0,50
0703	Бенз/а/пирен (3,4-Бензпирен)	9,7000000E-10	1,313000E-08	1	0,00	11,40	0,50	0,00	11,40	0,50
1325	Формальдегид	0,0000098	0,000132	1	0,01	11,40	0,50	0,01	11,40	0,50
2704	Бензин (нефтяной, малосернистый) (в пересчете на углерод)	0,0009521	0,012853	1	0,01	11,40	0,50	0,01	11,40	0,50
2732	Керосин	0,0010274	0,013870	1	0,03	11,40	0,50	0,03	11,40	0,50

+	6048	Участок 1	1	8	2	0,00			1,29	-	6,00	-	-	1	5234326,0 0	4964921,0 0	5234349,0 0	4964876,0 0
---	------	-----------	---	---	---	------	--	--	------	---	------	---	---	---	----------------	----------------	----------------	----------------

Код в-ва	Наименование вещества	Выброс, (г/с)	Выброс, (т/г)	F	Лето			Зима		
					См/ПДК	Xm	Um	См/ПДК	Xm	Um
0301	Азота диоксид (Азот (IV) оксид)	0,0017424	0,023523	1	0,31	11,40	0,50	0,31	11,40	0,50
0304	Азот (II) оксид (Азота оксид)	0,0002831	0,003822	1	0,03	11,40	0,50	0,03	11,40	0,50
0328	Углерод (Сажа)	0,0000778	0,001050	1	0,02	11,40	0,50	0,02	11,40	0,50
0330	Сера диоксид (Ангидрид сернистый)	0,0000113	0,000152	1	0,00	11,40	0,50	0,00	11,40	0,50
0337	Углерод оксид	0,0021225	0,028653	1	0,02	11,40	0,50	0,02	11,40	0,50
0703	Бенз/а/пирен (3,4-Бензпирен)	2,7000000E-10	3,630000E-09	1	0,00	11,40	0,50	0,00	11,40	0,50
1325	Формальдегид	0,0000027	0,000036	1	0,00	11,40	0,50	0,00	11,40	0,50
2704	Бензин (нефтяной, малосернистый) (в пересчете на углерод)	0,0002634	0,003556	1	0,00	11,40	0,50	0,00	11,40	0,50
2732	Керосин	0,0002843	0,003838	1	0,01	11,40	0,50	0,01	11,40	0,50

+	6049	Участок 1	1	8	2	0,00			1,29	-	6,00	-	-	1	5234346,0 0	4964875,0 0	5234320,0 0	4964805,0 0
---	------	-----------	---	---	---	------	--	--	------	---	------	---	---	---	----------------	----------------	----------------	----------------

Код в-ва	Наименование вещества	Выброс, (г/с)	Выброс, (т/г)	F	Лето			Зима		
					См/ПДК	Xm	Um	См/ПДК	Xm	Um
0301	Азота диоксид (Азот (IV) оксид)	0,0025626	0,034595	1	0,46	11,40	0,50	0,46	11,40	0,50
0304	Азот (II) оксид (Азота оксид)	0,0004164	0,005622	1	0,04	11,40	0,50	0,04	11,40	0,50
0328	Углерод (Сажа)	0,0001144	0,001545	1	0,03	11,40	0,50	0,03	11,40	0,50
0330	Сера диоксид (Ангидрид сернистый)	0,0000166	0,000223	1	0,00	11,40	0,50	0,00	11,40	0,50
0337	Углерод оксид	0,0031215	0,042141	1	0,02	11,40	0,50	0,02	11,40	0,50
0703	Бенз/а/пирен (3,4-Бензпирен)	4,0000000E-10	5,340000E-09	1	0,00	11,40	0,50	0,00	11,40	0,50
1325	Формальдегид	0,0000040	0,000054	1	0,00	11,40	0,50	0,00	11,40	0,50

2704	Бензин (нефтяной, малосернистый) (в пересчете на углерод)	0,0003874	0,005230	1	0,00	11,40	0,50	0,00	11,40	0,50
2732	Керосин	0,0004181	0,005644	1	0,01	11,40	0,50	0,01	11,40	0,50

№ пл.: 1, № цеха: 2

+	6052	Участок 2	1	8	2	0,00			1,29	-	6,00	-	-	1	5234320,0 0	4964805,0 0	5234314,0 0	4964778,0 0
---	------	-----------	---	---	---	------	--	--	------	---	------	---	---	---	----------------	----------------	----------------	----------------

Код в-ва	Наименование вещества	Выброс, (г/с)	Выброс, (т/г)	F	Лето			Зима		
					См/ПДК	Xm	Um	См/ПДК	Xm	Um
0301	Азота диоксид (Азот (IV) оксид)	0,0009443	0,012749	1	0,17	11,40	0,50	0,17	11,40	0,50
0304	Азот (II) оксид (Азота оксид)	0,0001535	0,002072	1	0,01	11,40	0,50	0,01	11,40	0,50
0328	Углерод (Сажа)	0,0000562	0,000759	1	0,01	11,40	0,50	0,01	11,40	0,50
0330	Сера диоксид (Ангидрид сернистый)	0,0000081	0,000110	1	0,00	11,40	0,50	0,00	11,40	0,50
0337	Углерод оксид	0,0015337	0,020705	1	0,01	11,40	0,50	0,01	11,40	0,50
0703	Бенз/а/пирен (3,4-Бензпирен)	1,9000000E-10	2,630000E-09	1	0,00	11,40	0,50	0,00	11,40	0,50
1325	Формальдегид	0,0000020	0,000026	1	0,00	11,40	0,50	0,00	11,40	0,50
2704	Бензин (нефтяной, малосернистый) (в пересчете на углерод)	0,0001903	0,002570	1	0,00	11,40	0,50	0,00	11,40	0,50
2732	Керосин	0,0002054	0,002773	1	0,01	11,40	0,50	0,01	11,40	0,50

+	6054	Участок 2	1	8	2	0,00			1,29	-	6,00	-	-	1	5234319,0 0	4964759,0 0	5234336,0 0	4964742,0 0
---	------	-----------	---	---	---	------	--	--	------	---	------	---	---	---	----------------	----------------	----------------	----------------

Код в-ва	Наименование вещества	Выброс, (г/с)	Выброс, (т/г)	F	Лето			Зима		
					См/ПДК	Xm	Um	См/ПДК	Xm	Um
0301	Азота диоксид (Азот (IV) оксид)	0,0008317	0,011228	1	0,15	11,40	0,50	0,15	11,40	0,50
0304	Азот (II) оксид (Азота оксид)	0,0001351	0,001825	1	0,01	11,40	0,50	0,01	11,40	0,50
0328	Углерод (Сажа)	0,0000495	0,000668	1	0,01	11,40	0,50	0,01	11,40	0,50
0330	Сера диоксид (Ангидрид сернистый)	0,0000072	0,000097	1	0,00	11,40	0,50	0,00	11,40	0,50
0337	Углерод оксид	0,0013508	0,018235	1	0,01	11,40	0,50	0,01	11,40	0,50
0703	Бенз/а/пирен (3,4-Бензпирен)	1,7000000E-10	2,310000E-09	1	0,00	11,40	0,50	0,00	11,40	0,50
1325	Формальдегид	0,0000017	0,000023	1	0,00	11,40	0,50	0,00	11,40	0,50
2704	Бензин (нефтяной, малосернистый) (в пересчете на углерод)	0,0001676	0,002263	1	0,00	11,40	0,50	0,00	11,40	0,50
2732	Керосин	0,0001809	0,002442	1	0,01	11,40	0,50	0,01	11,40	0,50

+	6055	Участок 2	1	8	2	0,00			1,29	-	6,00	-	-	1	5234336,0 0	4964742,0 0	5234366,0 0	4964741,0 0
---	------	-----------	---	---	---	------	--	--	------	---	------	---	---	---	----------------	----------------	----------------	----------------

Код в-ва	Наименование вещества	Выброс, (г/с)	Выброс, (т/г)	F	Лето			Зима		
					См/ПДК	Xm	Um	См/ПДК	Xm	Um

0301	Азота диоксид (Азот (IV) оксид)	0,0010417	0,014064	1	0,19	11,40	0,50	0,19	11,40	0,50
0304	Азот (II) оксид (Азота оксид)	0,0001693	0,002285	1	0,02	11,40	0,50	0,02	11,40	0,50
0328	Углерод (Сажа)	0,0000620	0,000837	1	0,01	11,40	0,50	0,01	11,40	0,50
0330	Сера диоксид (Ангидрид сернистый)	0,0000090	0,000121	1	0,00	11,40	0,50	0,00	11,40	0,50
0337	Углерод оксид	0,0016919	0,022841	1	0,01	11,40	0,50	0,01	11,40	0,50
0703	Бенз/а/пирен (3,4-Бензпирен)	2,1000000E-10	2,900000E-09	1	0,00	11,40	0,50	0,00	11,40	0,50
1325	Формальдегид	0,0000022	0,000029	1	0,00	11,40	0,50	0,00	11,40	0,50
2704	Бензин (нефтяной, малосернистый) (в пересчете на углерод)	0,0002100	0,002835	1	0,00	11,40	0,50	0,00	11,40	0,50
2732	Керосин	0,0002266	0,003059	1	0,01	11,40	0,50	0,01	11,40	0,50

+	6056	Участок 2	1	8	2	0,00			1,29	-	6,00	-	-	1	5234366,0 0	4964741,0 0	5234414,0 0	4964754,0 0
---	------	-----------	---	---	---	------	--	--	------	---	------	---	---	---	----------------	----------------	----------------	----------------

Код в-ва	Наименование вещества	Выброс, (г/с)	Выброс, (т/г)	F	Лето			Зима		
					См/ПДК	Xm	Um	См/ПДК	Xm	Um
0301	Азота диоксид (Азот (IV) оксид)	0,0017053	0,023022	1	0,30	11,40	0,50	0,30	11,40	0,50
0304	Азот (II) оксид (Азота оксид)	0,0002771	0,003741	1	0,02	11,40	0,50	0,02	11,40	0,50
0328	Углерод (Сажа)	0,0001015	0,001370	1	0,02	11,40	0,50	0,02	11,40	0,50
0330	Сера диоксид (Ангидрид сернистый)	0,0000147	0,000198	1	0,00	11,40	0,50	0,00	11,40	0,50
0337	Углерод оксид	0,0027696	0,037390	1	0,02	11,40	0,50	0,02	11,40	0,50
0703	Бенз/а/пирен (3,4-Бензпирен)	3,5000000E-10	4,740000E-09	1	0,00	11,40	0,50	0,00	11,40	0,50
1325	Формальдегид	0,0000035	0,000048	1	0,00	11,40	0,50	0,00	11,40	0,50
2704	Бензин (нефтяной, малосернистый) (в пересчете на углерод)	0,0003437	0,004640	1	0,00	11,40	0,50	0,00	11,40	0,50
2732	Керосин	0,0003709	0,005008	1	0,01	11,40	0,50	0,01	11,40	0,50

+	6057	Участок 2	1	8	2	0,00			1,29	-	6,00	-	-	1	5234414,0 0	4964754,0 0	5234441,0 0	4964747,0 0
---	------	-----------	---	---	---	------	--	--	------	---	------	---	---	---	----------------	----------------	----------------	----------------

Код в-ва	Наименование вещества	Выброс, (г/с)	Выброс, (т/г)	F	Лето			Зима		
					См/ПДК	Xm	Um	См/ПДК	Xm	Um
0301	Азота диоксид (Азот (IV) оксид)	0,0009483	0,012803	1	0,17	11,40	0,50	0,17	11,40	0,50
0304	Азот (II) оксид (Азота оксид)	0,0001541	0,002080	1	0,01	11,40	0,50	0,01	11,40	0,50
0328	Углерод (Сажа)	0,0000565	0,000762	1	0,01	11,40	0,50	0,01	11,40	0,50
0330	Сера диоксид (Ангидрид сернистый)	0,0000082	0,000110	1	0,00	11,40	0,50	0,00	11,40	0,50
0337	Углерод оксид	0,0015402	0,020793	1	0,01	11,40	0,50	0,01	11,40	0,50
0703	Бенз/а/пирен (3,4-Бензпирен)	2,0000000E-10	2,640000E-09	1	0,00	11,40	0,50	0,00	11,40	0,50

1325	Формальдегид						0,0000020	0,000026	1	0,00	11,40	0,50	0,00	11,40	0,50						
2704	Бензин (нефтяной, малосернистый) (в пересчете на углерод)						0,0001912	0,002581	1	0,00	11,40	0,50	0,00	11,40	0,50						
2732	Керосин						0,0002063	0,002785	1	0,01	11,40	0,50	0,01	11,40	0,50						
+	6058	Участок 2					1	8	2	0,00		1,29	-	6,00	-	-	1	5234441,0 0	4964747,0 0	5234465,0 0	4964726,0 0

Код в-ва							Наименование вещества	Выброс, (г/с)	Выброс, (т/г)	F	Лето			Зима						
											См/ПДК	Xm	Um	См/ПДК	Xm	Um				
0301							Азота диоксид (Азот (IV) оксид)	0,0011216	0,015142	1	0,20	11,40	0,50	0,20	11,40	0,50				
0304							Азот (II) оксид (Азота оксид)	0,0001823	0,002461	1	0,02	11,40	0,50	0,02	11,40	0,50				
0328							Углерод (Сажа)	0,0000668	0,000901	1	0,02	11,40	0,50	0,02	11,40	0,50				
0330							Сера диоксид (Ангидрид сернистый)	0,0000097	0,000130	1	0,00	11,40	0,50	0,00	11,40	0,50				
0337							Углерод оксид	0,0018217	0,024593	1	0,01	11,40	0,50	0,01	11,40	0,50				
0703							Бенз/а/пирен (3,4-Бензпирен)	2,3000000E-10	3,120000E-09	1	0,00	11,40	0,50	0,00	11,40	0,50				
1325							Формальдегид	0,0000023	0,000031	1	0,00	11,40	0,50	0,00	11,40	0,50				
2704							Бензин (нефтяной, малосернистый) (в пересчете на углерод)	0,0002261	0,003052	1	0,00	11,40	0,50	0,00	11,40	0,50				
2732							Керосин	0,0002440	0,003294	1	0,01	11,40	0,50	0,01	11,40	0,50				
+	6059	Участок 2				1	8	2	0,00		1,29	-	6,00	-	-	1	5234465,00	4964726,00	5234498,00	4964673,00

Код в-ва							Наименование вещества	Выброс, (г/с)	Выброс, (т/г)	F	Лето			Зима							
											См/ПДК	Xm	Um	См/ПДК	Xm	Um					
0301							Азота диоксид (Азот (IV) оксид)	0,0021419	0,028915	1	0,38	11,40	0,50	0,38	11,40	0,50					
0304							Азот (II) оксид (Азота оксид)	0,0003481	0,004699	1	0,03	11,40	0,50	0,03	11,40	0,50					
0328							Углерод (Сажа)	0,0001275	0,001721	1	0,03	11,40	0,50	0,03	11,40	0,50					
0330							Сера диоксид (Ангидрид сернистый)	0,0000184	0,000249	1	0,00	11,40	0,50	0,00	11,40	0,50					
0337							Углерод оксид	0,0034787	0,046962	1	0,02	11,40	0,50	0,02	11,40	0,50					
0703							Бенз/а/пирен (3,4-Бензпирен)	4,4000000E-10	5,950000E-09	1	0,00	11,40	0,50	0,00	11,40	0,50					
1325							Формальдегид	0,0000044	0,000060	1	0,00	11,40	0,50	0,00	11,40	0,50					
2704							Бензин (нефтяной, малосернистый) (в пересчете на углерод)	0,0004317	0,005828	1	0,00	11,40	0,50	0,00	11,40	0,50					
2732							Керосин	0,0004659	0,006290	1	0,01	11,40	0,50	0,01	11,40	0,50					
+	6060	Участок 2					1	8	2	0,00		1,29	-	6,00	-	-	1	5234498,0 0	4964673,0 0	5234589,0 0	4964597,0 0

Код в-ва	Наименование вещества	Выброс, (г/с)	Выброс, (т/г)	F	Лето			Зима		
					См/ПДК	Xm	Um	См/ПДК	Xm	Um

0301	Азота диоксид (Азот (IV) оксид)	0,0040863	0,055165	1	0,73	11,40	0,50	0,73	11,40	0,50
0304	Азот (II) оксид (Азота оксид)	0,0006640	0,008964	1	0,06	11,40	0,50	0,06	11,40	0,50
0328	Углерод (Сажа)	0,0002432	0,003284	1	0,06	11,40	0,50	0,06	11,40	0,50
0330	Сера диоксид (Ангидрид сернистый)	0,0000352	0,000475	1	0,00	11,40	0,50	0,00	11,40	0,50
0337	Углерод оксид	0,0066366	0,089594	1	0,05	11,40	0,50	0,05	11,40	0,50
0703	Бенз/а/пирен (3,4-Бензпирен)	8,4000000E-10	1,136000E-08	1	0,00	11,40	0,50	0,00	11,40	0,50
1325	Формальдегид	0,0000084	0,000114	1	0,01	11,40	0,50	0,01	11,40	0,50
2704	Бензин (нефтяной, малосернистый) (в пересчете на углерод)	0,0008237	0,011119	1	0,01	11,40	0,50	0,01	11,40	0,50
2732	Керосин	0,0008888	0,011999	1	0,03	11,40	0,50	0,03	11,40	0,50

+	6061	Участок 2	1	8	2	0,00			1,29	-	6,00	-	-	1	5234589,0 0	4964597,0 0	5234595,0 0	4964570,0 0
---	------	-----------	---	---	---	------	--	--	------	---	------	---	---	---	----------------	----------------	----------------	----------------

Код в-ва	Наименование вещества	Выброс, (г/с)	Выброс, (т/г)	F	Лето			Зима		
					См/ПДК	Xm	Um	См/ПДК	Xm	Um
0301	Азота диоксид (Азот (IV) оксид)	0,0009785	0,013209	1	0,17	11,40	0,50	0,17	11,40	0,50
0304	Азот (II) оксид (Азота оксид)	0,0001590	0,002147	1	0,01	11,40	0,50	0,01	11,40	0,50
0328	Углерод (Сажа)	0,0000582	0,000786	1	0,01	11,40	0,50	0,01	11,40	0,50
0330	Сера диоксид (Ангидрид сернистый)	0,0000084	0,000114	1	0,00	11,40	0,50	0,00	11,40	0,50
0337	Углерод оксид	0,0015892	0,021454	1	0,01	11,40	0,50	0,01	11,40	0,50
0703	Бенз/а/пирен (3,4-Бензпирен)	2,0000000E-10	2,720000E-09	1	0,00	11,40	0,50	0,00	11,40	0,50
1325	Формальдегид	0,0000020	0,000027	1	0,00	11,40	0,50	0,00	11,40	0,50
2704	Бензин (нефтяной, малосернистый) (в пересчете на углерод)	0,0001972	0,002663	1	0,00	11,40	0,50	0,00	11,40	0,50
2732	Керосин	0,0002128	0,002873	1	0,01	11,40	0,50	0,01	11,40	0,50

+	6062	Участок 2	1	8	2	0,00			1,29	-	6,00	-	-	1	5234595,0 0	4964570,0 0	5234591,0 0	4964502,0 0
---	------	-----------	---	---	---	------	--	--	------	---	------	---	---	---	----------------	----------------	----------------	----------------

Код в-ва	Наименование вещества	Выброс, (г/с)	Выброс, (т/г)	F	Лето			Зима		
					См/ПДК	Xm	Um	См/ПДК	Xm	Um
0301	Азота диоксид (Азот (IV) оксид)	0,0023427	0,031626	1	0,42	11,40	0,50	0,42	11,40	0,50
0304	Азот (II) оксид (Азота оксид)	0,0003807	0,005139	1	0,03	11,40	0,50	0,03	11,40	0,50
0328	Углерод (Сажа)	0,0001395	0,001883	1	0,03	11,40	0,50	0,03	11,40	0,50
0330	Сера диоксид (Ангидрид сернистый)	0,0000202	0,000272	1	0,00	11,40	0,50	0,00	11,40	0,50
0337	Углерод оксид	0,0038048	0,051365	1	0,03	11,40	0,50	0,03	11,40	0,50
0703	Бенз/а/пирен (3,4-Бензпирен)	4,8000000E-10	6,510000E-09	1	0,00	11,40	0,50	0,00	11,40	0,50

1325	Формальдегид	0,0000048	0,000065	1	0,00	11,40	0,50	0,00	11,40	0,50
2704	Бензин (нефтяной, малосернистый) (в пересчете на углерод)	0,0004722	0,006375	1	0,00	11,40	0,50	0,00	11,40	0,50
2732	Керосин	0,0005096	0,006879	1	0,02	11,40	0,50	0,02	11,40	0,50

+	6063	Участок 2	1	8	2	0,00			1,29	-	6,00	-	-	1	5234591,0 0	4964502,0 0	5234607,0 0	4964478,0 0
---	------	-----------	---	---	---	------	--	--	------	---	------	---	---	---	----------------	----------------	----------------	----------------

Код в-ва	Наименование вещества	Выброс, (г/с)	Выброс, (т/г)	F	Лето			Зима		
					См/ПДК	Xm	Um	См/ПДК	Xm	Um
0301	Азота диоксид (Азот (IV) оксид)	0,0009821	0,013259	1	0,18	11,40	0,50	0,18	11,40	0,50
0304	Азот (II) оксид (Азота оксид)	0,0001596	0,002155	1	0,01	11,40	0,50	0,01	11,40	0,50
0328	Углерод (Сажа)	0,0000585	0,000789	1	0,01	11,40	0,50	0,01	11,40	0,50
0330	Сера диоксид (Ангидрид сернистый)	0,0000085	0,000114	1	0,00	11,40	0,50	0,00	11,40	0,50
0337	Углерод оксид	0,0015951	0,021534	1	0,01	11,40	0,50	0,01	11,40	0,50
0703	Бенз/а/пирен (3,4-Бензпирен)	2,0000000E-10	2,730000E-09	1	0,00	11,40	0,50	0,00	11,40	0,50
1325	Формальдегид	0,0000020	0,000027	1	0,00	11,40	0,50	0,00	11,40	0,50
2704	Бензин (нефтяной, малосернистый) (в пересчете на углерод)	0,0001980	0,002673	1	0,00	11,40	0,50	0,00	11,40	0,50
2732	Керосин	0,0002136	0,002884	1	0,01	11,40	0,50	0,01	11,40	0,50

+	6064	Участок 2	1	8	2	0,00			1,29	-	6,00	-	-	1	5234607,0 0	4964478,0 0	5234644,0 0	4964463,0 0
---	------	-----------	---	---	---	------	--	--	------	---	------	---	---	---	----------------	----------------	----------------	----------------

Код в-ва	Наименование вещества	Выброс, (г/с)	Выброс, (т/г)	F	Лето			Зима		
					См/ПДК	Xm	Um	См/ПДК	Xm	Um
0301	Азота диоксид (Азот (IV) оксид)	0,0013742	0,018551	1	0,25	11,40	0,50	0,25	11,40	0,50
0304	Азот (II) оксид (Азота оксид)	0,0002233	0,003015	1	0,02	11,40	0,50	0,02	11,40	0,50
0328	Углерод (Сажа)	0,0000818	0,001104	1	0,02	11,40	0,50	0,02	11,40	0,50
0330	Сера диоксид (Ангидрид сернистый)	0,0000118	0,000160	1	0,00	11,40	0,50	0,00	11,40	0,50
0337	Углерод оксид	0,0022318	0,030130	1	0,02	11,40	0,50	0,02	11,40	0,50
0703	Бенз/а/пирен (3,4-Бензпирен)	2,8000000E-10	3,820000E-09	1	0,00	11,40	0,50	0,00	11,40	0,50
1325	Формальдегид	0,0000028	0,000038	1	0,00	11,40	0,50	0,00	11,40	0,50
2704	Бензин (нефтяной, малосернистый) (в пересчете на углерод)	0,0002770	0,003739	1	0,00	11,40	0,50	0,00	11,40	0,50
2732	Керосин	0,0002989	0,004035	1	0,01	11,40	0,50	0,01	11,40	0,50

+	6065	Участок 2	1	8	2	0,00			1,29	-	6,00	-	-	1	5234644,0 0	4964463,0 0	5234684,0 0	4964454,0 0
---	------	-----------	---	---	---	------	--	--	------	---	------	---	---	---	----------------	----------------	----------------	----------------

Код в-ва	Наименование вещества	Выброс, (г/с)	Выброс, (т/г)	F	Лето			Зима		
					См/ПДК	Xm	Um	См/ПДК	Xm	Um

0301	Азота диоксид (Азот (IV) оксид)	0,0014219	0,019196	1	0,25	11,40	0,50	0,25	11,40	0,50
0304	Азот (II) оксид (Азота оксид)	0,0002311	0,003119	1	0,02	11,40	0,50	0,02	11,40	0,50
0328	Углерод (Сажа)	0,0000846	0,001143	1	0,02	11,40	0,50	0,02	11,40	0,50
0330	Сера диоксид (Ангидрид сернистый)	0,0000122	0,000165	1	0,00	11,40	0,50	0,00	11,40	0,50
0337	Углерод оксид	0,0023094	0,031177	1	0,02	11,40	0,50	0,02	11,40	0,50
0703	Бенз/а/пирен (3,4-Бензпирен)	2,9000000E-10	3,950000E-09	1	0,00	11,40	0,50	0,00	11,40	0,50
1325	Формальдегид	0,0000029	0,000040	1	0,00	11,40	0,50	0,00	11,40	0,50
2704	Бензин (нефтяной, малосернистый) (в пересчете на углерод)	0,0002866	0,003869	1	0,00	11,40	0,50	0,00	11,40	0,50
2732	Керосин	0,0003093	0,004175	1	0,01	11,40	0,50	0,01	11,40	0,50

+	6066	Участок 2	1	8	2	0,00			1,29	-	6,00	-	-	1	5234684,0 0	4964454,0 0	5234709,0 0	4964435,0 0
---	------	-----------	---	---	---	------	--	--	------	---	------	---	---	---	----------------	----------------	----------------	----------------

Код в-ва	Наименование вещества	Выброс, (г/с)	Выброс, (т/г)	F	Лето			Зима		
					См/ПДК	Xm	Um	См/ПДК	Xm	Um
0301	Азота диоксид (Азот (IV) оксид)	0,0010896	0,014710	1	0,19	11,40	0,50	0,19	11,40	0,50
0304	Азот (II) оксид (Азота оксид)	0,0001771	0,002390	1	0,02	11,40	0,50	0,02	11,40	0,50
0328	Углерод (Сажа)	0,0000649	0,000876	1	0,02	11,40	0,50	0,02	11,40	0,50
0330	Сера диоксид (Ангидрид сернистый)	0,0000094	0,000127	1	0,00	11,40	0,50	0,00	11,40	0,50
0337	Углерод оксид	0,0017697	0,023890	1	0,01	11,40	0,50	0,01	11,40	0,50
0703	Бенз/а/пирен (3,4-Бензпирен)	2,2000000E-10	3,030000E-09	1	0,00	11,40	0,50	0,00	11,40	0,50
1325	Формальдегид	0,0000023	0,000030	1	0,00	11,40	0,50	0,00	11,40	0,50
2704	Бензин (нефтяной, малосернистый) (в пересчете на углерод)	0,0002196	0,002965	1	0,00	11,40	0,50	0,00	11,40	0,50
2732	Керосин	0,0002370	0,003200	1	0,01	11,40	0,50	0,01	11,40	0,50

+	6067	Участок 2	1	8	2	0,00			1,29	-	6,00	-	-	1	5234709,0 0	4964435,0 0	5234741,0 0	4964391,0 0
---	------	-----------	---	---	---	------	--	--	------	---	------	---	---	---	----------------	----------------	----------------	----------------

Код в-ва	Наименование вещества	Выброс, (г/с)	Выброс, (т/г)	F	Лето			Зима		
					См/ПДК	Xm	Um	См/ПДК	Xm	Um
0301	Азота диоксид (Азот (IV) оксид)	0,0018622	0,025140	1	0,33	11,40	0,50	0,33	11,40	0,50
0304	Азот (II) оксид (Азота оксид)	0,0003026	0,004085	1	0,03	11,40	0,50	0,03	11,40	0,50
0328	Углерод (Сажа)	0,0001109	0,001497	1	0,03	11,40	0,50	0,03	11,40	0,50
0330	Сера диоксид (Ангидрид сернистый)	0,0000160	0,000217	1	0,00	11,40	0,50	0,00	11,40	0,50
0337	Углерод оксид	0,0030245	0,040831	1	0,02	11,40	0,50	0,02	11,40	0,50
0703	Бенз/а/пирен (3,4-Бензпирен)	3,8000000E-10	5,180000E-09	1	0,00	11,40	0,50	0,00	11,40	0,50

1325	Формальдегид						0,0000038	0,000052	1	0,00	11,40	0,50	0,00	11,40	0,50							
2704	Бензин (нефтяной, малосернистый) (в пересчете на углерод)						0,0003754	0,005067	1	0,00	11,40	0,50	0,00	11,40	0,50							
2732	Керосин						0,0004051	0,005468	1	0,01	11,40	0,50	0,01	11,40	0,50							
+	6068	Участок 2					1	8	2	0,00			1,29	-	6,00	-	-	1	5234741,0 0	4964391,0 0	5234771,0 0	4964379,0 0

Код в-ва							Наименование вещества	Выброс, (г/с)	Выброс, (т/г)	F	Лето			Зима					
											См/ПДК	Xm	Um	См/ПДК	Xm	Um			
0301							Азота диоксид (Азот (IV) оксид)	0,0011192	0,015109	1	0,20	11,40	0,50	0,20	11,40	0,50			
0304							Азот (II) оксид (Азота оксид)	0,0001819	0,002455	1	0,02	11,40	0,50	0,02	11,40	0,50			
0328							Углерод (Сажа)	0,0000666	0,000899	1	0,02	11,40	0,50	0,02	11,40	0,50			
0330							Сера диоксид (Ангидрид сернистый)	0,0000096	0,000130	1	0,00	11,40	0,50	0,00	11,40	0,50			
0337							Углерод оксид	0,0018178	0,024540	1	0,01	11,40	0,50	0,01	11,40	0,50			
0703							Бенз/а/пирен (3,4-Бензпирен)	2,3000000E-10	3,110000E-09	1	0,00	11,40	0,50	0,00	11,40	0,50			
1325							Формальдегид	0,0000023	0,000031	1	0,00	11,40	0,50	0,00	11,40	0,50			
2704							Бензин (нефтяной, малосернистый) (в пересчете на углерод)	0,0002256	0,003046	1	0,00	11,40	0,50	0,00	11,40	0,50			
2732							Керосин	0,0002435	0,003287	1	0,01	11,40	0,50	0,01	11,40	0,50			
+	6069	Участок 2			1	8	2	0,00		1,29	-	6,00	-	-	1	5234771,00	4964379,00	5234809,00	4964374,00

Код в-ва							Наименование вещества	Выброс, (г/с)	Выброс, (т/г)	F	Лето			Зима							
											См/ПДК	Xm	Um	См/ПДК	Xm	Um					
0301							Азота диоксид (Азот (IV) оксид)	0,0013378	0,018060	1	0,24	11,40	0,50	0,24	11,40	0,50					
0304							Азот (II) оксид (Азота оксид)	0,0002174	0,002935	1	0,02	11,40	0,50	0,02	11,40	0,50					
0328							Углерод (Сажа)	0,0000796	0,001075	1	0,02	11,40	0,50	0,02	11,40	0,50					
0330							Сера диоксид (Ангидрид сернистый)	0,0000115	0,000156	1	0,00	11,40	0,50	0,00	11,40	0,50					
0337							Углерод оксид	0,0021727	0,029331	1	0,02	11,40	0,50	0,02	11,40	0,50					
0703							Бенз/а/пирен (3,4-Бензпирен)	2,8000000E-10	3,720000E-09	1	0,00	11,40	0,50	0,00	11,40	0,50					
1325							Формальдегид	0,0000028	0,000037	1	0,00	11,40	0,50	0,00	11,40	0,50					
2704							Бензин (нефтяной, малосернистый) (в пересчете на углерод)	0,0002696	0,003640	1	0,00	11,40	0,50	0,00	11,40	0,50					
2732							Керосин	0,0002910	0,003928	1	0,01	11,40	0,50	0,01	11,40	0,50					
+	6070	Участок 2					1	8	2	0,00		1,29	-	6,00	-	-	1	5234809,0	4964374,0	5234848,0	4964353,0

Код в-ва	Наименование вещества	Выброс, (г/с)	Выброс, (т/г)	F	Лето			Зима		
					См/ПДК	Xm	Um	См/ПДК	Xm	Um

0301	Азота диоксид (Азот (IV) оксид)	0,0015000	0,020250	1	0,27	11,40	0,50	0,27	11,40	0,50
0304	Азот (II) оксид (Азота оксид)	0,0002438	0,003291	1	0,02	11,40	0,50	0,02	11,40	0,50
0328	Углерод (Сажа)	0,0000893	0,001205	1	0,02	11,40	0,50	0,02	11,40	0,50
0330	Сера диоксид (Ангидрид сернистый)	0,0000129	0,000174	1	0,00	11,40	0,50	0,00	11,40	0,50
0337	Углерод оксид	0,0024362	0,032889	1	0,02	11,40	0,50	0,02	11,40	0,50
0703	Бенз/а/пирен (3,4-Бензпирен)	3,1000000E-10	4,170000E-09	1	0,00	11,40	0,50	0,00	11,40	0,50
1325	Формальдегид	0,0000031	0,000042	1	0,00	11,40	0,50	0,00	11,40	0,50
2704	Бензин (нефтяной, малосернистый) (в пересчете на углерод)	0,0003024	0,004082	1	0,00	11,40	0,50	0,00	11,40	0,50
2732	Керосин	0,0003263	0,004405	1	0,01	11,40	0,50	0,01	11,40	0,50

+	6071	Участок 2	1	8	2	0,00			1,29	-	6,00	-	-	1	5234848,00	4964353,00	5234937,00	4964286,00
---	------	-----------	---	---	---	------	--	--	------	---	------	---	---	---	------------	------------	------------	------------

Код в-ва	Наименование вещества	Выброс, (г/с)	Выброс, (т/г)	F	Лето			Зима		
					См/ПДК	Xm	Um	См/ПДК	Xm	Um
0301	Азота диоксид (Азот (IV) оксид)	0,0038521	0,052003	1	0,69	11,40	0,50	0,69	11,40	0,50
0304	Азот (II) оксид (Азота оксид)	0,0006260	0,008451	1	0,06	11,40	0,50	0,06	11,40	0,50
0328	Углерод (Сажа)	0,0002293	0,003096	1	0,05	11,40	0,50	0,05	11,40	0,50
0330	Сера диоксид (Ангидрид сернистый)	0,0000332	0,000448	1	0,00	11,40	0,50	0,00	11,40	0,50
0337	Углерод оксид	0,0062563	0,084460	1	0,04	11,40	0,50	0,04	11,40	0,50
0703	Бенз/а/пирен (3,4-Бензпирен)	7,9000000E-10	1,071000E-08	1	0,00	11,40	0,50	0,00	11,40	0,50
1325	Формальдегид	0,0000080	0,000107	1	0,01	11,40	0,50	0,01	11,40	0,50
2704	Бензин (нефтяной, малосернистый) (в пересчете на углерод)	0,0007765	0,010482	1	0,01	11,40	0,50	0,01	11,40	0,50
2732	Керосин	0,0008379	0,011312	1	0,02	11,40	0,50	0,02	11,40	0,50

+	6072	Участок 2	1	8	2	0,00			1,29	-	6,00	-	-	1	5234937,00	4964286,00	5234958,00	4964281,00
---	------	-----------	---	---	---	------	--	--	------	---	------	---	---	---	------------	------------	------------	------------

Код в-ва	Наименование вещества	Выброс, (г/с)	Выброс, (т/г)	F	Лето			Зима		
					См/ПДК	Xm	Um	См/ПДК	Xm	Um
0301	Азота диоксид (Азот (IV) оксид)	0,0007334	0,009901	1	0,13	11,40	0,50	0,13	11,40	0,50
0304	Азот (II) оксид (Азота оксид)	0,0001192	0,001609	1	0,01	11,40	0,50	0,01	11,40	0,50
0328	Углерод (Сажа)	0,0000437	0,000589	1	0,01	11,40	0,50	0,01	11,40	0,50
0330	Сера диоксид (Ангидрид сернистый)	0,0000063	0,000085	1	0,00	11,40	0,50	0,00	11,40	0,50
0337	Углерод оксид	0,0011912	0,016081	1	0,01	11,40	0,50	0,01	11,40	0,50
0703	Бенз/а/пирен (3,4-Бензпирен)	1,5000000E-10	2,040000E-09	1	0,00	11,40	0,50	0,00	11,40	0,50

1325	Формальдегид						0,0000015	0,000020	1	0,00	11,40	0,50	0,00	11,40	0,50						
2704	Бензин (нефтяной, малосернистый) (в пересчете на углерод)						0,0001478	0,001996	1	0,00	11,40	0,50	0,00	11,40	0,50						
2732	Керосин						0,0001595	0,002154	1	0,00	11,40	0,50	0,00	11,40	0,50						
+	6073	Участок 2					1	8	2	0,00		1,29	-	6,00	-	-	1	5234958,0 0	4964281,0 0	5234978,0 0	4964285,0 0

Код в-ва							Наименование вещества	Выброс, (г/с)	Выброс, (т/г)	F	Лето			Зима							
											См/ПДК	Xm	Um	См/ПДК	Xm	Um					
0301							Азота диоксид (Азот (IV) оксид)	0,0007171	0,009681	1	0,13	11,40	0,50	0,13	11,40	0,50					
0304							Азот (II) оксид (Азота оксид)	0,0001165	0,001573	1	0,01	11,40	0,50	0,01	11,40	0,50					
0328							Углерод (Сажа)	0,0000427	0,000576	1	0,01	11,40	0,50	0,01	11,40	0,50					
0330							Сера диоксид (Ангидрид сернистый)	0,0000062	0,000083	1	0,00	11,40	0,50	0,00	11,40	0,50					
0337							Углерод оксид	0,0011646	0,015723	1	0,01	11,40	0,50	0,01	11,40	0,50					
0703							Бенз/а/пирен (3,4-Бензпирен)	1,5000000E-10	1,990000E-09	1	0,00	11,40	0,50	0,00	11,40	0,50					
1325							Формальдегид	0,0000015	0,000020	1	0,00	11,40	0,50	0,00	11,40	0,50					
2704							Бензин (нефтяной, малосернистый) (в пересчете на углерод)	0,0001445	0,001951	1	0,00	11,40	0,50	0,00	11,40	0,50					
2732							Керосин	0,0001560	0,002106	1	0,00	11,40	0,50	0,00	11,40	0,50					
+	6074	Участок 2				1	8	2	0,00			1,29	-	6,00	-	-	1	5234978,00	4964285,00	5235053,00	4964310,00

Код в-ва							Наименование вещества	Выброс, (г/с)	Выброс, (т/г)	F	Лето			Зима							
											См/ПДК	Xm	Um	См/ПДК	Xm	Um					
0301							Азота диоксид (Азот (IV) оксид)	0,0027140	0,036638	1	0,48	11,40	0,50	0,48	11,40	0,50					
0304							Азот (II) оксид (Азота оксид)	0,0004410	0,005954	1	0,04	11,40	0,50	0,04	11,40	0,50					
0328							Углерод (Сажа)	0,0001616	0,002181	1	0,04	11,40	0,50	0,04	11,40	0,50					
0330							Сера диоксид (Ангидрид сернистый)	0,0000234	0,000316	1	0,00	11,40	0,50	0,00	11,40	0,50					
0337							Углерод оксид	0,0044078	0,059506	1	0,03	11,40	0,50	0,03	11,40	0,50					
0703							Бенз/а/пирен (3,4-Бензпирен)	5,6000000E-10	7,540000E-09	1	0,00	11,40	0,50	0,00	11,40	0,50					
1325							Формальдегид	0,0000056	0,000076	1	0,00	11,40	0,50	0,00	11,40	0,50					
2704							Бензин (нефтяной, малосернистый) (в пересчете на углерод)	0,0005470	0,007385	1	0,00	11,40	0,50	0,00	11,40	0,50					
2732							Керосин	0,0005903	0,007969	1	0,02	11,40	0,50	0,02	11,40	0,50					
+	6075	Участок 2				1	8	2	0,00			1,29	-	6,00	-	-	1	5235053,00	4964310,00	5235113,00	4964304,00

Код в-ва	Наименование вещества	Выброс, (г/с)	Выброс, (т/г)	F	Лето			Зима		
					См/ПДК	Xm	Um	См/ПДК	Xm	Um

0301	Азота диоксид (Азот (IV) оксид)	0,0020932	0,028258	1	0,37	11,40	0,50	0,37	11,40	0,50
0304	Азот (II) оксид (Азота оксид)	0,0003401	0,004592	1	0,03	11,40	0,50	0,03	11,40	0,50
0328	Углерод (Сажа)	0,0001246	0,001682	1	0,03	11,40	0,50	0,03	11,40	0,50
0330	Сера диоксид (Ангидрид сернистый)	0,0000180	0,000243	1	0,00	11,40	0,50	0,00	11,40	0,50
0337	Углерод оксид	0,0033996	0,045894	1	0,02	11,40	0,50	0,02	11,40	0,50
0703	Бенз/а/пирен (3,4-Бензпирен)	4,3000000E-10	5,820000E-09	1	0,00	11,40	0,50	0,00	11,40	0,50
1325	Формальдегид	0,0000043	0,000058	1	0,00	11,40	0,50	0,00	11,40	0,50
2704	Бензин (нефтяной, малосернистый) (в пересчете на углерод)	0,0004219	0,005696	1	0,00	11,40	0,50	0,00	11,40	0,50
2732	Керосин	0,0004553	0,006147	1	0,01	11,40	0,50	0,01	11,40	0,50

+	6076	Участок 2	1	8	2	0,00			1,29	-	6,00	-	-	1	5235113,0 0	4964304,0 0	5235175,0 0	4964317,0 0
---	------	-----------	---	---	---	------	--	--	------	---	------	---	---	---	----------------	----------------	----------------	----------------

Код в-ва	Наименование вещества	Выброс, (г/с)	Выброс, (т/г)	F	Лето			Зима		
					См/ПДК	Xm	Um	См/ПДК	Xm	Um
0301	Азота диоксид (Азот (IV) оксид)	0,0021889	0,029550	1	0,39	11,40	0,50	0,39	11,40	0,50
0304	Азот (II) оксид (Азота оксид)	0,0003557	0,004802	1	0,03	11,40	0,50	0,03	11,40	0,50
0328	Углерод (Сажа)	0,0001303	0,001759	1	0,03	11,40	0,50	0,03	11,40	0,50
0330	Сера диоксид (Ангидрид сернистый)	0,0000189	0,000255	1	0,00	11,40	0,50	0,00	11,40	0,50
0337	Углерод оксид	0,0035550	0,047993	1	0,03	11,40	0,50	0,03	11,40	0,50
0703	Бенз/а/пирен (3,4-Бензпирен)	4,5000000E-10	6,080000E-09	1	0,00	11,40	0,50	0,00	11,40	0,50
1325	Формальдегид	0,0000045	0,000061	1	0,00	11,40	0,50	0,00	11,40	0,50
2704	Бензин (нефтяной, малосернистый) (в пересчете на углерод)	0,0004412	0,005956	1	0,00	11,40	0,50	0,00	11,40	0,50
2732	Керосин	0,0004761	0,006428	1	0,01	11,40	0,50	0,01	11,40	0,50

+	6077	Участок 2	1	8	2	0,00			1,29	-	6,00	-	-	1	5235175,0 0	4964317,0 0	5235247,0 0	4964304,0 0
---	------	-----------	---	---	---	------	--	--	------	---	------	---	---	---	----------------	----------------	----------------	----------------

Код в-ва	Наименование вещества	Выброс, (г/с)	Выброс, (т/г)	F	Лето			Зима		
					См/ПДК	Xm	Um	См/ПДК	Xm	Um
0301	Азота диоксид (Азот (IV) оксид)	0,0025141	0,033940	1	0,45	11,40	0,50	0,45	11,40	0,50
0304	Азот (II) оксид (Азота оксид)	0,0004085	0,005515	1	0,04	11,40	0,50	0,04	11,40	0,50
0328	Углерод (Сажа)	0,0001497	0,002020	1	0,04	11,40	0,50	0,04	11,40	0,50
0330	Сера диоксид (Ангидрид сернистый)	0,0000217	0,000292	1	0,00	11,40	0,50	0,00	11,40	0,50
0337	Углерод оксид	0,0040832	0,055124	1	0,03	11,40	0,50	0,03	11,40	0,50
0703	Бенз/а/пирен (3,4-Бензпирен)	5,2000000E-10	6,990000E-09	1	0,00	11,40	0,50	0,00	11,40	0,50

1325	Формальдегид						0,0000052	0,000070	1	0,00	11,40	0,50	0,00	11,40	0,50						
2704	Бензин (нефтяной, малосернистый) (в пересчете на углерод)						0,0005068	0,006841	1	0,00	11,40	0,50	0,00	11,40	0,50						
2732	Керосин						0,0005469	0,007383	1	0,02	11,40	0,50	0,02	11,40	0,50						
+	6078	Участок 2					1	8	2	0,00		1,29	-	6,00	-	-	1	5235247,0 0	4964304,0 0	5235266,0 0	4964288,0 0

Код в-ва							Наименование вещества	Выброс, (г/с)	Выброс, (т/г)	F	Лето			Зима							
											См/ПДК	Xm	Um	См/ПДК	Xm	Um					
0301							Азота диоксид (Азот (IV) оксид)	0,0008494	0,011467	1	0,15	11,40	0,50	0,15	11,40	0,50					
0304							Азот (II) оксид (Азота оксид)	0,0001380	0,001863	1	0,01	11,40	0,50	0,01	11,40	0,50					
0328							Углерод (Сажа)	0,0000506	0,000683	1	0,01	11,40	0,50	0,01	11,40	0,50					
0330							Сера диоксид (Ангидрид сернистый)	0,0000073	0,000099	1	0,00	11,40	0,50	0,00	11,40	0,50					
0337							Углерод оксид	0,0013795	0,018623	1	0,01	11,40	0,50	0,01	11,40	0,50					
0703							Бенз/а/пирен (3,4-Бензпирен)	1,7000000E-10	2,360000E-09	1	0,00	11,40	0,50	0,00	11,40	0,50					
1325							Формальдегид	0,0000018	0,000024	1	0,00	11,40	0,50	0,00	11,40	0,50					
2704							Бензин (нефтяной, малосернистый) (в пересчете на углерод)	0,0001712	0,002311	1	0,00	11,40	0,50	0,00	11,40	0,50					
2732							Керосин	0,0001848	0,002494	1	0,01	11,40	0,50	0,01	11,40	0,50					
+	6079	Участок 2				1	8	2	0,00			1,29	-	6,00	-	-	1	5235266,00	4964288,00	5235271,00	4964265,00

Код в-ва							Наименование вещества	Выброс, (г/с)	Выброс, (т/г)	F	Лето			Зима							
											См/ПДК	Xm	Um	См/ПДК	Xm	Um					
0301							Азота диоксид (Азот (IV) оксид)	0,0008169	0,011028	1	0,15	11,40	0,50	0,15	11,40	0,50					
0304							Азот (II) оксид (Азота оксид)	0,0001327	0,001792	1	0,01	11,40	0,50	0,01	11,40	0,50					
0328							Углерод (Сажа)	0,0000486	0,000656	1	0,01	11,40	0,50	0,01	11,40	0,50					
0330							Сера диоксид (Ангидрид сернистый)	0,0000070	0,000095	1	0,00	11,40	0,50	0,00	11,40	0,50					
0337							Углерод оксид	0,0013267	0,017910	1	0,01	11,40	0,50	0,01	11,40	0,50					
0703							Бенз/а/пирен (3,4-Бензпирен)	1,7000000E-10	2,270000E-09	1	0,00	11,40	0,50	0,00	11,40	0,50					
1325							Формальдегид	0,0000017	0,000023	1	0,00	11,40	0,50	0,00	11,40	0,50					
2704							Бензин (нефтяной, малосернистый) (в пересчете на углерод)	0,0001647	0,002223	1	0,00	11,40	0,50	0,00	11,40	0,50					
2732							Керосин	0,0001777	0,002399	1	0,01	11,40	0,50	0,01	11,40	0,50					
+	6080	Участок 2					1	8	2	0,00		1,29	-	6,00	-	-	1	5235271,0 0	4964265,0 0	5235258,0 0	4964244,0 0

Код в-ва	Наименование вещества	Выброс, (г/с)	Выброс, (т/г)	F	Лето			Зима		
					См/ПДК	Xm	Um	См/ПДК	Xm	Um

0301	Азота диоксид (Азот (IV) оксид)	0,0008391	0,011328	1	0,15	11,40	0,50	0,15	11,40	0,50
0304	Азот (II) оксид (Азота оксид)	0,0001364	0,001841	1	0,01	11,40	0,50	0,01	11,40	0,50
0328	Углерод (Сажа)	0,0000500	0,000674	1	0,01	11,40	0,50	0,01	11,40	0,50
0330	Сера диоксид (Ангидрид сернистый)	0,0000072	0,000098	1	0,00	11,40	0,50	0,00	11,40	0,50
0337	Углерод оксид	0,0013629	0,018399	1	0,01	11,40	0,50	0,01	11,40	0,50
0703	Бенз/а/пирен (3,4-Бензпирен)	1,7000000E-10	2,330000E-09	1	0,00	11,40	0,50	0,00	11,40	0,50
1325	Формальдегид	0,0000017	0,000023	1	0,00	11,40	0,50	0,00	11,40	0,50
2704	Бензин (нефтяной, малосернистый) (в пересчете на углерод)	0,0001691	0,002283	1	0,00	11,40	0,50	0,00	11,40	0,50
2732	Керосин	0,0001825	0,002464	1	0,01	11,40	0,50	0,01	11,40	0,50

+	6081	Участок 2	1	8	2	0,00			1,29	-	6,00	-	-	1	5235258,0 0	4964244,0 0	5235136,0 0	4964193,0 0
---	------	-----------	---	---	---	------	--	--	------	---	------	---	---	---	----------------	----------------	----------------	----------------

Код в-ва	Наименование вещества	Выброс, (г/с)	Выброс, (т/г)	F	Лето			Зима		
					См/ПДК	Xm	Um	См/ПДК	Xm	Um
0301	Азота диоксид (Азот (IV) оксид)	0,0045630	0,061601	1	0,81	11,40	0,50	0,81	11,40	0,50
0304	Азот (II) оксид (Азота оксид)	0,0007415	0,010010	1	0,07	11,40	0,50	0,07	11,40	0,50
0328	Углерод (Сажа)	0,0002716	0,003667	1	0,06	11,40	0,50	0,06	11,40	0,50
0330	Сера диоксид (Ангидрид сернистый)	0,0000393	0,000531	1	0,00	11,40	0,50	0,00	11,40	0,50
0337	Углерод оксид	0,0074110	0,100048	1	0,05	11,40	0,50	0,05	11,40	0,50
0703	Бенз/а/пирен (3,4-Бензпирен)	9,4000000E-10	1,268000E-08	1	0,00	11,40	0,50	0,00	11,40	0,50
1325	Формальдегид	0,0000094	0,000127	1	0,01	11,40	0,50	0,01	11,40	0,50
2704	Бензин (нефтяной, малосернистый) (в пересчете на углерод)	0,0009198	0,012417	1	0,01	11,40	0,50	0,01	11,40	0,50
2732	Керосин	0,0009925	0,013399	1	0,03	11,40	0,50	0,03	11,40	0,50

+	6082	Участок 2	1	8	2	0,00			1,29	-	6,00	-	-	1	5235136,0 0	4964193,0 0	5235094,0 0	4964144,0 0
---	------	-----------	---	---	---	------	--	--	------	---	------	---	---	---	----------------	----------------	----------------	----------------

Код в-ва	Наименование вещества	Выброс, (г/с)	Выброс, (т/г)	F	Лето			Зима		
					См/ПДК	Xm	Um	См/ПДК	Xm	Um
0301	Азота диоксид (Азот (IV) оксид)	0,0022238	0,030022	1	0,40	11,40	0,50	0,40	11,40	0,50
0304	Азот (II) оксид (Азота оксид)	0,0003614	0,004879	1	0,03	11,40	0,50	0,03	11,40	0,50
0328	Углерод (Сажа)	0,0001324	0,001787	1	0,03	11,40	0,50	0,03	11,40	0,50
0330	Сера диоксид (Ангидрид сернистый)	0,0000192	0,000259	1	0,00	11,40	0,50	0,00	11,40	0,50
0337	Углерод оксид	0,0036118	0,048759	1	0,03	11,40	0,50	0,03	11,40	0,50
0703	Бенз/а/пирен (3,4-Бензпирен)	4,6000000E-10	6,180000E-09	1	0,00	11,40	0,50	0,00	11,40	0,50

1325	Формальдегид						0,0000046	0,000062	1	0,00	11,40	0,50	0,00	11,40	0,50						
2704	Бензин (нефтяной, малосернистый) (в пересчете на углерод)						0,0004482	0,006051	1	0,00	11,40	0,50	0,00	11,40	0,50						
2732	Керосин						0,0004837	0,006530	1	0,01	11,40	0,50	0,01	11,40	0,50						
+	6083	Участок 2					1	8	2	0,00		1,29	-	6,00	-	-	1	5235094,0 0	4964144,0 0	5235044,0 0	4964060,0 0

Код в-ва							Наименование вещества	Выброс, (г/с)	Выброс, (т/г)	F	Лето			Зима							
											См/ПДК	Xm	Um	См/ПДК	Xm	Um					
0301							Азота диоксид (Азот (IV) оксид)	0,0033736	0,045543	1	0,60	11,40	0,50	0,60	11,40	0,50					
0304							Азот (II) оксид (Азота оксид)	0,0005482	0,007401	1	0,05	11,40	0,50	0,05	11,40	0,50					
0328							Углерод (Сажа)	0,0002008	0,002711	1	0,05	11,40	0,50	0,05	11,40	0,50					
0330							Сера диоксид (Ангидрид сернистый)	0,0000291	0,000392	1	0,00	11,40	0,50	0,00	11,40	0,50					
0337							Углерод оксид	0,0054791	0,073968	1	0,04	11,40	0,50	0,04	11,40	0,50					
0703							Бенз/а/пирен (3,4-Бензпирен)	6,9000000E-10	9,380000E-09	1	0,00	11,40	0,50	0,00	11,40	0,50					
1325							Формальдегид	0,0000070	0,000094	1	0,01	11,40	0,50	0,01	11,40	0,50					
2704							Бензин (нефтяной, малосернистый) (в пересчете на углерод)	0,0006800	0,009180	1	0,00	11,40	0,50	0,00	11,40	0,50					
2732							Керосин	0,0007338	0,009906	1	0,02	11,40	0,50	0,02	11,40	0,50					
+	6084	Участок 2				1	8	2	0,00			1,29	-	6,00	-	-	1	5235044,00	4964060,00	5234992,00	4963954,00

Код в-ва							Наименование вещества	Выброс, (г/с)	Выброс, (т/г)	F	Лето			Зима							
											См/ПДК	Xm	Um	См/ПДК	Xm	Um					
0301							Азота диоксид (Азот (IV) оксид)	0,0040849	0,055146	1	0,73	11,40	0,50	0,73	11,40	0,50					
0304							Азот (II) оксид (Азота оксид)	0,0006638	0,008961	1	0,06	11,40	0,50	0,06	11,40	0,50					
0328							Углерод (Сажа)	0,0002432	0,003283	1	0,06	11,40	0,50	0,06	11,40	0,50					
0330							Сера диоксид (Ангидрид сернистый)	0,0000352	0,000475	1	0,00	11,40	0,50	0,00	11,40	0,50					
0337							Углерод оксид	0,0066344	0,089564	1	0,05	11,40	0,50	0,05	11,40	0,50					
0703							Бенз/а/пирен (3,4-Бензпирен)	8,4000000E-10	1,136000E-08	1	0,00	11,40	0,50	0,00	11,40	0,50					
1325							Формальдегид	0,0000084	0,000114	1	0,01	11,40	0,50	0,01	11,40	0,50					
2704							Бензин (нефтяной, малосернистый) (в пересчете на углерод)	0,0008234	0,011116	1	0,01	11,40	0,50	0,01	11,40	0,50					
2732							Керосин	0,0008885	0,011995	1	0,03	11,40	0,50	0,03	11,40	0,50					
+	6085	Участок 2					1	8	2	0,00		1,29	-	6,00	-	-	1	5234992,0 0	4963954,0 0	5234993,0 0	4963926,0 0

Код в-ва	Наименование вещества	Выброс, (г/с)	Выброс, (т/г)	F	Лето			Зима		
					См/ПДК	Xm	Um	См/ПДК	Xm	Um

0301	Азота диоксид (Азот (IV) оксид)	0,0009537	0,012875	1	0,17	11,40	0,50	0,17	11,40	0,50
0304	Азот (II) оксид (Азота оксид)	0,0001550	0,002092	1	0,01	11,40	0,50	0,01	11,40	0,50
0328	Углерод (Сажа)	0,0000568	0,000766	1	0,01	11,40	0,50	0,01	11,40	0,50
0330	Сера диоксид (Ангидрид сернистый)	0,0000082	0,000111	1	0,00	11,40	0,50	0,00	11,40	0,50
0337	Углерод оксид	0,0015489	0,020910	1	0,01	11,40	0,50	0,01	11,40	0,50
0703	Бенз/а/пирен (3,4-Бензпирен)	2,0000000E-10	2,650000E-09	1	0,00	11,40	0,50	0,00	11,40	0,50
1325	Формальдегид	0,0000020	0,000027	1	0,00	11,40	0,50	0,00	11,40	0,50
2704	Бензин (нефтяной, малосернистый) (в пересчете на углерод)	0,0001922	0,002595	1	0,00	11,40	0,50	0,00	11,40	0,50
2732	Керосин	0,0002074	0,002800	1	0,01	11,40	0,50	0,01	11,40	0,50

+	6086	Участок 2	1	8	2	0,00			1,29	-	6,00	-	-	1	5234993,0 0	4963926,0 0	5235021,0 0	4963866,0 0
---	------	-----------	---	---	---	------	--	--	------	---	------	---	---	---	----------------	----------------	----------------	----------------

Код в-ва	Наименование вещества	Выброс, (г/с)	Выброс, (т/г)	F	Лето			Зима		
					См/ПДК	Xm	Um	См/ПДК	Xm	Um
0301	Азота диоксид (Азот (IV) оксид)	0,0022955	0,030989	1	0,41	11,40	0,50	0,41	11,40	0,50
0304	Азот (II) оксид (Азота оксид)	0,0003730	0,005036	1	0,03	11,40	0,50	0,03	11,40	0,50
0328	Углерод (Сажа)	0,0001366	0,001845	1	0,03	11,40	0,50	0,03	11,40	0,50
0330	Сера диоксид (Ангидрид сернистый)	0,0000198	0,000267	1	0,00	11,40	0,50	0,00	11,40	0,50
0337	Углерод оксид	0,0037281	0,050330	1	0,03	11,40	0,50	0,03	11,40	0,50
0703	Бенз/а/пирен (3,4-Бензпирен)	4,7000000E-10	6,380000E-09	1	0,00	11,40	0,50	0,00	11,40	0,50
1325	Формальдегид	0,0000047	0,000064	1	0,00	11,40	0,50	0,00	11,40	0,50
2704	Бензин (нефтяной, малосернистый) (в пересчете на углерод)	0,0004627	0,006246	1	0,00	11,40	0,50	0,00	11,40	0,50
2732	Керосин	0,0004993	0,006741	1	0,01	11,40	0,50	0,01	11,40	0,50

+	6087	Участок 2	1	8	2	0,00			1,29	-	6,00	-	-	1	5235021,0 0	4963866,0 0	5235066,0 0	4963814,0 0
---	------	-----------	---	---	---	------	--	--	------	---	------	---	---	---	----------------	----------------	----------------	----------------

Код в-ва	Наименование вещества	Выброс, (г/с)	Выброс, (т/г)	F	Лето			Зима		
					См/ПДК	Xm	Um	См/ПДК	Xm	Um
0301	Азота диоксид (Азот (IV) оксид)	0,0023558	0,031803	1	0,42	11,40	0,50	0,42	11,40	0,50
0304	Азот (II) оксид (Азота оксид)	0,0003828	0,005168	1	0,03	11,40	0,50	0,03	11,40	0,50
0328	Углерод (Сажа)	0,0001402	0,001893	1	0,03	11,40	0,50	0,03	11,40	0,50
0330	Сера диоксид (Ангидрид сернистый)	0,0000203	0,000274	1	0,00	11,40	0,50	0,00	11,40	0,50
0337	Углерод оксид	0,0038261	0,051652	1	0,03	11,40	0,50	0,03	11,40	0,50
0703	Бенз/а/пирен (3,4-Бензпирен)	4,9000000E-10	6,550000E-09	1	0,00	11,40	0,50	0,00	11,40	0,50

1325	Формальдегид	0,0000049	0,000066	1	0,00	11,40	0,50	0,00	11,40	0,50
2704	Бензин (нефтяной, малосернистый) (в пересчете на углерод)	0,0004748	0,006410	1	0,00	11,40	0,50	0,00	11,40	0,50
2732	Керосин	0,0005124	0,006918	1	0,02	11,40	0,50	0,02	11,40	0,50

+	6088	Участок 2	1	8	2	0,00			1,29	-	6,00	-	-	1	5235066,0 0	4963814,0 0	5235113,0 0	4963703,0 0
---	------	-----------	---	---	---	------	--	--	------	---	------	---	---	---	----------------	----------------	----------------	----------------

Код в-ва	Наименование вещества	Выброс, (г/с)	Выброс, (т/г)	F	Лето			Зима		
					См/ПДК	Xm	Um	См/ПДК	Xm	Um
0301	Азота диоксид (Азот (IV) оксид)	0,0041413	0,055907	1	0,74	11,40	0,50	0,74	11,40	0,50
0304	Азот (II) оксид (Азота оксид)	0,0006730	0,009085	1	0,06	11,40	0,50	0,06	11,40	0,50
0328	Углерод (Сажа)	0,0002465	0,003328	1	0,06	11,40	0,50	0,06	11,40	0,50
0330	Сера диоксид (Ангидрид сернистый)	0,0000357	0,000482	1	0,00	11,40	0,50	0,00	11,40	0,50
0337	Углерод оксид	0,0067259	0,090800	1	0,05	11,40	0,50	0,05	11,40	0,50
0703	Бенз/а/пирен (3,4-Бензпирен)	8,5000000E-10	1,151000E-08	1	0,00	11,40	0,50	0,00	11,40	0,50
1325	Формальдегид	0,0000086	0,000116	1	0,01	11,40	0,50	0,01	11,40	0,50
2704	Бензин (нефтяной, малосернистый) (в пересчете на углерод)	0,0008347	0,011269	1	0,01	11,40	0,50	0,01	11,40	0,50
2732	Керосин	0,0009008	0,012161	1	0,03	11,40	0,50	0,03	11,40	0,50

+	6089	Участок 2	1	8	2	0,00			1,29	-	6,00	-	-	1	5235113,0 0	4963703,0 0	5235272,0 0	4963569,0 0
---	------	-----------	---	---	---	------	--	--	------	---	------	---	---	---	----------------	----------------	----------------	----------------

Код в-ва	Наименование вещества	Выброс, (г/с)	Выброс, (т/г)	F	Лето			Зима		
					См/ПДК	Xm	Um	См/ПДК	Xm	Um
0301	Азота диоксид (Азот (IV) оксид)	0,0071896	0,097060	1	1,28	11,40	0,50	1,28	11,40	0,50
0304	Азот (II) оксид (Азота оксид)	0,0011683	0,015772	1	0,10	11,40	0,50	0,10	11,40	0,50
0328	Углерод (Сажа)	0,0004280	0,005778	1	0,10	11,40	0,50	0,10	11,40	0,50
0330	Сера диоксид (Ангидрид сернистый)	0,0000619	0,000836	1	0,00	11,40	0,50	0,00	11,40	0,50
0337	Углерод оксид	0,0116769	0,157638	1	0,08	11,40	0,50	0,08	11,40	0,50
0703	Бенз/а/пирен (3,4-Бензпирен)	1,4800000E-09	1,999000E-08	1	0,00	11,40	0,50	0,00	11,40	0,50
1325	Формальдегид	0,0000149	0,000201	1	0,01	11,40	0,50	0,01	11,40	0,50
2704	Бензин (нефтяной, малосернистый) (в пересчете на углерод)	0,0014492	0,019564	1	0,01	11,40	0,50	0,01	11,40	0,50
2732	Керосин	0,0015639	0,021112	1	0,05	11,40	0,50	0,05	11,40	0,50

+	6090	Участок 2	1	8	2	0,00			1,29	-	6,00	-	-	1	5235272,0 0	4963569,0 0	5235315,0 0	4963533,0 0
---	------	-----------	---	---	---	------	--	--	------	---	------	---	---	---	----------------	----------------	----------------	----------------

Код в-ва	Наименование вещества	Выброс, (г/с)	Выброс, (т/г)	F	Лето			Зима		
					См/ПДК	Xm	Um	См/ПДК	Xm	Um

0301	Азота диоксид (Азот (IV) оксид)	0,0019284	0,026034	1	0,34	11,40	0,50	0,34	11,40	0,50
0304	Азот (II) оксид (Азота оксид)	0,0003134	0,004230	1	0,03	11,40	0,50	0,03	11,40	0,50
0328	Углерод (Сажа)	0,0001148	0,001550	1	0,03	11,40	0,50	0,03	11,40	0,50
0330	Сера диоксид (Ангидрид сернистый)	0,0000166	0,000224	1	0,00	11,40	0,50	0,00	11,40	0,50
0337	Углерод оксид	0,0031320	0,042282	1	0,02	11,40	0,50	0,02	11,40	0,50
0703	Бенз/а/пирен (3,4-Бензпирен)	4,0000000E-10	5,360000E-09	1	0,00	11,40	0,50	0,00	11,40	0,50
1325	Формальдегид	0,0000040	0,000054	1	0,00	11,40	0,50	0,00	11,40	0,50
2704	Бензин (нефтяной, малосернистый) (в пересчете на углерод)	0,0003887	0,005248	1	0,00	11,40	0,50	0,00	11,40	0,50
2732	Керосин	0,0004195	0,005663	1	0,01	11,40	0,50	0,01	11,40	0,50

+	6091	Участок 2	1	8	2	0,00			1,29	-	6,00	-	-	1	5235315,0 0	4963533,0 0	5235326,0 0	4963502,0 0
---	------	-----------	---	---	---	------	--	--	------	---	------	---	---	---	----------------	----------------	----------------	----------------

Код в-ва	Наименование вещества	Выброс, (г/с)	Выброс, (т/г)	F	Лето			Зима		
					См/ПДК	Xm	Um	См/ПДК	Xm	Um
0301	Азота диоксид (Азот (IV) оксид)	0,0011374	0,015355	1	0,20	11,40	0,50	0,20	11,40	0,50
0304	Азот (II) оксид (Азота оксид)	0,0001848	0,002495	1	0,02	11,40	0,50	0,02	11,40	0,50
0328	Углерод (Сажа)	0,0000677	0,000914	1	0,02	11,40	0,50	0,02	11,40	0,50
0330	Сера диоксид (Ангидрид сернистый)	0,0000098	0,000132	1	0,00	11,40	0,50	0,00	11,40	0,50
0337	Углерод оксид	0,0018473	0,024939	1	0,01	11,40	0,50	0,01	11,40	0,50
0703	Бенз/а/пирен (3,4-Бензпирен)	2,3000000E-10	3,160000E-09	1	0,00	11,40	0,50	0,00	11,40	0,50
1325	Формальдегид	0,0000024	0,000032	1	0,00	11,40	0,50	0,00	11,40	0,50
2704	Бензин (нефтяной, малосернистый) (в пересчете на углерод)	0,0002293	0,003095	1	0,00	11,40	0,50	0,00	11,40	0,50
2732	Керосин	0,0002474	0,003340	1	0,01	11,40	0,50	0,01	11,40	0,50

+	6092	Участок 2	1	8	2	0,00			1,29	-	6,00	-	-	1	5235326,0 0	4963502,0 0	5235329,0 0	4963454,0 0
---	------	-----------	---	---	---	------	--	--	------	---	------	---	---	---	----------------	----------------	----------------	----------------

Код в-ва	Наименование вещества	Выброс, (г/с)	Выброс, (т/г)	F	Лето			Зима		
					См/ПДК	Xm	Um	См/ПДК	Xm	Um
0301	Азота диоксид (Азот (IV) оксид)	0,0016506	0,022283	1	0,29	11,40	0,50	0,29	11,40	0,50
0304	Азот (II) оксид (Азота оксид)	0,0002682	0,003621	1	0,02	11,40	0,50	0,02	11,40	0,50
0328	Углерод (Сажа)	0,0000983	0,001326	1	0,02	11,40	0,50	0,02	11,40	0,50
0330	Сера диоксид (Ангидрид сернистый)	0,0000142	0,000192	1	0,00	11,40	0,50	0,00	11,40	0,50
0337	Углерод оксид	0,0026808	0,036190	1	0,02	11,40	0,50	0,02	11,40	0,50
0703	Бенз/а/пирен (3,4-Бензпирен)	3,4000000E-10	4,590000E-09	1	0,00	11,40	0,50	0,00	11,40	0,50

1325	Формальдегид						0,0000034	0,000046	1	0,00	11,40	0,50	0,00	11,40	0,50						
2704	Бензин (нефтяной, малосернистый) (в пересчете на углерод)						0,0003327	0,004491	1	0,00	11,40	0,50	0,00	11,40	0,50						
2732	Керосин						0,0003590	0,004847	1	0,01	11,40	0,50	0,01	11,40	0,50						
+	6093	Участок 2					1	8	2	0,00		1,29	-	6,00	-	-	1	5235329,0 0	4963454,0 0	5235346,0 0	4963424,0 0

Код в-ва							Наименование вещества	Выброс, (г/с)	Выброс, (т/г)	F	Лето			Зима							
											См/ПДК	Xm	Um	См/ПДК	Xm	Um					
0301							Азота диоксид (Азот (IV) оксид)	0,0012155	0,016409	1	0,22	11,40	0,50	0,22	11,40	0,50					
0304							Азот (II) оксид (Азота оксид)	0,0001975	0,002666	1	0,02	11,40	0,50	0,02	11,40	0,50					
0328							Углерод (Сажа)	0,0000724	0,000977	1	0,02	11,40	0,50	0,02	11,40	0,50					
0330							Сера диоксид (Ангидрид сернистый)	0,0000105	0,000141	1	0,00	11,40	0,50	0,00	11,40	0,50					
0337							Углерод оксид	0,0019741	0,026650	1	0,01	11,40	0,50	0,01	11,40	0,50					
0703							Бенз/а/пирен (3,4-Бензпирен)	2,5000000E-10	3,380000E-09	1	0,00	11,40	0,50	0,00	11,40	0,50					
1325							Формальдегид	0,0000025	0,000034	1	0,00	11,40	0,50	0,00	11,40	0,50					
2704							Бензин (нефтяной, малосернистый) (в пересчете на углерод)	0,0002450	0,003307	1	0,00	11,40	0,50	0,00	11,40	0,50					
2732							Керосин	0,0002644	0,003569	1	0,01	11,40	0,50	0,01	11,40	0,50					
+	6094	Участок 2				1	8	2	0,00			1,29	-	6,00	-	-	1	5235346,0	4963424,0	5235374,0	4963398,0

Код в-ва							Наименование вещества	Выброс, (г/с)	Выброс, (т/г)	F	Лето			Зима							
											См/ПДК	Xm	Um	См/ПДК	Xm	Um					
0301							Азота диоксид (Азот (IV) оксид)	0,0013050	0,017618	1	0,23	11,40	0,50	0,23	11,40	0,50					
0304							Азот (II) оксид (Азота оксид)	0,0002121	0,002863	1	0,02	11,40	0,50	0,02	11,40	0,50					
0328							Углерод (Сажа)	0,0000777	0,001049	1	0,02	11,40	0,50	0,02	11,40	0,50					
0330							Сера диоксид (Ангидрид сернистый)	0,0000112	0,000152	1	0,00	11,40	0,50	0,00	11,40	0,50					
0337							Углерод оксид	0,0021195	0,028614	1	0,02	11,40	0,50	0,02	11,40	0,50					
0703							Бенз/а/пирен (3,4-Бензпирен)	2,7000000E-10	3,630000E-09	1	0,00	11,40	0,50	0,00	11,40	0,50					
1325							Формальдегид	0,0000027	0,000036	1	0,00	11,40	0,50	0,00	11,40	0,50					
2704							Бензин (нефтяной, малосернистый) (в пересчете на углерод)	0,0002631	0,003551	1	0,00	11,40	0,50	0,00	11,40	0,50					
2732							Керосин	0,0002839	0,003832	1	0,01	11,40	0,50	0,01	11,40	0,50					
+	6095	Участок 2					1	8	2	0,00		1,29	-	6,00	-	-	1	5235374,0 0	4963398,0 0	5235399,0 0	4963391,0 0

Код в-ва	Наименование вещества	Выброс, (г/с)	Выброс, (т/г)	F	Лето			Зима		
					См/ПДК	Xm	Um	См/ПДК	Xm	Um

0301	Азота диоксид (Азот (IV) оксид)	0,0008819	0,011906	1	0,16	11,40	0,50	0,16	11,40	0,50								
0304	Азот (II) оксид (Азота оксид)	0,0001433	0,001935	1	0,01	11,40	0,50	0,01	11,40	0,50								
0328	Углерод (Сажа)	0,0000525	0,000709	1	0,01	11,40	0,50	0,01	11,40	0,50								
0330	Сера диоксид (Ангидрид сернистый)	0,0000076	0,000103	1	0,00	11,40	0,50	0,00	11,40	0,50								
0337	Углерод оксид	0,0014323	0,019336	1	0,01	11,40	0,50	0,01	11,40	0,50								
0703	Бенз/а/пирен (3,4-Бензпирен)	1,8000000E-10	2,450000E-09	1	0,00	11,40	0,50	0,00	11,40	0,50								
1325	Формальдегид	0,0000018	0,000025	1	0,00	11,40	0,50	0,00	11,40	0,50								
2704	Бензин (нефтяной, малосернистый) (в пересчете на углерод)	0,0001778	0,002400	1	0,00	11,40	0,50	0,00	11,40	0,50								
2732	Керосин	0,0001918	0,002590	1	0,01	11,40	0,50	0,01	11,40	0,50								
+	6096	Участок 2	1	8	2	0,00			1,29	-	6,00	-	-	1	5235399,00	4963391,00	5235428,00	4963396,00

Код в-ва							Наименование вещества	Выброс, (г/с)	Выброс, (т/г)	F	Лето			Зима							
											См/ПДК	Хм	Um	См/ПДК	Хм	Um					
0301							Азота диоксид (Азот (IV) оксид)	0,0010427	0,014077	1	0,19	11,40	0,50	0,19	11,40	0,50					
0304							Азот (II) оксид (Азота оксид)	0,0001694	0,002288	1	0,02	11,40	0,50	0,02	11,40	0,50					
0328							Углерод (Сажа)	0,0000621	0,000838	1	0,01	11,40	0,50	0,01	11,40	0,50					
0330							Сера диоксид (Ангидрид сернистый)	0,0000090	0,000121	1	0,00	11,40	0,50	0,00	11,40	0,50					
0337							Углерод оксид	0,0016936	0,022863	1	0,01	11,40	0,50	0,01	11,40	0,50					
0703							Бенз/а/пирен (3,4-Бензпирен)	2,1000000E-10	2,900000E-09	1	0,00	11,40	0,50	0,00	11,40	0,50					
1325							Формальдегид	0,0000022	0,000029	1	0,00	11,40	0,50	0,00	11,40	0,50					
2704							Бензин (нефтяной, малосернистый) (в пересчете на углерод)	0,0002102	0,002837	1	0,00	11,40	0,50	0,00	11,40	0,50					
2732							Керосин	0,0002268	0,003062	1	0,01	11,40	0,50	0,01	11,40	0,50					
+	6097	Участок 2				1	8	2	0,00			1,29	-	6,00	-	-	1	5235428,00	4963396,00	5235481,00	4963440,00

Код в-ва	Наименование вещества	Выброс, (г/с)	Выброс, (т/г)	F	Лето			Зима		
					См/ПДК	Xm	Um	См/ПДК	Xm	Um
0301	Азота диоксид (Азот (IV) оксид)	0,0023619	0,031886	1	0,42	11,40	0,50	0,42	11,40	0,50
0304	Азот (II) оксид (Азота оксид)	0,0003838	0,005182	1	0,03	11,40	0,50	0,03	11,40	0,50
0328	Углерод (Сажа)	0,0001406	0,001898	1	0,03	11,40	0,50	0,03	11,40	0,50
0330	Сера диоксид (Ангидрид сернистый)	0,0000203	0,000275	1	0,00	11,40	0,50	0,00	11,40	0,50
0337	Углерод оксид	0,0038361	0,051788	1	0,03	11,40	0,50	0,03	11,40	0,50
0703	Бенз/а/пирен (3,4-Бензпирен)	4,9000000E-10	6,570000E-09	1	0,00	11,40	0,50	0,00	11,40	0,50

1325	Формальдегид						0,0000049	0,000066	1	0,00	11,40	0,50	0,00	11,40	0,50						
2704	Бензин (нефтяной, малосернистый) (в пересчете на углерод)						0,0004761	0,006427	1	0,00	11,40	0,50	0,00	11,40	0,50						
2732	Керосин						0,0005138	0,006936	1	0,02	11,40	0,50	0,02	11,40	0,50						
+	6098	Участок 2					1	8	2	0,00		1,29	-	6,00	-	-	1	5235481,0 0	4963440,0 0	5235501,0 0	4963443,0 0

Код в-ва							Наименование вещества	Выброс, (г/с)	Выброс, (т/г)	F	Лето			Зима						
											См/ПДК	Xm	Um	См/ПДК	Xm	Um				
0301							Азота диоксид (Азот (IV) оксид)	0,0006735	0,009092	1	0,12	11,40	0,50	0,12	11,40	0,50				
0304							Азот (II) оксид (Азота оксид)	0,0001094	0,001477	1	0,01	11,40	0,50	0,01	11,40	0,50				
0328							Углерод (Сажа)	0,0000401	0,000541	1	0,01	11,40	0,50	0,01	11,40	0,50				
0330							Сера диоксид (Ангидрид сернистый)	0,0000058	0,000078	1	0,00	11,40	0,50	0,00	11,40	0,50				
0337							Углерод оксид	0,0010938	0,014766	1	0,01	11,40	0,50	0,01	11,40	0,50				
0703							Бенз/а/пирен (3,4-Бензпирен)	1,4000000E-10	1,870000E-09	1	0,00	11,40	0,50	0,00	11,40	0,50				
1325							Формальдегид	0,0000014	0,000019	1	0,00	11,40	0,50	0,00	11,40	0,50				
2704							Бензин (нефтяной, малосернистый) (в пересчете на углерод)	0,0001357	0,001833	1	0,00	11,40	0,50	0,00	11,40	0,50				
2732							Керосин	0,0001465	0,001978	1	0,00	11,40	0,50	0,00	11,40	0,50				
+	6099	Участок 2			1	8	2	0,00			1,29	-	6,00	-	-	1	5235501,0 0	4963443,0 0	5235521,0 0	4963432,0 0

Код в-ва							Наименование вещества	Выброс, (г/с)	Выброс, (т/г)	F	Лето			Зима							
											См/ПДК	Xm	Um	См/ПДК	Xm	Um					
0301							Азота диоксид (Азот (IV) оксид)	0,0007951	0,010734	1	0,14	11,40	0,50	0,14	11,40	0,50					
0304							Азот (II) оксид (Азота оксид)	0,0001292	0,001744	1	0,01	11,40	0,50	0,01	11,40	0,50					
0328							Углерод (Сажа)	0,0000473	0,000639	1	0,01	11,40	0,50	0,01	11,40	0,50					
0330							Сера диоксид (Ангидрид сернистый)	0,0000068	0,000092	1	0,00	11,40	0,50	0,00	11,40	0,50					
0337							Углерод оксид	0,0012913	0,017433	1	0,01	11,40	0,50	0,01	11,40	0,50					
0703							Бенз/а/пирен (3,4-Бензпирен)	1,6000000E-10	2,210000E-09	1	0,00	11,40	0,50	0,00	11,40	0,50					
1325							Формальдегид	0,0000016	0,000022	1	0,00	11,40	0,50	0,00	11,40	0,50					
2704							Бензин (нефтяной, малосернистый) (в пересчете на углерод)	0,0001603	0,002164	1	0,00	11,40	0,50	0,00	11,40	0,50					
2732							Керосин	0,0001729	0,002335	1	0,01	11,40	0,50	0,01	11,40	0,50					
+	6100	Участок 2				1	8	2	0,00			1,29	-	6,00	-	-	1	5235521,00	4963432,00	5235527,00	4963415,00

Код в-ва	Наименование вещества	Выброс, (г/с)	Выброс, (т/г)	F	Лето			Зима		
					См/ПДК	Xm	Um	См/ПДК	Xm	Um

0301	Азота диоксид (Азот (IV) оксид)	0,0005981	0,008074	1	0,11	11,40	0,50	0,11	11,40	0,50
0304	Азот (II) оксид (Азота оксид)	0,0000972	0,001312	1	0,01	11,40	0,50	0,01	11,40	0,50
0328	Углерод (Сажа)	0,0000356	0,000481	1	0,01	11,40	0,50	0,01	11,40	0,50
0330	Сера диоксид (Ангидрид сернистый)	0,0000052	0,000070	1	0,00	11,40	0,50	0,00	11,40	0,50
0337	Углерод оксид	0,0009714	0,013114	1	0,01	11,40	0,50	0,01	11,40	0,50
0703	Бенз/а/пирен (3,4-Бензпирен)	1,2000000E-10	1,660000E-09	1	0,00	11,40	0,50	0,00	11,40	0,50
1325	Формальдегид	0,0000012	0,000017	1	0,00	11,40	0,50	0,00	11,40	0,50
2704	Бензин (нефтяной, малосернистый) (в пересчете на углерод)	0,0001206	0,001627	1	0,00	11,40	0,50	0,00	11,40	0,50
2732	Керосин	0,0001301	0,001756	1	0,00	11,40	0,50	0,00	11,40	0,50

+	6101	Участок 2	1	8	2	0,00			1,29	-	6,00	-	-	1	5235527,0 0	4963415,0 0	5235529,0 0	4963368,0 0
---	------	-----------	---	---	---	------	--	--	------	---	------	---	---	---	----------------	----------------	----------------	----------------

Код в-ва	Наименование вещества	Выброс, (г/с)	Выброс, (т/г)	F	Лето			Зима		
					См/ПДК	Xm	Um	См/ПДК	Xm	Um
0301	Азота диоксид (Азот (IV) оксид)	0,0016334	0,022050	1	0,29	11,40	0,50	0,29	11,40	0,50
0304	Азот (II) оксид (Азота оксид)	0,0002654	0,003583	1	0,02	11,40	0,50	0,02	11,40	0,50
0328	Углерод (Сажа)	0,0000972	0,001313	1	0,02	11,40	0,50	0,02	11,40	0,50
0330	Сера диоксид (Ангидрид сернистый)	0,0000141	0,000190	1	0,00	11,40	0,50	0,00	11,40	0,50
0337	Углерод оксид	0,0026528	0,035812	1	0,02	11,40	0,50	0,02	11,40	0,50
0703	Бенз/а/пирен (3,4-Бензпирен)	3,4000000E-10	4,540000E-09	1	0,00	11,40	0,50	0,00	11,40	0,50
1325	Формальдегид	0,0000034	0,000046	1	0,00	11,40	0,50	0,00	11,40	0,50
2704	Бензин (нефтяной, малосернистый) (в пересчете на углерод)	0,0003292	0,004445	1	0,00	11,40	0,50	0,00	11,40	0,50
2732	Керосин	0,0003553	0,004796	1	0,01	11,40	0,50	0,01	11,40	0,50

+	6102	Участок 2	1	8	2	0,00			1,29	-	6,00	-	-	1	5235529,0 0	4963368,0 0	5235548,0 0	4963309,0 0
---	------	-----------	---	---	---	------	--	--	------	---	------	---	---	---	----------------	----------------	----------------	----------------

Код в-ва	Наименование вещества	Выброс, (г/с)	Выброс, (т/г)	F	Лето			Зима		
					См/ПДК	Xm	Um	См/ПДК	Xm	Um
0301	Азота диоксид (Азот (IV) оксид)	0,0021252	0,028691	1	0,38	11,40	0,50	0,38	11,40	0,50
0304	Азот (II) оксид (Азота оксид)	0,0003454	0,004662	1	0,03	11,40	0,50	0,03	11,40	0,50
0328	Углерод (Сажа)	0,0001265	0,001708	1	0,03	11,40	0,50	0,03	11,40	0,50
0330	Сера диоксид (Ангидрид сернистый)	0,0000183	0,000247	1	0,00	11,40	0,50	0,00	11,40	0,50
0337	Углерод оксид	0,0034517	0,046598	1	0,02	11,40	0,50	0,02	11,40	0,50
0703	Бенз/а/пирен (3,4-Бензпирен)	4,4000000E-10	5,910000E-09	1	0,00	11,40	0,50	0,00	11,40	0,50

1325	Формальдегид						0,0000044	0,000059	1	0,00	11,40	0,50	0,00	11,40	0,50						
2704	Бензин (нефтяной, малосернистый) (в пересчете на углерод)						0,0004284	0,005783	1	0,00	11,40	0,50	0,00	11,40	0,50						
2732	Керосин						0,0004623	0,006241	1	0,01	11,40	0,50	0,01	11,40	0,50						
+	6103	Участок 2					1	8	2	0,00		1,29	-	6,00	-	-	1	5235548,0 0	4963309,0 0	5235545,0 0	4963285,0 0

Код в-ва							Наименование вещества	Выброс, (г/с)	Выброс, (т/г)	F	Лето			Зима							
											См/ПДК	Xm	Um	См/ПДК	Xm	Um					
0301							Азота диоксид (Азот (IV) оксид)	0,0008374	0,011305	1	0,15	11,40	0,50	0,15	11,40	0,50					
0304							Азот (II) оксид (Азота оксид)	0,0001361	0,001837	1	0,01	11,40	0,50	0,01	11,40	0,50					
0328							Углерод (Сажа)	0,0000498	0,000673	1	0,01	11,40	0,50	0,01	11,40	0,50					
0330							Сера диоксид (Ангидрид сернистый)	0,0000072	0,000097	1	0,00	11,40	0,50	0,00	11,40	0,50					
0337							Углерод оксид	0,0013600	0,018360	1	0,01	11,40	0,50	0,01	11,40	0,50					
0703							Бенз/а/пирен (3,4-Бензпирен)	1,7000000E-10	2,330000E-09	1	0,00	11,40	0,50	0,00	11,40	0,50					
1325							Формальдегид	0,0000017	0,000023	1	0,00	11,40	0,50	0,00	11,40	0,50					
2704							Бензин (нефтяной, малосернистый) (в пересчете на углерод)	0,0001688	0,002279	1	0,00	11,40	0,50	0,00	11,40	0,50					
2732							Керосин	0,0001821	0,002459	1	0,01	11,40	0,50	0,01	11,40	0,50					
+	6104	Участок 2				1	8	2	0,00			1,29	-	6,00	-	-	1	5235545,0	4963285,0	5235520,0	4963229,0

Код в-ва		Наименование вещества	Выброс, (г/с)	Выброс, (т/г)	F	Лето			Зима									
						См/ПДК	Xm	Um	См/ПДК	Xm	Um							
0301		Азота диоксид (Азот (IV) оксид)	0,0021233	0,028665	1	0,38	11,40	0,50	0,38	11,40	0,50							
0304		Азот (II) оксид (Азота оксид)	0,0003450	0,004658	1	0,03	11,40	0,50	0,03	11,40	0,50							
0328		Углерод (Сажа)	0,0001264	0,001706	1	0,03	11,40	0,50	0,03	11,40	0,50							
0330		Сера диоксид (Ангидрид сернистый)	0,0000183	0,000247	1	0,00	11,40	0,50	0,00	11,40	0,50							
0337		Углерод оксид	0,0034486	0,046556	1	0,02	11,40	0,50	0,02	11,40	0,50							
0703		Бенз/а/пирен (3,4-Бензпирен)	4,4000000E-10	5,900000E-09	1	0,00	11,40	0,50	0,00	11,40	0,50							
1325		Формальдегид	0,0000044	0,000059	1	0,00	11,40	0,50	0,00	11,40	0,50							
2704		Бензин (нефтяной, малосернистый) (в пересчете на углерод)	0,0004280	0,005778	1	0,00	11,40	0,50	0,00	11,40	0,50							
2732		Керосин	0,0004619	0,006235	1	0,01	11,40	0,50	0,01	11,40	0,50							
+	6105	Участок 2	1	8	2	0,00			1,29	-	6,00	-	-	1	5235520,0	4963229,0	5235517,0	4963156,0

Код в-ва	Наименование вещества	Выброс, (г/с)	Выброс, (т/г)	F	Лето			Зима		
					См/ПДК	Xm	Um	См/ПДК	Xm	Um

0301	Азота диоксид (Азот (IV) оксид)	0,0025365	0,034243	1	0,45	11,40	0,50	0,45	11,40	0,50
0304	Азот (II) оксид (Азота оксид)	0,0004122	0,005564	1	0,04	11,40	0,50	0,04	11,40	0,50
0328	Углерод (Сажа)	0,0001510	0,002038	1	0,04	11,40	0,50	0,04	11,40	0,50
0330	Сера диоксид (Ангидрид сернистый)	0,0000218	0,000295	1	0,00	11,40	0,50	0,00	11,40	0,50
0337	Углерод оксид	0,0041196	0,055615	1	0,03	11,40	0,50	0,03	11,40	0,50
0703	Бенз/а/пирен (3,4-Бензпирен)	5,2000000E-10	7,050000E-09	1	0,00	11,40	0,50	0,00	11,40	0,50
1325	Формальдегид	0,0000052	0,000071	1	0,00	11,40	0,50	0,00	11,40	0,50
2704	Бензин (нефтяной, малосернистый) (в пересчете на углерод)	0,0005113	0,006902	1	0,00	11,40	0,50	0,00	11,40	0,50
2732	Керосин	0,0005517	0,007448	1	0,02	11,40	0,50	0,02	11,40	0,50

+	6106	Участок 2	1	8	2	0,00			1,29	-	6,00	-	-	1	5235517,0 0	4963156,0 0	5235536,0 0	4963114,0 0
---	------	-----------	---	---	---	------	--	--	------	---	------	---	---	---	----------------	----------------	----------------	----------------

Код в-ва	Наименование вещества	Выброс, (г/с)	Выброс, (т/г)	F	Лето			Зима		
					См/ПДК	Xm	Um	См/ПДК	Xm	Um
0301	Азота диоксид (Азот (IV) оксид)	0,0015871	0,021426	1	0,28	11,40	0,50	0,28	11,40	0,50
0304	Азот (II) оксид (Азота оксид)	0,0002579	0,003482	1	0,02	11,40	0,50	0,02	11,40	0,50
0328	Углерод (Сажа)	0,0000945	0,001275	1	0,02	11,40	0,50	0,02	11,40	0,50
0330	Сера диоксид (Ангидрид сернистый)	0,0000137	0,000185	1	0,00	11,40	0,50	0,00	11,40	0,50
0337	Углерод оксид	0,0025776	0,034798	1	0,02	11,40	0,50	0,02	11,40	0,50
0703	Бенз/а/пирен (3,4-Бензпирен)	3,3000000E-10	4,410000E-09	1	0,00	11,40	0,50	0,00	11,40	0,50
1325	Формальдегид	0,0000033	0,000044	1	0,00	11,40	0,50	0,00	11,40	0,50
2704	Бензин (нефтяной, малосернистый) (в пересчете на углерод)	0,0003199	0,004319	1	0,00	11,40	0,50	0,00	11,40	0,50
2732	Керосин	0,0003452	0,004660	1	0,01	11,40	0,50	0,01	11,40	0,50

+	6107	Участок 2	1	8	2	0,00			1,29	-	6,00	-	-	1	5235536,0 0	4963114,0 0	5235581,0 0	4963027,0 0
---	------	-----------	---	---	---	------	--	--	------	---	------	---	---	---	----------------	----------------	----------------	----------------

Код в-ва	Наименование вещества	Выброс, (г/с)	Выброс, (т/г)	F	Лето			Зима		
					См/ПДК	Xm	Um	См/ПДК	Xm	Um
0301	Азота диоксид (Азот (IV) оксид)	0,0033787	0,045612	1	0,60	11,40	0,50	0,60	11,40	0,50
0304	Азот (II) оксид (Азота оксид)	0,0005490	0,007412	1	0,05	11,40	0,50	0,05	11,40	0,50
0328	Углерод (Сажа)	0,0002011	0,002715	1	0,05	11,40	0,50	0,05	11,40	0,50
0330	Сера диоксид (Ангидрид сернистый)	0,0000291	0,000393	1	0,00	11,40	0,50	0,00	11,40	0,50
0337	Углерод оксид	0,0054874	0,074080	1	0,04	11,40	0,50	0,04	11,40	0,50
0703	Бенз/а/пирен (3,4-Бензпирен)	7,0000000E-10	9,390000E-09	1	0,00	11,40	0,50	0,00	11,40	0,50

1325	Формальдегид						0,0000070	0,000094	1	0,01	11,40	0,50	0,01	11,40	0,50							
2704	Бензин (нефтяной, малосернистый) (в пересчете на углерод)						0,0006810	0,009194	1	0,00	11,40	0,50	0,00	11,40	0,50							
2732	Керосин						0,0007349	0,009921	1	0,02	11,40	0,50	0,02	11,40	0,50							
+	6108	Участок 2					1	8	2	0,00			1,29	-	6,00	-	-	1	5235581,0 0	4963027,0 0	5235620,0 0	4962987,0 0

Код в-ва							Наименование вещества	Выброс, (г/с)	Выброс, (т/г)	F	Лето			Зима							
											См/ПДК	Xm	Um	См/ПДК	Xm	Um					
0301							Азота диоксид (Азот (IV) оксид)	0,0019093	0,025775	1	0,34	11,40	0,50	0,34	11,40	0,50					
0304							Азот (II) оксид (Азота оксид)	0,0003103	0,004189	1	0,03	11,40	0,50	0,03	11,40	0,50					
0328							Углерод (Сажа)	0,0001137	0,001534	1	0,03	11,40	0,50	0,03	11,40	0,50					
0330							Сера диоксид (Ангидрид сернистый)	0,0000164	0,000222	1	0,00	11,40	0,50	0,00	11,40	0,50					
0337							Углерод оксид	0,0031009	0,041863	1	0,02	11,40	0,50	0,02	11,40	0,50					
0703							Бенз/а/пирен (3,4-Бензпирен)	3,9000000E-10	5,310000E-09	1	0,00	11,40	0,50	0,00	11,40	0,50					
1325							Формальдегид	0,0000039	0,000053	1	0,00	11,40	0,50	0,00	11,40	0,50					
2704							Бензин (нефтяной, малосернистый) (в пересчете на углерод)	0,0003848	0,005195	1	0,00	11,40	0,50	0,00	11,40	0,50					
2732							Керосин	0,0004153	0,005607	1	0,01	11,40	0,50	0,01	11,40	0,50					
+	6109	Участок 2				1	8	2	0,00			1,29	-	6,00	-	-	1	5235620,0 0	4962987,0 0	5235631,0 0	4962966,0 0

Код в-ва		Наименование вещества	Выброс, (г/с)	Выброс, (т/г)	F	Лето			Зима									
						См/ПДК	Xm	Um	См/ПДК	Xm	Um							
0301		Азота диоксид (Азот (IV) оксид)	0,0008052	0,010870	1	0,14	11,40	0,50	0,14	11,40	0,50							
0304		Азот (II) оксид (Азота оксид)	0,0001308	0,001766	1	0,01	11,40	0,50	0,01	11,40	0,50							
0328		Углерод (Сажа)	0,0000479	0,000647	1	0,01	11,40	0,50	0,01	11,40	0,50							
0330		Сера диоксид (Ангидрид сернистый)	0,0000069	0,000094	1	0,00	11,40	0,50	0,00	11,40	0,50							
0337		Углерод оксид	0,0013078	0,017655	1	0,01	11,40	0,50	0,01	11,40	0,50							
0703		Бенз/а/пирен (3,4-Бензпирен)	1,7000000E-10	2,240000E-09	1	0,00	11,40	0,50	0,00	11,40	0,50							
1325		Формальдегид	0,0000017	0,000022	1	0,00	11,40	0,50	0,00	11,40	0,50							
2704		Бензин (нефтяной, малосернистый) (в пересчете на углерод)	0,0001623	0,002191	1	0,00	11,40	0,50	0,00	11,40	0,50							
2732		Керосин	0,0001751	0,002364	1	0,01	11,40	0,50	0,01	11,40	0,50							
+	6110	Участок 2	1	8	2	0,00			1,29	-	6,00	-	-	1	5235631,0 0	4962966,0 0	5235654,0 0	4962867,0 0

Код в-ва	Наименование вещества	Выброс, (г/с)	Выброс, (т/г)	F	Лето			Зима		
					См/ПДК	Xm	Um	См/ПДК	Xm	Um

0301	Азота диоксид (Азот (IV) оксид)	0,0035060	0,047331	1	0,63	11,40	0,50	0,63	11,40	0,50
0304	Азот (II) оксид (Азота оксид)	0,0005697	0,007691	1	0,05	11,40	0,50	0,05	11,40	0,50
0328	Углерод (Сажа)	0,0002087	0,002817	1	0,05	11,40	0,50	0,05	11,40	0,50
0330	Сера диоксид (Ангидрид сернистый)	0,0000302	0,000408	1	0,00	11,40	0,50	0,00	11,40	0,50
0337	Углерод оксид	0,0056942	0,076872	1	0,04	11,40	0,50	0,04	11,40	0,50
0703	Бенз/а/пирен (3,4-Бензпирен)	7,2000000E-10	9,750000E-09	1	0,00	11,40	0,50	0,00	11,40	0,50
1325	Формальдегид	0,0000072	0,000098	1	0,01	11,40	0,50	0,01	11,40	0,50
2704	Бензин (нефтяной, малосернистый) (в пересчете на углерод)	0,0007067	0,009540	1	0,01	11,40	0,50	0,01	11,40	0,50
2732	Керосин	0,0007626	0,010295	1	0,02	11,40	0,50	0,02	11,40	0,50

+	6111	Участок 2	1	8	2	0,00			1,29	-	6,00	-	-	1	5235654,0 0	4962867,0 0	5235670,0 0	4962849,0 0
---	------	-----------	---	---	---	------	--	--	------	---	------	---	---	---	----------------	----------------	----------------	----------------

Код в-ва	Наименование вещества	Выброс, (г/с)	Выброс, (т/г)	F	Лето			Зима		
					См/ПДК	Xm	Um	См/ПДК	Xm	Um
0301	Азота диоксид (Азот (IV) оксид)	0,0008453	0,011411	1	0,15	11,40	0,50	0,15	11,40	0,50
0304	Азот (II) оксид (Азота оксид)	0,0001374	0,001854	1	0,01	11,40	0,50	0,01	11,40	0,50
0328	Углерод (Сажа)	0,0000503	0,000679	1	0,01	11,40	0,50	0,01	11,40	0,50
0330	Сера диоксид (Ангидрид сернистый)	0,0000073	0,000098	1	0,00	11,40	0,50	0,00	11,40	0,50
0337	Углерод оксид	0,0013728	0,018533	1	0,01	11,40	0,50	0,01	11,40	0,50
0703	Бенз/а/пирен (3,4-Бензпирен)	1,7000000E-10	2,350000E-09	1	0,00	11,40	0,50	0,00	11,40	0,50
1325	Формальдегид	0,0000017	0,000024	1	0,00	11,40	0,50	0,00	11,40	0,50
2704	Бензин (нефтяной, малосернистый) (в пересчете на углерод)	0,0001704	0,002300	1	0,00	11,40	0,50	0,00	11,40	0,50
2732	Керосин	0,0001839	0,002482	1	0,01	11,40	0,50	0,01	11,40	0,50

+	6112	Участок 2	1	8	2	0,00			1,29	-	6,00	-	-	1	5235670,0 0	4962849,0 0	5235694,0 0	4962840,0 0
---	------	-----------	---	---	---	------	--	--	------	---	------	---	---	---	----------------	----------------	----------------	----------------

Код в-ва	Наименование вещества	Выброс, (г/с)	Выброс, (т/г)	F	Лето			Зима		
					См/ПДК	Xm	Um	См/ПДК	Xm	Um
0301	Азота диоксид (Азот (IV) оксид)	0,0008684	0,011724	1	0,16	11,40	0,50	0,16	11,40	0,50
0304	Азот (II) оксид (Азота оксид)	0,0001411	0,001905	1	0,01	11,40	0,50	0,01	11,40	0,50
0328	Углерод (Сажа)	0,0000517	0,000698	1	0,01	11,40	0,50	0,01	11,40	0,50
0330	Сера диоксид (Ангидрид сернистый)	0,0000075	0,000101	1	0,00	11,40	0,50	0,00	11,40	0,50
0337	Углерод оксид	0,0014105	0,019041	1	0,01	11,40	0,50	0,01	11,40	0,50
0703	Бенз/а/пирен (3,4-Бензпирен)	1,8000000E-10	2,410000E-09	1	0,00	11,40	0,50	0,00	11,40	0,50

1325		Формальдегид					0,0000018	0,000024	1	0,00	11,40	0,50	0,00	11,40	0,50						
2704		Бензин (нефтяной, малосернистый) (в пересчете на углерод)					0,0001750	0,002363	1	0,00	11,40	0,50	0,00	11,40	0,50						
2732		Керосин					0,0001889	0,002550	1	0,01	11,40	0,50	0,01	11,40	0,50						
+	6113	Участок 2					1	8	2	0,00		1,29	-	6,00	-	-	1	5235694,0 0	4962840,0 0	5235773,0 0	4962835,0 0

Код в-ва							Наименование вещества			Выброс, (г/с)	Выброс, (т/г)	F	Лето			Зима					
													См/ПДК	Xm	Um	См/ПДК	Xm	Um			
0301							Азота диоксид (Азот (IV) оксид)			0,0027548	0,037190	1	0,49	11,40	0,50	0,49	11,40	0,50			
0304							Азот (II) оксид (Азота оксид)			0,0004477	0,006043	1	0,04	11,40	0,50	0,04	11,40	0,50			
0328							Углерод (Сажа)			0,0001640	0,002214	1	0,04	11,40	0,50	0,04	11,40	0,50			
0330							Сера диоксид (Ангидрид сернистый)			0,0000237	0,000320	1	0,00	11,40	0,50	0,00	11,40	0,50			
0337							Углерод оксид			0,0044742	0,060401	1	0,03	11,40	0,50	0,03	11,40	0,50			
0703							Бенз/а/пирен (3,4-Бензпирен)			5,7000000E-10	7,660000E-09	1	0,00	11,40	0,50	0,00	11,40	0,50			
1325							Формальдегид			0,0000057	0,000077	1	0,00	11,40	0,50	0,00	11,40	0,50			
2704							Бензин (нефтяной, малосернистый) (в пересчете на углерод)			0,0005553	0,007496	1	0,00	11,40	0,50	0,00	11,40	0,50			
2732							Керосин			0,0005992	0,008089	1	0,02	11,40	0,50	0,02	11,40	0,50			
+	6114	Участок 2					1	8	2	0,00		1,29	-	6,00	-	-	1	5235773,0 0	4962835,0 0	5235857,0 0	4962853,0 0

Код в-ва							Наименование вещества	Выброс, (г/с)	Выброс, (т/г)	F	Лето			Зима							
											См/ПДК	Xm	Um	См/ПДК	Xm	Um					
0301							Азота диоксид (Азот (IV) оксид)	0,0029344	0,039614	1	0,52	11,40	0,50	0,52	11,40	0,50					
0304							Азот (II) оксид (Азота оксид)	0,0004768	0,006437	1	0,04	11,40	0,50	0,04	11,40	0,50					
0328							Углерод (Сажа)	0,0001747	0,002358	1	0,04	11,40	0,50	0,04	11,40	0,50					
0330							Сера диоксид (Ангидрид сернистый)	0,0000253	0,000341	1	0,00	11,40	0,50	0,00	11,40	0,50					
0337							Углерод оксид	0,0047658	0,064339	1	0,03	11,40	0,50	0,03	11,40	0,50					
0703							Бенз/а/пирен (3,4-Бензпирен)	6,0000000E-10	8,160000E-09	1	0,00	11,40	0,50	0,00	11,40	0,50					
1325							Формальдегид	0,0000061	0,000082	1	0,00	11,40	0,50	0,00	11,40	0,50					
2704							Бензин (нефтяной, малосернистый) (в пересчете на углерод)	0,0005915	0,007985	1	0,00	11,40	0,50	0,00	11,40	0,50					
2732							Керосин	0,0006383	0,008617	1	0,02	11,40	0,50	0,02	11,40	0,50					
+	6115	Участок 2				1	8	2	0,00			1,29	-	6,00	-	-	1	5235857,00	4962853,00	5235914,00	4962841,00

Код в-ва	Наименование вещества	Выброс, (г/с)	Выброс, (т/г)	F	Лето			Зима		
					См/ПДК	Xm	Um	См/ПДК	Xm	Um

0301	Азота диоксид (Азот (IV) оксид)	0,0020313	0,027423	1	0,36	11,40	0,50	0,36	11,40	0,50
0304	Азот (II) оксид (Азота оксид)	0,0003301	0,004456	1	0,03	11,40	0,50	0,03	11,40	0,50
0328	Углерод (Сажа)	0,0001209	0,001632	1	0,03	11,40	0,50	0,03	11,40	0,50
0330	Сера диоксид (Ангидрид сернистый)	0,0000175	0,000236	1	0,00	11,40	0,50	0,00	11,40	0,50
0337	Углерод оксид	0,0032991	0,044538	1	0,02	11,40	0,50	0,02	11,40	0,50
0703	Бенз/а/пирен (3,4-Бензпирен)	4,2000000E-10	5,650000E-09	1	0,00	11,40	0,50	0,00	11,40	0,50
1325	Формальдегид	0,0000042	0,000057	1	0,00	11,40	0,50	0,00	11,40	0,50
2704	Бензин (нефтяной, малосернистый) (в пересчете на углерод)	0,0004094	0,005528	1	0,00	11,40	0,50	0,00	11,40	0,50
2732	Керосин	0,0004418	0,005965	1	0,01	11,40	0,50	0,01	11,40	0,50

+	6116	Участок 2	1	8	2	0,00			1,29	-	6,00	-	-	1	5235914,0 0	4962841,0 0	5235957,0 0	4962837,0 0
---	------	-----------	---	---	---	------	--	--	------	---	------	---	---	---	----------------	----------------	----------------	----------------

Код в-ва	Наименование вещества	Выброс, (г/с)	Выброс, (т/г)	F	Лето			Зима		
					См/ПДК	Xm	Um	См/ПДК	Xm	Um
0301	Азота диоксид (Азот (IV) оксид)	0,0014887	0,020098	1	0,27	11,40	0,50	0,27	11,40	0,50
0304	Азот (II) оксид (Азота оксид)	0,0002419	0,003266	1	0,02	11,40	0,50	0,02	11,40	0,50
0328	Углерод (Сажа)	0,0000886	0,001196	1	0,02	11,40	0,50	0,02	11,40	0,50
0330	Сера диоксид (Ангидрид сернистый)	0,0000128	0,000173	1	0,00	11,40	0,50	0,00	11,40	0,50
0337	Углерод оксид	0,0024179	0,032641	1	0,02	11,40	0,50	0,02	11,40	0,50
0703	Бенз/а/пирен (3,4-Бензпирен)	3,1000000E-10	4,140000E-09	1	0,00	11,40	0,50	0,00	11,40	0,50
1325	Формальдегид	0,0000031	0,000042	1	0,00	11,40	0,50	0,00	11,40	0,50
2704	Бензин (нефтяной, малосернистый) (в пересчете на углерод)	0,0003001	0,004051	1	0,00	11,40	0,50	0,00	11,40	0,50
2732	Керосин	0,0003238	0,004372	1	0,01	11,40	0,50	0,01	11,40	0,50

+	6117	Участок 2	1	8	2	0,00			1,29	-	6,00	-	-	1	5235957,0 0	4962837,0 0	5235972,0 0	4962830,0 0
---	------	-----------	---	---	---	------	--	--	------	---	------	---	---	---	----------------	----------------	----------------	----------------

Код в-ва	Наименование вещества	Выброс, (г/с)	Выброс, (т/г)	F	Лето			Зима		
					См/ПДК	Xm	Um	См/ПДК	Xm	Um
0301	Азота диоксид (Азот (IV) оксид)	0,0005721	0,007723	1	0,10	11,40	0,50	0,10	11,40	0,50
0304	Азот (II) оксид (Азота оксид)	0,0000930	0,001255	1	0,01	11,40	0,50	0,01	11,40	0,50
0328	Углерод (Сажа)	0,0000341	0,000460	1	0,01	11,40	0,50	0,01	11,40	0,50
0330	Сера диоксид (Ангидрид сернистый)	0,0000049	0,000067	1	0,00	11,40	0,50	0,00	11,40	0,50
0337	Углерод оксид	0,0009292	0,012544	1	0,01	11,40	0,50	0,01	11,40	0,50
0703	Бенз/а/пирен (3,4-Бензпирен)	1,2000000E-10	1,590000E-09	1	0,00	11,40	0,50	0,00	11,40	0,50

1325	Формальдегид						0,0000012	0,000016	1	0,00	11,40	0,50	0,00	11,40	0,50
2704	Бензин (нефтяной, малосернистый) (в пересчете на углерод)						0,0001153	0,001557	1	0,00	11,40	0,50	0,00	11,40	0,50
2732	Керосин						0,0001244	0,001680	1	0,00	11,40	0,50	0,00	11,40	0,50

+	6118	Участок 2	1	8	2	0,00			1,29	-	6,00	-	-	1	5235972,0 0	4962830,0 0	5235981,0 0	4962815,0 0
---	------	-----------	---	---	---	------	--	--	------	---	------	---	---	---	----------------	----------------	----------------	----------------

Код в-ва							Наименование вещества	Выброс, (г/с)	Выброс, (т/г)	F	Лето			Зима							
											См/ПДК	Xm	Um	См/ПДК	Xm	Um					
0301							Азота диоксид (Азот (IV) оксид)	0,0005819	0,007855	1	0,10	11,40	0,50	0,10	11,40	0,50					
0304							Азот (II) оксид (Азота оксид)	0,0000946	0,001277	1	0,01	11,40	0,50	0,01	11,40	0,50					
0328							Углерод (Сажа)	0,0000346	0,000468	1	0,01	11,40	0,50	0,01	11,40	0,50					
0330							Сера диоксид (Ангидрид сернистый)	0,0000050	0,000068	1	0,00	11,40	0,50	0,00	11,40	0,50					
0337							Углерод оксид	0,0009451	0,012758	1	0,01	11,40	0,50	0,01	11,40	0,50					
0703							Бенз/а/пирен (3,4-Бензпирен)	1,2000000E-10	1,620000E-09	1	0,00	11,40	0,50	0,00	11,40	0,50					
1325							Формальдегид	0,0000012	0,000016	1	0,00	11,40	0,50	0,00	11,40	0,50					
2704							Бензин (нефтяной, малосернистый) (в пересчете на углерод)	0,0001173	0,001583	1	0,00	11,40	0,50	0,00	11,40	0,50					
2732							Керосин	0,0001266	0,001709	1	0,00	11,40	0,50	0,00	11,40	0,50					
+	6119	Участок 2				1	8	2	0,00			1,29	-	6,00	-	-	1	5235981,0	4962815,0	5235982,0	4962799,0

Код в-ва							Наименование вещества	Выброс, (г/с)	Выброс, (т/г)	F	Лето			Зима							
											См/ПДК	Xm	Um	См/ПДК	Xm	Um					
0301							Азота диоксид (Азот (IV) оксид)	0,0005604	0,007565	1	0,10	11,40	0,50	0,10	11,40	0,50					
0304							Азот (II) оксид (Азота оксид)	0,0000911	0,001229	1	0,01	11,40	0,50	0,01	11,40	0,50					
0328							Углерод (Сажа)	0,0000334	0,000450	1	0,01	11,40	0,50	0,01	11,40	0,50					
0330							Сера диоксид (Ангидрид сернистый)	0,0000048	0,000065	1	0,00	11,40	0,50	0,00	11,40	0,50					
0337							Углерод оксид	0,0009101	0,012287	1	0,01	11,40	0,50	0,01	11,40	0,50					
0703							Бенз/а/пирен (3,4-Бензпирен)	1,2000000E-10	1,560000E-09	1	0,00	11,40	0,50	0,00	11,40	0,50					
1325							Формальдегид	0,0000012	0,000016	1	0,00	11,40	0,50	0,00	11,40	0,50					
2704							Бензин (нефтяной, малосернистый) (в пересчете на углерод)	0,0001130	0,001525	1	0,00	11,40	0,50	0,00	11,40	0,50					
2732							Керосин	0,0001219	0,001646	1	0,00	11,40	0,50	0,00	11,40	0,50					
+	6120	Участок 2				1	8	2	0,00			1,29	-	6,00	-	-	1	5235982,00	4962799,00	5235974,00	4962782,00

Код в-ва	Наименование вещества	Выброс, (г/с)	Выброс, (т/г)	F	Лето			Зима		
					См/ПДК	Xm	Um	См/ПДК	Xm	Um

0301	Азота диоксид (Азот (IV) оксид)	0,0006615	0,008931	1	0,12	11,40	0,50	0,12	11,40	0,50
0304	Азот (II) оксид (Азота оксид)	0,0001075	0,001451	1	0,01	11,40	0,50	0,01	11,40	0,50
0328	Углерод (Сажа)	0,0000394	0,000532	1	0,01	11,40	0,50	0,01	11,40	0,50
0330	Сера диоксид (Ангидрид сернистый)	0,0000057	0,000077	1	0,00	11,40	0,50	0,00	11,40	0,50
0337	Углерод оксид	0,0010744	0,014505	1	0,01	11,40	0,50	0,01	11,40	0,50
0703	Бенз/а/пирен (3,4-Бензпирен)	1,4000000E-10	1,840000E-09	1	0,00	11,40	0,50	0,00	11,40	0,50
1325	Формальдегид	0,0000014	0,000018	1	0,00	11,40	0,50	0,00	11,40	0,50
2704	Бензин (нефтяной, малосернистый) (в пересчете на углерод)	0,0001333	0,001800	1	0,00	11,40	0,50	0,00	11,40	0,50
2732	Керосин	0,0001439	0,001943	1	0,00	11,40	0,50	0,00	11,40	0,50

+	6121	Участок 2	1	8	2	0,00			1,29	-	6,00	-	-	1	5235974,0 0	4962782,0 0	5235962,0 0	4962769,0 0
---	------	-----------	---	---	---	------	--	--	------	---	------	---	---	---	----------------	----------------	----------------	----------------

Код в-ва	Наименование вещества	Выброс, (г/с)	Выброс, (т/г)	F	Лето			Зима		
					См/ПДК	Xm	Um	См/ПДК	Xm	Um
0301	Азота диоксид (Азот (IV) оксид)	0,0005884	0,007944	1	0,11	11,40	0,50	0,11	11,40	0,50
0304	Азот (II) оксид (Азота оксид)	0,0000956	0,001291	1	0,01	11,40	0,50	0,01	11,40	0,50
0328	Углерод (Сажа)	0,0000350	0,000473	1	0,01	11,40	0,50	0,01	11,40	0,50
0330	Сера диоксид (Ангидрид сернистый)	0,0000051	0,000068	1	0,00	11,40	0,50	0,00	11,40	0,50
0337	Углерод оксид	0,0009557	0,012902	1	0,01	11,40	0,50	0,01	11,40	0,50
0703	Бенз/а/пирен (3,4-Бензпирен)	1,2000000E-10	1,640000E-09	1	0,00	11,40	0,50	0,00	11,40	0,50
1325	Формальдегид	0,0000012	0,000016	1	0,00	11,40	0,50	0,00	11,40	0,50
2704	Бензин (нефтяной, малосернистый) (в пересчете на углерод)	0,0001186	0,001601	1	0,00	11,40	0,50	0,00	11,40	0,50
2732	Керосин	0,0001280	0,001728	1	0,00	11,40	0,50	0,00	11,40	0,50

№ пл.: 1, № цеха: 3																		
+	6122	Участок 3	1	8	2	0,00			1,29	-	6,00	-	-	1	5235961,0 0	4962769,0 0	5235905,0 0	4962727,0 0

Код в-ва	Наименование вещества	Выброс, (г/с)	Выброс, (т/г)	F	Лето			Зима		
					См/ПДК	Xm	Um	См/ПДК	Xm	Um
0301	Азота диоксид (Азот (IV) оксид)	0,0023908	0,032276	1	0,43	11,40	0,50	0,43	11,40	0,50
0304	Азот (II) оксид (Азота оксид)	0,0003885	0,005245	1	0,03	11,40	0,50	0,03	11,40	0,50
0328	Углерод (Сажа)	0,0001067	0,001441	1	0,03	11,40	0,50	0,03	11,40	0,50
0330	Сера диоксид (Ангидрид сернистый)	0,0000154	0,000209	1	0,00	11,40	0,50	0,00	11,40	0,50
0337	Углерод оксид	0,0029123	0,039316	1	0,02	11,40	0,50	0,02	11,40	0,50

0703	Бенз/а/пирен (3,4-Бензпирен)						3,7000000E-10	4,980000E-09	1	0,00	11,40	0,50	0,00	11,40	0,50						
1325	Формальдегид						0,0000037	0,000050	1	0,00	11,40	0,50	0,00	11,40	0,50						
2704	Бензин (нефтяной, малосернистый) (в пересчете на углерод)						0,0003614	0,004879	1	0,00	11,40	0,50	0,00	11,40	0,50						
2732	Керосин						0,0003900	0,005266	1	0,01	11,40	0,50	0,01	11,40	0,50						
+	6123	Участок 3					1	8	2	0,00		1,29	-	6,00	-	-	1	5235905,00	4962727,00	5235890,00	4962707,00

Код в-ва							Наименование вещества	Выброс, (г/с)	Выброс, (т/г)	F	Лето			Зима						
											См/ПДК	Хм	Um	См/ПДК	Хм	Um				
0301							Азота диоксид (Азот (IV) оксид)	0,0008703	0,011750	1	0,16	11,40	0,50	0,16	11,40	0,50				
0304							Азот (II) оксид (Азота оксид)	0,0001414	0,001909	1	0,01	11,40	0,50	0,01	11,40	0,50				
0328							Углерод (Сажа)	0,0000389	0,000525	1	0,01	11,40	0,50	0,01	11,40	0,50				
0330							Сера диоксид (Ангидрид сернистый)	0,0000056	0,000076	1	0,00	11,40	0,50	0,00	11,40	0,50				
0337							Углерод оксид	0,0010602	0,014312	1	0,01	11,40	0,50	0,01	11,40	0,50				
0703							Бенз/а/пирен (3,4-Бензпирен)	1,3000000E-10	1,810000E-09	1	0,00	11,40	0,50	0,00	11,40	0,50				
1325							Формальдегид	0,0000013	0,000018	1	0,00	11,40	0,50	0,00	11,40	0,50				
2704							Бензин (нефтяной, малосернистый) (в пересчете на углерод)	0,0001316	0,001776	1	0,00	11,40	0,50	0,00	11,40	0,50				
2732							Керосин	0,0001420	0,001917	1	0,00	11,40	0,50	0,00	11,40	0,50				
+	6124	Участок 3			1	8	2	0,00			1,29	-	6,00	-	-	1	5235890,00	4962707,00	5235868,00	4962669,00

Код в-ва							Наименование вещества	Выброс, (г/с)	Выброс, (т/г)	F	Лето			Зима						
											См/ПДК	Xm	Um	См/ПДК	Xm	Um				
0301							Азота диоксид (Азот (IV) оксид)	0,0015238	0,020571	1	0,27	11,40	0,50	0,27	11,40	0,50				
0304							Азот (II) оксид (Азота оксид)	0,0002476	0,003343	1	0,02	11,40	0,50	0,02	11,40	0,50				
0328							Углерод (Сажа)	0,0000680	0,000918	1	0,02	11,40	0,50	0,02	11,40	0,50				
0330							Сера диоксид (Ангидрид сернистый)	0,0000098	0,000133	1	0,00	11,40	0,50	0,00	11,40	0,50				
0337							Углерод оксид	0,0018561	0,025058	1	0,01	11,40	0,50	0,01	11,40	0,50				
0703							Бенз/а/пирен (3,4-Бензпирен)	2,4000000E-10	3,180000E-09	1	0,00	11,40	0,50	0,00	11,40	0,50				
1325							Формальдегид	0,0000024	0,000032	1	0,00	11,40	0,50	0,00	11,40	0,50				
2704							Бензин (нефтяной, малосернистый) (в пересчете на углерод)	0,0002304	0,003110	1	0,00	11,40	0,50	0,00	11,40	0,50				
2732							Керосин	0,0002486	0,003356	1	0,01	11,40	0,50	0,01	11,40	0,50				
+	6125	Участок 3				1	8	2	0,00		1,29	-	6,00	-	-	1	5235868,00	4962669,00	5235803,00	4962634,00

Код в-ва	Наименование вещества	Выброс, (г/с)	Выброс, (т/г)	F	Лето			Зима		
					См/ПДК	Xm	Um	См/ПДК	Xm	Um
0301	Азота диоксид (Азот (IV) оксид)	0,0025609	0,034572	1	0,46	11,40	0,50	0,46	11,40	0,50
0304	Азот (II) оксид (Азота оксид)	0,0004161	0,005618	1	0,04	11,40	0,50	0,04	11,40	0,50
0328	Углерод (Сажа)	0,0001143	0,001543	1	0,03	11,40	0,50	0,03	11,40	0,50
0330	Сера диоксид (Ангидрид сернистый)	0,0000165	0,000223	1	0,00	11,40	0,50	0,00	11,40	0,50
0337	Углерод оксид	0,0031194	0,042112	1	0,02	11,40	0,50	0,02	11,40	0,50
0703	Бенз/а/пирен (3,4-Бензпирен)	4,0000000E-10	5,340000E-09	1	0,00	11,40	0,50	0,00	11,40	0,50
1325	Формальдегид	0,0000040	0,000054	1	0,00	11,40	0,50	0,00	11,40	0,50
2704	Бензин (нефтяной, малосернистый) (в пересчете на углерод)	0,0003871	0,005226	1	0,00	11,40	0,50	0,00	11,40	0,50
2732	Керосин	0,0004178	0,005640	1	0,01	11,40	0,50	0,01	11,40	0,50

+	6126	Участок 3	1	8	2	0,00			1,29	-	6,00	-	-	1	5235803,0 0	4962634,0 0	5235757,0 0	4962615,0 0
---	------	-----------	---	---	---	------	--	--	------	---	------	---	---	---	----------------	----------------	----------------	----------------

Код в-ва	Наименование вещества	Выброс, (г/с)	Выброс, (т/г)	F	Лето			Зима		
					См/ПДК	Xm	Um	См/ПДК	Xm	Um
0301	Азота диоксид (Азот (IV) оксид)	0,0016988	0,022934	1	0,30	11,40	0,50	0,30	11,40	0,50
0304	Азот (II) оксид (Азота оксид)	0,0002761	0,003727	1	0,02	11,40	0,50	0,02	11,40	0,50
0328	Углерод (Сажа)	0,0000758	0,001024	1	0,02	11,40	0,50	0,02	11,40	0,50
0330	Сера диоксид (Ангидрид сернистый)	0,0000110	0,000148	1	0,00	11,40	0,50	0,00	11,40	0,50
0337	Углерод оксид	0,0020693	0,027936	1	0,01	11,40	0,50	0,01	11,40	0,50
0703	Бенз/а/пирен (3,4-Бензпирен)	2,6000000E-10	3,540000E-09	1	0,00	11,40	0,50	0,00	11,40	0,50
1325	Формальдегид	0,0000026	0,000036	1	0,00	11,40	0,50	0,00	11,40	0,50
2704	Бензин (нефтяной, малосернистый) (в пересчете на углерод)	0,0002568	0,003467	1	0,00	11,40	0,50	0,00	11,40	0,50
2732	Керосин	0,0002771	0,003741	1	0,01	11,40	0,50	0,01	11,40	0,50

+	6127	Участок 3	1	8	2	0,00			1,29	-	6,00	-	-	1	5235757,0 0	4962615,0 0	5235703,0 0	4962611,0 0
---	------	-----------	---	---	---	------	--	--	------	---	------	---	---	---	----------------	----------------	----------------	----------------

Код в-ва	Наименование вещества	Выброс, (г/с)	Выброс, (т/г)	F	Лето			Зима		
					См/ПДК	Xm	Um	См/ПДК	Xm	Um
0301	Азота диоксид (Азот (IV) оксид)	0,0018913	0,025533	1	0,34	11,40	0,50	0,34	11,40	0,50
0304	Азот (II) оксид (Азота оксид)	0,0003073	0,004149	1	0,03	11,40	0,50	0,03	11,40	0,50
0328	Углерод (Сажа)	0,0000844	0,001140	1	0,02	11,40	0,50	0,02	11,40	0,50
0330	Сера диоксид (Ангидрид сернистый)	0,0000122	0,000165	1	0,00	11,40	0,50	0,00	11,40	0,50
0337	Углерод оксид	0,0023038	0,031102	1	0,02	11,40	0,50	0,02	11,40	0,50

0703	Бенз/а/пирен (3,4-Бензпирен)						2,9000000E-10	3,940000E-09	1	0,00	11,40	0,50	0,00	11,40	0,50						
1325	Формальдегид						0,0000029	0,000040	1	0,00	11,40	0,50	0,00	11,40	0,50						
2704	Бензин (нефтяной, малосернистый) (в пересчете на углерод)						0,0002859	0,003860	1	0,00	11,40	0,50	0,00	11,40	0,50						
2732	Керосин						0,0003085	0,004165	1	0,01	11,40	0,50	0,01	11,40	0,50						
+	6128	Участок 3					1	8	2	0,00		1,29	-	6,00	-	-	1	5235703,0 0	4962611,0 0	5235646,0 0	4962586,0 0

Код в-ва							Наименование вещества				Выброс, (г/с)	Выброс, (т/г)	F	Лето			Зима					
														См/ПДК	Xm	Um	См/ПДК	Xm	Um			
0301							Азота диоксид (Азот (IV) оксид)				0,0021366	0,028844	1	0,38	11,40	0,50	0,38	11,40	0,50			
0304							Азот (II) оксид (Азота оксид)				0,0003472	0,004687	1	0,03	11,40	0,50	0,03	11,40	0,50			
0328							Углерод (Сажа)				0,0000954	0,001288	1	0,02	11,40	0,50	0,02	11,40	0,50			
0330							Сера диоксид (Ангидрид сернистый)				0,0000138	0,000186	1	0,00	11,40	0,50	0,00	11,40	0,50			
0337							Углерод оксид				0,0026026	0,035135	1	0,02	11,40	0,50	0,02	11,40	0,50			
0703							Бенз/а/пирен (3,4-Бензпирен)				3,3000000E-10	4,450000E-09	1	0,00	11,40	0,50	0,00	11,40	0,50			
1325							Формальдегид				0,0000033	0,000045	1	0,00	11,40	0,50	0,00	11,40	0,50			
2704							Бензин (нефтяной, малосернистый) (в пересчете на углерод)				0,0003230	0,004361	1	0,00	11,40	0,50	0,00	11,40	0,50			
2732							Керосин				0,0003486	0,004706	1	0,01	11,40	0,50	0,01	11,40	0,50			
+	6129	Участок 3					1	8	2	0,00			1,29	-	6,00	-	-	1	5235646,0 0	4962586,0 0	5235611,0 0	4962588,0 0

Код в-ва							Наименование вещества	Выброс, (г/с)	Выброс, (т/г)	F	Лето			Зима							
											См/ПДК	Xm	Um	См/ПДК	Xm	Um					
0301							Азота диоксид (Азот (IV) оксид)	0,0012157	0,016411	1	0,22	11,40	0,50	0,22	11,40	0,50					
0304							Азот (II) оксид (Азота оксид)	0,0001975	0,002667	1	0,02	11,40	0,50	0,02	11,40	0,50					
0328							Углерод (Сажа)	0,0000543	0,000733	1	0,01	11,40	0,50	0,01	11,40	0,50					
0330							Сера диоксид (Ангидрид сернистый)	0,0000079	0,000106	1	0,00	11,40	0,50	0,00	11,40	0,50					
0337							Углерод оксид	0,0014808	0,019991	1	0,01	11,40	0,50	0,01	11,40	0,50					
0703							Бенз/а/пирен (3,4-Бензпирен)	1,9000000E-10	2,530000E-09	1	0,00	11,40	0,50	0,00	11,40	0,50					
1325							Формальдегид	0,0000019	0,000025	1	0,00	11,40	0,50	0,00	11,40	0,50					
2704							Бензин (нефтяной, малосернистый) (в пересчете на углерод)	0,0001838	0,002481	1	0,00	11,40	0,50	0,00	11,40	0,50					
2732							Керосин	0,0001983	0,002677	1	0,01	11,40	0,50	0,01	11,40	0,50					
+	6130	Участок 3				1	8	2	0,00			1,29	-	6,00	-	-	1	5235611,0 0	4962588,0 0	5235574,0 0	4962594,0 0

Код в-ва	Наименование вещества	Выброс, (г/с)	Выброс, (т/г)	F	Лето			Зима		
					См/ПДК	Xm	Um	См/ПДК	Xm	Um
0301	Азота диоксид (Азот (IV) оксид)	0,0012868	0,017371	1	0,23	11,40	0,50	0,23	11,40	0,50
0304	Азот (II) оксид (Азота оксид)	0,0002091	0,002823	1	0,02	11,40	0,50	0,02	11,40	0,50
0328	Углерод (Сажа)	0,0000574	0,000776	1	0,01	11,40	0,50	0,01	11,40	0,50
0330	Сера диоксид (Ангидрид сернистый)	0,0000083	0,000112	1	0,00	11,40	0,50	0,00	11,40	0,50
0337	Углерод оксид	0,0015674	0,021160	1	0,01	11,40	0,50	0,01	11,40	0,50
0703	Бенз/а/пирен (3,4-Бензпирен)	2,0000000E-10	2,680000E-09	1	0,00	11,40	0,50	0,00	11,40	0,50
1325	Формальдегид	0,0000020	0,000027	1	0,00	11,40	0,50	0,00	11,40	0,50
2704	Бензин (нефтяной, малосернистый) (в пересчете на углерод)	0,0001945	0,002626	1	0,00	11,40	0,50	0,00	11,40	0,50
2732	Керосин	0,0002099	0,002834	1	0,01	11,40	0,50	0,01	11,40	0,50

+	6131	Участок 3	1	8	2	0,00			1,29	-	6,00	-	-	1	5235574,0 0	4962594,0 0	5235546,0 0	4962581,0 0
---	------	-----------	---	---	---	------	--	--	------	---	------	---	---	---	----------------	----------------	----------------	----------------

Код в-ва	Наименование вещества	Выброс, (г/с)	Выброс, (т/г)	F	Лето			Зима		
					См/ПДК	Xm	Um	См/ПДК	Xm	Um
0301	Азота диоксид (Азот (IV) оксид)	0,0010678	0,014415	1	0,19	11,40	0,50	0,19	11,40	0,50
0304	Азот (II) оксид (Азота оксид)	0,0001735	0,002343	1	0,02	11,40	0,50	0,02	11,40	0,50
0328	Углерод (Сажа)	0,0000477	0,000644	1	0,01	11,40	0,50	0,01	11,40	0,50
0330	Сера диоксид (Ангидрид сернистый)	0,0000069	0,000093	1	0,00	11,40	0,50	0,00	11,40	0,50
0337	Углерод оксид	0,0013007	0,017559	1	0,01	11,40	0,50	0,01	11,40	0,50
0703	Бенз/а/пирен (3,4-Бензпирен)	1,6000000E-10	2,230000E-09	1	0,00	11,40	0,50	0,00	11,40	0,50
1325	Формальдегид	0,0000017	0,000022	1	0,00	11,40	0,50	0,00	11,40	0,50
2704	Бензин (нефтяной, малосернистый) (в пересчете на углерод)	0,0001614	0,002179	1	0,00	11,40	0,50	0,00	11,40	0,50
2732	Керосин	0,0001742	0,002352	1	0,01	11,40	0,50	0,01	11,40	0,50

+	6132	Участок 3	1	8	2	0,00			1,29	-	6,00	-	-	1	5235546,0 0	4962581,0 0	5235506,0 0	4962535,0 0
---	------	-----------	---	---	---	------	--	--	------	---	------	---	---	---	----------------	----------------	----------------	----------------

Код в-ва	Наименование вещества	Выброс, (г/с)	Выброс, (т/г)	F	Лето			Зима		
					См/ПДК	Xm	Um	См/ПДК	Xm	Um
0301	Азота диоксид (Азот (IV) оксид)	0,0020957	0,028292	1	0,37	11,40	0,50	0,37	11,40	0,50
0304	Азот (II) оксид (Азота оксид)	0,0003406	0,004598	1	0,03	11,40	0,50	0,03	11,40	0,50
0328	Углерод (Сажа)	0,0000936	0,001263	1	0,02	11,40	0,50	0,02	11,40	0,50
0330	Сера диоксид (Ангидрид сернистый)	0,0000135	0,000183	1	0,00	11,40	0,50	0,00	11,40	0,50
0337	Углерод оксид	0,0025528	0,034463	1	0,02	11,40	0,50	0,02	11,40	0,50

0703		Бенз/а/пирен (3,4-Бензпирен)					3,2000000E-10	4,3700000E-09	1	0,00	11,40	0,50	0,00	11,40	0,50							
1325		Формальдегид					0,0000032	0,000044	1	0,00	11,40	0,50	0,00	11,40	0,50							
2704		Бензин (нефтяной, малосернистый) (в пересчете на углерод)					0,0003168	0,004277	1	0,00	11,40	0,50	0,00	11,40	0,50							
2732		Керосин					0,0003419	0,004616	1	0,01	11,40	0,50	0,01	11,40	0,50							
+	6133	Участок 3					1	8	2	0,00			1,29	-	6,00	-	-	1	5235506,00	4962535,00	5235484,00	4962484,00
Код в-ва	Наименование вещества						Выброс, (г/с)	Выброс, (т/г)	F	Лето			Зима									
										См/ПДК	Xm	Um	См/ПДК	Xm	Um							
0301	Азота диоксид (Азот (IV) оксид)						0,0019151	0,025854	1	0,34	11,40	0,50	0,34	11,40	0,50							
0304	Азот (II) оксид (Азота оксид)						0,0003112	0,004201	1	0,03	11,40	0,50	0,03	11,40	0,50							
0328	Углерод (Сажа)						0,0000855	0,001154	1	0,02	11,40	0,50	0,02	11,40	0,50							
0330	Сера диоксид (Ангидрид сернистый)						0,0000124	0,000167	1	0,00	11,40	0,50	0,00	11,40	0,50							
0337	Углерод оксид						0,0023328	0,031493	1	0,02	11,40	0,50	0,02	11,40	0,50							
0703	Бенз/а/пирен (3,4-Бензпирен)						3,0000000E-10	3,9900000E-09	1	0,00	11,40	0,50	0,00	11,40	0,50							
1325	Формальдегид						0,0000030	0,000040	1	0,00	11,40	0,50	0,00	11,40	0,50							
2704	Бензин (нефтяной, малосернистый) (в пересчете на углерод)						0,0002895	0,003908	1	0,00	11,40	0,50	0,00	11,40	0,50							
2732	Керосин						0,0003124	0,004218	1	0,01	11,40	0,50	0,01	11,40	0,50							
+	6134	Участок 3					1	8	2	0,00			1,29	-	6,00	-	-	1	5235484,00	4962484,00	5235468,00	4962463,00
Код в-ва	Наименование вещества						Выброс, (г/с)	Выброс, (т/г)	F	Лето			Зима									
										См/ПДК	Xm	Um	См/ПДК	Xm	Um							
0301	Азота диоксид (Азот (IV) оксид)						0,0009082	0,012261	1	0,16	11,40	0,50	0,16	11,40	0,50							
0304	Азот (II) оксид (Азота оксид)						0,0001476	0,001992	1	0,01	11,40	0,50	0,01	11,40	0,50							
0328	Углерод (Сажа)						0,0000405	0,000547	1	0,01	11,40	0,50	0,01	11,40	0,50							
0330	Сера диоксид (Ангидрид сернистый)						0,0000059	0,000079	1	0,00	11,40	0,50	0,00	11,40	0,50							
0337	Углерод оксид						0,0011063	0,014935	1	0,01	11,40	0,50	0,01	11,40	0,50							
0703	Бенз/а/пирен (3,4-Бензпирен)						1,4000000E-10	1,8900000E-09	1	0,00	11,40	0,50	0,00	11,40	0,50							
1325	Формальдегид						0,0000014	0,000019	1	0,00	11,40	0,50	0,00	11,40	0,50							
2704	Бензин (нефтяной, малосернистый) (в пересчете на углерод)						0,0001373	0,001854	1	0,00	11,40	0,50	0,00	11,40	0,50							
2732	Керосин						0,0001482	0,002000	1	0,00	11,40	0,50	0,00	11,40	0,50							
+	6135	Участок 3					1	8	2	0,00			1,29	-	6,00	-	-	1	5235468,00	4962463,00	5235431,00	4962430,00

Код в-ва	Наименование вещества	Выброс, (г/с)	Выброс, (т/г)	F	Лето			Зима		
					См/ПДК	Xm	Um	См/ПДК	Xm	Um
0301	Азота диоксид (Азот (IV) оксид)	0,0017053	0,023022	1	0,30	11,40	0,50	0,30	11,40	0,50
0304	Азот (II) оксид (Азота оксид)	0,0002771	0,003741	1	0,02	11,40	0,50	0,02	11,40	0,50
0328	Углерод (Сажа)	0,0000761	0,001028	1	0,02	11,40	0,50	0,02	11,40	0,50
0330	Сера диоксид (Ангидрид сернистый)	0,0000110	0,000149	1	0,00	11,40	0,50	0,00	11,40	0,50
0337	Углерод оксид	0,0020772	0,028043	1	0,01	11,40	0,50	0,01	11,40	0,50
0703	Бенз/а/пирен (3,4-Бензпирен)	2,6000000E-10	3,560000E-09	1	0,00	11,40	0,50	0,00	11,40	0,50
1325	Формальдегид	0,0000026	0,000036	1	0,00	11,40	0,50	0,00	11,40	0,50
2704	Бензин (нефтяной, малосернистый) (в пересчете на углерод)	0,0002578	0,003480	1	0,00	11,40	0,50	0,00	11,40	0,50
2732	Керосин	0,0002782	0,003756	1	0,01	11,40	0,50	0,01	11,40	0,50

+	6136	Участок 3	1	8	2	0,00			1,29	-	6,00	-	-	1	5235431,0 0	4962430,0 0	5235395,0 0	4962377,0 0
---	------	-----------	---	---	---	------	--	--	------	---	------	---	---	---	----------------	----------------	----------------	----------------

Код в-ва	Наименование вещества	Выброс, (г/с)	Выброс, (т/г)	F	Лето			Зима		
					См/ПДК	Xm	Um	См/ПДК	Xm	Um
0301	Азота диоксид (Азот (IV) оксид)	0,0022036	0,029749	1	0,39	11,40	0,50	0,39	11,40	0,50
0304	Азот (II) оксид (Азота оксид)	0,0003581	0,004834	1	0,03	11,40	0,50	0,03	11,40	0,50
0328	Углерод (Сажа)	0,0000984	0,001328	1	0,02	11,40	0,50	0,02	11,40	0,50
0330	Сера диоксид (Ангидрид сернистый)	0,0000142	0,000192	1	0,00	11,40	0,50	0,00	11,40	0,50
0337	Углерод оксид	0,0026842	0,036237	1	0,02	11,40	0,50	0,02	11,40	0,50
0703	Бенз/а/пирен (3,4-Бензпирен)	3,4000000E-10	4,590000E-09	1	0,00	11,40	0,50	0,00	11,40	0,50
1325	Формальдегид	0,0000034	0,000046	1	0,00	11,40	0,50	0,00	11,40	0,50
2704	Бензин (нефтяной, малосернистый) (в пересчете на углерод)	0,0003331	0,004497	1	0,00	11,40	0,50	0,00	11,40	0,50
2732	Керосин	0,0003595	0,004853	1	0,01	11,40	0,50	0,01	11,40	0,50

+	6137	Участок 3	1	8	2	0,00			1,29	-	6,00	-	-	1	5235395,0 0	4962377,0 0	5235365,0 0	4962353,0 0
---	------	-----------	---	---	---	------	--	--	------	---	------	---	---	---	----------------	----------------	----------------	----------------

Код в-ва	Наименование вещества	Выброс, (г/с)	Выброс, (т/г)	F	Лето			Зима		
					См/ПДК	Xm	Um	См/ПДК	Xm	Um
0301	Азота диоксид (Азот (IV) оксид)	0,0013322	0,017985	1	0,24	11,40	0,50	0,24	11,40	0,50
0304	Азот (II) оксид (Азота оксид)	0,0002165	0,002923	1	0,02	11,40	0,50	0,02	11,40	0,50
0328	Углерод (Сажа)	0,0000595	0,000803	1	0,01	11,40	0,50	0,01	11,40	0,50
0330	Сера диоксид (Ангидрид сернистый)	0,0000086	0,000116	1	0,00	11,40	0,50	0,00	11,40	0,50
0337	Углерод оксид	0,0016228	0,021907	1	0,01	11,40	0,50	0,01	11,40	0,50

0703	Бенз/а/пирен (3,4-Бензпирен)						2,1000000E-10	2,780000E-09	1	0,00	11,40	0,50	0,00	11,40	0,50						
1325	Формальдегид						0,0000021	0,000028	1	0,00	11,40	0,50	0,00	11,40	0,50						
2704	Бензин (нефтяной, малосернистый) (в пересчете на углерод)						0,0002014	0,002719	1	0,00	11,40	0,50	0,00	11,40	0,50						
2732	Керосин						0,0002173	0,002934	1	0,01	11,40	0,50	0,01	11,40	0,50						
+	6138	Участок 3					1	8	2	0,00		1,29	-	6,00	-	-	1	5235365,00	4962353,00	5235354,00	4962338,00

Код в-ва							Наименование вещества				Выброс, (г/с)	Выброс, (т/г)	F	Лето			Зима					
														См/ПДК	Xm	Um	См/ПДК	Xm	Um			
0301							Азота диоксид (Азот (IV) оксид)				0,0006538	0,008826	1	0,12	11,40	0,50	0,12	11,40	0,50			
0304							Азот (II) оксид (Азота оксид)				0,0001062	0,001434	1	0,01	11,40	0,50	0,01	11,40	0,50			
0328							Углерод (Сажа)				0,0000292	0,000394	1	0,01	11,40	0,50	0,01	11,40	0,50			
0330							Сера диоксид (Ангидрид сернистый)				0,0000042	0,000057	1	0,00	11,40	0,50	0,00	11,40	0,50			
0337							Углерод оксид				0,0007964	0,010751	1	0,01	11,40	0,50	0,01	11,40	0,50			
0703							Бенз/а/пирен (3,4-Бензпирен)				1,0000000E-10	1,360000E-09	1	0,00	11,40	0,50	0,00	11,40	0,50			
1325							Формальдегид				0,0000010	0,000014	1	0,00	11,40	0,50	0,00	11,40	0,50			
2704							Бензин (нефтяной, малосернистый) (в пересчете на углерод)				0,0000988	0,001334	1	0,00	11,40	0,50	0,00	11,40	0,50			
2732							Керосин				0,0001067	0,001440	1	0,00	11,40	0,50	0,00	11,40	0,50			
+	6139	Участок 3					1	8	2	0,00			1,29	-	6,00	-	-	1	5235354,00	4962338,00	5235346,00	4962310,00

Код в-ва							Наименование вещества	Выброс, (г/с)	Выброс, (т/г)	F	Лето			Зима							
											См/ПДК	Xm	Um	См/ПДК	Xm	Um					
0301							Азота диоксид (Азот (IV) оксид)	0,0010046	0,013562	1	0,18	11,40	0,50	0,18	11,40	0,50					
0304							Азот (II) оксид (Азота оксид)	0,0001632	0,002204	1	0,01	11,40	0,50	0,01	11,40	0,50					
0328							Углерод (Сажа)	0,0000449	0,000605	1	0,01	11,40	0,50	0,01	11,40	0,50					
0330							Сера диоксид (Ангидрид сернистый)	0,0000065	0,000088	1	0,00	11,40	0,50	0,00	11,40	0,50					
0337							Углерод оксид	0,0012237	0,016520	1	0,01	11,40	0,50	0,01	11,40	0,50					
0703							Бенз/а/пирен (3,4-Бензпирен)	1,6000000E-10	2,090000E-09	1	0,00	11,40	0,50	0,00	11,40	0,50					
1325							Формальдегид	0,0000016	0,000021	1	0,00	11,40	0,50	0,00	11,40	0,50					
2704							Бензин (нефтяной, малосернистый) (в пересчете на углерод)	0,0001519	0,002050	1	0,00	11,40	0,50	0,00	11,40	0,50					
2732							Керосин	0,0001639	0,002213	1	0,00	11,40	0,50	0,00	11,40	0,50					
+	6140	Участок 3				1	8	2	0,00			1,29	-	6,00	-	-	1	5235346,00	4962310,00	5235345,00	4962287,00

Код в-ва	Наименование вещества	Выброс, (г/с)	Выброс, (т/г)	F	Лето			Зима		
					См/ПДК	Xm	Um	См/ПДК	Xm	Um
0301	Азота диоксид (Азот (IV) оксид)	0,0007947	0,010729	1	0,14	11,40	0,50	0,14	11,40	0,50
0304	Азот (II) оксид (Азота оксид)	0,0001291	0,001743	1	0,01	11,40	0,50	0,01	11,40	0,50
0328	Углерод (Сажа)	0,0000355	0,000479	1	0,01	11,40	0,50	0,01	11,40	0,50
0330	Сера диоксид (Ангидрид сернистый)	0,0000051	0,000069	1	0,00	11,40	0,50	0,00	11,40	0,50
0337	Углерод оксид	0,0009681	0,013069	1	0,01	11,40	0,50	0,01	11,40	0,50
0703	Бенз/а/пирен (3,4-Бензпирен)	1,2000000E-10	1,660000E-09	1	0,00	11,40	0,50	0,00	11,40	0,50
1325	Формальдегид	0,0000012	0,000017	1	0,00	11,40	0,50	0,00	11,40	0,50
2704	Бензин (нефтяной, малосернистый) (в пересчете на углерод)	0,0001201	0,001622	1	0,00	11,40	0,50	0,00	11,40	0,50
2732	Керосин	0,0001297	0,001750	1	0,00	11,40	0,50	0,00	11,40	0,50

+	6141	Участок 3	1	8	2	0,00			1,29	-	6,00	-	-	1	5235345,0 0	4962287,0 0	5235341,0 0	4962262,0 0
---	------	-----------	---	---	---	------	--	--	------	---	------	---	---	---	----------------	----------------	----------------	----------------

Код в-ва	Наименование вещества	Выброс, (г/с)	Выброс, (т/г)	F	Лето			Зима		
					См/ПДК	Xm	Um	См/ПДК	Xm	Um
0301	Азота диоксид (Азот (IV) оксид)	0,0008709	0,011757	1	0,16	11,40	0,50	0,16	11,40	0,50
0304	Азот (II) оксид (Азота оксид)	0,0001415	0,001911	1	0,01	11,40	0,50	0,01	11,40	0,50
0328	Углерод (Сажа)	0,0000389	0,000525	1	0,01	11,40	0,50	0,01	11,40	0,50
0330	Сера диоксид (Ангидрид сернистый)	0,0000056	0,000076	1	0,00	11,40	0,50	0,00	11,40	0,50
0337	Углерод оксид	0,0010608	0,014321	1	0,01	11,40	0,50	0,01	11,40	0,50
0703	Бенз/а/пирен (3,4-Бензпирен)	1,3000000E-10	1,820000E-09	1	0,00	11,40	0,50	0,00	11,40	0,50
1325	Формальдегид	0,0000013	0,000018	1	0,00	11,40	0,50	0,00	11,40	0,50
2704	Бензин (нефтяной, малосернистый) (в пересчете на углерод)	0,0001317	0,001777	1	0,00	11,40	0,50	0,00	11,40	0,50
2732	Керосин	0,0001421	0,001918	1	0,00	11,40	0,50	0,00	11,40	0,50

+	6142	Участок 3	1	8	2	0,00			1,29	-	6,00	-	-	1	5235341,0 0	4962262,0 0	5235313,0 0	4962210,0 0
---	------	-----------	---	---	---	------	--	--	------	---	------	---	---	---	----------------	----------------	----------------	----------------

Код в-ва	Наименование вещества	Выброс, (г/с)	Выброс, (т/г)	F	Лето			Зима		
					См/ПДК	Xm	Um	См/ПДК	Xm	Um
0301	Азота диоксид (Азот (IV) оксид)	0,0020329	0,027444	1	0,36	11,40	0,50	0,36	11,40	0,50
0304	Азот (II) оксид (Азота оксид)	0,0003303	0,004460	1	0,03	11,40	0,50	0,03	11,40	0,50
0328	Углерод (Сажа)	0,0000908	0,001225	1	0,02	11,40	0,50	0,02	11,40	0,50
0330	Сера диоксид (Ангидрид сернистый)	0,0000131	0,000177	1	0,00	11,40	0,50	0,00	11,40	0,50
0337	Углерод оксид	0,0024763	0,033430	1	0,02	11,40	0,50	0,02	11,40	0,50

0703	Бенз/а/пирен (3,4-Бензпирен)						3,1000000E-10	4,240000E-09	1	0,00	11,40	0,50	0,00	11,40	0,50						
1325	Формальдегид						0,0000032	0,000043	1	0,00	11,40	0,50	0,00	11,40	0,50						
2704	Бензин (нефтяной, малосернистый) (в пересчете на углерод)						0,0003073	0,004149	1	0,00	11,40	0,50	0,00	11,40	0,50						
2732	Керосин						0,0003316	0,004477	1	0,01	11,40	0,50	0,01	11,40	0,50						
+	6143	Участок 3					1	8	2	0,00		1,29	-	6,00	-	-	1	5235313,0 0	4962210,0 0	5235312,0 0	4962173,0 0

Код в-ва		Наименование вещества						Выброс, (г/с)	Выброс, (т/г)	F	Лето			Зима										
											См/ПДК	Xm	Um	См/ПДК	Xm	Um								
0301		Азота диоксид (Азот (IV) оксид)						0,0012699	0,017144	1	0,23	11,40	0,50	0,23	11,40	0,50								
0304		Азот (II) оксид (Азота оксид)						0,0002064	0,002786	1	0,02	11,40	0,50	0,02	11,40	0,50								
0328		Углерод (Сажа)						0,0000567	0,000765	1	0,01	11,40	0,50	0,01	11,40	0,50								
0330		Сера диоксид (Ангидрид сернистый)						0,0000082	0,000111	1	0,00	11,40	0,50	0,00	11,40	0,50								
0337		Углерод оксид						0,0015469	0,020883	1	0,01	11,40	0,50	0,01	11,40	0,50								
0703		Бенз/а/пирен (3,4-Бензпирен)						2,0000000E-10	2,650000E-09	1	0,00	11,40	0,50	0,00	11,40	0,50								
1325		Формальдегид						0,0000020	0,000027	1	0,00	11,40	0,50	0,00	11,40	0,50								
2704		Бензин (нефтяной, малосернистый) (в пересчете на углерод)						0,0001920	0,002592	1	0,00	11,40	0,50	0,00	11,40	0,50								
2732		Керосин						0,0002072	0,002797	1	0,01	11,40	0,50	0,01	11,40	0,50								
+	6144	Участок 3					1	8	2	0,00			1,29	-	6,00	-	-	1	5235312,0 0	4962173,0 0	5235323,0 0	4962110,0 0		

Код в-ва							Наименование вещества	Выброс, (г/с)	Выброс, (т/г)	F	Лето			Зима							
											См/ПДК	Хм	Um	См/ПДК	Хм	Um					
0301							Азота диоксид (Азот (IV) оксид)	0,0021795	0,029424	1	0,39	11,40	0,50	0,39	11,40	0,50					
0304							Азот (II) оксид (Азота оксид)	0,0003542	0,004781	1	0,03	11,40	0,50	0,03	11,40	0,50					
0328							Углерод (Сажа)	0,0000973	0,001314	1	0,02	11,40	0,50	0,02	11,40	0,50					
0330							Сера диоксид (Ангидрид сернистый)	0,0000141	0,000190	1	0,00	11,40	0,50	0,00	11,40	0,50					
0337							Углерод оксид	0,0026549	0,035841	1	0,02	11,40	0,50	0,02	11,40	0,50					
0703							Бенз/а/пирен (3,4-Бензпирен)	3,4000000E-10	4,540000E-09	1	0,00	11,40	0,50	0,00	11,40	0,50					
1325							Формальдегид	0,0000034	0,000046	1	0,00	11,40	0,50	0,00	11,40	0,50					
2704							Бензин (нефтяной, малосернистый) (в пересчете на углерод)	0,0003295	0,004448	1	0,00	11,40	0,50	0,00	11,40	0,50					
2732							Керосин	0,0003556	0,004800	1	0,01	11,40	0,50	0,01	11,40	0,50					
+	6145	Участок 3				1	8	2	0,00			1,29	-	6,00	-	-	1	5235323,0 0	4962110,0 0	5235315,0 0	4962060,0 0

Код в-ва	Наименование вещества	Выброс, (г/с)	Выброс, (т/г)	F	Лето			Зима		
					См/ПДК	Xm	Um	См/ПДК	Xm	Um
0301	Азота диоксид (Азот (IV) оксид)	0,0017618	0,023784	1	0,31	11,40	0,50	0,31	11,40	0,50
0304	Азот (II) оксид (Азота оксид)	0,0002863	0,003865	1	0,03	11,40	0,50	0,03	11,40	0,50
0328	Углерод (Сажа)	0,0000787	0,001062	1	0,02	11,40	0,50	0,02	11,40	0,50
0330	Сера диоксид (Ангидрид сернистый)	0,0000114	0,000154	1	0,00	11,40	0,50	0,00	11,40	0,50
0337	Углерод оксид	0,0021460	0,028971	1	0,02	11,40	0,50	0,02	11,40	0,50
0703	Бенз/а/пирен (3,4-Бензпирен)	2,7000000E-10	3,670000E-09	1	0,00	11,40	0,50	0,00	11,40	0,50
1325	Формальдегид	0,0000027	0,000037	1	0,00	11,40	0,50	0,00	11,40	0,50
2704	Бензин (нефтяной, малосернистый) (в пересчете на углерод)	0,0002663	0,003596	1	0,00	11,40	0,50	0,00	11,40	0,50
2732	Керосин	0,0002874	0,003880	1	0,01	11,40	0,50	0,01	11,40	0,50

+	6146	Участок 3	1	8	2	0,00			1,29	-	6,00	-	-	1	5235315,0 0	4962060,0 0	5235322,0 0	4962037,0 0
---	------	-----------	---	---	---	------	--	--	------	---	------	---	---	---	----------------	----------------	----------------	----------------

Код в-ва	Наименование вещества	Выброс, (г/с)	Выброс, (т/г)	F	Лето			Зима		
					См/ПДК	Xm	Um	См/ПДК	Xm	Um
0301	Азота диоксид (Азот (IV) оксид)	0,0008038	0,010851	1	0,14	11,40	0,50	0,14	11,40	0,50
0304	Азот (II) оксид (Азота оксид)	0,0001306	0,001763	1	0,01	11,40	0,50	0,01	11,40	0,50
0328	Углерод (Сажа)	0,0000359	0,000484	1	0,01	11,40	0,50	0,01	11,40	0,50
0330	Сера диоксид (Ангидрид сернистый)	0,0000052	0,000070	1	0,00	11,40	0,50	0,00	11,40	0,50
0337	Углерод оксид	0,0009791	0,013218	1	0,01	11,40	0,50	0,01	11,40	0,50
0703	Бенз/а/пирен (3,4-Бензпирен)	1,2000000E-10	1,680000E-09	1	0,00	11,40	0,50	0,00	11,40	0,50
1325	Формальдегид	0,0000012	0,000017	1	0,00	11,40	0,50	0,00	11,40	0,50
2704	Бензин (нефтяной, малосернистый) (в пересчете на углерод)	0,0001215	0,001640	1	0,00	11,40	0,50	0,00	11,40	0,50
2732	Керосин	0,0001311	0,001770	1	0,00	11,40	0,50	0,00	11,40	0,50

+	6147	Участок 3	1	8	2	0,00			1,29	-	6,00	-	-	1	5235322,0 0	4962037,0 0	5235354,0 0	4961999,0 0
---	------	-----------	---	---	---	------	--	--	------	---	------	---	---	---	----------------	----------------	----------------	----------------

Код в-ва	Наименование вещества	Выброс, (г/с)	Выброс, (т/г)	F	Лето			Зима		
					См/ПДК	Xm	Um	См/ПДК	Xm	Um
0301	Азота диоксид (Азот (IV) оксид)	0,0017364	0,023442	1	0,31	11,40	0,50	0,31	11,40	0,50
0304	Азот (II) оксид (Азота оксид)	0,0002822	0,003809	1	0,03	11,40	0,50	0,03	11,40	0,50
0328	Углерод (Сажа)	0,0000775	0,001047	1	0,02	11,40	0,50	0,02	11,40	0,50
0330	Сера диоксид (Ангидрид сернистый)	0,0000112	0,000151	1	0,00	11,40	0,50	0,00	11,40	0,50
0337	Углерод оксид	0,0021152	0,028555	1	0,02	11,40	0,50	0,02	11,40	0,50

0703	Бенз/а/пирен (3,4-Бензпирен)						2,7000000E-10	3,620000E-09	1	0,00	11,40	0,50	0,00	11,40	0,50						
1325	Формальдегид						0,0000027	0,000036	1	0,00	11,40	0,50	0,00	11,40	0,50						
2704	Бензин (нефтяной, малосернистый) (в пересчете на углерод)						0,0002625	0,003544	1	0,00	11,40	0,50	0,00	11,40	0,50						
2732	Керосин						0,0002833	0,003824	1	0,01	11,40	0,50	0,01	11,40	0,50						
+	6148	Участок 3					1	8	2	0,00		1,29	-	6,00	-	-	1	5235354,00	4961999,00	5235386,00	4961923,00

Код в-ва							Наименование вещества	Выброс, (г/с)	Выброс, (т/г)	F	Лето			Зима							
											См/ПДК	Xm	Um	См/ПДК	Xm	Um					
0301							Азота диоксид (Азот (IV) оксид)	0,0028266	0,038159	1	0,50	11,40	0,50	0,50	11,40	0,50					
0304							Азот (II) оксид (Азота оксид)	0,0004593	0,006201	1	0,04	11,40	0,50	0,04	11,40	0,50					
0328							Углерод (Сажа)	0,0001262	0,001704	1	0,03	11,40	0,50	0,03	11,40	0,50					
0330							Сера диоксид (Ангидрид сернистый)	0,0000183	0,000247	1	0,00	11,40	0,50	0,00	11,40	0,50					
0337							Углерод оксид	0,0034430	0,046481	1	0,02	11,40	0,50	0,02	11,40	0,50					
0703							Бенз/а/пирен (3,4-Бензпирен)	4,4000000E-10	5,890000E-09	1	0,00	11,40	0,50	0,00	11,40	0,50					
1325							Формальдегид	0,0000044	0,000059	1	0,00	11,40	0,50	0,00	11,40	0,50					
2704							Бензин (нефтяной, малосернистый) (в пересчете на углерод)	0,0004273	0,005769	1	0,00	11,40	0,50	0,00	11,40	0,50					
2732							Керосин	0,0004611	0,006225	1	0,01	11,40	0,50	0,01	11,40	0,50					
+	6149	Участок 3					1	8	2	0,00		1,29	-	6,00	-	-	1	5235386,00	4961923,00	5235403,00	4961905,00

Код в-ва							Наименование вещества	Выброс, (г/с)	Выброс, (т/г)	F	Лето			Зима							
											См/ПДК	Xm	Um	См/ПДК	Xm	Um					
0301							Азота диоксид (Азот (IV) оксид)	0,0008732	0,011788	1	0,16	11,40	0,50	0,16	11,40	0,50					
0304							Азот (II) оксид (Азота оксид)	0,0001419	0,001916	1	0,01	11,40	0,50	0,01	11,40	0,50					
0328							Углерод (Сажа)	0,0000390	0,000526	1	0,01	11,40	0,50	0,01	11,40	0,50					
0330							Сера диоксид (Ангидрид сернистый)	0,0000056	0,000076	1	0,00	11,40	0,50	0,00	11,40	0,50					
0337							Углерод оксид	0,0010636	0,014359	1	0,01	11,40	0,50	0,01	11,40	0,50					
0703							Бенз/а/пирен (3,4-Бензпирен)	1,3000000E-10	1,820000E-09	1	0,00	11,40	0,50	0,00	11,40	0,50					
1325							Формальдегид	0,0000014	0,000018	1	0,00	11,40	0,50	0,00	11,40	0,50					
2704							Бензин (нефтяной, малосернистый) (в пересчете на углерод)	0,0001320	0,001782	1	0,00	11,40	0,50	0,00	11,40	0,50					
2732							Керосин	0,0001424	0,001923	1	0,00	11,40	0,50	0,00	11,40	0,50					
+	6150	Участок 3					1	8	2	0,00		1,29	-	6,00	-	-	1	5235403,00	4961905,00	5235458,00	4961870,00

Код в-ва	Наименование вещества	Выброс, (г/с)	Выброс, (т/г)	F	Лето			Зима		
					См/ПДК	Xm	Um	См/ПДК	Xm	Um
0301	Азота диоксид (Азот (IV) оксид)	0,0022325	0,030138	1	0,40	11,40	0,50	0,40	11,40	0,50
0304	Азот (II) оксид (Азота оксид)	0,0003628	0,004897	1	0,03	11,40	0,50	0,03	11,40	0,50
0328	Углерод (Сажа)	0,0000997	0,001346	1	0,02	11,40	0,50	0,02	11,40	0,50
0330	Сера диоксид (Ангидрид сернистый)	0,0000144	0,000195	1	0,00	11,40	0,50	0,00	11,40	0,50
0337	Углерод оксид	0,0027194	0,036712	1	0,02	11,40	0,50	0,02	11,40	0,50
0703	Бенз/а/пирен (3,4-Бензпирен)	3,4000000E-10	4,650000E-09	1	0,00	11,40	0,50	0,00	11,40	0,50
1325	Формальдегид	0,0000035	0,000047	1	0,00	11,40	0,50	0,00	11,40	0,50
2704	Бензин (нефтяной, малосернистый) (в пересчете на углерод)	0,0003375	0,004556	1	0,00	11,40	0,50	0,00	11,40	0,50
2732	Керосин	0,0003642	0,004917	1	0,01	11,40	0,50	0,01	11,40	0,50

+	6151	Участок 3	1	8	2	0,00			1,29	-	6,00	-	-	1	5235458,0 0	4961870,0 0	5235472,0 0	4961845,0 0
---	------	-----------	---	---	---	------	--	--	------	---	------	---	---	---	----------------	----------------	----------------	----------------

Код в-ва	Наименование вещества	Выброс, (г/с)	Выброс, (т/г)	F	Лето			Зима		
					См/ПДК	Xm	Um	См/ПДК	Xm	Um
0301	Азота диоксид (Азот (IV) оксид)	0,0009997	0,013497	1	0,18	11,40	0,50	0,18	11,40	0,50
0304	Азот (II) оксид (Азота оксид)	0,0001625	0,002193	1	0,01	11,40	0,50	0,01	11,40	0,50
0328	Углерод (Сажа)	0,0000446	0,000603	1	0,01	11,40	0,50	0,01	11,40	0,50
0330	Сера диоксид (Ангидрид сернистый)	0,0000065	0,000087	1	0,00	11,40	0,50	0,00	11,40	0,50
0337	Углерод оксид	0,0012178	0,016440	1	0,01	11,40	0,50	0,01	11,40	0,50
0703	Бенз/а/пирен (3,4-Бензпирен)	1,5000000E-10	2,080000E-09	1	0,00	11,40	0,50	0,00	11,40	0,50
1325	Формальдегид	0,0000015	0,000021	1	0,00	11,40	0,50	0,00	11,40	0,50
2704	Бензин (нефтяной, малосернистый) (в пересчете на углерод)	0,0001511	0,002040	1	0,00	11,40	0,50	0,00	11,40	0,50
2732	Керосин	0,0001631	0,002202	1	0,00	11,40	0,50	0,00	11,40	0,50

+	6152	Участок 3	1	8	2	0,00			1,29	-	6,00	-	-	1	5235472,0 0	4961845,0 0	5235468,0 0	4961822,0 0
---	------	-----------	---	---	---	------	--	--	------	---	------	---	---	---	----------------	----------------	----------------	----------------

Код в-ва	Наименование вещества	Выброс, (г/с)	Выброс, (т/г)	F	Лето			Зима		
					См/ПДК	Xm	Um	См/ПДК	Xm	Um
0301	Азота диоксид (Азот (IV) оксид)	0,0007851	0,010599	1	0,14	11,40	0,50	0,14	11,40	0,50
0304	Азот (II) оксид (Азота оксид)	0,0001276	0,001722	1	0,01	11,40	0,50	0,01	11,40	0,50
0328	Углерод (Сажа)	0,0000351	0,000473	1	0,01	11,40	0,50	0,01	11,40	0,50
0330	Сера диоксид (Ангидрид сернистый)	0,0000051	0,000068	1	0,00	11,40	0,50	0,00	11,40	0,50
0337	Углерод оксид	0,0009564	0,012911	1	0,01	11,40	0,50	0,01	11,40	0,50

0703	Бенз/а/пирен (3,4-Бензпирен)						1,2000000E-10	1,640000E-09	1	0,00	11,40	0,50	0,00	11,40	0,50						
1325	Формальдегид						0,0000012	0,000016	1	0,00	11,40	0,50	0,00	11,40	0,50						
2704	Бензин (нефтяной, малосернистый) (в пересчете на углерод)						0,0001187	0,001602	1	0,00	11,40	0,50	0,00	11,40	0,50						
2732	Керосин						0,0001281	0,001729	1	0,00	11,40	0,50	0,00	11,40	0,50						
+	6153	Участок 3					1	8	2	0,00		1,29	-	6,00	-	-	1	5235468,0 0	4961822,0 0	5235457,0 0	4961797,0 0

Код в-ва							Наименование вещества	Выброс, (г/с)	Выброс, (т/г)	F	Лето			Зима							
											См/ПДК	Хм	Um	См/ПДК	Хм	Um					
0301							Азота диоксид (Азот (IV) оксид)	0,0009460	0,012770	1	0,17	11,40	0,50	0,17	11,40	0,50					
0304							Азот (II) оксид (Азота оксид)	0,0001537	0,002075	1	0,01	11,40	0,50	0,01	11,40	0,50					
0328							Углерод (Сажа)	0,0000422	0,000570	1	0,01	11,40	0,50	0,01	11,40	0,50					
0330							Сера диоксид (Ангидрид сернистый)	0,0000061	0,000083	1	0,00	11,40	0,50	0,00	11,40	0,50					
0337							Углерод оксид	0,0011523	0,015556	1	0,01	11,40	0,50	0,01	11,40	0,50					
0703							Бенз/а/пирен (3,4-Бензпирен)	1,5000000E-10	1,970000E-09	1	0,00	11,40	0,50	0,00	11,40	0,50					
1325							Формальдегид	0,0000015	0,000020	1	0,00	11,40	0,50	0,00	11,40	0,50					
2704							Бензин (нефтяной, малосернистый) (в пересчете на углерод)	0,0001430	0,001931	1	0,00	11,40	0,50	0,00	11,40	0,50					
2732							Керосин	0,0001543	0,002083	1	0,00	11,40	0,50	0,00	11,40	0,50					
+	6154	Участок 3				1	8	2	0,00			1,29	-	6,00	-	-	1	5235457,0 0	4961797,0 0	5235423,0 0	4961761,0 0

Код в-ва							Наименование вещества	Выброс, (г/с)	Выброс, (т/г)	F	Лето			Зима							
											См/ПДК	Хм	Um	См/ПДК	Хм	Um					
0301							Азота диоксид (Азот (IV) оксид)	0,0016952	0,022886	1	0,30	11,40	0,50	0,30	11,40	0,50					
0304							Азот (II) оксид (Азота оксид)	0,0002755	0,003719	1	0,02	11,40	0,50	0,02	11,40	0,50					
0328							Углерод (Сажа)	0,0000757	0,001022	1	0,02	11,40	0,50	0,02	11,40	0,50					
0330							Сера диоксид (Ангидрид сернистый)	0,0000110	0,000148	1	0,00	11,40	0,50	0,00	11,40	0,50					
0337							Углерод оксид	0,0020650	0,027877	1	0,01	11,40	0,50	0,01	11,40	0,50					
0703							Бенз/а/пирен (3,4-Бензпирен)	2,6000000E-10	3,530000E-09	1	0,00	11,40	0,50	0,00	11,40	0,50					
1325							Формальдегид	0,0000026	0,000035	1	0,00	11,40	0,50	0,00	11,40	0,50					
2704							Бензин (нефтяной, малосернистый) (в пересчете на углерод)	0,0002563	0,003460	1	0,00	11,40	0,50	0,00	11,40	0,50					
2732							Керосин	0,0002766	0,003734	1	0,01	11,40	0,50	0,01	11,40	0,50					
+	6155	Участок 3				1	8	2	0,00			1,29	-	6,00	-	-	1	5235423,0 0	4961761,0 0	5235410,0 0	4961721,0 0

Код в-ва	Наименование вещества	Выброс, (г/с)	Выброс, (т/г)	F	Лето			Зима		
					См/ПДК	Xm	Um	См/ПДК	Xm	Um
0301	Азота диоксид (Азот (IV) оксид)	0,0014829	0,020019	1	0,26	11,40	0,50	0,26	11,40	0,50
0304	Азот (II) оксид (Азота оксид)	0,0002410	0,003253	1	0,02	11,40	0,50	0,02	11,40	0,50
0328	Углерод (Сажа)	0,0000662	0,000894	1	0,02	11,40	0,50	0,02	11,40	0,50
0330	Сера диоксид (Ангидрид сернистый)	0,0000096	0,000129	1	0,00	11,40	0,50	0,00	11,40	0,50
0337	Углерод оксид	0,0018063	0,024386	1	0,01	11,40	0,50	0,01	11,40	0,50
0703	Бенз/а/пирен (3,4-Бензпирен)	2,3000000E-10	3,090000E-09	1	0,00	11,40	0,50	0,00	11,40	0,50
1325	Формальдегид	0,0000023	0,000031	1	0,00	11,40	0,50	0,00	11,40	0,50
2704	Бензин (нефтяной, малосернистый) (в пересчете на углерод)	0,0002242	0,003026	1	0,00	11,40	0,50	0,00	11,40	0,50
2732	Керосин	0,0002419	0,003266	1	0,01	11,40	0,50	0,01	11,40	0,50

+	6156	Участок 3	1	8	2	0,00			1,29	-	6,00	-	-	1	5235410,0 0	4961721,0 0	5235397,0 0	4961635,0 0
---	------	-----------	---	---	---	------	--	--	------	---	------	---	---	---	----------------	----------------	----------------	----------------

Код в-ва	Наименование вещества	Выброс, (г/с)	Выброс, (т/г)	F	Лето			Зима		
					См/ПДК	Xm	Um	См/ПДК	Xm	Um
0301	Азота диоксид (Азот (IV) оксид)	0,0029741	0,040150	1	0,53	11,40	0,50	0,53	11,40	0,50
0304	Азот (II) оксид (Азота оксид)	0,0004833	0,006524	1	0,04	11,40	0,50	0,04	11,40	0,50
0328	Углерод (Сажа)	0,0001328	0,001793	1	0,03	11,40	0,50	0,03	11,40	0,50
0330	Сера диоксид (Ангидрид сернистый)	0,0000192	0,000259	1	0,00	11,40	0,50	0,00	11,40	0,50
0337	Углерод оксид	0,0036227	0,048907	1	0,03	11,40	0,50	0,03	11,40	0,50
0703	Бенз/а/пирен (3,4-Бензпирен)	4,6000000E-10	6,200000E-09	1	0,00	11,40	0,50	0,00	11,40	0,50
1325	Формальдегид	0,0000046	0,000062	1	0,00	11,40	0,50	0,00	11,40	0,50
2704	Бензин (нефтяной, малосернистый) (в пересчете на углерод)	0,0004496	0,006070	1	0,00	11,40	0,50	0,00	11,40	0,50
2732	Керосин	0,0004852	0,006550	1	0,01	11,40	0,50	0,01	11,40	0,50

+	6157	Участок 3	1	8	2	0,00			1,29	-	6,00	-	-	1	5235397,0 0	4961635,0 0	5235406,0 0	4961526,0 0
---	------	-----------	---	---	---	------	--	--	------	---	------	---	---	---	----------------	----------------	----------------	----------------

Код в-ва	Наименование вещества	Выброс, (г/с)	Выброс, (т/г)	F	Лето			Зима		
					См/ПДК	Xm	Um	См/ПДК	Xm	Um
0301	Азота диоксид (Азот (IV) оксид)	0,0037806	0,051038	1	0,68	11,40	0,50	0,68	11,40	0,50
0304	Азот (II) оксид (Азота оксид)	0,0006143	0,008294	1	0,05	11,40	0,50	0,05	11,40	0,50
0328	Углерод (Сажа)	0,0001688	0,002279	1	0,04	11,40	0,50	0,04	11,40	0,50
0330	Сера диоксид (Ангидрид сернистый)	0,0000244	0,000330	1	0,00	11,40	0,50	0,00	11,40	0,50
0337	Углерод оксид	0,0046051	0,062169	1	0,03	11,40	0,50	0,03	11,40	0,50

0703	Бенз/а/пирен (3,4-Бензпирен)						5,8000000E-10	7,880000E-09	1	0,00	11,40	0,50	0,00	11,40	0,50						
1325	Формальдегид						0,0000059	0,000079	1	0,00	11,40	0,50	0,00	11,40	0,50						
2704	Бензин (нефтяной, малосернистый) (в пересчете на углерод)						0,0005715	0,007716	1	0,00	11,40	0,50	0,00	11,40	0,50						
2732	Керосин						0,0006168	0,008326	1	0,02	11,40	0,50	0,02	11,40	0,50						
+	6158	Участок 3					1	8	2	0,00		1,29	-	6,00	-	-	1	5235406,0 0	4961526,0 0	5235422,0 0	4961493,0 0

Код в-ва							Наименование вещества	Выброс, (г/с)	Выброс, (т/г)	F	Лето			Зима							
											См/ПДК	Хм	Um	См/ПДК	Хм	Um					
0301							Азота диоксид (Азот (IV) оксид)	0,0012537	0,016925	1	0,22	11,40	0,50	0,22	11,40	0,50					
0304							Азот (II) оксид (Азота оксид)	0,0002037	0,002750	1	0,02	11,40	0,50	0,02	11,40	0,50					
0328							Углерод (Сажа)	0,0000560	0,000756	1	0,01	11,40	0,50	0,01	11,40	0,50					
0330							Сера диоксид (Ангидрид сернистый)	0,0000081	0,000109	1	0,00	11,40	0,50	0,00	11,40	0,50					
0337							Углерод оксид	0,0015272	0,020617	1	0,01	11,40	0,50	0,01	11,40	0,50					
0703							Бенз/а/пирен (3,4-Бензпирен)	1,9000000E-10	2,610000E-09	1	0,00	11,40	0,50	0,00	11,40	0,50					
1325							Формальдегид	0,0000019	0,000026	1	0,00	11,40	0,50	0,00	11,40	0,50					
2704							Бензин (нефтяной, малосернистый) (в пересчете на углерод)	0,0001895	0,002559	1	0,00	11,40	0,50	0,00	11,40	0,50					
2732							Керосин	0,0002045	0,002761	1	0,01	11,40	0,50	0,01	11,40	0,50					
+	6159	Участок 3				1	8	2	0,00			1,29	-	6,00	-	-	1	5235422,0 0	4961493,0 0	5235446,0 0	4961456,0 0

Код в-ва										Наименование вещества	Выброс, (г/с)	Выброс, (т/г)	F	Лето			Зима				
														См/ПДК	Xm	Um	См/ПДК	Xm	Um		
0301										Азота диоксид (Азот (IV) оксид)	0,0015244	0,020579	1	0,27	11,40	0,50	0,27	11,40	0,50		
0304										Азот (II) оксид (Азота оксид)	0,0002477	0,003344	1	0,02	11,40	0,50	0,02	11,40	0,50		
0328										Углерод (Сажа)	0,0000681	0,000919	1	0,02	11,40	0,50	0,02	11,40	0,50		
0330										Сера диоксид (Ангидрид сернистый)	0,0000098	0,000133	1	0,00	11,40	0,50	0,00	11,40	0,50		
0337										Углерод оксид	0,0018568	0,025067	1	0,01	11,40	0,50	0,01	11,40	0,50		
0703										Бенз/а/пирен (3,4-Бензпирен)	2,4000000E-10	3,180000E-09	1	0,00	11,40	0,50	0,00	11,40	0,50		
1325										Формальдегид	0,0000024	0,000032	1	0,00	11,40	0,50	0,00	11,40	0,50		
2704										Бензин (нефтяной, малосернистый) (в пересчете на углерод)	0,0002304	0,003111	1	0,00	11,40	0,50	0,00	11,40	0,50		
2732										Керосин	0,0002487	0,003357	1	0,01	11,40	0,50	0,01	11,40	0,50		
+	6160	Участок 3				1	8	2	0,00			1,29	-	6,00	-	-	1	5235446,0 0	4961456,0 0	5235449,0 0	4961430,0 0

Код в-ва	Наименование вещества	Выброс, (г/с)	Выброс, (т/г)	F	Лето			Зима		
					См/ПДК	Xm	Um	См/ПДК	Xm	Um
0301	Азота диоксид (Азот (IV) оксид)	0,0009234	0,012466	1	0,16	11,40	0,50	0,16	11,40	0,50
0304	Азот (II) оксид (Азота оксид)	0,0001500	0,002026	1	0,01	11,40	0,50	0,01	11,40	0,50
0328	Углерод (Сажа)	0,0000412	0,000557	1	0,01	11,40	0,50	0,01	11,40	0,50
0330	Сера диоксид (Ангидрид сернистый)	0,0000060	0,000081	1	0,00	11,40	0,50	0,00	11,40	0,50
0337	Углерод оксид	0,0011248	0,015184	1	0,01	11,40	0,50	0,01	11,40	0,50
0703	Бенз/а/пирен (3,4-Бензпирен)	1,4000000E-10	1,930000E-09	1	0,00	11,40	0,50	0,00	11,40	0,50
1325	Формальдегид	0,0000014	0,000019	1	0,00	11,40	0,50	0,00	11,40	0,50
2704	Бензин (нефтяной, малосернистый) (в пересчете на углерод)	0,0001396	0,001884	1	0,00	11,40	0,50	0,00	11,40	0,50
2732	Керосин	0,0001506	0,002034	1	0,00	11,40	0,50	0,00	11,40	0,50

+	6161	Участок 3	1	8	2	0,00			1,29	-	6,00	-	-	1	5235449,0 0	4961430,0 0	5235441,0 0	4961404,0 0
---	------	-----------	---	---	---	------	--	--	------	---	------	---	---	---	----------------	----------------	----------------	----------------

Код в-ва	Наименование вещества	Выброс, (г/с)	Выброс, (т/г)	F	Лето			Зима		
					См/ПДК	Xm	Um	См/ПДК	Xm	Um
0301	Азота диоксид (Азот (IV) оксид)	0,0009400	0,012690	1	0,17	11,40	0,50	0,17	11,40	0,50
0304	Азот (II) оксид (Азота оксид)	0,0001527	0,002062	1	0,01	11,40	0,50	0,01	11,40	0,50
0328	Углерод (Сажа)	0,0000420	0,000567	1	0,01	11,40	0,50	0,01	11,40	0,50
0330	Сера диоксид (Ангидрид сернистый)	0,0000061	0,000082	1	0,00	11,40	0,50	0,00	11,40	0,50
0337	Углерод оксид	0,0011450	0,015458	1	0,01	11,40	0,50	0,01	11,40	0,50
0703	Бенз/а/пирен (3,4-Бензпирен)	1,5000000E-10	1,960000E-09	1	0,00	11,40	0,50	0,00	11,40	0,50
1325	Формальдегид	0,0000015	0,000020	1	0,00	11,40	0,50	0,00	11,40	0,50
2704	Бензин (нефтяной, малосернистый) (в пересчете на углерод)	0,0001421	0,001918	1	0,00	11,40	0,50	0,00	11,40	0,50
2732	Керосин	0,0001533	0,002070	1	0,00	11,40	0,50	0,00	11,40	0,50

+	6162	Участок 3	1	8	2	0,00			1,29	-	6,00	-	-	1	5235441,0 0	4961404,0 0	5235423,0 0	4961384,0 0
---	------	-----------	---	---	---	------	--	--	------	---	------	---	---	---	----------------	----------------	----------------	----------------

Код в-ва	Наименование вещества	Выброс, (г/с)	Выброс, (т/г)	F	Лето			Зима		
					См/ПДК	Xm	Um	См/ПДК	Xm	Um
0301	Азота диоксид (Азот (IV) оксид)	0,0009127	0,012321	1	0,16	11,40	0,50	0,16	11,40	0,50
0304	Азот (II) оксид (Азота оксид)	0,0001483	0,002002	1	0,01	11,40	0,50	0,01	11,40	0,50
0328	Углерод (Сажа)	0,0000407	0,000550	1	0,01	11,40	0,50	0,01	11,40	0,50
0330	Сера диоксид (Ангидрид сернистый)	0,0000059	0,000080	1	0,00	11,40	0,50	0,00	11,40	0,50
0337	Углерод оксид	0,0011117	0,015008	1	0,01	11,40	0,50	0,01	11,40	0,50

0703	Бенз/а/пирен (3,4-Бензпирен)						1,4000000E-10	1,900000E-09	1	0,00	11,40	0,50	0,00	11,40	0,50						
1325	Формальдегид						0,0000014	0,000019	1	0,00	11,40	0,50	0,00	11,40	0,50						
2704	Бензин (нефтяной, малосернистый) (в пересчете на углерод)						0,0001380	0,001863	1	0,00	11,40	0,50	0,00	11,40	0,50						
2732	Керосин						0,0001489	0,002010	1	0,00	11,40	0,50	0,00	11,40	0,50						
+	6163	Участок 3					1	8	2	0,00		1,29	-	6,00	-	-	1	5235423,00	4961384,00	5235361,00	4961361,00

Код в-ва							Наименование вещества	Выброс, (г/с)	Выброс, (т/г)	F	Лето			Зима							
											См/ПДК	Хм	Um	См/ПДК	Хм	Um					
0301							Азота диоксид (Азот (IV) оксид)	0,0022886	0,030896	1	0,41	11,40	0,50	0,41	11,40	0,50					
0304							Азот (II) оксид (Азота оксид)	0,0003719	0,005021	1	0,03	11,40	0,50	0,03	11,40	0,50					
0328							Углерод (Сажа)	0,0001022	0,001379	1	0,02	11,40	0,50	0,02	11,40	0,50					
0330							Сера диоксид (Ангидрид сернистый)	0,0000148	0,000200	1	0,00	11,40	0,50	0,00	11,40	0,50					
0337							Углерод оксид	0,0027878	0,037635	1	0,02	11,40	0,50	0,02	11,40	0,50					
0703							Бенз/а/пирен (3,4-Бензпирен)	3,5000000E-10	4,770000E-09	1	0,00	11,40	0,50	0,00	11,40	0,50					
1325							Формальдегид	0,0000035	0,000048	1	0,00	11,40	0,50	0,00	11,40	0,50					
2704							Бензин (нефтяной, малосернистый) (в пересчете на углерод)	0,0003460	0,004671	1	0,00	11,40	0,50	0,00	11,40	0,50					
2732							Керосин	0,0003734	0,005040	1	0,01	11,40	0,50	0,01	11,40	0,50					
+	6164	Участок 3				1	8	2	0,00			1,29	-	6,00	-	-	1	5235361,00	4961361,00	5235342,00	4961343,00

Код в-ва							Наименование вещества	Выброс, (г/с)	Выброс, (т/г)	F	Лето			Зима						
											См/ПДК	Xm	Um	См/ПДК	Xm	Um				
0301							Азота диоксид (Азот (IV) оксид)	0,0009216	0,012442	1	0,16	11,40	0,50	0,16	11,40	0,50				
0304							Азот (II) оксид (Азота оксид)	0,0001498	0,002022	1	0,01	11,40	0,50	0,01	11,40	0,50				
0328							Углерод (Сажа)	0,0000411	0,000555	1	0,01	11,40	0,50	0,01	11,40	0,50				
0330							Сера диоксид (Ангидрид сернистый)	0,0000060	0,000080	1	0,00	11,40	0,50	0,00	11,40	0,50				
0337							Углерод оксид	0,0011226	0,015155	1	0,01	11,40	0,50	0,01	11,40	0,50				
0703							Бенз/а/пирен (3,4-Бензпирен)	1,4000000E-10	1,920000E-09	1	0,00	11,40	0,50	0,00	11,40	0,50				
1325							Формальдегид	0,0000014	0,000019	1	0,00	11,40	0,50	0,00	11,40	0,50				
2704							Бензин (нефтяной, малосернистый) (в пересчете на углерод)	0,0001393	0,001881	1	0,00	11,40	0,50	0,00	11,40	0,50				
2732							Керосин	0,0001504	0,002030	1	0,00	11,40	0,50	0,00	11,40	0,50				
+	6165	Участок 3				1	8	2	0,00		1,29	-	6,00	-	-	1	5235342,00	4961343,00	5235300,00	4961248,00

Код в-ва	Наименование вещества	Выброс, (г/с)	Выброс, (т/г)	F	Лето			Зима		
					См/ПДК	Xm	Um	См/ПДК	Xm	Um
0301	Азота диоксид (Азот (IV) оксид)	0,0035674	0,048160	1	0,64	11,40	0,50	0,64	11,40	0,50
0304	Азот (II) оксид (Азота оксид)	0,0005797	0,007826	1	0,05	11,40	0,50	0,05	11,40	0,50
0328	Углерод (Сажа)	0,0001593	0,002150	1	0,04	11,40	0,50	0,04	11,40	0,50
0330	Сера диоксид (Ангидрид сернистый)	0,0000230	0,000311	1	0,00	11,40	0,50	0,00	11,40	0,50
0337	Углерод оксид	0,0043455	0,058664	1	0,03	11,40	0,50	0,03	11,40	0,50
0703	Бенз/а/пирен (3,4-Бензпирен)	5,5000000E-10	7,440000E-09	1	0,00	11,40	0,50	0,00	11,40	0,50
1325	Формальдегид	0,0000055	0,000075	1	0,00	11,40	0,50	0,00	11,40	0,50
2704	Бензин (нефтяной, малосернистый) (в пересчете на углерод)	0,0005393	0,007281	1	0,00	11,40	0,50	0,00	11,40	0,50
2732	Керосин	0,0005820	0,007857	1	0,02	11,40	0,50	0,02	11,40	0,50

+	6166	Участок 3	1	8	2	0,00			1,29	-	6,00	-	-	1	5235300,0 0	4961248,0 0	5235279,0 0	4961174,0 0
---	------	-----------	---	---	---	------	--	--	------	---	------	---	---	---	----------------	----------------	----------------	----------------

Код в-ва	Наименование вещества	Выброс, (г/с)	Выброс, (т/г)	F	Лето			Зима		
					См/ПДК	Xm	Um	См/ПДК	Xm	Um
0301	Азота диоксид (Азот (IV) оксид)	0,0026357	0,035582	1	0,47	11,40	0,50	0,47	11,40	0,50
0304	Азот (II) оксид (Азота оксид)	0,0004283	0,005782	1	0,04	11,40	0,50	0,04	11,40	0,50
0328	Углерод (Сажа)	0,0001177	0,001589	1	0,03	11,40	0,50	0,03	11,40	0,50
0330	Сера диоксид (Ангидрид сернистый)	0,0000170	0,000230	1	0,00	11,40	0,50	0,00	11,40	0,50
0337	Углерод оксид	0,0032105	0,043342	1	0,02	11,40	0,50	0,02	11,40	0,50
0703	Бенз/а/пирен (3,4-Бензпирен)	4,1000000E-10	5,500000E-09	1	0,00	11,40	0,50	0,00	11,40	0,50
1325	Формальдегид	0,0000041	0,000055	1	0,00	11,40	0,50	0,00	11,40	0,50
2704	Бензин (нефтяной, малосернистый) (в пересчете на углерод)	0,0003984	0,005379	1	0,00	11,40	0,50	0,00	11,40	0,50
2732	Керосин	0,0004300	0,005805	1	0,01	11,40	0,50	0,01	11,40	0,50

+	6167	Участок 3	1	8	2	0,00			1,29	-	6,00	-	-	1	5235279,0 0	4961174,0 0	5235276,0 0	4961119,0 0
---	------	-----------	---	---	---	------	--	--	------	---	------	---	---	---	----------------	----------------	----------------	----------------

Код в-ва	Наименование вещества	Выброс, (г/с)	Выброс, (т/г)	F	Лето			Зима		
					См/ПДК	Xm	Um	См/ПДК	Xm	Um
0301	Азота диоксид (Азот (IV) оксид)	0,0018970	0,025610	1	0,34	11,40	0,50	0,34	11,40	0,50
0304	Азот (II) оксид (Азота оксид)	0,0003083	0,004162	1	0,03	11,40	0,50	0,03	11,40	0,50
0328	Углерод (Сажа)	0,0000847	0,001143	1	0,02	11,40	0,50	0,02	11,40	0,50
0330	Сера диоксид (Ангидрид сернистый)	0,0000123	0,000165	1	0,00	11,40	0,50	0,00	11,40	0,50
0337	Углерод оксид	0,0023108	0,031195	1	0,02	11,40	0,50	0,02	11,40	0,50

0703	Бенз/а/пирен (3,4-Бензпирен)	2,9000000E-10	3,960000E-09	1	0,00	11,40	0,50	0,00	11,40	0,50
1325	Формальдегид	0,0000029	0,000040	1	0,00	11,40	0,50	0,00	11,40	0,50
2704	Бензин (нефтяной, малосернистый) (в пересчете на углерод)	0,0002868	0,003872	1	0,00	11,40	0,50	0,00	11,40	0,50
2732	Керосин	0,0003095	0,004178	1	0,01	11,40	0,50	0,01	11,40	0,50

№ пл.: 1, № цеха: 4

+	6169	Участок 4	1	8	2	0,00			1,29	-	6,00	-	-	1	5235276,0 0	4961118,0 0	5235281,0 0	4961058,0 0
---	------	-----------	---	---	---	------	--	--	------	---	------	---	---	---	----------------	----------------	----------------	----------------

Код в-ва	Наименование вещества	Выброс, (г/с)	Выброс, (т/г)	F	Лето			Зима		
					См/ПДК	Xm	Um	См/ПДК	Xm	Um
0301	Азота диоксид (Азот (IV) оксид)	0,0020953	0,028286	1	0,37	11,40	0,50	0,37	11,40	0,50
0304	Азот (II) оксид (Азота оксид)	0,0003405	0,004597	1	0,03	11,40	0,50	0,03	11,40	0,50
0328	Углерод (Сажа)	0,0000374	0,000505	1	0,01	11,40	0,50	0,01	11,40	0,50
0330	Сера диоксид (Ангидрид сернистый)	0,0000054	0,000073	1	0,00	11,40	0,50	0,00	11,40	0,50
0337	Углерод оксид	0,0010209	0,013782	1	0,01	11,40	0,50	0,01	11,40	0,50
0703	Бенз/а/пирен (3,4-Бензпирен)	1,3000000E-10	1,750000E-09	1	0,00	11,40	0,50	0,00	11,40	0,50
1325	Формальдегид	0,0000013	0,000018	1	0,00	11,40	0,50	0,00	11,40	0,50
2704	Бензин (нефтяной, малосернистый) (в пересчете на углерод)	0,0001267	0,001710	1	0,00	11,40	0,50	0,00	11,40	0,50
2732	Керосин	0,0001367	0,001846	1	0,00	11,40	0,50	0,00	11,40	0,50

+	6170	Участок 4	1	8	2	0,00			1,29	-	6,00	-	-	1	5235281,0 0	4961058,0 0	5235304,0 0	4960944,0 0
---	------	-----------	---	---	---	------	--	--	------	---	------	---	---	---	----------------	----------------	----------------	----------------

Код в-ва	Наименование вещества	Выброс, (г/с)	Выброс, (т/г)	F	Лето			Зима		
					См/ПДК	Xm	Um	См/ПДК	Xm	Um
0301	Азота диоксид (Азот (IV) оксид)	0,0039930	0,053906	1	0,71	11,40	0,50	0,71	11,40	0,50
0304	Азот (II) оксид (Азота оксид)	0,0006489	0,008760	1	0,06	11,40	0,50	0,06	11,40	0,50
0328	Углерод (Сажа)	0,0000713	0,000963	1	0,02	11,40	0,50	0,02	11,40	0,50
0330	Сера диоксид (Ангидрид сернистый)	0,0000103	0,000139	1	0,00	11,40	0,50	0,00	11,40	0,50
0337	Углерод оксид	0,0019456	0,026265	1	0,01	11,40	0,50	0,01	11,40	0,50
0703	Бенз/а/пирен (3,4-Бензпирен)	2,5000000E-10	3,330000E-09	1	0,00	11,40	0,50	0,00	11,40	0,50
1325	Формальдегид	0,0000025	0,000033	1	0,00	11,40	0,50	0,00	11,40	0,50
2704	Бензин (нефтяной, малосернистый) (в пересчете на углерод)	0,0002415	0,003260	1	0,00	11,40	0,50	0,00	11,40	0,50
2732	Керосин	0,0002606	0,003518	1	0,01	11,40	0,50	0,01	11,40	0,50

+	6171	Участок 4	1	8	2	0,00			1,29	-	6,00	-	-	1	5235303,0 0	4960944,0 0	5235311,0 0	4960722,0 0
---	------	-----------	---	---	---	------	--	--	------	---	------	---	---	---	----------------	----------------	----------------	----------------

Код в-ва	Наименование вещества	Выброс, (г/с)	Выброс, (т/г)	F	Лето			Зима		
					См/ПДК	Xm	Um	См/ПДК	Xm	Um
0301	Азота диоксид (Азот (IV) оксид)	0,0076694	0,103537	1	1,37	11,40	0,50	1,37	11,40	0,50
0304	Азот (II) оксид (Азота оксид)	0,0012463	0,016825	1	0,11	11,40	0,50	0,11	11,40	0,50
0328	Углерод (Сажа)	0,0001370	0,001849	1	0,03	11,40	0,50	0,03	11,40	0,50
0330	Сера диоксид (Ангидрид сернистый)	0,0000198	0,000268	1	0,00	11,40	0,50	0,00	11,40	0,50
0337	Углерод оксид	0,0037368	0,050447	1	0,03	11,40	0,50	0,03	11,40	0,50
0703	Бенз/а/пирен (3,4-Бензпирен)	4,7000000E-10	6,400000E-09	1	0,00	11,40	0,50	0,00	11,40	0,50
1325	Формальдегид	0,0000048	0,000064	1	0,00	11,40	0,50	0,00	11,40	0,50
2704	Бензин (нефтяной, малосернистый) (в пересчете на углерод)	0,0004638	0,006261	1	0,00	11,40	0,50	0,00	11,40	0,50
2732	Керосин	0,0005005	0,006756	1	0,01	11,40	0,50	0,01	11,40	0,50

+	6172	Участок 4	1	8	2	0,00			1,29	-	6,00	-	-	1	5235311,0 0	4960722,0 0	5235319,0 0	4960686,0 0
---	------	-----------	---	---	---	------	--	--	------	---	------	---	---	---	----------------	----------------	----------------	----------------

Код в-ва	Наименование вещества	Выброс, (г/с)	Выброс, (т/г)	F	Лето			Зима		
					См/ПДК	Xm	Um	См/ПДК	Xm	Um
0301	Азота диоксид (Азот (IV) оксид)	0,0012591	0,016998	1	0,22	11,40	0,50	0,22	11,40	0,50
0304	Азот (II) оксид (Азота оксид)	0,0002046	0,002762	1	0,02	11,40	0,50	0,02	11,40	0,50
0328	Углерод (Сажа)	0,0000225	0,000304	1	0,01	11,40	0,50	0,01	11,40	0,50
0330	Сера диоксид (Ангидрид сернистый)	0,0000033	0,000044	1	0,00	11,40	0,50	0,00	11,40	0,50
0337	Углерод оксид	0,0006135	0,008282	1	0,00	11,40	0,50	0,00	11,40	0,50
0703	Бенз/а/пирен (3,4-Бензпирен)	8,0000000E-11	1,050000E-09	1	0,00	11,40	0,50	0,00	11,40	0,50
1325	Формальдегид	0,0000008	0,000011	1	0,00	11,40	0,50	0,00	11,40	0,50
2704	Бензин (нефтяной, малосернистый) (в пересчете на углерод)	0,0000761	0,001028	1	0,00	11,40	0,50	0,00	11,40	0,50
2732	Керосин	0,0000822	0,001109	1	0,00	11,40	0,50	0,00	11,40	0,50

+	6173	Участок 4	1	8	2	0,00			1,29	-	6,00	-	-	1	5235319,0 0	4960685,0 0	5235386,0 0	4960538,0 0
---	------	-----------	---	---	---	------	--	--	------	---	------	---	---	---	----------------	----------------	----------------	----------------

Код в-ва	Наименование вещества	Выброс, (г/с)	Выброс, (т/г)	F	Лето			Зима		
					См/ПДК	Xm	Um	См/ПДК	Xm	Um
0301	Азота диоксид (Азот (IV) оксид)	0,0055791	0,075317	1	1,00	11,40	0,50	1,00	11,40	0,50
0304	Азот (II) оксид (Азота оксид)	0,0009066	0,012239	1	0,08	11,40	0,50	0,08	11,40	0,50
0328	Углерод (Сажа)	0,0000996	0,001345	1	0,02	11,40	0,50	0,02	11,40	0,50
0330	Сера диоксид (Ангидрид сернистый)	0,0000144	0,000195	1	0,00	11,40	0,50	0,00	11,40	0,50
0337	Углерод оксид	0,0027183	0,036698	1	0,02	11,40	0,50	0,02	11,40	0,50

0703	Бенз/а/пирен (3,4-Бензпирен)						3,4000000E-10	4,650000E-09	1	0,00	11,40	0,50	0,00	11,40	0,50						
1325	Формальдегид						0,0000035	0,000047	1	0,00	11,40	0,50	0,00	11,40	0,50						
2704	Бензин (нефтяной, малосернистый) (в пересчете на углерод)						0,0003374	0,004554	1	0,00	11,40	0,50	0,00	11,40	0,50						
2732	Керосин						0,0003641	0,004915	1	0,01	11,40	0,50	0,01	11,40	0,50						
+	6174	Участок 4					1	8	2	0,00		1,29	-	6,00	-	-	1	5235386,00	4960538,00	5235395,00	4960502,00

Код в-ва							Наименование вещества	Выброс, (г/с)	Выброс, (т/г)	F	Лето			Зима							
											См/ПДК	Xm	Um	См/ПДК	Xm	Um					
0301							Азота диоксид (Азот (IV) оксид)	0,0012745	0,017206	1	0,23	11,40	0,50	0,23	11,40	0,50					
0304							Азот (II) оксид (Азота оксид)	0,0002071	0,002796	1	0,02	11,40	0,50	0,02	11,40	0,50					
0328							Углерод (Сажа)	0,0000228	0,000307	1	0,01	11,40	0,50	0,01	11,40	0,50					
0330							Сера диоксид (Ангидрид сернистый)	0,0000033	0,000044	1	0,00	11,40	0,50	0,00	11,40	0,50					
0337							Углерод оксид	0,0006210	0,008383	1	0,00	11,40	0,50	0,00	11,40	0,50					
0703							Бенз/а/пирен (3,4-Бензпирен)	8,0000000E-11	1,060000E-09	1	0,00	11,40	0,50	0,00	11,40	0,50					
1325							Формальдегид	0,0000008	0,000011	1	0,00	11,40	0,50	0,00	11,40	0,50					
2704							Бензин (нефтяной, малосернистый) (в пересчете на углерод)	0,0000771	0,001040	1	0,00	11,40	0,50	0,00	11,40	0,50					
2732							Керосин	0,0000832	0,001123	1	0,00	11,40	0,50	0,00	11,40	0,50					
+	6175	Участок 4					1	8	2	0,00		1,29	-	6,00	-	-	1	5235395,00	4960502,00	5235391,00	4960460,00

Код в-ва							Наименование вещества	Выброс, (г/с)	Выброс, (т/г)	F	Лето			Зима						
											См/ПДК	Xm	Um	См/ПДК	Xm	Um				
0301							Азота диоксид (Азот (IV) оксид)	0,0014329	0,019343	1	0,26	11,40	0,50	0,26	11,40	0,50				
0304							Азот (II) оксид (Азота оксид)	0,0002328	0,003143	1	0,02	11,40	0,50	0,02	11,40	0,50				
0328							Углерод (Сажа)	0,0000256	0,000345	1	0,01	11,40	0,50	0,01	11,40	0,50				
0330							Сера диоксид (Ангидрид сернистый)	0,0000037	0,000050	1	0,00	11,40	0,50	0,00	11,40	0,50				
0337							Углерод оксид	0,0006981	0,009425	1	0,00	11,40	0,50	0,00	11,40	0,50				
0703							Бенз/а/пирен (3,4-Бензпирен)	9,0000000E-11	1,190000E-09	1	0,00	11,40	0,50	0,00	11,40	0,50				
1325							Формальдегид	0,0000009	0,000012	1	0,00	11,40	0,50	0,00	11,40	0,50				
2704							Бензин (нефтяной, малосернистый) (в пересчете на углерод)	0,0000866	0,001170	1	0,00	11,40	0,50	0,00	11,40	0,50				
2732							Керосин	0,0000935	0,001262	1	0,00	11,40	0,50	0,00	11,40	0,50				
+	6176	Участок 4				1	8	2	0,00		1,29	-	6,00	-	-	1	5235392,00	4960460,00	5235350,00	4960308,00

Код в-ва	Наименование вещества	Выброс, (г/с)	Выброс, (т/г)	F	Лето			Зима		
					См/ПДК	Xm	Um	См/ПДК	Xm	Um
0301	Азота диоксид (Азот (IV) оксид)	0,0054298	0,073302	1	0,97	11,40	0,50	0,97	11,40	0,50
0304	Азот (II) оксид (Азота оксид)	0,0008823	0,011912	1	0,08	11,40	0,50	0,08	11,40	0,50
0328	Углерод (Сажа)	0,0000970	0,001309	1	0,02	11,40	0,50	0,02	11,40	0,50
0330	Сера диоксид (Ангидрид сернистый)	0,0000140	0,000189	1	0,00	11,40	0,50	0,00	11,40	0,50
0337	Углерод оксид	0,0026456	0,035716	1	0,02	11,40	0,50	0,02	11,40	0,50
0703	Бенз/а/пирен (3,4-Бензпирен)	3,4000000E-10	4,530000E-09	1	0,00	11,40	0,50	0,00	11,40	0,50
1325	Формальдегид	0,0000034	0,000045	1	0,00	11,40	0,50	0,00	11,40	0,50
2704	Бензин (нефтяной, малосернистый) (в пересчете на углерод)	0,0003283	0,004433	1	0,00	11,40	0,50	0,00	11,40	0,50
2732	Керосин	0,0003543	0,004783	1	0,01	11,40	0,50	0,01	11,40	0,50

+	6177	Участок 4	1	8	2	0,00			1,29	-	6,00	-	-	1	5235350,0 0	4960309,0 0	5235325,0 0	4960249,0 0
---	------	-----------	---	---	---	------	--	--	------	---	------	---	---	---	----------------	----------------	----------------	----------------

Код в-ва	Наименование вещества	Выброс, (г/с)	Выброс, (т/г)	F	Лето			Зима		
					См/ПДК	Xm	Um	См/ПДК	Xm	Um
0301	Азота диоксид (Азот (IV) оксид)	0,0022282	0,030081	1	0,40	11,40	0,50	0,40	11,40	0,50
0304	Азот (II) оксид (Азота оксид)	0,0003621	0,004888	1	0,03	11,40	0,50	0,03	11,40	0,50
0328	Углерод (Сажа)	0,0000398	0,000537	1	0,01	11,40	0,50	0,01	11,40	0,50
0330	Сера диоксид (Ангидрид сернистый)	0,0000058	0,000078	1	0,00	11,40	0,50	0,00	11,40	0,50
0337	Углерод оксид	0,0010857	0,014657	1	0,01	11,40	0,50	0,01	11,40	0,50
0703	Бенз/а/пирен (3,4-Бензпирен)	1,4000000E-10	1,860000E-09	1	0,00	11,40	0,50	0,00	11,40	0,50
1325	Формальдегид	0,0000014	0,000019	1	0,00	11,40	0,50	0,00	11,40	0,50
2704	Бензин (нефтяной, малосернистый) (в пересчете на углерод)	0,0001347	0,001819	1	0,00	11,40	0,50	0,00	11,40	0,50
2732	Керосин	0,0001454	0,001963	1	0,00	11,40	0,50	0,00	11,40	0,50

+	6178	Участок 4	1	8	2	0,00			1,29	-	6,00	-	-	1	5235325,0 0	4960250,0 0	5235291,0 0	4960199,0 0
---	------	-----------	---	---	---	------	--	--	------	---	------	---	---	---	----------------	----------------	----------------	----------------

Код в-ва	Наименование вещества	Выброс, (г/с)	Выброс, (т/г)	F	Лето			Зима		
					См/ПДК	Xm	Um	См/ПДК	Xm	Um
0301	Азота диоксид (Азот (IV) оксид)	0,0020867	0,028170	1	0,37	11,40	0,50	0,37	11,40	0,50
0304	Азот (II) оксид (Азота оксид)	0,0003391	0,004578	1	0,03	11,40	0,50	0,03	11,40	0,50
0328	Углерод (Сажа)	0,0000373	0,000503	1	0,01	11,40	0,50	0,01	11,40	0,50
0330	Сера диоксид (Ангидрид сернистый)	0,0000054	0,000073	1	0,00	11,40	0,50	0,00	11,40	0,50
0337	Углерод оксид	0,0010167	0,013726	1	0,01	11,40	0,50	0,01	11,40	0,50

0703	Бенз/а/пирен (3,4-Бензпирен)						1,3000000E-10	1,740000E-09	1	0,00	11,40	0,50	0,00	11,40	0,50						
1325	Формальдегид						0,0000013	0,000017	1	0,00	11,40	0,50	0,00	11,40	0,50						
2704	Бензин (нефтяной, малосернистый) (в пересчете на углерод)						0,0001262	0,001703	1	0,00	11,40	0,50	0,00	11,40	0,50						
2732	Керосин						0,0001362	0,001838	1	0,00	11,40	0,50	0,00	11,40	0,50						
+	6179	Участок 4					1	8	2	0,00		1,29	-	6,00	-	-	1	5235290,0	4960200,0	5235268,0	4960157,0

Код в-ва							Наименование вещества	Выброс, (г/с)	Выброс, (т/г)	F	Лето			Зима					
											См/ПДК	Хм	Um	См/ПДК	Хм	Um			
0301							Азота диоксид (Азот (IV) оксид)	0,0016550	0,022343	1	0,30	11,40	0,50	0,30	11,40	0,50			
0304							Азот (II) оксид (Азота оксид)	0,0002689	0,003631	1	0,02	11,40	0,50	0,02	11,40	0,50			
0328							Углерод (Сажа)	0,0000296	0,000399	1	0,01	11,40	0,50	0,01	11,40	0,50			
0330							Сера диоксид (Ангидрид сернистый)	0,0000043	0,000058	1	0,00	11,40	0,50	0,00	11,40	0,50			
0337							Углерод оксид	0,0008064	0,010886	1	0,01	11,40	0,50	0,01	11,40	0,50			
0703							Бенз/а/пирен (3,4-Бензпирен)	1,0000000E-10	1,380000E-09	1	0,00	11,40	0,50	0,00	11,40	0,50			
1325							Формальдегид	0,0000010	0,000014	1	0,00	11,40	0,50	0,00	11,40	0,50			
2704							Бензин (нефтяной, малосернистый) (в пересчете на углерод)	0,0001001	0,001351	1	0,00	11,40	0,50	0,00	11,40	0,50			
2732							Керосин	0,0001080	0,001458	1	0,00	11,40	0,50	0,00	11,40	0,50			
+	6180	Участок 4			1	8	2	0,00		1,29	-	6,00	-	-	1	5235268,0 0	4960157,0 0	5235235,0 0	4960075,0 0

Код в-ва							Наименование вещества	Выброс, (г/с)	Выброс, (т/г)	F	Лето			Зима							
											См/ПДК	Хм	Um	См/ПДК	Хм	Um					
0301							Азота диоксид (Азот (IV) оксид)	0,0030472	0,041138	1	0,54	11,40	0,50	0,54	11,40	0,50					
0304							Азот (II) оксид (Азота оксид)	0,0004952	0,006685	1	0,04	11,40	0,50	0,04	11,40	0,50					
0328							Углерод (Сажа)	0,0000544	0,000735	1	0,01	11,40	0,50	0,01	11,40	0,50					
0330							Сера диоксид (Ангидрид сернистый)	0,0000079	0,000106	1	0,00	11,40	0,50	0,00	11,40	0,50					
0337							Углерод оксид	0,0014847	0,020044	1	0,01	11,40	0,50	0,01	11,40	0,50					
0703							Бенз/а/пирен (3,4-Бензпирен)	1,9000000E-10	2,540000E-09	1	0,00	11,40	0,50	0,00	11,40	0,50					
1325							Формальдегид	0,0000019	0,000026	1	0,00	11,40	0,50	0,00	11,40	0,50					
2704							Бензин (нефтяной, малосернистый) (в пересчете на углерод)	0,0001843	0,002488	1	0,00	11,40	0,50	0,00	11,40	0,50					
2732							Керосин	0,0001988	0,002684	1	0,01	11,40	0,50	0,01	11,40	0,50					
+	6181	Участок 4				1	8	2	0,00			1,29	-	6,00	-	-	1	5235234,00	4960076,00	5235228,00	4960033,00

Код в-ва	Наименование вещества	Выброс, (г/с)	Выброс, (т/г)	F	Лето			Зима		
					См/ПДК	Xm	Um	См/ПДК	Xm	Um
0301	Азота диоксид (Азот (IV) оксид)	0,0015116	0,020407	1	0,27	11,40	0,50	0,27	11,40	0,50
0304	Азот (II) оксид (Азота оксид)	0,0002456	0,003316	1	0,02	11,40	0,50	0,02	11,40	0,50
0328	Углерод (Сажа)	0,0000270	0,000364	1	0,01	11,40	0,50	0,01	11,40	0,50
0330	Сера диоксид (Ангидрид сернистый)	0,0000039	0,000053	1	0,00	11,40	0,50	0,00	11,40	0,50
0337	Углерод оксид	0,0007365	0,009943	1	0,01	11,40	0,50	0,01	11,40	0,50
0703	Бенз/а/пирен (3,4-Бензпирен)	9,0000000E-11	1,260000E-09	1	0,00	11,40	0,50	0,00	11,40	0,50
1325	Формальдегид	0,0000009	0,000013	1	0,00	11,40	0,50	0,00	11,40	0,50
2704	Бензин (нефтяной, малосернистый) (в пересчете на углерод)	0,0000914	0,001234	1	0,00	11,40	0,50	0,00	11,40	0,50
2732	Керосин	0,0000986	0,001332	1	0,00	11,40	0,50	0,00	11,40	0,50

+	6182	Участок 4	1	8	2	0,00			1,29	-	6,00	-	-	1	5235229,0 0	4960033,0 0	5235222,0 0	4959932,0 0
---	------	-----------	---	---	---	------	--	--	------	---	------	---	---	---	----------------	----------------	----------------	----------------

Код в-ва	Наименование вещества	Выброс, (г/с)	Выброс, (т/г)	F	Лето			Зима		
					См/ПДК	Xm	Um	См/ПДК	Xm	Um
0301	Азота диоксид (Азот (IV) оксид)	0,0034624	0,046742	1	0,62	11,40	0,50	0,62	11,40	0,50
0304	Азот (II) оксид (Азота оксид)	0,0005626	0,007596	1	0,05	11,40	0,50	0,05	11,40	0,50
0328	Углерод (Сажа)	0,0000618	0,000835	1	0,01	11,40	0,50	0,01	11,40	0,50
0330	Сера диоксид (Ангидрид сернистый)	0,0000089	0,000121	1	0,00	11,40	0,50	0,00	11,40	0,50
0337	Углерод оксид	0,0016870	0,022775	1	0,01	11,40	0,50	0,01	11,40	0,50
0703	Бенз/а/пирен (3,4-Бензпирен)	2,1000000E-10	2,890000E-09	1	0,00	11,40	0,50	0,00	11,40	0,50
1325	Формальдегид	0,0000021	0,000029	1	0,00	11,40	0,50	0,00	11,40	0,50
2704	Бензин (нефтяной, малосернистый) (в пересчете на углерод)	0,0002094	0,002826	1	0,00	11,40	0,50	0,00	11,40	0,50
2732	Керосин	0,0002259	0,003050	1	0,01	11,40	0,50	0,01	11,40	0,50

+	6183	Участок 4	1	8	2	0,00			1,29	-	6,00	-	-	1	5235221,0 0	4959932,0 0	5235202,0 0	4959849,0 0
---	------	-----------	---	---	---	------	--	--	------	---	------	---	---	---	----------------	----------------	----------------	----------------

Код в-ва	Наименование вещества	Выброс, (г/с)	Выброс, (т/г)	F	Лето			Зима		
					См/ПДК	Xm	Um	См/ПДК	Xm	Um
0301	Азота диоксид (Азот (IV) оксид)	0,0029658	0,040039	1	0,53	11,40	0,50	0,53	11,40	0,50
0304	Азот (II) оксид (Азота оксид)	0,0004819	0,006506	1	0,04	11,40	0,50	0,04	11,40	0,50
0328	Углерод (Сажа)	0,0000530	0,000715	1	0,01	11,40	0,50	0,01	11,40	0,50
0330	Сера диоксид (Ангидрид сернистый)	0,0000077	0,000103	1	0,00	11,40	0,50	0,00	11,40	0,50
0337	Углерод оксид	0,0014451	0,019508	1	0,01	11,40	0,50	0,01	11,40	0,50

0703	Бенз/а/пирен (3,4-Бензпирен)						1,8000000E-10	2,470000E-09	1	0,00	11,40	0,50	0,00	11,40	0,50						
1325	Формальдегид						0,0000018	0,000025	1	0,00	11,40	0,50	0,00	11,40	0,50						
2704	Бензин (нефтяной, малосернистый) (в пересчете на углерод)						0,0001793	0,002421	1	0,00	11,40	0,50	0,00	11,40	0,50						
2732	Керосин						0,0001935	0,002613	1	0,01	11,40	0,50	0,01	11,40	0,50						
+	6184	Участок 4					1	8	2	0,00		1,29	-	6,00	-	-	1	5235202,00	4959849,00	5235200,00	4959809,00

Код в-ва							Наименование вещества	Выброс, (г/с)	Выброс, (т/г)	F	Лето			Зима							
											См/ПДК	Хм	Um	См/ПДК	Хм	Um					
0301							Азота диоксид (Азот (IV) оксид)	0,0013556	0,018300	1	0,24	11,40	0,50	0,24	11,40	0,50					
0304							Азот (II) оксид (Азота оксид)	0,0002203	0,002974	1	0,02	11,40	0,50	0,02	11,40	0,50					
0328							Углерод (Сажа)	0,0000242	0,000327	1	0,01	11,40	0,50	0,01	11,40	0,50					
0330							Сера диоксид (Ангидрид сернистый)	0,0000035	0,000047	1	0,00	11,40	0,50	0,00	11,40	0,50					
0337							Углерод оксид	0,0006605	0,008917	1	0,00	11,40	0,50	0,00	11,40	0,50					
0703							Бенз/а/пирен (3,4-Бензпирен)	8,0000000E-11	1,130000E-09	1	0,00	11,40	0,50	0,00	11,40	0,50					
1325							Формальдегид	0,0000008	0,000011	1	0,00	11,40	0,50	0,00	11,40	0,50					
2704							Бензин (нефтяной, малосернистый) (в пересчете на углерод)	0,0000820	0,001107	1	0,00	11,40	0,50	0,00	11,40	0,50					
2732							Керосин	0,0000885	0,001194	1	0,00	11,40	0,50	0,00	11,40	0,50					
+	6185	Участок 4				1	8	2	0,00			1,29	-	6,00	-	-	1	5235202,00	4959809,00	5235208,00	4959778,00

Код в-ва							Наименование вещества	Выброс, (г/с)	Выброс, (т/г)	F	Лето			Зима							
											См/ПДК	Хм	Um	См/ПДК	Хм	Um					
0301							Азота диоксид (Азот (IV) оксид)	0,0010962	0,014798	1	0,20	11,40	0,50	0,20	11,40	0,50					
0304							Азот (II) оксид (Азота оксид)	0,0001781	0,002405	1	0,02	11,40	0,50	0,02	11,40	0,50					
0328							Углерод (Сажа)	0,0000196	0,000264	1	0,00	11,40	0,50	0,00	11,40	0,50					
0330							Сера диоксид (Ангидрид сернистый)	0,0000028	0,000038	1	0,00	11,40	0,50	0,00	11,40	0,50					
0337							Углерод оксид	0,0005341	0,007210	1	0,00	11,40	0,50	0,00	11,40	0,50					
0703							Бенз/а/пирен (3,4-Бензпирен)	7,0000000E-11	9,100000E-10	1	0,00	11,40	0,50	0,00	11,40	0,50					
1325							Формальдегид	0,0000007	0,000009	1	0,00	11,40	0,50	0,00	11,40	0,50					
2704							Бензин (нефтяной, малосернистый) (в пересчете на углерод)	0,0000663	0,000895	1	0,00	11,40	0,50	0,00	11,40	0,50					
2732							Керосин	0,0000715	0,000966	1	0,00	11,40	0,50	0,00	11,40	0,50					
+	6186	Участок 4				1	8	2	0,00			1,29	-	6,00	-	-	1	5235207,00	4959778,00	5235223,00	4959727,00

Код в-ва	Наименование вещества	Выброс, (г/с)	Выброс, (т/г)	F	Лето			Зима		
					См/ПДК	Xm	Um	См/ПДК	Xm	Um
0301	Азота диоксид (Азот (IV) оксид)	0,0018330	0,024745	1	0,33	11,40	0,50	0,33	11,40	0,50
0304	Азот (II) оксид (Азота оксид)	0,0002979	0,004021	1	0,03	11,40	0,50	0,03	11,40	0,50
0328	Углерод (Сажа)	0,0000327	0,000442	1	0,01	11,40	0,50	0,01	11,40	0,50
0330	Сера диоксид (Ангидрид сернистый)	0,0000047	0,000064	1	0,00	11,40	0,50	0,00	11,40	0,50
0337	Углерод оксид	0,0008931	0,012057	1	0,01	11,40	0,50	0,01	11,40	0,50
0703	Бенз/а/пирен (3,4-Бензпирен)	1,1000000E-10	1,530000E-09	1	0,00	11,40	0,50	0,00	11,40	0,50
1325	Формальдегид	0,0000011	0,000015	1	0,00	11,40	0,50	0,00	11,40	0,50
2704	Бензин (нефтяной, малосернистый) (в пересчете на углерод)	0,0001108	0,001496	1	0,00	11,40	0,50	0,00	11,40	0,50
2732	Керосин	0,0001196	0,001615	1	0,00	11,40	0,50	0,00	11,40	0,50

+	6187	Участок 4	1	8	2	0,00			1,29	-	6,00	-	-	1	5235223,0 0	4959727,0 0	5235227,0 0	4959682,0 0
---	------	-----------	---	---	---	------	--	--	------	---	------	---	---	---	----------------	----------------	----------------	----------------

Код в-ва	Наименование вещества	Выброс, (г/с)	Выброс, (т/г)	F	Лето			Зима		
					См/ПДК	Xm	Um	См/ПДК	Xm	Um
0301	Азота диоксид (Азот (IV) оксид)	0,0015703	0,021199	1	0,28	11,40	0,50	0,28	11,40	0,50
0304	Азот (II) оксид (Азота оксид)	0,0002552	0,003445	1	0,02	11,40	0,50	0,02	11,40	0,50
0328	Углерод (Сажа)	0,0000280	0,000379	1	0,01	11,40	0,50	0,01	11,40	0,50
0330	Сера диоксид (Ангидрид сернистый)	0,0000041	0,000055	1	0,00	11,40	0,50	0,00	11,40	0,50
0337	Углерод оксид	0,0007651	0,010329	1	0,01	11,40	0,50	0,01	11,40	0,50
0703	Бенз/а/пирен (3,4-Бензпирен)	1,0000000E-10	1,310000E-09	1	0,00	11,40	0,50	0,00	11,40	0,50
1325	Формальдегид	0,0000010	0,000013	1	0,00	11,40	0,50	0,00	11,40	0,50
2704	Бензин (нефтяной, малосернистый) (в пересчете на углерод)	0,0000950	0,001282	1	0,00	11,40	0,50	0,00	11,40	0,50
2732	Керосин	0,0001025	0,001383	1	0,00	11,40	0,50	0,00	11,40	0,50

+	6188	Участок 4	1	8	2	0,00			1,29	-	6,00	-	-	1	5235226,0 0	4959682,0 0	5235226,0 0	4959631,0 0
---	------	-----------	---	---	---	------	--	--	------	---	------	---	---	---	----------------	----------------	----------------	----------------

Код в-ва	Наименование вещества	Выброс, (г/с)	Выброс, (т/г)	F	Лето			Зима		
					См/ПДК	Xm	Um	См/ПДК	Xm	Um
0301	Азота диоксид (Азот (IV) оксид)	0,0017447	0,023553	1	0,31	11,40	0,50	0,31	11,40	0,50
0304	Азот (II) оксид (Азота оксид)	0,0002835	0,003827	1	0,03	11,40	0,50	0,03	11,40	0,50
0328	Углерод (Сажа)	0,0000312	0,000421	1	0,01	11,40	0,50	0,01	11,40	0,50
0330	Сера диоксид (Ангидрид сернистый)	0,0000045	0,000061	1	0,00	11,40	0,50	0,00	11,40	0,50
0337	Углерод оксид	0,0008501	0,011476	1	0,01	11,40	0,50	0,01	11,40	0,50

0703	Бенз/а/пирен (3,4-Бензпирен)						1,1000000E-10	1,460000E-09	1	0,00	11,40	0,50	0,00	11,40	0,50						
1325	Формальдегид						0,0000011	0,000015	1	0,00	11,40	0,50	0,00	11,40	0,50						
2704	Бензин (нефтяной, малосернистый) (в пересчете на углерод)						0,0001055	0,001424	1	0,00	11,40	0,50	0,00	11,40	0,50						
2732	Керосин						0,0001139	0,001537	1	0,00	11,40	0,50	0,00	11,40	0,50						
+	6189	Участок 4					1	8	2	0,00		1,29	-	6,00	-	-	1	5235227,0 0	4959631,0 0	5235236,0 0	4959566,0 0

Код в-ва							Наименование вещества	Выброс, (г/с)	Выброс, (т/г)	F	Лето			Зима						
											См/ПДК	Хм	Um	См/ПДК	Хм	Um				
0301							Азота диоксид (Азот (IV) оксид)	0,0022772	0,030742	1	0,41	11,40	0,50	0,41	11,40	0,50				
0304							Азот (II) оксид (Азота оксид)	0,0003700	0,004996	1	0,03	11,40	0,50	0,03	11,40	0,50				
0328							Углерод (Сажа)	0,0000407	0,000549	1	0,01	11,40	0,50	0,01	11,40	0,50				
0330							Сера диоксид (Ангидрид сернистый)	0,0000059	0,000079	1	0,00	11,40	0,50	0,00	11,40	0,50				
0337							Углерод оксид	0,0011095	0,014979	1	0,01	11,40	0,50	0,01	11,40	0,50				
0703							Бенз/а/пирен (3,4-Бензпирен)	1,4000000E-10	1,900000E-09	1	0,00	11,40	0,50	0,00	11,40	0,50				
1325							Формальдегид	0,0000014	0,000019	1	0,00	11,40	0,50	0,00	11,40	0,50				
2704							Бензин (нефтяной, малосернистый) (в пересчете на углерод)	0,0001377	0,001859	1	0,00	11,40	0,50	0,00	11,40	0,50				
2732							Керосин	0,0001486	0,002006	1	0,00	11,40	0,50	0,00	11,40	0,50				
+	6190	Участок 4			1	8	2	0,00			1,29	-	6,00	-	-	1	5235236,0	4959566,0	5235235,0	4959482,0
																	0	0	0	0

Код в-ва							Наименование вещества			Выброс, (г/с)	Выброс, (т/г)	F	Лето			Зима					
													См/ПДК	Xm	Um	См/ПДК	Xm	Um			
0301							Азота диоксид (Азот (IV) оксид)			0,0028724	0,038777	1	0,51	11,40	0,50	0,51	11,40	0,50			
0304							Азот (II) оксид (Азота оксид)			0,0004668	0,006301	1	0,04	11,40	0,50	0,04	11,40	0,50			
0328							Углерод (Сажа)			0,0000513	0,000692	1	0,01	11,40	0,50	0,01	11,40	0,50			
0330							Сера диоксид (Ангидрид сернистый)			0,0000074	0,000100	1	0,00	11,40	0,50	0,00	11,40	0,50			
0337							Углерод оксид			0,0013995	0,018894	1	0,01	11,40	0,50	0,01	11,40	0,50			
0703							Бенз/а/пирен (3,4-Бензпирен)			1,8000000E-10	2,400000E-09	1	0,00	11,40	0,50	0,00	11,40	0,50			
1325							Формальдегид			0,0000018	0,000024	1	0,00	11,40	0,50	0,00	11,40	0,50			
2704							Бензин (нефтяной, малосернистый) (в пересчете на углерод)			0,0001737	0,002345	1	0,00	11,40	0,50	0,00	11,40	0,50			
2732							Керосин			0,0001874	0,002530	1	0,01	11,40	0,50	0,01	11,40	0,50			
+	6191	Участок 4					1	8	2	0,00		1,29	-	6,00	-	-	1	5235235,0 0	4959482,0 0	5235253,0 0	4959268,0 0

Код в-ва	Наименование вещества	Выброс, (г/с)	Выброс, (т/г)	F	Лето			Зима		
					См/ПДК	Xm	Um	См/ПДК	Xm	Um
0301	Азота диоксид (Азот (IV) оксид)	0,0074062	0,099984	1	1,32	11,40	0,50	1,32	11,40	0,50
0304	Азот (II) оксид (Азота оксид)	0,0012035	0,016247	1	0,11	11,40	0,50	0,11	11,40	0,50
0328	Углерод (Сажа)	0,0001323	0,001786	1	0,03	11,40	0,50	0,03	11,40	0,50
0330	Сера диоксид (Ангидрид сернистый)	0,0000191	0,000258	1	0,00	11,40	0,50	0,00	11,40	0,50
0337	Углерод оксид	0,0036086	0,048716	1	0,03	11,40	0,50	0,03	11,40	0,50
0703	Бенз/а/пирен (3,4-Бензпирен)	4,6000000E-10	6,180000E-09	1	0,00	11,40	0,50	0,00	11,40	0,50
1325	Формальдегид	0,0000046	0,000062	1	0,00	11,40	0,50	0,00	11,40	0,50
2704	Бензин (нефтяной, малосернистый) (в пересчете на углерод)	0,0004479	0,006046	1	0,00	11,40	0,50	0,00	11,40	0,50
2732	Керосин	0,0004833	0,006524	1	0,01	11,40	0,50	0,01	11,40	0,50

+	6192	Участок 4	1	8	2	0,00			1,29	-	6,00	-	-	1	5235252,0 0	4959269,0 0	5235253,0 0	4959193,0 0
---	------	-----------	---	---	---	------	--	--	------	---	------	---	---	---	----------------	----------------	----------------	----------------

Код в-ва	Наименование вещества	Выброс, (г/с)	Выброс, (т/г)	F	Лето			Зима		
					См/ПДК	Xm	Um	См/ПДК	Xm	Um
0301	Азота диоксид (Азот (IV) оксид)	0,0026070	0,035194	1	0,47	11,40	0,50	0,47	11,40	0,50
0304	Азот (II) оксид (Азота оксид)	0,0004236	0,005719	1	0,04	11,40	0,50	0,04	11,40	0,50
0328	Углерод (Сажа)	0,0000466	0,000629	1	0,01	11,40	0,50	0,01	11,40	0,50
0330	Сера диоксид (Ангидрид сернистый)	0,0000067	0,000091	1	0,00	11,40	0,50	0,00	11,40	0,50
0337	Углерод оксид	0,0012702	0,017148	1	0,01	11,40	0,50	0,01	11,40	0,50
0703	Бенз/а/пирен (3,4-Бензпирен)	1,6000000E-10	2,170000E-09	1	0,00	11,40	0,50	0,00	11,40	0,50
1325	Формальдегид	0,0000016	0,000022	1	0,00	11,40	0,50	0,00	11,40	0,50
2704	Бензин (нефтяной, малосернистый) (в пересчете на углерод)	0,0001576	0,002128	1	0,00	11,40	0,50	0,00	11,40	0,50
2732	Керосин	0,0001701	0,002297	1	0,01	11,40	0,50	0,01	11,40	0,50

+	6193	Участок 4	1	8	2	0,00			1,29	-	6,00	-	-	1	5235253,0 0	4959193,0 0	5235259,0 0	4959150,0 0
---	------	-----------	---	---	---	------	--	--	------	---	------	---	---	---	----------------	----------------	----------------	----------------

Код в-ва	Наименование вещества	Выброс, (г/с)	Выброс, (т/г)	F	Лето			Зима		
					См/ПДК	Xm	Um	См/ПДК	Xm	Um
0301	Азота диоксид (Азот (IV) оксид)	0,0015112	0,020401	1	0,27	11,40	0,50	0,27	11,40	0,50
0304	Азот (II) оксид (Азота оксид)	0,0002456	0,003315	1	0,02	11,40	0,50	0,02	11,40	0,50
0328	Углерод (Сажа)	0,0000270	0,000364	1	0,01	11,40	0,50	0,01	11,40	0,50
0330	Сера диоксид (Ангидрид сернистый)	0,0000039	0,000053	1	0,00	11,40	0,50	0,00	11,40	0,50
0337	Углерод оксид	0,0007363	0,009940	1	0,01	11,40	0,50	0,01	11,40	0,50

0703	Бенз/а/пирен (3,4-Бензпирен)	9,0000000E-11	1,260000E-09	1	0,00	11,40	0,50	0,00	11,40	0,50
1325	Формальдегид	0,0000009	0,000013	1	0,00	11,40	0,50	0,00	11,40	0,50
2704	Бензин (нефтяной, малосернистый) (в пересчете на углерод)	0,0000914	0,001234	1	0,00	11,40	0,50	0,00	11,40	0,50
2732	Керосин	0,0000986	0,001331	1	0,00	11,40	0,50	0,00	11,40	0,50

+	6194	Участок 4	1	8	2	0,00			1,29	-	6,00	-	-	1	5235260,0 0	4959150,0 0	5235322,0 0	4958943,0 0
---	------	-----------	---	---	---	------	--	--	------	---	------	---	---	---	----------------	----------------	----------------	----------------

Код в-ва	Наименование вещества	Выброс, (г/с)	Выброс, (т/г)	F	Лето			Зима		
					См/ПДК	Xm	Um	См/ПДК	Xm	Um
0301	Азота диоксид (Азот (IV) оксид)	0,0074503	0,100579	1	1,33	11,40	0,50	1,33	11,40	0,50
0304	Азот (II) оксид (Азота оксид)	0,0012107	0,016344	1	0,11	11,40	0,50	0,11	11,40	0,50
0328	Углерод (Сажа)	0,0001330	0,001796	1	0,03	11,40	0,50	0,03	11,40	0,50
0330	Сера диоксид (Ангидрид сернистый)	0,0000193	0,000260	1	0,00	11,40	0,50	0,00	11,40	0,50
0337	Углерод оксид	0,0036301	0,049006	1	0,03	11,40	0,50	0,03	11,40	0,50
0703	Бенз/а/пирен (3,4-Бензпирен)	4,6000000E-10	6,210000E-09	1	0,00	11,40	0,50	0,00	11,40	0,50
1325	Формальдегид	0,0000046	0,000062	1	0,00	11,40	0,50	0,00	11,40	0,50
2704	Бензин (нефтяной, малосернистый) (в пересчете на углерод)	0,0004505	0,006082	1	0,00	11,40	0,50	0,00	11,40	0,50
2732	Керосин	0,0004862	0,006563	1	0,01	11,40	0,50	0,01	11,40	0,50

+	6195	Участок 4	1	8	2	0,00			1,29	-	6,00	-	-	1	5235321,0 0	4958943,0 0	5235336,0 0	4958879,0 0
---	------	-----------	---	---	---	------	--	--	------	---	------	---	---	---	----------------	----------------	----------------	----------------

Код в-ва	Наименование вещества	Выброс, (г/с)	Выброс, (т/г)	F	Лето			Зима		
					См/ПДК	Xm	Um	См/ПДК	Xm	Um
0301	Азота диоксид (Азот (IV) оксид)	0,0022655	0,030585	1	0,40	11,40	0,50	0,40	11,40	0,50
0304	Азот (II) оксид (Азота оксид)	0,0003682	0,004970	1	0,03	11,40	0,50	0,03	11,40	0,50
0328	Углерод (Сажа)	0,0000405	0,000546	1	0,01	11,40	0,50	0,01	11,40	0,50
0330	Сера диоксид (Ангидрид сернистый)	0,0000059	0,000079	1	0,00	11,40	0,50	0,00	11,40	0,50
0337	Углерод оксид	0,0011039	0,014902	1	0,01	11,40	0,50	0,01	11,40	0,50
0703	Бенз/а/пирен (3,4-Бензпирен)	1,4000000E-10	1,890000E-09	1	0,00	11,40	0,50	0,00	11,40	0,50
1325	Формальдегид	0,0000014	0,000019	1	0,00	11,40	0,50	0,00	11,40	0,50
2704	Бензин (нефтяной, малосернистый) (в пересчете на углерод)	0,0001370	0,001849	1	0,00	11,40	0,50	0,00	11,40	0,50
2732	Керосин	0,0001478	0,001996	1	0,00	11,40	0,50	0,00	11,40	0,50

+	6196	Участок 4	1	8	2	0,00			1,29	-	6,00	-	-	1	5235337,0 0	4958879,0 0	5235394,0 0	4958727,0 0
---	------	-----------	---	---	---	------	--	--	------	---	------	---	---	---	----------------	----------------	----------------	----------------

Код в-ва	Наименование вещества	Выброс, (г/с)	Выброс, (т/г)	F	Лето			Зима		
					См/ПДК	Xm	Um	См/ПДК	Xm	Um
0301	Азота диоксид (Азот (IV) оксид)	0,0056074	0,075701	1	1,00	11,40	0,50	1,00	11,40	0,50
0304	Азот (II) оксид (Азота оксид)	0,0009112	0,012301	1	0,08	11,40	0,50	0,08	11,40	0,50
0328	Углерод (Сажа)	0,0001001	0,001352	1	0,02	11,40	0,50	0,02	11,40	0,50
0330	Сера диоксид (Ангидрид сернистый)	0,0000145	0,000196	1	0,00	11,40	0,50	0,00	11,40	0,50
0337	Углерод оксид	0,0027322	0,036884	1	0,02	11,40	0,50	0,02	11,40	0,50
0703	Бенз/а/пирен (3,4-Бензпирен)	3,5000000E-10	4,680000E-09	1	0,00	11,40	0,50	0,00	11,40	0,50
1325	Формальдегид	0,0000035	0,000047	1	0,00	11,40	0,50	0,00	11,40	0,50
2704	Бензин (нефтяной, малосернистый) (в пересчете на углерод)	0,0003391	0,004578	1	0,00	11,40	0,50	0,00	11,40	0,50
2732	Керосин	0,0003659	0,004940	1	0,01	11,40	0,50	0,01	11,40	0,50

+	6197	Участок 4	1	8	2	0,00			1,29	-	6,00	-	-	1	5235394,0 0	4958727,0 0	5235410,0 0	4958656,0 0
---	------	-----------	---	---	---	------	--	--	------	---	------	---	---	---	----------------	----------------	----------------	----------------

Код в-ва	Наименование вещества	Выброс, (г/с)	Выброс, (т/г)	F	Лето			Зима		
					См/ПДК	Xm	Um	См/ПДК	Xm	Um
0301	Азота диоксид (Азот (IV) оксид)	0,0025282	0,034130	1	0,45	11,40	0,50	0,45	11,40	0,50
0304	Азот (II) оксид (Азота оксид)	0,0004108	0,005546	1	0,04	11,40	0,50	0,04	11,40	0,50
0328	Углерод (Сажа)	0,0000451	0,000610	1	0,01	11,40	0,50	0,01	11,40	0,50
0330	Сера диоксид (Ангидрид сернистый)	0,0000065	0,000088	1	0,00	11,40	0,50	0,00	11,40	0,50
0337	Углерод оксид	0,0012318	0,016630	1	0,01	11,40	0,50	0,01	11,40	0,50
0703	Бенз/а/пирен (3,4-Бензпирен)	1,6000000E-10	2,110000E-09	1	0,00	11,40	0,50	0,00	11,40	0,50
1325	Формальдегид	0,0000016	0,000021	1	0,00	11,40	0,50	0,00	11,40	0,50
2704	Бензин (нефтяной, малосернистый) (в пересчете на углерод)	0,0001529	0,002064	1	0,00	11,40	0,50	0,00	11,40	0,50
2732	Керосин	0,0001650	0,002227	1	0,00	11,40	0,50	0,00	11,40	0,50

+	6198	Участок 4	1	8	2	0,00			1,29	-	6,00	-	-	1	5235410,0 0	4958656,0 0	5235414,0 0	4958405,0 0
---	------	-----------	---	---	---	------	--	--	------	---	------	---	---	---	----------------	----------------	----------------	----------------

Код в-ва	Наименование вещества	Выброс, (г/с)	Выброс, (т/г)	F	Лето			Зима		
					См/ПДК	Xm	Um	См/ПДК	Xm	Um
0301	Азота диоксид (Азот (IV) оксид)	0,0086351	0,116574	1	1,54	11,40	0,50	1,54	11,40	0,50
0304	Азот (II) оксид (Азота оксид)	0,0014032	0,018943	1	0,13	11,40	0,50	0,13	11,40	0,50
0328	Углерод (Сажа)	0,0001542	0,002082	1	0,04	11,40	0,50	0,04	11,40	0,50
0330	Сера диоксид (Ангидрид сернистый)	0,0000223	0,000301	1	0,00	11,40	0,50	0,00	11,40	0,50
0337	Углерод оксид	0,0042074	0,056800	1	0,03	11,40	0,50	0,03	11,40	0,50

0703	Бенз/а/пирен (3,4-Бензпирен)						5,3000000E-10	7,200000E-09	1	0,00	11,40	0,50	0,00	11,40	0,50						
1325	Формальдегид						0,0000054	0,000072	1	0,00	11,40	0,50	0,00	11,40	0,50						
2704	Бензин (нефтяной, малосернистый) (в пересчете на углерод)						0,0005222	0,007049	1	0,00	11,40	0,50	0,00	11,40	0,50						
2732	Керосин						0,0005635	0,007607	1	0,02	11,40	0,50	0,02	11,40	0,50						
+	6199	Участок 4					1	8	2	0,00		1,29	-	6,00	-	-	1	5235414,00	4958405,00	5235409,00	4958279,00

Код в-ва							Наименование вещества				Выброс, (г/с)	Выброс, (т/г)	F	Лето			Зима					
														См/ПДК	Xm	Um	См/ПДК	Xm	Um			
0301							Азота диоксид (Азот (IV) оксид)				0,0043549	0,058792	1	0,78	11,40	0,50	0,78	11,40	0,50			
0304							Азот (II) оксид (Азота оксид)				0,0007077	0,009554	1	0,06	11,40	0,50	0,06	11,40	0,50			
0328							Углерод (Сажа)				0,0000778	0,001050	1	0,02	11,40	0,50	0,02	11,40	0,50			
0330							Сера диоксид (Ангидрид сернистый)				0,0000113	0,000152	1	0,00	11,40	0,50	0,00	11,40	0,50			
0337							Углерод оксид				0,0021219	0,028646	1	0,02	11,40	0,50	0,02	11,40	0,50			
0703							Бенз/а/пирен (3,4-Бензпирен)				2,7000000E-10	3,630000E-09	1	0,00	11,40	0,50	0,00	11,40	0,50			
1325							Формальдегид				0,0000027	0,000036	1	0,00	11,40	0,50	0,00	11,40	0,50			
2704							Бензин (нефтяной, малосернистый) (в пересчете на углерод)				0,0002633	0,003555	1	0,00	11,40	0,50	0,00	11,40	0,50			
2732							Керосин				0,0002842	0,003836	1	0,01	11,40	0,50	0,01	11,40	0,50			
+	6200	Участок 4					1	8	2	0,00			1,29	-	6,00	-	-	1	5235409,00	4958280,00	5235413,00	4958226,00

Код в-ва							Наименование вещества	Выброс, (г/с)	Выброс, (т/г)	F	Лето			Зима							
											См/ПДК	Xm	Um	См/ПДК	Xm	Um					
0301							Азота диоксид (Азот (IV) оксид)	0,0018363	0,024791	1	0,33	11,40	0,50	0,33	11,40	0,50					
0304							Азот (II) оксид (Азота оксид)	0,0002984	0,004028	1	0,03	11,40	0,50	0,03	11,40	0,50					
0328							Углерод (Сажа)	0,0000328	0,000443	1	0,01	11,40	0,50	0,01	11,40	0,50					
0330							Сера диоксид (Ангидрид сернистый)	0,0000047	0,000064	1	0,00	11,40	0,50	0,00	11,40	0,50					
0337							Углерод оксид	0,0008947	0,012079	1	0,01	11,40	0,50	0,01	11,40	0,50					
0703							Бенз/а/пирен (3,4-Бензпирен)	1,1000000E-10	1,530000E-09	1	0,00	11,40	0,50	0,00	11,40	0,50					
1325							Формальдегид	0,0000011	0,000015	1	0,00	11,40	0,50	0,00	11,40	0,50					
2704							Бензин (нефтяной, малосернистый) (в пересчете на углерод)	0,0001110	0,001499	1	0,00	11,40	0,50	0,00	11,40	0,50					
2732							Керосин	0,0001198	0,001618	1	0,00	11,40	0,50	0,00	11,40	0,50					
+	6201	Участок 4				1	8	2	0,00			1,29	-	6,00	-	-	1	5235414,00	4958226,00	5235437,00	4958071,00

Код в-ва	Наименование вещества	Выброс, (г/с)	Выброс, (т/г)	F	Лето			Зима		
					См/ПДК	Xm	Um	См/ПДК	Xm	Um
0301	Азота диоксид (Азот (IV) оксид)	0,0054362	0,073388	1	0,97	11,40	0,50	0,97	11,40	0,50
0304	Азот (II) оксид (Азота оксид)	0,0008834	0,011926	1	0,08	11,40	0,50	0,08	11,40	0,50
0328	Углерод (Сажа)	0,0000971	0,001311	1	0,02	11,40	0,50	0,02	11,40	0,50
0330	Сера диоксид (Ангидрид сернистый)	0,0000140	0,000190	1	0,00	11,40	0,50	0,00	11,40	0,50
0337	Углерод оксид	0,0026487	0,035758	1	0,02	11,40	0,50	0,02	11,40	0,50
0703	Бенз/а/пирен (3,4-Бензпирен)	3,4000000E-10	4,530000E-09	1	0,00	11,40	0,50	0,00	11,40	0,50
1325	Формальдегид	0,0000034	0,000045	1	0,00	11,40	0,50	0,00	11,40	0,50
2704	Бензин (нефтяной, малосернистый) (в пересчете на углерод)	0,0003287	0,004438	1	0,00	11,40	0,50	0,00	11,40	0,50
2732	Керосин	0,0003547	0,004789	1	0,01	11,40	0,50	0,01	11,40	0,50

+	6202	Участок 4	1	8	2	0,00			1,29	-	6,00	-	-	1	5235436,0 0	4958071,0 0	5235436,0 0	4958026,0 0
---	------	-----------	---	---	---	------	--	--	------	---	------	---	---	---	----------------	----------------	----------------	----------------

Код в-ва	Наименование вещества	Выброс, (г/с)	Выброс, (т/г)	F	Лето			Зима		
					См/ПДК	Xm	Um	См/ПДК	Xm	Um
0301	Азота диоксид (Азот (IV) оксид)	0,0015655	0,021134	1	0,28	11,40	0,50	0,28	11,40	0,50
0304	Азот (II) оксид (Азота оксид)	0,0002544	0,003434	1	0,02	11,40	0,50	0,02	11,40	0,50
0328	Углерод (Сажа)	0,0000280	0,000377	1	0,01	11,40	0,50	0,01	11,40	0,50
0330	Сера диоксид (Ангидрид сернистый)	0,0000040	0,000055	1	0,00	11,40	0,50	0,00	11,40	0,50
0337	Углерод оксид	0,0007628	0,010297	1	0,01	11,40	0,50	0,01	11,40	0,50
0703	Бенз/а/пирен (3,4-Бензпирен)	1,0000000E-10	1,310000E-09	1	0,00	11,40	0,50	0,00	11,40	0,50
1325	Формальдегид	0,0000010	0,000013	1	0,00	11,40	0,50	0,00	11,40	0,50
2704	Бензин (нефтяной, малосернистый) (в пересчете на углерод)	0,0000947	0,001278	1	0,00	11,40	0,50	0,00	11,40	0,50
2732	Керосин	0,0001022	0,001379	1	0,00	11,40	0,50	0,00	11,40	0,50

+	6203	Участок 4	1	8	2	0,00			1,29	-	6,00	-	-	1	5235436,0 0	4958026,0 0	5235420,0 0	4957969,0 0
---	------	-----------	---	---	---	------	--	--	------	---	------	---	---	---	----------------	----------------	----------------	----------------

Код в-ва	Наименование вещества	Выброс, (г/с)	Выброс, (т/г)	F	Лето			Зима		
					См/ПДК	Xm	Um	См/ПДК	Xm	Um
0301	Азота диоксид (Азот (IV) оксид)	0,0020337	0,027455	1	0,36	11,40	0,50	0,36	11,40	0,50
0304	Азот (II) оксид (Азота оксид)	0,0003305	0,004462	1	0,03	11,40	0,50	0,03	11,40	0,50
0328	Углерод (Сажа)	0,0000363	0,000490	1	0,01	11,40	0,50	0,01	11,40	0,50
0330	Сера диоксид (Ангидрид сернистый)	0,0000053	0,000071	1	0,00	11,40	0,50	0,00	11,40	0,50
0337	Углерод оксид	0,0009909	0,013377	1	0,01	11,40	0,50	0,01	11,40	0,50

0703	Бенз/а/пирен (3,4-Бензпирен)						1,3000000E-10	1,700000E-09	1	0,00	11,40	0,50	0,00	11,40	0,50						
1325	Формальдегид						0,0000013	0,000017	1	0,00	11,40	0,50	0,00	11,40	0,50						
2704	Бензин (нефтяной, малосернистый) (в пересчете на углерод)						0,0001230	0,001660	1	0,00	11,40	0,50	0,00	11,40	0,50						
2732	Керосин						0,0001327	0,001792	1	0,00	11,40	0,50	0,00	11,40	0,50						
+	6204	Участок 4					1	8	2	0,00		1,29	-	6,00	-	-	1	5235419,00	4957969,00	5235394,00	4957925,00

Код в-ва							Наименование вещества	Выброс, (г/с)	Выброс, (т/г)	F	Лето			Зима							
											См/ПДК	Хм	Um	См/ПДК	Хм	Um					
0301							Азота диоксид (Азот (IV) оксид)	0,0017356	0,023431	1	0,31	11,40	0,50	0,31	11,40	0,50					
0304							Азот (II) оксид (Азота оксид)	0,0002820	0,003808	1	0,03	11,40	0,50	0,03	11,40	0,50					
0328							Углерод (Сажа)	0,0000310	0,000418	1	0,01	11,40	0,50	0,01	11,40	0,50					
0330							Сера диоксид (Ангидрид сернистый)	0,0000045	0,000061	1	0,00	11,40	0,50	0,00	11,40	0,50					
0337							Углерод оксид	0,0008457	0,011416	1	0,01	11,40	0,50	0,01	11,40	0,50					
0703							Бенз/а/пирен (3,4-Бензпирен)	1,1000000E-10	1,450000E-09	1	0,00	11,40	0,50	0,00	11,40	0,50					
1325							Формальдегид	0,0000011	0,000015	1	0,00	11,40	0,50	0,00	11,40	0,50					
2704							Бензин (нефтяной, малосернистый) (в пересчете на углерод)	0,0001050	0,001417	1	0,00	11,40	0,50	0,00	11,40	0,50					
2732							Керосин	0,0001133	0,001529	1	0,00	11,40	0,50	0,00	11,40	0,50					
+	6205	Участок 4				1	8	2	0,00			1,29	-	6,00	-	-	1	5235393,00	4957925,00	5235356,00	4957886,00

Код в-ва							Наименование вещества	Выброс, (г/с)	Выброс, (т/г)	F	Лето			Зима						
											См/ПДК	Хм	Um	См/ПДК	Хм	Um				
0301							Азота диоксид (Азот (IV) оксид)	0,0018690	0,025232	1	0,33	11,40	0,50	0,33	11,40	0,50				
0304							Азот (II) оксид (Азота оксид)	0,0003037	0,004100	1	0,03	11,40	0,50	0,03	11,40	0,50				
0328							Углерод (Сажа)	0,0000334	0,000451	1	0,01	11,40	0,50	0,01	11,40	0,50				
0330							Сера диоксид (Ангидрид сернистый)	0,0000048	0,000065	1	0,00	11,40	0,50	0,00	11,40	0,50				
0337							Углерод оксид	0,0009107	0,012294	1	0,01	11,40	0,50	0,01	11,40	0,50				
0703							Бенз/а/пирен (3,4-Бензпирен)	1,2000000E-10	1,560000E-09	1	0,00	11,40	0,50	0,00	11,40	0,50				
1325							Формальдегид	0,0000012	0,000016	1	0,00	11,40	0,50	0,00	11,40	0,50				
2704							Бензин (нефтяной, малосернистый) (в пересчете на углерод)	0,0001130	0,001526	1	0,00	11,40	0,50	0,00	11,40	0,50				
2732							Керосин	0,0001220	0,001647	1	0,00	11,40	0,50	0,00	11,40	0,50				
+	6206	Участок 4				1	8	2	0,00		1,29	-	6,00	-	-	1	5235356,00	4957886,00	5235218,00	4957765,00

Код в-ва	Наименование вещества	Выброс, (г/с)	Выброс, (т/г)	F	Лето			Зима		
					См/ПДК	Xm	Um	См/ПДК	Xm	Um
0301	Азота диоксид (Азот (IV) оксид)	0,0063290	0,085442	1	1,13	11,40	0,50	1,13	11,40	0,50
0304	Азот (II) оксид (Азота оксид)	0,0010285	0,013884	1	0,09	11,40	0,50	0,09	11,40	0,50
0328	Углерод (Сажа)	0,0001130	0,001526	1	0,03	11,40	0,50	0,03	11,40	0,50
0330	Сера диоксид (Ангидрид сернистый)	0,0000164	0,000221	1	0,00	11,40	0,50	0,00	11,40	0,50
0337	Углерод оксид	0,0030837	0,041631	1	0,02	11,40	0,50	0,02	11,40	0,50
0703	Бенз/а/пирен (3,4-Бензпирен)	3,9000000E-10	5,280000E-09	1	0,00	11,40	0,50	0,00	11,40	0,50
1325	Формальдегид	0,0000039	0,000053	1	0,00	11,40	0,50	0,00	11,40	0,50
2704	Бензин (нефтяной, малосернистый) (в пересчете на углерод)	0,0003827	0,005167	1	0,00	11,40	0,50	0,00	11,40	0,50
2732	Керосин	0,0004130	0,005576	1	0,01	11,40	0,50	0,01	11,40	0,50

+	6207	Участок 4	1	8	2	0,00			1,29	-	6,00	-	-	1	5235218,0 0	4957765,0 0	5235121,0 0	4957684,0 0
---	------	-----------	---	---	---	------	--	--	------	---	------	---	---	---	----------------	----------------	----------------	----------------

Код в-ва	Наименование вещества	Выброс, (г/с)	Выброс, (т/г)	F	Лето			Зима		
					См/ПДК	Xm	Um	См/ПДК	Xm	Um
0301	Азота диоксид (Азот (IV) оксид)	0,0043533	0,058770	1	0,78	11,40	0,50	0,78	11,40	0,50
0304	Азот (II) оксид (Азота оксид)	0,0007074	0,009550	1	0,06	11,40	0,50	0,06	11,40	0,50
0328	Углерод (Сажа)	0,0000777	0,001050	1	0,02	11,40	0,50	0,02	11,40	0,50
0330	Сера диоксид (Ангидрид сернистый)	0,0000112	0,000152	1	0,00	11,40	0,50	0,00	11,40	0,50
0337	Углерод оксид	0,0021211	0,028635	1	0,02	11,40	0,50	0,02	11,40	0,50
0703	Бенз/а/пирен (3,4-Бензпирен)	2,7000000E-10	3,630000E-09	1	0,00	11,40	0,50	0,00	11,40	0,50
1325	Формальдегид	0,0000027	0,000036	1	0,00	11,40	0,50	0,00	11,40	0,50
2704	Бензин (нефтяной, малосернистый) (в пересчете на углерод)	0,0002632	0,003554	1	0,00	11,40	0,50	0,00	11,40	0,50
2732	Керосин	0,0002841	0,003835	1	0,01	11,40	0,50	0,01	11,40	0,50

+	6208	Участок 4	1	8	2	0,00			1,29	-	6,00	-	-	1	5235121,0 0	4957684,0 0	5235093,0 0	4957648,0 0
---	------	-----------	---	---	---	------	--	--	------	---	------	---	---	---	----------------	----------------	----------------	----------------

Код в-ва	Наименование вещества	Выброс, (г/с)	Выброс, (т/г)	F	Лето			Зима		
					См/ПДК	Xm	Um	См/ПДК	Xm	Um
0301	Азота диоксид (Азот (IV) оксид)	0,0015723	0,021226	1	0,28	11,40	0,50	0,28	11,40	0,50
0304	Азот (II) оксид (Азота оксид)	0,0002555	0,003449	1	0,02	11,40	0,50	0,02	11,40	0,50
0328	Углерод (Сажа)	0,0000281	0,000379	1	0,01	11,40	0,50	0,01	11,40	0,50
0330	Сера диоксид (Ангидрид сернистый)	0,0000041	0,000055	1	0,00	11,40	0,50	0,00	11,40	0,50
0337	Углерод оксид	0,0007661	0,010342	1	0,01	11,40	0,50	0,01	11,40	0,50

0703	Бенз/а/пирен (3,4-Бензпирен)						1,0000000E-10	1,310000E-09	1	0,00	11,40	0,50	0,00	11,40	0,50						
1325	Формальдегид						0,0000010	0,000013	1	0,00	11,40	0,50	0,00	11,40	0,50						
2704	Бензин (нефтяной, малосернистый) (в пересчете на углерод)						0,0000951	0,001284	1	0,00	11,40	0,50	0,00	11,40	0,50						
2732	Керосин						0,0001026	0,001385	1	0,00	11,40	0,50	0,00	11,40	0,50						
+	6209	Участок 4					1	8	2	0,00		1,29	-	6,00	-	-	1	5235094,0 0	4957647,0 0	5235067,0 0	4957587,0 0

Код в-ва							Наименование вещества	Выброс, (г/с)	Выброс, (т/г)	F	Лето			Зима						
											См/ПДК	Xm	Um	См/ПДК	Xm	Um				
0301							Азота диоксид (Азот (IV) оксид)	0,0022637	0,030561	1	0,40	11,40	0,50	0,40	11,40	0,50				
0304							Азот (II) оксид (Азота оксид)	0,0003679	0,004966	1	0,03	11,40	0,50	0,03	11,40	0,50				
0328							Углерод (Сажа)	0,0000404	0,000546	1	0,01	11,40	0,50	0,01	11,40	0,50				
0330							Сера диоксид (Ангидрид сернистый)	0,0000058	0,000079	1	0,00	11,40	0,50	0,00	11,40	0,50				
0337							Углерод оксид	0,0011030	0,014890	1	0,01	11,40	0,50	0,01	11,40	0,50				
0703							Бенз/а/пирен (3,4-Бензпирен)	1,4000000E-10	1,890000E-09	1	0,00	11,40	0,50	0,00	11,40	0,50				
1325							Формальдегид	0,0000014	0,000019	1	0,00	11,40	0,50	0,00	11,40	0,50				
2704							Бензин (нефтяной, малосернистый) (в пересчете на углерод)	0,0001369	0,001848	1	0,00	11,40	0,50	0,00	11,40	0,50				
2732							Керосин	0,0001477	0,001994	1	0,00	11,40	0,50	0,00	11,40	0,50				
+	6210	Участок 4			1	8	2	0,00			1,29	-	6,00	-	-	1	5235067,0 0	4957588,0 0	5235041,0 0	4957548,0 0

Код в-ва							Наименование вещества	Выброс, (г/с)	Выброс, (т/г)	F	Лето			Зима							
											См/ПДК	Xm	Um	См/ПДК	Xm	Um					
0301							Азота диоксид (Азот (IV) оксид)	0,0016411	0,022155	1	0,29	11,40	0,50	0,29	11,40	0,50					
0304							Азот (II) оксид (Азота оксид)	0,0002667	0,003600	1	0,02	11,40	0,50	0,02	11,40	0,50					
0328							Углерод (Сажа)	0,0000293	0,000396	1	0,01	11,40	0,50	0,01	11,40	0,50					
0330							Сера диоксид (Ангидрид сернистый)	0,0000042	0,000057	1	0,00	11,40	0,50	0,00	11,40	0,50					
0337							Углерод оксид	0,0007996	0,010795	1	0,01	11,40	0,50	0,01	11,40	0,50					
0703							Бенз/а/пирен (3,4-Бензпирен)	1,0000000E-10	1,370000E-09	1	0,00	11,40	0,50	0,00	11,40	0,50					
1325							Формальдегид	0,0000010	0,000014	1	0,00	11,40	0,50	0,00	11,40	0,50					
2704							Бензин (нефтяной, малосернистый) (в пересчете на углерод)	0,0000992	0,001340	1	0,00	11,40	0,50	0,00	11,40	0,50					
2732							Керосин	0,0001071	0,001446	1	0,00	11,40	0,50	0,00	11,40	0,50					
+	6211	Участок 4				1	8	2	0,00			1,29	-	6,00	-	-	1	5235041,0 0	4957548,0 0	5234926,0 0	4957394,0 0

Код в-ва	Наименование вещества	Выброс, (г/с)	Выброс, (т/г)	F	Лето			Зима		
					См/ПДК	Xm	Um	См/ПДК	Xm	Um
0301	Азота диоксид (Азот (IV) оксид)	0,0066333	0,089550	1	1,18	11,40	0,50	1,18	11,40	0,50
0304	Азот (II) оксид (Азота оксид)	0,0010779	0,014552	1	0,10	11,40	0,50	0,10	11,40	0,50
0328	Углерод (Сажа)	0,0001185	0,001599	1	0,03	11,40	0,50	0,03	11,40	0,50
0330	Сера диоксид (Ангидрид сернистый)	0,0000171	0,000231	1	0,00	11,40	0,50	0,00	11,40	0,50
0337	Углерод оксид	0,0032320	0,043632	1	0,02	11,40	0,50	0,02	11,40	0,50
0703	Бенз/а/пирен (3,4-Бензпирен)	4,1000000E-10	5,530000E-09	1	0,00	11,40	0,50	0,00	11,40	0,50
1325	Формальдегид	0,0000041	0,000056	1	0,00	11,40	0,50	0,00	11,40	0,50
2704	Бензин (нефтяной, малосернистый) (в пересчете на углерод)	0,0004011	0,005415	1	0,00	11,40	0,50	0,00	11,40	0,50
2732	Керосин	0,0004329	0,005844	1	0,01	11,40	0,50	0,01	11,40	0,50

№ пл.: 8, № цеха: 1

+	6050	смотровая площадка на ПК 14+17	1	3	2	0,00			1,29	-	21,25	-	-	1	5231704,4 0	4966494,8 0	5231695,3 0	4966424,4 0
---	------	--------------------------------	---	---	---	------	--	--	------	---	-------	---	---	---	----------------	----------------	----------------	----------------

Код в-ва	Наименование вещества	Выброс, (г/с)	Выброс, (т/г)	F	Лето			Зима		
					См/ПДК	Xm	Um	См/ПДК	Xm	Um
0301	Азота диоксид (Азот (IV) оксид)	0,0004564	0,020366	1	0,08	11,40	0,50	0,08	11,40	0,50
0304	Азот (II) оксид (Азота оксид)	0,0000742	0,003310	1	0,01	11,40	0,50	0,01	11,40	0,50
0330	Сера диоксид (Ангидрид сернистый)	0,0000882	0,003349	1	0,01	11,40	0,50	0,01	11,40	0,50
0337	Углерод оксид	0,0542910	2,123042	1	0,39	11,40	0,50	0,39	11,40	0,50
2704	Бензин (нефтяной, малосернистый) (в пересчете на углерод)	0,0107986	0,331856	1	0,08	11,40	0,50	0,08	11,40	0,50

№ пл.: 8, № цеха: 2

+	6051	разворотная площадка на ПК 49+20	1	3	2	0,00			1,29	-	27,01	-	-	1	5234244,8 0	4965000,0 0	5234320,8 0	4964943,2 0
---	------	----------------------------------	---	---	---	------	--	--	------	---	-------	---	---	---	----------------	----------------	----------------	----------------

Код в-ва	Наименование вещества	Выброс, (г/с)	Выброс, (т/г)	F	Лето			Зима		
					См/ПДК	Xm	Um	См/ПДК	Xm	Um
0301	Азота диоксид (Азот (IV) оксид)	0,0009022	0,011339	1	0,16	11,40	0,50	0,16	11,40	0,50
0304	Азот (II) оксид (Азота оксид)	0,0001466	0,001843	1	0,01	11,40	0,50	0,01	11,40	0,50
0330	Сера диоксид (Ангидрид сернистый)	0,0001274	0,001849	1	0,01	11,40	0,50	0,01	11,40	0,50
0337	Углерод оксид	0,1079895	1,219697	1	0,77	11,40	0,50	0,77	11,40	0,50
2704	Бензин (нефтяной, малосернистый) (в пересчете на углерод)	0,0211767	0,213221	1	0,15	11,40	0,50	0,15	11,40	0,50

№ пл.: 8, № цеха: 3

+	6168	смотровая площадка на ПК 96+24	1	3	2	0,00			1,29	-	19,40	-	-	1	5235327,7 0	4962267,1 0	5235300,6 0	4962211,0 0
---	------	--------------------------------	---	---	---	------	--	--	------	---	-------	---	---	---	----------------	----------------	----------------	----------------

Код в-ва	Наименование вещества	Выброс, (г/с)	Выброс, (т/г)	F	Лето			Зима		
					См/ПДК	Xm	Um	См/ПДК	Xm	Um
0301	Азота диоксид (Азот (IV) оксид)	0,0028678	0,027087	1	0,51	11,40	0,50	0,51	11,40	0,50
0304	Азот (II) оксид (Азота оксид)	0,0004660	0,004402	1	0,04	11,40	0,50	0,04	11,40	0,50
0328	Углерод (Сажа)	0,0002537	0,000371	1	0,06	11,40	0,50	0,06	11,40	0,50
0330	Сера диоксид (Ангидрид сернистый)	0,0002360	0,004120	1	0,02	11,40	0,50	0,02	11,40	0,50
0337	Углерод оксид	0,0542910	2,291182	1	0,39	11,40	0,50	0,39	11,40	0,50
2704	Бензин (нефтяной, малосернистый) (в пересчете на углерод)	0,0107986	0,350232	1	0,08	11,40	0,50	0,08	11,40	0,50
2732	Керосин	0,0017694	0,003051	1	0,05	11,40	0,50	0,05	11,40	0,50

Выбросы источников по веществам

Типы источников:

- 1 - Точечный;
- 2 - Линейный;
- 3 - Неорганизованный;
- 4 - Совокупность точечных источников;
- 5 - С зависимостью массы выброса от скорости ветра;
- 6 - Точечный, с зонтом или выбросом горизонтально;
- 7 - Совокупность точечных (зонт или выброс вбок);
- 8 - Автомагистраль (неорганизованный линейный);
- 9 - Точечный, с выбросом в бок;
- 10 - Свеча;
- 11- Неорганизованный (полигон);
- 12 - Передвижной;
- 13 - Передвижной (неорганизованный).

Вещество: 0301 Азота диоксид (Азот (IV) оксид)

№ пл.	№ цех.	№ ист.	Тип	F	Макс. выброс (г/с)	Валовый выброс (т/г)	Средний выброс (г/с)	Выброс, использованный для расчета средних концентраций (г/с)
1	1	6001	8	1	0,0095505	0,128931	0,0000000	0,0040884
1	1	6002	8	1	0,0030873	0,041678	0,0000000	0,0013216
1	1	6003	8	1	0,0024177	0,032639	0,0000000	0,0010350
1	1	6004	8	1	0,0047478	0,064096	0,0000000	0,0020325
1	1	6005	8	1	0,0089832	0,121274	0,0000000	0,0038456
1	1	6006	8	1	0,0042515	0,057395	0,0000000	0,0018200
1	1	6007	8	1	0,0027832	0,037574	0,0000000	0,0011915
1	1	6008	8	1	0,0045676	0,061662	0,0000000	0,0019553
1	1	6009	8	1	0,0091141	0,123041	0,0000000	0,0039016
1	1	6010	8	1	0,0027075	0,036551	0,0000000	0,0011590
1	1	6011	8	1	0,0070715	0,095466	0,0000000	0,0030272
1	1	6012	8	1	0,0034833	0,047025	0,0000000	0,0014912
1	1	6013	8	1	0,0039237	0,052970	0,0000000	0,0016797
1	1	6014	8	1	0,0041835	0,056477	0,0000000	0,0017909
1	1	6015	8	1	0,0022323	0,030136	0,0000000	0,0009556
1	1	6016	8	1	0,0059369	0,080149	0,0000000	0,0025415
1	1	6017	8	1	0,0028705	0,038752	0,0000000	0,0012288
1	1	6018	8	1	0,0022868	0,030872	0,0000000	0,0009789
1	1	6019	8	1	0,0044824	0,060512	0,0000000	0,0019188
1	1	6020	8	1	0,0033936	0,045813	0,0000000	0,0014527
1	1	6021	8	1	0,0037323	0,050386	0,0000000	0,0015977
1	1	6022	8	1	0,0011136	0,015034	0,0000000	0,0004767
1	1	6023	8	1	0,0023547	0,031789	0,0000000	0,0010080
1	1	6024	8	1	0,0043811	0,059145	0,0000000	0,0018755
1	1	6025	8	1	0,0031219	0,042145	0,0000000	0,0013364
1	1	6026	8	1	0,0035553	0,047996	0,0000000	0,0015219
1	1	6027	8	1	0,0025209	0,034032	0,0000000	0,0010791
1	1	6028	8	1	0,0030460	0,041121	0,0000000	0,0013039
1	1	6029	8	1	0,0034195	0,046163	0,0000000	0,0014638
1	1	6030	8	1	0,0013220	0,017847	0,0000000	0,0005659
1	1	6031	8	1	0,0029853	0,040301	0,0000000	0,0012779
1	1	6032	8	1	0,0032118	0,043359	0,0000000	0,0013749
1	1	6033	8	1	0,0053033	0,071595	0,0000000	0,0022703
1	1	6034	8	1	0,0021380	0,028863	0,0000000	0,0009152
1	1	6035	8	1	0,0020847	0,028143	0,0000000	0,0008924
1	1	6036	8	1	0,0057364	0,077441	0,0000000	0,0024556

1	1	6037	8	1	0,0020453	0,027611	0,0000000	660 0,0008755
1	1	6038	8	1	0,0022533	0,030420	0,0000000	0,0009646
1	1	6039	8	1	0,0025943	0,035024	0,0000000	0,0011106
1	1	6040	8	1	0,0014747	0,019908	0,0000000	0,0006313
1	1	6041	8	1	0,0030236	0,040819	0,0000000	0,0012944
1	1	6042	8	1	0,0015314	0,020674	0,0000000	0,0006556
1	1	6043	8	1	0,0039571	0,053421	0,0000000	0,0016940
1	1	6044	8	1	0,0037276	0,050323	0,0000000	0,0015957
1	1	6045	8	1	0,0014104	0,019041	0,0000000	0,0006038
1	1	6046	8	1	0,0014948	0,020180	0,0000000	0,0006399
1	1	6047	8	1	0,0062978	0,085020	0,0000000	0,0026960
1	1	6048	8	1	0,0017424	0,023523	0,0000000	0,0007459
1	1	6049	8	1	0,0025626	0,034595	0,0000000	0,0010970
1	2	6052	8	1	0,0009443	0,012749	0,0000000	0,0004043
1	2	6054	8	1	0,0008317	0,011228	0,0000000	0,0003560
1	2	6055	8	1	0,0010417	0,014064	0,0000000	0,0004460
1	2	6056	8	1	0,0017053	0,023022	0,0000000	0,0007300
1	2	6057	8	1	0,0009483	0,012803	0,0000000	0,0004060
1	2	6058	8	1	0,0011216	0,015142	0,0000000	0,0004801
1	2	6059	8	1	0,0021419	0,028915	0,0000000	0,0009169
1	2	6060	8	1	0,0040863	0,055165	0,0000000	0,0017493
1	2	6061	8	1	0,0009785	0,013209	0,0000000	0,0004189
1	2	6062	8	1	0,0023427	0,031626	0,0000000	0,0010029
1	2	6063	8	1	0,0009821	0,013259	0,0000000	0,0004204
1	2	6064	8	1	0,0013742	0,018551	0,0000000	0,0005882
1	2	6065	8	1	0,0014219	0,019196	0,0000000	0,0006087
1	2	6066	8	1	0,0010896	0,014710	0,0000000	0,0004665
1	2	6067	8	1	0,0018622	0,025140	0,0000000	0,0007972
1	2	6068	8	1	0,0011192	0,015109	0,0000000	0,0004791
1	2	6069	8	1	0,0013378	0,018060	0,0000000	0,0005727
1	2	6070	8	1	0,0015000	0,020250	0,0000000	0,0006421
1	2	6071	8	1	0,0038521	0,052003	0,0000000	0,0016490
1	2	6072	8	1	0,0007334	0,009901	0,0000000	0,0003140
1	2	6073	8	1	0,0007171	0,009681	0,0000000	0,0003070
1	2	6074	8	1	0,0027140	0,036638	0,0000000	0,0011618
1	2	6075	8	1	0,0020932	0,028258	0,0000000	0,0008961
1	2	6076	8	1	0,0021889	0,029550	0,0000000	0,0009370
1	2	6077	8	1	0,0025141	0,033940	0,0000000	0,0010762
1	2	6078	8	1	0,0008494	0,011467	0,0000000	0,0003636
1	2	6079	8	1	0,0008169	0,011028	0,0000000	0,0003497
1	2	6080	8	1	0,0008391	0,011328	0,0000000	0,0003592
1	2	6081	8	1	0,0045630	0,061601	0,0000000	0,0019534
1	2	6082	8	1	0,0022238	0,030022	0,0000000	0,0009520
1	2	6083	8	1	0,0033736	0,045543	0,0000000	0,0014442
1	2	6084	8	1	0,0040849	0,055146	0,0000000	0,0017487
1	2	6085	8	1	0,0009537	0,012875	0,0000000	0,0004083
1	2	6086	8	1	0,0022955	0,030989	0,0000000	0,0009827
1	2	6087	8	1	0,0023558	0,031803	0,0000000	0,0010085
1	2	6088	8	1	0,0041413	0,055907	0,0000000	0,0017728
1	2	6089	8	1	0,0071896	0,097060	0,0000000	0,0030778
1	2	6090	8	1	0,0019284	0,026034	0,0000000	0,0008255
1	2	6091	8	1	0,0011374	0,015355	0,0000000	0,0004869
1	2	6092	8	1	0,0016506	0,022283	0,0000000	0,0007066
1	2	6093	8	1	0,0012155	0,016409	0,0000000	0,0005203

1	2	6094	8	1	0,0013050	0,017618	0,0000000	661 0,0005587
1	2	6095	8	1	0,0008819	0,011906	0,0000000	0,0003775
1	2	6096	8	1	0,0010427	0,014077	0,0000000	0,0004464
1	2	6097	8	1	0,0023619	0,031886	0,0000000	0,0010111
1	2	6098	8	1	0,0006735	0,009092	0,0000000	0,0002883
1	2	6099	8	1	0,0007951	0,010734	0,0000000	0,0003404
1	2	6100	8	1	0,0005981	0,008074	0,0000000	0,0002560
1	2	6101	8	1	0,0016334	0,022050	0,0000000	0,0006992
1	2	6102	8	1	0,0021252	0,028691	0,0000000	0,0009098
1	2	6103	8	1	0,0008374	0,011305	0,0000000	0,0003585
1	2	6104	8	1	0,0021233	0,028665	0,0000000	0,0009090
1	2	6105	8	1	0,0025365	0,034243	0,0000000	0,0010858
1	2	6106	8	1	0,0015871	0,021426	0,0000000	0,0006794
1	2	6107	8	1	0,0033787	0,045612	0,0000000	0,0014463
1	2	6108	8	1	0,0019093	0,025775	0,0000000	0,0008173
1	2	6109	8	1	0,0008052	0,010870	0,0000000	0,0003447
1	2	6110	8	1	0,0035060	0,047331	0,0000000	0,0015009
1	2	6111	8	1	0,0008453	0,011411	0,0000000	0,0003618
1	2	6112	8	1	0,0008684	0,011724	0,0000000	0,0003718
1	2	6113	8	1	0,0027548	0,037190	0,0000000	0,0011793
1	2	6114	8	1	0,0029344	0,039614	0,0000000	0,0012562
1	2	6115	8	1	0,0020313	0,027423	0,0000000	0,0008696
1	2	6116	8	1	0,0014887	0,020098	0,0000000	0,0006373
1	2	6117	8	1	0,0005721	0,007723	0,0000000	0,0002449
1	2	6118	8	1	0,0005819	0,007855	0,0000000	0,0002491
1	2	6119	8	1	0,0005604	0,007565	0,0000000	0,0002399
1	2	6120	8	1	0,0006615	0,008931	0,0000000	0,0002832
1	2	6121	8	1	0,0005884	0,007944	0,0000000	0,0002519
1	3	6122	8	1	0,0023908	0,032276	0,0000000	0,0010235
1	3	6123	8	1	0,0008703	0,011750	0,0000000	0,0003726
1	3	6124	8	1	0,0015238	0,020571	0,0000000	0,0006523
1	3	6125	8	1	0,0025609	0,034572	0,0000000	0,0010963
1	3	6126	8	1	0,0016988	0,022934	0,0000000	0,0007272
1	3	6127	8	1	0,0018913	0,025533	0,0000000	0,0008096
1	3	6128	8	1	0,0021366	0,028844	0,0000000	0,0009146
1	3	6129	8	1	0,0012157	0,016411	0,0000000	0,0005204
1	3	6130	8	1	0,0012868	0,017371	0,0000000	0,0005508
1	3	6131	8	1	0,0010678	0,014415	0,0000000	0,0004571
1	3	6132	8	1	0,0020957	0,028292	0,0000000	0,0008971
1	3	6133	8	1	0,0019151	0,025854	0,0000000	0,0008198
1	3	6134	8	1	0,0009082	0,012261	0,0000000	0,0003888
1	3	6135	8	1	0,0017053	0,023022	0,0000000	0,0007300
1	3	6136	8	1	0,0022036	0,029749	0,0000000	0,0009433
1	3	6137	8	1	0,0013322	0,017985	0,0000000	0,0005703
1	3	6138	8	1	0,0006538	0,008826	0,0000000	0,0002799
1	3	6139	8	1	0,0010046	0,013562	0,0000000	0,0004300
1	3	6140	8	1	0,0007947	0,010729	0,0000000	0,0003402
1	3	6141	8	1	0,0008709	0,011757	0,0000000	0,0003728
1	3	6142	8	1	0,0020329	0,027444	0,0000000	0,0008702
1	3	6143	8	1	0,0012699	0,017144	0,0000000	0,0005436
1	3	6144	8	1	0,0021795	0,029424	0,0000000	0,0009330
1	3	6145	8	1	0,0017618	0,023784	0,0000000	0,0007542
1	3	6146	8	1	0,0008038	0,010851	0,0000000	0,0003441
1	3	6147	8	1	0,0017364	0,023442	0,0000000	0,0007433

1	3	6148	8	1	0,0028266	0,038159	0,0000000	662 0,0012100
1	3	6149	8	1	0,0008732	0,011788	0,0000000	0,0003738
1	3	6150	8	1	0,0022325	0,030138	0,0000000	0,0009557
1	3	6151	8	1	0,0009997	0,013497	0,0000000	0,0004280
1	3	6152	8	1	0,0007851	0,010599	0,0000000	0,0003361
1	3	6153	8	1	0,0009460	0,012770	0,0000000	0,0004049
1	3	6154	8	1	0,0016952	0,022886	0,0000000	0,0007257
1	3	6155	8	1	0,0014829	0,020019	0,0000000	0,0006348
1	3	6156	8	1	0,0029741	0,040150	0,0000000	0,0012731
1	3	6157	8	1	0,0037806	0,051038	0,0000000	0,0016184
1	3	6158	8	1	0,0012537	0,016925	0,0000000	0,0005367
1	3	6159	8	1	0,0015244	0,020579	0,0000000	0,0006526
1	3	6160	8	1	0,0009234	0,012466	0,0000000	0,0003953
1	3	6161	8	1	0,0009400	0,012690	0,0000000	0,0004024
1	3	6162	8	1	0,0009127	0,012321	0,0000000	0,0003907
1	3	6163	8	1	0,0022886	0,030896	0,0000000	0,0009797
1	3	6164	8	1	0,0009216	0,012442	0,0000000	0,0003945
1	3	6165	8	1	0,0035674	0,048160	0,0000000	0,0015271
1	3	6166	8	1	0,0026357	0,035582	0,0000000	0,0011283
1	3	6167	8	1	0,0018970	0,025610	0,0000000	0,0008121
1	4	6169	8	1	0,0020953	0,028286	0,0000000	0,0008969
1	4	6170	8	1	0,0039930	0,053906	0,0000000	0,0017093
1	4	6171	8	1	0,0076694	0,103537	0,0000000	0,0032831
1	4	6172	8	1	0,0012591	0,016998	0,0000000	0,0005390
1	4	6173	8	1	0,0055791	0,075317	0,0000000	0,0023883
1	4	6174	8	1	0,0012745	0,017206	0,0000000	0,0005456
1	4	6175	8	1	0,0014329	0,019343	0,0000000	0,0006134
1	4	6176	8	1	0,0054298	0,073302	0,0000000	0,0023244
1	4	6177	8	1	0,0022282	0,030081	0,0000000	0,0009539
1	4	6178	8	1	0,0020867	0,028170	0,0000000	0,0008933
1	4	6179	8	1	0,0016550	0,022343	0,0000000	0,0007085
1	4	6180	8	1	0,0030472	0,041138	0,0000000	0,0013045
1	4	6181	8	1	0,0015116	0,020407	0,0000000	0,0006471
1	4	6182	8	1	0,0034624	0,046742	0,0000000	0,0014822
1	4	6183	8	1	0,0029658	0,040039	0,0000000	0,0012696
1	4	6184	8	1	0,0013556	0,018300	0,0000000	0,0005803
1	4	6185	8	1	0,0010962	0,014798	0,0000000	0,0004692
1	4	6186	8	1	0,0018330	0,024745	0,0000000	0,0007847
1	4	6187	8	1	0,0015703	0,021199	0,0000000	0,0006722
1	4	6188	8	1	0,0017447	0,023553	0,0000000	0,0007469
1	4	6189	8	1	0,0022772	0,030742	0,0000000	0,0009748
1	4	6190	8	1	0,0028724	0,038777	0,0000000	0,0012296
1	4	6191	8	1	0,0074062	0,099984	0,0000000	0,0031705
1	4	6192	8	1	0,0026070	0,035194	0,0000000	0,0011160
1	4	6193	8	1	0,0015112	0,020401	0,0000000	0,0006469
1	4	6194	8	1	0,0074503	0,100579	0,0000000	0,0031893
1	4	6195	8	1	0,0022655	0,030585	0,0000000	0,0009698
1	4	6196	8	1	0,0056074	0,075701	0,0000000	0,0024005
1	4	6197	8	1	0,0025282	0,034130	0,0000000	0,0010823
1	4	6198	8	1	0,0086351	0,116574	0,0000000	0,0036965
1	4	6199	8	1	0,0043549	0,058792	0,0000000	0,0018643
1	4	6200	8	1	0,0018363	0,024791	0,0000000	0,0007861
1	4	6201	8	1	0,0054362	0,073388	0,0000000	0,0023271
1	4	6202	8	1	0,0015655	0,021134	0,0000000	0,0006702

1	4	6203	8	1	0,0020337	0,027455	0,0000000	663 0,0008706
1	4	6204	8	1	0,0017356	0,023431	0,0000000	0,0007430
1	4	6205	8	1	0,0018690	0,025232	0,0000000	0,0008001
1	4	6206	8	1	0,0063290	0,085442	0,0000000	0,0027093
1	4	6207	8	1	0,0043533	0,058770	0,0000000	0,0018636
1	4	6208	8	1	0,0015723	0,021226	0,0000000	0,0006731
1	4	6209	8	1	0,0022637	0,030561	0,0000000	0,0009691
1	4	6210	8	1	0,0016411	0,022155	0,0000000	0,0007025
1	4	6211	8	1	0,0066333	0,089550	0,0000000	0,0028396
8	1	6050	3	1	0,0004564	0,020366	0,0000000	0,0006458
8	2	6051	3	1	0,0009022	0,011339	0,0000000	0,0003596
8	3	6168	3	1	0,0028678	0,027087	0,0000000	0,0008589
Итого:					0,517137344444444	6,983098	0	0,221432584982242

Вещество: 0304
Азот (II) оксид (Азота оксид)

№ пл.	№ цех.	№ ист.	Тип	F	Макс. выброс (г/с)	Валовый выброс (т/г)	Средний выброс (г/с)	Выброс, использованный для расчета средних концентраций (г/с)
1	1	6001	8	1	0,0015520	0,020951	0,0000000	0,0006644
1	1	6002	8	1	0,0005017	0,006773	0,0000000	0,0002148
1	1	6003	8	1	0,0003929	0,005304	0,0000000	0,0001682
1	1	6004	8	1	0,0007715	0,010416	0,0000000	0,0003303
1	1	6005	8	1	0,0014598	0,019707	0,0000000	0,0006249
1	1	6006	8	1	0,0006909	0,009327	0,0000000	0,0002958
1	1	6007	8	1	0,0004523	0,006106	0,0000000	0,0001936
1	1	6008	8	1	0,0007422	0,010020	0,0000000	0,0003177
1	1	6009	8	1	0,0014810	0,019994	0,0000000	0,0006340
1	1	6010	8	1	0,0004400	0,005940	0,0000000	0,0001884
1	1	6011	8	1	0,0011491	0,015513	0,0000000	0,0004919
1	1	6012	8	1	0,0005660	0,007642	0,0000000	0,0002423
1	1	6013	8	1	0,0006376	0,008608	0,0000000	0,0002730
1	1	6014	8	1	0,0006798	0,009177	0,0000000	0,0002910
1	1	6015	8	1	0,0003627	0,004897	0,0000000	0,0001553
1	1	6016	8	1	0,0009648	0,013024	0,0000000	0,0004130
1	1	6017	8	1	0,0004665	0,006297	0,0000000	0,0001997
1	1	6018	8	1	0,0003716	0,005017	0,0000000	0,0001591
1	1	6019	8	1	0,0007284	0,009833	0,0000000	0,0003118
1	1	6020	8	1	0,0005515	0,007445	0,0000000	0,0002361
1	1	6021	8	1	0,0006065	0,008188	0,0000000	0,0002596
1	1	6022	8	1	0,0001810	0,002443	0,0000000	0,0000775
1	1	6023	8	1	0,0003826	0,005166	0,0000000	0,0001638
1	1	6024	8	1	0,0007119	0,009611	0,0000000	0,0003048
1	1	6025	8	1	0,0005073	0,006849	0,0000000	0,0002172
1	1	6026	8	1	0,0005777	0,007799	0,0000000	0,0002473
1	1	6027	8	1	0,0004096	0,005530	0,0000000	0,0001754
1	1	6028	8	1	0,0004950	0,006682	0,0000000	0,0002119
1	1	6029	8	1	0,0005557	0,007501	0,0000000	0,0002379
1	1	6030	8	1	0,0002148	0,002900	0,0000000	0,0000920
1	1	6031	8	1	0,0004851	0,006549	0,0000000	0,0002077
1	1	6032	8	1	0,0005219	0,007046	0,0000000	0,0002234
1	1	6033	8	1	0,0008618	0,011634	0,0000000	0,0003689
1	1	6034	8	1	0,0003474	0,004690	0,0000000	0,0001487

1	1	6035	8	1	0,0003388	0,004573	0,0000000	0,0001450
1	1	6036	8	1	0,0009322	0,012584	0,0000000	0,0003990
1	1	6037	8	1	0,0003324	0,004487	0,0000000	0,0001423
1	1	6038	8	1	0,0003662	0,004943	0,0000000	0,0001567
1	1	6039	8	1	0,0004216	0,005691	0,0000000	0,0001805
1	1	6040	8	1	0,0002396	0,003235	0,0000000	0,0001026
1	1	6041	8	1	0,0004913	0,006633	0,0000000	0,0002103
1	1	6042	8	1	0,0002489	0,003359	0,0000000	0,0001065
1	1	6043	8	1	0,0006430	0,008681	0,0000000	0,0002753
1	1	6044	8	1	0,0006057	0,008177	0,0000000	0,0002593
1	1	6045	8	1	0,0002292	0,003094	0,0000000	0,0000981
1	1	6046	8	1	0,0002429	0,003279	0,0000000	0,0001040
1	1	6047	8	1	0,0010234	0,013816	0,0000000	0,0004381
1	1	6048	8	1	0,0002831	0,003822	0,0000000	0,0001212
1	1	6049	8	1	0,0004164	0,005622	0,0000000	0,0001783
1	2	6052	8	1	0,0001535	0,002072	0,0000000	0,0000657
1	2	6054	8	1	0,0001351	0,001825	0,0000000	0,0000579
1	2	6055	8	1	0,0001693	0,002285	0,0000000	0,0000725
1	2	6056	8	1	0,0002771	0,003741	0,0000000	0,0001186
1	2	6057	8	1	0,0001541	0,002080	0,0000000	0,0000660
1	2	6058	8	1	0,0001823	0,002461	0,0000000	0,0000780
1	2	6059	8	1	0,0003481	0,004699	0,0000000	0,0001490
1	2	6060	8	1	0,0006640	0,008964	0,0000000	0,0002842
1	2	6061	8	1	0,0001590	0,002147	0,0000000	0,0000681
1	2	6062	8	1	0,0003807	0,005139	0,0000000	0,0001630
1	2	6063	8	1	0,0001596	0,002155	0,0000000	0,0000683
1	2	6064	8	1	0,0002233	0,003015	0,0000000	0,0000956
1	2	6065	8	1	0,0002311	0,003119	0,0000000	0,0000989
1	2	6066	8	1	0,0001771	0,002390	0,0000000	0,0000758
1	2	6067	8	1	0,0003026	0,004085	0,0000000	0,0001295
1	2	6068	8	1	0,0001819	0,002455	0,0000000	0,0000778
1	2	6069	8	1	0,0002174	0,002935	0,0000000	0,0000931
1	2	6070	8	1	0,0002438	0,003291	0,0000000	0,0001044
1	2	6071	8	1	0,0006260	0,008451	0,0000000	0,0002680
1	2	6072	8	1	0,0001192	0,001609	0,0000000	0,0000510
1	2	6073	8	1	0,0001165	0,001573	0,0000000	0,0000499
1	2	6074	8	1	0,0004410	0,005954	0,0000000	0,0001888
1	2	6075	8	1	0,0003401	0,004592	0,0000000	0,0001456
1	2	6076	8	1	0,0003557	0,004802	0,0000000	0,0001523
1	2	6077	8	1	0,0004085	0,005515	0,0000000	0,0001749
1	2	6078	8	1	0,0001380	0,001863	0,0000000	0,0000591
1	2	6079	8	1	0,0001327	0,001792	0,0000000	0,0000568
1	2	6080	8	1	0,0001364	0,001841	0,0000000	0,0000584
1	2	6081	8	1	0,0007415	0,010010	0,0000000	0,0003174
1	2	6082	8	1	0,0003614	0,004879	0,0000000	0,0001547
1	2	6083	8	1	0,0005482	0,007401	0,0000000	0,0002347
1	2	6084	8	1	0,0006638	0,008961	0,0000000	0,0002842
1	2	6085	8	1	0,0001550	0,002092	0,0000000	0,0000663
1	2	6086	8	1	0,0003730	0,005036	0,0000000	0,0001597
1	2	6087	8	1	0,0003828	0,005168	0,0000000	0,0001639
1	2	6088	8	1	0,0006730	0,009085	0,0000000	0,0002881
1	2	6089	8	1	0,0011683	0,015772	0,0000000	0,0005001
1	2	6090	8	1	0,0003134	0,004230	0,0000000	0,0001341
1	2	6091	8	1	0,0001848	0,002495	0,0000000	0,0000791

1	2	6092	8	1	0,0002682	0,003621	0,0000000	0,0001148
1	2	6093	8	1	0,0001975	0,002666	0,0000000	0,0000845
1	2	6094	8	1	0,0002121	0,002863	0,0000000	0,0000908
1	2	6095	8	1	0,0001433	0,001935	0,0000000	0,0000614
1	2	6096	8	1	0,0001694	0,002288	0,0000000	0,0000726
1	2	6097	8	1	0,0003838	0,005182	0,0000000	0,0001643
1	2	6098	8	1	0,0001094	0,001477	0,0000000	0,0000468
1	2	6099	8	1	0,0001292	0,001744	0,0000000	0,0000553
1	2	6100	8	1	0,0000972	0,001312	0,0000000	0,0000416
1	2	6101	8	1	0,0002654	0,003583	0,0000000	0,0001136
1	2	6102	8	1	0,0003454	0,004662	0,0000000	0,0001478
1	2	6103	8	1	0,0001361	0,001837	0,0000000	0,0000583
1	2	6104	8	1	0,0003450	0,004658	0,0000000	0,0001477
1	2	6105	8	1	0,0004122	0,005564	0,0000000	0,0001764
1	2	6106	8	1	0,0002579	0,003482	0,0000000	0,0001104
1	2	6107	8	1	0,0005490	0,007412	0,0000000	0,0002350
1	2	6108	8	1	0,0003103	0,004189	0,0000000	0,0001328
1	2	6109	8	1	0,0001308	0,001766	0,0000000	0,0000560
1	2	6110	8	1	0,0005697	0,007691	0,0000000	0,0002439
1	2	6111	8	1	0,0001374	0,001854	0,0000000	0,0000588
1	2	6112	8	1	0,0001411	0,001905	0,0000000	0,0000604
1	2	6113	8	1	0,0004477	0,006043	0,0000000	0,0001916
1	2	6114	8	1	0,0004768	0,006437	0,0000000	0,0002041
1	2	6115	8	1	0,0003301	0,004456	0,0000000	0,0001413
1	2	6116	8	1	0,0002419	0,003266	0,0000000	0,0001036
1	2	6117	8	1	0,0000930	0,001255	0,0000000	0,0000398
1	2	6118	8	1	0,0000946	0,001277	0,0000000	0,0000405
1	2	6119	8	1	0,0000911	0,001229	0,0000000	0,0000390
1	2	6120	8	1	0,0001075	0,001451	0,0000000	0,0000460
1	2	6121	8	1	0,0000956	0,001291	0,0000000	0,0000409
1	3	6122	8	1	0,0003885	0,005245	0,0000000	0,0001663
1	3	6123	8	1	0,0001414	0,001909	0,0000000	0,0000605
1	3	6124	8	1	0,0002476	0,003343	0,0000000	0,0001060
1	3	6125	8	1	0,0004161	0,005618	0,0000000	0,0001781
1	3	6126	8	1	0,0002761	0,003727	0,0000000	0,0001182
1	3	6127	8	1	0,0003073	0,004149	0,0000000	0,0001316
1	3	6128	8	1	0,0003472	0,004687	0,0000000	0,0001486
1	3	6129	8	1	0,0001975	0,002667	0,0000000	0,0000846
1	3	6130	8	1	0,0002091	0,002823	0,0000000	0,0000895
1	3	6131	8	1	0,0001735	0,002343	0,0000000	0,0000743
1	3	6132	8	1	0,0003406	0,004598	0,0000000	0,0001458
1	3	6133	8	1	0,0003112	0,004201	0,0000000	0,0001332
1	3	6134	8	1	0,0001476	0,001992	0,0000000	0,0000632
1	3	6135	8	1	0,0002771	0,003741	0,0000000	0,0001186
1	3	6136	8	1	0,0003581	0,004834	0,0000000	0,0001533
1	3	6137	8	1	0,0002165	0,002923	0,0000000	0,0000927
1	3	6138	8	1	0,0001062	0,001434	0,0000000	0,0000455
1	3	6139	8	1	0,0001632	0,002204	0,0000000	0,0000699
1	3	6140	8	1	0,0001291	0,001743	0,0000000	0,0000553
1	3	6141	8	1	0,0001415	0,001911	0,0000000	0,0000606
1	3	6142	8	1	0,0003303	0,004460	0,0000000	0,0001414
1	3	6143	8	1	0,0002064	0,002786	0,0000000	0,0000883
1	3	6144	8	1	0,0003542	0,004781	0,0000000	0,0001516
1	3	6145	8	1	0,0002863	0,003865	0,0000000	0,0001226

1	3	6146	8	1	0,0001306	0,001763	0,0000000	666 0,0000559
1	3	6147	8	1	0,0002822	0,003809	0,0000000	0,0001208
1	3	6148	8	1	0,0004593	0,006201	0,0000000	0,0001966
1	3	6149	8	1	0,0001419	0,001916	0,0000000	0,0000608
1	3	6150	8	1	0,0003628	0,004897	0,0000000	0,0001553
1	3	6151	8	1	0,0001625	0,002193	0,0000000	0,0000695
1	3	6152	8	1	0,0001276	0,001722	0,0000000	0,0000546
1	3	6153	8	1	0,0001537	0,002075	0,0000000	0,0000658
1	3	6154	8	1	0,0002755	0,003719	0,0000000	0,0001179
1	3	6155	8	1	0,0002410	0,003253	0,0000000	0,0001032
1	3	6156	8	1	0,0004833	0,006524	0,0000000	0,0002069
1	3	6157	8	1	0,0006143	0,008294	0,0000000	0,0002630
1	3	6158	8	1	0,0002037	0,002750	0,0000000	0,0000872
1	3	6159	8	1	0,0002477	0,003344	0,0000000	0,0001060
1	3	6160	8	1	0,0001500	0,002026	0,0000000	0,0000642
1	3	6161	8	1	0,0001527	0,002062	0,0000000	0,0000654
1	3	6162	8	1	0,0001483	0,002002	0,0000000	0,0000635
1	3	6163	8	1	0,0003719	0,005021	0,0000000	0,0001592
1	3	6164	8	1	0,0001498	0,002022	0,0000000	0,0000641
1	3	6165	8	1	0,0005797	0,007826	0,0000000	0,0002482
1	3	6166	8	1	0,0004283	0,005782	0,0000000	0,0001833
1	3	6167	8	1	0,0003083	0,004162	0,0000000	0,0001320
1	4	6169	8	1	0,0003405	0,004597	0,0000000	0,0001458
1	4	6170	8	1	0,0006489	0,008760	0,0000000	0,0002778
1	4	6171	8	1	0,0012463	0,016825	0,0000000	0,0005335
1	4	6172	8	1	0,0002046	0,002762	0,0000000	0,0000876
1	4	6173	8	1	0,0009066	0,012239	0,0000000	0,0003881
1	4	6174	8	1	0,0002071	0,002796	0,0000000	0,0000887
1	4	6175	8	1	0,0002328	0,003143	0,0000000	0,0000997
1	4	6176	8	1	0,0008823	0,011912	0,0000000	0,0003777
1	4	6177	8	1	0,0003621	0,004888	0,0000000	0,0001550
1	4	6178	8	1	0,0003391	0,004578	0,0000000	0,0001452
1	4	6179	8	1	0,0002689	0,003631	0,0000000	0,0001151
1	4	6180	8	1	0,0004952	0,006685	0,0000000	0,0002120
1	4	6181	8	1	0,0002456	0,003316	0,0000000	0,0001051
1	4	6182	8	1	0,0005626	0,007596	0,0000000	0,0002409
1	4	6183	8	1	0,0004819	0,006506	0,0000000	0,0002063
1	4	6184	8	1	0,0002203	0,002974	0,0000000	0,0000943
1	4	6185	8	1	0,0001781	0,002405	0,0000000	0,0000763
1	4	6186	8	1	0,0002979	0,004021	0,0000000	0,0001275
1	4	6187	8	1	0,0002552	0,003445	0,0000000	0,0001092
1	4	6188	8	1	0,0002835	0,003827	0,0000000	0,0001214
1	4	6189	8	1	0,0003700	0,004996	0,0000000	0,0001584
1	4	6190	8	1	0,0004668	0,006301	0,0000000	0,0001998
1	4	6191	8	1	0,0012035	0,016247	0,0000000	0,0005152
1	4	6192	8	1	0,0004236	0,005719	0,0000000	0,0001813
1	4	6193	8	1	0,0002456	0,003315	0,0000000	0,0001051
1	4	6194	8	1	0,0012107	0,016344	0,0000000	0,0005183
1	4	6195	8	1	0,0003682	0,004970	0,0000000	0,0001576
1	4	6196	8	1	0,0009112	0,012301	0,0000000	0,0003901
1	4	6197	8	1	0,0004108	0,005546	0,0000000	0,0001759
1	4	6198	8	1	0,0014032	0,018943	0,0000000	0,0006007
1	4	6199	8	1	0,0007077	0,009554	0,0000000	0,0003030
1	4	6200	8	1	0,0002984	0,004028	0,0000000	0,0001277

667

1	4	6201	8	1	0,0008834	0,011926	0,0000000	0,0003782
1	4	6202	8	1	0,0002544	0,003434	0,0000000	0,0001089
1	4	6203	8	1	0,0003305	0,004462	0,0000000	0,0001415
1	4	6204	8	1	0,0002820	0,003808	0,0000000	0,0001208
1	4	6205	8	1	0,0003037	0,004100	0,0000000	0,0001300
1	4	6206	8	1	0,0010285	0,013884	0,0000000	0,0004403
1	4	6207	8	1	0,0007074	0,009550	0,0000000	0,0003028
1	4	6208	8	1	0,0002555	0,003449	0,0000000	0,0001094
1	4	6209	8	1	0,0003679	0,004966	0,0000000	0,0001575
1	4	6210	8	1	0,0002667	0,003600	0,0000000	0,0001142
1	4	6211	8	1	0,0010779	0,014552	0,0000000	0,0004614
8	1	6050	3	1	0,0000742	0,003310	0,0000000	0,0001050
8	2	6051	3	1	0,0001466	0,001843	0,0000000	0,0000584
8	3	6168	3	1	0,0004660	0,004402	0,0000000	0,0001396
Итого:					0,08403487222222	1,134753	0	0,0359827815829528

Вещество: 0328
Углерод (Сажа)

№ пл.	№ цех.	№ ист.	Тип	F	Макс. выброс (г/с)	Валовый выброс (т/г)	Средний выброс (г/с)	Выброс, использованный для расчета средних концентраций (г/с)
1	1	6001	8	1	0,0004264	0,005756	0,0000000	0,0001825
1	1	6002	8	1	0,0001378	0,001861	0,0000000	0,0000590
1	1	6003	8	1	0,0001079	0,001457	0,0000000	0,0000462
1	1	6004	8	1	0,0002120	0,002862	0,0000000	0,0000908
1	1	6005	8	1	0,0004011	0,005414	0,0000000	0,0001717
1	1	6006	8	1	0,0001898	0,002562	0,0000000	0,0000812
1	1	6007	8	1	0,0001243	0,001677	0,0000000	0,0000532
1	1	6008	8	1	0,0002039	0,002753	0,0000000	0,0000873
1	1	6009	8	1	0,0004069	0,005493	0,0000000	0,0001742
1	1	6010	8	1	0,0001209	0,001632	0,0000000	0,0000518
1	1	6011	8	1	0,0003157	0,004262	0,0000000	0,0001351
1	1	6012	8	1	0,0001555	0,002099	0,0000000	0,0000666
1	1	6013	8	1	0,0001752	0,002365	0,0000000	0,0000750
1	1	6014	8	1	0,0001868	0,002521	0,0000000	0,0000799
1	1	6015	8	1	0,0000997	0,001345	0,0000000	0,0000426
1	1	6016	8	1	0,0002651	0,003578	0,0000000	0,0001135
1	1	6017	8	1	0,0001282	0,001730	0,0000000	0,0000549
1	1	6018	8	1	0,0001021	0,001378	0,0000000	0,0000437
1	1	6019	8	1	0,0002001	0,002702	0,0000000	0,0000857
1	1	6020	8	1	0,0001515	0,002045	0,0000000	0,0000648
1	1	6021	8	1	0,0001666	0,002250	0,0000000	0,0000713
1	1	6022	8	1	0,0000497	0,000671	0,0000000	0,0000213
1	1	6023	8	1	0,0001051	0,001419	0,0000000	0,0000450
1	1	6024	8	1	0,0001956	0,002641	0,0000000	0,0000837
1	1	6025	8	1	0,0001394	0,001882	0,0000000	0,0000597
1	1	6026	8	1	0,0001587	0,002143	0,0000000	0,0000680
1	1	6027	8	1	0,0001125	0,001519	0,0000000	0,0000482
1	1	6028	8	1	0,0001360	0,001836	0,0000000	0,0000582
1	1	6029	8	1	0,0001527	0,002061	0,0000000	0,0000654
1	1	6030	8	1	0,0000590	0,000797	0,0000000	0,0000253
1	1	6031	8	1	0,0001333	0,001799	0,0000000	0,0000570
1	1	6032	8	1	0,0001434	0,001936	0,0000000	0,0000614

1	1	6033	8	1	0,0002368	0,003196	0,0000000	668 0,0001013
1	1	6034	8	1	0,0000955	0,001289	0,0000000	0,0000409
1	1	6035	8	1	0,0000931	0,001256	0,0000000	0,0000398
1	1	6036	8	1	0,0002561	0,003457	0,0000000	0,0001096
1	1	6037	8	1	0,0000913	0,001233	0,0000000	0,0000391
1	1	6038	8	1	0,0001006	0,001358	0,0000000	0,0000431
1	1	6039	8	1	0,0001158	0,001564	0,0000000	0,0000496
1	1	6040	8	1	0,0000658	0,000889	0,0000000	0,0000282
1	1	6041	8	1	0,0001350	0,001822	0,0000000	0,0000578
1	1	6042	8	1	0,0000684	0,000923	0,0000000	0,0000293
1	1	6043	8	1	0,0001767	0,002385	0,0000000	0,0000756
1	1	6044	8	1	0,0001664	0,002247	0,0000000	0,0000713
1	1	6045	8	1	0,0000630	0,000850	0,0000000	0,0000270
1	1	6046	8	1	0,0000667	0,000901	0,0000000	0,0000286
1	1	6047	8	1	0,0002812	0,003796	0,0000000	0,0001204
1	1	6048	8	1	0,0000778	0,001050	0,0000000	0,0000333
1	1	6049	8	1	0,0001144	0,001545	0,0000000	0,0000490
1	2	6052	8	1	0,0000562	0,000759	0,0000000	0,0000241
1	2	6054	8	1	0,0000495	0,000668	0,0000000	0,0000212
1	2	6055	8	1	0,0000620	0,000837	0,0000000	0,0000265
1	2	6056	8	1	0,0001015	0,001370	0,0000000	0,0000434
1	2	6057	8	1	0,0000565	0,000762	0,0000000	0,0000242
1	2	6058	8	1	0,0000668	0,000901	0,0000000	0,0000286
1	2	6059	8	1	0,0001275	0,001721	0,0000000	0,0000546
1	2	6060	8	1	0,0002432	0,003284	0,0000000	0,0001041
1	2	6061	8	1	0,0000582	0,000786	0,0000000	0,0000249
1	2	6062	8	1	0,0001395	0,001883	0,0000000	0,0000597
1	2	6063	8	1	0,0000585	0,000789	0,0000000	0,0000250
1	2	6064	8	1	0,0000818	0,001104	0,0000000	0,0000350
1	2	6065	8	1	0,0000846	0,001143	0,0000000	0,0000362
1	2	6066	8	1	0,0000649	0,000876	0,0000000	0,0000278
1	2	6067	8	1	0,0001109	0,001497	0,0000000	0,0000475
1	2	6068	8	1	0,0000666	0,000899	0,0000000	0,0000285
1	2	6069	8	1	0,0000796	0,001075	0,0000000	0,0000341
1	2	6070	8	1	0,0000893	0,001205	0,0000000	0,0000382
1	2	6071	8	1	0,0002293	0,003096	0,0000000	0,0000982
1	2	6072	8	1	0,0000437	0,000589	0,0000000	0,0000187
1	2	6073	8	1	0,0000427	0,000576	0,0000000	0,0000183
1	2	6074	8	1	0,0001616	0,002181	0,0000000	0,0000692
1	2	6075	8	1	0,0001246	0,001682	0,0000000	0,0000533
1	2	6076	8	1	0,0001303	0,001759	0,0000000	0,0000558
1	2	6077	8	1	0,0001497	0,002020	0,0000000	0,0000641
1	2	6078	8	1	0,0000506	0,000683	0,0000000	0,0000217
1	2	6079	8	1	0,0000486	0,000656	0,0000000	0,0000208
1	2	6080	8	1	0,0000500	0,000674	0,0000000	0,0000214
1	2	6081	8	1	0,0002716	0,003667	0,0000000	0,0001163
1	2	6082	8	1	0,0001324	0,001787	0,0000000	0,0000567
1	2	6083	8	1	0,0002008	0,002711	0,0000000	0,0000860
1	2	6084	8	1	0,0002432	0,003283	0,0000000	0,0001041
1	2	6085	8	1	0,0000568	0,000766	0,0000000	0,0000243
1	2	6086	8	1	0,0001366	0,001845	0,0000000	0,0000585
1	2	6087	8	1	0,0001402	0,001893	0,0000000	0,0000600
1	2	6088	8	1	0,0002465	0,003328	0,0000000	0,0001055
1	2	6089	8	1	0,0004280	0,005778	0,0000000	0,0001832

1	2	6090	8	1	0,0001148	0,001550	0,0000000	0,0000492
1	2	6091	8	1	0,0000677	0,000914	0,0000000	0,0000290
1	2	6092	8	1	0,0000983	0,001326	0,0000000	0,0000420
1	2	6093	8	1	0,0000724	0,000977	0,0000000	0,0000310
1	2	6094	8	1	0,0000777	0,001049	0,0000000	0,0000333
1	2	6095	8	1	0,0000525	0,000709	0,0000000	0,0000225
1	2	6096	8	1	0,0000621	0,000838	0,0000000	0,0000266
1	2	6097	8	1	0,0001406	0,001898	0,0000000	0,0000602
1	2	6098	8	1	0,0000401	0,000541	0,0000000	0,0000172
1	2	6099	8	1	0,0000473	0,000639	0,0000000	0,0000203
1	2	6100	8	1	0,0000356	0,000481	0,0000000	0,0000153
1	2	6101	8	1	0,0000972	0,001313	0,0000000	0,0000416
1	2	6102	8	1	0,0001265	0,001708	0,0000000	0,0000542
1	2	6103	8	1	0,0000498	0,000673	0,0000000	0,0000213
1	2	6104	8	1	0,0001264	0,001706	0,0000000	0,0000541
1	2	6105	8	1	0,0001510	0,002038	0,0000000	0,0000646
1	2	6106	8	1	0,0000945	0,001275	0,0000000	0,0000404
1	2	6107	8	1	0,0002011	0,002715	0,0000000	0,0000861
1	2	6108	8	1	0,0001137	0,001534	0,0000000	0,0000486
1	2	6109	8	1	0,0000479	0,000647	0,0000000	0,0000205
1	2	6110	8	1	0,0002087	0,002817	0,0000000	0,0000893
1	2	6111	8	1	0,0000503	0,000679	0,0000000	0,0000215
1	2	6112	8	1	0,0000517	0,000698	0,0000000	0,0000221
1	2	6113	8	1	0,0001640	0,002214	0,0000000	0,0000702
1	2	6114	8	1	0,0001747	0,002358	0,0000000	0,0000748
1	2	6115	8	1	0,0001209	0,001632	0,0000000	0,0000518
1	2	6116	8	1	0,0000886	0,001196	0,0000000	0,0000379
1	2	6117	8	1	0,0000341	0,000460	0,0000000	0,0000146
1	2	6118	8	1	0,0000346	0,000468	0,0000000	0,0000148
1	2	6119	8	1	0,0000334	0,000450	0,0000000	0,0000143
1	2	6120	8	1	0,0000394	0,000532	0,0000000	0,0000169
1	2	6121	8	1	0,0000350	0,000473	0,0000000	0,0000150
1	3	6122	8	1	0,0001067	0,001441	0,0000000	0,0000457
1	3	6123	8	1	0,0000389	0,000525	0,0000000	0,0000166
1	3	6124	8	1	0,0000680	0,000918	0,0000000	0,0000291
1	3	6125	8	1	0,0001143	0,001543	0,0000000	0,0000489
1	3	6126	8	1	0,0000758	0,001024	0,0000000	0,0000325
1	3	6127	8	1	0,0000844	0,001140	0,0000000	0,0000361
1	3	6128	8	1	0,0000954	0,001288	0,0000000	0,0000408
1	3	6129	8	1	0,0000543	0,000733	0,0000000	0,0000232
1	3	6130	8	1	0,0000574	0,000776	0,0000000	0,0000246
1	3	6131	8	1	0,0000477	0,000644	0,0000000	0,0000204
1	3	6132	8	1	0,0000936	0,001263	0,0000000	0,0000400
1	3	6133	8	1	0,0000855	0,001154	0,0000000	0,0000366
1	3	6134	8	1	0,0000405	0,000547	0,0000000	0,0000173
1	3	6135	8	1	0,0000761	0,001028	0,0000000	0,0000326
1	3	6136	8	1	0,0000984	0,001328	0,0000000	0,0000421
1	3	6137	8	1	0,0000595	0,000803	0,0000000	0,0000255
1	3	6138	8	1	0,0000292	0,000394	0,0000000	0,0000125
1	3	6139	8	1	0,0000449	0,000605	0,0000000	0,0000192
1	3	6140	8	1	0,0000355	0,000479	0,0000000	0,0000152
1	3	6141	8	1	0,0000389	0,000525	0,0000000	0,0000166
1	3	6142	8	1	0,0000908	0,001225	0,0000000	0,0000388
1	3	6143	8	1	0,0000567	0,000765	0,0000000	0,0000243

1	3	6144	8	1	0,0000973	0,001314	0,0000000	670 0,0000417
1	3	6145	8	1	0,0000787	0,001062	0,0000000	0,0000337
1	3	6146	8	1	0,0000359	0,000484	0,0000000	0,0000153
1	3	6147	8	1	0,0000775	0,001047	0,0000000	0,0000332
1	3	6148	8	1	0,0001262	0,001704	0,0000000	0,0000540
1	3	6149	8	1	0,0000390	0,000526	0,0000000	0,0000167
1	3	6150	8	1	0,0000997	0,001346	0,0000000	0,0000427
1	3	6151	8	1	0,0000446	0,000603	0,0000000	0,0000191
1	3	6152	8	1	0,0000351	0,000473	0,0000000	0,0000150
1	3	6153	8	1	0,0000422	0,000570	0,0000000	0,0000181
1	3	6154	8	1	0,0000757	0,001022	0,0000000	0,0000324
1	3	6155	8	1	0,0000662	0,000894	0,0000000	0,0000283
1	3	6156	8	1	0,0001328	0,001793	0,0000000	0,0000569
1	3	6157	8	1	0,0001688	0,002279	0,0000000	0,0000723
1	3	6158	8	1	0,0000560	0,000756	0,0000000	0,0000240
1	3	6159	8	1	0,0000681	0,000919	0,0000000	0,0000291
1	3	6160	8	1	0,0000412	0,000557	0,0000000	0,0000177
1	3	6161	8	1	0,0000420	0,000567	0,0000000	0,0000180
1	3	6162	8	1	0,0000407	0,000550	0,0000000	0,0000174
1	3	6163	8	1	0,0001022	0,001379	0,0000000	0,0000437
1	3	6164	8	1	0,0000411	0,000555	0,0000000	0,0000176
1	3	6165	8	1	0,0001593	0,002150	0,0000000	0,0000682
1	3	6166	8	1	0,0001177	0,001589	0,0000000	0,0000504
1	3	6167	8	1	0,0000847	0,001143	0,0000000	0,0000362
1	4	6169	8	1	0,0000374	0,000505	0,0000000	0,0000160
1	4	6170	8	1	0,0000713	0,000963	0,0000000	0,0000305
1	4	6171	8	1	0,0001370	0,001849	0,0000000	0,0000586
1	4	6172	8	1	0,0000225	0,000304	0,0000000	0,0000096
1	4	6173	8	1	0,0000996	0,001345	0,0000000	0,0000426
1	4	6174	8	1	0,0000228	0,000307	0,0000000	0,0000097
1	4	6175	8	1	0,0000256	0,000345	0,0000000	0,0000109
1	4	6176	8	1	0,0000970	0,001309	0,0000000	0,0000415
1	4	6177	8	1	0,0000398	0,000537	0,0000000	0,0000170
1	4	6178	8	1	0,0000373	0,000503	0,0000000	0,0000160
1	4	6179	8	1	0,0000296	0,000399	0,0000000	0,0000127
1	4	6180	8	1	0,0000544	0,000735	0,0000000	0,0000233
1	4	6181	8	1	0,0000270	0,000364	0,0000000	0,0000115
1	4	6182	8	1	0,0000618	0,000835	0,0000000	0,0000265
1	4	6183	8	1	0,0000530	0,000715	0,0000000	0,0000227
1	4	6184	8	1	0,0000242	0,000327	0,0000000	0,0000104
1	4	6185	8	1	0,0000196	0,000264	0,0000000	0,0000084
1	4	6186	8	1	0,0000327	0,000442	0,0000000	0,0000140
1	4	6187	8	1	0,0000280	0,000379	0,0000000	0,0000120
1	4	6188	8	1	0,0000312	0,000421	0,0000000	0,0000133
1	4	6189	8	1	0,0000407	0,000549	0,0000000	0,0000174
1	4	6190	8	1	0,0000513	0,000692	0,0000000	0,0000219
1	4	6191	8	1	0,0001323	0,001786	0,0000000	0,0000566
1	4	6192	8	1	0,0000466	0,000629	0,0000000	0,0000199
1	4	6193	8	1	0,0000270	0,000364	0,0000000	0,0000115
1	4	6194	8	1	0,0001330	0,001796	0,0000000	0,0000570
1	4	6195	8	1	0,0000405	0,000546	0,0000000	0,0000173
1	4	6196	8	1	0,0001001	0,001352	0,0000000	0,0000429
1	4	6197	8	1	0,0000451	0,000610	0,0000000	0,0000193
1	4	6198	8	1	0,0001542	0,002082	0,0000000	0,0000660

1	4	6199	8	1	0,0000778	0,001050	0,0000000	671 0,0000333
1	4	6200	8	1	0,0000328	0,000443	0,0000000	0,0000140
1	4	6201	8	1	0,0000971	0,001311	0,0000000	0,0000416
1	4	6202	8	1	0,0000280	0,000377	0,0000000	0,0000120
1	4	6203	8	1	0,0000363	0,000490	0,0000000	0,0000155
1	4	6204	8	1	0,0000310	0,000418	0,0000000	0,0000133
1	4	6205	8	1	0,0000334	0,000451	0,0000000	0,0000143
1	4	6206	8	1	0,0001130	0,001526	0,0000000	0,0000484
1	4	6207	8	1	0,0000777	0,001050	0,0000000	0,0000333
1	4	6208	8	1	0,0000281	0,000379	0,0000000	0,0000120
1	4	6209	8	1	0,0000404	0,000546	0,0000000	0,0000173
1	4	6210	8	1	0,0000293	0,000396	0,0000000	0,0000126
1	4	6211	8	1	0,0001185	0,001599	0,0000000	0,0000507
8	3	6168	3	1	0,0002537	0,000371	0,0000000	0,0000118
Итого:					0,0212893	0,284339	0	0,00901633054287163

Вещество: 0330
Сера диоксид (Ангидрид сернистый)

№ пл.	№ цех.	№ ист.	Тип	F	Макс. выброс (г/с)	Валовый выброс (т/г)	Средний выброс (г/с)	Выброс, использованный для расчета средних концентраций (г/с)
1	1	6001	8	1	0,0000617	0,000833	0,0000000	0,0000264
1	1	6002	8	1	0,0000199	0,000269	0,0000000	0,0000085
1	1	6003	8	1	0,0000156	0,000211	0,0000000	0,0000067
1	1	6004	8	1	0,0000307	0,000414	0,0000000	0,0000131
1	1	6005	8	1	0,0000580	0,000783	0,0000000	0,0000248
1	1	6006	8	1	0,0000275	0,000371	0,0000000	0,0000118
1	1	6007	8	1	0,0000180	0,000243	0,0000000	0,0000077
1	1	6008	8	1	0,0000295	0,000398	0,0000000	0,0000126
1	1	6009	8	1	0,0000589	0,000795	0,0000000	0,0000252
1	1	6010	8	1	0,0000175	0,000236	0,0000000	0,0000075
1	1	6011	8	1	0,0000457	0,000617	0,0000000	0,0000196
1	1	6012	8	1	0,0000225	0,000304	0,0000000	0,0000096
1	1	6013	8	1	0,0000253	0,000342	0,0000000	0,0000108
1	1	6014	8	1	0,0000270	0,000365	0,0000000	0,0000116
1	1	6015	8	1	0,0000144	0,000195	0,0000000	0,0000062
1	1	6016	8	1	0,0000384	0,000518	0,0000000	0,0000164
1	1	6017	8	1	0,0000185	0,000250	0,0000000	0,0000079
1	1	6018	8	1	0,0000148	0,000199	0,0000000	0,0000063
1	1	6019	8	1	0,0000290	0,000391	0,0000000	0,0000124
1	1	6020	8	1	0,0000219	0,000296	0,0000000	0,0000094
1	1	6021	8	1	0,0000241	0,000326	0,0000000	0,0000103
1	1	6022	8	1	0,0000072	0,000097	0,0000000	0,0000031
1	1	6023	8	1	0,0000152	0,000205	0,0000000	0,0000065
1	1	6024	8	1	0,0000283	0,000382	0,0000000	0,0000121
1	1	6025	8	1	0,0000202	0,000272	0,0000000	0,0000086
1	1	6026	8	1	0,0000230	0,000310	0,0000000	0,0000098
1	1	6027	8	1	0,0000163	0,000220	0,0000000	0,0000070
1	1	6028	8	1	0,0000197	0,000266	0,0000000	0,0000084
1	1	6029	8	1	0,0000221	0,000298	0,0000000	0,0000094
1	1	6030	8	1	0,0000085	0,000115	0,0000000	0,0000036
1	1	6031	8	1	0,0000193	0,000260	0,0000000	0,0000082
1	1	6032	8	1	0,0000207	0,000280	0,0000000	0,0000089

1	1	6033	8	1	0,0000343	0,000463	0,0000000	672 0,0000147
1	1	6034	8	1	0,0000138	0,000186	0,0000000	0,0000059
1	1	6035	8	1	0,0000135	0,000182	0,0000000	0,0000058
1	1	6036	8	1	0,0000371	0,000500	0,0000000	0,0000159
1	1	6037	8	1	0,0000132	0,000178	0,0000000	0,0000056
1	1	6038	8	1	0,0000146	0,000197	0,0000000	0,0000062
1	1	6039	8	1	0,0000168	0,000226	0,0000000	0,0000072
1	1	6040	8	1	0,0000095	0,000129	0,0000000	0,0000041
1	1	6041	8	1	0,0000195	0,000264	0,0000000	0,0000084
1	1	6042	8	1	0,0000099	0,000134	0,0000000	0,0000042
1	1	6043	8	1	0,0000256	0,000345	0,0000000	0,0000109
1	1	6044	8	1	0,0000241	0,000325	0,0000000	0,0000103
1	1	6045	8	1	0,0000091	0,000123	0,0000000	0,0000039
1	1	6046	8	1	0,0000097	0,000130	0,0000000	0,0000041
1	1	6047	8	1	0,0000407	0,000549	0,0000000	0,0000174
1	1	6048	8	1	0,0000113	0,000152	0,0000000	0,0000048
1	1	6049	8	1	0,0000166	0,000223	0,0000000	0,0000071
1	2	6052	8	1	0,0000081	0,000110	0,0000000	0,0000035
1	2	6054	8	1	0,0000072	0,000097	0,0000000	0,0000031
1	2	6055	8	1	0,0000090	0,000121	0,0000000	0,0000038
1	2	6056	8	1	0,0000147	0,000198	0,0000000	0,0000063
1	2	6057	8	1	0,0000082	0,000110	0,0000000	0,0000035
1	2	6058	8	1	0,0000097	0,000130	0,0000000	0,0000041
1	2	6059	8	1	0,0000184	0,000249	0,0000000	0,0000079
1	2	6060	8	1	0,0000352	0,000475	0,0000000	0,0000151
1	2	6061	8	1	0,0000084	0,000114	0,0000000	0,0000036
1	2	6062	8	1	0,0000202	0,000272	0,0000000	0,0000086
1	2	6063	8	1	0,0000085	0,000114	0,0000000	0,0000036
1	2	6064	8	1	0,0000118	0,000160	0,0000000	0,0000051
1	2	6065	8	1	0,0000122	0,000165	0,0000000	0,0000052
1	2	6066	8	1	0,0000094	0,000127	0,0000000	0,0000040
1	2	6067	8	1	0,0000160	0,000217	0,0000000	0,0000069
1	2	6068	8	1	0,0000096	0,000130	0,0000000	0,0000041
1	2	6069	8	1	0,0000115	0,000156	0,0000000	0,0000049
1	2	6070	8	1	0,0000129	0,000174	0,0000000	0,0000055
1	2	6071	8	1	0,0000332	0,000448	0,0000000	0,0000142
1	2	6072	8	1	0,0000063	0,000085	0,0000000	0,0000027
1	2	6073	8	1	0,0000062	0,000083	0,0000000	0,0000026
1	2	6074	8	1	0,0000234	0,000316	0,0000000	0,0000100
1	2	6075	8	1	0,0000180	0,000243	0,0000000	0,0000077
1	2	6076	8	1	0,0000189	0,000255	0,0000000	0,0000081
1	2	6077	8	1	0,0000217	0,000292	0,0000000	0,0000093
1	2	6078	8	1	0,0000073	0,000099	0,0000000	0,0000031
1	2	6079	8	1	0,0000070	0,000095	0,0000000	0,0000030
1	2	6080	8	1	0,0000072	0,000098	0,0000000	0,0000031
1	2	6081	8	1	0,0000393	0,000531	0,0000000	0,0000168
1	2	6082	8	1	0,0000192	0,000259	0,0000000	0,0000082
1	2	6083	8	1	0,0000291	0,000392	0,0000000	0,0000124
1	2	6084	8	1	0,0000352	0,000475	0,0000000	0,0000151
1	2	6085	8	1	0,0000082	0,000111	0,0000000	0,0000035
1	2	6086	8	1	0,0000198	0,000267	0,0000000	0,0000085
1	2	6087	8	1	0,0000203	0,000274	0,0000000	0,0000087
1	2	6088	8	1	0,0000357	0,000482	0,0000000	0,0000153
1	2	6089	8	1	0,0000619	0,000836	0,0000000	0,0000265

1	2	6090	8	1	0,0000166	0,000224	0,0000000	0,0000071
1	2	6091	8	1	0,0000098	0,000132	0,0000000	0,0000042
1	2	6092	8	1	0,0000142	0,000192	0,0000000	0,0000061
1	2	6093	8	1	0,0000105	0,000141	0,0000000	0,0000045
1	2	6094	8	1	0,0000112	0,000152	0,0000000	0,0000048
1	2	6095	8	1	0,0000076	0,000103	0,0000000	0,0000033
1	2	6096	8	1	0,0000090	0,000121	0,0000000	0,0000038
1	2	6097	8	1	0,0000203	0,000275	0,0000000	0,0000087
1	2	6098	8	1	0,0000058	0,000078	0,0000000	0,0000025
1	2	6099	8	1	0,0000068	0,000092	0,0000000	0,0000029
1	2	6100	8	1	0,0000052	0,000070	0,0000000	0,0000022
1	2	6101	8	1	0,0000141	0,000190	0,0000000	0,0000060
1	2	6102	8	1	0,0000183	0,000247	0,0000000	0,0000078
1	2	6103	8	1	0,0000072	0,000097	0,0000000	0,0000031
1	2	6104	8	1	0,0000183	0,000247	0,0000000	0,0000078
1	2	6105	8	1	0,0000218	0,000295	0,0000000	0,0000094
1	2	6106	8	1	0,0000137	0,000185	0,0000000	0,0000059
1	2	6107	8	1	0,0000291	0,000393	0,0000000	0,0000125
1	2	6108	8	1	0,0000164	0,000222	0,0000000	0,0000070
1	2	6109	8	1	0,0000069	0,000094	0,0000000	0,0000030
1	2	6110	8	1	0,0000302	0,000408	0,0000000	0,0000129
1	2	6111	8	1	0,0000073	0,000098	0,0000000	0,0000031
1	2	6112	8	1	0,0000075	0,000101	0,0000000	0,0000032
1	2	6113	8	1	0,0000237	0,000320	0,0000000	0,0000101
1	2	6114	8	1	0,0000253	0,000341	0,0000000	0,0000108
1	2	6115	8	1	0,0000175	0,000236	0,0000000	0,0000075
1	2	6116	8	1	0,0000128	0,000173	0,0000000	0,0000055
1	2	6117	8	1	0,0000049	0,000067	0,0000000	0,0000021
1	2	6118	8	1	0,0000050	0,000068	0,0000000	0,0000022
1	2	6119	8	1	0,0000048	0,000065	0,0000000	0,0000021
1	2	6120	8	1	0,0000057	0,000077	0,0000000	0,0000024
1	2	6121	8	1	0,0000051	0,000068	0,0000000	0,0000022
1	3	6122	8	1	0,0000154	0,000209	0,0000000	0,0000066
1	3	6123	8	1	0,0000056	0,000076	0,0000000	0,0000024
1	3	6124	8	1	0,0000098	0,000133	0,0000000	0,0000042
1	3	6125	8	1	0,0000165	0,000223	0,0000000	0,0000071
1	3	6126	8	1	0,0000110	0,000148	0,0000000	0,0000047
1	3	6127	8	1	0,0000122	0,000165	0,0000000	0,0000052
1	3	6128	8	1	0,0000138	0,000186	0,0000000	0,0000059
1	3	6129	8	1	0,0000079	0,000106	0,0000000	0,0000034
1	3	6130	8	1	0,0000083	0,000112	0,0000000	0,0000036
1	3	6131	8	1	0,0000069	0,000093	0,0000000	0,0000029
1	3	6132	8	1	0,0000135	0,000183	0,0000000	0,0000058
1	3	6133	8	1	0,0000124	0,000167	0,0000000	0,0000053
1	3	6134	8	1	0,0000059	0,000079	0,0000000	0,0000025
1	3	6135	8	1	0,0000110	0,000149	0,0000000	0,0000047
1	3	6136	8	1	0,0000142	0,000192	0,0000000	0,0000061
1	3	6137	8	1	0,0000086	0,000116	0,0000000	0,0000037
1	3	6138	8	1	0,0000042	0,000057	0,0000000	0,0000018
1	3	6139	8	1	0,0000065	0,000088	0,0000000	0,0000028
1	3	6140	8	1	0,0000051	0,000069	0,0000000	0,0000022
1	3	6141	8	1	0,0000056	0,000076	0,0000000	0,0000024
1	3	6142	8	1	0,0000131	0,000177	0,0000000	0,0000056
1	3	6143	8	1	0,0000082	0,000111	0,0000000	0,0000035

1	3	6144	8	1	0,0000141	0,000190	0,0000000	674 0,0000060
1	3	6145	8	1	0,0000114	0,000154	0,0000000	0,0000049
1	3	6146	8	1	0,0000052	0,000070	0,0000000	0,0000022
1	3	6147	8	1	0,0000112	0,000151	0,0000000	0,0000048
1	3	6148	8	1	0,0000183	0,000247	0,0000000	0,0000078
1	3	6149	8	1	0,0000056	0,000076	0,0000000	0,0000024
1	3	6150	8	1	0,0000144	0,000195	0,0000000	0,0000062
1	3	6151	8	1	0,0000065	0,000087	0,0000000	0,0000028
1	3	6152	8	1	0,0000051	0,000068	0,0000000	0,0000022
1	3	6153	8	1	0,0000061	0,000083	0,0000000	0,0000026
1	3	6154	8	1	0,0000110	0,000148	0,0000000	0,0000047
1	3	6155	8	1	0,0000096	0,000129	0,0000000	0,0000041
1	3	6156	8	1	0,0000192	0,000259	0,0000000	0,0000082
1	3	6157	8	1	0,0000244	0,000330	0,0000000	0,0000105
1	3	6158	8	1	0,0000081	0,000109	0,0000000	0,0000035
1	3	6159	8	1	0,0000098	0,000133	0,0000000	0,0000042
1	3	6160	8	1	0,0000060	0,000081	0,0000000	0,0000026
1	3	6161	8	1	0,0000061	0,000082	0,0000000	0,0000026
1	3	6162	8	1	0,0000059	0,000080	0,0000000	0,0000025
1	3	6163	8	1	0,0000148	0,000200	0,0000000	0,0000063
1	3	6164	8	1	0,0000060	0,000080	0,0000000	0,0000025
1	3	6165	8	1	0,0000230	0,000311	0,0000000	0,0000099
1	3	6166	8	1	0,0000170	0,000230	0,0000000	0,0000073
1	3	6167	8	1	0,0000123	0,000165	0,0000000	0,0000052
1	4	6169	8	1	0,0000054	0,000073	0,0000000	0,0000023
1	4	6170	8	1	0,0000103	0,000139	0,0000000	0,0000044
1	4	6171	8	1	0,0000198	0,000268	0,0000000	0,0000085
1	4	6172	8	1	0,0000033	0,000044	0,0000000	0,0000014
1	4	6173	8	1	0,0000144	0,000195	0,0000000	0,0000062
1	4	6174	8	1	0,0000033	0,000044	0,0000000	0,0000014
1	4	6175	8	1	0,0000037	0,000050	0,0000000	0,0000016
1	4	6176	8	1	0,0000140	0,000189	0,0000000	0,0000060
1	4	6177	8	1	0,0000058	0,000078	0,0000000	0,0000025
1	4	6178	8	1	0,0000054	0,000073	0,0000000	0,0000023
1	4	6179	8	1	0,0000043	0,000058	0,0000000	0,0000018
1	4	6180	8	1	0,0000079	0,000106	0,0000000	0,0000034
1	4	6181	8	1	0,0000039	0,000053	0,0000000	0,0000017
1	4	6182	8	1	0,0000089	0,000121	0,0000000	0,0000038
1	4	6183	8	1	0,0000077	0,000103	0,0000000	0,0000033
1	4	6184	8	1	0,0000035	0,000047	0,0000000	0,0000015
1	4	6185	8	1	0,0000028	0,000038	0,0000000	0,0000012
1	4	6186	8	1	0,0000047	0,000064	0,0000000	0,0000020
1	4	6187	8	1	0,0000041	0,000055	0,0000000	0,0000017
1	4	6188	8	1	0,0000045	0,000061	0,0000000	0,0000019
1	4	6189	8	1	0,0000059	0,000079	0,0000000	0,0000025
1	4	6190	8	1	0,0000074	0,000100	0,0000000	0,0000032
1	4	6191	8	1	0,0000191	0,000258	0,0000000	0,0000082
1	4	6192	8	1	0,0000067	0,000091	0,0000000	0,0000029
1	4	6193	8	1	0,0000039	0,000053	0,0000000	0,0000017
1	4	6194	8	1	0,0000193	0,000260	0,0000000	0,0000082
1	4	6195	8	1	0,0000059	0,000079	0,0000000	0,0000025
1	4	6196	8	1	0,0000145	0,000196	0,0000000	0,0000062
1	4	6197	8	1	0,0000065	0,000088	0,0000000	0,0000028
1	4	6198	8	1	0,0000223	0,000301	0,0000000	0,0000095

1	4	6199	8	1	0,0000113	0,000152	0,0000000	675 0,0000048
1	4	6200	8	1	0,0000047	0,000064	0,0000000	0,0000020
1	4	6201	8	1	0,0000140	0,000190	0,0000000	0,0000060
1	4	6202	8	1	0,0000040	0,000055	0,0000000	0,0000017
1	4	6203	8	1	0,0000053	0,000071	0,0000000	0,0000023
1	4	6204	8	1	0,0000045	0,000061	0,0000000	0,0000019
1	4	6205	8	1	0,0000048	0,000065	0,0000000	0,0000021
1	4	6206	8	1	0,0000164	0,000221	0,0000000	0,0000070
1	4	6207	8	1	0,0000112	0,000152	0,0000000	0,0000048
1	4	6208	8	1	0,0000041	0,000055	0,0000000	0,0000017
1	4	6209	8	1	0,0000058	0,000079	0,0000000	0,0000025
1	4	6210	8	1	0,0000042	0,000057	0,0000000	0,0000018
1	4	6211	8	1	0,0000171	0,000231	0,0000000	0,0000073
8	1	6050	3	1	0,0000882	0,003349	0,0000000	0,0001062
8	2	6051	3	1	0,0001274	0,001849	0,0000000	0,0000586
8	3	6168	3	1	0,0002360	0,004120	0,0000000	0,0001306
Итого:					0,0034952	0,050407	0	0,00159839548452562

Вещество: 0337
Углерод оксид

№ пл.	№ цех.	№ ист.	Тип	F	Макс. выброс (г/с)	Валовый выброс (т/г)	Средний выброс (г/с)	Выброс, использованный для расчета средних концентраций (г/с)
1	1	6001	8	1	0,0116334	0,157051	0,0000000	0,0049801
1	1	6002	8	1	0,0037606	0,050768	0,0000000	0,0016098
1	1	6003	8	1	0,0029450	0,039758	0,0000000	0,0012607
1	1	6004	8	1	0,0057833	0,078075	0,0000000	0,0024757
1	1	6005	8	1	0,0109425	0,147723	0,0000000	0,0046843
1	1	6006	8	1	0,0051787	0,069912	0,0000000	0,0022169
1	1	6007	8	1	0,0033902	0,045768	0,0000000	0,0014513
1	1	6008	8	1	0,0055637	0,075110	0,0000000	0,0023817
1	1	6009	8	1	0,0111019	0,149876	0,0000000	0,0047525
1	1	6010	8	1	0,0032980	0,044523	0,0000000	0,0014118
1	1	6011	8	1	0,0086138	0,116287	0,0000000	0,0036874
1	1	6012	8	1	0,0042430	0,057281	0,0000000	0,0018164
1	1	6013	8	1	0,0047795	0,064523	0,0000000	0,0020460
1	1	6014	8	1	0,0050959	0,068794	0,0000000	0,0021814
1	1	6015	8	1	0,0027192	0,036709	0,0000000	0,0011640
1	1	6016	8	1	0,0072318	0,097629	0,0000000	0,0030958
1	1	6017	8	1	0,0034965	0,047203	0,0000000	0,0014968
1	1	6018	8	1	0,0027855	0,037605	0,0000000	0,0011924
1	1	6019	8	1	0,0054600	0,073710	0,0000000	0,0023373
1	1	6020	8	1	0,0041337	0,055805	0,0000000	0,0017696
1	1	6021	8	1	0,0045463	0,061375	0,0000000	0,0019462
1	1	6022	8	1	0,0013565	0,018312	0,0000000	0,0005807
1	1	6023	8	1	0,0028683	0,038722	0,0000000	0,0012279
1	1	6024	8	1	0,0053366	0,072045	0,0000000	0,0022845
1	1	6025	8	1	0,0038027	0,051337	0,0000000	0,0016279
1	1	6026	8	1	0,0043307	0,058464	0,0000000	0,0018539
1	1	6027	8	1	0,0030707	0,041454	0,0000000	0,0013145
1	1	6028	8	1	0,0037103	0,050089	0,0000000	0,0015883
1	1	6029	8	1	0,0041653	0,056231	0,0000000	0,0017831
1	1	6030	8	1	0,0016103	0,021739	0,0000000	0,0006893

1	1	6031	8	1	0,0036364	0,049091	0,0000000	676 0,0015567
1	1	6032	8	1	0,0039123	0,052816	0,0000000	0,0016748
1	1	6033	8	1	0,0064600	0,087210	0,0000000	0,0027654
1	1	6034	8	1	0,0026043	0,035157	0,0000000	0,0011148
1	1	6035	8	1	0,0025393	0,034281	0,0000000	0,0010870
1	1	6036	8	1	0,0069875	0,094331	0,0000000	0,0029912
1	1	6037	8	1	0,0024914	0,033633	0,0000000	0,0010665
1	1	6038	8	1	0,0027447	0,037054	0,0000000	0,0011750
1	1	6039	8	1	0,0031602	0,042662	0,0000000	0,0013528
1	1	6040	8	1	0,0017963	0,024250	0,0000000	0,0007690
1	1	6041	8	1	0,0036831	0,049721	0,0000000	0,0015766
1	1	6042	8	1	0,0018654	0,025183	0,0000000	0,0007985
1	1	6043	8	1	0,0048202	0,065072	0,0000000	0,0020634
1	1	6044	8	1	0,0045406	0,061298	0,0000000	0,0019437
1	1	6045	8	1	0,0017181	0,023194	0,0000000	0,0007355
1	1	6046	8	1	0,0018209	0,024582	0,0000000	0,0007795
1	1	6047	8	1	0,0076713	0,103563	0,0000000	0,0032840
1	1	6048	8	1	0,0021225	0,028653	0,0000000	0,0009086
1	1	6049	8	1	0,0031215	0,042141	0,0000000	0,0013363
1	2	6052	8	1	0,0015337	0,020705	0,0000000	0,0006566
1	2	6054	8	1	0,0013508	0,018235	0,0000000	0,0005782
1	2	6055	8	1	0,0016919	0,022841	0,0000000	0,0007243
1	2	6056	8	1	0,0027696	0,037390	0,0000000	0,0011856
1	2	6057	8	1	0,0015402	0,020793	0,0000000	0,0006593
1	2	6058	8	1	0,0018217	0,024593	0,0000000	0,0007798
1	2	6059	8	1	0,0034787	0,046962	0,0000000	0,0014892
1	2	6060	8	1	0,0066366	0,089594	0,0000000	0,0028410
1	2	6061	8	1	0,0015892	0,021454	0,0000000	0,0006803
1	2	6062	8	1	0,0038048	0,051365	0,0000000	0,0016288
1	2	6063	8	1	0,0015951	0,021534	0,0000000	0,0006828
1	2	6064	8	1	0,0022318	0,030130	0,0000000	0,0009554
1	2	6065	8	1	0,0023094	0,031177	0,0000000	0,0009886
1	2	6066	8	1	0,0017697	0,023890	0,0000000	0,0007575
1	2	6067	8	1	0,0030245	0,040831	0,0000000	0,0012947
1	2	6068	8	1	0,0018178	0,024540	0,0000000	0,0007782
1	2	6069	8	1	0,0021727	0,029331	0,0000000	0,0009301
1	2	6070	8	1	0,0024362	0,032889	0,0000000	0,0010429
1	2	6071	8	1	0,0062563	0,084460	0,0000000	0,0026782
1	2	6072	8	1	0,0011912	0,016081	0,0000000	0,0005099
1	2	6073	8	1	0,0011646	0,015723	0,0000000	0,0004986
1	2	6074	8	1	0,0044078	0,059506	0,0000000	0,0018869
1	2	6075	8	1	0,0033996	0,045894	0,0000000	0,0014553
1	2	6076	8	1	0,0035550	0,047993	0,0000000	0,0015218
1	2	6077	8	1	0,0040832	0,055124	0,0000000	0,0017480
1	2	6078	8	1	0,0013795	0,018623	0,0000000	0,0005905
1	2	6079	8	1	0,0013267	0,017910	0,0000000	0,0005679
1	2	6080	8	1	0,0013629	0,018399	0,0000000	0,0005834
1	2	6081	8	1	0,0074110	0,100048	0,0000000	0,0031725
1	2	6082	8	1	0,0036118	0,048759	0,0000000	0,0015461
1	2	6083	8	1	0,0054791	0,073968	0,0000000	0,0023455
1	2	6084	8	1	0,0066344	0,089564	0,0000000	0,0028401
1	2	6085	8	1	0,0015489	0,020910	0,0000000	0,0006631
1	2	6086	8	1	0,0037281	0,050330	0,0000000	0,0015960
1	2	6087	8	1	0,0038261	0,051652	0,0000000	0,0016379

1	2	6088	8	1	0,0067259	0,090800	0,0000000	677 0,0028792
1	2	6089	8	1	0,0116769	0,157638	0,0000000	0,0049987
1	2	6090	8	1	0,0031320	0,042282	0,0000000	0,0013408
1	2	6091	8	1	0,0018473	0,024939	0,0000000	0,0007908
1	2	6092	8	1	0,0026808	0,036190	0,0000000	0,0011476
1	2	6093	8	1	0,0019741	0,026650	0,0000000	0,0008451
1	2	6094	8	1	0,0021195	0,028614	0,0000000	0,0009073
1	2	6095	8	1	0,0014323	0,019336	0,0000000	0,0006131
1	2	6096	8	1	0,0016936	0,022863	0,0000000	0,0007250
1	2	6097	8	1	0,0038361	0,051788	0,0000000	0,0016422
1	2	6098	8	1	0,0010938	0,014766	0,0000000	0,0004682
1	2	6099	8	1	0,0012913	0,017433	0,0000000	0,0005528
1	2	6100	8	1	0,0009714	0,013114	0,0000000	0,0004158
1	2	6101	8	1	0,0026528	0,035812	0,0000000	0,0011356
1	2	6102	8	1	0,0034517	0,046598	0,0000000	0,0014776
1	2	6103	8	1	0,0013600	0,018360	0,0000000	0,0005822
1	2	6104	8	1	0,0034486	0,046556	0,0000000	0,0014763
1	2	6105	8	1	0,0041196	0,055615	0,0000000	0,0017635
1	2	6106	8	1	0,0025776	0,034798	0,0000000	0,0011034
1	2	6107	8	1	0,0054874	0,074080	0,0000000	0,0023491
1	2	6108	8	1	0,0031009	0,041863	0,0000000	0,0013275
1	2	6109	8	1	0,0013078	0,017655	0,0000000	0,0005598
1	2	6110	8	1	0,0056942	0,076872	0,0000000	0,0024376
1	2	6111	8	1	0,0013728	0,018533	0,0000000	0,0005877
1	2	6112	8	1	0,0014105	0,019041	0,0000000	0,0006038
1	2	6113	8	1	0,0044742	0,060401	0,0000000	0,0019153
1	2	6114	8	1	0,0047658	0,064339	0,0000000	0,0020402
1	2	6115	8	1	0,0032991	0,044538	0,0000000	0,0014123
1	2	6116	8	1	0,0024179	0,032641	0,0000000	0,0010350
1	2	6117	8	1	0,0009292	0,012544	0,0000000	0,0003978
1	2	6118	8	1	0,0009451	0,012758	0,0000000	0,0004046
1	2	6119	8	1	0,0009101	0,012287	0,0000000	0,0003896
1	2	6120	8	1	0,0010744	0,014505	0,0000000	0,0004600
1	2	6121	8	1	0,0009557	0,012902	0,0000000	0,0004091
1	3	6122	8	1	0,0029123	0,039316	0,0000000	0,0012467
1	3	6123	8	1	0,0010602	0,014312	0,0000000	0,0004538
1	3	6124	8	1	0,0018561	0,025058	0,0000000	0,0007946
1	3	6125	8	1	0,0031194	0,042112	0,0000000	0,0013354
1	3	6126	8	1	0,0020693	0,027936	0,0000000	0,0008858
1	3	6127	8	1	0,0023038	0,031102	0,0000000	0,0009862
1	3	6128	8	1	0,0026026	0,035135	0,0000000	0,0011141
1	3	6129	8	1	0,0014808	0,019991	0,0000000	0,0006339
1	3	6130	8	1	0,0015674	0,021160	0,0000000	0,0006710
1	3	6131	8	1	0,0013007	0,017559	0,0000000	0,0005568
1	3	6132	8	1	0,0025528	0,034463	0,0000000	0,0010928
1	3	6133	8	1	0,0023328	0,031493	0,0000000	0,0009986
1	3	6134	8	1	0,0011063	0,014935	0,0000000	0,0004736
1	3	6135	8	1	0,0020772	0,028043	0,0000000	0,0008892
1	3	6136	8	1	0,0026842	0,036237	0,0000000	0,0011491
1	3	6137	8	1	0,0016228	0,021907	0,0000000	0,0006947
1	3	6138	8	1	0,0007964	0,010751	0,0000000	0,0003409
1	3	6139	8	1	0,0012237	0,016520	0,0000000	0,0005238
1	3	6140	8	1	0,0009681	0,013069	0,0000000	0,0004144
1	3	6141	8	1	0,0010608	0,014321	0,0000000	0,0004541

1	3	6142	8	1	0,0024763	0,033430	0,0000000	678 0,0010601
1	3	6143	8	1	0,0015469	0,020883	0,0000000	0,0006622
1	3	6144	8	1	0,0026549	0,035841	0,0000000	0,0011365
1	3	6145	8	1	0,0021460	0,028971	0,0000000	0,0009187
1	3	6146	8	1	0,0009791	0,013218	0,0000000	0,0004191
1	3	6147	8	1	0,0021152	0,028555	0,0000000	0,0009055
1	3	6148	8	1	0,0034430	0,046481	0,0000000	0,0014739
1	3	6149	8	1	0,0010636	0,014359	0,0000000	0,0004553
1	3	6150	8	1	0,0027194	0,036712	0,0000000	0,0011641
1	3	6151	8	1	0,0012178	0,016440	0,0000000	0,0005213
1	3	6152	8	1	0,0009564	0,012911	0,0000000	0,0004094
1	3	6153	8	1	0,0011523	0,015556	0,0000000	0,0004933
1	3	6154	8	1	0,0020650	0,027877	0,0000000	0,0008840
1	3	6155	8	1	0,0018063	0,024386	0,0000000	0,0007733
1	3	6156	8	1	0,0036227	0,048907	0,0000000	0,0015508
1	3	6157	8	1	0,0046051	0,062169	0,0000000	0,0019714
1	3	6158	8	1	0,0015272	0,020617	0,0000000	0,0006538
1	3	6159	8	1	0,0018568	0,025067	0,0000000	0,0007949
1	3	6160	8	1	0,0011248	0,015184	0,0000000	0,0004815
1	3	6161	8	1	0,0011450	0,015458	0,0000000	0,0004902
1	3	6162	8	1	0,0011117	0,015008	0,0000000	0,0004759
1	3	6163	8	1	0,0027878	0,037635	0,0000000	0,0011934
1	3	6164	8	1	0,0011226	0,015155	0,0000000	0,0004806
1	3	6165	8	1	0,0043455	0,058664	0,0000000	0,0018602
1	3	6166	8	1	0,0032105	0,043342	0,0000000	0,0013744
1	3	6167	8	1	0,0023108	0,031195	0,0000000	0,0009892
1	4	6169	8	1	0,0010209	0,013782	0,0000000	0,0004370
1	4	6170	8	1	0,0019456	0,026265	0,0000000	0,0008329
1	4	6171	8	1	0,0037368	0,050447	0,0000000	0,0015997
1	4	6172	8	1	0,0006135	0,008282	0,0000000	0,0002626
1	4	6173	8	1	0,0027183	0,036698	0,0000000	0,0011637
1	4	6174	8	1	0,0006210	0,008383	0,0000000	0,0002658
1	4	6175	8	1	0,0006981	0,009425	0,0000000	0,0002989
1	4	6176	8	1	0,0026456	0,035716	0,0000000	0,0011325
1	4	6177	8	1	0,0010857	0,014657	0,0000000	0,0004648
1	4	6178	8	1	0,0010167	0,013726	0,0000000	0,0004352
1	4	6179	8	1	0,0008064	0,010886	0,0000000	0,0003452
1	4	6180	8	1	0,0014847	0,020044	0,0000000	0,0006356
1	4	6181	8	1	0,0007365	0,009943	0,0000000	0,0003153
1	4	6182	8	1	0,0016870	0,022775	0,0000000	0,0007222
1	4	6183	8	1	0,0014451	0,019508	0,0000000	0,0006186
1	4	6184	8	1	0,0006605	0,008917	0,0000000	0,0002828
1	4	6185	8	1	0,0005341	0,007210	0,0000000	0,0002286
1	4	6186	8	1	0,0008931	0,012057	0,0000000	0,0003823
1	4	6187	8	1	0,0007651	0,010329	0,0000000	0,0003275
1	4	6188	8	1	0,0008501	0,011476	0,0000000	0,0003639
1	4	6189	8	1	0,0011095	0,014979	0,0000000	0,0004750
1	4	6190	8	1	0,0013995	0,018894	0,0000000	0,0005991
1	4	6191	8	1	0,0036086	0,048716	0,0000000	0,0015448
1	4	6192	8	1	0,0012702	0,017148	0,0000000	0,0005438
1	4	6193	8	1	0,0007363	0,009940	0,0000000	0,0003152
1	4	6194	8	1	0,0036301	0,049006	0,0000000	0,0015540
1	4	6195	8	1	0,0011039	0,014902	0,0000000	0,0004725
1	4	6196	8	1	0,0027322	0,036884	0,0000000	0,0011696

1	4	6197	8	1	0,0012318	0,016630	0,0000000	679 0,0005273
1	4	6198	8	1	0,0042074	0,056800	0,0000000	0,0018011
1	4	6199	8	1	0,0021219	0,028646	0,0000000	0,0009084
1	4	6200	8	1	0,0008947	0,012079	0,0000000	0,0003830
1	4	6201	8	1	0,0026487	0,035758	0,0000000	0,0011339
1	4	6202	8	1	0,0007628	0,010297	0,0000000	0,0003265
1	4	6203	8	1	0,0009909	0,013377	0,0000000	0,0004242
1	4	6204	8	1	0,0008457	0,011416	0,0000000	0,0003620
1	4	6205	8	1	0,0009107	0,012294	0,0000000	0,0003898
1	4	6206	8	1	0,0030837	0,041631	0,0000000	0,0013201
1	4	6207	8	1	0,0021211	0,028635	0,0000000	0,0009080
1	4	6208	8	1	0,0007661	0,010342	0,0000000	0,0003279
1	4	6209	8	1	0,0011030	0,014890	0,0000000	0,0004722
1	4	6210	8	1	0,0007996	0,010795	0,0000000	0,0003423
1	4	6211	8	1	0,0032320	0,043632	0,0000000	0,0013836
8	1	6050	3	1	0,0542910	2,123042	0,0000000	0,0673212
8	2	6051	3	1	0,1079895	1,219697	0,0000000	0,0386763
8	3	6168	3	1	0,0542910	2,291182	0,0000000	0,0726529
Итого:					0,7904779999999999	13,381658	0	0,424329591577879

Вещество: 0703
Бенз/а/пирен (3,4-Бензпирен)

№ пл.	№ цех.	№ ист.	Тип	F	Макс. выброс (г/с)	Валовый выброс (т/г)	Средний выброс (г/с)	Выброс, использованный для расчета средних концентраций (г/с)
1	1	6001	8	1	1,4700000E-09	1,991000E-08	0,0000000	6,3134196E-10
1	1	6002	8	1	4,8000000E-10	6,440000E-09	0,0000000	2,0421106E-10
1	1	6003	8	1	3,7000000E-10	5,040000E-09	0,0000000	1,5981735E-10
1	1	6004	8	1	7,3000000E-10	9,900000E-09	0,0000000	3,1392694E-10
1	1	6005	8	1	1,3900000E-09	1,873000E-08	0,0000000	5,9392440E-10
1	1	6006	8	1	6,6000000E-10	8,860000E-09	0,0000000	2,8094876E-10
1	1	6007	8	1	4,3000000E-10	5,800000E-09	0,0000000	1,8391679E-10
1	1	6008	8	1	7,1000000E-10	9,520000E-09	0,0000000	3,0187722E-10
1	1	6009	8	1	1,4100000E-09	1,900000E-08	0,0000000	6,0248605E-10
1	1	6010	8	1	4,2000000E-10	5,640000E-09	0,0000000	1,7884323E-10
1	1	6011	8	1	1,0900000E-09	1,474000E-08	0,0000000	4,6740233E-10
1	1	6012	8	1	5,4000000E-10	7,260000E-09	0,0000000	2,3021309E-10
1	1	6013	8	1	6,1000000E-10	8,180000E-09	0,0000000	2,5938610E-10
1	1	6014	8	1	6,5000000E-10	8,720000E-09	0,0000000	2,7650939E-10
1	1	6015	8	1	3,4000000E-10	4,650000E-09	0,0000000	1,4745053E-10
1	1	6016	8	1	9,2000000E-10	1,238000E-08	0,0000000	3,9256722E-10
1	1	6017	8	1	4,4000000E-10	5,980000E-09	0,0000000	1,8962456E-10
1	1	6018	8	1	3,5000000E-10	4,770000E-09	0,0000000	1,5125571E-10
1	1	6019	8	1	6,9000000E-10	9,350000E-09	0,0000000	2,9648656E-10
1	1	6020	8	1	5,2000000E-10	7,080000E-09	0,0000000	2,2450533E-10
1	1	6021	8	1	5,8000000E-10	7,780000E-09	0,0000000	2,4670218E-10
1	1	6022	8	1	1,7000000E-10	2,320000E-09	0,0000000	7,3566717E-11
1	1	6023	8	1	3,6000000E-10	4,910000E-09	0,0000000	1,5569508E-10
1	1	6024	8	1	6,8000000E-10	9,130000E-09	0,0000000	2,8951040E-10
1	1	6025	8	1	4,8000000E-10	6,510000E-09	0,0000000	2,0643075E-10
1	1	6026	8	1	5,5000000E-10	7,410000E-09	0,0000000	2,3496956E-10
1	1	6027	8	1	3,9000000E-10	5,260000E-09	0,0000000	1,6679351E-10
1	1	6028	8	1	4,7000000E-10	6,350000E-09	0,0000000	2,0135718E-10

1	1	6029	8	1	5,3000000E-10	7,130000E-09	0,0000000	2,2609082E-10
1	1	6030	8	1	2,0000000E-10	2,760000E-09	0,0000000	8,7519026E-11
1	1	6031	8	1	4,6000000E-10	6,220000E-09	0,0000000	1,9723491E-10
1	1	6032	8	1	5,0000000E-10	6,700000E-09	0,0000000	2,1245561E-10
1	1	6033	8	1	8,2000000E-10	1,106000E-08	0,0000000	3,5071030E-10
1	1	6034	8	1	3,3000000E-10	4,460000E-09	0,0000000	1,4142567E-10
1	1	6035	8	1	3,2000000E-10	4,350000E-09	0,0000000	1,3793760E-10
1	1	6036	8	1	8,9000000E-10	1,196000E-08	0,0000000	3,7924911E-10
1	1	6037	8	1	3,2000000E-10	4,260000E-09	0,0000000	1,3508371E-10
1	1	6038	8	1	3,5000000E-10	4,700000E-09	0,0000000	1,4903602E-10
1	1	6039	8	1	4,0000000E-10	5,410000E-09	0,0000000	1,7154997E-10
1	1	6040	8	1	2,3000000E-10	3,070000E-09	0,0000000	9,7349061E-11
1	1	6041	8	1	4,7000000E-10	6,300000E-09	0,0000000	1,9977169E-10
1	1	6042	8	1	2,4000000E-10	3,190000E-09	0,0000000	1,0115424E-10
1	1	6043	8	1	6,1000000E-10	8,250000E-09	0,0000000	2,6160578E-10
1	1	6044	8	1	5,8000000E-10	7,770000E-09	0,0000000	2,4638508E-10
1	1	6045	8	1	2,2000000E-10	2,940000E-09	0,0000000	9,3226788E-11
1	1	6046	8	1	2,3000000E-10	3,120000E-09	0,0000000	9,8934551E-11
1	1	6047	8	1	9,7000000E-10	1,313000E-08	0,0000000	4,1634957E-10
1	1	6048	8	1	2,7000000E-10	3,630000E-09	0,0000000	1,1510654E-10
1	1	6049	8	1	4,0000000E-10	5,340000E-09	0,0000000	1,6933029E-10
1	2	6052	8	1	1,9000000E-10	2,630000E-09	0,0000000	8,3396753E-11
1	2	6054	8	1	1,7000000E-10	2,310000E-09	0,0000000	7,3249619E-11
1	2	6055	8	1	2,1000000E-10	2,900000E-09	0,0000000	9,1958397E-11
1	2	6056	8	1	3,5000000E-10	4,740000E-09	0,0000000	1,5030441E-10
1	2	6057	8	1	2,0000000E-10	2,640000E-09	0,0000000	8,3713851E-11
1	2	6058	8	1	2,3000000E-10	3,120000E-09	0,0000000	9,8934551E-11
1	2	6059	8	1	4,4000000E-10	5,950000E-09	0,0000000	1,8867326E-10
1	2	6060	8	1	8,4000000E-10	1,136000E-08	0,0000000	3,6022324E-10
1	2	6061	8	1	2,0000000E-10	2,720000E-09	0,0000000	8,6250634E-11
1	2	6062	8	1	4,8000000E-10	6,510000E-09	0,0000000	2,0643075E-10
1	2	6063	8	1	2,0000000E-10	2,730000E-09	0,0000000	8,6567732E-11
1	2	6064	8	1	2,8000000E-10	3,820000E-09	0,0000000	1,2113141E-10
1	2	6065	8	1	2,9000000E-10	3,950000E-09	0,0000000	1,2525368E-10
1	2	6066	8	1	2,2000000E-10	3,030000E-09	0,0000000	9,6080670E-11
1	2	6067	8	1	3,8000000E-10	5,180000E-09	0,0000000	1,6425672E-10
1	2	6068	8	1	2,3000000E-10	3,110000E-09	0,0000000	9,8617453E-11
1	2	6069	8	1	2,8000000E-10	3,720000E-09	0,0000000	1,1796043E-10
1	2	6070	8	1	3,1000000E-10	4,170000E-09	0,0000000	1,3222983E-10
1	2	6071	8	1	7,9000000E-10	1,071000E-08	0,0000000	3,3961187E-10
1	2	6072	8	1	1,5000000E-10	2,040000E-09	0,0000000	6,4687976E-11
1	2	6073	8	1	1,5000000E-10	1,990000E-09	0,0000000	6,3102486E-11
1	2	6074	8	1	5,6000000E-10	7,540000E-09	0,0000000	2,3909183E-10
1	2	6075	8	1	4,3000000E-10	5,820000E-09	0,0000000	1,8455099E-10
1	2	6076	8	1	4,5000000E-10	6,080000E-09	0,0000000	1,9279554E-10
1	2	6077	8	1	5,2000000E-10	6,990000E-09	0,0000000	2,2165145E-10
1	2	6078	8	1	1,7000000E-10	2,360000E-09	0,0000000	7,4835109E-11
1	2	6079	8	1	1,7000000E-10	2,270000E-09	0,0000000	7,1981228E-11
1	2	6080	8	1	1,7000000E-10	2,330000E-09	0,0000000	7,3883815E-11
1	2	6081	8	1	9,4000000E-10	1,268000E-08	0,0000000	4,0208016E-10
1	2	6082	8	1	4,6000000E-10	6,180000E-09	0,0000000	1,9596651E-10
1	2	6083	8	1	6,9000000E-10	9,380000E-09	0,0000000	2,9743785E-10
1	2	6084	8	1	8,4000000E-10	1,136000E-08	0,0000000	3,6022324E-10
1	2	6085	8	1	2,0000000E-10	2,650000E-09	0,0000000	8,4030949E-11

681								
1	2	6086	8	1	4,7000000E-10	6,380000E-09	0,0000000	2,0230847E-10
1	2	6087	8	1	4,9000000E-10	6,550000E-09	0,0000000	2,0769914E-10
1	2	6088	8	1	8,5000000E-10	1,151000E-08	0,0000000	3,6497971E-10
1	2	6089	8	1	1,4800000E-09	1,999000E-08	0,0000000	6,3387874E-10
1	2	6090	8	1	4,0000000E-10	5,360000E-09	0,0000000	1,6996449E-10
1	2	6091	8	1	2,3000000E-10	3,160000E-09	0,0000000	1,0020294E-10
1	2	6092	8	1	3,4000000E-10	4,590000E-09	0,0000000	1,4554795E-10
1	2	6093	8	1	2,5000000E-10	3,380000E-09	0,0000000	1,0717910E-10
1	2	6094	8	1	2,7000000E-10	3,630000E-09	0,0000000	1,1510654E-10
1	2	6095	8	1	1,8000000E-10	2,450000E-09	0,0000000	7,7688990E-11
1	2	6096	8	1	2,1000000E-10	2,900000E-09	0,0000000	9,1958397E-11
1	2	6097	8	1	4,9000000E-10	6,570000E-09	0,0000000	2,0833333E-10
1	2	6098	8	1	1,4000000E-10	1,870000E-09	0,0000000	5,9297311E-11
1	2	6099	8	1	1,6000000E-10	2,210000E-09	0,0000000	7,0078640E-11
1	2	6100	8	1	1,2000000E-10	1,660000E-09	0,0000000	5,2638255E-11
1	2	6101	8	1	3,4000000E-10	4,540000E-09	0,0000000	1,4396246E-10
1	2	6102	8	1	4,4000000E-10	5,910000E-09	0,0000000	1,8740487E-10
1	2	6103	8	1	1,7000000E-10	2,330000E-09	0,0000000	7,3883815E-11
1	2	6104	8	1	4,4000000E-10	5,900000E-09	0,0000000	1,8708777E-10
1	2	6105	8	1	5,2000000E-10	7,050000E-09	0,0000000	2,2355403E-10
1	2	6106	8	1	3,3000000E-10	4,410000E-09	0,0000000	1,3984018E-10
1	2	6107	8	1	7,0000000E-10	9,390000E-09	0,0000000	2,9775495E-10
1	2	6108	8	1	3,9000000E-10	5,310000E-09	0,0000000	1,6837900E-10
1	2	6109	8	1	1,7000000E-10	2,240000E-09	0,0000000	7,1029934E-11
1	2	6110	8	1	7,2000000E-10	9,750000E-09	0,0000000	3,0917047E-10
1	2	6111	8	1	1,7000000E-10	2,350000E-09	0,0000000	7,4518011E-11
1	2	6112	8	1	1,8000000E-10	2,410000E-09	0,0000000	7,6420599E-11
1	2	6113	8	1	5,7000000E-10	7,660000E-09	0,0000000	2,4289701E-10
1	2	6114	8	1	6,0000000E-10	8,160000E-09	0,0000000	2,5875190E-10
1	2	6115	8	1	4,2000000E-10	5,650000E-09	0,0000000	1,7916032E-10
1	2	6116	8	1	3,1000000E-10	4,140000E-09	0,0000000	1,3127854E-10
1	2	6117	8	1	1,2000000E-10	1,590000E-09	0,0000000	5,0418569E-11
1	2	6118	8	1	1,2000000E-10	1,620000E-09	0,0000000	5,1369863E-11
1	2	6119	8	1	1,2000000E-10	1,560000E-09	0,0000000	4,9467275E-11
1	2	6120	8	1	1,4000000E-10	1,840000E-09	0,0000000	5,8346017E-11
1	2	6121	8	1	1,2000000E-10	1,640000E-09	0,0000000	5,2004059E-11
1	3	6122	8	1	3,7000000E-10	4,980000E-09	0,0000000	1,5791476E-10
1	3	6123	8	1	1,3000000E-10	1,810000E-09	0,0000000	5,7394723E-11
1	3	6124	8	1	2,4000000E-10	3,180000E-09	0,0000000	1,0083714E-10
1	3	6125	8	1	4,0000000E-10	5,340000E-09	0,0000000	1,6933029E-10
1	3	6126	8	1	2,6000000E-10	3,540000E-09	0,0000000	1,1225266E-10
1	3	6127	8	1	2,9000000E-10	3,940000E-09	0,0000000	1,2493658E-10
1	3	6128	8	1	3,3000000E-10	4,450000E-09	0,0000000	1,4110857E-10
1	3	6129	8	1	1,9000000E-10	2,530000E-09	0,0000000	8,0225774E-11
1	3	6130	8	1	2,0000000E-10	2,680000E-09	0,0000000	8,4982243E-11
1	3	6131	8	1	1,6000000E-10	2,230000E-09	0,0000000	7,0712836E-11
1	3	6132	8	1	3,2000000E-10	4,370000E-09	0,0000000	1,3857179E-10
1	3	6133	8	1	3,0000000E-10	3,990000E-09	0,0000000	1,2652207E-10
1	3	6134	8	1	1,4000000E-10	1,890000E-09	0,0000000	5,9931507E-11
1	3	6135	8	1	2,6000000E-10	3,560000E-09	0,0000000	1,1288686E-10
1	3	6136	8	1	3,4000000E-10	4,590000E-09	0,0000000	1,4554795E-10
1	3	6137	8	1	2,1000000E-10	2,780000E-09	0,0000000	8,8153222E-11
1	3	6138	8	1	1,0000000E-10	1,360000E-09	0,0000000	4,3125317E-11
1	3	6139	8	1	1,6000000E-10	2,090000E-09	0,0000000	6,6273465E-11

1	3	6140	8	1	1,2000000E-10	1,660000E-09	0,0000000	5,2638255E-11
1	3	6141	8	1	1,3000000E-10	1,820000E-09	0,0000000	5,7711821E-11
1	3	6142	8	1	3,1000000E-10	4,240000E-09	0,0000000	1,3444952E-10
1	3	6143	8	1	2,0000000E-10	2,650000E-09	0,0000000	8,4030949E-11
1	3	6144	8	1	3,4000000E-10	4,540000E-09	0,0000000	1,4396246E-10
1	3	6145	8	1	2,7000000E-10	3,670000E-09	0,0000000	1,1637494E-10
1	3	6146	8	1	1,2000000E-10	1,680000E-09	0,0000000	5,3272451E-11
1	3	6147	8	1	2,7000000E-10	3,620000E-09	0,0000000	1,1478945E-10
1	3	6148	8	1	4,4000000E-10	5,890000E-09	0,0000000	1,8677067E-10
1	3	6149	8	1	1,3000000E-10	1,820000E-09	0,0000000	5,7711821E-11
1	3	6150	8	1	3,4000000E-10	4,650000E-09	0,0000000	1,4745053E-10
1	3	6151	8	1	1,5000000E-10	2,080000E-09	0,0000000	6,5956367E-11
1	3	6152	8	1	1,2000000E-10	1,640000E-09	0,0000000	5,2004059E-11
1	3	6153	8	1	1,5000000E-10	1,970000E-09	0,0000000	6,2468290E-11
1	3	6154	8	1	2,6000000E-10	3,530000E-09	0,0000000	1,1193557E-10
1	3	6155	8	1	2,3000000E-10	3,090000E-09	0,0000000	9,7983257E-11
1	3	6156	8	1	4,6000000E-10	6,200000E-09	0,0000000	1,9660071E-10
1	3	6157	8	1	5,8000000E-10	7,880000E-09	0,0000000	2,4987316E-10
1	3	6158	8	1	1,9000000E-10	2,610000E-09	0,0000000	8,2762557E-11
1	3	6159	8	1	2,4000000E-10	3,180000E-09	0,0000000	1,0083714E-10
1	3	6160	8	1	1,4000000E-10	1,930000E-09	0,0000000	6,1199899E-11
1	3	6161	8	1	1,5000000E-10	1,960000E-09	0,0000000	6,2151192E-11
1	3	6162	8	1	1,4000000E-10	1,900000E-09	0,0000000	6,0248605E-11
1	3	6163	8	1	3,5000000E-10	4,770000E-09	0,0000000	1,5125571E-10
1	3	6164	8	1	1,4000000E-10	1,920000E-09	0,0000000	6,0882801E-11
1	3	6165	8	1	5,5000000E-10	7,440000E-09	0,0000000	2,3592085E-10
1	3	6166	8	1	4,1000000E-10	5,500000E-09	0,0000000	1,7440386E-10
1	3	6167	8	1	2,9000000E-10	3,960000E-09	0,0000000	1,2557078E-10
1	4	6169	8	1	1,3000000E-10	1,750000E-09	0,0000000	5,5492136E-11
1	4	6170	8	1	2,5000000E-10	3,330000E-09	0,0000000	1,0559361E-10
1	4	6171	8	1	4,7000000E-10	6,400000E-09	0,0000000	2,0294267E-10
1	4	6172	8	1	8,0000000E-11	1,050000E-09	0,0000000	3,3295282E-11
1	4	6173	8	1	3,4000000E-10	4,650000E-09	0,0000000	1,4745053E-10
1	4	6174	8	1	8,0000000E-11	1,060000E-09	0,0000000	3,3612380E-11
1	4	6175	8	1	9,0000000E-11	1,190000E-09	0,0000000	3,7734652E-11
1	4	6176	8	1	3,4000000E-10	4,530000E-09	0,0000000	1,4364536E-10
1	4	6177	8	1	1,4000000E-10	1,860000E-09	0,0000000	5,8980213E-11
1	4	6178	8	1	1,3000000E-10	1,740000E-09	0,0000000	5,5175038E-11
1	4	6179	8	1	1,0000000E-10	1,380000E-09	0,0000000	4,3759513E-11
1	4	6180	8	1	1,9000000E-10	2,540000E-09	0,0000000	8,0542872E-11
1	4	6181	8	1	9,0000000E-11	1,260000E-09	0,0000000	3,9954338E-11
1	4	6182	8	1	2,1000000E-10	2,890000E-09	0,0000000	9,1641299E-11
1	4	6183	8	1	1,8000000E-10	2,470000E-09	0,0000000	7,8323186E-11
1	4	6184	8	1	8,0000000E-11	1,130000E-09	0,0000000	3,5832065E-11
1	4	6185	8	1	7,0000000E-11	9,100000E-10	0,0000000	2,8855911E-11
1	4	6186	8	1	1,1000000E-10	1,530000E-09	0,0000000	4,8515982E-11
1	4	6187	8	1	1,0000000E-10	1,310000E-09	0,0000000	4,1539827E-11
1	4	6188	8	1	1,1000000E-10	1,460000E-09	0,0000000	4,6296296E-11
1	4	6189	8	1	1,4000000E-10	1,900000E-09	0,0000000	6,0248605E-11
1	4	6190	8	1	1,8000000E-10	2,400000E-09	0,0000000	7,6103501E-11
1	4	6191	8	1	4,6000000E-10	6,180000E-09	0,0000000	1,9596651E-10
1	4	6192	8	1	1,6000000E-10	2,170000E-09	0,0000000	6,8810249E-11
1	4	6193	8	1	9,0000000E-11	1,260000E-09	0,0000000	3,9954338E-11
1	4	6194	8	1	4,6000000E-10	6,210000E-09	0,0000000	1,9691781E-10

1	4	6195	8	1	1,4000000E-10	1,890000E-09	0,0000000	5,9931507E-11
1	4	6196	8	1	3,5000000E-10	4,680000E-09	0,0000000	1,4840183E-10
1	4	6197	8	1	1,6000000E-10	2,110000E-09	0,0000000	6,6907661E-11
1	4	6198	8	1	5,3000000E-10	7,200000E-09	0,0000000	2,2831050E-10
1	4	6199	8	1	2,7000000E-10	3,630000E-09	0,0000000	1,1510654E-10
1	4	6200	8	1	1,1000000E-10	1,530000E-09	0,0000000	4,8515982E-11
1	4	6201	8	1	3,4000000E-10	4,530000E-09	0,0000000	1,4364536E-10
1	4	6202	8	1	1,0000000E-10	1,310000E-09	0,0000000	4,1539827E-11
1	4	6203	8	1	1,3000000E-10	1,700000E-09	0,0000000	5,3906646E-11
1	4	6204	8	1	1,1000000E-10	1,450000E-09	0,0000000	4,5979198E-11
1	4	6205	8	1	1,2000000E-10	1,560000E-09	0,0000000	4,9467275E-11
1	4	6206	8	1	3,9000000E-10	5,280000E-09	0,0000000	1,6742770E-10
1	4	6207	8	1	2,7000000E-10	3,630000E-09	0,0000000	1,1510654E-10
1	4	6208	8	1	1,0000000E-10	1,310000E-09	0,0000000	4,1539827E-11
1	4	6209	8	1	1,4000000E-10	1,890000E-09	0,0000000	5,9931507E-11
1	4	6210	8	1	1,0000000E-10	1,370000E-09	0,0000000	4,3442415E-11
1	4	6211	8	1	4,1000000E-10	5,530000E-09	0,0000000	1,7535515E-10
Итого:					7,277E-008	9,8227E-007	0	3,11475773718925E-008

Вещество: 1325
Формальдегид

№ пл.	№ цех.	№ ист.	Тип	F	Макс. выброс (г/с)	Валовый выброс (т/г)	Средний выброс (г/с)	Выброс, использованный для расчета средних концентраций (г/с)
1	1	6001	8	1	0,0000148	0,000200	0,0000000	0,0000063
1	1	6002	8	1	0,0000048	0,000065	0,0000000	0,0000021
1	1	6003	8	1	0,0000037	0,000051	0,0000000	0,0000016
1	1	6004	8	1	0,0000074	0,000099	0,0000000	0,0000031
1	1	6005	8	1	0,0000139	0,000188	0,0000000	0,0000060
1	1	6006	8	1	0,0000066	0,000089	0,0000000	0,0000028
1	1	6007	8	1	0,0000043	0,000058	0,0000000	0,0000018
1	1	6008	8	1	0,0000071	0,000096	0,0000000	0,0000030
1	1	6009	8	1	0,0000141	0,000191	0,0000000	0,0000061
1	1	6010	8	1	0,0000042	0,000057	0,0000000	0,0000018
1	1	6011	8	1	0,0000110	0,000148	0,0000000	0,0000047
1	1	6012	8	1	0,0000054	0,000073	0,0000000	0,0000023
1	1	6013	8	1	0,0000061	0,000082	0,0000000	0,0000026
1	1	6014	8	1	0,0000065	0,000088	0,0000000	0,0000028
1	1	6015	8	1	0,0000035	0,000047	0,0000000	0,0000015
1	1	6016	8	1	0,0000092	0,000124	0,0000000	0,0000039
1	1	6017	8	1	0,0000044	0,000060	0,0000000	0,0000019
1	1	6018	8	1	0,0000035	0,000048	0,0000000	0,0000015
1	1	6019	8	1	0,0000069	0,000094	0,0000000	0,0000030
1	1	6020	8	1	0,0000053	0,000071	0,0000000	0,0000023
1	1	6021	8	1	0,0000058	0,000078	0,0000000	0,0000025
1	1	6022	8	1	0,0000017	0,000023	0,0000000	0,0000007
1	1	6023	8	1	0,0000036	0,000049	0,0000000	0,0000016
1	1	6024	8	1	0,0000068	0,000092	0,0000000	0,0000029
1	1	6025	8	1	0,0000048	0,000065	0,0000000	0,0000021
1	1	6026	8	1	0,0000055	0,000074	0,0000000	0,0000023
1	1	6027	8	1	0,0000039	0,000053	0,0000000	0,0000017
1	1	6028	8	1	0,0000047	0,000064	0,0000000	0,0000020
1	1	6029	8	1	0,0000053	0,000072	0,0000000	0,0000023

1	1	6030	8	1	0,0000020	0,000028	0,0000000	0,0000009
1	1	6031	8	1	0,0000046	0,000062	0,0000000	0,0000020
1	1	6032	8	1	0,0000050	0,000067	0,0000000	0,0000021
1	1	6033	8	1	0,0000082	0,000111	0,0000000	0,0000035
1	1	6034	8	1	0,0000033	0,000045	0,0000000	0,0000014
1	1	6035	8	1	0,0000032	0,000044	0,0000000	0,0000014
1	1	6036	8	1	0,0000089	0,000120	0,0000000	0,0000038
1	1	6037	8	1	0,0000032	0,000043	0,0000000	0,0000014
1	1	6038	8	1	0,0000035	0,000047	0,0000000	0,0000015
1	1	6039	8	1	0,0000040	0,000054	0,0000000	0,0000017
1	1	6040	8	1	0,0000023	0,000031	0,0000000	0,0000010
1	1	6041	8	1	0,0000047	0,000063	0,0000000	0,0000020
1	1	6042	8	1	0,0000024	0,000032	0,0000000	0,0000010
1	1	6043	8	1	0,0000061	0,000083	0,0000000	0,0000026
1	1	6044	8	1	0,0000058	0,000078	0,0000000	0,0000025
1	1	6045	8	1	0,0000022	0,000030	0,0000000	0,0000010
1	1	6046	8	1	0,0000023	0,000031	0,0000000	0,0000010
1	1	6047	8	1	0,0000098	0,000132	0,0000000	0,0000042
1	1	6048	8	1	0,0000027	0,000036	0,0000000	0,0000011
1	1	6049	8	1	0,0000040	0,000054	0,0000000	0,0000017
1	2	6052	8	1	0,0000020	0,000026	0,0000000	0,0000008
1	2	6054	8	1	0,0000017	0,000023	0,0000000	0,0000007
1	2	6055	8	1	0,0000022	0,000029	0,0000000	0,0000009
1	2	6056	8	1	0,0000035	0,000048	0,0000000	0,0000015
1	2	6057	8	1	0,0000020	0,000026	0,0000000	0,0000008
1	2	6058	8	1	0,0000023	0,000031	0,0000000	0,0000010
1	2	6059	8	1	0,0000044	0,000060	0,0000000	0,0000019
1	2	6060	8	1	0,0000084	0,000114	0,0000000	0,0000036
1	2	6061	8	1	0,0000020	0,000027	0,0000000	0,0000009
1	2	6062	8	1	0,0000048	0,000065	0,0000000	0,0000021
1	2	6063	8	1	0,0000020	0,000027	0,0000000	0,0000009
1	2	6064	8	1	0,0000028	0,000038	0,0000000	0,0000012
1	2	6065	8	1	0,0000029	0,000040	0,0000000	0,0000013
1	2	6066	8	1	0,0000023	0,000030	0,0000000	0,0000010
1	2	6067	8	1	0,0000038	0,000052	0,0000000	0,0000016
1	2	6068	8	1	0,0000023	0,000031	0,0000000	0,0000010
1	2	6069	8	1	0,0000028	0,000037	0,0000000	0,0000012
1	2	6070	8	1	0,0000031	0,000042	0,0000000	0,0000013
1	2	6071	8	1	0,0000080	0,000107	0,0000000	0,0000034
1	2	6072	8	1	0,0000015	0,000020	0,0000000	0,0000006
1	2	6073	8	1	0,0000015	0,000020	0,0000000	0,0000006
1	2	6074	8	1	0,0000056	0,000076	0,0000000	0,0000024
1	2	6075	8	1	0,0000043	0,000058	0,0000000	0,0000018
1	2	6076	8	1	0,0000045	0,000061	0,0000000	0,0000019
1	2	6077	8	1	0,0000052	0,000070	0,0000000	0,0000022
1	2	6078	8	1	0,0000018	0,000024	0,0000000	0,0000008
1	2	6079	8	1	0,0000017	0,000023	0,0000000	0,0000007
1	2	6080	8	1	0,0000017	0,000023	0,0000000	0,0000007
1	2	6081	8	1	0,0000094	0,000127	0,0000000	0,0000040
1	2	6082	8	1	0,0000046	0,000062	0,0000000	0,0000020
1	2	6083	8	1	0,0000070	0,000094	0,0000000	0,0000030
1	2	6084	8	1	0,0000084	0,000114	0,0000000	0,0000036
1	2	6085	8	1	0,0000020	0,000027	0,0000000	0,0000009
1	2	6086	8	1	0,0000047	0,000064	0,0000000	0,0000020

1	2	6087	8	1	0,0000049	0,000066	0,0000000	685 0,0000021
1	2	6088	8	1	0,0000086	0,000116	0,0000000	0,0000037
1	2	6089	8	1	0,0000149	0,000201	0,0000000	0,0000064
1	2	6090	8	1	0,0000040	0,000054	0,0000000	0,0000017
1	2	6091	8	1	0,0000024	0,000032	0,0000000	0,0000010
1	2	6092	8	1	0,0000034	0,000046	0,0000000	0,0000015
1	2	6093	8	1	0,0000025	0,000034	0,0000000	0,0000011
1	2	6094	8	1	0,0000027	0,000036	0,0000000	0,0000011
1	2	6095	8	1	0,0000018	0,000025	0,0000000	0,0000008
1	2	6096	8	1	0,0000022	0,000029	0,0000000	0,0000009
1	2	6097	8	1	0,0000049	0,000066	0,0000000	0,0000021
1	2	6098	8	1	0,0000014	0,000019	0,0000000	0,0000006
1	2	6099	8	1	0,0000016	0,000022	0,0000000	0,0000007
1	2	6100	8	1	0,0000012	0,000017	0,0000000	0,0000005
1	2	6101	8	1	0,0000034	0,000046	0,0000000	0,0000015
1	2	6102	8	1	0,0000044	0,000059	0,0000000	0,0000019
1	2	6103	8	1	0,0000017	0,000023	0,0000000	0,0000007
1	2	6104	8	1	0,0000044	0,000059	0,0000000	0,0000019
1	2	6105	8	1	0,0000052	0,000071	0,0000000	0,0000023
1	2	6106	8	1	0,0000033	0,000044	0,0000000	0,0000014
1	2	6107	8	1	0,0000070	0,000094	0,0000000	0,0000030
1	2	6108	8	1	0,0000039	0,000053	0,0000000	0,0000017
1	2	6109	8	1	0,0000017	0,000022	0,0000000	0,0000007
1	2	6110	8	1	0,0000072	0,000098	0,0000000	0,0000031
1	2	6111	8	1	0,0000017	0,000024	0,0000000	0,0000008
1	2	6112	8	1	0,0000018	0,000024	0,0000000	0,0000008
1	2	6113	8	1	0,0000057	0,000077	0,0000000	0,0000024
1	2	6114	8	1	0,0000061	0,000082	0,0000000	0,0000026
1	2	6115	8	1	0,0000042	0,000057	0,0000000	0,0000018
1	2	6116	8	1	0,0000031	0,000042	0,0000000	0,0000013
1	2	6117	8	1	0,0000012	0,000016	0,0000000	0,0000005
1	2	6118	8	1	0,0000012	0,000016	0,0000000	0,0000005
1	2	6119	8	1	0,0000012	0,000016	0,0000000	0,0000005
1	2	6120	8	1	0,0000014	0,000018	0,0000000	0,0000006
1	2	6121	8	1	0,0000012	0,000016	0,0000000	0,0000005
1	3	6122	8	1	0,0000037	0,000050	0,0000000	0,0000016
1	3	6123	8	1	0,0000013	0,000018	0,0000000	0,0000006
1	3	6124	8	1	0,0000024	0,000032	0,0000000	0,0000010
1	3	6125	8	1	0,0000040	0,000054	0,0000000	0,0000017
1	3	6126	8	1	0,0000026	0,000036	0,0000000	0,0000011
1	3	6127	8	1	0,0000029	0,000040	0,0000000	0,0000013
1	3	6128	8	1	0,0000033	0,000045	0,0000000	0,0000014
1	3	6129	8	1	0,0000019	0,000025	0,0000000	0,0000008
1	3	6130	8	1	0,0000020	0,000027	0,0000000	0,0000009
1	3	6131	8	1	0,0000017	0,000022	0,0000000	0,0000007
1	3	6132	8	1	0,0000032	0,000044	0,0000000	0,0000014
1	3	6133	8	1	0,0000030	0,000040	0,0000000	0,0000013
1	3	6134	8	1	0,0000014	0,000019	0,0000000	0,0000006
1	3	6135	8	1	0,0000026	0,000036	0,0000000	0,0000011
1	3	6136	8	1	0,0000034	0,000046	0,0000000	0,0000015
1	3	6137	8	1	0,0000021	0,000028	0,0000000	0,0000009
1	3	6138	8	1	0,0000010	0,000014	0,0000000	0,0000004
1	3	6139	8	1	0,0000016	0,000021	0,0000000	0,0000007
1	3	6140	8	1	0,0000012	0,000017	0,0000000	0,0000005

1	3	6141	8	1	0,0000013	0,000018	0,0000000	0,0000006
1	3	6142	8	1	0,0000032	0,000043	0,0000000	0,0000014
1	3	6143	8	1	0,0000020	0,000027	0,0000000	0,0000009
1	3	6144	8	1	0,0000034	0,000046	0,0000000	0,0000015
1	3	6145	8	1	0,0000027	0,000037	0,0000000	0,0000012
1	3	6146	8	1	0,0000012	0,000017	0,0000000	0,0000005
1	3	6147	8	1	0,0000027	0,000036	0,0000000	0,0000011
1	3	6148	8	1	0,0000044	0,000059	0,0000000	0,0000019
1	3	6149	8	1	0,0000014	0,000018	0,0000000	0,0000006
1	3	6150	8	1	0,0000035	0,000047	0,0000000	0,0000015
1	3	6151	8	1	0,0000015	0,000021	0,0000000	0,0000007
1	3	6152	8	1	0,0000012	0,000016	0,0000000	0,0000005
1	3	6153	8	1	0,0000015	0,000020	0,0000000	0,0000006
1	3	6154	8	1	0,0000026	0,000035	0,0000000	0,0000011
1	3	6155	8	1	0,0000023	0,000031	0,0000000	0,0000010
1	3	6156	8	1	0,0000046	0,000062	0,0000000	0,0000020
1	3	6157	8	1	0,0000059	0,000079	0,0000000	0,0000025
1	3	6158	8	1	0,0000019	0,000026	0,0000000	0,0000008
1	3	6159	8	1	0,0000024	0,000032	0,0000000	0,0000010
1	3	6160	8	1	0,0000014	0,000019	0,0000000	0,0000006
1	3	6161	8	1	0,0000015	0,000020	0,0000000	0,0000006
1	3	6162	8	1	0,0000014	0,000019	0,0000000	0,0000006
1	3	6163	8	1	0,0000035	0,000048	0,0000000	0,0000015
1	3	6164	8	1	0,0000014	0,000019	0,0000000	0,0000006
1	3	6165	8	1	0,0000055	0,000075	0,0000000	0,0000024
1	3	6166	8	1	0,0000041	0,000055	0,0000000	0,0000017
1	3	6167	8	1	0,0000029	0,000040	0,0000000	0,0000013
1	4	6169	8	1	0,0000013	0,000018	0,0000000	0,0000006
1	4	6170	8	1	0,0000025	0,000033	0,0000000	0,0000010
1	4	6171	8	1	0,0000048	0,000064	0,0000000	0,0000020
1	4	6172	8	1	0,0000008	0,000011	0,0000000	0,0000003
1	4	6173	8	1	0,0000035	0,000047	0,0000000	0,0000015
1	4	6174	8	1	0,0000008	0,000011	0,0000000	0,0000003
1	4	6175	8	1	0,0000009	0,000012	0,0000000	0,0000004
1	4	6176	8	1	0,0000034	0,000045	0,0000000	0,0000014
1	4	6177	8	1	0,0000014	0,000019	0,0000000	0,0000006
1	4	6178	8	1	0,0000013	0,000017	0,0000000	0,0000005
1	4	6179	8	1	0,0000010	0,000014	0,0000000	0,0000004
1	4	6180	8	1	0,0000019	0,000026	0,0000000	0,0000008
1	4	6181	8	1	0,0000009	0,000013	0,0000000	0,0000004
1	4	6182	8	1	0,0000021	0,000029	0,0000000	0,0000009
1	4	6183	8	1	0,0000018	0,000025	0,0000000	0,0000008
1	4	6184	8	1	0,0000008	0,000011	0,0000000	0,0000003
1	4	6185	8	1	0,0000007	0,000009	0,0000000	0,0000003
1	4	6186	8	1	0,0000011	0,000015	0,0000000	0,0000005
1	4	6187	8	1	0,0000010	0,000013	0,0000000	0,0000004
1	4	6188	8	1	0,0000011	0,000015	0,0000000	0,0000005
1	4	6189	8	1	0,0000014	0,000019	0,0000000	0,0000006
1	4	6190	8	1	0,0000018	0,000024	0,0000000	0,0000008
1	4	6191	8	1	0,0000046	0,000062	0,0000000	0,0000020
1	4	6192	8	1	0,0000016	0,000022	0,0000000	0,0000007
1	4	6193	8	1	0,0000009	0,000013	0,0000000	0,0000004
1	4	6194	8	1	0,0000046	0,000062	0,0000000	0,0000020
1	4	6195	8	1	0,0000014	0,000019	0,0000000	0,0000006

1	4	6196	8	1	0,0000035	0,000047	0,0000000	0,0000015
1	4	6197	8	1	0,0000016	0,000021	0,0000000	0,0000007
1	4	6198	8	1	0,0000054	0,000072	0,0000000	0,0000023
1	4	6199	8	1	0,0000027	0,000036	0,0000000	0,0000011
1	4	6200	8	1	0,0000011	0,000015	0,0000000	0,0000005
1	4	6201	8	1	0,0000034	0,000045	0,0000000	0,0000014
1	4	6202	8	1	0,0000010	0,000013	0,0000000	0,0000004
1	4	6203	8	1	0,0000013	0,000017	0,0000000	0,0000005
1	4	6204	8	1	0,0000011	0,000015	0,0000000	0,0000005
1	4	6205	8	1	0,0000012	0,000016	0,0000000	0,0000005
1	4	6206	8	1	0,0000039	0,000053	0,0000000	0,0000017
1	4	6207	8	1	0,0000027	0,000036	0,0000000	0,0000011
1	4	6208	8	1	0,0000010	0,000013	0,0000000	0,0000004
1	4	6209	8	1	0,0000014	0,000019	0,0000000	0,0000006
1	4	6210	8	1	0,0000010	0,000014	0,0000000	0,0000004
1	4	6211	8	1	0,0000041	0,000056	0,0000000	0,0000018
Итого:					0,0007302	0,009861	0	0,000312690258751902

Вещество: 2704
Бензин (нефтяной, малосернистый) (в пересчете на углерод)

№ пл.	№ цех.	№ ист.	Тип	F	Макс. выброс (г/с)	Валовый выброс (т/г)	Средний выброс (г/с)	Выброс, использованный для расчета средних концентраций (г/с)
1	1	6001	8	1	0,0014438	0,019491	0,0000000	0,0006181
1	1	6002	8	1	0,0004667	0,006301	0,0000000	0,0001998
1	1	6003	8	1	0,0003655	0,004934	0,0000000	0,0001565
1	1	6004	8	1	0,0007178	0,009690	0,0000000	0,0003073
1	1	6005	8	1	0,0013580	0,018334	0,0000000	0,0005814
1	1	6006	8	1	0,0006427	0,008677	0,0000000	0,0002751
1	1	6007	8	1	0,0004208	0,005680	0,0000000	0,0001801
1	1	6008	8	1	0,0006905	0,009322	0,0000000	0,0002956
1	1	6009	8	1	0,0013778	0,018601	0,0000000	0,0005898
1	1	6010	8	1	0,0004093	0,005526	0,0000000	0,0001752
1	1	6011	8	1	0,0010690	0,014432	0,0000000	0,0004576
1	1	6012	8	1	0,0005266	0,007109	0,0000000	0,0002254
1	1	6013	8	1	0,0005932	0,008008	0,0000000	0,0002539
1	1	6014	8	1	0,0006324	0,008538	0,0000000	0,0002707
1	1	6015	8	1	0,0003375	0,004556	0,0000000	0,0001445
1	1	6016	8	1	0,0008975	0,012116	0,0000000	0,0003842
1	1	6017	8	1	0,0004339	0,005858	0,0000000	0,0001858
1	1	6018	8	1	0,0003457	0,004667	0,0000000	0,0001480
1	1	6019	8	1	0,0006776	0,009148	0,0000000	0,0002901
1	1	6020	8	1	0,0005130	0,006926	0,0000000	0,0002196
1	1	6021	8	1	0,0005642	0,007617	0,0000000	0,0002415
1	1	6022	8	1	0,0001683	0,002273	0,0000000	0,0000721
1	1	6023	8	1	0,0003560	0,004806	0,0000000	0,0001524
1	1	6024	8	1	0,0006623	0,008941	0,0000000	0,0002835
1	1	6025	8	1	0,0004719	0,006371	0,0000000	0,0002020
1	1	6026	8	1	0,0005375	0,007256	0,0000000	0,0002301
1	1	6027	8	1	0,0003811	0,005145	0,0000000	0,0001631
1	1	6028	8	1	0,0004605	0,006216	0,0000000	0,0001971
1	1	6029	8	1	0,0005169	0,006979	0,0000000	0,0002213
1	1	6030	8	1	0,0001999	0,002698	0,0000000	0,0000856

1	1	6031	8	1	0,0004513	0,006093	0,0000000	688 0,0001932
1	1	6032	8	1	0,0004855	0,006555	0,0000000	0,0002079
1	1	6033	8	1	0,0008017	0,010823	0,0000000	0,0003432
1	1	6034	8	1	0,0003232	0,004363	0,0000000	0,0001383
1	1	6035	8	1	0,0003151	0,004254	0,0000000	0,0001349
1	1	6036	8	1	0,0008672	0,011707	0,0000000	0,0003712
1	1	6037	8	1	0,0003092	0,004174	0,0000000	0,0001324
1	1	6038	8	1	0,0003406	0,004599	0,0000000	0,0001458
1	1	6039	8	1	0,0003922	0,005295	0,0000000	0,0001679
1	1	6040	8	1	0,0002229	0,003010	0,0000000	0,0000954
1	1	6041	8	1	0,0004571	0,006171	0,0000000	0,0001957
1	1	6042	8	1	0,0002315	0,003125	0,0000000	0,0000991
1	1	6043	8	1	0,0005982	0,008076	0,0000000	0,0002561
1	1	6044	8	1	0,0005635	0,007607	0,0000000	0,0002412
1	1	6045	8	1	0,0002132	0,002879	0,0000000	0,0000913
1	1	6046	8	1	0,0002260	0,003051	0,0000000	0,0000967
1	1	6047	8	1	0,0009521	0,012853	0,0000000	0,0004076
1	1	6048	8	1	0,0002634	0,003556	0,0000000	0,0001128
1	1	6049	8	1	0,0003874	0,005230	0,0000000	0,0001658
1	2	6052	8	1	0,0001903	0,002570	0,0000000	0,0000815
1	2	6054	8	1	0,0001676	0,002263	0,0000000	0,0000718
1	2	6055	8	1	0,0002100	0,002835	0,0000000	0,0000899
1	2	6056	8	1	0,0003437	0,004640	0,0000000	0,0001471
1	2	6057	8	1	0,0001912	0,002581	0,0000000	0,0000818
1	2	6058	8	1	0,0002261	0,003052	0,0000000	0,0000968
1	2	6059	8	1	0,0004317	0,005828	0,0000000	0,0001848
1	2	6060	8	1	0,0008237	0,011119	0,0000000	0,0003526
1	2	6061	8	1	0,0001972	0,002663	0,0000000	0,0000844
1	2	6062	8	1	0,0004722	0,006375	0,0000000	0,0002021
1	2	6063	8	1	0,0001980	0,002673	0,0000000	0,0000848
1	2	6064	8	1	0,0002770	0,003739	0,0000000	0,0001186
1	2	6065	8	1	0,0002866	0,003869	0,0000000	0,0001227
1	2	6066	8	1	0,0002196	0,002965	0,0000000	0,0000940
1	2	6067	8	1	0,0003754	0,005067	0,0000000	0,0001607
1	2	6068	8	1	0,0002256	0,003046	0,0000000	0,0000966
1	2	6069	8	1	0,0002696	0,003640	0,0000000	0,0001154
1	2	6070	8	1	0,0003024	0,004082	0,0000000	0,0001294
1	2	6071	8	1	0,0007765	0,010482	0,0000000	0,0003324
1	2	6072	8	1	0,0001478	0,001996	0,0000000	0,0000633
1	2	6073	8	1	0,0001445	0,001951	0,0000000	0,0000619
1	2	6074	8	1	0,0005470	0,007385	0,0000000	0,0002342
1	2	6075	8	1	0,0004219	0,005696	0,0000000	0,0001806
1	2	6076	8	1	0,0004412	0,005956	0,0000000	0,0001889
1	2	6077	8	1	0,0005068	0,006841	0,0000000	0,0002169
1	2	6078	8	1	0,0001712	0,002311	0,0000000	0,0000733
1	2	6079	8	1	0,0001647	0,002223	0,0000000	0,0000705
1	2	6080	8	1	0,0001691	0,002283	0,0000000	0,0000724
1	2	6081	8	1	0,0009198	0,012417	0,0000000	0,0003937
1	2	6082	8	1	0,0004482	0,006051	0,0000000	0,0001919
1	2	6083	8	1	0,0006800	0,009180	0,0000000	0,0002911
1	2	6084	8	1	0,0008234	0,011116	0,0000000	0,0003525
1	2	6085	8	1	0,0001922	0,002595	0,0000000	0,0000823
1	2	6086	8	1	0,0004627	0,006246	0,0000000	0,0001981
1	2	6087	8	1	0,0004748	0,006410	0,0000000	0,0002033

1	2	6088	8	1	0,0008347	0,011269	0,0000000	689 0,0003573
1	2	6089	8	1	0,0014492	0,019564	0,0000000	0,0006204
1	2	6090	8	1	0,0003887	0,005248	0,0000000	0,0001664
1	2	6091	8	1	0,0002293	0,003095	0,0000000	0,0000981
1	2	6092	8	1	0,0003327	0,004491	0,0000000	0,0001424
1	2	6093	8	1	0,0002450	0,003307	0,0000000	0,0001049
1	2	6094	8	1	0,0002631	0,003551	0,0000000	0,0001126
1	2	6095	8	1	0,0001778	0,002400	0,0000000	0,0000761
1	2	6096	8	1	0,0002102	0,002837	0,0000000	0,0000900
1	2	6097	8	1	0,0004761	0,006427	0,0000000	0,0002038
1	2	6098	8	1	0,0001357	0,001833	0,0000000	0,0000581
1	2	6099	8	1	0,0001603	0,002164	0,0000000	0,0000686
1	2	6100	8	1	0,0001206	0,001627	0,0000000	0,0000516
1	2	6101	8	1	0,0003292	0,004445	0,0000000	0,0001410
1	2	6102	8	1	0,0004284	0,005783	0,0000000	0,0001834
1	2	6103	8	1	0,0001688	0,002279	0,0000000	0,0000723
1	2	6104	8	1	0,0004280	0,005778	0,0000000	0,0001832
1	2	6105	8	1	0,0005113	0,006902	0,0000000	0,0002189
1	2	6106	8	1	0,0003199	0,004319	0,0000000	0,0001370
1	2	6107	8	1	0,0006810	0,009194	0,0000000	0,0002915
1	2	6108	8	1	0,0003848	0,005195	0,0000000	0,0001647
1	2	6109	8	1	0,0001623	0,002191	0,0000000	0,0000695
1	2	6110	8	1	0,0007067	0,009540	0,0000000	0,0003025
1	2	6111	8	1	0,0001704	0,002300	0,0000000	0,0000729
1	2	6112	8	1	0,0001750	0,002363	0,0000000	0,0000749
1	2	6113	8	1	0,0005553	0,007496	0,0000000	0,0002377
1	2	6114	8	1	0,0005915	0,007985	0,0000000	0,0002532
1	2	6115	8	1	0,0004094	0,005528	0,0000000	0,0001753
1	2	6116	8	1	0,0003001	0,004051	0,0000000	0,0001285
1	2	6117	8	1	0,0001153	0,001557	0,0000000	0,0000494
1	2	6118	8	1	0,0001173	0,001583	0,0000000	0,0000502
1	2	6119	8	1	0,0001130	0,001525	0,0000000	0,0000484
1	2	6120	8	1	0,0001333	0,001800	0,0000000	0,0000571
1	2	6121	8	1	0,0001186	0,001601	0,0000000	0,0000508
1	3	6122	8	1	0,0003614	0,004879	0,0000000	0,0001547
1	3	6123	8	1	0,0001316	0,001776	0,0000000	0,0000563
1	3	6124	8	1	0,0002304	0,003110	0,0000000	0,0000986
1	3	6125	8	1	0,0003871	0,005226	0,0000000	0,0001657
1	3	6126	8	1	0,0002568	0,003467	0,0000000	0,0001099
1	3	6127	8	1	0,0002859	0,003860	0,0000000	0,0001224
1	3	6128	8	1	0,0003230	0,004361	0,0000000	0,0001383
1	3	6129	8	1	0,0001838	0,002481	0,0000000	0,0000787
1	3	6130	8	1	0,0001945	0,002626	0,0000000	0,0000833
1	3	6131	8	1	0,0001614	0,002179	0,0000000	0,0000691
1	3	6132	8	1	0,0003168	0,004277	0,0000000	0,0001356
1	3	6133	8	1	0,0002895	0,003908	0,0000000	0,0001239
1	3	6134	8	1	0,0001373	0,001854	0,0000000	0,0000588
1	3	6135	8	1	0,0002578	0,003480	0,0000000	0,0001104
1	3	6136	8	1	0,0003331	0,004497	0,0000000	0,0001426
1	3	6137	8	1	0,0002014	0,002719	0,0000000	0,0000862
1	3	6138	8	1	0,0000988	0,001334	0,0000000	0,0000423
1	3	6139	8	1	0,0001519	0,002050	0,0000000	0,0000650
1	3	6140	8	1	0,0001201	0,001622	0,0000000	0,0000514
1	3	6141	8	1	0,0001317	0,001777	0,0000000	0,0000563

690								
1	3	6142	8	1	0,0003073	0,004149	0,0000000	0,0001316
1	3	6143	8	1	0,0001920	0,002592	0,0000000	0,0000822
1	3	6144	8	1	0,0003295	0,004448	0,0000000	0,0001410
1	3	6145	8	1	0,0002663	0,003596	0,0000000	0,0001140
1	3	6146	8	1	0,0001215	0,001640	0,0000000	0,0000520
1	3	6147	8	1	0,0002625	0,003544	0,0000000	0,0001124
1	3	6148	8	1	0,0004273	0,005769	0,0000000	0,0001829
1	3	6149	8	1	0,0001320	0,001782	0,0000000	0,0000565
1	3	6150	8	1	0,0003375	0,004556	0,0000000	0,0001445
1	3	6151	8	1	0,0001511	0,002040	0,0000000	0,0000647
1	3	6152	8	1	0,0001187	0,001602	0,0000000	0,0000508
1	3	6153	8	1	0,0001430	0,001931	0,0000000	0,0000612
1	3	6154	8	1	0,0002563	0,003460	0,0000000	0,0001097
1	3	6155	8	1	0,0002242	0,003026	0,0000000	0,0000960
1	3	6156	8	1	0,0004496	0,006070	0,0000000	0,0001925
1	3	6157	8	1	0,0005715	0,007716	0,0000000	0,0002447
1	3	6158	8	1	0,0001895	0,002559	0,0000000	0,0000811
1	3	6159	8	1	0,0002304	0,003111	0,0000000	0,0000986
1	3	6160	8	1	0,0001396	0,001884	0,0000000	0,0000597
1	3	6161	8	1	0,0001421	0,001918	0,0000000	0,0000608
1	3	6162	8	1	0,0001380	0,001863	0,0000000	0,0000591
1	3	6163	8	1	0,0003460	0,004671	0,0000000	0,0001481
1	3	6164	8	1	0,0001393	0,001881	0,0000000	0,0000596
1	3	6165	8	1	0,0005393	0,007281	0,0000000	0,0002309
1	3	6166	8	1	0,0003984	0,005379	0,0000000	0,0001706
1	3	6167	8	1	0,0002868	0,003872	0,0000000	0,0001228
1	4	6169	8	1	0,0001267	0,001710	0,0000000	0,0000542
1	4	6170	8	1	0,0002415	0,003260	0,0000000	0,0001034
1	4	6171	8	1	0,0004638	0,006261	0,0000000	0,0001985
1	4	6172	8	1	0,0000761	0,001028	0,0000000	0,0000326
1	4	6173	8	1	0,0003374	0,004554	0,0000000	0,0001444
1	4	6174	8	1	0,0000771	0,001040	0,0000000	0,0000330
1	4	6175	8	1	0,0000866	0,001170	0,0000000	0,0000371
1	4	6176	8	1	0,0003283	0,004433	0,0000000	0,0001406
1	4	6177	8	1	0,0001347	0,001819	0,0000000	0,0000577
1	4	6178	8	1	0,0001262	0,001703	0,0000000	0,0000540
1	4	6179	8	1	0,0001001	0,001351	0,0000000	0,0000428
1	4	6180	8	1	0,0001843	0,002488	0,0000000	0,0000789
1	4	6181	8	1	0,0000914	0,001234	0,0000000	0,0000391
1	4	6182	8	1	0,0002094	0,002826	0,0000000	0,0000896
1	4	6183	8	1	0,0001793	0,002421	0,0000000	0,0000768
1	4	6184	8	1	0,0000820	0,001107	0,0000000	0,0000351
1	4	6185	8	1	0,0000663	0,000895	0,0000000	0,0000284
1	4	6186	8	1	0,0001108	0,001496	0,0000000	0,0000474
1	4	6187	8	1	0,0000950	0,001282	0,0000000	0,0000407
1	4	6188	8	1	0,0001055	0,001424	0,0000000	0,0000452
1	4	6189	8	1	0,0001377	0,001859	0,0000000	0,0000589
1	4	6190	8	1	0,0001737	0,002345	0,0000000	0,0000744
1	4	6191	8	1	0,0004479	0,006046	0,0000000	0,0001917
1	4	6192	8	1	0,0001576	0,002128	0,0000000	0,0000675
1	4	6193	8	1	0,0000914	0,001234	0,0000000	0,0000391
1	4	6194	8	1	0,0004505	0,006082	0,0000000	0,0001929
1	4	6195	8	1	0,0001370	0,001849	0,0000000	0,0000586
1	4	6196	8	1	0,0003391	0,004578	0,0000000	0,0001452

1	4	6197	8	1	0,0001529	0,002064	0,0000000	691 0,0000654
1	4	6198	8	1	0,0005222	0,007049	0,0000000	0,0002235
1	4	6199	8	1	0,0002633	0,003555	0,0000000	0,0001127
1	4	6200	8	1	0,0001110	0,001499	0,0000000	0,0000475
1	4	6201	8	1	0,0003287	0,004438	0,0000000	0,0001407
1	4	6202	8	1	0,0000947	0,001278	0,0000000	0,0000405
1	4	6203	8	1	0,0001230	0,001660	0,0000000	0,0000526
1	4	6204	8	1	0,0001050	0,001417	0,0000000	0,0000449
1	4	6205	8	1	0,0001130	0,001526	0,0000000	0,0000484
1	4	6206	8	1	0,0003827	0,005167	0,0000000	0,0001638
1	4	6207	8	1	0,0002632	0,003554	0,0000000	0,0001127
1	4	6208	8	1	0,0000951	0,001284	0,0000000	0,0000407
1	4	6209	8	1	0,0001369	0,001848	0,0000000	0,0000586
1	4	6210	8	1	0,0000992	0,001340	0,0000000	0,0000425
1	4	6211	8	1	0,0004011	0,005415	0,0000000	0,0001717
8	1	6050	3	1	0,0107986	0,331856	0,0000000	0,0105231
8	2	6051	3	1	0,0211767	0,213221	0,0000000	0,0067612
8	3	6168	3	1	0,0107986	0,350232	0,0000000	0,0111058
Итого:					0,113999155555556	1,85686	0	0,0588806443429731

Вещество: 2732
Керосин

№ пл.	№ цех.	№ ист.	Тип	F	Макс. выброс (г/с)	Валовый выброс (т/г)	Средний выброс (г/с)	Выброс, использованный для расчета средних концентраций (г/с)
1	1	6001	8	1	0,0015580	0,021034	0,0000000	0,0006670
1	1	6002	8	1	0,0005037	0,006799	0,0000000	0,0002156
1	1	6003	8	1	0,0003944	0,005325	0,0000000	0,0001689
1	1	6004	8	1	0,0007746	0,010456	0,0000000	0,0003316
1	1	6005	8	1	0,0014655	0,019784	0,0000000	0,0006273
1	1	6006	8	1	0,0006936	0,009363	0,0000000	0,0002969
1	1	6007	8	1	0,0004541	0,006130	0,0000000	0,0001944
1	1	6008	8	1	0,0007451	0,010059	0,0000000	0,0003190
1	1	6009	8	1	0,0014869	0,020073	0,0000000	0,0006365
1	1	6010	8	1	0,0004417	0,005963	0,0000000	0,0001891
1	1	6011	8	1	0,0011536	0,015574	0,0000000	0,0004938
1	1	6012	8	1	0,0005683	0,007672	0,0000000	0,0002433
1	1	6013	8	1	0,0006401	0,008641	0,0000000	0,0002740
1	1	6014	8	1	0,0006825	0,009213	0,0000000	0,0002921
1	1	6015	8	1	0,0003642	0,004916	0,0000000	0,0001559
1	1	6016	8	1	0,0009685	0,013075	0,0000000	0,0004146
1	1	6017	8	1	0,0004683	0,006322	0,0000000	0,0002005
1	1	6018	8	1	0,0003731	0,005036	0,0000000	0,0001597
1	1	6019	8	1	0,0007313	0,009872	0,0000000	0,0003130
1	1	6020	8	1	0,0005536	0,007474	0,0000000	0,0002370
1	1	6021	8	1	0,0006089	0,008220	0,0000000	0,0002607
1	1	6022	8	1	0,0001817	0,002453	0,0000000	0,0000778
1	1	6023	8	1	0,0003841	0,005186	0,0000000	0,0001644
1	1	6024	8	1	0,0007147	0,009649	0,0000000	0,0003060
1	1	6025	8	1	0,0005093	0,006875	0,0000000	0,0002180
1	1	6026	8	1	0,0005800	0,007830	0,0000000	0,0002483
1	1	6027	8	1	0,0004112	0,005552	0,0000000	0,0001761
1	1	6028	8	1	0,0004969	0,006708	0,0000000	0,0002127

692								
1	1	6029	8	1	0,0005578	0,007531	0,0000000	0,0002388
1	1	6030	8	1	0,0002157	0,002912	0,0000000	0,0000923
1	1	6031	8	1	0,0004870	0,006575	0,0000000	0,0002085
1	1	6032	8	1	0,0005240	0,007074	0,0000000	0,0002243
1	1	6033	8	1	0,0008652	0,011680	0,0000000	0,0003704
1	1	6034	8	1	0,0003488	0,004709	0,0000000	0,0001493
1	1	6035	8	1	0,0003401	0,004591	0,0000000	0,0001456
1	1	6036	8	1	0,0009358	0,012634	0,0000000	0,0004006
1	1	6037	8	1	0,0003337	0,004504	0,0000000	0,0001428
1	1	6038	8	1	0,0003676	0,004963	0,0000000	0,0001574
1	1	6039	8	1	0,0004232	0,005714	0,0000000	0,0001812
1	1	6040	8	1	0,0002406	0,003248	0,0000000	0,0001030
1	1	6041	8	1	0,0004933	0,006659	0,0000000	0,0002112
1	1	6042	8	1	0,0002498	0,003373	0,0000000	0,0001070
1	1	6043	8	1	0,0006456	0,008715	0,0000000	0,0002764
1	1	6044	8	1	0,0006081	0,008210	0,0000000	0,0002603
1	1	6045	8	1	0,0002301	0,003106	0,0000000	0,0000985
1	1	6046	8	1	0,0002439	0,003292	0,0000000	0,0001044
1	1	6047	8	1	0,0010274	0,013870	0,0000000	0,0004398
1	1	6048	8	1	0,0002843	0,003838	0,0000000	0,0001217
1	1	6049	8	1	0,0004181	0,005644	0,0000000	0,0001790
1	2	6052	8	1	0,0002054	0,002773	0,0000000	0,0000879
1	2	6054	8	1	0,0001809	0,002442	0,0000000	0,0000774
1	2	6055	8	1	0,0002266	0,003059	0,0000000	0,0000970
1	2	6056	8	1	0,0003709	0,005008	0,0000000	0,0001588
1	2	6057	8	1	0,0002063	0,002785	0,0000000	0,0000883
1	2	6058	8	1	0,0002440	0,003294	0,0000000	0,0001045
1	2	6059	8	1	0,0004659	0,006290	0,0000000	0,0001995
1	2	6060	8	1	0,0008888	0,011999	0,0000000	0,0003805
1	2	6061	8	1	0,0002128	0,002873	0,0000000	0,0000911
1	2	6062	8	1	0,0005096	0,006879	0,0000000	0,0002181
1	2	6063	8	1	0,0002136	0,002884	0,0000000	0,0000915
1	2	6064	8	1	0,0002989	0,004035	0,0000000	0,0001279
1	2	6065	8	1	0,0003093	0,004175	0,0000000	0,0001324
1	2	6066	8	1	0,0002370	0,003200	0,0000000	0,0001015
1	2	6067	8	1	0,0004051	0,005468	0,0000000	0,0001734
1	2	6068	8	1	0,0002435	0,003287	0,0000000	0,0001042
1	2	6069	8	1	0,0002910	0,003928	0,0000000	0,0001246
1	2	6070	8	1	0,0003263	0,004405	0,0000000	0,0001397
1	2	6071	8	1	0,0008379	0,011312	0,0000000	0,0003587
1	2	6072	8	1	0,0001595	0,002154	0,0000000	0,0000683
1	2	6073	8	1	0,0001560	0,002106	0,0000000	0,0000668
1	2	6074	8	1	0,0005903	0,007969	0,0000000	0,0002527
1	2	6075	8	1	0,0004553	0,006147	0,0000000	0,0001949
1	2	6076	8	1	0,0004761	0,006428	0,0000000	0,0002038
1	2	6077	8	1	0,0005469	0,007383	0,0000000	0,0002341
1	2	6078	8	1	0,0001848	0,002494	0,0000000	0,0000791
1	2	6079	8	1	0,0001777	0,002399	0,0000000	0,0000761
1	2	6080	8	1	0,0001825	0,002464	0,0000000	0,0000781
1	2	6081	8	1	0,0009925	0,013399	0,0000000	0,0004249
1	2	6082	8	1	0,0004837	0,006530	0,0000000	0,0002071
1	2	6083	8	1	0,0007338	0,009906	0,0000000	0,0003141
1	2	6084	8	1	0,0008885	0,011995	0,0000000	0,0003804
1	2	6085	8	1	0,0002074	0,002800	0,0000000	0,0000888

1	2	6086	8	1	0,0004993	0,006741	0,0000000	0,0002138
1	2	6087	8	1	0,0005124	0,006918	0,0000000	0,0002194
1	2	6088	8	1	0,0009008	0,012161	0,0000000	0,0003856
1	2	6089	8	1	0,0015639	0,021112	0,0000000	0,0006695
1	2	6090	8	1	0,0004195	0,005663	0,0000000	0,0001796
1	2	6091	8	1	0,0002474	0,003340	0,0000000	0,0001059
1	2	6092	8	1	0,0003590	0,004847	0,0000000	0,0001537
1	2	6093	8	1	0,0002644	0,003569	0,0000000	0,0001132
1	2	6094	8	1	0,0002839	0,003832	0,0000000	0,0001215
1	2	6095	8	1	0,0001918	0,002590	0,0000000	0,0000821
1	2	6096	8	1	0,0002268	0,003062	0,0000000	0,0000971
1	2	6097	8	1	0,0005138	0,006936	0,0000000	0,0002199
1	2	6098	8	1	0,0001465	0,001978	0,0000000	0,0000627
1	2	6099	8	1	0,0001729	0,002335	0,0000000	0,0000740
1	2	6100	8	1	0,0001301	0,001756	0,0000000	0,0000557
1	2	6101	8	1	0,0003553	0,004796	0,0000000	0,0001521
1	2	6102	8	1	0,0004623	0,006241	0,0000000	0,0001979
1	2	6103	8	1	0,0001821	0,002459	0,0000000	0,0000780
1	2	6104	8	1	0,0004619	0,006235	0,0000000	0,0001977
1	2	6105	8	1	0,0005517	0,007448	0,0000000	0,0002362
1	2	6106	8	1	0,0003452	0,004660	0,0000000	0,0001478
1	2	6107	8	1	0,0007349	0,009921	0,0000000	0,0003146
1	2	6108	8	1	0,0004153	0,005607	0,0000000	0,0001778
1	2	6109	8	1	0,0001751	0,002364	0,0000000	0,0000750
1	2	6110	8	1	0,0007626	0,010295	0,0000000	0,0003265
1	2	6111	8	1	0,0001839	0,002482	0,0000000	0,0000787
1	2	6112	8	1	0,0001889	0,002550	0,0000000	0,0000809
1	2	6113	8	1	0,0005992	0,008089	0,0000000	0,0002565
1	2	6114	8	1	0,0006383	0,008617	0,0000000	0,0002732
1	2	6115	8	1	0,0004418	0,005965	0,0000000	0,0001891
1	2	6116	8	1	0,0003238	0,004372	0,0000000	0,0001386
1	2	6117	8	1	0,0001244	0,001680	0,0000000	0,0000533
1	2	6118	8	1	0,0001266	0,001709	0,0000000	0,0000542
1	2	6119	8	1	0,0001219	0,001646	0,0000000	0,0000522
1	2	6120	8	1	0,0001439	0,001943	0,0000000	0,0000616
1	2	6121	8	1	0,0001280	0,001728	0,0000000	0,0000548
1	3	6122	8	1	0,0003900	0,005266	0,0000000	0,0001670
1	3	6123	8	1	0,0001420	0,001917	0,0000000	0,0000608
1	3	6124	8	1	0,0002486	0,003356	0,0000000	0,0001064
1	3	6125	8	1	0,0004178	0,005640	0,0000000	0,0001788
1	3	6126	8	1	0,0002771	0,003741	0,0000000	0,0001186
1	3	6127	8	1	0,0003085	0,004165	0,0000000	0,0001321
1	3	6128	8	1	0,0003486	0,004706	0,0000000	0,0001492
1	3	6129	8	1	0,0001983	0,002677	0,0000000	0,0000849
1	3	6130	8	1	0,0002099	0,002834	0,0000000	0,0000899
1	3	6131	8	1	0,0001742	0,002352	0,0000000	0,0000746
1	3	6132	8	1	0,0003419	0,004616	0,0000000	0,0001464
1	3	6133	8	1	0,0003124	0,004218	0,0000000	0,0001338
1	3	6134	8	1	0,0001482	0,002000	0,0000000	0,0000634
1	3	6135	8	1	0,0002782	0,003756	0,0000000	0,0001191
1	3	6136	8	1	0,0003595	0,004853	0,0000000	0,0001539
1	3	6137	8	1	0,0002173	0,002934	0,0000000	0,0000930
1	3	6138	8	1	0,0001067	0,001440	0,0000000	0,0000457
1	3	6139	8	1	0,0001639	0,002213	0,0000000	0,0000702

1	3	6140	8	1	0,0001297	0,001750	0,0000000	0,0000555
1	3	6141	8	1	0,0001421	0,001918	0,0000000	0,0000608
1	3	6142	8	1	0,0003316	0,004477	0,0000000	0,0001420
1	3	6143	8	1	0,0002072	0,002797	0,0000000	0,0000887
1	3	6144	8	1	0,0003556	0,004800	0,0000000	0,0001522
1	3	6145	8	1	0,0002874	0,003880	0,0000000	0,0001230
1	3	6146	8	1	0,0001311	0,001770	0,0000000	0,0000561
1	3	6147	8	1	0,0002833	0,003824	0,0000000	0,0001213
1	3	6148	8	1	0,0004611	0,006225	0,0000000	0,0001974
1	3	6149	8	1	0,0001424	0,001923	0,0000000	0,0000610
1	3	6150	8	1	0,0003642	0,004917	0,0000000	0,0001559
1	3	6151	8	1	0,0001631	0,002202	0,0000000	0,0000698
1	3	6152	8	1	0,0001281	0,001729	0,0000000	0,0000548
1	3	6153	8	1	0,0001543	0,002083	0,0000000	0,0000661
1	3	6154	8	1	0,0002766	0,003734	0,0000000	0,0001184
1	3	6155	8	1	0,0002419	0,003266	0,0000000	0,0001036
1	3	6156	8	1	0,0004852	0,006550	0,0000000	0,0002077
1	3	6157	8	1	0,0006168	0,008326	0,0000000	0,0002640
1	3	6158	8	1	0,0002045	0,002761	0,0000000	0,0000876
1	3	6159	8	1	0,0002487	0,003357	0,0000000	0,0001064
1	3	6160	8	1	0,0001506	0,002034	0,0000000	0,0000645
1	3	6161	8	1	0,0001533	0,002070	0,0000000	0,0000656
1	3	6162	8	1	0,0001489	0,002010	0,0000000	0,0000637
1	3	6163	8	1	0,0003734	0,005040	0,0000000	0,0001598
1	3	6164	8	1	0,0001504	0,002030	0,0000000	0,0000644
1	3	6165	8	1	0,0005820	0,007857	0,0000000	0,0002491
1	3	6166	8	1	0,0004300	0,005805	0,0000000	0,0001841
1	3	6167	8	1	0,0003095	0,004178	0,0000000	0,0001325
1	4	6169	8	1	0,0001367	0,001846	0,0000000	0,0000585
1	4	6170	8	1	0,0002606	0,003518	0,0000000	0,0001116
1	4	6171	8	1	0,0005005	0,006756	0,0000000	0,0002142
1	4	6172	8	1	0,0000822	0,001109	0,0000000	0,0000352
1	4	6173	8	1	0,0003641	0,004915	0,0000000	0,0001559
1	4	6174	8	1	0,0000832	0,001123	0,0000000	0,0000356
1	4	6175	8	1	0,0000935	0,001262	0,0000000	0,0000400
1	4	6176	8	1	0,0003543	0,004783	0,0000000	0,0001517
1	4	6177	8	1	0,0001454	0,001963	0,0000000	0,0000622
1	4	6178	8	1	0,0001362	0,001838	0,0000000	0,0000583
1	4	6179	8	1	0,0001080	0,001458	0,0000000	0,0000462
1	4	6180	8	1	0,0001988	0,002684	0,0000000	0,0000851
1	4	6181	8	1	0,0000986	0,001332	0,0000000	0,0000422
1	4	6182	8	1	0,0002259	0,003050	0,0000000	0,0000967
1	4	6183	8	1	0,0001935	0,002613	0,0000000	0,0000829
1	4	6184	8	1	0,0000885	0,001194	0,0000000	0,0000379
1	4	6185	8	1	0,0000715	0,000966	0,0000000	0,0000306
1	4	6186	8	1	0,0001196	0,001615	0,0000000	0,0000512
1	4	6187	8	1	0,0001025	0,001383	0,0000000	0,0000439
1	4	6188	8	1	0,0001139	0,001537	0,0000000	0,0000487
1	4	6189	8	1	0,0001486	0,002006	0,0000000	0,0000636
1	4	6190	8	1	0,0001874	0,002530	0,0000000	0,0000802
1	4	6191	8	1	0,0004833	0,006524	0,0000000	0,0002069
1	4	6192	8	1	0,0001701	0,002297	0,0000000	0,0000728
1	4	6193	8	1	0,0000986	0,001331	0,0000000	0,0000422
1	4	6194	8	1	0,0004862	0,006563	0,0000000	0,0002081

695

1	4	6195	8	1	0,0001478	0,001996	0,0000000	0,0000633
1	4	6196	8	1	0,0003659	0,004940	0,0000000	0,0001566
1	4	6197	8	1	0,0001650	0,002227	0,0000000	0,0000706
1	4	6198	8	1	0,0005635	0,007607	0,0000000	0,0002412
1	4	6199	8	1	0,0002842	0,003836	0,0000000	0,0001216
1	4	6200	8	1	0,0001198	0,001618	0,0000000	0,0000513
1	4	6201	8	1	0,0003547	0,004789	0,0000000	0,0001519
1	4	6202	8	1	0,0001022	0,001379	0,0000000	0,0000437
1	4	6203	8	1	0,0001327	0,001792	0,0000000	0,0000568
1	4	6204	8	1	0,0001133	0,001529	0,0000000	0,0000485
1	4	6205	8	1	0,0001220	0,001647	0,0000000	0,0000522
1	4	6206	8	1	0,0004130	0,005576	0,0000000	0,0001768
1	4	6207	8	1	0,0002841	0,003835	0,0000000	0,0001216
1	4	6208	8	1	0,0001026	0,001385	0,0000000	0,0000439
1	4	6209	8	1	0,0001477	0,001994	0,0000000	0,0000632
1	4	6210	8	1	0,0001071	0,001446	0,0000000	0,0000459
1	4	6211	8	1	0,0004329	0,005844	0,0000000	0,0001853
8	3	6168	3	1	0,0017694	0,003051	0,0000000	0,0000967
Итого:					0,078632100000000	1,040697	0	0,0330002853881279

Расчет проводился по веществам

Код	Наименование вещества	Предельно допустимая концентрация						Фоновая концентр.	
		Расчет максимальных концентраций		Расчет среднегодовых концентраций		Расчет среднесуточных концентраций			
		Тип	Значение	Тип	Значение	Тип	Значение	Учет	Интерп.
0301	Азота диоксид (Азот (IV) оксид)	ПДК м/р	0,2	ПДК с/г	0,04	ПДК с/с	0,1	Да	Нет
0304	Азот (II) оксид (Азота оксид)	ПДК м/р	0,4	ПДК с/г	0,06	-	-	Да	Нет
0328	Углерод (Сажа)	ПДК м/р	0,15	ПДК с/г	0,025	ПДК с/с	0,05	Нет	Нет
0330	Сера диоксид (Ангидрид сернистый)	ПДК м/р	0,5	ПДК с/с	0,05	-	-	Да	Нет
0337	Углерод оксид	ПДК м/р	5	ПДК с/г	3	ПДК с/с	3	Да	Нет
0703	Бенз/а/пирен (3,4-Бензпирен)	-	-	ПДК с/г	1E-6	ПДК с/с	1	Да	Нет
1325	Формальдегид	ПДК м/р	0,05	ПДК с/г	0,003	ПДК с/с	0,01	Нет	Нет
2704	Бензин (нефтяной, малосернистый) (в пересчете на углерод)	ПДК м/р	5	ПДК с/с	1,5	-	-	Нет	Нет
2732	Керосин	ОБУВ	1,2	-	-	-	-	Нет	Нет
2902	Взвешенные вещества	ПДК м/р	0,5	ПДК с/г	0,075	ПДК с/с	0,15	Да	Нет

Посты измерения фоновых концентраций

№ поста	Наименование	Координаты (м)	
		X	Y
1		5132237,70	4944209,30

Код в-ва	Наименование вещества	Максимальная концентрация *					Средняя концентрация *
		Штиль	Север	Восток	Юг	Запад	
0301	Азота диоксид (Азот (IV) оксид)	0,043	0,043	0,043	0,043	0,043	0,021
0304	Азот (II) оксид (Азота оксид)	0,027	0,027	0,027	0,027	0,027	0,012
0330	Сера диоксид (Ангидрид сернистый)	0,020	0,020	0,020	0,020	0,020	0,009
0337	Углерод оксид	1,200	1,200	1,200	1,200	1,200	0,700
0703	Бенз/а/пирен (3,4-Бензпирен)	7,500E-07	7,500E-07	7,500E-07	7,500E-07	7,500E-07	4,000E-07
2902	Взвешенные вещества	0,192	0,192	0,192	0,192	0,192	0,070

* Фоновые концентрации измеряются в мг/м3 для веществ и долях приведенной ПДК для групп суммации

Перебор метеопараметров при расчете

Уточненный перебор

Перебор скоростей ветра осуществляется автоматически

Направление ветра

Начало сектора	Конец сектора	Шаг перебора ветра
0	360	1

Расчетные области

Расчетные площадки

Код	Тип	Полное описание площадки					Зона влияния (м)	Шаг (м)		Высота (м)
		Координаты середины 1-й стороны (м)		Координаты середины 2-й стороны (м)		Ширина (м)		По ширине	По длине	
		Х	У	Х	У					
1	Полное описание	5231482,50	4967532,75	5232130,70	4967532,75	783,90	0,00	10,00	10,00	2,00
2	Полное описание	5234716,90	4957740,15	5235915,10	4957740,15	838,50	0,00	10,00	10,00	2,00

Расчетные точки

Код	Координаты (м)		Высота (м)	Тип точки	Комментарий
	Х	У			
1	5231761,20	4967601,60	2,00	точка пользователя	с. Красноселовка
2	5235416,40	4958011,20	2,00	точка пользователя	с. Приветное, ул. Белогорская,
3	5235370,60	4957880,60	2,00	точка пользователя	с. Приветное, ул. Сахарова, д.20
4	5235150,20	4957724,20	2,00	точка пользователя	с. Приветное, ул. Белогорская, д.1

Результаты расчета по веществам (расчетные точки)

Типы точек:

- 0 - расчетная точка пользователя
- 1 - точка на границе охранной зоны
- 2 - точка на границе производственной зоны
- 3 - точка на границе СЗЗ
- 4 - на границе жилой зоны
- 5 - на границе застройки
- 6 - контрольные точки
- 7 - точки фона

Вещество: 0301 Азота диоксид (Азот (IV) оксид)

№	Коорд Х(м)	Коорд У(м)	Высота (м)	Концентр (д. ПДК)	Концентр. (мг/куб.м)	Напр ветр	Скор ветр	Фон		Фон до исключения		Тип точки
								доли ПДК	мг/куб.м	доли ПДК	мг/куб.м	
1	5231761 ,20	4967601 ,60	2,00	0,53	0,021	-	-	0,53	0,021	0,53	0,021	0
2	5235416 ,40	4958011 ,20	2,00	0,54	0,022	-	-	0,53	0,021	0,53	0,021	0
3	5235370 ,60	4957880 ,60	2,00	0,55	0,022	-	-	0,53	0,021	0,53	0,021	0
4	5235150 ,20	4957724 ,20	2,00	0,55	0,022	-	-	0,53	0,021	0,53	0,021	0

Вещество: 0304 Азот (II) оксид (Азота оксид)

№	Коорд Х(м)	Коорд У(м)	Высота (м)	Концентр (д. ПДК)	Концентр. (мг/куб.м)	Напр ветр	Скор ветр	Фон		Фон до исключения		Тип точки
								доли ПДК	мг/куб.м	доли ПДК	мг/куб.м	
1	5231761 ,20	4967601 ,60	2,00	0,20	0,012	-	-	0,20	0,012	0,20	0,012	0
2	5235416 ,40	4958011 ,20	2,00	0,20	0,012	-	-	0,20	0,012	0,20	0,012	0
3	5235370 ,60	4957880 ,60	2,00	0,20	0,012	-	-	0,20	0,012	0,20	0,012	0
4	5235150 ,20	4957724 ,20	2,00	0,20	0,012	-	-	0,20	0,012	0,20	0,012	0

Вещество: 0328 Углерод (Сажа)

№	Коорд Х(м)	Коорд У(м)	Высота (м)	Концентр (д. ПДК)	Концентр. (мг/куб.м)	Напр ветр	Скор ветр	Фон		Фон до исключения		Тип точки
								доли ПДК	мг/куб.м	доли ПДК	мг/куб.м	
1	5231761 ,20	4967601 ,60	2,00	5,96E-04	1,491E-05	-	-	-	-	-	-	0
2	5235416 ,40	4958011 ,20	2,00	4,59E-04	1,147E-05	-	-	-	-	-	-	0
3	5235370 ,60	4957880 ,60	2,00	7,86E-04	1,966E-05	-	-	-	-	-	-	0
4	5235150 ,20	4957724 ,20	2,00	6,07E-04	1,518E-05	-	-	-	-	-	-	0

Вещество: 0330 Сера диоксид (Ангидрид сернистый)

№	Коорд Х(м)	Коорд У(м)	Высота (м)	Концентр (д. ПДК)	Концентр. (мг/куб.м)	Напр ветр	Скор ветр	Фон		Фон до исключения		Тип точки
								доли ПДК	мг/куб.м	доли ПДК	мг/куб.м	

1	5231761,20	4967601,60	2,00	0,18	0,009	-	-	0,18	0,009	0,18	0,009	0
2	5235416,40	4958011,20	2,00	0,18	0,009	-	-	0,18	0,009	0,18	0,009	0
3	5235370,60	4957880,60	2,00	0,18	0,009	-	-	0,18	0,009	0,18	0,009	0
4	5235150,20	4957724,20	2,00	0,18	0,009	-	-	0,18	0,009	0,18	0,009	0

**Вещество: 0337
Углерод оксид**

№	Коорд X(м)	Коорд Y(м)	Высота (м)	Концентр (д. ПДК)	Концентр. (мг/куб.м)	Напр ветр	Скор ветр	Фон		Фон до исключения		Тип точки
								доли ПДК	мг/куб.м	доли ПДК	мг/куб.м	
1	5231761,20	4967601,60	2,00	0,23	0,700	-	-	0,23	0,700	0,23	0,700	0
2	5235416,40	4958011,20	2,00	0,23	0,700	-	-	0,23	0,700	0,23	0,700	0
3	5235370,60	4957880,60	2,00	0,23	0,701	-	-	0,23	0,700	0,23	0,700	0
4	5235150,20	4957724,20	2,00	0,23	0,700	-	-	0,23	0,700	0,23	0,700	0

**Вещество: 0703
Бенз/а/пирен (3,4-Бензпирен)**

№	Коорд X(м)	Коорд Y(м)	Высота (м)	Концентр (д. ПДК)	Концентр. (мг/куб.м)	Напр ветр	Скор ветр	Фон		Фон до исключения		Тип точки
								доли ПДК	мг/куб.м	доли ПДК	мг/куб.м	
1	5231761,20	4967601,60	2,00	0,40	4,001E-07	-	-	0,40	4,000E-07	0,40	4,000E-07	0
2	5235416,40	4958011,20	2,00	0,40	4,001E-07	-	-	0,40	4,000E-07	0,40	4,000E-07	0
3	5235370,60	4957880,60	2,00	0,40	4,001E-07	-	-	0,40	4,000E-07	0,40	4,000E-07	0
4	5235150,20	4957724,20	2,00	0,40	4,001E-07	-	-	0,40	4,000E-07	0,40	4,000E-07	0

**Вещество: 1325
Формальдегид**

№	Коорд X(м)	Коорд Y(м)	Высота (м)	Концентр (д. ПДК)	Концентр. (мг/куб.м)	Напр ветр	Скор ветр	Фон		Фон до исключения		Тип точки
								доли ПДК	мг/куб.м	доли ПДК	мг/куб.м	
1	5231761,20	4967601,60	2,00	1,73E-04	5,185E-07	-	-	-	-	-	-	0
2	5235416,40	4958011,20	2,00	1,33E-04	3,981E-07	-	-	-	-	-	-	0
3	5235370,60	4957880,60	2,00	2,28E-04	6,849E-07	-	-	-	-	-	-	0
4	5235150,20	4957724,20	2,00	1,75E-04	5,259E-07	-	-	-	-	-	-	0

**Вещество: 2704
Бензин (нефтяной, малосернистый) (в пересчете на углерод)**

№	Коорд X(м)	Коорд Y(м)	Высота (м)	Концентр (д. ПДК)	Концентр. (мг/куб.м)	Напр ветр	Скор ветр	Фон		Фон до исключения		Тип точки
								доли ПДК	мг/куб.м	доли ПДК	мг/куб.м	
1	5231761,20	4967601,60	2,00	3,86E-05	5,794E-05	-	-	-	-	-	-	0
2	5235416,40	4958011,20	2,00	2,67E-05	4,002E-05	-	-	-	-	-	-	0

3	5235370 ,60	4957880 ,60	2,00	4,51E-05	6,770E-05	-	-	-	-	-	-	0
4	5235150 ,20	4957724 ,20	2,00	3,50E-05	5,252E-05	-	-	-	-	-	-	0

Вещество: 2732
Керосин

№	Коорд X(м)	Коорд Y(м)	Высота (м)	Концентр (д. ПДК)	Концентр. (мг/куб.м)	Напр ветр	Скор ветр	Фон		Фон до исключения		Тип точки
								доли ПДК	мг/куб.м	доли ПДК	мг/куб.м	
1	5231761 ,20	4967601 ,60	2,00	-	5,449E-05	-	-	-	-	-	-	0
2	5235416 ,40	4958011 ,20	2,00	-	4,192E-05	-	-	-	-	-	-	0
3	5235370 ,60	4957880 ,60	2,00	-	7,185E-05	-	-	-	-	-	-	0
4	5235150 ,20	4957724 ,20	2,00	-	5,548E-05	-	-	-	-	-	-	0

Вещество: 2902
Взвешенные вещества

№	Коорд X(м)	Коорд Y(м)	Высота (м)	Концентр (д. ПДК)	Концентр. (мг/куб.м)	Напр ветр	Скор ветр	Фон		Фон до исключения		Тип точки
								доли ПДК	мг/куб.м	доли ПДК	мг/куб.м	
1	5231761 ,20	4967601 ,60	2,00	0,93	0,070	-	-	0,93	0,070	0,93	0,070	0
2	5235416 ,40	4958011 ,20	2,00	0,93	0,070	-	-	0,93	0,070	0,93	0,070	0
3	5235370 ,60	4957880 ,60	2,00	0,93	0,070	-	-	0,93	0,070	0,93	0,070	0
4	5235150 ,20	4957724 ,20	2,00	0,93	0,070	-	-	0,93	0,070	0,93	0,070	0

Условные обозначения

PT №004 (H = 2м)

Расчетные точки



Расчетные площадки

Отчет


Вариант расчета: Белогорск-Приветное перспектива (34) - Расчет средних концентраций по МРР-2017 [23.03.2026 11:46 - 23.03.2026 12:38]

Тип расчета: Расчеты по веществам

Код расчета: 0301 (Азота диоксид (Азот (IV) оксид))

Параметр: Концентрация вредного вещества (в долях ПДК)

Высота 2м

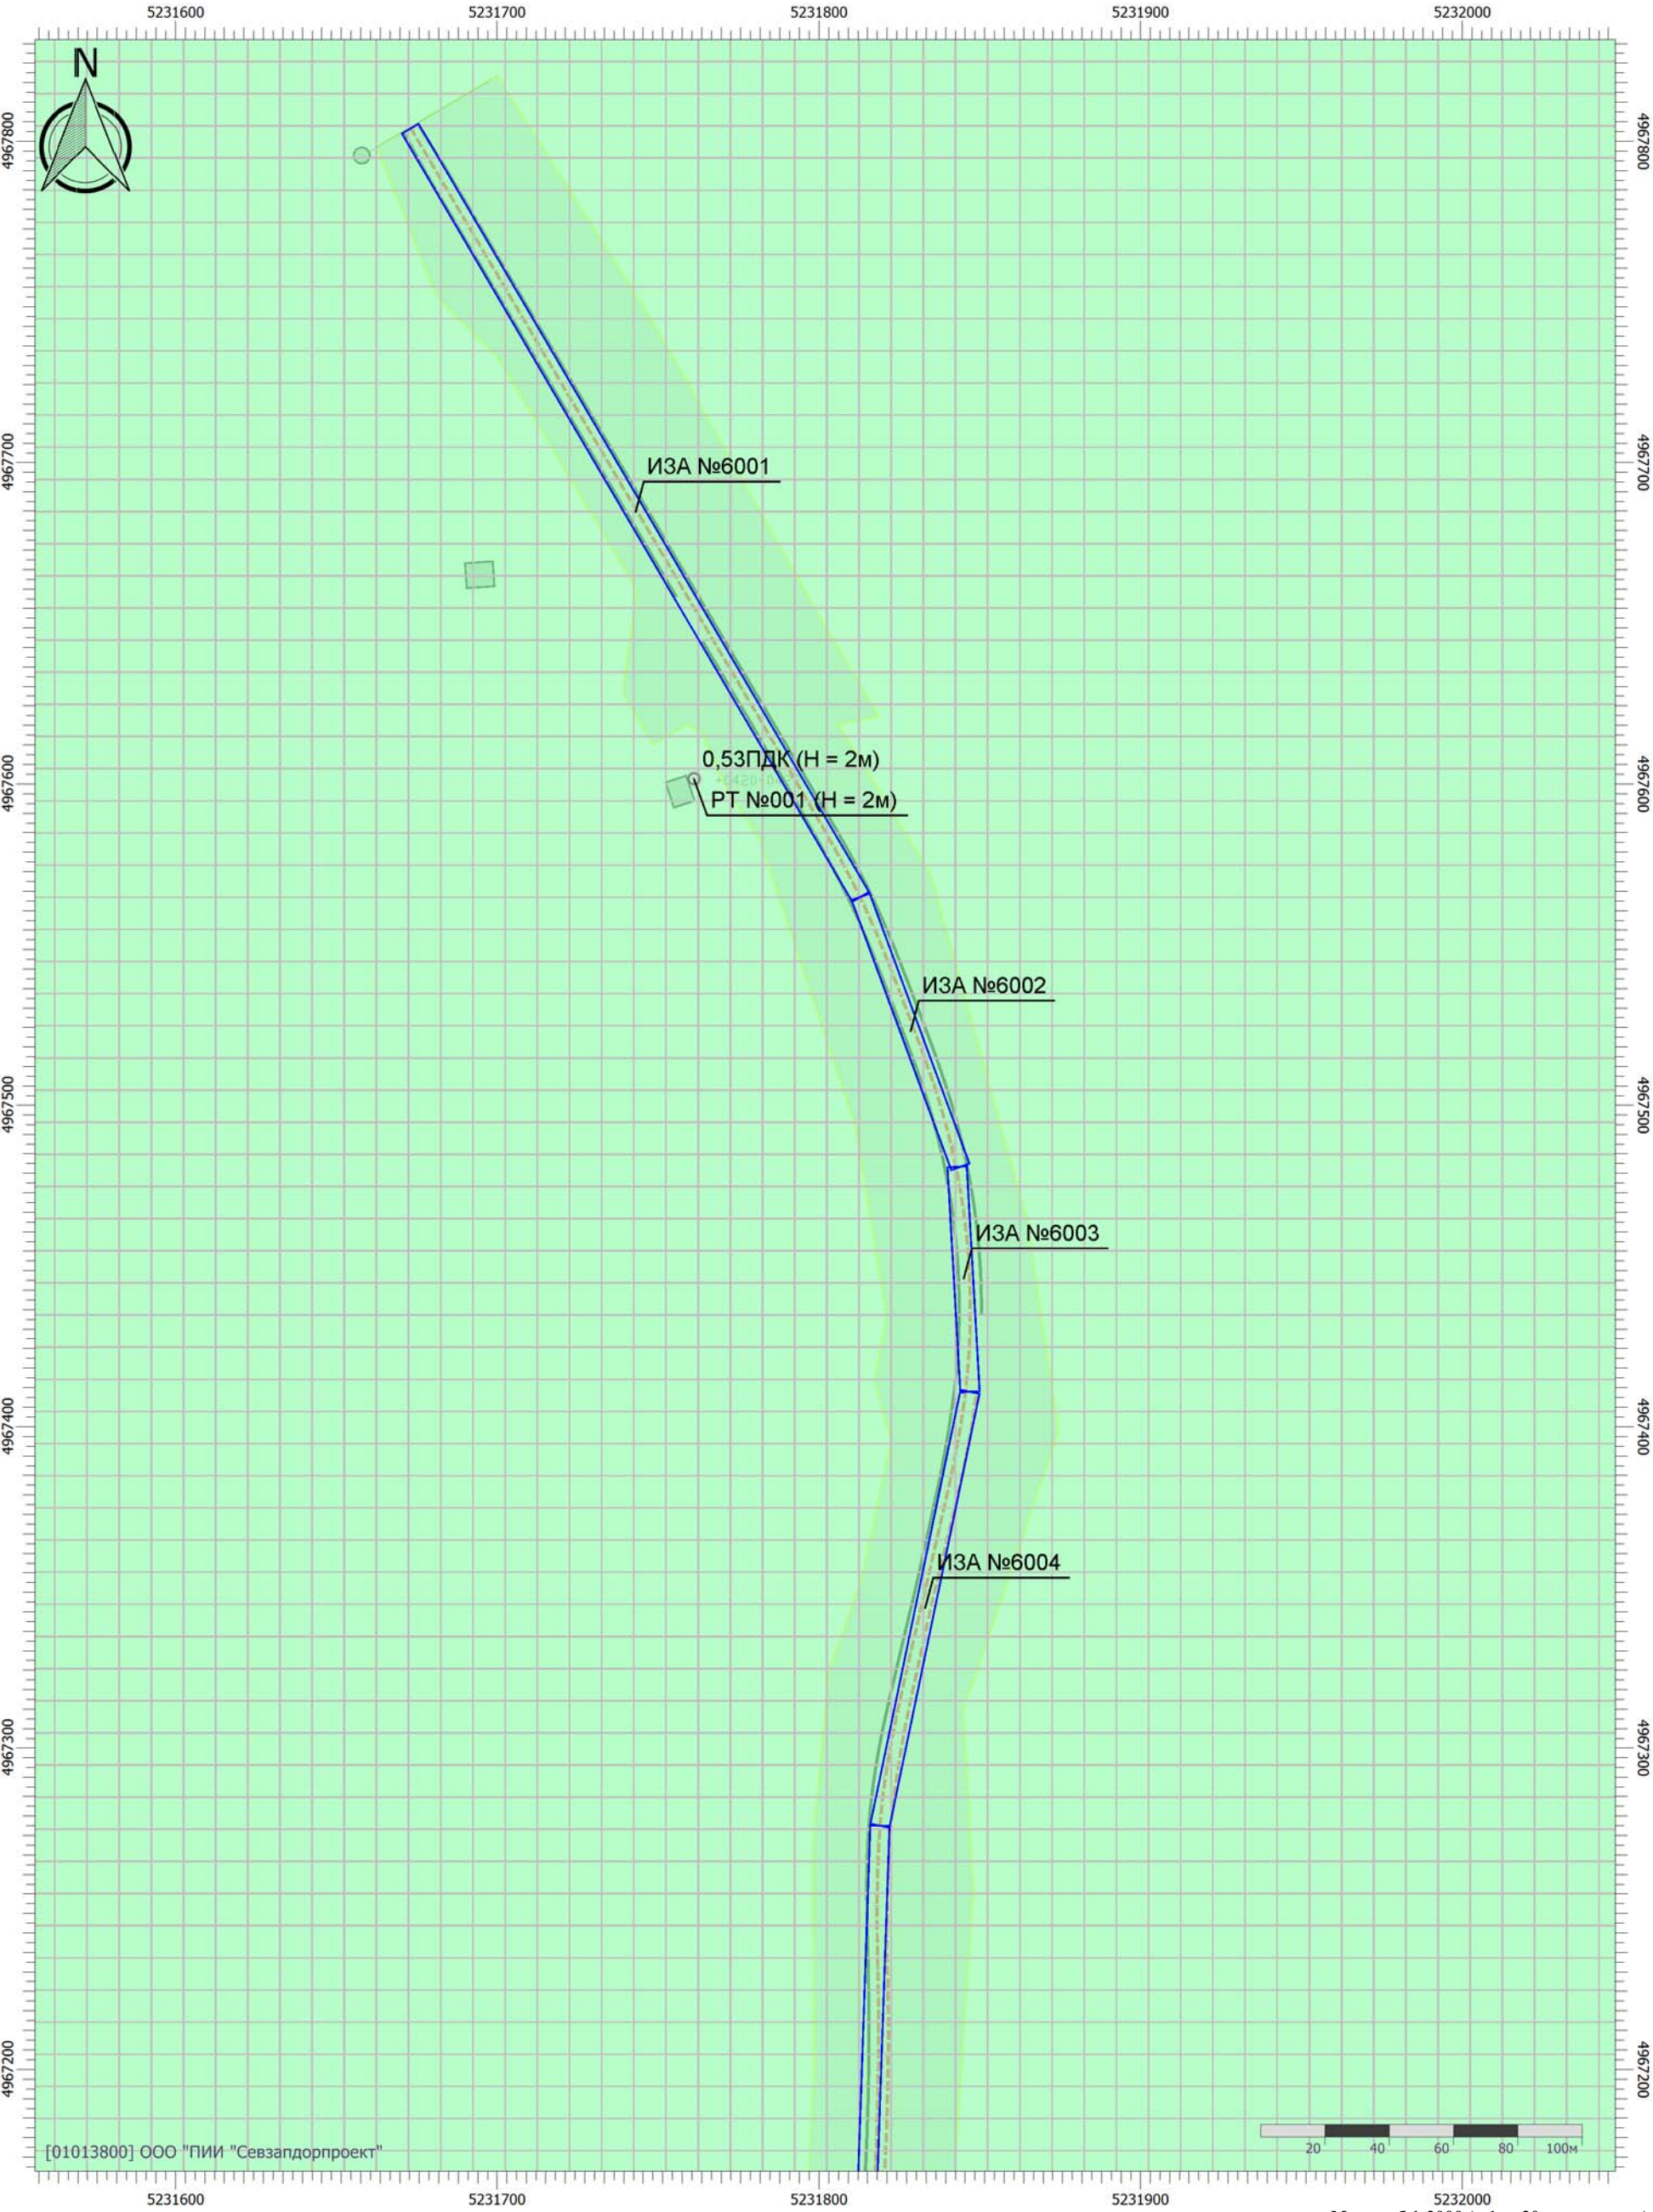

Цветовая схема (ПДК)



0,5

Отчет


Вариант расчета: Белогорск-Приветное перспектива (34) - Расчет средних концентраций по МРР-2017 [23.03.2026 11:46 - 23.03.2026 12:38]

Тип расчета: Расчеты по веществам

Код расчета: 0304 (Азот (II) оксид (Азота оксид))

Параметр: Концентрация вредного вещества (в долях ПДК)

Высота 2м

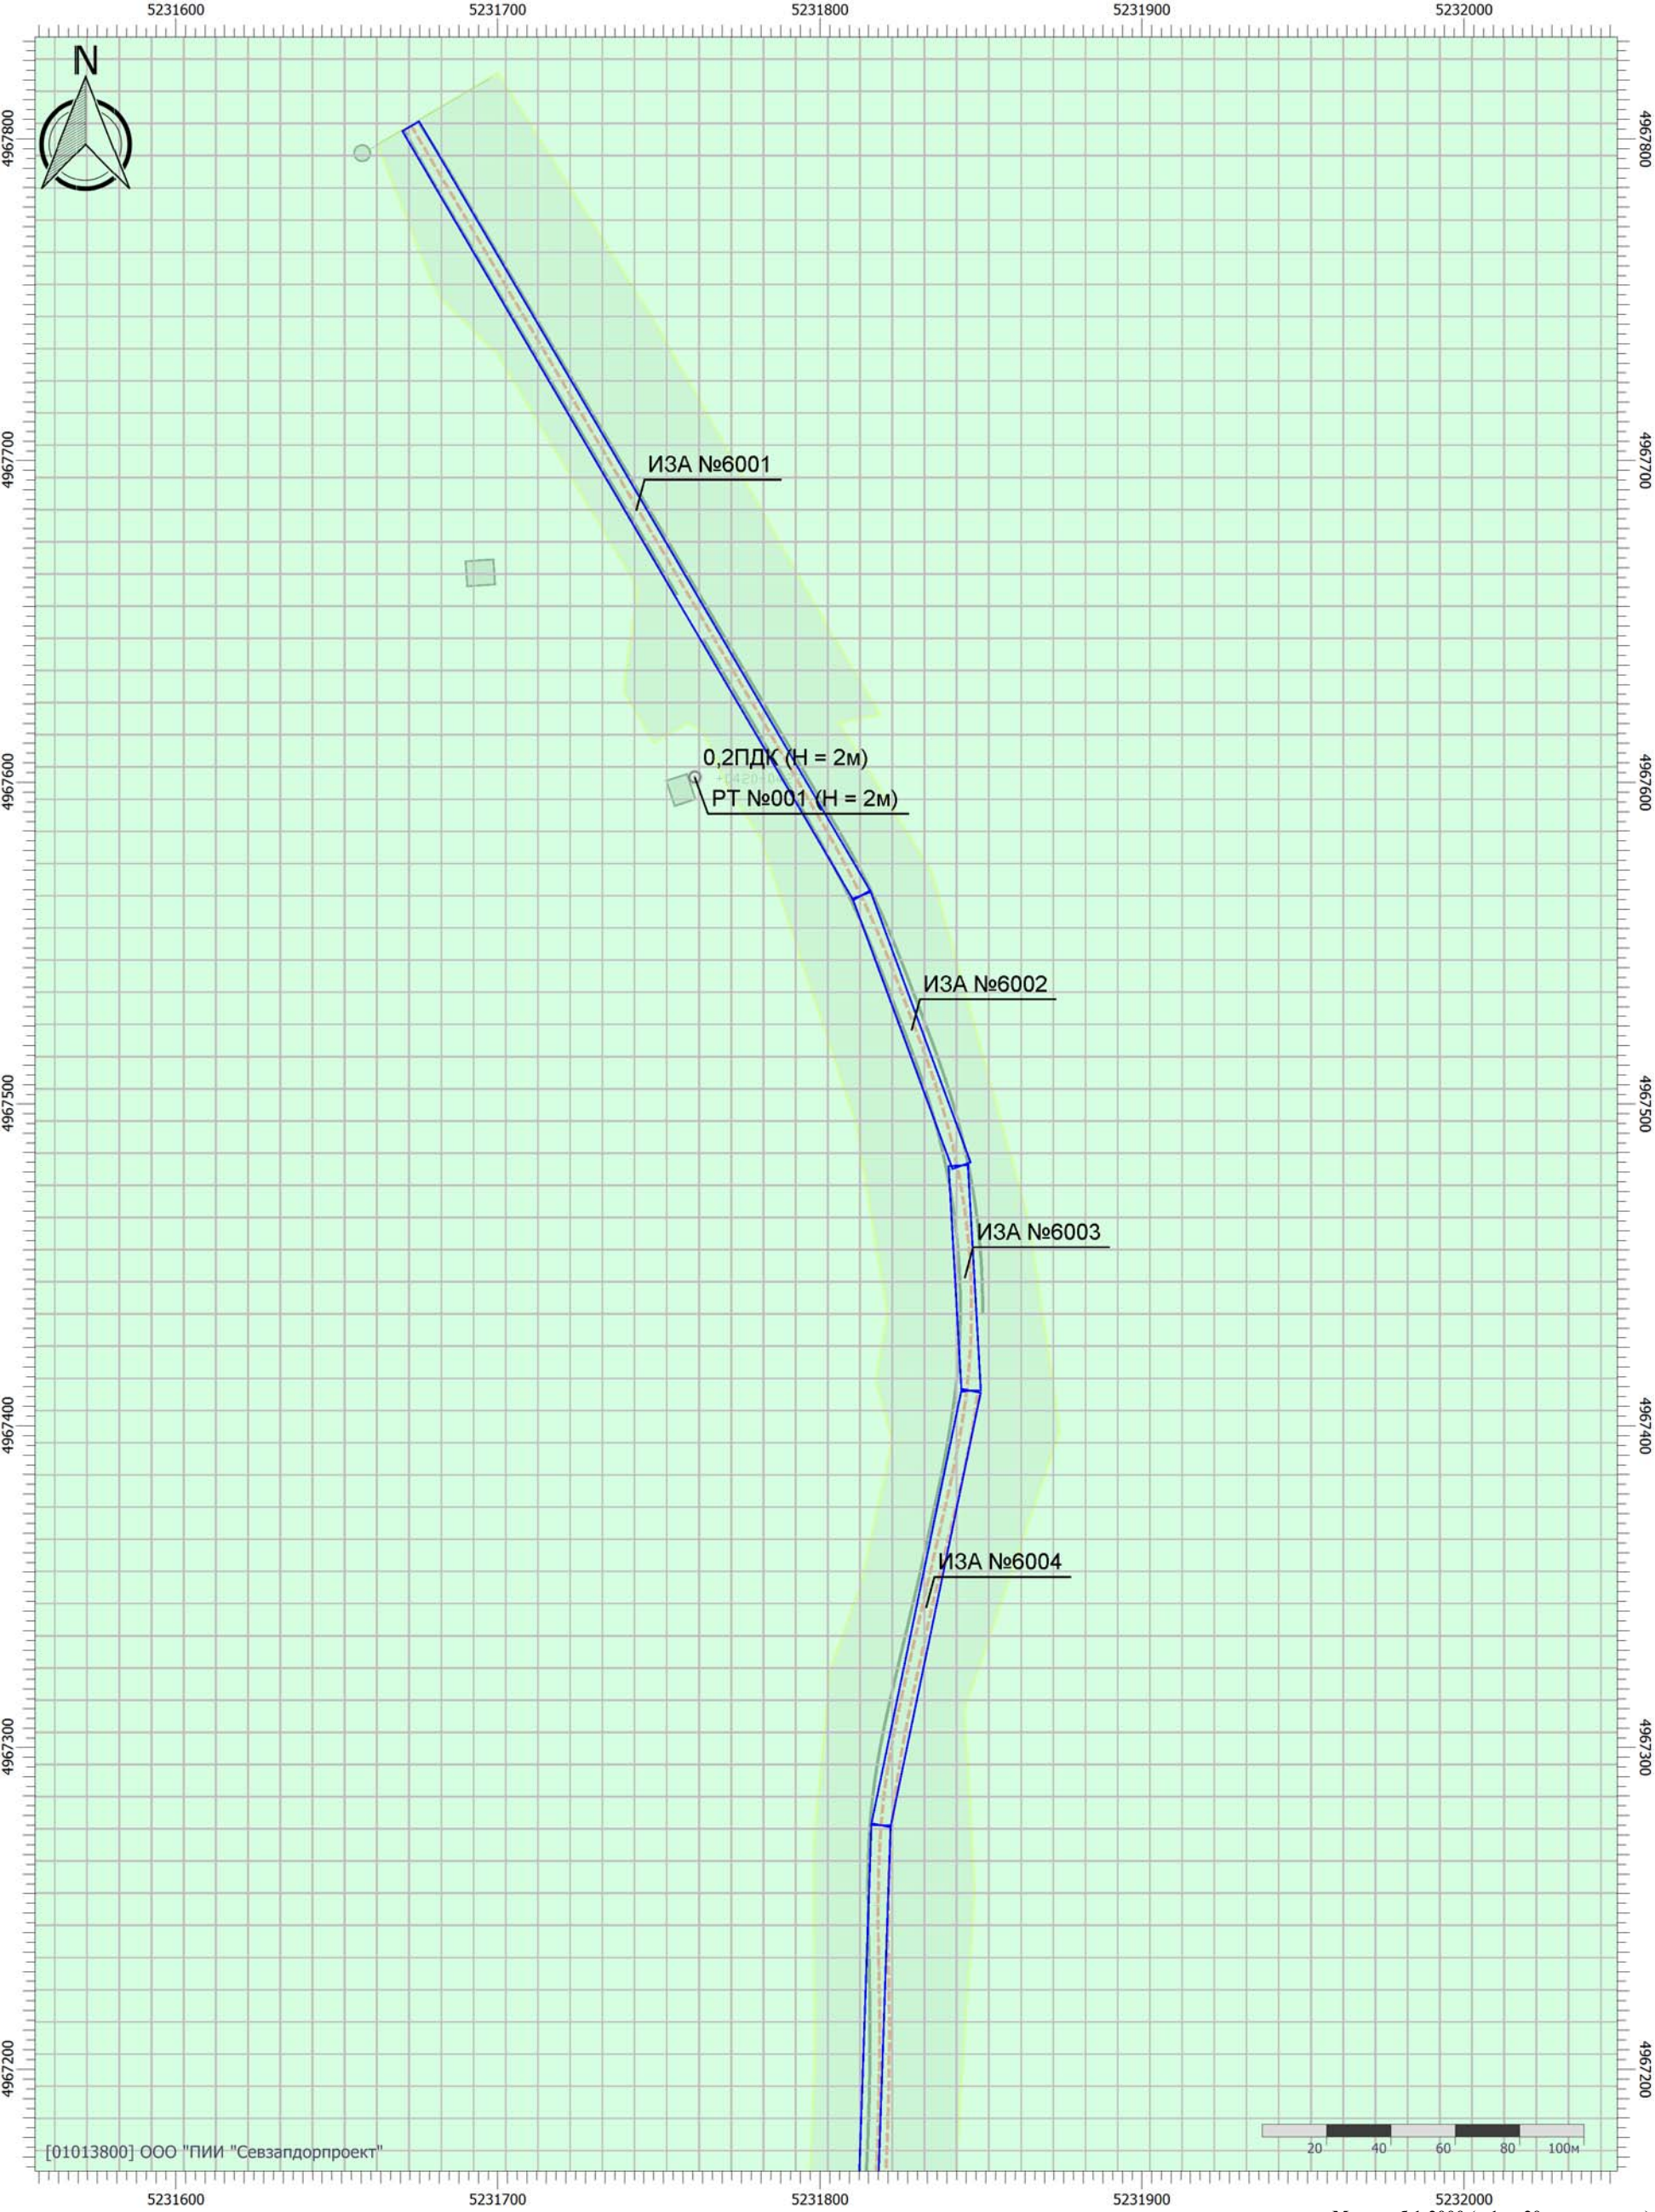

Цветовая схема (ПДК)



0,2

Масштаб 1:2000 (в 1см 20м, ед. изм.: м)

Отчет


Вариант расчета: Белогорск-Приветное перспектива (34) - Расчет средних концентраций по МРР-2017 [23.03.2026 11:46 - 23.03.2026 12:38]

Тип расчета: Расчеты по веществам

Код расчета: 0328 (Углерод (Сажа))

Параметр: Концентрация вредного вещества (в долях ПДК)

Высота 2м

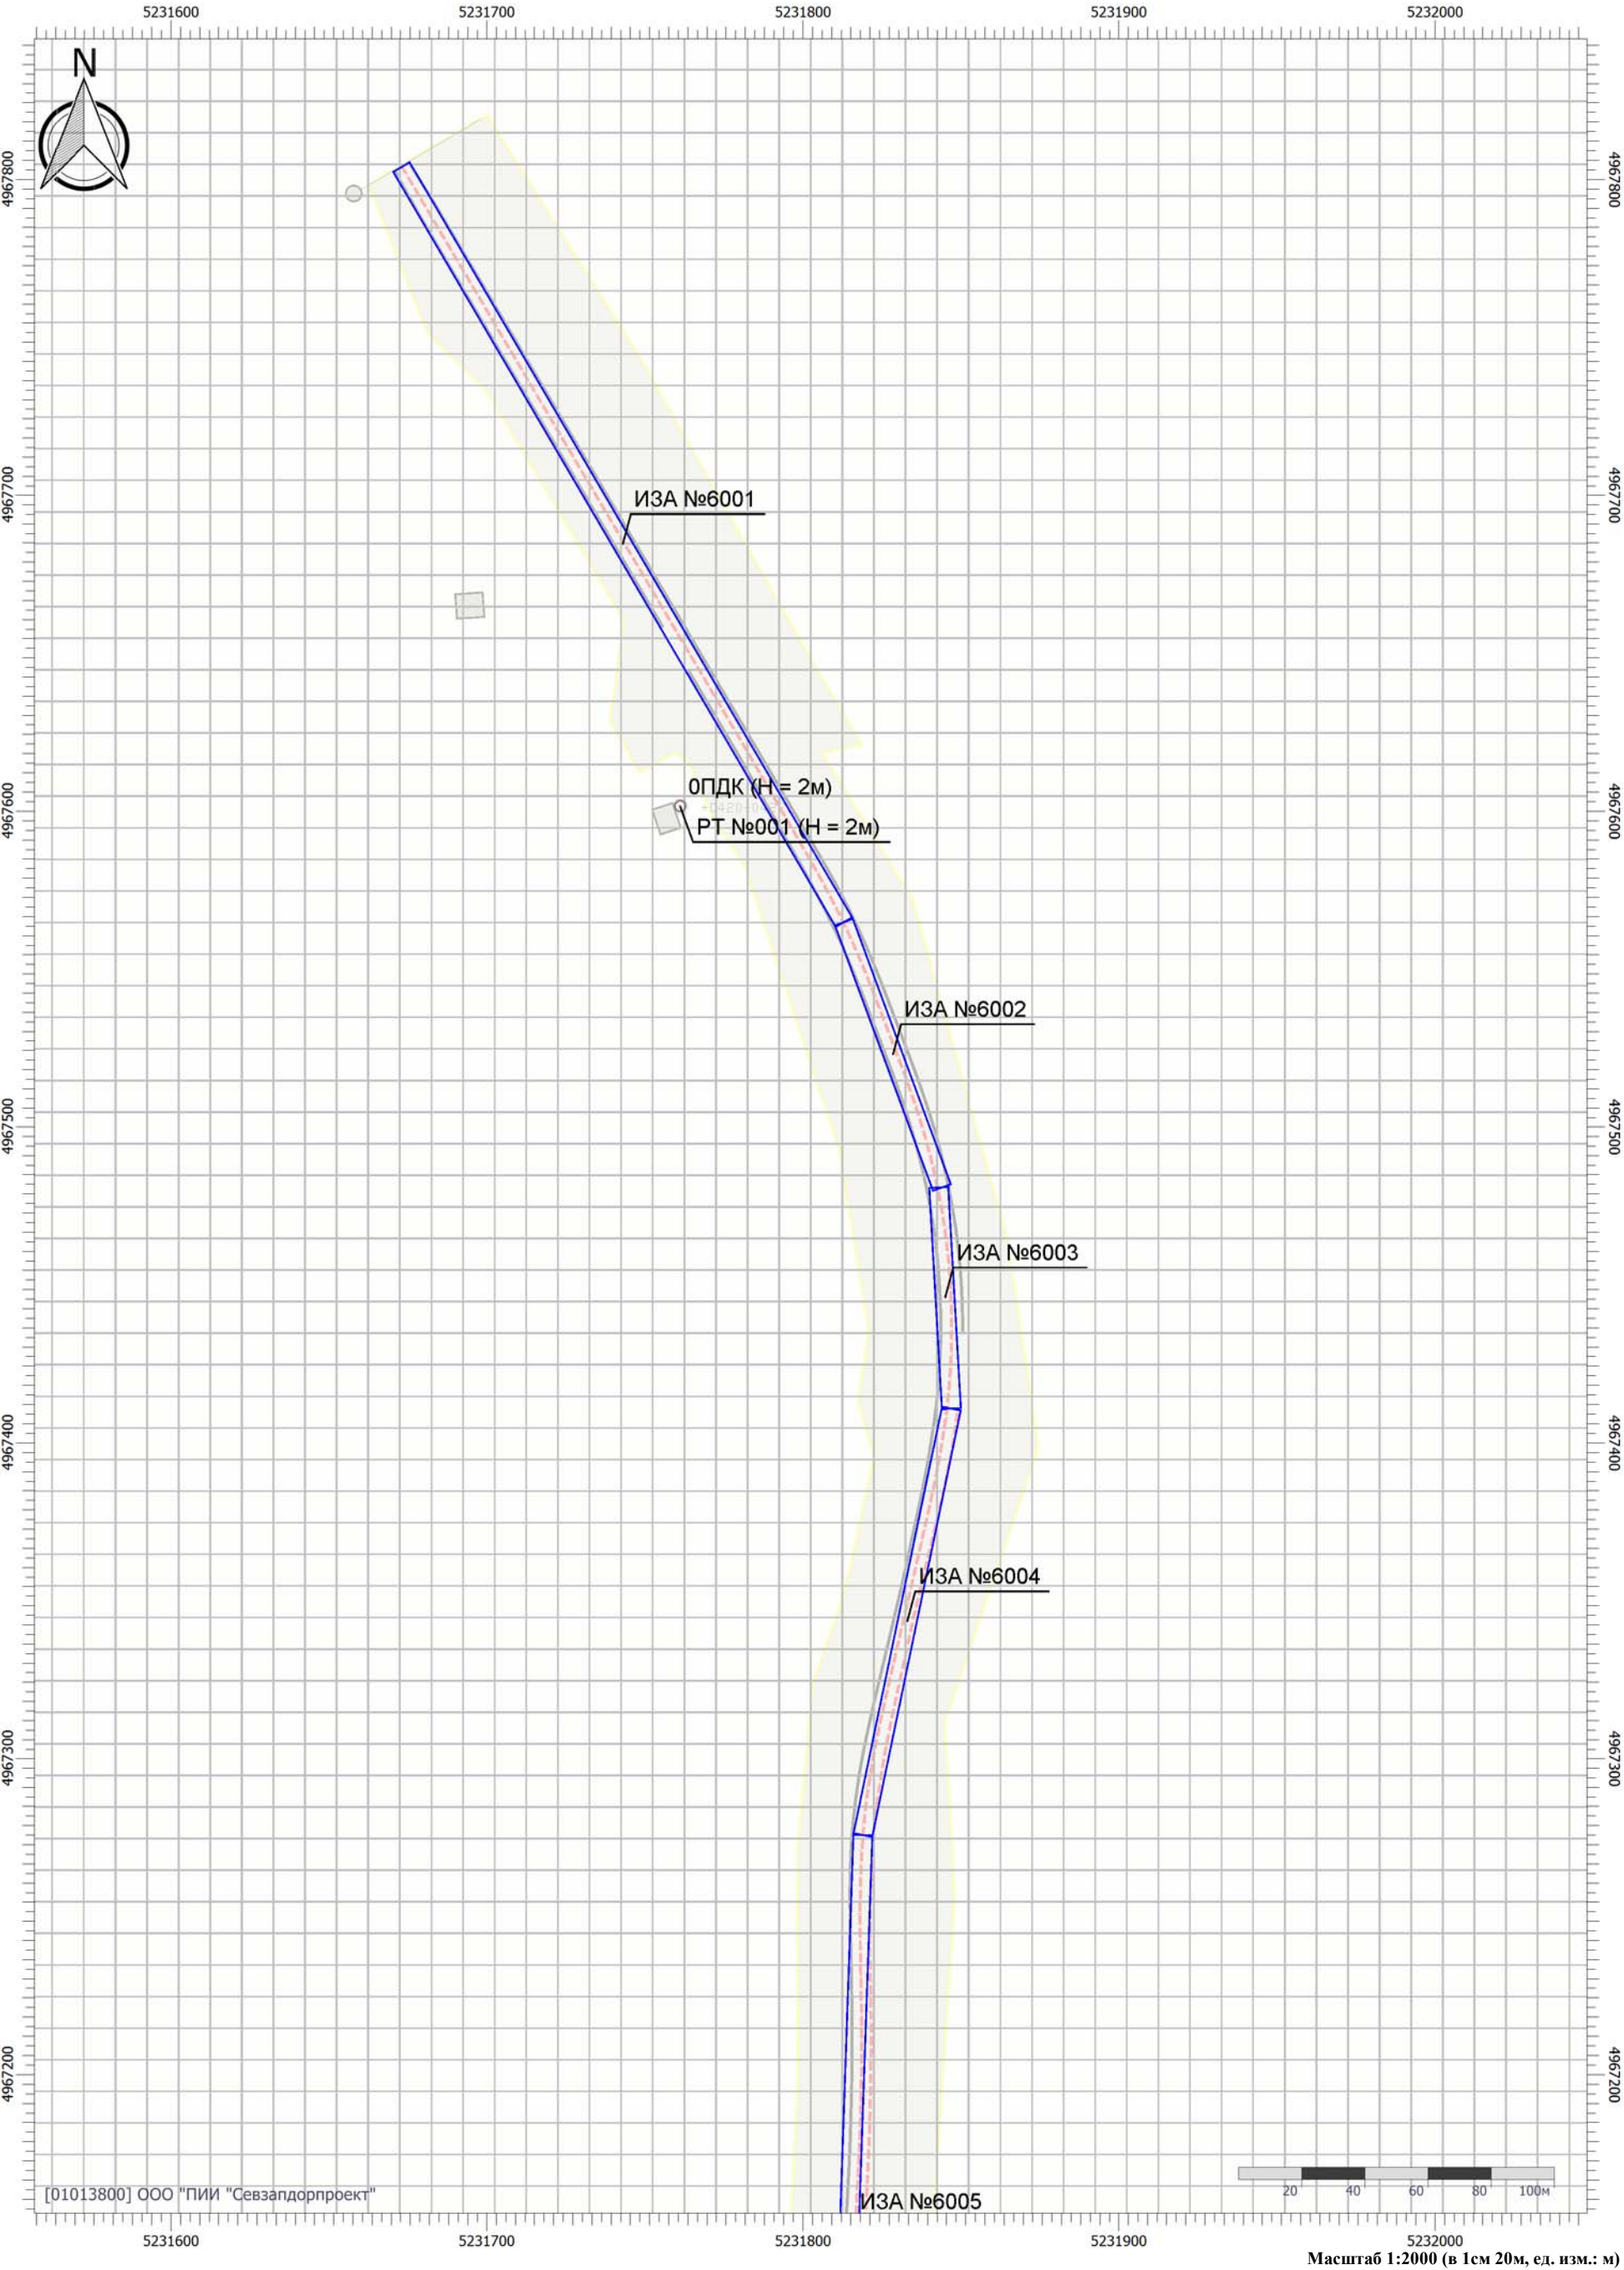

Цветовая схема (ПДК)

Масштаб 1:2000 (в 1см 20м, ед. изм.: м)

Отчет


Вариант расчета: Белогорск-Приветное перспектива (34) - Расчет средних концентраций по МРР-2017 [23.03.2026 11:46 - 23.03.2026 12:38]

Тип расчета: Расчеты по веществам

Код расчета: 0330 (Сера диоксид (Ангидрид сернистый))

Параметр: Концентрация вредного вещества (в долях ПДК)

Высота 2м

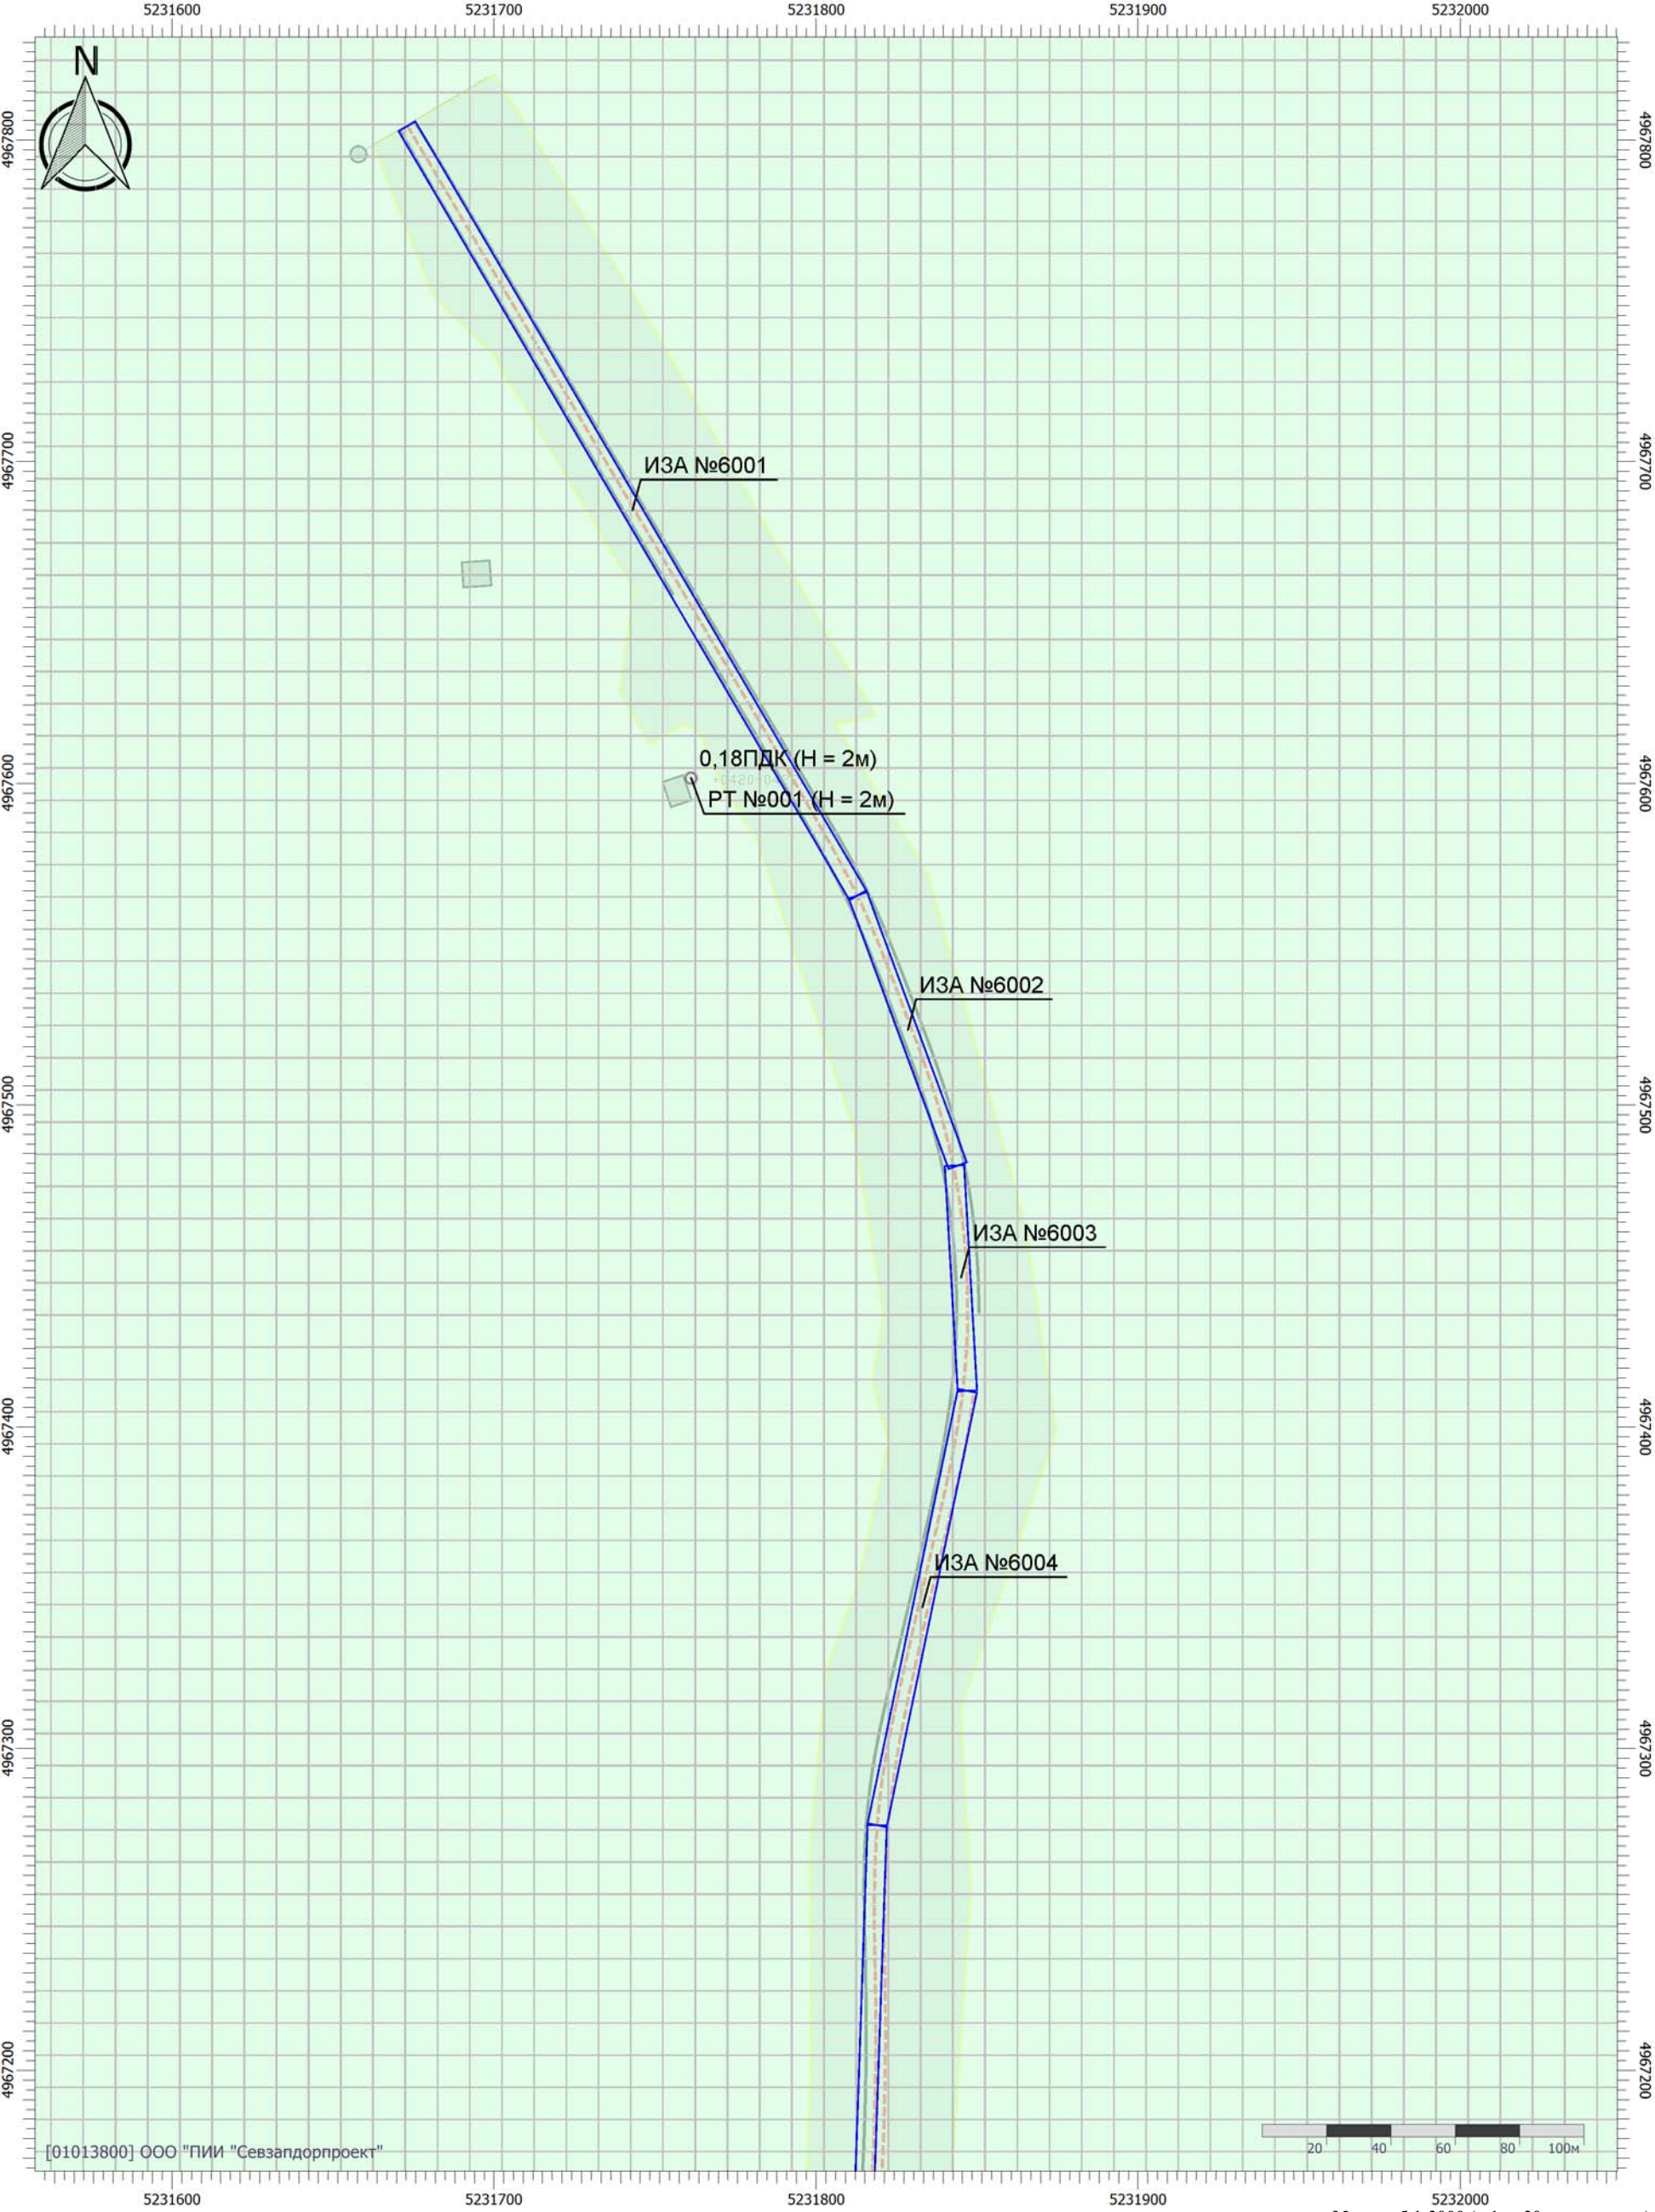

Цветовая схема (ПДК)



Масштаб 1:2000 (в 1см 20м, ед. изм.: м)

Отчет


Вариант расчета: Белогорск-Приветное перспектива (34) - Расчет средних концентраций по МРР-2017 [23.03.2026 11:46 - 23.03.2026 12:38]

Тип расчета: Расчеты по веществам

Код расчета: 0337 (Углерод оксид)

Параметр: Концентрация вредного вещества (в долях ПДК)

Высота 2м

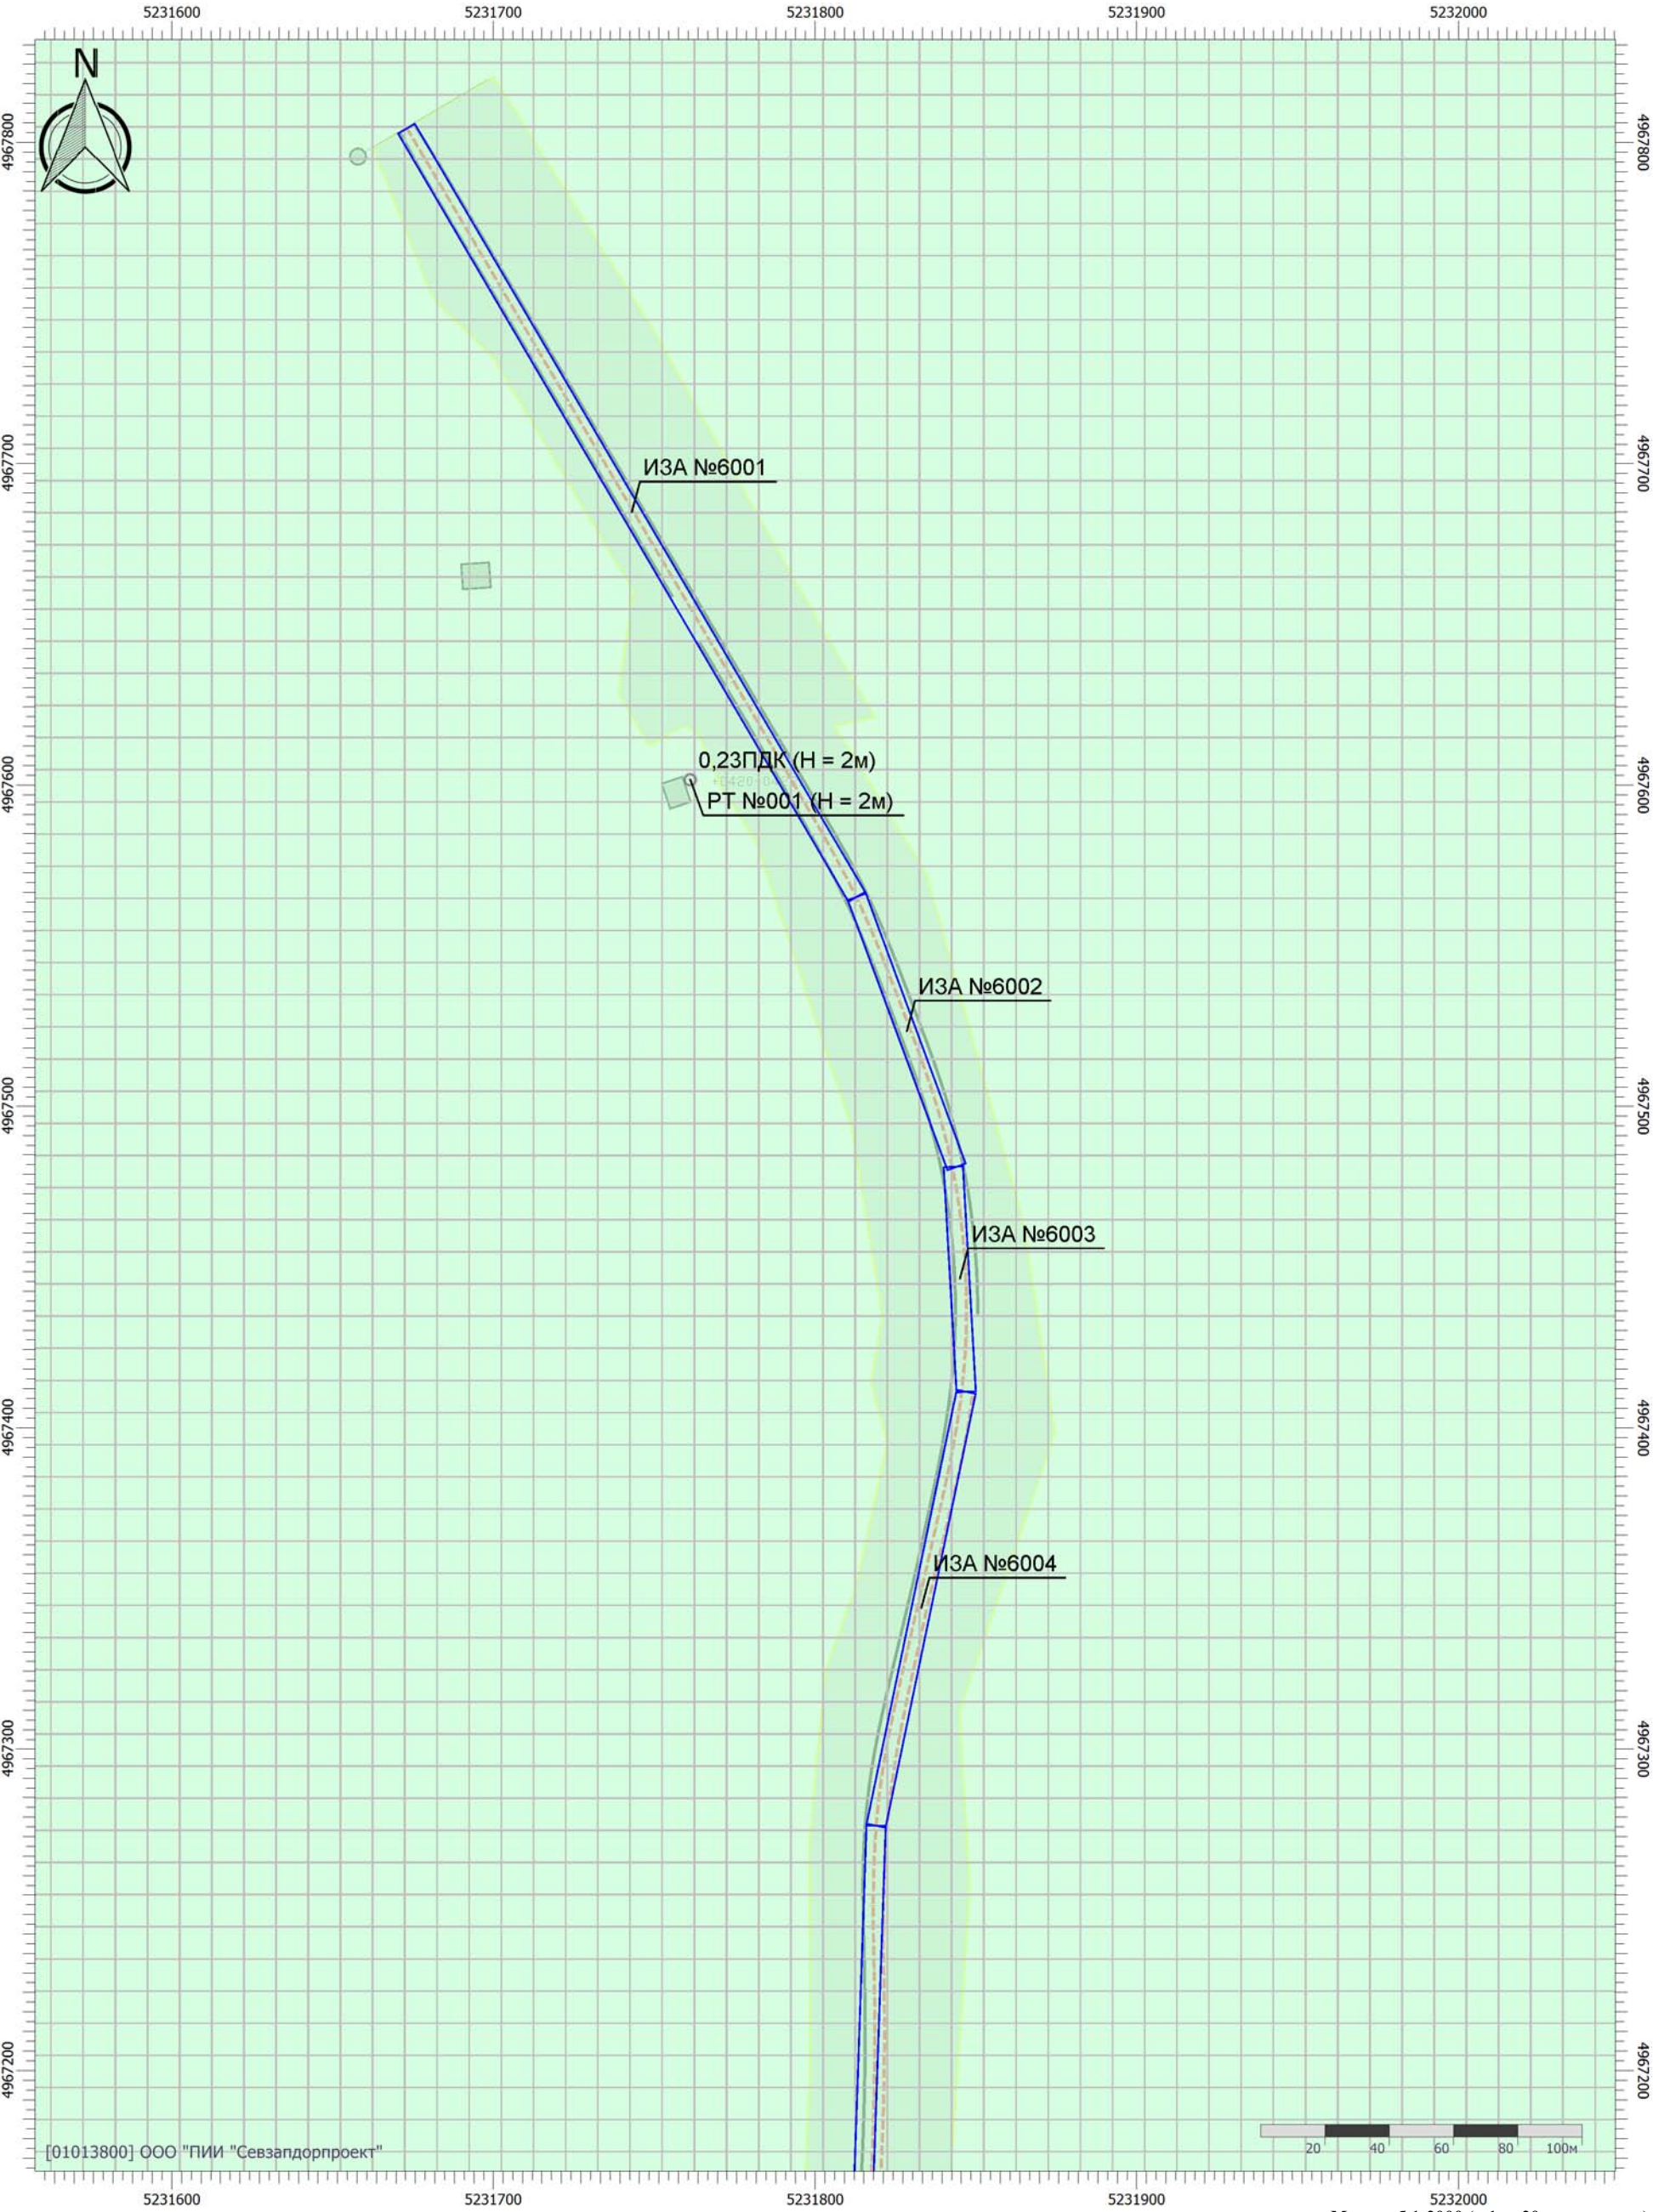

Цветовая схема (ПДК)



0,2

Масштаб 1:2000 (в 1см 20м, ед. изм.: м)

Отчет


Вариант расчета: Белогорск-Приветное перспектива (34) - Расчет средних концентраций по МРР-2017 [23.03.2026 11:46 - 23.03.2026 12:38]

Тип расчета: Расчеты по веществам

Код расчета: 0703 (Бенз/а/пирен (3,4-Бензпирен))

Параметр: Концентрация вредного вещества (в долях ПДК)

Высота 2м

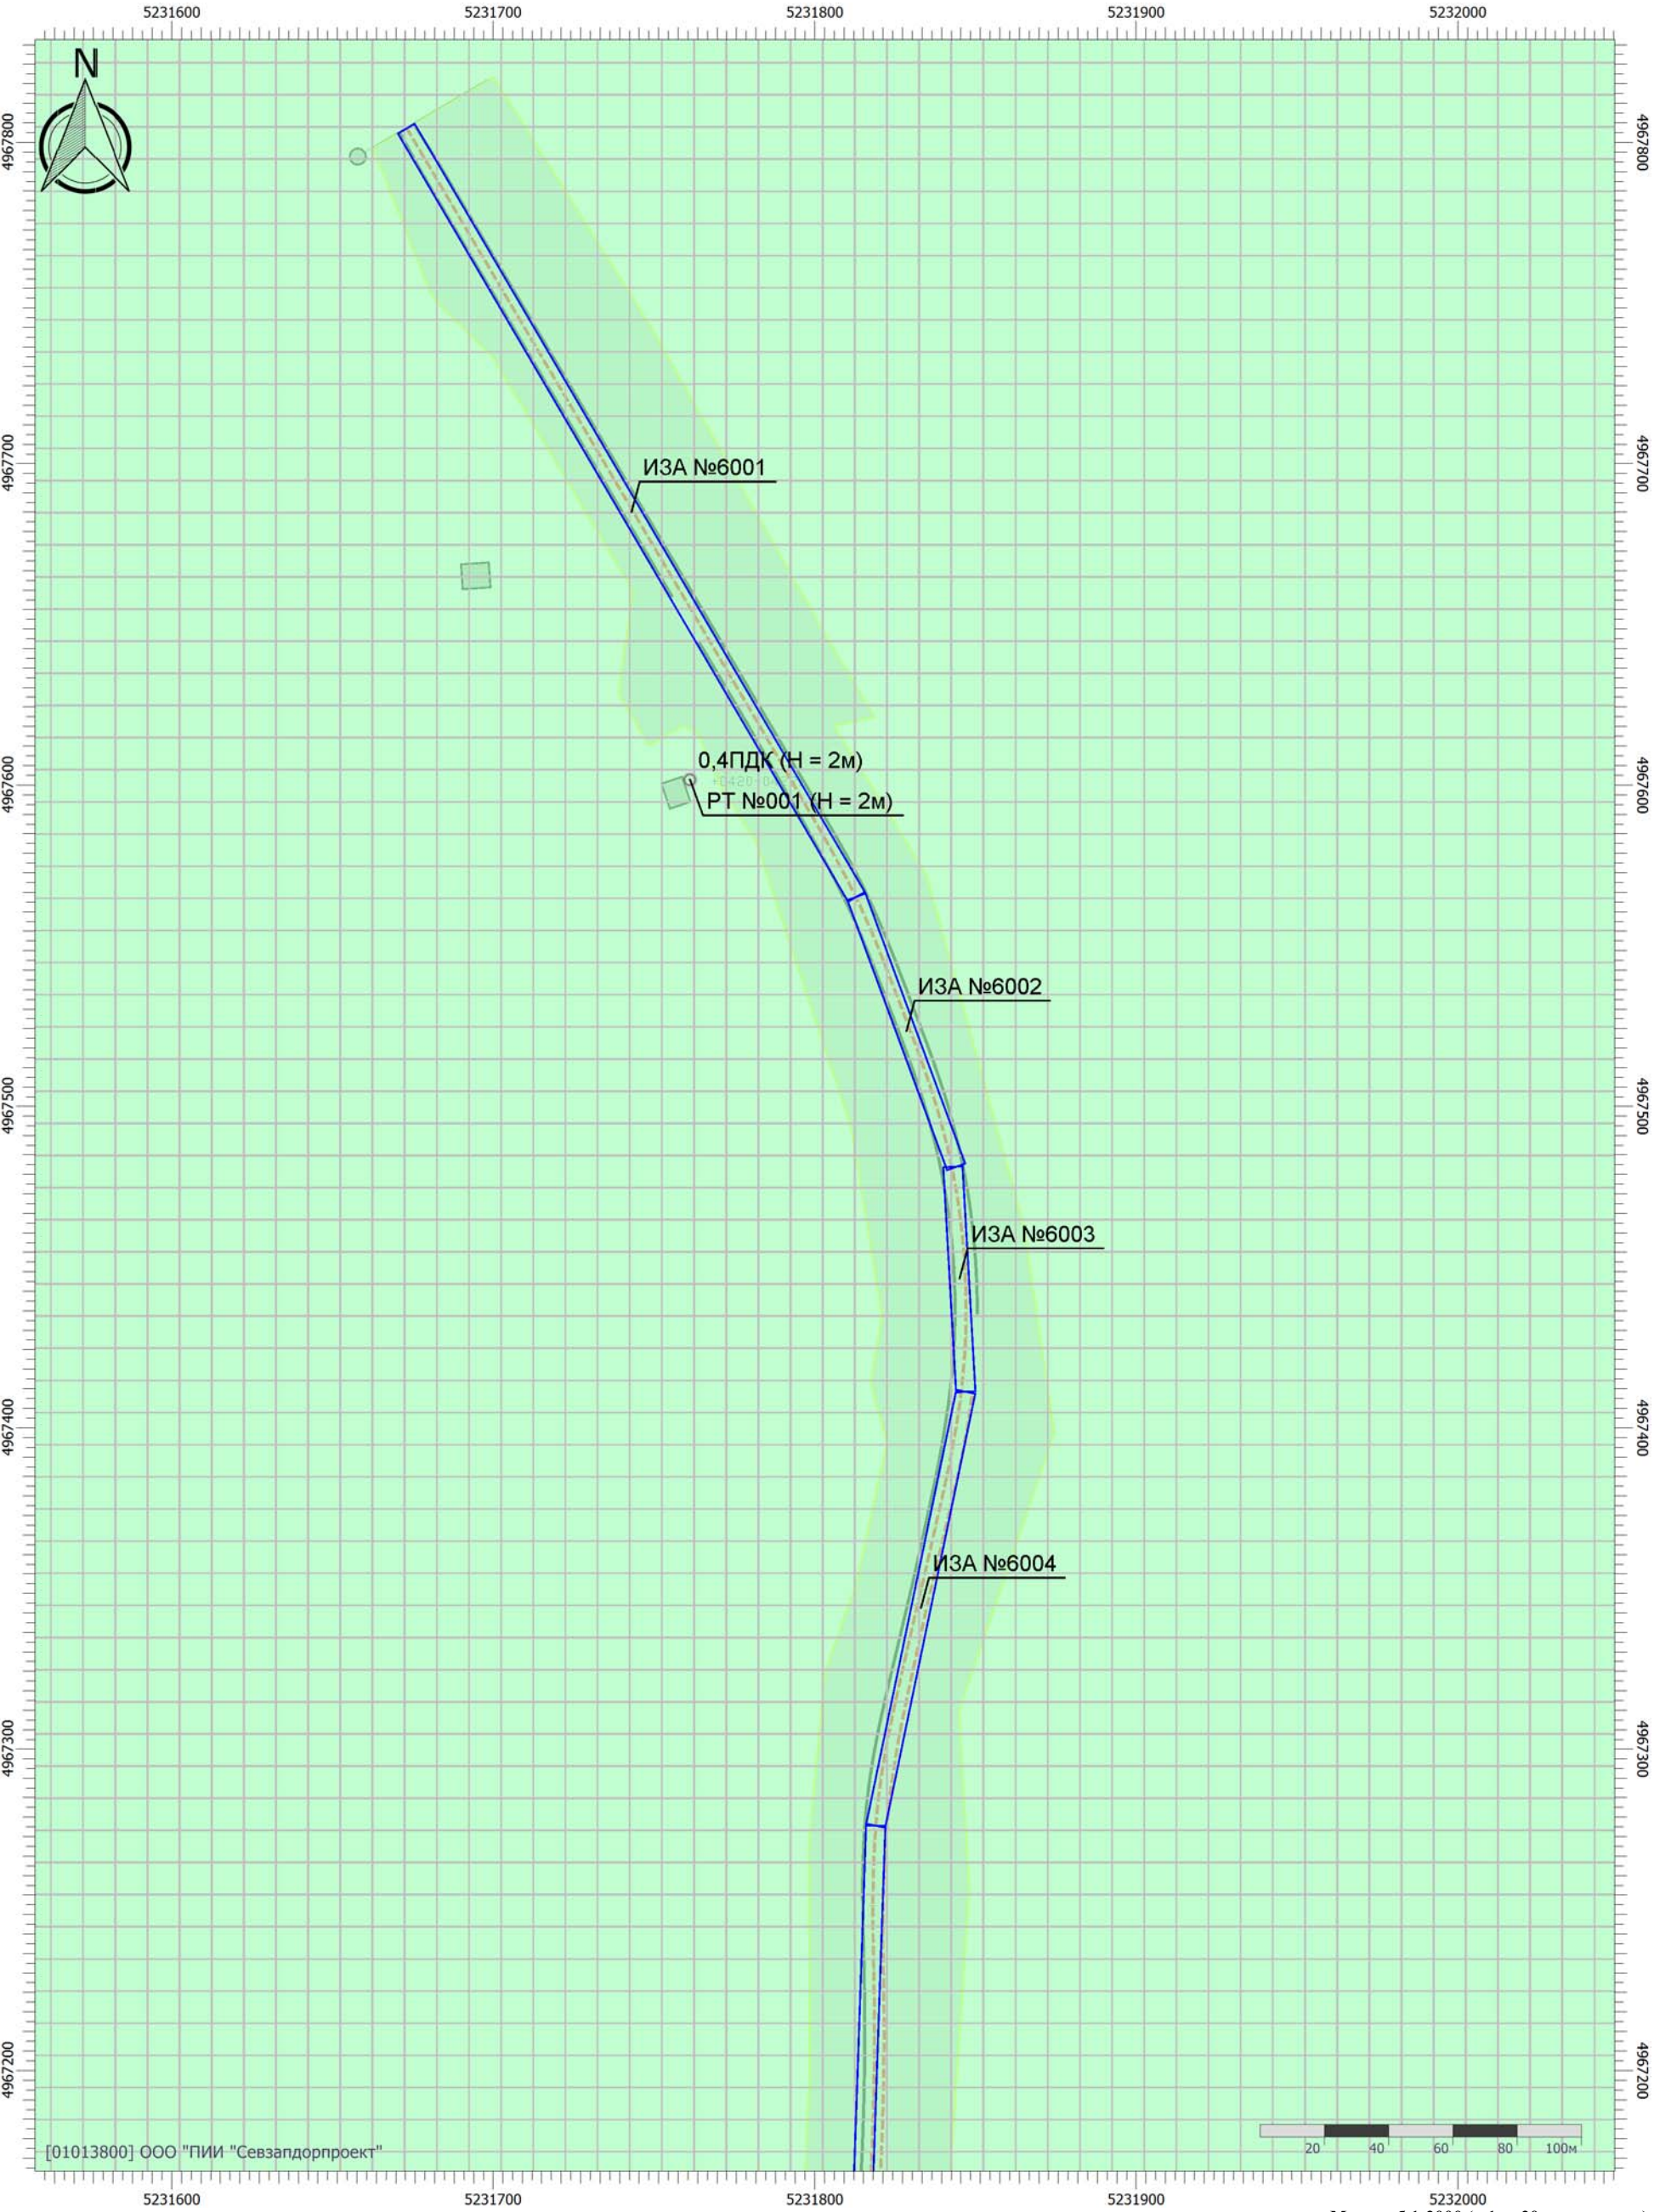

Цветовая схема (ПДК)



0,4

Отчет


Вариант расчета: Белогорск-Приветное перспектива (34) - Расчет средних концентраций по МРР-2017 [23.03.2026 11:46 - 23.03.2026 12:38]

Тип расчета: Расчеты по веществам

Код расчета: 1325 (Формальдегид)

Параметр: Концентрация вредного вещества (в долях ПДК)

Высота 2м

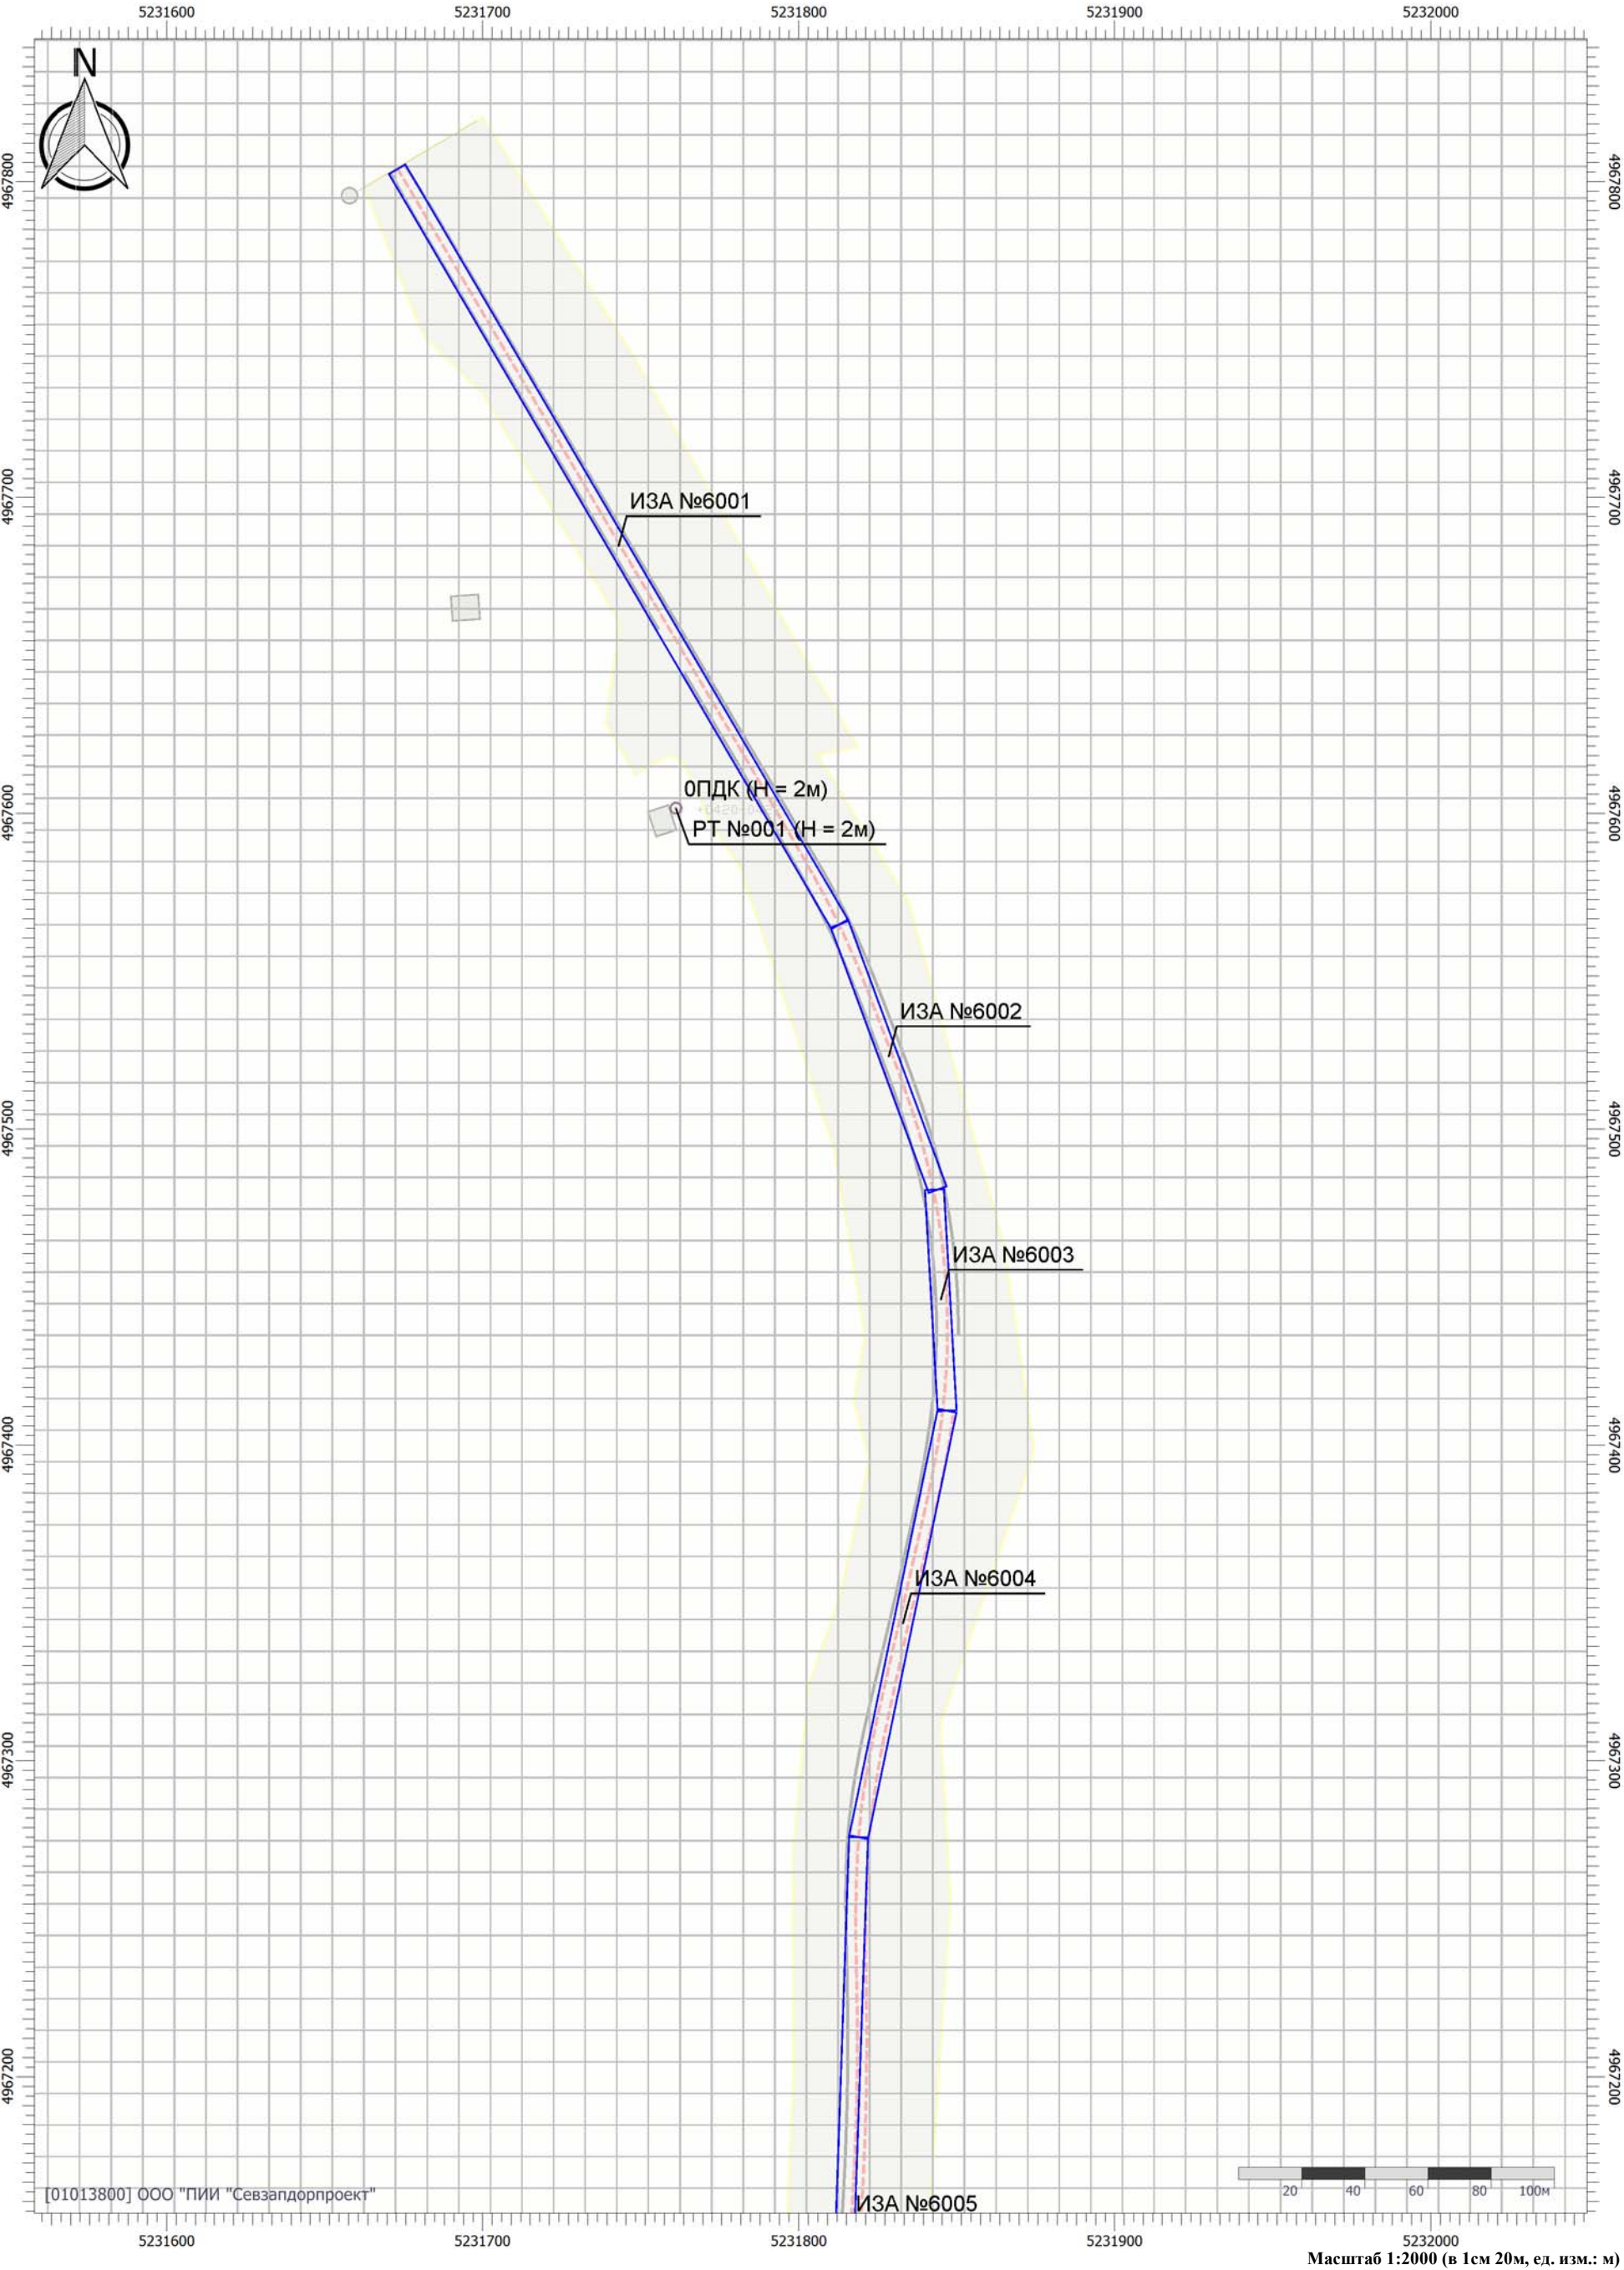

Цветовая схема (ПДК)

Отчет


Вариант расчета: Белогорск-Приветное перспектива (34) - Расчет средних концентраций по МРР-2017 [23.03.2026 11:46 - 23.03.2026 12:38]

Тип расчета: Расчеты по веществам

Код расчета: 2704 (Бензин (нефтяной, малосернистый) (в пересчете на углерод))

Параметр: Концентрация вредного вещества (в долях ПДК)

Высота 2м

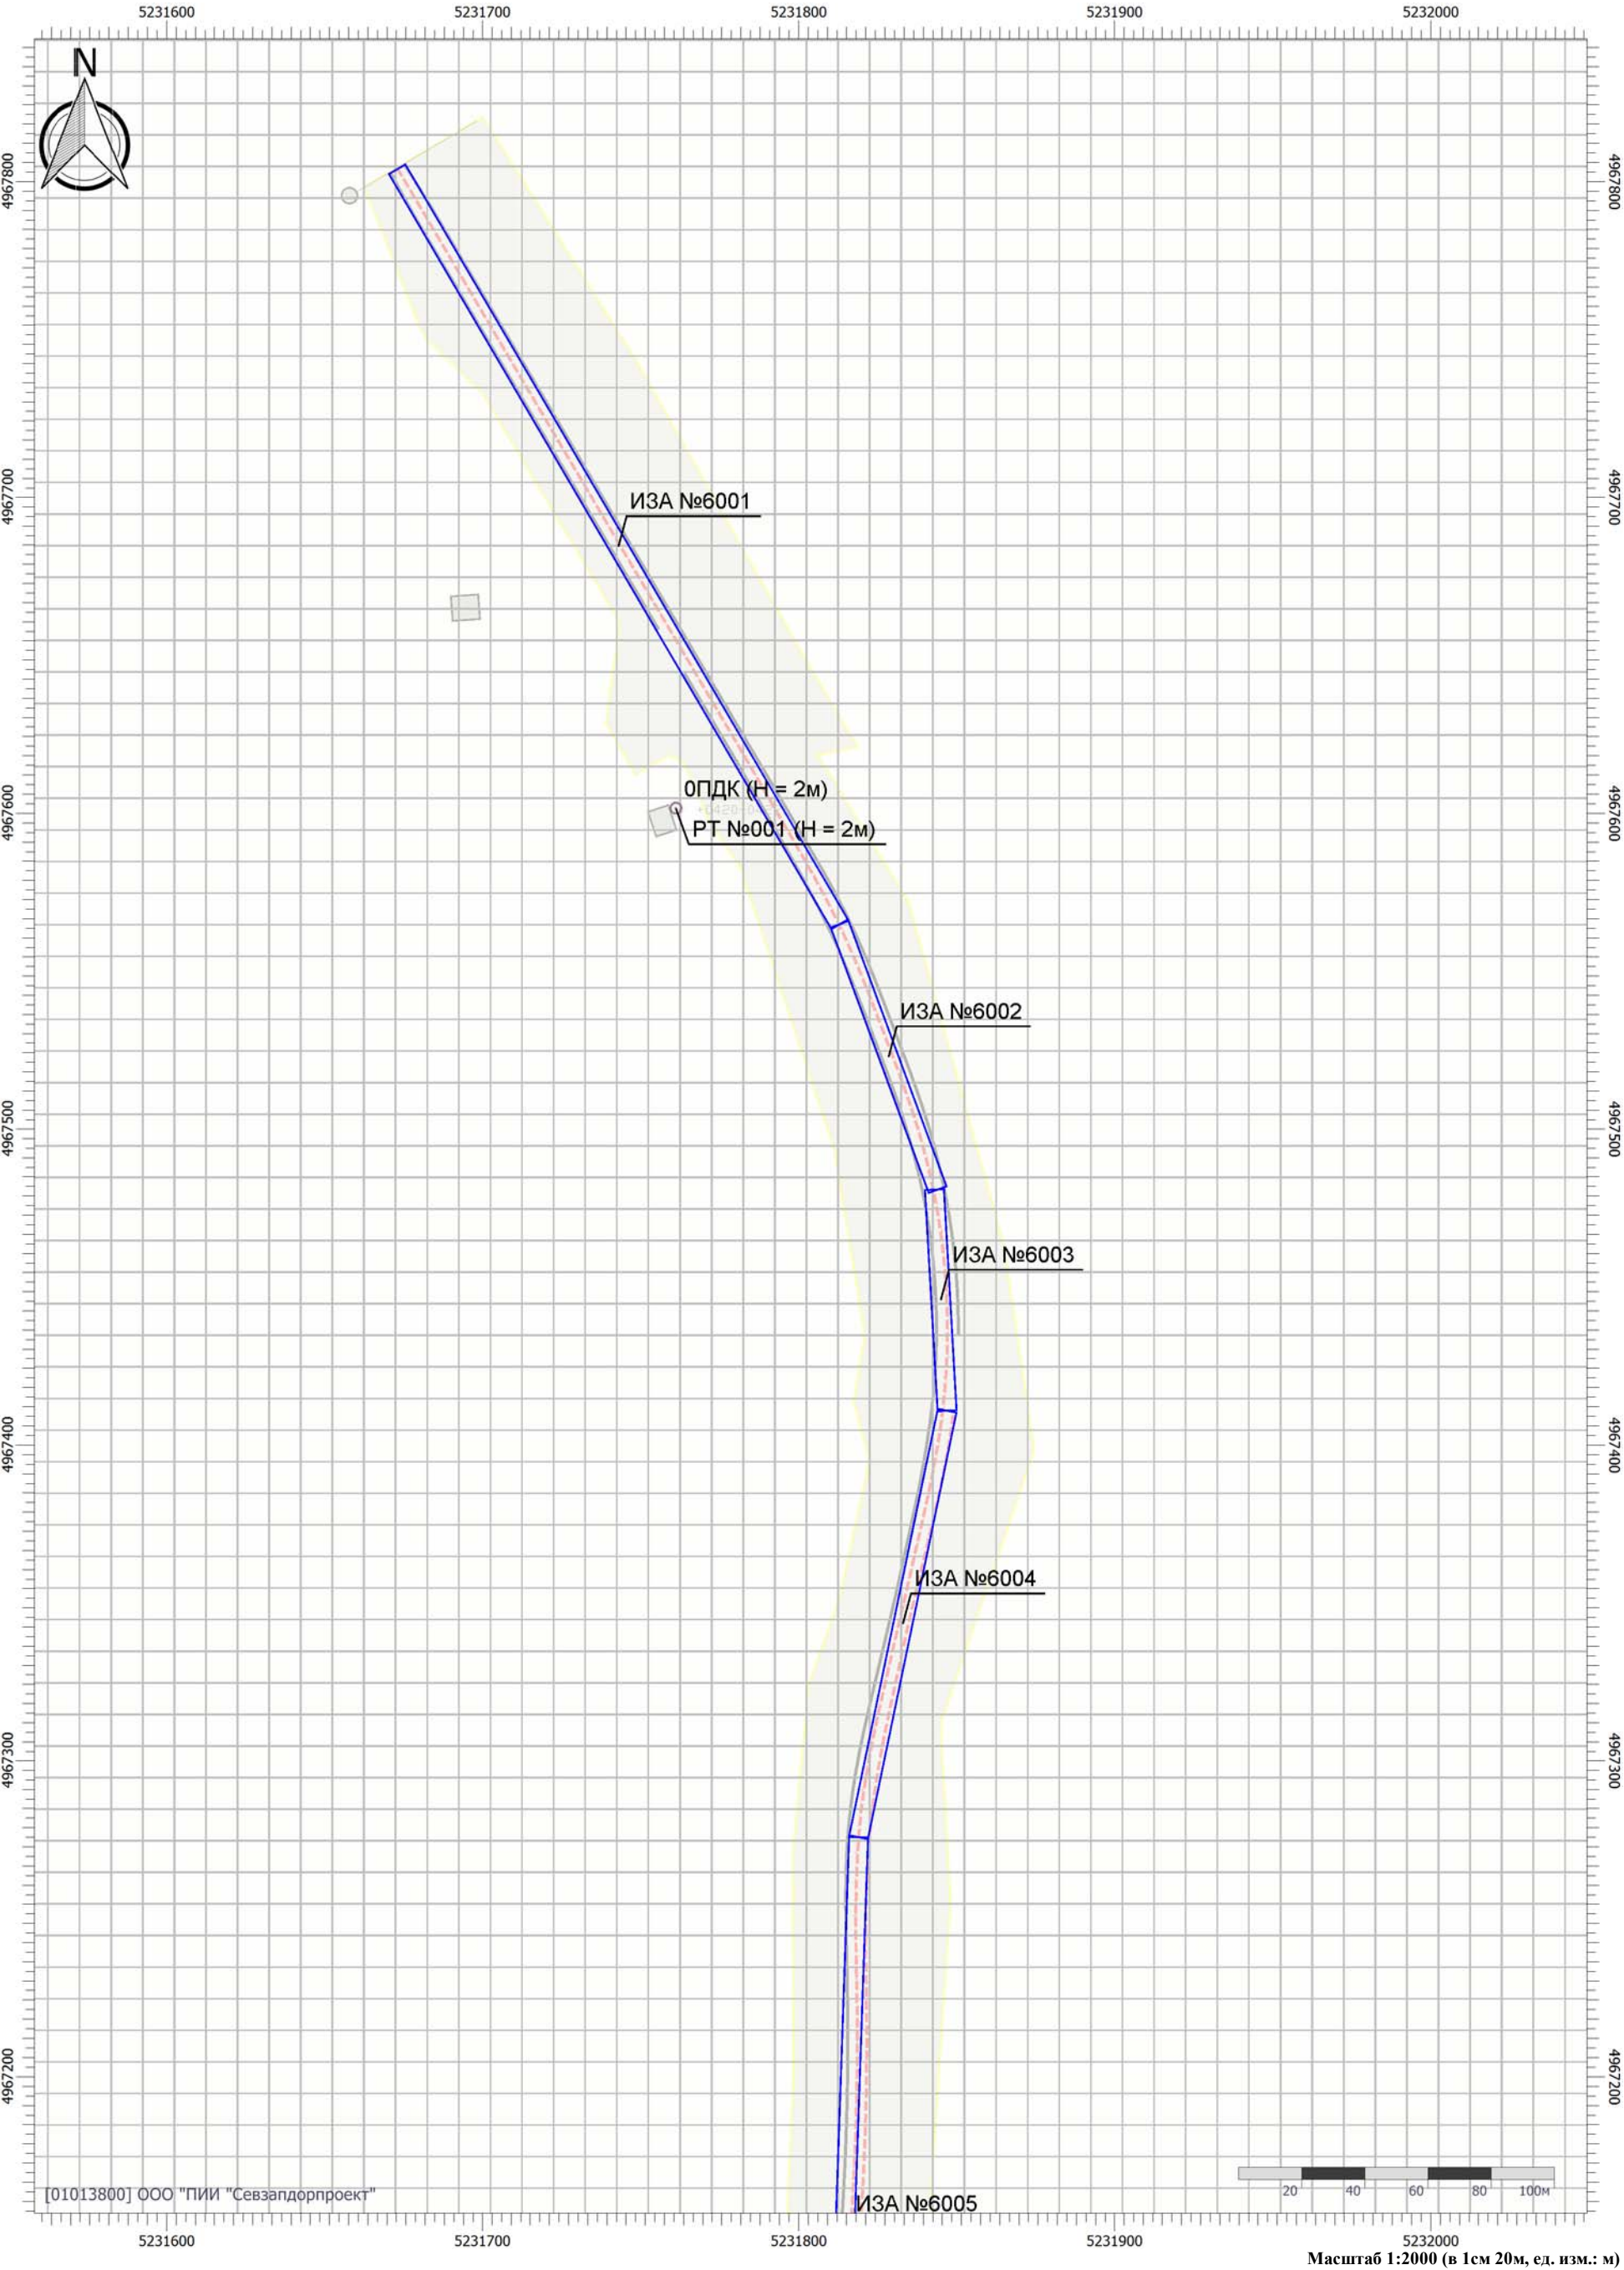

Цветовая схема (ПДК)

Масштаб 1:2000 (в 1см 20м, ед. изм.: м)

Отчет


Вариант расчета: Белогорск-Приветное перспектива (34) - Расчет средних концентраций по МРР-2017 [23.03.2026 11:46 - 23.03.2026 12:38]

Тип расчета: Расчеты по веществам

Код расчета: 2732 (Керосин)

Параметр: Концентрация вредного вещества (в долях ПДК)

Высота 2м

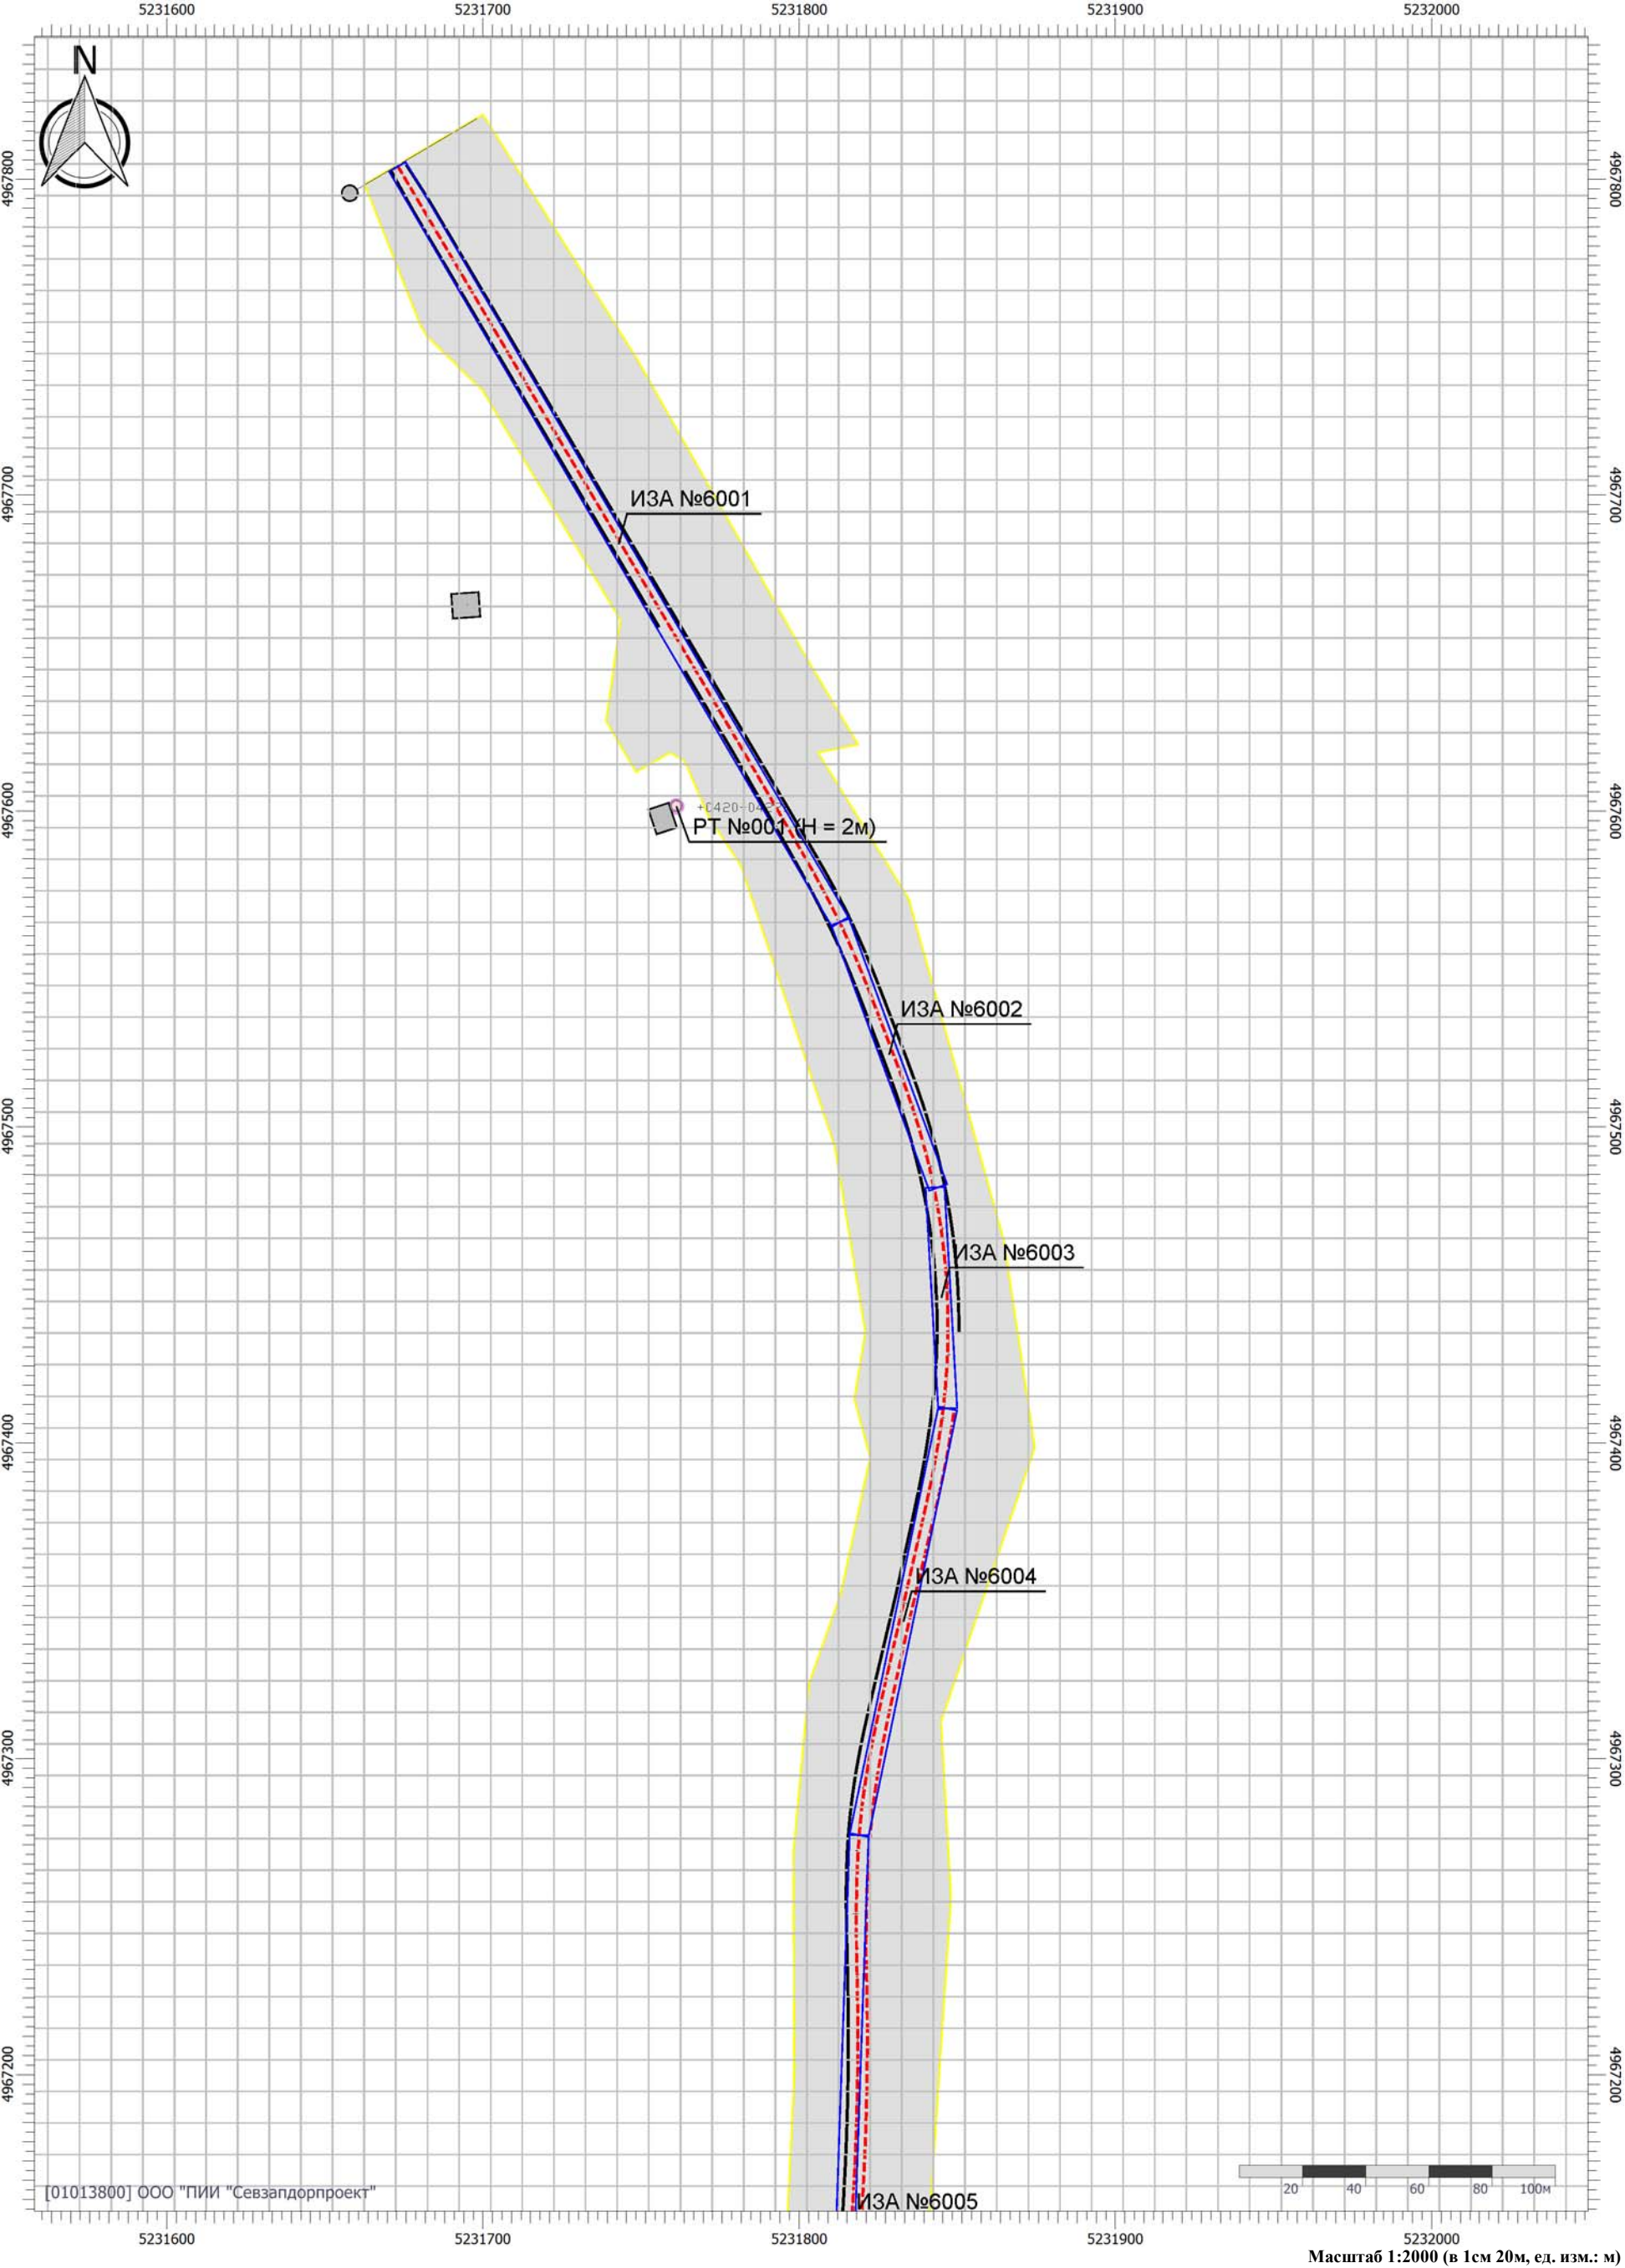

Цветовая схема (ПДК)

Отчет


Вариант расчета: Белогорск-Приветное перспектива (34) - Расчет средних концентраций по МРР-2017 [23.03.2026 11:46 - 23.03.2026 12:38]

Тип расчета: Расчеты по веществам

Код расчета: 2902 (Взвешенные вещества)

Параметр: Концентрация вредного вещества (в долях ПДК)

Высота 2м

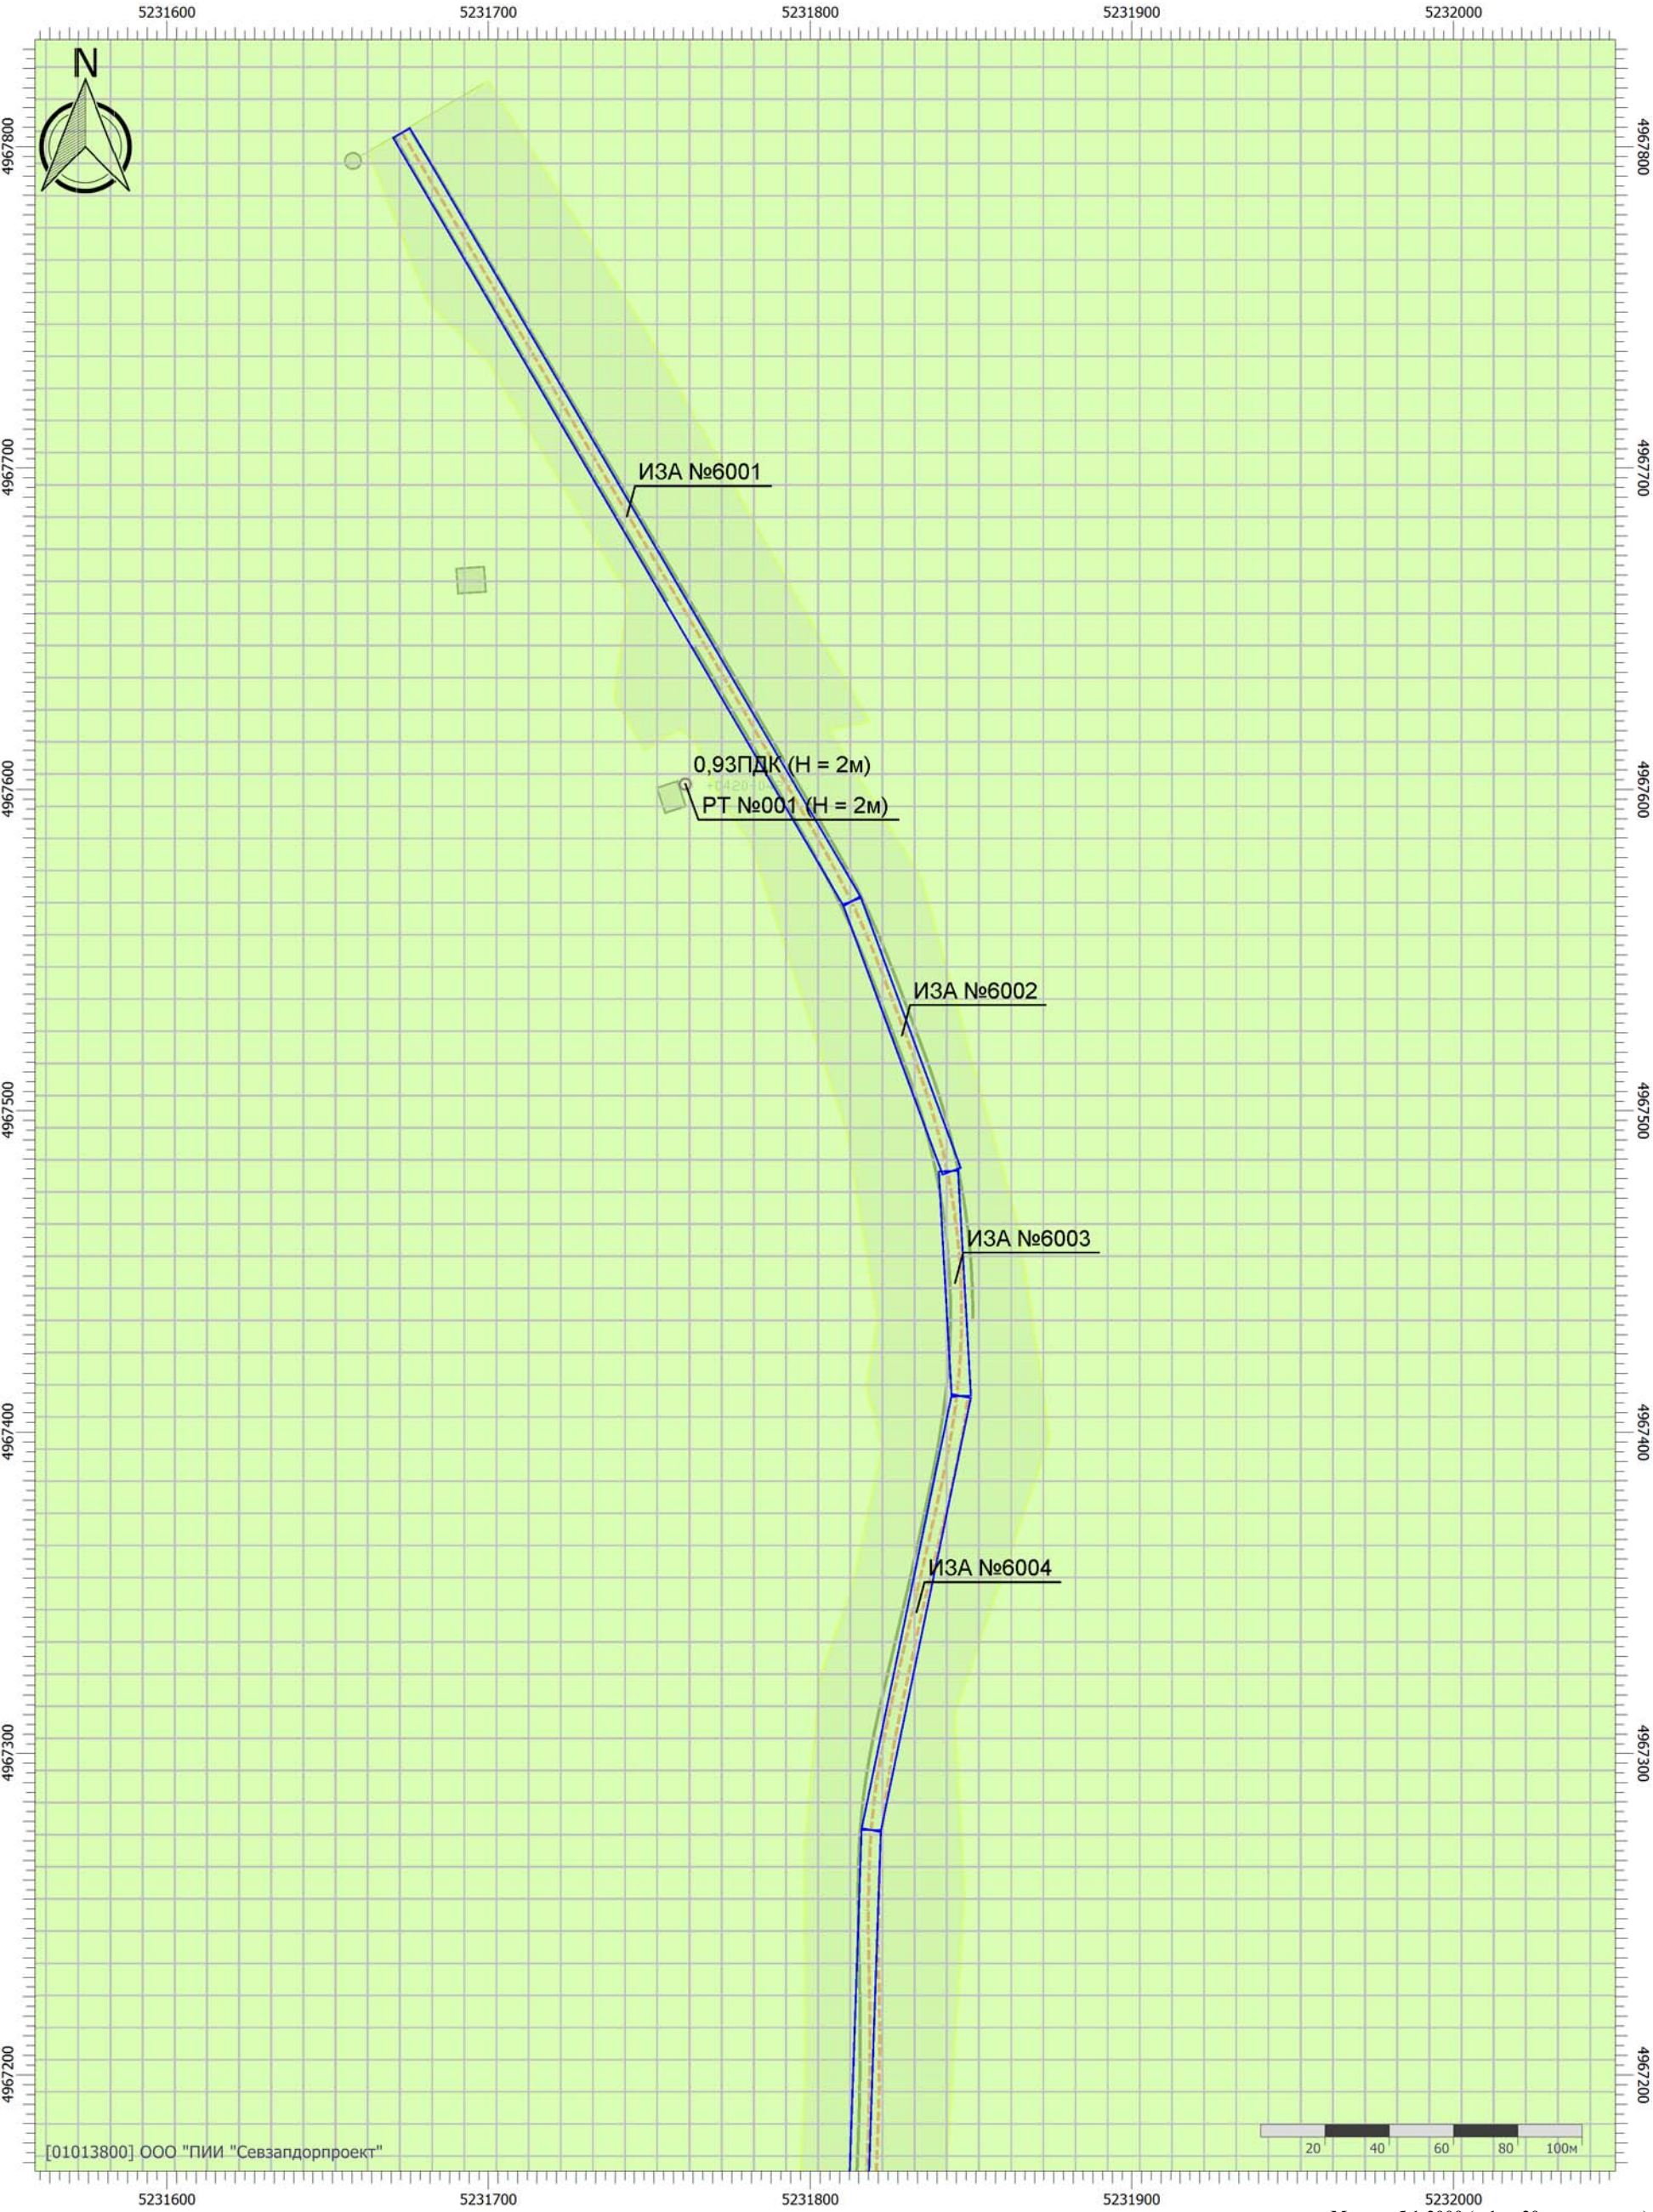

Цветовая схема (ПДК)



0,9

Масштаб 1:2000 (в 1см 20м, ед. изм.: м)

Отчет


Вариант расчета: Белогорск-Приветное перспектива (34) - Расчет средних концентраций по МРР-2017 [23.03.2026 11:46 - 23.03.2026 12:38]

Тип расчета: Расчеты по веществам

Код расчета: Все вещества (Объединённый результат)

Параметр: Концентрация вредного вещества (в долях ПДК)

Высота 2м

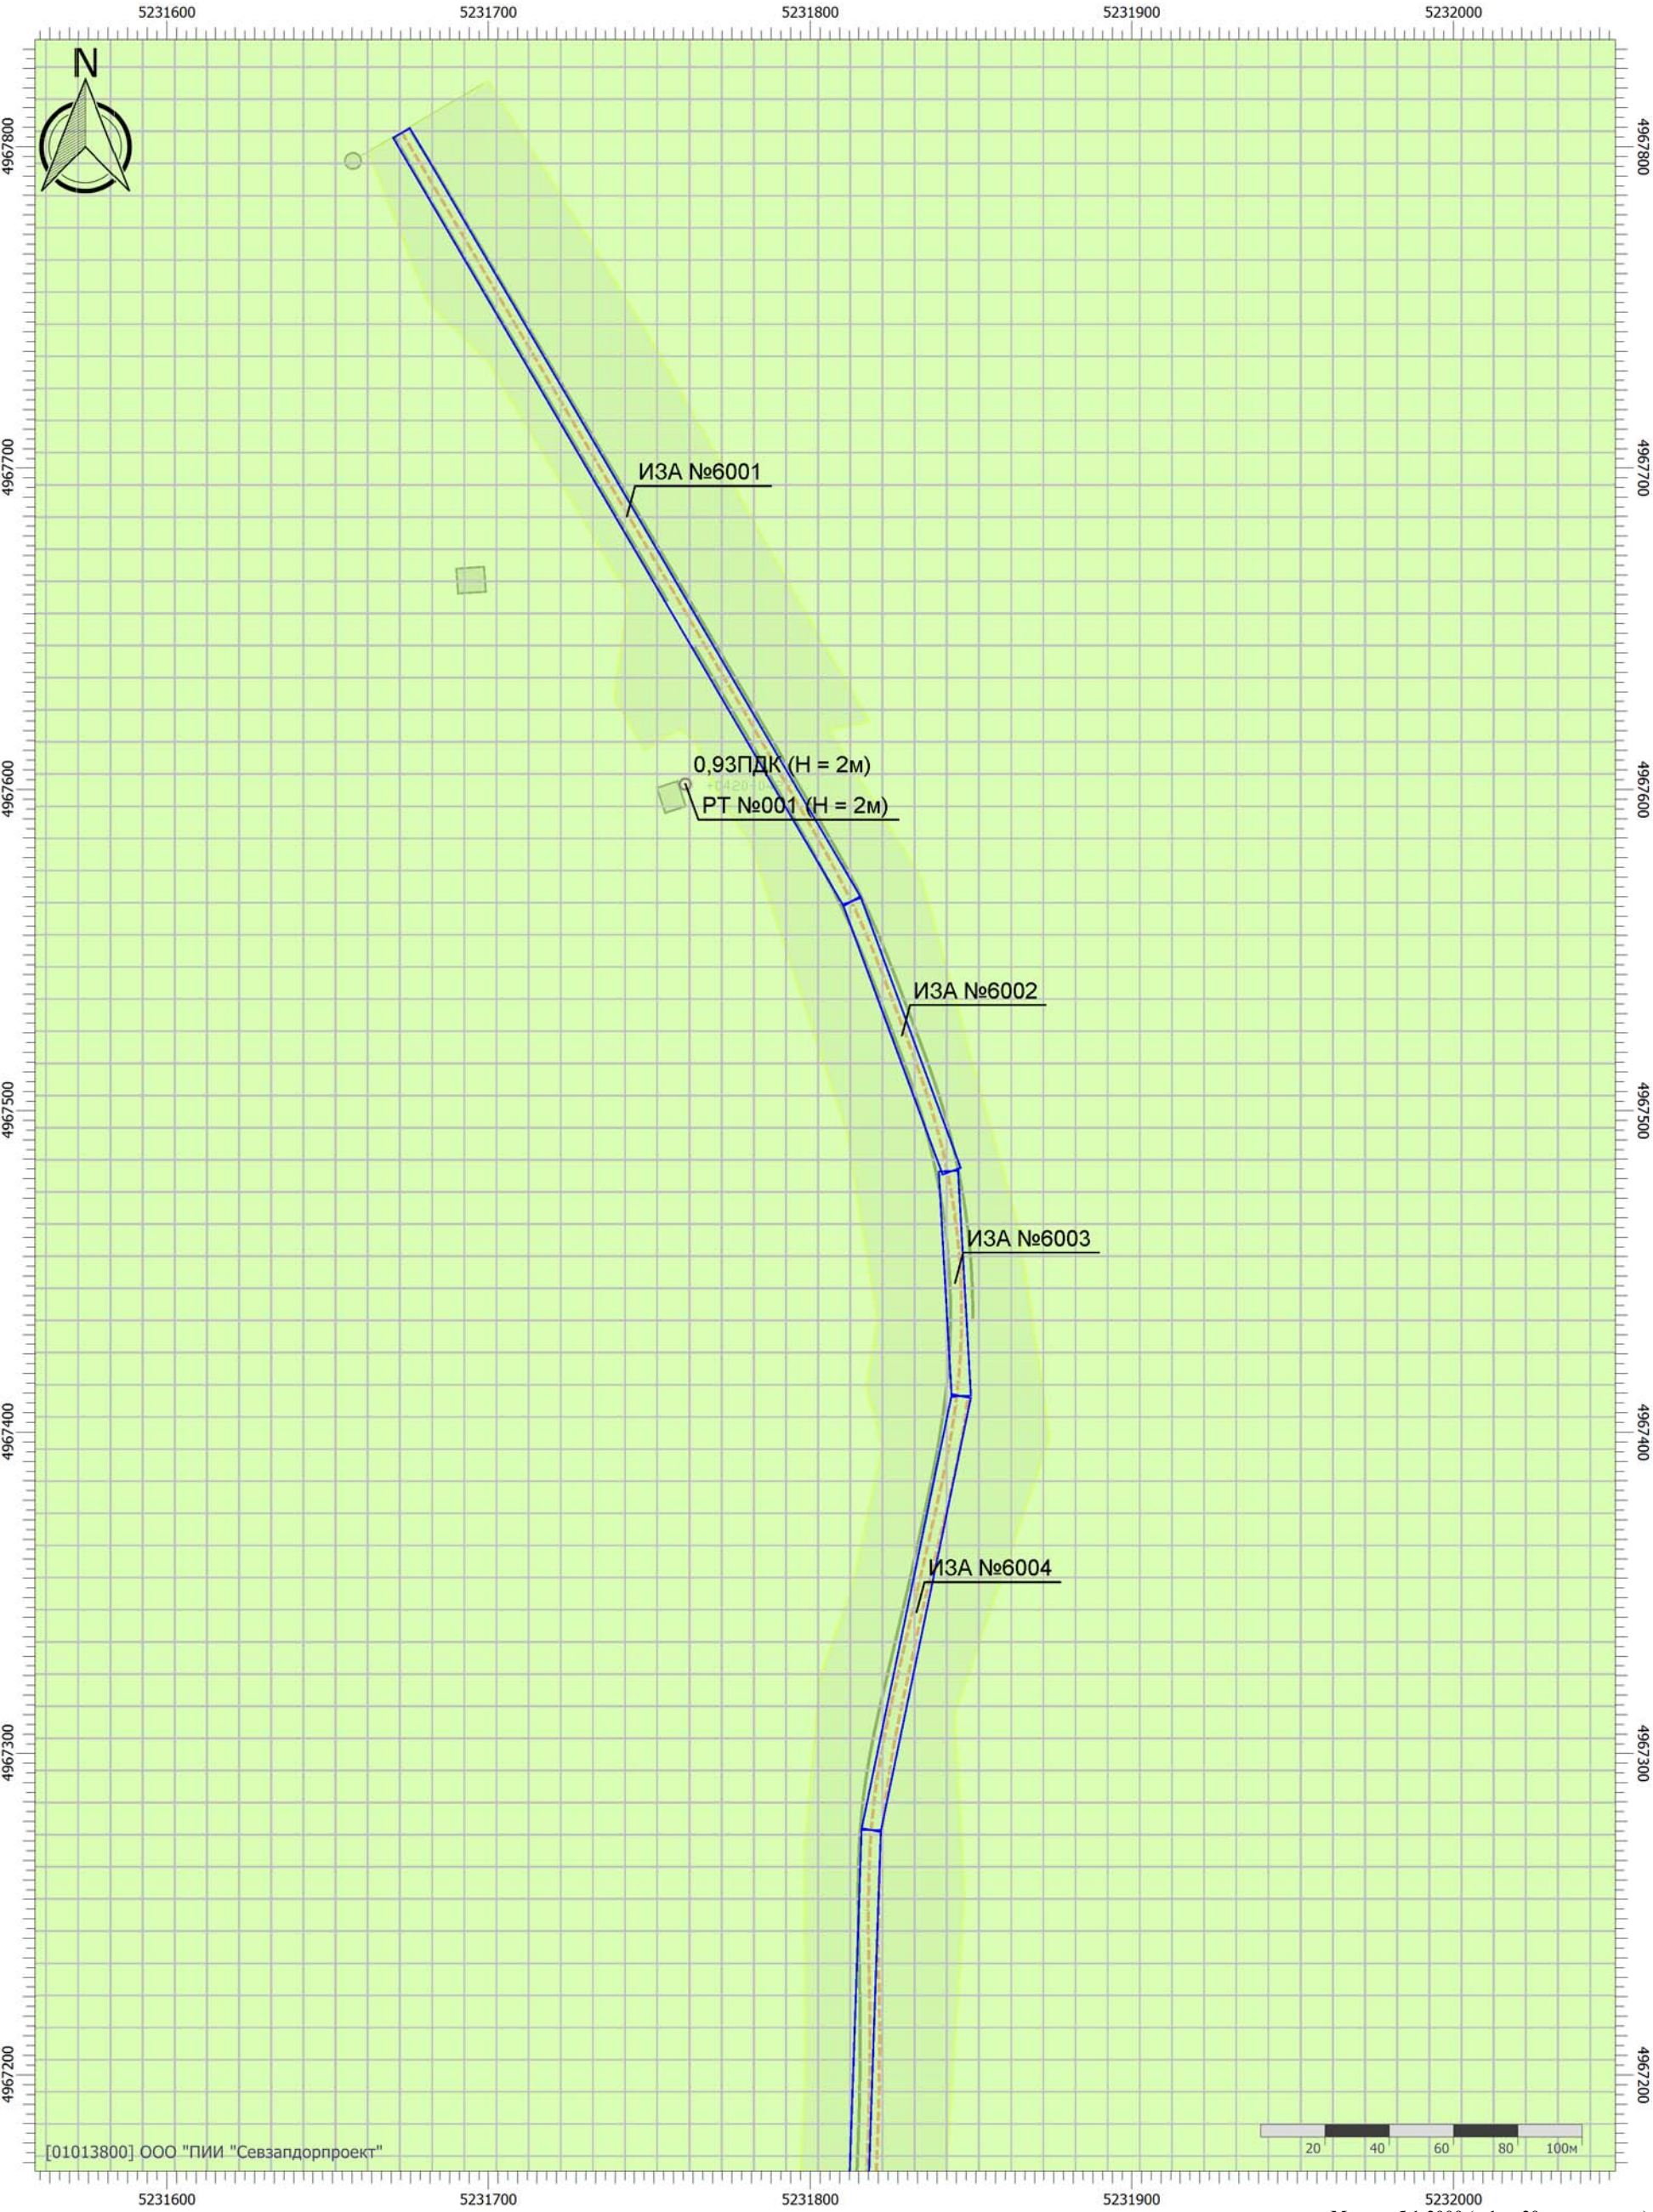

Цветовая схема (ПДК)




0,9

Масштаб 1:2000 (в 1см 20м, ед. изм.: м)

Отчет

Вариант расчета: Белогорск-Приветное перспектива (34) - Расчет средних концентраций по МРР-2017 [23.03.2026 11:46 - 23.03.2026 12:38]
Тип расчета: Расчеты по веществам
Код расчета: 0301 (Азота диоксид (Азот (IV) оксид))
Параметр: Концентрация вредного вещества (в долях ПДК)
Высота 2м

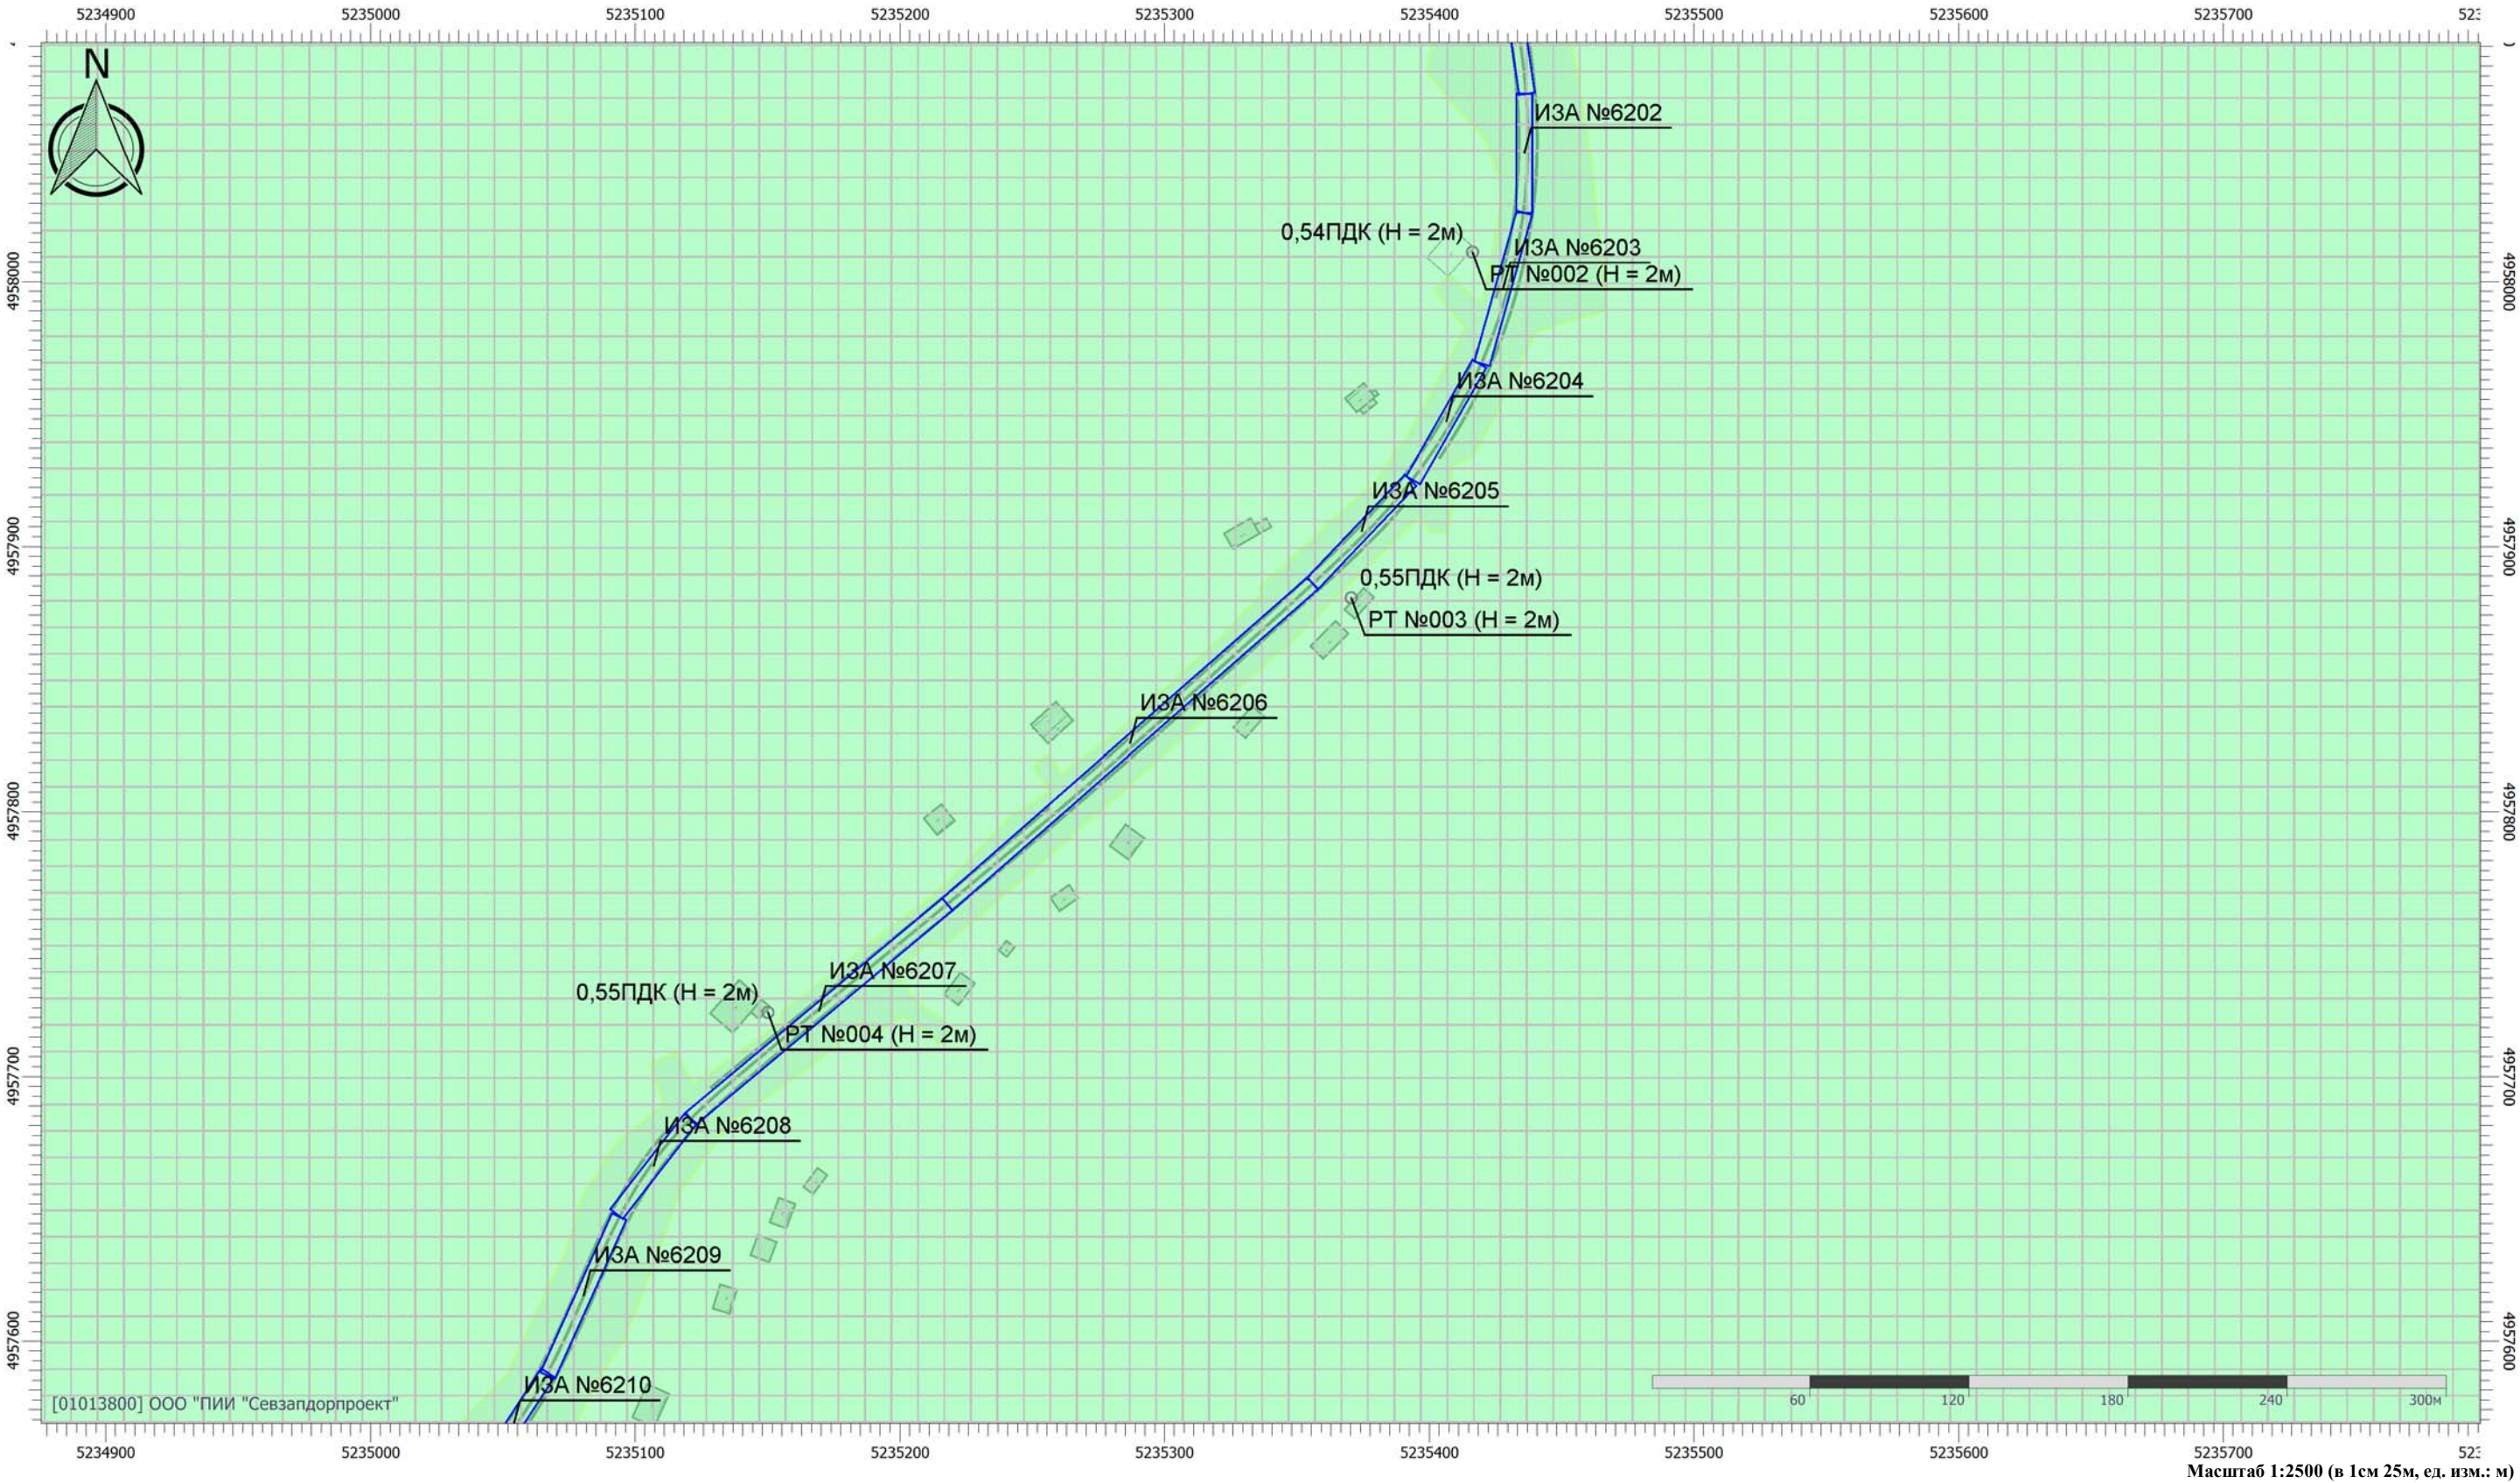


Цветовая схема (ПДК)



0,5

Отчет

Вариант расчета: Белогорск-Приветное перспектива (34) - Расчет средних концентраций по МРР-2017 [23.03.2026 11:46 - 23.03.2026 12:38]
Тип расчета: Расчеты по веществам
Код расчета: 0304 (Азот (II) оксид (Азота оксид))
Параметр: Концентрация вредного вещества (в долях ПДК)
Высота 2м

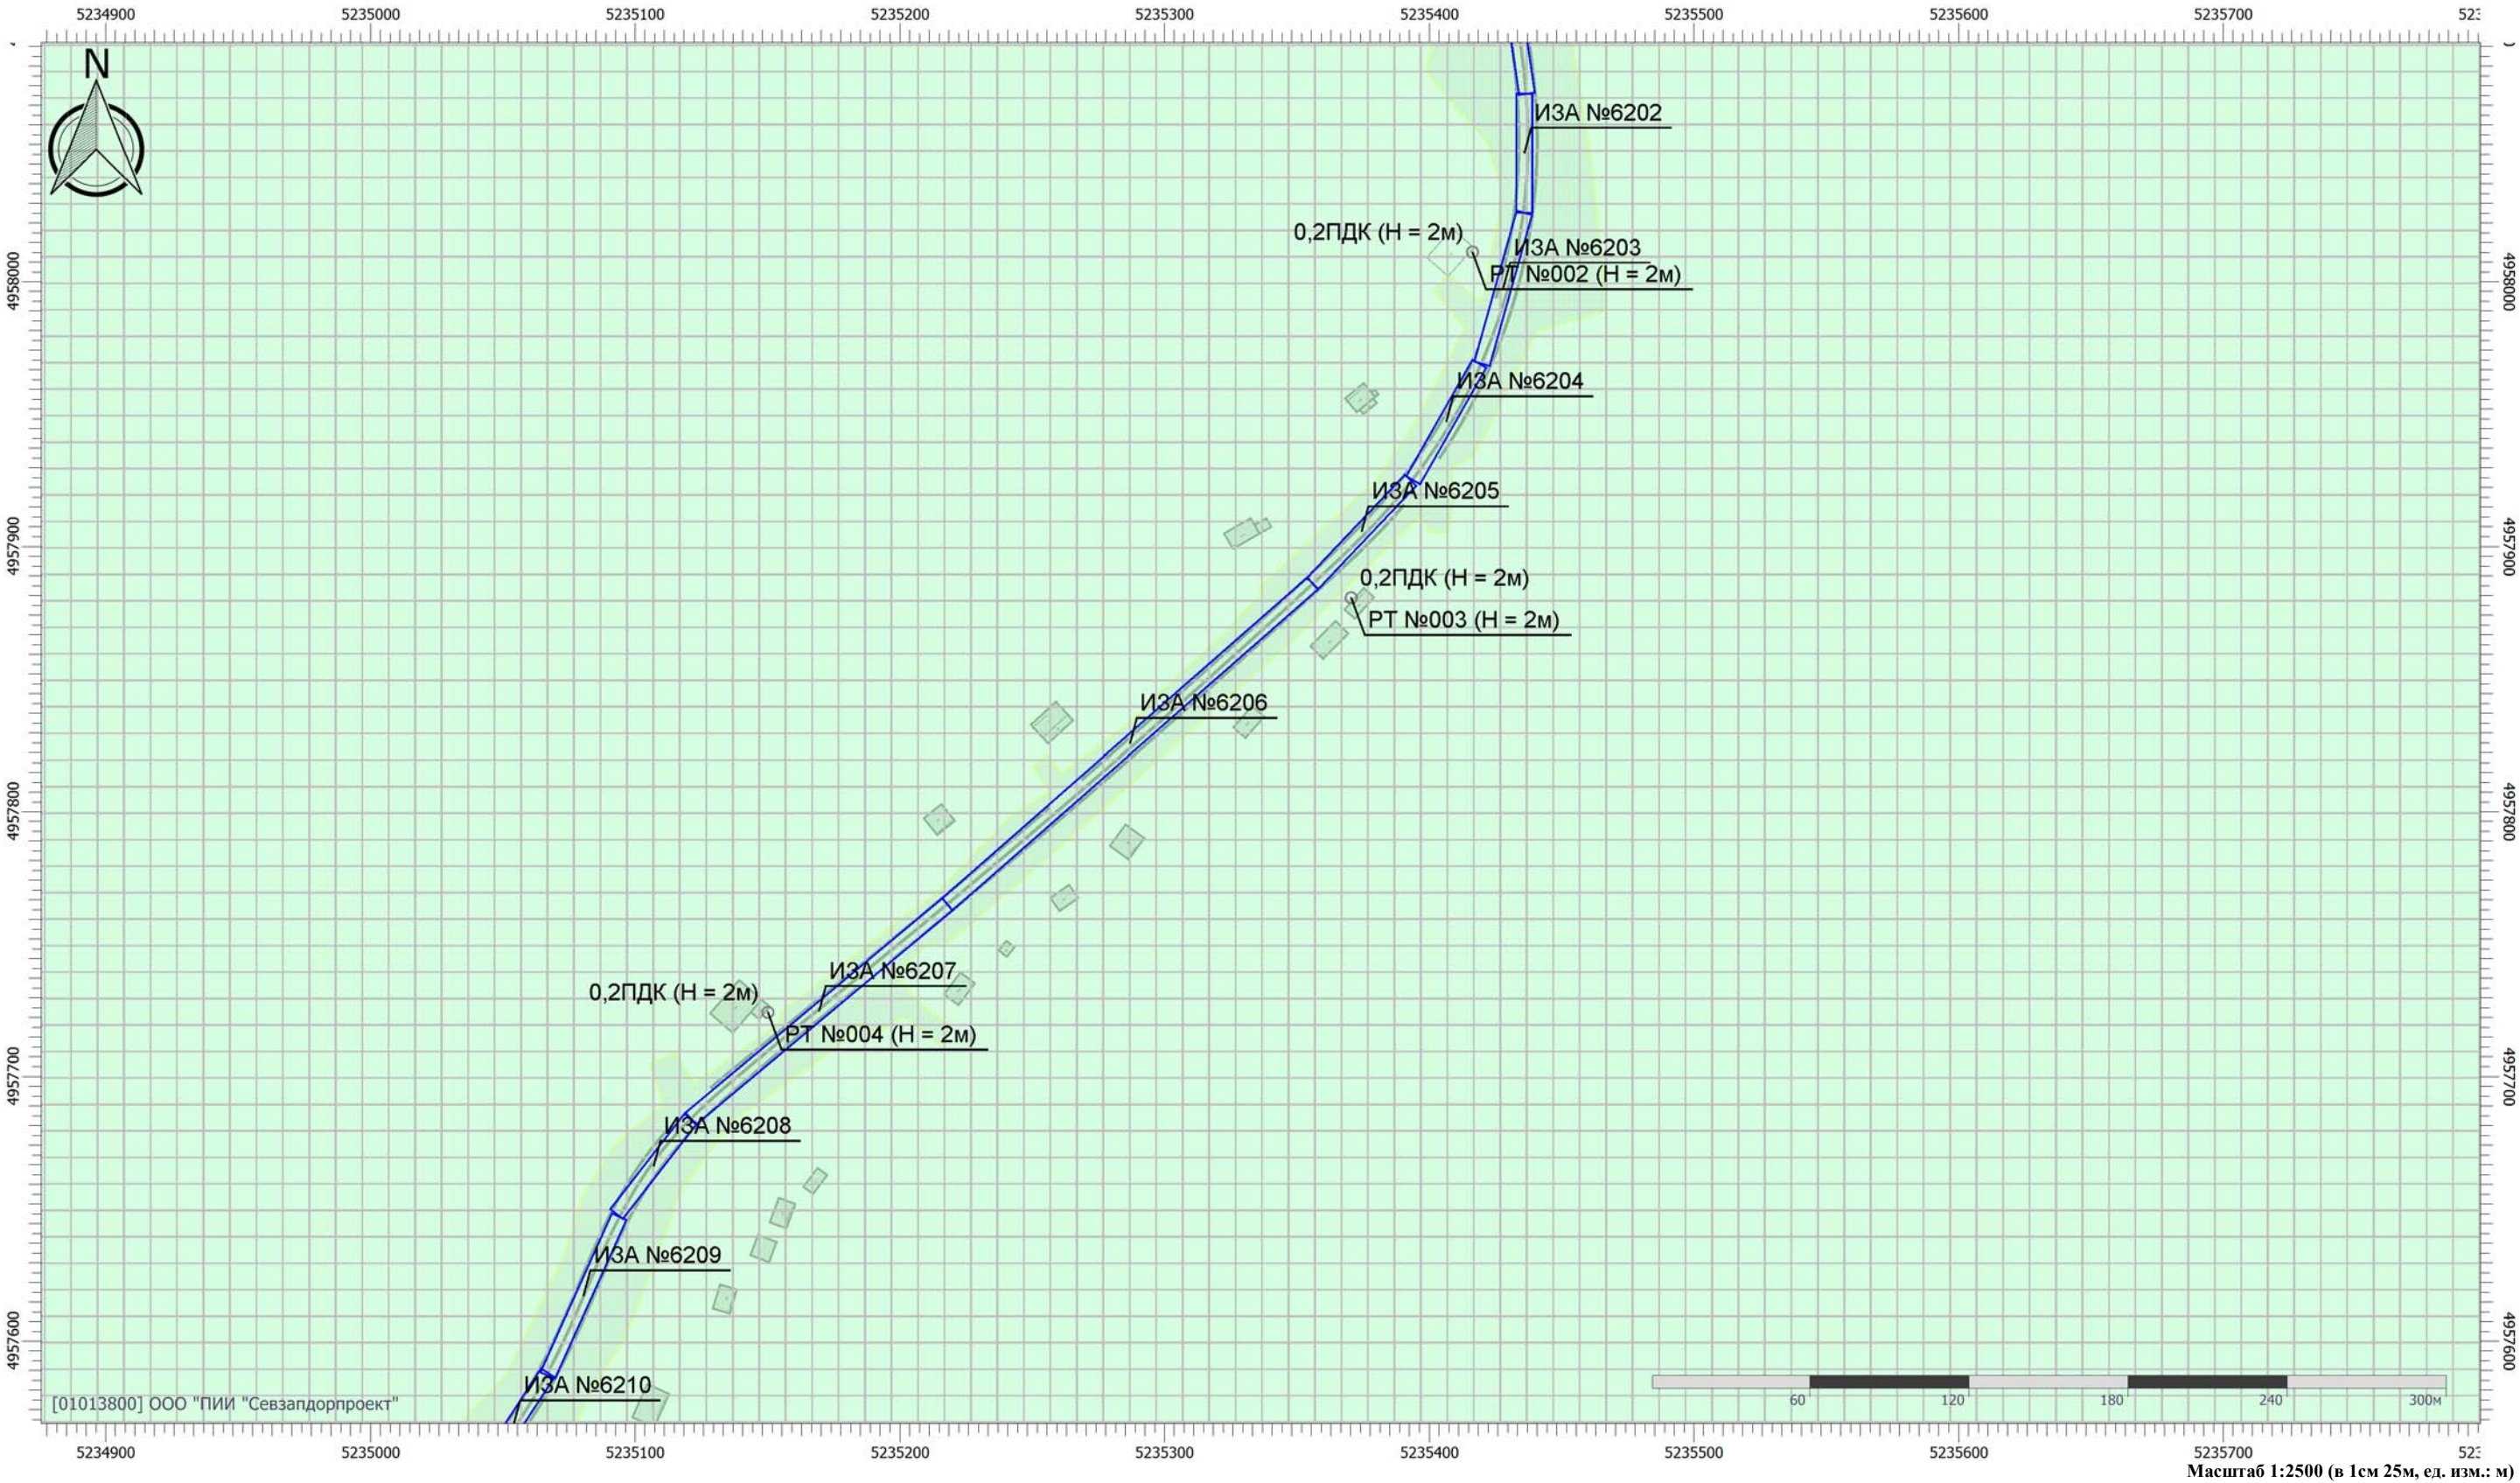


Цветовая схема (ПДК)

0,2

Отчет

Вариант расчета: Белогорск-Приветное перспектива (34) - Расчет средних концентраций по МРР-2017 [23.03.2026 11:46 - 23.03.2026 12:38]
Тип расчета: Расчеты по веществам
Код расчета: 0328 (Углерод (Сажа))
Параметр: Концентрация вредного вещества (в долях ПДК)
Высота 2м

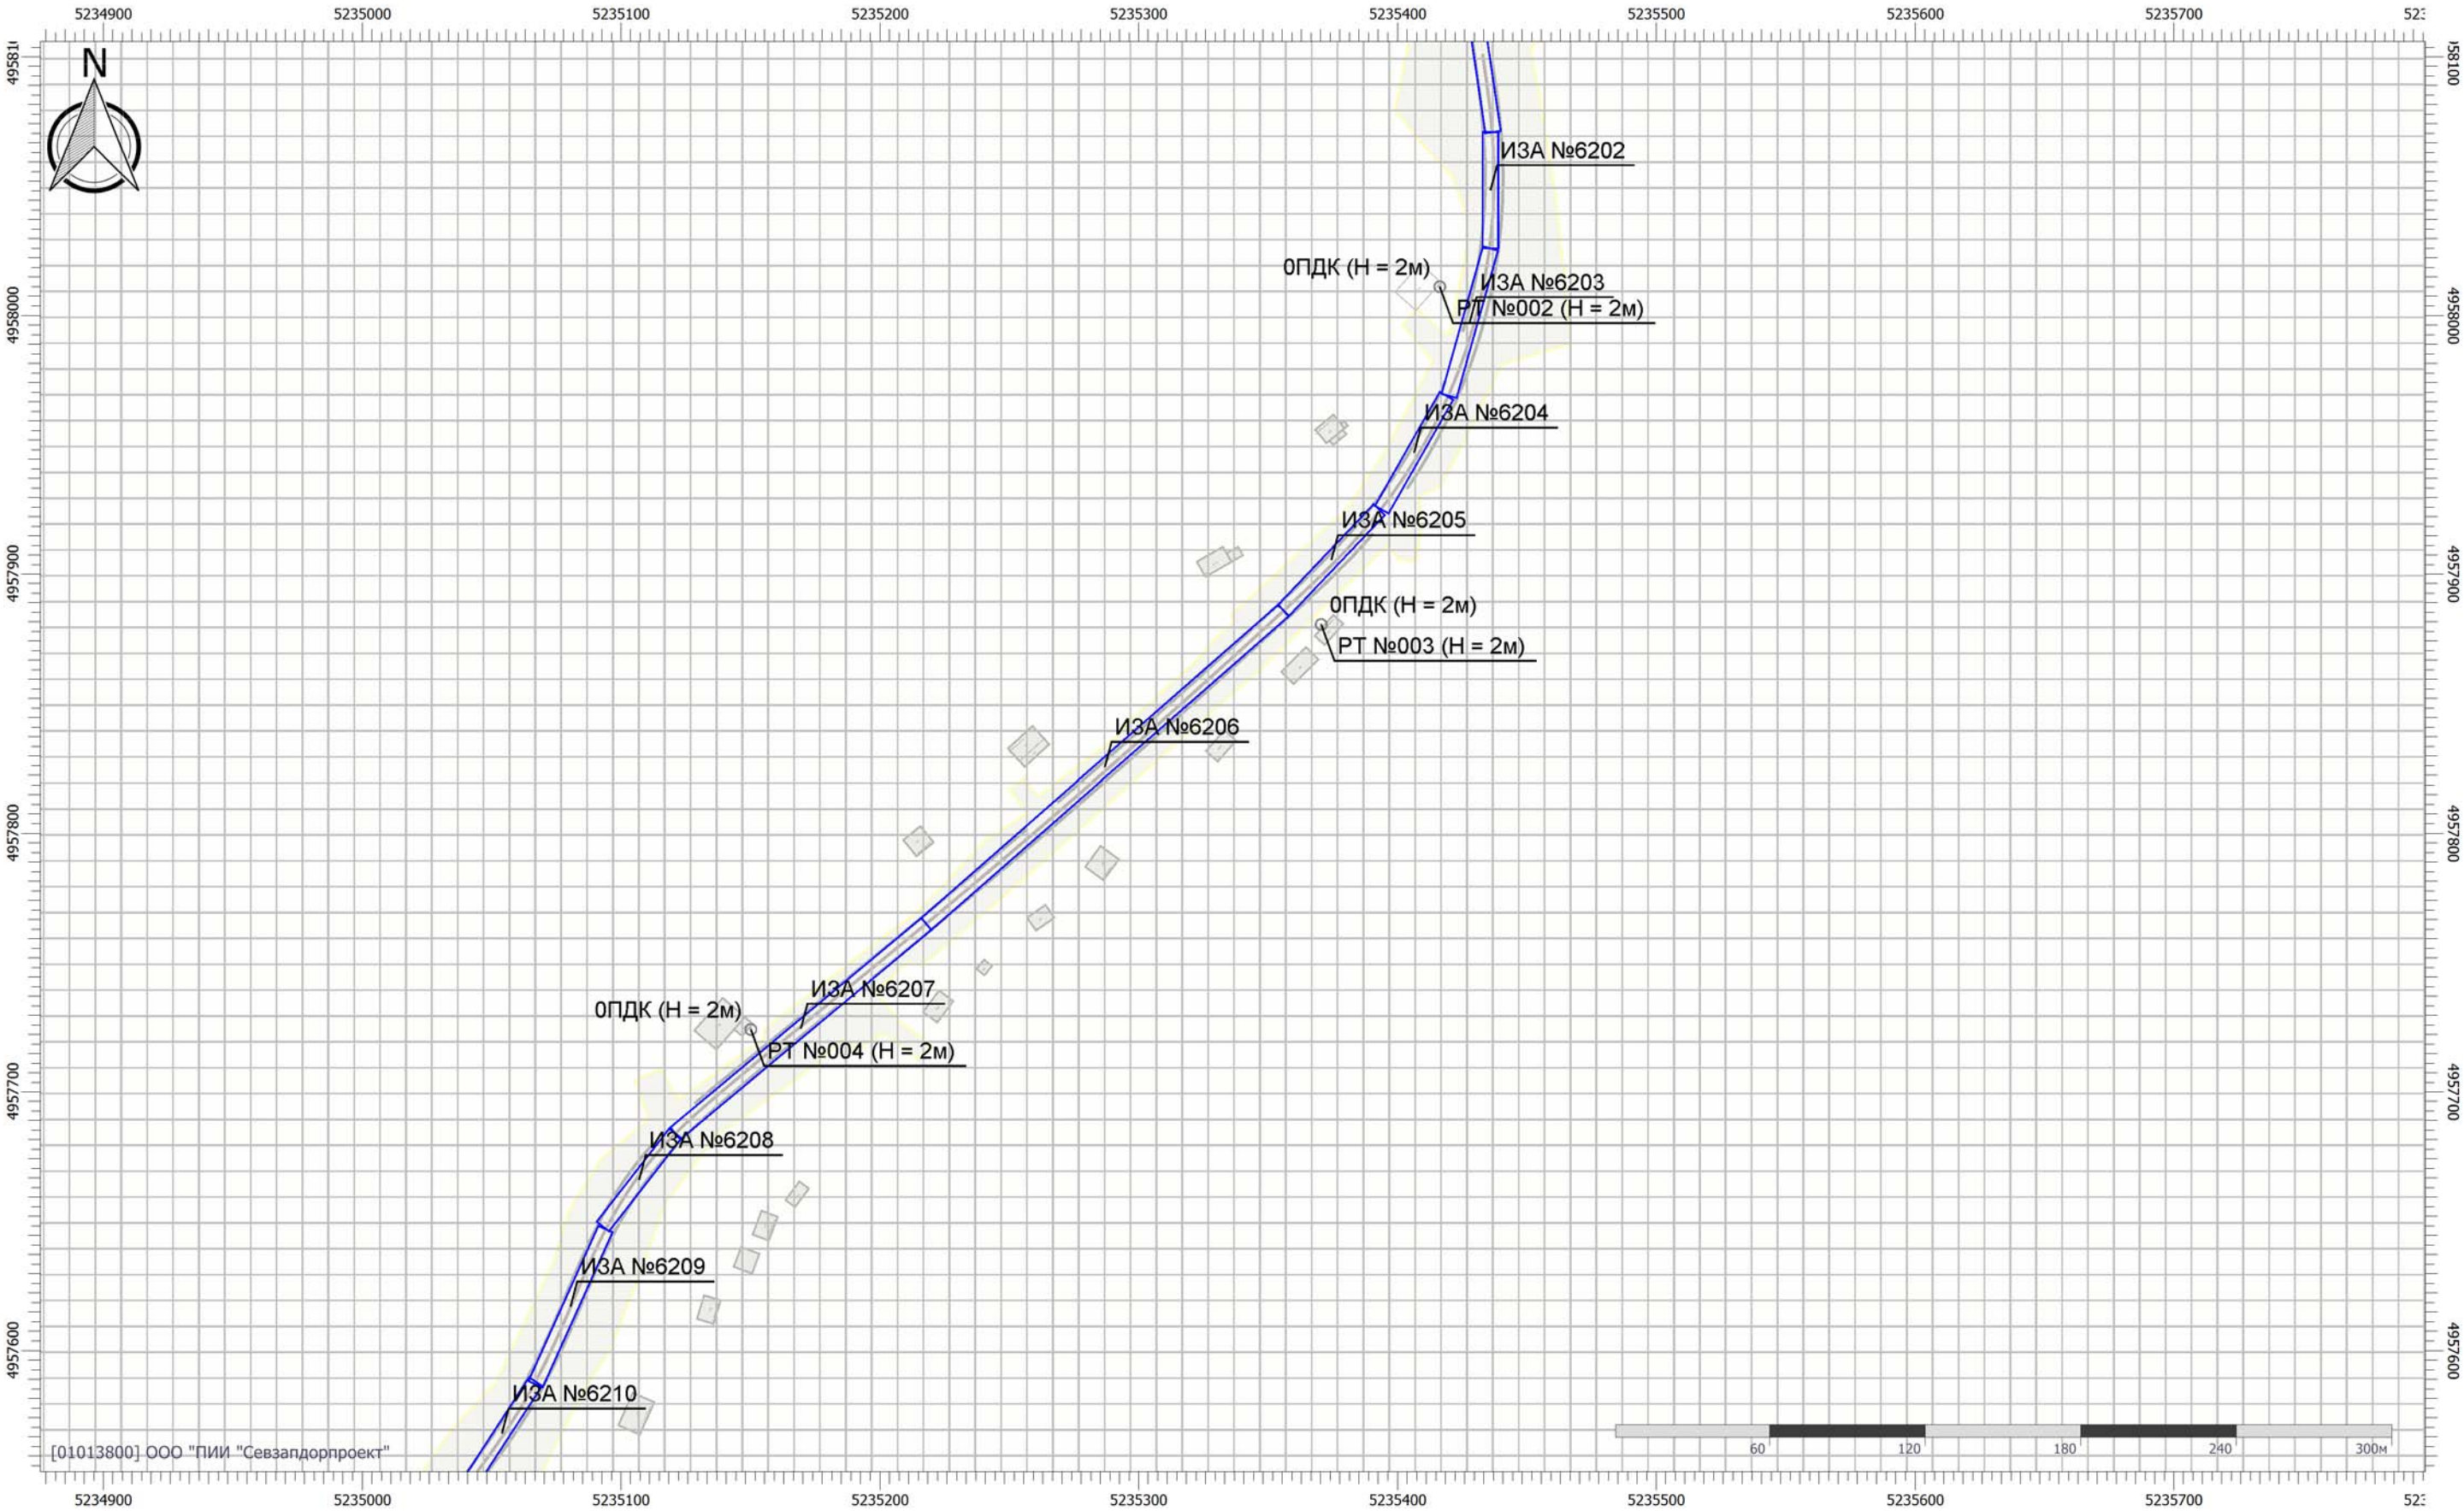


Цветовая схема (ПДК)

Масштаб 1:2500 (в 1см 25м, ед. изм.: м)

Отчет

Вариант расчета: Белогорск-Приветное перспектива (34) - Расчет средних концентраций по МРР-2017 [23.03.2026 11:46 - 23.03.2026 12:38]
Тип расчета: Расчеты по веществам
Код расчета: 0330 (Сера диоксид (Ангидрид сернистый))
Параметр: Концентрация вредного вещества (в долях ПДК)
Высота 2м

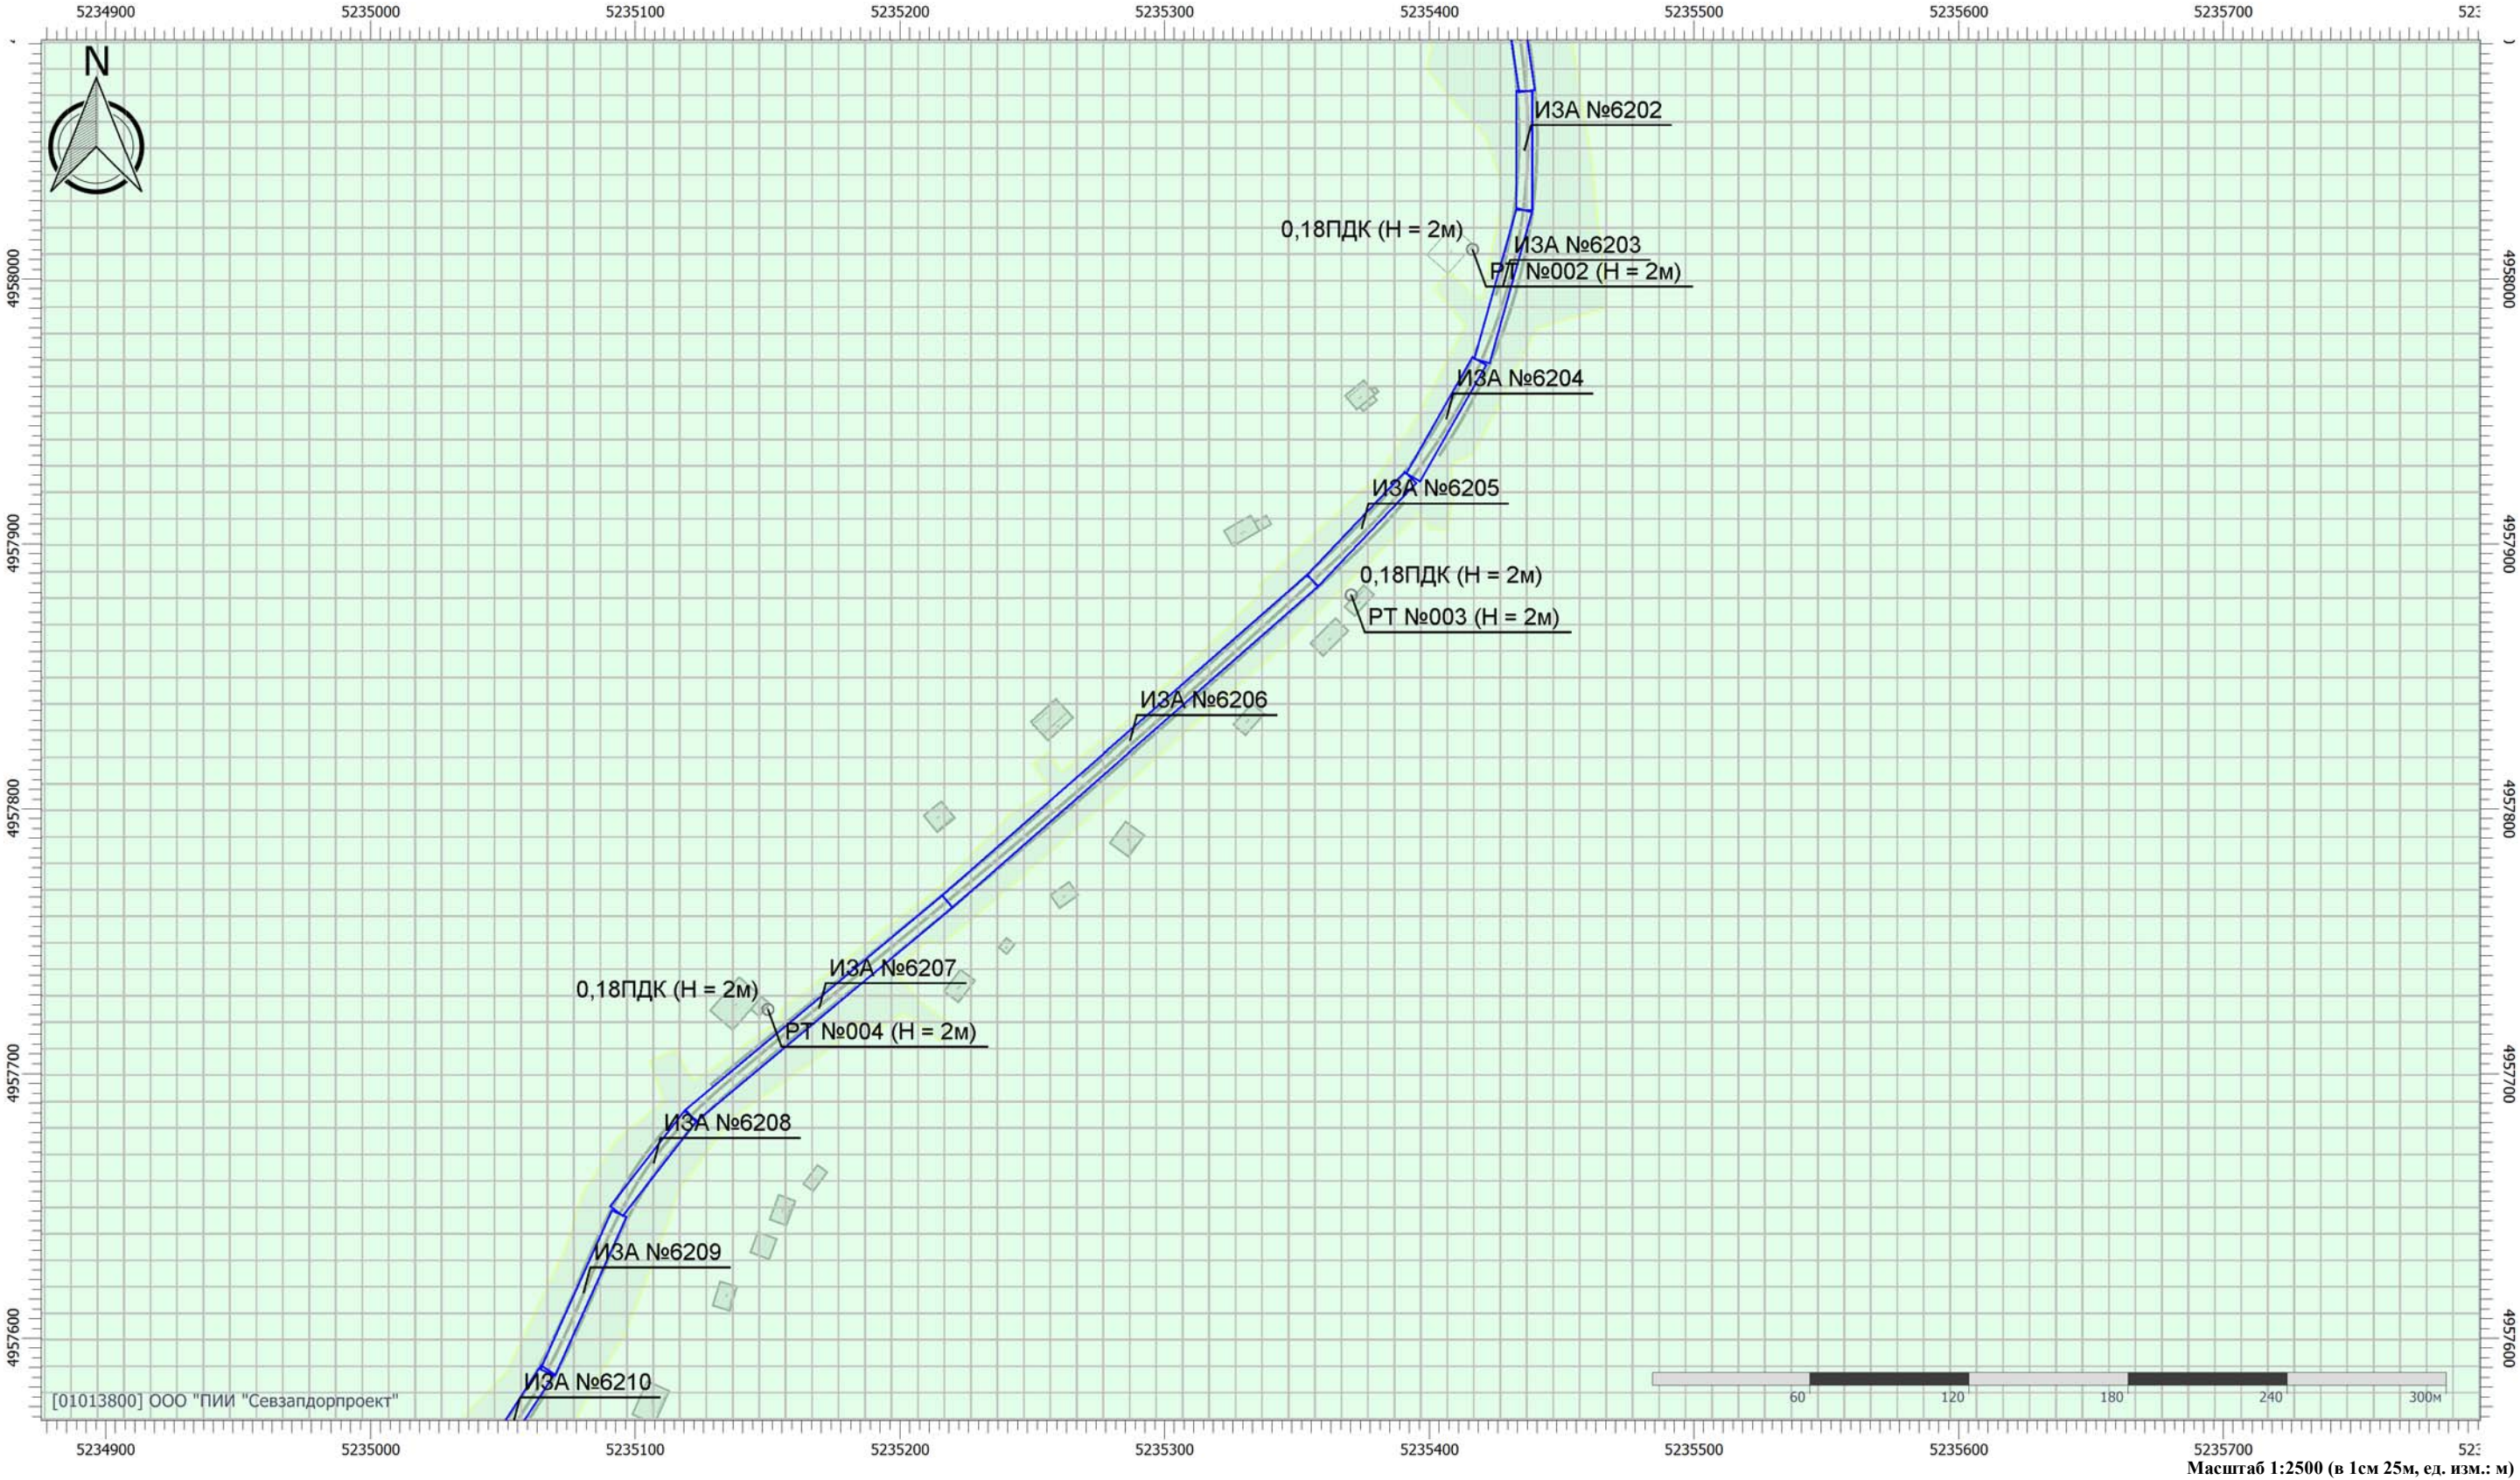


Цветовая схема (ПДК)



0,1

Отчет

Вариант расчета: Белогорск-Приветное перспектива (34) - Расчет средних концентраций по МРР-2017 [23.03.2026 11:46 - 23.03.2026 12:38]
Тип расчета: Расчеты по веществам
Код расчета: 0337 (Углерод оксид)
Параметр: Концентрация вредного вещества (в долях ПДК)
Высота 2м

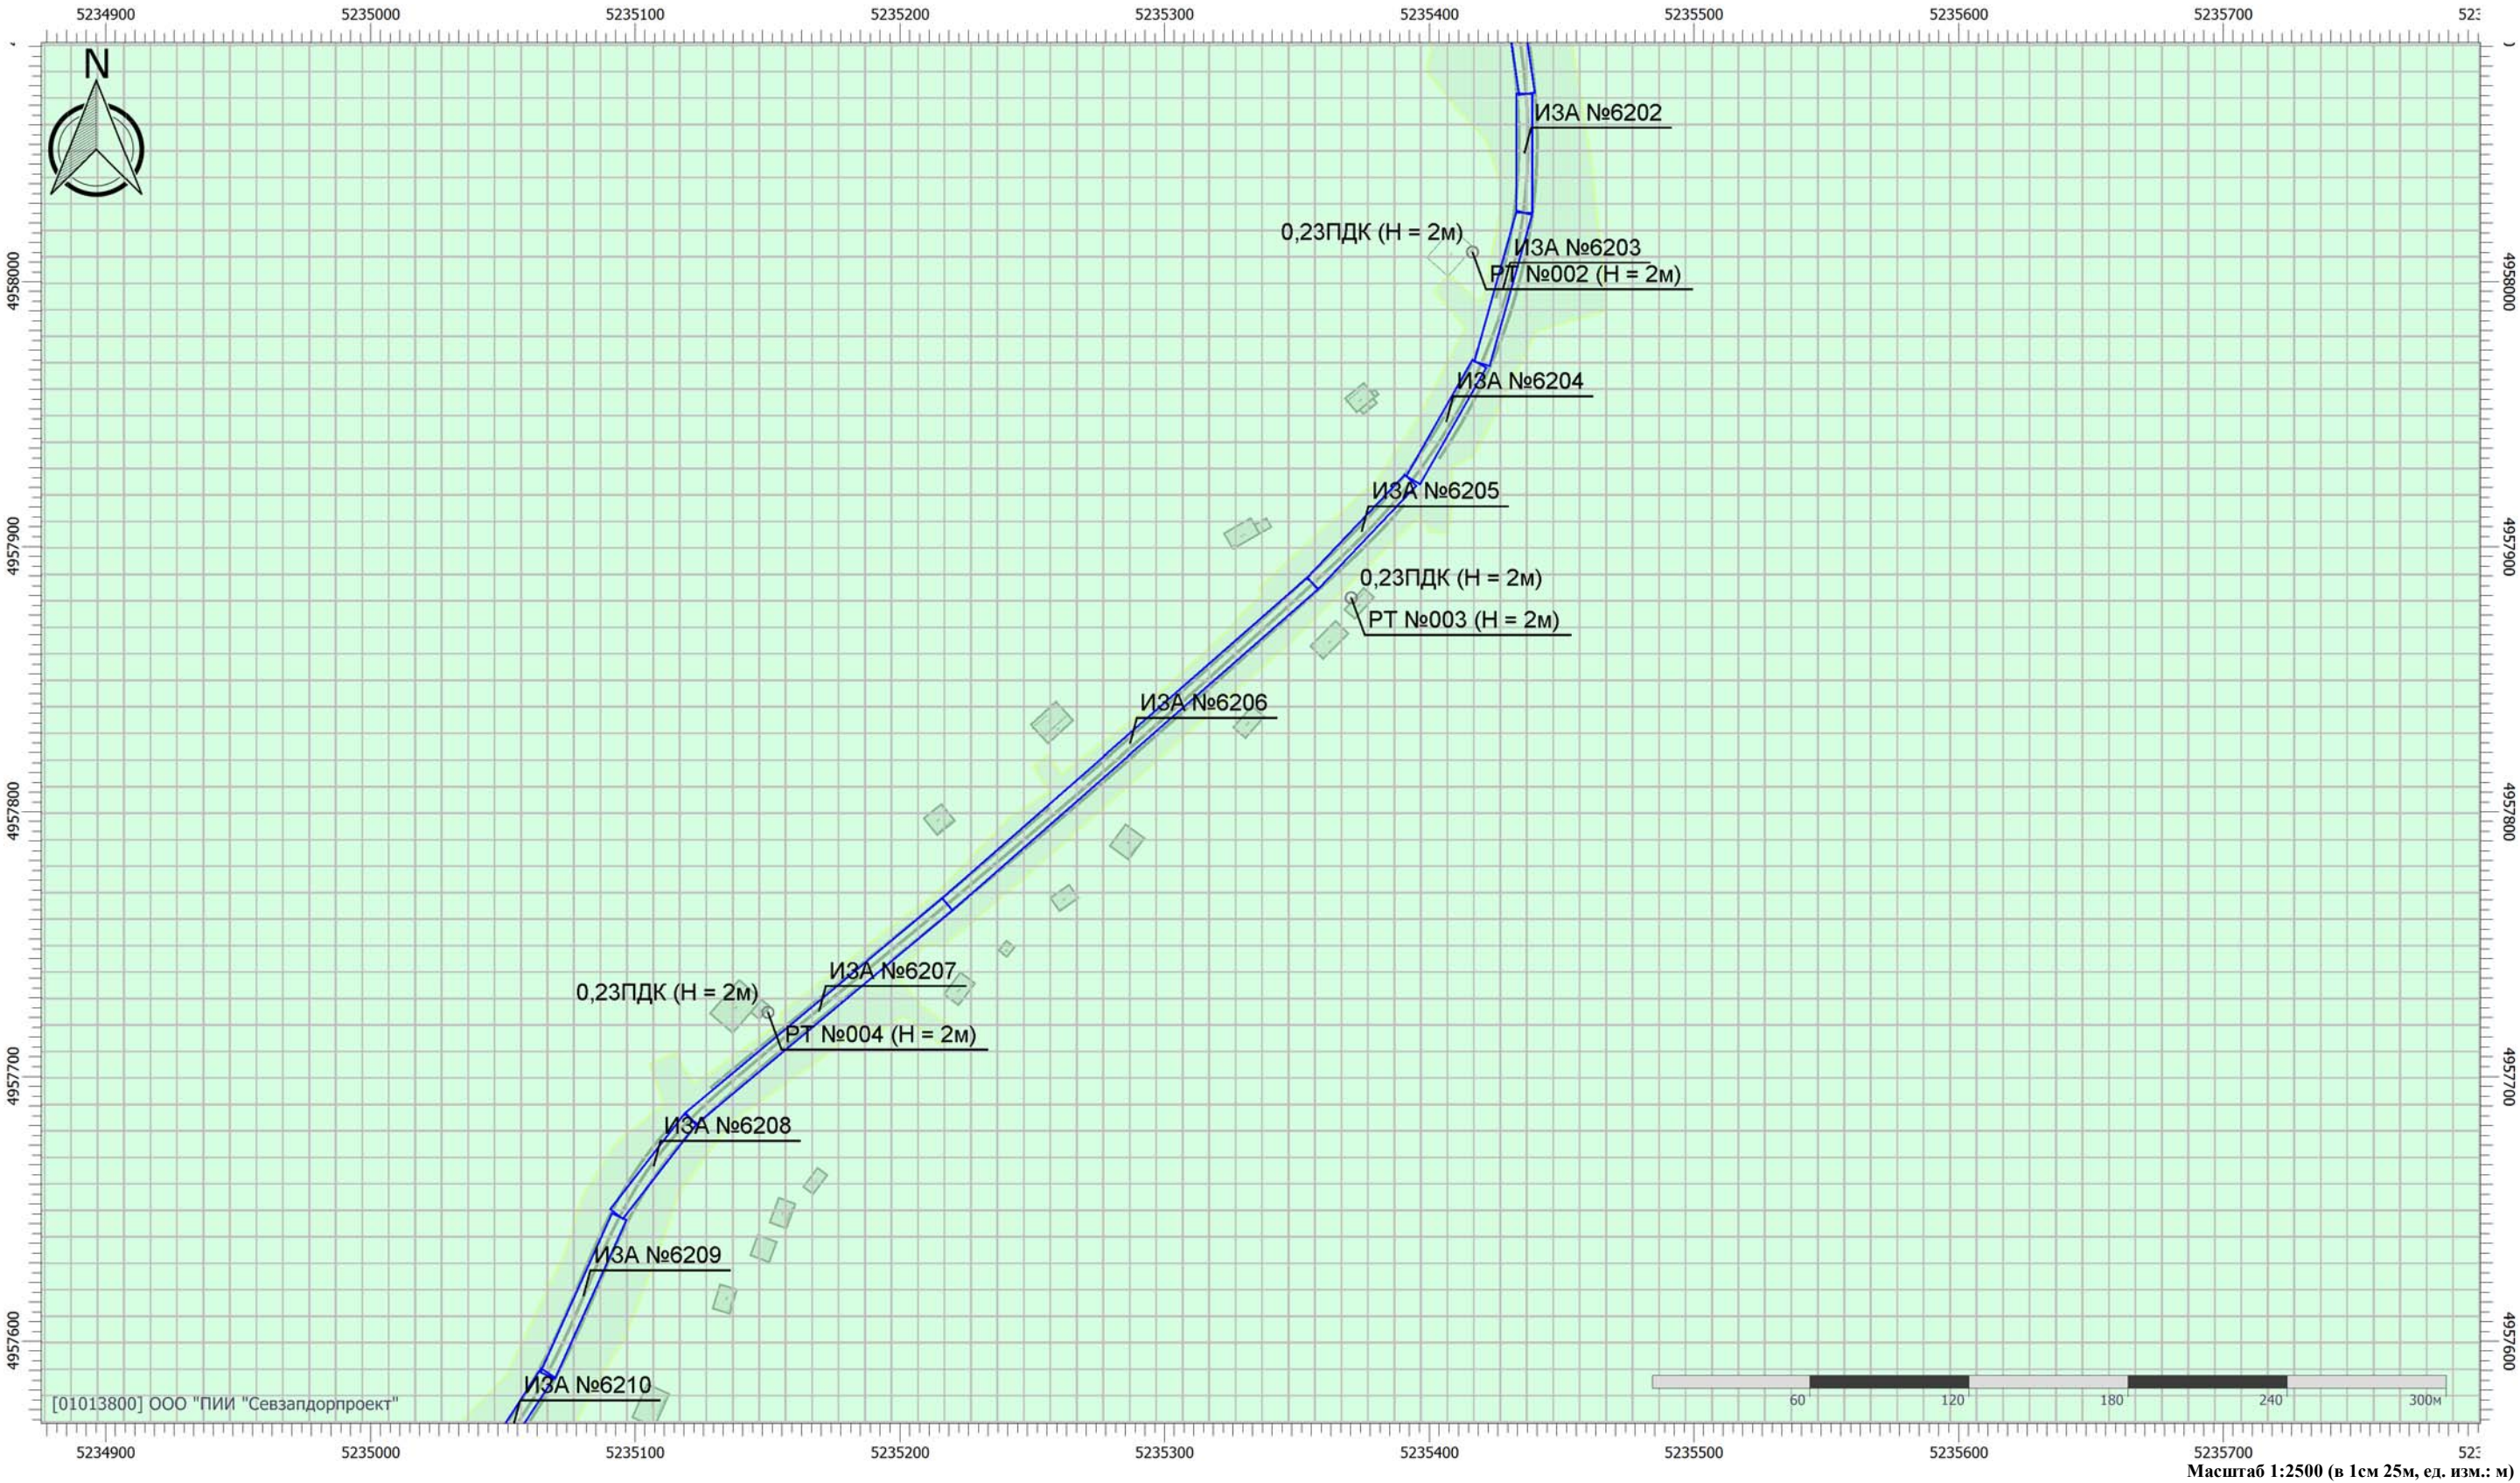


Цветовая схема (ПДК)



0,2

Отчет

Вариант расчета: Белогорск-Приветное перспектива (34) - Расчет средних концентраций по МРР-2017 [23.03.2026 11:46 - 23.03.2026 12:38]
Тип расчета: Расчеты по веществам
Код расчета: 0703 (Бенз/а/пирен (3,4-Бензпирен))
Параметр: Концентрация вредного вещества (в долях ПДК)
Высота 2м

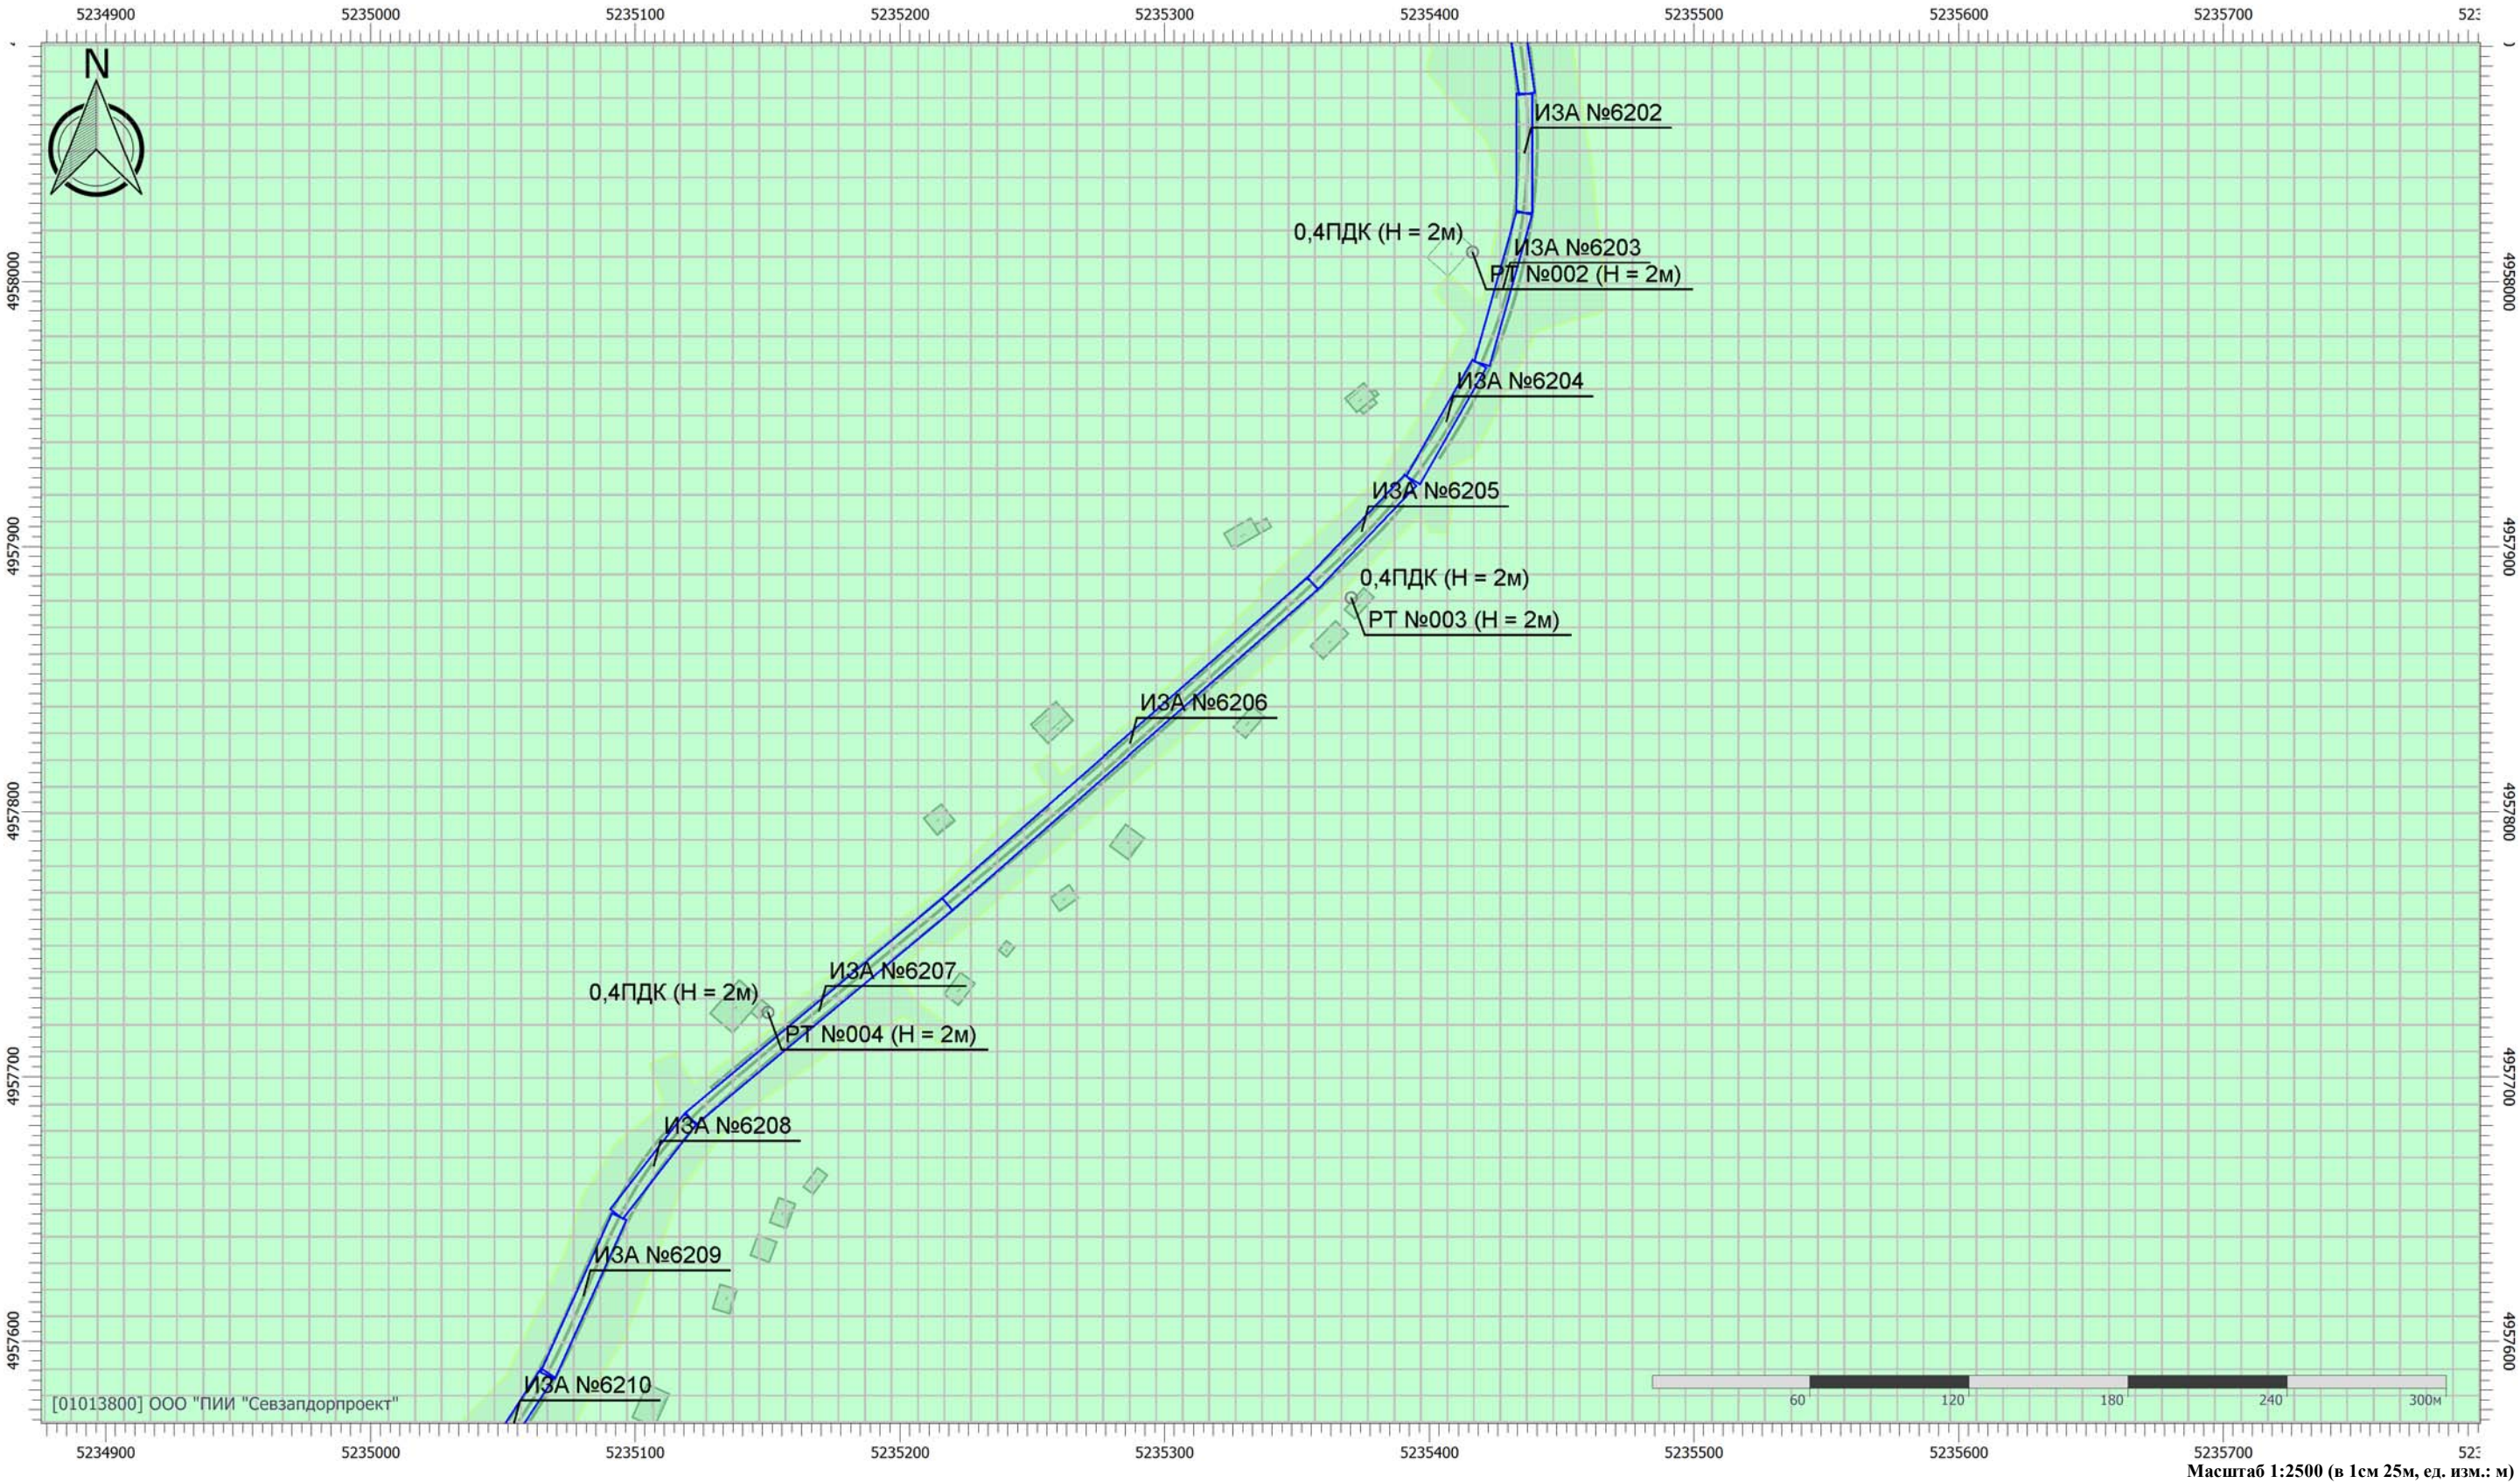


Цветовая схема (ПДК)



0,4

Отчет

Вариант расчета: Белогорск-Приветное перспектива (34) - Расчет средних концентраций по МРР-2017 [23.03.2026 11:46 - 23.03.2026 12:38]
Тип расчета: Расчеты по веществам
Код расчета: 1325 (Формальдегид)
Параметр: Концентрация вредного вещества (в долях ПДК)
Высота 2м

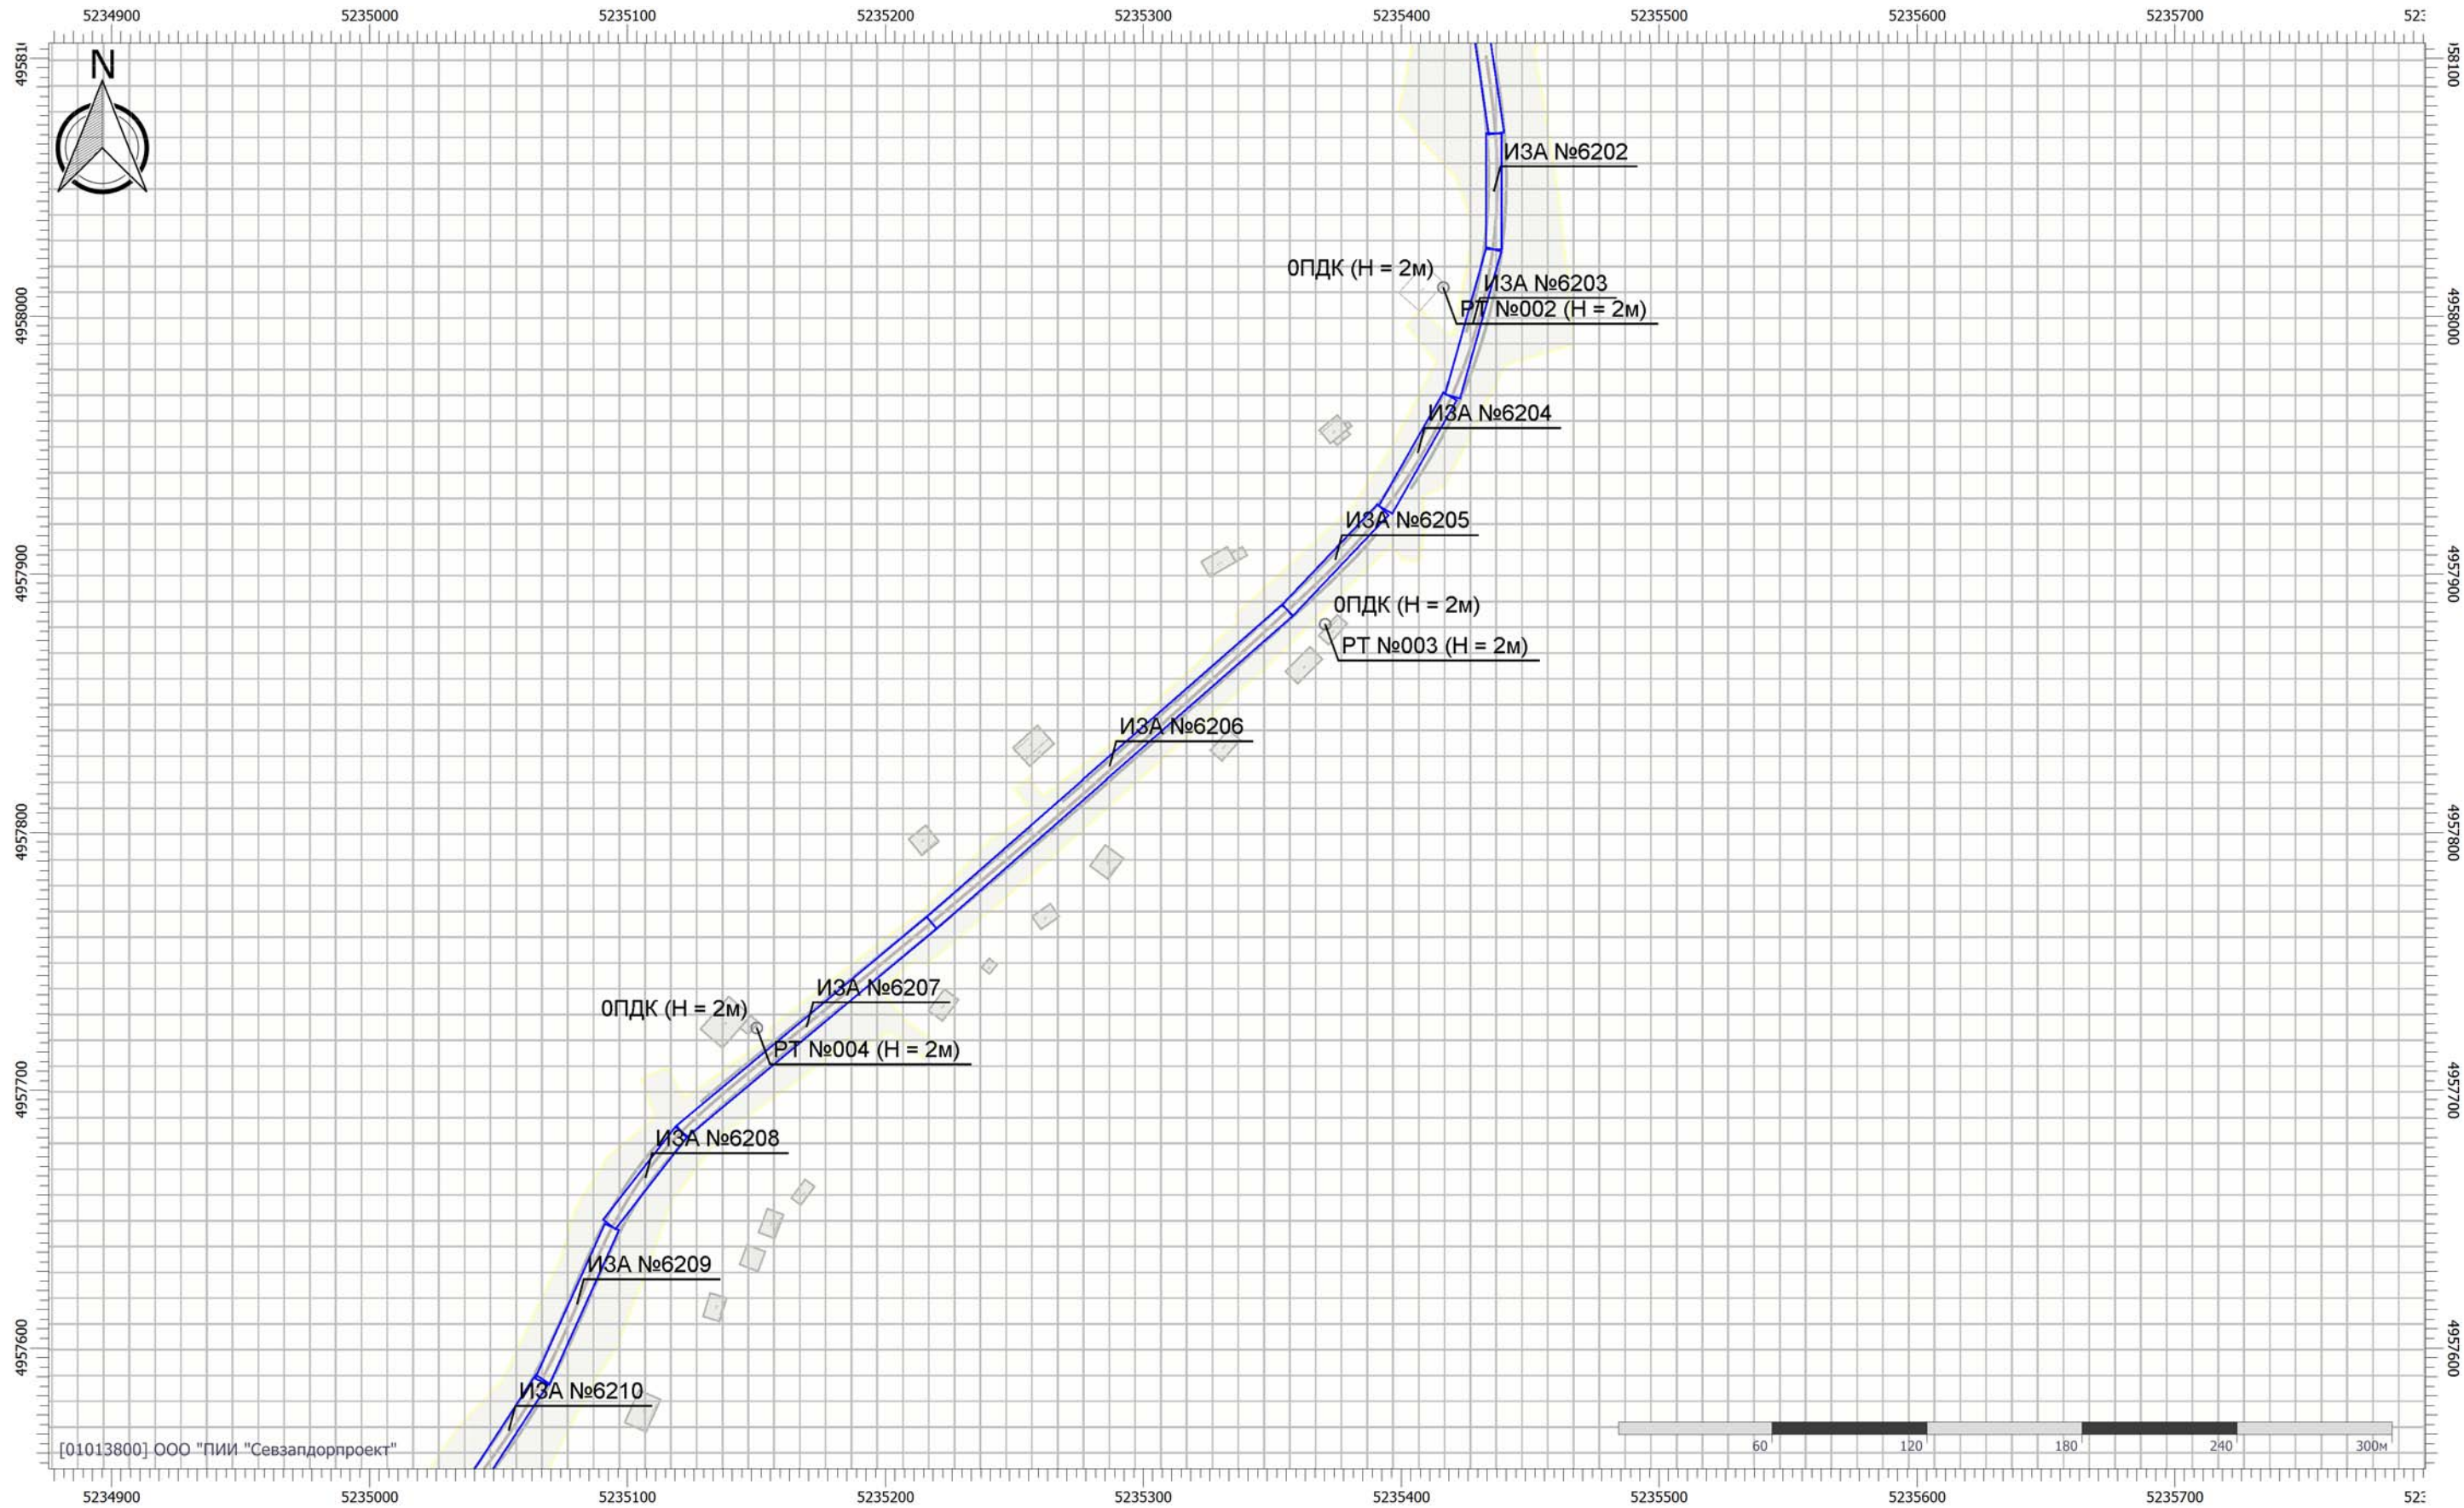


Цветовая схема (ПДК)

Масштаб 1:2500 (в 1см 25м, ед. изм.: м)

Отчет


Вариант расчета: Белогорск-Приветное перспектива (34) - Расчет средних концентраций по МРР-2017 [23.03.2026 11:46 - 23.03.2026 12:38]
Тип расчета: Расчеты по веществам
Код расчета: 2704 (Бензин (нефтяной, малосернистый) (в пересчете на углерод))
Параметр: Концентрация вредного вещества (в долях ПДК)
Высота 2м

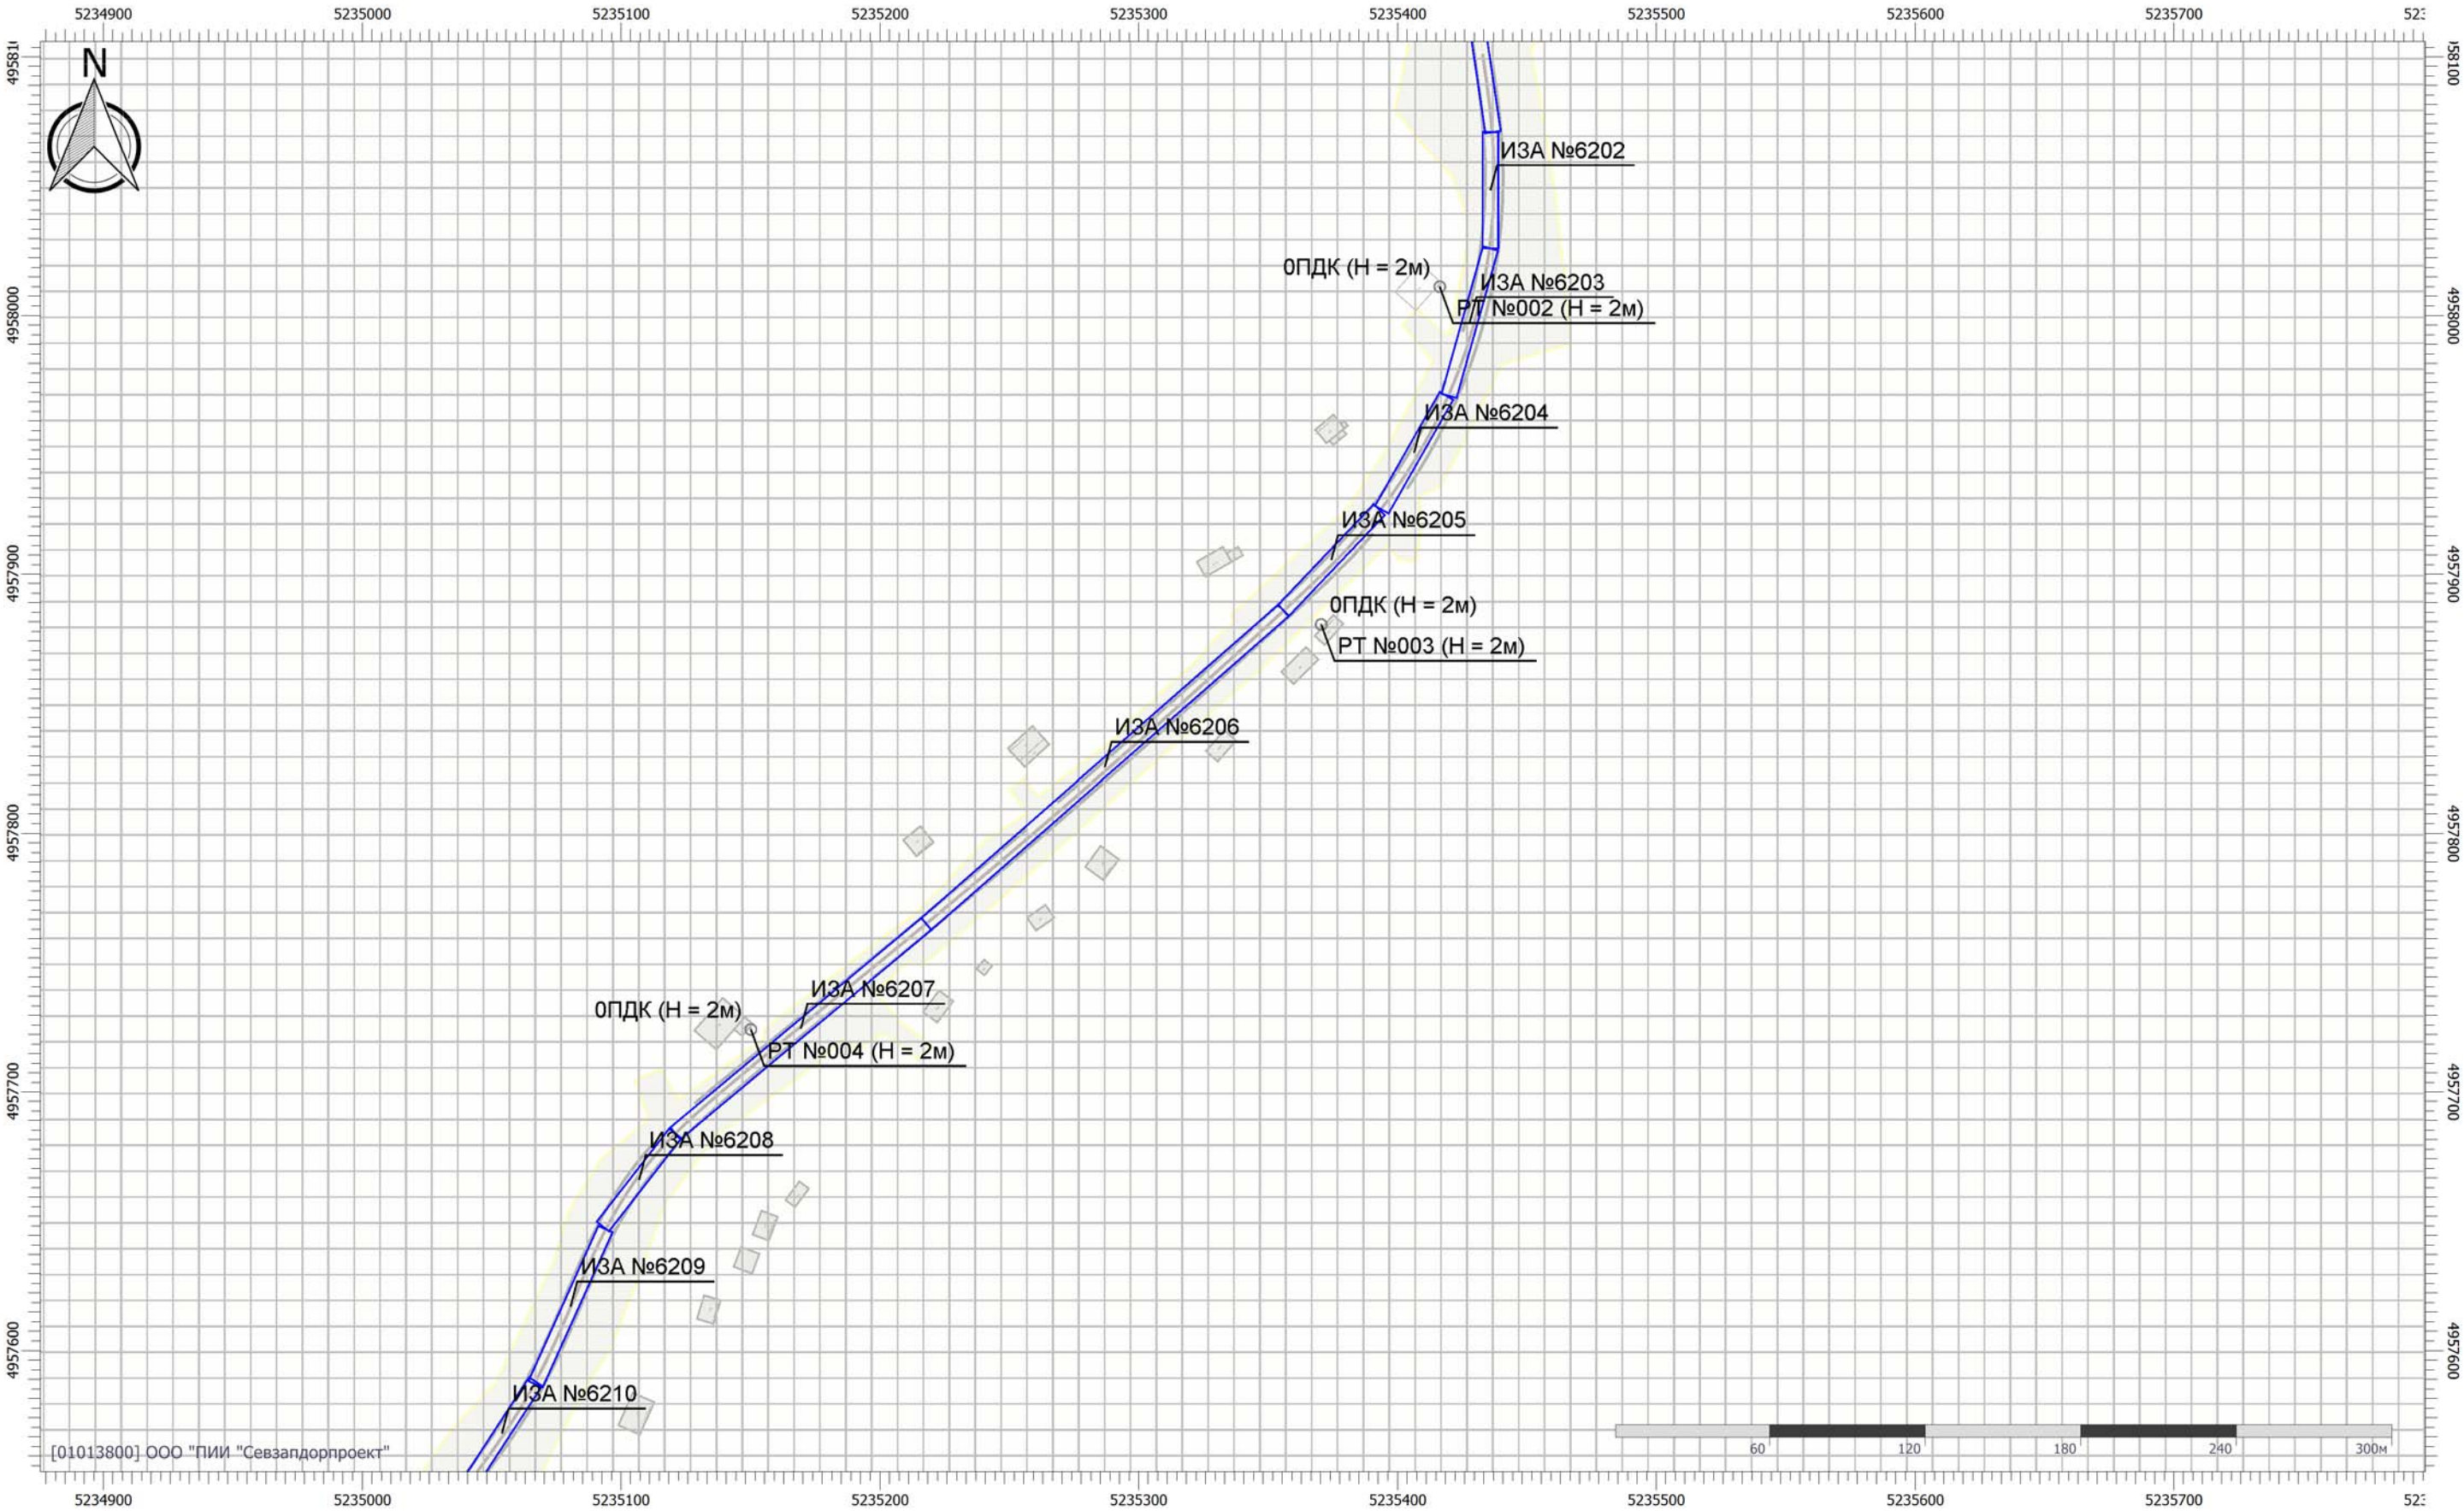

Цветовая схема (ПДК)

Отчет

Вариант расчета: Белогорск-Приветное перспектива (34) - Расчет средних концентраций по МРР-2017 [23.03.2026 11:46 - 23.03.2026 12:38]
Тип расчета: Расчеты по веществам
Код расчета: 2732 (Керосин)
Параметр: Концентрация вредного вещества (в долях ПДК)
Высота 2м

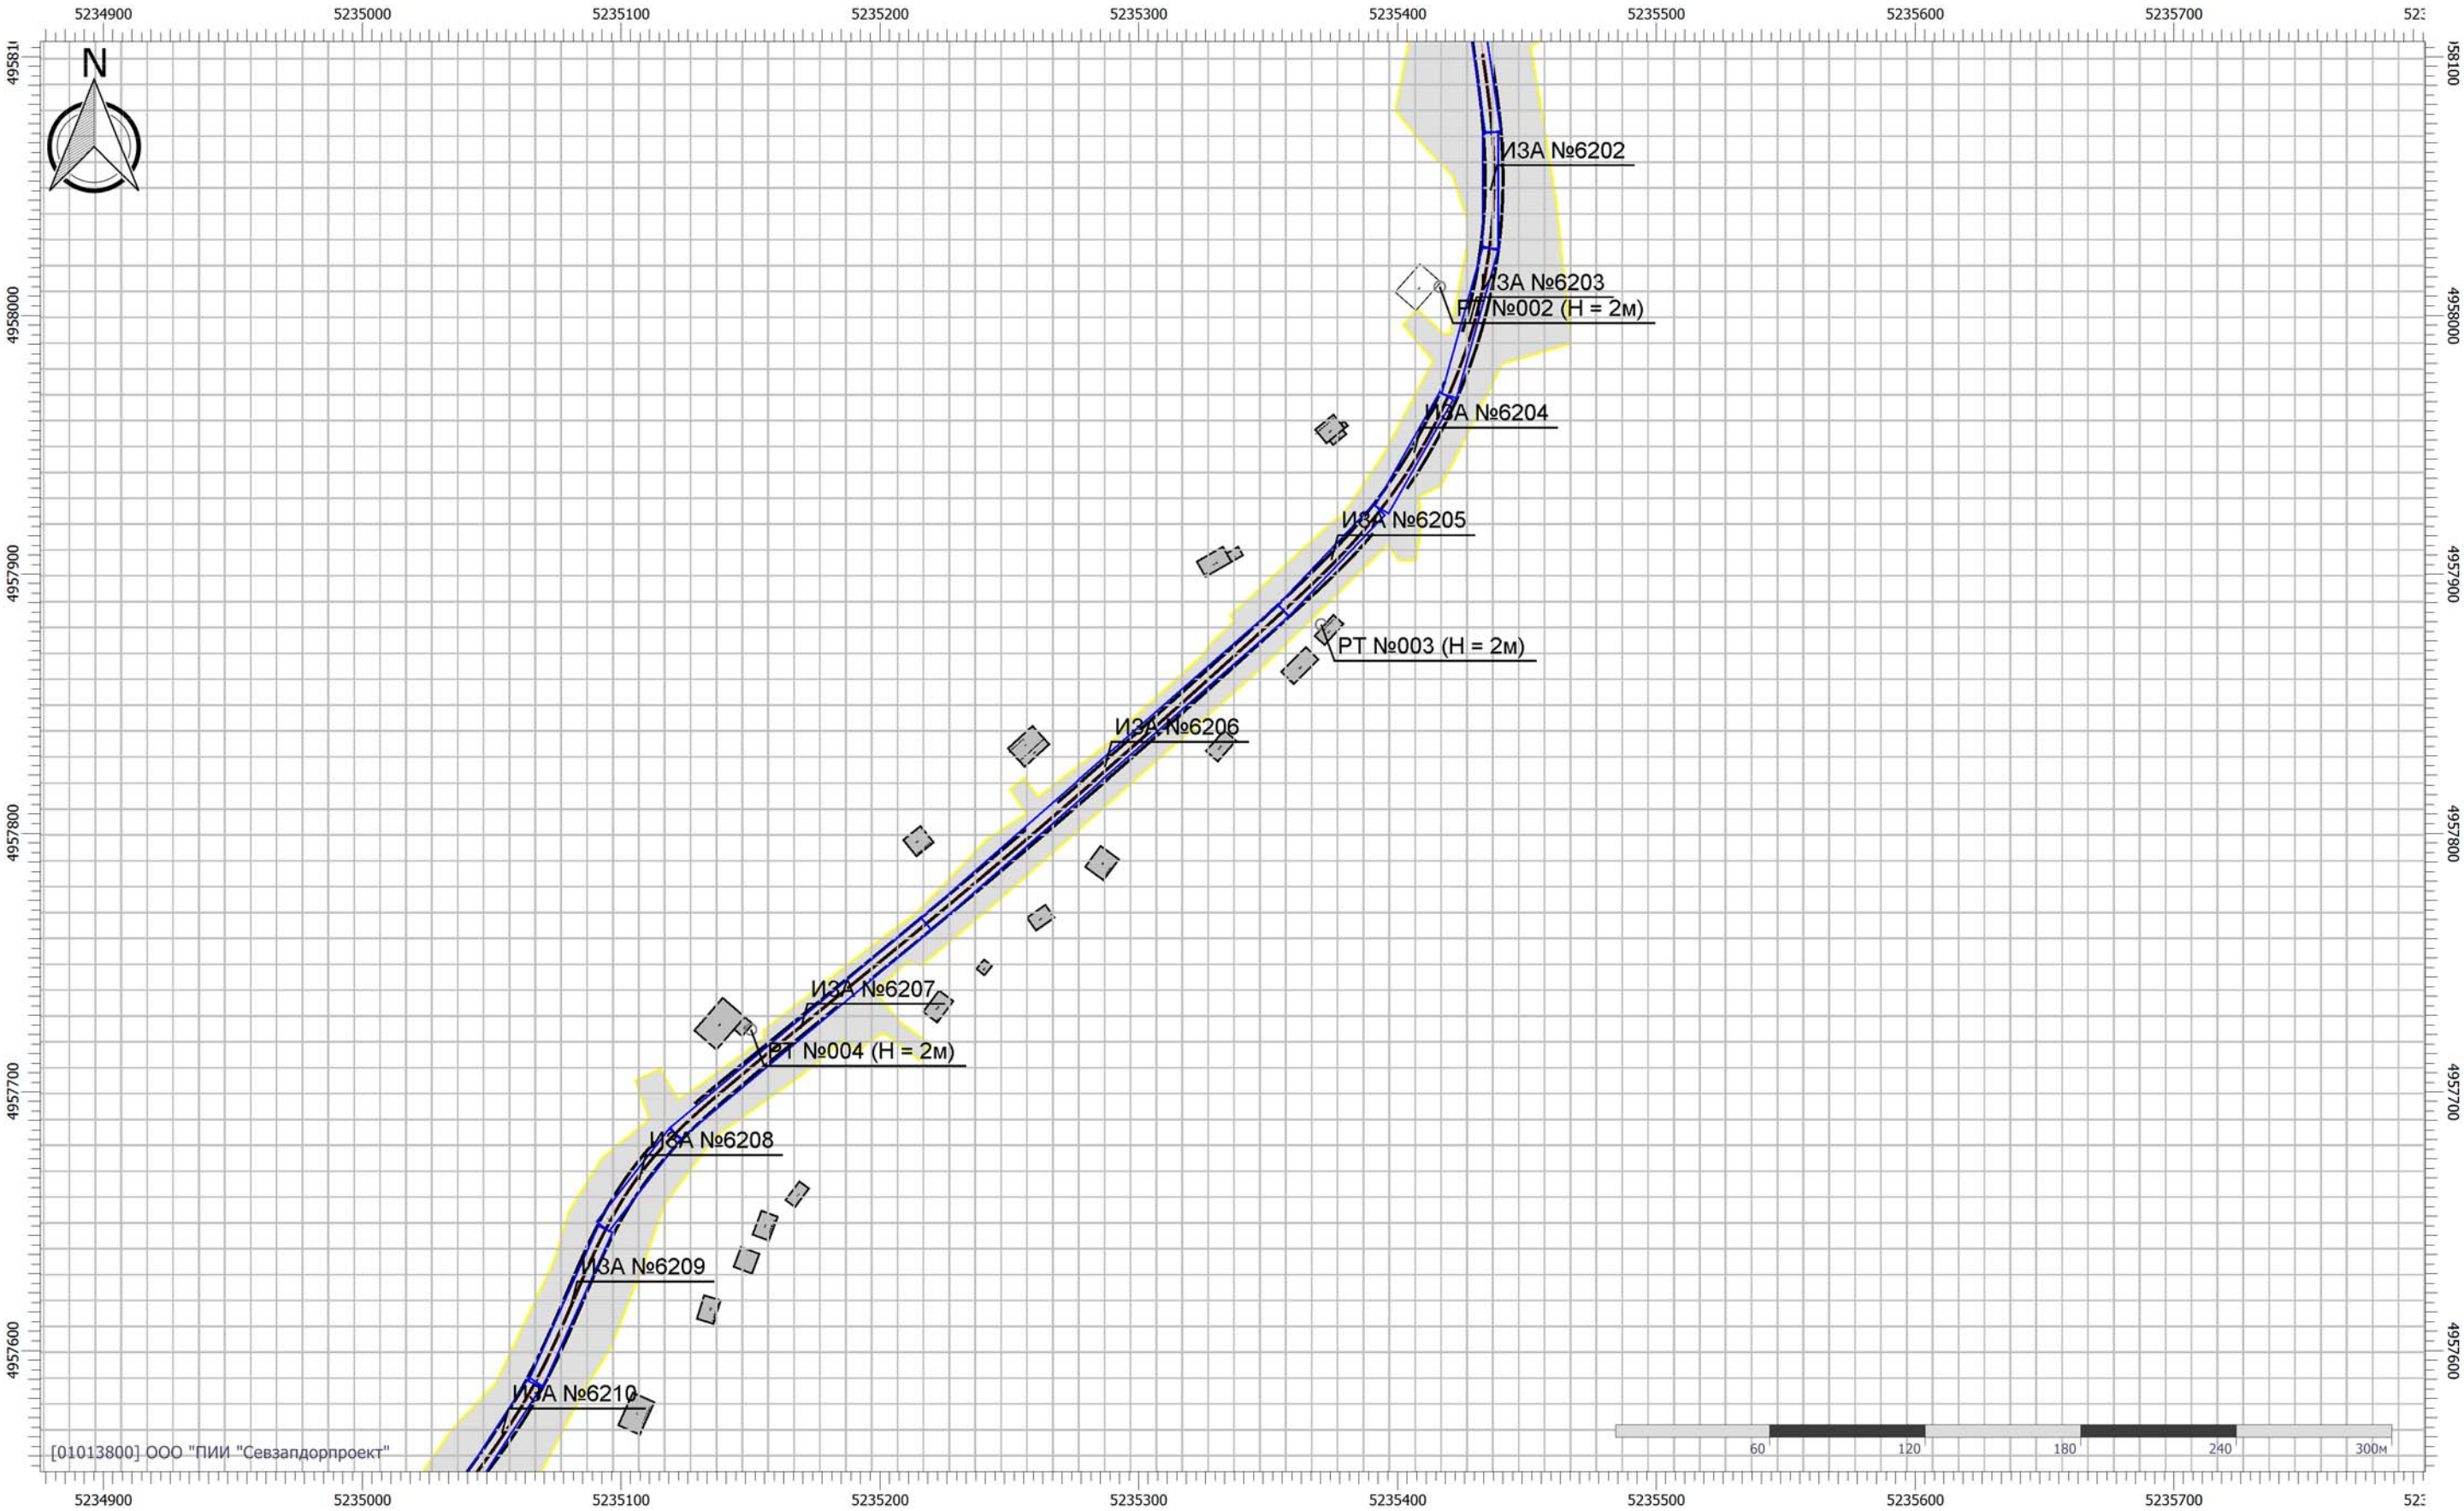


Цветовая схема (ПДК)

Масштаб 1:2500 (в 1см 25м, ед. изм.: м)

Отчет

Вариант расчета: Белогорск-Приветное перспектива (34) - Расчет средних концентраций по МРР-2017 [23.03.2026 11:46 - 23.03.2026 12:38]
Тип расчета: Расчеты по веществам
Код расчета: 2902 (Взвешенные вещества)
Параметр: Концентрация вредного вещества (в долях ПДК)
Высота 2м

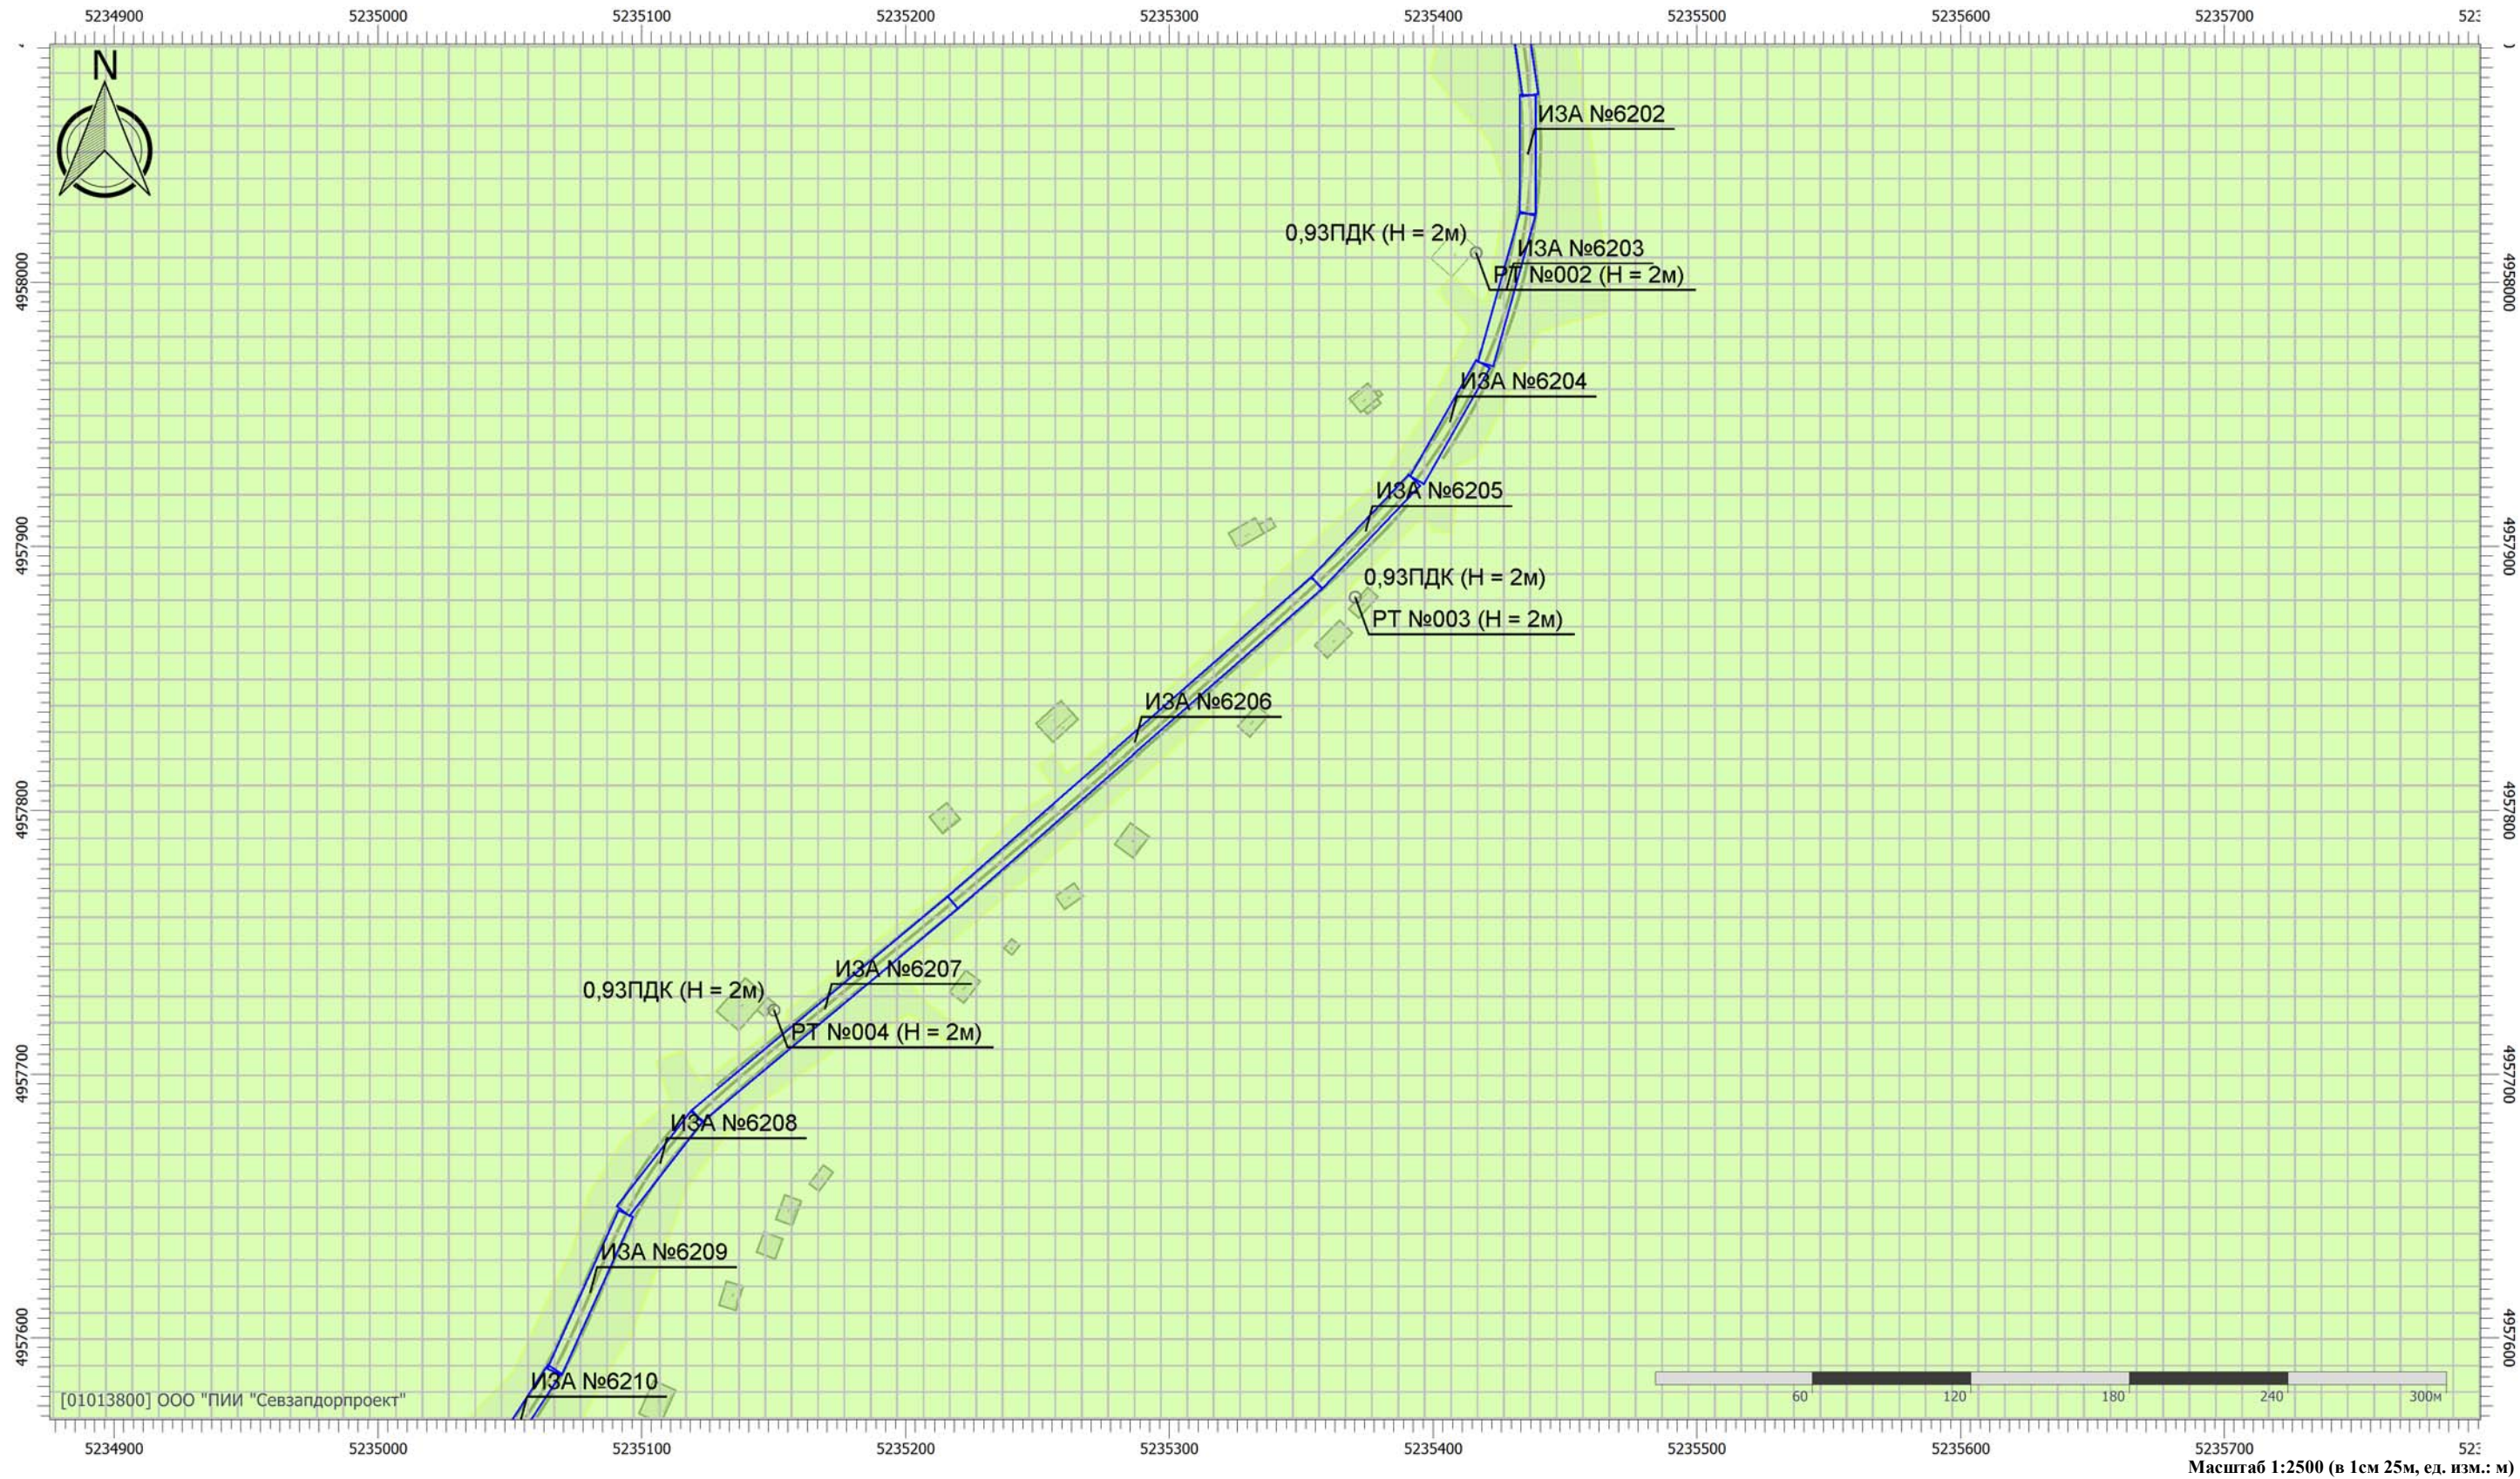


Цветовая схема (ПДК)



Отчет

Вариант расчета: Белогорск-Приветное перспектива (34) - Расчет средних концентраций по МРР-2017 [23.03.2026 11:46 - 23.03.2026 12:38]
Тип расчета: Расчеты по веществам
Код расчета: Все вещества (Объединённый результат)
Параметр: Концентрация вредного вещества (в долях ПДК)
Высота 2м

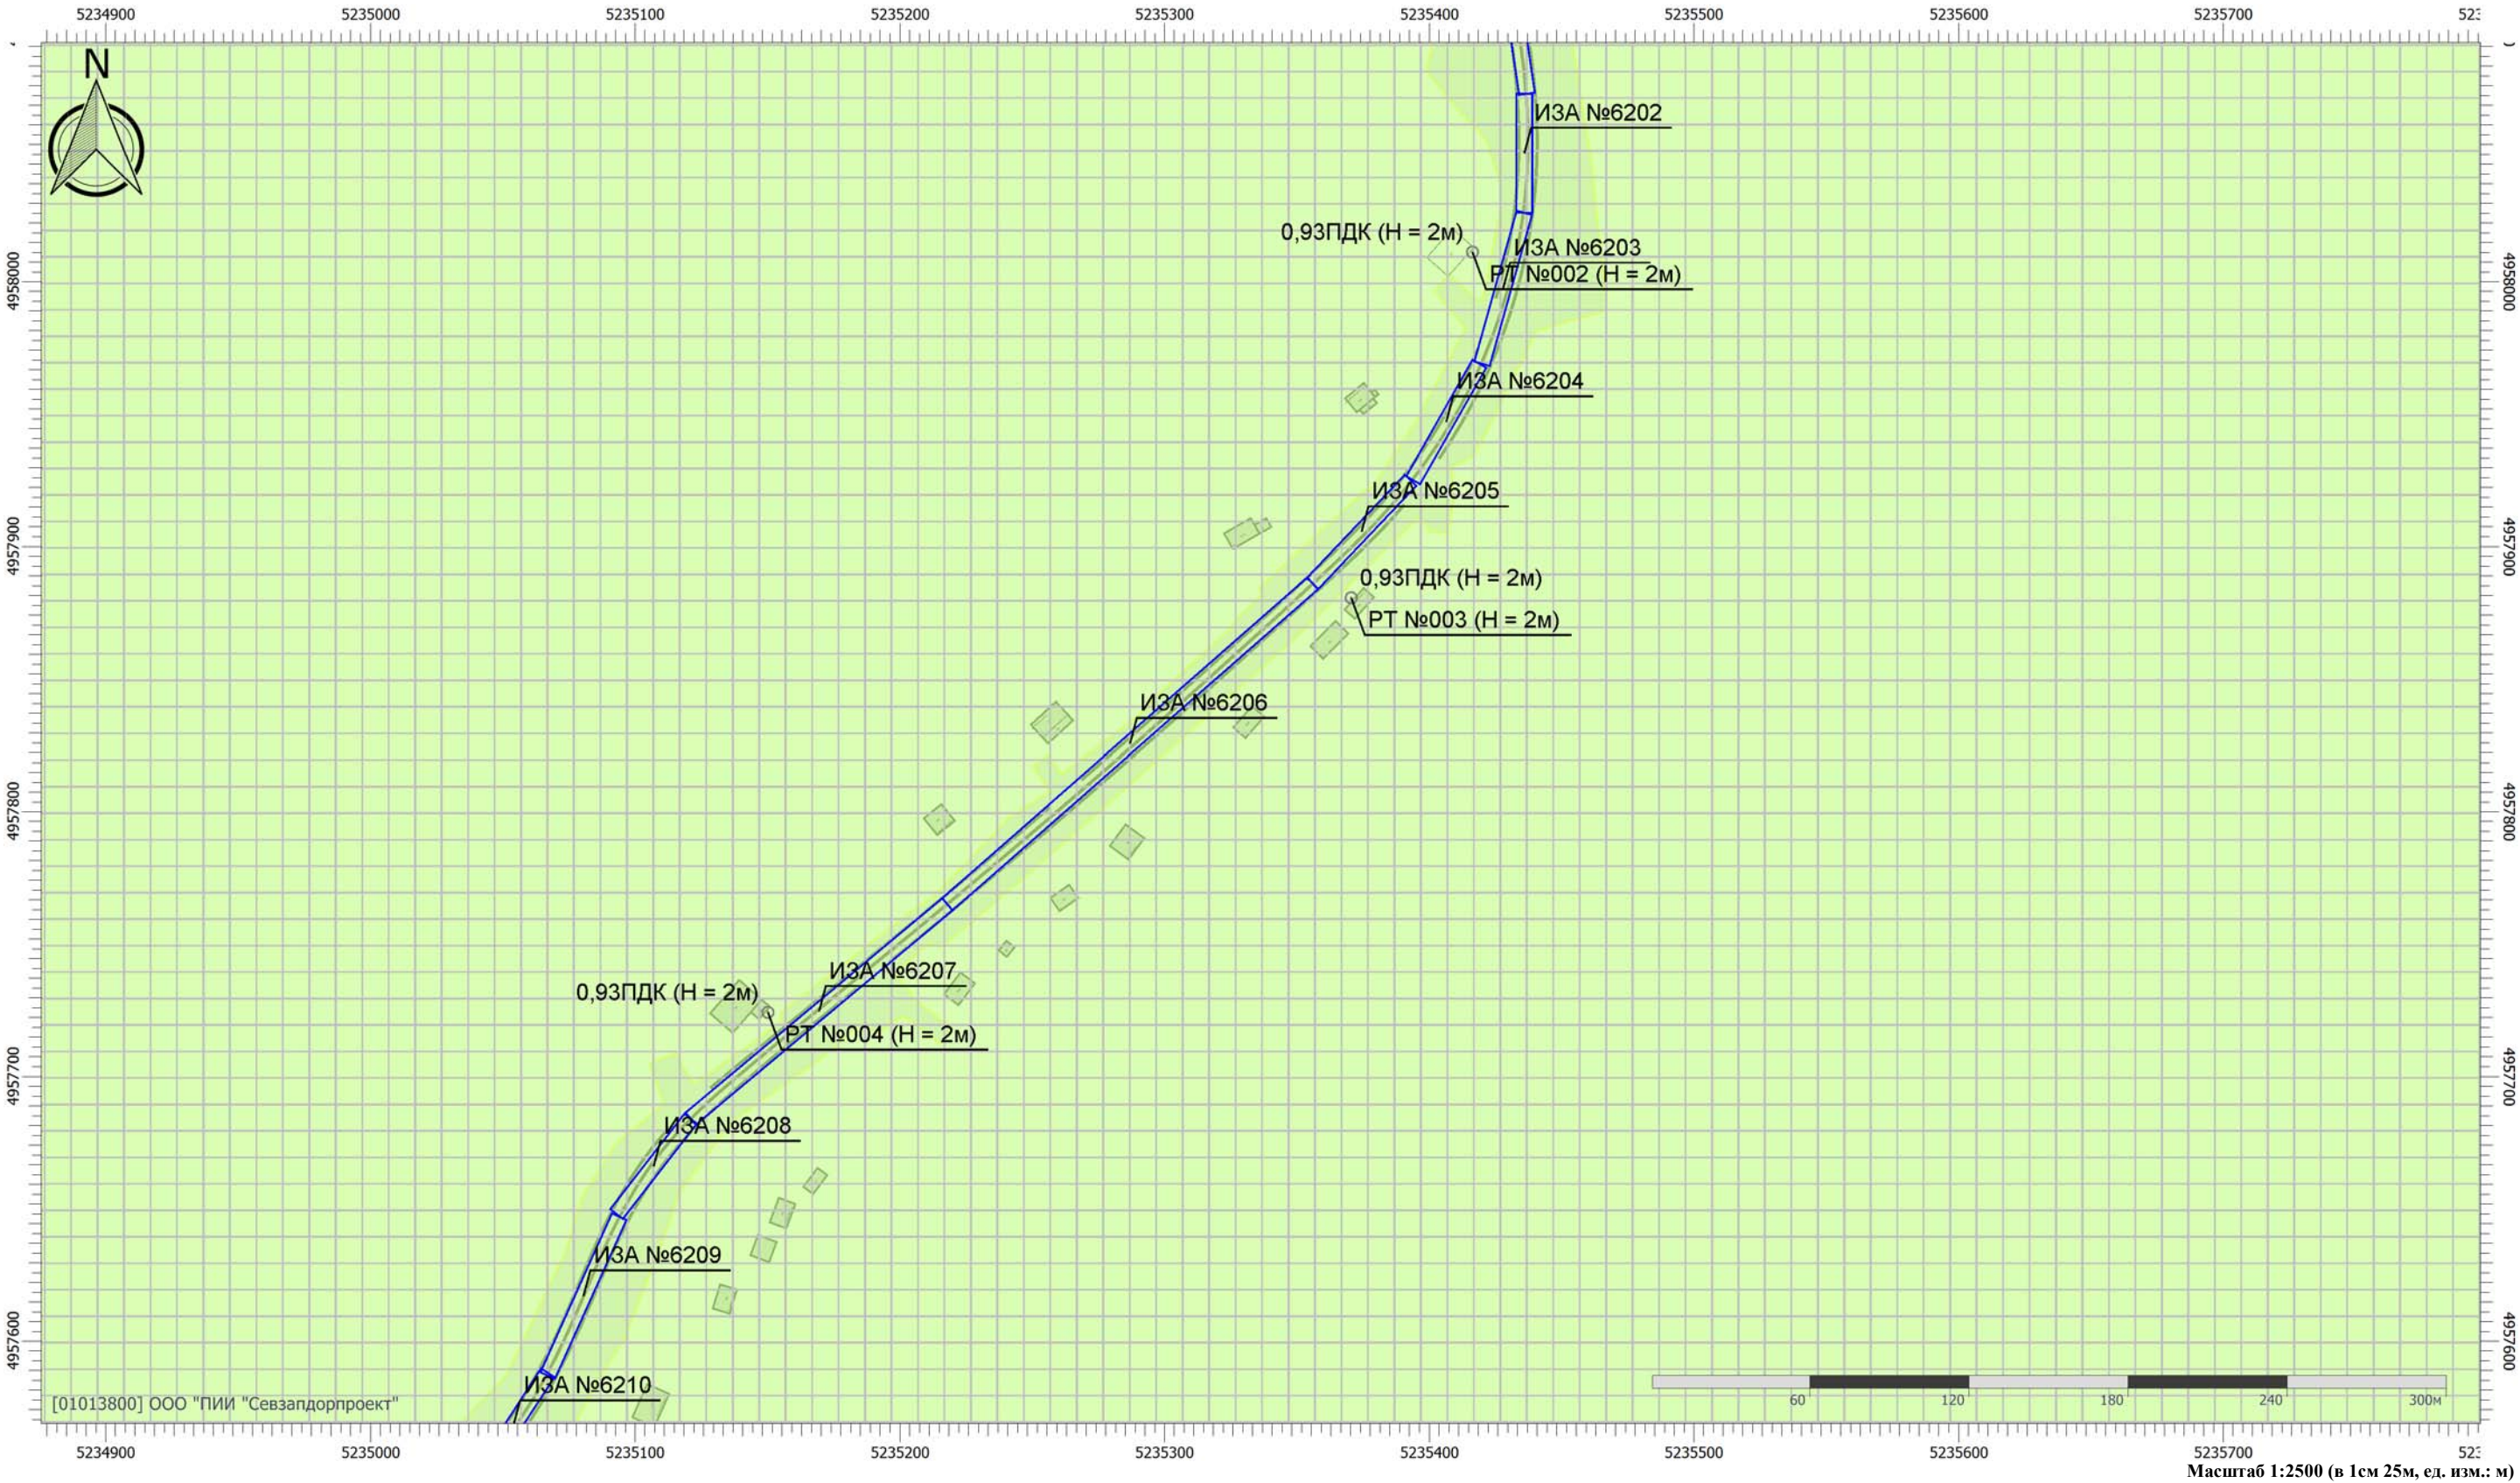

Цветовая схема (ПДК)



0,9



РЕСПУБЛИКА КРЫМ
СОВЕТ МИНИСТРОВ

МИНИСТЕРСТВО КУЛЬТУРЫ

МІНІСТЕРСТВО КУЛЬТУРИ
МЕДЕНИЕТ НАЗИРЛИГИ

295005, г. Симферополь,
Кирова пр., 13

тел./факс +7(3652) 54-44-85
e-mail: org@mkult.rk.gov.ru
web: <http://mkult.rk.gov.ru>

от 02.04.2025 № 7345/22-11/1

на № ДС-179-П от 05.03.2025

АО «ВАД» по Республике Крым

vadrk@zaovad.com

oprk@zaovad.com

Министерством культуры Республики Крым рассмотрен запрос о предоставлении сведений о наличии или об отсутствии объектов культурного наследия для разработки проектной документации по объекту «Строительство и реконструкция автомобильной дороги 35 ОП МЗ 35Н-116 Белогорск - Приветное».

Сообщаем, что в границах указанного объекта расположены:

выявленный объект археологического наследия **«Селище Красносёловка»** (приказ Министерства культуры Республики Крым от 02.09.2021 № 409-ОКН (в ред. приказа Министерства культуры Республики Крым от 10.11.2021 № 522-ОКН));

объект культурного наследия регионального значения **«Памятный знак на месте боевых действий бойцов Ичкинского партизанского отряда»** (приказ Министерства культуры Республики Крым от 12.10.2023 №442-ОКН);

объект культурного наследия регионального значения **«Памятный знак на месте боев партизанских отрядов с немецко-фашистскими захватчиками»** (приказ Министерства культуры Республики Крым от 21.09.2023 №374-ОКН);

объект культурного наследия регионального значения **«Памятный знак в честь Ичкинского партизанского отряда»** (приказ Министерства культуры Республики Крым от 04.10.2024 №516-ОКН);

объект культурного наследия регионального значения **«Памятный знак «Подковка» на месте боя Ичкинского партизанского отряда в январе 1942 года»** (приказ Министерства культуры Республики Крым от 04.10.2024 №517-ОКН).

Все работы в границах территории выявленного объекта археологического наследия «Селище Красносёловка» должны проводиться строго в соответствии с разделом обеспечения сохранности объектов культурного (археологического)

наследия в ходе разработки документации по планировке территории с целью размещения объекта: «Строительство и реконструкция автомобильной дороги 35 ОП МЗ 35Н - 116 Белогорск -Приветное» на участке 16-33,9 км (ПК 160+00ПК 339+60,42)», разработанным ООО «Терра» в 2021 году.

Дополнительно сообщаем, что согласно подпункту 1 пункта 1 статьи 5.1 Федерального закона от 25.06.2002 № 73-ФЗ "Об объектах культурного наследия (памятниках истории и культуры) народов Российской Федерации" на территории памятника или ансамбля запрещаются строительство объектов капитального строительства и увеличение объемно-пространственных характеристик существующих на территории памятника или ансамбля объектов капитального строительства; **проведение земляных, строительных, мелиоративных и иных работ, за исключением работ по сохранению объекта культурного наследия или его отдельных элементов, сохранению историко-градостроительной или природной среды объекта культурного наследия.**

**Заместитель министра – начальник
департамента государственной
охраны культурного наследия**

А. РОСТЕНКО



Подлинник электронного документа, подписанного ЭП, хранится в системе электронного документооборота Республики Крым.

СВЕДЕНИЯ О СЕРТИФИКАТЕ ЭП

Кому выдан: **Ростенко Андрей Олегович**

Кем выдан: 8F1DF6DE3658E8E5A5649324564489D6D5C17442

Действителен: с 21.06.2024 до 14.09.2025



**Міністерство
екології та природних
ресурсів
Республіки Крим**

**Министерство
экологии и природных
ресурсов
Республики Крым**

**Къырым
Джумхуриетининъ
экология ве табият
ресурслары назирлиги**

ул. Кечкеметская, 198
г.Симферополь,
Республика Крым, 295022

тел. 27-24-29,
51-39-81
e-mail: mp@meco.rk.gov.ru

от 17.03.2025 № 7760/1
№ ДС-109-П от 05.03.2025

**АО «ВАД»
195267, г. Санкт-Петербург,
пр. Гражданский, д. 122, к. 5, литера А**

Министерство экологии и природных ресурсов Республики Крым (далее – Минприроды Крыма), рассмотрев письмо АО «ВАД» № ДС-190-П от 03.03.2025 г. о предоставлении сведений для разработки проектной документации по объекту: «Строительство и реконструкция автомобильной дороги 35 ОП МЗ 35Н-116 Белогорск-Приветное» (далее – Объект), в части компетенции сообщает.

Согласно открытым общедоступным сведениям публичной кадастровой карты nspd.gov.ru запрашиваемая территория частично располагается:

- в границах водоохранной зоны и прибрежной защитной полосы р. Ускут с реестровыми номерами зон с особыми условиями использования территории (далее – ЗОУИТ) 90:00-6.339 и 90:00-6.358 соответственно;
- в границах водоохранной зоны и прибрежной защитной полосы ручья без названия (ПК 149+75) с реестровыми номерами ЗОУИТ 90:15-6.122 и 90:15-6.211 соответственно.

Согласно открытым общедоступным сведениям публичной кадастровой карты nspd.gov.ru в отношении водных объектов: реки Кок-Асан-Узень и ручья без названия (ПК 51+50) водоохранная зона и прибрежная защитная полоса не установлены.

Вместе с тем, в соответствии с частью 1 статьи 31 Водного кодекса Российской Федерации от 03.06.2006 № 74 – ФЗ (с изменениями и дополнениями) (далее - ВК РФ) сведения о водных объектах, находящихся в федеральной собственности, собственности субъектов Российской Федерации, собственности муниципальных образований, собственности физических лиц, юридических лиц, и об их использовании, содержатся в государственном водном реестре.

Кроме того, в соответствии с частью 8 статьи 31 ВК РФ в государственный водный реестр, помимо прочего, включаются документированные сведения о водоохранных зонах и прибрежных защитных полосах, зонах затопления,


подтопления и других зонах с особыми условиями их использования.

Согласно пункта 2.1.5 положения о Государственном комитете по водному хозяйству и мелиорации Республики Крым (далее – Госкомводхоз), утверждённого Постановлением Совета министров Республики Крым от 27.06.2014 № 161 (с изменениями и дополнениями), ведение государственного водного реестра осуществляет Госкомводхоз.

Таким образом, по вопросам установления границ водоохранных зон и прибрежных защитных полос рек, ручьев, каналов, озер и водохранилищ, расположенных на территории Республики Крым, а также по вопросам предоставления сведений о водных объектах, находящихся в федеральной собственности, собственности субъектов Российской Федерации, собственности муниципальных образований, собственности физических лиц, юридических лиц, об их использовании, Минприроды Крыма рекомендует обратиться в адрес Госкомводхоза.

**Заместитель министра экологии и
природных ресурсов РК**

Н. ЛИСОВСКАЯ

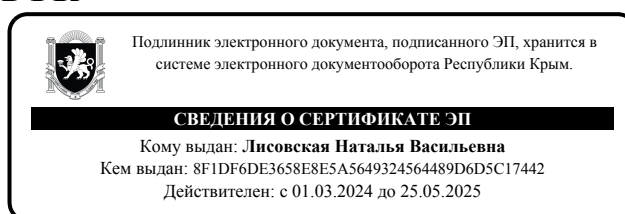

Общество с ограниченной ответственностью

«ТУРСЕРВИС»



Отчет

**о выполнении таксационного обследования насаждений,
произрастающих на территории изысканий по объекту:**

**«Строительство и реконструкция автомобильной дороги
35 ОП МЗ 35Н-116 Белогорск-Приветное»**

Ответственный за разработку отчета:

Директор ООО «Турсервис»

/Н.Г. Назаров/



г. Симферополь, 2026

Пояснительная записка
к выполненному таксационному обследованию насаждений, произрастающих на территории изысканий по объекту: «Строительство и реконструкция автомобильной дороги 35 ОП МЗ 35Н-116 Белогорск-Приветное»

Таксационное обследование зеленых насаждений (учет деревьев и кустаников), произрастающих на землях различных форм собственности, выполнен ООО «Турсервис» на основании договора от 01.12.2025 года №8/1120 в рамках реализации объекта: «Строительство и реконструкция автомобильной дороги 35 ОП МЗ 35Н-116 Белогорск-Приветное»

Исполнитель:

Общество с ограниченной ответственностью «Турсервис» (ООО «Турсервис»)

Юридический и фактический адрес:

299040, г. Севастополь, ул. Индустриальная, дом 3А, помещение А301.

ИНН клиента/КПП - 9202501711/ 920101001

Код по ОКПО – 00390886

ОГРН - 1159204016498

В рамках проведения мероприятий для строительства объекта: «Строительство и реконструкция автомобильной дороги 35 ОП МЗ 35Н-116 Белогорск-Приветное» (далее – Объект) проведено инвентаризационное обследование насаждений, произрастающих в границах Объекта.

При обследовании деревьев и кустарников выполнены замеры диаметров стволов на высоте 1,3 метра от земли (для лесных насаждений) и у шейки корня (для зеленых насаждений на землях государственной собственности) при помощи мерной вилки. При обследовании растений произведена оценка их состояния по шкале – «хорошее», «удовлетворительное», «неудовлетворительное».

Деревья и кустарники, занесенные в Красную книгу Республики Крым и Красную книгу Российской Федерации, в ходе обследования не выявлены.

Таксация лесных насаждений на землях федерального лесного фонда выполнена с учетом требований, указанных в приказе Минприроды России от 17.10.2022 № 688 «Об утверждении Порядка отвода и таксации лесосек и о внесении изменений в Правила заготовки древесины и особенности заготовки древесины в лесничествах, указанных в статье 23 Лесного кодекса Российской Федерации, утвержденные приказом Минприроды России от 1 декабря 2020 г. № 993».

В границах размещения объекта имеются земли лесного фонда, отнесенные к территории Ущельного участкового лесничества Белогорского лесничества и Приветненского участкового лесничества Судакского лесничества.

В ходе обследования вышеуказанной территории установлено произрастание
- на землях лесного фонда - 42 032 дерева и 7 200 кустов.

Таблица 1. Сводная ведомость по таксационным работам на землях лесного фонда

№ п/п	Вид древесной породы	Кол-во, шт.		Диаметр в коре на высоте 1,3 метра от земли, см.	Качественное состояние объектов растительного мира (хорошее, удовлетворительное, неудовлетворительное)	Предлагаемые мероприятия
		Деревьев	Кустарников			
1	Твердолиственные	39 961		8-32 и более	хорошее	снос
2	Мягколиственные	1 250		8-32 и более	хорошее	снос
3	Хвойные	821		8-32 и более	хорошее	снос
Всего:		42 032	7 200			

- на землях государственной собственности - 9 608 деревьев и 10 597 кустов.

Таблица 2. Сводная ведомость по таксационным работам на землях государственной собственности

№ п/п	№ участка	Количество деревьев, шт.	Количество кустов, шт.	Восстановительная стоимость, руб.
1	1	1241	640	2695280,40
2	2	554	436	1 273 572,00
3	3	1342	1130	2 469 736,80
4	3.1	69	35	97 393,20
5	4	1419	1535	3 498 307,20
6	5	2136	2713	4 233 776,40
7	6	1133	1179	2 637 334,80
8	6.1	422	357	982 922,40
9	7	1292	2572	4 739 349,60
Итого		9608	10597	22 627 672,80

Размер восстановительной стоимости зеленых насаждений определен в соответствии с постановлением Совета Министров Республики Крым от 21.05.2024 №277 «О внесении изменений в постановление Совета Министров Республики Крым от 25 августа 2015 года №496».

Восстановительная стоимость зеленых насаждений, произрастающих на землях государственной собственности, составляет 22 627 672,80 руб.

Пространственное расположение экземпляров древесной и кустарниковой растительности, учтенных в полосе отвода Объекта, отражено на схемах, выполненных в программе AutoCAD.

Общий объем вырубаемой древесины из деревьев, произрастающих на землях государственной собственности и на землях лесного фонда, составляет – 8 281 м. куб.

Расчет объема древесины, образуемый при заготовке древесной и кустарниковой растительности, выполнен с учетом требований, указанных в приказе Минприроды России

от 17.10.2022 № 688 «Об утверждении Порядка отвода и таксации лесосек и о внесении изменений в Правила заготовки древесины и особенности заготовки древесины в лесничествах, указанных в статье 23 Лесного кодекса Российской Федерации, утвержденные приказом Минприроды России от 1 декабря 2020 г. № 993», с использованием «Сортиментных таблиц для таксации леса на корню».

Также для определения объема заготавливаемой древесины были проведены работы по определению и замеру модельных (среднестатистических) деревьев разных диаметров и пород.

Для выполнения лесосечных работ на землях лесного фонда (рубка леса, трелевка и складирование древесины) необходимо произвести обустройство подъездных путей (трелевочных волоков).

Таблица 3. Обустройство подъездных путей по объекту: «Строительство и реконструкции автомобильной дороги 35 ОП МЗ 35Н-116 Белогорск-Приветное»

Правая сторона		Левая сторона	
Пикет (ПК)	Примечание	Пикет (ПК)	Примечание
2+44	Съезд 15 метров	34+71	Съезд 10 метров
2+44 – 4+47	Дорога	37+50	Площадка под складирование древесины
4+47		40+20	Съезд 10 метров
5+30	Съезд 10 метров	51+50	Съезд 15 метров
7+50	Съезд 15 метров	2+80	Площадка под складирование древесины
7+50 – 12+50	Технологический коридор (дорога)	79+90	Площадка под складирование древесины
12+50	Съезд 10 метров	80+50	Площадка под складирование древесины
14+10	Съезд 15 метров	87+50	Площадка под складирование древесины
15+80 – 20+80	Технологический коридор (дорога)	88+50	Площадка под складирование древесины
22+70	Съезд 15 метров	94+50	Площадка под складирование древесины
22+70 – 26+65	Технологический коридор (дорога)	101+50	Площадка под складирование древесины
26+65	Съезд		
26+65 – 28+85	Технологический коридор (дорога)		
28+85	Съезд		
28+85 – 33+45	Технологический коридор (дорога)		

33+45	Съезд 10 метров		
38+61	Площадка под складирование древесины		
40+20	Съезд 10 метров		
47+70	Съезд 15 метров		
49+80	Съезд 10 метров		
51+50	Съезд 20 метров		
51+50 – 55+14	Технологический коридор (дорога)		
51+50	Съезд 10 метров		
55+80	Съезд 10 метров		
55+80 - 59+80	Технологический коридор (дорога)		
59+80	Съезд		
61+70	Съезд 20 метров		
61+70 – 64+90	Технологический коридор (дорога)		
68+35	Съезд 10 метров		
81+70	Съезд		
81+70 – 83+30	Технологический коридор (дорога)		
105+20	Площадка под мульчирование		
106+70	Площадка под мульчирование		
111+80	Площадка под мульчирование		

Результаты замеров и обследований растений (деревьев и кустарников), выявленных в ходе таксационного инвентаризационного обследования по Объекту, приведены в Приложении 1.

Графические материалы - пространственное расположение экземпляров древесной и кустарниковой растительности, учтенных в полосе отвода Объекта, представлены в Приложении 2.

Документы, подтверждающие квалификацию, сотрудников, выполняющих полевые и камеральные работы по таксационному обследованию насаждений, произрастающих в границах Объекта представлены в Приложении 3.

Приложение 1

АКТ
обследования лесных насаждений

На землях лесного фонда, в границах Ущельного участка лесничества Белогорского лесничества, Приветненского участка лесничества Судаковского лесничества

(указывается месторасположение, район, адрес, ООПТ и т.п.)

в том числе заявляемых к удалению (сносу, уничтожению, пересадке) ГКУ РК «Служба автомобильных дорог Республики Крым», ИНН 9102164702, КПП 910201001, ОГРН 1159102040680, юр. адрес: 295022, Республика Крым, г. Симферополь, Кечкетметская ул., д. 184/1а

(указывается Заявитель, его реквизиты)

в целях реализации мероприятий государственной программы «Социально-экономическое развитие Республики Крым и г. Севастополя до 2030 года» по объекту: «Строительство и реконструкция автомобильной дороги 35 ОП МЗ 35Н-116 Белогорск-Приветное»

В ходе обследования установлено 42 032 (сорок две тысячи тридцать два дерева), 7 200 (семь тысяч двести) кустов.

№ п/п	Вид древесной породы	Кол-во, шт.		Диаметр в коре на высоте 1,3 метра от земли, см.	Качественное состояние объектов растительного мира (хорошее, удовлетворительное, неудовлетворительное)	Предлагаемые мероприятия
		Деревьев	Кустарников			
1	Твердолиственные	39 961		8-32 и более	хорошее	снос
2	Мягколиственные	1 250		8-32 и более	хорошее	снос
3	Хвойные	821		8-32 и более	хорошее	снос
ВСЕГО:		42 032	7 200			

Директор ООО «Гурсервис»



(Handwritten signature)

Н. Г. Назаров

АКТ
обследования зеленых насаждений

На землях, находящихся в собственности Республики Крым

(указывается месторасположение, район, адрес, ООПТ и т.п.)

в том числе заявляемых к удалению (сносу, уничтожению, пересадке) ГКУ РК «Служба автомобильных дорог Республики Крым»,
ИНН 9102164702, КПП 910201001, ОГРН 1159102040680, юр. адрес: 295022, Республика Крым, г. Симферополь, Кечкетская ул., д. 184/1а
(указывается Заявитель, его реквизиты)

в целях реализации мероприятий государственной программы «Социально-экономическое развитие Республики Крым и г. Севастополя до 2030 года» по
объекту: «Строительство и реконструкция автомобильной дороги 35 ОП МЗ 35Н-116 Белогорск-Приветное».

В ходе обследования установлено 1241 (одна тысяча двести сорок одно) дерево, 640 (шестьсот сорок) кустов.

Участок №1

№ п/п	№ на Схеме	Наименование породы зеленых насаждений	Кол-во, шт.		Диаметр в корѳе у шейки корня, см.	Качественное состояние объектов растительного мира (хорошее, удовлетворительное, неудовлетворительное)	Предлагаемые мероприятия	Восстановительная стоимость, руб.	Сумма восстановитель ной стоимости, руб.
			Деревьев	Кустарников					
1	1	Груша лесная лат. Pýrus commúnis subsp. Pyráster	1		12	хорошее	снос	1125	1350,00
2	1	Груша лесная лат. Pýrus commúnis subsp. Pyráster	1		10	хорошее	снос	1125	1350,00
3	1	Груша лесная лат. Pýrus commúnis subsp. Pyráster	1		6	хорошее	снос	600	720,00
4	2	Боярышник обыкновенный лат. Crataegus laevigata	1		16	хорошее	снос	1389	3333,60

№ п/п	№ на Схеме	Наименование породы зеленых насаждений	Кол-во, шт.		Диаметр в коре у шейки корня, см.	Качественное состояние объектов растительного мира (хорошее, удовлетворительное, неудовлетворительное)	Предлагаемые мероприятия	Восстановительная стоимость, руб.	Сумма восстановитель ной стоимости, руб.
			Деревьев	Кустарников					
5	2	Боярышник обыкновенный лат. Crataegus laevigata	1		8	хорошее	снос	864	2073,60
6	3	Боярышник обыкновенный лат. Crataegus laevigata	1		8	хорошее	снос	864	2073,60
7	3	Боярышник обыкновенный лат. Crataegus laevigata	1		10	хорошее	снос	864	2073,60
8	4	Боярышник обыкновенный лат. Crataegus laevigata	6		6	хорошее	снос	600	8640,00
9	5	Груша лесная лат. Pýrus commúnis subsp. Pyráster	1		6	хорошее	снос	600	720,00
10	6	Роза собачья лат. Rósa canína		5		хорошее	снос	375	2250,00
11	7	Слива растопыренная лат. Prúnus cerasífera	1		8	хорошее	снос	1125	1350,00
12	7	Слива растопыренная лат. Prúnus cerasífera	2		6	хорошее	снос	600	1440,00
13	8	Ясень зеленый лат. Fraxínus lanceolata	1		12	хорошее	снос	1125	1350,00
14	9	Боярышник обыкновенный лат. Crataegus laevigata	1		16	хорошее	снос	1389	3333,60

№ п/п	№ на Схеме	Наименование породы зеленых насаждений	Кол-во, шт.		Диаметр в коре у шейки корня, см.	Качественное состояние объектов растительного мира (хорошее, удовлетворительное, неудовлетворительное)	Предлагаемые мероприятия	Восстановительная стоимость, руб.	Сумма восстановитель ной стоимости, руб.
			Деревьев	Кустарников					
15	9	Боярышник обыкновенный лат. Crataegus laevigata	2		8	хорошее	снос	864	4147,20
16	9	Боярышник обыкновенный лат. Crataegus laevigata	2		6	хорошее	снос	600	2880,00
17	10	Боярышник обыкновенный лат. Crataegus laevigata	3		8	хорошее	снос	864	6220,80
18	10	Боярышник обыкновенный лат. Crataegus laevigata	4		6	хорошее	снос	600	5760,00
19	10	Боярышник обыкновенный лат. Crataegus laevigata	2		12	хорошее	снос	1125	5400,00
20	11	Роза собачья лат. Rósa canina		6		хорошее	снос	375	2700,00
21	12	Ясень зеленый лат. Fraxinus lanceolata	1		16	хорошее	снос	1389	1666,80
22	13	Боярышник обыкновенный лат. Crataegus laevigata	3		6	хорошее	снос	600	4320,00
23	13	Боярышник обыкновенный лат. Crataegus laevigata		5		хорошее	снос	375	4500,00
24	14	Боярышник обыкновенный лат. Crataegus laevigata	2		6	хорошее	снос	600	2880,00

№ п/п	№ на Схеме	Наименование породы зеленых насаждений	Кол-во, шт.		Диаметр в коре у шейки корня, см.	Качественное состояние объектов растительного мира (хорошее, удовлетворительное, неудовлетворительное)	Предлагаемые мероприятия	Восстановительная стоимость, руб.	Сумма восстановитель ной стоимости, руб.
			Деревьев	Кустарников					
25	14	Боярышник обыкновенный лат. Crataegus laevigata		3		хорошее	снос	375	2700,00
26	15	Боярышник обыкновенный лат. Crataegus laevigata		10		хорошее	снос	375	9000,00
27	16	Боярышник обыкновенный лат. Crataegus laevigata	1		12	хорошее	снос	1125	2700,00
28	16	Боярышник обыкновенный лат. Crataegus laevigata	4		6	хорошее	снос	600	5760,00
29	17	Боярышник обыкновенный лат. Crataegus laevigata	2		12	хорошее	снос	1125	5400,00
30	17	Боярышник обыкновенный лат. Crataegus laevigata	3		8	хорошее	снос	864	6220,80
31	17	Боярышник обыкновенный лат. Crataegus laevigata	2		6	хорошее	снос	600	2880,00
32	18	Слива растопыренная лат. Prúnus cerasífera	1		8	хорошее	снос	1125	1350,00
33	19	Роза собачья лат. Rósa canína		7		хорошее	снос	375	3150,00
34	20	Боярышник обыкновенный лат. Crataegus laevigata	1		12	хорошее	снос	1125	2700,00

№ п/п	№ на Схеме	Наименование породы зеленых насаждений	Кол-во, шт.		Диаметр в коре у шейки корня, см.	Качественное состояние объектов растительного мира (хорошее, удовлетворительное, неудовлетворительное)	Предлагаемые мероприятия	Восстановительная стоимость, руб.	Сумма восстановительной стоимости, руб.
			Деревьев	Кустарников					
35	20	Боярышник обыкновенный лат. Crataegus laevigata	1		6	хорошее	снос	600	1440,00
36	21	Боярышник обыкновенный лат. Crataegus laevigata	1		20	хорошее	снос	1650	3960,00
37	21	Боярышник обыкновенный лат. Crataegus laevigata	2		12	хорошее	снос	1125	5400,00
38	21	Боярышник обыкновенный лат. Crataegus laevigata	2		8	хорошее	снос	864	4147,20
39	21	Боярышник обыкновенный лат. Crataegus laevigata	2		6	хорошее	снос	600	2880,00
40	22	Груша лесная лат. Pýrus comúnis subsp. Pyráster	1		15	хорошее	снос	1389	1666,80
41	23	Боярышник обыкновенный лат. Crataegus laevigata	3		6	хорошее	снос	600	4320,00
42	24	Роза собачья лат. Rósa canína		5		хорошее	снос	375	2250,00
43	25	Ясень зеленый лат. Fraxinus lanceolata	1		8	хорошее	снос	1125	1350,00
44	26	Груша лесная лат. Pýrus comúnis subsp. Pyráster	1		18	хорошее	снос	1389	1666,80

№ п/п	№ на Схеме	Наименование породы зеленых насаждений	Кол-во, шт.		Диаметр в коре у шейки корня, см.	Качественное состояние объектов растительного мира (хорошее, удовлетворительное, неудовлетворительное)	Предлагаемые мероприятия	Восстановительная стоимость, руб.	Сумма восстановительной стоимости, руб.
			Деревьев	Кустарников					
45	26	Груша лесная лат. <i>Pyrus communis</i> subsp. <i>Pyraster</i>	1		6	хорошее	снос	600	720,00
46	26	Груша лесная лат. <i>Pyrus communis</i> subsp. <i>Pyraster</i>	1		8	хорошее	снос	1125	1350,00
47	27	Ясень зеленый лат. <i>Fraxinus lanceolata</i>	1		8	хорошее	снос	1125	1350,00
48	28	Боярышник обыкновенный лат. <i>Crataegus laevigata</i>	1		12	хорошее	снос	1125	2700,00
49	28	Боярышник обыкновенный лат. <i>Crataegus laevigata</i>	1		10	хорошее	снос	864	2073,60
50	28	Боярышник обыкновенный лат. <i>Crataegus laevigata</i>	1		8	хорошее	снос	864	2073,60
51	29	Боярышник обыкновенный лат. <i>Crataegus laevigata</i>	2		8	хорошее	снос	864	4147,20
52	29	Боярышник обыкновенный лат. <i>Crataegus laevigata</i>	1		6	хорошее	снос	600	1440,00
53	30	Роза собачья лат. <i>Rosa canina</i>		10		хорошее	снос	375	4500,00
54	31	Боярышник обыкновенный лат. <i>Crataegus laevigata</i>	5		6	хорошее	снос	600	7200,00

№ п/п	№ на Схеме	Наименование породы зеленых насаждений	Кол-во, шт.		Диаметр в коре у шейки корня, см.	Качественное состояние объектов растительного мира (хорошее, удовлетворительное, неудовлетворительное)	Предлагаемые мероприятия	Восстановительная стоимость, руб.	Сумма восстановитель ной стоимости, руб.
			Деревьев	Кустарников					
55	31	Боярышник обыкновенный лат. Crataegus laevigata	6		8	хорошее	снос	864	12441,60
56	32	Боярышник обыкновенный лат. Crataegus laevigata	2		12	хорошее	снос	1125	5400,00
57	32	Боярышник обыкновенный лат. Crataegus laevigata	1		16	хорошее	снос	1389	3333,60
58	32	Боярышник обыкновенный лат. Crataegus laevigata	2		8	хорошее	снос	864	4147,20
59	32	Боярышник обыкновенный лат. Crataegus laevigata	1		6	хорошее	снос	600	1440,00
60	33	Боярышник обыкновенный лат. Crataegus laevigata	4		6	хорошее	снос	600	5760,00
61	33	Боярышник обыкновенный лат. Crataegus laevigata	2		8	хорошее	снос	864	4147,20
62	34	Роза собачья лат. Rósa canína		5		хорошее	снос	375	2250,00
63	35	Груша лесная лат. Pýrus commúnis subsp. Pyráster	1		6	хорошее	снос	600	720,00
64	36	Боярышник обыкновенный лат. Crataegus laevigata	4		6	хорошее	снос	600	5760,00

№ п/п	№ на Схеме	Наименование породы зеленых насаждений	Кол-во, шт.		Диаметр в коре у шейки корня, см.	Качественное состояние объектов растительного мира (хорошее, удовлетворительное, неудовлетворительное)	Предлагаемые мероприятия	Восстановительная стоимость, руб.	Сумма восстановитель ной стоимости, руб.
			Деревьев	Кустарников					
65	37	Роза собачья лат. <i>Rósa canína</i>		10		хорошее	снос	375	4500,00
66	38	Боярышник обыкновенный лат. <i>Crataegus laevigata</i>	1		22	хорошее	снос	1650	3960,00
67	39	Груша лесная лат. <i>Pýrus communis</i> subsp. <i>Pyráster</i>	1		14	хорошее	снос	1125	1350,00
68	40	Боярышник обыкновенный лат. <i>Crataegus laevigata</i>	4		6	хорошее	снос	600	5760,00
69	40	Боярышник обыкновенный лат. <i>Crataegus laevigata</i>	2		8	хорошее	снос	864	4147,20
70	41	Роза собачья лат. <i>Rósa canína</i>		5		хорошее	снос	375	2250,00
71	42	Груша лесная лат. <i>Pýrus communis</i> subsp. <i>Pyráster</i>	1		12	хорошее	снос	1125	1350,00
72	43	Слива растопыренная лат. <i>Prúnus cerasífera</i>	6		6	хорошее	снос	600	4320,00
73	43	Слива растопыренная лат. <i>Prúnus cerasífera</i>	3		8	хорошее	снос	1125	4050,00
74	44	Боярышник обыкновенный лат. <i>Crataegus laevigata</i>	1		24	хорошее	снос	2250	5400,00

№ п/п	№ на Схеме	Наименование породы зеленых насаждений	Кол-во, шт.		Диаметр в коре у шейки корня, см.	Качественное состояние объектов растительного мира (хорошее, удовлетворительное, неудовлетворительное)	Предлагаемые мероприятия	Восстановительная стоимость, руб.	Сумма восстановитель ной стоимости, руб.
			Деревьев	Кустарников					
75	44	Боярышник обыкновенный лат. Crataegus laevigata	3		8	хорошее	снос	864	6220,80
76	44	Боярышник обыкновенный лат. Crataegus laevigata	3		6	хорошее	снос	600	4320,00
77	45	Боярышник обыкновенный лат. Crataegus laevigata	4		6	хорошее	снос	600	5760,00
78	45	Боярышник обыкновенный лат. Crataegus laevigata	3		8	хорошее	снос	864	6220,80
79	46	Груша лесная лат. Pýrus commúnis subsp. Pyráster	1		8	хорошее	снос	1125	1350,00
80	46	Груша лесная лат. Pýrus commúnis subsp. Pyráster	1		6	хорошее	снос	600	720,00
81	47	Роза собачья лат. Rósa canína		7		хорошее	снос	375	3150,00
82	48	Боярышник обыкновенный лат. Crataegus laevigata	2		12	хорошее	снос	1125	5400,00
83	48	Боярышник обыкновенный лат. Crataegus laevigata	1		8	хорошее	снос	864	2073,60
84	48	Боярышник обыкновенный лат. Crataegus laevigata	1		6	хорошее	снос	600	1440,00

№ п/п	№ на Схеме	Наименование породы зеленых насаждений	Кол-во, шт.		Диаметр в коре у шейки корня, см.	Качественное состояние объектов растительного мира (хорошее, удовлетворительное, неудовлетворительное)	Предлагаемые мероприятия	Восстановительная стоимость, руб.	Сумма восстановитель ной стоимости, руб.
			Деревьев	Кустарников					
85	49	Груша лесная лат. <i>Pyrus communis</i> subsp. <i>Pyraster</i>	1		16	хорошее	снос	1389	1666,80
86	49	Груша лесная лат. <i>Pyrus communis</i> subsp. <i>Pyraster</i>	1		12	хорошее	снос	1125	1350,00
87	50	Боярышник обыкновенный лат. <i>Crataegus laevigata</i>	3		8	хорошее	снос	864	6220,80
88	50	Боярышник обыкновенный лат. <i>Crataegus laevigata</i>	2		6	хорошее	снос	600	2880,00
89	51	Роза собачья лат. <i>Rósa canina</i>		6		хорошее	снос	375	2700,00
90	52	Боярышник обыкновенный лат. <i>Crataegus laevigata</i>	4		8	хорошее	снос	864	8294,40
91	52	Боярышник обыкновенный лат. <i>Crataegus laevigata</i>	2		10	хорошее	снос	864	4147,20
92	52	Боярышник обыкновенный лат. <i>Crataegus laevigata</i>	4		6	хорошее	снос	600	5760,00
93	53	Боярышник обыкновенный лат. <i>Crataegus laevigata</i>	1		12	хорошее	снос	1125	2700,00
94	53	Боярышник обыкновенный лат. <i>Crataegus laevigata</i>	2		8	хорошее	снос	864	4147,20

№ п/п	№ на Схеме	Наименование породы зеленых насаждений	Кол-во, шт.		Диаметр в коре у шейки корня, см.	Качественное состояние объектов растительного мира (хорошее, удовлетворительное, неудовлетворительное)	Предлагаемые мероприятия	Восстановительная стоимость, руб.	Сумма восстановительной стоимости, руб.
			Деревьев	Кустарников					
95	53	Боярышник обыкновенный лат. <i>Crataegus laevigata</i>	2		6	хорошее	снос	600	2880,00
96	54	Роза собачья лат. <i>Rósa canína</i>		10		хорошее	снос	375	4500,00
97	55	Боярышник обыкновенный лат. <i>Crataegus laevigata</i>	1		16	хорошее	снос	1389	3333,60
98	55	Боярышник обыкновенный лат. <i>Crataegus laevigata</i>	1		8	хорошее	снос	864	2073,60
99	56	Ясень зеленый лат. <i>Fraxinus lanceolata</i>	1		32	хорошее	снос	3750	4500,00
100	56	Ясень зеленый лат. <i>Fraxinus lanceolata</i>	1		16	хорошее	снос	1389	1666,80
101	57	Вяз шершавый лат. <i>Úlmus glábra</i>	1		8	хорошее	снос	864	2073,60
102	57	Вяз шершавый лат. <i>Úlmus glábra</i>	3		6	хорошее	снос	600	4320,00
103	57	Вяз шершавый лат. <i>Úlmus glábra</i>	2		10	хорошее	снос	864	4147,20
104	58	Держидерево лат. <i>Paliurus spina-christi</i>	1		8	хорошее	снос	1125	1350,00

№ п/п	№ на Схеме	Наименование породы зеленых насаждений	Кол-во, шт.		Диаметр в коре у шейки корня, см.	Качественное состояние объектов растительного мира (хорошее, удовлетворительное, неудовлетворительное)	Предлагаемые мероприятия	Восстановительная стоимость, руб.	Сумма восстановительной стоимости, руб.
			Деревьев	Кустарников					
105	58	Держидерево лат. <i>Paliurus spina-christi</i>	3		6	хорошее	снос	600	2160,00
106	59	Боярышник обыкновенный лат. <i>Crataegus laevigata</i>	1		16	хорошее	снос	1389	3333,60
107	59	Боярышник обыкновенный лат. <i>Crataegus laevigata</i>	1		8	хорошее	снос	864	2073,60
108	59	Боярышник обыкновенный лат. <i>Crataegus laevigata</i>	1		10	хорошее	снос	864	2073,60
109	60	Бирючина обыкновенная лат. <i>Ligustrum vulgare</i>		2		хорошее	снос	375	900,00
110	61	Боярышник обыкновенный лат. <i>Crataegus laevigata</i>	2		8	хорошее	снос	864	4147,20
111	61	Боярышник обыкновенный лат. <i>Crataegus laevigata</i>	1		6	хорошее	снос	600	1440,00
112	61	Боярышник обыкновенный лат. <i>Crataegus laevigata</i>	1		12	хорошее	снос	1125	2700,00
113	62	Груша лесная лат. <i>Pyrus communis</i> subsp. <i>Pyraster</i>	1		24	хорошее	снос	2250	2700,00
114	63	Бирючина обыкновенная лат. <i>Ligustrum vulgare</i>		3		хорошее	снос	375	1350,00

№ п/п	№ на Схеме	Наименование породы зеленых насаждений	Кол-во, шт.		Диаметр в коре у шейки корня, см.	Качественное состояние объектов растительного мира (хорошее, удовлетворительное, неудовлетворительное)	Предлагаемые мероприятия	Восстановительная стоимость, руб.	Сумма восстановитель ной стоимости, руб.
			Деревьев	Кустарников					
115	64	Кизил мужской лат. Cornus mas		3		хорошее	снос	375	2700,00
116	65	Боярышник обыкновенный лат. Crataegus laevigata	2		12	хорошее	снос	1125	5400,00
117	65	Боярышник обыкновенный лат. Crataegus laevigata	4		8	хорошее	снос	864	8294,40
118	66	Вишня птичья лат. Prunus avium	1		20	хорошее	снос	864	1036,80
119	66	Вишня птичья лат. Prunus avium	1		12	хорошее	снос	1125	1350,00
120	66	Вишня птичья лат. Prunus avium	1		8	хорошее	снос	1125	1350,00
121	67	Роза собачья лат. Rósa canína		10		хорошее	снос	375	4500,00
122	68	Боярышник обыкновенный лат. Crataegus laevigata	1		12	хорошее	снос	1125	2700,00
123	68	Боярышник обыкновенный лат. Crataegus laevigata	1		10	хорошее	снос	864	2073,60
124	69	Жасмин кустарниковый лат. Jasminum fruticans L.		1		хорошее	снос	375	450,00

№ п/п	№ на Схеме	Наименование породы зеленых насаждений	Кол-во, шт.		Диаметр в коре у шейки корня, см.	Качественное состояние объектов растительного мира (хорошее, удовлетворительное, неудовлетворительное)	Предлагаемые мероприятия	Восстановительная стоимость, руб.	Сумма восстановитель ной стоимости, руб.
			Деревьев	Кустарников					
125	70	Боярышник обыкновенный лат. Crataegus laevigata		10		хорошее	снос	375	9000,00
126	71	Роза собачья лат. Rósa canína		10		хорошее	снос	375	4500,00
128	72	Боярышник обыкновенный лат. Crataegus laevigata	1		20	хорошее	снос	1650	3960,00
129	72	Боярышник обыкновенный лат. Crataegus laevigata	1		8	хорошее	снос	864	2073,60
130	73	Ясень зеленый лат. Fraxinus lanceolata	1		20	хорошее	снос	1650	1980,00
131	74	Боярышник обыкновенный лат. Crataegus laevigata	1		16	хорошее	снос	1389	3333,60
132	74	Боярышник обыкновенный лат. Crataegus laevigata	1		12	хорошее	снос	1125	2700,00
133	74	Боярышник обыкновенный лат. Crataegus laevigata	1		8	хорошее	снос	864	2073,60
134	74	Боярышник обыкновенный лат. Crataegus laevigata	2		6	хорошее	снос	600	2880,00
135	75	Боярышник обыкновенный лат. Crataegus laevigata	1		16	хорошее	снос	1389	3333,60

№ п/п	№ на Схеме	Наименование породы зеленых насаждений	Кол-во, шт.		Диаметр в коре у шейки корня, см.	Качественное состояние объектов растительного мира (хорошее, удовлетворительное, неудовлетворительное)	Предлагаемые мероприятия	Восстановительная стоимость, руб.	Сумма восстановительной стоимости, руб.
			Деревьев	Кустарников					
136	75	Боярышник обыкновенный лат. Crataegus laevigata	1		12	хорошее	снос	1125	2700,00
137	75	Боярышник обыкновенный лат. Crataegus laevigata	1		8	хорошее	снос	864	2073,60
138	76	Роза собачья лат. Rósa canína		10		хорошее	снос	375	4500,00
139	77	Калина обыкновенная лат. Vibúrnum órpulus	1		16	хорошее	снос	1389	1666,80
140	77	Калина обыкновенная лат. Vibúrnum órpulus	1		18	хорошее	снос	1389	1666,80
141	77	Калина обыкновенная лат. Vibúrnum órpulus	4		12	хорошее	снос	1125	5400,00
142	77	Калина обыкновенная лат. Vibúrnum órpulus	4		8	хорошее	снос	1125	5400,00
143	78	Роза собачья лат. Rósa canína		10		хорошее	снос	375	4500,00
144	79	Свидина кроваво-красная лат. Cornus sanguinea		6		хорошее	снос	375	2700,00
145	80	Калина обыкновенная лат. Vibúrnum órpulus	1		16	хорошее	снос	1389	1666,80

№ п/п	№ на Схеме	Наименование породы зеленых насаждений	Кол-во, шт.		Диаметр в коре у шейки корня, см.	Качественное состояние объектов растительного мира (хорошее, удовлетворительное, неудовлетворительное)	Предлагаемые мероприятия	Восстановительная стоимость, руб.	Сумма восстановитель ной стоимости, руб.
			Деревьев	Кустарников					
146	80	Калина обыкновенная лат. <i>Viburnum órulus</i>	1		12	хорошее	снос	1125	1350,00
147	81	Роза собачья лат. <i>Rósa canína</i>		10		хорошее	снос	375	4500,00
148	82	Боярышник обыкновенный лат. <i>Crataegus laevigata</i>	1		15	хорошее	снос	1389	3333,60
149	83	Вишня обыкновенная лат. <i>Prúnus cérasus</i>	1		16	хорошее	снос	1389	1666,80
150	83	Вишня обыкновенная лат. <i>Prúnus cérasus</i>	2		6	хорошее	снос	600	1440,00
151	84	Свидина кроваво-красная лат. <i>Cornus sanguinea</i>		3		хорошее	снос	375	1350,00
152	85	Ясень зеленый лат. <i>Fraxinus lanceolata</i>	1		16	хорошее	снос	1389	1666,80
153	85	Ясень зеленый лат. <i>Fraxinus lanceolata</i>	2		6	хорошее	снос	600	1440,00
154	86	Вишня обыкновенная лат. <i>Prúnus cérasus</i>	1		15	хорошее	снос	1389	1666,80
155	87	Груша лесная лат. <i>Pýrus communis</i> subsp. <i>Pyráster</i>	1		42	хорошее	снос	5700	6840,00

№ п/п	№ на Схеме	Наименование породы зеленых насаждений	Кол-во, шт.		Диаметр в коре у шейки корня, см.	Качественное состояние объектов растительного мира (хорошее, удовлетворительное, неудовлетворительное)	Предлагаемые мероприятия	Восстановительная стоимость, руб.	Сумма восстановительной стоимости, руб.
			Деревьев	Кустарников					
156	88	Кизил мужской лат. <i>Cornus mas</i>		2		хорошее	снос	375	1800,00
157	89	Вишня обыкновенная лат. <i>Prúnus cérasus</i>	1		18	хорошее	снос	1389	1666,80
158	90	Боярышник обыкновенный лат. <i>Crataegus laevigata</i>	1		28	хорошее	снос	3000	7200,00
159	91	Кизил мужской лат. <i>Cornus mas</i>		5		хорошее	снос	375	4500,00
160	92	Вяз шершавый лат. <i>Úlmus glábra</i>	1		8	хорошее	снос	864	2073,60
161	93	Вишня обыкновенная лат. <i>Prúnus cérasus</i>	1		12	хорошее	снос	1125	1350,00
162	94	Боярышник обыкновенный лат. <i>Crataegus laevigata</i>	2		12	хорошее	снос	1125	5400,00
163	94	Боярышник обыкновенный лат. <i>Crataegus laevigata</i>	3		8	хорошее	снос	864	6220,80
164	94	Боярышник обыкновенный лат. <i>Crataegus laevigata</i>	3		6	хорошее	снос	600	4320,00
165	95	Роза собачья лат. <i>Rósa canína</i>		5		хорошее	снос	375	2250,00

№ п/п	№ на Схеме	Наименование породы зеленых насаждений	Кол-во, шт.		Диаметр в коре у шейки корня, см.	Качественное состояние объектов растительного мира (хорошее, удовлетворительное, неудовлетворительное)	Предлагаемые мероприятия	Восстановительная стоимость, руб.	Сумма восстановительной стоимости, руб.
			Деревьев	Кустарников					
166	96	Груша лесная лат. <i>Pyrus communis</i> subsp. <i>Pyraster</i>	1		20	хорошее	снос	1650	1980,00
167	97	Боярышник обыкновенный лат. <i>Crataegus laevigata</i>	2		12	хорошее	снос	1125	5400,00
168	97	Боярышник обыкновенный лат. <i>Crataegus laevigata</i>	1		10	хорошее	снос	864	2073,60
169	98	Вишня обыкновенная лат. <i>Prunus cégasus</i>	1		28	хорошее	снос	3000	3600,00
170	98	Вишня обыкновенная лат. <i>Prunus cégasus</i>	1		16	хорошее	снос	1389	1666,80
171	98	Вишня обыкновенная лат. <i>Prunus cégasus</i>	3		8	хорошее	снос	1125	4050,00
172	99	Бирючина обыкновенная лат. <i>Ligustrum vulgáre</i>		10		хорошее	снос	375	4500,00
173	100	Боярышник обыкновенный лат. <i>Crataegus laevigata</i>	1		20	хорошее	снос	1650	3960,00
174	100	Боярышник обыкновенный лат. <i>Crataegus laevigata</i>	1		12	хорошее	снос	1125	2700,00
175	101	Боярышник обыкновенный лат. <i>Crataegus laevigata</i>	6		8	хорошее	снос	864	12441,60

№ п/п	№ на Схеме	Наименование породы зеленых насаждений	Кол-во, шт.		Диаметр в коре у шейки корня, см.	Качественное состояние объектов растительного мира (хорошее, удовлетворительное, неудовлетворительное)	Предлагаемые мероприятия	Восстановительная стоимость, руб.	Сумма восстановитель ной стоимости, руб.
			Деревьев	Кустарников					
176	101	Боярышник обыкновенный лат. <i>Crataegus laevigata</i>	5		10	хорошее	снос	864	10368,00
177	102	Боярышник обыкновенный лат. <i>Crataegus laevigata</i>	2		8	хорошее	снос	864	4147,20
178	102	Боярышник обыкновенный лат. <i>Crataegus laevigata</i>	5		6	хорошее	снос	600	7200,00
179	103	Кизил мужской лат. <i>Cornus mas</i>		5		хорошее	снос	375	4500,00
180	104	Бирючина обыкновенная лат. <i>Ligustrum vulgare</i>		5		хорошее	снос	375	2250,00
181	105	Груша лесная лат. <i>Pyrus communis</i> subsp. <i>Pyraster</i>	1		8	хорошее	снос	1125	1350,00
182	106	Боярышник обыкновенный лат. <i>Crataegus laevigata</i>		10		хорошее	снос	375	9000,00
183	107	Бирючина обыкновенная лат. <i>Ligustrum vulgare</i>		10		хорошее	снос	375	4500,00
184	108	Боярышник обыкновенный лат. <i>Crataegus laevigata</i>	1		6	хорошее	снос	600	1440,00
185	109	Слива растопыренная лат. <i>Prunus cerasifera</i>	1		24	хорошее	снос	2250	2700,00

№ п/п	№ на Схеме	Наименование породы зеленых насаждений	Кол-во, шт.		Диаметр в коре у шейки корня, см.	Качественное состояние объектов растительного мира (хорошее, удовлетворительное, неудовлетворительное)	Предлагаемые мероприятия	Восстановительная стоимость, руб.	Сумма восстановитель- ной стоимости, руб.
			Деревьев	Кустарников					
186	109	Слива растопыренная лат. <i>Prúnus cerasífera</i>	1		12	хорошее	снос	1125	1350,00
187	109	Слива растопыренная лат. <i>Prúnus cerasífera</i>	1		16	хорошее	снос	1389	1666,80
188	110	Боярышник обыкновенный лат. <i>Crataegus laevigata</i>	1		8	хорошее	снос	864	2073,60
189	110	Боярышник обыкновенный лат. <i>Crataegus laevigata</i>	1		10	хорошее	снос	864	2073,60
190	110	Боярышник обыкновенный лат. <i>Crataegus laevigata</i>		3		хорошее	снос	375	2700,00
191	111	Яблоня лесная лат. <i>Málus sylvéstris</i>	1		24	хорошее	снос	2250	2700,00
192	112	Слива растопыренная лат. <i>Prúnus cerasífera</i>	1		16	хорошее	снос	1389	1666,80
193	112	Слива растопыренная лат. <i>Prúnus cerasífera</i>	1		8	хорошее	снос	1125	1350,00
194	113	Роза собачья лат. <i>Rósa canína</i>		3		хорошее	снос	375	1350,00
195	114	Боярышник обыкновенный лат. <i>Crataegus laevigata</i>	1		12	хорошее	снос	1125	2700,00

№ п/п	№ на Схеме	Наименование породы зеленых насаждений	Кол-во, шт.		Диаметр в коре у шейки корня, см.	Качественное состояние объектов растительного мира (хорошее, удовлетворительное, неудовлетворительное)	Предлагаемые мероприятия	Восстановительная стоимость, руб.	Сумма восстановитель ной стоимости, руб.
			Деревьев	Кустарников					
196	114	Боярышник обыкновенный лат. <i>Crataegus laevigata</i>	1		6	хорошее	снос	600	1440,00
197	114	Боярышник обыкновенный лат. <i>Crataegus laevigata</i>	1		28	хорошее	снос	3000	7200,00
198	115	Ясень зеленый лат. <i>Fraxinus lanceolata</i>	1		14	хорошее	снос	1125	1350,00
199	116	Слива растопыренная лат. <i>Prunus cerasifera</i>	1		36	хорошее	снос	4950	5940,00
200	117	Роза собачья лат. <i>Rósa canina</i>		3		хорошее	снос	375	1350,00
201	118	Яблоня лесная лат. <i>Málus sylvestris</i>	1		16	хорошее	снос	1389	1666,80
202	118	Яблоня лесная лат. <i>Málus sylvestris</i>	1		8	хорошее	снос	1125	1350,00
203	118	Яблоня лесная лат. <i>Málus sylvestris</i>	1		6	хорошее	снос	600	720,00
204	119	Абрикос обыкновенный лат. <i>Prúnus armeniáca</i>	1		14	хорошее	снос	1125	1350,00
205	120	Яблоня лесная лат. <i>Málus sylvestris</i>	1		6	хорошее	снос	600	720,00

№ п/п	№ на Схеме	Наименование породы зеленых насаждений	Кол-во, шт.		Диаметр в коре у шейки корня, см.	Качественное состояние объектов растительного мира (хорошее, удовлетворительное, неудовлетворительное)	Предлагаемые мероприятия	Восстановительная стоимость, руб.	Сумма восстановитель ной стоимости, руб.
			Деревьев	Кустарников					
206	121	Груша лесная лат. <i>Pyrus communis</i> subsp. <i>Pyraster</i>	1		20	хорошее	снос	1650	1980,00
207	122	Свидина кроваво-красная лат. <i>Cornus sanguinea</i>		4		хорошее	снос	375	1800,00
208	123	Боярышник обыкновенный лат. <i>Crataegus laevigata</i>	1		8	хорошее	снос	864	2073,60
209	123	Боярышник обыкновенный лат. <i>Crataegus laevigata</i>	1		6	хорошее	снос	600	1440,00
210	124	Роза собачья лат. <i>Rósa canina</i>		4		хорошее	снос	375	1800,00
211	125	Боярышник обыкновенный лат. <i>Crataegus laevigata</i>	1		10	хорошее	снос	864	2073,60
212	125	Боярышник обыкновенный лат. <i>Crataegus laevigata</i>	1		8	хорошее	снос	864	2073,60
213	125	Боярышник обыкновенный лат. <i>Crataegus laevigata</i>	1		6	хорошее	снос	600	1440,00
214	126	Ясень зеленый лат. <i>Fraxinus lanceolata</i>	1		12	хорошее	снос	1125	1350,00
215	126	Ясень зеленый лат. <i>Fraxinus lanceolata</i>	2		6	хорошее	снос	600	1440,00

№ п/п	№ на Схеме	Наименование породы зеленых насаждений	Кол-во, шт.		Диаметр в коре у шейки корня, см.	Качественное состояние объектов растительного мира (хорошее, удовлетворительное, неудовлетворительное)	Предлагаемые мероприятия	Восстановительная стоимость, руб.	Сумма восстановитель ной стоимости, руб.
			Деревьев	Кустарников					
216	126	Ясень зеленый лат. Fraxinus lanceolata	1		8	хорошее	снос	1125	1350,00
217	126	Ясень зеленый лат. Fraxinus lanceolata	1		10	хорошее	снос	1125	1350,00
218	127	Ясень зеленый лат. Fraxinus lanceolata	4		6	хорошее	снос	600	2880,00
219	127	Ясень зеленый лат. Fraxinus lanceolata	2		8	хорошее	снос	1125	2700,00
220	128	Боярышник обыкновенный лат. Crataegus laevigata	1		18	хорошее	снос	1389	3333,60
221	129	Роза собачья лат. Rósa canina		3		хорошее	снос	375	1350,00
222	130	Группа лесная лат. Pýrus comúnis subsp. Púráster	1		16	хорошее	снос	1389	1666,80
223	131	Ясень зеленый лат. Fraxinus lanceolata	1		14	хорошее	снос	1125	1350,00
224	131	Ясень зеленый лат. Fraxinus lanceolata	5		6	хорошее	снос	600	3600,00
225	132	Боярышник обыкновенный лат. Crataegus laevigata	1		14	хорошее	снос	1125	2700,00

№ п/п	№ на Схеме	Наименование породы зеленых насаждений	Кол-во, шт.		Диаметр в коре у шейки корня, см.	Качественное состояние объектов растительного мира (хорошее, удовлетворительное, неудовлетворительное)	Предлагаемые мероприятия	Восстановительная стоимость, руб.	Сумма восстановитель ной стоимости, руб.
			Деревьев	Кустарников					
226	132	Боярышник обыкновенный лат. Crataegus laevigata	1		10	хорошее	снос	864	2073,60
227	133	Роза собачья лат. Rósa canína		3		хорошее	снос	375	1350,00
228	134	Боярышник обыкновенный лат. Crataegus laevigata	1		8	хорошее	снос	864	2073,60
229	135	Ясень зеленый лат. Fraxinus lanceolata	1		12	хорошее	снос	1125	1350,00
230	135	Ясень зеленый лат. Fraxinus lanceolata	1		10	хорошее	снос	1125	1350,00
231	135	Ясень зеленый лат. Fraxinus lanceolata	3		6	хорошее	снос	600	2160,00
232	136	Боярышник обыкновенный лат. Crataegus laevigata	1		10	хорошее	снос	864	2073,60
233	136	Боярышник обыкновенный лат. Crataegus laevigata	1		12	хорошее	снос	1125	2700,00
234	137	Ясень зеленый лат. Fraxinus lanceolata	1		16	хорошее	снос	1389	1666,80
235	137	Ясень зеленый лат. Fraxinus lanceolata	1		8	хорошее	снос	1125	1350,00

№ п/п	№ на Схеме	Наименование породы зеленых насаждений	Кол-во, шт.		Диаметр в коре у шейки корня, см.	Качественное состояние объектов растительного мира (хорошее, удовлетворительное, неудовлетворительное)	Предлагаемые мероприятия	Восстановительная стоимость, руб.	Сумма восстановитель- ной стоимости, руб.
			Деревьев	Кустарников					
236	137	Ясень зеленый лат. Fraxinus lanceolata	2		6	хорошее	снос	600	1440,00
237	138	Яблоня лесная лат. Málus sylvéstris	1		15	хорошее	снос	1389	1666,80
238	139	Яблоня лесная лат. Málus sylvéstris	1		12	хорошее	снос	1125	1350,00
239	140	Ясень зеленый лат. Fraxinus lanceolata	2		8	хорошее	снос	1125	2700,00
240	140	Ясень зеленый лат. Fraxinus lanceolata	4		6	хорошее	снос	600	2880,00
241	141	Слива растопыренная лат. Prúnus cerasífera	1		6	хорошее	снос	600	720,00
242	141	Слива растопыренная лат. Prúnus cerasífera	1		8	хорошее	снос	1125	1350,00
243	141	Слива растопыренная лат. Prúnus cerasífera	1		12	хорошее	снос	1125	1350,00
244	142	Ясень зеленый лат. Fraxinus lanceolata	3		6	хорошее	снос	600	2160,00
245	143	Боярышник обыкновенный лат. Crataegus laevigata	2		8	хорошее	снос	864	4147,20

№ п/п	№ на Схеме	Наименование породы зеленых насаждений	Кол-во, шт.		Диаметр в коре у шейки корня, см.	Качественное состояние объектов растительного мира (хорошее, удовлетворительное, неудовлетворительное)	Предлагаемые мероприятия	Восстановительная стоимость, руб.	Сумма восстановительной стоимости, руб.
			Деревьев	Кустарников					
246	144	Ясень зеленый лат. Fraxinus lanceolata	1		12	хорошее	снос	1125	1350,00
247	144	Ясень зеленый лат. Fraxinus lanceolata	1		8	хорошее	снос	1125	1350,00
248	144	Ясень зеленый лат. Fraxinus lanceolata	1		6	хорошее	снос	600	720,00
249	145	Боярышник обыкновенный лат. Crataegus laevigata	2		6	хорошее	снос	600	2880,00
250	145	Боярышник обыкновенный лат. Crataegus laevigata	1		12	хорошее	снос	1125	2700,00
251	146	Яблоня лесная лат. Málus sylvéstris	1		12	хорошее	снос	1125	1350,00
252	147	Ясень зеленый лат. Fraxinus lanceolata	2		8	хорошее	снос	1125	2700,00
253	147	Ясень зеленый лат. Fraxinus lanceolata	1		10	хорошее	снос	1125	1350,00
254	147	Ясень зеленый лат. Fraxinus lanceolata	2		6	хорошее	снос	600	1440,00
255	148	Ясень зеленый лат. Fraxinus lanceolata	1		12	хорошее	снос	1125	1350,00

№ п/п	№ на Схеме	Наименование породы зеленых насаждений	Кол-во, шт.		Диаметр в коре у шейки корня, см.	Качественное состояние объектов растительного мира (хорошее, удовлетворительное, неудовлетворительное)	Предлагаемые мероприятия	Восстановительная стоимость, руб.	Сумма восстановительной стоимости, руб.
			Деревьев	Кустарников					
256	148	Ясень зеленый лат. Fraxinus lanceolata	1		8	хорошее	снос	1125	1350,00
257	148	Ясень зеленый лат. Fraxinus lanceolata	1		6	хорошее	снос	600	720,00
258	149	Боярышник обыкновенный лат. Crataegus laevigata	2		8	хорошее	снос	864	4147,20
259	149	Боярышник обыкновенный лат. Crataegus laevigata	2		12	хорошее	снос	1125	5400,00
260	149	Боярышник обыкновенный лат. Crataegus laevigata	2		6	хорошее	снос	600	2880,00
261	150	Кизил мужской лат. Cornus mas		3		хорошее	снос	375	2700,00
262	151	Боярышник обыкновенный лат. Crataegus laevigata	2		8	хорошее	снос	864	4147,20
263	151	Боярышник обыкновенный лат. Crataegus laevigata	1		6	хорошее	снос	600	1440,00
264	152	Роза собачья лат. Rósa canína		3		хорошее	снос	375	1350,00
265	153	Яблоня лесная лат. Málus sylvéstris	1		16	хорошее	снос	1389	1666,80

№ п/п	№ на Схеме	Наименование породы зеленых насаждений	Кол-во, шт.		Диаметр в коре у шейки корня, см.	Качественное состояние объектов растительного мира (хорошее, удовлетворительное, неудовлетворительное)	Предлагаемые мероприятия	Восстановительная стоимость, руб.	Сумма восстановительной стоимости, руб.
			Деревьев	Кустарников					
266	154	Груша лесная лат. <i>Pyrus communis</i> subsp. <i>Pyraster</i>	1		15	хорошее	снос	1389	1666,80
267	155	Боярышник обыкновенный лат. <i>Crataegus laevigata</i>	1		12	хорошее	снос	1125	2700,00
268	156	Роза собачья лат. <i>Rósa canína</i>		2		хорошее	снос	375	900,00
269	157	Яблоня лесная лат. <i>Málus sylvéstris</i>	1		5	хорошее	снос	600	720,00
270	158	Ясень зеленый лат. <i>Fraxinus lanceolata</i>	1		6	хорошее	снос	600	720,00
271	159	Боярышник обыкновенный лат. <i>Crataegus laevigata</i>	1		6	хорошее	снос	600	1440,00
272	159	Боярышник обыкновенный лат. <i>Crataegus laevigata</i>	1		8	хорошее	снос	864	2073,60
273	160	Ясень зеленый лат. <i>Fraxinus lanceolata</i>	1		8	хорошее	снос	1125	1350,00
274	161	Боярышник обыкновенный лат. <i>Crataegus laevigata</i>	1		8	хорошее	снос	864	2073,60
275	161	Боярышник обыкновенный лат. <i>Crataegus laevigata</i>	2		6	хорошее	снос	600	2880,00

№ п/п	№ на Схеме	Наименование породы зеленых насаждений	Кол-во, шт.		Диаметр в коре у шейки корня, см.	Качественное состояние объектов растительного мира (хорошее, удовлетворительное, неудовлетворительное)	Предлагаемые мероприятия	Восстановительная стоимость, руб.	Сумма восстановительной стоимости, руб.
			Деревьев	Кустарников					
276	161	Боярышник обыкновенный лат. Crataegus laevigata		4		хорошее	снос	375	3600,00
277	162	Кизил мужской лат. Cornus mas		3		хорошее	снос	375	2700,00
278	163	Боярышник обыкновенный лат. Crataegus laevigata	1		8	хорошее	снос	864	2073,60
279	164	Ясень зеленый лат. Fraxinus lanceolata	6		6	хорошее	снос	600	4320,00
280	165	Груша лесная лат. Pýrus comúnis subsp. Pyráster	1		6	хорошее	снос	600	720,00
281	166	Ясень зеленый лат. Fraxinus lanceolata	7		6	хорошее	снос	600	5040,00
282	166	Ясень зеленый лат. Fraxinus lanceolata	1		12	хорошее	снос	1125	1350,00
283	167	Яблоня лесная лат. Málus sylvéstris	1		8	хорошее	снос	1125	1350,00
284	168	Черемуха обыкновенная лат. Prúnus pádus	2		6	хорошее	снос	600	1440,00
285	168	Черемуха обыкновенная лат. Prúnus pádus	1		12	хорошее	снос	1125	1350,00

№ п/п	№ на Схеме	Наименование породы зеленых насаждений	Кол-во, шт.		Диаметр в коре у шейки корня, см.	Качественное состояние объектов растительного мира (хорошее, удовлетворительное, неудовлетворительное)	Предлагаемые мероприятия	Восстановительная стоимость, руб.	Сумма восстановитель ной стоимости, руб.
			Деревьев	Кустарников					
286	169	Ясень зеленый лат. Fraxinus lanceolata	1		8	хорошее	снос	1125	1350,00
287	169	Ясень зеленый лат. Fraxinus lanceolata	2		6	хорошее	снос	600	1440,00
288	169	Ясень зеленый лат. Fraxinus lanceolata	1		5	хорошее	снос	600	720,00
289	170	Боярышник обыкновенный лат. Crataegus laevigata	1		8	хорошее	снос	864	2073,60
290	171	Черемуха обыкновенная лат. Prúnus pádus	1		14	хорошее	снос	1125	1350,00
291	171	Черемуха обыкновенная лат. Prúnus pádus	1		8	хорошее	снос	1125	1350,00
292	171	Черемуха обыкновенная лат. Prúnus pádus	1		6	хорошее	снос	600	720,00
293	172	Ясень зеленый лат. Fraxinus lanceolata	1		12	хорошее	снос	1125	1350,00
294	172	Ясень зеленый лат. Fraxinus lanceolata	1		6	хорошее	снос	600	720,00
295	173	Боярышник обыкновенный лат. Crataegus laevigata	1		8	хорошее	снос	864	2073,60

№ п/п	№ на Схеме	Наименование породы зеленых насаждений	Кол-во, шт.		Диаметр в коре у шейки корня, см.	Качественное состояние объектов растительного мира (хорошее, удовлетворительное, неудовлетворительное)	Предлагаемые мероприятия	Восстановительная стоимость, руб.	Сумма восстановительной стоимости, руб.
			Деревьев	Кустарников					
296	174	Боярышник обыкновенный лат. Crataegus laevigata	1		8	хорошее	снос	864	2073,60
297	174	Боярышник обыкновенный лат. Crataegus laevigata	1		12	хорошее	снос	1125	2700,00
298	174	Боярышник обыкновенный лат. Crataegus laevigata	1		6	хорошее	снос	600	1440,00
299	175	Ясень зеленый лат. Fraxinus lanceolata	1		8	хорошее	снос	1125	1350,00
300	175	Ясень зеленый лат. Fraxinus lanceolata	1		6	хорошее	снос	600	720,00
301	176	Яблоня лесная лат. Málus sylvéstris	1		8	хорошее	снос	1125	1350,00
302	177	Роза собачья лат. Rósa canína		3		хорошее	снос	375	1350,00
303	178	Черемуха обыкновенная лат. Prúnus pádus	1		8	хорошее	снос	1125	1350,00
304	178	Черемуха обыкновенная лат. Prúnus pádus	1		6	хорошее	снос	600	720,00
305	178	Черемуха обыкновенная лат. Prúnus pádus	1		16	хорошее	снос	1389	1666,80

№ п/п	№ на Схеме	Наименование породы зеленых насаждений	Кол-во, шт.		Диаметр в коре у шейки корня, см.	Качественное состояние объектов растительного мира (хорошее, удовлетворительное, неудовлетворительное)	Предлагаемые мероприятия	Восстановительная стоимость, руб.	Сумма восстановительной стоимости, руб.
			Деревьев	Кустарников					
306	179	Груша лесная лат. <i>Pyrus communis</i> subsp. <i>Pyraster</i>	1		6	хорошее	снос	600	720,00
307	180	Боярышник обыкновенный лат. <i>Crataegus laevigata</i>	1		8	хорошее	снос	864	2073,60
308	180	Боярышник обыкновенный лат. <i>Crataegus laevigata</i>	1		6	хорошее	снос	600	1440,00
309	180	Боярышник обыкновенный лат. <i>Crataegus laevigata</i>		3		хорошее	снос	375	2700,00
310	181	Кизил мужской лат. <i>Cornus mas</i>		4		хорошее	снос	375	3600,00
311	182	Боярышник обыкновенный лат. <i>Crataegus laevigata</i>	1		6	хорошее	снос	600	1440,00
312	182	Боярышник обыкновенный лат. <i>Crataegus laevigata</i>	1		12	хорошее	снос	1125	2700,00
313	183	Кизил мужской лат. <i>Cornus mas</i>		5		хорошее	снос	375	4500,00
314	184	Боярышник обыкновенный лат. <i>Crataegus laevigata</i>	1		20	хорошее	снос	1650	3960,00
315	185	Вяз шершавый лат. <i>Ulmus glabra</i>	1		8	хорошее	снос	864	2073,60

№ п/п	№ на Схеме	Наименование породы зеленых насаждений	Кол-во, шт.		Диаметр в коре у шейки корня, см.	Качественное состояние объектов растительного мира (хорошее, удовлетворительное, неудовлетворительное)	Предлагаемые мероприятия	Восстановительная стоимость, руб.	Сумма восстановительной стоимости, руб.
			Деревьев	Кустарников					
316	186	Черемуха обыкновенная лат. Prúnus rádus	1		18	хорошее	снос	1389	1666,80
317	187	Черемуха обыкновенная лат. Prúnus rádus	1		24	хорошее	снос	2250	2700,00
318	188	Кизил мужской лат. Cornus mas		10		хорошее	снос	375	9000,00
319	189	Боярышник обыкновенный лат. Crataegus laevigata	1		12	хорошее	снос	1125	2700,00
320	189	Боярышник обыкновенный лат. Crataegus laevigata	1		14	хорошее	снос	1125	2700,00
321	189	Боярышник обыкновенный лат. Crataegus laevigata	1		8	хорошее	снос	864	2073,60
322	190	Вяз шершавый лат. Úlmus glábra	1		12	хорошее	снос	1125	2700,00
323	190	Вяз шершавый лат. Úlmus glábra	1		8	хорошее	снос	864	2073,60
324	191	Вяз шершавый лат. Úlmus glábra	1		16	хорошее	снос	1389	3333,60
325	192	Ясень зеленый лат. Fraxinus lanceolata	1		15	хорошее	снос	1389	1666,80

№ п/п	№ на Схеме	Наименование породы зеленых насаждений	Кол-во, шт.		Диаметр в коре у шейки корня, см.	Качественное состояние объектов растительного мира (хорошее, удовлетворительное, неудовлетворительное)	Предлагаемые мероприятия	Восстановительная стоимость, руб.	Сумма восстановитель ной стоимости, руб.
			Деревьев	Кустарников					
326	193	Ясень зеленый лат. Fraxinus lanceolata	2		12	хорошее	снос	1125	2700,00
327	193	Ясень зеленый лат. Fraxinus lanceolata	10		6	хорошее	снос	3750	45000,00
328	194	Кизил мужской лат. Cornus mas		3		хорошее	снос	375	2700,00
329	195	Ясень зеленый лат. Fraxinus lanceolata	7		6	хорошее	снос	600	5040,00
330	196	Боярышник обыкновенный лат. Crataegus laevigata	1		36	хорошее	снос	4950	11880,00
331	196	Боярышник обыкновенный лат. Crataegus laevigata	1		20	хорошее	снос	1650	3960,00
332	197	Груша лесная лат. Pyrus communis subsp. Pyráster	1		16	хорошее	снос	1389	1666,80
333	198	Боярышник обыкновенный лат. Crataegus laevigata	2		12	хорошее	снос	1125	5400,00
334	198	Боярышник обыкновенный лат. Crataegus laevigata	1		8	хорошее	снос	864	2073,60
335	198	Боярышник обыкновенный лат. Crataegus laevigata	1		10	хорошее	снос	864	2073,60

№ п/п	№ на Схеме	Наименование породы зеленых насаждений	Кол-во, шт.		Диаметр в коре у шейки корня, см.	Качественное состояние объектов растительного мира (хорошее, удовлетворительное, неудовлетворительное)	Предлагаемые мероприятия	Восстановительная стоимость, руб.	Сумма восстановитель ной стоимости, руб.
			Деревьев	Кустарников					
336	199	Ясень зеленый лат. Fraxinus lanceolata	1		20	хорошее	снос	1650	1980,00
337	199	Ясень зеленый лат. Fraxinus lanceolata	3		8	хорошее	снос	1125	4050,00
338	199	Ясень зеленый лат. Fraxinus lanceolata	1		10	хорошее	снос	1125	1350,00
339	200	Кизил мужской лат. Cornus mas		4		хорошее	снос	375	3600,00
340	201	Боярышник обыкновенный лат. Crataegus laevigata	1		20	хорошее	снос	1650	3960,00
341	201	Боярышник обыкновенный лат. Crataegus laevigata	1		8	хорошее	снос	864	2073,60
342	201	Боярышник обыкновенный лат. Crataegus laevigata	1		12	хорошее	снос	1125	2700,00
343	202	Ясень зеленый лат. Fraxinus lanceolata	1		20	хорошее	снос	1650	1980,00
344	202	Ясень зеленый лат. Fraxinus lanceolata	1		12	хорошее	снос	1125	1350,00
345	202	Ясень зеленый лат. Fraxinus lanceolata	6		8	хорошее	снос	1125	8100,00

№ п/п	№ на Схеме	Наименование породы зеленых насаждений	Кол-во, шт.		Диаметр в коре у шейки корня, см.	Качественное состояние объектов растительного мира (хорошее, удовлетворительное, неудовлетворительное)	Предлагаемые мероприятия	Восстановительная стоимость, руб.	Сумма восстановитель ной стоимости, руб.
			Деревьев	Кустарников					
346	203	Боярышник обыкновенный лат. Crataegus laevigata	1		12	хорошее	снос	1125	2700,00
347	203	Боярышник обыкновенный лат. Crataegus laevigata	1		8	хорошее	снос	864	2073,60
348	204	Роза собачья лат. Rósa canína		5		хорошее	снос	375	2250,00
349	205	Кизил мужской лат. Cornus mas		5		хорошее	снос	375	4500,00
350	206	Кизил мужской лат. Cornus mas		4		хорошее	снос	375	3600,00
351	207	Ясень зеленый лат. Fraxinus lanceolata	1		24	хорошее	снос	2250	2700,00
352	208	Боярышник обыкновенный лат. Crataegus laevigata	3		6	хорошее	снос	600	4320,00
353	209	Боярышник обыкновенный лат. Crataegus laevigata	1		16	хорошее	снос	1389	3333,60
354	210	Боярышник обыкновенный лат. Crataegus laevigata	1		16	хорошее	снос	1389	3333,60
355	210	Боярышник обыкновенный лат. Crataegus laevigata	1		12	хорошее	снос	1125	2700,00

№ п/п	№ на Схеме	Наименование породы зеленых насаждений	Кол-во, шт.		Диаметр в коре у шейки корня, см.	Качественное состояние объектов растительного мира (хорошее, удовлетворительное, неудовлетворительное)	Предлагаемые мероприятия	Восстановительная стоимость, руб.	Сумма восстановитель ной стоимости, руб.
			Деревьев	Кустарников					
356	210	Боярышник обыкновенный лат. Crataegus laevigata	1		14	хорошее	снос	1125	2700,00
357	211	Ясень зеленый лат. Fraxinus lanceolata	1		8	хорошее	снос	1125	1350,00
358	211	Ясень зеленый лат. Fraxinus lanceolata	7		6	хорошее	снос	600	5040,00
359	212	Рябина обыкновенная лат. Sorbus aucuparia	1		24	хорошее	снос	2250	5400,00
360	212	Рябина обыкновенная лат. Sorbus aucuparia	1		22	хорошее	снос	1650	3960,00
361	213	Ясень зеленый лат. Fraxinus lanceolata	1		12	хорошее	снос	1125	1350,00
362	213	Ясень зеленый лат. Fraxinus lanceolata	1		6	хорошее	снос	600	720,00
363	213	Ясень зеленый лат. Fraxinus lanceolata	1		8	хорошее	снос	1125	1350,00
364	214	Боярышник обыкновенный лат. Crataegus laevigata	1		12	хорошее	снос	1125	2700,00
365	214	Боярышник обыкновенный лат. Crataegus laevigata	1		8	хорошее	снос	864	2073,60

№ п/п	№ на Схеме	Наименование породы зеленых насаждений	Кол-во, шт.		Диаметр в коре у шейки корня, см.	Качественное состояние объектов растительного мира (хорошее, удовлетворительное, неудовлетворительное)	Предлагаемые мероприятия	Восстановительная стоимость, руб.	Сумма восстановитель ной стоимости, руб.
			Деревьев	Кустарников					
366	214	Боярышник обыкновенный лат. Crataegus laevigata	2		6	хорошее	снос	600	2880,00
367	215	Боярышник обыкновенный лат. Crataegus laevigata	2		8	хорошее	снос	864	4147,20
368	215	Боярышник обыкновенный лат. Crataegus laevigata	2		6	хорошее	снос	600	2880,00
369	216	Боярышник обыкновенный лат. Crataegus laevigata	1		24	хорошее	снос	2250	5400,00
370	217	Боярышник обыкновенный лат. Crataegus laevigata	1		22	хорошее	снос	1650	3960,00
371	218	Кизил мужской лат. Cornus mas		5		хорошее	снос	375	4500,00
372	219	Боярышник обыкновенный лат. Crataegus laevigata	1		16	хорошее	снос	1389	3333,60
373	219	Боярышник обыкновенный лат. Crataegus laevigata	1		8	хорошее	снос	864	2073,60
374	220	Боярышник обыкновенный лат. Crataegus laevigata	1		8	хорошее	снос	864	2073,60
375	221	Кизил мужской лат. Cornus mas		5		хорошее	снос	375	4500,00

№ п/п	№ на Схеме	Наименование породы зеленых насаждений	Кол-во, шт.		Диаметр в коре у шейки корня, см.	Качественное состояние объектов растительного мира (хорошее, удовлетворительное, неудовлетворительное)	Предлагаемые мероприятия	Восстановительная стоимость, руб.	Сумма восстановительной стоимости, руб.
			Деревьев	Кустарников					
376	222	Вяз шершавый лат. <i>Úlmus glábra</i>	1		16	хорошее	снос	1389	3333,60
377	222	Вяз шершавый лат. <i>Úlmus glábra</i>	1		6	хорошее	снос	600	1440,00
378	223	Ясень зеленый лат. <i>Fraxínus lanceolata</i>	1		12	хорошее	снос	1125	1350,00
379	223	Ясень зеленый лат. <i>Fraxínus lanceolata</i>	1		20	хорошее	снос	1650	1980,00
380	224	Боярышник обыкновенный лат. <i>Crataegus laevigata</i>	1		16	хорошее	снос	1389	3333,60
381	224	Боярышник обыкновенный лат. <i>Crataegus laevigata</i>	1		12	хорошее	снос	1125	2700,00
382	224	Боярышник обыкновенный лат. <i>Crataegus laevigata</i>	1		14	хорошее	снос	1125	2700,00
383	225	Вяз шершавый лат. <i>Úlmus glábra</i>	1		16	хорошее	снос	1389	3333,60
384	225	Вяз шершавый лат. <i>Úlmus glábra</i>	1		6	хорошее	снос	600	1440,00
385	226	Боярышник обыкновенный лат. <i>Crataegus laevigata</i>	1		18	хорошее	снос	1389	3333,60

№ п/п	№ на Схеме	Наименование породы зеленых насаждений	Кол-во, шт.		Диаметр в коре у шейки корня, см.	Качественное состояние объектов растительного мира (хорошее, удовлетворительное, неудовлетворительное)	Предлагаемые мероприятия	Восстановительная стоимость, руб.	Сумма восстановитель- ной стоимости, руб.
			Деревьев	Кустарников					
386	227	Боярышник обыкновенный лат. Crataegus laevigata	1		29	хорошее	снос	3000	7200,00
387	228	Кизил мужской лат. Cornus mas		5		хорошее	снос	375	4500,00
388	229	Яблоня лесная лат. Málus sylvéstris	1		20	хорошее	снос	1650	1980,00
389	230	Яблоня лесная лат. Málus sylvéstris	1		20	хорошее	снос	1650	1980,00
390	230	Яблоня лесная лат. Málus sylvéstris	1		15	хорошее	снос	1389	1666,80
391	231	Кизил мужской лат. Cornus mas		5		хорошее	снос	375	4500,00
392	232	Боярышник обыкновенный лат. Crataegus laevigata	1		24	хорошее	снос	2250	5400,00
393	233	Ясень зеленый лат. Fraxinus lanceolata	1		12	хорошее	снос	1125	1350,00
394	234	Боярышник обыкновенный лат. Crataegus laevigata	3		8	хорошее	снос	864	6220,80
395	234	Боярышник обыкновенный лат. Crataegus laevigata	3		6	хорошее	снос	600	4320,00

№ п/п	№ на Схеме	Наименование породы зеленых насаждений	Кол-во, шт.		Диаметр в коре у шейки корня, см.	Качественное состояние объектов растительного мира (хорошее, удовлетворительное, неудовлетворительное)	Предлагаемые мероприятия	Восстановительная стоимость, руб.	Сумма восстановитель ной стоимости, руб.
			Деревьев	Кустарников					
396	234	Боярышник обыкновенный лат. Crataegus laevigata		5		хорошее	снос	375	4500,00
397	235	Ясень зеленый лат. Fraxinus lanceolata	3		6	хорошее	снос	600	2160,00
398	235	Ясень зеленый лат. Fraxinus lanceolata	2		8	хорошее	снос	1125	2700,00
399	236	Боярышник обыкновенный лат. Crataegus laevigata	1		16	хорошее	снос	1389	3333,60
400	237	Роза собачья лат. Rósa canina		5		хорошее	снос	375	2250,00
401	238	Боярышник обыкновенный лат. Crataegus laevigata	3		6	хорошее	снос	600	4320,00
402	239	Груша лесная лат. Pýrus communis subsp. Pyráster	1		24	хорошее	снос	2250	2700,00
403	239	Груша лесная лат. Pýrus communis subsp. Pyráster	1		16	хорошее	снос	1389	1666,80
404	240	Боярышник обыкновенный лат. Crataegus laevigata	1		10	хорошее	снос	864	2073,60
405	241	Черемуха обыкновенная лат. Prúnus pádus	1		20	хорошее	снос	1650	1980,00

№ п/п	№ на Схеме	Наименование породы зеленых насаждений	Кол-во, шт.		Диаметр в коре у шейки корня, см.	Качественное состояние объектов растительного мира (хорошее, удовлетворительное, неудовлетворительное)	Предлагаемые мероприятия	Восстановительная стоимость, руб.	Сумма восстановитель ной стоимости, руб.
			Деревьев	Кустарников					
406	241	Черемуха обыкновенная лат. Prúnus pádus	1		12	хорошее	снос	1125	1350,00
407	241	Черемуха обыкновенная лат. Prúnus pádus	1		16	хорошее	снос	1389	1666,80
408	242	Боярышник обыкновенный лат. Crataegus laevigata	3		6	хорошее	снос	600	4320,00
409	243	Роза собачья лат. Rósa canína		5		хорошее	снос	375	2250,00
410	244	Вяз шершавый лат. Úlmus glábra	1		10	хорошее	снос	864	2073,60
411	245	Боярышник обыкновенный лат. Crataegus laevigata	1		8	хорошее	снос	864	2073,60
412	246	Боярышник обыкновенный лат. Crataegus laevigata	1		16	хорошее	снос	1389	3333,60
413	246	Боярышник обыкновенный лат. Crataegus laevigata	1		12	хорошее	снос	1125	2700,00
414	246	Боярышник обыкновенный лат. Crataegus laevigata	1		8	хорошее	снос	864	2073,60
415	247	Ясень зеленый лат. Fraxinus lanceolata	1		12	хорошее	снос	1125	1350,00

№ п/п	№ на Схеме	Наименование породы зеленых насаждений	Кол-во, шт.		Диаметр в коре у шейки корня, см.	Качественное состояние объектов растительного мира (хорошее, удовлетворительное, неудовлетворительное)	Предлагаемые мероприятия	Восстановительная стоимость, руб.	Сумма восстановитель ной стоимости, руб.
			Деревьев	Кустарников					
416	247	Ясень зеленый лат. Fraxinus lanceolata	1		6	хорошее	снос	600	720,00
417	248	Вяз шершавый лат. Úlmus glábra	1		5	хорошее	снос	600	1440,00
418	249	Терн лат. Prunus		5		хорошее	снос	375	2250,00
419	250	Роза собачья лат. Rósa canína		3		хорошее	снос	375	1350,00
420	251	Боярышник обыкновенный лат. Crataegus laevigata	1		8	хорошее	снос	864	2073,60
421	251	Боярышник обыкновенный лат. Crataegus laevigata	3		6	хорошее	снос	600	4320,00
422	251	Боярышник обыкновенный лат. Crataegus laevigata	1		12	хорошее	снос	1125	2700,00
423	252	Вяз шершавый лат. Úlmus glábra	1		5	хорошее	снос	600	1440,00
424	253	Вяз шершавый лат. Úlmus glábra	1		6	хорошее	снос	600	1440,00
425	254	Боярышник обыкновенный лат. Crataegus laevigata	1		6	хорошее	снос	600	1440,00

№ п/п	№ на Схеме	Наименование породы зеленых насаждений	Кол-во, шт.		Диаметр в коре у шейки корня, см.	Качественное состояние объектов растительного мира (хорошее, удовлетворительное, неудовлетворительное)	Предлагаемые мероприятия	Восстановительная стоимость, руб.	Сумма восстановительной стоимости, руб.
			Деревьев	Кустарников					
426	255	Ясень зеленый лат. Fraxinus lanceolata	1		6	хорошее	снос	600	720,00
427	256	Груша лесная лат. Pýrus commúnis subsp. Pyráster	1		12	хорошее	снос	1125	1350,00
428	257	Ясень зеленый лат. Fraxinus lanceolata	1		12	хорошее	снос	1125	1350,00
429	257	Ясень зеленый лат. Fraxinus lanceolata	2		6	хорошее	снос	600	1440,00
430	258	Боярышник обыкновенный лат. Crataegus laevigata	2		6	хорошее	снос	600	2880,00
431	258	Боярышник обыкновенный лат. Crataegus laevigata	2		5	хорошее	снос	600	2880,00
432	259	Ясень зеленый лат. Fraxinus lanceolata	1		12	хорошее	снос	1125	1350,00
433	259	Ясень зеленый лат. Fraxinus lanceolata	1		6	хорошее	снос	600	720,00
434	260	Вяз шершавый лат. Úlmus glábra	1		16	хорошее	снос	1389	3333,60
435	260	Вяз шершавый лат. Úlmus glábra	1		14	хорошее	снос	1125	2700,00

№ п/п	№ на Схеме	Наименование породы зеленых насаждений	Кол-во, шт.		Диаметр в коре у шейки корня, см.	Качественное состояние объектов растительного мира (хорошее, удовлетворительное, неудовлетворительное)	Предлагаемые мероприятия	Восстановительная стоимость, руб.	Сумма восстановитель ной стоимости, руб.
			Деревьев	Кустарников					
436	260	Вяз шершавый лат. <i>Úlmus glábra</i>	1		6	хорошее	снос	600	1440,00
437	261	Ясень зеленый лат. <i>Fraxinus lanceolata</i>	1		16	хорошее	снос	1389	1666,80
438	261	Ясень зеленый лат. <i>Fraxinus lanceolata</i>	1		8	хорошее	снос	1125	1350,00
439	261	Ясень зеленый лат. <i>Fraxinus lanceolata</i>	1		6	хорошее	снос	600	720,00
440	262	Вяз шершавый лат. <i>Úlmus glábra</i>	1		18	хорошее	снос	1389	3333,60
441	263	Рябина обыкновенная лат. <i>Sorbus aucuparia</i>	1		16	хорошее	снос	1389	3333,60
442	264	Вяз шершавый лат. <i>Úlmus glábra</i>	1		40	хорошее	снос	5700	13680,00
443	264	Вяз шершавый лат. <i>Úlmus glábra</i>	1		16	хорошее	снос	1389	3333,60
444	264	Вяз шершавый лат. <i>Úlmus glábra</i>	1		12	хорошее	снос	1125	2700,00
445	265	Вяз шершавый лат. <i>Úlmus glábra</i>	2		12	хорошее	снос	1125	5400,00

№ п/п	№ на Схеме	Наименование породы зеленых насаждений	Кол-во, шт.		Диаметр в коре у шейки корня, см.	Качественное состояние объектов растительного мира (хорошее, удовлетворительное, неудовлетворительное)	Предлагаемые мероприятия	Восстановительная стоимость, руб.	Сумма восстановитель ной стоимости, руб.
			Деревьев	Кустарников					
446	265	Вяз шершавый лат. <i>Úlmus glábra</i>	1		16	хорошее	снос	1389	3333,60
447	266	Ясень зеленый лат. <i>Fraxinus lanceolata</i>	1		12	хорошее	снос	1125	1350,00
448	266	Ясень зеленый лат. <i>Fraxinus lanceolata</i>	3		6	хорошее	снос	600	2160,00
449	267	Ясень зеленый лат. <i>Fraxinus lanceolata</i>	3		6	хорошее	снос	600	2160,00
450	268	Груша лесная лат. <i>Pýrus comúnis</i> subsp. <i>Pyráster</i>	1		6	хорошее	снос	600	720,00
451	269	Вяз шершавый лат. <i>Úlmus glábra</i>	1		48	хорошее	снос	8400	20160,00
452	270	Вяз шершавый лат. <i>Úlmus glábra</i>	1		28	хорошее	снос	3000	7200,00
453	270	Вяз шершавый лат. <i>Úlmus glábra</i>	1		20	хорошее	снос	1650	3960,00
454	270	Вяз шершавый лат. <i>Úlmus glábra</i>	2		12	хорошее	снос	1125	5400,00
455	271	Ясень зеленый лат. <i>Fraxinus lanceolata</i>	1		10	хорошее	снос	1125	1350,00

№ п/п	№ на Схеме	Наименование породы зеленых насаждений	Кол-во, шт.		Диаметр в коре у шейки корня, см.	Качественное состояние объектов растительного мира (хорошее, удовлетворительное, неудовлетворительное)	Предлагаемые мероприятия	Восстановительная стоимость, руб.	Сумма восстановительной стоимости, руб.
			Деревьев	Кустарников					
456	271	Ясень зеленый лат. Fraxinus lanceolata	5		6	хорошее	снос	600	3600,00
457	272	Вяз шершавый лат. Úlmus glábra	1		16	хорошее	снос	1389	3333,60
458	272	Вяз шершавый лат. Úlmus glábra	1		18	хорошее	снос	1389	3333,60
459	272	Вяз шершавый лат. Úlmus glábra	1		10	хорошее	снос	864	2073,60
460	272	Вяз шершавый лат. Úlmus glábra	1		8	хорошее	снос	864	2073,60
461	272	Вяз шершавый лат. Úlmus glábra	1		6	хорошее	снос	600	1440,00
462	273	Вяз шершавый лат. Úlmus glábra	1		15	хорошее	снос	1389	3333,60
463	273	Вяз шершавый лат. Úlmus glábra	1		12	хорошее	снос	1125	2700,00
464	274	Ясень зеленый лат. Fraxinus lanceolata	3		6	хорошее	снос	600	2160,00
465	274	Ясень зеленый лат. Fraxinus lanceolata	3		8	хорошее	снос	1125	4050,00

№ п/п	№ на Схеме	Наименование породы зеленых насаждений	Кол-во, шт.		Диаметр в коре у шейки корня, см.	Качественное состояние объектов растительного мира (хорошее, удовлетворительное, неудовлетворительное)	Предлагаемые мероприятия	Восстановительная стоимость, руб.	Сумма восстановитель ной стоимости, руб.
			Деревьев	Кустарников					
466	274	Ясень зеленый лат. Fraxinus lanceolata	2		10	хорошее	снос	1125	2700,00
467	275	Ясень зеленый лат. Fraxinus lanceolata	1		20	хорошее	снос	1650	1980,00
468	275	Ясень зеленый лат. Fraxinus lanceolata	1		12	хорошее	снос	1125	1350,00
469	275	Ясень зеленый лат. Fraxinus lanceolata	1		14	хорошее	снос	1125	1350,00
470	276	Ясень зеленый лат. Fraxinus lanceolata	1		12	хорошее	снос	1125	1350,00
471	276	Ясень зеленый лат. Fraxinus lanceolata	4		6	хорошее	снос	600	2880,00
472	277	Груша лесная лат. Pyrus communis subsp. Pyráster	1		32	хорошее	снос	3750	4500,00
473	278	Ясень зеленый лат. Fraxinus lanceolata	6		6	хорошее	снос	600	4320,00
474	279	Рябина обыкновенная лат. Sorbus aucuparia	1		20	хорошее	снос	1650	3960,00
475	279	Рябина обыкновенная лат. Sorbus aucuparia	1		6	хорошее	снос	600	1440,00

№ п/п	№ на Схеме	Наименование породы зеленых насаждений	Кол-во, шт.		Диаметр в коре у шейки корня, см.	Качественное состояние объектов растительного мира (хорошее, удовлетворительное, неудовлетворительное)	Предлагаемые мероприятия	Восстановительная стоимость, руб.	Сумма восстановитель- ной стоимости, руб.
			Деревьев	Кустарников					
476	280	Вяз шершавый лат. <i>Úlmus glábra</i>	1		15	хорошее	снос	1389	3333,60
477	281	Рябина обыкновенная лат. <i>Sorbus aucuparia</i>	1		20	хорошее	снос	1650	3960,00
478	282	Вяз шершавый лат. <i>Úlmus glábra</i>	2		20	хорошее	снос	1650	7920,00
479	282	Вяз шершавый лат. <i>Úlmus glábra</i>	1		16	хорошее	снос	1389	3333,60
480	283	Вяз шершавый лат. <i>Úlmus glábra</i>	1		16	хорошее	снос	1389	3333,60
481	283	Вяз шершавый лат. <i>Úlmus glábra</i>	1		20	хорошее	снос	1650	3960,00
482	283	Вяз шершавый лат. <i>Úlmus glábra</i>	1		8	хорошее	снос	864	2073,60
483	283	Вяз шершавый лат. <i>Úlmus glábra</i>	1		6	хорошее	снос	600	1440,00
484	284	Боярышник обыкновенный лат. <i>Crataegus laevigata</i>	2		20	хорошее	снос	1650	7920,00
485	284	Боярышник обыкновенный лат. <i>Crataegus laevigata</i>	1		16	хорошее	снос	1389	3333,60

№ п/п	№ на Схеме	Наименование породы зеленых насаждений	Кол-во, шт.		Диаметр в коре у шейки корня, см.	Качественное состояние объектов растительного мира (хорошее, удовлетворительное, неудовлетворительное)	Предлагаемые мероприятия	Восстановительная стоимость, руб.	Сумма восстановитель- ной стоимости, руб.
			Деревьев	Кустарников					
486	285	Ясень зеленый лат. Fraxinus lanceolata	1		20	хорошее	снос	1650	1980,00
487	285	Ясень зеленый лат. Fraxinus lanceolata	1		6	хорошее	снос	600	720,00
488	286	Вяз шершавый лат. Úlmus glábra	1		16	хорошее	снос	1389	3333,60
489	287	Боярышник обыкновенный лат. Crataegus laevigata	1		16	хорошее	снос	1389	3333,60
490	287	Боярышник обыкновенный лат. Crataegus laevigata	1		12	хорошее	снос	1125	2700,00
491	287	Боярышник обыкновенный лат. Crataegus laevigata	1		8	хорошее	снос	864	2073,60
492	288	Вяз шершавый лат. Úlmus glábra	1		24	хорошее	снос	2250	5400,00
493	288	Вяз шершавый лат. Úlmus glábra	1		16	хорошее	снос	1389	3333,60
494	288	Вяз шершавый лат. Úlmus glábra	1		12	хорошее	снос	1125	2700,00
495	288	Вяз шершавый лат. Úlmus glábra	1		15	хорошее	снос	1389	3333,60

№ п/п	№ на Схеме	Наименование породы зеленых насаждений	Кол-во, шт.		Диаметр в коре у шейки корня, см.	Качественное состояние объектов растительного мира (хорошее, удовлетворительное, неудовлетворительное)	Предлагаемые мероприятия	Восстановительная стоимость, руб.	Сумма восстановитель ной стоимости, руб.
			Деревьев	Кустарников					
496	289	Вяз шершавый лаг. Úlmus glábra	1		24	хорошее	снос	2250	5400,00
497	290	Вяз шершавый лаг. Úlmus glábra	1		16	хорошее	снос	1389	3333,60
498	290	Вяз шершавый лаг. Úlmus glábra	1		12	хорошее	снос	1125	2700,00
499	291	Ясень зеленый лаг. Fraxinus lanceolata	1		20	хорошее	снос	1650	1980,00
500	292	Вяз шершавый лаг. Úlmus glábra	1		12	хорошее	снос	1125	2700,00
501	292	Вяз шершавый лаг. Úlmus glábra	1		24	хорошее	снос	2250	5400,00
502	292	Вяз шершавый лаг. Úlmus glábra	1		20	хорошее	снос	1650	3960,00
503	292	Вяз шершавый лаг. Úlmus glábra	1		16	хорошее	снос	1389	3333,60
504	292	Вяз шершавый лаг. Úlmus glábra	1		12	хорошее	снос	1125	2700,00
505	293	Ясень зеленый лаг. Fraxinus lanceolata	2		16	хорошее	снос	1389	3333,60

№ п/п	№ на Схеме	Наименование породы зеленых насаждений	Кол-во, шт.		Диаметр в коре у шейки корня, см.	Качественное состояние объектов растительного мира (хорошее, удовлетворительное, неудовлетворительное)	Предлагаемые мероприятия	Восстановительная стоимость, руб.	Сумма восстановитель ной стоимости, руб.
			Деревьев	Кустарников					
506	293	Ясень зеленый лат. Fraxinus lanceolata	1		14	хорошее	снос	1125	1350,00
507	293	Ясень зеленый лат. Fraxinus lanceolata	1		8	хорошее	снос	1125	1350,00
508	294	Вяз шершавый лат. Úlmus glábra	1		24	хорошее	снос	2250	5400,00
509	294	Вяз шершавый лат. Úlmus glábra	1		20	хорошее	снос	1650	3960,00
510	295	Боярышник обыкновенный лат. Crataegus laevigata	2		6	хорошее	снос	600	2880,00
511	296	Вяз шершавый лат. Úlmus glábra	1		24	хорошее	снос	2250	5400,00
512	297	Вяз шершавый лат. Úlmus glábra	1		30	хорошее	снос	3000	7200,00
513	298	Боярышник обыкновенный лат. Crataegus laevigata	1		24	хорошее	снос	2250	5400,00
514	298	Боярышник обыкновенный лат. Crataegus laevigata	1		16	хорошее	снос	1389	3333,60
515	298	Боярышник обыкновенный лат. Crataegus laevigata	1		12	хорошее	снос	1125	2700,00

№ п/п	№ на Схеме	Наименование породы зеленых насаждений	Кол-во, шт.		Диаметр в коре у шейки корня, см.	Качественное состояние объектов растительного мира (хорошее, удовлетворительное, неудовлетворительное)	Предлагаемые мероприятия	Восстановительная стоимость, руб.	Сумма восстановитель- ной стоимости, руб.
			Деревьев	Кустарников					
516	299	Ясень зеленый лат. Fraxinus lanceolata	1		20	хорошее	снос	1650	1980,00
517	300	Вяз шершавый лат. Úlmus glabra	1		16	хорошее	снос	1389	3333,60
518	301	Боярышник обыкновенный лат. Crataegus laevigata	1		24	хорошее	снос	2250	5400,00
519	301	Боярышник обыкновенный лат. Crataegus laevigata	1		12	хорошее	снос	1125	2700,00
520	301	Боярышник обыкновенный лат. Crataegus laevigata	1		6	хорошее	снос	600	1440,00
521	302	Боярышник обыкновенный лат. Crataegus laevigata	1		20	хорошее	снос	1650	3960,00
522	302	Боярышник обыкновенный лат. Crataegus laevigata	1		16	хорошее	снос	1389	3333,60
523	302	Боярышник обыкновенный лат. Crataegus laevigata	1		14	хорошее	снос	1125	2700,00
524	302	Боярышник обыкновенный лат. Crataegus laevigata	2		12	хорошее	снос	1125	5400,00
525	303	Боярышник обыкновенный лат. Crataegus laevigata	1		24	хорошее	снос	2250	5400,00

№ п/п	№ на Схеме	Наименование породы зеленых насаждений	Кол-во, шт.		Диаметр в коре у шейки корня, см.	Качественное состояние объектов растительного мира (хорошее, удовлетворительное, неудовлетворительное)	Предлагаемые мероприятия	Восстановительная стоимость, руб.	Сумма восстановитель ной стоимости, руб.
			Деревьев	Кустарников					
526	303	Боярышник обыкновенный лат. Crataegus laevigata	1		16	хорошее	снос	1389	3333,60
527	303	Боярышник обыкновенный лат. Crataegus laevigata	1		20	хорошее	снос	1650	3960,00
528	304	Боярышник обыкновенный лат. Crataegus laevigata	1		16	хорошее	снос	1389	3333,60
529	305	Ясень зеленый лат. Fraxinus lanceolata	1		16	хорошее	снос	1389	1666,80
530	306	Боярышник обыкновенный лат. Crataegus laevigata	1		12	хорошее	снос	1125	2700,00
531	306	Боярышник обыкновенный лат. Crataegus laevigata	1		8	хорошее	снос	864	2073,60
532	307	Ясень зеленый лат. Fraxinus lanceolata	2		6	хорошее	снос	600	1440,00
533	307	Ясень зеленый лат. Fraxinus lanceolata	1		12	хорошее	снос	1125	1350,00
534	308	Груша лесная лат. Pýrus communis subsp. Pyráster	1		5	хорошее	снос	600	720,00
535	309	Роза собачья лат. Rósa canína		5		хорошее	снос	375	2250,00

№ п/п	№ на Схеме	Наименование породы зеленых насаждений	Кол-во, шт.		Диаметр в коре у шейки корня, см.	Качественное состояние объектов растительного мира (хорошее, удовлетворительное, неудовлетворительное)	Предлагаемые мероприятия	Восстановительная стоимость, руб.	Сумма восстановительной стоимости, руб.
			Деревьев	Кустарников					
536	310	Боярышник обыкновенный лат. Crataegus laevigata	3		6	хорошее	снос	600	4320,00
537	311	Кизил мужской лат. Cornus mas		3		хорошее	снос	375	2700,00
538	312	Вяз шершавый лат. Úlmus glabra	2		6	хорошее	снос	600	2880,00
539	313	Ясень зеленый лат. Fraxinus lanceolata	1		6	хорошее	снос	600	720,00
540	314	Ясень зеленый лат. Fraxinus lanceolata	1		8	хорошее	снос	1125	1350,00
541	314	Ясень зеленый лат. Fraxinus lanceolata	1		6	хорошее	снос	600	720,00
542	315	Яблоня лесная лат. Málus sylvestris	1		15	хорошее	снос	1389	1666,80
543	316	Боярышник обыкновенный лат. Crataegus laevigata	2		6	хорошее	снос	600	2880,00
544	317	Роза собачья лат. Rósa canína		5		хорошее	снос	375	2250,00
545	318	Боярышник обыкновенный лат. Crataegus laevigata	2		6	хорошее	снос	600	2880,00

№ п/п	№ на Схеме	Наименование породы зеленых насаждений	Кол-во, шт.		Диаметр в коре у шейки корня, см.	Качественное состояние объектов растительного мира (хорошее, удовлетворительное, неудовлетворительное)	Предлагаемые мероприятия	Восстановительная стоимость, руб.	Сумма восстановитель ной стоимости, руб.
			Деревьев	Кустарников					
546	318	Боярышник обыкновенный лат. Crataegus laevigata	2		8	хорошее	снос	864	4147,20
547	318	Боярышник обыкновенный лат. Crataegus laevigata		5		хорошее	снос	375	4500,00
548	319	Ясень зеленый лат. Fraxinus lanceolata	1		16	хорошее	снос	1389	1666,80
549	320	Боярышник обыкновенный лат. Crataegus laevigata	1		6	хорошее	снос	600	1440,00
550	320	Боярышник обыкновенный лат. Crataegus laevigata	1		8	хорошее	снос	864	2073,60
551	321	Боярышник обыкновенный лат. Crataegus laevigata	1		16	хорошее	снос	1389	3333,60
552	322	Роза собачья лат. Rósa canína		2		хорошее	снос	375	900,00
553	323	Груша лесная лат. Pýrus commúnis subsp. Pyráster	1		5	хорошее	снос	600	720,00
554	324	Роза собачья лат. Rósa canína		2		хорошее	снос	375	900,00
555	325	Ясень зеленый лат. Fraxinus lanceolata	1		18	хорошее	снос	1389	1666,80

№ п/п	№ на Схеме	Наименование породы зеленых насаждений	Кол-во, шт.		Диаметр в коре у шейки корня, см.	Качественное состояние объектов растительного мира (хорошее, удовлетворительное, неудовлетворительное)	Предлагаемые мероприятия	Восстановительная стоимость, руб.	Сумма восстановитель ной стоимости, руб.
			Деревьев	Кустарников					
556	326	Яблоня лесная лат. <i>Málus sylvéstris</i>	1		5	хорошее	снос	600	720,00
557	327	Груша лесная лат. <i>Pýrus commúnis</i> subsp. <i>Pyráster</i>	1		5	хорошее	снос	600	720,00
558	328	Роза собачья лат. <i>Rósa canína</i>		10		хорошее	снос	375	4500,00
559	329	Боярышник обыкновенный лат. <i>Crataegus laevigata</i>	1		8	хорошее	снос	864	2073,60
560	330	Яблоня лесная лат. <i>Málus sylvéstris</i>	1		5	хорошее	снос	600	720,00
561	331	Роза собачья лат. <i>Rósa canína</i>		7		хорошее	снос	375	3150,00
562	332	Роза собачья лат. <i>Rósa canína</i>		5		хорошее	снос	375	2250,00
563	333	Боярышник обыкновенный лат. <i>Crataegus laevigata</i>		5		хорошее	снос	375	4500,00
564	334	Роза собачья лат. <i>Rósa canína</i>		7		хорошее	снос	375	3150,00
565	335	Яблоня лесная лат. <i>Málus sylvéstris</i>	1		6	хорошее	снос	600	720,00

№ п/п	№ на Схеме	Наименование породы зеленых насаждений	Кол-во, шт.		Диаметр в коре у шейки корня, см.	Качественное состояние объектов растительного мира (хорошее, удовлетворительное, неудовлетворительное)	Предлагаемые мероприятия	Восстановительная стоимость, руб.	Сумма восстановитель ной стоимости, руб.
			Деревьев	Кустарников					
566	336	Груша лесная лат. <i>Pyrus communis</i> subsp. <i>Pyraster</i>	1		5	хорошее	снос	600	720,00
567	337	Боярышник обыкновенный лат. <i>Crataegus laevigata</i>		10		хорошее	снос	375	9000,00
568	338	Роза собачья лат. <i>Rósa canína</i>		10		хорошее	снос	375	4500,00
569	339	Боярышник обыкновенный лат. <i>Crataegus laevigata</i>	1		12	хорошее	снос	1125	2700,00
570	339	Боярышник обыкновенный лат. <i>Crataegus laevigata</i>		5		хорошее	снос	375	4500,00
571	340	Скумпия кожевенная лат. <i>Cotinus coggýgia</i>	1		12	хорошее	снос	1125	1350,00
572	340	Скумпия кожевенная лат. <i>Cotinus coggýgia</i>	2		6	хорошее	снос	600	1440,00
573	340	Скумпия кожевенная лат. <i>Cotinus coggýgia</i>	1		8	хорошее	снос	1125	1350,00
574	341	Боярышник обыкновенный лат. <i>Crataegus laevigata</i>	2		6	хорошее	снос	600	2880,00
575	341	Боярышник обыкновенный лат. <i>Crataegus laevigata</i>	2		8	хорошее	снос	864	4147,20

№ п/п	№ на Схеме	Наименование породы зеленых насаждений	Кол-во, шт.		Диаметр в коре у шейки корня, см.	Качественное состояние объектов растительного мира (хорошее, удовлетворительное, неудовлетворительное)	Предлагаемые мероприятия	Восстановительная стоимость, руб.	Сумма восстановитель ной стоимости, руб.
			Деревьев	Кустарников					
576	341	Боярышник обыкновенный лат. Crataegus laevigata	2		10	хорошее	снос	864	4147,20
577	342	Боярышник обыкновенный лат. Crataegus laevigata	2		6	хорошее	снос	600	2880,00
578	342	Боярышник обыкновенный лат. Crataegus laevigata		5		хорошее	снос	375	4500,00
579	343	Боярышник обыкновенный лат. Crataegus laevigata	1		12	хорошее	снос	1125	2700,00
580	343	Боярышник обыкновенный лат. Crataegus laevigata	1		16	хорошее	снос	1389	3333,60
581	343	Боярышник обыкновенный лат. Crataegus laevigata	2		6	хорошее	снос	600	2880,00
582	344	Яблоня лесная лат. Málus sylvéstris	3		5	хорошее	снос	600	2160,00
583	344	Яблоня лесная лат. Málus sylvéstris	2		6	хорошее	снос	600	1440,00
584	345	Граб восточный лат. Carpinus orientalis	2		16	хорошее	снос	1389	3333,60
585	345	Граб восточный лат. Carpinus orientalis	1		8	хорошее	снос	1125	1350,00

№ п/п	№ на Схеме	Наименование породы зеленых насаждений	Кол-во, шт.		Диаметр в коре у шейки корня, см.	Качественное состояние объектов растительного мира (хорошее, удовлетворительное, неудовлетворительное)	Предлагаемые мероприятия	Восстановительная стоимость, руб.	Сумма восстановительной стоимости, руб.
			Деревьев	Кустарников					
586	346	Боярышник обыкновенный лат. Crataegus laevigata	1		20	хорошее	снос	1650	3960,00
587	347	Яблоня лесная лат. Málus sylvéstris	3		6	хорошее	снос	600	2160,00
588	347	Яблоня лесная лат. Málus sylvéstris	2		8	хорошее	снос	1125	2700,00
589	348	Боярышник обыкновенный лат. Crataegus laevigata	4		6	хорошее	снос	600	5760,00
590	349	Яблоня лесная лат. Málus sylvéstris	3		6	хорошее	снос	600	2160,00
591	350	Боярышник обыкновенный лат. Crataegus laevigata	4		6	хорошее	снос	600	5760,00
592	351	Граб восточный лат. Carpinus orientalis	1		20	хорошее	снос	1650	1980,00
593	351	Граб восточный лат. Carpinus orientalis	2		12	хорошее	снос	1125	2700,00
594	351	Граб восточный лат. Carpinus orientalis	4		6	хорошее	снос	600	2880,00
595	352	Груша лесная лат. Pýrus comúnis subsp. Pýráster	1		24	хорошее	снос	2250	2700,00

№ п/п	№ на Схеме	Наименование породы зеленых насаждений	Кол-во, шт.		Диаметр в коре у шейки корня, см.	Качественное состояние объектов растительного мира (хорошее, удовлетворительное, неудовлетворительное)	Предлагаемые мероприятия	Восстановительная стоимость, руб.	Сумма восстановитель ной стоимости, руб.
			Деревьев	Кустарников					
596	353	Яблоня лесная лат. <i>Málus sylvéstris</i>	1		12	хорошее	снос	1125	1350,00
597	353	Яблоня лесная лат. <i>Málus sylvéstris</i>	1		8	хорошее	снос	1125	1350,00
598	353	Яблоня лесная лат. <i>Málus sylvéstris</i>	2		6	хорошее	снос	600	1440,00
599	354	Яблоня лесная лат. <i>Málus sylvéstris</i>	1		16	хорошее	снос	1389	1666,80
600	354	Яблоня лесная лат. <i>Málus sylvéstris</i>	1		18	хорошее	снос	1389	1666,80
601	354	Яблоня лесная лат. <i>Málus sylvéstris</i>	1		6	хорошее	снос	600	720,00
602	355	Вяз шершавый лат. <i>Úlmus glábra</i>	2		8	хорошее	снос	864	4147,20
603	355	Вяз шершавый лат. <i>Úlmus glábra</i>	2		6	хорошее	снос	600	2880,00
604	356	Боярышник обыкновенный лат. <i>Crataegus laevigata</i>	4		8	хорошее	снос	864	8294,40
605	357	Груша лесная лат. <i>Pýrus comúnis</i> subsp. <i>Pyráster</i>	1		12	хорошее	снос	1125	1350,00

№ п/п	№ на Схеме	Наименование породы зеленых насаждений	Кол-во, шт.		Диаметр в коре у шейки корня, см.	Качественное состояние объектов растительного мира (хорошее, удовлетворительное, неудовлетворительное)	Предлагаемые мероприятия	Восстановительная стоимость, руб.	Сумма восстановитель- ной стоимости, руб.
			Деревьев	Кустарников					
606	357	Груша лесная лат. <i>Pyrus communis</i> subsp. <i>Pyráster</i>	2		8	хорошее	снос	1125	2700,00
607	357	Груша лесная лат. <i>Pyrus communis</i> subsp. <i>Pyráster</i>	1		6	хорошее	снос	600	720,00
608	358	Боярышник обыкновенный лат. <i>Crataegus laevigata</i>	6		6	хорошее	снос	600	8640,00
609	358	Боярышник обыкновенный лат. <i>Crataegus laevigata</i>	2		8	хорошее	снос	864	4147,20
610	359	Яблоня лесная лат. <i>Málus sylvestris</i>	2		8	хорошее	снос	1125	2700,00
611	359	Яблоня лесная лат. <i>Málus sylvestris</i>	2		6	хорошее	снос	600	1440,00
612	360	Груша лесная лат. <i>Pyrus communis</i> subsp. <i>Pyráster</i>	1		6	хорошее	снос	600	720,00
613	361	Груша лесная лат. <i>Pyrus communis</i> subsp. <i>Pyráster</i>	1		12	хорошее	снос	1125	1350,00
614	361	Груша лесная лат. <i>Pyrus communis</i> subsp. <i>Pyráster</i>	1		6	хорошее	снос	600	720,00
615	362	Боярышник обыкновенный лат. <i>Crataegus laevigata</i>	3		8	хорошее	снос	864	6220,80

№ п/п	№ на Схеме	Наименование породы зеленых насаждений	Кол-во, шт.		Диаметр в коре у шейки корня, см.	Качественное состояние объектов растительного мира (хорошее, удовлетворительное, неудовлетворительное)	Предлагаемые мероприятия	Восстановительная стоимость, руб.	Сумма восстановитель ной стоимости, руб.
			Деревьев	Кустарников					
616	362	Боярышник обыкновенный лат. Crataegus laevigata	2		6	хорошее	снос	600	2880,00
617	363	Груша лесная лат. Pýrus commúnis subsp. Pyráster	1		20	хорошее	снос	1650	1980,00
618	363	Груша лесная лат. Pýrus commúnis subsp. Pyráster	1		12	хорошее	снос	1125	1350,00
619	363	Груша лесная лат. Pýrus commúnis subsp. Pyráster	1		8	хорошее	снос	1125	1350,00
620	364	Вяз шершавый лат. Úlmus glábra	1		24	хорошее	снос	2250	5400,00
621	365	Боярышник обыкновенный лат. Crataegus laevigata	1		16	хорошее	снос	1389	3333,60
622	365	Боярышник обыкновенный лат. Crataegus laevigata	1		12	хорошее	снос	1125	2700,00
623	365	Боярышник обыкновенный лат. Crataegus laevigata	1		8	хорошее	снос	864	2073,60
624	366	Боярышник обыкновенный лат. Crataegus laevigata	1		24	хорошее	снос	2250	5400,00
625	367	Вяз шершавый лат. Úlmus glábra	1		12	хорошее	снос	1125	2700,00

№ п/п	№ на Схеме	Наименование породы зеленых насаждений	Кол-во, шт.		Диаметр в коре у шейки корня, см.	Качественное состояние объектов растительного мира (хорошее, удовлетворительное, неудовлетворительное)	Предлагаемые мероприятия	Восстановительная стоимость, руб.	Сумма восстановитель ной стоимости, руб.
			Деревьев	Кустарников					
626	367	Вяз шершавый лат. <i>Úlmus glábra</i>	2		8	хорошее	снос	864	4147,20
627	368	Яблоня лесная лат. <i>Málus sylvéstris</i>	2		12	хорошее	снос	1125	2700,00
628	368	Яблоня лесная лат. <i>Málus sylvéstris</i>	3		10	хорошее	снос	1125	4050,00
629	368	Яблоня лесная лат. <i>Málus sylvéstris</i>	3		6	хорошее	снос	600	2160,00
630	369	Боярышник обыкновенный лат. <i>Crataegus laevigata</i>	1		12	хорошее	снос	1125	2700,00
631	370	Яблоня лесная лат. <i>Málus sylvéstris</i>	2		10	хорошее	снос	1125	2700,00
632	370	Яблоня лесная лат. <i>Málus sylvéstris</i>	2		8	хорошее	снос	1125	2700,00
633	371	Роза собачья лат. <i>Rósa canína</i>		4		хорошее	снос	375	1800,00
634	372	Вяз шершавый лат. <i>Úlmus glábra</i>	6		8	хорошее	снос	864	12441,60
635	373	Ясень зеленый лат. <i>Fraxinus lanceolata</i>	1		8	хорошее	снос	1125	1350,00

№ п/п	№ на Схеме	Наименование породы зеленых насаждений	Кол-во, шт.		Диаметр в коре у шейки корня, см.	Качественное состояние объектов растительного мира (хорошее, удовлетворительное, неудовлетворительное)	Предлагаемые мероприятия	Восстановительная стоимость, руб.	Сумма восстановитель ной стоимости, руб.
			Деревьев	Кустарников					
636	374	Ясень зеленый лат. Fraxinus lanceolata	1		20	хорошее	снос	1650	1980,00
637	374	Ясень зеленый лат. Fraxinus lanceolata	2		12	хорошее	снос	1125	2700,00
638	375	Боярышник обыкновенный лат. Crataegus laevigata	3		8	хорошее	снос	864	6220,80
639	376	Боярышник обыкновенный лат. Crataegus laevigata	1		20	хорошее	снос	1650	3960,00
640	376	Боярышник обыкновенный лат. Crataegus laevigata	1		12	хорошее	снос	1125	2700,00
641	376	Боярышник обыкновенный лат. Crataegus laevigata	1		16	хорошее	снос	1389	3333,60
642	376	Боярышник обыкновенный лат. Crataegus laevigata	3		8	хорошее	снос	864	6220,80
643	377	Роза собачья лат. Rósa canína		3		хорошее	снос	375	1350,00
644	378	Боярышник обыкновенный лат. Crataegus laevigata	1		12	хорошее	снос	1125	2700,00
645	379	Терн лат. Prunus		10		хорошее	снос	375	4500,00

№ п/п	№ на Схеме	Наименование породы зеленых насаждений	Кол-во, шт.		Диаметр в коре у шейки корня, см.	Качественное состояние объектов растительного мира (хорошее, удовлетворительное, неудовлетворительное)	Предлагаемые мероприятия	Восстановительная стоимость, руб.	Сумма восстановитель ной стоимости, руб.
			Деревьев	Кустарников					
646	380	Вяз шершавый лат. Úlmus glabra	2		10	хорошее	снос	864	4147,20
647	380	Вяз шершавый лат. Úlmus glabra	3		6	хорошее	снос	600	4320,00
648	381	Вяз шершавый лат. Úlmus glabra	1		20	хорошее	снос	1650	3960,00
649	381	Вяз шершавый лат. Úlmus glabra	1		12	хорошее	снос	1125	2700,00
650	381	Вяз шершавый лат. Úlmus glabra	1		6	хорошее	снос	600	1440,00
651	381	Вяз шершавый лат. Úlmus glabra	1		8	хорошее	снос	864	2073,60
652	382	Ясень зеленый лат. Fraxinus lanceolata	1		12	хорошее	снос	1125	1350,00
653	383	Вяз шершавый лат. Úlmus glabra	1		20	хорошее	снос	1650	3960,00
654	383	Вяз шершавый лат. Úlmus glabra	1		8	хорошее	снос	864	2073,60
655	383	Вяз шершавый лат. Úlmus glabra	2		6	хорошее	снос	600	2880,00

№ п/п	№ на Схеме	Наименование породы зеленых насаждений	Кол-во, шт.		Диаметр в коре у шейки корня, см.	Качественное состояние объектов растительного мира (хорошее, удовлетворительное, неудовлетворительное)	Предлагаемые мероприятия	Восстановительная стоимость, руб.	Сумма восстановитель ной стоимости, руб.
			Деревьев	Кустарников					
656	384	Ясень зеленый лат. Fraxinus lanceolata	2		6	хорошее	снос	600	1440,00
657	385	Терн лат. Prunus		5		хорошее	снос	375	2250,00
658	386	Вяз шершавый лат. Úlmus glábra	1		12	хорошее	снос	1125	2700,00
659	386	Вяз шершавый лат. Úlmus glábra	3		6	хорошее	снос	600	4320,00
660	387	Вяз шершавый лат. Úlmus glábra	2		12	хорошее	снос	1125	5400,00
661	387	Вяз шершавый лат. Úlmus glábra	1		16	хорошее	снос	1389	3333,60
662	387	Вяз шершавый лат. Úlmus glábra	1		8	хорошее	снос	864	2073,60
663	387	Вяз шершавый лат. Úlmus glábra	3		6	хорошее	снос	600	4320,00
664	388	Вяз шершавый лат. Úlmus glábra	2		12	хорошее	снос	1125	5400,00
665	388	Вяз шершавый лат. Úlmus glábra	2		20	хорошее	снос	1650	7920,00

№ п/п	№ на Схеме	Наименование породы зеленых насаждений	Кол-во, шт.		Диаметр в коре у шейки корня, см.	Качественное состояние объектов растительного мира (хорошее, удовлетворительное, неудовлетворительное)	Предлагаемые мероприятия	Восстановительная стоимость, руб.	Сумма восстановитель ной стоимости, руб.
			Деревьев	Кустарников					
666	389	Вяз шершавый лат. <i>Úlmus glábra</i>	1		36	хорошее	снос	4950	11880,00
667	389	Вяз шершавый лат. <i>Úlmus glábra</i>	1		16	хорошее	снос	1389	3333,60
668	389	Вяз шершавый лат. <i>Úlmus glábra</i>	1		12	хорошее	снос	1125	2700,00
669	389	Вяз шершавый лат. <i>Úlmus glábra</i>	1		8	хорошее	снос	864	2073,60
670	390	Вяз шершавый лат. <i>Úlmus glábra</i>	1		20	хорошее	снос	1650	3960,00
671	390	Вяз шершавый лат. <i>Úlmus glábra</i>	1		16	хорошее	снос	1389	3333,60
672	390	Вяз шершавый лат. <i>Úlmus glábra</i>	1		12	хорошее	снос	1125	2700,00
673	390	Вяз шершавый лат. <i>Úlmus glábra</i>	1		8	хорошее	снос	864	2073,60
674	391	Боярышник обыкновенный лат. <i>Crataegus laevigata</i>	3		6	хорошее	снос	600	4320,00
675	391	Боярышник обыкновенный лат. <i>Crataegus laevigata</i>	2		8	хорошее	снос	864	4147,20

№ п/п	№ на Схеме	Наименование породы зеленых насаждений	Кол-во, шт.		Диаметр в коре у шейки корня, см.	Качественное состояние объектов растительного мира (хорошее, удовлетворительное, неудовлетворительное)	Предлагаемые мероприятия	Восстановительная стоимость, руб.	Сумма восстановитель ной стоимости, руб.
			Деревьев	Кустарников					
676	392	Боярышник обыкновенный лат. Crataegus laevigata	3		6	хорошее	снос	600	4320,00
677	393	Роза собачья лат. Rósa canína		5		хорошее	снос	375	2250,00
678	394	Яблоня лесная лат. Málus sylvéstris	2		6	хорошее	снос	600	1440,00
679	394	Яблоня лесная лат. Málus sylvéstris	2		8	хорошее	снос	1125	2700,00
680	395	Боярышник обыкновенный лат. Crataegus laevigata	2		10	хорошее	снос	864	4147,20
681	396	Груша лесная лат. Pýrus commúnis subsp. Pyráster	3		6	хорошее	снос	600	2160,00
682	397	Слива растопыренная лат. Prúnus cerasífera	1		20	хорошее	снос	1650	1980,00
683	397	Слива растопыренная лат. Prúnus cerasífera	1		16	хорошее	снос	1389	1666,80
684	397	Слива растопыренная лат. Prúnus cerasífera	1		8	хорошее	снос	1125	1350,00
685	397	Слива растопыренная лат. Prúnus cerasífera	1		6	хорошее	снос	600	720,00

№ п/п	№ на Схеме	Наименование породы зеленых насаждений	Кол-во, шт.		Диаметр в коре у шейки корня, см.	Качественное состояние объектов растительного мира (хорошее, удовлетворительное, неудовлетворительное)	Предлагаемые мероприятия	Восстановительная стоимость, руб.	Сумма восстановитель ной стоимости, руб.
			Деревьев	Кустарников					
686	398	Груша лесная лат. <i>Pyrus communis</i> subsp. <i>Pyraster</i>	2		6	хорошее	снос	600	1440,00
687	399	Боярышник обыкновенный лат. <i>Crataegus laevigata</i>	1		16	хорошее	снос	1389	3333,60
688	399	Боярышник обыкновенный лат. <i>Crataegus laevigata</i>	1		8	хорошее	снос	864	2073,60
689	399	Боярышник обыкновенный лат. <i>Crataegus laevigata</i>	1		6	хорошее	снос	600	1440,00
690	400	Яблоня лесная лат. <i>Málus sylvestris</i>	1		16	хорошее	снос	1389	1666,80
691	400	Яблоня лесная лат. <i>Málus sylvestris</i>	1		12	хорошее	снос	1125	1350,00
692	400	Яблоня лесная лат. <i>Málus sylvestris</i>	1		6	хорошее	снос	600	720,00
693	401	Вяз шершавый лат. <i>Úlmus glábra</i>	2		8	хорошее	снос	864	4147,20
694	401	Вяз шершавый лат. <i>Úlmus glábra</i>	3		6	хорошее	снос	600	4320,00
695	402	Боярышник обыкновенный лат. <i>Crataegus laevigata</i>	1		12	хорошее	снос	1125	2700,00

№ п/п	№ на Схеме	Наименование породы зеленых насаждений	Кол-во, шт.		Диаметр в коре у шейки корня, см.	Качественное состояние объектов растительного мира (хорошее, удовлетворительное, неудовлетворительное)	Предлагаемые мероприятия	Восстановительная стоимость, руб.	Сумма восстановитель ной стоимости, руб.
			Деревьев	Кустарников					
696	402	Боярышник обыкновенный лат. Crataegus laevigata	2		8	хорошее	снос	864	4147,20
697	402	Боярышник обыкновенный лат. Crataegus laevigata	2		6	хорошее	снос	600	2880,00
698	403	Вяз шершавый лат. Úlmus glábra	1		12	хорошее	снос	1125	2700,00
699	403	Вяз шершавый лат. Úlmus glábra	1		6	хорошее	снос	600	1440,00
700	403	Вяз шершавый лат. Úlmus glábra	1		8	хорошее	снос	864	2073,60
701	404	Боярышник обыкновенный лат. Crataegus laevigata	1		24	хорошее	снос	2250	5400,00
702	404	Боярышник обыкновенный лат. Crataegus laevigata	1		16	хорошее	снос	1389	3333,60
703	404	Боярышник обыкновенный лат. Crataegus laevigata	1		8	хорошее	снос	864	2073,60
704	405	Вяз шершавый лат. Úlmus glábra	2		6	хорошее	снос	600	2880,00
705	406	Бирючина обыкновенная лат. Ligustrum vulgáre		2		хорошее	снос	375	900,00

№ п/п	№ на Схеме	Наименование породы зеленых насаждений	Кол-во, шт.		Диаметр в коре у шейки корня, см.	Качественное состояние объектов растительного мира (хорошее, удовлетворительное, неудовлетворительное)	Предлагаемые мероприятия	Восстановительная стоимость, руб.	Сумма восстановитель ной стоимости, руб.
			Деревьев	Кустарников					
706	407	Боярышник обыкновенный лат. Crataegus laevigata	2		8	хорошее	снос	864	4147,20
707	407	Боярышник обыкновенный лат. Crataegus laevigata	2		6	хорошее	снос	600	2880,00
708	408	Боярышник обыкновенный лат. Crataegus laevigata	1		12	хорошее	снос	1125	2700,00
709	408	Боярышник обыкновенный лат. Crataegus laevigata	1		10	хорошее	снос	864	2073,60
710	408	Боярышник обыкновенный лат. Crataegus laevigata	1		8	хорошее	снос	864	2073,60
711	408	Боярышник обыкновенный лат. Crataegus laevigata	1		6	хорошее	снос	600	1440,00
712	409	Боярышник обыкновенный лат. Crataegus laevigata	1		16	хорошее	снос	1389	3333,60
713	409	Боярышник обыкновенный лат. Crataegus laevigata	1		6	хорошее	снос	600	1440,00
714	409	Боярышник обыкновенный лат. Crataegus laevigata	2		8	хорошее	снос	864	4147,20
715	410	Ясень зеленый лат. Fraxinus lanceolata	1		16	хорошее	снос	1389	1666,80

№ п/п	№ на Схеме	Наименование породы зеленых насаждений	Кол-во, шт.		Диаметр в коре у шейки корня, см.	Качественное состояние объектов растительного мира (хорошее, удовлетворительное, неудовлетворительное)	Предлагаемые мероприятия	Восстановительная стоимость, руб.	Сумма восстановитель- ной стоимости, руб.
			Деревьев	Кустарников					
716	411	Клен полевой лат. <i>Ácer campestre</i>	1		12	хорошее	снос	1125	1350,00
717	412	Боярышник обыкновенный лат. <i>Crataegus laevigata</i>	2		8	хорошее	снос	864	4147,20
718	412	Боярышник обыкновенный лат. <i>Crataegus laevigata</i>	2		6	хорошее	снос	600	2880,00
719	413	Боярышник обыкновенный лат. <i>Crataegus laevigata</i>	2		12	хорошее	снос	1125	5400,00
720	413	Боярышник обыкновенный лат. <i>Crataegus laevigata</i>	2		8	хорошее	снос	864	4147,20
721	413	Боярышник обыкновенный лат. <i>Crataegus laevigata</i>	2		6	хорошее	снос	600	2880,00
722	414	Яблоня лесная лат. <i>Málus sylvéstris</i>	3		6	хорошее	снос	600	2160,00
723	414	Яблоня лесная лат. <i>Málus sylvéstris</i>	3		8	хорошее	снос	1125	4050,00
724	415	Боярышник обыкновенный лат. <i>Crataegus laevigata</i>	2		12	хорошее	снос	1125	5400,00
725	415	Боярышник обыкновенный лат. <i>Crataegus laevigata</i>	1		6	хорошее	снос	600	1440,00

№ п/п	№ на Схеме	Наименование породы зеленых насаждений	Кол-во, шт.		Диаметр в коре у шейки корня, см.	Качественное состояние объектов растительного мира (хорошее, удовлетворительное, неудовлетворительное)	Предлагаемые мероприятия	Восстановительная стоимость, руб.	Сумма восстановитель- ной стоимости, руб.
			Деревьев	Кустарников					
726	415	Боярышник обыкновенный лат. Crataegus laevigata	1		8	хорошее	снос	864	2073,60
727	416	Яблоня лесная лат. Málus sylvéstris	3		8	хорошее	снос	1125	4050,00
728	416	Яблоня лесная лат. Málus sylvéstris	2		6	хорошее	снос	600	1440,00
729	417	Боярышник обыкновенный лат. Crataegus laevigata	4		6	хорошее	снос	600	5760,00
730	418	Вяз шершавый лат. Úlmus glábra	1		20	хорошее	снос	1650	3960,00
731	418	Вяз шершавый лат. Úlmus glábra	2		6	хорошее	снос	600	2880,00
732	419	Яблоня лесная лат. Málus sylvéstris	2		6	хорошее	снос	600	1440,00
733	419	Яблоня лесная лат. Málus sylvéstris	1		8	хорошее	снос	1125	1350,00
734	419	Яблоня лесная лат. Málus sylvéstris	1		10	хорошее	снос	1125	1350,00
735	420	Боярышник обыкновенный лат. Crataegus laevigata	3		8	хорошее	снос	864	6220,80

№ п/п	№ на Схеме	Наименование породы зеленых насаждений	Кол-во, шт.		Диаметр в коре у шейки корня, см.	Качественное состояние объектов растительного мира (хорошее, удовлетворительное, неудовлетворительное)	Предлагаемые мероприятия	Восстановительная стоимость, руб.	Сумма восстановитель ной стоимости, руб.
			Деревьев	Кустарников					
736	420	Боярышник обыкновенный лат. Crataegus laevigata	3		6	хорошее	снос	600	4320,00
737	421	Боярышник обыкновенный лат. Crataegus laevigata	3		6	хорошее	снос	600	4320,00
738	422	Роза собачья лат. Rósa canína		5		хорошее	снос	375	2250,00
739	423	Боярышник обыкновенный лат. Crataegus laevigata	1		6	хорошее	снос	600	1440,00
740	424	Боярышник обыкновенный лат. Crataegus laevigata		5		хорошее	снос	375	4500,00
741	425	Яблоня лесная лат. Málus sylvéstris	4		6	хорошее	снос	600	2880,00
742	426	Роза собачья лат. Rósa canína		6		хорошее	снос	375	2700,00
743	427	Яблоня лесная лат. Málus sylvéstris	1		12	хорошее	снос	1125	1350,00
744	427	Яблоня лесная лат. Málus sylvéstris	3		6	хорошее	снос	600	2160,00
745	428	Яблоня лесная лат. Málus sylvéstris	3		6	хорошее	снос	600	2160,00

№ п/п	№ на Схеме	Наименование породы зеленых насаждений	Кол-во, шт.		Диаметр в коре у шейки корня, см.	Качественное состояние объектов растительного мира (хорошее, удовлетворительное, неудовлетворительное)	Предлагаемые мероприятия	Восстановительная стоимость, руб.	Сумма восстановитель ной стоимости, руб.
			Деревьев	Кустарников					
746	429	Боярышник обыкновенный лат. Crataegus laevigata	4		6	хорошее	снос	600	5760,00
747	430	Боярышник обыкновенный лат. Crataegus laevigata	4		8	хорошее	снос	864	8294,40
748	430	Боярышник обыкновенный лат. Crataegus laevigata	2		6	хорошее	снос	600	2880,00
749	431	Яблоня лесная лат. Málus sylvéstris	2		6	хорошее	снос	600	1440,00
750	432	Боярышник обыкновенный лат. Crataegus laevigata	1		6	хорошее	снос	600	1440,00
751	432	Боярышник обыкновенный лат. Crataegus laevigata	1		8	хорошее	снос	864	2073,60
752	433	Роза собачья лат. Rósa canína		4		хорошее	снос	375	1800,00
753	434	Боярышник обыкновенный лат. Crataegus laevigata	1		6	хорошее	снос	600	1440,00
754	435	Груша лесная лат. Rúrus commúnis subsp. Pyráster	1		8	хорошее	снос	1125	1350,00
755	435	Груша лесная лат. Rúrus commúnis subsp. Pyráster	2		6	хорошее	снос	600	1440,00

№ п/п	№ на Схеме	Наименование породы зеленых насаждений	Кол-во, шт.		Диаметр в коре у шейки корня, см.	Качественное состояние объектов растительного мира (хорошее, удовлетворительное, неудовлетворительное)	Предлагаемые мероприятия	Восстановительная стоимость, руб.	Сумма восстановитель ной стоимости, руб.
			Деревьев	Кустарников					
756	436	Боярышник обыкновенный лат. Crataegus laevigata		3		хорошее	снос	375	2700,00
757	437	Роза собачья лат. Rósa canína		3		хорошее	снос	375	1350,00
758	438	Боярышник обыкновенный лат. Crataegus laevigata	2		6	хорошее	снос	600	2880,00
759	439	Боярышник обыкновенный лат. Crataegus laevigata	1		12	хорошее	снос	1125	2700,00
760	440	Боярышник обыкновенный лат. Crataegus laevigata	1		6	хорошее	снос	600	1440,00
761	441	Боярышник обыкновенный лат. Crataegus laevigata	1		16	хорошее	снос	1389	3333,60
762	442	Жасмин кустарниковый лат. Jasminum fruticans L.		4		хорошее	снос	375	1800,00
763	443	Роза собачья лат. Rósa canína		3		хорошее	снос	375	1350,00
764	444	Черемуха обыкновенная лат. Prúnus pádus	1		12	хорошее	снос	1125	1350,00
765	444	Черемуха обыкновенная лат. Prúnus pádus	1		6	хорошее	снос	600	720,00

№ п/п	№ на Схеме	Наименование породы зеленых насаждений	Кол-во, шт.		Диаметр в коре у шейки корня, см.	Качественное состояние объектов растительного мира (хорошее, удовлетворительное, неудовлетворительное)	Предлагаемые мероприятия	Восстановительная стоимость, руб.	Сумма восстановительной стоимости, руб.
			Деревьев	Кустарников					
766	445	Груша лесная лат. <i>Pyrus communis</i> subsp. <i>Pyráster</i>	1		36	хорошее	снос	4950	5940,00
767	446	Яблоня лесная лат. <i>Málus sylvéstris</i>	1		24	хорошее	снос	2250	2700,00
768	446	Яблоня лесная лат. <i>Málus sylvéstris</i>	1		16	хорошее	снос	1389	1666,80
769	446	Яблоня лесная лат. <i>Málus sylvéstris</i>	1		8	хорошее	снос	1125	1350,00
770	447	Груша лесная лат. <i>Pyrus communis</i> subsp. <i>Pyráster</i>	1		12	хорошее	снос	1125	1350,00
771	448	Боярышник обыкновенный лат. <i>Crataegus laevigata</i>	3		6	хорошее	снос	600	4320,00
772	448	Боярышник обыкновенный лат. <i>Crataegus laevigata</i>	2		8	хорошее	снос	864	4147,20
773	449	Боярышник обыкновенный лат. <i>Crataegus laevigata</i>	1		20	хорошее	снос	1650	3960,00
774	450	Боярышник обыкновенный лат. <i>Crataegus laevigata</i>	1		26	хорошее	снос	2250	5400,00
775	451	Роза собачья лат. <i>Rósa canína</i>		4		хорошее	снос	375	1800,00

№ п/п	№ на Схеме	Наименование породы зеленых насаждений	Кол-во, шт.		Диаметр в коре у шейки корня, см.	Качественное состояние объектов растительного мира (хорошее, удовлетворительное, неудовлетворительное)	Предлагаемые мероприятия	Восстановительная стоимость, руб.	Сумма восстановитель ной стоимости, руб.
			Деревьев	Кустарников					
776	452	Боярышник обыкновенный лат. Crataegus laevigata	1		12	хорошее	снос	1125	2700,00
777	452	Боярышник обыкновенный лат. Crataegus laevigata	2		6	хорошее	снос	600	2880,00
778	452	Боярышник обыкновенный лат. Crataegus laevigata	1		14	хорошее	снос	1125	2700,00
779	453	Ясень зеленый лат. Fraxinus lanceolata	1		6	хорошее	снос	600	720,00
780	454	Роза собачья лат. Rósa canina		3		хорошее	снос	375	1350,00
781	455	Боярышник обыкновенный лат. Crataegus laevigata	1		8	хорошее	снос	864	2073,60
782	455	Боярышник обыкновенный лат. Crataegus laevigata	3		12	хорошее	снос	1125	8100,00
783	455	Боярышник обыкновенный лат. Crataegus laevigata	1		16	хорошее	снос	1389	3333,60
784	455	Боярышник обыкновенный лат. Crataegus laevigata	1		18	хорошее	снос	1389	3333,60
785	456	Груша лесная лат. Pýrus communis subsp. Pyráster	1		16	хорошее	снос	1389	1666,80

№ п/п	№ на Схеме	Наименование породы зеленых насаждений	Кол-во, шт.		Диаметр в коре у шейки корня, см.	Качественное состояние объектов растительного мира (хорошее, удовлетворительное, неудовлетворительное)	Предлагаемые мероприятия	Восстановительная стоимость, руб.	Сумма восстановитель ной стоимости, руб.
			Деревьев	Кустарников					
786	456	Груша лесная лат. <i>Pyrus communis</i> subsp. <i>Pyráster</i>	1		8	хорошее	снос	1125	1350,00
787	457	Боярышник обыкновенный лат. <i>Crataegus laevigata</i>	4		6	хорошее	снос	600	5760,00
788	458	Груша лесная лат. <i>Pyrus communis</i> subsp. <i>Pyráster</i>	1		6	хорошее	снос	600	720,00
789	458	Груша лесная лат. <i>Pyrus communis</i> subsp. <i>Pyráster</i>	2		8	хорошее	снос	1125	2700,00
790	459	Боярышник обыкновенный лат. <i>Crataegus laevigata</i>		3		хорошее	снос	375	2700,00
791	460	Груша лесная лат. <i>Pyrus communis</i> subsp. <i>Pyráster</i>	2		6	хорошее	снос	600	1440,00
792	461	Груша лесная лат. <i>Pyrus communis</i> subsp. <i>Pyráster</i>	1		16	хорошее	снос	1389	1666,80
793	462	Роза собачья лат. <i>Rósa canína</i>		2		хорошее	снос	375	900,00
794	463	Боярышник обыкновенный лат. <i>Crataegus laevigata</i>		5		хорошее	снос	375	4500,00
795	464	Боярышник обыкновенный лат. <i>Crataegus laevigata</i>	1		16	хорошее	снос	1389	3333,60

№ п/п	№ на Схеме	Наименование породы зеленых насаждений	Кол-во, шт.		Диаметр в коре у шейки корня, см.	Качественное состояние объектов растительного мира (хорошее, удовлетворительное, неудовлетворительное)	Предлагаемые мероприятия	Восстановительная стоимость, руб.	Сумма восстановительной стоимости, руб.
			Деревьев	Кустарников					
796	464	Боярышник обыкновенный лат. Crataegus laevigata	1		8	хорошее	снос	864	2073,60
797	464	Боярышник обыкновенный лат. Crataegus laevigata	1		6	хорошее	снос	600	1440,00
798	465	Боярышник обыкновенный лат. Crataegus laevigata	3		12	хорошее	снос	1125	8100,00
799	465	Боярышник обыкновенный лат. Crataegus laevigata	2		6	хорошее	снос	600	2880,00
800	466	Боярышник обыкновенный лат. Crataegus laevigata	3		6	хорошее	снос	600	4320,00
801	467	Боярышник обыкновенный лат. Crataegus laevigata	1		16	хорошее	снос	1389	3333,60
802	467	Боярышник обыкновенный лат. Crataegus laevigata	3		6	хорошее	снос	600	4320,00
803	468	Груша лесная лат. Pyrus communis subsp. Pyráster	2		6	хорошее	снос	600	1440,00
804	469	Боярышник обыкновенный лат. Crataegus laevigata	2		12	хорошее	снос	1125	5400,00
805	469	Боярышник обыкновенный лат. Crataegus laevigata	4		6	хорошее	снос	600	5760,00

№ п/п	№ на Схеме	Наименование породы зеленых насаждений	Кол-во, шт.		Диаметр в коре у шейки корня, см.	Качественное состояние объектов растительного мира (хорошее, удовлетворительное, неудовлетворительное)	Предлагаемые мероприятия	Восстановительная стоимость, руб.	Сумма восстановитель ной стоимости, руб.
			Деревьев	Кустарников					
806	469	Боярышник обыкновенный лат. Crataegus laevigata	2		8	хорошее	снос	864	4147,20
807	470	Боярышник обыкновенный лат. Crataegus laevigata		5		хорошее	снос	375	4500,00
808	471	Боярышник обыкновенный лат. Crataegus laevigata	4		6	хорошее	снос	600	5760,00
809	472	Роза собачья лат. Rósa canína		5		хорошее	снос	375	2250,00
810	473	Груша лесная лат. Pýrus commúnis subsp. Pyráster	1		6	хорошее	снос	600	720,00
811	474	Боярышник обыкновенный лат. Crataegus laevigata	2		6	хорошее	снос	600	2880,00
812	475	Боярышник обыкновенный лат. Crataegus laevigata	3		6	хорошее	снос	600	4320,00
813	475	Боярышник обыкновенный лат. Crataegus laevigata	2		8	хорошее	снос	864	4147,20
814	476	Груша лесная лат. Pýrus commúnis subsp. Pyráster	1		6	хорошее	снос	600	720,00
815	477	Боярышник обыкновенный лат. Crataegus laevigata	3		6	хорошее	снос	600	4320,00

№ п/п	№ на Схеме	Наименование породы зеленых насаждений	Кол-во, шт.		Диаметр в коре у шейки корня, см.	Качественное состояние объектов растительного мира (хорошее, удовлетворительное, неудовлетворительное)	Предлагаемые мероприятия	Восстановительная стоимость, руб.	Сумма восстановитель ной стоимости, руб.
			Деревьев	Кустарников					
816	478	Боярышник обыкновенный лат. Crataegus laevigata	1		12	хорошее	снос	1125	2700,00
817	478	Боярышник обыкновенный лат. Crataegus laevigata	1		6	хорошее	снос	600	1440,00
818	478	Боярышник обыкновенный лат. Crataegus laevigata	1		8	хорошее	снос	864	2073,60
819	479	Груша лесная лат. Pýrus communis subsp. Pýráster	1		6	хорошее	снос	600	720,00
820	480	Жасмин кустарниковый лат. Jasminum fruticans L.		2		хорошее	снос	375	900,00
821	481	Боярышник обыкновенный лат. Crataegus laevigata	3		6	хорошее	снос	600	4320,00
822	482	Боярышник обыкновенный лат. Crataegus laevigata	1		12	хорошее	снос	1125	2700,00
823	482	Боярышник обыкновенный лат. Crataegus laevigata	1		18	хорошее	снос	1389	3333,60
824	482	Боярышник обыкновенный лат. Crataegus laevigata	1		6	хорошее	снос	600	1440,00
825	482	Боярышник обыкновенный лат. Crataegus laevigata	1		8	хорошее	снос	864	2073,60

№ п/п	№ на Схеме	Наименование породы зеленых насаждений	Кол-во, шт.		Диаметр в коре у шейки корня, см.	Качественное состояние объектов растительного мира (хорошее, удовлетворительное, неудовлетворительное)	Предлагаемые мероприятия	Восстановительная стоимость, руб.	Сумма восстановитель ной стоимости, руб.
			Деревьев	Кустарников					
826	483	Груша лесная лат. <i>Pyrus communis</i> subsp. <i>Pyraster</i>	1		6	хорошее	снос	600	720,00
827	484	Боярышник обыкновенный лат. <i>Crataegus laevigata</i>	1		6	хорошее	снос	600	1440,00
828	484	Боярышник обыкновенный лат. <i>Crataegus laevigata</i>		2		хорошее	снос	375	1800,00
829	485	Роза собачья лат. <i>Rósa canína</i>		4		хорошее	снос	375	1800,00
830	486	Груша лесная лат. <i>Pyrus communis</i> subsp. <i>Pyraster</i>	1		6	хорошее	снос	600	720,00
831	487	Боярышник обыкновенный лат. <i>Crataegus laevigata</i>		3		хорошее	снос	375	2700,00
832	488	Яблоня лесная лат. <i>Málus sylvéstris</i>	1		6	хорошее	снос	600	720,00
833	489	Ясень зеленый лат. <i>Fraxinus lanceolata</i>	1		8	хорошее	снос	1125	1350,00
834	489	Ясень зеленый лат. <i>Fraxinus lanceolata</i>	3		6	хорошее	снос	600	2160,00
835	490	Боярышник обыкновенный лат. <i>Crataegus laevigata</i>	1		8	хорошее	снос	864	2073,60

№ п/п	№ на Схеме	Наименование породы зеленых насаждений	Кол-во, шт.		Диаметр в коре у шейки корня, см.	Качественное состояние объектов растительного мира (хорошее, удовлетворительное, неудовлетворительное)	Предлагаемые мероприятия	Восстановительная стоимость, руб.	Сумма восстановитель ной стоимости, руб.
			Деревьев	Кустарников					
836	490	Боярышник обыкновенный лат. Crataegus laevigata	1		8	хорошее	снос	864	2073,60
837	490	Боярышник обыкновенный лат. Crataegus laevigata		3		хорошее	снос	375	2700,00
838	491	Боярышник обыкновенный лат. Crataegus laevigata	1		12	хорошее	снос	1125	2700,00
839	491	Боярышник обыкновенный лат. Crataegus laevigata	1		16	хорошее	снос	1389	3333,60
840	492	Боярышник обыкновенный лат. Crataegus laevigata	1		6	хорошее	снос	600	1440,00
841	493	Ясень зеленый лат. Fraxinus lanceolata	1		12	хорошее	снос	1125	1350,00
842	494	Жасмин кустарниковый лат. Jasminum fruticans L.		2		хорошее	снос	375	900,00
843	495	Дуб пушистый лат. Quercus pubescens	1		20	хорошее	снос	1650	3960,00
844	496	Боярышник обыкновенный лат. Crataegus laevigata	1		32	хорошее	снос	3750	9000,00
845	496	Боярышник обыкновенный лат. Crataegus laevigata	1		20	хорошее	снос	1650	3960,00

№ п/п	№ на Схеме	Наименование породы зеленых насаждений	Кол-во, шт.		Диаметр в коре у шейки корня, см.	Качественное состояние объектов растительного мира (хорошее, удовлетворительное, неудовлетворительное)	Предлагаемые мероприятия	Восстановительная стоимость, руб.	Сумма восстановитель ной стоимости, руб.
			Деревьев	Кустарников					
846	496	Боярышник обыкновенный лат. <i>Crataegus laevigata</i>	1		12	хорошее	снос	1125	2700,00
847	497	Роза собачья лат. <i>Rósa canína</i>		4		хорошее	снос	375	1800,00
848	498	Груша лесная лат. <i>Pýrus communis subsp. Pyráster</i>	1		12	хорошее	снос	1125	1350,00
849	498	Груша лесная лат. <i>Pýrus communis subsp. Pyráster</i>	1		6	хорошее	снос	600	720,00
850	499	Роза собачья лат. <i>Rósa canína</i>		3		хорошее	снос	375	1350,00
851	500	Роза собачья лат. <i>Rósa canína</i>		4		хорошее	снос	375	1800,00
852	501	Боярышник обыкновенный лат. <i>Crataegus laevigata</i>	1		6	хорошее	снос	600	1440,00
853	502	Роза собачья лат. <i>Rósa canína</i>		4		хорошее	снос	375	1800,00
854	503	Роза собачья лат. <i>Rósa canína</i>		5		хорошее	снос	375	2250,00
855	504	Черемуха обыкновенная лат. <i>Prúnus pádus</i>	2		8	хорошее	снос	1125	2700,00

№ п/п	№ на Схеме	Наименование породы зеленых насаждений	Кол-во, шт.		Диаметр в коре у шейки корня, см.	Качественное состояние объектов растительного мира (хорошее, удовлетворительное, неудовлетворительное)	Предлагаемые мероприятия	Восстановительная стоимость, руб.	Сумма восстановитель ной стоимости, руб.
			Деревьев	Кустарников					
856	504	Черемуха обыкновенная лат. Prúnus pádus	2		6	хорошее	снос	600	1440,00
857	505	Роза собачья лат. Rósa canína		3		хорошее	снос	375	1350,00
858	506	Вяз шершавый лат. Úlmus glábra	1		12	хорошее	снос	1125	2700,00
859	507	Роза собачья лат. Rósa canína		4		хорошее	снос	375	1800,00
860	508	Вяз шершавый лат. Úlmus glábra	1		6	хорошее	снос	600	1440,00
861	509	Боярышник обыкновенный лат. Crataegus laevigata	1		20	хорошее	снос	1650	3960,00
862	509	Боярышник обыкновенный лат. Crataegus laevigata	2		6	хорошее	снос	600	2880,00
863	510	Роза собачья лат. Rósa canína		3		хорошее	снос	375	1350,00
864	511	Роза собачья лат. Rósa canína		2		хорошее	снос	375	900,00
865	512	Боярышник обыкновенный лат. Crataegus laevigata	1		8	хорошее	снос	864	2073,60

№ п/п	№ на Схеме	Наименование породы зеленых насаждений	Кол-во, шт.		Диаметр в коре у шейки корня, см.	Качественное состояние объектов растительного мира (хорошее, удовлетворительное, неудовлетворительное)	Предлагаемые мероприятия	Восстановительная стоимость, руб.	Сумма восстановитель ной стоимости, руб.
			Деревьев	Кустарников					
866	512	Боярышник обыкновенный лат. Crataegus laevigata	1		5	хорошее	снос	600	1440,00
867	513	Боярышник обыкновенный лат. Crataegus laevigata	2		12	хорошее	снос	1125	5400,00
868	513	Боярышник обыкновенный лат. Crataegus laevigata	2		6	хорошее	снос	600	2880,00
869	514	Роза собачья лат. Rósa canína		2		хорошее	снос	375	900,00
870	515	Яблоня лесная лат. Málus sylvéstris	2		6	хорошее	снос	600	1440,00
871	516	Боярышник обыкновенный лат. Crataegus laevigata	2		6	хорошее	снос	600	2880,00
872	516	Боярышник обыкновенный лат. Crataegus laevigata		3		хорошее	снос	375	2700,00
873	517	Роза собачья лат. Rósa canína		4		хорошее	снос	375	1800,00
874	518	Яблоня лесная лат. Málus sylvéstris	1		6	хорошее	снос	600	720,00
875	519	Боярышник обыкновенный лат. Crataegus laevigata	1		6	хорошее	снос	600	1440,00

№ п/п	№ на Схеме	Наименование породы зеленых насаждений	Кол-во, шт.		Диаметр в коре у шейки корня, см.	Качественное состояние объектов растительного мира (хорошее, удовлетворительное, неудовлетворительное)	Предлагаемые мероприятия	Восстановительная стоимость, руб.	Сумма восстановительной стоимости, руб.
			Деревьев	Кустарников					
876	520	Роза собачья лат. <i>Rósa canína</i>		4		хорошее	снос	375	1800,00
877	521	Боярышник обыкновенный лат. <i>Crataegus laevigata</i>	6		6	хорошее	снос	600	8640,00
878	522	Груша лесная лат. <i>Pyrus communis</i> subsp. <i>pyraster</i>	1		6	хорошее	снос	600	720,00
879	523	Роза собачья лат. <i>Rósa canína</i>		5		хорошее	снос	375	2250,00
880	524	Груша лесная лат. <i>Pyrus communis</i> subsp. <i>pyraster</i>	1		16	хорошее	снос	1389	1666,80
881	524	Груша лесная лат. <i>Pyrus communis</i> subsp. <i>pyraster</i>	1		6	хорошее	снос	600	720,00
882	525	Яблоня лесная лат. <i>Málus sylvestris</i>	1		12	хорошее	снос	1125	1350,00
883	526	Яблоня лесная лат. <i>Málus sylvestris</i>	3		8	хорошее	снос	1125	4050,00
884	527	Боярышник обыкновенный лат. <i>Crataegus laevigata</i>	4		6	хорошее	снос	600	5760,00
885	527	Боярышник обыкновенный лат. <i>Crataegus laevigata</i>	2		8	хорошее	снос	864	4147,20

№ п/п	№ на Схеме	Наименование породы зеленых насаждений	Кол-во, шт.		Диаметр в коре у шейки корня, см.	Качественное состояние объектов растительного мира (хорошее, удовлетворительное, неудовлетворительное)	Предлагаемые мероприятия	Восстановительная стоимость, руб.	Сумма восстановитель ной стоимости, руб.
			Деревьев	Кустарников					
886	528	Роза собачья лат. <i>Rósa canína</i>		4		хорошее	снос	375	1800,00
887	529	Боярышник обыкновенный лат. <i>Crataegus laevigata</i>	1		6	хорошее	снос	600	1440,00
888	530	Яблоня лесная лат. <i>Málus sylvéstris</i>	1		12	хорошее	снос	1125	1350,00
889	531	Ясень зеленый лат. <i>Fraxínus lanceolata</i>	1		6	хорошее	снос	600	720,00
890	532	Боярышник обыкновенный лат. <i>Crataegus laevigata</i>	1		6	хорошее	снос	600	1440,00
891	532	Боярышник обыкновенный лат. <i>Crataegus laevigata</i>	1		5	хорошее	снос	600	1440,00
892	533	Вяз шершавый лат. <i>Úlmus glábra</i>	1		20	хорошее	снос	1650	3960,00
893	533	Вяз шершавый лат. <i>Úlmus glábra</i>	1		6	хорошее	снос	600	1440,00
894	534	Роза собачья лат. <i>Rósa canína</i>		5		хорошее	снос	375	2250,00
895	535	Боярышник обыкновенный лат. <i>Crataegus laevigata</i>	1		12	хорошее	снос	1125	2700,00

№ п/п	№ на Схеме	Наименование породы зеленых насаждений	Кол-во, шт.		Диаметр в коре у шейки корня, см.	Качественное состояние объектов растительного мира (хорошее, удовлетворительное, неудовлетворительное)	Предлагаемые мероприятия	Восстановительная стоимость, руб.	Сумма восстановительной стоимости, руб.
			Деревьев	Кустарников					
896	535	Боярышник обыкновенный лат. Crataegus laevigata	1		6	хорошее	снос	600	1440,00
897	536	Яблоня лесная лат. Málus sylvéstris	1		6	хорошее	снос	600	720,00
898	536	Яблоня лесная лат. Málus sylvéstris	1		5	хорошее	снос	600	720,00
899	537	Боярышник обыкновенный лат. Crataegus laevigata	1		16	хорошее	снос	1389	3333,60
900	537	Боярышник обыкновенный лат. Crataegus laevigata	1		8	хорошее	снос	864	2073,60
901	537	Боярышник обыкновенный лат. Crataegus laevigata	1		6	хорошее	снос	600	1440,00
902	538	Роза собачья лат. Rósa canína		4		хорошее	снос	375	1800,00
903	539	Яблоня лесная лат. Málus sylvéstris	1		6	хорошее	снос	600	720,00
904	540	Боярышник обыкновенный лат. Crataegus laevigata	4		6	хорошее	снос	600	5760,00
905	541	Роза собачья лат. Rósa canína		4		хорошее	снос	375	1800,00

№ п/п	№ на Схеме	Наименование породы зеленых насаждений	Кол-во, шт.		Диаметр в коре у шейки корня, см.	Качественное состояние объектов растительного мира (хорошее, удовлетворительное, неудовлетворительное)	Предлагаемые мероприятия	Восстановительная стоимость, руб.	Сумма восстановитель ной стоимости, руб.
			Деревьев	Кустарников					
906	542	Яблоня лесная лат. <i>Málus sylvéstris</i>	1		20	хорошее	снос	1650	1980,00
907	542	Яблоня лесная лат. <i>Málus sylvéstris</i>	1		16	хорошее	снос	1389	1666,80
908	543	Ясень зеленый лат. <i>Fraxinus lanceolata</i>	1		16	хорошее	снос	1389	1666,80
909	543	Ясень зеленый лат. <i>Fraxinus lanceolata</i>	2		6	хорошее	снос	600	1440,00
910	544	Роза собачья лат. <i>Rósa canína</i>		5		хорошее	снос	375	2250,00
911	545	Вяз шершавый лат. <i>Úlmus glábra</i>	1		26	хорошее	снос	2250	5400,00
912	546	Терн лат. <i>Prunus</i>		10		хорошее	снос	375	4500,00
913	547	Боярышник обыкновенный лат. <i>Crataegus laevigata</i>	2		10	хорошее	снос	864	4147,20
914	548	Боярышник обыкновенный лат. <i>Crataegus laevigata</i>	1		12	хорошее	снос	1125	2700,00
915	548	Боярышник обыкновенный лат. <i>Crataegus laevigata</i>	1		6	хорошее	снос	600	1440,00

№ п/п	№ на Схеме	Наименование породы зеленых насаждений	Кол-во, шт.		Диаметр в коре у шейки корня, см.	Качественное состояние объектов растительного мира (хорошее, удовлетворительное, неудовлетворительное)	Предлагаемые мероприятия	Восстановительная стоимость, руб.	Сумма восстановитель ной стоимости, руб.
			Деревьев	Кустарников					
916	548	Боярышник обыкновенный лат. <i>Crataegus laevigata</i>	1		8	хорошее	снос	864	2073,60
917	549	Роза собачья лат. <i>Rósa canína</i>		4		хорошее	снос	375	1800,00
918	550	Вяз шершавый лат. <i>Úlmus glábra</i>	1		6	хорошее	снос	600	1440,00
919	551	Вяз шершавый лат. <i>Úlmus glábra</i>	1		20	хорошее	снос	1650	3960,00
920	552	Груша лесная лат. <i>Pýrus comúnis</i> subsp. <i>Pyráster</i>	1		12	хорошее	снос	1125	1350,00
921	553	Роза собачья лат. <i>Rósa canína</i>		5		хорошее	снос	375	2250,00
922	554	Яблоня лесная лат. <i>Málus sylvéstris</i>	1		8	хорошее	снос	1125	1350,00
923	555	Граб восточный лат. <i>Carpínus orientalis</i>	1		6	хорошее	снос	600	720,00
924	556	Черемуха обыкновенная лат. <i>Prúnus pádus</i>	2		12	хорошее	снос	1125	2700,00
925	556	Черемуха обыкновенная лат. <i>Prúnus pádus</i>	2		8	хорошее	снос	1125	2700,00

№ п/п	№ на Схеме	Наименование породы зеленых насаждений	Кол-во, шт.		Диаметр в коре у шейки корня, см.	Качественное состояние объектов растительного мира (хорошее, удовлетворительное, неудовлетворительное)	Предлагаемые мероприятия	Восстановительная стоимость, руб.	Сумма восстановитель ной стоимости, руб.
			Деревьев	Кустарников					
926	556	Черемуха обыкновенная лат. Prúnus pádus	2		6	хорошее	снос	600	1440,00
927	557	Роза собачья лат. Rósa canína		7		хорошее	снос	375	3150,00
		Итого	1241	640					2695280,40

Приложение: Схема участка с нанесенными зелеными насаждениями, подлежащими сносу.

Директор ООО «Турсервис»



(Handwritten signature)

Н. Г. Назаров

АКТ
обследования зеленых насаждений

На землях, находящихся в собственности Республики Крым

(указывается месторасположение, район, адрес, ООПТ и т.п.)

в том числе заявляемых к удалению (сносу, уничтожению, пересадке) ГКУ РК «Служба автомобильных дорог Республики Крым»,
ИНН 9102164702, КПП 910201001, ОГРН 1159102040680, юр. адрес: 295022, Республика Крым, г. Симферополь, Кечкетская ул., д. 184/1а
(указывается Заявитель, его реквизиты)

в целях реализации мероприятий государственной программы «Социально-экономическое развитие Республики Крым и г. Севастополя до 2030 года» по
объекту: «Строительство и реконструкция автомобильной дороги 35 ОП МЗ 35Н-116 Белогорск-Приветное».

В ходе обследования установлено 554 (пятьсот пятьдесят четыре) дерева, 436 (четыреста тридцать шесть) кустов.

Участок № 2

№ п/п	№ на Схеме	Наименование породы зеленых насаждений	Кол-во, шт.		Диаметр в коре у шейки корня, см.	Качественное состояние объектов растительного мира (хорошее, удовлетворительное, неудовлетворительное)	Предлагаемые мероприятия	Восстановитель ная стоимость, руб.	Сумма восстановитель ной стоимости, руб.
			Деревьев	Кустарни ков					
1	1	Боярышник обыкновенный лат. Crataegus laevigata	3		8	хорошее	снос	864	6220,80
2	2	Роза собачья, шиповник Rosa canina L.		3		хорошее	снос	375	1350,00
3	3	Груша лесная лат. Pýrus communis subsp. Pyráster	1		6	хорошее	снос	600	720,00
4	3	Груша лесная лат. Pýrus communis subsp. Pyráster	1		5	хорошее	снос	600	720,00

№ п/п	№ на Схеме	Наименование породы зеленых насаждений	Кол-во, шт.		Диаметр в коре у шейки корня, см.	Качественное состояние объектов растительного мира (хорошее, удовлетворительное, неудовлетворительное)	Предлагаемые мероприятия	Восстановительная стоимость, руб.	Сумма восстановительной стоимости, руб.
			Деревьев	Кустарников					
5	4	Боярышник обыкновенный лат. Crataegus laevigata	4		6	хорошее	снос	600	5760,00
6	5	Боярышник обыкновенный лат. Crataegus laevigata	1		8	хорошее	снос	864	2073,60
7	5	Боярышник обыкновенный лат. Crataegus laevigata	3		6	хорошее	снос	600	4320,00
8	6	Боярышник обыкновенный лат. Crataegus laevigata	3		6	хорошее	снос	600	4320,00
9	7	Боярышник обыкновенный лат. Crataegus laevigata	1		12	хорошее	снос	1125	2700,00
10	7	Боярышник обыкновенный лат. Crataegus laevigata	1		8	хорошее	снос	864	2073,60
11	7	Боярышник обыкновенный лат. Crataegus laevigata	3		6	хорошее	снос	600	4320,00
12	8	Боярышник обыкновенный лат. Crataegus laevigata	4		6	хорошее	снос	600	5760,00
13	9	Боярышник обыкновенный лат. Crataegus laevigata	5		6	хорошее	снос	600	7200,00
14	10	Вяз шершавый лат. Úlmus glábra	8		6	хорошее	снос	600	11520,00

№ п/п	№ на Схеме	Наименование породы зеленых насаждений	Кол-во, шт.		Диаметр в коре у шейки корня, см.	Качественное состояние объектов растительного мира (хорошее, удовлетворительное, неудовлетворительное)	Предлагаемые мероприятия	Восстановительная стоимость, руб.	Сумма восстановительной стоимости, руб.
			Деревьев	Кустарников					
15	11	Боярышник обыкновенный лат. Crataegus laevigata	1		12	хорошее	снос	1125	2700,00
16	11	Боярышник обыкновенный лат. Crataegus laevigata	1		6	хорошее	снос	600	1440,00
17	11	Боярышник обыкновенный лат. Crataegus laevigata	1		8	хорошее	снос	864	2073,60
18	11	Боярышник обыкновенный лат. Crataegus laevigata	1		6	хорошее	снос	600	1440,00
19	12	Боярышник обыкновенный лат. Crataegus laevigata	2		12	хорошее	снос	1125	5400,00
20	12	Боярышник обыкновенный лат. Crataegus laevigata	3		6	хорошее	снос	600	4320,00
21	13	Боярышник обыкновенный лат. Crataegus laevigata	1		8	хорошее	снос	864	2073,60
22	14	Вяз шершавый лат. Úlmus glábra	1		8	хорошее	снос	864	2073,60
23	14	Вяз шершавый лат. Úlmus glábra	1		8	хорошее	снос	864	2073,60
24	14	Вяз шершавый лат. Úlmus glábra	3		6	хорошее	снос	600	4320,00

№ п/п	№ на Схеме	Наименование породы зеленых насаждений	Кол-во, шт.		Диаметр в коре у шейки корня, см.	Качественное состояние объектов растительного мира (хорошее, удовлетворительное, неудовлетворительное)	Предлагаемые мероприятия	Восстановительная стоимость, руб.	Сумма восстановительной стоимости, руб.
			Деревьев	Кустарников					
25	15	Груша лесная лат. <i>Pyrus communis</i> subsp. <i>Pyraster</i>	1		6	хорошее	снос	600	720,00
26	16	Вяз шершавый лат. <i>Úlmus glábra</i>	2		10	хорошее	снос	864	4147,20
27	16	Вяз шершавый лат. <i>Úlmus glábra</i>	4		6	хорошее	снос	600	5760,00
28	17	Роза собачья, шиповник <i>Rosa canina</i> L.		4		хорошее	снос	375	1800,00
29	18	Яблоня лесная лат. <i>Málus sylvéstris</i>	3		6	хорошее	снос	600	2160,00
30	19	Боярышник обыкновенный лат. <i>Crataegus laevigata</i>		6		хорошее	снос	375	5400,00
31	20	Ясень обыкновенный лат. <i>Fráxinus excélsior</i>	1		6	хорошее	снос	600	720,00
32	21	Вишня обыкновенная лат. <i>Ptúnus cégasus</i>	1		6	хорошее	снос	600	720,00
33	22	Боярышник обыкновенный лат. <i>Crataegus laevigata</i>	2		8	хорошее	снос	864	4147,20
34	22	Боярышник обыкновенный лат. <i>Crataegus laevigata</i>	2		6	хорошее	снос	600	2880,00

№ п/п	№ на Схеме	Наименование породы зеленых насаждений	Кол-во, шт.		Диаметр в коре у шейки корня, см.	Качественное состояние объектов растительного мира (хорошее, удовлетворительное, неудовлетворительное)	Предлагаемые мероприятия	Восстановительная стоимость, руб.	Сумма восстановительной стоимости, руб.
			Деревьев	Кустарников					
35	23	Боярышник обыкновенный лат. Crataegus laevigata		6		хорошее	снос	375	5400,00
36	24	Роза собачья, шиповник Rosa canina L.		4		хорошее	снос	375	1800,00
37	25	Вяз шершавый лат. Úlmus glábra	3		12	хорошее	снос	1125	8100,00
38	25	Вяз шершавый лат. Úlmus glábra	4		6	хорошее	снос	600	5760,00
39	26	Вяз шершавый лат. Úlmus glábra	1		20	хорошее	снос	1650	3960,00
40	26	Вяз шершавый лат. Úlmus glábra	3		6	хорошее	снос	600	4320,00
41	27	Роза собачья, шиповник Rosa canina L.		3		хорошее	снос	375	1350,00
42	28	Боярышник обыкновенный лат. Crataegus laevigata	1		6	хорошее	снос	600	1440,00
43	29	Груша лесная лат. Pýrus communis subsp. Pýráster	1		5	хорошее	снос	600	720,00
44	30	Роза собачья, шиповник Rosa canina L.		3		хорошее	снос	375	1350,00

№ п/п	№ на Схеме	Наименование породы зеленых насаждений	Кол-во, шт.		Диаметр в коре у шейки корня, см.	Качественное состояние объектов растительного мира (хорошее, удовлетворительное, неудовлетворительное)	Предлагаемые мероприятия	Восстановительная стоимость, руб.	Сумма восстановительной стоимости, руб.
			Деревьев	Кустарников					
45	31	Боярышник обыкновенный лат. Crataegus laevigata	1		16	хорошее	снос	1389	3333,60
46	32	Вяз шершавый лат. Úlmus glábra	1		16	хорошее	снос	1389	3333,60
47	32	Вяз шершавый лат. Úlmus glábra	1		8	хорошее	снос	864	2073,60
48	32	Вяз шершавый лат. Úlmus glábra	1		8	хорошее	снос	864	2073,60
49	32	Вяз шершавый лат. Úlmus glábra	4		6	хорошее	снос	600	5760,00
50	33	Боярышник обыкновенный лат. Crataegus laevigata	2		8	хорошее	снос	864	4147,20
51	33	Боярышник обыкновенный лат. Crataegus laevigata	1		12	хорошее	снос	1125	2700,00
52	34	Вяз шершавый лат. Úlmus glábra	2		8	хорошее	снос	864	4147,20
53	34	Вяз шершавый лат. Úlmus glábra	2		6	хорошее	снос	600	2880,00
54	35	Группа лесная лат. Rúrus comúnis subsp. Rúráster	2		6	хорошее	снос	600	1440,00

№ п/п	№ на Схеме	Наименование породы зеленых насаждений	Кол-во, шт.		Диаметр в коре у шейки корня, см.	Качественное состояние объектов растительного мира (хорошее, удовлетворительное, неудовлетворительное)	Предлагаемые мероприятия	Восстановительная стоимость, руб.	Сумма восстановительной стоимости, руб.
			Деревьев	Кустарников					
55	36	Боярышник обыкновенный лат. Crataegus laevigata	3		6	хорошее	снос	600	4320,00
56	37	Боярышник обыкновенный лат. Crataegus laevigata	4		8	хорошее	снос	864	8294,40
57	37	Боярышник обыкновенный лат. Crataegus laevigata	3		6	хорошее	снос	600	4320,00
58	38	Роза собачья, шиповник Rosa canina L.		6		хорошее	снос	375	2700,00
59	39	Боярышник обыкновенный лат. Crataegus laevigata	6		8	хорошее	снос	864	12441,60
60	39	Боярышник обыкновенный лат. Crataegus laevigata	2		6	хорошее	снос	600	2880,00
61	40	Груша лесная лат. Pýrus communis subsp. Pyráster	1		8	хорошее	снос	864	1036,80
62	40	Груша лесная лат. Pýrus communis subsp. Pyráster	1		12	хорошее	снос	1125	1350,00
63	41	Ясень обыкновенный лат. Fráxinus excélsior	1		20	хорошее	снос	1650	1980,00
64	42	Боярышник обыкновенный лат. Crataegus laevigata	2		10	хорошее	снос	864	4147,20

№ п/п	№ на Схеме	Наименование породы зеленых насаждений	Кол-во, шт.		Диаметр в коре у шейки корня, см.	Качественное состояние объектов растительного мира (хорошее, удовлетворительное, неудовлетворительное)	Предлагаемые мероприятия	Восстановительная стоимость, руб.	Сумма восстановительной стоимости, руб.
			Деревьев	Кустарников					
65	42	Боярышник обыкновенный лат. Crataegus laevigata	2		6	хорошее	снос	600	2880,00
66	43	Боярышник обыкновенный лат. Crataegus laevigata	1		16	хорошее	снос	1389	3333,60
67	43	Боярышник обыкновенный лат. Crataegus laevigata	2		8	хорошее	снос	864	4147,20
68	44	Бирючина обыкновенная лат. Ligustrum vulgare		4		хорошее	снос	375	1800,00
69	45	Груша лесная лат. Pýrus communis subsp. Pyráster	1		6	хорошее	снос	600	720,00
70	46	Яблоня лесная лат. Málus sylvéstris	2		6	хорошее	снос	600	1440,00
71	47	Роза собачья, шиповник Rosa canina L.		3		хорошее	снос	375	1350,00
72	48	Роза собачья, шиповник Rosa canina L.		3		хорошее	снос	375	1350,00
73	49	Ясень обыкновенный лат. Fráxinus excélsior	1		8	хорошее	снос	864	1036,80
74	50	Боярышник обыкновенный лат. Crataegus laevigata	2		12	хорошее	снос	1125	5400,00

№ п/п	№ на Схеме	Наименование породы зеленых насаждений	Кол-во, шт.		Диаметр в коре у шейки корня, см.	Качественное состояние объектов растительного мира (хорошее, удовлетворительное, неудовлетворительное)	Предлагаемые мероприятия	Восстановительная стоимость, руб.	Сумма восстановительной стоимости, руб.
			Деревьев	Кустарников					
75	50	Боярышник обыкновенный лат. Crataegus laevigata	2		6	хорошее	снос	600	2880,00
76	51	Жасмин кустарниковый лат. Jasminum fruticans		2		хорошее	снос	375	900,00
77	52	Груша лесная лат. Pýrus comúnis subsp. Pyráster	1		14	хорошее	снос	1125	1350,00
78	52	Груша лесная лат. Pýrus comúnis subsp. Pyráster	1		6	хорошее	снос	600	720,00
79	52	Груша лесная лат. Pýrus comúnis subsp. Pyráster	1		6	хорошее	снос	600	720,00
80	53	Боярышник обыкновенный лат. Crataegus laevigata	1		6	хорошее	снос	600	1440,00
81	53	Боярышник обыкновенный лат. Crataegus laevigata	1		8	хорошее	снос	864	2073,60
82	54	Груша лесная лат. Pýrus comúnis subsp. Pyráster	3		6	хорошее	снос	600	2160,00
83	55	Боярышник обыкновенный лат. Crataegus laevigata	1		8	хорошее	снос	864	2073,60
84	55	Боярышник обыкновенный лат. Crataegus laevigata	1		6	хорошее	снос	600	1440,00

№ п/п	№ на Схеме	Наименование породы зеленых насаждений	Кол-во, шт.		Диаметр в коре у шейки корня, см.	Качественное состояние объектов растительного мира (хорошее, удовлетворительное, неудовлетворительное)	Предлагаемые мероприятия	Восстановительная стоимость, руб.	Сумма восстановительной стоимости, руб.
			Деревьев	Кустарников					
85	55	Боярышник обыкновенный лат. Crataegus laevigata	1		8	хорошее	снос	864	2073,60
86	56	Боярышник обыкновенный лат. Crataegus laevigata	1		12	хорошее	снос	1125	2700,00
87	56	Боярышник обыкновенный лат. Crataegus laevigata	1		6	хорошее	снос	600	1440,00
88	57	Роза собачья, шиповник Rosa canina L.		10		хорошее	снос	375	4500,00
89	58	Груша лесная лат. Pýrus communis subsp. Pýráster	1		6	хорошее	снос	600	720,00
90	59	Боярышник обыкновенный лат. Crataegus laevigata	1		14	хорошее	снос	1125	2700,00
91	60	Боярышник обыкновенный лат. Crataegus laevigata		10		хорошее	снос	375	9000,00
92	61	Ясень обыкновенный лат. Fráxinus excélsior	1		10	хорошее	снос	864	1036,80
93	62	Боярышник обыкновенный лат. Crataegus laevigata	1		16	хорошее	снос	1389	3333,60
94	62	Боярышник обыкновенный лат. Crataegus laevigata	1		12	хорошее	снос	1125	2700,00

№ п/п	№ на Схеме	Наименование породы зеленых насаждений	Кол-во, шт.		Диаметр в коре у шейки корня, см.	Качественное состояние объектов растительного мира (хорошее, удовлетворительное, неудовлетворительное)	Предлагаемые мероприятия	Восстановительная стоимость, руб.	Сумма восстановительной стоимости, руб.
			Деревьев	Кустарников					
95	62	Боярышник обыкновенный лат. Crataegus laevigata	1		8	хорошее	снос	864	2073,60
96	63	Боярышник обыкновенный лат. Crataegus laevigata	2		8	хорошее	снос	864	4147,20
97	63	Боярышник обыкновенный лат. Crataegus laevigata	1		6	хорошее	снос	600	1440,00
98	64	Роза собачья, шиповник Rosa canina L.		5		хорошее	снос	375	2250,00
99	65	Боярышник обыкновенный лат. Crataegus laevigata		5		хорошее	снос	375	4500,00
100	66	Боярышник обыкновенный лат. Crataegus laevigata	1		18	хорошее	снос	1389	3333,60
101	67	Боярышник обыкновенный лат. Crataegus laevigata	1		8	хорошее	снос	864	2073,60
102	68	Роза собачья, шиповник Rosa canina L.		5		хорошее	снос	375	2250,00
103	69	Ясень обыкновенный лат. Fraxinus excelsior	1		12	хорошее	снос	1125	1350,00
104	70	Группа лесная лат. Pýrus communis subsp. Pýráster	1		8	хорошее	снос	864	1036,80

№ п/п	№ на Схеме	Наименование породы зеленых насаждений	Кол-во, шт.		Диаметр в коре у шейки корня, см.	Качественное состояние объектов растительного мира (хорошее, удовлетворительное, неудовлетворительное)	Предлагаемые мероприятия	Восстановительная стоимость, руб.	Сумма восстановительной стоимости, руб.
			Деревьев	Кустарников					
105	70	Груша лесная лаг. <i>Pyrus communis</i> subsp. <i>Pyráster</i>	2		6	хорошее	снос	600	1440,00
106	71	Роза собачья, шиповник <i>Rosa canina</i> L.		5		хорошее	снос	375	2250,00
107	72	Роза собачья, шиповник <i>Rosa canina</i> L.		2		хорошее	снос	375	900,00
108	73	Боярышник обыкновенный лаг. <i>Crataegus laevigata</i>		1		хорошее	снос	375	900,00
109	74	Боярышник обыкновенный лаг. <i>Crataegus laevigata</i>		4		хорошее	снос	375	3600,00
110	75	Груша лесная лаг. <i>Pyrus communis</i> subsp. <i>Pyráster</i>	1		5	хорошее	снос	600	720,00
111	76	Боярышник обыкновенный лаг. <i>Crataegus laevigata</i>		3		хорошее	снос	375	2700,00
112	77	Груша лесная лаг. <i>Pyrus communis</i> subsp. <i>Pyráster</i>	1		5	хорошее	снос	600	720,00
113	78	Груша лесная лаг. <i>Pyrus communis</i> subsp. <i>Pyráster</i>	1		5	хорошее	снос	600	720,00
114	78	Груша лесная лаг. <i>Pyrus communis</i> subsp. <i>Pyráster</i>	1		6	хорошее	снос	600	720,00

№ п/п	№ на Схеме	Наименование породы зеленых насаждений	Кол-во, шт.		Диаметр в коре у шейки корня, см.	Качественное состояние объектов растительного мира (хорошее, удовлетворительное, неудовлетворительное)	Предлагаемые мероприятия	Восстановительная стоимость, руб.	Сумма восстановительной стоимости, руб.
			Деревьев	Кустарников					
115	79	Роза собачья, шиповник <i>Rosa canina</i> L.		3		хорошее	снос	375	1350,00
116	80	Груша лесная лат. <i>Pyrus communis</i> subsp. <i>Pyráster</i>	1		5	хорошее	снос	600	720,00
117	81	Роза собачья, шиповник <i>Rosa canina</i> L.		5		хорошее	снос	375	2250,00
118	82	Боярышник обыкновенный лат. <i>Crataegus laevigata</i>	1		5	хорошее	снос	600	1440,00
119	83	Груша лесная лат. <i>Pyrus communis</i> subsp. <i>Pyráster</i>	1		12	хорошее	снос	1125	1350,00
120	83	Груша лесная лат. <i>Pyrus communis</i> subsp. <i>Pyráster</i>	1		6	хорошее	снос	600	720,00
121	84	Груша лесная лат. <i>Pyrus communis</i> subsp. <i>Pyráster</i>	1		5	хорошее	снос	600	720,00
122	85	Груша лесная лат. <i>Pyrus communis</i> subsp. <i>Pyráster</i>	1		6	хорошее	снос	600	720,00
123	85	Груша лесная лат. <i>Pyrus communis</i> subsp. <i>Pyráster</i>	1		5	хорошее	снос	600	720,00
124	86	Боярышник обыкновенный лат. <i>Crataegus laevigata</i>		2		хорошее	снос	375	1800,00

№ п/п	№ на Схеме	Наименование породы зеленых насаждений	Кол-во, шт.		Диаметр в коре у шейки корня, см.	Качественное состояние объектов растительного мира (хорошее, удовлетворительное, неудовлетворительное)	Предлагаемые мероприятия	Восстановительная стоимость, руб.	Сумма восстановительной стоимости, руб.
			Деревьев	Кустарников					
125	87	Роза собачья, шиповник Rosa canina L.		3		хорошее	снос	375	1350,00
126	88	Груша лесная лат. Pýrus communis subsp. Pýráster	1		34	хорошее	снос	3750	4500,00
128	89	Боярышник обыкновенный лат. Crataegus laevigata	1		5	хорошее	снос	600	1440,00
129	90	Боярышник обыкновенный лат. Crataegus laevigata	1		12	хорошее	снос	1125	2700,00
130	90	Боярышник обыкновенный лат. Crataegus laevigata	1		16	хорошее	снос	1389	3333,60
131	90	Боярышник обыкновенный лат. Crataegus laevigata	1		8	хорошее	снос	864	2073,60
132	91	Боярышник обыкновенный лат. Crataegus laevigata	1		12	хорошее	снос	1125	2700,00
133	91	Боярышник обыкновенный лат. Crataegus laevigata	1		16	хорошее	снос	1389	3333,60
134	91	Боярышник обыкновенный лат. Crataegus laevigata	1		8	хорошее	снос	864	2073,60
135	92	Боярышник обыкновенный лат. Crataegus laevigata	1		20	хорошее	снос	1650	3960,00

№ п/п	№ на Схеме	Наименование породы зеленых насаждений	Кол-во, шт.		Диаметр в коре у шейки корня, см.	Качественное состояние объектов растительного мира (хорошее, удовлетворительное, неудовлетворительное)	Предлагаемые мероприятия	Восстановительная стоимость, руб.	Сумма восстановительной стоимости, руб.
			Деревьев	Кустарников					
136	93	Магалебская вишня лат. Prunus mahaleb	1		24	хорошее	снос	2250	2700,00
137	93	Магалебская вишня лат. Prunus mahaleb	1		8	хорошее	снос	864	1036,80
138	94	Роза собачья, шиповник Rosa canina L.		3		хорошее	снос	375	1350,00
139	95	Боярышник обыкновенный лат. Crataegus laevigata	1		6	хорошее	снос	600	1440,00
140	95	Боярышник обыкновенный лат. Crataegus laevigata	1		15	хорошее	снос	1389	3333,60
141	96	Боярышник обыкновенный лат. Crataegus laevigata	1		12	хорошее	снос	1125	2700,00
142	96	Боярышник обыкновенный лат. Crataegus laevigata	1		10	хорошее	снос	864	2073,60
143	96	Боярышник обыкновенный лат. Crataegus laevigata	2		6	хорошее	снос	600	2880,00
144	97	Ясень обыкновенный лат. Fraxinus excelsior	1		12	хорошее	снос	1125	1350,00
145	98	Роза собачья, шиповник Rosa canina L.		2		хорошее	снос	375	900,00

№ п/п	№ на Схеме	Наименование породы зеленых насаждений	Кол-во, шт.		Диаметр в коре у шейки корня, см.	Качественное состояние объекта растительного мира (хорошее, удовлетворительное, неудовлетворительное)	Предлагаемые мероприятия	Восстановительная стоимость, руб.	Сумма восстановительной стоимости, руб.
			Деревьев	Кустарников					
146	99	Клен полевой лат. <i>Ácer campestre</i>	1		10	хорошее	снос	864	1036,80
147	100	Боярышник обыкновенный лат. <i>Crataegus laevigata</i>	2		6	хорошее	снос	600	2880,00
148	101	Боярышник обыкновенный лат. <i>Crataegus laevigata</i>	1		16	хорошее	снос	1389	3333,60
149	102	Боярышник обыкновенный лат. <i>Crataegus laevigata</i>	2		12	хорошее	снос	1125	5400,00
150	102	Боярышник обыкновенный лат. <i>Crataegus laevigata</i>	1		8	хорошее	снос	864	2073,60
151	103	Боярышник обыкновенный лат. <i>Crataegus laevigata</i>	1		16	хорошее	снос	1389	3333,60
152	103	Боярышник обыкновенный лат. <i>Crataegus laevigata</i>	1		8	хорошее	снос	864	2073,60
153	104	Яблоня лесная лат. <i>Málus sylvéstris</i>	1		16	хорошее	снос	1389	1666,80
154	105	Роза собачья, шиповник <i>Rosa canina L.</i>		3		хорошее	снос	375	1350,00
155	106	Роза собачья, шиповник <i>Rosa canina L.</i>		4		хорошее	снос	375	1800,00

№ п/п	№ на Схеме	Наименование породы зеленых насаждений	Кол-во, шт.		Диаметр в коре у шейки корня, см.	Качественное состояние объектов растительного мира (хорошее, удовлетворительное, неудовлетворительное)	Предлагаемые мероприятия	Восстановительная стоимость, руб.	Сумма восстановительной стоимости, руб.
			Деревьев	Кустарников					
156	107	Боярышник обыкновенный лат. Crataegus laevigata	2		8	хорошее	снос	864	4147,20
157	107	Боярышник обыкновенный лат. Crataegus laevigata	1		6	хорошее	снос	600	1440,00
158	108	Роза собачья, шиповник Rosa canina L.		4		хорошее	снос	375	1800,00
159	109	Груша лесная лат. Pýrus communis subsp. Pyráster	1		45	хорошее	снос	6900	8280,00
160	109	Груша лесная лат. Pýrus communis subsp. Pyráster	1		38	хорошее	снос	4950	5940,00
161	109	Груша лесная лат. Pýrus communis subsp. Pyráster	1		26	хорошее	снос	2250	2700,00
162	110	Свидина кроваво-красная лат. Cornus sanguinea		3		хорошее	снос	375	1350,00
163	111	Магалебская вишня лат. Prunus mahaleb	1		18	хорошее	снос	1389	1666,80
164	112	Боярышник обыкновенный лат. Crataegus laevigata	1		12	хорошее	снос	1125	2700,00
165	113	Груша лесная лат. Pýrus communis subsp. Pyráster	1		12	хорошее	снос	1125	1350,00

№ п/п	№ на Схеме	Наименование породы зеленых насаждений	Кол-во, шт.		Диаметр в коре у шейки корня, см.	Качественное состояние объектов растительного мира (хорошее, удовлетворительное, неудовлетворительное)	Предлагаемые мероприятия	Восстановительная стоимость, руб.	Сумма восстановительной стоимости, руб.
			Деревьев	Кустарников					
166	114	Жасмин кустарниковый лат. <i>Jasminum fruticans</i>		2		хорошее	снос	375	900,00
167	115	Ясень обыкновенный лат. <i>Fraxinus excelsior</i>	1		36	хорошее	снос	4950	5940,00
168	116	Яблоня лесная лат. <i>Málus sylvestris</i>	1		8	хорошее	снос	864	1036,80
169	117	Боярышник обыкновенный лат. <i>Crataegus laevigata</i>	1		30	хорошее	снос	3000	7200,00
170	118	Свидина кроваво-красная лат. <i>Cornus sanguinea</i>		10		хорошее	снос	375	4500,00
171	119	Бирючина обыкновенная лат. <i>Ligustrum vulgare</i>		5		хорошее	снос	375	2250,00
172	120	Боярышник обыкновенный лат. <i>Crataegus laevigata</i>	1		6	хорошее	снос	600	1440,00
173	121	Боярышник обыкновенный лат. <i>Crataegus laevigata</i>	1		15	хорошее	снос	1389	3333,60
174	122	Ясень обыкновенный лат. <i>Fraxinus excelsior</i>	1		18	хорошее	снос	1389	1666,80
175	123	Боярышник обыкновенный лат. <i>Crataegus laevigata</i>	1		24	хорошее	снос	2250	5400,00

№ п/п	№ на Схеме	Наименование породы зеленых насаждений	Кол-во, шт.		Диаметр в коре у шейки корня, см.	Качественное состояние объектов растительного мира (хорошее, удовлетворительное, неудовлетворительное)	Предлагаемые мероприятия	Восстановительная стоимость, руб.	Сумма восстановительной стоимости, руб.
			Деревьев	Кустарников					
176	124	Боярышник обыкновенный лат. Crataegus laevigata	1		12	хорошее	снос	1125	2700,00
177	124	Боярышник обыкновенный лат. Crataegus laevigata	1		16	хорошее	снос	1389	3333,60
178	125	Боярышник обыкновенный лат. Crataegus laevigata	1		14	хорошее	снос	1125	2700,00
179	125	Боярышник обыкновенный лат. Crataegus laevigata	1		12	хорошее	снос	1125	2700,00
180	126	Боярышник обыкновенный лат. Crataegus laevigata	1		30	хорошее	снос	3000	7200,00
181	127	Бирючина обыкновенная лат. Ligustrum vulgare		10		хорошее	снос	375	4500,00
182	128	Роза собачья, шиповник Rosa canina L.		5		хорошее	снос	375	2250,00
183	129	Ясень обыкновенный лат. Fraxinus excelsior	3		6	хорошее	снос	600	2160,00
184	130	Держидерево лат. Paliurus	1		6	хорошее	снос	600	720,00
185	131	Боярышник обыкновенный лат. Crataegus laevigata	1		8	хорошее	снос	864	2073,60

№ п/п	№ на Схеме	Наименование породы зеленых насаждений	Кол-во, шт.		Диаметр в коре у шейки корня, см.	Качественное состояние объектов растительного мира (хорошее, удовлетворительное, неудовлетворительное)	Предлагаемые мероприятия	Восстановительная стоимость, руб.	Сумма восстановительной стоимости, руб.
			Деревьев	Кустарников					
186	131	Боярышник обыкновенный лат. Crataegus laevigata	2		6	хорошее	снос	600	2880,00
187	132	Боярышник обыкновенный лат. Crataegus laevigata	1		12	хорошее	снос	1125	2700,00
188	133	Боярышник обыкновенный лат. Crataegus laevigata	1		16	хорошее	снос	1389	3333,60
189	133	Боярышник обыкновенный лат. Crataegus laevigata	1		18	хорошее	снос	1389	3333,60
190	133	Боярышник обыкновенный лат. Crataegus laevigata	1		6	хорошее	снос	600	1440,00
191	134	Груша лесная лат. Pyrus communis subsp. Pyráster	1		16	хорошее	снос	1389	1666,80
192	135	Бирючина обыкновенная лат. Ligustrum vulgare		5		хорошее	снос	375	2250,00
193	136	Груша лесная лат. Pyrus communis subsp. Pyráster	1		12	хорошее	снос	1125	1350,00
194	137	Боярышник обыкновенный лат. Crataegus laevigata	1		8	хорошее	снос	864	2073,60
195	137	Боярышник обыкновенный лат. Crataegus laevigata	1		6	хорошее	снос	600	1440,00

№ п/п	№ на Схеме	Наименование породы зеленых насаждений	Кол-во, шт.		Диаметр в коре у шейки корня, см.	Качественное состояние объектов растительного мира (хорошее, удовлетворительное, неудовлетворительное)	Предлагаемые мероприятия	Восстановительная стоимость, руб.	Сумма восстановительной стоимости, руб.
			Деревьев	Кустарников					
196	137	Боярышник обыкновенный лат. Crataegus laevigata	1		16	хорошее	снос	1389	3333,60
197	138	Яблоня лесная лат. Málus sylvéstris	1		6	хорошее	снос	600	720,00
198	138	Яблоня лесная лат. Málus sylvéstris	1		6	хорошее	снос	600	720,00
199	139	Вяз шершавый лат. Úlmus glábra	2		12	хорошее	снос	1125	5400,00
200	139	Вяз шершавый лат. Úlmus glábra	1		6	хорошее	снос	600	1440,00
201	140	Ясень обыкновенный лат. Fráxinus excélsior	1		28	хорошее	снос	3000	3600,00
202	141	Боярышник обыкновенный лат. Crataegus laevigata	1		18	хорошее	снос	1389	3333,60
203	141	Боярышник обыкновенный лат. Crataegus laevigata	1		6	хорошее	снос	600	1440,00
204	142	Боярышник обыкновенный лат. Crataegus laevigata	1		36	хорошее	снос	4950	11880,00
205	143	Тёрн лат. Prúnus spinósa		20		хорошее	снос	375	9000,00

№ п/п	№ на Схеме	Наименование породы зеленых насаждений	Кол-во, шт.		Диаметр в коре у шейки корня, см.	Качественное состояние объектов растительного мира (хорошее, удовлетворительное, неудовлетворительное)	Предлагаемые мероприятия	Восстановитель- ная стоимость, руб.	Сумма восстановитель- ной стоимости, руб.
			Деревьев	Кустарни- ков					
206	144	Роза собачья, шиповник <i>Rosa canina</i> L.		5		хорошее	снос	375	2250,00
207	145	Ясень обыкновенный лат. <i>Fraxinus excelsior</i>	1		5	хорошее	снос	600	720,00
208	146	Боярышник обыкновенный лат. <i>Crataegus laevigata</i>	1		16	хорошее	снос	1389	3333,60
209	147	Ясень обыкновенный лат. <i>Fraxinus excelsior</i>	1		14	хорошее	снос	1125	1350,00
210	148	Груша лесная лат. <i>Pyrus communis</i> subsp. <i>Pyraster</i>	1		10	хорошее	снос	864	1036,80
211	149	Ясень обыкновенный лат. <i>Fraxinus excelsior</i>	1		8	хорошее	снос	864	1036,80
212	149	Ясень обыкновенный лат. <i>Fraxinus excelsior</i>	1		12	хорошее	снос	1125	1350,00
213	150	Тёрн лат. <i>Prunus spinosa</i>		20		хорошее	снос	375	9000,00
214	151	Роза собачья, шиповник <i>Rosa canina</i> L.		5		хорошее	снос	375	2250,00
215	152	Магалебская вишня лат. <i>Prunus mahaleb</i>	1		12	хорошее	снос	1125	1350,00

№ п/п	№ на Схеме	Наименование породы зеленых насаждений	Кол-во, шт.		Диаметр в коре у шейки корня, см.	Качественное состояние объектов растительного мира (хорошее, удовлетворительное, неудовлетворительное)	Предлагаемые мероприятия	Восстановительная стоимость, руб.	Сумма восстановительной стоимости, руб.
			Деревьев	Кустарников					
216	153	Ясень обыкновенный лат. Fraxinus excelsior	1		16	хорошее	снос	1389	1666,80
217	154	Боярышник обыкновенный лат. Crataegus laevigata	2		12	хорошее	снос	1125	5400,00
218	154	Боярышник обыкновенный лат. Crataegus laevigata	1		10	хорошее	снос	864	2073,60
219	155	Ясень обыкновенный лат. Fraxinus excelsior	1		6	хорошее	снос	600	720,00
220	156	Боярышник обыкновенный лат. Crataegus laevigata	2		6	хорошее	снос	600	2880,00
221	156	Боярышник обыкновенный лат. Crataegus laevigata	1		8	хорошее	снос	864	2073,60
222	157	Боярышник обыкновенный лат. Crataegus laevigata	2		6	хорошее	снос	600	2880,00
223	157	Боярышник обыкновенный лат. Crataegus laevigata	1		8	хорошее	снос	864	2073,60
224	158	Боярышник обыкновенный лат. Crataegus laevigata	1		16	хорошее	снос	1389	3333,60
225	158	Боярышник обыкновенный лат. Crataegus laevigata	1		6	хорошее	снос	600	1440,00

№ п/п	№ на Схеме	Наименование породы зеленых насаждений	Кол-во, шт.		Диаметр в коре у шейки корня, см.	Качественное состояние объектов растительного мира (хорошее, удовлетворительное, неудовлетворительное)	Предлагаемые мероприятия	Восстановительная стоимость, руб.	Сумма восстановительной стоимости, руб.
			Деревьев	Кустарников					
226	159	Магалебская вишня лат. Prunus mahaleb	2		12	хорошее	снос	1125	2700,00
227	159	Магалебская вишня лат. Prunus mahaleb	2		10	хорошее	снос	864	2073,60
228	159	Магалебская вишня лат. Prunus mahaleb	4		6	хорошее	снос	600	2880,00
229	160	Боярышник обыкновенный лат. Crataegus laevigata	1		16	хорошее	снос	1389	3333,60
230	160	Боярышник обыкновенный лат. Crataegus laevigata	1		8	хорошее	снос	864	2073,60
231	161	Ясень обыкновенный лат. Fraxinus excelsior	1		24	хорошее	снос	2250	2700,00
232	161	Ясень обыкновенный лат. Fraxinus excelsior	1		12	хорошее	снос	1125	1350,00
233	162	Боярышник обыкновенный лат. Crataegus laevigata	1		6	хорошее	снос	600	1440,00
234	162	Боярышник обыкновенный лат. Crataegus laevigata	3		8	хорошее	снос	864	6220,80
235	163	Боярышник обыкновенный лат. Crataegus laevigata	1		12	хорошее	снос	1125	2700,00

№ п/п	№ на Схеме	Наименование породы зеленых насаждений	Кол-во, шт.		Диаметр в коре у шейки корня, см.	Качественное состояние объектов растительного мира (хорошее, удовлетворительное, неудовлетворительное)	Предлагаемые мероприятия	Восстановитель ная стоимость, руб.	Сумма восстановитель ной стоимости, руб.
			Деревьев	Кустарни ков					
236	164	Тёрн лат. Prúnus spinósa		10		хорошее	снос	375	4500,00
237	165	Бирючина обыкновенная лат. Ligústrum vulgáre		5		хорошее	снос	375	2250,00
238	166	Боярышник обыкновенный лат. Crataegus laevigata		5		хорошее	снос	375	4500,00
239	167	Роза собачья, шиповник Rosa canina L.		5		хорошее	снос	375	2250,00
240	168	Боярышник обыкновенный лат. Crataegus laevigata	1		16	хорошее	снос	1389	3333,60
241	168	Боярышник обыкновенный лат. Crataegus laevigata	1		12	хорошее	снос	1125	2700,00
242	168	Боярышник обыкновенный лат. Crataegus laevigata	2		6	хорошее	снос	600	2880,00
243	168	Боярышник обыкновенный лат. Crataegus laevigata	1		8	хорошее	снос	864	2073,60
244	169	Ясень обыкновенный лат. Fráxinus excélsior	1		6	хорошее	снос	600	720,00
245	170	Тёрн лат. Prúnus spinósa		15		хорошее	снос	375	6750,00

№ п/п	№ на Схеме	Наименование породы зеленых насаждений	Кол-во, шт.		Диаметр в коре у шейки корня, см.	Качественное состояние объектов растительного мира (хорошее, удовлетворительное, неудовлетворительное)	Предлагаемые мероприятия	Восстановитель- ная стоимость, руб.	Сумма восстановитель- ной стоимости, руб.
			Деревьев	Кустарни- ков					
246	171	Свидина кроваво-красная лат. <i>Cornus sanguinea</i>		4		хорошее	снос	375	1800,00
247	172	Ясень обыкновенный лат. <i>Fraxinus excelsior</i>	1		16	хорошее	снос	1389	1666,80
248	173	Роза собачья, шиповник <i>Rosa canina</i> L.		5		хорошее	снос	375	2250,00
249	174	Ясень обыкновенный лат. <i>Fraxinus excelsior</i>	1		20	хорошее	снос	1650	1980,00
250	175	Боярышник обыкновенный лат. <i>Crataegus laevigata</i>		5		хорошее	снос	375	4500,00
251	176	Боярышник обыкновенный лат. <i>Crataegus laevigata</i>	1		20	хорошее	снос	1650	3960,00
252	176	Боярышник обыкновенный лат. <i>Crataegus laevigata</i>	1		8	хорошее	снос	864	2073,60
253	176	Боярышник обыкновенный лат. <i>Crataegus laevigata</i>	2		6	хорошее	снос	600	2880,00
254	177	Боярышник обыкновенный лат. <i>Crataegus laevigata</i>	1		8	хорошее	снос	864	2073,60
255	177	Боярышник обыкновенный лат. <i>Crataegus laevigata</i>	1		6	хорошее	снос	600	1440,00

№ п/п	№ на Схеме	Наименование породы зеленых насаждений	Кол-во, шт.		Диаметр в коре у шейки корня, см.	Качественное состояние объектов растительного мира (хорошее, удовлетворительное, неудовлетворительное)	Предлагаемые мероприятия	Восстановительная стоимость, руб.	Сумма восстановительной стоимости, руб.
			Деревьев	Кустарников					
256	178	Боярышник обыкновенный лат. Crataegus laevigata	1		12	хорошее	снос	1125	2700,00
257	178	Боярышник обыкновенный лат. Crataegus laevigata	1		6	хорошее	снос	600	1440,00
258	179	Ясень обыкновенный лат. Fraxinus excelsior	1		15	хорошее	снос	1389	1666,80
259	180	Боярышник обыкновенный лат. Crataegus laevigata	1		8	хорошее	снос	864	2073,60
260	180	Боярышник обыкновенный лат. Crataegus laevigata	2		6	хорошее	снос	600	2880,00
261	181	Боярышник обыкновенный лат. Crataegus laevigata	1		18	хорошее	снос	1389	3333,60
262	182	Боярышник обыкновенный лат. Crataegus laevigata	5		6	хорошее	снос	600	7200,00
263	183	Роза собачья, шиповник Rosa canina L.		7		хорошее	снос	375	3150,00
264	184	Груша лесная лат. Pyrus communis subsp. Pyraëster	1		16	хорошее	снос	1389	1666,80
265	185	Боярышник обыкновенный лат. Crataegus laevigata	1		12	хорошее	снос	1125	2700,00

№ п/п	№ на Схеме	Наименование породы зеленых насаждений	Кол-во, шт.		Диаметр в коре у шейки корня, см.	Качественное состояние объектов растительного мира (хорошее, удовлетворительное, неудовлетворительное)	Предлагаемые мероприятия	Восстановитель ная стоимость, руб.	Сумма восстановитель ной стоимости, руб.
			Деревьев	Кустарни ков					
266	186	Ясень обыкновенный лат. Fraxinus excelsior	1		15	хорошее	снос	1389	1666,80
267	187	Боярышник обыкновенный лат. Crataegus laevigata	1		12	хорошее	снос	1125	2700,00
268	188	Тёрн лат. Prúnus spinósa		10		хорошее	снос	375	4500,00
269	189	Роза собачья, шиповник Rosa canina L.		5		хорошее	снос	375	2250,00
270	190	Боярышник обыкновенный лат. Crataegus laevigata	1		16	хорошее	снос	1389	3333,60
271	191	Роза собачья, шиповник Rosa canina L.		5		хорошее	снос	375	2250,00
272	192	Груша лесная лат. Pýrus communis subsp. Pyráster	1		5	хорошее	снос	600	720,00
273	192	Груша лесная лат. Pýrus communis subsp. Pyráster	1		6	хорошее	снос	600	720,00
274	193	Боярышник обыкновенный лат. Crataegus laevigata	2		8	хорошее	снос	864	4147,20
275	193	Боярышник обыкновенный лат. Crataegus laevigata	3		6	хорошее	снос	600	4320,00

№ п/п	№ на Схеме	Наименование породы зеленых насаждений	Кол-во, шт.		Диаметр в коре у шейки корня, см.	Качественное состояние объектов растительного мира (хорошее, удовлетворительное, неудовлетворительное)	Предлагаемые мероприятия	Восстановительная стоимость, руб.	Сумма восстановительной стоимости, руб.
			Деревьев	Кустарников					
276	194	Боярышник обыкновенный лат. Crataegus laevigata	3		6	хорошее	снос	600	4320,00
277	194	Боярышник обыкновенный лат. Crataegus laevigata	2		8	хорошее	снос	864	4147,20
278	195	Боярышник обыкновенный лат. Crataegus laevigata	4		6	хорошее	снос	600	5760,00
279	195	Боярышник обыкновенный лат. Crataegus laevigata	2		8	хорошее	снос	864	4147,20
280	196	Роза собачья, шиповник Rosa canina L.		5		хорошее	снос	375	2250,00
281	197	Яблоня лесная лат. Málus sylvéstris	1		12	хорошее	снос	1125	1350,00
282	198	Тёрн лат. Prúnus spinósa		5		хорошее	снос	375	2250,00
283	199	Вяз шершавый лат. Úlmus glábra	1		12	хорошее	снос	1125	2700,00
284	199	Вяз шершавый лат. Úlmus glábra	1		8	хорошее	снос	864	2073,60
285	199	Вяз шершавый лат. Úlmus glábra	1		6	хорошее	снос	600	1440,00

№ п/п	№ на Схеме	Наименование породы зеленых насаждений	Кол-во, шт.		Диаметр в коре у шейки корня, см.	Качественное состояние объекта растительного мира (хорошее, удовлетворительное, неудовлетворительное)	Предлагаемые мероприятия	Восстановительная стоимость, руб.	Сумма восстановительной стоимости, руб.
			Деревьев	Кустарников					
286	200	Боярышник обыкновенный лат. Crataegus laevigata	5		6	хорошее	снос	600	7200,00
287	201	Боярышник обыкновенный лат. Crataegus laevigata	1		12	хорошее	снос	1125	2700,00
288	201	Боярышник обыкновенный лат. Crataegus laevigata	4		8	хорошее	снос	864	8294,40
289	202	Ясень обыкновенный лат. Fraxinus excelsior	1		16	хорошее	снос	1389	1666,80
290	203	Боярышник обыкновенный лат. Crataegus laevigata	1		18	хорошее	снос	1389	3333,60
291	204	Груша лесная лат. Pyrus communis subsp. Pyráster	3		6	хорошее	снос	600	2160,00
292	205	Яблоня лесная лат. Málus sylvestris	3		6	хорошее	снос	600	2160,00
293	206	Тёрн лат. Prúnus spinósa		10		хорошее	снос	375	4500,00
294	207	Роза собачья, шиповник Rosa canina L.		5		хорошее	снос	375	2250,00
295	208	Боярышник обыкновенный лат. Crataegus laevigata	3		6	хорошее	снос	600	4320,00

№ п/п	№ на Схеме	Наименование породы зеленых насаждений	Кол-во, шт.		Диаметр в коре у шейки корня, см.	Качественное состояние объектов растительного мира (хорошее, удовлетворительное, неудовлетворительное)	Предлагаемые мероприятия	Восстановительная стоимость, руб.	Сумма восстановительной стоимости, руб.
			Деревьев	Кустарников					
296	209	Груша лесная лат. <i>Pyrus communis</i> subsp. <i>Pyraster</i>	1		5	хорошее	снос	600	720,00
297	210	Жасмин кустарниковый лат. <i>Jasminum fruticans</i>		2		хорошее	снос	375	900,00
298	211	Боярышник обыкновенный лат. <i>Crataegus laevigata</i>	1		6	хорошее	снос	600	1440,00
299	211	Боярышник обыкновенный лат. <i>Crataegus laevigata</i>	1		12	хорошее	снос	1125	2700,00
300	211	Боярышник обыкновенный лат. <i>Crataegus laevigata</i>	1		6	хорошее	снос	600	1440,00
301	212	Боярышник обыкновенный лат. <i>Crataegus laevigata</i>	1		16	хорошее	снос	1389	3333,60
302	212	Боярышник обыкновенный лат. <i>Crataegus laevigata</i>	3		8	хорошее	снос	864	6220,80
303	213	Груша лесная лат. <i>Pyrus communis</i> subsp. <i>Pyraster</i>	1		6	хорошее	снос	600	720,00
304	214	Боярышник обыкновенный лат. <i>Crataegus laevigata</i>	3		6	хорошее	снос	600	4320,00
305	215	Груша лесная лат. <i>Pyrus communis</i> subsp. <i>Pyraster</i>	1		10	хорошее	снос	864	1036,80

№ п/п	№ на Схеме	Наименование породы зеленых насаждений	Кол-во, шт.		Диаметр в коре у шейки корня, см.	Качественное состояние объектов растительного мира (хорошее, удовлетворительное, неудовлетворительное)	Предлагаемые мероприятия	Восстановительная стоимость, руб.	Сумма восстановительной стоимости, руб.
			Деревьев	Кустарников					
306	216	Боярышник обыкновенный лат. Crataegus laevigata	1		10	хорошее	снос	864	2073,60
307	216	Боярышник обыкновенный лат. Crataegus laevigata	3		6	хорошее	снос	600	4320,00
308	217	Тёрн лат. Prúnus spinósa		10		хорошее	снос	375	4500,00
309	218	Боярышник обыкновенный лат. Crataegus laevigata	6		6	хорошее	снос	600	8640,00
310	219	Боярышник обыкновенный лат. Crataegus laevigata	1		10	хорошее	снос	864	2073,60
311	220	Жасмин кустарниковый лат. Jasminum fruticans		2		хорошее	снос	375	900,00
312	221	Боярышник обыкновенный лат. Crataegus laevigata	1		30	хорошее	снос	3000	7200,00
313	221	Боярышник обыкновенный лат. Crataegus laevigata	1		26	хорошее	снос	2250	5400,00
314	222	Груша лесная лат. Pýrus communis subsp. Pyráster	1		6	хорошее	снос	600	720,00
315	223	Роза собачья, шиповник Rosa canina L.		5		хорошее	снос	375	2250,00

№ п/п	№ на Схеме	Наименование породы зеленых насаждений	Кол-во, шт.		Диаметр в коре у шейки корня, см.	Качественное состояние объектов растительного мира (хорошее, удовлетворительное, неудовлетворительное)	Предлагаемые мероприятия	Восстановительная стоимость, руб.	Сумма восстановительной стоимости, руб.
			Деревьев	Кустарников					
316	224	Боярышник обыкновенный лат. Crataegus laevigata	5		6	хорошее	снос	600	7200,00
317	225	Груша лесная лат. Pýrus communis subsp. Pyráster	3		5	хорошее	снос	600	2160,00
318	226	Боярышник обыкновенный лат. Crataegus laevigata	5		6	хорошее	снос	600	7200,00
319	227	Боярышник обыкновенный лат. Crataegus laevigata	1		12	хорошее	снос	1125	2700,00
320	227	Боярышник обыкновенный лат. Crataegus laevigata	1		6	хорошее	снос	600	1440,00
321	228	Груша лесная лат. Pýrus communis subsp. Pyráster	3		6	хорошее	снос	600	2160,00
322	229	Тёрн лат. Prúnus spinósa		10		хорошее	снос	375	4500,00
323	230	Боярышник обыкновенный лат. Crataegus laevigata	1		16	хорошее	снос	1389	3333,60
324	230	Боярышник обыкновенный лат. Crataegus laevigata	1		14	хорошее	снос	1125	2700,00
325	230	Боярышник обыкновенный лат. Crataegus laevigata	1		15	хорошее	снос	1389	3333,60

№ п/п	№ на Схеме	Наименование породы зеленых насаждений	Кол-во, шт.		Диаметр в коре у шейки корня, см.	Качественное состояние объекта растительного мира (хорошее, удовлетворительное, неудовлетворительное)	Предлагаемые мероприятия	Восстановительная стоимость, руб.	Сумма восстановительной стоимости, руб.
			Деревьев	Кустарников					
326	230	Боярышник обыкновенный лат. Crataegus laevigata	1		12	хорошее	снос	1125	2700,00
327	230	Боярышник обыкновенный лат. Crataegus laevigata	3		6	хорошее	снос	600	4320,00
328	231	Боярышник обыкновенный лат. Crataegus laevigata		5		хорошее	снос	375	4500,00
329	232	Боярышник обыкновенный лат. Crataegus laevigata	3		6	хорошее	снос	600	4320,00
330	233	Свидина кроваво-красная лат. Cornus sanguinea		3		хорошее	снос	375	1350,00
331	234	Боярышник обыкновенный лат. Crataegus laevigata	6		6	хорошее	снос	600	8640,00
332	235	Боярышник обыкновенный лат. Crataegus laevigata	1		18	хорошее	снос	1389	3333,60
333	235	Боярышник обыкновенный лат. Crataegus laevigata	1		12	хорошее	снос	1125	2700,00
334	236	Роза собачья, шиповник Rosa canina L.		5		хорошее	снос	375	2250,00
335	237	Боярышник обыкновенный лат. Crataegus laevigata	1		12	хорошее	снос	1125	2700,00

№ п/п	№ на Схеме	Наименование породы зеленых насаждений	Кол-во, шт.		Диаметр в коре у шейки корня, см.	Качественное состояние объектов растительного мира (хорошее, удовлетворительное, неудовлетворительное)	Предлагаемые мероприятия	Восстановительная стоимость, руб.	Сумма восстановительной стоимости, руб.
			Деревьев	Кустарников					
336	237	Боярышник обыкновенный лат. Crataegus laevigata	2		6	хорошее	снос	600	2880,00
337	237	Боярышник обыкновенный лат. Crataegus laevigata	1		8	хорошее	снос	864	2073,60
338	238	Боярышник обыкновенный лат. Crataegus laevigata		5		хорошее	снос	375	4500,00
339	239	Боярышник обыкновенный лат. Crataegus laevigata	5		6	хорошее	снос	600	7200,00
340	240	Боярышник обыкновенный лат. Crataegus laevigata	4		6	хорошее	снос	600	5760,00
341	241	Груша лесная лат. Pýrus comúnis subsp. Pýráster	1		12	хорошее	снос	1125	1350,00
342	241	Груша лесная лат. Pýrus comúnis subsp. Pýráster	2		6	хорошее	снос	600	1440,00
343	242	Роза собачья, шиповник Rosa canina L.		5		хорошее	снос	375	2250,00
344	243	Боярышник обыкновенный лат. Crataegus laevigata	2		12	хорошее	снос	1125	5400,00
345	243	Боярышник обыкновенный лат. Crataegus laevigata	2		8	хорошее	снос	864	4147,20

№ п/п	№ на Схеме	Наименование породы зеленых насаждений	Кол-во, шт.		Диаметр в коре у шейки корня, см.	Качественное состояние объектов растительного мира (хорошее, удовлетворительное, неудовлетворительное)	Предлагаемые мероприятия	Восстановительная стоимость, руб.	Сумма восстановительной стоимости, руб.
			Деревьев	Кустарников					
346	243	Боярышник обыкновенный лат. Crataegus laevigata	2		6	хорошее	снос	600	2880,00
347	244	Боярышник обыкновенный лат. Crataegus laevigata	1		8	хорошее	снос	864	2073,60
348	244	Боярышник обыкновенный лат. Crataegus laevigata	1		6	хорошее	снос	600	1440,00
349	245	Боярышник обыкновенный лат. Crataegus laevigata	1		18	хорошее	снос	1389	3333,60
350	245	Боярышник обыкновенный лат. Crataegus laevigata	1		16	хорошее	снос	1389	3333,60
351	245	Боярышник обыкновенный лат. Crataegus laevigata	1		14	хорошее	снос	1125	2700,00
352	245	Боярышник обыкновенный лат. Crataegus laevigata	1		12	хорошее	снос	1125	2700,00
353	245	Боярышник обыкновенный лат. Crataegus laevigata	1		6	хорошее	снос	600	1440,00
354	246	Роза собачья, шиповник Rosa canina L.		5		хорошее	снос	375	2250,00
355	247	Груша лесная лат. Pýrus communis subsp. Pýráster	1		20	хорошее	снос	1650	1980,00

№ п/п	№ на Схеме	Наименование породы зеленых насаждений	Кол-во, шт.		Диаметр в коре у шейки корня, см.	Качественное состояние объектов растительного мира (хорошее, удовлетворительное, неудовлетворительное)	Предлагаемые мероприятия	Восстановительная стоимость, руб.	Сумма восстановительной стоимости, руб.
			Деревьев	Кустарников					
356	248	Боярышник обыкновенный лат. Crataegus laevigata	3		6	хорошее	снос	600	4320,00
357	249	Боярышник обыкновенный лат. Crataegus laevigata	2		8	хорошее	снос	864	4147,20
358	250	Ясень обыкновенный лат. Fraxinus excelsior	1		12	хорошее	снос	1125	1350,00
359	251	Боярышник обыкновенный лат. Crataegus laevigata	3		6	хорошее	снос	600	4320,00
360	252	Боярышник обыкновенный лат. Crataegus laevigata	1		16	хорошее	снос	1389	3333,60
361	252	Боярышник обыкновенный лат. Crataegus laevigata	4		6	хорошее	снос	600	5760,00
362	253	Боярышник обыкновенный лат. Crataegus laevigata	3		6	хорошее	снос	600	4320,00
363	254	Роза собачья, шиповник Rosa canina L.		5		хорошее	снос	375	2250,00
364	255	Боярышник обыкновенный лат. Crataegus laevigata	2		12	хорошее	снос	1125	5400,00
365	255	Боярышник обыкновенный лат. Crataegus laevigata	2		8	хорошее	снос	864	4147,20

№ п/п	№ на Схеме	Наименование породы зеленых насаждений	Кол-во, шт.		Диаметр в коре у шейки корня, см.	Качественное состояние объекта растительного мира (хорошее, удовлетворительное, неудовлетворительное)	Предлагаемые мероприятия	Восстановительная стоимость, руб.	Сумма восстановительной стоимости, руб.
			Деревьев	Кустарников					
366	255	Боярышник обыкновенный лат. Crataegus laevigata	4		6	хорошее	снос	600	5760,00
367	256	Груша лесная лат. Pýrus communis subsp. Pyráster	1		27	хорошее	снос	3000	3600,00
368	257	Боярышник обыкновенный лат. Crataegus laevigata	2		14	хорошее	снос	1125	5400,00
369	257	Боярышник обыкновенный лат. Crataegus laevigata	2		12	хорошее	снос	1125	5400,00
370	258	Боярышник обыкновенный лат. Crataegus laevigata	4		6	хорошее	снос	600	5760,00
371	259	Жасмин кустарниковый лат. Jasminum fruticans		2		хорошее	снос	375	900,00
372	260	Боярышник обыкновенный лат. Crataegus laevigata	1		16	хорошее	снос	1389	3333,60
373	260	Боярышник обыкновенный лат. Crataegus laevigata	1		12	хорошее	снос	1125	2700,00
374	261	Жасмин кустарниковый лат. Jasminum fruticans		2		хорошее	снос	375	900,00
375	262	Роза собачья, шиповник Rosa canina L.		5		хорошее	снос	375	2250,00

№ п/п	№ на Схеме	Наименование породы зеленых насаждений	Кол-во, шт.		Диаметр в коре у шейки корня, см.	Качественное состояние объектов растительного мира (хорошее, удовлетворительное, неудовлетворительное)	Предлагаемые мероприятия	Восстановительная стоимость, руб.	Сумма восстановительной стоимости, руб.
			Деревьев	Кустарников					
376	263	Боярышник обыкновенный лат. Crataegus laevigata	1		20	хорошее	снос	1650	3960,00
377	263	Боярышник обыкновенный лат. Crataegus laevigata	1		20	хорошее	снос	1650	3960,00
378	263	Боярышник обыкновенный лат. Crataegus laevigata	4		18	хорошее	снос	1389	13334,40
379	263	Боярышник обыкновенный лат. Crataegus laevigata	2		12	хорошее	снос	1125	5400,00
380	264	Боярышник обыкновенный лат. Crataegus laevigata	4		16	хорошее	снос	1389	13334,40
381	264	Боярышник обыкновенный лат. Crataegus laevigata	1		15	хорошее	снос	1389	3333,60
382	264	Боярышник обыкновенный лат. Crataegus laevigata	1		10	хорошее	снос	864	2073,60
383	265	Рябина обыкновенная лат. Sorbus aucuparia	1		32	хорошее	снос	3750	9000,00
384	266	Кизил обыкновенный лат. Cornus mas		4		хорошее	снос	375	3600,00
385	267	Боярышник обыкновенный лат. Crataegus laevigata	6		6	хорошее	снос	600	8640,00

№ п/п	№ на Схеме	Наименование породы зеленых насаждений	Кол-во, шт.		Диаметр в коре у шейки корня, см.	Качественное состояние объектов растительного мира (хорошее, удовлетворительное, неудовлетворительное)	Предлагаемые мероприятия	Восстановительная стоимость, руб.	Сумма восстановительной стоимости, руб.
			Деревьев	Кустарников					
386	268	Боярышник обыкновенный лат. Crataegus laevigata	2		12	хорошее	снос	1125	5400,00
387	268	Боярышник обыкновенный лат. Crataegus laevigata	4		6	хорошее	снос	600	5760,00
388	269	Вяз шершавый лат. Úlmus glábra	3		10	хорошее	снос	864	6220,80
389	269	Вяз шершавый лат. Úlmus glábra	3		6	хорошее	снос	600	4320,00
390	270	Груша лесная лат. Pýrus comúnis subsp. Puyáster	1		28	хорошее	снос	3000	3600,00
391	271	Роза собачья, шиповник Rosa canina L.		7		хорошее	снос	375	3150,00
392	272	Боярышник обыкновенный лат. Crataegus laevigata		5		хорошее	снос	375	4500,00
393	273	Боярышник обыкновенный лат. Crataegus laevigata	1		6	хорошее	снос	600	1440,00
394	273	Боярышник обыкновенный лат. Crataegus laevigata	1		5	хорошее	снос	600	1440,00
395	274	Груша лесная лат. Pýrus comúnis subsp. Puyáster	1		6	хорошее	снос	600	720,00

№ п/п	№ на Схеме	Наименование породы зеленых насаждений	Кол-во, шт.		Диаметр в коре у шейки корня, см.	Качественное состояние объектов растительного мира (хорошее, удовлетворительное, неудовлетворительное)	Предлагаемые мероприятия	Восстановительная стоимость, руб.	Сумма восстановительной стоимости, руб.
			Деревьев	Кустарников					
396	275	Груша лесная лат. <i>Pyrus communis</i> subsp. <i>Pyraster</i>	2		5	хорошее	снос	600	1440,00
397	276	Боярышник обыкновенный лат. <i>Crataegus laevigata</i>	1		6	хорошее	снос	600	1440,00
398	277	Груша лесная лат. <i>Pyrus communis</i> subsp. <i>Pyraster</i>	1		5	хорошее	снос	600	720,00
399	278	Роза собачья, шиповник <i>Rosa canina</i> L.		10		хорошее	снос	375	4500,00
400	279	Рябина обыкновенная лат. <i>Sorbus aucuparia</i>	1		10	хорошее	снос	864	2073,60
401	280	Роза собачья, шиповник <i>Rosa canina</i> L.		10		хорошее	снос	375	4500,00
402	281	Боярышник обыкновенный лат. <i>Crataegus laevigata</i>		4		хорошее	снос	375	3600,00
403	282	Боярышник обыкновенный лат. <i>Crataegus laevigata</i>	1		6	хорошее	снос	600	1440,00
404	282	Боярышник обыкновенный лат. <i>Crataegus laevigata</i>	1		8	хорошее	снос	864	2073,60
405	283	Боярышник обыкновенный лат. <i>Crataegus laevigata</i>	1		12	хорошее	снос	1125	2700,00

№ п/п	№ на Схеме	Наименование породы зеленых насаждений	Кол-во, шт.		Диаметр в коре у шейки корня, см.	Качественное состояние объектов растительного мира (хорошее, удовлетворительное, неудовлетворительное)	Предлагаемые мероприятия	Восстановительная стоимость, руб.	Сумма восстановительной стоимости, руб.
			Деревьев	Кустарников					
406	283	Боярышник обыкновенный лат. Crataegus laevigata	1		8	хорошее	снос	864	2073,60
407	284	Боярышник обыкновенный лат. Crataegus laevigata	1		28	хорошее	снос	3000	7200,00
408	285	Вяз шершавый лат. Úlmus glábra	1		6	хорошее	снос	600	1440,00
409	286	Боярышник обыкновенный лат. Crataegus laevigata	2		12	хорошее	снос	1125	5400,00
410	286	Боярышник обыкновенный лат. Crataegus laevigata	1		8	хорошее	снос	864	2073,60
411	287	Яблоня лесная лат. Málus sylvéstris	2		12	хорошее	снос	1125	2700,00
412	287	Яблоня лесная лат. Málus sylvéstris	2		7	хорошее	снос	864	2073,60
413	288	Роза собачья, шиповник Rosa canina L.		3		хорошее	снос	375	1350,00
414	289	Вяз шершавый лат. Úlmus glábra	1		8	хорошее	снос	864	2073,60
415	290	Боярышник обыкновенный лат. Crataegus laevigata	3		6	хорошее	снос	600	4320,00

№ п/п	№ на Схеме	Наименование породы зеленых насаждений	Кол-во, шт.		Диаметр в коре у шейки корня, см.	Качественное состояние объектов растительного мира (хорошее, удовлетворительное, неудовлетворительное)	Предлагаемые мероприятия	Восстановительная стоимость, руб.	Сумма восстановительной стоимости, руб.
			Деревьев	Кустарников					
416	291	Вяз шершавый лат. <i>Úlmus glábra</i>	3		6	хорошее	снос	600	4320,00
417	292	Вяз шершавый лат. <i>Úlmus glábra</i>	1		12	хорошее	снос	1125	2700,00
418	292	Вяз шершавый лат. <i>Úlmus glábra</i>	3		6	хорошее	снос	600	4320,00
		Итого	554	436					1273572,00

Приложение: Схема участка с нанесенными зелеными насаждениями, подлежащими сносу.

Директор ООО «Турсервис»



Н. Г. Назаров

АКТ
обследования зеленых насаждений

На землях, находящихся в собственности Республики Крым

(указывается месторасположение, район, адрес, ООПТ и т.п.)

в том числе заявляемых к удалению (сносу, уничтожению, пересадке) ГКУ РК «Служба автомобильных дорог Республики Крым»,
ИНН 9102164702, КПП 910201001, ОГРН 1159102040680, юр. адрес: 295022, Республика Крым, г. Симферополь, Кечкетская ул., д. 184/1а
(указывается Заявитель, его реквизиты)

в целях реализации мероприятий государственной программы «Социально-экономическое развитие Республики Крым и г. Севастополя до 2030 года» по
объекту: «Строительство и реконструкция автомобильной дороги 35 ОП МЗ 35Н-116 Белогорск-Приветное».

В ходе обследования установлено 69 (шестьдесят девять) деревьев, 35 (тридцать пять) кустов.

Участок № 3.1

№ п/п	№ на Схеме	Наименование породы зеленых насаждений	Кол-во, шт.		Диаметр в коре у шейки корня, см.	Качественное состояние объектов растительного мира (хорошее, удовлетворительное, неудовлетворительное)	Предлагаемые мероприятия	Восстановительная стоимость, руб.	Сумма восстановитель ной стоимости, руб.
			Деревьев	Кустарников					
1	1	Вяз шершавый лат. <i>Ūlmus glábra</i>	1		6	хорошее	снос	600	1440,00
2	2	Жасмин кустарниковый лат. <i>Jasminum fruticans</i>		3		хорошее	снос	375	1350,00
3	3	Айлант высочайший лат. <i>Ailánthus altíssima</i>	1		8	хорошее	снос	964	1156,80
4	4	Ясень обыкновенный лат. <i>Fráxinus excélsior</i>	1		17	хорошее	снос	1389	1666,80
5	5	Кизильник цельнокрайный лат. <i>Cotoneáster intégrérimus</i>		2		хорошее	снос	375	1800,00

№ п/п	№ на Схеме	Наименование породы зеленых насаждений	Кол-во, шт.		Диаметр в коре у шейки корня, см.	Качественное состояние объектов растительного мира (хорошее, удовлетворительное, неудовлетворительное)	Предлагаемые мероприятия	Восстановительная стоимость, руб.	Сумма восстановитель ной стоимости, руб.
			Деревьев	Кустарников					
6	6	Роза собачья, шиповник <i>Rosa canina</i> L.		2		хорошее	снос	375	900,00
7	7	Черемуха обыкновенная лат. <i>Prúnus pádus</i>	1		6	хорошее	снос	600	720,00
8	8	Кизил мужской лат. <i>Cornus mas</i>		2		хорошее	снос	375	1800,00
9	9	Черемуха обыкновенная лат. <i>Prúnus pádus</i>	1		12	хорошее	снос	1125	1350,00
10	10	Боярышник обыкновенный лат. <i>Crataegus laevigata</i>		1		хорошее	снос	375	900,00
11	11	Граб восточный лат. <i>Carpinus orientalis</i>	1		8	хорошее	снос	964	1156,80
12	11	Граб восточный лат. <i>Carpinus orientalis</i>	1		16	хорошее	снос	1389	1666,80
13	11	Граб восточный лат. <i>Carpinus orientalis</i>	1		6	хорошее	снос	600	720,00
14	11	Граб восточный лат. <i>Carpinus orientalis</i>	1		12	хорошее	снос	1125	1350,00
15	12	Жасмин кустарниковый лат. <i>Jasminum fruticans</i>		2		хорошее	снос	375	900,00

№ п/п	№ на Схеме	Наименование породы зеленых насаждений	Кол-во, шт.		Диаметр в коре у шейки корня, см.	Качественное состояние объектов растительного мира (хорошее, удовлетворительное, неудовлетворительное)	Предлагаемые мероприятия	Восстановительная стоимость, руб.	Сумма восстановительной стоимости, руб.
			Деревьев	Кустарников					
16	13	Роза собачья, шиповник <i>Rosa canina</i> L.		2		хорошее	снос	375	900,00
17	14	Кизильник цельнокрайный лат. <i>Cotoneaster integerrimus</i>		2		хорошее	снос	375	1800,00
18	15	Ясень обыкновенный лат. <i>Fraxinus excelsior</i>	1		5	хорошее	снос	600	720,00
19	16	Роза собачья, шиповник <i>Rosa canina</i> L.		3		хорошее	снос	375	1350,00
20	17	Бирючина обыкновенная лат. <i>Ligustrum vulgare</i>		2		хорошее	снос	375	900,00
21	18	Ясень обыкновенный лат. <i>Fraxinus excelsior</i>	1		12	хорошее	снос	1125	1350,00
22	19	Граб восточный лат. <i>Carpinus orientalis</i>	2		5	хорошее	снос	600	1440,00
23	20	Кизильник цельнокрайный лат. <i>Cotoneaster integerrimus</i>		2		хорошее	снос	375	1800,00
24	21	Яблоня лесная лат. <i>Málus sylvestris</i>	1		12	хорошее	снос	1125	1350,00
25	22	Роза собачья, шиповник <i>Rosa canina</i> L.		2		хорошее	снос	375	900,00

№ п/п	№ на Схеме	Наименование породы зеленых насаждений	Кол-во, шт.		Диаметр в коре у шейки корня, см.	Качественное состояние объектов растительного мира (хорошее, удовлетворительное, неудовлетворительное)	Предлагаемые мероприятия	Восстановительная стоимость, руб.	Сумма восстановитель ной стоимости, руб.
			Деревьев	Кустарников					
26	23	Граб восточный лат. <i>Carpinus orientalis</i>	1		10	хорошее	снос	864	1036,80
27	24	Черемуха обыкновенная лат. <i>Prúnus rádus</i>	1		12	хорошее	снос	1125	1350,00
28	25	Граб восточный лат. <i>Carpinus orientalis</i>	1		6	хорошее	снос	600	720,00
29	26	Граб восточный лат. <i>Carpinus orientalis</i>	1		8	хорошее	снос	964	1156,80
30	27	Боярышник обыкновенный лат. <i>Crataegus laevigata</i>	1		5	хорошее	снос	600	1440,00
31	28	Ясень обыкновенный лат. <i>Fráxinus excélsior</i>	1		8	хорошее	снос	964	1156,80
32	28	Ясень обыкновенный лат. <i>Fráxinus excélsior</i>	1		6	хорошее	снос	600	720,00
33	29	Граб восточный лат. <i>Carpinus orientalis</i>	1		10	хорошее	снос	864	1036,80
34	29	Граб восточный лат. <i>Carpinus orientalis</i>	1		5	хорошее	снос	600	720,00
35	30	Кизильник цельнокрайный лат. <i>Cotoneáster intégerimus</i>		2		хорошее	снос	375	1800,00

№ п/п	№ на Схеме	Наименование породы зеленых насаждений	Кол-во, шт.		Диаметр в коре у шейки корня, см.	Качественное состояние объектов растительного мира (хорошее, удовлетворительное, неудовлетворительное)	Предлагаемые мероприятия	Восстановительная стоимость, руб.	Сумма восстановитель ной стоимости, руб.
			Деревьев	Кустарников					
36	31	Ясень обыкновенный лат. <i>Fraxinus excelsior</i>	1		7	хорошее	снос	964	1156,80
37	32	Граб восточный лат. <i>Carpinus orientalis</i>	1		6	хорошее	снос	600	720,00
38	32	Граб восточный лат. <i>Carpinus orientalis</i>	2		5	хорошее	снос	600	1440,00
39	33	Кизильник цельнокрайный лат. <i>Cotoneaster integerrimus</i>		1		хорошее	снос	375	900,00
40	34	Граб восточный лат. <i>Carpinus orientalis</i>	1		8	хорошее	снос	964	1156,80
41	34	Граб восточный лат. <i>Carpinus orientalis</i>	1		6	хорошее	снос	600	720,00
42	34	Граб восточный лат. <i>Carpinus orientalis</i>	1		5	хорошее	снос	600	720,00
43	35	Кизильник цельнокрайный лат. <i>Cotoneaster integerrimus</i>		3		хорошее	снос	375	2700,00
44	36	Ясень обыкновенный лат. <i>Fraxinus excelsior</i>	1		6	хорошее	снос	600	720,00
45	37	Граб восточный лат. <i>Carpinus orientalis</i>	1		12	хорошее	снос	1125	1350,00

№ п/п	№ на Схеме	Наименование породы зеленых насаждений	Кол-во, шт.		Диаметр в коре у шейки корня, см.	Качественное состояние объектов растительного мира (хорошее, удовлетворительное, неудовлетворительное)	Предлагаемые мероприятия	Восстановительная стоимость, руб.	Сумма восстановитель- ной стоимости, руб.
			Деревьев	Кустарников					
46	37	Граб восточный лат. <i>Carpinus orientalis</i>	1		8	хорошее	снос	964	1156,80
47	37	Граб восточный лат. <i>Carpinus orientalis</i>	1		10	хорошее	снос	864	1036,80
48	38	Граб восточный лат. <i>Carpinus orientalis</i>	1		10	хорошее	снос	864	1036,80
49	38	Граб восточный лат. <i>Carpinus orientalis</i>	1		8	хорошее	снос	964	1156,80
50	38	Граб восточный лат. <i>Carpinus orientalis</i>	1		12	хорошее	снос	1125	1350,00
51	39	Граб восточный лат. <i>Carpinus orientalis</i>	1		16	хорошее	снос	1389	1666,80
52	39	Граб восточный лат. <i>Carpinus orientalis</i>	1		10	хорошее	снос	864	1036,80
53	39	Граб восточный лат. <i>Carpinus orientalis</i>	1		6	хорошее	снос	600	720,00
54	39	Граб восточный лат. <i>Carpinus orientalis</i>	1		5	хорошее	снос	600	720,00
55	40	Граб восточный лат. <i>Carpinus orientalis</i>	1		12	хорошее	снос	1125	1350,00

№ п/п	№ на Схеме	Наименование породы зеленых насаждений	Кол-во, шт.		Диаметр в коре у шейки корня, см.	Качественное состояние объектов растительного мира (хорошее, удовлетворительное, неудовлетворительное)	Предлагаемые мероприятия	Восстановительная стоимость, руб.	Сумма восстановитель ной стоимости, руб.
			Деревьев	Кустарников					
56	40	Граб восточный лат. <i>Carpinus orientalis</i>	1		6	хорошее	снос	600	720,00
57	41	Граб восточный лат. <i>Carpinus orientalis</i>	1		10	хорошее	снос	864	1036,80
58	41	Граб восточный лат. <i>Carpinus orientalis</i>	1		5	хорошее	снос	600	720,00
59	42	Граб восточный лат. <i>Carpinus orientalis</i>	1		12	хорошее	снос	1125	1350,00
60	42	Граб восточный лат. <i>Carpinus orientalis</i>	1		6	хорошее	снос	600	720,00
61	42	Граб восточный лат. <i>Carpinus orientalis</i>	1		12	хорошее	снос	1125	1350,00
62	42	Граб восточный лат. <i>Carpinus orientalis</i>	1		8	хорошее	снос	964	1156,80
63	43	Граб восточный лат. <i>Carpinus orientalis</i>	1		15	хорошее	снос	1389	1666,80
64	43	Граб восточный лат. <i>Carpinus orientalis</i>	1		12	хорошее	снос	1125	1350,00
65	43	Граб восточный лат. <i>Carpinus orientalis</i>	1		14	хорошее	снос	1125	1350,00

№ п/п	№ на Схеме	Наименование породы зеленых насаждений	Кол-во, шт.		Диаметр в коре у шейки корня, см.	Качественное состояние объектов растительного мира (хорошее, удовлетворительное, неудовлетворительное)	Предлагаемые мероприятия	Восстановительная стоимость, руб.	Сумма восстановитель ной стоимости, руб.
			Деревьев	Кустарников					
66	44	Рябина обыкновенная лат. <i>Sorbus aucuparia</i>	1		18	хорошее	снос	1389	3333,60
67	45	Жасмин кустарниковый лат. <i>Jasminum fruticans</i>		2		хорошее	снос	375	900,00
68	46	Граб восточный лат. <i>Carpinus orientalis</i>	1		12	хорошее	снос	1125	1350,00
69	49	Граб восточный лат. <i>Carpinus orientalis</i>	2		5	хорошее	снос	600	1440,00
70	47	Ясень обыкновенный лат. <i>Fraxinus excelsior</i>	1		14	хорошее	снос	1125	1350,00
71	48	Кизил мужской лат. <i>Cornus mas</i>		1		хорошее	снос	375	900,00
72	49	Ясень обыкновенный лат. <i>Fraxinus excelsior</i>	1		12	хорошее	снос	1125	1350,00
73	50	Кизил мужской лат. <i>Cornus mas</i>		1		хорошее	снос	375	900,00
74	51	Граб восточный лат. <i>Carpinus orientalis</i>	1		10	хорошее	снос	864	1036,80
75	51	Граб восточный лат. <i>Carpinus orientalis</i>	1		6	хорошее	снос	600	720,00

№ п/п	№ на Схеме	Наименование породы зеленых насаждений	Кол-во, шт.		Диаметр в коре у шейки корня, см.	Качественное состояние объектов растительного мира (хорошее, удовлетворительное, неудовлетворительное)	Предлагаемые мероприятия	Восстановительная стоимость, руб.	Сумма восстановительной стоимости, руб.
			Деревьев	Кустарников					
76	51	Граб восточный лат. <i>Carpinus orientalis</i>	1		8	хорошее	снос	964	1156,80
77	52	Айлант высочайший лат. <i>Ailanthus altissima</i>	3		5	хорошее	снос	600	2160,00
78	53	Ясень обыкновенный лат. <i>Fraxinus excelsior</i>	2		6	хорошее	снос	600	1440,00
79	53	Ясень обыкновенный лат. <i>Fraxinus excelsior</i>	1		5	хорошее	снос	600	720,00
80	54	Айлант высочайший лат. <i>Ailanthus altissima</i>	1		8	хорошее	снос	964	1156,80
81	54	Айлант высочайший лат. <i>Ailanthus altissima</i>	1		5	хорошее	снос	600	720,00
		Итого	69	35					97393,20

Приложение: Схема участка с нанесенными зелеными насаждениями, подлежащими сносу.



Директор ООО «Турсервис»

Н. Г. Назаров

АКТ
обследования зеленых насаждений

На землях, находящихся в собственности Республики Крым

(указывается месторасположение, район, адрес, ООПТ и т.п.)

в том числе заявляемых к удалению (сносу, уничтожению, пересадке) ГКУ РК «Служба автомобильных дорог Республики Крым», ИНН 9102164702, КПП 910201001, ОГРН 1159102040680, юр. адрес: 295022, Республика Крым, г. Симферополь, Кечкететская ул., д. 184/1а (указывается Заявитель, его реквизиты)

в целях реализации мероприятий государственной программы «Социально-экономическое развитие Республики Крым и г. Севастополя до 2030 года» по объекту: «Строительство и реконструкция автомобильной дороги 35 ОП МЗ 35Н-116 Белогорск-Приветное».

В ходе обследования установлено 1342 (одна тысяча триста сорок два) дерева, 1130 (одна тысяча сто тридцать) кустов.

Участок № 3

№ п/п	№ на Схеме	Наименование породы зеленых насаждений	Кол-во, шт.		Диаметр в коре у шейки корня, см.	Качественное состояние объектов растительного мира (хорошее, удовлетворительное, неудовлетворительное)	Предлагаемые мероприятия	Восстановительная стоимость, руб.	Сумма восстановительной стоимости, руб.
			Деревьев	Кустарников					
1	1	Роза собачья, шиповник <i>Rosa canina</i> L.		10		хорошее	снос	375	4500,0
2	1	Груша лесная лат. <i>Pyrus communis</i> subsp. <i>Pyraster</i>	1		12	хорошее	снос	1125	1350,0
3	2	Груша лесная лат. <i>Pyrus communis</i> subsp. <i>Pyraster</i>	2		8	хорошее	снос	864	2073,6
4	2	Груша лесная лат. <i>Pyrus communis</i> subsp. <i>Pyraster</i>	1		6	хорошее	снос	600	720,0
5	3	Роза собачья, шиповник <i>Rosa canina</i> L.		5		хорошее	снос	375	2250,0
6	4	Ясень обыкновенный лат. <i>Fraxinus excelsior</i>	4		6	хорошее	снос	600	2880,0

№ п/п	№ на Схеме	Наименование породы зеленых насаждений	Кол-во, шт.		Диаметр в коре у шейки корня, см.	Качественное состояние объектов растительного мира (хорошее, удовлетворительное, неудовлетворительное)	Предлагаемые мероприятия	Восстановительная стоимость, руб.	Сумма восстановитель ной стоимоcти, руб.
			Деревьев	Кустарников					
7	5	Яблоня лесная лат. <i>Málus sylvéstris</i>	1		10	хорошее	снос	864	1036,8
8	5	Яблоня лесная лат. <i>Málus sylvéstris</i>	1		8	хорошее	снос	864	1036,8
9	5	Яблоня лесная лат. <i>Málus sylvéstris</i>	2		6	хорошее	снос	600	1440,0
10	6	Боярышник обыкновенный лат. <i>Crataegus laevigata</i>	1		6	хорошее	снос	600	1440,0
11	7	Роза собачья, шиповник <i>Rosa canina</i> L.		10		хорошее	снос	375	4500,0
12	8	Груша лесная лат. <i>Pýrus comúnis</i> subsp. <i>Pyráster</i>	3		6	хорошее	снос	600	2160,0
13	9	Яблоня лесная лат. <i>Málus sylvéstris</i>	1		8	хорошее	снос	864	1036,8
14	10	Вишня обыкновенная лат. <i>Prúnus cérasus</i>	1		12	хорошее	снос	1125	1350,0
15	11	Роза собачья, шиповник <i>Rosa canina</i> L.		10		хорошее	снос	375	4500,0
16	12	Роза собачья, шиповник <i>Rosa canina</i> L.		10		хорошее	снос	375	4500,0
17	13	Груша лесная лат. <i>Pýrus comúnis</i> subsp. <i>Pyráster</i>	1		6	хорошее	снос	600	720,0
18	14	Боярышник обыкновенный лат. <i>Crataegus laevigata</i>		5		хорошее	снос	375	4500,0

№ п/п	№ на Схеме	Наименование породы зеленых насаждений	Кол-во, шт.		Диаметр в коре у шейки корня, см.	Качественное состояние объектов растительного мира (хорошее, удовлетворительное, неудовлетворительное)	Предлагаемые мероприятия	Восстановительная стоимость, руб.	Сумма восстановитель ной стоимости, руб.
			Деревьев	Кустарников					
19	15	Роза собачья, шиповник <i>Rosa canina</i> L.		5		хорошее	снос	375	2250,0
20	16	Боярышник обыкновенный лат. <i>Crataegus laevigata</i>		3		хорошее	снос	375	2700,0
21	17	Черемуха обыкновенная лат. <i>Prunus pádus</i>	1		6	хорошее	снос	600	720,0
22	17	Черемуха обыкновенная лат. <i>Prunus pádus</i>	1		12	хорошее	снос	1125	1350,0
23	17	Черемуха обыкновенная лат. <i>Prunus pádus</i>	1		18	хорошее	снос	1389	1666,8
24	17	Черемуха обыкновенная лат. <i>Prunus pádus</i>	1		8	хорошее	снос	864	1036,8
25	18	Груша лесная лат. <i>Pýrus comúnis</i> subsp. <i>Pyraster</i>	1		10	хорошее	снос	864	1036,8
26	19	Роза собачья, шиповник <i>Rosa canina</i> L.		10		хорошее	снос	375	4500,0
27	20	Боярышник обыкновенный лат. <i>Crataegus laevigata</i>		5		хорошее	снос	375	4500,0
28	21	Яблоня лесная лат. <i>Málus sylvéstris</i>	1		16	хорошее	снос	1389	1666,8
29	21	Яблоня лесная лат. <i>Málus sylvéstris</i>	1		6	хорошее	снос	600	720,0
30	22	Ясень обыкновенный лат. <i>Fráxinus excélsior</i>	1		6	хорошее	снос	600	720,0

№ п/п	№ на Схеме	Наименование породы зеленых насаждений	Кол-во, шт.		Диаметр в коре у шейки корня, см.	Качественное состояние объектов растительного мира (хорошее, удовлетворительное, неудовлетворительное)	Предлагаемые мероприятия	Восстановительная стоимость, руб.	Сумма восстановитель ной стоимоcти, руб.
			Деревьев	Кустарников					
31	23	Роза собачья, шиповник <i>Rosa canina</i> L.		10		хорошее	снос	375	4500,0
32	24	Черемуха обыкновенная лат. <i>Prúnus pádus</i>	1		6	хорошее	снос	600	720,0
33	25	Черемуха обыкновенная лат. <i>Prúnus pádus</i>	1		10	хорошее	снос	864	1036,8
34	25	Черемуха обыкновенная лат. <i>Prúnus pádus</i>	1		6	хорошее	снос	600	720,0
35	26	Яблоня лесная лат. <i>Málus sylvéstris</i>	1		12	хорошее	снос	1125	1350,0
36	26	Яблоня лесная лат. <i>Málus sylvéstris</i>	1		8	хорошее	снос	864	1036,8
37	27	Яблоня лесная лат. <i>Málus sylvéstris</i>	1		12	хорошее	снос	1125	1350,0
38	28	Вяз шершавый лат. <i>Úlmus glábra</i>	1		6	хорошее	снос	600	1440,0
39	29	Вяз шершавый лат. <i>Úlmus glábra</i>	2		6	хорошее	снос	600	2880,0
40	30	Ясень обыкновенный лат. <i>Fráxinus excélsior</i>	1		8	хорошее	снос	864	1036,8
41	30	Ясень обыкновенный лат. <i>Fráxinus excélsior</i>	2		6	хорошее	снос	600	1440,0
42	31	Бирючина обыкновенная лат. <i>Ligústrum vulgáre</i>		3		хорошее	снос	375	1350,0
43	32	Роза собачья, шиповник <i>Rosa canina</i> L.		5		хорошее	снос	375	2250,0

№ п/п	№ на Схеме	Наименование породы зеленых насаждений	Кол-во, шт.		Диаметр в коре у шейки корня, см.	Качественное состояние объектов растительного мира (хорошее, удовлетворительное, неудовлетворительное)	Предлагаемые мероприятия	Восстановительная стоимость, руб.	Сумма восстановитель ной стоимоcти, руб.
			Деревьев	Кустарников					
44	33	Груша лесная лат. <i>Pyrus communis</i> subsp. <i>Pyraster</i>	1		12	хорошее	снос	1125	1350,0
45	34	Черемуха обыкновенная лат. <i>Prunus padus</i>	1		16	хорошее	снос	1389	1666,8
46	34	Черемуха обыкновенная лат. <i>Prunus padus</i>	1		12	хорошее	снос	1125	1350,0
47	34	Черемуха обыкновенная лат. <i>Prunus padus</i>	1		6	хорошее	снос	600	720,0
48	35	Роза собачья, шиповник <i>Rosa canina</i> L.		10		хорошее	снос	375	4500,0
49	36	Ясень обыкновенный лат. <i>Fraxinus excelsior</i>	2		6	хорошее	снос	600	1440,0
50	37	Вяз шершавый лат. <i>Ulmus glabra</i>	2		6	хорошее	снос	600	2880,0
51	38	Груша лесная лат. <i>Pyrus communis</i> subsp. <i>Pyraster</i>	1		10	хорошее	снос	864	1036,8
52	38	Груша лесная лат. <i>Pyrus communis</i> subsp. <i>Pyraster</i>	1		6	хорошее	снос	600	720,0
53	39	Вяз шершавый лат. <i>Ulmus glabra</i>	1		8	хорошее	снос	864	2073,6
54	39	Вяз шершавый лат. <i>Ulmus glabra</i>	1		6	хорошее	снос	600	1440,0
55	40	Роза собачья, шиповник <i>Rosa canina</i> L.		10		хорошее	снос	375	4500,0
56	41	Вяз шершавый лат. <i>Ulmus glabra</i>	3		16	хорошее	снос	1389	10000,8
57	42	Груша лесная лат. <i>Pyrus communis</i> subsp. <i>Pyraster</i>	1		10	хорошее	снос	864	1036,8

№ п/п	№ на Схеме	Наименование породы зеленых насаждений	Кол-во, шт.		Диаметр в коре у шейки корня, см.	Качественное состояние объектов растительного мира (хорошее, удовлетворительное, неудовлетворительное)	Предлагаемые мероприятия	Восстановительная стоимость, руб.	Сумма восстановитель ной стоимоcти, руб.
			Деревьев	Кустарников					
58	43	Боярышник обыкновенный лат. <i>Crataegus laevigata</i>	1		10	хорошее	снос	864	2073,6
59	44	Роза собачья, шиповник <i>Rosa</i> <i>canina</i> L.		10		хорошее	снос	375	4500,0
60	45	Роза собачья, шиповник <i>Rosa</i> <i>canina</i> L.		5		хорошее	снос	375	2250,0
61	46	Черемуха обыкновенная лат. <i>Prúnus pádus</i>	1		18	хорошее	снос	1389	1666,8
62	47	Кизил обыкновенный лат. <i>Córtus</i> <i>mas</i>	1		9	хорошее	снос	864	2073,6
63	48	Тополь пирамидальный лат. <i>Populus pyramidalis</i>	6		4	хорошее	снос	600	4320,0
64	48	Тополь пирамидальный лат. <i>Populus pyramidalis</i>	1		12	хорошее	снос	1125	1350,0
65	49	Роза собачья, шиповник <i>Rosa</i> <i>canina</i> L.		2		хорошее	снос	375	900,0
66	50	Тополь пирамидальный лат. <i>Populus pyramidalis</i>	1		14	хорошее	снос	1125	1350,0
67	50	Тополь пирамидальный лат. <i>Populus pyramidalis</i>	1		12	хорошее	снос	1125	1350,0
68	50	Тополь пирамидальный лат. <i>Populus pyramidalis</i>	1		6	хорошее	снос	600	720,0
69	51	Граб восточный лат. <i>Carpinus</i> <i>orientalis</i>	3		6	хорошее	снос	600	2160,0

№ п/п	№ на Схеме	Наименование породы зеленых насаждений	Кол-во, шт.		Диаметр в коре у шейки корня, см.	Качественное состояние объектов растительного мира (хорошее, удовлетворительное, неудовлетворительное)	Предлагаемые мероприятия	Восстановительная стоимость, руб.	Сумма восстановитель ной стоимоcти, руб.
			Деревьев	Кустарников					
70	52	Тополь пирамидальный лат. <i>Populus pyramidalis</i>	1		12	хорошее	снос	1125	1350,0
71	52	Тополь пирамидальный лат. <i>Populus pyramidalis</i>	1		14	хорошее	снос	1125	1350,0
72	52	Тополь пирамидальный лат. <i>Populus pyramidalis</i>	1		10	хорошее	снос	864	1036,8
73	53	Граб восточный лат. <i>Carpinus orientalis</i>	3		6	хорошее	снос	600	2160,0
74	54	Граб восточный лат. <i>Carpinus orientalis</i>	1		8	хорошее	снос	864	1036,8
75	54	Граб восточный лат. <i>Carpinus orientalis</i>	1		6	хорошее	снос	600	720,0
76	54	Граб восточный лат. <i>Carpinus orientalis</i>	1		5	хорошее	снос	600	720,0
77	55	Боярышник обыкновенный лат. <i>Crataegus laevigata</i>		2		хорошее	снос	375	1800,0
78	56	Дуб пушистый лат. <i>Quercus pubescens</i>	1		6	хорошее	снос	600	7200,0
79	57	Черемуха обыкновенная лат. <i>Prunus padus</i>	1		16	хорошее	снос	1389	1666,8
80	57	Черемуха обыкновенная лат. <i>Prunus padus</i>	1		9	хорошее	снос	864	1036,8
81	58	Граб восточный лат. <i>Carpinus orientalis</i>	1		7	хорошее	снос	864	1036,8

№ п/п	№ на Схеме	Наименование породы зеленых насаждений	Кол-во, шт.		Диаметр в коре у шейки корня, см.	Качественное состояние объектов растительного мира (хорошее, удовлетворительное, неудовлетворительное)	Предлагаемые мероприятия	Восстановительная стоимость, руб.	Сумма восстановитель- ной стоимости, руб.
			Деревьев	Кустарников					
82	58	Граб восточный лат. <i>Carpinus orientalis</i>	2		4	хорошее	снос	600	1440,0
83	59	Боярышник обыкновенный лат. <i>Crataegus laevigata</i>	1		18	хорошее	снос	1389	3333,6
84	60	Граб восточный лат. <i>Carpinus orientalis</i>	4		4	хорошее	снос	600	2880,0
85	61	Боярышник обыкновенный лат. <i>Crataegus laevigata</i>		2		хорошее	снос	375	1800,0
86	62	Черемуха обыкновенная лат. <i>Prunus padus</i>	1		6	хорошее	снос	600	720,0
87	63	Дуб пушистый лат. <i>Quercus pubescens</i>	1		5	хорошее	снос	600	7200,0
88	64	Кизильник цельнокрайный лат. <i>Cotoneaster integerrimus</i>	1		16	хорошее	снос	1389	3333,6
89	65	Граб восточный лат. <i>Carpinus orientalis</i>	1		21	хорошее	снос	1650	1980,0
90	66	Граб восточный лат. <i>Carpinus orientalis</i>	1		12	хорошее	снос	1125	1350,0
91	66	Граб восточный лат. <i>Carpinus orientalis</i>	3		6	хорошее	снос	600	2160,0
92	67	Боярышник обыкновенный лат. <i>Crataegus laevigata</i>	1		14	хорошее	снос	1125	2700,0
93	67	Боярышник обыкновенный лат. <i>Crataegus laevigata</i>	1		18	хорошее	снос	1389	3333,6

№ п/п	№ на Схеме	Наименование породы зеленых насаждений	Кол-во, шт.		Диаметр в коре у шейки корня, см.	Качественное состояние объектов растительного мира (хорошее, удовлетворительное, неудовлетворительное)	Предлагаемые мероприятия	Восстановительная стоимость, руб.	Сумма восстановитель ной стоимоcти, руб.
			Деревьев	Кустарников					
94	68	Боярышник обыкновенный лат. <i>Crataegus laevigata</i>		2		хорошее	снос	375	1800,0
95	69	Ясень обыкновенный лат. <i>Fraxinus excelsior</i>	1		11	хорошее	снос	1125	1350,0
96	69	Ясень обыкновенный лат. <i>Fraxinus excelsior</i>	1		9	хорошее	снос	864	1036,8
97	70	Роза собачья, шиповник <i>Rosa</i> <i>canina</i> L.		2		хорошее	снос	375	900,0
98	71	Граб восточный лат. <i>Carpinus</i> <i>orientalis</i>	1		8	хорошее	снос	864	1036,8
99	71	Граб восточный лат. <i>Carpinus</i> <i>orientalis</i>	1		6	хорошее	снос	600	720,0
100	71	Граб восточный лат. <i>Carpinus</i> <i>orientalis</i>	1		5	хорошее	снос	600	720,0
101	72	Роза собачья, шиповник <i>Rosa</i> <i>canina</i> L.		2		хорошее	снос	375	900,0
102	73	Боярышник обыкновенный лат. <i>Crataegus laevigata</i>		2		хорошее	снос	375	1800,0
103	74	Груша лесная лат. <i>Pyrus</i> <i>communis</i> subsp. <i>Pyraster</i>	1		6	хорошее	снос	600	720,0
104	75	Граб восточный лат. <i>Carpinus</i> <i>orientalis</i>	3		5	хорошее	снос	600	2160,0
105	76	Жасмин кустарниковый лат. <i>Jasminum fruticans</i>		3		хорошее	снос	375	1350,0

№ п/п	№ на Схеме	Наименование породы зеленых насаждений	Кол-во, шт.		Диаметр в коре у шейки корня, см.	Качественное состояние объектов растительного мира (хорошее, удовлетворительное, неудовлетворительное)	Предлагаемые мероприятия	Восстановительная стоимость, руб.	Сумма восстановитель ной стоимости, руб.
			Деревьев	Кустарников					
106	77	Груша лесная лат. <i>Pyrus communis</i> subsp. <i>Pyraster</i>	1		4	хорошее	снос	600	720,0
107	78	Черемуха обыкновенная лат. <i>Prunus padus</i>	1		18	хорошее	снос	1389	1666,8
108	78	Черемуха обыкновенная лат. <i>Prunus padus</i>	1		6	хорошее	снос	600	720,0
109	79	Груша лесная лат. <i>Pyrus communis</i> subsp. <i>Pyraster</i>	1		12	хорошее	снос	1125	1350,0
110	80	Кизил обыкновенный лат. <i>Cornus mas</i>		1		хорошее	снос	375	900,0
111	81	Яблоня лесная лат. <i>Malus sylvestris</i>	1		10	хорошее	снос	864	1036,8
112	81	Яблоня лесная лат. <i>Malus sylvestris</i>	1		8	хорошее	снос	864	1036,8
113	82	Роза собачья, шиповник лат. <i>Rosa canina</i> L.		2		хорошее	снос	375	900,0
114	83	Кизильник цельнокрайный лат. <i>Cotoneaster integerrimus</i>		1		хорошее	снос	375	900,0
115	84	Яблоня лесная лат. <i>Malus sylvestris</i>	1		6	хорошее	снос	600	720,0
116	85	Черемуха обыкновенная лат. <i>Prunus padus</i>	1		12	хорошее	снос	1125	1350,0
117	86	Ясень обыкновенный лат. <i>Fraxinus excelsior</i>	1		10	хорошее	снос	864	1036,8

№ п/п	№ на Схеме	Наименование породы зеленых насаждений	Кол-во, шт.		Диаметр в коре у шейки корня, см.	Качественное состояние объектов растительного мира (хорошее, удовлетворительное, неудовлетворительное)	Предлагаемые мероприятия	Восстановительная стоимость, руб.	Сумма восстановитель ной стоимоcти, руб.
			Деревьев	Кустарников					
118	86	Ясень обыкновенный лат. <i>Fraxinus excelsior</i>	8		12	хорошее	снос	1125	10800,0
119	87	Боярышник обыкновенный лат. <i>Crataegus laevigata</i>		2		хорошее	снос	375	1800,0
120	88	Черемуха обыкновенная лат. <i>Prunus pádus</i>	1		8	хорошее	снос	864	1036,8
121	88	Черемуха обыкновенная лат. <i>Prunus pádus</i>	3		6	хорошее	снос	600	2160,0
122	89	Черемуха обыкновенная лат. <i>Prunus pádus</i>	1		6	хорошее	снос	600	720,0
123	90	Роза собачья, шиповник <i>Rosa</i> <i>canina</i> L.		3		хорошее	снос	375	1350,0
124	91	Боярышник обыкновенный лат. <i>Crataegus laevigata</i>		3		хорошее	снос	375	2700,0
125	92	Яблоня лесная лат. <i>Málus</i> <i>sylvéstris</i>	1		9	хорошее	снос	864	1036,8
126	92	Яблоня лесная лат. <i>Málus</i> <i>sylvéstris</i>	1		10	хорошее	снос	864	1036,8
127	93	Черемуха обыкновенная лат. <i>Prunus pádus</i>	1		10	хорошее	снос	864	1036,8
128	94	Роза собачья, шиповник <i>Rosa</i> <i>canina</i> L.		2		хорошее	снос	375	900,0
129	95	Ясень обыкновенный лат. <i>Fraxinus excelsior</i>	1		20	хорошее	снос	1650	1980,0

№ п/п	№ на Схеме	Наименование породы зеленых насаждений	Кол-во, шт.		Диаметр в коре у шейки корня, см.	Качественное состояние объектов растительного мира (хорошее, удовлетворительное, неудовлетворительное)	Предлагаемые мероприятия	Восстановительная стоимость, руб.	Сумма восстановитель ной стоимоcти, руб.
			Деревьев	Кустарников					
130	96	Грб восточный лат. <i>Carpinus orientalis</i>	3		4	хорошее	снос	600	2160,0
131	97	Свидина кроваво-красная лат. <i>Cornus sanguinea</i>		3		хорошее	снос	375	1350,0
132	98	Яблоня лесная лат. <i>Málus sylvéstris</i>	1		12	хорошее	снос	1125	1350,0
133	98	Яблоня лесная лат. <i>Málus sylvéstris</i>	1		4	хорошее	снос	600	720,0
134	99	Жасмин кустарниковый лат. <i>Jasminum fruticans</i>		3		хорошее	снос	375	1350,0
135	100	Черемуха обыкновенная лат. <i>Prúnus pádus</i>	1		14	хорошее	снос	1125	1350,0
136	101	Роза собачья, шиповник лат. <i>Rosa canina L.</i>		4		хорошее	снос	375	1800,0
137	102	Боярышник обыкновенный лат. <i>Crataegus laevigata</i>		3		хорошее	снос	375	2700,0
138	103	Яблоня лесная лат. <i>Málus sylvéstris</i>	1		12	хорошее	снос	1125	1350,0
139	103	Яблоня лесная лат. <i>Málus sylvéstris</i>		1		хорошее	снос	375	450,0
140	104	Черемуха обыкновенная лат. <i>Prúnus pádus</i>	1		8	хорошее	снос	864	1036,8
141	105	Роза собачья, шиповник лат. <i>Rosa canina L.</i>		3		хорошее	снос	375	1350,0

№ п/п	№ на Схеме	Наименование породы зеленых насаждений	Кол-во, шт.		Диаметр в коре у шейки корня, см.	Качественное состояние объектов растительного мира (хорошее, удовлетворительное, неудовлетворительное)	Предлагаемые мероприятия	Восстановительная стоимость, руб.	Сумма восстановитель ной стоимости, руб.
			Деревьев	Кустарников					
142	106	Яблоня лесная лат. <i>Malus sylvestris</i>	1		14	хорошее	снос	1125	1350,0
143	106	Яблоня лесная лат. <i>Malus sylvestris</i>		1		хорошее	снос	375	450,0
144	107	Роза собачья, шиповник <i>Rosa canina</i> L.		2		хорошее	снос	375	900,0
145	108	Черемуха обыкновенная лат. <i>Prúnus pádus</i>	1		10	хорошее	снос	864	1036,8
146	109	Роза собачья, шиповник <i>Rosa canina</i> L.		3		хорошее	снос	375	1350,0
147	110	Свидина кроваво-красная лат. <i>Cornus sanguinea</i>		2		хорошее	снос	375	900,0
148	111	Черемуха обыкновенная лат. <i>Prúnus pádus</i>	1		22	хорошее	снос	1650	1980,0
149	112	Вишня обыкновенная лат. <i>Prúnus cérasus</i>	3		5	хорошее	снос	600	2160,0
150	113	Черемуха обыкновенная лат. <i>Prúnus pádus</i>	1		12	хорошее	снос	1125	1350,0
151	113	Черемуха обыкновенная лат. <i>Prúnus pádus</i>	1		10	хорошее	снос	864	1036,8
152	113	Черемуха обыкновенная лат. <i>Prúnus pádus</i>	1		6	хорошее	снос	600	720,0
153	114	Роза собачья, шиповник <i>Rosa canina</i> L.		1		хорошее	снос	375	450,0

№ п/п	№ на Схеме	Наименование породы зеленых насаждений	Кол-во, шт.		Диаметр в коре у шейки корня, см.	Качественное состояние объектов растительного мира (хорошее, удовлетворительное, неудовлетворительное)	Предлагаемые мероприятия	Восстановительная стоимость, руб.	Сумма восстановитель ной стоимоcти, руб.
			Деревьев	Кустарников					
154	115	Граб восточный лат. <i>Sagrinus orientalis</i>	1		9	хорошее	снос	864	1036,8
155	116	Свидина кроваво-красная лат. <i>Cornus sanguinea</i>		3		хорошее	снос	375	1350,0
156	117	Бирючина обыкновенная лат. <i>Ligustrum vulgare</i>		2		хорошее	снос	375	900,0
157	118	Черемуха обыкновенная лат. <i>Prúnus pádus</i>		1		хорошее	снос	375	450,0
158	119	Тамарикс лат. <i>Támarix</i>		1		хорошее	снос	375	900,0
159	120	Граб восточный лат. <i>Sagrinus orientalis</i>	1		8	хорошее	снос	864	1036,8
160	120	Граб восточный лат. <i>Sagrinus orientalis</i>	1		6	хорошее	снос	600	720,0
161	120	Граб восточный лат. <i>Sagrinus orientalis</i>	1		9	хорошее	снос	864	1036,8
162	120	Граб восточный лат. <i>Sagrinus orientalis</i>	3		5	хорошее	снос	600	2160,0
163	121	Ясень обыкновенный лат. <i>Fráxinus excélsior</i>	1		8	хорошее	снос	864	1036,8
164	122	Черемуха обыкновенная лат. <i>Prúnus pádus</i>	1		10	хорошее	снос	864	1036,8
165	123	Свидина кроваво-красная лат. <i>Cornus sanguinea</i>		2		хорошее	снос	375	900,0
166	124	Свидина кроваво-красная лат. <i>Cornus sanguinea</i>		1		хорошее	снос	375	450,0

№ п/п	№ на Схеме	Наименование породы зеленых насаждений	Кол-во, шт.		Диаметр в коре у шейки корня, см.	Качественное состояние объектов растительного мира (хорошее, удовлетворительное, неудовлетворительное)	Предлагаемые мероприятия	Восстановительная стоимость, руб.	Сумма восстановитель ной стоимоcти, руб.
			Деревьев	Кустарников					
167	125	Роза собачья, шиповник <i>Rosa canina</i> L.		3		хорошее	снос	375	1350,0
168	126	Черемуха обыкновенная лат. <i>Prúnus pádus</i>	1		10	хорошее	снос	864	1036,8
169	127	Черемуха обыкновенная лат. <i>Prúnus pádus</i>		1		хорошее	снос	375	450,0
170	128	Роза собачья, шиповник <i>Rosa canina</i> L.		4		хорошее	снос	375	1800,0
171	129	Черемуха обыкновенная лат. <i>Prúnus pádus</i>	1		15	хорошее	снос	1389	1666,8
172	129	Черемуха обыкновенная лат. <i>Prúnus pádus</i>	1		12	хорошее	снос	1125	1350,0
173	129	Черемуха обыкновенная лат. <i>Prúnus pádus</i>	2		6	хорошее	снос	600	1440,0
174	129	Черемуха обыкновенная лат. <i>Prúnus pádus</i>	2		9	хорошее	снос	864	2073,6
175	130	Тамарикс лат. <i>Támarix</i>		3		хорошее	снос	375	2700,0
176	131	Ежевика сизая лат. <i>Rubus caesius</i>		4		хорошее	снос	375	1800,0
177	132	Черемуха обыкновенная лат. <i>Prúnus pádus</i>	1		30	хорошее	снос	3000	3600,0
178	133	Роза собачья, шиповник <i>Rosa canina</i> L.		3		хорошее	снос	375	1350,0
179	134	Свидина кроваво-красная лат. <i>Cornus sanguinea</i>		3		хорошее	снос	375	1350,0

№ п/п	№ на Схеме	Наименование породы зеленых насаждений	Кол-во, шт.		Диаметр в коре у шейки корня, см.	Качественное состояние объектов растительного мира (хорошее, удовлетворительное, неудовлетворительное)	Предлагаемые мероприятия	Восстановительная стоимость, руб.	Сумма восстановитель ной стоимоcти, руб.
			Деревьев	Кустарников					
180	135	Граб восточный лат. <i>Carpinus orientalis</i>	1		8	хорошее	снос	864	1036,8
181	135	Граб восточный лат. <i>Carpinus orientalis</i>	1		6	хорошее	снос	600	720,0
182	135	Граб восточный лат. <i>Carpinus orientalis</i>	3		5	хорошее	снос	600	2160,0
183	136	Черемуха обыкновенная лат. <i>Prúnus pádus</i>	1		14	хорошее	снос	1125	1350,0
184	136	Черемуха обыкновенная лат. <i>Prúnus pádus</i>	1		8	хорошее	снос	864	1036,8
185	137	Роза собачья, шиповник <i>Rosa canina</i> L.		3		хорошее	снос	375	1350,0
186	138	Ясень обыкновенный лат. <i>Fráxinus excélsior</i>	1		16	хорошее	снос	1389	1666,8
187	139	Свидина кроваво-красная лат. <i>Cornus sanguinea</i>		3		хорошее	снос	375	1350,0
188	140	Липа сердцевидная лат. <i>Tília cordáta</i>	1		6	хорошее	снос	600	1440,0
189	141	Черемуха обыкновенная лат. <i>Prúnus pádus</i>	1		26	хорошее	снос	2250	2700,0
190	142	Яблоня лесная лат. <i>Málus sylvéstris</i>	1		14	хорошее	снос	1125	1350,0
191	143	Ясень обыкновенный лат. <i>Fráxinus excélsior</i>	1		5	хорошее	снос	600	720,0

№ п/п	№ на Схеме	Наименование породы зеленых насаждений	Кол-во, шт.		Диаметр в коре у шейки корня, см.	Качественное состояние объектов растительного мира (хорошее, удовлетворительное, неудовлетворительное)	Предлагаемые мероприятия	Восстановительная стоимость, руб.	Сумма восстановитель ной стоимости, руб.
			Деревьев	Кустарников					
192	144	Тополь пирамидальный лат. <i>Populus pyramidalis</i>	1		15	хорошее	снос	1389	1666,8
193	145	Граб восточный лат. <i>Carpinus orientalis</i>	1		8	хорошее	снос	864	1036,8
194	145	Граб восточный лат. <i>Carpinus orientalis</i>	2		5	хорошее	снос	600	1440,0
195	146	Свидина кроваво-красная лат. <i>Cornus sanguinea</i>		2		хорошее	снос	375	900,0
196	147	Ива козья лат. <i>Salix cárcea</i>	1		8	хорошее	снос	864	1036,8
197	147	Ива козья лат. <i>Salix cárcea</i>	1		6	хорошее	снос	600	720,0
198	147	Ива козья лат. <i>Salix cárcea</i>	3		5	хорошее	снос	600	2160,0
199	148	Черемуха обыкновенная лат. <i>Prúnus pádus</i>	1		14	хорошее	снос	1125	1350,0
200	149	Рябина обыкновенная лат. <i>Sórbus aucupária</i>	1		5	хорошее	снос	600	1440,0
201	150	Роза собачья, шиповник <i>Rosa canina L.</i>		2		хорошее	снос	375	900,0
202	151	Яблоня лесная лат. <i>Málus sylvéstris</i>	1		6	хорошее	снос	600	720,0
203	152	Боярышник обыкновенный лат. <i>Crataegus laevigata</i>		1		хорошее	снос	375	900,0
204	153	Роза собачья, шиповник <i>Rosa canina L.</i>		2		хорошее	снос	375	900,0

№ п/п	№ на Схеме	Наименование породы зеленых насаждений	Кол-во, шт.		Диаметр в коре у шейки корня, см.	Качественное состояние объектов растительного мира (хорошее, удовлетворительное, неудовлетворительное)	Предлагаемые мероприятия	Восстановительная стоимость, руб.	Сумма восстановитель ной стоимости, руб.
			Деревьев	Кустарников					
205	154	Боярышник обыкновенный лат. <i>Crataegus laevigata</i>		3		хорошее	снос	375	2700,0
206	155	Черемуха обыкновенная лат. <i>Prúnus pádus</i>	1		8	хорошее	снос	864	1036,8
207	156	Груша лесная лат. <i>Pýrus commúnis</i> subsp. <i>Pyráster</i>	2		5	хорошее	снос	600	1440,0
208	157	Груша лесная лат. <i>Pýrus commúnis</i> subsp. <i>Pyráster</i>	1		8	хорошее	снос	864	1036,8
209	157	Груша лесная лат. <i>Pýrus commúnis</i> subsp. <i>Pyráster</i>	2		5	хорошее	снос	600	1440,0
210	158	Роза собачья, шиповник <i>Rosa canína</i> L.		4		хорошее	снос	375	1800,0
211	159	Боярышник обыкновенный лат. <i>Crataegus laevigata</i>		3		хорошее	снос	375	2700,0
212	160	Боярышник обыкновенный лат. <i>Crataegus laevigata</i>		2		хорошее	снос	375	1800,0
213	161	Роза собачья, шиповник <i>Rosa canína</i> L.		3		хорошее	снос	375	1350,0
214	162	Груша лесная лат. <i>Pýrus commúnis</i> subsp. <i>Pyráster</i>	1		5	хорошее	снос	600	720,0
215	163	Роза собачья, шиповник <i>Rosa canína</i> L.		3		хорошее	снос	375	1350,0
216	164	Тамарикс лат. <i>Támarix</i>		2		хорошее	снос	375	1800,0
217	165	Тополь пирамидальный лат. <i>Populus pyramidalis</i>	1		24	хорошее	снос	2250	2700,0

№ п/п	№ на Схеме	Наименование породы зеленых насаждений	Кол-во, шт.		Диаметр в коре у шейки корня, см.	Качественное состояние объектов растительного мира (хорошее, удовлетворительное, неудовлетворительное)	Предлагаемые мероприятия	Восстановительная стоимость, руб.	Сумма восстановитель ной стоимости, руб.
			Деревьев	Кустарников					
218	165	Тополь пирамидальный лат. Populus pyramidalis	1		8	хорошее	снос	864	1036,8
219	165	Тополь пирамидальный лат. Populus pyramidalis	1		35	хорошее	снос	4950	5940,0
220	166	Тамарикс лат. Tamarix		3		хорошее	снос	375	2700,0
221	167	Свидина кроваво-красная лат. Cornus sanguinea		1		хорошее	снос	375	450,0
222	168	Ива козья лат. Salix caprea	4		5	хорошее	снос	600	2880,0
223	169	Свидина кроваво-красная лат. Cornus sanguinea		4		хорошее	снос	375	1800,0
224	170	Тамарикс лат. Tamarix		6		хорошее	снос	375	5400,0
225	171	Тополь пирамидальный лат. Populus pyramidalis	1		26	хорошее	снос	2250	2700,0
226	171	Тополь пирамидальный лат. Populus pyramidalis	1		28	хорошее	снос	3000	3600,0
227	171	Тополь пирамидальный лат. Populus pyramidalis	1		30	хорошее	снос	3000	3600,0
228	171	Тополь пирамидальный лат. Populus pyramidalis	1		12	хорошее	снос	1125	1350,0
229	172	Граб восточный лат. Carpinus orientalis	1		6	хорошее	снос	600	720,0
230	173	Яблоня лесная лат. Malus sylvestris	1		14	хорошее	снос	1125	1350,0

№ п/п	№ на Схеме	Наименование породы зеленых насаждений	Кол-во, шт.		Диаметр в коре у шейки корня, см.	Качественное состояние объектов растительного мира (хорошее, удовлетворительное, неудовлетворительное)	Предлагаемые мероприятия	Восстановительная стоимость, руб.	Сумма восстановитель ной стоимоcти, руб.
			Деревьев	Кустарников					
231	173	Яблоня лесная лат. <i>Malus sylvestris</i>	3		6	хорошее	снос	600	2160,0
232	174	Граб восточный лат. <i>Carpinus orientalis</i>	4		5	хорошее	снос	600	2880,0
233	175	Черемуха обыкновенная лат. <i>Prunus padus</i>	1		10	хорошее	снос	864	1036,8
234	175	Черемуха обыкновенная лат. <i>Prunus padus</i>	1		8	хорошее	снос	864	1036,8
235	176	Боярышник обыкновенный лат. <i>Crataegus laevigata</i>		2		хорошее	снос	375	1800,0
236	177	Роза собачья, шиповник <i>Rosa canina</i> L.		3		хорошее	снос	375	1350,0
237	178	Граб восточный лат. <i>Carpinus orientalis</i>	1		10	хорошее	снос	864	1036,8
238	178	Граб восточный лат. <i>Carpinus orientalis</i>	2		5	хорошее	снос	600	1440,0
239	179	Черемуха обыкновенная лат. <i>Prunus padus</i>	1		15	хорошее	снос	1389	1666,8
240	180	Роза собачья, шиповник <i>Rosa canina</i> L.		3		хорошее	снос	375	1350,0
241	181	Черемуха обыкновенная лат. <i>Prunus padus</i>	1		20	хорошее	снос	1650	1980,0
242	181	Черемуха обыкновенная лат. <i>Prunus padus</i>	3		5	хорошее	снос	600	2160,0

№ п/п	№ на Схеме	Наименование породы зеленых насаждений	Кол-во, шт.		Диаметр в коре у шейки корня, см.	Качественное состояние объектов растительного мира (хорошее, удовлетворительное, неудовлетворительное)	Предлагаемые мероприятия	Восстановительная стоимость, руб.	Сумма восстановитель ной стоимоcти, руб.
			Деревьев	Кустарников					
243	181	Чермуха обыкновенная лат. <i>Prúnus pádus</i>	1		8	хорошее	снос	864	1036,8
244	182	Роза собачья, шиповник <i>Rosa</i> <i>canina</i> L.		6		хорошее	снос	375	2700,0
245	183	Боярышник обыкновенный лат. <i>Srataegus laevigata</i>		2		хорошее	снос	375	1800,0
246	184	Тамарикс лат. <i>Támarix</i>		6		хорошее	снос	375	5400,0
247	185	Тополь пирамидальный лат. <i>Populus pyramidalis</i>	1		21	хорошее	снос	1650	1980,0
248	186	Ива козья лат. <i>Salix caprea</i>	10		5	хорошее	снос	600	7200,0
249	187	Ежевика сизая лат. <i>Rubus caesius</i>		5		хорошее	снос	375	2250,0
250	188	Роза собачья, шиповник <i>Rosa</i> <i>canina</i> L.		6		хорошее	снос	375	2700,0
251	189	Роза собачья, шиповник <i>Rosa</i> <i>canina</i> L.		7		хорошее	снос	375	3150,0
252	190	Айлант высочайший лат. <i>Ailánthus altíssima</i>	1		10	хорошее	снос	864	1036,8
253	191	Свидина кроваво-красная лат. <i>Cornus sanguinea</i>		2		хорошее	снос	375	900,0
254	192	Ива козья лат. <i>Salix caprea</i>	6		6	хорошее	снос	600	4320,0
255	193	Кизил обыкновенный лат. <i>Córnus</i> <i>mas</i>		1		хорошее	снос	375	900,0
256	194	Роза собачья, шиповник <i>Rosa</i> <i>canina</i> L.		3		хорошее	снос	375	1350,0

№ п/п	№ на Схеме	Наименование породы зеленых насаждений	Кол-во, шт.		Диаметр в коре у шейки корня, см.	Качественное состояние объектов растительного мира (хорошее, удовлетворительное, неудовлетворительное)	Предлагаемые мероприятия	Восстановительная стоимость, руб.	Сумма восстановитель ной стоимости, руб.
			Деревьев	Кустарников					
257	195	Роза собачья, шиповник <i>Rosa canina</i> L.		3		хорошее	снос	375	1350,0
258	196	Тамарикс лат. <i>Tamarix</i>		2		хорошее	снос	375	1800,0
259	197	Айлант высочайший лат. <i>Ailanthus altissima</i>	2		8	хорошее	снос	864	2073,6
260	197	Айлант высочайший лат. <i>Ailanthus altissima</i>	1		6	хорошее	снос	600	720,0
261	198	Ива козья лат. <i>Salix cárga</i>	1		12	хорошее	снос	1125	1350,0
262	198	Ива козья лат. <i>Salix cárga</i>	1		14	хорошее	снос	1125	1350,0
263	198	Ива козья лат. <i>Salix cárga</i>	5		6	хорошее	снос	600	3600,0
264	199	Свидина кроваво-красная лат. <i>Cornus sanguinea</i>		2		хорошее	снос	375	900,0
265	200	Свидина кроваво-красная лат. <i>Cornus sanguinea</i>		4		хорошее	снос	375	1800,0
266	201	Айлант высочайший лат. <i>Ailanthus altissima</i>	1		12	хорошее	снос	1125	1350,0
267	201	Айлант высочайший лат. <i>Ailanthus altissima</i>	2		10	хорошее	снос	864	2073,6
268	201	Айлант высочайший лат. <i>Ailanthus altissima</i>	2		8	хорошее	снос	864	2073,6
269	201	Айлант высочайший лат. <i>Ailanthus altissima</i>	2		5	хорошее	снос	600	1440,0
270	202	Ива козья лат. <i>Salix cárga</i>	1		10	хорошее	снос	864	1036,8

№ п/п	№ на Схеме	Наименование породы зеленых насаждений	Кол-во, шт.		Диаметр в коре у шейки корня, см.	Качественное состояние объектов растительного мира (хорошее, удовлетворительное, неудовлетворительное)	Предлагаемые мероприятия	Восстановительная стоимость, руб.	Сумма восстановитель ной стоимости, руб.
			Деревьев	Кустарников					
271	202	Ива козья лат. <i>Salix caprea</i>	6		5	хорошее	снос	600	4320,0
272	202	Ива козья лат. <i>Salix caprea</i>	9		8	хорошее	снос	864	9331,2
273	203	Жасмин кустарниковый лат. <i>Jasminum fruticans</i>		3		хорошее	снос	375	1350,0
274	204	Ежевика сизая лат. <i>Rubus caesius</i>		4		хорошее	снос	375	1800,0
275	205	Свидина кроваво-красная лат. <i>Cornus sanguinea</i>		2		хорошее	снос	375	900,0
276	206	Роза собачья, шиповник <i>Rosa canina</i> L.		4		хорошее	снос	375	1800,0
277	207	Айлант высочайший лат. <i>Ailanthus altissima</i>	1		12	хорошее	снос	1125	1350,0
278	207	Айлант высочайший лат. <i>Ailanthus altissima</i>	1		8	хорошее	снос	864	1036,8
279	207	Айлант высочайший лат. <i>Ailanthus altissima</i>	2		5	хорошее	снос	600	1440,0
280	208	Груша лесная лат. <i>Pyrus communis</i> subsp. <i>Pyraster</i>	2		5	хорошее	снос	600	1440,0
281	209	Тополь пирамидальный лат. <i>Populus pyramidalis</i>	1		14	хорошее	снос	1125	1350,0
282	209	Тополь пирамидальный лат. <i>Populus pyramidalis</i>	1		15	хорошее	снос	1389	1666,8
283	210	Боярышник обыкновенный лат. <i>Crataegus laevigata</i>		1		хорошее	снос	375	900,0
284	211	Тамарикс лат. <i>Tamarix</i>		1		хорошее	снос	375	900,0

№ п/п	№ на Схеме	Наименование породы зеленых насаждений	Кол-во, шт.		Диаметр в коре у шейки корня, см.	Качественное состояние объектов растительного мира (хорошее, удовлетворительное, неудовлетворительное)	Предлагаемые мероприятия	Восстановительная стоимость, руб.	Сумма восстановитель ной стоимоcти, руб.
			Деревьев	Кустарников					
285	212	Ива козья лат. <i>Salix caprea</i>	3		5	хорошее	снос	600	2160,0
286	213	Айлант высочайший лат. <i>Ailanthus altissima</i>	1		8	хорошее	снос	864	1036,8
287	213	Айлант высочайший лат. <i>Ailanthus altissima</i>	1		5	хорошее	снос	600	720,0
288	214	Айлант высочайший лат. <i>Ailanthus altissima</i>	1		10	хорошее	снос	864	1036,8
289	214	Айлант высочайший лат. <i>Ailanthus altissima</i>	2		5	хорошее	снос	600	1440,0
290	215	Свидина кроваво-красная лат. <i>Cornus sanguinea</i>		2		хорошее	снос	375	900,0
291	216	Роза собачья, шиповник <i>Rosa</i> <i>canina</i> L.		3		хорошее	снос	375	1350,0
292	217	Роза собачья, шиповник <i>Rosa</i> <i>canina</i> L.		1		хорошее	снос	375	450,0
293	218	Черемуха обыкновенная лат. <i>Prunus pádus</i>	1		24	хорошее	снос	2250	2700,0
294	219	Ясень обыкновенный лат. <i>Fraxinus excelsior</i>	1		5	хорошее	снос	600	720,0
295	220	Роза собачья, шиповник <i>Rosa</i> <i>canina</i> L.		2		хорошее	снос	375	900,0
296	221	Черемуха обыкновенная лат. <i>Prunus pádus</i>	1		20	хорошее	снос	1650	1980,0
297	221	Черемуха обыкновенная лат. <i>Prunus pádus</i>	1		15	хорошее	снос	1389	1666,8

№ п/п	№ на Схеме	Наименование породы зеленых насаждений	Кол-во, шт.		Диаметр в коре у шейки корня, см.	Качественное состояние объектов растительного мира (хорошее, удовлетворительное, неудовлетворительное)	Предлагаемые мероприятия	Восстановительная стоимость, руб.	Сумма восстановитель- ной стоимости, руб.
			Деревьев	Кустарников					
298	222	Чермуха обыкновенная лат. <i>Prúnus pádus</i>	1		8	хорошее	снос	864	1036,8
299	223	Айлант высочайший лат. <i>Ailánthus altíssima</i>	2		8	хорошее	снос	864	2073,6
300	223	Айлант высочайший лат. <i>Ailánthus altíssima</i>	3		5	хорошее	снос	600	2160,0
301	224	Тамарикс лат. <i>Támarix</i>		3		хорошее	снос	375	2700,0
302	225	Тамарикс лат. <i>Támarix</i>		5		хорошее	снос	375	4500,0
303	226	Ежевика сизая лат. <i>Rubus caesi-us</i>		5		хорошее	снос	375	2250,0
304	227	Тополь пирамидальный лат. <i>Populus pyramidalis</i>	1		16	хорошее	снос	1389	1666,8
305	228	Айлант высочайший лат. <i>Ailánthus altíssima</i>	1		14	хорошее	снос	1125	1350,0
306	228	Айлант высочайший лат. <i>Ailánthus altíssima</i>	1		8	хорошее	снос	864	1036,8
307	228	Айлант высочайший лат. <i>Ailánthus altíssima</i>	2		5	хорошее	снос	600	1440,0
308	229	Роза собачья, шиповник <i>Rosa canina L.</i>		4		хорошее	снос	375	1800,0
309	230	Кизильник цельнокрайный лат. <i>Cotoneáster integérrimus</i>		1		хорошее	снос	375	900,0
310	231	Свидина кроваво-красная лат. <i>Cornus sanguinea</i>		1		хорошее	снос	375	450,0
311	232	Ива козья лат. <i>Salix cárpea</i>	1		8	хорошее	снос	864	1036,8

№ п/п	№ на Схеме	Наименование породы зеленых насаждений	Кол-во, шт.		Диаметр в коре у шейки корня, см.	Качественное состояние объектов растительного мира (хорошее, удовлетворительное, неудовлетворительное)	Предлагаемые мероприятия	Восстановительная стоимость, руб.	Сумма восстановитель ной стоимости, руб.
			Деревьев	Кустарников					
312	232	Ива козья лат. <i>Salix caprea</i>	3		5	хорошее	снос	600	2160,0
313	233	Роза собачья, шиповник <i>Rosa canina</i> L.		1		хорошее	снос	375	450,0
314	234	Черемуха обыкновенная лат. <i>Prunus padus</i>	1		32	хорошее	снос	3750	4500,0
315	235	Роза собачья, шиповник <i>Rosa canina</i> L.		1		хорошее	снос	375	450,0
316	236	Тополь пирамидальный лат. <i>Populus pyramidalis</i>	1		24	хорошее	снос	2250	2700,0
317	237	Тамарикс лат. <i>Tamarix</i>		3		хорошее	снос	375	2700,0
318	238	Ива козья лат. <i>Salix caprea</i>	3		5	хорошее	снос	600	2160,0
319	239	Свидина кроваво-красная лат. <i>Cornus sanguinea</i>		1		хорошее	снос	375	450,0
320	240	Граб восточный лат. <i>Carpinus orientalis</i>	1		7	хорошее	снос	864	1036,8
321	240	Граб восточный лат. <i>Carpinus orientalis</i>	1		6	хорошее	снос	600	720,0
322	241	Ясень обыкновенный лат. <i>Fraxinus excelsior</i>	2		6	хорошее	снос	600	1440,0
323	242	Тамарикс лат. <i>Tamarix</i>		5		хорошее	снос	375	4500,0
324	243	Тополь пирамидальный лат. <i>Populus pyramidalis</i>	1		24	хорошее	снос	2250	2700,0
325	244	Черемуха обыкновенная лат. <i>Prunus padus</i>	1		12	хорошее	снос	1125	1350,0

№ п/п	№ на Схеме	Наименование породы зеленых насаждений	Кол-во, шт.		Диаметр в коре у шейки корня, см.	Качественное состояние объектов растительного мира (хорошее, удовлетворительное, неудовлетворительное)	Предлагаемые мероприятия	Восстановительная стоимость, руб.	Сумма восстановитель ной стоимости, руб.
			Деревьев	Кустарников					
326	244	Черемуха обыкновенная лат. Prúnus pádus	1		14	хорошее	снос	1125	1350,0
327	245	Роза собачья, шиповник Rosa canína L.		2		хорошее	снос	375	900,0
328	246	Тополь пирамидальный лат. Populus pyramidalis	1		28	хорошее	снос	3000	3600,0
329	247	Ива козья лат. Sálix cárcea	1		10	хорошее	снос	864	1036,8
330	247	Ива козья лат. Sálix cárcea	2		8	хорошее	снос	864	2073,6
331	247	Ива козья лат. Sálix cárcea	2		6	хорошее	снос	600	1440,0
332	248	Роза собачья, шиповник Rosa canína L.		4		хорошее	снос	375	1800,0
333	249	Черемуха обыкновенная лат. Prúnus pádus	1		12	хорошее	снос	1125	1350,0
334	250	Айлант высочайший лат. Ailánthus altíssima	2		10	хорошее	снос	864	2073,6
335	250	Айлант высочайший лат. Ailánthus altíssima	2		5	хорошее	снос	600	1440,0
336	251	Айлант высочайший лат. Ailánthus altíssima	1		10	хорошее	снос	864	1036,8
337	251	Айлант высочайший лат. Ailánthus altíssima	1		8	хорошее	снос	864	1036,8
338	252	Тамарикс лат. Támarix		2		хорошее	снос	375	1800,0
339	253	Черемуха обыкновенная лат. Prúnus pádus	1		10	хорошее	снос	864	1036,8

№ п/п	№ на Схеме	Наименование породы зеленых насаждений	Кол-во, шт.		Диаметр в коре у шейки корня, см.	Качественное состояние объектов растительного мира (хорошее, удовлетворительное, неудовлетворительное)	Предлагаемые мероприятия	Восстановительная стоимость, руб.	Сумма восстановитель ной стоимоcти, руб.
			Деревьев	Кустарников					
340	253	Черемуха обыкновенная лат. <i>Prúnus rádus</i>	1		8	хорошее	снос	864	1036,8
341	254	Черемуха обыкновенная лат. <i>Prúnus rádus</i>	1		12	хорошее	снос	1125	1350,0
342	255	Айлант высочайший лат. <i>Ailánthus altíssima</i>	2		7	хорошее	снос	864	2073,6
343	256	Ясень обыкновенный лат. <i>Fráxinus excélsior</i>	1		8	хорошее	снос	864	1036,8
344	256	Ясень обыкновенный лат. <i>Fráxinus excélsior</i>	1		6	хорошее	снос	600	720,0
345	257	Роза собачья, шиповник <i>Rosa</i> <i>canina L.</i>		5		хорошее	снос	375	2250,0
346	258	Свидина кроваво-красная лат. <i>Cornus sanguinea</i>		1		хорошее	снос	375	450,0
347	259	Ива козья лат. <i>Salix cárgеа</i>	3		5	хорошее	снос	600	2160,0
348	260	Скумпия кожевенная лат. <i>Cotínus</i> <i>coggýrgia</i>		1		хорошее	снос	375	450,0
349	261	Роза собачья, шиповник <i>Rosa</i> <i>canina L.</i>		2		хорошее	снос	375	900,0
350	262	Черемуха обыкновенная лат. <i>Prúnus rádus</i>	1		14	хорошее	снос	1125	1350,0
351	263	Граб восточный лат. <i>Саrpinus</i> <i>orientalis</i>	2		8	хорошее	снос	864	2073,6
352	263	Граб восточный лат. <i>Саrpinus</i> <i>orientalis</i>	2		6	хорошее	снос	600	1440,0

№ п/п	№ на Схеме	Наименование породы зеленых насаждений	Кол-во, шт.		Диаметр в коре у шейки корня, см.	Качественное состояние объектов растительного мира (хорошее, удовлетворительное, неудовлетворительное)	Предлагаемые мероприятия	Восстановительная стоимость, руб.	Сумма восстановитель ной стоимоcти, руб.
			Деревьев	Кустарников					
353	264	Граб восточный лат. <i>Carpinus orientalis</i>	1		8	хорошее	снос	864	1036,8
354	264	Граб восточный лат. <i>Carpinus orientalis</i>	1		5	хорошее	снос	600	720,0
355	265	Черемуха обыкновенная лат. <i>Prunus pádus</i>	1		8	хорошее	снос	864	1036,8
356	266	Боярышник обыкновенный лат. <i>Crataegus laevigata</i>		2		хорошее	снос	375	1800,0
357	267	Свидина кроваво-красная лат. <i>Cornus sanguinea</i>		2		хорошее	снос	375	900,0
358	268	Граб восточный лат. <i>Carpinus orientalis</i>	5		4	хорошее	снос	600	3600,0
359	269	Айлант высочайший лат. <i>Ailánthus altissima</i>	1		7	хорошее	снос	864	1036,8
360	269	Айлант высочайший лат. <i>Ailánthus altissima</i>	1		5	хорошее	снос	600	720,0
361	270	Роза собачья, шиповник лат. <i>Rosa canina L.</i>		4		хорошее	снос	375	1800,0
362	271	Свидина кроваво-красная лат. <i>Cornus sanguinea</i>		2		хорошее	снос	375	900,0
363	272	Черемуха обыкновенная лат. <i>Prunus pádus</i>	1		14	хорошее	снос	1125	1350,0
364	273	Роза собачья, шиповник лат. <i>Rosa canina L.</i>		2		хорошее	снос	375	900,0

№ п/п	№ на Схеме	Наименование породы зеленых насаждений	Кол-во, шт.		Диаметр в коре у шейки корня, см.	Качественное состояние объектов растительного мира (хорошее, удовлетворительное, неудовлетворительное)	Предлагаемые мероприятия	Восстановительная стоимость, руб.	Сумма восстановитель ной стоимости, руб.
			Деревьев	Кустарников					
365	274	Айлант высочайший лат. <i>Ailánthus altissima</i>	1		8	хорошее	снос	864	1036,8
366	275	Черемуха обыкновенная лат. <i>Prúnus pádus</i>	1		8	хорошее	снос	864	1036,8
367	276	Тополь пирамидальный лат. <i>Populus pyramidalis</i>	1		20	хорошее	снос	1650	1980,0
368	276	Тополь пирамидальный лат. <i>Populus pyramidalis</i>	3		6	хорошее	снос	600	2160,0
369	277	Айлант высочайший лат. <i>Ailánthus altissima</i>	1		8	хорошее	снос	864	1036,8
370	277	Айлант высочайший лат. <i>Ailánthus altissima</i>	1		5	хорошее	снос	600	720,0
371	278	Роза собачья, шиповник <i>Rosa</i> <i>canina L.</i>		5		хорошее	снос	375	2250,0
372	279	Айлант высочайший лат. <i>Ailánthus altissima</i>	1		8	хорошее	снос	864	1036,8
373	279	Айлант высочайший лат. <i>Ailánthus altissima</i>	1		5	хорошее	снос	600	720,0
374	280	Граб восточный лат. <i>Carpinus</i> <i>orientalis</i>	3		5	хорошее	снос	600	2160,0
375	281	Айлант высочайший лат. <i>Ailánthus altissima</i>	1		9	хорошее	снос	864	1036,8
376	281	Айлант высочайший лат. <i>Ailánthus altissima</i>	1		7	хорошее	снос	864	1036,8

№ п/п	№ на Схеме	Наименование породы зеленых насаждений	Кол-во, шт.		Диаметр в коре у шейки корня, см.	Качественное состояние объектов растительного мира (хорошее, удовлетворительное, неудовлетворительное)	Предлагаемые мероприятия	Восстановительная стоимость, руб.	Сумма восстановитель ной стоимости, руб.
			Деревьев	Кустарников					
377	282	Айлант высочайший лат. <i>Ailánthus altissima</i>	1		20	хорошее	снос	1650	1980,0
378	283	Роза собачья, шиповник <i>Rosa</i> <i>canina</i> L.		2		хорошее	снос	375	900,0
379	284	Ясень обыкновенный лат. <i>Fraxinus excelsior</i>	1		10	хорошее	снос	864	1036,8
380	285	Айлант высочайший лат. <i>Ailánthus altissima</i>	1		8	хорошее	снос	864	1036,8
381	285	Айлант высочайший лат. <i>Ailánthus altissima</i>	1		5	хорошее	снос	600	720,0
382	286	Черемуха обыкновенная лат. <i>Prúnus pádus</i>	1		18	хорошее	снос	1389	1666,8
383	287	Роза собачья, шиповник <i>Rosa</i> <i>canina</i> L.		2		хорошее	снос	375	900,0
384	288	Айлант высочайший лат. <i>Ailánthus altissima</i>	2		10	хорошее	снос	864	2073,6
385	288	Айлант высочайший лат. <i>Ailánthus altissima</i>	2		8	хорошее	снос	864	2073,6
386	288	Айлант высочайший лат. <i>Ailánthus altissima</i>	1		5	хорошее	снос	600	720,0
387	289	Яблоня лесная лат. <i>Málus</i> <i>sylvéstris</i>	1		5	хорошее	снос	600	720,0
388	290	Боярышник обыкновенный лат. <i>Crataegus laevigata</i>		3		хорошее	снос	375	2700,0

№ п/п	№ на Схеме	Наименование породы зеленых насаждений	Кол-во, шт.		Диаметр в коре у шейки корня, см.	Качественное состояние объектов растительного мира (хорошее, удовлетворительное, неудовлетворительное)	Предлагаемые мероприятия	Восстановительная стоимость, руб.	Сумма восстановитель ной стоимоcти, руб.
			Деревьев	Кустарников					
389	291	Ясень обыкновенный лат. <i>Fraxinus excelsior</i>	1		8	хорошее	снос	864	1036,8
390	292	Свидина кроваво-красная лат. <i>Cornus sanguinea</i>		4		хорошее	снос	375	1800,0
391	293	Черемуха обыкновенная лат. <i>Prunus pádus</i>	4		6	хорошее	снос	600	2880,0
392	294	Айлант высочайший лат. <i>Ailánthus altíssima</i>	2		5	хорошее	снос	600	1440,0
393	294	Айлант высочайший лат. <i>Ailánthus altíssima</i>	1		6	хорошее	снос	600	720,0
394	295	Свидина кроваво-красная лат. <i>Cornus sanguinea</i>		7		хорошее	снос	375	3150,0
395	296	Роза собачья, шиповник <i>Rosa canina L.</i>		1		хорошее	снос	375	450,0
396	297	Черемуха обыкновенная лат. <i>Prunus pádus</i>	1		12	хорошее	снос	1125	1350,0
397	297	Черемуха обыкновенная лат. <i>Prunus pádus</i>	1		5	хорошее	снос	600	720,0
398	298	Черемуха обыкновенная лат. <i>Prunus pádus</i>	1		15	хорошее	снос	1389	1666,8
399	298	Черемуха обыкновенная лат. <i>Prunus pádus</i>	2		5	хорошее	снос	600	1440,0
400	299	Тополь пирамидальный лат. <i>Populus pyramidalis</i>	1		24	хорошее	снос	2250	2700,0

№ п/п	№ на Схеме	Наименование породы зеленых насаждений	Кол-во, шт.		Диаметр в коре у шейки корня, см.	Качественное состояние объектов растительного мира (хорошее, удовлетворительное, неудовлетворительное)	Предлагаемые мероприятия	Восстановительная стоимость, руб.	Сумма восстановитель ной стоимости, руб.
			Деревьев	Кустарников					
401	300	Айлант высочайший лат. <i>Ailánthus altissima</i>	2		5	хорошее	снос	600	1440,0
402	301	Тамарикс лат. <i>Támarix</i>		3		хорошее	снос	375	2700,0
403	302	Боярышник обыкновенный лат. <i>Crataegus laevigata</i>		2		хорошее	снос	375	1800,0
404	303	Тополь пирамидальный лат. <i>Populus pyramidalis</i>	1		12	хорошее	снос	1125	1350,0
405	303	Тополь пирамидальный лат. <i>Populus pyramidalis</i>	1		13	хорошее	снос	1125	1350,0
406	304	Ясень обыкновенный лат. <i>Fráxinus excélsior</i>	1		6	хорошее	снос	600	720,0
407	305	Тополь пирамидальный лат. <i>Populus pyramidalis</i>	1		24	хорошее	снос	2250	2700,0
408	305	Тополь пирамидальный лат. <i>Populus pyramidalis</i>	1		25	хорошее	снос	2250	2700,0
409	305	Тополь пирамидальный лат. <i>Populus pyramidalis</i>	1		14	хорошее	снос	1125	1350,0
410	306	Черемуха обыкновенная лат. <i>Prúnus pádus</i>	1		16	хорошее	снос	1389	1666,8
411	307	Роза собачья, шиповник <i>Rosa</i> <i>canina L.</i>		3		хорошее	снос	375	1350,0
412	308	Свидина кроваво-красная лат. <i>Cornus sanguinea</i>		2		хорошее	снос	375	900,0
413	309	Айлант высочайший лат. <i>Ailánthus altissima</i>	3		5	хорошее	снос	600	2160,0

№ п/п	№ на Схеме	Наименование породы зеленых насаждений	Кол-во, шт.		Диаметр в коре у шейки корня, см.	Качественное состояние объектов растительного мира (хорошее, удовлетворительное, неудовлетворительное)	Предлагаемые мероприятия	Восстановительная стоимость, руб.	Сумма восстановитель ной стоимости, руб.
			Деревьев	Кустарников					
414	310	Тополь пирамидальный лат. <i>Populus pyramidalis</i>	1		28	хорошее	снос	3000	3600,0
415	310	Тополь пирамидальный лат. <i>Populus pyramidalis</i>	1		25	хорошее	снос	2250	2700,0
416	310	Тополь пирамидальный лат. <i>Populus pyramidalis</i>	1		12	хорошее	снос	1125	1350,0
417	310	Тополь пирамидальный лат. <i>Populus pyramidalis</i>	1		10	хорошее	снос	864	1036,8
418	311	Черемуха обыкновенная лат. <i>Prúnus pádus</i>	1		12	хорошее	снос	1125	1350,0
419	311	Черемуха обыкновенная лат. <i>Prúnus pádus</i>	1		8	хорошее	снос	864	1036,8
420	311	Черемуха обыкновенная лат. <i>Prúnus pádus</i>	2		5	хорошее	снос	600	1440,0
421	312	Черемуха обыкновенная лат. <i>Prúnus pádus</i>	1		10	хорошее	снос	864	1036,8
422	313	Айлант высочайший лат. <i>Ailánthus altíssima</i>	1		12	хорошее	снос	1125	1350,0
423	313	Айлант высочайший лат. <i>Ailánthus altíssima</i>	2		10	хорошее	снос	864	2073,6
424	313	Айлант высочайший лат. <i>Ailánthus altíssima</i>	2		5	хорошее	снос	600	1440,0
425	314	Тополь пирамидальный лат. <i>Populus pyramidalis</i>	1		24	хорошее	снос	2250	2700,0

№ п/п	№ на Схеме	Наименование породы зеленых насаждений	Кол-во, шт.		Диаметр в коре у шейки корня, см.	Качественное состояние объектов растительного мира (хорошее, удовлетворительное, неудовлетворительное)	Предлагаемые мероприятия	Восстановительная стоимость, руб.	Сумма восстановитель ной стоимости, руб.
			Деревьев	Кустарников					
426	314	Тополь пирамидальный лат. Populus pyramidalis	1		18	хорошее	снос	1389	1666,8
427	315	Боярышник обыкновенный лат. Crataegus laevigata		2		хорошее	снос	375	1800,0
428	316	Свидина кроваво-красная лат. Cornus sanguinea		2		хорошее	снос	375	900,0
429	317	Роза собачья, шиповник Rosa canina L.		4		хорошее	снос	375	1800,0
430	318	Свидина кроваво-красная лат. Cornus sanguinea		2		хорошее	снос	375	900,0
431	319	Ива козья лат. Salix caprea	1		16	хорошее	снос	1389	1666,8
432	319	Ива козья лат. Salix caprea	1		12	хорошее	снос	1125	1350,0
433	319	Ива козья лат. Salix caprea	1		10	хорошее	снос	864	1036,8
434	319	Ива козья лат. Salix caprea	1		8	хорошее	снос	864	1036,8
435	320	Свидина кроваво-красная лат. Cornus sanguinea		2		хорошее	снос	375	900,0
436	321	Тополь пирамидальный лат. Populus pyramidalis	1		22	хорошее	снос	1650	1980,0
437	322	Черемуха обыкновенная лат. Prunus padus	3		5	хорошее	снос	600	2160,0
438	323	Роза собачья, шиповник Rosa canina L.		4		хорошее	снос	375	1800,0
439	324	Тополь пирамидальный лат. Populus pyramidalis	1		15	хорошее	снос	1389	1666,8

№ п/п	№ на Схеме	Наименование породы зеленых насаждений	Кол-во, шт.		Диаметр в коре у шейки корня, см.	Качественное состояние объектов растительного мира (хорошее, удовлетворительное, неудовлетворительное)	Предлагаемые мероприятия	Восстановительная стоимость, руб.	Сумма восстановитель ной стоимости, руб.
			Деревьев	Кустарников					
440	325	Свидина кроваво-красная лат. <i>Cornus sanguinea</i>		1		хорошее	снос	375	450,0
441	326	Тамарикс лат. <i>Tamarix</i>		4		хорошее	снос	375	3600,0
442	327	Айлант высочайший лат. <i>Ailanthus altissima</i>	2		8	хорошее	снос	864	2073,6
443	328	Боярышник обыкновенный лат. <i>Crataegus laevigata</i>		1		хорошее	снос	375	900,0
444	329	Черемуха обыкновенная лат. <i>Prunus pádus</i>	1		12	хорошее	снос	1125	1350,0
445	330	Айлант высочайший лат. <i>Ailanthus altissima</i>	1		9	хорошее	снос	864	1036,8
446	331	Черемуха обыкновенная лат. <i>Prunus pádus</i>	1		8	хорошее	снос	864	1036,8
447	331	Черемуха обыкновенная лат. <i>Prunus pádus</i>	1		14	хорошее	снос	1125	1350,0
448	332	Ясень обыкновенный лат. <i>Fraxinus excélsior</i>	1		10	хорошее	снос	864	1036,8
449	333	Роза собачья, шиповник <i>Rosa canina L.</i>		4		хорошее	снос	375	1800,0
450	334	Граб восточный лат. <i>Carpinus orientalis</i>	5		5	хорошее	снос	600	3600,0
451	335	Боярышник обыкновенный лат. <i>Crataegus laevigata</i>		2		хорошее	снос	375	1800,0
452	336	Роза собачья, шиповник <i>Rosa canina L.</i>		2		хорошее	снос	375	900,0

№ п/п	№ на Схеме	Наименование породы зеленых насаждений	Кол-во, шт.		Диаметр в коре у шейки корня, см.	Качественное состояние объектов растительного мира (хорошее, удовлетворительное, неудовлетворительное)	Предлагаемые мероприятия	Восстановительная стоимость, руб.	Сумма восстановитель ной стоимости, руб.
			Деревьев	Кустарников					
453	337	Вяз шершавый лат. Úlmus glábra	1		12	хорошее	снос	1125	2700,0
454	338	Яблоня лесная лат. Málus sylvéstris	3		5	хорошее	снос	600	2160,0
455	339	Роза собачья, шиповник Rosa canína L.		4		хорошее	снос	375	1800,0
456	340	Боярышник обыкновенный лат. Crataegus laevigata		2		хорошее	снос	375	1800,0
457	341	Вяз шершавый лат. Úlmus glábra	1		8	хорошее	снос	864	2073,6
458	342	Вяз шершавый лат. Úlmus glábra	1		8	хорошее	снос	864	2073,6
459	343	Боярышник обыкновенный лат. Crataegus laevigata		1		хорошее	снос	375	900,0
460	344	Граб восточный лат. Carpinus orientalis	3		5	хорошее	снос	600	2160,0
461	345	Черемуха обыкновенная лат. Prúnus pádus	1		14	хорошее	снос	1125	1350,0
462	346	Роза собачья, шиповник Rosa canína L.		2		хорошее	снос	375	900,0
463	347	Вяз шершавый лат. Úlmus glábra	1		8	хорошее	снос	864	2073,6
464	348	Черемуха обыкновенная лат. Prúnus pádus	2		8	хорошее	снос	864	2073,6
465	349	Ясень обыкновенный лат. Fráxinus excélsior	2		8	хорошее	снос	864	2073,6
466	350	Роза собачья, шиповник Rosa canína L.		4		хорошее	снос	375	1800,0

№ п/п	№ на Схеме	Наименование породы зеленых насаждений	Кол-во, шт.		Диаметр в коре у шейки корня, см.	Качественное состояние объектов растительного мира (хорошее, удовлетворительное, неудовлетворительное)	Предлагаемые мероприятия	Восстановительная стоимость, руб.	Сумма восстановитель ной стоимости, руб.
			Деревьев	Кустарников					
467	351	Чермуха обыкновенная лат. <i>Prúnus pádus</i>	1		7	хорошее	снос	864	1036,8
468	352	Вяз шершавый лат. <i>Úlmus glábra</i>	1		12	хорошее	снос	1125	2700,0
469	352	Вяз шершавый лат. <i>Úlmus glábra</i>	4		5	хорошее	снос	600	5760,0
470	353	Боярышник обыкновенный лат. <i>Crataegus laevigata</i>		2		хорошее	снос	375	1800,0
471	354	Яблоня лесная лат. <i>Málus sylvéstris</i>	2		5	хорошее	снос	600	1440,0
472	355	Вяз шершавый лат. <i>Úlmus glábra</i>	1		10	хорошее	снос	864	2073,6
473	356	Роза собачья, шиповник <i>Rosa canina L.</i>		2		хорошее	снос	375	900,0
474	357	Вяз шершавый лат. <i>Úlmus glábra</i>	1		9	хорошее	снос	864	2073,6
475	358	Роза собачья, шиповник <i>Rosa canina L.</i>		2		хорошее	снос	375	900,0
476	359	Ясень обыкновенный лат. <i>Fráxinus excélsior</i>	3		5	хорошее	снос	600	2160,0
477	360	Вяз шершавый лат. <i>Úlmus glábra</i>	1		6	хорошее	снос	600	1440,0
478	361	Тополь пирамидальный лат. <i>Populus pyramidalis</i>	1		16	хорошее	снос	1389	1666,8
479	362	Жасмин кустарниковый лат. <i>Jasminum fruticans</i>		3		хорошее	снос	375	1350,0
480	363	Тополь пирамидальный лат. <i>Populus pyramidalis</i>	1		74	хорошее	снос	15600	18720,0

№ п/п	№ на Схеме	Наименование породы зеленых насаждений	Кол-во, шт.		Диаметр в коре у шейки корня, см.	Качественное состояние объектов растительного мира (хорошее, удовлетворительное, неудовлетворительное)	Предлагаемые мероприятия	Восстановительная стоимость, руб.	Сумма восстановитель ной стоимости, руб.
			Деревьев	Кустарников					
481	363	Тополь пирамидальный лат. <i>Populus pyramidalis</i>	1		65	хорошее	снос	12900	15480,0
482	363	Тополь пирамидальный лат. <i>Populus pyramidalis</i>	1		56	хорошее	снос	10200	12240,0
483	364	Тополь пирамидальный лат. <i>Populus pyramidalis</i>	2		10	хорошее	снос	864	2073,6
484	365	Ясень обыкновенный лат. <i>Fraxinus excelsior</i>	1		8	хорошее	снос	864	1036,8
485	365	Ясень обыкновенный лат. <i>Fraxinus excelsior</i>	2		5	хорошее	снос	600	1440,0
486	366	Тополь пирамидальный лат. <i>Populus pyramidalis</i>	1		56	хорошее	снос	10200	12240,0
487	367	Боярышник обыкновенный лат. <i>Crataegus laevigata</i>		2		хорошее	снос	375	1800,0
488	368	Вяз шершавый лат. <i>Ulmus glabra</i>	1		10	хорошее	снос	864	2073,6
489	368	Вяз шершавый лат. <i>Ulmus glabra</i>	1		18	хорошее	снос	1389	3333,6
490	369	Роза собачья, шиповник <i>Rosa canina L.</i>		5		хорошее	снос	375	2250,0
491	370	Вяз шершавый лат. <i>Ulmus glabra</i>	3		5	хорошее	снос	600	4320,0
492	371	Вяз шершавый лат. <i>Ulmus glabra</i>	1		12	хорошее	снос	1125	2700,0
493	371	Вяз шершавый лат. <i>Ulmus glabra</i>	1		14	хорошее	снос	1125	2700,0
494	371	Вяз шершавый лат. <i>Ulmus glabra</i>	1		16	хорошее	снос	1389	3333,6

№ п/п	№ на Схеме	Наименование породы зеленых насаждений	Кол-во, шт.		Диаметр в коре у шейки корня, см.	Качественное состояние объектов растительного мира (хорошее, удовлетворительное, неудовлетворительное)	Предлагаемые мероприятия	Восстановительная стоимость, руб.	Сумма восстановитель ной стоимоcти, руб.
			Деревьев	Кустарников					
495	372	Ясень обыкновенный лат. Fraxinus excelsior	3		6	хорошее	снос	600	2160,0
496	373	Вяз шершавый лат. Úlmus glábra	2		5	хорошее	снос	600	2880,0
497	374	Роза собачья, шиповник Rosa canina L.		3		хорошее	снос	375	1350,0
498	375	Боярышник обыкновенный лат. Crataegus laevigata		1		хорошее	снос	375	900,0
499	376	Роза собачья, шиповник Rosa canina L.		2		хорошее	снос	375	900,0
500	377	Боярышник обыкновенный лат. Crataegus laevigata		2		хорошее	снос	375	1800,0
501	378	Вяз шершавый лат. Úlmus glábra	1		20	хорошее	снос	1650	3960,0
502	378	Вяз шершавый лат. Úlmus glábra	1		18	хорошее	снос	1389	3333,6
503	379	Вяз шершавый лат. Úlmus glábra	1		14	хорошее	снос	1125	2700,0
504	379	Вяз шершавый лат. Úlmus glábra	1		12	хорошее	снос	1125	2700,0
505	380	Черемуха обыкновенная лат. Prúnus pádus	3		6	хорошее	снос	600	2160,0
506	381	Роза собачья, шиповник Rosa canina L.		2		хорошее	снос	375	900,0
507	382	Вяз шершавый лат. Úlmus glábra	1		14	хорошее	снос	1125	2700,0
508	382	Вяз шершавый лат. Úlmus glábra	1		8	хорошее	снос	864	2073,6
509	382	Вяз шершавый лат. Úlmus glábra	1		12	хорошее	снос	1125	2700,0

№ п/п	№ на Схеме	Наименование породы зеленых насаждений	Кол-во, шт.		Диаметр в коре у шейки корня, см.	Качественное состояние объектов растительного мира (хорошее, удовлетворительное, неудовлетворительное)	Предлагаемые мероприятия	Восстановительная стоимость, руб.	Сумма восстановитель ной стоимоcти, руб.
			Деревьев	Кустарников					
510	383	Роза собачья, шиповник <i>Rosa canina</i> L.		3		хорошее	снос	375	1350,0
511	384	Боярышник обыкновенный лат. <i>Crataegus laevigata</i>		2		хорошее	снос	375	1800,0
512	385	Кизильник цельнокрайный лат. <i>Cotoneaster integerrimus</i>		1		хорошее	снос	375	900,0
513	386	Ясень обыкновенный лат. <i>Fraxinus excelsior</i>	3		5	хорошее	снос	600	2160,0
514	387	Боярышник обыкновенный лат. <i>Crataegus laevigata</i>		2		хорошее	снос	375	1800,0
515	388	Роза собачья, шиповник <i>Rosa canina</i> L.		1		хорошее	снос	375	450,0
516	389	Вяз шершавый лат. <i>Ulmus glabra</i>	1		7	хорошее	снос	864	2073,6
517	390	Вяз шершавый лат. <i>Ulmus glabra</i>	1		8	хорошее	снос	864	2073,6
518	390	Вяз шершавый лат. <i>Ulmus glabra</i>	2		5	хорошее	снос	600	2880,0
519	391	Роза собачья, шиповник <i>Rosa canina</i> L.		3		хорошее	снос	375	1350,0
520	392	Кизильник цельнокрайный лат. <i>Cotoneaster integerrimus</i>		3		хорошее	снос	375	2700,0
521	393	Роза собачья, шиповник <i>Rosa canina</i> L.		2		хорошее	снос	375	900,0
522	394	Вяз шершавый лат. <i>Ulmus glabra</i>	1		6	хорошее	снос	600	1440,0
523	395	Черемуха обыкновенная лат. <i>Prunus padus</i>	1		20	хорошее	снос	1650	1980,0

№ п/п	№ на Схеме	Наименование породы зеленых насаждений	Кол-во, шт.		Диаметр в коре у шейки корня, см.	Качественное состояние объектов растительного мира (хорошее, удовлетворительное, неудовлетворительное)	Предлагаемые мероприятия	Восстановительная стоимость, руб.	Сумма восстановитель ной стоимоcти, руб.
			Деревьев	Кустарников					
524	395	Чермуха обыкновенная лат. <i>Prúnus pádus</i>	1		16	хорошее	снос	1389	1666,8
525	396	Роза собачья, шиповник <i>Rosa</i> <i>canina</i> L.		5		хорошее	снос	375	2250,0
526	397	Жасмин кустарниковый лат. <i>Jasminum fruticans</i>		4		хорошее	снос	375	1800,0
527	398	Вяз шершавый лат. <i>Úlmus glábra</i>	4		5	хорошее	снос	600	5760,0
528	399	Роза собачья, шиповник <i>Rosa</i> <i>canina</i> L.		4		хорошее	снос	375	1800,0
529	400	Вяз шершавый лат. <i>Úlmus glábra</i>	3		5	хорошее	снос	600	4320,0
530	401	Вяз шершавый лат. <i>Úlmus glábra</i>	2		5	хорошее	снос	600	2880,0
531	402	Роза собачья, шиповник <i>Rosa</i> <i>canina</i> L.		3		хорошее	снос	375	1350,0
532	403	Айлант высочайший лат. <i>Ailánthus altíssima</i>	1		12	хорошее	снос	1125	1350,0
533	403	Айлант высочайший лат. <i>Ailánthus altíssima</i>	1		8	хорошее	снос	864	1036,8
534	403	Айлант высочайший лат. <i>Ailánthus altíssima</i>	1		5	хорошее	снос	600	720,0
535	404	Вяз шершавый лат. <i>Úlmus glábra</i>	2		8	хорошее	снос	864	4147,2
536	404	Вяз шершавый лат. <i>Úlmus glábra</i>	1		6	хорошее	снос	600	1440,0
537	404	Вяз шершавый лат. <i>Úlmus glábra</i>	1		10	хорошее	снос	864	2073,6

№ п/п	№ на Схеме	Наименование породы зеленых насаждений	Кол-во, шт.		Диаметр в коре у шейки корня, см.	Качественное состояние объектов растительного мира (хорошее, удовлетворительное, неудовлетворительное)	Предлагаемые мероприятия	Восстановительная стоимость, руб.	Сумма восстановитель ной стоимости, руб.
			Деревьев	Кустарников					
538	405	Жасмин кустарниковый лат. Jasminum fruticans		5		хорошее	снос	375	2250,0
539	406	Вяз шершавый лат. Úlmus glábra	4		5	хорошее	снос	600	5760,0
540	407	Вяз шершавый лат. Úlmus glábra	2		10	хорошее	снос	864	4147,2
541	407	Вяз шершавый лат. Úlmus glábra	1		8	хорошее	снос	864	2073,6
542	407	Вяз шершавый лат. Úlmus glábra	4		6	хорошее	снос	600	5760,0
543	408	Пираканта лат. Rугасantha		1		хорошее	снос	375	450,0
544	409	Черемуха обыкновенная лат. Prúnus rádus	1		10	хорошее	снос	864	1036,8
545	410	Черемуха обыкновенная лат. Prúnus rádus	1		12	хорошее	снос	1125	1350,0
546	410	Черемуха обыкновенная лат. Prúnus rádus	1		10	хорошее	снос	864	1036,8
547	411	Вяз шершавый лат. Úlmus glábra	1		8	хорошее	снос	864	2073,6
548	411	Вяз шершавый лат. Úlmus glábra	2		6	хорошее	снос	600	2880,0
549	412	Жасмин кустарниковый лат. Jasminum fruticans		4		хорошее	снос	375	1800,0
550	413	Черемуха обыкновенная лат. Prúnus rádus	1		22	хорошее	снос	1650	1980,0
551	413	Черемуха обыкновенная лат. Prúnus rádus	1		10	хорошее	снос	864	1036,8
552	413	Черемуха обыкновенная лат. Prúnus rádus	2		5	хорошее	снос	600	1440,0

№ п/п	№ на Схеме	Наименование породы зеленых насаждений	Кол-во, шт.		Диаметр в коре у шейки корня, см.	Качественное состояние объектов растительного мира (хорошее, удовлетворительное, неудовлетворительное)	Предлагаемые мероприятия	Восстановительная стоимость, руб.	Сумма восстановитель ной стоимоcти, руб.
			Деревьев	Кустарников					
553	414	Черемуха обыкновенная лат. <i>Prúnus pádus</i>	4		5	хорошее	снос	600	2880,0
554	415	Роза собачья, шиповник <i>Rosa</i> <i>canina</i> L.		4		хорошее	снос	375	1800,0
555	416	Черемуха обыкновенная лат. <i>Prúnus pádus</i>	1		10	хорошее	снос	864	1036,8
556	416	Черемуха обыкновенная лат. <i>Prúnus pádus</i>	2		5	хорошее	снос	600	1440,0
557	417	Роза собачья, шиповник <i>Rosa</i> <i>canina</i> L.		3		хорошее	снос	375	1350,0
558	418	Черемуха обыкновенная лат. <i>Prúnus pádus</i>	1		16	хорошее	снос	1389	1666,8
559	418	Черемуха обыкновенная лат. <i>Prúnus pádus</i>	1		6	хорошее	снос	600	720,0
560	419	Боярышник обыкновенный лат. <i>Crataegus laevigata</i>		2		хорошее	снос	375	1800,0
561	420	Черемуха обыкновенная лат. <i>Prúnus pádus</i>	1		12	хорошее	снос	1125	1350,0
562	420	Черемуха обыкновенная лат. <i>Prúnus pádus</i>	1		14	хорошее	снос	1125	1350,0
563	421	Роза собачья, шиповник <i>Rosa</i> <i>canina</i> L.		5		хорошее	снос	375	2250,0
564	422	Боярышник обыкновенный лат. <i>Crataegus laevigata</i>		1		хорошее	снос	375	900,0

№ п/п	№ на Схеме	Наименование породы зеленых насаждений	Кол-во, шт.		Диаметр в коре у шейки корня, см.	Качественное состояние объектов растительного мира (хорошее, удовлетворительное, неудовлетворительное)	Предлагаемые мероприятия	Восстановительная стоимость, руб.	Сумма восстановитель ной стоимоcти, руб.
			Деревьев	Кустарников					
565	423	Жасмин кустарниковый лат. Jasminum fruticans		3		хорошее	снос	375	1350,0
566	424	Роза собачья, шиповник Rosa canina L.		3		хорошее	снос	375	1350,0
567	425	Черемуха обыкновенная лат. Prunus pádus	2		6	хорошее	снос	600	1440,0
568	426	Вяз шершавый лат. Úlmus glábra	1		14	хорошее	снос	1125	2700,0
569	426	Вяз шершавый лат. Úlmus glábra	1		12	хорошее	снос	1125	2700,0
570	426	Вяз шершавый лат. Úlmus glábra	1		10	хорошее	снос	864	2073,6
571	426	Вяз шершавый лат. Úlmus glábra	2		12	хорошее	снос	1125	5400,0
572	427	Вяз шершавый лат. Úlmus glábra	1		21	хорошее	снос	1650	3960,0
573	428	Черемуха обыкновенная лат. Prunus pádus	1		16	хорошее	снос	1389	1666,8
574	429	Роза собачья, шиповник Rosa canina L.		5		хорошее	снос	375	2250,0
575	430	Черемуха обыкновенная лат. Prunus pádus	1		10	хорошее	снос	864	1036,8
576	430	Черемуха обыкновенная лат. Prunus pádus	2		8	хорошее	снос	864	2073,6
577	431	Граб восточный лат. Cárpinus orientalis	1		8	хорошее	снос	864	1036,8
578	431	Граб восточный лат. Cárpinus orientalis	1		5	хорошее	снос	600	720,0

№ п/п	№ на Схеме	Наименование породы зеленых насаждений	Кол-во, шт.		Диаметр в коре у шейки корня, см.	Качественное состояние объектов растительного мира (хорошее, удовлетворительное, неудовлетворительное)	Предлагаемые мероприятия	Восстановительная стоимость, руб.	Сумма восстановитель ной стоимоcти, руб.
			Деревьев	Кустарников					
579	432	Кизил обыкновенный лат. <i>Cópnus mas</i>		2		хорошее	снос	375	1800,0
580	433	Черемуха обыкновенная лат. <i>Prúnus pádus</i>	1		14	хорошее	снос	1125	1350,0
581	433	Черемуха обыкновенная лат. <i>Prúnus pádus</i>	2		6	хорошее	снос	600	1440,0
582	433	Черемуха обыкновенная лат. <i>Prúnus pádus</i>	1		5	хорошее	снос	600	720,0
583	434	Роза собачья, шиповник <i>Rosa canina</i> L.		3		хорошее	снос	375	1350,0
584	435	Жасмин кустарниковый лат. <i>Jasminum fruticans</i>		4		хорошее	снос	375	1800,0
585	436	Черемуха обыкновенная лат. <i>Prúnus pádus</i>	1		10	хорошее	снос	864	1036,8
586	436	Черемуха обыкновенная лат. <i>Prúnus pádus</i>	1		8	хорошее	снос	864	1036,8
587	436	Черемуха обыкновенная лат. <i>Prúnus pádus</i>	1		6	хорошее	снос	600	720,0
588	437	Роза собачья, шиповник <i>Rosa canina</i> L.		3		хорошее	снос	375	1350,0
589	438	Ясень обыкновенный лат. <i>Fráxinus excélsior</i>	1		5	хорошее	снос	600	720,0
590	439	Свидина кроваво-красная лат. <i>Cornus sanguinea</i>		8		хорошее	снос	375	3600,0

№ п/п	№ на Схеме	Наименование породы зеленых насаждений	Кол-во, шт.		Диаметр в коре у шейки корня, см.	Качественное состояние объектов растительного мира (хорошее, удовлетворительное, неудовлетворительное)	Предлагаемые мероприятия	Восстановительная стоимость, руб.	Сумма восстановитель ной стоимости, руб.
			Деревьев	Кустарников					
591	440	Айлант высочайший лат. <i>Ailánthus altissima</i>	1		12	хорошее	снос	1125	1350,0
592	440	Айлант высочайший лат. <i>Ailánthus altissima</i>	3		6	хорошее	снос	600	2160,0
593	441	Тополь пирамидальный лат. <i>Populus pyramidalis</i>	1		24	хорошее	снос	2250	2700,0
594	442	Черемуха обыкновенная лат. <i>Prúnus pádus</i>	1		28	хорошее	снос	3000	3600,0
595	442	Черемуха обыкновенная лат. <i>Prúnus pádus</i>	1		10	хорошее	снос	864	1036,8
596	442	Черемуха обыкновенная лат. <i>Prúnus pádus</i>	2		6	хорошее	снос	600	1440,0
597	443	Айлант высочайший лат. <i>Ailánthus altissima</i>	1		12	хорошее	снос	1125	1350,0
598	443	Айлант высочайший лат. <i>Ailánthus altissima</i>	1		10	хорошее	снос	864	1036,8
599	444	Яблоня лесная лат. <i>Málus sylvéstris</i>	1		18	хорошее	снос	1389	1666,8
600	445	Роза собачья, шиповник <i>Rosa canina L.</i>		3		хорошее	снос	375	1350,0
601	446	Роза собачья, шиповник <i>Rosa canina L.</i>		4		хорошее	снос	375	1800,0
602	447	Черемуха обыкновенная лат. <i>Prúnus pádus</i>	1		12	хорошее	снос	1125	1350,0

№ п/п	№ на Схеме	Наименование породы зеленых насаждений	Кол-во, шт.		Диаметр в коре у шейки корня, см.	Качественное состояние объектов растительного мира (хорошее, удовлетворительное, неудовлетворительное)	Предлагаемые мероприятия	Восстановительная стоимость, руб.	Сумма восстановитель ной стоимо сти, руб.
			Деревьев	Кустарников					
603	448	Граб восточный лат. <i>Carpinus orientalis</i>	1		8	хорошее	снос	864	1036,8
604	449	Роза собачья, шиповник <i>Rosa canina</i> L.		3		хорошее	снос	375	1350,0
605	450	Роза собачья, шиповник <i>Rosa canina</i> L.		4		хорошее	снос	375	1800,0
606	451	Роза собачья, шиповник <i>Rosa canina</i> L.		4		хорошее	снос	375	1800,0
607	452	Роза собачья, шиповник <i>Rosa canina</i> L.		1		хорошее	снос	375	450,0
608	453	Черемуха обыкновенная лат. <i>Prúnus pádus</i>	2		6	хорошее	снос	600	1440,0
609	454	Черемуха обыкновенная лат. <i>Prúnus pádus</i>	1		10	хорошее	снос	864	1036,8
610	455	Роза собачья, шиповник <i>Rosa canina</i> L.		5		хорошее	снос	375	2250,0
611	456	Жасмин кустарниковый лат. <i>Jasminum fruticans</i>		8		хорошее	снос	375	3600,0
612	457	Роза собачья, шиповник <i>Rosa canina</i> L.		6		хорошее	снос	375	2700,0
613	458	Груша лесная лат. <i>Pýrus comúnis</i> subsp. <i>Pyráster</i>	1		5	хорошее	снос	600	720,0
614	459	Роза собачья, шиповник <i>Rosa canina</i> L.		5		хорошее	снос	375	2250,0

№ п/п	№ на Схеме	Наименование породы зеленых насаждений	Кол-во, шт.		Диаметр в коре у шейки корня, см.	Качественное состояние объектов растительного мира (хорошее, удовлетворительное, неудовлетворительное)	Предлагаемые мероприятия	Восстановительная стоимость, руб.	Сумма восстановитель ной стоимоcти, руб.
			Деревьев	Кустарников					
615	460	Черемуха обыкновенная лат. <i>Prúnus pádus</i>	1		24	хорошее	снос	2250	2700,0
616	461	Боярышник обыкновенный лат. <i>Crataegus laevigata</i>		2		хорошее	снос	375	1800,0
617	462	Жасмин кустарниковый лат. <i>Jasminum fruticans</i>		4		хорошее	снос	375	1800,0
618	463	Черемуха обыкновенная лат. <i>Prúnus pádus</i>	1		12	хорошее	снос	1125	1350,0
619	463	Черемуха обыкновенная лат. <i>Prúnus pádus</i>	1		10	хорошее	снос	864	1036,8
620	463	Черемуха обыкновенная лат. <i>Prúnus pádus</i>	1		8	хорошее	снос	864	1036,8
621	463	Черемуха обыкновенная лат. <i>Prúnus pádus</i>	1		6	хорошее	снос	600	720,0
622	464	Роза собачья, шиповник <i>Rosa canina</i> L.		4		хорошее	снос	375	1800,0
623	465	Держидерево лат. <i>Palíurus</i>		1		хорошее	снос	375	450,0
624	466	Боярышник обыкновенный лат. <i>Crataegus laevigata</i>		2		хорошее	снос	375	1800,0
625	467	Роза собачья, шиповник <i>Rosa canina</i> L.		4		хорошее	снос	375	1800,0
626	468	Яблоня лесная лат. <i>Málus sylvestris</i>	1		12	хорошее	снос	1125	1350,0
627	469	Боярышник обыкновенный лат. <i>Crataegus laevigata</i>		1		хорошее	снос	375	900,0

№ п/п	№ на Схеме	Наименование породы зеленых насаждений	Кол-во, шт.		Диаметр в коре у шейки корня, см.	Качественное состояние объектов растительного мира (хорошее, удовлетворительное, неудовлетворительное)	Предлагаемые мероприятия	Восстановительная стоимость, руб.	Сумма восстановитель ной стоимости, руб.
			Деревьев	Кустарников					
628	470	Роза собачья, шиповник <i>Rosa canina</i> L.		5		хорошее	снос	375	2250,0
629	471	Боярышник обыкновенный лат. <i>Crataegus laevigata</i>		2		хорошее	снос	375	1800,0
630	472	Ясень обыкновенный лат. <i>Fraxinus excelsior</i>	1		7	хорошее	снос	864	1036,8
631	473	Черемуха обыкновенная лат. <i>Prunus pádus</i>	1		10	хорошее	снос	864	1036,8
632	474	Боярышник обыкновенный лат. <i>Crataegus laevigata</i>		2		хорошее	снос	375	1800,0
633	475	Роза собачья, шиповник <i>Rosa canina</i> L.		5		хорошее	снос	375	2250,0
634	476	Черемуха обыкновенная лат. <i>Prunus pádus</i>	1		5	хорошее	снос	600	720,0
635	477	Роза собачья, шиповник <i>Rosa canina</i> L.		5		хорошее	снос	375	2250,0
636	478	Роза собачья, шиповник <i>Rosa canina</i> L.		4		хорошее	снос	375	1800,0
637	479	Ясень обыкновенный лат. <i>Fraxinus excelsior</i>	1		7	хорошее	снос	864	1036,8
638	480	Яблоня лесная лат. <i>Málus sylvéstris</i>	1		8	хорошее	снос	864	1036,8
639	480	Яблоня лесная лат. <i>Málus sylvéstris</i>	1		6	хорошее	снос	600	720,0

№ п/п	№ на Схеме	Наименование породы зеленых насаждений	Кол-во, шт.		Диаметр в коре у шейки корня, см.	Качественное состояние объектов растительного мира (хорошее, удовлетворительное, неудовлетворительное)	Предлагаемые мероприятия	Восстановительная стоимость, руб.	Сумма восстановитель ной стоимости, руб.
			Деревьев	Кустарников					
640	480	Яблоня лесная лат. <i>Málus sylvéstris</i>	1		5	хорошее	снос	600	720,0
641	481	Яблоня лесная лат. <i>Málus sylvéstris</i>	1		6	хорошее	снос	600	720,0
642	482	Роза собачья, шиповник <i>Rosa canina</i> L.		4		хорошее	снос	375	1800,0
643	483	Черемуха обыкновенная лат. <i>Prúnus pádus</i>	1		16	хорошее	снос	1389	1666,8
644	484	Груша лесная лат. <i>Pýrus comúnis</i> subsp. <i>Pyráster</i>	1		12	хорошее	снос	1125	1350,0
645	485	Роза собачья, шиповник <i>Rosa canina</i> L.		5		хорошее	снос	375	2250,0
646	486	Яблоня лесная лат. <i>Málus sylvéstris</i>	1		12	хорошее	снос	1125	1350,0
647	487	Черемуха обыкновенная лат. <i>Prúnus pádus</i>	1		8	хорошее	снос	864	1036,8
648	488	Боярышник обыкновенный лат. <i>Crataegus laevigata</i>		1		хорошее	снос	375	900,0
649	489	Яблоня лесная лат. <i>Málus sylvéstris</i>	1		10	хорошее	снос	864	1036,8
650	490	Роза собачья, шиповник <i>Rosa canina</i> L.		5		хорошее	снос	375	2250,0
651	491	Яблоня лесная лат. <i>Málus sylvéstris</i>	1		16	хорошее	снос	1389	1666,8

№ п/п	№ на Схеме	Наименование породы зеленых насаждений	Кол-во, шт.		Диаметр в коре у шейки корня, см.	Качественное состояние объектов растительного мира (хорошее, удовлетворительное, неудовлетворительное)	Предлагаемые мероприятия	Восстановительная стоимость, руб.	Сумма восстановитель ной стоимоcти, руб.
			Деревьев	Кустарников					
652	492	Боярышник обыкновенный лат. <i>Crataegus laevigata</i>		1		хорошее	снос	375	900,0
653	493	Роза собачья, шиповник <i>Rosa</i> <i>canina</i> L.		4		хорошее	снос	375	1800,0
654	494	Боярышник обыкновенный лат. <i>Crataegus laevigata</i>		1		хорошее	снос	375	900,0
655	495	Яблоня лесная лат. <i>Málus</i> <i>sylvéstris</i>	1		8	хорошее	снос	864	1036,8
656	496	Роза собачья, шиповник <i>Rosa</i> <i>canina</i> L.		5		хорошее	снос	375	2250,0
657	497	Жасмин кустарниковый лат. <i>Jasminum fruticans</i>		4		хорошее	снос	375	1800,0
658	498	Боярышник обыкновенный лат. <i>Crataegus laevigata</i>		4		хорошее	снос	375	3600,0
659	499	Роза собачья, шиповник <i>Rosa</i> <i>canina</i> L.		3		хорошее	снос	375	1350,0
660	500	Боярышник обыкновенный лат. <i>Crataegus laevigata</i>		2		хорошее	снос	375	1800,0
661	501	Роза собачья, шиповник <i>Rosa</i> <i>canina</i> L.		4		хорошее	снос	375	1800,0
662	502	Груша лесная лат. <i>Pýrus</i> <i>commúnis</i> subsp. <i>Pyráster</i>	1		6	хорошее	снос	600	720,0
663	503	Роза собачья, шиповник <i>Rosa</i> <i>canina</i> L.		5		хорошее	снос	375	2250,0

№ п/п	№ на Схеме	Наименование породы зеленых насаждений	Кол-во, шт.		Диаметр в коре у шейки корня, см.	Качественное состояние объектов растительного мира (хорошее, удовлетворительное, неудовлетворительное)	Предлагаемые мероприятия	Восстановительная стоимость, руб.	Сумма восстановитель ной стоимости, руб.
			Деревьев	Кустарников					
664	504	Боярышник обыкновенный лат. <i>Crataegus laevigata</i>		1		хорошее	снос	375	900,0
665	505	Боярышник обыкновенный лат. <i>Crataegus laevigata</i>		2		хорошее	снос	375	1800,0
666	506	Роза собачья, шиповник <i>Rosa</i> <i>canina</i> L.		5		хорошее	снос	375	2250,0
667	507	Боярышник обыкновенный лат. <i>Crataegus laevigata</i>		1		хорошее	снос	375	900,0
668	508	Ясень обыкновенный лат. <i>Fraxinus excelsior</i>	1		16	хорошее	снос	1389	1666,8
669	508	Ясень обыкновенный лат. <i>Fraxinus excelsior</i>	1		5	хорошее	снос	600	720,0
670	509	Держидерево лат. <i>Palíúrus</i>		1		хорошее	снос	375	450,0
671	510	Вяз шершавый лат. <i>Úlmus glábra</i>	1		6	хорошее	снос	600	1440,0
672	511	Роза собачья, шиповник <i>Rosa</i> <i>canina</i> L.		3		хорошее	снос	375	1350,0
673	512	Ясень обыкновенный лат. <i>Fraxinus excelsior</i>	1		10	хорошее	снос	864	1036,8
674	513	Бирючина обыкновенная лат. <i>Ligústrum vulgáre</i>		5		хорошее	снос	375	2250,0
675	514	Черемуха обыкновенная лат. <i>Prúnus pádus</i>	1		8	хорошее	снос	864	1036,8
676	514	Черемуха обыкновенная лат. <i>Prúnus pádus</i>	1		6	хорошее	снос	600	720,0

№ п/п	№ на Схеме	Наименование породы зеленых насаждений	Кол-во, шт.		Диаметр в коре у шейки корня, см.	Качественное состояние объектов растительного мира (хорошее, удовлетворительное, неудовлетворительное)	Предлагаемые мероприятия	Восстановительная стоимость, руб.	Сумма восстановитель ной стоимости, руб.
			Деревьев	Кустарников					
677	514	Черемуха обыкновенная лат. <i>Prúnus pádus</i>	1		3	хорошее	снос	600	720,0
678	515	Груша лесная лат. <i>Pýrus commúnis</i> subsp. <i>Pyráster</i>	1		5	хорошее	снос	600	720,0
679	516	Держидерево лат. <i>Palíurus</i>		1		хорошее	снос	375	450,0
680	517	Ясень обыкновенный лат. <i>Fráxinus excélsior</i>	1		15	хорошее	снос	1389	1666,8
681	518	Боярышник обыкновенный лат. <i>Crataegus laevigata</i>		2		хорошее	снос	375	1800,0
682	519	Роза собачья, шиповник <i>Rosa canina</i> L.		4		хорошее	снос	375	1800,0
683	520	Айлант высочайший лат. <i>Ailánthus altíssima</i>	1		7	хорошее	снос	864	1036,8
684	520	Айлант высочайший лат. <i>Ailánthus altíssima</i>	3		5	хорошее	снос	600	2160,0
685	521	Черемуха обыкновенная лат. <i>Prúnus pádus</i>	1		7	хорошее	снос	864	1036,8
686	521	Черемуха обыкновенная лат. <i>Prúnus pádus</i>	1		10	хорошее	снос	864	1036,8
687	522	Бирючина обыкновенная лат. <i>Ligústrum vulgáre</i>		2		хорошее	снос	375	900,0
688	523	Яблоня лесная лат. <i>Málus sylvéstris</i>	1		5	хорошее	снос	600	720,0
689	524	Черемуха обыкновенная лат. <i>Prúnus pádus</i>	1		12	хорошее	снос	1125	1350,0

№ п/п	№ на Схеме	Наименование породы зеленых насаждений	Кол-во, шт.		Диаметр в коре у шейки корня, см.	Качественное состояние объектов растительного мира (хорошее, удовлетворительное, неудовлетворительное)	Предлагаемые мероприятия	Восстановительная стоимость, руб.	Сумма восстановитель ной стоимоcти, руб.
			Деревьев	Кустарников					
690	525	Ясень обыкновенный лат. Fraxinus excelsior	1		12	хорошее	снос	1125	1350,0
691	525	Ясень обыкновенный лат. Fraxinus excelsior	1		5	хорошее	снос	600	720,0
692	526	Черемуха обыкновенная лат. Prunus pádus	1		12	хорошее	снос	1125	1350,0
693	526	Черемуха обыкновенная лат. Prunus pádus	1		10	хорошее	снос	864	1036,8
694	526	Черемуха обыкновенная лат. Prunus pádus	1		6	хорошее	снос	600	720,0
695	527	Черемуха обыкновенная лат. Prunus pádus	1		12	хорошее	снос	1125	1350,0
696	527	Черемуха обыкновенная лат. Prunus pádus	3		10	хорошее	снос	864	3110,4
697	527	Черемуха обыкновенная лат. Prunus pádus	3		8	хорошее	снос	864	3110,4
698	528	Роза собачья, шиповник Rosa canina L.		2		хорошее	снос	375	900,0
699	529	Боярышник обыкновенный лат. Crataegus laevigata		1		хорошее	снос	375	900,0
700	530	Держидерево лат. Paliúrus		1		хорошее	снос	375	450,0
701	531	Вяз шершавый лат. Úlmus glábra	1		6	хорошее	снос	600	1440,0
702	531	Вяз шершавый лат. Úlmus glábra	1		5	хорошее	снос	600	1440,0

№ п/п	№ на Схеме	Наименование породы зеленых насаждений	Кол-во, шт.		Диаметр в коре у шейки корня, см.	Качественное состояние объектов растительного мира (хорошее, удовлетворительное, неудовлетворительное)	Предлагаемые мероприятия	Восстановительная стоимость, руб.	Сумма восстановитель ной стоимости, руб.
			Деревьев	Кустарников					
703	532	Черемуха обыкновенная лат. Prúnus pádus	1		6	хорошее	снос	600	720,0
704	533	Бирючина обыкновенная лат. Ligústrum vulgáre		2		хорошее	снос	375	900,0
705	534	Тамарикс лат. Támarix		5		хорошее	снос	375	4500,0
706	535	Роза собачья, шиповник Rosa canina L.		3		хорошее	снос	375	1350,0
707	536	Черемуха обыкновенная лат. Prúnus pádus	1		18	хорошее	снос	1389	1666,8
708	537	Боярышник обыкновенный лат. Crataegus laevigata		1		хорошее	снос	375	900,0
709	538	Черемуха обыкновенная лат. Prúnus pádus	1		8	хорошее	снос	864	1036,8
710	539	Черемуха обыкновенная лат. Prúnus pádus	1		14	хорошее	снос	1125	1350,0
711	540	Айлант высочайший лат. Ailánthus altíssima	1		8	хорошее	снос	864	1036,8
712	540	Айлант высочайший лат. Ailánthus altíssima	1		6	хорошее	снос	600	720,0
713	541	Черемуха обыкновенная лат. Prúnus pádus	1		14	хорошее	снос	1125	1350,0
714	542	Роза собачья, шиповник Rosa canina L.		2		хорошее	снос	375	900,0
715	543	Боярышник обыкновенный лат. Crataegus laevigata		1		хорошее	снос	375	900,0

№ п/п	№ на Схеме	Наименование породы зеленых насаждений	Кол-во, шт.		Диаметр в коре у шейки корня, см.	Качественное состояние объектов растительного мира (хорошее, удовлетворительное, неудовлетворительное)	Предлагаемые мероприятия	Восстановительная стоимость, руб.	Сумма восстановитель ной стоимоcти, руб.
			Деревьев	Кустарников					
716	544	Ясень обыкновенный лат. <i>Fraxinus excelsior</i>	1		14	хорошее	снос	1125	1350,0
717	545	Черемуха обыкновенная лат. <i>Prunus pádus</i>	2		10	хорошее	снос	864	2073,6
718	545	Черемуха обыкновенная лат. <i>Prunus pádus</i>	1		6	хорошее	снос	600	720,0
719	546	Черемуха обыкновенная лат. <i>Prunus pádus</i>	1		20	хорошее	снос	1650	1980,0
720	547	Свидина кроваво-красная лат. <i>Cornus sanguinea</i>		1		хорошее	снос	375	450,0
721	548	Айлант высочайший лат. <i>Ailánthus altíssima</i>	3		5	хорошее	снос	600	2160,0
722	549	Черемуха обыкновенная лат. <i>Prunus pádus</i>	1		8	хорошее	снос	864	1036,8
723	550	Черемуха обыкновенная лат. <i>Prunus pádus</i>	2		8	хорошее	снос	864	2073,6
724	551	Роза собачья, шиповник <i>Rosa</i> <i>canina</i> L.		5		хорошее	снос	375	2250,0
725	552	Держидерево лат. <i>Palíúrus</i>		1		хорошее	снос	375	450,0
726	553	Держидерево лат. <i>Palíúrus</i>		1		хорошее	снос	375	450,0
727	554	Роза собачья, шиповник <i>Rosa</i> <i>canina</i> L.		2		хорошее	снос	375	900,0
728	555	Груша лесная лат. <i>Pýrus</i> <i>communis</i> subsp. <i>Pyráster</i>	1		14	хорошее	снос	1125	1350,0

№ п/п	№ на Схеме	Наименование породы зеленых насаждений	Кол-во, шт.		Диаметр в коре у шейки корня, см.	Качественное состояние объектов растительного мира (хорошее, удовлетворительное, неудовлетворительное)	Предлагаемые мероприятия	Восстановительная стоимость, руб.	Сумма восстановитель ной стоимости, руб.
			Деревьев	Кустарников					
729	556	Держидерево лат. <i>Palíúrus</i>		1		хорошее	снос	375	450,0
730	557	Яблоня лесная лат. <i>Málus sylvéstris</i>	1		16	хорошее	снос	1389	1666,8
731	558	Черемуха обыкновенная лат. <i>Prúnus pádus</i>	1		20	хорошее	снос	1650	1980,0
732	558	Черемуха обыкновенная лат. <i>Prúnus pádus</i>	1		16	хорошее	снос	1389	1666,8
733	559	Роза собачья, шиповник <i>Rosa canina L.</i>		2		хорошее	снос	375	900,0
734	560	Роза собачья, шиповник <i>Rosa canina L.</i>		5		хорошее	снос	375	2250,0
735	561	Свидина кроваво-красная лат. <i>Cornus sanguinea</i>		1		хорошее	снос	375	450,0
736	562	Держидерево лат. <i>Palíúrus</i>		1		хорошее	снос	375	450,0
737	563	Роза собачья, шиповник <i>Rosa canina L.</i>		4		хорошее	снос	375	1800,0
738	564	Айлант высочайший лат. <i>Ailánthus altíssima</i>	2		7	хорошее	снос	864	2073,6
739	565	Роза собачья, шиповник <i>Rosa canina L.</i>		4		хорошее	снос	375	1800,0
740	566	Яблоня лесная лат. <i>Málus sylvéstris</i>	1		12	хорошее	снос	1125	1350,0
741	567	Черемуха обыкновенная лат. <i>Prúnus pádus</i>	1		10	хорошее	снос	864	1036,8

№ п/п	№ на Схеме	Наименование породы зеленых насаждений	Кол-во, шт.		Диаметр в коре у шейки корня, см.	Качественное состояние объектов растительного мира (хорошее, удовлетворительное, неудовлетворительное)	Предлагаемые мероприятия	Восстановительная стоимость, руб.	Сумма восстановительной стоимости, руб.
			Деревьев	Кустарников					
742	568	Яблоня лесная лат. <i>Málus sylvéstris</i>	2		5	хорошее	снос	600	1440,0
743	569	Роза собачья, шиповник <i>Rosa canina</i> L.		2		хорошее	снос	375	900,0
744	570	Яблоня лесная лат. <i>Málus sylvéstris</i>	1		8	хорошее	снос	864	1036,8
745	570	Яблоня лесная лат. <i>Málus sylvéstris</i>	1		10	хорошее	снос	864	1036,8
746	571	Тополь пирамидальный лат. <i>Populus pyramidalis</i>	1		35	хорошее	снос	4950	5940,0
747	571	Тополь пирамидальный лат. <i>Populus pyramidalis</i>	1		22	хорошее	снос	1650	1980,0
748	572	Свидина кроваво-красная лат. <i>Cornus sanguinea</i>		1		хорошее	снос	375	450,0
749	573	Черемуха обыкновенная лат. <i>Prúnus pádus</i>	1		7	хорошее	снос	864	1036,8
750	574	Бирючина обыкновенная лат. <i>Ligústrum vulgáre</i>		2		хорошее	снос	375	900,0
751	575	Черемуха обыкновенная лат. <i>Prúnus pádus</i>	1		8	хорошее	снос	864	1036,8
752	576	Роза собачья, шиповник <i>Rosa canina</i> L.		1		хорошее	снос	375	450,0
753	577	Тополь пирамидальный лат. <i>Populus pyramidalis</i>	2		28	хорошее	снос	3000	7200,0

№ п/п	№ на Схеме	Наименование породы зеленых насаждений	Кол-во, шт.		Диаметр в коре у шейки корня, см.	Качественное состояние объектов растительного мира (хорошее, удовлетворительное, неудовлетворительное)	Предлагаемые мероприятия	Восстановительная стоимость, руб.	Сумма восстановитель ной стоимости, руб.
			Деревьев	Кустарников					
754	578	Ясень обыкновенный лат. <i>Fraxinus excelsior</i>	1		6	хорошее	снос	600	720,0
755	579	Роза собачья, шиповник <i>Rosa</i> <i>canina</i> L.		2		хорошее	снос	375	900,0
756	580	Ясень обыкновенный лат. <i>Fraxinus excelsior</i>	1		10	хорошее	снос	864	1036,8
757	581	Тополь пирамидальный лат. <i>Populus pyramidalis</i>	1		25	хорошее	снос	2250	2700,0
758	582	Тополь пирамидальный лат. <i>Populus pyramidalis</i>	1		14	хорошее	снос	1125	1350,0
759	583	Роза собачья, шиповник <i>Rosa</i> <i>canina</i> L.		2		хорошее	снос	375	900,0
760	584	Тополь пирамидальный лат. <i>Populus pyramidalis</i>	1		27	хорошее	снос	3000	3600,0
761	584	Тополь пирамидальный лат. <i>Populus pyramidalis</i>	1		22	хорошее	снос	1650	1980,0
762	584	Тополь пирамидальный лат. <i>Populus pyramidalis</i>	2		12	хорошее	снос	1125	2700,0
763	585	Тополь пирамидальный лат. <i>Populus pyramidalis</i>	1		20	хорошее	снос	1650	1980,0
764	585	Тополь пирамидальный лат. <i>Populus pyramidalis</i>	1		12	хорошее	снос	1125	1350,0
765	586	Роза собачья, шиповник <i>Rosa</i> <i>canina</i> L.		2		хорошее	снос	375	900,0

№ п/п	№ на Схеме	Наименование породы зеленых насаждений	Кол-во, шт.		Диаметр в коре у шейки корня, см.	Качественное состояние объектов растительного мира (хорошее, удовлетворительное, неудовлетворительное)	Предлагаемые мероприятия	Восстановительная стоимость, руб.	Сумма восстановитель ной стоимоcти, руб.
			Деревьев	Кустарников					
766	587	Тополь пирамидальный лат. <i>Populus pyramidalis</i>	1		24	хорошее	снос	2250	2700,0
767	587	Тополь пирамидальный лат. <i>Populus pyramidalis</i>	1		26	хорошее	снос	2250	2700,0
768	587	Тополь пирамидальный лат. <i>Populus pyramidalis</i>	2		8	хорошее	снос	864	2073,6
769	588	Айлант высочайший лат. <i>Ailánthus altissima</i>	6		6	хорошее	снос	600	4320,0
770	589	Бирючина обыкновенная лат. <i>Ligústrum vulgáre</i>		2		хорошее	снос	375	900,0
771	590	Боярышник обыкновенный лат. <i>Crataegus laevigata</i>		2		хорошее	снос	375	1800,0
772	591	Айлант высочайший лат. <i>Ailánthus altissima</i>	1		12	хорошее	снос	1125	1350,0
773	592	Черемуха обыкновенная лат. <i>Prúnus pádus</i>	1		12	хорошее	снос	1125	1350,0
774	592	Черемуха обыкновенная лат. <i>Prúnus pádus</i>	2		10	хорошее	снос	864	2073,6
775	593	Айлант высочайший лат. <i>Ailánthus altissima</i>	1		14	хорошее	снос	1125	1350,0
776	593	Айлант высочайший лат. <i>Ailánthus altissima</i>	3		5	хорошее	снос	600	2160,0
777	594	Айлант высочайший лат. <i>Ailánthus altissima</i>	4		5	хорошее	снос	600	2880,0

№ п/п	№ на Схеме	Наименование породы зеленых насаждений	Кол-во, шт.		Диаметр в коре у шейки корня, см.	Качественное состояние объектов растительного мира (хорошее, удовлетворительное, неудовлетворительное)	Предлагаемые мероприятия	Восстановительная стоимость, руб.	Сумма восстановитель ной стоимоcти, руб.
			Деревьев	Кустарников					
778	595	Чермуха обыкновенная лат. <i>Prúnus pádus</i>	1		12	хорошее	снос	1125	1350,0
779	596	Айлант высочайший лат. <i>Ailánthus altíssima</i>	1		6	хорошее	снос	600	720,0
780	596	Айлант высочайший лат. <i>Ailánthus altíssima</i>	2		5	хорошее	снос	600	1440,0
781	597	Роза собачья, шиповник <i>Rosa</i> <i>canina</i> L.		2		хорошее	снос	375	900,0
782	598	Айлант высочайший лат. <i>Ailánthus altíssima</i>	2		8	хорошее	снос	864	2073,6
783	598	Айлант высочайший лат. <i>Ailánthus altíssima</i>	2		5	хорошее	снос	600	1440,0
784	599	Роза собачья, шиповник <i>Rosa</i> <i>canina</i> L.		3		хорошее	снос	375	1350,0
785	600	Тамарикс лат. <i>Támarix</i>		2		хорошее	снос	375	1800,0
786	601	Айлант высочайший лат. <i>Ailánthus altíssima</i>	1		8	хорошее	снос	864	1036,8
787	601	Айлант высочайший лат. <i>Ailánthus altíssima</i>	2		5	хорошее	снос	600	1440,0
788	602	Ясень обыкновенный лат. <i>Fráxinus excélsior</i>	1		6	хорошее	снос	600	720,0
789	603	Айлант высочайший лат. <i>Ailánthus altíssima</i>	1		10	хорошее	снос	864	1036,8
790	604	Айлант высочайший лат. <i>Ailánthus altíssima</i>	1		12	хорошее	снос	1125	1350,0

№ п/п	№ на Схеме	Наименование породы зеленых насаждений	Кол-во, шт.		Диаметр в коре у шейки корня, см.	Качественное состояние объектов растительного мира (хорошее, удовлетворительное, неудовлетворительное)	Предлагаемые мероприятия	Восстановительная стоимость, руб.	Сумма восстановитель ной стоимоcти, руб.
			Деревьев	Кустарников					
791	604	Айлант высочайший лат. <i>Ailánthus altissima</i>	1		10	хорошее	снос	864	1036,8
792	604	Айлант высочайший лат. <i>Ailánthus altissima</i>	3		6	хорошее	снос	600	2160,0
793	605	Айлант высочайший лат. <i>Ailánthus altissima</i>	1		16	хорошее	снос	1389	1666,8
794	606	Ива белая лат. <i>Salix alba</i>	3		5	хорошее	снос	600	2160,0
795	607	Роза собачья, шиповник <i>Rosa canina</i> L.		3		хорошее	снос	375	1350,0
796	608	Черемуха обыкновенная лат. <i>Prúnus pádus</i>	1		15	хорошее	снос	1389	1666,8
797	609	Черемуха обыкновенная лат. <i>Prúnus pádus</i>	1		10	хорошее	снос	864	1036,8
798	609	Черемуха обыкновенная лат. <i>Prúnus pádus</i>	1		8	хорошее	снос	864	1036,8
799	610	Ива белая лат. <i>Salix alba</i>	8		6	хорошее	снос	600	5760,0
800	611	Тополь пирамидальный лат. <i>Populus pyramidalis</i>	2		6	хорошее	снос	600	1440,0
801	612	Тамарикс лат. <i>Támarix</i>		2		хорошее	снос	375	1800,0
802	613	Ежевика сизая лат. <i>Rubus caesius</i>		3		хорошее	снос	375	1350,0
803	614	Роза собачья, шиповник <i>Rosa canina</i> L.		2		хорошее	снос	375	900,0
804	615	Тополь пирамидальный лат. <i>Populus pyramidalis</i>	1		27	хорошее	снос	3000	3600,0

№ п/п	№ на Схеме	Наименование породы зеленых насаждений	Кол-во, шт.		Диаметр в коре у шейки корня, см.	Качественное состояние объектов растительного мира (хорошее, удовлетворительное, неудовлетворительное)	Предлагаемые мероприятия	Восстановительная стоимость, руб.	Сумма восстановитель ной стоимости, руб.
			Деревьев	Кустарников					
805	616	Тополь пирамидальный лат. <i>Populus pyramidalis</i>	1		65	хорошее	снос	12900	15480,0
806	616	Тополь пирамидальный лат. <i>Populus pyramidalis</i>	1		54	хорошее	снос	9600	11520,0
807	616	Тополь пирамидальный лат. <i>Populus pyramidalis</i>	1		12	хорошее	снос	1125	1350,0
808	617	Боярышник обыкновенный лат. <i>Crataegus laevigata</i>		3		хорошее	снос	375	2700,0
809	618	Свидина кроваво-красная лат. <i>Cornus sanguinea</i>		4		хорошее	снос	375	1800,0
810	619	Черемуха обыкновенная лат. <i>Prúnus pádus</i>	1		14	хорошее	снос	1125	1350,0
811	620	Тополь пирамидальный лат. <i>Populus pyramidalis</i>	1		20	хорошее	снос	1650	1980,0
812	621	Рябина обыкновенная лат. <i>Sórbus aucupária</i>	1		10	хорошее	снос	864	2073,6
813	622	Ясень обыкновенный лат. <i>Fráxinus excélsior</i>	1		10	хорошее	снос	864	1036,8
814	623	Свидина кроваво-красная лат. <i>Cornus sanguinea</i>		1		хорошее	снос	375	450,0
815	624	Черемуха обыкновенная лат. <i>Prúnus pádus</i>	1		12	хорошее	снос	1125	1350,0
816	625	Ясень обыкновенный лат. <i>Fráxinus excélsior</i>	3		10	хорошее	снос	864	3110,4

№ п/п	№ на Схеме	Наименование породы зеленых насаждений	Кол-во, шт.		Диаметр в коре у шейки корня, см.	Качественное состояние объектов растительного мира (хорошее, удовлетворительное, неудовлетворительное)	Предлагаемые мероприятия	Восстановительная стоимость, руб.	Сумма восстановитель ной стоимости, руб.
			Деревьев	Кустарников					
817	626	Чермуха обыкновенная лат. <i>Prúnus pádus</i>	3		8	хорошее	снос	864	3110,4
818	627	Граб восточный лат. <i>Carpinus orientalis</i>	1		10	хорошее	снос	864	1036,8
819	627	Граб восточный лат. <i>Carpinus orientalis</i>	1		6	хорошее	снос	600	720,0
820	628	Боярышник обыкновенный лат. <i>Crataegus laevigata</i>		1		хорошее	снос	375	900,0
821	629	Ясень обыкновенный лат. <i>Fráxinus excélsior</i>	1		14	хорошее	снос	1125	1350,0
822	629	Ясень обыкновенный лат. <i>Fráxinus excélsior</i>	1		8	хорошее	снос	864	1036,8
823	629	Ясень обыкновенный лат. <i>Fráxinus excélsior</i>	1		6	хорошее	снос	600	720,0
824	630	Ясень обыкновенный лат. <i>Fráxinus excélsior</i>	1		18	хорошее	снос	1389	1666,8
825	631	Кизильник цельнокрайный лат. <i>Cotoneáster integérrimus</i>		1		хорошее	снос	375	900,0
826	632	Граб восточный лат. <i>Carpinus orientalis</i>	1		10	хорошее	снос	864	1036,8
827	633	Ясень обыкновенный лат. <i>Fráxinus excélsior</i>	1		20	хорошее	снос	1650	1980,0
828	634	Тополь пирамидальный лат. <i>Populus pyramidalis</i>	1		56	хорошее	снос	10200	12240,0

№ п/п	№ на Схеме	Наименование породы зеленых насаждений	Кол-во, шт.		Диаметр в коре у шейки корня, см.	Качественное состояние объектов растительного мира (хорошее, удовлетворительное, неудовлетворительное)	Предлагаемые мероприятия	Восстановительная стоимость, руб.	Сумма восстановитель ной стоимоcти, руб.
			Деревьев	Кустарников					
829	635	Ясень обыкновенный лат. <i>Fraxinus excelsior</i>	1		15	хорошее	снос	1389	1666,8
830	636	Тополь пирамидальный лат. <i>Populus pyramidalis</i>	1		65	хорошее	снос	12900	15480,0
831	637	Тополь пирамидальный лат. <i>Populus pyramidalis</i>	1		64	хорошее	снос	12600	15120,0
832	638	Граб восточный лат. <i>Carpinus orientalis</i>	1		14	хорошее	снос	1125	1350,0
833	638	Граб восточный лат. <i>Carpinus orientalis</i>	1		8	хорошее	снос	864	1036,8
834	638	Граб восточный лат. <i>Carpinus orientalis</i>	1		5	хорошее	снос	600	720,0
835	639	Ясень обыкновенный лат. <i>Fraxinus excelsior</i>	1		12	хорошее	снос	1125	1350,0
836	640	Граб восточный лат. <i>Carpinus orientalis</i>	2		12	хорошее	снос	1125	2700,0
837	640	Граб восточный лат. <i>Carpinus orientalis</i>	2		10	хорошее	снос	864	2073,6
838	640	Граб восточный лат. <i>Carpinus orientalis</i>	1		8	хорошее	снос	864	1036,8
839	641	Тополь пирамидальный лат. <i>Populus pyramidalis</i>	1		48	хорошее	снос	8400	10080,0
840	641	Тополь пирамидальный лат. <i>Populus pyramidalis</i>	1		52	хорошее	снос	9000	10800,0

№ п/п	№ на Схеме	Наименование породы зеленых насаждений	Кол-во, шт.		Диаметр в коре у шейки корня, см.	Качественное состояние объектов растительного мира (хорошее, удовлетворительное, неудовлетворительное)	Предлагаемые мероприятия	Восстановительная стоимость, руб.	Сумма восстановитель ной стоимости, руб.
			Деревьев	Кустарников					
841	641	Тополь пирамидальный лат. <i>Populus pyramidalis</i>	1		37	хорошее	снос	4950	5940,0
842	641	Тополь пирамидальный лат. <i>Populus pyramidalis</i>	1		34	хорошее	снос	3750	4500,0
843	642	Ясень обыкновенный лат. <i>Fraxinus excelsior</i>	1		18	хорошее	снос	1389	1666,8
844	642	Ясень обыкновенный лат. <i>Fraxinus excelsior</i>	1		14	хорошее	снос	1125	1350,0
845	643	Граб восточный лат. <i>Carpinus orientalis</i>	1		8	хорошее	снос	864	1036,8
846	644	Ясень обыкновенный лат. <i>Fraxinus excelsior</i>	1		18	хорошее	снос	1389	1666,8
847	644	Ясень обыкновенный лат. <i>Fraxinus excelsior</i>	1		14	хорошее	снос	1125	1350,0
848	645	Груша лесная лат. <i>Pyrus communis</i> subsp. <i>Pyraster</i>	1		16	хорошее	снос	1389	1666,8
849	646	Граб восточный лат. <i>Carpinus orientalis</i>	1		16	хорошее	снос	1389	1666,8
850	646	Граб восточный лат. <i>Carpinus orientalis</i>	2		12	хорошее	снос	1125	2700,0
851	647	Ясень обыкновенный лат. <i>Fraxinus excelsior</i>	1		10	хорошее	снос	864	1036,8
852	648	Черемуха обыкновенная лат. <i>Prunus padus</i>	1		18	хорошее	снос	1389	1666,8

№ п/п	№ на Схеме	Наименование породы зеленых насаждений	Кол-во, шт.		Диаметр в коре у шейки корня, см.	Качественное состояние объектов растительного мира (хорошее, удовлетворительное, неудовлетворительное)	Предлагаемые мероприятия	Восстановительная стоимость, руб.	Сумма восстановитель ной стоимости, руб.
			Деревьев	Кустарников					
853	649	Черемуха обыкновенная лат. <i>Prúnus pádus</i>	1		15	хорошее	снос	1389	1666,8
854	649	Черемуха обыкновенная лат. <i>Prúnus pádus</i>	3		8	хорошее	снос	864	3110,4
855	650	Боярышник обыкновенный лат. <i>Crataegus laevigata</i>		1		хорошее	снос	375	900,0
856	651	Свидина кроваво-красная лат. <i>Cornus sanguinea</i>		2		хорошее	снос	375	900,0
857	652	Кизил обыкновенный лат. <i>Córnus mas</i>		1		хорошее	снос	375	900,0
858	653	Боярышник обыкновенный лат. <i>Crataegus laevigata</i>		1		хорошее	снос	375	900,0
859	654	Жасмин кустарниковый лат. <i>Jasminum fruticans</i>		5		хорошее	снос	375	2250,0
860	655	Роза собачья, шиповник <i>Rosa canina L.</i>		2		хорошее	снос	375	900,0
861	656	Черемуха обыкновенная лат. <i>Prúnus pádus</i>	1		18	хорошее	снос	1389	1666,8
862	656	Черемуха обыкновенная лат. <i>Prúnus pádus</i>	1		20	хорошее	снос	1650	1980,0
863	656	Черемуха обыкновенная лат. <i>Prúnus pádus</i>	2		6	хорошее	снос	600	1440,0
864	657	Ясень обыкновенный лат. <i>Fráxinus excélsior</i>	1		8	хорошее	снос	864	1036,8

№ п/п	№ на Схеме	Наименование породы зеленых насаждений	Кол-во, шт.		Диаметр в коре у шейки корня, см.	Качественное состояние объектов растительного мира (хорошее, удовлетворительное, неудовлетворительное)	Предлагаемые мероприятия	Восстановительная стоимость, руб.	Сумма восстановитель ной стоимости, руб.
			Деревьев	Кустарников					
865	657	Ясень обыкновенный лат. <i>Fraxinus excelsior</i>	3		5	хорошее	снос	600	2160,0
866	658	Граб восточный лат. <i>Carpinus orientalis</i>	1		14	хорошее	снос	1125	1350,0
867	658	Граб восточный лат. <i>Carpinus orientalis</i>	1		10	хорошее	снос	864	1036,8
868	658	Граб восточный лат. <i>Carpinus orientalis</i>	1		8	хорошее	снос	864	1036,8
869	658	Граб восточный лат. <i>Carpinus orientalis</i>	1		6	хорошее	снос	600	720,0
870	659	Боярышник обыкновенный лат. <i>Crataegus laevigata</i>		4		хорошее	снос	375	3600,0
871	660	Тополь пирамидальный лат. <i>Populus pyramidalis</i>	1		35	хорошее	снос	4950	5940,0
872	661	Тополь пирамидальный лат. <i>Populus pyramidalis</i>	1		36	хорошее	снос	4950	5940,0
873	662	Ясень обыкновенный лат. <i>Fraxinus excelsior</i>	1		20	хорошее	снос	1650	1980,0
874	663	Роза собачья, шиповник <i>Rosa canina L.</i>		3		хорошее	снос	375	1350,0
875	664	Боярышник обыкновенный лат. <i>Crataegus laevigata</i>		2		хорошее	снос	375	1800,0
876	665	Тополь пирамидальный лат. <i>Populus pyramidalis</i>	1		64	хорошее	снос	12600	15120,0

№ п/п	№ на Схеме	Наименование породы зеленых насаждений	Кол-во, шт.		Диаметр в коре у шейки корня, см.	Качественное состояние объектов растительного мира (хорошее, удовлетворительное, неудовлетворительное)	Предлагаемые мероприятия	Восстановительная стоимость, руб.	Сумма восстановитель ной стоимости, руб.
			Деревьев	Кустарников					
877	666	Тополь пирамидальный лат. <i>Populus pyramidalis</i>	1		65	хорошее	снос	12900	15480,0
878	667	Ясень обыкновенный лат. <i>Fraxinus excelsior</i>	2		15	хорошее	снос	1389	3333,6
879	667	Ясень обыкновенный лат. <i>Fraxinus excelsior</i>	1		12	хорошее	снос	1125	1350,0
880	667	Ясень обыкновенный лат. <i>Fraxinus excelsior</i>	2		8	хорошее	снос	864	2073,6
881	668	Ясень обыкновенный лат. <i>Fraxinus excelsior</i>	1		14	хорошее	снос	1125	1350,0
882	668	Ясень обыкновенный лат. <i>Fraxinus excelsior</i>	2		12	хорошее	снос	1125	2700,0
883	668	Ясень обыкновенный лат. <i>Fraxinus excelsior</i>	1		10	хорошее	снос	864	1036,8
884	668	Ясень обыкновенный лат. <i>Fraxinus excelsior</i>	1		8	хорошее	снос	864	1036,8
885	669	Вяз шершавый лат. <i>Ulmus glabra</i>	3		12	хорошее	снос	1125	8100,0
886	669	Вяз шершавый лат. <i>Ulmus glabra</i>	2		10	хорошее	снос	864	4147,2
887	670	Ясень обыкновенный лат. <i>Fraxinus excelsior</i>	1		12	хорошее	снос	1125	1350,0
888	670	Ясень обыкновенный лат. <i>Fraxinus excelsior</i>	1		14	хорошее	снос	1125	1350,0
889	670	Ясень обыкновенный лат. <i>Fraxinus excelsior</i>	1		8	хорошее	снос	864	1036,8

№ п/п	№ на Схеме	Наименование породы зеленых насаждений	Кол-во, шт.		Диаметр в коре у шейки корня, см.	Качественное состояние объектов растительного мира (хорошее, удовлетворительное, неудовлетворительное)	Предлагаемые мероприятия	Восстановительная стоимость, руб.	Сумма восстановитель ной стоимости, руб.
			Деревьев	Кустарников					
890	670	Ясень обыкновенный лат. <i>Fraxinus excelsior</i>	1		6	хорошее	снос	600	720,0
891	671	Черемуха обыкновенная лат. <i>Prunus párus</i>	1		12	хорошее	снос	1125	1350,0
892	671	Черемуха обыкновенная лат. <i>Prunus párus</i>	1		8	хорошее	снос	864	1036,8
893	672	Айлант высочайший лат. <i>Ailánthus altíssima</i>	1		14	хорошее	снос	1125	1350,0
894	672	Айлант высочайший лат. <i>Ailánthus altíssima</i>	2		8	хорошее	снос	864	2073,6
895	672	Айлант высочайший лат. <i>Ailánthus altíssima</i>	1		18	хорошее	снос	1389	1666,8
896	672	Айлант высочайший лат. <i>Ailánthus altíssima</i>	1		20	хорошее	снос	1650	1980,0
897	672	Айлант высочайший лат. <i>Ailánthus altíssima</i>	1		16	хорошее	снос	1389	1666,8
898	673	Айлант высочайший лат. <i>Ailánthus altíssima</i>	2		16	хорошее	снос	1389	3333,6
899	673	Айлант высочайший лат. <i>Ailánthus altíssima</i>	3		10	хорошее	снос	864	3110,4
900	673	Айлант высочайший лат. <i>Ailánthus altíssima</i>	3		8	хорошее	снос	864	3110,4
901	674	Черемуха обыкновенная лат. <i>Prunus párus</i>	1		10	хорошее	снос	864	1036,8

№ п/п	№ на Схеме	Наименование породы зеленых насаждений	Кол-во, шт.		Диаметр в коре у шейки корня, см.	Качественное состояние объектов растительного мира (хорошее, удовлетворительное, неудовлетворительное)	Предлагаемые мероприятия	Восстановительная стоимость, руб.	Сумма восстановитель ной стоимости, руб.
			Деревьев	Кустарников					
902	674	Чермуха обыкновенная лат. <i>Prúnus pádus</i>	3		8	хорошее	снос	864	3110,4
903	675	Граб восточный лат. <i>Carpinus orientalis</i>	3		10	хорошее	снос	864	3110,4
904	676	Ясень обыкновенный лат. <i>Fráxinus excélsior</i>	1		18	хорошее	снос	1389	1666,8
905	676	Ясень обыкновенный лат. <i>Fráxinus excélsior</i>	1		14	хорошее	снос	1125	1350,0
906	676	Ясень обыкновенный лат. <i>Fráxinus excélsior</i>	2		10	хорошее	снос	864	2073,6
907	677	Роза собачья, шиповник <i>Rosa canina</i> L.		2		хорошее	снос	375	900,0
908	678	Жасмин кустарниковый лат. <i>Jasminum fruticans</i>		3		хорошее	снос	375	1350,0
909	679	Айлант высочайший лат. <i>Ailánthus altíssima</i>	2		14	хорошее	снос	1125	2700,0
910	679	Айлант высочайший лат. <i>Ailánthus altíssima</i>	1		12	хорошее	снос	1125	1350,0
911	679	Айлант высочайший лат. <i>Ailánthus altíssima</i>	1		8	хорошее	снос	864	1036,8
912	680	Тополь пирамидальный лат. <i>Populus pyramidalis</i>	1		78	хорошее	снос	16800	20160,0
913	681	Айлант высочайший лат. <i>Ailánthus altíssima</i>	1		18	хорошее	снос	1389	1666,8

№ п/п	№ на Схеме	Наименование породы зеленых насаждений	Кол-во, шт.		Диаметр в коре у шейки корня, см.	Качественное состояние объектов растительного мира (хорошее, удовлетворительное, неудовлетворительное)	Предлагаемые мероприятия	Восстановительная стоимость, руб.	Сумма восстановитель ной стоимоcти, руб.
			Деревьев	Кустарников					
914	681	Айлант высочайший лат. <i>Ailánthus altissima</i>	1		16	хорошее	снос	1389	1666,8
915	681	Айлант высочайший лат. <i>Ailánthus altissima</i>	1		12	хорошее	снос	1125	1350,0
916	681	Айлант высочайший лат. <i>Ailánthus altissima</i>	1		8	хорошее	снос	864	1036,8
917	682	Ясень обыкновенный лат. <i>Fráxinus excélsior</i>	1		16	хорошее	снос	1389	1666,8
918	682	Ясень обыкновенный лат. <i>Fráxinus excélsior</i>	1		15	хорошее	снос	1389	1666,8
919	683	Айлант высочайший лат. <i>Ailánthus altissima</i>	1		20	хорошее	снос	1650	1980,0
920	683	Айлант высочайший лат. <i>Ailánthus altissima</i>	1		16	хорошее	снос	1389	1666,8
921	683	Айлант высочайший лат. <i>Ailánthus altissima</i>	2		12	хорошее	снос	1125	2700,0
922	683	Айлант высочайший лат. <i>Ailánthus altissima</i>	2		10	хорошее	снос	864	2073,6
923	684	Ясень обыкновенный лат. <i>Fráxinus excélsior</i>	1		18	хорошее	снос	1389	1666,8
924	684	Ясень обыкновенный лат. <i>Fráxinus excélsior</i>	1		14	хорошее	снос	1125	1350,0
925	684	Ясень обыкновенный лат. <i>Fráxinus excélsior</i>	2		10	хорошее	снос	864	2073,6

№ п/п	№ на Схеме	Наименование породы зеленых насаждений	Кол-во, шт.		Диаметр в коре у шейки корня, см.	Качественное состояние объектов растительного мира (хорошее, удовлетворительное, неудовлетворительное)	Предлагаемые мероприятия	Восстановительная стоимость, руб.	Сумма восстановитель- ной стоимости, руб.
			Деревьев	Кустарников					
926	685	Айлант высочайший лат. <i>Ailánthus altissima</i>	1		10	хорошее	снос	864	1036,8
927	685	Айлант высочайший лат. <i>Ailánthus altissima</i>	3		8	хорошее	снос	864	3110,4
928	685	Айлант высочайший лат. <i>Ailánthus altissima</i>	2		6	хорошее	снос	600	1440,0
929	686	Роза собачья, шиповник <i>Rosa</i> <i>canina</i> L.		3		хорошее	снос	375	1350,0
930	687	Боярышник обыкновенный лат. <i>Crataegus laevigata</i>		1		хорошее	снос	375	900,0
931	688	Айва обыкновенная лат. <i>Cydonia</i> <i>oblonga</i>	1		12	хорошее	снос	1125	1350,0
932	688	Айва обыкновенная лат. <i>Cydonia</i> <i>oblonga</i>	1		14	хорошее	снос	1125	1350,0
933	688	Айва обыкновенная лат. <i>Cydonia</i> <i>oblonga</i>	1		28	хорошее	снос	3000	3600,0
934	689	Ясень обыкновенный лат. <i>Fraxinus excelsior</i>	2		6	хорошее	снос	600	1440,0
935	690	Боярышник обыкновенный лат. <i>Crataegus laevigata</i>		3		хорошее	снос	375	2700,0
936	691	Роза собачья, шиповник <i>Rosa</i> <i>canina</i> L.		2		хорошее	снос	375	900,0
937	692	Айлант высочайший лат. <i>Ailánthus altissima</i>	2		18	хорошее	снос	1389	3333,6

№ п/п	№ на Схеме	Наименование породы зеленых насаждений	Кол-во, шт.		Диаметр в коре у шейки корня, см.	Качественное состояние объектов растительного мира (хорошее, удовлетворительное, неудовлетворительное)	Предлагаемые мероприятия	Восстановительная стоимость, руб.	Сумма восстановитель ной стоимости, руб.
			Деревьев	Кустарников					
938	692	Айлант высочайший лат. <i>Ailánthus altissima</i>	1		14	хорошее	снос	1125	1350,0
939	692	Айлант высочайший лат. <i>Ailánthus altissima</i>	1		13	хорошее	снос	1125	1350,0
940	693	Боярышник обыкновенный лат. <i>Crataegus laevigata</i>		1		хорошее	снос	375	900,0
941	694	Айлант высочайший лат. <i>Ailánthus altissima</i>	3		10	хорошее	снос	864	3110,4
942	694	Айлант высочайший лат. <i>Ailánthus altissima</i>	1		11	хорошее	снос	1125	1350,0
943	695	Вяз шершавый лат. <i>Úlmus glábra</i>	1		22	хорошее	снос	1650	3960,0
944	696	Черемуха обыкновенная лат. <i>Prúnus pádus</i>	1		12	хорошее	снос	1125	1350,0
945	696	Черемуха обыкновенная лат. <i>Prúnus pádus</i>	2		8	хорошее	снос	864	2073,6
946	697	Айлант высочайший лат. <i>Ailánthus altissima</i>	1		12	хорошее	снос	1125	1350,0
947	697	Айлант высочайший лат. <i>Ailánthus altissima</i>	1		18	хорошее	снос	1389	1666,8
948	698	Роза собачья, шиповник <i>Rosa canina L.</i>		3		хорошее	снос	375	1350,0
949	699	Боярышник обыкновенный лат. <i>Crataegus laevigata</i>		2		хорошее	снос	375	1800,0
950	700	Вяз шершавый лат. <i>Úlmus glábra</i>	1		22	хорошее	снос	1650	3960,0

№ п/п	№ на Схеме	Наименование породы зеленых насаждений	Кол-во, шт.		Диаметр в коре у шейки корня, см.	Качественное состояние объектов растительного мира (хорошее, удовлетворительное, неудовлетворительное)	Предлагаемые мероприятия	Восстановительная стоимость, руб.	Сумма восстановитель ной стоимоcти, руб.
			Деревьев	Кустарников					
951	701	Ясень обыкновенный лат. <i>Fraxinus excelsior</i>	2		10	хорошее	снос	864	2073,6
952	702	Айлант высочайший лат. <i>Ailánthus altissima</i>	2		14	хорошее	снос	1125	2700,0
953	702	Айлант высочайший лат. <i>Ailánthus altissima</i>	1		12	хорошее	снос	1125	1350,0
954	702	Айлант высочайший лат. <i>Ailánthus altissima</i>	2		8	хорошее	снос	864	2073,6
955	703	Айлант высочайший лат. <i>Ailánthus altissima</i>	2		12	хорошее	снос	1125	2700,0
956	703	Айлант высочайший лат. <i>Ailánthus altissima</i>	1		10	хорошее	снос	864	1036,8
957	703	Айлант высочайший лат. <i>Ailánthus altissima</i>	2		8	хорошее	снос	864	2073,6
958	704	Черемуха обыкновенная лат. <i>Prúnus pádus</i>	1		12	хорошее	снос	1125	1350,0
959	704	Черемуха обыкновенная лат. <i>Prúnus pádus</i>	1		8	хорошее	снос	864	1036,8
960	705	Роза собачья, шиповник <i>Rosa</i> <i>canina</i> L.		4		хорошее	снос	375	1800,0
961	706	Тёрн лат. <i>Prúnus spinósa</i>		2		хорошее	снос	375	900,0
962	707	Айлант высочайший лат. <i>Ailánthus altissima</i>	1		18	хорошее	снос	1389	1666,8
963	707	Айлант высочайший лат. <i>Ailánthus altissima</i>	1		16	хорошее	снос	1389	1666,8

№ п/п	№ на Схеме	Наименование породы зеленых насаждений	Кол-во, шт.		Диаметр в коре у шейки корня, см.	Качественное состояние объектов растительного мира (хорошее, удовлетворительное, неудовлетворительное)	Предлагаемые мероприятия	Восстановительная стоимость, руб.	Сумма восстановитель ной стоимости, руб.
			Деревьев	Кустарников					
964	707	Айлант высочайший лат. <i>Ailánthus altissima</i>	4		10	хорошее	снос	864	4147,2
965	707	Айлант высочайший лат. <i>Ailánthus altissima</i>	2		8	хорошее	снос	864	2073,6
966	708	Боярышник обыкновенный лат. <i>Crataegus laevigata</i>		2		хорошее	снос	375	1800,0
967	709	Роза собачья, шиповник <i>Rosa</i> <i>canina</i> L.		3		хорошее	снос	375	1350,0
968	710	Вяз шершавый лат. <i>Ūlmus glábra</i>	1		20	хорошее	снос	1650	3960,0
969	711	Айлант высочайший лат. <i>Ailánthus altissima</i>	3		10	хорошее	снос	864	3110,4
970	711	Айлант высочайший лат. <i>Ailánthus altissima</i>	3		8	хорошее	снос	864	3110,4
971	712	Айлант высочайший лат. <i>Ailánthus altissima</i>	2		18	хорошее	снос	1389	3333,6
972	712	Айлант высочайший лат. <i>Ailánthus altissima</i>	2		14	хорошее	снос	1125	2700,0
973	712	Айлант высочайший лат. <i>Ailánthus altissima</i>	3		6	хорошее	снос	600	2160,0
974	713	Айлант высочайший лат. <i>Ailánthus altissima</i>	5		6	хорошее	снос	600	3600,0
975	714	Роза собачья, шиповник <i>Rosa</i> <i>canina</i> L.		3		хорошее	снос	375	1350,0
976	715	Ясень обыкновенный лат. <i>Fráxinus excélsior</i>	1		18	хорошее	снос	1389	1666,8

№ п/п	№ на Схеме	Наименование породы зеленых насаждений	Кол-во, шт.		Диаметр в коре у шейки корня, см.	Качественное состояние объектов растительного мира (хорошее, удовлетворительное, неудовлетворительное)	Предлагаемые мероприятия	Восстановительная стоимость, руб.	Сумма восстановитель ной стоимости, руб.
			Деревьев	Кустарников					
977	715	Ясень обыкновенный лат. <i>Fraxinus excelsior</i>	3		10	хорошее	снос	864	3110,4
978	715	Ясень обыкновенный лат. <i>Fraxinus excelsior</i>	2		8	хорошее	снос	864	2073,6
979	716	Айлант высочайший лат. <i>Ailánthus altissima</i>	2		10	хорошее	снос	864	2073,6
980	716	Айлант высочайший лат. <i>Ailánthus altissima</i>	3		8	хорошее	снос	864	3110,4
981	717	Айлант высочайший лат. <i>Ailánthus altissima</i>	1		12	хорошее	снос	1125	1350,0
982	717	Айлант высочайший лат. <i>Ailánthus altissima</i>	4		10	хорошее	снос	864	4147,2
983	717	Айлант высочайший лат. <i>Ailánthus altissima</i>	2		6	хорошее	снос	600	1440,0
984	718	Ясень обыкновенный лат. <i>Fraxinus excelsior</i>	1		26	хорошее	снос	2250	2700,0
985	719	Айлант высочайший лат. <i>Ailánthus altissima</i>	6		5	хорошее	снос	600	4320,0
986	720	Айлант высочайший лат. <i>Ailánthus altissima</i>	3		10	хорошее	снос	864	3110,4
987	720	Айлант высочайший лат. <i>Ailánthus altissima</i>	4		8	хорошее	снос	864	4147,2
988	720	Айлант высочайший лат. <i>Ailánthus altissima</i>	6		10	хорошее	снос	864	6220,8

№ п/п	№ на Схеме	Наименование породы зеленых насаждений	Кол-во, шт.		Диаметр в коре у шейки корня, см.	Качественное состояние объектов растительного мира (хорошее, удовлетворительное, неудовлетворительное)	Предлагаемые мероприятия	Восстановительная стоимость, руб.	Сумма восстановитель ной стоимоcти, руб.
			Деревьев	Кустарников					
989	721	Роза собачья, шиповник <i>Rosa canina</i> L.		2		хорошее	снос	375	900,0
990	722	Кизил обыкновенный лат. <i>Cópnus mas</i>		1		хорошее	снос	375	900,0
991	723	Айлант высочайший лат. <i>Ailánthus altissima</i>	2		14	хорошее	снос	1125	2700,0
992	723	Айлант высочайший лат. <i>Ailánthus altissima</i>	2		12	хорошее	снос	1125	2700,0
993	724	Ясень обыкновенный лат. <i>Fráxinus excélsior</i>	1		25	хорошее	снос	2250	2700,0
994	725	Боярышник обыкновенный лат. <i>Crataegus laevigata</i>		3		хорошее	снос	375	2700,0
995	726	Роза собачья, шиповник <i>Rosa canina</i> L.		2		хорошее	снос	375	900,0
996	727	Айлант высочайший лат. <i>Ailánthus altissima</i>	1		12	хорошее	снос	1125	1350,0
997	727	Айлант высочайший лат. <i>Ailánthus altissima</i>	2		10	хорошее	снос	864	2073,6
998	727	Айлант высочайший лат. <i>Ailánthus altissima</i>	4		8	хорошее	снос	864	4147,2
999	727	Айлант высочайший лат. <i>Ailánthus altissima</i>	2		6	хорошее	снос	600	1440,0
1000	728	Бирючина обыкновенная лат. <i>Ligústrum vulgáre</i>		4		хорошее	снос	375	1800,0

№ п/п	№ на Схеме	Наименование породы зеленых насаждений	Кол-во, шт.		Диаметр в коре у шейки корня, см.	Качественное состояние объектов растительного мира (хорошее, удовлетворительное, неудовлетворительное)	Предлагаемые мероприятия	Восстановительная стоимость, руб.	Сумма восстановитель ной стоимоcти, руб.
			Деревьев	Кустарников					
1001	729	Айлант высочайший лат. <i>Ailánthus altissima</i>	3		10	хорошее	снос	864	3110,4
1002	729	Айлант высочайший лат. <i>Ailánthus altissima</i>	3		8	хорошее	снос	864	3110,4
1003	729	Айлант высочайший лат. <i>Ailánthus altissima</i>	2		6	хорошее	снос	600	1440,0
1004	730	Боярышник обыкновенный лат. <i>Crataegus laevigata</i>		3		хорошее	снос	375	2700,0
1005	731	Роза собачья, шиповник <i>Rosa</i> <i>canina</i> L.		2		хорошее	снос	375	900,0
1006	732	Айлант высочайший лат. <i>Ailánthus altissima</i>	4		8	хорошее	снос	864	4147,2
1007	732	Айлант высочайший лат. <i>Ailánthus altissima</i>	3		6	хорошее	снос	600	2160,0
1008	733	Айлант высочайший лат. <i>Ailánthus altissima</i>	1		16	хорошее	снос	1389	1666,8
1009	733	Айлант высочайший лат. <i>Ailánthus altissima</i>	2		8	хорошее	снос	864	2073,6
1010	734	Абрикос обыкновенный лат. <i>Prúnus armeniáca</i>	1		10	хорошее	снос	864	1036,8
1011	734	Абрикос обыкновенный лат. <i>Prúnus armeniáca</i>	1		8	хорошее	снос	864	1036,8
1012	735	Роза собачья, шиповник <i>Rosa</i> <i>canina</i> L.		3		хорошее	снос	375	1350,0

№ п/п	№ на Схеме	Наименование породы зеленых насаждений	Кол-во, шт.		Диаметр в коре у шейки корня, см.	Качественное состояние объектов растительного мира (хорошее, удовлетворительное, неудовлетворительное)	Предлагаемые мероприятия	Восстановительная стоимость, руб.	Сумма восстановитель ной стоимости, руб.
			Деревьев	Кустарников					
1013	736	Кизил обыкновенный лат. <i>Cópus mas</i>		2		хорошее	снос	375	1800,0
1014	737	Айлант высочайший лат. <i>Ailánthus altíssima</i>	2		12	хорошее	снос	1125	2700,0
1015	737	Айлант высочайший лат. <i>Ailánthus altíssima</i>	2		10	хорошее	снос	864	2073,6
1016	737	Айлант высочайший лат. <i>Ailánthus altíssima</i>	3		8	хорошее	снос	864	3110,4
1017	738	Роза собачья, шиповник <i>Rosa canina L.</i>		4		хорошее	снос	375	1800,0
1018	739	Айлант высочайший лат. <i>Ailánthus altíssima</i>	2		8	хорошее	снос	864	2073,6
1019	739	Айлант высочайший лат. <i>Ailánthus altíssima</i>	2		6	хорошее	снос	600	1440,0
1020	739	Айлант высочайший лат. <i>Ailánthus altíssima</i>	3		5	хорошее	снос	600	2160,0
1021	740	Кизильник цельнокрайный лат. <i>Cotoneáster integérímus</i>		1		хорошее	снос	375	900,0
1022	741	Жасмин кустарниковый лат. <i>Jasminum fruticans</i>		5		хорошее	снос	375	2250,0
1023	742	Роза собачья, шиповник <i>Rosa canina L.</i>		3		хорошее	снос	375	1350,0
1024	743	Черемуха обыкновенная лат. <i>Prúnus pádus</i>	2		12	хорошее	снос	1125	2700,0

№ п/п	№ на Схеме	Наименование породы зеленых насаждений	Кол-во, шт.		Диаметр в коре у шейки корня, см.	Качественное состояние объектов растительного мира (хорошее, удовлетворительное, неудовлетворительное)	Предлагаемые мероприятия	Восстановительная стоимость, руб.	Сумма восстановитель ной стоимости, руб.
			Деревьев	Кустарников					
1025	743	Черемуха обыкновенная лат. <i>Prúnus rádius</i>	1		10	хорошее	снос	864	1036,8
1026	743	Черемуха обыкновенная лат. <i>Prúnus rádius</i>	1		8	хорошее	снос	864	1036,8
1027	743	Черемуха обыкновенная лат. <i>Prúnus rádius</i>	2		6	хорошее	снос	600	1440,0
1028	744	Боярышник обыкновенный лат. <i>Crataegus laevigata</i>		2		хорошее	снос	375	1800,0
1029	745	Ясень обыкновенный лат. <i>Fráxinus excélsior</i>	1		12	хорошее	снос	1125	1350,0
1030	746	Вяз шершавый лат. <i>Úlmus glábra</i>	2		6	хорошее	снос	600	2880,0
1031	746	Вяз шершавый лат. <i>Úlmus glábra</i>	2		5	хорошее	снос	600	2880,0
1032	747	Вяз шершавый лат. <i>Úlmus glábra</i>	2		12	хорошее	снос	1125	5400,0
1033	747	Вяз шершавый лат. <i>Úlmus glábra</i>	2		10	хорошее	снос	864	4147,2
1034	747	Вяз шершавый лат. <i>Úlmus glábra</i>	1		8	хорошее	снос	864	2073,6
1035	747	Вяз шершавый лат. <i>Úlmus glábra</i>	1		6	хорошее	снос	600	1440,0
1036	748	Вяз шершавый лат. <i>Úlmus glábra</i>	2		10	хорошее	снос	864	4147,2
1037	748	Вяз шершавый лат. <i>Úlmus glábra</i>	2		8	хорошее	снос	864	4147,2
1038	748	Вяз шершавый лат. <i>Úlmus glábra</i>	2		6	хорошее	снос	600	2880,0
1039	749	Роза собачья, шиповник <i>Rosa canina L.</i>		4		хорошее	снос	375	1800,0

№ п/п	№ на Схеме	Наименование породы зеленых насаждений	Кол-во, шт.		Диаметр в коре у шейки корня, см.	Качественное состояние объектов растительного мира (хорошее, удовлетворительное, неудовлетворительное)	Предлагаемые мероприятия	Восстановительная стоимость, руб.	Сумма восстановитель ной стоимоcти, руб.
			Деревьев	Кустарников					
1040	750	Боярышник обыкновенный лат. <i>Crataegus laevigata</i>		2		хорошее	снос	375	1800,0
1041	751	Вяз шершавый лат. <i>Úlmus glábra</i>	1		14	хорошее	снос	1125	2700,0
1042	751	Вяз шершавый лат. <i>Úlmus glábra</i>	1		12	хорошее	снос	1125	2700,0
1043	751	Вяз шершавый лат. <i>Úlmus glábra</i>	2		10	хорошее	снос	864	4147,2
1044	751	Вяз шершавый лат. <i>Úlmus glábra</i>	1		6	хорошее	снос	600	1440,0
1045	752	Вяз шершавый лат. <i>Úlmus glábra</i>	4		5	хорошее	снос	600	5760,0
1046	753	Яблоня лесная лат. <i>Málus sylvéstris</i>	1		8	хорошее	снос	864	1036,8
1047	753	Яблоня лесная лат. <i>Málus sylvéstris</i>	1		10	хорошее	снос	864	1036,8
1048	754	Ясень обыкновенный лат. <i>Fráxinus excélsior</i>	1		5	хорошее	снос	600	720,0
1049	755	Жасмин кустарниковый лат. <i>Jasminum fruticans</i>		4		хорошее	снос	375	1800,0
1050	756	Ясень обыкновенный лат. <i>Fráxinus excélsior</i>	1		12	хорошее	снос	1125	1350,0
1051	757	Боярышник обыкновенный лат. <i>Crataegus laevigata</i>		3		хорошее	снос	375	2700,0
1052	758	Черемуха обыкновенная лат. <i>Prúnus pádus</i>	3		6	хорошее	снос	600	2160,0
1053	759	Роза собачья, шиповник <i>Rosa canina L.</i>		5		хорошее	снос	375	2250,0

№ п/п	№ на Схеме	Наименование породы зеленых насаждений	Кол-во, шт.		Диаметр в коре у шейки корня, см.	Качественное состояние объектов растительного мира (хорошее, удовлетворительное, неудовлетворительное)	Предлагаемые мероприятия	Восстановительная стоимость, руб.	Сумма восстановитель ной стоимо сти, руб.
			Деревьев	Кустарников					
1054	760	Роза собачья, шиповник <i>Rosa canina</i> L.		6		хорошее	снос	375	2700,0
1055	761	Кизильник цельнокрайный лат. <i>Cotoneaster integrifolius</i>		4		хорошее	снос	375	3600,0
1056	762	Жасмин кустарниковый лат. <i>Jasminum fruticans</i>		5		хорошее	снос	375	2250,0
1057	763	Роза собачья, шиповник <i>Rosa canina</i> L.		5		хорошее	снос	375	2250,0
1058	764	Айлант высочайший лат. <i>Ailanthus altissima</i>	1		16	хорошее	снос	1389	1666,8
1059	765	Боярышник обыкновенный лат. <i>Crataegus laevigata</i>		1		хорошее	снос	375	900,0
1060	766	Роза собачья, шиповник <i>Rosa canina</i> L.		3		хорошее	снос	375	1350,0
1061	767	Черемуха обыкновенная лат. <i>Prunus padus</i>	1		22	хорошее	снос	1650	1980,0
1062	768	Жасмин кустарниковый лат. <i>Jasminum fruticans</i>		4		хорошее	снос	375	1800,0
1063	769	Черемуха обыкновенная лат. <i>Prunus padus</i>	1		12	хорошее	снос	1125	1350,0
1064	769	Черемуха обыкновенная лат. <i>Prunus padus</i>	3		8	хорошее	снос	864	3110,4
1065	769	Черемуха обыкновенная лат. <i>Prunus padus</i>	1		6	хорошее	снос	600	720,0

№ п/п	№ на Схеме	Наименование породы зеленых насаждений	Кол-во, шт.		Диаметр в коре у шейки корня, см.	Качественное состояние объектов растительного мира (хорошее, удовлетворительное, неудовлетворительное)	Предлагаемые мероприятия	Восстановительная стоимость, руб.	Сумма восстановитель ной стоимости, руб.
			Деревьев	Кустарников					
1066	770	Роза собачья, шиповник <i>Rosa canina</i> L.		3		хорошее	снос	375	1350,0
1067	771	Тамарикс лат. <i>Tamarix</i>		4		хорошее	снос	375	3600,0
1068	772	Черемуха обыкновенная лат. <i>Prunus pádus</i>	3		8	хорошее	снос	864	3110,4
1069	772	Черемуха обыкновенная лат. <i>Prunus pádus</i>	4		6	хорошее	снос	600	2880,0
1070	772	Черемуха обыкновенная лат. <i>Prunus pádus</i>	3		6	хорошее	снос	600	2160,0
1071	773	Ясень обыкновенный лат. <i>Fraxinus excélsior</i>	1		12	хорошее	снос	1125	1350,0
1072	774	Ясень обыкновенный лат. <i>Fraxinus excélsior</i>	1		12	хорошее	снос	1125	1350,0
1073	774	Ясень обыкновенный лат. <i>Fraxinus excélsior</i>	1		10	хорошее	снос	864	1036,8
1074	774	Ясень обыкновенный лат. <i>Fraxinus excélsior</i>	1		8	хорошее	снос	864	1036,8
1075	775	Ясень обыкновенный лат. <i>Fraxinus excélsior</i>	3		8	хорошее	снос	864	3110,4
1076	776	Черемуха обыкновенная лат. <i>Prunus pádus</i>	3		8	хорошее	снос	864	3110,4
1077	776	Черемуха обыкновенная лат. <i>Prunus pádus</i>	4		6	хорошее	снос	600	2880,0
1078	777	Жасмин кустарниковый лат. <i>Jasminum fruticans</i>		5		хорошее	снос	375	2250,0

№ п/п	№ на Схеме	Наименование породы зеленых насаждений	Кол-во, шт.		Диаметр в коре у шейки корня, см.	Качественное состояние объектов растительного мира (хорошее, удовлетворительное, неудовлетворительное)	Предлагаемые мероприятия	Восстановительная стоимость, руб.	Сумма восстановитель ной стоимости, руб.
			Деревьев	Кустарников					
1079	778	Черемуха обыкновенная лат. <i>Prúnus pádus</i>	1		12	хорошее	снос	1125	1350,0
1080	778	Черемуха обыкновенная лат. <i>Prúnus pádus</i>	1		10	хорошее	снос	864	1036,8
1081	778	Черемуха обыкновенная лат. <i>Prúnus pádus</i>	2		8	хорошее	снос	864	2073,6
1082	779	Кизил обыкновенный лат. <i>Córnus mas</i>		2		хорошее	снос	375	1800,0
1083	780	Айлант высочайший лат. <i>Ailánthus altíssima</i>	2		14	хорошее	снос	1125	2700,0
1084	780	Айлант высочайший лат. <i>Ailánthus altíssima</i>	1		16	хорошее	снос	1389	1666,8
1085	780	Айлант высочайший лат. <i>Ailánthus altíssima</i>	1		10	хорошее	снос	864	1036,8
1086	780	Айлант высочайший лат. <i>Ailánthus altíssima</i>	2		8	хорошее	снос	864	2073,6
1087	781	Роза собачья, шиповник <i>Rosa canina L.</i>		2		хорошее	снос	375	900,0
1088	782	Робиния ложноакациевая лат. <i>Robinia pseudoacacia</i>	1		15	хорошее	снос	1389	1666,8
1089	783	Ясень обыкновенный лат. <i>Fráxinus excélsior</i>	1		14	хорошее	снос	1125	1350,0
1090	784	Айлант высочайший лат. <i>Ailánthus altíssima</i>	2		8	хорошее	снос	864	2073,6

№ п/п	№ на Схеме	Наименование породы зеленых насаждений	Кол-во, шт.		Диаметр в коре у шейки корня, см.	Качественное состояние объектов растительного мира (хорошее, удовлетворительное, неудовлетворительное)	Предлагаемые мероприятия	Восстановительная стоимость, руб.	Сумма восстановитель ной стоимоcти, руб.
			Деревьев	Кустарников					
1091	785	Черемуха обыкновенная лат. <i>Prúnus pádus</i>	1		8	хорошее	снос	864	1036,8
1092	785	Черемуха обыкновенная лат. <i>Prúnus pádus</i>	2		5	хорошее	снос	600	1440,0
1093	786	Бирючина обыкновенная лат. <i>Ligústrum vulgáre</i>		2		хорошее	снос	375	900,0
1094	787	Роза собачья, шиповник <i>Rosa</i> <i>canina</i> L.		3		хорошее	снос	375	1350,0
1095	788	Боярышник обыкновенный лат. <i>Crataegus laevigata</i>		3		хорошее	снос	375	2700,0
1096	789	Рябина обыкновенная лат. <i>Sórbus</i> <i>aucurária</i>	1		14	хорошее	снос	1125	2700,0
1097	789	Рябина обыкновенная лат. <i>Sórbus</i> <i>aucurária</i>	1		12	хорошее	снос	1125	2700,0
1098	789	Рябина обыкновенная лат. <i>Sórbus</i> <i>aucurária</i>	1		6	хорошее	снос	600	1440,0
1099	790	Боярышник обыкновенный лат. <i>Crataegus laevigata</i>		3		хорошее	снос	375	2700,0
1100	791	Кизил обыкновенный лат. <i>Córtus</i> <i>mas</i>		2		хорошее	снос	375	1800,0
1101	792	Тополь пирамидальный лат. <i>Populus pyramidalis</i>	1		12	хорошее	снос	1125	1350,0
1102	793	Черемуха обыкновенная лат. <i>Prúnus pádus</i>	1		10	хорошее	снос	864	1036,8

№ п/п	№ на Схеме	Наименование породы зеленых насаждений	Кол-во, шт.		Диаметр в коре у шейки корня, см.	Качественное состояние объектов растительного мира (хорошее, удовлетворительное, неудовлетворительное)	Предлагаемые мероприятия	Восстановительная стоимость, руб.	Сумма восстановитель ной стоимости, руб.
			Деревьев	Кустарников					
1103	794	Боярышник обыкновенный лат. <i>Crataegus laevigata</i>		1		хорошее	снос	375	900,0
1104	795	Граб восточный лат. <i>Carpinus orientalis</i>	2		6	хорошее	снос	600	1440,0
1105	796	Тополь пирамидальный лат. <i>Populus pyramidalis</i>	1		27	хорошее	снос	3000	3600,0
1106	796	Тополь пирамидальный лат. <i>Populus pyramidalis</i>	2		12	хорошее	снос	1125	2700,0
1107	796	Тополь пирамидальный лат. <i>Populus pyramidalis</i>	1		14	хорошее	снос	1125	1350,0
1108	796	Тополь пирамидальный лат. <i>Populus pyramidalis</i>	1		15	хорошее	снос	1389	1666,8
1109	797	Граб восточный лат. <i>Carpinus orientalis</i>	3		5	хорошее	снос	600	2160,0
1110	798	Ясень обыкновенный лат. <i>Fraxinus excelsior</i>	1		10	хорошее	снос	864	1036,8
1111	799	Ясень обыкновенный лат. <i>Fraxinus excelsior</i>	1		8	хорошее	снос	864	1036,8
1112	799	Ясень обыкновенный лат. <i>Fraxinus excelsior</i>	1		10	хорошее	снос	864	1036,8
1113	800	Черемуха обыкновенная лат. <i>Prunus padus</i>	1		12	хорошее	снос	1125	1350,0
1114	800	Черемуха обыкновенная лат. <i>Prunus padus</i>	2		10	хорошее	снос	864	2073,6

№ п/п	№ на Схеме	Наименование породы зеленых насаждений	Кол-во, шт.		Диаметр в коре у шейки корня, см.	Качественное состояние объектов растительного мира (хорошее, удовлетворительное, неудовлетворительное)	Предлагаемые мероприятия	Восстановительная стоимость, руб.	Сумма восстановитель ной стоимости, руб.
			Деревьев	Кустарников					
1115	800	Чермуха обыкновенная лат. <i>Prúnus pádus</i>	2		8	хорошее	снос	864	2073,6
1116	801	Рябина обыкновенная лат. <i>Sórbus aucupária</i>	1		7	хорошее	снос	864	2073,6
1117	802	Тополь пирамидальный лат. <i>Populus pyramidalis</i>	2		15	хорошее	снос	1389	3333,6
1118	802	Тополь пирамидальный лат. <i>Populus pyramidalis</i>	1		12	хорошее	снос	1125	1350,0
1119	803	Рябина обыкновенная лат. <i>Sórbus aucupária</i>	1		12	хорошее	снос	1125	2700,0
1120	804	Тополь пирамидальный лат. <i>Populus pyramidalis</i>	1		24	хорошее	снос	2250	2700,0
1121	804	Тополь пирамидальный лат. <i>Populus pyramidalis</i>	1		12	хорошее	снос	1125	1350,0
1122	805	Свидина кроваво-красная лат. <i>Cornus sanguinea</i>		1		хорошее	снос	375	450,0
1123	806	Роза собачья, шиповник <i>Rosa canina L.</i>		3		хорошее	снос	375	1350,0
1124	807	Граб восточный лат. <i>Carpinus orientalis</i>	4		5	хорошее	снос	600	2880,0
1125	808	Тополь пирамидальный лат. <i>Populus pyramidalis</i>	1		6	хорошее	снос	600	720,0
1126	809	Роза собачья, шиповник <i>Rosa canina L.</i>		4		хорошее	снос	375	1800,0

№ п/п	№ на Схеме	Наименование породы зеленых насаждений	Кол-во, шт.		Диаметр в коре у шейки корня, см.	Качественное состояние объектов растительного мира (хорошее, удовлетворительное, неудовлетворительное)	Предлагаемые мероприятия	Восстановительная стоимость, руб.	Сумма восстановитель ной стоимоcти, руб.
			Деревьев	Кустарников					
1127	810	Ясень обыкновенный лат. <i>Fraxinus excelsior</i>	1		5	хорошее	снос	600	720,0
1128	811	Черемуха обыкновенная лат. <i>Prunus pádus</i>	1		12	хорошее	снос	1125	1350,0
1129	812	Черемуха обыкновенная лат. <i>Prunus pádus</i>	1		22	хорошее	снос	1650	1980,0
1130	812	Черемуха обыкновенная лат. <i>Prunus pádus</i>	1		18	хорошее	снос	1389	1666,8
1131	812	Черемуха обыкновенная лат. <i>Prunus pádus</i>	1		16	хорошее	снос	1389	1666,8
1132	812	Черемуха обыкновенная лат. <i>Prunus pádus</i>	1		10	хорошее	снос	864	1036,8
1133	813	Вяз шершавый лат. <i>Úlmus glábra</i>	1		8	хорошее	снос	864	2073,6
1134	814	Кизил обыкновенный лат. <i>Córnus mas</i>		2		хорошее	снос	375	1800,0
1135	815	Ясень обыкновенный лат. <i>Fraxinus excelsior</i>	1		18	хорошее	снос	1389	1666,8
1136	816	Груша лесная лат. <i>Pýrus commúnis subsp. Pýráster</i>	1		22	хорошее	снос	1650	1980,0
1137	817	Роза собачья, шиповник <i>Rosa canina L.</i>		3		хорошее	снос	375	1350,0
1138	818	Айлант высочайший лат. <i>Ailánthus altíssima</i>	1		10	хорошее	снос	864	1036,8
1139	818	Айлант высочайший лат. <i>Ailánthus altíssima</i>	2		8	хорошее	снос	864	2073,6

№ п/п	№ на Схеме	Наименование породы зеленых насаждений	Кол-во, шт.		Диаметр в коре у шейки корня, см.	Качественное состояние объектов растительного мира (хорошее, удовлетворительное, неудовлетворительное)	Предлагаемые мероприятия	Восстановительная стоимость, руб.	Сумма восстановитель ной стоимости, руб.
			Деревьев	Кустарников					
1140	818	Айлант высочайший лат. <i>Ailánthus altissima</i>	2		6	хорошее	снос	600	1440,0
1141	819	Кизил обыкновенный лат. <i>Cópnus mas</i>		1		хорошее	снос	375	900,0
1142	820	Роза собачья, шиповник <i>Rosa canina L.</i>		2		хорошее	снос	375	900,0
1143	821	Яблоня лесная лат. <i>Málus sylvéstris</i>	1		10	хорошее	снос	864	1036,8
1144	822	Айлант высочайший лат. <i>Ailánthus altissima</i>	1		10	хорошее	снос	864	1036,8
1145	822	Айлант высочайший лат. <i>Ailánthus altissima</i>	3		8	хорошее	снос	864	3110,4
1146	822	Айлант высочайший лат. <i>Ailánthus altissima</i>	2		6	хорошее	снос	600	1440,0
1147	823	Жасмин кустарниковый лат. <i>Jasminum fruticans</i>		5		хорошее	снос	375	2250,0
1148	824	Айлант высочайший лат. <i>Ailánthus altissima</i>	1		14	хорошее	снос	1125	1350,0
1149	824	Айлант высочайший лат. <i>Ailánthus altissima</i>	4		6	хорошее	снос	600	2880,0
1150	825	Черемуха обыкновенная лат. <i>Prúnus pádus</i>	1		14	хорошее	снос	1125	1350,0
1151	825	Черемуха обыкновенная лат. <i>Prúnus pádus</i>	1		12	хорошее	снос	1125	1350,0

№ п/п	№ на Схеме	Наименование породы зеленых насаждений	Кол-во, шт.		Диаметр в коре у шейки корня, см.	Качественное состояние объектов растительного мира (хорошее, удовлетворительное, неудовлетворительное)	Предлагаемые мероприятия	Восстановительная стоимость, руб.	Сумма восстановитель ной стоимости, руб.
			Деревьев	Кустарников					
1152	825	Чермуха обыкновенная лат. <i>Prúnus pádus</i>	1		10	хорошее	снос	864	1036,8
1153	825	Чермуха обыкновенная лат. <i>Prúnus pádus</i>	2		6	хорошее	снос	600	1440,0
1154	826	Кизил обыкновенный лат. <i>Cópnus mas</i>		3		хорошее	снос	375	2700,0
1155	827	Роза собачья, шиповник <i>Rosa canina</i> L.		4		хорошее	снос	375	1800,0
1156	828	Айлант высочайший лат. <i>Ailánthus altíssima</i>	4		8	хорошее	снос	864	4147,2
1157	829	Тополь пирамидальный лат. <i>Populus pyramidalis</i>	1		18	хорошее	снос	1389	1666,8
1158	830	Роза собачья, шиповник <i>Rosa canina</i> L.		3		хорошее	снос	375	1350,0
1159	831	Айлант высочайший лат. <i>Ailánthus altíssima</i>	1		14	хорошее	снос	1125	1350,0
1160	831	Айлант высочайший лат. <i>Ailánthus altíssima</i>	1		12	хорошее	снос	1125	1350,0
1161	831	Айлант высочайший лат. <i>Ailánthus altíssima</i>	3		10	хорошее	снос	864	3110,4
1162	831	Айлант высочайший лат. <i>Ailánthus altíssima</i>	4		8	хорошее	снос	864	4147,2
1163	832	Роза собачья, шиповник <i>Rosa canina</i> L.		4		хорошее	снос	375	1800,0
1164	833	Ежевика сизая лат. <i>Rubus caesius</i>		4		хорошее	снос	375	1800,0

№ п/п	№ на Схеме	Наименование породы зеленых насаждений	Кол-во, шт.		Диаметр в коре у шейки корня, см.	Качественное состояние объектов растительного мира (хорошее, удовлетворительное, неудовлетворительное)	Предлагаемые мероприятия	Восстановительная стоимость, руб.	Сумма восстановитель ной стоимости, руб.
			Деревьев	Кустарников					
1165	834	Айлант высочайший лат. <i>Ailánthus altissima</i>	2		12	хорошее	снос	1125	2700,0
1166	834	Айлант высочайший лат. <i>Ailánthus altissima</i>	3		10	хорошее	снос	864	3110,4
1167	834	Айлант высочайший лат. <i>Ailánthus altissima</i>	4		6	хорошее	снос	600	2880,0
1168	834	Айлант высочайший лат. <i>Ailánthus altissima</i>	3		8	хорошее	снос	864	3110,4
1169	835	Ежевика сизая лат. <i>Rubus caesius</i>		5		хорошее	снос	375	2250,0
1170	836	Айлант высочайший лат. <i>Ailánthus altissima</i>	5		8	хорошее	снос	864	5184,0
1171	836	Айлант высочайший лат. <i>Ailánthus altissima</i>	3		6	хорошее	снос	600	2160,0
1172	837	Айлант высочайший лат. <i>Ailánthus altissima</i>	5		8	хорошее	снос	864	5184,0
1173	837	Айлант высочайший лат. <i>Ailánthus altissima</i>	4		6	хорошее	снос	600	2880,0
1174	838	Айлант высочайший лат. <i>Ailánthus altissima</i>	1		12	хорошее	снос	1125	1350,0
1175	838	Айлант высочайший лат. <i>Ailánthus altissima</i>	3		10	хорошее	снос	864	3110,4
1176	838	Айлант высочайший лат. <i>Ailánthus altissima</i>	2		8	хорошее	снос	864	2073,6
1177	839	Айлант высочайший лат. <i>Ailánthus altissima</i>	3		8	хорошее	снос	864	3110,4

№ п/п	№ на Схеме	Наименование породы зеленых насаждений	Кол-во, шт.		Диаметр в коре у шейки корня, см.	Качественное состояние объектов растительного мира (хорошее, удовлетворительное, неудовлетворительное)	Предлагаемые мероприятия	Восстановительная стоимость, руб.	Сумма восстановитель ной стоимости, руб.
			Деревьев	Кустарников					
1178	839	Айлант высочайший лат. <i>Ailánthus altissima</i>	2		6	хорошее	снос	600	1440,0
1179	840	Ежевика сизая лат. <i>Rubus caesius</i>		2		хорошее	снос	375	900,0
1180	841	Роза собачья, шиповник <i>Rosa canina</i> L.		3		хорошее	снос	375	1350,0
1181	842	Тамарикс лат. <i>Támarix</i>		3		хорошее	снос	375	2700,0
1182	843	Тамарикс лат. <i>Támarix</i>		4		хорошее	снос	375	3600,0
1183	844	Роза собачья, шиповник <i>Rosa canina</i> L.		2		хорошее	снос	375	900,0
1184	845	Тамарикс лат. <i>Támarix</i>		4		хорошее	снос	375	3600,0
1185	846	Свидина кроваво-красная лат. <i>Cornus sanguinea</i>		4		хорошее	снос	375	1800,0
1186	847	Айлант высочайший лат. <i>Ailánthus altissima</i>	4		5	хорошее	снос	600	2880,0
1187	848	Тамарикс лат. <i>Támarix</i>		3		хорошее	снос	375	2700,0
1188	849	Роза собачья, шиповник <i>Rosa canina</i> L.		2		хорошее	снос	375	900,0
1189	850	Айлант высочайший лат. <i>Ailánthus altissima</i>	2		8	хорошее	снос	864	2073,6
1190	850	Айлант высочайший лат. <i>Ailánthus altissima</i>	3		6	хорошее	снос	600	2160,0
1191	851	Ива белая лат. <i>Salix alba</i>	1		22	хорошее	снос	1650	1980,0

№ п/п	№ на Схеме	Наименование породы зеленых насаждений	Кол-во, шт.		Диаметр в коре у шейки корня, см.	Качественное состояние объектов растительного мира (хорошее, удовлетворительное, неудовлетворительное)	Предлагаемые мероприятия	Восстановительная стоимость, руб.	Сумма восстановитель ной стоимости, руб.
			Деревьев	Кустарников					
1192	852	Кизил обыкновенный лат. <i>Cópus mas</i>		2		хорошее	снос	375	1800,0
1193	853	Айлант высочайший лат. <i>Ailánthus altíssima</i>	1		12	хорошее	снос	1125	1350,0
1194	853	Айлант высочайший лат. <i>Ailánthus altíssima</i>	2		6	хорошее	снос	600	1440,0
1195	854	Тополь пирамидальный лат. <i>Populus pyramidalis</i>	2		24	хорошее	снос	2250	5400,0
1196	854	Тополь пирамидальный лат. <i>Populus pyramidalis</i>	1		32	хорошее	снос	3750	4500,0
1197	854	Тополь пирамидальный лат. <i>Populus pyramidalis</i>	1		18	хорошее	снос	1389	1666,8
1198	854	Тополь пирамидальный лат. <i>Populus pyramidalis</i>	1		12	хорошее	снос	1125	1350,0
1199	855	Айлант высочайший лат. <i>Ailánthus altíssima</i>	4		6	хорошее	снос	600	2880,0
1200	856	Айлант высочайший лат. <i>Ailánthus altíssima</i>	2		10	хорошее	снос	864	2073,6
1201	856	Айлант высочайший лат. <i>Ailánthus altíssima</i>	2		6	хорошее	снос	600	1440,0
1202	857	Черемуха обыкновенная лат. <i>Prúnus pádus</i>	2		5	хорошее	снос	600	1440,0
1203	858	Свидина кроваво-красная лат. <i>Cornus sanguinea</i>		1		хорошее	снос	375	450,0

№ п/п	№ на Схеме	Наименование породы зеленых насаждений	Кол-во, шт.		Диаметр в коре у шейки корня, см.	Качественное состояние объектов растительного мира (хорошее, удовлетворительное, неудовлетворительное)	Предлагаемые мероприятия	Восстановительная стоимость, руб.	Сумма восстановительной стоимости, руб.
			Деревьев	Кустарников					
1204	859	Роза собачья, шиповник <i>Rosa canina</i> L.		4		хорошее	снос	375	1800,0
1205	860	Тамарикс лат. <i>Tamarix</i>		5		хорошее	снос	375	4500,0
1206	861	Тополь пирамидальный лат. <i>Populus pyramidalis</i>	1		18	хорошее	снос	1389	1666,8
1207	861	Тополь пирамидальный лат. <i>Populus pyramidalis</i>	1		16	хорошее	снос	1389	1666,8
1208	861	Тополь пирамидальный лат. <i>Populus pyramidalis</i>	1		12	хорошее	снос	1125	1350,0
1209	861	Тополь пирамидальный лат. <i>Populus pyramidalis</i>	2		10	хорошее	снос	864	2073,6
1210	862	Роза собачья, шиповник <i>Rosa canina</i> L.		2		хорошее	снос	375	900,0
1211	863	Тополь пирамидальный лат. <i>Populus pyramidalis</i>	1		14	хорошее	снос	1125	1350,0
1212	864	Тамарикс лат. <i>Tamarix</i>		3		хорошее	снос	375	2700,0
1213	865	Роза собачья, шиповник <i>Rosa canina</i> L.		4		хорошее	снос	375	1800,0
1214	866	Свидина кроваво-красная лат. <i>Cornus sanguinea</i>		3		хорошее	снос	375	1350,0
1215	867	Роза собачья, шиповник <i>Rosa canina</i> L.		3		хорошее	снос	375	1350,0
1216	868	Свидина кроваво-красная лат. <i>Cornus sanguinea</i>		1		хорошее	снос	375	450,0

№ п/п	№ на Схеме	Наименование породы зеленых насаждений	Кол-во, шт.		Диаметр в коре у шейки корня, см.	Качественное состояние объектов растительного мира (хорошее, удовлетворительное, неудовлетворительное)	Предлагаемые мероприятия	Восстановительная стоимость, руб.	Сумма восстановитель ной стоимости, руб.
			Деревьев	Кустарников					
1217	869	Ива белая лат. Salix alba	4		5	хорошее	снос	600	2880,0
1218	870	Роза собачья, шиповник Rosa canina L.		4		хорошее	снос	375	1800,0
1219	871	Тополь пирамидальный лат. Populus pyramidalis	1		8	хорошее	снос	864	1036,8
1220	872	Тополь пирамидальный лат. Populus pyramidalis	1		24	хорошее	снос	2250	2700,0
1221	872	Тополь пирамидальный лат. Populus pyramidalis	1		16	хорошее	снос	1389	1666,8
1222	873	Роза собачья, шиповник Rosa canina L.		2		хорошее	снос	375	900,0
1223	874	Роза собачья, шиповник Rosa canina L.		3		хорошее	снос	375	1350,0
1224	875	Черемуха обыкновенная лат. Prunus padus	3		6	хорошее	снос	600	2160,0
1225	876	Роза собачья, шиповник Rosa canina L.		3		хорошее	снос	375	1350,0
1226	877	Черемуха обыкновенная лат. Prunus padus	4		5	хорошее	снос	600	2880,0
1227	878	Роза собачья, шиповник Rosa canina L.		2		хорошее	снос	375	900,0
1228	879	Яблоня лесная лат. Málus sylvéstris	5		8	хорошее	снос	864	5184,0
1229	879	Яблоня лесная лат. Málus sylvéstris	2		6	хорошее	снос	600	1440,0

№ п/п	№ на Схеме	Наименование породы зеленых насаждений	Кол-во, шт.		Диаметр в коре у шейки корня, см.	Качественное состояние объектов растительного мира (хорошее, удовлетворительное, неудовлетворительное)	Предлагаемые мероприятия	Восстановительная стоимость, руб.	Сумма восстановитель ной стоимоcти, руб.
			Деревьев	Кустарников					
1230	880	Черемуха обыкновенная лат. <i>Prúnus pádus</i>	1		5	хорошее	снос	600	720,0
1231	881	Тополь пирамидальный лат. <i>Populus pyramidalis</i>	1		42	хорошее	снос	5700	6840,0
1232	882	Тополь пирамидальный лат. <i>Populus pyramidalis</i>	1		62	хорошее	снос	12000	14400,0
1233	883	Тополь пирамидальный лат. <i>Populus pyramidalis</i>	1		40	хорошее	снос	5700	6840,0
1234	883	Тополь пирамидальный лат. <i>Populus pyramidalis</i>	1		42	хорошее	снос	5700	6840,0
1235	883	Тополь пирамидальный лат. <i>Populus pyramidalis</i>	1		28	хорошее	снос	3000	3600,0
1236	884	Роза собачья, шиповник <i>Rosa canina</i> L.		4		хорошее	снос	375	1800,0
1237	885	Черемуха обыкновенная лат. <i>Prúnus pádus</i>	4		5	хорошее	снос	600	2880,0
1238	886	Тополь пирамидальный лат. <i>Populus pyramidalis</i>	1		23	хорошее	снос	2250	2700,0
1239	886	Тополь пирамидальный лат. <i>Populus pyramidalis</i>	1		27	хорошее	снос	3000	3600,0
1240	886	Тополь пирамидальный лат. <i>Populus pyramidalis</i>	1		8	хорошее	снос	864	1036,8
1241	887	Ясень обыкновенный лат. <i>Fraxinus excelsior</i>	1		20	хорошее	снос	1650	1980,0

№ п/п	№ на Схеме	Наименование породы зеленых насаждений	Кол-во, шт.		Диаметр в коре у шейки корня, см.	Качественное состояние объектов растительного мира (хорошее, удовлетворительное, неудовлетворительное)	Предлагаемые мероприятия	Восстановительная стоимость, руб.	Сумма восстановитель ной стоимости, руб.
			Деревьев	Кустарников					
1242	888	Боярышник обыкновенный лат. <i>Crataegus laevigata</i>		2		хорошее	снос	375	1800,0
1243	889	Роза собачья, шиповник <i>Rosa</i> <i>canina L.</i>		3		хорошее	снос	375	1350,0
		Итого	1342	1130					2469736,8

Приложение: Схема участка с нанесенными зелеными насаждениями, подлежащими сносу.



Директор ООО «Турсервис»

Н. Г. Назаров

АКТ
обследования зеленых насаждений

На землях, находящихся в собственности Республики Крым

(указывается месторасположение, район, адрес, ООПТ и т.п.)

в том числе заявляемых к удалению (сносу, уничтожению, пересадке) ГКУ РК «Служба автомобильных дорог Республики Крым»,
ИНН 9102164702, КПП 910201001, ОГРН 1159102040680, юр. адрес: 295022, Республика Крым, г. Симферополь, Кечкетметская ул., д. 184/1а
(указывается Заявитель, его реквизиты)

в целях реализации мероприятий государственной программы «Социально-экономическое развитие Республики Крым и г. Севастополя до 2030 года» по
объекту: «Строительство и реконструкция автомобильной дороги 35 ОП МЗ 35Н-116 Белогорск-Приветное».

В ходе обследования установлено 1419 (одна тысяча четыреста девятнадцать) деревьев, 1535 (одна тысяча пятьсот тридцать пять) кустов.

Участок № 4

№ п/п	№ на Схеме	Наименование породы зеленых насаждений	Кол-во, шт.		Диаметр в коре у шейки корня, см.	Качественное состояние объектов растительного мира (хорошее, удовлетворительное, неудовлетворительное)	Предлагаемые мероприятия	Восстановительная стоимость, руб.	Сумма восстановитель ной стоимости, руб.
			Деревьев	Кустарников					
1	1	Ясень зеленый лат. Fraxinus lanceolata	1		16	хорошее	снос	1389	1666,80
2	1	Ясень зеленый лат. Fraxinus lanceolata	2		6	хорошее	снос	600	1440,00
3	2	Вяз шершавый лат. Úlmus glábra	1		12	хорошее	снос	1125	2700,00
4	2	Вяз шершавый лат. Úlmus glábra	1		8	хорошее	снос	864	2073,60
5	2	Вяз шершавый лат. Úlmus glábra	2		6	хорошее	снос	600	2880,00
6	3	Вяз шершавый лат. Úlmus glábra	1		50	хорошее	снос	8400	20160,00

№ п/п	№ на Схеме	Наименование породы зеленых насаждений	Кол-во, шт.		Диаметр в коре у шейки корня, см.	Качественное состояние объектов растительного мира (хорошее, удовлетворительное, неудовлетворительное)	Предлагаемые мероприятия	Восстановительная стоимость, руб.	Сумма восстановитель- ной стоимости, руб.
			Деревьев	Кустарников					
7	4	Вяз шершавый лат. <i>Úlmus glábra</i>	4		6	хорошее	снос	600	5760,00
8	4	Вяз шершавый лат. <i>Úlmus glábra</i>	2		8	хорошее	снос	864	4147,20
9	5	Вяз шершавый лат. <i>Úlmus glábra</i>	1		20	хорошее	снос	1650	3960,00
10	5	Вяз шершавый лат. <i>Úlmus glábra</i>	1		12	хорошее	снос	1125	2700,00
11	5	Вяз шершавый лат. <i>Úlmus glábra</i>	1		8	хорошее	снос	864	2073,60
12	5	Вяз шершавый лат. <i>Úlmus glábra</i>	1		6	хорошее	снос	600	1440,00
13	6	Груша лесная лат. <i>Pyrus communis</i> subsp. <i>Pyráster</i>	1		22	хорошее	снос	1650	1980,00
14	7	Вяз шершавый лат. <i>Úlmus glábra</i>	1		10	хорошее	снос	864	2073,60
15	7	Вяз шершавый лат. <i>Úlmus glábra</i>	3		6	хорошее	снос	600	4320,00
16	8	Вяз шершавый лат. <i>Úlmus glábra</i>	1		20	хорошее	снос	1650	3960,00
17	8	Вяз шершавый лат. <i>Úlmus glábra</i>	1		24	хорошее	снос	2250	5400,00
18	9	Вяз шершавый лат. <i>Úlmus glábra</i>	6		8	хорошее	снос	864	12441,60
19	10	Вяз шершавый лат. <i>Úlmus glábra</i>	1		24	хорошее	снос	2250	5400,00

№ п/п	№ на Схеме	Наименование породы зеленых насаждений	Кол-во, шт.		Диаметр в коре у шейки корня, см.	Качественное состояние объектов растительного мира (хорошее, удовлетворительное, неудовлетворительное)	Предлагаемые мероприятия	Восстановительная стоимость, руб.	Сумма восстановительной стоимости, руб.
			Деревьев	Кустарников					
20	10	Вяз шершавый лат. <i>Úlmus glábra</i>	1		50	хорошее	снос	8400	20160,00
21	11	Вяз шершавый лат. <i>Úlmus glábra</i>	1		16	хорошее	снос	1389	3333,60
22	11	Вяз шершавый лат. <i>Úlmus glábra</i>	2		8	хорошее	снос	864	4147,20
23	11	Вяз шершавый лат. <i>Úlmus glábra</i>	2		10	хорошее	снос	864	4147,20
24	12	Вяз шершавый лат. <i>Úlmus glábra</i>	3		8	хорошее	снос	864	6220,80
25	12	Вяз шершавый лат. <i>Úlmus glábra</i>	2		6	хорошее	снос	600	2880,00
26	13	Вяз шершавый лат. <i>Úlmus glábra</i>	1		18	хорошее	снос	1389	3333,60
27	14	Вяз шершавый лат. <i>Úlmus glábra</i>	1		60	хорошее	снос	11400	27360,00
28	15	Вяз шершавый лат. <i>Úlmus glábra</i>	1		12	хорошее	снос	1125	2700,00
29	16	Боярышник обыкновенный лат. <i>Crataegus laevigata</i>	3		20	хорошее	снос	1650	11880,00
30	17	Вяз шершавый лат. <i>Úlmus glábra</i>	3		6	хорошее	снос	600	4320,00
31	18	Свидина кроваво-красная лат. <i>Cornus sanguinea</i>		3		хорошее	снос	375	1350,00
32	19	Вяз шершавый лат. <i>Úlmus glábra</i>	1		50	хорошее	снос	8400	20160,00
33	20	Вяз шершавый лат. <i>Úlmus glábra</i>	1		24	хорошее	снос	2250	5400,00

№ п/п	№ на Схеме	Наименование породы зеленых насаждений	Кол-во, шт.		Диаметр в коре у шейки корня, см.	Качественное состояние объектов растительного мира (хорошее, удовлетворительное, неудовлетворительное)	Предлагаемые мероприятия	Восстановительная стоимость, руб.	Сумма восстановитель- ной стоимости, руб.
			Деревьев	Кустарников					
34	21	Вяз шершавый лат. <i>Úlmus glábra</i>	1		12	хорошее	снос	1125	2700,00
35	21	Вяз шершавый лат. <i>Úlmus glábra</i>	3		6	хорошее	снос	600	4320,00
36	22	Вяз шершавый лат. <i>Úlmus glábra</i>	2		10	хорошее	снос	864	4147,20
37	22	Вяз шершавый лат. <i>Úlmus glábra</i>	2		8	хорошее	снос	864	4147,20
38	22	Вяз шершавый лат. <i>Úlmus glábra</i>	3		6	хорошее	снос	600	4320,00
39	23	Ясень зеленый лат. <i>Fraxinus lanceolata</i>	1		6	хорошее	снос	600	720,00
40	24	Вяз шершавый лат. <i>Úlmus glábra</i>	2		12	хорошее	снос	1125	5400,00
41	24	Вяз шершавый лат. <i>Úlmus glábra</i>	4		6	хорошее	снос	600	5760,00
42	25	Вяз шершавый лат. <i>Úlmus glábra</i>	1		12	хорошее	снос	1125	2700,00
43	25	Вяз шершавый лат. <i>Úlmus glábra</i>	2		10	хорошее	снос	864	4147,20
44	25	Вяз шершавый лат. <i>Úlmus glábra</i>	8		6	хорошее	снос	600	11520,00
45	26	Бирючина обыкновенная лат. <i>Ligustrum vulgare</i>		8		хорошее	снос	375	3600,00
46	27	Вяз шершавый лат. <i>Úlmus glábra</i>	1		16	хорошее	снос	1389	3333,60
47	28	Вяз шершавый лат. <i>Úlmus glábra</i>	1		12	хорошее	снос	1125	2700,00

№ п/п	№ на Схеме	Наименование породы зеленых насаждений	Кол-во, шт.		Диаметр в коре у шейки корня, см.	Качественное состояние объектов растительного мира (хорошее, удовлетворительное, неудовлетворительное)	Предлагаемые мероприятия	Восстановительная стоимость, руб.	Сумма восстановитель ной стоимости, руб.
			Деревьев	Кустарников					
48	28	Вяз шершавый лат. Úlmus glábra	1		16	хорошее	снос	1389	3333,60
49	28	Вяз шершавый лат. Úlmus glábra	1		8	хорошее	снос	864	2073,60
50	29	Вяз шершавый лат. Úlmus glábra	2		8	хорошее	снос	864	4147,20
51	29	Вяз шершавый лат. Úlmus glábra	3		6	хорошее	снос	600	4320,00
52	30	Черемуха обыкновенная лат. Prúnus rádus	1		16	хорошее	снос	1389	1666,80
53	30	Черемуха обыкновенная лат. Prúnus rádus	2		10	хорошее	снос	864	2073,60
54	30	Черемуха обыкновенная лат. Prúnus rádus	3		8	хорошее	снос	864	3110,40
55	30	Черемуха обыкновенная лат. Prúnus rádus	3		6	хорошее	снос	600	2160,00
56	31	Вяз шершавый лат. Úlmus glábra	2		10	хорошее	снос	864	4147,20
57	31	Вяз шершавый лат. Úlmus glábra	4		6	хорошее	снос	600	5760,00
58	32	Вяз шершавый лат. Úlmus glábra	1		40	хорошее	снос	5700	13680,00

№ п/п	№ на Схеме	Наименование породы зеленых насаждений	Кол-во, шт.		Диаметр в коре у шейки корня, см.	Качественное состояние объектов растительного мира (хорошее, удовлетворительное, неудовлетворительное)	Предлагаемые мероприятия	Восстановительная стоимость, руб.	Сумма восстановитель ной стоимости, руб.
			Деревьев	Кустарников					
59	32	Вяз шершавый лат. <i>Úlmus glábra</i>	1		24	хорошее	снос	2250	5400,00
60	32	Вяз шершавый лат. <i>Úlmus glábra</i>	1		16	хорошее	снос	1389	3333,60
61	33	Вяз шершавый лат. <i>Úlmus glábra</i>	1		36	хорошее	снос	4950	11880,00
62	34	Вяз шершавый лат. <i>Úlmus glábra</i>	1		12	хорошее	снос	1125	2700,00
63	35	Роза собачья лат. <i>Rósa canína</i>		5		хорошее	снос	375	2250,00
64	36	Черемуха обыкновенная лат. <i>Prúnus rádus</i>	1		12	хорошее	снос	1125	1350,00
65	37	Черемуха обыкновенная лат. <i>Prúnus rádus</i>	1		10	хорошее	снос	864	1036,80
66	37	Черемуха обыкновенная лат. <i>Prúnus rádus</i>	2		8	хорошее	снос	864	2073,60
67	37	Черемуха обыкновенная лат. <i>Prúnus rádus</i>	3		6	хорошее	снос	600	2160,00
68	38	Вяз шершавый лат. <i>Úlmus glábra</i>	4		6	хорошее	снос	600	5760,00
69	39	Вяз шершавый лат. <i>Úlmus glábra</i>	1		24	хорошее	снос	2250	5400,00

№ п/п	№ на Схеме	Наименование породы зеленых насаждений	Кол-во, шт.		Диаметр в коре у шейки корня, см.	Качественное состояние объектов растительного мира (хорошее, удовлетворительное, неудовлетворительное)	Предлагаемые мероприятия	Восстановительная стоимость, руб.	Сумма восстановитель ной стоимости, руб.
			Деревьев	Кустарников					
70	39	Вяз шершавый лат. Úlmus glábra	1		8	хорошее	снос	864	2073,60
71	39	Вяз шершавый лат. Úlmus glábra	1		6	хорошее	снос	600	1440,00
72	40	Черемуха обыкновенная лат. Prúnus rádus	1		12	хорошее	снос	1125	1350,00
73	40	Черемуха обыкновенная лат. Prúnus rádus	1		8	хорошее	снос	864	1036,80
74	40	Черемуха обыкновенная лат. Prúnus rádus	1		6	хорошее	снос	600	720,00
75	41	Вяз шершавый лат. Úlmus glábra	1		30	хорошее	снос	3000	7200,00
76	41	Вяз шершавый лат. Úlmus glábra	1		26	хорошее	снос	2250	5400,00
77	41	Вяз шершавый лат. Úlmus glábra	1		16	хорошее	снос	1389	3333,60
78	42	Вяз шершавый лат. Úlmus glábra	3		6	хорошее	снос	600	4320,00
79	43	Вяз шершавый лат. Úlmus glábra	1		24	хорошее	снос	2250	5400,00
80	43	Вяз шершавый лат. Úlmus glábra	2		12	хорошее	снос	1125	5400,00

№ п/п	№ на Схеме	Наименование породы зеленых насаждений	Кол-во, шт.		Диаметр в коре у шейки корня, см.	Качественное состояние объектов растительного мира (хорошее, удовлетворительное, неудовлетворительное)	Предлагаемые мероприятия	Восстановительная стоимость, руб.	Сумма восстановитель- ной стоимости, руб.
			Деревьев	Кустарников					
81	44	Вяз шершавый лат. <i>Úlmus glábra</i>	10		6	хорошее	снос	600	14400,00
82	45	Вяз шершавый лат. <i>Úlmus glábra</i>	1		16	хорошее	снос	1389	3333,60
83	45	Вяз шершавый лат. <i>Úlmus glábra</i>	3		8	хорошее	снос	864	6220,80
84	45	Вяз шершавый лат. <i>Úlmus glábra</i>	3		6	хорошее	снос	600	4320,00
85	46	Роза собачья лат. <i>Rósa canína</i>		10		хорошее	снос	375	4500,00
86	47	Груша лесная лат. <i>Pýrus comúnis</i> subsp. <i>Pyráster</i>	1		12	хорошее	снос	1125	1350,00
87	48	Яблоня лесная лат. <i>Málus sylvéstris</i>	1		16	хорошее	снос	1389	1666,80
88	49	Вяз шершавый лат. <i>Úlmus glábra</i>	1		12	хорошее	снос	1125	2700,00
89	49	Вяз шершавый лат. <i>Úlmus glábra</i>	1		8	хорошее	снос	864	2073,60
90	50	Вяз шершавый лат. <i>Úlmus glábra</i>	1		24	хорошее	снос	2250	5400,00
91	51	Ясень зеленый лат. <i>Fraxinus lanceolata</i>	1		18	хорошее	снос	1389	1666,80

№ п/п	№ на Схеме	Наименование породы зеленых насаждений	Кол-во, шт.		Диаметр в коре у шейки корня, см.	Качественное состояние объектов растительного мира (хорошее, удовлетворительное, неудовлетворительное)	Предлагаемые мероприятия	Восстановительная стоимость, руб.	Сумма восстановительной стоимости, руб.
			Деревьев	Кустарников					
92	51	Ясень зеленый лат. Fraxinus lanceolata	1		16	хорошее	снос	1389	1666,80
93	52	Роза собачья лат. Rósa canína		5		хорошее	снос	375	2250,00
94	53	Черемуха обыкновенная лат. Prúnus rádus	1		6	хорошее	снос	600	720,00
95	54	Груша лесная лат. Rúrus commúnis subsp. Pyráster	1		10	хорошее	снос	864	1036,80
96	55	Вяз шершавый лат. Úlmuš glábra	1		12	хорошее	снос	1125	2700,00
97	55	Вяз шершавый лат. Úlmuš glábra	1		16	хорошее	снос	1389	3333,60
98	55	Вяз шершавый лат. Úlmuš glábra	3		8	хорошее	снос	864	6220,80
99	56	Черемуха обыкновенная лат. Prúnus rádus	1		16	хорошее	снос	1389	1666,80
100	56	Черемуха обыкновенная лат. Prúnus rádus	1		8	хорошее	снос	864	1036,80
101	56	Черемуха обыкновенная лат. Prúnus rádus	1		12	хорошее	снос	1125	1350,00
102	57	Вяз шершавый лат. Úlmuš glábra	4		6	хорошее	снос	600	5760,00

№ п/п	№ на Схеме	Наименование породы зеленых насаждений	Кол-во, шт.		Диаметр в коре у шейки корня, см.	Качественное состояние объектов растительного мира (хорошее, удовлетворительное, неудовлетворительное)	Предлагаемые мероприятия	Восстановительная стоимость, руб.	Сумма восстановитель- ной стоимости, руб.
			Деревьев	Кустарников					
103	58	Вяз шершавый лат. <i>Úlmus glábra</i>	1		12	хорошее	снос	1125	2700,00
104	58	Вяз шершавый лат. <i>Úlmus glábra</i>	1		16	хорошее	снос	1389	3333,60
105	58	Вяз шершавый лат. <i>Úlmus glábra</i>	1		8	хорошее	снос	864	2073,60
106	59	Вяз шершавый лат. <i>Úlmus glábra</i>	2		16	хорошее	снос	1389	6667,20
107	60	Боярышник обыкновенный лат. <i>Crataegus laevigata</i>	1		16	хорошее	снос	1389	3333,60
108	61	Черемуха обыкновенная лат. <i>Prúnus rádus</i>	3		12	хорошее	снос	1125	4050,00
109	61	Черемуха обыкновенная лат. <i>Prúnus rádus</i>	2		6	хорошее	снос	600	1440,00
110	62	Яблоня лесная лат. <i>Málus sylvéstris</i>	1		12	хорошее	снос	1125	1350,00
111	63	Вяз шершавый лат. <i>Úlmus glábra</i>	1		10	хорошее	снос	864	2073,60
112	64	Вяз шершавый лат. <i>Úlmus glábra</i>	1		16	хорошее	снос	1389	3333,60
113	64	Вяз шершавый лат. <i>Úlmus glábra</i>	3		8	хорошее	снос	864	6220,80

№ п/п	№ на Схеме	Наименование породы зеленых насаждений	Кол-во, шт.		Диаметр в коре у шейки корня, см.	Качественное состояние объектов растительного мира (хорошее, удовлетворительное, неудовлетворительное)	Предлагаемые мероприятия	Восстановительная стоимость, руб.	Сумма восстановитель- ной стоимости, руб.
			Деревьев	Кустарников					
114	65	Вяз шершавый лат. <i>Úlmus glábra</i>	1		36	хорошее	снос	4950	11880,00
115	66	Ясень зеленый лат. <i>Fraxinus lanceolata</i>	1		12	хорошее	снос	1125	1350,00
116	66	Ясень зеленый лат. <i>Fraxinus lanceolata</i>	1		6	хорошее	снос	600	720,00
117	67	Тополь пирамидальный лат. <i>Populus pyramidalis</i>	1		80	хорошее	снос	17400	20880,00
118	68	Айва обыкновенная лат. <i>Cydonia oblonga</i>	8		6	хорошее	снос	600	5760,00
119	69	Тополь пирамидальный лат. <i>Populus pyramidalis</i>	1		32	хорошее	снос	3750	4500,00
120	69	Тополь пирамидальный лат. <i>Populus pyramidalis</i>	1		16	хорошее	снос	1389	1666,80
121	70	Вяз шершавый лат. <i>Úlmus glábra</i>	1		20	хорошее	снос	1650	3960,00
122	71	Черемуха обыкновенная лат. <i>Prúnus pádus</i>	1		8	хорошее	снос	864	1036,80
123	71	Черемуха обыкновенная лат. <i>Prúnus pádus</i>	2		6	хорошее	снос	600	1440,00
124	72	Черемуха обыкновенная лат. <i>Prúnus pádus</i>	1		20	хорошее	снос	1650	1980,00

№ п/п	№ на Схеме	Наименование породы зеленых насаждений	Кол-во, шт.		Диаметр в коре у шейки корня, см.	Качественное состояние объектов растительного мира (хорошее, удовлетворительное, неудовлетворительное)	Предлагаемые мероприятия	Восстановительная стоимость, руб.	Сумма восстановительной стоимости, руб.
			Деревьев	Кустарников					
125	72	Черемуха обыкновенная лат. Prúnus rádus	1		12	хорошее	снос	1125	1350,00
126	72	Черемуха обыкновенная лат. Prúnus rádus	1		8	хорошее	снос	864	1036,80
127	73	Вяз шершавый лат. Úlmus glábra	1		16	хорошее	снос	1389	3333,60
128	73	Вяз шершавый лат. Úlmus glábra	1		8	хорошее	снос	864	2073,60
129	74	Боярышник обыкновенный лат. Crataegus laevigata		2		хорошее	снос	375	1800,00
130	75	Роза собачья лат. Rósa canína		3		хорошее	снос	375	1350,00
131	76	Черемуха обыкновенная лат. Prúnus rádus	2		8	хорошее	снос	864	2073,60
132	76	Черемуха обыкновенная лат. Prúnus rádus	1		6	хорошее	снос	600	720,00
133	77	Граб восточный лат. Carpinus orientalis	1		10	хорошее	снос	864	1036,80
134	78	Черемуха обыкновенная лат. Prúnus rádus	1		24	хорошее	снос	2250	2700,00
135	79	Черемуха обыкновенная лат. Prúnus rádus	2		12	хорошее	снос	1125	2700,00

№ п/п	№ на Схеме	Наименование породы зеленых насаждений	Кол-во, шт.		Диаметр в коре у шейки корня, см.	Качественное состояние объектов растительного мира (хорошее, удовлетворительное, неудовлетворительное)	Предлагаемые мероприятия	Восстановительная стоимость, руб.	Сумма восстановитель- ной стоимости, руб.
			Деревьев	Кустарников					
136	79	Чермуха обыкновенная лат. Prúnus rádus	2		10	хорошее	снос	864	2073,60
137	80	Боярышник обыкновенный лат. Crataegus laevigata		3		хорошее	снос	375	2700,00
138	81	Ясень зеленый лат. Fraxinus lanceolata	1		18	хорошее	снос	1389	1666,80
139	81	Ясень зеленый лат. Fraxinus lanceolata	1		15	хорошее	снос	1389	1666,80
140	82	Вяз шершавый лат. Úlmus glábra	1		10	хорошее	снос	864	2073,60
141	82	Вяз шершавый лат. Úlmus glábra	2		6	хорошее	снос	600	2880,00
142	83	Жасмин кустарниковый лат. Jasminum fruticans		4		хорошее	снос	375	1800,00
143	84	Тополь пирамидальный лат. Populus pyramidalis	1		84	хорошее	снос	18600	22320,00
144	85	Кизил мужской лат. Cornus mas		2		хорошее	снос	375	1800,00
145	86	Тополь пирамидальный лат. Populus pyramidalis	1		62	хорошее	снос	12000	14400,00
146	86	Тополь пирамидальный лат. Populus pyramidalis	2		32	хорошее	снос	3750	9000,00

№ п/п	№ на Схеме	Наименование породы зеленых насаждений	Кол-во, шт.		Диаметр в коре у шейки корня, см.	Качественное состояние объектов растительного мира (хорошее, удовлетворительное, неудовлетворительное)	Предлагаемые мероприятия	Восстановительная стоимость, руб.	Сумма восстановитель- ной стоимости, руб.
			Деревьев	Кустарников					
147	87	Черемуха обыкновенная лат. Prúnus rádus	1		14	хорошее	снос	1125	1350,00
148	87	Черемуха обыкновенная лат. Prúnus rádus	2		8	хорошее	снос	864	2073,60
149	87	Черемуха обыкновенная лат. Prúnus rádus	3		6	хорошее	снос	600	2160,00
150	88	Боярышник обыкновенный лат. Crataegus laevigata		1		хорошее	снос	375	900,00
151	89	Жасмин кустарниковый лат. Jasminum fruticans		4		хорошее	снос	375	1800,00
152	90	Ясень зеленый лат. Fraxinus lanceolata	2		8	хорошее	снос	864	2073,60
153	90	Ясень зеленый лат. Fraxinus lanceolata	3		6	хорошее	снос	600	2160,00
154	91	Тополь пирамидальный лат. Populus pyramidalis	1		68	хорошее	снос	13800	16560,00
155	91	Тополь пирамидальный лат. Populus pyramidalis	1		66	хорошее	снос	13200	15840,00
156	92	Вяз шершавый лат. Úlmus glábra	2		8	хорошее	снос	864	4147,20
157	93	Боярышник обыкновенный лат. Crataegus laevigata		2		хорошее	снос	375	1800,00

№ п/п	№ на Схеме	Наименование породы зеленых насаждений	Кол-во, шт.		Диаметр в коре у шейки корня, см.	Качественное состояние объектов растительного мира (хорошее, удовлетворительное, неудовлетворительное)	Предлагаемые мероприятия	Восстановительная стоимость, руб.	Сумма восстановитель- ной стоимости, руб.
			Деревьев	Кустарников					
158	94	Кизильник цельнокрайный лат. <i>Cotoneáster integrítmus</i>		1		хорошее	снос	375	900,00
159	95	Кизил мужской лат. <i>Cornus mas</i>		1		хорошее	снос	375	900,00
160	96	Жасмин кустарниковый лат. <i>Jasminum fruticans</i>		5		хорошее	снос	375	2250,00
161	97	Черемуха обыкновенная лат. <i>Prúnus rádus</i>	3		6	хорошее	снос	600	2160,00
162	98	Тополь пирамидальный лат. <i>Populus pyramidalis</i>	1		64	хорошее	снос	12600	15120,00
163	98	Тополь пирамидальный лат. <i>Populus pyramidalis</i>	1		26	хорошее	снос	2250	2700,00
164	99	Вяз шершавый лат. <i>Úlmus glábra</i>	1		14	хорошее	снос	1125	2700,00
165	99	Вяз шершавый лат. <i>Úlmus glábra</i>	1		12	хорошее	снос	1125	2700,00
166	100	Черемуха обыкновенная лат. <i>Prúnus rádus</i>	1		15	хорошее	снос	1389	1666,80
167	100	Черемуха обыкновенная лат. <i>Prúnus rádus</i>	2		5	хорошее	снос	600	1440,00
168	101	Жасмин кустарниковый лат. <i>Jasminum fruticans</i>		3		хорошее	снос	375	1350,00

№ п/п	№ на Схеме	Наименование породы зеленых насаждений	Кол-во, шт.		Диаметр в коре у шейки корня, см.	Качественное состояние объектов растительного мира (хорошее, удовлетворительное, неудовлетворительное)	Предлагаемые мероприятия	Восстановительная стоимость, руб.	Сумма восстановительной стоимости, руб.
			Деревьев	Кустарников					
169	102	Тополь пирамидальный лат. Populus pyramidalis	1		94	хорошее	снос	21600	25920,00
170	103	Тополь пирамидальный лат. Populus pyramidalis	1		28	хорошее	снос	3000	3600,00
171	103	Тополь пирамидальный лат. Populus pyramidalis	1		35	хорошее	снос	4950	5940,00
172	103	Тополь пирамидальный лат. Populus pyramidalis	1		42	хорошее	снос	5700	6840,00
173	104	Вяз шершавый лат. Úlmus glábra	1		16	хорошее	снос	1389	3333,60
174	104	Вяз шершавый лат. Úlmus glábra	1		8	хорошее	снос	864	2073,60
175	105	Ясень зеленый лат. Fraxinus lanceolata	1		12	хорошее	снос	1125	1350,00
176	106	Кизил мужской лат. Cornus mas		3		хорошее	снос	375	2700,00
177	107	Боярышник обыкновенный лат. Crataegus laevigata		2		хорошее	снос	375	1800,00
178	108	Роза собачья лат. Rósa canína		4		хорошее	снос	375	1800,00
179	109	Черемуха обыкновенная лат. Prúnus párus	1		8	хорошее	снос	864	1036,80

№ п/п	№ на Схеме	Наименование породы зеленых насаждений	Кол-во, шт.		Диаметр в коре у шейки корня, см.	Качественное состояние объектов растительного мира (хорошее, удовлетворительное, неудовлетворительное)	Предлагаемые мероприятия	Восстановительная стоимость, руб.	Сумма восстановительной стоимости, руб.
			Деревьев	Кустарников					
180	109	Черемуха обыкновенная лат. Prúnus rádus	3		6	хорошее	снос	600	2160,00
181	110	Вяз шершавый лат. Úlmus glábra	2		6	хорошее	снос	600	2880,00
182	111	Грав восточный лат. Sagrínus orientalis	1		10	хорошее	снос	864	1036,80
183	112	Черемуха обыкновенная лат. Prúnus rádus	1		10	хорошее	снос	864	1036,80
184	113	Вяз шершавый лат. Úlmus glábra	1		8	хорошее	снос	864	2073,60
185	113	Вяз шершавый лат. Úlmus glábra	3		6	хорошее	снос	600	4320,00
186	114	Кизильник цельнокрайный лат. Cotoneáster integrímus		2		хорошее	снос	375	1800,00
187	115	Роза собачья лат. Rósa canína		3		хорошее	снос	375	1350,00
188	116	Шелковица чёрная лат. Morus nígra	1		24	хорошее	снос	2250	2700,00
189	117	Жасмин кустарниковый лат. Jasminum fruticans		3		хорошее	снос	375	1350,00
190	118	Кизильник цельнокрайный лат. Cotoneáster integrímus		2		хорошее	снос	375	1800,00

№ п/п	№ на Схеме	Наименование породы зеленых насаждений	Кол-во, шт.		Диаметр в коре у шейки корня, см.	Качественное состояние объектов растительного мира (хорошее, удовлетворительное, неудовлетворительное)	Предлагаемые мероприятия	Восстановительная стоимость, руб.	Сумма восстановительной стоимости, руб.
			Деревьев	Кустарников					
191	119	Боярышник обыкновенный лат. Crataegus laevigata		4		хорошее	снос	375	3600,00
192	120	Черемуха обыкновенная лат. Prúnus rádus	1		12	хорошее	снос	1125	1350,00
193	120	Черемуха обыкновенная лат. Prúnus rádus	3		6	хорошее	снос	600	2160,00
194	121	Тополь пирамидальный лат. Populus pyramidalis	1		12	хорошее	снос	1125	1350,00
195	122	Вяз шершавый лат. Úlmus glábra	1		10	хорошее	снос	864	2073,60
196	122	Вяз шершавый лат. Úlmus glábra	2		6	хорошее	снос	600	2880,00
197	123	Черемуха обыкновенная лат. Prúnus rádus	1		8	хорошее	снос	864	1036,80
198	123	Черемуха обыкновенная лат. Prúnus rádus	2		5	хорошее	снос	600	1440,00
199	124	Боярышник обыкновенный лат. Crataegus laevigata		4		хорошее	снос	375	3600,00
200	125	Роза собачья лат. Rósa canína		4		хорошее	снос	375	1800,00
201	126	Вяз шершавый лат. Úlmus glábra	1		12	хорошее	снос	1125	2700,00

№ п/п	№ на Схеме	Наименование породы зеленых насаждений	Кол-во, шт.		Диаметр в коре у шейки корня, см.	Качественное состояние объектов растительного мира (хорошее, удовлетворительное, неудовлетворительное)	Предлагаемые мероприятия	Восстановительная стоимость, руб.	Сумма восстановитель- ной стоимости, руб.
			Деревьев	Кустарников					
202	127	Черемуха обыкновенная лат. Prúnus rádus	1		16	хорошее	снос	1389	1666,80
203	127	Черемуха обыкновенная лат. Prúnus rádus	1		10	хорошее	снос	864	1036,80
204	128	Роза собачья лат. Rósa canína		4		хорошее	снос	375	1800,00
205	129	Жасмин кустарниковый лат. Jasminum fruticans		5		хорошее	снос	375	2250,00
206	130	Черемуха обыкновенная лат. Prúnus rádus	1		20	хорошее	снос	1650	1980,00
207	130	Черемуха обыкновенная лат. Prúnus rádus	1		6	хорошее	снос	600	720,00
208	131	Роза собачья лат. Rósa canína		4		хорошее	снос	375	1800,00
209	132	Жасмин кустарниковый лат. Jasminum fruticans		5		хорошее	снос	375	2250,00
210	133	Вяз шершавый лат. Úlmus glábra	1		20	хорошее	снос	1650	3960,00
211	134	Боярышник обыкновенный лат. Crataegus laevigata		2		хорошее	снос	375	1800,00
212	135	Кизильник цельнокрайный лат. Cotoneáster integrírmus		1		хорошее	снос	375	900,00

№ п/п	№ на Схеме	Наименование породы зеленых насаждений	Кол-во, шт.		Диаметр в коре у шейки корня, см.	Качественное состояние объектов растительного мира (хорошее, удовлетворительное, неудовлетворительное)	Предлагаемые мероприятия	Восстановительная стоимость, руб.	Сумма восстановитель- ной стоимости, руб.
			Деревьев	Кустарников					
213	136	Боярышник обыкновенный лат. <i>Crataegus laevigata</i>		1		хорошее	снос	375	900,00
214	137	Вяз шершавый лат. <i>Úlmus glábra</i>	1		8	хорошее	снос	864	2073,60
215	137	Вяз шершавый лат. <i>Úlmus glábra</i>	1		6	хорошее	снос	600	1440,00
216	138	Ясень зеленый лат. <i>Fraxinus lanceolata</i>	1		12	хорошее	снос	1125	1350,00
217	139	Ясень зеленый лат. <i>Fraxinus lanceolata</i>	1		12	хорошее	снос	1125	1350,00
218	139	Ясень зеленый лат. <i>Fraxinus lanceolata</i>	1		7	хорошее	снос	864	1036,80
219	140	Черемуха обыкновенная лат. <i>Prúnus rádus</i>	1		30	хорошее	снос	3000	3600,00
220	141	Жасмин кустарниковый лат. <i>Jasminum fruticans</i>		4		хорошее	снос	375	1800,00
221	142	Вяз шершавый лат. <i>Úlmus glábra</i>	2		14	хорошее	снос	1125	5400,00
222	142	Вяз шершавый лат. <i>Úlmus glábra</i>	1		13	хорошее	снос	1125	2700,00
223	143	Айлант высочайший лат. <i>Ailánthus altissima</i>	1		8	хорошее	снос	864	1036,80

№ п/п	№ на Схеме	Наименование породы зеленых насаждений	Кол-во, шт.		Диаметр в коре у шейки корня, см.	Качественное состояние объектов растительного мира (хорошее, удовлетворительное, неудовлетворительное)	Предлагаемые мероприятия	Восстановительная стоимость, руб.	Сумма восстановитель- ной стоимости, руб.
			Деревьев	Кустарников					
224	143	Айлант высочайший лат. Ailánthus altíssima	3		6	хорошее	снос	600	2160,00
225	143	Айлант высочайший лат. Ailánthus altíssima	3		5	хорошее	снос	600	2160,00
226	144	Кизил мужской лат. Cornus mas		2		хорошее	снос	375	1800,00
227	145	Роза собачья лат. Rósa canína		3		хорошее	снос	375	1350,00
228	146	Ясень зеленый лат. Fraxinus lanceolata	1		22	хорошее	снос	1650	1980,00
229	147	Вяз шершавый лат. Úlmus glábra	1		14	хорошее	снос	1125	2700,00
230	147	Вяз шершавый лат. Úlmus glábra	1		12	хорошее	снос	1125	2700,00
231	147	Вяз шершавый лат. Úlmus glábra	2		8	хорошее	снос	864	4147,20
232	148	Айлант высочайший лат. Ailánthus altíssima	3		8	хорошее	снос	864	3110,40
233	148	Айлант высочайший лат. Ailánthus altíssima	3		6	хорошее	снос	600	2160,00
234	148	Айлант высочайший лат. Ailánthus altíssima	3		5	хорошее	снос	600	2160,00

№ п/п	№ на Схеме	Наименование породы зеленых насаждений	Кол-во, шт.		Диаметр в коре у шейки корня, см.	Качественное состояние объектов растительного мира (хорошее, удовлетворительное, неудовлетворительное)	Предлагаемые мероприятия	Восстановительная стоимость, руб.	Сумма восстановитель- ной стоимости, руб.
			Деревьев	Кустарников					
235	149	Айлант высочайший лат. Ailánthus altíssima	2		8	хорошее	снос	864	2073,60
236	149	Айлант высочайший лат. Ailánthus altíssima	3		6	хорошее	снос	600	2160,00
237	150	Ясень зеленый лат. Fraxinus lanceolata	1		14	хорошее	снос	1125	1350,00
238	150	Ясень зеленый лат. Fraxinus lanceolata	1		6	хорошее	снос	600	720,00
239	151	Айлант высочайший лат. Ailánthus altíssima	1		16	хорошее	снос	1389	1666,80
240	151	Айлант высочайший лат. Ailánthus altíssima	2		12	хорошее	снос	1125	2700,00
241	151	Айлант высочайший лат. Ailánthus altíssima	1		8	хорошее	снос	864	1036,80
242	152	Айлант высочайший лат. Ailánthus altíssima	3		8	хорошее	снос	864	3110,40
243	152	Айлант высочайший лат. Ailánthus altíssima	4		6	хорошее	снос	600	2880,00
244	153	Вяз шершавый лат. Úlmus glábra	1		12	хорошее	снос	1125	2700,00
245	154	Айлант высочайший лат. Ailánthus altíssima	1		24	хорошее	снос	2250	2700,00

№ п/п	№ на Схеме	Наименование породы зеленых насаждений	Кол-во, шт.		Диаметр в коре у шейки корня, см.	Качественное состояние объектов растительного мира (хорошее, удовлетворительное, неудовлетворительное)	Предлагаемые мероприятия	Восстановительная стоимость, руб.	Сумма восстановитель- ной стоимости, руб.
			Деревьев	Кустарников					
246	154	Айлант высочайший лат. Ailánthus altíssima	1		18	хорошее	снос	1389	1666,80
247	154	Айлант высочайший лат. Ailánthus altíssima	1		16	хорошее	снос	1389	1666,80
248	154	Айлант высочайший лат. Ailánthus altíssima	1		14	хорошее	снос	1125	1350,00
249	154	Айлант высочайший лат. Ailánthus altíssima	1		12	хорошее	снос	1125	1350,00
250	155	Айлант высочайший лат. Ailánthus altíssima	1		10	хорошее	снос	864	1036,80
251	155	Айлант высочайший лат. Ailánthus altíssima	1		14	хорошее	снос	1125	1350,00
252	155	Айлант высочайший лат. Ailánthus altíssima	1		12	хорошее	снос	1125	1350,00
253	155	Айлант высочайший лат. Ailánthus altíssima	1		5	хорошее	снос	600	720,00
254	156	Айлант высочайший лат. Ailánthus altíssima	2		18	хорошее	снос	1389	3333,60
255	156	Айлант высочайший лат. Ailánthus altíssima	1		16	хорошее	снос	1389	1666,80
256	156	Айлант высочайший лат. Ailánthus altíssima	3		8	хорошее	снос	864	3110,40

№ п/п	№ на Схеме	Наименование породы зеленых насаждений	Кол-во, шт.		Диаметр в коре у шейки корня, см.	Качественное состояние объектов растительного мира (хорошее, удовлетворительное, неудовлетворительное)	Предлагаемые мероприятия	Восстановительная стоимость, руб.	Сумма восстановительной стоимости, руб.
			Деревьев	Кустарников					
257	157	Ясень зеленый лат. Fraxinus lanceolata	1		18	хорошее	снос	1389	1666,80
258	158	Айва обыкновенная лат. Cydonia oblonga		1		хорошее	снос	375	450,00
259	159	Боярышник обыкновенный лат. Crataegus laevigata		3		хорошее	снос	375	2700,00
260	160	Айлант высочайший лат. Ailánthus altissima	1		14	хорошее	снос	1125	1350,00
261	160	Айлант высочайший лат. Ailánthus altissima	2		12	хорошее	снос	1125	2700,00
262	160	Айлант высочайший лат. Ailánthus altissima	2		8	хорошее	снос	864	2073,60
263	161	Ясень зеленый лат. Fraxinus lanceolata	1		16	хорошее	снос	1389	1666,80
264	162	Кизил мужской лат. Cornus mas		2		хорошее	снос	375	1800,00
265	163	Айлант высочайший лат. Ailánthus altissima	2		10	хорошее	снос	864	2073,60
266	164	Айлант высочайший лат. Ailánthus altissima	1		14	хорошее	снос	1125	1350,00
267	164	Айлант высочайший лат. Ailánthus altissima	1		10	хорошее	снос	864	1036,80

№ п/п	№ на Схеме	Наименование породы зеленых насаждений	Кол-во, шт.		Диаметр в коре у шейки корня, см.	Качественное состояние объектов растительного мира (хорошее, удовлетворительное, неудовлетворительное)	Предлагаемые мероприятия	Восстановительная стоимость, руб.	Сумма восстановитель- ной стоимости, руб.
			Деревьев	Кустарников					
268	164	Айлант высочайший лат. Ailánthus altissima	12		8	хорошее	снос	864	12441,60
269	165	Айва обыкновенная лат. Cydonia oblonga		1		хорошее	снос	375	450,00
270	166	Айлант высочайший лат. Ailánthus altissima	1		12	хорошее	снос	1125	1350,00
271	166	Айлант высочайший лат. Ailánthus altissima	3		10	хорошее	снос	864	3110,40
272	166	Айлант высочайший лат. Ailánthus altissima	4		8	хорошее	снос	864	4147,20
273	166	Айлант высочайший лат. Ailánthus altissima	4		6	хорошее	снос	600	2880,00
274	167	Айва обыкновенная лат. Cydonia oblonga		2		хорошее	снос	375	900,00
275	168	Черемуха обыкновенная лат. Prúnus pádus	1		15	хорошее	снос	1389	1666,80
276	169	Айлант высочайший лат. Ailánthus altissima	2		10	хорошее	снос	864	2073,60
277	169	Айлант высочайший лат. Ailánthus altissima	2		8	хорошее	снос	864	2073,60
278	169	Айлант высочайший лат. Ailánthus altissima	2		6	хорошее	снос	600	1440,00

№ п/п	№ на Схеме	Наименование породы зеленых насаждений	Кол-во, шт.		Диаметр в коре у шейки корня, см.	Качественное состояние объектов растительного мира (хорошее, удовлетворительное, неудовлетворительное)	Предлагаемые мероприятия	Восстановительная стоимость, руб.	Сумма восстановитель- ной стоимости, руб.
			Деревьев	Кустарников					
279	170	Чермуха обыкновенная лат. <i>Prúnus rádus</i>	1		24	хорошее	снос	2250	2700,00
280	171	Айлант высочайший лат. <i>Ailánthus altíssima</i>	1		30	хорошее	снос	3000	3600,00
281	171	Айлант высочайший лат. <i>Ailánthus altíssima</i>	1		22	хорошее	снос	1650	1980,00
282	171	Айлант высочайший лат. <i>Ailánthus altíssima</i>	1		16	хорошее	снос	1389	1666,80
283	171	Айлант высочайший лат. <i>Ailánthus altíssima</i>	2		8	хорошее	снос	864	2073,60
284	172	Роза собачья лат. <i>Rósa canína</i>		3		хорошее	снос	375	1350,00
285	173	Айлант высочайший лат. <i>Ailánthus altíssima</i>	1		18	хорошее	снос	1389	1666,80
286	173	Айлант высочайший лат. <i>Ailánthus altíssima</i>	1		15	хорошее	снос	1389	1666,80
287	173	Айлант высочайший лат. <i>Ailánthus altíssima</i>	1		14	хорошее	снос	1125	1350,00
288	173	Айлант высочайший лат. <i>Ailánthus altíssima</i>	2		10	хорошее	снос	864	2073,60
289	174	Вяз шершавый лат. <i>Úlmus glábra</i>	1		14	хорошее	снос	1125	2700,00

№ п/п	№ на Схеме	Наименование породы зеленых насаждений	Кол-во, шт.		Диаметр в коре у шейки корня, см.	Качественное состояние объектов растительного мира (хорошее, удовлетворительное, неудовлетворительное)	Предлагаемые мероприятия	Восстановительная стоимость, руб.	Сумма восстановитель- ной стоимости, руб.
			Деревьев	Кустарников					
290	174	Вяз шершавый лат. <i>Úlmus glábra</i>	2		10	хорошее	снос	864	4147,20
291	174	Вяз шершавый лат. <i>Úlmus glábra</i>	1		8	хорошее	снос	864	2073,60
292	175	Вяз шершавый лат. <i>Úlmus glábra</i>	1		10	хорошее	снос	864	2073,60
293	176	Айлант высочайший лат. <i>Ailánthus altíssima</i>	1		14	хорошее	снос	1125	1350,00
294	176	Айлант высочайший лат. <i>Ailánthus altíssima</i>	4		10	хорошее	снос	864	4147,20
295	176	Айлант высочайший лат. <i>Ailánthus altíssima</i>	2		8	хорошее	снос	864	2073,60
296	177	Айлант высочайший лат. <i>Ailánthus altíssima</i>	1		24	хорошее	снос	2250	2700,00
297	177	Айлант высочайший лат. <i>Ailánthus altíssima</i>	1		18	хорошее	снос	1389	1666,80
298	177	Айлант высочайший лат. <i>Ailánthus altíssima</i>	3		10	хорошее	снос	864	3110,40
299	178	Айлант высочайший лат. <i>Ailánthus altíssima</i>	1		16	хорошее	снос	1389	1666,80
300	178	Айлант высочайший лат. <i>Ailánthus altíssima</i>	1		12	хорошее	снос	1125	1350,00

№ п/п	№ на Схеме	Наименование породы зеленых насаждений	Кол-во, шт.		Диаметр в коре у шейки корня, см.	Качественное состояние объектов растительного мира (хорошее, удовлетворительное, неудовлетворительное)	Предлагаемые мероприятия	Восстановительная стоимость, руб.	Сумма восстановитель- ной стоимости, руб.
			Деревьев	Кустарников					
301	178	Айлант высочайший лат. Ailánthus altissima	1		10	хорошее	снос	864	1036,80
302	178	Айлант высочайший лат. Ailánthus altissima	3		8	хорошее	снос	864	3110,40
303	178	Айлант высочайший лат. Ailánthus altissima	4		6	хорошее	снос	600	2880,00
304	179	Айлант высочайший лат. Ailánthus altissima	1		12	хорошее	снос	1125	1350,00
305	179	Айлант высочайший лат. Ailánthus altissima	2		10	хорошее	снос	864	2073,60
306	179	Айлант высочайший лат. Ailánthus altissima	4		8	хорошее	снос	864	4147,20
307	180	Айлант высочайший лат. Ailánthus altissima	1		12	хорошее	снос	1125	1350,00
308	180	Айлант высочайший лат. Ailánthus altissima	3		10	хорошее	снос	864	3110,40
309	180	Айлант высочайший лат. Ailánthus altissima	5		8	хорошее	снос	864	5184,00
310	180	Айлант высочайший лат. Ailánthus altissima	1		26	хорошее	снос	2250	2700,00
311	180	Айлант высочайший лат. Ailánthus altissima	1		20	хорошее	снос	1650	1980,00

№ п/п	№ на Схеме	Наименование породы зеленых насаждений	Кол-во, шт.		Диаметр в коре у шейки корня, см.	Качественное состояние объектов растительного мира (хорошее, удовлетворительное, неудовлетворительное)	Предлагаемые мероприятия	Восстановительная стоимость, руб.	Сумма восстановитель- ной стоимости, руб.
			Деревьев	Кустарников					
312	181	Айлант высочайший лат. Ailánthus altíssima	3		8	хорошее	снос	864	3110,40
313	181	Айлант высочайший лат. Ailánthus altíssima	5		6	хорошее	снос	600	3600,00
314	181	Айлант высочайший лат. Ailánthus altíssima	3		5	хорошее	снос	600	2160,00
315	182	Айлант высочайший лат. Ailánthus altíssima	1		20	хорошее	снос	1650	1980,00
316	182	Айлант высочайший лат. Ailánthus altíssima	1		10	хорошее	снос	864	1036,80
317	182	Айлант высочайший лат. Ailánthus altíssima	2		8	хорошее	снос	864	2073,60
318	182	Айлант высочайший лат. Ailánthus altíssima	3		6	хорошее	снос	600	2160,00
319	183	Боярышник обыкновенный лат. Crataegus laevigata		3		хорошее	снос	375	2700,00
320	184	Черемуха обыкновенная лат. Prúnus rádus	1		12	хорошее	снос	1125	1350,00
321	184	Черемуха обыкновенная лат. Prúnus rádus	1		8	хорошее	снос	864	1036,80
322	185	Роза собачья лат. Rósa canína		2		хорошее	снос	375	900,00

№ п/п	№ на Схеме	Наименование породы зеленых насаждений	Кол-во, шт.		Диаметр в коре у шейки корня, см.	Качественное состояние объектов растительного мира (хорошее, удовлетворительное, неудовлетворительное)	Предлагаемые мероприятия	Восстановительная стоимость, руб.	Сумма восстановитель- ной стоимости, руб.
			Деревьев	Кустарников					
323	186	Айлант высочайший лат. Ailánthus altíssima	1		10	хорошее	снос	864	1036,80
324	186	Айлант высочайший лат. Ailánthus altíssima	1		8	хорошее	снос	864	1036,80
325	186	Айлант высочайший лат. Ailánthus altíssima	3		5	хорошее	снос	600	2160,00
326	187	Бирючина обыкновенная лат. Ligústrum vulgáre		4		хорошее	снос	375	1800,00
327	188	Боярышник обыкновенный лат. Crataegus laevigata		1		хорошее	снос	375	900,00
328	189	Айлант высочайший лат. Ailánthus altíssima	1		15	хорошее	снос	1389	1666,80
329	189	Айлант высочайший лат. Ailánthus altíssima	1		12	хорошее	снос	1125	1350,00
330	189	Айлант высочайший лат. Ailánthus altíssima	1		10	хорошее	снос	864	1036,80
331	189	Айлант высочайший лат. Ailánthus altíssima	3		5	хорошее	снос	600	2160,00
332	190	Ясень зеленый лат. Fraxinus lanceolata	1		18	хорошее	снос	1389	1666,80
333	190	Ясень зеленый лат. Fraxinus lanceolata	5		2	хорошее	снос	600	3600,00

№ п/п	№ на Схеме	Наименование породы зеленых насаждений	Кол-во, шт.		Диаметр в коре у шейки корня, см.	Качественное состояние объектов растительного мира (хорошее, удовлетворительное, неудовлетворительное)	Предлагаемые мероприятия	Восстановительная стоимость, руб.	Сумма восстановитель- ной стоимости, руб.
			Деревьев	Кустарников					
334	191	Чермуха обыкновенная лат. Prúnus rádus	1		10	хорошее	снос	864	1036,80
335	192	Айлант высочайший лат. Ailánthus altíssima	1		14	хорошее	снос	1125	1350,00
336	192	Айлант высочайший лат. Ailánthus altíssima	3		6	хорошее	снос	600	2160,00
337	193	Айлант высочайший лат. Ailánthus altíssima	1		20	хорошее	снос	1650	1980,00
338	193	Айлант высочайший лат. Ailánthus altíssima	1		14	хорошее	снос	1125	1350,00
339	193	Айлант высочайший лат. Ailánthus altíssima	1		12	хорошее	снос	1125	1350,00
340	193	Айлант высочайший лат. Ailánthus altíssima	2		8	хорошее	снос	864	2073,60
341	194	Айлант высочайший лат. Ailánthus altíssima	1		22	хорошее	снос	1650	1980,00
342	194	Айлант высочайший лат. Ailánthus altíssima	2		10	хорошее	снос	864	2073,60
343	194	Айлант высочайший лат. Ailánthus altíssima	1		20	хорошее	снос	1650	1980,00
344	195	Ясень зеленый лат. Fraxínus lanceolata	1		8	хорошее	снос	864	1036,80

№ п/п	№ на Схеме	Наименование породы зеленых насаждений	Кол-во, шт.		Диаметр в коре у шейки корня, см.	Качественное состояние объектов растительного мира (хорошее, удовлетворительное, неудовлетворительное)	Предлагаемые мероприятия	Восстановительная стоимость, руб.	Сумма восстановитель- ной стоимости, руб.
			Деревьев	Кустарников					
345	195	Ясень зеленый лат. Fraxinus lanceolata	3		5	хорошее	снос	600	2160,00
346	196	Роза собачья лат. Rósa canína		1		хорошее	снос	375	450,00
347	197	Ясень зеленый лат. Fraxinus lanceolata	1		10	хорошее	снос	864	1036,80
348	197	Ясень зеленый лат. Fraxinus lanceolata	4		5	хорошее	снос	600	2880,00
349	198	Ясень зеленый лат. Fraxinus lanceolata	2		12	хорошее	снос	1125	2700,00
350	198	Ясень зеленый лат. Fraxinus lanceolata	2		6	хорошее	снос	600	1440,00
351	199	Ясень зеленый лат. Fraxinus lanceolata	3		10	хорошее	снос	864	3110,40
352	200	Ясень зеленый лат. Fraxinus lanceolata	1		10	хорошее	снос	864	1036,80
353	200	Ясень зеленый лат. Fraxinus lanceolata	4		5	хорошее	снос	600	2880,00
354	201	Роза собачья лат. Rósa canína		3		хорошее	снос	375	1350,00
355	202	Боярышник обыкновенный лат. Crataegus laevigata		1		хорошее	снос	375	900,00

№ п/п	№ на Схеме	Наименование породы зеленых насаждений	Кол-во, шт.		Диаметр в коре у шейки корня, см.	Качественное состояние объектов растительного мира (хорошее, удовлетворительное, неудовлетворительное)	Предлагаемые мероприятия	Восстановительная стоимость, руб.	Сумма восстановитель- ной стоимости, руб.
			Деревьев	Кустарников					
356	203	Ясень зеленый лат. Fraxinus lanceolata	2		12	хорошее	снос	1125	2700,00
357	203	Ясень зеленый лат. Fraxinus lanceolata	2		10	хорошее	снос	864	2073,60
358	204	Бирючина обыкновенная лат. Ligustrum vulgare		4		хорошее	снос	375	1800,00
359	205	Ежевика сизая лат. Rubus caesius		3		хорошее	снос	375	1350,00
360	206	Боярышник обыкновенный лат. Crataegus laevigata		3		хорошее	снос	375	2700,00
361	207	Роза собачья лат. Rosa canina		4		хорошее	снос	375	1800,00
362	208	Ясень зеленый лат. Fraxinus lanceolata	2		10	хорошее	снос	864	2073,60
363	208	Ясень зеленый лат. Fraxinus lanceolata	1		6	хорошее	снос	600	720,00
364	208	Ясень зеленый лат. Fraxinus lanceolata	2		5	хорошее	снос	600	1440,00
365	209	Боярышник обыкновенный лат. Crataegus laevigata		2		хорошее	снос	375	1800,00
366	210	Боярышник обыкновенный лат. Crataegus laevigata		2		хорошее	снос	375	1800,00

№ п/п	№ на Схеме	Наименование породы зеленых насаждений	Кол-во, шт.		Диаметр в коре у шейки корня, см.	Качественное состояние объектов растительного мира (хорошее, удовлетворительное, неудовлетворительное)	Предлагаемые мероприятия	Восстановительная стоимость, руб.	Сумма восстановитель- ной стоимости, руб.
			Деревьев	Кустарников					
367	211	Айлант высочайший лат. Ailánthus altíssima	3		12	хорошее	снос	1125	4050,00
368	211	Айлант высочайший лат. Ailánthus altíssima	3		10	хорошее	снос	864	3110,40
369	212	Роза собачья лат. Rósa canína		3		хорошее	снос	375	1350,00
370	213	Айлант высочайший лат. Ailánthus altíssima	12		2	хорошее	снос	600	8640,00
371	213	Айлант высочайший лат. Ailánthus altíssima	10		2	хорошее	снос	600	7200,00
372	214	Черемуха обыкновенная лат. Prúnus rádus	1		12	хорошее	снос	1125	1350,00
373	214	Черемуха обыкновенная лат. Prúnus rádus	1		8	хорошее	снос	864	1036,80
374	215	Айлант высочайший лат. Ailánthus altíssima	1		8	хорошее	снос	864	1036,80
375	215	Айлант высочайший лат. Ailánthus altíssima	1		10	хорошее	снос	864	1036,80
376	215	Айлант высочайший лат. Ailánthus altíssima	4		5	хорошее	снос	600	2880,00
377	216	Роза собачья лат. Rósa canína		2		хорошее	снос	375	900,00

№ п/п	№ на Схеме	Наименование породы зеленых насаждений	Кол-во, шт.		Диаметр в коре у шейки корня, см.	Качественное состояние объектов растительного мира (хорошее, удовлетворительное, неудовлетворительное)	Предлагаемые мероприятия	Восстановительная стоимость, руб.	Сумма восстановительной стоимости, руб.
			Деревьев	Кустарников					
378	217	Чермуха обыкновенная лат. Prúnus rádus	1		8	хорошее	снос	864	1036,80
379	217	Чермуха обыкновенная лат. Prúnus rádus	1		6	хорошее	снос	600	720,00
380	218	Роза собачья лат. Rósa canína		4		хорошее	снос	375	1800,00
381	219	Ежевика сизая лат. Rubus caesíus		2		хорошее	снос	375	900,00
382	220	Айлант высочайший лат. Ailánthus altíssima	1		14	хорошее	снос	1125	1350,00
383	220	Айлант высочайший лат. Ailánthus altíssima	2		12	хорошее	снос	1125	2700,00
384	220	Айлант высочайший лат. Ailánthus altíssima	2		8	хорошее	снос	864	2073,60
385	220	Айлант высочайший лат. Ailánthus altíssima	2		5	хорошее	снос	600	1440,00
386	221	Ясень зеленый лат. Fraxínus lanceolata	1		16	хорошее	снос	1389	1666,80
387	221	Ясень зеленый лат. Fraxínus lanceolata	1		8	хорошее	снос	864	1036,80
388	222	Роза собачья лат. Rósa canína		2		хорошее	снос	375	900,00

№ п/п	№ на Схеме	Наименование породы зеленых насаждений	Кол-во, шт.		Диаметр в коре у шейки корня, см.	Качественное состояние объектов растительного мира (хорошее, удовлетворительное, неудовлетворительное)	Предлагаемые мероприятия	Восстановительная стоимость, руб.	Сумма восстановитель- ной стоимости, руб.
			Деревьев	Кустарников					
389	223	Айлант высочайший лат. Ailánthus altissima	2		10	хорошее	снос	864	2073,60
390	223	Айлант высочайший лат. Ailánthus altissima	3		8	хорошее	снос	864	3110,40
391	223	Айлант высочайший лат. Ailánthus altissima	4		6	хорошее	снос	600	2880,00
392	224	Ясень зеленый лат. Fraxinus lanceolata	4		5	хорошее	снос	600	2880,00
393	225	Ясень зеленый лат. Fraxinus lanceolata	1		22	хорошее	снос	1650	1980,00
394	225	Ясень зеленый лат. Fraxinus lanceolata	1		14	хорошее	снос	1125	1350,00
395	226	Шелковица чёрная лат. Morus nigra	1		10	хорошее	снос	864	1036,80
396	227	Роза собачья лат. Rósa canína		3		хорошее	снос	375	1350,00
397	228	Ясень зеленый лат. Fraxinus lanceolata	1		10	хорошее	снос	864	1036,80
398	229	Роза собачья лат. Rósa canína		5		хорошее	снос	375	2250,00
399	230	Айлант высочайший лат. Ailánthus altissima	3		8	хорошее	снос	864	3110,40

№ п/п	№ на Схеме	Наименование породы зеленых насаждений	Кол-во, шт.		Диаметр в коре у шейки корня, см.	Качественное состояние объектов растительного мира (хорошее, удовлетворительное, неудовлетворительное)	Предлагаемые мероприятия	Восстановительная стоимость, руб.	Сумма восстановитель- ной стоимости, руб.
			Деревьев	Кустарников					
400	230	Айлант высочайший лат. Ailánthus altíssima	2		10	хорошее	снос	864	2073,60
401	230	Айлант высочайший лат. Ailánthus altíssima	4		6	хорошее	снос	600	2880,00
402	231	Ясень зеленый лат. Fraxínus lanceolata	1		14	хорошее	снос	1125	1350,00
403	232	Черемуха обыкновенная лат. Prúnus rádus	1		14	хорошее	снос	1125	1350,00
404	232	Черемуха обыкновенная лат. Prúnus rádus	1		8	хорошее	снос	864	1036,80
405	233	Роза собачья лат. Rósa canína		4		хорошее	снос	375	1800,00
406	234	Роза собачья лат. Rósa canína		2		хорошее	снос	375	900,00
407	235	Боярышник обыкновенный лат. Crataegus laevigata		1		хорошее	снос	375	900,00
408	236	Свидина кроваво-красная лат. Cornus sanguinea		2		хорошее	снос	375	900,00
409	237	Роза собачья лат. Rósa canína		2		хорошее	снос	375	900,00
410	238	Вяз шершавый лат. Úlmus glábra	3		8	хорошее	снос	864	6220,80

№ п/п	№ на Схеме	Наименование породы зеленых насаждений	Кол-во, шт.		Диаметр в коре у шейки корня, см.	Качественное состояние объектов растительного мира (хорошее, удовлетворительное, неудовлетворительное)	Предлагаемые мероприятия	Восстановительная стоимость, руб.	Сумма восстановитель- ной стоимости, руб.
			Деревьев	Кустарников					
411	239	Ежевика сизая лат. <i>Rubus caesius</i>		4		хорошее	снос	375	1800,00
412	240	Черемуха обыкновенная лат. <i>Prúnus rádus</i>	1		10	хорошее	снос	864	1036,80
413	241	Вяз шершавый лат. <i>Úlmus glábra</i>	1		14	хорошее	снос	1125	2700,00
414	241	Вяз шершавый лат. <i>Úlmus glábra</i>	1		12	хорошее	снос	1125	2700,00
415	241	Вяз шершавый лат. <i>Úlmus glábra</i>	2		8	хорошее	снос	864	4147,20
416	242	Роза собачья лат. <i>Rósa canína</i>				хорошее	снос	600	0,00
417	243	Вяз шершавый лат. <i>Úlmus glábra</i>	2		12	хорошее	снос	1125	5400,00
418	243	Вяз шершавый лат. <i>Úlmus glábra</i>	3		10	хорошее	снос	864	6220,80
419	244	Черемуха обыкновенная лат. <i>Prúnus rádus</i>	1		14	хорошее	снос	1125	1350,00
420	245	Боярышник обыкновенный лат. <i>Crataegus laevigata</i>		2		хорошее	снос	375	1800,00
421	246	Роза собачья лат. <i>Rósa canína</i>		2		хорошее	снос	375	900,00

№ п/п	№ на Схеме	Наименование породы зеленых насаждений	Кол-во, шт.		Диаметр в коре у шейки корня, см.	Качественное состояние объектов растительного мира (хорошее, удовлетворительное, неудовлетворительное)	Предлагаемые мероприятия	Восстановительная стоимость, руб.	Сумма восстановитель ной стоимости, руб.
			Деревьев	Кустарников					
422	247	Айлант высочайший лат. Ailánthus altíssima	1		10	хорошее	снос	864	1036,80
423	247	Айлант высочайший лат. Ailánthus altíssima	1		8	хорошее	снос	864	1036,80
424	247	Айлант высочайший лат. Ailánthus altíssima	4		6	хорошее	снос	600	2880,00
425	248	Граб восточный лат. Carpinus orientalis	1		8	хорошее	снос	864	1036,80
426	249	Вяз шершавый лат. Úlmus glábra	1		12	хорошее	снос	1125	2700,00
427	249	Вяз шершавый лат. Úlmus glábra	1		10	хорошее	снос	864	2073,60
428	249	Вяз шершавый лат. Úlmus glábra	2		6	хорошее	снос	600	2880,00
429	250	Вяз шершавый лат. Úlmus glábra	1		14	хорошее	снос	1125	2700,00
430	250	Вяз шершавый лат. Úlmus glábra	1		16	хорошее	снос	1389	3333,60
431	251	Черемуха обыкновенная лат. Prúnus rádus	1		8	хорошее	снос	864	1036,80
432	251	Черемуха обыкновенная лат. Prúnus rádus	1		6	хорошее	снос	600	720,00

№ п/п	№ на Схеме	Наименование породы зеленых насаждений	Кол-во, шт.		Диаметр в коре у шейки корня, см.	Качественное состояние объектов растительного мира (хорошее, удовлетворительное, неудовлетворительное)	Предлагаемые мероприятия	Восстановительная стоимость, руб.	Сумма восстановительной стоимости, руб.
			Деревьев	Кустарников					
433	252	Ясень зеленый лат. Fraxinus lanceolata	3		6	хорошее	снос	600	2160,00
434	253	Боярышник обыкновенный лат. Crataegus laevigata		3		хорошее	снос	375	2700,00
435	254	Айлант высочайший лат. Ailanthus altissima	1		8	хорошее	снос	864	1036,80
436	255	Айва обыкновенная лат. Cydonia oblonga		2		хорошее	снос	375	900,00
437	256	Ясень зеленый лат. Fraxinus lanceolata	3		5	хорошее	снос	600	2160,00
438	257	Вяз шершавый лат. Úlmus glábra	1		42	хорошее	снос	5700	13680,00
439	258	Боярышник обыкновенный лат. Crataegus laevigata		2		хорошее	снос	375	1800,00
440	259	Роза собачья лат. Rósa canína		2		хорошее	снос	375	900,00
441	260	Вяз шершавый лат. Úlmus glábra	1		12	хорошее	снос	1125	2700,00
442	260	Вяз шершавый лат. Úlmus glábra	1		8	хорошее	снос	864	2073,60
443	261	Вяз шершавый лат. Úlmus glábra	1		18	хорошее	снос	1389	3333,60

№ п/п	№ на Схеме	Наименование породы зеленых насаждений	Кол-во, шт.		Диаметр в коре у шейки корня, см.	Качественное состояние объектов растительного мира (хорошее, удовлетворительное, неудовлетворительное)	Предлагаемые мероприятия	Восстановительная стоимость, руб.	Сумма восстановительной стоимости, руб.
			Деревьев	Кустарников					
444	262	Тополь пирамидальный лат. Populus pyramidalis	1		58	хорошее	снос	10800	12960,00
445	263	Вяз шершавый лат. Úlmus glábra	1		14	хорошее	снос	1125	2700,00
446	264	Черемуха обыкновенная лат. Prúnus párus	1		15	хорошее	снос	1389	1666,80
447	264	Черемуха обыкновенная лат. Prúnus párus	2		8	хорошее	снос	864	2073,60
448	265	Жасмин кустарниковый лат. Jasminum fruticans		4		хорошее	снос	375	1800,00
449	266	Тополь пирамидальный лат. Populus pyramidalis	1		74	хорошее	снос	15600	18720,00
450	267	Вяз шершавый лат. Úlmus glábra	1		16	хорошее	снос	1389	3333,60
451	267	Вяз шершавый лат. Úlmus glábra	1		12	хорошее	снос	1125	2700,00
452	267	Вяз шершавый лат. Úlmus glábra	2		8	хорошее	снос	864	4147,20
453	268	Тополь пирамидальный лат. Populus pyramidalis	1		42	хорошее	снос	5700	6840,00
454	269	Вяз шершавый лат. Úlmus glábra	1		14	хорошее	снос	1125	2700,00

№ п/п	№ на Схеме	Наименование породы зеленых насаждений	Кол-во, шт.		Диаметр в коре у шейки корня, см.	Качественное состояние объектов растительного мира (хорошее, удовлетворительное, неудовлетворительное)	Предлагаемые мероприятия	Восстановительная стоимость, руб.	Сумма восстановительной стоимости, руб.
			Деревьев	Кустарников					
455	270	Боярышник обыкновенный лат. <i>Crataegus laevigata</i>		3		хорошее	снос	375	2700,00
456	271	Айлант высочайший лат. <i>Ailanthus altissima</i>	1		12	хорошее	снос	1125	1350,00
457	271	Айлант высочайший лат. <i>Ailanthus altissima</i>	2		8	хорошее	снос	864	2073,60
458	272	Ясень зеленый лат. <i>Fraxinus lanceolata</i>	1		16	хорошее	снос	1389	1666,80
459	272	Ясень зеленый лат. <i>Fraxinus lanceolata</i>	2		8	хорошее	снос	864	2073,60
460	273	Кизил мужской лат. <i>Cornus mas</i>		2		хорошее	снос	375	1800,00
461	274	Черемуха обыкновенная лат. <i>Prúnus rádus</i>	1		14	хорошее	снос	1125	1350,00
462	274	Черемуха обыкновенная лат. <i>Prúnus rádus</i>	1		10	хорошее	снос	864	1036,80
463	274	Черемуха обыкновенная лат. <i>Prúnus rádus</i>	1		12	хорошее	снос	1125	1350,00
464	275	Кизил мужской лат. <i>Cornus mas</i>		4		хорошее	снос	375	3600,00
465	276	Граб восточный лат. <i>Carpinus orientalis</i>	1		10	хорошее	снос	864	1036,80

№ п/п	№ на Схеме	Наименование породы зеленых насаждений	Кол-во, шт.		Диаметр в коре у шейки корня, см.	Качественное состояние объектов растительного мира (хорошее, удовлетворительное, неудовлетворительное)	Предлагаемые мероприятия	Восстановительная стоимость, руб.	Сумма восстановительной стоимости, руб.
			Деревьев	Кустарников					
466	277	Ясень зеленый лат. Fraxinus lanceolata	1		12	хорошее	снос	1125	1350,00
467	278	Кизильник цельнокрайный лат. Cotoneaster integrifolius		1		хорошее	снос	375	900,00
468	279	Боярышник обыкновенный лат. Crataegus laevigata		1		хорошее	снос	375	900,00
469	280	Черемуха обыкновенная лат. Prunus padus	1		12	хорошее	снос	1125	1350,00
470	280	Черемуха обыкновенная лат. Prunus padus	2		5	хорошее	снос	600	1440,00
471	281	Боярышник обыкновенный лат. Crataegus laevigata		2		хорошее	снос	375	1800,00
472	282	Кизил мужской лат. Cornus mas		3		хорошее	снос	375	2700,00
473	283	Вяз шершавый лат. Ulmus glabra	1		22	хорошее	снос	1650	3960,00
474	283	Вяз шершавый лат. Ulmus glabra	1		12	хорошее	снос	1125	2700,00
475	283	Вяз шершавый лат. Ulmus glabra	1		5	хорошее	снос	600	1440,00
476	284	Айва обыкновенная лат. Cydonia oblonga		1		хорошее	снос	375	450,00

№ п/п	№ на Схеме	Наименование породы зеленых насаждений	Кол-во, шт.		Диаметр в коре у шейки корня, см.	Качественное состояние объектов растительного мира (хорошее, удовлетворительное, неудовлетворительное)	Предлагаемые мероприятия	Восстановительная стоимость, руб.	Сумма восстановитель ной стоимости, руб.
			Деревьев	Кустарников					
477	285	Вяз шершавый лат. <i>Úlmus glábra</i>	1		30	хорошее	снос	3000	7200,00
478	286	Тополь пирамидальный лат. <i>Populus pyramidalis</i>	1		96	хорошее	снос	22200	26640,00
479	287	Боярышник обыкновенный лат. <i>Crataegus laevigata</i>		2		хорошее	снос	375	1800,00
480	288	Вяз шершавый лат. <i>Úlmus glábra</i>	1		26	хорошее	снос	2250	5400,00
481	289	Айва обыкновенная лат. <i>Cydonia oblonga</i>		2		хорошее	снос	375	900,00
482	290	Ясень зеленый лат. <i>Fraxinus lanceolata</i>	2		12	хорошее	снос	1125	2700,00
483	290	Ясень зеленый лат. <i>Fraxinus lanceolata</i>	2		10	хорошее	снос	864	2073,60
484	291	Боярышник обыкновенный лат. <i>Crataegus laevigata</i>		2		хорошее	снос	375	1800,00
485	292	Вяз шершавый лат. <i>Úlmus glábra</i>	2		8	хорошее	снос	864	4147,20
486	293	Айлант высочайший лат. <i>Ailánthus altissima</i>	1		10	хорошее	снос	864	1036,80
487	293	Айлант высочайший лат. <i>Ailánthus altissima</i>	1		8	хорошее	снос	864	1036,80

№ п/п	№ на Схеме	Наименование породы зеленых насаждений	Кол-во, шт.		Диаметр в коре у шейки корня, см.	Качественное состояние объектов растительного мира (хорошее, удовлетворительное, неудовлетворительное)	Предлагаемые мероприятия	Восстановительная стоимость, руб.	Сумма восстановительной стоимости, руб.
			Деревьев	Кустарников					
488	293	Айлант высочайший лат. Ailánthus altíssima	1		6	хорошее	снос	600	720,00
489	294	Айлант высочайший лат. Ailánthus altíssima	1		36	хорошее	снос	4950	5940,00
490	294	Айлант высочайший лат. Ailánthus altíssima	1		20	хорошее	снос	1650	1980,00
491	294	Айлант высочайший лат. Ailánthus altíssima	1		13	хорошее	снос	1125	1350,00
492	295	Жасмин кустарниковый лат. Jasminum fruticans		3		хорошее	снос	375	1350,00
493	296	Боярышник обыкновенный лат. Crataegus laevigata		2		хорошее	снос	375	1800,00
494	297	Кизильник цельнокрайный лат. Cotoneáster integrímus		1		хорошее	снос	375	900,00
495	298	Айлант высочайший лат. Ailánthus altíssima	2		22	хорошее	снос	1650	3960,00
496	298	Айлант высочайший лат. Ailánthus altíssima	2		16	хорошее	снос	1389	3333,60
497	298	Айлант высочайший лат. Ailánthus altíssima	2		10	хорошее	снос	864	2073,60
498	298	Айлант высочайший лат. Ailánthus altíssima	3		8	хорошее	снос	864	3110,40

№ п/п	№ на Схеме	Наименование породы зеленых насаждений	Кол-во, шт.		Диаметр в коре у шейки корня, см.	Качественное состояние объектов растительного мира (хорошее, удовлетворительное, неудовлетворительное)	Предлагаемые мероприятия	Восстановительная стоимость, руб.	Сумма восстановитель ной стоимости, руб.
			Деревьев	Кустарников					
499	299	Кизил мужской лат. <i>Cornus mas</i>		2		хорошее	снос	375	1800,00
500	300	Вяз шершавый лат. <i>Úlmus glábra</i>	2		20	хорошее	снос	1650	7920,00
501	300	Вяз шершавый лат. <i>Úlmus glábra</i>	1		18	хорошее	снос	1389	3333,60
502	301	Ясень зеленый лат. <i>Fraxinus lanceolata</i>	1		12	хорошее	снос	1125	1350,00
503	301	Ясень зеленый лат. <i>Fraxinus lanceolata</i>	1		10	хорошее	снос	864	1036,80
504	301	Ясень зеленый лат. <i>Fraxinus lanceolata</i>	1		5	хорошее	снос	600	720,00
505	302	Ясень зеленый лат. <i>Fraxinus lanceolata</i>	1		10	хорошее	снос	864	1036,80
506	302	Ясень зеленый лат. <i>Fraxinus lanceolata</i>	1		6	хорошее	снос	600	720,00
507	303	Черемуха обыкновенная лат. <i>Prúnus rádus</i>	1		8	хорошее	снос	864	1036,80
508	304	Роза собачья лат. <i>Rósa canína</i>		3		хорошее	снос	375	1350,00
509	305	Айва обыкновенная лат. <i>Cydonia oblonga</i>		3		хорошее	снос	375	1350,00

№ п/п	№ на Схеме	Наименование породы зеленых насаждений	Кол-во, шт.		Диаметр в коре у шейки корня, см.	Качественное состояние объектов растительного мира (хорошее, удовлетворительное, неудовлетворительное)	Предлагаемые мероприятия	Восстановительная стоимость, руб.	Сумма восстановительной стоимости, руб.
			Деревьев	Кустарников					
510	306	Черемуха обыкновенная лат. Prúnus rádus	1		10	хорошее	снос	864	1036,80
511	306	Черемуха обыкновенная лат. Prúnus rádus	1		12	хорошее	снос	1125	1350,00
512	306	Черемуха обыкновенная лат. Prúnus rádus	3		6	хорошее	снос	600	2160,00
513	306	Черемуха обыкновенная лат. Prúnus rádus	3		5	хорошее	снос	600	2160,00
514	307	Роза собачья лат. Rósa canína		1		хорошее	снос	375	450,00
515	308	Кизил мужской лат. Cornus mas		2		хорошее	снос	375	1800,00
516	309	Роза собачья лат. Rósa canína		4		хорошее	снос	375	1800,00
517	310	Боярышник обыкновенный лат. Crataegus laevigata		2		хорошее	снос	375	1800,00
518	311	Айва обыкновенная лат. Cydonia oblonga		2		хорошее	снос	375	900,00
519	312	Роза собачья лат. Rósa canína		3		хорошее	снос	375	1350,00
520	313	Айва обыкновенная лат. Cydonia oblonga		2		хорошее	снос	375	900,00

№ п/п	№ на Схеме	Наименование породы зеленых насаждений	Кол-во, шт.		Диаметр в коре у шейки корня, см.	Качественное состояние объектов растительного мира (хорошее, удовлетворительное, неудовлетворительное)	Предлагаемые мероприятия	Восстановительная стоимость, руб.	Сумма восстановительной стоимости, руб.
			Деревьев	Кустарников					
521	314	Роза собачья лат. <i>Rósa canína</i>		4		хорошее	снос	375	1800,00
522	315	Боярышник обыкновенный лат. <i>Crataegus laevigata</i>		2		хорошее	снос	375	1800,00
523	316	Айва обыкновенная лат. <i>Cydonia oblonga</i>		1		хорошее	снос	375	450,00
524	317	Черемуха обыкновенная лат. <i>Prúnus rádus</i>	1		12	хорошее	снос	1125	1350,00
525	317	Черемуха обыкновенная лат. <i>Prúnus rádus</i>	2		8	хорошее	снос	864	2073,60
526	318	Роза собачья лат. <i>Rósa canína</i>		4		хорошее	снос	375	1800,00
527	319	Айва обыкновенная лат. <i>Cydonia oblonga</i>		2		хорошее	снос	375	900,00
528	320	Тополь пирамидальный лат. <i>Populus pyramidalis</i>	1		98	хорошее	снос	22800	27360,00
529	321	Боярышник обыкновенный лат. <i>Crataegus laevigata</i>		2		хорошее	снос	375	1800,00
530	322	Тополь пирамидальный лат. <i>Populus pyramidalis</i>	1		88	хорошее	снос	19800	23760,00
531	323	Роза собачья лат. <i>Rósa canína</i>		2		хорошее	снос	375	900,00

№ п/п	№ на Схеме	Наименование породы зеленых насаждений	Кол-во, шт.		Диаметр в коре у шейки корня, см.	Качественное состояние объектов растительного мира (хорошее, удовлетворительное, неудовлетворительное)	Предлагаемые мероприятия	Восстановительная стоимость, руб.	Сумма восстановительной стоимости, руб.
			Деревьев	Кустарников					
532	324	Тополь пирамидальный лат. Populus pyramidalis	1		28	хорошее	снос	3000	3600,00
533	325	Тополь пирамидальный лат. Populus pyramidalis	1		68	хорошее	снос	13800	16560,00
534	326	Вяз шершавый лат. Úlmus glábra	2		12	хорошее	снос	1125	5400,00
535	326	Вяз шершавый лат. Úlmus glábra	2		8	хорошее	снос	864	4147,20
536	327	Боярышник обыкновенный лат. Crataegus laevigata		2		хорошее	снос	375	1800,00
537	328	Тополь пирамидальный лат. Populus pyramidalis	1		96	хорошее	снос	22200	26640,00
538	329	Айва обыкновенная лат. Cydonia oblonga		2		хорошее	снос	375	900,00
539	330	Кизил мужской лат. Cornus mas		4		хорошее	снос	375	3600,00
540	331	Роза собачья лат. Rósa canína		4		хорошее	снос	375	1800,00
541	332	Тополь пирамидальный лат. Populus pyramidalis	1		44	хорошее	снос	6900	8280,00
542	333	Тополь пирамидальный лат. Populus pyramidalis	1		42	хорошее	снос	5700	6840,00

№ п/п	№ на Схеме	Наименование породы зеленых насаждений	Кол-во, шт.		Диаметр в коре у шейки корня, см.	Качественное состояние объектов растительного мира (хорошее, удовлетворительное, неудовлетворительное)	Предлагаемые мероприятия	Восстановительная стоимость, руб.	Сумма восстановитель- ной стоимости, руб.
			Деревьев	Кустарников					
543	333	Тополь пирамидальный лат. Populus pyramidalis	2		44	хорошее	снос	6900	16560,00
544	334	Айва обыкновенная лат. Cydonia oblonga		2		хорошее	снос	375	900,00
545	335	Роза собачья лат. Rosa canina		4		хорошее	снос	375	1800,00
546	336	Тополь пирамидальный лат. Populus pyramidalis	1		36	хорошее	снос	4950	5940,00
547	337	Айва обыкновенная лат. Cydonia oblonga		3		хорошее	снос	375	1350,00
548	338	Роза собачья лат. Rosa canina		3		хорошее	снос	375	1350,00
549	339	Тополь пирамидальный лат. Populus pyramidalis	1		72	хорошее	снос	15000	18000,00
550	340	Боярышник обыкновенный лат. Crataegus laevigata		2		хорошее	снос	375	1800,00
551	341	Роза собачья лат. Rosa canina		2		хорошее	снос	375	900,00
552	342	Кизил мужской лат. Cornus mas		1		хорошее	снос	375	900,00
553	343	Тополь пирамидальный лат. Populus pyramidalis	1		36	хорошее	снос	4950	5940,00

№ п/п	№ на Схеме	Наименование породы зеленых насаждений	Кол-во, шт.		Диаметр в коре у шейки корня, см.	Качественное состояние объектов растительного мира (хорошее, удовлетворительное, неудовлетворительное)	Предлагаемые мероприятия	Восстановительная стоимость, руб.	Сумма восстановительной стоимости, руб.
			Деревьев	Кустарников					
554	344	Боярышник обыкновенный лат. Crataegus laevigata		1		хорошее	снос	375	900,00
555	345	Роза собачья лат. Rósa canína		2		хорошее	снос	375	900,00
556	346	Тополь пирамидальный лат. Populus pyramidalis	1		40	хорошее	снос	5700	6840,00
557	347	Ясень зеленый лат. Fraxinus lanceolata	1		37	хорошее	снос	4950	5940,00
558	348	Айва обыкновенная лат. Cydonia oblonga		2		хорошее	снос	375	900,00
559	349	Свидина кроваво-красная лат. Cornus sanguinea		1		хорошее	снос	375	450,00
560	350	Роза собачья лат. Rósa canína		2		хорошее	снос	375	900,00
561	351	Тополь пирамидальный лат. Populus pyramidalis	1		62	хорошее	снос	12000	14400,00
562	351	Тополь пирамидальный лат. Populus pyramidalis	1		26	хорошее	снос	2250	2700,00
563	352	Кизил мужской лат. Cornus mas		2		хорошее	снос	375	1800,00
564	353	Айва обыкновенная лат. Cydonia oblonga		2		хорошее	снос	375	900,00

№ п/п	№ на Схеме	Наименование породы зеленых насаждений	Кол-во, шт.		Диаметр в коре у шейки корня, см.	Качественное состояние объектов растительного мира (хорошее, удовлетворительное, неудовлетворительное)	Предлагаемые мероприятия	Восстановительная стоимость, руб.	Сумма восстановительной стоимости, руб.
			Деревьев	Кустарников					
565	354	Тополь пирамидальный лат. Populus pyramidalis	1		40	хорошее	снос	5700	6840,00
566	355	Тополь пирамидальный лат. Populus pyramidalis	1		62	хорошее	снос	12000	14400,00
567	355	Тополь пирамидальный лат. Populus pyramidalis	1		66	хорошее	снос	13200	15840,00
568	356	Бирючина обыкновенная лат. Ligustrum vulgare		2		хорошее	снос	375	900,00
569	357	Роза собачья лат. Rosa canina		5		хорошее	снос	375	2250,00
570	358	Вяз шершавый лат. Úlmus glábra	1		18	хорошее	снос	1389	3333,60
571	359	Кизил мужской лат. Cornus mas		2		хорошее	снос	375	1800,00
572	360	Айва обыкновенная лат. Cydonia oblonga		3		хорошее	снос	375	1350,00
573	361	Боярышник обыкновенный лат. Crataegus laevigata		2		хорошее	снос	375	1800,00
574	362	Боярышник обыкновенный лат. Crataegus laevigata		3		хорошее	снос	375	2700,00
575	363	Кизил мужской лат. Cornus mas		2		хорошее	снос	375	1800,00

№ п/п	№ на Схеме	Наименование породы зеленых насаждений	Кол-во, шт.		Диаметр в коре у шейки корня, см.	Качественное состояние объектов растительного мира (хорошее, удовлетворительное, неудовлетворительное)	Предлагаемые мероприятия	Восстановительная стоимость, руб.	Сумма восстановительной стоимости, руб.
			Деревьев	Кустарников					
576	364	Вяз шершавый лат. Úlmus glábra	1		14	хорошее	снос	1125	2700,00
577	365	Боярышник обыкновенный лат. Crataegus laevigata		3		хорошее	снос	375	2700,00
578	366	Кизил мужской лат. Cornus mas		2		хорошее	снос	375	1800,00
579	367	Боярышник обыкновенный лат. Crataegus laevigata		4		хорошее	снос	375	3600,00
580	368	Тополь пирамидальный лат. Populus pyramidalis	1		48	хорошее	снос	8400	10080,00
581	369	Тополь пирамидальный лат. Populus pyramidalis	1		32	хорошее	снос	3750	4500,00
582	370	Роза собачья лат. Rósa canína		4		хорошее	снос	375	1800,00
583	371	Айва обыкновенная лат. Cydonia oblonga		2		хорошее	снос	375	900,00
584	372	Ясень зеленый лат. Fraxinus lanceolata	1		24	хорошее	снос	2250	2700,00
585	373	Боярышник обыкновенный лат. Crataegus laevigata		2		хорошее	снос	375	1800,00
586	374	Вяз шершавый лат. Úlmus glábra	1		12	хорошее	снос	1125	2700,00

№ п/п	№ на Схеме	Наименование породы зеленых насаждений	Кол-во, шт.		Диаметр в коре у шейки корня, см.	Качественное состояние объектов растительного мира (хорошее, удовлетворительное, неудовлетворительное)	Предлагаемые мероприятия	Восстановительная стоимость, руб.	Сумма восстановительной стоимости, руб.
			Деревьев	Кустарников					
587	374	Вяз шершавый лат. <i>Úlmus glábra</i>	1		10	хорошее	снос	864	2073,60
588	374	Вяз шершавый лат. <i>Úlmus glábra</i>	1		8	хорошее	снос	864	2073,60
589	375	Вяз шершавый лат. <i>Úlmus glábra</i>	1		12	хорошее	снос	1125	2700,00
590	375	Вяз шершавый лат. <i>Úlmus glábra</i>	3		6	хорошее	снос	600	4320,00
591	376	Боярышник обыкновенный лат. <i>Crataegus laevigata</i>		3		хорошее	снос	375	2700,00
592	377	Кизил мужской лат. <i>Cornus mas</i>		3		хорошее	снос	375	2700,00
593	378	Айва обыкновенная лат. <i>Cydonia oblonga</i>		3		хорошее	снос	375	1350,00
594	379	Вяз шершавый лат. <i>Úlmus glábra</i>	1		14	хорошее	снос	1125	2700,00
595	379	Вяз шершавый лат. <i>Úlmus glábra</i>	1		12	хорошее	снос	1125	2700,00
596	379	Вяз шершавый лат. <i>Úlmus glábra</i>	3		8	хорошее	снос	864	6220,80
597	380	Вяз шершавый лат. <i>Úlmus glábra</i>	1		12	хорошее	снос	1125	2700,00

№ п/п	№ на Схеме	Наименование породы зеленых насаждений	Кол-во, шт.		Диаметр в коре у шейки корня, см.	Качественное состояние объектов растительного мира (хорошее, удовлетворительное, неудовлетворительное)	Предлагаемые мероприятия	Восстановительная стоимость, руб.	Сумма восстановительной стоимости, руб.
			Деревьев	Кустарников					
598	381	Вяз шершавый лат. <i>Úlmus glábra</i>	1		24	хорошее	снос	2250	5400,00
599	381	Вяз шершавый лат. <i>Úlmus glábra</i>	1		12	хорошее	снос	1125	2700,00
600	381	Вяз шершавый лат. <i>Úlmus glábra</i>	1		22	хорошее	снос	1650	3960,00
601	381	Вяз шершавый лат. <i>Úlmus glábra</i>	1		10	хорошее	снос	864	2073,60
602	381	Вяз шершавый лат. <i>Úlmus glábra</i>	2		8	хорошее	снос	864	4147,20
603	382	Ежевика сизая лат. <i>Rubus caesius</i>		3		хорошее	снос	375	1350,00
604	383	Ясень зеленый лат. <i>Fraxinus lanceolata</i>	1		20	хорошее	снос	1650	1980,00
605	384	Вяз шершавый лат. <i>Úlmus glábra</i>	1		12	хорошее	снос	1125	2700,00
606	385	Боярышник обыкновенный лат. <i>Crataegus laevigata</i>		1		хорошее	снос	375	900,00
607	386	Вяз шершавый лат. <i>Úlmus glábra</i>	6		5	хорошее	снос	600	8640,00
608	387	Вяз шершавый лат. <i>Úlmus glábra</i>	1		14	хорошее	снос	1125	2700,00

№ п/п	№ на Схеме	Наименование породы зеленых насаждений	Кол-во, шт.		Диаметр в коре у шейки корня, см.	Качественное состояние объектов растительного мира (хорошее, удовлетворительное, неудовлетворительное)	Предлагаемые мероприятия	Восстановительная стоимость, руб.	Сумма восстановитель- ной стоимости, руб.
			Деревьев	Кустарников					
609	387	Вяз шершавый лат. <i>Úlmus glábra</i>	1		12	хорошее	снос	1125	2700,00
610	387	Вяз шершавый лат. <i>Úlmus glábra</i>	1		10	хорошее	снос	864	2073,60
611	388	Боярышник обыкновенный лат. <i>Crataegus laevigata</i>		3		хорошее	снос	375	2700,00
612	389	Роза собачья лат. <i>Rósa canína</i>		5		хорошее	снос	375	2250,00
613	390	Боярышник обыкновенный лат. <i>Crataegus laevigata</i>		3		хорошее	снос	375	2700,00
614	391	Вяз шершавый лат. <i>Úlmus glábra</i>	1		14	хорошее	снос	1125	2700,00
615	391	Вяз шершавый лат. <i>Úlmus glábra</i>	1		8	хорошее	снос	864	2073,60
616	391	Вяз шершавый лат. <i>Úlmus glábra</i>	1		6	хорошее	снос	600	1440,00
617	392	Роза собачья лат. <i>Rósa canína</i>		6		хорошее	снос	375	2700,00
618	393	Ежевика сизая лат. <i>Rubus caesius</i>		5		хорошее	снос	375	2250,00
619	394	Роза собачья лат. <i>Rósa canína</i>		3		хорошее	снос	375	1350,00

№ п/п	№ на Схеме	Наименование породы зеленых насаждений	Кол-во, шт.		Диаметр в коре у шейки корня, см.	Качественное состояние объектов растительного мира (хорошее, удовлетворительное, неудовлетворительное)	Предлагаемые мероприятия	Восстановительная стоимость, руб.	Сумма восстановительной стоимости, руб.
			Деревьев	Кустарников					
620	395	Вяз шершавый лат. <i>Úlmus glábra</i>	1		6	хорошее	снос	600	1440,00
621	395	Вяз шершавый лат. <i>Úlmus glábra</i>	1		5	хорошее	снос	600	1440,00
622	396	Свидина кроваво-красная лат. <i>Cornus sanguinea</i>		2		хорошее	снос	375	900,00
623	397	Боярышник обыкновенный лат. <i>Crataegus laevigata</i>		1		хорошее	снос	375	900,00
624	398	Вяз шершавый лат. <i>Úlmus glábra</i>	1		12	хорошее	снос	1125	2700,00
625	398	Вяз шершавый лат. <i>Úlmus glábra</i>	1		14	хорошее	снос	1125	2700,00
626	398	Вяз шершавый лат. <i>Úlmus glábra</i>	1		10	хорошее	снос	864	2073,60
627	399	Вяз шершавый лат. <i>Úlmus glábra</i>	1		15	хорошее	снос	1389	3333,60
628	400	Боярышник обыкновенный лат. <i>Crataegus laevigata</i>		4		хорошее	снос	375	3600,00
629	401	Вяз шершавый лат. <i>Úlmus glábra</i>	1		10	хорошее	снос	864	2073,60
630	401	Вяз шершавый лат. <i>Úlmus glábra</i>	1		8	хорошее	снос	864	2073,60

№ п/п	№ на Схеме	Наименование породы зеленых насаждений	Кол-во, шт.		Диаметр в коре у шейки корня, см.	Качественное состояние объектов растительного мира (хорошее, удовлетворительное, неудовлетворительное)	Предлагаемые мероприятия	Восстановительная стоимость, руб.	Сумма восстановитель- ной стоимости, руб.
			Деревьев	Кустарников					
631	402	Вяз шершавый лат. <i>Úlmus glábra</i>	1		14	хорошее	снос	1125	2700,00
632	402	Вяз шершавый лат. <i>Úlmus glábra</i>	2		10	хорошее	снос	864	4147,20
633	402	Вяз шершавый лат. <i>Úlmus glábra</i>	2		8	хорошее	снос	864	4147,20
634	403	Роза собачья лат. <i>Rósa canína</i>		5		хорошее	снос	375	2250,00
635	404	Боярышник обыкновенный лат. <i>Crataegus laevigata</i>		2		хорошее	снос	375	1800,00
636	405	Жасмин кустарниковый лат. <i>Jasminum fruticans</i>		5		хорошее	снос	375	2250,00
637	406	Роза собачья лат. <i>Rósa canína</i>		5		хорошее	снос	375	2250,00
638	407	Роза собачья лат. <i>Rósa canína</i>		5		хорошее	снос	375	2250,00
639	408	Вяз шершавый лат. <i>Úlmus glábra</i>	2		8	хорошее	снос	864	4147,20
640	408	Вяз шершавый лат. <i>Úlmus glábra</i>	2		10	хорошее	снос	864	4147,20
641	409	Вяз шершавый лат. <i>Úlmus glábra</i>	1		10	хорошее	снос	864	2073,60

№ п/п	№ на Схеме	Наименование породы зеленых насаждений	Кол-во, шт.		Диаметр в коре у шейки корня, см.	Качественное состояние объектов растительного мира (хорошее, удовлетворительное, неудовлетворительное)	Предлагаемые мероприятия	Восстановительная стоимость, руб.	Сумма восстановитель- ной стоимости, руб.
			Деревьев	Кустарников					
642	409	Вяз шершавый лат. <i>Úlmus glábra</i>	1		5	хорошее	снос	600	1440,00
643	410	Вяз шершавый лат. <i>Úlmus glábra</i>	1		8	хорошее	снос	864	2073,60
644	411	Вяз шершавый лат. <i>Úlmus glábra</i>	2		8	хорошее	снос	864	4147,20
645	411	Вяз шершавый лат. <i>Úlmus glábra</i>	2		6	хорошее	снос	600	2880,00
646	412	Вяз шершавый лат. <i>Úlmus glábra</i>	1		14	хорошее	снос	1125	2700,00
647	412	Вяз шершавый лат. <i>Úlmus glábra</i>	3		6	хорошее	снос	600	4320,00
648	413	Жасмин кустарниковый лат. <i>Jasminum fruticans</i>		3		хорошее	снос	375	1350,00
649	414	Роза собачья лат. <i>Rósa canína</i>		4		хорошее	снос	375	1800,00
650	415	Боярышник обыкновенный лат. <i>Crataegus laevigata</i>		3		хорошее	снос	375	2700,00
651	416	Роза собачья лат. <i>Rósa canína</i>	1		10	хорошее	снос	864	1036,80
652	417	Вяз шершавый лат. <i>Úlmus glábra</i>		3		хорошее	снос	375	2700,00

№ п/п	№ на Схеме	Наименование породы зеленых насаждений	Кол-во, шт.		Диаметр в коре у шейки корня, см.	Качественное состояние объектов растительного мира (хорошее, удовлетворительное, неудовлетворительное)	Предлагаемые мероприятия	Восстановительная стоимость, руб.	Сумма восстановитель- ной стоимости, руб.
			Деревьев	Кустарников					
653	418	Вяз шершавый лат. <i>Úlmus glábra</i>	3		6	хорошее	снос	600	4320,00
654	419	Роза собачья лат. <i>Rósa canína</i>		3		хорошее	снос	375	1350,00
655	420	Боярышник обыкновенный лат. <i>Crataegus laevigata</i>		2		хорошее	снос	375	1800,00
656	421	Черемуха обыкновенная лат. <i>Prúnus rádus</i>	1		12	хорошее	снос	1125	1350,00
657	421	Черемуха обыкновенная лат. <i>Prúnus rádus</i>	1		8	хорошее	снос	864	1036,80
658	421	Черемуха обыкновенная лат. <i>Prúnus rádus</i>	1		6	хорошее	снос	600	720,00
659	421	Черемуха обыкновенная лат. <i>Prúnus rádus</i>	1		10	хорошее	снос	864	1036,80
660	422	Вяз шершавый лат. <i>Úlmus glábra</i>	1		12	хорошее	снос	1125	2700,00
661	423	Ежевика сизая лат. <i>Rubus caesiús</i>		5		хорошее	снос	375	2250,00
662	424	Боярышник обыкновенный лат. <i>Crataegus laevigata</i>		4		хорошее	снос	375	3600,00
663	425	Вяз шершавый лат. <i>Úlmus glábra</i>	1		8	хорошее	снос	864	2073,60

№ п/п	№ на Схеме	Наименование породы зеленых насаждений	Кол-во, шт.		Диаметр в коре у шейки корня, см.	Качественное состояние объектов растительного мира (хорошее, удовлетворительное, неудовлетворительное)	Предлагаемые мероприятия	Восстановительная стоимость, руб.	Сумма восстановительной стоимости, руб.
			Деревьев	Кустарников					
664	426	Боярышник обыкновенный лат. <i>Crataegus laevigata</i>		2		хорошее	снос	375	1800,00
665	427	Черемуха обыкновенная лат. <i>Prúnus rádus</i>	1		14	хорошее	снос	1125	1350,00
666	428	Боярышник обыкновенный лат. <i>Crataegus laevigata</i>		3		хорошее	снос	375	2700,00
667	429	Боярышник обыкновенный лат. <i>Crataegus laevigata</i>		2		хорошее	снос	375	1800,00
668	430	Вяз шершавый лат. <i>Úlmus glábra</i>	1		20	хорошее	снос	1650	3960,00
669	430	Вяз шершавый лат. <i>Úlmus glábra</i>	1		10	хорошее	снос	864	2073,60
670	431	Вяз шершавый лат. <i>Úlmus glábra</i>	1		14	хорошее	снос	1125	2700,00
671	431	Вяз шершавый лат. <i>Úlmus glábra</i>	1		12	хорошее	снос	1125	2700,00
672	432	Роза собачья лат. <i>Rósa canína</i>		3		хорошее	снос	375	1350,00
673	433	Боярышник обыкновенный лат. <i>Crataegus laevigata</i>		1		хорошее	снос	375	900,00
674	434	Вяз шершавый лат. <i>Úlmus glábra</i>	3		5	хорошее	снос	600	4320,00

№ п/п	№ на Схеме	Наименование породы зеленых насаждений	Кол-во, шт.		Диаметр в коре у шейки корня, см.	Качественное состояние объектов растительного мира (хорошее, удовлетворительное, неудовлетворительное)	Предлагаемые мероприятия	Восстановительная стоимость, руб.	Сумма восстановительной стоимости, руб.
			Деревьев	Кустарников					
675	435	Жасмин кустарниковый лат. <i>Jasminum fruticans</i>		2		хорошее	снос	375	900,00
676	436	Черемуха обыкновенная лат. <i>Prúnus rádus</i>	1		24	хорошее	снос	2250	2700,00
677	436	Черемуха обыкновенная лат. <i>Prúnus rádus</i>	1		8	хорошее	снос	864	1036,80
678	437	Кизильник цельнокрайный лат. <i>Cotoneáster integétimus</i>		2		хорошее	снос	375	1800,00
679	438	Боярышник обыкновенный лат. <i>Crataegus laevigata</i>		1		хорошее	снос	375	900,00
680	439	Роза собачья лат. <i>Rósa canína</i>		2		хорошее	снос	375	900,00
681	440	Черемуха обыкновенная лат. <i>Prúnus rádus</i>	1		8	хорошее	снос	864	1036,80
682	441	Жасмин кустарниковый лат. <i>Jasminum fruticans</i>		4		хорошее	снос	375	1800,00
683	442	Боярышник обыкновенный лат. <i>Crataegus laevigata</i>		2		хорошее	снос	375	1800,00
684	443	Боярышник обыкновенный лат. <i>Crataegus laevigata</i>		2		хорошее	снос	375	1800,00
685	444	Ясень зеленый лат. <i>Fraxinus lanceolata</i>	1		5	хорошее	снос	600	720,00

№ п/п	№ на Схеме	Наименование породы зеленых насаждений	Кол-во, шт.		Диаметр в коре у шейки корня, см.	Качественное состояние объектов растительного мира (хорошее, удовлетворительное, неудовлетворительное)	Предлагаемые мероприятия	Восстановительная стоимость, руб.	Сумма восстановительной стоимости, руб.
			Деревьев	Кустарников					
686	445	Роза собачья лат. <i>Rósa canína</i>		2		хорошее	снос	375	900,00
687	446	Черемуха обыкновенная лат. <i>Prúnus rádus</i>	1		7	хорошее	снос	864	1036,80
688	447	Груша лесная лат. <i>Pýrus communis</i> subsp. <i>Pyráster</i>	1		34	хорошее	снос	3750	4500,00
689	448	Боярышник обыкновенный лат. <i>Crataegus laevigata</i>		1		хорошее	снос	375	900,00
690	449	Роза собачья лат. <i>Rósa canína</i>		2		хорошее	снос	375	900,00
691	450	Яблоня лесная лат. <i>Málus sylvéstris</i>	1		12	хорошее	снос	1125	1350,00
692	450	Вяз шершавый лат. <i>Úlmus glábra</i>	1		8	хорошее	снос	864	2073,60
693	451	Боярышник обыкновенный лат. <i>Crataegus laevigata</i>		2		хорошее	снос	375	1800,00
694	452	Черемуха обыкновенная лат. <i>Prúnus rádus</i>	1		18	хорошее	снос	1389	1666,80
695	452	Черемуха обыкновенная лат. <i>Prúnus rádus</i>	1		14	хорошее	снос	1125	1350,00
696	453	Роза собачья лат. <i>Rósa canína</i>		3		хорошее	снос	375	1350,00

№ п/п	№ на Схеме	Наименование породы зеленых насаждений	Кол-во, шт.		Диаметр в коре у шейки корня, см.	Качественное состояние объектов растительного мира (хорошее, удовлетворительное, неудовлетворительное)	Предлагаемые мероприятия	Восстановительная стоимость, руб.	Сумма восстановительной стоимости, руб.
			Деревьев	Кустарников					
697	454	Груша лесная лат. <i>Pyrus communis</i> subsp. <i>Pyráster</i>	1		8	хорошее	снос	864	1036,80
698	455	Роза собачья лат. <i>Rósa canína</i>		5		хорошее	снос	375	2250,00
699	456	Бирючина обыкновенная лат. <i>Ligústrum vulgare</i>		8		хорошее	снос	375	3600,00
700	457	Яблоня лесная лат. <i>Málus sylvéstris</i>	1		5	хорошее	снос	600	720,00
701	458	Яблоня лесная лат. <i>Málus sylvéstris</i>	1		8	хорошее	снос	864	1036,80
702	458	Яблоня лесная лат. <i>Málus sylvéstris</i>	1		6	хорошее	снос	600	720,00
703	459	Боярышник обыкновенный лат. <i>Crataegus laevigata</i>		1		хорошее	снос	375	900,00
704	460	Роза собачья лат. <i>Rósa canína</i>		2		хорошее	снос	375	900,00
705	461	Груша лесная лат. <i>Pyrus communis</i> subsp. <i>Pyráster</i>	2		5	хорошее	снос	600	1440,00
706	462	Яблоня лесная лат. <i>Málus sylvéstris</i>	1		10	хорошее	снос	864	1036,80
707	462	Яблоня лесная лат. <i>Málus sylvéstris</i>	1		8	хорошее	снос	864	1036,80

№ п/п	№ на Схеме	Наименование породы зеленых насаждений	Кол-во, шт.		Диаметр в коре у шейки корня, см.	Качественное состояние объектов растительного мира (хорошее, удовлетворительное, неудовлетворительное)	Предлагаемые мероприятия	Восстановительная стоимость, руб.	Сумма восстановитель ной стоимости, руб.
			Деревьев	Кустарников					
708	462	Яблоня лесная лат. <i>Málus sylvéstris</i>	1		6	хорошее	снос	600	720,00
709	463	Боярышник обыкновенный лат. <i>Crataegus laevigata</i>		2		хорошее	снос	375	1800,00
710	464	Роза собачья лат. <i>Rósa canína</i>		2		хорошее	снос	375	900,00
711	465	Яблоня лесная лат. <i>Málus sylvéstris</i>	3		5	хорошее	снос	600	2160,00
712	466	Роза собачья лат. <i>Rósa canína</i>		5		хорошее	снос	375	2250,00
713	467	Яблоня лесная лат. <i>Málus sylvéstris</i>	1		20	хорошее	снос	1650	1980,00
714	467	Яблоня лесная лат. <i>Málus sylvéstris</i>	1		8	хорошее	снос	864	1036,80
715	467	Яблоня лесная лат. <i>Málus sylvéstris</i>	1		6	хорошее	снос	600	720,00
716	468	Роза собачья лат. <i>Rósa canína</i>		2		хорошее	снос	375	900,00
717	469	Роза собачья лат. <i>Rósa canína</i>		2		хорошее	снос	375	900,00
718	470	Боярышник обыкновенный лат. <i>Crataegus laevigata</i>		1		хорошее	снос	375	900,00

№ п/п	№ на Схеме	Наименование породы зеленых насаждений	Кол-во, шт.		Диаметр в коре у шейки корня, см.	Качественное состояние объектов растительного мира (хорошее, удовлетворительное, неудовлетворительное)	Предлагаемые мероприятия	Восстановительная стоимость, руб.	Сумма восстановительной стоимости, руб.
			Деревьев	Кустарников					
719	471	Яблоня лесная лат. <i>Málus sylvéstris</i>	2		10	хорошее	снос	864	2073,60
720	472	Боярышник обыкновенный лат. <i>Crataegus laevigata</i>		2		хорошее	снос	375	1800,00
721	473	Роза собачья лат. <i>Rósa canína</i>		4		хорошее	снос	375	1800,00
722	474	Яблоня лесная лат. <i>Málus sylvéstris</i>	1		12	хорошее	снос	1125	1350,00
723	474	Яблоня лесная лат. <i>Málus sylvéstris</i>	1		6	хорошее	снос	600	720,00
724	475	Боярышник обыкновенный лат. <i>Crataegus laevigata</i>		1		хорошее	снос	375	900,00
725	476	Роза собачья лат. <i>Rósa canína</i>		2		хорошее	снос	375	900,00
726	477	Роза собачья лат. <i>Rósa canína</i>		3		хорошее	снос	375	1350,00
727	478	Черемуха обыкновенная лат. <i>Prúnus rádus</i>	1		8	хорошее	снос	864	1036,80
728	478	Черемуха обыкновенная лат. <i>Prúnus rádus</i>	1		5	хорошее	снос	600	720,00
729	479	Роза собачья лат. <i>Rósa canína</i>		3		хорошее	снос	375	1350,00

№ п/п	№ на Схеме	Наименование породы зеленых насаждений	Кол-во, шт.		Диаметр в коре у шейки корня, см.	Качественное состояние объектов растительного мира (хорошее, удовлетворительное, неудовлетворительное)	Предлагаемые мероприятия	Восстановительная стоимость, руб.	Сумма восстановитель- ной стоимости, руб.
			Деревьев	Кустарников					
730	480	Боярышник обыкновенный лат. <i>Crataegus laevigata</i>		1		хорошее	снос	375	900,00
731	481	Роза собачья лат. <i>Rósa canína</i>		3		хорошее	снос	375	1350,00
732	482	Яблоня лесная лат. <i>Málus sylvéstris</i>	3		6	хорошее	снос	600	2160,00
733	483	Боярышник обыкновенный лат. <i>Crataegus laevigata</i>		1		хорошее	снос	375	900,00
734	484	Роза собачья лат. <i>Rósa canína</i>		2		хорошее	снос	375	900,00
735	485	Яблоня лесная лат. <i>Málus sylvéstris</i>	1		12	хорошее	снос	1125	1350,00
736	485	Яблоня лесная лат. <i>Málus sylvéstris</i>	1		14	хорошее	снос	1125	1350,00
737	486	Груша лесная лат. <i>Pýrus comúnis</i> subsp. <i>Pyráster</i>	1		5	хорошее	снос	600	720,00
738	487	Яблоня лесная лат. <i>Málus sylvéstris</i>	2		6	хорошее	снос	600	1440,00
739	488	Роза собачья лат. <i>Rósa canína</i>		5		хорошее	снос	375	2250,00
740	489	Яблоня лесная лат. <i>Málus sylvéstris</i>	1		16	хорошее	снос	1389	1666,80

№ п/п	№ на Схеме	Наименование породы зеленых насаждений	Кол-во, шт.		Диаметр в коре у шейки корня, см.	Качественное состояние объектов растительного мира (хорошее, удовлетворительное, неудовлетворительное)	Предлагаемые мероприятия	Восстановительная стоимость, руб.	Сумма восстановитель ной стоимости, руб.
			Деревьев	Кустарников					
741	489	Яблоня лесная лат. <i>Málus sylvéstris</i>	1		12	хорошее	снос	1125	1350,00
742	489	Яблоня лесная лат. <i>Málus sylvéstris</i>	1		8	хорошее	снос	864	1036,80
743	490	Черемуха обыкновенная лат. <i>Prúnus rádus</i>	1		18	хорошее	снос	1389	1666,80
744	491	Яблоня лесная лат. <i>Málus sylvéstris</i>	1		20	хорошее	снос	1650	1980,00
745	492	Роза собачья лат. <i>Rósa canína</i>		5		хорошее	снос	375	2250,00
746	493	Ясень зеленый лат. <i>Fraxinus lanceolata</i>	1		12	хорошее	снос	1125	1350,00
747	494	Черемуха обыкновенная лат. <i>Prúnus rádus</i>	1		14	хорошее	снос	1125	1350,00
748	494	Черемуха обыкновенная лат. <i>Prúnus rádus</i>	1		6	хорошее	снос	600	720,00
749	495	Айлант высочайший лат. <i>Ailánthus altíssima</i>	1		5	хорошее	снос	600	720,00
750	495	Айлант высочайший лат. <i>Ailánthus altíssima</i>	1		6	хорошее	снос	600	720,00
751	496	Роза собачья лат. <i>Rósa canína</i>		3		хорошее	снос	375	1350,00

№ п/п	№ на Схеме	Наименование породы зеленых насаждений	Кол-во, шт.		Диаметр в коре у шейки корня, см.	Качественное состояние объектов растительного мира (хорошее, удовлетворительное, неудовлетворительное)	Предлагаемые мероприятия	Восстановительная стоимость, руб.	Сумма восстановитель- ной стоимости, руб.
			Деревьев	Кустарников					
752	497	Яблоня лесная лат. <i>Málus sylvéstris</i>	1		10	хорошее	снос	864	1036,80
753	497	Яблоня лесная лат. <i>Málus sylvéstris</i>	2		5	хорошее	снос	600	1440,00
754	498	Роза собачья лат. <i>Rósa canína</i>		2		хорошее	снос	375	900,00
755	499	Яблоня лесная лат. <i>Málus sylvéstris</i>	2		6	хорошее	снос	600	1440,00
756	500	Боярышник обыкновенный лат. <i>Crataegus laevigata</i>		2		хорошее	снос	375	1800,00
757	501	Ежевика сизая лат. <i>Rubus caesius</i>		4		хорошее	снос	375	1800,00
758	502	Роза собачья лат. <i>Rósa canína</i>		5		хорошее	снос	375	2250,00
759	503	Айлант высочайший лат. <i>Ailánthus altíssima</i>	1		20	хорошее	снос	1650	1980,00
760	503	Айлант высочайший лат. <i>Ailánthus altíssima</i>	2		16	хорошее	снос	1389	3333,60
761	503	Айлант высочайший лат. <i>Ailánthus altíssima</i>	3		12	хорошее	снос	1125	4050,00
762	503	Айлант высочайший лат. <i>Ailánthus altíssima</i>	2		10	хорошее	снос	864	2073,60

№ п/п	№ на Схеме	Наименование породы зеленых насаждений	Кол-во, шт.		Диаметр в коре у шейки корня, см.	Качественное состояние объектов растительного мира (хорошее, удовлетворительное, неудовлетворительное)	Предлагаемые мероприятия	Восстановительная стоимость, руб.	Сумма восстановитель- ной стоимости, руб.
			Деревьев	Кустарников					
763	504	Айлант высочайший лат. Ailánthus altissima	6		5	хорошее	снос	600	4320,00
764	505	Айлант высочайший лат. Ailánthus altissima	1		24	хорошее	снос	2250	2700,00
765	505	Айлант высочайший лат. Ailánthus altissima	1		12	хорошее	снос	1125	1350,00
766	505	Айлант высочайший лат. Ailánthus altissima	3		10	хорошее	снос	864	3110,40
767	505	Айлант высочайший лат. Ailánthus altissima	5		6	хорошее	снос	600	3600,00
768	506	Айлант высочайший лат. Ailánthus altissima	1		32	хорошее	снос	3750	4500,00
769	506	Айлант высочайший лат. Ailánthus altissima	1		27	хорошее	снос	3000	3600,00
770	506	Айлант высочайший лат. Ailánthus altissima	1		25	хорошее	снос	2250	2700,00
771	506	Айлант высочайший лат. Ailánthus altissima	1		24	хорошее	снос	2250	2700,00
772	506	Айлант высочайший лат. Ailánthus altissima	2		12	хорошее	снос	1125	2700,00
773	506	Айлант высочайший лат. Ailánthus altissima	3		10	хорошее	снос	864	3110,40

№ п/п	№ на Схеме	Наименование породы зеленых насаждений	Кол-во, шт.		Диаметр в коре у шейки корня, см.	Качественное состояние объектов растительного мира (хорошее, удовлетворительное, неудовлетворительное)	Предлагаемые мероприятия	Восстановительная стоимость, руб.	Сумма восстановительной стоимости, руб.
			Деревьев	Кустарников					
774	507	Черемуха обыкновенная лат. Prúnus rádus	1		15	хорошее	снос	1389	1666,80
775	507	Черемуха обыкновенная лат. Prúnus rádus	1		10	хорошее	снос	864	1036,80
776	507	Черемуха обыкновенная лат. Prúnus rádus	1		12	хорошее	снос	1125	1350,00
777	508	Айлант высочайший лат. Ailánthus altíssima	3		16	хорошее	снос	1389	5000,40
778	508	Айлант высочайший лат. Ailánthus altíssima	1		14	хорошее	снос	1125	1350,00
779	508	Айлант высочайший лат. Ailánthus altíssima	2		12	хорошее	снос	1125	2700,00
780	509	Ежевика сизая лат. Rubus caesius		6		хорошее	снос	375	2700,00
781	510	Айлант высочайший лат. Ailánthus altíssima	2		14	хорошее	снос	1125	2700,00
782	510	Айлант высочайший лат. Ailánthus altíssima	3		12	хорошее	снос	1125	4050,00
783	510	Айлант высочайший лат. Ailánthus altíssima	2		10	хорошее	снос	864	2073,60
784	510	Айлант высочайший лат. Ailánthus altíssima	3		8	хорошее	снос	864	3110,40

№ п/п	№ на Схеме	Наименование породы зеленых насаждений	Кол-во, шт.		Диаметр в коре у шейки корня, см.	Качественное состояние объектов растительного мира (хорошее, удовлетворительное, неудовлетворительное)	Предлагаемые мероприятия	Восстановительная стоимость, руб.	Сумма восстановительной стоимости, руб.
			Деревьев	Кустарников					
785	511	Боярышник обыкновенный лат. <i>Crataegus laevigata</i>		2		хорошее	снос	375	1800,00
786	512	Айлант высочайший лат. <i>Ailanthus altissima</i>	3		10	хорошее	снос	864	3110,40
787	512	Айлант высочайший лат. <i>Ailanthus altissima</i>	2		8	хорошее	снос	864	2073,60
788	513	Айлант высочайший лат. <i>Ailanthus altissima</i>	1		12	хорошее	снос	1125	1350,00
789	513	Айлант высочайший лат. <i>Ailanthus altissima</i>	3		10	хорошее	снос	864	3110,40
790	513	Айлант высочайший лат. <i>Ailanthus altissima</i>	2		8	хорошее	снос	864	2073,60
791	514	Вяз шершавый лат. <i>Ulmus glabra</i>	1		16	хорошее	снос	1389	3333,60
792	515	Айлант высочайший лат. <i>Ailanthus altissima</i>	2		16	хорошее	снос	1389	3333,60
793	515	Айлант высочайший лат. <i>Ailanthus altissima</i>	2		13	хорошее	снос	1125	2700,00
794	515	Айлант высочайший лат. <i>Ailanthus altissima</i>	3		10	хорошее	снос	864	3110,40
795	516	Вяз шершавый лат. <i>Ulmus glabra</i>	1		18	хорошее	снос	1389	3333,60

№ п/п	№ на Схеме	Наименование породы зеленых насаждений	Кол-во, шт.		Диаметр в коре у шейки корня, см.	Качественное состояние объектов растительного мира (хорошее, удовлетворительное, неудовлетворительное)	Предлагаемые мероприятия	Восстановительная стоимость, руб.	Сумма восстановитель- ной стоимости, руб.
			Деревьев	Кустарников					
796	517	Кизил мужской лат. <i>Cornus mas</i>		2		хорошее	снос	375	1800,00
797	518	Айлант высочайший лат. <i>Ailanthus altissima</i>	3		16	хорошее	снос	1389	5000,40
798	518	Айлант высочайший лат. <i>Ailanthus altissima</i>	2		5	хорошее	снос	600	1440,00
799	519	Кизил мужской лат. <i>Cornus mas</i>		1		хорошее	снос	375	900,00
800	520	Боярышник обыкновенный лат. <i>Crataegus laevigata</i>		2		хорошее	снос	375	1800,00
801	521	Айлант высочайший лат. <i>Ailanthus altissima</i>	2		22	хорошее	снос	1650	3960,00
802	521	Айлант высочайший лат. <i>Ailanthus altissima</i>	2		12	хорошее	снос	1125	2700,00
803	521	Айлант высочайший лат. <i>Ailanthus altissima</i>	2		8	хорошее	снос	864	2073,60
804	522	Черемуха обыкновенная лат. <i>Prunus párus</i>	2		10	хорошее	снос	864	2073,60
805	522	Черемуха обыкновенная лат. <i>Prunus párus</i>	2		6	хорошее	снос	600	1440,00
806	523	Черемуха обыкновенная лат. <i>Prunus párus</i>	1		15	хорошее	снос	1389	1666,80

№ п/п	№ на Схеме	Наименование породы зеленых насаждений	Кол-во, шт.		Диаметр в коре у шейки корня, см.	Качественное состояние объектов растительного мира (хорошее, удовлетворительное, неудовлетворительное)	Предлагаемые мероприятия	Восстановительная стоимость, руб.	Сумма восстановитель- ной стоимости, руб.
			Деревьев	Кустарников					
807	524	Ясень зеленый лат. Fraxinus lanceolata	1		35	хорошее	снос	4950	5940,00
808	524	Ясень зеленый лат. Fraxinus lanceolata	1		16	хорошее	снос	1389	1666,80
809	524	Ясень зеленый лат. Fraxinus lanceolata	2		12	хорошее	снос	1125	2700,00
810	525	Айлант высочайший лат. Ailánthus altissima	1		36	хорошее	снос	4950	5940,00
811	525	Айлант высочайший лат. Ailánthus altissima	2		20	хорошее	снос	1650	3960,00
812	525	Айлант высочайший лат. Ailánthus altissima	1		16	хорошее	снос	1389	1666,80
813	525	Айлант высочайший лат. Ailánthus altissima	2		10	хорошее	снос	864	2073,60
814	526	Кизил мужской лат. Cornus mas		2		хорошее	снос	375	1800,00
815	527	Вяз шершавый лат. Úlmus glábra	1		12	хорошее	снос	1125	2700,00
816	528	Айлант высочайший лат. Ailánthus altissima	2		14	хорошее	снос	1125	2700,00
817	528	Айлант высочайший лат. Ailánthus altissima	3		8	хорошее	снос	864	3110,40

№ п/п	№ на Схеме	Наименование породы зеленых насаждений	Кол-во, шт.		Диаметр в коре у шейки корня, см.	Качественное состояние объектов растительного мира (хорошее, удовлетворительное, неудовлетворительное)	Предлагаемые мероприятия	Восстановительная стоимость, руб.	Сумма восстановительной стоимости, руб.
			Деревьев	Кустарников					
818	528	Айлант высочайший лат. <i>Ailanthus altissima</i>	2		6	хорошее	снос	600	1440,00
819	529	Боярышник обыкновенный лат. <i>Crataegus laevigata</i>		2		хорошее	снос	375	1800,00
820	530	Ива белая лат. <i>Salix alba</i>	1		28	хорошее	снос	3000	3600,00
821	531	Черемуха обыкновенная лат. <i>Prúnus rádus</i>	1		18	хорошее	снос	1389	1666,80
822	531	Черемуха обыкновенная лат. <i>Prúnus rádus</i>	1		10	хорошее	снос	864	1036,80
823	532	Тополь пирамидальный лат. <i>Populus pyramidalis</i>	1		70	хорошее	снос	14400	17280,00
824	533	Роза собачья лат. <i>Rósa canína</i>		3		хорошее	снос	375	1350,00
825	534	Боярышник обыкновенный лат. <i>Crataegus laevigata</i>		3		хорошее	снос	375	2700,00
826	535	Тополь пирамидальный лат. <i>Populus pyramidalis</i>	1		37	хорошее	снос	4950	5940,00
827	536	Тополь пирамидальный лат. <i>Populus pyramidalis</i>	1		68	хорошее	снос	13800	16560,00
828	537	Кизил мужской лат. <i>Cornus mas</i>		2		хорошее	снос	375	1800,00

№ п/п	№ на Схеме	Наименование породы зеленых насаждений	Кол-во, шт.		Диаметр в коре у шейки корня, см.	Качественное состояние объектов растительного мира (хорошее, удовлетворительное, неудовлетворительное)	Предлагаемые мероприятия	Восстановительная стоимость, руб.	Сумма восстановительной стоимости, руб.
			Деревьев	Кустарников					
829	538	Боярышник обыкновенный лат. Crataegus laevigata		3		хорошее	снос	375	2700,00
830	539	Тополь пирамидальный лат. Populus pyramidalis	1		68	хорошее	снос	13800	16560,00
831	540	Ясень зеленый лат. Fraxinus lanceolata	2		10	хорошее	снос	864	2073,60
832	541	Ясень зеленый лат. Fraxinus lanceolata	1		8	хорошее	снос	864	1036,80
833	542	Роза собачья лат. Rosa canina		5		хорошее	снос	375	2250,00
834	543	Боярышник обыкновенный лат. Crataegus laevigata		3		хорошее	снос	375	2700,00
835	544	Тополь пирамидальный лат. Populus pyramidalis	1		42	хорошее	снос	5700	6840,00
836	545	Черемуха обыкновенная лат. Prunus padus	1		10	хорошее	снос	864	1036,80
837	545	Черемуха обыкновенная лат. Prunus padus	1		6	хорошее	снос	600	720,00
838	546	Тополь пирамидальный лат. Populus pyramidalis	1		34	хорошее	снос	3750	4500,00
839	547	Боярышник обыкновенный лат. Crataegus laevigata		3		хорошее	снос	375	2700,00

№ п/п	№ на Схеме	Наименование породы зеленых насаждений	Кол-во, шт.		Диаметр в коре у шейки корня, см.	Качественное состояние объектов растительного мира (хорошее, удовлетворительное, неудовлетворительное)	Предлагаемые мероприятия	Восстановительная стоимость, руб.	Сумма восстановитель- ной стоимости, руб.
			Деревьев	Кустарников					
840	548	Ясень зеленый лат. Fraxinus lanceolata	1		15	хорошее	снос	1389	1666,80
841	549	Боярышник обыкновенный лат. Crataegus laevigata		3		хорошее	снос	375	2700,00
842	550	Роза собачья лат. Rosa canina		4		хорошее	снос	375	1800,00
843	551	Черемуха обыкновенная лат. Prunus padus	1		12	хорошее	снос	1125	1350,00
844	551	Черемуха обыкновенная лат. Prunus padus	1		10	хорошее	снос	864	1036,80
845	551	Черемуха обыкновенная лат. Prunus padus	1		8	хорошее	снос	864	1036,80
846	552	Ясень зеленый лат. Fraxinus lanceolata	1		35	хорошее	снос	4950	5940,00
847	553	Ясень зеленый лат. Fraxinus lanceolata	2		10	хорошее	снос	864	2073,60
848	553	Ясень зеленый лат. Fraxinus lanceolata	1		8	хорошее	снос	864	1036,80
849	554	Роза собачья лат. Rosa canina		3		хорошее	снос	375	1350,00
850	555	Ежевика сизая лат. Rubus caesius		4		хорошее	снос	375	1800,00

№ п/п	№ на Схеме	Наименование породы зеленых насаждений	Кол-во, шт.		Диаметр в коре у шейки корня, см.	Качественное состояние объектов растительного мира (хорошее, удовлетворительное, неудовлетворительное)	Предлагаемые мероприятия	Восстановительная стоимость, руб.	Сумма восстановитель- ной стоимости, руб.
			Деревьев	Кустарников					
851	556	Ясень зеленый лат. Fraxinus lancoolata	1		14	хорошее	снос	1125	1350,00
852	557	Айлант высочайший лат. Ailanthus altissima	1		14	хорошее	снос	1125	1350,00
853	558	Черемуха обыкновенная лат. Prúnus rádus	2		6	хорошее	снос	600	1440,00
854	559	Роза собачья лат. Rósa canína		3		хорошее	снос	375	1350,00
855	560	Черемуха обыкновенная лат. Prúnus rádus	3		12	хорошее	снос	1125	4050,00
856	560	Черемуха обыкновенная лат. Prúnus rádus	1		8	хорошее	снос	864	1036,80
857	561	Ясень обыкновенный лат. Fráxinus excélsior	1		22	хорошее	снос	1650	1980,00
858	562	Черемуха обыкновенная лат. Prúnus rádus	1		14	хорошее	снос	1125	1350,00
859	563	Черемуха обыкновенная лат. Prúnus rádus	4		6	хорошее	снос	600	2880,00
860	563	Черемуха обыкновенная лат. Prúnus rádus	1		8	хорошее	снос	864	1036,80
861	564	Роза собачья лат. Rósa canína		4		хорошее	снос	375	1800,00

№ п/п	№ на Схеме	Наименование породы зеленых насаждений	Кол-во, шт.		Диаметр в коре у шейки корня, см.	Качественное состояние объектов растительного мира (хорошее, удовлетворительное, неудовлетворительное)	Предлагаемые мероприятия	Восстановительная стоимость, руб.	Сумма восстановитель- ной стоимости, руб.
			Деревьев	Кустарников					
862	565	Ежевика сизая лат. <i>Rubus caesius</i>		5		хорошее	снос	375	2250,00
863	566	Роза собачья лат. <i>Rósa canína</i>		2		хорошее	снос	375	900,00
864	567	Жасмин кустарниковый лат. <i>Jasminum fruticans</i>		4		хорошее	снос	375	1800,00
865	568	Черемуха обыкновенная лат. <i>Prúnus rádus</i>	1		25	хорошее	снос	2250	2700,00
866	568	Черемуха обыкновенная лат. <i>Prúnus rádus</i>	1		22	хорошее	снос	1650	1980,00
867	568	Черемуха обыкновенная лат. <i>Prúnus rádus</i>	2		12	хорошее	снос	1125	2700,00
868	568	Черемуха обыкновенная лат. <i>Prúnus rádus</i>	2		16	хорошее	снос	1389	3333,60
869	569	Ясень обыкновенный лат. <i>Fráxínus excélsior</i>	2		12	хорошее	снос	1125	2700,00
870	569	Ясень обыкновенный лат. <i>Fráxínus excélsior</i>	1		8	хорошее	снос	864	1036,80
871	570	Ясень обыкновенный лат. <i>Fráxínus excélsior</i>	3		14	хорошее	снос	1125	4050,00
872	570	Ясень обыкновенный лат. <i>Fráxínus excélsior</i>	3		10	хорошее	снос	864	3110,40

№ п/п	№ на Схеме	Наименование породы зеленых насаждений	Кол-во, шт.		Диаметр в коре у шейки корня, см.	Качественное состояние объектов растительного мира (хорошее, удовлетворительное, неудовлетворительное)	Предлагаемые мероприятия	Восстановительная стоимость, руб.	Сумма восстановитель- ной стоимости, руб.
			Деревьев	Кустарников					
873	571	Роза собачья лат. <i>Rósa canína</i>		3		хорошее	снос	375	1350,00
874	572	Ясень обыкновенный лат. <i>Fráxinus excélsior</i>	2		18	хорошее	снос	1389	3333,60
875	572	Ясень обыкновенный лат. <i>Fráxinus excélsior</i>	3		6	хорошее	снос	600	2160,00
876	572	Ясень обыкновенный лат. <i>Fráxinus excélsior</i>	1		14	хорошее	снос	1125	1350,00
877	573	Роза собачья лат. <i>Rósa canína</i>		6		хорошее	снос	375	2700,00
878	574	Айлант высочайший лат. <i>Ailánthus altíssima</i>	2		10	хорошее	снос	864	2073,60
879	574	Айлант высочайший лат. <i>Ailánthus altíssima</i>	1		6	хорошее	снос	600	720,00
880	575	Черемуха обыкновенная лат. <i>Prúnus rákus</i>	1		10	хорошее	снос	864	1036,80
881	575	Черемуха обыкновенная лат. <i>Prúnus rákus</i>	1		6	хорошее	снос	600	720,00
882	576	Черемуха обыкновенная лат. <i>Prúnus rákus</i>	1		20	хорошее	снос	1650	1980,00
883	576	Черемуха обыкновенная лат. <i>Prúnus rákus</i>	1		12	хорошее	снос	1125	1350,00

№ п/п	№ на Схеме	Наименование породы зеленых насаждений	Кол-во, шт.		Диаметр в коре у шейки корня, см.	Качественное состояние объектов растительного мира (хорошее, удовлетворительное, неудовлетворительное)	Предлагаемые мероприятия	Восстановительная стоимость, руб.	Сумма восстановительной стоимости, руб.
			Деревьев	Кустарников					
884	576	Черемуха обыкновенная лат. Prúnus rádus	1		10	хорошее	снос	864	1036,80
885	577	Боярышник обыкновенный лат. Crataegus laevigata		1		хорошее	снос	375	900,00
886	578	Роза собачья лат. Rósa canína		2		хорошее	снос	375	900,00
887	579	Черемуха обыкновенная лат. Prúnus rádus	1		22	хорошее	снос	1650	1980,00
888	579	Черемуха обыкновенная лат. Prúnus rádus	3		6	хорошее	снос	600	2160,00
889	580	Боярышник обыкновенный лат. Crataegus laevigata		3		хорошее	снос	375	2700,00
890	581	Тополь пирамидальный лат. Populus pyramidalis	1		58	хорошее	снос	10800	12960,00
891	582	Роза собачья лат. Rósa canína		3		хорошее	снос	375	1350,00
892	583	Боярышник обыкновенный лат. Crataegus laevigata		5		хорошее	снос	375	4500,00
893	584	Черемуха обыкновенная лат. Prúnus rádus	3		10	хорошее	снос	864	3110,40
894	584	Черемуха обыкновенная лат. Prúnus rádus	1		8	хорошее	снос	864	1036,80

№ п/п	№ на Схеме	Наименование породы зеленых насаждений	Кол-во, шт.		Диаметр в коре у шейки корня, см.	Качественное состояние объектов растительного мира (хорошее, удовлетворительное, неудовлетворительное)	Предлагаемые мероприятия	Восстановительная стоимость, руб.	Сумма восстановительной стоимости, руб.
			Деревьев	Кустарников					
895	585	Тополь пирамидальный лат. Populus pyramidalis	1		72	хорошее	снос	15000	18000,00
896	586	Тополь пирамидальный лат. Populus pyramidalis	1		58	хорошее	снос	10800	12960,00
897	587	Вяз шершавый лат. Úlmus glábra	1		10	хорошее	снос	864	2073,60
898	587	Вяз шершавый лат. Úlmus glábra	1		12	хорошее	снос	1125	2700,00
899	588	Тополь пирамидальный лат. Populus pyramidalis	1		52	хорошее	снос	9000	10800,00
900	589	Боярышник обыкновенный лат. Crataegus laevigata		2		хорошее	снос	375	1800,00
901	590	Роза собачья лат. Rósa canína		6		хорошее	снос	375	2700,00
902	591	Черемуха обыкновенная лат. Prúnus pádus	1		14	хорошее	снос	1125	1350,00
903	591	Черемуха обыкновенная лат. Prúnus pádus	1		12	хорошее	снос	1125	1350,00
904	591	Черемуха обыкновенная лат. Prúnus pádus	2		10	хорошее	снос	864	2073,60
905	592	Боярышник обыкновенный лат. Crataegus laevigata		2		хорошее	снос	375	1800,00

№ п/п	№ на Схеме	Наименование породы зеленых насаждений	Кол-во, шт.		Диаметр в коре у шейки корня, см.	Качественное состояние объектов растительного мира (хорошее, удовлетворительное, неудовлетворительное)	Предлагаемые мероприятия	Восстановительная стоимость, руб.	Сумма восстановительной стоимости, руб.
			Деревьев	Кустарников					
906	593	Свидина кроваво-красная лат. <i>Cornus sanguinea</i>		1		хорошее	снос	375	450,00
907	594	Черемуха обыкновенная лат. <i>Prúnus rádus</i>	1		12	хорошее	снос	1125	1350,00
908	594	Черемуха обыкновенная лат. <i>Prúnus rádus</i>	2		10	хорошее	снос	864	2073,60
909	594	Черемуха обыкновенная лат. <i>Prúnus rádus</i>	2		8	хорошее	снос	864	2073,60
910	595	Роза собачья лат. <i>Rósa canína</i>		5		хорошее	снос	375	2250,00
911	596	Роза собачья лат. <i>Rósa canína</i>		3		хорошее	снос	375	1350,00
912	597	Яблоня лесная лат. <i>Málus sylvéstris</i>	1		12	хорошее	снос	1125	1350,00
913	598	Айлант высочайший лат. <i>Ailánthus altíssima</i>	1		18	хорошее	снос	1389	1666,80
914	598	Айлант высочайший лат. <i>Ailánthus altíssima</i>	1		8	хорошее	снос	864	1036,80
915	598	Айлант высочайший лат. <i>Ailánthus altíssima</i>	4		6	хорошее	снос	600	2880,00
916	599	Черемуха обыкновенная лат. <i>Prúnus rádus</i>	1		20	хорошее	снос	1650	1980,00

№ п/п	№ на Схеме	Наименование породы зеленых насаждений	Кол-во, шт.		Диаметр в коре у шейки корня, см.	Качественное состояние объектов растительного мира (хорошее, удовлетворительное, неудовлетворительное)	Предлагаемые мероприятия	Восстановительная стоимость, руб.	Сумма восстановительной стоимости, руб.
			Деревьев	Кустарников					
917	599	Черемуха обыкновенная лат. Prúnus párus	1		12	хорошее	снос	1125	1350,00
918	599	Черемуха обыкновенная лат. Prúnus párus	1		6	хорошее	снос	600	720,00
919	600	Боярышник обыкновенный лат. Crataegus laevigata		3		хорошее	снос	375	2700,00
920	601	Черемуха обыкновенная лат. Prúnus párus	1		18	хорошее	снос	1389	1666,80
921	601	Черемуха обыкновенная лат. Prúnus párus	1		12	хорошее	снос	1125	1350,00
922	601	Черемуха обыкновенная лат. Prúnus párus	2		14	хорошее	снос	1125	2700,00
923	602	Боярышник обыкновенный лат. Crataegus laevigata		2		хорошее	снос	375	1800,00
924	603	Кизильник цельнокрайный лат. Cotoneáster integrímus		1		хорошее	снос	375	900,00
925	604	Черемуха обыкновенная лат. Prúnus párus	1		18	хорошее	снос	1389	1666,80
926	605	Черемуха обыкновенная лат. Prúnus párus	1		22	хорошее	снос	1650	1980,00
927	605	Черемуха обыкновенная лат. Prúnus párus	2		10	хорошее	снос	864	2073,60

№ п/п	№ на Схеме	Наименование породы зеленых насаждений	Кол-во, шт.		Диаметр в коре у шейки корня, см.	Качественное состояние объектов растительного мира (хорошее, удовлетворительное, неудовлетворительное)	Предлагаемые мероприятия	Восстановительная стоимость, руб.	Сумма восстановительной стоимости, руб.
			Деревьев	Кустарников					
928	606	Боярышник обыкновенный лат. Crataegus laevigata		2		хорошее	снос	375	1800,00
929	607	Айлант высочайший лат. Ailanthus altissima	2		8	хорошее	снос	864	2073,60
930	608	Боярышник обыкновенный лат. Crataegus laevigata		2		хорошее	снос	375	1800,00
931	609	Кизильник цельнокрайный лат. Cotoneaster integerrimus		2		хорошее	снос	375	1800,00
932	610	Айлант высочайший лат. Ailanthus altissima	1		12	хорошее	снос	1125	1350,00
933	610	Айлант высочайший лат. Ailanthus altissima	1		34	хорошее	снос	3750	4500,00
934	610	Айлант высочайший лат. Ailanthus altissima	3		10	хорошее	снос	864	3110,40
935	610	Айлант высочайший лат. Ailanthus altissima	3		6	хорошее	снос	600	2160,00
936	611	Черемуха обыкновенная лат. Prunus padus	1		8	хорошее	снос	864	1036,80
937	611	Черемуха обыкновенная лат. Prunus padus	1		6	хорошее	снос	600	720,00
938	612	Айлант высочайший лат. Ailanthus altissima	1		12	хорошее	снос	1125	1350,00

№ п/п	№ на Схеме	Наименование породы зеленых насаждений	Кол-во, шт.		Диаметр в коре у шейки корня, см.	Качественное состояние объектов растительного мира (хорошее, удовлетворительное, неудовлетворительное)	Предлагаемые мероприятия	Восстановительная стоимость, руб.	Сумма восстановитель ной стоимости, руб.
			Деревьев	Кустарников					
939	612	Айлант высочайший лат. Ailánthus altíssima	2		10	хорошее	снос	864	2073,60
940	612	Айлант высочайший лат. Ailánthus altíssima	1		8	хорошее	снос	864	1036,80
941	612	Айлант высочайший лат. Ailánthus altíssima	2		5	хорошее	снос	600	1440,00
942	613	Боярышник обыкновенный лат. Crataegus laevigata		2		хорошее	снос	375	1800,00
943	614	Жасмин кустарниковый лат. Jasminum fruticans		3		хорошее	снос	375	1350,00
944	615	Черемуха обыкновенная лат. Prúnus pádus	1		16	хорошее	снос	1389	1666,80
945	615	Черемуха обыкновенная лат. Prúnus pádus	1		14	хорошее	снос	1125	1350,00
946	615	Черемуха обыкновенная лат. Prúnus pádus	1		8	хорошее	снос	864	1036,80
947	615	Черемуха обыкновенная лат. Prúnus pádus	1		6	хорошее	снос	600	720,00
948	616	Айлант высочайший лат. Ailánthus altíssima	1		15	хорошее	снос	1389	1666,80
949	616	Айлант высочайший лат. Ailánthus altíssima	1		8	хорошее	снос	864	1036,80

№ п/п	№ на Схеме	Наименование породы зеленых насаждений	Кол-во, шт.		Диаметр в коре у шейки корня, см.	Качественное состояние объектов растительного мира (хорошее, удовлетворительное, неудовлетворительное)	Предлагаемые мероприятия	Восстановительная стоимость, руб.	Сумма восстановитель- ной стоимости, руб.
			Деревьев	Кустарников					
950	617	Роза собачья лат. <i>Rósa canína</i>		3		хорошее	снос	375	1350,00
951	618	Айлант высочайший лат. <i>Ailánthus altíssima</i>	1		18	хорошее	снос	1389	1666,80
952	618	Айлант высочайший лат. <i>Ailánthus altíssima</i>	1		20	хорошее	снос	1650	1980,00
953	618	Айлант высочайший лат. <i>Ailánthus altíssima</i>	1		14	хорошее	снос	1125	1350,00
954	618	Айлант высочайший лат. <i>Ailánthus altíssima</i>	3		8	хорошее	снос	864	3110,40
955	618	Айлант высочайший лат. <i>Ailánthus altíssima</i>	4		6	хорошее	снос	600	2880,00
956	619	Роза собачья лат. <i>Rósa canína</i>		3		хорошее	снос	375	1350,00
957	620	Груша лесная лат. <i>Pýrus comúnis</i> subsp. <i>Pyráster</i>	1		7	хорошее	снос	864	1036,80
958	621	Роза собачья лат. <i>Rósa canína</i>		4		хорошее	снос	375	1800,00
959	622	Айлант высочайший лат. <i>Ailánthus altíssima</i>	1		10	хорошее	снос	864	1036,80
960	623	Роза собачья лат. <i>Rósa canína</i>		4		хорошее	снос	375	1800,00

№ п/п	№ на Схеме	Наименование породы зеленых насаждений	Кол-во, шт.		Диаметр в коре у шейки корня, см.	Качественное состояние объектов растительного мира (хорошее, удовлетворительное, неудовлетворительное)	Предлагаемые мероприятия	Восстановительная стоимость, руб.	Сумма восстановитель- ной стоимости, руб.
			Деревьев	Кустарников					
961	624	Роза собачья лат. <i>Rósa canína</i>		5		хорошее	снос	375	2250,00
962	625	Ежевика сизая лат. <i>Rubus caesíus</i>		3		хорошее	снос	375	1350,00
963	626	Айлант высочайший лат. <i>Ailánthus altíssima</i>	1		8	хорошее	снос	864	1036,80
964	627	Роза собачья лат. <i>Rósa canína</i>		4		хорошее	снос	375	1800,00
965	628	Роза собачья лат. <i>Rósa canína</i>		3		хорошее	снос	375	1350,00
966	629	Айлант высочайший лат. <i>Ailánthus altíssima</i>	1		14	хорошее	снос	1125	1350,00
967	630	Черемуха обыкновенная лат. <i>Prúnus rádus</i>	3		6	хорошее	снос	600	2160,00
968	631	Роза собачья лат. <i>Rósa canína</i>		7		хорошее	снос	375	3150,00
969	632	Тамарикс лат. <i>Támarix</i>		5		хорошее	снос	375	4500,00
970	633	Айлант высочайший лат. <i>Ailánthus altíssima</i>	1		18	хорошее	снос	1389	1666,80
971	633	Айлант высочайший лат. <i>Ailánthus altíssima</i>	1		12	хорошее	снос	1125	1350,00

№ п/п	№ на Схеме	Наименование породы зеленых насаждений	Кол-во, шт.		Диаметр в коре у шейки корня, см.	Качественное состояние объектов растительного мира (хорошее, удовлетворительное, неудовлетворительное)	Предлагаемые мероприятия	Восстановительная стоимость, руб.	Сумма восстановитель ной стоимости, руб.
			Деревьев	Кустарников					
972	633	Айлант высочайший лат. Ailánthus altissima	1		6	хорошее	снос	600	720,00
973	634	Дрок испанский лат. Spartium junceum		2		хорошее	снос	375	900,00
974	635	Роза собачья лат. Rósa canína		5		хорошее	снос	375	2250,00
975	636	Айлант высочайший лат. Ailánthus altissima	1		7	хорошее	снос	864	1036,80
976	637	Черемуха обыкновенная лат. Prúnus rádus	1		24	хорошее	снос	2250	2700,00
977	638	Роза собачья лат. Rósa canína		4		хорошее	снос	375	1800,00
978	639	Дрок испанский лат. Spartium junceum		5		хорошее	снос	375	2250,00
979	640	Дрок испанский лат. Spartium junceum		6		хорошее	снос	375	2700,00
980	641	Дрок испанский лат. Spartium junceum		5		хорошее	снос	375	2250,00
981	642	Черемуха обыкновенная лат. Prúnus rádus	1		8	хорошее	снос	864	1036,80
982	643	Дрок испанский лат. Spartium junceum		4		хорошее	снос	375	1800,00

№ п/п	№ на Схеме	Наименование породы зеленых насаждений	Кол-во, шт.		Диаметр в коре у шейки корня, см.	Качественное состояние объектов растительного мира (хорошее, удовлетворительное, неудовлетворительное)	Предлагаемые мероприятия	Восстановительная стоимость, руб.	Сумма восстановитель ной стоимости, руб.
			Деревьев	Кустарников					
983	644	Роза собачья лат. <i>Rósa canína</i>		2		хорошее	снос	375	900,00
984	645	Роза собачья лат. <i>Rósa canína</i>		5		хорошее	снос	375	2250,00
985	646	Черемуха обыкновенная лат. <i>Prúnus rádus</i>	3		6	хорошее	снос	600	2160,00
986	647	Роза собачья лат. <i>Rósa canína</i>		4		хорошее	снос	375	1800,00
987	648	Тамарике лат. <i>Támarix</i>		2		хорошее	снос	375	1800,00
988	649	Яблоня лесная лат. <i>Málus sylvéstris</i>	1		7	хорошее	снос	864	1036,80
989	650	Роза собачья лат. <i>Rósa canína</i>		4		хорошее	снос	375	1800,00
990	651	Роза собачья лат. <i>Rósa canína</i>		1		хорошее	снос	375	450,00
991	652	Боярышник обыкновенный лат. <i>Crataegus laevigata</i>		1		хорошее	снос	375	900,00
992	653	Черемуха обыкновенная лат. <i>Prúnus rádus</i>		5		хорошее	снос	375	2250,00
993	654	Роза собачья лат. <i>Rósa canína</i>		2		хорошее	снос	375	900,00

№ п/п	№ на Схеме	Наименование породы зеленых насаждений	Кол-во, шт.		Диаметр в коре у шейки корня, см.	Качественное состояние объектов растительного мира (хорошее, удовлетворительное, неудовлетворительное)	Предлагаемые мероприятия	Восстановительная стоимость, руб.	Сумма восстановительной стоимости, руб.
			Деревьев	Кустарников					
994	655	Груша лесная лат. <i>Pyrus communis</i> subsp. <i>Pyráster</i>	1		12	хорошее	снос	1125	1350,00
995	656	Груша лесная лат. <i>Pyrus communis</i> subsp. <i>Pyráster</i>	1		18	хорошее	снос	1389	1666,80
996	656	Груша лесная лат. <i>Pyrus communis</i> subsp. <i>Pyráster</i>	1		6	хорошее	снос	600	720,00
997	657	Рябина обыкновенная лат. <i>Sorbus aucupária</i>	1		6	хорошее	снос	600	1440,00
998	658	Яблоня лесная лат. <i>Málus sylvéstris</i>	1		12	хорошее	снос	1125	1350,00
999	659	Боярышник обыкновенный лат. <i>Crataegus laevigata</i>		2		хорошее	снос	375	1800,00
1000	660	Яблоня лесная лат. <i>Málus sylvéstris</i>	1		12	хорошее	снос	1125	1350,00
1001	661	Роза собачья лат. <i>Rósa canína</i>		4		хорошее	снос	375	1800,00
1002	662	Груша лесная лат. <i>Pyrus communis</i> subsp. <i>Pyráster</i>	1		7	хорошее	снос	864	1036,80
1003	663	Роза собачья лат. <i>Rósa canína</i>		6		хорошее	снос	375	2700,00
1004	664	Черемуха обыкновенная лат. <i>Prúnus párus</i>	1		10	хорошее	снос	864	1036,80

№ п/п	№ на Схеме	Наименование породы зеленых насаждений	Кол-во, шт.		Диаметр в коре у шейки корня, см.	Качественное состояние объектов растительного мира (хорошее, удовлетворительное, неудовлетворительное)	Предлагаемые мероприятия	Восстановительная стоимость, руб.	Сумма восстановитель- ной стоимости, руб.
			Деревьев	Кустарников					
1005	665	Роза собачья лат. <i>Rósa canína</i>		3		хорошее	снос	375	1350,00
1006	666	Жасмин кустарниковый лат. <i>Jasminum fruticans</i>		2		хорошее	снос	375	900,00
1007	667	Роза собачья лат. <i>Rósa canína</i>		3		хорошее	снос	375	1350,00
1008	668	Кизильник цельнокрайный лат. <i>Cotoneáster integrímus</i>		2		хорошее	снос	375	1800,00
1009	669	Боярышник обыкновенный лат. <i>Crataegus laevigata</i>		1		хорошее	снос	375	900,00
1010	670	Черемуха обыкновенная лат. <i>Prúnus rádus</i>	1		10	хорошее	снос	864	1036,80
1011	671	Боярышник обыкновенный лат. <i>Crataegus laevigata</i>		2		хорошее	снос	375	1800,00
1012	672	Роза собачья лат. <i>Rósa canína</i>		4		хорошее	снос	375	1800,00
1013	673	Груша лесная лат. <i>Pýrus comúnis</i> subsp. <i>Pyráster</i>	1		8	хорошее	снос	864	1036,80
1014	674	Груша лесная лат. <i>Pýrus comúnis</i> subsp. <i>Pyráster</i>	1		5	хорошее	снос	600	720,00
1015	675	Груша лесная лат. <i>Pýrus comúnis</i> subsp. <i>Pyráster</i>	6		5	хорошее	снос	600	4320,00

№ п/п	№ на Схеме	Наименование породы зеленых насаждений	Кол-во, шт.		Диаметр в коре у шейки корня, см.	Качественное состояние объектов растительного мира (хорошее, удовлетворительное, неудовлетворительное)	Предлагаемые мероприятия	Восстановительная стоимость, руб.	Сумма восстановительной стоимости, руб.
			Деревьев	Кустарников					
1016	676	Кизильник цельнокрайный лат. <i>Cotoneáster integrímus</i>		2		хорошее	снос	375	1800,00
1017	677	Яблоня лесная лат. <i>Málus sylvéstris</i>	1		5	хорошее	снос	600	720,00
1018	678	Роза собачья лат. <i>Rósa canína</i>		3		хорошее	снос	375	1350,00
1019	679	Груша лесная лат. <i>Pýrus commúnis</i> subsp. <i>Pyráster</i>	1		16	хорошее	снос	1389	1666,80
1020	679	Груша лесная лат. <i>Pýrus commúnis</i> subsp. <i>Pyráster</i>	1		14	хорошее	снос	1125	1350,00
1021	680	Роза собачья лат. <i>Rósa canína</i>		2		хорошее	снос	375	900,00
1022	681	Боярышник обыкновенный лат. <i>Crataegus laevigata</i>		1		хорошее	снос	375	900,00
1023	682	Роза собачья лат. <i>Rósa canína</i>		3		хорошее	снос	375	1350,00
1024	683	Кизильник цельнокрайный лат. <i>Cotoneáster integrímus</i>		1		хорошее	снос	375	900,00
1025	684	Роза собачья лат. <i>Rósa canína</i>		4		хорошее	снос	375	1800,00
1026	685	Боярышник обыкновенный лат. <i>Crataegus laevigata</i>		2		хорошее	снос	375	1800,00

№ п/п	№ на Схеме	Наименование породы зеленых насаждений	Кол-во, шт.		Диаметр в коре у шейки корня, см.	Качественное состояние объектов растительного мира (хорошее, удовлетворительное, неудовлетворительное)	Предлагаемые мероприятия	Восстановительная стоимость, руб.	Сумма восстановитель- ной стоимости, руб.
			Деревьев	Кустарников					
1027	686	Яблоня лесная лат. <i>Málus sylvéstris</i>	1		12	хорошее	снос	1125	1350,00
1028	687	Яблоня лесная лат. <i>Málus sylvéstris</i>	1		10	хорошее	снос	864	1036,80
1029	688	Груша лесная лат. <i>Pýrus communis</i> subsp. <i>Pyráster</i>	1		7	хорошее	снос	864	1036,80
1030	689	Роза собачья лат. <i>Rósa canína</i>		4		хорошее	снос	375	1800,00
1031	690	Боярышник обыкновенный лат. <i>Crataegus laevigata</i>		2		хорошее	снос	375	1800,00
1032	691	Роза собачья лат. <i>Rósa canína</i>		5		хорошее	снос	375	2250,00
1033	692	Яблоня лесная лат. <i>Málus sylvéstris</i>	1		6	хорошее	снос	600	720,00
1034	693	Груша лесная лат. <i>Pýrus communis</i> subsp. <i>Pyráster</i>	1		13	хорошее	снос	1125	1350,00
1035	694	Боярышник обыкновенный лат. <i>Crataegus laevigata</i>		2		хорошее	снос	375	1800,00
1036	695	Черемуха обыкновенная лат. <i>Prúnus</i> <i>rádus</i>	1		16	хорошее	снос	1389	1666,80
1037	695	Черемуха обыкновенная лат. <i>Prúnus</i> <i>rádus</i>	1		8	хорошее	снос	864	1036,80

№ п/п	№ на Схеме	Наименование породы зеленых насаждений	Кол-во, шт.		Диаметр в коре у шейки корня, см.	Качественное состояние объектов растительного мира (хорошее, удовлетворительное, неудовлетворительное)	Предлагаемые мероприятия	Восстановительная стоимость, руб.	Сумма восстановительной стоимости, руб.
			Деревьев	Кустарников					
1038	696	Роза собачья лат. <i>Rósa canína</i>		3		хорошее	снос	375	1350,00
1039	697	Черемуха обыкновенная лат. <i>Prúnus rádus</i>		5		хорошее	снос	375	2250,00
1040	698	Черемуха обыкновенная лат. <i>Prúnus rádus</i>	1		8	хорошее	снос	864	1036,80
1041	698	Черемуха обыкновенная лат. <i>Prúnus rádus</i>	1		6	хорошее	снос	600	720,00
1042	699	Груша лесная лат. <i>Pýrus comúnis</i> subsp. <i>Pyráster</i>	1		6	хорошее	снос	600	720,00
1043	700	Держидерево лат. <i>Paliurus spína-christi</i>		1		хорошее	снос	375	450,00
1044	701	Роза собачья лат. <i>Rósa canína</i>		3		хорошее	снос	375	1350,00
1045	702	Боярышник обыкновенный лат. <i>Crataegus laevigata</i>		2		хорошее	снос	375	1800,00
1046	703	Держидерево лат. <i>Paliurus spína-christi</i>		1		хорошее	снос	375	450,00
1047	704	Роза собачья лат. <i>Rósa canína</i>		4		хорошее	снос	375	1800,00
1048	705	Ясень обыкновенный лат. <i>Fráxinus excélsior</i>	1		8	хорошее	снос	864	1036,80

№ п/п	№ на Схеме	Наименование породы зеленых насаждений	Кол-во, шт.		Диаметр в коре у шейки корня, см.	Качественное состояние объектов растительного мира (хорошее, удовлетворительное, неудовлетворительное)	Предлагаемые мероприятия	Восстановительная стоимость, руб.	Сумма восстановительной стоимости, руб.
			Деревьев	Кустарников					
1049	706	Роза собачья лат. <i>Rósa canína</i>		4		хорошее	снос	375	1800,00
1050	707	Держидерево лат. <i>Paliurus spina-christi</i>		2		хорошее	снос	375	900,00
1051	708	Черемуха обыкновенная лат. <i>Prúnus rádus</i>	3		6	хорошее	снос	600	2160,00
1052	709	Ясень обыкновенный лат. <i>Fráxinus excélsior</i>	1		12	хорошее	снос	1125	1350,00
1053	710	Роза собачья лат. <i>Rósa canína</i>		2		хорошее	снос	375	900,00
1054	711	Жасмин кустарниковый лат. <i>Jasminum fruticans</i>		12		хорошее	снос	375	5400,00
1055	712	Ясень обыкновенный лат. <i>Fráxinus excélsior</i>	1		12	хорошее	снос	1125	1350,00
1056	713	Ясень обыкновенный лат. <i>Fráxinus excélsior</i>	1		4	хорошее	снос	600	720,00
1057	713	Ясень обыкновенный лат. <i>Fráxinus excélsior</i>	1		10	хорошее	снос	864	1036,80
1058	713	Ясень обыкновенный лат. <i>Fráxinus excélsior</i>	1		6	хорошее	снос	600	720,00
1059	714	Держидерево лат. <i>Paliurus spina-christi</i>		2		хорошее	снос	375	900,00

№ п/п	№ на Схеме	Наименование породы зеленых насаждений	Кол-во, шт.		Диаметр в коре у шейки корня, см.	Качественное состояние объектов растительного мира (хорошее, удовлетворительное, неудовлетворительное)	Предлагаемые мероприятия	Восстановительная стоимость, руб.	Сумма восстановительной стоимости, руб.
			Деревьев	Кустарников					
1060	715	Держидерево лат. <i>Paliurus spinachristi</i>		2		хорошее	снос	375	900,00
1061	716	Груша лесная лат. <i>Pyrus communis</i> subsp. <i>Pyraster</i>	1		6	хорошее	снос	600	720,00
1062	716	Груша лесная лат. <i>Pyrus communis</i> subsp. <i>Pyraster</i>	2		8	хорошее	снос	864	2073,60
1063	717	Жасмин кустарниковый лат. <i>Jasminum fruticans</i>		8		хорошее	снос	375	3600,00
1064	718	Роза собачья лат. <i>Rosa canina</i>		3		хорошее	снос	375	1350,00
1065	719	Черемуха обыкновенная лат. <i>Prúnus pádus</i>	1		12	хорошее	снос	1125	1350,00
1066	719	Черемуха обыкновенная лат. <i>Prúnus pádus</i>	3		8	хорошее	снос	864	3110,40
1067	720	Роза собачья лат. <i>Rosa canina</i>		3		хорошее	снос	375	1350,00
1068	721	Черемуха обыкновенная лат. <i>Prúnus pádus</i>	3		8	хорошее	снос	864	3110,40
1069	722	Жасмин кустарниковый лат. <i>Jasminum fruticans</i>		8		хорошее	снос	375	3600,00
1070	723	Черемуха обыкновенная лат. <i>Prúnus pádus</i>	1		18	хорошее	снос	1389	1666,80

№ п/п	№ на Схеме	Наименование породы зеленых насаждений	Кол-во, шт.		Диаметр в коре у шейки корня, см.	Качественное состояние объектов растительного мира (хорошее, удовлетворительное, неудовлетворительное)	Предлагаемые мероприятия	Восстановительная стоимость, руб.	Сумма восстановитель- ной стоимости, руб.
			Деревьев	Кустарников					
1071	724	Роза собачья лат. <i>Rósa canína</i>		5		хорошее	снос	375	2250,00
1072	725	Держидерево лат. <i>Paliurus spina- christi</i>		5		хорошее	снос	375	2250,00
1073	726	Черемуха обыкновенная лат. <i>Prúnus párus</i>		4		хорошее	снос	375	1800,00
1074	727	Жасмин кустарниковый лат. <i>Jasminum fruticans</i>		10		хорошее	снос	375	4500,00
1075	728	Ясень обыкновенный лат. <i>Fráxinus excélsior</i>	2		14	хорошее	снос	1125	2700,00
1076	729	Роза собачья лат. <i>Rósa canína</i>		2		хорошее	снос	375	900,00
1077	730	Ясень обыкновенный лат. <i>Fráxinus excélsior</i>	1		5	хорошее	снос	600	720,00
1078	731	Жасмин кустарниковый лат. <i>Jasminum fruticans</i>		12		хорошее	снос	375	5400,00
1079	732	Роза собачья лат. <i>Rósa canína</i>		3		хорошее	снос	375	1350,00
1080	733	Держидерево лат. <i>Paliurus spina- christi</i>		4		хорошее	снос	375	1800,00
1081	734	Черемуха обыкновенная лат. <i>Prúnus párus</i>	1		24	хорошее	снос	2250	2700,00

№ п/п	№ на Схеме	Наименование породы зеленых насаждений	Кол-во, шт.		Диаметр в коре у шейки корня, см.	Качественное состояние объектов растительного мира (хорошее, удовлетворительное, неудовлетворительное)	Предлагаемые мероприятия	Восстановительная стоимость, руб.	Сумма восстановитель- ной стоимости, руб.
			Деревьев	Кустарников					
1082	735	Черемуха обыкновенная лат. Prúnus rádus	1		12	хорошее	снос	1125	1350,00
1083	736	Держидерево лат. Pállugus spína- christi		4		хорошее	снос	375	1800,00
1084	737	Черемуха обыкновенная лат. Prúnus rádus	1		10	хорошее	снос	864	1036,80
1085	738	Жасмин кустарниковый лат. Jasminum fruticans		14		хорошее	снос	375	6300,00
1086	739	Черемуха обыкновенная лат. Prúnus rádus	1		12	хорошее	снос	1125	1350,00
1087	740	Боярышник обыкновенный лат. Crataegus laevigata		2		хорошее	снос	375	1800,00
1088	741	Ясень обыкновенный лат. Fráxinus excelsior	1		12	хорошее	снос	1125	1350,00
1089	742	Держидерево лат. Pállugus spína- christi		4		хорошее	снос	375	1800,00
1090	743	Черемуха обыкновенная лат. Prúnus rádus	1		16	хорошее	снос	1389	1666,80
1091	743	Черемуха обыкновенная лат. Prúnus rádus	1		8	хорошее	снос	864	1036,80
1092	744	Вяз шершавый лат. Úlmus glábra	1		22	хорошее	снос	1650	3960,00

№ п/п	№ на Схеме	Наименование породы зеленых насаждений	Кол-во, шт.		Диаметр в коре у шейки корня, см.	Качественное состояние объектов растительного мира (хорошее, удовлетворительное, неудовлетворительное)	Предлагаемые мероприятия	Восстановительная стоимость, руб.	Сумма восстановитель- ной стоимости, руб.
			Деревьев	Кустарников					
1093	745	Вяз шершавый лат. <i>Úlmus glábra</i>	2		6	хорошее	снос	600	2880,00
1094	746	Жасмин кустарниковый лат. <i>Jasminum fruticans</i>		12		хорошее	снос	375	5400,00
1095	747	Черемуха обыкновенная лат. <i>Prúnus rádus</i>	1		10	хорошее	снос	864	1036,80
1096	748	Ясень обыкновенный лат. <i>Fráxinus excélsior</i>	1		8	хорошее	снос	864	1036,80
1097	748	Ясень обыкновенный лат. <i>Fráxinus excélsior</i>	2		10	хорошее	снос	864	2073,60
1098	749	Черемуха обыкновенная лат. <i>Prúnus rádus</i>	1		24	хорошее	снос	2250	2700,00
1099	749	Черемуха обыкновенная лат. <i>Prúnus rádus</i>	1		10	хорошее	снос	864	1036,80
1100	750	Жасмин кустарниковый лат. <i>Jasminum fruticans</i>		12		хорошее	снос	375	5400,00
1101	751	Боярышник обыкновенный лат. <i>Crataegus laevigata</i>		3		хорошее	снос	375	2700,00
1102	752	Роза собачья лат. <i>Rósa canína</i>		4		хорошее	снос	375	1800,00
1103	753	Ясень обыкновенный лат. <i>Fráxinus excélsior</i>	4		8	хорошее	снос	864	4147,20

№ п/п	№ на Схеме	Наименование породы зеленых насаждений	Кол-во, шт.		Диаметр в коре у шейки корня, см.	Качественное состояние объектов растительного мира (хорошее, удовлетворительное, неудовлетворительное)	Предлагаемые мероприятия	Восстановительная стоимость, руб.	Сумма восстановитель- ной стоимости, руб.
			Деревьев	Кустарников					
1104	754	Роза собачья лат. <i>Rósa canína</i>		3		хорошее	снос	375	1350,00
1105	755	Держидерево лат. <i>Paliurus spina- christi</i>		1		хорошее	снос	375	450,00
1106	756	Жасмин кустарниковый лат. <i>Jasminum fruticans</i>		10		хорошее	снос	375	4500,00
1107	757	Ясень обыкновенный лат. <i>Fráxinus excelsior</i>	3		6	хорошее	снос	600	2160,00
1108	758	Роза собачья лат. <i>Rósa canína</i>		3		хорошее	снос	375	1350,00
1109	759	Роза собачья лат. <i>Rósa canína</i>		3		хорошее	снос	375	1350,00
1110	760	Держидерево лат. <i>Paliurus spina- christi</i>		2		хорошее	снос	375	900,00
1111	761	Груша лесная лат. <i>Pýrus comúnis subsp. Pýráster</i>	1		20	хорошее	снос	1650	1980,00
1112	761	Груша лесная лат. <i>Pýrus comúnis subsp. Pýráster</i>	2		16	хорошее	снос	1389	3333,60
1113	761	Груша лесная лат. <i>Pýrus comúnis subsp. Pýráster</i>	2		2	хорошее	снос	600	1440,00
1114	761	Груша лесная лат. <i>Pýrus comúnis subsp. Pýráster</i>	1		10	хорошее	снос	864	1036,80

№ п/п	№ на Схеме	Наименование породы зеленых насаждений	Кол-во, шт.		Диаметр в коре у шейки корня, см.	Качественное состояние объектов растительного мира (хорошее, удовлетворительное, неудовлетворительное)	Предлагаемые мероприятия	Восстановительная стоимость, руб.	Сумма восстановитель- ной стоимости, руб.
			Деревьев	Кустарников					
1115	762	Жасмин кустарниковый лат. Jasminum fruticans		8		хорошее	снос	375	3600,00
1116	763	Черемуха обыкновенная лат. Prúnus rádus	3		6	хорошее	снос	600	2160,00
1117	764	Роза собачья лат. Rósa canína		5		хорошее	снос	375	2250,00
1118	765	Жасмин кустарниковый лат. Jasminum fruticans		8		хорошее	снос	375	3600,00
1119	766	Черемуха обыкновенная лат. Prúnus rádus	1		8	хорошее	снос	864	1036,80
1120	767	Черемуха обыкновенная лат. Prúnus rádus	1		6	хорошее	снос	600	720,00
1121	768	Держидерево лат. Paliurus spina- christi		1		хорошее	снос	375	450,00
1122	769	Держидерево лат. Paliurus spina- christi		2		хорошее	снос	375	900,00
1123	770	Черемуха обыкновенная лат. Prúnus rádus	1		14	хорошее	снос	1125	1350,00
1124	770	Черемуха обыкновенная лат. Prúnus rádus	3		10	хорошее	снос	864	3110,40
1125	770	Черемуха обыкновенная лат. Prúnus rádus	2		8	хорошее	снос	864	2073,60

№ п/п	№ на Схеме	Наименование породы зеленых насаждений	Кол-во, шт.		Диаметр в коре у шейки корня, см.	Качественное состояние объектов растительного мира (хорошее, удовлетворительное, неудовлетворительное)	Предлагаемые мероприятия	Восстановительная стоимость, руб.	Сумма восстановительной стоимости, руб.
			Деревьев	Кустарников					
1126	770	Чермуха обыкновенная лат. Prúnus rádus	1		12	хорошее	снос	1125	1350,00
1127	771	Боярышник обыкновенный лат. Crataegus laevigata		5		хорошее	снос	375	4500,00
1128	772	Груша лесная лат. Rúrus communis subsp. Pyráster	1		34	хорошее	снос	3750	4500,00
1129	773	Жасмин кустарниковый лат. Jasminum fruticans		8		хорошее	снос	375	3600,00
1130	774	Держидерево лат. Paliurus spina-christi		2		хорошее	снос	375	900,00
1131	775	Ясень обыкновенный лат. Fráxinus excélsior	1		6	хорошее	снос	600	720,00
1132	776	Ясень обыкновенный лат. Fráxinus excélsior	1		7	хорошее	снос	864	1036,80
1133	777	Ясень обыкновенный лат. Fráxinus excélsior	1		7	хорошее	снос	864	1036,80
1134	777	Ясень обыкновенный лат. Fráxinus excélsior	1		5	хорошее	снос	600	720,00
1135	778	Держидерево лат. Paliurus spina-christi		2		хорошее	снос	375	900,00
1136	779	Роза собачья лат. Rósa canína		4		хорошее	снос	375	1800,00

№ п/п	№ на Схеме	Наименование породы зеленых насаждений	Кол-во, шт.		Диаметр в коре у шейки корня, см.	Качественное состояние объектов растительного мира (хорошее, удовлетворительное, неудовлетворительное)	Предлагаемые мероприятия	Восстановительная стоимость, руб.	Сумма восстановитель- ной стоимости, руб.
			Деревьев	Кустарников					
1137	780	Черемуха обыкновенная лат. Prúnus rádus	1		22	хорошее	снос	1650	1980,00
1138	781	Жасмин кустарниковый лат. Jasminum fruticans		12		хорошее	снос	375	5400,00
1139	782	Черемуха обыкновенная лат. Prúnus rádus	1		12	хорошее	снос	1125	1350,00
1140	783	Боярышник обыкновенный лат. Crataegus laevigata		2		хорошее	снос	375	1800,00
1141	784	Роза собачья лат. Rósa canína		3		хорошее	снос	375	1350,00
1142	785	Ясень обыкновенный лат. Fráxinus excélsior	1		10	хорошее	снос	864	1036,80
1143	786	Черемуха обыкновенная лат. Prúnus rádus	1		36	хорошее	снос	4950	5940,00
1144	787	Боярышник обыкновенный лат. Crataegus laevigata		2		хорошее	снос	375	1800,00
1145	788	Жасмин кустарниковый лат. Jasminum fruticans		10		хорошее	снос	375	4500,00
1146	789	Черемуха обыкновенная лат. Prúnus rádus	1		8	хорошее	снос	864	1036,80
1147	789	Черемуха обыкновенная лат. Prúnus rádus	2		6	хорошее	снос	600	1440,00

№ п/п	№ на Схеме	Наименование породы зеленых насаждений	Кол-во, шт.		Диаметр в коре у шейки корня, см.	Качественное состояние объектов растительного мира (хорошее, удовлетворительное, неудовлетворительное)	Предлагаемые мероприятия	Восстановительная стоимость, руб.	Сумма восстановитель- ной стоимости, руб.
			Деревьев	Кустарников					
1148	790	Боярышник обыкновенный лат. <i>Crataegus laevigata</i>		1		хорошее	снос	375	900,00
1149	791	Терн лат. <i>Prúnus spinósa</i>		3		хорошее	снос	375	1350,00
1150	792	Держидерево лат. <i>Paliurus spina- christi</i>		1		хорошее	снос	375	450,00
1151	793	Роза собачья лат. <i>Rósa canína</i>		3		хорошее	снос	375	1350,00
1152	794	Черемуха обыкновенная лат. <i>Prúnus rádus</i>	3		6	хорошее	снос	600	2160,00
1153	795	Роза собачья лат. <i>Rósa canína</i>		4		хорошее	снос	375	1800,00
1154	796	Жасмин кустарниковый лат. <i>Jasminum fruticans</i>		8		хорошее	снос	375	3600,00
1155	797	Черемуха обыкновенная лат. <i>Prúnus rádus</i>	1		12	хорошее	снос	1125	1350,00
1156	797	Черемуха обыкновенная лат. <i>Prúnus rádus</i>	1		14	хорошее	снос	1125	1350,00
1157	798	Роза собачья лат. <i>Rósa canína</i>		3		хорошее	снос	375	1350,00
1158	799	Роза собачья лат. <i>Rósa canína</i>		2		хорошее	снос	375	900,00

№ п/п	№ на Схеме	Наименование породы зеленых насаждений	Кол-во, шт.		Диаметр в коре у шейки корня, см.	Качественное состояние объектов растительного мира (хорошее, удовлетворительное, неудовлетворительное)	Предлагаемые мероприятия	Восстановительная стоимость, руб.	Сумма восстановитель- ной стоимости, руб.
			Деревьев	Кустарников					
1159	800	Черемуха обыкновенная лат. Prúnus rádus	1		26	хорошее	снос	2250	2700,00
1160	801	Роза собачья лат. Rósa canína		2		хорошее	снос	375	900,00
1161	802	Жасмин кустарниковый лат. Jasminum fruticans		6		хорошее	снос	375	2700,00
1162	803	Ясень обыкновенный лат. Fráxinus excélsior	1		6	хорошее	снос	600	720,00
1163	804	Черемуха обыкновенная лат. Prúnus rádus	1		18	хорошее	снос	1389	1666,80
1164	804	Черемуха обыкновенная лат. Prúnus rádus	1		12	хорошее	снос	1125	1350,00
1165	805	Роза собачья лат. Rósa canína		6		хорошее	снос	375	2700,00
1166	806	Ясень обыкновенный лат. Fráxinus excélsior	3		6	хорошее	снос	600	2160,00
1167	807	Держидерево лат. Paliurus spina- christi		4		хорошее	снос	375	1800,00
1168	808	Держидерево лат. Paliurus spina- christi		5		хорошее	снос	375	2250,00
1169	809	Терн лат. Prúnus spinósa		8		хорошее	снос	375	3600,00

№ п/п	№ на Схеме	Наименование породы зеленых насаждений	Кол-во, шт.		Диаметр в коре у шейки корня, см.	Качественное состояние объектов растительного мира (хорошее, удовлетворительное, неудовлетворительное)	Предлагаемые мероприятия	Восстановительная стоимость, руб.	Сумма восстановительной стоимости, руб.
			Деревьев	Кустарников					
1170	810	Груша лесная лат. <i>Pyrus communis</i> subsp. <i>Pyráster</i>	1		18	хорошее	снос	1389	1666,80
1171	810	Груша лесная лат. <i>Pyrus communis</i> subsp. <i>Pyráster</i>	1		14	хорошее	снос	1125	1350,00
1172	810	Груша лесная лат. <i>Pyrus communis</i> subsp. <i>Pyráster</i>	1		10	хорошее	снос	864	1036,80
1173	811	Ясень обыкновенный лат. <i>Fráxinus excélsior</i>	1		7	хорошее	снос	864	1036,80
1174	812	Жасмин кустарниковый лат. <i>Jasminum fruticans</i>		10		хорошее	снос	375	4500,00
1175	813	Груша лесная лат. <i>Pyrus communis</i> subsp. <i>Pyráster</i>	1		6	хорошее	снос	600	720,00
1176	814	Ясень обыкновенный лат. <i>Fráxinus excélsior</i>	1		5	хорошее	снос	600	720,00
1177	815	Боярышник обыкновенный лат. <i>Crataegus laevigata</i>		2		хорошее	снос	375	1800,00
1178	816	Черемуха обыкновенная лат. <i>Prúnus pádus</i>	1		34	хорошее	снос	3750	4500,00
1179	817	Ясень обыкновенный лат. <i>Fráxinus excélsior</i>	1		8	хорошее	снос	864	1036,80
1180	818	Держидерево лат. <i>Paliurus spina-christi</i>		4		хорошее	снос	375	1800,00

№ п/п	№ на Схеме	Наименование породы зеленых насаждений	Кол-во, шт.		Диаметр в коре у шейки корня, см.	Качественное состояние объектов растительного мира (хорошее, удовлетворительное, неудовлетворительное)	Предлагаемые мероприятия	Восстановительная стоимость, руб.	Сумма восстановительной стоимости, руб.
			Деревьев	Кустарников					
1181	819	Роза собачья лат. <i>Rósa canína</i>		4		хорошее	снос	375	1800,00
1182	820	Кизильник цельнокрайный лат. <i>Cotoneáster integrímus</i>		1		хорошее	снос	375	900,00
1183	821	Ясень обыкновенный лат. <i>Fráxinus excélsior</i>	1		12	хорошее	снос	1125	1350,00
1184	822	Черемуха обыкновенная лат. <i>Prúnus rádus</i>	1		24	хорошее	снос	2250	2700,00
1185	823	Черемуха обыкновенная лат. <i>Prúnus rádus</i>	1		14	хорошее	снос	1125	1350,00
1186	823	Черемуха обыкновенная лат. <i>Prúnus rádus</i>	1		12	хорошее	снос	1125	1350,00
1187	823	Черемуха обыкновенная лат. <i>Prúnus rádus</i>	1		8	хорошее	снос	864	1036,80
1188	824	Груша лесная лат. <i>Pýrus commúnis</i> subsp. <i>Pyráster</i>	1		16	хорошее	снос	1389	1666,80
1189	825	Роза собачья лат. <i>Rósa canína</i>		4		хорошее	снос	375	1800,00
1190	826	Груша лесная лат. <i>Pýrus commúnis</i> subsp. <i>Pyráster</i>	1		5	хорошее	снос	600	720,00
1191	827	Роза собачья лат. <i>Rósa canína</i>		8		хорошее	снос	375	3600,00
1192	828	Груша лесная лат. <i>Pýrus commúnis</i> subsp. <i>Pyráster</i>	1		6	хорошее	снос	600	720,00

№ п/п	№ на Схеме	Наименование породы зеленых насаждений	Кол-во, шт.		Диаметр в коре у шейки корня, см.	Качественное состояние объектов растительного мира (хорошее, удовлетворительное, неудовлетворительное)	Предлагаемые мероприятия	Восстановительная стоимость, руб.	Сумма восстановительной стоимости, руб.
			Деревьев	Кустарников					
1193	828	Груша лесная лат. <i>Pyrus communis</i> subsp. <i>Pyraster</i>	1		5	хорошее	снос	600	720,00
1194	829	Черемуха обыкновенная лат. <i>Prúnus rádus</i>	1		18	хорошее	снос	1389	1666,80
1195	830	Яблоня лесная лат. <i>Málus sylvéstris</i>	2		5	хорошее	снос	600	1440,00
1196	831	Черемуха обыкновенная лат. <i>Prúnus rádus</i>	1		32	хорошее	снос	3750	4500,00
1197	832	Жасмин кустарниковый лат. <i>Jasminum fruticans</i>		10		хорошее	снос	375	4500,00
1198	833	Роза собачья лат. <i>Rósa canína</i>		5		хорошее	снос	375	2250,00
1199	834	Яблоня лесная лат. <i>Málus sylvéstris</i>	1		14	хорошее	снос	1125	1350,00
1200	834	Яблоня лесная лат. <i>Málus sylvéstris</i>	2		6	хорошее	снос	600	1440,00
1201	835	Роза собачья лат. <i>Rósa canína</i>		4		хорошее	снос	375	1800,00
1202	836	Ясень обыкновенный лат. <i>Fráxinus excélsior</i>	1		24	хорошее	снос	2250	2700,00
1203	836	Ясень обыкновенный лат. <i>Fráxinus excélsior</i>	1		20	хорошее	снос	1650	1980,00
1204	837	Роза собачья лат. <i>Rósa canína</i>		4		хорошее	снос	375	1800,00
1205	838	Ясень обыкновенный лат. <i>Fráxinus excélsior</i>	1		18	хорошее	снос	1389	1666,80

№ п/п	№ на Схеме	Наименование породы зеленых насаждений	Кол-во, шт.		Диаметр в коре у шейки корня, см.	Качественное состояние объектов растительного мира (хорошее, удовлетворительное, неудовлетворительное)	Предлагаемые мероприятия	Восстановительная стоимость, руб.	Сумма восстановительной стоимости, руб.
			Деревьев	Кустарников					
1206	838	Ясень обыкновенный лат. Fraxinus excelsior	1		14	хорошее	снос	1125	1350,00
1207	839	Роза собачья лат. Rosa canina		6		хорошее	снос	375	2700,00
1208	840	Ясень обыкновенный лат. Fraxinus excelsior	1		5	хорошее	снос	600	720,00
1209	841	Ясень обыкновенный лат. Fraxinus excelsior	3		10	хорошее	снос	864	3110,40
1210	841	Ясень обыкновенный лат. Fraxinus excelsior	1		8	хорошее	снос	864	1036,80
1211	842	Роза собачья лат. Rosa canina		4		хорошее	снос	375	1800,00
1212	843	Яблоня лесная лат. Malus sylvestris	1		7	хорошее	снос	864	1036,80
1213	844	Ясень обыкновенный лат. Fraxinus excelsior	1		14	хорошее	снос	1125	1350,00
1214	845	Роза собачья лат. Rosa canina		3		хорошее	снос	375	1350,00
1215	846	Терн лат. Prunus spinosa		5		хорошее	снос	375	2250,00
1216	847	Черемуха обыкновенная лат. Prunus padus	1		22	хорошее	снос	1650	1980,00

№ п/п	№ на Схеме	Наименование породы зеленых насаждений	Кол-во, шт.		Диаметр в коре у шейки корня, см.	Качественное состояние объектов растительного мира (хорошее, удовлетворительное, неудовлетворительное)	Предлагаемые мероприятия	Восстановительная стоимость, руб.	Сумма восстановительной стоимости, руб.
			Деревьев	Кустарников					
1217	848	Жасмин кустарниковый лат. <i>Jasminum fruticans</i>		6		хорошее	снос	375	2700,00
1218	849	Роза собачья лат. <i>Rósa canína</i>		4		хорошее	снос	375	1800,00
1219	850	Ясень обыкновенный лат. <i>Fráxínus excélsior</i>	1		7	хорошее	снос	864	1036,80
1220	850	Ясень обыкновенный лат. <i>Fráxínus excélsior</i>	1		5	хорошее	снос	600	720,00
1221	851	Терн лат. <i>Prúnus spinósa</i>		5		хорошее	снос	375	2250,00
1222	852	Роза собачья лат. <i>Rósa canína</i>		3		хорошее	снос	375	1350,00
1223	853	Груша лесная лат. <i>Pýrus comúnis</i> subsp. <i>Pyráster</i>	1		5	хорошее	снос	600	720,00
1224	854	Черемуха обыкновенная лат. <i>Prúnus rádus</i>	1		16	хорошее	снос	1389	1666,80
1225	855	Ясень обыкновенный лат. <i>Fráxínus excélsior</i>	1		20	хорошее	снос	1650	1980,00
1226	855	Ясень обыкновенный лат. <i>Fráxínus excélsior</i>	1		14	хорошее	снос	1125	1350,00
1227	856	Роза собачья лат. <i>Rósa canína</i>		4		хорошее	снос	375	1800,00
1228	857	Жасмин кустарниковый лат. <i>Jasminum fruticans</i>		3		хорошее	снос	375	1350,00
1229	858	Терн лат. <i>Prúnus spinósa</i>		4		хорошее	снос	375	1800,00

№ п/п	№ на Схеме	Наименование породы зеленых насаждений	Кол-во, шт.		Диаметр в коре у шейки корня, см.	Качественное состояние объектов растительного мира (хорошее, удовлетворительное, неудовлетворительное)	Предлагаемые мероприятия	Восстановительная стоимость, руб.	Сумма восстановитель- ной стоимости, руб.
			Деревьев	Кустарников					
1230	859	Черемуха обыкновенная лат. Prúnus rádus	1		7	хорошее	снос	864	1036,80
1231	860	Клен полевой лат. Ácer campéstre	1		14	хорошее	снос	1125	1350,00
1232	861	Терн лат. Prúnus spinósa		4		хорошее	снос	375	1800,00
1233	862	Роза собачья лат. Rósa canína		5		хорошее	снос	375	2250,00
1234	863	Терн лат. Prúnus spinósa		3		хорошее	снос	375	1350,00
1235	864	Роза собачья лат. Rósa canína		4		хорошее	снос	375	1800,00
1236	865	Черемуха обыкновенная лат. Prúnus rádus	1		25	хорошее	снос	2250	2700,00
1237	865	Черемуха обыкновенная лат. Prúnus rádus	1		8	хорошее	снос	864	1036,80
1238	866	Боярышник обыкновенный лат. Crataegus laevigata		2		хорошее	снос	375	1800,00
1239	867	Жасмин кустарниковый лат. Jasminum fruticans		5		хорошее	снос	375	2250,00
1240	868	Роза собачья лат. Rósa canína		6		хорошее	снос	375	2700,00
1241	869	Ясень обыкновенный лат. Fráxinus excélsior	1		24	хорошее	снос	2250	2700,00
1242	870	Боярышник обыкновенный лат. Crataegus laevigata		2		хорошее	снос	375	1800,00

№ п/п	№ на Схеме	Наименование породы зеленых насаждений	Кол-во, шт.		Диаметр в коре у шейки корня, см.	Качественное состояние объектов растительного мира (хорошее, удовлетворительное, неудовлетворительное)	Предлагаемые мероприятия	Восстановительная стоимость, руб.	Сумма восстановитель ной стоимости, руб.
			Деревьев	Кустарников					
1243	871	Роза собачья лат. <i>Rósa canína</i>		6		хорошее	снос	375	2700,00
1244	872	Терн лат. <i>Prúnus spinósa</i>		4		хорошее	снос	375	1800,00
1245	873	Жасмин кустарниковый лат. <i>Jasminum fruticans</i>		3		хорошее	снос	375	1350,00
1246	874	Черемуха обыкновенная лат. <i>Prúnus rádus</i>	2		5	хорошее	снос	600	1440,00
1247	875	Роза собачья лат. <i>Rósa canína</i>		4		хорошее	снос	375	1800,00
1248	876	Яблоня лесная лат. <i>Málus sylvéstris</i>	3		7	хорошее	снос	864	3110,40
1249	877	Кизильник цельнокрайный лат. <i>Cotoneáster integérimus</i>		2		хорошее	снос	375	1800,00
1250	878	Роза собачья лат. <i>Rósa canína</i>		4		хорошее	снос	375	1800,00
1251	879	Терн лат. <i>Prúnus spinósa</i>		5		хорошее	снос	375	2250,00
1252	880	Роза собачья лат. <i>Rósa canína</i>		5		хорошее	снос	375	2250,00
1253	881	Яблоня лесная лат. <i>Málus sylvéstris</i>	1		20	хорошее	снос	1650	1980,00
1254	882	Роза собачья лат. <i>Rósa canína</i>		3		хорошее	снос	375	1350,00
1255	883	Груша лесная лат. <i>Pýrus comúnis</i> subsp. <i>Pyráster</i>	1		5	хорошее	снос	600	720,00
1256	884	Боярышник обыкновенный лат. <i>Crataegus laevigata</i>		1		хорошее	снос	375	900,00

№ п/п	№ на Схеме	Наименование породы зеленых насаждений	Кол-во, шт.		Диаметр в коре у шейки корня, см.	Качественное состояние объектов растительного мира (хорошее, удовлетворительное, неудовлетворительное)	Предлагаемые мероприятия	Восстановительная стоимость, руб.	Сумма восстановитель- ной стоимости, руб.
			Деревьев	Кустарников					
1257	885	Черемуха обыкновенная лат. Prúnus rádus	1		14	хорошее	снос	1125	1350,00
1258	885	Черемуха обыкновенная лат. Prúnus rádus	2		6	хорошее	снос	600	1440,00
1259	886	Жасмин кустарниковый лат. Jasminum fruticans		3		хорошее	снос	375	1350,00
1260	887	Груша лесная лат. Pýrus comúnis subsp. Pýráster	1		5	хорошее	снос	600	720,00
1261	888	Роза собачья лат. Rósa canína		2		хорошее	снос	375	900,00
1262	889	Ясень обыкновенный лат. Fráxinus excélsior	1		8	хорошее	снос	864	1036,80
1263	890	Граб восточный лат. Cagrinus orientalis	2		5	хорошее	снос	600	1440,00
1264	891	Роза собачья лат. Rósa canína		2		хорошее	снос	375	900,00
1265	892	Терн лат. Prúnus spinósa		2		хорошее	снос	375	900,00
1266	893	Яблоня лесная лат. Málus sylvéstris	2		8	хорошее	снос	864	2073,60
1267	894	Боярышник обыкновенный лат. Crataegus laevigata		1		хорошее	снос	375	900,00
1268	895	Черемуха обыкновенная лат. Prúnus rádus	1		12	хорошее	снос	1125	1350,00

№ п/п	№ на Схеме	Наименование породы зеленых насаждений	Кол-во, шт.		Диаметр в коре у шейки корня, см.	Качественное состояние объектов растительного мира (хорошее, удовлетворительное, неудовлетворительное)	Предлагаемые мероприятия	Восстановительная стоимость, руб.	Сумма восстановительной стоимости, руб.
			Деревьев	Кустарников					
1269	896	Ясень обыкновенный лат. Fraxinus excelsior	2		14	хорошее	снос	1125	2700,00
1270	897	Черемуха обыкновенная лат. Prunus padus	1		10	хорошее	снос	864	1036,80
1271	898	Боярышник обыкновенный лат. Crataegus laevigata		2		хорошее	снос	375	1800,00
1272	899	Роза собачья лат. Rosa canina		2		хорошее	снос	375	900,00
1273	900	Жасмин кустарниковый лат. Jasminum fruticans		3		хорошее	снос	375	1350,00
1274	901	Боярышник обыкновенный лат. Crataegus laevigata		2		хорошее	снос	375	1800,00
1275	902	Черемуха обыкновенная лат. Prunus padus	1		12	хорошее	снос	1125	1350,00
1276	902	Черемуха обыкновенная лат. Prunus padus	1		3	хорошее	снос	600	720,00
1277	903	Жасмин кустарниковый лат. Jasminum fruticans		4		хорошее	снос	375	1800,00
1278	904	Черемуха обыкновенная лат. Prunus padus	1		12	хорошее	снос	1125	1350,00
1279	905	Робиния ложноакациевая лат. Robinia pseudoacacia	1		6	хорошее	снос	600	720,00

№ п/п	№ на Схеме	Наименование породы зеленых насаждений	Кол-во, шт.		Диаметр в коре у шейки корня, см.	Качественное состояние объектов растительного мира (хорошее, удовлетворительное, неудовлетворительное)	Предлагаемые мероприятия	Восстановительная стоимость, руб.	Сумма восстановитель- ной стоимости, руб.
			Деревьев	Кустарников					
1280	906	Робиния ложноакациевая лат. <i>Robinia pseudoacacia</i>	2		10	хорошее	снос	864	2073,60
1281	906	Робиния ложноакациевая лат. <i>Robinia pseudoacacia</i>	1		20	хорошее	снос	1650	1980,00
1282	907	Жасмин кустарниковый лат. <i>Jasminum fruticans</i>		2		хорошее	снос	375	900,00
1283	908	Роза собачья лат. <i>Rosa canina</i>		2		хорошее	снос	375	900,00
1284	909	Айлант высочайший лат. <i>Ailanthus altissima</i>	1		10	хорошее	снос	864	1036,80
1285	909	Айлант высочайший лат. <i>Ailanthus altissima</i>	1		6	хорошее	снос	600	720,00
1286	909	Айлант высочайший лат. <i>Ailanthus altissima</i>	1		5	хорошее	снос	600	720,00
1287	910	Ясень обыкновенный лат. <i>Fraxinus excelsior</i>	1		12	хорошее	снос	1125	1350,00
1288	910	Ясень обыкновенный лат. <i>Fraxinus excelsior</i>	1		10	хорошее	снос	864	1036,80
1289	911	Айлант высочайший лат. <i>Ailanthus altissima</i>	3		8	хорошее	снос	864	3110,40
1290	911	Айлант высочайший лат. <i>Ailanthus altissima</i>	1		6	хорошее	снос	600	720,00

№ п/п	№ на Схеме	Наименование породы зеленых насаждений	Кол-во, шт.		Диаметр в коре у шейки корня, см.	Качественное состояние объектов растительного мира (хорошее, удовлетворительное, неудовлетворительное)	Предлагаемые мероприятия	Восстановительная стоимость, руб.	Сумма восстановительной стоимости, руб.
			Деревьев	Кустарников					
1291	912	Черемуха обыкновенная лат. Prúnus rádus	1		10	хорошее	снос	864	1036,80
1292	912	Черемуха обыкновенная лат. Prúnus rádus	1		6	хорошее	снос	600	720,00
1293	913	Ясень обыкновенный лат. Fráxínus excélsior	1		12	хорошее	снос	1125	1350,00
1294	913	Ясень обыкновенный лат. Fráxínus excélsior	1		5	хорошее	снос	600	720,00
1295	914	Жасмин кустарниковый лат. Jasminum fruticans		5		хорошее	снос	375	2250,00
1296	915	Роза собачья лат. Rósa canína		3		хорошее	снос	375	1350,00
1297	916	Роза собачья лат. Rósa canína		3		хорошее	снос	375	1350,00
1298	917	Ясень обыкновенный лат. Fráxínus excélsior	1		10	хорошее	снос	864	1036,80
1299	917	Ясень обыкновенный лат. Fráxínus excélsior	1		8	хорошее	снос	864	1036,80
1300	917	Ясень обыкновенный лат. Fráxínus excélsior	1		6	хорошее	снос	600	720,00
1301	917	Ясень обыкновенный лат. Fráxínus excélsior	1		5	хорошее	снос	600	720,00
1302	918	Груша лесная лат. Rúrus comúnis subsp. Pyráster	1		7	хорошее	снос	864	1036,80

№ п/п	№ на Схеме	Наименование породы зеленых насаждений	Кол-во, шт.		Диаметр в коре у шейки корня, см.	Качественное состояние объектов растительного мира (хорошее, удовлетворительное, неудовлетворительное)	Предлагаемые мероприятия	Восстановительная стоимость, руб.	Сумма восстановитель- ной стоимости, руб.
			Деревьев	Кустарников					
1303	919	Боярышник обыкновенный лат. <i>Crataegus laevigata</i>		3		хорошее	снос	375	2700,00
1304	920	Черемуха обыкновенная лат. <i>Prúnus rádus</i>	1		18	хорошее	снос	1389	1666,80
1305	920	Черемуха обыкновенная лат. <i>Prúnus rádus</i>	1		14	хорошее	снос	1125	1350,00
1306	921	Роза собачья лат. <i>Rósa canína</i>		4		хорошее	снос	375	1800,00
1307	922	Черемуха обыкновенная лат. <i>Prúnus rádus</i>	1		10	хорошее	снос	864	1036,80
1308	922	Черемуха обыкновенная лат. <i>Prúnus rádus</i>	1		8	хорошее	снос	864	1036,80
1309	922	Черемуха обыкновенная лат. <i>Prúnus rádus</i>	1		12	хорошее	снос	1125	1350,00
1310	923	Ясень обыкновенный лат. <i>Fráxinus excélsior</i>	1		6	хорошее	снос	600	720,00
1311	924	Жасмин кустарниковый лат. <i>Jasminum fruticans</i>		8		хорошее	снос	375	3600,00
1312	925	Роза собачья лат. <i>Rósa canína</i>		4		хорошее	снос	375	1800,00
1313	926	Боярышник обыкновенный лат. <i>Crataegus laevigata</i>		2		хорошее	снос	375	1800,00
1314	927	Роза собачья лат. <i>Rósa canína</i>		3		хорошее	снос	375	1350,00

№ п/п	№ на Схеме	Наименование породы зеленых насаждений	Кол-во, шт.		Диаметр в коре у шейки корня, см.	Качественное состояние объектов растительного мира (хорошее, удовлетворительное, неудовлетворительное)	Предлагаемые мероприятия	Восстановительная стоимость, руб.	Сумма восстановительной стоимости, руб.
			Деревьев	Кустарников					
1315	928	Жасмин кустарниковый лат. <i>Jasminum fruticans</i>		5		хорошее	снос	375	2250,00
1316	929	Боярышник обыкновенный лат. <i>Crataegus laevigata</i>		2		хорошее	снос	375	1800,00
1317	930	Черемуха обыкновенная лат. <i>Prúnus pádus</i>	1		5	хорошее	снос	600	720,00
1318	931	Роза собачья лат. <i>Rósa canína</i>		3		хорошее	снос	375	1350,00
1319	932	Груша лесная лат. <i>Pýrus comúnis</i> subsp. <i>Pyráster</i>	1		12	хорошее	снос	1125	1350,00
1320	933	Ясень обыкновенный лат. <i>Fráxinus excélsior</i>	1		12	хорошее	снос	1125	1350,00
1321	933	Ясень обыкновенный лат. <i>Fráxinus excélsior</i>	2		8	хорошее	снос	864	2073,60
1322	934	Черемуха обыкновенная лат. <i>Prúnus pádus</i>	1		15	хорошее	снос	1389	1666,80
1323	934	Черемуха обыкновенная лат. <i>Prúnus pádus</i>	1		20	хорошее	снос	1650	1980,00
1324	934	Черемуха обыкновенная лат. <i>Prúnus pádus</i>	1		14	хорошее	снос	1125	1350,00
1325	934	Черемуха обыкновенная лат. <i>Prúnus pádus</i>	2		10	хорошее	снос	864	2073,60

№ п/п	№ на Схеме	Наименование породы зеленых насаждений	Кол-во, шт.		Диаметр в коре у шейки корня, см.	Качественное состояние объектов растительного мира (хорошее, удовлетворительное, неудовлетворительное)	Предлагаемые мероприятия	Восстановительная стоимость, руб.	Сумма восстановитель- ной стоимости, руб.
			Деревьев	Кустарников					
1326	935	Боярышник обыкновенный лат. <i>Crataegus laevigata</i>		7		хорошее	снос	375	6300,00
1327	936	Держидерево лат. <i>Paliurus spina- christi</i>		1		хорошее	снос	375	450,00
1328	937	Роза собачья лат. <i>Rósa canína</i>		4		хорошее	снос	375	1800,00
1329	938	Жасмин кустарниковый лат. <i>Jasminum fruticans</i>		5		хорошее	снос	375	2250,00
1330	939	Роза собачья лат. <i>Rósa canína</i>		3		хорошее	снос	375	1350,00
1331	940	Боярышник обыкновенный лат. <i>Crataegus laevigata</i>		1		хорошее	снос	375	900,00
1332	941	Ясень обыкновенный лат. <i>Fraxinus excelsior</i>	1		8	хорошее	снос	864	1036,80
1333	942	Черемуха обыкновенная лат. <i>Prúnus rádus</i>	1		8	хорошее	снос	864	1036,80
1334	943	Жасмин кустарниковый лат. <i>Jasminum fruticans</i>		4		хорошее	снос	375	1800,00
1335	944	Ясень обыкновенный лат. <i>Fraxinus excelsior</i>	1		12	хорошее	снос	1125	1350,00
1336	945	Кизильник цельнокрайный лат. <i>Cotoneáster integrifolius</i>		2		хорошее	снос	375	1800,00
1337	946	Черемуха обыкновенная лат. <i>Prúnus rádus</i>	1		20	хорошее	снос	1650	1980,00

№ п/п	№ на Схеме	Наименование породы зеленых насаждений	Кол-во, шт.		Диаметр в коре у шейки корня, см.	Качественное состояние объектов растительного мира (хорошее, удовлетворительное, неудовлетворительное)	Предлагаемые мероприятия	Восстановительная стоимость, руб.	Сумма восстановитель- ной стоимости, руб.
			Деревьев	Кустарников					
1338	946	Черемуха обыкновенная лат. Prúnus rádus	1		14	хорошее	снос	1125	1350,00
1339	946	Черемуха обыкновенная лат. Prúnus rádus	2		6	хорошее	снос	600	1440,00
1340	947	Ясень обыкновенный лат. Fráxínus excélsior	1		6	хорошее	снос	600	720,00
1341	947	Ясень обыкновенный лат. Fráxínus excélsior	1		10	хорошее	снос	864	1036,80
1342	948	Жасмин кустарниковый лат. Jasminum fruticans		3		хорошее	снос	375	1350,00
1343	949	Черемуха обыкновенная лат. Prúnus rádus	1		16	хорошее	снос	1389	1666,80
1344	949	Черемуха обыкновенная лат. Prúnus rádus	1		12	хорошее	снос	1125	1350,00
1345	949	Черемуха обыкновенная лат. Prúnus rádus	3		10	хорошее	снос	864	3110,40
1346	950	Жасмин кустарниковый лат. Jasminum fruticans		4		хорошее	снос	375	1800,00
1347	951	Роза собачья лат. Rósa canína		3		хорошее	снос	375	1350,00
1348	952	Черемуха обыкновенная лат. Prúnus rádus	1		18	хорошее	снос	1389	1666,80
1349	953	Роза собачья лат. Rósa canína		3		хорошее	снос	375	1350,00

№ п/п	№ на Схеме	Наименование породы зеленых насаждений	Кол-во, шт.		Диаметр в коре у шейки корня, см.	Качественное состояние объектов растительного мира (хорошее, удовлетворительное, неудовлетворительное)	Предлагаемые мероприятия	Восстановительная стоимость, руб.	Сумма восстановительной стоимости, руб.
			Деревьев	Кустарников					
1350	954	Боярышник обыкновенный лат. Crataegus laevigata		1		хорошее	снос	375	900,00
1351	955	Черемуха обыкновенная лат. Prúnus rádus	1		12	хорошее	снос	1125	1350,00
1352	955	Черемуха обыкновенная лат. Prúnus rádus	1		10	хорошее	снос	864	1036,80
1353	955	Черемуха обыкновенная лат. Prúnus rádus	1		8	хорошее	снос	864	1036,80
1354	956	Жасмин кустарниковый лат. Jasminum fruticans		5		хорошее	снос	375	2250,00
1355	957	Боярышник обыкновенный лат. Crataegus laevigata		2		хорошее	снос	375	1800,00
1356	958	Яблоня лесная лат. Málus sylvéstris	1		5	хорошее	снос	600	720,00
1357	959	Роза собачья лат. Rósa canína		1		хорошее	снос	375	450,00
1358	960	Жасмин кустарниковый лат. Jasminum fruticans		3		хорошее	снос	375	1350,00
1359	961	Держидерево лат. Paliurus spina-christi		7		хорошее	снос	375	3150,00
1360	962	Ясень обыкновенный лат. Fráxinus excélsior	1		8	хорошее	снос	864	1036,80
1361	963	Айлант высочайший лат. Ailánthus altíssima	1		20	хорошее	снос	1650	1980,00

№ п/п	№ на Схеме	Наименование породы зеленых насаждений	Кол-во, шт.		Диаметр в коре у шейки корня, см.	Качественное состояние объектов растительного мира (хорошее, удовлетворительное, неудовлетворительное)	Предлагаемые мероприятия	Восстановительная стоимость, руб.	Сумма восстановительной стоимости, руб.
			Деревьев	Кустарников					
1362	963	Айлант высочайший лат. Ailánthus altíssima	1		22	хорошее	снос	1650	1980,00
1363	963	Айлант высочайший лат. Ailánthus altíssima	1		16	хорошее	снос	1389	1666,80
1364	963	Айлант высочайший лат. Ailánthus altíssima	1		8	хорошее	снос	864	1036,80
1365	963	Айлант высочайший лат. Ailánthus altíssima	1		6	хорошее	снос	600	720,00
1366	964	Кизил мужской лат. Cornus mas		1		хорошее	снос	375	900,00
1367	965	Жасмин кустарниковый лат. Jasminum fruticans		2		хорошее	снос	375	900,00
1368	966	Роза собачья лат. Rósa canína		2		хорошее	снос	375	900,00
1369	967	Держидерево лат. Paliurus spina-christi		2		хорошее	снос	375	900,00
1370	968	Груша лесная лат. Rúrus commúnis subsp. Rúráster	1		16	хорошее	снос	1389	1666,80
1371	968	Груша лесная лат. Rúrus commúnis subsp. Rúráster	1		12	хорошее	снос	1125	1350,00
1372	969	Жасмин кустарниковый лат. Jasminum fruticans		2		хорошее	снос	375	900,00
1373	970	Черемуха обыкновенная лат. Prúnus párus	1		18	хорошее	снос	1389	1666,80

№ п/п	№ на Схеме	Наименование породы зеленых насаждений	Кол-во, шт.		Диаметр в коре у шейки корня, см.	Качественное состояние объектов растительного мира (хорошее, удовлетворительное, неудовлетворительное)	Предлагаемые мероприятия	Восстановительная стоимость, руб.	Сумма восстановитель- ной стоимости, руб.
			Деревьев	Кустарников					
1374	970	Черемуха обыкновенная лат. Prúnus rádus	1		16	хорошее	снос	1389	1666,80
1375	970	Черемуха обыкновенная лат. Prúnus rádus	1		14	хорошее	снос	1125	1350,00
1376	970	Черемуха обыкновенная лат. Prúnus rádus	1		12	хорошее	снос	1125	1350,00
1377	970	Черемуха обыкновенная лат. Prúnus rádus	1		10	хорошее	снос	864	1036,80
1378	971	Боярышник обыкновенный лат. Crataegus laevigata		2		хорошее	снос	375	1800,00
1379	972	Роза собачья лат. Rósa canína		2		хорошее	снос	375	900,00
1380	973	Черемуха обыкновенная лат. Prúnus rádus	1		12	хорошее	снос	1125	1350,00
1381	973	Черемуха обыкновенная лат. Prúnus rádus	1		8	хорошее	снос	864	1036,80
1382	973	Черемуха обыкновенная лат. Prúnus rádus	1		5	хорошее	снос	600	720,00
1383	973	Черемуха обыкновенная лат. Prúnus rádus	1		6	хорошее	снос	600	720,00
1384	974	Жасмин кустарниковый лат. Jasminum fruticans		6		хорошее	снос	375	2700,00
1385	975	Роза собачья лат. Rósa canína		4		хорошее	снос	375	1800,00

№ п/п	№ на Схеме	Наименование породы зеленых насаждений	Кол-во, шт.		Диаметр в коре у шейки корня, см.	Качественное состояние объектов растительного мира (хорошее, удовлетворительное, неудовлетворительное)	Предлагаемые мероприятия	Восстановительная стоимость, руб.	Сумма восстановитель- ной стоимости, руб.
			Деревьев	Кустарников					
1386	976	Держидерево лат. <i>Paliurus spina- christi</i>		7		хорошее	снос	375	3150,00
1387	977	Боярышник обыкновенный лат. <i>Crataegus laevigata</i>		2		хорошее	снос	375	1800,00
1388	978	Терн лат. <i>Prúnus spinósa</i>		3		хорошее	снос	375	1350,00
1389	979	Жасмин кустарниковый лат. <i>Jasminum fruticans</i>		3		хорошее	снос	375	1350,00
1390	980	Боярышник обыкновенный лат. <i>Crataegus laevigata</i>		1		хорошее	снос	375	900,00
1391	981	Черемуха обыкновенная лат. <i>Prúnus rádus</i>	1		22	хорошее	снос	1650	1980,00
1392	982	Держидерево лат. <i>Paliurus spina- christi</i>		3		хорошее	снос	375	1350,00
1393	983	Боярышник обыкновенный лат. <i>Crataegus laevigata</i>		1		хорошее	снос	375	900,00
1394	984	Черемуха обыкновенная лат. <i>Prúnus rádus</i>	1		10	хорошее	снос	864	1036,80
1395	985	Роза собачья лат. <i>Rósa canína</i>		1		хорошее	снос	375	450,00
1396	986	Держидерево лат. <i>Paliurus spina- christi</i>		3		хорошее	снос	375	1350,00
1397	987	Ясень обыкновенный лат. <i>Fráxinus excélsior</i>	1		15	хорошее	снос	1389	1666,80

№ п/п	№ на Схеме	Наименование породы зеленых насаждений	Кол-во, шт.		Диаметр в коре у шейки корня, см.	Качественное состояние объектов растительного мира (хорошее, удовлетворительное, неудовлетворительное)	Предлагаемые мероприятия	Восстановительная стоимость, руб.	Сумма восстановитель ной стоимости, руб.
			Деревьев	Кустарников					
1398	987	Ясень обыкновенный лат. Fraxinus excelsior	1		5	хорошее	снос	600	720,00
1399	988	Жасмин кустарниковый лат. Jasminum fruticos		4		хорошее	снос	375	1800,00
		Итого	1419	1535					3498307,20

Приложение: Схема участка с нанесенными зелеными насаждениями, подлежащими сносу.



Директор ООО «Турсервис»

Н. Г. Назаров

АКТ **обследования зеленых насаждений**

На землях, находящихся в собственности Республики Крым

(указывается месторасположение, район, адрес, ООПТ и т.п.)

в том числе заявляемых к удалению (сносу, уничтожению, пересадке) ГКУ РК «Служба автомобильных дорог Республики Крым»,
ИНН 9102164702, КПП 910201001, ОГРН 1159102040680, юр. адрес: 295022, Республика Крым, г. Симферополь, Кеңмететская ул., д. 184/1а

(указывается Заявитель, его реквизиты)

в целях реализации мероприятий государственной программы «Социально-экономическое развитие Республики Крым и г. Севастополя до 2030 года» по объекту: «Строительство и реконструкция автомобильной дороги 35 ОП МЗ 35Н-116 Белогорск-Приветное».

В ходе обследования установлено 2136 (две тысячи сто тридцать шесть) деревьев, 2713 (две тысячи семьсот тринадцать) кустов.

Участок № 5

№ п/п	№ на Схеме	Наименование породы зеленых насаждений	Кол-во, шт.		Диаметр в коре у шейки корня, см.	Качественное состояние объектов растительного мира (хорошее, удовлетворительное, неудовлетворительное)	Предлагаемые мероприятия	Восстановительная стоимость, руб.	Сумма восстановительной стоимости, руб.
			Деревьев	Кустарников					
1	1	Яблоня лесная лат. <i>Málus sylvestris</i>	1		8	хорошее	снос	864	1036,8
2	2	Груша лесная лат. <i>Pýtus communis</i> subsp. <i>Pyráster</i>	1		6	хорошее	снос	600	720,0
3	3	Боярышник обыкновенный лат. <i>Crataegus laevigata</i>		2		хорошее	снос	375	1800,0
4	4	Груша лесная лат. <i>Pýtus communis</i> subsp. <i>Pyráster</i>	1		10	хорошее	снос	864	1036,8
5	4	Груша лесная лат. <i>Pýtus communis</i> subsp. <i>Pyráster</i>	1		6	хорошее	снос	600	720,0

№ п/п	№ на Схеме	Наименование породы зеленых насаждений	Кол-во, шт.		Диаметр в коре у шейки корня, см.	Качественное состояние объектов растительного мира (хорошее, удовлетворительное, неудовлетворительное)	Предлагаемые мероприятия	Восстановительная стоимость, руб.	Сумма восстановитель ной стоимости, руб.
			Деревьев	Кустарников					
6	4	Груша лесная лат. <i>Pyrus communis</i> subsp. <i>Pyraster</i>	1		6	хорошее	снос	600	720,0
7	5	Груша лесная лат. <i>Pyrus communis</i> subsp. <i>Pyraster</i>	1		15	хорошее	снос	1389	1666,8
8	6	Боярышник обыкновенный лат. <i>Crataegus laevigata</i>		4		хорошее	снос	375	3600,0
9	7	Боярышник обыкновенный лат. <i>Crataegus laevigata</i>	1		16	хорошее	снос	1389	3333,6
10	8	Роза собачья, шиповник <i>Rosa canina</i> L.		2		хорошее	снос	375	900,0
11	9	Ясень зеленый лат. <i>Fraxinus lanceolata</i>	1		12	хорошее	снос	1125	1350,0
12	10	Роза собачья, шиповник <i>Rosa canina</i> L.		4		хорошее	снос	375	1800,0
13	11	Роза собачья, шиповник <i>Rosa canina</i> L.		4		хорошее	снос	375	1800,0
14	12	Боярышник обыкновенный лат. <i>Crataegus laevigata</i>		5		хорошее	снос	375	4500,0
15	13	Боярышник обыкновенный лат. <i>Crataegus laevigata</i>	2		6	хорошее	снос	600	2880,0

№ п/п	№ на Схеме	Наименование породы зеленых насаждений	Кол-во, шт.		Диаметр в коре у шейки корня, см.	Качественное состояние объектов растительного мира (хорошее, удовлетворительное, неудовлетворительное)	Предлагаемые мероприятия	Восстановительная стоимость, руб.	Сумма восстановительной стоимости, руб.
			Деревьев	Кустарников					
16	13	Боярышник обыкновенный лат. <i>Crataegus laevigata</i>		4		хорошее	снос	375	3600,0
17	14	Груша лесная лат. <i>Pyrus communis</i> subsp. <i>Pyraster</i>	2		5	хорошее	снос	600	1440,0
18	15	Боярышник обыкновенный лат. <i>Crataegus laevigata</i>	1		15	хорошее	снос	1389	3333,6
19	15	Боярышник обыкновенный лат. <i>Crataegus laevigata</i>	1		6	хорошее	снос	600	1440,0
20	15	Боярышник обыкновенный лат. <i>Crataegus laevigata</i>	1		5	хорошее	снос	600	1440,0
21	15	Боярышник обыкновенный лат. <i>Crataegus laevigata</i>	1		20	хорошее	снос	1650	3960,0
22	15	Боярышник обыкновенный лат. <i>Crataegus laevigata</i>	2		8	хорошее	снос	864	4147,2
23	16	Боярышник обыкновенный лат. <i>Crataegus laevigata</i>		3		хорошее	снос	375	2700,0
24	17	Груша лесная лат. <i>Pyrus communis</i> subsp. <i>Pyraster</i>	1		5	хорошее	снос	600	720,0
25	18	Боярышник обыкновенный лат. <i>Crataegus laevigata</i>		3		хорошее	снос	375	2700,0

№ п/п	№ на Схеме	Наименование породы зеленых насаждений	Кол-во, шт.		Диаметр в коре у шейки корня, см.	Качественное состояние объектов растительного мира (хорошее, удовлетворительное, неудовлетворительное)	Предлагаемые мероприятия	Восстановительная стоимость, руб.	Сумма восстановительной стоимости, руб.
			Деревьев	Кустарников					
26	19	Боярышник обыкновенный лат. <i>Crataegus laevigata</i>	1		14	хорошее	снос	1125	2700,0
27	20	Роза собачья, шиповник <i>Rosa canina</i> L.		4		хорошее	снос	375	1800,0
28	21	Боярышник обыкновенный лат. <i>Crataegus laevigata</i>	1		5	хорошее	снос	600	1440,0
29	22	Боярышник обыкновенный лат. <i>Crataegus laevigata</i>	2		12	хорошее	снос	1125	5400,0
30	22	Боярышник обыкновенный лат. <i>Crataegus laevigata</i>	2		8	хорошее	снос	864	4147,2
31	22	Боярышник обыкновенный лат. <i>Crataegus laevigata</i>	1		6	хорошее	снос	600	1440,0
32	23	Жасмин кустарниковый лат. <i>Jasminum fruticans</i> L.		4		хорошее	снос	375	1800,0
33	24	Груша лесная лат. <i>Pyrus communis</i> subsp. <i>Pyraster</i>	1		5	хорошее	снос	600	720,0
34	25	Роза собачья, шиповник <i>Rosa canina</i> L.		5		хорошее	снос	375	2250,0
35	26	Груша лесная лат. <i>Pyrus communis</i> subsp. <i>Pyraster</i>	1		6	хорошее	снос	600	720,0

№ п/п	№ на Схеме	Наименование породы зеленых насаждений	Кол-во, шт.		Диаметр в коре у шейки корня, см.	Качественное состояние объектов растительного мира (хорошее, удовлетворительное, неудовлетворительное)	Предлагаемые мероприятия	Восстановительная стоимость, руб.	Сумма восстановительной стоимости, руб.
			Деревьев	Кустарников					
36	26	Груша лесная лат. <i>Pyrus communis</i> subsp. <i>Pyraster</i>	1		5	хорошее	снос	600	720,0
37	27	Боярышник обыкновенный лат. <i>Crataegus laevigata</i>	1		14	хорошее	снос	1125	2700,0
38	27	Боярышник обыкновенный лат. <i>Crataegus laevigata</i>	1		12	хорошее	снос	1125	2700,0
39	28	Боярышник обыкновенный лат. <i>Crataegus laevigata</i>	3		6	хорошее	снос	600	4320,0
40	28	Боярышник обыкновенный лат. <i>Crataegus laevigata</i>		3		хорошее	снос	375	2700,0
41	29	Груша лесная лат. <i>Pyrus communis</i> subsp. <i>Pyraster</i>	1		24	хорошее	снос	2250	2700,0
42	30	Боярышник обыкновенный лат. <i>Crataegus laevigata</i>	1		24	хорошее	снос	2250	5400,0
43	31	Груша лесная лат. <i>Pyrus communis</i> subsp. <i>Pyraster</i>	1		6	хорошее	снос	600	720,0
44	32	Роза собачья, шиповник <i>Rosa canina</i> L.		5		хорошее	снос	375	2250,0
45	33	Груша лесная лат. <i>Pyrus communis</i> subsp. <i>Pyraster</i>		5		хорошее	снос	375	2250,0

№ п/п	№ на Схеме	Наименование породы зеленых насаждений	Кол-во, шт.		Диаметр в коре у шейки корня, см.	Качественное состояние объектов растительного мира (хорошее, удовлетворительное, неудовлетворительное)	Предлагаемые мероприятия	Восстановительная стоимость, руб.	Сумма восстановительной стоимости, руб.
			Деревьев	Кустарников					
46	34	Боярышник обыкновенный лат. <i>Crataegus laevigata</i>	3		6	хорошее	снос	600	4320,0
47	34	Боярышник обыкновенный лат. <i>Crataegus laevigata</i>		5		хорошее	снос	375	4500,0
48	35	Ясень зеленый лат. <i>Fraxinus lanceolata</i>	1		12	хорошее	снос	1125	1350,0
49	36	Боярышник обыкновенный лат. <i>Crataegus laevigata</i>	1		12	хорошее	снос	1125	2700,0
50	36	Боярышник обыкновенный лат. <i>Crataegus laevigata</i>	1		8	хорошее	снос	864	2073,6
51	36	Боярышник обыкновенный лат. <i>Crataegus laevigata</i>	1		6	хорошее	снос	600	1440,0
52	37	Яблоня лесная лат. <i>Málus sylvestris</i>	1		20	хорошее	снос	1650	1980,0
53	37	Яблоня лесная лат. <i>Málus sylvestris</i>	1		16	хорошее	снос	1389	1666,8
54	38	Боярышник обыкновенный лат. <i>Crataegus laevigata</i>	2		6	хорошее	снос	600	2880,0
55	39	Боярышник обыкновенный лат. <i>Crataegus laevigata</i>	1		24	хорошее	снос	2250	5400,0

№ п/п	№ на Схеме	Наименование породы зеленых насаждений	Кол-во, шт.		Диаметр в коре у шейки корня, см.	Качественное состояние объектов растительного мира (хорошее, удовлетворительное, неудовлетворительное)	Предлагаемые мероприятия	Восстановительная стоимость, руб.	Сумма восстановительной стоимости, руб.
			Деревьев	Кустарников					
56	40	Боярышник обыкновенный лат. <i>Crataegus laevigata</i>	3		16	хорошее	снос	1389	10000,8
57	40	Боярышник обыкновенный лат. <i>Crataegus laevigata</i>	1		12	хорошее	снос	1125	2700,0
58	40	Боярышник обыкновенный лат. <i>Crataegus laevigata</i>	2		6	хорошее	снос	600	2880,0
59	41	Бирючина обыкновенная лат. <i>Ligustrum vulgare</i>		5		хорошее	снос	375	2250,0
60	42	Роза собачья, шиповник <i>Rosa canina</i> L.		5		хорошее	снос	375	2250,0
61	43	Боярышник обыкновенный лат. <i>Crataegus laevigata</i>		2		хорошее	снос	375	1800,0
62	44	Роза собачья, шиповник <i>Rosa canina</i> L.		10		хорошее	снос	375	4500,0
63	45	Боярышник обыкновенный лат. <i>Crataegus laevigata</i>		5		хорошее	снос	375	4500,0
64	46	Жасмин кустарниковый лат. <i>Jasminum fruticans</i> L.		1		хорошее	снос	375	450,0
65	47	Группа лесная лат. <i>Rûsus communis</i> subsp. <i>Rygrâster</i>	2		5	хорошее	снос	600	1440,0

№ п/п	№ на Схеме	Наименование породы зеленых насаждений	Кол-во, шт.		Диаметр в коре у шейки корня, см.	Качественное состояние объектов растительного мира (хорошее, удовлетворительное, неудовлетворительное)	Предлагаемые мероприятия	Восстановительная стоимость, руб.	Сумма восстановительной стоимости, руб.
			Деревьев	Кустарников					
66	48	Жасмин кустарниковый лат. <i>Jasminum fruticans</i> L.		5		хорошее	снос	375	2250,0
67	49	Груша лесная лат. <i>Pyrus communis</i> subsp. <i>Pyraster</i>	2		5	хорошее	снос	600	1440,0
68	50	Боярышник обыкновенный лат. <i>Crataegus laevigata</i>	1		12	хорошее	снос	1125	2700,0
69	51	Боярышник обыкновенный лат. <i>Crataegus laevigata</i>		4		хорошее	снос	375	3600,0
70	52	Боярышник обыкновенный лат. <i>Crataegus laevigata</i>	1		10	хорошее	снос	864	2073,6
71	53	Боярышник обыкновенный лат. <i>Crataegus laevigata</i>	1		16	хорошее	снос	1389	3333,6
72	54	Боярышник обыкновенный лат. <i>Crataegus laevigata</i>	1		12	хорошее	снос	1125	2700,0
73	55	Груша лесная лат. <i>Pyrus communis</i> subsp. <i>Pyraster</i>	3		6	хорошее	снос	600	2160,0
74	56	Яблоня лесная лат. <i>Malus sylvestris</i>	3		6	хорошее	снос	600	2160,0
75	56	Яблоня лесная лат. <i>Malus sylvestris</i>	1		12	хорошее	снос	1125	1350,0

№ п/п	№ на Схеме	Наименование породы зеленых насаждений	Кол-во, шт.		Диаметр в коре у шейки корня, см.	Качественное состояние объектов растительного мира (хорошее, удовлетворительное, неудовлетворительное)	Предлагаемые мероприятия	Восстановительная стоимость, руб.	Сумма восстановительной стоимости, руб.
			Деревьев	Кустарников					
76	57	Груша лесная лат. <i>Pyrus communis</i> subsp. <i>Pyráster</i>	1		20	хорошее	снос	1650	1980,0
77	58	Боярышник обыкновенный лат. <i>Crataegus laevigata</i>	1		16	хорошее	снос	1389	3333,6
78	58	Боярышник обыкновенный лат. <i>Crataegus laevigata</i>	1		12	хорошее	снос	1125	2700,0
79	59	Боярышник обыкновенный лат. <i>Crataegus laevigata</i>	1		20	хорошее	снос	1650	3960,0
80	60	Боярышник обыкновенный лат. <i>Crataegus laevigata</i>		5		хорошее	снос	375	4500,0
81	61	Жасмин кустарниковый лат. <i>Jasminum fruticans</i> L.		1		хорошее	снос	375	450,0
82	62	Боярышник обыкновенный лат. <i>Crataegus laevigata</i>	1		6	хорошее	снос	600	1440,0
83	62	Боярышник обыкновенный лат. <i>Crataegus laevigata</i>	1		8	хорошее	снос	864	2073,6
84	63	Свидина кроваво-красная лат. <i>Cornus sanguinea</i>		7		хорошее	снос	375	3150,0
85	64	Роза собачья, шиповник <i>Rosa canina</i> L.		5		хорошее	снос	375	2250,0

№ п/п	№ на Схеме	Наименование породы зеленых насаждений	Кол-во, шт.		Диаметр в коре у шейки корня, см.	Качественное состояние объектов растительного мира (хорошее, удовлетворительное, неудовлетворительное)	Предлагаемые мероприятия	Восстановительная стоимость, руб.	Сумма восстановительной стоимости, руб.
			Деревьев	Кустарников					
86	65	Боярышник обыкновенный лат. <i>Crataegus laevigata</i>	1		16	хорошее	снос	1389	3333,6
87	66	Груша лесная лат. <i>Pyrus communis</i> subsp. <i>Pyraster</i>	1		12	хорошее	снос	1125	1350,0
88	67	Груша лесная лат. <i>Pyrus communis</i> subsp. <i>Pyraster</i>	1		20	хорошее	снос	1650	1980,0
89	68	Роза собачья, шиповник <i>Rosa canina</i> L.		5		хорошее	снос	375	2250,0
90	69	Боярышник обыкновенный лат. <i>Crataegus laevigata</i>	1		20	хорошее	снос	1650	3960,0
91	69	Боярышник обыкновенный лат. <i>Crataegus laevigata</i>	1		12	хорошее	снос	1125	2700,0
92	70	Свидина кроваво-красная лат. <i>Cornus sanguinea</i>		6		хорошее	снос	375	2700,0
93	71	Роза собачья, шиповник <i>Rosa canina</i> L.		5		хорошее	снос	375	2250,0
94	72	Боярышник обыкновенный лат. <i>Crataegus laevigata</i>		3		хорошее	снос	375	2700,0
95	73	Боярышник обыкновенный лат. <i>Crataegus laevigata</i>	2		6	хорошее	снос	600	2880,0

№ п/п	№ на Схеме	Наименование породы зеленых насаждений	Кол-во, шт.		Диаметр в коре у шейки корня, см.	Качественное состояние объектов растительного мира (хорошее, удовлетворительное, неудовлетворительное)	Предлагаемые мероприятия	Восстановительная стоимость, руб.	Сумма восстановительной стоимости, руб.
			Деревьев	Кустарников					
96	74	Боярышник обыкновенный лат. <i>Crataegus laevigata</i>	2		6	хорошее	снос	600	2880,0
97	75	Боярышник обыкновенный лат. <i>Crataegus laevigata</i>	1		22	хорошее	снос	1650	3960,0
98	76	Свидина кроваво-красная лат. <i>Cornus sanguinea</i>		10		хорошее	снос	375	4500,0
99	77	Груша лесная лат. <i>Pyrus communis</i> subsp. <i>Pyraster</i>	1		24	хорошее	снос	2250	2700,0
100	78	Боярышник обыкновенный лат. <i>Crataegus laevigata</i>	1		20	хорошее	снос	1650	3960,0
101	79	Ясень зеленый лат. <i>Fraxinus lanceolata</i>	1		6	хорошее	снос	600	720,0
102	80	Бирючина обыкновенная лат. <i>Ligustrum vulgare</i>		7		хорошее	снос	375	3150,0
103	81	Свидина кроваво-красная лат. <i>Cornus sanguinea</i>		10		хорошее	снос	375	4500,0
104	82	Тёрн лат. <i>Prúnus spinósa</i>		6		хорошее	снос	375	2700,0
105	83	Боярышник обыкновенный лат. <i>Crataegus laevigata</i>		4		хорошее	снос	375	3600,0
106	84	Боярышник обыкновенный лат. <i>Crataegus laevigata</i>	3		6	хорошее	снос	600	4320,0

№ п/п	№ на Схеме	Наименование породы зеленых насаждений	Кол-во, шт.		Диаметр в коре у шейки корня, см.	Качественное состояние объектов растительного мира (хорошее, удовлетворительное, неудовлетворительное)	Предлагаемые мероприятия	Восстановительная стоимость, руб.	Сумма восстановитель ной стоимости, руб.
			Деревьев	Кустарников					
107	85	Свидина кроваво-красная лат. Cornus sanguinea		7		хорошее	снос	375	3150,0
108	86	Кизил мужской лат. Cornus mas		2		хорошее	снос	375	1800,0
109	87	Боярышник обыкновенный лат. Crataegus laevigata	1		14	хорошее	снос	1125	2700,0
110	88	Свидина кроваво-красная лат. Cornus sanguinea		7		хорошее	снос	375	3150,0
111	89	Боярышник обыкновенный лат. Crataegus laevigata	1		12	хорошее	снос	1125	2700,0
112	90	Свидина кроваво-красная лат. Cornus sanguinea		6		хорошее	снос	375	2700,0
113	91	Яблоня лесная лат. Málus sylvéstris	1		20	хорошее	снос	1650	1980,0
114	91	Яблоня лесная лат. Málus sylvéstris	1		12	хорошее	снос	1125	1350,0
115	91	Яблоня лесная лат. Málus sylvéstris	1		16	хорошее	снос	1389	1666,8
116	92	Свидина кроваво-красная лат. Cornus sanguinea		7		хорошее	снос	375	3150,0

№ п/п	№ на Схеме	Наименование породы зеленых насаждений	Кол-во, шт.		Диаметр в коре у шейки корня, см.	Качественное состояние объектов растительного мира (хорошее, удовлетворительное, неудовлетворительное)	Предлагаемые мероприятия	Восстановительная стоимость, руб.	Сумма восстановитель ной стоимости, руб.
			Деревьев	Кустарников					
117	93	Боярышник обыкновенный лат. <i>Crataegus laevigata</i>	1		24	хорошее	снос	2250	5400,0
118	93	Боярышник обыкновенный лат. <i>Crataegus laevigata</i>	1		12	хорошее	снос	1125	2700,0
119	93	Боярышник обыкновенный лат. <i>Crataegus laevigata</i>	1		16	хорошее	снос	1389	3333,6
120	94	Боярышник обыкновенный лат. <i>Crataegus laevigata</i>	1		24	хорошее	снос	2250	5400,0
121	95	Ясень зеленый лат. <i>Fraxinus lanceolata</i>	1		6	хорошее	снос	600	720,0
122	96	Боярышник обыкновенный лат. <i>Crataegus laevigata</i>		4		хорошее	снос	375	3600,0
123	97	Боярышник обыкновенный лат. <i>Crataegus laevigata</i>	1		24	хорошее	снос	2250	5400,0
124	97	Боярышник обыкновенный лат. <i>Crataegus laevigata</i>	1		16	хорошее	снос	1389	3333,6
125	98	Боярышник обыкновенный лат. <i>Crataegus laevigata</i>	1		18	хорошее	снос	1389	3333,6
126	99	Черемуха обыкновенная лат. <i>Prunus pádus</i>	1		40	хорошее	снос	5700	6840,0

№ п/п	№ на Схеме	Наименование породы зеленых насаждений	Кол-во, шт.		Диаметр в коре у шейки корня, см.	Качественное состояние объектов растительного мира (хорошее, удовлетворительное, неудовлетворительное)	Предлагаемые мероприятия	Восстановительная стоимость, руб.	Сумма восстановитель ной стоимости, руб.
			Деревьев	Кустарников					
127	100	Боярышник обыкновенный лат. <i>Crataegus laevigata</i>	1		12	хорошее	снос	1125	2700,0
128	100	Боярышник обыкновенный лат. <i>Crataegus laevigata</i>	1		8	хорошее	снос	864	2073,6
129	100	Боярышник обыкновенный лат. <i>Crataegus laevigata</i>	1		6	хорошее	снос	600	1440,0
130	101	Боярышник обыкновенный лат. <i>Crataegus laevigata</i>	1		6	хорошее	снос	600	1440,0
131	101	Боярышник обыкновенный лат. <i>Crataegus laevigata</i>	1		12	хорошее	снос	1125	2700,0
132	101	Боярышник обыкновенный лат. <i>Crataegus laevigata</i>	1		6	хорошее	снос	600	1440,0
133	102	Боярышник обыкновенный лат. <i>Crataegus laevigata</i>	1		12	хорошее	снос	1125	2700,0
134	102	Боярышник обыкновенный лат. <i>Crataegus laevigata</i>	1		6	хорошее	снос	600	1440,0
135	102	Боярышник обыкновенный лат. <i>Crataegus laevigata</i>		2		хорошее	снос	375	1800,0
136	103	Жасмин кустарниковый лат. <i>Jasminum fruticans L.</i>		1		хорошее	снос	375	450,0

№ п/п	№ на Схеме	Наименование породы зеленых насаждений	Кол-во, шт.		Диаметр в коре у шейки корня, см.	Качественное состояние объектов растительного мира (хорошее, удовлетворительное, неудовлетворительное)	Предлагаемые мероприятия	Восстановительная стоимость, руб.	Сумма восстановитель ной стоимости, руб.
			Деревьев	Кустарников					
137	104	Вяз шершавый лат. <i>Ulmus glabra</i>	1		15	хорошее	снос	1389	3333,6
138	105	Боярышник обыкновенный лат. <i>Crataegus laevigata</i>	2		12	хорошее	снос	1125	5400,0
139	105	Боярышник обыкновенный лат. <i>Crataegus laevigata</i>	1		20	хорошее	снос	1650	3960,0
140	106	Свидина кроваво-красная лат. <i>Cornus sanguinea</i>		5		хорошее	снос	375	2250,0
141	107	Боярышник обыкновенный лат. <i>Crataegus laevigata</i>	1		16	хорошее	снос	1389	3333,6
142	108	Груша лесная лат. <i>Pyrus communis</i> subsp. <i>pyraster</i>	1		26	хорошее	снос	2250	2700,0
143	109	Боярышник обыкновенный лат. <i>Crataegus laevigata</i>	1		14	хорошее	снос	1125	2700,0
144	110	Свидина кроваво-красная лат. <i>Cornus sanguinea</i>		3		хорошее	снос	375	1350,0
145	111	Ясень зеленый лат. <i>Fraxinus lanceolata</i>	1		12	хорошее	снос	1125	1350,0
146	111	Ясень зеленый лат. <i>Fraxinus lanceolata</i>	1		16	хорошее	снос	1389	1666,8

№ п/п	№ на Схеме	Наименование породы зеленых насаждений	Кол-во, шт.		Диаметр в коре у шейки корня, см.	Качественное состояние объектов растительного мира (хорошее, удовлетворительное, неудовлетворительное)	Предлагаемые мероприятия	Восстановительная стоимость, руб.	Сумма восстановительной стоимости, руб.
			Деревьев	Кустарников					
147	112	Боярышник обыкновенный лат. <i>Crataegus laevigata</i>	1		12	хорошее	снос	1125	2700,0
148	113	Жасмин кустарниковый лат. <i>Jasminum fruticans</i> L.		2		хорошее	снос	375	900,0
149	114	Ясень зеленый лат. <i>Fraxinus lanceolata</i>	1		20	хорошее	снос	1650	1980,0
150	115	Вяз шершавый лат. <i>Úlmus glábra</i>	1		24	хорошее	снос	2250	5400,0
151	116	Боярышник обыкновенный лат. <i>Crataegus laevigata</i>	1		15	хорошее	снос	1389	3333,6
152	117	Боярышник обыкновенный лат. <i>Crataegus laevigata</i>	1		10	хорошее	снос	864	2073,6
153	118	Боярышник обыкновенный лат. <i>Crataegus laevigata</i>	1		10	хорошее	снос	864	2073,6
154	118	Боярышник обыкновенный лат. <i>Crataegus laevigata</i>	1		6	хорошее	снос	600	1440,0
155	119	Кизильник цельнокрайный лат. <i>Cotoneáster integrímus</i>		1		хорошее	снос	375	900,0
156	120	Роза собачья, шиповник <i>Rosa canina</i> L.		4		хорошее	снос	375	1800,0

№ п/п	№ на Схеме	Наименование породы зеленых насаждений	Кол-во, шт.		Диаметр в коре у шейки корня, см.	Качественное состояние объектов растительного мира (хорошее, удовлетворительное, неудовлетворительное)	Предлагаемые мероприятия	Восстановительная стоимость, руб.	Сумма восстановительной стоимости, руб.
			Деревьев	Кустарников					
157	121	Боярышник обыкновенный лат. <i>Crataegus laevigata</i>		4		хорошее	снос	375	3600,0
158	122	Ясень зеленый лат. <i>Fraxinus lanceolata</i>	1		29	хорошее	снос	3000	3600,0
159	123	Боярышник обыкновенный лат. <i>Crataegus laevigata</i>	1		18	хорошее	снос	1389	3333,6
160	123	Боярышник обыкновенный лат. <i>Crataegus laevigata</i>	1		12	хорошее	снос	1125	2700,0
161	123	Боярышник обыкновенный лат. <i>Crataegus laevigata</i>	1		8	хорошее	снос	864	2073,6
162	124	Груша лесная лат. <i>Pyrus communis</i> subsp. <i>Pyraster</i>	1		16	хорошее	снос	1389	1666,8
163	125	Свидина кроваво-красная лат. <i>Cornus sanguinea</i>		5		хорошее	снос	375	2250,0
164	126	Боярышник обыкновенный лат. <i>Crataegus laevigata</i>	1		12	хорошее	снос	1125	2700,0
165	127	Боярышник обыкновенный лат. <i>Crataegus laevigata</i>		5		хорошее	снос	375	4500,0
166	128	Роза собачья, шиповник <i>Rosa canina</i> L.		10		хорошее	снос	375	4500,0

№ п/п	№ на Схеме	Наименование породы зеленых насаждений	Кол-во, шт.		Диаметр в коре у шейки корня, см.	Качественное состояние объектов растительного мира (хорошее, удовлетворительное, неудовлетворительное)	Предлагаемые мероприятия	Восстановительная стоимость, руб.	Сумма восстановитель ной стоимости, руб.
			Деревьев	Кустарников					
167	129	Боярышник обыкновенный лат. <i>Crataegus laevigata</i>	1		26	хорошее	снос	2250	5400,0
168	130	Кизил мужской лат. <i>Cornus mas</i>		4		хорошее	снос	375	3600,0
169	131	Боярышник обыкновенный лат. <i>Crataegus laevigata</i>	2		12	хорошее	снос	1125	5400,0
170	131	Боярышник обыкновенный лат. <i>Crataegus laevigata</i>	3		6	хорошее	снос	600	4320,0
171	132	Кизильник цельнокрайный лат. <i>Cotoneaster integerrimus</i>		2		хорошее	снос	375	1800,0
172	133	Боярышник обыкновенный лат. <i>Crataegus laevigata</i>	1		15	хорошее	снос	1389	3333,6
173	133	Боярышник обыкновенный лат. <i>Crataegus laevigata</i>	1		8	хорошее	снос	864	2073,6
174	133	Боярышник обыкновенный лат. <i>Crataegus laevigata</i>	1		12	хорошее	снос	1125	2700,0
175	134	Боярышник обыкновенный лат. <i>Crataegus laevigata</i>	1		12	хорошее	снос	1125	2700,0
176	134	Боярышник обыкновенный лат. <i>Crataegus laevigata</i>	2		6	хорошее	снос	600	2880,0

№ п/п	№ на Схеме	Наименование породы зеленых насаждений	Кол-во, шт.		Диаметр в коре у шейки корня, см.	Качественное состояние объектов растительного мира (хорошее, удовлетворительное, неудовлетворительное)	Предлагаемые мероприятия	Восстановительная стоимость, руб.	Сумма восстановительной стоимости, руб.
			Деревьев	Кустарников					
177	135	Роза собачья, шиповник <i>Rosa canina</i> L.		7		хорошее	снос	375	3150,0
178	136	Боярышник обыкновенный лат. <i>Crataegus laevigata</i>	1		6	хорошее	снос	600	1440,0
179	136	Боярышник обыкновенный лат. <i>Crataegus laevigata</i>		10		хорошее	снос	375	9000,0
180	137	Яблоня лесная лат. <i>Málus sylvestris</i>	1		12	хорошее	снос	1125	1350,0
181	137	Яблоня лесная лат. <i>Málus sylvestris</i>	1		6	хорошее	снос	600	720,0
182	138	Боярышник обыкновенный лат. <i>Crataegus laevigata</i>	1		15	хорошее	снос	1389	3333,6
183	139	Роза собачья, шиповник <i>Rosa canina</i> L.		10		хорошее	снос	375	4500,0
184	140	Боярышник обыкновенный лат. <i>Crataegus laevigata</i>		10		хорошее	снос	375	9000,0
185	141	Боярышник обыкновенный лат. <i>Crataegus laevigata</i>	5		6	хорошее	снос	600	7200,0
186	142	Яблоня лесная лат. <i>Málus sylvestris</i>	1		12	хорошее	снос	1125	1350,0

№ п/п	№ на Схеме	Наименование породы зеленых насаждений	Кол-во, шт.		Диаметр в коре у шейки корня, см.	Качественное состояние объектов растительного мира (хорошее, удовлетворительное, неудовлетворительное)	Предлагаемые мероприятия	Восстановительная стоимость, руб.	Сумма восстановительной стоимости, руб.
			Деревьев	Кустарников					
187	142	Яблоня лесная лат. <i>Málus sylvéstris</i>	1		6	хорошее	снос	600	720,0
188	143	Груша лесная лат. <i>Pýrus communis</i> subsp. <i>Pyráster</i>	1		6	хорошее	снос	600	720,0
189	144	Роза собачья, шиповник <i>Rosa canina</i> L.		7		хорошее	снос	375	3150,0
190	145	Груша лесная лат. <i>Pýrus communis</i> subsp. <i>Pyráster</i>	1		5	хорошее	снос	600	720,0
191	146	Боярышник обыкновенный лат. <i>Crataegus laevigata</i>		3		хорошее	снос	375	2700,0
192	147	Боярышник обыкновенный лат. <i>Crataegus laevigata</i>	2		6	хорошее	снос	600	2880,0
193	147	Боярышник обыкновенный лат. <i>Crataegus laevigata</i>	1		5	хорошее	снос	600	1440,0
194	148	Роза собачья, шиповник <i>Rosa canina</i> L.		5		хорошее	снос	375	2250,0
195	149	Боярышник обыкновенный лат. <i>Crataegus laevigata</i>	1		12	хорошее	снос	1125	2700,0
196	150	Роза собачья, шиповник <i>Rosa canina</i> L.		5		хорошее	снос	375	2250,0

№ п/п	№ на Схеме	Наименование породы зеленых насаждений	Кол-во, шт.		Диаметр в коре у шейки корня, см.	Качественное состояние объектов растительного мира (хорошее, удовлетворительное, неудовлетворительное)	Предлагаемые мероприятия	Восстановительная стоимость, руб.	Сумма восстановительной стоимости, руб.
			Деревьев	Кустарников					
197	151	Боярышник обыкновенный лат. <i>Crataegus laevigata</i>	1		15	хорошее	снос	1389	3333,6
198	151	Боярышник обыкновенный лат. <i>Crataegus laevigata</i>	1		8	хорошее	снос	864	2073,6
199	151	Боярышник обыкновенный лат. <i>Crataegus laevigata</i>	1		6	хорошее	снос	600	1440,0
200	152	Груша лесная лат. <i>Pyrus communis</i> subsp. <i>Pyraster</i>	1		12	хорошее	снос	1125	1350,0
201	152	Груша лесная лат. <i>Pyrus communis</i> subsp. <i>Pyraster</i>	1		6	хорошее	снос	600	720,0
202	153	Боярышник обыкновенный лат. <i>Crataegus laevigata</i>	1		6	хорошее	снос	600	1440,0
203	154	Роза собачья, шиповник <i>Rosa canina</i> L.		7		хорошее	снос	375	3150,0
204	155	Яблоня лесная лат. <i>Malus sylvestris</i>	1		5	хорошее	снос	600	720,0
205	156	Боярышник обыкновенный лат. <i>Crataegus laevigata</i>	4		6	хорошее	снос	600	5760,0
206	157	Боярышник обыкновенный лат. <i>Crataegus laevigata</i>		4		хорошее	снос	375	3600,0

№ п/п	№ на Схеме	Наименование породы зеленых насаждений	Кол-во, шт.		Диаметр в коре у шейки корня, см.	Качественное состояние объектов растительного мира (хорошее, удовлетворительное, неудовлетворительное)	Предлагаемые мероприятия	Восстановительная стоимость, руб.	Сумма восстановительной стоимости, руб.
			Деревьев	Кустарников					
207	158	Роза собачья, шиповник <i>Rosa canina</i> L.		5		хорошее	снос	375	2250,0
208	159	Боярышник обыкновенный лат. <i>Crataegus laevigata</i>	1		6	хорошее	снос	600	1440,0
209	159	Боярышник обыкновенный лат. <i>Crataegus laevigata</i>	1		12	хорошее	снос	1125	2700,0
210	160	Груша лесная лат. <i>Pyrus communis</i> subsp. <i>Pyraster</i>	1		15	хорошее	снос	1389	1666,8
211	161	Черемуха обыкновенная лат. <i>Prunus pádus</i>	1		5	хорошее	снос	600	720,0
212	162	Роза собачья, шиповник <i>Rosa canina</i> L.		5		хорошее	снос	375	2250,0
213	163	Груша лесная лат. <i>Pyrus communis</i> subsp. <i>Pyraster</i>	1		12	хорошее	снос	1125	1350,0
214	164	Яблоня лесная лат. <i>Málus sylvéstris</i>	2		12	хорошее	снос	1125	2700,0
215	164	Яблоня лесная лат. <i>Málus sylvéstris</i>	1		20	хорошее	снос	1650	1980,0
216	164	Яблоня лесная лат. <i>Málus sylvéstris</i>	1		6	хорошее	снос	600	720,0

№ п/п	№ на Схеме	Наименование породы зеленых насаждений	Кол-во, шт.		Диаметр в коре у шейки корня, см.	Качественное состояние объектов растительного мира (хорошее, удовлетворительное, неудовлетворительное)	Предлагаемые мероприятия	Восстановительная стоимость, руб.	Сумма восстановительной стоимости, руб.
			Деревьев	Кустарников					
217	165	Боярышник обыкновенный лат. <i>Crataegus laevigata</i>		3		хорошее	снос	375	2700,0
218	166	Роза собачья, шиповник <i>Rosa canina</i> L.		5		хорошее	снос	375	2250,0
219	167	Боярышник обыкновенный лат. <i>Crataegus laevigata</i>	1		8	хорошее	снос	864	2073,6
220	167	Боярышник обыкновенный лат. <i>Crataegus laevigata</i>	2		6	хорошее	снос	600	2880,0
221	168	Груша лесная лат. <i>Pyrus communis</i> subsp. <i>Pyráster</i>	1		6	хорошее	снос	600	720,0
222	169	Боярышник обыкновенный лат. <i>Crataegus laevigata</i>	1		12	хорошее	снос	1125	2700,0
223	169	Боярышник обыкновенный лат. <i>Crataegus laevigata</i>	1		6	хорошее	снос	600	1440,0
224	169	Боярышник обыкновенный лат. <i>Crataegus laevigata</i>	1		8	хорошее	снос	864	2073,6
225	170	Боярышник обыкновенный лат. <i>Crataegus laevigata</i>	1		24	хорошее	снос	2250	5400,0
226	171	Груша лесная лат. <i>Pyrus communis</i> subsp. <i>Pyráster</i>	1		6	хорошее	снос	600	720,0

№ п/п	№ на Схеме	Наименование породы зеленых насаждений	Кол-во, шт.		Диаметр в коре у шейки корня, см.	Качественное состояние объектов растительного мира (хорошее, удовлетворительное, неудовлетворительное)	Предлагаемые мероприятия	Восстановительная стоимость, руб.	Сумма восстановительной стоимости, руб.
			Деревьев	Кустарников					
227	172	Боярышник обыкновенный лат. <i>Crataegus laevigata</i>	1		12	хорошее	снос	1125	2700,0
228	172	Боярышник обыкновенный лат. <i>Crataegus laevigata</i>	1		6	хорошее	снос	600	1440,0
229	172	Боярышник обыкновенный лат. <i>Crataegus laevigata</i>	1		8	хорошее	снос	864	2073,6
230	173	Груша лесная лат. <i>Pyrus communis</i> subsp. <i>Pyraster</i>	1		12	хорошее	снос	1125	1350,0
231	174	Боярышник обыкновенный лат. <i>Crataegus laevigata</i>	1		6	хорошее	снос	600	1440,0
232	174	Боярышник обыкновенный лат. <i>Crataegus laevigata</i>	1		8	хорошее	снос	864	2073,6
233	175	Кизильник цельнокрайный лат. <i>Cotoneaster integerrimus</i>		1		хорошее	снос	375	900,0
234	176	Ясень зеленый лат. <i>Fraxinus lanceolata</i>	1		5	хорошее	снос	600	720,0
235	177	Боярышник обыкновенный лат. <i>Crataegus laevigata</i>	1		20	хорошее	снос	1650	3960,0
236	178	Яблоня лесная лат. <i>Málus sylvestris</i>	1		12	хорошее	снос	1125	1350,0

№ п/п	№ на Схеме	Наименование породы зеленых насаждений	Кол-во, шт.		Диаметр в коре у шейки корня, см.	Качественное состояние объектов растительного мира (хорошее, удовлетворительное, неудовлетворительное)	Предлагаемые мероприятия	Восстановительная стоимость, руб.	Сумма восстановитель ной стоимости, руб.
			Деревьев	Кустарников					
237	178	Яблоня лесная лат. <i>Málus sylvéstris</i>	1		6	хорошее	снос	600	720,0
238	178	Яблоня лесная лат. <i>Málus sylvéstris</i>	1		8	хорошее	снос	864	1036,8
239	178	Яблоня лесная лат. <i>Málus sylvéstris</i>	1		14	хорошее	снос	1125	1350,0
240	179	Боярышник обыкновенный лат. <i>Crataegus laevigata</i>	1		16	хорошее	снос	1389	3333,6
241	180	Боярышник обыкновенный лат. <i>Crataegus laevigata</i>	5		6	хорошее	снос	600	7200,0
242	181	Роза собачья, шиповник <i>Rosa canina</i> L.		4		хорошее	снос	375	1800,0
243	182	Боярышник обыкновенный лат. <i>Crataegus laevigata</i>	1		6	хорошее	снос	600	1440,0
244	183	Роза собачья, шиповник <i>Rosa canina</i> L.		1		хорошее	снос	375	450,0
245	184	Свидина кроваво-красная лат. <i>Cornus sanguinea</i>		3		хорошее	снос	375	1350,0
246	185	Боярышник обыкновенный лат. <i>Crataegus laevigata</i>	1		12	хорошее	снос	1125	2700,0

№ п/п	№ на Схеме	Наименование породы зеленых насаждений	Кол-во, шт.		Диаметр в коре у шейки корня, см.	Качественное состояние объектов растительного мира (хорошее, удовлетворительное, неудовлетворительное)	Предлагаемые мероприятия	Восстановительная стоимость, руб.	Сумма восстановитель ной стоимости, руб.
			Деревьев	Кустарников					
247	186	Роза собачья, шиповник <i>Rosa canina</i> L.		4		хорошее	снос	375	1800,0
248	187	Боярышник обыкновенный лат. <i>Crataegus laevigata</i>		3		хорошее	снос	375	2700,0
249	188	Боярышник обыкновенный лат. <i>Crataegus laevigata</i>	3		5	хорошее	снос	600	4320,0
250	189	Жасмин кустарниковый лат. <i>Jasminum fruticans</i> L.		1		хорошее	снос	375	450,0
251	190	Яблоня лесная лат. <i>Malus sylvestris</i>	1		5	хорошее	снос	600	720,0
252	191	Груша лесная лат. <i>Pyrus communis</i> subsp. <i>Pyraster</i>	1		12	хорошее	снос	1125	1350,0
253	192	Держидерево лат. <i>Paliurus spinachristi</i>		1		хорошее	снос	375	450,0
254	193	Боярышник обыкновенный лат. <i>Crataegus laevigata</i>	1		6	хорошее	снос	600	1440,0
255	194	Боярышник обыкновенный лат. <i>Crataegus laevigata</i>	1		12	хорошее	снос	1125	2700,0
256	194	Боярышник обыкновенный лат. <i>Crataegus laevigata</i>	3		6	хорошее	снос	600	4320,0

№ п/п	№ на Схеме	Наименование породы зеленых насаждений	Кол-во, шт.		Диаметр в коре у шейки корня, см.	Качественное состояние объектов растительного мира (хорошее, удовлетворительное, неудовлетворительное)	Предлагаемые мероприятия	Восстановительная стоимость, руб.	Сумма восстановительной стоимости, руб.
			Деревьев	Кустарников					
257	194	Боярышник обыкновенный лат. <i>Crataegus laevigata</i>	2		6	хорошее	снос	600	2880,0
258	195	Груша лесная лат. <i>Pyrus communis</i> subsp. <i>Pyraster</i>	1		5	хорошее	снос	600	720,0
259	196	Роза собачья, шиповник <i>Rosa canina</i> L.		4		хорошее	снос	375	1800,0
260	197	Роза собачья, шиповник <i>Rosa canina</i> L.		3		хорошее	снос	375	1350,0
261	198	Жасмин кустарниковый лат. <i>Jasminum fruticans</i> L.		5		хорошее	снос	375	2250,0
262	199	Боярышник обыкновенный лат. <i>Crataegus laevigata</i>	1		8	хорошее	снос	864	2073,6
263	200	Груша лесная лат. <i>Pyrus communis</i> subsp. <i>Pyraster</i>	1		28	хорошее	снос	3000	3600,0
264	201	Груша лесная лат. <i>Pyrus communis</i> subsp. <i>Pyraster</i>	1		20	хорошее	снос	1650	1980,0
265	202	Боярышник обыкновенный лат. <i>Crataegus laevigata</i>	1		6	хорошее	снос	600	1440,0
266	203	Боярышник обыкновенный лат. <i>Crataegus laevigata</i>	1		15	хорошее	снос	1389	3333,6

№ п/п	№ на Схеме	Наименование породы зеленых насаждений	Кол-во, шт.		Диаметр в коре у шейки корня, см.	Качественное состояние объектов растительного мира (хорошее, удовлетворительное, неудовлетворительное)	Предлагаемые мероприятия	Восстановительная стоимость, руб.	Сумма восстановительной стоимости, руб.
			Деревьев	Кустарников					
267	203	Боярышник обыкновенный лат. <i>Crataegus laevigata</i>	1		8	хорошее	снос	864	2073,6
268	203	Боярышник обыкновенный лат. <i>Crataegus laevigata</i>	1		6	хорошее	снос	600	1440,0
269	204	Кизильник цельнокрайный лат. <i>Cotoneaster integerrimus</i>		1		хорошее	снос	375	900,0
270	205	Боярышник обыкновенный лат. <i>Crataegus laevigata</i>	1		10	хорошее	снос	864	2073,6
271	205	Боярышник обыкновенный лат. <i>Crataegus laevigata</i>	1		6	хорошее	снос	600	1440,0
272	206	Бирючина обыкновенная лат. <i>Ligustrum vulgare</i>		3		хорошее	снос	375	1350,0
273	207	Яблоня лесная лат. <i>Málus sylvestris</i>	1		16	хорошее	снос	1389	1666,8
274	208	Боярышник обыкновенный лат. <i>Crataegus laevigata</i>		3		хорошее	снос	375	2700,0
275	209	Жасмин кустарниковый лат. <i>Jasminum fruticans L.</i>		2		хорошее	снос	375	900,0
276	210	Груша лесная лат. <i>Pýrus communis subsp. Pyráster</i>	1		36	хорошее	снос	4950	5940,0

№ п/п	№ на Схеме	Наименование породы зеленых насаждений	Кол-во, шт.		Диаметр в коре у шейки корня, см.	Качественное состояние объектов растительного мира (хорошее, удовлетворительное, неудовлетворительное)	Предлагаемые мероприятия	Восстановительная стоимость, руб.	Сумма восстановительной стоимости, руб.
			Деревьев	Кустарников					
277	211	Жасмин кустарниковый лат. <i>Jasminum fruticans</i> L.		5		хорошее	снос	375	2250,0
278	212	Роза собачья, шиповник <i>Rosa canina</i> L.		3		хорошее	снос	375	1350,0
279	213	Боярышник обыкновенный лат. <i>Crataegus laevigata</i>	1		8	хорошее	снос	864	2073,6
280	214	Груша лесная лат. <i>Pyrus communis</i> subsp. <i>Pyraster</i>	1		6	хорошее	снос	600	720,0
281	215	Груша лесная лат. <i>Pyrus communis</i> subsp. <i>Pyraster</i>	1		16	хорошее	снос	1389	1666,8
282	216	Роза собачья, шиповник <i>Rosa canina</i> L.		4		хорошее	снос	375	1800,0
283	217	Роза собачья, шиповник <i>Rosa canina</i> L.		5		хорошее	снос	375	2250,0
284	218	Груша лесная лат. <i>Pyrus communis</i> subsp. <i>Pyraster</i>	1		12	хорошее	снос	1125	1350,0
285	219	Жасмин кустарниковый лат. <i>Jasminum fruticans</i> L.		1		хорошее	снос	375	450,0
286	220	Груша лесная лат. <i>Pyrus communis</i> subsp. <i>Pyraster</i>	2		5	хорошее	снос	600	1440,0

№ п/п	№ на Схеме	Наименование породы зеленых насаждений	Кол-во, шт.		Диаметр в коре у шейки корня, см.	Качественное состояние объектов растительного мира (хорошее, удовлетворительное, неудовлетворительное)	Предлагаемые мероприятия	Восстановительная стоимость, руб.	Сумма восстановительной стоимости, руб.
			Деревьев	Кустарников					
287	221	Роза собачья, шиповник <i>Rosa canina</i> L.		4		хорошее	снос	375	1800,0
288	222	Свидина кроваво-красная лат. <i>Cornus sanguinea</i>		4		хорошее	снос	375	1800,0
289	223	Роза собачья, шиповник <i>Rosa canina</i> L.		5		хорошее	снос	375	2250,0
290	224	Груша лесная лат. <i>Pyrus communis</i> subsp. <i>Pyraster</i>	4		5	хорошее	снос	600	2880,0
291	225	Боярышник обыкновенный лат. <i>Crataegus laevigata</i>	1		10	хорошее	снос	864	2073,6
292	226	Роза собачья, шиповник <i>Rosa canina</i> L.		5		хорошее	снос	375	2250,0
293	227	Свидина кроваво-красная лат. <i>Cornus sanguinea</i>		6		хорошее	снос	375	2700,0
294	228	Яблоня лесная лат. <i>Malus sylvestris</i>	1		5	хорошее	снос	600	720,0
295	229	Груша лесная лат. <i>Pyrus communis</i> subsp. <i>Pyraster</i>	1		5	хорошее	снос	600	720,0
296	230	Клен полевой лат. <i>Acer campestre</i>	1		16	хорошее	снос	1389	1666,8

№ п/п	№ на Схеме	Наименование породы зеленых насаждений	Кол-во, шт.		Диаметр в коре у шейки корня, см.	Качественное состояние объектов растительного мира (хорошее, удовлетворительное, неудовлетворительное)	Предлагаемые мероприятия	Восстановительная стоимость, руб.	Сумма восстановитель ной стоимости, руб.
			Деревьев	Кустарников					
297	231	Черемуха обыкновенная лат. <i>Prunus pádus</i>	1		24	хорошее	снос	2250	2700,0
298	232	Свидина кроваво-красная лат. <i>Cornus sanguinea</i>		5		хорошее	снос	375	2250,0
299	233	Боярышник обыкновенный лат. <i>Crataegus laevigata</i>		2		хорошее	снос	375	1800,0
300	234	Роза собачья, шиповник <i>Rosa</i> <i>canina</i> L.		3		хорошее	снос	375	1350,0
301	235	Боярышник обыкновенный лат. <i>Crataegus laevigata</i>		3		хорошее	снос	375	2700,0
302	236	Роза собачья, шиповник <i>Rosa</i> <i>canina</i> L.		5		хорошее	снос	375	2250,0
303	237	Свидина кроваво-красная лат. <i>Cornus sanguinea</i>		3		хорошее	снос	375	1350,0
304	238	Боярышник обыкновенный лат. <i>Crataegus laevigata</i>	1		18	хорошее	снос	1389	3333,6
305	238	Боярышник обыкновенный лат. <i>Crataegus laevigata</i>	1		6	хорошее	снос	600	1440,0
306	238	Боярышник обыкновенный лат. <i>Crataegus laevigata</i>	1		12	хорошее	снос	1125	2700,0

№ п/п	№ на Схеме	Наименование породы зеленых насаждений	Кол-во, шт.		Диаметр в коре у шейки корня, см.	Качественное состояние объектов растительного мира (хорошее, удовлетворительное, неудовлетворительное)	Предлагаемые мероприятия	Восстановительная стоимость, руб.	Сумма восстановитель ной стоимости, руб.
			Деревьев	Кустарников					
307	239	Роза собачья, шиповник <i>Rosa canina</i> L.		3		хорошее	снос	375	1350,0
308	240	Боярышник обыкновенный лат. <i>Crataegus laevigata</i>		3		хорошее	снос	375	2700,0
309	241	Боярышник обыкновенный лат. <i>Crataegus laevigata</i>		2		хорошее	снос	375	1800,0
310	242	Роза собачья, шиповник <i>Rosa canina</i> L.		4		хорошее	снос	375	1800,0
311	243	Боярышник обыкновенный лат. <i>Crataegus laevigata</i>		5		хорошее	снос	375	4500,0
312	244	Роза собачья, шиповник <i>Rosa canina</i> L.		2		хорошее	снос	375	900,0
313	245	Роза собачья, шиповник <i>Rosa canina</i> L.		2		хорошее	снос	375	900,0
314	246	Свидина кроваво-красная лат. <i>Cornus sanguinea</i>		3		хорошее	снос	375	1350,0
315	247	Роза собачья, шиповник <i>Rosa canina</i> L.		2		хорошее	снос	375	900,0
316	248	Роза собачья, шиповник <i>Rosa canina</i> L.		3		хорошее	снос	375	1350,0

№ п/п	№ на Схеме	Наименование породы зеленых насаждений	Кол-во, шт.		Диаметр в коре у шейки корня, см.	Качественное состояние объектов растительного мира (хорошее, удовлетворительное, неудовлетворительное)	Предлагаемые мероприятия	Восстановительная стоимость, руб.	Сумма восстановительной стоимости, руб.
			Деревьев	Кустарников					
317	249	Боярышник обыкновенный лат. <i>Crataegus laevigata</i>	1		5	хорошее	снос	600	1440,0
318	250	Роза собачья, шиповник <i>Rosa canina</i> L.		3		хорошее	снос	375	1350,0
319	251	Роза собачья, шиповник <i>Rosa canina</i> L.		4		хорошее	снос	375	1800,0
320	252	Тёрн лат. <i>Prúnus spinósa</i>		5		хорошее	снос	375	2250,0
321	253	Свидина кроваво-красная лат. <i>Cornus sanguinea</i>		4		хорошее	снос	375	1800,0
322	254	Груша лесная лат. <i>Pýrus comúnis</i> subsp. <i>pyráster</i>	2		5	хорошее	снос	600	1440,0
323	255	Тёрн лат. <i>Prúnus spinósa</i>		7		хорошее	снос	375	3150,0
324	256	Боярышник обыкновенный лат. <i>Crataegus laevigata</i>	1		10	хорошее	снос	864	2073,6
325	257	Свидина кроваво-красная лат. <i>Cornus sanguinea</i>		4		хорошее	снос	375	1800,0
326	258	Роза собачья, шиповник <i>Rosa canina</i> L.		3		хорошее	снос	375	1350,0

№ п/п	№ на Схеме	Наименование породы зеленых насаждений	Кол-во, шт.		Диаметр в коре у шейки корня, см.	Качественное состояние объектов растительного мира (хорошее, удовлетворительное, неудовлетворительное)	Предлагаемые мероприятия	Восстановительная стоимость, руб.	Сумма восстановитель ной стоимости, руб.
			Деревьев	Кустарников					
327	259	Роза собачья, шиповник <i>Rosa canina</i> L.		3		хорошее	снос	375	1350,0
328	260	Груша лесная лат. <i>Pyrus communis</i> subsp. <i>pyraeaster</i>	1		5	хорошее	снос	600	720,0
329	261	Тёрн лат. <i>Prúnus spinósa</i>		7		хорошее	снос	375	3150,0
330	262	Роза собачья, шиповник <i>Rosa canina</i> L.		4		хорошее	снос	375	1800,0
331	263	Боярышник обыкновенный лат. <i>Crataegus laevigata</i>		1		хорошее	снос	375	900,0
332	264	Кизильник цельнокрайный лат. <i>Cotoneáster integrítmus</i>		1		хорошее	снос	375	900,0
333	265	Боярышник обыкновенный лат. <i>Crataegus laevigata</i>	1		5	хорошее	снос	600	1440,0
334	266	Роза собачья, шиповник <i>Rosa canina</i> L.		2		хорошее	снос	375	900,0
335	267	Боярышник обыкновенный лат. <i>Crataegus laevigata</i>		1		хорошее	снос	375	900,0
336	268	Груша лесная лат. <i>Pyrus communis</i> subsp. <i>pyraeaster</i>	1		10	хорошее	снос	864	1036,8

№ п/п	№ на Схеме	Наименование породы зеленых насаждений	Кол-во, шт.		Диаметр в коре у шейки корня, см.	Качественное состояние объектов растительного мира (хорошее, удовлетворительное, неудовлетворительное)	Предлагаемые мероприятия	Восстановительная стоимость, руб.	Сумма восстановительной стоимости, руб.
			Деревьев	Кустарников					
337	268	Груша лесная лат. <i>Pyrus communis</i> subsp. <i>Pyráster</i>	1		5	хорошее	снос	600	720,0
338	269	Боярышник обыкновенный лат. <i>Crataegus laevigata</i>	1		5	хорошее	снос	600	1440,0
339	269	Боярышник обыкновенный лат. <i>Crataegus laevigata</i>		2		хорошее	снос	375	1800,0
340	270	Роза собачья, шиповник <i>Rosa canina</i> L.		5		хорошее	снос	375	2250,0
341	271	Яблоня лесная лат. <i>Málus sylvéstris</i>	1		8	хорошее	снос	864	1036,8
342	272	Роза собачья, шиповник <i>Rosa canina</i> L.		2		хорошее	снос	375	900,0
343	273	Боярышник обыкновенный лат. <i>Crataegus laevigata</i>	1		8	хорошее	снос	864	2073,6
344	274	Груша лесная лат. <i>Pyrus communis</i> subsp. <i>Pyráster</i>	1		5	хорошее	снос	600	720,0
345	275	Держидерево лат. <i>Páliurus spina-christi</i>		1		хорошее	снос	375	450,0
346	276	Роза собачья, шиповник <i>Rosa canina</i> L.		2		хорошее	снос	375	900,0

№ п/п	№ на Схеме	Наименование породы зеленых насаждений	Кол-во, шт.		Диаметр в коре у шейки корня, см.	Качественное состояние объектов растительного мира (хорошее, удовлетворительное, неудовлетворительное)	Предлагаемые мероприятия	Восстановительная стоимость, руб.	Сумма восстановительной стоимости, руб.
			Деревьев	Кустарников					
347	277	Держидерево лат. <i>Paliurus spinachristi</i>		1		хорошее	снос	375	450,0
348	278	Слива домашняя лат. <i>Prúnus doméstica</i>	5		10	хорошее	снос	864	5184,0
349	278	Слива домашняя лат. <i>Prúnus doméstica</i>	1		12	хорошее	снос	1125	1350,0
350	279	Боярышник обыкновенный лат. <i>Crataegus laevigata</i>	1		12	хорошее	снос	1125	2700,0
351	279	Боярышник обыкновенный лат. <i>Crataegus laevigata</i>	1		6	хорошее	снос	600	1440,0
352	280	Жасмин кустарниковый лат. <i>Jasminum fruticans L.</i>		1		хорошее	снос	375	450,0
353	281	Роза собачья, шиповник <i>Rosa canina L.</i>		3		хорошее	снос	375	1350,0
354	282	Рябина обыкновенная лат. <i>Sórbus aucupária</i>	1		16	хорошее	снос	1389	3333,6
355	282	Рябина обыкновенная лат. <i>Sórbus aucupária</i>	1		12	хорошее	снос	1125	2700,0
356	283	Жасмин кустарниковый лат. <i>Jasminum fruticans L.</i>		2		хорошее	снос	375	900,0

№ п/п	№ на Схеме	Наименование породы зеленых насаждений	Кол-во, шт.		Диаметр в коре у шейки корня, см.	Качественное состояние объектов растительного мира (хорошее, удовлетворительное, неудовлетворительное)	Предлагаемые мероприятия	Восстановительная стоимость, руб.	Сумма восстановительной стоимости, руб.
			Деревьев	Кустарников					
357	284	Груша лесная лат. <i>Pyrus communis</i> subsp. <i>Pyráster</i>	1		5	хорошее	снос	600	720,0
358	285	Груша лесная лат. <i>Pyrus communis</i> subsp. <i>Pyráster</i>	1		8	хорошее	снос	864	1036,8
359	285	Груша лесная лат. <i>Pyrus communis</i> subsp. <i>Pyráster</i>	1		5	хорошее	снос	600	720,0
360	286	Боярышник обыкновенный лат. <i>Crataegus laevigata</i>	3		6	хорошее	снос	600	4320,0
361	287	Держидерево лат. <i>Paliurus spinachristi</i>		1		хорошее	снос	375	450,0
362	288	Роза собачья, шиповник <i>Rosa canina</i> L.		3		хорошее	снос	375	1350,0
363	289	Слива домашняя лат. <i>Prúnus doméstica</i>	1		20	хорошее	снос	1650	1980,0
364	289	Слива домашняя лат. <i>Prúnus doméstica</i>	2		12	хорошее	снос	1125	2700,0
365	289	Слива домашняя лат. <i>Prúnus doméstica</i>	4		8	хорошее	снос	864	4147,2
366	290	Боярышник обыкновенный лат. <i>Crataegus laevigata</i>		3		хорошее	снос	375	2700,0

№ п/п	№ на Схеме	Наименование породы зеленых насаждений	Кол-во, шт.		Диаметр в коре у шейки корня, см.	Качественное состояние объектов растительного мира (хорошее, удовлетворительное, неудовлетворительное)	Предлагаемые мероприятия	Восстановительная стоимость, руб.	Сумма восстановительной стоимости, руб.
			Деревьев	Кустарников					
367	291	Роза собачья, шиповник <i>Rosa canina</i> L.		4		хорошее	снос	375	1800,0
368	292	Слива домашняя лат. <i>Prúnus doméstica</i>	1		5	хорошее	снос	600	720,0
369	292	Слива домашняя лат. <i>Prúnus doméstica</i>	1		6	хорошее	снос	600	720,0
370	293	Яблоня лесная лат. <i>Málus sylvéstris</i>	1		16	хорошее	снос	1389	1666,8
371	293	Яблоня лесная лат. <i>Málus sylvéstris</i>	2		6	хорошее	снос	600	1440,0
372	294	Боярышник обыкновенный лат. <i>Crataegus laevigata</i>	1		6	хорошее	снос	600	1440,0
373	294	Боярышник обыкновенный лат. <i>Crataegus laevigata</i>	1		8	хорошее	снос	864	2073,6
374	295	Роза собачья, шиповник <i>Rosa canina</i> L.		5		хорошее	снос	375	2250,0
375	296	Роза собачья, шиповник <i>Rosa canina</i> L.		6		хорошее	снос	375	2700,0
376	297	Груша лесная лат. <i>Pýrus communis</i> subsp. <i>Pyráster</i>	1		5	хорошее	снос	600	720,0

№ п/п	№ на Схеме	Наименование породы зеленых насаждений	Кол-во, шт.		Диаметр в коре у шейки корня, см.	Качественное состояние объектов растительного мира (хорошее, удовлетворительное, неудовлетворительное)	Предлагаемые мероприятия	Восстановительная стоимость, руб.	Сумма восстановительной стоимости, руб.
			Деревьев	Кустарников					
377	298	Боярышник обыкновенный лат. <i>Crataegus laevigata</i>		2		хорошее	снос	375	1800,0
378	299	Ясень зеленый лат. <i>Fraxinus lanceolata</i>	2		10	хорошее	снос	864	2073,6
379	300	Жасмин кустарниковый лат. <i>Jasminum fruticans L.</i>		3		хорошее	снос	375	1350,0
380	301	Кизильник цельнокрайный лат. <i>Cotoneaster integerrimus</i>		1		хорошее	снос	375	900,0
381	302	Рябина обыкновенная лат. <i>Sórbus aucupária</i>	2		6	хорошее	снос	600	2880,0
382	303	Боярышник обыкновенный лат. <i>Crataegus laevigata</i>	1		16	хорошее	снос	1389	3333,6
383	304	Роза собачья, шиповник <i>Rosa canina L.</i>		3		хорошее	снос	375	1350,0
384	305	Жасмин кустарниковый лат. <i>Jasminum fruticans L.</i>		2		хорошее	снос	375	900,0
385	306	Ясень зеленый лат. <i>Fraxinus lanceolata</i>	1		18	хорошее	снос	1389	1666,8
386	307	Роза собачья, шиповник <i>Rosa canina L.</i>		2		хорошее	снос	375	900,0

№ п/п	№ на Схеме	Наименование породы зеленых насаждений	Кол-во, шт.		Диаметр в коре у шейки корня, см.	Качественное состояние объектов растительного мира (хорошее, удовлетворительное, неудовлетворительное)	Предлагаемые мероприятия	Восстановительная стоимость, руб.	Сумма восстановительной стоимости, руб.
			Деревьев	Кустарников					
387	308	Ясень зеленый лат. Fraxinus lanceolata	1		12	хорошее	снос	1125	1350,0
388	309	Боярышник обыкновенный лат. Crataegus laevigata		1		хорошее	снос	375	900,0
389	310	Боярышник обыкновенный лат. Crataegus laevigata	1		12	хорошее	снос	1125	2700,0
390	310	Боярышник обыкновенный лат. Crataegus laevigata	2		6	хорошее	снос	600	2880,0
391	310	Боярышник обыкновенный лат. Crataegus laevigata		3		хорошее	снос	375	2700,0
392	311	Жасмин кустарниковый лат. Jasminum fruticans L.		3		хорошее	снос	375	1350,0
393	312	Бирючина обыкновенная лат. Ligustrum vulgare		5		хорошее	снос	375	2250,0
394	313	Боярышник обыкновенный лат. Crataegus laevigata	1		36	хорошее	снос	4950	11880,0
395	314	Держидерево лат. Paliurus spinachristi		2		хорошее	снос	375	900,0
396	315	Роза собачья, шиповник Rosa canina L.		2		хорошее	снос	375	900,0

№ п/п	№ на Схеме	Наименование породы зеленых насаждений	Кол-во, шт.		Диаметр в коре у шейки корня, см.	Качественное состояние объектов растительного мира (хорошее, удовлетворительное, неудовлетворительное)	Предлагаемые мероприятия	Восстановительная стоимость, руб.	Сумма восстановительной стоимости, руб.
			Деревьев	Кустарников					
397	316	Боярышник обыкновенный лат. <i>Crataegus laevigata</i>		2		хорошее	снос	375	1800,0
398	317	Держидерево лат. <i>Paliurus spinachristi</i>		3		хорошее	снос	375	1350,0
399	318	Роза собачья, шиповник <i>Rosa canina</i> L.		2		хорошее	снос	375	900,0
400	319	Черемуха обыкновенная лат. <i>Prunus pádus</i>	2		5	хорошее	снос	600	1440,0
401	320	Роза собачья, шиповник <i>Rosa canina</i> L.		4		хорошее	снос	375	1800,0
402	321	Роза собачья, шиповник <i>Rosa canina</i> L.		5		хорошее	снос	375	2250,0
403	322	Боярышник обыкновенный лат. <i>Crataegus laevigata</i>	1		12	хорошее	снос	1125	2700,0
404	322	Боярышник обыкновенный лат. <i>Crataegus laevigata</i>	1		8	хорошее	снос	864	2073,6
405	323	Жасмин кустарниковый лат. <i>Jasminum fruticans</i> L.		4		хорошее	снос	375	1800,0
406	324	Черемуха обыкновенная лат. <i>Prunus pádus</i>	3		5	хорошее	снос	600	2160,0

№ п/п	№ на Схеме	Наименование породы зеленых насаждений	Кол-во, шт.		Диаметр в коре у шейки корня, см.	Качественное состояние объектов растительного мира (хорошее, удовлетворительное, неудовлетворительное)	Предлагаемые мероприятия	Восстановительная стоимость, руб.	Сумма восстановитель ной стоимости, руб.
			Деревьев	Кустарников					
407	325	Роза собачья, шиповник <i>Rosa canina</i> L.		2		хорошее	снос	375	900,0
408	326	Держидерево лат. <i>Palmyrus spinachristi</i>		2		хорошее	снос	375	900,0
409	327	Боярышник обыкновенный лат. <i>Crataegus laevigata</i>	1		16	хорошее	снос	1389	3333,6
410	328	Груша лесная лат. <i>Pyrus communis</i> subsp. <i>Pyraster</i>	1		5	хорошее	снос	600	720,0
411	329	Жасмин кустарниковый лат. <i>Jasminum fruticans</i> L.		1		хорошее	снос	375	450,0
412	330	Груша лесная лат. <i>Pyrus communis</i> subsp. <i>Pyraster</i>	1		6	хорошее	снос	600	720,0
413	331	Роза собачья, шиповник <i>Rosa canina</i> L.		3		хорошее	снос	375	1350,0
414	332	Боярышник обыкновенный лат. <i>Crataegus laevigata</i>		1		хорошее	снос	375	900,0
415	333	Груша лесная лат. <i>Pyrus communis</i> subsp. <i>Pyraster</i>	1		8	хорошее	снос	864	1036,8
416	334	Боярышник обыкновенный лат. <i>Crataegus laevigata</i>	1		24	хорошее	снос	2250	5400,0

№ п/п	№ на Схеме	Наименование породы зеленых насаждений	Кол-во, шт.		Диаметр в коре у шейки корня, см.	Качественное состояние объектов растительного мира (хорошее, удовлетворительное, неудовлетворительное)	Предлагаемые мероприятия	Восстановительная стоимость, руб.	Сумма восстановитель ной стоимости, руб.
			Деревьев	Кустарников					
417	335	Жасмин кустарниковый лат. <i>Jasminum fruticans</i> L.		1		хорошее	снос	375	450,0
418	336	Роза собачья, шиповник <i>Rosa</i> <i>canina</i> L.		3		хорошее	снос	375	1350,0
419	337	Жасмин кустарниковый лат. <i>Jasminum fruticans</i> L.		2		хорошее	снос	375	900,0
420	338	Боярышник обыкновенный лат. <i>Crataegus laevigata</i>	1		12	хорошее	снос	1125	2700,0
421	339	Боярышник обыкновенный лат. <i>Crataegus laevigata</i>	1		8	хорошее	снос	864	2073,6
422	339	Боярышник обыкновенный лат. <i>Crataegus laevigata</i>	1		6	хорошее	снос	600	1440,0
423	340	Жасмин кустарниковый лат. <i>Jasminum fruticans</i> L.		3		хорошее	снос	375	1350,0
424	341	Кизильник цельнокрайный лат. <i>Cotoneaster integerrimus</i>		1		хорошее	снос	375	900,0
425	342	Боярышник обыкновенный лат. <i>Crataegus laevigata</i>	1		6	хорошее	снос	600	1440,0
426	343	Боярышник обыкновенный лат. <i>Crataegus laevigata</i>	1		12	хорошее	снос	1125	2700,0

№ п/п	№ на Схеме	Наименование породы зеленых насаждений	Кол-во, шт.		Диаметр в коре у шейки корня, см.	Качественное состояние объектов растительного мира (хорошее, удовлетворительное, неудовлетворительное)	Предлагаемые мероприятия	Восстановительная стоимость, руб.	Сумма восстановительной стоимости, руб.
			Деревьев	Кустарников					
427	344	Свидина кроваво-красная лат. <i>Cornus sanguinea</i>		4		хорошее	снос	375	1800,0
428	345	Жасмин кустарниковый лат. <i>Jasminum fruticans L.</i>		2		хорошее	снос	375	900,0
429	346	Боярышник обыкновенный лат. <i>Crataegus laevigata</i>		4		хорошее	снос	375	3600,0
430	347	Боярышник обыкновенный лат. <i>Crataegus laevigata</i>	2		6	хорошее	снос	600	2880,0
431	348	Роза собачья, шиповник лат. <i>Rosa canina L.</i>		3		хорошее	снос	375	1350,0
432	349	Груша лесная лат. <i>Pyrus communis</i> subsp. <i>Pyraster</i>	3		5	хорошее	снос	600	2160,0
433	350	Боярышник обыкновенный лат. <i>Crataegus laevigata</i>		1		хорошее	снос	375	900,0
434	351	Держидерево лат. <i>Palurus spinachristi</i>		1		хорошее	снос	375	450,0
435	352	Груша лесная лат. <i>Pyrus communis</i> subsp. <i>Pyraster</i>	1		5	хорошее	снос	600	720,0
436	353	Кизильник цельнокрайный лат. <i>Cotoneaster integerrimus</i>		1		хорошее	снос	375	900,0

№ п/п	№ на Схеме	Наименование породы зеленых насаждений	Кол-во, шт.		Диаметр в коре у шейки корня, см.	Качественное состояние объектов растительного мира (хорошее, удовлетворительное, неудовлетворительное)	Предлагаемые мероприятия	Восстановительная стоимость, руб.	Сумма восстановительной стоимости, руб.
			Деревьев	Кустарников					
437	354	Роза собачья, шиповник <i>Rosa canina</i> L.		3		хорошее	снос	375	1350,0
438	355	Груша лесная лат. <i>Pyrus communis</i> subsp. <i>Pyraster</i>	1		6	хорошее	снос	600	720,0
439	356	Боярышник обыкновенный лат. <i>Crataegus laevigata</i>		2		хорошее	снос	375	1800,0
440	357	Груша лесная лат. <i>Pyrus communis</i> subsp. <i>Pyraster</i>	1		5	хорошее	снос	600	720,0
441	358	Груша лесная лат. <i>Pyrus communis</i> subsp. <i>Pyraster</i>	1		5	хорошее	снос	600	720,0
442	359	Боярышник обыкновенный лат. <i>Crataegus laevigata</i>		2		хорошее	снос	375	1800,0
443	360	Ясень зеленый лат. <i>Fraxinus lanceolata</i>	1		8	хорошее	снос	864	1036,8
444	361	Боярышник обыкновенный лат. <i>Crataegus laevigata</i>	2		6	хорошее	снос	600	2880,0
445	361	Боярышник обыкновенный лат. <i>Crataegus laevigata</i>		6		хорошее	снос	375	5400,0
446	362	Боярышник обыкновенный лат. <i>Crataegus laevigata</i>		1		хорошее	снос	375	900,0

№ п/п	№ на Схеме	Наименование породы зеленых насаждений	Кол-во, шт.		Диаметр в коре у шейки корня, см.	Качественное состояние объектов растительного мира (хорошее, удовлетворительное, неудовлетворительное)	Предлагаемые мероприятия	Восстановительная стоимость, руб.	Сумма восстановительной стоимости, руб.
			Деревьев	Кустарников					
447	363	Боярышник обыкновенный лат. <i>Crataegus laevigata</i>	1		18	хорошее	снос	1389	3333,6
448	363	Боярышник обыкновенный лат. <i>Crataegus laevigata</i>	1		6	хорошее	снос	600	1440,0
449	364	Ясень зеленый лат. <i>Fraxinus lanceolata</i>	1		10	хорошее	снос	864	1036,8
450	365	Роза собачья, шиповник <i>Rosa canina</i> L.		2		хорошее	снос	375	900,0
451	366	Груша лесная лат. <i>Pyrus communis</i> subsp. <i>Pyraster</i>	1		5	хорошее	снос	600	720,0
452	367	Бирючина обыкновенная лат. <i>Ligustrum vulgare</i>		5		хорошее	снос	375	2250,0
453	368	Держидерево лат. <i>Paliurus spinachristi</i>		2		хорошее	снос	375	900,0
454	369	Груша лесная лат. <i>Pyrus communis</i> subsp. <i>Pyraster</i>	1		16	хорошее	снос	1389	1666,8
455	370	Роза собачья, шиповник <i>Rosa canina</i> L.		3		хорошее	снос	375	1350,0
456	371	Жасмин кустарниковый лат. <i>Jasminum fruticans</i> L.		2		хорошее	снос	375	900,0

№ п/п	№ на Схеме	Наименование породы зеленых насаждений	Кол-во, шт.		Диаметр в коре у шейки корня, см.	Качественное состояние объектов растительного мира (хорошее, удовлетворительное, неудовлетворительное)	Предлагаемые мероприятия	Восстановительная стоимость, руб.	Сумма восстановительной стоимости, руб.
			Деревьев	Кустарников					
457	372	Боярышник обыкновенный лат. <i>Crataegus laevigata</i>	12		6	хорошее	снос	600	17280,0
458	373	Груша лесная лат. <i>Pyrus communis</i> subsp. <i>Pyraster</i>	2		5	хорошее	снос	600	1440,0
459	374	Жасмин кустарниковый лат. <i>Jasminum fruticans</i> L.		1		хорошее	снос	375	450,0
460	375	Кизильник цельнокрайный лат. <i>Cotoneaster integerrimus</i>		1		хорошее	снос	375	900,0
461	376	Боярышник обыкновенный лат. <i>Crataegus laevigata</i>		2		хорошее	снос	375	1800,0
462	377	Ясень зеленый лат. <i>Fraxinus lanceolata</i>	1		5	хорошее	снос	600	720,0
463	378	Боярышник обыкновенный лат. <i>Crataegus laevigata</i>		1		хорошее	снос	375	900,0
464	379	Роза собачья, шиповник <i>Rosa canina</i> L.		3		хорошее	снос	375	1350,0
465	380	Груша лесная лат. <i>Pyrus communis</i> subsp. <i>Pyraster</i>	1		10	хорошее	снос	864	1036,8
466	381	Роза собачья, шиповник <i>Rosa canina</i> L.		2		хорошее	снос	375	900,0

№ п/п	№ на Схеме	Наименование породы зеленых насаждений	Кол-во, шт.		Диаметр в коре у шейки корня, см.	Качественное состояние объектов растительного мира (хорошее, удовлетворительное, неудовлетворительное)	Предлагаемые мероприятия	Восстановительная стоимость, руб.	Сумма восстановительной стоимости, руб.
			Деревьев	Кустарников					
467	382	Боярышник обыкновенный лат. <i>Crataegus laevigata</i>		1		хорошее	снос	375	900,0
468	383	Груша лесная лат. <i>Pyrus communis</i> subsp. <i>Pyraster</i>	1		20	хорошее	снос	1650	1980,0
469	383	Груша лесная лат. <i>Pyrus communis</i> subsp. <i>Pyraster</i>	1		16	хорошее	снос	1389	1666,8
470	384	Кизильник цельнокрайный лат. <i>Cotoneaster integerrimus</i>		1		хорошее	снос	375	900,0
471	385	Груша лесная лат. <i>Pyrus communis</i> subsp. <i>Pyraster</i>	1		24	хорошее	снос	2250	2700,0
472	385	Груша лесная лат. <i>Pyrus communis</i> subsp. <i>Pyraster</i>	1		16	хорошее	снос	1389	1666,8
473	386	Жасмин кустарниковый лат. <i>Jasminum fruticans</i> L.		3		хорошее	снос	375	1350,0
474	387	Кизильник цельнокрайный лат. <i>Cotoneaster integerrimus</i>		1		хорошее	снос	375	900,0
475	388	Боярышник обыкновенный лат. <i>Crataegus laevigata</i>		1		хорошее	снос	375	900,0
476	389	Груша лесная лат. <i>Pyrus communis</i> subsp. <i>Pyraster</i>	1		12	хорошее	снос	1125	1350,0

№ п/п	№ на Схеме	Наименование породы зеленых насаждений	Кол-во, шт.		Диаметр в коре у шейки корня, см.	Качественное состояние объектов растительного мира (хорошее, удовлетворительное, неудовлетворительное)	Предлагаемые мероприятия	Восстановительная стоимость, руб.	Сумма восстановительной стоимости, руб.
			Деревьев	Кустарников					
477	390	Груша лесная лат. <i>Pyrus communis</i> subsp. <i>Pyráster</i>	1		8	хорошее	снос	864	1036,8
478	391	Боярышник обыкновенный лат. <i>Crataegus laevigata</i>	1		6	хорошее	снос	600	1440,0
479	391	Боярышник обыкновенный лат. <i>Crataegus laevigata</i>	1		8	хорошее	снос	864	2073,6
480	391	Боярышник обыкновенный лат. <i>Crataegus laevigata</i>	2		5	хорошее	снос	600	2880,0
481	392	Клен полевой лат. <i>Ácer campéstre</i>	1		24	хорошее	снос	2250	2700,0
482	393	Боярышник обыкновенный лат. <i>Crataegus laevigata</i>	3		6	хорошее	снос	600	4320,0
483	393	Боярышник обыкновенный лат. <i>Crataegus laevigata</i>	2		8	хорошее	снос	864	4147,2
484	394	Тёрн лат. <i>Prúnus spinósa</i>		5		хорошее	снос	375	2250,0
485	395	Держидерево лат. <i>Palíurus spina-christi</i>		2		хорошее	снос	375	900,0
486	396	Боярышник обыкновенный лат. <i>Crataegus laevigata</i>	3		6	хорошее	снос	600	4320,0

№ п/п	№ на Схеме	Наименование породы зеленых насаждений	Кол-во, шт.		Диаметр в коре у шейки корня, см.	Качественное состояние объектов растительного мира (хорошее, удовлетворительное, неудовлетворительное)	Предлагаемые мероприятия	Восстановительная стоимость, руб.	Сумма восстановительной стоимости, руб.
			Деревьев	Кустарников					
487	396	Боярышник обыкновенный лат. <i>Crataegus laevigata</i>	2		8	хорошее	снос	864	4147,2
488	397	Держидерево лат. <i>Palıırus spina-christi</i>		3		хорошее	снос	375	1350,0
489	398	Тёрн лат. <i>Prınus spinósa</i>		7		хорошее	снос	375	3150,0
490	399	Боярышник обыкновенный лат. <i>Crataegus laevigata</i>	2		6	хорошее	снос	600	2880,0
491	399	Боярышник обыкновенный лат. <i>Crataegus laevigata</i>		3		хорошее	снос	375	2700,0
492	400	Роза собачья, шиповник <i>Rosa canina L.</i>		4		хорошее	снос	375	1800,0
493	401	Груша лесная лат. <i>Pırus comúnis subsp. Pıráster</i>	1		5	хорошее	снос	600	720,0
494	402	Боярышник обыкновенный лат. <i>Crataegus laevigata</i>	1		5	хорошее	снос	600	1440,0
495	402	Боярышник обыкновенный лат. <i>Crataegus laevigata</i>	1		6	хорошее	снос	600	1440,0
496	402	Боярышник обыкновенный лат. <i>Crataegus laevigata</i>		2		хорошее	снос	375	1800,0

№ п/п	№ на Схеме	Наименование породы зеленых насаждений	Кол-во, шт.		Диаметр в коре у шейки корня, см.	Качественное состояние объектов растительного мира (хорошее, удовлетворительное, неудовлетворительное)	Предлагаемые мероприятия	Восстановительная стоимость, руб.	Сумма восстановительной стоимости, руб.
			Деревьев	Кустарников					
497	403	Держидерево лат. <i>Paliurus spinachristi</i>		1		хорошее	снос	375	450,0
498	404	Боярышник обыкновенный лат. <i>Crataegus laevigata</i>		2		хорошее	снос	375	1800,0
499	405	Боярышник обыкновенный лат. <i>Crataegus laevigata</i>	1		6	хорошее	снос	600	1440,0
500	405	Боярышник обыкновенный лат. <i>Crataegus laevigata</i>	1		16	хорошее	снос	1389	3333,6
501	406	Жасмин кустарниковый лат. <i>Jasminum fruticans L.</i>		1		хорошее	снос	375	450,0
502	407	Держидерево лат. <i>Paliurus spinachristi</i>		2		хорошее	снос	375	900,0
503	408	Груша лесная лат. <i>Pyrus communis</i> subsp. <i>Pyraster</i>	1		5	хорошее	снос	600	720,0
504	409	Боярышник обыкновенный лат. <i>Crataegus laevigata</i>	2		6	хорошее	снос	600	2880,0
505	409	Боярышник обыкновенный лат. <i>Crataegus laevigata</i>		3		хорошее	снос	375	2700,0
506	410	Жасмин кустарниковый лат. <i>Jasminum fruticans L.</i>		3		хорошее	снос	375	1350,0

№ п/п	№ на Схеме	Наименование породы зеленых насаждений	Кол-во, шт.		Диаметр в коре у шейки корня, см.	Качественное состояние объектов растительного мира (хорошее, удовлетворительное, неудовлетворительное)	Предлагаемые мероприятия	Восстановительная стоимость, руб.	Сумма восстановительной стоимости, руб.
			Деревьев	Кустарников					
507	411	Груша лесная лат. <i>Pyrus communis</i> subsp. <i>Pyráster</i>	2		5	хорошее	снос	600	1440,0
508	412	Боярышник обыкновенный лат. <i>Crataegus laevigata</i>	1		18	хорошее	снос	1389	3333,6
509	413	Боярышник обыкновенный лат. <i>Crataegus laevigata</i>		3		хорошее	снос	375	2700,0
510	414	Кизильник цельнокрайный лат. <i>Cotoneáster integrérrimus</i>		1		хорошее	снос	375	900,0
511	415	Боярышник обыкновенный лат. <i>Crataegus laevigata</i>	1		20	хорошее	снос	1650	3960,0
512	416	Кизил мужской лат. <i>Cornus mas</i>		1		хорошее	снос	375	900,0
513	417	Кизил мужской лат. <i>Cornus mas</i>		2		хорошее	снос	375	1800,0
514	418	Боярышник обыкновенный лат. <i>Crataegus laevigata</i>	1		5	хорошее	снос	600	1440,0
515	418	Боярышник обыкновенный лат. <i>Crataegus laevigata</i>		3		хорошее	снос	375	2700,0
516	419	Черемуха обыкновенная лат. <i>Prúnus pádus</i>	1		12	хорошее	снос	1125	1350,0

№ п/п	№ на Схеме	Наименование породы зеленых насаждений	Кол-во, шт.		Диаметр в коре у шейки корня, см.	Качественное состояние объектов растительного мира (хорошее, удовлетворительное, неудовлетворительное)	Предлагаемые мероприятия	Восстановительная стоимость, руб.	Сумма восстановительной стоимости, руб.
			Деревьев	Кустарников					
517	419	Чермуха обыкновенная лат. <i>Prúnus pádus</i>	3		5	хорошее	снос	600	2160,0
518	420	Кизильник цельнокрайный лат. <i>Cotoneáster integrítmus</i>		1		хорошее	снос	375	900,0
519	421	Роза собачья, шиповник <i>Rosa canina</i> L.		3		хорошее	снос	375	1350,0
520	422	Боярышник обыкновенный лат. <i>Crataegus laevigata</i>		3		хорошее	снос	375	2700,0
521	423	Держидерево лат. <i>Palíurus spínachristi</i>		2		хорошее	снос	375	900,0
522	424	Кизильник цельнокрайный лат. <i>Cotoneáster integrítmus</i>		2		хорошее	снос	375	1800,0
523	425	Чермуха обыкновенная лат. <i>Prúnus pádus</i>	1		12	хорошее	снос	1125	1350,0
524	426	Боярышник обыкновенный лат. <i>Crataegus laevigata</i>	1		16	хорошее	снос	1389	3333,6
525	427	Боярышник обыкновенный лат. <i>Crataegus laevigata</i>	1		15	хорошее	снос	1389	3333,6
526	427	Боярышник обыкновенный лат. <i>Crataegus laevigata</i>	1		6	хорошее	снос	600	1440,0

№ п/п	№ на Схеме	Наименование породы зеленых насаждений	Кол-во, шт.		Диаметр в коре у шейки корня, см.	Качественное состояние объектов растительного мира (хорошее, удовлетворительное, неудовлетворительное)	Предлагаемые мероприятия	Восстановительная стоимость, руб.	Сумма восстановительной стоимости, руб.
			Деревьев	Кустарников					
527	427	Боярышник обыкновенный лат. <i>Crataegus laevigata</i>	1		8	хорошее	снос	864	2073,6
528	428	Держидерево лат. <i>Paliurus spinachristi</i>		2		хорошее	снос	375	900,0
529	429	Боярышник обыкновенный лат. <i>Crataegus laevigata</i>	2		8	хорошее	снос	864	4147,2
530	430	Черемуха обыкновенная лат. <i>Prunus padus</i>	8		6	хорошее	снос	600	5760,0
531	431	Боярышник обыкновенный лат. <i>Crataegus laevigata</i>	1		8	хорошее	снос	864	2073,6
532	432	Боярышник обыкновенный лат. <i>Crataegus laevigata</i>		3		хорошее	снос	375	2700,0
533	433	Держидерево лат. <i>Paliurus spinachristi</i>		2		хорошее	снос	375	900,0
534	434	Кизильник цельнокрайный лат. <i>Cotoneaster integerrimus</i>		1		хорошее	снос	375	900,0
535	435	Боярышник обыкновенный лат. <i>Crataegus laevigata</i>	1		12	хорошее	снос	1125	2700,0
536	436	Груша лесная лат. <i>Pyrus communis</i> subsp. <i>Pyraster</i>	1		10	хорошее	снос	864	1036,8

№ п/п	№ на Схеме	Наименование породы зеленых насаждений	Кол-во, шт.		Диаметр в коре у шейки корня, см.	Качественное состояние объектов растительного мира (хорошее, удовлетворительное, неудовлетворительное)	Предлагаемые мероприятия	Восстановительная стоимость, руб.	Сумма восстановительной стоимости, руб.
			Деревьев	Кустарников					
537	436	Груша лесная лат. <i>Pyrus communis</i> subsp. <i>Pyraster</i>	1		6	хорошее	снос	600	720,0
538	436	Груша лесная лат. <i>Pyrus communis</i> subsp. <i>Pyraster</i>	1		8	хорошее	снос	864	1036,8
539	437	Держидерево лат. <i>Paliurus spinachristi</i>		1		хорошее	снос	375	450,0
540	438	Боярышник обыкновенный лат. <i>Crataegus laevigata</i>		1		хорошее	снос	375	900,0
541	439	Держидерево лат. <i>Paliurus spinachristi</i>		2		хорошее	снос	375	900,0
542	440	Роза собачья, шиповник лат. <i>Rosa canina</i> L.		2		хорошее	снос	375	900,0
543	441	Боярышник обыкновенный лат. <i>Crataegus laevigata</i>		2		хорошее	снос	375	1800,0
544	442	Держидерево лат. <i>Paliurus spinachristi</i>		2		хорошее	снос	375	900,0
545	443	Жасмин кустарниковый лат. <i>Jasminum fruticans</i> L.		1		хорошее	снос	375	450,0
546	444	Боярышник обыкновенный лат. <i>Crataegus laevigata</i>	1		34	хорошее	снос	3750	9000,0

№ п/п	№ на Схеме	Наименование породы зеленых насаждений	Кол-во, шт.		Диаметр в коре у шейки корня, см.	Качественное состояние объектов растительного мира (хорошее, удовлетворительное, неудовлетворительное)	Предлагаемые мероприятия	Восстановительная стоимость, руб.	Сумма восстановительной стоимости, руб.
			Деревьев	Кустарников					
547	445	Боярышник обыкновенный лат. <i>Crataegus laevigata</i>		5		хорошее	снос	375	4500,0
548	446	Боярышник обыкновенный лат. <i>Crataegus laevigata</i>	1		6	хорошее	снос	600	1440,0
549	447	Жасмин кустарниковый лат. <i>Jasminum fruticans L.</i>		3		хорошее	снос	375	1350,0
550	448	Боярышник обыкновенный лат. <i>Crataegus laevigata</i>	1		12	хорошее	снос	1125	2700,0
551	448	Боярышник обыкновенный лат. <i>Crataegus laevigata</i>	1		8	хорошее	снос	864	2073,6
552	448	Боярышник обыкновенный лат. <i>Crataegus laevigata</i>	1		6	хорошее	снос	600	1440,0
553	449	Жасмин кустарниковый лат. <i>Jasminum fruticans L.</i>		2		хорошее	снос	375	900,0
554	450	Боярышник обыкновенный лат. <i>Crataegus laevigata</i>	3		6	хорошее	снос	600	4320,0
555	450	Боярышник обыкновенный лат. <i>Crataegus laevigata</i>		2		хорошее	снос	375	1800,0
556	451	Груша лесная лат. <i>Pyrus communis</i> subsp. <i>Pyraster</i>	1		6	хорошее	снос	600	720,0

№ п/п	№ на Схеме	Наименование породы зеленых насаждений	Кол-во, шт.		Диаметр в коре у шейки корня, см.	Качественное состояние объектов растительного мира (хорошее, удовлетворительное, неудовлетворительное)	Предлагаемые мероприятия	Восстановительная стоимость, руб.	Сумма восстановительной стоимости, руб.
			Деревьев	Кустарников					
557	452	Боярышник обыкновенный лат. <i>Crataegus laevigata</i>	1		20	хорошее	снос	1650	3960,0
558	453	Жасмин кустарниковый лат. <i>Jasminum fruticans L.</i>		3		хорошее	снос	375	1350,0
559	454	Роза собачья, шиповник <i>Rosa canina L.</i>		2		хорошее	снос	375	900,0
560	455	Кизильник цельнокрайный лат. <i>Cotoneaster integerrimus</i>		1		хорошее	снос	375	900,0
561	456	Боярышник обыкновенный лат. <i>Crataegus laevigata</i>	1		12	хорошее	снос	1125	2700,0
562	456	Боярышник обыкновенный лат. <i>Crataegus laevigata</i>	1		6	хорошее	снос	600	1440,0
563	456	Боярышник обыкновенный лат. <i>Crataegus laevigata</i>	1		8	хорошее	снос	864	2073,6
564	457	Жасмин кустарниковый лат. <i>Jasminum fruticans L.</i>		2		хорошее	снос	375	900,0
565	458	Роза собачья, шиповник <i>Rosa canina L.</i>		3		хорошее	снос	375	1350,0
566	459	Боярышник обыкновенный лат. <i>Crataegus laevigata</i>	1		20	хорошее	снос	1650	3960,0

№ п/п	№ на Схеме	Наименование породы зеленых насаждений	Кол-во, шт.		Диаметр в коре у шейки корня, см.	Качественное состояние объектов растительного мира (хорошее, удовлетворительное, неудовлетворительное)	Предлагаемые мероприятия	Восстановительная стоимость, руб.	Сумма восстановитель ной стоимости, руб.
			Деревьев	Кустарников					
567	459	Боярышник обыкновенный лат. <i>Crataegus laevigata</i>	1		12	хорошее	снос	1125	2700,0
568	460	Груша лесная лат. <i>Pyrus communis</i> subsp. <i>Pyraster</i>	1		5	хорошее	снос	600	720,0
569	461	Роза собачья, шиповник <i>Rosa canina</i> L.		3		хорошее	снос	375	1350,0
570	462	Боярышник обыкновенный лат. <i>Crataegus laevigata</i>	1		12	хорошее	снос	1125	2700,0
571	462	Боярышник обыкновенный лат. <i>Crataegus laevigata</i>	1		10	хорошее	снос	864	2073,6
572	463	Роза собачья, шиповник <i>Rosa canina</i> L.		3		хорошее	снос	375	1350,0
573	464	Яблоня лесная лат. <i>Malus sylvestris</i>	1		16	хорошее	снос	1389	1666,8
574	465	Груша лесная лат. <i>Pyrus communis</i> subsp. <i>Pyraster</i>	1		5	хорошее	снос	600	720,0
575	466	Свидина кроваво-красная лат. <i>Cornus sanguinea</i>		4		хорошее	снос	375	1800,0
576	467	Роза собачья, шиповник <i>Rosa canina</i> L.		3		хорошее	снос	375	1350,0

№ п/п	№ на Схеме	Наименование породы зеленых насаждений	Кол-во, шт.		Диаметр в коре у шейки корня, см.	Качественное состояние объектов растительного мира (хорошее, удовлетворительное, неудовлетворительное)	Предлагаемые мероприятия	Восстановительная стоимость, руб.	Сумма восстановительной стоимости, руб.
			Деревьев	Кустарников					
577	468	Груша лесная лат. <i>Pyrus communis</i> subsp. <i>Pyráster</i>	1		16	хорошее	снос	1389	1666,8
578	468	Груша лесная лат. <i>Pyrus communis</i> subsp. <i>Pyráster</i>	1		12	хорошее	снос	1125	1350,0
579	469	Боярышник обыкновенный лат. <i>Crataegus laevigata</i>	1		5	хорошее	снос	600	1440,0
580	469	Боярышник обыкновенный лат. <i>Crataegus laevigata</i>	1		6	хорошее	снос	600	1440,0
581	470	Свидина кроваво-красная лат. <i>Cornus sanguinea</i>		3		хорошее	снос	375	1350,0
582	471	Роза собачья, шиповник <i>Rosa canina</i> L.		3		хорошее	снос	375	1350,0
583	472	Груша лесная лат. <i>Pyrus communis</i> subsp. <i>Pyráster</i>	1		20	хорошее	снос	1650	1980,0
584	472	Груша лесная лат. <i>Pyrus communis</i> subsp. <i>Pyráster</i>	1		16	хорошее	снос	1389	1666,8
585	472	Груша лесная лат. <i>Pyrus communis</i> subsp. <i>Pyráster</i>	1		18	хорошее	снос	1389	1666,8
586	472	Груша лесная лат. <i>Pyrus communis</i> subsp. <i>Pyráster</i>	1		6	хорошее	снос	600	720,0

№ п/п	№ на Схеме	Наименование породы зеленых насаждений	Кол-во, шт.		Диаметр в коре у шейки корня, см.	Качественное состояние объектов растительного мира (хорошее, удовлетворительное, неудовлетворительное)	Предлагаемые мероприятия	Восстановительная стоимость, руб.	Сумма восстановительной стоимости, руб.
			Деревьев	Кустарников					
587	473	Груша лесная лат. <i>Pyrus communis</i> subsp. <i>Pyráster</i>	1		5	хорошее	снос	600	720,0
588	474	Боярышник обыкновенный лат. <i>Crataegus laevigata</i>	1		6	хорошее	снос	600	1440,0
589	475	Боярышник обыкновенный лат. <i>Crataegus laevigata</i>	1		8	хорошее	снос	864	2073,6
590	475	Боярышник обыкновенный лат. <i>Crataegus laevigata</i>	2		6	хорошее	снос	600	2880,0
591	476	Яблоня лесная лат. <i>Malus sylvestris</i>	1		8	хорошее	снос	864	1036,8
592	477	Груша лесная лат. <i>Pyrus communis</i> subsp. <i>Pyráster</i>	5		6	хорошее	снос	600	3600,0
593	478	Груша лесная лат. <i>Pyrus communis</i> subsp. <i>Pyráster</i>	1		12	хорошее	снос	1125	1350,0
594	478	Груша лесная лат. <i>Pyrus communis</i> subsp. <i>Pyráster</i>	1		6	хорошее	снос	600	720,0
595	478	Груша лесная лат. <i>Pyrus communis</i> subsp. <i>Pyráster</i>	1		8	хорошее	снос	864	1036,8
596	479	Боярышник обыкновенный лат. <i>Crataegus laevigata</i>		3		хорошее	снос	375	2700,0

№ п/п	№ на Схеме	Наименование породы зеленых насаждений	Кол-во, шт.		Диаметр в коре у шейки корня, см.	Качественное состояние объектов растительного мира (хорошее, удовлетворительное, неудовлетворительное)	Предлагаемые мероприятия	Восстановительная стоимость, руб.	Сумма восстановительной стоимости, руб.
			Деревьев	Кустарников					
597	480	Боярышник обыкновенный лат. <i>Crataegus laevigata</i>	4		10	хорошее	снос	864	8294,4
598	480	Боярышник обыкновенный лат. <i>Crataegus laevigata</i>	2		12	хорошее	снос	1125	5400,0
599	480	Боярышник обыкновенный лат. <i>Crataegus laevigata</i>	4		6	хорошее	снос	600	5760,0
600	481	Жасмин кустарниковый лат. <i>Jasminum fruticans L.</i>		2		хорошее	снос	375	900,0
601	482	Груша лесная лат. <i>Pyrus communis</i> subsp. <i>Pyráster</i>	5		5	хорошее	снос	600	3600,0
602	483	Боярышник обыкновенный лат. <i>Crataegus laevigata</i>		3		хорошее	снос	375	2700,0
603	484	Роза собачья, шиповник <i>Rosa canina L.</i>		3		хорошее	снос	375	1350,0
604	485	Роза собачья, шиповник <i>Rosa canina L.</i>		7		хорошее	снос	375	3150,0
605	486	Боярышник обыкновенный лат. <i>Crataegus laevigata</i>		3		хорошее	снос	375	2700,0
606	487	Роза собачья, шиповник <i>Rosa canina L.</i>		3		хорошее	снос	375	1350,0

№ п/п	№ на Схеме	Наименование породы зеленых насаждений	Кол-во, шт.		Диаметр в коре у шейки корня, см.	Качественное состояние объектов растительного мира (хорошее, удовлетворительное, неудовлетворительное)	Предлагаемые мероприятия	Восстановительная стоимость, руб.	Сумма восстановительной стоимости, руб.
			Деревьев	Кустарников					
607	488	Боярышник обыкновенный лат. <i>Crataegus laevigata</i>	2		6	хорошее	снос	600	2880,0
608	489	Черемуха обыкновенная лат. <i>Prunus pádus</i>	2		10	хорошее	снос	864	2073,6
609	489	Черемуха обыкновенная лат. <i>Prunus pádus</i>	1		6	хорошее	снос	600	720,0
610	490	Боярышник обыкновенный лат. <i>Crataegus laevigata</i>	2		6	хорошее	снос	600	2880,0
611	491	Боярышник обыкновенный лат. <i>Crataegus laevigata</i>	1		22	хорошее	снос	1650	3960,0
612	492	Груша лесная лат. <i>Pýrus communis</i> subsp. <i>Pyráster</i>	1		5	хорошее	снос	600	720,0
613	493	Боярышник обыкновенный лат. <i>Crataegus laevigata</i>	1		5	хорошее	снос	600	1440,0
614	494	Боярышник обыкновенный лат. <i>Crataegus laevigata</i>	1		16	хорошее	снос	1389	3333,6
615	494	Боярышник обыкновенный лат. <i>Crataegus laevigata</i>		2		хорошее	снос	375	1800,0
616	495	Боярышник обыкновенный лат. <i>Crataegus laevigata</i>	1		10	хорошее	снос	864	2073,6

№ п/п	№ на Схеме	Наименование породы зеленых насаждений	Кол-во, шт.		Диаметр в коре у шейки корня, см.	Качественное состояние объектов растительного мира (хорошее, удовлетворительное, неудовлетворительное)	Предлагаемые мероприятия	Восстановительная стоимость, руб.	Сумма восстановительной стоимости, руб.
			Деревьев	Кустарников					
617	495	Боярышник обыкновенный лат. <i>Crataegus laevigata</i>	1		8	хорошее	снос	864	2073,6
618	495	Боярышник обыкновенный лат. <i>Crataegus laevigata</i>	1		6	хорошее	снос	600	1440,0
619	495	Боярышник обыкновенный лат. <i>Crataegus laevigata</i>	1		5	хорошее	снос	600	1440,0
620	496	Яблоня лесная лат. <i>Málus sylvestris</i>	1		12	хорошее	снос	1125	1350,0
621	497	Боярышник обыкновенный лат. <i>Crataegus laevigata</i>	1		6	хорошее	снос	600	1440,0
622	497	Боярышник обыкновенный лат. <i>Crataegus laevigata</i>		3		хорошее	снос	375	2700,0
623	498	Роза собачья, шиповник <i>Rosa canina</i> L.		4		хорошее	снос	375	1800,0
624	499	Жасмин кустарниковый лат. <i>Jasminum fruticans</i> L.		1		хорошее	снос	375	450,0
625	500	Боярышник обыкновенный лат. <i>Crataegus laevigata</i>	1		16	хорошее	снос	1389	3333,6
626	500	Боярышник обыкновенный лат. <i>Crataegus laevigata</i>	1		12	хорошее	снос	1125	2700,0

№ п/п	№ на Схеме	Наименование породы зеленых насаждений	Кол-во, шт.		Диаметр в коре у шейки корня, см.	Качественное состояние объектов растительного мира (хорошее, удовлетворительное, неудовлетворительное)	Предлагаемые мероприятия	Восстановительная стоимость, руб.	Сумма восстановитель ной стоимости, руб.
			Деревьев	Кустарников					
627	500	Боярышник обыкновенный лат. <i>Crataegus laevigata</i>	1		6	хорошее	снос	600	1440,0
628	501	Держидерево лат. <i>Paliurus spina- christi</i>		1		хорошее	снос	375	450,0
629	502	Груша лесная лат. <i>Pyrus communis</i> subsp. <i>Pyráster</i>	1		16	хорошее	снос	1389	1666,8
630	502	Груша лесная лат. <i>Pyrus communis</i> subsp. <i>Pyráster</i>	1		6	хорошее	снос	600	720,0
631	502	Груша лесная лат. <i>Pyrus communis</i> subsp. <i>Pyráster</i>	1		5	хорошее	снос	600	720,0
632	503	Роза собачья, шиповник <i>Rosa canina</i> L.		2		хорошее	снос	375	900,0
633	504	Держидерево лат. <i>Paliurus spina- christi</i>		1		хорошее	снос	375	450,0
634	505	Кизильник цельнокрайный лат. <i>Cotoneáster integrímus</i>		1		хорошее	снос	375	900,0
635	506	Груша лесная лат. <i>Pyrus communis</i> subsp. <i>Pyráster</i>	1		8	хорошее	снос	864	1036,8
636	506	Груша лесная лат. <i>Pyrus communis</i> subsp. <i>Pyráster</i>	1		6	хорошее	снос	600	720,0

№ п/п	№ на Схеме	Наименование породы зеленых насаждений	Кол-во, шт.		Диаметр в коре у шейки корня, см.	Качественное состояние объектов растительного мира (хорошее, удовлетворительное, неудовлетворительное)	Предлагаемые мероприятия	Восстановительная стоимость, руб.	Сумма восстановительной стоимости, руб.
			Деревьев	Кустарников					
637	506	Груша лесная лат. <i>Pyrus communis</i> subsp. <i>Pyráster</i>	1		5	хорошее	снос	600	720,0
638	507	Боярышник обыкновенный лат. <i>Crataegus laevigata</i>	1		20	хорошее	снос	1650	3960,0
639	507	Боярышник обыкновенный лат. <i>Crataegus laevigata</i>		3		хорошее	снос	375	2700,0
640	508	Кизильник цельнокрайный лат. <i>Cotoneáster integrérrimus</i>		1		хорошее	снос	375	900,0
641	509	Боярышник обыкновенный лат. <i>Crataegus laevigata</i>		1		хорошее	снос	375	900,0
642	510	Черемуха обыкновенная лат. <i>Prúnus pádus</i>	1		5	хорошее	снос	600	720,0
643	511	Роза собачья, шиповник <i>Rosa canina</i> L.		3		хорошее	снос	375	1350,0
644	512	Боярышник обыкновенный лат. <i>Crataegus laevigata</i>	1		10	хорошее	снос	864	2073,6
645	513	Роза собачья, шиповник <i>Rosa canina</i> L.		1		хорошее	снос	375	450,0
646	514	Боярышник обыкновенный лат. <i>Crataegus laevigata</i>		4		хорошее	снос	375	3600,0

№ п/п	№ на Схеме	Наименование породы зеленых насаждений	Кол-во, шт.		Диаметр в коре у шейки корня, см.	Качественное состояние объектов растительного мира (хорошее, удовлетворительное, неудовлетворительное)	Предлагаемые мероприятия	Восстановительная стоимость, руб.	Сумма восстановительной стоимости, руб.
			Деревьев	Кустарников					
647	515	Роза собачья, шиповник <i>Rosa canina</i> L.		1		хорошее	снос	375	450,0
648	516	Кизильник цельнокрайный лат. <i>Cotoneaster integrifolius</i>		1		хорошее	снос	375	900,0
649	517	Держидерево лат. <i>Paliurus spinachristi</i>		1		хорошее	снос	375	450,0
650	518	Груша лесная лат. <i>Pyrus communis</i> subsp. <i>Pyraster</i>	1		20	хорошее	снос	1650	1980,0
651	518	Груша лесная лат. <i>Pyrus communis</i> subsp. <i>Pyraster</i>	1		12	хорошее	снос	1125	1350,0
652	518	Груша лесная лат. <i>Pyrus communis</i> subsp. <i>Pyraster</i>	1		5	хорошее	снос	600	720,0
653	519	Жасмин кустарниковый лат. <i>Jasminum fruticans</i> L.		1		хорошее	снос	375	450,0
654	520	Боярышник обыкновенный лат. <i>Crataegus laevigata</i>	1		12	хорошее	снос	1125	2700,0
655	520	Боярышник обыкновенный лат. <i>Crataegus laevigata</i>	1		10	хорошее	снос	864	2073,6
656	520	Боярышник обыкновенный лат. <i>Crataegus laevigata</i>	1		6	хорошее	снос	600	1440,0

№ п/п	№ на Схеме	Наименование породы зеленых насаждений	Кол-во, шт.		Диаметр в коре у шейки корня, см.	Качественное состояние объектов растительного мира (хорошее, удовлетворительное, неудовлетворительное)	Предлагаемые мероприятия	Восстановительная стоимость, руб.	Сумма восстановительной стоимости, руб.
			Деревьев	Кустарников					
657	521	Груша лесная лат. <i>Pyrus communis</i> subsp. <i>Pyráster</i>	1		5	хорошее	снос	600	720,0
658	522	Боярышник обыкновенный лат. <i>Crataegus laevigata</i>	1		10	хорошее	снос	864	2073,6
659	523	Груша лесная лат. <i>Pyrus communis</i> subsp. <i>Pyráster</i>	1		8	хорошее	снос	864	1036,8
660	524	Жасмин кустарниковый лат. <i>Jasminum fruticans</i> L.		2		хорошее	снос	375	900,0
661	525	Держидерево лат. <i>Paliurus spinachristi</i>		1		хорошее	снос	375	450,0
662	526	Боярышник обыкновенный лат. <i>Crataegus laevigata</i>	1		5	хорошее	снос	600	1440,0
663	527	Роза собачья, шиповник <i>Rosa canina</i> L.		3		хорошее	снос	375	1350,0
664	528	Жасмин кустарниковый лат. <i>Jasminum fruticans</i> L.		1		хорошее	снос	375	450,0
665	529	Боярышник обыкновенный лат. <i>Crataegus laevigata</i>	1		16	хорошее	снос	1389	3333,6
666	530	Роза собачья, шиповник <i>Rosa canina</i> L.		2		хорошее	снос	375	900,0

№ п/п	№ на Схеме	Наименование породы зеленых насаждений	Кол-во, шт.		Диаметр в коре у шейки корня, см.	Качественное состояние объектов растительного мира (хорошее, удовлетворительное, неудовлетворительное)	Предлагаемые мероприятия	Восстановительная стоимость, руб.	Сумма восстановительной стоимости, руб.
			Деревьев	Кустарников					
667	531	Боярышник обыкновенный лат. <i>Crataegus laevigata</i>	1		16	хорошее	снос	1389	3333,6
668	531	Боярышник обыкновенный лат. <i>Crataegus laevigata</i>	1		10	хорошее	снос	864	2073,6
669	532	Роза собачья, шиповник <i>Rosa canina</i> L.		2		хорошее	снос	375	900,0
670	533	Боярышник обыкновенный лат. <i>Crataegus laevigata</i>		2		хорошее	снос	375	1800,0
671	534	Жасмин кустарниковый лат. <i>Jasminum fruticans</i> L.		1		хорошее	снос	375	450,0
672	535	Груша лесная лат. <i>Pyrus communis</i> subsp. <i>Pyraster</i>	1		5	хорошее	снос	600	720,0
673	536	Роза собачья, шиповник <i>Rosa canina</i> L.		5		хорошее	снос	375	2250,0
674	537	Держидерево лат. <i>Palurus spinachristi</i>		1		хорошее	снос	375	450,0
675	538	Роза собачья, шиповник <i>Rosa canina</i> L.		5		хорошее	снос	375	2250,0
676	539	Груша лесная лат. <i>Pyrus communis</i> subsp. <i>Pyraster</i>	1		5	хорошее	снос	600	720,0

№ п/п	№ на Схеме	Наименование породы зеленых насаждений	Кол-во, шт.		Диаметр в коре у шейки корня, см.	Качественное состояние объектов растительного мира (хорошее, удовлетворительное, неудовлетворительное)	Предлагаемые мероприятия	Восстановительная стоимость, руб.	Сумма восстановительной стоимости, руб.
			Деревьев	Кустарников					
677	540	Роза собачья, шиповник <i>Rosa canina</i> L.		2		хорошее	снос	375	900,0
678	541	Боярышник обыкновенный лат. <i>Crataegus laevigata</i>		1		хорошее	снос	375	900,0
679	542	Груша лесная лат. <i>Pyrus communis</i> subsp. <i>Pyraster</i>	2		5	хорошее	снос	600	1440,0
680	543	Роза собачья, шиповник <i>Rosa canina</i> L.		3		хорошее	снос	375	1350,0
681	544	Боярышник обыкновенный лат. <i>Crataegus laevigata</i>		1		хорошее	снос	375	900,0
682	545	Роза собачья, шиповник <i>Rosa canina</i> L.		2		хорошее	снос	375	900,0
683	546	Боярышник обыкновенный лат. <i>Crataegus laevigata</i>	2		5	хорошее	снос	600	2880,0
684	547	Роза собачья, шиповник <i>Rosa canina</i> L.		1		хорошее	снос	375	450,0
685	548	Боярышник обыкновенный лат. <i>Crataegus laevigata</i>		2		хорошее	снос	375	1800,0
686	549	Роза собачья, шиповник <i>Rosa canina</i> L.		1		хорошее	снос	375	450,0

№ п/п	№ на Схеме	Наименование породы зеленых насаждений	Кол-во, шт.		Диаметр в коре у шейки корня, см.	Качественное состояние объектов растительного мира (хорошее, удовлетворительное, неудовлетворительное)	Предлагаемые мероприятия	Восстановительная стоимость, руб.	Сумма восстановитель ной стоимости, руб.
			Деревьев	Кустарников					
687	550	Вяз шершавый лат. <i>Úlmus glábra</i>	1		5	хорошее	снос	600	1440,0
688	551	Боярышник обыкновенный лат. <i>Crataegus laevigata</i>	2		5	хорошее	снос	600	2880,0
689	552	Держидерево лат. <i>Palıurus spina- christi</i>		2		хорошее	снос	375	900,0
690	553	Вяз шершавый лат. <i>Úlmus glábra</i>	2		5	хорошее	снос	600	2880,0
691	554	Роза собачья, шиповник <i>Rosa canina L.</i>		2		хорошее	снос	375	900,0
692	555	Кизильник цельнокрайный лат. <i>Cotoneáster integrımus</i>		1		хорошее	снос	375	900,0
693	556	Боярышник обыкновенный лат. <i>Crataegus laevigata</i>		2		хорошее	снос	375	1800,0
694	557	Кизильник цельнокрайный лат. <i>Cotoneáster integrımus</i>		1		хорошее	снос	375	900,0
695	558	Боярышник обыкновенный лат. <i>Crataegus laevigata</i>	1		8	хорошее	снос	864	2073,6
696	559	Кизильник цельнокрайный лат. <i>Cotoneáster integrımus</i>		1		хорошее	снос	375	900,0

№ п/п	№ на Схеме	Наименование породы зеленых насаждений	Кол-во, шт.		Диаметр в коре у шейки корня, см.	Качественное состояние объектов растительного мира (хорошее, удовлетворительное, неудовлетворительное)	Предлагаемые мероприятия	Восстановительная стоимость, руб.	Сумма восстановительной стоимости, руб.
			Деревьев	Кустарников					
697	560	Жасмин кустарниковый лат. <i>Jasminum fruticans</i> L.		3		хорошее	снос	375	1350,0
698	561	Тёрн лат. <i>Prúnus spinósa</i>		1		хорошее	снос	375	450,0
699	562	Кизильник цельнокрайный лат. <i>Cotoneáster integérrimus</i>		1		хорошее	снос	375	900,0
700	563	Жасмин кустарниковый лат. <i>Jasminum fruticans</i> L.		2		хорошее	снос	375	900,0
701	564	Роза собачья, шиповник лат. <i>Rosa canina</i> L.		1		хорошее	снос	375	450,0
702	565	Рябина обыкновенная лат. <i>Sórbus aucupária</i>	2		5	хорошее	снос	600	2880,0
703	566	Рябина обыкновенная лат. <i>Sórbus aucupária</i>	2		5	хорошее	снос	600	2880,0
704	567	Рябина обыкновенная лат. <i>Sórbus aucupária</i>	1		6	хорошее	снос	600	1440,0
705	568	Роза собачья, шиповник лат. <i>Rosa canina</i> L.		3		хорошее	снос	375	1350,0
706	569	Жасмин кустарниковый лат. <i>Jasminum fruticans</i> L.		1		хорошее	снос	375	450,0

№ п/п	№ на Схеме	Наименование породы зеленых насаждений	Кол-во, шт.		Диаметр в коре у шейки корня, см.	Качественное состояние объектов растительного мира (хорошее, удовлетворительное, неудовлетворительное)	Предлагаемые мероприятия	Восстановительная стоимость, руб.	Сумма восстановительной стоимости, руб.
			Деревьев	Кустарников					
707	570	Боярышник обыкновенный лат. <i>Crataegus laevigata</i>		2		хорошее	снос	375	1800,0
708	571	Боярышник обыкновенный лат. <i>Crataegus laevigata</i>	1		5	хорошее	снос	600	1440,0
709	572	Ясень зеленый лат. <i>Fraxinus lanceolata</i>	1		6	хорошее	снос	600	720,0
710	573	Боярышник обыкновенный лат. <i>Crataegus laevigata</i>	1		8	хорошее	снос	864	2073,6
711	574	Свидина кроваво-красная лат. <i>Cornus sanguinea</i>		1		хорошее	снос	375	450,0
712	575	Боярышник обыкновенный лат. <i>Crataegus laevigata</i>	1		6	хорошее	снос	600	1440,0
713	576	Черемуха обыкновенная лат. <i>Prúnus pádus</i>	1		5	хорошее	снос	600	720,0
714	577	Боярышник обыкновенный лат. <i>Crataegus laevigata</i>		3		хорошее	снос	375	2700,0
715	578	Черемуха обыкновенная лат. <i>Prúnus pádus</i>	1		6	хорошее	снос	600	720,0
716	578	Черемуха обыкновенная лат. <i>Prúnus pádus</i>	2		5	хорошее	снос	600	1440,0

№ п/п	№ на Схеме	Наименование породы зеленых насаждений	Кол-во, шт.		Диаметр в коре у шейки корня, см.	Качественное состояние объектов растительного мира (хорошее, удовлетворительное, неудовлетворительное)	Предлагаемые мероприятия	Восстановительная стоимость, руб.	Сумма восстановительной стоимости, руб.
			Деревьев	Кустарников					
717	579	Боярышник обыкновенный лат. <i>Crataegus laevigata</i>	1		5	хорошее	снос	600	1440,0
718	580	Роза собачья, шиповник <i>Rosa canina</i> L.		5		хорошее	снос	375	2250,0
719	581	Кизильник цельнокрайный лат. <i>Cotoneaster integrifolius</i>		1		хорошее	снос	375	900,0
720	582	Роза собачья, шиповник <i>Rosa canina</i> L.		2		хорошее	снос	375	900,0
721	583	Груша лесная лат. <i>Pyrus communis</i> subsp. <i>Pyraster</i>	1		6	хорошее	снос	600	720,0
722	583	Груша лесная лат. <i>Pyrus communis</i> subsp. <i>Pyraster</i>	1		5	хорошее	снос	600	720,0
723	584	Боярышник обыкновенный лат. <i>Crataegus laevigata</i>		1		хорошее	снос	375	900,0
724	585	Черемуха обыкновенная лат. <i>Prunus pádus</i>	1		5	хорошее	снос	600	720,0
725	586	Боярышник обыкновенный лат. <i>Crataegus laevigata</i>	1		16	хорошее	снос	1389	3333,6
726	587	Роза собачья, шиповник <i>Rosa canina</i> L.		2		хорошее	снос	375	900,0

№ п/п	№ на Схеме	Наименование породы зеленых насаждений	Кол-во, шт.		Диаметр в коре у шейки корня, см.	Качественное состояние объектов растительного мира (хорошее, удовлетворительное, неудовлетворительное)	Предлагаемые мероприятия	Восстановительная стоимость, руб.	Сумма восстановитель ной стоимости, руб.
			Деревьев	Кустарников					
727	588	Держидерево лат. <i>Palıurus spina-christi</i>		1		хорошее	снос	375	450,0
728	589	Боярышник обыкновенный лат. <i>Crataegus laevigata</i>	1		5	хорошее	снос	600	1440,0
729	590	Черемуха обыкновенная лат. <i>Prúnus pádus</i>	1		12	хорошее	снос	1125	1350,0
730	591	Роза собачья, шиповник <i>Rosa canina</i> L.		3		хорошее	снос	375	1350,0
731	592	Кизильник цельнокрайный лат. <i>Cotoneáster integrımus</i>		1		хорошее	снос	375	900,0
732	593	Жасмин кустарниковый лат. <i>Jasminum fruticans</i> L.		1		хорошее	снос	375	450,0
733	594	Роза собачья, шиповник <i>Rosa canina</i> L.		4		хорошее	снос	375	1800,0
734	595	Боярышник обыкновенный лат. <i>Crataegus laevigata</i>		3		хорошее	снос	375	2700,0
735	596	Роза собачья, шиповник <i>Rosa canina</i> L.		4		хорошее	снос	375	1800,0
736	597	Жасмин кустарниковый лат. <i>Jasminum fruticans</i> L.		1		хорошее	снос	375	450,0

№ п/п	№ на Схеме	Наименование породы зеленых насаждений	Кол-во, шт.		Диаметр в коре у шейки корня, см.	Качественное состояние объектов растительного мира (хорошее, удовлетворительное, неудовлетворительное)	Предлагаемые мероприятия	Восстановительная стоимость, руб.	Сумма восстановитель ной стоимости, руб.
			Деревьев	Кустарников					
737	598	Роза собачья, шиповник <i>Rosa canina</i> L.		4		хорошее	снос	375	1800,0
738	599	Черемуха обыкновенная лат. <i>Prúnus pádus</i>	1		18	хорошее	снос	1389	1666,8
739	600	Роза собачья, шиповник <i>Rosa canina</i> L.		4		хорошее	снос	375	1800,0
740	601	Черемуха обыкновенная лат. <i>Prúnus pádus</i>	1		6	хорошее	снос	600	720,0
741	602	Боярышник обыкновенный лат. <i>Crataegus laevigata</i>	1		6	хорошее	снос	600	1440,0
742	603	Роза собачья, шиповник <i>Rosa canina</i> L.		3		хорошее	снос	375	1350,0
743	604	Боярышник обыкновенный лат. <i>Crataegus laevigata</i>		2		хорошее	снос	375	1800,0
744	605	Роза собачья, шиповник <i>Rosa canina</i> L.		3		хорошее	снос	375	1350,0
745	606	Черемуха обыкновенная лат. <i>Prúnus pádus</i>	2		5	хорошее	снос	600	1440,0
746	606	Черемуха обыкновенная лат. <i>Prúnus pádus</i>	2		6	хорошее	снос	600	1440,0

№ п/п	№ на Схеме	Наименование породы зеленых насаждений	Кол-во, шт.		Диаметр в коре у шейки корня, см.	Качественное состояние объектов растительного мира (хорошее, удовлетворительное, неудовлетворительное)	Предлагаемые мероприятия	Восстановительная стоимость, руб.	Сумма восстановитель ной стоимости, руб.
			Деревьев	Кустарников					
747	607	Черемуха обыкновенная лат. <i>Prúnus pádus</i>	1		16	хорошее	снос	1389	1666,8
748	608	Роза собачья, шиповник <i>Rosa</i> <i>canina</i> L.		5		хорошее	снос	375	2250,0
749	609	Роза собачья, шиповник <i>Rosa</i> <i>canina</i> L.		7		хорошее	снос	375	3150,0
750	610	Черемуха обыкновенная лат. <i>Prúnus pádus</i>	5		5	хорошее	снос	600	3600,0
751	611	Жасмин кустарниковый лат. <i>Jasminum fruticans</i> L.		5		хорошее	снос	375	2250,0
752	612	Роза собачья, шиповник <i>Rosa</i> <i>canina</i> L.		2		хорошее	снос	375	900,0
753	613	Ясень зеленый лат. <i>Fraxinus</i> <i>lanceolata</i>	2		5	хорошее	снос	600	1440,0
754	614	Ясень зеленый лат. <i>Fraxinus</i> <i>lanceolata</i>	1		5	хорошее	снос	600	720,0
755	615	Черемуха обыкновенная лат. <i>Prúnus pádus</i>	1		12	хорошее	снос	1125	1350,0
756	616	Роза собачья, шиповник <i>Rosa</i> <i>canina</i> L.		3		хорошее	снос	375	1350,0

№ п/п	№ на Схеме	Наименование породы зеленых насаждений	Кол-во, шт.		Диаметр в коре у шейки корня, см.	Качественное состояние объектов растительного мира (хорошее, удовлетворительное, неудовлетворительное)	Предлагаемые мероприятия	Восстановительная стоимость, руб.	Сумма восстановительной стоимости, руб.
			Деревьев	Кустарников					
757	617	Боярышник обыкновенный лат. <i>Crataegus laevigata</i>		2		хорошее	снос	375	1800,0
758	618	Груша лесная лат. <i>Pyrus communis</i> subsp. <i>Pyraster</i>	1		5	хорошее	снос	600	720,0
759	619	Роза собачья, шиповник <i>Rosa canina</i> L.		2		хорошее	снос	375	900,0
760	620	Тёрн лат. <i>Prúnus spinósa</i>		4		хорошее	снос	375	1800,0
761	621	Роза собачья, шиповник <i>Rosa canina</i> L.		4		хорошее	снос	375	1800,0
762	622	Боярышник обыкновенный лат. <i>Crataegus laevigata</i>	1		8	хорошее	снос	864	2073,6
763	622	Боярышник обыкновенный лат. <i>Crataegus laevigata</i>	2		6	хорошее	снос	600	2880,0
764	623	Боярышник обыкновенный лат. <i>Crataegus laevigata</i>	1		8	хорошее	снос	864	2073,6
765	624	Тёрн лат. <i>Prúnus spinósa</i>		3		хорошее	снос	375	1350,0
766	625	Яблоня лесная лат. <i>Málus sylvéstris</i>	1		14	хорошее	снос	1125	1350,0

№ п/п	№ на Схеме	Наименование породы зеленых насаждений	Кол-во, шт.		Диаметр в коре у шейки корня, см.	Качественное состояние объектов растительного мира (хорошее, удовлетворительное, неудовлетворительное)	Предлагаемые мероприятия	Восстановительная стоимость, руб.	Сумма восстановитель ной стоимости, руб.
			Деревьев	Кустарников					
767	626	Роза собачья, шиповник <i>Rosa canina</i> L.		4		хорошее	снос	375	1800,0
768	627	Роза собачья, шиповник <i>Rosa canina</i> L.		7		хорошее	снос	375	3150,0
769	628	Боярышник обыкновенный лат. <i>Crataegus laevigata</i>		2		хорошее	снос	375	1800,0
770	629	Яблоня лесная лат. <i>Málus sylvestris</i>	1		8	хорошее	снос	864	1036,8
771	630	Черемуха обыкновенная лат. <i>Prúnus pádus</i>	1		6	хорошее	снос	600	720,0
772	631	Роза собачья, шиповник <i>Rosa canina</i> L.		2		хорошее	снос	375	900,0
773	632	Роза собачья, шиповник <i>Rosa canina</i> L.		5		хорошее	снос	375	2250,0
774	633	Держидерево лат. <i>Palurus spina-christi</i>		2		хорошее	снос	375	900,0
775	634	Боярышник обыкновенный лат. <i>Crataegus laevigata</i>	1		5	хорошее	снос	600	1440,0
776	635	Роза собачья, шиповник <i>Rosa canina</i> L.		4		хорошее	снос	375	1800,0

№ п/п	№ на Схеме	Наименование породы зеленых насаждений	Кол-во, шт.		Диаметр в коре у шейки корня, см.	Качественное состояние объектов растительного мира (хорошее, удовлетворительное, неудовлетворительное)	Предлагаемые мероприятия	Восстановительная стоимость, руб.	Сумма восстановитель ной стоимости, руб.
			Деревьев	Кустарников					
777	636	Боярышник обыкновенный лат. <i>Crataegus laevigata</i>		1		хорошее	снос	375	900,0
778	637	Боярышник обыкновенный лат. <i>Crataegus laevigata</i>		1		хорошее	снос	375	900,0
779	638	Роза собачья, шиповник <i>Rosa</i> <i>canina</i> L.		3		хорошее	снос	375	1350,0
780	639	Черемуха обыкновенная лат. <i>Prúnus pádus</i>	1		5	хорошее	снос	600	720,0
781	640	Яблоня лесная лат. <i>Málus</i> <i>sylvéstris</i>	1		12	хорошее	снос	1125	1350,0
782	641	Яблоня лесная лат. <i>Málus</i> <i>sylvéstris</i>	2		6	хорошее	снос	600	1440,0
783	642	Черемуха обыкновенная лат. <i>Prúnus pádus</i>	1		5	хорошее	снос	600	720,0
784	643	Яблоня лесная лат. <i>Málus</i> <i>sylvéstris</i>	2		5	хорошее	снос	600	1440,0
785	644	Яблоня лесная лат. <i>Málus</i> <i>sylvéstris</i>	1		10	хорошее	снос	864	1036,8
786	644	Яблоня лесная лат. <i>Málus</i> <i>sylvéstris</i>	1		8	хорошее	снос	864	1036,8

№ п/п	№ на Схеме	Наименование породы зеленых насаждений	Кол-во, шт.		Диаметр в коре у шейки корня, см.	Качественное состояние объектов растительного мира (хорошее, удовлетворительное, неудовлетворительное)	Предлагаемые мероприятия	Восстановительная стоимость, руб.	Сумма восстановительной стоимости, руб.
			Деревьев	Кустарников					
787	644	Яблоня лесная лат. <i>Málus sylvéstris</i>	2		6	хорошее	снос	600	1440,0
788	645	Роза собачья, шиповник <i>Rosa canina</i> L.		3		хорошее	снос	375	1350,0
789	646	Яблоня лесная лат. <i>Málus sylvéstris</i>	1		12	хорошее	снос	1125	1350,0
790	647	Боярышник обыкновенный лат. <i>Crataegus laevigata</i>	1		8	хорошее	снос	864	2073,6
791	647	Боярышник обыкновенный лат. <i>Crataegus laevigata</i>	1		6	хорошее	снос	600	1440,0
792	648	Ясень зеленый лат. <i>Fraxinus lanceolata</i>	1		6	хорошее	снос	600	720,0
793	649	Боярышник обыкновенный лат. <i>Crataegus laevigata</i>	1		6	хорошее	снос	600	1440,0
794	649	Боярышник обыкновенный лат. <i>Crataegus laevigata</i>		2		хорошее	снос	375	1800,0
795	650	Яблоня лесная лат. <i>Málus sylvéstris</i>	1		5	хорошее	снос	600	720,0
796	651	Свидина кроваво-красная лат. <i>Cornus sanguinea</i>		1		хорошее	снос	375	450,0

№ п/п	№ на Схеме	Наименование породы зеленых насаждений	Кол-во, шт.		Диаметр в коре у шейки корня, см.	Качественное состояние объектов растительного мира (хорошее, удовлетворительное, неудовлетворительное)	Предлагаемые мероприятия	Восстановительная стоимость, руб.	Сумма восстановительной стоимости, руб.
			Деревьев	Кустарников					
797	652	Свидина кроваво-красная лат. <i>Cornus sanguinea</i>		2		хорошее	снос	375	900,0
798	653	Яблоня лесная лат. <i>Málus sylvéstris</i>	1		5	хорошее	снос	600	720,0
799	654	Черемуха обыкновенная лат. <i>Prúnus pádus</i>	2		5	хорошее	снос	600	1440,0
800	655	Роза собачья, шиповник <i>Rosa canina</i> L.		3		хорошее	снос	375	1350,0
801	656	Боярышник обыкновенный лат. <i>Crataegus laevigata</i>	1		8	хорошее	снос	864	2073,6
802	656	Боярышник обыкновенный лат. <i>Crataegus laevigata</i>	1		10	хорошее	снос	864	2073,6
803	656	Боярышник обыкновенный лат. <i>Crataegus laevigata</i>	1		8	хорошее	снос	864	2073,6
804	657	Держидерево лат. <i>Palurus spinachristi</i>		1		хорошее	снос	375	450,0
805	658	Роза собачья, шиповник <i>Rosa canina</i> L.		3		хорошее	снос	375	1350,0
806	659	Яблоня лесная лат. <i>Málus sylvéstris</i>	1		6	хорошее	снос	600	720,0

№ п/п	№ на Схеме	Наименование породы зеленых насаждений	Кол-во, шт.		Диаметр в коре у шейки корня, см.	Качественное состояние объектов растительного мира (хорошее, удовлетворительное, неудовлетворительное)	Предлагаемые мероприятия	Восстановительная стоимость, руб.	Сумма восстановитель ной стоимости, руб.
			Деревьев	Кустарников					
807	660	Роза собачья, шиповник <i>Rosa canina</i> L.		3		хорошее	снос	375	1350,0
808	661	Роза собачья, шиповник <i>Rosa canina</i> L.		2		хорошее	снос	375	900,0
809	662	Яблоня лесная лат. <i>Málus sylvéstris</i>	1		12	хорошее	снос	1125	1350,0
810	663	Роза собачья, шиповник <i>Rosa canina</i> L.		4		хорошее	снос	375	1800,0
811	664	Роза собачья, шиповник <i>Rosa canina</i> L.		2		хорошее	снос	375	900,0
812	665	Яблоня лесная лат. <i>Málus sylvéstris</i>	3		5	хорошее	снос	600	2160,0
813	666	Роза собачья, шиповник <i>Rosa canina</i> L.		4		хорошее	снос	375	1800,0
814	667	Боярышник обыкновенный лат. <i>Crataegus laevigata</i>	1		10	хорошее	снос	864	2073,6
815	668	Свидина кроваво-красная лат. <i>Cornus sanguinea</i>		2		хорошее	снос	375	900,0
816	669	Боярышник обыкновенный лат. <i>Crataegus laevigata</i>	1		8	хорошее	снос	864	2073,6

№ п/п	№ на Схеме	Наименование породы зеленых насаждений	Кол-во, шт.		Диаметр в коре у шейки корня, см.	Качественное состояние объектов растительного мира (хорошее, удовлетворительное, неудовлетворительное)	Предлагаемые мероприятия	Восстановительная стоимость, руб.	Сумма восстановительной стоимости, руб.
			Деревьев	Кустарников					
817	670	Роза собачья, шиповник <i>Rosa canina</i> L.		4		хорошее	снос	375	1800,0
818	671	Боярышник обыкновенный лат. <i>Crataegus laevigata</i>	2		6	хорошее	снос	600	2880,0
819	671	Боярышник обыкновенный лат. <i>Crataegus laevigata</i>	2		5	хорошее	снос	600	2880,0
820	672	Яблоня лесная лат. <i>Málus sylvestris</i>	1		14	хорошее	снос	1125	1350,0
821	673	Боярышник обыкновенный лат. <i>Crataegus laevigata</i>		3		хорошее	снос	375	2700,0
822	674	Роза собачья, шиповник <i>Rosa canina</i> L.		4		хорошее	снос	375	1800,0
823	675	Боярышник обыкновенный лат. <i>Crataegus laevigata</i>	1		6	хорошее	снос	600	1440,0
824	676	Яблоня лесная лат. <i>Málus sylvestris</i>	1		16	хорошее	снос	1389	1666,8
825	677	Боярышник обыкновенный лат. <i>Crataegus laevigata</i>	1		12	хорошее	снос	1125	2700,0
826	677	Боярышник обыкновенный лат. <i>Crataegus laevigata</i>	1		10	хорошее	снос	864	2073,6

№ п/п	№ на Схеме	Наименование породы зеленых насаждений	Кол-во, шт.		Диаметр в коре у шейки корня, см.	Качественное состояние объектов растительного мира (хорошее, удовлетворительное, неудовлетворительное)	Предлагаемые мероприятия	Восстановительная стоимость, руб.	Сумма восстановительной стоимости, руб.
			Деревьев	Кустарников					
827	677	Боярышник обыкновенный лат. <i>Crataegus laevigata</i>	1		8	хорошее	снос	864	2073,6
828	677	Боярышник обыкновенный лат. <i>Crataegus laevigata</i>	1		6	хорошее	снос	600	1440,0
829	677	Боярышник обыкновенный лат. <i>Crataegus laevigata</i>	1		5	хорошее	снос	600	1440,0
830	678	Боярышник обыкновенный лат. <i>Crataegus laevigata</i>	1		8	хорошее	снос	864	2073,6
831	679	Груша лесная лат. <i>Pyrus communis</i> subsp. <i>Pyráster</i>	1		5	хорошее	снос	600	720,0
832	680	Роза собачья, шиповник <i>Rosa canina</i> L.		3		хорошее	снос	375	1350,0
833	681	Роза собачья, шиповник <i>Rosa canina</i> L.		2		хорошее	снос	375	900,0
834	682	Роза собачья, шиповник <i>Rosa canina</i> L.		3		хорошее	снос	375	1350,0
835	683	Боярышник обыкновенный лат. <i>Crataegus laevigata</i>	1		6	хорошее	снос	600	1440,0
836	684	Черемуха обыкновенная лат. <i>Prúnus pádus</i>	1		5	хорошее	снос	600	720,0

№ п/п	№ на Схеме	Наименование породы зеленых насаждений	Кол-во, шт.		Диаметр в коре у шейки корня, см.	Качественное состояние объектов растительного мира (хорошее, удовлетворительное, неудовлетворительное)	Предлагаемые мероприятия	Восстановительная стоимость, руб.	Сумма восстановительной стоимости, руб.
			Деревьев	Кустарников					
837	685	Боярышник обыкновенный лат. <i>Crataegus laevigata</i>	1		8	хорошее	снос	864	2073,6
838	685	Боярышник обыкновенный лат. <i>Crataegus laevigata</i>	1		10	хорошее	снос	864	2073,6
839	686	Груша лесная лат. <i>Pyrus communis</i> subsp. <i>Pyraster</i>	1		5	хорошее	снос	600	720,0
840	687	Роза собачья, шиповник <i>Rosa canina</i> L.		5		хорошее	снос	375	2250,0
841	688	Свидина кроваво-красная лат. <i>Cornus sanguinea</i>		2		хорошее	снос	375	900,0
842	689	Свидина кроваво-красная лат. <i>Cornus sanguinea</i>		3		хорошее	снос	375	1350,0
843	690	Свидина кроваво-красная лат. <i>Cornus sanguinea</i>		3		хорошее	снос	375	1350,0
844	691	Боярышник обыкновенный лат. <i>Crataegus laevigata</i>	1		28	хорошее	снос	3000	3600,0
845	692	Роза собачья, шиповник <i>Rosa canina</i> L.		5		хорошее	снос	375	2250,0
846	693	Свидина кроваво-красная лат. <i>Cornus sanguinea</i>		7		хорошее	снос	375	3150,0

№ п/п	№ на Схеме	Наименование породы зеленых насаждений	Кол-во, шт.		Диаметр в коре у шейки корня, см.	Качественное состояние объектов растительного мира (хорошее, удовлетворительное, неудовлетворительное)	Предлагаемые мероприятия	Восстановительная стоимость, руб.	Сумма восстановитель ной стоимости, руб.
			Деревьев	Кустарников					
847	694	Черемуха обыкновенная лат. <i>Prúnus pádus</i>	1		8	хорошее	снос	864	1036,8
848	694	Черемуха обыкновенная лат. <i>Prúnus pádus</i>	1		16	хорошее	снос	1389	1666,8
849	695	Черемуха обыкновенная лат. <i>Prúnus pádus</i>	1		10	хорошее	снос	864	1036,8
850	696	Свидина кроваво-красная лат. <i>Cornus sanguinea</i>		5		хорошее	снос	375	2250,0
851	697	Черемуха обыкновенная лат. <i>Prúnus pádus</i>	1		5	хорошее	снос	600	720,0
852	697	Черемуха обыкновенная лат. <i>Prúnus pádus</i>	1		6	хорошее	снос	600	720,0
853	698	Боярышник обыкновенный лат. <i>Crataegus laevigata</i>		1		хорошее	снос	375	900,0
854	699	Роза собачья, шиповник <i>Rosa</i> <i>canina</i> L.		2		хорошее	снос	375	900,0
855	700	Боярышник обыкновенный лат. <i>Crataegus laevigata</i>		2		хорошее	снос	375	1800,0
856	701	Черемуха обыкновенная лат. <i>Prúnus pádus</i>	1		6	хорошее	снос	600	720,0

№ п/п	№ на Схеме	Наименование породы зеленых насаждений	Кол-во, шт.		Диаметр в коре у шейки корня, см.	Качественное состояние объектов растительного мира (хорошее, удовлетворительное, неудовлетворительное)	Предлагаемые мероприятия	Восстановительная стоимость, руб.	Сумма восстановительной стоимости, руб.
			Деревьев	Кустарников					
857	702	Свидина кроваво-красная лат. <i>Cornus sanguinea</i>		5		хорошее	снос	375	2250,0
858	703	Роза собачья, шиповник <i>Rosa canina</i> L.		2		хорошее	снос	375	900,0
859	704	Черемуха обыкновенная лат. <i>Prúnus pádus</i>	3		14	хорошее	снос	1125	4050,0
860	704	Черемуха обыкновенная лат. <i>Prúnus pádus</i>	2		12	хорошее	снос	1125	2700,0
861	704	Черемуха обыкновенная лат. <i>Prúnus pádus</i>	4		8	хорошее	снос	864	4147,2
862	705	Жасмин кустарниковый лат. <i>Jasminum fruticans</i> L.		1		хорошее	снос	375	450,0
863	706	Боярышник обыкновенный лат. <i>Crataegus laevigata</i>		1		хорошее	снос	375	900,0
864	707	Роза собачья, шиповник <i>Rosa canina</i> L.		2		хорошее	снос	375	900,0
865	708	Кизильник цельнокрайный лат. <i>Cotoneáster integrímus</i>		1		хорошее	снос	375	900,0
866	709	Боярышник обыкновенный лат. <i>Crataegus laevigata</i>	1		5	хорошее	снос	600	1440,0

№ п/п	№ на Схеме	Наименование породы зеленых насаждений	Кол-во, шт.		Диаметр в коре у шейки корня, см.	Качественное состояние объектов растительного мира (хорошее, удовлетворительное, неудовлетворительное)	Предлагаемые мероприятия	Восстановительная стоимость, руб.	Сумма восстановитель ной стоимости, руб.
			Деревьев	Кустарников					
867	710	Боярышник обыкновенный лат. <i>Crataegus laevigata</i>	3		6	хорошее	снос	600	4320,0
868	711	Тёрн лат. <i>Prúnus spinósa</i>		3		хорошее	снос	375	1350,0
869	712	Груша лесная лат. <i>Pýrus commúnis</i> subsp. <i>Pyráster</i>	1		6	хорошее	снос	600	720,0
870	713	Черемуха обыкновенная лат. <i>Prúnus pádus</i>	1		5	хорошее	снос	600	720,0
871	714	Черемуха обыкновенная лат. <i>Prúnus pádus</i>	1		16	хорошее	снос	1389	1666,8
872	715	Боярышник обыкновенный лат. <i>Crataegus laevigata</i>	1		6	хорошее	снос	600	1440,0
873	716	Роза собачья, шиповник <i>Rosa canina</i> L.		2		хорошее	снос	375	900,0
874	717	Боярышник обыкновенный лат. <i>Crataegus laevigata</i>	1		12	хорошее	снос	1125	2700,0
875	717	Боярышник обыкновенный лат. <i>Crataegus laevigata</i>	1		8	хорошее	снос	864	2073,6
876	717	Боярышник обыкновенный лат. <i>Crataegus laevigata</i>	1		6	хорошее	снос	600	1440,0

№ п/п	№ на Схеме	Наименование породы зеленых насаждений	Кол-во, шт.		Диаметр в коре у шейки корня, см.	Качественное состояние объектов растительного мира (хорошее, удовлетворительное, неудовлетворительное)	Предлагаемые мероприятия	Восстановительная стоимость, руб.	Сумма восстановительной стоимости, руб.
			Деревьев	Кустарников					
877	718	Груша лесная лат. <i>Pyrus communis</i> subsp. <i>Pyráster</i>	1		6	хорошее	снос	600	720,0
878	719	Яблоня лесная лат. <i>Málus sylvéstris</i>	1		5	хорошее	снос	600	720,0
879	720	Держидерево лат. <i>Paliurus spina-christi</i>		1		хорошее	снос	375	450,0
880	721	Роза собачья, шиповник <i>Rosa canina</i> L.		3		хорошее	снос	375	1350,0
881	722	Роза собачья, шиповник <i>Rosa canina</i> L.		4		хорошее	снос	375	1800,0
882	723	Держидерево лат. <i>Paliurus spina-christi</i>		1		хорошее	снос	375	450,0
883	724	Боярышник обыкновенный лат. <i>Crataegus laevigata</i>		1		хорошее	снос	375	900,0
884	725	Черемуха обыкновенная лат. <i>Prúnus pádus</i>	1		5	хорошее	снос	600	720,0
885	726	Яблоня лесная лат. <i>Málus sylvéstris</i>	1		8	хорошее	снос	864	1036,8
886	727	Роза собачья, шиповник <i>Rosa canina</i> L.		4		хорошее	снос	375	1800,0

№ п/п	№ на Схеме	Наименование породы зеленых насаждений	Кол-во, шт.		Диаметр в коре у шейки корня, см.	Качественное состояние объектов растительного мира (хорошее, удовлетворительное, неудовлетворительное)	Предлагаемые мероприятия	Восстановительная стоимость, руб.	Сумма восстановитель ной стоимости, руб.
			Деревьев	Кустарников					
887	728	Боярышник обыкновенный лат. <i>Crataegus laevigata</i>		1		хорошее	снос	375	900,0
888	729	Свидина кроваво-красная лат. <i>Cornus sanguinea</i>		5		хорошее	снос	375	2250,0
889	730	Роза собачья, шиповник <i>Rosa</i> <i>canina</i> L.		3		хорошее	снос	375	1350,0
890	731	Держидерево лат. <i>Palium spin-</i> <i>christi</i>		1		хорошее	снос	375	450,0
891	732	Черемуха обыкновенная лат. <i>Prunus pádus</i>	1		20	хорошее	снос	1650	1980,0
892	733	Черемуха обыкновенная лат. <i>Prunus pádus</i>	1		12	хорошее	снос	1125	1350,0
893	733	Черемуха обыкновенная лат. <i>Prunus pádus</i>	1		6	хорошее	снос	600	720,0
894	733	Черемуха обыкновенная лат. <i>Prunus pádus</i>	1		5	хорошее	снос	600	720,0
895	733	Черемуха обыкновенная лат. <i>Prunus pádus</i>	1		5	хорошее	снос	600	720,0
896	734	Боярышник обыкновенный лат. <i>Crataegus laevigata</i>		1		хорошее	снос	375	900,0

№ п/п	№ на Схеме	Наименование породы зеленых насаждений	Кол-во, шт.		Диаметр в коре у шейки корня, см.	Качественное состояние объектов растительного мира (хорошее, удовлетворительное, неудовлетворительное)	Предлагаемые мероприятия	Восстановительная стоимость, руб.	Сумма восстановительной стоимости, руб.
			Деревьев	Кустарников					
897	735	Жасмин кустарниковый лат. <i>Jasminum fruticans</i> L.		2		хорошее	снос	375	900,0
898	736	Роза собачья, шиповник <i>Rosa canina</i> L.		2		хорошее	снос	375	900,0
899	737	Боярышник обыкновенный лат. <i>Crataegus laevigata</i>	1		8	хорошее	снос	864	2073,6
900	737	Боярышник обыкновенный лат. <i>Crataegus laevigata</i>	2		6	хорошее	снос	600	2880,0
901	738	Боярышник обыкновенный лат. <i>Crataegus laevigata</i>		2		хорошее	снос	375	1800,0
902	739	Жасмин кустарниковый лат. <i>Jasminum fruticans</i> L.		2		хорошее	снос	375	900,0
903	740	Боярышник обыкновенный лат. <i>Crataegus laevigata</i>	1		6	хорошее	снос	600	1440,0
904	740	Боярышник обыкновенный лат. <i>Crataegus laevigata</i>		1		хорошее	снос	375	900,0
905	741	Свидина кроваво-красная лат. <i>Cornus sanguinea</i>		5		хорошее	снос	375	2250,0
906	742	Ясень зеленый лат. <i>Fraxinus lanceolata</i>	2		5	хорошее	снос	600	1440,0

№ п/п	№ на Схеме	Наименование породы зеленых насаждений	Кол-во, шт.		Диаметр в коре у шейки корня, см.	Качественное состояние объектов растительного мира (хорошее, удовлетворительное, неудовлетворительное)	Предлагаемые мероприятия	Восстановительная стоимость, руб.	Сумма восстановительной стоимости, руб.
			Деревьев	Кустарников					
907	743	Свидина кроваво-красная лат. <i>Cornus sanguinea</i>		7		хорошее	снос	375	3150,0
908	744	Держидерево лат. <i>Palmyra spin-christi</i>		2		хорошее	снос	375	900,0
909	745	Граб восточный лат. <i>Carpinus orientalis</i>	1		12	хорошее	снос	1125	1350,0
910	745	Граб восточный лат. <i>Carpinus orientalis</i>	1		8	хорошее	снос	864	1036,8
911	745	Граб восточный лат. <i>Carpinus orientalis</i>	1		6	хорошее	снос	600	720,0
912	746	Дуб пушистый лат. <i>Quercus pubescens</i>	1		5	хорошее	снос	600	7200,0
913	747	Свидина кроваво-красная лат. <i>Cornus sanguinea</i>		7		хорошее	снос	375	3150,0
914	748	Граб восточный лат. <i>Carpinus orientalis</i>	1		12	хорошее	снос	1125	1350,0
915	748	Граб восточный лат. <i>Carpinus orientalis</i>	1		5	хорошее	снос	600	720,0
916	749	Свидина кроваво-красная лат. <i>Cornus sanguinea</i>		10		хорошее	снос	375	4500,0
917	750	Тёрн лат. <i>Prunus spinosa</i>		10		хорошее	снос	375	4500,0

№ п/п	№ на Схеме	Наименование породы зеленых насаждений	Кол-во, шт.		Диаметр в коре у шейки корня, см.	Качественное состояние объектов растительного мира (хорошее, удовлетворительное, неудовлетворительное)	Предлагаемые мероприятия	Восстановительная стоимость, руб.	Сумма восстановительной стоимости, руб.
			Деревьев	Кустарников					
918	751	Яблоня лесная лат. <i>Málus sylvéstris</i>	3		5	хорошее	снос	600	2160,0
919	752	Боярышник обыкновенный лат. <i>Crataegus laevigata</i>	1		6	хорошее	снос	600	1440,0
920	753	Яблоня лесная лат. <i>Málus sylvéstris</i>	2		5	хорошее	снос	600	1440,0
921	754	Боярышник обыкновенный лат. <i>Crataegus laevigata</i>		2		хорошее	снос	375	1800,0
922	755	Свидина кроваво-красная лат. <i>Cornus sanguinea</i>		10		хорошее	снос	375	4500,0
923	756	Груша лесная лат. <i>Pýrus communis</i> subsp. <i>Pyráster</i>	2		5	хорошее	снос	600	1440,0
924	757	Яблоня лесная лат. <i>Málus sylvéstris</i>	2		5	хорошее	снос	600	1440,0
925	758	Роза собачья, шиповник <i>Rosa canina</i> L.		5		хорошее	снос	375	2250,0
926	759	Груша лесная лат. <i>Pýrus communis</i> subsp. <i>Pyráster</i>	2		6	хорошее	снос	600	1440,0
927	760	Яблоня лесная лат. <i>Málus sylvéstris</i>	2		5	хорошее	снос	600	1440,0

№ п/п	№ на Схеме	Наименование породы зеленых насаждений	Кол-во, шт.		Диаметр в коре у шейки корня, см.	Качественное состояние объектов растительного мира (хорошее, удовлетворительное, неудовлетворительное)	Предлагаемые мероприятия	Восстановительная стоимость, руб.	Сумма восстановительной стоимости, руб.
			Деревьев	Кустарников					
928	761	Держидерево лат. <i>Palıırus spina-christi</i>		2		хорошее	снос	375	900,0
929	762	Тёрн лат. <i>Prúnus spinósa</i>		7		хорошее	снос	375	3150,0
930	763	Груша лесная лат. <i>Pýrus comúnis subsp. Puyáster</i>	1		20	хорошее	снос	1650	1980,0
931	764	Боярышник обыкновенный лат. <i>Crataegus laevigata</i>		2		хорошее	снос	375	1800,0
932	765	Боярышник обыкновенный лат. <i>Crataegus laevigata</i>	1		5	хорошее	снос	600	1440,0
933	765	Боярышник обыкновенный лат. <i>Crataegus laevigata</i>	1		12	хорошее	снос	1125	2700,0
934	766	Ясень зеленый лат. <i>Fraxinus lanceolata</i>	1		20	хорошее	снос	1650	1980,0
935	766	Ясень зеленый лат. <i>Fraxinus lanceolata</i>	1		24	хорошее	снос	2250	2700,0
936	766	Ясень зеленый лат. <i>Fraxinus lanceolata</i>	1		18	хорошее	снос	1389	1666,8
937	766	Ясень зеленый лат. <i>Fraxinus lanceolata</i>	1		15	хорошее	снос	1389	1666,8

№ п/п	№ на Схеме	Наименование породы зеленых насаждений	Кол-во, шт.		Диаметр в коре у шейки корня, см.	Качественное состояние объектов растительного мира (хорошее, удовлетворительное, неудовлетворительное)	Предлагаемые мероприятия	Восстановительная стоимость, руб.	Сумма восстановительной стоимости, руб.
			Деревьев	Кустарников					
938	767	Свидина кроваво-красная лат. <i>Cornus sanguinea</i>		8		хорошее	снос	375	3600,0
939	768	Боярышник обыкновенный лат. <i>Crataegus laevigata</i>	1		15	хорошее	снос	1389	3333,6
940	768	Боярышник обыкновенный лат. <i>Crataegus laevigata</i>	1		12	хорошее	снос	1125	2700,0
941	769	Боярышник обыкновенный лат. <i>Crataegus laevigata</i>	1		22	хорошее	снос	1650	3960,0
942	770	Роза собачья, шиповник <i>Rosa canina</i> L.		7		хорошее	снос	375	3150,0
943	771	Свидина кроваво-красная лат. <i>Cornus sanguinea</i>		10		хорошее	снос	375	4500,0
944	772	Свидина кроваво-красная лат. <i>Cornus sanguinea</i>		5		хорошее	снос	375	2250,0
945	773	Груша лесная лат. <i>Pyrus communis</i> subsp. <i>Pyraster</i>	1		16	хорошее	снос	1389	1666,8
946	774	Свидина кроваво-красная лат. <i>Cornus sanguinea</i>		3		хорошее	снос	375	1350,0
947	775	Боярышник обыкновенный лат. <i>Crataegus laevigata</i>	1		15	хорошее	снос	1389	3333,6

№ п/п	№ на Схеме	Наименование породы зеленых насаждений	Кол-во, шт.		Диаметр в коре у шейки корня, см.	Качественное состояние объектов растительного мира (хорошее, удовлетворительное, неудовлетворительное)	Предлагаемые мероприятия	Восстановительная стоимость, руб.	Сумма восстановительной стоимости, руб.
			Деревьев	Кустарников					
948	776	Груша лесная лат. <i>Pyrus communis</i> subsp. <i>Pyráster</i>	1		46	хорошее	снос	4900	5880,0
949	776	Груша лесная лат. <i>Pyrus communis</i> subsp. <i>Pyráster</i>	1		18	хорошее	снос	1389	1666,8
950	777	Боярышник обыкновенный лат. <i>Crataegus laevigata</i>	1		22	хорошее	снос	1650	3960,0
951	778	Черемуха обыкновенная лат. <i>Prúnus pádus</i>	1		6	хорошее	снос	600	720,0
952	779	Свидина кроваво-красная лат. <i>Cornus sanguinea</i>		10		хорошее	снос	375	4500,0
953	780	Тёрн лат. <i>Prúnus spinósa</i>		10		хорошее	снос	375	4500,0
954	781	Слива домашняя лат. <i>Prúnus doméstica</i>	2		8	хорошее	снос	864	2073,6
955	782	Свидина кроваво-красная лат. <i>Cornus sanguinea</i>		5		хорошее	снос	375	2250,0
956	783	Свидина кроваво-красная лат. <i>Cornus sanguinea</i>		7		хорошее	снос	375	3150,0
957	784	Тёрн лат. <i>Prúnus spinósa</i>		7		хорошее	снос	375	3150,0

№ п/п	№ на Схеме	Наименование породы зеленых насаждений	Кол-во, шт.		Диаметр в коре у шейки корня, см.	Качественное состояние объектов растительного мира (хорошее, удовлетворительное, неудовлетворительное)	Предлагаемые мероприятия	Восстановительная стоимость, руб.	Сумма восстановитель ной стоимости, руб.
			Деревьев	Кустарников					
958	785	Слива домашняя лат. Prúnus doméstica	1		14	хорошее	снос	1125	1350,0
959	786	Боярышник обыкновенный лат. Crataegus laevigata	1		20	хорошее	снос	1650	3960,0
960	787	Слива домашняя лат. Prúnus doméstica	3		8	хорошее	снос	864	3110,4
961	788	Свидина кроваво-красная лат. Cornus sanguinea		10		хорошее	снос	375	4500,0
962	789	Бирючина обыкновенная лат. Ligústrum vulgáre		5		хорошее	снос	375	2250,0
963	790	Свидина кроваво-красная лат. Cornus sanguinea		5		хорошее	снос	375	2250,0
964	791	Граб восточный лат. Cárpinus orientalis	1		5	хорошее	снос	600	720,0
965	792	Свидина кроваво-красная лат. Cornus sanguinea		5		хорошее	снос	375	2250,0
966	793	Боярышник обыкновенный лат. Crataegus laevigata	1		8	хорошее	снос	864	2073,6
967	793	Боярышник обыкновенный лат. Crataegus laevigata	1		6	хорошее	снос	600	1440,0

№ п/п	№ на Схеме	Наименование породы зеленых насаждений	Кол-во, шт.		Диаметр в коре у шейки корня, см.	Качественное состояние объектов растительного мира (хорошее, удовлетворительное, неудовлетворительное)	Предлагаемые мероприятия	Восстановительная стоимость, руб.	Сумма восстановительной стоимости, руб.
			Деревьев	Кустарников					
968	793	Боярышник обыкновенный лат. <i>Crataegus laevigata</i>	1		5	хорошее	снос	600	1440,0
969	794	Держидерево лат. <i>Paliurus spin-christi</i>		2		хорошее	снос	375	900,0
970	795	Держидерево лат. <i>Paliurus spin-christi</i>		3		хорошее	снос	375	1350,0
971	796	Ясень зеленый лат. <i>Fraxinus lanceolata</i>	1		20	хорошее	снос	1650	1980,0
972	797	Держидерево лат. <i>Paliurus spin-christi</i>		3		хорошее	снос	375	1350,0
973	798	Держидерево лат. <i>Paliurus spin-christi</i>		2		хорошее	снос	375	900,0
974	799	Бирючина обыкновенная лат. <i>Ligustrum vulgare</i>		4		хорошее	снос	375	1800,0
975	800	Черемуха обыкновенная лат. <i>Prunus pádus</i>	1		6	хорошее	снос	600	720,0
976	800	Черемуха обыкновенная лат. <i>Prunus pádus</i>	2		5	хорошее	снос	600	1440,0
977	801	Держидерево лат. <i>Paliurus spin-christi</i>		3		хорошее	снос	375	1350,0

№ п/п	№ на Схеме	Наименование породы зеленых насаждений	Кол-во, шт.		Диаметр в коре у шейки корня, см.	Качественное состояние объектов растительного мира (хорошее, удовлетворительное, неудовлетворительное)	Предлагаемые мероприятия	Восстановительная стоимость, руб.	Сумма восстановительной стоимости, руб.
			Деревьев	Кустарников					
978	802	Кизильник цельнокрайный лат. <i>Cotoneaster integrifolius</i>		1		хорошее	снос	375	900,0
979	803	Свидина кроваво-красная лат. <i>Cornus sanguinea</i>		5		хорошее	снос	375	2250,0
980	804	Держидерево лат. <i>Paliurus spin-christi</i>		3		хорошее	снос	375	1350,0
981	805	Черемуха обыкновенная лат. <i>Prúnus pádus</i>	1		16	хорошее	снос	1389	1666,8
982	805	Черемуха обыкновенная лат. <i>Prúnus pádus</i>	4		5	хорошее	снос	600	2880,0
983	806	Боярышник обыкновенный лат. <i>Crataegus laevigata</i>		2		хорошее	снос	375	1800,0
984	807	Груша лесная лат. <i>Pýrus comúnis</i> subsp. <i>Pyráster</i>	1		14	хорошее	снос	1125	1350,0
985	808	Ясень зеленый лат. <i>Fraxinus lanceolata</i>	1		15	хорошее	снос	1389	1666,8
986	809	Держидерево лат. <i>Paliurus spin-christi</i>		2		хорошее	снос	375	900,0
987	810	Яблоня лесная лат. <i>Málus sylvéstris</i>	1		18	хорошее	снос	1389	1666,8

№ п/п	№ на Схеме	Наименование породы зеленых насаждений	Кол-во, шт.		Диаметр в коре у шейки корня, см.	Качественное состояние объектов растительного мира (хорошее, удовлетворительное, неудовлетворительное)	Предлагаемые мероприятия	Восстановительная стоимость, руб.	Сумма восстановительной стоимости, руб.
			Деревьев	Кустарников					
988	810	Яблоня лесная лат. <i>Málus sylvéstris</i>	1		5	хорошее	снос	600	720,0
989	811	Держидерево лат. <i>Paliurus spinachristi</i>		2		хорошее	снос	375	900,0
990	812	Роза собачья, шиповник <i>Rosa canina</i> L.		3		хорошее	снос	375	1350,0
991	813	Бирючина обыкновенная лат. <i>Ligustrum vulgare</i>		5		хорошее	снос	375	2250,0
992	814	Роза собачья, шиповник <i>Rosa canina</i> L.		4		хорошее	снос	375	1800,0
993	815	Боярышник обыкновенный лат. <i>Crataegus laevigata</i>		1		хорошее	снос	375	900,0
994	816	Яблоня лесная лат. <i>Málus sylvéstris</i>	3		6	хорошее	снос	600	2160,0
995	817	Груша лесная лат. <i>Pýrus communis</i> subsp. <i>Pyraëster</i>	1		6	хорошее	снос	600	720,0
996	818	Роза собачья, шиповник <i>Rosa canina</i> L.		4		хорошее	снос	375	1800,0
997	819	Яблоня лесная лат. <i>Málus sylvéstris</i>	1		5	хорошее	снос	600	720,0

№ п/п	№ на Схеме	Наименование породы зеленых насаждений	Кол-во, шт.		Диаметр в коре у шейки корня, см.	Качественное состояние объектов растительного мира (хорошее, удовлетворительное, неудовлетворительное)	Предлагаемые мероприятия	Восстановительная стоимость, руб.	Сумма восстановительной стоимости, руб.
			Деревьев	Кустарников					
998	820	Груша лесная лат. <i>Pyrus communis</i> subsp. <i>Pyráster</i>	1		6	хорошее	снос	600	720,0
999	821	Боярышник обыкновенный лат. <i>Crataegus laevigata</i>	3		5	хорошее	снос	600	4320,0
1000	822	Черемуха обыкновенная лат. <i>Prúnus pádus</i>	1		16	хорошее	снос	1389	1666,8
1001	823	Свидина кроваво-красная лат. <i>Cornus sanguinea</i>		3		хорошее	снос	375	1350,0
1002	824	Яблоня лесная лат. <i>Málus sylvéstris</i>	1		5	хорошее	снос	600	720,0
1003	825	Держидерево лат. <i>Palíurus spínachristi</i>		2		хорошее	снос	375	900,0
1004	826	Роза собачья, шиповник лат. <i>Rosa canina</i> L.		3		хорошее	снос	375	1350,0
1005	827	Свидина кроваво-красная лат. <i>Cornus sanguinea</i>		4		хорошее	снос	375	1800,0
1006	828	Груша лесная лат. <i>Pyrus communis</i> subsp. <i>Pyráster</i>	1		6	хорошее	снос	600	720,0
1007	829	Боярышник обыкновенный лат. <i>Crataegus laevigata</i>		2		хорошее	снос	375	1800,0

№ п/п	№ на Схеме	Наименование породы зеленых насаждений	Кол-во, шт.		Диаметр в коре у шейки корня, см.	Качественное состояние объектов растительного мира (хорошее, удовлетворительное, неудовлетворительное)	Предлагаемые мероприятия	Восстановительная стоимость, руб.	Сумма восстановительной стоимости, руб.
			Деревьев	Кустарников					
1008	830	Свидина кроваво-красная лат. <i>Cornus sanguinea</i>		1		хорошее	снос	375	450,0
1009	831	Груша лесная лат. <i>Pyrus communis</i> subsp. <i>pyraster</i>	1		6	хорошее	снос	600	720,0
1010	832	Роза собачья, шиповник <i>Rosa canina</i> L.		4		хорошее	снос	375	1800,0
1011	833	Боярышник обыкновенный лат. <i>Crataegus laevigata</i>		1		хорошее	снос	375	900,0
1012	834	Роза собачья, шиповник <i>Rosa canina</i> L.		2		хорошее	снос	375	900,0
1013	835	Свидина кроваво-красная лат. <i>Cornus sanguinea</i>		1		хорошее	снос	375	450,0
1014	836	Груша лесная лат. <i>Pyrus communis</i> subsp. <i>pyraster</i>	1		6	хорошее	снос	600	720,0
1015	837	Роза собачья, шиповник <i>Rosa canina</i> L.		3		хорошее	снос	375	1350,0
1016	838	Роза собачья, шиповник <i>Rosa canina</i> L.		5		хорошее	снос	375	2250,0
1017	839	Груша лесная лат. <i>Pyrus communis</i> subsp. <i>pyraster</i>	3		5	хорошее	снос	600	2160,0

№ п/п	№ на Схеме	Наименование породы зеленых насаждений	Кол-во, шт.		Диаметр в коре у шейки корня, см.	Качественное состояние объектов растительного мира (хорошее, удовлетворительное, неудовлетворительное)	Предлагаемые мероприятия	Восстановительная стоимость, руб.	Сумма восстановительной стоимости, руб.
			Деревьев	Кустарников					
1018	840	Роза собачья, шиповник <i>Rosa canina</i> L.		6		хорошее	снос	375	2700,0
1019	841	Груша лесная лат. <i>Pyrus communis</i> subsp. <i>Pyraster</i>	1		5	хорошее	снос	600	720,0
1020	842	Черемуха обыкновенная лат. <i>Prunus padus</i>	1		10	хорошее	снос	864	1036,8
1021	842	Черемуха обыкновенная лат. <i>Prunus padus</i>	1		8	хорошее	снос	864	1036,8
1022	842	Черемуха обыкновенная лат. <i>Prunus padus</i>	3		6	хорошее	снос	600	2160,0
1023	843	Груша лесная лат. <i>Pyrus communis</i> subsp. <i>Pyraster</i>	1		5	хорошее	снос	600	720,0
1024	844	Боярышник обыкновенный лат. <i>Crataegus laevigata</i>	3		6	хорошее	снос	600	4320,0
1025	845	Яблоня лесная лат. <i>Malus sylvestris</i>	2		5	хорошее	снос	600	1440,0
1026	846	Роза собачья, шиповник <i>Rosa canina</i> L.		5		хорошее	снос	375	2250,0
1027	847	Яблоня лесная лат. <i>Malus sylvestris</i>	1		6	хорошее	снос	600	720,0

№ п/п	№ на Схеме	Наименование породы зеленых насаждений	Кол-во, шт.		Диаметр в коре у шейки корня, см.	Качественное состояние объектов растительного мира (хорошее, удовлетворительное, неудовлетворительное)	Предлагаемые мероприятия	Восстановительная стоимость, руб.	Сумма восстановительной стоимости, руб.
			Деревьев	Кустарников					
1028	848	Бирючина обыкновенная лат. <i>Ligustrum vulgare</i>		4		хорошее	снос	375	1800,0
1029	849	Роза собачья, шиповник <i>Rosa canina</i> L.		1		хорошее	снос	375	450,0
1030	850	Груша лесная лат. <i>Pyrus communis</i> subsp. <i>Pyraster</i>	1		5	хорошее	снос	600	720,0
1031	851	Боярышник обыкновенный лат. <i>Crataegus laevigata</i>		1		хорошее	снос	375	900,0
1032	852	Роза собачья, шиповник <i>Rosa canina</i> L.		3		хорошее	снос	375	1350,0
1033	853	Боярышник обыкновенный лат. <i>Crataegus laevigata</i>		1		хорошее	снос	375	900,0
1034	854	Ясень зеленый лат. <i>Fraxinus lanceolata</i>	1		15	хорошее	снос	1389	1666,8
1035	855	Груша лесная лат. <i>Pyrus communis</i> subsp. <i>Pyraster</i>	1		8	хорошее	снос	864	1036,8
1036	855	Груша лесная лат. <i>Pyrus communis</i> subsp. <i>Pyraster</i>	1		5	хорошее	снос	600	720,0
1037	856	Роза собачья, шиповник <i>Rosa canina</i> L.		3		хорошее	снос	375	1350,0

№ п/п	№ на Схеме	Наименование породы зеленых насаждений	Кол-во, шт.		Диаметр в коре у шейки корня, см.	Качественное состояние объектов растительного мира (хорошее, удовлетворительное, неудовлетворительное)	Предлагаемые мероприятия	Восстановительная стоимость, руб.	Сумма восстановительной стоимости, руб.
			Деревьев	Кустарников					
1038	857	Боярышник обыкновенный лат. <i>Crataegus laevigata</i>	1		6	хорошее	снос	600	1440,0
1039	857	Боярышник обыкновенный лат. <i>Crataegus laevigata</i>	1		5	хорошее	снос	600	1440,0
1040	858	Клен полевой лат. <i>Ácer campéstre</i>	1		12	хорошее	снос	1125	1350,0
1041	859	Боярышник обыкновенный лат. <i>Crataegus laevigata</i>	1		12	хорошее	снос	1125	2700,0
1042	859	Боярышник обыкновенный лат. <i>Crataegus laevigata</i>	2		5	хорошее	снос	600	2880,0
1043	860	Роза собачья, шиповник <i>Rosa canina</i> L.		5		хорошее	снос	375	2250,0
1044	861	Роза собачья, шиповник <i>Rosa canina</i> L.		7		хорошее	снос	375	3150,0
1045	862	Черемуха обыкновенная лат. <i>Prunus pádus</i>	1		10	хорошее	снос	864	1036,8
1046	863	Роза собачья, шиповник <i>Rosa canina</i> L.		3		хорошее	снос	375	1350,0
1047	864	Роза собачья, шиповник <i>Rosa canina</i> L.		2		хорошее	снос	375	900,0

№ п/п	№ на Схеме	Наименование породы зеленых насаждений	Кол-во, шт.		Диаметр в коре у шейки корня, см.	Качественное состояние объектов растительного мира (хорошее, удовлетворительное, неудовлетворительное)	Предлагаемые мероприятия	Восстановительная стоимость, руб.	Сумма восстановительной стоимости, руб.
			Деревьев	Кустарников					
1048	865	Яблоня лесная лат. <i>Málus sylvéstris</i>	2		5	хорошее	снос	600	1440,0
1049	866	Яблоня лесная лат. <i>Málus sylvéstris</i>	1		16	хорошее	снос	1389	1666,8
1050	867	Роза собачья, шиповник <i>Rosa canina</i> L.		4		хорошее	снос	375	1800,0
1051	868	Жасмин кустарниковый лат. <i>Jasminum fruticans</i> L.		1		хорошее	снос	375	450,0
1052	869	Черемуха обыкновенная лат. <i>Prúnus pádus</i>	1		14	хорошее	снос	1125	1350,0
1053	870	Свидина кроваво-красная лат. <i>Cornus sanguinea</i>		2		хорошее	снос	375	900,0
1054	871	Яблоня лесная лат. <i>Málus sylvéstris</i>	1		12	хорошее	снос	1125	1350,0
1055	871	Яблоня лесная лат. <i>Málus sylvéstris</i>	3		6	хорошее	снос	600	2160,0
1056	872	Боярышник обыкновенный лат. <i>Crataegus laevigata</i>		2		хорошее	снос	375	1800,0
1057	873	Груша лесная лат. <i>Pýrus communis</i> subsp. <i>Pyráster</i>	1		16	хорошее	снос	1389	1666,8

№ п/п	№ на Схеме	Наименование породы зеленых насаждений	Кол-во, шт.		Диаметр в коре у шейки корня, см.	Качественное состояние объектов растительного мира (хорошее, удовлетворительное, неудовлетворительное)	Предлагаемые мероприятия	Восстановительная стоимость, руб.	Сумма восстановитель ной стоимости, руб.
			Деревьев	Кустарников					
1058	874	Роза собачья, шиповник <i>Rosa canina</i> L.		3		хорошее	снос	375	1350,0
1059	875	Держидерево лат. <i>Paliurus spinachristi</i>		1		хорошее	снос	375	450,0
1060	876	Яблоня лесная лат. <i>Málus sylvéstris</i>	1		6	хорошее	снос	600	720,0
1061	877	Боярышник обыкновенный лат. <i>Crataegus laevigata</i>	1		6	хорошее	снос	600	1440,0
1062	877	Боярышник обыкновенный лат. <i>Crataegus laevigata</i>		2		хорошее	снос	375	1800,0
1063	878	Роза собачья, шиповник <i>Rosa canina</i> L.		3		хорошее	снос	375	1350,0
1064	879	Яблоня лесная лат. <i>Málus sylvéstris</i>	1		5	хорошее	снос	600	720,0
1065	880	Роза собачья, шиповник <i>Rosa canina</i> L.		3		хорошее	снос	375	1350,0
1066	881	Боярышник обыкновенный лат. <i>Crataegus laevigata</i>	1		16	хорошее	снос	1389	3333,6
1067	882	Груша лесная лат. <i>Pýrus communis</i> subsp. <i>Pyráster</i>	1		5	хорошее	снос	600	720,0

№ п/п	№ на Схеме	Наименование породы зеленых насаждений	Кол-во, шт.		Диаметр в коре у шейки корня, см.	Качественное состояние объектов растительного мира (хорошее, удовлетворительное, неудовлетворительное)	Предлагаемые мероприятия	Восстановительная стоимость, руб.	Сумма восстановительной стоимости, руб.
			Деревьев	Кустарников					
1068	883	Роза собачья, шиповник <i>Rosa canina</i> L.		3		хорошее	снос	375	1350,0
1069	884	Граб восточный лат. <i>Carpinus orientalis</i>	3		6	хорошее	снос	600	2160,0
1070	884	Граб восточный лат. <i>Carpinus orientalis</i>	4		5	хорошее	снос	600	2880,0
1071	885	Боярышник обыкновенный лат. <i>Crataegus laevigata</i>	2		5	хорошее	снос	600	2880,0
1072	886	Боярышник обыкновенный лат. <i>Crataegus laevigata</i>	1		5	хорошее	снос	600	1440,0
1073	887	Роза собачья, шиповник <i>Rosa canina</i> L.		4		хорошее	снос	375	1800,0
1074	888	Боярышник обыкновенный лат. <i>Crataegus laevigata</i>		2		хорошее	снос	375	1800,0
1075	889	Боярышник обыкновенный лат. <i>Crataegus laevigata</i>		1		хорошее	снос	375	900,0
1076	890	Роза собачья, шиповник <i>Rosa canina</i> L.		2		хорошее	снос	375	900,0
1077	891	Группа лесная лат. <i>Pyrus communis</i> subsp. <i>Pyraster</i>	1		5	хорошее	снос	600	720,0

№ п/п	№ на Схеме	Наименование породы зеленых насаждений	Кол-во, шт.		Диаметр в коре у шейки корня, см.	Качественное состояние объектов растительного мира (хорошее, удовлетворительное, неудовлетворительное)	Предлагаемые мероприятия	Восстановительная стоимость, руб.	Сумма восстановительной стоимости, руб.
			Деревьев	Кустарников					
1078	892	Роза собачья, шиповник <i>Rosa canina</i> L.		3		хорошее	снос	375	1350,0
1079	893	Груша лесная лат. <i>Pyrus communis</i> subsp. <i>Pyraster</i>	1		6	хорошее	снос	600	720,0
1080	894	Груша лесная лат. <i>Pyrus communis</i> subsp. <i>Pyraster</i>	1		10	хорошее	снос	864	1036,8
1081	894	Груша лесная лат. <i>Pyrus communis</i> subsp. <i>Pyraster</i>	2		5	хорошее	снос	600	1440,0
1082	895	Яблоня лесная лат. <i>Malus sylvestris</i>	1		5	хорошее	снос	600	720,0
1083	896	Роза собачья, шиповник <i>Rosa canina</i> L.		3		хорошее	снос	375	1350,0
1084	897	Роза собачья, шиповник <i>Rosa canina</i> L.		3		хорошее	снос	375	1350,0
1085	898	Роза собачья, шиповник <i>Rosa canina</i> L.		2		хорошее	снос	375	900,0
1086	899	Кизильник цельнокрайный лат. <i>Cotoneaster integrifolius</i>		1		хорошее	снос	375	900,0
1087	900	Роза собачья, шиповник <i>Rosa canina</i> L.		4		хорошее	снос	375	1800,0

№ п/п	№ на Схеме	Наименование породы зеленых насаждений	Кол-во, шт.		Диаметр в коре у шейки корня, см.	Качественное состояние объектов растительного мира (хорошее, удовлетворительное, неудовлетворительное)	Предлагаемые мероприятия	Восстановительная стоимость, руб.	Сумма восстановитель ной стоимости, руб.
			Деревьев	Кустарников					
1088	901	Роза собачья, шиповник <i>Rosa canina</i> L.		1		хорошее	снос	375	450,0
1089	902	Кизильник цельнокрайный лат. <i>Cotoneáster integrímus</i>		1		хорошее	снос	375	900,0
1090	903	Груша лесная лат. <i>Pýtus comúnis</i> subsp. <i>Pyráster</i>	1		5	хорошее	снос	600	720,0
1091	904	Боярышник обыкновенный лат. <i>Crataegus laevigata</i>		2		хорошее	снос	375	1800,0
1092	905	Кизильник цельнокрайный лат. <i>Cotoneáster integrímus</i>		1		хорошее	снос	375	900,0
1093	906	Жасмин кустарниковый лат. <i>Jasminum fruticans</i> L.		1		хорошее	снос	375	450,0
1094	907	Боярышник обыкновенный лат. <i>Crataegus laevigata</i>	1		5	хорошее	снос	600	1440,0
1095	908	Кизильник цельнокрайный лат. <i>Cotoneáster integrímus</i>		1		хорошее	снос	375	900,0
1096	909	Ясень зеленый лат. <i>Fraxinus lanceolata</i>	1		12	хорошее	снос	1125	1350,0
1097	910	Кизильник цельнокрайный лат. <i>Cotoneáster integrímus</i>		2		хорошее	снос	375	1800,0

№ п/п	№ на Схеме	Наименование породы зеленых насаждений	Кол-во, шт.		Диаметр в коре у шейки корня, см.	Качественное состояние объектов растительного мира (хорошее, удовлетворительное, неудовлетворительное)	Предлагаемые мероприятия	Восстановительная стоимость, руб.	Сумма восстановительной стоимости, руб.
			Деревьев	Кустарников					
1098	911	Жасмин кустарниковый лат. <i>Jasminum fruticans</i> L.		3		хорошее	снос	375	1350,0
1099	912	Бирючина обыкновенная лат. <i>Ligustrum vulgare</i>		3		хорошее	снос	375	1350,0
1100	913	Черемуха обыкновенная лат. <i>Prúnus pádus</i>	1		6	хорошее	снос	600	720,0
1101	914	Держидерево лат. <i>Palıurus spina-christi</i>		2		хорошее	снос	375	900,0
1102	915	Боярышник обыкновенный лат. <i>Crataegus laevigata</i>		2		хорошее	снос	375	1800,0
1103	916	Держидерево лат. <i>Palıurus spina-christi</i>		3		хорошее	снос	375	1350,0
1104	917	Роза собачья, шиповник <i>Rosa canina</i> L.		2		хорошее	снос	375	900,0
1105	918	Яблоня лесная лат. <i>Málus sylvéstris</i>	1		5	хорошее	снос	600	720,0
1106	919	Роза собачья, шиповник <i>Rosa canina</i> L.		2		хорошее	снос	375	900,0
1107	920	Черемуха обыкновенная лат. <i>Prúnus pádus</i>	1		16	хорошее	снос	1389	1666,8

№ п/п	№ на Схеме	Наименование породы зеленых насаждений	Кол-во, шт.		Диаметр в коре у шейки корня, см.	Качественное состояние объектов растительного мира (хорошее, удовлетворительное, неудовлетворительное)	Предлагаемые мероприятия	Восстановительная стоимость, руб.	Сумма восстановительной стоимости, руб.
			Деревьев	Кустарников					
1108	921	Ясень зеленый лат. Fraxinus lanceolata	1		5	хорошее	снос	600	720,0
1109	922	Груша лесная лат. Pýrus communis subsp. Pyráster	1		6	хорошее	снос	600	720,0
1110	923	Роза собачья, шиповник Rosa canina L.		2		хорошее	снос	375	900,0
1111	924	Черемуха обыкновенная лат. Prúnus pádus	1		24	хорошее	снос	2250	2700,0
1112	925	Бирючина обыкновенная лат. Ligústrum vulgáre		2		хорошее	снос	375	900,0
1113	926	Кизильник цельнокрайный лат. Cótoneáster integrítmus		1		хорошее	снос	375	900,0
1114	927	Ясень зеленый лат. Fraxinus lanceolata	1		14	хорошее	снос	1125	1350,0
1115	928	Груша лесная лат. Pýrus communis subsp. Pyráster	1		5	хорошее	снос	600	720,0
1116	929	Боярышник обыкновенный лат. Crataegus laevigata		1		хорошее	снос	375	900,0
1117	930	Груша лесная лат. Pýrus communis subsp. Pyráster	1		12	хорошее	снос	1125	1350,0

№ п/п	№ на Схеме	Наименование породы зеленых насаждений	Кол-во, шт.		Диаметр в коре у шейки корня, см.	Качественное состояние объектов растительного мира (хорошее, удовлетворительное, неудовлетворительное)	Предлагаемые мероприятия	Восстановительная стоимость, руб.	Сумма восстановительной стоимости, руб.
			Деревьев	Кустарников					
1118	930	Груша лесная лат. <i>Pyrus communis</i> subsp. <i>Pyráster</i>	1		5	хорошее	снос	600	720,0
1119	931	Ясень зеленый лат. <i>Fraxinus lanceolata</i>	1		6	хорошее	снос	600	720,0
1120	932	Боярышник обыкновенный лат. <i>Crataegus laevigata</i>	1		5	хорошее	снос	600	1440,0
1121	933	Боярышник обыкновенный лат. <i>Crataegus laevigata</i>	1		12	хорошее	снос	1125	2700,0
1122	933	Боярышник обыкновенный лат. <i>Crataegus laevigata</i>	1		6	хорошее	снос	600	1440,0
1123	934	Роза собачья, шиповник <i>Rosa canina</i> L.		4		хорошее	снос	375	1800,0
1124	935	Свидина кроваво-красная лат. <i>Cornus sanguinea</i>		4		хорошее	снос	375	1800,0
1125	936	Тёрн лат. <i>Prúnus spinósa</i>		7		хорошее	снос	375	3150,0
1126	937	Яблоня лесная лат. <i>Málus sylvéstris</i>	1		15	хорошее	снос	1389	1666,8
1127	937	Яблоня лесная лат. <i>Málus sylvéstris</i>	1		6	хорошее	снос	600	720,0

№ п/п	№ на Схеме	Наименование породы зеленых насаждений	Кол-во, шт.		Диаметр в коре у шейки корня, см.	Качественное состояние объектов растительного мира (хорошее, удовлетворительное, неудовлетворительное)	Предлагаемые мероприятия	Восстановительная стоимость, руб.	Сумма восстановительной стоимости, руб.
			Деревьев	Кустарников					
1128	937	Яблоня лесная лат. <i>Málus sylvéstris</i>	1		8	хорошее	снос	864	1036,8
1129	938	Роза собачья, шиповник <i>Rosa canina</i> L.		4		хорошее	снос	375	1800,0
1130	939	Свидина кроваво-красная лат. <i>Cornus sanguinea</i>		5		хорошее	снос	375	2250,0
1131	940	Роза собачья, шиповник <i>Rosa canina</i> L.		4		хорошее	снос	375	1800,0
1132	941	Боярышник обыкновенный лат. <i>Crataegus laevigata</i>	1		12	хорошее	снос	1125	2700,0
1133	941	Боярышник обыкновенный лат. <i>Crataegus laevigata</i>	1		6	хорошее	снос	600	1440,0
1134	942	Ясень зеленый лат. <i>Fraxinus lanceolata</i>	1		6	хорошее	снос	600	720,0
1135	943	Свидина кроваво-красная лат. <i>Cornus sanguinea</i>		4		хорошее	снос	375	1800,0
1136	944	Боярышник обыкновенный лат. <i>Crataegus laevigata</i>		4		хорошее	снос	375	3600,0
1137	945	Роза собачья, шиповник <i>Rosa canina</i> L.		5		хорошее	снос	375	2250,0

№ п/п	№ на Схеме	Наименование породы зеленых насаждений	Кол-во, шт.		Диаметр в коре у шейки корня, см.	Качественное состояние объектов растительного мира (хорошее, удовлетворительное, неудовлетворительное)	Предлагаемые мероприятия	Восстановительная стоимость, руб.	Сумма восстановительной стоимости, руб.
			Деревьев	Кустарников					
1138	946	Роза собачья, шиповник <i>Rosa canina</i> L.		3		хорошее	снос	375	1350,0
1139	947	Свидина кроваво-красная лат. <i>Cornus sanguinea</i>		3		хорошее	снос	375	1350,0
1140	948	Груша лесная лат. <i>Pyrus communis</i> subsp. <i>Pyraster</i>	1		16	хорошее	снос	1389	1666,8
1141	949	Боярышник обыкновенный лат. <i>Crataegus laevigata</i>	1		6	хорошее	снос	600	1440,0
1142	950	Жасмин кустарниковый лат. <i>Jasminum fruticans</i> L.		2		хорошее	снос	375	900,0
1143	951	Свидина кроваво-красная лат. <i>Cornus sanguinea</i>		5		хорошее	снос	375	2250,0
1144	952	Боярышник обыкновенный лат. <i>Crataegus laevigata</i>	1		8	хорошее	снос	864	2073,6
1145	952	Боярышник обыкновенный лат. <i>Crataegus laevigata</i>	1		6	хорошее	снос	600	1440,0
1146	953	Боярышник обыкновенный лат. <i>Crataegus laevigata</i>	1		12	хорошее	снос	1125	2700,0
1147	954	Кизильник цельнокрайный лат. <i>Cotoneaster integerrimus</i>		1		хорошее	снос	375	900,0

№ п/п	№ на Схеме	Наименование породы зеленых насаждений	Кол-во, шт.		Диаметр в коре у шейки корня, см.	Качественное состояние объектов растительного мира (хорошее, удовлетворительное, неудовлетворительное)	Предлагаемые мероприятия	Восстановительная стоимость, руб.	Сумма восстановитель ной стоимости, руб.
			Деревьев	Кустарников					
1148	955	Роза собачья, шиповник <i>Rosa canina</i> L.		2		хорошее	снос	375	900,0
1149	956	Тёрн лат. <i>Prúnus spinósa</i>		5		хорошее	снос	375	2250,0
1150	957	Ясень зеленый лат. <i>Fraxinus lanceolata</i>	2		8	хорошее	снос	864	2073,6
1151	958	Боярышник обыкновенный лат. <i>Crataegus laevigata</i>		3		хорошее	снос	375	2700,0
1152	959	Яблоня лесная лат. <i>Málus sylvéstris</i>	2		5	хорошее	снос	600	1440,0
1153	960	Груша лесная лат. <i>Pýrus comúnis</i> subsp. <i>Pyráster</i>	1		24	хорошее	снос	2250	2700,0
1154	960	Груша лесная лат. <i>Pýrus comúnis</i> subsp. <i>Pyráster</i>	2		12	хорошее	снос	1125	2700,0
1155	961	Черемуха обыкновенная лат. <i>Prúnus pádus</i>	1		5	хорошее	снос	600	720,0
1156	962	Боярышник обыкновенный лат. <i>Crataegus laevigata</i>	1		8	хорошее	снос	864	2073,6
1157	962	Боярышник обыкновенный лат. <i>Crataegus laevigata</i>	1		6	хорошее	снос	600	1440,0

№ п/п	№ на Схеме	Наименование породы зеленых насаждений	Кол-во, шт.		Диаметр в коре у шейки корня, см.	Качественное состояние объектов растительного мира (хорошее, удовлетворительное, неудовлетворительное)	Предлагаемые мероприятия	Восстановительная стоимость, руб.	Сумма восстановитель ной стоимости, руб.
			Деревьев	Кустарников					
1158	962	Боярышник обыкновенный лат. <i>Crataegus laevigata</i>		3		хорошее	снос	375	2700,0
1159	963	Кизильник цельнокрайный лат. <i>Cotoneaster integrifolius</i>		1		хорошее	снос	375	900,0
1160	964	Ясень зеленый лат. <i>Fraxinus lanceolata</i>	1		12	хорошее	снос	1125	1350,0
1161	965	Жасмин кустарниковый лат. <i>Jasminum fruticans L.</i>		3		хорошее	снос	375	1350,0
1162	966	Ясень зеленый лат. <i>Fraxinus lanceolata</i>	1		18	хорошее	снос	1389	1666,8
1163	967	Ясень зеленый лат. <i>Fraxinus lanceolata</i>	1		20	хорошее	снос	1650	1980,0
1164	968	Груша лесная лат. <i>Pyrus communis subsp. Pyráster</i>	1		16	хорошее	снос	1389	1666,8
1165	969	Яблоня лесная лат. <i>Málus sylvestris</i>	1		16	хорошее	снос	1389	1666,8
1166	969	Яблоня лесная лат. <i>Málus sylvestris</i>	1		20	хорошее	снос	1650	1980,0
1167	970	Жасмин кустарниковый лат. <i>Jasminum fruticans L.</i>		3		хорошее	снос	375	1350,0

№ п/п	№ на Схеме	Наименование породы зеленых насаждений	Кол-во, шт.		Диаметр в коре у шейки корня, см.	Качественное состояние объектов растительного мира (хорошее, удовлетворительное, неудовлетворительное)	Предлагаемые мероприятия	Восстановительная стоимость, руб.	Сумма восстановительной стоимости, руб.
			Деревьев	Кустарников					
1168	971	Кизил мужской лат. <i>Cornus mas</i>		2		хорошее	снос	375	1800,0
1169	972	Роза собачья, шиповник <i>Rosa canina</i> L.		3		хорошее	снос	375	1350,0
1170	973	Груша лесная лат. <i>Pyrus communis</i> subsp. <i>Pyraster</i>	1		12	хорошее	снос	1125	1350,0
1171	974	Жасмин кустарниковый лат. <i>Jasminum fruticans</i> L.		2		хорошее	снос	375	900,0
1172	975	Ясень зеленый лат. <i>Fraxinus lanceolata</i>	1		18	хорошее	снос	1389	1666,8
1173	976	Свидина кроваво-красная лат. <i>Cornus sanguinea</i>		5		хорошее	снос	375	2250,0
1174	977	Черемуха обыкновенная лат. <i>Prunus padus</i>	2		8	хорошее	снос	864	2073,6
1175	977	Черемуха обыкновенная лат. <i>Prunus padus</i>	2		6	хорошее	снос	600	1440,0
1176	978	Боярышник обыкновенный лат. <i>Crataegus laevigata</i>	1		6	хорошее	снос	600	1440,0
1177	979	Черемуха обыкновенная лат. <i>Prunus padus</i>	1		5	хорошее	снос	600	720,0

№ п/п	№ на Схеме	Наименование породы зеленых насаждений	Кол-во, шт.		Диаметр в коре у шейки корня, см.	Качественное состояние объектов растительного мира (хорошее, удовлетворительное, неудовлетворительное)	Предлагаемые мероприятия	Восстановительная стоимость, руб.	Сумма восстановительной стоимости, руб.
			Деревьев	Кустарников					
1178	980	Роза собачья, шиповник <i>Rosa canina</i> L.		3		хорошее	снос	375	1350,0
1179	981	Роза собачья, шиповник <i>Rosa canina</i> L.		4		хорошее	снос	375	1800,0
1180	982	Черемуха обыкновенная лат. <i>Prúnus pádus</i>	1		12	хорошее	снос	1125	1350,0
1181	983	Свидина кроваво-красная лат. <i>Cornus sanguinea</i>		2		хорошее	снос	375	900,0
1182	984	Жасмин кустарниковый лат. <i>Jasminum fruticans</i> L.		1		хорошее	снос	375	450,0
1183	985	Свидина кроваво-красная лат. <i>Cornus sanguinea</i>		2		хорошее	снос	375	900,0
1184	986	Ясень зеленый лат. <i>Fraxinus lanceolata</i>	1		5	хорошее	снос	600	720,0
1185	987	Свидина кроваво-красная лат. <i>Cornus sanguinea</i>		3		хорошее	снос	375	1350,0
1186	988	Ясень зеленый лат. <i>Fraxinus lanceolata</i>	1		15	хорошее	снос	1389	1666,8
1187	989	Свидина кроваво-красная лат. <i>Cornus sanguinea</i>		3		хорошее	снос	375	1350,0

№ п/п	№ на Схеме	Наименование породы зеленых насаждений	Кол-во, шт.		Диаметр в коре у шейки корня, см.	Качественное состояние объектов растительного мира (хорошее, удовлетворительное, неудовлетворительное)	Предлагаемые мероприятия	Восстановительная стоимость, руб.	Сумма восстановитель ной стоимости, руб.
			Деревьев	Кустарников					
1188	990	Черемуха обыкновенная лат. Prúnus pádus	1		12	хорошее	снос	1125	1350,0
1189	991	Ива белая лат. Sálix álba	1		34	хорошее	снос	3750	4500,0
1190	991	Ива белая лат. Sálix álba	1		16	хорошее	снос	1389	1666,8
1191	991	Ива белая лат. Sálix álba	2		12	хорошее	снос	1125	2700,0
1192	991	Ива белая лат. Sálix álba	1		24	хорошее	снос	2250	2700,0
1193	991	Ива белая лат. Sálix álba	1		14	хорошее	снос	1125	1350,0
1194	992	Ива белая лат. Sálix álba	1		20	хорошее	снос	1650	1980,0
1195	992	Ива белая лат. Sálix álba	1		6	хорошее	снос	600	720,0
1196	992	Ива белая лат. Sálix álba	2		8	хорошее	снос	864	2073,6
1197	993	Ива белая лат. Sálix álba	1		20	хорошее	снос	1650	1980,0
1198	993	Ива белая лат. Sálix álba	1		16	хорошее	снос	1389	1666,8
1199	993	Ива белая лат. Sálix álba	1		18	хорошее	снос	1389	1666,8
1200	993	Ива белая лат. Sálix álba	1		8	хорошее	снос	864	1036,8
1201	994	Ясень зеленый лат. Fraxinus lanceolata	1		16	хорошее	снос	1389	1666,8

№ п/п	№ на Схеме	Наименование породы зеленых насаждений	Кол-во, шт.		Диаметр в коре у шейки корня, см.	Качественное состояние объектов растительного мира (хорошее, удовлетворительное, неудовлетворительное)	Предлагаемые мероприятия	Восстановительная стоимость, руб.	Сумма восстановительной стоимости, руб.
			Деревьев	Кустарников					
1202	994	Ясень зеленый лат. Fraxinus lanceolata	1		14	хорошее	снос	1125	1350,0
1203	994	Ясень зеленый лат. Fraxinus lanceolata	4		10	хорошее	снос	864	4147,2
1204	995	Свидина кроваво-красная лат. Cornus sanguinea		3		хорошее	снос	375	1350,0
1205	996	Черемуха обыкновенная лат. Prúnus pádus	1		16	хорошее	снос	1389	1666,8
1206	996	Черемуха обыкновенная лат. Prúnus pádus	1		8	хорошее	снос	864	1036,8
1207	996	Черемуха обыкновенная лат. Prúnus pádus	1		6	хорошее	снос	600	720,0
1208	997	Граб восточный лат. Carpinus orientalis	1		12	хорошее	снос	1125	1350,0
1209	998	Свидина кроваво-красная лат. Cornus sanguinea		3		хорошее	снос	375	1350,0
1210	999	Свидина кроваво-красная лат. Cornus sanguinea		3		хорошее	снос	375	1350,0
1211	1000	Ива белая лат. Salix álba	1		8	хорошее	снос	864	1036,8
1212	1000	Ива белая лат. Salix álba	3		6	хорошее	снос	600	2160,0

№ п/п	№ на Схеме	Наименование породы зеленых насаждений	Кол-во, шт.		Диаметр в коре у шейки корня, см.	Качественное состояние объектов растительного мира (хорошее, удовлетворительное, неудовлетворительное)	Предлагаемые мероприятия	Восстановительная стоимость, руб.	Сумма восстановитель ной стоимости, руб.
			Деревьев	Кустарников					
1213	1001	Грб восточный лат. <i>Carpinus orientalis</i>	7		5	хорошее	снос	600	5040,0
1214	1002	Айлант высочайший лат. <i>Ailánthus altissima</i>	1		18	хорошее	снос	1389	1666,8
1215	1002	Айлант высочайший лат. <i>Ailánthus altissima</i>	1		12	хорошее	снос	1125	1350,0
1216	1003	Свидина кроваво-красная лат. <i>Cornus sanguinea</i>		4		хорошее	снос	375	1800,0
1217	1004	Ива белая лат. <i>Salix álba</i>	1		12	хорошее	снос	1125	1350,0
1218	1004	Ива белая лат. <i>Salix álba</i>	3		6	хорошее	снос	600	2160,0
1219	1005	Свидина кроваво-красная лат. <i>Cornus sanguinea</i>		4		хорошее	снос	375	1800,0
1220	1006	Айлант высочайший лат. <i>Ailánthus altissima</i>	1		8	хорошее	снос	864	1036,8
1221	1007	Айлант высочайший лат. <i>Ailánthus altissima</i>	1		15	хорошее	снос	1389	1666,8
1222	1007	Айлант высочайший лат. <i>Ailánthus altissima</i>	1		6	хорошее	снос	600	720,0
1223	1008	Черемуха обыкновенная лат. <i>Prúnus pádus</i>	1		24	хорошее	снос	2250	2700,0

№ п/п	№ на Схеме	Наименование породы зеленых насаждений	Кол-во, шт.		Диаметр в коре у шейки корня, см.	Качественное состояние объектов растительного мира (хорошее, удовлетворительное, неудовлетворительное)	Предлагаемые мероприятия	Восстановительная стоимость, руб.	Сумма восстановитель- ной стоимости, руб.
			Деревьев	Кустарников					
1224	1008	Черемуха обыкновенная лат. <i>Prúnus pádus</i>	1		16	хорошее	снос	1389	1666,8
1225	1008	Черемуха обыкновенная лат. <i>Prúnus pádus</i>	2		6	хорошее	снос	600	1440,0
1226	1009	Ясень зеленый лат. <i>Fraxinus lanceolata</i>	1		5	хорошее	снос	600	720,0
1227	1010	Ива белая лат. <i>Salix álba</i>	3		16	хорошее	снос	1389	5000,4
1228	1011	Бирючина обыкновенная лат. <i>Ligústrum vulgáre</i>		3		хорошее	снос	375	1350,0
1229	1012	Свидина кроваво-красная лат. <i>Cornus sanguinea</i>		3		хорошее	снос	375	1350,0
1230	1013	Ясень зеленый лат. <i>Fraxinus lanceolata</i>	3		5	хорошее	снос	600	2160,0
1231	1014	Ясень зеленый лат. <i>Fraxinus lanceolata</i>	1		20	хорошее	снос	1650	1980,0
1232	1014	Ясень зеленый лат. <i>Fraxinus lanceolata</i>	2		5	хорошее	снос	600	1440,0
1233	1015	Ясень зеленый лат. <i>Fraxinus lanceolata</i>	1		14	хорошее	снос	1125	1350,0
1234	1015	Ясень зеленый лат. <i>Fraxinus lanceolata</i>	1		5	хорошее	снос	600	720,0

№ п/п	№ на Схеме	Наименование породы зеленых насаждений	Кол-во, шт.		Диаметр в коре у шейки корня, см.	Качественное состояние объектов растительного мира (хорошее, удовлетворительное, неудовлетворительное)	Предлагаемые мероприятия	Восстановительная стоимость, руб.	Сумма восстановитель ной стоимости, руб.
			Деревьев	Кустарников					
1235	1016	Роза собачья, шиповник <i>Rosa canina</i> L.		2		хорошее	снос	375	900,0
1236	1017	Свидина кроваво-красная лат. <i>Cornus sanguinea</i>		5		хорошее	снос	375	2250,0
1237	1018	Айлант высочайший лат. <i>Ailánthus altissima</i>	1		14	хорошее	снос	1125	1350,0
1238	1018	Айлант высочайший лат. <i>Ailánthus altissima</i>	1		12	хорошее	снос	1125	1350,0
1239	1018	Айлант высочайший лат. <i>Ailánthus altissima</i>	1		8	хорошее	снос	864	1036,8
1240	1018	Айлант высочайший лат. <i>Ailánthus altissima</i>	1		6	хорошее	снос	600	720,0
1241	1018	Айлант высочайший лат. <i>Ailánthus altissima</i>	1		5	хорошее	снос	600	720,0
1242	1019	Айлант высочайший лат. <i>Ailánthus altissima</i>	1		14	хорошее	снос	1125	1350,0
1243	1019	Айлант высочайший лат. <i>Ailánthus altissima</i>	1		8	хорошее	снос	864	1036,8
1244	1019	Айлант высочайший лат. <i>Ailánthus altissima</i>	3		6	хорошее	снос	600	2160,0

№ п/п	№ на Схеме	Наименование породы зеленых насаждений	Кол-во, шт.		Диаметр в коре у шейки корня, см.	Качественное состояние объектов растительного мира (хорошее, удовлетворительное, неудовлетворительное)	Предлагаемые мероприятия	Восстановительная стоимость, руб.	Сумма восстановитель ной стоимости, руб.
			Деревьев	Кустарников					
1245	1020	Айлант высочайший лат. <i>Ailánthus altissima</i>	3		5	хорошее	снос	600	2160,0
1246	1020	Айлант высочайший лат. <i>Ailánthus altissima</i>	1		14	хорошее	снос	1125	1350,0
1247	1020	Айлант высочайший лат. <i>Ailánthus altissima</i>	1		15	хорошее	снос	1389	1666,8
1248	1021	Граб восточный лат. <i>Carpinus orientalis</i>	1		15	хорошее	снос	1389	1666,8
1249	1022	Вишня птичья лат. <i>Prunus avium</i>	1		24	хорошее	снос	2250	2700,0
1250	1023	Свидина кроваво-красная лат. <i>Cornus sanguinea</i>		4		хорошее	снос	375	1800,0
1251	1024	Ива белая лат. <i>Salix álba</i>	3		6	хорошее	снос	600	2160,0
1252	1025	Ясень зеленый лат. <i>Fraxinus lanceolata</i>	1		20	хорошее	снос	1650	1980,0
1253	1026	Ива белая лат. <i>Salix álba</i>	2		8	хорошее	снос	864	2073,6
1254	1026	Ива белая лат. <i>Salix álba</i>	1		10	хорошее	снос	864	1036,8
1255	1027	Ясень зеленый лат. <i>Fraxinus lanceolata</i>	1		10	хорошее	снос	864	1036,8
1256	1028	Ясень зеленый лат. <i>Fraxinus lanceolata</i>	1		22	хорошее	снос	1650	1980,0

№ п/п	№ на Схеме	Наименование породы зеленых насаждений	Кол-во, шт.		Диаметр в коре у шейки корня, см.	Качественное состояние объектов растительного мира (хорошее, удовлетворительное, неудовлетворительное)	Предлагаемые мероприятия	Восстановительная стоимость, руб.	Сумма восстановитель ной стоимости, руб.
			Деревьев	Кустарников					
1257	1029	Свидина кроваво-красная лат. <i>Cornus sanguinea</i>		4		хорошее	снос	375	1800,0
1258	1030	Ясень зеленый лат. <i>Fraxinus lanceolata</i>	1		28	хорошее	снос	3000	3600,0
1259	1030	Ясень зеленый лат. <i>Fraxinus lanceolata</i>	1		8	хорошее	снос	864	1036,8
1260	1030	Ясень зеленый лат. <i>Fraxinus lanceolata</i>	1		6	хорошее	снос	600	720,0
1261	1031	Черемуха обыкновенная лат. <i>Prúnus pádus</i>	1		24	хорошее	снос	2250	2700,0
1262	1031	Черемуха обыкновенная лат. <i>Prúnus pádus</i>	2		12	хорошее	снос	1125	2700,0
1263	1032	Черемуха обыкновенная лат. <i>Prúnus pádus</i>	1		20	хорошее	снос	1650	1980,0
1264	1033	Черемуха обыкновенная лат. <i>Prúnus pádus</i>	1		16	хорошее	снос	1389	1666,8
1265	1034	Ясень зеленый лат. <i>Fraxinus lanceolata</i>	1		24	хорошее	снос	2250	2700,0
1266	1035	Свидина кроваво-красная лат. <i>Cornus sanguinea</i>		5		хорошее	снос	375	2250,0

№ п/п	№ на Схеме	Наименование породы зеленых насаждений	Кол-во, шт.		Диаметр в коре у шейки корня, см.	Качественное состояние объектов растительного мира (хорошее, удовлетворительное, неудовлетворительное)	Предлагаемые мероприятия	Восстановительная стоимость, руб.	Сумма восстановительной стоимости, руб.
			Деревьев	Кустарников					
1267	1036	Ясень зеленый лат. Fraxinus lanceolata	2		5	хорошее	снос	600	1440,0
1268	1037	Ясень зеленый лат. Fraxinus lanceolata	1		6	хорошее	снос	600	720,0
1269	1038	Свидина кроваво-красная лат. Cornus sanguinea		3		хорошее	снос	375	1350,0
1270	1039	Жасмин кустарниковый лат. Jasminum fruticans L.		2		хорошее	снос	375	900,0
1271	1040	Ясень зеленый лат. Fraxinus lanceolata	1		15	хорошее	снос	1389	1666,8
1272	1041	Ясень зеленый лат. Fraxinus lanceolata	2		12	хорошее	снос	1125	2700,0
1273	1041	Ясень зеленый лат. Fraxinus lanceolata	6		6	хорошее	снос	600	4320,0
1274	1042	Клен полевой лат. Acer campestre	1		18	хорошее	снос	1389	1666,8
1275	1043	Боярышник обыкновенный лат. Crataegus laevigata	1		14	хорошее	снос	1125	2700,0
1276	1043	Боярышник обыкновенный лат. Crataegus laevigata	1		12	хорошее	снос	1125	2700,0
1277	1044	Черемуха обыкновенная лат. Prunus padus	1		20	хорошее	снос	1650	1980,0

№ п/п	№ на Схеме	Наименование породы зеленых насаждений	Кол-во, шт.		Диаметр в коре у шейки корня, см.	Качественное состояние объектов растительного мира (хорошее, удовлетворительное, неудовлетворительное)	Предлагаемые мероприятия	Восстановительная стоимость, руб.	Сумма восстановительной стоимости, руб.
			Деревьев	Кустарников					
1278	1044	Черемуха обыкновенная лат. <i>Prúnus pádus</i>	2		8	хорошее	снос	864	2073,6
1279	1045	Боярышник обыкновенный лат. <i>Crataegus laevigata</i>		2		хорошее	снос	375	1800,0
1280	1046	Роза собачья, шиповник <i>Rosa canina</i> L.		3		хорошее	снос	375	1350,0
1281	1047	Ясень зеленый лат. <i>Fraxinus lanceolata</i>	1		5	хорошее	снос	600	720,0
1282	1048	Ясень зеленый лат. <i>Fraxinus lanceolata</i>	1		6	хорошее	снос	600	720,0
1283	1049	Тамарикс лат. <i>Támarix</i>		4		хорошее	снос	375	1800,0
1284	1050	Тамарикс лат. <i>Támarix</i>	1		16	хорошее	снос	1389	1666,8
1285	1051	Ясень зеленый лат. <i>Fraxinus lanceolata</i>	1		44	хорошее	снос	4900	5880,0
1286	1052	Боярышник обыкновенный лат. <i>Crataegus laevigata</i>	1		16	хорошее	снос	1389	3333,6
1287	1053	Тёрн лат. <i>Prúnus spinósa</i>		3		хорошее	снос	375	1350,0
1288	1054	Жасмин кустарниковый лат. <i>Jasminum fruticans</i> L.		2		хорошее	снос	375	900,0

№ п/п	№ на Схеме	Наименование породы зеленых насаждений	Кол-во, шт.		Диаметр в коре у шейки корня, см.	Качественное состояние объектов растительного мира (хорошее, удовлетворительное, неудовлетворительное)	Предлагаемые мероприятия	Восстановительная стоимость, руб.	Сумма восстановительной стоимости, руб.
			Деревьев	Кустарников					
1289	1055	Ясень зеленый лат. Fraxinus lanceolata	1		5	хорошее	снос	600	720,0
1290	1056	Тамарикс лат. Támarix		3		хорошее	снос	375	1350,0
1291	1057	Жасмин кустарниковый лат. Jasminum fruticans L.		2		хорошее	снос	375	900,0
1292	1058	Черемуха обыкновенная лат. Prúnus pádus	1		12	хорошее	снос	1125	1350,0
1293	1058	Черемуха обыкновенная лат. Prúnus pádus	1		8	хорошее	снос	864	1036,8
1294	1058	Черемуха обыкновенная лат. Prúnus pádus	2		6	хорошее	снос	600	1440,0
1295	1059	Тамарикс лат. Támarix		3		хорошее	снос	375	1350,0
1296	1060	Боярышник обыкновенный лат. Crataegus laevigata		2		хорошее	снос	375	1800,0
1297	1061	Черемуха обыкновенная лат. Prúnus pádus	1		24	хорошее	снос	2250	2700,0
1298	1061	Черемуха обыкновенная лат. Prúnus pádus	1		22	хорошее	снос	1650	1980,0
1299	1061	Черемуха обыкновенная лат. Prúnus pádus	4		8	хорошее	снос	864	4147,2

№ п/п	№ на Схеме	Наименование породы зеленых насаждений	Кол-во, шт.		Диаметр в коре у шейки корня, см.	Качественное состояние объектов растительного мира (хорошее, удовлетворительное, неудовлетворительное)	Предлагаемые мероприятия	Восстановительная стоимость, руб.	Сумма восстановительной стоимости, руб.
			Деревьев	Кустарников					
1300	1062	Тамарикс лат. Tamarix		1		хорошее	снос	375	450,0
1301	1063	Боярышник обыкновенный лат. Crataegus laevigata		1		хорошее	снос	375	900,0
1302	1064	Ясень зеленый лат. Fraxinus lanceolata	1		5	хорошее	снос	600	720,0
1303	1065	Ясень зеленый лат. Fraxinus lanceolata	3		10	хорошее	снос	864	3110,4
1304	1065	Ясень зеленый лат. Fraxinus lanceolata	2		8	хорошее	снос	864	2073,6
1305	1066	Кизильник цельнокрайный лат. Cotoneaster integrifolius		1		хорошее	снос	375	900,0
1306	1067	Жасмин кустарниковый лат. Jasminum fruticans L.		1		хорошее	снос	375	450,0
1307	1068	Роза собачья, шиповник Rosa canina L.		2		хорошее	снос	375	900,0
1308	1069	Ясень зеленый лат. Fraxinus lanceolata	2		5	хорошее	снос	600	1440,0
1309	1070	Жасмин кустарниковый лат. Jasminum fruticans L.		5		хорошее	снос	375	2250,0
1310	1071	Барбарис обыкновенный лат. Berberis vulgaris		1		хорошее	снос	375	450,0

№ п/п	№ на Схеме	Наименование породы зеленых насаждений	Кол-во, шт.		Диаметр в коре у шейки корня, см.	Качественное состояние объектов растительного мира (хорошее, удовлетворительное, неудовлетворительное)	Предлагаемые мероприятия	Восстановительная стоимость, руб.	Сумма восстановитель- ной стоимости, руб.
			Деревьев	Кустарников					
1311	1072	Груша лесная лат. <i>Pyrus communis</i> subsp. <i>Pyráster</i>	2		5	хорошее	снос	600	1440,0
1312	1073	Тамарикс лат. <i>Támarix</i>		5		хорошее	снос	375	2250,0
1313	1074	Барбарис обыкновенный лат. <i>Bérberis vulgáris</i>		3		хорошее	снос	375	1350,0
1314	1075	Боярышник обыкновенный лат. <i>Crataegus laevigata</i>		3		хорошее	снос	375	2700,0
1315	1076	Жасмин кустарниковый лат. <i>Jasminum fruticans</i> L.		4		хорошее	снос	375	1800,0
1316	1077	Айлант высочайший лат. <i>Ailánthus altissima</i>	2		5	хорошее	снос	600	1440,0
1317	1078	Тамарикс лат. <i>Támarix</i>		5		хорошее	снос	375	2250,0
1318	1079	Айлант высочайший лат. <i>Ailánthus altissima</i>	1		12	хорошее	снос	1125	1350,0
1319	1080	Ясень зеленый лат. <i>Fraxinus lanceolata</i>	2		12	хорошее	снос	1125	2700,0
1320	1080	Ясень зеленый лат. <i>Fraxinus lanceolata</i>	2		10	хорошее	снос	864	2073,6
1321	1080	Ясень зеленый лат. <i>Fraxinus lanceolata</i>	4		6	хорошее	снос	600	2880,0

№ п/п	№ на Схеме	Наименование породы зеленых насаждений	Кол-во, шт.		Диаметр в коре у шейки корня, см.	Качественное состояние объектов растительного мира (хорошее, удовлетворительное, неудовлетворительное)	Предлагаемые мероприятия	Восстановительная стоимость, руб.	Сумма восстановитель ной стоимости, руб.
			Деревьев	Кустарников					
1322	1081	Айлант высочайший лат. <i>Ailánthus altissima</i>	3		5	хорошее	снос	600	2160,0
1323	1082	Роза собачья, шиповник <i>Rosa</i> <i>canina</i> L.		5		хорошее	снос	375	2250,0
1324	1083	Кизильник цельнокрайный лат. <i>Cotoneáster integrímus</i>		2		хорошее	снос	375	1800,0
1325	1084	Роза собачья, шиповник <i>Rosa</i> <i>canina</i> L.		5		хорошее	снос	375	2250,0
1326	1085	Айлант высочайший лат. <i>Ailánthus altissima</i>	3		5	хорошее	снос	600	2160,0
1327	1086	Роза собачья, шиповник <i>Rosa</i> <i>canina</i> L.		3		хорошее	снос	375	1350,0
1328	1087	Айлант высочайший лат. <i>Ailánthus altissima</i>	4		5	хорошее	снос	600	2880,0
1329	1088	Роза собачья, шиповник <i>Rosa</i> <i>canina</i> L.		3		хорошее	снос	375	1350,0
1330	1089	Айлант высочайший лат. <i>Ailánthus altissima</i>	4		5	хорошее	снос	600	2880,0
1331	1090	Свидина кроваво-красная лат. <i>Cornus sanguinea</i>		10		хорошее	снос	375	4500,0

№ п/п	№ на Схеме	Наименование породы зеленых насаждений	Кол-во, шт.		Диаметр в коре у шейки корня, см.	Качественное состояние объектов растительного мира (хорошее, удовлетворительное, неудовлетворительное)	Предлагаемые мероприятия	Восстановительная стоимость, руб.	Сумма восстановитель ной стоимости, руб.
			Деревьев	Кустарников					
1332	1091	Айлант высочайший лат. <i>Ailánthus altissima</i>	2		6	хорошее	снос	600	1440,0
1333	1091	Айлант высочайший лат. <i>Ailánthus altissima</i>	4		5	хорошее	снос	600	2880,0
1334	1092	Жасмин кустарниковый лат. <i>Jasminum fruticans L.</i>		3		хорошее	снос	375	1350,0
1335	1093	Тёрн лат. <i>Prúnus spinósa</i>		5		хорошее	снос	375	2250,0
1336	1094	Айлант высочайший лат. <i>Ailánthus altissima</i>	5		5	хорошее	снос	600	3600,0
1337	1095	Жасмин кустарниковый лат. <i>Jasminum fruticans L.</i>		4		хорошее	снос	375	1800,0
1338	1096	Айлант высочайший лат. <i>Ailánthus altissima</i>	3		5	хорошее	снос	600	2160,0
1339	1097	Ясень зеленый лат. <i>Fraxinus lanceolata</i>	1		8	хорошее	снос	864	1036,8
1340	1097	Ясень зеленый лат. <i>Fraxinus lanceolata</i>	6		5	хорошее	снос	600	4320,0
1341	1098	Айлант высочайший лат. <i>Ailánthus altissima</i>	5		5	хорошее	снос	600	3600,0
1342	1099	Боярышник обыкновенный лат. <i>Crataegus laevigata</i>		4		хорошее	снос	375	3600,0

№ п/п	№ на Схеме	Наименование породы зеленых насаждений	Кол-во, шт.		Диаметр в коре у шейки корня, см.	Качественное состояние объектов растительного мира (хорошее, удовлетворительное, неудовлетворительное)	Предлагаемые мероприятия	Восстановительная стоимость, руб.	Сумма восстановитель ной стоимости, руб.
			Деревьев	Кустарников					
1343	1100	Айлант высочайший лат. <i>Ailanthus altissima</i>	6		5	хорошее	снос	600	4320,0
1344	1101	Ясень зеленый лат. <i>Fraxinus lanceolata</i>	1		12	хорошее	снос	1125	1350,0
1345	1102	Черемуха обыкновенная лат. <i>Prúnus pádus</i>	1		18	хорошее	снос	1389	1666,8
1346	1102	Черемуха обыкновенная лат. <i>Prúnus pádus</i>	2		6	хорошее	снос	600	1440,0
1347	1102	Черемуха обыкновенная лат. <i>Prúnus pádus</i>	1		8	хорошее	снос	864	1036,8
1348	1103	Ясень зеленый лат. <i>Fraxinus lanceolata</i>	1		16	хорошее	снос	1389	1666,8
1349	1103	Ясень зеленый лат. <i>Fraxinus lanceolata</i>	1		14	хорошее	снос	1125	1350,0
1350	1104	Черемуха обыкновенная лат. <i>Prúnus pádus</i>	3		5	хорошее	снос	600	2160,0
1351	1105	Ясень зеленый лат. <i>Fraxinus lanceolata</i>	1		30	хорошее	снос	3000	3600,0
1352	1106	Черемуха обыкновенная лат. <i>Prúnus pádus</i>	1		16	хорошее	снос	1389	1666,8

№ п/п	№ на Схеме	Наименование породы зеленых насаждений	Кол-во, шт.		Диаметр в коре у шейки корня, см.	Качественное состояние объектов растительного мира (хорошее, удовлетворительное, неудовлетворительное)	Предлагаемые мероприятия	Восстановительная стоимость, руб.	Сумма восстановительной стоимости, руб.
			Деревьев	Кустарников					
1353	1106	Черемуха обыкновенная лат. Prunus pádus	2		5	хорошее	снос	600	1440,0
1354	1107	Свидина кроваво-красная лат. Cornus sanguinea		4		хорошее	снос	375	1800,0
1355	1108	Ясень зеленый лат. Fraxinus lanceolata	1		12	хорошее	снос	1125	1350,0
1356	1108	Ясень зеленый лат. Fraxinus lanceolata	1		6	хорошее	снос	600	720,0
1357	1108	Ясень зеленый лат. Fraxinus lanceolata	1		8	хорошее	снос	864	1036,8
1358	1109	Ясень зеленый лат. Fraxinus lanceolata	1		16	хорошее	снос	1389	1666,8
1359	1109	Ясень зеленый лат. Fraxinus lanceolata	1		12	хорошее	снос	1125	1350,0
1360	1109	Ясень зеленый лат. Fraxinus lanceolata	1		8	хорошее	снос	864	1036,8
1361	1109	Ясень зеленый лат. Fraxinus lanceolata	1		6	хорошее	снос	600	720,0
1362	1110	Вишня птичья лат. Prunus avium	1		20	хорошее	снос	1650	1980,0
1363	1110	Вишня птичья лат. Prunus avium	1		16	хорошее	снос	1389	1666,8

№ п/п	№ на Схеме	Наименование породы зеленых насаждений	Кол-во, шт.		Диаметр в коре у шейки корня, см.	Качественное состояние объектов растительного мира (хорошее, удовлетворительное, неудовлетворительное)	Предлагаемые мероприятия	Восстановительная стоимость, руб.	Сумма восстановитель ной стоимости, руб.
			Деревьев	Кустарников					
1364	1110	Вишня птичья лат. <i>Prunus avium</i>	1		12	хорошее	снос	1125	1350,0
1365	1111	Ясень зеленый лат. <i>Fraxinus lanceolata</i>	1		16	хорошее	снос	1389	1666,8
1366	1112	Ясень зеленый лат. <i>Fraxinus lanceolata</i>	1		20	хорошее	снос	1650	1980,0
1367	1112	Ясень зеленый лат. <i>Fraxinus lanceolata</i>	1		16	хорошее	снос	1389	1666,8
1368	1112	Ясень зеленый лат. <i>Fraxinus lanceolata</i>	1		18	хорошее	снос	1389	1666,8
1369	1112	Ясень зеленый лат. <i>Fraxinus lanceolata</i>	1		14	хорошее	снос	1125	1350,0
1370	1112	Ясень зеленый лат. <i>Fraxinus lanceolata</i>	1		12	хорошее	снос	1125	1350,0
1371	1113	Айлант высочайший лат. <i>Ailanthus altissima</i>	1		10	хорошее	снос	864	1036,8
1372	1113	Айлант высочайший лат. <i>Ailanthus altissima</i>	1		6	хорошее	снос	600	720,0
1373	1114	Айлант высочайший лат. <i>Ailanthus altissima</i>	1		16	хорошее	снос	1389	1666,8
1374	1114	Айлант высочайший лат. <i>Ailanthus altissima</i>	2		12	хорошее	снос	1125	2700,0

№ п/п	№ на Схеме	Наименование породы зеленых насаждений	Кол-во, шт.		Диаметр в коре у шейки корня, см.	Качественное состояние объектов растительного мира (хорошее, удовлетворительное, неудовлетворительное)	Предлагаемые мероприятия	Восстановительная стоимость, руб.	Сумма восстановитель ной стоимости, руб.
			Деревьев	Кустарников					
1375	1115	Черемуха обыкновенная лат. Prúnus pádus	1		20	хорошее	снос	1650	1980,0
1376	1116	Ясень зеленый лат. Fraxinus lanceolata	1		12	хорошее	снос	1125	1350,0
1377	1116	Ясень зеленый лат. Fraxinus lanceolata	1		14	хорошее	снос	1125	1350,0
1378	1116	Ясень зеленый лат. Fraxinus lanceolata	1		16	хорошее	снос	1389	1666,8
1379	1116	Ясень зеленый лат. Fraxinus lanceolata	5		8	хорошее	снос	864	5184,0
1380	1117	Роза собачья, шиповник Rosa canina L.		3		хорошее	снос	375	1350,0
1381	1118	Ясень зеленый лат. Fraxinus lanceolata	1		6	хорошее	снос	600	720,0
1382	1118	Ясень зеленый лат. Fraxinus lanceolata	1		8	хорошее	снос	864	1036,8
1383	1119	Черемуха обыкновенная лат. Prúnus pádus	4		12	хорошее	снос	1125	5400,0
1384	1119	Черемуха обыкновенная лат. Prúnus pádus	2		6	хорошее	снос	600	1440,0
1385	1120	Ива белая лат. Salix álba	1		10	хорошее	снос	864	1036,8

№ п/п	№ на Схеме	Наименование породы зеленых насаждений	Кол-во, шт.		Диаметр в коре у шейки корня, см.	Качественное состояние объектов растительного мира (хорошее, удовлетворительное, неудовлетворительное)	Предлагаемые мероприятия	Восстановительная стоимость, руб.	Сумма восстановитель- ной стоимости, руб.
			Деревьев	Кустарников					
1386	1121	Айлант высочайший лат. <i>Ailánthus altissima</i>	1		14	хорошее	снос	1125	1350,0
1387	1122	Ива белая лат. <i>Salix álba</i>	1		40	хорошее	снос	5700	6840,0
1388	1122	Ива белая лат. <i>Salix álba</i>	1		16	хорошее	снос	1389	1666,8
1389	1123	Черемуха обыкновенная лат. <i>Prúnus pádus</i>	1		12	хорошее	снос	1125	1350,0
1390	1123	Черемуха обыкновенная лат. <i>Prúnus pádus</i>	1		8	хорошее	снос	864	1036,8
1391	1123	Черемуха обыкновенная лат. <i>Prúnus pádus</i>	2		6	хорошее	снос	600	1440,0
1392	1124	Граб восточный лат. <i>Carpinus orientalis</i>	5		5	хорошее	снос	600	3600,0
1393	1125	Ясень зеленый лат. <i>Fraxinus lanceolata</i>	1		18	хорошее	снос	1389	1666,8
1394	1125	Ясень зеленый лат. <i>Fraxinus lanceolata</i>	1		12	хорошее	снос	1125	1350,0
1395	1126	Черемуха обыкновенная лат. <i>Prúnus pádus</i>	1		6	хорошее	снос	600	720,0
1396	1127	Граб восточный лат. <i>Carpinus orientalis</i>	1		12	хорошее	снос	1125	1350,0

№ п/п	№ на Схеме	Наименование породы зеленых насаждений	Кол-во, шт.		Диаметр в коре у шейки корня, см.	Качественное состояние объектов растительного мира (хорошее, удовлетворительное, неудовлетворительное)	Предлагаемые мероприятия	Восстановительная стоимость, руб.	Сумма восстановитель ной стоимости, руб.
			Деревьев	Кустарников					
1397	1127	Граб восточный лат. <i>Carpinus orientalis</i>	1		10	хорошее	снос	864	1036,8
1398	1127	Граб восточный лат. <i>Carpinus orientalis</i>	6		6	хорошее	снос	600	4320,0
1399	1128	Ясень зеленый лат. <i>Fraxinus lanceolata</i>	1		26	хорошее	снос	2250	2700,0
1400	1129	Ясень зеленый лат. <i>Fraxinus lanceolata</i>	1		24	хорошее	снос	2250	2700,0
1401	1130	Черемуха обыкновенная лат. <i>Prúnus pádus</i>	3		6	хорошее	снос	600	2160,0
1402	1131	Ясень зеленый лат. <i>Fraxinus lanceolata</i>	2		6	хорошее	снос	600	1440,0
1403	1132	Ясень зеленый лат. <i>Fraxinus lanceolata</i>	1		24	хорошее	снос	2250	2700,0
1404	1133	Ясень зеленый лат. <i>Fraxinus lanceolata</i>	3		6	хорошее	снос	600	2160,0
1405	1134	Ясень зеленый лат. <i>Fraxinus lanceolata</i>	1		24	хорошее	снос	2250	2700,0
1406	1134	Ясень зеленый лат. <i>Fraxinus lanceolata</i>	1		20	хорошее	снос	1650	1980,0

№ п/п	№ на Схеме	Наименование породы зеленых насаждений	Кол-во, шт.		Диаметр в коре у шейки корня, см.	Качественное состояние объектов растительного мира (хорошее, удовлетворительное, неудовлетворительное)	Предлагаемые мероприятия	Восстановительная стоимость, руб.	Сумма восстановитель ной стоимости, руб.
			Деревьев	Кустарников					
1407	1134	Ясень зеленый лат. Fraxinus lanceolata	1		12	хорошее	снос	1125	1350,0
1408	1134	Ясень зеленый лат. Fraxinus lanceolata	1		14	хорошее	снос	1125	1350,0
1409	1134	Ясень зеленый лат. Fraxinus lanceolata	2		8	хорошее	снос	864	2073,6
1410	1135	Вишня обыкновенная лат. Prúnus cérasus	1		24	хорошее	снос	2250	2700,0
1411	1135	Вишня обыкновенная лат. Prúnus cérasus	1		16	хорошее	снос	1389	1666,8
1412	1135	Вишня обыкновенная лат. Prúnus cérasus	1		14	хорошее	снос	1125	1350,0
1413	1136	Ясень зеленый лат. Fraxinus lanceolata	1		8	хорошее	снос	864	1036,8
1414	1136	Ясень зеленый лат. Fraxinus lanceolata	2		6	хорошее	снос	600	1440,0
1415	1137	Клен полевой лат. Ácer campéstre	1		16	хорошее	снос	1389	1666,8
1416	1138	Ясень зеленый лат. Fraxinus lanceolata	1		36	хорошее	снос	4950	5940,0
1417	1139	Кизил мужской лат. Cornus mas		2		хорошее	снос	375	1800,0

№ п/п	№ на Схеме	Наименование породы зеленых насаждений	Кол-во, шт.		Диаметр в коре у шейки корня, см.	Качественное состояние объектов растительного мира (хорошее, удовлетворительное, неудовлетворительное)	Предлагаемые мероприятия	Восстановительная стоимость, руб.	Сумма восстановитель ной стоимости, руб.
			Деревьев	Кустарников					
1418	1140	Айлант высочайший лат. <i>Ailánthus altissima</i>	1		20	хорошее	снос	1650	1980,0
1419	1141	Айлант высочайший лат. <i>Ailánthus altissima</i>	1		18	хорошее	снос	1389	1666,8
1420	1142	Ясень зеленый лат. <i>Fraxinus lanceolata</i>	2		8	хорошее	снос	864	2073,6
1421	1143	Ясень зеленый лат. <i>Fraxinus lanceolata</i>	1		44	хорошее	снос	4900	5880,0
1422	1144	Ясень зеленый лат. <i>Fraxinus lanceolata</i>	2		8	хорошее	снос	864	2073,6
1423	1145	Черемуха обыкновенная лат. <i>Prúnus pádus</i>	2		16	хорошее	снос	1389	3333,6
1424	1145	Черемуха обыкновенная лат. <i>Prúnus pádus</i>	1		8	хорошее	снос	864	1036,8
1425	1145	Черемуха обыкновенная лат. <i>Prúnus pádus</i>	1		12	хорошее	снос	1125	1350,0
1426	1146	Жасмин кустарниковый лат. <i>Jasminum fruticans L.</i>		3		хорошее	снос	375	1350,0
1427	1147	Айлант высочайший лат. <i>Ailánthus altissima</i>	2		6	хорошее	снос	600	1440,0

№ п/п	№ на Схеме	Наименование породы зеленых насаждений	Кол-во, шт.		Диаметр в коре у шейки корня, см.	Качественное состояние объектов растительного мира (хорошее, удовлетворительное, неудовлетворительное)	Предлагаемые мероприятия	Восстановительная стоимость, руб.	Сумма восстановитель ной стоимости, руб.
			Деревьев	Кустарников					
1428	1148	Ясень зеленый лат. Fraxinus lanceolata	1		18	хорошее	снос	1389	1666,8
1429	1149	Ясень зеленый лат. Fraxinus lanceolata	1		16	хорошее	снос	1389	1666,8
1430	1149	Ясень зеленый лат. Fraxinus lanceolata	1		10	хорошее	снос	864	1036,8
1431	1150	Свидина кроваво-красная лат. Cornus sanguinea		8		хорошее	снос	375	3600,0
1432	1151	Ясень зеленый лат. Fraxinus lanceolata	2		6	хорошее	снос	600	1440,0
1433	1152	Клен полевой лат. Acer campestre	1		8	хорошее	снос	864	1036,8
1434	1153	Вишня обыкновенная лат. Prúnus cérasus	1		16	хорошее	снос	1389	1666,8
1435	1154	Ясень зеленый лат. Fraxinus lanceolata	1		24	хорошее	снос	2250	2700,0
1436	1155	Вишня обыкновенная лат. Prúnus cérasus	1		24	хорошее	снос	2250	2700,0
1437	1156	Свидина кроваво-красная лат. Cornus sanguinea		5		хорошее	снос	375	2250,0
1438	1157	Вишня птичья лат. Prunus avium	1		14	хорошее	снос	1125	1350,0

№ п/п	№ на Схеме	Наименование породы зеленых насаждений	Кол-во, шт.		Диаметр в коре у шейки корня, см.	Качественное состояние объектов растительного мира (хорошее, удовлетворительное, неудовлетворительное)	Предлагаемые мероприятия	Восстановительная стоимость, руб.	Сумма восстановительной стоимости, руб.
			Деревьев	Кустарников					
1439	1158	Ива белая лат. <i>Salix alba</i>	1		8	хорошее	снос	864	1036,8
1440	1159	Ясень зеленый лат. <i>Fraxinus lanceolata</i>	1		16	хорошее	снос	1389	1666,8
1441	1159	Ясень зеленый лат. <i>Fraxinus lanceolata</i>	1		12	хорошее	снос	1125	1350,0
1442	1160	Свидина кроваво-красная лат. <i>Cornus sanguinea</i>		8		хорошее	снос	375	3600,0
1443	1161	Роза собачья, шиповник <i>Rosa canina L.</i>		3		хорошее	снос	375	1350,0
1444	1162	Роза собачья, шиповник <i>Rosa canina L.</i>		3		хорошее	снос	375	1350,0
1445	1163	Роза собачья, шиповник <i>Rosa canina L.</i>		2		хорошее	снос	375	900,0
1446	1164	Роза собачья, шиповник <i>Rosa canina L.</i>		2		хорошее	снос	375	900,0
1447	1165	Роза собачья, шиповник <i>Rosa canina L.</i>		3		хорошее	снос	375	1350,0
1448	1166	Яблоня лесная лат. <i>Málus sylvestris</i>	1		10	хорошее	снос	864	1036,8
1449	1167	Яблоня лесная лат. <i>Málus sylvestris</i>	1		6	хорошее	снос	600	720,0

№ п/п	№ на Схеме	Наименование породы зеленых насаждений	Кол-во, шт.		Диаметр в коре у шейки корня, см.	Качественное состояние объектов растительного мира (хорошее, удовлетворительное, неудовлетворительное)	Предлагаемые мероприятия	Восстановительная стоимость, руб.	Сумма восстановительной стоимости, руб.
			Деревьев	Кустарников					
1450	1168	Груша лесная лат. <i>Pyrus communis</i> subsp. <i>Pyraster</i>	4		5	хорошее	снос	600	2880,0
1451	1169	Роза собачья, шиповник <i>Rosa canina</i> L.		4		хорошее	снос	375	1800,0
1452	1170	Боярышник обыкновенный лат. <i>Crataegus laevigata</i>	1		16	хорошее	снос	1389	3333,6
1453	1170	Боярышник обыкновенный лат. <i>Crataegus laevigata</i>	1		18	хорошее	снос	1389	3333,6
1454	1171	Роза собачья, шиповник <i>Rosa canina</i> L.		2		хорошее	снос	375	900,0
1455	1172	Груша лесная лат. <i>Pyrus communis</i> subsp. <i>Pyraster</i>	1		6	хорошее	снос	600	720,0
1456	1173	Черемуха обыкновенная лат. <i>Prunus padus</i>	1		12	хорошее	снос	1125	1350,0
1457	1173	Черемуха обыкновенная лат. <i>Prunus padus</i>	1		8	хорошее	снос	864	1036,8
1458	1174	Боярышник обыкновенный лат. <i>Crataegus laevigata</i>	1		6	хорошее	снос	600	1440,0
1459	1175	Держидерево лат. <i>Palurus spinachristi</i>		1		хорошее	снос	375	450,0

№ п/п	№ на Схеме	Наименование породы зеленых насаждений	Кол-во, шт.		Диаметр в коре у шейки корня, см.	Качественное состояние объектов растительного мира (хорошее, удовлетворительное, неудовлетворительное)	Предлагаемые мероприятия	Восстановительная стоимость, руб.	Сумма восстановительной стоимости, руб.
			Деревьев	Кустарников					
1460	1176	Черемуха обыкновенная лат. <i>Prunus pádus</i>	1		16	хорошее	снос	1389	1666,8
1461	1176	Черемуха обыкновенная лат. <i>Prunus pádus</i>	1		6	хорошее	снос	600	720,0
1462	1177	Роза собачья, шиповник <i>Rosa canina</i> L.		5		хорошее	снос	375	2250,0
1463	1178	Груша лесная лат. <i>Pýrus communis</i> subsp. <i>Pyráster</i>	1		10	хорошее	снос	864	1036,8
1464	1179	Ясень зеленый лат. <i>Fraxinus lanceolata</i>	1		32	хорошее	снос	3750	4500,0
1465	1180	Тамарикс лат. <i>Támarix</i>		2		хорошее	снос	375	900,0
1466	1181	Кизил мужской лат. <i>Cornus mas</i>		2		хорошее	снос	375	1800,0
1467	1182	Черемуха обыкновенная лат. <i>Prunus pádus</i>	1		16	хорошее	снос	1389	1666,8
1468	1183	Кизильник цельнокрайный лат. <i>Cotoneáster integrímus</i>		1		хорошее	снос	375	900,0
1469	1184	Боярышник обыкновенный лат. <i>Crataegus laevigata</i>		1		хорошее	снос	375	900,0
1470	1185	Роза собачья, шиповник <i>Rosa canina</i> L.		2		хорошее	снос	375	900,0

№ п/п	№ на Схеме	Наименование породы зеленых насаждений	Кол-во, шт.		Диаметр в коре у шейки корня, см.	Качественное состояние объектов растительного мира (хорошее, удовлетворительное, неудовлетворительное)	Предлагаемые мероприятия	Восстановительная стоимость, руб.	Сумма восстановительной стоимости, руб.
			Деревьев	Кустарников					
1471	1186	Черемуха обыкновенная лат. <i>Prúnus pádus</i>	1		6	хорошее	снос	600	720,0
1472	1187	Роза собачья, шиповник <i>Rosa canina</i> L.		5		хорошее	снос	375	2250,0
1473	1188	Свидина кроваво-красная лат. <i>Cornus sanguinea</i>		3		хорошее	снос	375	1350,0
1474	1189	Боярышник обыкновенный лат. <i>Crataegus laevigata</i>		2		хорошее	снос	375	1800,0
1475	1190	Яблоня лесная лат. <i>Málus sylvéstris</i>	1		12	хорошее	снос	1125	1350,0
1476	1190	Яблоня лесная лат. <i>Málus sylvéstris</i>	2		5	хорошее	снос	600	1440,0
1477	1191	Боярышник обыкновенный лат. <i>Crataegus laevigata</i>		2		хорошее	снос	375	1800,0
1478	1192	Роза собачья, шиповник <i>Rosa canina</i> L.		3		хорошее	снос	375	1350,0
1479	1193	Яблоня лесная лат. <i>Málus sylvéstris</i>	1		5	хорошее	снос	600	720,0
1480	1194	Тамарикс лат. <i>Támarix</i>		3		хорошее	снос	375	1350,0
1481	1195	Черемуха обыкновенная лат. <i>Prúnus pádus</i>	1		6	хорошее	снос	600	720,0

№ п/п	№ на Схеме	Наименование породы зеленых насаждений	Кол-во, шт.		Диаметр в коре у шейки корня, см.	Качественное состояние объектов растительного мира (хорошее, удовлетворительное, неудовлетворительное)	Предлагаемые мероприятия	Восстановительная стоимость, руб.	Сумма восстановительной стоимости, руб.
			Деревьев	Кустарников					
1482	1196	Тамарикс лат. <i>Tamarix</i>		1		хорошее	снос	375	450,0
1483	1197	Роза собачья, шиповник <i>Rosa canina</i> L.		3		хорошее	снос	375	1350,0
1484	1198	Боярышник обыкновенный лат. <i>Crataegus laevigata</i>	1		6	хорошее	снос	600	1440,0
1485	1199	Тамарикс лат. <i>Tamarix</i>		1		хорошее	снос	375	450,0
1486	1200	Боярышник обыкновенный лат. <i>Crataegus laevigata</i>		1		хорошее	снос	375	900,0
1487	1201	Роза собачья, шиповник <i>Rosa canina</i> L.		3		хорошее	снос	375	1350,0
1488	1202	Роза собачья, шиповник <i>Rosa canina</i> L.		1		хорошее	снос	375	450,0
1489	1203	Черемуха обыкновенная лат. <i>Prunus padus</i>	1		6	хорошее	снос	600	720,0
1490	1204	Роза собачья, шиповник <i>Rosa canina</i> L.		3		хорошее	снос	375	1350,0
1491	1205	Роза собачья, шиповник <i>Rosa canina</i> L.		3		хорошее	снос	375	1350,0
1492	1206	Груша лесная лат. <i>Pyrus communis</i> subsp. <i>Pyraster</i>	1		5	хорошее	снос	600	720,0

№ п/п	№ на Схеме	Наименование породы зеленых насаждений	Кол-во, шт.		Диаметр в коре у шейки корня, см.	Качественное состояние объектов растительного мира (хорошее, удовлетворительное, неудовлетворительное)	Предлагаемые мероприятия	Восстановительная стоимость, руб.	Сумма восстановительной стоимости, руб.
			Деревьев	Кустарников					
1493	1207	Роза собачья, шиповник <i>Rosa canina</i> L.		3		хорошее	снос	375	1350,0
1494	1208	Боярышник обыкновенный лат. <i>Crataegus laevigata</i>		1		хорошее	снос	375	900,0
1495	1209	Свидина кроваво-красная лат. <i>Cornus sanguinea</i>		2		хорошее	снос	375	900,0
1496	1210	Роза собачья, шиповник <i>Rosa canina</i> L.		3		хорошее	снос	375	1350,0
1497	1211	Груша лесная лат. <i>Pyrus communis</i> subsp. <i>Pyraster</i>	1		12	хорошее	снос	1125	1350,0
1498	1212	Тамарикс лат. <i>Tamarix</i>		3		хорошее	снос	375	1350,0
1499	1213	Тамарикс лат. <i>Tamarix</i>		3		хорошее	снос	375	1350,0
1500	1214	Груша лесная лат. <i>Pyrus communis</i> subsp. <i>Pyraster</i>	1		20	хорошее	снос	1650	1980,0
1501	1215	Роза собачья, шиповник <i>Rosa canina</i> L.		2		хорошее	снос	375	900,0
1502	1216	Яблоня лесная лат. <i>Malus sylvestris</i>	1		6	хорошее	снос	600	720,0
1503	1217	Роза собачья, шиповник <i>Rosa canina</i> L.		1		хорошее	снос	375	450,0

№ п/п	№ на Схеме	Наименование породы зеленых насаждений	Кол-во, шт.		Диаметр в коре у шейки корня, см.	Качественное состояние объектов растительного мира (хорошее, удовлетворительное, неудовлетворительное)	Предлагаемые мероприятия	Восстановительная стоимость, руб.	Сумма восстановительной стоимости, руб.
			Деревьев	Кустарников					
1504	1218	Роза собачья, шиповник <i>Rosa canina</i> L.		1		хорошее	снос	375	450,0
1505	1219	Боярышник обыкновенный лат. <i>Crataegus laevigata</i>		1		хорошее	снос	375	900,0
1506	1220	Груша лесная лат. <i>Pyrus communis</i> subsp. <i>Pyraster</i>	1		5	хорошее	снос	600	720,0
1507	1221	Свидина кроваво-красная лат. <i>Cornus sanguinea</i>		2		хорошее	снос	375	900,0
1508	1222	Яблоня лесная лат. <i>Malus sylvestris</i>	1		5	хорошее	снос	600	720,0
1509	1223	Роза собачья, шиповник <i>Rosa canina</i> L.		2		хорошее	снос	375	900,0
1510	1224	Айлант высочайший лат. <i>Ailanthus altissima</i>	1		5	хорошее	снос	600	720,0
1511	1225	Боярышник обыкновенный лат. <i>Crataegus laevigata</i>		1		хорошее	снос	375	900,0
1512	1226	Роза собачья, шиповник <i>Rosa canina</i> L.		2		хорошее	снос	375	900,0
1513	1227	Роза собачья, шиповник <i>Rosa canina</i> L.		4		хорошее	снос	375	1800,0

№ п/п	№ на Схеме	Наименование породы зеленых насаждений	Кол-во, шт.		Диаметр в коре у шейки корня, см.	Качественное состояние объектов растительного мира (хорошее, удовлетворительное, неудовлетворительное)	Предлагаемые мероприятия	Восстановительная стоимость, руб.	Сумма восстановитель ной стоимости, руб.
			Деревьев	Кустарников					
1514	1228	Боярышник обыкновенный лат. <i>Crataegus laevigata</i>		2		хорошее	снос	375	1800,0
1515	1229	Роза собачья, шиповник <i>Rosa</i> <i>canina</i> L.		4		хорошее	снос	375	1800,0
1516	1230	Роза собачья, шиповник <i>Rosa</i> <i>canina</i> L.		5		хорошее	снос	375	2250,0
1517	1231	Груша лесная лат. <i>Pyrus</i> <i>communis</i> subsp. <i>Pyraster</i>	1		5	хорошее	снос	600	720,0
1518	1232	Боярышник обыкновенный лат. <i>Crataegus laevigata</i>		1		хорошее	снос	375	900,0
1519	1233	Айлант высочайший лат. <i>Ailanthus altissima</i>	1		5	хорошее	снос	600	720,0
1520	1234	Роза собачья, шиповник <i>Rosa</i> <i>canina</i> L.		5		хорошее	снос	375	2250,0
1521	1235	Боярышник обыкновенный лат. <i>Crataegus laevigata</i>		2		хорошее	снос	375	1800,0
1522	1236	Яблоня лесная лат. <i>Malus</i> <i>sylvéstris</i>	3		5	хорошее	снос	600	2160,0
1523	1237	Роза собачья, шиповник <i>Rosa</i> <i>canina</i> L.		3		хорошее	снос	375	1350,0

№ п/п	№ на Схеме	Наименование породы зеленых насаждений	Кол-во, шт.		Диаметр в коре у шейки корня, см.	Качественное состояние объектов растительного мира (хорошее, удовлетворительное, неудовлетворительное)	Предлагаемые мероприятия	Восстановительная стоимость, руб.	Сумма восстановитель ной стоимости, руб.
			Деревьев	Кустарников					
1524	1238	Айлант высочайший лат. <i>Ailánthus altissima</i>	1		5	хорошее	снос	600	720,0
1525	1239	Боярышник обыкновенный лат. <i>Crataegus laevigata</i>		1		хорошее	снос	375	900,0
1526	1240	Роза собачья, шиповник <i>Rosa</i> <i>canina</i> L.		3		хорошее	снос	375	1350,0
1527	1241	Боярышник обыкновенный лат. <i>Crataegus laevigata</i>		2		хорошее	снос	375	1800,0
1528	1242	Роза собачья, шиповник <i>Rosa</i> <i>canina</i> L.		4		хорошее	снос	375	1800,0
1529	1243	Айлант высочайший лат. <i>Ailánthus altissima</i>	1		10	хорошее	снос	864	1036,8
1530	1243	Айлант высочайший лат. <i>Ailánthus altissima</i>	1		6	хорошее	снос	600	720,0
1531	1243	Айлант высочайший лат. <i>Ailánthus altissima</i>	2		5	хорошее	снос	600	1440,0
1532	1244	Кизильник цельнокрайный лат. <i>Cotoneáster integrímus</i>		1		хорошее	снос	375	900,0
1533	1245	Боярышник обыкновенный лат. <i>Crataegus laevigata</i>		1		хорошее	снос	375	900,0

№ п/п	№ на Схеме	Наименование породы зеленых насаждений	Кол-во, шт.		Диаметр в коре у шейки корня, см.	Качественное состояние объектов растительного мира (хорошее, удовлетворительное, неудовлетворительное)	Предлагаемые мероприятия	Восстановительная стоимость, руб.	Сумма восстановитель ной стоимости, руб.
			Деревьев	Кустарников					
1534	1246	Роза собачья, шиповник <i>Rosa canina</i> L.		4		хорошее	снос	375	1800,0
1535	1247	Яблоня лесная лат. <i>Málus sylvestris</i>	2		5	хорошее	снос	600	1440,0
1536	1248	Айлант высочайший лат. <i>Ailánthus altissima</i>	2		5	хорошее	снос	600	1440,0
1537	1249	Роза собачья, шиповник <i>Rosa canina</i> L.		4		хорошее	снос	375	1800,0
1538	1250	Айлант высочайший лат. <i>Ailánthus altissima</i>	1		12	хорошее	снос	1125	1350,0
1539	1250	Айлант высочайший лат. <i>Ailánthus altissima</i>	1		8	хорошее	снос	864	1036,8
1540	1251	Айлант высочайший лат. <i>Ailánthus altissima</i>	1		12	хорошее	снос	1125	1350,0
1541	1251	Айлант высочайший лат. <i>Ailánthus altissima</i>	1		10	хорошее	снос	864	1036,8
1542	1251	Айлант высочайший лат. <i>Ailánthus altissima</i>	1		5	хорошее	снос	600	720,0
1543	1252	Айлант высочайший лат. <i>Ailánthus altissima</i>	1		12	хорошее	снос	1125	1350,0

№ п/п	№ на Схеме	Наименование породы зеленых насаждений	Кол-во, шт.		Диаметр в коре у шейки корня, см.	Качественное состояние объектов растительного мира (хорошее, удовлетворительное, неудовлетворительное)	Предлагаемые мероприятия	Восстановительная стоимость, руб.	Сумма восстановитель ной стоимости, руб.
			Деревьев	Кустарников					
1544	1252	Айлант высочайший лат. <i>Ailánthus altissima</i>	2		5	хорошее	снос	600	1440,0
1545	1253	Айлант высочайший лат. <i>Ailánthus altissima</i>	1		12	хорошее	снос	1125	1350,0
1546	1253	Айлант высочайший лат. <i>Ailánthus altissima</i>	1		6	хорошее	снос	600	720,0
1547	1253	Айлант высочайший лат. <i>Ailánthus altissima</i>	1		14	хорошее	снос	1125	1350,0
1548	1253	Айлант высочайший лат. <i>Ailánthus altissima</i>	1		20	хорошее	снос	1650	1980,0
1549	1254	Боярышник обыкновенный лат. <i>Crataegus laevigata</i>	1		6	хорошее	снос	600	1440,0
1550	1254	Боярышник обыкновенный лат. <i>Crataegus laevigata</i>	1		5	хорошее	снос	600	1440,0
1551	1255	Айлант высочайший лат. <i>Ailánthus altissima</i>	1		14	хорошее	снос	1125	1350,0
1552	1255	Айлант высочайший лат. <i>Ailánthus altissima</i>	1		16	хорошее	снос	1389	1666,8
1553	1255	Айлант высочайший лат. <i>Ailánthus altissima</i>	1		5	хорошее	снос	600	720,0

№ п/п	№ на Схеме	Наименование породы зеленых насаждений	Кол-во, шт.		Диаметр в коре у шейки корня, см.	Качественное состояние объектов растительного мира (хорошее, удовлетворительное, неудовлетворительное)	Предлагаемые мероприятия	Восстановительная стоимость, руб.	Сумма восстановитель ной стоимости, руб.
			Деревьев	Кустарников					
1554	1256	Роза собачья, шиповник <i>Rosa canina</i> L.		3		хорошее	снос	375	1350,0
1555	1257	Айлант высочайший лат. <i>Ailánthus altissima</i>	2		5	хорошее	снос	600	1440,0
1556	1258	Айлант высочайший лат. <i>Ailánthus altissima</i>	1		12	хорошее	снос	1125	1350,0
1557	1259	Груша лесная лат. <i>Pýrus communis</i> subsp. <i>Pyráster</i>	1		5	хорошее	снос	600	720,0
1558	1260	Роза собачья, шиповник <i>Rosa canina</i> L.		3		хорошее	снос	375	1350,0
1559	1261	Айлант высочайший лат. <i>Ailánthus altissima</i>	1		12	хорошее	снос	1125	1350,0
1560	1262	Черемуха обыкновенная лат. <i>Prúnus pádus</i>	1		5	хорошее	снос	600	720,0
1561	1262	Черемуха обыкновенная лат. <i>Prúnus pádus</i>	1		6	хорошее	снос	600	720,0
1562	1263	Яблоня лесная лат. <i>Málus sylvéstris</i>	1		10	хорошее	снос	864	1036,8
1563	1263	Яблоня лесная лат. <i>Málus sylvéstris</i>	1		8	хорошее	снос	864	1036,8

№ п/п	№ на Схеме	Наименование породы зеленых насаждений	Кол-во, шт.		Диаметр в коре у шейки корня, см.	Качественное состояние объектов растительного мира (хорошее, удовлетворительное, неудовлетворительное)	Предлагаемые мероприятия	Восстановительная стоимость, руб.	Сумма восстановитель ной стоимости, руб.
			Деревьев	Кустарников					
1564	1263	Яблоня лесная лат. <i>Málus sylvéstris</i>	1		6	хорошее	снос	600	720,0
1565	1263	Яблоня лесная лат. <i>Málus sylvéstris</i>	1		9	хорошее	снос	864	1036,8
1566	1264	Роза собачья, шиповник <i>Rosa canina</i> L.		3		хорошее	снос	375	1350,0
1567	1265	Айлант высочайший лат. <i>Ailánthus altissima</i>	1		25	хорошее	снос	2250	2700,0
1568	1266	Роза собачья, шиповник <i>Rosa canina</i> L.		3		хорошее	снос	375	1350,0
1569	1267	Яблоня лесная лат. <i>Málus sylvéstris</i>	2		5	хорошее	снос	600	1440,0
1570	1268	Айлант высочайший лат. <i>Ailánthus altissima</i>	2		8	хорошее	снос	864	2073,6
1571	1268	Айлант высочайший лат. <i>Ailánthus altissima</i>	1		10	хорошее	снос	864	1036,8
1572	1268	Айлант высочайший лат. <i>Ailánthus altissima</i>	1		5	хорошее	снос	600	720,0
1573	1269	Черемуха обыкновенная лат. <i>Prúnus pádus</i>	1		10	хорошее	снос	864	1036,8

№ п/п	№ на Схеме	Наименование породы зеленых насаждений	Кол-во, шт.		Диаметр в коре у шейки корня, см.	Качественное состояние объектов растительного мира (хорошее, удовлетворительное, неудовлетворительное)	Предлагаемые мероприятия	Восстановительная стоимость, руб.	Сумма восстановитель ной стоимости, руб.
			Деревьев	Кустарников					
1574	1269	Чермуха обыкновенная лат. <i>Prunus pádus</i>	1		6	хорошее	снос	600	720,0
1575	1270	Яблоня лесная лат. <i>Málus sylvéstris</i>	1		5	хорошее	снос	600	720,0
1576	1271	Роза собачья, шиповник <i>Rosa canina L.</i>		3		хорошее	снос	375	1350,0
1577	1272	Айлант высочайший лат. <i>Ailánthus altíssima</i>	2		12	хорошее	снос	1125	2700,0
1578	1272	Айлант высочайший лат. <i>Ailánthus altíssima</i>	2		6	хорошее	снос	600	1440,0
1579	1273	Айлант высочайший лат. <i>Ailánthus altíssima</i>	1		12	хорошее	снос	1125	1350,0
1580	1273	Айлант высочайший лат. <i>Ailánthus altíssima</i>	2		8	хорошее	снос	864	2073,6
1581	1273	Айлант высочайший лат. <i>Ailánthus altíssima</i>	1		6	хорошее	снос	600	720,0
1582	1274	Айлант высочайший лат. <i>Ailánthus altíssima</i>	1		20	хорошее	снос	1650	1980,0
1583	1274	Айлант высочайший лат. <i>Ailánthus altíssima</i>	1		14	хорошее	снос	1125	1350,0

№ п/п	№ на Схеме	Наименование породы зеленых насаждений	Кол-во, шт.		Диаметр в коре у шейки корня, см.	Качественное состояние объектов растительного мира (хорошее, удовлетворительное, неудовлетворительное)	Предлагаемые мероприятия	Восстановительная стоимость, руб.	Сумма восстановитель ной стоимости, руб.
			Деревьев	Кустарников					
1584	1274	Айлант высочайший лат. <i>Ailánthus altissima</i>	2		12	хорошее	снос	1125	2700,0
1585	1275	Айлант высочайший лат. <i>Ailánthus altissima</i>	2		12	хорошее	снос	1125	2700,0
1586	1275	Айлант высочайший лат. <i>Ailánthus altissima</i>	2		5	хорошее	снос	600	1440,0
1587	1275	Айлант высочайший лат. <i>Ailánthus altissima</i>	1		16	хорошее	снос	1389	1666,8
1588	1276	Свидина кроваво-красная лат. <i>Cornus sanguinea</i>		2		хорошее	снос	375	900,0
1589	1277	Айлант высочайший лат. <i>Ailánthus altissima</i>	1		8	хорошее	снос	864	1036,8
1590	1277	Айлант высочайший лат. <i>Ailánthus altissima</i>	1		5	хорошее	снос	600	720,0
1591	1277	Айлант высочайший лат. <i>Ailánthus altissima</i>	1		6	хорошее	снос	600	720,0
1592	1278	Роза собачья, шиповник <i>Rosa</i> <i>canina L.</i>		2		хорошее	снос	375	900,0
1593	1279	Айлант высочайший лат. <i>Ailánthus altissima</i>	1		5	хорошее	снос	600	720,0

№ п/п	№ на Схеме	Наименование породы зеленых насаждений	Кол-во, шт.		Диаметр в коре у шейки корня, см.	Качественное состояние объектов растительного мира (хорошее, удовлетворительное, неудовлетворительное)	Предлагаемые мероприятия	Восстановительная стоимость, руб.	Сумма восстановитель ной стоимости, руб.
			Деревьев	Кустарников					
1594	1280	Яблоня лесная лат. <i>Málus sylvéstris</i>	1		5	хорошее	снос	600	720,0
1595	1280	Яблоня лесная лат. <i>Málus sylvéstris</i>	1		6	хорошее	снос	600	720,0
1596	1281	Роза собачья, шиповник <i>Rosa canina L.</i>		2		хорошее	снос	375	900,0
1597	1282	Айлант высочайший лат. <i>Ailánthus altissima</i>	4		5	хорошее	снос	600	2880,0
1598	1283	Черемуха обыкновенная лат. <i>Prúnus pádus</i>	1		16	хорошее	снос	1389	1666,8
1599	1283	Черемуха обыкновенная лат. <i>Prúnus pádus</i>	1		12	хорошее	снос	1125	1350,0
1600	1284	Айлант высочайший лат. <i>Ailánthus altissima</i>	3		5	хорошее	снос	600	2160,0
1601	1285	Роза собачья, шиповник <i>Rosa canina L.</i>		3		хорошее	снос	375	1350,0
1602	1286	Черемуха обыкновенная лат. <i>Prúnus pádus</i>	2		5	хорошее	снос	600	1440,0
1603	1287	Айлант высочайший лат. <i>Ailánthus altissima</i>	2		5	хорошее	снос	600	1440,0

№ п/п	№ на Схеме	Наименование породы зеленых насаждений	Кол-во, шт.		Диаметр в коре у шейки корня, см.	Качественное состояние объектов растительного мира (хорошее, удовлетворительное, неудовлетворительное)	Предлагаемые мероприятия	Восстановительная стоимость, руб.	Сумма восстановитель ной стоимости, руб.
			Деревьев	Кустарников					
1604	1288	Роза собачья, шиповник <i>Rosa canina</i> L.		3		хорошее	снос	375	1350,0
1605	1289	Айлант высочайший лат. <i>Ailánthus altissima</i>	3		5	хорошее	снос	600	2160,0
1606	1290	Айлант высочайший лат. <i>Ailánthus altissima</i>	3		8	хорошее	снос	864	3110,4
1607	1290	Айлант высочайший лат. <i>Ailánthus altissima</i>	1		15	хорошее	снос	1389	1666,8
1608	1290	Айлант высочайший лат. <i>Ailánthus altissima</i>	1		12	хорошее	снос	1125	1350,0
1609	1290	Айлант высочайший лат. <i>Ailánthus altissima</i>	1		20	хорошее	снос	1650	1980,0
1610	1290	Айлант высочайший лат. <i>Ailánthus altissima</i>	1		16	хорошее	снос	1389	1666,8
1611	1291	Роза собачья, шиповник <i>Rosa canina</i> L.		2		хорошее	снос	375	900,0
1612	1292	Айлант высочайший лат. <i>Ailánthus altissima</i>	1		6	хорошее	снос	600	720,0
1613	1292	Айлант высочайший лат. <i>Ailánthus altissima</i>	1		12	хорошее	снос	1125	1350,0

№ п/п	№ на Схеме	Наименование породы зеленых насаждений	Кол-во, шт.		Диаметр в коре у шейки корня, см.	Качественное состояние объектов растительного мира (хорошее, удовлетворительное, неудовлетворительное)	Предлагаемые мероприятия	Восстановительная стоимость, руб.	Сумма восстановитель ной стоимости, руб.
			Деревьев	Кустарников					
1614	1293	Айлант высочайший лат. <i>Ailánthus altissima</i>	2		5	хорошее	снос	600	1440,0
1615	1294	Айлант высочайший лат. <i>Ailánthus altissima</i>	1		16	хорошее	снос	1389	1666,8
1616	1294	Айлант высочайший лат. <i>Ailánthus altissima</i>	1		12	хорошее	снос	1125	1350,0
1617	1295	Айлант высочайший лат. <i>Ailánthus altissima</i>	1		12	хорошее	снос	1125	1350,0
1618	1295	Айлант высочайший лат. <i>Ailánthus altissima</i>	2		5	хорошее	снос	600	1440,0
1619	1296	Яблоня лесная лат. <i>Málus sylvestris</i>	1		5	хорошее	снос	600	720,0
1620	1297	Роза собачья, шиповник <i>Rosa canina L.</i>		4		хорошее	снос	375	1800,0
1621	1298	Айлант высочайший лат. <i>Ailánthus altissima</i>	2		5	хорошее	снос	600	1440,0
1622	1299	Айлант высочайший лат. <i>Ailánthus altissima</i>	1		14	хорошее	снос	1125	1350,0
1623	1300	Роза собачья, шиповник <i>Rosa canina L.</i>		3		хорошее	снос	375	1350,0

№ п/п	№ на Схеме	Наименование породы зеленых насаждений	Кол-во, шт.		Диаметр в коре у шейки корня, см.	Качественное состояние объектов растительного мира (хорошее, удовлетворительное, неудовлетворительное)	Предлагаемые мероприятия	Восстановительная стоимость, руб.	Сумма восстановительной стоимости, руб.
			Деревьев	Кустарников					
1624	1301	Айлант высочайший лат. <i>Ailánthus altissima</i>	3		5	хорошее	снос	600	2160,0
1625	1302	Айлант высочайший лат. <i>Ailánthus altissima</i>	1		18	хорошее	снос	1389	1666,8
1626	1303	Айлант высочайший лат. <i>Ailánthus altissima</i>	1		26	хорошее	снос	2250	2700,0
1627	1304	Черемуха обыкновенная лат. <i>Prúnus pádus</i>	1		5	хорошее	снос	600	720,0
1628	1305	Айлант высочайший лат. <i>Ailánthus altissima</i>	1		5	хорошее	снос	600	720,0
1629	1306	Айлант высочайший лат. <i>Ailánthus altissima</i>	2		12	хорошее	снос	1125	2700,0
1630	1306	Айлант высочайший лат. <i>Ailánthus altissima</i>	2		8	хорошее	снос	864	2073,6
1631	1306	Айлант высочайший лат. <i>Ailánthus altissima</i>	3		5	хорошее	снос	600	2160,0
1632	1307	Роза собачья, шиповник <i>Rosa canina L.</i>		2		хорошее	снос	375	900,0
1633	1308	Груша лесная лат. <i>Pýrus communis subsp. Pýraster</i>	2		5	хорошее	снос	600	1440,0

№ п/п	№ на Схеме	Наименование породы зеленых насаждений	Кол-во, шт.		Диаметр в коре у шейки корня, см.	Качественное состояние объектов растительного мира (хорошее, удовлетворительное, неудовлетворительное)	Предлагаемые мероприятия	Восстановительная стоимость, руб.	Сумма восстановительной стоимости, руб.
			Деревьев	Кустарников					
1634	1309	Яблоня лесная лат. <i>Málus sylvéstris</i>	1		5	хорошее	снос	600	720,0
1635	1310	Роза собачья, шиповник <i>Rosa canina</i> L.		3		хорошее	снос	375	1350,0
1636	1311	Черемуха обыкновенная лат. <i>Prúnus pádus</i>	1		5	хорошее	снос	600	720,0
1637	1312	Груша лесная лат. <i>Pýrus communis</i> subsp. <i>Pyráster</i>	1		5	хорошее	снос	600	720,0
1638	1313	Черемуха обыкновенная лат. <i>Prúnus pádus</i>	1		5	хорошее	снос	600	720,0
1639	1314	Роза собачья, шиповник <i>Rosa canina</i> L.		4		хорошее	снос	375	1800,0
1640	1315	Айлант высочайший лат. <i>Ailánthus altíssima</i>	1		5	хорошее	снос	600	720,0
1641	1316	Роза собачья, шиповник <i>Rosa canina</i> L.		5		хорошее	снос	375	2250,0
1642	1317	Ива белая лат. <i>Sálix álba</i>	1		18	хорошее	снос	1389	1666,8
1643	1318	Свидина кроваво-красная лат. <i>Cornus sanguinea</i>		5		хорошее	снос	375	2250,0
1644	1319	Тамарикс лат. <i>Támarix</i>		2		хорошее	снос	375	900,0

№ п/п	№ на Схеме	Наименование породы зеленых насаждений	Кол-во, шт.		Диаметр в коре у шейки корня, см.	Качественное состояние объектов растительного мира (хорошее, удовлетворительное, неудовлетворительное)	Предлагаемые мероприятия	Восстановительная стоимость, руб.	Сумма восстановитель ной стоимости, руб.
			Деревьев	Кустарников					
1645	1320	Роза собачья, шиповник <i>Rosa canina</i> L.		1		хорошее	снос	375	450,0
1646	1321	Айлант высочайший лат. <i>Ailánthus altissima</i>	3		5	хорошее	снос	600	2160,0
1647	1322	Боярышник обыкновенный лат. <i>Crataegus laevigata</i>		1		хорошее	снос	375	900,0
1648	1323	Айлант высочайший лат. <i>Ailánthus altissima</i>	1		12	хорошее	снос	1125	1350,0
1649	1323	Айлант высочайший лат. <i>Ailánthus altissima</i>	2		6	хорошее	снос	600	1440,0
1650	1323	Айлант высочайший лат. <i>Ailánthus altissima</i>	2		5	хорошее	снос	600	1440,0
1651	1324	Черемуха обыкновенная лат. <i>Prúnus pádus</i>	1		16	хорошее	снос	1389	1666,8
1652	1325	Клен полевой лат. <i>Ácer campéstre</i>	1		8	хорошее	снос	864	1036,8
1653	1326	Айлант высочайший лат. <i>Ailánthus altissima</i>	2		8	хорошее	снос	864	2073,6
1654	1326	Айлант высочайший лат. <i>Ailánthus altissima</i>	4		5	хорошее	снос	600	2880,0
1655	1327	Айлант высочайший лат. <i>Ailánthus altissima</i>	2		5	хорошее	снос	600	1440,0

№ п/п	№ на Схеме	Наименование породы зеленых насаждений	Кол-во, шт.		Диаметр в коре у шейки корня, см.	Качественное состояние объектов растительного мира (хорошее, удовлетворительное, неудовлетворительное)	Предлагаемые мероприятия	Восстановительная стоимость, руб.	Сумма восстановитель ной стоимости, руб.
			Деревьев	Кустарников					
1656	1328	Тамарикс лат. <i>Tamarix</i>		3		хорошее	снос	375	1350,0
1657	1329	Ива белая лат. <i>Salix alba</i>	1		10	хорошее	снос	864	1036,8
1658	1329	Ива белая лат. <i>Salix alba</i>	1		6	хорошее	снос	600	720,0
1659	1330	Ива белая лат. <i>Salix alba</i>	3		5	хорошее	снос	600	2160,0
1660	1331	Айлант высочайший лат. <i>Ailánthus altissima</i>	1		20	хорошее	снос	1650	1980,0
1661	1331	Айлант высочайший лат. <i>Ailánthus altissima</i>	1		16	хорошее	снос	1389	1666,8
1662	1331	Айлант высочайший лат. <i>Ailánthus altissima</i>	1		12	хорошее	снос	1125	1350,0
1663	1331	Айлант высочайший лат. <i>Ailánthus altissima</i>	1		10	хорошее	снос	864	1036,8
1664	1332	Айлант высочайший лат. <i>Ailánthus altissima</i>	1		14	хорошее	снос	1125	1350,0
1665	1333	Свидина кроваво-красная лат. <i>Cornus sanguinea</i>		3		хорошее	снос	375	1350,0
1666	1334	Айлант высочайший лат. <i>Ailánthus altissima</i>	2		5	хорошее	снос	600	1440,0
1667	1335	Ива белая лат. <i>Salix alba</i>	10		8	хорошее	снос	864	10368,0

№ п/п	№ на Схеме	Наименование породы зеленых насаждений	Кол-во, шт.		Диаметр в коре у шейки корня, см.	Качественное состояние объектов растительного мира (хорошее, удовлетворительное, неудовлетворительное)	Предлагаемые мероприятия	Восстановительная стоимость, руб.	Сумма восстановитель ной стоимости, руб.
			Деревьев	Кустарников					
1668	1336	Ива белая лат. <i>Salix álba</i>	10		6	хорошее	снос	600	7200,0
1669	1337	Ива белая лат. <i>Salix álba</i>	3		6	хорошее	снос	600	2160,0
1670	1338	Ива белая лат. <i>Salix álba</i>	6		6	хорошее	снос	600	4320,0
1671	1338	Ива белая лат. <i>Salix álba</i>	5		5	хорошее	снос	600	3600,0
1672	1339	Айлант высочайший лат. <i>Ailánthus altíssima</i>	1		6	хорошее	снос	600	720,0
1673	1339	Айлант высочайший лат. <i>Ailánthus altíssima</i>	1		8	хорошее	снос	864	1036,8
1674	1340	Айлант высочайший лат. <i>Ailánthus altíssima</i>	1		16	хорошее	снос	1389	1666,8
1675	1340	Айлант высочайший лат. <i>Ailánthus altíssima</i>	1		6	хорошее	снос	600	720,0
1676	1341	Айлант высочайший лат. <i>Ailánthus altíssima</i>	1		12	хорошее	снос	1125	1350,0
1677	1341	Айлант высочайший лат. <i>Ailánthus altíssima</i>	2		6	хорошее	снос	600	1440,0
1678	1342	Ива белая лат. <i>Salix álba</i>	4		8	хорошее	снос	864	4147,2
1679	1342	Ива белая лат. <i>Salix álba</i>	5		6	хорошее	снос	600	3600,0

№ п/п	№ на Схеме	Наименование породы зеленых насаждений	Кол-во, шт.		Диаметр в коре у шейки корня, см.	Качественное состояние объектов растительного мира (хорошее, удовлетворительное, неудовлетворительное)	Предлагаемые мероприятия	Восстановительная стоимость, руб.	Сумма восстановительной стоимости, руб.
			Деревьев	Кустарников					
1680	1343	Айлант высочайший лат. <i>Ailánthus altissima</i>	1		20	хорошее	снос	1650	1980,0
1681	1343	Айлант высочайший лат. <i>Ailánthus altissima</i>	1		12	хорошее	снос	1125	1350,0
1682	1343	Айлант высочайший лат. <i>Ailánthus altissima</i>	1		10	хорошее	снос	864	1036,8
1683	1344	Вяз шершавый лат. <i>Úlmus glábra</i>	1		6	хорошее	снос	600	1440,0
1684	1345	Бирючина обыкновенная лат. <i>Ligústrum vulgáre</i>		10		хорошее	снос	375	4500,0
1685	1346	Роза собачья, шиповник <i>Rosa canina L.</i>		4		хорошее	снос	375	1800,0
1686	1347	Ива белая лат. <i>Salix álba</i>	4		5	хорошее	снос	600	2880,0
1687	1348	Тамарикс лат. <i>Támarix</i>		4		хорошее	снос	375	1800,0
1688	1349	Айлант высочайший лат. <i>Ailánthus altissima</i>	1		6	хорошее	снос	600	720,0
1689	1349	Айлант высочайший лат. <i>Ailánthus altissima</i>	1		5	хорошее	снос	600	720,0
1690	1350	Роза собачья, шиповник <i>Rosa canina L.</i>		5		хорошее	снос	375	2250,0

№ п/п	№ на Схеме	Наименование породы зеленых насаждений	Кол-во, шт.		Диаметр в коре у шейки корня, см.	Качественное состояние объектов растительного мира (хорошее, удовлетворительное, неудовлетворительное)	Предлагаемые мероприятия	Восстановительная стоимость, руб.	Сумма восстановитель ной стоимости, руб.
			Деревьев	Кустарников					
1691	1351	Айлант высочайший лат. <i>Ailánthus altissima</i>	1		8	хорошее	снос	864	1036,8
1692	1352	Айлант высочайший лат. <i>Ailánthus altissima</i>	2		5	хорошее	снос	600	1440,0
1693	1353	Роза собачья, шиповник <i>Rosa</i> <i>canina</i> L.		5		хорошее	снос	375	2250,0
1694	1354	Айлант высочайший лат. <i>Ailánthus altissima</i>	1		12	хорошее	снос	1125	1350,0
1695	1354	Айлант высочайший лат. <i>Ailánthus altissima</i>	1		5	хорошее	снос	600	720,0
1696	1355	Ива белая лат. <i>Salix alba</i>	6		8	хорошее	снос	864	6220,8
1697	1356	Ясень зеленый лат. <i>Fraxinus</i> <i>lanceolata</i>	1		20	хорошее	снос	1650	1980,0
1698	1357	Айлант высочайший лат. <i>Ailánthus altissima</i>	1		12	хорошее	снос	1125	1350,0
1699	1357	Айлант высочайший лат. <i>Ailánthus altissima</i>	1		5	хорошее	снос	600	720,0
1700	1358	Роза собачья, шиповник <i>Rosa</i> <i>canina</i> L.		5		хорошее	снос	375	2250,0
1701	1359	Тамарикс лат. <i>Támarix</i>		3		хорошее	снос	375	1350,0

№ п/п	№ на Схеме	Наименование породы зеленых насаждений	Кол-во, шт.		Диаметр в коре у шейки корня, см.	Качественное состояние объектов растительного мира (хорошее, удовлетворительное, неудовлетворительное)	Предлагаемые мероприятия	Восстановительная стоимость, руб.	Сумма восстановитель ной стоимости, руб.
			Деревьев	Кустарников					
1702	1360	Айлант высочайший лат. <i>Ailánthus altissima</i>	1		5	хорошее	снос	600	720,0
1703	1361	Ива белая лат. <i>Salix álba</i>	10		6	хорошее	снос	600	7200,0
1704	1362	Айлант высочайший лат. <i>Ailánthus altissima</i>	3		5	хорошее	снос	600	2160,0
1705	1363	Тамарикс лат. <i>Támarix</i>		3		хорошее	снос	375	1350,0
1706	1364	Айлант высочайший лат. <i>Ailánthus altissima</i>	1		12	хорошее	снос	1125	1350,0
1707	1364	Айлант высочайший лат. <i>Ailánthus altissima</i>	1		5	хорошее	снос	600	720,0
1708	1365	Айлант высочайший лат. <i>Ailánthus altissima</i>	2		6	хорошее	снос	600	1440,0
1709	1365	Айлант высочайший лат. <i>Ailánthus altissima</i>	2		5	хорошее	снос	600	1440,0
1710	1366	Роза собачья, шиповник <i>Rosa canina L.</i>		3		хорошее	снос	375	1350,0
1711	1367	Свидина кроваво-красная лат. <i>Cornus sanguinea</i>		2		хорошее	снос	375	900,0
1712	1368	Свидина кроваво-красная лат. <i>Cornus sanguinea</i>		1		хорошее	снос	375	450,0

№ п/п	№ на Схеме	Наименование породы зеленых насаждений	Кол-во, шт.		Диаметр в коре у шейки корня, см.	Качественное состояние объектов растительного мира (хорошее, удовлетворительное, неудовлетворительное)	Предлагаемые мероприятия	Восстановительная стоимость, руб.	Сумма восстановительной стоимости, руб.
			Деревьев	Кустарников					
1713	1369	Тамарикс лат. <i>Tamarix</i>		4		хорошее	снос	375	1800,0
1714	1370	Тамарикс лат. <i>Tamarix</i>		3		хорошее	снос	375	1350,0
1715	1371	Тамарикс лат. <i>Tamarix</i>		3		хорошее	снос	375	1350,0
1716	1372	Роза собачья, шиповник <i>Rosa canina</i> L.		2		хорошее	снос	375	900,0
1717	1373	Свидина кроваво-красная лат. <i>Cornus sanguinea</i>		1		хорошее	снос	375	450,0
1718	1374	Тамарикс лат. <i>Tamarix</i>		2		хорошее	снос	375	900,0
1719	1375	Свидина кроваво-красная лат. <i>Cornus sanguinea</i>		10		хорошее	снос	375	4500,0
1720	1376	Роза собачья, шиповник <i>Rosa canina</i> L.		2		хорошее	снос	375	900,0
1721	1377	Айлант высочайший лат. <i>Ailanthus altissima</i>	1		5	хорошее	снос	600	720,0
1722	1378	Свидина кроваво-красная лат. <i>Cornus sanguinea</i>		3		хорошее	снос	375	1350,0
1723	1379	Тамарикс лат. <i>Tamarix</i>		2		хорошее	снос	375	900,0
1724	1380	Ива белая лат. <i>Salix alba</i>	3		5	хорошее	снос	600	2160,0
1725	1381	Тамарикс лат. <i>Tamarix</i>		3		хорошее	снос	375	1350,0

№ п/п	№ на Схеме	Наименование породы зеленых насаждений	Кол-во, шт.		Диаметр в коре у шейки корня, см.	Качественное состояние объектов растительного мира (хорошее, удовлетворительное, неудовлетворительное)	Предлагаемые мероприятия	Восстановительная стоимость, руб.	Сумма восстановитель- ной стоимости, руб.
			Деревьев	Кустарников					
1726	1382	Роза собачья, шиповник <i>Rosa canina</i> L.		3		хорошее	снос	375	1350,0
1727	1383	Калина обыкновенная лат. <i>Viburnum opulus</i>	7		5	хорошее	снос	600	5040,0
1728	1384	Айлант высочайший лат. <i>Ailánthus altissima</i>	2		5	хорошее	снос	600	1440,0
1729	1385	Бересклет лат. <i>Euonymus</i>		10		хорошее	снос	375	4500,0
1730	1386	Черемуха обыкновенная лат. <i>Prúnus pádus</i>	1		6	хорошее	снос	600	720,0
1731	1387	Айлант высочайший лат. <i>Ailánthus altissima</i>	1		10	хорошее	снос	864	1036,8
1732	1387	Айлант высочайший лат. <i>Ailánthus altissima</i>	1		5	хорошее	снос	600	720,0
1733	1388	Ива белая лат. <i>Salix álba</i>	2		5	хорошее	снос	600	1440,0
1734	1389	Тамарикс лат. <i>Támarix</i>		1		хорошее	снос	375	450,0
1735	1390	Тамарикс лат. <i>Támarix</i>		1		хорошее	снос	375	450,0
1736	1391	Айлант высочайший лат. <i>Ailánthus altissima</i>	1		8	хорошее	снос	864	1036,8
1737	1392	Тамарикс лат. <i>Támarix</i>		3		хорошее	снос	375	1350,0

№ п/п	№ на Схеме	Наименование породы зеленых насаждений	Кол-во, шт.		Диаметр в коре у шейки корня, см.	Качественное состояние объектов растительного мира (хорошее, удовлетворительное, неудовлетворительное)	Предлагаемые мероприятия	Восстановительная стоимость, руб.	Сумма восстановитель ной стоимости, руб.
			Деревьев	Кустарников					
1738	1393	Ива белая лат. <i>Salix álba</i>		10		хорошее	снос	375	4500,0
1739	1394	Тамарикс лат. <i>Támarix</i>		5		хорошее	снос	375	2250,0
1740	1395	Ясень зеленый лат. <i>Fraxinus lanceolata</i>	1		14	хорошее	снос	1125	1350,0
1741	1396	Черемуха обыкновенная лат. <i>Prúnus pádus</i>	1		6	хорошее	снос	600	720,0
1742	1397	Роза собачья, шиповник лат. <i>Rosa canina L.</i>		3		хорошее	снос	375	1350,0
1743	1398	Черемуха обыкновенная лат. <i>Prúnus pádus</i>	1		6	хорошее	снос	600	720,0
1744	1399	Айлант высочайший лат. <i>Ailánthus altíssima</i>	2		8	хорошее	снос	864	2073,6
1745	1400	Айлант высочайший лат. <i>Ailánthus altíssima</i>	1		12	хорошее	снос	1125	1350,0
1746	1400	Айлант высочайший лат. <i>Ailánthus altíssima</i>	1		8	хорошее	снос	864	1036,8
1747	1400	Айлант высочайший лат. <i>Ailánthus altíssima</i>	1		6	хорошее	снос	600	720,0
1748	1401	Черемуха обыкновенная лат. <i>Prúnus pádus</i>	1		6	хорошее	снос	600	720,0

№ п/п	№ на Схеме	Наименование породы зеленых насаждений	Кол-во, шт.		Диаметр в коре у шейки корня, см.	Качественное состояние объектов растительного мира (хорошее, удовлетворительное, неудовлетворительное)	Предлагаемые мероприятия	Восстановительная стоимость, руб.	Сумма восстановитель ной стоимости, руб.
			Деревьев	Кустарников					
1749	1401	Черемуха обыкновенная лат. <i>Prúnus pádus</i>	1		5	хорошее	снос	600	720,0
1750	1402	Айлант высочайший лат. <i>Ailánthus altíssima</i>	1		12	хорошее	снос	1125	1350,0
1751	1403	Айлант высочайший лат. <i>Ailánthus altíssima</i>	1		12	хорошее	снос	1125	1350,0
1752	1403	Айлант высочайший лат. <i>Ailánthus altíssima</i>	3		5	хорошее	снос	600	2160,0
1753	1404	Вишня птичья лат. <i>Prúnus avium</i>	1		24	хорошее	снос	2250	2700,0
1754	1405	Айлант высочайший лат. <i>Ailánthus altíssima</i>	3		5	хорошее	снос	600	2160,0
1755	1406	Айлант высочайший лат. <i>Ailánthus altíssima</i>	1		18	хорошее	снос	1389	1666,8
1756	1407	Айлант высочайший лат. <i>Ailánthus altíssima</i>	1		16	хорошее	снос	1389	1666,8
1757	1408	Черемуха обыкновенная лат. <i>Prúnus pádus</i>	3		5	хорошее	снос	600	2160,0
1758	1409	Тамарикс лат. <i>Támarix</i>	1		18	хорошее	снос	1389	1666,8
1759	1410	Роза собачья, шиповник <i>Rosa canina L.</i>		3		хорошее	снос	375	1350,0

№ п/п	№ на Схеме	Наименование породы зеленых насаждений	Кол-во, шт.		Диаметр в коре у шейки корня, см.	Качественное состояние объектов растительного мира (хорошее, удовлетворительное, неудовлетворительное)	Предлагаемые мероприятия	Восстановительная стоимость, руб.	Сумма восстановитель ной стоимости, руб.
			Деревьев	Кустарников					
1760	1411	Айлант высочайший лат. <i>Ailánthus altissima</i>	6		5	хорошее	снос	600	4320,0
1761	1412	Айлант высочайший лат. <i>Ailánthus altissima</i>	2		8	хорошее	снос	864	2073,6
1762	1412	Айлант высочайший лат. <i>Ailánthus altissima</i>	6		5	хорошее	снос	600	4320,0
1763	1413	Роза собачья, шиповник <i>Rosa</i> <i>canina</i> L.		3		хорошее	снос	375	1350,0
1764	1414	Черемуха обыкновенная лат. <i>Prúnus pádus</i>	2		5	хорошее	снос	600	1440,0
1765	1415	Жасмин кустарниковый лат. <i>Jasminum fruticans</i> L.		3		хорошее	снос	375	1350,0
1766	1416	Черемуха обыкновенная лат. <i>Prúnus pádus</i>	1		16	хорошее	снос	1389	1666,8
1767	1417	Боярышник обыкновенный лат. <i>Crataegus laevigata</i>	1		6	хорошее	снос	600	1440,0
1768	1418	Айлант высочайший лат. <i>Ailánthus altissima</i>	2		8	хорошее	снос	864	2073,6
1769	1419	Тамарикс лат. <i>Támarix</i>		2		хорошее	снос	375	900,0
1770	1420	Айлант высочайший лат. <i>Ailánthus altissima</i>	1		6	хорошее	снос	600	720,0

№ п/п	№ на Схеме	Наименование породы зеленых насаждений	Кол-во, шт.		Диаметр в коре у шейки корня, см.	Качественное состояние объектов растительного мира (хорошее, удовлетворительное, неудовлетворительное)	Предлагаемые мероприятия	Восстановительная стоимость, руб.	Сумма восстановитель ной стоимости, руб.
			Деревьев	Кустарников					
1771	1421	Тамарикс лат. Tamarix		3		хорошее	снос	375	1350,0
1772	1422	Граб восточный лат. Carpinus orientalis	2		5	хорошее	снос	600	1440,0
1773	1423	Ясень зеленый лат. Fraxinus lanceolata	1		18	хорошее	снос	1389	1666,8
1774	1424	Свидина кроваво-красная лат. Cornus sanguinea		2		хорошее	снос	375	900,0
1775	1425	Черемуха обыкновенная лат. Prunus pádus	1		12	хорошее	снос	1125	1350,0
1776	1426	Ясень зеленый лат. Fraxinus lanceolata	2		5	хорошее	снос	600	1440,0
1777	1427	Айлант высочайший лат. Ailánthus altissima	5		6	хорошее	снос	600	3600,0
1778	1428	Черемуха обыкновенная лат. Prunus pádus	1		12	хорошее	снос	1125	1350,0
1779	1428	Черемуха обыкновенная лат. Prunus pádus	1		8	хорошее	снос	864	1036,8
1780	1429	Айлант высочайший лат. Ailánthus altissima	5		5	хорошее	снос	600	3600,0
1781	1429	Айлант высочайший лат. Ailánthus altissima	2		8	хорошее	снос	864	2073,6

№ п/п	№ на Схеме	Наименование породы зеленых насаждений	Кол-во, шт.		Диаметр в коре у шейки корня, см.	Качественное состояние объектов растительного мира (хорошее, удовлетворительное, неудовлетворительное)	Предлагаемые мероприятия	Восстановительная стоимость, руб.	Сумма восстановитель ной стоимости, руб.
			Деревьев	Кустарников					
1782	1430	Ясень зеленый лат. Fraxinus lanceolata	1		12	хорошее	снос	1125	1350,0
1783	1430	Ясень зеленый лат. Fraxinus lanceolata	1		8	хорошее	снос	864	1036,8
1784	1430	Ясень зеленый лат. Fraxinus lanceolata	1		6	хорошее	снос	600	720,0
1785	1431	Ясень зеленый лат. Fraxinus lanceolata	1		18	хорошее	снос	1389	1666,8
1786	1432	Ясень зеленый лат. Fraxinus lanceolata	1		15	хорошее	снос	1389	1666,8
1787	1433	Ясень зеленый лат. Fraxinus lanceolata	1		20	хорошее	снос	1650	1980,0
1788	1434	Ясень зеленый лат. Fraxinus lanceolata	1		22	хорошее	снос	1650	1980,0
1789	1435	Айлант высочайший лат. Ailánthus altissima	1		5	хорошее	снос	600	720,0
1790	1435	Айлант высочайший лат. Ailánthus altissima	1		6	хорошее	снос	600	720,0
1791	1436	Черемуха обыкновенная лат. Prúnus pádus	1		24	хорошее	снос	2250	2700,0

№ п/п	№ на Схеме	Наименование породы зеленых насаждений	Кол-во, шт.		Диаметр в коре у шейки корня, см.	Качественное состояние объектов растительного мира (хорошее, удовлетворительное, неудовлетворительное)	Предлагаемые мероприятия	Восстановительная стоимость, руб.	Сумма восстановительной стоимости, руб.
			Деревьев	Кустарников					
1792	1436	Чермуха обыкновенная лат. Prúnus rádus	1		16	хорошее	снос	1389	1666,8
1793	1437	Ясень зеленый лат. Fraxinus lanceolata	1		8	хорошее	снос	864	1036,8
1794	1437	Ясень зеленый лат. Fraxinus lanceolata	1		10	хорошее	снос	864	1036,8
1795	1438	Ясень зеленый лат. Fraxinus lanceolata	1		15	хорошее	снос	1389	1666,8
1796	1439	Скумпия кожаная лат. Cotinus coggýgia	1		16	хорошее	снос	1389	1666,8
1797	1440	Клен полевой лат. Ácer campéstre	1		5	хорошее	снос	600	720,0
1798	1441	Ясень зеленый лат. Fraxinus lanceolata	2		6	хорошее	снос	600	1440,0
1799	1442	Ясень зеленый лат. Fraxinus lanceolata	2		5	хорошее	снос	600	1440,0
1800	1443	Ясень зеленый лат. Fraxinus lanceolata	2		5	хорошее	снос	600	1440,0
1801	1444	Ясень зеленый лат. Fraxinus lanceolata	1		12	хорошее	снос	1125	1350,0
1802	1444	Ясень зеленый лат. Fraxinus lanceolata	1		10	хорошее	снос	864	1036,8

№ п/п	№ на Схеме	Наименование породы зеленых насаждений	Кол-во, шт.		Диаметр в коре у шейки корня, см.	Качественное состояние объектов растительного мира (хорошее, удовлетворительное, неудовлетворительное)	Предлагаемые мероприятия	Восстановительная стоимость, руб.	Сумма восстановитель ной стоимости, руб.
			Деревьев	Кустарников					
1803	1445	Свидина кроваво-красная лат. <i>Cornus sanguinea</i>		1		хорошее	снос	375	450,0
1804	1446	Тамарикс лат. <i>Tamarix</i>		1		хорошее	снос	375	450,0
1805	1447	Ива белая лат. <i>Salix alba</i>	10		5	хорошее	снос	600	7200,0
1806	1448	Ясень зеленый лат. <i>Fraxinus lanceolata</i>	1		24	хорошее	снос	2250	2700,0
1807	1449	Ясень зеленый лат. <i>Fraxinus lanceolata</i>	2		12	хорошее	снос	1125	2700,0
1808	1449	Ясень зеленый лат. <i>Fraxinus lanceolata</i>	2		10	хорошее	снос	864	2073,6
1809	1450	Роза собачья, шиповник <i>Rosa canina</i> L.		3		хорошее	снос	375	1350,0
1810	1451	Тёрн лат. <i>Prunus spinosa</i>		10		хорошее	снос	375	4500,0
1811	1452	Боярышник обыкновенный лат. <i>Crataegus laevigata</i>		1		хорошее	снос	375	900,0
1812	1453	Ясень зеленый лат. <i>Fraxinus lanceolata</i>	1		18	хорошее	снос	1389	1666,8
1813	1454	Граб восточный лат. <i>Carpinus orientalis</i>	2		5	хорошее	снос	600	1440,0

№ п/п	№ на Схеме	Наименование породы зеленых насаждений	Кол-во, шт.		Диаметр в коре у шейки корня, см.	Качественное состояние объектов растительного мира (хорошее, удовлетворительное, неудовлетворительное)	Предлагаемые мероприятия	Восстановительная стоимость, руб.	Сумма восстановитель ной стоимости, руб.
			Деревьев	Кустарников					
1814	1455	Черемуха обыкновенная лат. <i>Prúnus pádus</i>	1		16	хорошее	снос	1389	1666,8
1815	1455	Черемуха обыкновенная лат. <i>Prúnus pádus</i>	1		12	хорошее	снос	1125	1350,0
1816	1455	Черемуха обыкновенная лат. <i>Prúnus pádus</i>	1		6	хорошее	снос	600	720,0
1817	1456	Тамарикс лат. <i>Támarix</i>		10		хорошее	снос	375	4500,0
1818	1457	Ясень зеленый лат. <i>Fraxinus lanceolata</i>	1		24	хорошее	снос	2250	2700,0
1819	1458	Тамарикс лат. <i>Támarix</i>		3		хорошее	снос	375	1350,0
1820	1459	Яблоня лесная лат. <i>Málus sylvéstris</i>	1		5	хорошее	снос	600	720,0
1821	1460	Роза собачья, шиповник <i>Rosa canina</i> L.		3		хорошее	снос	375	1350,0
1822	1461	Груша лесная лат. <i>Pýrus comúnis</i> subsp. <i>Pyráster</i>	1		8	хорошее	снос	864	1036,8
1823	1462	Роза собачья, шиповник <i>Rosa canina</i> L.		3		хорошее	снос	375	1350,0
1824	1463	Тамарикс лат. <i>Támarix</i>		10		хорошее	снос	375	4500,0

№ п/п	№ на Схеме	Наименование породы зеленых насаждений	Кол-во, шт.		Диаметр в коре у шейки корня, см.	Качественное состояние объектов растительного мира (хорошее, удовлетворительное, неудовлетворительное)	Предлагаемые мероприятия	Восстановительная стоимость, руб.	Сумма восстановитель ной стоимости, руб.
			Деревьев	Кустарников					
1825	1464	Роза собачья, шиповник <i>Rosa canina</i> L.		4		хорошее	снос	375	1800,0
1826	1465	Роза собачья, шиповник <i>Rosa canina</i> L.		5		хорошее	снос	375	2250,0
1827	1466	Абрикос обыкновенный лат. <i>Prúnus armeniáca</i>	1		18	хорошее	снос	1389	1666,8
1828	1467	Кизильник цельнокрайный лат. <i>Cotoneáster integrérimus</i>		1		хорошее	снос	375	900,0
1829	1468	Боярышник обыкновенный лат. <i>Crataegus laevigata</i>		3		хорошее	снос	375	2700,0
1830	1469	Роза собачья, шиповник <i>Rosa canina</i> L.		4		хорошее	снос	375	1800,0
1831	1470	Тамарикс лат. <i>Támarix</i>		10		хорошее	снос	375	4500,0
1832	1471	Ясень зеленый лат. <i>Fraxinus lanceolata</i>	1		20	хорошее	снос	1650	1980,0
1833	1472	Кизильник цельнокрайный лат. <i>Cotoneáster integrérimus</i>		3		хорошее	снос	375	2700,0
1834	1473	Боярышник обыкновенный лат. <i>Crataegus laevigata</i>	1		32	хорошее	снос	3750	9000,0
1835	1474	Боярышник обыкновенный лат. <i>Crataegus laevigata</i>	1		12	хорошее	снос	1125	2700,0

№ п/п	№ на Схеме	Наименование породы зеленых насаждений	Кол-во, шт.		Диаметр в коре у шейки корня, см.	Качественное состояние объектов растительного мира (хорошее, удовлетворительное, неудовлетворительное)	Предлагаемые мероприятия	Восстановительная стоимость, руб.	Сумма восстановительной стоимости, руб.
			Деревьев	Кустарников					
1836	1475	Черемуха обыкновенная лат. <i>Prúnus pádus</i>	1		6	хорошее	снос	600	720,0
1837	1476	Ясень зеленый лат. <i>Fraxínus lanceolata</i>	1		8	хорошее	снос	864	1036,8
1838	1477	Айлант высочайший лат. <i>Ailánthus altíssima</i>	1		5	хорошее	снос	600	720,0
1839	1478	Роза собачья, шиповник <i>Rosa canina</i> L.		4		хорошее	снос	375	1800,0
1840	1479	Жасмин кустарниковый лат. <i>Jasminum fruticans</i> L.		1		хорошее	снос	375	450,0
1841	1480	Яблоня лесная лат. <i>Málus sylvéstris</i>	1		6	хорошее	снос	600	720,0
1842	1481	Черемуха обыкновенная лат. <i>Prúnus pádus</i>	5		3	хорошее	снос	600	3600,0
1843	1482	Роза собачья, шиповник <i>Rosa canina</i> L.		3		хорошее	снос	375	1350,0
1844	1483	Кизильник цельнокрайный лат. <i>Cotoneáster integrímus</i>		1		хорошее	снос	375	900,0
1845	1484	Черемуха обыкновенная лат. <i>Prúnus pádus</i>	2		8	хорошее	снос	864	2073,6

№ п/п	№ на Схеме	Наименование породы зеленых насаждений	Кол-во, шт.		Диаметр в коре у шейки корня, см.	Качественное состояние объектов растительного мира (хорошее, удовлетворительное, неудовлетворительное)	Предлагаемые мероприятия	Восстановительная стоимость, руб.	Сумма восстановительной стоимости, руб.
			Деревьев	Кустарников					
1846	1484	Черемуха обыкновенная лат. <i>Prunus pádus</i>	1		6	хорошее	снос	600	720,0
1847	1485	Роза собачья, шиповник <i>Rosa canina</i> L.		3		хорошее	снос	375	1350,0
1848	1486	Боярышник обыкновенный лат. <i>Crataegus laevigata</i>		2		хорошее	снос	375	1800,0
1849	1487	Ива белая лат. <i>Salix álba</i>	6		5	хорошее	снос	600	4320,0
1850	1488	Ясень зеленый лат. <i>Fraxinus lanceolata</i>	1		10	хорошее	снос	864	1036,8
1851	1489	Груша лесная лат. <i>Pýrus communis</i> subsp. <i>Pyráster</i>	1		5	хорошее	снос	600	720,0
1852	1490	Боярышник обыкновенный лат. <i>Crataegus laevigata</i>		2		хорошее	снос	375	1800,0
1853	1491	Яблоня лесная лат. <i>Málus sylvéstris</i>	1		12	хорошее	снос	1125	1350,0
1854	1491	Яблоня лесная лат. <i>Málus sylvéstris</i>	2		8	хорошее	снос	864	2073,6
1855	1491	Яблоня лесная лат. <i>Málus sylvéstris</i>	2		5	хорошее	снос	600	1440,0
1856	1492	Айлант высочайший лат. <i>Ailánthus altíssima</i>	4		5	хорошее	снос	600	2880,0

№ п/п	№ на Схеме	Наименование породы зеленых насаждений	Кол-во, шт.		Диаметр в коре у шейки корня, см.	Качественное состояние объектов растительного мира (хорошее, удовлетворительное, неудовлетворительное)	Предлагаемые мероприятия	Восстановительная стоимость, руб.	Сумма восстановительной стоимости, руб.
			Деревьев	Кустарников					
1857	1493	Айлант высочайший лат. <i>Ailánthus altissima</i>	1		14	хорошее	снос	1125	1350,0
1858	1494	Свидина кроваво-красная лат. <i>Cornus sanguinea</i>		2		хорошее	снос	375	900,0
1859	1495	Айлант высочайший лат. <i>Ailánthus altissima</i>	1		14	хорошее	снос	1125	1350,0
1860	1496	Ясень зеленый лат. <i>Fraxinus lanceolata</i>	1		12	хорошее	снос	1125	1350,0
1861	1496	Ясень зеленый лат. <i>Fraxinus lanceolata</i>	1		14	хорошее	снос	1125	1350,0
1862	1497	Роза собачья, шиповник <i>Rosa canina</i> L.		3		хорошее	снос	375	1350,0
1863	1498	Держидерево лат. <i>Paliurus spinachristi</i>		1		хорошее	снос	375	450,0
1864	1499	Боярышник обыкновенный лат. <i>Crataegus laevigata</i>		2		хорошее	снос	375	1800,0
1865	1500	Кизильник цельнокрайный лат. <i>Cotoneáster integrifolius</i>		1		хорошее	снос	375	900,0
1866	1501	Черемуха обыкновенная лат. <i>Prúnus pádus</i>	1		5	хорошее	снос	600	720,0

№ п/п	№ на Схеме	Наименование породы зеленых насаждений	Кол-во, шт.		Диаметр в коре у шейки корня, см.	Качественное состояние объектов растительного мира (хорошее, удовлетворительное, неудовлетворительное)	Предлагаемые мероприятия	Восстановительная стоимость, руб.	Сумма восстановительной стоимости, руб.
			Деревьев	Кустарников					
1867	1502	Роза собачья, шиповник <i>Rosa canina</i> L.		3		хорошее	снос	375	1350,0
1868	1503	Вяз шершавый лат. <i>Ulmus glabra</i>	1		8	хорошее	снос	864	2073,6
1869	1504	Черемуха обыкновенная лат. <i>Prunus pádus</i>	1		20	хорошее	снос	1650	1980,0
1870	1505	Роза собачья, шиповник <i>Rosa canina</i> L.		4		хорошее	снос	375	1800,0
1871	1506	Граб восточный лат. <i>Carpinus orientalis</i>	1		5	хорошее	снос	600	720,0
1872	1507	Боярышник обыкновенный лат. <i>Crataegus laevigata</i>		2		хорошее	снос	375	1800,0
1873	1508	Роза собачья, шиповник <i>Rosa canina</i> L.		3		хорошее	снос	375	1350,0
1874	1509	Роза собачья, шиповник <i>Rosa canina</i> L.		3		хорошее	снос	375	1350,0
1875	1510	Черемуха обыкновенная лат. <i>Prunus pádus</i>	1		12	хорошее	снос	1125	1350,0
1876	1511	Жасмин кустарниковый лат. <i>Jasminum fruticans</i> L.		3		хорошее	снос	375	1350,0
1877	1512	Боярышник обыкновенный лат. <i>Crataegus laevigata</i>		2		хорошее	снос	375	1800,0

№ п/п	№ на Схеме	Наименование породы зеленых насаждений	Кол-во, шт.		Диаметр в коре у шейки корня, см.	Качественное состояние объектов растительного мира (хорошее, удовлетворительное, неудовлетворительное)	Предлагаемые мероприятия	Восстановительная стоимость, руб.	Сумма восстановительной стоимости, руб.
			Деревьев	Кустарников					
1878	1513	Черемуха обыкновенная лат. <i>Prúnus pádus</i>	1		20	хорошее	снос	1650	1980,0
1879	1514	Черемуха обыкновенная лат. <i>Prúnus pádus</i>	1		16	хорошее	снос	1389	1666,8
1880	1514	Черемуха обыкновенная лат. <i>Prúnus pádus</i>	1		6	хорошее	снос	600	720,0
1881	1514	Черемуха обыкновенная лат. <i>Prúnus pádus</i>	1		8	хорошее	снос	864	1036,8
1882	1515	Ясень зеленый лат. <i>Fraxinus lanceolata</i>	1		16	хорошее	снос	1389	1666,8
1883	1516	Жасмин кустарниковый лат. <i>Jasminum fruticans L.</i>		2		хорошее	снос	375	900,0
1884	1517	Роза собачья, шиповник лат. <i>Rosa canina L.</i>		3		хорошее	снос	375	1350,0
1885	1518	Боярышник обыкновенный лат. <i>Crataegus laevigata</i>		1		хорошее	снос	375	900,0
1886	1519	Черемуха обыкновенная лат. <i>Prúnus pádus</i>	2		6	хорошее	снос	600	1440,0
1887	1520	Ива белая лат. <i>Salix álba</i>	1		16	хорошее	снос	1389	1666,8
1888	1521	Черемуха обыкновенная лат. <i>Prúnus pádus</i>	1		14	хорошее	снос	1125	1350,0

№ п/п	№ на Схеме	Наименование породы зеленых насаждений	Кол-во, шт.		Диаметр в коре у шейки корня, см.	Качественное состояние объектов растительного мира (хорошее, удовлетворительное, неудовлетворительное)	Предлагаемые мероприятия	Восстановительная стоимость, руб.	Сумма восстановитель ной стоимости, руб.
			Деревьев	Кустарников					
1889	1521	Черемуха обыкновенная лат. <i>Prúnus pádus</i>	1		12	хорошее	снос	1125	1350,0
1890	1521	Черемуха обыкновенная лат. <i>Prúnus pádus</i>	1		5	хорошее	снос	600	720,0
1891	1522	Боярышник обыкновенный лат. <i>Crataegus laevigata</i>		5		хорошее	снос	375	4500,0
1892	1523	Роза собачья, шиповник <i>Rosa</i> <i>canina</i> L.		3		хорошее	снос	375	1350,0
1893	1524	Айлант высочайший лат. <i>Ailánthus altíssima</i>	1		12	хорошее	снос	1125	1350,0
1894	1525	Груша лесная лат. <i>Pýrus</i> <i>communis</i> subsp. <i>Pyráster</i>	1		12	хорошее	снос	1125	1350,0
1895	1526	Айлант высочайший лат. <i>Ailánthus altíssima</i>	3		6	хорошее	снос	600	2160,0
1896	1526	Айлант высочайший лат. <i>Ailánthus altíssima</i>	3		5	хорошее	снос	600	2160,0
1897	1527	Роза собачья, шиповник <i>Rosa</i> <i>canina</i> L.		3		хорошее	снос	375	1350,0
1898	1528	Айлант высочайший лат. <i>Ailánthus altíssima</i>	3		5	хорошее	снос	600	2160,0

№ п/п	№ на Схеме	Наименование породы зеленых насаждений	Кол-во, шт.		Диаметр в коре у шейки корня, см.	Качественное состояние объектов растительного мира (хорошее, удовлетворительное, неудовлетворительное)	Предлагаемые мероприятия	Восстановительная стоимость, руб.	Сумма восстановительной стоимости, руб.
			Деревьев	Кустарников					
1899	1529	Роза собачья, шиповник <i>Rosa canina</i> L.		2		хорошее	снос	375	900,0
1900	1530	Черемуха обыкновенная лат. <i>Prúnus pádus</i>	1		32	хорошее	снос	3750	4500,0
1901	1531	Ясень зеленый лат. <i>Fraxinus lanceolata</i>	2		6	хорошее	снос	600	1440,0
1902	1532	Жасмин кустарниковый лат. <i>Jasminum fruticans</i> L.		2		хорошее	снос	375	900,0
1903	1533	Боярышник обыкновенный лат. <i>Crataegus laevigata</i>		3		хорошее	снос	375	2700,0
1904	1534	Роза собачья, шиповник <i>Rosa canina</i> L.		2		хорошее	снос	375	900,0
1905	1535	Черемуха обыкновенная лат. <i>Prúnus pádus</i>	1		8	хорошее	снос	864	1036,8
1906	1536	Роза собачья, шиповник <i>Rosa canina</i> L.		3		хорошее	снос	375	1350,0
1907	1537	Черемуха обыкновенная лат. <i>Prúnus pádus</i>	1		6	хорошее	снос	600	720,0
1908	1537	Черемуха обыкновенная лат. <i>Prúnus pádus</i>	1		8	хорошее	снос	864	1036,8

№ п/п	№ на Схеме	Наименование породы зеленых насаждений	Кол-во, шт.		Диаметр в коре у шейки корня, см.	Качественное состояние объектов растительного мира (хорошее, удовлетворительное, неудовлетворительное)	Предлагаемые мероприятия	Восстановительная стоимость, руб.	Сумма восстановительной стоимости, руб.
			Деревьев	Кустарников					
1909	1538	Черемуха обыкновенная лат. <i>Prunus pádus</i>	1		12	хорошее	снос	1125	1350,0
1910	1538	Черемуха обыкновенная лат. <i>Prunus pádus</i>	1		6	хорошее	снос	600	720,0
1911	1539	Роза собачья, шиповник <i>Rosa canina</i> L.		2		хорошее	снос	375	900,0
1912	1540	Свидина кроваво-красная лат. <i>Cornus sanguinea</i>		3		хорошее	снос	375	1350,0
1913	1541	Роза собачья, шиповник <i>Rosa canina</i> L.		2		хорошее	снос	375	900,0
1914	1542	Боярышник обыкновенный лат. <i>Crataegus laevigata</i>	1		6	хорошее	снос	600	1440,0
1915	1542	Боярышник обыкновенный лат. <i>Crataegus laevigata</i>	1		8	хорошее	снос	864	2073,6
1916	1543	Боярышник обыкновенный лат. <i>Crataegus laevigata</i>	1		12	хорошее	снос	1125	2700,0
1917	1543	Боярышник обыкновенный лат. <i>Crataegus laevigata</i>	1		8	хорошее	снос	864	2073,6
1918	1543	Боярышник обыкновенный лат. <i>Crataegus laevigata</i>	3		6	хорошее	снос	600	4320,0

№ п/п	№ на Схеме	Наименование породы зеленых насаждений	Кол-во, шт.		Диаметр в коре у шейки корня, см.	Качественное состояние объектов растительного мира (хорошее, удовлетворительное, неудовлетворительное)	Предлагаемые мероприятия	Восстановительная стоимость, руб.	Сумма восстановительной стоимости, руб.
			Деревьев	Кустарников					
1919	1544	Бирючина обыкновенная лат. <i>Ligustrum vulgare</i>		3		хорошее	снос	375	1350,0
1920	1545	Роза собачья, шиповник <i>Rosa canina</i> L.		3		хорошее	снос	375	1350,0
1921	1546	Груша лесная лат. <i>Pyrus communis</i> subsp. <i>Pyraster</i>	1		5	хорошее	снос	600	720,0
1922	1547	Черемуха обыкновенная лат. <i>Prunus pádus</i>	2		5	хорошее	снос	600	1440,0
1923	1548	Айлант высочайший лат. <i>Ailánthus altíssima</i>	1		15	хорошее	снос	1389	1666,8
1924	1549	Боярышник обыкновенный лат. <i>Crataegus laevigata</i>	1		6	хорошее	снос	600	1440,0
1925	1550	Свидина кроваво-красная лат. <i>Cornus sanguinea</i>		3		хорошее	снос	375	1350,0
1926	1551	Боярышник обыкновенный лат. <i>Crataegus laevigata</i>		2		хорошее	снос	375	1800,0
1927	1552	Жасмин кустарниковый лат. <i>Jasminum fruticans</i> L.		1		хорошее	снос	375	450,0
1928	1553	Роза собачья, шиповник <i>Rosa canina</i> L.		3		хорошее	снос	375	1350,0

№ п/п	№ на Схеме	Наименование породы зеленых насаждений	Кол-во, шт.		Диаметр в коре у шейки корня, см.	Качественное состояние объектов растительного мира (хорошее, удовлетворительное, неудовлетворительное)	Предлагаемые мероприятия	Восстановительная стоимость, руб.	Сумма восстановитель ной стоимости, руб.
			Деревьев	Кустарников					
1929	1554	Жасмин кустарниковый лат. <i>Jasminum fruticans</i> L.		2		хорошее	снос	375	900,0
1930	1555	Боярышник обыкновенный лат. <i>Crataegus laevigata</i>	1		12	хорошее	снос	1125	2700,0
1931	1555	Боярышник обыкновенный лат. <i>Crataegus laevigata</i>	3		5	хорошее	снос	600	4320,0
1932	1556	Роза собачья, шиповник <i>Rosa</i> <i>canina</i> L.		3		хорошее	снос	375	1350,0
1933	1557	Черемуха обыкновенная лат. <i>Prúnus pádus</i>	1		6	хорошее	снос	600	720,0
1934	1558	Груша лесная лат. <i>Pýrus</i> <i>communis</i> subsp. <i>Pyráster</i>	1		5	хорошее	снос	600	720,0
1935	1559	Боярышник обыкновенный лат. <i>Crataegus laevigata</i>		3		хорошее	снос	375	2700,0
1936	1560	Черемуха обыкновенная лат. <i>Prúnus pádus</i>	1		8	хорошее	снос	864	1036,8
1937	1561	Боярышник обыкновенный лат. <i>Crataegus laevigata</i>		2		хорошее	снос	375	1800,0
1938	1562	Боярышник обыкновенный лат. <i>Crataegus laevigata</i>	1		12	хорошее	снос	1125	2700,0

№ п/п	№ на Схеме	Наименование породы зеленых насаждений	Кол-во, шт.		Диаметр в коре у шейки корня, см.	Качественное состояние объектов растительного мира (хорошее, удовлетворительное, неудовлетворительное)	Предлагаемые мероприятия	Восстановительная стоимость, руб.	Сумма восстановитель ной стоимости, руб.
			Деревьев	Кустарников					
1939	1563	Роза собачья, шиповник <i>Rosa canina</i> L.		2		хорошее	снос	375	900,0
1940	1564	Черемуха обыкновенная лат. <i>Prúnus pádus</i>	1		6	хорошее	снос	600	720,0
1941	1564	Черемуха обыкновенная лат. <i>Prúnus pádus</i>	1		5	хорошее	снос	600	720,0
1942	1565	Яблоня лесная лат. <i>Málus sylvestris</i>	1		6	хорошее	снос	600	720,0
1943	1566	Роза собачья, шиповник <i>Rosa canina</i> L.		3		хорошее	снос	375	1350,0
1944	1567	Тёрн лат. <i>Prúnus spinósa</i>		5		хорошее	снос	375	2250,0
1945	1568	Боярышник обыкновенный лат. <i>Crataegus laevigata</i>	3		5	хорошее	снос	600	4320,0
1946	1569	Черемуха обыкновенная лат. <i>Prúnus pádus</i>	1		8	хорошее	снос	864	1036,8
1947	1569	Черемуха обыкновенная лат. <i>Prúnus pádus</i>	1		5	хорошее	снос	600	720,0
1948	1570	Роза собачья, шиповник <i>Rosa canina</i> L.		4		хорошее	снос	375	1800,0
1949	1571	Груша лесная лат. <i>Pýrus comúnis</i> subsp. <i>Pyráster</i>	1		5	хорошее	снос	600	720,0

№ п/п	№ на Схеме	Наименование породы зеленых насаждений	Кол-во, шт.		Диаметр в коре у шейки корня, см.	Качественное состояние объектов растительного мира (хорошее, удовлетворительное, неудовлетворительное)	Предлагаемые мероприятия	Восстановительная стоимость, руб.	Сумма восстановитель- ной стоимости, руб.
			Деревьев	Кустарников					
1950	1572	Черемуха обыкновенная лат. Prúnus pádus	1		5	хорошее	снос	600	720,0
1951	1573	Роза собачья, шиповник Rosa canina L.		3		хорошее	снос	375	1350,0
1952	1574	Тамарикс лат. Támarix		5		хорошее	снос	375	2250,0
1953	1575	Черемуха обыкновенная лат. Prúnus pádus	1		12	хорошее	снос	1125	1350,0
1954	1576	Черемуха обыкновенная лат. Prúnus pádus	1		6	хорошее	снос	600	720,0
1955	1576	Черемуха обыкновенная лат. Prúnus pádus	1		8	хорошее	снос	864	1036,8
1956	1576	Черемуха обыкновенная лат. Prúnus pádus	3		5	хорошее	снос	600	2160,0
1957	1577	Тамарикс лат. Támarix		5		хорошее	снос	375	2250,0
1958	1578	Груша лесная лат. Rútus commúnis subsp. Pyráster	1		10	хорошее	снос	864	1036,8
1959	1579	Черемуха обыкновенная лат. Prúnus pádus	1		16	хорошее	снос	1389	1666,8
1960	1580	Черемуха обыкновенная лат. Prúnus pádus	1		15	хорошее	снос	1389	1666,8

№ п/п	№ на Схеме	Наименование породы зеленых насаждений	Кол-во, шт.		Диаметр в коре у шейки корня, см.	Качественное состояние объектов растительного мира (хорошее, удовлетворительное, неудовлетворительное)	Предлагаемые мероприятия	Восстановительная стоимость, руб.	Сумма восстановительной стоимости, руб.
			Деревьев	Кустарников					
1961	1580	Черемуха обыкновенная лат. <i>Prúnus pádus</i>	1		12	хорошее	снос	1125	1350,0
1962	1580	Черемуха обыкновенная лат. <i>Prúnus pádus</i>	1		10	хорошее	снос	864	1036,8
1963	1581	Кизильник цельнокрайный лат. <i>Cotoneáster integrímus</i>		1		хорошее	снос	375	900,0
1964	1582	Ясень зеленый лат. <i>Fraxinus lanceolata</i>	1		6	хорошее	снос	600	720,0
1965	1582	Ясень зеленый лат. <i>Fraxinus lanceolata</i>	1		8	хорошее	снос	864	1036,8
1966	1583	Ясень зеленый лат. <i>Fraxinus lanceolata</i>	1		16	хорошее	снос	1389	1666,8
1967	1583	Ясень зеленый лат. <i>Fraxinus lanceolata</i>	1		6	хорошее	снос	600	720,0
1968	1584	Жасмин кустарниковый лат. <i>Jasminum fruticans L.</i>		2		хорошее	снос	375	900,0
1969	1585	Черемуха обыкновенная лат. <i>Prúnus pádus</i>	2		12	хорошее	снос	1125	2700,0
1970	1585	Черемуха обыкновенная лат. <i>Prúnus pádus</i>	8		6	хорошее	снос	600	5760,0

№ п/п	№ на Схеме	Наименование породы зеленых насаждений	Кол-во, шт.		Диаметр в коре у шейки корня, см.	Качественное состояние объектов растительного мира (хорошее, удовлетворительное, неудовлетворительное)	Предлагаемые мероприятия	Восстановительная стоимость, руб.	Сумма восстановитель ной стоимости, руб.
			Деревьев	Кустарников					
1971	1586	Ясень зеленый лат. Fraxinus lanceolata	1		22	хорошее	снос	1650	1980,0
1972	1587	Черемуха обыкновенная лат. Prunus pádus	1		16	хорошее	снос	1389	1666,8
1973	1588	Ива белая лат. Salix álba	5		5	хорошее	снос	600	3600,0
1974	1589	Ясень зеленый лат. Fraxinus lanceolata	1		6	хорошее	снос	600	720,0
1975	1590	Тамарикс лат. Támarix		5		хорошее	снос	375	2250,0
1976	1591	Черемуха обыкновенная лат. Prunus pádus	1		16	хорошее	снос	1389	1666,8
1977	1591	Черемуха обыкновенная лат. Prunus pádus	1		6	хорошее	снос	600	720,0
1978	1592	Ясень зеленый лат. Fraxinus lanceolata	1		8	хорошее	снос	864	1036,8
1979	1593	Тамарикс лат. Támarix		6		хорошее	снос	375	2700,0
1980	1594	Кизильник цельнокрайный лат. Cotoneáster integréttimus		3		хорошее	снос	375	2700,0
1981	1595	Черемуха обыкновенная лат. Prunus pádus	1		12	хорошее	снос	1125	1350,0

№ п/п	№ на Схеме	Наименование породы зеленых насаждений	Кол-во, шт.		Диаметр в коре у шейки корня, см.	Качественное состояние объектов растительного мира (хорошее, удовлетворительное, неудовлетворительное)	Предлагаемые мероприятия	Восстановительная стоимость, руб.	Сумма восстановительной стоимости, руб.
			Деревьев	Кустарников					
1982	1595	Черемуха обыкновенная лат. <i>Prúnus pádus</i>	1		6	хорошее	снос	600	720,0
1983	1596	Черемуха обыкновенная лат. <i>Prúnus pádus</i>	1		16	хорошее	снос	1389	1666,8
1984	1596	Черемуха обыкновенная лат. <i>Prúnus pádus</i>	1		5	хорошее	снос	600	720,0
1985	1597	Свидина кроваво-красная лат. <i>Cornus sanguinea</i>		4		хорошее	снос	375	1800,0
1986	1598	Айлант высочайший лат. <i>Ailánthus altíssima</i>	1		8	хорошее	снос	864	1036,8
1987	1598	Айлант высочайший лат. <i>Ailánthus altíssima</i>	1		5	хорошее	снос	600	720,0
1988	1599	Тамарикс лат. <i>Támarix</i>		4		хорошее	снос	375	1800,0
1989	1600	Айлант высочайший лат. <i>Ailánthus altíssima</i>	3		5	хорошее	снос	600	2160,0
1990	1601	Айлант высочайший лат. <i>Ailánthus altíssima</i>	2		8	хорошее	снос	864	2073,6
1991	1601	Айлант высочайший лат. <i>Ailánthus altíssima</i>	2		5	хорошее	снос	600	1440,0
1992	1602	Тамарикс лат. <i>Támarix</i>		3		хорошее	снос	375	1350,0

№ п/п	№ на Схеме	Наименование породы зеленых насаждений	Кол-во, шт.		Диаметр в коре у шейки корня, см.	Качественное состояние объектов растительного мира (хорошее, удовлетворительное, неудовлетворительное)	Предлагаемые мероприятия	Восстановительная стоимость, руб.	Сумма восстановительной стоимости, руб.
			Деревьев	Кустарников					
1993	1603	Грб восточный лат. <i>Carpinus orientalis</i>	1		5	хорошее	снос	600	720,0
1994	1604	Айлант высочайший лат. <i>Ailánthus altissima</i>	4		5	хорошее	снос	600	2880,0
1995	1605	Тамарикс лат. <i>Támarix</i>		4		хорошее	снос	375	1800,0
1996	1606	Айлант высочайший лат. <i>Ailánthus altissima</i>	2		6	хорошее	снос	600	1440,0
1997	1607	Черемуха обыкновенная лат. <i>Prúnus pádus</i>	2		5	хорошее	снос	600	1440,0
1998	1608	Роза собачья, шиповник лат. <i>Rosa canina L.</i>		4		хорошее	снос	375	1800,0
1999	1609	Свидина кроваво-красная лат. <i>Cornus sanguinea</i>		2		хорошее	снос	375	900,0
2000	1610	Роза собачья, шиповник лат. <i>Rosa canina L.</i>		3		хорошее	снос	375	1350,0
2001	1611	Свидина кроваво-красная лат. <i>Cornus sanguinea</i>		2		хорошее	снос	375	900,0
2002	1612	Тамарикс лат. <i>Támarix</i>		4		хорошее	снос	375	1800,0
2003	1613	Айлант высочайший лат. <i>Ailánthus altissima</i>	4		5	хорошее	снос	600	2880,0

№ п/п	№ на Схеме	Наименование породы зеленых насаждений	Кол-во, шт.		Диаметр в коре у шейки корня, см.	Качественное состояние объектов растительного мира (хорошее, удовлетворительное, неудовлетворительное)	Предлагаемые мероприятия	Восстановительная стоимость, руб.	Сумма восстановитель ной стоимости, руб.
			Деревьев	Кустарников					
2004	1614	Ясень зеленый лат. Fraxinus lanceolata	1		18	хорошее	снос	1389	1666,8
2005	1615	Скумпия кожаная лат. Cotinus coggygia		1		хорошее	снос	375	450,0
2006	1616	Ива белая лат. Salix alba	4		5	хорошее	снос	600	2880,0
2007	1617	Тамарикс лат. Tamarix		3		хорошее	снос	375	1350,0
2008	1618	Тамарикс лат. Tamarix		4		хорошее	снос	375	1800,0
2009	1619	Свидина кроваво-красная лат. Cornus sanguinea		4		хорошее	снос	375	1800,0
2010	1620	Тамарикс лат. Tamarix		4		хорошее	снос	375	1800,0
2011	1621	Айлант высочайший лат. Ailanthus altissima	4		5	хорошее	снос	600	2880,0
2012	1622	Тамарикс лат. Tamarix		3		хорошее	снос	375	1350,0
2013	1623	Свидина кроваво-красная лат. Cornus sanguinea		1		хорошее	снос	375	450,0
2014	1624	Айлант высочайший лат. Ailanthus altissima	1		12	хорошее	снос	1125	1350,0
2015	1625	Ясень зеленый лат. Fraxinus lanceolata	1		20	хорошее	снос	1650	1980,0

№ п/п	№ на Схеме	Наименование породы зеленых насаждений	Кол-во, шт.		Диаметр в коре у шейки корня, см.	Качественное состояние объектов растительного мира (хорошее, удовлетворительное, неудовлетворительное)	Предлагаемые мероприятия	Восстановительная стоимость, руб.	Сумма восстановительной стоимости, руб.
			Деревьев	Кустарников					
2016	1625	Ясень зеленый лат. Fraxinus lanceolata	1		16	хорошее	снос	1389	1666,8
2017	1625	Ясень зеленый лат. Fraxinus lanceolata	1		12	хорошее	снос	1125	1350,0
2018	1625	Ясень зеленый лат. Fraxinus lanceolata	1		8	хорошее	снос	864	1036,8
2019	1626	Свидина кроваво-красная лат. Cornus sanguinea		2		хорошее	снос	375	900,0
2020	1627	Айлант высочайший лат. Ailanthus altissima	1		5	хорошее	снос	600	720,0
2021	1628	Роза собачья, шиповник Rosa canina L.		1		хорошее	снос	375	450,0
2022	1629	Свидина кроваво-красная лат. Cornus sanguinea		2		хорошее	снос	375	900,0
2023	1630	Айлант высочайший лат. Ailanthus altissima	1		5	хорошее	снос	600	720,0
2024	1631	Тамарикс лат. Tamarix		3		хорошее	снос	375	1350,0
2025	1632	Роза собачья, шиповник Rosa canina L.		2		хорошее	снос	375	900,0
2026	1633	Черемуха обыкновенная лат. Prunus padus	3		12	хорошее	снос	1125	4050,0

№ п/п	№ на Схеме	Наименование породы зеленых насаждений	Кол-во, шт.		Диаметр в коре у шейки корня, см.	Качественное состояние объектов растительного мира (хорошее, удовлетворительное, неудовлетворительное)	Предлагаемые мероприятия	Восстановительная стоимость, руб.	Сумма восстановительной стоимости, руб.
			Деревьев	Кустарников					
2027	1633	Черемуха обыкновенная лат. <i>Prúnus pádus</i>	2		5	хорошее	снос	600	1440,0
2028	1634	Свидина кроваво-красная лат. <i>Cornus sanguinea</i>		4		хорошее	снос	375	1800,0
2029	1635	Ясень зеленый лат. <i>Fraxinus lanceolata</i>	1		28	хорошее	снос	3000	3600,0
2030	1636	Ива белая лат. <i>Salix álba</i>	3		5	хорошее	снос	600	2160,0
2031	1637	Черемуха обыкновенная лат. <i>Prúnus pádus</i>	1		8	хорошее	снос	864	1036,8
2032	1637	Черемуха обыкновенная лат. <i>Prúnus pádus</i>	2		5	хорошее	снос	600	1440,0
2033	1638	Свидина кроваво-красная лат. <i>Cornus sanguinea</i>		2		хорошее	снос	375	900,0
2034	1639	Черемуха обыкновенная лат. <i>Prúnus pádus</i>	1		16	хорошее	снос	1389	1666,8
2035	1640	Роза собачья, шиповник <i>Rosa canina L.</i>		3		хорошее	снос	375	1350,0
2036	1641	Черемуха обыкновенная лат. <i>Prúnus pádus</i>	1		12	хорошее	снос	1125	1350,0
2037	1641	Черемуха обыкновенная лат. <i>Prúnus pádus</i>	1		8	хорошее	снос	864	1036,8

№ п/п	№ на Схеме	Наименование породы зеленых насаждений	Кол-во, шт.		Диаметр в коре у шейки корня, см.	Качественное состояние объектов растительного мира (хорошее, удовлетворительное, неудовлетворительное)	Предлагаемые мероприятия	Восстановительная стоимость, руб.	Сумма восстановитель ной стоимости, руб.
			Деревьев	Кустарников					
2038	1641	Черемуха обыкновенная лат. <i>Prúnus pádus</i>	1		6	хорошее	снос	600	720,0
2039	1642	Ясень зеленый лат. <i>Fraxínus lanceolata</i>	1		10	хорошее	снос	864	1036,8
2040	1643	Жасмин кустарниковый лат. <i>Jasminum fruticans L.</i>		2		хорошее	снос	375	900,0
2041	1644	Роза собачья, шиповник <i>Rosa canina L.</i>		3		хорошее	снос	375	1350,0
2042	1645	Черемуха обыкновенная лат. <i>Prúnus pádus</i>	1		8	хорошее	снос	864	1036,8
2043	1645	Черемуха обыкновенная лат. <i>Prúnus pádus</i>	1		6	хорошее	снос	600	720,0
2044	1646	Боярышник обыкновенный лат. <i>Crataegus laevigata</i>		1		хорошее	снос	375	900,0
2045	1647	Черемуха обыкновенная лат. <i>Prúnus pádus</i>	1		3	хорошее	снос	600	720,0
2046	1647	Черемуха обыкновенная лат. <i>Prúnus pádus</i>	1		5	хорошее	снос	600	720,0
2047	1648	Жасмин кустарниковый лат. <i>Jasminum fruticans L.</i>		2		хорошее	снос	375	900,0

№ п/п	№ на Схеме	Наименование породы зеленых насаждений	Кол-во, шт.		Диаметр в коре у шейки корня, см.	Качественное состояние объектов растительного мира (хорошее, удовлетворительное, неудовлетворительное)	Предлагаемые мероприятия	Восстановительная стоимость, руб.	Сумма восстановительной стоимости, руб.
			Деревьев	Кустарников					
2048	1649	Яблоня лесная лат. <i>Málus sylvéstris</i>	1		5	хорошее	снос	600	720,0
2049	1650	Жасмин кустарниковый лат. <i>Jasminum fruticans L.</i>		2		хорошее	снос	375	900,0
2050	1651	Черемуха обыкновенная лат. <i>Prúnus pádus</i>	1		12	хорошее	снос	1125	1350,0
2051	1651	Черемуха обыкновенная лат. <i>Prúnus pádus</i>	3		5	хорошее	снос	600	2160,0
2052	1652	Тополь пирамидальный лат. <i>Populus pyramidalis</i>	1		24	хорошее	снос	2250	2700,0
2053	1653	Ясень зеленый лат. <i>Fraxinus lanceolata</i>	1		12	хорошее	снос	1125	1350,0
2054	1654	Боярышник обыкновенный лат. <i>Crataegus laevigata</i>	1		8	хорошее	снос	864	2073,6
2055	1654	Боярышник обыкновенный лат. <i>Crataegus laevigata</i>	1		6	хорошее	снос	600	1440,0
2056	1655	Роза собачья, шиповник <i>Rosa canina L.</i>		3		хорошее	снос	375	1350,0
2057	1656	Тополь пирамидальный лат. <i>Populus pyramidalis</i>	1		22	хорошее	снос	1650	1980,0

№ п/п	№ на Схеме	Наименование породы зеленых насаждений	Кол-во, шт.		Диаметр в коре у шейки корня, см.	Качественное состояние объектов растительного мира (хорошее, удовлетворительное, неудовлетворительное)	Предлагаемые мероприятия	Восстановительная стоимость, руб.	Сумма восстановительной стоимости, руб.
			Деревьев	Кустарников					
2058	1657	Черемуха обыкновенная лат. <i>Prúnus pádus</i>	1		14	хорошее	снос	1125	1350,0
2059	1657	Черемуха обыкновенная лат. <i>Prúnus pádus</i>	1		5	хорошее	снос	600	720,0
2060	1658	Свидина кроваво-красная лат. <i>Cornus sanguinea</i>		3		хорошее	снос	375	1350,0
2061	1659	Айлант высочайший лат. <i>Ailánthus altíssima</i>	3		5	хорошее	снос	600	2160,0
2062	1660	Роза собачья, шиповник <i>Rosa canina L.</i>		2		хорошее	снос	375	900,0
2063	1661	Ясень зеленый лат. <i>Fraxinus lanceolata</i>	1		18	хорошее	снос	1389	1666,8
2064	1662	Черемуха обыкновенная лат. <i>Prúnus pádus</i>	1		16	хорошее	снос	1389	1666,8
2065	1663	Ясень зеленый лат. <i>Fraxinus lanceolata</i>	1		8	хорошее	снос	864	1036,8
2066	1664	Ива белая лат. <i>Salix álba</i>	10		5	хорошее	снос	600	7200,0
2067	1665	Роза собачья, шиповник <i>Rosa canina L.</i>		3		хорошее	снос	375	1350,0
2068	1666	Айлант высочайший лат. <i>Ailánthus altíssima</i>	1		8	хорошее	снос	864	1036,8

№ п/п	№ на Схеме	Наименование породы зеленых насаждений	Кол-во, шт.		Диаметр в коре у шейки корня, см.	Качественное состояние объектов растительного мира (хорошее, удовлетворительное, неудовлетворительное)	Предлагаемые мероприятия	Восстановительная стоимость, руб.	Сумма восстановитель ной стоимости, руб.
			Деревьев	Кустарников					
2069	1667	Айлант высочайший лат. <i>Ailánthus altissima</i>	1		24	хорошее	снос	2250	2700,0
2070	1667	Айлант высочайший лат. <i>Ailánthus altissima</i>	1		6	хорошее	снос	600	720,0
2071	1668	Чермуха обыкновенная лат. <i>Prúnus pádus</i>	1		6	хорошее	снос	600	720,0
2072	1669	Ива белая лат. <i>Salix álba</i>	10		5	хорошее	снос	600	7200,0
2073	1670	Роза собачья, шиповник <i>Rosa canina L.</i>		4		хорошее	снос	375	1800,0
2074	1671	Айлант высочайший лат. <i>Ailánthus altissima</i>	1		12	хорошее	снос	1125	1350,0
2075	1671	Айлант высочайший лат. <i>Ailánthus altissima</i>	1		14	хорошее	снос	1125	1350,0
2076	1671	Айлант высочайший лат. <i>Ailánthus altissima</i>	4		6	хорошее	снос	600	2880,0
2077	1672	Ива белая лат. <i>Salix álba</i>	7		5	хорошее	снос	600	5040,0
2078	1673	Тамарикс лат. <i>Támarix</i>		2		хорошее	снос	375	900,0
2079	1674	Айлант высочайший лат. <i>Ailánthus altissima</i>	3		5	хорошее	снос	600	2160,0
2080	1675	Тамарикс лат. <i>Támarix</i>	1		14	хорошее	снос	1125	1350,0

№ п/п	№ на Схеме	Наименование породы зеленых насаждений	Кол-во, шт.		Диаметр в коре у шейки корня, см.	Качественное состояние объектов растительного мира (хорошее, удовлетворительное, неудовлетворительное)	Предлагаемые мероприятия	Восстановительная стоимость, руб.	Сумма восстановительной стоимости, руб.
			Деревьев	Кустарников					
2081	1676	Боярышник обыкновенный лат. <i>Crataegus laevigata</i>	1		15	хорошее	снос	1389	3333,6
2082	1677	Липа обыкновенная лат. <i>Tilia europaе</i>	1		18	хорошее	снос	1389	3333,6
2083	1677	Липа обыкновенная лат. <i>Tilia europaе</i>	2		12	хорошее	снос	1125	5400,0
2084	1677	Липа обыкновенная лат. <i>Tilia europaе</i>	3		6	хорошее	снос	600	4320,0
2085	1678	Вишня обыкновенная лат. <i>Prúnus cérasus</i>	1		28	хорошее	снос	3000	3600,0
2086	1679	Кизил мужской лат. <i>Cornus mas</i>		1		хорошее	снос	375	900,0
2087	1680	Свидина кроваво-красная лат. <i>Cornus sanguinea</i>		4		хорошее	снос	375	1800,0
2088	1681	Жасмин кустарниковый лат. <i>Jasminum fruticans L.</i>		3		хорошее	снос	375	1350,0
2089	1682	Вишня обыкновенная лат. <i>Prúnus cérasus</i>	1		28	хорошее	снос	3000	3600,0
2090	1682	Вишня обыкновенная лат. <i>Prúnus cérasus</i>	1		16	хорошее	снос	1389	1666,8
2091	1683	Груша лесная лат. <i>Pýrus communis subsp. Pyráster</i>	1		5	хорошее	снос	600	720,0

№ п/п	№ на Схеме	Наименование породы зеленых насаждений	Кол-во, шт.		Диаметр в коре у шейки корня, см.	Качественное состояние объектов растительного мира (хорошее, удовлетворительное, неудовлетворительное)	Предлагаемые мероприятия	Восстановительная стоимость, руб.	Сумма восстановитель ной стоимости, руб.
			Деревьев	Кустарников					
2092	1684	Яблоня лесная лат. <i>Málus sylvéstris</i>	2		5	хорошее	снос	600	1440,0
2093	1685	Черемуха обыкновенная лат. <i>Prúnus pádus</i>	1		20	хорошее	снос	1650	1980,0
2094	1686	Свидина кроваво-красная лат. <i>Cornus sanguinea</i>		3		хорошее	снос	375	1350,0
2095	1687	Роза собачья, шиповник <i>Rosa canina L.</i>		4		хорошее	снос	375	1800,0
2096	1688	Черемуха обыкновенная лат. <i>Prúnus pádus</i>	1		6	хорошее	снос	600	720,0
2097	1689	Вяз шершавый лат. <i>Úlmus glábra</i>	3		5	хорошее	снос	600	4320,0
2098	1690	Ясень зеленый лат. <i>Fraxinus lanceolata</i>	1		12	хорошее	снос	1125	1350,0
2099	1691	Вяз шершавый лат. <i>Úlmus glábra</i>	2		12	хорошее	снос	1125	5400,0
2100	1691	Вяз шершавый лат. <i>Úlmus glábra</i>	2		8	хорошее	снос	864	4147,2
2101	1692	Клен полевой лат. <i>Ácer campéstre</i>	1		8	хорошее	снос	864	1036,8
2102	1693	Ясень зеленый лат. <i>Fraxinus lanceolata</i>	1		20	хорошее	снос	1650	1980,0
2103	1694	Черемуха обыкновенная лат. <i>Prúnus pádus</i>	1		20	хорошее	снос	1650	1980,0

№ п/п	№ на Схеме	Наименование породы зеленых насаждений	Кол-во, шт.		Диаметр в коре у шейки корня, см.	Качественное состояние объектов растительного мира (хорошее, удовлетворительное, неудовлетворительное)	Предлагаемые мероприятия	Восстановительная стоимость, руб.	Сумма восстановитель- ной стоимости, руб.
			Деревьев	Кустарников					
2104	1695	Бересклет лат. Euonymus		1		хорошее	снос	375	450,0
2105	1696	Вяз шершавый лат. Úlmus glábra	1		14	хорошее	снос	1125	2700,0
2106	1696	Вяз шершавый лат. Úlmus glábra	1		12	хорошее	снос	1125	2700,0
2107	1696	Вяз шершавый лат. Úlmus glábra	5		8	хорошее	снос	864	10368,0
2108	1697	Роза собачья, шиповник Rosa canina L.		2		хорошее	снос	375	900,0
2109	1698	Вяз шершавый лат. Úlmus glábra	3		5	хорошее	снос	600	4320,0
2110	1699	Ясень зеленый лат. Fraxinus lanceolata	1		20	хорошее	снос	1650	1980,0
2111	1699	Ясень зеленый лат. Fraxinus lanceolata	1		12	хорошее	снос	1125	1350,0
2112	1700	Черемуха обыкновенная лат. Prúnus pádus	1		12	хорошее	снос	1125	1350,0
2113	1700	Черемуха обыкновенная лат. Prúnus pádus	1		6	хорошее	снос	600	720,0
2114	1701	Ясень зеленый лат. Fraxinus lanceolata	1		10	хорошее	снос	864	1036,8
2115	1702	Жасмин кустарниковый лат. Jasminum fruticans L.		2		хорошее	снос	375	900,0

№ п/п	№ на Схеме	Наименование породы зеленых насаждений	Кол-во, шт.		Диаметр в коре у шейки корня, см.	Качественное состояние объектов растительного мира (хорошее, удовлетворительное, неудовлетворительное)	Предлагаемые мероприятия	Восстановительная стоимость, руб.	Сумма восстановитель ной стоимости, руб.
			Деревьев	Кустарников					
2116	1703	Вишня обыкновенная лат. Prúnus cérasus	1		20	хорошее	снос	1650	1980,0
2117	1703	Вишня обыкновенная лат. Prúnus cérasus	1		18	хорошее	снос	1389	1666,8
2118	1704	Тополь пирамидальный лат. Populus pyramidalis	1		12	хорошее	снос	1125	1350,0
2119	1704	Тополь пирамидальный лат. Populus pyramidalis	1		20	хорошее	снос	1650	1980,0
2120	1704	Тополь пирамидальный лат. Populus pyramidalis	1		16	хорошее	снос	1389	1666,8
2121	1705	Свидина кроваво-красная лат. Cornus sanguinea		2		хорошее	снос	375	900,0
2122	1706	Черемуха обыкновенная лат. Prúnus pádus	1		8	хорошее	снос	864	1036,8
2123	1707	Липа обыкновенная лат. Tília euгоraea	1		8	хорошее	снос	864	2073,6
2124	1707	Липа обыкновенная лат. Tília euгоraea	1		6	хорошее	снос	600	1440,0
2125	1708	Свидина кроваво-красная лат. Cornus sanguinea		2		хорошее	снос	375	900,0

№ п/п	№ на Схеме	Наименование породы зеленых насаждений	Кол-во, шт.		Диаметр в коре у шейки корня, см.	Качественное состояние объектов растительного мира (хорошее, удовлетворительное, неудовлетворительное)	Предлагаемые мероприятия	Восстановительная стоимость, руб.	Сумма восстановитель ной стоимости, руб.
			Деревьев	Кустарников					
2126	1709	Айлант высочайший лат. <i>Ailánthus altissima</i>	2		5	хорошее	снос	600	1440,0
2127	1710	Боярышник обыкновенный лат. <i>Crataegus laevigata</i>		1		хорошее	снос	375	900,0
2128	1711	Роза собачья, шиповник <i>Rosa</i> <i>canina</i> L.		2		хорошее	снос	375	900,0
2129	1712	Черемуха обыкновенная лат. <i>Prúnus pádus</i>	1		12	хорошее	снос	1125	1350,0
2130	1712	Черемуха обыкновенная лат. <i>Prúnus pádus</i>	1		6	хорошее	снос	600	720,0
2131	1713	Тёрн лат. <i>Prúnus spinósa</i>		4		хорошее	снос	375	1800,0
2132	1714	Ясень зеленый лат. <i>Fraxinus</i> <i>lanceolata</i>	1		15	хорошее	снос	1389	1666,8
2133	1715	Ясень зеленый лат. <i>Fraxinus</i> <i>lanceolata</i>	1		16	хорошее	снос	1389	1666,8
2134	1716	Ясень зеленый лат. <i>Fraxinus</i> <i>lanceolata</i>	1		8	хорошее	снос	864	1036,8
2135	1717	Боярышник обыкновенный лат. <i>Crataegus laevigata</i>		1		хорошее	снос	375	900,0
2136	1718	Кизил мужской лат. <i>Cornus mas</i>		1		хорошее	снос	375	900,0

№ п/п	№ на Схеме	Наименование породы зеленых насаждений	Кол-во, шт.		Диаметр в коре у шейки корня, см.	Качественное состояние объектов растительного мира (хорошее, удовлетворительное, неудовлетворительное)	Предлагаемые мероприятия	Восстановительная стоимость, руб.	Сумма восстановитель ной стоимости, руб.
			Деревьев	Кустарников					
2137	1719	Боярышник обыкновенный лат. <i>Crataegus laevigata</i>		1		хорошее	снос	375	900,0
2138	1720	Черемуха обыкновенная лат. <i>Prúnus pádus</i>	1		6	хорошее	снос	600	720,0
2139	1721	Граб восточный лат. <i>Carpinus orientalis</i>	1		5	хорошее	снос	600	720,0
2140	1722	Черемуха обыкновенная лат. <i>Prúnus pádus</i>	1		24	хорошее	снос	2250	2700,0
2141	1722	Черемуха обыкновенная лат. <i>Prúnus pádus</i>	1		20	хорошее	снос	1650	1980,0
2142	1722	Черемуха обыкновенная лат. <i>Prúnus pádus</i>	1		6	хорошее	снос	600	720,0
2143	1722	Черемуха обыкновенная лат. <i>Prúnus pádus</i>	1		8	хорошее	снос	864	1036,8
2144	1723	Кизил мужской лат. <i>Cornus mas</i>		2		хорошее	снос	375	1800,0
2145	1724	Ясень зеленый лат. <i>Fraxinus lanceolata</i>	1		32	хорошее	снос	3750	4500,0
2146	1725	Яблоня лесная лат. <i>Málus sylvéstris</i>	1		8	хорошее	снос	864	1036,8
2147	1726	Кизильник цельнокрайный лат. <i>Cotoneáster intégerímus</i>		1		хорошее	снос	375	900,0

№ п/п	№ на Схеме	Наименование породы зеленых насаждений	Кол-во, шт.		Диаметр в коре у шейки корня, см.	Качественное состояние объектов растительного мира (хорошее, удовлетворительное, неудовлетворительное)	Предлагаемые мероприятия	Восстановительная стоимость, руб.	Сумма восстановительной стоимости, руб.
			Деревьев	Кустарников					
2148	1727	Свидина кроваво-красная лат. <i>Cornus sanguinea</i>		1		хорошее	снос	375	450,0
2149	1728	Ива белая лат. <i>Salix alba</i>	1		18	хорошее	снос	1389	1666,8
2150	1729	Ясень зеленый лат. <i>Fraxinus lanceolata</i>	1		30	хорошее	снос	3000	3600,0
2151	1730	Боярышник обыкновенный лат. <i>Crataegus laevigata</i>		1		хорошее	снос	375	900,0
2152	1731	Груша лесная лат. <i>Pyrus communis</i> subsp. <i>Pyraster</i>	1		5	хорошее	снос	600	720,0
2153	1732	Боярышник обыкновенный лат. <i>Crataegus laevigata</i>	1		5	хорошее	снос	600	1440,0
2154	1732	Боярышник обыкновенный лат. <i>Crataegus laevigata</i>		1		хорошее	снос	375	900,0
2155	1733	Черемуха обыкновенная лат. <i>Prunus padus</i>	1		16	хорошее	снос	1389	1666,8
2156	1733	Черемуха обыкновенная лат. <i>Prunus padus</i>	1		12	хорошее	снос	1125	1350,0
2157	1734	Боярышник обыкновенный лат. <i>Crataegus laevigata</i>	1		10	хорошее	снос	864	2073,6
2158	1735	Боярышник обыкновенный лат. <i>Crataegus laevigata</i>	1		5	хорошее	снос	600	1440,0

№ п/п	№ на Схеме	Наименование породы зеленых насаждений	Кол-во, шт.		Диаметр в коре у шейки корня, см.	Качественное состояние объектов растительного мира (хорошее, удовлетворительное, неудовлетворительное)	Предлагаемые мероприятия	Восстановительная стоимость, руб.	Сумма восстановительной стоимости, руб.
			Деревьев	Кустарников					
2159	1736	Груша лесная лат. <i>Pyrus communis</i> subsp. <i>Pyráster</i>	1		12	хорошее	снос	1125	1350,0
2160	1737	Роза собачья, шиповник <i>Rosa canina</i> L.		2		хорошее	снос	375	900,0
2161	1738	Черемуха обыкновенная лат. <i>Prúnus pádus</i>	1		32	хорошее	снос	3750	4500,0
2162	1738	Черемуха обыкновенная лат. <i>Prúnus pádus</i>	1		24	хорошее	снос	2250	2700,0
2163	1738	Черемуха обыкновенная лат. <i>Prúnus pádus</i>	1		20	хорошее	снос	1650	1980,0
2164	1739	Кизильник цельнокрайный лат. <i>Cotoneáster integrítmus</i>		1		хорошее	снос	375	900,0
2165	1740	Граб восточный лат. <i>Carpinus orientalis</i>	1		5	хорошее	снос	600	720,0
2166	1741	Ива белая лат. <i>Salix álba</i>	1		20	хорошее	снос	1650	1980,0
2167	1742	Ясень зеленый лат. <i>Fraxinus lanceolata</i>	1		5	хорошее	снос	600	720,0
2168	1743	Роза собачья, шиповник <i>Rosa canina</i> L.		2		хорошее	снос	375	900,0
2169	1744	Тамарикс лат. <i>Támarix</i>		2		хорошее	снос	375	900,0

№ п/п	№ на Схеме	Наименование породы зеленых насаждений	Кол-во, шт.		Диаметр в коре у шейки корня, см.	Качественное состояние объектов растительного мира (хорошее, удовлетворительное, неудовлетворительное)	Предлагаемые мероприятия	Восстановительная стоимость, руб.	Сумма восстановительной стоимости, руб.
			Деревьев	Кустарников					
2170	1745	Бересклет лат. Euonymus		2		хорошее	снос	375	900,0
2171	1746	Ясень зеленый лат. Fraxinus lanceolata	1		20	хорошее	снос	1650	1980,0
2172	1747	Ясень зеленый лат. Fraxinus lanceolata	1		6	хорошее	снос	600	720,0
2173	1748	Кизил мужской лат. Cornus mas		1		хорошее	снос	375	900,0
2174	1749	Жасмин кустарниковый лат. Jasminum fruticans L.		1		хорошее	снос	375	450,0
2175	1750	Боярышник обыкновенный лат. Crataegus laevigata		2		хорошее	снос	375	1800,0
2176	1751	Ясень зеленый лат. Fraxinus lanceolata	1		12	хорошее	снос	1125	1350,0
2177	1752	Ясень зеленый лат. Fraxinus lanceolata	2		5	хорошее	снос	600	1440,0
2178	1753	Кизильник цельнокрайный лат. Cotoneaster integerrimus		1		хорошее	снос	375	900,0
2179	1754	Ясень зеленый лат. Fraxinus lanceolata	1		6	хорошее	снос	600	720,0
2180	1755	Тамарикс лат. Tamarix		2		хорошее	снос	375	900,0

№ п/п	№ на Схеме	Наименование породы зеленых насаждений	Кол-во, шт.		Диаметр в коре у шейки корня, см.	Качественное состояние объектов растительного мира (хорошее, удовлетворительное, неудовлетворительное)	Предлагаемые мероприятия	Восстановительная стоимость, руб.	Сумма восстановительной стоимости, руб.
			Деревьев	Кустарников					
2181	1756	Боярышник обыкновенный лат. <i>Crataegus laevigata</i>	1		6	хорошее	снос	600	1440,0
2182	1757	Черемуха обыкновенная лат. <i>Prúnus pádus</i>	1		16	хорошее	снос	1389	1666,8
2183	1757	Черемуха обыкновенная лат. <i>Prúnus pádus</i>	1		5	хорошее	снос	600	720,0
2184	1758	Жасмин кустарниковый лат. <i>Jasminum fruticans L.</i>		2		хорошее	снос	375	900,0
2185	1759	Боярышник обыкновенный лат. <i>Crataegus laevigata</i>		1		хорошее	снос	375	900,0
2186	1760	Ясень зеленый лат. <i>Fraxinus lanceolata</i>	1		10	хорошее	снос	864	1036,8
2187	1761	Кизил мужской лат. <i>Cornus mas</i>		1		хорошее	снос	375	900,0
2188	1762	Ясень зеленый лат. <i>Fraxinus lanceolata</i>	1		20	хорошее	снос	1650	1980,0
2189	1763	Тамарикс лат. <i>Támarix</i>		3		хорошее	снос	375	1350,0
2190	1764	Тополь пирамидальный лат. <i>Populus pyramidalis</i>	1		28	хорошее	снос	3000	3600,0
2191	1765	Боярышник обыкновенный лат. <i>Crataegus laevigata</i>	1		12	хорошее	снос	1125	2700,0

№ п/п	№ на Схеме	Наименование породы зеленых насаждений	Кол-во, шт.		Диаметр в коре у шейки корня, см.	Качественное состояние объектов растительного мира (хорошее, удовлетворительное, неудовлетворительное)	Предлагаемые мероприятия	Восстановительная стоимость, руб.	Сумма восстановительной стоимости, руб.
			Деревьев	Кустарников					
2192	1766	Кизил мужской лат. Cornus mas		2		хорошее	снос	375	1800,0
2193	1767	Липа обыкновенная лат. Tilia europaеа	1		10	хорошее	снос	864	2073,6
2194	1768	Граб восточный лат. Carpinus orientalis	10		5	хорошее	снос	600	7200,0
2195	1769	Граб восточный лат. Carpinus orientalis	5		6	хорошее	снос	600	3600,0
2196	1770	Граб восточный лат. Carpinus orientalis	3		6	хорошее	снос	600	2160,0
2197	1771	Ясень зеленый лат. Fraxinus lanceolata	1		20	хорошее	снос	1650	1980,0
2198	1772	Ясень зеленый лат. Fraxinus lanceolata	1		12	хорошее	снос	1125	1350,0
2199	1773	Ясень зеленый лат. Fraxinus lanceolata	1		8	хорошее	снос	864	1036,8
2200	1774	Граб восточный лат. Carpinus orientalis	1		10	хорошее	снос	864	1036,8
2201	1775	Граб восточный лат. Carpinus orientalis	10		5	хорошее	снос	600	7200,0
2202	1776	Ясень зеленый лат. Fraxinus lanceolata	4		6	хорошее	снос	600	2880,0

№ п/п	№ на Схеме	Наименование породы зеленых насаждений	Кол-во, шт.		Диаметр в коре у шейки корня, см.	Качественное состояние объектов растительного мира (хорошее, удовлетворительное, неудовлетворительное)	Предлагаемые мероприятия	Восстановительная стоимость, руб.	Сумма восстановительной стоимости, руб.
			Деревьев	Кустарников					
2203	1777	Граб восточный лат. <i>Carpinus orientalis</i>	5		6	хорошее	снос	600	3600,0
2204	1778	Граб восточный лат. <i>Carpinus orientalis</i>	3		6	хорошее	снос	600	2160,0
2205	1779	Тёрн лат. <i>Prúnus spinósa</i>		10		хорошее	снос	375	4500,0
2206	1780	Груша лесная лат. <i>Pýrus communis</i> subsp. <i>Pyráster</i>		3		хорошее	снос	375	1350,0
2207	1781	Роза собачья, шиповник лат. <i>Rosa canina</i> L.		2		хорошее	снос	375	900,0
2208	1782	Граб восточный лат. <i>Carpinus orientalis</i>	1		5	хорошее	снос	600	720,0
2209	1783	Дуб пушистый лат. <i>Quercus pubescens</i>	1		6	хорошее	снос	600	7200,0
2210	1784	Черемуха обыкновенная лат. <i>Prúnus pádus</i>	3		12	хорошее	снос	1125	4050,0
2211	1784	Черемуха обыкновенная лат. <i>Prúnus pádus</i>	2		14	хорошее	снос	1125	2700,0
2212	1784	Черемуха обыкновенная лат. <i>Prúnus pádus</i>	4		5	хорошее	снос	600	2880,0
2213	1785	Жасмин кустарниковый лат. <i>Jasminum fruticans</i> L.		1		хорошее	снос	375	450,0

№ п/п	№ на Схеме	Наименование породы зеленых насаждений	Кол-во, шт.		Диаметр в коре у шейки корня, см.	Качественное состояние объектов растительного мира (хорошее, удовлетворительное, неудовлетворительное)	Предлагаемые мероприятия	Восстановительная стоимость, руб.	Сумма восстановительной стоимости, руб.
			Деревьев	Кустарников					
2214	1786	Боярышник обыкновенный лат. <i>Crataegus laevigata</i>		1		хорошее	снос	375	900,0
2215	1787	Яблоня лесная лат. <i>Malus sylvestris</i>	1		5	хорошее	снос	600	720,0
2216	1788	Роза собачья, шиповник <i>Rosa canina</i> L.		7		хорошее	снос	375	3150,0
2217	1789	Груша лесная лат. <i>Pyrus communis</i> subsp. <i>Pyraster</i>	1		5	хорошее	снос	600	720,0
2218	1789	Груша лесная лат. <i>Pyrus communis</i> subsp. <i>Pyraster</i>	1		6	хорошее	снос	600	720,0
2219	1790	Роза собачья, шиповник <i>Rosa canina</i> L.		2		хорошее	снос	375	900,0
2220	1791	Роза собачья, шиповник <i>Rosa canina</i> L.		2		хорошее	снос	375	900,0
2221	1792	Тополь пирамидальный лат. <i>Populus pyramidalis</i>	1		5	хорошее	снос	600	720,0
2222	1793	Тополь пирамидальный лат. <i>Populus pyramidalis</i>	1		16	хорошее	снос	1389	1666,8
2223	1794	Тополь пирамидальный лат. <i>Populus pyramidalis</i>	1		12	хорошее	снос	1125	1350,0
2224	1795	Роза собачья, шиповник <i>Rosa canina</i> L.		3		хорошее	снос	375	1350,0

№ п/п	№ на Схеме	Наименование породы зеленых насаждений	Кол-во, шт.		Диаметр в коре у шейки корня, см.	Качественное состояние объектов растительного мира (хорошее, удовлетворительное, неудовлетворительное)	Предлагаемые мероприятия	Восстановительная стоимость, руб.	Сумма восстановительной стоимости, руб.
			Деревьев	Кустарников					
2225	1796	Роза собачья, шиповник <i>Rosa canina</i> L.		2		хорошее	снос	375	900,0
2226	1797	Свидина кроваво-красная лат. <i>Cornus sanguinea</i>		2		хорошее	снос	375	900,0
2227	1798	Черемуха обыкновенная лат. <i>Prúnus pádus</i>	1		8	хорошее	снос	864	1036,8
2228	1798	Черемуха обыкновенная лат. <i>Prúnus pádus</i>	1		6	хорошее	снос	600	720,0
2229	1799	Ясень зеленый лат. <i>Fraxinus lanceolata</i>	1		5	хорошее	снос	600	720,0
2230	1800	Боярышник обыкновенный лат. <i>Crataegus laevigata</i>		1		хорошее	снос	375	900,0
2231	1801	Тополь пирамидальный лат. <i>Populus pyramidalis</i>	1		12	хорошее	снос	1125	1350,0
2232	1801	Тополь пирамидальный лат. <i>Populus pyramidalis</i>	1		10	хорошее	снос	864	1036,8
2233	1801	Тополь пирамидальный лат. <i>Populus pyramidalis</i>	1		6	хорошее	снос	600	720,0
2234	1802	Тополь пирамидальный лат. <i>Populus pyramidalis</i>	2		5	хорошее	снос	600	1440,0
2235	1803	Тополь пирамидальный лат. <i>Populus pyramidalis</i>	1		8	хорошее	снос	864	1036,8

№ п/п	№ на Схеме	Наименование породы зеленых насаждений	Кол-во, шт.		Диаметр в коре у шейки корня, см.	Качественное состояние объектов растительного мира (хорошее, удовлетворительное, неудовлетворительное)	Предлагаемые мероприятия	Восстановительная стоимость, руб.	Сумма восстановительной стоимости, руб.
			Деревьев	Кустарников					
2236	1803	Тополь пирамидальный лат. <i>Populus pyramidalis</i>	2		5	хорошее	снос	600	1440,0
2237	1804	Роза собачья, шиповник <i>Rosa canina</i> L.		5		хорошее	снос	375	2250,0
2238	1805	Груша лесная лат. <i>Pyrus communis</i> subsp. <i>Pyraster</i>	1		10	хорошее	снос	864	1036,8
2239	1806	Роза собачья, шиповник <i>Rosa canina</i> L.		5		хорошее	снос	375	2250,0
2240	1807	Роза собачья, шиповник <i>Rosa canina</i> L.		4		хорошее	снос	375	1800,0
2241	1808	Яблоня лесная лат. <i>Malus sylvestris</i>	1		5	хорошее	снос	600	720,0
2242	1809	Тополь пирамидальный лат. <i>Populus pyramidalis</i>	1		28	хорошее	снос	3000	3600,0
2243	1809	Тополь пирамидальный лат. <i>Populus pyramidalis</i>	1		52	хорошее	снос	9000	10800,0
2244	1810	Роза собачья, шиповник <i>Rosa canina</i> L.		2		хорошее	снос	375	900,0
2245	1811	Роза собачья, шиповник <i>Rosa canina</i> L.		2		хорошее	снос	375	900,0
2246	1812	Роза собачья, шиповник <i>Rosa canina</i> L.		2		хорошее	снос	375	900,0

№ п/п	№ на Схеме	Наименование породы зеленых насаждений	Кол-во, шт.		Диаметр в коре у шейки корня, см.	Качественное состояние объектов растительного мира (хорошее, удовлетворительное, неудовлетворительное)	Предлагаемые мероприятия	Восстановительная стоимость, руб.	Сумма восстановительной стоимости, руб.
			Деревьев	Кустарников					
2247	1813	Боярышник обыкновенный лат. <i>Crataegus laevigata</i>		1		хорошее	снос	375	900,0
2248	1814	Черемуха обыкновенная лат. <i>Prúnus pádus</i>	1		6	хорошее	снос	600	720,0
2249	1815	Роза собачья, шиповник <i>Rosa canina</i> L.		1		хорошее	снос	375	450,0
2250	1816	Роза собачья, шиповник <i>Rosa canina</i> L.		4		хорошее	снос	375	1800,0
2251	1817	Черемуха обыкновенная лат. <i>Prúnus pádus</i>	1		6	хорошее	снос	600	720,0
2252	1818	Роза собачья, шиповник <i>Rosa canina</i> L.		3		хорошее	снос	375	1350,0
2253	1819	Роза собачья, шиповник <i>Rosa canina</i> L.		2		хорошее	снос	375	900,0
2254	1820	Тополь пирамидальный лат. <i>Populus pyramidalis</i>	1		20	хорошее	снос	1650	1980,0
2255	1821	Ясень зеленый лат. <i>Fraxinus lanceolata</i>	2		6	хорошее	снос	600	1440,0
2256	1822	Граб восточный лат. <i>Carpinus orientalis</i>	1		5	хорошее	снос	600	720,0
2257	1823	Груша лесная лат. <i>Pýrus comúnis</i> subsp. <i>Pyráster</i>	3		5	хорошее	снос	600	2160,0

№ п/п	№ на Схеме	Наименование породы зеленых насаждений	Кол-во, шт.		Диаметр в коре у шейки корня, см.	Качественное состояние объектов растительного мира (хорошее, удовлетворительное, неудовлетворительное)	Предлагаемые мероприятия	Восстановительная стоимость, руб.	Сумма восстановительной стоимости, руб.
			Деревьев	Кустарников					
2258	1824	Тополь пирамидальный лат. <i>Populus pyramidalis</i>	1		12	хорошее	снос	1125	1350,0
2259	1825	Черемуха обыкновенная лат. <i>Prúnus pádus</i>	2		5	хорошее	снос	600	1440,0
2260	1826	Роза собачья, шиповник <i>Rosa canina L.</i>		1		хорошее	снос	375	450,0
2261	1827	Черемуха обыкновенная лат. <i>Prúnus pádus</i>	3		5	хорошее	снос	600	2160,0
2262	1828	Черемуха обыкновенная лат. <i>Prúnus pádus</i>	1		12	хорошее	снос	1125	1350,0
2263	1829	Роза собачья, шиповник <i>Rosa canina L.</i>		3		хорошее	снос	375	1350,0
2264	1830	Ясень зеленый лат. <i>Fraxinus lanceolata</i>	1		12	хорошее	снос	1125	1350,0
2265	1831	Роза собачья, шиповник <i>Rosa canina L.</i>		3		хорошее	снос	375	1350,0
2266	1832	Ясень зеленый лат. <i>Fraxinus lanceolata</i>	1		6	хорошее	снос	600	720,0
2267	1833	Черемуха обыкновенная лат. <i>Prúnus pádus</i>	1		6	хорошее	снос	600	720,0

№ п/п	№ на Схеме	Наименование породы зеленых насаждений	Кол-во, шт.		Диаметр в коре у шейки корня, см.	Качественное состояние объектов растительного мира (хорошее, удовлетворительное, неудовлетворительное)	Предлагаемые мероприятия	Восстановительная стоимость, руб.	Сумма восстановительной стоимости, руб.
			Деревьев	Кустарников					
2268	1834	Груша лесная лат. <i>Pyrus communis</i> subsp. <i>Pyráster</i>	1		5	хорошее	снос	600	720,0
2269	1835	Яблоня лесная лат. <i>Málus sylvéstris</i>	2		8	хорошее	снос	864	2073,6
2270	1835	Яблоня лесная лат. <i>Málus sylvéstris</i>	2		5	хорошее	снос	600	1440,0
2271	1836	Черемуха обыкновенная лат. <i>Prúnus pádus</i>	2		5	хорошее	снос	600	1440,0
2272	1837	Ясень зеленый лат. <i>Fraxinus lanceolata</i>	1		6	хорошее	снос	600	720,0
2273	1838	Ясень зеленый лат. <i>Fraxinus lanceolata</i>	1		15	хорошее	снос	1389	1666,8
2274	1838	Ясень зеленый лат. <i>Fraxinus lanceolata</i>	1		12	хорошее	снос	1125	1350,0
2275	1839	Ясень зеленый лат. <i>Fraxinus lanceolata</i>	1		12	хорошее	снос	1125	1350,0
2276	1840	Яблоня лесная лат. <i>Málus sylvéstris</i>	1		16	хорошее	снос	1389	1666,8
2277	1841	Боярышник обыкновенный лат. <i>Crataegus laevigata</i>	1		12	хорошее	снос	1125	2700,0

№ п/п	№ на Схеме	Наименование породы зеленых насаждений	Кол-во, шт.		Диаметр в коре у шейки корня, см.	Качественное состояние объектов растительного мира (хорошее, удовлетворительное, неудовлетворительное)	Предлагаемые мероприятия	Восстановительная стоимость, руб.	Сумма восстановительной стоимости, руб.
			Деревьев	Кустарников					
2278	1841	Боярышник обыкновенный лат. <i>Crataegus laevigata</i>	4		5	хорошее	снос	600	5760,0
2279	1842	Ясень зеленый лат. <i>Fraxinus lanceolata</i>	1		8	хорошее	снос	864	1036,8
2280	1843	Груша лесная лат. <i>Pyrus communis</i> subsp. <i>Pyraster</i>	1		5	хорошее	снос	600	720,0
2281	1844	Боярышник обыкновенный лат. <i>Crataegus laevigata</i>		1		хорошее	снос	375	900,0
2282	1845	Роза собачья, шиповник <i>Rosa canina</i> L.		3		хорошее	снос	375	1350,0
2283	1846	Яблоня лесная лат. <i>Málus sylvestris</i>	4		5	хорошее	снос	600	2880,0
2284	1847	Свидина кроваво-красная лат. <i>Cornus sanguinea</i>		1		хорошее	снос	375	450,0
2285	1848	Яблоня лесная лат. <i>Málus sylvestris</i>	1		20	хорошее	снос	1650	1980,0
2286	1848	Яблоня лесная лат. <i>Málus sylvestris</i>	1		16	хорошее	снос	1389	1666,8
2287	1848	Яблоня лесная лат. <i>Málus sylvestris</i>	1		12	хорошее	снос	1125	1350,0

№ п/п	№ на Схеме	Наименование породы зеленых насаждений	Кол-во, шт.		Диаметр в коре у шейки корня, см.	Качественное состояние объектов растительного мира (хорошее, удовлетворительное, неудовлетворительное)	Предлагаемые мероприятия	Восстановительная стоимость, руб.	Сумма восстановительной стоимости, руб.
			Деревьев	Кустарников					
2288	1849	Свидина кроваво-красная лат. <i>Cornus sanguinea</i>		3		хорошее	снос	375	1350,0
2289	1850	Боярышник обыкновенный лат. <i>Crataegus laevigata</i>	2		16	хорошее	снос	1389	6667,2
2290	1850	Боярышник обыкновенный лат. <i>Crataegus laevigata</i>	1		12	хорошее	снос	1125	2700,0
2291	1850	Боярышник обыкновенный лат. <i>Crataegus laevigata</i>	1		8	хорошее	снос	864	2073,6
2292	1851	Свидина кроваво-красная лат. <i>Cornus sanguinea</i>		4		хорошее	снос	375	1800,0
2293	1852	Роза собачья, шиповник <i>Rosa canina</i> L.		3		хорошее	снос	375	1350,0
2294	1853	Яблоня лесная лат. <i>Málus sylvestris</i>	2		5	хорошее	снос	600	1440,0
2295	1854	Тёрн лат. <i>Prúnus spinósa</i>		3		хорошее	снос	375	1350,0
2296	1855	Ясень зеленый лат. <i>Fraxinus lanceolata</i>	1		12	хорошее	снос	1125	1350,0
2297	1855	Ясень зеленый лат. <i>Fraxinus lanceolata</i>	1		5	хорошее	снос	600	720,0
2298	1856	Свидина кроваво-красная лат. <i>Cornus sanguinea</i>		2		хорошее	снос	375	900,0

№ п/п	№ на Схеме	Наименование породы зеленых насаждений	Кол-во, шт.		Диаметр в коре у шейки корня, см.	Качественное состояние объектов растительного мира (хорошее, удовлетворительное, неудовлетворительное)	Предлагаемые мероприятия	Восстановительная стоимость, руб.	Сумма восстановительной стоимости, руб.
			Деревьев	Кустарников					
2299	1857	Боярышник обыкновенный лат. <i>Crataegus laevigata</i>	1		20	хорошее	снос	1650	3960,0
2300	1858	Ясень зеленый лат. <i>Fraxinus lanceolata</i>	1		20	хорошее	снос	1650	1980,0
2301	1858	Ясень зеленый лат. <i>Fraxinus lanceolata</i>	1		12	хорошее	снос	1125	1350,0
2302	1858	Ясень зеленый лат. <i>Fraxinus lanceolata</i>	1		14	хорошее	снос	1125	1350,0
2303	1859	Бирючина обыкновенная лат. <i>Ligustrum vulgare</i>		1		хорошее	снос	375	450,0
2304	1860	Черемуха обыкновенная лат. <i>Prunus pádus</i>	1		16	хорошее	снос	1389	1666,8
2305	1861	Свидина кроваво-красная лат. <i>Cornus sanguinea</i>		7		хорошее	снос	375	3150,0
2306	1862	Ясень зеленый лат. <i>Fraxinus lanceolata</i>	1		10	хорошее	снос	864	1036,8
2307	1863	Боярышник обыкновенный лат. <i>Crataegus laevigata</i>	1		10	хорошее	снос	864	2073,6
2308	1864	Грб восточный лат. <i>Carpinus orientalis</i>	2		5	хорошее	снос	600	1440,0

№ п/п	№ на Схеме	Наименование породы зеленых насаждений	Кол-во, шт.		Диаметр в коре у шейки корня, см.	Качественное состояние объектов растительного мира (хорошее, удовлетворительное, неудовлетворительное)	Предлагаемые мероприятия	Восстановительная стоимость, руб.	Сумма восстановительной стоимости, руб.
			Деревьев	Кустарников					
2309	1865	Ясень зеленый лат. Fraxinus lanceolata	1		16	хорошее	снос	1389	1666,8
2310	1866	Ясень зеленый лат. Fraxinus lanceolata	3		5	хорошее	снос	600	2160,0
2311	1867	Черемуха обыкновенная лат. Prúnus pádus	1		6	хорошее	снос	600	720,0
2312	1867	Черемуха обыкновенная лат. Prúnus pádus	2		5	хорошее	снос	600	1440,0
2313	1868	Ясень зеленый лат. Fraxinus lanceolata	1		28	хорошее	снос	3000	3600,0
2314	1869	Тёрн лат. Prúnus spinósa		10		хорошее	снос	375	4500,0
2315	1870	Груша лесная лат. Pýrus comúnis subsp. Pýráster	1		5	хорошее	снос	600	720,0
2316	1871	Боярышник обыкновенный лат. Crataegus laevigata	1		5	хорошее	снос	600	1440,0
2317	1872	Черемуха обыкновенная лат. Prúnus pádus	1		12	хорошее	снос	1125	1350,0
2318	1873	Роза собачья, шиповник Rosa canina L.		3		хорошее	снос	375	1350,0
2319	1874	Ясень зеленый лат. Fraxinus lanceolata	1		5	хорошее	снос	600	720,0

№ п/п	№ на Схеме	Наименование породы зеленых насаждений	Кол-во, шт.		Диаметр в коре у шейки корня, см.	Качественное состояние объектов растительного мира (хорошее, удовлетворительное, неудовлетворительное)	Предлагаемые мероприятия	Восстановительная стоимость, руб.	Сумма восстановитель ной стоимости, руб.
			Деревьев	Кустарников					
2320	1875	Яблоня лесная лат. <i>Málus sylvéstris</i>	1		5	хорошее	снос	600	720,0
2321	1876	Ясень зеленый лат. <i>Fraxinus lanceolata</i>	1		14	хорошее	снос	1125	1350,0
2322	1877	Ясень зеленый лат. <i>Fraxinus lanceolata</i>	1		12	хорошее	снос	1125	1350,0
2323	1878	Роза собачья, шиповник <i>Rosa canina</i> L.		2		хорошее	снос	375	900,0
2324	1879	Боярышник обыкновенный лат. <i>Crataegus laevigata</i>	1		20	хорошее	снос	1650	3960,0
2325	1880	Черемуха обыкновенная лат. <i>Prúnus pádus</i>	1		12	хорошее	снос	1125	1350,0
2326	1881	Ясень зеленый лат. <i>Fraxinus lanceolata</i>	1		26	хорошее	снос	2250	2700,0
2327	1882	Кизильник цельнокрайный лат. <i>Cotoneáster integrítimus</i>		1		хорошее	снос	375	900,0
2328	1883	Ясень зеленый лат. <i>Fraxinus lanceolata</i>	1		16	хорошее	снос	1389	1666,8
2329	1884	Черемуха обыкновенная лат. <i>Prúnus pádus</i>	1		24	хорошее	снос	2250	2700,0

№ п/п	№ на Схеме	Наименование породы зеленых насаждений	Кол-во, шт.		Диаметр в коре у шейки корня, см.	Качественное состояние объектов растительного мира (хорошее, удовлетворительное, неудовлетворительное)	Предлагаемые мероприятия	Восстановительная стоимость, руб.	Сумма восстановитель ной стоимости, руб.
			Деревьев	Кустарников					
2330	1885	Свидина кроваво-красная лат. <i>Cornus sanguinea</i>		3		хорошее	снос	375	1350,0
2331	1886	Ясень зеленый лат. <i>Fraxinus lanceolata</i>	1		8	хорошее	снос	864	1036,8
2332	1887	Кизильник цельнокрайный лат. <i>Cotoneaster integerrimus</i>		1		хорошее	снос	375	900,0
2333	1888	Черемуха обыкновенная лат. <i>Prúnus pádus</i>	3		5	хорошее	снос	600	2160,0
2334	1889	Роза собачья, шиповник <i>Rosa canina</i> L.		3		хорошее	снос	375	1350,0
2335	1890	Кизильник цельнокрайный лат. <i>Cotoneaster integerrimus</i>		1		хорошее	снос	375	900,0
2336	1891	Черемуха обыкновенная лат. <i>Prúnus pádus</i>	1		6	хорошее	снос	600	720,0
2337	1891	Черемуха обыкновенная лат. <i>Prúnus pádus</i>	1		5	хорошее	снос	600	720,0
2338	1892	Черемуха обыкновенная лат. <i>Prúnus pádus</i>	2		5	хорошее	снос	600	1440,0
2339	1893	Роза собачья, шиповник <i>Rosa canina</i> L.		2		хорошее	снос	375	900,0

№ п/п	№ на Схеме	Наименование породы зеленых насаждений	Кол-во, шт.		Диаметр в коре у шейки корня, см.	Качественное состояние объектов растительного мира (хорошее, удовлетворительное, неудовлетворительное)	Предлагаемые мероприятия	Восстановительная стоимость, руб.	Сумма восстановительной стоимости, руб.
			Деревьев	Кустарников					
2340	1894	Боярышник обыкновенный лат. <i>Crataegus laevigata</i>	1		6	хорошее	снос	600	1440,0
2341	1894	Боярышник обыкновенный лат. <i>Crataegus laevigata</i>	1		5	хорошее	снос	600	1440,0
2342	1895	Кизил мужской лат. <i>Cornus mas</i>		1		хорошее	снос	375	900,0
2343	1896	Боярышник обыкновенный лат. <i>Crataegus laevigata</i>	1		20	хорошее	снос	1650	3960,0
2344	1897	Роза собачья, шиповник <i>Rosa canina</i> L.		3		хорошее	снос	375	1350,0
2345	1898	Боярышник обыкновенный лат. <i>Crataegus laevigata</i>	1		10	хорошее	снос	864	2073,6
2346	1899	Груша лесная лат. <i>Pyrus communis</i> subsp. <i>Pyraster</i>	1		6	хорошее	снос	600	720,0
2347	1900	Роза собачья, шиповник <i>Rosa canina</i> L.		2		хорошее	снос	375	900,0
2348	1901	Черемуха обыкновенная лат. <i>Prunus padus</i>	3		5	хорошее	снос	600	2160,0
2349	1902	Роза собачья, шиповник <i>Rosa canina</i> L.		4		хорошее	снос	375	1800,0
2350	1903	Боярышник обыкновенный лат. <i>Crataegus laevigata</i>		2		хорошее	снос	375	1800,0

№ п/п	№ на Схеме	Наименование породы зеленых насаждений	Кол-во, шт.		Диаметр в коре у шейки корня, см.	Качественное состояние объектов растительного мира (хорошее, удовлетворительное, неудовлетворительное)	Предлагаемые мероприятия	Восстановительная стоимость, руб.	Сумма восстановительной стоимости, руб.
			Деревьев	Кустарников					
2351	1904	Черемуха обыкновенная лат. Prúnus pádus	1		12	хорошее	снос	1125	1350,0
2352	1905	Яблоня лесная лат. Málus sylvéstris	1		5	хорошее	снос	600	720,0
2353	1906	Граб восточный лат. Cárpinus orientalis	2		5	хорошее	снос	600	1440,0
2354	1907	Роза собачья, шиповник Rosa canina L.		3		хорошее	снос	375	1350,0
2355	1908	Черемуха обыкновенная лат. Prúnus pádus	1		5	хорошее	снос	600	720,0
2356	1909	Боярышник обыкновенный лат. Crataegus laevigata		1		хорошее	снос	375	900,0
2357	1910	Кизильник цельнокрайный лат. Cotoneáster integrímus		1		хорошее	снос	375	900,0
2358	1911	Роза собачья, шиповник Rosa canina L.		3		хорошее	снос	375	1350,0
2359	1912	Черемуха обыкновенная лат. Prúnus pádus	1		14	хорошее	снос	1125	1350,0
2360	1912	Черемуха обыкновенная лат. Prúnus pádus	3		5	хорошее	снос	600	2160,0

№ п/п	№ на Схеме	Наименование породы зеленых насаждений	Кол-во, шт.		Диаметр в коре у шейки корня, см.	Качественное состояние объектов растительного мира (хорошее, удовлетворительное, неудовлетворительное)	Предлагаемые мероприятия	Восстановительная стоимость, руб.	Сумма восстановитель ной стоимости, руб.
			Деревьев	Кустарников					
2361	1913	Кизильник цельнокрайный лат. <i>Cotoneaster integrifolius</i>		1		хорошее	снос	375	900,0
2362	1914	Роза собачья, шиповник <i>Rosa</i> <i>canina</i> L.		3		хорошее	снос	375	1350,0
2363	1915	Боярышник обыкновенный лат. <i>Crataegus laevigata</i>		1		хорошее	снос	375	900,0
2364	1916	Роза собачья, шиповник <i>Rosa</i> <i>canina</i> L.		2		хорошее	снос	375	900,0
		Итого	2136	2713					4233776,4

Приложение: Схема участка с нанесенными зелеными насаждениями, подлежащими сносу.



Директор ООО «Турсервис»

Н. Г. Назаров

АКТ
обследования зеленых насаждений

На землях, находящихся в собственности Республики Крым

(указывается месторасположение, район, адрес, ООПТ и т.п.)

в том числе заявляемых к удалению (сносу, уничтожению, пересадке) ГКУ РК «Служба автомобильных дорог Республики Крым»,
ИНН 9102164702, КПП 910201001, ОГРН 1159102040680, юр. адрес: 295022, Республика Крым, г. Симферополь, Кечкетская ул., д. 184/1а
(указывается Заявитель, его реквизиты)

в целях реализации мероприятий государственной программы «Социально-экономическое развитие Республики Крым и г. Севастополя до 2030 года» по
объекту: «Строительство и реконструкция автомобильной дороги 35 ОП МЗ 35Н-116 Белогорск-Приветное».

В ходе обследования установлено 422 (четыреста двадцать два) дерева, 357 (триста пятьдесят семь) кустов.

Участок № 6.1

№ п/п	№ на Схеме	Наименование породы зеленых насаждений	Кол-во, шт.		Диаметр в корѣ у шейки корня, см.	Качественное состояние объектов растительного мира (хорошее, удовлетворительное, неудовлетворительное)	Предлагаемые мероприятия	Восстановительная стоимость, руб.	Сумма восстановитель ной стоимости, руб.
			Деревьев	Кустарников					
1	1	Роза собачья, шиповник <i>Rosa canina</i> L.		2		хорошее	снос	375	900,0
2	2	Вяз шершавый лат. <i>Úlmus glábra</i>	4		5	хорошее	снос	600	5760,0
3	3	Груша лесная лат. <i>Pýrus commúnis</i> subsp. <i>Pyráster</i>	1		22	хорошее	снос	1650	1980,0
4	4	Вяз шершавый лат. <i>Úlmus glábra</i>	1		20	хорошее	снос	1650	3960,0
5	5	Кизильник цельнокрайный лат. <i>Cotoneáster intégrímus</i>		1		хорошее	снос	375	900,0

№ п/п	№ на Схеме	Наименование породы зеленых насаждений	Кол-во, шт.		Диаметр в коре у шейки корня, см.	Качественное состояние объектов растительного мира (хорошее, удовлетворительное, неудовлетворительное)	Предлагаемые мероприятия	Восстановительная стоимость, руб.	Сумма восстановитель ной стоимости, руб.
			Деревьев	Кустарников					
6	6	Вяз шершавый лат. <i>Úlmus glábra</i>	5		6	хорошее	снос	600	7200,0
7	7	Вяз шершавый лат. <i>Úlmus glábra</i>	3		5	хорошее	снос	600	4320,0
8	8	Боярышник обыкновенный лат. <i>Crataegus laevigata</i>		3		хорошее	снос	375	2700,0
9	9	Вяз шершавый лат. <i>Úlmus glábra</i>	5		6	хорошее	снос	600	7200,0
10	10	Роза собачья, шиповник <i>Rosa canina L.</i>		3		хорошее	снос	375	1350,0
11	11	Вяз шершавый лат. <i>Úlmus glábra</i>	1		38	хорошее	снос	4950	11880,0
12	12	Боярышник обыкновенный лат. <i>Crataegus laevigata</i>		2		хорошее	снос	375	1800,0
13	13	Вяз шершавый лат. <i>Úlmus glábra</i>	2		6	хорошее	снос	600	2880,0
14	13	Вяз шершавый лат. <i>Úlmus glábra</i>	4		5	хорошее	снос	600	5760,0
15	14	Роза собачья, шиповник <i>Rosa canina L.</i>		3		хорошее	снос	375	1350,0
16	15	Вяз шершавый лат. <i>Úlmus glábra</i>	3		5	хорошее	снос	600	4320,0

№ п/п	№ на Схеме	Наименование породы зеленых насаждений	Кол-во, шт.		Диаметр в коре у шейки корня, см.	Качественное состояние объектов растительного мира (хорошее, удовлетворительное, неудовлетворительное)	Предлагаемые мероприятия	Восстановительная стоимость, руб.	Сумма восстановитель ной стоимости, руб.
			Деревьев	Кустарников					
17	15	Вяз шершавый лат. Úlmus glábra	1		10	хорошее	снос	864	2073,6
18	16	Черемуха обыкновенная лат. Prúnus rádus	2		6	хорошее	снос	600	1440,0
19	17	Вяз шершавый лат. Úlmus glábra	2		6	хорошее	снос	600	2880,0
20	18	Боярышник обыкновенный лат. Crataegus laevigata	1		5	хорошее	снос	600	1440,0
21	19	Ясень обыкновенный лат. Fráxinus excélsior	1		6	хорошее	снос	600	720,0
22	20	Роза собачья, шиповник Rosa canína L.		5		хорошее	снос	375	2250,0
23	21	Груша лесная лат. Rúgus commúnis subsp. Rúgáster	1		6	хорошее	снос	600	720,0
24	22	Вяз шершавый лат. Úlmus glábra	2		5	хорошее	снос	600	2880,0
25	23	Роза собачья, шиповник Rosa canína L.		7		хорошее	снос	375	3150,0
26	24	Черемуха обыкновенная лат. Prúnus rádus	1		6	хорошее	снос	600	720,0
27	25	Ясень обыкновенный лат. Fráxinus excélsior	1		5	хорошее	снос	600	720,0

№ п/п	№ на Схеме	Наименование породы зеленых насаждений	Кол-во, шт.		Диаметр в коре у шейки корня, см.	Качественное состояние объектов растительного мира (хорошее, удовлетворительное, неудовлетворительное)	Предлагаемые мероприятия	Восстановительная стоимость, руб.	Сумма восстановитель ной стоимости, руб.
			Деревьев	Кустарников					
28	26	Тёрн лат. <i>Prúnus spinósa</i>		3		хорошее	снос	375	1350,0
29	27	Роза собачья, шиповник <i>Rosa canína L.</i>		5		хорошее	снос	375	2250,0
30	28	Боярышник обыкновенный лат. <i>Crataegus laevigata</i>	1		5	хорошее	снос	600	1440,0
31	29	Груша лесная лат. <i>Pýrus comúnis subsp. Pýráster</i>	1		10	хорошее	снос	864	1036,8
32	30	Боярышник обыкновенный лат. <i>Crataegus laevigata</i>	1		16	хорошее	снос	1389	3333,6
33	31	Роза собачья, шиповник <i>Rosa canína L.</i>		10		хорошее	снос	375	4500,0
34	32	Груша лесная лат. <i>Pýrus comúnis subsp. Pýráster</i>	1		5	хорошее	снос	600	720,0
35	33	Черемуха обыкновенная лат. <i>Prúnus pádus</i>	2		5	хорошее	снос	600	1440,0
36	34	Черемуха обыкновенная лат. <i>Prúnus pádus</i>	3		5	хорошее	снос	600	2160,0
37	34	Черемуха обыкновенная лат. <i>Prúnus pádus</i>	1		16	хорошее	снос	1389	1666,8

№ п/п	№ на Схеме	Наименование породы зеленых насаждений	Кол-во, шт.		Диаметр в коре у шейки корня, см.	Качественное состояние объектов растительного мира (хорошее, удовлетворительное, неудовлетворительное)	Предлагаемые мероприятия	Восстановительная стоимость, руб.	Сумма восстановитель ной стоимости, руб.
			Деревьев	Кустарников					
38	35	Ясень обыкновенный лат. <i>Fraxinus excelsior</i>	1		5	хорошее	снос	600	720,0
39	36	Роза собачья, шиповник <i>Rosa canina L.</i>		10		хорошее	снос	375	4500,0
40	37	Кизильник цельнокрайный лат. <i>Cotoneaster integerrimus</i>		10		хорошее	снос	375	9000,0
41	38	Боярышник обыкновенный лат. <i>Crataegus laevigata</i>	1		10	хорошее	снос	864	2073,6
42	39	Держидерево лат. <i>Paliurus</i>		1		хорошее	снос	375	450,0
43	40	Свидина кроваво-красная лат. <i>Cornus sanguinea</i>		5		хорошее	снос	375	2250,0
44	41	Жасмин кустарниковый лат. <i>Jasminum fruticans</i>		2		хорошее	снос	375	900,0
45	42	Ясень обыкновенный лат. <i>Fraxinus excelsior</i>	1		5	хорошее	снос	600	720,0
46	43	Боярышник обыкновенный лат. <i>Crataegus laevigata</i>	1		5	хорошее	снос	600	1440,0
47	44	Вяз шершавый лат. <i>Ulmus glabra</i>	1		12	хорошее	снос	1125	2700,0
48	44	Вяз шершавый лат. <i>Ulmus glabra</i>	1		6	хорошее	снос	600	1440,0

№ п/п	№ на Схеме	Наименование породы зеленых насаждений	Кол-во, шт.		Диаметр в коре у шейки корня, см.	Качественное состояние объектов растительного мира (хорошее, удовлетворительное, неудовлетворительное)	Предлагаемые мероприятия	Восстановительная стоимость, руб.	Сумма восстановитель ной стоимости, руб.
			Деревьев	Кустарников					
49	45	Яблоня лесная лат. <i>Málus sylvestris</i>	1		36	хорошее	снос	4950	5940,0
50	46	Боярышник обыкновенный лат. <i>Crataegus laevigata</i>		2		хорошее	снос	375	1800,0
51	47	Боярышник обыкновенный лат. <i>Crataegus laevigata</i>	1		16	хорошее	снос	1389	3333,6
52	48	Черемуха обыкновенная лат. <i>Prúnus pádus</i>	1		16	хорошее	снос	1389	1666,8
53	49	Черемуха обыкновенная лат. <i>Prúnus pádus</i>	1		12	хорошее	снос	1125	1350,0
54	50	Боярышник обыкновенный лат. <i>Crataegus laevigata</i>		5		хорошее	снос	375	4500,0
55	51	Ясень обыкновенный лат. <i>Fráxinus excélsior</i>	1		5	хорошее	снос	600	720,0
56	52	Роза собачья, шиповник <i>Rosa canina L.</i>		7		хорошее	снос	375	3150,0
57	53	Черемуха обыкновенная лат. <i>Prúnus pádus</i>	1		6	хорошее	снос	600	720,0
58	53	Черемуха обыкновенная лат. <i>Prúnus pádus</i>	1		5	хорошее	снос	600	720,0

№ п/п	№ на Схеме	Наименование породы зеленых насаждений	Кол-во, шт.		Диаметр в коре у шейки корня, см.	Качественное состояние объектов растительного мира (хорошее, удовлетворительное, неудовлетворительное)	Предлагаемые мероприятия	Восстановительная стоимость, руб.	Сумма восстановительной стоимости, руб.
			Деревьев	Кустарников					
59	54	Боярышник обыкновенный лат. <i>Crataegus laevigata</i>		3		хорошее	снос	375	2700,0
60	55	Вяз шершавый лат. <i>Úlmus glábra</i>	1		12	хорошее	снос	1125	2700,0
61	56	Свидина кроваво-красная лат. <i>Cornus sanguinea</i>		10		хорошее	снос	375	4500,0
62	57	Яблоня лесная лат. <i>Málus sylvéstris</i>	1		16	хорошее	снос	1389	1666,8
63	58	Тополь пирамидальный лат. <i>Populus pyramidalis</i>	1		20	хорошее	снос	1650	1980,0
64	59	Черемуха обыкновенная лат. <i>Prúnus pádus</i>	1		16	хорошее	снос	1389	1666,8
65	60	Роза собачья, шиповник <i>Rosa canina</i> L.		7		хорошее	снос	375	3150,0
66	61	Боярышник обыкновенный лат. <i>Crataegus laevigata</i>		2		хорошее	снос	375	1800,0
67	62	Свидина кроваво-красная лат. <i>Cornus sanguinea</i>		10		хорошее	снос	375	4500,0
68	63	Боярышник обыкновенный лат. <i>Crataegus laevigata</i>		2		хорошее	снос	375	1800,0

№ п/п	№ на Схеме	Наименование породы зеленых насаждений	Кол-во, шт.		Диаметр в коре у шейки корня, см.	Качественное состояние объектов растительного мира (хорошее, удовлетворительное, неудовлетворительное)	Предлагаемые мероприятия	Восстановительная стоимость, руб.	Сумма восстановитель ной стоимости, руб.
			Деревьев	Кустарников					
69	64	Яблоня лесная лат. <i>Málus sylvéstris</i>	1		5	хорошее	снос	600	720,0
70	65	Черемуха обыкновенная лат. <i>Prúnus pádus</i>	1		12	хорошее	снос	1125	1350,0
71	66	Роза собачья, шиповник лат. <i>Rosa canina L.</i>		5		хорошее	снос	375	2250,0
72	67	Боярышник обыкновенный лат. <i>Crataegus laevigata</i>	2		8	хорошее	снос	864	4147,2
73	67	Боярышник обыкновенный лат. <i>Crataegus laevigata</i>	1		10	хорошее	снос	864	2073,6
74	68	Ясень обыкновенный лат. <i>Fráxinus excélsior</i>	1		29	хорошее	снос	3000	3600,0
75	69	Черемуха обыкновенная лат. <i>Prúnus pádus</i>	1		18	хорошее	снос	1389	1666,8
76	70	Боярышник обыкновенный лат. <i>Crataegus laevigata</i>	1		5	хорошее	снос	600	1440,0
77	71	Жасмин кустарниковый лат. <i>Jasminum fruticans</i>		5		хорошее	снос	375	2250,0
78	72	Ясень обыкновенный лат. <i>Fráxinus excélsior</i>	2		5	хорошее	снос	600	1440,0

№ п/п	№ на Схеме	Наименование породы зеленых насаждений	Кол-во, шт.		Диаметр в коре у шейки корня, см.	Качественное состояние объектов растительного мира (хорошее, удовлетворительное, неудовлетворительное)	Предлагаемые мероприятия	Восстановительная стоимость, руб.	Сумма восстановительной стоимости, руб.
			Деревьев	Кустарников					
79	73	Роза собачья, шиповник <i>Rosa canina</i> L.		4		хорошее	снос	375	1800,0
80	74	Боярышник обыкновенный лат. <i>Crataegus laevigata</i>	1		28	хорошее	снос	3000	7200,0
81	75	Роза собачья, шиповник <i>Rosa canina</i> L.		5		хорошее	снос	375	2250,0
82	76	Черемуха обыкновенная лат. <i>Prúnus pádus</i>	1		6	хорошее	снос	600	720,0
83	77	Боярышник обыкновенный лат. <i>Crataegus laevigata</i>		3		хорошее	снос	375	2700,0
84	78	Тамарикс лат. <i>Támarix</i>		3		хорошее	снос	375	1350,0
85	79	Черемуха обыкновенная лат. <i>Prúnus pádus</i>	1		6	хорошее	снос	600	720,0
86	79	Черемуха обыкновенная лат. <i>Prúnus pádus</i>	1		5	хорошее	снос	600	720,0
87	80	Тамарикс лат. <i>Támarix</i>		5		хорошее	снос	375	2250,0
88	81	Черемуха обыкновенная лат. <i>Prúnus pádus</i>	1		16	хорошее	снос	1389	1666,8

№ п/п	№ на Схеме	Наименование породы зеленых насаждений	Кол-во, шт.		Диаметр в коре у шейки корня, см.	Качественное состояние объектов растительного мира (хорошее, удовлетворительное, неудовлетворительное)	Предлагаемые мероприятия	Восстановительная стоимость, руб.	Сумма восстановитель ной стоимости, руб.
			Деревьев	Кустарников					
89	81	Черемуха обыкновенная лат. <i>Prúnus pádus</i>	1		12	хорошее	снос	1125	1350,0
90	81	Черемуха обыкновенная лат. <i>Prúnus pádus</i>	2		5	хорошее	снос	600	1440,0
91	82	Айлант высочайший лат. <i>Ailánthus altíssima</i>	1		22	хорошее	снос	1650	1980,0
92	83	Боярышник обыкновенный лат. <i>Crataegus laevigata</i>	1		6	хорошее	снос	600	1440,0
93	83	Боярышник обыкновенный лат. <i>Crataegus laevigata</i>	1		5	хорошее	снос	600	1440,0
94	84	Роза собачья, шиповник <i>Rosa</i> <i>canina</i> L.		5		хорошее	снос	375	2250,0
95	85	Тамарикс лат. <i>Támarix</i>		5		хорошее	снос	375	2250,0
96	86	Черемуха обыкновенная лат. <i>Prúnus pádus</i>	1		12	хорошее	снос	1125	1350,0
97	86	Черемуха обыкновенная лат. <i>Prúnus pádus</i>	1		5	хорошее	снос	600	720,0
98	87	Слива растопыренная лат. <i>Prúnus</i> <i>cerasifera</i>	1		5	хорошее	снос	600	720,0

№ п/п	№ на Схеме	Наименование породы зеленых насаждений	Кол-во, шт.		Диаметр в коре у шейки корня, см.	Качественное состояние объектов растительного мира (хорошее, удовлетворительное, неудовлетворительное)	Предлагаемые мероприятия	Восстановительная стоимость, руб.	Сумма восстановитель ной стоимости, руб.
			Деревьев	Кустарников					
99	88	Тамарикс лат. Tamarix		4		хорошее	снос	375	1800,0
100	89	Боярышник обыкновенный лат. Crataegus laevigata	1		14	хорошее	снос	1125	2700,0
101	89	Боярышник обыкновенный лат. Crataegus laevigata	1		24	хорошее	снос	2250	5400,0
102	90	Боярышник обыкновенный лат. Crataegus laevigata	1		14	хорошее	снос	1125	2700,0
103	91	Груша лесная лат. Pirus communis subsp. Pyraister	1		36	хорошее	снос	4950	5940,0
104	92	Роза собачья, шиповник Rosa canina L.		5		хорошее	снос	375	2250,0
105	93	Боярышник обыкновенный лат. Crataegus laevigata	2		6	хорошее	снос	600	2880,0
106	93	Боярышник обыкновенный лат. Crataegus laevigata	1		5	хорошее	снос	600	1440,0
107	94	Боярышник обыкновенный лат. Crataegus laevigata	1		12	хорошее	снос	1125	2700,0
108	95	Черемуха обыкновенная лат. Prunus padus	2		5	хорошее	снос	600	1440,0

№ п/п	№ на Схеме	Наименование породы зеленых насаждений	Кол-во, шт.		Диаметр в коре у шейки корня, см.	Качественное состояние объектов растительного мира (хорошее, удовлетворительное, неудовлетворительное)	Предлагаемые мероприятия	Восстановительная стоимость, руб.	Сумма восстановитель ной стоимости, руб.
			Деревьев	Кустарников					
109	96	Боярышник обыкновенный лат. <i>Crataegus laevigata</i>	1		14	хорошее	снос	1125	2700,0
110	97	Роза собачья, шиповник <i>Rosa</i> <i>canina</i> L.		5		хорошее	снос	375	2250,0
111	98	Черемуха обыкновенная лат. <i>Prúnus pádus</i>	1		12	хорошее	снос	1125	1350,0
112	99	Вяз шершавый лат. <i>Úlmus glábra</i>	1		5	хорошее	снос	600	1440,0
113	100	Боярышник обыкновенный лат. <i>Crataegus laevigata</i>		2		хорошее	снос	375	1800,0
114	101	Черемуха обыкновенная лат. <i>Prúnus pádus</i>	1		20	хорошее	снос	1650	1980,0
115	101	Черемуха обыкновенная лат. <i>Prúnus pádus</i>	1		12	хорошее	снос	1125	1350,0
116	101	Черемуха обыкновенная лат. <i>Prúnus pádus</i>	1		6	хорошее	снос	600	720,0
117	101	Черемуха обыкновенная лат. <i>Prúnus pádus</i>	1		5	хорошее	снос	600	720,0
118	102	Роза собачья, шиповник <i>Rosa</i> <i>canina</i> L.		5		хорошее	снос	375	2250,0

№ п/п	№ на Схеме	Наименование породы зеленых насаждений	Кол-во, шт.		Диаметр в коре у шейки корня, см.	Качественное состояние объектов растительного мира (хорошее, удовлетворительное, неудовлетворительное)	Предлагаемые мероприятия	Восстановительная стоимость, руб.	Сумма восстановитель ной стоимости, руб.
			Деревьев	Кустарников					
119	103	Боярышник обыкновенный лат. <i>Crataegus laevigata</i>	1		32	хорошее	снос	3750	9000,0
120	103	Боярышник обыкновенный лат. <i>Crataegus laevigata</i>	1		16	хорошее	снос	1389	3333,6
121	104	Вяз шершавый лат. <i>Úlmus glábra</i>	4		5	хорошее	снос	600	5760,0
122	104	Вяз шершавый лат. <i>Úlmus glábra</i>	2		6	хорошее	снос	600	2880,0
123	104	Вяз шершавый лат. <i>Úlmus glábra</i>	1		12	хорошее	снос	1125	2700,0
124	104	Вяз шершавый лат. <i>Úlmus glábra</i>	1		24	хорошее	снос	2250	5400,0
125	105	Вяз шершавый лат. <i>Úlmus glábra</i>	3		5	хорошее	снос	600	4320,0
126	106	Черемуха обыкновенная лат. <i>Prúnus rádus</i>	3		5	хорошее	снос	600	2160,0
127	106	Черемуха обыкновенная лат. <i>Prúnus rádus</i>	1		24	хорошее	снос	2250	2700,0
128	106	Черемуха обыкновенная лат. <i>Prúnus rádus</i>	1		20	хорошее	снос	1650	1980,0
129	106	Черемуха обыкновенная лат. <i>Prúnus rádus</i>	1		16	хорошее	снос	1389	1666,8

№ п/п	№ на Схеме	Наименование породы зеленых насаждений	Кол-во, шт.		Диаметр в коре у шейки корня, см.	Качественное состояние объектов растительного мира (хорошее, удовлетворительное, неудовлетворительное)	Предлагаемые мероприятия	Восстановительная стоимость, руб.	Сумма восстановитель ной стоимости, руб.
			Деревьев	Кустарников					
130	106	Чермуха обыкновенная лат. <i>Prúnus pádus</i>	1		14	хорошее	снос	1125	1350,0
131	107	Вяз шершавый лат. <i>Úlmus glábra</i>	3		5	хорошее	снос	600	4320,0
132	108	Роза собачья, шиповник <i>Rosa canina L.</i>		3		хорошее	снос	375	1350,0
133	109	Айлант высочайший лат. <i>Ailánthus altíssima</i>	1		10	хорошее	снос	864	1036,8
134	110	Боярышник обыкновенный лат. <i>Crataegus laevigata</i>	1		36	хорошее	снос	4950	11880,0
135	111	Роза собачья, шиповник <i>Rosa canina L.</i>		6		хорошее	снос	375	2700,0
136	112	Ясень обыкновенный лат. <i>Fráxinus excélsior</i>	1		16	хорошее	снос	1389	1666,8
137	113	Ясень обыкновенный лат. <i>Fráxinus excélsior</i>	1		5	хорошее	снос	600	720,0
138	114	Роза собачья, шиповник <i>Rosa canina L.</i>		2		хорошее	снос	375	900,0
139	115	Ясень обыкновенный лат. <i>Fráxinus excélsior</i>	1		12	хорошее	снос	1125	1350,0

№ п/п	№ на Схеме	Наименование породы зеленых насаждений	Кол-во, шт.		Диаметр в коре у шейки корня, см.	Качественное состояние объектов растительного мира (хорошее, удовлетворительное, неудовлетворительное)	Предлагаемые мероприятия	Восстановительная стоимость, руб.	Сумма восстановитель ной стоимости, руб.
			Деревьев	Кустарников					
140	115	Ясень обыкновенный лат. Fraxinus excelsior	1		5	хорошее	снос	600	720,0
141	116	Вяз шершавый лат. Úlmus glábra	1		20	хорошее	снос	1650	3960,0
142	116	Вяз шершавый лат. Úlmus glábra	2		5	хорошее	снос	600	2880,0
143	116	Вяз шершавый лат. Úlmus glábra	1		6	хорошее	снос	600	1440,0
144	117	Вяз шершавый лат. Úlmus glábra	1		14	хорошее	снос	1125	2700,0
145	118	Вяз шершавый лат. Úlmus glábra	1		36	хорошее	снос	4950	11880,0
146	119	Роза собачья, шиповник Rosa canina L.		2		хорошее	снос	375	900,0
147	120	Черемуха обыкновенная лат. Prúnus pádus	1		12	хорошее	снос	1125	1350,0
148	120	Черемуха обыкновенная лат. Prúnus pádus	1		14	хорошее	снос	1125	1350,0
149	120	Черемуха обыкновенная лат. Prúnus pádus	1		10	хорошее	снос	864	1036,8
150	121	Ясень обыкновенный лат. Fraxinus excelsior	1		6	хорошее	снос	600	720,0

№ п/п	№ на Схеме	Наименование породы зеленых насаждений	Кол-во, шт.		Диаметр в коре у шейки корня, см.	Качественное состояние объектов растительного мира (хорошее, удовлетворительное, неудовлетворительное)	Предлагаемые мероприятия	Восстановительная стоимость, руб.	Сумма восстановитель ной стоимости, руб.
			Деревьев	Кустарников					
151	121	Ясень обыкновенный лат. Fraxinus excelsior	2		5	хорошее	снос	600	1440,0
152	122	Черемуха обыкновенная лат. Prunus pádus	1		12	хорошее	снос	1125	1350,0
153	122	Черемуха обыкновенная лат. Prunus pádus	1		8	хорошее	снос	864	1036,8
154	123	Вяз шершавый лат. Úlmus glábra	1		10	хорошее	снос	864	2073,6
155	124	Черемуха обыкновенная лат. Prunus pádus	1		16	хорошее	снос	1389	1666,8
156	124	Черемуха обыкновенная лат. Prunus pádus	1		5	хорошее	снос	600	720,0
157	125	Вяз шершавый лат. Úlmus glábra	3		5	хорошее	снос	600	4320,0
158	126	Роза собачья, шиповник Rosa canina L.		2		хорошее	снос	375	900,0
159	127	Ясень обыкновенный лат. Fraxinus excelsior	1		15	хорошее	снос	1389	1666,8
160	128	Черемуха обыкновенная лат. Prunus pádus	1		16	хорошее	снос	1389	1666,8

№ п/п	№ на Схеме	Наименование породы зеленых насаждений	Кол-во, шт.		Диаметр в коре у шейки корня, см.	Качественное состояние объектов растительного мира (хорошее, удовлетворительное, неудовлетворительное)	Предлагаемые мероприятия	Восстановительная стоимость, руб.	Сумма восстановитель ной стоимости, руб.
			Деревьев	Кустарников					
161	129	Роза собачья, шиповник <i>Rosa canina</i> L.		1		хорошее	снос	375	450,0
162	130	Боярышник обыкновенный лат. <i>Crataegus laevigata</i>		1		хорошее	снос	375	900,0
163	131	Черемуха обыкновенная лат. <i>Prúnus pádus</i>	2		5	хорошее	снос	600	1440,0
164	132	Черемуха обыкновенная лат. <i>Prúnus pádus</i>	1		5	хорошее	снос	600	720,0
165	133	Вяз шершавый лат. <i>Úlmus glábra</i>	1		12	хорошее	снос	1125	2700,0
166	134	Груша лесная лат. <i>Pýrus comúnis</i> subsp. <i>Pyráster</i>	1		6	хорошее	снос	600	720,0
167	135	Вяз шершавый лат. <i>Úlmus glábra</i>	1		8	хорошее	снос	864	2073,6
168	136	Держидерево лат. <i>Ralíúrus</i>		1		хорошее	снос	375	450,0
169	137	Роза собачья, шиповник <i>Rosa canina</i> L.		1		хорошее	снос	375	450,0
170	138	Вяз шершавый лат. <i>Úlmus glábra</i>	1		5	хорошее	снос	600	1440,0
171	139	Ясень обыкновенный лат. <i>Fráxinus excélsior</i>	2		8	хорошее	снос	864	2073,6

№ п/п	№ на Схеме	Наименование породы зеленых насаждений	Кол-во, шт.		Диаметр в коре у шейки корня, см.	Качественное состояние объектов растительного мира (хорошее, удовлетворительное, неудовлетворительное)	Предлагаемые мероприятия	Восстановительная стоимость, руб.	Сумма восстановитель ной стоимости, руб.
			Деревьев	Кустарников					
172	140	Ясень обыкновенный лат. <i>Fraxinus excelsior</i>	1		10	хорошее	снос	864	1036,8
173	140	Ясень обыкновенный лат. <i>Fraxinus excelsior</i>	1		5	хорошее	снос	600	720,0
174	141	Кизильник цельнокрайный лат. <i>Cotoneaster integerrimus</i>		2		хорошее	снос	375	1800,0
175	142	Роза собачья, шиповник <i>Rosa</i> <i>canina</i> L.		1		хорошее	снос	375	450,0
176	143	Яблоня лесная лат. <i>Malus</i> <i>sylvestris</i>	1		5	хорошее	снос	600	720,0
177	144	Ясень обыкновенный лат. <i>Fraxinus excelsior</i>	3		5	хорошее	снос	600	2160,0
178	145	Роза собачья, шиповник <i>Rosa</i> <i>canina</i> L.		1		хорошее	снос	375	450,0
179	146	Ясень обыкновенный лат. <i>Fraxinus excelsior</i>	3		5	хорошее	снос	600	2160,0
180	147	Роза собачья, шиповник <i>Rosa</i> <i>canina</i> L.		1		хорошее	снос	375	450,0
181	148	Боярышник обыкновенный лат. <i>Crataegus laevigata</i>		2		хорошее	снос	375	1800,0

№ п/п	№ на Схеме	Наименование породы зеленых насаждений	Кол-во, шт.		Диаметр в коре у шейки корня, см.	Качественное состояние объектов растительного мира (хорошее, удовлетворительное, неудовлетворительное)	Предлагаемые мероприятия	Восстановительная стоимость, руб.	Сумма восстановитель ной стоимости, руб.
			Деревьев	Кустарников					
182	148	Боярышник обыкновенный лат. <i>Crataegus laevigata</i>	1		5	хорошее	снос	600	1440,0
183	149	Ясень обыкновенный лат. <i>Fraxinus excelsior</i>	1		5	хорошее	снос	600	720,0
184	150	Ясень обыкновенный лат. <i>Fraxinus excelsior</i>	1		10	хорошее	снос	864	1036,8
185	151	Ясень обыкновенный лат. <i>Fraxinus excelsior</i>	3		5	хорошее	снос	600	2160,0
186	152	Ясень обыкновенный лат. <i>Fraxinus excelsior</i>	1		8	хорошее	снос	864	1036,8
187	153	Роза собачья, шиповник <i>Rosa</i> <i>canina</i> L.		2		хорошее	снос	375	900,0
188	154	Черемуха обыкновенная лат. <i>Prunus pádus</i>	1		5	хорошее	снос	600	720,0
189	155	Ясень обыкновенный лат. <i>Fraxinus excelsior</i>	1		8	хорошее	снос	864	1036,8
190	156	Слива растопыренная лат. <i>Prúnus</i> <i>cerasífera</i>	1		5	хорошее	снос	600	720,0
191	157	Ясень обыкновенный лат. <i>Fraxinus excelsior</i>	1		12	хорошее	снос	1125	1350,0

№ п/п	№ на Схеме	Наименование породы зеленых насаждений	Кол-во, шт.		Диаметр в коре у шейки корня, см.	Качественное состояние объектов растительного мира (хорошее, удовлетворительное, неудовлетворительное)	Предлагаемые мероприятия	Восстановительная стоимость, руб.	Сумма восстановитель ной стоимости, руб.
			Деревьев	Кустарников					
192	157	Ясень обыкновенный лат. <i>Fraxinus excelsior</i>	1		6	хорошее	снос	600	720,0
193	157	Ясень обыкновенный лат. <i>Fraxinus excelsior</i>	1		8	хорошее	снос	864	1036,8
194	158	Ясень обыкновенный лат. <i>Fraxinus excelsior</i>	1		12	хорошее	снос	1125	1350,0
195	159	Роза собачья, шиповник <i>Rosa canina L.</i>		2		хорошее	снос	375	900,0
196	160	Ясень обыкновенный лат. <i>Fraxinus excelsior</i>	2		6	хорошее	снос	600	1440,0
197	161	Ясень обыкновенный лат. <i>Fraxinus excelsior</i>	1		6	хорошее	снос	600	720,0
198	162	Боярышник обыкновенный лат. <i>Crataegus laevigata</i>	1		16	хорошее	снос	1389	3333,6
199	162	Боярышник обыкновенный лат. <i>Crataegus laevigata</i>	1		12	хорошее	снос	1125	2700,0
200	162	Боярышник обыкновенный лат. <i>Crataegus laevigata</i>	3		6	хорошее	снос	600	4320,0
201	163	Ясень обыкновенный лат. <i>Fraxinus excelsior</i>	1		8	хорошее	снос	864	1036,8

№ п/п	№ на Схеме	Наименование породы зеленых насаждений	Кол-во, шт.		Диаметр в коре у шейки корня, см.	Качественное состояние объектов растительного мира (хорошее, удовлетворительное, неудовлетворительное)	Предлагаемые мероприятия	Восстановительная стоимость, руб.	Сумма восстановитель ной стоимости, руб.
			Деревьев	Кустарников					
202	163	Ясень обыкновенный лат. Fraxinus excelsior	2		5	хорошее	снос	600	1440,0
203	164	Ясень обыкновенный лат. Fraxinus excelsior	1		10	хорошее	снос	864	1036,8
204	165	Черемуха обыкновенная лат. Prunus padus	1		6	хорошее	снос	600	720,0
205	166	Ясень обыкновенный лат. Fraxinus excelsior	2		5	хорошее	снос	600	1440,0
206	167	Жасмин кустарниковый лат. Jasminum fruticans		1		хорошее	снос	375	450,0
207	168	Ясень обыкновенный лат. Fraxinus excelsior	3		12	хорошее	снос	1125	4050,0
208	168	Ясень обыкновенный лат. Fraxinus excelsior	4		5	хорошее	снос	600	2880,0
209	169	Черемуха обыкновенная лат. Prunus padus	1		5	хорошее	снос	600	720,0
210	170	Клен полевой лат. Acer campestre	1		6	хорошее	снос	600	720,0
211	171	Черемуха обыкновенная лат. Prunus padus	2		5	хорошее	снос	600	1440,0

№ п/п	№ на Схеме	Наименование породы зеленых насаждений	Кол-во, шт.		Диаметр в коре у шейки корня, см.	Качественное состояние объектов растительного мира (хорошее, удовлетворительное, неудовлетворительное)	Предлагаемые мероприятия	Восстановительная стоимость, руб.	Сумма восстановитель ной стоимости, руб.
			Деревьев	Кустарников					
212	172	Кизильник цельнокрайный лат. <i>Cotoneáster integrítmus</i>		2		хорошее	снос	375	1800,0
213	173	Держидерево лат. <i>Paliúrus</i>		1		хорошее	снос	375	450,0
214	174	Ясень обыкновенный лат. <i>Fráxímus excélsior</i>	1		22	хорошее	снос	1650	1980,0
215	175	Кизильник цельнокрайный лат. <i>Cotoneáster integrítmus</i>		3		хорошее	снос	375	2700,0
216	176	Жасмин кустарниковый лат. <i>Jasminum fruticans</i>		5		хорошее	снос	375	2250,0
217	177	Черемуха обыкновенная лат. <i>Prúnus pádus</i>	1		12	хорошее	снос	1125	1350,0
218	177	Черемуха обыкновенная лат. <i>Prúnus pádus</i>	1		6	хорошее	снос	600	720,0
219	177	Черемуха обыкновенная лат. <i>Prúnus pádus</i>	1		8	хорошее	снос	864	1036,8
220	178	Ясень обыкновенный лат. <i>Fráxímus excélsior</i>	1		14	хорошее	снос	1125	1350,0
221	178	Ясень обыкновенный лат. <i>Fráxímus excélsior</i>	1		5	хорошее	снос	600	720,0

№ п/п	№ на Схеме	Наименование породы зеленых насаждений	Кол-во, шт.		Диаметр в коре у шейки корня, см.	Качественное состояние объектов растительного мира (хорошее, удовлетворительное, неудовлетворительное)	Предлагаемые мероприятия	Восстановительная стоимость, руб.	Сумма восстановитель ной стоимости, руб.
			Деревьев	Кустарников					
222	178	Ясень обыкновенный лат. <i>Fraxinus excelsior</i>	1		6	хорошее	снос	600	720,0
223	179	Вяз шершавый лат. <i>Úlmus glábra</i>	1		5	хорошее	снос	600	1440,0
224	180	ясень обыкновенный лат. <i>Fraxinus excelsior</i>	1		12	хорошее	снос	1125	1350,0
225	181	Жасмин кустарниковый лат. <i>Jasminum fruticans</i>		5		хорошее	снос	375	2250,0
226	182	Роза собачья, шиповник <i>Rosa canina L.</i>		4		хорошее	снос	375	1800,0
227	183	Айлант высочайший лат. <i>Ailánthus altissima</i>	1		12	хорошее	снос	1125	1350,0
228	184	Ясень обыкновенный лат. <i>Fraxinus excelsior</i>	1		5	хорошее	снос	600	720,0
229	185	Черемуха обыкновенная лат. <i>Prúnus pádus</i>	1		5	хорошее	снос	600	720,0
230	186	Роза собачья, шиповник <i>Rosa canina L.</i>		3		хорошее	снос	375	1350,0
231	187	Ясень обыкновенный лат. <i>Fraxinus excelsior</i>	1		12	хорошее	снос	1125	1350,0

№ п/п	№ на Схеме	Наименование породы зеленых насаждений	Кол-во, шт.		Диаметр в коре у шейки корня, см.	Качественное состояние объектов растительного мира (хорошее, удовлетворительное, неудовлетворительное)	Предлагаемые мероприятия	Восстановительная стоимость, руб.	Сумма восстановительной стоимости, руб.
			Деревьев	Кустарников					
232	187	Ясень обыкновенный лат. <i>Fraxinus excelsior</i>	1		5	хорошее	снос	600	720,0
233	188	Яблоня лесная лат. <i>Málus sylvestris</i>	1		5	хорошее	снос	600	720,0
234	189	Кизильник цельнокрайный лат. <i>Cotoneáster integrifolius</i>		2		хорошее	снос	375	1800,0
235	190	Жасмин кустарниковый лат. <i>Jasminum fruticans</i>		2		хорошее	снос	375	900,0
236	191	Ясень обыкновенный лат. <i>Fraxinus excelsior</i>	2		5	хорошее	снос	600	1440,0
237	192	Ясень обыкновенный лат. <i>Fraxinus excelsior</i>	1		8	хорошее	снос	864	1036,8
238	192	Ясень обыкновенный лат. <i>Fraxinus excelsior</i>	1		6	хорошее	снос	600	720,0
239	193	Боярышник обыкновенный лат. <i>Crataegus laevigata</i>	1		5	хорошее	снос	600	1440,0
240	194	Вяз шершавый лат. <i>Úlmus glábra</i>	1		6	хорошее	снос	600	1440,0
241	194	Вяз шершавый лат. <i>Úlmus glábra</i>	1		5	хорошее	снос	600	1440,0

№ п/п	№ на Схеме	Наименование породы зеленых насаждений	Кол-во, шт.		Диаметр в коре у шейки корня, см.	Качественное состояние объектов растительного мира (хорошее, удовлетворительное, неудовлетворительное)	Предлагаемые мероприятия	Восстановительная стоимость, руб.	Сумма восстановитель ной стоимости, руб.
			Деревьев	Кустарников					
242	195	Айлант высочайший лат. <i>Ailánthus altissima</i>	1		12	хорошее	снос	1125	1350,0
243	196	Вяз шершавый лат. <i>Úlmus glábra</i>	1		12	хорошее	снос	1125	2700,0
244	196	Вяз шершавый лат. <i>Úlmus glábra</i>	2		8	хорошее	снос	864	4147,2
245	196	Вяз шершавый лат. <i>Úlmus glábra</i>	1		6	хорошее	снос	600	1440,0
246	197	Боярышник обыкновенный лат. <i>Crataegus laevigata</i>		3		хорошее	снос	375	2700,0
247	198	Боярышник обыкновенный лат. <i>Crataegus laevigata</i>		2		хорошее	снос	375	1800,0
248	198	Боярышник обыкновенный лат. <i>Crataegus laevigata</i>	1		8	хорошее	снос	864	2073,6
249	199	Вяз шершавый лат. <i>Úlmus glábra</i>	1		5	хорошее	снос	600	1440,0
250	200	Роза собачья, шиповник <i>Rosa canina L.</i>		2		хорошее	снос	375	900,0
251	201	Вяз шершавый лат. <i>Úlmus glábra</i>	1		14	хорошее	снос	1125	2700,0
252	201	Вяз шершавый лат. <i>Úlmus glábra</i>	2		6	хорошее	снос	600	2880,0

№ п/п	№ на Схеме	Наименование породы зеленых насаждений	Кол-во, шт.		Диаметр в коре у шейки корня, см.	Качественное состояние объектов растительного мира (хорошее, удовлетворительное, неудовлетворительное)	Предлагаемые мероприятия	Восстановительная стоимость, руб.	Сумма восстановитель ной стоимости, руб.
			Деревьев	Кустарников					
253	202	Вяз шершавый лат. <i>Ulmus glabra</i>	3		6	хорошее	снос	600	4320,0
254	202	Вяз шершавый лат. <i>Ulmus glabra</i>	1		28	хорошее	снос	3000	7200,0
255	202	Вяз шершавый лат. <i>Ulmus glabra</i>	1		12	хорошее	снос	1125	2700,0
256	202	Вяз шершавый лат. <i>Ulmus glabra</i>	1		10	хорошее	снос	864	2073,6
257	203	Вяз шершавый лат. <i>Ulmus glabra</i>	1		16	хорошее	снос	1389	3333,6
258	203	Вяз шершавый лат. <i>Ulmus glabra</i>	2		8	хорошее	снос	864	4147,2
259	203	Вяз шершавый лат. <i>Ulmus glabra</i>	3		6	хорошее	снос	600	4320,0
260	204	Роза собачья, шиповник <i>Rosa canina L.</i>		3		хорошее	снос	375	1350,0
261	205	Вяз шершавый лат. <i>Ulmus glabra</i>	1		6	хорошее	снос	600	1440,0
262	206	Боярышник обыкновенный лат. <i>Crataegus laevigata</i>	1		5	хорошее	снос	600	1440,0
263	206	Боярышник обыкновенный лат. <i>Crataegus laevigata</i>	1		6	хорошее	снос	600	1440,0

№ п/п	№ на Схеме	Наименование породы зеленых насаждений	Кол-во, шт.		Диаметр в коре у шейки корня, см.	Качественное состояние объектов растительного мира (хорошее, удовлетворительное, неудовлетворительное)	Предлагаемые мероприятия	Восстановительная стоимость, руб.	Сумма восстановитель ной стоимости, руб.
			Деревьев	Кустарников					
264	207	Боярышник обыкновенный лат. <i>Crataegus laevigata</i>	1		10	хорошее	снос	864	2073,6
265	208	Тёрн лат. <i>Prúnus spinósa</i>		2		хорошее	снос	375	900,0
266	209	Роза собачья, шиповник <i>Rosa canina L.</i>		2		хорошее	снос	375	900,0
267	210	Боярышник обыкновенный лат. <i>Crataegus laevigata</i>	2		5	хорошее	снос	600	2880,0
268	211	Ясень обыкновенный лат. <i>Fráxinus excélsior</i>	1		20	хорошее	снос	1650	1980,0
269	212	Боярышник обыкновенный лат. <i>Crataegus laevigata</i>	1		18	хорошее	снос	1389	3333,6
270	213	Боярышник обыкновенный лат. <i>Crataegus laevigata</i>		1		хорошее	снос	375	900,0
271	214	Ясень обыкновенный лат. <i>Fráxinus excélsior</i>	1		12	хорошее	снос	1125	1350,0
272	215	Ясень обыкновенный лат. <i>Fráxinus excélsior</i>	1		6	хорошее	снос	600	720,0
273	216	Ясень обыкновенный лат. <i>Fráxinus excélsior</i>	1		20	хорошее	снос	1650	1980,0

№ п/п	№ на Схеме	Наименование породы зеленых насаждений	Кол-во, шт.		Диаметр в коре у шейки корня, см.	Качественное состояние объектов растительного мира (хорошее, удовлетворительное, неудовлетворительное)	Предлагаемые мероприятия	Восстановительная стоимость, руб.	Сумма восстановительной стоимости, руб.
			Деревьев	Кустарников					
274	216	Ясень обыкновенный лат. Fraxinus excelsior	1		15	хорошее	снос	1389	1666,8
275	217	Груша лесная лат. Pýrus communis subsp. Pyraëster	1		30	хорошее	снос	3000	3600,0
276	218	Вяз шершавый лат. Úlmus glábra	1		5	хорошее	снос	600	1440,0
277	219	Ясень обыкновенный лат. Fraxinus excelsior	1		16	хорошее	снос	1389	1666,8
278	219	Ясень обыкновенный лат. Fraxinus excelsior	1		5	хорошее	снос	600	720,0
279	220	Вяз шершавый лат. Úlmus glábra	1		10	хорошее	снос	864	2073,6
280	220	Вяз шершавый лат. Úlmus glábra	1		6	хорошее	снос	600	1440,0
281	221	Боярышник обыкновенный лат. Crataegus laevigata	1		20	хорошее	снос	1650	3960,0
282	221	Боярышник обыкновенный лат. Crataegus laevigata	1		6	хорошее	снос	600	1440,0
283	221	Боярышник обыкновенный лат. Crataegus laevigata	1		8	хорошее	снос	864	2073,6
284	222	Боярышник обыкновенный лат. Crataegus laevigata	2		5	хорошее	снос	600	2880,0

№ п/п	№ на Схеме	Наименование породы зеленых насаждений	Кол-во, шт.		Диаметр в коре у шейки корня, см.	Качественное состояние объектов растительного мира (хорошее, удовлетворительное, неудовлетворительное)	Предлагаемые мероприятия	Восстановительная стоимость, руб.	Сумма восстановительной стоимости, руб.
			Деревьев	Кустарников					
285	223	Роза собачья, шиповник <i>Rosa canina</i> L.		1		хорошее	снос	375	450,0
286	224	Вяз шершавый лат. <i>Úlmus glábra</i>	1		5	хорошее	снос	600	1440,0
287	225	Боярышник обыкновенный лат. <i>Crataegus laevigata</i>		2		хорошее	снос	375	1800,0
288	226	Вяз шершавый лат. <i>Úlmus glábra</i>	1		20	хорошее	снос	1650	3960,0
289	227	Вяз шершавый лат. <i>Úlmus glábra</i>	1		16	хорошее	снос	1389	3333,6
290	227	Вяз шершавый лат. <i>Úlmus glábra</i>	1		8	хорошее	снос	864	2073,6
291	227	Вяз шершавый лат. <i>Úlmus glábra</i>	1		6	хорошее	снос	600	1440,0
292	228	Боярышник обыкновенный лат. <i>Crataegus laevigata</i>	1		16	хорошее	снос	1389	3333,6
293	229	Вяз шершавый лат. <i>Úlmus glábra</i>	1		10	хорошее	снос	864	2073,6
294	230	Роза собачья, шиповник <i>Rosa canina</i> L.		3		хорошее	снос	375	1350,0
295	231	Вяз шершавый лат. <i>Úlmus glábra</i>	1		32	хорошее	снос	3750	9000,0

№ п/п	№ на Схеме	Наименование породы зеленых насаждений	Кол-во, шт.		Диаметр в коре у шейки корня, см.	Качественное состояние объектов растительного мира (хорошее, удовлетворительное, неудовлетворительное)	Предлагаемые мероприятия	Восстановительная стоимость, руб.	Сумма восстановитель ной стоимости, руб.
			Деревьев	Кустарников					
296	232	Боярышник обыкновенный лат. <i>Crataegus laevigata</i>	1		6	хорошее	снос	600	1440,0
297	232	Боярышник обыкновенный лат. <i>Crataegus laevigata</i>		3		хорошее	снос	375	2700,0
298	233	Вяз шершавый лат. <i>Úlmus glábra</i>	2		24	хорошее	снос	2250	10800,0
299	233	Вяз шершавый лат. <i>Úlmus glábra</i>	1		12	хорошее	снос	1125	2700,0
300	234	Вяз шершавый лат. <i>Úlmus glábra</i>	3		8	хорошее	снос	864	6220,8
301	234	Вяз шершавый лат. <i>Úlmus glábra</i>	2		6	хорошее	снос	600	2880,0
302	235	Роза собачья, шиповник <i>Rosa</i> <i>canina L.</i>		3		хорошее	снос	375	1350,0
303	236	Вяз шершавый лат. <i>Úlmus glábra</i>	1		7	хорошее	снос	864	2073,6
304	237	Боярышник обыкновенный лат. <i>Crataegus laevigata</i>		2		хорошее	снос	375	1800,0
305	238	Роза собачья, шиповник <i>Rosa</i> <i>canina L.</i>		2		хорошее	снос	375	900,0
306	239	Роза собачья, шиповник <i>Rosa</i> <i>canina L.</i>		3		хорошее	снос	375	1350,0

№ п/п	№ на Схеме	Наименование породы зеленых насаждений	Кол-во, шт.		Диаметр в коре у шейки корня, см.	Качественное состояние объектов растительного мира (хорошее, удовлетворительное, неудовлетворительное)	Предлагаемые мероприятия	Восстановительная стоимость, руб.	Сумма восстановитель ной стоимости, руб.
			Деревьев	Кустарников					
307	240	Боярышник обыкновенный лат. <i>Crataegus laevigata</i>	1		16	хорошее	снос	1389	3333,6
308	240	Боярышник обыкновенный лат. <i>Crataegus laevigata</i>	1		22	хорошее	снос	1650	3960,0
309	241	Боярышник обыкновенный лат. <i>Crataegus laevigata</i>	1		28	хорошее	снос	3000	7200,0
310	242	Черемуха обыкновенная лат. <i>Prunus pádus</i>	1		20	хорошее	снос	1650	1980,0
311	243	Роза собачья, шиповник <i>Rosa</i> <i>canina</i> L.		3		хорошее	снос	375	1350,0
312	244	Черемуха обыкновенная лат. <i>Prunus pádus</i>	1		16	хорошее	снос	1389	1666,8
313	244	Черемуха обыкновенная лат. <i>Prunus pádus</i>	1		8	хорошее	снос	864	1036,8
314	244	Черемуха обыкновенная лат. <i>Prunus pádus</i>	1		6	хорошее	снос	600	720,0
315	245	Кизильник цельнокрайный лат. <i>Cotoneáster integrímus</i>		1		хорошее	снос	375	900,0
316	246	Роза собачья, шиповник <i>Rosa</i> <i>canina</i> L.		2		хорошее	снос	375	900,0

№ п/п	№ на Схеме	Наименование породы зеленых насаждений	Кол-во, шт.		Диаметр в коре у шейки корня, см.	Качественное состояние объектов растительного мира (хорошее, удовлетворительное, неудовлетворительное)	Предлагаемые мероприятия	Восстановительная стоимость, руб.	Сумма восстановитель ной стоимости, руб.
			Деревьев	Кустарников					
317	247	Ясень обыкновенный лат. Fraxinus excelsior	1		20	хорошее	снос	1650	1980,0
318	247	Ясень обыкновенный лат. Fraxinus excelsior	1		8	хорошее	снос	864	1036,8
319	248	Ясень обыкновенный лат. Fraxinus excelsior	1		14	хорошее	снос	1125	1350,0
320	249	Ясень обыкновенный лат. Fraxinus excelsior	3		16	хорошее	снос	1389	5000,4
321	249	Ясень обыкновенный лат. Fraxinus excelsior	2		8	хорошее	снос	864	2073,6
322	249	Ясень обыкновенный лат. Fraxinus excelsior	1		6	хорошее	снос	600	720,0
323	250	Ясень обыкновенный лат. Fraxinus excelsior	1		16	хорошее	снос	1389	1666,8
324	251	Черемуха обыкновенная лат. Prunus pádus	1		8	хорошее	снос	864	1036,8
325	252	Черемуха обыкновенная лат. Prunus pádus	1		20	хорошее	снос	1650	1980,0
326	252	Черемуха обыкновенная лат. Prunus pádus	1		16	хорошее	снос	1389	1666,8

№ п/п	№ на Схеме	Наименование породы зеленых насаждений	Кол-во, шт.		Диаметр в коре у шейки корня, см.	Качественное состояние объектов растительного мира (хорошее, удовлетворительное, неудовлетворительное)	Предлагаемые мероприятия	Восстановительная стоимость, руб.	Сумма восстановительной стоимости, руб.
			Деревьев	Кустарников					
327	252	Чермуха обыкновенная лат. Prúnus pádus	2		8	хорошее	снос	864	2073,6
328	253	Ясень обыкновенный лат. Fráxinus excélsior	1		8	хорошее	снос	864	1036,8
329	253	Ясень обыкновенный лат. Fráxinus excélsior	1		6	хорошее	снос	600	720,0
330	254	Боярышник обыкновенный лат. Crataegus laevigata	1		6	хорошее	снос	600	1440,0
331	254	Боярышник обыкновенный лат. Crataegus laevigata	1		5	хорошее	снос	600	1440,0
332	254	Боярышник обыкновенный лат. Crataegus laevigata		2		хорошее	снос	375	1800,0
333	255	Кизил мужской лат. Cornus mas		1		хорошее	снос	375	900,0
334	256	Роза собачья, шиповник Rosa canina L.		1		хорошее	снос	375	450,0
335	257	Вяз шершавый лат. Úlmus glábra	1		6	хорошее	снос	600	1440,0
336	257	Вяз шершавый лат. Úlmus glábra	2		5	хорошее	снос	600	2880,0
337	258	Ясень обыкновенный лат. Fráxinus excélsior	1		26	хорошее	снос	2250	2700,0

№ п/п	№ на Схеме	Наименование породы зеленых насаждений	Кол-во, шт.		Диаметр в коре у шейки корня, см.	Качественное состояние объектов растительного мира (хорошее, удовлетворительное, неудовлетворительное)	Предлагаемые мероприятия	Восстановительная стоимость, руб.	Сумма восстановитель ной стоимости, руб.
			Деревьев	Кустарников					
338	259	Кизил мужской лат. <i>Cornus mas</i>		2		хорошее	снос	375	1800,0
339	260	Груша лесная лат. <i>Pyrus communis</i> subsp. <i>Pyraster</i>	1		24	хорошее	снос	2250	2700,0
340	260	Груша лесная лат. <i>Pyrus communis</i> subsp. <i>Pyraster</i>	1		14	хорошее	снос	1125	1350,0
341	260	Груша лесная лат. <i>Pyrus communis</i> subsp. <i>Pyraster</i>	1		10	хорошее	снос	864	1036,8
342	260	Груша лесная лат. <i>Pyrus communis</i> subsp. <i>Pyraster</i>	3		16	хорошее	снос	1389	5000,4
343	261	Кизил мужской лат. <i>Cornus mas</i>		2		хорошее	снос	375	1800,0
344	262	Ясень обыкновенный лат. <i>Fraxinus excelsior</i>	1		8	хорошее	снос	864	1036,8
345	262	Ясень обыкновенный лат. <i>Fraxinus excelsior</i>	1		5	хорошее	снос	600	720,0
346	263	Рябина обыкновенная лат. <i>Sorbus aucuparia</i>	1		6	хорошее	снос	600	1440,0
347	264	Жасмин кустарниковый лат. <i>Jasminum fruticans</i>		2		хорошее	снос	375	900,0

№ п/п	№ на Схеме	Наименование породы зеленых насаждений	Кол-во, шт.		Диаметр в коре у шейки корня, см.	Качественное состояние объектов растительного мира (хорошее, удовлетворительное, неудовлетворительное)	Предлагаемые мероприятия	Восстановительная стоимость, руб.	Сумма восстановитель ной стоимости, руб.
			Деревьев	Кустарников					
348	265	Ясень обыкновенный лат. <i>Fraxinus excelsior</i>	1		5	хорошее	снос	600	720,0
349	266	Боярышник обыкновенный лат. <i>Crataegus laevigata</i>	3		5	хорошее	снос	600	4320,0
350	267	Кизильник цельнокрайный лат. <i>Cotoneaster integerrimus</i>		2		хорошее	снос	375	1800,0
351	268	Ясень обыкновенный лат. <i>Fraxinus excelsior</i>	1		12	хорошее	снос	1125	1350,0
352	268	Ясень обыкновенный лат. <i>Fraxinus excelsior</i>	1		5	хорошее	снос	600	720,0
353	269	Боярышник обыкновенный лат. <i>Crataegus laevigata</i>		3		хорошее	снос	375	2700,0
354	270	Кизильник цельнокрайный лат. <i>Cotoneaster integerrimus</i>		2		хорошее	снос	375	1800,0
355	271	Вяз шершавый лат. <i>Ulmus glabra</i>	1		12	хорошее	снос	1125	2700,0
356	272	Черемуха обыкновенная лат. <i>Prunus pádus</i>	3		5	хорошее	снос	600	2160,0
357	273	Ясень обыкновенный лат. <i>Fraxinus excelsior</i>	1		6	хорошее	снос	600	720,0

№ п/п	№ на Схеме	Наименование породы зеленых насаждений	Кол-во, шт.		Диаметр в коре у шейки корня, см.	Качественное состояние объектов растительного мира (хорошее, удовлетворительное, неудовлетворительное)	Предлагаемые мероприятия	Восстановительная стоимость, руб.	Сумма восстановитель ной стоимости, руб.
			Деревьев	Кустарников					
358	274	Кизил мужской лат. <i>Cornus mas</i>		3		хорошее	снос	375	2700,0
359	275	Вяз шершавый лат. <i>Úlmus glábra</i>	1		16	хорошее	снос	1389	3333,6
360	275	Вяз шершавый лат. <i>Úlmus glábra</i>	1		12	хорошее	снос	1125	2700,0
361	275	Вяз шершавый лат. <i>Úlmus glábra</i>	2		5	хорошее	снос	600	2880,0
362	276	Вяз шершавый лат. <i>Úlmus glábra</i>	2		5	хорошее	снос	600	2880,0
363	276	Вяз шершавый лат. <i>Úlmus glábra</i>	1		12	хорошее	снос	1125	2700,0
364	277	Боярышник обыкновенный лат. <i>Crataegus laevigata</i>	1		6	хорошее	снос	600	1440,0
365	278	Жасмин кустарниковый лат. <i>Jasminum fruticans</i>		2		хорошее	снос	375	900,0
366	279	Вяз шершавый лат. <i>Úlmus glábra</i>	1		28	хорошее	снос	3000	7200,0
367	279	Вяз шершавый лат. <i>Úlmus glábra</i>	1		26	хорошее	снос	2250	5400,0
368	280	Вяз шершавый лат. <i>Úlmus glábra</i>	1		6	хорошее	снос	600	1440,0

№ п/п	№ на Схеме	Наименование породы зеленых насаждений	Кол-во, шт.		Диаметр в коре у шейки корня, см.	Качественное состояние объектов растительного мира (хорошее, удовлетворительное, неудовлетворительное)	Предлагаемые мероприятия	Восстановительная стоимость, руб.	Сумма восстановитель ной стоимости, руб.
			Деревьев	Кустарников					
369	281	Роза собачья, шиповник <i>Rosa canina</i> L.		5		хорошее	снос	375	2250,0
370	282	Ясень обыкновенный лат. <i>Fraxinus excelsior</i>	1		22	хорошее	снос	1650	1980,0
371	283	Вяз шершавый лат. <i>Ulmus glabra</i>	3		5	хорошее	снос	600	4320,0
372	284	Черемуха обыкновенная лат. <i>Prunus pádus</i>	2		5	хорошее	снос	600	1440,0
373	285	Вяз шершавый лат. <i>Ulmus glabra</i>	1		16	хорошее	снос	1389	3333,6
374	285	Вяз шершавый лат. <i>Ulmus glabra</i>	1		5	хорошее	снос	600	1440,0
375	286	Вяз шершавый лат. <i>Ulmus glabra</i>	1		16	хорошее	снос	1389	3333,6
376	287	Черемуха обыкновенная лат. <i>Prunus pádus</i>	1		15	хорошее	снос	1389	1666,8
377	288	Боярышник обыкновенный лат. <i>Crataegus laevigata</i>	1		5	хорошее	снос	600	1440,0
378	289	Вяз шершавый лат. <i>Ulmus glabra</i>	1		18	хорошее	снос	1389	3333,6
379	290	Роза собачья, шиповник <i>Rosa canina</i> L.		3		хорошее	снос	375	1350,0

№ п/п	№ на Схеме	Наименование породы зеленых насаждений	Кол-во, шт.		Диаметр в коре у шейки корня, см.	Качественное состояние объектов растительного мира (хорошее, удовлетворительное, неудовлетворительное)	Предлагаемые мероприятия	Восстановительная стоимость, руб.	Сумма восстановитель ной стоимости, руб.
			Деревьев	Кустарников					
380	291	Боярышник обыкновенный лат. <i>Crataegus laevigata</i>	1		5	хорошее	снос	600	1440,0
381	292	Вяз шершавый лат. <i>Úlmus glábra</i>	1		34	хорошее	снос	3750	9000,0
382	292	Вяз шершавый лат. <i>Úlmus glábra</i>	1		24	хорошее	снос	2250	5400,0
383	293	Боярышник обыкновенный лат. <i>Crataegus laevigata</i>	1		16	хорошее	снос	1389	3333,6
384	293	Боярышник обыкновенный лат. <i>Crataegus laevigata</i>	1		24	хорошее	снос	2250	5400,0
385	294	Вяз шершавый лат. <i>Úlmus glábra</i>	1		14	хорошее	снос	1125	2700,0
386	295	Вяз шершавый лат. <i>Úlmus glábra</i>	2		5	хорошее	снос	600	2880,0
387	295	Вяз шершавый лат. <i>Úlmus glábra</i>	1		12	хорошее	снос	1125	2700,0
388	296	Боярышник обыкновенный лат. <i>Crataegus laevigata</i>	1		5	хорошее	снос	600	1440,0
389	296	Боярышник обыкновенный лат. <i>Crataegus laevigata</i>		2		хорошее	снос	375	1800,0
390	297	Жасмин кустарниковый лат. <i>Jasminum fruticans</i>		4		хорошее	снос	375	1800,0

№ п/п	№ на Схеме	Наименование породы зеленых насаждений	Кол-во, шт.		Диаметр в коре у шейки корня, см.	Качественное состояние объектов растительного мира (хорошее, удовлетворительное, неудовлетворительное)	Предлагаемые мероприятия	Восстановительная стоимость, руб.	Сумма восстановитель ной стоимости, руб.
			Деревьев	Кустарников					
391	298	Боярышник обыкновенный лат. <i>Crataegus laevigata</i>	1		5	хорошее	снос	600	1440,0
392	299	Черемуха обыкновенная лат. <i>Prunus párus</i>	1		6	хорошее	снос	600	720,0
393	300	Кизильник цельнокрайный лат. <i>Cotoneáster intégrímus</i>		2		хорошее	снос	375	1800,0
394	301	Тополь пирамидальный лат. <i>Populus pyramidalis</i>	1		38	хорошее	снос	4950	5940,0
395	302	Боярышник обыкновенный лат. <i>Crataegus laevigata</i>	3		5	хорошее	снос	600	4320,0
396	303	Вяз шершавый лат. <i>Úlmus glábra</i>	1		10	хорошее	снос	864	2073,6
397	304	Боярышник обыкновенный лат. <i>Crataegus laevigata</i>	1		10	хорошее	снос	864	2073,6
398	304	Боярышник обыкновенный лат. <i>Crataegus laevigata</i>		2		хорошее	снос	375	1800,0
399	305	Кизильник цельнокрайный лат. <i>Cotoneáster intégrímus</i>		2		хорошее	снос	375	1800,0
400	306	Кизильник цельнокрайный лат. <i>Cotoneáster intégrímus</i>		1		хорошее	снос	375	900,0

№ п/п	№ на Схеме	Наименование породы зеленых насаждений	Кол-во, шт.		Диаметр в коре у шейки корня, см.	Качественное состояние объектов растительного мира (хорошее, удовлетворительное, неудовлетворительное)	Предлагаемые мероприятия	Восстановительная стоимость, руб.	Сумма восстановительной стоимости, руб.
			Деревьев	Кустарников					
401	307	Кизильник цельнокрайный лат. <i>Cotoneáster integrítmus</i>		1		хорошее	снос	375	900,0
402	308	Вяз шершавый лат. <i>Úlmus glábra</i>	1		5	хорошее	снос	600	1440,0
403	309	Ясень обыкновенный лат. <i>Fráxímus excélsior</i>	1		26	хорошее	снос	2250	2700,0
404	310	Кизильник цельнокрайный лат. <i>Cotoneáster integrítmus</i>		2		хорошее	снос	375	1800,0
405	311	Тополь пирамидальный лат. <i>Populus pyramidalis</i>	1		60	хорошее	снос	11400	13680,0
406	312	Кизильник цельнокрайный лат. <i>Cotoneáster integrítmus</i>		2		хорошее	снос	375	1800,0
407	313	Боярышник обыкновенный лат. <i>Crataegus laevigata</i>		4		хорошее	снос	375	3600,0
408	314	Вяз шершавый лат. <i>Úlmus glábra</i>	1		5	хорошее	снос	600	1440,0
409	315	Тополь пирамидальный лат. <i>Populus pyramidalis</i>	1		58	хорошее	снос	10800	12960,0
410	316	Кизильник цельнокрайный лат. <i>Cotoneáster integrítmus</i>		2		хорошее	снос	375	1800,0

№ п/п	№ на Схеме	Наименование породы зеленых насаждений	Кол-во, шт.		Диаметр в коре у шейки корня, см.	Качественное состояние объектов растительного мира (хорошее, удовлетворительное, неудовлетворительное)	Предлагаемые мероприятия	Восстановительная стоимость, руб.	Сумма восстановитель ной стоимости, руб.
			Деревьев	Кустарников					
411	317	Жасмин кустарниковый лат. <i>Jasminum fruticans</i>		1		хорошее	снос	375	450,0
412	318	Боярышник обыкновенный лат. <i>Crataegus laevigata</i>	1		5	хорошее	снос	600	1440,0
413	318	Боярышник обыкновенный лат. <i>Crataegus laevigata</i>		3		хорошее	снос	375	2700,0
414	319	Черемуха обыкновенная лат. <i>Prúnus pádus</i>	2		10	хорошее	снос	864	2073,6
415	320	Вяз шершавый лат. <i>Úlmus glábra</i>	2		8	хорошее	снос	864	4147,2
416	320	Вяз шершавый лат. <i>Úlmus glábra</i>	1		16	хорошее	снос	1389	3333,6
417	321	Черемуха обыкновенная лат. <i>Prúnus pádus</i>	2		12	хорошее	снос	1125	2700,0
418	321	Черемуха обыкновенная лат. <i>Prúnus pádus</i>	2		5	хорошее	снос	600	1440,0
419	322	Граб восточный лат. <i>Sapínus orientalis</i>	2		5	хорошее	снос	600	1440,0
420	323	Вяз шершавый лат. <i>Úlmus glábra</i>	1		10	хорошее	снос	864	2073,6
421	324	Ясень обыкновенный лат. <i>Fráxinus excélsior</i>	1		20	хорошее	снос	1650	1980,0

№ п/п	№ на Схеме	Наименование породы зеленых насаждений	Кол-во, шт.		Диаметр в коре у шейки корня, см.	Качественное состояние объектов растительного мира (хорошее, удовлетворительное, неудовлетворительное)	Предлагаемые мероприятия	Восстановительная стоимость, руб.	Сумма восстановитель ной стоимости, руб.
			Деревьев	Кустарников					
422	325	Вяз шершавый лат. <i>Úlmus glábra</i>	1		18	хорошее	снос	1389	3333,6
423	326	Тамарикс лат. <i>Támarix</i>		2		хорошее	снос	375	900,0
424	327	Кизильник цельнокрайный лат. <i>Cotoneáster integérrimus</i>		1		хорошее	снос	375	900,0
425	328	Боярышник обыкновенный лат. <i>Crataegus laevigata</i>	1		5	хорошее	снос	600	1440,0
426	329	Вяз шершавый лат. <i>Úlmus glábra</i>	1		16	хорошее	снос	1389	3333,6
427	330	Боярышник обыкновенный лат. <i>Crataegus laevigata</i>	1		12	хорошее	снос	1125	2700,0
428	331	Ясень обыкновенный лат. <i>Fráxinus excélsior</i>	1		20	хорошее	снос	1650	1980,0
429	332	Тамарикс лат. <i>Támarix</i>		3		хорошее	снос	375	1350,0
430	333	Вяз шершавый лат. <i>Úlmus glábra</i>	1		18	хорошее	снос	1389	3333,6
431	334	Тамарикс лат. <i>Támarix</i>		5		хорошее	снос	375	2250,0
432	335	Вяз шершавый лат. <i>Úlmus glábra</i>	1		16	хорошее	снос	1389	3333,6

№ п/п	№ на Схеме	Наименование породы зеленых насаждений	Кол-во, шт.		Диаметр в коре у шейки корня, см.	Качественное состояние объектов растительного мира (хорошее, удовлетворительное, неудовлетворительное)	Предлагаемые мероприятия	Восстановительная стоимость, руб.	Сумма восстановительной стоимости, руб.
			Деревьев	Кустарников					
433	336	Тамарикс лат. <i>Tamarix</i>		4		хорошее	снос	375	1800,0
434	337	Тамарикс лат. <i>Tamarix</i>		3		хорошее	снос	375	1350,0
435	338	Ясень обыкновенный лат. <i>Fraxinus excelsior</i>	1		24	хорошее	снос	2250	2700,0
436	338	Ясень обыкновенный лат. <i>Fraxinus excelsior</i>	1		15	хорошее	снос	1389	1666,8
437	339	Боярышник обыкновенный лат. <i>Crataegus laevigata</i>		1		хорошее	снос	375	900,0
438	340	Роза собачья, шиповник <i>Rosa canina L.</i>		1		хорошее	снос	375	450,0
		Итого	422	357					982 922,40

Приложение: Схема участка с нанесенными зелеными насаждениями, подлежащими сносу.



Директор ООО «Турсервис»

Н. Г. Назаров

АКТ
обследования зеленых насаждений

На землях, находящихся в собственности Республики Крым

(указывается месторасположение, район, адрес, ООПТ и т.п.)

в том числе заявляемых к удалению (сносу, уничтожению, пересадке) ГКУ РК «Служба автомобильных дорог Республики Крым»,
ИНН 9102164702, КПП 910201001, ОГРН 1159102040680, юр. адрес: 295022, Республика Крым, г. Симферополь, Кечкетская ул., д. 184/1а
(указывается Заявитель, его реквизиты)

в целях реализации мероприятий государственной программы «Социально-экономическое развитие Республики Крым и г. Севастополя до 2030 года» по
объекту: «Строительство и реконструкция автомобильной дороги 35 ОП МЗ 35Н-116 Белогорск-Приветное».

В ходе обследования установлено 1133 (одна тысяча сто тридцать три) дерева, 1179 (одна тысяча сто семьдесят девять) кустов.

Участок № 6

№ п/п	№ на Схеме	Наименование породы зеленых насаждений	Кол-во, шт.		Диаметр в коре у шейки корня, см.	Качественное состояние объектов растительного мира (хорошее, удовлетворительное, неудовлетворительное)	Предлагаемые мероприятия	Восстановительная стоимость, руб.	Сумма восстановитель ной стоимости, руб.
			Деревьев	Кустарников					
1	1	Роза собачья, шиповник Rosa canina L.		2		хорошее	снос	375	900,00
2	2	Айлант высочайший лат. Ailánthus altissima	3		5	хорошее	снос	600	2160,00
3	3	Ясень обыкновенный лат. Fráxinus excélsior	2		6	хорошее	снос	600	1440,00
4	3	Ясень обыкновенный лат. Fráxinus excélsior	1		12	хорошее	снос	1125	1350,00

№ п/п	№ на Схеме	Наименование породы зеленых насаждений		Кол-во, шт.		Диаметр в коре у шейки корня, см.	Качественное состояние объектов растительного мира (хорошее, удовлетворительное, неудовлетворительное)	Предлагаемые мероприятия	Восстановительная стоимость, руб.	Сумма восстановительной стоимости, руб.
		Деревьев	Кустарников							
5	4	Боярышник обыкновенный лат. Crataegus laevigata		2			хорошее	снос	375	1800,00
6	5	Черемуха обыкновенная лат. Prunus padus			1	26	хорошее	снос	2250	2700,00
7	6	Шелковица чёрная лат. Morus nigra			1	22	хорошее	снос	1650	1980,00
8	6	Шелковица чёрная лат. Morus nigra			1	24	хорошее	снос	2250	2700,00
9	7	Боярышник обыкновенный лат. Crataegus laevigata		2			хорошее	снос	375	1800,00
10	8	Роза собачья, шиповник Rosa canina L.		3			хорошее	снос	375	1350,00
11	9	Боярышник обыкновенный лат. Crataegus laevigata		2			хорошее	снос	375	1800,00
12	10	Роза собачья, шиповник Rosa canina L.		4			хорошее	снос	375	1800,00
13	11	Черемуха обыкновенная лат. Prunus padus			1	28	хорошее	снос	3000	3600,00
14	12	Боярышник обыкновенный лат. Crataegus laevigata		2			хорошее	снос	375	1800,00
15	13	Ясень обыкновенный лат. Fraxinus excelsior			2	6	хорошее	снос	600	1440,00

№ п/п	№ на Схеме	Наименование породы зеленых насаждений	Кол-во, шт.		Диаметр в коре у шейки корня, см.	Качественное состояние объектов растительного мира (хорошее, удовлетворительное, неудовлетворительное)	Предлагаемые мероприятия	Восстановительная стоимость, руб.	Сумма восстановитель ной стоимости, руб.
			Деревьев	Кустарников					
16	14	Роза собачья, шиповник <i>Rosa canina</i> L.		2		хорошее	снос	375	900,00
17	15	Роза собачья, шиповник <i>Rosa canina</i> L.		1		хорошее	снос	375	450,00
18	16	Роза собачья, шиповник <i>Rosa canina</i> L.		2		хорошее	снос	375	900,00
19	17	Ясень обыкновенный лат. <i>Fraxinus excelsior</i>	1		18	хорошее	снос	1389	1666,80
20	18	Кизильник цельнокрайный лат. <i>Cotoneaster integerrimus</i>		2		хорошее	снос	375	1800,00
21	19	Роза собачья, шиповник <i>Rosa canina</i> L.		4		хорошее	снос	375	1800,00
22	20	Роза собачья, шиповник <i>Rosa canina</i> L.		3		хорошее	снос	375	1350,00
23	21	Черемуха обыкновенная лат. <i>Prunus pádus</i>	1		18	хорошее	снос	1389	1666,80
24	22	Черемуха обыкновенная лат. <i>Prunus pádus</i>	1		32	хорошее	снос	3750	4500,00
25	23	Ясень обыкновенный лат. <i>Fraxinus excelsior</i>	1		24	хорошее	снос	2250	2700,00
26	23	Ясень обыкновенный лат. <i>Fraxinus excelsior</i>	1		22	хорошее	снос	1650	1980,00

№ п/п	№ на Схеме	Наименование породы зеленых насаждений	Кол-во, шт.		Диаметр в коре у шейки корня, см.	Качественное состояние объектов растительного мира (хорошее, удовлетворительное, неудовлетворительное)	Предлагаемые мероприятия	Восстановительная стоимость, руб.	Сумма восстановитель ной стоимости, руб.
			Деревьев	Кустарников					
27	24	Черемуха обыкновенная лат. <i>Prúnus pádus</i>	1		8	хорошее	снос	864	1036,80
28	25	Дуб пушистый лат. <i>Quercus pubescens</i>	1		5	хорошее	снос	600	7200,00
29	26	Роза собачья, шиповник <i>Rosa canina L.</i>		4		хорошее	снос	375	1800,00
30	27	Роза собачья, шиповник <i>Rosa canina L.</i>		4		хорошее	снос	375	1800,00
31	28	Черемуха обыкновенная лат. <i>Prúnus pádus</i>	1		14	хорошее	снос	1125	1350,00
32	28	Черемуха обыкновенная лат. <i>Prúnus pádus</i>	1		16	хорошее	снос	1389	1666,80
33	28	Черемуха обыкновенная лат. <i>Prúnus pádus</i>	1		12	хорошее	снос	1125	1350,00
34	29	Роза собачья, шиповник <i>Rosa canina L.</i>		2		хорошее	снос	375	900,00
35	30	Боярышник обыкновенный лат. <i>Crataegus laevigata</i>		1		хорошее	снос	375	900,00
36	31	Черемуха обыкновенная лат. <i>Prúnus pádus</i>	1		24	хорошее	снос	2250	2700,00
37	31	Черемуха обыкновенная лат. <i>Prúnus pádus</i>	2		5	хорошее	снос	600	1440,00

№ п/п	№ на Схеме	Наименование породы зеленых насаждений	Кол-во, шт.		Диаметр в коре у шейки корня, см.	Качественное состояние объектов растительного мира (хорошее, удовлетворительное, неудовлетворительное)	Предлагаемые мероприятия	Восстановительная стоимость, руб.	Сумма восстановитель- ной стоимости, руб.
			Деревьев	Кустарников					
38	32	Ясень обыкновенный лат. <i>Fraxinus excelsior</i>	2		5	хорошее	снос	600	1440,00
39	32	Ясень обыкновенный лат. <i>Fraxinus excelsior</i>	2		12	хорошее	снос	1125	2700,00
40	33	Черемуха обыкновенная лат. <i>Prunus pádus</i>	1		22	хорошее	снос	1650	1980,00
41	34	Кизильник цельнокрайный лат. <i>Cotoneáster integrégitmus</i>		1		хорошее	снос	375	900,00
42	35	Ясень обыкновенный лат. <i>Fraxinus excelsior</i>	1		14	хорошее	снос	1125	1350,00
43	36	Боярышник обыкновенный лат. <i>Crataegus laevigata</i>		2		хорошее	снос	375	1800,00
44	37	Ясень обыкновенный лат. <i>Fraxinus excelsior</i>	1		8	хорошее	снос	864	1036,80
45	38	Рябина обыкновенная лат. <i>Sorbus ausuraria</i>	1		10	хорошее	снос	864	2073,60
46	38	Рябина обыкновенная лат. <i>Sorbus ausuraria</i>	1		6	хорошее	снос	600	1440,00
47	39	Роза собачья, шиповник <i>Rosa canina L.</i>		2		хорошее	снос	375	900,00
48	40	Ясень обыкновенный лат. <i>Fraxinus excelsior</i>	1		6	хорошее	снос	600	720,00

№ п/п	№ на Схеме	Наименование породы зеленых насаждений	Кол-во, шт.		Диаметр в коре у шейки корня, см.	Качественное состояние объектов растительного мира (хорошее, удовлетворительное, неудовлетворительное)	Предлагаемые мероприятия	Восстановительная стоимость, руб.	Сумма восстановитель ной стоимости, руб.
			Деревьев	Кустарников					
49	41	Роза собачья, шиповник <i>Rosa canina</i> L.		4		хорошее	снос	375	1800,00
50	42	Яблоня лесная лат. <i>Málus sylvéstris</i>	1		12	хорошее	снос	1125	1350,00
51	43	Ясень обыкновенный лат. <i>Fráxinus excélsior</i>	1		8	хорошее	снос	864	1036,80
52	44	Боярышник обыкновенный лат. <i>Crataegus laevigata</i>		1		хорошее	снос	375	900,00
53	45	Ясень обыкновенный лат. <i>Fráxinus excélsior</i>	1		10	хорошее	снос	864	1036,80
54	46	Черемуха обыкновенная лат. <i>Prúnus pádus</i>	1		14	хорошее	снос	1125	1350,00
55	46	Черемуха обыкновенная лат. <i>Prúnus pádus</i>	1		18	хорошее	снос	1389	1666,80
56	47	Роза собачья, шиповник <i>Rosa canina</i> L.		3		хорошее	снос	375	1350,00
57	48	Боярышник обыкновенный лат. <i>Crataegus laevigata</i>		2		хорошее	снос	375	1800,00
58	49	Айлант высочайший лат. <i>Ailánthus altíssima</i>	1		12	хорошее	снос	1125	1350,00
59	50	Черемуха обыкновенная лат. <i>Prúnus pádus</i>	2		6	хорошее	снос	600	1440,00

№ п/п	№ на Схеме	Наименование породы зеленых насаждений	Кол-во, шт.		Диаметр в коре у шейки корня, см.	Качественное состояние объектов растительного мира (хорошее, удовлетворительное, неудовлетворительное)	Предлагаемые мероприятия	Восстановительная стоимость, руб.	Сумма восстановительной стоимости, руб.
			Деревьев	Кустарников					
60	51	Роза собачья, шиповник <i>Rosa canina</i> L.		3		хорошее	снос	375	1350,00
61	52	Боярышник обыкновенный лат. <i>Crataegus laevigata</i>		3		хорошее	снос	375	2700,00
62	53	Ясень обыкновенный лат. <i>Fraxinus excelsior</i>	4		10	хорошее	снос	864	4147,20
63	54	Ясень обыкновенный лат. <i>Fraxinus excelsior</i>	1		8	хорошее	снос	864	1036,80
64	55	Боярышник обыкновенный лат. <i>Crataegus laevigata</i>		2		хорошее	снос	375	1800,00
65	56	Черемуха обыкновенная лат. <i>Prunus pádus</i>	1		34	хорошее	снос	3750	4500,00
66	57	Ясень обыкновенный лат. <i>Fraxinus excelsior</i>	2		8	хорошее	снос	864	2073,60
67	58	Боярышник обыкновенный лат. <i>Crataegus laevigata</i>		4		хорошее	снос	375	3600,00
68	59	Роза собачья, шиповник <i>Rosa canina</i> L.		3		хорошее	снос	375	1350,00
69	60	Ясень обыкновенный лат. <i>Fraxinus excelsior</i>	1		8	хорошее	снос	864	1036,80
70	61	Боярышник обыкновенный лат. <i>Crataegus laevigata</i>		2		хорошее	снос	375	1800,00

№ п/п	№ на Схеме	Наименование породы зеленых насаждений	Кол-во, шт.		Диаметр в коре у шейки корня, см.	Качественное состояние объектов растительного мира (хорошее, удовлетворительное, неудовлетворительное)	Предлагаемые мероприятия	Восстановительная стоимость, руб.	Сумма восстановитель ной стоимости, руб.
			Деревьев	Кустарников					
71	62	Роза собачья, шиповник <i>Rosa canina</i> L.		4		хорошее	снос	375	1800,00
72	63	Ясень обыкновенный лат. <i>Fraxinus excelsior</i>	1		8	хорошее	снос	864	1036,80
73	64	Кизильник цельнокрайный лат. <i>Cotoneaster integerrimus</i>		1		хорошее	снос	375	900,00
74	65	Черемуха обыкновенная лат. <i>Prunus pádus</i>	1		14	хорошее	снос	1125	1350,00
75	65	Черемуха обыкновенная лат. <i>Prunus pádus</i>	1		10	хорошее	снос	864	1036,80
76	65	Черемуха обыкновенная лат. <i>Prunus pádus</i>	1		6	хорошее	снос	600	720,00
77	66	Ясень обыкновенный лат. <i>Fraxinus excelsior</i>	4		12	хорошее	снос	1125	5400,00
78	67	Ясень обыкновенный лат. <i>Fraxinus excelsior</i>	1		7	хорошее	снос	864	1036,80
79	68	Боярышник обыкновенный лат. <i>Crataegus laevigata</i>		2		хорошее	снос	375	1800,00
80	69	Черемуха обыкновенная лат. <i>Prunus pádus</i>	3		5	хорошее	снос	600	2160,00
81	70	Боярышник обыкновенный лат. <i>Crataegus laevigata</i>		1		хорошее	снос	375	900,00

№ п/п	№ на Схеме	Наименование породы зеленых насаждений	Кол-во, шт.		Диаметр в коре у шейки корня, см.	Качественное состояние объектов растительного мира (хорошее, удовлетворительное, неудовлетворительное)	Предлагаемые мероприятия	Восстановительная стоимость, руб.	Сумма восстановитель ной стоимости, руб.
			Деревьев	Кустарников					
82	71	Ясень обыкновенный лат. <i>Fraxinus excelsior</i>	1		7	хорошее	снос	864	1036,80
83	72	Черемуха обыкновенная лат. <i>Prúnus pádus</i>	1		18	хорошее	снос	1389	1666,80
84	73	Роза собачья, шиповник <i>Rosa canina L.</i>		4		хорошее	снос	375	1800,00
85	74	Черемуха обыкновенная лат. <i>Prúnus pádus</i>	1		18	хорошее	снос	1389	1666,80
86	74	Черемуха обыкновенная лат. <i>Prúnus pádus</i>	2		6	хорошее	снос	600	1440,00
87	75	Жасмин кустарниковый лат. <i>Jasminum fruticans</i>		4		хорошее	снос	375	1800,00
88	76	Роза собачья, шиповник <i>Rosa canina L.</i>		4		хорошее	снос	375	1800,00
89	77	Роза собачья, шиповник <i>Rosa canina L.</i>		3		хорошее	снос	375	1350,00
90	78	Боярышник обыкновенный лат. <i>Crataegus laevigata</i>		4		хорошее	снос	375	3600,00
91	79	Кизильник цельнокрайный лат. <i>Cotoneáster integrímus</i>		2		хорошее	снос	375	1800,00
92	80	Боярышник обыкновенный лат. <i>Crataegus laevigata</i>		2		хорошее	снос	375	1800,00

№ п/п	№ на Схеме	Наименование породы зеленых насаждений	Кол-во, шт.		Диаметр в коре у шейки корня, см.	Качественное состояние объектов растительного мира (хорошее, удовлетворительное, неудовлетворительное)	Предлагаемые мероприятия	Восстановительная стоимость, руб.	Сумма восстановительной стоимости, руб.
			Деревьев	Кустарников					
93	81	Черемуха обыкновенная лат. Prúnus pádus	1		10	хорошее	снос	864	1036,80
94	82	Боярышник обыкновенный лат. Crataegus laevigata		1		хорошее	снос	375	900,00
95	83	Роза собачья, шиповник Rosa canina L.		4		хорошее	снос	375	1800,00
96	84	Груша лесная лат. Pýrus communis subsp. Pyráster	1		14	хорошее	снос	1125	1350,00
97	85	Боярышник обыкновенный лат. Crataegus laevigata		1		хорошее	снос	375	900,00
98	86	Роза собачья, шиповник Rosa canina L.		2		хорошее	снос	375	900,00
99	87	Черемуха обыкновенная лат. Prúnus pádus	1		12	хорошее	снос	1125	1350,00
100	87	Черемуха обыкновенная лат. Prúnus pádus	1		14	хорошее	снос	1125	1350,00
101	87	Черемуха обыкновенная лат. Prúnus pádus	1		10	хорошее	снос	864	1036,80
102	88	Жасмин кустарниковый лат. Jasminum fruticans		2		хорошее	снос	375	900,00
103	89	Кизильник цельнокрайный лат. Cotoneáster integrímus		2		хорошее	снос	375	1800,00

№ п/п	№ на Схеме	Наименование породы зеленых насаждений	Кол-во, шт.		Диаметр в коре у шейки корня, см.	Качественное состояние объектов растительного мира (хорошее, удовлетворительное, неудовлетворительное)	Предлагаемые мероприятия	Восстановительная стоимость, руб.	Сумма восстановитель ной стоимости, руб.
			Деревьев	Кустарников					
104	90	Роза собачья, шиповник <i>Rosa canina</i> L.		3		хорошее	снос	375	1350,00
105	91	Боярышник обыкновенный лат. <i>Crataegus laevigata</i>		2		хорошее	снос	375	1800,00
106	92	Черемуха обыкновенная лат. <i>Prúnus pádus</i>	1		26	хорошее	снос	2250	2700,00
107	92	Черемуха обыкновенная лат. <i>Prúnus pádus</i>	1		18	хорошее	снос	1389	1666,80
108	93	Роза собачья, шиповник <i>Rosa canina</i> L.		2		хорошее	снос	375	900,00
109	94	Кизильник цельнокрайный лат. <i>Cotoneáster integrímus</i>		1		хорошее	снос	375	900,00
110	95	Ясень обыкновенный лат. <i>Fráxinus excélsior</i>	1		28	хорошее	снос	3000	3600,00
111	96	Черемуха обыкновенная лат. <i>Prúnus pádus</i>	2		10	хорошее	снос	864	2073,60
112	96	Черемуха обыкновенная лат. <i>Prúnus pádus</i>	2		8	хорошее	снос	864	2073,60
113	97	Боярышник обыкновенный лат. <i>Crataegus laevigata</i>		1		хорошее	снос	375	900,00
114	98	Роза собачья, шиповник <i>Rosa canina</i> L.		2		хорошее	снос	375	900,00

№ п/п	№ на Схеме	Наименование породы зеленых насаждений	Кол-во, шт.		Диаметр в коре у шейки корня, см.	Качественное состояние объектов растительного мира (хорошее, удовлетворительное, неудовлетворительное)	Предлагаемые мероприятия	Восстановительная стоимость, руб.	Сумма восстановитель ной стоимости, руб.
			Деревьев	Кустарников					
115	99	Черемуха обыкновенная лат. Prúnus pádus	1		8	хорошее	снос	864	1036,80
116	99	Черемуха обыкновенная лат. Prúnus pádus	1		6	хорошее	снос	600	720,00
117	100	Роза собачья, шиповник Rosa canina L.		3		хорошее	снос	375	1350,00
118	101	Черемуха обыкновенная лат. Prúnus pádus	1		8	хорошее	снос	864	1036,80
119	101	Черемуха обыкновенная лат. Prúnus pádus	1		6	хорошее	снос	600	720,00
120	102	Черемуха обыкновенная лат. Prúnus pádus	1		22	хорошее	снос	1650	1980,00
121	103	Жасмин кустарниковый лат. Jasminum fruticans		6		хорошее	снос	375	2700,00
122	104	Ясень обыкновенный лат. Fráxinus excélsior	1		16	хорошее	снос	1389	1666,80
123	104	Ясень обыкновенный лат. Fráxinus excélsior	1		12	хорошее	снос	1125	1350,00
124	105	Кизильник цельнокрайный лат. Cotoneáster intégrifolius		2		хорошее	снос	375	1800,00
125	106	Боярышник обыкновенный лат. Crataegus laevigata		3		хорошее	снос	375	2700,00

№ п/п	№ на Схеме	Наименование породы зеленых насаждений	Кол-во, шт.		Диаметр в коре у шейки корня, см.	Качественное состояние объектов растительного мира (хорошее, удовлетворительное, неудовлетворительное)	Предлагаемые мероприятия	Восстановительная стоимость, руб.	Сумма восстановитель ной стоимости, руб.
			Деревьев	Кустарников					
126	107	Айлант высочайший лат. <i>Ailánthus altissima</i>	1		20	хорошее	снос	1650	1980,00
127	107	Айлант высочайший лат. <i>Ailánthus altissima</i>	1		12	хорошее	снос	1125	1350,00
128	107	Айлант высочайший лат. <i>Ailánthus altissima</i>	1		6	хорошее	снос	600	720,00
129	107	Айлант высочайший лат. <i>Ailánthus altissima</i>	1		8	хорошее	снос	864	1036,80
130	108	Черемуха обыкновенная лат. <i>Prúnus pádus</i>	1		8	хорошее	снос	864	1036,80
131	109	Черемуха обыкновенная лат. <i>Prúnus pádus</i>	1		8	хорошее	снос	864	1036,80
132	109	Черемуха обыкновенная лат. <i>Prúnus pádus</i>	1		6	хорошее	снос	600	720,00
133	110	Роза собачья, шиповник <i>Rosa</i> <i>canina</i> L.		3		хорошее	снос	375	1350,00
134	111	Черемуха обыкновенная лат. <i>Prúnus pádus</i>	1		8	хорошее	снос	864	1036,80
135	111	Черемуха обыкновенная лат. <i>Prúnus pádus</i>	1		6	хорошее	снос	600	720,00
136	112	Айлант высочайший лат. <i>Ailánthus altissima</i>	1		10	хорошее	снос	864	1036,80

№ п/п	№ на Схеме	Наименование породы зеленых насаждений	Кол-во, шт.		Диаметр в коре у шейки корня, см.	Качественное состояние объектов растительного мира (хорошее, удовлетворительное, неудовлетворительное)	Предлагаемые мероприятия	Восстановительная стоимость, руб.	Сумма восстановитель ной стоимости, руб.
			Деревьев	Кустарников					
137	113	Ясень обыкновенный лат. <i>Fraxinus excelsior</i>	1		8	хорошее	снос	864	1036,80
138	114	Боярышник обыкновенный лат. <i>Crataegus laevigata</i>		4		хорошее	снос	375	3600,00
139	115	Роза собачья, шиповник <i>Rosa</i> <i>canina</i> L.		3		хорошее	снос	375	1350,00
140	116	Боярышник обыкновенный лат. <i>Crataegus laevigata</i>		3		хорошее	снос	375	2700,00
141	117	Черемуха обыкновенная лат. <i>Prunus pádus</i>	2		6	хорошее	снос	600	1440,00
142	118	Айва обыкновенная лат. <i>Cydonia</i> <i>oblonga</i>		2		хорошее	снос	375	900,00
143	119	Кизильник цельнокрайный лат. <i>Cotoneaster integerrimus</i>		2		хорошее	снос	375	1800,00
144	120	Ясень обыкновенный лат. <i>Fraxinus excelsior</i>	1		25	хорошее	снос	2250	2700,00
145	120	Ясень обыкновенный лат. <i>Fraxinus excelsior</i>	1		22	хорошее	снос	1650	1980,00
146	120	Ясень обыкновенный лат. <i>Fraxinus excelsior</i>	3		10	хорошее	снос	864	3110,40
147	121	Черемуха обыкновенная лат. <i>Prunus pádus</i>	1		26	хорошее	снос	2250	2700,00

№ п/п	№ на Схеме	Наименование породы зеленых насаждений	Кол-во, шт.		Диаметр в коре у шейки корня, см.	Качественное состояние объектов растительного мира (хорошее, удовлетворительное, неудовлетворительное)	Предлагаемые мероприятия	Восстановительная стоимость, руб.	Сумма восстановитель ной стоимости, руб.
			Деревьев	Кустарников					
148	122	Боярышник обыкновенный лат. <i>Crataegus laevigata</i>		3		хорошее	снос	375	2700,00
149	123	Айлант высочайший лат. <i>Ailánthus altissima</i>	1		22	хорошее	снос	1650	1980,00
150	124	Черемуха обыкновенная лат. <i>Prúnus pádus</i>	1		8	хорошее	снос	864	1036,80
151	124	Черемуха обыкновенная лат. <i>Prúnus pádus</i>	3		6	хорошее	снос	600	2160,00
152	125	Роза собачья, шиповник <i>Rosa</i> <i>canina</i> L.		3		хорошее	снос	375	1350,00
153	126	Айлант высочайший лат. <i>Ailánthus altissima</i>	1		10	хорошее	снос	864	1036,80
154	127	Боярышник обыкновенный лат. <i>Crataegus laevigata</i>		2		хорошее	снос	375	1800,00
155	128	Айлант высочайший лат. <i>Ailánthus altissima</i>	1		12	хорошее	снос	1125	1350,00
156	129	Ясень обыкновенный лат. <i>Fráxinus excélsior</i>	1		12	хорошее	снос	1125	1350,00
157	130	Кизильник цельнокрайный лат. <i>Cotoneáster intégrímus</i>		1		хорошее	снос	375	900,00
158	131	Кизильник цельнокрайный лат. <i>Cotoneáster intégrímus</i>		2		хорошее	снос	375	1800,00

№ п/п	№ на Схеме	Наименование породы зеленых насаждений	Кол-во, шт.		Диаметр в коре у шейки корня, см.	Качественное состояние объектов растительного мира (хорошее, удовлетворительное, неудовлетворительное)	Предлагаемые мероприятия	Восстановительная стоимость, руб.	Сумма восстановитель ной стоимости, руб.
			Деревьев	Кустарников					
159	132	Жасмин кустарниковый лат. <i>Jasminum fruticans</i>		6		хорошее	снос	375	2700,00
160	133	Черемуха обыкновенная лат. <i>Prúnus pádus</i>	1		12	хорошее	снос	1125	1350,00
161	134	Боярышник обыкновенный лат. <i>Crataegus laevigata</i>		2		хорошее	снос	375	1800,00
162	135	Черемуха обыкновенная лат. <i>Prúnus pádus</i>	1		14	хорошее	снос	1125	1350,00
163	135	Черемуха обыкновенная лат. <i>Prúnus pádus</i>	3		6	хорошее	снос	600	2160,00
164	136	Боярышник обыкновенный лат. <i>Crataegus laevigata</i>		3		хорошее	снос	375	2700,00
165	137	Кизильник цельнокрайный лат. <i>Cotoneáster integrifolius</i>		2		хорошее	снос	375	1800,00
166	138	Ясень обыкновенный лат. <i>Fráxinus excélsior</i>	1		12	хорошее	снос	1125	1350,00
167	139	Жасмин кустарниковый лат. <i>Jasminum fruticans</i>		5		хорошее	снос	375	2250,00
168	140	Ясень обыкновенный лат. <i>Fráxinus excélsior</i>	2		14	хорошее	снос	1125	2700,00
169	141	Черемуха обыкновенная лат. <i>Prúnus pádus</i>	1		22	хорошее	снос	1650	1980,00

№ п/п	№ на Схеме	Наименование породы зеленых насаждений	Кол-во, шт.		Диаметр в коре у шейки корня, см.	Качественное состояние объектов растительного мира (хорошее, удовлетворительное, неудовлетворительное)	Предлагаемые мероприятия	Восстановительная стоимость, руб.	Сумма восстановитель ной стоимости, руб.
			Деревьев	Кустарников					
170	142	Жасмин кустарниковый лат. <i>Jasminum fruticans</i>		3		хорошее	снос	375	1350,00
171	143	Черемуха обыкновенная лат. <i>Prúnus pádus</i>	2		5	хорошее	снос	600	1440,00
172	144	Черемуха обыкновенная лат. <i>Prúnus pádus</i>	1		22	хорошее	снос	1650	1980,00
173	144	Черемуха обыкновенная лат. <i>Prúnus pádus</i>	1		14	хорошее	снос	1125	1350,00
174	144	Черемуха обыкновенная лат. <i>Prúnus pádus</i>	1		12	хорошее	снос	1125	1350,00
175	144	Черемуха обыкновенная лат. <i>Prúnus pádus</i>	2		10	хорошее	снос	864	2073,60
176	145	Кизильник цельнокрайный лат. <i>Cotoneáster integrérrimus</i>		4		хорошее	снос	375	3600,00
177	146	Боярышник обыкновенный лат. <i>Crataegus laevigata</i>		3		хорошее	снос	375	2700,00
178	147	Черемуха обыкновенная лат. <i>Prúnus pádus</i>	1		12	хорошее	снос	1125	1350,00
179	147	Черемуха обыкновенная лат. <i>Prúnus pádus</i>	1		14	хорошее	снос	1125	1350,00
180	147	Черемуха обыкновенная лат. <i>Prúnus pádus</i>	1		10	хорошее	снос	864	1036,80

№ п/п	№ на Схеме	Наименование породы зеленых насаждений	Кол-во, шт.		Диаметр в коре у шейки корня, см.	Качественное состояние объектов растительного мира (хорошее, удовлетворительное, неудовлетворительное)	Предлагаемые мероприятия	Восстановительная стоимость, руб.	Сумма восстановительной стоимости, руб.
			Деревьев	Кустарников					
181	148	Кизильник цельнокрайный лат. <i>Cotoneáster integrímus</i>		1		хорошее	снос	375	900,00
182	149	Жасмин кустарниковый лат. <i>Jasminum fruticans</i>		4		хорошее	снос	375	1800,00
183	150	Боярышник обыкновенный лат. <i>Crataegus laevigata</i>		2		хорошее	снос	375	1800,00
184	151	Держидерево лат. <i>Palíurus</i>		2		хорошее	снос	375	900,00
185	152	Роза собачья, шиповник <i>Rosa canina</i> L.		3		хорошее	снос	375	1350,00
186	153	Черемуха обыкновенная лат. <i>Prínus pádus</i>	2		5	хорошее	снос	600	1440,00
187	154	Кизильник цельнокрайный лат. <i>Cotoneáster integrímus</i>		3		хорошее	снос	375	2700,00
188	155	Роза собачья, шиповник <i>Rosa canina</i> L.		3		хорошее	снос	375	1350,00
189	156	Боярышник обыкновенный лат. <i>Crataegus laevigata</i>		2		хорошее	снос	375	1800,00
190	157	Кизильник цельнокрайный лат. <i>Cotoneáster integrímus</i>		1		хорошее	снос	375	900,00
191	158	Черемуха обыкновенная лат. <i>Prínus pádus</i>	1		22	хорошее	снос	1650	1980,00

№ п/п	№ на Схеме	Наименование породы зеленых насаждений	Кол-во, шт.		Диаметр в коре у шейки корня, см.	Качественное состояние объектов растительного мира (хорошее, удовлетворительное, неудовлетворительное)	Предлагаемые мероприятия	Восстановительная стоимость, руб.	Сумма восстановительной стоимости, руб.
			Деревьев	Кустарников					
192	159	Боярышник обыкновенный лат. <i>Crataegus laevigata</i>		1		хорошее	снос	375	900,00
193	160	Черемуха обыкновенная лат. <i>Prúnus pádus</i>	1		12	хорошее	снос	1125	1350,00
194	161	Роза собачья, шиповник <i>Rosa canina</i> L.		4		хорошее	снос	375	1800,00
195	162	Боярышник обыкновенный лат. <i>Crataegus laevigata</i>		3		хорошее	снос	375	2700,00
196	163	Черемуха обыкновенная лат. <i>Prúnus pádus</i>	1		22	хорошее	снос	1650	1980,00
197	163	Черемуха обыкновенная лат. <i>Prúnus pádus</i>	3		5	хорошее	снос	600	2160,00
198	164	Боярышник обыкновенный лат. <i>Crataegus laevigata</i>		1		хорошее	снос	375	900,00
199	165	Кизильник цельнокрайный лат. <i>Cotoneáster integrímus</i>		1		хорошее	снос	375	900,00
200	166	Боярышник обыкновенный лат. <i>Crataegus laevigata</i>		4		хорошее	снос	375	3600,00
201	167	Боярышник обыкновенный лат. <i>Crataegus laevigata</i>		4		хорошее	снос	375	3600,00
202	168	Черемуха обыкновенная лат. <i>Prúnus pádus</i>	1		22	хорошее	снос	1650	1980,00

№ п/п	№ на Схеме	Наименование породы зеленых насаждений	Кол-во, шт.		Диаметр в коре у шейки корня, см.	Качественное состояние объектов растительного мира (хорошее, удовлетворительное, неудовлетворительное)	Предлагаемые мероприятия	Восстановительная стоимость, руб.	Сумма восстановительной стоимости, руб.
			Деревьев	Кустарников					
203	169	Жасмин кустарниковый лат. <i>Jasminum fruticans</i>		6		хорошее	снос	375	2700,00
204	170	Кизильник цельнокрайный лат. <i>Cotoneáster integrálmus</i>		2		хорошее	снос	375	1800,00
205	171	Боярышник обыкновенный лат. <i>Crataegus laevigata</i>		2		хорошее	снос	375	1800,00
206	172	Кизил обыкновенный лат. <i>Cógnus mas</i>		1		хорошее	снос	375	900,00
207	173	Роза собачья, шиповник <i>Rosa canina L.</i>		2		хорошее	снос	375	900,00
208	174	Черемуха обыкновенная лат. <i>Prúnus pádus</i>	1		10	хорошее	снос	864	1036,80
209	174	Черемуха обыкновенная лат. <i>Prúnus pádus</i>	3		5	хорошее	снос	600	2160,00
210	175	Кизильник цельнокрайный лат. <i>Cotoneáster integrálmus</i>		3		хорошее	снос	375	2700,00
211	176	Роза собачья, шиповник <i>Rosa canina L.</i>		4		хорошее	снос	375	1800,00
212	177	Жасмин кустарниковый лат. <i>Jasminum fruticans</i>		5		хорошее	снос	375	2250,00
213	178	Яблоня лесная лат. <i>Málmus sylvéstris</i>	2		5	хорошее	снос	600	1440,00

№ п/п	№ на Схеме	Наименование породы зеленых насаждений	Кол-во, шт.		Диаметр в коре у шейки корня, см.	Качественное состояние объектов растительного мира (хорошее, удовлетворительное, неудовлетворительное)	Предлагаемые мероприятия	Восстановительная стоимость, руб.	Сумма восстановительной стоимости, руб.
			Деревьев	Кустарников					
214	179	Черемуха обыкновенная лат. <i>Prúnus pádus</i>	1		24	хорошее	снос	2250	2700,00
215	179	Черемуха обыкновенная лат. <i>Prúnus pádus</i>	2		10	хорошее	снос	864	2073,60
216	180	Груша лесная лат. <i>Pýrus communis</i> subsp. <i>Pyráster</i>	1		26	хорошее	снос	2250	2700,00
217	181	Кизильник цельнокрайный лат. <i>Cotoneáster integérimus</i>		1		хорошее	снос	375	900,00
218	182	Боярышник обыкновенный лат. <i>Crataegus laevigata</i>		1		хорошее	снос	375	900,00
219	183	Роза собачья, шиповник <i>Rosa canina</i> L.		3		хорошее	снос	375	1350,00
220	184	Боярышник обыкновенный лат. <i>Crataegus laevigata</i>		1		хорошее	снос	375	900,00
221	185	Жасмин кустарниковый лат. <i>Jasminum fruticans</i>		3		хорошее	снос	375	1350,00
222	186	Роза собачья, шиповник <i>Rosa canina</i> L.		1		хорошее	снос	375	450,00
223	187	Кизильник цельнокрайный лат. <i>Cotoneáster integérimus</i>		2		хорошее	снос	375	1800,00
224	188	Черемуха обыкновенная лат. <i>Prúnus pádus</i>	1		10	хорошее	снос	864	1036,80

№ п/п	№ на Схеме	Наименование породы зеленых насаждений	Кол-во, шт.		Диаметр в коре у шейки корня, см.	Качественное состояние объектов растительного мира (хорошее, удовлетворительное, неудовлетворительное)	Предлагаемые мероприятия	Восстановительная стоимость, руб.	Сумма восстановительной стоимости, руб.
			Деревьев	Кустарников					
225	188	Черемуха обыкновенная лат. Prunus pádus	2		5	хорошее	снос	600	1440,00
226	189	Боярышник обыкновенный лат. Crataegus laevigata		3		хорошее	снос	375	2700,00
227	190	Айва обыкновенная лат. Cydonia oblonga		2		хорошее	снос	375	900,00
228	191	Роза собачья, шиповник Rosa canina L.		2		хорошее	снос	375	900,00
229	192	Черемуха обыкновенная лат. Prunus pádus	1		26	хорошее	снос	2250	2700,00
230	193	Кизильник цельнокрайный лат. Cotoneáster integrímus		3		хорошее	снос	375	2700,00
231	194	Айва обыкновенная лат. Cydonia oblonga		3		хорошее	снос	375	1350,00
232	195	Роза собачья, шиповник Rosa canina L.		2		хорошее	снос	375	900,00
233	196	Жасмин кустарниковый лат. Jasminum fruticans		4		хорошее	снос	375	1800,00
234	197	Боярышник обыкновенный лат. Crataegus laevigata		1		хорошее	снос	375	900,00
235	198	Айва обыкновенная лат. Cydonia oblonga		2		хорошее	снос	375	900,00

№ п/п	№ на Схеме	Наименование породы зеленых насаждений	Кол-во, шт.		Диаметр в коре у шейки корня, см.	Качественное состояние объектов растительного мира (хорошее, удовлетворительное, неудовлетворительное)	Предлагаемые мероприятия	Восстановительная стоимость, руб.	Сумма восстановитель ной стоимости, руб.
			Деревьев	Кустарников					
236	199	Боярышник обыкновенный лат. <i>Crataegus laevigata</i>		1		хорошее	снос	375	900,00
237	200	Черемуха обыкновенная лат. <i>Prúnus pádus</i>	1		34	хорошее	снос	3750	4500,00
238	201	Свидина кроваво-красная лат. <i>Cornus sanguinea</i>		1		хорошее	снос	375	450,00
239	202	Держидерево лат. <i>Palíúrus</i>		1		хорошее	снос	375	450,00
240	203	Боярышник обыкновенный лат. <i>Crataegus laevigata</i>		1		хорошее	снос	375	900,00
241	204	Боярышник обыкновенный лат. <i>Crataegus laevigata</i>		1		хорошее	снос	375	900,00
242	205	Черемуха обыкновенная лат. <i>Prúnus pádus</i>	1		12	хорошее	снос	1125	1350,00
243	205	Черемуха обыкновенная лат. <i>Prúnus pádus</i>	1		8	хорошее	снос	864	1036,80
244	206	Боярышник обыкновенный лат. <i>Crataegus laevigata</i>		2		хорошее	снос	375	1800,00
245	207	Ясень обыкновенный лат. <i>Fráxinus excélsior</i>	1		12	хорошее	снос	1125	1350,00
246	208	Жасмин кустарниковый лат. <i>Jasminum fruticans</i>	1		3	хорошее	снос	600	720,00

№ п/п	№ на Схеме	Наименование породы зеленых насаждений	Кол-во, шт.		Диаметр в коре у шейки корня, см.	Качественное состояние объектов растительного мира (хорошее, удовлетворительное, неудовлетворительное)	Предлагаемые мероприятия	Восстановительная стоимость, руб.	Сумма восстановитель ной стоимости, руб.
			Деревьев	Кустарников					
247	209	Боярышник обыкновенный лат. <i>Crataegus laevigata</i>		3		хорошее	снос	375	2700,00
248	210	Роза собачья, шиповник <i>Rosa</i> <i>canina</i> L.		1		хорошее	снос	375	450,00
249	211	Боярышник обыкновенный лат. <i>Crataegus laevigata</i>		1		хорошее	снос	375	900,00
250	212	Кизильник цельнокрайный лат. <i>Cotoneáster integrifolius</i>		3		хорошее	снос	375	2700,00
251	213	Черемуха обыкновенная лат. <i>Prúnus pádus</i>	1		18	хорошее	снос	1389	1666,80
252	213	Черемуха обыкновенная лат. <i>Prúnus pádus</i>	1		20	хорошее	снос	1650	1980,00
253	213	Черемуха обыкновенная лат. <i>Prúnus pádus</i>	1		6	хорошее	снос	600	720,00
254	214	Кизильник цельнокрайный лат. <i>Cotoneáster integrifolius</i>		1		хорошее	снос	375	900,00
255	215	Боярышник обыкновенный лат. <i>Crataegus laevigata</i>		2		хорошее	снос	375	1800,00
256	216	Айлант высочайший лат. <i>Ailánthus altissima</i>	1		7	хорошее	снос	864	1036,80
257	217	Боярышник обыкновенный лат. <i>Crataegus laevigata</i>		2		хорошее	снос	375	1800,00

№ п/п	№ на Схеме	Наименование породы зеленых насаждений	Кол-во, шт.		Диаметр в коре у шейки корня, см.	Качественное состояние объектов растительного мира (хорошее, удовлетворительное, неудовлетворительное)	Предлагаемые мероприятия	Восстановительная стоимость, руб.	Сумма восстановитель ной стоимости, руб.
			Деревьев	Кустарников					
258	218	Кизильник цельнокрайный лат. <i>Cotoneáster integrímus</i>		1		хорошее	снос	375	900,00
259	219	Держидерево лат. <i>Palíúrus</i>		1		хорошее	снос	375	450,00
260	220	Черемуха обыкновенная лат. <i>Prúnus pádus</i>	1		20	хорошее	снос	1650	1980,00
261	221	Груша лесная лат. <i>Pýtus commúnis subsp. Pырáster</i>	1		7	хорошее	снос	864	1036,80
262	222	Боярышник обыкновенный лат. <i>Crataegus laevigata</i>		2		хорошее	снос	375	1800,00
263	223	Черемуха обыкновенная лат. <i>Prúnus pádus</i>	2		5	хорошее	снос	600	1440,00
264	224	Кизильник цельнокрайный лат. <i>Cotoneáster integrímus</i>		1		хорошее	снос	375	900,00
265	225	Роза собачья, шиповник <i>Rosa canina L.</i>		3		хорошее	снос	375	1350,00
266	226	Вяз шершавый лат. <i>Úlmus glábra</i>	1		10	хорошее	снос	864	2073,60
267	226	Вяз шершавый лат. <i>Úlmus glábra</i>	2		6	хорошее	снос	600	2880,00
268	227	Роза собачья, шиповник <i>Rosa canina L.</i>		2		хорошее	снос	375	900,00

№ п/п	№ на Схеме	Наименование породы зеленых насаждений	Кол-во, шт.		Диаметр в коре у шейки корня, см.	Качественное состояние объектов растительного мира (хорошее, удовлетворительное, неудовлетворительное)	Предлагаемые мероприятия	Восстановительная стоимость, руб.	Сумма восстановитель- ной стоимости, руб.
			Деревьев	Кустарников					
269	228	Вяз шершавый лат. <i>Úlmus glábra</i>	1		10	хорошее	снос	864	2073,60
270	228	Вяз шершавый лат. <i>Úlmus glábra</i>	1		6	хорошее	снос	600	1440,00
271	229	Черемуха обыкновенная лат. <i>Prúnus pádus</i>	1		8	хорошее	снос	864	1036,80
272	229	Черемуха обыкновенная лат. <i>Prúnus pádus</i>	1		6	хорошее	снос	600	720,00
273	230	Роза собачья, шиповник <i>Rosa</i> <i>canina</i> L.		3		хорошее	снос	375	1350,00
274	231	Черемуха обыкновенная лат. <i>Prúnus pádus</i>	1		12	хорошее	снос	1125	1350,00
275	231	Черемуха обыкновенная лат. <i>Prúnus pádus</i>	1		10	хорошее	снос	864	1036,80
276	231	Черемуха обыкновенная лат. <i>Prúnus pádus</i>	2		8	хорошее	снос	864	2073,60
277	232	Груша лесная лат. <i>Pýrus</i> <i>commúnis</i> subsp. <i>Pyráster</i>	1		25	хорошее	снос	2250	2700,00
278	233	Роза собачья, шиповник <i>Rosa</i> <i>canina</i> L.		1		хорошее	снос	375	450,00
279	234	Жасмин кустарниковый лат. <i>Jasminum fruticans</i>		3		хорошее	снос	375	1350,00

№ п/п	№ на Схеме	Наименование породы зеленых насаждений	Кол-во, шт.		Диаметр в коре у шейки корня, см.	Качественное состояние объектов растительного мира (хорошее, удовлетворительное, неудовлетворительное)	Предлагаемые мероприятия	Восстановительная стоимость, руб.	Сумма восстановитель ной стоимости, руб.
			Деревьев	Кустарников					
280	235	Черемуха обыкновенная лат. Prúnus pádus	1		20	хорошее	снос	1650	1980,00
281	235	Черемуха обыкновенная лат. Prúnus pádus	1		10	хорошее	снос	864	1036,80
282	236	Черемуха обыкновенная лат. Prúnus pádus	1		18	хорошее	снос	1389	1666,80
283	236	Черемуха обыкновенная лат. Prúnus pádus	1		12	хорошее	снос	1125	1350,00
284	237	Боярышник обыкновенный лат. Crataegus laevigata		2		хорошее	снос	375	1800,00
285	238	Кизильник цельнокрайный лат. Cotoneáster integrímus		2		хорошее	снос	375	1800,00
286	239	Тамарикс лат. Támarix		5		хорошее	снос	375	4500,00
287	240	Роза собачья, шиповник Rosa canina L.		2		хорошее	снос	375	900,00
288	241	Вяз шершавый лат. Úlmus glábra	1		27	хорошее	снос	3000	7200,00
289	242	Черемуха обыкновенная лат. Prúnus pádus	1		16	хорошее	снос	1389	1666,80
290	243	Черемуха обыкновенная лат. Prúnus pádus	1		10	хорошее	снос	864	1036,80

№ п/п	№ на Схеме	Наименование породы зеленых насаждений	Кол-во, шт.		Диаметр в коре у шейки корня, см.	Качественное состояние объектов растительного мира (хорошее, удовлетворительное, неудовлетворительное)	Предлагаемые мероприятия	Восстановительная стоимость, руб.	Сумма восстановитель ной стоимости, руб.
			Деревьев	Кустарников					
291	244	Вяз шершавый лат. <i>Úlmus glábra</i>	1		5	хорошее	снос	600	1440,00
292	245	Черемуха обыкновенная лат. <i>Prúnus pádus</i>	1		20	хорошее	снос	1650	1980,00
293	245	Черемуха обыкновенная лат. <i>Prúnus pádus</i>	1		18	хорошее	снос	1389	1666,80
294	245	Черемуха обыкновенная лат. <i>Prúnus pádus</i>	1		6	хорошее	снос	600	720,00
295	246	Черемуха обыкновенная лат. <i>Prúnus pádus</i>	1		18	хорошее	снос	1389	1666,80
296	246	Черемуха обыкновенная лат. <i>Prúnus pádus</i>	1		8	хорошее	снос	864	1036,80
297	247	Вяз шершавый лат. <i>Úlmus glábra</i>	1		24	хорошее	снос	2250	5400,00
298	247	Вяз шершавый лат. <i>Úlmus glábra</i>	1		15	хорошее	снос	1389	3333,60
299	247	Вяз шершавый лат. <i>Úlmus glábra</i>	1		12	хорошее	снос	1125	2700,00
300	247	Вяз шершавый лат. <i>Úlmus glábra</i>	1		8	хорошее	снос	864	2073,60
301	248	Вяз шершавый лат. <i>Úlmus glábra</i>	1		20	хорошее	снос	1650	3960,00

№ п/п	№ на Схеме	Наименование породы зеленых насаждений	Кол-во, шт.		Диаметр в коре у шейки корня, см.	Качественное состояние объектов растительного мира (хорошее, удовлетворительное, неудовлетворительное)	Предлагаемые мероприятия	Восстановительная стоимость, руб.	Сумма восстановитель ной стоимости, руб.
			Деревьев	Кустарников					
302	249	Тополь пирамидальный лат. <i>Populus pyramidalis</i>	1		18	хорошее	снос	1389	1666,80
303	249	Тополь пирамидальный лат. <i>Populus pyramidalis</i>	1		14	хорошее	снос	1125	1350,00
304	249	Тополь пирамидальный лат. <i>Populus pyramidalis</i>	1		12	хорошее	снос	1125	1350,00
305	250	Черемуха обыкновенная лат. <i>Prúnus pádus</i>	1		24	хорошее	снос	2250	2700,00
306	250	Черемуха обыкновенная лат. <i>Prúnus pádus</i>	1		10	хорошее	снос	864	1036,80
307	250	Черемуха обыкновенная лат. <i>Prúnus pádus</i>	1		12	хорошее	снос	1125	1350,00
308	251	Боярышник обыкновенный лат. <i>Crataegus laevigata</i>		2		хорошее	снос	375	1800,00
309	252	Боярышник обыкновенный лат. <i>Crataegus laevigata</i>		3		хорошее	снос	375	2700,00
310	253	Черемуха обыкновенная лат. <i>Prúnus pádus</i>	3		6	хорошее	снос	600	2160,00
311	254	ясень обыкновенный лат. <i>Fráxinus excélsior</i>	1		18	хорошее	снос	1389	1666,80
312	254	ясень обыкновенный лат. <i>Fráxinus excélsior</i>	1		13	хорошее	снос	1125	1350,00

№ п/п	№ на Схеме	Наименование породы зеленых насаждений	Кол-во, шт.		Диаметр в коре у шейки корня, см.	Качественное состояние объектов растительного мира (хорошее, удовлетворительное, неудовлетворительное)	Предлагаемые мероприятия	Восстановительная стоимость, руб.	Сумма восстановительной стоимости, руб.
			Деревьев	Кустарников					
313	255	Черемуха обыкновенная лат. Prúnus pádus	1		8	хорошее	снос	864	1036,80
314	255	Черемуха обыкновенная лат. Prúnus pádus	1		6	хорошее	снос	600	720,00
315	256	Груша лесная лат. Pýrus communis subsp. Puyráster	1		12	хорошее	снос	1125	1350,00
316	256	Груша лесная лат. Pýrus communis subsp. Puyráster	1		8	хорошее	снос	864	1036,80
317	257	Черемуха обыкновенная лат. Prúnus pádus	1		22	хорошее	снос	1650	1980,00
318	257	Черемуха обыкновенная лат. Prúnus pádus	1		10	хорошее	снос	864	1036,80
319	257	Черемуха обыкновенная лат. Prúnus pádus	1		8	хорошее	снос	864	1036,80
320	258	Черемуха обыкновенная лат. Prúnus pádus	1		16	хорошее	снос	1389	1666,80
321	259	Груша лесная лат. Pýrus communis subsp. Puyráster	1		14	хорошее	снос	1125	1350,00
322	260	Черемуха обыкновенная лат. Prúnus pádus	1		10	хорошее	снос	864	1036,80
323	260	Черемуха обыкновенная лат. Prúnus pádus	2		6	хорошее	снос	600	1440,00

№ п/п	№ на Схеме	Наименование породы зеленых насаждений	Кол-во, шт.		Диаметр в коре у шейки корня, см.	Качественное состояние объектов растительного мира (хорошее, удовлетворительное, неудовлетворительное)	Предлагаемые мероприятия	Восстановительная стоимость, руб.	Сумма восстановительной стоимости, руб.
			Деревьев	Кустарников					
324	261	Жасмин кустарниковый лат. Jasminum fruticans		5		хорошее	снос	375	2250,00
325	262	Боярышник обыкновенный лат. Crataegus laevigata		2		хорошее	снос	375	1800,00
326	263	Кизил обыкновенный лат. Cónpus mas		1		хорошее	снос	375	900,00
327	264	Черемуха обыкновенная лат. Prúnus rádus	1		10	хорошее	снос	864	1036,80
328	264	Черемуха обыкновенная лат. Prúnus rádus	1		6	хорошее	снос	600	720,00
329	265	Черемуха обыкновенная лат. Prúnus rádus	1		8	хорошее	снос	864	1036,80
330	266	Кизильник цельнокрайный лат. Cotoneáster integérrimus		3		хорошее	снос	375	2700,00
331	267	Черемуха обыкновенная лат. Prúnus rádus	1		38	хорошее	снос	4950	5940,00
332	268	ясень обыкновенный лат. Fráxinus excélsior	1		8	хорошее	снос	864	1036,80
333	269	Роза собачья, шиповник Rosa canina L.		2		хорошее	снос	375	900,00
334	270	Тамарикс лат. Támarix		8		хорошее	снос	375	7200,00

№ п/п	№ на Схеме	Наименование породы зеленых насаждений	Кол-во, шт.		Диаметр в коре у шейки корня, см.	Качественное состояние объектов растительного мира (хорошее, удовлетворительное, неудовлетворительное)	Предлагаемые мероприятия	Восстановительная стоимость, руб.	Сумма восстановительной стоимости, руб.
			Деревьев	Кустарников					
335	271	ясень обыкновенный лат. Fraxinus excelsior	1		6	хорошее	снос	600	720,00
336	272	Груша лесная лат. Pyrus communis subsp. Pyraeaster	1		16	хорошее	снос	1389	1666,80
337	273	Вяз шершавый лат. Ulmus glabra	1		12	хорошее	снос	1125	2700,00
338	273	Вяз шершавый лат. Ulmus glabra	1		10	хорошее	снос	864	2073,60
339	273	Вяз шершавый лат. Ulmus glabra	2		6	хорошее	снос	600	2880,00
340	274	ясень обыкновенный лат. Fraxinus excelsior	1		27	хорошее	снос	3000	3600,00
341	275	Черемуха обыкновенная лат. Prunus padus	1		10	хорошее	снос	864	1036,80
342	275	Черемуха обыкновенная лат. Prunus padus	1		8	хорошее	снос	864	1036,80
343	275	Черемуха обыкновенная лат. Prunus padus	1		6	хорошее	снос	600	720,00
344	276	Черемуха обыкновенная лат. Prunus padus	1		24	хорошее	снос	2250	2700,00
345	276	Черемуха обыкновенная лат. Prunus padus	1		10	хорошее	снос	864	1036,80

№ п/п	№ на Схеме	Наименование породы зеленых насаждений	Кол-во, шт.		Диаметр в коре у шейки корня, см.	Качественное состояние объектов растительного мира (хорошее, удовлетворительное, неудовлетворительное)	Предлагаемые мероприятия	Восстановительная стоимость, руб.	Сумма восстановитель ной стоимости, руб.
			Деревьев	Кустарников					
346	276	Черемуха обыкновенная лат. Prúnus pádus	1		8	хорошее	снос	864	1036,80
347	277	Жасмин кустарниковый лат. Jasminum fruticans		12		хорошее	снос	375	5400,00
348	278	Роза собачья, шиповник Rosa canina L.		4		хорошее	снос	375	1800,00
349	279	Черемуха обыкновенная лат. Prúnus pádus	1		20	хорошее	снос	1650	1980,00
350	279	Черемуха обыкновенная лат. Prúnus pádus	3		6	хорошее	снос	600	2160,00
351	280	Ясень обыкновенный лат. Fráxinus excélsior	1		8	хорошее	снос	864	1036,80
352	280	Ясень обыкновенный лат. Fráxinus excélsior	2		5	хорошее	снос	600	1440,00
353	281	Тамарикс лат. Támarix		6		хорошее	снос	375	5400,00
354	282	Боярышник обыкновенный лат. Crataegus laevigata		2		хорошее	снос	375	1800,00
355	283	Вяз шершавый лат. Úlmus glábra	1		8	хорошее	снос	864	2073,60
356	284	Черемуха обыкновенная лат. Prúnus pádus	3		8	хорошее	снос	864	3110,40

№ п/п	№ на Схеме	Наименование породы зеленых насаждений	Кол-во, шт.		Диаметр в коре у шейки корня, см.	Качественное состояние объектов растительного мира (хорошее, удовлетворительное, неудовлетворительное)	Предлагаемые мероприятия	Восстановительная стоимость, руб.	Сумма восстановительной стоимости, руб.
			Деревьев	Кустарников					
357	284	Черемуха обыкновенная лат. <i>Prúnus pádus</i>	2		6	хорошее	снос	600	1440,00
358	285	Кизильник цельнокрайный лат. <i>Cotoneáster intégrímus</i>		4		хорошее	снос	375	3600,00
359	286	Роза собачья, шиповник лат. <i>Rosa canína L.</i>		3		хорошее	снос	375	1350,00
360	287	Черемуха обыкновенная лат. <i>Prúnus pádus</i>	1		20	хорошее	снос	1650	1980,00
361	287	Черемуха обыкновенная лат. <i>Prúnus pádus</i>	1		10	хорошее	снос	864	1036,80
362	288	Кизильник цельнокрайный лат. <i>Cotoneáster intégrímus</i>		1		хорошее	снос	375	900,00
363	289	Жасмин кустарниковый лат. <i>Jasminum fruticans</i>		4		хорошее	снос	375	1800,00
364	290	Черемуха обыкновенная лат. <i>Prúnus pádus</i>	1		10	хорошее	снос	864	1036,80
365	290	Черемуха обыкновенная лат. <i>Prúnus pádus</i>	1		6	хорошее	снос	600	720,00
366	291	Яблоня лесная лат. <i>Málus sylvéstris</i>	1		5	хорошее	снос	600	720,00
367	292	Груша лесная лат. <i>Pýrus comúnis</i> subsp. <i>Pyráster</i>	1		10	хорошее	снос	864	1036,80

№ п/п	№ на Схеме	Наименование породы зеленых насаждений	Кол-во, шт.		Диаметр в коре у шейки корня, см.	Качественное состояние объектов растительного мира (хорошее, удовлетворительное, неудовлетворительное)	Предлагаемые мероприятия	Восстановительная стоимость, руб.	Сумма восстановитель ной стоимости, руб.
			Деревьев	Кустарников					
368	292	Груша лесная лат. <i>Pyrus communis</i> subsp. <i>Pyráster</i>	1		8	хорошее	снос	864	1036,80
369	293	Боярышник обыкновенный лат. <i>Crataegus laevigata</i>		3		хорошее	снос	375	2700,00
370	294	Черемуха обыкновенная лат. <i>Prúnus pádus</i>	1		14	хорошее	снос	1125	1350,00
371	294	Черемуха обыкновенная лат. <i>Prúnus pádus</i>	1		6	хорошее	снос	600	720,00
372	295	ясень обыкновенный лат. <i>Fráxinus excélsior</i>	2		12	хорошее	снос	1125	2700,00
373	296	Вяз шершавый лат. <i>Úlmus glábra</i>	1		8	хорошее	снос	864	2073,60
374	297	Тамарикс лат. <i>Támarix</i>		4		хорошее	снос	375	3600,00
375	298	Черемуха обыкновенная лат. <i>Prúnus pádus</i>	1		12	хорошее	снос	1125	1350,00
376	298	Черемуха обыкновенная лат. <i>Prúnus pádus</i>	1		10	хорошее	снос	864	1036,80
377	299	Боярышник обыкновенный лат. <i>Crataegus laevigata</i>		4		хорошее	снос	375	3600,00
378	300	Роза собачья, шиповник <i>Rosa canina</i> L.		4		хорошее	снос	375	1800,00

№ п/п	№ на Схеме	Наименование породы зеленых насаждений	Кол-во, шт.		Диаметр в коре у шейки корня, см.	Качественное состояние объектов растительного мира (хорошее, удовлетворительное, неудовлетворительное)	Предлагаемые мероприятия	Восстановительная стоимость, руб.	Сумма восстановительной стоимости, руб.
			Деревьев	Кустарников					
379	301	Груша лесная лат. <i>Pyrus communis</i> subsp. <i>Pyráster</i>	1		5	хорошее	снос	600	720,00
380	302	Боярышник обыкновенный лат. <i>Crataegus laevigata</i>		2		хорошее	снос	375	1800,00
381	303	Черемуха обыкновенная лат. <i>Prúnus pádus</i>	1		8	хорошее	снос	864	1036,80
382	304	Черемуха обыкновенная лат. <i>Prúnus pádus</i>	1		22	хорошее	снос	1650	1980,00
383	304	Черемуха обыкновенная лат. <i>Prúnus pádus</i>	2		6	хорошее	снос	600	1440,00
384	305	Боярышник обыкновенный лат. <i>Crataegus laevigata</i>		2		хорошее	снос	375	1800,00
385	306	Роза собачья, шиповник <i>Rosa canina</i> L.		3		хорошее	снос	375	1350,00
386	307	Боярышник обыкновенный лат. <i>Crataegus laevigata</i>		1		хорошее	снос	375	900,00
387	308	Боярышник обыкновенный лат. <i>Crataegus laevigata</i>		3		хорошее	снос	375	2700,00
388	309	Роза собачья, шиповник <i>Rosa canina</i> L.		4		хорошее	снос	375	1800,00
389	310	Кизильник цельнокрайный лат. <i>Cotoneáster intégrifolius</i>		2		хорошее	снос	375	1800,00

№ п/п	№ на Схеме	Наименование породы зеленых насаждений	Кол-во, шт.		Диаметр в коре у шейки корня, см.	Качественное состояние объектов растительного мира (хорошее, удовлетворительное, неудовлетворительное)	Предлагаемые мероприятия	Восстановительная стоимость, руб.	Сумма восстановитель- ной стоимости, руб.
			Деревьев	Кустарников					
390	311	Черемуха обыкновенная лат. <i>Prúnus pádus</i>	1		24	хорошее	снос	2250	2700,00
391	311	Черемуха обыкновенная лат. <i>Prúnus pádus</i>	1		12	хорошее	снос	1125	1350,00
392	311	Черемуха обыкновенная лат. <i>Prúnus pádus</i>	2		10	хорошее	снос	864	2073,60
393	312	Боярышник обыкновенный лат. <i>Crataegus laevigata</i>		2		хорошее	снос	375	1800,00
394	313	Роза собачья, шиповник <i>Rosa</i> <i>canina L.</i>		3		хорошее	снос	375	1350,00
395	314	Черемуха обыкновенная лат. <i>Prúnus pádus</i>	1		18	хорошее	снос	1389	1666,80
396	314	Черемуха обыкновенная лат. <i>Prúnus pádus</i>	2		6	хорошее	снос	600	1440,00
397	315	Держидерево лат. <i>Palíurus</i>		1		хорошее	снос	375	450,00
398	316	Роза собачья, шиповник <i>Rosa</i> <i>canina L.</i>		4		хорошее	снос	375	1800,00
399	317	Боярышник обыкновенный лат. <i>Crataegus laevigata</i>		3		хорошее	снос	375	2700,00
400	318	Роза собачья, шиповник <i>Rosa</i> <i>canina L.</i>		2		хорошее	снос	375	900,00

№ п/п	№ на Схеме	Наименование породы зеленых насаждений	Кол-во, шт.		Диаметр в коре у шейки корня, см.	Качественное состояние объектов растительного мира (хорошее, удовлетворительное, неудовлетворительное)	Предлагаемые мероприятия	Восстановительная стоимость, руб.	Сумма восстановитель- ной стоимости, руб.
			Деревьев	Кустарников					
401	319	Жасмин кустарниковый лат. <i>Jasminum fruticans</i>		4		хорошее	снос	375	1800,00
402	320	Черемуха обыкновенная лат. <i>Prúnus pádus</i>	1		14	хорошее	снос	1125	1350,00
403	320	Черемуха обыкновенная лат. <i>Prúnus pádus</i>	2		6	хорошее	снос	600	1440,00
404	321	Боярышник обыкновенный лат. <i>Crataegus laevigata</i>		3		хорошее	снос	375	2700,00
405	322	Боярышник обыкновенный лат. <i>Crataegus laevigata</i>		2		хорошее	снос	375	1800,00
406	323	Вяз шершавый лат. <i>Úlmus glábra</i>	1		12	хорошее	снос	1125	2700,00
407	323	Вяз шершавый лат. <i>Úlmus glábra</i>	1		6	хорошее	снос	600	1440,00
408	324	Боярышник обыкновенный лат. <i>Crataegus laevigata</i>		2		хорошее	снос	375	1800,00
409	325	Черемуха обыкновенная лат. <i>Prúnus pádus</i>	1		24	хорошее	снос	2250	2700,00
410	325	Черемуха обыкновенная лат. <i>Prúnus pádus</i>	1		20	хорошее	снос	1650	1980,00
411	325	Черемуха обыкновенная лат. <i>Prúnus pádus</i>	1		10	хорошее	снос	864	1036,80

№ п/п	№ на Схеме	Наименование породы зеленых насаждений	Кол-во, шт.		Диаметр в коре у шейки корня, см.	Качественное состояние объектов растительного мира (хорошее, удовлетворительное, неудовлетворительное)	Предлагаемые мероприятия	Восстановительная стоимость, руб.	Сумма восстановитель ной стоимости, руб.
			Деревьев	Кустарников					
412	326	Ясень обыкновенный лат. Fraxinus excelsior	2		10	хорошее	снос	864	2073,60
413	326	Ясень обыкновенный лат. Fraxinus excelsior	2		8	хорошее	снос	864	2073,60
414	327	Жасмин кустарниковый лат. Jasminum fruticans		5		хорошее	снос	375	2250,00
415	328	Ясень обыкновенный лат. Fraxinus excelsior	1		8	хорошее	снос	864	1036,80
416	328	Ясень обыкновенный лат. Fraxinus excelsior	1		6	хорошее	снос	600	720,00
417	329	Черемуха обыкновенная лат. Prunus padus	1		20	хорошее	снос	1650	1980,00
418	329	Черемуха обыкновенная лат. Prunus padus	1		6	хорошее	снос	600	720,00
419	329	Черемуха обыкновенная лат. Prunus padus	1		5	хорошее	снос	600	720,00
420	329	Черемуха обыкновенная лат. Prunus padus	1		12	хорошее	снос	1125	1350,00
421	329	Черемуха обыкновенная лат. Prunus padus	1		5	хорошее	снос	600	720,00
422	330	Боярышник обыкновенный лат. Crataegus laevigata		3		хорошее	снос	375	2700,00

№ п/п	№ на Схеме	Наименование породы зеленых насаждений	Кол-во, шт.		Диаметр в коре у шейки корня, см.	Качественное состояние объектов растительного мира (хорошее, удовлетворительное, неудовлетворительное)	Предлагаемые мероприятия	Восстановительная стоимость, руб.	Сумма восстановитель ной стоимости, руб.
			Деревьев	Кустарников					
423	331	Жасмин кустарниковый лат. <i>Jasminum fruticans</i>		3		хорошее	снос	375	1350,00
424	332	Черемуха обыкновенная лат. <i>Prúnus pádus</i>	1		22	хорошее	снос	1650	1980,00
425	332	Черемуха обыкновенная лат. <i>Prúnus pádus</i>	2		6	хорошее	снос	600	1440,00
426	333	Ясень обыкновенный лат. <i>Fráxinus excélsior</i>	1		8	хорошее	снос	864	1036,80
427	334	Роза собачья, шиповник <i>Rosa</i> <i>canina L.</i>		3		хорошее	снос	375	1350,00
428	335	Боярышник обыкновенный лат. <i>Crataegus laevigata</i>		3		хорошее	снос	375	2700,00
429	336	Ясень обыкновенный лат. <i>Fráxinus excélsior</i>	1		8	хорошее	снос	864	1036,80
430	336	Ясень обыкновенный лат. <i>Fráxinus excélsior</i>	1		6	хорошее	снос	600	720,00
431	337	Роза собачья, шиповник <i>Rosa</i> <i>canina L.</i>		2		хорошее	снос	375	900,00
432	338	Черемуха обыкновенная лат. <i>Prúnus pádus</i>	1		35	хорошее	снос	4950	5940,00
433	339	Жасмин кустарниковый лат. <i>Jasminum fruticans</i>		4		хорошее	снос	375	1800,00

№ п/п	№ на Схеме	Наименование породы зеленых насаждений	Кол-во, шт.		Диаметр в коре у шейки корня, см.	Качественное состояние объектов растительного мира (хорошее, удовлетворительное, неудовлетворительное)	Предлагаемые мероприятия	Восстановительная стоимость, руб.	Сумма восстановитель ной стоимости, руб.
			Деревьев	Кустарников					
434	340	Роза собачья, шиповник <i>Rosa canina</i> L.		4		хорошее	снос	375	1800,00
435	341	Боярышник обыкновенный лат. <i>Crataegus laevigata</i>		3		хорошее	снос	375	2700,00
436	342	Черемуха обыкновенная лат. <i>Prúnus pádus</i>	1		18	хорошее	снос	1389	1666,80
437	343	Черемуха обыкновенная лат. <i>Prúnus pádus</i>	1		12	хорошее	снос	1125	1350,00
438	343	Черемуха обыкновенная лат. <i>Prúnus pádus</i>	1		10	хорошее	снос	864	1036,80
439	343	Черемуха обыкновенная лат. <i>Prúnus pádus</i>	1		14	хорошее	снос	1125	1350,00
440	343	Черемуха обыкновенная лат. <i>Prúnus pádus</i>	3		6	хорошее	снос	600	2160,00
441	344	Бирючина обыкновенная лат. <i>Ligústrum vulgáre</i>		3		хорошее	снос	375	1350,00
442	345	Жасмин кустарниковый лат. <i>Jasminum fruticans</i>		5		хорошее	снос	375	2250,00
443	346	Черемуха обыкновенная лат. <i>Prúnus pádus</i>	1		10	хорошее	снос	864	1036,80
444	346	Черемуха обыкновенная лат. <i>Prúnus pádus</i>	1		8	хорошее	снос	864	1036,80

№ п/п	№ на Схеме	Наименование породы зеленых насаждений	Кол-во, шт.		Диаметр в коре у шейки корня, см.	Качественное состояние объектов растительного мира (хорошее, удовлетворительное, неудовлетворительное)	Предлагаемые мероприятия	Восстановительная стоимость, руб.	Сумма восстановитель- ной стоимости, руб.
			Деревьев	Кустарников					
445	346	Черемуха обыкновенная лат. <i>Prúnus pádus</i>	3		6	хорошее	снос	600	2160,00
446	347	Боярышник обыкновенный лат. <i>Crataegus laevigata</i>		3		хорошее	снос	375	2700,00
447	348	Боярышник обыкновенный лат. <i>Crataegus laevigata</i>		4		хорошее	снос	375	3600,00
448	349	Роза собачья, шиповник <i>Rosa</i> <i>canina L.</i>		2		хорошее	снос	375	900,00
449	350	Черемуха обыкновенная лат. <i>Prúnus pádus</i>	1		12	хорошее	снос	1125	1350,00
450	350	Черемуха обыкновенная лат. <i>Prúnus pádus</i>	1		6	хорошее	снос	600	720,00
451	351	Черемуха обыкновенная лат. <i>Prúnus pádus</i>	1		14	хорошее	снос	1125	1350,00
452	351	Черемуха обыкновенная лат. <i>Prúnus pádus</i>	2		6	хорошее	снос	600	1440,00
453	352	Жасмин кустарниковый лат. <i>Jasminum fruticans</i>		6		хорошее	снос	375	2700,00
454	353	Боярышник обыкновенный лат. <i>Crataegus laevigata</i>		3		хорошее	снос	375	2700,00
455	354	Роза собачья, шиповник <i>Rosa</i> <i>canina L.</i>		3		хорошее	снос	375	1350,00

№ п/п	№ на Схеме	Наименование породы зеленых насаждений	Кол-во, шт.		Диаметр в коре у шейки корня, см.	Качественное состояние объектов растительного мира (хорошее, удовлетворительное, неудовлетворительное)	Предлагаемые мероприятия	Восстановительная стоимость, руб.	Сумма восстановительной стоимости, руб.
			Деревьев	Кустарников					
456	355	Боярышник обыкновенный лат. <i>Crataegus laevigata</i>		2		хорошее	снос	375	1800,00
457	356	Черемуха обыкновенная лат. <i>Prúnus pádus</i>	1		10	хорошее	снос	864	1036,80
458	357	Жасмин кустарниковый лат. <i>Jasminum fruticans</i>		8		хорошее	снос	375	3600,00
459	358	Роза собачья, шиповник <i>Rosa canina</i> L.		4		хорошее	снос	375	1800,00
460	359	Боярышник обыкновенный лат. <i>Crataegus laevigata</i>		2		хорошее	снос	375	1800,00
461	360	Кизильник цельнокрайный лат. <i>Cotoneáster integrímus</i>		3		хорошее	снос	375	2700,00
462	361	Жасмин кустарниковый лат. <i>Jasminum fruticans</i>		3		хорошее	снос	375	1350,00
463	362	Черемуха обыкновенная лат. <i>Prúnus pádus</i>	1		12	хорошее	снос	1125	1350,00
464	362	Черемуха обыкновенная лат. <i>Prúnus pádus</i>	1		5	хорошее	снос	600	720,00
465	363	Боярышник обыкновенный лат. <i>Crataegus laevigata</i>		3		хорошее	снос	375	2700,00
466	364	Роза собачья, шиповник <i>Rosa canina</i> L.		2		хорошее	снос	375	900,00

№ п/п	№ на Схеме	Наименование породы зеленых насаждений	Кол-во, шт.		Диаметр в коре у шейки корня, см.	Качественное состояние объектов растительного мира (хорошее, удовлетворительное, неудовлетворительное)	Предлагаемые мероприятия	Восстановительная стоимость, руб.	Сумма восстановительной стоимости, руб.
			Деревьев	Кустарников					
467	365	Черемуха обыкновенная лат. Prúnus pádus	2		8	хорошее	снос	864	2073,60
468	365	Черемуха обыкновенная лат. Prúnus pádus	3		6	хорошее	снос	600	2160,00
469	366	Боярышник обыкновенный лат. Crataegus laevigata		3		хорошее	снос	375	2700,00
470	367	Кизильник цельнокрайный лат. Cotoneáster integrégitmus		1		хорошее	снос	375	900,00
471	368	Черемуха обыкновенная лат. Prúnus pádus	2		8	хорошее	снос	864	2073,60
472	368	Черемуха обыкновенная лат. Prúnus pádus	2		6	хорошее	снос	600	1440,00
473	369	Роза собачья, шиповник Rosa canina L.		3		хорошее	снос	375	1350,00
474	370	Жасмин кустарниковый лат. Jasminum fruticans		5		хорошее	снос	375	2250,00
475	371	Черемуха обыкновенная лат. Prúnus pádus	1		12	хорошее	снос	1125	1350,00
476	371	Черемуха обыкновенная лат. Prúnus pádus	1		14	хорошее	снос	1125	1350,00
477	371	Черемуха обыкновенная лат. Prúnus pádus	1		6	хорошее	снос	600	720,00

№ п/п	№ на Схеме	Наименование породы зеленых насаждений	Кол-во, шт.		Диаметр в коре у шейки корня, см.	Качественное состояние объектов растительного мира (хорошее, удовлетворительное, неудовлетворительное)	Предлагаемые мероприятия	Восстановительная стоимость, руб.	Сумма восстановитель ной стоимости, руб.
			Деревьев	Кустарников					
478	371	Черемуха обыкновенная лат. <i>Prúnus pádus</i>	1		5	хорошее	снос	600	720,00
479	372	Боярышник обыкновенный лат. <i>Crataegus laevigata</i>		4		хорошее	снос	375	3600,00
480	373	Тамарикс лат. <i>Támarix</i>		2		хорошее	снос	375	1800,00
481	374	Черемуха обыкновенная лат. <i>Prúnus pádus</i>	1		20	хорошее	снос	1650	1980,00
482	374	Черемуха обыкновенная лат. <i>Prúnus pádus</i>	1		10	хорошее	снос	864	1036,80
483	375	Боярышник обыкновенный лат. <i>Crataegus laevigata</i>		2		хорошее	снос	375	1800,00
484	376	Груша лесная лат. <i>Pýrus commúnis</i> subsp. <i>Pyráster</i>	1		12	хорошее	снос	1125	1350,00
485	377	Боярышник обыкновенный лат. <i>Crataegus laevigata</i>		2		хорошее	снос	375	1800,00
486	378	Жасмин кустарниковый лат. <i>Jasminum fruticans</i>		4		хорошее	снос	375	1800,00
487	379	Черемуха обыкновенная лат. <i>Prúnus pádus</i>	1		18	хорошее	снос	1389	1666,80
488	379	Черемуха обыкновенная лат. <i>Prúnus pádus</i>	1		10	хорошее	снос	864	1036,80

№ п/п	№ на Схеме	Наименование породы зеленых насаждений	Кол-во, шт.		Диаметр в коре у шейки корня, см.	Качественное состояние объектов растительного мира (хорошее, удовлетворительное, неудовлетворительное)	Предлагаемые мероприятия	Восстановительная стоимость, руб.	Сумма восстановитель ной стоимости, руб.
			Деревьев	Кустарников					
489	379	Черемуха обыкновенная лат. <i>Prúnus pádus</i>	1		8	хорошее	снос	864	1036,80
490	380	Боярышник обыкновенный лат. <i>Crataegus laevigata</i>		2		хорошее	снос	375	1800,00
491	381	Черемуха обыкновенная лат. <i>Prúnus pádus</i>	3		8	хорошее	снос	864	3110,40
492	381	Черемуха обыкновенная лат. <i>Prúnus pádus</i>	3		6	хорошее	снос	600	2160,00
493	382	Боярышник обыкновенный лат. <i>Crataegus laevigata</i>		2		хорошее	снос	375	1800,00
494	383	Роза собачья, шиповник <i>Rosa</i> <i>canina</i> L.		2		хорошее	снос	375	900,00
495	384	Айлант высочайший лат. <i>Ailánthus altissima</i>	1		26	хорошее	снос	2250	2700,00
496	385	Тамарикс лат. <i>Támarix</i>		3		хорошее	снос	375	2700,00
497	386	Жасмин кустарниковый лат. <i>Jasminum fruticans</i>		3		хорошее	снос	375	1350,00
498	387	Боярышник обыкновенный лат. <i>Crataegus laevigata</i>		4		хорошее	снос	375	3600,00
499	388	Айлант высочайший лат. <i>Ailánthus altissima</i>	1		14	хорошее	снос	1125	1350,00

№ п/п	№ на Схеме	Наименование породы зеленых насаждений	Кол-во, шт.		Диаметр в коре у шейки корня, см.	Качественное состояние объектов растительного мира (хорошее, удовлетворительное, неудовлетворительное)	Предлагаемые мероприятия	Восстановительная стоимость, руб.	Сумма восстановитель ной стоимости, руб.
			Деревьев	Кустарников					
500	389	Черемуха обыкновенная лат. <i>Prúnus pádus</i>	1		12	хорошее	снос	1125	1350,00
501	389	Черемуха обыкновенная лат. <i>Prúnus pádus</i>	1		22	хорошее	снос	1650	1980,00
502	389	Черемуха обыкновенная лат. <i>Prúnus pádus</i>	1		10	хорошее	снос	864	1036,80
503	389	Черемуха обыкновенная лат. <i>Prúnus pádus</i>	1		8	хорошее	снос	864	1036,80
504	390	Жасмин кустарниковый лат. <i>Jasminum fruticans</i>		5		хорошее	снос	375	2250,00
505	391	Боярышник обыкновенный лат. <i>Crataegus laevigata</i>		4		хорошее	снос	375	3600,00
506	392	Боярышник обыкновенный лат. <i>Crataegus laevigata</i>		2		хорошее	снос	375	1800,00
507	393	Айлант высочайший лат. <i>Ailánthus altissima</i>	1		12	хорошее	снос	1125	1350,00
508	394	Черемуха обыкновенная лат. <i>Prúnus pádus</i>	1		12	хорошее	снос	1125	1350,00
509	395	Черемуха обыкновенная лат. <i>Prúnus pádus</i>	1		12	хорошее	снос	1125	1350,00
510	395	Черемуха обыкновенная лат. <i>Prúnus pádus</i>	1		10	хорошее	снос	864	1036,80

№ п/п	№ на Схеме	Наименование породы зеленых насаждений	Кол-во, шт.		Диаметр в коре у шейки корня, см.	Качественное состояние объектов растительного мира (хорошее, удовлетворительное, неудовлетворительное)	Предлагаемые мероприятия	Восстановительная стоимость, руб.	Сумма восстановитель ной стоимости, руб.
			Деревьев	Кустарников					
511	395	Черемуха обыкновенная лат. <i>Prúnus pádus</i>	1		6	хорошее	снос	600	720,00
512	396	Айлант высочайший лат. <i>Ailánthus altíssima</i>	1		14	хорошее	снос	1125	1350,00
513	397	Айлант высочайший лат. <i>Ailánthus altíssima</i>	1		15	хорошее	снос	1389	1666,80
514	398	Кизильник цельнокрайный лат. <i>Cotoneáster integérrimus</i>		2		хорошее	снос	375	1800,00
515	399	Роза собачья, шиповник <i>Rosa</i> <i>canina L.</i>		2		хорошее	снос	375	900,00
516	400	Жасмин кустарниковый лат. <i>Jasminum fruticans</i>		4		хорошее	снос	375	1800,00
517	401	Роза собачья, шиповник <i>Rosa</i> <i>canina L.</i>		3		хорошее	снос	375	1350,00
518	402	Боярышник обыкновенный лат. <i>Crataegus laevigata</i>		3		хорошее	снос	375	2700,00
519	403	Ясень обыкновенный лат. <i>Fráxinus excélsior</i>	1		14	хорошее	снос	1125	1350,00
520	404	Жасмин кустарниковый лат. <i>Jasminum fruticans</i>		3		хорошее	снос	375	1350,00
521	405	Ясень обыкновенный лат. <i>Fráxinus excélsior</i>	1		26	хорошее	снос	2250	2700,00

№ п/п	№ на Схеме	Наименование породы зеленых насаждений	Кол-во, шт.		Диаметр в коре у шейки корня, см.	Качественное состояние объектов растительного мира (хорошее, удовлетворительное, неудовлетворительное)	Предлагаемые мероприятия	Восстановительная стоимость, руб.	Сумма восстановитель ной стоимости, руб.
			Деревьев	Кустарников					
522	405	Ясень обыкновенный лат. <i>Fraxinus excelsior</i>	1		12	хорошее	снос	1125	1350,00
523	406	Боярышник обыкновенный лат. <i>Crataegus laevigata</i>		2		хорошее	снос	375	1800,00
524	407	Черемуха обыкновенная лат. <i>Prúnus pádus</i>	1		18	хорошее	снос	1389	1666,80
525	408	Айлант высочайший лат. <i>Ailánthus altíssima</i>	1		25	хорошее	снос	2250	2700,00
526	409	Боярышник обыкновенный лат. <i>Crataegus laevigata</i>		2		хорошее	снос	375	1800,00
527	410	Черемуха обыкновенная лат. <i>Prúnus pádus</i>	1		12	хорошее	снос	1125	1350,00
528	410	Черемуха обыкновенная лат. <i>Prúnus pádus</i>	2		10	хорошее	снос	864	2073,60
529	410	Черемуха обыкновенная лат. <i>Prúnus pádus</i>	1		6	хорошее	снос	600	720,00
530	411	Тёрн лат. <i>Prúnus spinósa</i>		3		хорошее	снос	375	1350,00
531	412	Роза собачья, шиповник <i>Rosa canina L.</i>		2		хорошее	снос	375	900,00
532	413	Жасмин кустарниковый лат. <i>Jasminum fruticans</i>		5		хорошее	снос	375	2250,00

№ п/п	№ на Схеме	Наименование породы зеленых насаждений	Кол-во, шт.		Диаметр в коре у шейки корня, см.	Качественное состояние объектов растительного мира (хорошее, удовлетворительное, неудовлетворительное)	Предлагаемые мероприятия	Восстановительная стоимость, руб.	Сумма восстановитель ной стоимости, руб.
			Деревьев	Кустарников					
533	414	Черемуха обыкновенная лат. <i>Prúnus pádus</i>	1		22	хорошее	снос	1650	1980,00
534	415	Роза собачья, шиповник <i>Rosa</i> <i>canina L.</i>		2		хорошее	снос	375	900,00
535	416	Черемуха обыкновенная лат. <i>Prúnus pádus</i>	1		15	хорошее	снос	1389	1666,80
536	416	Черемуха обыкновенная лат. <i>Prúnus pádus</i>	1		14	хорошее	снос	1125	1350,00
537	416	Черемуха обыкновенная лат. <i>Prúnus pádus</i>	2		6	хорошее	снос	600	1440,00
538	417	Боярышник обыкновенный лат. <i>Crataegus laevigata</i>		2		хорошее	снос	375	1800,00
539	418	Черемуха обыкновенная лат. <i>Prúnus pádus</i>	1		16	хорошее	снос	1389	1666,80
540	418	Черемуха обыкновенная лат. <i>Prúnus pádus</i>	2		5	хорошее	снос	600	1440,00
541	419	Роза собачья, шиповник <i>Rosa</i> <i>canina L.</i>		2		хорошее	снос	375	900,00
542	420	Боярышник обыкновенный лат. <i>Crataegus laevigata</i>		3		хорошее	снос	375	2700,00
543	421	Ясень обыкновенный лат. <i>Fráxinus excélsior</i>	1		12	хорошее	снос	1125	1350,00

№ п/п	№ на Схеме	Наименование породы зеленых насаждений	Кол-во, шт.		Диаметр в коре у шейки корня, см.	Качественное состояние объектов растительного мира (хорошее, удовлетворительное, неудовлетворительное)	Предлагаемые мероприятия	Восстановительная стоимость, руб.	Сумма восстановительной стоимости, руб.
			Деревьев	Кустарников					
544	421	Ясень обыкновенный лат. <i>Fraxinus excelsior</i>	1		6	хорошее	снос	600	720,00
545	422	Черемуха обыкновенная лат. <i>Prúnus pádus</i>	1		16	хорошее	снос	1389	1666,80
546	422	Черемуха обыкновенная лат. <i>Prúnus pádus</i>	1		14	хорошее	снос	1125	1350,00
547	423	Черемуха обыкновенная лат. <i>Prúnus pádus</i>	1		12	хорошее	снос	1125	1350,00
548	423	Черемуха обыкновенная лат. <i>Prúnus pádus</i>	1		16	хорошее	снос	1389	1666,80
549	423	Черемуха обыкновенная лат. <i>Prúnus pádus</i>	3		10	хорошее	снос	864	3110,40
550	423	Черемуха обыкновенная лат. <i>Prúnus pádus</i>	5		8	хорошее	снос	864	5184,00
551	424	Ясень обыкновенный лат. <i>Fraxinus excelsior</i>	1		10	хорошее	снос	864	1036,80
552	425	Боярышник обыкновенный лат. <i>Crataegus laevigata</i>		2		хорошее	снос	375	1800,00
553	426	Ясень обыкновенный лат. <i>Fraxinus excelsior</i>	1		6	хорошее	снос	600	720,00
554	427	Черемуха обыкновенная лат. <i>Prúnus pádus</i>	2		8	хорошее	снос	864	2073,60

№ п/п	№ на Схеме	Наименование породы зеленых насаждений	Кол-во, шт.		Диаметр в коре у шейки корня, см.	Качественное состояние объектов растительного мира (хорошее, удовлетворительное, неудовлетворительное)	Предлагаемые мероприятия	Восстановительная стоимость, руб.	Сумма восстановитель- ной стоимости, руб.
			Деревьев	Кустарников					
555	427	Черемуха обыкновенная лат. <i>Prúnus pádus</i>	4		6	хорошее	снос	600	2880,00
556	428	Черемуха обыкновенная лат. <i>Prúnus pádus</i>	1		12	хорошее	снос	1125	1350,00
557	429	Яблоня лесная лат. <i>Málus sylvéstris</i>	1		16	хорошее	снос	1389	1666,80
558	430	Айлант высочайший лат. <i>Ailánthus altíssima</i>	1		10	хорошее	снос	864	1036,80
559	430	Айлант высочайший лат. <i>Ailánthus altíssima</i>	2		6	хорошее	снос	600	1440,00
560	431	Жасмин кустарниковый лат. <i>Jasminum fruticans</i>		4		хорошее	снос	375	1800,00
561	432	Кизильник цельнокрайный лат. <i>Cotoneáster integrítmus</i>		1		хорошее	снос	375	900,00
562	433	Черемуха обыкновенная лат. <i>Prúnus pádus</i>	1		8	хорошее	снос	864	1036,80
563	434	Кизильник цельнокрайный лат. <i>Cotoneáster integrítmus</i>		1		хорошее	снос	375	900,00
564	435	Боярышник обыкновенный лат. <i>Crataegus laevigata</i>		3		хорошее	снос	375	2700,00
565	436	Черемуха обыкновенная лат. <i>Prúnus pádus</i>	4		3	хорошее	снос	600	2880,00

№ п/п	№ на Схеме	Наименование породы зеленых насаждений	Кол-во, шт.		Диаметр в коре у шейки корня, см.	Качественное состояние объектов растительного мира (хорошее, удовлетворительное, неудовлетворительное)	Предлагаемые мероприятия	Восстановительная стоимость, руб.	Сумма восстановитель ной стоимости, руб.
			Деревьев	Кустарников					
566	437	Айлант высочайший лат. <i>Ailánthus altissima</i>	2		12	хорошее	снос	1125	2700,00
567	437	Айлант высочайший лат. <i>Ailánthus altissima</i>	1		10	хорошее	снос	864	1036,80
568	437	Айлант высочайший лат. <i>Ailánthus altissima</i>	1		8	хорошее	снос	864	1036,80
569	438	Роза собачья, шиповник <i>Rosa canina L.</i>		2		хорошее	снос	375	900,00
570	439	Ясень обыкновенный лат. <i>Fraxinus excelsior</i>	1		18	хорошее	снос	1389	1666,80
571	440	Черемуха обыкновенная лат. <i>Prúnus pádus</i>	1		10	хорошее	снос	864	1036,80
572	440	Черемуха обыкновенная лат. <i>Prúnus pádus</i>	1		8	хорошее	снос	864	1036,80
573	440	Черемуха обыкновенная лат. <i>Prúnus pádus</i>	1		6	хорошее	снос	600	720,00
574	441	Черемуха обыкновенная лат. <i>Prúnus pádus</i>	1		8	хорошее	снос	864	1036,80
575	442	Боярышник обыкновенный лат. <i>Crataegus laevigata</i>		3		хорошее	снос	375	2700,00
576	443	Жасмин кустарниковый лат. <i>Jasminum fruticans</i>		4		хорошее	снос	375	1800,00

№ п/п	№ на Схеме	Наименование породы зеленых насаждений	Кол-во, шт.		Диаметр в коре у шейки корня, см.	Качественное состояние объектов растительного мира (хорошее, удовлетворительное, неудовлетворительное)	Предлагаемые мероприятия	Восстановительная стоимость, руб.	Сумма восстановитель- ной стоимости, руб.
			Деревьев	Кустарников					
577	444	Роза собачья, шиповник <i>Rosa canina</i> L.		5		хорошее	снос	375	2250,00
578	445	Черемуха обыкновенная лат. <i>Prúnus pádus</i>	1		8	хорошее	снос	864	1036,80
579	446	Черемуха обыкновенная лат. <i>Prúnus pádus</i>	1		14	хорошее	снос	1125	1350,00
580	446	Черемуха обыкновенная лат. <i>Prúnus pádus</i>	1		8	хорошее	снос	864	1036,80
581	446	Черемуха обыкновенная лат. <i>Prúnus pádus</i>	1		6	хорошее	снос	600	720,00
582	446	Черемуха обыкновенная лат. <i>Prúnus pádus</i>	1		12	хорошее	снос	1125	1350,00
583	447	Боярышник обыкновенный лат. <i>Crataegus laevigata</i>		4		хорошее	снос	375	3600,00
584	448	Ежевика сизая лат. <i>Rubus caesius</i>		2		хорошее	снос	375	900,00
585	449	Ясень обыкновенный лат. <i>Fráxinus excélsior</i>	1		10	хорошее	снос	864	1036,80
586	449	Ясень обыкновенный лат. <i>Fráxinus excélsior</i>	1		12	хорошее	снос	1125	1350,00
587	450	Черемуха обыкновенная лат. <i>Prúnus pádus</i>	4		6	хорошее	снос	600	2880,00

№ п/п	№ на Схеме	Наименование породы зеленых насаждений	Кол-во, шт.		Диаметр в коре у шейки корня, см.	Качественное состояние объектов растительного мира (хорошее, удовлетворительное, неудовлетворительное)	Предлагаемые мероприятия	Восстановительная стоимость, руб.	Сумма восстановитель ной стоимости, руб.
			Деревьев	Кустарников					
588	451	Боярышник обыкновенный лат. <i>Crataegus laevigata</i>		3		хорошее	снос	375	2700,00
589	452	Шелковица чёрная лат. <i>Morus nigra</i>	1		52	хорошее	снос	9000	10800,00
590	452	Шелковица чёрная лат. <i>Morus nigra</i>	1		27	хорошее	снос	3000	3600,00
591	452	Шелковица чёрная лат. <i>Morus nigra</i>	1		28	хорошее	снос	3000	3600,00
592	452	Шелковица чёрная лат. <i>Morus nigra</i>	1		18	хорошее	снос	1389	1666,80
593	452	Шелковица чёрная лат. <i>Morus nigra</i>	1		34	хорошее	снос	3750	4500,00
594	453	Роза собачья, шиповник <i>Rosa canina L.</i>		4		хорошее	снос	375	1800,00
595	454	Роза собачья, шиповник <i>Rosa canina L.</i>		3		хорошее	снос	375	1350,00
596	455	Ясень обыкновенный лат. <i>Fraxinus excelsior</i>	1		12	хорошее	снос	1125	1350,00
597	456	Боярышник обыкновенный лат. <i>Crataegus laevigata</i>		3		хорошее	снос	375	2700,00
598	457	Груша лесная лат. <i>Pyrus communis subsp. Pyraëster</i>	1		20	хорошее	снос	1650	1980,00

№ п/п	№ на Схеме	Наименование породы зеленых насаждений	Кол-во, шт.		Диаметр в коре у шейки корня, см.	Качественное состояние объектов растительного мира (хорошее, удовлетворительное, неудовлетворительное)	Предлагаемые мероприятия	Восстановительная стоимость, руб.	Сумма восстановительной стоимости, руб.
			Деревьев	Кустарников					
599	458	Боярышник обыкновенный лат. <i>Crataegus laevigata</i>		2		хорошее	снос	375	1800,00
600	459	Жасмин кустарниковый лат. <i>Jasminum fruticans</i>		4		хорошее	снос	375	1800,00
601	460	Ясень обыкновенный лат. <i>Fraxinus excelsior</i>	1		12	хорошее	снос	1125	1350,00
602	461	Боярышник обыкновенный лат. <i>Crataegus laevigata</i>		3		хорошее	снос	375	2700,00
603	462	Кизильник цельнокрайный лат. <i>Cotoneaster integerrimus</i>		3		хорошее	снос	375	2700,00
604	463	Черемуха обыкновенная лат. <i>Prunus pádus</i>	1		8	хорошее	снос	864	1036,80
605	464	Роза собачья, шиповник <i>Rosa canina</i> L.		4		хорошее	снос	375	1800,00
606	465	Боярышник обыкновенный лат. <i>Crataegus laevigata</i>		2		хорошее	снос	375	1800,00
607	466	Черемуха обыкновенная лат. <i>Prunus pádus</i>	3		5	хорошее	снос	600	2160,00
608	467	Тёрн лат. <i>Prunus spinosa</i>		5		хорошее	снос	375	2250,00
609	468	Жасмин кустарниковый лат. <i>Jasminum fruticans</i>		5		хорошее	снос	375	2250,00

№ п/п	№ на Схеме	Наименование породы зеленых насаждений	Кол-во, шт.		Диаметр в коре у шейки корня, см.	Качественное состояние объектов растительного мира (хорошее, удовлетворительное, неудовлетворительное)	Предлагаемые мероприятия	Восстановительная стоимость, руб.	Сумма восстановитель ной стоимости, руб.
			Деревьев	Кустарников					
610	469	Боярышник обыкновенный лат. <i>Crataegus laevigata</i>		2		хорошее	снос	375	1800,00
611	470	Роза собачья, шиповник <i>Rosa</i> <i>canina</i> L.		4		хорошее	снос	375	1800,00
612	471	Роза собачья, шиповник <i>Rosa</i> <i>canina</i> L.		5		хорошее	снос	375	2250,00
613	472	Ежевика сизая лат. <i>Rubus caesius</i>		4		хорошее	снос	375	1800,00
614	473	Роза собачья, шиповник <i>Rosa</i> <i>canina</i> L.		3		хорошее	снос	375	1350,00
615	474	Боярышник обыкновенный лат. <i>Crataegus laevigata</i>		1		хорошее	снос	375	900,00
616	475	Роза собачья, шиповник <i>Rosa</i> <i>canina</i> L.		3		хорошее	снос	375	1350,00
617	476	Айлант высочайший лат. <i>Ailanthus altissima</i>	3		5	хорошее	снос	600	2160,00
618	477	Ясень обыкновенный лат. <i>Fraxinus excelsior</i>	1		48	хорошее	снос	8400	10080,00
619	478	Айлант высочайший лат. <i>Ailanthus altissima</i>	1		27	хорошее	снос	3000	3600,00
620	479	Ежевика сизая лат. <i>Rubus caesius</i>		3		хорошее	снос	375	1350,00

№ п/п	№ на Схеме	Наименование породы зеленых насаждений	Кол-во, шт.		Диаметр в коре у шейки корня, см.	Качественное состояние объектов растительного мира (хорошее, удовлетворительное, неудовлетворительное)	Предлагаемые мероприятия	Восстановительная стоимость, руб.	Сумма восстановительной стоимости, руб.
			Деревьев	Кустарников					
621	480	Ясень обыкновенный лат. Fraxinus excelsior	1		12	хорошее	снос	1125	1350,00
622	480	Ясень обыкновенный лат. Fraxinus excelsior	1		8	хорошее	снос	864	1036,80
623	480	Ясень обыкновенный лат. Fraxinus excelsior	1		10	хорошее	снос	864	1036,80
624	481	Ясень обыкновенный лат. Fraxinus excelsior	2		10	хорошее	снос	864	2073,60
625	481	Ясень обыкновенный лат. Fraxinus excelsior	2		6	хорошее	снос	600	1440,00
626	482	Ясень обыкновенный лат. Fraxinus excelsior	1		12	хорошее	снос	1125	1350,00
627	483	Ясень обыкновенный лат. Fraxinus excelsior	3		8	хорошее	снос	864	3110,40
628	483	Ясень обыкновенный лат. Fraxinus excelsior	4		6	хорошее	снос	600	2880,00
629	484	Ясень обыкновенный лат. Fraxinus excelsior	1		16	хорошее	снос	1389	1666,80
630	484	Ясень обыкновенный лат. Fraxinus excelsior	1		12	хорошее	снос	1125	1350,00
631	484	Ясень обыкновенный лат. Fraxinus excelsior	1		10	хорошее	снос	864	1036,80

№ п/п	№ на Схеме	Наименование породы зеленых насаждений	Кол-во, шт.		Диаметр в коре у шейки корня, см.	Качественное состояние объектов растительного мира (хорошее, удовлетворительное, неудовлетворительное)	Предлагаемые мероприятия	Восстановительная стоимость, руб.	Сумма восстановитель ной стоимости, руб.
			Деревьев	Кустарников					
632	485	Черемуха обыкновенная лат. <i>Prúnus pádus</i>	1		10	хорошее	снос	864	1036,80
633	486	Айлант высочайший лат. <i>Ailánthus altíssima</i>	1		15	хорошее	снос	1389	1666,80
634	487	Роза собачья, шиповник лат. <i>Rosa canina L.</i>		2		хорошее	снос	375	900,00
635	488	Груша лесная лат. <i>Pýrus</i> <i>commúnis</i> subsp. <i>Pyráster</i>	1		32	хорошее	снос	3750	4500,00
636	489	Черемуха обыкновенная лат. <i>Prúnus pádus</i>	1		36	хорошее	снос	4950	5940,00
637	490	Жасмин кустарниковый лат. <i>Jasminum fruticans</i>		4		хорошее	снос	375	1800,00
638	491	Боярышник обыкновенный лат. <i>Crataegus laevigata</i>		2		хорошее	снос	375	1800,00
639	492	Кизильник цельнокрайный лат. <i>Cotoneáster integérimus</i>		2		хорошее	снос	375	1800,00
640	493	Черемуха обыкновенная лат. <i>Prúnus pádus</i>	1		32	хорошее	снос	3750	4500,00
641	494	Черемуха обыкновенная лат. <i>Prúnus pádus</i>	1		14	хорошее	снос	1125	1350,00
642	495	Боярышник обыкновенный лат. <i>Crataegus laevigata</i>		1		хорошее	снос	375	900,00

№ п/п	№ на Схеме	Наименование породы зеленых насаждений	Кол-во, шт.		Диаметр в коре у шейки корня, см.	Качественное состояние объектов растительного мира (хорошее, удовлетворительное, неудовлетворительное)	Предлагаемые мероприятия	Восстановительная стоимость, руб.	Сумма восстановительной стоимости, руб.
			Деревьев	Кустарников					
643	496	Яблоня лесная лат. <i>Málus sylvéstris</i>	2		5	хорошее	снос	600	1440,00
644	497	Роза собачья, шиповник <i>Rosa canina L.</i>		2		хорошее	снос	375	900,00
645	498	Держидерево лат. <i>Palúrus</i>		1		хорошее	снос	375	450,00
646	499	Черемуха обыкновенная лат. <i>Prúnus pádus</i>	1		14	хорошее	снос	1125	1350,00
647	499	Черемуха обыкновенная лат. <i>Prúnus pádus</i>	1		10	хорошее	снос	864	1036,80
648	499	Черемуха обыкновенная лат. <i>Prúnus pádus</i>	1		8	хорошее	снос	864	1036,80
649	499	Черемуха обыкновенная лат. <i>Prúnus pádus</i>	1		6	хорошее	снос	600	720,00
650	500	Роза собачья, шиповник <i>Rosa canina L.</i>		2		хорошее	снос	375	900,00
651	501	Черемуха обыкновенная лат. <i>Prúnus pádus</i>	3		6	хорошее	снос	600	2160,00
652	502	Яблоня лесная лат. <i>Málus sylvéstris</i>	1		18	хорошее	снос	1389	1666,80
653	503	Кизильник цельнокрайный лат. <i>Cotoneáster intégrimus</i>		3		хорошее	снос	375	2700,00

№ п/п	№ на Схеме	Наименование породы зеленых насаждений	Кол-во, шт.		Диаметр в коре у шейки корня, см.	Качественное состояние объектов растительного мира (хорошее, удовлетворительное, неудовлетворительное)	Предлагаемые мероприятия	Восстановительная стоимость, руб.	Сумма восстановительной стоимости, руб.
			Деревьев	Кустарников					
654	504	Черемуха обыкновенная лат. <i>Prúnus pádus</i>	1		34	хорошее	снос	3750	4500,00
655	505	Ясень обыкновенный лат. <i>Fráxinus excélsior</i>	1		5	хорошее	снос	600	720,00
656	505	Ясень обыкновенный лат. <i>Fráxinus excélsior</i>	1		6	хорошее	снос	600	720,00
657	506	Роза собачья, шиповник <i>Rosa canína L.</i>		4		хорошее	снос	375	1800,00
658	507	Ясень обыкновенный лат. <i>Fráxinus excélsior</i>	1		12	хорошее	снос	1125	1350,00
659	508	Ясень обыкновенный лат. <i>Fráxinus excélsior</i>	1		10	хорошее	снос	864	1036,80
660	509	Черемуха обыкновенная лат. <i>Prúnus pádus</i>	3		6	хорошее	снос	600	2160,00
661	510	Кизильник цельнокрайный лат. <i>Cotoneáster intégrímus</i>		3		хорошее	снос	375	2700,00
662	511	Роза собачья, шиповник <i>Rosa canína L.</i>		4		хорошее	снос	375	1800,00
663	512	Роза собачья, шиповник <i>Rosa canína L.</i>		3		хорошее	снос	375	1350,00
664	513	Вяз шершавый лат. <i>Úlmus glábra</i>	1		10	хорошее	снос	864	2073,60

№ п/п	№ на Схеме	Наименование породы зеленых насаждений	Кол-во, шт.		Диаметр в коре у шейки корня, см.	Качественное состояние объектов растительного мира (хорошее, удовлетворительное, неудовлетворительное)	Предлагаемые мероприятия	Восстановительная стоимость, руб.	Сумма восстановительной стоимости, руб.
			Деревьев	Кустарников					
665	513	Вяз шершавый лат. <i>Úlmus glábra</i>	1		8	хорошее	снос	864	2073,60
666	514	Черемуха обыкновенная лат. <i>Prúnus pádus</i>	1		36	хорошее	снос	4950	5940,00
667	515	Ясень обыкновенный лат. <i>Fráxinus excélsior</i>	4		8	хорошее	снос	864	4147,20
668	516	Ясень обыкновенный лат. <i>Fráxinus excélsior</i>	1		10	хорошее	снос	864	1036,80
669	517	Ясень обыкновенный лат. <i>Fráxinus excélsior</i>	1		30	хорошее	снос	3000	3600,00
670	518	Черемуха обыкновенная лат. <i>Prúnus pádus</i>	1		36	хорошее	снос	4950	5940,00
671	519	Роза собачья, шиповник <i>Rosa canína L.</i>		3		хорошее	снос	375	1350,00
672	520	Тамарикс лат. <i>Támarix</i>		5		хорошее	снос	375	4500,00
673	521	Роза собачья, шиповник <i>Rosa canína L.</i>		3		хорошее	снос	375	1350,00
674	522	Кизильник цельнокрайный лат. <i>Cotoneáster intérgítmus</i>		3		хорошее	снос	375	2700,00
675	523	Ясень обыкновенный лат. <i>Fráxinus excélsior</i>	1		8	хорошее	снос	864	1036,80

№ п/п	№ на Схеме	Наименование породы зеленых насаждений	Кол-во, шт.		Диаметр в коре у шейки корня, см.	Качественное состояние объектов растительного мира (хорошее, удовлетворительное, неудовлетворительное)	Предлагаемые мероприятия	Восстановительная стоимость, руб.	Сумма восстановитель ной стоимости, руб.
			Деревьев	Кустарников					
676	523	Ясень обыкновенный лат. <i>Fraxinus excelsior</i>	2		6	хорошее	снос	600	1440,00
677	524	Айлант высочайший лат. <i>Ailanthus altissima</i>	1		14	хорошее	снос	1125	1350,00
678	524	Айлант высочайший лат. <i>Ailanthus altissima</i>	1		10	хорошее	снос	864	1036,80
679	525	Айва обыкновенная лат. <i>Cydonia oblonga</i>		4		хорошее	снос	375	1800,00
680	526	Роза собачья, шиповник <i>Rosa canina L.</i>		2		хорошее	снос	375	900,00
681	527	Роза собачья, шиповник <i>Rosa canina L.</i>		3		хорошее	снос	375	1350,00
682	528	Айва обыкновенная лат. <i>Cydonia oblonga</i>		3		хорошее	снос	375	1350,00
683	529	Ясень обыкновенный лат. <i>Fraxinus excelsior</i>	1		10	хорошее	снос	864	1036,80
684	529	Ясень обыкновенный лат. <i>Fraxinus excelsior</i>	1		6	хорошее	снос	600	720,00
685	530	Черемуха обыкновенная лат. <i>Prunus pádus</i>	1		18	хорошее	снос	1389	1666,80
686	530	Черемуха обыкновенная лат. <i>Prunus pádus</i>	1		10	хорошее	снос	864	1036,80

№ п/п	№ на Схеме	Наименование породы зеленых насаждений	Кол-во, шт.		Диаметр в коре у шейки корня, см.	Качественное состояние объектов растительного мира (хорошее, удовлетворительное, неудовлетворительное)	Предлагаемые мероприятия	Восстановительная стоимость, руб.	Сумма восстановитель ной стоимости, руб.
			Деревьев	Кустарников					
687	530	Черемуха обыкновенная лат. <i>Prúnus pádus</i>	1		12	хорошее	снос	1125	1350,00
688	530	Черемуха обыкновенная лат. <i>Prúnus pádus</i>	1		14	хорошее	снос	1125	1350,00
689	530	Черемуха обыкновенная лат. <i>Prúnus pádus</i>	1		6	хорошее	снос	600	720,00
690	531	Ясень обыкновенный лат. <i>Fráxinus excélsior</i>	1		15	хорошее	снос	1389	1666,80
691	532	Боярышник обыкновенный лат. <i>Crataegus laevigata</i>		2		хорошее	снос	375	1800,00
692	533	Ясень обыкновенный лат. <i>Fráxinus excélsior</i>	1		22	хорошее	снос	1650	1980,00
693	533	Ясень обыкновенный лат. <i>Fráxinus excélsior</i>	1		8	хорошее	снос	864	1036,80
694	534	Айва обыкновенная лат. <i>Cydonia oblonga</i>		3		хорошее	снос	375	1350,00
695	535	Тополь пирамидальный лат. <i>Populus pyramidalis</i>	1		26	хорошее	снос	2250	2700,00
696	536	Вяз шершавый лат. <i>Úlmus glábra</i>	1		20	хорошее	снос	1650	3960,00
697	537	Боярышник обыкновенный лат. <i>Crataegus laevigata</i>		4		хорошее	снос	375	3600,00

№ п/п	№ на Схеме	Наименование породы зеленых насаждений	Кол-во, шт.		Диаметр в коре у шейки корня, см.	Качественное состояние объектов растительного мира (хорошее, удовлетворительное, неудовлетворительное)	Предлагаемые мероприятия	Восстановительная стоимость, руб.	Сумма восстановитель ной стоимости, руб.
			Деревьев	Кустарников					
698	538	Свидина кроваво-красная лат. <i>Cornus sanguinea</i>		1		хорошее	снос	375	450,00
699	539	Вяз шершавый лат. <i>Úlmus glábra</i>	1		28	хорошее	снос	3000	7200,00
700	540	Тополь пирамидальный лат. <i>Populus pyramidalis</i>	1		28	хорошее	снос	3000	3600,00
701	540	Тополь пирамидальный лат. <i>Populus pyramidalis</i>	2		34	хорошее	снос	3750	9000,00
702	540	Тополь пирамидальный лат. <i>Populus pyramidalis</i>	1		63	хорошее	снос	12300	14760,00
703	540	Тополь пирамидальный лат. <i>Populus pyramidalis</i>	1		84	хорошее	снос	18600	22320,00
704	540	Тополь пирамидальный лат. <i>Populus pyramidalis</i>	1		65	хорошее	снос	12900	15480,00
705	541	Боярышник обыкновенный лат. <i>Crataegus laevigata</i>		3		хорошее	снос	375	2700,00
706	542	Роза собачья, шиповник лат. <i>Rosa canina L.</i>		3		хорошее	снос	375	1350,00
707	543	Черемуха обыкновенная лат. <i>Prúnus pádus</i>	4		6	хорошее	снос	600	2880,00
708	544	Тополь пирамидальный лат. <i>Populus pyramidalis</i>	1		72	хорошее	снос	15000	18000,00

№ п/п	№ на Схеме	Наименование породы зеленых насаждений	Кол-во, шт.		Диаметр в коре у шейки корня, см.	Качественное состояние объектов растительного мира (хорошее, удовлетворительное, неудовлетворительное)	Предлагаемые мероприятия	Восстановительная стоимость, руб.	Сумма восстановитель ной стоимости, руб.
			Деревьев	Кустарников					
709	545	Шелковица чёрная лат. <i>Morus nigra</i>	1		34	хорошее	снос	3750	4500,00
710	546	Боярышник обыкновенный лат. <i>Crataegus laevigata</i>		4		хорошее	снос	375	3600,00
711	547	Шелковица чёрная лат. <i>Morus nigra</i>	2		27	хорошее	снос	3000	7200,00
712	548	Ясень обыкновенный лат. <i>Fraxinus excelsior</i>	1		8	хорошее	снос	864	1036,80
713	549	Боярышник обыкновенный лат. <i>Crataegus laevigata</i>		3		хорошее	снос	375	2700,00
714	550	Тополь пирамидальный лат. <i>Populus pyramidalis</i>	1		74	хорошее	снос	15600	18720,00
715	551	Черемуха обыкновенная лат. <i>Prunus padus</i>	1		14	хорошее	снос	1125	1350,00
716	551	Черемуха обыкновенная лат. <i>Prunus padus</i>	1		12	хорошее	снос	1125	1350,00
717	551	Черемуха обыкновенная лат. <i>Prunus padus</i>	2		10	хорошее	снос	864	2073,60
718	551	Черемуха обыкновенная лат. <i>Prunus padus</i>	2		8	хорошее	снос	864	2073,60
719	552	Кизильник цельнокрайный лат. <i>Cotoneaster integerrimus</i>		2		хорошее	снос	375	1800,00

№ п/п	№ на Схеме	Наименование породы зеленых насаждений	Кол-во, шт.		Диаметр в коре у шейки корня, см.	Качественное состояние объектов растительного мира (хорошее, удовлетворительное, неудовлетворительное)	Предлагаемые мероприятия	Восстановительная стоимость, руб.	Сумма восстановитель ной стоимости, руб.
			Деревьев	Кустарников					
720	553	Роза собачья, шиповник <i>Rosa canina</i> L.		5		хорошее	снос	375	2250,00
721	554	Тополь пирамидальный лат. <i>Populus pyramidalis</i>	1		8	хорошее	снос	864	1036,80
722	555	Роза собачья, шиповник <i>Rosa canina</i> L.		2		хорошее	снос	375	900,00
723	556	Черемуха обыкновенная лат. <i>Prúnus pádus</i>	1		22	хорошее	снос	1650	1980,00
724	557	Айлант высочайший лат. <i>Ailánthus altíssima</i>	1		20	хорошее	снос	1650	1980,00
725	558	Роза собачья, шиповник <i>Rosa canina</i> L.		3		хорошее	снос	375	1350,00
726	559	Груша лесная лат. <i>Pýrus commúnis</i> subsp. <i>Pyráster</i>	1		10	хорошее	снос	864	1036,80
727	560	Роза собачья, шиповник <i>Rosa canina</i> L.		3		хорошее	снос	375	1350,00
728	561	Черемуха обыкновенная лат. <i>Prúnus pádus</i>	1		22	хорошее	снос	1650	1980,00
729	562	Яблоня лесная лат. <i>Málus sylvéstris</i>	1		12	хорошее	снос	1125	1350,00
730	562	Яблоня лесная лат. <i>Málus sylvéstris</i>	1		14	хорошее	снос	1125	1350,00

№ п/п	№ на Схеме	Наименование породы зеленых насаждений	Кол-во, шт.		Диаметр в коре у шейки корня, см.	Качественное состояние объектов растительного мира (хорошее, удовлетворительное, неудовлетворительное)	Предлагаемые мероприятия	Восстановительная стоимость, руб.	Сумма восстановитель ной стоимости, руб.
			Деревьев	Кустарников					
731	562	Яблоня лесная лат. <i>Málus sylvéstris</i>	1		10	хорошее	снос	864	1036,80
732	563	Тамарикс лат. <i>Támarix</i>		8		хорошее	снос	375	7200,00
733	564	Роза собачья, шиповник <i>Rosa canína L.</i>		4		хорошее	снос	375	1800,00
734	565	Черемуха обыкновенная лат. <i>Prúnus pádus</i>	1		15	хорошее	снос	1389	1666,80
735	565	Черемуха обыкновенная лат. <i>Prúnus pádus</i>	1		14	хорошее	снос	1125	1350,00
736	565	Черемуха обыкновенная лат. <i>Prúnus pádus</i>	2		8	хорошее	снос	864	2073,60
737	566	Роза собачья, шиповник <i>Rosa canína L.</i>		4		хорошее	снос	375	1800,00
738	567	Тамарикс лат. <i>Támarix</i>		5		хорошее	снос	375	4500,00
739	568	Тополь пирамидальный лат. <i>Populus pyramidalis</i>	1		22	хорошее	снос	1650	1980,00
740	568	Тополь пирамидальный лат. <i>Populus pyramidalis</i>	1		16	хорошее	снос	1389	1666,80
741	568	Тополь пирамидальный лат. <i>Populus pyramidalis</i>	1		12	хорошее	снос	1125	1350,00

№ п/п	№ на Схеме	Наименование породы зеленых насаждений	Кол-во, шт.		Диаметр в коре у шейки корня, см.	Качественное состояние объектов растительного мира (хорошее, удовлетворительное, неудовлетворительное)	Предлагаемые мероприятия	Восстановительная стоимость, руб.	Сумма восстановительной стоимости, руб.
			Деревьев	Кустарников					
742	568	Тополь пирамидальный лат. <i>Populus pyramidalis</i>	1		8	хорошее	снос	864	1036,80
743	569	Тамарикс лат. <i>Tamarix</i>		3		хорошее	снос	375	2700,00
744	570	Роза собачья, шиповник <i>Rosa canina</i> L.		3		хорошее	снос	375	1350,00
745	571	Боярышник обыкновенный лат. <i>Crataegus laevigata</i>		2		хорошее	снос	375	1800,00
746	572	Роза собачья, шиповник <i>Rosa canina</i> L.		2		хорошее	снос	375	900,00
747	573	Черемуха обыкновенная лат. <i>Prúnus pádus</i>	1		36	хорошее	снос	4950	5940,00
748	573	Черемуха обыкновенная лат. <i>Prúnus pádus</i>	3		10	хорошее	снос	864	3110,40
749	574	Вяз шершавый лат. <i>Úlmus glábra</i>	1		30	хорошее	снос	3000	7200,00
750	575	Боярышник обыкновенный лат. <i>Crataegus laevigata</i>		1		хорошее	снос	375	900,00
751	576	Черемуха обыкновенная лат. <i>Prúnus pádus</i>	3		14	хорошее	снос	1125	4050,00
752	576	Черемуха обыкновенная лат. <i>Prúnus pádus</i>	1		10	хорошее	снос	864	1036,80

№ п/п	№ на Схеме	Наименование породы зеленых насаждений	Кол-во, шт.		Диаметр в коре у шейки корня, см.	Качественное состояние объектов растительного мира (хорошее, удовлетворительное, неудовлетворительное)	Предлагаемые мероприятия	Восстановительная стоимость, руб.	Сумма восстановитель ной стоимости, руб.
			Деревьев	Кустарников					
753	577	Вяз шершавый лат. <i>Úlmus glábra</i>	2		6	хорошее	снос	600	2880,00
754	577	Вяз шершавый лат. <i>Úlmus glábra</i>	2		12	хорошее	снос	1125	5400,00
755	577	Вяз шершавый лат. <i>Úlmus glábra</i>	1		10	хорошее	снос	864	2073,60
756	578	Ясень обыкновенный лат. <i>Fráxinus excélsior</i>	1		10	хорошее	снос	864	1036,80
757	579	Черемуха обыкновенная лат. <i>Prúnus pádus</i>	2		5	хорошее	снос	600	1440,00
758	580	Боярышник обыкновенный лат. <i>Crataegus laevigata</i>		3		хорошее	снос	375	2700,00
759	581	Черемуха обыкновенная лат. <i>Prúnus pádus</i>	2		6	хорошее	снос	600	1440,00
760	582	Ясень обыкновенный лат. <i>Fráxinus excélsior</i>	1		6	хорошее	снос	600	720,00
761	583	Роза собачья, шиповник <i>Rosa canina L.</i>		3		хорошее	снос	375	1350,00
762	584	Роза собачья, шиповник <i>Rosa canina L.</i>		4		хорошее	снос	375	1800,00
763	585	Черемуха обыкновенная лат. <i>Prúnus pádus</i>	1		12	хорошее	снос	1125	1350,00

№ п/п	№ на Схеме	Наименование породы зеленых насаждений	Кол-во, шт.		Диаметр в коре у шейки корня, см.	Качественное состояние объектов растительного мира (хорошее, удовлетворительное, неудовлетворительное)	Предлагаемые мероприятия	Восстановительная стоимость, руб.	Сумма восстановитель ной стоимости, руб.
			Деревьев	Кустарников					
764	585	Черемуха обыкновенная лат. <i>Prúnus pádus</i>	1		10	хорошее	снос	864	1036,80
765	585	Черемуха обыкновенная лат. <i>Prúnus pádus</i>	1		14	хорошее	снос	1125	1350,00
766	586	Ежевика сизая лат. <i>Rubus caesius</i>		2		хорошее	снос	375	900,00
767	587	Роза собачья, шиповник <i>Rosa canina L.</i>		2		хорошее	снос	375	900,00
768	588	Ясень обыкновенный лат. <i>Fráxinus excélsior</i>	1		14	хорошее	снос	1125	1350,00
769	588	Ясень обыкновенный лат. <i>Fráxinus excélsior</i>	1		10	хорошее	снос	864	1036,80
770	588	Ясень обыкновенный лат. <i>Fráxinus excélsior</i>	1		8	хорошее	снос	864	1036,80
771	589	Тополь пирамидальный лат. <i>Populus pyramidalis</i>	2		18	хорошее	снос	1389	3333,60
772	590	Боярышник обыкновенный лат. <i>Crataegus laevigata</i>		2		хорошее	снос	375	1800,00
773	591	Роза собачья, шиповник <i>Rosa canina L.</i>		2		хорошее	снос	375	900,00
774	592	Груша лесная лат. <i>Pýrus comúnis subsp. Pýráster</i>	1		14	хорошее	снос	1125	1350,00

№ п/п	№ на Схеме	Наименование породы зеленых насаждений	Кол-во, шт.		Диаметр в коре у шейки корня, см.	Качественное состояние объектов растительного мира (хорошее, удовлетворительное, неудовлетворительное)	Предлагаемые мероприятия	Восстановительная стоимость, руб.	Сумма восстановительной стоимости, руб.
			Деревьев	Кустарников					
775	593	Ясень обыкновенный лат. <i>Fraxinus excelsior</i>	1		14	хорошее	снос	1125	1350,00
776	594	Ясень обыкновенный лат. <i>Fraxinus excelsior</i>	1		10	хорошее	снос	864	1036,80
777	595	Тополь пирамидальный лат. <i>Populus pyramidalis</i>	3		6	хорошее	снос	600	2160,00
778	596	Свидина кроваво-красная лат. <i>Cornus sanguinea</i>		2		хорошее	снос	375	900,00
779	597	Боярышник обыкновенный лат. <i>Crataegus laevigata</i>		2		хорошее	снос	375	1800,00
780	598	Черемуха обыкновенная лат. <i>Prunus padus</i>	3		6	хорошее	снос	600	2160,00
781	599	Тополь пирамидальный лат. <i>Populus pyramidalis</i>	1		98	хорошее	снос	22800	27360,00
782	600	Ясень обыкновенный лат. <i>Fraxinus excelsior</i>	1		14	хорошее	снос	1125	1350,00
783	601	Яблоня лесная лат. <i>Malus sylvestris</i>	1		14	хорошее	снос	1125	1350,00
784	602	Боярышник обыкновенный лат. <i>Crataegus laevigata</i>		3		хорошее	снос	375	2700,00
785	603	Роза собачья, шиповник <i>Rosa canina L.</i>		3		хорошее	снос	375	1350,00

№ п/п	№ на Схеме	Наименование породы зеленых насаждений	Кол-во, шт.		Диаметр в коре у шейки корня, см.	Качественное состояние объектов растительного мира (хорошее, удовлетворительное, неудовлетворительное)	Предлагаемые мероприятия	Восстановительная стоимость, руб.	Сумма восстановитель ной стоимости, руб.
			Деревьев	Кустарников					
786	604	Черемуха обыкновенная лат. Prúnus pádus	1		26	хорошее	снос	2250	2700,00
787	604	Черемуха обыкновенная лат. Prúnus pádus	1		18	хорошее	снос	1389	1666,80
788	605	Вяз шершавый лат. Úlmuş glábra	1		16	хорошее	снос	1389	3333,60
789	605	Вяз шершавый лат. Úlmuş glábra	1		10	хорошее	снос	864	2073,60
790	605	Вяз шершавый лат. Úlmuş glábra	3		6	хорошее	снос	600	4320,00
791	606	Тополь пирамидальный лат. Populus pyramidalis	1		22	хорошее	снос	1650	1980,00
792	606	Тополь пирамидальный лат. Populus pyramidalis	1		12	хорошее	снос	1125	1350,00
793	607	Боярышник обыкновенный лат. Crataegus laevigata		3		хорошее	снос	375	2700,00
794	608	Свидина кроваво-красная лат. Cornus sanguinea		2		хорошее	снос	375	900,00
795	609	Кизил обыкновенный лат. Córnuş mas		3		хорошее	снос	375	2700,00
796	610	Шелковица чёрная лат. Móruş nigra	1		36	хорошее	снос	4950	5940,00

№ п/п	№ на Схеме	Наименование породы зеленых насаждений	Кол-во, шт.		Диаметр в коре у шейки корня, см.	Качественное состояние объектов растительного мира (хорошее, удовлетворительное, неудовлетворительное)	Предлагаемые мероприятия	Восстановительная стоимость, руб.	Сумма восстановительной стоимости, руб.
			Деревьев	Кустарников					
797	610	Шелковица чёрная лат. <i>Morus nigra</i>	1		27	хорошее	снос	3000	3600,00
798	611	Боярышник обыкновенный лат. <i>Crataegus laevigata</i>		2		хорошее	снос	375	1800,00
799	612	Свидина кроваво-красная лат. <i>Cornus sanguinea</i>		3		хорошее	снос	375	1350,00
800	613	Боярышник обыкновенный лат. <i>Crataegus laevigata</i>		1		хорошее	снос	375	900,00
801	614	Роза собачья, шиповник лат. <i>Rosa canina</i> L.		2		хорошее	снос	375	900,00
802	615	Лещина лат. <i>Corylus</i>		4		хорошее	снос	375	3600,00
803	616	Айлант высочайший лат. <i>Ailanthus altissima</i>	4		6	хорошее	снос	600	2880,00
804	617	Ежевика сизая лат. <i>Rubus caesius</i>		4		хорошее	снос	375	1800,00
805	618	Граб восточный лат. <i>Carpinus orientalis</i>	1		8	хорошее	снос	864	1036,80
806	618	Граб восточный лат. <i>Carpinus orientalis</i>	2		6	хорошее	снос	600	1440,00
807	619	Кизил обыкновенный лат. <i>Cornus mas</i>		2		хорошее	снос	375	1800,00

№ п/п	№ на Схеме	Наименование породы зеленых насаждений	Кол-во, шт.		Диаметр в коре у шейки корня, см.	Качественное состояние объектов растительного мира (хорошее, удовлетворительное, неудовлетворительное)	Предлагаемые мероприятия	Восстановительная стоимость, руб.	Сумма восстановитель ной стоимости, руб.
			Деревьев	Кустарников					
808	620	Ясень обыкновенный лат. <i>Fraxinus excelsior</i>	2		8	хорошее	снос	864	2073,60
809	620	Ясень обыкновенный лат. <i>Fraxinus excelsior</i>	2		6	хорошее	снос	600	1440,00
810	621	Ясень обыкновенный лат. <i>Fraxinus excelsior</i>	1		10	хорошее	снос	864	1036,80
811	621	Ясень обыкновенный лат. <i>Fraxinus excelsior</i>	1		6	хорошее	снос	600	720,00
812	622	Черемуха обыкновенная лат. <i>Prunus pádus</i>	1		8	хорошее	снос	864	1036,80
813	623	Жасмин кустарниковый лат. <i>Jasminum fruticans</i>	1		8	хорошее	снос	864	1036,80
814	624	Ясень обыкновенный лат. <i>Fraxinus excelsior</i>	1		14	хорошее	снос	1125	1350,00
815	624	Ясень обыкновенный лат. <i>Fraxinus excelsior</i>	1		15	хорошее	снос	1389	1666,80
816	624	Ясень обыкновенный лат. <i>Fraxinus excelsior</i>	1		15	хорошее	снос	1389	1666,80
817	625	Айлант высочайший лат. <i>Ailánthus altíssima</i>	1		14	хорошее	снос	1125	1350,00
818	625	Айлант высочайший лат. <i>Ailánthus altíssima</i>	5		6	хорошее	снос	600	3600,00

№ п/п	№ на Схеме	Наименование породы зеленых насаждений	Кол-во, шт.		Диаметр в коре у шейки корня, см.	Качественное состояние объектов растительного мира (хорошее, удовлетворительное, неудовлетворительное)	Предлагаемые мероприятия	Восстановительная стоимость, руб.	Сумма восстановитель ной стоимости, руб.
			Деревьев	Кустарников					
819	626	Чермуха обыкновенная лат. <i>Prúnus pádus</i>	6		6	хорошее	снос	600	4320,00
820	627	Ясень обыкновенный лат. <i>Fráxinus excélsior</i>	1		10	хорошее	снос	864	1036,80
821	627	Ясень обыкновенный лат. <i>Fráxinus excélsior</i>	1		6	хорошее	снос	600	720,00
822	628	Боярышник обыкновенный лат. <i>Crataegus laevigata</i>		2		хорошее	снос	375	1800,00
823	629	Боярышник обыкновенный лат. <i>Crataegus laevigata</i>		1		хорошее	снос	375	900,00
824	630	Чермуха обыкновенная лат. <i>Prúnus pádus</i>	1		14	хорошее	снос	1125	1350,00
825	631	Ясень обыкновенный лат. <i>Fráxinus excélsior</i>	1		8	хорошее	снос	864	1036,80
826	631	Ясень обыкновенный лат. <i>Fráxinus excélsior</i>	1		10	хорошее	снос	864	1036,80
827	632	Ясень обыкновенный лат. <i>Fráxinus excélsior</i>	1		10	хорошее	снос	864	1036,80
828	632	Ясень обыкновенный лат. <i>Fráxinus excélsior</i>	1		8	хорошее	снос	864	1036,80
829	632	Ясень обыкновенный лат. <i>Fráxinus excélsior</i>	1		6	хорошее	снос	600	720,00

№ п/п	№ на Схеме	Наименование породы зеленых насаждений	Кол-во, шт.		Диаметр в коре у шейки корня, см.	Качественное состояние объектов растительного мира (хорошее, удовлетворительное, неудовлетворительное)	Предлагаемые мероприятия	Восстановительная стоимость, руб.	Сумма восстановитель ной стоимости, руб.
			Деревьев	Кустарников					
830	633	Ясень обыкновенный лат. <i>Fraxinus excelsior</i>	3		12	хорошее	снос	1125	4050,00
831	633	Ясень обыкновенный лат. <i>Fraxinus excelsior</i>	3		10	хорошее	снос	864	3110,40
832	633	Ясень обыкновенный лат. <i>Fraxinus excelsior</i>	2		8	хорошее	снос	864	2073,60
833	634	Ясень обыкновенный лат. <i>Fraxinus excelsior</i>	1		14	хорошее	снос	1125	1350,00
834	634	Ясень обыкновенный лат. <i>Fraxinus excelsior</i>	1		12	хорошее	снос	1125	1350,00
835	634	Ясень обыкновенный лат. <i>Fraxinus excelsior</i>	1		10	хорошее	снос	864	1036,80
836	634	Ясень обыкновенный лат. <i>Fraxinus excelsior</i>	1		8	хорошее	снос	864	1036,80
837	635	Черемуха обыкновенная лат. <i>Prunus pádus</i>	1		14	хорошее	снос	1125	1350,00
838	636	Айлант высочайший лат. <i>Ailánthus altíssima</i>	1		8	хорошее	снос	864	1036,80
839	636	Айлант высочайший лат. <i>Ailánthus altíssima</i>	1		6	хорошее	снос	600	720,00
840	637	Ясень обыкновенный лат. <i>Fraxinus excelsior</i>	1		10	хорошее	снос	864	1036,80

№ п/п	№ на Схеме	Наименование породы зеленых насаждений	Кол-во, шт.		Диаметр в коре у шейки корня, см.	Качественное состояние объектов растительного мира (хорошее, удовлетворительное, неудовлетворительное)	Предлагаемые мероприятия	Восстановительная стоимость, руб.	Сумма восстановительной стоимости, руб.
			Деревьев	Кустарников					
841	637	Ясень обыкновенный лат. <i>Fraxinus excelsior</i>	2		6	хорошее	снос	600	1440,00
842	638	Ясень обыкновенный лат. <i>Fraxinus excelsior</i>	1		10	хорошее	снос	864	1036,80
843	638	Ясень обыкновенный лат. <i>Fraxinus excelsior</i>	3		8	хорошее	снос	864	3110,40
844	638	Ясень обыкновенный лат. <i>Fraxinus excelsior</i>	3		6	хорошее	снос	600	2160,00
845	639	Роза собачья, шиповник <i>Rosa canina L.</i>		2		хорошее	снос	375	900,00
846	640	Роза собачья, шиповник <i>Rosa canina L.</i>		4		хорошее	снос	375	1800,00
847	641	Черемуха обыкновенная лат. <i>Prunus padus</i>	1		10	хорошее	снос	864	1036,80
848	641	Черемуха обыкновенная лат. <i>Prunus padus</i>	1		6	хорошее	снос	600	720,00
849	642	Ясень обыкновенный лат. <i>Fraxinus excelsior</i>	1		8	хорошее	снос	864	1036,80
850	642	Ясень обыкновенный лат. <i>Fraxinus excelsior</i>	2		6	хорошее	снос	600	1440,00
851	643	Ежевика сизая лат. <i>Rubus caesius</i>		4		хорошее	снос	375	1800,00

№ п/п	№ на Схеме	Наименование породы зеленых насаждений	Кол-во, шт.		Диаметр в коре у шейки корня, см.	Качественное состояние объектов растительного мира (хорошее, удовлетворительное, неудовлетворительное)	Предлагаемые мероприятия	Восстановительная стоимость, руб.	Сумма восстановительной стоимости, руб.
			Деревьев	Кустарников					
852	644	Черемуха обыкновенная лат. Prúnus pádus	2		8	хорошее	снос	864	2073,60
853	644	Черемуха обыкновенная лат. Prúnus pádus	2		6	хорошее	снос	600	1440,00
854	645	Ясень обыкновенный лат. Fráxinus excélsior	1		10	хорошее	снос	864	1036,80
855	645	Ясень обыкновенный лат. Fráxinus excélsior	2		6	хорошее	снос	600	1440,00
856	646	Роза собачья, шиповник Rosa canina L.		4		хорошее	снос	375	1800,00
857	647	Черемуха обыкновенная лат. Prúnus pádus	1		14	хорошее	снос	1125	1350,00
858	647	Черемуха обыкновенная лат. Prúnus pádus	1		12	хорошее	снос	1125	1350,00
859	648	Роза собачья, шиповник Rosa canina L.		5		хорошее	снос	375	2250,00
860	649	Ежевика сизая лат. Rubus caesius		4		хорошее	снос	375	1800,00
861	650	Черемуха обыкновенная лат. Prúnus pádus	1		16	хорошее	снос	1389	1666,80
862	650	Черемуха обыкновенная лат. Prúnus pádus	1		12	хорошее	снос	1125	1350,00

№ п/п	№ на Схеме	Наименование породы зеленых насаждений	Кол-во, шт.		Диаметр в коре у шейки корня, см.	Качественное состояние объектов растительного мира (хорошее, удовлетворительное, неудовлетворительное)	Предлагаемые мероприятия	Восстановительная стоимость, руб.	Сумма восстановитель- ной стоимости, руб.
			Деревьев	Кустарников					
863	650	Черемуха обыкновенная лат. <i>Prúnus pádus</i>	2		6	хорошее	снос	600	1440,00
864	651	Боярышник обыкновенный лат. <i>Crataegus laevigata</i>		3		хорошее	снос	375	2700,00
865	652	Черемуха обыкновенная лат. <i>Prúnus pádus</i>	1		22	хорошее	снос	1650	1980,00
866	652	Черемуха обыкновенная лат. <i>Prúnus pádus</i>	1		8	хорошее	снос	864	1036,80
867	653	Тополь пирамидальный лат. <i>Populus pyramidalis</i>	1		84	хорошее	снос	18600	22320,00
868	654	Роза собачья, шиповник <i>Rosa</i> <i>canina</i> L.		4		хорошее	снос	375	1800,00
869	655	Айлант высочайший лат. <i>Ailánthus altissima</i>	1		14	хорошее	снос	1125	1350,00
870	655	Айлант высочайший лат. <i>Ailánthus altissima</i>	2		12	хорошее	снос	1125	2700,00
871	655	Айлант высочайший лат. <i>Ailánthus altissima</i>	1		8	хорошее	снос	864	1036,80
872	656	Роза собачья, шиповник <i>Rosa</i> <i>canina</i> L.		6		хорошее	снос	375	2700,00
873	657	Ясень обыкновенный лат. <i>Fráxinus excélsior</i>	1		14	хорошее	снос	1125	1350,00

№ п/п	№ на Схеме	Наименование породы зеленых насаждений	Кол-во, шт.		Диаметр в коре у шейки корня, см.	Качественное состояние объектов растительного мира (хорошее, удовлетворительное, неудовлетворительное)	Предлагаемые мероприятия	Восстановительная стоимость, руб.	Сумма восстановительной стоимости, руб.
			Деревьев	Кустарников					
874	658	Черемуха обыкновенная лат. <i>Prúnus pádus</i>	1		16	хорошее	снос	1389	1666,80
875	659	Тополь пирамидальный лат. <i>Populus pyramidalis</i>	1		68	хорошее	снос	13800	16560,00
876	660	Ясень обыкновенный лат. <i>Fráxinus excélsior</i>	1		34	хорошее	снос	3750	4500,00
877	660	Ясень обыкновенный лат. <i>Fráxinus excélsior</i>	1		25	хорошее	снос	2250	2700,00
878	661	Роза собачья, шиповник <i>Rosa canina L.</i>		4		хорошее	снос	375	1800,00
879	662	Черемуха обыкновенная лат. <i>Prúnus pádus</i>	1		24	хорошее	снос	2250	2700,00
880	662	Черемуха обыкновенная лат. <i>Prúnus pádus</i>	1		16	хорошее	снос	1389	1666,80
881	662	Черемуха обыкновенная лат. <i>Prúnus pádus</i>	1		10	хорошее	снос	864	1036,80
882	662	Черемуха обыкновенная лат. <i>Prúnus pádus</i>	1		6	хорошее	снос	600	720,00
883	663	Боярышник обыкновенный лат. <i>Crataegus laevigata</i>		4		хорошее	снос	375	3600,00
884	664	Роза собачья, шиповник <i>Rosa canina L.</i>		5		хорошее	снос	375	2250,00

№ п/п	№ на Схеме	Наименование породы зеленых насаждений	Кол-во, шт.		Диаметр в коре у шейки корня, см.	Качественное состояние объектов растительного мира (хорошее, удовлетворительное, неудовлетворительное)	Предлагаемые мероприятия	Восстановительная стоимость, руб.	Сумма восстановитель ной стоимости, руб.
			Деревьев	Кустарников					
885	665	Боярышник обыкновенный лат. <i>Crataegus laevigata</i>		3		хорошее	снос	375	2700,00
886	666	Черемуха обыкновенная лат. <i>Prúnus pádus</i>	1		6	хорошее	снос	600	720,00
887	666	Черемуха обыкновенная лат. <i>Prúnus pádus</i>	1		10	хорошее	снос	864	1036,80
888	667	Ясень обыкновенный лат. <i>Fráxinus excélsior</i>	1		12	хорошее	снос	1125	1350,00
889	667	Ясень обыкновенный лат. <i>Fráxinus excélsior</i>	1		10	хорошее	снос	864	1036,80
890	667	Ясень обыкновенный лат. <i>Fráxinus excélsior</i>	1		8	хорошее	снос	864	1036,80
891	667	Ясень обыкновенный лат. <i>Fráxinus excélsior</i>	1		6	хорошее	снос	600	720,00
892	668	Черемуха обыкновенная лат. <i>Prúnus pádus</i>	1		8	хорошее	снос	864	1036,80
893	668	Черемуха обыкновенная лат. <i>Prúnus pádus</i>	5		6	хорошее	снос	600	3600,00
894	669	Боярышник обыкновенный лат. <i>Crataegus laevigata</i>		3		хорошее	снос	375	2700,00
895	670	Черемуха обыкновенная лат. <i>Prúnus pádus</i>	1		10	хорошее	снос	864	1036,80

№ п/п	№ на Схеме	Наименование породы зеленых насаждений	Кол-во, шт.		Диаметр в коре у шейки корня, см.	Качественное состояние объектов растительного мира (хорошее, удовлетворительное, неудовлетворительное)	Предлагаемые мероприятия	Восстановительная стоимость, руб.	Сумма восстановительной стоимости, руб.
			Деревьев	Кустарников					
896	670	Черемуха обыкновенная лат. <i>Prúnus pádus</i>	2		8	хорошее	снос	864	2073,60
897	670	Черемуха обыкновенная лат. <i>Prúnus pádus</i>	3		6	хорошее	снос	600	2160,00
898	670	Черемуха обыкновенная лат. <i>Prúnus pádus</i>	3		5	хорошее	снос	600	2160,00
899	671	Кизильник цельнокрайный лат. <i>Cotoneáster integérrimus</i>		1		хорошее	снос	375	900,00
900	672	Ясень обыкновенный лат. <i>Fráxinus excélsior</i>	1		10	хорошее	снос	864	1036,80
901	672	Ясень обыкновенный лат. <i>Fráxinus excélsior</i>	1		8	хорошее	снос	864	1036,80
902	672	Ясень обыкновенный лат. <i>Fráxinus excélsior</i>	1		6	хорошее	снос	600	720,00
903	673	Черемуха обыкновенная лат. <i>Prúnus pádus</i>	1		20	хорошее	снос	1650	1980,00
904	673	Черемуха обыкновенная лат. <i>Prúnus pádus</i>	1		8	хорошее	снос	864	1036,80
905	673	Черемуха обыкновенная лат. <i>Prúnus pádus</i>	1		10	хорошее	снос	864	1036,80
906	673	Черемуха обыкновенная лат. <i>Prúnus pádus</i>	3		6	хорошее	снос	600	2160,00

№ п/п	№ на Схеме	Наименование породы зеленых насаждений	Кол-во, шт.		Диаметр в коре у шейки корня, см.	Качественное состояние объектов растительного мира (хорошее, удовлетворительное, неудовлетворительное)	Предлагаемые мероприятия	Восстановительная стоимость, руб.	Сумма восстановительной стоимости, руб.
			Деревьев	Кустарников					
907	674	Кизильник цельнокрайный лат. <i>Cotoneaster integerrimus</i>		1		хорошее	снос	375	900,00
908	675	Ясень обыкновенный лат. <i>Fraxinus excelsior</i>	1		12	хорошее	снос	1125	1350,00
909	675	Ясень обыкновенный лат. <i>Fraxinus excelsior</i>	3		8	хорошее	снос	864	3110,40
910	675	Ясень обыкновенный лат. <i>Fraxinus excelsior</i>	1		10	хорошее	снос	864	1036,80
911	675	Ясень обыкновенный лат. <i>Fraxinus excelsior</i>	4		5	хорошее	снос	600	2880,00
912	676	Ясень обыкновенный лат. <i>Fraxinus excelsior</i>	1		8	хорошее	снос	864	1036,80
913	676	Ясень обыкновенный лат. <i>Fraxinus excelsior</i>	1		6	хорошее	снос	600	720,00
914	677	Ясень обыкновенный лат. <i>Fraxinus excelsior</i>	1		25	хорошее	снос	2250	2700,00
915	678	Буддлея Давида лат. <i>Buddleja davidii</i>		10		хорошее	снос	375	9000,00
916	679	Роза собачья, шиповник лат. <i>Rosa canina</i> L.		2		хорошее	снос	375	900,00
917	680	Ясень обыкновенный лат. <i>Fraxinus excelsior</i>	1		10	хорошее	снос	864	1036,80

№ п/п	№ на Схеме	Наименование породы зеленых насаждений	Кол-во, шт.		Диаметр в коре у шейки корня, см.	Качественное состояние объектов растительного мира (хорошее, удовлетворительное, неудовлетворительное)	Предлагаемые мероприятия	Восстановительная стоимость, руб.	Сумма восстановитель ной стоимости, руб.
			Деревьев	Кустарников					
918	681	Черемуха обыкновенная лат. Prúnus pádus	1		12	хорошее	снос	1125	1350,00
919	681	Черемуха обыкновенная лат. Prúnus pádus	1		10	хорошее	снос	864	1036,80
920	681	Черемуха обыкновенная лат. Prúnus pádus	1		6	хорошее	снос	600	720,00
921	682	Черемуха обыкновенная лат. Prúnus pádus	1		18	хорошее	снос	1389	1666,80
922	682	Черемуха обыкновенная лат. Prúnus pádus	1		10	хорошее	снос	864	1036,80
923	682	Черемуха обыкновенная лат. Prúnus pádus	1		12	хорошее	снос	1125	1350,00
924	682	Черемуха обыкновенная лат. Prúnus pádus	3		6	хорошее	снос	600	2160,00
925	683	Роза собачья, шиповник Rosa canina L.		3		хорошее	снос	375	1350,00
926	684	Ясень обыкновенный лат. Fráxinus excélsior	1		8	хорошее	снос	864	1036,80
927	685	Роза собачья, шиповник Rosa canina L.		4		хорошее	снос	375	1800,00
928	686	Ясень обыкновенный лат. Fráxinus excélsior	4		6	хорошее	снос	600	2880,00

№ п/п	№ на Схеме	Наименование породы зеленых насаждений	Кол-во, шт.		Диаметр в коре у шейки корня, см.	Качественное состояние объектов растительного мира (хорошее, удовлетворительное, неудовлетворительное)	Предлагаемые мероприятия	Восстановительная стоимость, руб.	Сумма восстановитель ной стоимости, руб.
			Деревьев	Кустарников					
929	686	Ясень обыкновенный лат. Fraxinus excelsior	5		5	хорошее	снос	600	3600,00
930	687	Ясень обыкновенный лат. Fraxinus excelsior	2		12	хорошее	снос	1125	2700,00
931	687	Ясень обыкновенный лат. Fraxinus excelsior	2		10	хорошее	снос	864	2073,60
932	687	Ясень обыкновенный лат. Fraxinus excelsior	4		8	хорошее	снос	864	4147,20
933	687	Ясень обыкновенный лат. Fraxinus excelsior	4		4	хорошее	снос	600	2880,00
934	688	Ясень обыкновенный лат. Fraxinus excelsior	2		12	хорошее	снос	1125	2700,00
935	688	Ясень обыкновенный лат. Fraxinus excelsior	2		10	хорошее	снос	864	2073,60
936	688	Ясень обыкновенный лат. Fraxinus excelsior	4		6	хорошее	снос	600	2880,00
937	689	Ясень обыкновенный лат. Fraxinus excelsior	3		8	хорошее	снос	864	3110,40
938	689	Ясень обыкновенный лат. Fraxinus excelsior	3		6	хорошее	снос	600	2160,00
939	689	Ясень обыкновенный лат. Fraxinus excelsior	4		5	хорошее	снос	600	2880,00

№ п/п	№ на Схеме	Наименование породы зеленых насаждений	Кол-во, шт.		Диаметр в коре у шейки корня, см.	Качественное состояние объектов растительного мира (хорошее, удовлетворительное, неудовлетворительное)	Предлагаемые мероприятия	Восстановительная стоимость, руб.	Сумма восстановительной стоимости, руб.
			Деревьев	Кустарников					
940	690	Ясень обыкновенный лат. Fraxinus excelsior	1		14	хорошее	снос	1125	1350,00
941	690	Ясень обыкновенный лат. Fraxinus excelsior	2		12	хорошее	снос	1125	2700,00
942	690	Ясень обыкновенный лат. Fraxinus excelsior	2		10	хорошее	снос	864	2073,60
943	690	Ясень обыкновенный лат. Fraxinus excelsior	3		6	хорошее	снос	600	2160,00
944	691	Айва обыкновенная лат. Cydonia oblonga		2		хорошее	снос	375	900,00
945	692	Тополь пирамидальный лат. Populus pyramidalis	1		65	хорошее	снос	12900	15480,00
946	693	Ясень обыкновенный лат. Fraxinus excelsior	5		8	хорошее	снос	864	5184,00
947	693	Ясень обыкновенный лат. Fraxinus excelsior	3		6	хорошее	снос	600	2160,00
948	694	Кизил обыкновенный лат. Cónus mas		1		хорошее	снос	375	900,00
949	695	Боярышник обыкновенный лат. Crataegus laevigata		2		хорошее	снос	375	1800,00
950	696	Ясень обыкновенный лат. Fraxinus excelsior	1		12	хорошее	снос	1125	1350,00

№ п/п	№ на Схеме	Наименование породы зеленых насаждений	Кол-во, шт.		Диаметр в коре у шейки корня, см.	Качественное состояние объектов растительного мира (хорошее, удовлетворительное, неудовлетворительное)	Предлагаемые мероприятия	Восстановительная стоимость, руб.	Сумма восстановительной стоимости, руб.
			Деревьев	Кустарников					
951	696	Ясень обыкновенный лат. Fraxinus excelsior	2		10	хорошее	снос	864	2073,60
952	696	Ясень обыкновенный лат. Fraxinus excelsior	2		8	хорошее	снос	864	2073,60
953	696	Ясень обыкновенный лат. Fraxinus excelsior	3		6	хорошее	снос	600	2160,00
954	697	Черемуха обыкновенная лат. Prunus pádus	1		14	хорошее	снос	1125	1350,00
955	697	Черемуха обыкновенная лат. Prunus pádus	1		12	хорошее	снос	1125	1350,00
956	697	Черемуха обыкновенная лат. Prunus pádus	1		8	хорошее	снос	864	1036,80
957	698	Роза собачья, шиповник Rosa canina L.		5		хорошее	снос	375	2250,00
958	699	Тополь пирамидальный лат. Populus pyramidalis	1		22	хорошее	снос	1650	1980,00
959	699	Тополь пирамидальный лат. Populus pyramidalis	1		24	хорошее	снос	2250	2700,00
960	699	Тополь пирамидальный лат. Populus pyramidalis	1		26	хорошее	снос	2250	2700,00
961	700	Ясень обыкновенный лат. Fraxinus excelsior	2		12	хорошее	снос	1125	2700,00

№ п/п	№ на Схеме	Наименование породы зеленых насаждений	Кол-во, шт.		Диаметр в коре у шейки корня, см.	Качественное состояние объектов растительного мира (хорошее, удовлетворительное, неудовлетворительное)	Предлагаемые мероприятия	Восстановительная стоимость, руб.	Сумма восстановительной стоимости, руб.
			Деревьев	Кустарников					
962	700	Ясень обыкновенный лат. <i>Fraxinus excelsior</i>	2		10	хорошее	снос	864	2073,60
963	701	Ясень обыкновенный лат. <i>Fraxinus excelsior</i>	1		22	хорошее	снос	1650	1980,00
964	701	Ясень обыкновенный лат. <i>Fraxinus excelsior</i>	1		8	хорошее	снос	864	1036,80
965	701	Ясень обыкновенный лат. <i>Fraxinus excelsior</i>	1		6	хорошее	снос	600	720,00
966	702	Черемуха обыкновенная лат. <i>Prúnus pádus</i>	1		14	хорошее	снос	1125	1350,00
967	702	Черемуха обыкновенная лат. <i>Prúnus pádus</i>	1		18	хорошее	снос	1389	1666,80
968	703	Роза собачья, шиповник <i>Rosa canina</i> L.		3		хорошее	снос	375	1350,00
969	704	Тополь пирамидальный лат. <i>Populus pyramidalis</i>	1		55	хорошее	снос	9900	11880,00
970	704	Тополь пирамидальный лат. <i>Populus pyramidalis</i>	1		64	хорошее	снос	12600	15120,00
971	705	Боярышник обыкновенный лат. <i>Crataegus laevigata</i>		3		хорошее	снос	375	2700,00
972	706	Черемуха обыкновенная лат. <i>Prúnus pádus</i>	1		10	хорошее	снос	864	1036,80

№ п/п	№ на Схеме	Наименование породы зеленых насаждений	Кол-во, шт.		Диаметр в коре у шейки корня, см.	Качественное состояние объектов растительного мира (хорошее, удовлетворительное, неудовлетворительное)	Предлагаемые мероприятия	Восстановительная стоимость, руб.	Сумма восстановительной стоимости, руб.
			Деревьев	Кустарников					
973	706	Черемуха обыкновенная лат. Prúnus pádus	1		12	хорошее	снос	1125	1350,00
974	707	Ясень обыкновенный лат. Fráxinus excélsior	1		15	хорошее	снос	1389	1666,80
975	707	Ясень обыкновенный лат. Fráxinus excélsior	1		12	хорошее	снос	1125	1350,00
976	707	Ясень обыкновенный лат. Fráxinus excélsior	1		10	хорошее	снос	864	1036,80
977	707	Ясень обыкновенный лат. Fráxinus excélsior	3		5	хорошее	снос	600	2160,00
978	708	Ясень обыкновенный лат. Fráxinus excélsior	1		10	хорошее	снос	864	1036,80
979	708	Ясень обыкновенный лат. Fráxinus excélsior	2		8	хорошее	снос	864	2073,60
980	708	Ясень обыкновенный лат. Fráxinus excélsior	3		6	хорошее	снос	600	2160,00
981	709	Роза собачья, шиповник Rosa canina L.		4		хорошее	снос	375	1800,00
982	710	Роза собачья, шиповник Rosa canina L.		5		хорошее	снос	375	2250,00
983	711	Ясень обыкновенный лат. Fráxinus excélsior	2		12	хорошее	снос	1125	2700,00

№ п/п	№ на Схеме	Наименование породы зеленых насаждений	Кол-во, шт.		Диаметр в коре у шейки корня, см.	Качественное состояние объектов растительного мира (хорошее, удовлетворительное, неудовлетворительное)	Предлагаемые мероприятия	Восстановительная стоимость, руб.	Сумма восстановительной стоимости, руб.
			Деревьев	Кустарников					
984	711	Ясень обыкновенный лат. Fraxinus excelsior	1		10	хорошее	снос	864	1036,80
985	711	Ясень обыкновенный лат. Fraxinus excelsior	1		8	хорошее	снос	864	1036,80
986	711	Ясень обыкновенный лат. Fraxinus excelsior	1		6	хорошее	снос	600	720,00
987	712	Вяз шершавый лат. Úlmus glábra	1		12	хорошее	снос	1125	2700,00
988	713	Черемуха обыкновенная лат. Prúnus pádus	2		16	хорошее	снос	1389	3333,60
989	713	Черемуха обыкновенная лат. Prúnus pádus	1		8	хорошее	снос	864	1036,80
990	714	Боярышник обыкновенный лат. Crataegus laevigata		2		хорошее	снос	375	1800,00
991	715	Ясень обыкновенный лат. Fraxinus excelsior	4		6	хорошее	снос	600	2880,00
992	715	Ясень обыкновенный лат. Fraxinus excelsior	1		10	хорошее	снос	864	1036,80
993	716	Черемуха обыкновенная лат. Prúnus pádus	1		18	хорошее	снос	1389	1666,80
994	716	Черемуха обыкновенная лат. Prúnus pádus	1		16	хорошее	снос	1389	1666,80

№ п/п	№ на Схеме	Наименование породы зеленых насаждений	Кол-во, шт.		Диаметр в коре у шейки корня, см.	Качественное состояние объектов растительного мира (хорошее, удовлетворительное, неудовлетворительное)	Предлагаемые мероприятия	Восстановительная стоимость, руб.	Сумма восстановитель ной стоимости, руб.
			Деревьев	Кустарников					
995	716	Черемуха обыкновенная лат. <i>Prúnus pádus</i>	1		10	хорошее	снос	864	1036,80
996	717	Боярышник обыкновенный лат. <i>Crataegus laevigata</i>		2		хорошее	снос	375	1800,00
997	718	Черемуха обыкновенная лат. <i>Prúnus pádus</i>	2		8	хорошее	снос	864	2073,60
998	718	Черемуха обыкновенная лат. <i>Prúnus pádus</i>	2		6	хорошее	снос	600	1440,00
999	719	Яблоня лесная лат. <i>Málus sylvéstris</i>	1		8	хорошее	снос	864	1036,80
1000	720	Ясень обыкновенный лат. <i>Fráxinus excélsior</i>	1		14	хорошее	снос	1125	1350,00
1001	720	Ясень обыкновенный лат. <i>Fráxinus excélsior</i>	1		10	хорошее	снос	864	1036,80
1002	721	Черемуха обыкновенная лат. <i>Prúnus pádus</i>	1		22	хорошее	снос	1650	1980,00
1003	722	Черемуха обыкновенная лат. <i>Prúnus pádus</i>	1		20	хорошее	снос	1650	1980,00
1004	723	Кизильник цельнокрайный лат. <i>Cotoneáster intégrímus</i>		1		хорошее	снос	375	900,00
1005	724	Ясень обыкновенный лат. <i>Fráxinus excélsior</i>	1		12	хорошее	снос	1125	1350,00

№ п/п	№ на Схеме	Наименование породы зеленых насаждений	Кол-во, шт.		Диаметр в коре у шейки корня, см.	Качественное состояние объектов растительного мира (хорошее, удовлетворительное, неудовлетворительное)	Предлагаемые мероприятия	Восстановительная стоимость, руб.	Сумма восстановительной стоимости, руб.
			Деревьев	Кустарников					
1006	724	Ясень обыкновенный лат. <i>Fraxinus excelsior</i>	2		10	хорошее	снос	864	2073,60
1007	724	Ясень обыкновенный лат. <i>Fraxinus excelsior</i>	1		8	хорошее	снос	864	1036,80
1008	724	Ясень обыкновенный лат. <i>Fraxinus excelsior</i>	3		5	хорошее	снос	600	2160,00
1009	725	Роза собачья, шиповник <i>Rosa canina</i> L.		3		хорошее	снос	375	1350,00
1010	726	Боярышник обыкновенный лат. <i>Crataegus laevigata</i>		2		хорошее	снос	375	1800,00
1011	727	Груша лесная лат. <i>Pyrus communis</i> subsp. <i>Pyraster</i>	1		5	хорошее	снос	600	720,00
1012	728	Боярышник обыкновенный лат. <i>Crataegus laevigata</i>		1		хорошее	снос	375	900,00
1013	729	Ежевика сизая лат. <i>Rubus caesius</i>		3		хорошее	снос	375	1350,00
1014	730	Ясень обыкновенный лат. <i>Fraxinus excelsior</i>	2		10	хорошее	снос	864	2073,60
1015	730	Ясень обыкновенный лат. <i>Fraxinus excelsior</i>	3		8	хорошее	снос	864	3110,40
1016	731	Роза собачья, шиповник <i>Rosa canina</i> L.		2		хорошее	снос	375	900,00

№ п/п	№ на Схеме	Наименование породы зеленых насаждений	Кол-во, шт.		Диаметр в коре у шейки корня, см.	Качественное состояние объектов растительного мира (хорошее, удовлетворительное, неудовлетворительное)	Предлагаемые мероприятия	Восстановительная стоимость, руб.	Сумма восстановитель ной стоимости, руб.
			Деревьев	Кустарников					
1017	732	Ясень обыкновенный лат. <i>Fraxinus excelsior</i>	1		14	хорошее	снос	1125	1350,00
1018	733	Боярышник обыкновенный лат. <i>Crataegus laevigata</i>		2		хорошее	снос	375	1800,00
1019	734	Ясень обыкновенный лат. <i>Fraxinus excelsior</i>	1		14	хорошее	снос	1125	1350,00
1020	734	Ясень обыкновенный лат. <i>Fraxinus excelsior</i>	2		6	хорошее	снос	600	1440,00
1021	735	Вяз шершавый лат. <i>Ulmus glabra</i>	1		8	хорошее	снос	864	2073,60
1022	736	Ясень обыкновенный лат. <i>Fraxinus excelsior</i>	1		16	хорошее	снос	1389	1666,80
1023	736	Ясень обыкновенный лат. <i>Fraxinus excelsior</i>	3		12	хорошее	снос	1125	4050,00
1024	737	Кизильник цельнокрайный лат. <i>Cotoneaster integerrimus</i>		1		хорошее	снос	375	900,00
1025	738	Ясень обыкновенный лат. <i>Fraxinus excelsior</i>	4		6	хорошее	снос	600	2880,00
1026	739	Кизил обыкновенный лат. <i>Cornus mas</i>		1		хорошее	снос	375	900,00
1027	740	Боярышник обыкновенный лат. <i>Crataegus laevigata</i>		3		хорошее	снос	375	2700,00

№ п/п	№ на Схеме	Наименование породы зеленых насаждений	Кол-во, шт.		Диаметр в коре у шейки корня, см.	Качественное состояние объектов растительного мира (хорошее, удовлетворительное, неудовлетворительное)	Предлагаемые мероприятия	Восстановительная стоимость, руб.	Сумма восстановительной стоимости, руб.
			Деревьев	Кустарников					
1028	741	Ясень обыкновенный лат. <i>Fraxinus excelsior</i>	1		12	хорошее	снос	1125	1350,00
1029	741	Ясень обыкновенный лат. <i>Fraxinus excelsior</i>	1		10	хорошее	снос	864	1036,80
1030	741	Ясень обыкновенный лат. <i>Fraxinus excelsior</i>	2		5	хорошее	снос	600	1440,00
1031	742	Боярышник обыкновенный лат. <i>Crataegus laevigata</i>		3		хорошее	снос	375	2700,00
1032	743	Роза собачья, шиповник <i>Rosa canina L.</i>		2		хорошее	снос	375	900,00
1033	744	Ясень обыкновенный лат. <i>Fraxinus excelsior</i>	1		8	хорошее	снос	864	1036,80
1034	744	Ясень обыкновенный лат. <i>Fraxinus excelsior</i>	1		6	хорошее	снос	600	720,00
1035	745	Кизильник цельнокрайный лат. <i>Cotoneaster integerrimus</i>		1		хорошее	снос	375	900,00
1036	746	Боярышник обыкновенный лат. <i>Crataegus laevigata</i>		2		хорошее	снос	375	1800,00
1037	747	Ясень обыкновенный лат. <i>Fraxinus excelsior</i>	1		18	хорошее	снос	1389	1666,80
1038	748	Тополь пирамидальный лат. <i>Populus pyramidalis</i>	1		54	хорошее	снос	9600	11520,00

№ п/п	№ на Схеме	Наименование породы зеленых насаждений	Кол-во, шт.		Диаметр в коре у шейки корня, см.	Качественное состояние объектов растительного мира (хорошее, удовлетворительное, неудовлетворительное)	Предлагаемые мероприятия	Восстановительная стоимость, руб.	Сумма восстановитель ной стоимости, руб.
			Деревьев	Кустарников					
1039	748	Тополь пирамидальный лат. <i>Populus pyramidalis</i>	1		46	хорошее	снос	6900	8280,00
1040	749	Граб восточный лат. <i>Carpinus orientalis</i>	2		12	хорошее	снос	1125	2700,00
1041	749	Граб восточный лат. <i>Carpinus orientalis</i>	1		22	хорошее	снос	1650	1980,00
1042	749	Граб восточный лат. <i>Carpinus orientalis</i>	1		14	хорошее	снос	1125	1350,00
1043	750	Тополь пирамидальный лат. <i>Populus pyramidalis</i>	1		52	хорошее	снос	9000	10800,00
1044	750	Тополь пирамидальный лат. <i>Populus pyramidalis</i>	1		50	хорошее	снос	8400	10080,00
1045	750	Тополь пирамидальный лат. <i>Populus pyramidalis</i>	1		38	хорошее	снос	4950	5940,00
1046	751	Роза собачья, шиповник <i>Rosa canina L.</i>		4		хорошее	снос	375	1800,00
1047	752	Жасмин кустарниковый лат. <i>Jasminum fruticans</i>		5		хорошее	снос	375	2250,00
1048	753	Роза собачья, шиповник <i>Rosa canina L.</i>		3		хорошее	снос	375	1350,00
1049	754	Боярышник обыкновенный лат. <i>Crataegus laevigata</i>		1		хорошее	снос	375	900,00

№ п/п	№ на Схеме	Наименование породы зеленых насаждений	Кол-во, шт.		Диаметр в коре у шейки корня, см.	Качественное состояние объектов растительного мира (хорошее, удовлетворительное, неудовлетворительное)	Предлагаемые мероприятия	Восстановительная стоимость, руб.	Сумма восстановитель- ной стоимости, руб.
			Деревьев	Кустарников					
1050	755	Вяз шершавый лат. <i>Úlmus glábra</i>	1		20	хорошее	снос	1650	3960,00
1051	755	Вяз шершавый лат. <i>Úlmus glábra</i>	1		8	хорошее	снос	864	2073,60
1052	755	Вяз шершавый лат. <i>Úlmus glábra</i>	2		6	хорошее	снос	600	2880,00
1053	756	Боярышник обыкновенный лат. <i>Crataegus laevigata</i>		2		хорошее	снос	375	1800,00
1054	757	Вяз шершавый лат. <i>Úlmus glábra</i>	1		10	хорошее	снос	864	2073,60
1055	758	Ясень обыкновенный лат. <i>Fraxinus excelsior</i>	1		8	хорошее	снос	864	1036,80
1056	759	Кизильник цельнокрайный лат. <i>Cotoneaster integerrimus</i>		2		хорошее	снос	375	1800,00
1057	760	Ясень обыкновенный лат. <i>Fraxinus excelsior</i>	2		20	хорошее	снос	1650	3960,00
1058	761	Ясень обыкновенный лат. <i>Fraxinus excelsior</i>	1		15	хорошее	снос	1389	1666,80
1059	762	Роза собачья, шиповник <i>Rosa canina L.</i>		6		хорошее	снос	375	2700,00
1060	763	Боярышник обыкновенный лат. <i>Crataegus laevigata</i>		3		хорошее	снос	375	2700,00

№ п/п	№ на Схеме	Наименование породы зеленых насаждений	Кол-во, шт.		Диаметр в коре у шейки корня, см.	Качественное состояние объектов растительного мира (хорошее, удовлетворительное, неудовлетворительное)	Предлагаемые мероприятия	Восстановительная стоимость, руб.	Сумма восстановитель- ной стоимости, руб.
			Деревьев	Кустарников					
1061	764	Вяз шершавый лат. <i>Úlmus glábra</i>	1		14	хорошее	снос	1125	2700,00
1062	764	Вяз шершавый лат. <i>Úlmus glábra</i>	2		12	хорошее	снос	1125	5400,00
1063	764	Вяз шершавый лат. <i>Úlmus glábra</i>	1		10	хорошее	снос	864	2073,60
1064	764	Вяз шершавый лат. <i>Úlmus glábra</i>	2		5	хорошее	снос	600	2880,00
1065	765	Роза собачья, шиповник <i>Rosa canina</i> L.		3		хорошее	снос	375	1350,00
1066	766	Тополь пирамидальный лат. <i>Populus pyramidalis</i>	1		82	хорошее	снос	18000	21600,00
1067	767	Роза собачья, шиповник <i>Rosa canina</i> L.		2		хорошее	снос	375	900,00
1068	768	Боярышник обыкновенный лат. <i>Crataegus laevigata</i>		1		хорошее	снос	375	900,00
1069	769	Ясень обыкновенный лат. <i>Fraxinus excelsior</i>		8		хорошее	снос	375	3600,00
1070	770	Вяз шершавый лат. <i>Úlmus glábra</i>	1		8	хорошее	снос	864	2073,60
1071	770	Вяз шершавый лат. <i>Úlmus glábra</i>	2		14	хорошее	снос	1125	5400,00

№ п/п	№ на Схеме	Наименование породы зеленых насаждений	Кол-во, шт.		Диаметр в коре у шейки корня, см.	Качественное состояние объектов растительного мира (хорошее, удовлетворительное, неудовлетворительное)	Предлагаемые мероприятия	Восстановительная стоимость, руб.	Сумма восстановитель ной стоимости, руб.
			Деревьев	Кустарников					
1072	771	Держидерево лат. <i>Palıırus</i>		1		хорошее	снос	375	450,00
1073	772	Кизильник цельнокрайный лат. <i>Cotoneáster integérımus</i>		1		хорошее	снос	375	900,00
1074	773	Роза собачья, шиповник <i>Rosa</i> <i>canına L.</i>		5		хорошее	снос	375	2250,00
1075	774	Боярышник обыкновенный лат. <i>Crataegus laevıgata</i>		3		хорошее	снос	375	2700,00
1076	775	Вяз шершавый лат. <i>Úlmus glábra</i>	3		14	хорошее	снос	1125	8100,00
1077	776	Вяз шершавый лат. <i>Úlmus glábra</i>	1		22	хорошее	снос	1650	3960,00
1078	776	Вяз шершавый лат. <i>Úlmus glábra</i>	1		14	хорошее	снос	1125	2700,00
1079	776	Вяз шершавый лат. <i>Úlmus glábra</i>	1		12	хорошее	снос	1125	2700,00
1080	777	Роза собачья, шиповник <i>Rosa</i> <i>canına L.</i>		2		хорошее	снос	375	900,00
1081	778	Кизил обыкновенный лат. <i>Cópnus</i> <i>mas</i>		1		хорошее	снос	375	900,00
1082	779	Ясень обыкновенный лат. <i>Fráxınus excelsıor</i>	1		10	хорошее	снос	864	1036,80

№ п/п	№ на Схеме	Наименование породы зеленых насаждений	Кол-во, шт.		Диаметр в коре у шейки корня, см.	Качественное состояние объектов растительного мира (хорошее, удовлетворительное, неудовлетворительное)	Предлагаемые мероприятия	Восстановительная стоимость, руб.	Сумма восстановитель ной стоимости, руб.
			Деревьев	Кустарников					
1083	779	Ясень обыкновенный лат. Fraxinus excelsior	1		12	хорошее	снос	1125	1350,00
1084	780	Вяз шершавый лат. Úlmus glábra	1		14	хорошее	снос	1125	2700,00
1085	781	Роза собачья, шиповник Rosa canina L.		3		хорошее	снос	375	1350,00
1086	782	Вяз шершавый лат. Úlmus glábra	1		10	хорошее	снос	864	2073,60
1087	783	Роза собачья, шиповник Rosa canina L.		4		хорошее	снос	375	1800,00
1088	784	Вяз шершавый лат. Úlmus glábra	1		14	хорошее	снос	1125	2700,00
1089	785	Айва обыкновенная лат. Cydonia oblonga		1		хорошее	снос	375	450,00
1090	786	Вяз шершавый лат. Úlmus glábra	2		22	хорошее	снос	1650	7920,00
1091	786	Вяз шершавый лат. Úlmus glábra	2		20	хорошее	снос	1650	7920,00
1092	786	Вяз шершавый лат. Úlmus glábra	2		16	хорошее	снос	1389	6667,20
1093	786	Вяз шершавый лат. Úlmus glábra	1		10	хорошее	снос	864	2073,60

№ п/п	№ на Схеме	Наименование породы зеленых насаждений	Кол-во, шт.		Диаметр в коре у шейки корня, см.	Качественное состояние объектов растительного мира (хорошее, удовлетворительное, неудовлетворительное)	Предлагаемые мероприятия	Восстановительная стоимость, руб.	Сумма восстановитель ной стоимости, руб.
			Деревьев	Кустарников					
1094	786	Вяз шершавый лат. <i>Úlmus glábra</i>	3		8	хорошее	снос	864	6220,80
1095	787	Вяз шершавый лат. <i>Úlmus glábra</i>	1		12	хорошее	снос	1125	2700,00
1096	787	Вяз шершавый лат. <i>Úlmus glábra</i>	1		6	хорошее	снос	600	1440,00
1097	788	Кизил обыкновенный лат. <i>Córnus mas</i>		1		хорошее	снос	375	900,00
1098	789	Айлант высочайший лат. <i>Ailánthus altíssima</i>	1		6	хорошее	снос	600	720,00
1099	790	Черемуха обыкновенная лат. <i>Prúnus rádus</i>	1		18	хорошее	снос	1389	1666,80
1100	791	Вяз шершавый лат. <i>Úlmus glábra</i>	1		14	хорошее	снос	1125	2700,00
1101	792	Боярышник обыкновенный лат. <i>Crataegus laevigata</i>		3		хорошее	снос	375	2700,00
1102	793	Кизил обыкновенный лат. <i>Córnus mas</i>		1		хорошее	снос	375	900,00
1103	794	Черемуха обыкновенная лат. <i>Prúnus rádus</i>	1		18	хорошее	снос	1389	1666,80
1104	794	Черемуха обыкновенная лат. <i>Prúnus rádus</i>	3		5	хорошее	снос	600	2160,00

№ п/п	№ на Схеме	Наименование породы зеленых насаждений	Кол-во, шт.		Диаметр в коре у шейки корня, см.	Качественное состояние объектов растительного мира (хорошее, удовлетворительное, неудовлетворительное)	Предлагаемые мероприятия	Восстановительная стоимость, руб.	Сумма восстановитель ной стоимости, руб.
			Деревьев	Кустарников					
1105	795	Кизильник цельнокрайный лат. <i>Cotoneaster integerrimus</i>		1		хорошее	снос	375	900,00
1106	796	Держидерево лат. <i>Paliurus</i>		1		хорошее	снос	375	450,00
1107	797	Черемуха обыкновенная лат. <i>Prunus padus</i>	1		14	хорошее	снос	1125	1350,00
1108	797	Черемуха обыкновенная лат. <i>Prunus padus</i>	1		15	хорошее	снос	1389	1666,80
1109	797	Черемуха обыкновенная лат. <i>Prunus padus</i>	1		14	хорошее	снос	1125	1350,00
1110	798	Ясень обыкновенный лат. <i>Fraxinus excelsior</i>	1		14	хорошее	снос	1125	1350,00
1111	798	Ясень обыкновенный лат. <i>Fraxinus excelsior</i>	1		6	хорошее	снос	600	720,00
1112	799	Ясень обыкновенный лат. <i>Fraxinus excelsior</i>	1		24	хорошее	снос	2250	2700,00
1113	799	Ясень обыкновенный лат. <i>Fraxinus excelsior</i>	1		26	хорошее	снос	2250	2700,00
1114	799	Ясень обыкновенный лат. <i>Fraxinus excelsior</i>	1		12	хорошее	снос	1125	1350,00
1115	799	Ясень обыкновенный лат. <i>Fraxinus excelsior</i>	1		14	хорошее	снос	1125	1350,00

№ п/п	№ на Схеме	Наименование породы зеленых насаждений	Кол-во, шт.		Диаметр в коре у шейки корня, см.	Качественное состояние объектов растительного мира (хорошее, удовлетворительное, неудовлетворительное)	Предлагаемые мероприятия	Восстановительная стоимость, руб.	Сумма восстановитель ной стоимости, руб.
			Деревьев	Кустарников					
1116	800	Роза собачья, шиповник <i>Rosa canina</i> L.		5		хорошее	снос	375	2250,00
1117	801	Ясень обыкновенный лат. <i>Fraxinus excelsior</i>	1		12	хорошее	снос	1125	1350,00
1118	801	Ясень обыкновенный лат. <i>Fraxinus excelsior</i>	1		6	хорошее	снос	600	720,00
1119	802	Боярышник обыкновенный лат. <i>Crataegus laevigata</i>		2		хорошее	снос	375	1800,00
1120	803	Черемуха обыкновенная лат. <i>Prunus pádus</i>	1		22	хорошее	снос	1650	1980,00
1121	803	Черемуха обыкновенная лат. <i>Prunus pádus</i>	1		10	хорошее	снос	864	1036,80
1122	803	Черемуха обыкновенная лат. <i>Prunus pádus</i>	2		6	хорошее	снос	600	1440,00
1123	804	Ясень обыкновенный лат. <i>Fraxinus excelsior</i>	1		24	хорошее	снос	2250	2700,00
1124	805	Черемуха обыкновенная лат. <i>Prunus pádus</i>	1		14	хорошее	снос	1125	1350,00
1125	805	Черемуха обыкновенная лат. <i>Prunus pádus</i>	1		6	хорошее	снос	600	720,00
1126	806	Вяз шершавый лат. <i>Úlmus glábra</i>	1		27	хорошее	снос	3000	7200,00

№ п/п	№ на Схеме	Наименование породы зеленых насаждений	Кол-во, шт.		Диаметр в коре у шейки корня, см.	Качественное состояние объектов растительного мира (хорошее, удовлетворительное, неудовлетворительное)	Предлагаемые мероприятия	Восстановительная стоимость, руб.	Сумма восстановитель ной стоимости, руб.
			Деревьев	Кустарников					
1127	806	Вяз шершавый лат. <i>Úlmus glábra</i>	1		14	хорошее	снос	1125	2700,00
1128	807	Боярышник обыкновенный лат. <i>Crataegus laevigata</i>		4		хорошее	снос	375	3600,00
1129	808	Ясень обыкновенный лат. <i>Fráxinus excélsior</i>	1		12	хорошее	снос	1125	1350,00
1130	808	Ясень обыкновенный лат. <i>Fráxinus excélsior</i>	1		10	хорошее	снос	864	1036,80
1131	809	Тополь пирамидальный лат. <i>Populus pyramidalis</i>	1		56	хорошее	снос	10200	12240,00
1132	810	Кизил обыкновенный лат. <i>Córnus mas</i>		2		хорошее	снос	375	1800,00
1133	811	Тополь пирамидальный лат. <i>Populus pyramidalis</i>	1		68	хорошее	снос	13800	16560,00
1134	811	Тополь пирамидальный лат. <i>Populus pyramidalis</i>	1		74	хорошее	снос	15600	18720,00
1135	812	Ясень обыкновенный лат. <i>Fráxinus excélsior</i>	1		27	хорошее	снос	3000	3600,00
1136	812	Ясень обыкновенный лат. <i>Fráxinus excélsior</i>	1		5	хорошее	снос	600	720,00
1137	812	Ясень обыкновенный лат. <i>Fráxinus excélsior</i>	1		6	хорошее	снос	600	720,00

№ п/п	№ на Схеме	Наименование породы зеленых насаждений	Кол-во, шт.		Диаметр в коре у шейки корня, см.	Качественное состояние объектов растительного мира (хорошее, удовлетворительное, неудовлетворительное)	Предлагаемые мероприятия	Восстановительная стоимость, руб.	Сумма восстановитель ной стоимости, руб.
			Деревьев	Кустарников					
1138	813	Тополь пирамидальный лат. <i>Populus pyramidalis</i>	1		74	хорошее	снос	15600	18720,00
1139	813	Тополь пирамидальный лат. <i>Populus pyramidalis</i>	1		85	хорошее	снос	18900	22680,00
1140	814	Боярышник обыкновенный лат. <i>Crataegus laevigata</i>		2		хорошее	снос	375	1800,00
1141	815	Вяз шершавый лат. <i>Úlmus glábra</i>	1		15	хорошее	снос	1389	3333,60
1142	815	Вяз шершавый лат. <i>Úlmus glábra</i>	1		8	хорошее	снос	864	2073,60
1143	816	Ясень обыкновенный лат. <i>Fráxinus excélsior</i>	1		12	хорошее	снос	1125	1350,00
1144	816	Ясень обыкновенный лат. <i>Fráxinus excélsior</i>	1		10	хорошее	снос	864	1036,80
1145	816	Ясень обыкновенный лат. <i>Fráxinus excélsior</i>	1		6	хорошее	снос	600	720,00
1146	817	Черемуха обыкновенная лат. <i>Prúnus pádus</i>	1		20	хорошее	снос	1650	1980,00
1147	817	Черемуха обыкновенная лат. <i>Prúnus pádus</i>	1		14	хорошее	снос	1125	1350,00
1148	817	Черемуха обыкновенная лат. <i>Prúnus pádus</i>	1		6	хорошее	снос	600	720,00

№ п/п	№ на Схеме	Наименование породы зеленых насаждений	Кол-во, шт.		Диаметр в коре у шейки корня, см.	Качественное состояние объектов растительного мира (хорошее, удовлетворительное, неудовлетворительное)	Предлагаемые мероприятия	Восстановительная стоимость, руб.	Сумма восстановитель ной стоимости, руб.
			Деревьев	Кустарников					
1149	818	Ясень обыкновенный лат. <i>Fraxinus excelsior</i>	1		14	хорошее	снос	1125	1350,00
1150	818	Ясень обыкновенный лат. <i>Fraxinus excelsior</i>	1		6	хорошее	снос	600	720,00
1151	819	Боярышник обыкновенный лат. <i>Crataegus laevigata</i>		3		хорошее	снос	375	2700,00
1152	820	Ясень обыкновенный лат. <i>Fraxinus excelsior</i>	5		8	хорошее	снос	864	5184,00
1153	821	Тополь пирамидальный лат. <i>Populus pyramidalis</i>	1		26	хорошее	снос	2250	2700,00
1154	822	Боярышник обыкновенный лат. <i>Crataegus laevigata</i>		2		хорошее	снос	375	1800,00
1155	823	Ясень обыкновенный лат. <i>Fraxinus excelsior</i>	2		10	хорошее	снос	864	2073,60
1156	823	Ясень обыкновенный лат. <i>Fraxinus excelsior</i>	2		8	хорошее	снос	864	2073,60
1157	823	Ясень обыкновенный лат. <i>Fraxinus excelsior</i>	2		5	хорошее	снос	600	1440,00
1158	824	Ясень обыкновенный лат. <i>Fraxinus excelsior</i>	1		12	хорошее	снос	1125	1350,00
1159	825	Ясень обыкновенный лат. <i>Fraxinus excelsior</i>	1		14	хорошее	снос	1125	1350,00

№ п/п	№ на Схеме	Наименование породы зеленых насаждений	Кол-во, шт.		Диаметр в коре у шейки корня, см.	Качественное состояние объектов растительного мира (хорошее, удовлетворительное, неудовлетворительное)	Предлагаемые мероприятия	Восстановительная стоимость, руб.	Сумма восстановительной стоимости, руб.
			Деревьев	Кустарников					
1160	825	Ясень обыкновенный лат. <i>Fraxinus excelsior</i>	1		8	хорошее	снос	864	1036,80
1161	826	Черемуха обыкновенная лат. <i>Prunus pádus</i>	1		12	хорошее	снос	1125	1350,00
1162	827	Роза собачья, шиповник <i>Rosa canina L.</i>		3		хорошее	снос	375	1350,00
1163	828	Боярышник обыкновенный лат. <i>Crataegus laevigata</i>		2		хорошее	снос	375	1800,00
1164	829	Ясень обыкновенный лат. <i>Fraxinus excelsior</i>	1		22	хорошее	снос	1650	1980,00
1165	829	Ясень обыкновенный лат. <i>Fraxinus excelsior</i>	2		10	хорошее	снос	864	2073,60
1166	829	Ясень обыкновенный лат. <i>Fraxinus excelsior</i>	4		8	хорошее	снос	864	4147,20
1167	830	Кизильник цельнокрайный лат. <i>Cotoneáster integérimus</i>		1		хорошее	снос	375	900,00
1168	831	Ясень обыкновенный лат. <i>Fraxinus excelsior</i>	1		10	хорошее	снос	864	1036,80
1169	831	Ясень обыкновенный лат. <i>Fraxinus excelsior</i>	1		8	хорошее	снос	864	1036,80
1170	831	Ясень обыкновенный лат. <i>Fraxinus excelsior</i>	1		6	хорошее	снос	600	720,00

№ п/п	№ на Схеме	Наименование породы зеленых насаждений	Кол-во, шт.		Диаметр в коре у шейки корня, см.	Качественное состояние объектов растительного мира (хорошее, удовлетворительное, неудовлетворительное)	Предлагаемые мероприятия	Восстановительная стоимость, руб.	Сумма восстановитель ной стоимости, руб.
			Деревьев	Кустарников					
1171	832	Черемуха обыкновенная лат. <i>Prúnus pádus</i>	1		24	хорошее	снос	2250	2700,00
1172	833	Черемуха обыкновенная лат. <i>Prúnus pádus</i>	1		26	хорошее	снос	2250	2700,00
1173	834	Ясень обыкновенный лат. <i>Fráxinus excélsior</i>	2		10	хорошее	снос	864	2073,60
1174	834	Ясень обыкновенный лат. <i>Fráxinus excélsior</i>	3		8	хорошее	снос	864	3110,40
1175	834	Ясень обыкновенный лат. <i>Fráxinus excélsior</i>	1		16	хорошее	снос	1389	1666,80
1176	835	Роза собачья, шиповник <i>Rosa</i> <i>canina</i> L.		4		хорошее	снос	375	1800,00
1177	836	Кизильник цельнокрайный лат. <i>Cotoneáster integrérrimus</i>		2		хорошее	снос	375	1800,00
1178	837	Ясень обыкновенный лат. <i>Fráxinus excélsior</i>	3		8	хорошее	снос	864	3110,40
1179	837	Ясень обыкновенный лат. <i>Fráxinus excélsior</i>	4		6	хорошее	снос	600	2880,00
1180	838	Черемуха обыкновенная лат. <i>Prúnus pádus</i>	1		32	хорошее	снос	3750	4500,00
1181	839	Ясень обыкновенный лат. <i>Fráxinus excélsior</i>	2		6	хорошее	снос	600	1440,00

№ п/п	№ на Схеме	Наименование породы зеленых насаждений	Кол-во, шт.		Диаметр в коре у шейки корня, см.	Качественное состояние объектов растительного мира (хорошее, удовлетворительное, неудовлетворительное)	Предлагаемые мероприятия	Восстановительная стоимость, руб.	Сумма восстановитель ной стоимости, руб.
			Деревьев	Кустарников					
1182	840	Ясень обыкновенный лат. <i>Fraxinus excelsior</i>	1		18	хорошее	снос	1389	1666,80
1183	840	Ясень обыкновенный лат. <i>Fraxinus excelsior</i>	1		6	хорошее	снос	600	720,00
1184	840	Ясень обыкновенный лат. <i>Fraxinus excelsior</i>	1		5	хорошее	снос	600	720,00
1185	841	Ясень обыкновенный лат. <i>Fraxinus excelsior</i>	1		22	хорошее	снос	1650	1980,00
1186	841	Ясень обыкновенный лат. <i>Fraxinus excelsior</i>	1		12	хорошее	снос	1125	1350,00
1187	842	Роза собачья, шиповник <i>Rosa canina</i> L.		2		хорошее	снос	375	900,00
1188	843	Черемуха обыкновенная лат. <i>Prunus padus</i>	1		24	хорошее	снос	2250	2700,00
1189	843	Черемуха обыкновенная лат. <i>Prunus padus</i>	1		14	хорошее	снос	1125	1350,00
1190	844	Ясень обыкновенный лат. <i>Fraxinus excelsior</i>	1		22	хорошее	снос	1650	1980,00
1191	844	Ясень обыкновенный лат. <i>Fraxinus excelsior</i>	1		5	хорошее	снос	600	720,00
1192	845	Боярышник обыкновенный лат. <i>Crataegus laevigata</i>		1		хорошее	снос	375	900,00

№ п/п	№ на Схеме	Наименование породы зеленых насаждений	Кол-во, шт.		Диаметр в коре у шейки корня, см.	Качественное состояние объектов растительного мира (хорошее, удовлетворительное, неудовлетворительное)	Предлагаемые мероприятия	Восстановительная стоимость, руб.	Сумма восстановитель ной стоимости, руб.
			Деревьев	Кустарников					
1193	846	Ясень обыкновенный лат. <i>Fraxinus excelsior</i>	3		10	хорошее	снос	864	3110,40
1194	847	Черемуха обыкновенная лат. <i>Prúnus pádus</i>	1		24	хорошее	снос	2250	2700,00
1195	847	Черемуха обыкновенная лат. <i>Prúnus pádus</i>	1		20	хорошее	снос	1650	1980,00
1196	847	Черемуха обыкновенная лат. <i>Prúnus pádus</i>	4		6	хорошее	снос	600	2880,00
1197	848	Кизильник цельнокрайный лат. <i>Cotoneáster integérmus</i>		3		хорошее	снос	375	2700,00
1198	849	Ясень обыкновенный лат. <i>Fraxinus excelsior</i>	1		10	хорошее	снос	864	1036,80
1199	849	Ясень обыкновенный лат. <i>Fraxinus excelsior</i>	3		6	хорошее	снос	600	2160,00
1200	850	Черемуха обыкновенная лат. <i>Prúnus pádus</i>	1		36	хорошее	снос	4950	5940,00
1201	850	Черемуха обыкновенная лат. <i>Prúnus pádus</i>	1		10	хорошее	снос	864	1036,80
1202	851	Черемуха обыкновенная лат. <i>Prúnus pádus</i>	1		24	хорошее	снос	2250	2700,00
1203	852	Ясень обыкновенный лат. <i>Fraxinus excelsior</i>	1		14	хорошее	снос	1125	1350,00

№ п/п	№ на Схеме	Наименование породы зеленых насаждений	Кол-во, шт.		Диаметр в коре у шейки корня, см.	Качественное состояние объектов растительного мира (хорошее, удовлетворительное, неудовлетворительное)	Предлагаемые мероприятия	Восстановительная стоимость, руб.	Сумма восстановительной стоимости, руб.
			Деревьев	Кустарников					
1204	852	Ясень обыкновенный лат. Fraxinus excelsior	1		8	хорошее	снос	864	1036,80
1205	853	Ясень обыкновенный лат. Fraxinus excelsior	1		12	хорошее	снос	1125	1350,00
1206	853	Ясень обыкновенный лат. Fraxinus excelsior	4		6	хорошее	снос	600	2880,00
1207	854	Роза собачья, шиповник Rosa canina L.		3		хорошее	снос	375	1350,00
1208	855	Ясень обыкновенный лат. Fraxinus excelsior	1		12	хорошее	снос	1125	1350,00
1209	856	Черемуха обыкновенная лат. Prunus pádus	1		34	хорошее	снос	3750	4500,00
1210	857	Ясень обыкновенный лат. Fraxinus excelsior	1		27	хорошее	снос	3000	3600,00
1211	858	Роза собачья, шиповник Rosa canina L.		2		хорошее	снос	375	900,00
1212	859	Роза собачья, шиповник Rosa canina L.		2		хорошее	снос	375	900,00
1213	860	Черемуха обыкновенная лат. Prunus pádus	1		26	хорошее	снос	2250	2700,00
1214	860	Черемуха обыкновенная лат. Prunus pádus	1		10	хорошее	снос	864	1036,80

№ п/п	№ на Схеме	Наименование породы зеленых насаждений	Кол-во, шт.		Диаметр в коре у шейки корня, см.	Качественное состояние объектов растительного мира (хорошее, удовлетворительное, неудовлетворительное)	Предлагаемые мероприятия	Восстановительная стоимость, руб.	Сумма восстановитель ной стоимости, руб.
			Деревьев	Кустарников					
1215	860	Черемуха обыкновенная лат. Prúnus pádus	1		6	хорошее	снос	600	720,00
1216	861	Ясень обыкновенный лат. Fráxinus excélsior	1		14	хорошее	снос	1125	1350,00
1217	861	Ясень обыкновенный лат. Fráxinus excélsior	1		10	хорошее	снос	864	1036,80
1218	861	Ясень обыкновенный лат. Fráxinus excélsior	1		8	хорошее	снос	864	1036,80
1219	861	Ясень обыкновенный лат. Fráxinus excélsior	1		5	хорошее	снос	600	720,00
1220	861	Ясень обыкновенный лат. Fráxinus excélsior	1		18	хорошее	снос	1389	1666,80
1221	862	Черемуха обыкновенная лат. Prúnus pádus	1		24	хорошее	снос	2250	2700,00
1222	863	Черемуха обыкновенная лат. Prúnus pádus	1		32	хорошее	снос	3750	4500,00
1223	864	Ясень обыкновенный лат. Fráxinus excélsior	1		12	хорошее	снос	1125	1350,00
1224	865	Ясень обыкновенный лат. Fráxinus excélsior	1		12	хорошее	снос	1125	1350,00
1225	865	Ясень обыкновенный лат. Fráxinus excélsior	3		6	хорошее	снос	600	2160,00

№ п/п	№ на Схеме	Наименование породы зеленых насаждений	Кол-во, шт.		Диаметр в коре у шейки корня, см.	Качественное состояние объектов растительного мира (хорошее, удовлетворительное, неудовлетворительное)	Предлагаемые мероприятия	Восстановительная стоимость, руб.	Сумма восстановительной стоимости, руб.
			Деревьев	Кустарников					
1226	866	Роза собачья, шиповник <i>Rosa canina</i> L.		3		хорошее	снос	375	1350,00
1227	867	Роза собачья, шиповник <i>Rosa canina</i> L.		3		хорошее	снос	375	1350,00
1228	868	Ясень обыкновенный лат. <i>Fraxinus excelsior</i>	1		14	хорошее	снос	1125	1350,00
1229	868	Ясень обыкновенный лат. <i>Fraxinus excelsior</i>	2		8	хорошее	снос	864	2073,60
1230	869	Кизильник цельнокрайный лат. <i>Cotoneaster integerrimus</i>		1		хорошее	снос	375	900,00
1231	870	Ясень обыкновенный лат. <i>Fraxinus excelsior</i>	2		12	хорошее	снос	1125	2700,00
1232	870	Ясень обыкновенный лат. <i>Fraxinus excelsior</i>	2		10	хорошее	снос	864	2073,60
1233	871	Айлант высочайший лат. <i>Ailanthus altissima</i>	1		15	хорошее	снос	1389	1666,80
1234	872	Черемуха обыкновенная лат. <i>Prunus pádus</i>	1		12	хорошее	снос	1125	1350,00
1235	873	Ясень обыкновенный лат. <i>Fraxinus excelsior</i>	1		20	хорошее	снос	1650	1980,00
1236	873	Ясень обыкновенный лат. <i>Fraxinus excelsior</i>	1		10	хорошее	снос	864	1036,80

№ п/п	№ на Схеме	Наименование породы зеленых насаждений	Кол-во, шт.		Диаметр в коре у шейки корня, см.	Качественное состояние объектов растительного мира (хорошее, удовлетворительное, неудовлетворительное)	Предлагаемые мероприятия	Восстановительная стоимость, руб.	Сумма восстановитель ной стоимости, руб.
			Деревьев	Кустарников					
1237	874	Кизильник цельнокрайный лат. <i>Cotoneaster integerrimus</i>		1		хорошее	снос	375	900,00
1238	875	Ясень обыкновенный лат. <i>Fraxinus excelsior</i>	1		14	хорошее	снос	1125	1350,00
1239	875	Ясень обыкновенный лат. <i>Fraxinus excelsior</i>	1		6	хорошее	снос	600	720,00
1240	876	Ясень обыкновенный лат. <i>Fraxinus excelsior</i>	2		6	хорошее	снос	600	1440,00
1241	876	Ясень обыкновенный лат. <i>Fraxinus excelsior</i>	2		5	хорошее	снос	600	1440,00
1242	877	Граб восточный лат. <i>Carpinus orientalis</i>	1		18	хорошее	снос	1389	1666,80
1243	877	Граб восточный лат. <i>Carpinus orientalis</i>	1		7	хорошее	снос	864	1036,80
1244	877	Граб восточный лат. <i>Carpinus orientalis</i>	3		5	хорошее	снос	600	2160,00
1245	878	Черемуха обыкновенная лат. <i>Prunus pádus</i>	1		24	хорошее	снос	2250	2700,00
1246	879	Ясень обыкновенный лат. <i>Fraxinus excelsior</i>	4		8	хорошее	снос	864	4147,20
1247	880	Черемуха обыкновенная лат. <i>Prunus pádus</i>	1		25	хорошее	снос	2250	2700,00

№ п/п	№ на Схеме	Наименование породы зеленых насаждений	Кол-во, шт.		Диаметр в коре у шейки корня, см.	Качественное состояние объектов растительного мира (хорошее, удовлетворительное, неудовлетворительное)	Предлагаемые мероприятия	Восстановительная стоимость, руб.	Сумма восстановитель ной стоимости, руб.
			Деревьев	Кустарников					
		Итого	1133	1179					2637334,80

Приложение: Схема участка с нанесенными зелеными насаждениями, подлежащими сносу.

Директор ООО «Турсервис»



Н. Г. Назаров

АКТ обследования зеленых насаждений

На землях, находящихся в собственности Республики Крым

(указывается месторасположение, район, адрес, ООПТ и т.п.)

в том числе заявляемых к удалению (снос, уничтожению, пересадке) ГКУ РК «Служба автомобильных дорог Республики Крым», ИНН 9102164702, КПП 910201001, ОГРН 1159102040680, юр. адрес: 295022, Республика Крым, г. Симферополь, Кенчметская ул., д. 184/1а

(указывается Заявитель, его реквизиты)

в целях реализации мероприятий государственной программы «Социально-экономическое развитие Республики Крым и г. Севастополя до 2030 года» по объекту: «Строительство и реконструкция автомобильной дороги 35 ОП МЗ 35Н-116 Белогорск-Приветное».

В ходе обследования установлено 1292 (одна тысяча двести девяносто два) дерева, 2572 (две тысячи пятьсот семьдесят два) куста.

Участок № 7

№ п/п	№ на Схеме	Наименование породы зеленых насаждений	Кол-во, шт.		Диаметр в коре у шейки корня, см.	Качественное состояние объектов растительного мира (хорошее, удовлетворительное, неудовлетворительное)	Предлагаемые мероприятия	Восстановительная стоимость, руб.	Сумма восстановительной стоимости, руб.
			Деревьев	Кустарников					
1	1	Ясень обыкновенный лат. Fraxinus excelsior	1		16	хорошее	снос	1389	1666,80
2	1	Ясень обыкновенный лат. Fraxinus excelsior	2		8	хорошее	снос	864	2073,60
3	2	Ясень обыкновенный лат. Fraxinus excelsior	1		12	хорошее	снос	1125	1350,00
4	3	Черемуха обыкновенная лат. Prunus padus	1		12	хорошее	снос	1125	1350,00
5	3	Черемуха обыкновенная лат. Prunus padus	1		10	хорошее	снос	864	1036,80
6	4	Ясень обыкновенный лат. Fraxinus excelsior	2		6	хорошее	снос	600	1440,00
7	5	Черемуха обыкновенная лат. Prunus padus	1		22	хорошее	снос	1650	1980,00
8	6	Яблоня лесная лат. Malus sylvestris	1		18	хорошее	снос	1389	1666,80

№ п/п	№ на Схеме	Наименование породы зеленых насаждений	Кол-во, шт.		Диаметр в коре у шейки корня, см.	Качественное состояние объектов растительного мира (хорошее, удовлетворительное, неудовлетворительное)	Предлагаемые мероприятия	Восстановительная стоимость, руб.	Сумма восстановитель- ной стоимости, руб.
			Деревьев	Кустарников					
9	7	Ясень обыкновенный лат. Fraxinus excelsior	1		8	хорошее	снос	864	1036,80
10	8	Боярышник обыкновенный лат. Crataegus laevigata		1		хорошее	снос	375	900,00
11	9	Кизильник цельнокрайный лат. Cotoneaster integerrimus		2		хорошее	снос	375	1800,00
12	10	Ясень обыкновенный лат. Fraxinus excelsior	1		12	хорошее	снос	1125	1350,00
13	10	Ясень обыкновенный лат. Fraxinus excelsior	1		8	хорошее	снос	864	1036,80
14	11	Вяз шершавый лат. Ulmus glabra	1		10	хорошее	снос	864	2073,60
15	12	Граб восточный лат. Carpinus orientalis	1		8	хорошее	снос	864	1036,80
16	12	Граб восточный лат. Carpinus orientalis	1		6	хорошее	снос	600	720,00
17	13	Роза собачья, шиповник Rosa canina L.		2		хорошее	снос	375	900,00
18	14	Ясень обыкновенный лат. Fraxinus excelsior	1		24	хорошее	снос	2250	2700,00
19	15	Вяз шершавый лат. Ulmus glabra	1		12	хорошее	снос	1125	2700,00
20	16	Черемуха обыкновенная лат. Prunus padus	1		12	хорошее	снос	1125	1350,00
21	17	Роза собачья, шиповник Rosa canina L.		3		хорошее	снос	375	1350,00
22	18	Черемуха обыкновенная лат. Prunus padus	1		10	хорошее	снос	864	1036,80

№ п/п	№ на Схеме	Наименование породы зеленых насаждений	Кол-во, шт.		Диаметр в коре у шейки корня, см.	Качественное состояние объектов растительного мира (хорошее, удовлетворительное, неудовлетворительное)	Предлагаемые мероприятия	Восстановительная стоимость, руб.	Сумма восстановитель ной стоимости, руб.
			Деревьев	Кустарников					
23	18	Черемуха обыкновенная лат. Prúnus rádus	1		8	хорошее	снос	864	1036,80
24	18	Черемуха обыкновенная лат. Prúnus rádus	1		6	хорошее	снос	600	720,00
25	19	Боярышник обыкновенный лат. Crataegus laevigata		2		хорошее	снос	375	1800,00
26	20	Черемуха обыкновенная лат. Prúnus rádus	1		18	хорошее	снос	1389	1666,80
27	21	Боярышник обыкновенный лат. Crataegus laevigata	1		6	хорошее	снос	600	1440,00
28	22	Вяз шершавый лат. Úlmus glábra	1		12	хорошее	снос	1125	2700,00
29	22	Вяз шершавый лат. Úlmus glábra	1		6	хорошее	снос	600	1440,00
30	23	Кизил мужской лат. Cornus mas		1		хорошее	снос	375	900,00
31	24	Черемуха обыкновенная лат. Prúnus rádus	1		12	хорошее	снос	1125	1350,00
32	25	Черемуха обыкновенная лат. Prúnus rádus	2		20	хорошее	снос	1650	3960,00
33	26	Черемуха обыкновенная лат. Prúnus rádus	1		18	хорошее	снос	1389	1666,80
34	27	Роза собачья, шиповник Rosa canina L.		3		хорошее	снос	375	1350,00
35	28	Держидерево лат. Raiiúrus		3		хорошее	снос	375	1350,00
36	28	Держидерево лат. Raiiúrus	3		8	хорошее	снос	864	3110,40
37	29	Черемуха обыкновенная лат. Prúnus rádus	1		6	хорошее	снос	600	720,00

№ п/п	№ на Схеме	Наименование породы зеленых насаждений	Кол-во, шт.		Диаметр в коре у шейки корня, см.	Качественное состояние объектов растительного мира (хорошее, удовлетворительное, неудовлетворительное)	Предлагаемые мероприятия	Восстановительная стоимость, руб.	Сумма восстановитель ной стоимости, руб.
			Деревьев	Кустарников					
38	30	Роза собачья, шиповник <i>Rosa canina</i> L.		8		хорошее	снос	375	3600,00
39	31	Кизильник цельнокрайный лат. <i>Cotoneáster integrérimus</i>		4		хорошее	снос	375	3600,00
40	32	Роза собачья, шиповник <i>Rosa canina</i> L.		2		хорошее	снос	375	900,00
41	33	Яблоня лесная лат. <i>Málus sylvéstris</i>	1		6	хорошее	снос	600	720,00
42	34	Вяз шершавый лат. <i>Úlmus glábra</i>	1		8	хорошее	снос	864	2073,60
43	34	Вяз шершавый лат. <i>Úlmus glábra</i>	1		6	хорошее	снос	600	1440,00
44	35	Вяз шершавый лат. <i>Úlmus glábra</i>	1		36	хорошее	снос	4950	11880,00
45	36	Вяз шершавый лат. <i>Úlmus glábra</i>	1		20	хорошее	снос	1650	3960,00
46	37	Черемуха обыкновенная лат. <i>Prúnus rádus</i>	1		6	хорошее	снос	600	720,00
47	38	Вяз шершавый лат. <i>Úlmus glábra</i>	2		6	хорошее	снос	600	2880,00
48	38	Вяз шершавый лат. <i>Úlmus glábra</i>	1		12	хорошее	снос	1125	2700,00
49	39	Вяз шершавый лат. <i>Úlmus glábra</i>	1		10	хорошее	снос	864	2073,60
50	39	Вяз шершавый лат. <i>Úlmus glábra</i>	1		6	хорошее	снос	600	1440,00
51	40	Кизильник цельнокрайный лат. <i>Cotoneáster integrérimus</i>		1		хорошее	снос	375	900,00
52	41	Ясень обыкновенный лат. <i>Fráxinus excélsior</i>	1		16	хорошее	снос	1389	1666,80
53	42	Держидерево лат. <i>Ráliúrus</i>		1		хорошее	снос	375	450,00

№ п/п	№ на Схеме	Наименование породы зеленых насаждений	Кол-во, шт.		Диаметр в коре у шейки корня, см.	Качественное состояние объектов растительного мира (хорошее, удовлетворительное, неудовлетворительное)	Предлагаемые мероприятия	Восстановительная стоимость, руб.	Сумма восстановитель ной стоимости, руб.
			Деревьев	Кустарников					
54	43	Роза собачья, шиповник <i>Rosa canina</i> L.		2		хорошее	снос	375	900,00
55	44	Вяз шершавый лаг. <i>Úlmus glábra</i>	1		20	хорошее	снос	1650	3960,00
56	44	Вяз шершавый лаг. <i>Úlmus glábra</i>	1		16	хорошее	снос	1389	3333,60
57	44	Вяз шершавый лаг. <i>Úlmus glábra</i>	1		14	хорошее	снос	1125	2700,00
58	44	Вяз шершавый лаг. <i>Úlmus glábra</i>	3		6	хорошее	снос	600	4320,00
59	45	Вяз шершавый лаг. <i>Úlmus glábra</i>	1		14	хорошее	снос	1125	2700,00
60	45	Вяз шершавый лаг. <i>Úlmus glábra</i>	1		12	хорошее	снос	1125	2700,00
61	46	Вяз шершавый лаг. <i>Úlmus glábra</i>	2		10	хорошее	снос	864	4147,20
62	46	Вяз шершавый лаг. <i>Úlmus glábra</i>	1		12	хорошее	снос	1125	2700,00
63	46	Вяз шершавый лаг. <i>Úlmus glábra</i>	1		8	хорошее	снос	864	2073,60
64	47	Вяз шершавый лаг. <i>Úlmus glábra</i>	2		12	хорошее	снос	1125	5400,00
65	47	Вяз шершавый лаг. <i>Úlmus glábra</i>	2		8	хорошее	снос	864	4147,20
66	48	Вяз шершавый лаг. <i>Úlmus glábra</i>	1		16	хорошее	снос	1389	3333,60
67	48	Вяз шершавый лаг. <i>Úlmus glábra</i>	1		14	хорошее	снос	1125	2700,00
68	48	Вяз шершавый лаг. <i>Úlmus glábra</i>	1		10	хорошее	снос	864	2073,60
69	49	Айлант высочайший лаг. <i>Ailánthus altíssima</i>	1		8	хорошее	снос	864	1036,80
70	49	Айлант высочайший лаг. <i>Ailánthus altíssima</i>	2		6	хорошее	снос	600	1440,00
71	50	Вяз шершавый лаг. <i>Úlmus glábra</i>	1		6	хорошее	снос	600	1440,00

№ п/п	№ на Схеме	Наименование породы зеленых насаждений	Кол-во, шт.		Диаметр в коре у шейки корня, см.	Качественное состояние объектов растительного мира (хорошее, удовлетворительное, неудовлетворительное)	Предлагаемые мероприятия	Восстановительная стоимость, руб.	Сумма восстановитель ной стоимости, руб.
			Деревьев	Кустарников					
72	51	Боярышник обыкновенный лат. <i>Crataegus laevigata</i>		3		хорошее	снос	375	2700,00
73	52	Черемуха обыкновенная лат. <i>Prúnus rádus</i>	1		8	хорошее	снос	864	1036,80
74	53	Черемуха обыкновенная лат. <i>Prúnus rádus</i>	1		8	хорошее	снос	864	1036,80
75	54	Боярышник обыкновенный лат. <i>Crataegus laevigata</i>		2		хорошее	снос	375	1800,00
76	55	Тополь пирамидальный лат. <i>Populus pyramidalis</i>	1		60	хорошее	снос	11400	13680,00
77	56	Черемуха обыкновенная лат. <i>Prúnus rádus</i>	1		20	хорошее	снос	1650	1980,00
78	57	Черемуха обыкновенная лат. <i>Prúnus rádus</i>	1		18	хорошее	снос	1389	1666,80
79	57	Черемуха обыкновенная лат. <i>Prúnus rádus</i>	1		14	хорошее	снос	1125	1350,00
80	57	Черемуха обыкновенная лат. <i>Prúnus rádus</i>	2		12	хорошее	снос	1125	2700,00
81	58	Тополь пирамидальный лат. <i>Populus pyramidalis</i>	1		16	хорошее	снос	1389	1666,80
82	59	Вяз шершавый лат. <i>Úlmus glábra</i>	1		16	хорошее	снос	1389	3333,60
83	59	Вяз шершавый лат. <i>Úlmus glábra</i>	1		10	хорошее	снос	864	2073,60
84	59	Вяз шершавый лат. <i>Úlmus glábra</i>	1		6	хорошее	снос	600	1440,00
85	60	Боярышник обыкновенный лат. <i>Crataegus laevigata</i>		2		хорошее	снос	375	1800,00

№ п/п	№ на Схеме	Наименование породы зеленых насаждений	Кол-во, шт.		Диаметр в коре у шейки корня, см.	Качественное состояние объектов растительного мира (хорошее, удовлетворительное, неудовлетворительное)	Предлагаемые мероприятия	Восстановительная стоимость, руб.	Сумма восстановитель ной стоимости, руб.
			Деревьев	Кустарников					
86	61	Черемуха обыкновенная лат. Prúnus rádus	2		8	хорошее	снос	864	2073,60
87	61	Черемуха обыкновенная лат. Prúnus rádus	1		6	хорошее	снос	600	720,00
88	61	Черемуха обыкновенная лат. Prúnus rádus	1		12	хорошее	снос	1125	1350,00
89	62	Роза собачья, шиповник Rosa canina L.		3		хорошее	снос	375	1350,00
90	63	Ясень обыкновенный лат. Fráxinus excélsior	1		6	хорошее	снос	600	720,00
91	64	Яблоня лесная лат. Málus sylvéstris	1		10	хорошее	снос	864	1036,80
92	64	Яблоня лесная лат. Málus sylvéstris	1		8	хорошее	снос	864	1036,80
93	64	Яблоня лесная лат. Málus sylvéstris	2		6	хорошее	снос	600	1440,00
94	65	Барбарис обыкновенный лат. Bérberis vulgáris		3		хорошее	снос	375	1350,00
95	66	Черемуха обыкновенная лат. Prúnus rádus	1		22	хорошее	снос	1650	1980,00
96	66	Черемуха обыкновенная лат. Prúnus rádus	1		12	хорошее	снос	1125	1350,00
97	66	Черемуха обыкновенная лат. Prúnus rádus	1		6	хорошее	снос	600	720,00
98	67	Клен полевой лат. Ácer campéstre	1		6	хорошее	снос	600	720,00
99	68	Роза собачья, шиповник Rosa canina L.		4		хорошее	снос	375	1800,00

№ п/п	№ на Схеме	Наименование породы зеленых насаждений	Кол-во, шт.		Диаметр в коре у шейки корня, см.	Качественное состояние объектов растительного мира (хорошее, удовлетворительное, неудовлетворительное)	Предлагаемые мероприятия	Восстановительная стоимость, руб.	Сумма восстановитель ной стоимости, руб.
			Деревьев	Кустарников					
100	69	Барбарис обыкновенный лат. <i>Berberis vulgaris</i>		5		хорошее	снос	375	2250,00
101	70	Черемуха обыкновенная лат. <i>Prúnus pádus</i>	1		10	хорошее	снос	864	1036,80
102	70	Черемуха обыкновенная лат. <i>Prúnus pádus</i>	3		6	хорошее	снос	600	2160,00
103	71	Ясень обыкновенный лат. <i>Fráxinus excélsior</i>	2		10	хорошее	снос	864	2073,60
104	71	Ясень обыкновенный лат. <i>Fráxinus excélsior</i>	2		6	хорошее	снос	600	1440,00
105	72	Ясень обыкновенный лат. <i>Fráxinus excélsior</i>	3		10	хорошее	снос	864	3110,40
106	72	Ясень обыкновенный лат. <i>Fráxinus excélsior</i>	1		8	хорошее	снос	864	1036,80
107	72	Ясень обыкновенный лат. <i>Fráxinus excélsior</i>	1		6	хорошее	снос	600	720,00
108	73	Черемуха обыкновенная лат. <i>Prúnus pádus</i>	1		18	хорошее	снос	1389	1666,80
109	73	Черемуха обыкновенная лат. <i>Prúnus pádus</i>	1		12	хорошее	снос	1125	1350,00
110	73	Черемуха обыкновенная лат. <i>Prúnus pádus</i>	1		8	хорошее	снос	864	1036,80
111	74	Ясень обыкновенный лат. <i>Fráxinus excélsior</i>	1		8	хорошее	снос	864	1036,80
112	74	Ясень обыкновенный лат. <i>Fráxinus excélsior</i>	3		6	хорошее	снос	600	2160,00

№ п/п	№ на Схеме	Наименование породы зеленых насаждений	Кол-во, шт.		Диаметр в коре у шейки корня, см.	Качественное состояние объектов растительного мира (хорошее, удовлетворительное, неудовлетворительное)	Предлагаемые мероприятия	Восстановительная стоимость, руб.	Сумма восстановительной стоимости, руб.
			Деревьев	Кустарников					
113	75	Боярышник обыкновенный лат. Crataegus laevigata	1		16	хорошее	снос	1389	3333,60
114	75	Боярышник обыкновенный лат. Crataegus laevigata	1		10	хорошее	снос	864	2073,60
115	76	Ясень обыкновенный лат. Fraxinus excelsior	1		12	хорошее	снос	1125	1350,00
116	77	Черемуха обыкновенная лат. Prunus padus	1		20	хорошее	снос	1650	1980,00
117	78	Боярышник обыкновенный лат. Crataegus laevigata	1		6	хорошее	снос	600	1440,00
118	79	Клен полевой лат. Acer campestre	1		22	хорошее	снос	1650	1980,00
119	80	Черемуха обыкновенная лат. Prunus padus	1		12	хорошее	снос	1125	1350,00
120	81	Черемуха обыкновенная лат. Prunus padus	1		10	хорошее	снос	864	1036,80
121	81	Черемуха обыкновенная лат. Prunus padus	1		6	хорошее	снос	600	720,00
122	82	Роза собачья, шиповник Rosa canina L.		3		хорошее	снос	375	1350,00
123	83	Черемуха обыкновенная лат. Prunus padus	1		20	хорошее	снос	1650	1980,00
124	83	Черемуха обыкновенная лат. Prunus padus	2		6	хорошее	снос	600	1440,00
125	84	Роза собачья, шиповник Rosa canina L.		3		хорошее	снос	375	1350,00

№ п/п	№ на Схеме	Наименование породы зеленых насаждений	Кол-во, шт.		Диаметр в коре у шейки корня, см.	Качественное состояние объектов растительного мира (хорошее, удовлетворительное, неудовлетворительное)	Предлагаемые мероприятия	Восстановительная стоимость, руб.	Сумма восстановитель ной стоимости, руб.
			Деревьев	Кустарников					
126	85	Боярышник обыкновенный лат. <i>Crataegus laevigata</i>		2		хорошее	снос	375	1800,00
127	86	Кизильник цельнокрайный лат. <i>Cotoneaster integerrimus</i>		1		хорошее	снос	375	900,00
128	87	Черемуха обыкновенная лат. <i>Prúnus rádus</i>	1		6	хорошее	снос	600	720,00
129	88	Ясень обыкновенный лат. <i>Fráxinus excélsior</i>	1		14	хорошее	снос	1125	1350,00
130	89	Клен полевой лат. <i>Ácer campéstre</i>	1		6	хорошее	снос	600	720,00
131	90	Жасмин кустарниковый лат. <i>Jasminum fruticans</i>		2		хорошее	снос	375	900,00
132	91	Ясень обыкновенный лат. <i>Fráxinus excélsior</i>	1		20	хорошее	снос	1650	1980,00
133	92	Роза собачья, шиповник <i>Rosa canina</i> L.		1		хорошее	снос	375	450,00
134	93	Роза собачья, шиповник <i>Rosa canina</i> L.		3		хорошее	снос	375	1350,00
135	94	Вяз шершавый лат. <i>Úlmus glábra</i>	1		8	хорошее	снос	864	2073,60
136	94	Вяз шершавый лат. <i>Úlmus glábra</i>	1		6	хорошее	снос	600	1440,00
137	95	Черемуха обыкновенная лат. <i>Prúnus rádus</i>	1		16	хорошее	снос	1389	1666,80
138	96	Ясень обыкновенный лат. <i>Fráxinus excélsior</i>	1		24	хорошее	снос	2250	2700,00
139	96	Ясень обыкновенный лат. <i>Fráxinus excélsior</i>	1		12	хорошее	снос	1125	1350,00

№ п/п	№ на Схеме	Наименование породы зеленых насаждений	Кол-во, шт.		Диаметр в коре у шейки корня, см.	Качественное состояние объектов растительного мира (хорошее, удовлетворительное, неудовлетворительное)	Предлагаемые мероприятия	Восстановительная стоимость, руб.	Сумма восстановитель ной стоимости, руб.
			Деревьев	Кустарников					
140	97	Черемуха обыкновенная лат. Prúnus rádus	1		10	хорошее	снос	864	1036,80
141	98	Вяз шершавый лат. Úlmus glábra	1		12	хорошее	снос	1125	2700,00
142	99	Черемуха обыкновенная лат. Prúnus rádus	1		12	хорошее	снос	1125	1350,00
143	99	Черемуха обыкновенная лат. Prúnus rádus	1		10	хорошее	снос	864	1036,80
144	100	Ясень обыкновенный лат. Fráxínius excélsior	1		28	хорошее	снос	3000	3600,00
145	101	Вяз шершавый лат. Úlmus glábra	1		14	хорошее	снос	1125	2700,00
146	102	Роза собачья, шиповник Rosa canína L.		2		хорошее	снос	375	900,00
147	103	Ежевика сизая лат. Rubus caesiús		2		хорошее	снос	375	900,00
148	104	Ясень обыкновенный лат. Fráxínius excélsior	2		6	хорошее	снос	600	1440,00
149	105	Вяз шершавый лат. Úlmus glábra	1		8	хорошее	снос	864	2073,60
150	106	Барбарис обыкновенный лат. Bérberis vulgáris		4		хорошее	снос	375	1800,00
151	107	Вяз шершавый лат. Úlmus glábra	1		12	хорошее	снос	1125	2700,00
152	108	Черемуха обыкновенная лат. Prúnus rádus	1		16	хорошее	снос	1389	1666,80
153	109	Ежевика сизая лат. Rubus caesiús		4		хорошее	снос	375	1800,00
154	110	Ясень обыкновенный лат. Fráxínius excélsior	1		8	хорошее	снос	864	1036,80

№ п/п	№ на Схеме	Наименование породы зеленых насаждений	Кол-во, шт.		Диаметр в коре у шейки корня, см.	Качественное состояние объектов растительного мира (хорошее, удовлетворительное, неудовлетворительное)	Предлагаемые мероприятия	Восстановительная стоимость, руб.	Сумма восстановитель- ной стоимости, руб.
			Деревьев	Кустарников					
155	110	Ясень обыкновенный лат. Fraxinus excelsior	1		6	хорошее	снос	600	720,00
156	111	Вяз шершавый лат. Ulmus glabra	4		6	хорошее	снос	600	5760,00
157	112	Роза собачья, шиповник Rosa canina L.		3		хорошее	снос	375	1350,00
158	113	Боярышник обыкновенный лат. Crataegus laevigata		2		хорошее	снос	375	1800,00
159	114	Кизильник цельнокрайный лат. Cotoneaster integerrimus		1		хорошее	снос	375	900,00
160	115	Боярышник обыкновенный лат. Crataegus laevigata		1		хорошее	снос	375	900,00
161	115	Боярышник обыкновенный лат. Crataegus laevigata	1		12	хорошее	снос	1125	2700,00
162	116	Роза собачья, шиповник Rosa canina L.		5		хорошее	снос	375	2250,00
163	117	Ясень обыкновенный лат. Fraxinus excelsior	1		6	хорошее	снос	600	720,00
164	118	Клен полевой лат. Acer campestre	1		14	хорошее	снос	1125	1350,00
165	119	Черемуха обыкновенная лат. Prunus pádus	1		14	хорошее	снос	1125	1350,00
166	120	Боярышник обыкновенный лат. Crataegus laevigata	1		10	хорошее	снос	864	2073,60
167	121	Ясень обыкновенный лат. Fraxinus excelsior	2		8	хорошее	снос	864	2073,60
168	121	Ясень обыкновенный лат. Fraxinus excelsior	1		6	хорошее	снос	600	720,00

№ п/п	№ на Схеме	Наименование породы зеленых насаждений	Кол-во, шт.		Диаметр в коре у шейки корня, см.	Качественное состояние объектов растительного мира (хорошее, удовлетворительное, неудовлетворительное)	Предлагаемые мероприятия	Восстановительная стоимость, руб.	Сумма восстановитель ной стоимости, руб.
			Деревьев	Кустарников					
169	122	Вяз шершавый лат. <i>Úlmus glábra</i>	1		20	хорошее	снос	1650	3960,00
170	122	Вяз шершавый лат. <i>Úlmus glábra</i>	1		12	хорошее	снос	1125	2700,00
171	122	Вяз шершавый лат. <i>Úlmus glábra</i>	1		10	хорошее	снос	864	2073,60
172	123	Боярышник обыкновенный лат. <i>Crataegus laevigata</i>	2		6	хорошее	снос	600	2880,00
173	124	Вяз шершавый лат. <i>Úlmus glábra</i>	1		20	хорошее	снос	1650	3960,00
174	124	Вяз шершавый лат. <i>Úlmus glábra</i>	1		18	хорошее	снос	1389	3333,60
175	124	Вяз шершавый лат. <i>Úlmus glábra</i>	1		14	хорошее	снос	1125	2700,00
176	125	Роза собачья, шиповник <i>Rosa canina</i> L.		3		хорошее	снос	375	1350,00
177	126	Ясень обыкновенный лат. <i>Fráxinus</i> <i>excélsior</i>	2		10	хорошее	снос	864	2073,60
178	127	Боярышник обыкновенный лат. <i>Crataegus laevigata</i>	1		12	хорошее	снос	1125	2700,00
179	127	Боярышник обыкновенный лат. <i>Crataegus laevigata</i>	1		6	хорошее	снос	600	1440,00
180	128	Черемуха обыкновенная лат. <i>Prúnus</i> <i>rádus</i>	2		6	хорошее	снос	600	1440,00
181	129	Ясень обыкновенный лат. <i>Fráxinus</i> <i>excélsior</i>	2		8	хорошее	снос	864	2073,60
182	130	Вяз шершавый лат. <i>Úlmus glábra</i>	1		12	хорошее	снос	1125	2700,00
183	130	Вяз шершавый лат. <i>Úlmus glábra</i>	1		8	хорошее	снос	864	2073,60
184	131	Держидерево лат. <i>Ráíúrus</i>		1		хорошее	снос	375	450,00

№ п/п	№ на Схеме	Наименование породы зеленых насаждений	Кол-во, шт.		Диаметр в коре у шейки корня, см.	Качественное состояние объектов растительного мира (хорошее, удовлетворительное, неудовлетворительное)	Предлагаемые мероприятия	Восстановительная стоимость, руб.	Сумма восстановитель ной стоимости, руб.
			Деревьев	Кустарников					
185	132	Ясень обыкновенный лат. Fraxinus excelsior	2		8	хорошее	снос	864	2073,60
186	132	Ясень обыкновенный лат. Fraxinus excelsior	1		6	хорошее	снос	600	720,00
187	132	Ясень обыкновенный лат. Fraxinus excelsior	1		12	хорошее	снос	1125	1350,00
188	133	Вяз шершавый лат. Úlmus glábra	1		14	хорошее	снос	1125	2700,00
189	134	Вяз шершавый лат. Úlmus glábra	1		6	хорошее	снос	600	1440,00
190	135	Ясень обыкновенный лат. Fraxinus excelsior	1		12	хорошее	снос	1125	1350,00
191	135	Ясень обыкновенный лат. Fraxinus excelsior	1		14	хорошее	снос	1125	1350,00
192	135	Ясень обыкновенный лат. Fraxinus excelsior	1		6	хорошее	снос	600	720,00
193	136	Боярышник обыкновенный лат. Crataegus laevigata	1		14	хорошее	снос	1125	2700,00
194	137	Черемуха обыкновенная лат. Prúnus pádus	1		8	хорошее	снос	864	1036,80
195	137	Черемуха обыкновенная лат. Prúnus pádus	1		6	хорошее	снос	600	720,00
196	138	Черемуха обыкновенная лат. Prúnus pádus	1		6	хорошее	снос	600	720,00
197	139	вяз шершавый лат. Úlmus glábra	2		6	хорошее	снос	600	2880,00
198	140	вяз шершавый лат. Úlmus glábra	1		16	хорошее	снос	1389	3333,60
199	140	вяз шершавый лат. Úlmus glábra	1		6	хорошее	снос	600	1440,00

№ п/п	№ на Схеме	Наименование породы зеленых насаждений	Кол-во, шт.		Диаметр в коре у шейки корня, см.	Качественное состояние объектов растительного мира (хорошее, удовлетворительное, неудовлетворительное)	Предлагаемые мероприятия	Восстановительная стоимость, руб.	Сумма восстановительной стоимости, руб.
			Деревьев	Кустарников					
200	141	Ясень обыкновенный лат. Fraxinus excelsior	1		22	хорошее	снос	1650	1980,00
201	141	Ясень обыкновенный лат. Fraxinus excelsior	1		18	хорошее	снос	1389	1666,80
202	141	Ясень обыкновенный лат. Fraxinus excelsior	1		16	хорошее	снос	1389	1666,80
203	142	Боярышник обыкновенный лат. Crataegus laevigata		1		хорошее	снос	375	900,00
204	143	Жасмин кустарниковый лат. Jasminum fruticans		2		хорошее	снос	375	900,00
205	144	Ясень обыкновенный лат. Fraxinus excelsior	1		20	хорошее	снос	1650	1980,00
206	144	Ясень обыкновенный лат. Fraxinus excelsior	1		12	хорошее	снос	1125	1350,00
207	145	Роза собачья, шиповник Rosa canina L.		4		хорошее	снос	375	1800,00
208	146	Жасмин кустарниковый лат. Jasminum fruticans		3		хорошее	снос	375	1350,00
209	147	Вяз шершавый лат. Úlmus glábra	1		16	хорошее	снос	1389	3333,60
210	148	Ясень обыкновенный лат. Fraxinus excelsior	1		10	хорошее	снос	864	1036,80
211	149	Вяз шершавый лат. Úlmus glábra	1		12	хорошее	снос	1125	2700,00
212	149	Вяз шершавый лат. Úlmus glábra	1		8	хорошее	снос	864	2073,60
213	150	Черемуха обыкновенная лат. Prúnus párus	2		6	хорошее	снос	600	1440,00

№ п/п	№ на Схеме	Наименование породы зеленых насаждений	Кол-во, шт.		Диаметр в коре у шейки корня, см.	Качественное состояние объектов растительного мира (хорошее, удовлетворительное, неудовлетворительное)	Предлагаемые мероприятия	Восстановительная стоимость, руб.	Сумма восстановитель ной стоимости, руб.
			Деревьев	Кустарников					
214	151	Ясень обыкновенный лат. Fraxinus excelsior	1		6	хорошее	снос	600	720,00
215	152	Роза собачья, шиповник Rosa canina L.		3		хорошее	снос	375	1350,00
216	153	Ясень обыкновенный лат. Fraxinus excelsior	2		6	хорошее	снос	600	1440,00
217	154	Вяз шершавый лат. Úlmus glábra	1		22	хорошее	снос	1650	3960,00
218	155	Вяз шершавый лат. Úlmus glábra	1		16	хорошее	снос	1389	3333,60
219	156	Вяз шершавый лат. Úlmus glábra	2		14	хорошее	снос	1125	5400,00
220	156	Вяз шершавый лат. Úlmus glábra	2		12	хорошее	снос	1125	5400,00
221	156	Вяз шершавый лат. Úlmus glábra	2		10	хорошее	снос	864	4147,20
222	157	Вяз шершавый лат. Úlmus glábra	1		20	хорошее	снос	1650	3960,00
223	157	Вяз шершавый лат. Úlmus glábra	1		16	хорошее	снос	1389	3333,60
224	158	Ясень обыкновенный лат. Fraxinus excelsior	1		10	хорошее	снос	864	1036,80
225	158	Ясень обыкновенный лат. Fraxinus excelsior	1		8	хорошее	снос	864	1036,80
226	159	Вяз шершавый лат. Úlmus glábra	1		16	хорошее	снос	1389	3333,60
227	159	Вяз шершавый лат. Úlmus glábra	1		10	хорошее	снос	864	2073,60
228	159	Вяз шершавый лат. Úlmus glábra	3		12	хорошее	снос	1125	8100,00
229	160	Вяз шершавый лат. Úlmus glábra	1		24	хорошее	снос	2250	5400,00
230	161	Барбарис обыкновенный лат. Berberis vulgaris		3		хорошее	снос	375	1350,00

№ п/п	№ на Схеме	Наименование породы зеленых насаждений	Кол-во, шт.		Диаметр в коре у шейки корня, см.	Качественное состояние объектов растительного мира (хорошее, удовлетворительное, неудовлетворительное)	Предлагаемые мероприятия	Восстановительная стоимость, руб.	Сумма восстановитель ной стоимости, руб.
			Деревьев	Кустарников					
231	162	Роза собачья, шиповник <i>Rosa canina</i> L.		4		хорошее	снос	375	1800,00
232	163	Вяз шершавый лат. <i>Ulmus glabra</i>	3		12	хорошее	снос	1125	8100,00
233	163	Вяз шершавый лат. <i>Ulmus glabra</i>	1		14	хорошее	снос	1125	2700,00
234	163	Вяз шершавый лат. <i>Ulmus glabra</i>	2		8	хорошее	снос	864	4147,20
235	163	Вяз шершавый лат. <i>Ulmus glabra</i>	2		10	хорошее	снос	864	4147,20
236	164	Вяз шершавый лат. <i>Ulmus glabra</i>	1		18	хорошее	снос	1389	3333,60
237	164	Вяз шершавый лат. <i>Ulmus glabra</i>	1		10	хорошее	снос	864	2073,60
238	164	Вяз шершавый лат. <i>Ulmus glabra</i>	1		8	хорошее	снос	864	2073,60
239	165	Ясень обыкновенный лат. <i>Fraxinus excelsior</i>	1		6	хорошее	снос	600	720,00
240	166	Роза собачья, шиповник <i>Rosa canina</i> L.		2		хорошее	снос	375	900,00
241	167	Кизильник цельнокрайный лат. <i>Cotoneaster integerrimus</i>		1		хорошее	снос	375	900,00
242	168	Вяз шершавый лат. <i>Ulmus glabra</i>	1		6	хорошее	снос	600	1440,00
243	169	Рябина обыкновенная лат. <i>Sorbus aucuparia</i>	1		16	хорошее	снос	1389	3333,60
244	169	Рябина обыкновенная лат. <i>Sorbus aucuparia</i>	2		10	хорошее	снос	864	4147,20
245	169	Рябина обыкновенная лат. <i>Sorbus aucuparia</i>	2		6	хорошее	снос	600	2880,00
246	170	Рябина обыкновенная лат. <i>Sorbus aucuparia</i>	1		20	хорошее	снос	1650	3960,00

№ п/п	№ на Схеме	Наименование породы зеленых насаждений	Кол-во, шт.		Диаметр в коре у шейки корня, см.	Качественное состояние объектов растительного мира (хорошее, удовлетворительное, неудовлетворительное)	Предлагаемые мероприятия	Восстановительная стоимость, руб.	Сумма восстановитель ной стоимости, руб.
			Деревьев	Кустарников					
247	170	Рябина обыкновенная лат. Sorbus aucuparia	2		16	хорошее	снос	1389	6667,20
248	170	Рябина обыкновенная лат. Sorbus aucuparia	3		12	хорошее	снос	1125	8100,00
249	171	Ясень обыкновенный лат. Fraxinus excelsior	1		6	хорошее	снос	600	720,00
250	172	Роза собачья, шиповник Rosa canina L.		2		хорошее	снос	375	900,00
251	173	Барбарис обыкновенный лат. Berberis vulgaris		2		хорошее	снос	375	900,00
252	174	Ясень обыкновенный лат. Fraxinus excelsior	1		20	хорошее	снос	1650	1980,00
253	174	Ясень обыкновенный лат. Fraxinus excelsior	2		6	хорошее	снос	600	1440,00
254	175	Черемуха обыкновенная лат. Prunus padus	1		16	неудовлетворительное	снос	1389	1666,80
255	176	Барбарис обыкновенный лат. Berberis vulgaris		4		хорошее	снос	375	1800,00
256	177	Ясень обыкновенный лат. Fraxinus excelsior	1		8	хорошее	снос	864	1036,80
257	177	Ясень обыкновенный лат. Fraxinus excelsior	1		6	хорошее	снос	600	720,00
258	178	Жасмин кустарниковый лат. Jasminum fruticans		2		хорошее	снос	375	900,00
259	179	Ясень обыкновенный лат. Fraxinus excelsior	1		8	хорошее	снос	864	1036,80

№ п/п	№ на Схеме	Наименование породы зеленых насаждений	Кол-во, шт.		Диаметр в коре у шейки корня, см.	Качественное состояние объектов растительного мира (хорошее, удовлетворительное, неудовлетворительное)	Предлагаемые мероприятия	Восстановительная стоимость, руб.	Сумма восстановитель ной стоимости, руб.
			Деревьев	Кустарников					
260	179	Ясень обыкновенный лат. Fraxinus excelsior	1		6	хорошее	снос	600	720,00
261	180	Ясень обыкновенный лат. Fraxinus excelsior	1		12	хорошее	снос	1125	1350,00
262	180	Ясень обыкновенный лат. Fraxinus excelsior	3		6	хорошее	снос	600	2160,00
263	181	Черемуха обыкновенная лат. Prunus pádus	1		6	хорошее	снос	600	720,00
264	182	Роза собачья, шиповник Rosa canina L.		4		хорошее	снос	375	1800,00
265	183	Ясень обыкновенный лат. Fraxinus excelsior	1		14	хорошее	снос	1125	1350,00
266	183	Ясень обыкновенный лат. Fraxinus excelsior	1		10	хорошее	снос	864	1036,80
267	183	Ясень обыкновенный лат. Fraxinus excelsior	1		6	хорошее	снос	600	720,00
268	184	Черемуха обыкновенная лат. Prunus pádus	1		8	хорошее	снос	864	1036,80
269	185	Роза собачья, шиповник Rosa canina L.		5		хорошее	снос	375	2250,00
270	186	Вяз шершавый лат. Úlmus glábra	1		6	хорошее	снос	600	1440,00
271	187	Барбарис обыкновенный лат. Berberis vulgaris		4		хорошее	снос	375	1800,00
272	188	Груша лесная лат. Pýrus communis subsp. Pyráster	1		18	хорошее	снос	1389	1666,80

№ п/п	№ на Схеме	Наименование породы зеленых насаждений	Кол-во, шт.		Диаметр в коре у шейки корня, см.	Качественное состояние объектов растительного мира (хорошее, удовлетворительное, неудовлетворительное)	Предлагаемые мероприятия	Восстановительная стоимость, руб.	Сумма восстановитель ной стоимости, руб.
			Деревьев	Кустарников					
273	189	Ясень обыкновенный лат. Fraxinus excelsior	1		10	хорошее	снос	864	1036,80
274	189	Ясень обыкновенный лат. Fraxinus excelsior	1		8	хорошее	снос	864	1036,80
275	190	Ясень обыкновенный лат. Fraxinus excelsior	1		10	хорошее	снос	864	1036,80
276	190	Ясень обыкновенный лат. Fraxinus excelsior	1		8	хорошее	снос	864	1036,80
277	191	Черемуха обыкновенная лат. Prunus padus	1		8	хорошее	снос	864	1036,80
278	192	Роза собачья, шиповник Rosa canina L.		4		хорошее	снос	375	1800,00
279	193	Ясень обыкновенный лат. Fraxinus excelsior	1		8	хорошее	снос	864	1036,80
280	194	Ясень обыкновенный лат. Fraxinus excelsior	1		12	хорошее	снос	1125	1350,00
281	194	Ясень обыкновенный лат. Fraxinus excelsior	2		6	хорошее	снос	600	1440,00
282	195	Черемуха обыкновенная лат. Prunus padus	1		8	хорошее	снос	864	1036,80
283	195	Черемуха обыкновенная лат. Prunus padus	2		6	хорошее	снос	600	1440,00
284	196	Роза собачья, шиповник Rosa canina L.		4		хорошее	снос	375	1800,00
285	197	Ясень обыкновенный лат. Fraxinus excelsior	1		10	хорошее	снос	864	1036,80

№ п/п	№ на Схеме	Наименование породы зеленых насаждений	Кол-во, шт.		Диаметр в коре у шейки корня, см.	Качественное состояние объектов растительного мира (хорошее, удовлетворительное, неудовлетворительное)	Предлагаемые мероприятия	Восстановительная стоимость, руб.	Сумма восстановитель ной стоимости, руб.
			Деревьев	Кустарников					
286	197	Ясень обыкновенный лат. Fraxinus excelsior	1		6	хорошее	снос	600	720,00
287	198	Кизильник цельнокрайный лат. Cotoneaster integerrimus		2		хорошее	снос	375	1800,00
288	199	Ясень обыкновенный лат. Fraxinus excelsior	1		6	хорошее	снос	600	720,00
289	200	Ясень обыкновенный лат. Fraxinus excelsior	2		6	хорошее	снос	600	1440,00
290	201	Барбарис обыкновенный лат. Berberis vulgaris		5		хорошее	снос	375	2250,00
291	202	Роза собачья, шиповник Rosa canina L.		3		хорошее	снос	375	1350,00
292	203	Черемуха обыкновенная лат. Prunus padus	1		20	хорошее	снос	1650	1980,00
293	204	Ясень обыкновенный лат. Fraxinus excelsior	1		6	хорошее	снос	600	720,00
294	205	Боярышник обыкновенный лат. Crataegus laevigata		3		хорошее	снос	375	2700,00
295	206	Ясень обыкновенный лат. Fraxinus excelsior	1		10	хорошее	снос	864	1036,80
296	206	Ясень обыкновенный лат. Fraxinus excelsior	1		6	хорошее	снос	600	720,00
297	207	Кизильник цельнокрайный лат. Cotoneaster integerrimus		1		хорошее	снос	375	900,00
298	208	Роза собачья, шиповник Rosa canina L.		4		хорошее	снос	375	1800,00

№ п/п	№ на Схеме	Наименование породы зеленых насаждений	Кол-во, шт.		Диаметр в коре у шейки корня, см.	Качественное состояние объектов растительного мира (хорошее, удовлетворительное, неудовлетворительное)	Предлагаемые мероприятия	Восстановительная стоимость, руб.	Сумма восстановитель ной стоимости, руб.
			Деревьев	Кустарников					
299	209	Ясень обыкновенный лат. Fraxinus excelsior	1		10	хорошее	снос	864	1036,80
300	209	Ясень обыкновенный лат. Fraxinus excelsior	1		6	хорошее	снос	600	720,00
301	210	Черемуха обыкновенная лат. Prunus padus	1		12	хорошее	снос	1125	1350,00
302	210	Черемуха обыкновенная лат. Prunus padus	3		6	хорошее	снос	600	2160,00
303	211	Боярышник обыкновенный лат. Crataegus laevigata		2		хорошее	снос	375	1800,00
304	212	Кизильник цельнокрайный лат. Cotoneaster integerrimus		2		хорошее	снос	375	1800,00
305	213	Роза собачья, шиповник Rosa canina L.		6		хорошее	снос	375	2700,00
306	214	Жасмин кустарниковый лат. Jasminum fruticans		2		хорошее	снос	375	900,00
307	215	Боярышник обыкновенный лат. Crataegus laevigata	1		6	хорошее	снос	600	1440,00
308	215	Боярышник обыкновенный лат. Crataegus laevigata	1		5	хорошее	снос	600	1440,00
309	216	Черемуха обыкновенная лат. Prunus padus	3		6	хорошее	снос	600	2160,00
310	217	Кизильник цельнокрайный лат. Cotoneaster integerrimus		3		хорошее	снос	375	2700,00
311	218	Роза собачья, шиповник Rosa canina L.		2		хорошее	снос	375	900,00

№ п/п	№ на Схеме	Наименование породы зеленых насаждений	Кол-во, шт.		Диаметр в коре у шейки корня, см.	Качественное состояние объектов растительного мира (хорошее, удовлетворительное, неудовлетворительное)	Предлагаемые мероприятия	Восстановительная стоимость, руб.	Сумма восстановитель ной стоимости, руб.
			Деревьев	Кустарников					
312	219	Кизильник цельнокрайный лат. Cotoneáster integrátinus		2		хорошее	снос	375	1800,00
313	220	Ясень обыкновенный лат. Fráxinus excélsior	1		10	хорошее	снос	864	1036,80
314	220	Ясень обыкновенный лат. Fráxinus excélsior	1		6	хорошее	снос	600	720,00
315	221	Барбарис обыкновенный лат. Bérberis vulgáris		5		хорошее	снос	375	2250,00
316	222	Ясень обыкновенный лат. Fráxinus excélsior	1		14	хорошее	снос	1125	1350,00
317	223	Роза собачья, шиповник Rosa canína L.		3		хорошее	снос	375	1350,00
318	224	Вяз шершавый лат. Úlmus glábra	1		10	хорошее	снос	864	2073,60
319	225	Черемуха обыкновенная лат. Prúnus rádus	3		8	хорошее	снос	864	3110,40
320	226	Ясень обыкновенный лат. Fráxinus excélsior	1		6	хорошее	снос	600	720,00
321	227	Боярышник обыкновенный лат. Crataegus laevigata		1		хорошее	снос	375	900,00
322	228	Жасмин кустарниковый лат. Jasminum fruticans		4		хорошее	снос	375	1800,00
323	229	Ясень обыкновенный лат. Fráxinus excélsior	1		18	хорошее	снос	1389	1666,80
324	230	Держидерево лат. Pálíurus		1		хорошее	снос	375	450,00
325	231	Вяз шершавый лат. Úlmus glábra	1		18	хорошее	снос	1389	3333,60

№ п/п	№ на Схеме	Наименование породы зеленых насаждений	Кол-во, шт.		Диаметр в коре у шейки корня, см.	Качественное состояние объектов растительного мира (хорошее, удовлетворительное, неудовлетворительное)	Предлагаемые мероприятия	Восстановительная стоимость, руб.	Сумма восстановитель ной стоимости, руб.
			Деревьев	Кустарников					
326	232	Роза собачья, шиповник Rosa canina L.		2		хорошее	снос	375	900,00
327	233	Боярышник обыкновенный лат. Crataegus laevigata		1		хорошее	снос	375	900,00
328	234	Черемуха обыкновенная лат. Prúnus rádus	1		8	хорошее	снос	864	1036,80
329	235	Ясень обыкновенный лат. Fráxinus excélsior	1		6	хорошее	снос	600	720,00
330	236	Роза собачья, шиповник Rosa canina L.		5		хорошее	снос	375	2250,00
331	237	Черемуха обыкновенная лат. Prúnus rádus	1		12	хорошее	снос	1125	1350,00
332	237	Черемуха обыкновенная лат. Prúnus rádus	2		6	хорошее	снос	600	1440,00
333	238	Боярышник обыкновенный лат. Crataegus laevigata		2		хорошее	снос	375	1800,00
334	239	Роза собачья, шиповник Rosa canina L.		4		хорошее	снос	375	1800,00
335	240	Ясень обыкновенный лат. Fráxinus excélsior	1		6	хорошее	снос	600	720,00
336	241	Вяз шершавый лат. Úlmus glábra	1		16	неудовлетворительное	снос	1389	3333,60
337	242	Клен полевой лат. Ácer campéstre	2		12	хорошее	снос	1125	2700,00
338	243	Ясень обыкновенный лат. Fráxinus excélsior	1		12	хорошее	снос	1125	1350,00
339	244	Ясень обыкновенный лат. Fráxinus excélsior	1		20	хорошее	снос	1650	1980,00
									1518

№ п/п	№ на Схеме	Наименование породы зеленых насаждений	Кол-во, шт.		Диаметр в коре у шейки корня, см.	Качественное состояние объектов растительного мира (хорошее, удовлетворительное, неудовлетворительное)	Предлагаемые мероприятия	Восстановительная стоимость, руб.	Сумма восстановительной стоимости, руб.
			Деревьев	Кустарников					
340	245	Кизильник цельнокрайный лат. Cotoneaster integerrimus		1		хорошее	снос	375	900,00
341	246	Роза собачья, шиповник Rosa canina L.		3		хорошее	снос	375	1350,00
342	247	Жасмин кустарниковый лат. Jasminum fruticans		3		хорошее	снос	375	1350,00
343	248	Ясень обыкновенный лат. Fraxinus excelsior	1		12	хорошее	снос	1125	1350,00
344	249	Роза собачья, шиповник Rosa canina L.		5		хорошее	снос	375	2250,00
345	250	Клен полевой лат. Acer campestre	1		8	хорошее	снос	864	1036,80
346	251	Роза собачья, шиповник Rosa canina L.		3		хорошее	снос	375	1350,00
347	252	Черемуха обыкновенная лат. Prunus padus	1		12	хорошее	снос	1125	1350,00
348	252	Черемуха обыкновенная лат. Prunus padus	1		10	хорошее	снос	864	1036,80
349	252	Черемуха обыкновенная лат. Prunus padus	1		8	хорошее	снос	864	1036,80
350	252	Черемуха обыкновенная лат. Prunus padus	1		6	хорошее	снос	600	720,00
351	253	Вяз шершавый лат. Ulmus glabra	1		18	хорошее	снос	1389	3333,60
352	253	Вяз шершавый лат. Ulmus glabra	2		6	хорошее	снос	600	2880,00
353	254	Боярышник обыкновенный лат. Crataegus laevigata		2		хорошее	снос	375	1800,00

№ п/п	№ на Схеме	Наименование породы зеленых насаждений	Кол-во, шт.		Диаметр в коре у шейки корня, см.	Качественное состояние объектов растительного мира (хорошее, удовлетворительное, неудовлетворительное)	Предлагаемые мероприятия	Восстановительная стоимость, руб.	Сумма восстановитель ной стоимости, руб.
			Деревьев	Кустарников					
354	255	Роза собачья, шиповник <i>Rosa canina</i> L.		5		хорошее	снос	375	2250,00
355	256	Черемуха обыкновенная лат. <i>Prúnus rádus</i>	1		16	хорошее	снос	1389	1666,80
356	256	Черемуха обыкновенная лат. <i>Prúnus rádus</i>	1		12	хорошее	снос	1125	1350,00
357	257	Ясень обыкновенный лат. <i>Fráxinus excélsior</i>	1		6	хорошее	снос	600	720,00
358	258	Боярышник обыкновенный лат. <i>Crataegus laevigata</i>		2		хорошее	снос	375	1800,00
359	259	Вяз шершавый лат. <i>Úlmus glábra</i>	1		12	хорошее	снос	1125	2700,00
360	259	Вяз шершавый лат. <i>Úlmus glábra</i>	1		6	хорошее	снос	600	1440,00
361	260	Вяз шершавый лат. <i>Úlmus glábra</i>	1		14	хорошее	снос	1125	2700,00
362	260	Вяз шершавый лат. <i>Úlmus glábra</i>	1		12	хорошее	снос	1125	2700,00
363	261	Роза собачья, шиповник <i>Rosa canina</i> L.		4		хорошее	снос	375	1800,00
364	262	Вяз шершавый лат. <i>Úlmus glábra</i>	1		20	хорошее	снос	1650	3960,00
365	262	Вяз шершавый лат. <i>Úlmus glábra</i>	1		24	хорошее	снос	2250	5400,00
366	263	Ясень обыкновенный лат. <i>Fráxinus excélsior</i>	1		6	хорошее	снос	600	720,00
367	264	Боярышник обыкновенный лат. <i>Crataegus laevigata</i>		2		хорошее	снос	375	1800,00
368	265	Вяз шершавый лат. <i>Úlmus glábra</i>	1		12	хорошее	снос	1125	2700,00
369	265	Вяз шершавый лат. <i>Úlmus glábra</i>	2		8	хорошее	снос	864	4147,20

№ п/п	№ на Схеме	Наименование породы зеленых насаждений	Кол-во, шт.		Диаметр в коре у шейки корня, см.	Качественное состояние объектов растительного мира (хорошее, удовлетворительное, неудовлетворительное)	Предлагаемые мероприятия	Восстановительная стоимость, руб.	Сумма восстановительной стоимости, руб.
			Деревьев	Кустарников					
370	266	Вяз шершавый лат. <i>Úlmus glábra</i>	1		12	хорошее	снос	1125	2700,00
371	266	Вяз шершавый лат. <i>Úlmus glábra</i>	1		14	хорошее	снос	1125	2700,00
372	266	Вяз шершавый лат. <i>Úlmus glábra</i>	1		16	хорошее	снос	1389	3333,60
373	267	Боярышник обыкновенный лат. <i>Crataegus laevigata</i>		3		хорошее	снос	375	2700,00
374	268	Айлант высочайший лат. <i>Ailánthus altíssima</i>	1		22	хорошее	снос	1650	1980,00
375	268	Айлант высочайший лат. <i>Ailánthus altíssima</i>	2		16	хорошее	снос	1389	3333,60
376	269	Роза собачья, шиповник <i>Rosa canina</i> L.		7		хорошее	снос	375	3150,00
377	270	Черемуха обыкновенная лат. <i>Prúnus rádus</i>	1		34	хорошее	снос	3750	4500,00
378	271	Вяз шершавый лат. <i>Úlmus glábra</i>	1		18	хорошее	снос	1389	3333,60
379	271	Вяз шершавый лат. <i>Úlmus glábra</i>	1		12	хорошее	снос	1125	2700,00
380	271	Вяз шершавый лат. <i>Úlmus glábra</i>	1		14	хорошее	снос	1125	2700,00
381	272	Вяз шершавый лат. <i>Úlmus glábra</i>	1		32	хорошее	снос	3750	9000,00
382	273	Боярышник обыкновенный лат. <i>Crataegus laevigata</i>	1		16	хорошее	снос	1389	3333,60
383	273	Боярышник обыкновенный лат. <i>Crataegus laevigata</i>		3		хорошее	снос	375	2700,00
384	274	Роза собачья, шиповник <i>Rosa canina</i> L.		5		хорошее	снос	375	2250,00

№ п/п	№ на Схеме	Наименование породы зеленых насаждений	Кол-во, шт.		Диаметр в коре у шейки корня, см.	Качественное состояние объектов растительного мира (хорошее, удовлетворительное, неудовлетворительное)	Предлагаемые мероприятия	Восстановительная стоимость, руб.	Сумма восстановитель ной стоимости, руб.
			Деревьев	Кустарников					
385	275	Боярышник обыкновенный лат. <i>Crataegus laevigata</i>	1		16	хорошее	снос	1389	3333,60
386	275	Боярышник обыкновенный лат. <i>Crataegus laevigata</i>	1		24	хорошее	снос	2250	5400,00
387	276	Роза собачья, шиповник <i>Rosa canina</i> L.		4		хорошее	снос	375	1800,00
388	277	Вяз шершавый лат. <i>Ulmus glabra</i>	1		14	хорошее	снос	1125	2700,00
389	278	Роза собачья, шиповник <i>Rosa canina</i> L.		5		хорошее	снос	375	2250,00
390	279	Боярышник обыкновенный лат. <i>Crataegus laevigata</i>		2		хорошее	снос	375	1800,00
391	280	Вяз шершавый лат. <i>Ulmus glabra</i>	1		18	хорошее	снос	1389	3333,60
392	281	Роза собачья, шиповник <i>Rosa canina</i> L.		3		хорошее	снос	375	1350,00
393	282	Вяз шершавый лат. <i>Ulmus glabra</i>	1		15	хорошее	снос	1389	3333,60
394	282	Вяз шершавый лат. <i>Ulmus glabra</i>	1		12	хорошее	снос	1125	2700,00
395	282	Вяз шершавый лат. <i>Ulmus glabra</i>	1		16	хорошее	снос	1389	3333,60
396	282	Вяз шершавый лат. <i>Ulmus glabra</i>	1		8	хорошее	снос	864	2073,60
397	283	Боярышник обыкновенный лат. <i>Crataegus laevigata</i>		2		хорошее	снос	375	1800,00
398	284	Черемуха обыкновенная лат. <i>Prunus padus</i>	1		12	хорошее	снос	1125	1350,00
399	285	Ясень обыкновенный лат. <i>Fraxinus excelsior</i>	1		16	хорошее	снос	1389	1666,80

№ п/п	№ на Схеме	Наименование породы зеленых насаждений	Кол-во, шт.		Диаметр в коре у шейки корня, см.	Качественное состояние объектов растительного мира (хорошее, удовлетворительное, неудовлетворительное)	Предлагаемые мероприятия	Восстановительная стоимость, руб.	Сумма восстановитель ной стоимости, руб.
			Деревьев	Кустарников					
400	286	Боярышник обыкновенный лат. Crataegus laevigata		4		хорошее	снос	375	3600,00
401	287	Вяз шершавый лат. Úlmus glábra	1		34	хорошее	снос	3750	9000,00
402	287	Вяз шершавый лат. Úlmus glábra	1		14	хорошее	снос	1125	2700,00
403	288	Боярышник обыкновенный лат. Crataegus laevigata		4		хорошее	снос	375	3600,00
404	289	Боярышник обыкновенный лат. Crataegus laevigata		5		хорошее	снос	375	4500,00
405	290	Вяз шершавый лат. Úlmus glábra	1		14	хорошее	снос	1125	2700,00
406	291	Роза собачья, шиповник Rosa canina L.		4		хорошее	снос	375	1800,00
407	292	Боярышник обыкновенный лат. Crataegus laevigata		4		хорошее	снос	375	3600,00
408	293	Роза собачья, шиповник Rosa canina L.		5		хорошее	снос	375	2250,00
409	294	Боярышник обыкновенный лат. Crataegus laevigata		7		хорошее	снос	375	6300,00
410	295	Ясень обыкновенный лат. Fraxinus excelsior	1		6	хорошее	снос	600	720,00
411	296	Роза собачья, шиповник Rosa canina L.		5		хорошее	снос	375	2250,00
412	297	Боярышник обыкновенный лат. Crataegus laevigata		5		хорошее	снос	375	4500,00
413	298	Терн лат. Prúnus spinósa		2		хорошее	снос	375	900,00
414	299	Вяз шершавый лат. Úlmus glábra	1		12	хорошее	снос	1125	2700,00

№ п/п	№ на Схеме	Наименование породы зеленых насаждений	Кол-во, шт.		Диаметр в коре у шейки корня, см.	Качественное состояние объектов растительного мира (хорошее, удовлетворительное, неудовлетворительное)	Предлагаемые мероприятия	Восстановительная стоимость, руб.	Сумма восстановитель ной стоимости, руб.
			Деревьев	Кустарников					
415	300	Жасмин кустарниковый лат. Jasminum fruticans		3		хорошее	снос	375	1350,00
416	301	Роза собачья, шиповник Rosa canina L.		3		хорошее	снос	375	1350,00
417	302	Боярышник обыкновенный лат. Crataegus laevigata	1		20	хорошее	снос	1650	3960,00
418	302	Боярышник обыкновенный лат. Crataegus laevigata	1		18	хорошее	снос	1389	3333,60
419	302	Боярышник обыкновенный лат. Crataegus laevigata	1		16	хорошее	снос	1389	3333,60
420	303	Жасмин кустарниковый лат. Jasminum fruticans		3		хорошее	снос	375	1350,00
421	304	Кизильник цельнокрайный лат. Cotoneaster integerrimus		1		хорошее	снос	375	900,00
422	305	Черемуха обыкновенная лат. Prúnus pádus	1		18	неудовлетворительное	снос	1389	1666,80
423	306	Кизильник цельнокрайный лат. Cotoneaster integerrimus		1		хорошее	снос	375	900,00
424	307	Жасмин кустарниковый лат. Jasminum fruticans		2		хорошее	снос	375	900,00
425	308	Роза собачья, шиповник Rosa canina L.		3		хорошее	снос	375	1350,00
426	309	Ясень обыкновенный лат. Fráxinus excélsior	1		16	хорошее	снос	1389	1666,80
427	310	Черемуха обыкновенная лат. Prúnus pádus	1		14	хорошее	снос	1125	1350,00

№ п/п	№ на Схеме	Наименование породы зеленых насаждений	Кол-во, шт.		Диаметр в коре у шейки корня, см.	Качественное состояние объектов растительного мира (хорошее, удовлетворительное, неудовлетворительное)	Предлагаемые мероприятия	Восстановительная стоимость, руб.	Сумма восстановительной стоимости, руб.
			Деревьев	Кустарников					
428	311	Кизильник цельнокрайный лат. Cotoneáster integérimus		1		хорошее	снос	375	900,00
429	312	Боярышник обыкновенный лат. Crataegus laevigata		2		хорошее	снос	375	1800,00
430	313	Черемуха обыкновенная лат. Prúnus pádus	1		32	хорошее	снос	3750	4500,00
431	313	Черемуха обыкновенная лат. Prúnus pádus	1		12	хорошее	снос	1125	1350,00
432	314	Боярышник обыкновенный лат. Crataegus laevigata		3		хорошее	снос	375	2700,00
433	315	Кизильник цельнокрайный лат. Cotoneáster integérimus		2		хорошее	снос	375	1800,00
434	316	Черемуха обыкновенная лат. Prúnus pádus	1		8	хорошее	снос	864	1036,80
435	316	Черемуха обыкновенная лат. Prúnus pádus	1		6	хорошее	снос	600	720,00
436	317	Роза собачья, шиповник Rosa canína L.		5		хорошее	снос	375	2250,00
437	318	Кизильник цельнокрайный лат. Cotoneáster integérimus		6		хорошее	снос	375	5400,00
438	319	Черемуха обыкновенная лат. Prúnus pádus	1		10	хорошее	снос	864	1036,80
439	320	Роза собачья, шиповник Rosa canína L.		4		хорошее	снос	375	1800,00
440	321	Черемуха обыкновенная лат. Prúnus pádus	1		34	хорошее	снос	3750	4500,00

№ п/п	№ на Схеме	Наименование породы зеленых насаждений	Кол-во, шт.		Диаметр в коре у шейки корня, см.	Качественное состояние объектов растительного мира (хорошее, удовлетворительное, неудовлетворительное)	Предлагаемые мероприятия	Восстановительная стоимость, руб.	Сумма восстановитель ной стоимости, руб.
			Деревьев	Кустарников					
441	322	Кизильник цельнокрайный лат. <i>Cotoneáster integrétimus</i>		3		хорошее	снос	375	2700,00
442	323	Роза собачья, шиповник <i>Rosa canína</i> L.		3		хорошее	снос	375	1350,00
443	324	Боярышник обыкновенный лат. <i>Crataegus laevigata</i>	1		15	хорошее	снос	1389	3333,60
444	325	Кизильник цельнокрайный лат. <i>Cotoneáster integrétimus</i>		2		хорошее	снос	375	1800,00
445	326	Ясень обыкновенный лат. <i>Fráxinus</i> <i>excélsior</i>	1		15	хорошее	снос	1389	1666,80
446	327	Кизильник цельнокрайный лат. <i>Cotoneáster integrétimus</i>		2		хорошее	снос	375	1800,00
447	328	Роза собачья, шиповник <i>Rosa canína</i> L.		4		хорошее	снос	375	1800,00
448	329	Черемуха обыкновенная лат. <i>Prúnus</i> <i>rádus</i>	1		22	хорошее	снос	1650	1980,00
449	329	Черемуха обыкновенная лат. <i>Prúnus</i> <i>rádus</i>	2		12	хорошее	снос	1125	2700,00
450	329	Черемуха обыкновенная лат. <i>Prúnus</i> <i>rádus</i>	1		16	неудовлетворительное	снос	1389	1666,80
451	330	Боярышник обыкновенный лат. <i>Crataegus laevigata</i>		4		хорошее	снос	375	3600,00
452	331	Вяз шершавый лат. <i>Úlmus glábra</i>	1		18	хорошее	снос	1389	3333,60
453	332	Кизильник цельнокрайный лат. <i>Cotoneáster integrétimus</i>		1		хорошее	снос	375	900,00

№ п/п	№ на Схеме	Наименование породы зеленых насаждений	Кол-во, шт.		Диаметр в коре у шейки корня, см.	Качественное состояние объектов растительного мира (хорошее, удовлетворительное, неудовлетворительное)	Предлагаемые мероприятия	Восстановительная стоимость, руб.	Сумма восстановитель ной стоимости, руб.
			Деревьев	Кустарников					
454	333	Боярышник обыкновенный лат. <i>Crataegus laevigata</i>	1		8	хорошее	снос	864	2073,60
455	334	Роза собачья, шиповник <i>Rosa canina</i> L.		4		хорошее	снос	375	1800,00
456	335	Жасмин кустарниковый лат. <i>Jasminum fruticans</i>		2		хорошее	снос	375	900,00
457	336	Боярышник обыкновенный лат. <i>Crataegus laevigata</i>	1		16	хорошее	снос	1389	3333,60
458	336	Боярышник обыкновенный лат. <i>Crataegus laevigata</i>	1		14	хорошее	снос	1125	2700,00
459	337	Роза собачья, шиповник <i>Rosa canina</i> L.		2		хорошее	снос	375	900,00
460	338	Вяз шершавый лат. <i>Ulmus glabra</i>	1		28	хорошее	снос	3000	7200,00
461	339	Боярышник обыкновенный лат. <i>Crataegus laevigata</i>		4		хорошее	снос	375	3600,00
462	340	Вяз шершавый лат. <i>Ulmus glabra</i>	1		32	хорошее	снос	3750	9000,00
463	340	Вяз шершавый лат. <i>Ulmus glabra</i>	1		20	хорошее	снос	1650	3960,00
464	341	Кизильник цельнокрайный лат. <i>Cotoneaster integrifolius</i>		2		хорошее	снос	375	1800,00
465	342	Боярышник обыкновенный лат. <i>Crataegus laevigata</i>		3		хорошее	снос	375	2700,00
466	343	Вяз шершавый лат. <i>Ulmus glabra</i>	1		12	хорошее	снос	1125	2700,00
467	343	Вяз шершавый лат. <i>Ulmus glabra</i>	1		8	хорошее	снос	864	2073,60
468	344	Вяз шершавый лат. <i>Ulmus glabra</i>	1		36	хорошее	снос	4950	11880,00

№ п/п	№ на Схеме	Наименование породы зеленых насаждений	Кол-во, шт.		Диаметр в коре у шейки корня, см.	Качественное состояние объектов растительного мира (хорошее, удовлетворительное, неудовлетворительное)	Предлагаемые мероприятия	Восстановительная стоимость, руб.	Сумма восстановитель ной стоимости, руб.
			Деревьев	Кустарников					
469	345	Боярышник обыкновенный лат. <i>Crataegus laevigata</i>	1		16	хорошее	снос	1389	3333,60
470	346	Вяз шершавый лат. <i>Ulmus glabra</i>	1		8	хорошее	снос	864	2073,60
471	346	Вяз шершавый лат. <i>Ulmus glabra</i>	2		6	хорошее	снос	600	2880,00
472	346	Вяз шершавый лат. <i>Ulmus glabra</i>	2		12	хорошее	снос	1125	5400,00
473	347	Роза собачья, шиповник <i>Rosa canina</i> L.		4		хорошее	снос	375	1800,00
474	348	Боярышник обыкновенный лат. <i>Crataegus laevigata</i>		2		хорошее	снос	375	1800,00
475	349	Кизильник цельнокрайный лат. <i>Cotoneaster integerrimus</i>		2		хорошее	снос	375	1800,00
476	350	Черемуха обыкновенная лат. <i>Prunus pádus</i>	1		12	хорошее	снос	1125	1350,00
477	350	Черемуха обыкновенная лат. <i>Prunus pádus</i>	1		10	хорошее	снос	864	1036,80
478	351	Барбарис обыкновенный лат. <i>Berberis vulgáris</i>		2		хорошее	снос	375	900,00
479	352	Черемуха обыкновенная лат. <i>Prunus pádus</i>	1		20	хорошее	снос	1650	1980,00
480	353	Боярышник обыкновенный лат. <i>Crataegus laevigata</i>		3		хорошее	снос	375	2700,00
481	354	Айлант высочайший лат. <i>Ailanthus altissima</i>	1		12	хорошее	снос	1125	1350,00
482	355	Вяз шершавый лат. <i>Ulmus glabra</i>	1		8	хорошее	снос	864	2073,60

№ п/п	№ на Схеме	Наименование породы зеленых насаждений	Кол-во, шт.		Диаметр в коре у шейки корня, см.	Качественное состояние объектов растительного мира (хорошее, удовлетворительное, неудовлетворительное)	Предлагаемые мероприятия	Восстановительная стоимость, руб.	Сумма восстановитель ной стоимости, руб.
			Деревьев	Кустарников					
483	356	Роза собачья, шиповник <i>Rosa canina</i> L.		6		хорошее	снос	375	2700,00
484	357	Вяз шершавый лат. <i>Ulmus glabra</i>	1		12	хорошее	снос	1125	2700,00
485	357	Вяз шершавый лат. <i>Ulmus glabra</i>	1		8	хорошее	снос	864	2073,60
486	358	Боярышник обыкновенный лат. <i>Crataegus laevigata</i>		3		хорошее	снос	375	2700,00
487	359	Вяз шершавый лат. <i>Ulmus glabra</i>	1		30	хорошее	снос	3000	7200,00
488	359	Вяз шершавый лат. <i>Ulmus glabra</i>	1		28	хорошее	снос	3000	7200,00
489	359	Вяз шершавый лат. <i>Ulmus glabra</i>	2		18	хорошее	снос	1389	6667,20
490	360	Вяз шершавый лат. <i>Ulmus glabra</i>	1		22	хорошее	снос	1650	3960,00
491	360	Вяз шершавый лат. <i>Ulmus glabra</i>	1		20	хорошее	снос	1650	3960,00
492	360	Вяз шершавый лат. <i>Ulmus glabra</i>	1		18	хорошее	снос	1389	3333,60
493	360	Вяз шершавый лат. <i>Ulmus glabra</i>	1		8	хорошее	снос	864	2073,60
494	361	Боярышник обыкновенный лат. <i>Crataegus laevigata</i>		4		хорошее	снос	375	3600,00
495	362	Роза собачья, шиповник <i>Rosa canina</i> L.		3		хорошее	снос	375	1350,00
496	363	Жасмин кустарниковый лат. <i>Jasminum fruticans</i>		2		хорошее	снос	375	900,00
497	364	Роза собачья, шиповник <i>Rosa canina</i> L.		4		хорошее	снос	375	1800,00
498	365	Барбарис обыкновенный лат. <i>Berberis vulgaris</i>		3		хорошее	снос	375	1350,00

№ п/п	№ на Схеме	Наименование породы зеленых насаждений	Кол-во, шт.		Диаметр в коре у шейки корня, см.	Качественное состояние объектов растительного мира (хорошее, удовлетворительное, неудовлетворительное)	Предлагаемые мероприятия	Восстановительная стоимость, руб.	Сумма восстановитель ной стоимости, руб.
			Деревьев	Кустарников					
499	366	Вяз шершавый лат. <i>Úlmus glábra</i>	1		24	хорошее	снос	2250	5400,00
500	366	Вяз шершавый лат. <i>Úlmus glábra</i>	1		12	хорошее	снос	1125	2700,00
501	366	Вяз шершавый лат. <i>Úlmus glábra</i>	1		16	хорошее	снос	1389	3333,60
502	366	Вяз шершавый лат. <i>Úlmus glábra</i>	2		8	хорошее	снос	864	4147,20
503	367	Черемуха обыкновенная лат. <i>Ráúnus ráodus</i>	1		6	хорошее	снос	600	720,00
504	368	Вяз шершавый лат. <i>Úlmus glábra</i>	1		6	хорошее	снос	600	1440,00
505	369	Боярышник обыкновенный лат. <i>Crataegus laevigata</i>	1		16	хорошее	снос	1389	3333,60
506	369	Боярышник обыкновенный лат. <i>Crataegus laevigata</i>	1		12	хорошее	снос	1125	2700,00
507	370	Вяз шершавый лат. <i>Úlmus glábra</i>	1		12	хорошее	снос	1125	2700,00
508	371	Роза собачья, шиповник <i>Rosa саína</i> L.		5		хорошее	снос	375	2250,00
509	372	Вяз шершавый лат. <i>Úlmus glábra</i>	4		6	хорошее	снос	600	5760,00
510	373	Кизильник цельнокрайный лат. <i>Cotoneáster integérímus</i>		2		хорошее	снос	375	1800,00
511	374	Вяз шершавый лат. <i>Úlmus glábra</i>	1		8	хорошее	снос	864	2073,60
512	374	Вяз шершавый лат. <i>Úlmus glábra</i>	2		6	хорошее	снос	600	2880,00
513	374	Вяз шершавый лат. <i>Úlmus glábra</i>	1		16	хорошее	снос	1389	3333,60
514	375	Жасмин кустарниковый лат. <i>Jasínínum fruticans</i>		2		хорошее	снос	375	900,00

№ п/п	№ на Схеме	Наименование породы зеленых насаждений	Кол-во, шт.		Диаметр в коре у шейки корня, см.	Качественное состояние объектов растительного мира (хорошее, удовлетворительное, неудовлетворительное)	Предлагаемые мероприятия	Восстановительная стоимость, руб.	Сумма восстановитель ной стоимости, руб.
			Деревьев	Кустарников					
515	376	Боярышник обыкновенный лат. Crataegus laevigata		3		хорошее	снос	375	2700,00
516	377	Вяз шершавый лат. Úlmus glábra	1		22	хорошее	снос	1650	3960,00
517	377	Вяз шершавый лат. Úlmus glábra	1		16	хорошее	снос	1389	3333,60
518	378	Ясень обыкновенный лат. Fráxinus excélsior	1		6	хорошее	снос	600	720,00
519	379	Черемуха обыкновенная лат. Prúnus rádus	1		12	хорошее	снос	1125	1350,00
520	380	Вяз шершавый лат. Úlmus glábra	3		6	хорошее	снос	600	4320,00
521	381	Роза собачья, шиповник Rosa canína L.		4		хорошее	снос	375	1800,00
522	382	Боярышник обыкновенный лат. Crataegus laevigata		3		хорошее	снос	375	2700,00
523	383	Барбарис обыкновенный лат. Bérberis vulgáris		2		хорошее	снос	375	900,00
524	384	Вяз шершавый лат. Úlmus glábra	1		12	хорошее	снос	1125	2700,00
525	384	Вяз шершавый лат. Úlmus glábra	1		6	хорошее	снос	600	1440,00
526	384	Вяз шершавый лат. Úlmus glábra	1		8	хорошее	снос	864	2073,60
527	385	Айлант высочайший лат. Ailánthus altíssima	2		8	хорошее	снос	864	2073,60
528	385	Айлант высочайший лат. Ailánthus altíssima	1		6	хорошее	снос	600	720,00
529	386	Черемуха обыкновенная лат. Prúnus rádus	1		12	хорошее	снос	1125	1350,00

№ п/п	№ на Схеме	Наименование породы зеленых насаждений	Кол-во, шт.		Диаметр в коре у шейки корня, см.	Качественное состояние объектов растительного мира (хорошее, удовлетворительное, неудовлетворительное)	Предлагаемые мероприятия	Восстановительная стоимость, руб.	Сумма восстановитель ной стоимости, руб.
			Деревьев	Кустарников					
530	387	Боярышник обыкновенный лат. <i>Crataegus laevigata</i>		3		хорошее	снос	375	2700,00
531	388	Барбарис обыкновенный лат. <i>Berberis vulgaris</i>		3		хорошее	снос	375	1350,00
532	389	Роза собачья, шиповник <i>Rosa canina</i> L.		5		хорошее	снос	375	2250,00
533	390	Черемуха обыкновенная лат. <i>Prúnus pádus</i>	1		16	хорошее	снос	1389	1666,80
534	390	Черемуха обыкновенная лат. <i>Prúnus pádus</i>	1		12	хорошее	снос	1125	1350,00
535	390	Черемуха обыкновенная лат. <i>Prúnus pádus</i>	1		6	хорошее	снос	600	720,00
536	391	Айлант высочайший лат. <i>Ailánthus altíssima</i>	2		8	хорошее	снос	864	2073,60
537	392	Роза собачья, шиповник <i>Rosa canina</i> L.		5		хорошее	снос	375	2250,00
538	393	Айлант высочайший лат. <i>Ailánthus altíssima</i>	1		40	хорошее	снос	5700	6840,00
539	393	Айлант высочайший лат. <i>Ailánthus altíssima</i>	1		12	хорошее	снос	1125	1350,00
540	393	Айлант высочайший лат. <i>Ailánthus altíssima</i>	1		6	хорошее	снос	600	720,00
541	393	Айлант высочайший лат. <i>Ailánthus altíssima</i>	1		14	хорошее	снос	1125	1350,00
542	394	Боярышник обыкновенный лат. <i>Crataegus laevigata</i>		3		хорошее	снос	375	2700,00

№ п/п	№ на Схеме	Наименование породы зеленых насаждений	Кол-во, шт.		Диаметр в коре у шейки корня, см.	Качественное состояние объектов растительного мира (хорошее, удовлетворительное, неудовлетворительное)	Предлагаемые мероприятия	Восстановительная стоимость, руб.	Сумма восстановитель ной стоимости, руб.
			Деревьев	Кустарников					
543	395	Айлант высочайший лат. Ailánthus altíssima	1		18	хорошее	снос	1389	1666,80
544	396	Айлант высочайший лат. Ailánthus altíssima	1		20	хорошее	снос	1650	1980,00
545	396	Айлант высочайший лат. Ailánthus altíssima	1		16	хорошее	снос	1389	1666,80
546	396	Айлант высочайший лат. Ailánthus altíssima	4		12	хорошее	снос	1125	5400,00
547	396	Айлант высочайший лат. Ailánthus altíssima	3		8	хорошее	снос	864	3110,40
548	396	Айлант высочайший лат. Ailánthus altíssima	4		6	хорошее	снос	600	2880,00
549	397	Вяз шершавый лат. Úlmus glábra	1		18	хорошее	снос	1389	3333,60
550	397	Вяз шершавый лат. Úlmus glábra	2		12	хорошее	снос	1125	5400,00
551	398	Боярышник обыкновенный лат. Crataegus laevigata		2		хорошее	снос	375	1800,00
552	399	Роза собачья, шиповник Rosa canina L.		4		хорошее	снос	375	1800,00
553	400	Боярышник обыкновенный лат. Crataegus laevigata		3		хорошее	снос	375	2700,00
554	401	Вяз шершавый лат. Úlmus glábra	1		10	хорошее	снос	864	2073,60
555	402	Вяз шершавый лат. Úlmus glábra	1		22	хорошее	снос	1650	3960,00
556	402	Вяз шершавый лат. Úlmus glábra	1		8	хорошее	снос	864	2073,60
557	402	Вяз шершавый лат. Úlmus glábra	1		6	хорошее	снос	600	1440,00

№ п/п	№ на Схеме	Наименование породы зеленых насаждений	Кол-во, шт.		Диаметр в коре у шейки корня, см.	Качественное состояние объектов растительного мира (хорошее, удовлетворительное, неудовлетворительное)	Предлагаемые мероприятия	Восстановительная стоимость, руб.	Сумма восстановитель ной стоимости, руб.
			Деревьев	Кустарников					
558	403	Жасмин кустарниковый лат. Jasminum fruticans		2		хорошее	снос	375	900,00
559	404	Боярышник обыкновенный лат. Crataegus laevigata		4		хорошее	снос	375	3600,00
560	405	Вяз шершавый лат. Úlmus glábra	1		14	хорошее	снос	1125	2700,00
561	406	Жасмин кустарниковый лат. Jasminum fruticans		4		хорошее	снос	375	1800,00
562	407	Вяз шершавый лат. Úlmus glábra	4		16	хорошее	снос	1389	13334,40
563	407	Вяз шершавый лат. Úlmus glábra	1		20	хорошее	снос	1650	3960,00
564	408	Жасмин кустарниковый лат. Jasminum fruticans		3		хорошее	снос	375	1350,00
565	409	Тамарике лат. Támarix		4		хорошее	снос	375	1800,00
566	410	Вяз шершавый лат. Úlmus glábra	4		12	хорошее	снос	1125	10800,00
567	410	Вяз шершавый лат. Úlmus glábra	1		14	хорошее	снос	1125	2700,00
568	410	Вяз шершавый лат. Úlmus glábra	2		6	хорошее	снос	600	2880,00
569	411	Груша лесная лат. Rúrus comúnis subsp. Rúráster	1		12	хорошее	снос	1125	1350,00
570	412	Роза собачья, шиповник Rosa canína L.		5		хорошее	снос	375	2250,00
571	413	Тамарике лат. Támarix		4		хорошее	снос	375	1800,00
572	414	Вяз шершавый лат. Úlmus glábra	2		10	хорошее	снос	864	4147,20
573	415	Вяз шершавый лат. Úlmus glábra	1		6	хорошее	снос	600	1440,00

№ п/п	№ на Схеме	Наименование породы зеленых насаждений	Кол-во, шт.		Диаметр в коре у шейки корня, см.	Качественное состояние объектов растительного мира (хорошее, удовлетворительное, неудовлетворительное)	Предлагаемые мероприятия	Восстановительная стоимость, руб.	Сумма восстановитель ной стоимости, руб.
			Деревьев	Кустарников					
574	416	Боярышник обыкновенный лат. <i>Crataegus laevigata</i>		2		хорошее	снос	375	1800,00
575	417	Боярышник обыкновенный лат. <i>Crataegus laevigata</i>	1		6	хорошее	снос	600	1440,00
576	418	Черемуха обыкновенная лат. <i>Prúnus pádus</i>	1		8	хорошее	снос	864	1036,80
577	419	Жасмин кустарниковый лат. <i>Jasminum fruticans</i>		3		хорошее	снос	375	1350,00
578	420	Роза собачья, шиповник <i>Rosa canina</i> L.		5		хорошее	снос	375	2250,00
579	421	Черемуха обыкновенная лат. <i>Prúnus pádus</i>	1		6	хорошее	снос	600	720,00
580	422	Барбарис обыкновенный лат. <i>Bérberis vulgaris</i>		4		хорошее	снос	375	1800,00
581	423	Кизильник цельнокрайный лат. <i>Cotoneáster integrímus</i>		2		хорошее	снос	375	1800,00
582	424	Груша лесная лат. <i>Pýrus commúnis</i> subsp. <i>Pyráster</i>	1		16	хорошее	снос	1389	1666,80
583	425	Черемуха обыкновенная лат. <i>Prúnus pádus</i>	3		6	хорошее	снос	600	2160,00
584	426	Боярышник обыкновенный лат. <i>Crataegus laevigata</i>		3		хорошее	снос	375	2700,00
585	427	Груша лесная лат. <i>Pýrus commúnis</i> subsp. <i>Pyráster</i>	1		16	хорошее	снос	1389	1666,80
586	427	Груша лесная лат. <i>Pýrus commúnis</i> subsp. <i>Pyráster</i>	1		8	хорошее	снос	864	1036,80

№ п/п	№ на Схеме	Наименование породы зеленых насаждений	Кол-во, шт.		Диаметр в коре у шейки корня, см.	Качественное состояние объектов растительного мира (хорошее, удовлетворительное, неудовлетворительное)	Предлагаемые мероприятия	Восстановительная стоимость, руб.	Сумма восстановитель ной стоимости, руб.
			Деревьев	Кустарников					
587	428	Черемуха обыкновенная лат. Prúnus rádus	1		20	хорошее	снос	1650	1980,00
588	429	Кизильник цельнокрайный лат. Cotoneáster integérrimus		4		хорошее	снос	375	3600,00
589	430	Роза собачья, шиповник Rosa canína L.		3		хорошее	снос	375	1350,00
590	431	Тамарике лат. Támarix		2		хорошее	снос	375	900,00
591	432	Тамарике лат. Támarix		2		хорошее	снос	375	900,00
592	433	Черемуха обыкновенная лат. Prúnus rádus	1		12	хорошее	снос	1125	1350,00
593	433	Черемуха обыкновенная лат. Prúnus rádus	1		6	хорошее	снос	600	720,00
594	434	Боярышник обыкновенный лат. Crataegus laevigata		2		хорошее	снос	375	1800,00
595	435	Черемуха обыкновенная лат. Prúnus rádus	1		6	хорошее	снос	600	720,00
596	436	Ежевика сизая лат. Rubus caesiús		2		хорошее	снос	375	900,00
597	437	Жасмин кустарниковый лат. Jasminum fruticans		5		хорошее	снос	375	2250,00
598	438	Держидерево лат. Raiúnus	1		6	хорошее	снос	600	720,00
599	439	Черемуха обыкновенная лат. Prúnus rádus	1		20	хорошее	снос	1650	1980,00
600	439	Черемуха обыкновенная лат. Prúnus rádus	1		14	хорошее	снос	1125	1350,00

№ п/п	№ на Схеме	Наименование породы зеленых насаждений	Кол-во, шт.		Диаметр в коре у шейки корня, см.	Качественное состояние объектов растительного мира (хорошее, удовлетворительное, неудовлетворительное)	Предлагаемые мероприятия	Восстановительная стоимость, руб.	Сумма восстановитель ной стоимости, руб.
			Деревьев	Кустарников					
601	439	Черемуха обыкновенная лат. <i>Prúnus rádus</i>	1		8	хорошее	снос	864	1036,80
602	440	Боярышник обыкновенный лат. <i>Crataegus laevigata</i>	1		12	хорошее	снос	1125	2700,00
603	440	Боярышник обыкновенный лат. <i>Crataegus laevigata</i>	1		8	хорошее	снос	864	2073,60
604	441	Боярышник обыкновенный лат. <i>Crataegus laevigata</i>		2		хорошее	снос	375	1800,00
605	442	Кизильник цельнокрайный лат. <i>Cotoneáster integérrimus</i>		3		хорошее	снос	375	2700,00
606	443	Вяз шершавый лат. <i>Úlmus glábra</i>	1		16	хорошее	снос	1389	3333,60
607	443	Вяз шершавый лат. <i>Úlmus glábra</i>	1		14	хорошее	снос	1125	2700,00
608	444	Тамарике лат. <i>Támarix</i>		2		хорошее	снос	375	900,00
609	445	Вяз шершавый лат. <i>Úlmus glábra</i>	1		20	хорошее	снос	1650	3960,00
610	446	Боярышник обыкновенный лат. <i>Crataegus laevigata</i>	2		12	хорошее	снос	1125	5400,00
611	447	Вяз шершавый лат. <i>Úlmus glábra</i>	1		16	хорошее	снос	1389	3333,60
612	447	Вяз шершавый лат. <i>Úlmus glábra</i>	1		10	хорошее	снос	864	2073,60
613	448	Кизильник цельнокрайный лат. <i>Cotoneáster integérrimus</i>		2		хорошее	снос	375	1800,00
614	449	Вяз шершавый лат. <i>Úlmus glábra</i>	1		12	хорошее	снос	1125	2700,00
615	449	Вяз шершавый лат. <i>Úlmus glábra</i>	1		14	хорошее	снос	1125	2700,00
616	449	Вяз шершавый лат. <i>Úlmus glábra</i>	1		12	хорошее	снос	1125	2700,00

№ п/п	№ на Схеме	Наименование породы зеленых насаждений	Кол-во, шт.		Диаметр в коре у шейки корня, см.	Качественное состояние объектов растительного мира (хорошее, удовлетворительное, неудовлетворительное)	Предлагаемые мероприятия	Восстановительная стоимость, руб.	Сумма восстановитель ной стоимости, руб.
			Деревьев	Кустарников					
617	450	Вяз шершавый лат. <i>Úlmus glábra</i>	1		16	хорошее	снос	1389	3333,60
618	450	Вяз шершавый лат. <i>Úlmus glábra</i>	1		10	хорошее	снос	864	2073,60
619	451	Черемуха обыкновенная лат. <i>Rrúnus rádus</i>	1		8	хорошее	снос	864	1036,80
620	451	Черемуха обыкновенная лат. <i>Rrúnus rádus</i>	1		16	хорошее	снос	1389	1666,80
621	452	Боярышник обыкновенный лат. <i>Crataegus laevigata</i>		2		хорошее	снос	375	1800,00
622	453	Вяз шершавый лат. <i>Úlmus glábra</i>	1		32	хорошее	снос	3750	9000,00
623	453	Вяз шершавый лат. <i>Úlmus glábra</i>	1		14	хорошее	снос	1125	2700,00
624	453	Вяз шершавый лат. <i>Úlmus glábra</i>	1		16	хорошее	снос	1389	3333,60
625	454	Боярышник обыкновенный лат. <i>Crataegus laevigata</i>		5		хорошее	снос	375	4500,00
626	455	Вяз шершавый лат. <i>Úlmus glábra</i>	1		14	хорошее	снос	1125	2700,00
627	455	Вяз шершавый лат. <i>Úlmus glábra</i>	3		8	хорошее	снос	864	6220,80
628	455	Вяз шершавый лат. <i>Úlmus glábra</i>	1		6	хорошее	снос	600	1440,00
629	456	Боярышник обыкновенный лат. <i>Crataegus laevigata</i>	1		6	хорошее	снос	600	1440,00
630	457	Айлант высочайший лат. <i>Ailánthus altíssima</i>	1		22	хорошее	снос	1650	1980,00
631	457	Айлант высочайший лат. <i>Ailánthus altíssima</i>	1		12	хорошее	снос	1125	1350,00
632	457	Айлант высочайший лат. <i>Ailánthus altíssima</i>	1		8	хорошее	снос	864	1036,80

№ п/п	№ на Схеме	Наименование породы зеленых насаждений	Кол-во, шт.		Диаметр в коре у шейки корня, см.	Качественное состояние объектов растительного мира (хорошее, удовлетворительное, неудовлетворительное)	Предлагаемые мероприятия	Восстановительная стоимость, руб.	Сумма восстановитель ной стоимости, руб.
			Деревьев	Кустарников					
633	457	Айлант высочайший лат. <i>Ailánthus altíssima</i>	1		8	хорошее	снос	864	1036,80
634	457	Айлант высочайший лат. <i>Ailánthus altíssima</i>	1		16	хорошее	снос	1389	1666,80
635	458	Кизильник цельнокрайный лат. <i>Cotoneáster integrétimus</i>		2		хорошее	снос	375	1800,00
636	459	Айлант высочайший лат. <i>Ailánthus altíssima</i>	1		8	хорошее	снос	864	1036,80
637	459	Айлант высочайший лат. <i>Ailánthus altíssima</i>	1		10	хорошее	снос	864	1036,80
638	460	Вяз шершавый лат. <i>Úlmus glábra</i>	1		8	хорошее	снос	864	2073,60
639	461	Боярышник обыкновенный лат. <i>Crataegus laevigata</i>	1		12	хорошее	снос	1125	2700,00
640	461	Боярышник обыкновенный лат. <i>Crataegus laevigata</i>		4		хорошее	снос	375	3600,00
641	462	Айлант высочайший лат. <i>Ailánthus altíssima</i>	1		20	хорошее	снос	1650	1980,00
642	462	Айлант высочайший лат. <i>Ailánthus altíssima</i>	1		22	хорошее	снос	1650	1980,00
643	462	Айлант высочайший лат. <i>Ailánthus altíssima</i>	1		18	хорошее	снос	1389	1666,80
644	463	Боярышник обыкновенный лат. <i>Crataegus laevigata</i>	1		12	хорошее	снос	1125	2700,00
645	463	Боярышник обыкновенный лат. <i>Crataegus laevigata</i>	1		8	хорошее	снос	864	2073,60

№ п/п	№ на Схеме	Наименование породы зеленых насаждений	Кол-во, шт.		Диаметр в коре у шейки корня, см.	Качественное состояние объектов растительного мира (хорошее, удовлетворительное, неудовлетворительное)	Предлагаемые мероприятия	Восстановительная стоимость, руб.	Сумма восстановитель ной стоимости, руб.
			Деревьев	Кустарников					
646	463	Боярышник обыкновенный лат. <i>Crataegus laevigata</i>	1		6	хорошее	снос	600	1440,00
647	464	Роза собачья, шиповник <i>Rosa canina</i> L.		4		хорошее	снос	375	1800,00
648	465	Клен полевой лат. <i>Ácer campéstre</i>	1		12	хорошее	снос	1125	1350,00
649	465	Клен полевой лат. <i>Ácer campéstre</i>	1		8	хорошее	снос	864	1036,80
650	466	Боярышник обыкновенный лат. <i>Crataegus laevigata</i>		5		хорошее	снос	375	4500,00
651	467	Роза собачья, шиповник <i>Rosa canina</i> L.		3		хорошее	снос	375	1350,00
652	468	Боярышник обыкновенный лат. <i>Crataegus laevigata</i>	1		20	хорошее	снос	1650	3960,00
653	468	Боярышник обыкновенный лат. <i>Crataegus laevigata</i>	1		22	хорошее	снос	1650	3960,00
654	469	Кизильник цельнокрайный лат. <i>Cotoneáster integrírmus</i>		2		хорошее	снос	375	1800,00
655	470	Боярышник обыкновенный лат. <i>Crataegus laevigata</i>	1		12	хорошее	снос	1125	2700,00
656	471	Кизильник цельнокрайный лат. <i>Cotoneáster integrírmus</i>		3		хорошее	снос	375	2700,00
657	472	Жасмин кустарниковый лат. <i>Jasminum fruticans</i>		3		хорошее	снос	375	1350,00
658	473	Вяз шершавый лат. <i>Úlmus glábra</i>	1		20	хорошее	снос	1650	3960,00
659	473	Вяз шершавый лат. <i>Úlmus glábra</i>	1		12	хорошее	снос	1125	2700,00
660	473	Вяз шершавый лат. <i>Úlmus glábra</i>	1		14	хорошее	снос	1125	2700,00

№ п/п	№ на Схеме	Наименование породы зеленых насаждений	Кол-во, шт.		Диаметр в коре у шейки корня, см.	Качественное состояние объектов растительного мира (хорошее, удовлетворительное, неудовлетворительное)	Предлагаемые мероприятия	Восстановительная стоимость, руб.	Сумма восстановитель ной стоимости, руб.
			Деревьев	Кустарников					
661	474	Боярышник обыкновенный лат. <i>Crataegus laevigata</i>		2		хорошее	снос	375	1800,00
662	475	Кизильник цельнокрайный лат. <i>Cotoneaster integerrimus</i>		2		хорошее	снос	375	1800,00
663	476	Айлант высочайший лат. <i>Ailanthus altissima</i>	1		20	хорошее	снос	1650	1980,00
664	477	Вяз шершавый лат. <i>Ulmus glabra</i>	1		12	хорошее	снос	1125	2700,00
665	478	Держидерево лат. <i>Paliurus</i>		2		хорошее	снос	375	900,00
666	479	Вяз шершавый лат. <i>Ulmus glabra</i>	1		12	хорошее	снос	1125	2700,00
667	479	Вяз шершавый лат. <i>Ulmus glabra</i>	1		12	хорошее	снос	1125	2700,00
668	479	Вяз шершавый лат. <i>Ulmus glabra</i>	1		10	хорошее	снос	864	2073,60
669	480	Роза собачья, шиповник <i>Rosa canina</i> L.		3		хорошее	снос	375	1350,00
670	481	Тамарикс лат. <i>Tamarix</i>		3		хорошее	снос	375	1350,00
671	482	Вяз шершавый лат. <i>Ulmus glabra</i>	1		26	хорошее	снос	2250	5400,00
672	483	Роза собачья, шиповник <i>Rosa canina</i> L.		4		хорошее	снос	375	1800,00
673	484	Держидерево лат. <i>Paliurus</i>		2		хорошее	снос	375	900,00
674	485	Роза собачья, шиповник <i>Rosa canina</i> L.		3		хорошее	снос	375	1350,00
675	486	Держидерево лат. <i>Paliurus</i>		2		хорошее	снос	375	900,00
676	487	Вяз шершавый лат. <i>Ulmus glabra</i>	1		12	хорошее	снос	1125	2700,00

№ п/п	№ на Схеме	Наименование породы зеленых насаждений	Кол-во, шт.		Диаметр в коре у шейки корня, см.	Качественное состояние объектов растительного мира (хорошее, удовлетворительное, неудовлетворительное)	Предлагаемые мероприятия	Восстановительная стоимость, руб.	Сумма восстановитель ной стоимости, руб.
			Деревьев	Кустарников					
677	488	Роза собачья, шиповник <i>Rosa canina</i> L.		3		хорошее	снос	375	1350,00
678	489	Роза собачья, шиповник <i>Rosa canina</i> L.		4		хорошее	снос	375	1800,00
679	500	Боярышник обыкновенный лат. <i>Crataegus laevigata</i>	1		6	хорошее	снос	600	1440,00
680	500	Боярышник обыкновенный лат. <i>Crataegus laevigata</i>		3		хорошее	снос	375	2700,00
681	501	Боярышник обыкновенный лат. <i>Crataegus laevigata</i>	1		8	хорошее	снос	864	2073,60
682	501	Боярышник обыкновенный лат. <i>Crataegus laevigata</i>	1		12	хорошее	снос	1125	2700,00
683	501	Боярышник обыкновенный лат. <i>Crataegus laevigata</i>	1		6	хорошее	снос	600	1440,00
684	501	Боярышник обыкновенный лат. <i>Crataegus laevigata</i>		2		хорошее	снос	375	1800,00
685	502	Вяз шершавый лат. <i>Ulmus glabra</i>	1		10	хорошее	снос	864	2073,60
686	503	Вяз шершавый лат. <i>Ulmus glabra</i>	1		24	хорошее	снос	2250	5400,00
687	503	Вяз шершавый лат. <i>Ulmus glabra</i>	2		8	хорошее	снос	864	4147,20
688	503	Вяз шершавый лат. <i>Ulmus glabra</i>	2		6	хорошее	снос	600	2880,00
689	504	Боярышник обыкновенный лат. <i>Crataegus laevigata</i>		3		хорошее	снос	375	2700,00
690	505	Роза собачья, шиповник <i>Rosa canina</i> L.		4		хорошее	снос	375	1800,00
691	506	Вяз шершавый лат. <i>Ulmus glabra</i>	1		12	хорошее	снос	1125	2700,00

№ п/п	№ на Схеме	Наименование породы зеленых насаждений	Кол-во, шт.		Диаметр в коре у шейки корня, см.	Качественное состояние объектов растительного мира (хорошее, удовлетворительное, неудовлетворительное)	Предлагаемые мероприятия	Восстановительная стоимость, руб.	Сумма восстановитель ной стоимости, руб.
			Деревьев	Кустарников					
692	506	Вяз шершавый лат. <i>Úlmus glábra</i>	1		8	хорошее	снос	864	2073,60
693	506	Вяз шершавый лат. <i>Úlmus glábra</i>	2		6	хорошее	снос	600	2880,00
694	507	Боярышник обыкновенный лат. <i>Crataegus laevigata</i>	1		8	хорошее	снос	864	2073,60
695	507	Боярышник обыкновенный лат. <i>Crataegus laevigata</i>	1		6	хорошее	снос	600	1440,00
696	507	Боярышник обыкновенный лат. <i>Crataegus laevigata</i>		4		хорошее	снос	375	3600,00
697	508	Вяз шершавый лат. <i>Úlmus glábra</i>	2		10	хорошее	снос	864	4147,20
698	508	Вяз шершавый лат. <i>Úlmus glábra</i>	3		6	хорошее	снос	600	4320,00
699	509	Вяз шершавый лат. <i>Úlmus glábra</i>	2		12	хорошее	снос	1125	5400,00
700	509	Вяз шершавый лат. <i>Úlmus glábra</i>	4		6	хорошее	снос	600	5760,00
701	509	Вяз шершавый лат. <i>Úlmus glábra</i>	2		8	хорошее	снос	864	4147,20
702	510	Боярышник обыкновенный лат. <i>Crataegus laevigata</i>		3		хорошее	снос	375	2700,00
703	511	Роза собачья, шиповник <i>Rosa canina</i> L.		3		хорошее	снос	375	1350,00
704	512	Вяз шершавый лат. <i>Úlmus glábra</i>	1		16	хорошее	снос	1389	3333,60
705	512	Вяз шершавый лат. <i>Úlmus glábra</i>	2		12	хорошее	снос	1125	5400,00
706	513	Боярышник обыкновенный лат. <i>Crataegus laevigata</i>		4		хорошее	снос	375	3600,00
707	514	Вяз шершавый лат. <i>Úlmus glábra</i>	1		10	хорошее	снос	864	2073,60

№ п/п	№ на Схеме	Наименование породы зеленых насаждений	Кол-во, шт.		Диаметр в коре у шейки корня, см.	Качественное состояние объектов растительного мира (хорошее, удовлетворительное, неудовлетворительное)	Предлагаемые мероприятия	Восстановительная стоимость, руб.	Сумма восстановитель ной стоимости, руб.
			Деревьев	Кустарников					
708	515	Боярышник обыкновенный лат. <i>Crataegus laevigata</i>		3		хорошее	снос	375	2700,00
709	516	Боярышник обыкновенный лат. <i>Crataegus laevigata</i>		2		хорошее	снос	375	1800,00
710	517	Роза собачья, шиповник <i>Rosa canina</i> L.		4		хорошее	снос	375	1800,00
711	518	Вяз шершавый лат. <i>Ulmus glabra</i>	1		14	хорошее	снос	1125	2700,00
712	519	Боярышник обыкновенный лат. <i>Crataegus laevigata</i>	1		20	хорошее	снос	1650	3960,00
713	519	Боярышник обыкновенный лат. <i>Crataegus laevigata</i>		3		хорошее	снос	375	2700,00
714	520	Вяз шершавый лат. <i>Ulmus glabra</i>	1		18	хорошее	снос	1389	3333,60
715	521	Вяз шершавый лат. <i>Ulmus glabra</i>	2		16	хорошее	снос	1389	6667,20
716	521	Вяз шершавый лат. <i>Ulmus glabra</i>	1		12	хорошее	снос	1125	2700,00
717	521	Вяз шершавый лат. <i>Ulmus glabra</i>	1		10	хорошее	снос	864	2073,60
718	521	Вяз шершавый лат. <i>Ulmus glabra</i>	3		6	хорошее	снос	600	4320,00
719	522	Роза собачья, шиповник <i>Rosa canina</i> L.		4		хорошее	снос	375	1800,00
720	523	Вяз шершавый лат. <i>Ulmus glabra</i>	1		16	хорошее	снос	1389	3333,60
721	523	Вяз шершавый лат. <i>Ulmus glabra</i>	1		12	хорошее	снос	1125	2700,00
722	524	Боярышник обыкновенный лат. <i>Crataegus laevigata</i>	1		8	неудовлетворительное	снос	864	2073,60
723	525	Боярышник обыкновенный лат. <i>Crataegus laevigata</i>	1		8	хорошее	снос	864	2073,60

№ п/п	№ на Схеме	Наименование породы зеленых насаждений	Кол-во, шт.		Диаметр в коре у шейки корня, см.	Качественное состояние объектов растительного мира (хорошее, удовлетворительное, неудовлетворительное)	Предлагаемые мероприятия	Восстановительная стоимость, руб.	Сумма восстановитель ной стоимости, руб.
			Деревьев	Кустарников					
724	525	Боярышник обыкновенный лат. Crataegus laevigata	1		8	хорошее	снос	864	2073,60
725	525	Боярышник обыкновенный лат. Crataegus laevigata		3		хорошее	снос	375	2700,00
726	526	Вяз шершавый лат. Úlmus glábra	1		16	хорошее	снос	1389	3333,60
727	526	Вяз шершавый лат. Úlmus glábra	3		8	хорошее	снос	864	6220,80
728	527	Вяз шершавый лат. Úlmus glábra	1		14	хорошее	снос	1125	2700,00
729	527	Вяз шершавый лат. Úlmus glábra	1		10	хорошее	снос	864	2073,60
730	528	Роза собачья, шиповник Rosa canína L.		3		хорошее	снос	375	1350,00
731	529	Вяз шершавый лат. Úlmus glábra	1		18	хорошее	снос	1389	3333,60
732	529	Вяз шершавый лат. Úlmus glábra	1		6	хорошее	снос	600	1440,00
733	529	Вяз шершавый лат. Úlmus glábra	1		12	хорошее	снос	1125	2700,00
734	530	Вяз шершавый лат. Úlmus glábra	1		24	хорошее	снос	2250	5400,00
735	530	Вяз шершавый лат. Úlmus glábra	1		26	хорошее	снос	2250	5400,00
736	531	Боярышник обыкновенный лат. Crataegus laevigata		2		хорошее	снос	375	1800,00
737	532	Черемуха обыкновенная лат. Prúnus rádus	1		12	хорошее	снос	1125	1350,00
738	532	Черемуха обыкновенная лат. Prúnus rádus	1		8	хорошее	снос	864	1036,80
739	532	Черемуха обыкновенная лат. Prúnus rádus	1		6	хорошее	снос	600	720,00

№ п/п	№ на Схеме	Наименование породы зеленых насаждений	Кол-во, шт.		Диаметр в коре у шейки корня, см.	Качественное состояние объектов растительного мира (хорошее, удовлетворительное, неудовлетворительное)	Предлагаемые мероприятия	Восстановительная стоимость, руб.	Сумма восстановитель ной стоимости, руб.
			Деревьев	Кустарников					
740	533	Боярышник обыкновенный лат. <i>Crataegus laevigata</i>		3		хорошее	снос	375	2700,00
741	534	Вяз шершавый лат. <i>Úlmus glábra</i>	1		10	хорошее	снос	864	2073,60
742	535	Вяз шершавый лат. <i>Úlmus glábra</i>	1		10	хорошее	снос	864	2073,60
743	535	Вяз шершавый лат. <i>Úlmus glábra</i>	2		6	хорошее	снос	600	2880,00
744	536	Вяз шершавый лат. <i>Úlmus glábra</i>	2		8	хорошее	снос	864	4147,20
745	536	Вяз шершавый лат. <i>Úlmus glábra</i>	2		6	хорошее	снос	600	2880,00
746	537	Вяз шершавый лат. <i>Úlmus glábra</i>	1		16	хорошее	снос	1389	3333,60
747	537	Вяз шершавый лат. <i>Úlmus glábra</i>	1		20	хорошее	снос	1650	3960,00
748	537	Вяз шершавый лат. <i>Úlmus glábra</i>	1		22	хорошее	снос	1650	3960,00
749	538	Боярышник обыкновенный лат. <i>Crataegus laevigata</i>		4		хорошее	снос	375	3600,00
750	539	Черемуха обыкновенная лат. <i>Prúnus pádus</i>	1		12	хорошее	снос	1125	1350,00
751	540	Вяз шершавый лат. <i>Úlmus glábra</i>	1		14	хорошее	снос	1125	2700,00
752	540	Вяз шершавый лат. <i>Úlmus glábra</i>	1		8	хорошее	снос	864	2073,60
753	541	Боярышник обыкновенный лат. <i>Crataegus laevigata</i>	1		10	хорошее	снос	864	2073,60
754	542	Боярышник обыкновенный лат. <i>Crataegus laevigata</i>		3		хорошее	снос	375	2700,00
755	543	Вяз шершавый лат. <i>Úlmus glábra</i>	3		6	хорошее	снос	600	4320,00
756	544	Тополь пирамидальный лат. <i>Populus pyramidalis</i>	1		78	хорошее	снос	16800	20160,00

№ п/п	№ на Схеме	Наименование породы зеленых насаждений	Кол-во, шт.		Диаметр в коре у шейки корня, см.	Качественное состояние объектов растительного мира (хорошее, удовлетворительное, неудовлетворительное)	Предлагаемые мероприятия	Восстановительная стоимость, руб.	Сумма восстановительной стоимости, руб.
			Деревьев	Кустарников					
757	545	Боярышник обыкновенный лат. Crataegus laevigata	1		16	хорошее	снос	1389	3333,60
758	545	Боярышник обыкновенный лат. Crataegus laevigata	1		14	хорошее	снос	1125	2700,00
759	545	Боярышник обыкновенный лат. Crataegus laevigata	1		6	хорошее	снос	600	1440,00
760	545	Боярышник обыкновенный лат. Crataegus laevigata		5		хорошее	снос	375	4500,00
761	546	Боярышник обыкновенный лат. Crataegus laevigata	1		12	хорошее	снос	1125	2700,00
762	547	Роза собачья, шиповник Rosa canina L.		4		хорошее	снос	375	1800,00
763	548	Боярышник обыкновенный лат. Crataegus laevigata		3		хорошее	снос	375	2700,00
764	549	Черемуха обыкновенная лат. Prúnus pádus	1		14	хорошее	снос	1125	1350,00
765	550	Барбарис обыкновенный лат. Bérberis vulgaris		1		хорошее	снос	375	450,00
766	550	Барбарис обыкновенный лат. Bérberis vulgaris		1		хорошее	снос	375	450,00
767	572	Вяз шершавый лат. Úlmus glábra	2		10	хорошее	снос	864	4147,20
768	573	Черемуха обыкновенная лат. Prúnus pádus	1		24	хорошее	снос	2250	2700,00
769	573	Черемуха обыкновенная лат. Prúnus pádus	8		6	хорошее	снос	600	5760,00

№ п/п	№ на Схеме	Наименование породы зеленых насаждений	Кол-во, шт.		Диаметр в коре у шейки корня, см.	Качественное состояние объектов растительного мира (хорошее, удовлетворительное, неудовлетворительное)	Предлагаемые мероприятия	Восстановительная стоимость, руб.	Сумма восстановительной стоимости, руб.
			Деревьев	Кустарников					
770	574	Боярышник обыкновенный лат. Crataegus laevigata	1		12	хорошее	снос	1125	2700,00
771	574	Боярышник обыкновенный лат. Crataegus laevigata	1		8	хорошее	снос	864	2073,60
772	575	Боярышник обыкновенный лат. Crataegus laevigata		4		хорошее	снос	375	3600,00
773	576	Черемуха обыкновенная лат. Prúnus rádus	1		18	хорошее	снос	1389	1666,80
774	576	Черемуха обыкновенная лат. Prúnus rádus	1		14	хорошее	снос	1125	1350,00
775	577	Ясень обыкновенный лат. Fráxinus excélsior	1		12	хорошее	снос	1125	1350,00
776	578	Яблоня лесная лат. Málus sylvéstris	1		12	хорошее	снос	1125	1350,00
777	579	Боярышник обыкновенный лат. Crataegus laevigata		4		хорошее	снос	375	3600,00
778	580	Кизильник цельнокрайный лат. Cotonéaster intégrimus		2		хорошее	снос	375	1800,00
779	581	Боярышник обыкновенный лат. Crataegus laevigata		3		хорошее	снос	375	2700,00
780	582	Барбарис обыкновенный лат. Bérberis vulgáris		3		хорошее	снос	375	1350,00
781	583	Вяз шершавый лат. Úlmus glábra	1		12	хорошее	снос	1125	2700,00
782	583	Вяз шершавый лат. Úlmus glábra	1		14	хорошее	снос	1125	2700,00
783	584	Черемуха обыкновенная лат. Prúnus rádus	1		16	хорошее	снос	1389	1666,80

№ п/п	№ на Схеме	Наименование породы зеленых насаждений	Кол-во, шт.		Диаметр в коре у шейки корня, см.	Качественное состояние объектов растительного мира (хорошее, удовлетворительное, неудовлетворительное)	Предлагаемые мероприятия	Восстановительная стоимость, руб.	Сумма восстановитель ной стоимости, руб.
			Деревьев	Кустарников					
784	585	Вяз шершавый лат. <i>Úlmus glábra</i>	1		22	хорошее	снос	1650	3960,00
785	586	Боярышник обыкновенный лат. <i>Crataegus laevigata</i>		4		хорошее	снос	375	3600,00
786	587	Роза собачья, шиповник <i>Rosa canina</i> L.		3		хорошее	снос	375	1350,00
787	588	Вяз шершавый лат. <i>Úlmus glábra</i>	1		12	хорошее	снос	1125	2700,00
788	588	Вяз шершавый лат. <i>Úlmus glábra</i>	2		14	хорошее	снос	1125	5400,00
789	589	Вяз шершавый лат. <i>Úlmus glábra</i>	1		16	хорошее	снос	1389	3333,60
790	590	Боярышник обыкновенный лат. <i>Crataegus laevigata</i>	1		8	хорошее	снос	864	2073,60
791	590	Боярышник обыкновенный лат. <i>Crataegus laevigata</i>		3		хорошее	снос	375	2700,00
792	591	Кизильник цельнокрайный лат. <i>Cotoneáster integrissimus</i>		2		хорошее	снос	375	1800,00
793	592	Вяз шершавый лат. <i>Úlmus glábra</i>	1		12	хорошее	снос	1125	2700,00
794	592	Вяз шершавый лат. <i>Úlmus glábra</i>	1		10	хорошее	снос	864	2073,60
795	593	Черемуха обыкновенная лат. <i>Prúnus rádus</i>	1		12	хорошее	снос	1125	1350,00
796	593	Черемуха обыкновенная лат. <i>Prúnus rádus</i>	1		8	хорошее	снос	864	1036,80
797	594	Боярышник обыкновенный лат. <i>Crataegus laevigata</i>		3		хорошее	снос	375	2700,00
798	595	Вяз шершавый лат. <i>Úlmus glábra</i>	2		12	хорошее	снос	1125	5400,00
799	595	Вяз шершавый лат. <i>Úlmus glábra</i>	1		10	хорошее	снос	864	2073,60

№ п/п	№ на Схеме	Наименование породы зеленых насаждений	Кол-во, шт.		Диаметр в коре у шейки корня, см.	Качественное состояние объектов растительного мира (хорошее, удовлетворительное, неудовлетворительное)	Предлагаемые мероприятия	Восстановительная стоимость, руб.	Сумма восстановитель- ной стоимости, руб.
			Деревьев	Кустарников					
800	595	Вяз шершавый лат. Úlmus glábra	1		6	хорошее	снос	600	1440,00
801	596	Боярышник обыкновенный лат. Crataegus laevigata		3		хорошее	снос	375	2700,00
802	596	Боярышник обыкновенный лат. Crataegus laevigata	1		20	хорошее	снос	1650	3960,00
803	596	Боярышник обыкновенный лат. Crataegus laevigata	1		16	хорошее	снос	1389	3333,60
804	597	Вяз шершавый лат. Úlmus glábra	1		14	хорошее	снос	1125	2700,00
805	597	Вяз шершавый лат. Úlmus glábra	1		6	хорошее	снос	600	1440,00
806	598	Роза собачья, шиповник Rosa canína L.		4		хорошее	снос	375	1800,00
807	599	Боярышник обыкновенный лат. Crataegus laevigata	1		16	хорошее	снос	1389	3333,60
808	599	Боярышник обыкновенный лат. Crataegus laevigata		4		хорошее	снос	375	3600,00
809	600	Вяз шершавый лат. Úlmus glábra	1		18	хорошее	снос	1389	3333,60
810	601	Роза собачья, шиповник Rosa canína L.		3		хорошее	снос	375	1350,00
811	602	Вяз шершавый лат. Úlmus glábra	2		20	хорошее	снос	1650	7920,00
812	602	Вяз шершавый лат. Úlmus glábra	2		18	хорошее	снос	1389	6667,20
813	602	Вяз шершавый лат. Úlmus glábra	1		16	хорошее	снос	1389	3333,60
814	602	Вяз шершавый лат. Úlmus glábra	1		10	хорошее	снос	864	2073,60
815	603	Боярышник обыкновенный лат. Crataegus laevigata		7		хорошее	снос	375	6300,00
									1550

№ п/п	№ на Схеме	Наименование породы зеленых насаждений	Кол-во, шт.		Диаметр в коре у шейки корня, см.	Качественное состояние объектов растительного мира (хорошее, удовлетворительное, неудовлетворительное)	Предлагаемые мероприятия	Восстановительная стоимость, руб.	Сумма восстановитель ной стоимости, руб.
			Деревьев	Кустарников					
816	604	Тополь пирамидальный лат. Populus pyramidalis	1		80	хорошее	снос	17400	20880,00
817	605	Боярышник обыкновенный лат. Crataegus laevigata		8		хорошее	снос	375	7200,00
818	605	Боярышник обыкновенный лат. Crataegus laevigata	1		12	хорошее	снос	1125	2700,00
819	606	Вяз шершавый лат. Úlmus glábra	1		30	хорошее	снос	3000	7200,00
820	607	Боярышник обыкновенный лат. Crataegus laevigata		5		хорошее	снос	375	4500,00
821	607	Боярышник обыкновенный лат. Crataegus laevigata	1		18	хорошее	снос	1389	3333,60
822	607	Боярышник обыкновенный лат. Crataegus laevigata	1		8	хорошее	снос	864	2073,60
823	608	Черемуха обыкновенная лат. Prúnus pádus	1		16	хорошее	снос	1389	1666,80
824	609	Боярышник обыкновенный лат. Crataegus laevigata	1		20	хорошее	снос	1650	3960,00
825	610	Тополь пирамидальный лат. Populus pyramidalis	1		74	хорошее	снос	15600	18720,00
826	611	Боярышник обыкновенный лат. Crataegus laevigata		5		хорошее	снос	375	4500,00
827	612	Вяз шершавый лат. Úlmus glábra	1		20	хорошее	снос	1650	3960,00
828	612	Вяз шершавый лат. Úlmus glábra	1		22	хорошее	снос	1650	3960,00
829	613	Ясень обыкновенный лат. Fráxinus excélsior	1		14	хорошее	снос	1125	1350,00

№ п/п	№ на Схеме	Наименование породы зеленых насаждений	Кол-во, шт.		Диаметр в коре у шейки корня, см.	Качественное состояние объектов растительного мира (хорошее, удовлетворительное, неудовлетворительное)	Предлагаемые мероприятия	Восстановительная стоимость, руб.	Сумма восстановитель ной стоимости, руб.
			Деревьев	Кустарников					
830	614	Роза собачья, шиповник <i>Rosa canina</i> L.		3		хорошее	снос	375	1350,00
831	615	Вяз шершавый лат. <i>Ulmus glabra</i>	1		18	хорошее	снос	1389	3333,60
832	615	Вяз шершавый лат. <i>Ulmus glabra</i>	1		12	хорошее	снос	1125	2700,00
833	615	Вяз шершавый лат. <i>Ulmus glabra</i>	1		8	хорошее	снос	864	2073,60
834	616	Вяз шершавый лат. <i>Ulmus glabra</i>	1		20	хорошее	снос	1650	3960,00
835	616	Вяз шершавый лат. <i>Ulmus glabra</i>	1		12	хорошее	снос	1125	2700,00
836	616	Вяз шершавый лат. <i>Ulmus glabra</i>	1		6	хорошее	снос	600	1440,00
837	617	Барбарис обыкновенный лат. <i>Berberis vulgaris</i>		4		хорошее	снос	375	1800,00
838	618	Роза собачья, шиповник <i>Rosa canina</i> L.		3		хорошее	снос	375	1350,00
839	619	Вяз шершавый лат. <i>Ulmus glabra</i>	1		6	хорошее	снос	600	1440,00
840	619	Вяз шершавый лат. <i>Ulmus glabra</i>	1		8	хорошее	снос	864	2073,60
841	620	Боярышник обыкновенный лат. <i>Crataegus laevigata</i>		7		хорошее	снос	375	6300,00
842	621	Вяз шершавый лат. <i>Ulmus glabra</i>	2		6	хорошее	снос	600	2880,00
843	622	Роза собачья, шиповник <i>Rosa canina</i> L.		4		хорошее	снос	375	1800,00
844	623	Боярышник обыкновенный лат. <i>Crataegus laevigata</i>		5		хорошее	снос	375	4500,00
845	624	Роза собачья, шиповник <i>Rosa canina</i> L.		7		хорошее	снос	375	3150,00

№ п/п	№ на Схеме	Наименование породы зеленых насаждений	Кол-во, шт.		Диаметр в коре у шейки корня, см.	Качественное состояние объектов растительного мира (хорошее, удовлетворительное, неудовлетворительное)	Предлагаемые мероприятия	Восстановительная стоимость, руб.	Сумма восстановитель ной стоимости, руб.
			Деревьев	Кустарников					
846	625	Вяз шершавый лат. <i>Ulmus glabra</i>	1		16	хорошее	снос	1389	3333,60
847	625	Вяз шершавый лат. <i>Ulmus glabra</i>	1		12	хорошее	снос	1125	2700,00
848	625	Вяз шершавый лат. <i>Ulmus glabra</i>	1		10	хорошее	снос	864	2073,60
849	626	Роза собачья, шиповник <i>Rosa canina</i> L.		4		хорошее	снос	375	1800,00
850	627	Боярышник обыкновенный лат. <i>Crataegus laevigata</i>		3		хорошее	снос	375	2700,00
851	628	Держидерево лат. <i>Paliurus</i>		2		хорошее	снос	375	900,00
852	629	Боярышник обыкновенный лат. <i>Crataegus laevigata</i>		2		хорошее	снос	375	1800,00
853	630	Роза собачья, шиповник <i>Rosa canina</i> L.		2		хорошее	снос	375	900,00
854	631	Роза собачья, шиповник <i>Rosa canina</i> L.		3		хорошее	снос	375	1350,00
855	632	Боярышник обыкновенный лат. <i>Crataegus laevigata</i>		2		хорошее	снос	375	1800,00
856	633	Роза собачья, шиповник <i>Rosa canina</i> L.		3		хорошее	снос	375	1350,00
857	634	Боярышник обыкновенный лат. <i>Crataegus laevigata</i>		2		хорошее	снос	375	1800,00
858	635	Роза собачья, шиповник <i>Rosa canina</i> L.		4		хорошее	снос	375	1800,00
859	636	Держидерево лат. <i>Paliurus</i>		2		хорошее	снос	375	900,00
860	637	Роза собачья, шиповник <i>Rosa canina</i> L.		3		хорошее	снос	375	1350,00

№ п/п	№ на Схеме	Наименование породы зеленых насаждений	Кол-во, шт.		Диаметр в коре у шейки корня, см.	Качественное состояние объектов растительного мира (хорошее, удовлетворительное, неудовлетворительное)	Предлагаемые мероприятия	Восстановительная стоимость, руб.	Сумма восстановитель ной стоимости, руб.
			Деревьев	Кустарников					
861	638	Боярышник обыкновенный лат. <i>Crataegus laevigata</i>		3		хорошее	снос	375	2700,00
862	639	Держидерево лат. <i>Raiúrus</i>		2		хорошее	снос	375	900,00
863	640	Боярышник обыкновенный лат. <i>Crataegus laevigata</i>		3		хорошее	снос	375	2700,00
864	641	Роза собачья, шиповник <i>Rosa canina</i> L.		7		хорошее	снос	375	3150,00
865	642	Боярышник обыкновенный лат. <i>Crataegus laevigata</i>		5		хорошее	снос	375	4500,00
866	643	Роза собачья, шиповник <i>Rosa canina</i> L.		4		хорошее	снос	375	1800,00
867	644	Боярышник обыкновенный лат. <i>Crataegus laevigata</i>		4		хорошее	снос	375	3600,00
868	645	Боярышник обыкновенный лат. <i>Crataegus laevigata</i>		3		хорошее	снос	375	2700,00
869	646	Тамарикс лат. <i>Tamarix</i>		1		хорошее	снос	375	450,00
870	647	Боярышник обыкновенный лат. <i>Crataegus laevigata</i>		2		хорошее	снос	375	1800,00
871	648	Держидерево лат. <i>Raiúrus</i>		1		хорошее	снос	375	450,00
872	649	Роза собачья, шиповник <i>Rosa canina</i> L.		5		хорошее	снос	375	2250,00
873	650	Боярышник обыкновенный лат. <i>Crataegus laevigata</i>		2		хорошее	снос	375	1800,00
874	651	Роза собачья, шиповник <i>Rosa canina</i> L.		5		хорошее	снос	375	2250,00

№ п/п	№ на Схеме	Наименование породы зеленых насаждений	Кол-во, шт.		Диаметр в коре у шейки корня, см.	Качественное состояние объектов растительного мира (хорошее, удовлетворительное, неудовлетворительное)	Предлагаемые мероприятия	Восстановительная стоимость, руб.	Сумма восстановитель ной стоимости, руб.
			Деревьев	Кустарников					
875	652	Боярышник обыкновенный лат. <i>Crataegus laevigata</i>		4		хорошее	снос	375	3600,00
876	653	Боярышник обыкновенный лат. <i>Crataegus laevigata</i>		2		хорошее	снос	375	1800,00
877	654	Боярышник обыкновенный лат. <i>Crataegus laevigata</i>		2		хорошее	снос	375	1800,00
878	655	Роза собачья, шиповник <i>Rosa canina</i> L.		5		хорошее	снос	375	2250,00
879	656	Ясень обыкновенный лат. <i>Fraxinus</i> <i>excelsior</i>	1		6	хорошее	снос	600	720,00
880	657	Роза собачья, шиповник <i>Rosa canina</i> L.		2		хорошее	снос	375	900,00
881	658	Боярышник обыкновенный лат. <i>Crataegus laevigata</i>		3		хорошее	снос	375	2700,00
882	659	Роза собачья, шиповник <i>Rosa canina</i> L.		5		хорошее	снос	375	2250,00
883	660	Ясень обыкновенный лат. <i>Fraxinus</i> <i>excelsior</i>	1		14	хорошее	снос	1125	1350,00
884	660	Ясень обыкновенный лат. <i>Fraxinus</i> <i>excelsior</i>	2		6	хорошее	снос	600	1440,00
885	661	Боярышник обыкновенный лат. <i>Crataegus laevigata</i>	1		20	хорошее	снос	1650	3960,00
886	661	Боярышник обыкновенный лат. <i>Crataegus laevigata</i>	1		16	хорошее	снос	1389	3333,60
887	661	Боярышник обыкновенный лат. <i>Crataegus laevigata</i>	1		8	хорошее	снос	864	2073,60

№ п/п	№ на Схеме	Наименование породы зеленых насаждений	Кол-во, шт.		Диаметр в коре у шейки корня, см.	Качественное состояние объектов растительного мира (хорошее, удовлетворительное, неудовлетворительное)	Предлагаемые мероприятия	Восстановительная стоимость, руб.	Сумма восстановительной стоимости, руб.
			Деревьев	Кустарников					
888	661	Боярышник обыкновенный лат. Crataegus laevigata	1		10	хорошее	снос	864	2073,60
889	662	Тополь пирамидальный лат. Populus pyramidalis	1		100	хорошее	снос	23400	28080,00
890	663	Ясень обыкновенный лат. Fraxinus excelsior	1		18	хорошее	снос	1389	1666,80
891	664	Боярышник обыкновенный лат. Crataegus laevigata	1		16	неудовлетворительное	снос	1389	3333,60
892	665	Ясень обыкновенный лат. Fraxinus excelsior	1		6	хорошее	снос	600	720,00
893	666	Кизильник цельнокрайный лат. Cotoneaster integerrimus		2		хорошее	снос	375	1800,00
894	667	Роза собачья, шиповник Rosa canina L.		3		хорошее	снос	375	1350,00
895	668	Боярышник обыкновенный лат. Crataegus laevigata	1		6	хорошее	снос	600	1440,00
896	668	Боярышник обыкновенный лат. Crataegus laevigata	1		8	хорошее	снос	864	2073,60
897	668	Боярышник обыкновенный лат. Crataegus laevigata		3		хорошее	снос	375	2700,00
898	669	Боярышник обыкновенный лат. Crataegus laevigata	1		20	хорошее	снос	1650	3960,00
899	670	Роза собачья, шиповник Rosa canina L.		4		хорошее	снос	375	1800,00
900	671	Тополь пирамидальный лат. Populus pyramidalis	1		60	хорошее	снос	11400	13680,00

№ п/п	№ на Схеме	Наименование породы зеленых насаждений	Кол-во, шт.		Диаметр в коре у шейки корня, см.	Качественное состояние объектов растительного мира (хорошее, удовлетворительное, неудовлетворительное)	Предлагаемые мероприятия	Восстановительная стоимость, руб.	Сумма восстановитель ной стоимости, руб.
			Деревьев	Кустарников					
901	672	Айва обыкновенная лат. Cydonia oblonga	1		8	хорошее	снос	864	1036,80
902	672	Айва обыкновенная лат. Cydonia oblonga	1		10	хорошее	снос	864	1036,80
903	672	Айва обыкновенная лат. Cydonia oblonga	1		12	хорошее	снос	1125	1350,00
904	672	Айва обыкновенная лат. Cydonia oblonga	1		6	хорошее	снос	600	720,00
905	673	Боярышник обыкновенный лат. Crataegus laevigata	1		14	хорошее	снос	1125	2700,00
906	673	Боярышник обыкновенный лат. Crataegus laevigata		2		хорошее	снос	375	1800,00
907	674	Роза собачья, шиповник Rosa canina L.		4		хорошее	снос	375	1800,00
908	675	Боярышник обыкновенный лат. Crataegus laevigata		3		хорошее	снос	375	2700,00
909	676	Тополь пирамидальный лат. Populus pyramidalis	1		62	хорошее	снос	12000	14400,00
910	676	Тополь пирамидальный лат. Populus pyramidalis	1		46	хорошее	снос	6900	8280,00
911	676	Тополь пирамидальный лат. Populus pyramidalis	1		92	хорошее	снос	21000	25200,00
912	677	Кизильник цельнокрайный лат. Cotoneaster integrifolius		1		хорошее	снос	375	900,00
913	678	Роза собачья, шиповник Rosa canina L.		2		хорошее	снос	375	900,00

№ п/п	№ на Схеме	Наименование породы зеленых насаждений	Кол-во, шт.		Диаметр в коре у шейки корня, см.	Качественное состояние объектов растительного мира (хорошее, удовлетворительное, неудовлетворительное)	Предлагаемые мероприятия	Восстановительная стоимость, руб.	Сумма восстановитель ной стоимости, руб.
			Деревьев	Кустарников					
914	679	Боярышник обыкновенный лат. <i>Crataegus laevigata</i>	1		10	хорошее	снос	864	2073,60
915	679	Боярышник обыкновенный лат. <i>Crataegus laevigata</i>	1		12	хорошее	снос	1125	2700,00
916	679	Боярышник обыкновенный лат. <i>Crataegus laevigata</i>	1		6	хорошее	снос	600	1440,00
917	680	Роза собачья, шиповник <i>Rosa canina</i> L.		2		хорошее	снос	375	900,00
918	681	Барбарис обыкновенный лат. <i>Berberis vulgaris</i>		1		хорошее	снос	375	450,00
919	682	Ясень обыкновенный лат. <i>Fraxinus excelsior</i>	1		16	хорошее	снос	1389	1666,80
920	682	Ясень обыкновенный лат. <i>Fraxinus excelsior</i>	1		12	хорошее	снос	1125	1350,00
921	682	Ясень обыкновенный лат. <i>Fraxinus excelsior</i>	1		6	хорошее	снос	600	720,00
922	683	Барбарис обыкновенный лат. <i>Berberis vulgaris</i>		5		хорошее	снос	375	2250,00
923	684	Ясень обыкновенный лат. <i>Fraxinus excelsior</i>	1		10	хорошее	снос	864	1036,80
924	684	Ясень обыкновенный лат. <i>Fraxinus excelsior</i>	1		8	хорошее	снос	864	1036,80
925	685	Айлант высочайший лат. <i>Ailanthus altissima</i>	1		10	хорошее	снос	864	1036,80
926	686	Боярышник обыкновенный лат. <i>Crataegus laevigata</i>		4		хорошее	снос	375	3600,00

№ п/п	№ на Схеме	Наименование породы зеленых насаждений	Кол-во, шт.		Диаметр в коре у шейки корня, см.	Качественное состояние объектов растительного мира (хорошее, удовлетворительное, неудовлетворительное)	Предлагаемые мероприятия	Восстановительная стоимость, руб.	Сумма восстановительной стоимости, руб.
			Деревьев	Кустарников					
927	687	Ясень обыкновенный лат. Fraxinus excelsior	1		10	хорошее	снос	864	1036,80
928	688	Барбарис обыкновенный лат. Berberis vulgaris		4		хорошее	снос	375	1800,00
929	689	Боярышник обыкновенный лат. Crataegus laevigata		3		хорошее	снос	375	2700,00
930	690	Боярышник обыкновенный лат. Crataegus laevigata	1		8	хорошее	снос	864	2073,60
931	690	Боярышник обыкновенный лат. Crataegus laevigata		4		хорошее	снос	375	3600,00
932	691	Роза собачья, шиповник Rosa canina L.		4		хорошее	снос	375	1800,00
933	692	Айлант высочайший лат. Ailanthus altissima	1		14	хорошее	снос	1125	1350,00
934	692	Айлант высочайший лат. Ailanthus altissima	1		12	хорошее	снос	1125	1350,00
935	692	Айлант высочайший лат. Ailanthus altissima	1		16	хорошее	снос	1389	1666,80
936	693	Ясень обыкновенный лат. Fraxinus excelsior	1		12	хорошее	снос	1125	1350,00
937	693	Ясень обыкновенный лат. Fraxinus excelsior	2		6	хорошее	снос	600	1440,00
938	694	Роза собачья, шиповник Rosa canina L.		4		хорошее	снос	375	1800,00
939	695	Боярышник обыкновенный лат. Crataegus laevigata	1		8	хорошее	снос	864	2073,60

№ п/п	№ на Схеме	Наименование породы зеленых насаждений	Кол-во, шт.		Диаметр в коре у шейки корня, см.	Качественное состояние объектов растительного мира (хорошее, удовлетворительное, неудовлетворительное)	Предлагаемые мероприятия	Восстановительная стоимость, руб.	Сумма восстановитель ной стоимости, руб.
			Деревьев	Кустарников					
940	695	Боярышник обыкновенный лат. <i>Crataegus laevigata</i>		2		хорошее	снос	375	1800,00
941	696	Айлант высочайший лат. <i>Ailánthus altíssima</i>	1		8	хорошее	снос	864	1036,80
942	696	Айлант высочайший лат. <i>Ailánthus altíssima</i>	1		6	хорошее	снос	600	720,00
943	697	Боярышник обыкновенный лат. <i>Crataegus laevigata</i>		3		хорошее	снос	375	2700,00
944	698	Айлант высочайший лат. <i>Ailánthus altíssima</i>	1		24	хорошее	снос	2250	2700,00
945	698	Айлант высочайший лат. <i>Ailánthus altíssima</i>	1		16	хорошее	снос	1389	1666,80
946	698	Айлант высочайший лат. <i>Ailánthus altíssima</i>	1		12	хорошее	снос	1125	1350,00
947	698	Айлант высочайший лат. <i>Ailánthus altíssima</i>	1		14	хорошее	снос	1125	1350,00
948	698	Айлант высочайший лат. <i>Ailánthus altíssima</i>	2		8	хорошее	снос	864	2073,60
949	698	Айлант высочайший лат. <i>Ailánthus altíssima</i>	1		6	хорошее	снос	600	720,00
950	699	Ясень обыкновенный лат. <i>Fráxinus excélsior</i>	1		40	хорошее	снос	5700	6840,00
951	700	Роза собачья, шиповник <i>Rosa canína</i> L.		4		хорошее	снос	375	1800,00
952	701	Боярышник обыкновенный лат. <i>Crataegus laevigata</i>		4		хорошее	снос	375	3600,00

№ п/п	№ на Схеме	Наименование породы зеленых насаждений	Кол-во, шт.		Диаметр в коре у шейки корня, см.	Качественное состояние объектов растительного мира (хорошее, удовлетворительное, неудовлетворительное)	Предлагаемые мероприятия	Восстановительная стоимость, руб.	Сумма восстановитель ной стоимости, руб.
			Деревьев	Кустарников					
953	702	Роза собачья, шиповник <i>Rosa canina</i> L.		5		хорошее	снос	375	2250,00
954	703	Тополь пирамидальный лат. <i>Populus pyramidalis</i>	1		44	хорошее	снос	6900	8280,00
955	704	Роза собачья, шиповник <i>Rosa canina</i> L.		4		хорошее	снос	375	1800,00
956	705	Боярышник обыкновенный лат. <i>Crataegus laevigata</i>		3		хорошее	снос	375	2700,00
957	706	Тополь пирамидальный лат. <i>Populus pyramidalis</i>	1		40	хорошее	снос	5700	6840,00
958	707	Айлант высочайший лат. <i>Ailánthus altissima</i>	2		10	хорошее	снос	864	2073,60
959	707	Айлант высочайший лат. <i>Ailánthus altissima</i>	2		6	хорошее	снос	600	1440,00
960	708	Боярышник обыкновенный лат. <i>Crataegus laevigata</i>		3		хорошее	снос	375	2700,00
961	709	Роза собачья, шиповник <i>Rosa canina</i> L.		3		хорошее	снос	375	1350,00
962	710	Ясень обыкновенный лат. <i>Fraxinus excelsior</i>	1		22	хорошее	снос	1650	1980,00
963	711	Боярышник обыкновенный лат. <i>Crataegus laevigata</i>		3		хорошее	снос	375	2700,00
964	712	Тамарик лат. <i>Tamarix</i>		10		хорошее	снос	375	4500,00
965	713	Боярышник обыкновенный лат. <i>Crataegus laevigata</i>		5		хорошее	снос	375	4500,00
966	714	Клен полевой лат. <i>Ácer campéstre</i>	1		36	хорошее	снос	4950	5940,00

№ п/п	№ на Схеме	Наименование породы зеленых насаждений	Кол-во, шт.		Диаметр в коре у шейки корня, см.	Качественное состояние объектов растительного мира (хорошее, удовлетворительное, неудовлетворительное)	Предлагаемые мероприятия	Восстановительная стоимость, руб.	Сумма восстановитель- ной стоимости, руб.
			Деревьев	Кустарников					
967	715	Тамарике лат. Támarix		5		хорошее	снос	375	2250,00
968	716	Ясень обыкновенный лат. Fráxinus excélsior	1		36	хорошее	снос	4950	5940,00
969	717	Ясень обыкновенный лат. Fráxinus excélsior	1		30	хорошее	снос	3000	3600,00
970	718	Тамарике лат. Támarix		5		хорошее	снос	375	2250,00
971	719	Вяз шершавый лат. Úlmus glábra	1		10	хорошее	снос	864	2073,60
972	719	Вяз шершавый лат. Úlmus glábra	2		6	хорошее	снос	600	2880,00
973	719	Вяз шершавый лат. Úlmus glábra	1		20	хорошее	снос	1650	3960,00
974	720	Ясень обыкновенный лат. Fráxinus excélsior	1		42	хорошее	снос	5700	6840,00
975	721	Ясень обыкновенный лат. Fráxinus excélsior	1		20	хорошее	снос	1650	1980,00
976	721	Ясень обыкновенный лат. Fráxinus excélsior	1		18	хорошее	снос	1389	1666,80
977	721	Ясень обыкновенный лат. Fráxinus excélsior	1		26	хорошее	снос	2250	2700,00
978	788	Айва обыкновенная лат. Cydonia oblonga	1		30	хорошее	снос	3000	3600,00
979	788	Айва обыкновенная лат. Cydonia oblonga	1		10	хорошее	снос	864	1036,80
980	788	Айва обыкновенная лат. Cydonia oblonga	2		6	хорошее	снос	600	1440,00
981	789	Айва обыкновенная лат. Cydonia oblonga	1		14	хорошее	снос	1125	1350,00

№ п/п	№ на Схеме	Наименование породы зеленых насаждений	Кол-во, шт.		Диаметр в коре у шейки корня, см.	Качественное состояние объектов растительного мира (хорошее, удовлетворительное, неудовлетворительное)	Предлагаемые мероприятия	Восстановительная стоимость, руб.	Сумма восстановительной стоимости, руб.
			Деревьев	Кустарников					
982	789	Айва обыкновенная лат. Cydonia oblonga	1		6	хорошее	снос	600	720,00
983	789	Айва обыкновенная лат. Cydonia oblonga	1		8	хорошее	снос	864	1036,80
984	790	Боярышник обыкновенный лат. Crataegus laevigata	1		16	хорошее	снос	1389	3333,60
985	790	Боярышник обыкновенный лат. Crataegus laevigata		3		хорошее	снос	375	2700,00
986	791	Ежевика сизая лат. Rubus caesius		2		хорошее	снос	375	900,00
987	792	Боярышник обыкновенный лат. Crataegus laevigata		4		хорошее	снос	375	3600,00
988	793	Айва обыкновенная лат. Cydonia oblonga	2		12	хорошее	снос	1125	2700,00
989	793	Айва обыкновенная лат. Cydonia oblonga	1		6	хорошее	снос	600	720,00
990	794	Барбарис обыкновенный лат. Berberis vulgaris		3		хорошее	снос	375	1350,00
991	795	Роза собачья, шиповник Rosa canina L.		4		хорошее	снос	375	1800,00
992	796	Боярышник обыкновенный лат. Crataegus laevigata		4		хорошее	снос	375	3600,00
993	797	Роза собачья, шиповник Rosa canina L.		5		хорошее	снос	375	2250,00
994	798	Айва обыкновенная лат. Cydonia oblonga	1		8	хорошее	снос	864	1036,80

№ п/п	№ на Схеме	Наименование породы зеленых насаждений	Кол-во, шт.		Диаметр в коре у шейки корня, см.	Качественное состояние объектов растительного мира (хорошее, удовлетворительное, неудовлетворительное)	Предлагаемые мероприятия	Восстановительная стоимость, руб.	Сумма восстановитель ной стоимости, руб.
			Деревьев	Кустарников					
995	798	Айва обыкновенная лат. Cydonia oblonga	2		6	хорошее	снос	600	1440,00
996	799	Айва обыкновенная лат. Cydonia oblonga	1		20	хорошее	снос	1650	1980,00
997	799	Айва обыкновенная лат. Cydonia oblonga	3		6	хорошее	снос	600	2160,00
998	800	Боярышник обыкновенный лат. Crataegus laevigata		5		хорошее	снос	375	4500,00
999	801	Роза собачья, шиповник Rosa canina L.		6		хорошее	снос	375	2700,00
1000	802	Шелковица белая лат. Morus álba	1		44	хорошее	снос	6900	8280,00
1001	803	Кизильник цельнокрайный лат. Cotoneáster integrímus		2		хорошее	снос	375	1800,00
1002	804	Роза собачья, шиповник Rosa canina L.		3		хорошее	снос	375	1350,00
1003	805	Боярышник обыкновенный лат. Crataegus laevigata		3		хорошее	снос	375	2700,00
1004	806	Боярышник обыкновенный лат. Crataegus laevigata	1		10	хорошее	снос	864	2073,60
1005	806	Боярышник обыкновенный лат. Crataegus laevigata	1		6	хорошее	снос	600	1440,00
1006	807	Вяз шершавый лат. Úlmus glábra	1		6	хорошее	снос	600	1440,00
1007	808	Ясень обыкновенный лат. Fráxinus excélsior	1		20	хорошее	снос	1650	1980,00
1008	809	Кизильник цельнокрайный лат. Cotoneáster integrímus		2		хорошее	снос	375	1800,00

№ п/п	№ на Схеме	Наименование породы зеленых насаждений	Кол-во, шт.		Диаметр в коре у шейки корня, см.	Качественное состояние объектов растительного мира (хорошее, удовлетворительное, неудовлетворительное)	Предлагаемые мероприятия	Восстановительная стоимость, руб.	Сумма восстановитель ной стоимости, руб.
			Деревьев	Кустарников					
1009	810	Роза собачья, шиповник <i>Rosa canina</i> L.		4		хорошее	снос	375	1800,00
1010	811	Боярышник обыкновенный лат. <i>Crataegus laevigata</i>	1		14	хорошее	снос	1125	2700,00
1011	812	Вяз шершавый лат. <i>Ulmus glabra</i>	2		6	хорошее	снос	600	2880,00
1012	813	Боярышник обыкновенный лат. <i>Crataegus laevigata</i>	1		8	хорошее	снос	864	2073,60
1013	813	Боярышник обыкновенный лат. <i>Crataegus laevigata</i>	1		6	хорошее	снос	600	1440,00
1014	813	Боярышник обыкновенный лат. <i>Crataegus laevigata</i>	1		14	хорошее	снос	1125	2700,00
1015	813	Боярышник обыкновенный лат. <i>Crataegus laevigata</i>	1		12	хорошее	снос	1125	2700,00
1016	814	Роза собачья, шиповник <i>Rosa canina</i> L.		7		хорошее	снос	375	3150,00
1017	815	Боярышник обыкновенный лат. <i>Crataegus laevigata</i>	1		20	хорошее	снос	1650	3960,00
1018	815	Боярышник обыкновенный лат. <i>Crataegus laevigata</i>	1		16	хорошее	снос	1389	3333,60
1019	815	Боярышник обыкновенный лат. <i>Crataegus laevigata</i>	1		10	хорошее	снос	864	2073,60
1020	816	Ясень обыкновенный лат. <i>Fraxinus</i> <i>excelsior</i>	1		26	хорошее	снос	2250	2700,00
1021	817	Боярышник обыкновенный лат. <i>Crataegus laevigata</i>	1		14	хорошее	снос	1125	2700,00

№ п/п	№ на Схеме	Наименование породы зеленых насаждений	Кол-во, шт.		Диаметр в коре у шейки корня, см.	Качественное состояние объектов растительного мира (хорошее, удовлетворительное, неудовлетворительное)	Предлагаемые мероприятия	Восстановительная стоимость, руб.	Сумма восстановитель ной стоимости, руб.
			Деревьев	Кустарников					
1022	817	Боярышник обыкновенный лат. <i>Crataegus laevigata</i>	1		12	хорошее	снос	1125	2700,00
1023	817	Боярышник обыкновенный лат. <i>Crataegus laevigata</i>	1		6	хорошее	снос	600	1440,00
1024	818	Роза собачья, шиповник <i>Rosa canina</i> L.		7		хорошее	снос	375	3150,00
1025	819	Боярышник обыкновенный лат. <i>Crataegus laevigata</i>	1		20	хорошее	снос	1650	3960,00
1026	820	Ясень обыкновенный лат. <i>Fraxinus</i> <i>excelsior</i>	1		12	хорошее	снос	1125	1350,00
1027	820	Ясень обыкновенный лат. <i>Fraxinus</i> <i>excelsior</i>	1		6	хорошее	снос	600	720,00
1028	821	Вяз шершавый лат. <i>Ulmus glabra</i>	1		44	хорошее	снос	6900	16560,00
1029	822	Роза собачья, шиповник <i>Rosa canina</i> L.		4		хорошее	снос	375	1800,00
1030	823	Боярышник обыкновенный лат. <i>Crataegus laevigata</i>	1		10	хорошее	снос	864	2073,60
1031	823	Боярышник обыкновенный лат. <i>Crataegus laevigata</i>	1		6	хорошее	снос	600	1440,00
1032	824	Вяз шершавый лат. <i>Ulmus glabra</i>	1		16	хорошее	снос	1389	3333,60
1033	824	Вяз шершавый лат. <i>Ulmus glabra</i>	1		18	хорошее	снос	1389	3333,60
1034	824	Вяз шершавый лат. <i>Ulmus glabra</i>	1		14	хорошее	снос	1125	2700,00
1035	824	Вяз шершавый лат. <i>Ulmus glabra</i>	1		12	хорошее	снос	1125	2700,00
1036	825	Ясень обыкновенный лат. <i>Fraxinus</i> <i>excelsior</i>	1		6	хорошее	снос	600	720,00

№ п/п	№ на Схеме	Наименование породы зеленых насаждений	Кол-во, шт.		Диаметр в коре у шейки корня, см.	Качественное состояние объектов растительного мира (хорошее, удовлетворительное, неудовлетворительное)	Предлагаемые мероприятия	Восстановительная стоимость, руб.	Сумма восстановительной стоимости, руб.
			Деревьев	Кустарников					
1037	826	Роза собачья, шиповник <i>Rosa canina</i> L.		7		хорошее	снос	375	3150,00
1038	827	Вяз шершавый лат. <i>Úlmus glábra</i>	1		14	хорошее	снос	1125	2700,00
1039	828	Ясень обыкновенный лат. <i>Fráxínus excélsior</i>	1		6	хорошее	снос	600	720,00
1040	829	Тамарикс лат. <i>Támarix</i>		5		хорошее	снос	375	2250,00
1041	830	Вяз шершавый лат. <i>Úlmus glábra</i>	1		16	хорошее	снос	1389	3333,60
1042	830	Вяз шершавый лат. <i>Úlmus glábra</i>	1		10	хорошее	снос	864	2073,60
1043	830	Вяз шершавый лат. <i>Úlmus glábra</i>	2		12	хорошее	снос	1125	5400,00
1044	831	Боярышник обыкновенный лат. <i>Crataegus laevigata</i>	1		12	хорошее	снос	1125	2700,00
1045	832	Роза собачья, шиповник <i>Rosa canina</i> L.		4		хорошее	снос	375	1800,00
1046	833	Тамарикс лат. <i>Támarix</i>		5		хорошее	снос	375	2250,00
1047	834	Роза собачья, шиповник <i>Rosa canina</i> L.		4		хорошее	снос	375	1800,00
1048	835	Ясень обыкновенный лат. <i>Fráxínus excélsior</i>	1		38	хорошее	снос	4950	5940,00
1049	836	Айва обыкновенная лат. <i>Cydonia oblonga</i>	2		8	хорошее	снос	864	2073,60
1050	836	Айва обыкновенная лат. <i>Cydonia oblonga</i>	1		12	хорошее	снос	1125	1350,00
1051	837	Ясень обыкновенный лат. <i>Fráxínus excélsior</i>	1		6	хорошее	снос	600	720,00

№ п/п	№ на Схеме	Наименование породы зеленых насаждений	Кол-во, шт.		Диаметр в коре у шейки корня, см.	Качественное состояние объектов растительного мира (хорошее, удовлетворительное, неудовлетворительное)	Предлагаемые мероприятия	Восстановительная стоимость, руб.	Сумма восстановитель ной стоимости, руб.
			Деревьев	Кустарников					
1052	838	Роза собачья, шиповник <i>Rosa canina</i> L.		3		хорошее	снос	375	1350,00
1053	839	Боярышник обыкновенный лат. <i>Crataegus laevigata</i>	2		12	хорошее	снос	1125	5400,00
1054	840	Айва обыкновенная лат. <i>Cydonia oblonga</i>	3		6	хорошее	снос	600	2160,00
1055	841	Боярышник обыкновенный лат. <i>Crataegus laevigata</i>	1		20	хорошее	снос	1650	3960,00
1056	841	Боярышник обыкновенный лат. <i>Crataegus laevigata</i>		2		хорошее	снос	375	1800,00
1057	842	Шелковица белая лат. <i>Morus álba</i>	2		12	хорошее	снос	1125	2700,00
1058	843	Боярышник обыкновенный лат. <i>Crataegus laevigata</i>		4		хорошее	снос	375	3600,00
1059	843	Боярышник обыкновенный лат. <i>Crataegus laevigata</i>	1		14	хорошее	снос	1125	2700,00
1060	843	Боярышник обыкновенный лат. <i>Crataegus laevigata</i>	1		6	хорошее	снос	600	1440,00
1061	844	Роза собачья, шиповник <i>Rosa canina</i> L.		3		хорошее	снос	375	1350,00
1062	845	Барбарис обыкновенный лат. <i>Berberis vulgaris</i>		1		хорошее	снос	375	450,00
1063	846	Боярышник обыкновенный лат. <i>Crataegus laevigata</i>		2		хорошее	снос	375	1800,00
1064	847	Тамарикс лат. <i>Tamarix</i>		1		хорошее	снос	375	450,00
1065	848	Боярышник обыкновенный лат. <i>Crataegus laevigata</i>		3		хорошее	снос	375	2700,00

№ п/п	№ на Схеме	Наименование породы зеленых насаждений	Кол-во, шт.		Диаметр в коре у шейки корня, см.	Качественное состояние объектов растительного мира (хорошее, удовлетворительное, неудовлетворительное)	Предлагаемые мероприятия	Восстановительная стоимость, руб.	Сумма восстановитель ной стоимости, руб.
			Деревьев	Кустарников					
1066	848	Боярышник обыкновенный лат. Crataegus laevigata	1		12	хорошее	снос	1125	2700,00
1067	849	Вяз шершавый лат. Úlmus glábra	1		12	хорошее	снос	1125	2700,00
1068	849	Вяз шершавый лат. Úlmus glábra	1		6	хорошее	снос	600	1440,00
1069	850	Ясень обыкновенный лат. Fráxinus excélsior	1		6	хорошее	снос	600	720,00
1070	851	Вяз шершавый лат. Úlmus glábra	1		6	хорошее	снос	600	1440,00
1071	852	Свидина кроваво-красная лат. Cornus sanguinea		1		хорошее	снос	375	450,00
1072	853	Боярышник обыкновенный лат. Crataegus laevigata	1		16	хорошее	снос	1389	3333,60
1073	853	Боярышник обыкновенный лат. Crataegus laevigata	1		8	хорошее	снос	864	2073,60
1074	854	Роза собачья, шиповник Rosa canina L.		4		хорошее	снос	375	1800,00
1075	855	Боярышник обыкновенный лат. Crataegus laevigata	1		16	хорошее	снос	1389	3333,60
1076	855	Боярышник обыкновенный лат. Crataegus laevigata	1		6	хорошее	снос	600	1440,00
1077	856	Тополь пирамидальный лат. Populus pyramidalis	1		60	хорошее	снос	11400	13680,00
1078	856	Тополь пирамидальный лат. Populus pyramidalis	1		64	хорошее	снос	12600	15120,00
1079	856	Тополь пирамидальный лат. Populus pyramidalis	1		70	хорошее	снос	14400	17280,00

№ п/п	№ на Схеме	Наименование породы зеленых насаждений	Кол-во, шт.		Диаметр в коре у шейки корня, см.	Качественное состояние объектов растительного мира (хорошее, удовлетворительное, неудовлетворительное)	Предлагаемые мероприятия	Восстановительная стоимость, руб.	Сумма восстановитель ной стоимости, руб.
			Деревьев	Кустарников					
1080	857	Кизил мужской лат. Cornus mas		2		хорошее	снос	375	1800,00
1081	858	Тамарик лат. Támarix		4		хорошее	снос	375	1800,00
1082	859	Тополь пирамидальный лат. Populus pyramidalis	1		40	хорошее	снос	5700	6840,00
1083	859	Тополь пирамидальный лат. Populus pyramidalis	1		64	хорошее	снос	12600	15120,00
1084	859	Тополь пирамидальный лат. Populus pyramidalis	1		70	хорошее	снос	14400	17280,00
1085	860	Кизил мужской лат. Cornus mas		3		хорошее	снос	375	2700,00
1086	861	Боярышник обыкновенный лат. Crataegus laevigata		3		хорошее	снос	375	2700,00
1087	862	Боярышник обыкновенный лат. Crataegus laevigata	1		14	хорошее	снос	1125	2700,00
1088	862	Боярышник обыкновенный лат. Crataegus laevigata	1		12	хорошее	снос	1125	2700,00
1089	862	Боярышник обыкновенный лат. Crataegus laevigata	1		6	хорошее	снос	600	1440,00
1090	862	Боярышник обыкновенный лат. Crataegus laevigata		4		хорошее	снос	375	3600,00
1091	863	Тополь пирамидальный лат. Populus pyramidalis	1		70	хорошее	снос	14400	17280,00
1092	864	Роза собачья, шиповник Rosa canina L.		4		хорошее	снос	375	1800,00
1093	865	Роза собачья, шиповник Rosa canina L.		5		хорошее	снос	375	2250,00

№ п/п	№ на Схеме	Наименование породы зеленых насаждений	Кол-во, шт.		Диаметр в коре у шейки корня, см.	Качественное состояние объектов растительного мира (хорошее, удовлетворительное, неудовлетворительное)	Предлагаемые мероприятия	Восстановительная стоимость, руб.	Сумма восстановитель ной стоимости, руб.
			Деревьев	Кустарников					
1094	866	Боярышник обыкновенный лат. <i>Crataegus laevigata</i>		4		хорошее	снос	375	3600,00
1095	867	Грав восточный лат. <i>Sagrinus orientalis</i>	1		14	хорошее	снос	1125	1350,00
1096	867	Грав восточный лат. <i>Sagrinus orientalis</i>	1		8	хорошее	снос	864	1036,80
1097	868	Боярышник обыкновенный лат. <i>Crataegus laevigata</i>	1		6	хорошее	снос	600	1440,00
1098	868	Боярышник обыкновенный лат. <i>Crataegus laevigata</i>	1		16	хорошее	снос	1389	3333,60
1099	868	Боярышник обыкновенный лат. <i>Crataegus laevigata</i>	1		8	хорошее	снос	864	2073,60
1100	869	Тополь пирамидальный лат. <i>Populus pyramidalis</i>	1		64	хорошее	снос	12600	15120,00
1101	870	Тополь пирамидальный лат. <i>Populus pyramidalis</i>	1		62	хорошее	снос	12000	14400,00
1102	871	Боярышник обыкновенный лат. <i>Crataegus laevigata</i>	1		6	хорошее	снос	600	1440,00
1103	871	Боярышник обыкновенный лат. <i>Crataegus laevigata</i>		3		хорошее	снос	375	2700,00
1104	872	Боярышник обыкновенный лат. <i>Crataegus laevigata</i>	1		16	хорошее	снос	1389	3333,60
1105	872	Боярышник обыкновенный лат. <i>Crataegus laevigata</i>		2		хорошее	снос	375	1800,00
1106	873	Роза собачья, шиповник <i>Rosa canina</i> L.		2		хорошее	снос	375	900,00

№ п/п	№ на Схеме	Наименование породы зеленых насаждений	Кол-во, шт.		Диаметр в коре у шейки корня, см.	Качественное состояние объектов растительного мира (хорошее, удовлетворительное, неудовлетворительное)	Предлагаемые мероприятия	Восстановительная стоимость, руб.	Сумма восстановитель ной стоимости, руб.
			Деревьев	Кустарников					
1107	874	Держидерево лат. <i>Palıúrus</i>		3		хорошее	снос	375	1350,00
1108	875	Боярышник обыкновенный лат. <i>Crataegus laevigata</i>		4		хорошее	снос	375	3600,00
1109	876	Роза собачья, шиповник <i>Rosa canina</i> L.		3		хорошее	снос	375	1350,00
1110	877	Боярышник обыкновенный лат. <i>Crataegus laevigata</i>	1		24	хорошее	снос	2250	5400,00
1111	877	Боярышник обыкновенный лат. <i>Crataegus laevigata</i>	1		16	хорошее	снос	1389	3333,60
1112	877	Боярышник обыкновенный лат. <i>Crataegus laevigata</i>		3		хорошее	снос	375	2700,00
1113	878	Тополь пирамидальный лат. <i>Populus pyramidalis</i>	1		42	хорошее	снос	5700	6840,00
1114	879	Роза собачья, шиповник <i>Rosa canina</i> L.		4		хорошее	снос	375	1800,00
1115	880	Боярышник обыкновенный лат. <i>Crataegus laevigata</i>		4		хорошее	снос	375	3600,00
1116	881	Барбарис обыкновенный лат. <i>Bérberis vulgaris</i>		1		хорошее	снос	375	450,00
1117	882	Роза собачья, шиповник <i>Rosa canina</i> L.		1		хорошее	снос	375	450,00
1118	883	Черемуха обыкновенная лат. <i>Prúnus pádus</i>	1		24	хорошее	снос	2250	2700,00
1119	884	Боярышник обыкновенный лат. <i>Crataegus laevigata</i>	1		6	хорошее	снос	600	1440,00

№ п/п	№ на Схеме	Наименование породы зеленых насаждений	Кол-во, шт.		Диаметр в коре у шейки корня, см.	Качественное состояние объектов растительного мира (хорошее, удовлетворительное, неудовлетворительное)	Предлагаемые мероприятия	Восстановительная стоимость, руб.	Сумма восстановитель ной стоимости, руб.
			Деревьев	Кустарников					
1120	884	Боярышник обыкновенный лат. <i>Crataegus laevigata</i>		3		хорошее	снос	375	2700,00
1121	885	Роза собачья, шиповник <i>Rosa canina</i> L.		3		хорошее	снос	375	1350,00
1122	886	Шелковица белая лат. <i>Morus álba</i>	1		12	хорошее	снос	1125	1350,00
1123	886	Шелковица белая лат. <i>Morus álba</i>	1		12	хорошее	снос	1125	1350,00
1124	887	Черемуха обыкновенная лат. <i>Prúnus rádus</i>	1		20	хорошее	снос	1650	1980,00
1125	887	Черемуха обыкновенная лат. <i>Prúnus rádus</i>	1		12	хорошее	снос	1125	1350,00
1126	888	Черемуха обыкновенная лат. <i>Prúnus rádus</i>	1		22	хорошее	снос	1650	1980,00
1127	889	Роза собачья, шиповник <i>Rosa canina</i> L.		3		хорошее	снос	375	1350,00
1128	890	Тамарике лат. <i>Támarix</i>		4		хорошее	снос	375	1800,00
1129	891	Вяз шершавый лат. <i>Úlmus glábra</i>	1		20	хорошее	снос	1650	3960,00
1130	891	Вяз шершавый лат. <i>Úlmus glábra</i>	1		8	хорошее	снос	864	2073,60
1131	892	Ясень обыкновенный лат. <i>Fráxinus excélsior</i>	1		30	хорошее	снос	3000	3600,00
1132	892	Ясень обыкновенный лат. <i>Fráxinus excélsior</i>	1		28	хорошее	снос	3000	3600,00
1133	893	Роза собачья, шиповник <i>Rosa canina</i> L.		2		хорошее	снос	375	900,00
1134	894	Боярышник обыкновенный лат. <i>Crataegus laevigata</i>	1		6	хорошее	снос	600	1440,00

№ п/п	№ на Схеме	Наименование породы зеленых насаждений	Кол-во, шт.		Диаметр в коре у шейки корня, см.	Качественное состояние объектов растительного мира (хорошее, удовлетворительное, неудовлетворительное)	Предлагаемые мероприятия	Восстановительная стоимость, руб.	Сумма восстановитель ной стоимости, руб.
			Деревьев	Кустарников					
1135	894	Боярышник обыкновенный лат. <i>Crataegus laevigata</i>		2		хорошее	снос	375	1800,00
1136	895	Роза собачья, шиповник <i>Rosa canina</i> L.		7		хорошее	снос	375	3150,00
1137	896	Боярышник обыкновенный лат. <i>Crataegus laevigata</i>	1		10	хорошее	снос	864	2073,60
1138	896	Боярышник обыкновенный лат. <i>Crataegus laevigata</i>		2		хорошее	снос	375	1800,00
1139	897	Вяз шершавый лат. <i>Ulmus glabra</i>	1		42	хорошее	снос	5700	13680,00
1140	897	Вяз шершавый лат. <i>Ulmus glabra</i>	1		16	хорошее	снос	1389	3333,60
1141	897	Вяз шершавый лат. <i>Ulmus glabra</i>	1		24	хорошее	снос	2250	5400,00
1142	898	Вяз шершавый лат. <i>Ulmus glabra</i>	1		30	хорошее	снос	3000	7200,00
1143	898	Вяз шершавый лат. <i>Ulmus glabra</i>	1		18	хорошее	снос	1389	3333,60
1144	898	Вяз шершавый лат. <i>Ulmus glabra</i>	1		20	хорошее	снос	1650	3960,00
1145	898	Вяз шершавый лат. <i>Ulmus glabra</i>	1		18	хорошее	снос	1389	3333,60
1146	899	Вяз шершавый лат. <i>Ulmus glabra</i>	1		8	хорошее	снос	864	2073,60
1147	899	Вяз шершавый лат. <i>Ulmus glabra</i>	1		6	хорошее	снос	600	1440,00
1148	900	Вяз шершавый лат. <i>Ulmus glabra</i>	1		24	хорошее	снос	2250	5400,00
1149	900	Вяз шершавый лат. <i>Ulmus glabra</i>	1		26	хорошее	снос	2250	5400,00
1150	901	Боярышник обыкновенный лат. <i>Crataegus laevigata</i>	1		8	хорошее	снос	864	2073,60
1151	901	Боярышник обыкновенный лат. <i>Crataegus laevigata</i>		2		хорошее	снос	375	1800,00

№ п/п	№ на Схеме	Наименование породы зеленых насаждений	Кол-во, шт.		Диаметр в коре у шейки корня, см.	Качественное состояние объектов растительного мира (хорошее, удовлетворительное, неудовлетворительное)	Предлагаемые мероприятия	Восстановительная стоимость, руб.	Сумма восстановительной стоимости, руб.
			Деревьев	Кустарников					
1152	902	Боярышник обыкновенный лат. Crataegus laevigata	1		20	хорошее	снос	1650	3960,00
1153	902	Боярышник обыкновенный лат. Crataegus laevigata	1		12	хорошее	снос	1125	2700,00
1154	902	Боярышник обыкновенный лат. Crataegus laevigata		3		хорошее	снос	375	2700,00
1155	903	Роза собачья, шиповник Rosa canina L.		4		хорошее	снос	375	1800,00
1156	904	Тополь пирамидальный лат. Populus pyramidalis	1		49	хорошее	снос	8400	10080,00
1157	905	Кизил мужской лат. Cornus mas		2		хорошее	снос	375	1800,00
1158	906	Роза собачья, шиповник Rosa canina L.		3		хорошее	снос	375	1350,00
1159	907	Боярышник обыкновенный лат. Crataegus laevigata		2		хорошее	снос	375	1800,00
1160	908	Роза собачья, шиповник Rosa canina L.		1		хорошее	снос	375	450,00
1161	908	Роза собачья, шиповник Rosa canina L.		1		хорошее	снос	375	450,00
1162	909	Боярышник обыкновенный лат. Crataegus laevigata		4		хорошее	снос	375	3600,00
1163	910	Кизильник цельнокрайный лат. Cotoneaster integrifolius		2		хорошее	снос	375	1800,00
1164	911	Боярышник обыкновенный лат. Crataegus laevigata	1		5	хорошее	снос	600	1440,00

№ п/п	№ на Схеме	Наименование породы зеленых насаждений	Кол-во, шт.		Диаметр в коре у шейки корня, см.	Качественное состояние объектов растительного мира (хорошее, удовлетворительное, неудовлетворительное)	Предлагаемые мероприятия	Восстановительная стоимость, руб.	Сумма восстановительной стоимости, руб.
			Деревьев	Кустарников					
1165	911	Боярышник обыкновенный лат. <i>Crataegus laevigata</i>		2		хорошее	снос	375	1800,00
1166	911	Боярышник обыкновенный лат. <i>Crataegus laevigata</i>	1		12	хорошее	снос	1125	2700,00
1167	912	Вяз шершавый лат. <i>Ulmus glabra</i>	1		18	хорошее	снос	1389	3333,60
1168	913	Ясень обыкновенный лат. <i>Fraxinus excelsior</i>	1		8	хорошее	снос	864	1036,80
1169	914	Боярышник обыкновенный лат. <i>Crataegus laevigata</i>		4		хорошее	снос	375	3600,00
1170	915	Ясень обыкновенный лат. <i>Fraxinus excelsior</i>	1		18	хорошее	снос	1389	1666,80
1171	915	Ясень обыкновенный лат. <i>Fraxinus excelsior</i>	1		15	хорошее	снос	1389	1666,80
1172	916	Барбарис обыкновенный лат. <i>Berberis vulgaris</i>		3		хорошее	снос	375	1350,00
1173	917	Боярышник обыкновенный лат. <i>Crataegus laevigata</i>	1		8	хорошее	снос	864	2073,60
1174	917	Боярышник обыкновенный лат. <i>Crataegus laevigata</i>	1		12	хорошее	снос	1125	2700,00
1175	917	Боярышник обыкновенный лат. <i>Crataegus laevigata</i>	1		10	хорошее	снос	864	2073,60
1176	917	Боярышник обыкновенный лат. <i>Crataegus laevigata</i>		4		хорошее	снос	375	3600,00
1177	918	Барбарис обыкновенный лат. <i>Berberis vulgaris</i>		3		хорошее	снос	375	1350,00

№ п/п	№ на Схеме	Наименование породы зеленых насаждений	Кол-во, шт.		Диаметр в коре у шейки корня, см.	Качественное состояние объектов растительного мира (хорошее, удовлетворительное, неудовлетворительное)	Предлагаемые мероприятия	Восстановительная стоимость, руб.	Сумма восстановитель ной стоимости, руб.
			Деревьев	Кустарников					
1178	919	Ясень обыкновенный лат. Fraxinus excelsior	1		8	хорошее	снос	864	1036,80
1179	920	Барбарис обыкновенный лат. Berberis vulgaris		2		хорошее	снос	375	900,00
1180	921	Роза собачья, шиповник Rosa canina L.		4		хорошее	снос	375	1800,00
1181	922	Кизил мужской лат. Cornus mas		3		хорошее	снос	375	2700,00
1182	923	Боярышник обыкновенный лат. Crataegus laevigata	1		8	хорошее	снос	864	2073,60
1183	923	Боярышник обыкновенный лат. Crataegus laevigata		3		хорошее	снос	375	2700,00
1184	924	Кизильник цельнокрайный лат. Cotoneaster integerrimus		2		хорошее	снос	375	1800,00
1185	924	Кизильник цельнокрайный лат. Cotoneaster integerrimus		1		хорошее	снос	375	900,00
1186	925	Ясень обыкновенный лат. Fraxinus excelsior	1		8	хорошее	снос	864	1036,80
1187	926	Барбарис обыкновенный лат. Berberis vulgaris		3		хорошее	снос	375	1350,00
1188	927	Айва обыкновенная лат. Cydonia oblonga	1		8	хорошее	снос	864	1036,80
1189	927	Айва обыкновенная лат. Cydonia oblonga	1		6	хорошее	снос	600	720,00
1190	928	Вяз шершавый лат. Ulmus glabra	1		22	хорошее	снос	1650	3960,00
1191	929	Айва обыкновенная лат. Cydonia oblonga	2		6	хорошее	снос	600	1440,00

№ п/п	№ на Схеме	Наименование породы зеленых насаждений	Кол-во, шт.		Диаметр в коре у шейки корня, см.	Качественное состояние объектов растительного мира (хорошее, удовлетворительное, неудовлетворительное)	Предлагаемые мероприятия	Восстановительная стоимость, руб.	Сумма восстановитель ной стоимости, руб.
			Деревьев	Кустарников					
1192	930	Ясень обыкновенный лат. Fraxinus excelsior	1		24	хорошее	снос	2250	2700,00
1193	930	Ясень обыкновенный лат. Fraxinus excelsior	1		10	хорошее	снос	864	1036,80
1194	931	Роза собачья, шиповник Rosa canina L.		4		хорошее	снос	375	1800,00
1195	932	Вяз шершавый лат. Úlmus glábra	1		18	хорошее	снос	1389	3333,60
1196	933	Боярышник обыкновенный лат. Crataegus laevigata		2		хорошее	снос	375	1800,00
1197	934	Груша лесная лат. Pýrus comúnis subsp. Pýráster	1		30	хорошее	снос	3000	3600,00
1198	934	Груша лесная лат. Pýrus comúnis subsp. Pýráster	1		12	хорошее	снос	1125	1350,00
1199	935	Роза собачья, шиповник Rosa canina L.		2		хорошее	снос	375	900,00
1200	936	Вяз шершавый лат. Úlmus glábra	1		22	хорошее	снос	1650	3960,00
1201	937	Ясень обыкновенный лат. Fraxinus excelsior	1		18	хорошее	снос	1389	1666,80
1202	938	Вяз шершавый лат. Úlmus glábra	1		12	хорошее	снос	1125	2700,00
1203	938	Вяз шершавый лат. Úlmus glábra	1		6	хорошее	снос	600	1440,00
1204	939	Ясень обыкновенный лат. Fraxinus excelsior	1		14	хорошее	снос	1125	1350,00
1205	939	Ясень обыкновенный лат. Fraxinus excelsior	1		20	хорошее	снос	1650	1980,00

№ п/п	№ на Схеме	Наименование породы зеленых насаждений	Кол-во, шт.		Диаметр в коре у шейки корня, см.	Качественное состояние объектов растительного мира (хорошее, удовлетворительное, неудовлетворительное)	Предлагаемые мероприятия	Восстановительная стоимость, руб.	Сумма восстановитель ной стоимости, руб.
			Деревьев	Кустарников					
1206	940	Барбарис обыкновенный лат. <i>Berberis vulgaris</i>		1		хорошее	снос	375	450,00
1207	941	Вяз шершавый лат. <i>Úlmus glábra</i>	1		12	хорошее	снос	1125	2700,00
1208	941	Вяз шершавый лат. <i>Úlmus glábra</i>	1		8	хорошее	снос	864	2073,60
1209	941	Вяз шершавый лат. <i>Úlmus glábra</i>	1		6	хорошее	снос	600	1440,00
1210	942	Ясень обыкновенный лат. <i>Fráxinus excélsior</i>	1		24	хорошее	снос	2250	2700,00
1211	943	Кизильник цельнокрайный лат. <i>Cotoneáster integrímus</i>		1		хорошее	снос	375	900,00
1212	944	Ясень обыкновенный лат. <i>Fráxinus excélsior</i>	1		14	хорошее	снос	1125	1350,00
1213	944	Ясень обыкновенный лат. <i>Fráxinus excélsior</i>	1		12	хорошее	снос	1125	1350,00
1214	945	Ясень обыкновенный лат. <i>Fráxinus excélsior</i>	1		18	хорошее	снос	1389	1666,80
1215	945	Ясень обыкновенный лат. <i>Fráxinus excélsior</i>	1		14	хорошее	снос	1125	1350,00
1216	946	Ясень обыкновенный лат. <i>Fráxinus excélsior</i>	1		20	хорошее	снос	1650	1980,00
1217	947	Вяз шершавый лат. <i>Úlmus glábra</i>	1		26	хорошее	снос	2250	5400,00
1218	948	Боярышник обыкновенный лат. <i>Crataegus laevigata</i>		3		хорошее	снос	375	2700,00
1219	949	Барбарис обыкновенный лат. <i>Berberis vulgaris</i>		1		хорошее	снос	375	450,00

№ п/п	№ на Схеме	Наименование породы зеленых насаждений	Кол-во, шт.		Диаметр в коре у шейки корня, см.	Качественное состояние объектов растительного мира (хорошее, удовлетворительное, неудовлетворительное)	Предлагаемые мероприятия	Восстановительная стоимость, руб.	Сумма восстановитель ной стоимости, руб.
			Деревьев	Кустарников					
1220	950	Роза собачья, шиповник <i>Rosa canina</i> L.		2		хорошее	снос	375	900,00
1221	951	Вяз шершавый лат. <i>Úlmus glábra</i>	1		16	хорошее	снос	1389	3333,60
1222	951	Вяз шершавый лат. <i>Úlmus glábra</i>	1		34	хорошее	снос	3750	9000,00
1223	952	Роза собачья, шиповник <i>Rosa canina</i> L.		1		хорошее	снос	375	450,00
1224	953	Вяз шершавый лат. <i>Úlmus glábra</i>	1		12	хорошее	снос	1125	2700,00
1225	953	Вяз шершавый лат. <i>Úlmus glábra</i>	1		8	хорошее	снос	864	2073,60
1226	953	Вяз шершавый лат. <i>Úlmus glábra</i>	1		12	хорошее	снос	1125	2700,00
1227	953	Вяз шершавый лат. <i>Úlmus glábra</i>	1		16	хорошее	снос	1389	3333,60
1228	954	Вяз шершавый лат. <i>Úlmus glábra</i>	1		18	хорошее	снос	1389	3333,60
1229	955	Боярышник обыкновенный лат. <i>Crataegus laevigata</i>		1		хорошее	снос	375	900,00
1230	956	Вяз шершавый лат. <i>Úlmus glábra</i>	1		14	хорошее	снос	1125	2700,00
1231	956	Вяз шершавый лат. <i>Úlmus glábra</i>	1		18	хорошее	снос	1389	3333,60
1232	957	Роза собачья, шиповник <i>Rosa canina</i> L.		1		хорошее	снос	375	450,00
1233	958	Вяз шершавый лат. <i>Úlmus glábra</i>	1		12	хорошее	снос	1125	2700,00
1234	958	Вяз шершавый лат. <i>Úlmus glábra</i>	1		12	хорошее	снос	1125	2700,00
1235	959	Яблоня лесная лат. <i>Málus sylvéstris</i>	1		16	хорошее	снос	1389	1666,80
1236	960	Ясень обыкновенный лат. <i>Fráxinus excélsior</i>	1		20	хорошее	снос	1650	1980,00

№ п/п	№ на Схеме	Наименование породы зеленых насаждений	Кол-во, шт.		Диаметр в коре у шейки корня, см.	Качественное состояние объектов растительного мира (хорошее, удовлетворительное, неудовлетворительное)	Предлагаемые мероприятия	Восстановительная стоимость, руб.	Сумма восстановитель ной стоимости, руб.
			Деревьев	Кустарников					
1237	961	Вяз шершавый лат. <i>Ulmus glabra</i>	1		16	хорошее	снос	1389	3333,60
1238	961	Вяз шершавый лат. <i>Ulmus glabra</i>	1		18	хорошее	снос	1389	3333,60
1239	961	Вяз шершавый лат. <i>Ulmus glabra</i>	1		16	хорошее	снос	1389	3333,60
1240	962	Вяз шершавый лат. <i>Ulmus glabra</i>	1		16	хорошее	снос	1389	3333,60
1241	962	Вяз шершавый лат. <i>Ulmus glabra</i>	1		12	хорошее	снос	1125	2700,00
1242	962	Вяз шершавый лат. <i>Ulmus glabra</i>	1		10	хорошее	снос	864	2073,60
1243	962	Вяз шершавый лат. <i>Ulmus glabra</i>	1		24	хорошее	снос	2250	5400,00
1244	963	Роза собачья, шиповник <i>Rosa canina</i> L.		1		хорошее	снос	375	450,00
1245	964	Вяз шершавый лат. <i>Ulmus glabra</i>	1		24	хорошее	снос	2250	5400,00
1246	964	Вяз шершавый лат. <i>Ulmus glabra</i>	2		16	хорошее	снос	1389	6667,20
1247	964	Вяз шершавый лат. <i>Ulmus glabra</i>	1		18	хорошее	снос	1389	3333,60
1248	964	Вяз шершавый лат. <i>Ulmus glabra</i>	1		14	хорошее	снос	1125	2700,00
1249	964	Вяз шершавый лат. <i>Ulmus glabra</i>	3		8	хорошее	снос	864	6220,80
1250	964	Вяз шершавый лат. <i>Ulmus glabra</i>	2		12	хорошее	снос	1125	5400,00
1251	964	Вяз шершавый лат. <i>Ulmus glabra</i>	2		14	хорошее	снос	1125	5400,00
1252	964	Вяз шершавый лат. <i>Ulmus glabra</i>	2		6	хорошее	снос	600	2880,00
1253	965	Боярышник обыкновенный лат. <i>Crataegus laevigata</i>		3		хорошее	снос	375	2700,00
1254	966	Роза собачья, шиповник <i>Rosa canina</i> L.		2		хорошее	снос	375	900,00

№ п/п	№ на Схеме	Наименование породы зеленых насаждений	Кол-во, шт.		Диаметр в коре у шейки корня, см.	Качественное состояние объектов растительного мира (хорошее, удовлетворительное, неудовлетворительное)	Предлагаемые мероприятия	Восстановительная стоимость, руб.	Сумма восстановитель ной стоимости, руб.
			Деревьев	Кустарников					
1255	1001	Тамарикс лат. <i>Tamarix</i>		5		хорошее	снос	375	2250,00
1256	1002	Роза собачья, шиповник <i>Rosa canina</i> L.		5		хорошее	снос	375	2250,00
1257	1003	Айлант высочайший лат. <i>Ailanthus</i> <i>altissima</i>	1		24	хорошее	снос	2250	2700,00
1258	1003	Айлант высочайший лат. <i>Ailanthus</i> <i>altissima</i>	1		20	хорошее	снос	1650	1980,00
1259	1003	Айлант высочайший лат. <i>Ailanthus</i> <i>altissima</i>	1		16	хорошее	снос	1389	1666,80
1260	1003	Айлант высочайший лат. <i>Ailanthus</i> <i>altissima</i>	1		36	хорошее	снос	4950	5940,00
1261	1004	Роза собачья, шиповник <i>Rosa canina</i> L.		3		хорошее	снос	375	1350,00
1262	1005	Вяз шершавый лат. <i>Ulmus glabra</i>	1		26	хорошее	снос	2250	5400,00
1263	1006	Вяз шершавый лат. <i>Ulmus glabra</i>	1		28	хорошее	снос	3000	7200,00
1264	1006	Вяз шершавый лат. <i>Ulmus glabra</i>	1		12	хорошее	снос	1125	2700,00
1265	1007	Роза собачья, шиповник <i>Rosa canina</i> L.		4		хорошее	снос	375	1800,00
1266	1008	Айлант высочайший лат. <i>Ailanthus</i> <i>altissima</i>	1		12	хорошее	снос	1125	1350,00
1267	1008	Айлант высочайший лат. <i>Ailanthus</i> <i>altissima</i>	1		22	хорошее	снос	1650	1980,00
1268	1008	Айлант высочайший лат. <i>Ailanthus</i> <i>altissima</i>	1		14	хорошее	снос	1125	1350,00

№ п/п	№ на Схеме	Наименование породы зеленых насаждений	Кол-во, шт.		Диаметр в коре у шейки корня, см.	Качественное состояние объектов растительного мира (хорошее, удовлетворительное, неудовлетворительное)	Предлагаемые мероприятия	Восстановительная стоимость, руб.	Сумма восстановитель ной стоимости, руб.
			Деревьев	Кустарников					
1269	1008	Айлант высочайший лат. <i>Ailánthus altíssima</i>	1		6	хорошее	снос	600	720,00
1270	1008	Айлант высочайший лат. <i>Ailánthus altíssima</i>	1		12	хорошее	снос	1125	1350,00
1271	1009	Боярышник обыкновенный лат. <i>Crataegus laevigata</i>	1		18	хорошее	снос	1389	3333,60
1272	1009	Боярышник обыкновенный лат. <i>Crataegus laevigata</i>		2		хорошее	снос	375	1800,00
1273	1010	Вяз шершавый лат. <i>Úlmus glábra</i>	1		12	хорошее	снос	1125	2700,00
1274	1010	Вяз шершавый лат. <i>Úlmus glábra</i>	1		14	хорошее	снос	1125	2700,00
1275	1011	Роза собачья, шиповник <i>Rosa canína</i> L.		4		хорошее	снос	375	1800,00
1276	1012	Вяз шершавый лат. <i>Úlmus glábra</i>	1		28	хорошее	снос	3000	7200,00
1277	1012	Вяз шершавый лат. <i>Úlmus glábra</i>	1		22	хорошее	снос	1650	3960,00
1278	1013	Вяз шершавый лат. <i>Úlmus glábra</i>	1		18	хорошее	снос	1389	3333,60
1279	1013	Вяз шершавый лат. <i>Úlmus glábra</i>	3		5	хорошее	снос	600	4320,00
1280	1014	Роза собачья, шиповник <i>Rosa canína</i> L.		3		хорошее	снос	375	1350,00
1281	1015	Боярышник обыкновенный лат. <i>Crataegus laevigata</i>		2		хорошее	снос	375	1800,00
1282	1016	Вяз шершавый лат. <i>Úlmus glábra</i>	1		22	хорошее	снос	1650	3960,00
1283	1017	Роза собачья, шиповник <i>Rosa canína</i> L.		2		хорошее	снос	375	900,00
1284	1018	Вяз шершавый лат. <i>Úlmus glábra</i>	1		20	хорошее	снос	1650	3960,00

№ п/п	№ на Схеме	Наименование породы зеленых насаждений	Кол-во, шт.		Диаметр в коре у шейки корня, см.	Качественное состояние объектов растительного мира (хорошее, удовлетворительное, неудовлетворительное)	Предлагаемые мероприятия	Восстановительная стоимость, руб.	Сумма восстановитель ной стоимости, руб.
			Деревьев	Кустарников					
1285	1018	Вяз шершавый лат. <i>Úlmus glábra</i>	1		24	хорошее	снос	2250	5400,00
1286	1018	Вяз шершавый лат. <i>Úlmus glábra</i>	1		6	хорошее	снос	600	1440,00
1287	1019	Ежевика сизая лат. <i>Rubus caesiús</i>		3		хорошее	снос	375	1350,00
1288	1020	Боярышник обыкновенный лат. <i>Crataegus laevigata</i>	1		12	хорошее	снос	1125	2700,00
1289	1020	Боярышник обыкновенный лат. <i>Crataegus laevigata</i>		3		хорошее	снос	375	2700,00
1290	1021	Вяз шершавый лат. <i>Úlmus glábra</i>	1		14	хорошее	снос	1125	2700,00
1291	1021	Вяз шершавый лат. <i>Úlmus glábra</i>	1		24	хорошее	снос	2250	5400,00
1292	1022	Боярышник обыкновенный лат. <i>Crataegus laevigata</i>	1		16	хорошее	снос	1389	3333,60
1293	1022	Боярышник обыкновенный лат. <i>Crataegus laevigata</i>	1		12	хорошее	снос	1125	2700,00
1294	1023	Вяз шершавый лат. <i>Úlmus glábra</i>	1		20	хорошее	снос	1650	3960,00
1295	1023	Вяз шершавый лат. <i>Úlmus glábra</i>	1		16	хорошее	снос	1389	3333,60
1296	1024	Вяз шершавый лат. <i>Úlmus glábra</i>	2		15	хорошее	снос	1389	6667,20
1297	1024	Вяз шершавый лат. <i>Úlmus glábra</i>	1		14	хорошее	снос	1125	2700,00
1298	1024	Вяз шершавый лат. <i>Úlmus glábra</i>	1		16	хорошее	снос	1389	3333,60
1299	1024	Вяз шершавый лат. <i>Úlmus glábra</i>	1		22	хорошее	снос	1650	3960,00
1300	1025	Роза собачья, шиповник <i>Rosa canína</i> L.		4		хорошее	снос	375	1800,00
1301	1026	Вяз шершавый лат. <i>Úlmus glábra</i>	1		24	хорошее	снос	2250	5400,00

№ п/п	№ на Схеме	Наименование породы зеленых насаждений	Кол-во, шт.		Диаметр в коре у шейки корня, см.	Качественное состояние объектов растительного мира (хорошее, удовлетворительное, неудовлетворительное)	Предлагаемые мероприятия	Восстановительная стоимость, руб.	Сумма восстановитель ной стоимости, руб.
			Деревьев	Кустарников					
1302	1026	Вяз шершавый лат. <i>Ulmus glabra</i>	1		16	хорошее	снос	1389	3333,60
1303	1027	Ясень обыкновенный лат. <i>Fraxinus excelsior</i>	1		16	хорошее	снос	1389	1666,80
1304	1027	Ясень обыкновенный лат. <i>Fraxinus excelsior</i>	1		8	хорошее	снос	864	1036,80
1305	1027	Ясень обыкновенный лат. <i>Fraxinus excelsior</i>	1		20	хорошее	снос	1650	1980,00
1306	1028	Боярышник обыкновенный лат. <i>Crataegus laevigata</i>		1		хорошее	снос	375	900,00
1307	1029	Вяз шершавый лат. <i>Ulmus glabra</i>	1		18	хорошее	снос	1389	3333,60
1308	1030	Держидерево лат. <i>Raiiurus</i>		1		хорошее	снос	375	450,00
1309	1031	Ясень обыкновенный лат. <i>Fraxinus excelsior</i>	1		18	хорошее	снос	1389	1666,80
1310	1032	Ясень обыкновенный лат. <i>Fraxinus excelsior</i>	1		10	хорошее	снос	864	1036,80
1311	1032	Ясень обыкновенный лат. <i>Fraxinus excelsior</i>	1		6	хорошее	снос	600	720,00
1312	1033	Боярышник обыкновенный лат. <i>Crataegus laevigata</i>	1		5	хорошее	снос	600	1440,00
1313	1033	Боярышник обыкновенный лат. <i>Crataegus laevigata</i>		3		хорошее	снос	375	2700,00
1314	1034	Боярышник обыкновенный лат. <i>Crataegus laevigata</i>	1		5	хорошее	снос	600	1440,00
1315	1034	Боярышник обыкновенный лат. <i>Crataegus laevigata</i>	1		16	хорошее	снос	1389	3333,60

№ п/п	№ на Схеме	Наименование породы зеленых насаждений	Кол-во, шт.		Диаметр в коре у шейки корня, см.	Качественное состояние объектов растительного мира (хорошее, удовлетворительное, неудовлетворительное)	Предлагаемые мероприятия	Восстановительная стоимость, руб.	Сумма восстановитель ной стоимости, руб.
			Деревьев	Кустарников					
1316	1034	Боярышник обыкновенный лат. <i>Crataegus laevigata</i>		2		хорошее	снос	375	1800,00
1317	1035	Роза собачья, шиповник <i>Rosa canina</i> L.		4		хорошее	снос	375	1800,00
1318	1036	Боярышник обыкновенный лат. <i>Crataegus laevigata</i>	1		18	хорошее	снос	1389	3333,60
1319	1037	Роза собачья, шиповник <i>Rosa canina</i> L.		3		хорошее	снос	375	1350,00
1320	1038	Тамарике лат. <i>Tamarix</i>		7		хорошее	снос	375	3150,00
1321	1039	Роза собачья, шиповник <i>Rosa canina</i> L.		4		хорошее	снос	375	1800,00
1322	1040	Боярышник обыкновенный лат. <i>Crataegus laevigata</i>		3		хорошее	снос	375	2700,00
1323	1041	Роза собачья, шиповник <i>Rosa canina</i> L.		3		хорошее	снос	375	1350,00
1324	1042	Кизильник цельнокрайный лат. <i>Cotoneaster integrifolius</i>		1		хорошее	снос	375	900,00
1325	1043	Боярышник обыкновенный лат. <i>Crataegus laevigata</i>		3		хорошее	снос	375	2700,00
1326	1044	Тополь пирамидальный лат. <i>Populus pyramidalis</i>	1		100	хорошее	снос	23400	28080,00
1327	1045	Тамарике лат. <i>Tamarix</i>		2		хорошее	снос	375	900,00
1328	1046	Вишня обыкновенная лат. <i>Prúnus cégasus</i>	1		18	хорошее	снос	1389	1666,80
1329	1047	Ежевика сизая лат. <i>Rubus caesius</i>		10		хорошее	снос	375	4500,00

№ п/п	№ на Схеме	Наименование породы зеленых насаждений	Кол-во, шт.		Диаметр в коре у шейки корня, см.	Качественное состояние объектов растительного мира (хорошее, удовлетворительное, неудовлетворительное)	Предлагаемые мероприятия	Восстановительная стоимость, руб.	Сумма восстановитель ной стоимости, руб.
			Деревьев	Кустарников					
1330	1048	Роза собачья, шиповник <i>Rosa canina</i> L.		5		хорошее	снос	375	2250,00
1331	1049	Черемуха обыкновенная лат. <i>Prúnus párus</i>	2		5	хорошее	снос	600	1440,00
1332	1050	Айлант высочайший лат. <i>Ailánthus altíssima</i>	1		12	хорошее	снос	1125	1350,00
1333	1050	Айлант высочайший лат. <i>Ailánthus altíssima</i>	1		8	хорошее	снос	864	1036,80
1334	1051	Роза собачья, шиповник <i>Rosa canina</i> L.		7		хорошее	снос	375	3150,00
1335	1052	Ежевика сизая лат. <i>Rubus caesius</i>		7		хорошее	снос	375	3150,00
1336	1053	Черемуха обыкновенная лат. <i>Prúnus párus</i>	1		18	хорошее	снос	1389	1666,80
1337	1054	Боярышник обыкновенный лат. <i>Crataegus laevigata</i>		3		хорошее	снос	375	2700,00
1338	1055	Вяз шершавый лат. <i>Úlmus glábra</i>	1		14	хорошее	снос	1125	2700,00
1339	1055	Вяз шершавый лат. <i>Úlmus glábra</i>	1		12	хорошее	снос	1125	2700,00
1340	1056	Ясень обыкновенный лат. <i>Fráxinus excélsior</i>	1		6	хорошее	снос	600	720,00
1341	1057	Свидина кроваво-красная лат. <i>Cornus sanguinea</i>		5		хорошее	снос	375	2250,00
1342	1058	Роза собачья, шиповник <i>Rosa canina</i> L.		6		хорошее	снос	375	2700,00
1343	1059	Айлант высочайший лат. <i>Ailánthus altíssima</i>	1		10	хорошее	снос	864	1036,80

№ п/п	№ на Схеме	Наименование породы зеленых насаждений	Кол-во, шт.		Диаметр в коре у шейки корня, см.	Качественное состояние объектов растительного мира (хорошее, удовлетворительное, неудовлетворительное)	Предлагаемые мероприятия	Восстановительная стоимость, руб.	Сумма восстановитель ной стоимости, руб.
			Деревьев	Кустарников					
1344	1060	Боярышник обыкновенный лат. <i>Crataegus laevigata</i>		3		хорошее	снос	375	2700,00
1345	1061	Ежевика сизая лат. <i>Rubus caesius</i>		5		хорошее	снос	375	2250,00
1346	1062	Роза собачья, шиповник <i>Rosa canina</i> L.		5		хорошее	снос	375	2250,00
1347	1063	Боярышник обыкновенный лат. <i>Crataegus laevigata</i>		2		хорошее	снос	375	1800,00
1348	1064	Айлант высочайший лат. <i>Ailanthus</i> <i>altissima</i>	2		5	хорошее	снос	600	1440,00
1349	1065	Свидина кроваво-красная лат. <i>Cornus</i> <i>sanguinea</i>		3		хорошее	снос	375	1350,00
1350	1066	Боярышник обыкновенный лат. <i>Crataegus laevigata</i>	1		10	хорошее	снос	864	2073,60
1351	1067	Роза собачья, шиповник <i>Rosa canina</i> L.		3		хорошее	снос	375	1350,00
1352	1068	Боярышник обыкновенный лат. <i>Crataegus laevigata</i>		3		хорошее	снос	375	2700,00
1353	1069	Роза собачья, шиповник <i>Rosa canina</i> L.		2		хорошее	снос	375	900,00
1354	1070	Барбарис обыкновенный лат. <i>Berberis</i> <i>vulgaris</i>		1		хорошее	снос	375	450,00
1355	1071	Роза собачья, шиповник <i>Rosa canina</i> L.		1		хорошее	снос	375	450,00
1356	1072	Держидерево лат. <i>Raiiurus</i>		1		хорошее	снос	375	450,00
1357	1073	Ежевика сизая лат. <i>Rubus caesius</i>		3		хорошее	снос	375	1350,00

№ п/п	№ на Схеме	Наименование породы зеленых насаждений	Кол-во, шт.		Диаметр в коре у шейки корня, см.	Качественное состояние объектов растительного мира (хорошее, удовлетворительное, неудовлетворительное)	Предлагаемые мероприятия	Восстановительная стоимость, руб.	Сумма восстановитель ной стоимости, руб.
			Деревьев	Кустарников					
1358	1074	Черемуха обыкновенная лат. Prúnus rádus	1		16	хорошее	снос	1389	1666,80
1359	1075	Роза собачья, шиповник Rosa canina L.		4		хорошее	снос	375	1800,00
1360	1076	Айлант высочайший лат. Ailánthus altíssima	1		10	хорошее	снос	864	1036,80
1361	1077	Роза собачья, шиповник Rosa canina L.		3		хорошее	снос	375	1350,00
1362	1078	Айлант высочайший лат. Ailánthus altíssima	1		12	хорошее	снос	1125	1350,00
1363	1078	Айлант высочайший лат. Ailánthus altíssima	1		12	хорошее	снос	1125	1350,00
1364	1078	Айлант высочайший лат. Ailánthus altíssima	1		6	хорошее	снос	600	720,00
1365	1079	Ясень обыкновенный лат. Fráxinus excélsior	1		10	хорошее	снос	864	1036,80
1366	1079	Ясень обыкновенный лат. Fráxinus excélsior	1		14	хорошее	снос	1125	1350,00
1367	1080	Черемуха обыкновенная лат. Prúnus rádus	1		20	хорошее	снос	1650	1980,00
1368	1080	Черемуха обыкновенная лат. Prúnus rádus	3		5	хорошее	снос	600	2160,00
1369	1081	Держидерево лат. Raiúrus	1		6	хорошее	снос	600	720,00
1370	1081	Держидерево лат. Raiúrus		1		хорошее	снос	375	450,00
1371	1082	Роза собачья, шиповник Rosa canina L.		4		хорошее	снос	375	1800,00

№ п/п	№ на Схеме	Наименование породы зеленых насаждений	Кол-во, шт.		Диаметр в коре у шейки корня, см.	Качественное состояние объектов растительного мира (хорошее, удовлетворительное, неудовлетворительное)	Предлагаемые мероприятия	Восстановительная стоимость, руб.	Сумма восстановитель ной стоимости, руб.
			Деревьев	Кустарников					
1372	1083	Держидерево лат. Paliurus		1		хорошее	снос	375	450,00
1373	1084	Роза собачья, шиповник Rosa canina L.		4		хорошее	снос	375	1800,00
1374	1085	Вяз шершавый лат. Úlmus glábra	1		20	хорошее	снос	1650	3960,00
1375	1085	Вяз шершавый лат. Úlmus glábra	1		24	хорошее	снос	2250	5400,00
1376	1085	Вяз шершавый лат. Úlmus glábra	1		16	хорошее	снос	1389	3333,60
1377	1086	Вяз шершавый лат. Úlmus glábra	1		30	хорошее	снос	3000	7200,00
1378	1087	Роза собачья, шиповник Rosa canina L.		1		хорошее	снос	375	450,00
1379	1088	Шелковица белая лат. Mórus álba	1		28	хорошее	снос	3000	3600,00
1380	1089	Роза собачья, шиповник Rosa canina L.		3		хорошее	снос	375	1350,00
1381	1090	Держидерево лат. Paliurus		1		хорошее	снос	375	450,00
1382	1091	Ясень обыкновенный лат. Fráxinus excélsior	1		6	хорошее	снос	600	720,00
1383	1092	Роза собачья, шиповник Rosa canina L.		5		хорошее	снос	375	2250,00
1384	1093	Ежевика сизая лат. Rubus caesiús		5		хорошее	снос	375	2250,00
1385	1094	Боярышник обыкновенный лат. Crataegus laevigata		2		хорошее	снос	375	1800,00
1386	1095	Жасмин кустарниковый лат. Jasminum fruticans		3		хорошее	снос	375	1350,00
1387	1096	Держидерево лат. Paliurus		2		хорошее	снос	375	900,00

№ п/п	№ на Схеме	Наименование породы зеленых насаждений	Кол-во, шт.		Диаметр в коре у шейки корня, см.	Качественное состояние объектов растительного мира (хорошее, удовлетворительное, неудовлетворительное)	Предлагаемые мероприятия	Восстановительная стоимость, руб.	Сумма восстановитель ной стоимости, руб.
			Деревьев	Кустарников					
1388	1097	Ясень обыкновенный лат. Fraxinus excelsior	1		6	хорошее	снос	600	720,00
1389	1098	Боярышник обыкновенный лат. Crataegus laevigata		3		хорошее	снос	375	2700,00
1390	1099	Держидерево лат. Paliurus		3		хорошее	снос	375	1350,00
1391	1100	Держидерево лат. Paliurus		10		хорошее	снос	375	4500,00
1392	1101	Испанский дрок лат. Spartium junceum		1		хорошее	снос	375	450,00
1393	1102	Шелковица белая лат. Morus alba	1		26	хорошее	снос	2250	2700,00
1394	1103	Роза собачья, шиповник Rosa canina L.		7		хорошее	снос	375	3150,00
1395	1104	Держидерево лат. Paliurus		2		хорошее	снос	375	900,00
1396	1105	Ежевика сизая лат. Rubus caesius		7		хорошее	снос	375	3150,00
1397	1106	Держидерево лат. Paliurus		3		хорошее	снос	375	1350,00
1398	1107	Держидерево лат. Paliurus		3		хорошее	снос	375	1350,00
1399	1108	Роза собачья, шиповник Rosa canina L.		5		хорошее	снос	375	2250,00
1400	1109	Груша лесная лат. Pyrus communis subsp. Pyraister	1		18	хорошее	снос	1389	1666,80
1401	1110	Тамарик лат. Tamarix		1		хорошее	снос	375	450,00
1402	1111	Держидерево лат. Paliurus		2		хорошее	снос	375	900,00
1403	1112	Айлант высочайший лат. Ailanthus altissima	1		18	хорошее	снос	1389	1666,80

№ п/п	№ на Схеме	Наименование породы зеленых насаждений	Кол-во, шт.		Диаметр в коре у шейки корня, см.	Качественное состояние объектов растительного мира (хорошее, удовлетворительное, неудовлетворительное)	Предлагаемые мероприятия	Восстановительная стоимость, руб.	Сумма восстановитель ной стоимости, руб.
			Деревьев	Кустарников					
1404	1113	Держидерево лат. Paliurus		1		хорошее	снос	375	450,00
1405	1114	Роза собачья, шиповник Rosa canina L.		3		хорошее	снос	375	1350,00
1406	1115	Держидерево лат. Paliurus		3		хорошее	снос	375	1350,00
1407	1116	Держидерево лат. Paliurus		3		хорошее	снос	375	1350,00
1408	1117	Роза собачья, шиповник Rosa canina L.		1		хорошее	снос	375	450,00
1409	1118	Держидерево лат. Paliurus		7		хорошее	снос	375	3150,00
1410	1119	Держидерево лат. Paliurus		7		хорошее	снос	375	3150,00
1411	1120	Груша лесная лат. Pyrus communis subsp. Pyraister	1		22	хорошее	снос	1650	1980,00
1412	1121	Держидерево лат. Paliurus		3		хорошее	снос	375	1350,00
1413	1122	Боярышник обыкновенный лат. Crataegus laevigata		1		хорошее	снос	375	900,00
1414	1123	Ежевика сизая лат. Rubus caesius		7		хорошее	снос	375	3150,00
1415	1124	Держидерево лат. Paliurus		3		хорошее	снос	375	1350,00
1416	1125	Роза собачья, шиповник Rosa canina L.		3		хорошее	снос	375	1350,00
1417	1126	Держидерево лат. Paliurus		2		хорошее	снос	375	900,00
1418	1127	Держидерево лат. Paliurus		2		хорошее	снос	375	900,00
1419	1128	Держидерево лат. Paliurus		4		хорошее	снос	375	1800,00
1420	1129	Вяз шершавый лат. Úlmus glabra	1		32	хорошее	снос	3750	9000,00

№ п/п	№ на Схеме	Наименование породы зеленых насаждений	Кол-во, шт.		Диаметр в коре у шейки корня, см.	Качественное состояние объектов растительного мира (хорошее, удовлетворительное, неудовлетворительное)	Предлагаемые мероприятия	Восстановительная стоимость, руб.	Сумма восстановительной стоимости, руб.
			Деревьев	Кустарников					
1421	1130	Держидерево лат. Paliurus		3		хорошее	снос	375	1350,00
1422	1131	Держидерево лат. Paliurus		4		хорошее	снос	375	1800,00
1423	1132	Барбарис обыкновенный лат. Bérberis vulgaris		3		хорошее	снос	375	1350,00
1424	1133	Ясень обыкновенный лат. Fraxinus excelsior	1		32	хорошее	снос	3750	4500,00
1425	1133	Ясень обыкновенный лат. Fraxinus excelsior	1		34	хорошее	снос	3750	4500,00
1426	1134	Держидерево лат. Paliurus		3		хорошее	снос	375	1350,00
1427	1135	Роза собачья, шиповник Rosa canina L.		5		хорошее	снос	375	2250,00
1428	1136	Держидерево лат. Paliurus		4		хорошее	снос	375	1800,00
1429	1137	Держидерево лат. Paliurus		7		хорошее	снос	375	3150,00
1430	1138	Айлант высочайший лат. Ailanthus altissima	2		6	хорошее	снос	600	1440,00
1431	1138	Айлант высочайший лат. Ailanthus altissima	2		5	хорошее	снос	600	1440,00
1432	1139	Держидерево лат. Paliurus		3		хорошее	снос	375	1350,00
1433	1140	Айлант высочайший лат. Ailanthus altissima	1		10	хорошее	снос	864	1036,80
1434	1140	Айлант высочайший лат. Ailanthus altissima	3		6	хорошее	снос	600	2160,00
1435	1141	Ежевика сизая лат. Rubus caesius		3		хорошее	снос	375	1350,00

№ п/п	№ на Схеме	Наименование породы зеленых насаждений	Кол-во, шт.		Диаметр в коре у шейки корня, см.	Качественное состояние объектов растительного мира (хорошее, удовлетворительное, неудовлетворительное)	Предлагаемые мероприятия	Восстановительная стоимость, руб.	Сумма восстановитель ной стоимости, руб.
			Деревьев	Кустарников					
1436	1142	Барбарис обыкновенный лат. <i>Berberis vulgaris</i>		3		хорошее	снос	375	1350,00
1437	1143	Держидерево лат. <i>Paliurus</i>		3		хорошее	снос	375	1350,00
1438	1144	Вяз шершавый лат. <i>Ulmus glabra</i>	1		40	хорошее	снос	5700	13680,00
1439	1145	Вяз шершавый лат. <i>Ulmus glabra</i>	1		28	хорошее	снос	3000	7200,00
1440	1145	Вяз шершавый лат. <i>Ulmus glabra</i>	1		26	хорошее	снос	2250	5400,00
1441	1146	Держидерево лат. <i>Paliurus</i>		2		хорошее	снос	375	900,00
1442	1147	Держидерево лат. <i>Paliurus</i>		4		хорошее	снос	375	1800,00
1443	1148	Боярышник обыкновенный лат. <i>Crataegus laevigata</i>		1		хорошее	снос	375	900,00
1444	1149	Груша лесная лат. <i>Pyrus communis</i> subsp. <i>Pyraster</i>	1		14	хорошее	снос	1125	1350,00
1445	1149	Груша лесная лат. <i>Pyrus communis</i> subsp. <i>Pyraster</i>	1		12	хорошее	снос	1125	1350,00
1446	1149	Груша лесная лат. <i>Pyrus communis</i> subsp. <i>Pyraster</i>	1		10	хорошее	снос	864	1036,80
1447	1149	Груша лесная лат. <i>Pyrus communis</i> subsp. <i>Pyraster</i>	4		6	хорошее	снос	600	2880,00
1448	1150	Граб восточный лат. <i>Carpinus orientalis</i>	1		12	хорошее	снос	1125	1350,00
1449	1150	Граб восточный лат. <i>Carpinus orientalis</i>	1		10	хорошее	снос	864	1036,80
1450	1150	Граб восточный лат. <i>Carpinus orientalis</i>	1		8	хорошее	снос	864	1036,80

№ п/п	№ на Схеме	Наименование породы зеленых насаждений	Кол-во, шт.		Диаметр в коре у шейки корня, см.	Качественное состояние объектов растительного мира (хорошее, удовлетворительное, неудовлетворительное)	Предлагаемые мероприятия	Восстановительная стоимость, руб.	Сумма восстановительной стоимости, руб.
			Деревьев	Кустарников					
1451	1150	Граб восточный лат. <i>Carpinus orientalis</i>	1		6	хорошее	снос	600	720,00
1452	1150	Граб восточный лат. <i>Carpinus orientalis</i>	1		5	хорошее	снос	600	720,00
1453	1151	Боярышник обыкновенный лат. <i>Crataegus laevigata</i>		1		хорошее	снос	375	900,00
1454	1152	Кизильник цельнокрайный лат. <i>Cotoneaster integerrimus</i>		1		хорошее	снос	375	900,00
1455	1153	Граб восточный лат. <i>Carpinus orientalis</i>	1		12	хорошее	снос	1125	1350,00
1456	1153	Граб восточный лат. <i>Carpinus orientalis</i>	1		5	хорошее	снос	600	720,00
1457	1153	Граб восточный лат. <i>Carpinus orientalis</i>	2		10	хорошее	снос	864	2073,60
1458	1153	Граб восточный лат. <i>Carpinus orientalis</i>	2		6	хорошее	снос	600	1440,00
1459	1154	Граб восточный лат. <i>Carpinus orientalis</i>	1		8	хорошее	снос	864	1036,80
1460	1154	Граб восточный лат. <i>Carpinus orientalis</i>	4		6	хорошее	снос	600	2880,00
1461	1155	Дуб пушистый лат. <i>Quercus pubescens</i>	1		22	хорошее	снос	1650	19800,00
1462	1156	Граб восточный лат. <i>Carpinus orientalis</i>	3		6	хорошее	снос	600	2160,00
1463	1156	Граб восточный лат. <i>Carpinus orientalis</i>	1		12	хорошее	снос	1125	1350,00

№ п/п	№ на Схеме	Наименование породы зеленых насаждений	Кол-во, шт.		Диаметр в коре у шейки корня, см.	Качественное состояние объектов растительного мира (хорошее, удовлетворительное, неудовлетворительное)	Предлагаемые мероприятия	Восстановительная стоимость, руб.	Сумма восстановитель ной стоимости, руб.
			Деревьев	Кустарников					
1464	1157	Граб восточный лат. <i>Carpinus orientalis</i>	1		12	хорошее	снос	1125	1350,00
1465	1157	Граб восточный лат. <i>Carpinus orientalis</i>	1		8	хорошее	снос	864	1036,80
1466	1157	Граб восточный лат. <i>Carpinus orientalis</i>	2		6	хорошее	снос	600	1440,00
1467	1158	Дуб пушистый лат. <i>Quercus pubescens</i>	1		30	хорошее	снос	3000	36000,00
1468	1158	Дуб пушистый лат. <i>Quercus pubescens</i>	1		28	хорошее	снос	3000	36000,00
1469	1158	Дуб пушистый лат. <i>Quercus pubescens</i>	1		5	хорошее	снос	600	7200,00
1470	1159	Граб восточный лат. <i>Carpinus orientalis</i>	1		6	хорошее	снос	600	720,00
1471	1159	Граб восточный лат. <i>Carpinus orientalis</i>	1		12	хорошее	снос	1125	1350,00
1472	1160	Вяз шершавый лат. <i>Ulmus glabra</i>	1		28	хорошее	снос	3000	7200,00
1473	1161	Граб восточный лат. <i>Carpinus orientalis</i>	1		20	хорошее	снос	1650	1980,00
1474	1161	Граб восточный лат. <i>Carpinus orientalis</i>	1		6	хорошее	снос	600	720,00
1475	1162	Вяз шершавый лат. <i>Ulmus glabra</i>	1		20	хорошее	снос	1650	3960,00
1476	1163	Граб восточный лат. <i>Carpinus orientalis</i>	1		10	хорошее	снос	864	1036,80
1477	1163	Граб восточный лат. <i>Carpinus orientalis</i>	1		6	хорошее	снос	600	720,00
1478	1163	Граб восточный лат. <i>Carpinus orientalis</i>	1		5	хорошее	снос	600	720,00

№ п/п	№ на Схеме	Наименование породы зеленых насаждений	Кол-во, шт.		Диаметр в коре у шейки корня, см.	Качественное состояние объектов растительного мира (хорошее, удовлетворительное, неудовлетворительное)	Предлагаемые мероприятия	Восстановительная стоимость, руб.	Сумма восстановитель ной стоимости, руб.
			Деревьев	Кустарников					
1479	1164	Держидерево лат. <i>Palíúrus</i>		3		хорошее	снос	375	1350,00
1480	1165	Боярышник обаякновенный лат. <i>Stataegus laevigata</i>	1		16	неудовлетворительное	снос	1389	3333,60
1481	1166	Граб восточный лат. <i>Carpinus orientalis</i>	1		12	хорошее	снос	1125	1350,00
1482	1167	Вяз шершавый лат. <i>Úlmus glábra</i>	1		20	хорошее	снос	1650	3960,00
1483	1167	Вяз шершавый лат. <i>Úlmus glábra</i>	1		18	хорошее	снос	1389	3333,60
1484	1168	Держидерево лат. <i>Palíúrus</i>		3		хорошее	снос	375	1350,00
1485	1169	Вяз шершавый лат. <i>Úlmus glábra</i>	1		18	неудовлетворительное	снос	1389	3333,60
1486	1170	Дуб пушистый лат. <i>Quércus pubéscens</i>	1		30	хорошее	снос	3000	36000,00
1487	1170	Дуб пушистый лат. <i>Quércus pubéscens</i>	1		16	хорошее	снос	1389	16668,00
1488	1171	Граб восточный лат. <i>Carpinus orientalis</i>	1		10	хорошее	снос	864	1036,80
1489	1171	Граб восточный лат. <i>Carpinus orientalis</i>	1		6	хорошее	снос	600	720,00
1490	1171	Граб восточный лат. <i>Carpinus orientalis</i>	2		5	хорошее	снос	600	1440,00
1491	1172	Граб восточный лат. <i>Carpinus orientalis</i>	2		12	хорошее	снос	1125	2700,00
1492	1172	Граб восточный лат. <i>Carpinus orientalis</i>	4		8	хорошее	снос	864	4147,20
1493	1172	Граб восточный лат. <i>Carpinus orientalis</i>	3		6	хорошее	снос	600	2160,00
1494	1173	Держидерево лат. <i>Palíúrus</i>		3		хорошее	снос	375	1350,00

№ п/п	№ на Схеме	Наименование породы зеленых насаждений	Кол-во, шт.		Диаметр в коре у шейки корня, см.	Качественное состояние объектов растительного мира (хорошее, удовлетворительное, неудовлетворительное)	Предлагаемые мероприятия	Восстановительная стоимость, руб.	Сумма восстановитель ной стоимости, руб.
			Деревьев	Кустарников					
1495	1174	Держидерево лат. Paliurus		4		хорошее	снос	375	1800,00
1496	1175	Держидерево лат. Paliurus		4		хорошее	снос	375	1800,00
1497	1176	Держидерево лат. Paliurus		2		хорошее	снос	375	900,00
1498	1177	Держидерево лат. Paliurus		3		хорошее	снос	375	1350,00
1499	1178	Вяз шершавый лат. Úlmus glábra	1		20	неудовлетворительное	снос	1650	3960,00
1500	1179	Держидерево лат. Paliurus		4		хорошее	снос	375	1800,00
1501	1180	Дуб пушистый лат. Quercus pubescens	2		6	хорошее	снос	600	14400,00
1502	1181	Держидерево лат. Paliurus		4		хорошее	снос	375	1800,00
1503	1182	Держидерево лат. Paliurus		3		хорошее	снос	375	1350,00
1504	1183	Жасмин кустарниковый лат. Jasminum fruticans		2		хорошее	снос	375	900,00
1505	1184	Держидерево лат. Paliurus		4		хорошее	снос	375	1800,00
1506	1185	Держидерево лат. Paliurus		2		хорошее	снос	375	900,00
1507	1186	Роза собачья, шиповник Rosa canina L.		2		хорошее	снос	375	900,00
1508	1187	Жасмин кустарниковый лат. Jasminum fruticans		3		хорошее	снос	375	1350,00
1509	1188	Держидерево лат. Paliurus		3		хорошее	снос	375	1350,00
1510	1189	Ясень обыкновенный лат. Fraxinus excelsior	1		10	хорошее	снос	864	1036,80
1511	1190	Ясень обыкновенный лат. Fraxinus excelsior	1		30	хорошее	снос	3000	3600,00

№ п/п	№ на Схеме	Наименование породы зеленых насаждений	Кол-во, шт.		Диаметр в коре у шейки корня, см.	Качественное состояние объектов растительного мира (хорошее, удовлетворительное, неудовлетворительное)	Предлагаемые мероприятия	Восстановительная стоимость, руб.	Сумма восстановитель ной стоимости, руб.
			Деревьев	Кустарников					
1512	1191	Держидерево лат. <i>Raiúrus</i>		4		хорошее	снос	375	1800,00
1513	1192	Держидерево лат. <i>Raiúrus</i>		2		хорошее	снос	375	900,00
1514	1193	Жасмин кустарниковый лат. <i>Jasminum fruticans</i>		5		хорошее	снос	375	2250,00
1515	1194	Жасмин кустарниковый лат. <i>Jasminum fruticans</i>		5		хорошее	снос	375	2250,00
1516	1195	Держидерево лат. <i>Raiúrus</i>		7		хорошее	снос	375	3150,00
1517	1196	Держидерево лат. <i>Raiúrus</i>		2		хорошее	снос	375	900,00
1518	1197	Жасмин кустарниковый лат. <i>Jasminum fruticans</i>		3		хорошее	снос	375	1350,00
1519	1198	Роза собачья, шиповник <i>Rosa canina</i> L.		5		хорошее	снос	375	2250,00
1520	1199	Держидерево лат. <i>Raiúrus</i>	1		6	хорошее	снос	600	720,00
1521	1200	Ясень обыкновенный лат. <i>Fraxinus</i> <i>excelsior</i>	1		16	хорошее	снос	1389	1666,80
1522	1201	Держидерево лат. <i>Raiúrus</i>		2		хорошее	снос	375	900,00
1523	1202	Жасмин кустарниковый лат. <i>Jasminum fruticans</i>		4		хорошее	снос	375	1800,00
1524	1203	Держидерево лат. <i>Raiúrus</i>		4		хорошее	снос	375	1800,00
1525	1204	Держидерево лат. <i>Raiúrus</i>		2		хорошее	снос	375	900,00
1526	1205	Жасмин кустарниковый лат. <i>Jasminum fruticans</i>		3		хорошее	снос	375	1350,00
1527	1206	Жасмин кустарниковый лат. <i>Jasminum fruticans</i>		4		хорошее	снос	375	1800,00

№ п/п	№ на Схеме	Наименование породы зеленых насаждений	Кол-во, шт.		Диаметр в коре у шейки корня, см.	Качественное состояние объектов растительного мира (хорошее, удовлетворительное, неудовлетворительное)	Предлагаемые мероприятия	Восстановительная стоимость, руб.	Сумма восстановитель ной стоимости, руб.
			Деревьев	Кустарников					
1528	1207	Держидерево лат. Paliurus		4		хорошее	снос	375	1800,00
1529	1208	Держидерево лат. Paliurus		4		хорошее	снос	375	1800,00
1530	1209	Держидерево лат. Paliurus		6		хорошее	снос	375	2700,00
1531	1210	Жасмин кустарниковый лат. Jasminum fruticans		4		хорошее	снос	375	1800,00
1532	1211	Держидерево лат. Paliurus		5		хорошее	снос	375	2250,00
1533	1212	Держидерево лат. Paliurus		6		хорошее	снос	375	2700,00
1534	1213	Ясень обыкновенный лат. Fraxinus excelsior	1		18	хорошее	снос	1389	1666,80
1535	1213	Ясень обыкновенный лат. Fraxinus excelsior	1		16	хорошее	снос	1389	1666,80
1536	1214	Держидерево лат. Paliurus		7		хорошее	снос	375	3150,00
1537	1215	Держидерево лат. Paliurus		2		хорошее	снос	375	900,00
1538	1216	Держидерево лат. Paliurus		4		хорошее	снос	375	1800,00
1539	1217	Держидерево лат. Paliurus		6		хорошее	снос	375	2700,00
1540	1218	Роза собачья, шиповник Rosa canina L.		1		хорошее	снос	375	450,00
1541	1219	Держидерево лат. Paliurus		7		хорошее	снос	375	3150,00
1542	1220	Жасмин кустарниковый лат. Jasminum fruticans		4		хорошее	снос	375	1800,00
1543	1221	Держидерево лат. Paliurus		5		хорошее	снос	375	2250,00
1544	1222	Роза собачья, шиповник Rosa canina L.		5		хорошее	снос	375	2250,00

№ п/п	№ на Схеме	Наименование породы зеленых насаждений	Кол-во, шт.		Диаметр в коре у шейки корня, см.	Качественное состояние объектов растительного мира (хорошее, удовлетворительное, неудовлетворительное)	Предлагаемые мероприятия	Восстановительная стоимость, руб.	Сумма восстановитель ной стоимости, руб.
			Деревьев	Кустарников					
1545	1223	Держидерево лат. <i>Palıúrus</i>		5		хорошее	снос	375	2250,00
1546	1224	Роза собачья, шиповник <i>Rosa canina</i> L.		5		хорошее	снос	375	2250,00
1547	1225	Держидерево лат. <i>Palıúrus</i>		10		хорошее	снос	375	4500,00
1548	1226	Держидерево лат. <i>Palıúrus</i>		6		хорошее	снос	375	2700,00
1549	1227	Держидерево лат. <i>Palıúrus</i>		7		хорошее	снос	375	3150,00
1550	1228	Держидерево лат. <i>Palıúrus</i>		7		хорошее	снос	375	3150,00
1551	1229	Жасмин кустарниковый лат. <i>Jasminum fruticans</i>		9		хорошее	снос	375	4050,00
1552	1230	Держидерево лат. <i>Palıúrus</i>		10		хорошее	снос	375	4500,00
1553	1231	Жасмин кустарниковый лат. <i>Jasminum fruticans</i>		7		хорошее	снос	375	3150,00
1554	1232	Держидерево лат. <i>Palıúrus</i>		3		хорошее	снос	375	1350,00
1555	1233	Держидерево лат. <i>Palıúrus</i>		10		хорошее	снос	375	4500,00
1556	1234	Жасмин кустарниковый лат. <i>Jasminum fruticans</i>		10		хорошее	снос	375	4500,00
1557	1235	Жасмин кустарниковый лат. <i>Jasminum fruticans</i>		6		хорошее	снос	375	2700,00
1558	1236	Держидерево лат. <i>Palıúrus</i>		7		хорошее	снос	375	3150,00
1559	1237	Держидерево лат. <i>Palıúrus</i>		3		хорошее	снос	375	1350,00
1560	1238	Жасмин кустарниковый лат. <i>Jasminum fruticans</i>		5		хорошее	снос	375	2250,00
1561	1239	Держидерево лат. <i>Palıúrus</i>		10		хорошее	снос	375	4500,00

№ п/п	№ на Схеме	Наименование породы зеленых насаждений	Кол-во, шт.		Диаметр в коре у шейки корня, см.	Качественное состояние объектов растительного мира (хорошее, удовлетворительное, неудовлетворительное)	Предлагаемые мероприятия	Восстановительная стоимость, руб.	Сумма восстановитель ной стоимости, руб.
			Деревьев	Кустарников					
1562	1240	Держидерево лат. Raiúrus		5		хорошее	снос	375	2250,00
1563	1241	Жасмин кустарниковый лат. Jasminum fruticans		5		хорошее	снос	375	2250,00
1564	1242	Держидерево лат. Raiúrus	1		6	хорошее	снос	600	720,00
1565	1242	Держидерево лат. Raiúrus		7		хорошее	снос	375	3150,00
1566	1243	Держидерево лат. Raiúrus	1		5	хорошее	снос	600	720,00
1567	1243	Держидерево лат. Raiúrus		5		хорошее	снос	375	2250,00
1568	1244	Жасмин кустарниковый лат. Jasminum fruticans		7		хорошее	снос	375	3150,00
1569	1245	Держидерево лат. Raiúrus		7		хорошее	снос	375	3150,00
1570	1246	Жасмин кустарниковый лат. Jasminum fruticans		9		хорошее	снос	375	4050,00
1571	1247	Держидерево лат. Raiúrus		2		хорошее	снос	375	900,00
1572	1248	Жасмин кустарниковый лат. Jasminum fruticans		3		хорошее	снос	375	1350,00
1573	1249	Держидерево лат. Raiúrus		3		хорошее	снос	375	1350,00
1574	1250	Держидерево лат. Raiúrus	1		6	хорошее	снос	600	720,00
1575	1250	Держидерево лат. Raiúrus		3		хорошее	снос	375	1350,00
1576	1251	Держидерево лат. Raiúrus		3		хорошее	снос	375	1350,00
1577	1252	Жасмин кустарниковый лат. Jasminum fruticans		7		хорошее	снос	375	3150,00
1578	1253	Держидерево лат. Raiúrus		8		хорошее	снос	375	3600,00

№ п/п	№ на Схеме	Наименование породы зеленых насаждений	Кол-во, шт.		Диаметр в коре у шейки корня, см.	Качественное состояние объектов растительного мира (хорошее, удовлетворительное, неудовлетворительное)	Предлагаемые мероприятия	Восстановительная стоимость, руб.	Сумма восстановитель ной стоимости, руб.
			Деревьев	Кустарников					
1579	1254	Держидерево лат. Paliurus		6		хорошее	снос	375	2700,00
1580	1255	Держидерево лат. Paliurus	1		8	хорошее	снос	864	1036,80
1581	1255	Держидерево лат. Paliurus	1		6	хорошее	снос	600	720,00
1582	1255	Держидерево лат. Paliurus		5		хорошее	снос	375	2250,00
1583	1256	Вяз шершавый лат. Ulmus glabra	1		20	хорошее	снос	1650	3960,00
1584	1257	Жасмин кустарниковый лат. Jasminum fruticans		5		хорошее	снос	375	2250,00
1585	1258	Держидерево лат. Paliurus		6		хорошее	снос	375	2700,00
1586	1259	Держидерево лат. Paliurus		10		хорошее	снос	375	4500,00
1587	1260	Держидерево лат. Paliurus	1		6	хорошее	снос	600	720,00
1588	1260	Держидерево лат. Paliurus		7		хорошее	снос	375	3150,00
1589	1261	Держидерево лат. Paliurus		6		хорошее	снос	375	2700,00
1590	1262	Держидерево лат. Paliurus		8		хорошее	снос	375	3600,00
1591	1263	Держидерево лат. Paliurus		9		хорошее	снос	375	4050,00
1592	1264	Держидерево лат. Paliurus		10		хорошее	снос	375	4500,00
1593	1265	Держидерево лат. Paliurus		10		хорошее	снос	375	4500,00
1594	1266	Держидерево лат. Paliurus		7		хорошее	снос	375	3150,00
1595	1267	Боярышник обыкновенный лат. Crataegus laevigata		2		хорошее	снос	375	1800,00
1596	1268	Жасмин кустарниковый лат. Jasminum fruticans		3		хорошее	снос	375	1350,00

№ п/п	№ на Схеме	Наименование породы зеленых насаждений	Кол-во, шт.		Диаметр в коре у шейки корня, см.	Качественное состояние объектов растительного мира (хорошее, удовлетворительное, неудовлетворительное)	Предлагаемые мероприятия	Восстановительная стоимость, руб.	Сумма восстановитель ной стоимости, руб.
			Деревьев	Кустарников					
1597	1269	Держидерево лат. Paliurus		10		хорошее	снос	375	4500,00
1598	1270	Держидерево лат. Paliurus		5		хорошее	снос	375	2250,00
1599	1271	Держидерево лат. Paliurus		7		хорошее	снос	375	3150,00
1600	1272	Держидерево лат. Paliurus		10		хорошее	снос	375	4500,00
1601	1273	Айлант высочайший лат. Ailanthus altissima	1		20	хорошее	снос	1650	1980,00
1602	1274	Жасмин кустарниковый лат. Jasminum fruticos		4		хорошее	снос	375	1800,00
1603	1275	Держидерево лат. Paliurus		5		хорошее	снос	375	2250,00
1604	1276	Габ восточный лат. Saprinus orientalis	1		18	хорошее	снос	1389	1666,80
1605	1276	Габ восточный лат. Saprinus orientalis	1		10	хорошее	снос	864	1036,80
1606	1276	Габ восточный лат. Saprinus orientalis	2		6	хорошее	снос	600	1440,00
1607	1276	Габ восточный лат. Saprinus orientalis	1		12	хорошее	снос	1125	1350,00
1608	1277	Айлант высочайший лат. Ailanthus altissima	1		14	хорошее	снос	1125	1350,00
1609	1278	Держидерево лат. Paliurus		10		хорошее	снос	375	4500,00
1610	1279	Держидерево лат. Paliurus		10		хорошее	снос	375	4500,00
1611	1280	Держидерево лат. Paliurus		7		хорошее	снос	375	3150,00
1612	1281	Держидерево лат. Paliurus		3		хорошее	снос	375	1350,00

№ п/п	№ на Схеме	Наименование породы зеленых насаждений	Кол-во, шт.		Диаметр в коре у шейки корня, см.	Качественное состояние объектов растительного мира (хорошее, удовлетворительное, неудовлетворительное)	Предлагаемые мероприятия	Восстановительная стоимость, руб.	Сумма восстановитель ной стоимости, руб.
			Деревьев	Кустарников					
1613	1282	Боярышник обыкновенный лат. <i>Crataegus laevigata</i>	1		12	хорошее	снос	1125	2700,00
1614	1282	Боярышник обыкновенный лат. <i>Crataegus laevigata</i>	1		5	хорошее	снос	600	1440,00
1615	1283	Держидерево лат. <i>Raiúrus</i>	2		5	хорошее	снос	600	1440,00
1616	1283	Держидерево лат. <i>Raiúrus</i>		2		хорошее	снос	375	900,00
1617	1284	Роза собачья, шиповник <i>Rosa canina</i> L.		2		хорошее	снос	375	900,00
1618	1285	Роза собачья, шиповник <i>Rosa canina</i> L.		3		хорошее	снос	375	1350,00
1619	1286	Роза собачья, шиповник <i>Rosa canina</i> L.		3		хорошее	снос	375	1350,00
1620	1287	Вяз шершавый лат. <i>Úlmus glábra</i>	1		26	хорошее	снос	2250	5400,00
1621	1288	Вяз шершавый лат. <i>Úlmus glábra</i>	1		44	хорошее	снос	6900	16560,00
1622	1289	Инжир лат. <i>Ficus cársa</i>	1		10	хорошее	снос	864	1036,80
1623	1290	Роза собачья, шиповник <i>Rosa canina</i> L.		7		хорошее	снос	375	3150,00
1624	1291	Ясень обыкновенный лат. <i>Fráxinus excélsior</i>	1		5	хорошее	снос	600	720,00
1625	1292	Роза собачья, шиповник <i>Rosa canina</i> L.		4		хорошее	снос	375	1800,00
1626	1293	Боярышник обыкновенный лат. <i>Crataegus laevigata</i>	1		8	хорошее	снос	864	2073,60
1627	1293	Боярышник обыкновенный лат. <i>Crataegus laevigata</i>		2		хорошее	снос	375	1800,00

№ п/п	№ на Схеме	Наименование породы зеленых насаждений	Кол-во, шт.		Диаметр в коре у шейки корня, см.	Качественное состояние объектов растительного мира (хорошее, удовлетворительное, неудовлетворительное)	Предлагаемые мероприятия	Восстановительная стоимость, руб.	Сумма восстановитель ной стоимости, руб.
			Деревьев	Кустарников					
1628	1294	Роза собачья, шиповник <i>Rosa canina</i> L.		4		хорошее	снос	375	1800,00
1629	1295	Барбарис обыкновенный лат. <i>Berberis vulgaris</i>		5		хорошее	снос	375	2250,00
1630	1296	Айлант высочайший лат. <i>Ailanthus altissima</i>	1		22	хорошее	снос	1650	1980,00
1631	1297	Боярышник обыкновенный лат. <i>Crataegus laevigata</i>	1		12	хорошее	снос	1125	2700,00
1632	1297	Боярышник обыкновенный лат. <i>Crataegus laevigata</i>	1		16	хорошее	снос	1389	3333,60
1633	1298	Вяз шершавый лат. <i>Ulmus glabra</i>	1		8	хорошее	снос	864	2073,60
1634	1299	Айлант высочайший лат. <i>Ailanthus altissima</i>	1		12	хорошее	снос	1125	1350,00
1635	1300	Роза собачья, шиповник <i>Rosa canina</i> L.		3		хорошее	снос	375	1350,00
1636	1301	Боярышник обыкновенный лат. <i>Crataegus laevigata</i>	1		14	хорошее	снос	1125	2700,00
1637	1301	Боярышник обыкновенный лат. <i>Crataegus laevigata</i>	1		6	хорошее	снос	600	1440,00
1638	1301	Боярышник обыкновенный лат. <i>Crataegus laevigata</i>		3		хорошее	снос	375	2700,00
1639	1302	Роза собачья, шиповник <i>Rosa canina</i> L.		3		хорошее	снос	375	1350,00
1640	1303	Боярышник обыкновенный лат. <i>Crataegus laevigata</i>	1		5	хорошее	снос	600	1440,00

№ п/п	№ на Схеме	Наименование породы зеленых насаждений	Кол-во, шт.		Диаметр в коре у шейки корня, см.	Качественное состояние объектов растительного мира (хорошее, удовлетворительное, неудовлетворительное)	Предлагаемые мероприятия	Восстановительная стоимость, руб.	Сумма восстановитель ной стоимости, руб.
			Деревьев	Кустарников					
1641	1303	Боярышник обыкновенный лат. <i>Crataegus laevigata</i>	2		12	хорошее	снос	1125	5400,00
1642	1303	Боярышник обыкновенный лат. <i>Crataegus laevigata</i>		3		хорошее	снос	375	2700,00
1643	1304	Роза собачья, шиповник <i>Rosa canina</i> L.		3		хорошее	снос	375	1350,00
1644	1305	Боярышник обыкновенный лат. <i>Crataegus laevigata</i>	1		12	хорошее	снос	1125	2700,00
1645	1305	Боярышник обыкновенный лат. <i>Crataegus laevigata</i>	1		5	хорошее	снос	600	1440,00
1646	1306	Роза собачья, шиповник <i>Rosa canina</i> L.		4		хорошее	снос	375	1800,00
1647	1307	Айлант высочайший лат. <i>Ailanthus</i> <i>altissima</i>	1		5	хорошее	снос	600	720,00
1648	1308	Роза собачья, шиповник <i>Rosa canina</i> L.		5		хорошее	снос	375	2250,00
1649	1309	Роза собачья, шиповник <i>Rosa canina</i> L.		4		хорошее	снос	375	1800,00
1650	1310	Тамарик лат. <i>Tamarix</i>		5		хорошее	снос	375	2250,00
1651	1311	Ежевика сизая лат. <i>Rubus caesius</i>		3		хорошее	снос	375	1350,00
1652	1312	Роза собачья, шиповник <i>Rosa canina</i> L.		4		хорошее	снос	375	1800,00
1653	1313	Роза собачья, шиповник <i>Rosa canina</i> L.		4		хорошее	снос	375	1800,00
1654	1314	Роза собачья, шиповник <i>Rosa canina</i> L.		2		хорошее	снос	375	900,00

№ п/п	№ на Схеме	Наименование породы зеленых насаждений	Кол-во, шт.		Диаметр в коре у шейки корня, см.	Качественное состояние объектов растительного мира (хорошее, удовлетворительное, неудовлетворительное)	Предлагаемые мероприятия	Восстановительная стоимость, руб.	Сумма восстановитель ной стоимости, руб.
			Деревьев	Кустарников					
1655	1315	Роза собачья, шиповник <i>Rosa canina</i> L.		10		хорошее	снос	375	4500,00
1656	1316	Ежевика сизая лат. <i>Rubus caesius</i>		10		хорошее	снос	375	4500,00
1657	1317	Барбарис обыкновенный лат. <i>Berberis vulgaris</i>		1		хорошее	снос	375	450,00
1658	1318	Роза собачья, шиповник <i>Rosa canina</i> L.		1		хорошее	снос	375	450,00
1659	1319	Роза собачья, шиповник <i>Rosa canina</i> L.		1		хорошее	снос	375	450,00
1660	1320	Айлант высочайший лат. <i>Ailanthus altissima</i>	1		24	хорошее	снос	2250	2700,00
1661	1321	Роза собачья, шиповник <i>Rosa canina</i> L.		4		хорошее	снос	375	1800,00
1662	1322	Айлант высочайший лат. <i>Ailanthus altissima</i>	1		36	хорошее	снос	4950	5940,00
1663	1322	Айлант высочайший лат. <i>Ailanthus altissima</i>	2		12	хорошее	снос	1125	2700,00
1664	1322	Айлант высочайший лат. <i>Ailanthus altissima</i>	1		10	хорошее	снос	864	1036,80
1665	1322	Айлант высочайший лат. <i>Ailanthus altissima</i>	3		5	хорошее	снос	600	2160,00
1666	1323	Роза собачья, шиповник <i>Rosa canina</i> L.		2		хорошее	снос	375	900,00
1667	1324	Айлант высочайший лат. <i>Ailanthus altissima</i>	1		16	хорошее	снос	1389	1666,80

№ п/п	№ на Схеме	Наименование породы зеленых насаждений	Кол-во, шт.		Диаметр в коре у шейки корня, см.	Качественное состояние объектов растительного мира (хорошее, удовлетворительное, неудовлетворительное)	Предлагаемые мероприятия	Восстановительная стоимость, руб.	Сумма восстановитель- ной стоимости, руб.
			Деревьев	Кустарников					
1668	1324	Айлант высочайший лат. Ailánthus altíssima	1		10	хорошее	снос	864	1036,80
1669	1325	Слива домашняя лат. Prúnus doméstica	1		5	хорошее	снос	600	720,00
1670	1326	Айлант высочайший лат. Ailánthus altíssima	1		35	хорошее	снос	4950	5940,00
1671	1327	Айлант высочайший лат. Ailánthus altíssima	1		12	хорошее	снос	1125	1350,00
1672	1327	Айлант высочайший лат. Ailánthus altíssima	1		5	хорошее	снос	600	720,00
1673	1328	Роза собачья, шиповник Rosa canina L.		5		хорошее	снос	375	2250,00
1674	1329	Ежевика сизая лат. Rubus caesíus		2		хорошее	снос	375	900,00
1675	1330	Слива домашняя лат. Prúnus doméstica	1		18	хорошее	снос	1389	1666,80
1676	1331	Роза собачья, шиповник Rosa canina L.		1		хорошее	снос	375	450,00
1677	1332	Туя восточная лат. Thuja orientalis	1		20	хорошее	снос	1650	3960,00
1678	1333	Кипарис вечнозелёный лат. Cupressus sempervirens	1		12	хорошее	снос	1125	27000,00
1679	1333	Кипарис вечнозелёный лат. Cupressus sempervirens	1		8	хорошее	снос	864	20736,00
1680	1334	Кипарис вечнозелёный лат. Cupressus sempervirens	1		12	хорошее	снос	1125	27000,00
1681	1335	Роза собачья, шиповник Rosa canina L.		1		хорошее	снос	375	450,00

№ п/п	№ на Схеме	Наименование породы зеленых насаждений	Кол-во, шт.		Диаметр в коре у шейки корня, см.	Качественное состояние объектов растительного мира (хорошее, удовлетворительное, неудовлетворительное)	Предлагаемые мероприятия	Восстановительная стоимость, руб.	Сумма восстановитель ной стоимости, руб.
			Деревьев	Кустарников					
1682	1336	Ежевика сизая лат. Rubus caesius		1		хорошее	снос	375	450,00
1683	1337	Роза собачья, шиповник Rosa canina L.		7		хорошее	снос	375	3150,00
1684	1338	Ежевика сизая лат. Rubus caesius		6		хорошее	снос	375	2700,00
1685	1339	Барбарис обыкновенный лат. Berberis vulgaris		4		хорошее	снос	375	1800,00
1686	1340	Роза собачья, шиповник Rosa canina L.		3		хорошее	снос	375	1350,00
1687	1341	Айлант высочайший лат. Ailanthus altissima	1		12	хорошее	снос	1125	1350,00
1688	1341	Айлант высочайший лат. Ailanthus altissima	1		12	хорошее	снос	1125	1350,00
1689	1341	Айлант высочайший лат. Ailanthus altissima	1		14	хорошее	снос	1125	1350,00
1690	1341	Айлант высочайший лат. Ailanthus altissima	1		10	хорошее	снос	864	1036,80
1691	1341	Айлант высочайший лат. Ailanthus altissima	1		6	хорошее	снос	600	720,00
1692	1342	Держидерево лат. Paliurus		1		хорошее	снос	375	450,00
1693	1343	Роза собачья, шиповник Rosa canina L.		1		хорошее	снос	375	450,00
1694	1344	Ежевика сизая лат. Rubus caesius		2		хорошее	снос	375	900,00
1695	1345	Айлант высочайший лат. Ailanthus altissima	1		16	хорошее	снос	1389	1666,80

№ п/п	№ на Схеме	Наименование породы зеленых насаждений	Кол-во, шт.		Диаметр в коре у шейки корня, см.	Качественное состояние объектов растительного мира (хорошее, удовлетворительное, неудовлетворительное)	Предлагаемые мероприятия	Восстановительная стоимость, руб.	Сумма восстановитель ной стоимости, руб.
			Деревьев	Кустарников					
1696	1346	Барбарис обыкновенный лат. <i>Berberis vulgaris</i>		1		хорошее	снос	375	450,00
1697	1347	Держидерево лат. <i>Paliurus</i>		3		хорошее	снос	375	1350,00
1698	1348	Айлант высочайший лат. <i>Ailanthus altissima</i>	1		10	хорошее	снос	864	1036,80
1699	1349	Держидерево лат. <i>Paliurus</i>		3		хорошее	снос	375	1350,00
1700	1350	Держидерево лат. <i>Paliurus</i>		3		хорошее	снос	375	1350,00
1701	1351	Айлант высочайший лат. <i>Ailanthus altissima</i>	1		28	хорошее	снос	3000	3600,00
1702	1352	Боярышник обыкновенный лат. <i>Crataegus laevigata</i>		2		хорошее	снос	375	1800,00
1703	1353	Айлант высочайший лат. <i>Ailanthus altissima</i>	1		24	хорошее	снос	2250	2700,00
1704	1353	Айлант высочайший лат. <i>Ailanthus altissima</i>	1		20	хорошее	снос	1650	1980,00
1705	1353	Айлант высочайший лат. <i>Ailanthus altissima</i>	1		20	хорошее	снос	1650	1980,00
1706	1353	Айлант высочайший лат. <i>Ailanthus altissima</i>	1		22	хорошее	снос	1650	1980,00
1707	1354	Роза собачья, шиповник <i>Rosa canina</i> L.		2		хорошее	снос	375	900,00
1708	1355	Ясень обыкновенный лат. <i>Fraxinus excelsior</i>	1		22	хорошее	снос	1650	1980,00
1709	1356	Держидерево лат. <i>Paliurus</i>		3		хорошее	снос	375	1350,00

№ п/п	№ на Схеме	Наименование породы зеленых насаждений	Кол-во, шт.		Диаметр в коре у шейки корня, см.	Качественное состояние объектов растительного мира (хорошее, удовлетворительное, неудовлетворительное)	Предлагаемые мероприятия	Восстановительная стоимость, руб.	Сумма восстановитель ной стоимости, руб.
			Деревьев	Кустарников					
1710	1357	Айлант высочайший лат. Ailánthus altíssima	1		22	хорошее	снос	1650	1980,00
1711	1357	Айлант высочайший лат. Ailánthus altíssima	1		18	хорошее	снос	1389	1666,80
1712	1358	Роза собачья, шиповник Rosa canina L.		2		хорошее	снос	375	900,00
1713	1359	Айлант высочайший лат. Ailánthus altíssima	1		20	хорошее	снос	1650	1980,00
1714	1359	Айлант высочайший лат. Ailánthus altíssima	1		22	хорошее	снос	1650	1980,00
1715	1359	Айлант высочайший лат. Ailánthus altíssima	1		18	хорошее	снос	1389	1666,80
1716	1360	Держидерево лат. Raiúrús		3		хорошее	снос	375	1350,00
1717	1361	Роза собачья, шиповник Rosa canina L.		2		хорошее	снос	375	900,00
1718	1362	Держидерево лат. Raiúrús		7		хорошее	снос	375	3150,00
1719	1363	Айлант высочайший лат. Ailánthus altíssima	1		20	хорошее	снос	1650	1980,00
1720	1364	Держидерево лат. Raiúrús		3		хорошее	снос	375	1350,00
1721	1365	Роза собачья, шиповник Rosa canina L.		2		хорошее	снос	375	900,00
1722	1366	Айлант высочайший лат. Ailánthus altíssima	1		22	хорошее	снос	1650	1980,00
1723	1366	Айлант высочайший лат. Ailánthus altíssima	1		18	хорошее	снос	1389	1666,80

№ п/п	№ на Схеме	Наименование породы зеленых насаждений	Кол-во, шт.		Диаметр в коре у шейки корня, см.	Качественное состояние объектов растительного мира (хорошее, удовлетворительное, неудовлетворительное)	Предлагаемые мероприятия	Восстановительная стоимость, руб.	Сумма восстановитель ной стоимости, руб.
			Деревьев	Кустарников					
1724	1366	Айлант высочайший лат. Ailánthus altissima	1		12	хорошее	снос	1125	1350,00
1725	1367	Держидерево лат. Paliúrus		5		хорошее	снос	375	2250,00
1726	1368	Айлант высочайший лат. Ailánthus altissima	1		20	хорошее	снос	1650	1980,00
1727	1369	Держидерево лат. Paliúrus		3		хорошее	снос	375	1350,00
1728	1370	Айлант высочайший лат. Ailánthus altissima	1		22	хорошее	снос	1650	1980,00
1729	1371	Роза собачья, шиповник Rosa canina L.		2		хорошее	снос	375	900,00
1730	1372	Держидерево лат. Paliúrus		5		хорошее	снос	375	2250,00
1731	1373	Айлант высочайший лат. Ailánthus altissima	2		8	хорошее	снос	864	2073,60
1732	1374	Держидерево лат. Paliúrus		7		хорошее	снос	375	3150,00
1733	1375	Держидерево лат. Paliúrus		1		хорошее	снос	375	450,00
1734	1376	Держидерево лат. Paliúrus		4		хорошее	снос	375	1800,00
1735	1377	Ясень обыкновенный лат. Fráxinus excélsior	1		24	хорошее	снос	2250	2700,00
1736	1377	Ясень обыкновенный лат. Fráxinus excélsior	1		20	хорошее	снос	1650	1980,00
1737	1377	Ясень обыкновенный лат. Fráxinus excélsior	1		18	хорошее	снос	1389	1666,80
1738	1377	Ясень обыкновенный лат. Fráxinus excélsior	1		20	хорошее	снос	1650	1980,00

№ п/п	№ на Схеме	Наименование породы зеленых насаждений	Кол-во, шт.		Диаметр в коре у шейки корня, см.	Качественное состояние объектов растительного мира (хорошее, удовлетворительное, неудовлетворительное)	Предлагаемые мероприятия	Восстановительная стоимость, руб.	Сумма восстановительной стоимости, руб.
			Деревьев	Кустарников					
1739	1378	Ясень обыкновенный лат. Fraxinus excelsior	1		26	хорошее	снос	2250	2700,00
1740	1379	Держидерево лат. Paliurus		3		хорошее	снос	375	1350,00
1741	1380	Боярышник обыкновенный лат. Crataegus laevigata	1		12	хорошее	снос	1125	2700,00
1742	1381	Ясень обыкновенный лат. Fraxinus excelsior	1		24	хорошее	снос	2250	2700,00
1743	1381	Ясень обыкновенный лат. Fraxinus excelsior	1		28	хорошее	снос	3000	3600,00
1744	1381	Ясень обыкновенный лат. Fraxinus excelsior	1		20	хорошее	снос	1650	1980,00
1745	1382	Жасмин кустарниковый лат. Jasminum fruticans		4		хорошее	снос	375	1800,00
1746	1383	Держидерево лат. Paliurus		5		хорошее	снос	375	2250,00
1747	1384	Айлант высочайший лат. Ailanthus altissima	1		18	хорошее	снос	1389	1666,80
1748	1385	Вяз шершавый лат. Úlmus glabra	1		30	хорошее	снос	3000	7200,00
1749	1386	Держидерево лат. Paliurus		5		хорошее	снос	375	2250,00
1750	1387	Жасмин кустарниковый лат. Jasminum fruticans		4		хорошее	снос	375	1800,00
1751	1388	Айлант высочайший лат. Ailanthus altissima	1		15	хорошее	снос	1389	1666,80
1752	1389	Держидерево лат. Paliurus		7		хорошее	снос	375	3150,00
1753	1390	Держидерево лат. Paliurus		5		хорошее	снос	375	2250,00

№ п/п	№ на Схеме	Наименование породы зеленых насаждений	Кол-во, шт.		Диаметр в коре у шейки корня, см.	Качественное состояние объектов растительного мира (хорошее, удовлетворительное, неудовлетворительное)	Предлагаемые мероприятия	Восстановительная стоимость, руб.	Сумма восстановитель ной стоимости, руб.
			Деревьев	Кустарников					
1754	1391	Держидерево лат. Paliurus		7		хорошее	снос	375	3150,00
1755	1392	Айлант высочайший лат. Ailanthus altissima	1		15	хорошее	снос	1389	1666,80
1756	1392	Айлант высочайший лат. Ailanthus altissima	1		5	хорошее	снос	600	720,00
1757	1393	Держидерево лат. Paliurus		5		хорошее	снос	375	2250,00
1758	1394	Роза собачья, шиповник Rosa canina L.		2		хорошее	снос	375	900,00
1759	1395	Жасмин кустарниковый лат. Jasminum fruticans		4		хорошее	снос	375	1800,00
1760	1396	Держидерево лат. Paliurus		5		хорошее	снос	375	2250,00
1761	1397	Жасмин кустарниковый лат. Jasminum fruticans		3		хорошее	снос	375	1350,00
1762	1398	Держидерево лат. Paliurus		4		хорошее	снос	375	1800,00
1763	1399	Держидерево лат. Paliurus		3		хорошее	снос	375	1350,00
1764	1400	Держидерево лат. Paliurus		4		хорошее	снос	375	1800,00
1765	1401	Держидерево лат. Paliurus		3		хорошее	снос	375	1350,00
1766	1402	Жасмин кустарниковый лат. Jasminum fruticans		5		хорошее	снос	375	2250,00
1767	1403	Держидерево лат. Paliurus		5		хорошее	снос	375	2250,00
1768	1404	Держидерево лат. Paliurus		4		хорошее	снос	375	1800,00
1769	1405	Ясень обыкновенный лат. Fraxinus excelsior	1		30	хорошее	снос	3000	3600,00

№ п/п	№ на Схеме	Наименование породы зеленых насаждений	Кол-во, шт.		Диаметр в коре у шейки корня, см.	Качественное состояние объектов растительного мира (хорошее, удовлетворительное, неудовлетворительное)	Предлагаемые мероприятия	Восстановительная стоимость, руб.	Сумма восстановитель ной стоимости, руб.
			Деревьев	Кустарников					
1770	1405	Ясень обыкновенный лат. Fraxinus excelsior	1		26	хорошее	снос	2250	2700,00
1771	1406	Ясень обыкновенный лат. Fraxinus excelsior	1		32	хорошее	снос	3750	4500,00
1772	1406	Ясень обыкновенный лат. Fraxinus excelsior	1		28	хорошее	снос	3000	3600,00
1773	1406	Ясень обыкновенный лат. Fraxinus excelsior	1		26	хорошее	снос	2250	2700,00
1774	1407	Ясень обыкновенный лат. Fraxinus excelsior	1		44	хорошее	снос	6900	8280,00
1775	1408	Держидерево лат. Paliurus		10		хорошее	снос	375	4500,00
1776	1409	Вяз шершавый лат. Úlmus glabra	1		30	хорошее	снос	3000	7200,00
1777	1409	Вяз шершавый лат. Úlmus glabra	1		26	хорошее	снос	2250	5400,00
1778	1410	Держидерево лат. Paliurus		3		хорошее	снос	375	1350,00
1779	1411	Вяз шершавый лат. Úlmus glabra	1		28	хорошее	снос	3000	7200,00
1780	1412	Держидерево лат. Paliurus		4		хорошее	снос	375	1800,00
1781	1413	Держидерево лат. Paliurus	1		6	хорошее	снос	600	720,00
1782	1413	Держидерево лат. Paliurus		3		хорошее	снос	375	1350,00
1783	1414	Айлант высочайший лат. Ailanthus altissima	1		5	хорошее	снос	600	720,00
1784	1415	Держидерево лат. Paliurus		4		хорошее	снос	375	1800,00
1785	1416	Айлант высочайший лат. Ailanthus altissima	1		36	хорошее	снос	4950	5940,00

№ п/п	№ на Схеме	Наименование породы зеленых насаждений	Кол-во, шт.		Диаметр в коре у шейки корня, см.	Качественное состояние объектов растительного мира (хорошее, удовлетворительное, неудовлетворительное)	Предлагаемые мероприятия	Восстановительная стоимость, руб.	Сумма восстановитель ной стоимости, руб.
			Деревьев	Кустарников					
1786	1417	Боярышник обыкновенный лат. <i>Crataegus laevigata</i>		1		хорошее	снос	375	900,00
1787	1418	Держидерево лат. <i>Paliurus</i>		2		хорошее	снос	375	900,00
1788	1419	Держидерево лат. <i>Paliurus</i>		4		хорошее	снос	375	1800,00
1789	1420	Держидерево лат. <i>Paliurus</i>		4		хорошее	снос	375	1800,00
1790	1421	Боярышник обыкновенный лат. <i>Crataegus laevigata</i>	1		18	хорошее	снос	1389	3333,60
1791	1421	Боярышник обыкновенный лат. <i>Crataegus laevigata</i>		3		хорошее	снос	375	2700,00
1792	1422	Держидерево лат. <i>Paliurus</i>		5		хорошее	снос	375	2250,00
1793	1423	Держидерево лат. <i>Paliurus</i>		5		хорошее	снос	375	2250,00
1794	1424	Держидерево лат. <i>Paliurus</i>		6		хорошее	снос	375	2700,00
1795	1425	Держидерево лат. <i>Paliurus</i>		7		хорошее	снос	375	3150,00
1796	1426	Вяз шершавый лат. <i>Ulmus glabra</i>	1		32	хорошее	снос	3750	9000,00
1797	1426	Вяз шершавый лат. <i>Ulmus glabra</i>	1		28	хорошее	снос	3000	7200,00
1798	1427	Держидерево лат. <i>Paliurus</i>		7		хорошее	снос	375	3150,00
1799	1428	Ясень обыкновенный лат. <i>Fraxinus excelsior</i>	1		8	хорошее	снос	864	1036,80
1800	1429	Держидерево лат. <i>Paliurus</i>		4		хорошее	снос	375	1800,00
1801	1430	Вяз шершавый лат. <i>Ulmus glabra</i>	1		20	хорошее	снос	1650	3960,00
1802	1431	Держидерево лат. <i>Paliurus</i>		4		хорошее	снос	375	1800,00

№ п/п	№ на Схеме	Наименование породы зеленых насаждений	Кол-во, шт.		Диаметр в коре у шейки корня, см.	Качественное состояние объектов растительного мира (хорошее, удовлетворительное, неудовлетворительное)	Предлагаемые мероприятия	Восстановительная стоимость, руб.	Сумма восстановитель- ной стоимости, руб.
			Деревьев	Кустарников					
1803	1432	Вяз шершавый лат. <i>Ulmus glabra</i>	1		24	хорошее	снос	2250	5400,00
1804	1432	Вяз шершавый лат. <i>Ulmus glabra</i>	1		22	хорошее	снос	1650	3960,00
1805	1433	Держидерево лат. <i>Paliurus</i>		4		хорошее	снос	375	1800,00
1806	1434	Вяз шершавый лат. <i>Ulmus glabra</i>	1		44	хорошее	снос	6900	16560,00
1807	1435	Держидерево лат. <i>Paliurus</i>		10		хорошее	снос	375	4500,00
1808	1436	Вяз шершавый лат. <i>Ulmus glabra</i>	1		26	хорошее	снос	2250	5400,00
1809	1437	Держидерево лат. <i>Paliurus</i>		5		хорошее	снос	375	2250,00
1810	1438	Ясень обыкновенный лат. <i>Fraxinus excelsior</i>	1		24	хорошее	снос	2250	2700,00
1811	1438	Ясень обыкновенный лат. <i>Fraxinus excelsior</i>	1		30	хорошее	снос	3000	3600,00
1812	1439	Держидерево лат. <i>Paliurus</i>		3		хорошее	снос	375	1350,00
1813	1440	Ежевика сизая лат. <i>Rubus caesius</i>		5		хорошее	снос	375	2250,00
1814	1441	Ежевика сизая лат. <i>Rubus caesius</i>		5		хорошее	снос	375	2250,00
Всего			1292	2572					4739349,60

Приложение: Схема участка с нанесенными зелеными насаждениями, подлежащими сносу.



Директор ООО «Турсервис»

Н. Г. Назаров


Приложение 2

Земли лесного фонда
Государственная федеральная собственность

Земли лесного фонда
Государственная федеральная собственность




Составлено					
Взам. инв. ?					
Подп. и дата					
Инв. ? подл.					

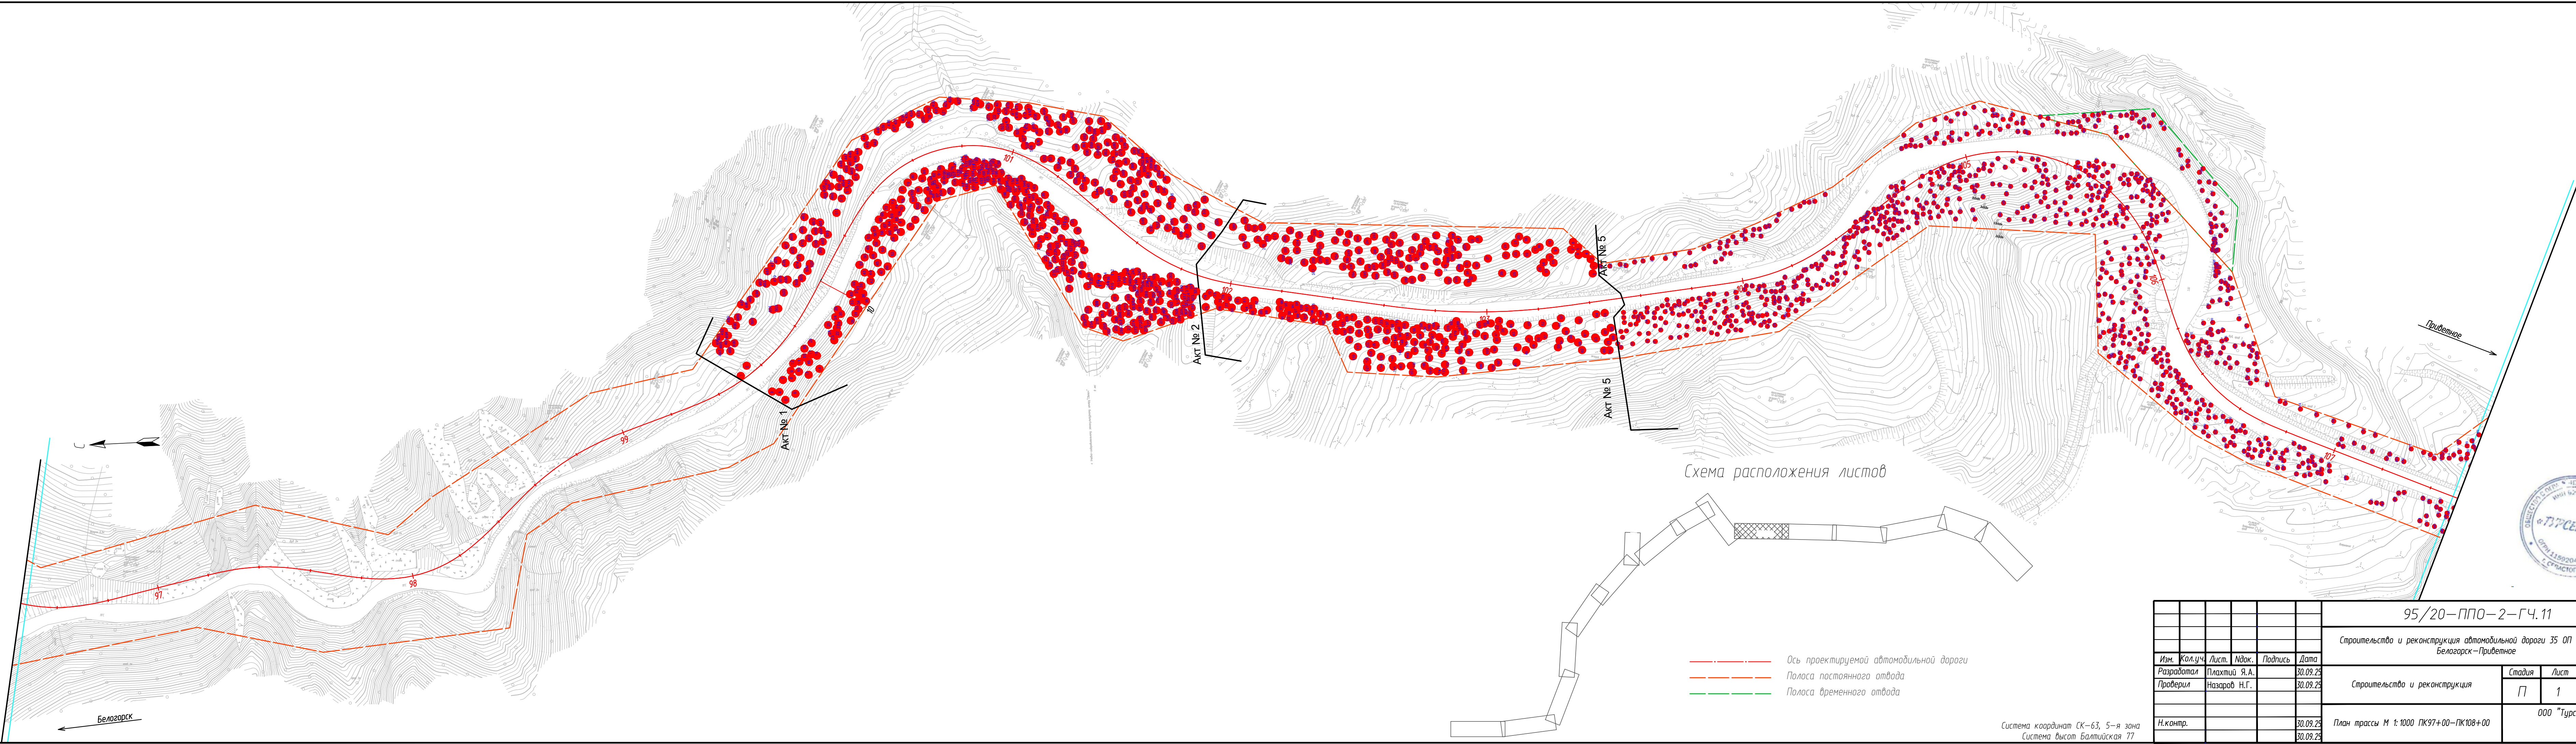

95/20-ППО-2-ГЧ.11					
Строительство и реконструкция автомобильной дороги 35 ОП МЗ 35Н-116 Белогорск-Приветное					
Изм.	Кол.уч.	Лист	Ндок.	Подпись	Дата
Разработал		Плахтий Я.А.			30.09.23
Проверил		Назаров Н.Г.			30.09.23
Строительство и реконструкция				Стация	Лист
				П	1
План трассы М 1:1000 ПК97+00-ПК108+00				Листов	
				6	
Н.контр.				ООО "Турсервис"	

Система координат СК-63, 5-я зона
Система высот Балтийская 77

Составлено					
Взам. инв. ?					
Подп. и дата					
Инв. ? подл.					

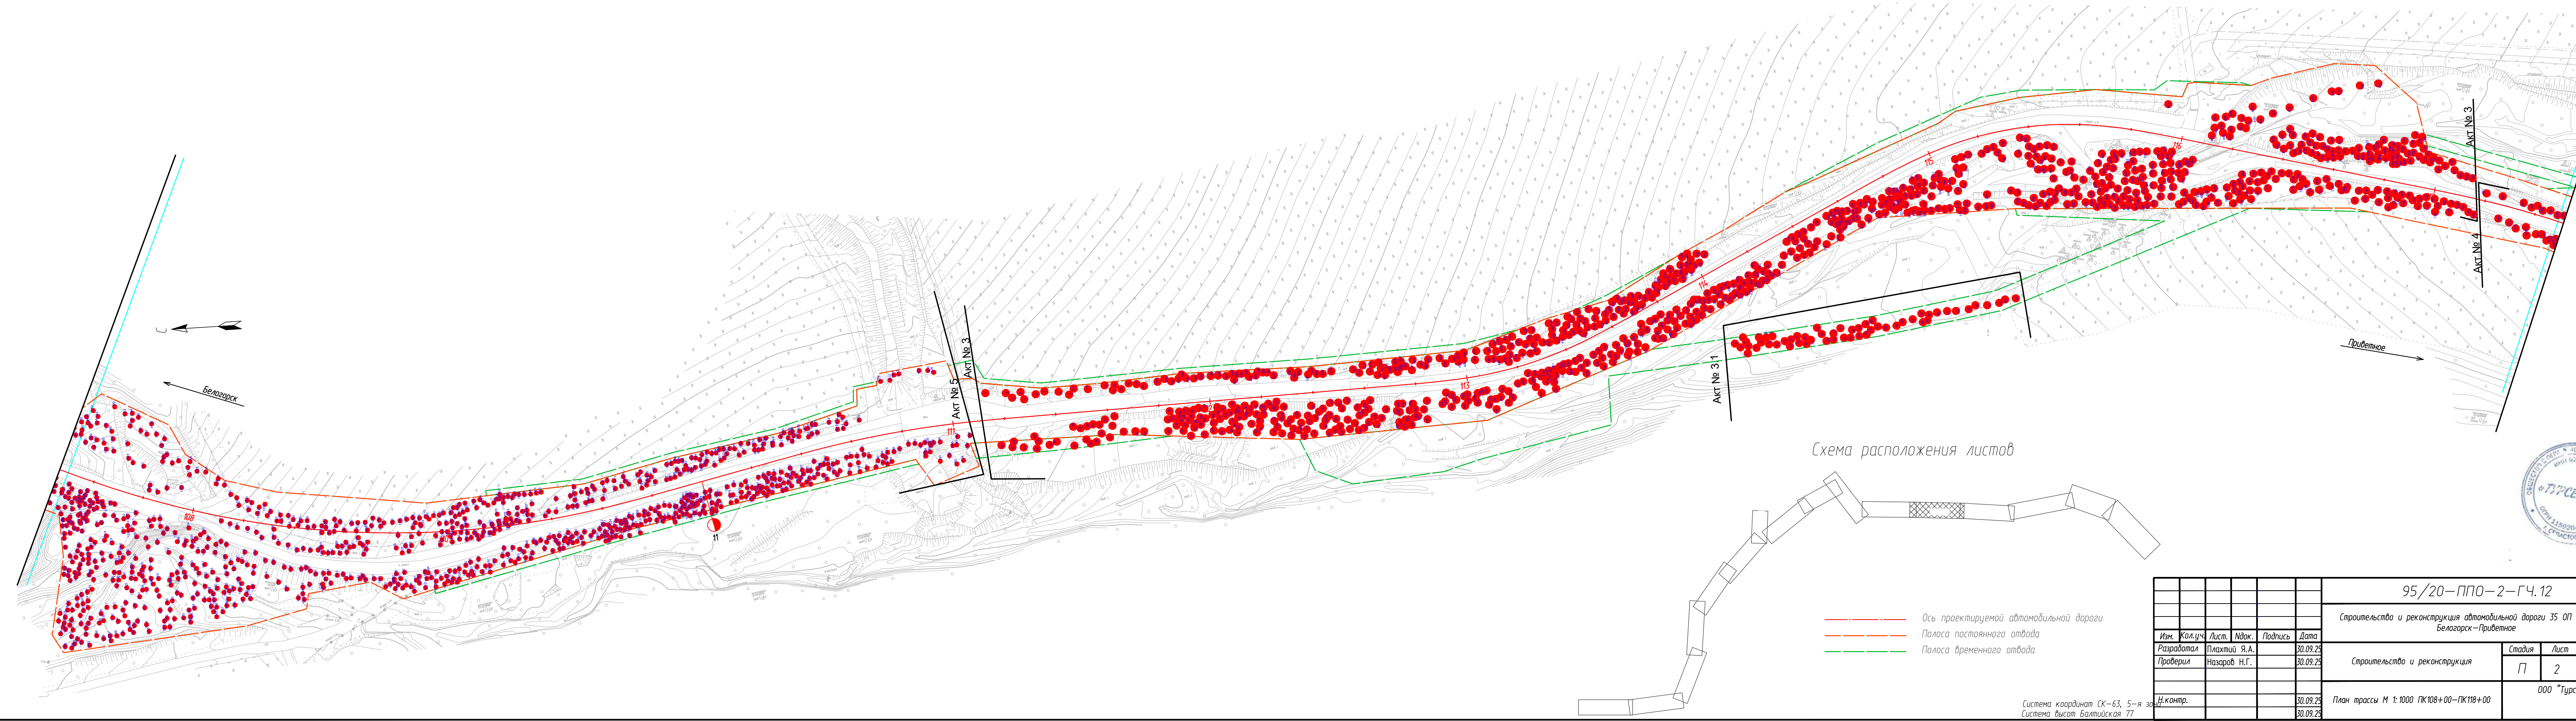

- — — — — Ось проектируемой автомобильной дороги
- — — — — Полоса постоянного отвода
- — — — — Полоса временного отвода


Схема расположения листов

Система координат СК-63, 5-я зона
Система высот Балтийская 77

95/20-ППО-2-ГЧ.12					
Строительство и реконструкция автомобильной дороги 35 ОП МЗ 35Н-116 Белогорск-Приветное					
Изм.	Кол.уч.	Лист	Изд.	Подпись	Дата
Разработал	Плахтий Я.А.				30.09.23
Проверил	Назаров Н.Г.				30.09.23
И.контр.					30.09.23
Строительство и реконструкция				Стадия	Лист
				П	2
План трассы М 1:1000 ПК108+00-ПК118+00				Листов	6
				ООО "Турсервис"	



Составлено	
Взам. инв. ?	
Подп. и дата	
Инв. ? подл.	

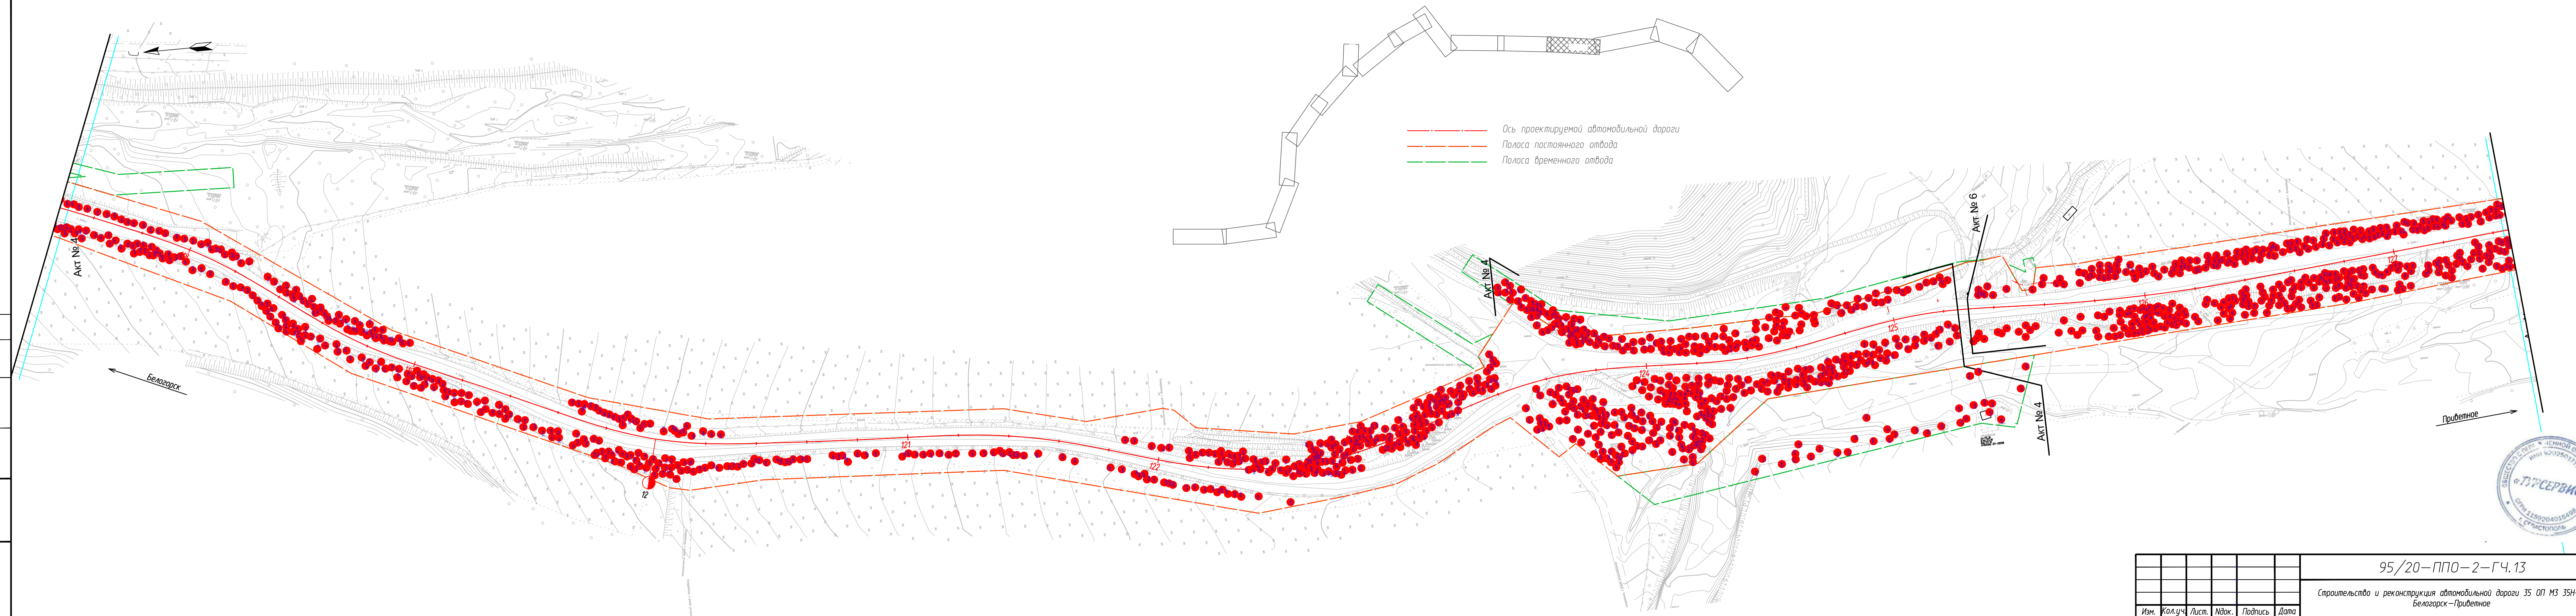


- Ось проектируемой автомобильной дороги
- Полоса постоянного отвода
- Полоса временного отвода



Система координат СК-63, 5-я зона
Система высот Балтийская 77

95/20-ППО-2-ГЧ.13					
Строительство и реконструкция автомобильной дороги 35 ОП МЗ 35Н-116 Белогорск-Приветное					
Изм.	Кол.уч.	Лист	Ндок.	Подпись	Дата
Разработал	Плахтий Я.А.				30.09.23
Проверил	Назаров Н.Г.				30.09.23
Строительство и реконструкция				Стадия	Лист
				П	3
План трассы М 1:1000 ПК118+00-ПК128+00				Листов	
				6	
Н.контр.				000 "Турсервис"	

Схема расположения листов

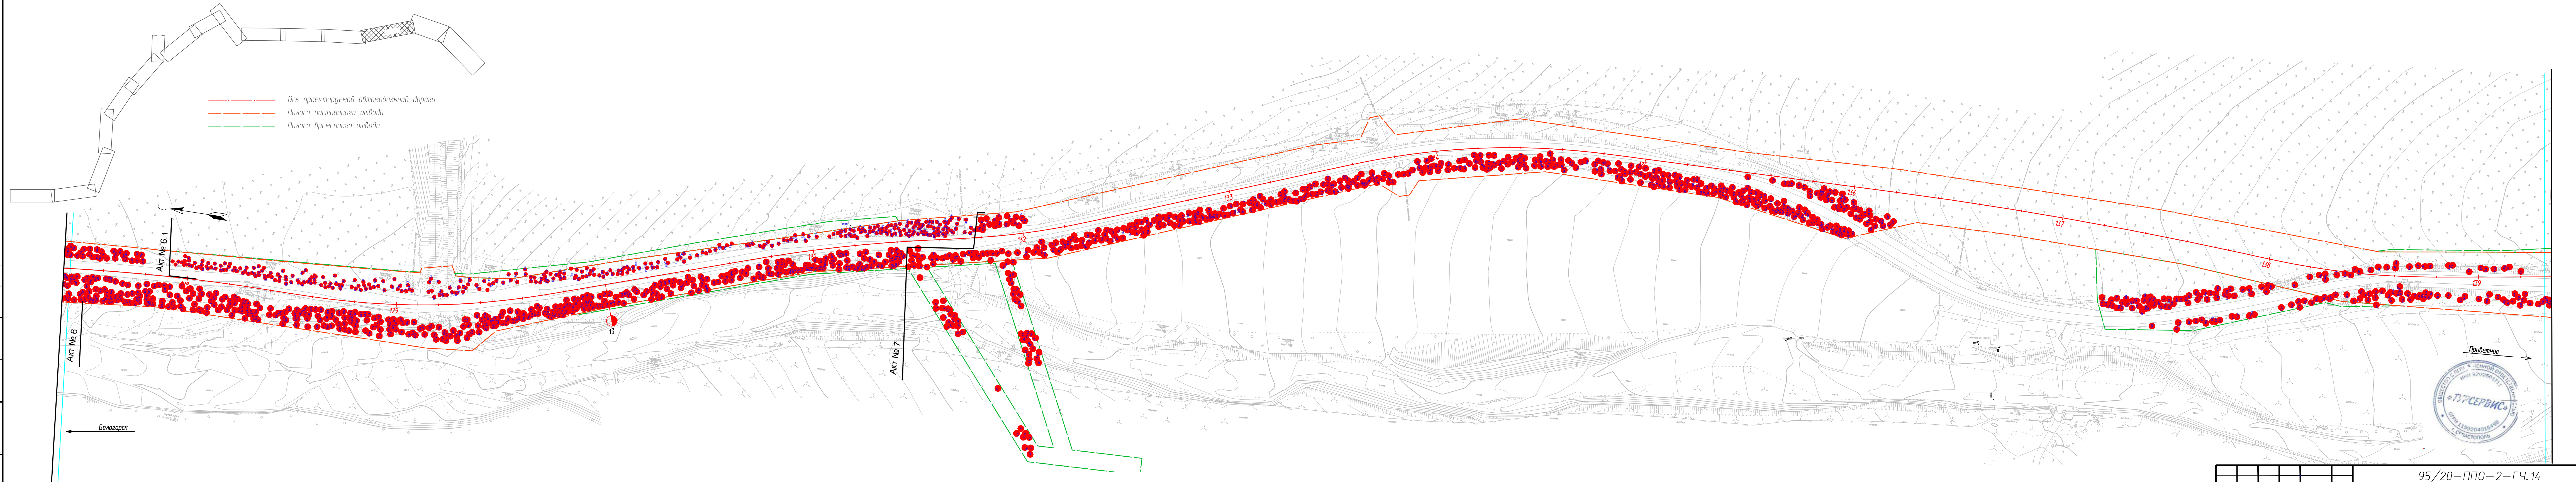


Система координат СК-63, 5-я зона
Система высот Балтийская 77

95/20-ППО-2-ГЧ.14					
Строительство и реконструкция автомобильной дороги 35 ОП МЗ 35Н-116 Белогорск - Приветное					
Изм.	Кол.уч.	Лист	Ндк.	Подпись	Дата
Разработал			Плахтий Я.А.		30.09.23
Проверил			Назаров Н.Г.		30.09.23
Н.контр.					30.09.23
Строительство и реконструкция				Стадия	Лист
План трассы М 1:1000 ПК128+00-ПК140+00				П	4
				ООО "Турсервис"	
				6	


Согласовано	
Взам. инж. ?	
Подп. и дата	
Инф. ? подл.	

Согласовано					
Взам. инв. ?					
Подп. и дата					
Инв. ? подл.					

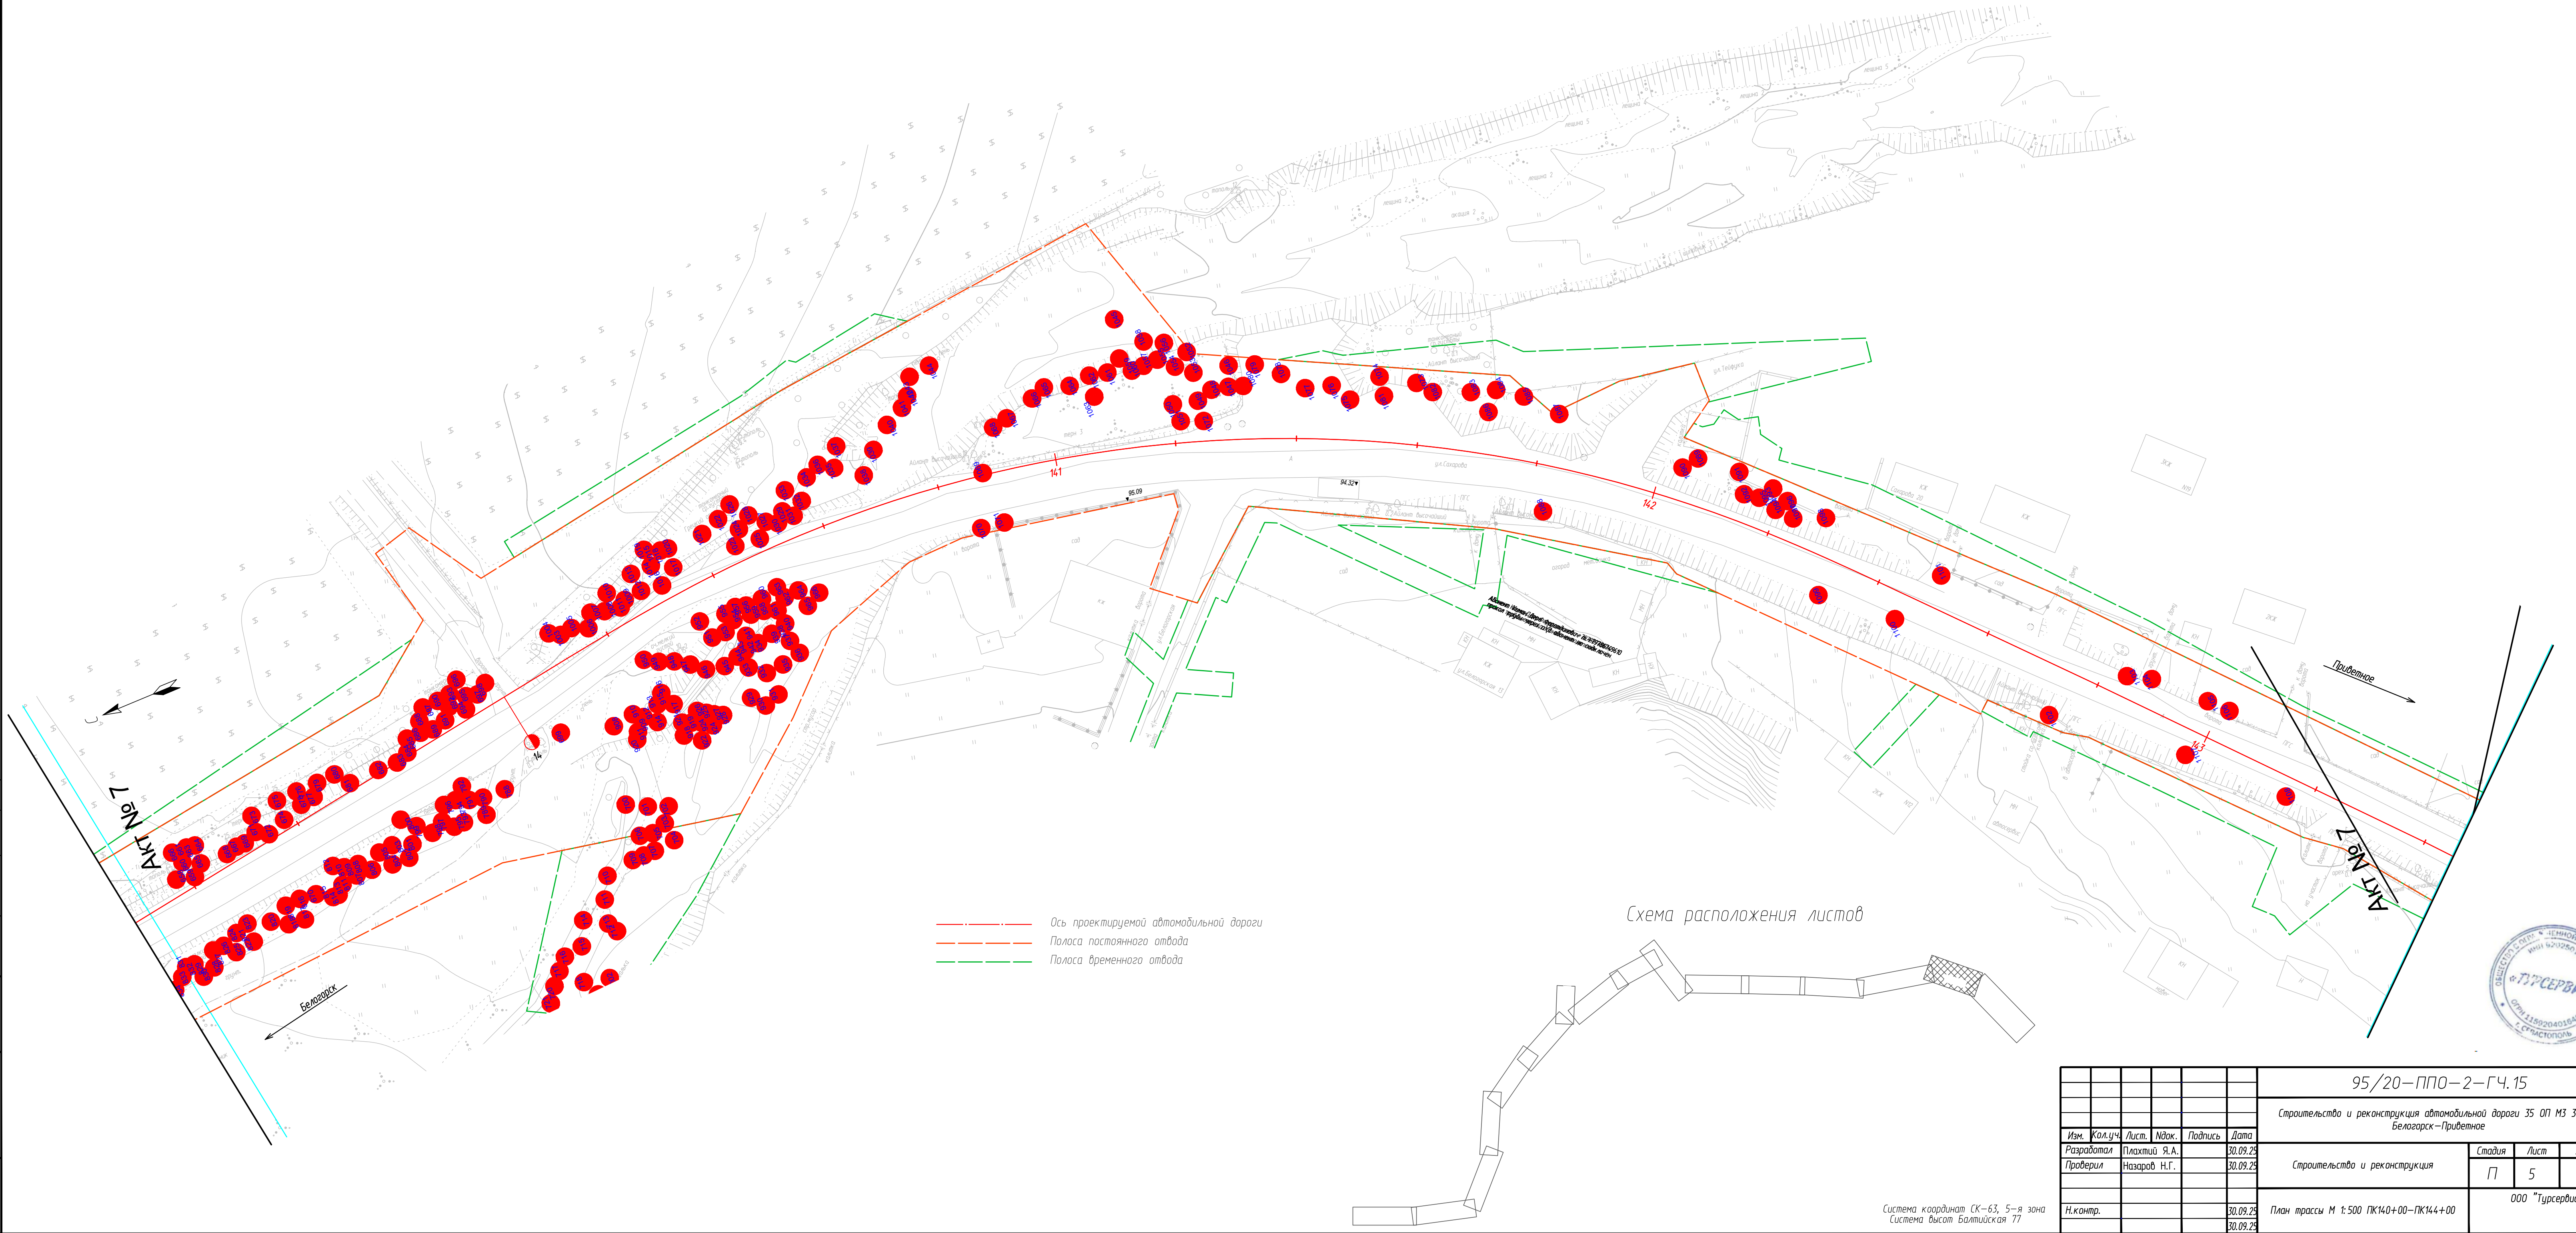

- — — — — Ось проектируемой автомобильной дороги
- - - - - Полоса постоянного отвода
- - - - - Полоса временного отвода

Схема расположения листов


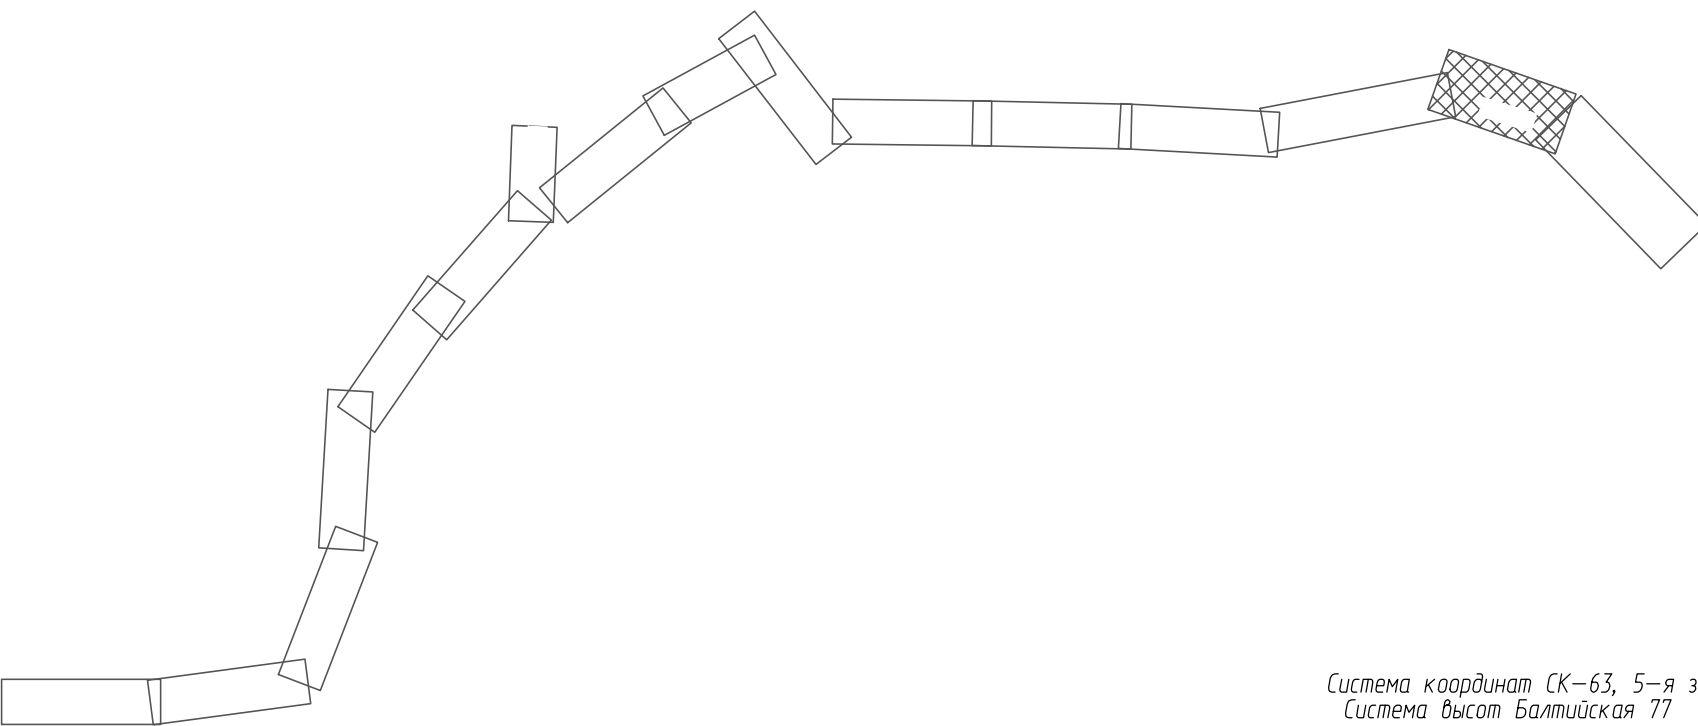


Система координат СК-63, 5-я зона
Система высот Балтийская 77



						95/20-ППО-2-ГЧ.15			
						Строительство и реконструкция автомобильной дороги 35 ОП МЗ 35Н-116 Белогорск-Приветное			
Изм.	Кол.уч.	Лист	Ндэк.	Подпись	Дата	Строительство и реконструкция	Стадия	Лист	Листов
Разработал		Плахтия Я.А.			30.09.23		П	5	6
Проверил		Назаров Н.Г.			30.09.23				
						План трассы М 1:500 ПК140+00-ПК144+00	ООО "Турсервис"		
Н.контр.					30.09.23				
					30.09.23				

Схема расположения листов

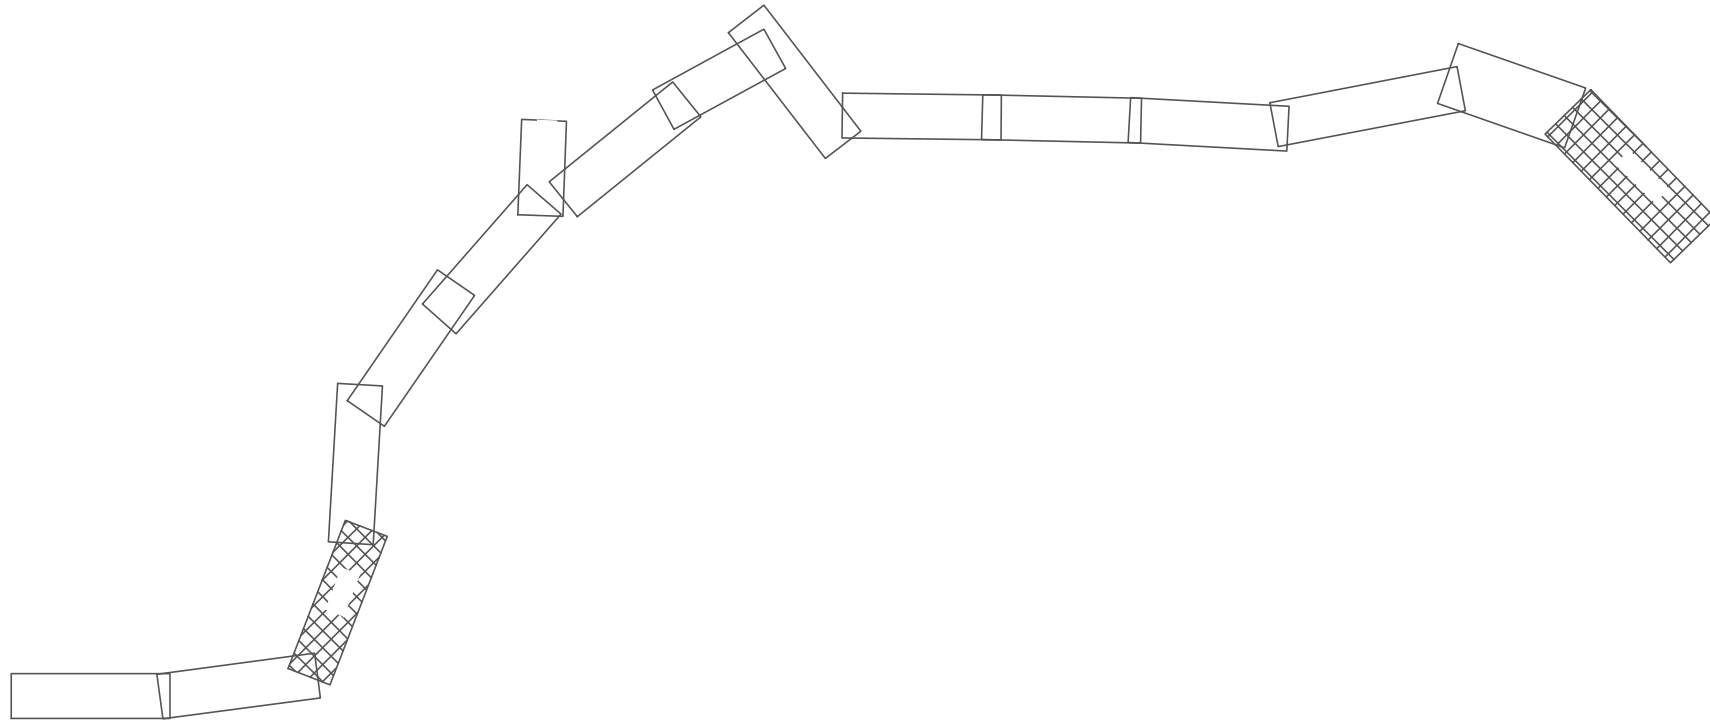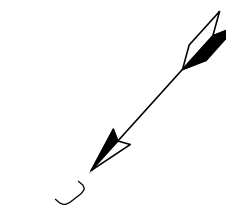

						95/20-ППО-2-ГЧ.16			
						Строительство и реконструкция автомобильной дороги 35 ОП МЗ 35Н-116 Белогорск - Прибельное			
Изм.	Колуч.	Лист	Ндок.	Подпись	Дата	Строительство и реконструкция	Стадия	Лист	Листов
Разработал			Плакшый Я.А.		30.09.23		П	6	6
Проверил			Назаров Н.Г.		30.09.23				
Н.контр.					30.09.23				
					30.09.23	План трассы М 1:500 ПК144+00-КТ	ООО "Турсервис"		

Система координат СК-63, 5-я зона
Система высот Балтийская 77

Приложение 3

ДИПЛОМ

УВ № 313690



Настоящий диплом выдан Назарову
Николаю Геннадьевичу
в том, что он в 1984 году поступил
в Сибирский
технологический институт
и в 1991 году окончил полный курс
названного института
по специальности

лесное хозяйство
Решением Государственной экзаменационной
комиссии от 29 июня 1991 г.
Назарову Н.Г.
присвоена квалификация инженера

лесного хозяйства

Председатель Государственной
экзаменационной комиссии

Ректор

Секретарь

М. П.

Город Красноярск 1991 г.

Регистрационный № 1056

Московская типография Гознака, 1983.



Сводная ведомость установки шумозащитных окон с ПШУ (приточные шумозащитные устройства)

№ п/п	Адрес дома: /(№ строения на плане/№ дома)	Количество окон, требующих замены. шт.	Количество окон, требующих установки ПШУ. шт	Размеры окон, требующих замены		Площадь остекления окна, м²	Общая площадь остекления окон, м²	Общая высота окон, м	Общая ширина окон, м	Общая длина подоконников, м	Выступ подоконника, м	Общая сумма высот и ширины окна, м	Облицовка окон (сендвич панели), м2	Тип конструкции окна		Герметизация окон по ГОСТу 30971-2012				Водоотлив 150, м	
				Ширина, м	Высота, м									Кол-во створок, шт.	Вид (глухое, поворотное)	Монтажная пена, баллон	Лента ПУЛ, м	Лента ПСУЛ, м	Лента ВУЛ, м		
Раздел 1. Республика Крым, Муниципальный округ Алушта, с. Приветное, улица Белогорская																					
1	9/25	0	6	0,00	0,00	0,00	0,00	0,00	0,00	0,00		0,00	0,00			0	0,0	0,0	0,0	0,0	
2	10/21	0	2	0,00	0,00	0,00	0,00	0,00	0,00	0,00		0,00	0,00			0	0,0	0,0	0,0	0,0	
3	11/19	0	6	0,00	0,00	0,00	0,00	0,00	0,00	0,00		0,00	0,00			0	0,0	0,0	0,0	0,0	
4	12/15	0	4	0,00	0,00	0,00	0,00	0,00	0,00	0,00		0,00	0,00			0	0,0	0,0	0,0	0,0	
5	13/29	0	10	0,00	0,00	0,00	0,00	0,00	0,00	0,00		0,00	0,00			0	0,0	0,0	0,0	0,0	
6	13а	0	6	0,00	0,00	0,00	0,00	0,00	0,00	0,00		0,00	0,00			0	0,0	0,0	0,0	0,0	
7	14/24	0	5	0,00	0,00	0,00	0,00	0,00	0,00	0,00		0,00	0,00			0	0,0	0,0	0,0	0,0	
8	15/22	0	8	0,00	0,00	0,00	0,00	0,00	0,00	0,00		0,00	0,00			0	0,0	0,0	0,0	0,0	
9	16/20	0	6	0,00	0,00	0,00	0,00	0,00	0,00	0,00		0,00	0,00			0	0,0	0,0	0,0	0,0	
10	17/18	4	13	1,20	1,30	1,56	6,24	5,20	4,80	5,44	0,20	10,00	3,04	2	1П 1Г	4	15,2	15,2	4,8	4,8	
11	18/16	0	4	0,00	0,00	0,00	0,00	0,00	0,00	0,00		0,00	0,00			0	0,0	0,0	0,0	0,0	
12	19/13	0	3	0,00	0,00	0,00	0,00	0,00	0,00	0,00		0,00	0,00			0	0,0	0,0	0,0	0,0	
13	20/12	1	6	1,20	1,30	1,56	1,56	1,30	1,20	1,36	0,20	2,50	0,76	2	1П 1Г	1	3,8	3,8	1,2	1,2	
14	21/8а	0	9	0,00	0,00	0,00	0,00	0,00	0,00	0,00		0,00	0,00			0	0,0	0,0	0,0	0,0	
15	22/7	4	4	1,20	1,30	1,56	6,24	5,20	4,80	5,44		10,00	0,00	2	1П 1Г	4	15,2	15,2	4,8	4,8	
16	23/8	0	3	0,00	0,00	0,00	0,00	0,00	0,00	0,00		0,00	0,00			0	0,0	0,0	0,0	0,0	
17	24/6	0	2	0,00	0,00	0,00	0,00	0,00	0,00	0,00		0,00	0,00			0	0,0	0,0	0,0	0,0	
18	25/4	2	5	1,20	0,90	1,08	2,16	1,80	2,40	2,72	0,20	4,20	1,20	2	1П 1Г	2	6,0	6,0	2,4	2,4	
19	26/1	0	5	0,00	0,00	0,00	0,00	0,00	0,00	0,00		0,00	0,00			0	0,0	0,0	0,0	0,0	
Итого:		11	107	5	5	6	16	14	13	15		27	5			11	40,2	40,2	13,2	13,2	
Республика Крым, Муниципальный округ Алушта, с. Приветное, улица Горького																					
20	51/77	0	4	0,00	0,00	0,00	0,00	0,00	0,00	0,00		0,00	0,00			0	0,0	0,0	0,0	0,0	
		1	1	1,50	1,60	2,40	2,40	1,60	1,50	1,66	0,20	3,10	0,94	3	2П 1Г	1	4,7	4,7	1,5	1,5	
		1	1	2,00	1,60	3,20	3,20	1,60	2,00	2,16	0,20	3,60	1,04	4	2П 2Г	1	5,2	5,2	2,0	2,0	
21	52/76	0	3	0,00	0,00	0,00	0,00	0,00	0,00	0,00		0,00	0,00			0	0,0	0,0	0,0	0,0	
Итого:		2	9	4	3	6	6	3	4	4		7	2			2	9,9	9,9	3,5	3,5	
Республика Крым, Муниципальный округ Алушта, с. Приветное, улица Мира																					
22	53/29	0	5	0,00	0,00	0,00	0,00	0,00	0,00	0,00		0,00	0,00			0	0,0	0,0	0,0	0,0	
Республика Крым, Муниципальный округ Алушта, с. Приветное, улица Сахарова																					
23	27/20	0	3	0,00	0,00	0,00	0,00	0,00	0,00	0,00		0,00	0,00			0	0,0	0,0	0,0	0,0	
24	28/18	1	5	1,70	1,40	2,38	2,38	1,40	1,70	1,86	0,20	3,10	0,90	3	2П 1Г	1	4,5	4,5	1,7	1,7	
25	28а/15	0	5	0,00	0,00	0,00	0,00	0,00	0,00	0,00		0,00	0,00			0	0,0	0,0	0,0	0,0	

26	29/19	0	19	0,00	0,00	0,00	0,00	0,00	0,00	0,00		0,00	0,00			0	0,0	0,0	0,0	0,0
27	42/16	0	6	0,00	0,00	0,00	0,00	0,00	0,00	0,00		0,00	0,00			0	0,0	0,0	0,0	0,0
28	43/14	0	3	0,00	0,00	0,00	0,00	0,00	0,00	0,00		0,00	0,00			0	0,0	0,0	0,0	0,0
29	44/13	0	4	0,00	0,00	0,00	0,00	0,00	0,00	0,00		0,00	0,00			0	0,0	0,0	0,0	0,0
30	45/12	0	9	0,00	0,00	0,00	0,00	0,00	0,00	0,00		0,00	0,00			0	0,0	0,0	0,0	0,0
31	46/11	0	10	0,00	0,00	0,00	0,00	0,00	0,00	0,00		0,00	0,00			0	0,0	0,0	0,0	0,0
32	47/8	0	4	0,00	0,00	0,00	0,00	0,00	0,00	0,00		0,00	0,00			0	0,0	0,0	0,0	0,0
33	48/7	0	7	0,00	0,00	0,00	0,00	0,00	0,00	0,00		0,00	0,00			0	0,0	0,0	0,0	0,0
34	49/6	0	4	0,00	0,00	0,00	0,00	0,00	0,00	0,00		0,00	0,00			0	0,0	0,0	0,0	0,0
35	49a/5	0	3	0,00	0,00	0,00	0,00	0,00	0,00	0,00		0,00	0,00			0	0,0	0,0	0,0	0,0
36	50/3	2	9	1,70	1,40	2,38	4,76	2,80	3,40	3,72	0,20	6,20	1,80	3	2П 1Г	2	9,0	9,0	3,4	3,4
Итого:		3	91	3	3	5	7	4	5	6		9	3			3	14	14	5	5
Республика Крым, Муниципальный округ Алушта, с. Приветное, улица Тейфука																				
37	30/32	5	10	1,40	1,40	1,96	9,80	7,00	7,00	7,80	0,20	14,00	4,20	2	1П 1Г	5	21,0	21,0	7,0	7,0
38	31/31	0	3	0,00	0,00	0,00	0,00	0,00	0,00	0,00		0,00	0,00			0	0,0	0,0	0,0	0,0
39	32/28	0	12	0,00	0,00	0,00	0,00	0,00	0,00	0,00		0,00	0,00			0	0,0	0,0	0,0	0,0
40	33/27	0	0	0,00	0,00	0,00	0,00	0,00	0,00	0,00		0,00	0,00			0	0,0	0,0	0,0	0,0
41	34/25	0	7	0,00	0,00	0,00	0,00	0,00	0,00	0,00		0,00	0,00			0	0,0	0,0	0,0	0,0
42	35/23	0	6	0,00	0,00	0,00	0,00	0,00	0,00	0,00		0,00	0,00			0	0,0	0,0	0,0	0,0
43	36/18	2	5	0,90	1,20	1,08	2,16	2,40	1,80	2,12	0,20	4,20	1,32	1	1П	2	6,6	6,6	1,8	1,8
44	37/14	0	4	0,00	0,00	0,00	0,00	0,00	0,00	0,00		0,00	0,00			0	0,0	0,0	0,0	0,0
45	37a	0	5	0,00	0,00	0,00	0,00	0,00	0,00	0,00		0,00	0,00			0	0,0	0,0	0,0	0,0
46	38/15	0	4	0,00	0,00	0,00	0,00	0,00	0,00	0,00		0,00	0,00			0	0,0	0,0	0,0	0,0
47	38a/17	3	3	1,30	1,40	1,82	5,46	4,20	3,90	4,38	0,20	8,10	2,46	2	1П 1Г	3	12,3	12,3	3,9	3,9
48	39/9	0	3	0,00	0,00	0,00	0,00	0,00	0,00	0,00		0,00	0,00			0	0,0	0,0	0,0	0,0
49	40/8	2	7	1,40	1,40	1,96	3,92	2,80	2,80	3,12	0,20	5,60	1,68	2	1П 1Г	2	8,4	8,4	2,8	2,8
50	40a	0	3	0,00	0,00	0,00	0,00	0,00	0,00	0,00		0,00	0,00			0	0,0	0,0	0,0	0,0
51	41/4	0	2	0,00	0,00	0,00	0,00	0,00	0,00	0,00		0,00	0,00			0	0,0	0,0	0,0	0,0
52	41a/3	0	4	0,00	0,00	0,00	0,00	0,00	0,00	0,00		0,00	0,00			0	0,0	0,0	0,0	0,0
Итого:		12	78	5,00	5,40	6,82	21,34	16,40	15,50	17,42		32	10			12	48,30	48,30	15,50	15,50
Итого по разделу 1:		28	290	16,70	16,20	22,94	50,28	37,30	37,30	41,78		75	19			28	111,90	111,90	37,30	37,30
Раздел 2. Республика Крым, Белогорский район, Криничненское сельское поселение, с. Красноселовка																				
53	1	0	0	0,00	0,00	0,00	0,00	0,00	0,00	0,00		0,00	0,00			0	0,0	0,0	0,0	0,0
54	2	0	9	0,00	0,00	0,00	0,00	0,00	0,00	0,00		0,00	0,00			0	0,0	0,0	0,0	0,0
55	3	2	2	1,40	1,40	1,96	3,92	2,80	2,80	3,12	0,20	5,60	1,68	2	1П 1Г	2	8,4	8,4	2,8	2,8
56	4	2	2	1,20	1,20	1,44	2,88	2,40	2,40	2,72	0,20	4,80	1,44	2	1П 1Г	2	7,2	7,2	2,4	2,4
		2	2	1,40	1,40	1,96	3,92	2,80	2,80	3,12	0,20	5,60	1,68	2	1П 1Г	2	8,4	8,4	2,8	2,8
57	5	4	4	1,40	1,40	1,96	7,84	5,60	5,60	6,24	0,20	11,20	3,36	2	1П 1Г	4	16,8	16,8	5,6	5,6
58	6	0	5	0,00	0,00	0,00	0,00	0,00	0,00	0,00		0,00	0,00			0	0,0	0,0	0,0	0,0
59	6a	1	1	2,80	1,30	3,64	3,64	1,30	2,80	2,96	0,20	4,10	1,08	4	2П 2Г	1	5,4	5,4	2,8	2,8
		2	2	1,80	1,30	2,34	4,68	2,60	3,60	3,92	0,20	6,20	1,76	3	2П 1Г	2	8,8	8,8	3,6	3,6
60	66	0	4	0,00	0,00	0,00	0,00	0,00	0,00	0,00		0,00	0,00			0	0,0	0,0	0,0	0,0
61	7	4	4	1,80	1,40	2,52	10,08	5,60	7,20	7,84	0,20	12,80	3,68	3	2П 1Г	4	18,4	18,4	7,2	7,2
62	8	0	2	0,00	0,00	0,00	0,00	0,00	0,00	0,00		0,00	0,00			0	0,0	0,0	0,0	0,0

Итого по разделу 2:	17	37	11,80	9,40	15,82	36,96	23,10	27,20	29,92		50,30	14,68			17	73,40	73,40	27,20	27,20
Всего:	45	327	28,50	25,60	38,76	87,24	60,40	64,50	71,70		124,90	34,02			45	185,30	185,30	64,50	64,50

- 1 створчатые

2 створчатые

3 створчатые

4 створчатые
-



**ФЕДЕРАЛЬНОЕ ГОСУДАРСТВЕННОЕ БЮДЖЕТНОЕ УЧРЕЖДЕНИЕ НАУКИ
«НАУЧНО-ИССЛЕДОВАТЕЛЬСКИЙ ИНСТИТУТ СЕЛЬСКОГО ХОЗЯЙСТВА КРЫМА»**

295043, Российская Федерация, Республика Крым г. Симферополь, ул. Киевская, 150

тел./факс: (3652) 560-007 e-mail: priemnaya@niishk.site <http://niishk.site>

ОГРН 1159102130318 КПП 910201001 ИНН 9102200862

«12» мая 2025 г. № 253
на № 91-02/2701 от 28.04.2025

**Врио руководителя
МТУ Росимущества
в Республике Крым и г. Севастополе
А.Ю. Резвану**

295007, Республика Крым, г. Симферополь,
ул. Первомайская, 1В
tu82@rosim.gov.ru

АО «ВАД»

195267, г. Санкт-Петербург,
Гражданский пр., д.122, к.5, литера А
vadrk@zaovad.com
oprk@zaovad.com

О направлении информации

На Ваш исх. № 91-02/2701 от 28.04.2025 г. по вопросу предоставления информации о наличии/отсутствии сельскохозяйственных угодий, используемых для научно-исследовательской и образовательной деятельности в области развития сельского хозяйства, указанных в обращении АО «ВАД» от 02.04.2025 № ДС-418 сообщаем, что сельскохозяйственные угодья, закрепленные за федеральным государственным бюджетным учреждением науки «Научно-исследовательский институт сельского хозяйства Крыма» в границах испрашиваемого объекта: *«Строительство и реконструкция автомобильной дороги 35 ОП МЗ 35Н-116 Белогорск-Приветное» отсутствуют.*

Директор

В.С. Паштецкий

										1634				
Обозначение						Наименование						Примечание		
95/20-ОВОС-ГЧ.ВГЧ						Ведомость документов графической части						1634		
95/20-ОВОС-ГЧ.1						Ситуационный план						1635		
						95/20-ОВОС-ГЧ.ВГЧ								
Изм.		Кол.уч.		Лист		№ док.		Подп.		Дата				
Разработал				Павлова						08.10.26				
Проверил				Маков						08.10.26				
Н.контр.				Шанина						08.10.26				
Ведомость документов графической части												Стадия	Лист	Листов
												П		1
												ООО «ПИИ Севзапдорпроект»		

Взам. инв. №			
Подп. и дата			
Инв. № подл.			



- ось
- полоса отвода постоянная
- полоса отвода временная
- границы населенных пунктов
- ВЗ — границы ВЗ и ПЗП


Условные обозначения:

- границы КОТР
- границы земель лесного фонда (защитные леса)
- 1 -жилые дома, подлежащие шумозащитному остеклению

- **РТ 1** – расчетные точки при расчете загрязнения атмосферного воздуха
- **РТ 1** – расчетные точки при акустических расчетах

- зона акустического дискомфорта (изолиния экв. уровня шума ночью 45 дБА) без шумозащитных мероприятий

						95/20-ОВОС-ГЧ.1		
						«Строительство и реконструкция автомобильной дороги 35 ОП МЗ 35Н-116 Белогорск - Приветное»		
Изм.	Колучч	Лист	Идок.	Подпись	Дата			
Разработал	Горбунова				14.04.25	Стадия	Лист	Листов
Проверил	Маков				14.04.25	Реконструкция	П	1 8
Н. контр.	Шанца				14.04.25	Ситуационный план	ООО "ТИИ "Севзапдорпроект"	

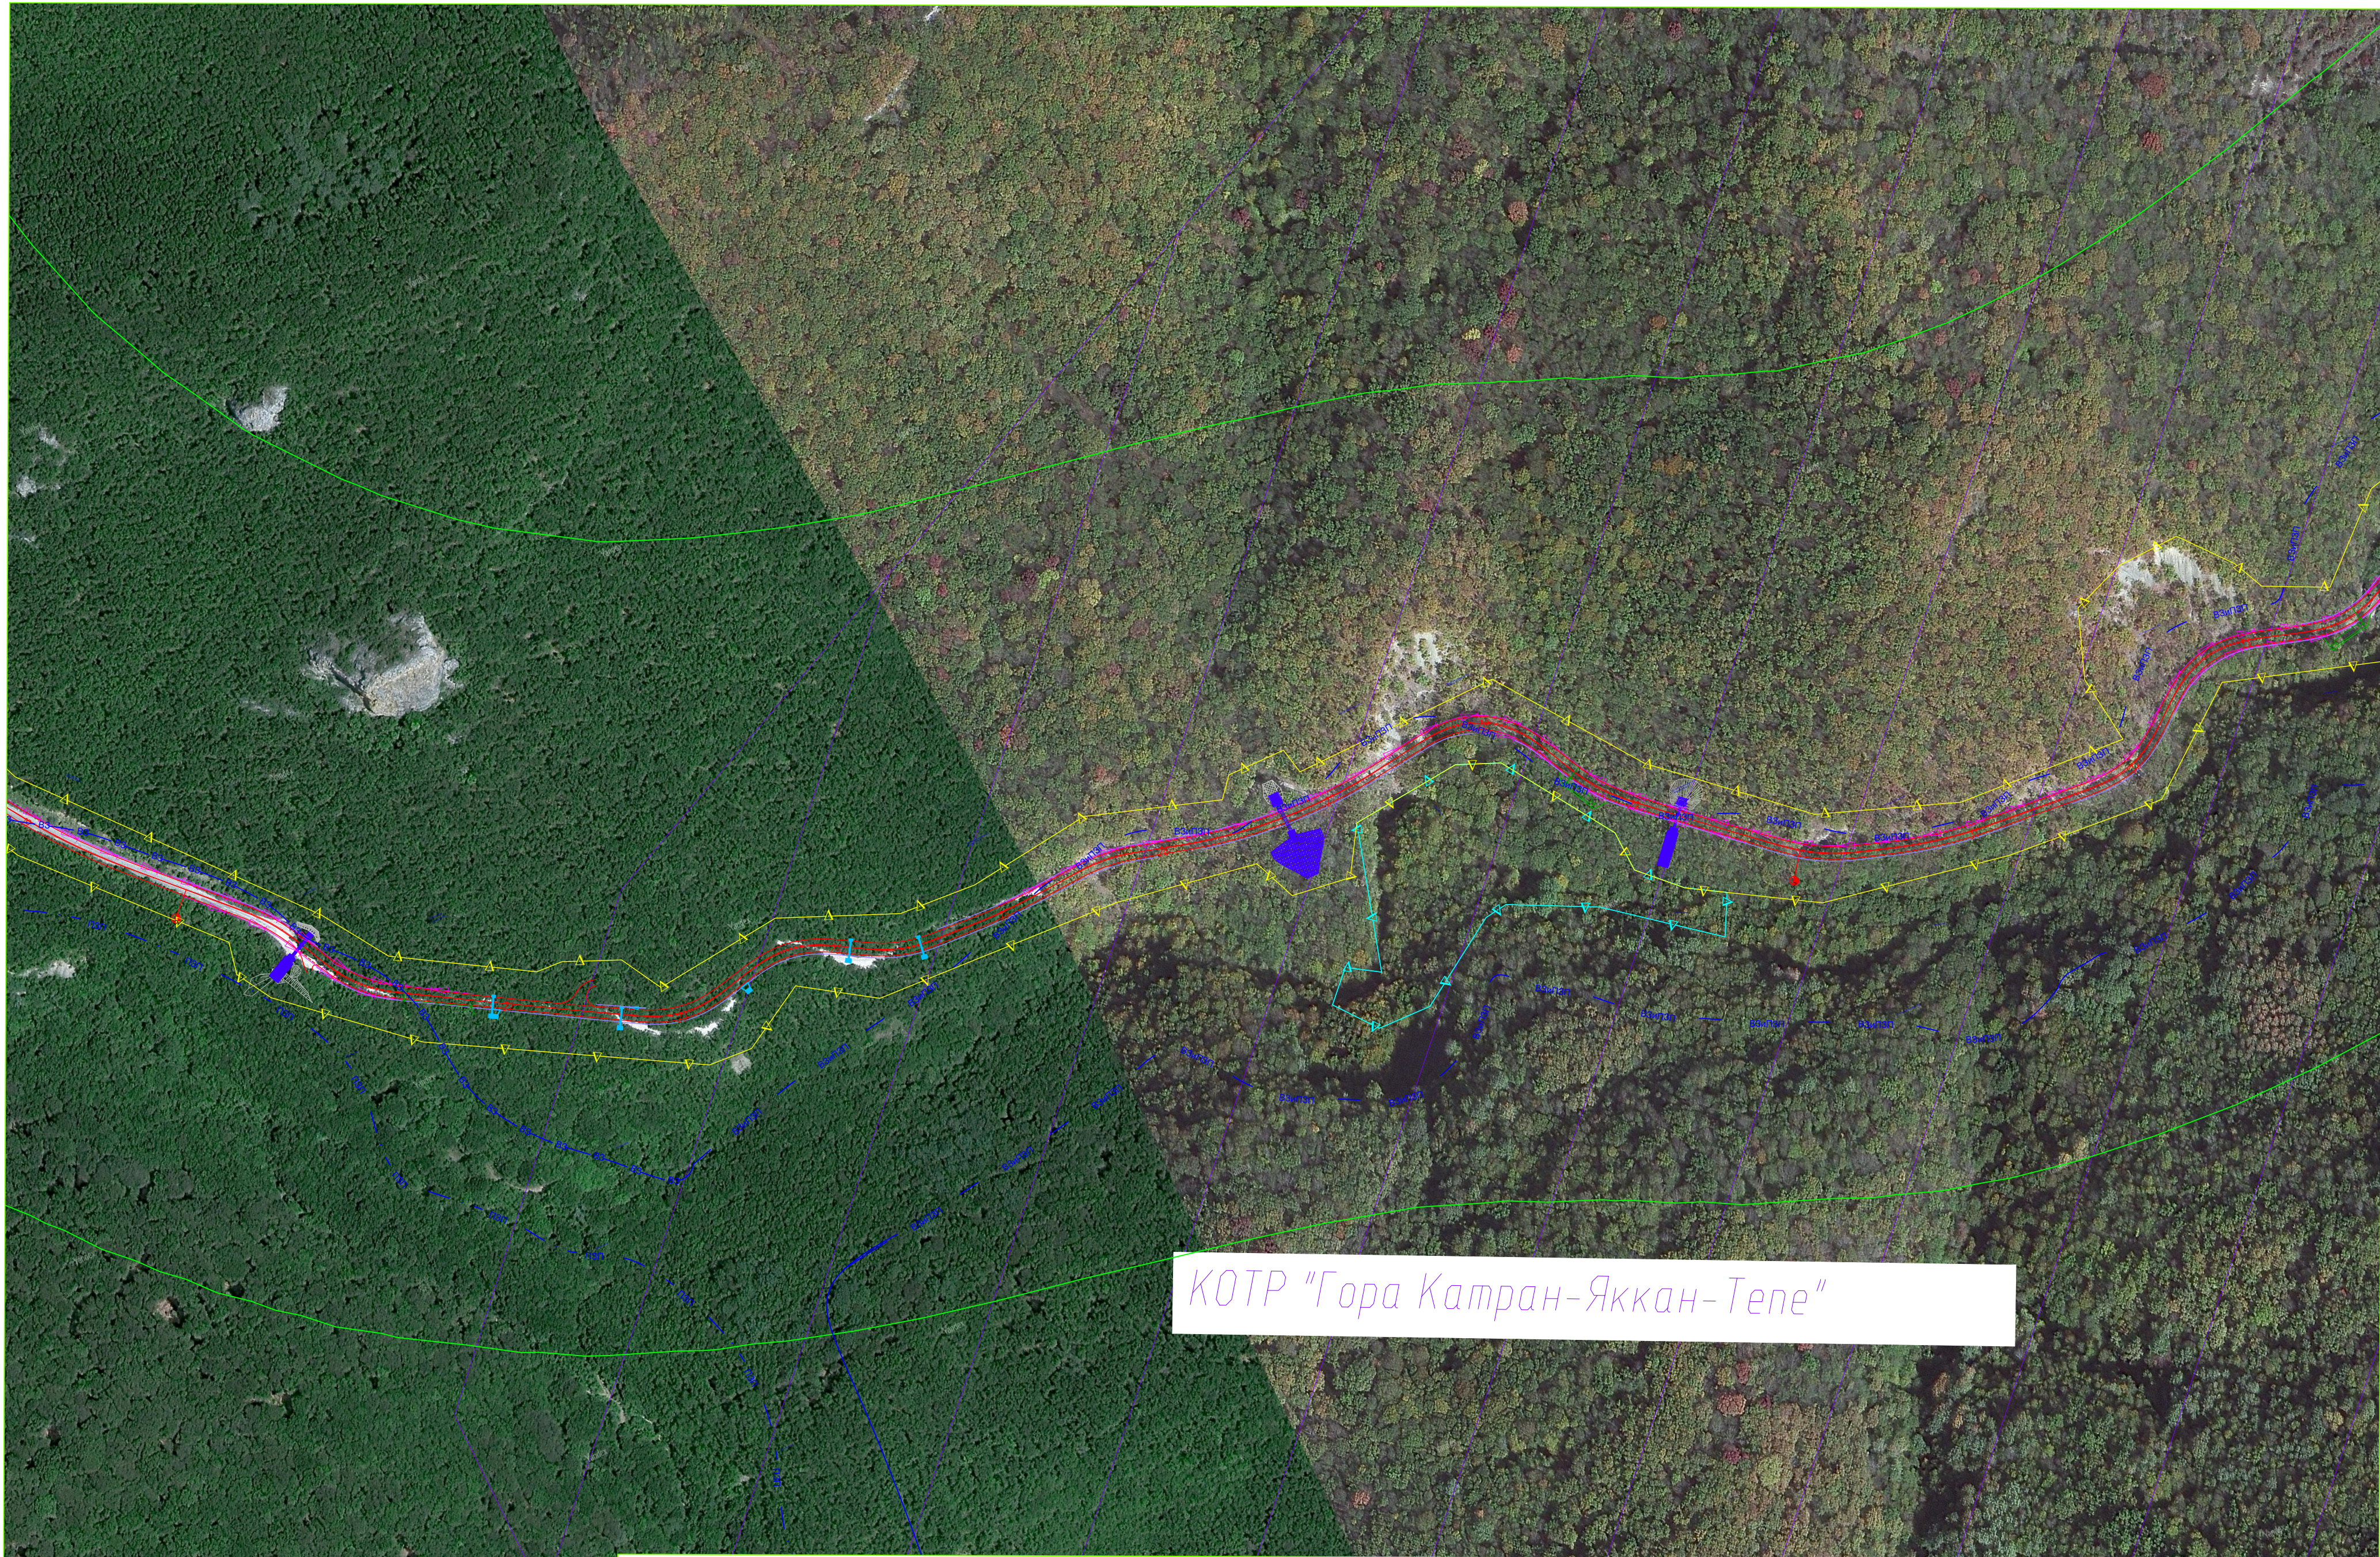

КОТР "Гора Камран-Яккан-Тене"

Условные обозначения:

- ось
- полоса отвода постоянная
- полоса отвода временная
- границы населенных пунктов
- ВЗ
- границы ВЗ и ПЗП

- границы КОТР
- границы земель лесного фонда (защитные леса)
- жилые дома, подлежащие шумозащитному остеклению

- РТ 1 -расчетные точки при расчете загрязнения атмосферного воздуха
- РТ 1 -расчетные точки при акустических расчетах
- зона акустического дискомфорта (изолиния экв. уровня шума ночью 45 дБА) без шумозащитных мероприятий

Изм.	Кол.уч.	Лист	Ндок.	Подпись	Дата
------	---------	------	-------	---------	------

Согласовано	Взам. инв. №	Подп. и дата	Инв. № подл.
-------------	--------------	--------------	--------------

Согласовано	
Визирный №	
Лист и дата	
Имя № года	




КОТР "Гора Камран-Яккан-Тене"

Условные обозначения:

	-ось		-границы КОТР		-расчетные точки при расчете загрязнения атмосферного воздуха		-зона акустического дискомфорта (изолиния экв. уровня шума ночью 45 дБА) без шумозащитных мероприятий
	-полоса отвода постоянная		-границы земель лесного фонда (защитные леса)		-расчетные точки при акустических расчетах		
	-полоса отвода временная		-жилые дома, подлежащие шумозащитному остеклению				
	-границы населенных пунктов						
	-границы ВЗ и ПЗП						

Изм.	Кол.уч.	Лист.	Ндок.	Подпись	Дата

95/20-ОВОС-ГЧ.1

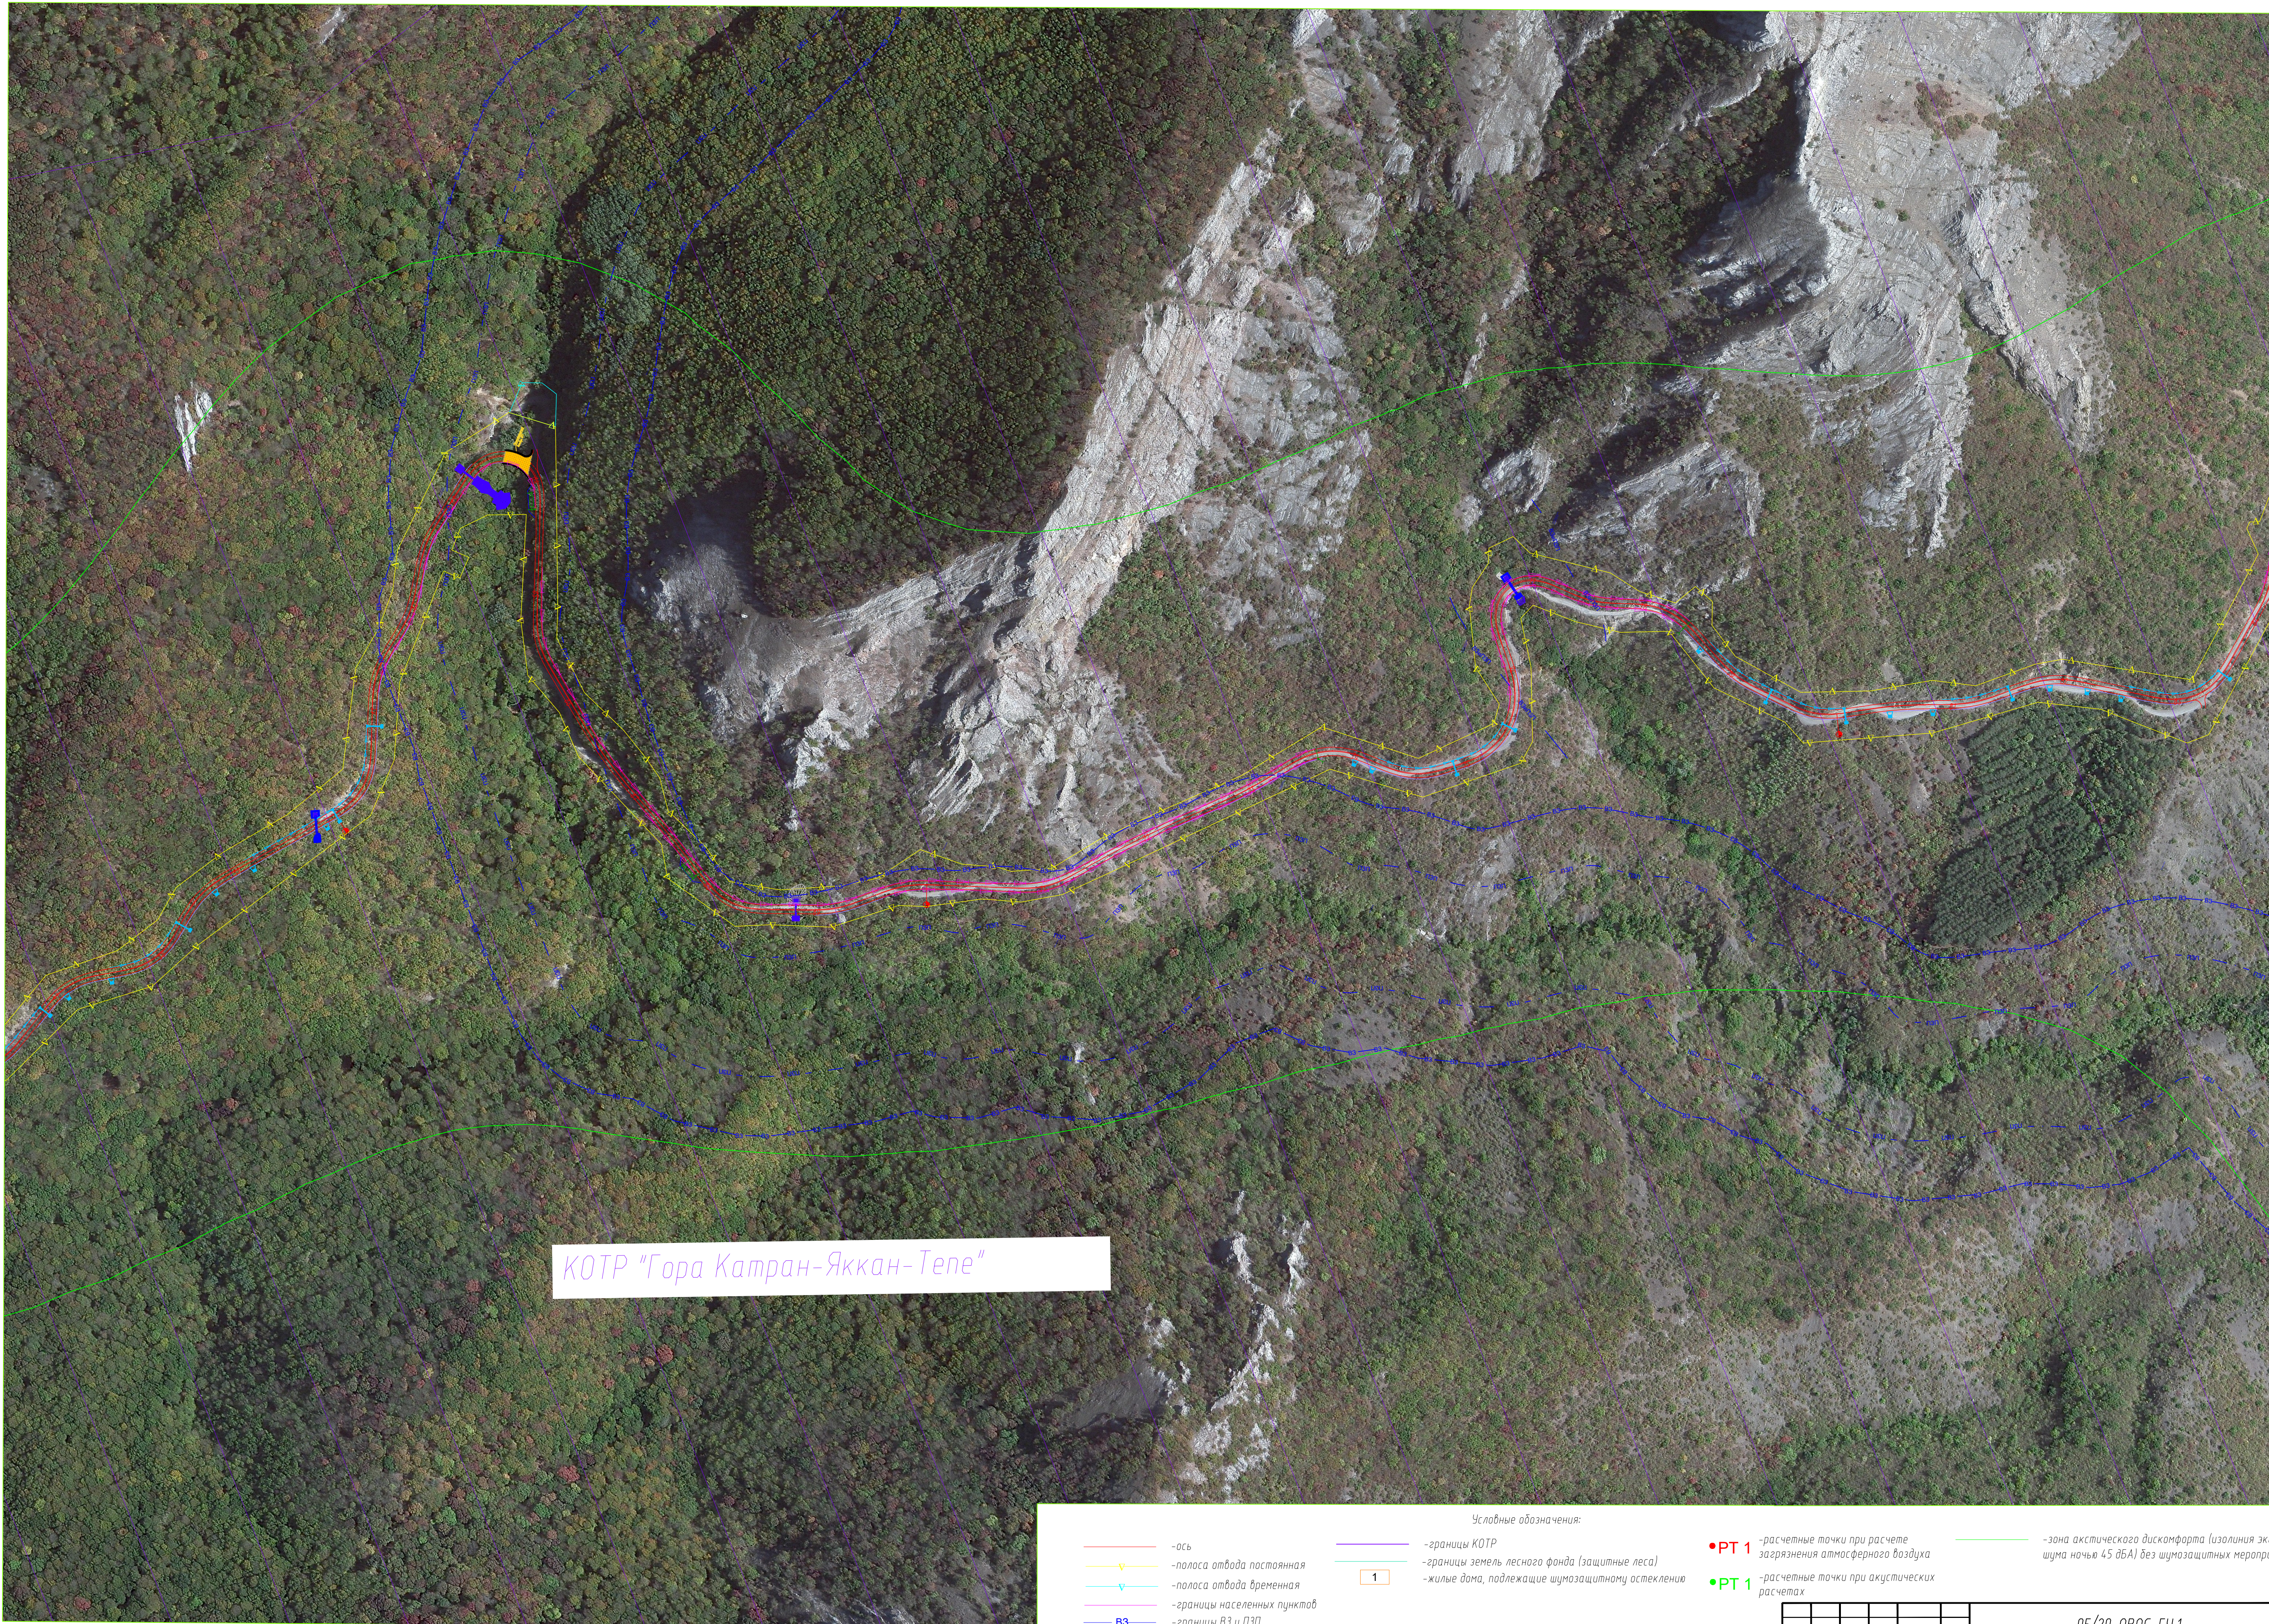

Спецификация					
Изд. № подл.					
Лист					
Изм.					
Колуч.					
Лист					
Изд.					
Подпись					
Дата					

Изм.	Колуч.	Лист	Изд.	Подпись	Дата
------	--------	------	------	---------	------

КОТР "Гора Катран-Яккан-Тене"



— ось

— границы КОТР

— границы земель лесного фонда (защитные леса)

— расчетные точки при расчете загрязнения атмосферного воздуха

— расчетные точки при акустических расчетах

— зона акустического дискомфорта (изолиния экв. уровня шума ночью 45 дБА) без шумозащитных мероприятий

— полоса отвода постоянная

— границы населенных пунктов

— границы ВЗ и ПЗП

1

— полоса отвода временная

— границы ВЗ

Условные обозначения:

Изм.

Колуч.

Лист


Изд.

Подпись

Дата

95/20-ОВОС-ГЧ.1

Лист
5

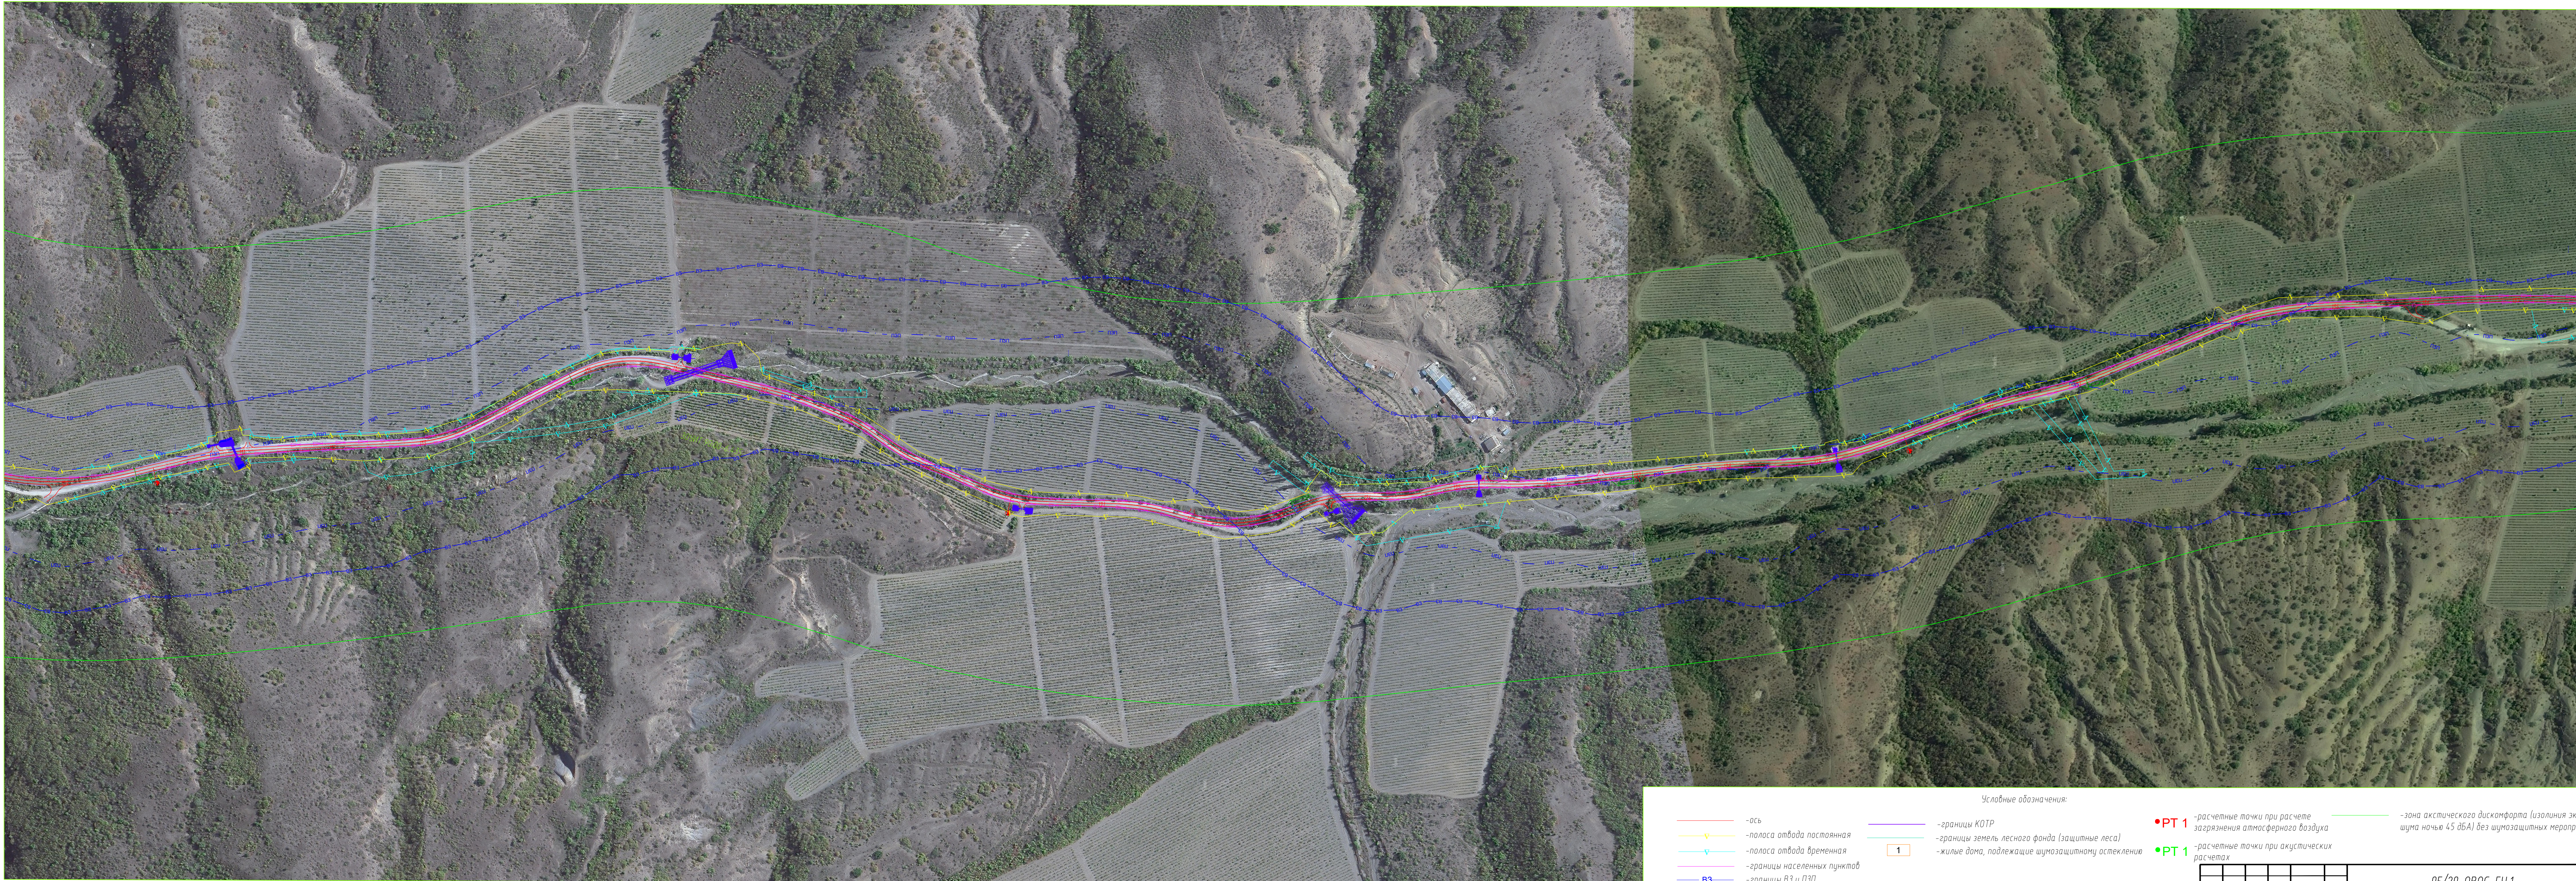

Условные обозначения:


- ось
- полоса отвода постоянная
- полоса отвода временная
- границы населенных пунктов
- ВЗ
- границы КОТР
- границы земель лесного фонда (защитные леса)
- жилые дома, подлежащие шумозащитному остеклению
- границы ВЗ и ПЗП

- PT 1 -расчетные точки при расчете загрязнения атмосферного воздуха
- PT 1 -расчетные точки при акустических расчетах

-зона акустического дискомфорта (изолиния экв. уровня шума ночью 45 дБА) без шумозащитных мероприятий

Изм.	Колуч.	Лист	Издок.	Подпись	Дата

95/20-ОВОС-ГЧ.1

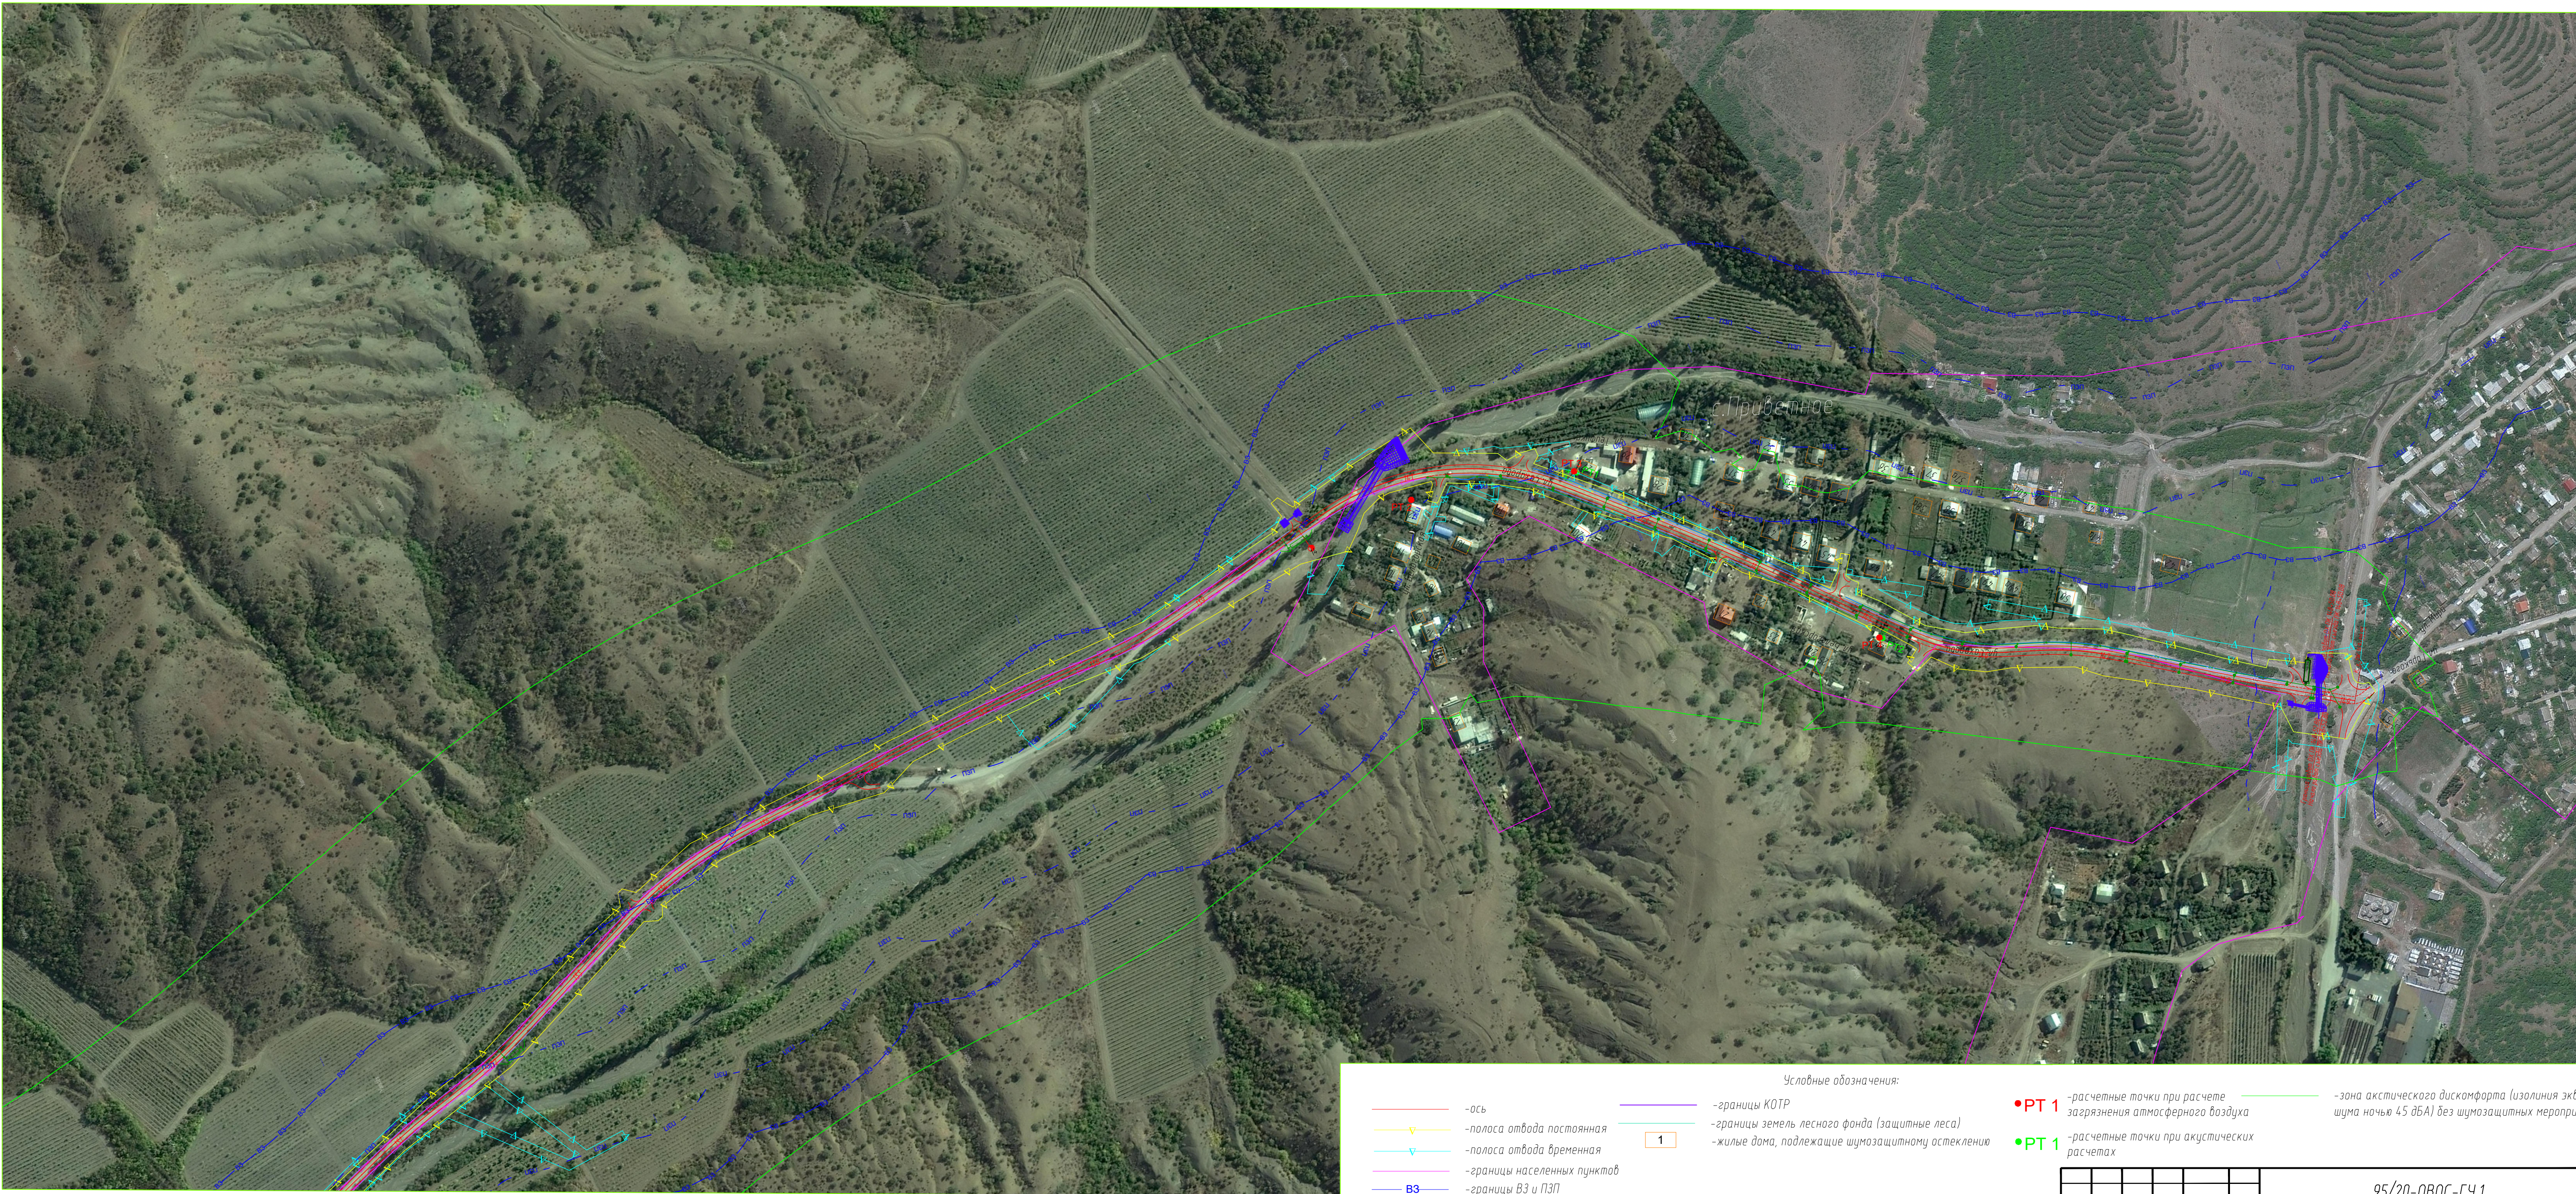


Условные обозначения:

- ось	- границы КОТР	- расчетные точки при расчете загрязнения атмосферного воздуха	- зона акустического дискомфорта (изолиния экв. уровня шума ночью 45 дБА) без шумозащитных мероприятий
- полоса отвода постоянная	- границы земель лесного фонда (защитные леса)	- расчетные точки при акустических расчетах	
- полоса отвода временная	- жилые дома, подлежащие шумозащитному остеклению		
- границы населенных пунктов			
- границы ВЗ и ПЗП			

Согласовано
Взнос шиф. №
Лист и дата
Инд. № подл.

Изм.	Кол.уч.	Лист.	Ндок.	Подпись	Дата
------	---------	-------	-------	---------	------

95/20-ОВОС-ГЧ.1

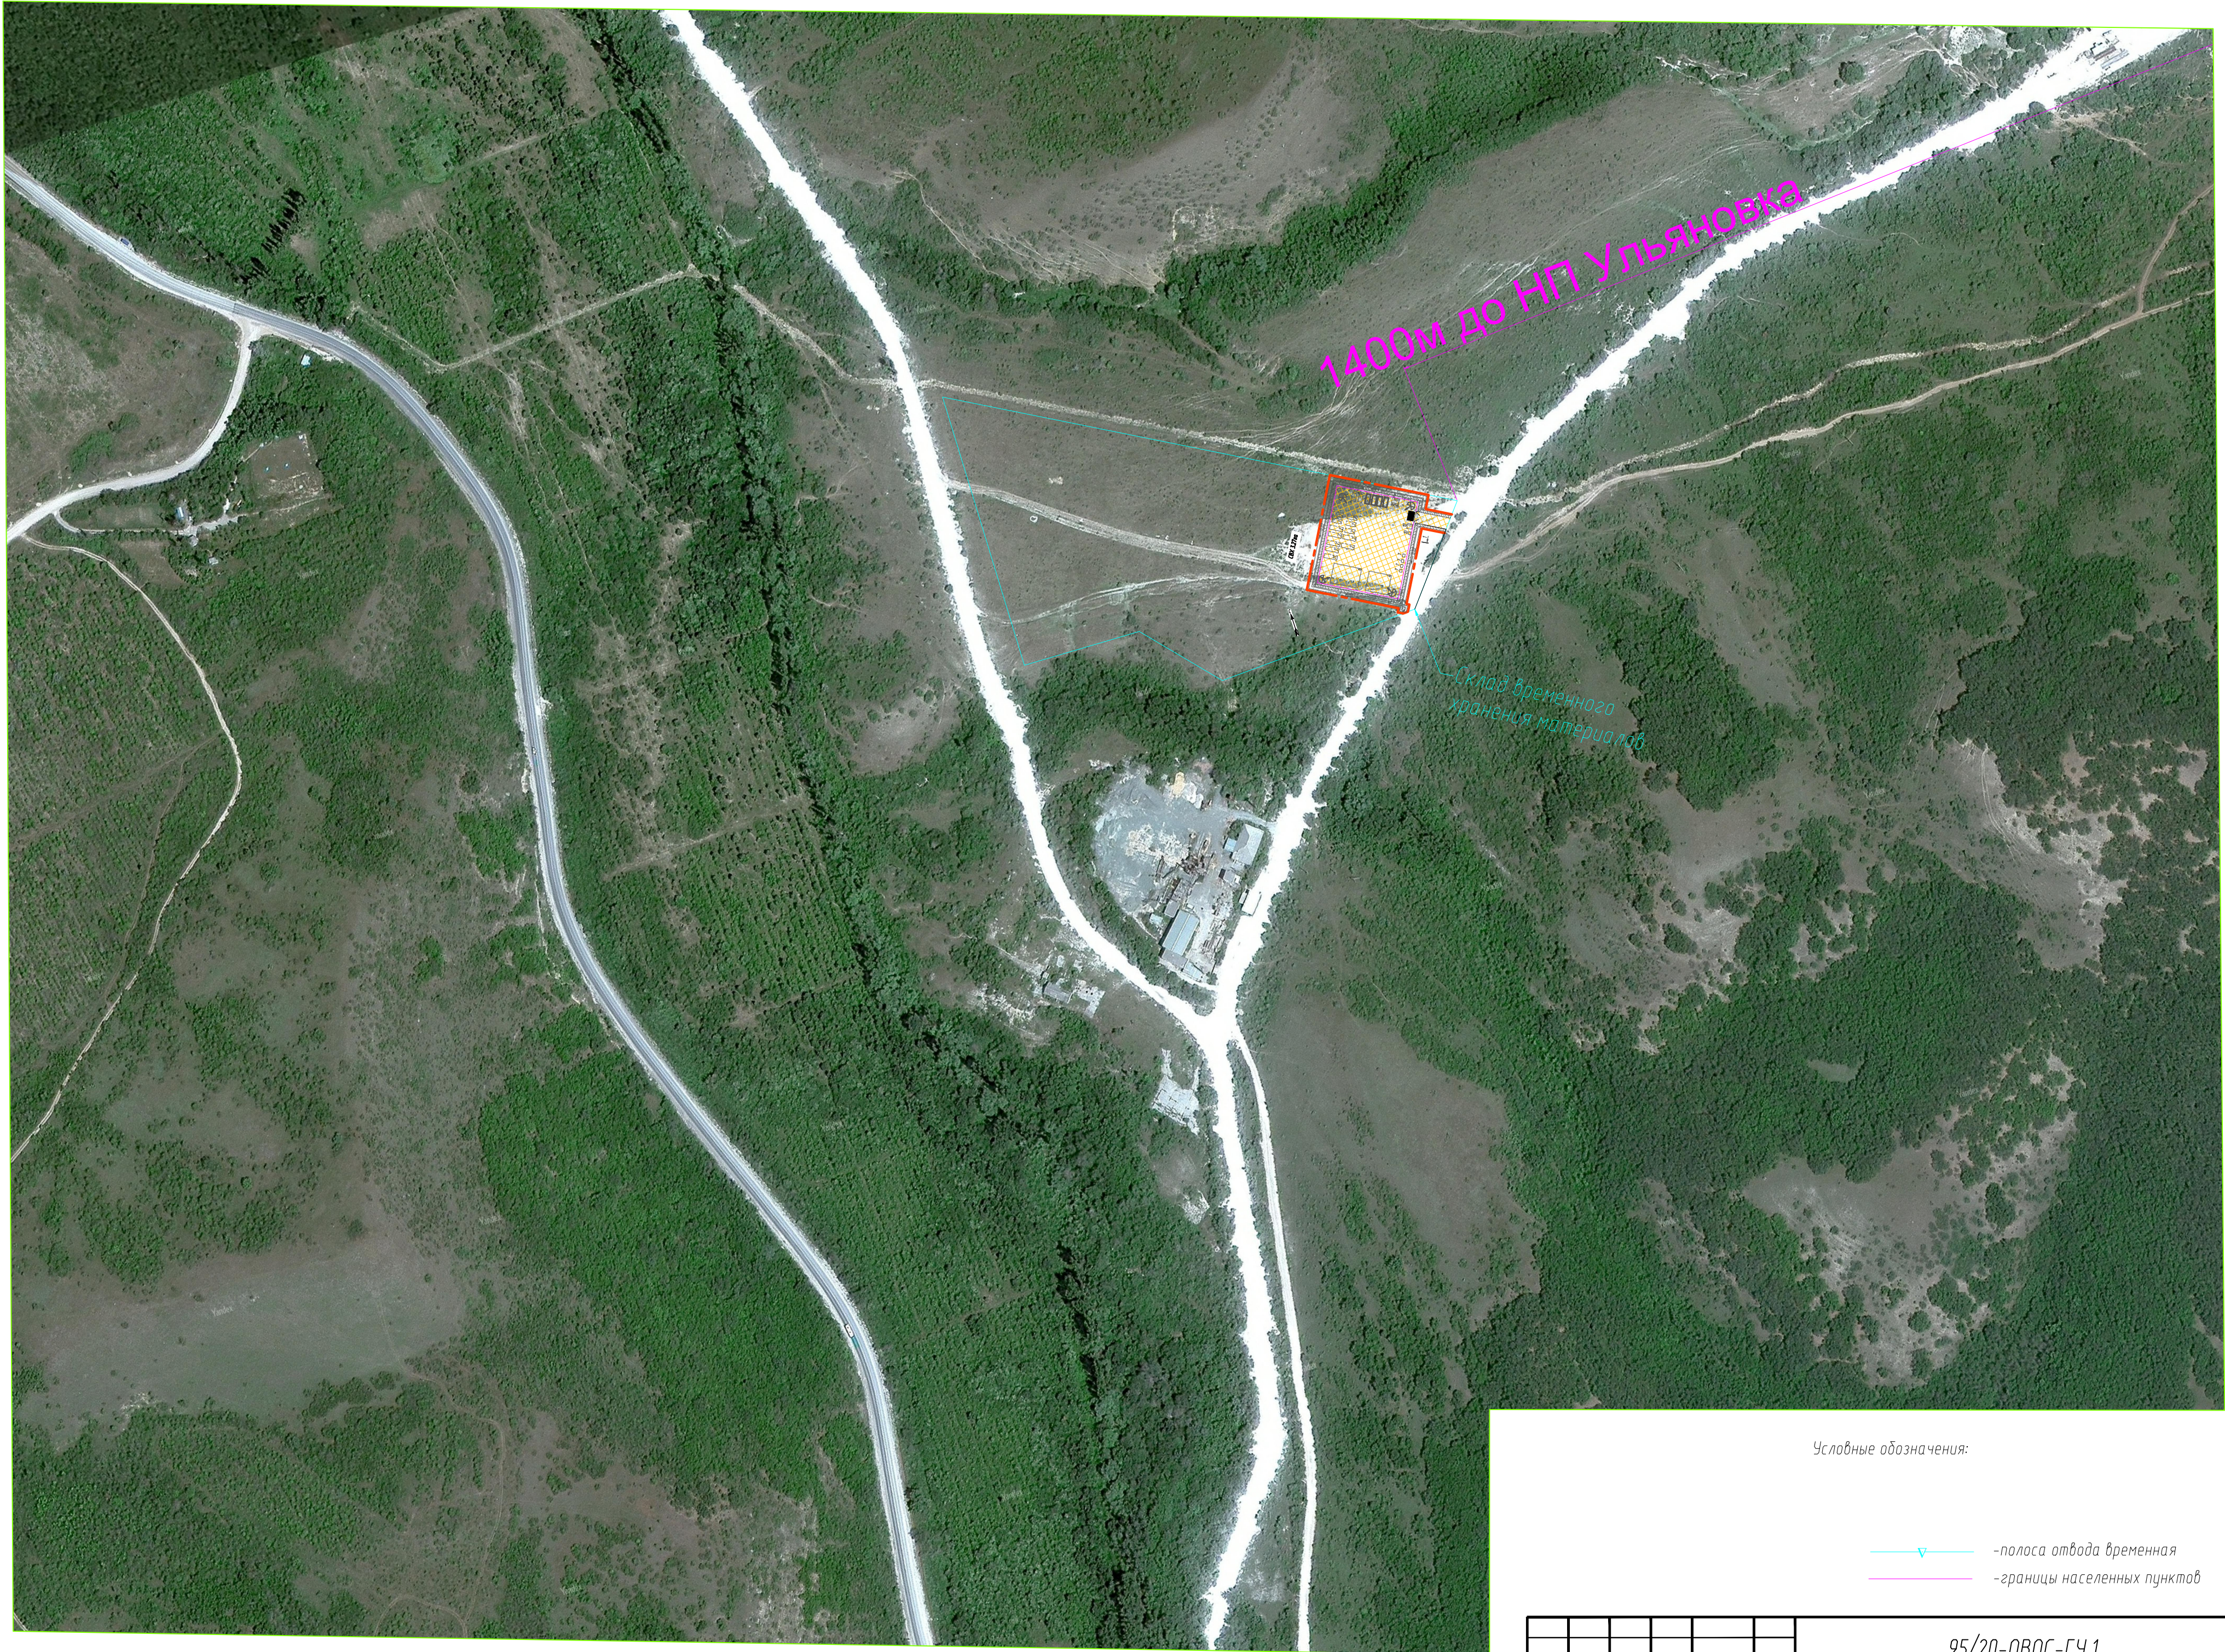

Условные обозначения:

- полоса отвода временная
- границы населенных пунктов

Инф. № подл.	Подп. и дата	Взам. инф. №	Согласовано

Изм.	Кол.уч.	Лист.	Ндок.	Подпись	Дата

95/20-ОВОС-ГЧ.1